



Akt nr:

P-F2a-LS33/57

AU\$P-F2a-LS33/57

33

Håstens dikningsföretag 1957

Norra Björke socken,

Älvsborgs län.

H a n d l i n g a r


tillhörande

Håstens dikningsföretag 1957

i Norra Björke socken,

Älvsborgs län,

upprättade vid syneförrättning enligt vattenlagen av

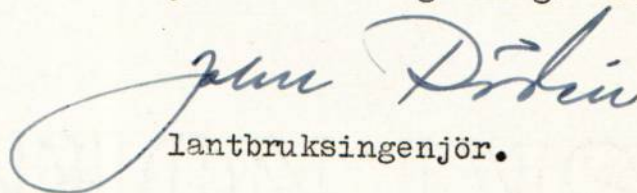
lantbruksingenjör.

Akten innehåller 43 skrivna och paginerade sidor.

Till förslaget hör 2 blad ritningar.

Protokoll hållet vid syneförrätt-
ning för bättre torrläggning och
brukning av ägor tillhörande Håsten
i Norra Björke socken, Älvsborgs
län.

Den 28 juni 1957 inställde sig undertecknad lantbruksingenjör hos
lantbrukaren Folke Bengtsson, Håsten, Norra Björke för att jämlikt
nedan omnämnda förordnande verkställa ifrågavarande förrättning.

Genom skriftlig kallelse hade samtliga sakägare erhållit under-
rättelse om sammanträdet och hade samtliga sakägare kommit till-
städes, nämligen:

Sökande till förrättningen.

Folke Bengtsson, Håsten

Övriga sakägare:

Richard Olsson, Håsten

Olof Karlsson, "

Erik Eliasson, "

såsom ordf. i Vittene-Håstens df. genom

Adolf Almkvist enl. fullmakt Bil. nr 2

Vägförvaltningen i Älvsborgs län

-genom vägmästaren Allan Enbom enl. fullmakt Bil. nr 3

Meddelade sakägarna att förrättningen kunde handläggas utan biträde
av godemän.

§ 1.

Vid sammanträdets början upplästes förordnandet för förrättnings-

mamen, Bil. n:r 1.

§ 2.

Ingen jävsanmärkning framställdes mot förrättningsmannen, som själv ej heller visste sig i något hänseende stå i jävsförhållande till sakägare i företaget.

§ 3.

Mot företaget anfördes ej laga hinder.

§ 4.

Förrättningsmannen redogjorde för de förberedande undersökningar, som i samråd med sökanden blivit verkställda samt framlade till granskning därvid upprättade ritningar och kartor. Därefter lämnade förrättningsmannen en redogörelse för ifrågasatt torrlägningsplan.

§ 5.

Sedan sakägarna tagit del av de framlagda förslagsritningarna framställdes följande yrkanden:

- 1) yrkade sökandena, att företaget i huvudsaklig överensstämmelse med de framvisade förslagsritningarna skulle utföras så att nöjaktig torrläggning kunde beredas **hans** i företaget ingående åkerjord.
- 2) sökandena yrkade vidare att där det ur praktisk och ekonomisk synpunkt är motiverat de öppna avloppen skulle läggas igen med rör.


§ 6.

Förrättningsmannen meddelade, att erforderliga undersökningar och värderingar skulle utföras omedelbart efter sammanträdet.

§ 7.

Då några ytterligare framställningar icke gjordes, meddelade för-
rättningsmannen vidare, att nytt sammanträde skulle hållas tisdagen
den 6 aug. 1957 kl. 11.00 å förrättningsmannens kontor, varvid lag-
stadgat utlåtande skulle avgivas och förrättningen avslutas.

Dag som ovan.

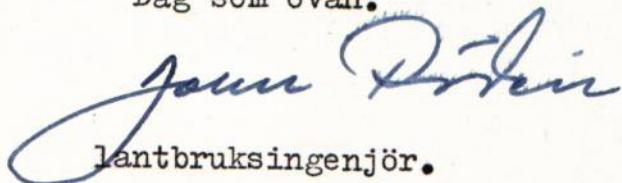
lantbruksingenjör.

LÄNSSTYRELSEN
I
ÄLVSBORGS LÄN

LANDSKANSLIET

Nr 58 pag. 810


E.D. 1946


R e s o l u t i o n .

Jordbrukskonsulenten Hans Djurberg i Vänersborg varder härmed förordnad att i laga ordning verkställa i inneliggande ansökan omförmälda förrättning.

Denna resolution översändes till förrättningsmannen, som bör över emottagandet hit insända bevis. Vänersborg i landskansliet den 3 december 1946.

På länsstyrelsens vägnar:

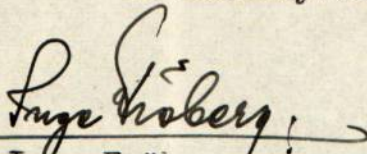
Inge Fröberg

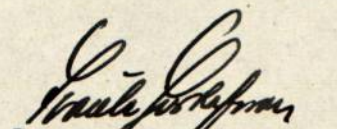
Svante Gustafsson



Till Länsstyrelsen i Älvsborgs län.

Undertecknad... får härmed vördsamt anhålla
om förordnande för vederbörlig förrättningsman att jämlikt be-
stämmelserna i gällande vattenlag handlägga syneförrättning för
torrläggning av vattenskadade marker tillhörande *Hästen*.....
.....
..... i *N. Björke* socken
av Älvsborgs län. Avsikten är att upptaga avlopp för täckdik-
ning.

Av företaget väntas även följande fastigheter
bliva berörda:

Fastighetens namn:

Ägarens namn:

Hästen Nr 1.....
.....
.....
.....
.....
.....
.....

Folke Bengtsson.....
Adolf Karlsson.....
L. Richard Olsson.....
.....
.....
.....
.....

Meddelande angående förrättningen torde ställas till

Folke Bengtsson.....
adress *Hästen*..... pr *N. Björke*.....
telefon *N. Björke 28*.....

Hästen..... den *17/12 1946*
Folke Bengtsson.....

Med hänvisning till bestämmelserna i K.K. den 25 maj 1946.
(nr 433) beslut nämnden att såsom lämplig förrättningsman för här..
ifrågavarande företag föreslå jordbrukskonsulenten Hans Djurberg..
i Vänersborg. Vänersborg den 2 dec. 1946.

På Torrläggningsnämndens vägnar:

Enligt uppdrag:

Carl Faust.

7.
Avskrift.

Länstyrelsen

1

Älvsborgs län.

Landskansliet

IIIM 44 56.

Resolution.

Lantbruksingenjören John Rüdén, Vänersborg, förordnas att i stället för Djurberg verkställa ifrågavarande förrättningar. Vänersborg i landskansliet den 11 september 1956.

På länstyrelsens vägnar:

Ake Paulsson.

Carl Wellander.

Avskriften bestyrkes:

B. Falken
Vänersborg.

Arvid Pseudahl.
Vänersborg.

Utdrag.

Landskansliet i Vänersborg
Ink. 10 sep. 1956.
IIIM 44 56

Till Länsstyrelsen i Älvsborgs län,
Vänersborg.

På förekommen anledning anhålles härmed vördsamt att bifogade
tolv förordnanden enligt nedanstående förteckning överföres på lant-
bruksingenjör John Rödén, Vänersborg.

D.nr	Förrättningen avser	Socken	Förordnandet ut-
	torrläggning av		fördat den
	mark inom		

58/1946	Håsten	Norra Björke	3.12. 1946

Vänersborg den 7 sept. 1956.
Hans Djurberg.

Ovanstående framställning tillstyrkes:
På lantbruksnämndens vägnar:
John Dahlström.
Utdraget bestyrkes:

B. Kallgren
Vänersborg.

Arvika Amundahl.
Vänersborg.

F ö r t e c k n i n g


jämlikt bestämmelserna i vattenlagen 10 kap. 8, 40 och 44 §§ över de kända fastighetsägare, nyttjanderättshavare och myndigheter till vilka underrättelse avsänts angående sammanträde för bättre torrläggning och brukning av ägor tillhörande Håsten i Norra Björke socken, Älvsborgs län.

Till sammanträde hos lantbrukaren Folke Bengtsson, Håsten, N:a Björke, fredagen den 28 juni 1957 kl. 11.00.

Folke Bengtsson,	Håsten,	N:a Björke
Rickard Olsson,	"	"
Olof Karlsson,	"	"
Erik Eliasson,	Östra vägen 66,	Vänersborg
Vägförvaltningen i Älvsborgs län,		"
Vittene och Håstens dikningsföretag c/o Erik Eliasson,	Östra vägen 66,	"

Vänersborg den 22 juni 1957.

På tjänstens vägnar:

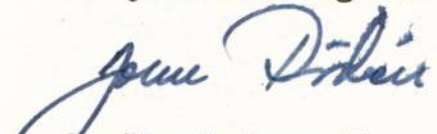
lantbruksingenjör.

Fullmakt för Adolf Almqvist
Vittend, att å mina vägnar närvara
vid synförrättning den 28-6-1957
angående torrläggning av mark
tillhörande Folke Bengtsson Fläster.
samt att därvid föra min talan
och bevaka min rätt, hållande jag
för giltigt vad ombudet för min
räkning lagligen gör och låter

Vänersborg den 21-6-1957
Folke Engström

Bevittnas av
Karl & Karlsson - Signe Karlsson

Till

Vägförvaltningen i Älvsborgs län,
V ä n e r s b o r g.

Ang. Håstens dikningsföretag 1957 i N:a Björke socken, Älvsborgs län.





Jämlikt föreskrifterna i vattenlagen 10 kap. 52 § får jag härmed underrätta, att rubr. företag berör allmänna vägen nr 1020 sträckan Håsten - Skaraborgs läns gräns vid Russhed på sätt närslutna utdrag ur förslagsritningarna närmare utvisar. De befintliga vägtrummorna å sträckan 4+84 - 4+96 och 30+82 - 30+99 äro utförda av sten med dimensionerna 0,70 x 0,80 resp. 0,60 x 0,60 m.

För torrläggning av ovanför trummorna belägen åker erfordras endast rensning av befintligt slam i de nämnda vägtrummorna.

Avloppets utformning på ömse sidor om landsvägen framgår av bifoga ritningsutdrag. Då slutsammanträde i ärendet kommer att hållas inom den närmaste tiden vore jag tacksam för sådant yttrande, som avses i ovan angivna lagrum, snarast möjligt.

Vänersborg den 8 juli 1957.

Janne Rönkä
lantbruksingenjör.

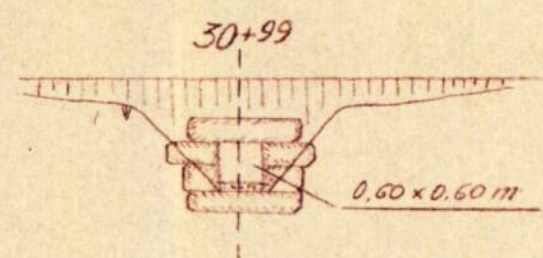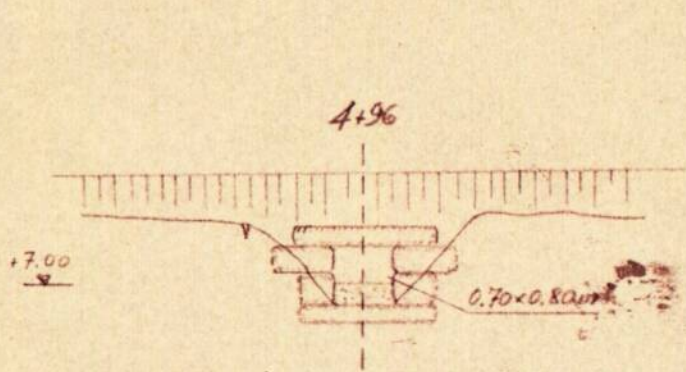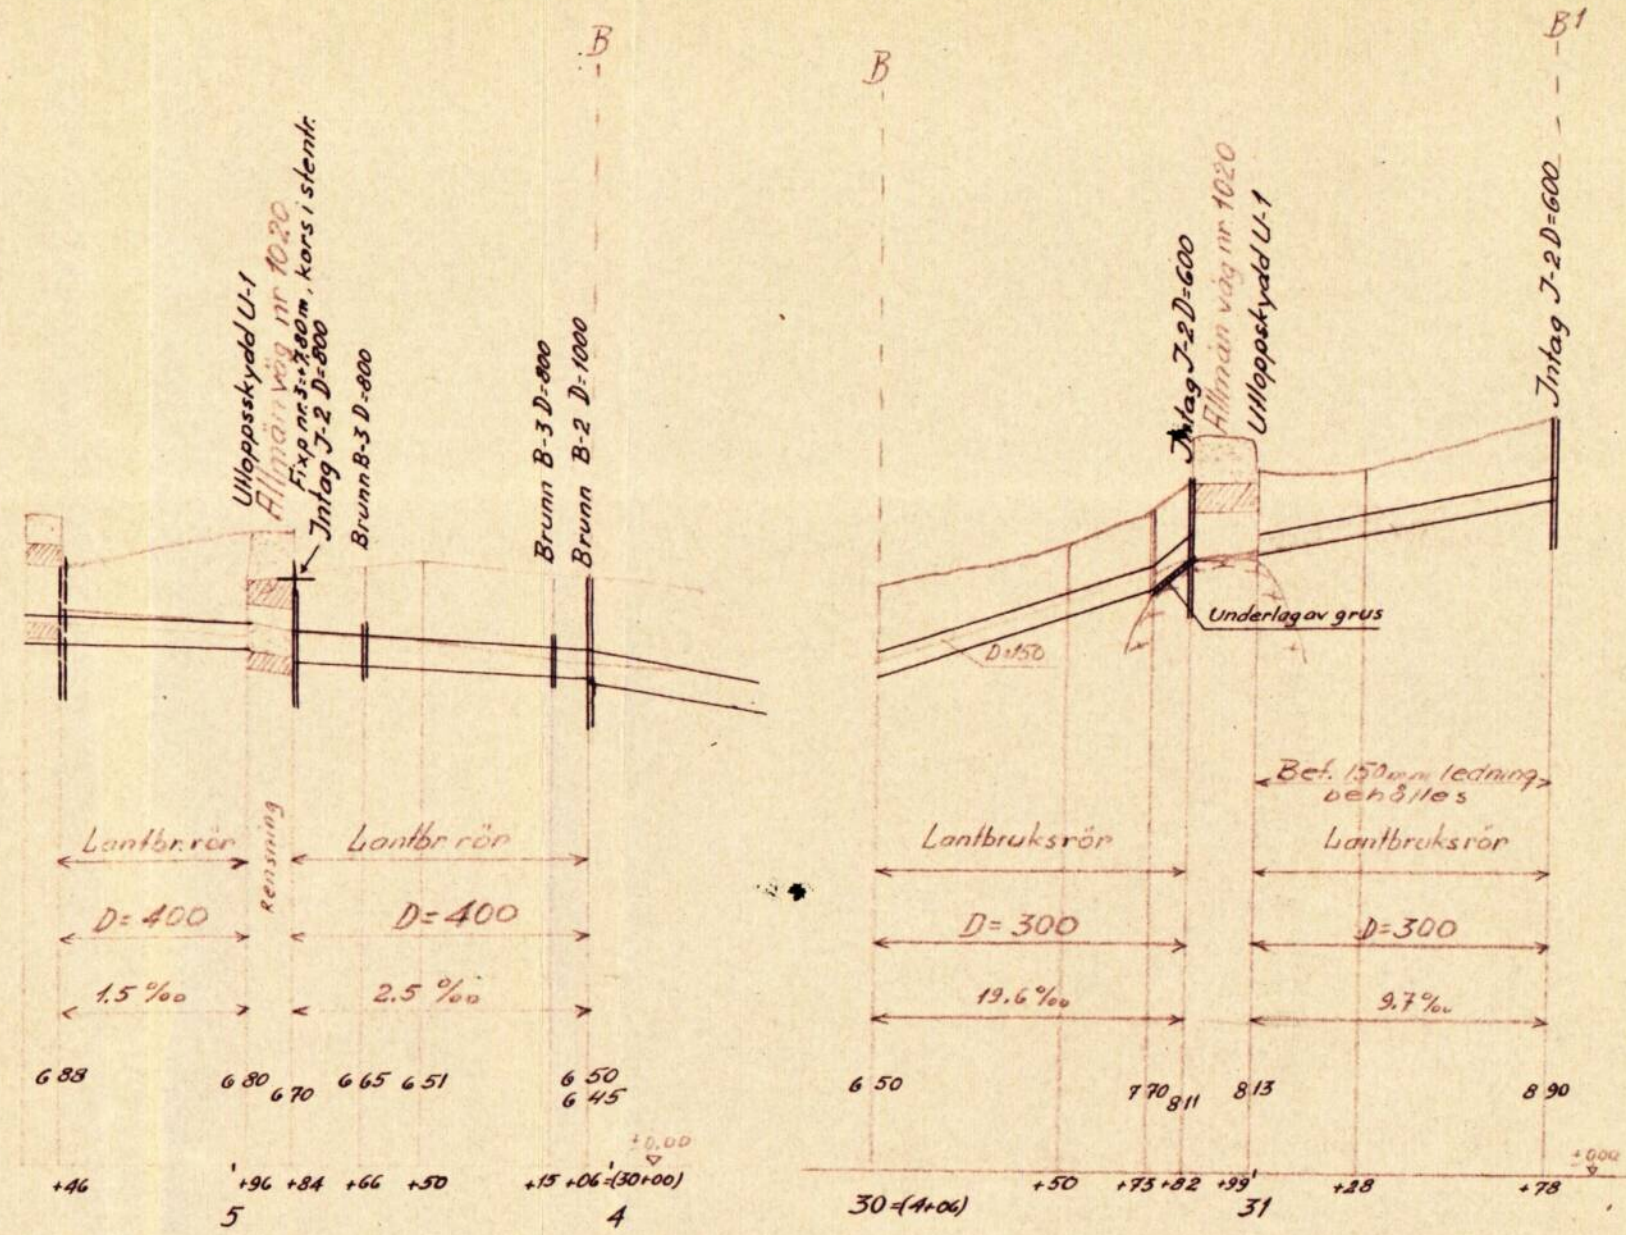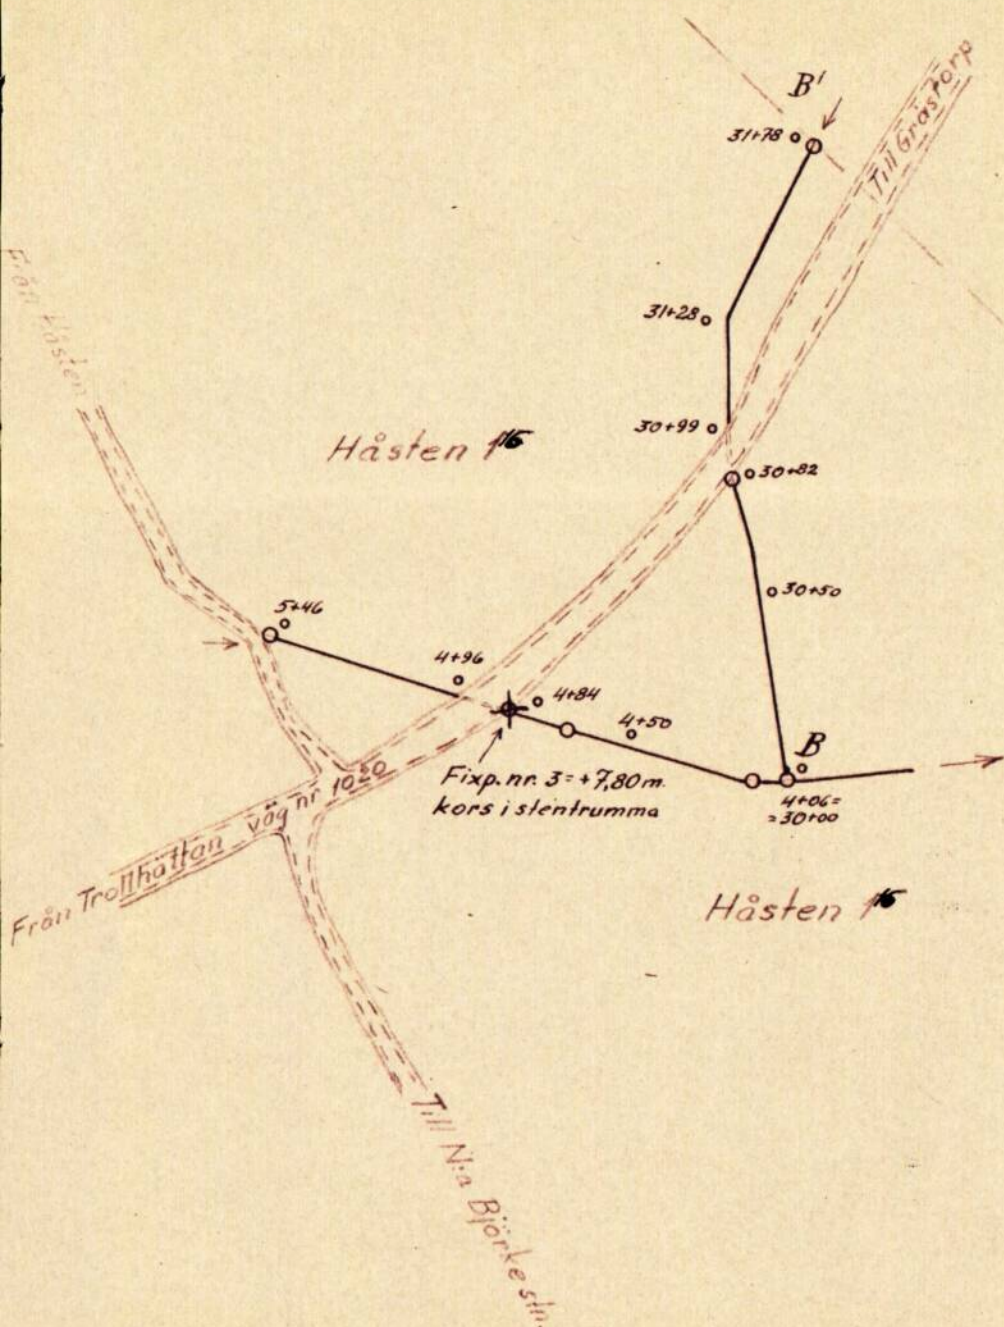

Längdskala 1:2000
Höjd o. sektionsskala 1:100

Utdrag ur

FÖRSLAG TILL Håstens dikningsföretag 1957

I Norra Björke

UPPRÄTTAT ÅR (EN) 1948-57 (UTAN) SAMBAND MED SYNEFÖRRÄTTNING ENL. VATTENLAGEN AV

ORIGINAL KOPIA

Johannes Rönner
(NAMN)
Lantbruksingenjör
(TITEL)

KUNGL. LANTBRUKS-
STYRELSENS ARKIV Nr

TOTAL RITET. ST. ...

VÄG- OCH VATTENBYGGNADSVÄRKET

VÄGFÖRVALTNINGEN I ÄLVSBORGS LÄN

Postadress VÄNERSBORG

Telefonadress 1 21 70

Postgirokonton 18 29 15

Datum
16.7.57

Ink. till Lantbruks-
ingenjören, Vänersborg

den 18 JUL 1957

Dnr _____

Lantbruksingenjör
John Rödén
Kungsgatan 17
Box 93
Vänersborg

IT/BG

Eder beteckning

Eder meddelande av den


Vår beteckning
5520-43/57

Ärende

Ang. Håstens dikningsföretag 1957 i N:a
Björke socken, Älvsborgs län

I anledning av Eder skrivelse den 8 juli 1957 i rubr. ärende får vägförvaltningen härmed meddela, att vägförvaltningen skall upprepna de båda vägtrummorna å sträckan 4+84 - 4+96 och 30+82 - 30+99. Arbetet utföres så snart avloppet från trummorna är utfört. Meddelande härom tillställles vägmästare A. Enbom, Åsaka.

VÄGFÖRVALTNINGEN I ÄLVSBORGS LÄN

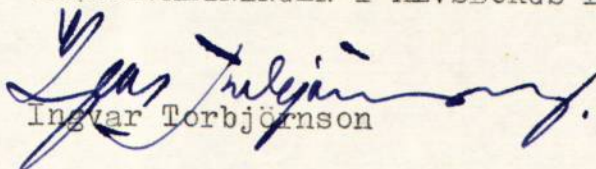
Ingvar Torbjörnson

Fastighet och ägare Ägobeskrivning	Ägo- figur- nr	Förbättrad mark		Värde pr ha		Båtnad	
		åker, tomt hektar	annan hektar	före kronor	efter kronor	pr ha kronor	pr ägofigur kronor
<u>Håsten 1</u> ¹⁶							
Folke Bengtsson							
A. Alstringsbåtnad							
åker, mellanlera	1	0,11		1800	3000	1200	132
" "	2	0,13		"	"	"	156
" "	3	0,14		2250	"	750	105
" "	4	0,07		"	"	"	53
" "	5	0,07		2100	"	900	63
" "	6	0,19		1350	"	1650	314
" "	7	0,08		2400	"	600	48
" "	8	ingen förbättring					
" "	9	0,16		2400	3000	600	96
" "	10	0,21		1650	"	1350	284
" "	11	0,10		2400	"	600	60
" "	12	0,09		2100	"	900	81
" "	13	0,06		1500	"	1500	90
" "	14	0,18		1650	"	1350	243
" "	15	0,07		2250	"	750	52
" "	16	0,04		2100	"	900	36
" "	17	0,01		1200	"	1800	18
" "	18	0,06		2100	"	900	54
" "	19	0,06		2250	"	750	45
" "	20	0,03		1200	"	1800	54
trpt							

Fastighet och ägare Ägobeskrivning	Ägo- figur- nr	Förbättrad mark		Värde pr ha		Båtnad	
		åker, tomt hektar	annan hektar	före kronor	efter kronor	pr ha kronor	pr ägofigur kronor
trpt							
åker, mellanlera	21	0,02		1650	3000	1350	27
" "	22	0,08		2550	"	450	36
" "	23	0,20		2250	"	750	150
" "	24	0,08		1650	"	1350	108
" "	25	0,15		2100	"	900	135
" "	26	0,17		1440	2400	960	163
" lerig mo	27	0,31		1620	2700	1080	335
" "	28	0,14		"	"	"	151
" "	29	0,11		"	"	"	119
" "	30	0,30		1440	2400	960	288
" torvjord på mellan- lera	31	ingen förbättring					
" mellanlera	32		"				
" "	33		"				
" torvjord på mellan- lera	34		"				
" " " "	35	0,23		810	1800	990	228
" " " "	36	0,24		810	"	"	238
åker, mellanlera på styv lera	37	0,16		1800	3000	1200	192
" torvjord på mellan- lera	38	0,16		630	2100	1470	235
" " " "	39	0,27		540	1800	1260	340
trpt							

VÄRDERINGSLÄNGD

Fastighet och ägare Ägobeskrivning	Ägo- figur- nr	Förbättrad mark		Värde pr ha		Båtnad	
		åker, tomt hektar	annan hektar	före kronor	efter kronor	pr ha kronor	pr ägofigur kronor
trpt							
åker, torvjord på mellan- lera	40	0,27		540	1800	1260	340
" " " "	41	0,17		630	2100	1470	250
" mellanlera på styv lera	42	0,09		1800	3000	1200	108
" torvjord på mellan- lera	43	0,12		735	2100	1365	164
" mellanlera på styv lera	44	0,11		2100	3000	900	99
" mellanlera	45	0,04		1500	3000	1500	60
" "	46	0,07		2100	"	900	63
" "	47	ingen förbättring					
" "	48	0,06		2100	3000	900	54
" "	49	0,08		2400	"	600	48
" "	50	0,07		2550	"	450	32
" "	51	0,06		1500	"	1500	90
" "	52	ingen förbättring					
" "	53	0,21		1650	3000	1350	284
" "	54	0,07		2400	"	600	42
" "	55	0,06		"	"	"	36
A:summa		5,96					6399
B. Brukningsbåtnad							
Str. 5+55-5+81=26 m à 4.00							104
" 5+81-7+31=150" " 15.00							2250
" 13+66-15+17=151 m à 15.00							2265
trpt							

Fastighet och ägare Ägobeskrivning	Ägo- figur- nr	Förbättrad mark		Värde pr ha		Båtnad	
		åker, tomt hektar	annan hektar	före kronor	efter kronor	pr ha kronor	pr ägofigur kronor
trpt							
Str. 2+20-2+40 = 20 m`à 4.00							80
" 2+40-4+84 =244 " " 15.00							3660
" 4+96-5+46 = 50 " " 12.00							600
" 30+00-30+82= 82 " " 15.00							1230
" 30+99-31+78= 79 " " 12.00							945
B:summa							11134
T:summa		5.96					17533
Vänerns borg den 6 augusti 1957. <i>[Signature]</i> lantbruksingenjör.							

lantbruksingenjör.

Läge	Längd m	Arbete, material e. d.	Antal	Å-pris kr.	Kostnad kronor	Summa kronor
<u>Avlopp A - B - C - D</u>						
<u>Sträckan 1+00-1+50-2+20</u> alt. I (kombinerat)						
1+00-2+20	120	Lantbruksrör D=300 inkl.frakt	120	5.50	660	
		Grävn.,lägn. o. återfylln.	120	3.80	456	
		Justering av flödesränna	120	1,00	120	
1+00		Utloppsskydd enl. typr. U-1			20	
2+20		Brunn enl. typr. B-6 D=900			180	
		För arbetsledn. etc. till- lägges			144	1580
<u>Sträckan 2+20-4+84</u>						
2+20-4+06	186	Lantbruksrör D=450 inkl. frakt	186	10,40	1934	
		Grävn.,lägn. o. återfylln.	186	5,60	1042	
4+06-4+84	78	Lantbruksrör D=400 inkl. frakt	78	8,90	694	
		Grävn.,lägn. o. återfylln.	78	4,30	335	
2+40		Brunn enl. typr. B-3 D=900			115	
4+06		" " " B-2 D=1000			180	
4+15,4+66		" " " B-3 D=800 _{st}	2	75,00	150	
4+84		Intag enl. typr. I-2 D=800			150	
		För arbetsledn. etc. till- lägges			460	5060
		trpt				

Läge	Längd m	Arbete, material o. d.	Antal	å-pris kr.	Kostnad	Summa
					kronor	kronor
		trpt				
		<u>Sträckan 4+84-7+31</u>				
4+84-4+96	12	Rensning av landsvägstrumma, utföres och bekostas av vägförvaltningen i länet				
4+96-7+31	235	Lantbruksrör D=400 inkl. frakt m	235	8,90	2092	
4+96-5+46		Grävn., upptagning av lant- bruksrör D=225, lägn. o. återfylln. m	50	6,40	320	
5+46-5+55		Grävn., lägn. o. återfylln. m	9	8,10	73	
5+55-7+31		" " " " "	176	4,30	757	
4+96		Utloppsskydd enl. typr. U-1			25	
5+46,5+55		Brunn enl. typr. B-8 D=400 st	2	85,00	170	
5+81,6+46		" " " B-3 D=800 st	2	75,00	150	
7+31		Intag enl. typr. I-2 D=800			150	
		För arbetsledn. etc. till- lägges			373	4110
		<u>Sträckan 7+31-13+66</u>				
7+31-9+92	261	Grävn. av öppet dike i sten- blandad jord (beväxta slänter) m	810	2,50	2025	
8+36-9+92		Sprängning av berg "	60	35,00	2100	
7+52,7+78		Upptagn. av vägtrumma st	2	40,00	80	
		trpt				

Läge	Längd m	Arbete, material e. d.	Antal	å-pris kr.	Kostnad	Summa
					kronor	kronor
		trpt				
		Ny vägtrumma enl. typritn. R-1 D=600 med 3,0 m bred körbana	2	350,00	700	
9+92-13+66	374	Grävn., av öppet dike i mull- jord och lera	1260	2,00	2520	
		För arbetsledn. tillägges			755	8180
		<u>Sträckan 13+66-D</u>				
13+66-14+03	37	Tegelrör D=200, inkl. frakt	37 ^v	3,65	135	
		Grävn., lägn. o. återfylln.	37	1,60	59	
14+03-15+17	114	Tegelrör D=150, inkl. frakt	114	3,04	347	
		Grävn., lägn. o. återfylln.	114	2,00	228	
13+66		Utloppsskydd enl. typr. U-1			15	
15+17		Brunn enl. typr. B-1 D=400			75	
		För arbetsledn. etc. till- lägges			91	950
	1417	Avlopp A-B-C-D tillhopa				19880
		<u>Avlopp B - B¹</u>				
		<u>Sträckan B-30+82</u>				
30+00-30+82	82	Lantbruksrör D=300 inkl. frakt	82 ^v	5,50	451	
		Grävn., upptagn. av lantbruks- rör D=150, lägn. o. åter- fylln.	82	4,00	328	
		trpt				

Läge	Längd m	Arbete, material o. d.	Antal	å-pris kr.	Kostnad	Summa
					kronor	kronor
		trpt				
30+82		Intag enl. typr. I-2 D=600 med sprängning i berg för- brunnen			270	
		För arbetsledn. etc. till- lägges			131	1180
		<u>Sträckan 30+82-B¹</u>				
30+82-30+99	17	Rensning av landsvägstrumma utföres och bekostas av väg- förvaltningen i länet				
30+99-31+78	79	Lantbruksrör D=300 inkl. frakt m	79	5,50	435	
		Grävn., lägn. o. återfylln. m	79	4,00	316	
30+99		Utloppsskydd enl. typr. U-1			20	
31+78		Intag enl. typr. I-2 D=600			110	
		För arbetsledn. etc. till- lägges			109	990
	178	Avlopp B-B ¹ tillhopa				2170
		<u>S a m m a n d r a g</u>				
120		Sträckan A-2+20			1580	
264		" 2+20-4+84			5060	
247		" 4+84-7+31			4110	
635		" 7+31-13+66			8180	
<u>151</u>	1417	" 13+66-D			950	19880
		trpt				

Läge	Längd m	Arbete, material e. d.	Antal	å-pris kr.	Kostnad	Summa
					kronor	kronor
		trpt				
82		Sträckan B-30+82			1180	
96	178	" 30+82-B ¹			990	2170
	1595	Summa				22050


Vänersborg den 6 augusti 1957.


Joan Pihl
lantbruksingenjör.

Bilaga


Typritning B-1

BRUNN

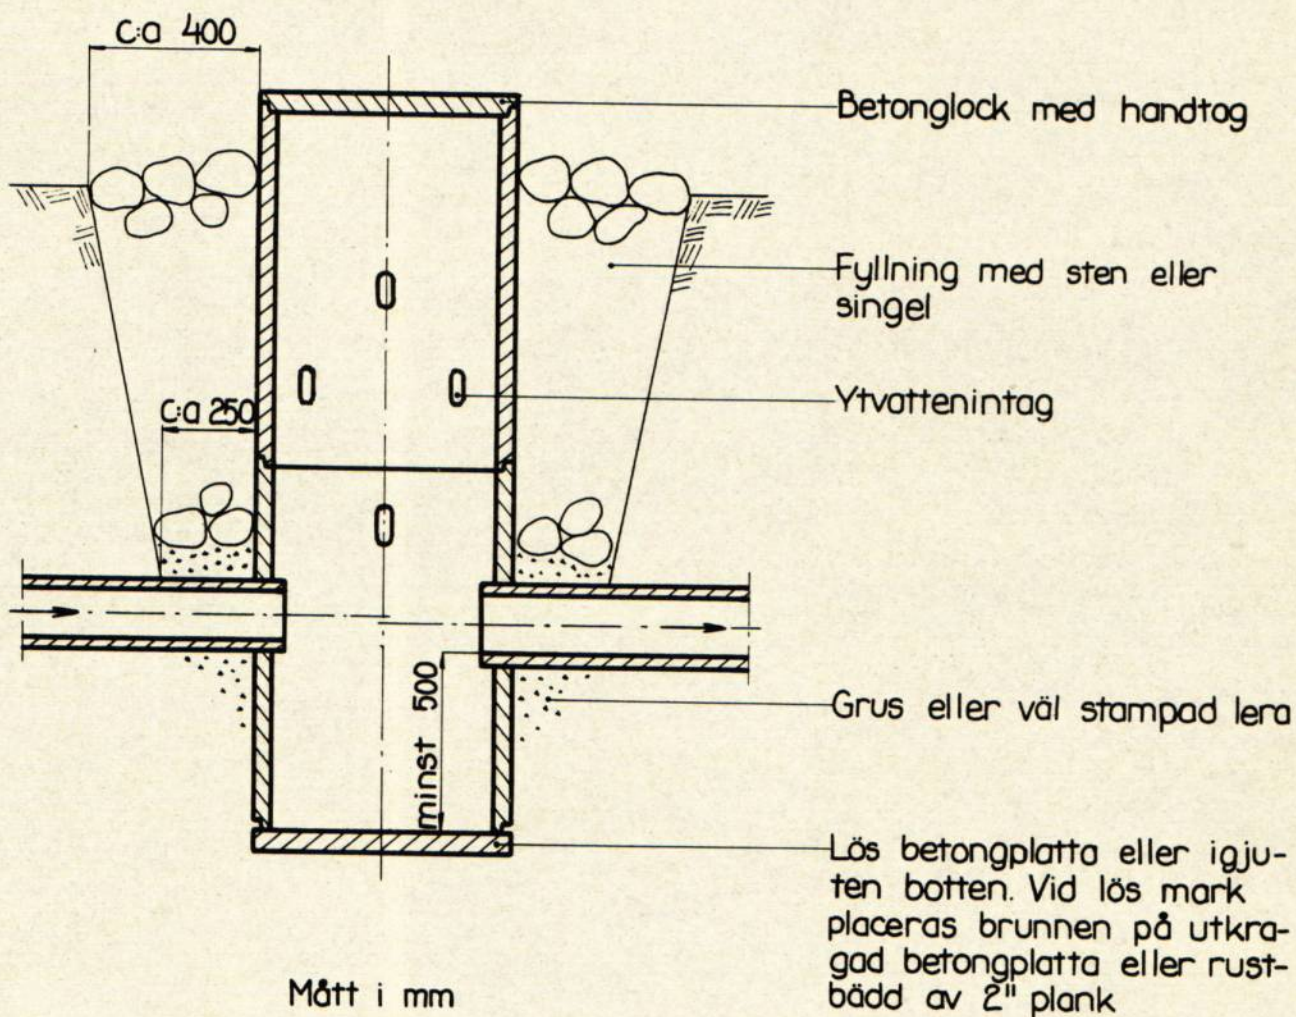


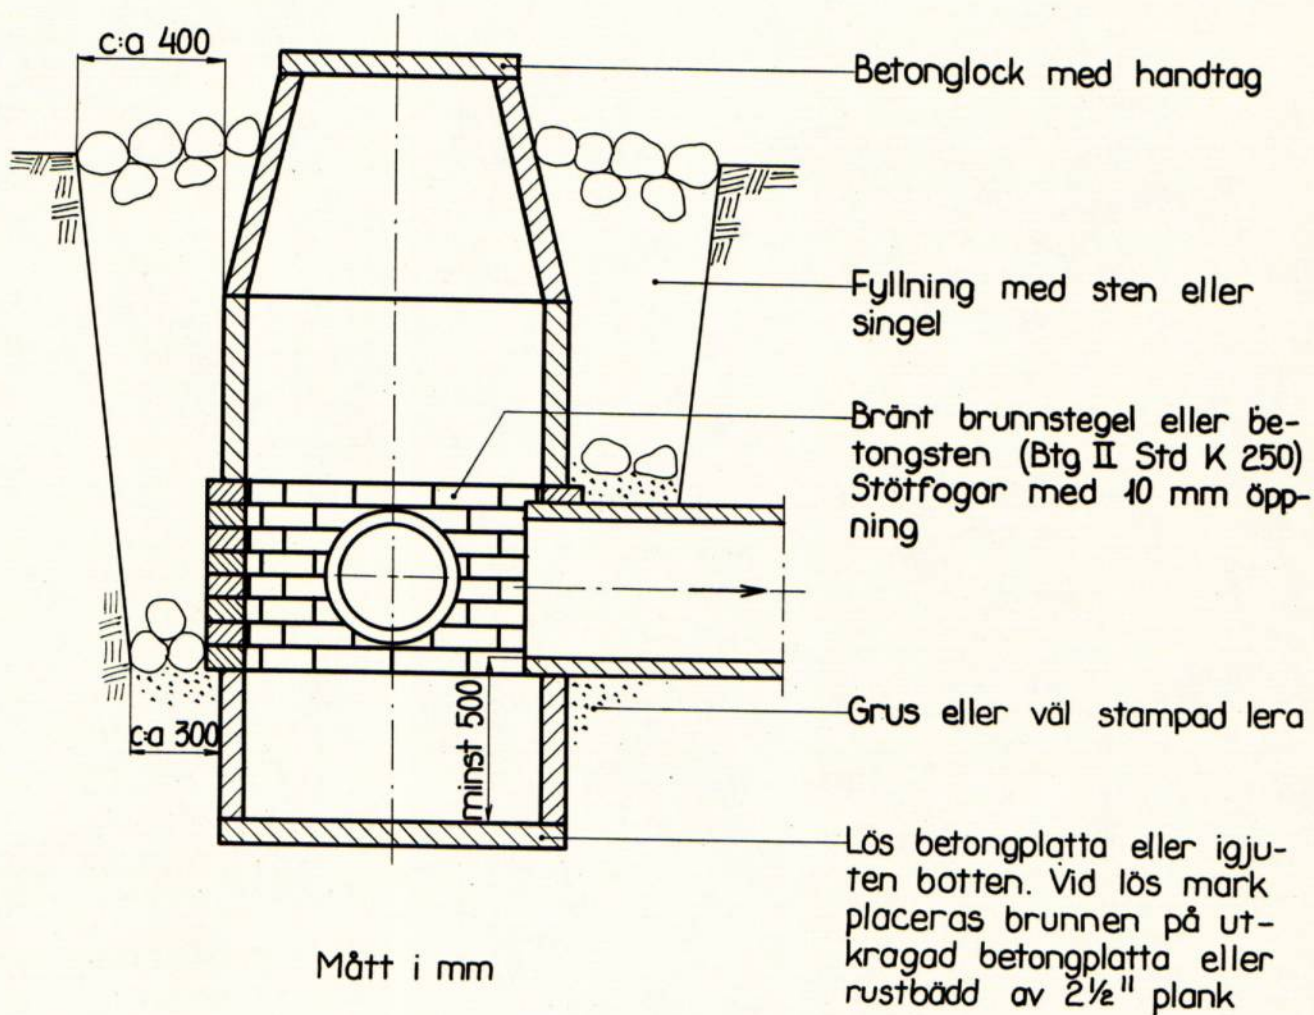


Sektion A-A

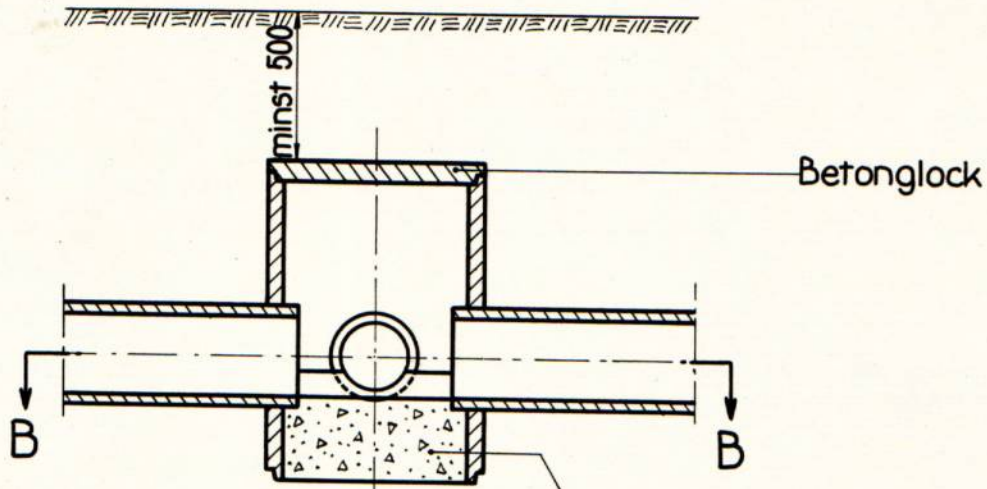


Sektion B-B

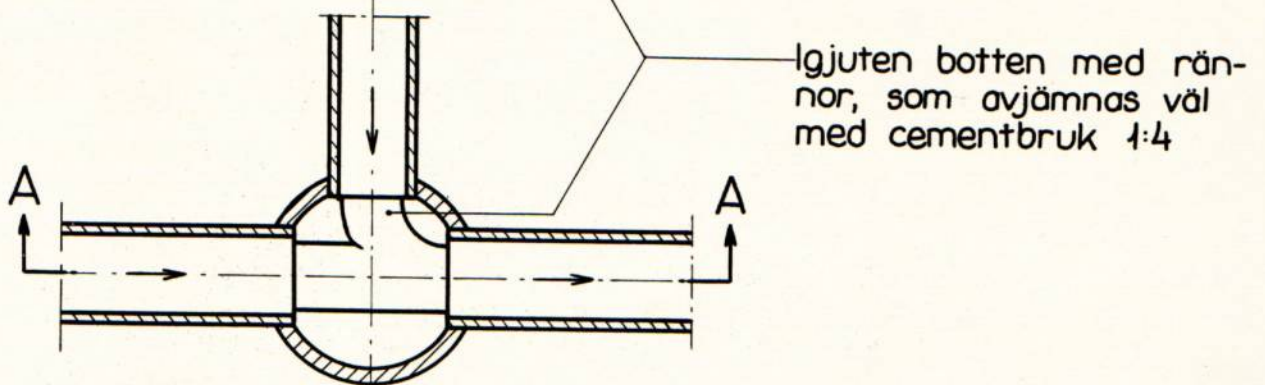


Mått i mm

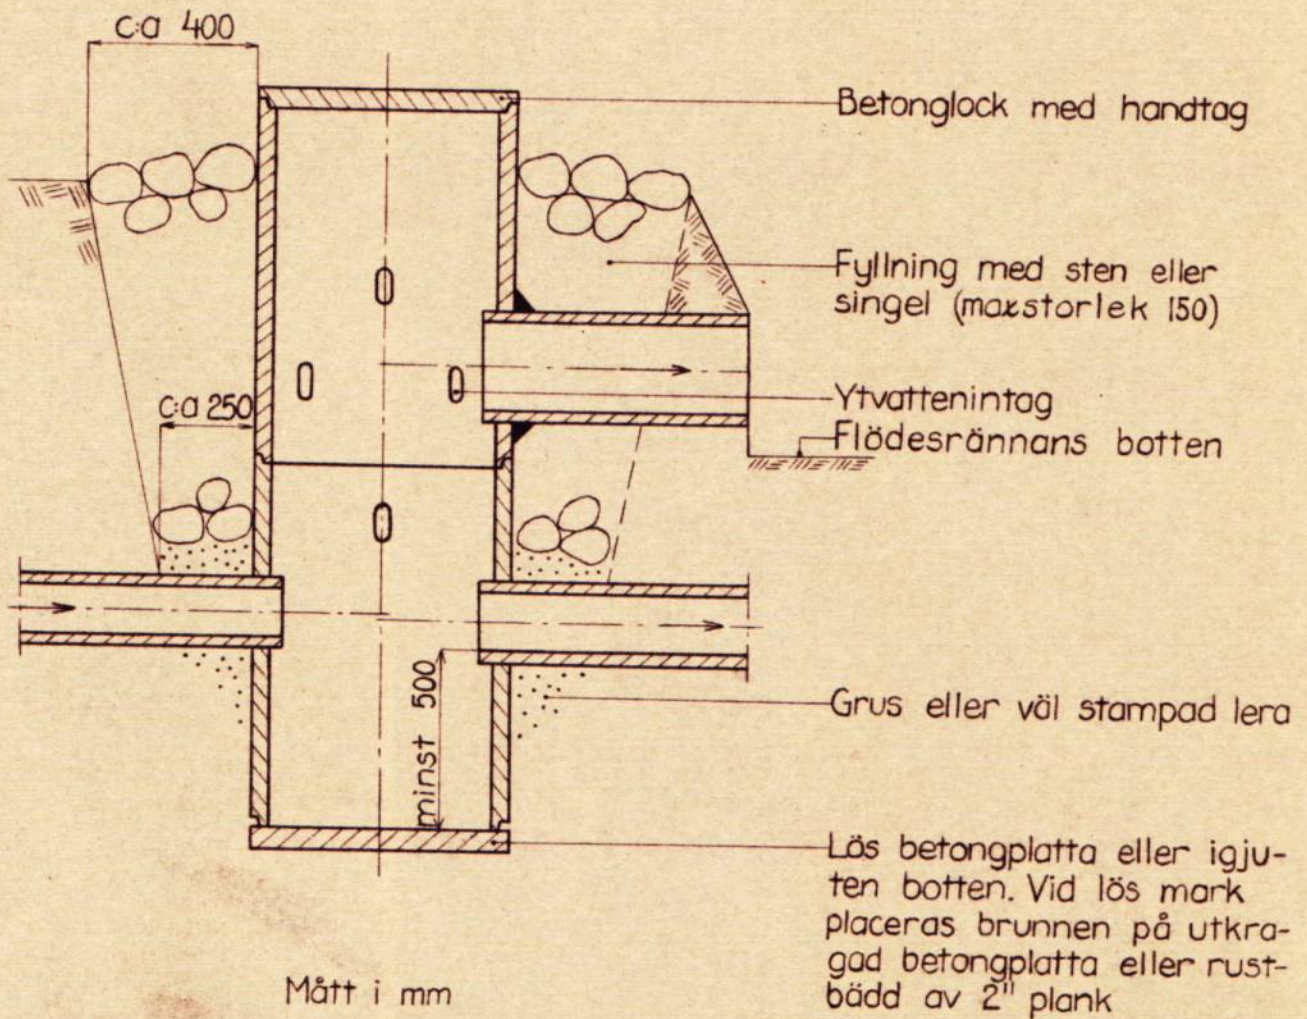


Sektion A-A

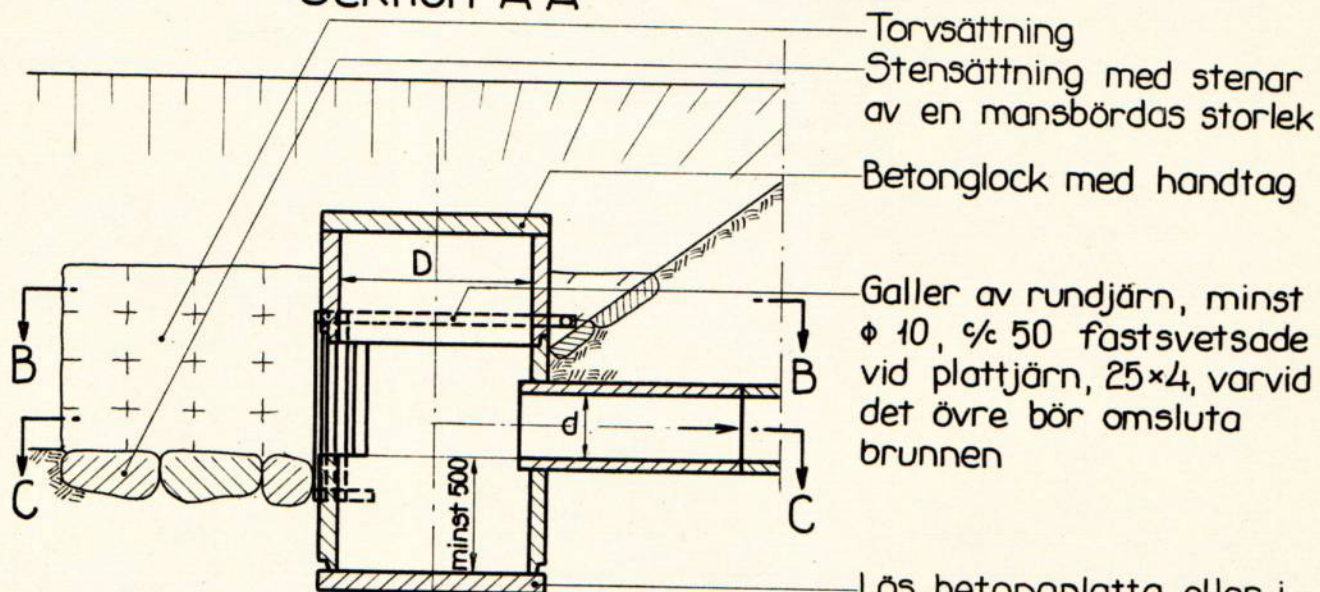

Sektion B-B

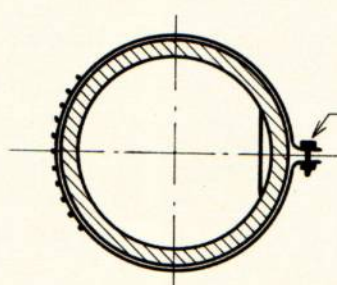

Sektion C-C

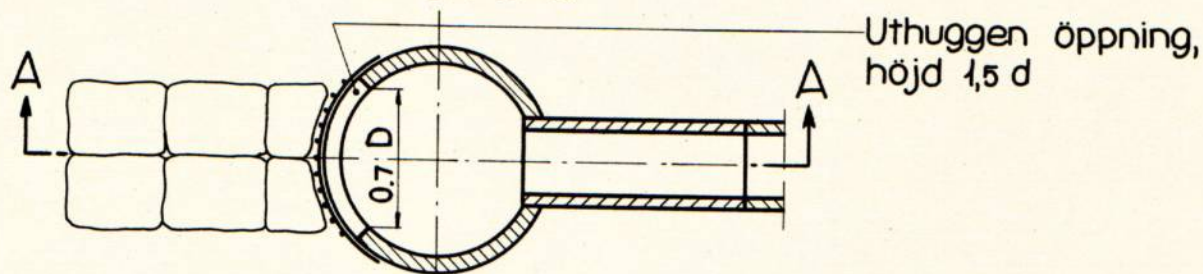


Mått i mm

Bilaga

Typritning A1.

Rörtrumma

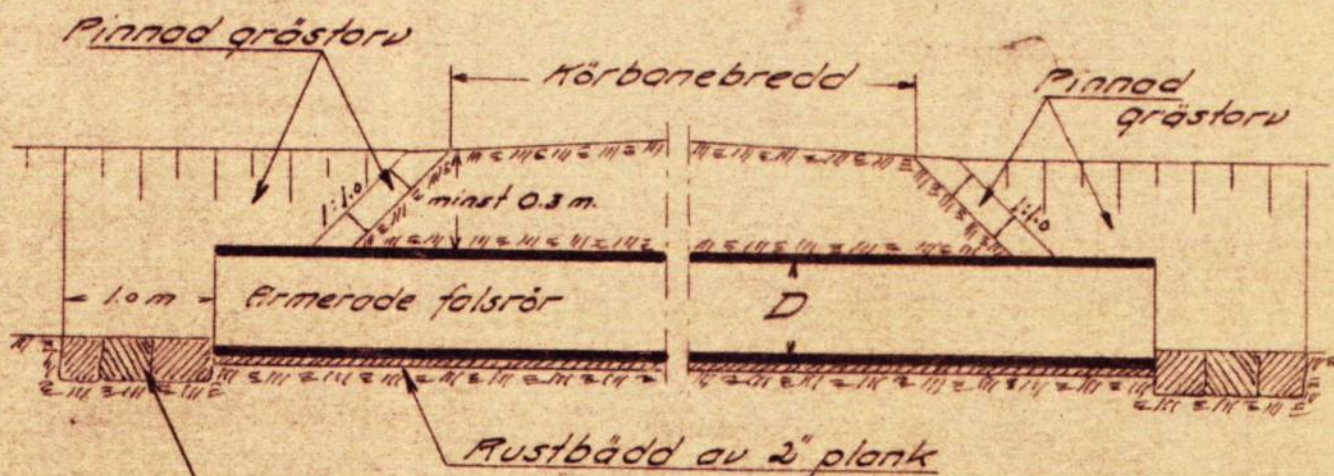


Stensättning med
stenar av en mansbördas
stortek.

Skala 1:50

Bilaga

Typritning U-1

UTLOPP

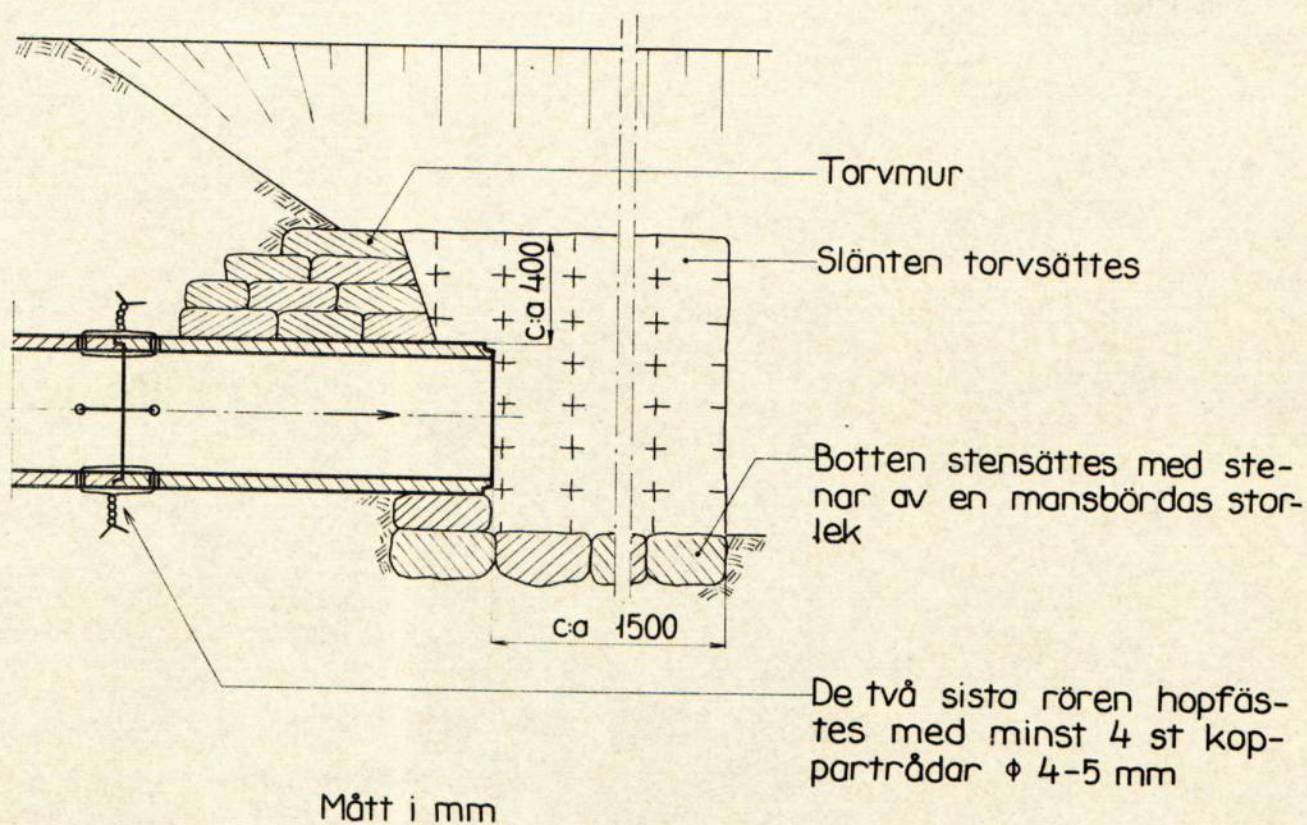

Arbets- och fixpunktsbeskrivning rörande Håstens dikningsföretag 1957 i N:a Björke socken, Älvsborgs län, upprättad vid laga syneförrettning åren 1948 - 1957.

A. Arbetsbeskrivning.

Vid arbetets utförande är att iakttaga:

1. Beträffande öppna avlopp.

att upplagen icke må läggas närmare nya kanterna än 1,0 m,
att upplagen givas behörig lutning mot diket, ej brantare än 1:1,0,
att väl avsläntade öppningar lämnas i upplagen vid vägar, diken och svackor på marken samt där i övrigt provas nödigt för ytvattnets ordentliga avrinnande, dock minst på var 50:de meter,
att sten och grus så mycket som möjligt sammanföres i lämpliga rösen och icke sprides bland den lösa jorden samt
att lösjord eller lösa stenar icke får kvarlämnas på slänterna,
att där dike går i rågång, diket mittlinje så förlägges, att den sammanfaller med rågångslinjen.

2. Beträffande täckta avlopp.

att betongrör skola vara minst 4 veckor gamla och provade med avseende på täthet och hållfasthet samt i övrigt tillverkade enligt de bestämmelser, som äro fastställda för dylika rör till torrlägningsföretag (1950 års normer för lantbruksrör),
att den i förslaget angivna bottenlinjens höjd avser ledningens inre bottenlinje,
att genom avvägning flukter utsättas före grävningen, så att led-

ningen erhåller den lutning, som i förslaget föreskrives,

att rörledning ej må nedläggas direkt på berg eller sten utan skall läggas på rörbädd av minst 0,10 meter tjockt, väl avjämnat lager grus eller sand,

att om muffrör användas dessa icke tillåtas vila enbart på muffarna utan skola hava god anliggning längs hela rörkroppen,

att där så anses erforderligt, ex.vis. i mossjord eller mycket löslera rören lägges på lämplig rustbädd,

att vid tillstötande öppna tegdiken vattnet lämpligen bör tillledas ledningen antingen genom en brunn enl. typritning B-7 eller vid mindre ledningar genom ett filter av grovt grus,

att rörutlopp lämpligen utföres av 3 st. med cementbruk fast sammanfogade betongrör, som säkert förankras på frostfritt djup i dikesslanten eller enligt typritning U-1,

att pinnad grästorv anbringas kring rörutloppet samt om så erfordras i det öppna diket's botten och slänter,

att tegelrörsledningar vid in- och utlopp i brunnar avslutas med ett betongrör,

att tegelrör icke utan särskilt tillstånd må inkopplas på betongrörsledningar,

att brunnar och övriga detaljer utföras i noggrann överensstämmelse med ritningar och föreskrifter i kostnadsförslaget samt kontrollantens anvisningar,

att ledning ej överskottas, förrän densamma av kontrollanten avsynats,

att innan fullständig täckning sker, rören skola höljas till
minst 0,30 meters djup med stenfri jord samt slutligen
att rörläggningen utföres av sakkunnig person.

3. Beträffande samtliga diken.

att gränsmärken ej må ändras till sina planlägen, om icke dessförin-
nan genom vederbörande lantmätares försorg hjälppunkter blivit
utsatta.

B. Fixpunktsbeskrivning.

Fixp. nr 1, basen av $\triangle$ i berg, 70 m N om påle 1+00 =	+ 7,45 m
" " 2, kors i berg, 50 m NO om påle 3+00 =	+ 9,50 m
" " 3, kors i stentrumma intill påle 4+84 =	+ 7,80 m
" " 4, kors i jordfast sten, 18 m NO om påle 8+78 =	+ 9,38 m
" " 5, kors i el. stolpens fot, 35 m N om påle 12+50=+10,50 m	

Vänersborg den 6 augusti 1957.

Jean Döhlen
lantbruksingenjör.

= 49.12 RH(70) 1985-05-10

∴ $61 + 41.32 = RH 70$

/GM

Översiktskarta.



Skala 1:50000.

Bil. Litt. E.

Utlåtande angående bättre torrläggning
och bättre brukning av ägor tillhörande
Håsten i N:a Björke socken, Älvsborgs
län.

På grund av vad som förekommit och yrkats under överläggning om denna sak samt vad i övrigt är att iakttaga med hänsyn till detta företag får förrättningsmannen avgiva följande

U T L Å T A N D E.Mom. 1.

Ändamål och natur. Företaget avser att bereda bättre torrläggning och bättre brukning av ägor tillhörande 1 brukningsenhet inom Håsten i N:a Björke socken.

För ändamålet erfordras upptagande av omkring 1,6 km avlopp i såväl öppet som täckt och kombinerat utförande. Förrättningsmannen anser att företaget är att hänföra till dikning, varom stadgas i 7 kap. vattenlagen.

Mom. 2.

Laga hinder mot företaget har av ingen anmälts och ej heller har förrättningsmannen kunnat utröna att sådant här föreligger. Allmän väg beröres av företaget såsom närmare framgår av förrättningsmannens skrivelse i ärendet till vägförvaltningen i länet daterad den 8 juli 1957. Jämlikt bestämmelserna i vattenlagen 10 kap. 52 § har vägförvaltningen avgivit yttrande i ärendet daterat den 16 juli 1957,

36.
vari meddelas att vägförvaltningen granskat planen i vägtekniskt avseende utan erinran. Skrivelserna har fogats till handlingarna såsom Bil. nr 4 och 5. Hinder mot företaget på grund av detta allmänna intresse synes icke möta. Andra allmänna intressen beröras icke av företaget.

Mom. 3.

Namn och omfattning. Förrättningsmannen anser att företaget lämpligen bör benämnas Håstens dikningsföretag 1957.

På grund av yrkanden enligt syneprotokollet § 5 och överläggningar med sökandena samt efter företagna utredningar av olika alternativ för företagets utförande anser förrättningsmannen att företaget bör givas följande omfattning.

Avloppet A - B - C - D

" B - B¹

allt såsom närmare framgår av hithörande plankarta, profil-, sektions- och typritningar samt kostnadsförslag och arbetsbeskrivning.

Mom. 4.

Hydrografisk utredning. Företagets nederbördsområde, som på hithörande översiktskarta Bil. Litt. D inritats med en heldragen blå linje avvattas genom en bäck via Björkeån till Göta älv tillhör alltså nederbördsområde 108. Hela nederbördsområdet uppgår till 179 ha. Normal högvattenföring har med hänsyn till topografi och nederbördsförhållanden uppskattats till 1,75 - 2,00 l/s ha från åker, 1,25 - 1,5 l/s ha från skogsmark och mossar. Med ledning härav har dimensioneringen av avloppen verkställt och sammanförts i nedanstående tabell, där följande beteckningar har använts: NO = nederbördsområde, å = åker, sk = skogsmark och mossar, NHQ =

normal högvattenförling, NMQ = normal medelvattenförling, I = bottenlutning, D = rördimension, K = rörledningens kapacitet, B = bottenbredd, Sl = släntlutning, T = vattendjup vid normal högvattenförling, t = vattendjup vid normal medelvattenförling.

Tabell

Avlopp läge	NO		NHQ	NMQ	I	D	K	B	S1	T	t	Anm.
	å ha	sk ha	l/s	l/s	o/oo	mm	l/s	m		m	m	
1.	2.	3.	4.	5.	6.	7.	8.	9.	10.	11.	12.	13.
D		10	15		15,4	150	20					
14+03	4	15	31		32,0	200	65					
7+31	22	38	86		1,5	400	90					
5+46	25	38	91		1,5	400	90					
5+96	32	38	104		2,5	400	105					
B ¹	18	70	119		9,7	300	120					
B	68	108	254		8,2	450	290					
2+20	71	108	259		1,0	300	35					

Mom. 5.

Markvärdering och båtnadsuppskattning. För bedömande av företagets ekonomiska bärighet har förrättningsmannen approximativt uppskattat storleken av den båtnad, som uppkommer genom företagets utförande.

Vid markvärderingen har varje ägofigur åsatts ett visst blivande värde pr hektar med hänsyn tagen till jordens alstringsförmåga, arrondering och mest lämpliga brukning, allt under förutsättning att jorden vore fullt torrlagd.

Beroende på sitt höjdläge i förhållande till nuvarande vattenstånd, d.v.s. nuvarande torrlägningsdjup, har varje ägofigur därpå åsatts ett visst nuvarande värde pr hektar, och utgör skillnaden mellan blivande och nuvarande värde den förbättring (alstringsbåtnad) pr hektar, som resp. ägofigurer tillskyndas genom företagets utförande.

I sådana fall där igenläggning av öppna avlopp med rör medför förbättrade betingelser för markens rationella brukning, minskade kostnader för ogräsbekämpning och minskade underhållskostnader eller företagets utförande medgiver samtidig brukning av marker i olika höjdläge har härigenom uppkommande båtnad (s.k. bruksbåtnad) även uppskattats.

Båtnad av annan beskaffenhet än jordförbättring och därmed följande framtida betalningsskyldighet förekommer icke vid detta företag.

Den verkställda värderingen och uppskattningen framgår av hit-hörande värderingslängd, Bil. Litt. A, varav framgår att alstrings-

båtnaden uppgår till 6.399:- kronor och brukningsbåtnaden till 11.134:- kronor eller tillhopa 17.533:- kronor.

Mom. 6.

Kostnad. Anläggningskostnaderna inklusive ersättningar och tillägg för arbetsledning, kontroll och oförutsett har beräknats till kronor 22.050:- varvid 1956 års priser lagts till grund för beräkningarna, Bil. Litt. B.

Mom. 7.

Kostnadsfördelning. Alla kostnader för såväl förrättningen som arbetets utförande och det framtida underhållet skall bestridas av Håsten 1¹⁶.

Någon anledning till uppdelning i avdelningar varom stadgas i vattenlagen 7 kap. 24 § har här icke ansetts föreligga.

För bedömande av företagets ekonomiska bärighet göres dock följande uppdelning.

Str.	Ägofig.	Båtnad	Kostnad	Rel. kostnad
1+00-7+31	1-15, 22-30	9.956	10.750	1,08
7+31-15+17	31-55	5.168	9.130	1,77
30+00-31+78	<u>16-21</u>	<u>2.409</u>	<u>2.170</u>	<u>0,90</u>
Summa		17.533	22.050	1,26

Sammanslås sträckorna 1+00-7+31 och 30+00-31+78 erhålles en relativ kostnad av 1,04.

Vägförvaltningen i länet åligger att ombesörja och bekosta rensningen samt underhålla de trummor genom allmän väg, vilka beröras av företaget.

Mom. 8.

Allmänna bestämmelser. Angående företagets utförande och framtida under-

håll stadgas

att arbetets utförande genom entreprenad lämpligen överlåtes till därför skickad person, med vilken kontrakt om utförandet enligt bestämmelserna i detta utlåtande bör upprättas,

att vid arbetets utförande skall iakttagas alla de bestämmelser, som finnas införda dels under arbetsbeskrivningen, Bil. Litt. C och dels på de ritningar, som tillhör förslaget,

att de till ledning vid arbetets utförande och underhåll anbragta fixpunkterna ej må vid laga ansvar rubbas,

att det åligger styresmannen att ombesörja ordentlig rensning av företagets alla brunnar minst en gång årligen efter vårfloden,

att rensningsjorden, där dike går i rågång, upplägges med hälften på vardera sidan, eller, om så kan anses lämpligare, rensningsjorden upplägges ena gången på höger sida och andra gången på vänster sida,

att det åligger de ägare, som nyttja de i företaget ingående trummorna att så sköta och underhålla desamma, att de ej hindra vattenavrinningen, vid anläggande av en ny trumma skall den anordnas så att den icke hindrar vattenavrinningen,

att det åligger varje markägare eller nyttjanderättshavare att skydda de öppna avloppen, så att dessa ej trampas igen av betande kreatur, underlåtes detta åligger det vederbörande att bota uppkommande skada,

Domstolsavgift. Jämlikt bestämmelserna i vattenlagen 11 kap. 95 § skall avgift till vattendomstolarnas organisation och verksamhet utgå efter en krona och femtio öre för tusen kronor av den uppskattade båtnaden, men då åvgiften understiger 50:- kr, skall vattendomstolsavgift icke erläggas vid detta företag.

Mom. 10.

Tillstånd och arbetstid. På grund av vad sålunda stadgas lämnas härmed medgivande till företagets utförande. Detsamma skall vara fullbordat senast den 31 december 1966. För avgörande om företaget må anses fullbordat skall besiktning av i länet tjänstgörande lantbruksingenjör verkställas.

Mom. 11.

Besvärshänvisning. Jämlikt bestämmelserna i vattenlagen 11 kap. 85 § äger den som till äventyrs är missnöjd med åtgärd eller beslut vid denna syneförrättning eller vill föra talan mot avgivet utlåtande, att inom sextio (60) dagar från dag då förrättningen avslutats ingiva sina besvär i tre exemplar till Västerbygdens vattendomstol, adress Vänersborg. I besvären skall upptagas klagandens alla påståenden och skälen därtill varjämte vid besvären skall fogas alla de handlingar klaganden vill åberopa till stöd för ändringssökandet.

Mom. 12.

Verkställighet. Då i denna sak någon underställning till vattendomstol icke skall ske kommer detta utlåtande att gå i verkställighet i den ordning, som för laga kraftäggande dom finnes stadgat, såvida icke inom den

//
 ovan i Mom. 12 angivna tid talan anhängiggöres och på grund därav
 ändring sker.

Vänersborg den 6 augusti 1957.

Jean Röden
 lantbruksingenjör.

Såvitt här fört diarium utvisar, hava tesvär icke
 anförts över denna synreföraktning; telygar Vänersborg
 i Västerbygden rättsdomstol kändli den 29 oktober 1957.

T. Hänsen:

T. Housen.



Stämpel Två kronor.

Redovisning av förrättningskostnader o. d.

(Blanketten är avsedd att användas även till sådant kostnadssammandrag, som skall bifogas betänkande rörande statsunderstöd.)

Håstens dikningsföretag 1957, Norra Björke socken, Älvsborgs län.

(Företagets namn samt socken och län m. m.)

Datum		U t g i f t s p o s t	Verifikation	Bekommet förskott		Utbetalat av			
År och månad	Dag			kronor	öre	förrättnings- mannen		intressenter	
						kronor	öre	kronor	öre
		Hantlangning m.m.						140	-
		Ersättning till statsverket enl. SFS 482:1952 räkning nr 51140						404	-
		Div.						6	-
						Summa		550	-
Vänersborg den 6 augusti 1957. <i>Jane Sten</i> lantbruksingenjör.									

Vänersborg den 6 augusti 1957.

Jane Sten
lantbruksingenjör.

Avskrift.

RAPPORT över verkställd besiktning

Företagets namn

Håstens dikningsföretag 1957

Söcken

Norra Björke

Län

Älvsborgs län

Ordf. i styrelsen — Förordanden — Ende intressent

Lantbrukare Folke Bengtsson, Håsten, Norra Björke

Statligt stöd bev. av lbrstn den

Bidrag till utförandet, kr

Bidrag till rensning, kr

Lån, kr

Statligt stöd bev. av lbrnämnden den

Bidrag till utförandet, kr

13 aug. 1957

5380:—

Arbetsid jml. V. L. 10:62

Förlängning jml. V. L. 7:58

Kontrakterad arbetsid

Kontrakterad arbetsid förlängd till

31 dec. 1966

Nu tillstyrkes
till utbetalning

av bidrag till utförandet, kr

av bidrag till rensning, kr

av lån, kr

Besiktning verkställd den

12 augusti 1958

Besiktning verkställd av


1:ste ass. Ingemar Carlson

Vid besiktningen konstaterades att hela företaget utförts i full överensstämmelse med den fastställda arbetsplanen, varför detsamma har godkänts.

Vänersborg den 3 september 1958.

Ingemar Carlson

Rätt avskrivet intyga:

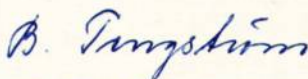
Lantbruksnämnden, Vänersborg.
Lantbruksnämnden, Vänersborg.