



Akt nr:

P-F2a-LS44/58

AU\$P-F2a-LS44/58

44

Äckeruds dikningsföretag av 1958

i Erikstads socken

av Älvsborgs län.

H a n d l i n g a r


tillhörande

Äckeruds dikningsföretag av 1958

i Erikstads socken

Älvsborgs län,

upprättade vid syneförrättning enligt vattenlagen av

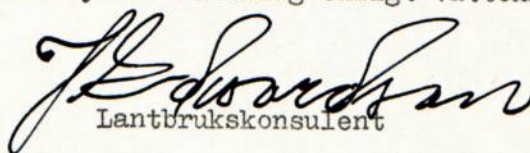
Lantbrukskonsulent

Arkiv innehåller 45 skrivna paginerade sidor.
Här till hör 2 blad ritningar

Protokoll hållet vid syneförrättning för bättre torrläggning av ägor tillhörande Äckerud 3¹ och 3³ samt Äckerud med Tolså 1¹¹ - 1¹³ och 1⁴⁰ i Erikstads socken av Älvsborgs län.

Den 17 juni 1958 inställde sig undertecknad lantbrukskonsulent hos Arrendator Leif Landberg, Äckerud, för att jämlikt nedan omnämnda förordnande verkställa ifrågavarande förrättning. Kungörelse om sammanträdet, som den 23 maj avsänts till vederbörande pastorsämbete hade söndagen den 1 juni blivit i laga ordning anslagen i Erikstads församling samt lördagen den 31 maj, allt år 1958, varit införd i Älvsborgs läns Annonsblad, varjämte underrättelse om förrättningen jämlikt bestämmelserna i vattenlagen 10 kap. 8 och 40 §§ utsänts till kända sakägare och myndigheter.

På grund härav hade följande personer kommit tillstådes:

Sökande till förrättningen:

Sigfrid Eriksson

Övriga sakägare:

Filip Andersson

Johan Alfred Pettersson

Anna-Lena Eriksson genom Sigfrid Eriksson enl. bil. 2.

Kungl. Domänstyrelsen genom Leif Landberg enl. bil. 3.

Statens Järnvägar genom T. Wennberg enl. bil. 4.

Vägföreningen Äckerud - Stora Vägen genom ordf. John Sundin.

Såsom biträdande godemän inställde sig på grund av särskilda källerser skiftesgodemännen

Anders Stefansson, Herlogsbyn, Erikstad

Harald Jakobsson, Bön Erikstad.

§ 1.

- Vid sammanträdet början upplästes förordnandet för förrättningsmannen, bil. nr. 1.

§ 2.

Ingen jävsanmärkning framställdes mot synemännen, som själva ej heller visste sig i något hänseende stå i jävsförhållande till sakägare i företaget. Biträdande godemännen hade avlagt föreskriven ed.

§ 3.

Mot företaget anfördes ej laga hinder.

§ 4.

Förrättningsmannen redogjorde för de förberedande undersökningar, som i samråd med sökanden blivit verkställd samt framlade till granskning därvid upprättade ritningar och kartor. Därefter lämnade förrättningsmannen en redogörelse för ifrågasatt torrlägningsplan.

§ 5.

Sedan sakägarna tagit del av de framlagda förslagsritningarna framställdes följande yrkanden:

- 1) yrkade sökanden, att företaget i huvudsaklig överensstämmelse med de framvisade förslagsritningarna skulle utföras så att nöjaktig torrläggning kunde beredas hans i företaget ingående åkerjord. Till denna ståndpunkt anslöt sig principiellt även Arrendator Landberg i avseende på Kronoegendomen Äckerud 3¹.
- 2) Johan Alfred Pettersson yrkade på att han icke skulle bli deltagningsskyldig för sin mark.
- 3) John Sundin yrkade på, att vägdikena skulle bibehållas öppna.
- 4) Filip Andersson ansåg, att han icke hade någon nytta av företaget och att han följaktligen icke vore skyldig att bidra till kostnaden.
- 5) Leif Landberg yrkade på, att Vägföreningen borde delta i kostnaden, emedan vägen har obestridlig nytta att företaget kommer till stånd.

§ 6.

Förrättningsmannen meddelade, att synemännen nu omedelbart skulle påbörja erforderliga undersökningar och värderingar.

§ 7.

Då några ytterligare framställningar icke gjordes, meddelade förrättningsmannen vidare, att nytt sammanträde skulle hållas tisdagen den 15 juli 1958, kl. 10.00 på samma ställe.

Dag som ovan

P. Edvardson
Lantbrukskonsulent

Biträdande godemän

Anders Stenström *Harald Jacobson*

Den 15 juli 1958 inställde sig synemännen åter hos Arrendator Leif Landberg, Åckerud för att vidare handlägga syneförrättningen.

Följande sakägare hade kommit till stades:

Sökande till förrättningen:

Sigfrid Eriksson

Övriga sakägare:

Leif Landberg

Johan Pettersson

Filip Andersson

Gunnar Johansson

§ 8.

Upplästes protokollet §§ 1 - 7, vilket godkändes.

§ 9.

Förrättningsmannen redogjorde därefter för det upprättade förslaget och framvisade till granskning tillhörande ritningar och kartor. Upprättade längder upplästes i huvudsakliga delar.

§ 10.

Härefter lämnades ordet fritt, varvid de närvarande diskuterade det upprättade förslaget.

Följande yrkanden framställdes.

1. Johan Pettersson anslöt sig till företaget under förutsättning att huvudledningen framdrogs öster om järnvägen samt att ledningen slutade vid gränsen mellan Äckerud med Tolså l¹¹ och l¹⁴.
2. Filip Andersson yrkade på att företaget skulle utvidgas att omfatta torrläggning av hela hans åkerareal samt att huvudledningen skulle framdragas öster om järnvägen.
3. Sigfrid Eriksson yrkade på, att all hans åker skulle avvattnas genom ledning öster om järnvägen.

§ 11.

Då några ytterligare framställningar icke gjordes, meddelade förrättningsmannen, att nytt sammanträde skulle hållas onsdagen den 1 oktober 1958, kl. 10.00 hos Sigfrid Eriksson, Äckerud.

Dag som ovan

J. Eriksson
Lantbrukskonsulent

Anders Stefansson

Harald Jacobson

Biträdande godemän

Den 1 oktober 1958 inställde sig synemännen hos Anna Lena och Sigfrid Eriksson för att vidare handlägga syneförrättningen. Vid sammanträdet hade följande personer kommit tillstädes:

Sigfrid Eriksson

Filip Andersson

Leif Landberg

Olov Rutgersson

Gunnar Johansson

Johan Pettersson

samt för Lars J. Bengtssons dödsbo

Sven Johansson

§ 12

Upplästes protokollet från föregående sammanträde §§8 - 11, vilket godkändes

§ 13

På grund av yrkandena enligt § 10 hade förslaget omarbetats, varför förrättningsmannen redogjorde för det nya förslaget samt läste upp tillhörande längder i huvudsakliga delar.

§ 14

Härefter lämnades ordet fritt, varvid de närvarande diskuterade det upprättade förslaget. Vissa upplysningar angående syneförrättningens innebörd samt möjligheter till erhållande av statsunderstöd lämnades av förrättningsmannen.

§ 15

Upplästes synemännens utlåtande, mot vilket ingen invändning gjordes.

§ 16

Till styrelse för företaget utsågs:

Ordförande:

Filip Andersson Äckerud, Erikstad

Övriga Ledamöter:

Leif Landberg Äckerud, Erikstad

Johan Pettersson "

Sigfrid Eriksson "

§ 17

Till revisorer att granska styrelsens räkenskaper och förvaltning utsågs:

Gunnar Johansson Äckerud ,Erikstad

Olov Rutgersson "

§ 18

Åt styrelsens ordförande lämnades i uppdrag

att vara aktförvarare

att för företagets räkning ansöka om största möjliga statsbidrag

att med vederbörande myndigheter avsluta kontrakt angående företaget samt att
utkvittera statsmedel i mån av utanordning.

§ 19

Styrelsen bemyndigades att i bank eller annan penninginrättning, som styrelsen finner lämplig, upptaga de lån, som erfordras för förrättningskostnadernas bestridande och arbetets igångsättande till dess statsmedel bli tillgängliga.

§ 20

Godkändes att bland förrättningskostnaderna inräkna arvoden och resekostnader till godemännen kronor 218:00 samt för annonser kronor 26:40 eller tillhopa kronor 244:40.

§ 21

Då några ytterligare framställningar icke gjordes, meddelade förrättningsmannen, att arvodesräkning skulle tillställas styrelsens ordförande. Sist förklarades förrättningen avslutad. Äckerud, Erikstad den 1 oktober 1958.


Lantbrukskonsulent





Biträdande godemän

Lantbrukstillsyns
bruksnämnden, Vänersborg

Insändes till vederbörande lantbruksnämnd.

den 16 DEC. 1957

Dnr. 2d 636.

Landskansliet i Vänersborg

creg. 40 - 2.

Ink. 18 DEC. 1957

Älvsborgs

JUM 5d 57

län.

Till Länsstyrelsen i

Härmed anhålles om förordnande för behörig förrättningsman att handlägga syneförrättning enligt 10 kap. vattenlagen för torrläggning av mig ^{oss} tillhörig mark inom

Erikstads

socken(arna) av

Älvsborgs

län.

Förrättningen avser dikning för torrläggning av min jämte mina grannars åker, c:a 20 ha.

här uppgives så fullständigt som möjligt företagets beskaflenhet (dikning, åreglering, sjösänkning, invallning e. d.), vidare

företagets omfattning (areal som skall torrläggas, avloppens längd o. d.), om flottled, damm, järnväg, landsväg e. d. beröres m. m.

Närmaste järnvägsstation Erikstad

Meddelanden om förrättningen ställas till

Lantbr. Sigfrid Daniel Eriksson, Äckerud med Tolså, Erikstad. Tel. Erikstad 46.
titel, namn och fullständig adress samt telefon.

den 19

Sökandes namn:

Fastighet:

Sigfrid Daniel Eriksson för fastigheten Äckerud med Tolså av 1¹¹, Äckerud 3³

» »

» »

Icke sökandes namn:

Fastighet:

Kungl. Domänstyrelsen

ägare av fastigheten

Äckerud 3¹

Filip Andersson

» » »

Äckerud med Tolså 1⁴⁰

» » »

Lantbruksnämnden får till förrättningsman föreslå:

Lantbrukskonsulent J. Edwardson, Vänersborg

Vänersborg

den 16 december

19...57

På Lantbruksnämndens vägnar:


Resolution.

Med stöd av 10 kapitlet 32 och 33 §§ vattenlagen förordnas lantbrukskonsulenten J. Edwardson, Vänersborg, att i laga ordning handlägga i denna ansökan omförmäld förrättning. Riksantikvarieämbetets skrivelse den 3 februari 1956 angående fasta fornlämningar bifogas för vederbörligt beaktande.

Denna resolution översändes till förrättningsmannen. Vänersborg i landskansliet den 18 december 1957.

På länsstyrelsens vägnar:

Åke Paulsson

Ture Sandelin

Kungörelse

Sedan undertecknad av länsstyrelsen förordnats att verkställa syneförrättning enligt vattenlagens bestämmelser för torrläggning av marker tillhörande Äckerud med Tolså 1:11 — 1:13 och 1:40 samt Äckerud 3:1 och 3:3 i Erikstads socken av Älvsborgs län, har sammanträde i ärendet blivit utsatt att hållas hos arrendator Leif Landberg, Äckerud, tisdagen den 17 juni 1958, kl. 10.00.

Enskild väg och järnväg beröres av företaget.

Till sammanträdet kallas alla de, som därvid ha egen eller annans rätt att bevaka.

Vänersborg den 23 maj 1958

På tjänstens vägnar:

J. Edwardson
Lantbrukskonsulent

Att förestående kungörelse varit införd i Älvsborgs läns Annonsblad lördagen den 31 maj 1958 betygas:


Lantbrukskonsulent

11.

K u n g ö r e l s e .

Sedan undertecknad av länsstyrelsen förordnats att verkställa synförrättning enligt vattenlagens bestämmelser för torrläggning av marker tillhörande Äckerud med Tolså 1¹¹ - 1¹³ och 1⁴⁰ samt Äckerud 3¹ och 3³ i Erikstads socken av Älvsborgs län, har sammanträde i ärendet blivit utsatt att hållas hos arrendator Leif Landberg, Äckerud, tisdagen den 17 juni 1958, kl. 10.00

Enskild väg och järnväg beröres av företaget.

Till sammanträdet kallas alla de, som därvid ha egen eller annans rätt att bevaka.

Vänersborg den 23 maj 1958

På tjänstens vägnar:

J. Edwardson
Lantbrukskonsulent

I laga ordning anslagen i Erikstads församling söndagen den 1 juni 1958, betygas:

P. Eriksson

F ö r t e c k n i n g.

Jämlikt bestämmelserna i vattenlagen 10 kap. 8, 40 och 41 §§ över de kända fastighetsägare och nyttjanderättshavare till vilka underrättelser avsänts angående sammanträde för bättre torrläggning av mark tillhörande Äckerud med Tolså i Erikstads socken av Älvsborgs län.

Sammanträde hos Arrendator Leif Landberg, Äckerud, den 17 juni 1958,
kl. 10.00.

Länsstyrelsen, Vänersborg.

för Äckerud 3¹

Distriktschefen för II distriktet,

Statens Järnvägar, Göteborg.

Vägföreningen Äckerud - Stora Vägen,

c/o John Sundin, Krokedalen, Erikstad.

Leif Landberg, Äckerud, Erikstad

Karl August Palm, Äckerud, Erikstad.

för Äckerud m. Tolså 1¹³

Johan Alfred Pettersson, Äckerud, Erikstad.

" " " " 1¹⁴

Anna-Lena Eriksson, Äckerud, Erikstad.

" " " " 1¹¹

Sigfrid Daniel Eriksson, Äckerud, Erikstad.

" " " " 1¹¹

Filip Andersson, Äckerud, Erikstad.

" " " " 1⁴⁰

Vänersborg den 30 maj 1958

På tjänstens vägnar:

J. E. Swanson
Lantbrukskonsulent

Fullmakt

för lantbrukaren Sigfrid Eriksson, Eckerud, att å laga
syneförrättningen den 17 juni 1958 föra min talan och
underteckna mitt namn.

Eckerud, Erikstad den 16 juni 1958.

Anna-Lena Eriksson.

Att fröken Anna-Lena Eriksson, Eckerud, tecknat ovanstående
namnteckning intygas:

Ammer Johansson

Barbro Lundberg


DOMÄNVERKET

Domänintendenten i
Västra Domänområdet
Vänersborg, Tel. 13370

F u l l m a k t

för arrendator Leif Landberg, Äckerud, Erikstad
att vid sammanträde enligt vattenlagens bestämmelser
för torrläggning av marker tillhörande Äckerud med
Tolså 1:11 - 1:13 och 1:40 samt Äckerud 3:1 och 3:3
i Erikstads socken av Älvsborgs län, vilket samman-
träde är utsatt att hållas hos arrendator Leif Land-
berg, Äckerud, tisdagen den 17 juni 1958, kl. 10.00,
min talan föra.

Vänersborg den 6 juni 1958

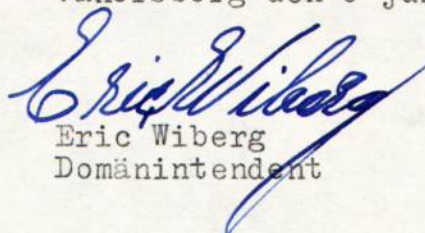
Eric Wiberg
Domänintendent

Ovanstående gäller icke fullmakt att ställa egen-
domen såsom sökande i torrlägningsföretag.

FULLMAKT för ombud vid
lantmåteri- eller dylik förrättningHärigenom befullmäktigas ingenjör T. Wennberg, Göteborg

Befattning och namn

att statens järnvägars talan föra och rätt bevaka vid förrättning rörande vattenlagens bestämmel-
ser för torrläggning av marker tillhörande Äckerud
Enligt uppgift i kallelseni Erikstads socken, Älvsborgs län

t. ex. socken och kommun av län

Ombudets laga åtgärder godkännas.



Denna fullmakt är utfärdad med stöd av Arbetsordning för distriktsbefälet (intagen i Statens järnvä-
gars författningssamling, särtryck nr 3).Göteborg den 12.6. 19 58

()

Baningenjör,

föreståndare för 33 bansektionenTelefon: 175500 - 1760

På en gång närvarande vittnen:

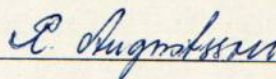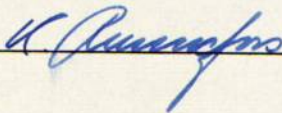

FULLMAKT

för *Filip Andersson* eller den han i sitt
 ställe sätter att vid sammanträden för träffande av överenskommelse om igen-
 läggning av avlopp för Äckerud med Tolså i Erikstads socken av Älvsborgs län
 å mina vägnar föra talan samt ingå förening och göra yrkanden. Ombudets laga
 åtgärder godkännes.

Erikstad den *1 oktober* 1958.

Ingemar Andersson

Egenhändiga namnteckningen bevittnas:

Roland Heektor

Trine Thakén

Till

Distriktschefen för II distriktet

Statens järnvägar


Göteborg

Jämlikt vattenlagens 10 kap. 52 § översändes härmed för skyndsamt yttrande förslag till ändring av järnvägstrumma vid Äckerud i Erikstads socken i Dalsland. Den befintliga trumman är i alla avseende tillfredsställande utom i fråga om skydd mot nedrasande sten och grus från järnvägsvallen. Sådant skydd bör kunna utföras enkelt och billigt av dikningsföretaget under förutsättning att SJ lämnar sitt tillstånd härtill.

Tidigare har i detta ärende översänts kallelse till sammanträde den 17 juni i år, varvid SJ var representerad av Ingenjör T. Wennberg, Göteborg.

Vänersborg den 3 oktober 1958

På tjänstens vägnar:

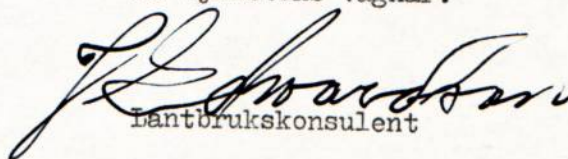
Lantbrukskonsulent

33 Bansektionen

Baningenjören

Göteborg den 13.10.1958

Sgr
325

Dnr

Anhålles att i svarsskrivelse ovanstående
registreringsnummer anges

TWg/Kr

Telefon
175500Anknytning
1767Ink. till Lant-
bruksnämnden, Vänersborg

den 14 OKT. 1958

Dnr. _____

Lantbruksnämnden i
Älvsborgs läns norra område
VÄNERSBORGAng. torrläggning av marker till-
hörande Äckerud med Tolså.

Eder skrivelse den 3 dennes med begäran att få utföra ändring av järnvägstrumman vid Äckerud har emottagits. Med anledning därav får vi meddela att vår avsikt är att förse denna trumma med däck av betong. Då arbetet icke kommer att utföras förrän om ett eller ett par år har överbanmästaren anmodats utföra provisoriskt skydd av trä mot nedrasande sten och grus.

Före utförande arbeten inom banområdet skall meddelande lämnas till överbanmästaren, Mellerud, telefon Mellerud 409.



KOSTNADSFÖRSLAG

Läge	Längd m	Arbete, material e. d.	Antal	å-pris kr.	Kostnad kronor	Summa kronor
		<u>Samfällighet A - F.</u>				
		<u>Diket A - B - C.</u>				
	394	Gjutning av tak i jv. trumma			100: -	
		Grävning, läggning och åter- fyllning	m	394 4:-	1576: -	
		250 mm lantbruksrör	m	394 4:50	1773: -	
		300 mm lantbruksrör	m	160 7:-	1120: -	
		Brunn, Vg 13, 60 cm	st	1 60:-	60: -	
		Brunn, Vg 9, 30 cm	st	5 20:-	100: -	
		Utlopp, Vg 6, 90 cm	st	1 30:-	30: -	4759: -
		<u>Diket C - D.</u>				
	107	Grävning av öppet dike	m ³	110 3:-	330: -	
		Bortkörning av dikesjorden	m ³	110 5:-	550: -	
		Marklösen	m ²	120 0:40	48: -	928: -
		<u>Diket B - B.¹</u>				
	54	Grävning, läggning och åter- fyllning	m	54 3:-	162: -	
		250 mm lantbruksrör	m	54 4:50	243: -	
		Brunn, Vg 9, 30 cm	st	1 20:-	20: -	
		Koppling		1 20:-	20: -	445: -
		<u>Diket E - F.</u>				
	230	Grävning, läggning och åter- fyllning	m	230 3:-	690: -	
		200 mm lantbruksrör	m	230 3:50	805: -	
		Brunn, Vg 13, 50 cm	st	1 50:-	50: -	
		Brunn, Vg 11, 50 cm	st	1 50:-	50: -	1595: -

Läge	Längd m	Arbete, material e. d.	Antal	å-pris kr.	Kostnad kronor	Summa kronor
		<u>Diket F - F¹.</u>				
	34	Grävning, läggning och åter- fyllning	m 34	2:-	68: -	
		125 mm tegelrör	m 34	2:50	85: -	
		Brunn, Vg 11, 40 cm	st 1	40:-	40: -	
		Betongrör 150 mm till kopp- ling i brunnar	st 2	2:60	5: 20	198: 20
		<u>Diket F - F².</u>				
	130	Grävning, läggning och åter- fyllning	m 130	1:50	195: -	
		100 mm tegelrör	m 130	1:80	234: -	
		Brunn, Vg 11, 40 cm	st 1	40:-	40: -	
		Betongrör till koppling i brunn	st 1	2:-	2: -	471: -
		<u>Diket E - E¹.</u>				
	94	Grävning, läggning och åter- fyllning	m 94	2:-	188: -	
		125 mm tegelrör	m 94	2:50	235: -	
		Brunn, Vg 11, 40 cm	st 1	40:-	40: -	
		Betongrör till koppling i brunnar, 150 mm	st 2	2:60	5: 20	468: 20
		<u>Diket E - E².</u>				
	240	Grävning, läggning och åter- fyllning	m 240	1:70	408: -	
		100 mm tegelrör	m 150	1:80	270: -	
		125 mm tegelrör	m 90	2:50	225: -	
		Brunn, Vg 11, 40 cm	st 1	40:-	40: -	
		Betongrör till koppling i brunnar, 1 st. 4" o. 1 st. 6"	2	2:30	4: 60	947: 60


KOSTNADSFÖRSLAG

Läge	Längd m	Arbete, material e. d.	Antal	å-pris kr.	Kostnad kronor	Summa kronor
		<u>Sammandrag, Samf. A - F.</u>				
	394	Diket A - B - C				4759: -
	107	" C - D				928: -
	54	" B - B ¹				445: -
	230	" E - F				1595: -
	34	" F - F ¹				198: 20
	130	" F - F ²				471: -
	94	" E - E ¹				468: 20
	240	" E - E ²				947: 60
		Arbetsledning o. oförutsett				788: -
	1283	m.		Summa kronor:		10600: -
		<u>Samfällighet G - H.</u>				
		<u>Diket G - H.</u>				
	336	Grävning, läggning och åter- fyllning	m	336	5:-	1680: -
		200 mm lantbruksrör	m	336	3:50	1176: -
		Brunn, Vg 11, 50 cm	st	1	50:-	50: -
		Brunn, Vg 9, 30 cm	st	1	20:-	20: -
		Utlopp, Vg 6, 60 cm	st	1	25:-	25: -
		Grävning av öppet dike från G till järnvägsdike, c:a 100 m				200: -
		Arbetsledning och oförutsett				249: -
	336	m. <u>Samf. G - H, Summa kronor:</u>				3.400: -
		<u>Samfällighet I-K-L-M.</u>				
		<u>Diket I - K - L - M.</u>				
	300	Grävning, läggning och åter- fyllning	m	300	2:-	600: -
		100 mm tegelrör	m	200	1:80	360: -
		trpt.				960: -

Läge	Längd m	Arbete, material e. d.	Antal	å-pris kr.	Kostnad kronor	Summa kronor
		trpt.			960: -	
		150 mm betongrör	m	100 2:60	260: -	
		Brunnar, Vg 11, 40 cm	st	7 40:-	280: -	
		Betongrör till koppling 100 mm.	st	7 2:-	14: -	1514: -
		Arbetsledning och oförutsett				186: -
	300	m. Samf. I - K - L - M,		Summa kronor:		1700: -
		<u>Slutsammandrag.</u>				
	1283	Samf. A - F				10600: -
	336	" G - H				3400: -
	300	" I - K - L - M.				1700: -
	1919	m. Hela företaget,		Summa kronor:		15700: -

Äckerud, Erikstad den 1 oktober 1958

I tjänsten:

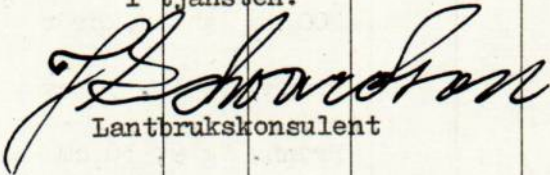
Lantbrukskonsulent

23
VÄRDERINGSLÄNGD

Fastighet och ägare Ägobeskrivning	Ägo- figur- nr	Förbättrad mark		Värde pr ha		Båtnad	
		åker, tomt hektar	annan hektar	före kronor	efter kronor	pr ha kronor	pr ägofigur kronor
<u>Samf. G - H</u> <u>Äckerud 3:1</u> <u>Kungl. Maj:t och Kronan</u>							
Åker	1	0,55		1800	2500	700	385
"	2	0,33		1800	2500	700	231
Tomt	3	0,62		1700	2500	800	496
Åker	4	1,29		2200	2500	300	387
"	5	1,02		2000	2500	500	510
"	6	0,91		2200	2500	300	273
Summa båtnad	1 - 6	4,72					2282
<u>Samf. A - F</u> <u>Äckerud med Tolså 1¹¹</u> <u>Anna Lena o. Sigfrid</u> <u>Eriksson</u>							
Åker	7	0,59		1125	2500	1375	810
"	8	0,74		1500	2500	1000	740
"	9	0,39		2000	2500	500	200
"	10	0,91		2125	2500	375	340
"	11	0,88		2250	2500	250	220
"	12	0,32		1875	2500	625	200
"	13	0,33		1750	2500	750	250
"	14	0,49		875	2500	1625	800
A-båtnad, Summa	7 - 14	4,65					3560
B-båtnad enl. utredning							371
Summa kronor							3931
<u>Äckerud med Tolså 1¹⁴</u> <u>Johan Pettersson</u>							
Åker	15	0,80		1500	2500	1000	800
"	16	0,26		1200	2500	1300	338

Fastighet och ägare Ägobeskrivning	Ägo- figur- nr	Förbättrad mark		Värde pr ha		Båtnad	
		åker, tomt hektar	annan hektar	före kronor	efter kronor	pr ha kronor	pr ägofigur kronor
Åker	17	1,07		1200	2500	1300	1391
"	18	0,74		1800	2500	700	518
"	19	1,56		2000	2500	500	780
A-båtnad, Summa	15 - 19	4,43					3827
<u>Äckerud med Tolså 1⁴⁰</u>							
<u>Filip Andersson</u>							
Åker	20	0,34		1125	2500	1375	468
Tomt	21	0,20		2000	2500	500	100
Åker	22	0,25		2000	2500	500	125
"	23	0,18		2250	2500	250	45
"	24	0,44		2250	2500	250	110
A-båtnad, Summa	20 - 24	1,41					848
B-båtnad enl. utredning							646
Summa kronor							1494
<u>Äckerud med Tolså 1²⁸</u>							
<u>Lars Johan Bengtssons dödsbo</u>							
Åker	25	0,20		2250	2500	250	50
Summa kronor		0,20					50
<u>Äckerud med Tolså 1²⁷</u>							
<u>Lars Johan Bengtssons dödsbo</u>							
Åker	26	0,23		2125	2500	375	86
Summa kronor		0,23					86
<u>Äckerud med Tolså 1³⁸</u>							
<u>Olov Arthur Rutgersson</u>							
<u>o.h.h. Karin Rutgersson</u>							
Åker	27	0,10		2000	2500	500	50
"	28	0,35		2250	2500	250	88
"	29	0,12		2000	2500	500	60
Summa kronor	27 - 29	0,57					198

Fastighet och ägare Ägobeskrivning	Ägo- figur- nr	Förbättrad mark		Värde pr ha		Båtnad	
		åker, tomt hektar	annan hektar	före kronor	efter kronor	pr ha kronor	pr ägofigur kronor
<u>Äckerud med Tolså 1³¹</u>							
<u>Janne Rickard Rutgersson</u>							
Åker	30	0,03		2250	2500	250	8
Summa kronor		0,03					8
<u>Sammandrag, Samf. A - F</u>							
Anna Lena och Sigfrid							
Eriksson	7-14	4,65					3931
Johan Pettersson	15-19	4,43					3827
Filip Andersson	20-24	1,41					1494
Lars J. Bengtssons dödsbo	25-26	0,43					136
Olov A. Rutgersson	27-29	0,57					198
Janne R. Rutgersson	30	0,03					8
Summa båtnad	7-30	11,52					9594
<u>Samf. I - K - L - M</u>							
<u>Äckerud med Tolså 1¹¹</u>							
<u>Anna Lena och Sigfrid</u>							
<u>Eriksson</u>							
Åker	31	0,03		2000	2500	500	15
"	32	0,05		2250	2500	250	13
"	33	0,04		2000	2500	500	20
Summa kronor	31-33	0,12					48
<u>Äckerud 3³</u>							
<u>Anna Lena och Sigfrid</u>							
<u>Eriksson</u>							
Åker	34	0,51		2000	2500	500	255
"	35	0,15		1500	2500	1000	150
Summa kronor	34-35	0,66					405
Summa båtnad	31-35	0,78					453

Harold Jacobson


Framställning av jordförbättring samt absolut och relativ kostnad, då varje avdelning torrlägges för sig eller i samband med andra avdelningar (utredning jämlikt 7:24 i vattenlagen).

Samfällighet	Ägofig.	Båtnad	Kostnad	Relativ kostnad
I	1-6	2.282:-	3.400:-	1,490
II	7-30	9.594:-	10.600:-	1,105
III	31-35	453:-	1.700:-	3,753
I + II	1-30	11.876:-	14.000:-	1,178
II + III	7-35	10.047:-	12.300:-	1,224
I + II + III	1-35	12.329:-	15.700:-	1,273

Samfälligheterna skola utföras var för sig.

Äckerud, Erikstad den 1 oktober 1958

I tjänsten:

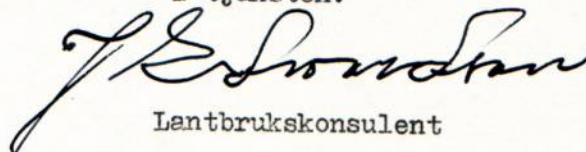


Lantbrukskonsulent

Brukningssbåtnad beräknad med ledning av "fältarronderingskommittens undersökningar".

Fastighet och ägare	Läge	Längd m	Båtnad per m.kap. ef- ter 4 % kr	Areal vinst per m kr	Summa per m kr	Summa kr
<u>Äckerud med Tolså 1¹¹</u>						
<u>Anna Lena och Sigfrid</u>	0+00-					
<u>Eriksson</u>	0+35	35	10:-	0:60	10:60	371:-
<u>Äckerud med Tolså 1⁴⁰</u>						
<u>Filip Andersson</u>	0+35-					
	0+75	40	10:-	0:60	10:60	424:-
	1+26-					
	1+66	40	5:-	0:50	5:50	<u>222:-</u>
Summa kronor:						<u>1017:-</u>




Äckerud, Erikstad den 1 oktober 1958

I tjänsten:

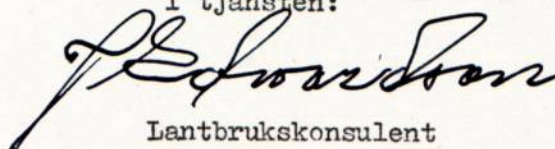
Lantbrukskonsulent

KOSTNADSFÖRDELNINGSLÄNGD

Fastighet och ägare m. m. Arbete att utföra	Sök. o. likst. = S	Beräknad kostnad	Summa beräknad kostnad	Andel i för samfälligheten gemensamma kostnader	Samfällighets andel i gemensamma kostnader
		kronor	kronor	procent	procent
1	2	3	4	5	6
<u>Samf. G - H</u>					
<u>Äckerud 3¹</u>					
<u>Kungl. Maj:t och Kronan</u>	-		3.400:-	100,000	
<u>Ägofig. 1 - 6</u>			3.400:-	100,000	18,509
<u>Samf. A - F</u>					
<u>Äckerud med Tolså 1¹¹</u>					
<u>Anna Lena o. Sigfrid Eriksson</u>	S				
<u>Ägofig. 7 - 14</u>			4.343:-	40,974	
<u>Äckerud med Tolså 1¹⁴</u>					
<u>Johan Pettersson</u>	-				
<u>Ägofig. 15 - 19</u>			4.228:-	39,889	
<u>Äckerud med Tolså 1⁴⁰</u>					
<u>Filip Andersson</u>	S				
<u>Ägofig. 20 - 24</u>			1.651:-	15,572	
<u>Äckerud med Tolså 1²⁸</u>					
<u>Äckerud med Tolså 1²⁷</u>					
<u>Lars J. Bengtssons dödsbo</u>	-				
<u>Ägofig. 25 - 26</u>			150:-	1,418	
<u>Äckerud med Tolså 1³⁸</u>					
<u>Olov A. Rutgersson o.h.h.</u>					
<u>Karin Rutgersson</u>	-				
<u>Ägofig. 27 - 29</u>			219:-	2,064	
<u>Äckerud med Tolså 1³¹</u>					
<u>Janne Rickard Rutgersson</u>					
<u>Ägofig. 30</u>			9:-	0,083	
			10.600:-	100,000	77,817

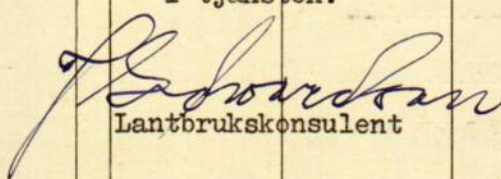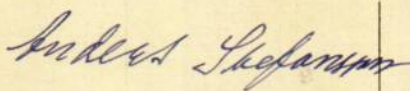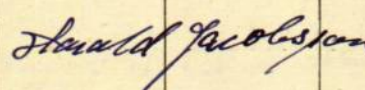Fastighet och ägare m. m. Arbete att utföra	Sök. o. likst. = S	Beräknad kostnad	Summa beräknad kostnad	Andel i för samfälligheten gemensamma kostnader	Samfällighets andel i gemensamma kostnader
		kronor	kronor	procent	procent
1	2	3	4	5	6
<u>Samf. I - M.</u>					
<u>Äckerud med Tolså 1¹¹</u>					
<u>Äckerud 3³</u>					
<u>Anna Lena och Sigfrid Eriksson</u>					
Ägofig. 31 - 35			1.700:-	100,000	3,674
Summa:			15.700:-		100,000
Äckerud, Erikstad den 1 oktober 1958					
I tjänsten:					
					
Lantbrukskonsulent					
					
Biträdande godemän					
					
Harald Jacobson					

ÖVERSIKTSKARTA.

Del av generalstabskarta, varå
företaget markerats för oriente-
ring. Nederbördsområdet kringri-
tas med blå linje.

Skala 1:100000



Utlåtande angående bättre torrläggning och bättre brukning av ägor tillhörande Äckerud med Tolså 1¹¹, 1¹⁴, 1²⁷, 1²⁸, 1³¹, 1³⁸ och 1⁴⁰ samt Äckerud 3¹ och 3³ i Erikstads socken, Älvsborgs län.

På grund av vad som förekommit och yrkats under överläggning om denna sak samt vad i övrigt är att iakttaga med hänsyn till detta företag får synemännen avgiva följande

U T L Å T A N D E.

Mom. 1.

Ändamål och natur. Företaget avser att bereda bättre torrläggning och bättre brukning av ägor tillhörande 6 brukningsenheter.

För ändamålet erfordras upptagande av omkring 1,92 km. avlopp i huvudsakligen täckt utförande. Synemännen anser att företaget är att hänföra till dikning, varom stadgas i 7 och 10 kap. vattenlagen.

Mom. 2.

Laga hinder mot företaget har av ingen anmälts och ej heller har synemännen kunnat utröna att sådant här föreligger. Järnväg och enskild väg beröres av företaget, men hinder mot detsamma på grund av dessa allmänna intressen synes icke möta. Andra allmänna intressen beröres icke av företaget.

Mom. 3.

Namn och omfattning. Synemännen anser att företaget lämpligen bör benämnas Äckeruds dikningsföretag av 1958.

På grund av yrkanden enligt syneprotokollet § 5 och överläggningar med sökanden samt efter företagna utredningar av olika alternativ för företagets utförande anser synemännen att företaget bör givas följande omfattning.

På grund av fastighetsgränser och lutningsförhållanden har företaget uppdelats i 3 skilda områden med avlopp åt olika håll. Varje sådant område utgör en särskild samfällighet. De båda mindre samfälligheterna äro beroende av det tredje, varför företaget skall utföras i den ordning, att samfälligheten

A - F utföres först. Om så icke sker, kan vatten från motsvarande område under vissa tider av året översvämma till de mindre samfälligheterna hörande mark.

Jämlikt utredning om relativ lönsamhet kan ingen av sökandena eller annan sakägare genomtvinga viss del av företaget utan att därvid själv svara för den merkostnad utöver beräknad båtnad, som kan beräknas tillkomma enskild delägare.

På grund av yrkanden enligt § 5 får dock samfälligheten A - F icke fullfölja dikningen längre än till punkt E vid gränsen mot Äckerud med Tolså 1¹⁴, vilket torde vara tillräckligt för att förhindra översvämning av övriga samfälligheter. Vid beräkning av kostnadsandelen för nyss nämnda fastighet, skall denna utgöras av båtnaden minskad med den beräknade kostnaden för dike $E - E^1$ och $E - E^2$.

Av samfällighet A - F får sträckorna $E - E^1$ och $E - E^2$ användas som täckdikesstammar, såvida täckdikningen utföres på sådant sätt, att den kan godkännas av sakkunnig person. Enstaka kopplingar får under samma villkor utföras på övriga ledningar.

Synemännen anser att Vägföreningen bör befrias från deltagningsskyldighet, emedan vägen icke synes få någon nytta av företaget med mindre vägdikena fördjupas eller igenläggas med rör. Kostnaderna härför blir emellertid så stora, att företaget sannolikt ej skulle ha någon nytta av att få med vägen som intressent. Däremot är vägföreningen jämlikt Vattenlagens 7 kap. 7 o. 8 §§ skyldig utföra och bekosta ny vägtrumma av 300 mm vägrör vid punkt 3+60.

Mom. 4.

Hydrografisk utredning. Företagets nederbördsområde, som på hithörande översiktskarta inritats med en heldragen blå linje, avvattnas genom föreslagna täckta ledningar. Exceptionella högvattenflöden äro dock ledningarna icke dimensionerade för, emedan detta skulle bli för dyrt. Järnvägsdikena skall därför bibehållas och rensas, så att de kunna avleda alla högvattenflöden. Öster om järnvägen vid punkt E skall vattnet från järnvägsdikedet av-

ledas i befintligt gränsdike mot öster. Vid punkt E² skall dämning i järnvägsdikena ske på båda sidor av järnvägen. Detta diskuterades vid första sammanträdet och medgavs av järnvägens representant ehuru det icke togs till protokollet.

Mom. 5.

Markvärdering och båtnadsuppskattning.

För bedömande av företagets ekonomiska bärighet och för bestämmande av de olika fastigheternas andel i kostnaderna för företaget har synemännen jämlikt bestämmelserna i vattenlagen 7 kap. 22 § och 10 kap. 60 § uppskattat storleken av den båtnad, som uppkommer genom företagets utförande. Som betalningsskyldig till företaget har å ovannämnda plankarta intagits den mark, som för närvarande icke kan dräneras på ett tillfredsställande sätt eller som besväras av översvämningar vid höst och vårflöden.

Vid markvärderingen har synemännen åsatt varje ägofigur ett visst blivande värde pr hektar med hänsyn tagen till jordens alstringsförmåga, arrondering och mest lämpliga brukning, allt under förutsättning att jorden vore fullt torrlagd.

Beroende på sitt höjdläge i förhållande till nuvarande vattenstånd, d.v.s. nuvarande torrlägningsdjup, har varje ägofigur därpå åsatts ett visst nuvarande värde pr hektar, och utgör skillnaden mellan blivande och nuvarande värde den förbättring (alstringsbåtnad) pr hektar, som resp. ägofigurer tillskyndas genom företagets utförande.

I sådana fall där igenläggning av öppna avlopp med rör medför förbättrade betingelser för markens rationella brukning har härigenom uppkommande båtnad (s.k. bruksbåtnad) även uppskattats.

Båtnad av annan beskaffenhet än jordförbättring och därmed följande framtida betalningsskyldighet förekommer icke vid detta företag.

Den verkställda värderingen och uppskattningen framgår av värderingslängden, vari alstringsbåtnaden beräknats uppgå till 11.312 kronor och bruksbåtnaden till 1.017 kronor eller tillhopa 12.329 kronor.

Mom. 6.

Kostnad. Anläggningskostnaderna inklusive tillägg för arbetsledning, kontroll och oförutsett har beräknats till kronor 15.700:-, varvid 1958 års priser lagts till grund för beräkningarna. Häri har inräknats ersättning till markägaren för fördjupning av öppet dike över Äckerud med Tolså 1⁴. Någon nytta för nämnda fastighet har dikningen icke beräknats medföra. Med ledning av ovanstående utredning har kostnaderna inom samfälligheterna fördelats och uppförts i kolumn 4 av kostnadsfördelningslängden. I kolumn 5 av samma längd har därefter för varje fastighet uträknats och införts dess procentuella andel i anläggningskostnaderna proportionell mot nyss nämnda kostnadsandel. Efter dessa procenttal skall anläggningskostnaderna och framtida underhållskostnader inom varje enskild samfällighet beräknas och fördelas.

Någon anledning till uppdelning av samfälligheterna i avdelningar, varom stadgas i vattenlagen 7 kap. 24 § har icke ansetts föreligga.

Förrättningskostnaderna skall i första hand av sökandena förskjutas. Om företaget kommer till utförande, skall förrättningskostnaderna och andra gemensamma kostnader fördelas enligt kolumn 6 i kostnadsfördelningslängden.

Mom. 7.Allmänna bestämmelser.

Angående företagets utförande och framtida underhåll stadgar synemännen:

att företagets utförande och framtida underhåll till alla delar ombesörjes av styrelse, som av delägarna utses;

att det skall åligga styrelsen, att föra noggranna räkenskaper över inkomster och utgifter samt att utdebitera och uppbära för företaget erforderliga medel;

att arbetets utförande genom entreprenad lämpligen överlåtes till därför skickad person, med vilken kontrakt om utförandet enligt bestämmelserna i detta utlåtande bör upprättas;

- att vid arbetets utförande skall iakttagas alla de bestämmelser, som finns införda dels under arbetsbeskrivningen och dels på de ritningar, som tillhör förslaget;
- att de till ledning vid arbetets utförande och underhåll anbragta fixpunkterna ej må vid laga ansvar rubbas;
- att det åligger styrelsen att ombesörja ordentlig rensning och övrigt underhåll av alla avlopp så ofta sådan erfordras samt tillse att företagets brunnar rensas minst en gång årligen;
- att det åligger varje markägare eller nyttjanderättshavare att skydda de öppna avloppen, så att dessa ej trampas igen av betande kreatur; underlåtes detta, åligger det vederbörande att bota uppkommande skada;
- att det åligger styrelsen, att när så erfordras kalla intressenterna till sammanträde och därvid föra protokoll;
- kallelse till dylikt sammanträde skall, där ej i särskilda stadgar annorlunda bestämts, antingen skriftligen delgivas samtliga delägare minst en vecka före sammanträdet eller minst 14 dagar före sammanträdet kungöras i såväl kyrkan i de församlingar, där samfälligheterna äro belägna som ock minst i en av ortens tidningar; i övrigt hänvisas till bestämmelserna i vattenlagen 7 kap. 62 - 65 §§.

Mom. 8.

Domstolsavgift. Jämlikt bestämmelserna i vattenlagen 11 kap. 95 § skall avgift till vattendomstolarnas organisation och verksamhet utgå efter en krona och femtio öre för tusen kronor av den uppskattade båtnaden enligt nedan angivna belopp.

Då den så beräknade avgiften i detta fall blir mindre än 50:- kr, skall jämlikt angiven paragraf avgift här icke utgå.

Mom. 9.

Tillstånd och arbetstid. På grund av vad sålunda stadgas lämnas härmed medgivande till företagets utförande. Detsamma skall vara fullbordat senast den

31 december 1963. För avgörande om företaget må anses fullbordat, skall besiktning verkställas av i länet tjänstgörande lantbruksingenjör eller lantbrukskonsulent med behörighet att handlägga syneförrättning enligt 7 kap. vattenlagen.

Mom. 10.

Besvärshänvisning. Jämlikt bestämmelserna i vattenlagen 11 kap. 85 § äger den som till äventyrs är missnöjd med åtgärd eller beslut vid denna syneförrättning eller vill föra talan mot avgivet utlåtande, att inom sextio (60) dagar från dag då förrättningen avslutats ingiva sina besvär i tre exemplar till Västerbygdens vattendomstol, adress Vänersborg. I besvären skall upptagas klagandens alla påståenden och skälen därtill varjämte vid besvären skall fogas alla de handlingar klaganden vill åberopa till stöd för ändringssökandet.

Mom. 11.

Verkställighet. Då i denna sak någon underställning till vattendomstol icke skall ske, kommer detta utlåtande att gå i verkställighet i den ordning, som för laga kraftätagande dom finnes stadgat, såvida icke inom den ovan i mom. 10 angivna tid talan anhängigöres och på grund därav ändring sker.

Äckerud, Erikstad den 1 oktober 1958

I tjänsten
J. B. Jacobson
Lantbrukskonsulent

Anders Stefan

Harald Jacobson

Biträdande godemän



Såvitt här fr. diarium utvisar, hava herrn ej
anförts över denna syneförrättning; bebygg
Vänersborg i Västerbygdens vattendomstols kansli
den 30 december 1958.

I tjänsten:
J. B. Jacobson

Stämpel Två kronor.

ARBETSBESKRIVNING.

Innan arbetet påbörjas skall avvägning och utsättning på minst var femtionde meter genom sakkunnig person verkställas.

Vid arbetets utförande iakttages:

att förekommande dikekrökar ej få göras skarpa, utan böra i möjligaste mån uträtas eller avrundas,

att ur öppet avlopp uppschaktad jord och sten skall läggas minst 0,6 m från avloppets kanter och med en lutning mot dessa icke överstigande 1:1, varjämte nödiga öppningar skola anordnas vid sänkor i marken, tillstötande diken eller i övrigt på minst var 40 m. för ytvattnets framläppande genom upplagen,

att förefintliga gränsmärken ej må genom arbetet rubbas eller döljas, såvida icke dessförinnan genom vederbörlig lantmätarens försorg nya märken blivit utsatta,

att förrättningsens fixpunkter icke utan tvingande skäl må förstöras. Måste så ske, skall fixpunkten ifråga genom sakkunnig person ersättas med en ny sådan,

att i grävningstabell angivna djupsiffror äro beräknade i förhållande till de avvägda dubbarna,

att betongrör och brunnar skola vara tillverkade av betongrörsfabrik, som är ansluten till Kontrollrådets allmänna betongrörskontroll och som vid kontinuerliga provtagningar erhållit tillfredsställande provningsresultat,

att alla arbeten utföras i noggrann överensstämmelse med ritningar och föreskrifter i kostnadsförslaget samt kontrollantens anvisningar,


att rörläggningen skall utföras av kompetent och vid dylika arbeten van person,

att rörledningen ej får täckas innan läggningen blivit genom lantbruksingenjör lantbrukskonsulent eller hans ombud kontrollerad,


- att rörledning ej må läggas direkt på berg eller stora stenar utan i förekommande fall på grusbädd,
- att tegelrörsledningarna skola kopplas medelst betongrör i brunnarna,
- att rörfogarna skola grusas, om jorden är så beskaffad, att risk för igenslamning föreligger,
- att det åligger entreprenören att taga del av bestämmelserna i denna arbetsbeskrivning.

Äckerud, Erikstad den 1 oktober 1958


I tjänsten:

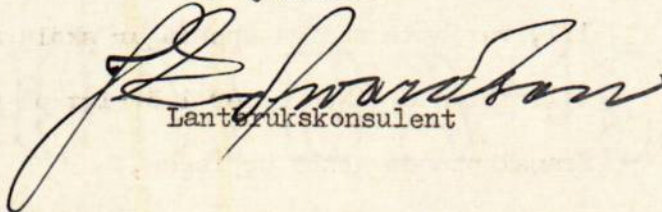
Lanterujskonsulent

Utloppsskydd av betongrör.

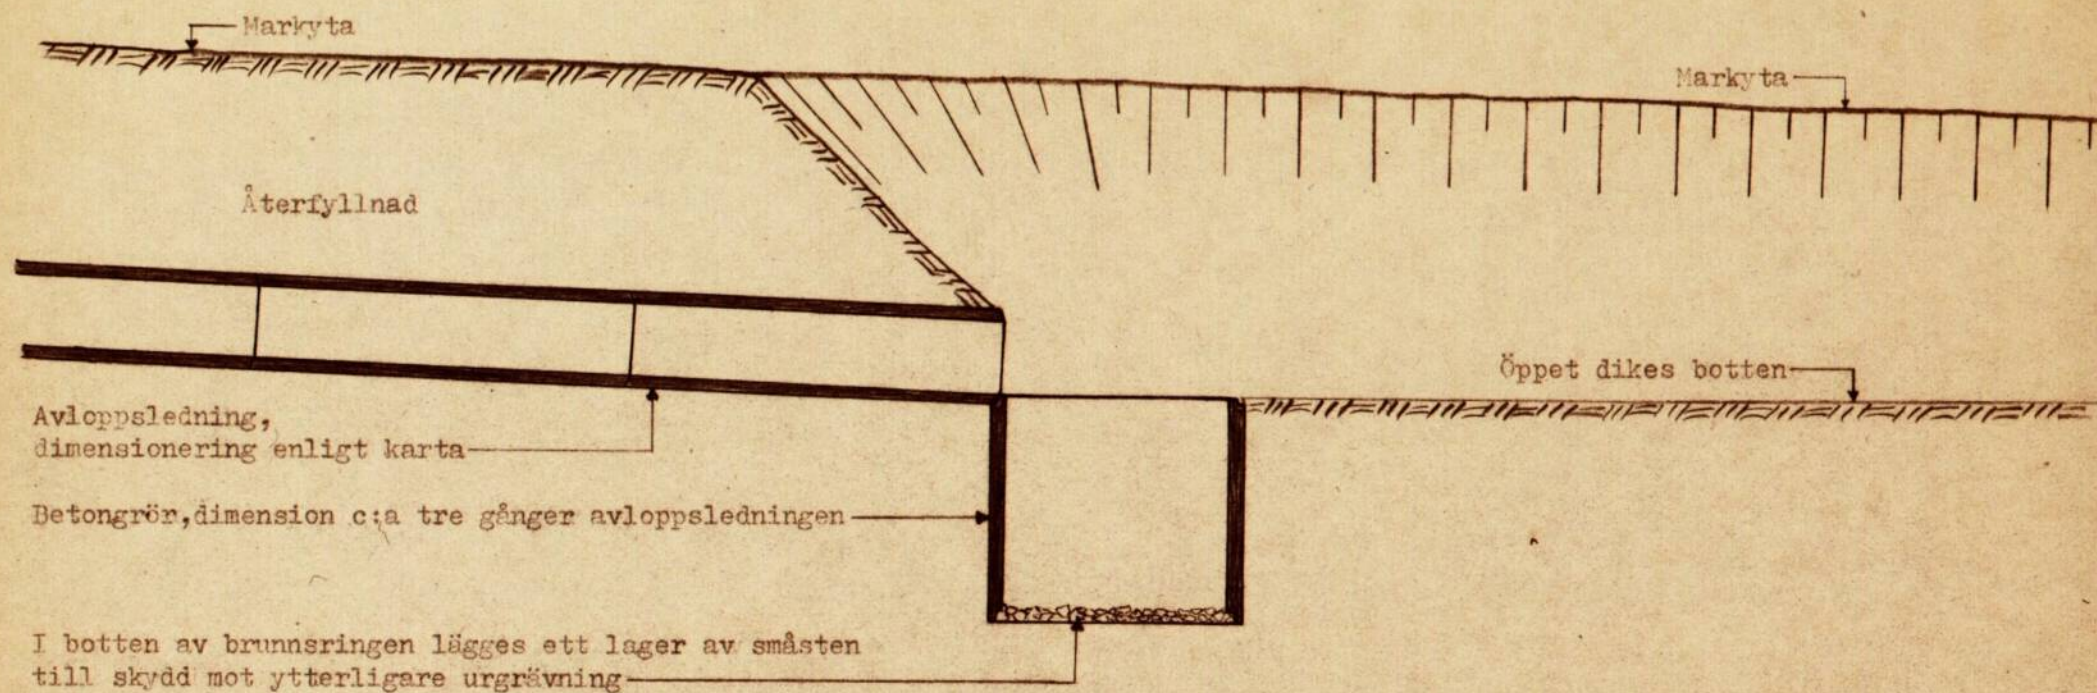

Koppling av betongrörsledningar

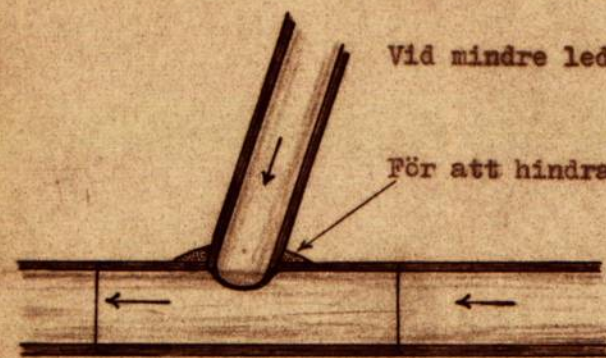

Vid mindre ledningar sker den enklaste kopplingen: mitt på rör i huvudledningen.

För att hindra bortspolning av jord tätas kopplingen med betong.

Vid större ledningar är det lättare att göra kopplingen i skarven mellan två rör. På grund av försvagningen och den häftiga vattenspolningen bör dock både kopplingen och skarven kringgjutas av betong, som förutom tätningen av springor skall motstå jordtrycket och bilda bärande valv under och över kopplingen. För tätning av större springor användes lämpligen finmaskigt kycklingnät, mot vilket betongen gjutes. Ungefärlig betongmassa kan beräknas enligt följande formel:


$$\text{Betongmassa} = (\text{mindre rörets diam.})^2 \times (\text{större rörets diameter})$$

Exempel:


Huvudledningens diameter = 60 cm.

Sidoledningens " = 40 cm.

Betongmassa = $4^2 \times 6 = 16 \times 6 = 96 \text{ dm}^3 = 96 \text{ l.}$


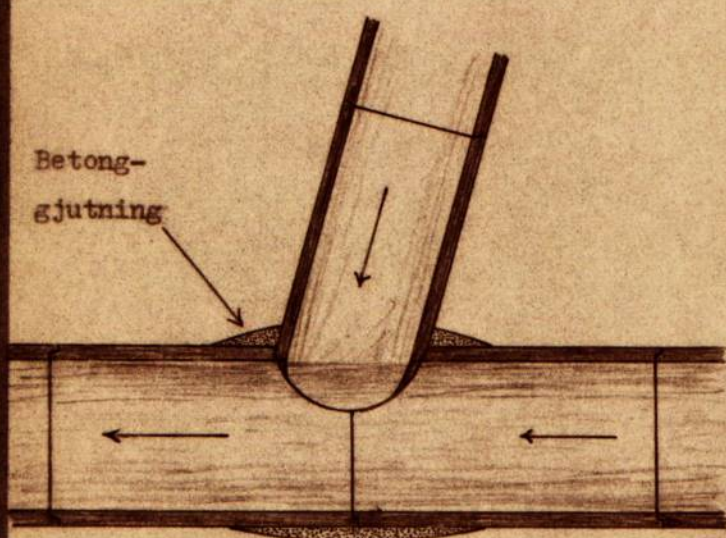


Tvärsnitt av större ledning sett uppifrån.

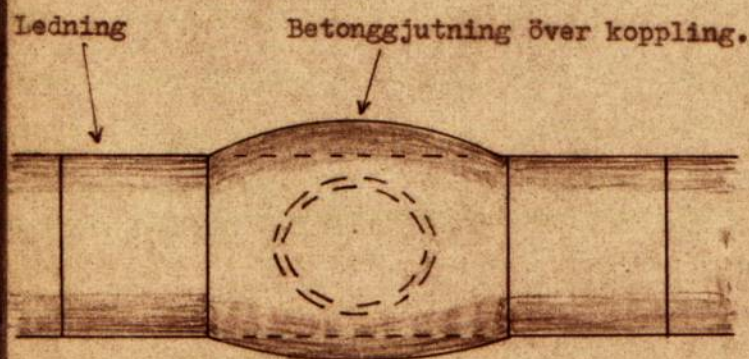

Koppling av större ledning sedd från sidan.

Brunnar av oarmerade lantbruksrör
Ytvattenmängd 0,5 - 5 l/s.

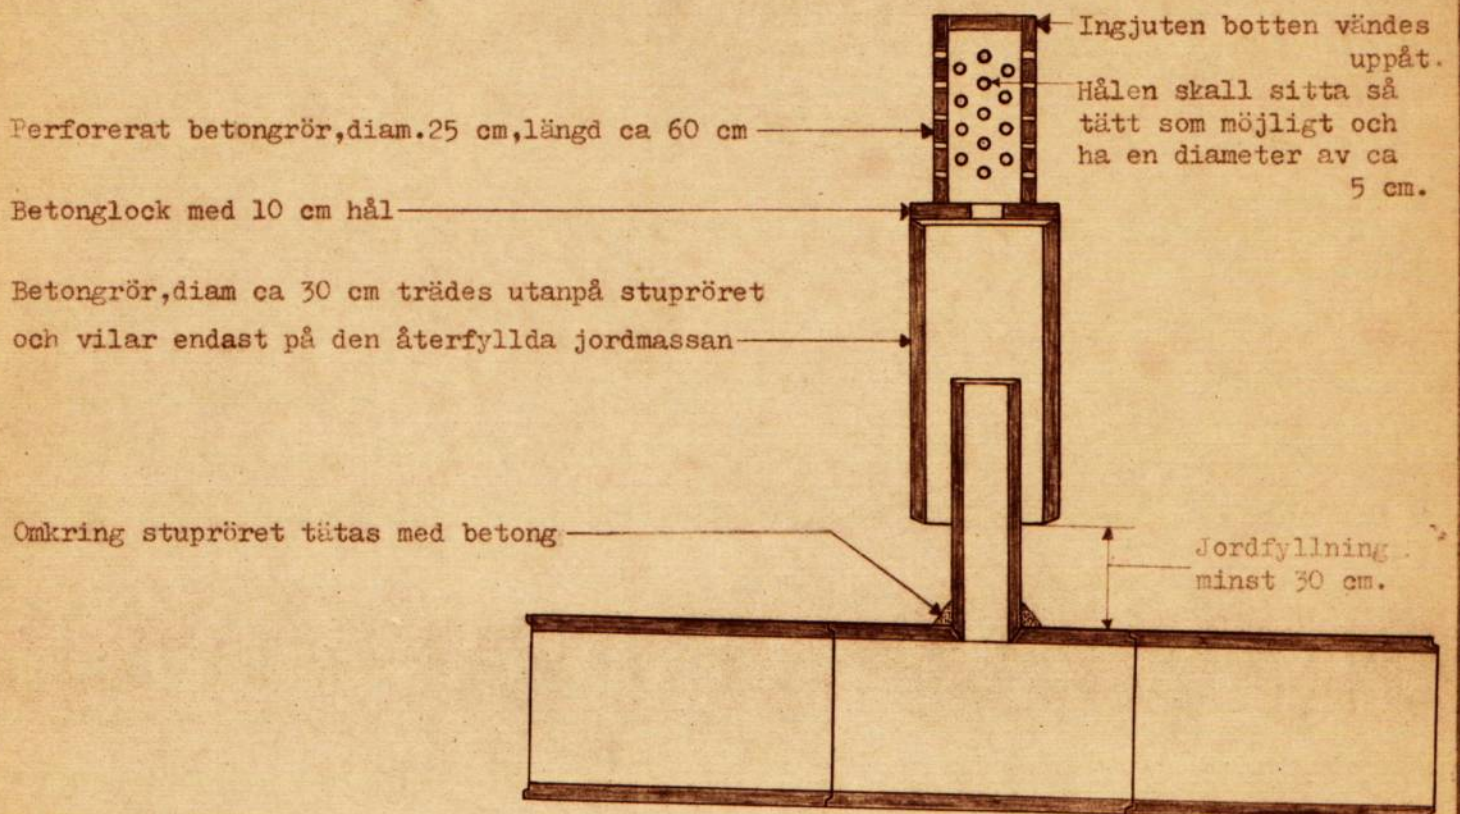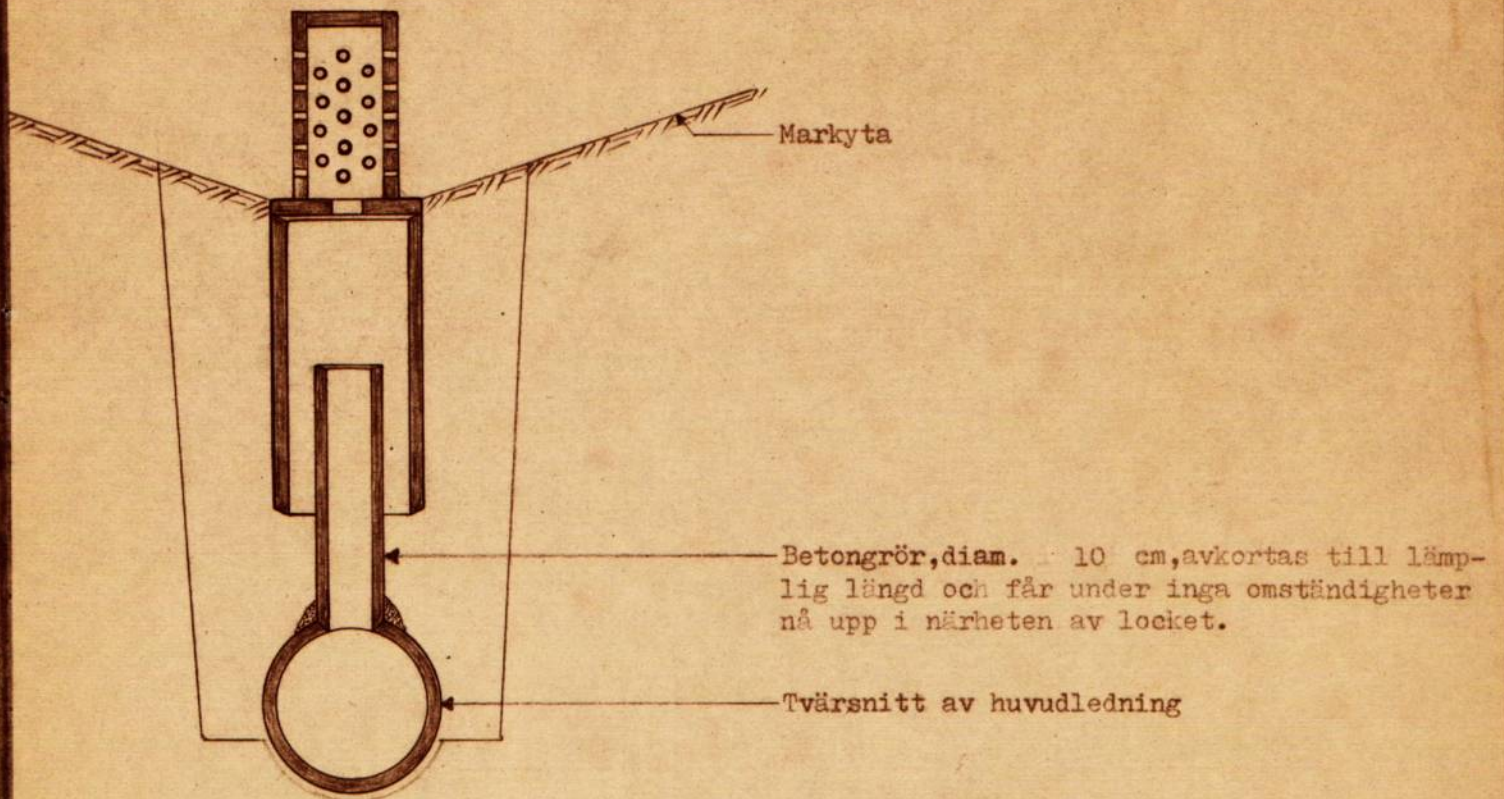






Brunnar av oarmerade lantbruksrör. Ytvattenmängd 0,5 - 5 l/s.

Dimensionering enligt beskrivning till täckdiktningssplan.

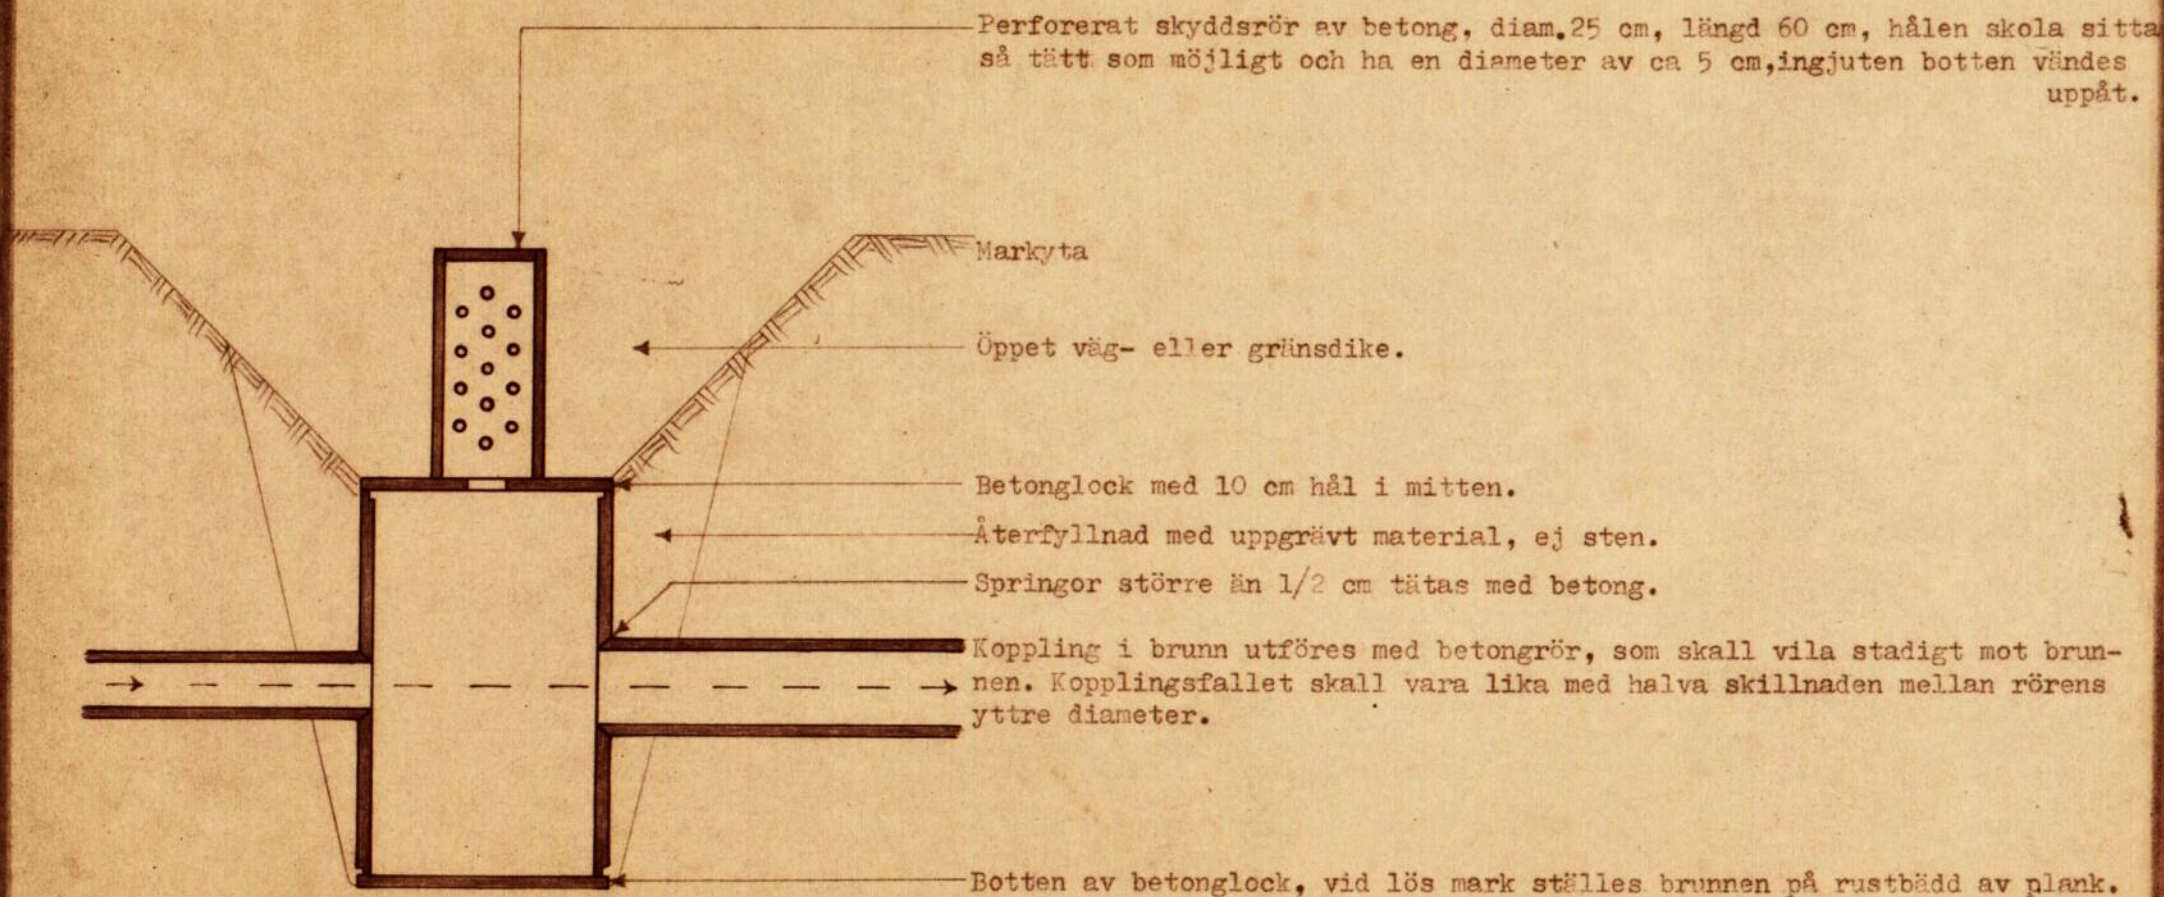

Brunnar av oarmerade lantbruksrör. Ytvattenmängd 0,5 - 5 l/s.

Dimensionering enligt beskrivning till täckdäckningsplan.

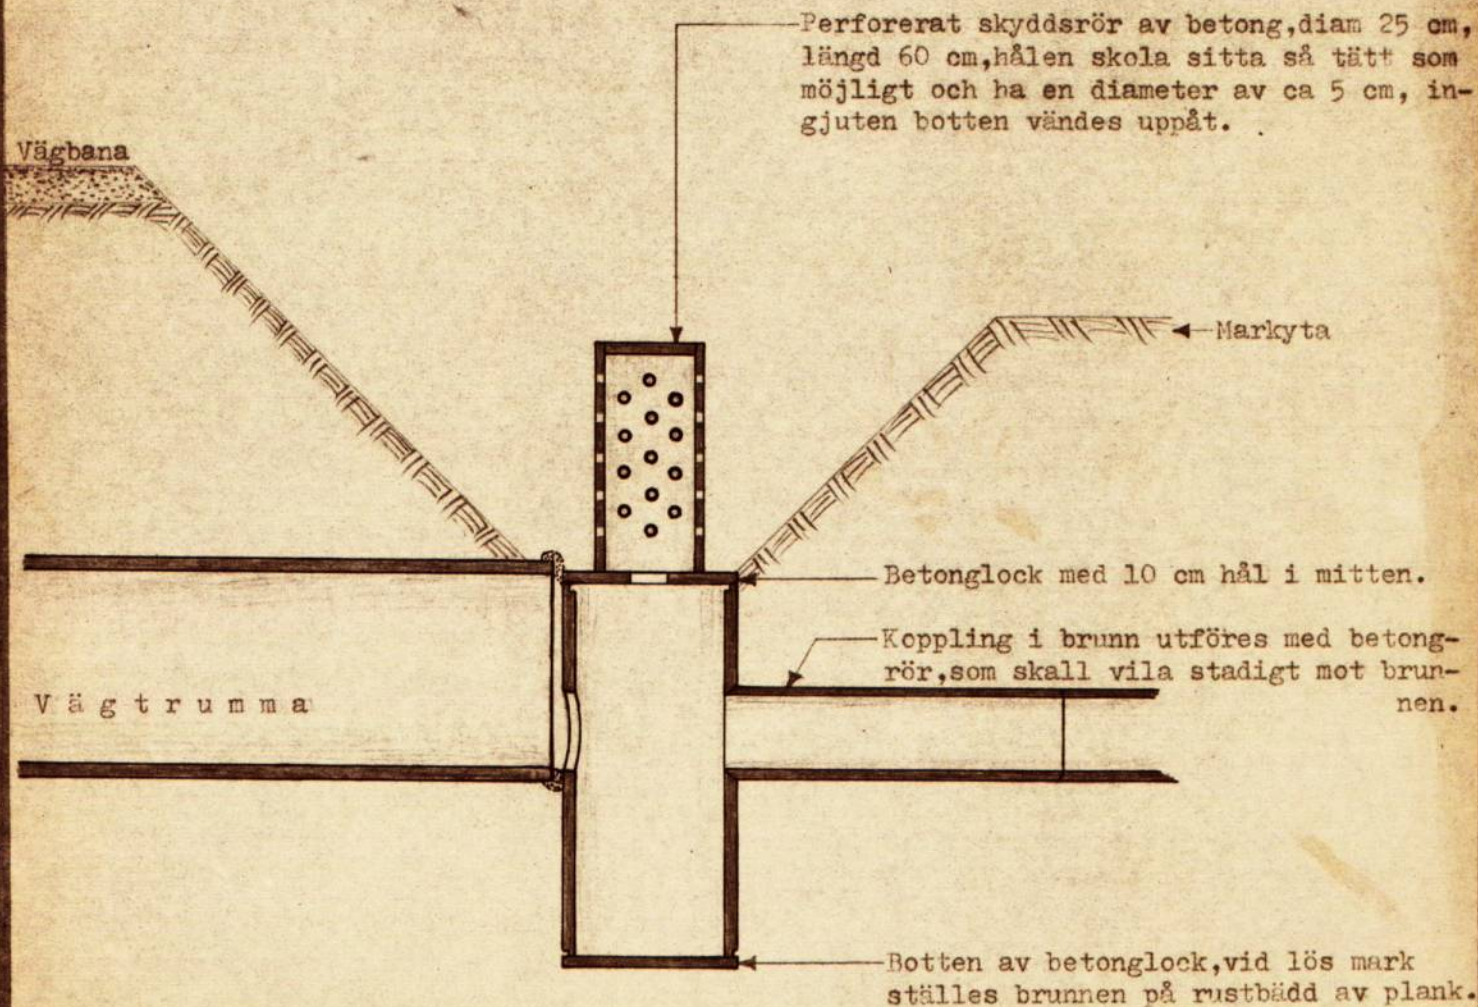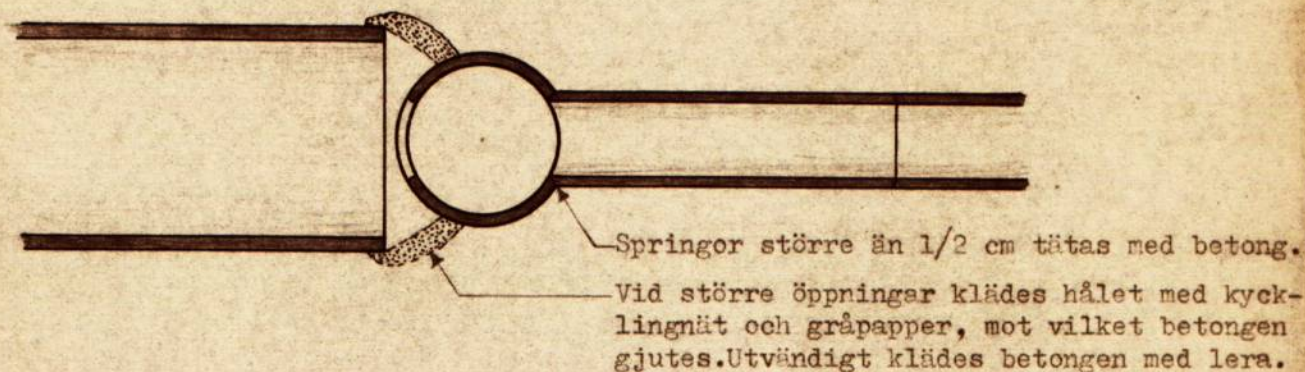

**BESIKTNINGS-
RAPPORT**

Diarie nr

Företagets namn			
Äckeruds dikningsföretag av år 1958			
Socken Erikstad		Län Älvsborg	
Ordf. i styrelsen — ~~Filip Andersson~~ ~~Filip Andersson~~ Filip Andersson, Äckerud, 460 73 Erikstad			
Statligt stöd bev. den		Beviljat bidrag, kr	
Föreskriven arbetstid	Medgiven förlängd arbetstid	Tidigare utbetalt, kr	
Arbetstid jml. V L 10:62. 31.12.1963	Förlängning jml. V L 7:58.	Nu tillstyrkes till utbetalning, kr	
Besiktning verkställd den		Besiktning verkställd av <i>J. Edwardson</i>	

Vid besiktningen konstaterades att hela företaget utförts i full överensstämmelse med den fastställda arbetsplanen, varför detsamma godkännts.

Vänersborg den 14 april 1969

J. Edwardson
J. Edwardson

Lantbrukskonsulent