Akt nr:

R-E1a-0055

AU$R-E1a-0055

20 16 12/03 / 62

Kontrakt.

R 2*0055

Sedan Kongl. Maj:t den 31 December 1902 i och för torrläggning och odling af vattensjuka marker, belägna invid Lidaån inom Skärfvums by, Olofstorp, Gårestorp, Trugården, Rosenskog och Lugarp m. fl. hemman i Grolanda, Göteved och Floby socknar af Vilske härad och Skaraborgs län, enligt en af Landtbruksingeniörerna S. A. Smedberg och Gustaf Sjöberg upprättad, af Kongl. Maj:t fastställd plan med därtill hörande kostnadsförslag, i nåder beviljat ett låneunderstöd af Trettontusentvåhundra (13200) kronor, att utgå af 1902 års odlingsfond och lyftas å de tider, som Kongl. Väg- och Vattenbyggnadsstyrelsen äger att bestämma; så, och i enlighet med Riksdagens för dylikt statsbidrags åtnjutande gifna, af Kongl. Maj:t gillade föreskrifter hafva undertecknade, enligt bilagda protokoll af den 25 förl. Maj af delegarne i torrläggningsarbetet med Lidaåns fördjupning inom Skärfwums by, Olofstorps, Gårestorp, Trug. o Rosenskog m fl hemman, valda till Direktion, i och för detta företag med Kongl. Väg- och Vattenbyggnadsstyrelsen å Kongl. Maj:ts och Kronans vägnar, afslutat följande kontrakt, hvarigenom vi å vederbörande intressenters i arbetsföretaget vägnar åtaga och förbinda oss:

§ 1.

Att arbetet, hvarvid vi äro skyldiga att underkasta oss alla de villkor och kontroller, som af Kongl. Maj:t pröfvas lämpliga och nödiga skall utföras sålunda att vattenafledningen och afdikningen för odlingsarbetet skola vara påbörjade före 1 September 1903 och fullbordade senast den 1 September 1906 samt odlingen vara utförd inom den 1 September 1908 att i noggrann öfverensstämmelse med den fastställda arbetsplanen utan att anspråk på ytterligare bidrag af allmänna medel må vidare kunna väckas;

skolande vi genom kontant tillskott, materialier, arbete eller annat bidrag bestrida hvad till hela odlingsföretagets fullbordande kan erfordras utöfver det lämnade lånebidraget, samt de utförda arbetena, så länge någon del af lånet återstår ogulden, vederbörligen underhålla.

§ 2.

Att i händelse afvikelse, utan därtill erhållen vederbörlig tillåtelse, sker från den fastställda arbetsplanen,

eller arbetet, utan att anstånd med det sammas utförande blifvit af Kongl. Maj:t medgifvet, icke inom därför bestämd tid fullbordats,

eller om, innan vattenaflednings- afdiknings- och odlingsarbetet blifvit fullbordade, afsynade och godkändt, Kongl. Väg- och Vattenbyggnadsstyrelsen skulle finna den säkerhet, som blifvit för kontraktets fullgörande ställd, icke vidare vara nöjaktig, eller om, innan lånet blifvit genom laga kraft ägande beslut fördeladt på de hemman, hvilka för återbetalningen skola ansvara, Kongl. Statskontoret skulle finna den säkerhet, som blifvit för lånet ställd, icke vidare vara nöjaktig, och ny säkerhet, som af vederbörande myndighet godkännes, icke varder inom bestämd tid aflämnad,

eller om de bestämda annuiteterna icke varder i behörig tid erlagd,

det ankommer på Kongl. Maj:t att låta inställa all vidare utbetalning af statsbidraget samt återfordra hvad däraf uppburits, att på en gång eller efter hand till Kongl. Statskontoret inbetalas inom den tid, som af Kongl. Maj:t bestämmes; och skola vi å sålunda lyftade och återburna medel jämväl erlägga fem procents årlig ränta från lyftningsdagen till dess återbetalning sker.

§ 3

Att för den tjänsteman, som af Kongl. Väg- och Vattenbyggnadsstyrelsen eller Kongl. Landtbruksstyrelsen förordnas att å arbetet verkställa besiktning, uppvisa den för detsamma gillade planen med därtill hörande plan- och profilritningar jämte de räkenskaper, hvilka blifvit förda öfver företaget, samt det eller de kontrakt om arbetets öfvertagande på entreprenad till vissa delar eller i dess helhet, som möjligen afslutats, samt att till Kongl. Väg- och Vattenbyggnadsstyrelsen aflämna uppgift å den person, åt hvilken företagets utförande i hvad det rörer själfva vattenafledningen anförtros.

§ 4.

Att, efter utfåendet af den del af lånet, som enligt särskild bestämmelse får lyftas på grund däraf att arbetet blifvit börjadt, vid hvarje af de följande lyftningstiderna, innan ytterligare lånemedel må utbekommas, hos Kongl. Statskontoret förete intyg af Kongl. Väg- och Vattenbyggnadsstyrelsen att, enligt hvad därstädes nöjaktigt styrkts, så mycket af arbetet blifvit utfördt, som skäligen kan anses motsvara hvad i förhållande till det beviljade lånunderstödet beloppet å hvad af lånet redan utbekommits; och skall, såvida icke Kongl. Maj:t, med afseende å särskilda förhållanden, pröfvar skäligt annorlunda förordna, någon del af lånet i Kongl. Statskontoret innestå, intill dess vattenaflednings- och afdikningsarbetet är afsynadt och godkändt.

§ 5.

Att vid afslutande af detta kontrakt till Kongl. Väg- och Vattenbyggnadsstyrelsen öfverlämna, för att i dess arkiv förvaras, bestyrkt kopia af den gillade planen med därtill hörande plan- och profilritningar för arbetet och bestyrkta afskrifter af därtill hörande godkända betänkande och kostnadsförslag; äfvensom att, därest någon afvikelse under arbetets utförande med vederbörlig tillåtelse vidtagits, innan sista delen af lånunderstödet lyftes, till Kongl. Väg- och Vattenbyggnadsstyrelsen aflämna fullständig beskrifning jämte ritning, utvisande huru arbetet i följd af denna afvikelse utförts.

§ 6.

Att godtgöra alla kostnader utan undantag, af hvad namn de vara må, som i följd af detta lån föranledes för Kongl. Statskontoret.

§ 7.

Att för fullgörandet af detta kontrakts åtaganden, äfvensom för lyftade statsmedlens återbäring, i fall att kontraktet brytes, ställa sådan säkerhet, som af Kongl. Väg- och Vattenbyggnadsstyrelsen godkännes, samt för lånunderstödet afgifva sådan skuldförbindelse och säkerhet för dess uppfyllande, som af Kongl. Statskontoret antagas.

Till yttermera visso äro häraf två lika lydande exemplar upprättade, som skedde.

Gårestorp den 25 Maj 1903

F. A. Johansson Gustaf Andersson
J. A. Svensson A. J. Ström
Alfred. Hedberg.

Egenhändiga namnteckningar bevittnas af
på en gång närvarande vittnen

Fritjof Karlsson K. J. Karlsson.

Med stöd af Kungl. brefvet den 31. December 1902 antager Kungl. Väg- och Vattenbyggnadsstyrelsen å Kungl. Maj:ts och Kronans vägnar, detta kontrakt.
Stockholm den 27 Juli 1903.

Fredolf Wijnbladh.

P. H. Rosenblad

20/02

Afskrift.

R 2*0055

Betänkande

angående torrläggning och odling af vattensjuka marker belägna invid Lidaån inom Skärfomms by, Olofstorp, Gårestorp, Frugården, Rosenskog och Lugarp m. fl. hemman i Grolanda, Göteved och Floby socknar af Vilske härad och Skaraborgs län; afgifvet i och för odlingslåns erhållande år 1901 af

Gustaf Sjöberg
t. f. Statens Landtbruksingeniör.

Tillhör den af Kongl. Maj:t den 31 December 1902 nådigst fastställda arbetsplanen.
Stockholm den 2. Mars 1903.
Berg
/ Fridolf Wijnbladh

Coll.
Chky

Kartan 1. bilaga å 2 Kartblad

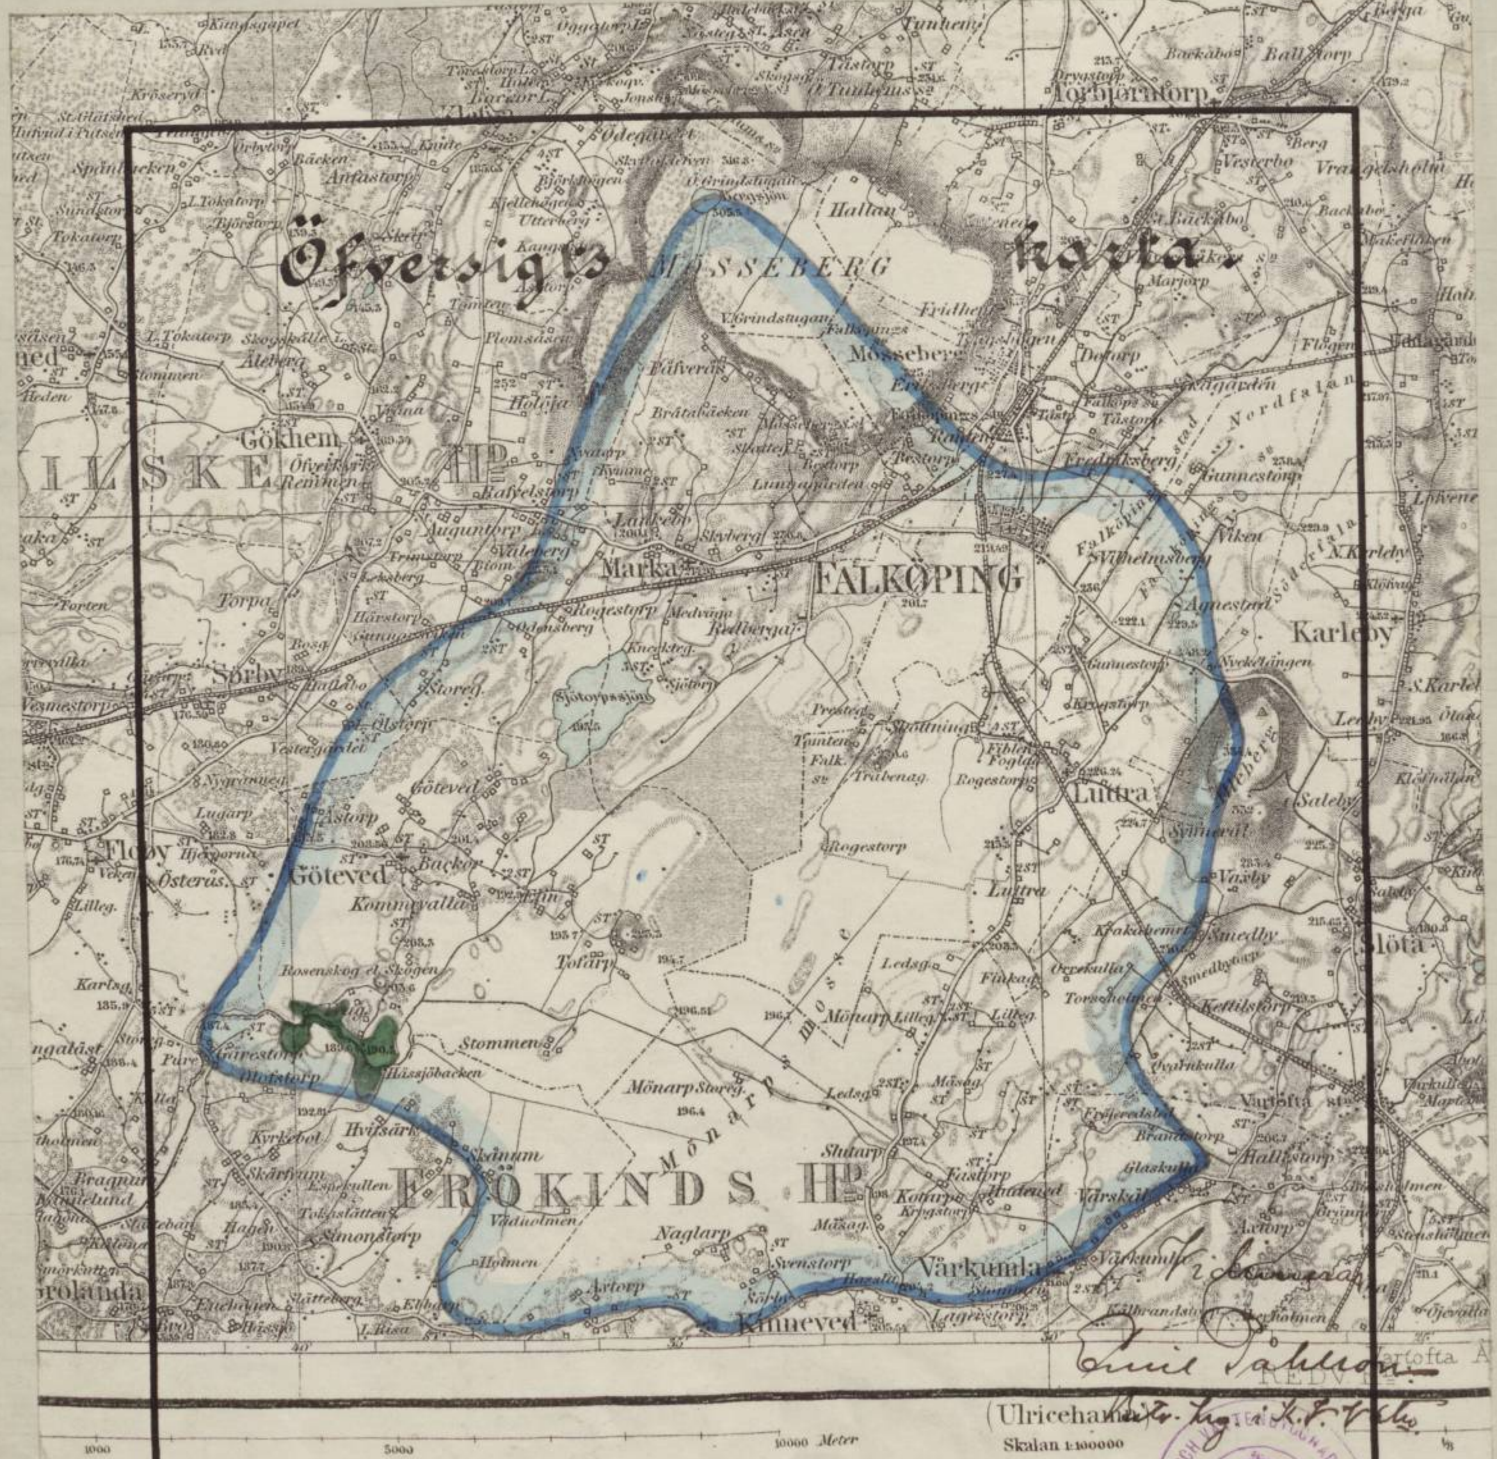

Emil Dahlson
Bitr. Ingr. i K. V. V. Sty.

KONGL. VÄG- OCH VATTENBYGGNADS STYRELSEN

Betänkande angående torrläggning och odling af vattensjuka marker belägna invid Sida-ån inom Skärfvums by, Olofstorp, Gårestorp, Frugården, Rosenskog och Sugarp m. fl. hemman i Grolanda, Göteved och Floby socknar af Vilske härad och Skaraborgs län; afgifvet i och för odlingslåns erhållande år 1901.

Företagets namn.

Företaget afser att genom reglering af d. s. k. Sida-ån torrlägga vattensjuka marker tillhörande Skärfvums by, Olofstorp, Gårestorp, Frugården, Rosenskog och Sugarp m. fl. hemman.

Läge

Den del af Sidan, som här är ifrågasatt att reglera, befinnes i dess öfre lopp c:a 1,5 mil från Falköping och flyter den här i vestlig och sydvestlig riktning. De vattensjuka markerna äro belägna på ömse sidor om ån, och äro å den närslutna öfversigtskartan angifna med grön färg.

Föregående afdikning och laga synförrättning

Någon föregående reglering af denna kanalsträcka har, hvad beträffar nedre delen, ej förekommit, hvarföre strömfåran här går i en mängd slingringar och delvis är uppfylld med stenar och igenvuxen med en del vassbankar. Öfre delen åter har delvis blifvit reglerad och upprensad i sammanhang med utdikningen af de ofvanför liggande Mönarpsmossarna ehuru denna reglering ej varit tillräcklig för att torrlägga någon del af den nu ifrågavarande vattensjuka marken

För att ernå en fullständig torrläggning hafva en del af jordegarne hos Konungens Befallningshafvande i länet begärt förordnande för Landtbruksingeniören S. Smedberg, att jämlikt gällande dikningslag förrätta syn i och för reglering af denna del af Tida-ån. På grund häraf förordnade Konungens Befallningshafvande genom resolution af den 25 november 1895 förenämnda landtbruksingeniör, att förelaga den utredning som erfordras för frågans lagenliga behandling. Mot förrättningen, som af synemännen afslutades den 17 augusti 1896, anfördes missnöje, hvarför frågan blef underställd häradsrättens pröfning, hvilken och efter syn på stället afkunnade utslag, genom hvilket, med några mindre ändringar, det framlagda förslaget som härhos bifogas (Bil. I.), fastställdes. Detta häradsrättens utslag har sedermera vunnit laga kraft.

Sökande till odlingslånet.

I enlighet med den emellan en del af delegarne den 17 augusti 1896 ingångna föreningen hafva dessa enats om, att till företagets utförande söka erhålla lån ur odlingslånefonden.

Areal.

Den odlade eller till odling tjenliga markens areal utgörande 88 har 78,5 ar (Bil. A) Den af sökandena till odlingslånet i företaget ingående vattensjuka markens areal utgör 84 hektar 36 ar (se Bil. B.) och hela deras 41. beräknade 64 förbättringar äro uppskattade till 24.088.28 kr. (se Bil. B.) 92,652:25

nya lånesökandena tillkommit; ändrade siffror införde med bläck, de urspr. med blyerts.

Liknande företag.

Efter hvad upplyst blifvit lär till utdikning af de ofvanför liggande Mönarpsmossarna beviljats lån ur odlingslånefonden till ett belopp som dock för mig är obekant.

Jordmån.

Jordmånen å den för odling tjenliga eller och redan odlade marken utgöres af ett lager dyjord verlande från 0,5 till 1,5 meters djup och hvilande på stenbunden sand och grusbotten. Dylagrets djup på de olika egofigurerna är i den vid laga syneförrättningen upprättade egobeskrifningen särskildt angifven. Jordmånens beskaffenhet får öfverhufvud taget anses vara särdeles godartad; hvarför marken efter skedd torrläggning bör kunna frambringa goda skördar af samtliga våra kulturväxter.

Vegitation.

Å större delen af den vattensjuka marken, hvilken utgöres af kärrängar, består vegitationen till största delen af starrarter och andra kärrväxter och på de mera högländta ängsmarkerna delvis äfven af tuftåtel, ängsgröe och andra bättre gräsarter. Å det såsom åker använda egoområdet kultiveras hufvudsakligen vårsäd, hvilken understundom kan lemna ganska goda skördar.

Vattendrag och vattensamlingsområde

Såsom ofvan är nämndt ligger denna del af Tidan i dess öfre lopp eller i närheten af dess källor och är vattensamlingsområdet för denna del ej så stort utan uppgår endast till 13000 hektar.

Detta område är å den bifogade öfversigtskartan utmärkt genom en inåt kantfördrifven blå kurva.

Vattenafledningen.

I enlighet med det laga kraftvunna förslaget skall vattenafledningen verkställas i enlighet med det här närslutna förslaget (Bilaga I.). Enligt detta förslag skall bottenlutningen i den föreslagna kanalen blifva i nedersta delen eller mellan afvägningspunkterna 45 - 34 = 0,33 : 1000; mellan afvägningspunkterna 34 - 11 lika med 0,45 : 1000; mellan 11 - V = 0,58 : 1000 samt mellan V - XIX = 0,9 : 1000.

På grund af jordmånens beskaffenhet och de framrinnande vattenmassornas hastighet är den föreslagna sidolutningen 1:1,5 lämplig.

Den vattenmassa, som skall afföras vid maximiafströmningen, är all den vattenmängd, som i form af nederbörd fallit under månaderna November - Mars minskad med 1/3, som anses afgå genom afrinning och afdunstning under samma tid. Sammanlagda nederbörden inom denna trakt har för dessa månader under en tidsperiod af 10 år visat sig utgöra 1505 kubmeter. per hekar eller med afdrag af 1/3 lika med 1004 kub. meter. Beräkna vi på grund af lemnade uppgifter att vårflödet pågår under cȩ. 20 dygn så måste kanalen vid detta tillfälle förmå afföra cȩ. 0,6 liter per sekund och hektar eller i sin helhet 7,80 kub. meter i sekunden.

Hafva vi såsom förutsättning för ett gynnsamt resultats vinnande antagit, att alla nu vattensjuka markerna skola blifva torrlaggda för åkerkultur och ej mera öfversvämmas, så är för detta ändamåls ernående nödigt att vattenytan i kanalen aldrig får stiga högre än 1,2 meter öfver den föreslagna bottnen.

På grund af hvad här ofvan anförts och med användande af hastighetsformeln $v = c\sqrt{R.I}$, i hvilken v är vattnets medelhastighet, R = det hydrauliska medeldjupet, I = vattenytans inklination mot horisontalplanet samt $c = \frac{23 + \frac{0.00155}{I} + \frac{1}{n}}{1 + \left(23 + \frac{0.00155}{I}\right)\frac{n}{\sqrt{R}}}$ för beräkning af vattenhastigheten, så blir för de respektive kanalsträckorna resultatet följande:

Kanalsträckan A - B.

M = afrinnande vattenmängd pr. sekund 7,81 kbm.
I = 0,33 : 1000.
bb. = bottenbredden = 10 m.
h = vattendjupet : 1.1 m.
a = sektionsarean = 12,82.
n = 0,025
R = 0,91 m. M = v.a = 8,33 kbm. i sekunden.
v. = 0,65

Kanalsträckan B - C.

I = 0,45 : 1000.
bb = 7 m.
h = 1,2 m.
a = 10,56 qvm. M = v.a = 8,23 kbm. i sekunden.
R = 0,93
n = 0,025

v = 0,78.

Kanalsträckan C - D

I = 0,57 : 1000.
bb = 6,5 m.
h = 1,2 m.
a = 9,96 qv m. M = v.a = 8,86 kbm. i sekunden
R = 0,92
n = 0,025
v = 0,89.

Kanalsträckan D - E.

I = 0,9 : 1000.
bb = 6 m.
h = 1,1 m.
a = 8,42 qv.m. M = v.a = 8,5 kbm. i s.
R = 0,81
n = 0,025
v = 1,01

Förutom regleringen af sjelfva hufvudaflopppet fordras för den vattensjuka markens torrläggning äfven att en del sidokanaler och aflöppsdiken upptagas, hvilka å förslaget äro betecknade med II A. II B. II C. II D. II E. II F. II F'. II G. II H och II I. Den vattenmängd, som genom dessa kanaler skola afföras, är så obetydlig att en teoretisk uträkning af de behöfliga dimensionerna ej kunnat verkställas, men anses att den storlek, hvartill de i förslaget blifvit bestämda att upptagas, är fullt tillräcklig för den åskade torrläggningens vinnande.

Hvad i öfrigt angår kanalernas dimensioner, så äro dessa dels i metermått afgifna å profilritningarna, och dels närmare bestämda å den dithörande gräfningslistan.

Dikning

Förutom de för vattenafledningen bestämda kanalerna anses ej nödigt föreslå någon särskild plan för den öfriga utdikningen, ty de vattensjuka markerna ligga i regel intill dessa kanaler, hvarföre inga större diken behöfvas och den erforderliga tegdikningen kan bäst bestämmas af jordegarna sjelfva och ställas i samband med dikningen å den angränsande gamla åkerjorden, med hvilken den till största delen kommer att sammanslås.

Odling och tegdikning.

Såsom förut är nämndt utgöres största delen af den vattensjuka marken af för odling lämpliga ängsmarker. Lämpligaste odlingsmetoden å dessa trakter är en omedelbar plöjning sedan, där så fordrats, nödig stenbrytning verkställts. Då grästorfven förmultnat hopsamlas oförmultnade gräsrötter och tufvor i högar och uppbrännas eller och uppläggas i kompost. Någon direkt bränning på marken, hvarigenom matjorden kunde förstöras, får under inga vilkor företagas.

För jordens fullständiga torrläggning upprensas å den redan odlade jorden der befintliga tegdiken och på den nyodlade upptagas sådana till 1 meters medeldjup. Dessa diken böra läggas på omkring 20 meters inbördes afstånd.

Brukning och gödsling.

Der den torrlaggda marken intar så stor areal, att den med fördel kan brukas under egen cirkulation anses lämpligt att såsom växtföljd föreslå:

1 Hästhåg
2 Vall
3 d:o
4 d:o
5 Hafre
6 Rotfrukter.
7 Hafre.
8 Träda.

Såsom lämplig fröblandning för den 3 åriga vallen kan användas:

Rödklöfver 3 kg. per har.
Alsikeklöfver 10 " " "
Hvitklöfver 4 " " "
Timotej 6 kg. per har.
Engelskt råggräs 3 kg. per har.
Hundexing 3 kg. per har
Suddtåtel 3 " " "
Sumpgigelärt 2 " " "
Kärrgröe 3 " " "
Summa 37 " " "

Angående de gödningsämnen, som böra påföras för att erhålla goda skördar så föreslås att redan första året utsås 600 kg. kainit (eller 150 kg. femfalldt koncentreradt kalisalt) samt 300 kg. 17% thomasfosfat. Sedan ordnad cirkulation kommit till stånd påföres trädan 20000 kg. kreatursgödsel samt 100 kg. kainit och 300 kg. thomasfosfat.+ hvarjemte öfvergödning med t. ex. 400 kg. kainit och 100 kg. thomasfosfat hvarje höst gifves vallen. De nu föreslagna gödningsämnena kunna naturligtvis ersättas med andra om sådant af någon orsak skulle anses fördelaktigare. Kvantiteterna äro beräknade pr. hektar och böra naturligtvis ökas eller minskas allt efter som jordmånen visar sig vara i behof af det ena eller andra gödningsämnet.

+Under samma cirkulation påföres ytterligare 600 kg. kainit och 400 kg. thomasfosfat.

Kostnad.

Den beräknade kostnaden för det föreslagna vattenafledningsföretaget finnes specificerad i efterföljande kostnadsberäkning och uppgår till 22250:- kr. hvaraf 77,81% eller 17.312,73 kronor komma på lånesökandenas andel.

uppföres här med afs. på nya lånesökande.

Kostnad för odling tegdikning af sökandenas mark uppgår till

för odling af 47945 har à 50 kr. pr har	kr. 2.397.25
" tegdikning af 47945 har à 50 " " "	2.397.25
" upprensning " gamla tegdiken à 19,12 har à 20 kr.	382.40
Summa	5.176.90

[illegible]

Således uppgår de kostnader, som drabba lånesökandena i sin helhet till kr. 22489,63.

Jordförbättringen.

Det jordförbättringsvärde, som af häradsrättens laga kraftvunna utslag ansetts till=

skyndas jordegarne genom vattenafledningsföretagets utförande, utgör i sin helhet kr. 24.304:58 (se Bil C.)

Af denna jordförbättring kommer kr 18911,38 eller 77,81 % på lånesökandenas andel hvartill kommer för odling m. m. 5,176,90 tillsammans 24088,28 kr.

Vinst.

Jemföra vi den beräknade förbättringen med kostnaden för torrläggningsarbetet så finna vi att förbättringen öfverskjuter kostnaden med 1598 kronor 65 öre, hvilken summa utgör den vinst sökandena vänta sig erhålla genom företagets utförande. Då detta gör i medeltal 18 kronor 77 öre per hektar och den åsatta jordförbättringen med skäl kan anses hafva blifvit lågt uppskattad bör man kunna påstå att företaget från ekonomisk synpunkt sett är lofvande.

Hinder.

Sedan laga syneförrättningen, genom häradsrättens icke öfverklagade utslag, vunnit laga kraft och tillstånd från det allmännas sida beviljats (Bil D.) så finnes nu mera intet lagligt hinder för att arbetet kan påbörjas och afslutas.

Utförande

Hvad i öfrigt sjelfva utförandet angår hänvisas till det vid laga syneförrättningen uppgjorda förslaget, samt till de i det af synemännen afgifna utlåtandet gjorda bestämmelserna.

Tillstyrkande.

Då företaget såsom ofvan visats med säkerhet blir ekonomiskt bärigt samt dessutom, såsom framgår af de närslutna utdragen ur kommunalstämmornas yttrande, blir af gagn för hela orten så får jag härmed vördsamt tillstyrka att den inlemnade låneansökan må bifallas.

Arbetsplan.

Såsom plan för arbetets utförande föreslås att under första och andra året hufvudkanalen A-B-C-D-E. upptages för en kostnad af kr. 19550:- att under tredje året sidokanalerna upptagas för en kostnad af „ 2770:- samt att under fjerde och femte året odlingen och tegdikningen+ med upprensning af gamla tegdiken utföres för en kostnad af „ +5176:90

Transport kr. 19550:-

Summa Kr. 27426.90

24745.60.

ändrad siffra från 24745,60

+ med upprensning af gamla tegdiken

Kostnadsberäkning.

Specifikation i Bilaga I

Längd i meter	Kubikmassa att schakta	Arbete o jordart.	à Pris kr.	Kostnad kr.	öre	Summa kostnad kr	öre
1	2	3	4	5	6	7	8
		I Hufvudafloppet A – E.					
	4825	Rensning sten, delvis sprängning	1,00	4825	-		
	400	Do. Do.	4,00	1600	-		
	1150	Sten och grus.	1,00	1150	-		
	6650	Dyjord på sten och grus	0,75	4987	50		
	2320	Do. do.	0,60	1392	-		
	3650	Sten och grus.	0,80	2920	-		
	1900	Djup torfjord	0,30	570	-		
		Spång vid N:r 2		20	-		
		12 % tillägg för oförutsedda fall		2085	50.	19550	-
		Bikanalen A.					
115	50	Dyjord på sand och grus ngt. sten	0,45	22	50		
283	55	Torfjord delvis på sand och grus	0,40	22	-		
		12 % tillägg		5	50	50	-
		Bikanalen B.					
360	400	Dyjord på sand och grus	0,35	140	-		
		Vägbro vid N:r 4		25	-		
		12 % tillägg		20	-	185	-
		Bikanalen C.					
218.	175	Dyjord på sand och grus.	0,30	52	50		
302	270	" " grus	0,40	108	-		
		12 % tillägg		19	50	180	-
		Bikanalen D.					
315	300	Dyjord på sand.	0,30	90	-		
		Transport		90		19965	

1	2	3	4	5	6	7	8.
		Transport.		90		19965	
500	600	Dyjord på grus.	0,55	210	-		
		12 % tillägg		30	-	330	-
		Bikanalen E.					
84	195	Dyjord på sand	0,25	48	75		
54	170	Sandjord på grus och sten.	0,45	76	50		
242	500.	Dyjord på sand	0,35	175	-		
417	1005,4	Dyjord på grus och sten.	0,40	402	16		
		Vägbro vid N:r 4.		20	-		
		12 % tillägg.		87	59	810	-
		Bikanalen F'.					
84	192,2	Dyjord på sand, något sten	0,35	67	27.		
212	441	Torfjord på grus och sten.	0,45	198	45		
365	755,1	Torfjord på sand	0,30	226	53.		
		Vägbro vid pålen e		25	-		
		12 % tillägg		62	75	580	
		Bikanalen F''					
35	68,6	Dyjord på grus ngt. sten	0,45	30	87.		
		12 % tillägg		4	13	35	
		Bikanalen G.					
100	185,4	Dyjord ngt. stenig på grus och sten	0,40	74	16		
76	143,0	1,5 dyjord på grus.	0,30	42	90		
129	232,2	1,5 - 0,3 d:o	0,35	81	27.		
		12 % tillägg.		21	67.	220	
		Bikanalen H.					
67.	95	Sten och grus.	0,80	76	-		
156	230	Dyjord på grus.	0,30	69	-		
		12 % tillägg		25	-	170	-
		Bikanalen I.					
15	40,5	Sten och grus.	0,50	20	25		
190	350,0	Djup torfjord	0,30	105	-		
		12 % tillägg.		14	75	140	
		Summa Arbetskostnad kr.				22250	

Linköping i december 1901
Ex officio
Gustaf Sjöberg
t. f. Statens Landtbruksingeniör.

Afskrift.

Bil. C.

Till Domareembetet i Skånings, Walle och Wilske härader.

Jag har härmed äran öfversända en längd upptagande de ändringar i jordförbättringen som vid häradssynerättens sammanträde d. 27. 28 sistlidne blifvit verkställda äfvensom ett sammandrag utvisande bl. a. de procenttal hvarmed delegarne i företaget skola efter tillämpandet utaf ofvan omnämnda ändringar deltaga i med företaget förenade kostnader.

I sammanhang härmed må omnämnas, att med anledning af Kronoombudets vid synen gjorda anmärkning att boställets ifråga egor blifvit åsatta för hög förbättring i jemförelse med närliggande hemmans- häradssynerätten äfven pröfvat den beräknade jordförbättringen å i företaget ingående egor, hvilkas gradering icke blifvit öfverklagad, men dervid icke funnit stöd för den framställda anmärkningen.

För upprättande af bilagda längd m. m. har jag beräknat en ersättning af Femtio (50) kr. Vexiö d. 6 Juli 1898.

På embetets vägnar
Adolf Roos.
Statens Landtbruksingeniör.

Längd.

upptagande de ändringar i den af Landtbruksingeniören S. Smedberg verkställda uppskattningen+, som af Häradssynerätten den 27. 28 juni d. å. blifvit gjorda å egor tillhörande Annagården och Rosenskog uti Götereds socken samt Kyrkebol, Hvitsärk, Skärfoum, Backgården och Olofstorp i Gro:

+af jordförbättringen.

landa socken, allt i Skaraborgs län.

N:r å ego-figur	Egoslag	Areal		Nuvar. Tölifs.		Förbätt.	Förbättring	
		H.A.	ar	värde	f. har	pr. har.	Kr.	öre.
	Annagården, Johannes Johansson.							
34.	Mad		48	80	120	40	19.	20
35	d:o		16	80	120	40	6	40
36	d:o	1	52	80	350	270	410	40
37.	Betesmark.		9	60	60	-	-	-
	Summa.						436	-
	Rosenskog, Jonas Andersson m. fl.							
103	Betesmark oförändrad						17	-
104	Odlingsmark		80	120	300	180	144	-
105	Betesmark.		54	80	80	-	-	-
106a	d:o d:o						18	-
107-110	d:o och mad d:o						781	90
106b.	d:o		5,5	100	200	100	5	50.
111.	Mad.		5,5	120	300	180	9.	90.
112	d:o		17	120	300	180	30	60
113.	Åkant.		10,5	120	300	180	18	90
114.	Mad.		58	160	520	360	208	80
130-132	Åker och äng d:o						363	50
133.	Wall.		4,5	120	300	180	8	10
134	Åker		12	450	550	100	12	-
135	Äng		19	200	200	-	-	-
	Summa.						1618	20
	Rosenskog, Carl Samuelsson m. fl.							
115	Mad.		9	120	300	180	16	20
116-121	Åker m.m. oförändrade						1538	-
122	Mad.		55,5	200	500	300	166	50
123-129.	Åker m.m. d:o						636	80.
	Summa.						2357	50
	Kyrkebol, indr. Häradsskrifvareboställe.							
155	Odlingsmark		89	180	400	220	195	80
156-157.	Åker oförändrad.						108	-
158	d:o		53	250	450	200	106	-
159	Mad.	4	86	150	450	300	1458	-
160	Betesmark.		54	60	60	-	-	-
161-168	Åker m.m. oförändrad.						212	05
169	Odlingsmark.		98	150	450	300	294	-
170	d:o		59	150	400	250	147	50
171	d:o		25	150	400	250	62	50
172-174	Odlingsmark m.m. oförändrad						535	20
175	d:o	4	11	120	360	240	986	40
176-203	Åker m.m. d:o						994	15
	Summa.						5099	60
	Hvitsärk, Samuel Johansson.							
204-206	Åker m.m. oförändrade						87	75
207	Odlingsmark		35	120	240	120	42	-
	Summa.						129	75
	Hvitsärk, Kajsa Andersdotter m. fl.							
217.	Åker		19,5	300	400	100	19	50
218	d:o		2	300	400	100	2	-
219	d:o		19,5	300	400	100	19	50
220	d:o		22	250	550	300	66	-
221	d:o		25,5	250	550	300	76	50
222	d:o		35,5	250	550	300	106	50
223	d:o		35	250	550	300	105	-
224	d:o		27	250	550	300	81	-
225	d:o		24,5	250	550	300	73	50
226	d:o		27	250	550	300	81	-
	Summa.						630	50
	Hvitsärk, Johan Alfred Andersson.							
233	Äng		30,5	120	180	60	18	30
234	d:o		54,5	120	180	60	32	70
235	d:o		12	150	150	-	-	-
236	Betesmark.		10	80	80	-	-	-
	Summa.						51	-
	Skärfvum, Backagården Frans Johansson.							
246	Betesmark		65,5	100	125	25	16	38.
	Summa						16	38.
	Olofstorp, Anders Gustaf Lindbergs söner							
271	Betesmark			60	60	-	-	-
272	d:o			60	60	-	-	-
273	d:o			60	60	-	-	-
274	d:o		12,5	100	150	50	6.	25
275	d:o		50	250	450	200	100	-
	Summa.						106	25
	Olofstorp, Karl Setterberg jemte barn.							
276	Mad.		38	200	300	100	38	-
277	d:o		16,5	200	250	50	8.	25
278	Betesmark.		52.	60	60	-	-	-

293	Betesmark.	1	19	75	75	-	-	-
294	d:o		53,5	40	40	-	-	-
	Summa.						46	25
	Olofstorp Johannes Andersson.							
279	Betesmark.		8,5	60	60	-	-	-
280 a.	d:o		22	60	60	-	-	-
280 b.	Åker.		6,5	40	40	-	-	-
281 a.	Mad.		6	120	120	-	-	-
281 b.	d:o		30,5	200	300	100	30	50
	Summa.						30	50

Vexiö d. 6 Juli 1898.
På Embetets vägnar
Adolf Roos.
Statens Landtbruksingeniör.

Sammandrag.

mtl.		D:a Areal		Jordförbättring		Andel i procent	
1	Hofröö fidek. Kam. junk. Fock	11	11	2782	90	11	450
1/4	Ingården Joh:s Johansson.	2	25	431	-	1	793
7/64	Trugården Joh. Jonsson.	6	74	1114	55	4	595
1/6	d:o And. Pettersson.	4	90	1278	80	5	261
1/12	d:o Lars Johansson	3	44	812	40	3	342
7/28	d:o Joh. Ström.	2	66	614	65	2	529
11/28	d:o	3	37,5	656	30	2	700
	d:o Qvarnen Enkan G. Svensdotter m. fl.	1	00,5	117	10	0	482
1/2	Rosenskog. Jonas Andersson m. fl.	7	31	1618	20	6	658
1/4	d:o Karl Samuelsson m. fl.	8	02	2357	50	9	699
1	Kyrkebol. indr. Häradsskrif. bost.	23	84,5	5099	60	20	982
1/2	Hvitsärk. Sam. Johansson.		74,5	129	75	0	533
1/4	d:o . Enkan H. Frankenberg.	1	41,5	452	90	1	781
1/8	d:o . . Kajsa Andersdr. m. fl.	2	37,5	630	50	2	594
1/16	d:o . Johan Alfred Andersson	1	07	51	-	0	209
	Kyrkängen. arr. Sam. Johansson.		71	141	10	0	580
1/2	Skärsjum. Södergl. Fidek. Fock	3.	50	355	40	1	462
1/16	d:o Backagl. Fr. Andersson	0	65,5	16	38	0	067
1/2	d:o Skattegl. Gust. Andersson	7	27	2055	40	8	456
1/4	d:o Mellang. Petter Johansson		78	124	75	0	513
1/4	d:o d:o Joh:s Bengtsson	1	48,5	147	85	0	608
3/34	Olofstorp. A. G. Lindbergs söner	1	37,5	106	25	0	436
41/96	d:o Karl Letterberg jml. barn	2	79	46	25	0	190
1/16	d:o Joh:s Andersson.		73,5	30	50	0	125
1/3	d:o Alfred Hedberg.	3	70,5	1058	50	4	356
3/8	Gårestorp. Frans Johansson.	3	29	778	30	3	202
3/8	d:o Per Johansson.	1	70	569	50	2	343
1/4	d:o Anders Joh. Andersson	2	82,5	742	25	3.	054
	Summa	113	08	24304	58	100	000

Vexiö d. 6 Juli 1898
På Embetets vägnar
Adolf Roos
Statens Landtbruksingeniör."

Rätt afskrifvet betygar
Ex officio
Gustaf Sjöberg.
t. f. Statens Landtbruksingeniör

Nya tabeller till Betänkandet,

upprättade med anledning af und. ansökan den 12 Juli 1902. underskrifven af alla de sakegare som numera önska erhålla lån ur odlingslånefonden.

Tabell 1.

Bil. A.

sammandrag rörande företaget: "Sida-åns reglering" inom Skaraborgs län, upprättadt i och för odlingslåns erhållande år 1902.

	Hela afdikningsområdet		Lånesökandenas andel	
	Areal hektar	Värde kr	Areal hektar	Värde kr.
I sitt vid undersökningen befintliga tillstånd utgöres dikningsområdet af:				
Åker	24 39.5		19 12.0	
Äng och odlingsmark	64 39.0		47 94.5	
Annan jord.	24 29.5		17 29.5	
Summa	113 08.0		84 36.0	
Genom de föreslagna arbetenas utförande förändras samma område till:				
Åker (förbättrad gen. torrläggning)	24 39.5		19 12.0	
D:o (förut äng eller odlingsmark)	64 39.0		47 94.5	
Annan jord (förbättrad)	24 29.5		17 29.5	
Summa.	113 08		84 36.0	

Bil. B.

Egobeskrifning och värderingslängd öfver vattenskadad mark, tillhörande nedanstående lånesökandena tillhöriga hemman.

Hemmanets Mantal.	Hemmanets namn.	Innehafvares namn m. m.	Areal. åker.	Areal. äng och odlingsmark	Areal. annan mark.	Jordförbättring genom afdikning: å hemmanet eller lägenheten.	Jordförbättring genom odling: i medeltal pr. hektar	Jordförbättring genom odling: å hemmanet eller lägenheten
1	Hofröö.	Fidekommiss. Fanj. H. Fock.	3 87.0	6 84.0	0 40.0	2782 90	100	684 00
1/4	Annagården.	Joh. Johansson.	- -	2 25.0	- -	486 00	-	225 00
7/64	Frugården	Joh. Jonsson.	- 54.5	5 59.5	3 00.0	1114 55	-	559 50
1/16	D:o	And. Pettersson.	- -	4 66.0	- 24.0	1278 80	-	466 00
1/12	D:o	Lars Johansson.	- 67.0	2 25.5	- 51.5	812 40	-	225 50
7/28	D:o	Joh. Ström	1 67.0	- 99.0	- -	614 65	-	99 00
11/28	D:o	J. E. Andersson.	- 67.0	1 62.0	1 08.5	656 50	-	162 00
	D:o qvarnen	Enkan C. Svensdotter m. fl.	- 05.5	- 45.0	- 50.0	117 10	-	45 00
1/2	Rosenskog.	Johan Svensson	1 65.0	4 14.0	1 52.0	1618 20	-	414 00
1/4	D:o	Carl Samuelsson.	2 97.0	4 79.5	25.5	2357 50	-	479 50
1/2	Hvitsärk	Sam. Johansson.	- 19.0	- 55.5	- -	129 75	-	55 50
1/4	D:o	Enkan H. Frankenberg.	1 31.5	- 10.0	- -	432 90	-	10 00
1/8	D:o	J. S. Andersson.	2 57.5	- -	- -	630 50	-	- -
1/16	D:o	J. Alfred Andersson.	- -	- 97.0	- 10.0	51 00	-	97 00
1/2	Skärfourn. Söder	Kammarjunkare H. Fock.	- 06.5	1 85.5	1 58.0	355 40	=	185 50
1/16	D:o Backg.	Frans Andersson.	- -	- -	- 65.5	16 38	-	- -
1/12	D:o Skatteg.	Gust Andersson.	3 27.5	2 69.0	1 30.5	2055 40	-	269 00
1/4	D:o Mellang.	Petter Johansson.	- -	- 52.5	- 45.5	124 75	-	52 50
1/4	D:o D:o	Joh. Bengtsson.	- -	- 29.5	1 19.0	147 85	-	29 50
1/16	Olofstorp.	F. J. Flodén	- -	- 36.5	- 37.0	50 50	-	36 50
1/3	D:o	Alfr. Hedberg.	- -	2 79.0	- 91.5	1058 30	-	279 00
3/8.	Gärestorp	Frans Johansson.	- -	2 60.0	2 69.0	778 80	-	260 00
3/8	D:o	Per Johansson.	- -	1 70.0	- -	569 50	-	170 00
1/4	D:o	A. J. Andersson.	- -	2 30.5	- 32.0	742 25	-	250 50
		Summa.	19 12.0	47 94.5	17 29.5	18911 38		4794 50

Afskrifter.

År 1896 den 10 Augusti inställde sig undertecknad, landtbruksingeniör hos hemmansegaren Gustaf Andersson i Skattegl. Skärfoum, Grolanda socken, för att på grund af vederbörligt förordnande förrätta laga syn, rörande afdikning af vattensjuka marker tillhörande Skärfoums by, Olofstorp, Gårestorp, Frugården, Rosenskog och Sugarp m. fl. hemman inom Grolanda, Göteved och Floby socknar af Vilske härad och Skaraborgs län; och hade alla delegarne genom behöriga kallelser (bil. a, b, c, d) blifvit underrättade om förrättningensföretagande denna dag, hvarjemte kungörelse därom (bil. c, f och g.) blifvit upplästa i Grolanda, Göteved och Floby kyrkor, med anledning hvaraf följande intressenter sig inställde, nämligen:

Alla sökande till förrättningen samt dessutom:

För Kyrkebol. Arr. Svante Johansson.
" Frugården. Johan Ström.
" " Johan Eriksson och
" " Anders Persson.
" Olofstorp. Anders Gustaf Sindberg
" " Arr. Frans Setterberg.
" " Johannes Andersson.
" Skärfoum Mellangl. Johannes Bengtsson.
" " " Petter Johansson.
" " Södergl. Fidekommisarien Kongl. Sekter H. Fock. Höfroö.
" " Backgl. Frans Johansson.
" Hvitsärk eg. Samuel Johansson. äfvensom arrendator af Kyrkängen.
" " Enkan Hedvig Frankenberg enl. fullm. (bil h.)
" " " Kajsa Andersdotter enl. fullm. (bil i)
" " sonen Sanfrid Andersson.
" " Johan Alfred Andersson.
" Rosenskog. Johan Svensson
" " Jonas Andersson.

För Rosenskog. Anders Johan Jonsson. Töreslorp, Vilske-Klefva
" " Carl Samuelsson.
" Annagården Johannes Johansson.
" Pure —— Johan Svensson.
" Hammarsgården Arr. Fredrik Jonsson äfven för
" " " . Enkan Kristina Andersdotter samt för
" " " . Enkan Lotta Gustafsdotter. Gutegården
" Sugarp. Arr. Johannes Svensson.
" Nygrannegh. Johan Boje
" Hallagården. August Bengtsson. Hulegh. Vestorp.
Såsom biträdande gode män: Hemmansegarne Gustaf Jonsson i Tularp och Johannes Johansson i Rosendalen af Jäla socken.

§ 1.

Det för undertecknad utfärdade förordnandet upplästes och var af följande lydelse:

Till Kongl. Maj:ts Befallningshafvande i Skaraborgs län, Mariestad.

Undertecknade anhålla härmed att förordnande måtte utfärdas för vederbörande landtbruksingeniör, att i laga ordning och med ledning af Kongl. Maj:ts lag om dikning och annan afledning af vatten af den 20 Juni 1879 uppgöra förslag till torrläggning af mader inom Grolanda och Göteveds socknar samt fördela kostnaden därför.

Skärfvum, Grolanda den 29 Oktober 1895.
Gustaf Andersson. F. A. Johansson. Alfred Hedberg.
P. J. Johansson. Lars Johansson. A. J. Andersson.
F. Jonsson.

Förordnande.

Landtbruks Ingeniören S. A. Smedberg har på begäran af Gustaf Andersson m. fl. erhållit detta förordnande att verkställa den i bilagda ansökning omförmälda förrättning. Öfver emottagandet häraf åligger det förrättningsmannen att skyndsamt hitsända bevis, som jemväl bör innehålla tiden då förordnandet kom honom tillhanda. Marieholm, i Landskansliet den 25 November 1895.

C. A. Sjöcrona
N. Sunnerholm"

§ 2.

På tillfrågan om laga jäf fanns att anmäla mot någon af synemännen, svarades nej; och visste ej heller desse med sig stå i något sådant förhållande till någondera af parterna, som omförmäles i dikningslagen 33 §.

§ 3.

Sökandena till förrättningen yrkade i enlighet med innehållet i sin ansökan att få sina marker afdikade till lagenligt djup samt att alla, som deraf kunde hafva någon nytta, måtte i kostnaderna i mån af densamma deltaga.

§ 4.

Arrendator Svante Johansson ville ej yttra sig angående företaget, utan öfverlemnade sin talan till domänombudet; Johan Eriksson. Anders Pettersson. A. G. Lindberg. Frans Setterberg. Johannes Andersson. Johannes Bengtsson. Petter Johansson och Frans Johansson anse sig ingen nytta hafva utan bestrida företagets utförande; Kongl. Sekter H. Fock anser sig ingen nytta hafva och vill ej deltaga i några kostnader utan säger sig i så fall vilja afstå mark. Johan Ström deremot yrkar fullständig och lagenlig afdikning; Johan Svensson. Jonas Andersson. Anders Johan Jonsson och Carl Samuelsson äro belåtna med den afdikning de nu hafva; Samuel Johansson. Sanfrid Andersson och Alfred Andersson från Hvitsärk anse företaget nyttigt och vilja deltaga efter blifvande värdering; såsom arrendator af Kyrkängen för Samuel Johansson dock ej talan utan öfverlemnade densamma åt blifvande konsistorieombud.

§ 5.

August Bengtsson Hallagården yrkar ersättning för ett gammalt qvarnfall, som han säger sig vara ensam egare till, ifall gräfningen skulle sträcka sig så långt nedåt ån; härmed i sammanhang yrka alla ersättning för mark och jordupplag samt skada och intrång under arbetstiden; för jordupplag af lika eller bättre beskaffenhet yrkas däremot ingen ersättning.

§ 6.

Lars Johansson och Anders Pettersson Frugården, Per Johansson och Frans Johansson Gårestorp, Svante Johansson Kyrkebol, Samuel Johansson, Sanfred Johansson och Alfred Johansson Hvitsärk äska dikens upptagande till sina marker, äfvensom rågångsdike, där sådana äro erforderliga.

§ 7.

Till Styrelseledamöter utsågs: Frans Johansson, Gustaf Andersson, Per Johansson, Johan Ström och Alfred Hedberg och medgafs ersättning för dag efter 2 kronor och åt sysslomannen Frans Johansson jemväl för nödiga resor och utlägg.

§ 8.

Bestämdes att arbetet skulle taga sin början så snart förrättningen är laga kraftvunnen och ett möjligen utfallande statslån beviljats samt vara fullt färdigt 2^{ne} år derefter.

§ 9.

Då intet vidare för dagen var att afhandla, upplöstes sammanträdet med tillkännagifvande, att förrättningen kommer att i laga ordning fortsättas med återstående mätningar och värdering af den vattenskadade marken samt att nästa sammanträde kommer att hållas här å samma ställe Måndagen den 17 i denna månad kl. 10 f.m. hvarvid parterna anmodades att sig infinna; och beslöts härmed i sammanhang att dagens protokoll då skulle justeras.

Dag som ofvan.
På Embetets vägnar:
S. A. Smedberg.
Biträdande gode män:
Gust. Jonsson. Joh^{s}. Johansson.

Den 17de i samma månad sammanträde ånyo ofvannämnde synemän i Skattegd. Grolanda för att fortsätta och afsluta den här förut omnämnda syneförrättningen, rörande reglering af Sidaån samt afdikning af vattensjuka marker inom Grolanda, Göteveds och Floby socknar; och hade i enlighet med tillkännagifvandet vid förra sammanträdet samt till följe af ytterligare utfärdade kallelser (bil. k.) sig nu infunnit:

Sökandena till förrättningen samt dessutom:
För Gårestorp Sanfrid Andersson.
" Kyrkebol. Arrendator Svante Johansson.
" Frugården Johan Erik Andersson.
" " Johan Ström
" " Anders Pettersson.
" " Johan Jonsson.
" Olofstorp. Anders Gustaf Sindberg$^{m. fl.}$ enl. fullm. (bil. k.)
" " Johannes Andersson.
" Skärfvum Mellangd. Petter Johansson.
" " " Johannes Bengtsson.
" " Sörgd. Kongl. Sekter H. Fock.
" " " Arr. Gustaf Jonsson och Enkan Sofia Gustafsdotter.
" " Backgd. Frans Johansson.
" Rosenskog. Arr. Johan Svensson och Carl Samuelsson
" Hammarsgd. Fredrik Jonsson.
Såsom Kronoombud: t. f. Kronolänsmannen O. Mogren
" Konsistoriiombud: Pastor August Åstrand. Falköping
" ombud för Mönarps Mossutdikningsförening: skollärare J. P. Kjellén i Kinneved.

§ 10

Protokollet sedan förra sammanträdet upplästes och godkändes.

§ 11.

Sedan förra sammanträdet hade värdering af de vattenskadade markerna verkställts, hvarvid synemännen uppskattat desammas värde såväl i deras nuvarande skick som ock i det skick, hvari de anses komma efter arbetets utförande; allt värderadt i pengar efter hektar räknadt och blefvo dessa handlingar för delegarne upplästa utan att någon anmärkning framställdes.

§ 12.

Kronoombudet ansåg företaget nyttigt för bostället men öfverlemnade åt vederbörande myndighet att bestämma öfver sättet för deltagandet. Konsistorieombudet instämde häri rörande Kyrkängen.

Skollärare Kjellén hade ingen fullmakt från Mönarpsbolaget att yttra sig men upplyste att Redberga- och Mönarps afdikningsbolag öfverenskommit att till hälften hvar göra de bristande upprensningarne i kanalsträckan, intagen uti det sistnämnda bolagets afdikningsplan; och föreslog på grund däraf att undersökningar härutinnan skulle i sammanhang med denna förrättning verkställas med upprättande af kostnadsförslag speciellt i denna sak. Bestred för öfrigt alla kostnaderna och ansåg denna fråga helt och hållet skild från denna förrättning.

§ 13.

Kongl. Sekter Fock begärde att få återkalla sin i § 4 ingifna afsägelse af båtnaden hvartill delegarne åfven samtyckte.

§ 14.

Efter en stunds öfverläggning ingingo delegarne sins emellan följande förening (Bil C.)

§ 15

Sedan intet vidare förekom att afhandla förklarades förrättningen afslutad och hänvisades parterna till innehållet i 51 och 52 §§ af gällande dikningslag rörande klander emot förrättningen, hvarvid särskildt förklarades hvad parterna hade att iakttaga för att bevara sin talan i denna sak.

Slutligen tillkännagafs att afskrift af synehandlingarne skulle inom lagstadgad tid till sysslomannen öfversändas för att parterna på begäran tillhandahållas, hvarjemte kopia af karta och profiler skulle till samme sysloman efter förrättningsmannens tid och lägenhet afskickas.

Dag som ofvan.
På Embetets vägnar:
S. A. Smedberg.
Gust. Jonsson. Joh:s Johansson.
Vidimeras Ex officcio
S. A. Smedberg.

Bil B.

Beskrifnings och Wärderingslängd öfver den mark, som genom afdikning blir förbättrad å egor tillhörande Skärfrums by, Olofstorp, Görestorp, Frugården, Rosenskog och Sugarp m. fl. hemman inom Grolanda, Göteveds och Floby socknar af Wilske härad och Skaraborgs län, upprättad år 1896.

Hemmanets namn.	N:r å mantal	Egofigurens N:r å kartan.	Jordegarens Namn, Markens beskaffenhet m. m.	Areal Åker har ar	Äng och odlingsmark har ar	Till odling otjenlig mark har ar	Summa har ar	Jordvärde per har Före företaget har ar	Efter företaget har ar	Jordförbättringsvärde Per hektar har ar	Per figur har ar
1	2	3	4	5	6	7	8	9	10	11	12
			A. Inom Floby socken.								
Hallagl.			Aug. Bengtsson.								
		1	Betesmark stenig					40	40		
Nygranngl.			Kongl. Sekter H. Fock: Arr. John Boje								
Under Höfröö		2.	Betesmark stenig					40	40		
Fideikommiss Sugarf.			Arr. Johannes Svensson.								
		3	Mosse stenig					100	100		
		4	Betesmark D:o					40	40		
			B. Inom Göteveds socken.								
Hammargl. och			Innehaf. Kongl. Sekter H. Fock Höfröö.								
Goteg.gl. Fideikommiss.			Arr. Fredrik Jonsson m. fl.								
		5	Betesmark stenig					40	40		
		6	D:o			25,0	25,0	40	60	20	5
Frugården			Johan Jonsson.								
		7.	Betesmark.			08,0	08,0	40	50	10	80
		8	" "			07,5	07,5	.	"	"	75
		9	Åker stenig mylla.	07,5			07,5	2,00	2,50	50	3 75
		10	" "	13,5			13,5	.	"	.	6 75
			Summa								

1	2	3	4	5	6	7	8	9	10	11	12.
Frugården		11	Betesmark stenig			24,0	24,0	90	200	110	26 40
		12	" "			36,5	36,5	50	100	50	18 20
		13	Mad 0,5-1,5 dyjord på sten o grus		35,0		35,0	120	500	380	133
		14	Odlingsm. ngt. stenig 0,2-0,8 forfjord på sten ö grus		15,0		15,0	100	300	200	30
		15	Åker något stenig sandmylla på grus	10,0			10,0	300	400	100	10
		16	D:o	03,5			03,5	"	"	"	3 50
		17	Mad ngt. stenig 0,2-0,4 dyjord på grus.		29,0		29,0	120	500	380	110 20
		18	Odlingsm. ngt stenig 0,3-0,8 d:o		34,0		34,0	100	300	200	68
		19	Gammal äränna 0,5-1,2 dyjord på sten ö grus.		19,0		19,0	120	450	330	62 70
		20	Holme 0,4-1,2 ngt sten på sten ö grus.		16,0		16,0	120	500	380	60 80
		21a	Mad 0,6-1,0 dyjord på sten ö grus		50,0		50,0				190
		21b.	Madland ngt. stenigt		22,0		22,0	100	300	200	44
		22	Betesmark stenig			17,5	17,5	60	80	20	3 50
		23	" .			33,0	33,0	80	200	120	39 60
		24	" "			31,0	31,0	"	.	"	37 20
		25	" .			14,0	14,0	"	"	"	16 80
		26	" "			12,0	12,0	.	"	.	14 40
		27	" "			17,0	17,0	"	"	.	20 40
		28	" "			24,0	24,0	80	160	80	19 20
		29	" "			57,0	57,0	"	"	.	45 60
		30	Mad 0,3-0,7 dyjord på sten ö grus		08		08	80	200	120	9 60
		31	" " .		25,5		25,5	"	"	"	30 60
		32	Betesmark stenig			18,5	18,5	60	90	30	5 55
			Öfverföres								

1	2	3	4	5	6	7	8	9	10	11	12
			Öfverfördt								
		33	Mad 0,5-0,7 dyjord på sten ö grus		86,0		86,0	80	200	120	103 20
			Summa.	34,3	3.39,5	3 00	6 74,0	-	-	-	1.114 55
Ånnagl.			Johannes Johansson.								
		34	Mad 0,6-1,5 dyjord på sten ö grus.		48,0		48,0	60	350	290	139 20
		35	„ „		16,0		16,0				46 40
		36	„ något mossig		1 52,0		1 52,0	80	400	320	486 40
		37	Betesmark 0,5 dyjord på sten ö grus.		09,0		09,0	60	100	40	3 60
			Summa		2 25,0		2 25,0				675 60
Frugården			Anders Pettersson.								
		38	Mad mossig 0,6-1,5 m. dyjord på sten ö grus		2 70,0		2 70,0	80	400	320	864
		39	D:o. D:o.		96,0		96,0	„	„	„	307 20
		40	Betesmark 0,7 mossig torf på sten ö grus.			13,5	13,5	50	100	50	6 75
		41	D:o. D:o.			10,5	10,5	„	„	„	5 25
		42	Mad icke odlingsbar		24,0		24,0	80	160	80	19 20
		43	„ „ „		37,0		37,0	„	„	„	29 60
		44	„ „ „		11,0		11,0	80	300	120	13 20
		45	„ „ „		28,0		28,0	„	„	„	33 60
			Summa		4 66,0	24,0	4 90,0	-	-	-	1278 80
D:o.			Lars Johansson.								
		46	Mad 0,6-1,0 dyjord på sten ö grus.		17,0		17,0	150	520	370	62 90
		47a	Madland något stenigt		46,0		46,0	100	300	200	92 -
		47b	Gl. Svämna 0,5-1,2 dyjord på sten ö grus.		32,0		32,0	120	450 -	350	105 60
			Öfverföres.								

1	2	3	4	5	6	7	8	9	10	11	12
			Öfverfördt								
		48a	Mad 0,6-1,0 dyjord på sten ö grus		12,0		12,0	150	520	370	44 40
		48b	Betesmark något stenig			06,5	06,5	60	100	40	2 60
		49	Mad mossig 0,5-0,9 dyjord på sand ö grus.		61,0		61,0	100	400	300	183
		50	Odlingsmark något stenig		10,-		10,-	100	300	200	20
		51	Äng något stenig mylla på st. ö grus ej odlingsbar		38,0		38,0	100	200	100	38
		52	Betesmark skogbevx. stenig mylla på sten ö grus.			45,0	45,0	60	100	40	18
		53	Åker igenl. 1,5 torfmylla på grus.	10,0			10,0	230	600	330	35
		54	Äng delvis urtagen torfjord på sten ö grus		09,5		09,5	80	300	120	11 40
		55	Åker igenl. 1,5 torfm. på grus	13,5			13,5	250	600	330	47 25
		56	„ „	11,5			11,5	„	„	„	40 25
		57	„ „	09,5			09,5	„	„	„	33 25
		58	„ „	08,0			08,0	„	„	„	28
		59	„ „	07,5			07,5	„	„	„	26 25
		60	„ „	04,0			04,0	„	„	„	14 -
		61	„ „	03,0			03,0	„	„	„	10 30
			Summa	67,0	2 25,5	51,5	3 44,0	-	-	-	812 40
Frugården			Johan Ström.								
		62	Odlingsmark något stenig		29,5		29,5	100	300	200	59 -
		63	Åker ngt. sten 0,2 sand-mylla på sand	25,0			25,0	200	250	50	12 50
		64	Åker något stenig 0,2 sandm. på sand.	30,0			30,0	200	250	50	15 -
			Öfverföres	55,0	29,5		84,5	-	-	-	86 50

1	2	3	4	5	6	7	8	9	10	11	12	
			Öfverfördt	55,0	29,5		84,5				86	50
		65	Åker något stenig 0,3 sandm. på sand.	25,0			25,0	230	350	150	57	50
		66	Åker igenlagd 1,5 torfmylla på grus.	58,5			58,5	250	600	350	204	75
		67	Äng 0,5-1,0 m torfm. på grus		16,5		16,5	150	520	370	61	05
		68	Åker stenig mylla på sten o grus	12,5			12,5	250	300	50	6	25
		69	„ „	06,0			06,0	250	300	250	15.	-
		70	Mad 0,6-1,2 m. dyjord på grus		42,0		42,0	150	520	370	155	40
		71	Odlingsmark stenig		11,0		11,0	80	200	120	13	20
		72	Åker igenlagd 1,5 torfm. på grus	10,0			10,0	250	600	350	35	-
			Summa	1 67,0	99,0 -		2 66,0				614	65
Frugården			Johan Erik Andersson									
		73	Åker stenig mylla på sten o grus	04,5			04,5	350	400	50	2	25
		74	„	04,5			04,5	250	400	150	6	75
		75	Odlingsmark ngt. stenig		06,5		06,5	80	300	220	14	30
		76a	Mad 0,6-1,2 m. dyjord på grus		12,5		12,5	150	520	370	46	25
		76b.	Gl. åränna		06,0		06,0	120	450	330	19	80
		77	Mad 06-1,2 dyjord på grus.		17,0		17,0	150	520	370	62	90
		78a	„ stenig 06-08		27,5		27,5	120	450	330	90	75
		78b.	Gl. åränna		03,0		03,0	„	„	„	9	90
		79	Mad 06 m.		20,0		20,0	120	320	400	80	-
		80	Odlingsmark ngt. stenig		12,0		12,0	80	300	220	26	40
		81	Åker 0,3 grusmylla på sten o grus	15,0			15,0	250	400	150	22	50
		82	„ „	05,0			05,0	„	„	„	7	50
		83	„ „	03,0			03,0	„	„	„	4	50
		84	„ „	02,5			02,5	„	„	„	3	75
		85	„ „	02,0			02,0	„	350	100 -	2	-
			Öfverföres.									
			Öfverfördt									
		86	Äng stenig		04,0		04,0	80	200	220	4	80
		87	Mad 06-1,2 dyjord på grus		46,5		46,5	150	520	370	172	05
		88	Odlingsmark ngt. stenig		07,0		07,0	100	200	100	7.	-
			Summa	36,5	1 62,0		1 98,5				583	40
Frugården			Enkan Greta Svensdotter och Johan Svensson.									
		89	Äng stenig, ej odlingsbar.		05,5		05,5	100	150	50	2	75
		90	Mad 0,6-1,2 dyjord på grus.		16,0		16,0	150	520	370	59	20
		91	„ „		23,5		23,5	120	280	160	57	60
		92	Betesmark stenig			06,0	06,0	60	80	20	1	20
		93	Åker stenig mylla på sten o grus	04,5			04,5	200	250	50	2	25
		94	„ „	01,0			01,0	„	„	„		50
		95	Betesmark stenig.			20,0	20,0	60	80	20	4	-
		96	„ „			24,0	24,0	60	100	40	9	60
			Summa.	05,5	45,0	50,0	1 00,5				117	10
D:o			Johan Erik Andersson.									
		97	Åker stenig mylla på sten o gr.	02,0			02,0	150	200	50	1	-
		98	Betesmark stenig			61,0	61,0	80	120	40	24	40
		99	„ „			33,0	33,0	60	100	40	13	20
		100	„ „			07,0	07,0	80	120	40	2	80
		101	Åker stenig mylla på sten o grus	28,5			28,5	300	400	100	28	50
		102	Betesmark stenig			07,5	07,5	60	100	40	3	-
			Summa.	30,5		1 08,5	1 39,0				72	90
Rosenskog.			Jonas Andersson. Johan Svenssons hustru Charlotta Jonsson och Anders Johan Jonsson i Törestorp.									

1	2	3	4	5	6	7	8	9	10	11	12.	
		103	Betesmark stenig			42,5	42,5	60	100	40	17	-
		104	Odlingsmark delvis stenig mylla på sten ö grus		80,0		80,0	120	400	280	224	
		105	Betesmark stenig			54,0	54,0	80	100	20	10	80
		106a	" "			45,0	45,0	60	100	40	18	-
		106b	Odlingsmark stenig		03,5		03,5	100	300	200	7	-
		107	Mad 06-djup dyjord		61,0		61,0	150	520	370	225	70
		108	Odlingsm. och dikesvall		43,0		43,0	120	480	360	154	80
		109	" "		30,0		30,0	"	"	"	108	-
		110	Mad djup dyjord på sand ö gr.		81,5		81,5	"	"	"	293	40
		111	d:o dikesvall		05,5		05,5	120	480	360	19	80
		112	d:o d:o		17,0		17,0	"	"	"	61	20
		113	Åkant, betesmark dikesupplag			10,5	10,5	80	160	80	8	40
		114	Mad, dyjord på sand.		58,0		58,0	120	520	400	232.	
			Summa.		3 79,5	1 52,0	5 31,5	-	-	-	1380.	10
Se vidare № 130												
Rosenskog			Carl Samuelsson.									
		115	Mad dikesvall.		09,0		09,0	120	480	360	32	40
		116	" djup dyjord (torfdy.) på sand		2 78,0		2 78,0	160	520	360	1000	80
		117	" "		62,0		62,0	"	"	"	223	20
		118	Åker 0,6 djup	41,0			41,0	300	550	250	102	50
		119	Betesmark stenig			10,5	10,5	80	100	20	2	10
		120	Mad 0,6 djup		70,5		70,5	120	400	280	197	40
		121	Betesmark stenig			15,0	15,0	80	160	80	12	-
		122	Mad 0,6-1,3 torfdy. på sand ö grus		55,5		55,5	150	500	350	194	25
		123	" "		04,5		04,5	100	200	100	4	50
		124	Åker "	15,0			15,0	300	550	250	37	50
		125	" "	41,0			41,0	"	"	"	102	50
			Öfverföres.									

1	2	3	4	5	6	7	8	9	10	11	12.	
			Öfverfördt									
		126	Åker ~~0,6-1 torfdy.~~ på sand ö grus	77,0			77,0	280	520	240	184	80
		127	" "	50,0			50,0	300	550	250	125	
		128	" "	41,5			41,5	"	"	"	103	75
		129	" "	31,5			31,5	"	"	"	78	75
			Summa	2 97,0	4 79,5	25,5	8 02,0				2,401	45
			Fortsättning från № 114									
		130	Åker dymylla på grus.	97,0			97,0	300	550	250	242	50
		131	Äng		11,0		11,0	100	200	100	11	-
		132	Åker dymylla på grus	56,0			56,0	350	550	200	112	-
		133	Vall.		04,5		04,5	120	480	360	16.	20
		134	Åker dymylla på grus.	12,0			12,0	350	550	200	24	-
		135	Äng dyjord (torfdy.)		19,0		19,0	200	400	200	38	-
			Summa.	1 65,0	34,5	-	1 99,5	-	-	-	443	70
Hammarsgl. ö Gategården Fideikommiss			Inneh. Kongl. Sekter H. Fock Höfröö. Arr. Fredrik Jonsson m. fl.									
		136	Äng, djup torfjord		07,5		07,5	200	400	200	15	
		137	Åker i torfmylla	48,5			48,5	300	550	250	121	25
		138	" "	22,0			22,0	"	"	"	55	-
		139	" "	2 56,0			2 56,0	"	"	"	640	-
		140	" "	37,0			37,0	350	550	200	74	-
		141	" "	02,0			02,0				4	-
		142	Äng torfjord		26,0		26,0	300	400	100	26	
		143	Äng djup dyjord (torfjord)		15,0		15,0	"	"	"	15	
		144	" "		14,0		14,0	"	"	"	14	
		145	Håla			02,0	02,0	50	100	50	1	-
		146	Äng djup torfjord		41,0		41,0	160	520	360	147	60
		147	" "		3 67,5		3 67,5	150	480	330	1212	75
			Öfverföres									

1	2	3	4	5	6	7	8	9	10	11	12	
			Öfverfördt									
		148	Äng djup torfjord		1 41,0		1 41,0	170	400	250	324	50
		149	" "		66,0		66,0	300	400	100	66	-
		150	" "		02,0		02,0	"	"	"	2	-
		151	" "		04,0		04,0	"	"	"	4	-
		152	Åker	16,0			16,0	350	550	200	32	
		153	"	05,5			05,5	"	"	"	11	-
		154	Torfmosse urtagen ej tjenl. till odling			15,0	15,0	100	200	100	13	
			Summa	3 87,0	6 84,0	15,0	10 86,0	-	-	-	2777	90
			C Inom Grolanda socken.									
Kyrkebol.			Skr. Svante Johansson.									
Indr. Härads-			Torp Johan Svensson									
skrifvare bo-		155	Odlingsm. urtagen torfmosse									
ställe.			djup torfjord på sand o grus		89,0		89,0	120	400	280	249	20
		156	Åker, djup torfmylla	32,5			32,5	350	550	200	65	-
		161	Odlingsm. stenig		30,0		30,0	80	160	80	24	-
		162	" "		25,0		25,0	100	150	50	12	50
		163	Åker, dymylla på sand	05,5			05,5	200	300	100	5	50
		164	" " "	15,0			15,0	300	600	300	45	-
		165	" " "	04,5			04,5	250	600	350	15	75
		166	Äng, dyjord på sand		25,0		25,0	150	480	330	82	50
			Summa	57,5	1 69,0		2 26,5	-	-	-	499	45
Samma			Samme arrendator.									
hemman.		157.	Åker torfmylla på grus.	21,5			21,5	350	550	200	43	-
		158	" "	53,0			53,0	350	575	225	119	25
		159	Mad dyjord på sand		4 86,0		4 86,0	120	520	400	1944	-
		160	Betesmark stenig torfmylla			54,0	54,0	60	90	30	16	20
		167	Åkant betesmark.			24,0	24,0	80	160	80	19	20
			Öfverföres.									

1	2	3	4	5	6	7	8	9	10	11	12	
			Öfverfördt									
		168	Betesmark stenig			38,0	38,0	80	100	20	7	60
		169	Odlingsm. 0,4-1,2 torfjord		98,0		98,0	120	520	400	392	00
		170	" ngt stenig 0,6-1,0 dy på sand o grus.		59,0		59,0	120	480	360	212	40
		171	" på sand		25,0		25,0	150	520	370	92	50
		172	" ngt stenig på sand o grus		90,0		90,0	120	430	310	279	-
		173	Betesmark			76,0	76,0	60	80	20	15	20
		174	Odlingsm. något stenig		1 22,5		1 22,5	80	280	200	245	-
		175	" 06-08 dyjord på sand		4 11,0		4 11,0	120	480	360	1479	60
		176	" ngt. stenig		67,0		67,0	100	225	125	83	75
		177	Betesmark stenig			42,0	42,0	80	100	20	8	40
		178	" "			08,0	08,0	"	"	"	1	60
		179	" "			07,0	07,0	80	100	20	1	40
		180	" "			87,0	87,0	"	"	"	17	40
		181	" "			59,0	59,0	"	"	"	11	80
		182	Åker 03-06 torfmylla på sten o grus	22,0			22,0	250	450	200	47	-
		183	" 05-1,0 " på sand	38,5			38,5	250	550	300	115	50
		184	"	40,0			40,0	"	"	"	120	-
		185	"	20,0			20,0	"	"	"	60	-
		186	"	21,0			21,0	"	"	"	65	-
		187	"	25,0			25,0	"	"	"	75	-
		188	"	20,0			20,0	"	"	"	60	-
		189	Åker något stenig mylla på sten o grus	05,5			05,5	200	300	100	5	50
		190	"	05,5			05,0	"	"	"	5	50
		191	"	04,0			04,0	"	"	"	4	-
		192	"	02,5			02,5	"	"	"	2	50
		193	"	06,0			06,0	"	"	"	6.	
			Öfverföres									

1	2	3	4	5	6	7	8	9	10	11	12
			Öfverfördt.								
		194	Åker	10,0			10,0	200	300	100	10 -
		195	Åker 1,0-1,5 torfm. på sand	14,0			14,0	220	560	340	47 60
		196	„	18,0			18,0	„	„	„	61 20
		197	„	12,0			12,0	„	„	„	40 80
		198	„	14,0			14,0	„	„	„	47 60
		199	„ 03-04 ngl. stenig torf:	16,5			16,5	„	„	„	56 10
		200	„ mylla på sten ö grus	04,0			04,0	200	400	200	8 -
		201	„ „	06,5			06,5	„	„	„	13 -
		202	„ „	08,0			08,0	„	„	„	16 -
		203	„ 0,2 stnig mylla på sten ö grus	17,0			17,0	250	300	50	8 50
			Summa	4 04,5	13 58,5	3 95,0	21 58,0	-	-	-	5859 10
Hvitsärk.			Samuel Johansson.								
		204	Åker något stenig torf: mylla på sand och grus	13,5			13,5	300	550	250	33 75
		205	Åker 02 stenig mylla på sten ö gr.	05,5			05,5	250	300	50	2 75
		206	Odlingsm. 0,3-08 dyjord på sand		20,5		20,5	150	400	250	51 25
		207	„ „		35,0		35,0	120	350	230	80 50
			Summa	19,0	55,5		74,5				168 25
Hvitsärk			Enkan Hedvig Frankenberg.								
		208	Äng något stenig		10,0		10,0	120	300	180	18
		209	Åker 1,0-1,5 torfm. på sand.	25,0			25,0	220	560	340	85
		210	„ „	25,0			25,0				85
		211	„ „	19,0			19,0				64 60
		212	„ „	21,0			21,0				71 40
		213	„ „	18,5			18,5				62 90
		214	„ ngl. stenig mylla på sten ö gr.	07,5			07,5	200	400	200	15
			Öfverföres								

1	2	3	4	5	6	7	8	9	10	11	12
			Öfverfördt								
		215	Åker ngl. stenig mylla på sten ö gr.	08,0			08,0				16
		216	„ „	07,5			07,5				15
			Summa	1 31,5	10,0		1 41,5	-	-	-	432 90
Hvitsärk			Enkan Kajsa Andersdotter samt öfrige sterbhusdelegare.								
		217	Åker ngl. stenig mylla på sten ö gr.	19,5			19,5	200	400	200	39 -
		218	„ „	02,0			02,0				4
		219	„ „	19,5			19,5				39
		220	1,0-1,5 torfm. på sand.	22,0			22,0	220	560	340	74 80
		221	„ „	25,5			25,5				86 70
		222	„ „	35,5			35,5				120 70
		223	„ „	35,0			35,0				119 -
		224	„ „	27,0			27,0				91 80
		225	„ „	24,5			24,5				83 30
		226	„ „	27,0			27,0				91 80
			Summa	2 37,5			2 37,5				750 10
Kyrkängen			Hr. Samuel Johansson.								
		227	Åker 06-1,0 torfm. på sten ö grus.	30,5			30,5	250	550	300	91 50
		228	„ 03-02 ngl. stenig d:o.	04,0			04,0	350	450	100	4 -
		229	„ „	13,5			13,5	250	450	200	27 -
		230	„ något stenig mylla på sten ö gr.	14,0			14,0	300	400	100	14 -
		231	Betesmark stenig			05,5	05,5	80	100	20	1 10
		232	Åker något stenig mylla på sten ö gr.	03,5			03,5	300	400	100	3 50
			Summa.	65,5		05,5	71,0	-	-	-	141 10
Hvitsärk			Johan Alfred Andersson.								
		233	Äng 02-04 stenig mylla på sten ö gr.		30,5		30,5	120	240	120	36 60
			Öfverföres								

1	2	3	4	5	6	7	8	9	10	11	12.	
			Öfverfördt									
		234	Äng 02-04 stenig mylla på sten ö gr.		54,5		54,5	120	240	120	65	40
		235	" "		12,0		12,0	150	200	50	6	-
		236	Betesmark stenig			10,0	10,0	80	100	20	2	
			Summa		97,0	10,0	1 07,0				110	
Skärfoum			**Kongl. Sekter H. Fock Höfröö**									
Sörgl. Fidei:			**Arr. Gustaf Jonsson m. fl.**									
kommiss		237	Odlingsm. ngt. stenig mylla på sten ö gr.		40,5		40,5	100	150	50	20	25
		238	Betesm. något stenig			09,0	09,0	80	100	20	1	80
		239	" "			07,0	07,0	"	"	"	1	40
		240	Odlingsmark ngt. stenig dyjord på sten ö grus.		1 45		1 45	150	300	150	217	50
		241	Betesmark stenig			30,0	30,0	100	120	20	6	-
		242	" "			1 03,5	1 03,5	100	200	100	103	50
		243	" "			08,5	08,5	100	120	20	1	70
		244	Åker, stenig mylla på sten ö grus	03,5			03,5	200	250	50	1	75
		245	" "	03,0			03,0	"	"	"	1	50
			Summa	06,5	1 85,5	1 58,0	3 50,0	-	-	-	355	40
Dº. Backgl.			**Frans Johansson**									
		246	Betesmark stenig mylla på sten ö grus.			65,5	65,5	100	200	100	65	50
			Summa			65,5	65,5	100	200	100	65	50
Skärfoum			**Gustaf Andersson**									
Skattegl.		247	Betesm. stenig mylla på sten ö grus.			58,0	58,0	60	70	10	5	80
		248	Åker igenlagd 06-1,2 dymylla på sand	65,5			65,5	250	600	350	229	25
		249		61,0			61,0	"	"	"	215	50
		250		47,0			47,0	"	"	"	164	50
		251		1 54,0			1 54,0	"	"	"	539	-
			Öfverföres.									

11

1	2	3	4	5	6	7	8	9	10	11	12.	
			Öfverfördt.									
		252	Mad.		79,5		79,5	150	520	370	294	15
		253			46,5		46,5	"	"	"	172	05
		254	Betesmark odlingsbar		63,0		63,0	100	300	200	126	
		255	" stenig			29,0	29,0	60	100	40	11	60
			Summa	3 27,5	1 89,0	87,0	6 03,5	-	-	-	1755	85
Skärfoum			**Samme egare.**									
Skattegl.		256	Betesmark stenig			24,0	24,0	60	80	20	4	80
		257	Odlingsmark dyjord på sand ö grus		22,0		22,0	80	400	320	70	40
		258	Dº. mad Dº. Dº.		58,0		58,0	150	520	370	214	60
		259	Betesmark stenig mylla på sten ö grus.			19,5	19,5	50	100	50	9	75
			Summa		80,0	43,5	1 23,5	-	-	-	299	55
Dº. Mellergl.			**Petter Johansson.**									
		260	Betesmark stenig			23,0	23,0	50	100	50	11	50
		261	Mad dyjord på sand ö grus.	10,0			10,0	200	520	320	32	-
		262	" "	18,0			18,0	"	"	"	57	60
		263	" "	04,5			04,5	"	"	"	14	40
		264	Betesmark stenig			09,0	09,0	50	100	50	4	50
		265	" "			05,0	05,0	"	"	"	2	75
		266	" "			08,0	08,0	50	75	25	2	
			Summa	32,5		45,5	78,0	-	-	-	124	75
Dº. Dº.			**Johannes Bengtsson.**									
		267	Mad dyjord på sand ö grus	25,0			25,0	200	520	320	80	-
		268	" stenig	04,5			04,5	70	200	130	5	85
		269	Betesmark.			72,0	72,0	60	120	60	43	20
		270	"			47,0	47,0	60	100	40	18	80
			Summa	29,5		1 19,0	1 48,5	-	-	-	147	85
Olofstorp.			**Anders Gustaf Sindberg**									
		271	Betesmark stenig			10,0	10,0	60	100	40	4	-
			Öfverföres									

1	2	3	4	5	6	7	8	9	10	11	12	
			Öfverfördt.									
		272	Betesmark stenig			24,0	24,0	60	125	65.	15	60
		273	" "			41.0	41.0	60	100	40	16	40
		274	Mad stenig		12,5		12,5	70	200	130	16	25
		275	" 0,6-1,2 dyjord på sand ö gr.		50,0		50,0	200	520	320	160	-
			Summa		62,5	75,0	1 37,5	-	-	-	212	25
Olofstorp			Carl Setterberg.									
			Arr. Frans Setterberg									
		276	Mad 0,6-1,2 m. dyjord på sand ö grus.		38,0		38,0	200	520	320	121	60
		277	" stenig		16,5		16,5	70	200	130	21	45
		278	Betesmark stenig			52,0	52,0	60	150	90	46	80
Se vidare N:r 293.			Summa		54,5	52,0	1 06,5	-	-	-	189	85
D:o			Johannes Andersson.									
		279	Betesmark stenig			08,5	08,5	60	150	90	7	65
		280a.	" "			22,0	22,0	"	"	"	19	80
		280b.	Åker ej odlingsbar stenig				06,5	40	60	20	1	30
		281a	Mad 0,6-1,2 dyjord på sand ö grus &		06,0		06,0	120	320	200	12	-
		281b.	" "		30,5		30,5	120	400	280	85	40
			Summa.		36,5	37,0	73,5				126	15
			Alfred Hedberg.									
D:o		282	Åker odlingsm. stenig		08,5		08,5	40	60	20	1	70
		283	Mad något stenig.		20,0		20,0	120	400	280	56	-
		284	" 0,9. dyjord på sand ö grus		95,0		95,0	150	520	370	351	50
		285	Betesmark stenig			18,5	18,5	60	150	90	16	65
		286	" "			03,0	03,0	"	"	"	2	70
		287	" "			19,0	19,0	"	"	"	17	10
		288	" "			36,5	36,5	80	150	70	25	55
		289	" "			10,0	10,0	"	"	"	7	-
		290	Mad mossig 1,2 dyjord på sten o grus.		40,5		40,5	100	480	380	153	90
			Öfverföres.									

1	2	3	4	5	6	7	8	9	10	11	12	
			Öfverfördt.									
		291	Mad mossig 1,2 dyjord på sand ö grus.		1 15,0		1 15,0	150	520	370	425	50
		292	Betesmark stenig			04,5	04,5	80	100	20		90
			Summa		2.79	91,5	3 70,5	-	-	-	1058	50
Se n:r 278			Carl Setterberg.									
			Arr. Frans Setterberg.									
		293	Betesmark stenig.			1 19,0	1 19	75	85	10	11	90
		294	" "			53,5	53,5	40	50	10	5	35
			Summa.			1 72,5	1 72,5	-	-	-	17	25
Gårestorp			Frans Johansson.									
		295	Mad dyjord på sten ö grus.		90,0		90,0	60	160	100	90	-
		296	Betesmark stenig			39,0	39,0	50	70	20	7	80
		297	" "			83,0	83,0	"	"	.	16	60
		298	" "			1 15,0	1 15,0	60	80	20	23	-
		299	" "			32,0	32,0	60	150	90	28	80
		300	Mad mossig 1,2 dyjord på sten ö grus.		60,0		60,0	100	480	380	228	-
		301	" något stenig		23,0		23,0	100	400	300	69	-
		302	" djup dyjord på sand		10,0		10,0	150	320	370	37	-
		303	" "		43,0		43,0	"	"	"	159	10
		304	" 0,7 ngt. stenig dyjord på sten ö gr.		34,0		34,0	150	500	350	119	-
			Summa		2 60,0	2 69,0	5 29,0	-	-	-	778	50
D:o			Per Johansson.									
		305	Odlingsmark något stenig		25,0		25,0	150	350	200	50	-
		306	" "		10,0		10,0	"	"	"	20	-
		307	Mad 0,5 djup dyjord på sand		1 35,0		1 35,0	150	320	370	499	50
			Summa.		1 70,0		1 70,0	-	-	-	569	50
D:o			Anders Johan Andersson.									
		308	Betesmark något stenig			09,0	09,0	80	100	20	1	80
			Öfverföres.									

1	2	3	4	5	6	7	8	9	10	11	12
			Öfverfördt.								
		309	Mad 0,5-1,3 dyjord på sand		39,0		39,0	150	520	370	144 30
		310	" " något stenig		44,0		44,0	150	500	350	154 -
		311	" " "		25,0		25,0	120	400	250	70 -
		312	Åkerke stenig			05,5	05,5	40	60	20	1 10
		313	Mad stenfri dyjord på sand		41,5		41,5	200	550	350	145 25
		314	" 05-1,3.		47,0		47,0	200	500	300	141 -
		315	Åkerke stenig	-		22,0	22,0	40	60	20	4 40
		316	Betesmark stenig			15,5	15,5	80	100	20	3 10
		317	" "					80	80	-	- -
		318	" "					60	60	-	- -
		319	Odlingsmark ngt. sten forf. på st. ögr.		19,0		19,0	80	250	170	32 30
		320	" "		15,0		15,0	100	400	300	45 -
		321	Betesmark.					30	50	-	- -
			Summa.		2 30,5	52,0	2 82,5	-	-	-	742 25
Pure			Johan Svensson.								
		322	Betesmark.								
		323	Mosse.								
		324	Betesmark								
		325	Mosse								
		326	Betesmark.								
		327	Holme.								
		328	D:o två figg.								

Sålunda uträknadt och värderadt betyga
Skärfsum Skattegl. den 14 Augusti 1896
På Embetets vägnar
S. A. Smedberg.
Biträdande gode män:
Gust. Jonsson. Joh:s Johansson.

Sammandrag af förestående värderingslängd.

Hemmanets namn.	Siffera å kartan.	Mantal.	Jordegarnes namn.	Areal: Åker	Areal: Äng och odlingsmark.	Areal: Till odling otjenlig mark	Areal: Summa.	Jordförbättringsvärde	Summa jordförbättringsvärde	Procent i gemensamma delaktighet.
				har ar	har ar	har ar	har ar	Kr. öre	Kr. öre	Kr. öre
1	2	3	4	5	6	7	8	9	10	11
			A. Inom Floby socken.							
			B. Inom Göteveds socken.							
Hammarsgfö	½	½	Inneh. Kongl. Sekter H. Fock. Höfrör. Str.							
Gategl. Fidei-			F. Jonsson m. fl.			25,0	25,0	5 00		
kommiss.			D:o	3 87,0	6 84,0	15,0	10 86	2777 90	2782 90	10 450
			S:a	3 87,0	6 84,0	40,0	11 11,0	2782 90		
Frugården	7/64		Johan Jonsson.	34,5	3 39,5	3 -	6 74,0		1114 55	4 177
Ännegården	1/4		Johannes Johansson.		2 25,0		2 25		675 60	2 532
Frugården	1/6		Anders Pettersson.		4 66,0	24,0	4 90,0		1278 80	4 793
D:o	1/12		Lars Johansson.	67,0	2 25,5	51,5	3 44,0		812 40	3 045
D:o	7/128		Johan Ström	1 67,0	99,0		2 66,0		614 65	2 304
D:o	11/128		Johan Erik Andersson.	36,5	1 62,0		1 98,0	583 40		
D:o			D:o	30,5		1 08,5	1 39,0	72 90	656 30	2 468
			S:a	67,0	1 62,0	1 08,5	3 37,5	656 30		
D:o Qvarnen.			Enkan Greta Svensdotter o Johan Svensson	05,5	45,0	50,0	1 00,5		117 10	0 439
Rosenskog.	½		Jonas Andersson m. fl.		3 79,5	1 52,0	5 31,5	1380 10		
			D:o	1 65,0	34,5		1 99,5	443 70	1823 80	6 835
			S:a	1 65,0	4 14,0	1 52,0	7 31,0	1823 80		

1	2	3	4	5	6	7	8	9	10	11
Rosenskog		1/4	Carl Samuelsson.	2 97,0	4 79,5	25,5	8 02,0		2401 45	9 000
			C Inom Grolanda socken.							
Kyrkebol.		1	Arr. Svante Johansson.							
			Torp. Johan Svensson.	57,5	1 69,0		2 65,5		499 45	1 872
Ind. Häradshr. bost.			d:o samme arrendator.	4 04,5	13 58,5	3 95,0	21 38,0		5859 10	21 959
Hvitsärk.		1/8	Samuel Johansson.	19,0	55,5		74,5		168 25	0 631
D:o		1/16	Enkan Hedvig Frankeberg	1 31,5	10,0		1 41,5		432 90	1 662
D:o		1/8.	" Kajsa Andersdotter m. fl.	2 37,5			2 37,5		75[illegible]	2 811
Kyrkängen			Arr. Samuel Johansson.	65,5		05,5	71,0		141 10	0 529
Hvitsärk		1/16	Johan Alfred Andersson.		97,0	10,0	1 07,0		110 00	0 412
Skärfourn, Södergl.		1/2	Kongl. Sekter H. Fock. Höfrös.							
Fideikommiss			Arr. Gust. Jonsson m. fl.	06,5	1 85,5	1 58,0	3 50,0		355 40	1 332
Skärfourn, Backgl.		1/16	Frans Johansson.			65,5	68,5		65 50	0 246
D:o Skattegl.		1/4	Gustaf Andersson.	3 27,5	1 89,0	87,0	6 03,5	1755 85		
D:o D:o		1/4	D:o		80,0	43,5	1 23,5	299 55	2055 40	7 704
			S:a	3 27,5	2 69,0	1 30,5	7 27,0	2055 40		
D:o Mellangl.		1/4	Petter Johansson.		32,5	45,5	78,0		129 75	0 468
D:o. D:o		1/4	Johannes Bengtsson.		29,5	1 19,0	1 48,5		147 85	0 554
Olofstorp.		3/32	Anders Gustaf Sindbergs söner		62,5	75,0	1 37,5		212 25	0 796
D:o		41/96	Carl Fetterberg jemte barn.		54,5	52,0	1 06,5	189 85		
			D:o			1 72,5	1 72,5	17 25	207 10	0 776
			S:a		54,5	2 24,5	2 79,0	207 10		
D:o		1/16	Johannes Andersson.		36,5	37,0	73,5		126 15	0 473
D:o		1/3	Alfred Hedberg.		2 79,0	91,5	3 70,5		1058 50	3 967
Göresstorp.		2/8	Frans Johansson.		2 60,0	2 09,0	5 29,0		778 30	2 917
D:o		3/8	Per Johansson.		1 70,0		1 70,0		569 50	2 134
D:o		1/4	Anders Johan Andersson.		2 30,5	32,0	1 82,5		742 25	2 782
			Summa.	24 39,5	64 39,0	24 29,5	113 08,0		26681 40	100 000

Grolanda den 5 Augusti 1896.

S. A. Smedberg.

Rätt afskrifvet betyga:
Gustaf Ekdahl. C. A. Asplgren.

Bil. C.

Kostnadsförslag. Dagsverkspris 1:75 kr.

Läge å kartan och profilen	Afloppens Sidolutning	Afloppens Längd	Afloppens Bottenbredd	Afloppens Medel. Djup	Afloppens Medel. Bredd	Afloppens Kubikinnehåll	Afgår för gamla strömmen	Återstår att gräfva m. m.	Jordart m. m.	à Kronor	Kronor	Kostnad	Summa Kostnad
	Meter.					Kubikmeter				Kr.	Kr öre	Kr öre	Kr öre
1	2	3	4	5	6	7	8	9	10	11	12	13	14
									I Hufvudafloppet.				
45-44	1:1,5	72	10,0	0,33	10,5	249,5	174,5	75,0	Rensningsten.	1,00	75 -		
44-34	"	520	"	0,95	11,43	5646,4	3096,4	2350,0 200,0	Sten, delvis sprängd.	. 4,00	2350 - 800 -		
34-25	.	346	7,0	1,28	8,92	3950,5	1350,5	2400,0 200,0	D:o D:o	1,00 4,00	2400 - 800 -		
25-24	"	55	"	1,30	8,95	639,9	239,0	400,0	Sten och grus.	100	400 -		
24-22	.	140	"	1,33	9,00	1675,8	325,8	1350,0	dyjord på sten ö grus.	0,75	1012 50		
22-20	"	157	"	1,43	9,14	2052,0	1302,0	750,0	Sten och grus.	1,00	750 -		
20-19	.	80	"	1,40	9,10	1019,2	619,2	400,0	dyjord på sten ö grus.	0,60	240 -		
19-15	"	304	"	1,40	9,10	3837,9	2137,9	1700,0	d:o d:o	0,80	1360 -		
15-12.	"	134	"	1,50	9,25	1805,3	705,3	1100,0	d:o d:o	0,60	660 -		
12-11	"	75	.	1,55	9,33	1186,6	638,6	550,0	Sten och grus.	0,80	440 -		
11-9	"	184	6,50	1,57	9,87	2559,5	1159,5	1400,0	d:o d:o	0,80	1120		
9-8	"	103	"	1,65	8,98	1526,2	706,2	820,0	dyjord på sten ö grus.	0,60	492 -		
8-V.	"	657	,	1,58	8,87	9207,6	4707,6	4500,0	d:o d:o	0,75	3375 -		
V-IX.	"	236	6,00	1,40	8,10	2676,2	1876,2	800,0	d:o d:o	0,75	600 -		
IX-XVII	1:1	670	"	1,43	7,43	7118,7	5368,7	1750,0	djup torfjord	0,30	525 -		
XVII-XIX	.	146		1,52	7,52	1658,8	1508,8	150,0	d:o	..	45 -	17444 50	
									Spång N:o 2.			20 : -	
									För slitning af redskap, arbetsstellsyn m. m. tilläggs omkring 12 % af ofvanstående med.			2085 50	19550
									II Bikanalerna				
									Öfverföres				19550

1	2	3	4	5	6	7	8	9	10	11	12	13	14.
									Öfverfördt				19550 -
									A. Kinnevedskanalen.				
IX-b	1:1	113	0,60	1,27	1,87	268,4	218,4	50,0	dyjord på sand ö grus ngt. sten.	0,45	22 50		
	"	283	"	1,25	1,85	654.-	599,4	55,0	torfjord delvis på sand ö grus.	0,40	22 -		
									För slitning af redskap, arbetstillsyn m. m.				
									tillägges omkring 12 % af ofvanstående med		5,50	50 00	
									B. Diket från pål V/Hufvudafloppet till gränsdiket mellan Kyrkebol och Hvitsärk.				
V-6	1:1	360	0,40	1,50	9,80	907,2	507,2	400	dyjord på sand ö grus.	0,35	140: -		
									Vägbro vid N:o 4 till 1,0 m. bredd.		25		
									För slitning af redskap, arbetstillsyn m. m.				
									tillägges omkring 12 % af ofvanstående med		20	185 -	
									C. Gränsdiket mellan Kyrkebol och Hvitsärk.				
6-a.	1:1	78	0,30	1,33	1,63	151,8	101,8	50,0	dyjord på sand ö grus	0,30	15: -		
a-c	"	88	"	1,50	1,60	183,0	113,0	70,0	" på grus.	0,40	28 -		
6-II	"	140	"	1,38	1,68	324,6	199,6	125,0	" på sand.	0,30	37 50.		
II-V.	"	214	"	1,29	1,59	438,9	238,9	200,0.	" på grus.	0,40	80 -		
									För slitning af redskap, arbetstillsyn m. m.				
									tillägges omkring 12 % af ofvanstående med		19,50	180: -	
									D. Gränsdiket mellan Skattegl. Sörgl. och Kyrkebol.				
1-c	1:1	315:	0,30	1,33	1,63	466,1	166,1	300,0	dyjord på sand.	0,30	90		
c-k.	"	500	"	1,28	1,58	1011,2	411,2	600,0	" på grus.	0,35	210		
									För slitning af redskap, arbetstillsyn m. m.				
									tillägges omkring 12 % af ofvanstående med		30: -	330	
									E. Dike från Fregårdens egor, delvis i gräns.				
									Öfverföres.				

13

1	2	3	4	5	6	7	8	9	10	11	12	13	14
									Öfverfördt.				
10:a-e	1:1	84	0,30	1,40	1,70	200	5,0	195,0	Dyjord på sand	0,25	48 75		
e-l	"	54	"	1,70	2.00	183,6	13,6	170,0	sandjord på grus ö sten.	0,45	76 50		
l-h.	"	242	"	1,48	1,78	637,5	137,5	500,0	dyjord på sand	0,35	175		
h-2	"	129	"	1,48	1,78	339,8	19,8	320,0	dyjord på grus och sten.	0,40	128		
2-5	"	288	"	1,40	1,70	685,4	–	685,4	d:o d:o.	0,40	274 16		
									Vägbro vid N:o 4		20		
									För slitning af redskap, arbetstillsyn m. m.		722 41		
									tillägges omkring 12 % af ofvanstående med		87 09	810	
									F. I. Förestående diket åt vester.				
a-b	1:1	84	0,30	1,37	1,67	192,2	–	192,2	dyjord på sand ngt. sten	0,35	67 27		
b-d	"	112	"	1,30	1,60	233,0	–	283,0	torfjord på grus och sten.	0,45	04 85		
d-f.	"	100	"	1,30	1,60	208,0	–	208,0	d:o – d:o.	0,45	93 60		
f-11	"	166	"	1,30	1,60	345,3	–	345,3	d:o på sand	0,30	103 59		
11-8	"	197	"	1,30	1,60	409,8	–	409,8.	d:o. d:o.	0,30	122 94		
									Vägbro vid pål e.		25 -		
									För slitning af redskap, arbetstillsyn m. m.				
									tillägges omkring 12 % af ofvanstående med		62 75	580	
									F. II Grendike från förra diket.				
d-I	1:1	33	0,30	1,30	1,60	68,6	-	68,6	dyjord på grus och ngt. sten.	0,45	30 87		
									För slitning af redskap, arbetstillsyn m. m.				
									tillägges omkring 12 % af ofvanstående med		4 13	35: -	
									G. Gränsdike mellan Olofstorp och Gårestorp.				
a-c.	1:1	100	0,30	1,22	1,52	185,4		185,4	dyjord ngt. stenig på grus ö sten.	0,40	74 16.		
c-d.	"	76	"	1,23	1,53	143,0		143,0	1,5 dyjord på grus.	0,30	42 90		
d-f.	"	129	"	1,20	1,50	232,2		232,2	1,5 - 0,3 d:o.	0,35	81 27		
									För slitning af redskap, arbetstillsyn m. m.				
									tillägges omkring 12 % af ofvanstående med		21 67	220 -	
									Öfverföres.				

1	2	3	4	5	6	7	8	9	10	11	12	13	14
									Öfverfördt				
									H. Gårestorps gränsdike				
I - III	1:1	67	0,30	1,05	1,35	95,0	-	95,0	Sten och grus.	0,80	76 -		
III - V	"	156	"	1,12	1,42	248,0	18,0	230,0	Dyjord på grus.	0,30	69 -		
									För slitning af redskap, arbetstillsyn m. m. tillägges omkring 12 % af ofvanstående med		25	170 -	
									I. Gränsdiket mellan Kyrkebol och Rosenskog				
VII - 2	1:1	15	0,30	1,50	1,80	40,5		40,5	Sten och grus	0,50	20,25		
2 - a	"	190	0,30	1,30	1,60	395,2	45,2	350,0	Djup torfjord.	0,30	105,00		
									För slitning af redskap arbetstillsyn m. m. tillägges omkring 12 % af ofvanstående med		14,75	140	2700 -
									Summa, Arbetskostnader, Kronor.				22250:-

Grolanda den 14 Augusti 1896.
S. A. Smedberg.

Bil D.

Gräfningslista.

Afvägningspålar med nummer.	Längd.	Sidolutning.	Bottenbredd.	Gräfningsdjup	Dagbredd.	Anmärkningar.
		M -	e - t -	e -	r.	
1	2	3	4	5	6	7
			1	Hufvudafloppet.		
Vid N:r 44	-	1:1,5	10,0	0,65	11,95	Dagbredden göres = 3 ggr gräfningsdjupet med tillägg af bottenbredden.
43	42	"	"	0,70	12,10	
42	50	"	"	0,85	12,55	
41	40	"	"	0,90	12,70	
40	60	"	"	1,00	13,00	
39	60	"	"	1,05	13,15	
38	70	"	"	1,00	13,00	
37	100	"	"	1,00	13,00	
36	28	"	"	1,10	13,30	
35	30	"	"	1,05	13,15	
34	40	"	"	1,20	13,60	Här öfvergår bottenbredden till 7,0 meter.
34	-	"	7,0	1,20	10,60	
33	17	"	"	1,25	10,75	
32	40	"	"	1,10	10,30	
31	40	"	"	1,45	11,35	
30	14	"	"	1,30	10,90	
29	70	"	"	1,10	10,30	
28	50	"	"	1,55	11,65	
27	75	"	"	1,25	10,75	
26	20	"	"	1,25	10,75	
25	20	"	"	1,35	11,05	

1	2	3	4	5	6	7.
Vid N:r 24	55	1:1,5	7,0	1,25	10,75	
23	60	„	„	1,30	10,90	
22	80	„	„	1,45	11,55	
21	80	„	„	1,55	11,65	
20	77	„	„	1,30	10,90	
19	80	„	„	1,50	11,50	
18	80	„	„	1,30	10,90	
17	76	„	„	1,55	11,65	
16	50	„	„	1,50	10,90	
15	100	„	„	1,35	11,05	
14	10	„	„	1,35	11,05	
13	62	„	„	1,55	11,65	
12	62	„	„	1,60	11,80	
11	75	„	„	1,50	11,50	Här öfvergår bottenbredden till 6,5 meter.
11	-	„	6,50	1,50	11,00	
10	84	„	„	1,55	11,15	
9	100	„	„	1,65	11,45	
8	103	„	„	1,65	11,45	
7	55	„	„	1,60	11,30	
6	75	„	„	1,50	11,00	
5	60	„	„	1,75	11,75	
4	20	„	„	1,95	12,35	
3	30	„	„	1,55	11,15	
2	40	„	„	1,65	11,45	
1	63	„	„	1,45	10,85	
I	40	„	„	1,65	11,45	
II	72	„	„	1,45	10,85	
III	66	„	„	1,50	11,00	
IV	78	„	„	1,55	11,15	

1	2	3	4	5	6	7.
Vid N:r V	58	1:1,5	6,50	1,30	10,40	Här öfvergår bottenbredden till 6,00 meter.
V	-	„	6,00	1,30	9,90	
VI	60	„	„	1,40	10,20	
VII	55	„	„	1,35	10,05	
VIII	90	„	„	1,50	10,50	
IX	31	-	6,00	1,40	10,20	Här öfvergår sidolutningen till 1:1. Dag=
IX	-	1:1	„	1,40	8,80	bredden göres lika med dubbla gräfnings=
X	100	„	„	1,35	8,70	djupet med tillägg af bottenbredden.
XI	82	„	„	1,35	8,70	
XII	60	„	„	1,40	8,80	
XIII	100	„	„	1,50	9 -	
XIV	66	„	„	1,65	9,30	
XV	100	„	„	1,45	8,90	
XVI	62	„	„	1,45	8,90	
XVII	100	„	„	1,35	8,70	
XVIII	60	„	„	1,55	9,10	
XIX	86	„	„	1,65	9,30	

2. Bikanalerna.

A. Kinneved Kanal.

Vid N:r IX		1:1	0,60	1,30	3,20	Dagbredden göres = dubbla gräfnings=
a	76	„	„	1,30	3,20	djupet med tillägg af bottenbredden.
b.	37.	„	„	1,20	3,00	
c	59.	„	„	1,20	3,00	
d	86	„	„	1,35	3,30	
e	68	„	„	1,35	3,30	
f	70	„	„	1,35	3,30	

B. Diket från pål V (Hufvudafloppet.) till gränsdiket mellan Kyrkebol och Hvitsärk.

Vid N:r V	-	1:1	0,40	1,40	3,20	

1	2	3	4	5	6	7.
Vid N:o V 1.	33	1:1	0,40	1,45	3,30	
2	75	"	"	1,35	3.10	
3	80-	"	"	1,30	3,00	
4	30	"	"	1,40	3,20	
5	80	"	"	1,45	3,30	
6	62	"	"	1,45	3,30	
						C. Gränsdike mellan Kyrkebol och Hvitsärk
Vid N:o 6	-	1:1	0,30	1,35	3·	
Vid N:o a.	70	"	"	1,30	2.90	
b	75	"	"	1,30	2,90	
c	31	"	"	1,30	2,90	
från 6 km I	40	"	"	1,40	3,10	
II	100	"	"	1,40	3,10	
III	100	"	"	1,30	2,90	
IV	65	"	"	1,20	2,70	
V.	49	"	"	1,25	2,80	
						D. Gränsdike mellan Skattegl. Sörgl. och Kyrkebol.
Vid N:o 1.	-	1:1	0,30	1,25	2,80	
a	24	"	"	1,35	3,00	
b	89	"	"	1,35	3,00	
c	102	"	"	1,55	3,00	
d	65	"	"	1,30	2,90	
e	79	"	"	1,30	2,90	
f	60	"	"	1,20	2,70	
g	77	"	"	1,50	3,30	
h	100	"	"	1,20	2,70	
i	100	"	"	1,20	2,70	
k.	19	"		1,20	2,70	
						E. Dike å Prugårdens egor. delvis i gräns.

1	2	3	4	5	6	7.
Vid N:o 10 a	–	1:1	0,30	1,50	3,30	
b	51	"	"	1,20	2,70	
c	33	"	"	1,50	3,30	
d	33	"	"	1,90	4.10	
e	21	"	"	1,70	3,70	
f	112	"	"	1,45	3,20	
g.	23	"	"	1,45	3,20	
h	107	"	"	1,30	2,90	
1	72	"	"	1,50	3,30	
2	57	"	"	1,65	3,60	
3	100	"	"	1,35	3·	
4	80	"	"	1,30	2,90	
5	108	"	"	1,30	2,90	
						F.' Förestående dike åt vester.
Vid N:o 8.	-	1:1	0,30	1,30	2,90	
9	35	"	"	1,30	2,90	
10	80	"	"	1,30	2,90	
11	82	"	"	1,30	2,90	
h	42	"	"	1,30	2,90	
g	43	"	"	1,30	2,90	
f	81	"	"	1,30	2,90	
e	61	"	"	1,30	2,90	
d	39	"	"	1,30	2,90	
c	94	"	"	1,15	2,60	
b	18	"	"	1.45	3,20	
a	50	"	"	1,30	2,90	
						F.'' Grendike från förra diket.
Vid N:o d	–	1:1	0,30	1,30	2,90	
I	33	"	"	1,30	2,90	

1	2	3	4	5	6	7.
						G. Gränsdike mellan Olofstorp och Gårestorp
Vid N:r a	–	1:1	0,30	1,30	2,90	
b	40	〃	〃	1,10	2,50	
c	60	〃	〃	1,25	2,80	
d	76	〃	〃	1,20	2,70	
e	60	〃	〃	1,20	2,70	
f	69	〃	〃	1,20	2,70	
						H. Gårestorps gräns dike
Vid N:r I	–	1:1	0,30	1,15	2,60	
II	55	〃	〃	1,00	2,50	
III	12	〃	〃	1,00	2,80	
IV	76	〃	〃	1,15	2,60	
V	80	〃	〃	1,20	2,70	
						I. Gränsdike mellan Kyrkebol och Rosenskog.
Vid N:r VII	–	1:1	0,30	1,60	3,50	
1	9	〃	〃	1,60	3,50	
2	9	〃	〃	1,30	2,90	
3	43	〃	〃	1,30	2,90	
4	112	〃	〃	1,30	2,90	
a	33	〃	〃	1,30	2,90	

Skattegl. Skärfoum den 16 Augusti 1896.

S. A. Smedberg.

Bil. E.

Förening

ingången under sammanträde, angående reglering af Sidan mellan Mönarps kanalens inlopp och Massafors kvarnfall samt afdikning af vatten=skadade marker, tillhörande Skärfoums by, Olofstorp, Gårestorp, Frugården, Rosenskog och Sugarp m. fl. hemman inom Grolanda, Göteved och Floby socknar af Vilske härad och Skaraborgs län, år 1896.

Emellan undertecknade delegare i nämnde vattenskadade marker, tillhörande ofvannämnde hemman, är jemlikt föreskrifterna uti diknings=lagen följande förening ingången:

1:o Förbinda vi oss att tillsammans med sökandena ingå i företaget och med gemensamt arbete och kostnader enligt i punkten 3 intagna grunder, utföra och fullborda de för ändamålet nödiga afloppen i öfverensstämmelse med den af landtbruksingeniören S. A. Smedberg upprättade planen.

2:o Således förbinda vi oss att efter samma grunder deltaga i arbeten och kostnader, som erfordras att för all framtid underhålla afloppskanalerna till lagenligt djup och vidd.–

3:o Grunden för deltagandet i såväl arbetet som framtida underhållet blifver värdet af den jordförbättring, som genom företaget tillskyndas våra egor enligt den upprättade värderinglängden.

4:o Afloppskanalerna skola hafva sitt gamla läge, med undantag blott, att alla för vattnets lopp hinderliga krökar afskäras och rätas.

5:o Arbetet skall taga sin början så snart därtill är lämpligt och ett möjligen beviljadt statslån utfallit, samt vara fullt färdigt senast 3:ne år derefter.

6:o Ersättning för mark och jordupplag samt skada och intrång under arbetstiden skall utgå, dock ej för jordupplag af lika eller bättre beskaffenhet.

7:o Till arbetsstyrelse utvälja vi: Frans Johansson, Gustaf Andersson, Per Johansson och Alfred Hedberg,

alla sökande samt Johan Ström och erhåller densamma följande uppdrag:
a) att hos Kongl. Maj:t göra underdånig ansökan om bidrag ifrån odlingslånefonden till det högsta, som kan erhållas för arbetets utförande, i enlighet med den deröfver upprättade planen.
b) att med Kongl. Maj:t uppgöra kontrakt om arbetets utförande inom fem års tid, från det år statslånet utfaller och hvarigenom delegarne förbinda sig att med det statslån, som erhålles, fullborda arbetet i enlighet med den uppgjorda planen.
c) att uppbära och qvittera det statslån, som till arbetet erhålles på därför bestämda tider.
d.) att till alla delar ombesörja arbetets utförande i enlighet med den upprättade planen, därtill anskaffa nödiga materialier; att hålla erforderliga entreprenadauktioner för arbetets öfverlåtande till den minst bjudande eller, om ändamålsenligare pröfvas, utlemna det på ackord; att å våra vägnar upptaga lån för förrättningskostnadernas bestridande samt arbetets utförande intill dess statslånet utfaller; att af delegarne utdebitera och uppbära medel för arbetets och underhållets bedrifvande samt de upptagna lånens inbetalande: att öfver alla utgifter och inkomster föra ordentliga räkenskaper samt att tills vidare tillse att underhållet blifver ordentligen handhaft; att till biträde för arbetets kontrollering antaga den person, som af direktionen anses därtill lämplig med hvad mera som erfordras för verkställigheten.
8: Skulle någon af oss försumma att till arbetsdirektionen inbetala på därför utsatta tider till arbetet eller underhållets behöriga handhafvande utdebiterade medel, så eger arbetsdirektionen att på laglig väg utan vårt vidare hörande uttaga de försummade inbetalningarne.
9: För att besluta i bolagets ärenden kallas delegarne genom kungörelse, som uppläses i vederbörande kyrkor minst 8 dagar före sammanträdet och hvarvid de, som förfallolöst från så tillkännagifvet sammanträde uteblifver, få åtnöja sig med de närvarandes beslut; och afgöres alla frågor, hvarom delegarne ej äro ense, med enkel pluralitet, hvarvid hvarje delegare röstar för sin andel i företaget.
10: Till syssloman att svara och tala i mål, som röra ifrågavarande företag, utvälja vi enhälligt sökanden Frans Johansson och tillerkänna honom härmed godtgörelse för nödiga resor och behöfliga utgifter i bolagets ärenden.

Skärfvum, Skattegl. den 17 Augusti 1896.
Gustaf Andersson. Alfred Hedberg.
Lars Johansson. F. A. Johansson.
P. J. Johansson. A. J. Andersson.
J. Jonsson. J. Ström.
A. Pettersson. F. E. Andersson.

Att delegarne i vår närvaro ingår denna förening och dervid undertecknar sina namn intygas:
Som ofvan
På Embetets vägnar
S. A. Smedberg.
Joh:s Johansson. Gust Jonsson.
Rätt afskrifvet betyga
Gustaf Ekdahl. C. A. Appegrén.

Bil. F.

Utlåtande.

af synemännen vid den af Konungens Befallningshafvande, på därom gjord ansökan, förordnade syn rörande afdikning af vattensjuka marker tillhörande Skärfvums by, Olofstorp Gårestorp, Frugården, Rosenskog och Sugarp m. fl. hemman inom Grolanda, Göteved och Floby socknar af Vilske härad och Skaraborgs län, år 1896.

Då det ifrågavarande företaget afser reglering af ett jemförelsevis större vattendrag, nemligen Lidaån samt afdikning af en större areal vattensjuka marker så ock med fästadt afseende på de dryga kostnader, hvarmed detsamma kan vara förenadt, hafva synemännen ansett detsamma böra hänföras till vattenafledning i den bemärkelse, som omfattas i dikningslagens 2 kapitel.

Till följd häraf äfven undersökningar företagit rörande företagets beskaffenhet, framrinnande vattenmängden, markens affall m. fl. på arbetets utförande inverkande förhållanden; och har af dessa undersökningar framgått att det berörda företaget tillhör Lidans vattensystem, som har sina källor i närheten af Falköping. – Sedan hufvudafloppet i först sydlig och sedan vestlig rigtning genomflutet sankmarkerna afviker det småningom åt nordvest samt utfaller vid Lidköping i Venern. Under sitt lopp genom sankmarkerna har vattendraget en jemförelsevis dålig lutning, ett förhållande som sannolikt gifvit anledning till att de i Mönarpsbolaget intagne i detta företag äfven indömde markerna ej genom den för det förra bolaget upprättade planen kunnat blifva afdikade till lagenligt djup. Hufvudanledningen till denna misshällighet har man att finna i de mötande svårigheterna, bestående i markens svårt stenbundna beskaffenhet, hela afloppet igenom nedom pålen N:r IX med deraf förorsakade uppdämningar, hvilka inverka hindrande på vattnets fria rörelse, så att vid flodtider och större nederbördstillfällen åstadkommas öfversvämningar på de omkringliggande lågt belägna fälten.

En fullständig upprensning och reglering af vattendraget äfvensom upptagande af tillflytande bigrenar inom afdikningsområdet är därföre af behofvet väl påkallade, i synnerhet som den vattenskadade marken är temligen vidsträckt, omfattande en areal af 118 hektar 8,0 ar med i allmänhet utmärkt jordmån, bestående af 0,8 djup dy eller torfjord och mylla på sand eller grus eller sten och grus, hvilken efter fullständig afdikning och lämplig odling och skötsel skall frambringa rika skördar af våra vanliga kulturväxter.

Undersökningarna gifva vidare vid handen att det egentliga vattendragets vattensamlingsområde vid sjelfva utloppet utgör 13,760 hektar och då den vid flodtiden afrinnande vattenmängden har tillföljd af den ofantliga vidden af absorberande och vattenbehållande mossmarken kan beräknas till 0,6 liter per hektar och sekund får hufvudafloppet vid sjelfva utloppet att afbörda en vattenmängd af 8 kubikmeter per sekund.

På grund häraf och då markens naturliga fall medgifver en bottenlutning af 0,33-0,90:1000, har detsamma erhållit en bottenbredd af 6,0-10,0 meter med en sidolutning af 1:1½. Ofvan om N:r IX erhåller det en bottenbredd af 6,0 meter med en sidolutning af 1:1. Der så kan falla sig lämpligare att använda stödjemurar ökas bottenbredden åt hvardera sidan med 0,8 m. Med dessa dimensioner blifver hufvudafloppet mägtigt att med ett vattenstånd af 1,0 meter afbörda den framrinnande vattenmängden. Beträffande de mindre tilloppen hafva deras dimensioner bestämts enligt samma grunder.

Beträffande afloppens läge komma desamma att bibehållas med iakttagande blott att alla för vattnets fria lopp hinderliga krökar afskäras och rätas, hvilket närmare förtydligas genom de röda dubbla linier, som å plankartan finnas uppdragna, hvilket äfven gäller för de nya dikena.

För markernas fullständiga torrläggning erfordras utom de i kostnadsförslaget intagna dikena ett och annat mindre aflopp, hvilkas läge å plankartan finnes närmare angifvet genom blåa linier betecknade med litt a och b.

De förra erhålla ett djup af 1,2 meter, en bottenbredd af 0,3 meter samt en dagbredd af 2,7 meter; de senare ett djup af 1,0 meter med samma bottenbredd samt en sidolutning af 1:1.

Rågångsdiken, ej i kostnadsförslaget intagna, upptagas af rågrannarne till hälften hvar och med hälften å hvarderas mark; öfriga enskilda diken upptagas af den enskilde jordegaren.

Vid tagen kännedom, huruvida något så beskaffadt förhållande, som omförmäldes i Kongl. Kungörelsen den 31 December 1879, angående vissa vilkor för tillstånd från det allmännas sida till vattenafledning m. m., förefinnes vid ifrågavarande företag, hafva synemännen funnit att här intet sådant förhållande förekommer, ity att hvarken flottled eller led för fiskens gång förekommer i vattendraget; ej heller kan någon skada af vattnets gång genom ofvan eller nedanför belägna egor, anses kunna uppkomma.

I öfverensstämmelse med dikningslagens föreskrifter hafva synemännen icke allenast värderat marken sådan den är i sitt nuvarande vattenskadade skick sig befinner utan äfven samtidigt dermed åsatt den, det värde hvartill densamma genom torrläggningen, anses komma att stiga, allt värderadt i pengar efter hektar räknadt.

Enligt det efter den upprättade beskrifnings- och värderingslängden uppgjorda sammandraget, uppgår jordens förbättringsvärde till 26,681 kronor 40 öre; och finna synemännen skäligt bestämma att delaktigheten i alla med företaget förenade kostnader såväl för sjelfva gräfningsarbetet som framtida underhållet m. m. böra intressenterna emellan fördelas efter ofvanskrifna värde.–

Gräfningsarbetet utföres sålunda att början göres vid aflopppens nedra ända och fortsättes uppåt på det att hinder genom vattenflöde ej må afbryta detsamma, hvarvid noga iakttages det djup, som å profilritningen finnes närmare angifvet vid hvar och en af de nedslagna afvägningspålarne.

I öfrigt iakttages att den uppkastade dikesjorden hålles på minst en meters afstånd från dikets kanter, att den ej nedrasar och skadar aflopppens bestånd samt att erforderliga öppningar anbringas i densamma för ytvattnets nedsläppande. Till ledning och kontroll vid utförandet äro fixpunkter inhuggna i stenar längs afloppskanalerna och finnas dessa å såväl plan som profilritningarne angifna med kors (+). Kontrollering af arbetet bör tid efter annan verkställas af sakkunnig person.

Enligt uppgjordt förslag, uppgå arbetskostnaderna till 22,250 kronor, hvilket gör omkring 197 kronor per hektar af hela den torrlagda och förbättrade marken; en summa, som ej bör anses för hög i förhållande till de vunna fördelarne.

Den ersättning som August Bengtsson yrkat för möjligen mistadt fall vid aflopppets nedre ända förfaller, alldenstund bottenlinien är förlagd i det gamla domkrönet och således ingen minskning af fallet gjorts.

Beträffande den af delegarne beslutade ersättning för afträdd mark samt i vissa fall jordupplag skall bestämmas efter de gjorda jordvärderingarne vid utstakningen samt vid arbetets afsyning.

Hvad angår vissa delegares förhållande till Mönarpsbolaget hafva synemännen ej kunnat befatta sig dermed, alldenstund denna sak är helt enskild vis à vis detta bolag, utan har dervid afseende fästs endast vid de förhållanden inom denna förrättning, som nu faktiskt äro rådande.

Enligt skollärare Kjelléns förslag hafva undersökningar verkställts rörande denna fråga och kan vid särskild anfordran med tillträde till Mönarpsbolagets motsvarande kartor och handlingar det begärda kostnadsförslaget af förrättningsmannen upprättas.

Slutligen och för öfrigt godkänna synemännen den delegarne emellan ingångna föreningen.

Skärfourn den 17 Augusti 1896.
Å Embetets vägnar:
S. A. Smedberg.
Gust. Jonsson. Johannes Johansson.
Vidimeras
Ex officio:
S. A. Smedberg.

Vidimeras. Falköpings Rådhus den 24 Januari 1900.

Sigurd Koch.
t. f. Notarius Publicus.

Förestående betänkande med bilagor, nya tabeller till betänkandet samt syneshandlingar äro från de till akten N° 352/03 hörande handlingar som till intressenterna aflemnats rätt afskrifna betygas Stockholm den 19 Augusti 1903
Ex officio
Carl Lindeberg

Vidimationsafgift
[illegible] rättning

Kongl. Väg- och Vatten-
Byggnadsstyrelsen.

Östra
Väg- och
Vattenbyggnads-
distriktet.
Distrikts-
Ingeniören.

2422/03

21/10 03

Bevis

om verkstäld afsyning å torrläggning och odling af vattensjuka marker, belägna invid Lidaån inom Skärfvums by, Olofstorps, Gårestorps, Frugården, Rosenskog och Lugarps m. fl. hemman i Grolanda, Göteved och Floby socknar af Vilske härad och Skaraborgs län.

Lidaån
FEMTIO ÖRE
25 sept 1903

Planen af Kongl. Maj:t faststäld den 31 December 1902.

~~Ändring deruti medgifven af~~

Beviljadt understöd i form af lån från 1902 års odlingsfond kr 13200.

Kontrakt om arbetets utförande af Kongl. Väg- och Vattenbyggnadsstyrelsen antaget den 27 juli 1903.

Faststäld termin för arbetets fullbordande den 1 september 1906.

Beräknad kostnad enligt faststäld arbetsplan kr. 22250.

~~Verklig kostnad enligt bestyrkt räkenskapsutdrag kr.~~

Vid af undertecknad den 14 augusti 1903 verkstäld besigtning af ofvanskrifna arbete har detsamma befunnits utfördt i öfverensstämmelse med gillad plan hvad beträffar vattenafledningen, hvarför dess godkännande i detta afseende tillstyrkes.

Stämpel 0,50
Lösen 1,50
Kronor 2,00

Vänd!

Ansökan om arbetets godkännande göres hos Kongl. Väg- och Vattenbyggnadsstyrelsen och bör vid denna ansökan fogas~~, förutom~~ detta bevis, ~~fullständiga ritningar utvisande huru arbetet utförts äfvensom utdrag af räkenskaperna, till rigtigheten bestyrkt af landsstatstjenstemän eller tvenne allmänt kända, trovärdiga personer.~~

Norrköping den 25 september 1903

Arvid Blomberg.

1619/03

Protokoll fört vid lagligen utlyst sammanträde med delegarne i torrläggningsarbetet med Lidaån inom Skårfvums by, Olofstorp, Gårestorp Frugården, Rosenskog och Lugarp m. fl. hemman i Grolanda, Göteved och Floby socknar i Gårestorp den 25 Maj 1903.

§ 1.

Närvarande voro Henrick Fock Håfreå F. A. Johansson Gårestorp P. J. Johansson Gårestorp A. J. Andersson Gårestorp Karl Gustafsson Gårestorp A. J. Ström Frugl. J. Jonsson Frugl. Lars Johansson Frugl. Gust. Andersson Skårfv. Skattegl. Alf. Hedberg Olofstorp och J. A. Svensson Rosenskog.

§ 2.

Uppdrogs åt arbetsstyrelsen: att afsluta kontrakt med Kongl. Väg- och Wattenbyggnadsstyrelsen; Att lyfta och qvittera statsbidraget och att å föreningens vägnar underskrifva reversen å odlingslånet. Att så fort ske kan söka utfå så stort belopp som möjligt af lånet ur odlingslånefonden, enär omkring nio tiondelar af arbetet redan vore fullbordade, samt vidtaga alla för företagets fulländande erforderliga åtgärder.

§ 3.

Till ledamot i arbetsstyrelsen valdes J. A. Svensson Rosenskog i stället för P. J. Johansson Gårestorp.

§ 4

Att justera detta protokoll utsågos A. J. Andersson och Karl Gustafsson Gårestorp.

Justeradt:
Carl Gustafsson
A. J. Andersson

Som ofvan:
F. A. Johansson
Sysloman

1614
03

Att Ingeniören J. A. Öhrnell i Djupedal, adress Halmstad, enligt entreprenadkontraktet, är ledare af arbetet med Lidaåns sänkning inom Grolanda, med flera socknar i Skaraborgs län, betygar

Grolanda, Gårestorp, den 6 Juli 1903.

F. A. Johansson
syssloman i arbetsföretaget.

1614/03

Förbindelse.

Undertecknade delägare i det med lån från odlingslånefonden understödda företaget för torrläggning och odling af vattensjuka marker belägna invid Lidaån inom Skärfvums by, Olofstorp, Gårestorp, Frugården Rosenskog och Lugarp m. fl. hemman i Grolanda, Göteved och Floby socknar af Wilske härad och Skaraborgs län, om hvilket företags utförande kontrakt blifvit den 25 Maj 1903 upprättadt med Kongl. Wäg- och Wattenbyggnadsstyrelsen å Kongl. Maj:ts och Kronans vägnar, förklara härigenom, hvar och en beträffande odlingsarbetet med tegdikning eller annan enskild dikning som enligt den fastställda arbetsplanen skall verkställas å honom tillhörig jord, vederbörande arbetsdirektion, syssloman eller borgesmän berättigade att, därest berörda arbete icke blifvit af vederbörande jordägare inom den i ofvannämnda kontrakt föreskrifna tid behörigen utförda på jordägarnes bekostnad utföra desamma.

Gårestorp den 25 Maj 1903

Henrik Fock Höfreå

Johannes Bengtsson
Skärfv. Millomgl.

F. A. Johansson
Gårestorp

P. J. Johansson
Gårestorp

A. J. Andersson
Gårestorp

Petter Johansson
Skärfv. Millomgl.

Frans Andersson
Skärfv. Backgl.

J. A. Frankenberg
Hvitsärk

Hedvig Frankenberg
Hvitsärk

Gustaf Andersson ✓
Skattege

Johan Jonsson ✓
Frugl

A. J. Ström ✓
Frugl.

Lars Johansson ✓
Frugl

Anders Pettersson.
Frugl.

Johan Svänsson
Skräddaregl qvarn

Greta Svänsdotter ✓
Skräddaregl qvarn

Johan Erik Andersson ✓
Frugården

Alfred Hedberg ✓
Olofstorp.

Johannes Johansson
Ändegl

Johan Alfrik Svensson ✓
Rosenskog

Carl Samuelsson ✓
Rosenskog

Frans Flodén ✓
Olofstorp

S. Johansson ✓
Hvitsärk

J. S. Andersson ✓
Hvitsärk

Ofvanstående namnteckningar bevittnas af på en gång närvarande Vittnen.

Fritjof Karlsson Päö stdr Grolanda
J. L. J. Karlsson,

1614
03

Sedan hos Kong. Maj:t beviljats oss ett lån ur odlingslånefonden till ett belopp af 13,200 kr. för sänkning af Lidaån inom Grolanda m.fl. socknar, så få vi vördsamt anhålla att snarast utfå fyra femtedelar af denna summa, då arbetet i det närmaste är fullbordadt.

Gåsestorp Grolanda, den 6 Juli 1903.–

J. A. Johansson,
syssloman i företaget.

13200 | 5
2640
4
10560
10
32
30
20
1

1614
03

På begäran af arbetsstyrelsen för reglering af Lidaån, inom Grolanda, Gåtveds och Floby socknar i Vilske härad och Skaraborgs län, får undertecknad härmed meddela, att, enligt för samma reglering af landtbruksingeniör S. A. Sundberg upprättade ritningar och kostnadsförslag, hvilka af Kongl. Maj:t fastställts, nu af ifrågavarande regleringsarbete i sin helhet är fullbordadt något mer än nio tiondelar, hvilket härmed till bevis meddelas.

Djupedal adr. Elmestad den 2 juli 1903.

J. A. Öhnell.