Akt nr:

R-E1a-0067

AU$R-E1a-0067

HJ. GRÖNWALL
GÖTEBORG
Statens t. f. landtbruksingeniör

R 1-0067

2461/09

1907 års odl. fond

Sedan undertecknad år 1907, efter företagen kontrollafvägning och uppmätning, afgifvit intyg om att vid arbetsföretaget, som afser torrläggning af vattenskadad mark till Klämmesbo, Persbo, Kullabo, m. fl. hemman, uti Fröjereds och Korsberga socknar af Vartofta härad och Skaraborgs län, utgjorda förrättnings- och arbetskostnader uppgingo till 3.000 kronor, har vidare arbete ej utförts för att låta den mycket lösa marken sätta sig, och då delegarne nu ämna fortast möjligt fullborda företaget, får jag tillstyrka att största möjliga belopp af det beviljade odlingslånet måtte utbetalas.

Göteborg den 10 juli 1909.

Hjalmar Grönwall
Statens t. f. landtbruksingeniör.

Klämmesbo m fl

Skaraborg

Lånat ,
den
Lbrstn 1

R 1*0067

38

38/07 oe.

Klämmesbo

37 44
07

Kullabo

m. fl.

Skaraborgs län.

Handlingar

rörande afdikning af vattenskadade
marker tillhörande
Klämmesbo, Kullabo, Lämmagården,
Lämmagårdstorp, Kisebo
Kantebo, Skallarhult, Lammemarka
m. fl. gårdar i Fröjereds och Korsberga
socknar af Vartofta härad
och Skaraborgs län; upprättade
vid syn efter dikningslagen
år 1905 af
Anders Rogberg
statens landtbruksingeniör.

Lösen upptagen i räkning

Protokoll, fördt vid sammanträden rörande afdikning af vattenskadade marker, tillhörande Klämmesbo, Kullabo, Lämmagården, Lämmagårdstorp, Kisebo, Kantebo, Stallarhult, Sammemarka m. fl. gårdar i Fröjereds och Korsberga socknar af Vartofta härad och Skaraborgs län.

På grund af vederbörligt förordnande för undertecknad, statens landtbruksingeniör att – i enlighet med lagen om dikning och annan afledning af vatten den 20 Juni 1879 – förrätta syn beträffande ofvan nämnde afdikningsföretag, hade förberedande undersökningar blifvit utförda samt plan- och profilritningar upprättade hvarjemte kallelser och kungörelser blifvit af förrättningsmannen utfärdade rörande sammanträde hos Emil Karlsson i Persbo i Fröjereds socken måndagen den 17 april 1905 kl. 10 f. m., då följande personer kommo med förrättningsmannen tillstädes, nämligen:

såsom biträdande synemän: skiftesgodemännen:
Oskar Sätervall i Fridened och
Gustaf Magnusson i Orrleka

såsom jordegare, arrendatorer o. d.

för Semmeryd: Fredrik Andersson
-"- -"- Karl Jansson
-"- -"- Anders Johansson
-"- -"- Anders Karlsson
-"- Rödesand: Petter Jonsson
-"- -"- Adolf Larsson

för Rödesand: Alfred Johansson
-"- -"- Thure Johansson
-"- Lämmagårdstorp: Reinhold Andersson
-"- -"- Lars Larsson
-"- Lämmagården: Josefina Andersson gf. Johan Andersson i Lämmag. enl. fullm.
-"- -"- Justus Karlsson
-"- Lagersdal: Lars Andersson
-"- Kantebo prestbost. Arr. Fredrik Andersson
-"- Lª Stallarhult: R. Tidqvist
-"- Stallarhult: Per Eriksson
-"- Kullabo: Filip Ringström
-"- Klämmesbo: Aug. Lagergren
-"- -"- Aug. Tilén
-"- Baggedammen: August Johansson
-"- Kisebo: Johan Jonsson
-"- -"- Adolf Jonsson.
-"- Persbo: C. Karlsson

§: 1.

Mot förrättningens kungörande fans ingen annan anmärkning att göra än att intet konsistoriombud vore kalladt samt att följande personer ej hunnit anträffats med serskilda kallelser nämligen: Fru Charlotta Hollander bosatt i Kristinehamn; Riksdagsman Carl Persson i Stallarhult samt Karl Johansson, delegare i Lämmagården, men bosatt i Stockholm

§: 2.

Det för undertecknad, statens landtbruksingeniör af Kongl. Majt:s Befallningshafvande i Skaraborgs län utfärdade förordnandet att handlägga denna förrättning upplästes och bilades derefter protokollet under litt. A.

§: 3.

Intet jäf kunde utrönas mot förrättningsmannen eller gode männen och desse senare förklarade sig hafva aflagt föreskrifven ed.

§: 4.

Förrättningsmannen redogjorde för det upprättade afdikningsförslaget samt för areal- och kostnadsberäkningarne.

§: 5.

Följande yrkanden framställdes härefter:

1: af Lars Larsson i Lämmagårdstorp att afdikningen skulle utsträckas ända ned till fallet;
2: af egarne i Sämmeryd, Stallarhult och Dannemarka att de sjelfva upptoge aflopppet öfver sina marker och underhölle detsamma, men att de för öfrigt ej finge några kostnader för företaget;
3: af Fredrik Andersson i Kantebo att hans vattenledning till ladugården blefve sänkt så att den fungerade äfven efter företagets genomförande;
4: af sökandena till företaget att förrättningen skulle i laga ordning fortgå och gradering

verkställas för utrönande af hvars och ens deltagningsskyldighet.

§: 6.

Härefter beslöts det att uppskjuta öfriga frågors behandling tills denna gradering vore verkställd, hvarför sammanträdet för dagen afslöts under tillkännagifvande att nytt sammanträde skulle härstädes hållas å tid som framdeles kommer att meddelas genom kungörelse från predikstolarne i Fröjereds och Korsberga socknars kyrkor.

Sålunda förekommet, betygar:
Som ofvan
På tjenstens vägnar
Anders Rogberg
statens landtbruksingeniör.

Uppläst och rätt befunnet intygas af gode männen:

Oscar Sätervall Gustaf Magnusson

§: 7.

Måndagen den 25 september 1905 kl. 10 f. m. inställde sig med undertecknad landtbruksingeniör vid sammanträde hos landtbrukaren Emil Karlsson i Persbo af Fröjereds socken i enlighet med derom i behörig tid utfärdade kungörelser, följande personer, nämligen:

Såsom biträdande synemän, skiftes gode männen:

Oskar Sätervall i Fridened och
Gust. Magnusson i Orrleka

Såsom konsistoriombud: Herr Kontraktsprosten
M. Lindskog i Acklinga enligt
förordnande af domkapitlet i
Skara.

Såsom jordegare arrendatorer o. d.

för Kantebo: Innehafvaren Herr Kyrkoherde A. L. Linder
-"- Klämmesbo: Aug. Filén
-"- D:o Aug. Lagergren
-"- Lämmagården: Fru Ch. Hollander g/f. V. Lundin
i Klämmesbo enl. fullmakt.
-"- D:o Karl Johansson g/f. D:o enl. fullm.
-"- Persbo: Emil Karlsson
-"- Kullabo: Filip Ringström
-"- Kisebo: Adolf Jonsson
-"- Lagersdal: Lars Andersson
-"- Rödesand: Petter Jonsson
-"- D:o Adolf Larsson
-"- D:o Alfred Johansson
-"- D:o Ture Johansson
-"- Sammemarka: A. Johansson

§: 8.

Ingen anmärkning mot förrättningens kungörande fans att framställa.

§: 9.

Protokollet från föregående sammanträde upplästes.

§: 10.

Petter Jönsson och Per Andersson yrkade att de skulle erhålla en gemensam bro öfver kanalen der gränsen går öfver kanalen.

§: 11.

Förrättningsmannen företedde de upprättade plan- och profilritningarne och redogjorde för areal- och kostnadsberäkningarne samt för den verkställda graderingen, hvarjemte sammandraget af areal- och graderingslängden samt hela kostnadsfördelningen upplästes.

§: 12.

Sökandena yrkade att företaget skulle komma till utförande och odlingslån skulle sökas till företagets befrämjande.

§: 13.

Härefter beslöts att en arbetsstyrelse om fem ledamöter skulle tillsättas för att bringa företaget till utförande och valdes nu härtill:

Filip Ringström i Blixtorp
E. Karlsson i Persbo
Adolf Jonsson i Kisebo
Aug. Lagergren i Klämmesbo samt
Aug. Filén i d:o

hvarjämte det bestämdes att kartor och handlingar skola förvaras hos E. Karlsson i Persbo.

§: 14.

Jemlikt § 74 i lagen om dikning m. m. den 20 Juni 1879 valdes nu till syssloman att tala och svara i mål som företaget rör.
Filip Ringström i Blixtorp.

§: 15.

Då intet vidare yrkande fans att framställa afgåfvo synemännen jemlikt § 49 i nyssnämnda lag sitt utlåtande hvilket utlåtande efter uppläsandet bilades protokollet under litt. B.

§: 16.

Som intet vidare fans att till protokollet andraga, lämnades besvärshänvisning genom uppläsande af 51 och 52 §§ i nämnde dikningslag, hvarjemte tillkännagafs att Vartofta häradsrätt är laga forum i mål som företaget rör.

§: 17

Till sist förklarades denna synförrättning afslutad, skolande synemännen till arbetsstyrelsen aflämna sina arvodesräkningar

Sålunda förekommet, betygar
Som ofvan
På tjenstens vägnar:
Anders Rogberg
statens landtbruksingeniör

Uppläst och rätt befunnet intygas af gode männen:

Oscar Sätervall Gustaf Magnusson

Bil. litt. A.

Till
Konungens Befallningshafvande i Skaraborgs län
Mariestad.

Undertecknade, delegare, i vattenskadade marker, tillhörande Klämmesbo, Kullabo, Lämmagl. Lämmagl. torp, Kisebo, Kantebo, Stallarhult, Lämmemarka m. fl. gårdar uti Fröjered och Korsberga socknar, får härmed vördsamt anhålla om förordnande för t. f. Landtbruksingeniören Anders Rogberg att i öfverensstämmelse, med gällande dikningslag verkställa syn i och för berörda markers afdikning.
Företaget är af intet vattenverk beroende.

Korsberga, Kullabo d. 5/9 1904.

Aug. Lagergren Filip Ringström
Klämmesbo. C. E. Carlsson

N:o 316 Aug. Lagergren, Filip Ringström och C. E. Carlsson, i egenskap af delägare i vattenskadade marker tillhörande Klämmesbo, Kullabo, Lämmagården, Lämmagårdens torp, Kisebo Kantebo, Stallarhult, Lämmemarka m. fl. gårdar i Fröjereds och Korsberga socknar, Vartofta härad, hafva härstädes sökt förordnande för t. f. landtbruksingeniören Anders Rogberg att, jämlikt lagen om dikning och annan afledning af vatten den 20 Juni 1879, förrätta syn i och för berörda markers afdikning; Och varder alltså jämlikt 4 § i Kungl. Kungörelsen angående vissa villkor från det allmännas sida till vattenafledning m. m. den 31 december 1879 vederbörande rättägande härigenom förelagdt att inom 8 dagar efter denna kungörelses uppläsande från predikstolen i Fröjereds och Korsberga socknars kyrkor hit inkomma med yttrande, huruvida de hafva något mot ansökningen att erinra, vid förlust af rättighet att vidare varda i frågan hörde; börande för ärendets vidare handläggning bevis öfver uppläsandet af denna kungörelse i nämnda socknars kyrkor af sökandena hit ingifvas.

Mariestad i landskansliet den 10 Sept. 1904.

C. A. Sjöcrona

J. Eurenius

Resolution

Så öfrige delägare, öfver ansökningen hörde, icke haft något att invända mot valet af förrättningsman, varder t. f. Landtbruksingeniören Anders Rogberg härigenom förordnad att, därest laga hinder ej möter, i vederbörlig ordning, jämlikt lagen om dikning och annan afledning af vatten den 20 Juni 1879, förrätta syn i och för afdikning af vattenskadade marker tillhörande Klämmesbo, Kullabo, Lämmagården, Lämmagårdens Torp, Kisebo, Kantabo, Stallarhult, Lammamarka m. fl. gårdar i Fröjereds och Korsberga socknar, Vartofta härad.

Blifvande denna resolution öfversänd till förrättningsmannen, som har att öfver mottagandet häraf skyndsamt hit insända bevis.

Mariestad i Landskansliet den 10 Oktober 1904.

C. A. Sjöcrona

Ludv. Almqvist.

Bil. litt. B.

Utlåtande

rörande afdikning af vattenskadade marker, tillhörande Klämmesbo, Kullabo, Lämmagården, Lämmagardstorp, Kisebo, Kantebo, Stallarhult, Lammemarken m. fl. gårdar i Fröjereds och Korsberga socknar af Vartofta härad och Skaraborgs län; afgifvet vid syn efter dikningslagen år 1905.

Mom. 1.

Här i fråga varande företag är sådan vattenafledning, som omförmäles uti §: 11 af lagen om dikning m. m. den 20 Juni 1879, hvadan den, som företaget ej sökt eller är att såsom sökande anse, kan vinna befrielse från deltagning i kostnaderna genom afträdelse af mark, jemlikt § 76 i samma lag.

Mom. 2.

Den sidlända mark, som af företaget tillskyndas båtnad är affattad å hithörande karta. Såsom vattenskadad har upptagits all mark med ett höjdläge af 1.2 meter- eller derunder- öfver vanligt medelvattenstånd, hvartill dessutom lagts nödigt affall med högst 1:1000.

Mom. 3.

Kanaldimensionerna äro beräknade med tillhjelp af Ganguillet och Kutters formel för vattnets hastighet i kanaler.

Mom. 4.

Om egornas gradering.

Graderingen har verkställts på följande sätt:

Genom gräfning och borrning har matjordens och alfvens beskaffenhet blifvit undersökta, och jordvärdet på grund häraf åsatts hvarje egofigur, dervid åker och till odling tjenlig mark värderats som fullt torrlagd åker. Der någon nämnvärd odlingskostnad förekommit för odlingsmarkens förändring till åker har denna frändragits det åsatta värdet. Öfrig mark har värderats som äng eller betesmark o.d. De egofigurer, som genom företagets utförande ej erhålla fullständig torrläggning, hafva fått sina jordvärden minskade i förhållande till den vattenskada hvaraf de framdeles komma att lida. Denna reducering af jordvärdet är verkställd på samma sätt, som här nedan sägs om bestämmandet af nuvarande värdet.

De på detta sätt framkomna värdena utvisa markens blifvande värde efter företagets genomförande och återfinnes i graderingslängdens kolumner 11, 12 och 13.

Det nuvarande värdet eller det värde jorden nu har till följd af vattenskadan har bestämts på följande sätt:

Det blifvande värdet eller det värde jag enligt föregående tillvägagångssätt erhållit, har reducerats med en grad för den vattenskada, hvaraf markerna nu lida. Denna grad framgår i allmänhet direkt ur markens höjdläge på så sätt, att höjdskillnaden mellan begränsningskurvans höjd och lägsta vattenytan delats i ett visst antal lika delar. Mark med kurvans höjdläge och derutöfver har fått grad 1.0 d. v. s. den anses nu vara värd 1.0, af hvad den blir efter sänkningen eller dess värde blir oförändradt af sänkningen, och mark med höjdläge lägre än lägsta vattenytans har fått grad 0.0 d. v. s. denna mark anses nu vara värd 0.0 af hvad den blir efter sänkningen eller denna mark har f. n. intet värde. – Skalan för dessa grader variera sålunda mellan 1.0 och 0.0 och de olika graderna äro beroende af markens läge relativt den försumpande vattenytan. – Om på grund af öfversilning eller dylikt någon figur för närvarande har större värde än som erhålles medels graden för vattenskada, så har denna grad jemkats i enlighet med den värdeförhöjning, som egofiguren genom öfversilningen eller dylikt erhållit.

Markernas nuvarande värde återfinnes i graderingslängden, kolumnerna 14, 15 och 16.

Skillnaden mellan de båda framkomna värdena utgör den vinst jag af företaget kan påräkna eller med andra ord, förbättringsvärdet, hvilket återfinnes i graderingslängdens kolumner 17 och 18.

Mom. 5.

Jemlikt § 43 i lagen om dikning m. m. den 20 Juni 1879 få synemännen bestämma:

1:o Arbetet skall, om sökandena vilja sin talan fullfölja, utföras i öfverensstämmelse med hitkörande af landtbruksingeniör Anders Rogberg upprättadt förslag, och skall det sålunda upptagna aflloppet allt framgent underhållas.

2:o Grunden för deltagandet i alla med företaget förenade kostnader blifver egornas uppskattade förbättring enligt lag.

3:o Vattenafledningsarbetet ställes under tillsyn och ledning af en arbetsstyrelse bestående af fem ledamöter, hvilka erhålla i uppdrag att – mot behörig redovisning – verkställa alla utbetalningar och all nödig uppbörd samt, om så skulle erfordras, upptaga tillfälliga lån till gäldande af kostnaderna för företaget, intill dess arbetsstyrelsen finner nödigt eller lämpligt verkställa utdebitering bland delegarne;

att – antingen genom entreprenad eller på annat sätt som arbetsstyrelsen finner under vissa omständigheter ändamålsenligare – bringa företaget till utförande samt vidtaga alla åtgärder, som kunna erfordras för deras ändamålsenliga bedrifvande eller till arbetets kontrollering och afsyning;

samt att minst en gång om året sammankalla delegarne i företaget för granskning af räkenskaperna samt besluts fattande rörande här ej omnämnda frågor, hvilka, när enighet ej kan ernås afgöras genom omröstning och enkel röstöfvervigt, dervid en hvar röstar för sin andel i företaget; och vare den, som utan laga förfall uteblifver från honom bevisligen kungjort sammanträde, skyldig åtnöja sig med de närvarandes beslut.

4: Arbetet med vattenafledningens genomförande skall taga sin början så snart arbetsstyrelsen finner lämpligt sedan denna syneförrättning vunnit laga kraft – dock senast inom fem år derefter – samt vara fullbordadt inom loppet af fem år efter dess företagande.

5: Framtida rensningar skola verkställas så fort någon af vederbörande jordegare, arrendatorer o.d. det påfordrar och åtgärdens nödvändighet styrkes genom intyg från två ojäfvige och trovärdige personer, som af honom tillkallas.

6: För mark som åtgår till afloppen, skall ersättning lämnas med fulla jordvärdet efter sänkningen sådant det finnes upptaget i graderingslängdens kolumn 11, så framt ej jordegarne enas på annat sätt.

7: Ersättning för intrång genom jordupplag o.d. skall framdeles bestämmas af en kompromissnämnd bestående af tre ledamöter, af hvilka arbetsstyrelsen väljer den ene, ersättningstagarne tillsammans den andre samt desse två den tredje ledamoten, men vid brist på åsämjan i valet af den tredje ledamoten eller om någon part underlåter att välja sin kompromissarie, då skall Konungens Befallningshafvande i länet anmodas utse den eller de felande ledamöterna.

8: Sänkningsbolaget är skyldigt så ändra vattenledningen till badugården i Kantebo att denna kan fungera äfven efter företagets utförande.

9: Vid företagets utförande skall iakttagas nödig försiktighet till förekommande af skada vare sig genom öfversvämning eller på annat sätt, hvarjemte dikesjorden ej får läggas närmre de blifvande kanalkanterna än 1.0 meter.

10: Sedan numera afloppet blifvit upptaget genom Sämaryds, Stallarhults och Lammemarka egor upptill Stallarbron, så kommer här i fråga varande företag att börjas vid nämde Stallarbro, hvadan nedanför liggande egor utgå ur detta företag.

11° Öfrige under förrättningens gång framkomna yrkanden äro afgjorde genom bestämmelserna i detta utlåtande.

Persbo den 25 September 1905.
På Tjenstens vägnar:
Anders Rogberg
statens landtbruksingeniör

Oscar Sätervall Gustaf Magnusson
god man god man

coll.

Vidimeras
ex officio
Anders Rogberg

Kostnadsförslag.

Läge. Pål. n:r	Längd Meter	Arbete, jordart m. m.		Antal.	à	Kostnad. Kr.	Kostnad. öre.	Summa. Kr.	Summa. öre.
		Afloppet litt. A–B.							
27a–28	44	Dy	Kbm.	95	0.35	33	25		
28–29	92	"	"	199	"	69	65		
29–30	104	"	"	245	"	85	75		
30–31	90	"	"	221	"	77	35		
31–32	102	"	"	251	"	87	85		
32–33	104	"	"	278	"	97	30		
33–34	108	"	"	300	"	105	–		
34–35	98	"	"	294	"	102	90		
35–36	98	"	"	339	"	118	65		
36–37	88	"	"	360	"	126	–		
37–38	102	"	"	486	"	170	10		
38–39	110	"	"	554	"	193	90		
39–40	92	"	"	323	"	113	05		
		Sand och grus	"	68	0.60	40	80		
40–41	80	Dy	"	318	0.35	111	30		
		Sand och grus	"	53	0.60	31	80		
41–42	84	Dy	"	250	0.35	87	50		
		Sand grus och sten	"	326	1.–	326	–		
42–43	110	Dy	"	416	0.35	145	60		
		Sand grus och sten	"	213	1.–	213	–		
43–44	90	Dy	"	390	0.35	136	50		
44–45	122	"	"	512	"	179	20		
45–46	100	"	"	445	"	155	75		
46–47	106	"	"	420	"	147	–		
		Sand och grus	"	38	0.50	19	–		
47–48	88	Dy	"	334	0.35	116	90		
		Sand och grus	"	69	0.50	34	50		
		Öfverföres				3125	60		

Kostnadsförslag.

Läge. Pål. n:r.	Längd Meter	Arbete, jordart m. m.	Antal.	à	Kostnad. Kr.	Kostnad. öre.	Summa. Kr.	Summa. öre.
		Öfverfördt			3125	60		
48-49	36	Dy Kbm.	305	0.35	106	75		
		Sand och grus "	63	0.50	31	50		
49-50	100	Dy "	440	0.35	154	-		
		Sand och grus "	31	0.50	15	50		
50-51	100	Dy "	499	0.35	174	65		
51-52	88	" "	420	"	147	-		
		Sand och grus "	68	0.50	34	-		
52-53	112	Dy "	505	0.35	176	75		
		Sand och grus "	100	0.50	50	-		
53-54	94	Dy "	482	0.35	168	70		
54-55	80	" "	410	"	143	50		
55-56	126	" "	663	"	232	05		
56-57	96	" "	492	"	172	20		
57-58	96	" "	392	"	137	20		
		Sand och grus "	48	0.50	24	-		
58-59	88	Dy "	359	0.35	125	65		
		Sand och grus "	33	0.50	16	50		
59-60	84	Dy "	355	0.35	124	25		
		Sand och grus "	30	0.50	15	-		
60-61	100	Dy "	410	0.35	143	50		
		Sand och grus "	35	0.50	17	50		
61-62	92	Dy "	446	0.35	156	10		
		Sand och grus "	28	0.50	14	-		
62-63	64	Dy "	338	0.35	118	30		
		Sand och grus "	35	0.50	17	50		
63-64	96	Dy "	500	0.35	175	-		
		Sand och grus "	18	0.50	9	-		
64-65	84	Dy "	363	0.35	127	05		
		Öfverföres			5952	75		

Kostnadsförslag.

Läge. Pål. n:r.	Längd Meter	Arbete, jordart m. m.	Antal.	à	Kostnad. Kr.	Kostnad. öre.	Summa. Kr.	Summa. öre.
		Öfverfördt			5952	75		
		Sand och grus Kbm.	44	0.50	22	-		
65-66	90	Dy "	424	0.35	148	40		
66-67	96	" "	416	"	145	60		
67-68	104	" "	362	"	126	70		
68-69	92	" "	227	"	79	45		
		Summa			6474	90	6474	90
		Kisebobro: 8 kbm. kistvirke à 20 kr.			160	-		
		1.45 " brovirke (öfverbyggn.) à 30 kr.			43	50		
		25 " fyllning à 2 kr.			50	-		
		Diverse			6	50	260	-
		En egovägsbro att bygga vid N:o 65+65					130	-
		" " " " " 37+60					100	-
		Språng					30	-
		För arbetets ledning, slitning af redskap m. m. Tillägges omkring 10%					705	10
		Tillsammans kr.					7700	-

Persbo den 25 September 1905.

coll. Anders Rogberg

statens landtbruksingeniör

Vidimeras

ex officio

Anders Rogberg

Kostnadsförslag.

Läge. Pål. n:r	Längd Meter		Arbete, jordart m. m.	Antal.	à	Kostnad. Kr.	Kostnad. öre.	Summa. Kr.	Summa. öre.

Graderings- och uppskattningslängd med arealuträkning och egobeskrifning.

Litter och nummer å kartan	Hemmanens och deras egares namn; egoslag m. m.	Areal: Impedimenter		Areal: Åker och tomter		Areal: Äng vall och odlingsmark		Areal: Till odling otjenlig mark		Uppskattning: Enligt jordart, belägenhet o. d., (blifvande värde)			Uppskattning: Enligt höjdläge, vattenskada, (nuvarande värde)			Förbättringen utgör	
		hektar	ar	hektar	ar	hektar	ar	hektar	ar	Kr. pr hektar	Kr.	öre	grad	Kr.	öre	Kr.	öre
1	2	3	4	5	6	7	8	9	10	11	12	13	14	15	16	17	18
	Sklåmmesbo																
	August Tilén																
1	Äng						05.5			500	27	50	0.9	24	75		
2	D:o						25.5			600	153	–	0.8	122	40		
3	D:o						13.5			600	81	–	0.8	64	80		
4	D:o						08.0			500	40	–	0.9	36	–		
5	D:o						26.5			600	159	–	0.6	95	40		
6	D:o						18.0			600	108	–	0.6	64	80		
7	D:o						11.0			500	55	–	0.8	44	–		
8	D:o						30.0			600	180	–	0.4	72	–		
9	D:o						22.5			600	135	–	0.4	54	–		
10	D:o						29.5			550	162	25	0.7	113	58		
10a	D:o						04.5			60	2	70	0.5	1	35		
11	Bäck		01.5							–	–	–	–	–	–		
12	Väg		05.2							–	–	–	–	–	–		
13	Bäck		07.0							–	–	–	–	–	–		
14	Äng						03.8			350	13	30	0.7	9	31		
15	D:o						11.0			350	38	50	0.7	26	95		
16	D:o						11.0			350	38	50	0.3	11	55		
17	D:o						15.5			350	54	25	0.3	16	27		
18	D:o						08.0			350	28	–	0.7	19	60		
19	D:o						09.0			600	54	–	0.7	37	80		
20	Åker				01.6					350	5	60	0.9	5	04		
21	D:o				00.4					350	1	40	0.9	1	26		
22	Äng						02.5			500	12	50	0.5	6	25		
23	D:o						07.0			500	35	–	0.3	10	50		
	Öfverföres																

1	2	3	4	5	6	7	8	9	10	11	12	13	14	15	16	17	18
	Öfverfördt																
24	Äng förb. ej						02.0			–	–	–	–	–	–		
25	D:o						05.5			500	27	50	0.5	13	75		
26	D:o						08.0			350	28	-	0.3	8	40		
	Summa 2.93.5		13.7		02.0	2	77.8				1440	-		859	76	580	24
	Sklämmesbo																
	L. J. Pettersson																
27	Äng						07.0			200	14	-	0.7	9	80		
28	D:o						14.5			500	72	50	0.3	21	75		
29	D:o						13.5			500	67	50	0.3	20	25		
30	D:o						02.5			350	8	75	0.7	6	13		
31	Åker				06.0					350	21	-	09	18	90		
	Summa 0.43.5				06.0		37.5				183	75		76	83	106	92
	Sklämmesbo																
	Aug. Lagergren																
31a	Bäck		03.0							–	–	–	–	–	–		
32	Åker				03.5					350	12	25	0.9	11	03		
33	D:o				12.0					350	42	-	0.85	35	70		
34	Äng						05.0			350	17	50	0.6	10	50		
35	D:o						01.6			350	5	60	0.7	3	92		
36	D:o						32.5			400	130	-	0.3	39	-		
37	Bäck		05.0							–	–	–	–	–	–		
38	Äng						04.0			350	14	-	0.3	4	20		
39	D:o						02.2			350	7	70	0.3	2	31		
40	Betesmark								10.0	60	6	-	0.8	4	80		
41	Äng						05.0			550	27	50	0.4	11	-		
42	Åker				01.8					500	9	-	0.95	8	55		
43	Väg		07.0							–	–	–	–	–	–		
	Öfverföres																

1	2	3	4	5	6	7	8	9	10	11	12	13	14	15	16	17	18
	Öfverfördt																
44	Bäck		15.0							–	–	–	–	–	–		
45	Åker				01.7					400	6	80	0.9	6	12		
46	D:o				09.0					400	36	-	0.8	28	80		
47	D:o				16.5					400	66	-	0.8	52	80		
48	D:o				06.5					400	26	-	0.85	22	10		
49	D:o				02.2					400	8	80	0.9	7	92		
50	D:o				05.0					500	25	-	0.9	22	50		
51	D:o				05.5					500	27	50	0.95	26	12		
52	D:o				03.3					500	16	50	0.9	14	85		
53	Äng						15.0			400	60	-	0.3	18	-		
54	D:o						09.5			200	19	-	0.9	17	10		
55	D:o						04.0			500	20	-	0.8	16	-		
55a	D:o						03.5			500	17	50	0.8	14	-		
56	D:o						34.5			600	207	-	0.3	62	10		
57	D:o						19.5			600	117	-	0.35	40	95		
58	D:o						22.5			400	90	-	0.6	54	-		
59	D:o						18.5			600	111	-	0.4	44	40		
60	D:o						17.5			600	105	-	0.4	42	-		
61	D:o						21.0			600	126	-	0.3	37	80		
62	D:o						10.0			550	55	-	0.6	33	-		
63	Åker				03.5					500	17	50	0.9	15	75		
64	D:o				05.0					500	25	-	0.9	22	50		
65	Äng						08.0			200	16	-	0.7	11	20		
66	D:o						10.5			600	63	-	0.6	37	80		
67	D:o						03.5			200	7	-	0.7	4	90		
68	D:o						26.5			600	159	-	0.2	31	80		
69	D:o						15.0			600	90	-	0.4	36	-		
70	Åker				04.5					500	22	50	0.8	18	-		
71	D:o				12.0					500	60	-	0.8	48	-		
72	D:o				04.0					500	20	-	0.8	16	-		
73	D:o				02.5					500	12	50	0.85	10	63		
	Öfverföres																

1	2	3	4	5	6	7	8	9	10	11	12	13	14	15	16	17	18
	Öfverfördt																
74	Åker				03.5					500	17	50	0.85	14	87		
75	D:o				01.0					500	5	-	0.9	4	50		
76	D:o				02.0					500	10	-	0.9	9	-		
77	Väg		03.0							-	-	-	-	-			
	Summa 4.37.3		33.0	1	05.0	2	89.3		10.0		1936	65		972	52	964	13
	Klämmesbo																
	Johan Johansson																
78	Åker, förb. ej				01.5					-	-	-	-	-	-		
79	D:o d:o				00.4					-	-	-	-	-	-		
80	Äng d:o						06.0			-	-	-	-	-	-		
	Summa 0.07.9				01.9		06.0										
	Lämmagården																
	Samfäldt																
81	Åker				03.6					500	18	-	0.8	14	40		
82	Äng, förb. ej						02.2			-	-	-	-	-			
	Summa 0.05.8				03.6		02.2				18	-		14	40	3	60
	Lämmagården																
	Josefina Andersson																
83	Äng						05.5			500	27	50	0.4	11	-		
84	D:o						08.0			400	32	-	0.6	19	20		
85	D:o						04.0			400	16	-	0.4	6	40		
86	Väg		03.0							-	-	-	-	-	-		
87	D:o		01.1							-	-	-	-	-	-		
88	Bäck		12.2							-	-	-	-	-	-		
89	Äng, förb. ej						03.0			-	-	-	-	-	-		
	Öfverföres																

1	2	3	4	5	6	7	8	9	10	11	12	13	14	15	16	17	18
	Öfverföres																
90	Åker				09.0					300	27	-	0.8	21	60		
91	D:o				04.5					350	15	75	0.9	14	17		
92	D:o				00.7					350	2	45	0.95	2	33		
93	Äng						52.0			600	312	-	0.5	156	-		
94	Åker				06.5					550	35	75	0.9	32	18		
95	D:o				11.0					450	49	50	0.9	44	55		
96	D:o				08.0					550	44	-	0.75	33	-		
97	D:o				07.5					550	41	25	0.75	30	94		
98	D:o				26.5					550	145	75	0.7	102	02		
99	D:o				03.5					550	19	25	0.8	15	40		
100	D:o				08.0					550	44	-	0.8	35	20		
101	D:o				05.0					550	27	50	0.85	23	38		
102	D:o				00.9					550	4	95	0.95	4	70		
103	D:o				23.5					550	129	25	0.6	77	55		
103a	Äng, förb. ej						03.0			-	-	-	-	-	-		
104	D:o						03.5			500	17	50	0.5	8	75		
105	D:o						05.0			500	25	-	0.5	12	50		
106	D:o						21.5			500	107	50	0.3	32	25		
107	D:o						03.5			100	3	50	0.8	2	80		
108	Backe		05.0							-	-	-	-	-	-		
109	Äng						03.0			500	15	-	0.7	10	50		
110	D:o						17.0			450	76	50	0.3	22	95		
111	D:o						40.0			500	200	-	0.4	80	-		
111a	D:o						00.8			500	4	-	0.4	1	60		
112	D:o						03.5			500	17	50	0.6	10	50		
113	Åker				08.5					550	46	75	0.9	42	07		
114	Äng						04.0			500	20	-	0.3	6	-		
	Summa 3.21.7		21.3	1	23.1	1	77.3				1507	15		859	54	647	61

1	2	3	4	5	6	7	8	9	10	11	12	13	14	15	16	17	18
	Lämmagården																
	Charlotta Hollander																
115	Äng						28.0			500	140	-	0.3	42	-		
116	Bäck		05.0							–	–	–	–	–	-		
117	Äng						06.0			550	33	-	0.3	9	90		
118	Åker				17.5					550	96	25	0.6	57	75		
119	Äng						04.5			350	15	75	0.5	7	88		
120	D:o						06.0			500	30	-	0.5	15	-		
121	D:o						18.0			500	90	-	0.4	36	-		
122	D:o						36.5			500	182	50	0.3	54	75		
123	D:o						10.0			450	45	-	0.3	13	50		
124	D:o						14.0			300	42	-	0.1	4	20		
125	D:o						12.5			450	56	25	0.3	16	87		
126	D:o						27.0			300	81	-	0.3	24	30		
127	D:o						06.5			500	32	50	0.4	13	-		
128	D:o						09.0			500	45	-	0.4	18	-		
129	D:o						07.5			300	22	50	0.4	9	-		
130	D:o						16.0			600	96	-	0.6	57	60		
130a	D:o						05.0			600	30	-	0.8	24	-		
131	Åker				12.0					500	60	-	0.9	54	-		
132	D:o				53.0					500	265	-	0.75	198	75		
133	D:o				43.5					500	217	50	0.7	152	25		
134	D:o				44.0					500	220	-	0.8	176	-		
135	D:o				32.5					500	162	50	0.7	113	75		
136	D:o				10.0					500	50	-	0.6	30	-		
137	D:o				05.0					500	25	-	0.6	15	-		
138	D:o				18.5					500	92	50	0.5	46	25		
139	D:o				07.5					500	37	50	0.9	33	75		
140	Väg		00.4							–	–	–	–	–	-		
141	Äng, förb. ej						02.5			–	–	–	–	–	-		
	Summa 4.57.9		05.4		2 43.5		2 09.0				2167	75		1223	50	944	25

1	2	3	4	5	6	7	8	9	10	11	12	13	14	15	16	17	18
	D:o Lämmagården																
	Charlotta Hollander																
142	Äng, förb. ej						02.1			–	–	–	–	–	-		
143	Väg		00.6							–	–	–	–	-	-		
144	Äng						07.0			600	42	-	0.8	33	60		
145	Åker				01.5					500	7	50	0.95	7	13		
146	D:o				00.3					500	1	50	0.95	1	42		
147	D:o				01.0					500	5	-	0.95	4	75		
148	D:o				24.5					500	122	50	0.8	98	-		
149	Äng						17.5			600	105	-	0.6	63	-		
150	D:o						22.0			500	110	-	0.4	44	-		
151	D:o						09.5			600	57	-	0.6	34	20		
152	Åker				00.9					500	4	50	0.95	4	28		
153	D:o				15.0					500	75	-	0.85	63	75		
	Summa 1.01.9		00.6		43.2		58.1				530	-		354	13	175	87
	D:o Lämmagården																
	Karl Johansson																
154	Äng						27.5			350	96	25	0.3	28	88		
155	D:o						03.0			500	15	-	0.5	7	50		
156	Åker				04.0					500	20	-	0.95	19	-		
157	D:o				02.7					500	13	50	0.95	12	82		
	Summa 0.37.2				06.7		30.5				144	75		68	20	76	55
	D:o Lämmagården																
	Justus Carlsson																
158	Äng						42.5			600	255	-	0.4	102	-		
159	D:o						36.0			400	144	-	0.2	28	80		
160	D:o						14.5			500	72	50	0.6	43	50		
161	Åker				05.0					500	25	-	0.85	21	25		
	Öfverföres																

1	2	3	4	5	6	7	8	9	10	11	12	13	14	15	16	17	18
	Öfverfördt																
162	Åker				10.0					500	50	-	0.85	42	50		
163	Äng						22.5			600	135	-	0.6	81	-		
163a	D:o						03.5			500	17	50	0.95	16	63		
164	D:o						05.5			800	44	-	0.7	30	80		
165	D:o						16.0			500	80	-	0.4	32	-		
	Summa 1.55.5				15.0	1	40.5				823	-		398	48	424	52
	Lämmagården																
	Reinhold Andersson																
166	Äng						20.0			600	120	-	0.6	72	-		
167	D:o						00.4			500	2	-	0.5	1	-		
168	Åker				11.0					500	55	-	0.85	46	75		
169	Äng						01.7			500	8	50	0.5	4	25		
170	D:o						15.5			500	77	50	0.4	31	-		
171	D:o						21.5			400	86	-	0.2	17	20		
172	D:o						12.0			500	60	-	0.3	18	-		
173	D:o						13.0			500	65	-	0.3	19	50		
174	D:o						17.5			400	70	-	0.2	14	-		
175	D:o						07.5			400	30	-	0.2	6	-		
176	D:o						07.0			500	35	-	0.65	22	75		
176a	D:o						10.0			550	55	-	0.5	27	50		
177	Åker				24.5					500	122	50	0.8	98	-		
178	D:o				07.5					550	41	25	0.8	33	-		
179	D:o				11.5					550	63	25	0.8	50	60		
180	D:o				08.5					550	46	75	0.8	37	40		
181	D:o				05.0					500	25	-	0.8	20	-		
182	D:o				04.0					500	20	-	0.8	16	-		
183	D:o				10.0					500	50	-	0.8	40	-		
184	D:o				20.5					500	102	50	0.75	76	87		
185	Äng						13.0			500	65	-	0.5	32	50		
	Öfverföres																

1	2	3	4	5	6	7	8	9	10	11	12	13	14	15	16	17	18
	Öfverfördt																
186	Äng						13.5			350	47	25	0.6	28	35		
186a	D:o						03.5			500	17	50	0.65	11	38		
187	D:o						68.5			400	274	-	0.2	54	80		
188	D:o						20.0			400	80	-	0.2	16	-		
	Summa 3.47.1			1	02.5	2	44.6				1619	-		794	85	824	15
	Lämmagården																
	Lars Larsson																
189	Äng						76.0			400	304	-	0.2	60	80		
190	D:o						13.0			500	65	-	0.5	32	50		
191	Åker				35.0					500	175	-	0.7	122	50		
192	D:o				07.0					500	35	-	0.85	29	75		
193	D:o				06.5					500	32	50	0.85	27	63		
194	D:o				05.0					500	25	-	0.85	21	25		
195	D:o				23.5					500	117	50	0.7	82	25		
196	D:o				13.5					500	67	50	0.7	47	25		
197	D:o				06.0					500	30	-	0.7	21	-		
198	D:o				02.5					500	12	50	0.9	11	25		
199	D:o				24.0					500	120	-	0.9	108	-		
200	Äng						04.5			450	20	25	0.6	12	15		
201	D:o						04.5			450	20	25	0.6	12	15		
202	D:o						31.5			400	126	-	0.2	25	20		
203	D:o						21.5			500	107	50	0.3	32	25		
204	D:o						05.5			500	27	50	0.5	13	75		
204a	D:o						18.0			500	90	-	0.6	54	-		
	Summa 2.97.5			1	23.0	1	74.5				1375	50		713	68	661	82
	Kisebo																
	Johan Jonsson																
	och Adolf Jonsson																

1	2	3	4	5	6	7	8	9	10	11	12	13	14	15	16	17	18
205	Äng						37.5			500	187	50	0.6	112	50		
206	Åker				04.0					500	20	-	0.95	19	-		
207	D:o				41.5					500	207	50	0.85	176	38		
208	Äng						88.0			500	440	-	0.3	132	-		
209	Väg		03.6							–	–	–	–	–	-		
210	Bäck		02.5							–	–	–	–	–	-		
211	Äng						08.5			500	42	50	0.3	12	75		
212	D:o						17.0			500	85	-	0.3	25	50		
213	Bäck		04.0							–	–	–	–	–	-		
214	D:o		00.7							–	–	–	–	–	-		
215	D:o		02.0							–	–	–	–	–	-		
216	Äng						02.0			450	9	-	0.2	1	80		
217	D:o					1	27.5			450	573	75	0.2	114	75		
218	D:o						34.5			500	172	50	0.4	69	-		
219	D:o						32.5			550	178	75	0.5	89	38		
220	D:o						36.5			600	219	-	0.7	153	30		
221	Väg		01.6							–	–	–	–	–	-		
222	Damm		01.8							–	–	–	–	–			
223	Äng, fört. ej						06.5			–	–	–	–	–	-		
224	D:o d:o						07.0			–	–	–	–	–	-		
225	Åker d:o				01.8					–	–	–	–	–	-		
226	D:o				14.5					500	72	50	0.85	61	62		
227	D:o				01.5					500	7	50	0.95	7	13		
227a	Åkerren						01.0			500	5	-	0.7	3	50		
228	Åker				25.0					500	125	-	0.8	100	-		
229	Åkerren						01.7			500	8	50	0.7	5	95		
230	Åker				02.2					500	11	-	0.9	9	90		
231	D:o				14.0					500	70	-	0.8	56	-		
232	D:o				08.0					500	40	-	0.9	36	-		
233	D:o				06.0					500	30	-	0.8	24	-		
234	D:o				10.0					500	50	-	0.8	40	-		
235	D:o				12.5					450	56	25	0.5	28	12		
	Öfverföres		18.2	1	41.0	4	00.2				2611	25		1278	58		

1	2	3	4	5	6	7	8	9	10	11	12	13	14	15	16	17	18
	Öfverfördt		18.2	1	41.0	4	00.2				2611	25		1278	58		
236	Åker				26.5					450	119	25	0.7	83	48		
237	D:o				02.2					450	9	90	0.5	4	95		
238	Äng						03.5			450	15	75	0.7	11	02		
239	D:o						26.5			450	119	25	0.2	23	85		
240	D:o						41.0			450	184	50	0.3	55	35		
	Summa 6.57.1		18.2	1	69.7	4	71.2				3059	90		1457	23	1602	67
	Skantebo																
	Stomhemman Tue																
	Fröjereds kyrkoherdebol.																
	Innch. A. L. Linder																
	Arr. Fr. Andersson																
241	Åker				04.5					500	22	50	0.9	20	25		
242	D:o				04.0					500	20	-	0.9	18	-		
243	D:o				17.0					500	85	-	0.9	76	50		
244	D:o				24.0					500	120	-	0.8	96	-		
245	D:o				17.0					500	85	-	0.9	76	50		
246	D:o				08.5					500	42	50	0.7	29	75		
247	D:o				23.5					500	117	50	0.7	82	25		
248	D:o				50.0					500	250	-	0.7	175	-		
249	D:o				02.8					500	14	-	0.5	7	-		
250	D:o				52.5					500	262	50	0.7	183	75		
251	D:o				42.0					500	210	-	0.7	147	-		
252	Äng						48.5			450	218	25	0.3	65	48		
253	D:o						66.5			400	266	-	0.2	53	20		
254	D:o						29.0			425	123	25	0.3	36	97		
255	D:o						43.0			400	172	-	0.3	51	60		
256	D:o						60.0			360	216	-	0.3	64	80		
257	D:o fört. ej						02.1			–	–	–	–	–	-		
258	D:o						06.5			500	32	50	0.6	19	50		
	Öfverföres			2	45.8	2	55.6				2257	-		1203	55		

1	2	3	4	5	6	7	8	9	10	11	12	13	14	15	16	17	18
	Öfverfördt				2 45.8		2 55.6				2257	-		1203	55		
259	Åker				03.4					500	17	-	0.6	10	20		
260	D:o				05.8					500	29	-	0.6	17	40		
261	D:o				05.9					500	29	50	0.6	17	70		
262	D:o				10.0					500	50	-	0.6	30	-		
263	Väg		07.0							-	-	-	-	-	-		
264	Åker				17.5					500	87	50	0.9	78	75		
265	D:o				08.0					500	40	-	0.9	36	-		
266	D:o				04.0					500	20	-	0.9	18	-		
267	Gårdsplan, förb. ej		11.0							-	-	-	-	-	-		
268	Trädgård				28.0					500	140	-	0.8	112	-		
269	Vattningsgata		01.7							-	-	-	-	-	-		
270	Vattningsplats		00.7							-	-	-	-	-	-		
271	Åker				20.5					500	102	50	0.8	82	-		
272	Väg		05.0							-	-	-	-	-	-		
273	Åker				09.0					500	45	-	0.85	38	25		
274	D:o				03.4					500	17	-	0.95	16	15		
275	Äng						02.7			550	14	85	0.85	12	62		
276	Åker				02.8					500	14	-	0.95	13	30		
277	D:o				07.0					500	35	-	0.9	31	50		
278	Äng						03.7			550	20	35	0.7	14	25		
279	D:o						06.5			500	32	50	0.6	19	50		
280	D:o						06.5			550	35	75	0.6	21	45		
281	Åker				09.5					500	47	50	0.85	40	38		
282	D:o				09.5					500	47	50	0.85	40	37		
283	D:o				30.5					500	152	50	0.9	137	25		
284	D:o				45.5					500	227	50	0.8	182	-		
285	Äng						34.0			360	122	40	0.3	36	72		
286	D:o						64.5			350	225	75	0.3	67	73		
287	D:o						34.5			300	103	50	0.3	31	05		
288	D:o						19.5			500	97	50	0.6	58	50		
289	D:o						49.5			550	272	25	0.6	163	35		
	Summa 9.68.5		25.4		4 66.1		4 77.0				4283	35		2529	97	1753	38

1	2	3	4	5	6	7	8	9	10	11	12	13	14	15	16	17	18
	Dannemarken																
	A. Johansson																
290	Bäck		07.5							-	-	-	-	-	-		
290a	Äng						26.5			150	39	75	0.3	11	93		
291	Odlingsmark						12.0			150	18	-	0.8	14	40		
	Summa 0.46.0		07.5				38.5				57	75		26	33	31	42
	Rödesand																
	Alfred Johansson																
292	Åker				06.5					500	32	50	0.9	29	25		
293	D:o				02.5					500	12	50	0.95	11	88		
294	Äng						23.0			350	80	50	0.3	24	15		
295	D:o						42.0			150	63	-	0.3	18	90		
296	D:o						16.5			240	39	60	0.3	11	88		
297	Åker				10.0					500	50	-	0.9	45	-		
298	D:o				05.0					500	25	-	0.9	22	50		
299	Bäck		16.5							-	-	-	-	-	-		
	Summa 1.22.0		16.5		24.0		81.5				303	10		163	56	139	54
	Rödesand																
	Adolf Larsson																
300	Bäck		13.5							-	-	-	-	-	-		
301	Äng						64.5			375	241	88	0.3	72	56		
302	D:o						18.5			500	92	50	0.7	64	75		
303	Åker				01.0					500	5	-	0.95	4	75		
304	D:o				02.8					500	14	-	0.95	13	30		
305	D:o				02.4					500	12	-	0.95	11	40		
306	D:o				05.0					500	25	-	0.95	23	75		
307	Väg		00.4							-	-	-	-	-	-		
	Summa 1.08.1		13.9		11.2		83.0				390	38		190	51	199	87

1	2	3	4	5	6	7	8	9	10	11	12	13	14	15	16	17	18
	Rödesand																
	Petter Jonsson																
308	Åker				00.5					500	2	50	0.95	2	38		
309	D:o				00.4					500	2	–	0.95	1	90		
310	D:o				01.2					500	6	–	0.95	5	70		
311	D:o				01.4					500	7	–	0.95	6	65		
312	D:o				00.9					500	4	50	0.95	4	27		
313	D:o				01.0					500	5	–	0.95	4	75		
314	D:o				01.1					500	5	50	0.95	5	23		
315	D:o				00.9					500	4	50	0.95	4	27		
316	D:o				01.5					500	7	50	0.95	7	13		
317	D:o				13.0					500	65	–	0.9	58	50		
318	Äng						09.0			550	49	50	0.5	24	75		
319	D:o						10.5			500	52	50	0.5	26	25		
319a	D:o						21.0			400	84	–	0.2	16	80		
320	D:o						54.5			400	218	–	0.3	65	40		
321	Bäck		11.0								–	–	–	–	–		
	Summa 1.27.9		11.0		21.9		95.0				513	50		233	98	279	52
	Rödesand																
	Per Andersson																
322	Bäck		11.8							–	–	–	–	–	–		
323	Äng						10.0			550	55	–	0.4	22	–		
324	D:o						06.0			450	27	–	0.2	5	40		
325	D:o						02.8			400	11	20	0.2	2	24		
326	D:o						02.4			400	9	60	0.2	1	92		
327	D:o						14.5			400	58	–	0.2	11	60		
328	Åker				21.0					400	84	–	0.8	67	20		
329	D:o				04.5					400	18	–	0.85	15	30		
330	D:o				08.5					400	34	–	0.85	28	90		
331	D:o				06.5					400	26	–	0.85	22	10		
332	D:o				07.0					400	28	–	0.85	23	80		
	Summa 0.95.0		11.8		47.5		35.7				350	80		200	46	150	34

1	2	3	4	5	6	7	8	9	10	11	12	13	14	15	16	17	18
	Rödesand																
	Ture Johansson																
333	Åker				03.5					400	14	–	0.85	11	90		
334	D:o				05.5					400	22	–	0.85	18	70		
335	Äng						06.5			500	32	50	0.3	9	75		
336	D:o						03.2			400	12	80	0.2	2	56		
337	Bäck		03.0							–	–	–	–	–	–		
	Summa 0.21.7		03.0		09.0		09.7				81	30		42	91	38	39
	Lagersdal																
	Lars Andersson																
338	Bäck		01.3							–	–	–	–	–	–		
339	D:o		01.3							–	–	–	–	–	–		
340	D:o		00.5							–	–	–	–	–	–		
341	Äng						60.5			500	302	50	0.3	90	75		
342	D:o						05.5			500	27	50	0.5	13	75		
343	D:o						06.0			500	30	–	0.6	18	–		
344	Åker				03.2					500	16	–	0.95	15	20		
345	D:o				08.5					500	42	50	0.9	38	25		
346	D:o				13.5					500	67	50	0.75	50	63		
347	D:o				05.0					500	25	–	0.75	18	75		
348	Äng						12.0			150	18	–	0.9	16	20		
349	D:o						10.5			200	21	–	0.6	12	60		
	Summa 1.27.8		03.1		30.2		94.5				550	–		274	13	275	87
	Stullabo																
	Filip Ringström																
350	Väg		05.0							–	–	–	–	–	–		
351	Åker				35.5					500	177	50	0.8	142	–		
352	D:o				30.5					500	152	50	0.9	137	25		
	Öfverföres		05.0		66.0						330	–		279	25		

1	2	3	4	5	6	7	8	9	10	11	12	13	14	15	16	17	18
	Öfverfördt		05.0		66.0						330	-		279	25		
353	Äng						03.5			350	12	25	0.5	6	12		
354	D:o						55.5			500	277	50	0.3	83	25		
355	D:o						17.5			500	87	50	0.3	26	25		
356	Bäck		38.6							–	–	–	–	–	-		
357	Äng						00.4			400	1	60	0.2		32		
358	D:o						25.0			450	112	50	0.2	22	50		
359	D:o						133.0			400	532	-	0.2	106	40		
360	D:o						39.0			500	195	-	0.3	58	50		
361	D:o						06.0			600	36	-	0.4	14	40		
362	D:o						06.0			600	36	-	0.7	25	20		
363	Åker				21.0					500	105	-	0.9	94	50		
364	D:o				20.0					500	100	-	0.9	90	-		
365	Äng						05.5			550	30	25	0.6	18	15		
366	D:o						05.5			600	33	-	0.4	13	20		
367	D:o						23.0			500	115	-	0.3	34	50		
368	D:o						15.0			400	60	-	0.2	12	-		
368a	D:o						16.0			500	80	-	0.4	32	-		
369	Väg		00.8							–	–	–	–	–	-		
370	Åker				11.5					550	63	25	0.75	47	44		
371	D:o				10.0					550	55	-	0.75	41	25		
372	D:o				31.0					550	170	50	0.75	127	87		
373	D:o				16.5					500	82	50	0.85	70	13		
374	D:o				04.0					500	20	-	0.9	18	-		
374a	D:o				04.0					500	20	-	0.9	18	-		
375	D:o				40.0					500	200	-	0.85	170	-		
376	Äng						14.0			500	70	-	0.5	35	-		
377	D:o						14.5			500	72	50	0.3	21	75		
378	D:o						05.0			550	27	50	0.4	11	-		
379	D:o						05.5			550	30	25	0.5	15	12		
380	D:o						13.0			550	71	50	0.35	25	02		
381	D:o						07.5			500	37	50	0.6	22	50		
	Öfverföres																

1	2	3	4	5	6	7	8	9	10	11	12	13	14	15	16	17	18
	Öfverfördt																
382	Äng						10.5			500	52	50	0.3	15	75		
383	D:o						15.0			400	60	-	0.2	12	-		
384	Bäck		25.0							–	–	–	–	–	-		
385	Ö						00.4			400	1	60	0.2		32		
386	Äng						22.0			400	88	-	0.2	17	60		
387	D:o						37.5			450	168	75	0.2	33	75		
388	D:o						74.0			400	296	-	0.2	59	20		
389	D:o						21.5			500	107	50	0.3	32	25		
390	D:o						16.5			350	57	75	0.3	17	33		
391	D:o						28.5			450	128	25	0.3	38	47		
392	D:o						37.5			300	112	50	0.3	33	75		
393	D:o						13.0			500	65	-	0.3	19	50		
394	D:o						06.0			500	30	-	0.5	15	-		
395	D:o						10.0			500	50	-	0.85	42	50		
	Summa 9.96.2		69.4		224.0		702.8				4281	95		1877	04	2404	91
	Persbo																
	E. Carlsson																
396	Äng						44.5			500	222	50	0.3	66	75		
397	D:o						19.5			500	97	50	0.3	29	25		
398	D:o						04.5			500	22	50	0.5	11	25		
399	Åker				08.5					550	46	75	0.9	42	08		
400	Äng						08.0			500	40	-	0.6	24	-		
401	D:o						02.5			500	12	50	0.7	8	75		
402	D:o						07.0			500	35	-	0.7	24	50		
403	Åker				02.5					500	12	50	0.9	11	25		
404	D:o				06.5					500	32	50	0.9	29	25		
405	D:o				04.5					500	22	50	0.9	20	25		
406	Äng						45.5			500	227	50	0.3	68	25		
407	Bäck		14.0							–	–	–	–	–	-		
	Summa 1.67.5		14.0		22.0		131.5				771	75		335	58	436	17

Persbo

1	2	3	4	5	6	7	8	9	10	11	12	13	14	15	16	17	18
	Handl. Verner Andersson																
408	Åker				03.0					500	15	-	0.9	13	50		
409	Äng						00.8			500	4	-	0.7	2	80		
410	D:o						02.0			500	10	-	0.3	3	-		
	Summa 0.05.8				03.0		02.8				29	-		19	30	9	70

Sammandrag.

1	2	3	4	5	6	7	8	9	10	11	12	13	14	15	16	17	18
Klämmesbo:	Aug. Tilén 2.93.5		13.7		02.0	2	77.8				1440	-		859	76	580	24
D:o	L. J. Pettersson 0.43.5				06.0		37.5				183	75		76	83	106	92
D:o	Aug. Lagergren 4.37.3		33.0	1	05.0	2	89.3		10.0		1936	65		972	52	964	13
D:o	Joh. Johansson 0.07.9				01.9		06.0				–	–		–	–	–	–
Lämmagården:	Samfäldt 0.05.8				03.6		02.2				18	-		14	40	3	60
D:o	Josefina Andersson 3.21.7		21.3	1	23.1	1	77.3				1507	15		859	54	647	61
D:o	Charlotta Hollander 4.57.9		05.4	2	43.5	2	09.0				2167	75		1223	50	944	25
D:o	D:o 1.01.9		00.6		43.2		58.1				530	-		354	13	175	87
D:o	Karl Johansson 0.37.2				06.7		30.5				144	75		68	20	76	55
D:o	Justus Carlsson 1.55.5				15.0	1	40.5				823	-		398	48	424	52
D:o	Reinhold Andersson 3.47.1			1	02.5	2	44.6				1619	-		794	85	824	15
D:o	Lars Larsson 2.97.5			1	23.0	1	74.5				1375	50		713	68	661	82
Lisebo	Johan Jonsson Adolf Jonsson 6.59.1		18.2	1	69.7	4	71.2				3059	90		1457	23	1602	67
Kantebo:	Stomhemman Tiee Fröjereds kyrkoherde Inrech A. L. Linder Arr. fr. Andersson 9.68.5		25.4	4	66.1	4	77.0				4283	35		2529	97	1753	38
Dammemarken:	A. Johansson 0.46.0		07.5				38.5				57	75		26	33	31	42
Rödesand:	Alfr. Johansson 1.22.0		16.5		24.0		81.5				303	10		163	56	139	54
D:o	Adolf Larsson 1.08.1		13.9		11.2		83.0				390	38		190	51	199	87
D:o	Petter Jonsson 1.27.9		11.0		21.9		95.0				513	50		233	98	279	52
D:o	Per Andersson 0.95.0		11.8		47.5		35.7				350	80		200	46	150	34
D:o	Ture Johansson 0.21.7		03.0		09.0		09.7				81	30		42	91	38	39
Lagersdal:	Lars Andersson 1.27.8		03.1		30.2		94.5				550	-		274	13	275	87
Kullabo:	Filip Ringström 9.96.2		69.4	2	24.0	7	02.8				4281	95		1877	04	2404	91
Persbo:	C. Carlsson 1.67.5		14.0		22.0	1	31.5				771	75		335	58	436	17
D:o	Handl. V. Andersson 0.05.8				03.0		02.8				29	-		19	30	9	70
	Summa 59.52.4	2	67.8	18	04.1	38	70.5		1[illegible]		26418	33		13686	89	12731	44

Sålunda graderadt och rätt uträknadt försäkras

Persbo den 25 September 1905.

På Tjenstens vägnar:

Anders Rogberg

statens landtbruksingeniör

Vidimeras

ex officio

Anders Rogberg

Såsom biträdande synemän underskrifva

cll. Oscar Sätervall Gustaf Magnusson

1	2	3	4	5	6	7	8	9	10	11	12	13	14	15	16	17	18

Kostnadsfördelningslängd.

Egendomens namn	Egarnes namn	Förbättringsvärde utgör Kr.	öre	Deltagningsskyldighet i företaget Procent	Kostnaden utgör enligt kostnadsförslaget Kr.	öre
1.	2.	3.	4.	5.	6.	7.
Klämmesbo	Aug. Filén	580	24	4.557		
D:o	L. J. Pettersson	106	92	0.840		
D:o	Aug. Lagergren	964	13	7.573		
D:o	Joh. Johansson	–	–	–		
Lammagården	Samfäldt	3	60	0.028		
D:o	Josefina Andersson	647	61	5.087		
D:o	Charlotta Hollander	944	25	7.417		
D:o	D:o	175	87	1.381		
D:o	Karl Johansson	76	55	0.601		
D:o	Justus Carlsson	424	52	3.334		
D:o	Reinhold Andersson	824	15	6.473		
D:o	Lars Larsson	661	82	5.198		
Kisebo	Johan Jonsson, Adolf Jonsson	1602	67	12.588		
Skantebo	Stomhemman tillh. Fröjereds kyrkoherdeboställe }	1753	38	13.772		
Sannemarken	Inneh. A. L. Linder Arr. Fr. Andersson A. Johansson	31	42	0.247		
Rödesand	Alfr. Johansson	139	54	1.096		
D:o	Adolf Larsson	199	87	1.570		
D:o	Petter Jonsson	279	52	2.196		
D:o	Per Andersson	150	34	1.181		
D:o	Ture Johansson	38	39	0.302		
Lagersdal	Lars Andersson	275	87	2.167		
Kullabo	Filip Ringström	2404	91	18.890		
Persbo	C. Carlsson	436	17	3.426		
D:o	Handl. V. Andersson	9	70	0.076		
Vidimeras ex officio	Summa	12731	44	100.000		

Anders Rogberg

coll Persbo den 25 September 1905
Anders Rogberg
statens landtbruksingenjör

38.

R 1-0067

Kontrakt

Sedan Kungl. Maj:t den 28 Juni 1907 i och för afdikning af vattenskadade marker, tillhörande Klämmesbo, Lämmagarden, Kisebo, Kantebo, Rödesand, Lagersdal, Kullabo och Ferrbo i Fröjereds och Korsberga socknar, Skaraborgs län, enligt en af [illegible]brukningenören Anders Rogberg upprättad, af Kungl. Maj:t fastställd plan med dertill hörande kostnadsförslag i nåder beviljat ett låneunderstöd af Åttatusentvåhundra (8.200:) Kronor, att utgå af 1907 års odlingsfond och lyftas å de tider, som Kungl. Väg- och Vattenbyggnadsstyrelsen äger att bestämma; så och i enlighet med Riksdagens för dylikt statsbidrags åtnjutande gifna, af Kungl. Maj:t gillade föreskrifter, hafva undertecknade, enligt bilagda protokoll af den 24 September 1907 af delägarne valda till Direktion, i och för detta företag med Kungl. Väg- och Vattenbyggnadsstyrelsen å Kungl. Maj:ts och Kronans vägnar, afslutat följande Kontrakt, hvarigenom vi å vederbörande intressenters i arbetsföretaget vägnar åtaga och förbinda oss.

§1.

Att arbetet, hvarvid vi äro skyldiga att underkasta oss alla de vilkor och kontroller, som af Kungl. Maj:t pröfvas lämpliga och nödiga, skall utföras sålunda, att vattenafledningen och afdikningen för odlingsarbetet skola vara påbörjade före 1907 års utgång och fullbordade senast den 1 September 1912 samt odlingen vara utförd inom den 1 September 1917 att i noggrann öfverensstämmelse med den fastställda arbetsplanen, utan att anspråk på ytterligare bidrag af allmänna medel må vidare kunna väckas; skolande vi genom kontant tillskott, materialier, arbete eller annat bidrag bestrida hvad till hela odlingsföretagets fullbordande kan erfordras utöfver det lämnade lånebidraget, samt de utförda arbetena, så länge någon del af lånet återstår oguldet, vederbörligen underhålla

§2.

Att i händelse afvikelse, utan därtill erhållen vederbörlig tillåtelse, skett från den fastställda arbetsplanen, eller arbetet, utan att anstånd med detsammas utförande blifvit af Kungl. Maj:t medgifvit, icke inom därför bestämd tid fullbordats,

eller om, innan vattenafledningo, och afdiknings och dlingsarbetet blifvit fullbordadt, afsynadt och godkändt, Kungl. Väg- och Vattenbyggnadsstyrelsen skulle finna den säkerhet, som blifvit för kontraktets fullgörande ställd icke vidare vara nöjaktig, eller om, innan lånet blifvit genom laga kraft ägande beslut fördelad på de hemman, hvilka för återbetalningen skola ansvara, Kungl. S kontoret skulle finna den säkerhet, som blifvit för lånet ställd, icke vidare vara nöjaktig, och ny säkerhet, som af vederbörande myndighet godkännes, icke varder inom bestämd tid aflemnad,

eller om den bestämda annuiteten ickvarder i behörig tid erlagd,

det ankommer på Kungl. Maj:t att låta inställa all vidare utbetalning af statsbidraget samt återfordra hvad däraf uppburits, att på engång eller efter hand till Kungl. Statskontoret inbetalas inom tid som af Kungl. Maj:t bestämmes; och skola vi å sålunda lyftade och återburna medel jemväl erlägga fem procent årlig ränta från lyftningsdagen till dess återbetalning sker.

§.3.

Att för den tjensteman, som af Kungl. Väg- och Vattenbyggnadsstyrelsen eller Kungl. Landtbruksstyrelsen förordnas att å arbetet verkställa besigtning, uppvisa den för detsamma gillade planen med dertill hörande plan och profilritningar jemte de räkenskaper, hvilka blifvit förda öfver företaget, samt det eller de kontrakt om arbetets öfvertagande på entreprenad till vissa delar eller i dess helhet, som möjligen afslutats, samt att till Kungl. Väg- och Vattenbyggnadsstyrelsen aflemna uppgift å den person, åt hvilken företagets utförande i hvad det rörer sjelfva vattenafledningen anförtros

§4.

Att efter utfående utaf den del af lånet, som enligt särskild bestämmelse får lyftas på grund däraf att arbetet blifvit börjadt, vid hvarje af de följande lyftningstiderna, innan ytterligare lånemedel må utbekommas, hos Kungl. Statskontoret förete intyg af Kungl. Väg- och Vattenbyggnadsstyrelsen att, enligt hvad därstädes nöjaktigt styrkts så mycket af arbetet blifvit utfördt, som skäligen kan anses motsvara hvad i förhållande till det beviljade lånunderstödet belöper å hvad af lånet redan utbekommits; och skall, så vida icke Kungl. Maj:t, med afseende å särskilda förhållanden, pröfvar skäligt annorlunda förordna, någon del af lånet i Kungl. Statskontoret innestå, intill dess vattenafledning- och afdikningsarbetet är afsynadt och godkändt.

§5.

Att vid afslutande af detta kontrakt till Kungl. Väg- och Vattenbyggnadsstyrelsen öfverlämna, för att i dess arkiv förvaras, bestyrkt kopia af den gillade planen med dertill hörande plan och profilritningar för arbetet och bestyrkta afskrifter af dertill hörande godkända betänkande och kostnadsförslag, äfvensom att, därest någon afvikelse under arbetets utförande med vederbörlig tillåtelse vidtagits, innan sista delen af lånunderstödet lyftas, till Kungl. Väg- och Vattenbyggnadsstyrelsen aflemna fullständig beskrifning jemte ritning, utvisande huru arbetet i följd af denna afvikelse utförts.

§.6.

Att godtgöra alla kostnader utan undantag, af hvad namn de vara må, som i följd af detta lån föranledes för Kungl. Statskontoret

§7.

Att för fullgörandet af detta kontrakt äfvensom för lyftade statsmedlens återbäring, i fall mot kontraktet brytes, ställa sådan säkerhet, som af Kungl. Väg- och Vattenbyggnadsstyrelsen godkännes, samt för lånunderstödet afgifva sådan skuldförbindelse och säkerhet för dess uppfyllande som af Kungl. Statskontoret antagas.

Till yttermera visso äro häraf twå lika lydande exemplar upprättade som skedde i Persbo den 24 Sept 1907

Filip Ringström
Landtbrukare

C. E. Carlsson
Hemmansegare

Att Filip Ringström och C. E. Carlsson i bägges vår närvaro egenhändigt undertecknat förestående kontrakt intyga Persbo som ofvan.

Aug. Thilén
Klämmesbo Korsberga

Alex Andersson
Lämmagården Korsberga

cav
cAh.

Med stöd af Kungl. brefvet den 28 juni 1907 antager Kungl. Väg- och Vattenbyggnadsstyrelsen, å Kungl. Maj:ts och Kronans vägnar, detta kontrakt. Stockholm den 28 januari 1908.

Fridolf Wijnbladh

P. H. Hedenblad

38/1907 Odl.

3744/07

R 1-0067

Lå

den

försln

Tillhör den af Kungl. Maj:t den 28 Juni 1907 nådigst fastställda arbetsplanen med villkor att den vid punkten 41+64 meter föreslagna bron skall utföras med stenlandfästen, hvilkas grundskikt skola förläggas 0.5 meter under den föreslagna kanalbottnen. Stockholm den 28 augusti 1907.

Å Kungl. Väg- och Vattenbyggnadsstyrelsens vägnar:
P. H. Hedenblad. Y. E. Lilienberg

Betänkande

rörande afdikning af vattenskadade marker tillhörande Klämmesbo, Lämmagården, Kullabo m. fl. hemman uti Fröjereds och Korsberga socknar af Wartofta härad och Skaraborgs län; upprättadt år 1906 af
Anders Rogberg
statens landtbruksingeniör

Bestyrkes
å tjänstens vägnar:
Carl Lindeberg

Till "Lillån II" (T10/1961)

[illegible]

Lösen upptagen i räkning

Öfversigtskarta.

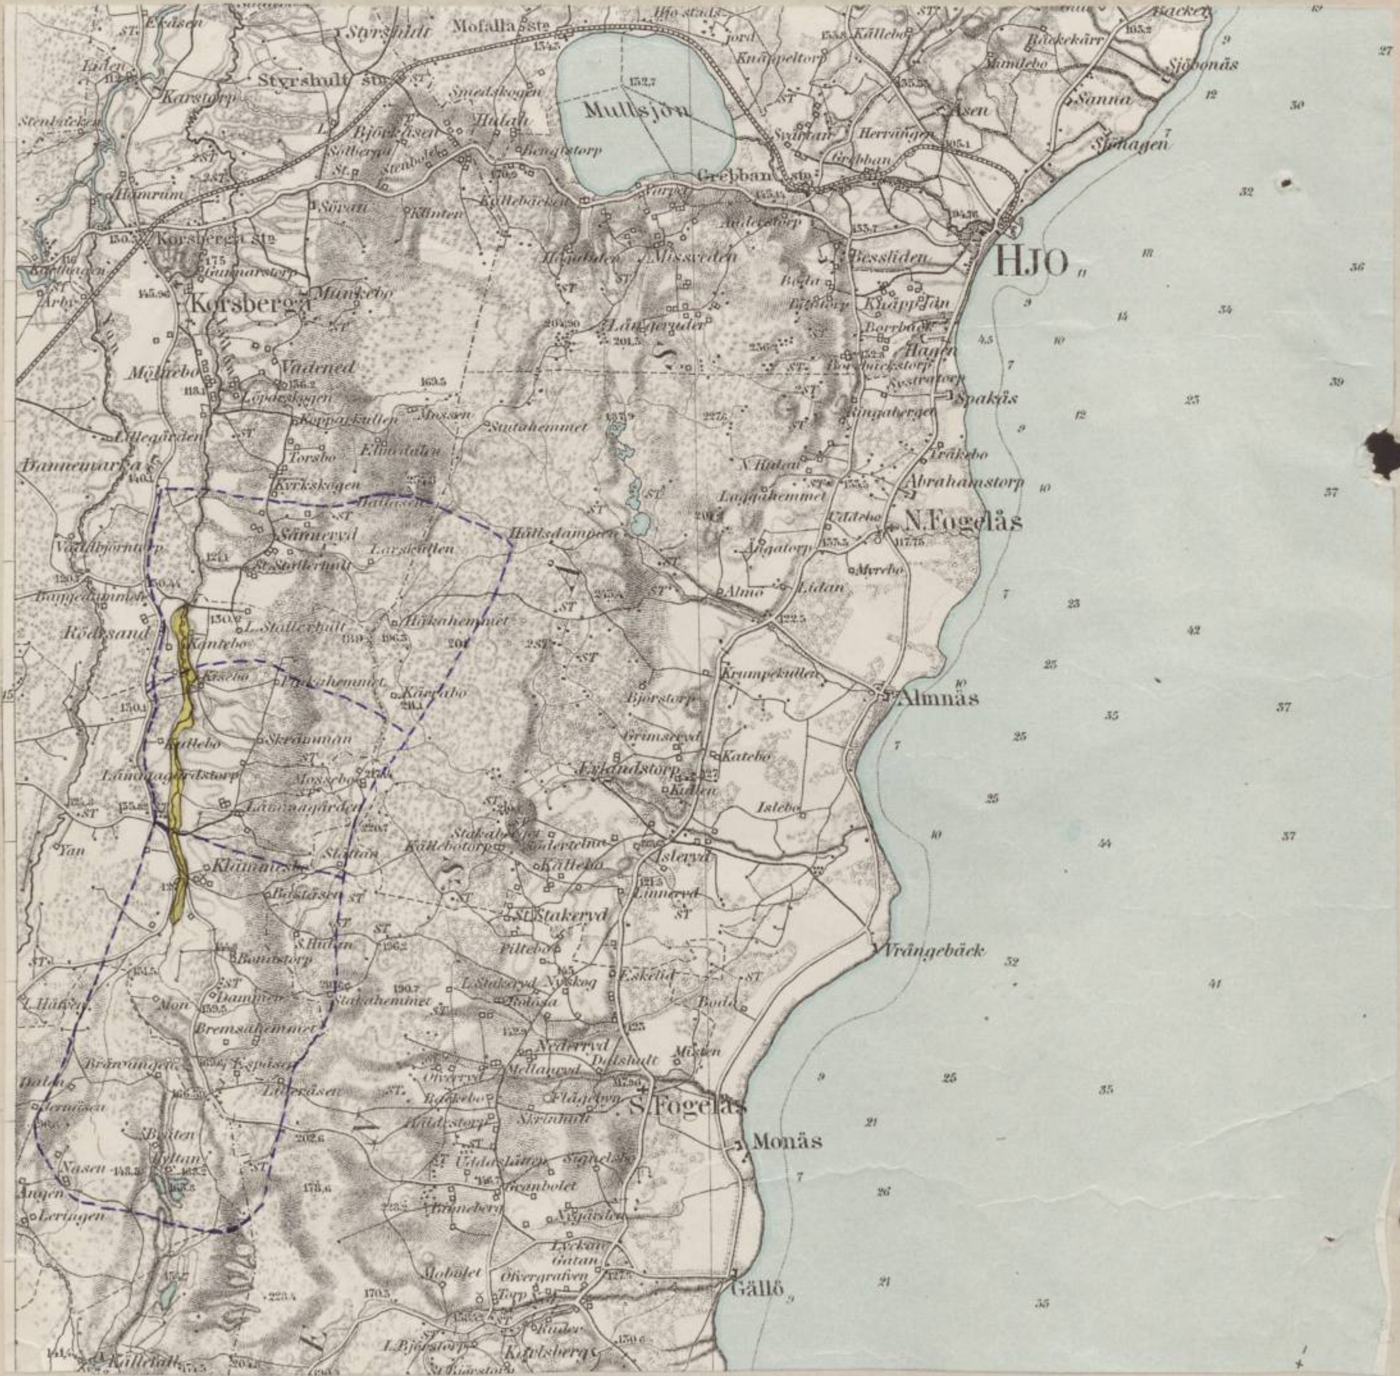

Skala 1:100000.

Sedan undertecknad, landtbruksingeniör, åren 1904 och 1905 förrättat syn i enlighet med lagen om dikning m.m. den 20 Juni 1879, för afdikning af vattenskadade marker tillhörande Klämmesbo, Lämmagården, Kisebo, Kantebo, Rödesand, Lagersdal, Kullabo och Persbo uti Fröjereds och Korsberga socknar af Vartofta härad och Skaraborgs län, och sedan nämde syneförrättning, som blifvit verkstäld på grund af Konungens Befallningshafvandes förordnande och ej öfverklagats, vunnit laga kraft, har jag af arbetsstyrelsen för detta företag blifvit, på grund af en vid syneförrättningen träffad förening, anmodad att upprätta sådana ritningar och handlingar, som erfordras för sökande af lån ur statens odlingslånefond till företagets befrämjande; och får jag alltså - med öfverlemnande af vederbörlige plan- och profilritningar, bestyrkt afskrift af förrättningshandlingarne - meddela följande

Betänkande.

I enlighet med gällande instruktion får jag alltså meddela:

Afdikningsområde

att det i fråga varande afdikningsområdet som förekommer i en temligen kuperad och delvis skogbärande trakt utgöres af dels vattendränkt åker, men hufvudsakligen af ängs- och odlingsmark;

att markernas vattendränkta tillstånd orsakas af naturliga hinder mot vattnets afrinnande, men att sedan dessa hinder blifvit i enlighet med här bifogade förslag undanröjda, marken kan på ett fullt tillfredställande sätt afdikas;

att på sätt den vid laga syneförrättningen upprättade uppskattningslängden och den under bil. litt. A. här nedan intagna tabellen närmare utvisar, hela

Areal

det vattenskadade området består af 18.04.1 hektar åker 38.70.5 hektar äng och odlingsmark, samt 0.10.0 hektar till odling otjenlig mark, härifrån afgår dock 0.03.7 hektar åker 0.36.4 hektar äng och odlingsmark o. d., som af företaget ej får någon förbättring, hvadan den mark, som förbättras genom de arbeten, hvilka komma till utförande, utgöres af 18.00.4 hektar åker, 38.34.1 hektar äng och odlingsmark, samt 0.100 hektar till odling otjenlig mark, varande i sistnämda tabell redogörelse lämnad för de förändringar i kulturtillstånd, som å de olika egoslagen åstadkommes genom företaget;

att genom den vattendränkta markens afdikning kommer att vinnas icke allenast en betydlig direkt förbättring deraf, utan äfven en väsendtlig minskning i ortens frostländighet;

att inga sådana förhållanden förekomma beträffande företagets inverkan på nedanliggande jord eller vattenverk fisken, vägar o.d. att laga hinder kunnat möta för företagets verkställande eller att ens ansökan om tillstånd från det allmännas sida varit behöflig;

att det uppgjorda och antagna förslaget afser markens torrläggning till minst 1.2 meters eller 4 fots djup äfven efter dess antagliga sättning eller sammanpackning genom torrläggningen;

att de för i frågavarande vattenafledning behöfliga kanaldimensionerna blifvit beräknade enligt de tillförlitliga formler, som härför uppställts af Ganguillet och Kutter, och att nedanstående tabell utvisar resultatet af de gjorda beräkningarne

Läge	Nederbörds område	Afrinning	Afrinningen utgör	Vatten djup meter	R.	V.	J.	Slänt	Bb. meter	A.	h.	Kanalens afbördningsförmåga
27a-39	3210 hec.	0.8 lit/sek	2,57 m³/sek	1.2	0.680	0.679	0.5:1000	1:1.5	1.50	3.96 m²	0,25	2,69 m³/sek.
39-42	2150.	"	1,72 "	"	0.610	0.626	"	"	0.75	3.06 m²	"	1,91 "
42-62	"	"	1.72 "	"	0.55	0.91	1.2:1000 x)	"	0.30	2,52	"	2.29 "
62-69	1450.	"	1.16 "	"	"	1.01	1.5:1000 x)	"	"	2,52	"	2,54 "

x) Minsta fallet på sträckan

Förklaringar öfver ritningar och handlingar.

att dikningens detaljer i öfrikt framställas genom de upprättade ritningarne samt kostnadsförslaget, hvilket senare innefattar utgifterna icke allenast för gräfning, sprängning, brobyggnad o. d., utan äfven för det ur kanalerna eller dikena upptagna materialets undanförande minst 1.0 meter från blifvande dikeskanten och för dess uppläggande med en sidolutning, å den mot diket vända sidan, lika med dikets sidolutning, så att bankarne ej må nedrasa, samt för upptagande af nödigt antal öppningar igenom jordsträngarne, så att vattensamlingar bakom dem ej må uppstå, äfvensom för öfrige åtgärder, som kunna blifva behöfliga till förekommande af ras och till underlättande af kanalernas eller dikenas framtida underhåll, varande de föreslagna bottenlutningarne och den blifvande strömningshastigheten af vattnet i dem allestädes så lämpade, att grunden (jordarten) på hvarje ställe har tillräcklig motståndskraft mot utskärning;

att å de i längdskalan 1:4000 och höjdskalan 1:100 upprättade längdprofilerna, hvilka i detalj redovisa för längdmätningens, jordborrningens och afvägningens resultater, dy- och mossjord betecknas genom brun, och sand och grus genom gul färg samt stenbunden mark genom uppritade stenar på gul botten, hvarjemte den öfversta svarta linien utmärker markens yta i enlighet med de afvägda pålarne, den fina sträckade linien närmast derunder utmärker markens yta, der gräfningen skall göras[x] samt den grofva svarta linie, under hvilken en mörk skuggning blifvit anbringad, blifvande eller föreslagna dikesbotten, och den understa linien utvisar afvägningarnas gemensamma jemförelseplan eller horisontallinie, under hvilken afvägningspunkternas nummer eller littera finnas utsatta, medan gräfningsdjupen för hvarje afvägd punkt finnas å längdprofilerna ofvan föreslagna kanal- eller dikesbotten utsatta genom siffror, uttryckande hela och hundradels meter; samt att de blifvande högvattenytorna utmärkas med blå linie

att afloppskanalens nuvarande samt blifvande form och bredd angifves genom nödigt antal tvärprofiler eller sektionsritningar, upprättade i skalan 1:100. samt färglagda i öfverensstämmelse med längdprofilerna;

att för de olika broar, som skola ombyggas, upprättats nödigt antal detaljritningar i skalan 1:100;

att till efterrättelse vid framtida afvägningar blifvit inhuggna fixpunkter i berg eller jordfasta stenar, hvilka fixpunkter finnas vid längdprofilerna utsatta till sin rätta höjd, hvarjemte fixpunktens höjd öfver jemförelseplanet finnes i siffror på hvarje ställe utsatt, samt å plankartan till sitt rätta läge;

att å den i skalan 1:4000 upprättade plankartan vatten betecknas med blå, åker med gul samt odlings- och ängsmark med grön färg, hvarjemte egofigurernas nummer blifvit utsatta genom mindre och afvägningspunkternas nummer genom större svarta siffror, samt att de diken, som skola upptagas, blifvit å så väl plan- som profilritningarne försedda med littera, hänvisande till kostnadsförslaget; varande de nya lägena å plankartan angifna genom dubbla röda linier;

att å den i skalan 1:100000 upprättade, här ofvan intagna, öfversigtskartan den vattenskadade marken utmärkes genom gul färg och gränsen för det i fråga varande vattensamlingsområdet genom en blå linie,

Liknande företag i orten

att ingen del af företaget förut varit beträffande anslag eller lån föremål för offentlig myndighetspröfning;

Odling o. d.

att den för odling till åker afsedda odlingsmarken inom det nu i fråga varande afdikningsområdet i allmänhet består af ett på sand eller lera hvilande 0,5 meter á 3,5 meter djupt dyjordslager, bildadt af slamjord och förmultningsprodukterna af samma slags växter, som fortfarande förekomma å markens yta, nämligen helgräs, halfgräs, pors blåbärsris, löfbuskar o.d. med större eller mindre inblandningar af mossarter, hvadan det lämpligaste sättet för odlingens verktällande är att direkt upplöja marken;

att beträffande framtida brukningssättet bör iaktagas, att jordens bördighet underhålles och ökas genom tillförande af lämpliga jordförbättringsmedel, såsom kalk och å dyjorden dessutom lera eller grus eller sand samt å fasta åkern dyjord, äfvensom riklig gödsling, å dyjorden hufvudsakligen med konstgjorda gödningsämnen, förnämligast thomasfosfat, kajnit och kalisalter, men å fasta åkern hufvudsakligen ladugårdsspillning;

att å den odlade jorden ett ensidigt vårsädesbruk efter markens fullständiga torrläggning ej behöfver eller bör bedrifvas, utan en ordnad växtföljd införas, men

att det ej är lämpligt eller möjligt att för det i fråga varande området uppställa ett allmängiltigt förslag till växtföljd och omloppsbruk eller till dervid förekommande gödslingar, säden och fröblandningar, enär jorden på olika ställen är af mycket skiljaktig beskaffenhet och tillhör flere olika egendomar, med hvilkas öfriga åker denna jord i allmänhet torde komma att skötas i sambruk;

---

[x] På grund af vattenståndet och markens lösa beskaffenhet har afvägningen ej kunnat göras i det läget der kanalen skall gå, utan äro dessa punkter tagna medels pejling vintertid.

Vinst att den genom dikningen uppkommande direkta vinsten eller förbättringen framgår af de nedan intagna tabellerna bil. litt. A. och B.

att härtill för odlingsmarken kommer den ytterligare direkta vinst = odlingskostnaden, som uppstår genom det egentliga odlingsarbetet, och som äfven upptages i tabellen bil. litt B., hvaremot kostnaderna för företaget finnas upptagna i det här bifogade kostnadsförslaget litt C.;

Förord att då vinsten af företaget är beträffande åkern och odlingsmarken fullt tillfredsställande, och då hela trakten vinner båtnad af den minskning i frostländigheten, som af företagets genomförande kan förväntas, detta företag är väl värdt att understödjas genom lån af statsmedel;

Arbetsplan att arbetet torde kunna utföras under en tidrymd af tre år, men till följd af markernas synnerligen vattendränkta tillstånd och deraf följande svårighet att alla år kunna arbeta föreslås att till arbetets utförande anslås en tidrymd af fem år.

att det ej torde vara lämpligt att i detta fall uppgöra en serskild plan för hvarje års dikningsarbeten utan bör detta bestämmas af arbetsstyrelsen, allrahelst det torde vara bäst, att de första två åren ej upptaga fulla djupet i kanalen, utan endast så mycket, som utan större svårighet låter sig göra och låta det sista vara tills marken hunnit stadga sig något;

att de beviljade lånemedeln torde få lyftas i förhållande till arbetets fortskridande;

samt att till det egentliga odlingsarbetet bör föreslås en tid af fem år från vattenafledningsarbetenas fullbordande.

Stockholm den 6 februari 1906.

Anders Rogberg
statens landtbruksingeniör

Vidimeras
ex officio
Anders Rogberg

Bil. litt A.

Tabell

	Hela afdikningsområdet				Lånesökandenas andel.			
	Areal har		Värde kr.		Areal har		Värde kr.	
I sitt vid undersökningen befintliga tillstånd utgöres dikningsområdet af								
åker	18	00.4			16	70.8		
äng och odlingsmark	38	34.1			36	18.3		
annan mark		10.0				10.0		
Summa	56	44.5	13686	89	52	99.1	12913	18
Genom de föreslagna arbetenas utförande förändras samma område till								
åker, förbättrad genom torrläggningen	18	00.4			16	70.8		
" förut äng eller odlingsmark	28	57.5			28	57.5		
äng, som kommer att som äng bibehållas	9	76.6			7	60.8		
annan jord		10.0				10.0		
Summa	56	44.5	26418	33	52	99.1	24938	08

Anmärkning

Förbättringsvärdet utgör alltså 12731.44 kr. för företaget i sin helhet och 12024,90 kr. för lånesökandenas andel

Den ofvan antecknade arealen omfattar hela det undersökta området med undantag af fig. 24, 78–80, 82, 89, 103a, 141, 142, 223–225 samt 257, hvilka egofig. och af företaget ej anses få någon båtnad

Stockholm den 6 februari 1906.

Anders Rogberg
statens landtbruksingeniör

Vidimeras
ex officio
Anders Rogberg

Bil. litt B.

Beskrifning och värderingslängd öfver vattenskadad mark, tillhörande nedanstående, lånesökandena tillhöriga hemman.

Hemmanets Nummer	Hemmanets Mantal	Hemmans och lägenheters samt innehafvares namn	Areal: Åker		Areal: Äng som kommer att användas äng bibehållas		Areal: Till odling föreslagen äng och odlingsmark		Areal: Annan mark		Jordförbättringens värde genom afdikningen		Jordförbättringens värde genom odlingen: Jmedeltal pr. hektar	Jordförbättringens värde genom odlingen: å hemmanet eller lägenheten		
1	2	3	4	5	6	7	8	9	10	11	12	13	14	15	16	
13/120	13/48	Klämmesbo: Aug Thilén		02,0		04,5	2	71,3			580	24	150	406	95	V
	11/120	D:o L. J. Pettersson		06,0				37,5			106	92	"	56	25	V
	3/40	D:o Aug Lagergren	1	05,0			2	89,3		10,0	964	13	"	433	95	V
	3/16	Lämmagården: Josefina Andersson	1	23,1			1	71,3			647	61	"	256	95	V
	3/16	D:o Charlotta Hollander	2	86,7			2	62,5			1120	12	"	393	75	V
	1/16	D:o Karl Johansson		06,7				30,5			76	55	"	45	75	V
	1/8	D:o Justus Carlsson		15,0			1	40,5			424	52	"	210	75	V
	1/4	D:o J Reinhold Andersson	1	02,5			2	44,6			824	15	"	366	90	V
	1/2	Kisebo Johan Jonsson 1/4 mtl. D:o Adolf Jonsson 1/4 mtl:	1	67,9			4	57,7			1602	67	"	686	55	V
	1/2	Kantebo: Stomhemman till Fröjereds Kyrkoherdeboställe arr. Fr. Andersson	4	66,1	4	74,9					1753	38	–			
	77/1536	Rödesand: Alfred Johansson		24,0		81,5					139	54	–			
	77/1536	D:o Adolf Larsson		11,2		83,0					199	87	–			
	11/348	D:o Petter Jonsson		21,9		86,0		09,0			279	52	100	9	–	V
	5/288	D:o Per Andersson		47,5		05,2		30,5			150	34	"	30	50	V
	–	D:o Thore Johansson		09,0		03,2		06,5			38	39	"	6	50	V
	3/40	Kullabo (=Lagerdal) Lars Andersson		30,2		22,5		72,0			275	87	150	108	–	V
	1/4	D:o Filip Ringström	2	24,0			7	02,8			2404	91	"	1054	20	V
	11/80	Persbo: C Karlsson		22,0			1	31,5			436	17	"	197	25	V
		Summa	16	708	7	608	28	57,5		10,0	12024	90		4263	25	

Anmärkning

Följande egofigurer anses böra bibehållas, som äng, emedan de ej äro lämpliga för odling, nämligen 10 a. 325, 326, 336, 348, 349. och beträffande följande egofigurer har det ej ansets lämpligt att odlingstvång ålägges dem, då dessa ej erhålla fullständig torrläggning, nämligen 252-256, 258, 275, 278,- 280, 285-289. 294-296, 301, 302, 319. 320.

Stockholm den 6 februari 1906.

Anders Rogberg

statens landtbruksingeniör

Vidimeras

ex officio

Anders Rogberg

Bil. litt. C.

Kostnadsförslag.

Läge. Pål. n:r.	Längd Meter	Arbete, jordart m. m.	Antal.	à	Kostnad. Kr.	Kostnad. öre.	Summa. Kr.	Summa. öre.
		A. Gemensam vattenafledning						
		Afloppet litt A - B.						
27a-28	44	Dy Kbm.	95	035	33	25		
28-29	92	〃 〃	199	〃	69	65		
29-30	104	〃 〃	245	〃	85	75		
30-31	90	〃 〃	221	〃	77	35		
31-32	102	〃 〃	251	〃	87	85		
32-33	104	〃 〃	278	〃	97	30		
33-34	108	〃 〃	300	〃	105	-		
34-35	98	〃 〃	294	〃	102	90		
35-36	98	〃 〃	339	〃	118	65		
36-37	88	〃 〃	360	〃	126	-		
37-38	102	〃 〃	486	〃	170	10		
38-39	110	〃 〃	554	〃	193	90		
39-40	92	〃 〃	323	〃	113	05		
		Sand och grus 〃	68	0,60	40	80		
40-41	80	Dy 〃	318	0,35	111	30		
		Sand och grus 〃	53	0.60	31	80		
41-42	84	Dy 〃	250	0,35	87	50		
		Sand grus och sten 〃	326	1.-	326	-		
42-43	110	Dy 〃	416	0,35	145	60		
		Sand grus och sten 〃	213	1.-	213	-		
43-44	90	Dy 〃	390	0,35	136	50		
44-45	122	〃 〃	512	〃	179	20		
45-46	100	〃 〃	445	〃	155	75		
46-47	106	〃 〃	420	〃	147	-		
		Sand och grus 〃	38	0,50	19	-		
47-48	88	Dy 〃	334	0,35	116	90		
	2010	Öfverföres						

Kostnadsförslag.

Läge. Pål. n:r.	Längd Meter	Arbete, jordart m. m.	Antal.	à	Kostnad. Kr.	öre.	Summa. Kr.	öre.
		Öfverfördt						
		Sand och grus Kbm	69	0,50	34	50		
48–49	36	Dy "	305	0,35	106	75		
		Sand och grus "	63	0,50	31	50		
49–50	100	Dy "	440	0,35	154	-		
		Sand och grus "	31	0,50	15	50		
50–51	100	Dy "	499	0,35	174	65		
51–52	88	" "	420	"	147	-		
		Sand och grus "	68	0,50	34	-		
52–53	112	Dy "	505	0,35	176	75		
		Sand och grus "	100	050	50	-		
53–54	94	Dy "	482	0,35	168	70		
54–55	80	" "	410	"	143	50		
55–56	126	" "	663	"	232	05		
56–57	96	" "	492	"	172	20		
57–58	96	" "	392	"	137	20		
		Sand och grus "	48	0,50	24	-		
58–59	88	Dy "	359	0,35	125	65		
		Sand och grus "	33	0,50	16	50		
59–60	84	Dy "	355	0,35	124	25		
		Sand och grus "	30	0,50	15	-		
60–61	100	Dy "	410	0,35	143	50		
		Sand och grus "	35	0,50	17	50		
61–62	92	Dy "	446	0,35	156	10		
		Sand och grus "	28	0,50	14	-		
62–63	64	Dy "	338	0,35	118	30		
		Sand och grus "	35	0,50	17	50		
63–64	96	Dy "	500	035	175	-		
		Sand och grus "	18	0,50	9	-		
		Öfverföres						

Kostnadsförslag.

Läge. Pål. n:r.	Längd Meter	Arbete, jordart m. m.	Antal.	à	Kostnad. Kr.	öre.	Summa. Kr.	öre.
		Öfverfördt						
64–65	84	Dy Kbm.	363	035	127	05		
		Sand och grus "	44	0,50	22	-		
65–66	90	Dy "	424	035	148	40		
66–67	96	" "	416	"	145	60		
67–68	104	" "	362	"	126	70		
68–69	92	" "	227	"	79	45		
	3920	Summa			6474	90	6474	90
		Kisebobro: 8 kbm. kistvirke à 20 kr.			160	-		
		1,45 " brovirke (öfverbyggn) à 30 kr.			43	50		
		25 " fyllning à 2 kr.			50	-		
		Diverse			6	50	260	-
		En egovägsbro att bygga vid N:o 65+65					130	-
		" " " " " " 37+60					100	-
		Spång					30	-
		För arbetets ledning, slitning af redskap m.m. tillagges omkring 10%					705	10
		Tillsammans kronor					7700	-
		b) Förrättningskostnader					600	-
		c) Odling och tegdikning					4263	25
		Summa Summarum	kr.				12563	25

Stockholm den 6 februari 1906.
Anders Rogberg
statens landtbruksingeniör

Vidimeras
ex officio
Anders Rogberg

Vid arbetsplanens

Kostnadsförslag.

Läge. Pål. n:r.	Längd Meter	Arbete, jordart m. m.	Antal.	à	Kostnad. Kr.	Kostnad. öre.	Summa. Kr.	Summa. öre.

fastställelse har kostnaden
beräknats till
för vattenafledningen 8.690 kr.
för odling och tegdikning 4.263.25
Summa kronor 12.953.25
Stockholm den 28 augusti 1907
Ingemar Petersson.

Bestyrkes
å tjänstens vägnar:
Carl Lindeberg

Bil. litt. D.

GRÄFNINGSTABELL.

Läge	Afstånd	Djup	Bottenbredd	Dagbredd	Slänt	Anmärkningar
	Meter					
27a		0,80	1,50	3,90	1:1.5	
28	44	0,80	-	3,90	-	
29	92	0,80	-	3,90	-	
30	104	0,90	-	4,20	-	
31	90	0,85	-	4,05	-	
32	102	0,90	-	4,20	-	
33	104	0,95	-	4,35	-	
34	108	095	-	4,35	-	
35	98	1,05	-	4,65	-	
36	98	1,15	-	4,95	-	
37	88	1,30	-	5,40	-	
38	102	1,40	-	5,70	-	
39	110	1,40	1.50 0,75	5.70 4,95	-	
40	92	1,50	-	5,25	-	
41	80	1,55	-	5.40	-	
41+40	40	2.-	-	6,75	-	
42	44	2-	0.75 0.30	6,75 6.30	-	
43	110	1,70	-	5,40	-	
44	90	1,50	-	4,80	-	
45	122	1,65	-	5,25	-	
46	100	1,60	-	5,10	-	
47	106	1,60	-	5,10	-	
48	88	1,70	-	5.40	-	
49	36	1,70	-	5.40	-	
50	100	1,65	-	5,25	-	
51	100	1,80	-	5,70	-	
52	88	1,85	-	5,85	-	
53	112	1,75	-	5,55	-	
54	94	1,75	-	5,55	-	
55	80	1,75	-	5,55	-	

GRÄFNINGSTABELL.

Läge	Afstånd	Djup	Bottenbredd	Dagbredd	Slänt	Anmärkningar
	Meter					
56	126	1,80	0,30	5,70	1:1.5	
57	96	1,70	-	5,40	-	
58	96	1,60	-	5,10	-	
59	88	1,65	-	5,25	-	
60	84	1,65	-	5,25	-	
61	100	1,60	-	5,10	-	
62	92	1,90	-	6,00	-	
63	64	1,85	-	5,85	-	
64	96	1,75	-	5,55	-	
65	84	1,65	-	5,25	-	
66	90	1,70	-	5,40	-	
67	96	1,50	-	4,80	-	
68	104	1,35	-	4,35	-	
69	92	1.-	-	3,30	-	
70	100					
71	100					
72	100					
+50	50					

Stockholm den 6 februari 1906.
Anders Rogberg
statens landtbruksingeniör.

Vidimeras
ex officio
Anders Rogberg

GRÄFNINGSTABELL.

Läge	Afstånd	Djup	Bottenbredd	Dagbredd	Slänt	Anmärkningar
	Meter					

GRÄFNINGSTABELL.

Läge	Atstånd	Djup	Bottenbredd	Dagbredd	Slänt	Anmärkningar
	Meter					

Bil. litt. E och Ea.

Förening

Wi undertecknade hafva denna dag öfverenskommit och förenat oss om att uppdraga åt arbetsstyrelsen för afdikning af vattenskadade marker tillhörande Klämmesbo, Kullabo, Lämmagården m. fl. hemman uti Fröjereds och Korsberga socknar af Wartofta härad och Skaraborgs län

att – å vara vägnar – dels ingå till Kungl. Majt. med en underdånig ansökan om lån ur statens odlingslånefond till företagets befrämjande och dels afgifva de förbindelser eller uppgöra de kontrakt som med afseende härpå i fråga komma; samt att – mot behörig redovisning – verkställa alla utbetalningar och all nödig uppbörd samt icke blott lyfta det lån af statsmedel, som blifver beviljadt, utan äfven för gemensam räkning upptaga tillfälliga lån till gäldande af kostnaderna för företaget intill dess att statslånet får lyftas eller arbetsstyrelsen finner lämpligt och nödigt att verkställa utdebitering bland delegarne.

Persbo den 25 september 1905.

Filip Ringström — 1/4 mantal Kullabo
Adolf Jonsson — 1/4 mantal Kisebo
C. E. Carlsson — 1/80 (Persbo)
Aug. Thilén — 13/48 Klämmesbo
Aug. Lagergren — 3/40 Klämmesbo

Förestående förening och de egenhändiga namnteckningarne bevittna:

Anders Rogberg
statens landtbruksingeniör

Oskar Sätervall   Gustaf Magnusson
gode män

Med förestående förena sig:

L. J. Pettersson eg. 1/120 mtl. Klämmesbo

✓ J. R. Andersson	eg. 1/4 mtl.	Lämmagårdstorp
✓ Justus Carlsson	" 1/8 "	Lämmagården
✓ Lars Andersson	" 3/40 "	Kullabo Lagersdahl
✓ Per Andersson	" 5/288 "	Rödesand
✓ Thure Johansson		Rödesand
✓ Petter Jonsson m. h. o. f.	eg. 11/348 mtl.	Rödesand
✓ Adolf Larsson.	" 77/1536 "	Rödesand
✓ Alfrid Johansson	" 77/1536 "	Rödesand
✓ Johan Johnson	" 1/4 "	Kisebo
✓ Josefina Andersson	" 3/16 "	Lämmagården

✓ Fredrik Andersson arrend. 1/2 mtl. Kantebo.

Ofvanstående namnteckningar bevittna

C. W. Andersson Erik Hasselqvist
Adr. Persbo Korsberga Adr. Persbo Korsberga

Med förestående förena sig:
✓ Charlotta Hollander, ✓ Carl Johansson
3/16 mantal Lämmagården, 1/16 mantal Lämmagården

Bevittnas

J. A. Johansson H. Johansson

Vidimeras
ex officio
Anders Rogberg

Godkändt d. 28/11 1911

3920/11

Östra
Väg- och
Vattenbyggnads-
distriktet.
Distrikts-
Ingeniören.

Bevis

om verkställd afsyning å "afdikning af vattenskadade marker, tillhörande Klämmesbo, Lämmagården, Kirebo, Kantebo, Rödesand, Lagersdal, Kullabo och Persbo uti Fröjereds och Korsberga socknar, Skaraborgs län",

betråffande vattenafledning och afdikning.

50 ÖRE 50
STAMPEL FEMTIO ÖRE STAMPEL
Klämmesbo 15/11 1911.
50 ÖRE 50

Planen af Kungl. Maj:t fastställd den 28/6 1907.

~~Ändring däri medgifven af~~

Beviljadt understöd i form af lån från 1907 års odlingsfond: kr. 8200.-

Kontrakt om arbetets utförande af Kungl. Väg- och Vattenbyggnadsstyrelsen antaget den 28/1 1908.

Fastställd termin för arbetets fullbordande den 1/9 1912.

Beräknad kostnad enligt fastställd arbetsplan kr. 8690.00

Verklig kostnad enligt bestyrkt räkenskapsutdrag kr. 9354, 14

Vid af undertecknad den 13/10 1911 verkställd besiktning af ofvanskrifna arbete har detsamma befunnits utfördt i öfverensstämmelse med gillad plan, och kan det sålunda förordas till godkännande.

Västervik den 15 November 1911

Arvid Blomberg.

Stämpel 0,50
Lösen 1,50
Kronor 2,00

Vänd!

Ansökan om arbetets godkännande göres hos Kungl. Väg- och Vattenbyggnadsstyrelsen och bör vid denna ansökan fogas, förutom detta bevis, fullständiga ritningar utvisande huru arbetet utförts äfvensom utdrag af räkenskaperna, till riktigheten bestyrkt af landsstatstjänsteman eller tvenne allmänt kända, trovärdiga personer.

Odl.
Godkänt den 18 maj 1920

104/07

D.-No 4574
Inkom till
K. Landtbruksstyrelsen
den 7 APR 1920

7.

RAPPORT.

Enligt Kungl. Lantbruksstyrelsens förordnande av den 2 juli 1919 har av mig den 26 november nämnda år verkställts inspektion eller avsyning av odlingsarbetet vid det avdikningsföretag, som avser torrläggning av vattensjuka marker tillhörande Klämmesbo, Lämmagården, Kisebo, Kantebo m.fl. uti Fröjereds och Korsberga socknar av Skaraborgs län för vilket torrläggningsföretag lån från odlingslånefonden beviljats.

Planen fastställd den 28 juli 1907.

Vattenavlednings- och avdikningsarbetet godkänt.

Statsunderstöd:

Lån av 19 års odlingslånefond Åttatusentvåhundra (8200) kronor.

Vid inspektionen eller avsyningen befanns odlingsarbetet slutfört till omfattning enligt av Kungl. Lantbruksstyrelsen slutligen avgivna bestämmelser.

Skövde den 31 december 1919.

Gustaf Sjöberg
Statens Lantbruksingeniör.

Konto 1907 1515

Att kanalgräfningen 1) ifrån Klämmesbo bro till Kantabo bro berörande hemmanen Klämmesbo, Kallebo, Kisebo, Lämmagården, Lämmagårdstorp, Rödesand och Kantabo x) enligt uppgjord och stadfästad dikningsplan blifvit fullbordadt, betygas Fröjered den 14 november 1910.

C. E. Karlssohn
ordförande i Fröjereds sockens kommunalnämnd

KUNGL. VÄG- OCH VATTENBYGGNADS STYRELSEN

x) Skaraborgs län.

8200 5450
7090 1640
1110 7090

5,450

8200 25
1640
5
32
30
20

3994/10

På begäran meddelas att å dikningsföretaget å hemmanen Kantebo, Risebo Kullebo, Lämmagårdstorp, Lämmagården samt Rösand och Klämmesbo endast återstå (650) meter att dika, hvarefter hela dikningen är färdig. betygas af Fröjered den 14 sept. 1910.

C. O. Karlssohn
ordf. i Fröjered socknens kommunalnämnd

Skaraborgs län sid 104/07

Lån 28/6 07 - 8200:-
Kontrakt 28/1 08, samtidigt uttag 2:500 Kr.
14/7 09 " 2:500
Sma 5:000:-
1/5 af 8200 = 1700. 1.700:
6.700:-

104/07

t. D.N=1001/18

D. No 975.
Inkom till
Landtbruksstyrelsen den 21 JAN. 1918
At

Rapport

angående inspektion af odlingsarbeten.

1907 års odl. fond

Enligt Kungl. Landtbruksstyrelsens förordnande af den 29 maj 1917 har af mig den 19 december detta år verkställts inspektion eller afsyning af odlingsarbetet vid det vattenafledningsföretag, som afser torrläggning af vattenskadade marker tillhörande Klämmerbo, Persbo, Kullabo m.fl. hemman uti Fröjereds och Korsberga socknar af Vartofta härad och Skaraborgs län, för hvilket torrläggningsföretag lån från odlingslånefonden beviljats den 28 juni 1907 och odlingsarbetet bört vara slutfördt den 1 sept. 1917.

Vid den verkställda inspektionen eller afsyningen befanns odlingsarbetet utfördt å ägofigurerna 27-30, 34-36, 53-62, 65-69, 83-85, 93 och 104-106 eller på en sammanlagd areal af 4.116 hektar samt delvis eller till ca 1/3 utfördt å ägofigurerna 122-126, 235 och 220 på en areal af ca 0.5 har.

Af den ännu ej odlade arealen anser jag en del eller ägofigurerna 22-26, 38-41, 80-82, 103a, 141-142 samt 223 och 224, tillsammans utgörande ~~0.785~~ 0.79! har, af flera orsaker mindre lämpliga till det afsedda ändamålet. Jag vill därför tillstyrka den närslutna ansökan från arbetsstyrelsens ordförande, såväl angående befrielse från odlingstvång för dessa områden som ett uppskof af två år eller till den 1 sept. 1919 för slutförandet af det återstående odlingsarbetet å öfriga trakter.

Sköfde den 27 december 1917

Gustaf Sjöberg
Statens Landtbruksingeniör.

Klämmedsbo m. fl. Skaraborgs län.

Enl. utsyn återstår att gräfva 650 m. dike enl. fastställda förslaget, å ett genomsnittspris af 1.81 kr. pr. m.

Den återstående gräfningen kommer alltså att kosta:

1.81 · 650 = 1'176.50 kr.

Totala ~~gräfnings~~ vattenaflednings-kostnaden inkl. 10% ök = 8'690 kr.

Återstående kostn. d:o = $\frac{1'176.50}{8'690}$ = 13.54% af hela vattenafl. kostn.

På grund häraf skall alltså innestå 13.54% af beviljade lånet =

= 13.54% af 8'200 = 1'110.28 kr.

1/5 af 8'200 = 1640.—

Förut utfått enl. special 5000.—

Summa 7750.28 kr.

Kan således nu lyftas 8'200 − 7750.28 = 449.72 kr.

Föreslås till utbetalning 450 kr.

A. 23/9 10

R. A.

37 u4/07

På begäran af arbetsstyrelsen för det vattenafledningsföretag, som afser torrläggning af vattenskadad mark till Klämmesbo, Persbo, Kullabo m. fl. hemman, uti Fröjereds och Korsberga socknar af Wartofta härad och Skaraborgs län, har undertecknad denna dag inspekterat samma arbete, hvarvid utröntes, att det hittills utförda arbetet omfattade ett afvanschakt om c:a 8000 kubikmeter, representerande en kostnad af c:a 3.000 kronor, då kostnadsförslagets à-priser användas vid beräkningen.

Klämmesbo den 21 Maj 1907.

Hjalmar Grännvall

Statens t. f. Landtbruksingeniör.

3744/07

Förbindelse

Undertecknade delegare i det med lån från odlingslånefonden understödda företaget för afdikning af vattenskadade marker, tillhöriga Klämmesbo, Lämmagården, Kisebo, Kantebo, Rödjesand, Lagersdahl, Kullebo, och Persbo uti Fröjereds och Korsberga socknar, Skaraborgs län, om hvilket företags utförande kontrakt blifvit den 24 September 1907 upprättat med Kongl. Väg- och Wattenbyggnadsstyrelsen i Kongl Majts och Kronans vägnar, förklara härigenom, hvar och en beträffande odlingsarbete med tegdikning eller annan enskild dikning, som enligt den faststälda arbetsplanen skall verkställas å honom tillhörig jord vederbörande arbetsdirektion, syssloman eller byggnadsman berättigade att derest berörda arbeten icke blifvit af vederbörande jordegare inom den i ofvannämnda kontrakt föreskrifna tid behörigen utförda på jordegarens bekostnad utföra desamma

Persbo den 24 September 1907

Josefina Andersson	3/16 mt	Lämmagården
J. R. Anderson	1/4 mtl	Lämmagårdstorp
Justus Carlson	1/8 mtl	Lämmagården
J Jonsson	1/4 Mtl	Kisebo
A. Jonsson	1/4 Mtl	Kisebo
Ture Johanson		Rödesand
Lars Andersson	3/40 mtl	Lagersdal
Petter Jonsson		Rödesan
Ana Charlotta Hollander	3/16 "	Lämmagården
Aug. Thilén	13/48	Klämmesbo
L J Petterson	11/120 mtl	Klämmesbo
m h p Carl Johansson	1/10 "	Lämmagården

ge. W. Lundin enligt Fulmakt

Filip Ringström äger 1/4 mantal Kullabo
Per " Andersson Rödesand

Alla förestående namnteckningar bevittnas af oss undertecknade på en gång närvarande vittnen

C C Carlsson — Aug. Lagergren
å Persbo Korsberga — Klammesta Korsberga

Med förestående ~~förestående~~ förena sig undertecknade

C C Carlsson 11/80 mtl Kullabo (Persbo)
Aug. Lagergren 3/40 " " Klammesta

C C Carlssons och Aug Lagergrens namnteckningar bevittnas af oss undertecknade på en gång närvarande vittnen

Per Andersson — Filip Ringström
å Rödesand Korsberga — Fullmäkt

3744/07

Fullmakt.

Fullmakt för Herr W. Lunden Klammesta att skrifva mitt namn på det protokoll angående maduppdelningen å Lammagårds ägor.

Stockholm den 23 okt. 1907

Carl Johansson

Bevittnas

C. J. Carlsson

G. J. Gustafsson.

37 4/07

Protokoll

fört i Persbo den 24 September 1907 med delägare i Littåns regelering.

1§ Att avsluta kontraktet utsågs Filip Ringström i Kullabo Adr Fridened, samt C, E, Carlsson Persbo Adr Karsberga.

2§ Att lyfta statsbidraget och vidtaga alla för företaget i öfrigt erforderliga åtgärder utsågs Filip Ringström i Kullabo.

3§ Till arbetsledare äro utsedda. Filip Ringström i Kullabo. C E Carlsson Persbo. Aug Philipp i Klämmesbo August Lagergren i Klämmesbo Adolf Jonsson i Kisebo.

4§ Att justera dagens protokoll utsågs Lars Andersson i Lagersdahl. Reinh Andersson. Lämmagärdstorp

Persbo som ovan.

Filip Ringström

Justeras.

Lars Andersson, J. R. Andersson