



Akt nr:
R-E1a-0356

AU\$R-E1a-0356

326

R 2-0356

KONTRAKT.

DIARIE N:r 14906
K. LANTBRUKSSTYRELSEN
4 JUL. 1931

Sedan Kungl. Maj:t den 24 april 1931 för
"Nattorp dikningsföretag av år 1930" i Skånings-Åsaka socken av
SKARABORGS LÄN

beviljat dels ett lån av tvåtusenetthundrafyrtio (2.140)
kronor att utgå från *statens avdikningslånefond* och dels ett statsbidrag utan återbetal-
ningsskyldighet av ettusensexhundrasextio (1.660) kronor att
utgå från *statens avdikningsanslag*, ävensom fastställt en av statens lantbruksingen-
jör S. Hallin vid syneförrättning år 1930 upprättad arbetsplan med
därtill hörande kostnadsförslag, ha ~~va~~ undertecknad ~~e~~, som av vederbörande intressenter ut-
setts till styrelse ~~förtroendeman~~ för företaget, _____
med Kungl. Lantbruksstyrelsen, å Kungl. Maj:ts och Kronans vägnar, avslutat följande kon-
trakt, varigenom ^{vi} ~~jag~~ för egen del samt å vederbörande intressenters i företaget vägnar
åtaga och förbinda ^{oss} ~~mig~~:

1:o) att utföra företaget i noggrann överensstämmelse med den av Kungl. Maj:t fast-
ställda arbetsplanen med de eventuella ändringar däri, varom vederbörande myndighet må
efter framställning besluta,

att fullborda arbetet till den 1 september 1933,

att vid företagets utförande iakttaga de föreskrifter, som av Kungl. Maj:t eller Lantbruksstyrelsen må hava meddelats,

att bestrida vad utöver beviljade statsmedel kan erfordras för företagets fullbordande,

att gälda vederbörande förrättningsman tillkommande gottgörelse enligt taxa även i fråga om av Lantbruksstyrelsen beordrad avsyning av företaget,

att underhålla det utförda arbetet intill dess sådan underhållsskyldighet kan varda andra i laga ordning ålagd eller vederbörande från underhållsskyldigheten befriats, samt

att vid arbetets utförande ävensom i fråga om underhållsskyldighetens fullgörande underkasta ^{oss} ~~mig~~ Lantbruksstyrelsens inseende och kontroll;

2:o) att för tjänsteman, som av Lantbruksstyrelsen eller Väg- och Vattenbyggnadsstyrelsen förordnas att verkställa besiktning eller avsyning av arbetet eller inspektion av underhållsarbetet, tillhandahålla den för företaget fastställda arbetsplanen med därtill hörande handlingar och ritningar;

3:o) att i händelse avvikelse utan därtill i vederbörlig ordning erhållet tillstånd skett från den fastställda arbetsplanen, eller arbetet icke blivit fullbordat inom därför bestämd tid och Lantbruksstyrelsen ej heller meddelat anstånd med dess utförande, eller Kungl. Statskontoret skulle finna den säkerhet, som blivit ställd för till Statskontoret avgiven skuldförbindelse angående lånets återbetalning, icke vidare nöjaktig, och ny säkerhet, som av Statskontoret godkännes, icke varder inom bestämd tid avlämnad eller den bestämda annuiteten icke varder i behörig tid erlagd, låta det ankomma på Kungl. Maj:t att inställa all vidare utbetalning av statsmedel samt att återfordra vad därav uppburits, beträffande lånet dock endast därest icke beslut om detsammans återbetalning och fördelning blivit meddelat, att inom viss angiven tid på en gång eller efter hand inbetalas till Statskontoret, ävensom att å sålunda lyftade och återburna medel erlägga fem procent årlig ränta från lyftningsdagen till dess återbetalning sker;

4:o) att ifråga om tid för lyftande av statsmedlen i mån av arbetets fortgång låta gälla vad Lantbruksstyrelsen därutinnan bestämmer; och skall, därest icke Kungl. Maj:t med avseende å särskilda förhållanden prövar skäligt annorlunda förordna, någon del av statsmedlen innestå i Statskontoret intill dess arbetet blivit vederbörligen avsynat och av Lantbruksstyrelsen godkänt;

5:o) att vid avslutandet av detta kontrakt för förvaring i Lantbruksstyrelsens arkiv till Styrelsen överlämna bestyrkt avskrift och kopia av de till den fastställda arbetsplanen hörande handlingar och ritningar, ävensom att, innan sista delen av statsmedlen lyftes, till Lantbruksstyrelsen överlämna fullständig beskrivning jämte ritning över sådan avvikelse från den fastställda planen, vartill vederbörligt tillstånd meddelats;

6:o) att bestrida eller gottgöra alla kostnader av vad beskaffenhet de vara må, som i följd av erhållna statsmedel föranledas för Statskontoret;

7:o) att för fullgörande av detta kontrakt ävensom, därest mot kontraktet brytes, för återbäring av lyftade statsmedel jämte därå upplupen ränta, ställa sådan säkerhet, som av Lantbruksstyrelsen godkännes;

8:o) att till Statskontoret avgiva med behörig borgen eller annan säkerhet försedd skuldförbindelse angående lånets återbetalning; samt

9:o) att fullgöra de övriga åtaganden, som enligt gällande författningar i ämnet åligga mottagare av ifrågavarande statsmedel.

Härav äro två lika lydande exemplar upprättade, av vilka vardera kontrahenten tagit ett.

Nättoorp den 2. juli 1931.

H. H. Pettersson

Hemmansägare Nättoorp.

Gunnar Borg

Arrendator Nättoorp

August Werners

Hemmansägare Nättoorp

Att

Aug. Pettersson Gunnar Borg
Aug. Werners

i bägges vår närvaro egenhändigt undertecknat förestående kontrakt, intyga:

Hj. Brante

Sjalmar Hellner

Adress

Lk. Asaka Skara


Adress

Lk. Asaka Skara

Med stöd av Kungl. brevet den 24 april
1931 antager Kungl. Lantbruksstyrelsen,
å Kungl. Maj:ts och Kronans vägnar, detta
kontrakt.

Stockholm den 30 juli 1931.


föredragande

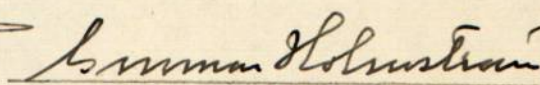

Vederbörandes uppmärksamhet fästes å bestämmelserna i 13 kap. 17 § vattenlagen, vari stadgas att, därest det framtida underhållet försummas, Konungens Befallningshavande eller annan myndighet Konungen bestämmer äger själv bota bristen på den försumliges bekostnad.

R

2.0356

14906

DIARIE Nr

K. LANTBRUKSSTYRELSE

4 JUL. 1931

Avskrift.

Handlingar rörande

Nattorps dikningsföretag av år 1930

i Skånings-Åsaka socken av Skaraborgs län

upprättade vid laga syneförrättning år 1930 av

Sven Hallin.

Statens lantbruksingeniör.

LANTBRUKSNÄMNDEN

I
SKARABORGS LÄN
SKARA

Tel. 13140 (växel)
Postgiro nr 68815

Dnr

LS 2x0356

137 -

"Nattorps df 1930"
St. Asaka sin

Vägförvaltningen i Skaraborgs län,
Vägmästare E. Lundström,
Könikegatan 2 A,
S k a r a.

Härmed översändes förslag till dikning å Nattorp. Vid vårt sammanträffande å platsen talade vi om att lägga två trummor, en för vattnet i det öppna gränsdiket samt en för täckdikensvattnet. Utförd beräkning har dock visat, att den befintliga 125 mm rörledningen är för liten för att detta system skulle kunna fungera väl, om även den planerade 200 mm rörledningen öster om vägen kopplas på. Därför föreslås endast en trumma, tillräckligt djup för täckdikningen, med brunnar å båda sidor om vägen. Trumman beredes avlopp genom en 250 mm rörledning jämte den befintliga 125 mm rörledningen. (250 mm rörledningen kan naturligtvis lika gärna läggas utmed vägen som i det befintliga gränsdiket).

Materialåtgång c:a 160 m 250 mm lantbruksrör

" 225 " 200 " -"

" 50 " 125 mm tegelrör

2 st brunnar d = 1,0 m

2 st " d = 0,5 m


c:a 17 m vägrör till trumman.

Skara den 19/1 1955.

Enligt uppdrag:

Bo Hjalmarsson.

Förslag till dikning
i samband med vägbygge å
Nattorp i Skånings Åsaka socken
av Skaraborgs län.

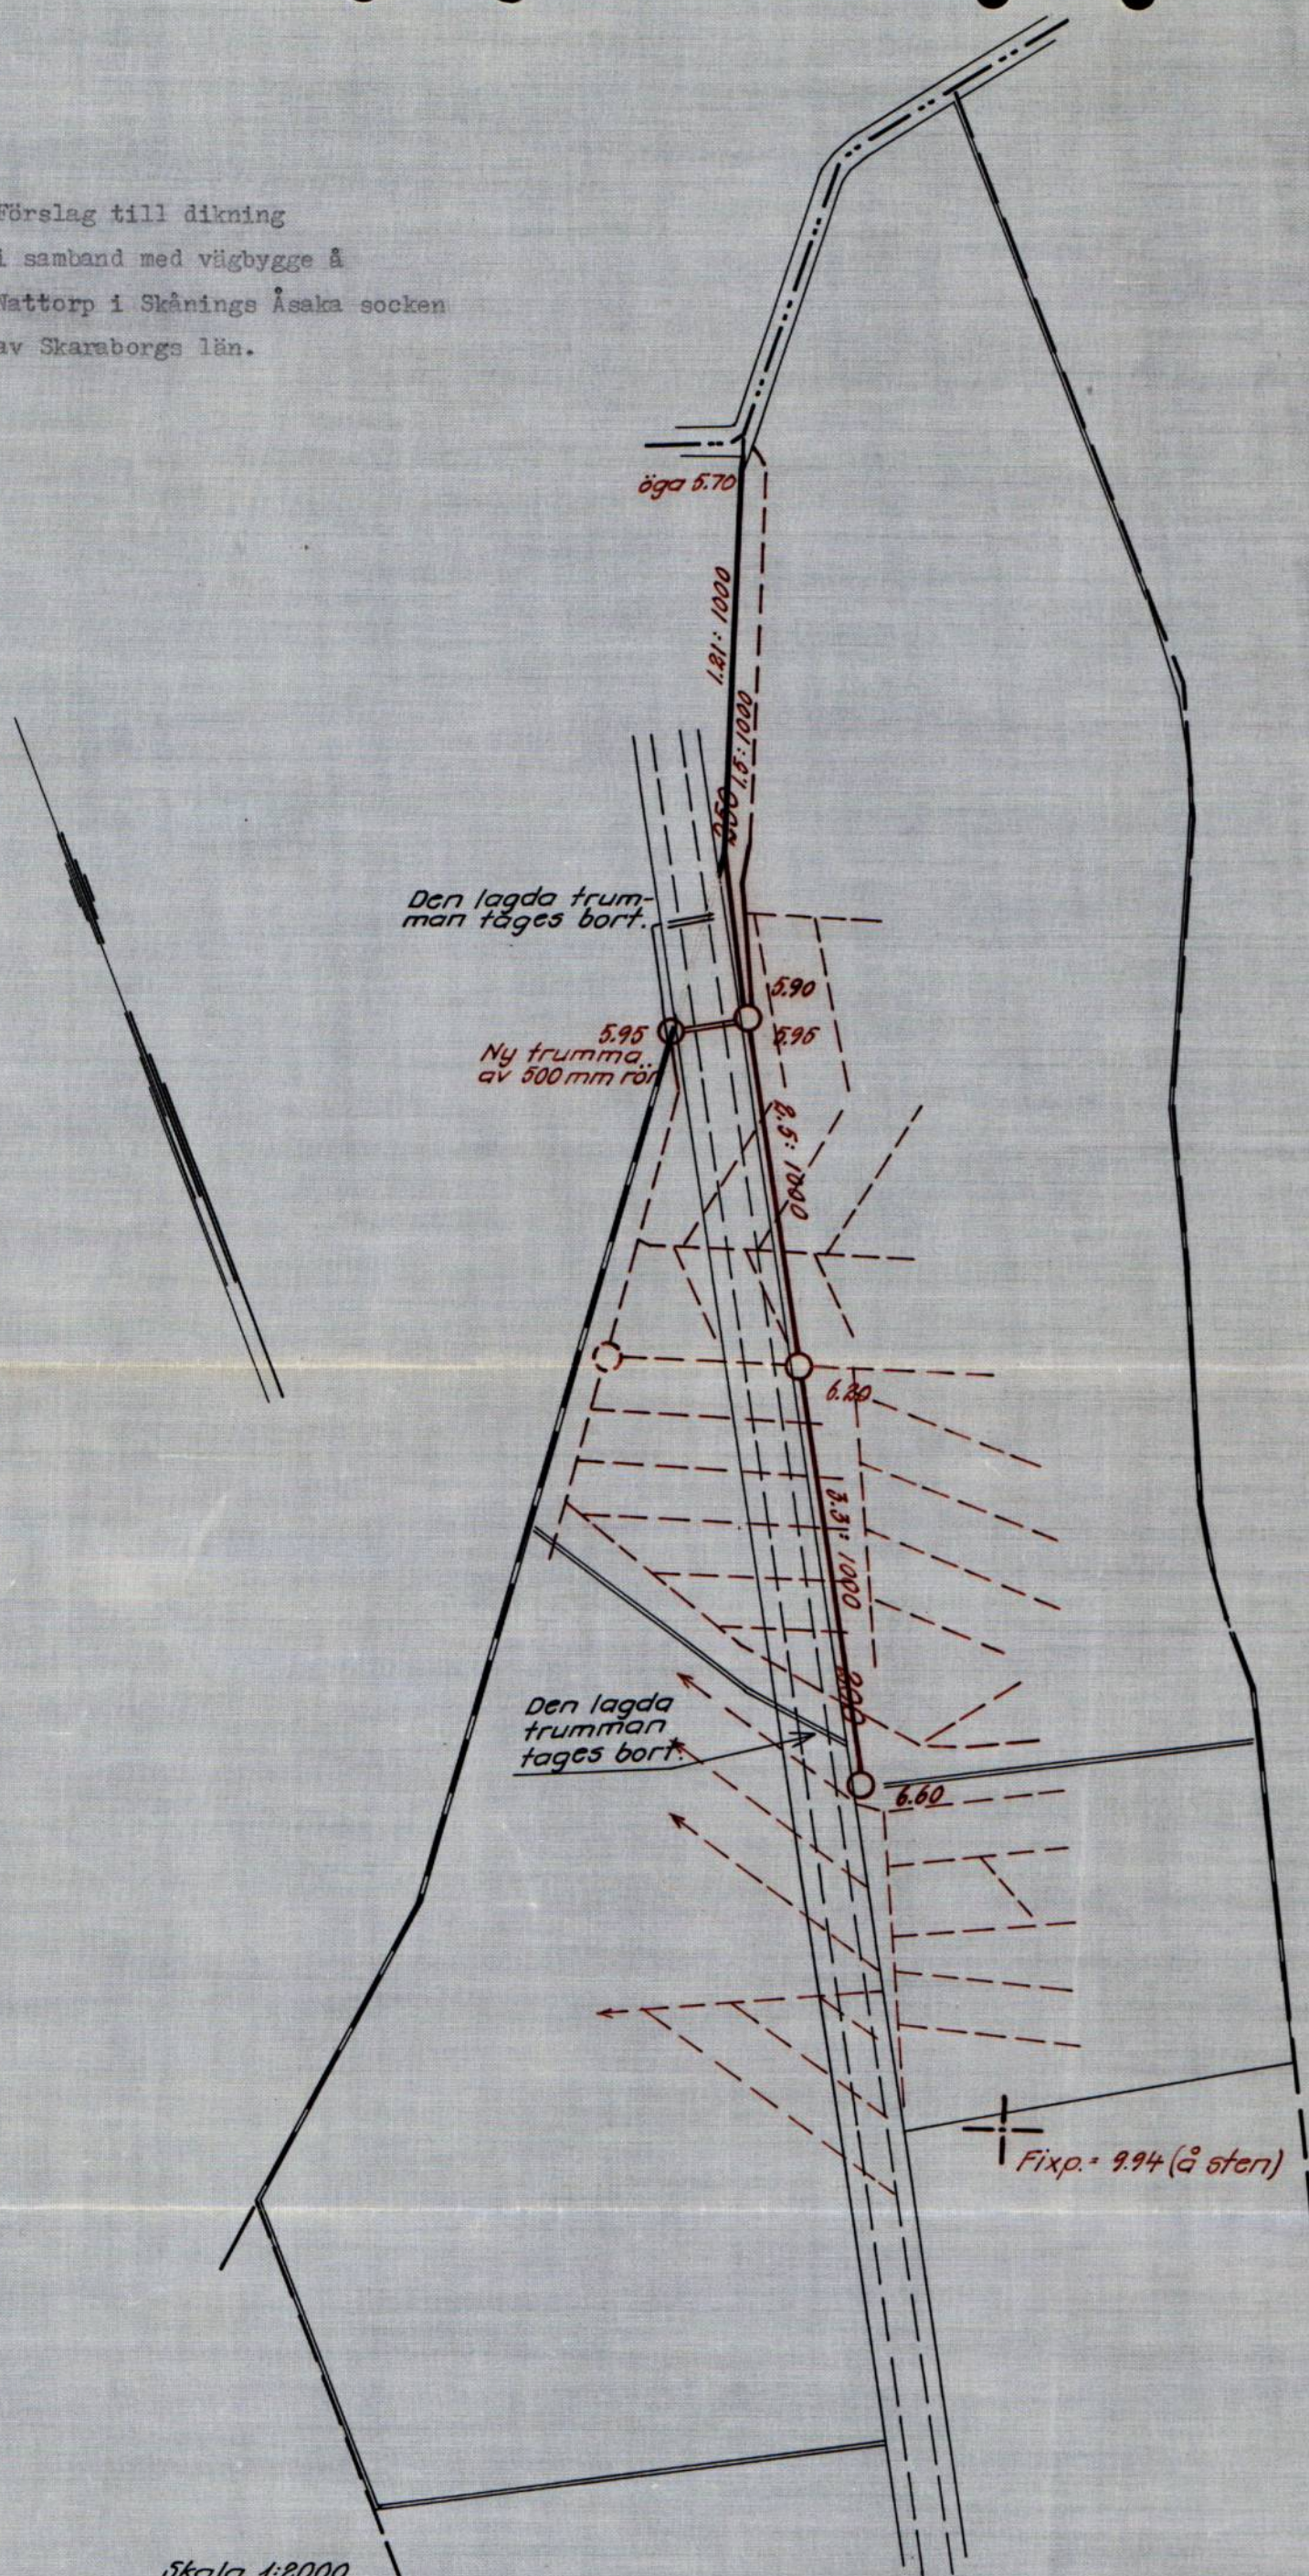

Skara i jan. 1955.

Bo Hjalmarsson.

Läge	Längd m	Arbete, material e. d.	Antal	å-pris kr.	Kostnad kronor	Summa kronor
<u>Igenläggning med rör av dikessträcken 11+70-12+82</u>						
<u>ingående i Mattorps dikningsföretag av år 1930.</u>						
11+70-12+82	112	450 mm rör med frakt	m	112	10:35	1.159:20
-"-		Grävning, läggning, återfyllning "	"	112	4:-	448:-
11+70		Rörledningsöga typ B	st	1	50:-	50:-
12+82		Brunn typ A, d = 1,0 m	st	1	250:-	250:-
		Arbetsledning och oförutsett				
		c:a 10 %				292:80

Skara den 10/1 1955.

Enligt uppdrag:

D. H. n.

Bo Hjalmarsson.


Detta kostnadsförslag samt beskrivning
av vidhäftade karta översända till
vägmästare Ekblad, Vägförvaltningen
Mariefstad den 15/1 1954.

D. H. n.



Plankarta över ett markområde tillhörande
Nattorp 2:5 i Skånings Åsaka socken.

Bottenläget för den avloppssträcka, som skall läggas
igen med rör är angivet i förhållande till det
jämförelseplan, som använts för Nattorps df av år 1930.

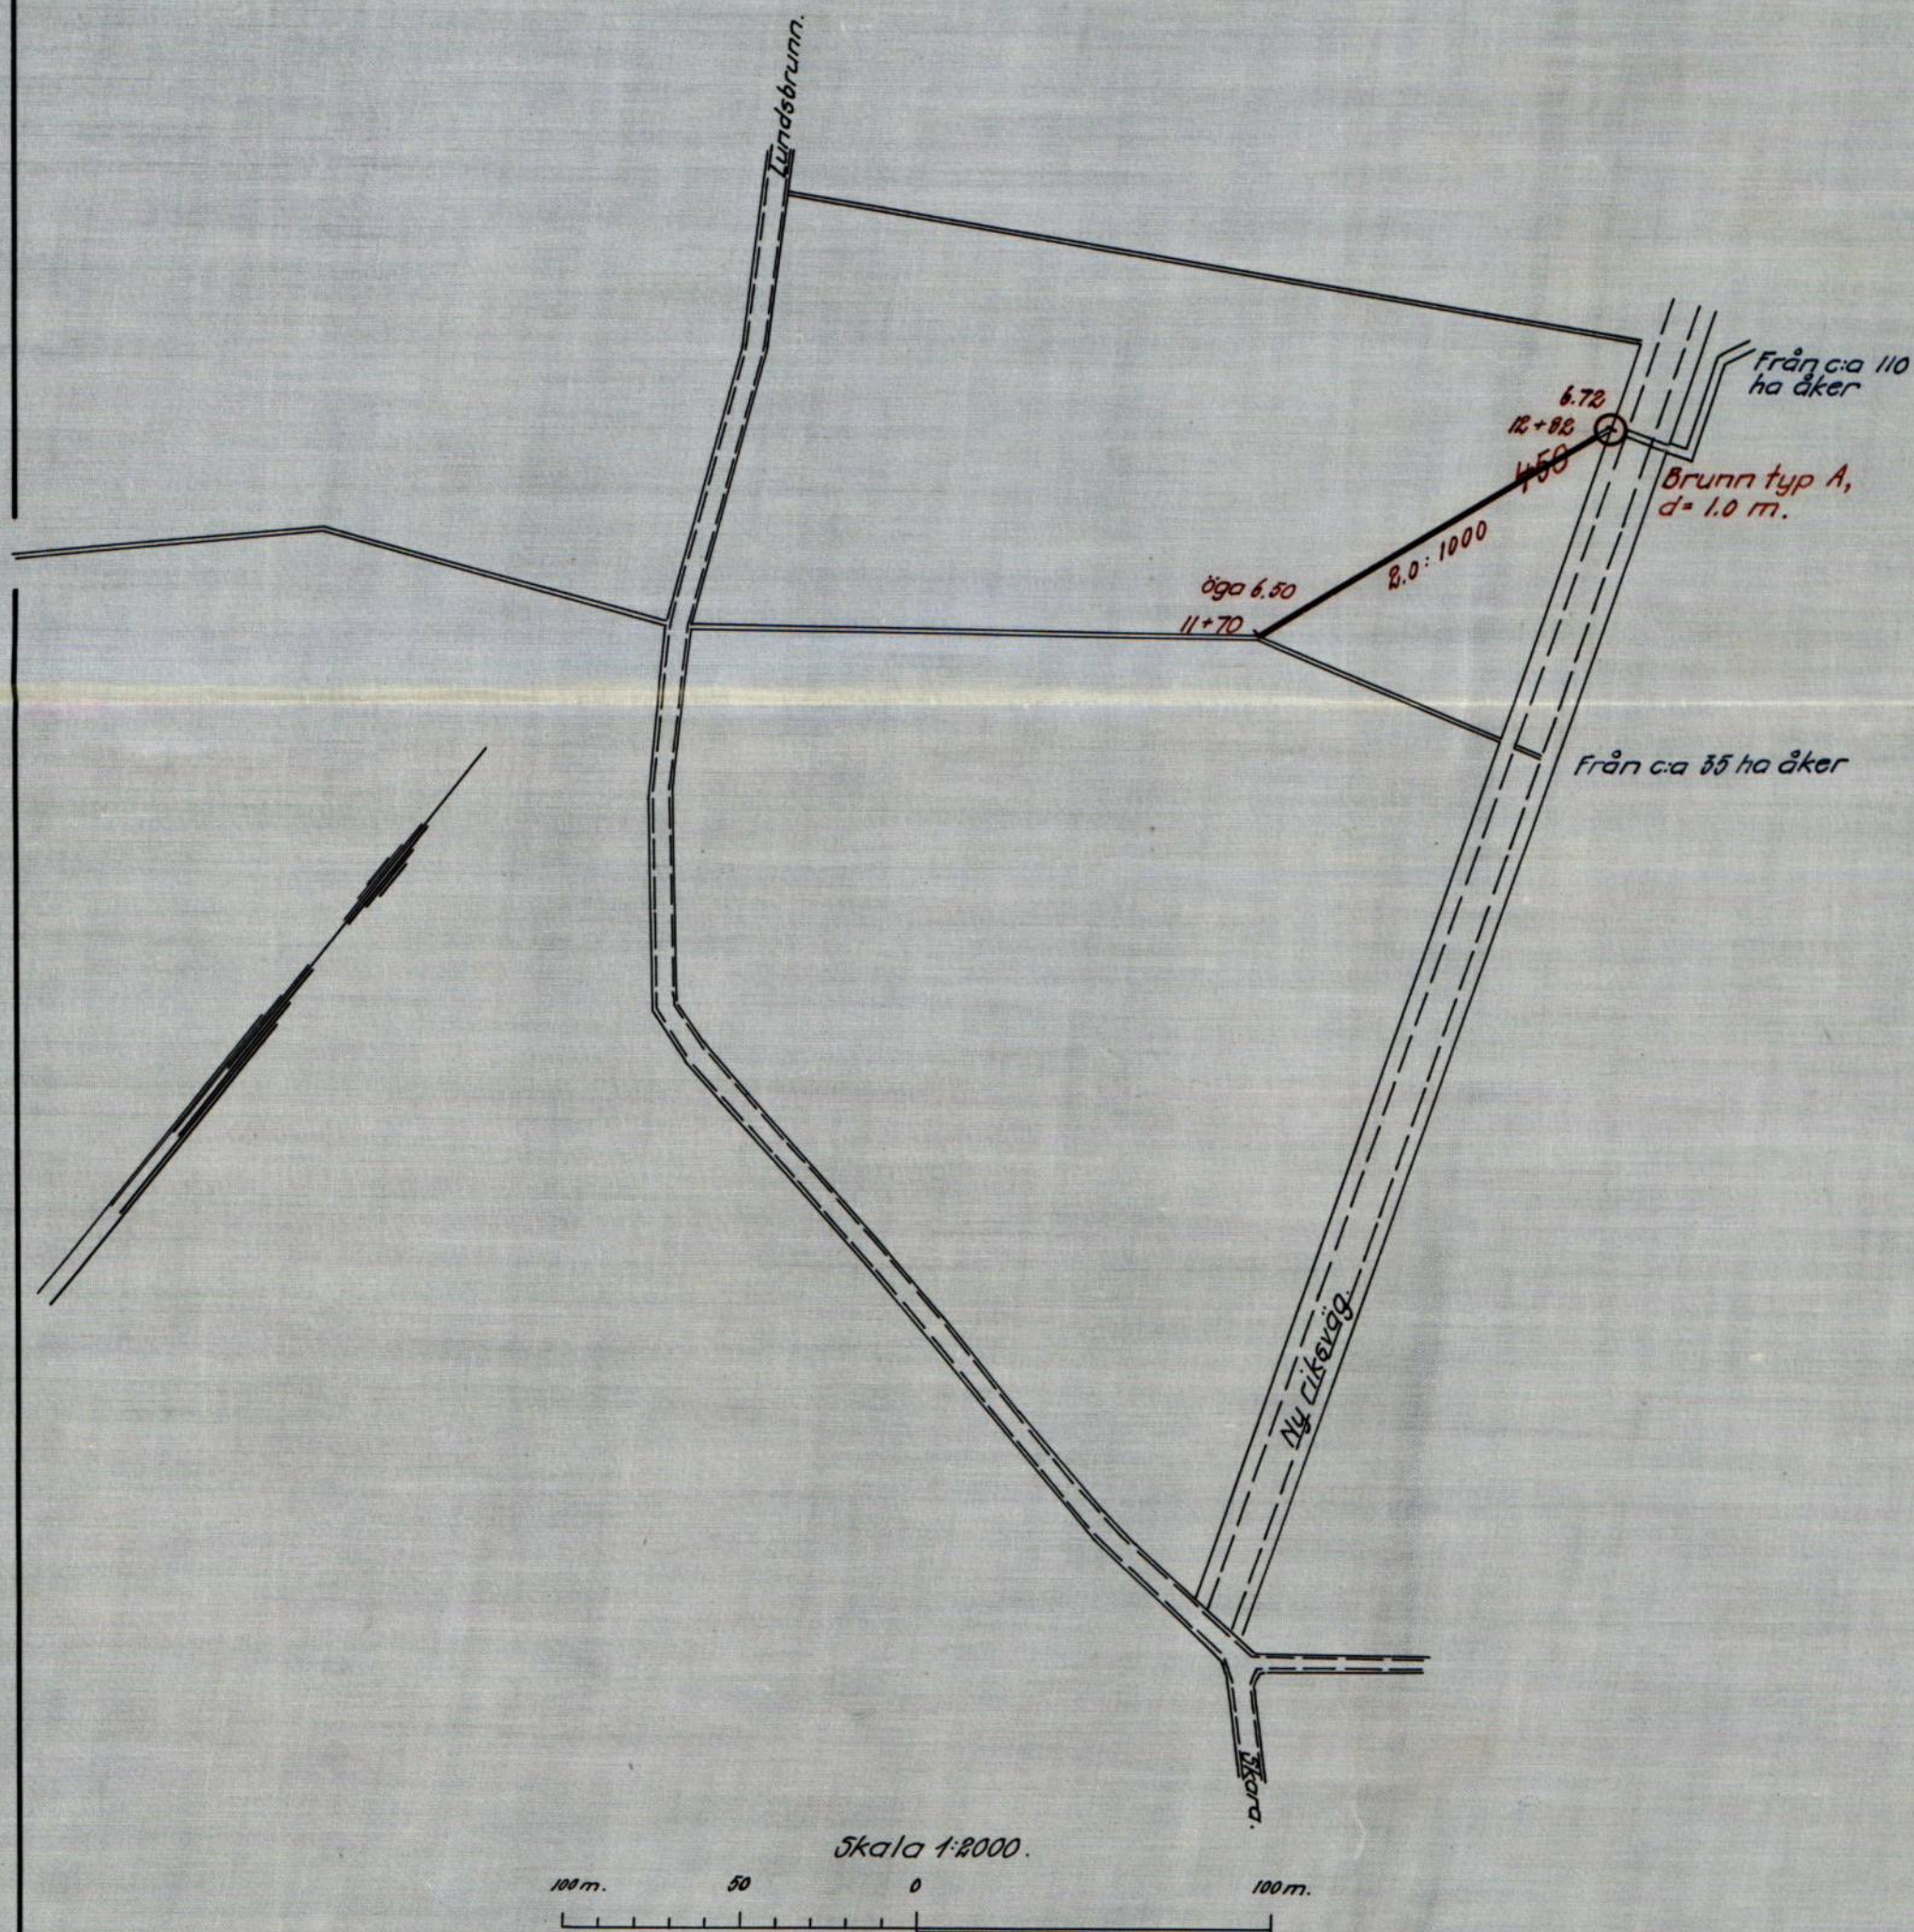

Protokoll vid syneförrättning enligt
vattenlagen för torrläggning av mark
tillhörande Nattorp i Skånings-Åsaka
socken av Skaraborgs län.

Den 3 oktober 1929 i Nattorp.

Till sammanträde denna dag hade sakägarna kallats genom
kungörelse, som delgivits i för stämning stadgad ordning, bil. A.

Närvarande: Undertecknad, statens lantbruksingeniör och förrätt-
ningsman, samt gode männen A. Persson, Munkatorp, och S. Wennerstedt,
Hospitalsgården.

Sökandena:

J. A. Pettersson äg. 1/8 mtl. Nattorp

A. G. Borg " 27/32 " "

Av övriga sakägare:

Skånings härads vägstyrelse genom ordföranden Aug. Svensson.

Aug. Anderssons sterbhus genom delägaren Ernst Andersson

/övriga delägare: Augusta, Albertina, Vilhelm, Oskar

Andersson och Ida Karlsson/ äg. lög. Björkängen från

1/8 mtl. Nattorp, fullmakt bil. C.

Gunnar Rydberg äg. 11/72 mtl. Nattorp

§ 1.

Upplästes det för förrättningsmannen utfärdade förordnandet,

som hade lydelse enligt bilaga B.

§ 2.

Något jäv emot synemännen kunde ej utrönas.

§ 3.

Förelades den vid förundersökningen upprättade plankartan över det vattenbesvärade området samt profil över avloppen härifrån.

§ 4.

Sökandena yrkade på ifrågavarande avlopps fördjupning, så att deras därav beroende mark må kunna torrläggas till 1,2 meters djup.

A.G.Borg uppgav därvid, att hans mark redan var täckdikad, och yrkade han icke på den nuvarande landsvägstrummans ombyggnad, om fullt tillfredsställande avlopp för den nuvarande tävkdikning kunde erhållas utan sådan ombyggnad.

J. A. Pettersson yrkade, att den genom hans mark gående avloppssträckan skulle flyttas till ägo gränsen mot Gunnar Rydbergs mark.

§ 5.

Skånings härads vägstyrelse yrkade att avloppet längs vägen skulle läggas så att minst 2,0 meters bankett erhålles mellan diket och vägen. I annat fall måste fullgott skyddsräck uppsättas, där sådant ej redan finnes. Vägstyrelsen yrkade vidare, att dessa arbeten skulle utföras av företaget och på dess bekostnad.

§ 6.

Ernst Andersson och Gunnar Rydberg förenade sig med sökandena

och yrkade på företagets utsträckning, så att deras därav beroende mark må kunna torrläggas till 1,2 meters djup, bil. D.

§ 7.

Ernst Andersson önskade att bron vid 2+60, som nu ligger några meter från gränsen mot A. Verner, skulle flyttas, så att den komme alldeles intill denna gräns.

§ 8.

Som intet vidare fanns att till protokollet anteckna, förklarades sammanträdet upplöst med tillkännagivande, att sedan den för kostnadernas fördelning erforderliga jorduppskattningen av synemännen verkställets och förslag till dikningen upprättats, nytt sammanträde kommer att hållas å samma ställe som dagens tisdagen den 11 februari 1930 klockan 14 och komma inga ytterligare underättelser härom att tillställas sakägarna.

Ort och tid som ovan

I tjänsten

Sven Hallin

Biträdande gode män:

S. Wennerstedt

Den 11 februari 1930 i Nattorp.

Närvarande: Förestående synemän med undantag för A. Persson, som

anmält förfall och i vars ställe skiftesgodemannen F.B.Rydén, Skara,
infunnit sig, samt följande sakägare:

Konsistoreleamanuensen Nils Hermansson såsom konsistorieombud enligt
förordnande bil. E.

A.G.Borg , *Aug. Pettersson.*

sterbhus genom Ernst Andersson
Aug. Andersson

Gunnar Rydberg

Aug. Verner.

§ 9.

Förelades det sedan förra sammanträdet upprättade förslaget
till de vattenskadade markernas torrläggning med tillhörande handling-
ar.

§ 10.

Upplästes synemännens utlåtande, som hade lydelse enligt bilaga J.

§ 11.

Att mottaga och förvara till företaget hörande kartor och hand-
lingar och att sammankalla delägarna för val av arbetsstyrelse utsågo
synemännen Aug. Pettersson, Nattorp.

§ 12.

I fråga om förrättningskostnaderna hänvisades till den upprätta-
de arvodesräkningen, varav ett exemplar överlämnades till aktförvara-
ren.

§ 13.

Som intet vidare fanns att till protokollet anteckna, förklarades förrättningen avslutad och sammanträdet upplöst.

Ort och tid som ovan

I tjänsten

Sven Hallin

Biträdande gode män:

F.B.Rydén

S. Mennerstedt

B I L A G O R.

Bilaga A.

KUNGÖRELSE

För torrläggning av vattenskadade marker tillhörande Nattorp i Skånings Åsaka socken av Skaraborgs län genom uppgrävning av avloppsdiken kommer syneförrättning enligt vattenlagen att handläggas vid sammanträde hos Aug. Pettersson, Nattorp ^{tors-} ~~tisdagen~~ ^{3 oktober} den ~~11 februari~~ 1939 klockan 10 då vederbörande sakägare hava att tillstädeskomma för utförande av sin talan.

Av förrättningen torde följande sakägare bliva berörda:

Delgivningen erkännes:

A.G. Borg

Nattorp

A.G. Borg

Aug. Pettersson

"

J.A. Pettersson

Aug. Anderssons sterbh.	Nattorp	Augusta Andersson
Gunnar Rydberg	"	Gunnar Rydberg
Aug. Verner	"	August Verner

Skara den 19 sept. 1929.

Sven Hallin

Statens lantbruksingeniör.

Att denna kungörelse blivit förestående sakägare delgiven före
den 25 september, betygar å tjänstens vägnar:

Hj. Skantz

Fjärdingsman.

Bilaga B.

Resolution.

Lantbruksingeniören Sven Hallin, varder härigenom förordnad att, där-
est laga hinder ej möter, den i bilagda ansökning omförmälda förrätt-
ning i laga ordning verkställa; blivande denna resolution översänd till
förrättningsmannen, som har att över mottagandet härav skyndsamt hit
insända bevis.

Mariestad å landskansliet den 20 juni 1928.

På länsstyrelsens vägnar:

Carl Fröberg

David Vilén

Stämpel Fem kronor.

Till

Kungl. Maj:ts Befallningshavande i Skaraborgs län.

MARIESTAD.

Undertecknade få härmed vördsamt anhålla om förordnande för inom länet tjänstgörande lantbruksingeniör att jämlikt bestämmelserna i gällande vattenlag handlägga syneförrättning för torrläggning av vattenskadade marker tillhörande Nattorp och Frälsegården i Skånings Åsaka socken av Skaraborgs län.

Förteckning över de fastigheter, som ytterligare kunna förväntas bliva av företaget berörda, återfinnas å omstående sida.

Närmaste järnvägsstation till förrättningsstället är Myråsen.

Meddelande angående förrättningen torde ställas till Aug.

Pettersson adress Nattorp pr Skara

Nattorp den 12 . 6 1928

J.A. Pettersson

A.G. Borg

Förteckning

Över fastigheter, som väntas bliva av företaget berörda.

Björkängen

Aug. Anderssons sterbh.

Nattorp

Aug. Verner

Kungsängen

Einar Andersson

Nattorp

Gunnar Rydberg

Nattorp

Henrik Gustavsson

Nattorp

Gustav Svenssons sterbhus

Nattorp

Otto Brink

Bilaga C.Fullmakt

För Ernst Andersson eller den, han i sitt ställe förordnar, att vid syneförrättning enligt vattenlagen för torrläggning av mark tillhörande Nattorp m.fl. hemman i Skånings Åsaka socken och Skaraborgs län föra vår talan, innefattande denna fullmakt jämväl behörighet att ingå förening och göra yrkande, som i 10 kap. 58 § vattenlagen omförmäles, ävensom att söka lån av statsmedel till vår andel i kostnaderna för företaget. Ombudets laga åtgärder godkännas.

Björkängen den 3 oktober 1929.

Änkan Augusta Andersson

Ernst Andersson

Albertina Kihlström

Ida Karlsson

Oskar Andersson

Wilhelm Andersson

Bevittnas:

August Werner

Henrik Gustavsson

Bilaga D.

Förening.

Undertecknade förena oss med sökandena till den syneförrättning, som avser torrläggning av mark, tillhörande Nattorp i Skånings Åsaka socken och yrka vi på företagets utsträckning, så att jämväl vår därav beroende mark må kunna torrläggas till 1,2 meters djup.

Nattorp den 3 oktober 1929.

Ernst Andersson

Gunnar Rydberg

Egenhändiga namnteckningarna bestyrkas: .

Sven Hallin

S. Wennerstedt

Bilaga E.

Herr Domprosten Emil Berglund.

Sedan till domkapitlet anmälts, att syneförrättning enligt vattenlagen för torrläggning av mark, tillhörande Nattorp mfl. hemman inom Skånings -Åsaka socken, kommer att handläggas vid sammanträde hos Aug. Pettersson i Nattorp tisdagen den 11 februari 1930 kl. 2 e.m., får domkapitlet härigenom, då förrättningen synes beröra Biskops-lönehemmanet Hertigabo, förordna Eder eller den, Ni i Edert ställe sätter, att vid berörda sammanträde ävensom under förrättningens fortgång i egenskap av konsistorieombud bevaka nämnda löningshemmans rätt och bästa.

Skara Domkapitel den 5 februari 1930.

Hj. Danell

M.C. Törnqvist

P.T. Arbman

S.E. Melander

Paul Öhlin

/Nils Broström

Omstående förordnande överlåtes på konsistorieamanuensen

Nils R. Hermansson, Skara.

Skara den 5 februari 1930

Emil Berglund

A r e a l								Nuvarande värde			Blivande värde			Förbättringsvärde		
Åker		Äng och odlingsmark		Annan duglig mark		Impediment och högl. mark		pr har	pr ägofigur		pr har	pr ägofigur		pr har	pr ägofigur	
Har	ar	Har	ar	Har	ar	Har	ar	Kr.	Kr.	öre	Kr.	Kr.	öre	Kr.	Kr.	öre
7		8		9		10		11	12		13	14		15	16	
Bilaga F. Beskrivnings- och värderingslängd.																

Socken, by och hemman	Registernummer	Littera å kartan	Hemmanstal	Ägöföregens nummer	Delägarers namn, hemvist m. m. samt ägöbeskrivning
1	2	3	4	5	6
<u>Skånings Åsaka socken.</u>					
Nattorp	2 ²		7/48		A.G.Borg
				1	åker 0,3 mylla på sand
				2	" "
				3	" "
				4	" "
					Summa
Nattorp	2 ⁵		5/48		A.G.Borg
				5	åker 0,3 mylla på sand
				6	" "
				7	" "
				8	" "
				9	" "
				10	" "
				11	" "
				12	" "
				13	" "
					Summa
Nattorp	1 ³		1/8		Aug. Pettersson
				14	åker 0,3 mylla på sand
				15	" "
				16	" "
				17	" "
				18	" "
					Summa
Nattorp	1 ³		1/8		Aug.Anderssons sterbh.
				19	åker 0,3 mylla på sand
				20a	" "
				20b	" "
					Överföres

A r e a l								Nuvarande värde			Blivande värde			Förbättringsvärde		
Åker		Äng och odlingsmark		Annan duglig mark		Impediment och högl. mark		pr har	pr ägofigur		pr har	pr ägofigur		pr har	pr ägofigur	
Har	ar	Har	ar	Har	ar	Har	ar	Kr.	Kr.	öre	Kr.	Kr.	öre	Kr.	Kr.	öre
7	8	9	10	11	12	13	14	15	16							
40								690	276	-	800	320	-	110	44	-
33								"	227	70	"	264	-	"	36	30
25								590	147	50	"	200	-	210	52	50
25								"	147	50	"	200	-	"	52	50
1	23								798	70		984	-		185	30
60								590	354	-	800	480	-	210	126	-
42								"	247	80	"	336	-	"	88	20
45								"	265	50	"	360	-	"	94	50
79								"	466	10	"	632	-	"	165	90
1	02							"	601	80	"	816	-	"	214	20
40								690	276	-	"	320	-	110	44	-
53								510	270	30	700	371	-	190	100	70
45								"	229	50	"	315	-	"	85	50
57								690	393	30	800	456	-	110	62	70
5	23								3104	30		4086	-		981	70
70								640	448	-	800	560	-	160	112	-
42								590	247	80	"	336	-	210	88	20
1	-							"	590	-	"	800	-	"	210	-
55								530	291	50	"	440	-	270	148	50
2	03							590	1197	70	"	1624	-	210	426	30
4	70								2775	-		3760	-		985	-
1	35							480	648	-	800	1080	-	320	432	-
85								530	450	50	"	680	-	270	229	50
34								590	200	60	"	272	-	210	71	40
2	54								1299	10		2032	-		732	90

Socken, by och hemman	Registernummer	Littera å kartan	Hemmansstal	Ägofigurens nummer	Delägares namn, hemvist m. m. samt ägobeskrivning
1	2	3	4	5	6
					Överfört
				21	åker 0,3 mylla på sand
				22	" "
					<u>Summa</u>
Nattorp	1 ²		1/8		Gunnar Rydberg
				23	åker 0,3 mylla på sand
				24	" "
				25	" "
				26	" "
				27	" "
				28	" "
					<u>Summa</u>
Nattorp	1 ¹¹		1/36		Aug. Verner
				29	åker 0,3 mylla på sand
				30	" " "
					<u>Summa</u>
<u>Sammandrag</u>					
Skånings Åsaka socken					
Nattorp	2 ²		7/48	1-4	A.G.Borg
Nattorp	2 ⁵		5/48	5-13	A.G.Borg
Nattorp	1 ³		1/8	14-18	Aug.Pettersson
Nattorp	1 ³		1/8	19-22	Aug.Anderssons sth.
Nattorp	1 ²		1/8	23-28	Gunnar Rydberg
Nattorp	1 ¹¹		1/36	29-30	Aug. Verner
					<u>Summa</u>

A r e a l								Nuvarande värde			Blivande värde			Förbättringsvärde		
Å k e r		Äng och odlingsmark		Annan duglig mark		Impediment och högl. mark		pr har	pr ägofigur		pr har	pr ägofigur		pr har	pr ägofigur	
Har	ar	Har	ar	Har	ar	Har	ar	Kr.	Kr.	öre	Kr.	Kr.	öre	Kr.	Kr.	öre
7	8	9	10	11	12	13	14	15	16							
2	54								1299	10		2032	-		732	90
	65							590	383	50	800	520	-	210	136	50
	20							"	118	-	"	160	-	"	42	-
3	39								1800	60		2712	-		911	40
	55							590	324	50	800	440	-	210	115	50
	65							"	383	50	"	520	-	"	136	50
1	13							530	545	90	"	824	-	270	278	10
1	45							590	855	50	"	1160	-	210	304	50
1	-							480	480	-	"	800	-	320	320	-
	95							"	456	-	"	760	-	"	304	-
5	63								3045	40		4504	-		1458	60
	45							590	265	50	800	360	-	210	94	50
	22							"	129	80	"	176	-	"	46	20
	67								395	30		536	-		140	70
1	23								798	70		984	-		185	30
5	23								3104	30		4086	-		981	70
4	70								2775	-		3760	-		985	-
3	39								1800	60		2712	-		911	40
5	63								3045	40		4504	-		1458	60
	67								395	30		536	-		140	70
20	85								11919	30		16582	-		4662	70

Nattorp den 11 febr. 1930

Sven Hallin

A. Persson

S. Wennerstedt

Jordersättningslängd.

Fastighet	Ägares namn	Läge pål. n:r	Antal m ²	Pris pr m ²	Kronor	Summa Kronor
1	2	3	4	5	6	7
<u>Diket A - B - C.</u>						
Hertigabo	Biskopen i Skara		470	8 öre		37 60
Nattorp 1 ¹¹	Aug. Verner		160	"		12 80
" 1 ³	Aug. Anderssons sth.		700	"		56 -
" 1 ³	Aug. Pettersson		540	"		43 20
" 1 ²	Gunnar Rydberg		950	"		76 -
" 2 ² , 2 ⁵	A.G.Borg		900	"		72 -
Summa						297 60
Nattorp den 11 febr. 1930						
Sven Hallin						
F.B.Rydén S.Wennerstedt						

ARBETSBESKRIVNING.

Innan arbetet påbörjas, skall avvägning och utsättning på minst var femtionde meter genom sakkunnig person verkställas.

Vid arbetets utförande iakttages:

att förekommande dikeskrökar ej få göras skarpa, utan böra i möjligaste mån uträtas eller avrundas;

att där dike går i rågång, bör grävningen så verkställas, att rågången och dikets mittlinje komma att sammanfalla;

att vägbana, bebyggd tomt eller trädgård ej utan innehavarens medgivande må användas som upplagsplats för dikesjord.

att förefintliga gränsmärken ej må genom arbetet rubbas eller döljas, såvida icke dessförinnan genom vederbörlig lantmätare försorg nya märken blivit utsatta;

att stensking av södra slänten vid B utföres i överensstämmelse med föreskrifterna i utlåtandet.

Nattorp den 11 februari. 1930.

Sven Hallin.

Översiktskarta.



Skala 1:100000.

Bilaga I.

Utlåtande vid syneförrättning enligt
vattenlagen för torrläggning av mark,
tillhörande Nattorp m.fl. hemman i Skå-
nings-Åsaka socken av Skaraborgs län.

Ifrågavarande företag som avser utvidgning och fördjupning samt delvis flyttning till ägo gräns av ett i västlig huvudriktning flytande avloppsdike genom och från vattenskadade marker, belägna omkring 2 km. väster om Skånings-Åsaka kyrka inom nederbördsområde n:r 141/142, i och för ernående av bättre torrläggning och ökad alstringsförmåga, är enligt bestämmelserna i 7 kap. vattenlagen att anse som dikning. Belägenheten framgår av omstående översiktskarta, där torrläggningsområdet utmärks med gul färg och vattensamlingsområdets gränser med blå linje.

Över den till uppgrävning avsedda avloppssträckan ha profil- och sektionsritningar upprättats, utvisande förhållandena vid undersökningstillfället, varjämte de härav beroende vattensakade markerna avfattats å nivåkarta. Å denna karta är avloppssträckan i fråga utmärkt med dubbla röda linjer och de röda bokstäverna A - B - C. Det följer den gamla sträckningen utom på en sträcka av omkring 250 meter från påle 10 och nedåt, där det på grund av yrkandena till syneprotokollets § 4, andra stycket, skall flyttas till ägo gräns.

Vattensamlingsområdet har uppgåtts på marken och befunnits utgöra 150 hektar vid A. Den största till avrinning kommande vattenmängden har antagits komma att uppgå till 1,5 liter pr sekund och hektar och medelvattenmängden under vegetationsperioden till 0,1 liter pr sekund och hektar.

På grundval av de sålunda uträknade vattenmängderna har avloppet dimensionerats för möjliggörande av torrläggning till 1,2 meters djup av all härav beroende mark, tillhörig sökandena och dem, som sig med sökandena förenat.

Den mark för vilken dikningen medför båtnad och som alltså skall ingå i företaget, begränsas å nivåkartan av en streckad svart linje, så belägen, att all därutanför liggande mark torde kunna tillfullo torrläggas utan hinder av nuvarande vattenförhållanden i till uppgrävning föreslagna avloppssträckan.

För utrönande av den genom företaget uppkommande båtnaden hava synemännen efter i 7 kap. 22 § vattenlagen stadgade grunder verkställt uppskattning, vars resultat i detalj föreligger i den bilagda värderingslängden.

Den å kartan avfattade och enligt förenämnda längd förbättrade marken är att anse såsom en torrläggningssamfällighet, för vilken skäl till uppdelning i olika avdelningar ej förefinnas.

Kostnaderna för företagets utförande skola sålunda fördelas på

delägarna i mån av båtnaden för vars och ens mark. Den sålunda uträknade deltagningsskyldigheten finnes för varje samfällighet angiven i kolumn 17 av kostnadsfördelningslängden, där den är uttryckt i procent av kostnaderna för hela företaget. I kolumn 16 är det häremot svarande beräknade kostnadsbeloppet angivet.

Kostnaderna för avloppets underhåll skall fördelas efter samma grunder, som för färdigställandet angivits.

Det åligger företaget att ombygga en vid 2+60 befintlig ägoföre-
vägstrumma enligt härför upprättad typritning. Landsvägstrumman vid påle 10 är tillräckligt djup och vid för ovanför liggande marks nöjaktiga torrläggning och behöver ej ombyggas. Då skyddsräck redan finnes mellan landsvägen och den nya avloppssträckan nedanför påle 10, behöva några särskilda åtgärder till skydd för de vägfärdande ej vidtagas, men botten och yttre slänten i kröken omedelbart nedanför påle 10 skall till skydd mot urskärning stensättas till 0,6 meters höjd.

Ejheller behöver den enskilda vägtrumman vid 13+12 ombyggas. Visserligen ligger dess botten så högt att täckdikesögonen för den lägst liggande marken ovanför ej lämpligen kunna utledas ovanför, men ett framdragande av stamdikena genom vägen torde icke vålla några svårigheter och i varje fall bli avsevärt mycket billigare än en ombyggnad av trumman. Till förhindrande av urskärning skall sten-

sättning verkställas omedelbart nedströms denna trumma enligt härför upprättad ritning.

Någon deltagningsskyldighet i framtida underhållet av över avloppet ledande vägövergångar skall ej åvila företaget.

För mark som åtgår till avloppets utvidgning, skall ersättning utgå med belopp, som finnas angivna i den bilagda jordersättningslängden.

För mark, som toges i anspråk såsom upplagsplats för ur avloppet uppschaktad jord och sten, skall ersättning gäldas med den täckta markens fulla värde efter företaget enligt värderingslängden, därest någon markägare härpå yrkar inom ett år efter företagets färdigställande. Denna skada skall genom arbetsstyrelsens försorg uppskattas av sakkunnig person och därefter omedelbart ersättas. I brist på åsämjande vid val av värderingsman skall uppskattningen verkställas av inom länet tjänstgörande lantbruksingeniör eller den, han i sitt ställe sätter.

Andra skador, som under arbetstiden kunna av företaget orsakas, skola jämväl till fulla värdet ersättas och gäller för sådan ersättnings yrkande och skadans uppskattning i tillgängliga delar, vad i fråga om jordupplag ovan föreskrivits.

Avgift varom förmäles i 11 kap. 95 § vattenlagen, skulle understiga 10 kronor och behöver förty ej erläggas.

Kostnaderna för syneförrättningen skola gäldas efter samma grunder som för grävningskostnaderna angivits, men förskjutas nu av sökandena och med dem jämnställda.

Jämlikt föreskrifterna i 10 kap. 62 § vattenlagen få synemännen i fråga om företaget ytterligare bestämma:

att det skall, därest sökandena önska fullfölja detsamma, utföras

i fullständig överensstämmelse med bestämmelserna i detta ut-

låtande med därtill hörande ritningar och handlingar;

att ur avloppet uppschaktad jord och sten skall läggas minst 0,6

meter från avloppets kanter och med en lutning mot dessa, icke

överstigande 1:1, varjämte nödiga öppningar för ytvattnets fram-

släppande genom upplagen skola anordnas;

att under arbetstiden vatten ej får uppdämmas eller påsläppas på

sätt att skada uppstår;

att ras eller förskjutningar som till äventyrs inträffa, omedelbart

skola avhjälpas och erforderliga slänthörändringar och för-

stärkningsåtgärder vidtagas;

att arbetena för företagets utförande böra genom entreprenad över-

lätas på härför lämplig person;

att arbetena må begynna, så snart detta utlåtande vunnit laga kraft

samt böra vara bragta till slut före utgången av år 1934;

att företaget skall anses fullbordat, när det avsynats och godkänts
 av inom länet tjänstgörande lantbruksingeniör samt
 att det skall benämnas "Nattorps däckningsföretag av år 1930".

Talan mot förrättningen och detta utlåtande må föras vid
 Västerbygdens Vattendomstol, adress Vänersborg, till vilken besvären
 med iakttagande av bestämmelserna i 11 kap. 85 § vattenlagen skola
 vara ingivna inom sextio dagar från nedan angivna datum.

Nattorp den 11 februari 1930.

I tjänsten

Sven Hallin

Biträdande gode män:

F.B.Rydén

S.Wennerstedt

Kostnadsför-

Hemmanstal	Registreringsnummer	Littera å kartan	Söcken Hemman och jordägare	Sökande och med dem likställda	Ägofigur	Markens uppskattade värde	
						Nuvarande värde	Blivande värde
						Kronor	Kronor
1	2	3	4	5	6	7	8
			<u>Skånings Åsaka socken.</u>				
7/48	2 ²		Nattorp, A. G. Borg	sök.	1-4	798,70	984,-
5/48	2 ⁵		" -"	"	5-13	3104,30	4086,-
1/8	1 ³		" Aug. Pettersson	"	14-18	2775,-	3760,-
1/8	1 ³		" Aug. Anderssons sterbh.	"	19-22	1800,60	2712,-
1/8	1 ²		" Gunnar Rydberg	"	23-28	3045,40	4504,-
1/36	1 ¹¹		" Aug. Verner	"	29-30	395,30	536,-
			Summa			11919,30	16582,-

delningslängd

Förbättrings- värde	Beräknad andel i kostnaden för företags avdelningar						Delaktighet i kostnaderna för			
	Kronor						företags utförande		Synförrättningen	
							Beräknad kostnad kronor	Procent av verkl. kostnad	Kr.	öre
9	10	11	12	13	14	15	16	17	18	19
185,30							132,73	3,974	14	61
981,70							703,20	21,054	77	34
985,-							705,58	21,125	77	60
911,40							652,87	19,547	71	82
1458,60							1044,82	31,282	114	92
140,70							100,80	3,018	11	09
4662,70							3340,-	100,000	367	38
Nattorp den 11 febr. 1930. Sven Hallin F.B.Rydén S.Wennerstedt Vidmaras ex officio! <i>[Signature]</i>										

R 2*0356

14906

DIARIE Nr
K. LANTBRUKSSTYRELSEN
4 JUL. 1931

Avskrift.

Betänkande
angående statsunderstöd till
Nattorps dikningsföretag av år 1930
i Skånings-Åsaka socken av Skaraborgs län;
upprättat år 1930
av
Sven Hallin
Statens lantbruksingeniör.

1.
Sinnom Kungl. Maj: ts nådiga
brev den 24 april 1931 fastställt
sin efterrättelse vid arbetets ut-
förande med linagg, att vid punk-
terna 7+50 och 11 a föreslagna av-
satsen i bottenlinjen skola sin för-
hindrante av utskärning (hembekändas)
Stockholm den 1 juni 1931.
På Kungl. Landbruksstyrelsens pådrag:
Albert Smith.

B E T Ä N K A N D E

angående "Nattorps dikningsföretag av år 1930" i Skånings-Åsaka soc-
ken av Skaraborgs län, avgivet till frågan om företagets understöd-
jande med bidrag och lån av statsmedel.

Föregående rättslig utredning:

Vid syneförrättningen enligt vattenlagen, som avslutades
den 11 februari 1930 hava undersökningar för avdikningen i fråga
varkställts, förslag upprättats och deltagandet i företaget bestämts.

Mot förrättningen hava besvär ej anförts enligt vad närslut-
na intyg, bilaga VI utvisar.

Areal: Torrlägningsområdet i dess helhet innefattar:

Åker 20.85 hektar.

Dikning:

I vid syneförrättningen avgivet utlåtande finnes redogörel-
se lämnad för belägenhet, till uppgrävning ifågakommande dikes-
sträckor, nederbördsområden, jordmån, till avrinning kommande vat-
tenmängder, lutningar, och med hänsyn till vattenföringen och en än-
dåmålslig torrläggning föreslagna dimensioner för vattenavloppen
samt för bräar och trummor överdessa.

Kostnad:

Kostnaden för vattenavledningsarbetena har vid syneförrättningen beräknats till kronor		3340.-
För laga syneförrättningen kronor		367.38
För utredning angående statsbidrag kronor		<u>100.69</u>
	<u>Summa kronor</u>	<u>3808.07</u>

Båtnad:

Värdet av båtnaden genom vattenavledningen har uppskattats till kronor		4662.70
--	--	---------

Vinst:

Enligt denna beräkning skall den direkta vinsten av företaget utgöra kronor		854.63
---	--	--------

Arbets tid:

Vattenavledningsarbetena böra kunna slutföras till den 1 september 1933.

Anslags- och lånebelopp:

Enligt bilaga II, tabell b skulle till företagets utförande kunna beviljas i jämnt tal 1660.- kronor, såsom bidrag från statens avdikningsanslag och 2140.- kronor från statens avdikningslånefond.

Handlingar och ritningar:

Med detta betänkande följa:

Tabell a och b	Bilaga I och II
Kostnadsförslag	" III
Förening, angående sökande av statsbidrag	" IV

Protokoll, rörande val av arbetsstyrelse

Bilaga V

Intyg att besvär mot förrättningen ej anförts

" VI

Arvodesräkningar

1

" VII a o. b

Avskrift av synehandlingarna i närslutet häfte.

Plan- och profilritningar i 2 blad.

Skara i april 1930.

Sven Hallin.

Statens lantbruksingeniör.

Bil. I.

Tabell a.

	Hela torrläggingsområdet								Lånesökandes andel							
	Areal		V ä r d e				Båtnad		Areal		V ä r d e				Båtnad	
			före		efter						före		efter			
			torrläggningen								torrläggningen					
	Har	ar	Kr.	öre	Kr.	öre	Kr.	öre	Har	ar	Kr.	öre	Kr.	öre	Kr.	öre
Åker	20	85							20	85						
Annan mark	-								-							
Påräknad landvinning	-								-							
Summa	20	85	119	930	16582	-	4662	70	20	85	119	930	16582	-	4662	70

Skara; april 1930
T Ljånsten:
Sven Wallin.

Tabell b.

Socken, by och hemman	Ägolltera	Mantel	Registreringsnummer	Ägares namn m. m.	Ägofigurer	Areal						Bätnad	Andel i kostnaden för										Summa kostnad		Relativ kostnad	Bidragets storlek i proc. av kostn.	Bidrag		Lån			
						Åker		Annan mark		Summa			Avd. I.		Avd. II.		Avd. III.		Laga syne- förrätn.		Betänkan- det m. m.											
						n:r	Har	ar	Har	ar	Har		ar	Kr.	öre	Kr.	öre	Kr.	öre	Kr.	öre	Kr.	öre	Kr.			öre	Kr.	öre	0/0	Kr.	öre
Skäningsfraks socken																																
Nattorp			7/48 2 ^b	J. G. Borg	1-4	1	23			1	23	185	30	122	73					14	61	4	-	151	34	182	45	70	66	14	85	20
"			5/48 2 ^b	- "	5-13	5	23			5	23	98	70	70	320					77	34	2	20	80	74	"	"	350	36	45	38	
"			1/8 1 ^b	Aug. Petersson	14-18	4	70			4	70	985	-	705	68					77	60	2	27	804	45	"	"	35	54	45	29	
"			1/8 1 ^b	Aug. Andersson	14-22	3	39			3	39	911	40	652	87					71	82	19	68	744	37	"	"	325	29	41	908	
"			1/8 1 ^b	Anna Rydberg	23-28	5	63			5	63	1458	66	1044	83					114	92	3	50	119	24	"	"	520	57	67	067	
"			1/36 7 ^b	Aug. Vinder	29-30	6	7			6	7	140	70	100	80					11	09	3	04	114	93	"	"	50	22	64	71	
				Summa		20	85			20	85	4662	70	3340	-					367	38	100	69	3808	07			1664	12	2143	95	
Skara i april 1930 T. Gärnstén. Sven Kallin.																																

Skara i april 1930
J. Jämstén
Enn Kallin

FÖRENING

Undertecknade delägare i "Nattorps dikningsföretag av år 1930"
inom Skånings-Åsaka

socken av Skaraborgs län, förklara oss härmed vilja komma i
åtnjutande av lån från till dylikt ändamål anvisade statsmedel
och giva för den skull företagets arbetsstyrelse i uppdrag:

att göra framställning om största möjliga lån från statens av-
dikningslånefond till företagets genomförande;

att därest dylikt lån beviljas, för vår räkning med vederbörande
myndighet uppgöra kontrakt om arbetenas utförande ävensom
underteckna övriga i samband härmed erforderliga förbindel-
ser och handlingar;

att emottaga och utkvittera utanordnade lånebelopp; samt

att anlita sakkunnig person för uppgörande av för lånets sökande
och utbekommande erforderliga handlingar och ritningar.

Nattorp den 11 febr. 19 30

1. J.A. Pettersson.

2. Gunnar Rydberg.

3. A.G. Borg.

4. { E. Andersson för Aug. Anderssons sterbh.
enl. fullm. bil. C i laga synehandl.

5. August Verner.

Bevittnas:

Sven Hallin.

S. Wennerstedt.

Protokoll vid sammanträde med del-

ägarna i Nattorps dikningsföretag av

år 1930 för val av arbetsstyrelse.

Den 11 febr. 1930 i Nattorp.

Närvarande: Konsistorieamanuensen Nils Hermansson såsom konsistorieombud enl. förordn., A. G. Borg, Aug. Pettersson, Aug. Anderssons sterbh. gen Ernst Andersson, Gunnar Rydberg, Aug. Verner.

§ 1.

Beslöts att arbetsstyrelsen skall bestå av tre ordinarie ledamöter och en suppleant.

§ 2.

Till ordinarie ledamöter i arbetsstyrelsen utsågos Aug. Pettersson, Gunnar Borg och Aug. Verner samtliga i Nattorp.

Till suppleant utsågs Gunnar Rydberg, Nattorp.

§ 3.

Uppdrogs åt arbetsstyrelsen att till företaget i dess helhet söka största möjliga bidrag från stats avdikningsanslag.

§ 4.

Att jämte undertecknad justera detta protokoll utsågs Gunnar Rydberg.

Ort och tid som ovan

J. A. Pettersson.

Justeras:

Gunnar Rydberg.

Diariibevis.

Såvitt här fört diarium utvisar, hava besvär hittills icke anförts över en, enligt uppgift, av lantbruksingeniören Sven Hallin den 11 februari 1930 avsåtad syneförrättning rörande torrläggning av mark inom Skånings-Åsaka socken, Skaraborgs län, /Nattorps dikningsföretag av år 1930"/ betygar: Vänersborg i Västerbygdens vattendomsstols kansli den 14 april 1930.

Hans Krumlinde.

vattenrättssekreterare.


Stämpel: En krona 25 öre.

Vidimeras ex officio:

Sven Hallin

F ö r t e c k n i n g

över fastigheter, till vilka lån beviljats från statens avdikningslånefond
och som ingå i "Nattorps dikningsföretag av år 1930" i Sk. Åsaka socken av
Skaraborgs län.

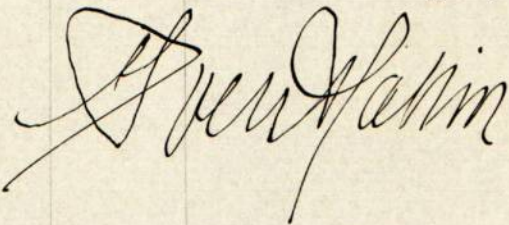Socken o. fastighet.	mantal	reg.n:r	Ägare.
1	2	3	4
<u>Sk. Åsaka socken.</u>			
Nattorp	7/48	² 2	A.G. Borg
"	5/48	⁵ 2	Dens.
"	1/8	³ 1	Aug. Pettersson
"	1/8	³ 1	Aug. Anderssons sth.
"	1/8	² 1	Gunnar Rydberg
"	1 /36	¹¹ 7	Aug. Verner
Skara den 3 juli 1931. I tjänsten: Statens lantbruksingenjör. 			

1931 den 30 juli

Uppgift jämlikt stadgandet i 1 §, 1 stycket av lag om kronans för-
månerätt för avdikningelån den 14 juni 1929 (nr 164).

Företagets namn: "Natterp dikningsföretag av år 1930" i Skånings-
Åsaka socken av Skaraborgs län.

Lån 2.140 kronor från statens avdikningelånefond enligt Kungl.Maj:ts
beslut den 24 april 1931.

Lånet har beviljats för nedanstående, i utredningen angående detsamma
upptagna fastigheter.

Socken, by och hemman	Mantal	Register- nummer	Ägare
<u>Skånings-Åsaka socken.</u>			
Natterp	7/48	2	A.G.Borg
"	5/48	2 ⁵	Dennaarne
"	1/8	1 ³	Aug.Pettersson
"	1/8	1 ³	Aug.Anderssons storhus
"	1/8	1 ²	Gunnar Rydberg
"	1/36	11	Aug.Verner
		7	

Stockholm den 30 juli 1931.

På Kungl.Lantbruksstyrelsens vägnar

Albert Smith

Orat /slutlig/
med betän / 3

Sodh 30 31
7

B E V I S

14907
DIARIE N:r
K. LANTBRUKSSTYRELSEN
4 JUL. 1931

över verkställd avsyning av diknings- och vatten-
avledningsarbetet vid ~~det företag som avser terrälläggning av mark~~
Nattorps dikningsföretag av år 1930
~~tillhörande~~ ----- m. fl.

hemman i Skånings-Åsaka socken av Skara-
borgs län.

Plan fastställd av Kungl. Maj:t den 24 april 1931

Statsunderstöd: Bidrag från statens avdikningsanslag kr. 1.660:-

Lån från statens avdikningslånefond .. 2.140:-

Kontrakt angående arbetenas utförande antaget den

Fastställd arbetstid till den 1 sept. 1933.

Vid genom assistenten C. Lundin

den 1 oktober 1930 verkställd avsyning
av ovan angivna arbete befanns detsamma utfört i fullständig
överensstämmelse med den sedermera fastställda arbetsplanen, var-
för företaget i sin helhet förordas till godkännande.

Skara den 3 juli 1931.

I tjänsten:

C. Lundin

