



Akt nr:
R-E1a-0962

AU\$R-E1a-0962

94. 900h. (7)

42 g. rek

rekv. m. anm. 15/1045

88
44

DIARIE Nr 20108
K. LANTBRUKSSTYRELSEN
13 SEP 1945

R 2*0962

KONTRAKT.

Sedan Kungl. Lantbruksstyrelsen den 22 september 1944 till
Häggesleds säteri torrlägningsföretag av år 1943 i Häggesleds socken av
SKARABORGS LÄN

under föreskrift att vid sådana betongarbeten, som kunna ifrågakomma vid företaget, material
av inhemsk tillverkning bör användas, då icke särskilda omständigheter till annat föranleda,
beviljat statsbidrag med fyrahundrasextio (460)

kronor att utgå från statens avdikningsanslag

ävensom fastställt en av jordbruk skonsulenten Erik Almlöf
år 1943 för företaget upprättad arbetsplan med därtill hörande kostnadsförslag, ha
undertecknad, som av vederbörande intressenter utsetts till styrelse förtroendeman
för företaget, *ressam intressent: förslaget* med

Kungl. Lantbruksstyrelsen avslutat följande kontrakt, varigenom jag för egen del samt å
vederbörande intressenters i företaget vägnar åtag och förbinda mig.

1:o) att utföra företaget i överensstämmelse med den fastställda arbetsplanen med
de eventuella ändringar däri, varom Lantbruksstyrelsen må komma att efter framställning
besluta,
att fullborda arbetet till den 1 september 1945.

att vid företagets utförande iakttaga de föreskrifter, som av Kungl. Maj:t eller Lantbruksstyrelsen må hava meddelats,

att bestrida vad utöver beviljat statsbidrag kan erfordras för företagets fullbordande,

att gälda vederbörande förrättningsman tillkommande gottgörelse för besiktning och avsyning av företaget,

att, när sådant av Lantbruksstyrelsen påfordras, förete behörigen verifierade räkenskaper över de med företaget förenade utgifterna ävensom att, därest det skulle visa sig, att torrläggningskostnad, varför statsbidrag beviljats, beräknats till högre belopp än den verkliga kostnaden, efter föreskrift av Lantbruksstyrelsen vidkännas motsvarande minskning av bidraget,

att, när någon av företagets delägare det påkallar och genom intyg av vederbörlig förrättningsman styrker behovet därav, verkställa erforderligt arbete för företagets underhåll, samt

att vid arbetets utförande underkasta ^{oss}~~oss~~ mig Lantbruksstyrelsens inseende och kontroll;

2:o) att för tjänsteman, som förordnats att verkställa besiktning eller avsyning av företaget eller inspektion av underhållsarbetet, tillhandahålla den för företaget fastställda arbetsplanen med därtill hörande handlingar och ritningar;

3:o) att i händelse avvikelse utan därtill i vederbörlig ordning erhållet tillstånd skett från den fastställda arbetsplanen, eller arbetet icke inom därför bestämd tid fullbordats och Lantbruksstyrelsen ej heller medgivit anstånd med dess utförande, låta det ankomma på Lantbruksstyrelsen att inställa vidare utbetalning av statsbidraget samt att återfordra vad därav uppburits att inom viss angiven tid på en gång eller efter hand inbetalas till Lantbruksstyrelsen, ävensom att å sålunda lyftade och återburna medel erlägga fem procent årlig ränta från lyftningsdagen till dess återbetalning sker;

4:o) att ifråga om tid för lyftande av statsbidraget låta gälla vad Lantbruksstyrelsen därutinnan bestämmer, och skall någon del av statsbidraget innestå i Lantbruksstyrelsen, intill dess arbetet blivit vederbörligen avsynat och av Lantbruksstyrelsen godkänt;

5:o) att vid avslutandet av detta kontrakt för förvaring i Lantbruksstyrelsens arkiv till Styrelsen överlämna ett exemplar av till ärendet hörande förslag och utredning, ävensom att, innan sista delen av statsbidraget lyftes, till Lantbruksstyrelsen överlämna fullständig beskrivning jämte ritning över sådan avvikelse från den fastställda planen, vartill vederbörligt tillstånd må hava meddelats;

6:o) att bestrida eller gottgöra kostnader, som i följd av erhållet statsbidrag kunna föranledas för Lantbruksstyrelsen;

7:o) att för fullgörande av detta kontrakt ävensom, därest mot kontraktet brytes, för återbäring av lyftad del av statsbidraget jämte därå upplupen ränta, ställa sådan säkerhet, som av Lantbruksstyrelsen godkännes; samt

8:o) att fullgöra de övriga åtaganden, som enligt gällande bestämmelser åligga mottagare av ifrågavarande statsmedel.

Härav äro två lika lydande exemplar upprättade, av vilka vardera kontrahenten tagit ett.

Häggsted den *23/10* 19 *44*
Lars Norrman

Att

Lars Norrman

i bägges vår närvaro egenhändigt undertecknat förestående kontrakt, intyga:

S. Karlsson *Wiktor Johansson*
Adress *Häggstedssäteri Järpås* Adress *Stinggården Järpås*

Kungl. Lantbruksstyrelsen antager detta kontrakt.

Stockholm den 26 oktober 1945.

På Kungl. Lantbruksstyrelsens vägnar

Martin Lögblom

74/4

Ans. d. 25/10 - 1944 2x0962

Till Statens-lantbruksingenjör Jordbrukskonsulenten Erik Almlöf,

Skara.

Kungl. Lantbruksstyrelsen har genom beslut den 22 september 1944 beviljat statsbidrag med 460 kronor från statens avdikningsanslag till utförande av Häggesleds säteri torrlägningsföretag av år 1943 i Häggesleds socken av

SKARABORGS LÄN

enligt en av Eder år 1943 upprättad arbetsplan, som samtidigt fastställts.

I anledning härav översänder Lantbruksstyrelsen för att vederbörande tillställas dels den fastställda arbetsplanen, bestående av 1 häfte handlingar och 2 ritningar⁺ dels ock formulär till kontrakt, säkerhetsförbindelse och rekvisition, under anhållan att Ni ville infordra och efter granskning till Styrelsen insända

dels ovan nämnda:

1:o kontrakt i två exemplar om arbetets utförande och

2:o säkerhetsförbindelse för kontraktets fullgörande;

börande dessa handlingar vara försedda med vederbörandes av 2 ojäviga vittnen styrkta namnunderskrifter,

dels även:

3:o protokoll eller föreningsskrivelse i avskrift, utvisande vilken eller vilka personer äro behöriga att å intressenternas vägnar avsluta kontraktet, lyfta statsbidraget och vidtaga alla för företaget i övrigt erforderliga åtgärder,

+ 2 ritningar i akten

4:o bestyrkt kopia av fastställda ritningar och bestyrkt avskrift av ovannämnda till arbetsplanen hörande handlingar; skolande därvid tillses, att av Lantbruksstyrelsen verkställda påskrifter och eventuella ändringar såväl å ritning **arna** som i handlingarna varda å kopian och i avskriften införda samt bestyrkta.

Önska vederbörande sakägare ändring i den i kontraktsformulären angivna *arbetstiden*, bör detta anmälas till Lantbruksstyrelsen.

För *lyftande* av första delen av statsbidraget erfordras behörigt intyg, utvisande att arbetet blivit påbörjat eller till viss del utfört, samt vederbörligen underskriven rekvisition.

Den i punkten 2:o omnämnda *säkerhetsförbindelsen* är icke erforderlig, därest anspråk icke göres på lyftande av någon del av statsbidraget, förrän företaget i sin helhet blivit av Lantbruksstyrelsen godkänt, varvid anmälan därom skall göras till Styrelsen.

Kontraktshandlingarna skola vid risk av statsbidragets indragning insändas till Styrelsen inom *två* år, räknat från tiden för bidragets beviljande. Möter hinder härför, må, med angivande av orsaken, anstånd sökas hos Lantbruksstyrelsen.

Anvisningar för uppsättande av ovan angivna kontrakt och förbindelser samt *P. M.* //.
angående beräkning av statsbidraget bifogas.

ur Stockholm den 17 oktober 1944.

På Kungl. Lantbruksstyrelsens vägnar



20107, 20108, 23402

Till

Lantbrukaren Lars Norrman,

Häggesleds säteri,

J ä r p å s.

• Kungl. Lantbruksstyrelsen har denna dag antagit kontrakt om utförande av arbetet vid Häggesleds säteri torrlägningsföretag av år 1943 i Häggesleds socken av Skaraborgs län, till vilket företag den 22 september 1944 anvisats statsbidrag med 460 kronor från statens avdikningsanslag.

Lantbruksstyrelsen har denna dag jämväl godkänt ifrågavarande företag.

Statsbidraget kommer att från Lantbruksstyrelsens kassakontor jämlikt den härför gällande rekvisitionen tillställas Eder.

./.

Det ena av de båda hit insända kontraktsexemplaren återgår.

Till företaget hörande handlingar och ritningar skola för framtiden förvaras av den som därtill blivit utsedd. Överlåtes förvarandet av nämnda handlingar och ritningar på annan, eller förkomma desamma, skall anmälan härom göras hos Lantbruksstyrelsen.

Stockholm den 26 oktober 1945.

På Kungl. Lantbruksstyrelsens vägnar

Martin Hägglund

Bestyrkes a tjänstens vägnar:
Kungl. Lantbruksstyrelsen

.....*B. Haggren*

REKVISITION.

Undertecknade, ... det torrlägningsföretag,
benämnt Häggesleds säteri torrlägningsföretag av år 1943 i Häggesleds
socken av

SKARABORGLÄN

till vilket företag Kungl. Lantbruksstyrelsen den 22 september 1944 anvisat, förutom
~~lån från statens avdikningslånefond~~, ett statsbidrag från statens avdikningsanslag av
460 kronor få härmed vördsamt anhålla, att
första delen av statsbidraget måtte sändas till

adress

pr; och gäller denna
skrivelse såsom fullmakt för honom att kvittera beloppet.

pr den 19.....

Egenhändiga namnteckningarna bevittna:

Yrke:

Yrke:

Adress:

Adress:

Till Kungl. Lantbruksstyrelsen.

Ej Synesförrättning

P. M.

angående statsbidrag från statens avdikningsanslag till

Häggesleds säteri torrlägningsföretag av år 1943 i Häggesleds socken av Skaraborgs län.Aktförvarare: Lars Norrman, Häggesleds säteri, Järpås.

Ägoslag och areal:

Åker	2,80 hektar
Ständig slätter- och betesvall	"
Annan mark	"
<u>Summa</u>	<u>2,80 hektar</u>

Båtnad (ungefärlig uppskattning) 1,120 kronor.

Kostnad 1.000 kronor.

Medelkostnad per hektar omkring 360 kronor.

Relativ kostnad 0,89.

Statsbidrag beräknas till 46,15 procent av kostnaden

Statsbidrag utgår med 460 kronor.

Arbetsplanen fastställles i oförändrat skick.

Stockholm den 22 september 1944.

Olof Fredholm.

föredragande.

Goede 26/10 1945

88
44

DIARIE Nr 20107
K. LANTBRUKSSTYRELSEN
13 SEP 1945

BEVIS

över verkställd avsyning av Häggesleds säteris
torrlägg- ningsföretag av år 1943 i Häggesleds
socken av Skaraborgs län.

Plan fastställd av Kungl. ~~Majkt~~ Lantbruksstyrelsen den 22 sept. 1944.

Bidrag från statens avdikningsanslag kr. 460:-.

Lån från statens avdikningslånefond „ -

Kontrakt angående arbetenas utförande antaget den

Fastställd arbetstid till den 1 sept. 1945.

Ensam intressent:

~~Arbetsstyrelsens ordf.~~ : Lars Norrman

Adress: Häggesleds säteri pr Järpås

Avsyningen verkställdes av undertecknad den 25 oktober 1944.
Företaget befanns därvid vara i sin helhet utfört i överensstämmelse
med den fastställda arbetsplanen och tillstyrkes till godkännande.

Skara den 6 september 1945.

Erik Almlöf
Erik Almlöf
Jordbrukskonsulent

DIARIE NR 20108

K. LANTERUKSSTYRELSEN

73 SEP 1945

R 2*0962

Reskrift

H a n d l i n g a r

angående torrläggning av vattenskadade marker, tillhörande Häggesleds säteris torrlägningsföretag av år 1943 i Häggesleds socken, Skaraborgs län, upprättade i samband med ansökan om statsbidrag från statens avvikningsanslag enligt 2 § i kungörelsen den 3 juni 1939 (nr 431) av

Erik Munk
jordbrukskonsulent.

B E T Ä N K A N D E

rörande fråga om statsbidrag från statens avdikningsanslag till

..... **Häggesleds säteri** torrlägningsföretag
av år 1943 i .. **Häggesleds** socken av Skaraborgs län.

Belägenhet: Omkring . 1 . km **söder om Häggesleds kyrka**
..... , å översiktskarta angivet med gul
färgbeteckning.

Rättsliga förhållanden m.m.: Förslag angående företaget har av un-
dertecknad upprättats vid förrättning, avslutad den . **13/2** . . 19**43**

Mellan delägarna i företaget har vid denna förrättning överenskom-
melse träffats om företagets utförande m.m. Överenskommelsen har av
undertecknad vitsordats.

.....
..... Sökanden till företaget har lämnat förbindelse om företagets utförande
m.m. Förbindelsen har av undertecknad vitsordats.

..... Av företaget berördes allmän väg. vägstrumman är ny och tillfreds-
ställande.
Statsbidrag från avdikningsanslaget, skogsutdikningsanslaget el-
ler anslag till förstärkning av ofullständiga jordbruk (avloppsförbätt-
ringsbidrag) har tidigare ej utgått till torrlägnings av ifrågevarande
marker.

.....
.....
.....
Båtnadsuppskattning: Approximativ uppskattning av genom torrlägg-
ningen uppkommande båtnad har vid förrättningen blivit verkställd.

Nederbördsområde: Området är å översiktskartan begränsat med
streckad, blå linje och är c:a . **11,9** ha.

Maximiavrinning: **2,0 l/s. ha. Strökan 0-1+58.**

~~Flodavrinning:~~ **stiftesgräns med flödesräkna för**
exceptionella flöden

Dikesdimensioner m.m. utvisas av plankarta, typ- och profilrit-
ningar.

Grävningstabell upprättas, då arbetet skall påbörjas.

Fixpunkter: FP i jordfast sten inhugget kors.

.....
.....
.....
Broar o.dyl.

Areal, kostnad och båtnad:

A r e a l			Kostnad	Båtnad	Relativ
Åker	Annan mark	Summa	kr.	kr.	kostnad
ha	ha	ha			kr.
2,80	-	2,80	1.000:-	1.120:-	0,89

S:ma

Underhåll: Då avloppet har föreslagits täckt är förutsättningen för det framtida underhållet i stort sett tryggad.

Arbetstid: 1 år.

Aktförvarare: Lars Norrman, Häggesled, Järpås

Förord: Marken är för närvarande mer eller mindre försumpad; genom företaget möjliggöres rationell brukning av den redan odlade jorden.

Statsbidrag till företagets utförande tillstyrkes.

Statsbidrag:

Kostnad	Rel. kostnad	Bidrag i procent	Bidrag
kr.	kr.	av kostnaden	kr.
1.000:-	0,89	46,15	461:50
			461:50

Summa bidrag kr.

460:-

Statsbidrag beräknas till i runt tal kr.

Vid detta betänkande fogas:

1. Sammanträdesprotokoll.
2. Ägobeskrivning och värderingslängd.
3. Kostnadsförslag.
4. Kostnadsfördelningslängd.
5. Ritningar blad.
6. Typritningar m.m.
7. Arvodesräkning.

Skara den 13 februari 194..

Erik Almlöf
Erik Almlöf
Jordbrukskonsulent.

Protokoll, fört vid sammanträde hos Lars Norrman,
 Häggesleds säteri
 under förrättning rörande torrläggning av mark inom
 Häggesleds socken av Skaraborgs län.

Vid sammanträdet inställde sig sökandena till förrättningen:
 Lars Norrman

§ 1.

Att justera dagens protokoll utsågs Lars Norrman

§ 2.

Ansöknings om förrättningen (bil. A) samt det på grund därav
 meddelade förordnandet för undertecknad att handlägga ifrågavarande
 förrättning (bil. A) upplästes.

§ 3.

Av förrättningsmannen hade erforderliga markundersökningar och
 fältarbeten samt approximativ uppskattning av genom torrläggningen
 uppkommande båtnad blivit verkställda. Delägarna hade därvid framfört
 vissa yrkanden och önskemål angående ifrågasatta torrlägningsåtgär-
 der. Med beaktande härav hade förslag till torrläggning av ifrågava-
 rande marker upprättats, vilket förslag nu framlades för delägarna.

§ 4.

Hävdan genomgicks och godkändes, varvid antecknades, att annan
 jordägare än de vid sammanträdet närvarande icke kunde anses erhålla
 båtnad genom företaget.

§ 5.

Allmänt intresse berördes av företaget Vägtrumman under allmän
~~ej av företaget~~
 väg är ny och djupet tillfredsställande.

(bil. —)

4

§ 6.

För torrläggning av området erfordrades ej dikning å annans
ägor än sökandens.
.....
.....
.....
.....
.....
.....

§ 7.

Beslöts att söka statsbidrag till de på delägarna belöpande kost-
naderna för företagets genomförande.

§ 8.

Delägarna träffade överenskommelse (bil. A) angående företagets
utförande fördelningen av kostnaden för detsamma, ansökning om stats-
bidrag till företaget m. m. Överenskommelsen vitsordades av under-
tecknad förrättningsman. Sökanden lämnade förbindelse (bil. B)
angående företagets utförande.
.....

§ 9.

Företaget erhöll benämning: Häggesleds säteris
torrläggningsföretag av år 19⁴³ i Häggesleds socken
av Skaraborgs län.

Till styrelse för företaget och aktförvarare utsågs
Lars Norrman, Häggesleds säteri, Järpås.
.....
.....

§ 10.

Protokollet upplästes och lämnades utan anmärkning.

Häggesled, Järpås 13 februari 19⁴³.
..... den 19⁴³.

Erik Almlöf

Jordbrukskonsulent.

Justerat:

Lars Norrman

Statens avdik-
ningsanslag.

Till

Hushållningssällskapet i Skaraborgs län.

Undertecknad.... f.ä. härmed vördsamt anhålla om förordnande för inom länet tjänstgörande jordbrukskonsulent att jämlikt Kungl. Maj:ts kungörelse den 4 juli 1939 (nr 431) ang. förmedling av statsbidrag från Statens avdikningsanslag handlägga förrättning för torrläggning av

vattenskadade marker tillhörande Häggesleds säteri i
..... Häggesleds en Skaraborgs
..... sock..... av län.

Meddelanden angående förrättningen torde ställas till Lars Norrman

adress Häggesled, Järpås tel. Järpås 57b

..... Järpås den 5 dec. 1941

För Lars Norrman
..... Häggesleds säteri
..... fastighetens namn

För
..... fastighetens namn

För
..... fastighetens namn

Med anledning av ovanstående ansökan förordnas härmed jordbrukskonsulent

E. Almlöf
..... att i enlighet med bestämmelserna i
gällande författning handlägga förrättningen.

..... Skara 9 dec. 41.
..... den 19....

Skaraborgs läns hushållningssällskap
Elis Enderstein

Avskrift.

FÖRBINDELSE

Undertecknad, ägare till mark, tillhörande Häggesleds säteris
torrlägningsföretag av år 19⁴³ i Häggesleds
av Skaraborgs län, har denna dag med anledning
 av nämnda torrlägningsföretag förbundit sig:

1. att i enlighet med upprättat förslag över ovannämnda torr-
 lägningsföretag utföra och underhålla till företaget hörande arbeten
 och anläggningar, ävensom att, med tillämpning av vid förrättningen
 angivna grunder, gälda med företaget förenade kostnader;

2. arbetet skall påbörjas så snart lämpligen kan ske och vara
 fullbordat. 1944.....

3. att uppdraga åt förrättningsmannen att upprätta för stats-
 bidrags sökande erforderliga handlingar och ritningar.

Häggesleds säteri, Järpås 13/2 43.
den.....19....

Lars Norrman

Egenhändiga namnteckningar intyga:

Erik Almlöf

G.H. Skoog

Företsående förbindelse vitsordas:

Erik Almlöf

Jordbrukskonsulent.

Bestyrkes:

7.

Hskp 33 a, dec. 40. 2.000.

L. T:s förlag.

Kostnadsförslag.


Läge pålnummer	Längd i meter	Arbete, jordart m. m.	Antal	Enhets- pris	Kostnad	S u m m a
1	2	3	4	5	Kr. öre	Kr. öre
		Diket A-B.				
0-1+58	158	150 mm tegelrör m	158	1:50	237 -	
		grävn., lägg. o. återfylln. m	158	0:50	79 -	
0+66-4+65	299	125 mm tegelrör m	299	1:10	328 90	
S:ma	457	grävn., lägg. o. återfylln. m	299	0:40	119 60	
		Brunnar	4	30:-	120 -	
		Täckdikeshöga A	1	10:-	10 -	
		Oförutsett			26 60	921 10
		Förrättningskostnad				78 90
					Kronor	1.000 -
		Jordarten utgöres av mulldigt lera på lera.				
		Skara i februari 1943.				
		Erik Almlöf Jordbrukskonsulent.				
		Vid arbetsplanens förtställande har kostnaden för fristaget beräknats till 1.000 kronor. Strickbo den 22 september 1944 På Kungl. Landtbrukshögskolans vägnar Albert Smith.				

Häggesleds säteri torrlägningsföretag av år 1943

Häggesleds socken

Skaraborgs län

Förslaget upprättat år 1943 av

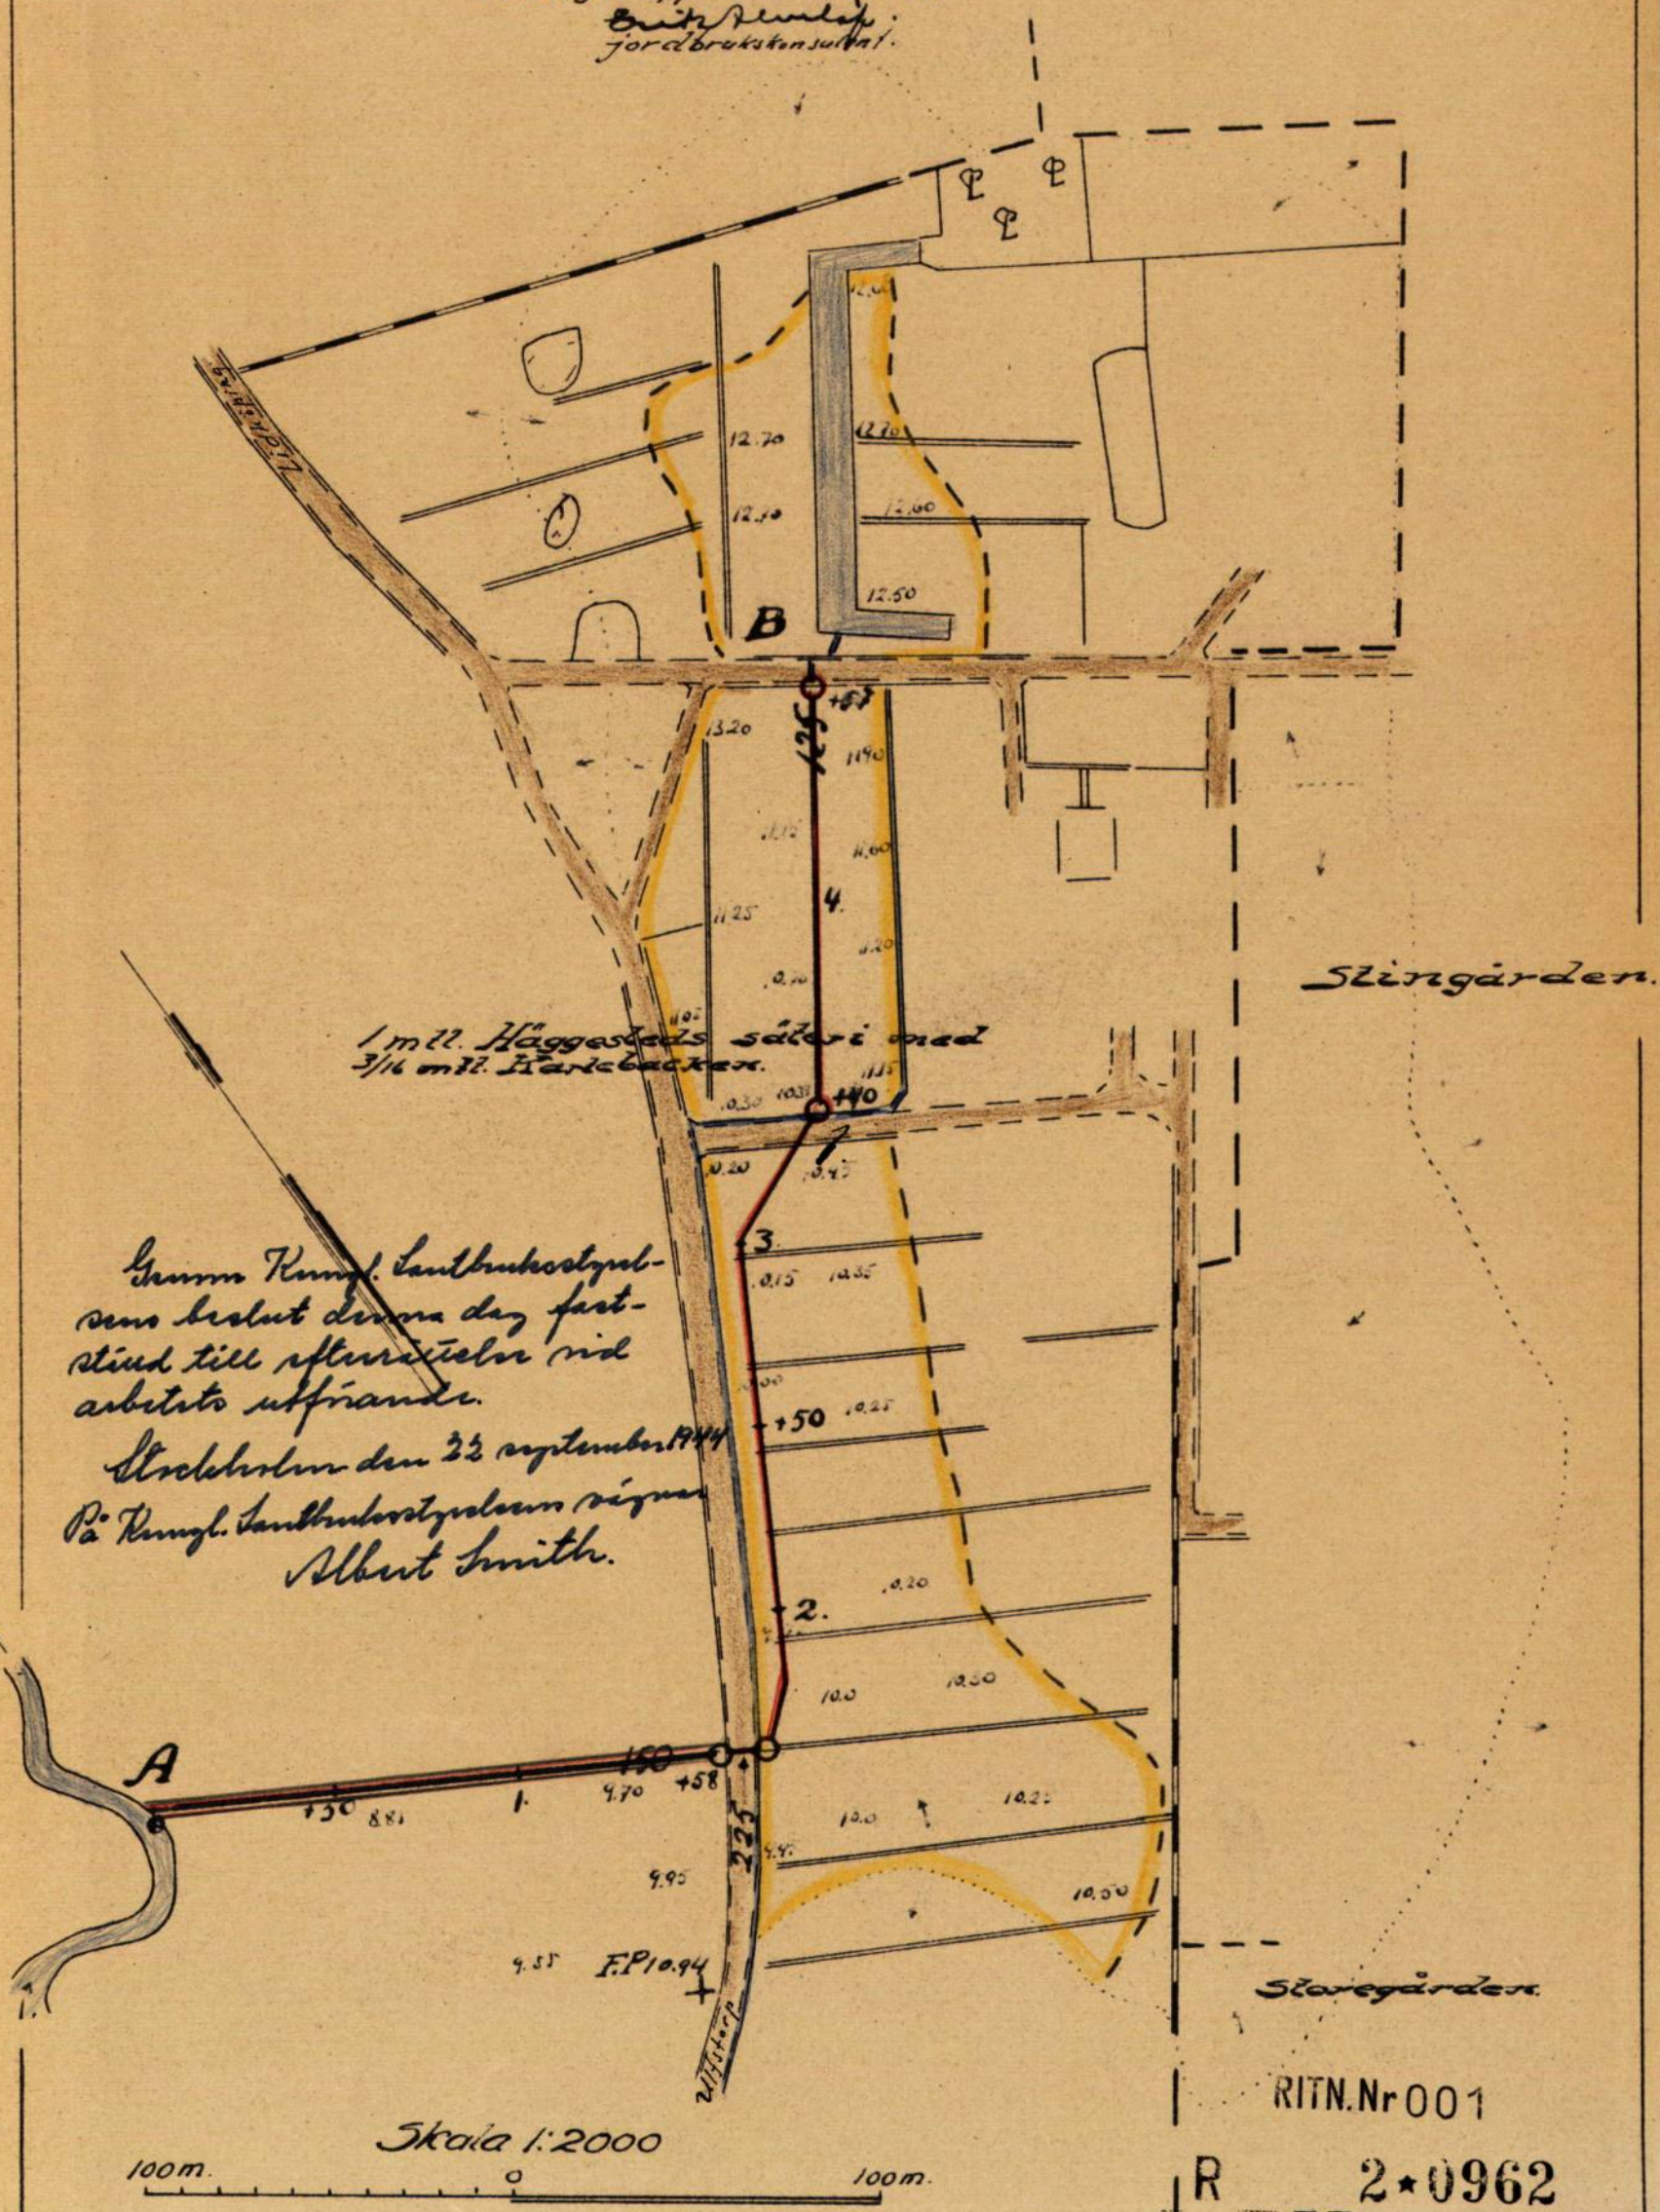Erik Rindög
jordbrukskonsultant.

TECKENFÖRKLARINGAR.

Täckdikning.

- Öppet dike som bibehålles.
- Öppet dike som nygräves.
- Öppet dike som fördjupas och breddas.
- Öppet dike som genom täckdikningen försvinner.
- Stamdike av rör.
- Grendike av rör.
- I profilritning: täckt ledning av betongrör.
- " " " " " tegelrör.
- Täckt dike av trätrummor eller rör med träunderlag.
- Täckt dike av sten eller gärdsel.
- Förutvarande täckt dike av tegelrör.
- Förutvarande täckt dike av sten, gärdsel eller trätrummor.
- 1:5:1000 Täckdikes bottenlutning.
- 50.75.100. o.s.v. Rördimension i mm. (se nedanst. tabell). Angiven dimension börjar vid närmast ovanför siffran belägen hophuggning.
- Nivåkurvor, sammanbindande punkter med samma höjdläge.
- 0,00 Markens höjdläge i meter över jämförelseplanet.
- 0,00 Öppet dikes bottenläge i meter över jämförelseplanet vid förundersökningen.
- 0,00 Bottenläge i örtrumma i meter över jämförelseplanet vid förundersökningen.
- 0,00 Vattenytans höjdläge i meter över jämförelseplanet vid förundersökningen.
- 0,00 Högvattenyta.
- 0,00 Medelvattenyta.
- 0,00 Öppet dikes föreskrivna bottenläge i meter över jämförelseplanet vid platsen för siffran.
- 0,00 Täckt dikes föreskrivna bottenläge i meter över jämförelseplanet vid platsen för siffran } - Bottenläge.
- (0,00) Öppet dikes föreskrivna djup i meter från påle räknat.
- (0,00) Täckt dikes föreskrivna ungefärliga djup i meter, från markytan räknat, vid platsen för siffran.
- Typ A Täckdikesöbrunn. d = diametern i mm.
- Stensil.
- Grusfilter.
- 1.2.3. o.s.v. Täckdikningssystem n.r.
- 0. 0.50 o.s.v. Pålnummer.
- A.B.C. el a.b.c. Beteckning för särskilda punkter å täckt el. öppet dike.
- 1.2.3. o.s.v. Ägofigursbeteckning.
- F.P. + 0,00 Fixpunkt.
- Tegriktning.

Å täckdikningsplan företagna ändringar betecknas med grön färg.

Relationer mellan innerdiameter enl. verktymsbeteckning och enligt Svensk standard för dräneringsrör.

1 3/4" = 40 mm.	4" = 100 mm	8" = 200 mm.	15" = 375 mm
2" = 50 "	5" = 125 "	9" = 225 "	18" = 450 "
2 1/2" = 60 "	6" = 150 "	10" = 250 "	21" = 525 "
3" = 75 "	7" = 175 "	12" = 300 "	24" = 600 "

Avlopp.

Å avloppsplaner användas ovanstående teckenförklaringar i tillämpliga delar. Dessutom tillkomma:

- Öppet dike som nygräves.
- Öppet dike som fördjupas och breddas.
- 0,00 Öppet dikes föreskrivna bottenläge i meter över jämförelseplanet vid platsen för siffran.
- Begränsningskurva för deltagningsskyldighet.
- Flödvattendike med rör under botten.
- Sektion av gamla diket.
- Sektion av nya diket.


Skaraborgs Läns Hushållningssällskap.

Täckdikningsavdelningen.


Skara.

TÄCKDIKESBRUNNAR.


typ A.

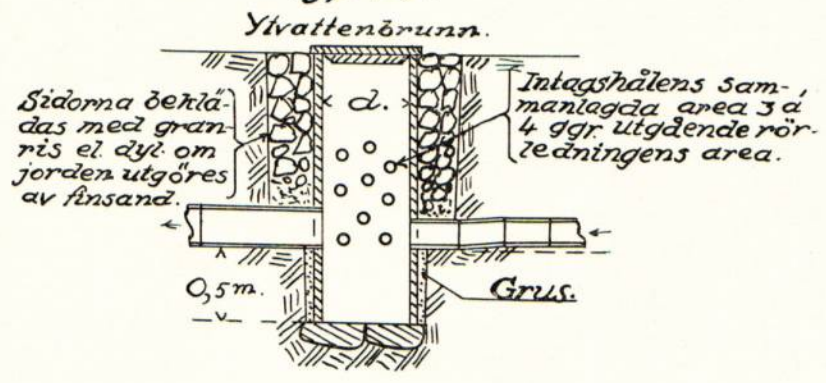


typ B.

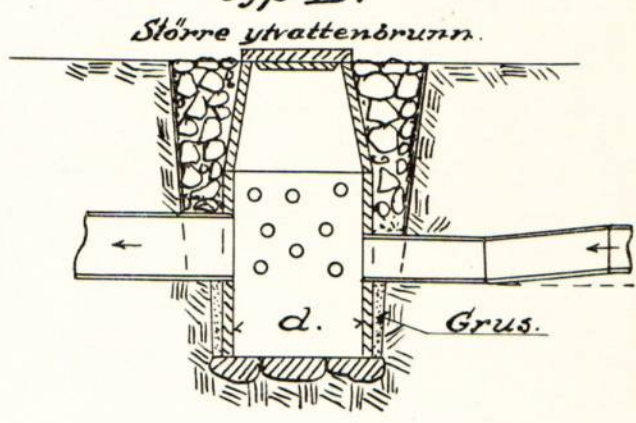


typ C.

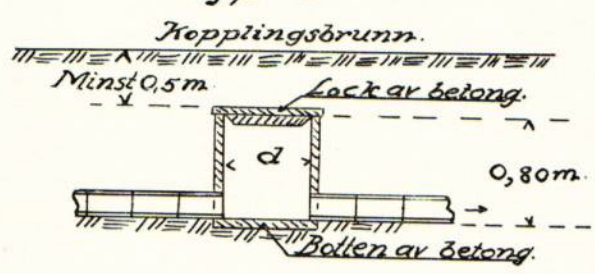


typ D.

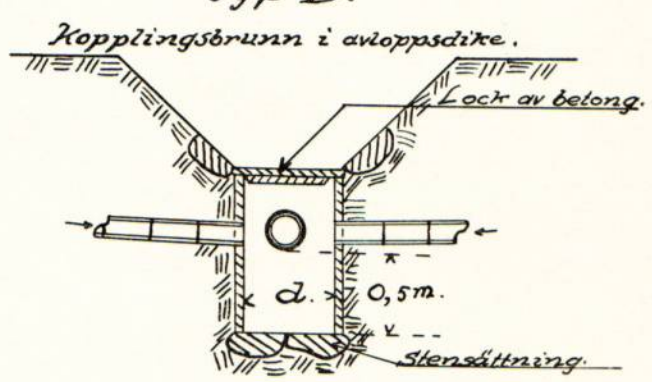


typ E.

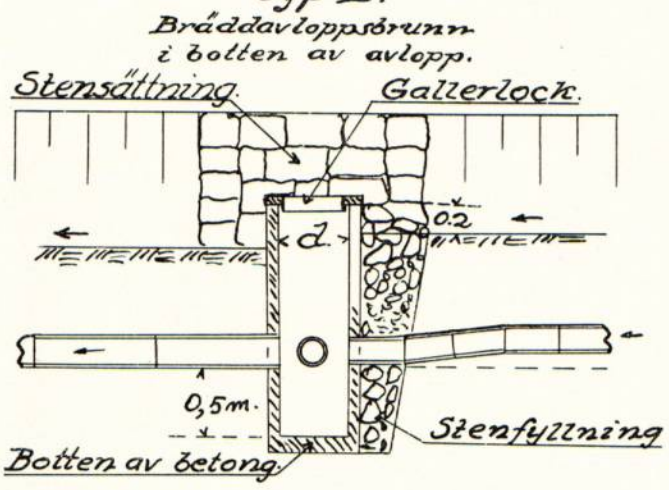


typ F.

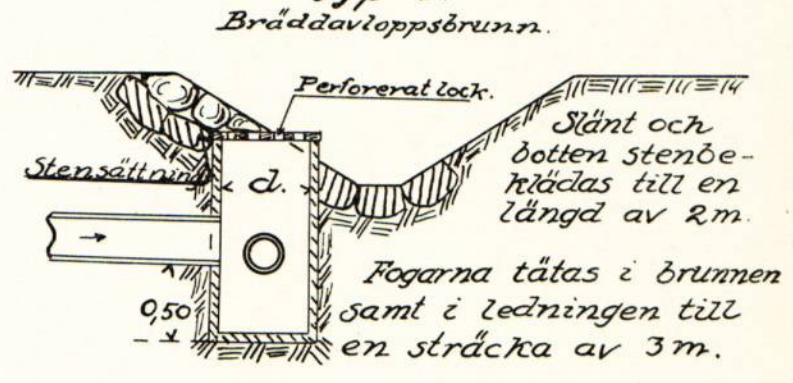


Detalj i plan.

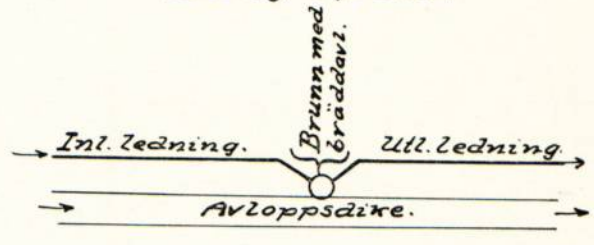

Detaljritning av lock med hål.

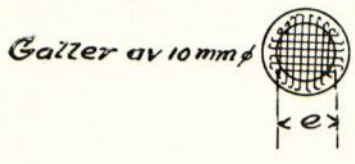

typ G.

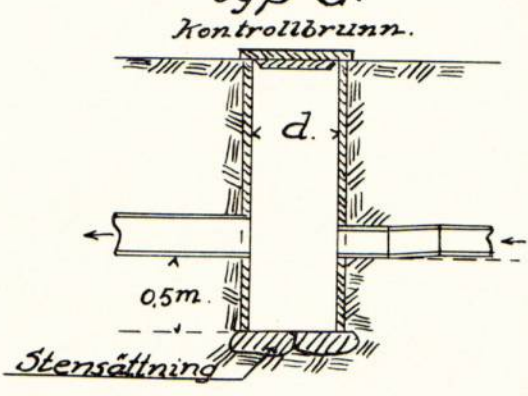


Skaraborgs Läns Hushållningssällskap.
Täckdikningsavdelningen.
Skara.

TÄCKDIKESÖGON


Täckdiksesöga.

typ A.

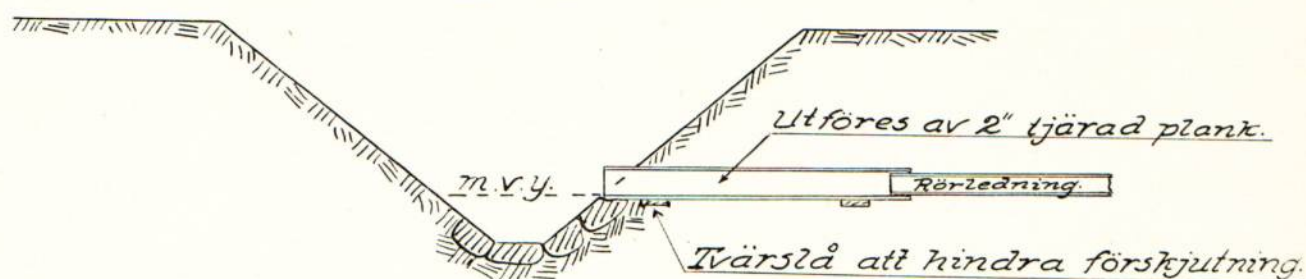

Rörutlopp.


typ B.

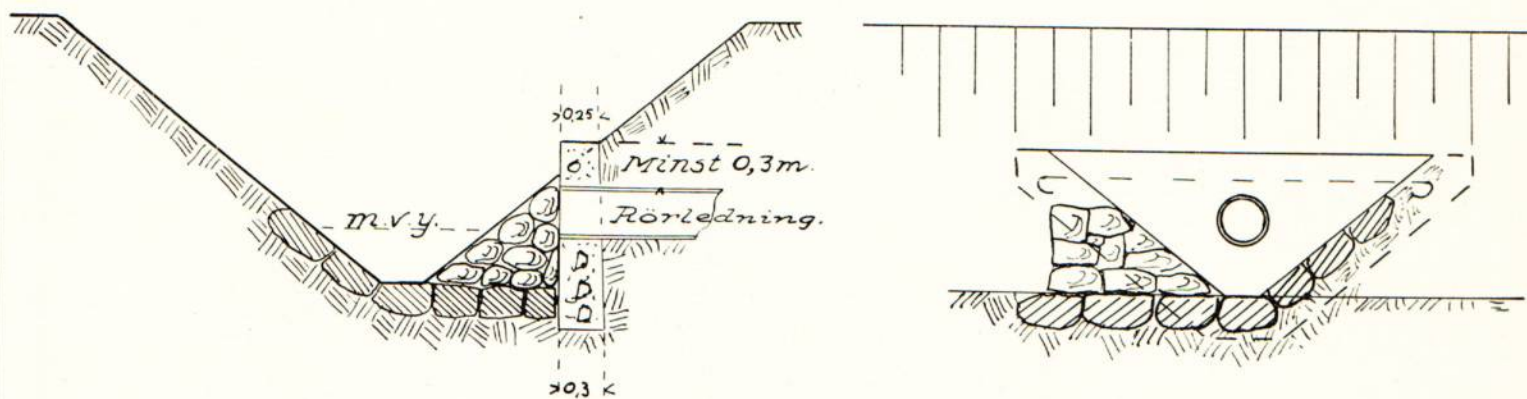

typ C.



typ D.

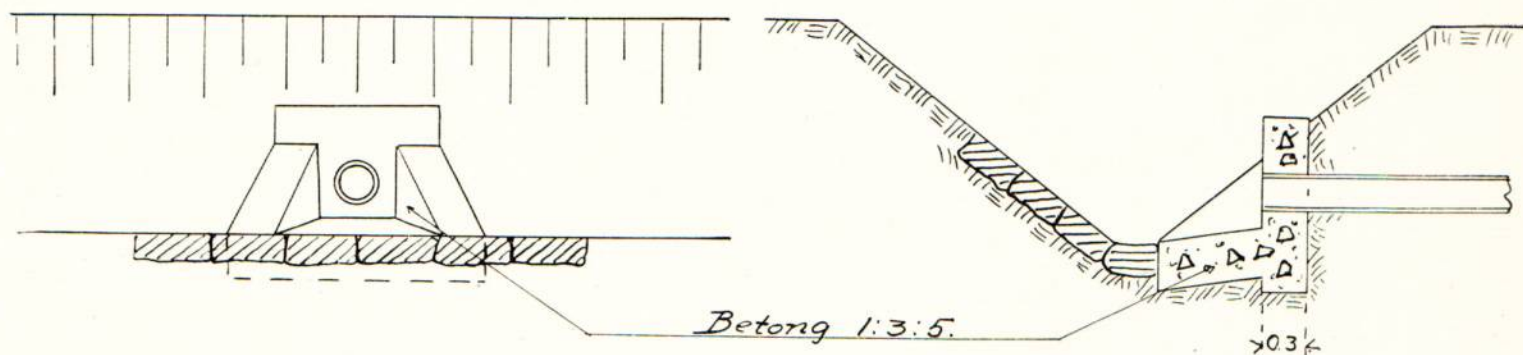


Skaraborgs Läns Hushållningssällskap.


Täckdikningsavdelningen.

Skara.

Stensilar.

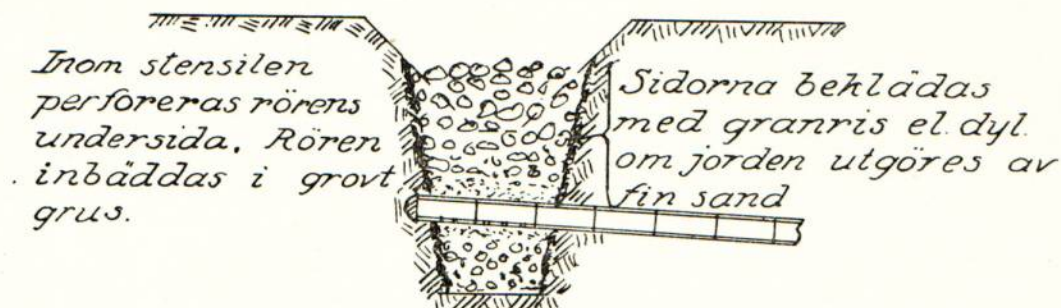

Grusfilter.

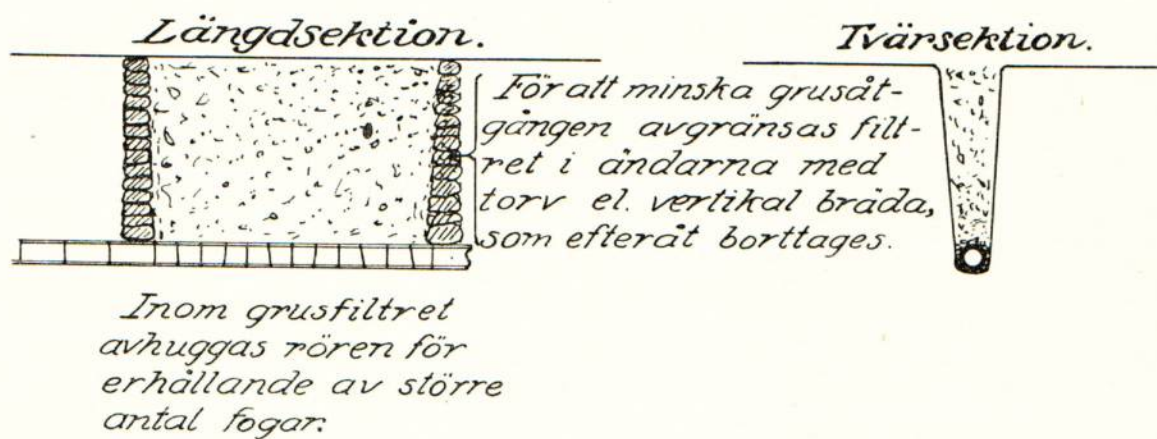

Tänk på ytvattenavrinningen vid snösmältning och tjällossning!
Spetta hål i grusfiltren så att vattnet kan tränga ned.

Av betydelse för vattnets nedträngande till rörsträngarna, särskilt å svärgenomsläppliga jordar, är, att stor uppmärksamhet ägnas täckdikenas återfyllning.

- 1) Under dikningens utförande tillser täckdikningsformannen, att grusfilter läggs i alla tydligt markerade sänkor.
- 2) Lagg grus över rörfogarna.
- 3) Stick ner rikligt med matjord.
- 4) Återfyllningen i övrigt bör ske medelst plöjning, varvid i så stor utsträckning som möjligt matjord bör komma i fråga.


Återfyll aldrig diken med sur, genomlättad lera.



Dräneringsrör av tegel

JTS—60

Sida 518, 1

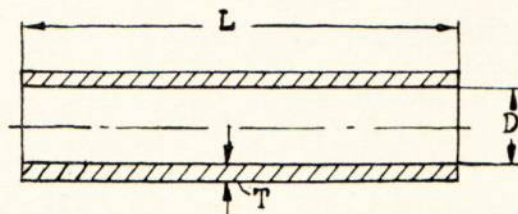


Mått i millimeter:

D*)		Maximal tillåten diameterskillnad	T min.	L	
min.	max.			min.	max.
40	42	4	10	300	312
50	53	5	12	300	312
60	64	6	13	300	312
75	80	7,5	14	300	312
100	106	10	16	300	312
125	133	12,5	18	300	312
150	159	15	20	300	312
175	186	17,5	22	300	312
200	212	20	24	300	312


$$*) D = \frac{\text{största diam.-mått} + \text{minsta diam.-mått}}{2}$$

Toleranser

a) Krökning max. 3 mm.

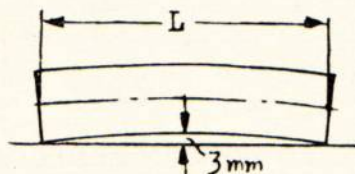

b) Rätvinklighet i avskärning

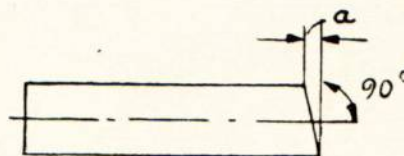

Diametrar	a max.
40 t. o. m. 60	2
74 » » » 125	3
150 » » » 200	4

Godset skall bestå av likartad massa samt vara fritt från främmande beståndsdelar såsom småsten, kalk- eller svavelkiskorn.

Rören skola vara väl brända, så att de i torrt tillstånd vid hammarslag giva ren klang och hava samma färg, som andra från samma bruk levererade prima tegelvaror.

Inre ytan skall vara slät och fri från ojämnheter, vilka kunna verka hindrande på vattenföringen.

Rören skola vid frostbeständighetsprovning enligt Statens provningsanstalts arbetsförfarande uthärda fem (5) på varandra följande frysningar till -15°C , utan att därefter visa synliga frostsador. (Betr. provtagning och detaljerat provningsförfarande se Meddelande n:r 77 från Statens provningsanstalt).

Grenrör skola i tillämpliga delar fylla här angivna bestämmelser samt hava en grenvinkel om 45° .

Dräneringsrör, framställda enligt svensk standard, skola å minst vartannat rör stämplas med Sveriges standardiseringskommissions märke **SIS** enligt dess bestämmelser samt fabrikantens eget märke.

Fastställd i
dec. 1937

Anm.

Sveriges Tegelindustriförenings Normalbestämmelser för tillverkning, leverans och provning av dräneringsrör av tegel.


- I. Beträffande rördimensioner samt mått och kvalité gäller **Svensk Standard för dräneringsrör av tegel**. (Se omstående sida).
- II. Beträffande leverans gäller att: dräneringsrör, som icke fylla ovan angivna bestämmelser, **utsorteras och kasseras**. Skulle tvist mellan köpare och leverantör beträffande dräneringsrörs kvalité uppstå, skall prov av partiet uttagas av **opartisk, sakkunnig** person. Ett prov skall omfatta 10 rör, som uttagas från varje delparti om högst 5,000 st. Härvid tillses, att de uttagna rören såvitt möjligt motsvara det avsedda partiets genomsnittliga beskaffenhet. Proven märkas och packas noga, så att de ej skadas under transporten, samt insändas till Statens Provningsanstalt i Stockholm eller Chalmers Provningsanstalt i Göteborg, vilkas utlåtande äga vitsord. (Betr. provtagning och detaljerat provningsförfarande se Meddelande n:r 77 från Statens Provningsanstalt).

Katrineholm i jan. 1938.

SVERIGES TEGELINDUSTRIFÖRENING

Oscar Grönkwist

Ordf.

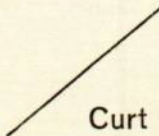Curt Camitz

FÖRRÄTTNINGSKOSTNAD.

5 % av kostnadsförslaget	50:-
Originalkarta	2:80
Översiktskarta	1:-
Papper och material	2:-
Renskrivning av handlingar	1:80
Kopiering av plankarta	1:80
" " profil	1:50
Ljuskopior	2:-
Dagarvode /konsulent/	10:-
" /assistent/	6:-
	78:90
<u>Summa kronor</u>	

Förestående avskrifter, sid 1 - 17, i likhet med originalet
bestyrkes i tjänsten: /Bilaga 6 utelämnad./

Skara 1 febr. 1943

Erik Almlöf
Erik Almlöf.