



Akt nr:

R-E1a-0970

AU\$R-E1a-0970

50

87/44

R 2*0970

DIARIE Nr 8926

K. LANTBRUKSSTYRELSEN

26 MBS.1947.

KONTRAKT.

Sedan Kungl. Lantbruksstyrelsen den 22 september 1944 till
Skogs torrlägningsföretag av år 1943 i Söne och Skalunda socknar av
SKARABORGS LÄN

under föreskrift att vid sådana betongarbeten, som kunna ifrågakomma vid företaget, material av inhemsk tillverkning bör användas, då icke särskilda omständigheter till annat föranleda, beviljat statsbidrag med **fyrhundranittio (490)**

kronor att utgå från **statens avdikningsanslag**
ävensom fastställt en av **jordbrukskonsulenten Erik Almlöf**
år **1943** för företaget upprättad arbetsplan med därtill hörande kostnadsförslag, ha
undertecknad....., som av vederbörande intressenter utsetts till styrelse **förtroendeman**
för företaget, med

Kungl. Lantbruksstyrelsen avslutat följande kontrakt, varigenom ^{vi} jag för egen del samt å
vederbörande intressenters i företaget vägnar åtag^{oss} och förbind^{mig}.

1:o) att utföra företaget i överensstämmelse med den fastställda arbetsplanen med de eventuella ändringar däri, varom Lantbruksstyrelsen må komma att efter framställning besluta,

att fullborda arbetet till den **1 september 1947**,

att vid företagets utförande iakttaga de föreskrifter, som av Kungl. Maj:t eller Lantbruksstyrelsen må hava meddelats,

att bestrida vad utöver beviljat statsbidrag kan erfordras för företagets fullbordande,

att gälda vederbörande förrättningsman tillkommande gottgörelse för besiktning och avsyning av företaget,

att, när sådant av Lantbruksstyrelsen påfordras, företaget behörigen verifierade räkenskaper över de med företaget förenade utgifterna ävensom att, därest det skulle visa sig, att torrläggingskostnad, varför statsbidrag beviljats, beräknats till högre belopp än den verkliga kostnaden, efter föreskrift av Lantbruksstyrelsen vidkännas motsvarande minskning av bidraget,

att, när någon av företagets delägare det påkallar och genom intyg av vederbörlig förrättningsman styrker behovet därav, verkställa erforderligt arbete för företagets underhåll, samt

att vid arbetets utförande underkasta ^{oss}~~oss~~ mig Lantbruksstyrelsens inseende och kontroll;

2:o) att för tjänsteman, som förordnats att verkställa besiktning eller avsyning av företaget eller inspektion av underhållsarbetet, tillhandahålla den för företaget fastställda arbetsplanen med därtill hörande handlingar och ritningar;

3:o) att i händelse avvikelse utan därtill i vederbörlig ordning erhållet tillstånd skett från den fastställda arbetsplanen, eller arbetet icke inom därför bestämd tid fullbordats och Lantbruksstyrelsen ej heller medgivit anstånd med dess utförande, låta det ankomma på Lantbruksstyrelsen att inställa vidare utbetalning av statsbidraget samt att återfordra vad därav uppburits att inom viss angiven tid på en gång eller efter hand inbetalas till Lantbruksstyrelsen, ävensom att å sålunda lyftade och återburna medel erlægga fem procent årlig ränta från lyftningsdagen till dess återbetalning sker;

4:o) att ifråga om tid för lyftande av statsbidraget låta gälla vad Lantbruksstyrelsen därutinnan bestämmer, och skall någon del av statsbidraget inestå i Lantbruksstyrelsen, intill dess arbetet blivit vederbörligen avsynat och av Lantbruksstyrelsen godkänt;

5:o) att vid avslutandet av detta kontrakt för förvaring i Lantbruksstyrelsens arkiv till Styrelsen överlämna ett exemplar av till ärendet hörande förslag och utredning, ävensom att, innan sista delen av statsbidraget lyftes, till Lantbruksstyrelsen överlämna fullständig beskrivning jämte ritning över sådan avvikelse från den fastställda planen, vartill vederbörligt tillstånd må hava meddelats;

6:o) att bestrida eller gottgöra kostnader, som i följd av erhållet statsbidrag kunna föranledas för Lantbruksstyrelsen;

7:o) att för fullgörande av detta kontrakt ävensom, därest mot kontraktet brytes, för återbäring av lyftad del av statsbidraget jämte därå upplupen ränta, ställa sådan säkerhet, som av Lantbruksstyrelsen godkännes; samt

8:o) att fullgöra de övriga åtaganden, som enligt gällande bestämmelser åligga mottagare av ifrågavarande statsmedel.

Härav äro två lika lydande exemplar upprättade, av vilka vardera kontrahenten tagit ett.

Skog Lön, Örslösa den *14/2* 19*47*

Daniel Andreä

1/4 mant Skog

Att

Daniel Andreä

i bägges vår närvaro egenhändigt undertecknat förestående kontrakt, intyga:

Skog
Adress *Skog*

Laila Larsson
Adress *Skog Lön Örslösa*

Kungl. Lantbruksstyrelsen antager detta kontrakt.

Stockholm den 16 januari 1948.

På Kungl. Lantbruksstyrelsens vägnar

Martin Ljunglund

Till ~~Statens lantbruksingenjör~~ Jordbrukskonsulenten Erik Almlöf,

Skara.

Kungl. Lantbruksstyrelsen har genom beslut den 22 september 1944 beviljat statsbidrag med 490 kronor från statens avdikningsanslag till utförande av Skogs torrlägningsföretag av år 1943 i Söne och Skalunda socknar av

SKARABORGS LÄN

enligt en av Eder år 1943 upprättad arbetsplan, som samtidigt fastställts.

I anledning härav översänder Lantbruksstyrelsen för att vederbörande tillställas dels den fastställda arbetsplanen, bestående av 1 häfte handlingar och 2 ritning ~~av~~ [†] dels ock formulär till kontrakt, säkerhetsförbindelse och rekvisition, under anhållan att Ni ville infordra och efter granskning till Styrelsen insända

dels ovan nämnda:

1:o *kontrakt* i två exemplar om arbetets utförande och

2:o *säkerhetsförbindelse* för kontraktets fullgörande;

börande dessa handlingar vara försedda med vederbörandes av 2 ojäviga vittnen styrkta namnunderskrifter,

dels även:

3:o *protokoll* eller *föreningsskrivelse* i avskrift, utvisande vilken eller vilka personer äro behöriga att å intressenternas vägnar avsluta kontraktet, lyfta statsbidraget och vidtaga alla för företaget i övrigt erforderliga åtgärder,

+ 2 ritningar i akten

4:o bestyrkt kopia av fastställda ritningar och bestyrkt avskrift av ovannämnda till arbetsplanen hörande handlingar; skolande därvid tillses, att av Lantbruksstyrelsen verkställda påskrifter och eventuella ändringar såväl å ritningarna som i handlingarna varda å kopian och i avskriften införda samt bestyrkta.

Önska vederbörande sakägare ändring i den i kontraktsformulären angivna arbetstiden, bör detta anmälas till Lantbruksstyrelsen.

För lyftande av första delen av statsbidraget erfordras behörigt intyg, utvisande att arbetet blivit påbörjat eller till viss del utfört, samt vederbörligen underskriven rekvisition.


Den i punkten 2:o omnämnda säkerhetsförbindelsen är icke erforderlig, därest anspråk icke göres på lyftande av någon del av statsbidraget, förrän företaget i sin helhet blivit av Lantbruksstyrelsen godkänt, varvid anmälan därom skall göras till Styrelsen.

Kontraktshandlingarna skola vid risk av statsbidragets indragning insändas till Styrelsen inom två år, räknat från tiden för bidragets beviljande. Möter hinder härför, må, med angivande av orsaken, anstånd sökas hos Lantbruksstyrelsen.

Anvisningar för uppsättande av ovan angivna kontrakt och förbindelser samt P. M. //.
angående beräkning av statsbidraget bifogas.

lv Stockholm den 17 oktober 1944.

På Kungl. Lantbruksstyrelsens vägnar

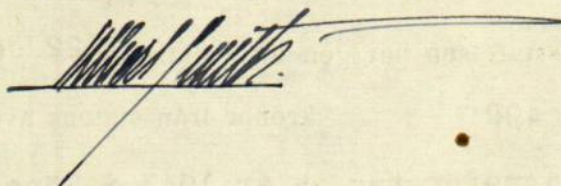

RAPPORT

över verkställd *avgränsning*

Företag: *Skogs inrättningsföretag av år 1943 i Sörre och*
Skaraboda socknar av Skaraborgs län
(namn, socken och län)

Ordf. i styrelsen: *Lantbrukare Daniel Andrae, Skog, Sörre, Grönåsa*
 Förtroendeman:
 Ende intressent:

Arbetsplanen fastställd den *22 september 1944*

Ändring medgiven den *—*

Bidrag från statens avdikningsanslag *kr 490:—* kronor

Lån från statens avdikningslånefond *—* kronor

Arbetstid enl. synemännens utlåtande *1 sept. 1945*

Arbetstid enl. kontrakt med Lantbruksstyrelsen *1 sept 1945*

Förlängning medgiven av *Lantbruksstyrelsen* till *1 sept 1947 jämt skovets*
8926 de 15 april 1947
Vattendomstolen

Vid förrättningen, som verkställts av *understecknad*

den *30 dec. 1947*, har befunnits att *företaget är utfört i*
överensstämmelse med den fastställda av-
delningsplanen med utdelning av att skovvatten-
brunnar vid pile nr. 0+40 g. utförda i en
den somma av g. a. sitt vattenbry vid vatten-
brunn övergående. På grund av pristilläggen
vidan förlagts upprättande av botten
det odelat bebyggt i sin beloppet i
enligt med förlagt.

Med anledning härav förmedla-
tecknad tillräckligt förlagt till god-
kännande.

Göran d. 2/12 1948

Lantbrukare
gröda. Kroun

T111/

Kungl. Lantbruksstyrelsen,
Stockholm.

Härmed rapport över "Skogs torrlägningsföretag av år 1943 i Söne och Skalunda socknar" (s.k. 1000 kronorsförrättning).

1 ex rapport om avsyning,

1 " rekvisition av statsbidrag.

Med skrivelsen den 22 mars 1947 bifogades :

1 ex. handlingar

2 " kontrakt.

Skara den 2 januari 1948

I tjänsten:

Erik Almlöf
Jordbrukskonsulent

Säkerhet för fullgörande av kontrakt.

För fullgörande av alla de skyldigheter och förbindelser, som

genom ett av den

undertecknat kontrakt med Kungl. Lantbruksstyrelsen åtagit sig beträffande **Skogs**
torrlägningsföretag av år 1943 i Söne och Skalunda socknar av

SKARABORGS LÄN

vartill Kungl. Lantbruksstyrelsen den 22 september 1944

beviljat ett

statsbidrag utan återbetalningsskyldighet av 490

kronor att utgå från

statens avdikningsanslag, gå undertecknade i full borgen såsom för egen skuld.

Denna förbindelse gäller intill dess arbetet blivit av Lantbruksstyrelsen godkänt eller,
därest mot kontraktet brytes och inbetalning till Lantbruksstyrelsen av lyftade statsmedel
jämte därå upplupen ränta skall ske, intill dess sådan inbetalning fullgjorts.

..... den 19.....

Att

.....

i bägges vår närvaro egenhändigt undertecknat förestående säkerhetsförbindelse, intyga:

Adress Adress

Vederhäftighetsintyg:

**Kungl. Lantbruksstyrelsen godkänner denna
borgensförbindelse.
Stockholm den**

Obs.! Vederhäftighetsbevis för borgensmännen, avgivet av vederbörande länsstyrelse, domare, landsfogde eller
landsfiskal, erfordras och bör om möjligt vara infört å detta ark.

Ej syneförrättning.

P. M.

angående statsbidrag från statens avdikningsanslag till

Skogs torrlägningsföretag av år 1943 i Söne och Skalunda socknar
av Skaraborgs län.Aktförvarare: Daniel André, Skog, Söne, Örlösa.

Ägoslag och areal:

Åker	7,44	hektar
Ständig slätter- och betesvall		”
Annan mark		”
Summa	7,44	hektar

Båtnad (ungefärlig uppskattning) 1.013:60 kronor.

Kostnad 1.000:- kronor.

Medelkostnad per hektar omkring 130 kronor.

Relativ kostnad 0,99.

Statsbidrag beräknas till 49,65 procent av kostnaden

Statsbidrag utgår med 490 kronor.

Arbetsplanen fastställles i oförändrat skick.

Stockholm den 22 september 1944.

Olof Fredholm.

föredragande.

A n v i s n i n g a r

för

uppsättande av kontrakt och förbindelser rörande statsunderstöd
till torrlägningsföretag.

- 1:o Den eller de som underteckna kontrakt och förbindelser skola under sina namn angiva yrke och hemvist (exempelvis ägare av Nr. hemmanets namn).
- 2:o Vittnesintyg för namnteckning erfordras för den eller dem som underskrivit kontrakt och förbindelser och skall avgivas av två myndiga ojäviga personer.
- 3:o Vederhäftighetsbevis för borgensmännen, utfärdat av vederbörande länsstyrelse, domare, landsfogde eller landsfiskal, erfordras så väl å säkerhetsförbindelsen för fullgörande av kontraktet som, därest lån beviljats företaget, å skuldförbindelsen för lånet.
- 4:o Säkerhetsförbindelse för kontraktets fullgörande erfordras icke för det fall, att anspråk icke göres på lyftande av någon del av statsunderstödet, förrän företaget i sin helhet blivit vederbörligen avsynat och godkänt.
- 5:o Å rekvisition för lyftande av statsbidrag eller lån skall titel, namn och adress å den till vilken medlen skola sändas ifyllas på därför anvisad plats.
- 6:o Radering får icke företagas å kontrakt och förbindelser.
- 7:o Kontraktshandlingarna skola, vid risk att frågan om statsunderstöd till företaget annars anses förfallen, vara inkomna till Lantbruksstyrelsen inom ett år räknat från tiden för statsunderstödet beviljande. Erfordras längre tid, skall ansökning därom göras hos Lantbruksstyrelsen.
- 8:o Därest arbetet är påbörjat eller till viss del utfört, bör samtidigt med kontraktshandlingarna insändas intyg därom, utfärdat av stats- eller kommunaltjänsteman eller eljest av två trovärdiga personer, som icke äro intressenter i företaget.

K u n g l. L a n t b r u k s s t y r e l s e n.

Avskrift. Överlämnas till jordbrukskonsulenten Erik Almlöf, Skara.
Kungl. Lantbruksstyrelsen.

8926.

Till

Lantbrukaren Daniel André,

Skog,

Söne,

Ö r s l ö s a .

Sedan Kungl. Lantbruksstyrelsen den 22 september 1944 beviljat statsbidrag med 490 kronor från statens avdikningsanslag till Skogs torrlägningsföretag av år 1943 i Söne och Skalunda socknar, Skaraborgs län, har Ni uti ett till Lantbruksstyrelsen den 26 mars 1947 inkommet kontrakt för egen del samt å vederbörande intressenters i företaget vägnar förbundit Eder, bland annat, att fullborda arbetet till den 1 september 1945, vilken tid genom Lantbruksstyrelsens beslut denna dag utsträckts till den 1 september 1947. Borgen för kontraktets fullgörande har icke lämnats.

Lantbruksstyrelsen får härigenom förklara, att, därest företaget slutföres till sålunda bestämd tid, den omständigheten, att borgen icke ställts för kontraktets fullgörande, icke skall utgöra hinder för statsbidragets utbetalande, när företaget i sin helhet blivit utfört och godkänt.

Intressenternas kontraktsexemplar kvarligger i Lantbruksstyrelsen i avvaktan på företagets godkännande. Stockholm den 15 april 1947.

På Kungl. Lantbruksstyrelsens vägnar

Albert Smith

Bestyrkes a tjänstens vägnar
I Kungl. Lantbruksstyrelsen

B. Huggren

Godk. 16/1 1948

87/44
RAPPORT

DIARIE Nr
K. LANTBRUKSSTYRELSEN
3 JAN. 1948

159

över verkställd avsyning

Företag: Skogs torrlägningsföretag av år 1943 i Söne och Skalunda socknar
(namn, socken och län)

Skaraborgs län

~~Ordföranden~~ } Lantbrukare Daniel Andreæ, Skog Söne, Örslösa
Förtroendeman: }
~~Ende intressent~~ }

Arbetsplanen fastställd den 22 september 1944

Ändring medgiven den -----

Bidrag från statens avdikningsanslag 490.- kronor

Lån från statens avdikningslånefond ----- kronor

~~Arbetslön och synemännens utlåtande~~

Arbetslön enl. kontrakt med Lantbruksstyrelsen 1 september 1945

Förlängning medgiven av { Lantbruksstyrelsen till 1 september 1947 jäml. skrivelse nr 8926
{ ~~Vattendomstolen~~
den 15 april 1947.

Vid förrättningen, som verkställts av undertecknad

den 30 december 1947, har befunnits att företaget är utfört i överensstämmelse med den fastställda arbetsplanen med undantag av att dagvattenbrunnen vid påle nr O+43 ej utförts, enär densamma ej ansetts nödvändig vid närmare övervägande. På grund av prisstegringen sedan företagets upprättande har kostnaden det oaktat belupit sig till beloppet i enlighet med förslaget.

Med anledning härav får undertecknad tillstyrka företaget till godkännande.

Skara den 2/1 1948

Erik Almlöf

Erik Almlöf
Jordbrukskonsulent

godk. med den ändring

Ser. EX III 6

226

R 2*0970

DIARIE Nr 8926

K. LANTBRUKSSTYRELSEN

26 MRS 1947

Kund: ...
Kontor: ...

Auskript.

H A N D L I N G A R

angående torrläggning av vattenskadade marker, tillhörande Skogs torrlägningsföretag av år 1943 i Söne socken, Skaraborgs län, upprättade i samband med ansökan om statsbidrag från statens avdikningsanslag enligt 2 § i kungörelsen den 3 juni 1939 (nr 431)

av

Erich Hennip
jordbrukskonsulent.

Stockholm den 22 september 1944
På Kungl. Landtbruksstyrelsens vägnar

Albert Smith.

Skogs torrlägningsföretag

Belägenhet: Omkring .2. . km . nordöst om Söne kyrka

Rättsliga förhållanden m.m.: Förslag angående företaget har av undertecknad upprättats vid förrättning, avslutad den ... 12/2 ... 19.43

• • • • •

.....

.....

Statsbidrag från sveddikningsanslaget, skogsutdikningsanslaget el-

ler anslag till förstärkning av ofullständiga jordbruk (avloppsförbät

ringsbidrag) har tidigare ej utgått till torrläggning av ifrågevarand

marker

08-1

[illegible][illegible]

Båtnadsuppskattning: Approximativ uppskattning av genom torrlägg

ningen uppkommande båtnad har vid förrättningen blivit verkställd.

Nederhändsområde: Området är i översiktskartan begränsat med

175

streckad, blå linje och är c:a 10,0. ha.

Maximiavrinning:

Flodavrinning:

Dikesdimensioner m.m. utvisas av plankarta, typ- och profilrit-

100-44160-1000

Grävningstabell upprättas, då arbetet skall påbörjas.

Fixpunkter: FP i jordfast sten inhuget kors.

.....

Broar o.dyl.

.....

Areal, kostnad och båtnad:

A r e a l			Kostnad	Båtnad	Relativ
Åker	Annan mark	Summa	kr.	kr.	kostnad
ha	ha	ha			kr.
.....					
.....					
.....					
S:ma 7,44	-	7,44	1.000:-	1.013:60	0,99

Underhåll: . Då avloppet har föreslagits täckt, är förutsättningen för det framtida underhållet i stort sett tryggad.

Arbetstid: . . . 1. år

Aktförvarare: . Daniel André, Skog, Söne, Örslösa

Förord: Marken är för närvarande mer eller mindre försumpad; genom företaget möjliggöres rationell brukning av den redan odlade jorden.

Statsbidrag till företagets utförande tillstyrkes.

Statsbidrag:

Kostnad	Rel. kostnad	Bidrag i procent	Bidrag
kr.	kr.	av kostnaden	kr.
.....			
1.000:-	0,99	49,65	496:50

Summa bidrag kr.

Statsbidrag beräknas till i runt tal . 495:- . kr.

Vid detta betänkande fogas:

1. Sammanträdesprotokoll.
2. Ägobeskrivning och värderingslängd.
3. Kostnadsförslag.
4. Kostnadsfördelningslängd.
5. Ritningar . . 2 . . blad.
6. Typritningar m.m.
7. Översiktskarta.
8. Arvodesräkning.

Skara den . 12 februari . . 1943.

Erik Almlöf
Jordbrukskonsulent.

Protokoll, fört vid sammanträde hos Daniel André, Skog,

 under förrättning rörande torrläggning av mark inom Söne
 socken av Skaraborgs län.

Vid sammanträdet inställde sig sökandena till förrättningen:

Daniel André, 1/4 mtl Skog

Arthur Larsson, lägenh. Hulegården nr 3 Ljungslund

Torsten Gustafsson, 1/4 mtl Pantegården 6⁵

§ 1.

Att justera dagens protokoll utsågs Daniel André

§ 2.

Ansökningen om förrättningen (bil. A) samt det på grund därav meddelade förordnandet för undertecknad att handlägga ifrågavarande förrättning (bil. A) upplästes.

§ 3.

Av förrättningsmannen hade erforderliga markundersökningar och fältarbeten samt approximativ uppskattning av genom torrläggningen uppkommande båtnad blivit verkställda. Delägarna hade därvid framfört vissa yrkanden och önskemål angående ifrågasatta torrlägningsåtgärder. Med beaktande härav hade förslag till torrläggning av ifrågavarande marker upprättats, vilket förslag nu framlades för delägarna.

§ 4.

Hävdén genomgicks och godkändes, varvid antecknades, att annan jordägare än de vid sammanträdet närvarande icke kunde anses erhålla båtnad genom företaget.

§ 5.

[illegible]

§ 6.

För torrläggning av området erfordras ej dikning i annans ägor än delägarnas.

§ 7.

Beslöts att söka statsbidrag till de på delägarna belöpande kostnaderna för företagets genomförande.

§ 8.

Delägarna träffade överenskommelse (bil. B) angående företagets utförande, fördelningen av kostnaden för detsamma, ansökning om statsbidrag till företaget m. m. Överenskommelsen vitsordades av under- tecknad förrättningsman.

§ 9.

Företaget erhöll benämning: Skogs

torrläggningsföretag av år 19⁴³ i Söne socken av Skaraborgs län.

Till styrelse för företaget och aktförvarare utsågs Daniel André, Skog, Söne, Örslösa.

§ 10.

Protokollet upplästes och lämnades utan anmärkning.

Skog, Söne, Örslösa den 12 februari 19⁴³.

Erik Almlöf

Jordbrukskonsulent.

Justerat:

Daniel André

Statens avdik-
ningsanslag.

Till

Hushållningssällskapet i Skaraborgs län.

Undertecknad... få... härmed vördsamt anhålla om förordnande för inom länet tjänstgörande jordbrukskonsulent att jämlikt Kungl. Maj:ts kungörelse den 4 juli 1939 (nr 431) ang. förmedling av statsbidrag från Statens avdikningsanslag handlägga förrättning för torrläggning av

vattenskadade marker tillhörande Skog m.fl. i

..... Söne och Skalunda sock. av Skaraborgs län.

Meddelanden angående förrättningen torde ställas till Daniel André

adress Skog, Söne, Örslösa tel. 18 Söne

..... Skog 12/2 43. den 19....

För 1/4 mtl Skog Daniel André
fastighetens namn

För 1/4 mtl Pantegården 5⁶ Torsten Gustavsson
fastighetens namn

För lägenheten Hulegården nr 3 Ljungslund Arthur Larsson
fastighetens namn

Med anledning av ovanstående ansökan förordnas härmed jordbrukskonsulent

..... E. Almlöf att i enlighet med bestämmelserna i
gällande författning handlägga förrättningen.

..... Skara 20/3 19....

Skaraborgs läns hushållningssällskap:
Elis Enderstein

FÖRENING.

Mellan undertecknad, delägare i Skogs torrlägningsföretag av år 1943 i Söne socken av Skaraborgs län, är vid sammanträde denna dag under förrättning rörande nämnda torrlägningsföretag följande Sverenskonsekelse träffad.

1. Vi förbinda oss att i enlighet med vid ovanstående förrättning upprättat förslag gemensamt utföra och underhålla till företaget hörande arbeten och anläggningar, ävensom att, med tillämpning av vid förrättningen angivna grunder, gälda med företaget förenade kostnader.

2. Arbetet skall påbörjas så snart lämpligen kan ske och vara fullbordat inom ~~ett~~ år efter dess påbörjande.

3. Den vid förrättningen utsedda styrelsen för företaget erhåller i uppdrag

att till arbetets utförande söka bidrag av statsmedel,

att å våra vägnar underteckna de kontrakt och förbindelser, som för bidragets lyftande kunna erfordras,

att uppbära och utkvittera det statsbidrag, som kan bli till företaget beviljat,

att på oss utdebitera vad utöver statsbidraget åtgår för företagets genomförande, samt

att vidtaga i övrigt erforderliga åtgärder för arbetenas förslagsenliga utförande.

4. Vi uppdraga åt förrättningssammansättningen att upprätta för statsbidrags sökande erforderliga handlingar och ritningar.

..... Skog, Söne den 12 febr. 1943.

Daniel André

Torsten Gustavsson

Arthur Larsson

Egenhändiga namnteckningar intyga:

G.H. Skoog

Skara

Erik Almlöf

"

Förestående förening vitsordas:

..... Erik Almlöf

Jordbruksekonsulent.

[illegible]

Kostnadsförslag.

Läge pålnummer	Längd i meter	Arbete, jordart m. m.	Antal	Enhets- pris	Kostnad		S u m m a	
					Kr.	öre	Kr.	öre
1	2	3	4	5	6		7	
		<u>Sträckan A - B.</u>						
	270	200 mm tegelrör m	270	2,25	607	50		
		grävn.,läggn.o.återfylln. m	270	0,75	202	50		
		brunn, typ A.d = 450	2	25:-	50	-		
		grus kring rören			20	-		
		stensilar	2	10:-	20	-		
		oförutsett			38 13	76	913	76
		förrättningskostnad					86	24
		Jordarten utgöres av mullhal- tig lera på lerbotten.						
		Skara i febr. 1943.						
		Erik Almlöf Jordbrukskonsulent						
		Vid arbetsplanens fastställande har kostnaden för förtagat beräknats till <u>1.000 kr.</u> Strickholm den 22 september 1944 På Kungl. Lantbruksstyrelsens vägnar Albert Smith.						

Kostnadsfördelningslängd.

Mar 5 febr 1843
entbunden

Skogs torrläggningsförslag av år 1943

Söne socken


Skaraborgs län

Förslaget upprättat år 1943 av

G. Skog

Granskat och godkänt av:

Frits Rendell
jordbrukskonsulent

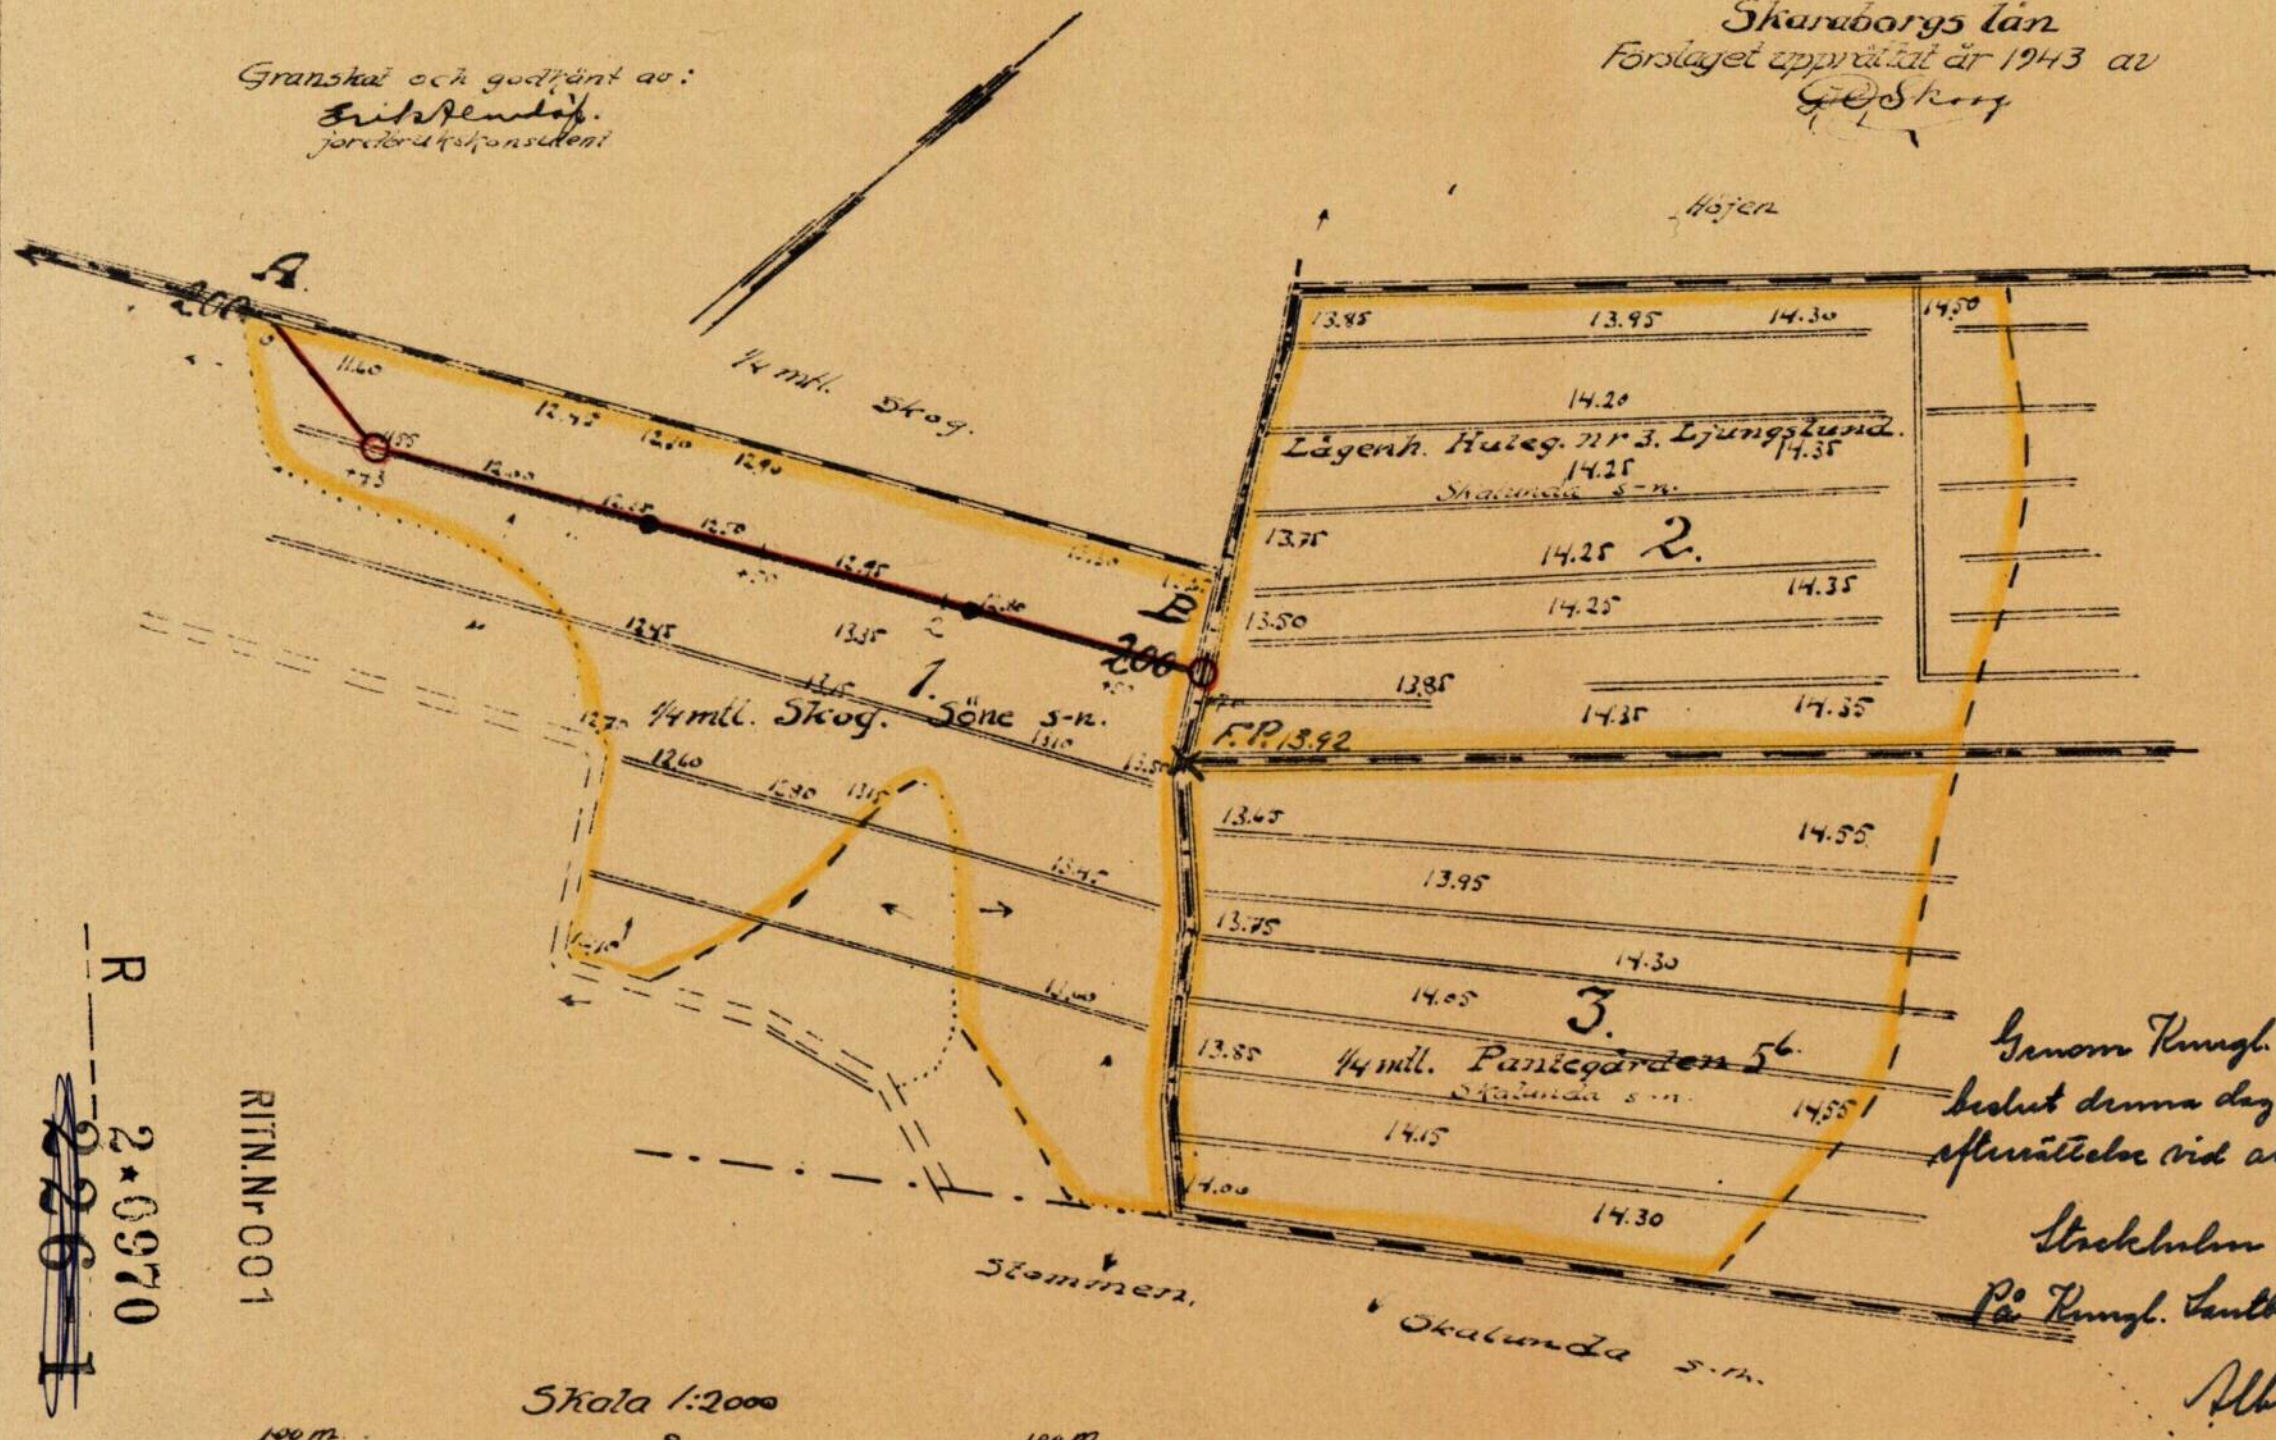

Genom Kungl. Lantbruksstyrelsens
beslut denna dag fastställd till
officiell plan vid arbetets utförande.

Stockholm den 23 sept. 1944

På Kungl. Lantbruksstyrelsens vägnar

Albert Smith.

R

2.0970

2261

RIT.Nr 001


Skala 1:2000

100 m

100 m


Tillhör

Skogs torrläggningsföretag av år 1943

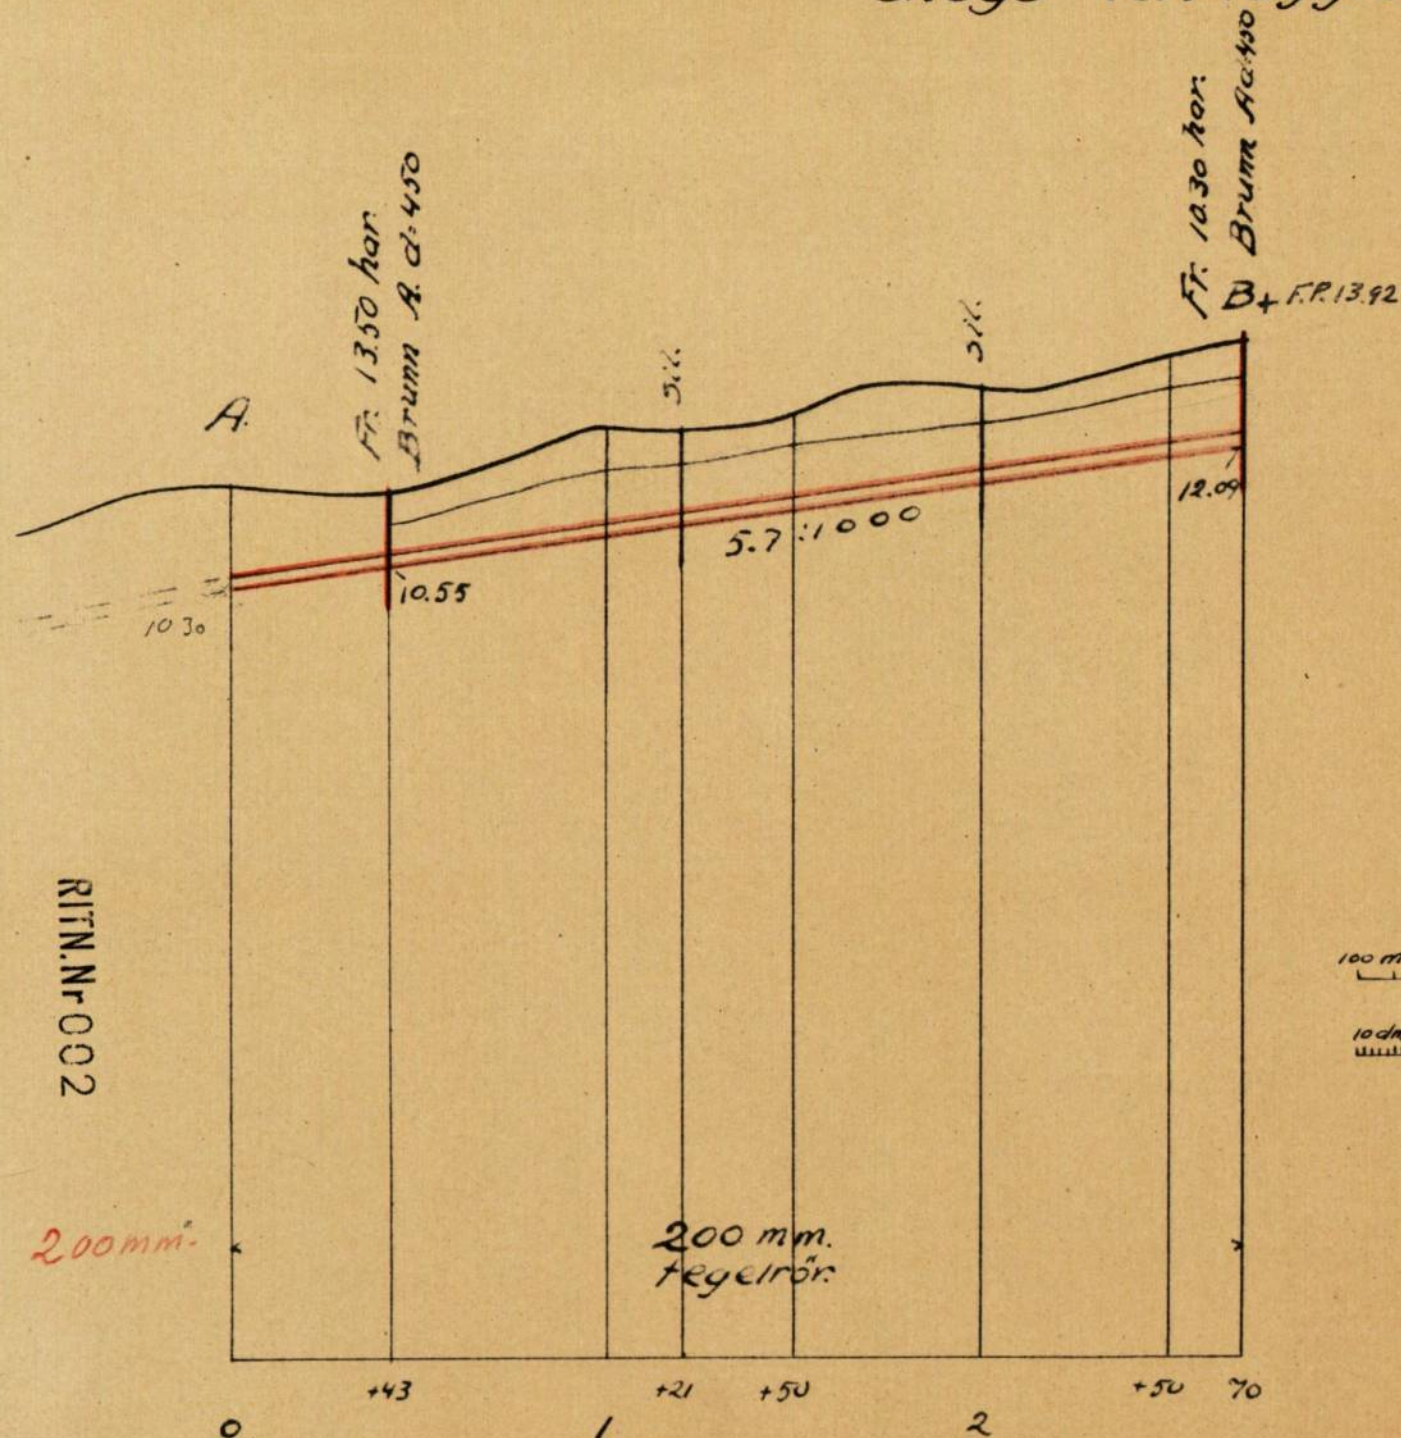

Gammal Kungl. Lantbrukstygelsens
beslut denna dag fastställt till efter-
rättelser vid arbetets utförande.

Streckningen den 22 september 1944
På Kungl. Lantbrukstygelsens vägnar
Albert Smith.

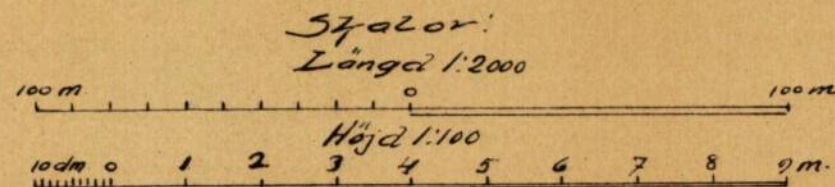




Skara 2 mars 1945
Erik Runtöf.

R 2.0970 226-2

Bil. 5

TECKENFÖRKLARINGAR.

Täckdikning.

   -  Öppet dike som bibehålles.
 Öppet dike som nygräves.
 Öppet dike som fördjupas och breddas.
 Öppet dike som genom täckdikningen försvinner.
 Stamdike av rör.
 Grenadike av rör.
 I profilritning: täckt ledning av betongrör.
 " " " " tegelrör.
 Täckt dike av trätrummor eller rör med träunderlag.
 Täckt dike av sten eller gärdsel.
 Förutvarande täckt dike av tegelrör.
 Förutvarande täckt dike av sten, gärdsel eller trätrummor.
 1:5:1000 Täckdikes bottenlutning.
 50, 75, 100, o.s.v. Rördimension i mm. (se nedanst. tabell). Angiven dimension börjar vid närmast ovanför siffran belägen hophuggning.
 0,00 Nivåkurvor, sammanbindande punkter med samma höjdläge.
 0,00 Markens höjdläge i meter över jämförelseplanet.
 0,00 Öppet dikes bottenläge i meter över jämförelseplanet vid förundersökningen.
 0,00 Bottenläge i örtrumma i meter över jämförelseplanet vid förundersökningen.
 0,00 Vattenytans höjdläge i meter över jämförelseplanet vid förundersökningen.
 0,00 Högvattenyta.
 0,00 Medelvattenyta.
 0,00 Öppet dikes föreskrivna bottenläge i meter över jämförelseplanet vid platsen för siffran.
 0,00 Täckt dikes föreskrivna bottenläge i meter över jämförelseplanet vid platsen för siffran }  Bottenläge.
 (0,00) Öppet dikes föreskrivna djup i meter från påle räknat.
 (0,00) Täckt dikes föreskrivna ungefärliga djup i meter, från markytan räknat, vid platsen för siffran.
  Typ A Täckdikesbrunn. $\varnothing$ = diametern i mm.
 • Stensil.
 ♦ Grusfilter.
 1, 2, 3, o.s.v. Täckdikessystem n:r.
 0, 0+50, o.s.v. Pålnummer.
 A, B, C, el. a, b, c. Beteckning för särskilda punkter å täckt el. öppet dike.
 1, 2, 3, o.s.v. Agofigursbeteckning.
 F.P. + 0,00 Fixpunkt.
  Tegriktning.


Å täckdikningsplan företagna ändringar betecknas med grön färg.

Relationer mellan innerdiameter enl. verktumsbeteckning och enligt Svensk standard för dräneringsrör.

1 3/4" = 40 mm.	4" = 100 mm	8" = 200 mm.	15" = 375 mm
2" = 50 "	5" = 125 "	9" = 225 "	18" = 450 "
2 1/2" = 60 "	6" = 150 "	10" = 250 "	21" = 525 "
3" = 75 "	7" = 175 "	12" = 300 "	24" = 600 "

Avlopp.

Å avloppsplaner användas ovanstående teckenförklaringar i tillämpliga delar. Dessutom tillkomma:

 -  Öppet dike som nygräves.
 Öppet dike som fördjupas och breddas.
 0,00 Öppet dikes föreskrivna bottenläge i meter över jämförelseplanet vid platsen för siffran.
 Begränsningskurva för deltagningsskyldighet.
 Flödvattendike med rör under botten.
 Sektion av gamla diket.
 Sektion av nya diket.


Skaraborgs Läns Hushållningssällskap.

Täckdikningsavdelningen.


Skara.

TÄCKDIKESBRUNNAR.


typ A.

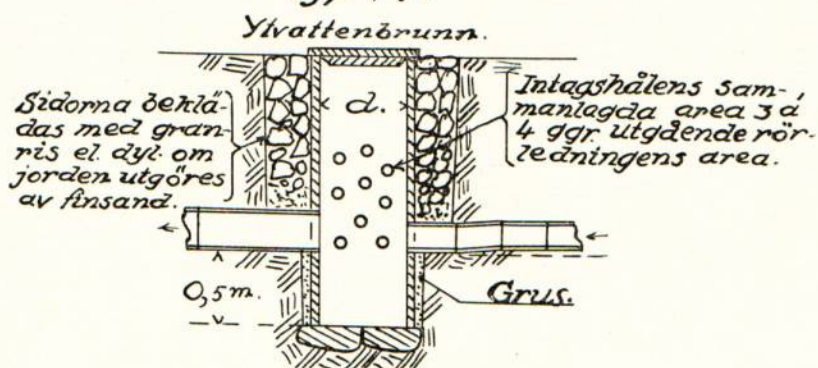


typ B.

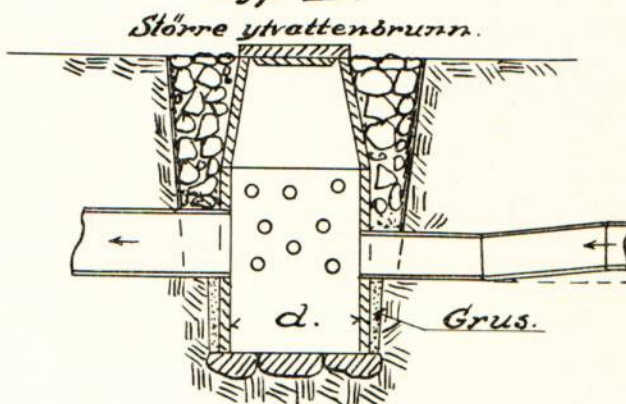


typ C.

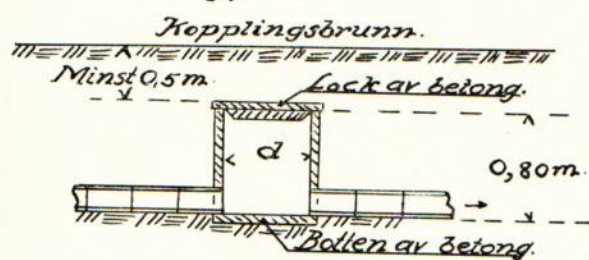


typ D.

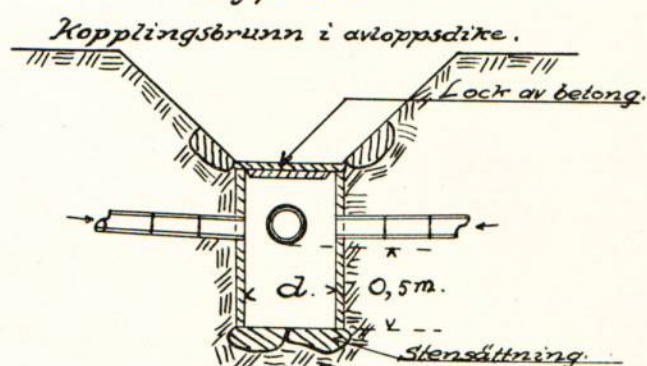


typ E.

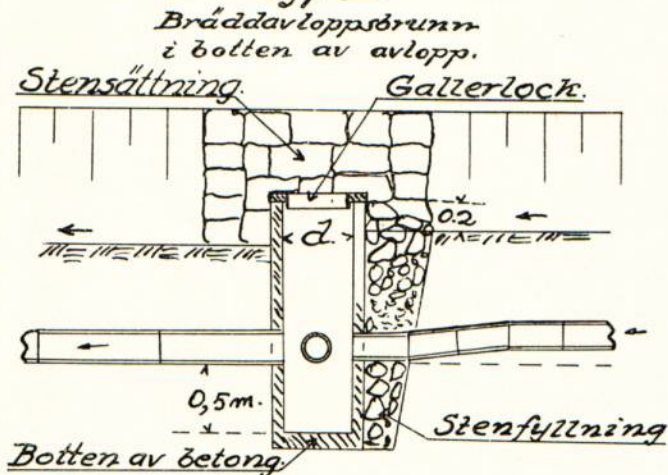


typ F.

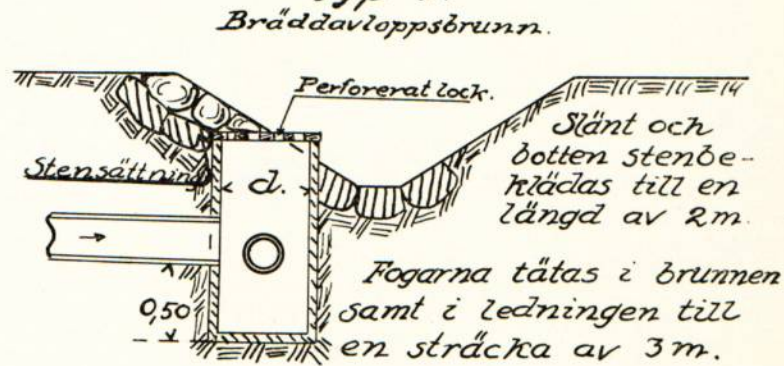


Detalj i plan.

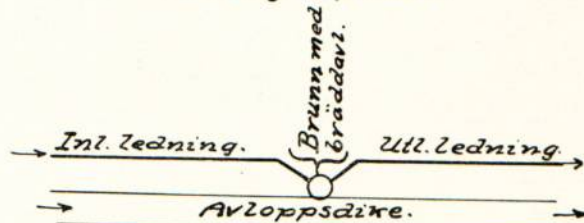

Detaljritning av lock med hål.

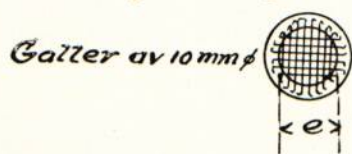

typ G.


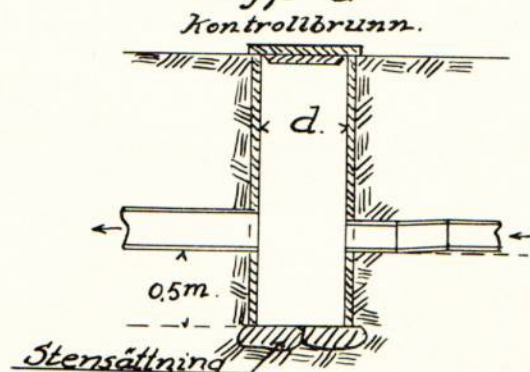


Skaraborgs Läns Hushållningssällskap.

Täckdikningsavdelningen.

Skara.


TÄCKDIKESÖGON

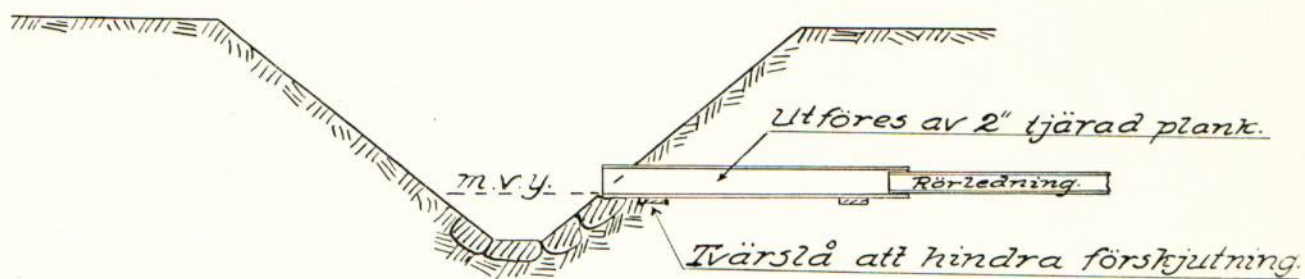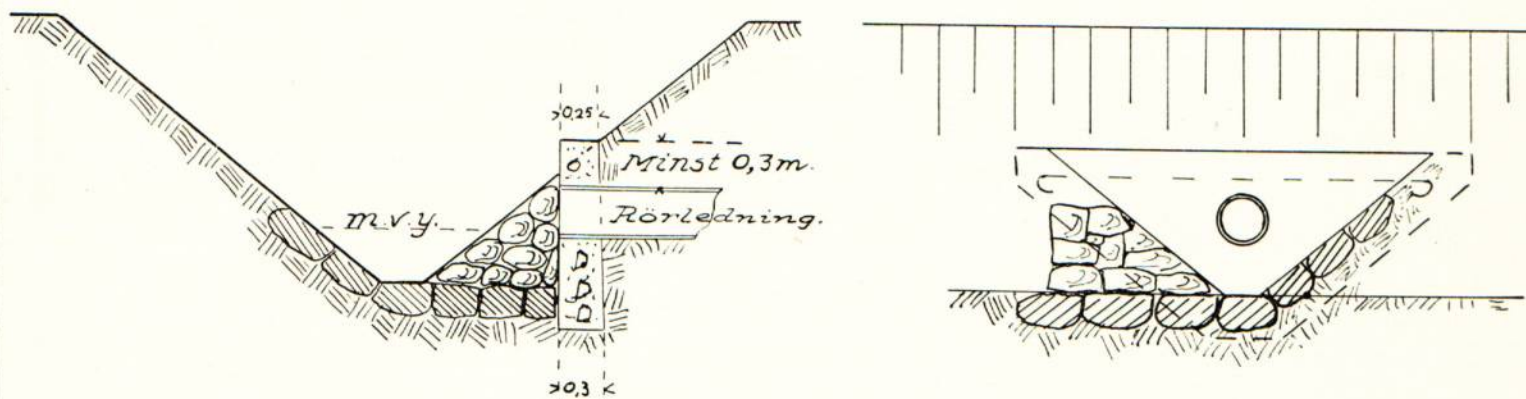Täckdiksesöga.
typ A.Rörlutlopp.
typ B.



typ C.



typ D.

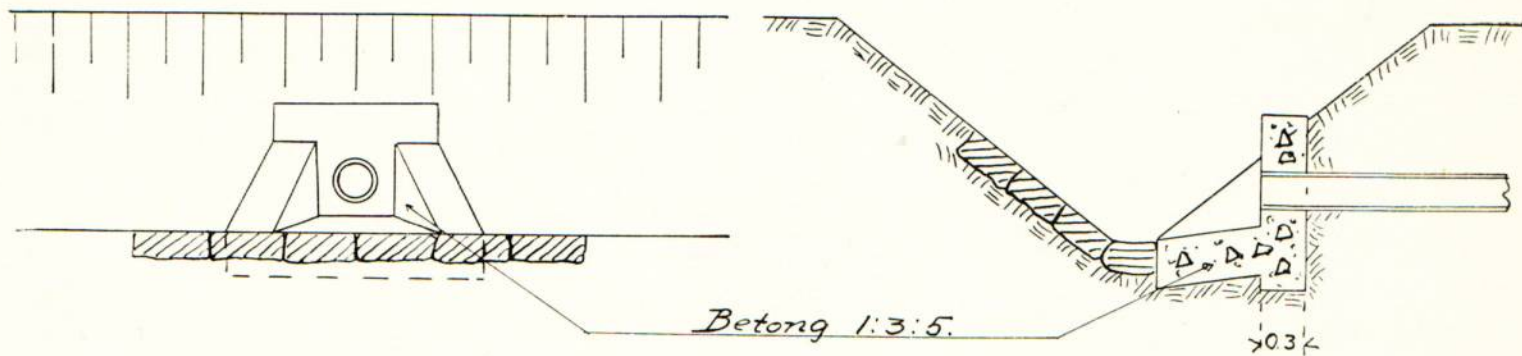

STENSILAR och GRUSFILTER.

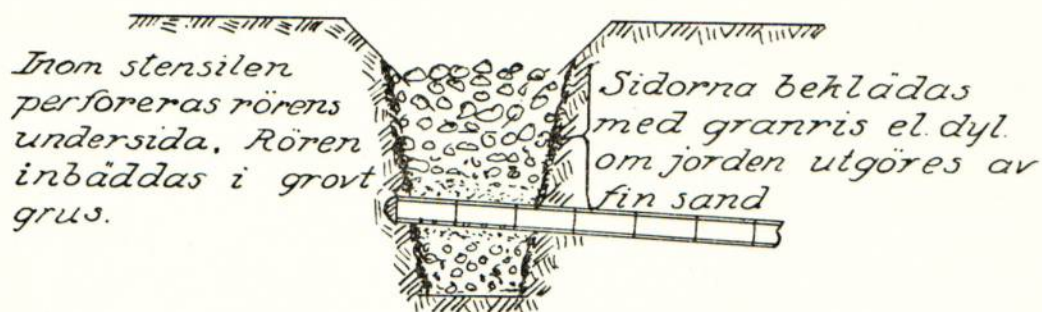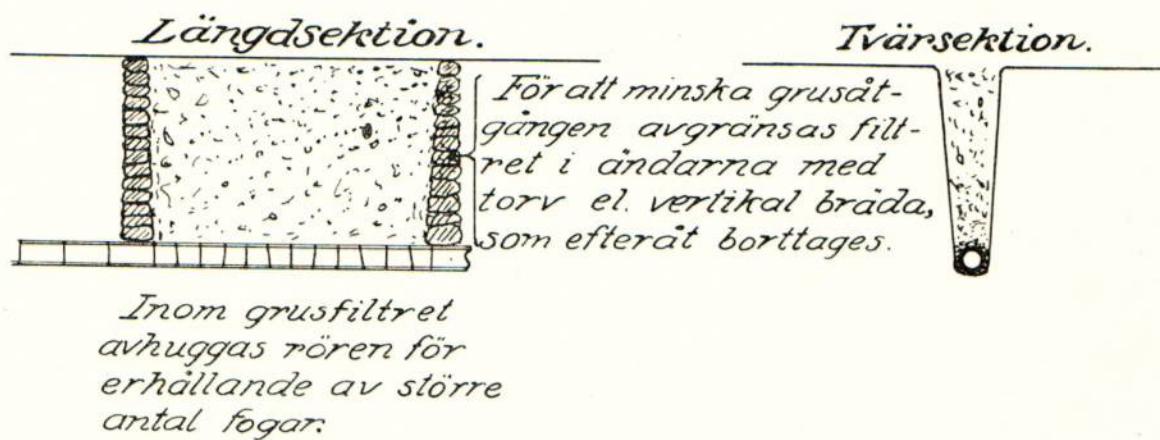Stensilar.*Grusfilter.*

Tänk på ytvattenavrinningen vid snösmältning och tjällossning!
Spetta hål i grusfiltren så att vattnet kan tränga ned.

Av betydelse för vattnets nedträngande till rörsträngarna, särskilt å svärgenomsläppliga jordar, är, att stor uppmärksamhet ägnas täckdikenas återfyllning.

- 1) Under dikningens utförande tillser täckdikningsformannen, att grusfilter läggas i alla tydligt markerade sänkor.
- 2) Lagg grus över rörfogarna.
- 3) Stick ner rikligt med matjord.
- 4) Återfyllningen i övrigt bör ske medelst plöjning, varvid i så stor utsträckning som möjligt matjord bör komma i fråga.

Återfyll aldrig diken med sur, genomlättad lera.

Skaraborgs Läns Hushållningssällskap.

Täckdikningsavdelningen.


Skara.



Dräneringsrör av tegel

JTS—60

Sida 518, 1

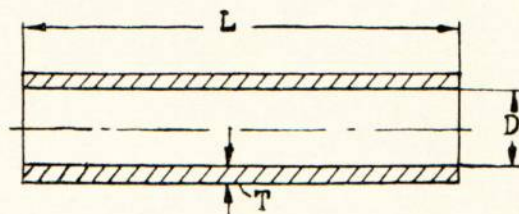


Mått i millimeter:

D*)		Maximal tillåten diameterkillnad	T min.	L	
min.	max.			min.	max.
40	42	4	10	300	312
50	53	5	12	300	312
60	64	6	13	300	312
75	80	7,5	14	300	312
100	106	10	16	300	312
125	133	12,5	18	300	312
150	159	15	20	300	312
175	186	17,5	22	300	312
200	212	20	24	300	312


$$*) D = \frac{\text{största diam.-mått} + \text{minsta diam.-mått}}{2}$$

Toleranser

a) Krökning max. 3 mm.

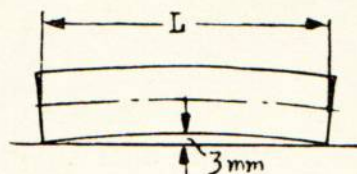

b) Rätvinklighet i avskärning

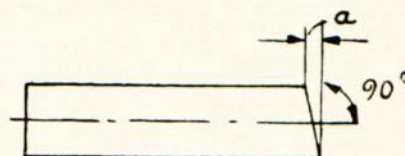

Diametrar	a max.
40 t. o. m. 60	2
74 » » » 125	3
150 » » » 200	4

Godset skall bestå av likartad massa samt vara fritt från främmande beståndsdelar såsom småsten, kalk- eller svavelkiskorn.

Rören skola vara väl brända, så att de i torrt tillstånd vid hammarslag giva ren klang och hava samma färg, som andra från samma bruk levererade prima tegelvaror.

Inre ytan skall vara slät och fri från ojämnheter, vilka kunna verka hindrande på vattenföringen.

Rören skola vid frostbeständighetsprovning enligt Statens provningsanstalts arbetsförfarande uthärda fem (5) på varandra följande frysningar till -15°C , utan att därefter visa synliga frostsador. (Betr. provtagning och detaljerat provningsförfarande se Meddelande n:r 77 från Statens provningsanstalt).

Grenrör skola i tillämpliga delar fylla här angivna bestämmelser samt hava en grenvinkel om 45° .

Dräneringsrör, framställda enligt svensk standard, skola å minst vartannat rör stämplas med Sveriges standardiseringskommissions märke **SIS** enligt dess bestämmelser samt fabrikantens eget märke.

Fastställd i
dec. 1937

Anm.

Sveriges Tegelindustriförenings Normalbestämmelser för tillverkning, leverans och provning av dräneringsrör av tegel.


- I. Beträffande rördimensioner samt mått och kvalitet gäller **Svensk Standard för dräneringsrör av tegel**. (Se omstående sida).
- II. Beträffande leverans gäller att: dräneringsrör, som icke fylla ovan angivna bestämmelser, **utsorteras och kasseras**. Skulle tvist mellan köpare och leverantör beträffande dräneringsrörs kvalitet uppstå, skall prov av partiet uttagas av **opartisk, sakkunnig** person.
Ett prov skall omfatta 10 rör, som uttagas från varje delparti om högst 5,000 st.
Härvid tillses, att de uttagna rören såvitt möjligt motsvara det avsedda partiets genomsnittliga beskaffenhet. Proven märkas och packas noga, så att de ej skadas under transporten, samt insändas till Statens Provningsanstalt i Stockholm eller Chalmers Provningsanstalt i Göteborg, vilkas utlåtande äga vitsord. (Betr. provtagning och detaljerat provningsförfarande se Meddelande n:r 77 från Statens Provningsanstalt).

Katrineholm i jan. 1938.

SVERIGES TEGELINDUSTRIFÖRENING

Oscar Grönkwist

Ordf.

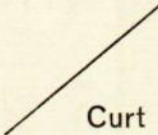Curt Camitz

FÖRRÄTTNINGSKOSTNAD.

5 % av kostnadsförslaget	50:-
Originalkarta	7:44
Översiktskarta	1:-
Papper och material	2:-
Renskrivning av handlingar	1:80
Kopiering av plankarta	4:50
" " profil	1:50
Ljuskopior	2:-
Dagarvode /konsulent/	10:-
" /assistent/	6:-
Summa kronor	86:24

Förestående avskrifter, sid 1 - /8, i likhet med originalet
bestyrkes i tjänsten: /Bilaga 7 utelämnad./

Skara 1 mars 1943

Erik Almlöf
Erik Almlöf.