



Akt nr:

R-E1a-1068

AU\$R-E1a-1068

godk.

53/46

28
46

22090

DIARIE Nr
K. LANTBRUKSSTYRELSEN
27 AUG. 1946

R 2*1068

KONTRAKT.

Sedan Kungl. Lantbruksstyrelsen den 4 juni 1946 till
Sjölunda dikningsföretag av år 1943 i Sunnersbergs och Gösslunda
socknar,

SKARABORGS LÄN

beviljat statsbidrag med fyratusenettundraåttio (4.180)

kronor att utgå från statens avdikningsanslag ävensom fastställt
en av eo lantbruksingenjören E. Öfverholm vid synförrättning
år 1943 för företaget upprättad arbetsplan med därtill hörande kostnadsförslag, ha
undertecknad, som av vederbörande intressenter utsetts till styrelse förtroendeman
för företaget, ende intressent i företaget, med
Kungl. Lantbruksstyrelsen avslutat följande kontrakt, varigenom jag för egen del samt å
vederbörande intressenters i företaget vägnar åtager och förbinder mig.
oss.

1:o) att utföra företaget i överensstämmelse med den fastställda arbetsplanen med
de eventuella ändringar däri, varom Lantbruksstyrelsen må komma att efter framställning
besluta,

att fullborda arbetet till den 1 september 1946,

att vid företagets utförande iakttaga de föreskrifter, som av Kungl. Maj:t eller Lantbruks-
styrelsen må hava meddelats,

att vid sådana betongarbeten, som kunna ifrågakomma vid företaget, giva företräde för material av inhemsk tillverkning, då icke särskilda omständigheter till annat föranleda,

att bestrida vad utöver beviljat statsbidrag kan erfordras för företagets fullbordande,

att gälda vederbörande förrättningsman tillkommande gottgörelse för besiktning och avsyning av företaget,

att, när sådant av Lantbruksstyrelsen påfordras, förete behörigen verifierade räkenskaper över de med företaget förenade utgifterna ävensom att, därest det skulle visa sig, att torrläggningskostnad, varför statsbidrag beviljats, beräknats till högre belopp än den verkliga kostnaden, efter föreskrift av Lantbruksstyrelsen vidkännas motsvarande minskning av bidraget,

att underhålla det utförda arbetet intill dess sådan underhållsskyldighet kan varda andra i laga ordning ålagd eller vederbörande från underhållsskyldigheten befriats, samt

att vid arbetets utförande ävensom i fråga om underhållsskyldighetens fullgörande underkasta ~~oss~~ mig Lantbruksstyrelsens inseende och kontroll;

2:o) att för tjänsteman, som förordnats att verkställa besiktning eller avsyning av företaget eller inspektion av underhållsarbetet, tillhandahålla den för företaget fastställda arbetsplanen med därtill hörande handlingar och ritningar;

3:o) att i händelse avvikelse utan därtill i vederbörlig ordning erhållet tillstånd skett från den fastställda arbetsplanen, eller arbetet icke inom därför bestämd tid fullbordats och Lantbruksstyrelsen ej heller medgivit anstånd med dess utförande, låta det ankomma på Lantbruksstyrelsen att inställa vidare utbetalning av statsbidraget samt att återfordra vad därav uppburits att inom viss angiven tid på en gång eller efter hand inbetalas till Lantbruksstyrelsen, ävensom att å sålunda lyftade och återburna medel erlägga fem procent årlig ränta från lyftningsdagen till dess återbetalning sker;

4:o) att ifråga om tid för lyftande av statsbidraget låta gälla vad Lantbruksstyrelsen därutinnan bestämmer, och skall någon del av statsbidraget innestå i Lantbruksstyrelsen, intill dess arbetet blivit vederbörligen avsynat och av Lantbruksstyrelsen godkänt;

5:o) att vid avslutandet av detta kontrakt för förvaring i Lantbruksstyrelsens arkiv till Styrelsen överlämna ett exemplar av till ärendet hörande förslag och utredning, dock med undantag för sådana förrättningsakter, som enligt gällande bestämmelser i fråga om redovisning av akter rörande företag enligt 7 kap. vattenlagen må vid nämnda tidpunkt hava överlämnats till Lantbruksstyrelsen, ävensom att, innan sista delen av statsbidraget lyftes, till Lantbruksstyrelsen överlämna fullständig beskrivning jämte ritning över sådan avvikelse från den fastställda planen, vartill vederbörligt tillstånd må hava meddelats;

6:o) att bestrida eller gottgöra kostnader, som i följd av erhållet statsbidrag kunna föranledas för Lantbruksstyrelsen;

7:o) att för fullgörande av detta kontrakt ävensom, därest mot kontraktet brytes, för återbäring av lyftad del av statsbidraget jämte därå upplupen ränta, ställa sådan säkerhet, som av Lantbruksstyrelsen godkännes; samt

8:o) att fullgöra de övriga åtaganden, som enligt gällande bestämmelser åligga mottagare av ifrågavarande statsmedel.

Härav äro två lika lydande exemplar upprättade, av vilka vardera kontrahenten tagit ett.

Stockholm den 20 augusti 1946.

H. Lickfett

Att Dr. Ing. Herbert Lickfett -----

i bägges vår närvaro egenhändigt undertecknat förestående kontrakt, intyga:

Adress

Eine Rave
Reginavägen 26, Valsjö-Dumnäs

Adress

A. Luttari
Väschenavägen 9 i Skellefteå

Kungl. Lantbruksstyrelsen antager detta kontrakt.

Stockholm den 13 september 1946.

På Kungl. Lantbruksstyrelsens vägnar

Martin Hagglund

Vederbörandes uppmärksamhet fästes å bestämmelserna i 13 kap. 17 § vattenlagen, vari stadgas att, därest det framtida underhållet försummas, Konungens Befallningshavande eller annan myndighet Konungen bestämmer äger själv bota bristen på den försumliges bekostnad.

22102
K. LANTBRUKSSTYRELSEN
27 AUG 1946

R 2-1068

Kungl. Lantbruksstyrelsen
Kulturskapsbyråns arkiv

DIARIENR 23482

Handlingar angående LANTBRUKSSTYRELSEN

Sjölunda dikningsföretag av år 1943 14 NOV 1944

i Sunnersbergs och Gösslunda socknar

av Skaraborgs län

upprättade vid syneförrättning enl. vattenlagen

år 1943 av

Ernst Öfverholm

Statens e. lantbruksingenjör.

Protokoll, fört vid sammanträde under
syneförrättning enligt vattenlagen
för förbättrad utdikning av mark till-
hörande Sjölanda gård i Sunnersbergs
och Gösslunda socknar av Skaraborgs
län.

Den 10 december 1943 hos agronom O. Perman, Lanna, Saleby.

Till sammanträdet hade infunnit sig undertecknad, förrättnings-
man, och

Agronom O. Perman, Lanna Försöksgård, såsom ombud för sökanden
Dr Ing. Herbert Lickfett, Stockholm, enl. fullm. /Bil. 3/.

§ 1.

Förrättningsmannen framlade och förklarade det upprättade för-
slaget till avdikningen och lämnade redogörelse för de härför beräk-
nade kostnaderna och jordvärderingen.

§ 2.

Förrättningsmannen avgav sitt utlåtande.

§ 3.

Lämnades redogörelse för förrättningskostnaderna.

§ 4.

Bestämdes att företagets handlingar och ritningar skulle för-
varas på Sjölanda gård, Stenhammar, Lidköping, närmast av brukaren.


§ 5.


Förrättningsmannen fick i uppdrag att upprätta för statsbidrags
sökande erforderliga handlingar.

§ 6.

Då intet vidare förekom, förklarades förrättningen avslutad och
upplästes dagens protokoll.

Lanna pr Saleby den 10 december 1943.

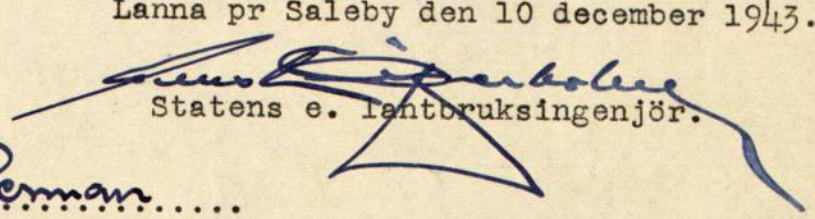
Statens e. lantbruksingenjör.

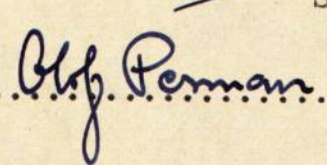Justeras: 

1
2
Till

Kungl. Maj:ts Befallningshavande i Skaraborgs..... län.

Undertecknad..... får..... härmed vördsamt anhålla om förordnande för inom länet tjänstgörande lantbruksingenjör att jämlikt bestämmelserna i gällande vattenlag handlägga syneförrättning för torrläggning av vattenskadade marker tillhörande Sjölundagård..... i Sunnersbergs..... socken av Skaraborgs..... län.

Förteckning över de fastigheter, som ytterligare kunna förväntas bli av företaget berörda återfinnes å omstående sida.

Närmaste järnvägsstation till förrättningsstället är:

Lidköping.....

Meddelanden angående förrättningen torde ställas till:

Agronom O. Perman.....

adress Lanna Försöksgård.....

pr Saleby.....

Telefon: Saleby nr. 5.....

Stockholm..... den 30 december..... 1942.

H. Ericson

Öfverlämnda handlingar bevisas:

Från Hammar
Från

Från Långvägen 29

Från Långvägen

Hildegard Holmgren
Från

Örnbojatan 14,

Ålsten

Enkel prövning visar goda resultat
Vattensläppning plan prövas på hela området
Bräddskanve!

FÖRTECKNING

över fastigheter, som väntas bliva av företaget berörda.

Fastighetens namn:

Ägarens namn:

Ev. skogsmark till Sals egendom och Led Arvid Ersgården

4117
Lannarberg

KUNGL. MAJ:TS BEFALLNINGSHAVANDE

Bilaga 2.

I
SKARABORGS LÄN

LANDSKANSLIET

D.D. n:r 5 - 141
1943

Förordnande.



Extra lantbruksingenjören E. Öfverholm, Skara,

förordnas härmed att i laga ordning verkställa ifrågavarande
förrättning; och införlämnas från honom bevis om förordnandets
emottagande.

Mariestad å landskansliet den 26 januari 1943.

På länsstyrelsens vägnar:

Leo Wohlstein

Leo Wohlstein.

R. Dahlström

R. Dahlström.

Utan avgift.

F U L L M A K T

för Agronom O. Perman eller den, han i sitt ställe förordnar,
att vid syneförrättning enligt Vattenlagen för torrläggning av mark
tillhörande Sjölanda gård ~~xxxxxxx~~ i Sunnersbergs och
Gösslunda socknar och Skaraborgs län föra min talan, ~~xxxx~~
~~infattande denna fullmakt jämte behörighet att ingå förhandling och göra~~
~~yrkande xxx som xxx O. xxx 58 § Vattenlagen om förmåke xxx även som att söka län~~
~~av stadsmedel till xxxxxxxxxxxxxxxx andel i kostnader xxx för företaget~~ Ombudets
laga åtgärder godkännas.

Stockholm den 25.11. 1943.

H. Lissner

Bevittnas:

H. W. Almqvist

Ann Rasmussen

Agobeskrivning och värderingslängd.

Hemmanstal	Registernummer	Littera å kartan	Socken, by och hemman	Delägares namn, hemvist m. m. samt ägobeskrivning	Ägofigurens nummer
1	2	3	4	5	6
			<u>Sunnerby och Gosselunda socknar.</u>		
			<u>Stora områdes</u>		
			Sjölunda gård	Dr Ing. Herbert Vickfeldt, Stockholm	
			bestående av:	Brukare: Richard Andersson	
1/7	1 ⁴		Alvatorp	åker, mylla på lera	1
1/4	4 ²		Led Sora Krusgården	"	2
			"	"	3
			"	"	4
			"	"	5
			"	"	6
			"	"	7
			"	"	8
			"	"	9
			"	"	10
			"	"	11
			"	"	12
			"	"	13
			"	"	14
			"	"	15
			"	"	16
			"	"	17
			"	"	18
			"	"	19
			"	"	20
			"	"	21
			"	"	22
			"	"	23
			"	"	24
			"	"	25
				Överfins:	

[illegible]

Hemmanstal	Registreringsnummer	Littera å kartan	Socken, by och hemman	Delägares namn, hemvist m. m. samt ägobeskrivning	Ägofigurans nummer
1	2	3	4	5	6
				<i>Örefors:</i>	
				åker, mylla på lera	26
				" "	27
				" "	28
				" "	29
				" "	30
				" , stenb.	31
				imp.	32
				"	33
				"	34
				"	35
				"	36
				"	37
				"	38
				väg	39
				"	40
				<i>Summa:</i>	
				<i>Lilla smiädet.</i>	
				<i>Sjölunds gård</i>	
				<i>Dr. Joz. Herbert Vickfeldt, Stockholm</i>	
				<i>Baukare: Rickard Andersson</i>	
				åker, mylla på sand	41
				" "	42
				tomt,	43
				åker,	44
				" "	45
				" "	46
				" , frib. ej	47
				väg	48
				<i>Summa:</i>	

Ägofigurs nummer	Delägares namn, hemvist m. m. samt ägobeskrivning	<u>Socken</u> , by och hemman	Littera å karlan	Registernummer	Hemmanstal
6	5	4	3	2	1
	<u>Samman</u>	<u>Sammandrag:</u> Stora området Villa			

L ä g e	Längd m.	Arbete, jordmån m. m.	Antal	å pris	Kostnad		Kostnad		S u m m a	
					Kr.	öre	Kr.	öre	Kr.	öre
1	2	3	4	5	6		7		8	
20 - 21 ⁺⁴¹	141	<u>Sträckan C-J.</u>								
20 - 20 ⁺⁵²		6" tegelrör	m	52	1.65	85 80				
20 - 21 ^{+52 +41}		5" "	"	89	1.15	102 35	188	15		
20 - 20 ⁺⁴⁶		Grävning, läggning och återfyllning	m	46	0.55	25 30				
20 - 20 ^{+46 +52}		D:o	"	6	1.25	7 50				
20 - 21 ⁺⁵²		D:o	"	48	0.45	21 60				
21 - 21 ⁺⁴¹		D:o	"	41	0.90	36 90	91	30		
20 ⁺⁴⁶		Stensil				10 -				
20, 21 ^{+52 +41}		Brunn typ A, d=0.45 m		2	40:-	80 -	90 -		369	45
		Tillägges c:a 15 %								55 55
							Summa:		425	-
30 - 30 ⁺⁹⁰	90	<u>Sträckan D-K.</u>								
30 - 30 ⁺²⁶		3" tegelrör	m	90	0.55		49	50		
30 - 30 ^{+26 +84}		Grävning, läggning och återfyllning	m	26	0.55	14 30				
30 - 30 ^{+84 +90}		D:o	"	58	0.45	26 10				
30 - 30 ⁺⁸⁴		D:o	"	6	1:-	6 -	46	40		
30 ⁺⁹⁰		Stensil				10 -				
30		Brunn typ A, d=0.375 m				35 -	45 -		140	90
		Tillägges c:a 15 %								19 10
							Summa:		160	-
40 - 41 ⁺³⁸	138	<u>Sträckan D-L.</u>								
40 - 41 ⁺³⁸		6" tegelrör	m	100	1.65	165 -				
41 - 41 ⁺⁶¹		5" "	"	38	1.15	43 70	208	70		
40 - 40 ⁺⁶¹		Grävning, läggning och återfyllning	m	61	0.95	57 95				
40 - 41 ⁺³⁸		D:o	"	39	0.70	27 30				
41 - 41 ⁺³⁸		D:o	"	38	0.55	20 90	106	15		
41, 41 ⁺³⁸		Brunn typ A, d=0.45 m		2	40:-		80 -		394	85
		Tillägges c:a 15 %								60 15
							Summa:		455	-

L ä g e	Längd m.	Arbete, jordmån m. m.	Antal	å pris	Kostnad		Kostnad		S u m m a	
					Kr.	öre	Kr.	öre	Kr.	öre
1	2	3	4	5	6		7		8	
50 - 52 ⁺⁵⁰	250	<u>Sträckan E-M.</u>								
		8" tegelrör	m	250	2.30		575	-		
50 - 50 ⁺³⁰		Grävning, läggning och								
		återfyllning	m	30	1:-	30 -				
50 - 50 ^{+30 +85}		D:o	"	55	0.85	46 75				
50 - 50 ^{+85 +91}		D:o	"	6	1.50	9 -				
50 - 51 ^{+91 +36}		D:o	"	45	0.95	42 75				
51 - 52 ^{+36 +50}		D:o	"	114	0.75	85 50	214	-		
50 ⁺⁸⁵		Stensil				10 -				
50, 52 ^{+91 +50}		Brunn typ A, d=0.45 m		2	40:-	80 -	90 -		879	-
		Tillägges c:a 15 %							131	-
							Summa:		1.010	-
60 - 62 ⁺¹⁵	215	<u>Sträckan F-N.</u>								
60 - 60 ⁺⁸⁴		4" tegelrör	m	84	0.85	71 40				
60 - 62 ^{+84 +15}		3" "	"	131	0.55	72 05	143	45		
60 - 60 ⁺²⁴		Grävning, läggning och								
		återfyllning	m	24	0.75	18 -				
60 - 60 ^{+24 +78}		D:o	"	54	0.60	32 40				
60 - 60 ^{+78 +84}		D:o	"	6	1:-	6 -				
60 - 61 ^{+84 +92}		D:o	"	108	0.45	48 60				
61 - 62 ^{+92 +15}		D:o	"	23	0.50	11 50	116	50		
60 ⁺⁷⁸		Stensil				10 -				
60, 62 ^{+84 +15}		Brunn typ A, d=0.375 m		2	35:-	70 -	80 -		339	95
		Tillägges c:a 15 %							50	05
							Summa:		390	-
70 - 71 ⁺⁴⁵	145	<u>Lilla området.</u>								
70 - 70 ⁺⁷⁶		<u>Sträckan O-P-R.</u>								
70 - 71 ^{+76 +45}		6" tegelrör	m	76	1.65	125 40				
		5" "	"	69	1.15	79 35	204	75		
		Grävning, läggning och								
		återfyllning	m	76	1.50	114 -				
		D:o	"	69	1.30	89 70	203	70		
70		Betongöga, 6"				15 -				
70		Överföres:				15 -	408	45		

Bilaga C.

Förbättrings- värde	Beräknad andel i kostnaden för företagets avdelningar					Delaktighet i kostnaderna för			
						Arbetets utförande m. m.		Syneför- rättningen	
						Beräknad kost- nad kronor	Procent av verkl. kostnad	Kr.	öre
Kronor									
9	10	11	12	13	14	15	16	17	18
Kostnadsfördelningslängd									


Hemmanstal	Registreringsnummer	Littera å kartan	Söken Hemman och jordägare	Sökande och med dem likställda	Ägofigur	Markens uppskattade värde	
						Nuvarande värde	Blivande värde
						Kronor	Kronor
1	2	3	4	5	6	7	8
			<u>Sjöbunda gård</u> bestående av: 1/4 1⁴ Alvestorp i Sunnersbergs socken 1/4 4² Led Söen Fiskgården i Sjöbunda socken ägare: Dr. Ing. Herbert Liskfält Sök.				
			Stora området		1-40		
			Lilla området		41-48		
			<u>Summa:</u>				

Förbättrings- värde	Beräknad andel i kostnaden för företags avdelningar					Delaktighet i kostnaderna för				Deltager i gemensam kostnader med procent
						Arbetets utförande m. m.		Syneför- rättningen		
						Beräknad kost- nad kronor	Procent av verkl. kostnad	Kr.	öre	
Kronor										
9	10	11	12	13	14	15	16	17	18	
8160:20						7590:-		186.72	90.57	
854:40						790:-		19.44	9.43	
9014:60						8380:-		206.16	100.-	

Lanna pr Saleby den 10 december 1943
~~Staten~~
 Statens e. lantbrukningsför

ÖVERSIKTSKARTA

Skala 1:50.000

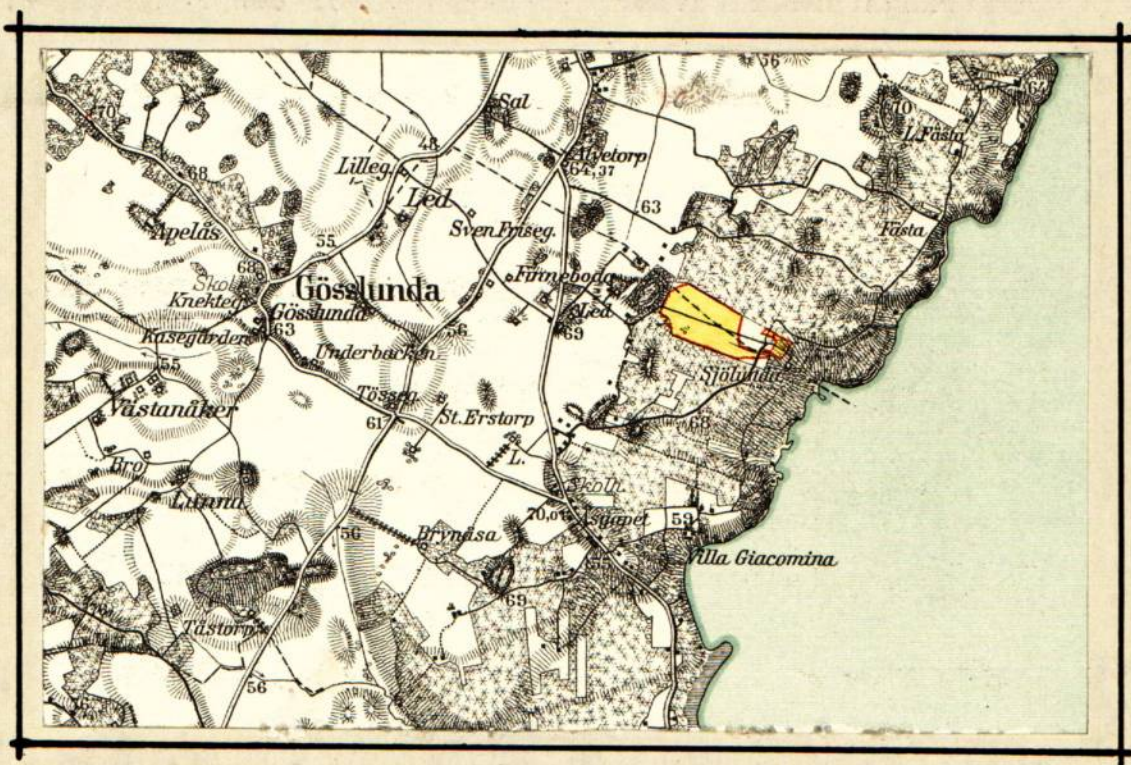

Utlåtande vid syneförrättning enligt vattenlagen för förbättrad utdikning av mark tillhörande Sjölanda gård i Sunnersbergs och Gösslunda socknar av Skaraborgs län.

Avdikningsområdet är beläget 5 - 7 km öster om Gösslunda kyrka inom nederbördsområdet nr 142/143 mellan Lidan och Nossan. Belägenheten framgår av motstående översiktskarta, där torrlägningsområdet utmärkts med gul färg.

Företaget, som för ernående av bättre torrläggning och ökad alstringsförmåga avser uppgrävning för och läggning av de på ritningarna med bokstäverna A - B - C - D - E - F - G, B - H, C - J, D - K, D - L, E - M, F - N, O - P - R och P - S betecknade rörledningarna, är att hänföra till "dikning", varom stadgas i 7 kap. vattenlagen.

Rörledningarnas dimensioner hava beräknats medelst Hessles av Hallin omarbetade formel, varvid "k" satts till 60, och under antagande av en flodvattenavrinning av 1.5 liter per sekund och hektar åker och 0.75 liter per sekund och hektar skogsmark. Flodvattenavrinningen har sålunda beräknats uppgå till

vid punkt	0+87	52	sekundliter,	K	1.4 sekundliter	
	B	45	"	41	4.0	"
	C	40	"	L	3.0	"
	D	31	"	50+91	11.5	"
	E	21.7	"	M	7.0	"
	F	6.5	"	60+84	2.4	"
	G	3.0	"	N	0.9	"
	H	3.6	"	70+76	7.2	"
	20+52	7.2	"	R	5.7	"
	J	4.8	"	S	0.7	"

Den genom företagets utförande uppkommande båtnaden pr hektar har uppskattats med hänsyn till jordens naturliga beskaffenhet och behov av torrläggning. Dessa värden hava angivits i värderingslängden /Bil. A/, i vilken jämväl uträknats båtnaden för de olika ägofigurerna.

Då värdet av förbättringen, som skulle ernås genom företagets utförande, understiger tiotusen kronor, behöver avgift varom förmäles i 11 kap. 95 § vattenlagen, ej erläggas.

Jämlikt bestämmelserna i 10 kap. vattenlagen bestämmes ifråga om företaget,

att det skall, därest sökanden önskar fullfölja detsamma, utföras

i full överensstämmelse med dikningsförslaget,

att till rörledningar och brunnar skola användas rör av fullgod kvalitet,

att arbetet skall vara avslutat senast den 1 september 1946 samt

att företaget skall anses fullbordat, när det avsynats och godkänts av inom länet tjänstgörande lantbruksingenjör.

Företagets namn skall vara "Sjölunda dikningsföretag av år 1943".


Några ersättningar för intrång i samband med dikningsföretagets utförande skola icke utgå.

För vidmakthållande av det genom företaget ernådda torrlägningsresultatet skola rörledningarna för framtiden underhållas. Brunnarna skola rensas så ofta behovet påkallar.

Talan mot förrättningen och detta utlåtande må föras vid Västerbygdens vattendomstol, adress: Vänersborg, till vilken besvären skola

vara ingivna inom sextio dagar från nedanstående datum. I besvären skola fullständigt upptagas klagandens alla påståenden och skälen därför och skola vid besvären fogas de handlingar klaganden vill åberopa till stöd för ändringssökandet. Besvären skola ingivas i tre exemplar.

Lanna pr Saleby den 10 december 1943.

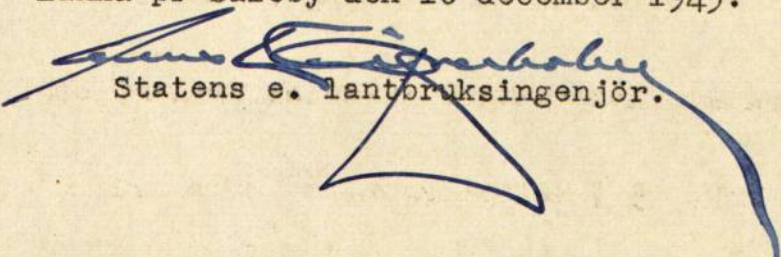
Statens e. lantbruksingenjör.

ARVODESRÄKNING

för syneförrättning enligt vattenlagen angående *Sjöbunda dikebyggnad*
 år 1943 i *Sunnarsborgs och Sösbunda*
 socken av *Skaraborgs* län,
 upprättad enligt nedanstående §§ i lantbruksingenjörstaxan av den 27 juni 1930.

År	Dato	A r b e t e	An- tal	å kr	Kr	öre	Kr	öre
1	2	3	4	5	6		7	
		Kallelser och kungörelser, § 5,	st	1	0,50		-	50
		Ägomätning: i skala 1:4000, §§ 6—10						
		a) för mätningens områdes gränser enl. tariff I,						
		1) i åker, raklinje	km	1,50				
		krokinje	"	3,00				
		i annan mark, raklinje	"	3,00				
		krokinje	"	6,00				
		2) för strandsträckor utefter sjö o. vattendrag med bredd över 15 m						
		i åker, raklinje	km	3,00				
		krokinje	"	5,00				
		i annan mark, raklinje	"	5,00				
		krokinje	"	11,00				
		3) för strandsträckor utefter mindre vattendrag, bredd 10—15 meter						
		i åker, raklinje	"	1,00				
		krokinje	"	2,00				
		i annan mark, raklinje	"	2,00				
		krokinje	"	5,00				
		b) för mätningens områdes olika ägoslag, ägofigurer och areal enligt tariff II						
		åker, medelareal	ha	st				
				ha				
		äng och odlingsmark, medelareal	ha	st				
				ha				
		annan mark och impediment, medelareal	ha	st				
				ha				
		c) för vattenavlopp enl. tariff III med en medelbredd av 10—15 m						
		i åker o. d., raklinje	km					
		krokinje	"					
		i annan mark, raklinje	"					
		krokinje	"					
		Tillägg för mätning i skala 1:						
		<i>Kopiering till konceptkarta</i>				11	17	
		d) för textning, skala o. d., 1:sta				4	-	
		regalarkot bladet						
		övriga regalark blad	st					15 17
		Överföres						15 67

1	2	3	4	5	6	7
		Överfört				15 67
1943	23/2	Avvägning. <i>jordundersökning</i> a) avvägning, längdmätning o.d., § 46 mom. 4 dagar	1	12,00	12 -	
		b) ytaavvägning, § 11, mom. 1, tariff 1V				
		i öppen mark, medelantal punkter pr ha ha				
		avvägda punkter st				
		i annan mark, medelantal punkter pr ha ha				
		avvägda punkter st				
		c) begränsningskurva, § 11, mom. 2:				
		i öppen mark km		2,00		
		i annan mark "		5,00		12 -
		Arealuträkning , § 13, tariff V, medelareal 0.46 ha, st	48	0.11	5 28	
		ha	21.81	0.12	2 62	7 90
		Ägobeskrivning , § 14, ägofigurer st	48	0,04		1 92
		Markvärdering:				
		a) uppskattning och värdering, § 46 mom. 5 dagar		12,00		
		b) gradtabell eller kurva, § 16, mom. 1:				
		för första kilometern av avlopps längd km			4 -	
		för övriga kilometer st		1,50		
		c) uträkning därmed av värde pr ytenhet, § 16, mom. 2, värdetal "		0,06		
		d) uträkning av förbättring eller försämring, § 17, ägofigurer "	34	0.06 0.12	2 04	2 04
		Längdprofil , § 19, längdskala 1: 4000				
		a) uppritning enl. tariff VI, 1) endast markyta km	0.654	3.-	1 96	
		2) befintligt avlopp eller vall "	1.307	3.50	4 57	6 53
		Tvärsektioner , §§ 21 och 22, i skala 1:100,				
		vid uppritning av endast befintlig eller ny sektion st				
		"				
		vid uppritning av såväl befintlig som ny sektion "				
		"				
		"				
		Antal blad med profil- och sektionsritningar "	1	3,00		3 -
		Hydrografisk utredning , §§ 23 och 48, grundbelopp			2 -	
		för vattenområdets areal km ²		0,02		
		dagar	4/3	12,00		8 -
		Dimensionsberäkning , § 24				
		a) för öppet avlopp, utan särskild beräkning km		3,50		
		tillägg för särskild beräkning av dimensionerna "		1,00		
		" " våta sektionsarean vid h. v. y. 0,50 kr pr m ² "				
		nämligen m ² sektion på "				
		" " " "				
		" " " "				
		" " " "				
		b) täckt ledning, 1) inre diameter intill 20 cm "	1.399	6,00	8 39	
		2) " " över 20 " min. av "		10,00	10 -	18 39
		Inritning å kartan av avlopp och vallar , § 26, grundbelopp			1 -	
		tillägg för varje cm verkligt mått å kartan cm	98	0,03	2 94	3 94
		Arbetsbeskrivning , § 27, 1:a sidan			3 -	
		tillägg för övriga sidor st		2,00		
		Överföres				79 32

1	2	3	4	5	6	7
		Överfört				79 39
		Kostnadsberäkning, § 28, a) nyanläggning km	0.654	2,50	1 63	
		därjämte 25 öre pr m ² av våta sektionsarean vid h. v. y.				
		nämligen m ² sektion på				
		b) vid förändring av befintligt avlopp	1.304	4,00	5 23	
		därjämte 50 öre pr m ² av våta sektionsarean vid h.v.y.				
		nämligen m ² sektion på				
		c) av kostnadsförslagets slutsumma 0,1 0/0 (broar och vallar inberäknade)			8 38	15 24
		Förslag till invallning, § 29				
		a) Konstruktion och dimensionering av vallar			6 —	
		b) Inläggning av vallkrön km		0,50		
		c) Uppritning av tvärsektioner st		0,25		
		d) Kostnadsberäkning km		3,00		
		§ 46 Förslag till pumpstation dagar		12,00		
		Förslag till bro- och trumbyggnad, §§ 33—35 och 38				
		Dimensionsberäkning st		8,00		
		Ritarbete				
		för särskilt konstruerade landfästen st		4,00		
		Kostnadsberäkning				
		för särskilt konstruerade landfästen st		4,00		
		Grundförstärkning m ²		0,10		
		Ritningar, antal blad st		3,00		
		Införande av höjdsiffror å plankartan, § 39	519	0,01	5 19	5 19
		Översiktskarta, § 41				4 50
		Ersättningslängd, § 42, grundbelopp			1 50	
		antal ersättningsbelopp st		0,25		
		Kostnadsfördelning, § 43, grundbelopp			2 —	
		antal fastigheter st	2	0,30	— 60	2 60
		tillägg för fastigheter i olika avdelningar		0,20		
1943	10/12	Utlåtande, § 45 sid	3	3,00		9 —
		Sammanträden o. upprättande av protokoll, § 46 mom. 1, dagar	3/4	12,00		9 —
		Särskild utredning, § 46, mom. 2		12,00		
				12,00		
1943	15/4	Utredning å länets lantmäterikontor rörande fastighetsgränser, jordregisternummer o. d., § 46, mom. 15 dagar	1/6	12,00	2 —	2 —
		Förslag enl. § 46 mom. 15, brunn		12,00	3 —	
		utlopp för täckt ledning		12,00	4 —	
		slamficka		12,00		
						7 —
		Lösen för:				
		Kopia av plankartan, § 51	Summa kronor			133 92
		1) 1:sta regalararkblad			7 —	
		övriga regalararkblad st				
		2) efter kartans skala och ägofigurernas medelareal, tariff VII,				
		skalan 1: 2000, medelareal 0.45 ha, ägofigurer st	48	0.16	7 68	
		ha	2181	0.16	3 49	
		Överföres			18 17	

1	2	3	4	5	6	7
		Överfört			18 17	
		höjning för handkopia å ritpapper, 25 0/0				
		3) insättning av höjdlägestal	st	519	0,02	10 38
		inritning av kanaler och diken, grundbelopp				1 75
		tillägg för varje cm verkligt mått å kartan, cm		98	0,05	4 90
		Kopia av profil-, sektions-, bro- och trumritningar, § 54,				35 20
		1) enligt tariff VIII, endast markyta	km			
		befintligt vattendrag eller vall	"			
		nytt avlopp eller vall	"	0.654	5:-	3 27
		ändring av befintligt avlopp	"	1.307	6:-	7 84
		2) tvärsektioner, originalritningens belopp				
		3) broar och trummor, " "				
		4) för varje med rubrik, skalor o. d. försett blad	st	1	3,00	3 -
						14 11
		nedsättning för kopia å kalkerväv 25 0/0				3 52
		Kopia av annan ritning, § 46, pumpstation,	dagar		12,00	10 59
		brunn, rörutlopp och slamficka	"	7/12	12,00	7 -
						7 -
		Avskrift av synehandlingarna, § 57	sid	19	0,55	10 45
		Översiktskarta i d.o, § 41				4 50
		Summa kronor				67 74
		Övriga förrättningskostnader.				
		Lösen av förordnandet jämte kommissionärsarvode				1 -
		Annonskostnader ang. sammanträden				
		Inbindning av förrättningshandlingar o. uppklistring av ritningar				3 50
		Arvode till biträdande förrättningsmannen				4 50
		Ersättning till gode männen enligt egna räkningar				
		Kostnader för hantlangning, materialer o. d.				
		Summa kronor				4 50
		Sammandrag.				
		Förrättningsmannens arvode				133 92
		Lösen för kopior och avskrifter				67 74
		Övriga förrättningskostnader				4 50
		Summa kronor				206 16

Den som icke åtnöjes med denna räkning äger att inom tre månader från nedanstående dag klander därå anställa genom stämning till Källands häradsrätt.

Lasse pr Saleby den 10 december 1943

Statens lantbruksingenjör.


Att sakägare erhållit en med denna lika lydande räkning betyga:

Kronor kvitteras:


den 19.....

Typritningar

Skala 1:50

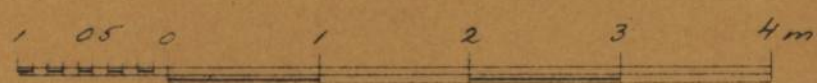


Brunn typ A'

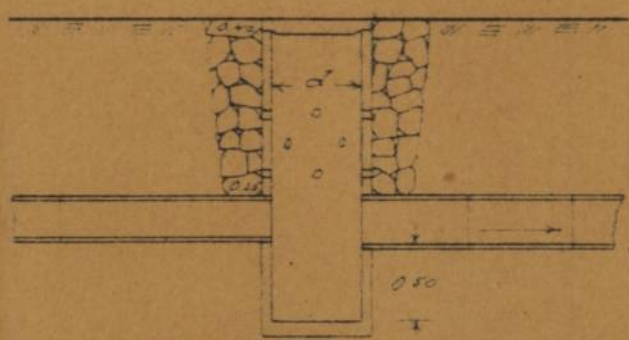

Lock och botten av betong


Brunn typ B

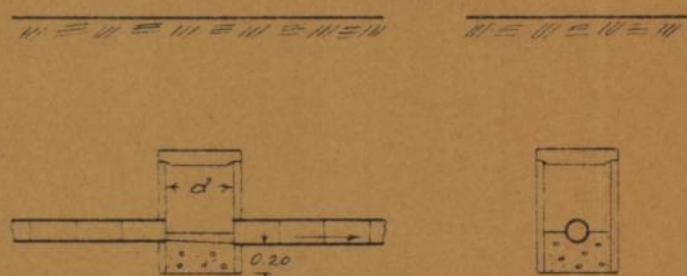

Lock av betong.


I brunnens nedre del gjutes en betongbotten, varin en rönna formas mellan inkommande och utgående rören.

Brunn typ A²

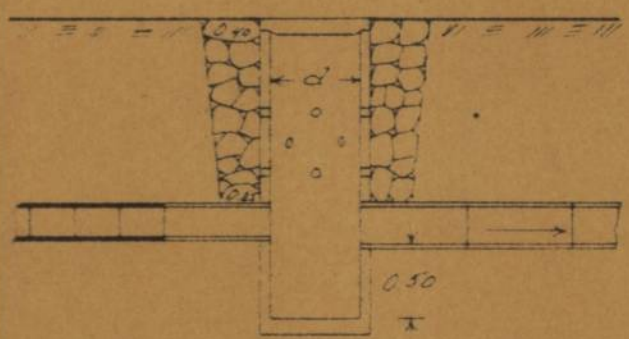


Lock och botten av betong

Brunn typ C

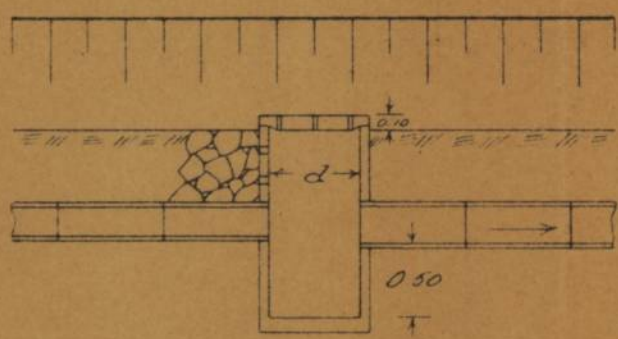


Lock och botten av betong. 13 st 30 mm hål eller ett ståltrådsnät i locket.

Brunn typ A³

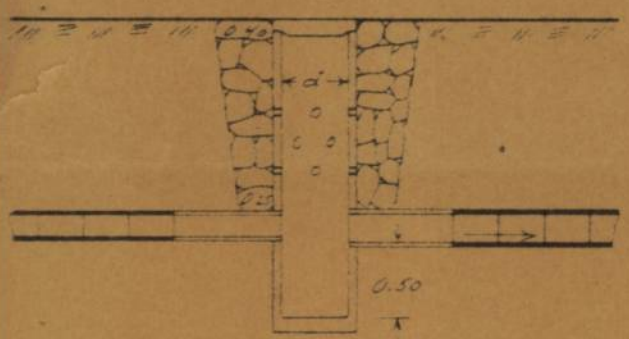


Lock och botten av betong

Brunn typ D

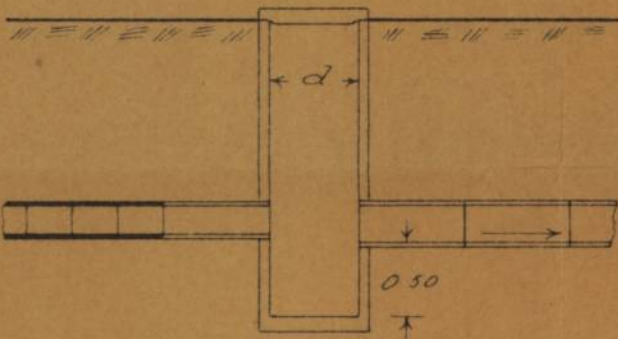


Lock och botten av betong

Brunn med intag

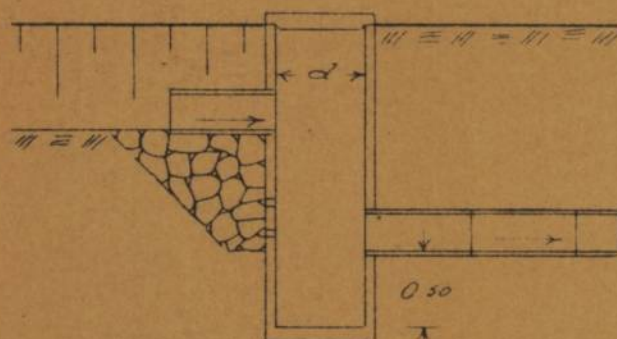


Lock och botten av betong

Brunn med bräddavlopp

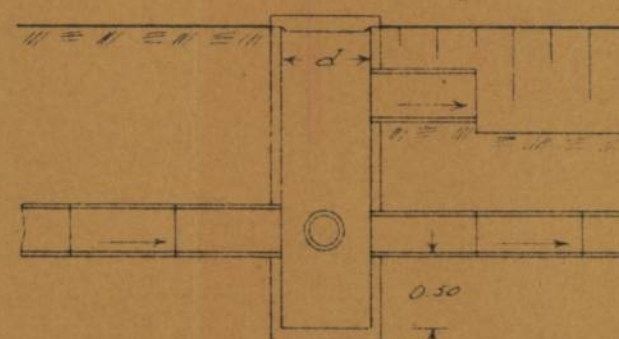


Lock och botten av betong

Betonggjutning typ A'

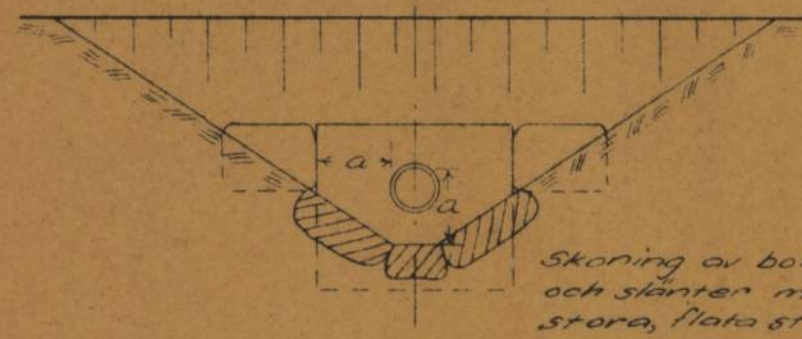


Skoning av botten och slänter med stora, flata stenar

Betonggjutning typ B'

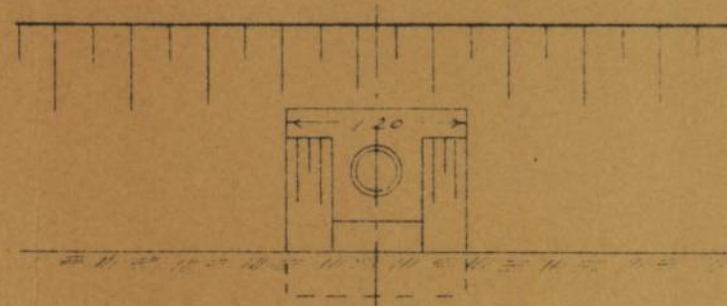


Alla betongväggars tjocklek = 0.30 meter

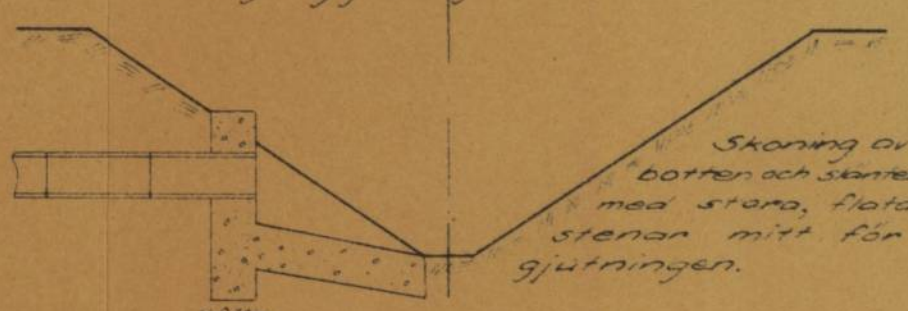


Skoning av botten och slänter med stora, flata stenar mitt för gjutningen.

Betonggjutning typ A²

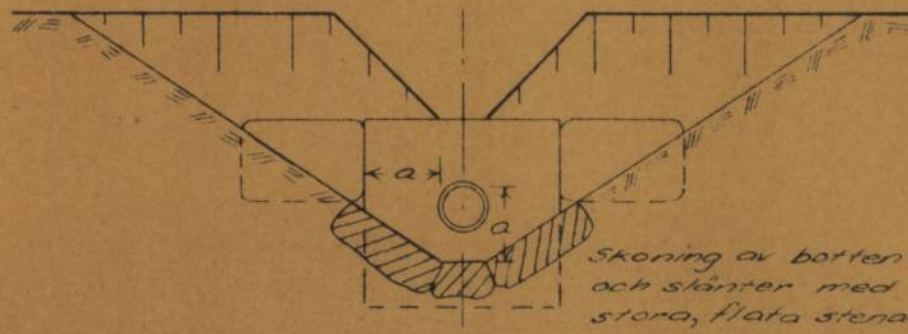


Skoning av botten och slänter med stora, flata stenar

Betonggjutning typ B²


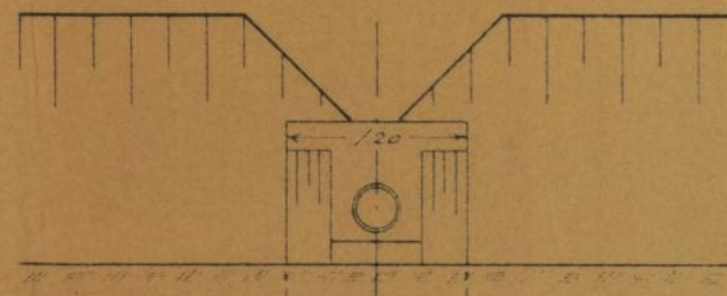


Alla betongväggars tjocklek = 0.30 meter

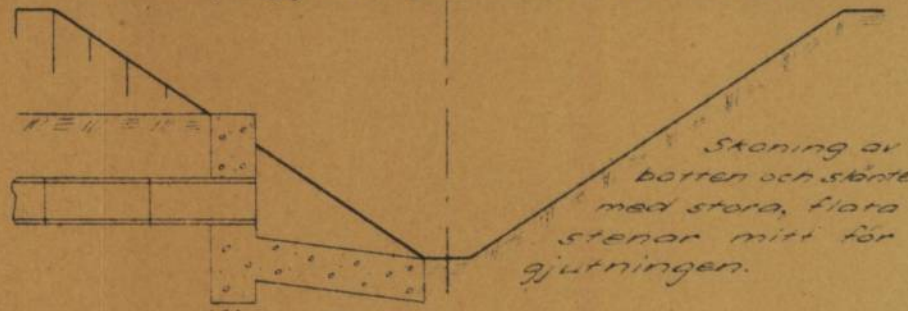

Skoning av botten och slänter med stora, flata stenar mitt för gjutningen.

Rörtrumma typ A'

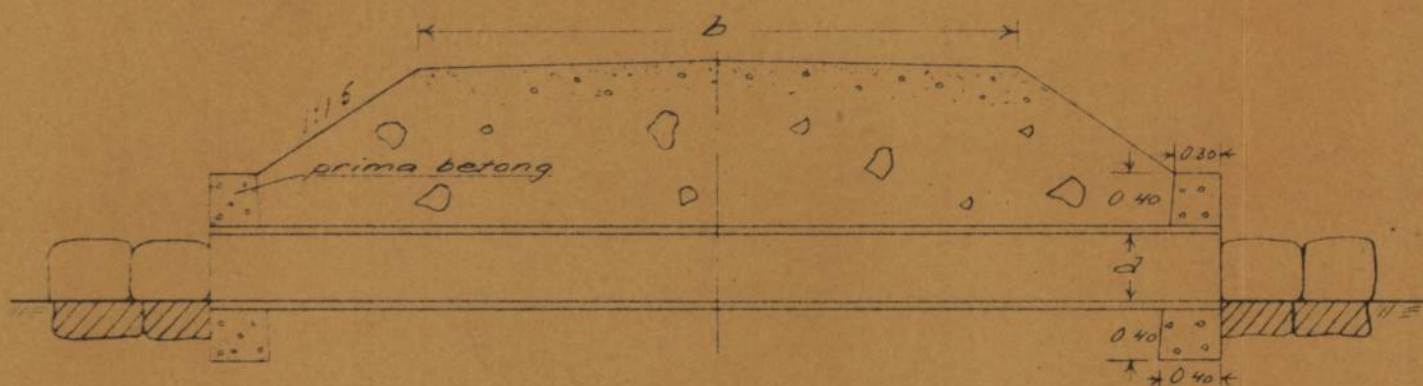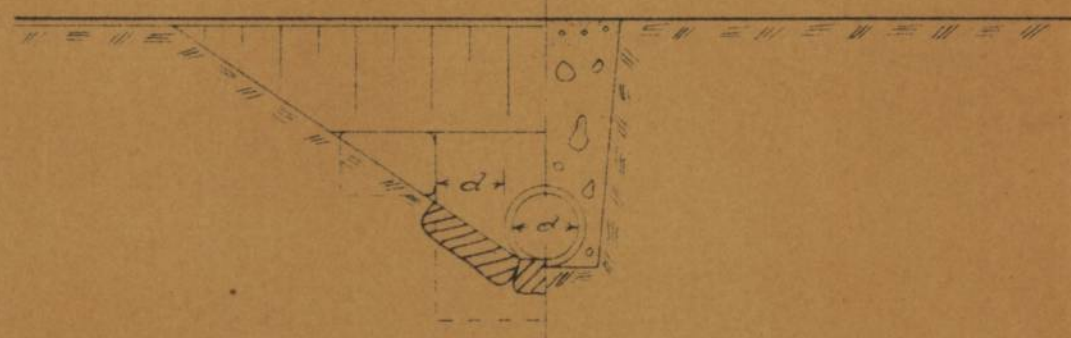



Rörtrumma typ B





Fabriksgjuteri
äga av betong



Rörtrumma typ A²

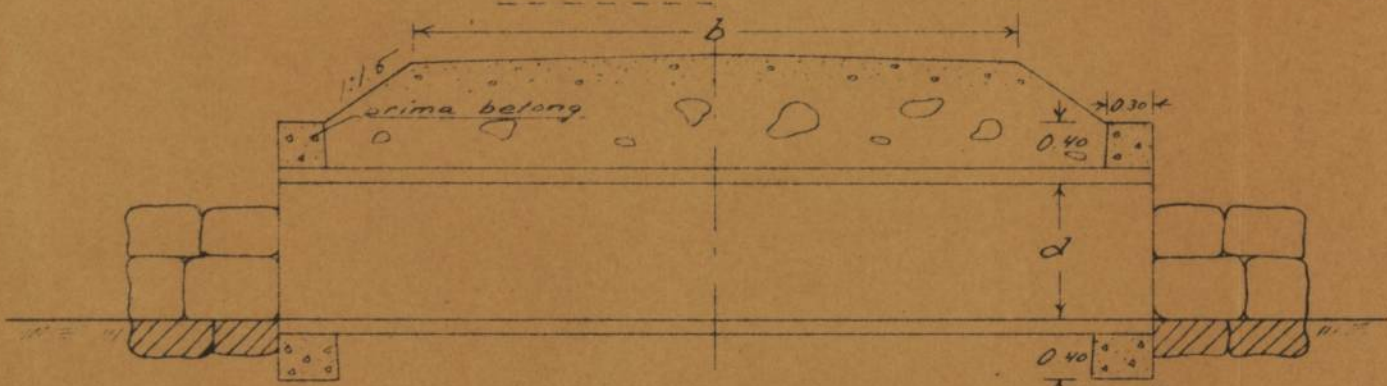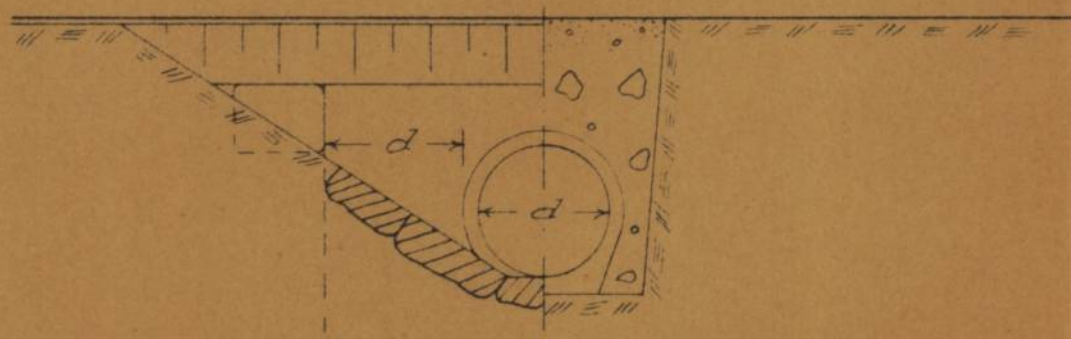

Rörtrumma typ C

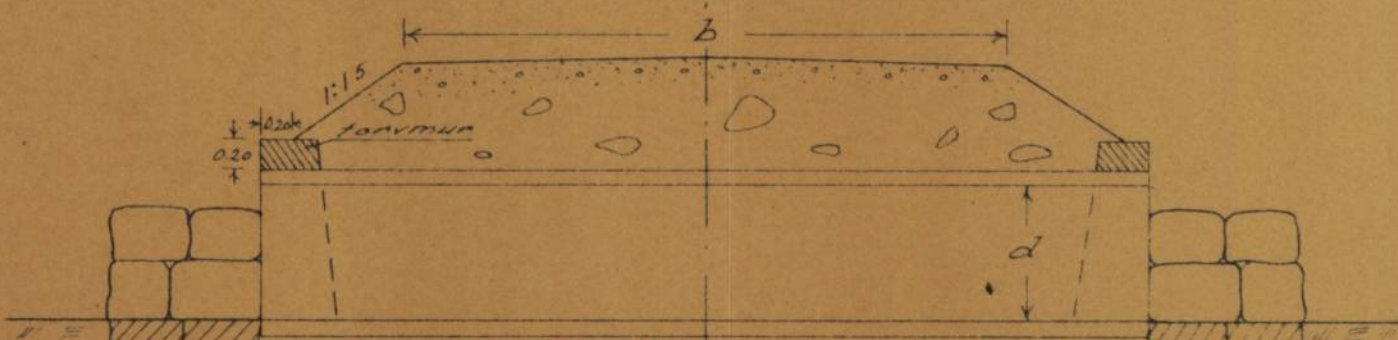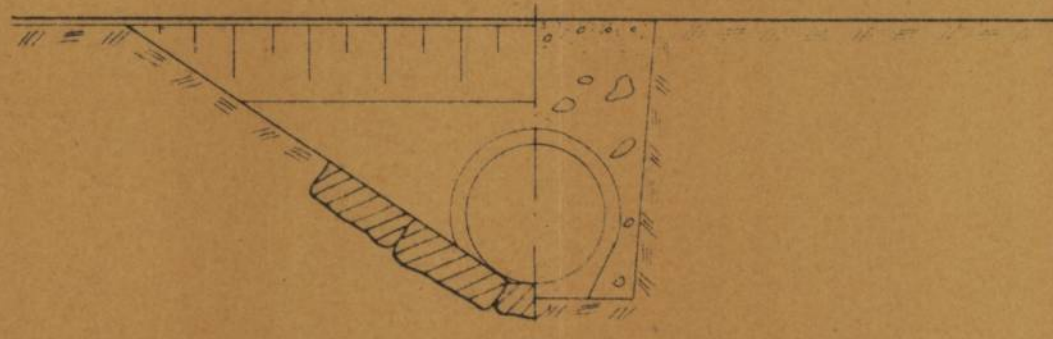

Ernst & Överholm

Godk. 13/9 1946

28
46

DIARIE Nr 22091
K. LANTBRUKSSTYRELSEN
27 AUG. 1946

BEVIS

över verkställd avsyning av Sjölanda

dik ningsföretag av år 19 43 i Sunnersbergs och

Gösslunda sock nar av Skaraborgs län.

Plan fastställd av Kungl. ~~Majst~~ Lantbruksstyrelsen den 4 juni 1946

Bidrag från statens avdikningsanslag kr. 4.180

Lån från statens avdikningslånefond "

Kontrakt angående arbetenas utförande antaget den

Fastställd arbetstid till den 1 sept. 19 46

Ende intressent:


~~Arbetsstyrelsens ordför~~ Dr Ing. Herbert Lickfett,

Adress: Sveavägen 21-23

pr Stockholm.

Vid av assistenten Rolf Lindqvist den 27 oktober 1945 företagen avsyning av ovan angivna företag befanns detsamma vara utfört i enlighet med den fastställda arbetsplanen och förordas till godkännande.

Skara den 16 augusti 1946.

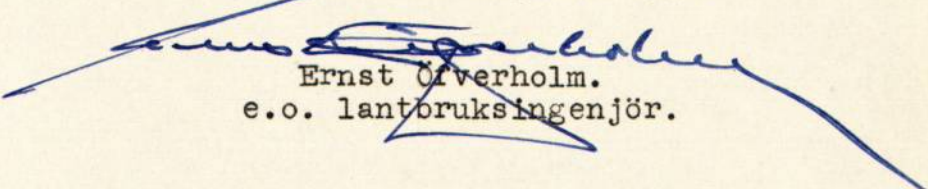
Ernst Överholm.
e.o. lantbruksingenjör.

KONTROLLBEVIS

Nr 1.

Vid av tekn. biträdet Rune Lundström den 16 mars 1943 företagen hållfasthetsprovning av betongrör, tillverkade vid Bröderna Janssons cementvarufabrik i Råda, avsedda för "Sjölunda dikningsföretag av år 1943" erhöles följande resultat:

Dimension	Längd	Tillverknings- dag	Erforderlig hållfasthet	Höll vid ett tryck av	Brast vid ett tryck av
12"	79 cm	20.12. 1943	1264 kg	1400 kg	
12"	"	23.12. 1943	1264 kg		1695 kg
12"	"	16.12. 1943	1264 kg	1400 kg	

560 meter 12" betongrör kunde sålunda godkännas..

Skara den 20 mars 1943

Statens e. lantbruksingenjör.

K O N T R O L L B E V I S .

Nr 2

Sjölunda dikningsföretag av år 1943.

Vid av ingenjör Rune Lundström den 7 september 1943 företagen
kontrollavvägning av de lagda rörledningarna


A-B-C-D,

C-J och

B-H

befanns att läggningen utförts i huvudsaklig överensstämmelse med arbetsplanen med undantag för vid H /11+9/ och J /21+41/ där ledningarna lågo 11 cm respektive 7 cm för grunt. Läggnigen godkännes, men bör i fortsättningen större noggrannhet iakttagas, så att ledningarna komma att ligga på de i grävningstabellen utsatta djupen.

Skara den 9 september 1943.

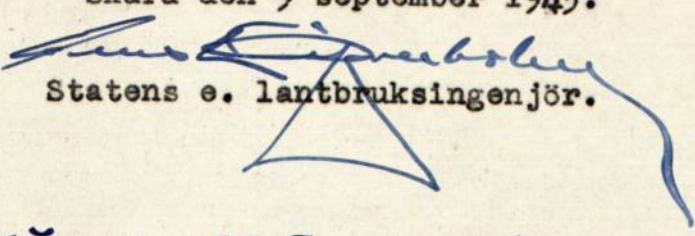
Statens e. lantbruksingenjör.

Avsugning den 27. 10. 1945 av L. Lindqvist

R 2*1068

Kungl. Lantbruksstyrelsens
Kulturtekniska byrås arkiv

Avskrift.

Betänkande

ifråga om statsunderstöd till
Sjölunda dikningsföretag av år 1943
i Sunnersbergs och Gösslunda socknar
av Skaraborgs län;
avgivet år 1944 av
Ernst Öfverholm
Statens e. lantbruksingenjör.

Avskrift.

Avskrift.

Genom Kungl. Lantbrukshögskolans beslut
den 4 dag fastställt till efterväntade vid
arkivet utförande

Stockholm den 4 juni 1946.

På Kungl. Lantbrukshögskolans vägnar:

Albert Smith

Beskrives i fästet:



B E T Ä N K A N D E

ifråga om statsunderstöd från statens avdikningsanslag till "Sjölunda dikningsföretag av år 1943" i Sunnersbergs och Gösslunda socknar av Skaraborgs län.

Företagets läge och beskaffenhet.

Avdikningsområdet är beläget 5 - 7 km öster om Gösslunda kyrka. Läget framgår av till förrättningshandlingarna hörande översiktskarta, där det markerats med gul färgbeteckning. Till följd av avloppens alltför små dimensioner äro markerna besvärade av högt grundvattenstånd. Nu föreslagna åtgärder avse att bereda möjlighet till ändamålsenlig torrläggning av i företaget ingående marker.

Rättsliga förhållanden m.m.

Förslag angående företaget har upprättats vid av undertecknad handlagd, den 10 december 1943 avslutad syneförrättning enligt vattenlagen. Besvär mot syneförrättningen hava icke anförts /Bil. II/.

Till täckdikningsnämnden i Skaraborgs län har angående företaget lämnats redogörelse, vilken icke föranlett någon erinran från nämnden.

Statsbidrag från avdikningsanslaget, skogsutdikningsanslaget eller anslaget till förstärkning av ofullständiga jordbruk /avloppsförbättringsbidrag/ eller lån från odlingslånefonden eller statens avdiknings-

lånefond har tidigare icke utgått till torrläggning av i företaget ingående mark.

Hydrografiska förhållanden, avloppens dimensioner m.m. äro närmare angivna i förrättningsmannens utlåtande.

Motstående intressen förefinnas ej.

Arbetstid.

Enligt vid syneförrättningen meddelade bestämmelser skall företaget vara fullbordat senast den 1 september 1946.

Aktförvarare: Sjölanda gård, Stenhammar, Lidköping.

Beslut angående ansökning om statsbidrag.

Enligt syneprotokollet, fört vid sammanträde den 10 december 1943, har sökanden beslutat att ingiva ansökning om statsbidrag från statens avdikningsanslag till företaget utförande.

Förord.

Den vid syneförrättningen verkställda utredningen angående företaget har givit vid handen, att torrläggning av i företaget ingående marker är en förutsättning för ett rationellt utnyttjande av desamma. Enligt gällande bestämmelser synes, på sätt bilaga IV utvisar, statsbidrag från statens avdikningsanslag kunna utgå till företaget med 4.180 kronor.

Täckdikning av de i företaget ingående markerna kan icke utföras förrän i samband med eller efter detta företags utförande.

Bilaga I. Kostnadssammandrag.

" II. Bevis från Västerbygdens vattendomstol att syneförrättningen vunnit laga kraft.

" III. Redogörelse till täckdikningsnämnden.

Bilaga IV. Tabell, utvisande varje områdes andel i företaget och
i statsbidrag,

" V. Arvodesräkning.

Med detta betänkande följer syneakten, vilken består av 1 häfte
handlingar samt antingen 2 blad originalritningar eller också 2 blad
kopior av ritningarna.

Skara den 11 augusti 1944.

Ernst Öfverholm

Statens o. lantbruksingenjör.

K O S T N A D S S A M M A N D R A G.

Terrläggningskostnad.

Arbets- och materialkostnad

8.380:-

Förrättningskostnad.

Kostnad för syneförrättningen

206:16

" " utredningen angående statsbidrag

34:30

240:46

Summa kronor: 8.620:46

Skara den 11 augusti 1944.

Ernst Öfverholm

Statens e. lantbruksingenjör.

Avskrift

Vid arbetsplanens fastställande har kostnaden för företaget beräknats till 8.620 kronor 46 öre

Stockholm den 4 juni 1946.

På Kungl. Lantbrukshögskolans vägnar:

Albert Smith

Beskrives i tjänsten:

[Signature]

Såvitt här fört diarium utvisar, hava besvär icke
anförts över en, enligt uppgift, av e. lantbruksingenjören
Ernst Öfverholm handlagd, den 10 december 1944 avslutad
syneförrättning för torrläggning av mark tillhörande Sjölunda
gård i Sunnersbergs och Gösslunda socknar, Skaraborgs län
/Sjölunda dikningsföretag av år 1943/; betygar Vänersborg
i Västerbygdens vattendomstols kansli den 18 april 1944.

I tjänsten:

Erik T:son Ugglä.

Stämpel Två kronor.

e. Lantbruksingenjören Ernst Öfverholm.

REDOGÖRELSE

för Sjölunda diknings- företag av år 19 43
 i Sunnersbergs och Gösslunda socknar
 av Skaraborgs län, omfattande 2 samfälligheter.

Hela företaget

Åker 18.25 har

Äng och odlingsmark "

Annan duglig mark "

Tillsammans 18.25 har

Markens blivande värde i medeltal kronor pr har

" " " högst " " "

Båtnaden har uppskattats till 9014:60 kr.

Kostnaden för torrlägningsarbetet har uppskattats till 8380:-

Årliga pumpningskostnaden har uppskattats till

Jordarten utgöres huvudsakligen av mylla på lera

Syneförrättning enligt vattenlagen angående företaget avslutades

den 10 dec. 1943.

Till företagets aktförvarare har utsetts: Brukaren av Sjölunda gård

Adress: Stenhammar, Lidköping

Anm.:

Skara den 17 maj 19 44

Ernst Öfverholm
Förrättningsman.

Täckdikningsnämndens yttrande

Föranleder ingen erinran från täckdikningsnämnden.

Enligt uppdrag

Erik Almlöf

ARVODESRÄKNING.

för betänkande och utredning angående statsunderstöd till "Sjölunda dikningsföretag av år 1943" i Sunnersbergs och Gösslunda socknar av Skaraborgs län, avgiven i enlighet med gällande lantbruksingenjörs-taxa.

Betänkande och kostnadssammandrag	4sidor à 3:-	12:-
Diariibevis med kommissionärsarvode		4:-
Redogörelse till täckdikningsnämnden		3:55
Tabell, utvisande varje särskilt områdes andel		2:80
Avskrift av betänkandet med bilagor		4:95
Inhäftning, 2 band		2:-
Ansökningshandling och expedition		<u>5:-</u>

Summa kronor: 34:30

Den som med denna räkning sig icke åtnöjer, äger att densamma klandra genom stämning till Kållands häradsrätt inom tre månader härefter.

Skara den 11 augusti 1944.

Ernst Öfverholm

Statens e. lantbruksingenjör.

Förestående avskrifter, sid. 1 - 9, likhet med originalen
bestyrkes i tjänsten:

