



Akt nr:

R-E1a-1181

AU\$R-E1a-1181

*länindrag
gork.
#*

578/49 *302/49*

FÖRETAG: Trädgårdstorp.

R

2*1181

-konsulenten

Arbetsplan upprättad av lantbruksingenjören E. Almlöf

i samband med år 1947 avslutad syneförrättning.

Statsunderstöd beviljade den 28 september 1949


Statsbidrag

till företagets utförande kr. 2.590 ✓

» en första rensning » - kr. 2.590 ✓

Lån till företagets utförande kr. 2.160 ✓

KONTRAKT.

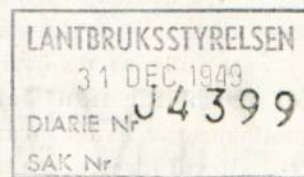

Sedan Kungl. Lantbruksstyrelsen den 28 september 1949

till

Trädgårdstorps dikningsföretag av år 1947 i Skånings-Åsaka socken,

SKARABORGS LÄN

beviljat dels statsbidrag från statens avdikningsanslag med tvåtusenfemhundra nittio (2.590)

kronor, varav till företagets

~~utförande~~

kronor och till

~~en första rensning av avloppen~~

kronor,

och dels lån från statens avdikningslånefond med tvåtusenett hundra sextio (2.160) ✓

kronor och samtidigt fastställt arbetsplan för företaget,

har följande överenskommelse träffats mellan å ena sidan Lantbruksstyrelsen och å andra sidan företaget genom dess styrelse *utförande* ~~förtroendeman~~ ~~samtliga intressenter~~ ~~båda intressenter~~ ~~ende intressent~~.

§ 1.

Lantbruksstyrelsen utbetalar till företaget såsom förskott högst en tredjedel av statsbidraget och en tredjedel av lånet, sedan Styrelsen godkänt dels för detta kontrakts fullgörande lämnad säkerhetsförbindelse och dels för lånets återbetalning ställd med behörig borgen eller annan säkerhet försedd skuldförbindelse samt hos Lantbruksstyrelsen genom intyg av stats- eller kommunaltjänsteman eller eljest av två trovärdiga, ojäviga personer, som icke äro intressenter i företaget, styrkts, att arbetet på allvar igångsatts. Ytterligare utbetalning av bidraget och lånet sker efter Lantbruksstyrelsens bestämmande i den mån kostnaderna för utfört arbete och inköpt materiel motivera utbetalning eller arbetet slutförts och detta styrkts av lantbruksingenjör eller annan behörig tjänsteman.

§ 2.

Bidrags- och låntagare förbinder sig:

att i noggrann överensstämmelse med den fastställda arbetsplanen med de eventuella ändringar däri, som Lantbruksstyrelsen kan komma att efter framställning besluta, utföra företaget till den 1 september 1950; *Lånet indraget genom Kungl. Lantbruksstyrelsens beslut den 21 februari 1950.*

(u.l. 10:62 31 dec, 1950)

att under året närmast efter avsyningen utföra en första rensning av i företaget ingående avlopp före september månads utgång;

att bestrida vad utöver beviljade statsmedel kan erfordras för företagets fullbordande, däri inberäknat kostnad för en första rensning av avloppen och till vederbörande lantbruksnämnd utgående gottgörelse för arbetsledning, avsyning m. m. samt vid dylika förrättningar erforderlig hantlangning;

att underhålla det utförda arbetet intill dess sådan underhållsskyldighet kan vara annan i laga ordning ålagd eller vederbörande därifrån befriats;

att vid arbetets utförande och underhållsskyldighetens fullgörande vidkännas Lantbruksstyrelsens inseeende och kontroll;

att när sådant av Lantbruksstyrelsen eller av vederbörande tjänsteman inom lantbruksnämnden påfordras, förete behörigen verifierade räkenskaper för företaget ävensom att, därest torrlägningskostnad, vartill statsmedel beviljats, beräknats till högre belopp än verkliga kostnaden, efter föreskrift av Lantbruksstyrelsen vidkännas motsvarande minskning av bidraget och lånet;

att fullgöra de övriga åtaganden, som enligt Kungl. Maj:ts kungörelser angående villkoren för statsbidrag från statens avdikningsanslag och lån från statens avdikningslånefond åligga mottagare av ifrågavarande statsmedel; samt

att vid företagets utförande iakttaga de föreskrifter, som av Kungl. Maj:t eller Lantbruksstyrelsen härutöver må hava meddelats.

§ 3.

Har obehörig avvikelse från den fastställda arbetsplanen skett eller har arbetet icke utförts inom därför bestämd tid och Lantbruksstyrelsen ej heller medgivit anstånd med dess utförande eller skulle Styrelsen finna den säkerhet, som blivit ställd för lånets återbetalning, icke vidare nöjaktig, och ny säkerhet, som av Styrelsen godkännes, icke avlämnas inom bestämd tid eller erlägges icke den bestämda annuiteten i behörig tid, äger Lantbruksstyrelsen att inställa all vidare utbetalning av statsmedlen samt att återfordra vad därav uppburits. Å sålunda lyftade och återburna medel skall erläggas fem procent årlig ränta från lyftningsdagen till dess betalning sker.

§ 4.

Kostnader, som i följd av erhållna statsbidrag och lån må hava föranletts för Lantbruksstyrelsen, skola bestridas av respektive mottagare av dessa medel.

§ 5.

Detta kontrakt må av bidrags- och låntagaren när som helst uppsägas, dock, om någon del av beviljade statsmedel utbetalats, under villkor att återbäring därav sker enligt bestämmelserna i § 3.

Detta kontrakt är upprättat i två likalydande exemplar, varav vardera kontrahenten tagit ett.

Trädgårdstyp. Myrsten Lundeberg den *29 december* 19 *49*

Aug. Bergman

Att

Lantbr. August Bergman, Trädgårdslarp,
Myrsen Lundsby

i bägges vår närvaro egenhändigt undertecknat förestående kontrakt, intyga:

Ragnar Appelqvist

Adress

Lantbruksnämnden, Skara

Bertil Skewog

Adress

Lantbruksnämnden, Skara

Kungl. Lantbruksstyrelsen antager detta kontrakt.

Stockholm den 23 februari 1950.

På Kungl. Lantbruksstyrelsens vägnar

Martin Ljunglund

Vederbörandes uppmärksamhet fästes å bestämmelserna dels i 7 kap. 58 § vattenlagen, vari stadgas att, därest företaget icke bragts till slut inom tid som i utlåntagets föreskrivits, vare frågan om företaget förfallen; dock att vattendomstolen må på förenämnda tids utgång gjord ansökning bevilja anstånd med företags fullbordande, och dels i 13 kap. 17 § vattenlagen, vari stadgas att, därest det framtida underhållet försummas, Konungens Befallningshavande eller annan myndighet Konungen bestämmer äger själv bota bristen på den försumliges bekostnad.

Kungl. Lantbruksstyrelsens
arkiv

R 2*1181

TORRLÄGGNINGSNÄMNDENS I SKARABORGS LÄN

B E T Ä N K A N D E

angående statsunderstöd till

Trädgårdstorps dikningsföretag av år 1947
i Sk. Åsaka socken av Skaraborgs län

Förrättningsman: jordbrukskons. E. Almlöf

Statsbidrag: 2.590 kr.

Statslån: 2.160 kr.

26 JAN. 1949

DIARIE Nr

SAK Nr

U p p g i f t


över verkliga kostnader vid "Trädgårdstorps dikningsföretag av år 1947" i Skånings Åsaka socken av Skaraborgs län, grundade på av företagets styrelse lämnade uppgifter.

	Samfällighet			Summa kronor
	A - B	C - D	E - K	
Syneförrättningen	42:60	68:39	178:52	289:51
Arbets- och materialkostnad	483:60	1.092:96	3.025:80	4.602:36
Extra arbeten	4:55	7:30	44:05	55:90
Ersättning för intrång		100:-	300:-	400:-
Styrelsearvode	7:38	11:79	30:83	50:-
Räntor under arbetstiden - 31/12 1948	26:-		60:-	86:-
Summa Kronor	564:13	1.280:44	3.639:20	5.483:77

Beräknad kostnad 5.209:51

Båtnad 6.051:-

Skara den 21 januari 1949.

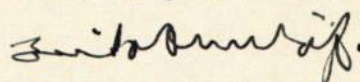

Erik Almlöf
Lantbrukskonsulent.

23554

DIKNE Nr

K. LANT BRUKSSTYRELSEN

29 SEP 1947

Till

Kungl. Lantbruksstyrelsen

Undertecknad, ordförande i styrelsen för "Trädgårdstorp's dikningsföretag av år 1947", i Skånings Åsaka socken av Skaraborgs län, får vördsamt anhålla att till dikningsföretaget måtte beviljas största möjliga bidrag från statens avdikningsanslag samt lån från statens avdikningslånefond.

Trädgårdstorp, Myråsen, Lundsbrunn den 19/4 1947

Aug. Bergman

August Bergman

Genom beslut den 28 sept. 1949 har Kungl. Lantbruksstyrelsen, som godkänt en ~~an~~
läggningskostnad av 5.209:51 kr., till företaget beviljat bidrag med 2.591:- kr. och lån
med 2.160:- kr. samt fastställt arbetsplanen | i oförändrat skick.
| med tillägg, att DIARIE Nr 23554
K. LANTBRUKSSTYRELSEN
29 SEP 1949

Betygas i tjänsten R. Andersson

BETÄNKANDE

rörande bidrag från statens avdikningsanslag och lån från statens avdikningslånefond till

Trädgårdstörps dikningsföretag av år 1947
(företagets namn samt socken och län)
Skånings-Åsaka socken, Skaraborgs län.

Ord. i styrelsen: } Lantbrukare August Bergman, Trädgårdstorp, Myråsen, Lundsbrunn
} (titel, namn och adress)
~~Förordnad~~
~~Intressent~~

Förrättningsman: Jordbrukskonsulent Erik Almlöf
(titel och namn)

Förrättningsmannen förordnad den 17/4 1946 Förrättningen avslutad den 10/4 1947
Förslaget är upprättat { i samband med fullständig syn
{ i samband med förordnad syn
{ utan samband med syn och omfattar 1 häfte handlingar och 2 blad ritningar. Vid
förrättningen bestämd arbetstid 31/12 1950 I kontrakt med Kungl. Lantbruks-
styrelsen synes tidpunkten för företagets färdigställande böra angivas till den 1/9 1950

Båtnad (social båtnad ej inräknad) 6.051:- kronor.
Total kostnad (kostnad för en första rensning inräknad) 5.209:51 kronor.
För kostnadsberäkningen äro nedanstående å-priser karakteristiska: 100 mm rör å 0:83, 125 mm rör
å 1:10 och 200 mm rör å 2:25 kr/m. Grävning, läggning och återfyllning varierar mellan
0:70 och 2:50 kr/m.

BERÄKNING AV STATSUNDERSTÖD.

Kostnadssammandrag.

Samfällighet (Dellföretag)	Arbets- och materialkostnad		Ersättningar		Förrättnings- kostnader och dylikt		Summa kostnad för utförandet		Kostn. för en första rensning	Total kostnad	
	kronor	öre	kronor	öre	kronor	öre	kronor	öre	kronor	kronor	öre
A - B	520	-			42	60	562	60		562	60
C - D	1.050	-			68	40	1.118	40		1.118	40
E - K	3.350	-			178	51	3.528	51		3.528	51
	4.920	-			289	51	5.209	51		5.209	51

Areal, båtnad och kostnad samt bidragsberäkning.

Samfällighet (Delföretag)	Förbättrad mark						Jord- förbättring		Social båtnad)	Total kostnad		Kostnad per hektar	Bidragskvot	Bidrag
	åker tomt		annan mark		summa					kronor	öre	kronor		kronor
	har	ar	har	ar	har	ar	kronor	öre		kronor	öre	kronor		kronor
A - B	1	74			1	74	890	40	3	562	60	320	1/2	280
C - D	2	50			2	50	1.429	50	3	1.118	40	440	1/2	550
E - K	6	12			6	12	3.731	10	3	3.528	51	570	1/2	1.760
	10	36			10	36	6.051			5.209	51			2.590

Av bidraget belöper omkring 2.590 kr. på företagets utförande och omkring - kr. på en första rensning.

Låneberäkning.

Samfällighet (Delföretag) eller avdelning	Låntagarnas andel i					Lånekvot	Lån
	jord- förbättringen		hela sam- fälligheten	kostnaden för utförandet			
	kronor	öre	procent	kronor	öre		kronor
A - B	165	60	18,598	104	63	1/2	50
C - D	1.429	50	100,000	1.118	40	1/2	550
E - K	3.316	50	88,888	3.136	42	1/2	1.560
	4.911	60		4.359	45		2.160

Nämnden har intet att erinra mot det upprättade förslaget till torrlägningsföretaget. Den vid syneförrättningen uppskattade båtnaden består uteslutande av jordförbättring, som till cirka 15 % utgöres av bruksbåtnad. Markerna äro välbelägna i förhållande till åbyggnaderna och företagets utförande synes vara av väsentlig betydelse för bedrivande av ett rationellt jordbruk å berörda fastigheter.

Såsom framgår av kostnadsfördelningslängdens sammandrag överstiger den totala åkerarealen 10 ha endast i fråga om en av de sju fastigheter, som vinna båtnad i företaget och denna har endast en deltagningsskyldighet av 2,5 % i en av samfälligheterna. Övriga jordbrukare hava biin-komster av annat arbete.

Arbetet är utfört till cirka 50 %. Såvitt kunnat utrönas har statsbidrag tidigare utgått till upptagande av huvudavloppet (Nattorps dikningsföretag av år 1932).

Den verkställda utredningen visar, att företaget är ur allmän och enskild synpunkt nyttigt och önskvärt samt att det även i öfrigt uppfyller villkoren för erhållande av ifrågasatt bidrag och lån av statsmedel.

Kostnaden för företaget överstiger icke för någon samfällighet värdet av uppskattad jord-förbättring.

Eftersom företaget är av särskild betydelse ur allmän synpunkt, samt bereder förbättrade levnadsvillkor för brukarna av de berörda fastigheterna, föreslås, att till dess utförande be-viljas bidrag från statens avdikningsanslag med hälften av den totala kostnaden, avrundat till 2.590:- kronor, samt lån från statens avdikningslånefond med 2.160:- kronor.

Vid detta betänkande fogas:

Bilaga 1, intyg att besvär mot förrättningen ej anförts,

*) Beteckningar: 0 = ingen, 1 = ringa, 2 = avsevärd, 3 = stor.


bilaga 2, protokoll angående sökande av statsunderstöd m.m.,

" 3, redovisning av förrättningskostnader o. dyl.,


" 4, fastighetsförteckning.

Skara den 28/8 1947

På torrläggingsnämndens vägnar:

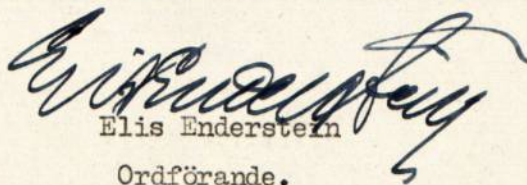
Elis Enderstein
Ordförande.

Undertecknad har tagit del av förestående betänkande.

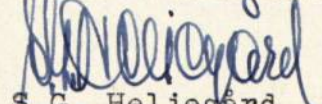
S.G. Heljegård
Egnahemsdirektör



Såvått här fört diarium utvisar, hava besvär icke anförts
över en, enligt uppgift, av jordbrukskonsulenten Erik Almlöf
handlagd, den 10 april 1947 avslutad syneförrättning rörande
Trädgårdstorps dikningsföretag av år 1947 i Skånings-Åsaka socken
av Skaraborgs län; betygar Vänersborg i Västerbygdens vatten-
domstols kansli den 13 juni 1947.

I tjänsten:

A. Dahlgren.

Protokoll fört vid sammanträde med delägarna
i "Trädgårdstorp's dikningsföretag av år 1947",
Sk. Åsaka socken, Skaraborgs län.

Närvarande: Undertecknad, jordbrukskonsulent Erik Almlöf, August Bergman, Trädgårdstorp, David Lindåse, Granbacken, Karl Marberg, Berga, Yngve Jonsson, Furubacken, Josef Karlsson, Fridhem, Olga Friskopp, Rödjeholm och Otto Brink, Nattorp.

§ 1

Att justera dagens protokoll valdes August Bergman, Trädgårdstorp.

§ 2

Beslöts att företagets styrelse skulle bestå av tre medlemmar. Till medlemmar i styrelsen valdes August Bergman, Trädgårdstorp, vilken tillika utsågs till ordförandesamt Josef Karlsson, Fridhem och David Lindåse, Granbacken.

§ 3

Överenskommo delägarna i företaget att till arbetenas utförande söka statsbidrag från statens avdikningsanslag och lån från statens avdikningslånefond till Josef Karlsson, David Lindåse och S.J. Friskopps sterbhus.

§ 4

Ordföranden i styrelsen för företaget erhöll i uppdrag,
att hos vederbörande myndighet söka i § 3 omförmälda statsunderstöd,
att å delägarnas vägnar underteckna de kontrakt och förbindelser, som för statsunderstödet lyftande kunna erfordras samt
att uppbära och utkvittera det statsunderstöd, som kan bli till företaget beviljat.
Styrelsen för företaget erhöll i uppdrag,
att vidtaga erforderliga åtgärder för arbetenas förslagsenliga utförande.

§ 5

Beslöts att uppdraga åt undertecknad att upprätta för statsunderstödet lyftande erforderliga handlingar.


§ 6

Då intet vidare förekom, avslutades sammanträdet.

§ 7

Protokollet upplästes och lämnades utan erinran.

Trädgårdstorp, Myråsen, Lundsbrunn den 10 april 1947

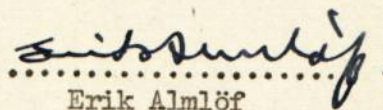
Erik Almlöf

Jordbrukskonsulent

Justeras: 

FASTIGHETSFÖRTECKNING.

Till nedanstående fastigheter, ingående i Trädgårdstorps dikningsföretag
av år 1947 i Skaraborgs län, tillstyrkes lån från statens avdikningslånefond.

Skånings-Åsaka socken:

Översånda 1 ⁷	}	kallat Granbacken	David Lindåse ✓
Berget 1 ¹⁸			
Gällstad 1 ⁶			

Karlslund 2 ¹⁹	}	" Fridhem	Josef Karlsson ✓
Långedrågen 2 ⁷			

Rödjeholmm 1 ²²	S.J. Friskopps stärbhud ✓
----------------------------	---------------------------

Skara den 26/8 1947

I tjänsten:

Erik Almlöf

Erik Almlöf
Jordbrukskonsulent

Godk. FÖREDRAGET
DEN 23 FEB 1950

B E V I S

RAPPORT

LANTBRUKSSTYRELSEN

över verkställd avsyning

LANTBRUKSSTYRELSEN

26 JAN. 1949

DIARIE Nr **J 638**

SAK Nr

Företag: Trädgårdstorps dikningsföretag av år 1947 i Skånings
(namn, socken och län)
av Skaraborgs län.

Ordf. i styrelsen: } Aug. Bergman, Myråsen, Lundsbrunn.

Räntroendement:

Endointressent: }

Arbetsplanen fastställd den --

Ändring medgiven den --
sökt/

Bidrag från statens avdikningsanslag 2.590:- ✓ kronor

sökt/

Lån från statens avdikningslånefond (bidrag) 2.160:- ✓ kronor

Arbets tid enl. synemännens utlåtande 31/12 1950.

Arbets tid enl. kontrakt med Lantbruksstyrelsen --

Förlängning medgiven av { Lantbruksstyrelsen till --
{ Vattendomstolen

Vid förrättningen, som verkställts av Assistent G.H. Skoog

den 2/5 1948, har befunnits att ovan nämnda företag utförts enligt
den upprättade arbetsplanen och förordas till godkännande.

Företagets slutliga kostnader ha uppgått till kronor 5.483:77

varav i styrelsearvode 50:-

och i räntor under arbetstiden 86:-

Skara den 21 januari 1949.

Erik Almlöf

Erik Almlöf
Lantbrukskonsulent.

Lånet indrag. d

FÖREDRAGET

DEN 21 FEB 1950

LANTBRUKSSTYRELSEN

LANTBRUKSSTYRELSEN

31 DEC. 1949

DIARIE NR 4399

SAK NR

Till

Kungl. Lantbruksstyrelsen

Undertecknade, delägare i Trädgårdstörps dikningsföretag av år 1947, Skånings Åsaka socken, får härmed meddela, att vi ej önska utnyttja det från statens avdikningslånefond beviljade lånet, varför vi anhålla att detsamma måtte avföras.

Trädgårdstorp, Myråsen, Lundsbrunn den 29 december 1949

✓ *Yngberg Karlsson* ✓ *Olga Friskopp*

För Josef Karlssons sterbhus

För S.J. Friskopps sterbhus

Fridhem

Rödjeholm

✓ *David Lindblom*

Granbacken

*Obs. ej berättat.
Lyses avslutet kunna godkännas. J.*

LANTBRUKSNÄMNDEN
~~ECNAHEMSNÄMNDEN~~


I
SKARABORGS LÄN
SKARA

Tel. ~~352~~
13140

Till

Kungl. Lantbruksstyrelsen

Stockholm.

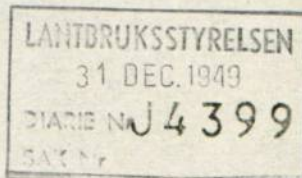

Härmed översändes handlingar rörande Trädgårdstorps dikningsföretag av år 1947 i Skånings Åsaka socken av Skaraborgs län.


Som framgår av bilagda skrivelse ha samtliga lånesökande återtagit ansökan om lån från statens avdikningslånefond. En av sökandena, Josef Karlsson, Fridhem, har sedan förrättningen avslutades avlidit, varför änkan i sterbhusets namn undertecknat skrivelsen. Sterbhuset består av änkan och en omyndig dotter, bouppteckningen är ännu ej verkställd. Skara den 30 december 1949.

Vördsamt

I tjänsten

Erik Almlöf
Lantbrukskonsulent

R 2*1181

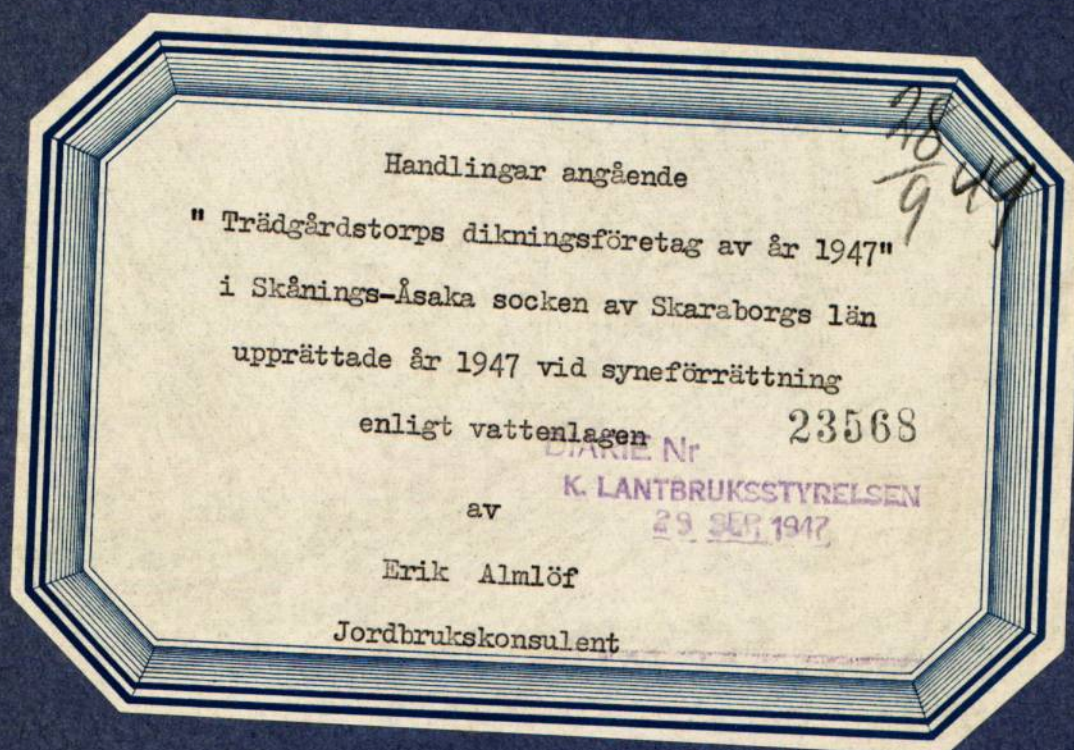





































TORRLÄGGNINGSNÄMNDEN
I SKARABORGS LÄN

Ink. den 25/10 1945 Dnr... 69
Exp. den 27/3 1946 Dr... 9



E. D. 21-48

Till

Kungl. Maj:ts Befallningshavande i Skaraborgs län.

Undertecknad e få härmed vördsamt anhålla om förordnande för inom länet tjänstgörande lantbruksingenjör att jämlikt bestämmelserna i gällande vattenlag handlägga syneför rättning för torrläggning av vattenskadade marker tillhörande Myrösa m. fl. i Sk. socken av Skaraborgs län.

Förteckning över de fastigheter, som ytterligare kunna förväntas bli av företaget berörda återfinnas å omstående sida.

Närmaste järnvägsstation till förrättningsstället är:

Myrösa.

Meddelanden angående förrättningen torde ställas till:

Gustaf Adolfsson

adress Rödjesolen, Myrösa

pr Lundsby.

Telefon: 100 100, Rödjesolen

Lundsby den 12/10 1945

för bygd Rödjesolen

" " Fiederna

" " Rödj. typ.

" " Skaraborgs

" " Skaraborgs

" " Myrösa

" " Långsösa

" " Långsösa

I

II

Gustaf Adolfsson

Jens Karlsson

Eugen Ohlsson

Förut ställt
till Aug. Bergman

Karl Marberg

Erik Lönngren

Eugen Rask

Anton Pettersson

Ansökan uppdelad i två förrättningar: Trädgårdstorps dikningsföretag av år 1947

Liljeåsens dikningsföretag av år 1947

FÖRTECKNING

över fastigheter, som väntas bli av företaget berörda.

Fastighetens namn:

Ägarens namn:

Förordnande.

Jordbrukskonsulenten Erik Almlöf, Skara, förordnas härmed att i laga ordning verkställa ifrågavarande förrättning; och införs väntas bevis om förordnandets emottagande.

Mariestad å landskansliet den 17 april 1946.

Carl Mannerfelt
Carl Mannerfelt.

J. Sunnerholm
J. Sunnerholm.

F Ö R T E C K N I N G

Över underrättelser angående sammanträde hos August Bergman, Trädgårdstorp,

Myråsen, Lundsbrunn den 28 oktober 1946 klockan 10.

August Bergman, Trädgårdstorp, Lundsbrunn

S.J. Friskopps sterbhus, Rödjeholm, "

David Lindåse, Granbacken "

Karl Marberg, Hälledal, "

Yngve Jonsson, Furubacken, "

Josef Karlsson Fridhem "

den 10 april 1947 klockan 1300 dessutom

Otto Brink, Nattorp, Skara

Skiftesgodemannen Gustaf Björkdahl, Passagården, Händene

" Ivar Andersson, Berga, Sk. Åsaka.

Skara den 2/4 1947

I tjänsten

Erik Almlöf

Erik Almlöf

Jordbrukskonsulent.

F U L L M A K T

för Olga Frisbys eller den, han i sitt ställe förordnar,
att vid syneförrättning enligt Vattenlagen för torrläggning av mark
tillhörande Frölsken m. fl. hemman i St. Asaka
sock en och Marabys län föra vi talan, in-
nefattande denna fullmakt jämväl behörighet att ingå förening och göra
yrkande, som i 10 kap. 58 § Vattenlagen omförmäles, ävensom att söka lån
av statsmedel till vi andel i kostnaderna för företaget. Ombudets
laga åtgärder godkännas.

Rådskolen Lindskum den 28/10 1946

Hanna Adolfsen

Bevittnas:

David Lindläse

Karl Sturberg

F U L L M A K T

för Olga Friskopp eller den, han i sitt ställe förordnar,
att vid syneförrättning enligt Vattenlagen för torrläggning av mark
tillhörande Andersdotter Friskopp m. fl. hemman i St. Prater
socken och Årabygd län föra min talan, in-
nefattande denna fullmakt jämväl behörighet att ingå förening och göra
yrkande, som i 10 kap. 58 § Vattenlagen omförmäles, ävensom att söka lån
av statsmedel till min andel i kostnaderna för företaget. Ombudets
laga åtgärder godkännas.

Mölnen den 20 okt. 19 46

J. L. Friskopp

Bevittnas:

Lars Nilson.

Olga Friskopp

Bilaga C 3

F U L L M A K T

för Rolf Norberg eller den, han i sitt ställe förordnar,
att vid syneförrättning enligt Vattenlagen för torrläggning av mark
tillhörande Gridlåsa m. fl. m. fl. hemman i H. Boalva
sock och Boalvas län föra sin talan, in-
nefattande denna fullmakt jämväl behörighet att ingå förening och göra
yrkande, som i 10 kap. 58 § Vattenlagen omförmäles, ävensom att söka lån
av statsmedel till sin andel i kostnaderna för företaget. Ombudets
laga åtgärder godkännas.

Purabonka, Lundström den 28/10 1986

Jugue Jansson.

Bevittnas:

Ellen Norberg

Daniel Lindåse
















KUNGÖRELSEang. syneförrättningFör torrläggning av vattenskadade marker tillhörandeTrädgårdstorpi Sk. Åsaka

socken av Skaraborgs län genom uppgrävning av avloppsdiken

kommer syneförrättning enligt vattenlagen att handläggas vid
sammanträde hos August Bergmantors dagen den 10 april 1947 klockan 13,00då vederbörande sakägare hava att tillstädeskomma för utförande
av sin talan.

Av förrättningen torde följande fastigheter bliva berörda:

Sk. Åsaka socken:

Rödjeholm, Trädgårdstorp, Fridhem, Berga, Furubacken och Granbacken.

Skara den 14 mars 1947

Erik Almlöf

Erik Almlöf

Jordbrukskonsulent.

Att förestående kungörelse blivit i laga ordning anslagen i Skänings
Åsaka sockens kyrka den 23 mars 1947 betygas:*Kjelding Nylen*
*Prædicator*Anhålles värdsamt att förestående kungörelse, försedd med bevis om
anslaget, varder till mig återsänd.

Skara den 14 mars 1947

I tjänsten:

Erik Almlöf

Erik Almlöf

Jordbrukskonsulent.

KUNGÖRELSE

För torrläggning av vatten-skadade marker tillhörande Träd-gårdstorp m. fl. i Sk. Asaka soc-ken av Skaraborgs län genom uppgrävning av avloppsdiken kommer syneförrättning enligt vattenlagen att handläggas vid sammanträde hos August Berg-man torsdagen den 10 april 1947 klockan 13.00 då vederbörande sakägare hava att tillstädeskom-ma för utförande av sin talan.

Av förrättningen torde följande fastigheter bli berörda:

Sk. Asaka socken:
Rödjeholm, Trädgårdstorp, Frid-hem, Berga, Furubacken och Granbacken.

Skara den 14 mars 1947.

Erik Almlöf.
Jordbrukskonsulent.

Att förestående kungörelse varit införd i Skaraborgs

Läns Tidning den 17/3 bestyrkes:

Skara den 2/4 1947

I tjänsten

Erik Almlöf

Erik Almlöf

Jordbrukskonsulent

KOSTNADSFÖRSLAG

Läge	Längd m.	Arbete, jordart m. m.	Antal	Å-pris	Kostnad		Kostnad		Summa	
					kronor	öre	kronor	öre	kronor	öre
1		<u>Samfälligheten A-B</u>								
2	0-0+50	125 mm rör med frakt m.	50	1:10	55	-	✓			
3	0+50-1+56	100 - " - "	106	0:83	87	98	✓			
4	1+56-2+34	75 - " - "	78	0:52	40	56	✓			
5	0-	Grävning, läggning								
6	-2+34	och återfyllning "	234	0:80	187	20	✓			
7	0	Täckdikesöga A st	1	10:-	10	-	✓			
8	0+50	Grusfilter "	1	8:-	8	-	✓			
9	1+56, 2+34	Brunn A d=375 "	2	35:-	70	-	✓	458	74	✓
10		Arbetsledning o.oförutsett						61	26	520 -
11		234 <u>Samfälligheten A-B summa kronor</u>								520 -
12		<u>Samfälligheten C-D</u>								
13	10-10+50	125 mm rör med frakt m.	50	1:10	55	-	✓			
14	10+50-14+40	100 - " - "	390	0:83	323	70	✓			
15	10-	Grävning, läggning								
16	-12+30	och återfyllning "	230	0:85	195	50	✓			
17	12+30-13+45	- " - "	115	1:-	115	-	✓			
18	13+45-14	- " - "	55	0:70	38	50	✓			
19	14-14+40	- " - "	40	1:-	40	-	✓			
20	10	Täckdikesöga A st	1	10:-	10	-	✓			
21	12+62,									
22	13+45,									
23	14+40	Brunn typ A d=375 "	4	35:-	140	-	✓	917	70	✓
24	11+70	Arbetsledning o.oförutsett						132	30	1050 -
25		440 <u>Samfälligheten C-D summa kronor</u>								1050 -
26		<u>Samfälligheten E-K</u>								
27		394 <u>Sträckan E-F-G-H</u>								
28	19+70-23+26	200 mm rör med frakt m.	356	2:25	801	-	✓			
29	23+26-23+64	150 - " - "	38	1:50	57	-	✓			
30	19+70-	Grävning, läggning								
31	-20+80	och återfyllning "	110	1:10	121	-	✓			
32	20+80-21+85	- " "	105	1:50	157	50	✓			
33	21+85-22+41	- " - "	56	2:50	140	-	✓			
34	22+41-23+64	- " - "	123	1:90	233	70	✓			
35	19+70	Täckdikesöga A st	1	15:-	15	-	✓			
		394 <u>Överföres</u>			1525	20				

v

Läge	Längd m.	Arbete, jordart m. m.	Antal	å-pris	Kostnad		Kostnad		Summa		
					kronor	öre	kronor	öre	kronor	öre	
	394	Överfört			1525	20	✓				1
20+50, 22+56, 23+64	394	Brunn A d=450 st	3	45:-	135	-	✓				2
23+26		Grusfilter "	1	8:-	8	-	✓	1668	20	✓	3
		Arbetsledning o.oförutsett					✓	281	80	✓	4
	44	<u>Sträckan H-J</u>					✓			1950	5
23+64-24+8	✓	100 mm rör med frakt m.	44	0:83	36	52	✓				6
23+64- -24+8		Grävning, läggning och återfyllning "	44	1:75	77	-	✓				7
24+8		Brunn typ A d=375 st	1	35:-	35	-	✓	148	52	✓	8
		Arbetsledning o.oförutsett					✓	31	48	✓	9
	67	<u>Sträckan J-K</u>								180	10
24+8-24+75		100 mm rör med frakt m.	67	0:83	55	61	✓				11
24+8- -24+75		Grävning, läggning och återfyllning "	67	2:-	134	-	✓				12
24+75		Brunn typ A d=375 st	1	35:-	35	-	✓	224	61	✓	13
		Arbetsledning o.oförutsett					✓	25	39	✓	14
		Diket E-F-G-H-J-K								250	15
	25	<u>Diket F-F^I</u>								2380	16
50-50+25		75 mm rör med frakt m.	25	0:52	13	-	✓				17
50- -50+25		Grävning, läggning och återfyllning "	25	0:70	17	50	✓				18
50+25		Brunn typ A d=375 st	1	35:-	35	-	✓	65	50	✓	19
		Arbetsledning o.oförutsett					✓	14	50	✓	20
	30	<u>Diket G-G^I</u>								80	21
30-30+30		100 mm rör med frakt m.	30	0:83	24	90	✓				22
30- -30+30		Grävning, läggning och återfyllning "	30	0:80	24	-	✓				23
30+30		Brunn typ A d=375 st	1	35:-	35	-	✓	83	90	✓	24
		Arbetsledning o.oförutsett					✓	16	10	✓	25
	120	<u>Diket H-H^I</u>								100	26
40-41+20		100 mm rör med frakt m.	120	0:83	99	60	✓				27
40- 41+20		Grävning, läggning och återfyllning "	120	1:50	180	-	✓				28
41+20		Brunn typ A d=375 st	1	35:-	35	-	✓	314	60	✓	29
		Arbetsledning o.oförutsett					✓	35	40	✓	30
	680	Överföres								2910	31

KOSTNADSFÖRSLAG

	Läge	Längd m.	Arbete, jordart m. m.	Antal	å-pris	Kostnad		Kostnad		Summa	
						kronor	öre	kronor	öre	kronor	öre
1		680	Överfört							2910	-
2		180	Diket J-J ^I								
3	60-61+80		100 mm rör med frakt m.	180	0:83	149	40				
4	60-		Grävning, läggning								
5	-61+80		och återfyllning "	180	1:-	180	-				
6	61+802		Brunn typ A d=450 st	1	45:-	45	-	374	40		
7			Arbetsledning o.oförutsett					65	60	440	-
8		860	Samfälligheten E-K summa kronor							3350	-
9											
10			<u>Sammandrag:</u>								
11		234	Samfälligheten A-B summa kronor							520	-
12		440	" C-D " "							1050	-
13		860	" E-K " "							3350	-
14		1534				Summa kronor				4920	-
15											
16											
17											
18											
19			Trädgårdstorp, Sk. Åsaka den 10 april 1947								
20			I tjänsten:								
21			<i>Erik Almlöf</i>								
22			Erik Almlöf								
23			Jordbrukskonsulent.								
24											
25											
KOSTNADSFÖRDELNINGSLÄNGD

Fastighet Ägare m. m.	Sök. o. likst. = S	Båtnad		Andel inom samfällighet i						Andel i gemen- samma kostnader %
				för särskild av- delning beräk- nad anläggnings- kostnad		summa beräknad anläggnings- kostnad		verklig kostnad		
		kronor	öre	kronor	öre	kronor	öre	procent		
1	2	3		4		5		6	7	
1 <u>Skånings Åsaka socken.</u>										
2 <u>Samfälligheten A-B</u>										
3 / David Lindåse, Granbacken	S	165	60	✓		96	71	18,598		
4 ägofig. 1										
5 2 Karl Marberg, Berga										
6 ägofig 7,8	S	552	-	✓		322	37	61,995	✓	
7 3 Yngve Jonsson, Furubacken	S	172	80	✓		100	92	19,407	✓	
8 ägofig. 11										
9 Summa										
		890	40	✓		520	-	100,000	14,715	
10 <u>Samfälligheten C-D</u>										
11 / David Lindåse, Granbacken	S	1429	50	✓		1050	-	100,000	23,624	
12 ägofig. 2-6										
13										
14 <u>Samfälligheten E-K</u>										
15 4 Josef Karlsson, Fridhem	S	2247	60	✓		2018	04	60,240	✓	
16 ägofig. 12-17										
17 5 August Bergman, Trädgårdstorp										
18 ägofig. 18,19	S	318	60	✓		286	06	8,539		
19 6 S.J. Friskopps sterbhus,	S	1068	90	✓		959	70	28,648	✓	
20 Rödjeholm, ägofig. 20-21										
21 7 Otto Brink, Nattorp										
22 ägofig 22		96	-	✓		86	20	2,573	(1,587)	
23 Summa		3731	10	✓		3350	-	100,000	61,661	
24 <u>Sammandrag:</u>										
25 David Lindåse, Granbacken		1595	10	5.0	5.0	1146	71			
26 ägofig 1-6										
27 Karl Marberg, Berga		552	-	1.5	1.5	322	37			
28 ägofig 7,8										
29 Yngve Jonsson, Furubacken		172	80	1.5	1.5	100	92			
30 ägofig										
31 Josef Karlsson, Fridhem		2247	60	4.0	4.0	2018	04			
32 ägofig 12-17										
33 August Bergman, Trädgårdstorp		318	60	1.0	1.0	286	06			
ägofig 18-19										
S.J.Friskopps sterbh. Rödjeholm		1068	90	5.0	5.0	959	70		17,665	
ägofig 20,21										
Otto Brink, Nattorp ägofig 22		96	-	22.0	14.0	86	20			
Summa		6051	-			4920	-	100,000		

Fastighet Ägare m. m.	Sök. o. likst. = S	Båtnad		Andel inom samfällighet i						
				för särskild avdelning beräknad anläggningskostnad		summa beräknad anläggningskostnad		verklig kostnad		
		kronor	öre	kronor	öre	kronor	öre	procent		
1	2	3		4		5		6		7

Trädgårdstorp, Sk. Åsaka den 10 april 1947

I tjänsten

Erik Almlöf

Erik Almlöf

Jordbrukskonsulent.

Åsaka församling

Gustaf Björklund

VÄRDERINGSLÄNGD

	Fastighet och ägare Ägobeskrivning	Ägo- figur- nummer	Förbättrad mark				Markvärde per hektar		B å t n a d		
			åker, tomt		annan mark		nu- varande	bli- vande	per hektar	per ägofigur	öre
			har	ar	har	ar	kronor	kronor	kronor	kronor	
	1	2	3		4		5	6	7	8	
1	<u>Skånings Åsaka socken.</u>										
2	Granbacken, David Lindåse <i>Åker multh lera på sandbl. lera</i>	1	0	23			480	1200	720	165	60 ✓
3	-"- -"- -"- -"- -"- -"	2	0	62			660	1200	540	334	80 ✓
4	-"- -"- Sand -"- -"- -"	3	0	30			650 ~~780~~	1200	550	165	- ✓
5	-"- -"- -"- -"- -"- -"	4	0	54			570 ~~720~~	1200	630	340	20 ✓
6	-"- -"- -"- -"- -"- -"	5	0	77			480 ~~780~~	1200	720	554	40 ✓
7	Brukningsbåtnad	6	0	27			1070	1200	130	35	10 ✓
8	<u>Summa</u>		2	46 (2 73) ✓						1595	10 ✓
9	Berga, Karl Marberg <i>Åker multh. lera på sandbl. lera</i>	7	0	79			720	1200	480	379	20 ✓
10		8	0	36			720	1200	480	172	80 ✓
11	<u>Summa</u>		1	15 ✓						552	- ✓
12	Furubacken, Yngve Jonsson <i>Åker multh. lera på sandbl. lera</i>	11	0	36			720	1200	480	172	80 ✓
13							400				
14	Fridhem, Josef Karlsson <i>Åker multh. lera på sandbl. lera</i>	12	0	71			~~600~~	1200	800	568	- ✓
15	-"- -"- Sand -"- -"- -"	13	1	19			160 ~~360~~	1200	1040	1237	60 ✓
16	-"- -"- -"- -"- -"- -"	14	0	47			400 ~~600~~	1200	800	376	- ✓
17	-"- -"- Brukningsbåtnad	15	0	05			1000	1200	200	10	- ✓
18	-"- -"- -"- -"- -"- -"	17	0	28			1000	1200	200	56	- ✓
19	<u>Summa</u>		2	37 (2 70) ✓						2247	60 ✓
20	Trädgårdstorp, August Bergman <i>Åker multh. sand på sandbl. lera</i>	18	0	35			660	1200	540	189	- ✓
21		19	0	36			840	1200	360	129	60 ✓
22	<u>Summa</u>		0	71 ✓						318	60 ✓
23	Rödjeholm, S.J.Friskopps sterbh. <i>Åker multh. sand på sandbl. lera</i>	20	1	65			1190	1400	210	346	50 ✓
24		21	0	86			560	1400	840	722	40 ✓
25	<u>Summa</u>		2	51 ✓						1068	90 ✓
26	Nattorp, Otto Brink <i>Åker multh. lera på sandbl. lera</i>	22	0	20			720	1200	480	96	- ✓
27											
28											
29											
30											
31											
32											
33											

Fastighet och ägare Ägobeskrivning	Ägo- figur- nummer	Förbättrad mark				Markvärde per hektar		B å t n a d		
		åker, tomt		annan mark		nu- varande	bli- vande	per hektar	per ägofigur	
		har	ar	har	ar	kronor	kronor	kronor	kronor	öre
1	2	3		4		5	6	7	8	
<u>Samandrag:</u>										
Granbacken, David Lindåse	1-6	2	73	2.46					1595	10
Berga, Karl Marberg	7,8	1	15						552	-
Furubacken, Yngve Jonsson	11	0	36						172	80
Fridhem, Josef Karlsson	12-17	2	70	2.37					2247	60
Trädgårdstorp, August Bergman	18-19	0	71						318	60
Rödjeholm, S.J.Friskopps sterbh.	20,21	2	51						1068	90
Nattorp, Otto Brink	22	0	20						96	-
<u>Summa</u>		10	36	9.76					6051	-
Trädgårdstorp, Sk. Åsaka den 10 april 1947 I tjänsten: <i>Erik Almlöf</i> Erik Almlöf Jordbrukskonsulent. <i>Ward Andersson</i> <i>Gustaf Björck Dahl</i>										

Översiktskarta



Skala 1:100.000

Utlåtande vid syneförrättning enligt

vattenlagen för torrläggning av mark

tillhörande Trädgårdstorp m.fl. hemman

i Skånings Åsaka socken av Skaraborgs

län.

Ifrågavarande föetag, som avser fördjupning och igenläggning med rör av vissa avlopp genom och från vattenskadade marker, belägna c:a 3,5 km väster Sk. Åsaka kyrka inom nederbördsområde n:r 141, i och för ernående av bättre torrläggning och ökad alstringsförmåga, är enligt bestämmelserna i 7 kap. vattenlagen att anse såsom dikning. Belägenheten framgår av omstående översiktskarta, där torrläggningsområdet utmärkts med gul färg och vattensamlingsområdets gränser med blå linjer.

Över till uppgrävning ifrågasatta avloppssträckor hava profil- och sektionsritningar upprättats utvisande förhållandena vid undersöknings- tillfället, varjämte de härav beroende vattenskadade markerna avfattats å nivåkarta. Å denna karta äro de till uppgrävning avsedda avloppssträckorna utmärkta med enkla röda linjer och de röda bokstäverna A-B, C-D och E-F-G-H-J-K för huvudavlopp samt F-F^I, G-G^I, ^{H-H'} och J-J^I för sidodiken härtill. Enkel röd linje betecknar härvid att avloppet skall göras täckt. Avloppens blivande dimensioner hava å profil- och sektionsritningar utmärkts med rött.

Vattensamlingsområdet för de olika avloppssträckorna har uttagits å generalstabens karta och delvis uppgåtts å marken. Storleken har med blått an givits å profilritningarna. Samtliga vattensamlingsområden äro tydligt begränsaden och finnas angivna å profilritningarna samt å översiktskartan. Den största till avrinning kommande vattenmängden har

i fråga om avlopp för flöden antagits komma att uppgå till 1,5 liter pr sekund och hektar. Medelvattermängden under vegetationsperioden har antagits vara 0,05 liter pr sekund och hektar.

På grundval av de sålunda uträknade vattermängderna hava avloppen dimensionerats för möjliggörande av torrläggning till 1,2 meters djup av all härav beroende mark tillhörig sökanden och dem som sig med sökandena förenat.

Den mark, för vilken dikningen medför båtnad och som alltså skall ingå i företaget, begränsas å nivåkartan av en streckad svart linje så belägen, att all därutan-för liggande mark torde kunna till fullo torrläggas utan hinder av nuvarande vattenförhållanden i till uppgrävning avsedda avloppssträckor.

För utrönande av den genom företaget uppkommande båtnaden ha syne-
männen efter i 7 kap. 22 § vattelagen stadgade grunder verkställt uppskattning, vars resultat i detalj föreligger i den bilagda värderingslängden.

Den å kartan avfattade och enligt förenämnda längd förbättrade marken skall uppdelas i tre av varandra i torrlägningshänseende oberoende samfälligheter benämnda A-B, C-D och E-K. Av det bilagda kostnadsförslaget framgår, vilka arbeten, som skola utföras av respektive samfälligheter, och av kostnadsfördelningslängden, vilka fastigheter och ägofigurer, som hava del däri. Skäl till uppdelning av någondera samfälligheten i olika avdelningar förefinnes ej.

Kostnaderna för företagets utförande skola sålunda inom varje samfällighet för sig fördelas på delägarna i mån av båtnaden för vars och ens mark.

Den sålunda uträknade deltagningsskyldigheten finnes för varje fastighet angiven i kolumn 6 av kostnadsfördelningslängden, där den är uttryckt i procent av samfällighetens totalkostnad. I kolumn 5 är det häremot svarande beräknade kostnadsbeloppet angivet.

Kostnaderna för avloppens underhåll skola fördelas efter samma grunder, som för färdigställandet angivits.

Andra skador, som till äventyrs kunna under arbetstiden av företaget orsakas, skola jämväl till fulla värdet ersättas, därest någon sakägare hos arbetsstyrelsen framsräller yrkande härom inom ett år efter företaget färdigställande. Sådan skada skall då utan dröjsmål genom arbetsstyrelsen försorg uppskattas av sakkunnig person och därefter omedelbart ersättas. I brist på åsämjande vid val av värderingsman skall uppskattningen verkställas av inom länet tjänstgörande lantbruksingeniör eller jordbrukskonsulent med behörighet att handlägga syneförrättning enligt 7 kap. vattenlagen.

Avgift, varom förmäles i 11 kap. 95 § vattenlagen, skulle understiga femton kronor och behöver förty ej erläggas.

Kostnaderna för syneförrättningen och övriga för hela företaget gemensamma kostnader, skola fördelas mellan samfälligheterna i proportion till deras respektive förbättringsvärden och sedan inom varje samfällighet efter samma grunder som för grävningskostnaderna angivits. Förrättningskostnaderna förskjutas nu av sökandena och med dem likställda.

Kostnaderna för syneförrättningen skola, sedan företaget kommit till stånd, fördelas på delägarna efter samma grunder, som för grävningskostnaderna angivits, men förskjutas nu av sökandena och med dem jämnställda.

Jämlikt föreskrifterna i 10 kap. 62 § vattenlagen få synemännen i fråga

om företaget ytterligare bestämma:

att det skall därest sökandena önska fullfölja företaget, utföras i full-

ständig överensstämmelse med bestämmelserna i detta utlåtande med där-

till hörande ritningar och handlingar,

att till rörledningar och rörtrummor skola användas rör, som uppfylla

gällande standardfordringar,

att under arbetstiden vatten ej får uppdämmas eller påsläppas på sätt att

skada uppstår,

att rörbrott, ras eller förskjutningar, som till äventyrs inträffa, ome-

delbart skola avhjälpas och nödiga slänthörändringar och förstärknings-

åtgärder vidtagas,

att arbetena för företagets utförande böra genom entreprenad överlätas på

härfor skickad person, varvid särskild entreprenadsumma för varje sam-

fällighet skall fastställas,

att arbetena må begynna så snart detta utlåtande vunnit laga kraft, samt

böra vara bragta till slut före utgången av år 1950,

att företaget skall anses fullbordat, då det avsynats och godkänts av

inom länet tjänstgörande lantbruksingeniör eller jordbrukskonsulent

med behörighet att handlägga syneförrättning enligt 7 kap. vattenlagen

samt

att det skall benämnas "Trädgårdstorps dikningsföretag av år 1947".

Talan mot förrättningen och detta utlåtande må föras vid Väster-

bygdens vattendomstol, adress Vänersborg, till vilken besvären med

iakttagande av bestämmelserna i 11 kap. 85 § vattenlagen skola vara in-
givna inom sextio dagar från nedanstående datum.

Trädgårdstorp, Myråsen, Lundsbrunn den 10 april 1947.

I tjänsten:

Erik Almlöf

Erik Almlöf

Jordbrukskonsulent.

W. O. Andersson

Gustaf Björklund

ARBETSBESKRIVNING.

Innan arbetet påbörjas skall avvägning och utsättning på minst vare femtionde meter genom sakdunnig person verkställas.

Vid arbetets utförande iakttages:

att förekommande dikeskrökar ej få göras skarpa, utan böra i möjligaste

mån uträtas eller avrundas,

att där dike går i rågång, bör grävningen så verkställas, att rågången

och dikets mittlinje komma att sammafalla,

att vägbana, bebyggd tomt eller trädgård ej utan innehavarens tillstånd

må användas som upplagsplats för dikesjord,

att förefintliga gränsmärken ej må genom arbetet rubbas eller döljas,

såvida icke dessförinnan genom vederbörlig lantmätarens försorg nya

märken blivit utsatta,

att rörledning ej får täckas, innan läggningen blivit genom hushållnings-

sällskapets dikningsavdelning kontrollerad, såvida densamma utföres av

annan än hushållningssällskapets täckdikningsförman, vilken ej är


entreprenör samt

att huvudfixpunkt för höjdbestämmningen är:

kors i jordfast sten å höjden + 6,94 m. c:a 30 m. öster påle 22.

Trädgårdstorp, Myråsen, Lundsbrunn den 10 april 1947.

I tjänsten:

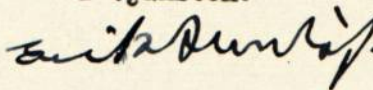

Erik Almlöf

Jordbrukskonsulent.

ARVODESRÄKNING

för syneförrättning enligt vattenlagen angående Trädråndstorn.....
m.fl. i Sk. Åsaka..... sock.en av Skaraborgs län.

Hushållningssällskapets ersättning enligt gällande taxa:

Ersättning för planläggning

av företagets torrläggning ... 1. ha à 15:- ... 15:-

...10... ha däröver ^{à 9:-} ...90:-...

Tillägg ..2,4.. % av kostnaden ..4.920:-..... 118:08 223:08

Övriga förrättningskostnader.

Kostnader för hantlangning, materialier o.dyl. 30:-

Ersättning till gode män:

.....Ivar Andersson.....5:80

••Gustaf Björkdahl.....	7:60	43:40
-------------------------	------	-------

Summa kronor 266:48





..... Skara den 8 / 4 1947.

Ernst Damm
Ernst Damm

Jordbrukskonsulent.

TECKENFÖRKLARINGAR.

Täckdikning.

    -  Öppet dike som bibehålles.
 Öppet dike som nygräves.
 Öppet dike som fördjupas och breddas.
 Öppet dike som genom täckdikningen försvinner.
 Stamdike av rör.
 Grendike av rör.
 I profilträtning: täckt ledning av betongrör.
 " " " " " " tegelrör.
 Täckt dike av trätrummor eller rör med träunderlag.
 Täckt dike av sten eller gärdsel.
 Förutvarande täckt dike av tegelrör.
 Förutvarande täckt dike av sten, gärdsel eller trätrummor.
 1:5:1000 Täckdikens bottenlutning.
 50.75.100. o.s.v. Rördimension i mm. (se nedanst. tabell). Angiven dimension börjar vid närmast ovanför siffran belägen hophuggning.
 0,00 Nivåkurvor, sammanbindande punkter med samma höjdläge.
 0,00 Markens höjdläge i meter över jämförelseplanet.
 0,00 Öppet dikes bottenläge i meter över jämförelseplanet vid förundersökningen.
 0,00 Bottenläge i brotrumma i meter över jämförelseplanet vid förundersökningen.
 0,00 Vattenytans höjdläge i meter över jämförelseplanet vid förundersökningen.
 0,00 Högvattenyta.
 0,00 Medelvattenyta.
 0,00 Öppet dikes föreskrivna bottenläge i meter över jämförelseplanet vid platsen för siffran.
 0,00 Täckt dikes föreskrivna bottenläge i meter över jämförelseplanet vid platsen för siffran }  Bottenläge.
 (0,00) Öppet dikes föreskrivna djup i meter från påle räknat.
 (0,00) Täckt dikes föreskrivna ungefärliga djup i meter, från markytan räknat, vid platsen för siffran.
 Typ A Täckdikensbrunn. $\varnothing$ = diametern i mm.
 Stensil.
 Grusfilter.
 1.2.3. o.s.v. Täckdikessystem n.r.
 0. 0.50. o.s.v. Pålnummer.
 A.B.C. el a.b.c. Beteckning för särskilda punkter å täckt el. öppet dike.
 1.2.3. o.s.v. Agosfigursbeteckning.
 F.P. + 0,00 Fixpunkt.
  Tegriktning.

Å täckdikningsplan företagna ändringar betecknas med grön färg.

Relationer mellan innerdiameter enl. verktumsbeteckning och enligt Svensk standard för dräneringsrör.

1 3/4" = 40 mm.	4" = 100 mm	8" = 200 mm.	15" = 375 mm
2" = 50 "	5" = 125 "	9" = 225 "	18" = 450 "
2 1/2" = 60 "	6" = 150 "	10" = 250 "	21" = 525 "
3" = 75 "	7" = 175 "	12" = 300 "	24" = 600 "

Avlopp.

Å avloppsplaner användas ovanstående teckenförklaringar i tillämpliga delar. Dessutom tillkomma:

-  Öppet dike som nygräves.
 Öppet dike som fördjupas och breddas.
 0,00 Öppet dikes föreskrivna bottenläge i meter över jämförelseplanet vid platsen för siffran.
 Begränsningskurva för deltagningsskyldighet.
 Flödvattendike med rör under botten.
 Sektion av gamla diket.
 Sektion av nya diket.


Skaraborgs Läns Hushållningssällskap.

Täckdikningsavdelningen.


Skara.

TÄCKDIKESÖGON


*Täckdikesöga.
typ A.*

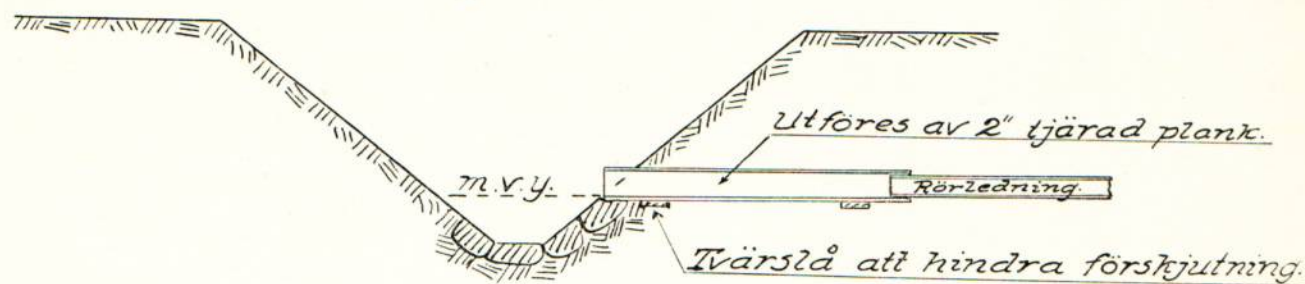


*Rörlutlopp.
typ B.*

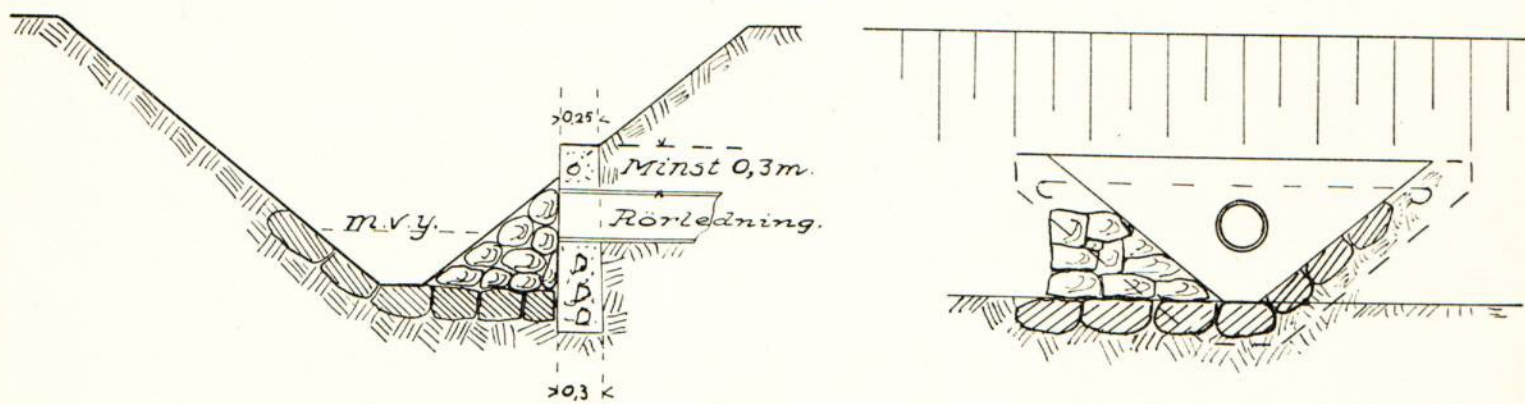

typ C.

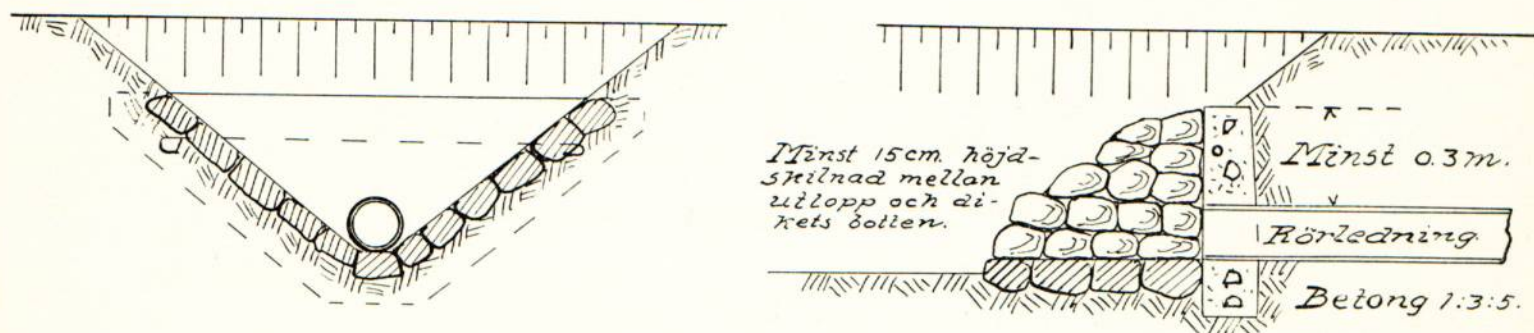


typ D.

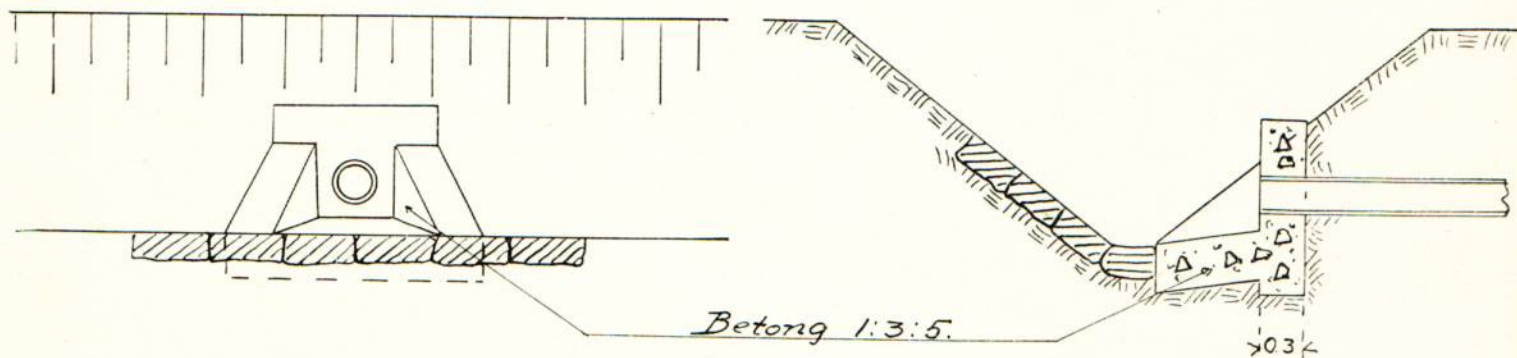


STENSILAR och GRUSFILTER.

Stensilar.

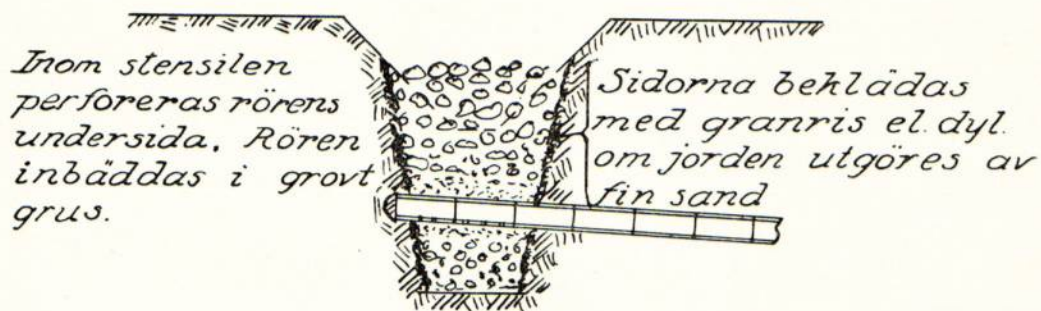

Grusfilter.

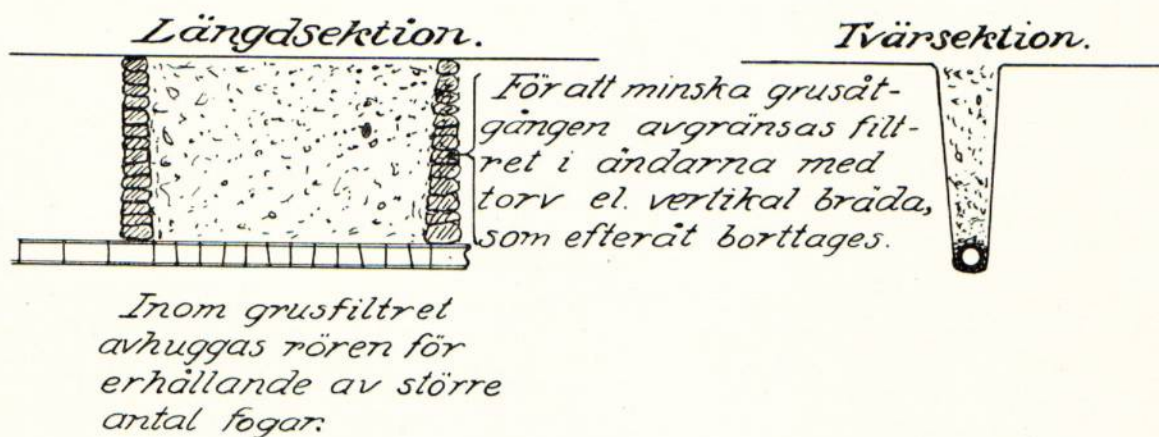

Tänk på ytvattenavrinningen vid snösmältning och tjällossning!
Spetta hål i grusfiltren så att vattnet kan tränga ned.

Av betydelse för vattnets nedträngande till rörsträngarna, särskilt å svärgenomsläppliga jordar, är, att stor uppmärksamhet ägnas täckdikenas återfyllning.

- 1) Under dikningens utförande tillser täckdikningsförmannen, att grusfilter läggs i alla tydligt markerade sänkor.
- 2) Lagg grus över rörfogarna.
- 3) Stick ner rikligt med matjord.
- 4) Återfyllningen i övrigt bör ske medelst plöjning, varvid i så stor utsträckning som möjligt matjord bör komma i fråga.


Återfyll aldrig diken med sur, genomäktad lera.

TÄCKDIKESBRUNNAR.

typ A.


Ylvattenbrunn.

Sidorna beklä-
das med grän-
ris el. dyt om
jorden utgöres
av finsand.

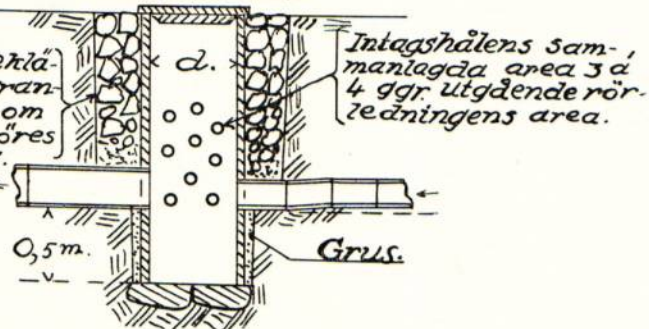


typ B.

Större ylvattenbrunn.

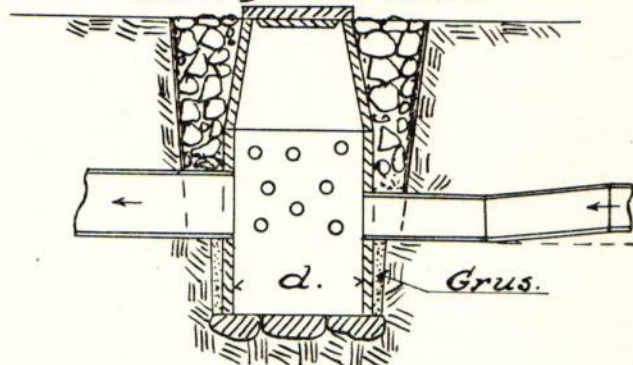


typ C.

Kopplingsbrunn.

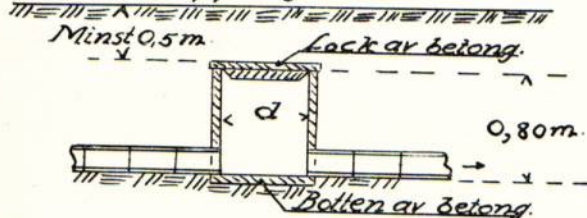


typ D.

Kopplingsbrunn i avloppsdike.

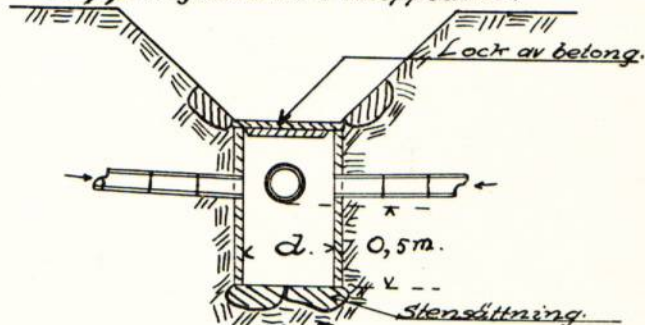


typ E.

Bräddavloppsbrunn
i botten av avlopp.

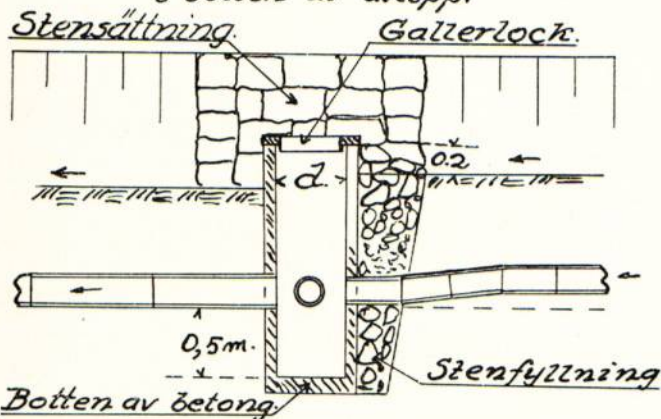

typ F.


Bräddavloppsbrunn.

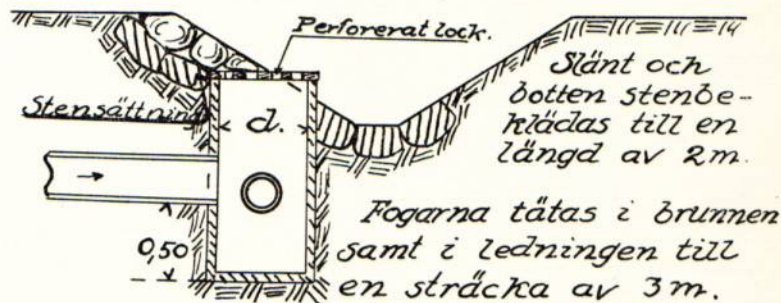

Detalj i plan.




Detaljritning av lock med hål.

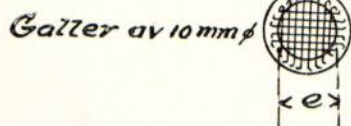

typ G.

Kontrollbrunn.

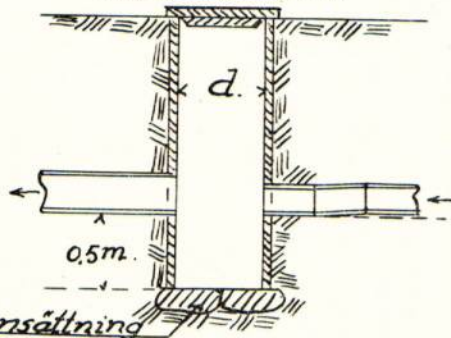

Skaraborgs Läns Hushållningssällskap.

Täckdikningsavdelningen.

Skara.