



Akt nr:
R-E1a-1266

AU\$R-E1a-1266

10/1/49
FÖRETAG: Liljeåsen.

R

1*1266

-konsulenten

Arbetsplan upprättad av lantbruksingenjören Erik Almlöf
i samband med år 1947 avslutad syneförrättning.

Bidrag beviljat den 30 september 1949

till företagets utförande kr. 1.250

» en första rensning » - kr. 1.250

KONTRAKT.



91/49

Sedan Kungl. Lantbruksstyrelsen den 30 september 1949 till
Liljeåsens dikningsföretag av år 1947 i Skånings-Åsaka socken,
SKARABORGS LÄN

beviljat statsbidrag från statens avdikningsanslag med ettusentvåhundrafemtio
(1.250) x

kronor, varav till företagets

~~utförande~~

kronor och till

~~en första rensning av avloppen~~

kronor och samtidigt fastställt arbetsplan för företaget, har följande överenskommelse träffats
mellan å ena sidan Lantbruksstyrelsen och å andra sidan företaget genom dess styrelse ^{endfrände} förtroen-
deman samtliga intressenter båda intressenter ende intressent.

§ 1.

Lantbruksstyrelsen utbetalar till företaget såsom förskott högst en tredjedel av statsbidraget, sedan styrelsen godkänt för detta kontraktets fullgörande lämnad säkerhetsförbindelse och hos Lantbruksstyrelsen genom intyg av stats- eller kommunaltjänstemän eller eljest av två trovärdiga och ojäviga personer, som icke äro intressenter i företaget, styrkts, att arbetet på allvar igångsatts. Ytterligare utbetalning av bidraget sker efter Lantbruksstyrelsens bestämmande i den mån kostnaderna för utfört arbete och inköpt materiel motivera utbetalning eller arbetet slutförts och detta styrkts av lantbruksingenjör eller annan behörig tjänsteman.

§ 2.

Bidragstagare förbinder sig:

att i noggrann överensstämmelse med den fastställda arbetsplanen med de eventuella ändringar däri, som Lantbruksstyrelsen kan komma att efter framställning besluta, utföra företaget till den 1 september 1950; 1951;

att under året närmast efter avsyningen utföra en första rensning av i företaget ingående avlopp före september månads utgång;

att bestrida vad utöver beviljat statsbidrag kan erfordras för företagens fullbordande, däri inberäknat kostnad för en första rensning av avloppen och till vederbörande lantbruksnämnd utgående gottgörelse för arbetsledning, avsyning m. m. samt vid dylika förrättningar erforderlig hantlangning;

att underhålla det utförda arbetet intill dess sådan underhållsskyldighet kan varda annan i laga ordning ålagd eller vederbörande därifrån befriats;

att vid arbetets utförande och underhållsskyldighetens fullgörande vidkännas Lantbruksstyrelsens inseende och kontroll;

att när sådant av Lantbruksstyrelsen eller av vederbörande tjänsteman inom lantbruksnämnden påfordras, förete behörigen verifierade räkenskaper för företaget ävensom att, därest torrlägningskostnad, vartill statsbidrag beviljats, beräknats till högre belopp än verkliga kostnaden, efter föreskrift av Lantbruksstyrelsen vidkännas motsvarande minskning av bidraget;

att fullgöra de övriga åtaganden, som enligt Kungl. Maj:ts kungörelse angående villkoren för statsbidrag från statens avdikningsanslag åligga bidragstagare; samt

att vid företagens utförande iakttaga de föreskrifter, som av Kungl. Maj:t eller Lantbruksstyrelsen härutöver må hava meddelats.

§ 3.

Har obehörig avvikelse från den fastställda arbetsplanen skett eller har arbetet icke utförts inom därför bestämd tid och Lantbruksstyrelsen ej heller medgivit anstånd med dess utförande, äger Styrelsen att inställa all vidare utbetalning av statsbidraget och återfordra vad därav uppburits. Å sålunda lyftade och återburna medel skall erläggas fem procent årlig ränta från lyftningsdagen till dess betalning sker.

§ 4.

Kostnader, som i följd av erhållna statsbidrag må hava föranletts för Lantbruksstyrelsen, skola bestridas av bidragstagaren.

§ 5.

Detta kontrakt må av bidragstagaren när som helst uppsägas, dock, om någon del av statsbidraget utbetalats, under villkor att återbäring därav sker enligt bestämmelserna i § 3.

Detta kontrakt är upprättat i två likalydande exemplar, varav vardera kontrahenten tagit ett.

Liljeström, Magnus, Lundsbrunn den 16 februari 1951 6 sept 1950
Paren P. K.
Andersson, Liljeström
Magnus, Lundsbrunn

Att Lantbrukare Sven Ask Liljeqvist Myrsten Lindström

i bägges vår närvaro egenhändigt undertecknat förestående kontrakt, intyga:

Sven Ask

Pet. Ulf Ulfberg

Adress Skara.

Adress Skara.

Kungl. Lantbruksstyrelsen antager detta kontrakt.

Stockholm den 16 mars 1951.

På Kungl. Lantbruksstyrelsens vägnar

Martin Lögglund

Vederbörandes uppmärksamhet fästes å bestämmelserna dels i 7 kap. 58 § vattenlagen, vari stadgas att, därest företaget icke bragts till slut inom tid som i utlåtandet föreskrivits, vare frågan om företaget förfallen; dock att vattendomstolen må på förenämnda tids utgång gjord ansökning bevilja anstånd med företagets fullbordande, och dels i 13 kap. 17 § vattenlagen, vari stadgas att, därest det framtida underhållet försummas, Konungens Befallningshavande eller annan myndighet Konungen bestämmer äger själv bota bristen på den försumliges bekostnad.

Ser. E XIII ⁶

610

R 1*1266

Ink. till Jordbruks-Dept.

d. 17 MRS 1950

LANTBRUKSSTYRELSEN

16 JAN 1951

DIARIE Nr

AV Nr

30/9 49

Handlingar angående

"Liljeåsens dikningsföretag av år 1947"

i Skånings-Åsaka socken av Skaraborgs län

upprättade år 1947 vid syneförrättning

enligt vattenlagen

av

Erik Almlöf

Jordbrukskonsulent

DIARIE Nr 23567
K. LANTBRUKSSTYRELSEN
23 SEP 1947

1
Protokoll för vid syn-
förättning enligt rättslagen för
inläggning av mark tillhörande
Länshuset (Myraen m. fl. S. h. Rika
saken av Skaraborgs län.

Den 28 okt. 1946 i Myraen.

Närvarande: Undersekern, jordbrukskanslern Erik
Skulaf förättningarna även som följande sakägare:

Sökandena:

Karl Tönqvist äg. Länshuset Nr 1⁶ (Myraen)
Anten Pettersen äg. Baga l. Bager 1^{20, 21 & 23} (Myraen)
Ivan Beck äg. Baga l. Bager 2⁶ (kallat Länshuset)

Av övriga sakägare:

Frider Albertina (Jordbruks) äg. Baga l. Bager 1¹¹

§ 1

Uppläses det för förättningarna utfer-
dade förordnandet som hade lydelse est. till A.

§ 2

Ugilt för mot förättningarna an-
märkses g.

§ 3

Förklaras den vid förundersökningen upp-
rättade riktlinjen över det rättsbaserade an-
rättel samt profiter över avlysen tillförs.

§ 4

Sökandena yrkade på uppgörande avlysen
förordning och uppläggning med rör så att deras

dena bevisade under sin kanna som laggs enligt
uppgiften i teckningsplan och på andra möjligheter
te sitta brukas.

25

Som intet vidare fanns att till proto-
kollet anteckna, förklarades sammanträdet upp-
stätt med tillkännagivande att ett nytt sam-
manträde kommer att hållas sedan förutläggningen
kompletterats.

Ort och tid som som
i Gäddede:
Sick Smitt.

Den 10 april 1947 i Myrösa.

Närvarande: Undertecknad, jordbrukskonsulent Erik
Kerling, föräddningsman samt gode vännar
Kustaf Björkdal, Porsgrunden, Kåre och Tor
Andersson, Porsgr., Sk. Skola, övriga följande sak-
ägare: Karl Törngren, Myrösa, Anton Pettersson,
Porsgr. och Lars Skel, Liljeåsa.

26.

Köpt för mot de som föregående sammanträdes
tillhållande skiftesgränserna anmälde sig.

27.

Förklarades den som föregående sammanträdes
kompletterade vattenkort som över det vattenbe-
rädda området samt profiler över olopparna

lämpa med förtur förändrade handlingar. Förärrings-
mannen redogjorde för det upprättade förslaget jämte
kontrastförslaget och öfriga handlingar.

§ 8.

Om Sten ykade att förtagt vid den kommande
behandlingen av förtagets platsunderstödd må utlåta
förtagsrätt när den beivras ökas för värvande av
så försumpt, att det moten stora svårigheten
för de beivrade brukarna att då finna sin bägning.

§ 9.

Löplöstes symmålernas utlåtande, som hade
lydelse med. bil. H.

§ 10.

Att mottaga och förvara till förtagt förändrade
ritningar och handlingar och att samman-
kalla delägarna för val av styrelsen utgå
symmålerna Om Sten, Liljeström, Myrén,
Lundström.

§ 11.

Om intet vidare fanns att till proto-
kollat anteckna förklarades förärringarna
avslutade och sammanträdets upplöst.

Öst och tid som om

I Gästern

Enkelt.

Utlåtande godt mår:

Mar Andersson Gustaf Björk Dahl

TORRLÄGGNINGSNÄMNDEN
I SKARABORGS LÄN

Ink. den 25/10 1945 Dnr. 69

Exp. den 27/3 1946 nr. 9

Till

Kungl. Maj:ts Befallningshavande i Skaraborgs län.

Undertecknad e få härmed vördsamt anhålla om förordnande för inom länet tjänstgörande lantbruksingenjör att jämlikt bestämmelserna i gällande vattenlag handlägga syneförrättning för torrläggning av vattenskadade marker tillhörande Myråsen m.fl. i Sk. Åsaka sock en av Skaraborgs län.

Förteckning över de fastigheter, som ytterligare kunna förväntas bliva av företaget berörda återfinnas å omstående sida.

Närmaste järnvägsstation till förrättningsstället är:

Myråsen

Meddelanden angående förrättningen torde ställas till:

Gustaf Adolfson

adress Rödjeholm, Myråsen

pr Lundsbrunn

Telefon: Bud Ivar Larsson, Viglunda

Lundsbrunn

den 12/10

19 45

för lägenh. Rödjeholm

" " Fridhem

" " Trädgårdstorp

" " Granbacken

" " Hälledal

" " Myråsen

" " Liljeåsen

" " Skogshyddan

Gustaf Adolfson

Josef Karlsson

Ny ägare
Sven Olsson August Bergman

Karl Marberg

Karl Törnqvist

Sven Ask

Anton Pettersson

Ansökan uppdelad i två förrättningar: Trädgårdstorp's dikningsföretag av år 1947 I

Liljeåsens dikningsföretag av år 1947 II

FÖRTECKNING

över fastigheter, som väntas bli av företaget berörda.

Fastighetens namn:

Ägarens namn:

Förordnande.

Jordbrukskonsulent Erik Almlöf, Skara, förordnas härmed att
i laga ordning verkställa ifrågavarande förrättning; och införs
bevis om förordnandets emottagande.

Mariedad a landskänsl. d. 17 april 1946

Carl Mannerfelt.

J. Summerholm.

Rätt avskrivet intyga:

[Signature]

[Signature]

FÖRTECKNING

Över underrättelser angående sammanträde hos Karl Törnqvist, Myråsen,

Lundsbrunn den 28 oktober 1946 klockan 1300.

Karl Törnqvist,	Myråsen, Lundsbrunn
Anton Pettersson,	Berga, "
Sven Ask,	Liljeåsen, "
Frida Albertina Mellkvist,	Berga, "

den 10 april 1947 kl 1000 dessutom

Skiftesgodemannen Gustaf Björkdahl, Passagården, Händene

" Ivar Andersson, Berga, Skånings Åsaka

Skara den 2 april 1947

I tjänsten

Erik Almlöf

Erik Almlöf

Jordbrukskonsulent

KUNGÖRELSE

ang. syneförrättning

För torrläggning av vattenskadade marker tillhörande

Myråsen m. fl.

i

Sk. Åsaka

socken av Skaraborgs län genom uppgrävning av avloppsdiken

kommer syneförrättning enligt vattenlagen att handläggas vid
sammanträde hos Karl Törnqvisttors dagen den 10 april 1947 klockan 10,00då vederbörande sakägare hava att tillstädeskomma för utförande
av sin talan.

Av förrättningen torde följande fastigheter bliva berörda:

Sk. Åsaka socken:

Myråsen, Liljeåsen och Berga.

Skara den 14 mars 1947

Erik Almlöf

Erik Almlöf

Jordbrukskonsulent.

Att förestående kungörelse blivit i laga ordning anslagen i Skånings Åsaka
sockens kyrka den 23 mars 1947 betygas:*Bildungsteden*
*Kommunikatör*Anhålles värdsamt att förestående kungörelse, försedd med bevis om
anslaget, varder till mig återsänd.

Skara den 14 mars 1947

I tjänsten:

Erik Almlöf

Erik Almlöf

Jordbrukskonsulent.

Herr Indlr.-konsulent
 Erik Ahlström.

Att jag hade skrivit på kungörelsen
 ifråga, visste jag. När jag nu hittade
 den nu den sålunda jube var skickad,
 beklagar jag det. Eftersom jag fick
 kungörelsen först månd. d. 17 mars
 efter det att den varit i N. Ving, är
 sönd. d. 23 mars den första söndag, då

12

12. jag kunde låta anslå den. Vår kungörelse
beträffande, hade jag alldeles glömt, när
jag påminndes i förra veckan. Tyndet
är alltså så snabbt behandlat som
möjligt. min rana trogen hade jag skrivit på kungö-
relsen, innan den överlämnades. En anslag.
Med utmärkt högaktning.

Birding/Bylen.

Commissar.

P.G. Adressen till prästnämnde.
i G.F. Vråbo & järke
C.V. King utan Ibara.

KUNGÖRELSE

För torrläggning av vattenskadade marker tillhörande Myråsen m. fl. i Sk. Asaka socken av Skaraborgs län genom uppgrävning av avloppsdiken kommer syneförrättning enligt vattenlagen att handläggas vid sammanträde hos Karl Törnqvist torsdagen den 10 april 1947 klockan 10.00 då vederbörande sakägare hava att tillstädeskomma för utförande av sin talan.

Av förrättningen torde följande fastigheter bliva berörda:

Sk. Asaka socken:
Myråsen, Liljeåsen och Berga.

Skara den 14 mars 1947.

Erik Almlöf.
Jordbrukskonsulent.

Att förestående kungörelse varit införd i Skaraborgs

Läns Tidning den 17/3 1947 bestyrkes:

Skara den 2/4 1947

I tjänsten

Erik Almlöf.

Erik Almlöf

Jordbrukskonsulent

Bilaga D

- 1
- 2
Läge	Längd m.	Arbete, jordart m. m.	Antal	å-pris	Kostnad		Kostnad		Summa	
					kronor	öre	kronor	öre	kronor	öre
	40	<u>Diket C-C^I</u> <u>Sträckan C-20+40</u>								
20-20+40		75 mm rör med frakt m.	40	0:52	20	80	✓			
20- -20+34		Grävning, läggning och återfyllning "	34	0:70	23	80	✓			
20+34-20+40		Rörets framfr. g. väg st	1	15:-	15	-	✓			
20+40		Stensil "	1	10:-	10	-	✓	69	60	
		Arbetsledning o. oförutsett						10	40	80
	101	<u>Sträckan 20+40-21+41</u>								
20+40-21+41		75 mm rör med frakt m.	101	0:52	52	52	✓			
20+40- -21+41		Grävning, läggning och återfyllning "	101	0:85	85	85	✓			
21+41		Brunn typ A d=450 st	1	45:-	45	-	✓	183	37	
		Arbetsledning o. oförutsett						26	63	210
	51	<u>Sträckan 21+41-C^I</u>								
21+41-21+92		50 mm rör med frakt m.	51	0:26	13	26	✓			
21+41- -21+92		Grävning, läggning och återfyllning "	51	0:70	35	70	✓			
21+92		Brunn typ A d=375 st	1	35:-	35	-	✓	83	96	
		Arbetsledning o. oförutsett						16	04	100
	192	<u>Diket C-C^I</u>								390
		<u>Diket D-D^I-D^{II}</u>								
	63	<u>Sträckan D-D^I</u>								
30-30+63		75 mm rör med frakt m.	63	0:52	32	76	✓			
30- -30+63		Grävning, läggning och återfyllning "	63	0:70	44	10	✓			
30+63		Brunn typ A d=375 st	1	35:-	35	-	✓	111	86	
		Arbetsledning o. oförutsett						18	14	130
	61	<u>Sträckan D^I-D^{II}</u>								
30+63-31+24		75 mm rör med frakt m.	61	0:52	31	72	✓			
30+63- -31+24		Grävning, läggning och återfyllning "	61	1:20	73	20	✓			
31+24		Brunn typ A d=375 st	1	35:-	35	-	✓	139	92	
		Arbetsledning o. oförutsett						20	08	160
	124	<u>Diket D-D^I-D^{II}</u>								290

KOSTNADSFÖRSLAG

Läge	Längd m.	Arbete, jordart m. m.	Antal	å-pris	Kostnad		Kostnad		Summa	
					kronor	öre	kronor	öre	kronor	öre
1	58	<u>Diket D^{I-III}-D</u>								
2	40-40+58	50 mm rör med frakt m.	58	0:26	15	08	✓			
3	40-	Grävning, läggning					✓			
4	-40+58	och återfyllning "	58	0:75	43	50	✓			
5	40+58	Stensil st	1	10:-	10	-	✓	68	58	✓
6		Arbetsledning o.oförutsett					✓	11	42	✓
7		<u>Diket E-E^I</u>							80	-
8	46	<u>Sträckan E-50+46</u>								
9	50-50+46	100 mm rör med frakt m.	46	0:83	38	18	✓			
10	50-	Grävning, läggning					✓			
11	-50+46	och återfyllning "	46	1:60	73	60	✓			
12	50+42-50+46	Rörets framdr. g. väg st	1	10:-	10	-	✓			
13	50+42	Stensil "	1	10:-	10	-	✓			
14	50+46	Brunn typ A d=375 "	1	35:-	35	-	✓	166	78	✓
15		Arbetsledning o.oförutsett					✓	23	22	✓
16	246	<u>Sträckan 50+46-E^I</u>							190	-
17	50+46-51+15	100 mm rör med frakt m.	69	0:83	57	27	✓			
18	51+15-51+94	75 - " - "	79	0:52	41	08	✓			
19	51+94-52+92	50 - " - "	98	0:26	25	48	✓			
20	50+46-	Grävning, läggning					✓			
21	-50+82	och återfyllning "	36	0:70	25	20	✓			
22	50+82-52+92	- " - "	210	1:-	210	-	✓			
23	51+12, 51+94	Brunn typ A d=375 st	2	35:-	70	-	✓			
24	52+88, 52+92	Stensil "	2	10:-	20	-	✓			
25	52+88-52+92	Rörets framdr. gö väg "	1	10:-	10	-	✓	459	03	✓
26		Arbetsledning o.oförutsett					✓	60	97	✓
27									520	-
28	292	<u>Diket E-E^I</u>							710	-
29										
30	1195	<u>Samfälligheten A-F summa kronor</u>							3550	-
31										
32		Liljeåsen, Lundsbrunn den 10 april 1947								
33		I tjänsten:								
34		<i>Erik Almlöf</i>								
35		Erik Almlöf								
		Jordbrukskonsulent.								

KOSTNADSFÖRDELNINGSLÄNGD

	Fastighet Ägare m. m.	Sök. o. likst. = S	Båtnad		Andel inom samfällighet i					
					för särskild avdelning beräknad anläggningskostnad		summa beräknad anläggningskostnad		verklig kostnad	
			kronor	öre	kronor	öre	kronor	öre	procent	
	1	2	3		4		5		6	7
1	<u>Skånings Åsaka socken.</u>				<u>Total åker areal</u>	<u>areal</u>				
2	Skogshyddan, Anton Pettersson									
3	ägofig 2-5	S	1666	-	30	3.0	1186	41	33,420	✓
4	Liljeåsen, Sven Ask									
5	ägofig 6-12	S	2534	60	6.0	5.0	1805	-	50,945	✓
6	Myråsen, Karl Törnqvist									
7	ägofig 13-17	S	784	40	6.0	6.0	558	59	15,735	✓
8	Summa		4985	-			3550	-	100,000	✓
9										
10					Liljeåsen,	Lundsbrunn	den 10 april 1947			
11					I tjänsten:					
12					<i>Erik Almlöf</i>					
13					Erik Almlöf					
14					Jordbrukskonsulent.					
15										
16	Biträdande gode män:		<i>Tras Anderson</i>		<i>Gustaf Björkbladh</i>					
17										
18										
VÄRDERINGSLÄNGD

Fastighet och ägare Ägobeskrivning	Ägo- figur- nummer	Förbättrad mark				Markvärde per hektar		B å t n a d		
		åker, tomt		annan mark		nu- varande	bli- vande	per hektar	per ägofigur	öre
		har	ar	har	ar	kronor	kronor	kronor	kronor	
1	2	3		4		5	6	7	8	
1 <u>Skånings Åsaka socken.</u>										
2 Skogshyddan, Anton Pettersson	2	1	15			360 ~~660~~	1200	840	966	-
3	3	0	90			460 ~~660~~	1200	740	666	-
4 Brukningsbåtnad	4	0	08			1000	1200	200	16	-
5 "	5	0	09			1000	1200	200	18	-
6 <u>Summa</u>		2	22						1666	-
7 Liljeåsen, Sven Ask	6	0	94			500 ~~600~~	1200	700	658	-
8	7	1	30			180 ~~480~~	1200	1020	1326	-
9	8	0	92			620 ~~720~~	1200	580	533	60
10 Brukningsbåtnad	9	0	03			1100	1200	100	3	-
11 "	10	0	02			900	1200	300	6	-
12 "	11	0	08			1100	1200	100	8	-
13 <u>Summa</u>		3	29						2534	60
14 Myråsen, Karl Törnqvist	13	0	25			280 ~~480~~	1200	920	230	-
15	14	0	44			460 ~~660~~	1200	740	325	60
16	15	0	26			520 ~~720~~	1200	680	176	80
17 Brukningsbåtnad	16	0	19			1000	1200	200	38	-
18 "	17	0	07			1000	1200	200	14	-
19 <u>Summa</u>		1	21						784	40
20 <u>Sammandrag:</u>										
21 Skogshyddan, Anton Pettersson	2-5	2	22						1666	-
22 Liljeåsen, Sven Ask	6-11	3	29						2534	60
23 Myråsen, Karl Törnqvist	13-17	1	21						784	40
24 <u>Summa</u>		6	72						4985	-
25 <u>Ägofig 2-17</u>		6	16							
26 <u>Åker. mulh. sand på sand</u>										
27 Liljeåsen, Lundsbrunn den 10 april 1947										
28 I tjänsten:										
29 <i>Erik Almlöf</i>										
30 Erik Almlöf										
31 Jordbrukskonsulent.										
32 Biträdande gode män: <i>Yvar Andersson</i>										
33 <i>Antony Birkedal</i>										

Översiktskarta



Skala 1:100.000



Utlåtande vid syneförrättning enligt
vattenlagen för torrläggning av mark till-
hörande Liljeåsen m.fl. hemman i Skånings
Åsaka socken av Skaraborgs län.

Ifrågavarande företag, som avser fördjupning och igenläggning med
rör av vissa avlopp genom och från vattenskadade marker, belägna c:a 4
km väster Sk. Åsaka kyrka inom nederbördsområde n:r 141/42 och för er-
nående av bättre torrläggning och ökad alstringsförmåga, är enligt be-
stämmelserna i 7 kap. vattenlagen att anse såsom dikning. Belägenheten
framgår av omstående översiktskarta, där torrlägningsområdet utmärkts med
gul färg och vattensamlingsområdets gränser med blå linjer.

Över till uppgrävning ifrågasatta avloppssträckor hava profil- och
sektionsritningar upprättats utvisande förhållandena vid undersöknings-
tillfället, varjämte de härav beroende vattenskadade markerna avfattats
å nivåkarta. Å denna karta äro de till uppgrävning ~~avsedda~~ avloppssträck-
orna utmärkta med enkla röda linjer och de röda bokstäverna A-B-C-D-E-F
för huvudavlopp och B-B^I, C-C^I, D-D^I-D^{II}, D-D^I^{III} samt E-E^I för sidodiken
härtill. Enkel röd linje betecknar härvid att avloppet skall utföras
täckat. Avloppens blivande dimensioner hava å profil- och sektionsrit-
ningarna utmärkts med rött.

Vattensamlingsområdet för de olika avloppssträckorna har uttagits å
generalstabens karta och delvis uppgåtts å marken. Storleken har med
blått angivits å profilritningarna. Samtliga vattensamlingsområden äro
tydligt begränsade och finnas angivna å profilritningarna samt å över-
siktskartan. Den största till avrinning kommande vattermängden har i fråga

26

om avlopp för flöden antagits komma att uppgå till 1,5 liter pr sekund och hektar. Medelvattenmängden under vegetationsperioden har antagits vara 0,05 liter pr sekund och hektar.

På grundval av de sålunda uträknade vattenmängderna hava avloppen dimensionerats för möjliggörande av torrläggning till 1,2 meters djup av all härav beroende mark, tillhörig sökandena och dem som sig med sökandena förenat.

Den mark, för vilken dikningen medför båtnad, och som alltså skall ingå i företaget, begränsas å nivåkartan av en streckad svart linje så belägen, att all därutanför liggande mark torde kunna till fullo torrläggas utan hinder av nuvarande vattenförhållanden i till uppgrävning avsedda avloppssträckor.

För utrönande av den genom företaget uppkommande båtnaden har syne-
männen efter i 7 kap. 22 § vattenlagen stadgade grunder verkställt uppskattning, vars resultat i detalj föreligger i den bilagda värderingslängden.

Den å kartan avfattade och enligt förenämnda längd förbättrade marken skall omfatta en samfällighet, benämnd A-F. Av det bilagda kostnadsförslaget framgår, vilka arbeten, som skola utföras av samfälligheten och av kostnadsfördelningslängden, vilka fastigheter och ägofigurer, som hava del däri. Skäl till uppdelning av samfälligheten i olika avdelningar förefinnes ej.

Kostnaderna för företagets utförande skola sålunda inom samfälligheten fördelas på delägarna i mån av båtnaden för vars och ens mark. Den sålunda uträknade deltagningsskyldigheten finnes för varje fastighet angiven i kolumn 6 av kostnadsfördelningslängden, där den är uttryckt i procent av samfällighetens totalkostnad. I kolumn 5 är det häremot svarande beräknade kostnadsbeloppet angivet.

Kostnaderna för avloppens underhåll skola fördelas efter samma grunder, som för färdigställandet angivits.

Det åligger företaget, att verkställa ombyggnad av åtskilliga enskilda vägövergångar på sätt och platser, som av det bilagda kostnadsförslaget närmare framgår. Någon deltagningsskyldighet i framtida underhållet av över avloppen ledande vägövergångar skall ej åvila företaget.

Andra skador, som till äventyrs kunna under arbetstiden av företaget orsakas, skola jämväl till fulla värdet ersättas, därest någon sakägare hos arbetsstyrelsen framställer yrkande härom inom ett år efter företagets färdigställande. Sådan skada skall då utan dröjsmål genom arbetsstyrelsens försorg uppskattas av sakkunnig person och därefter omedelbart ersättas. I brist på åsämjande vid val av värderingsman skall uppskattningen verkställas av inom länet tjänstgörande lantbruksingeniör eller jordbrukskonsulent med behörighet att handlägga syneförrättning enligt 7 kap. vattenlagen.

Avgift, varom förmäles i 11 kap. 95 § vattenlagen, skulle understiga femton kronor och behöver förty ej erläggas.

Kostnaderna för syneförrättningen och övriga för hela företaget gemensamma kostnader, skola fördelas mellan fastigheterna i proportion till deras respektive förbättringsvärden och efter samma grunder, som för grävningskostnaderna angivits. Förrättningskostnaderna förskjutas nu av sökandena och med dem likställda.

Kostnaderna för syneförrättningen skola, sedan företaget kommit till stånd, fördelas på delägarna efter samma grunder, som för grävningskostnaderna angivits, men förskjutas nu av sökandena och med dem jämnställda.

Jämlikt föreskrifterna i 10 kap. 62 § vattenlagen får i syne-

männen i fråga om företaget ytterligare bestämma:

att det skall, därest sökandena önska fullfölja detsamma utföras i full-

ständig överensstämmelse med bestämmelserna i detta utlåtande med där-

till hörande ritningar och handlingar.

att till rörledningar och rörtrummor skola användas rör, som uppfylla gäl-

lande standardfordringar,

att under arbetstiden vatten ej får uppdämmas eller påsläppas på sätt att

skada uppstår,

att rörbrött, ras eller förskjutningar, som till äventyrs inträffa, omedel-

bart skola avhjälpas och nödiga slänthörändringar och förstärkningsåtgärder vidtagas,

att arbetena för företagets utförande böra genom entreprenad överlätas på

härfor skickad person, varvid särskild entreprenadsumma skall fast-

ställas,

att arbetena må begynna så snart detta utlåtande vunnit laga kraft, samt

böra vara bragta till slut före utgången av år 1950,

att företaget skall anses fullbordat, när det avsynats och godkänts av inom

länet tjänstgörande lantbruksingeniör eller jordbrukskonsulent med be-

hörighet att handlägga syneförrättning enligt 7 kap. vattenlagen, samt

att det skall benämnas "Liljeåsens dikningsföretag av år 1947".

Talan mot förrättningen och detta utlåtande må föras vid Väster-

bygdens vattendomstol, adress Vänersborg, till vilken besvär med

iakttagande av bestämmelserna i 11 kap. 85 § vattenlagen skola vara

ingivna inom sextio dagar från nedanstående datum.

Liljeåsen, Lundsbrunn den 10 april 1947

I tjänsten:

Erik Almlöf

Erik Almlöf

Jordbrukskonsulent.

Biträdande gode män:

G. Andersson

Gustaf V. Brorhagen

ARBETSBESKRIVNING.

Innan arbetet påbörjas skall avvägning och utsättning på minst var femtionde meter genom sakkunnig person verkställas.

Vid arbetets utförande iakttages:

att förekommande dikeskrökar ej få göras skarpa, utan böra i möjligaste mån uträtas eller avrundas,

att där dike går i rågång, bör grävningen så verkställas, att rågången och dikets mittlinje komma att sammanfalla,

att vägbana, bebyggd tomt eller trädgård ej utan innehavarens medgivande må användas som upplagsplats för dikesjord,

att förefintliga gränsmärken ej må genom arbetet rubbas eller döljas, såvida icke dessförinnan genom vederbörlig lantmätarens försorg nya märken blivit utsatta,


att rörledning ej får täckas, innan läggningen blivit genom hushållningssällskapets dikningsavdelning kontrollerad, såvida densamma utföres av annan än hushållningssällskapets täckdikningsförman, vilken ej är entreprenör,

att huvudfixpunkt för höjdbestämmningen är:

kors i sockel till bostadshus å höjden + 6,58 m. c:a 95 m. nordost påle O.

Liljeåsen, Lundsbrunn den 10 april 1947

I tjänsten:

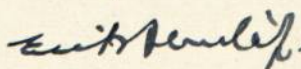

Erik Almlöf

Jordbrukskonsulent.

ARVODESRÄKNING

för syneförrättning enligt vattenlagen angående .Liljeåsen.....

m.fl. i .Sk. Åsaka..... socken av Skaraborgs län.

Hushållningssällskapets ersättning enligt gällande taxa:

Ersättning för planläggning

av företagets torrläggning 1. ha à 15:- 15:-

.....6. ha däröver à 9:- 54:-

Tillägg .2.4. % av kostnaden 3.550:- 85:20 154:20

Övriga förrättningskostnader.

Kostnader för hämtlangning, materialier o.dyl. 25:-

Ersättning till gode män:

...Ivan Andersson..... 5:80

...Gustaf Björkdahl..... 7:60 38:40

Summa kronor 192:60



.....Skara..... den 9/4.... 1947..

Erik Almlöf

Erik Almlöf
Jordbrukskonsulent.

TECKENFÖRKLARINGAR.

Täckdikning.

  -  Öppet dike som bibehålles.
 Öppet dike som nygräves.
 Öppet dike som fördjupas och breddas.
 Öppet dike som genom täckdikningen försvinner.
 Stamdike av rör.
 Grendike av rör.
 I profilritning: täckt ledning av betongrör.
 " " " " " tegelrör.
 Täckt dike av trätrummor eller rör med träunderlag.
 Täckt dike av sten eller gärdsel.
 Förutvarande täckt dike av tegelrör.
 Förutvarande täckt dike av sten, gärdsel eller trätrummor.
 1:5:1000 Täckdikens bottenlutning.
 50.75.100. o.s.v. Rördimension i mm. (se nedanst. tabell). Angiven dimension börjar vid närmast ovanför siffran belägen hophuggning.
 Nivåkurvor, sammanbindande punkter med samma höjdläge.
 0,00 Markens höjdläge i meter över jämförelseplanet.
 Bt. = 0,00 Öppet dikes bottenläge i meter över jämförelseplanet vid förundersökningen.
 Bt.tr. = 0,00 Bottenläge i örtrumma i meter över jämförelseplanet vid förundersökningen.
 v.y. = 0,00 Vattenytans höjdläge i meter över jämförelseplanet vid förundersökningen.
 h.v.y. = 0,00 Högvattenyta.
 m.v.y. = 0,00 Medelvattenyta.
 0,00 Öppet dikes föreskrivna bottenläge i meter över jämförelseplanet vid platsen för siffran.
 0,00 Täckt dikes föreskrivna bottenläge i meter över jämförelseplanet vid platsen för siffran }  Bottenläge.
 (0,00) Öppet dikes föreskrivna djup i meter från påle räknat.
 (0,00) Täckt dikes föreskrivna ungefärliga djup i meter, från markytan räknat, vid platsen för siffran.
  Typ A Täckdikensbrunn. $\varnothing$ = diametern i mm.
 • Stensil.
 ♦ Grusfilter.
 1.2.3. o.s.v. Täckdikessystem n:r.
 0. 0:50 o.s.v. Pålnummer.
 A.B.C. el. abc. Beteckning för särskilda punkter å täckt el. öppet dike.
 1.2.3. o.s.v. Ägofigursbeteckning.
 F.P. + = 0,00 Fixpunkt.
  Tegriktning.

Å täckdikningsplan företagna ändringar betecknas med grön färg.

Relationer mellan innerdiameter enl. verktymsbeteckning och enligt Svensk standard för dräneringsrör.

1 3/4" = 40 mm.	4" = 100 mm	8" = 200 mm.	15" = 375 mm
2" = 50 "	5" = 125 "	9" = 225 "	18" = 450 "
2 1/2" = 60 "	6" = 150 "	10" = 250 "	21" = 525 "
3" = 75 "	7" = 175 "	12" = 300 "	24" = 600 "

Avlopp.

Å avloppsplaner användas ovanstående teckenförklaringar i tillämpliga delar. Dessutom tillkomma:

-  Öppet dike som nygräves.
 Öppet dike som fördjupas och breddas.
 0,00 Öppet dikes föreskrivna bottenläge i meter över jämförelseplanet vid platsen för siffran.
 Begränsningskurva för deltagningsskyldighet.
 Flödvattendike med rör under botten.
 Sektion av gamla diket.
 Sektion av nya diket.


Skaraborgs Läns Hushållningssällskap.

Täckdikningsavdelningen.


Skara.

STENSILAR och GRUSFILTER.

Stensilar.

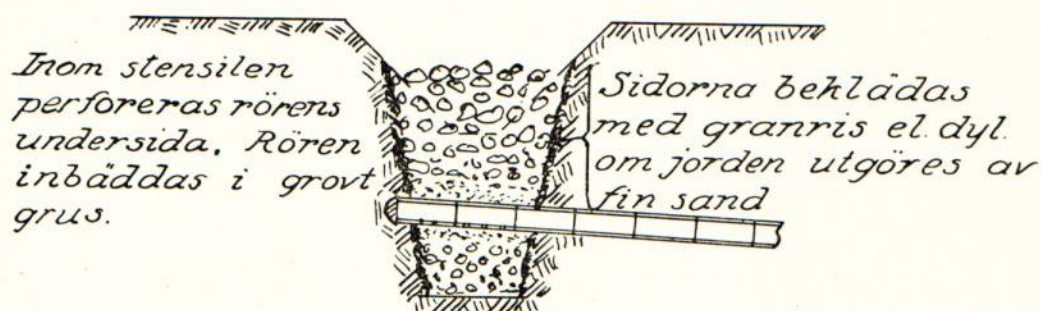

Grusfilter.

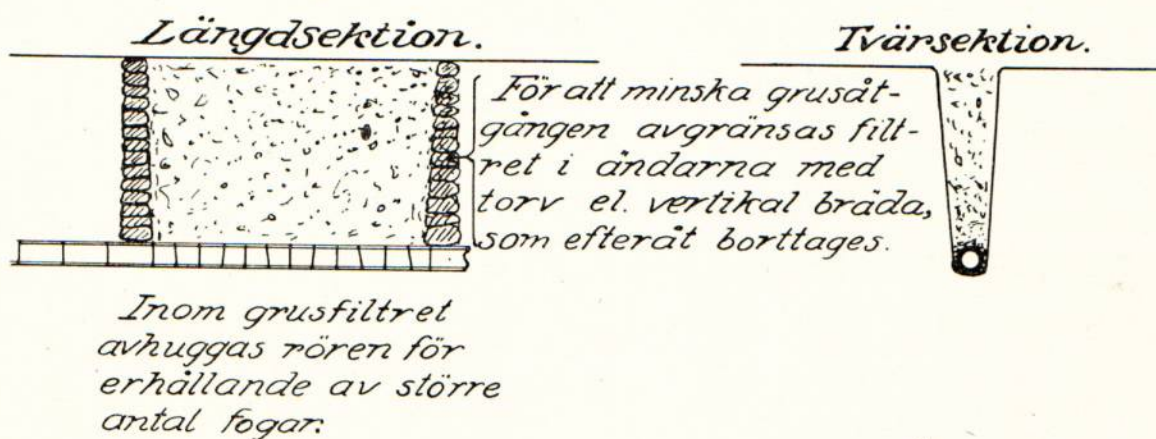

Tänk på ytvaltenavrinningen vid snösmältning och tjällossning!
Spetta hål i grusfiltren så att vattnet kan tränga ned.

Av betydelse för vattnets nedträngande till rörsträngarna, särskilt å svårgenomsläppliga jordar, är, att stor uppmärksamhet ägnas täckdikenas återfyllning.

- 1) Under dikningens utförande tillser täckdikningsförmannen, att grusfilter läggs i alla tydligt markerade sänkor.
- 2) Lagg grus över rörfogarna.
- 3) Stick ner rikligt med matjord.
- 4) Återfyllningen i övrigt bör ske medelst plöjning, varvid i så stor utsträckning som möjligt matjord bör komma i fråga.

Återfyll aldrig diken med sur, genomäktad lera.

Skaraborgs Läns Hushållningssällskap.

Täckdikningsavdelningen.


Skara.

TÄCKDIKESBRUNNAR.

typ A.

Ylvattenöbrunn.


Sidorna beklä-
das med gran-
ris el. dyl. om
jorden utgöres
av finsand.

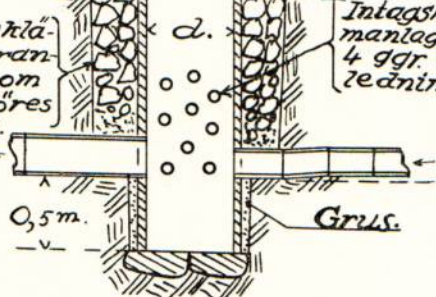

Intagshålens sam-
manlagda area 3 d
4 ggr utgående rör-
ledningens area.


typ B.

Större ylvattenöbrunn.

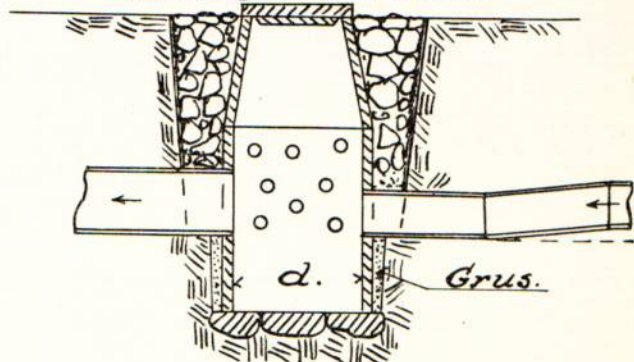


typ C.

Kopplingsöbrunn.

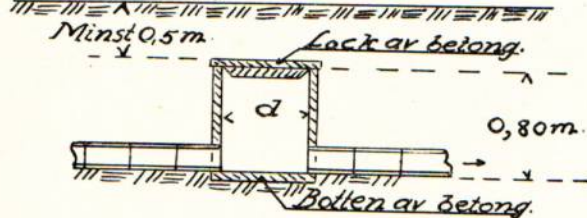


typ D.

Kopplingsöbrunn i avloppsdike.

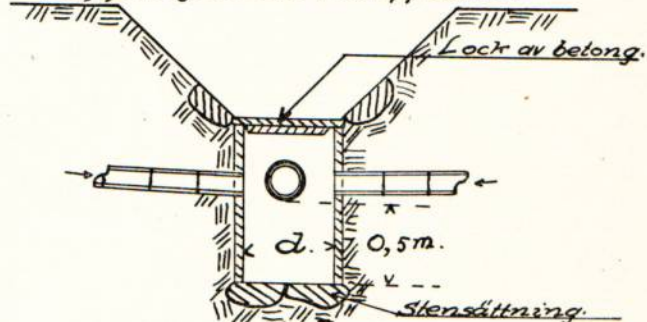


typ E.

Bräddavloppsöbrunn
i botten av avlopp.

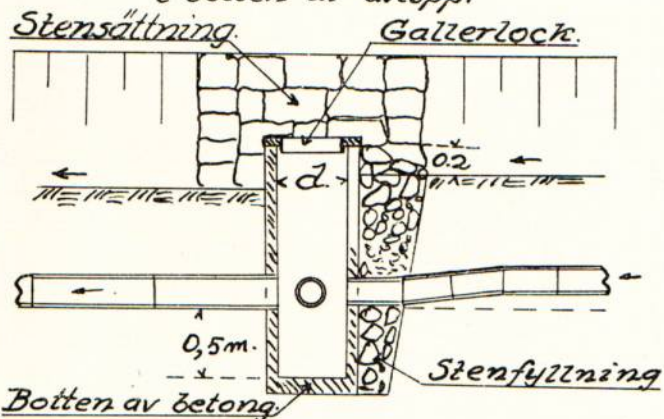

typ F.


Bräddavloppsöbrunn.

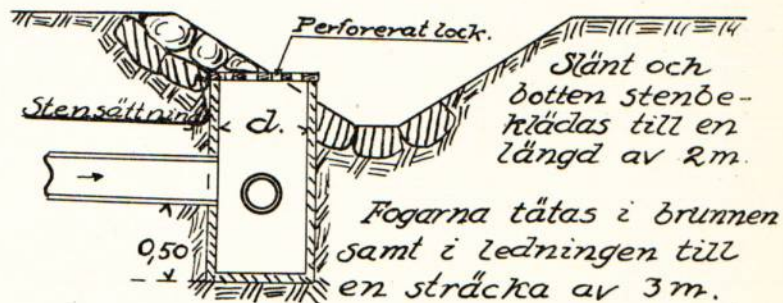

Detalj i plan.




Detaljritning av lock med hål.

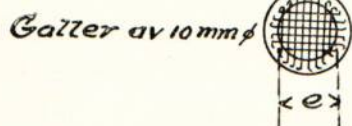

typ G.

Kontrollöbrunn.

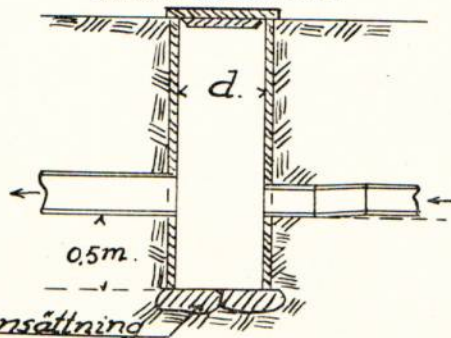


Skaraborgs Läns Hushållningssällskap.

Täckdikningsavdelningen.


Skara.

TÄCKDIKESÖGON

*Täckdikesöga.
typ A.*

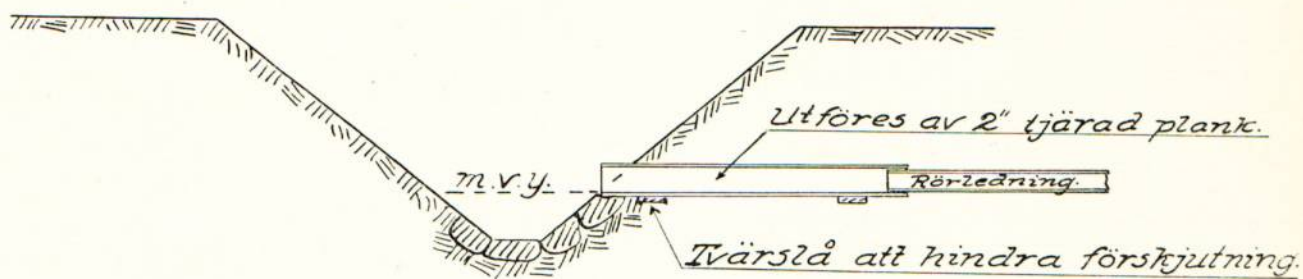


*Rörlutlopp.
typ B.*

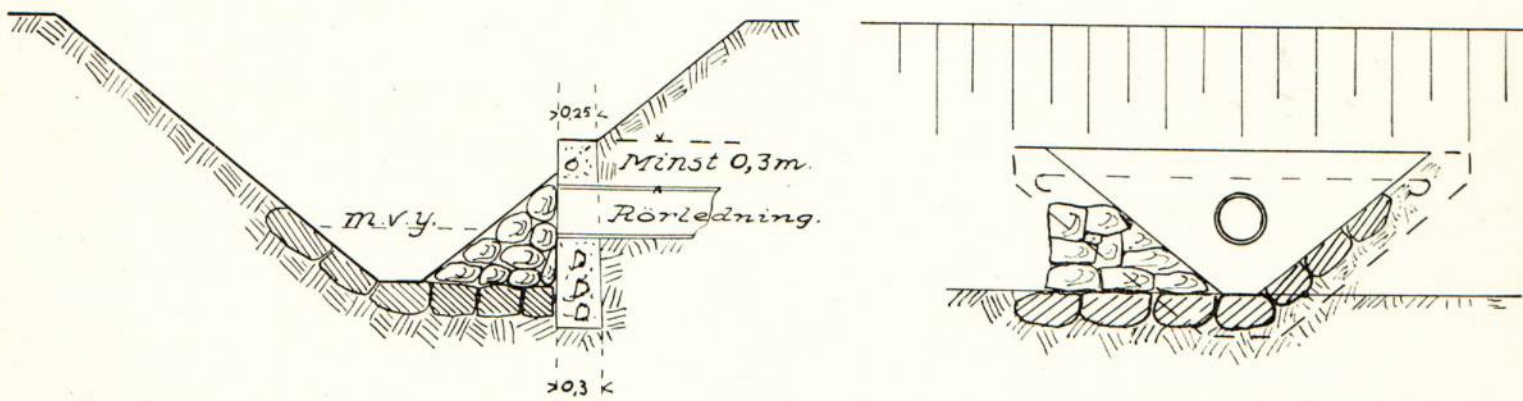

typ C.



typ D.

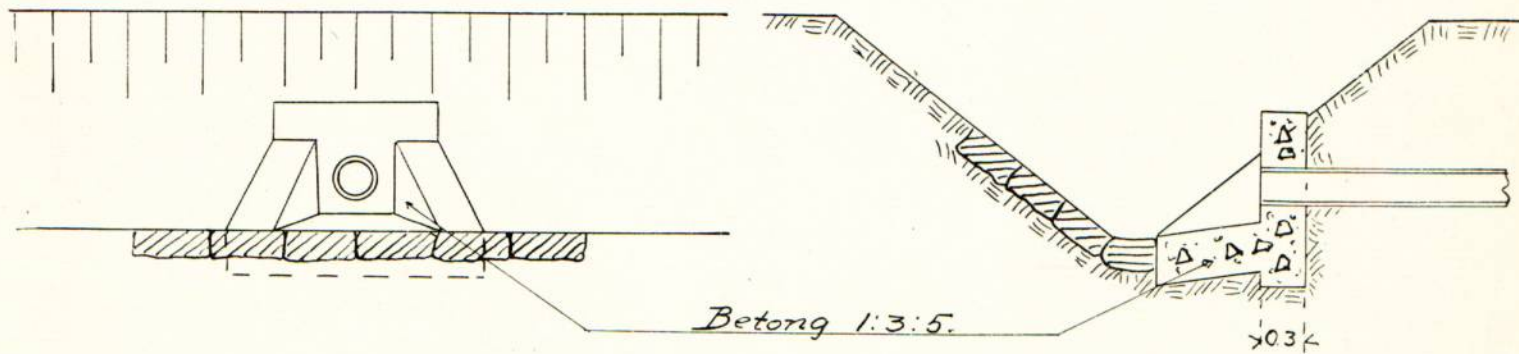

RAPPORTBESLUT

Godk. DEN 16 MRS 1951

LANTBRUKSSTYRELSEN

26 JAN. 1949

DIARIE Nr 539

SAK Nr *tehn*

över verkställd avsyning

LANTBRUKSSTYRELSEN

Företag: Liljeåsens dikningsföretag av år 1947 i Skånings Åsaka socken av
(namn, socken och län)

Skaraborgs län.

Ordf. i styrelsen: Lantbrukare Sven Ask, Liljeåsen, Myråsen, Lundsbrunn.

~~Förtroendemant~~~~Endeintressent~~

Arbetsplanen fastställd den --

Ändring medgiven den --
sökt/Bidrag från statens avdikningsanslag *kur 1.250:-* 1.880:- kronor

Lån från statens avdikningslånefond --- kronor

Arbets tid enl. synemännens utlåtande 31/12 1950.

Arbets tid enl. kontrakt med Lantbruksstyrelsen --

Förlängning medgiven av {Lantbruksstyrelsen till --
{Vattendomstolen

Vid förrättningen, som verkställdes av lantbruksinstruktör G.H. Skoog

den 13/8 1948, har befunnits att ovan nämnda företag utförts enligt
den upprättade arbetsplanen och förordas till godkännande.

Företagets slutliga kostnader ha uppgått till kronor 3.766:17

varav i styrelsearvode 150:-

och i räntor under arbetstiden 90:-

Skara den 21 januari 1949.

*Erik Almlöf*Erik Almlöf
Lantbrukskonsulent.

U P P G I F T

Över verkliga kostnader vid Liljeåsens dikningsföretag av år 1947 i Skånings Åsaka socken av Skaraborgs län, grundad på av företagets styrelse lämnade uppgifter.

Syneförrättningen 213:17

Arbets- och materialkostnad 3.305:-

Diverse omkostnader 8:-

Räntor under arbetstiden - $3\frac{1}{12}$ - 17890:-

Styrelsearvode 150:-

Summa kronor 3.766:17

Beräknad kostnad 3.763:17

Båtnad 4.985:-

Skara den 21 januari 1949.

Erik Almlöf

Erik Almlöf
Lantbrukskonsulent.

LANTBRUKSNÄMNDEN

I

SKARABORGS LÄN

SKARA

Tel. 13140

Dnr




Till Förste Byråing. A.H. Forsman,
Kungl. Lantbruksstyrelsen,
S t o c k h o l m .

Betr. Liljeåsens dikningsföretag av år 1947 i Sk. Åsaka socken, Skaraborgs län.

Åberopande dagens telefonsamtal återsändes härmed kontrakt och rekvisition rörande det beviljade statsbidraget. Företagets ordförande har skrivit under de gamla blanketterna och datum har ändrats till den 16/2-51 vid personligt besök i Skara av ordföranden.

Avsyningsbevis har av undertecknad insänts till Kungl. Lantbruksstyrelsen den 21/1-49. Skara den 17 februari 1951.

Enligt uppdrag:

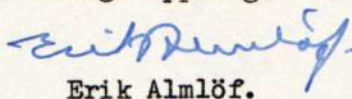
Erik Almlöf.

Ser. E XIII *b*
610
23553

DIARIE Nr
K. LÄN LANTBRUKSSTYRELSEN
29 SEP 1947

R 1*1266

Ink. till Jordbruks-Dep.
d. 17 MRS 1950

Kungl. Lantbruksstyrelsens
arkiv

TORRLÄGGNINGSNÄMNDENS I SKARABORGS LÄN

B E T Ä N K A N D E

angående statsunderstöd till

Liljeåsens dikningsföretag av år 1947

i Sk. Åsaka socken av Skaraborgs län

Förrättningsman: jordbrukskons. E. Almlöf

Statsbidrag: 1.880 kr.

DIARIE Nr 23553
K. LANTBRUKSSTYRELSEN
29 SEP 1947


Ink. till Jordbruks-Dept
d. 17 MRS 1950

Till/

Kungl. Lantbruksstyrelsen

Undertecknad, ordförande i styrelsen för "Liljeåsens dikningsföretag av
år 1947", får vördsamt anhålla att till företaget beviljas största möjliga
bidrag från statens avdikningsanslag.

Liljeåsen, Sk. Åsaka, Lundsbrunn den 10 april 1947

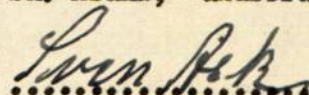
Sven Ask

DIARIE Nr 23553
K. LANTBRUKSTIREN
29 SEP 1947

Betygas i tjänsten *R. Andersson*

(företagets namn samt socken och län)

(titel, namn och adress)

Areal, båtnad och kostnad samt bidragsberäkning.

Samfällighet (Delföretag)	Förbättrad mark						Jord- förbättring		Social båtnad (*)	Total kostnad		Kostnad per hektar	Bidragskvot	Bidrag
	åker tomt		annan mark		summa									
	har	ar	har	ar	har	ar	kronor	öre		kronor	öre	kronor		kronor
A - F	6	72			6	72	4.985	-	3	3.763	17	560	1/2	1.880

Av bidraget belöper omkring 1.880 kr. på företagets utförande och omkring -
kr. på en första rensning.

Nämnden har intet att erinra mot det upprättade förslaget till torrlägnings-
företaget. Den vid syneförrättningen uppskattade båtnaden består uteslutande av
jordförbättring, varav cirka 30 % utgöres av brukningsbåtnad.

Markerna äro i stort sett välbelägna i förhållande till vederbörande åbygg-
nader och företagets utförande synes vara av väsentlig betydelse för rationali-
serande av driften å berörda fastigheter.

Såsom framgår av kostnadsfördelningslängden understiger den totala åkerarea-
len för samtliga i företaget ingående fastigheter 10 ha och äro att hänföra till
enligt nämndens uppfattning ofullständiga jordbruk.

Arbetet är påbörjat. Såvitt kunnat utrönas, har statsunderstöd icke utgått
till torrläggning av ifrågavarande mark mer än till de delar, som berörts av Nat-
torps dikningsföretag av år 1932, avseende upptagande av huvudavlopp.

Den företagna utredningaen visar, att företaget är ur allmän och enskild
synpunkt nyttigt och önskvärt och att det även i övrigt uppfyller villkoren för
erhållande av ifrågasatt bidrag. Kostnaden för företagets utförande överstiger
icke värdet av uppskattad jordförbättring.

På grund av vad sålunda blivit utrett föreslås, att till företaget beviljas
bidrag från statens avdikningsanslag med hälften av kostnaden, avrundat till 1.880 kr.

Vid detta betänkande fogas:

- Bilaga 1, intyga att besvär mot förrättningen ej anförts,
" 2, protokoll angående sökande av statsunderstöd,
" 3, redovisning av förrättningskostnader o. dyl.

Skara den 28/8 1947

På torrlägningsnämndens vägnar:

Elis Enderstein
Elis Enderstein

Ordförande.

Undertecknad har tagit del av
förestående betänkande

S.G. Heljegård
S.G. Heljegård
Egnahemsdirektör

*) Beteckningar: 0 = ingen, 1 = ringa, 2 = avsevärd, 3 = stor.



Såvitt här fört diarium utvisar, hava besvär icke anförts
över en, enligt uppgift, av jordbrukskonsulenten Erik Almlöf
handlagd, den 10 april 1947 avslutad syneförrättning rörande
Liljeåsens dikningsföretag av år 1947 i Skånings-Åsaka socken
av Skaraborgs län; betygar Vänersborg i Västerbygdens vatten-
domstols kansli den 13 juni 1947.

I tjänsten:

A. Dahlgren.

Protokoll fört vid sammanträde med delägarna i "Liljeåsens dikningsföretag av år 1947", Sk. Åsaka socken, Skaraborgs län.

Närvarande: Undertecknad, Sven Ask, Liljeåsen, Karl Törnqvist, Myråsen och Anton Pettersson, Skogshyddan.

§ 1

Att justera dagens protokoll valdes Sven Ask, Liljeåsen.

§ 2

Beslöts att företagets styrelse skulle bestå av två medlemmar. Till medlemmar i styrelsen valdes Sven Ask, Liljeåsen, vilken tillika utsågs till ordförande samt Karl Törnqvist, Myråsen.

§ 3

Överenskommo delägarna i företaget att till arbetenas utförande söka statsbidrag från statens avdikningsanslag.

§ 4

Ordföranden i styrelsen för företaget erhöll i uppdrag, att hos vederbörande myndighet söka i § 3 omförmälda statsunderstöd. att å delägarnas vägnar underteckna de kontrakt och förbindelser, som för statsunderstödet lyftande kunna erfordras samt att uppbära och utkvittera det statsunderstöd, som kan bli till företaget beviljat.

Styrelsen för företaget erhöll i uppdrag, att vidtaga erforderliga åtgärder för arbetenas förlagsenliga utförande.

§ 5

Beslöts att uppdraga åt undertecknad att upprätta för statsunderstödet sökande erforderliga handlingar.

§ 6

Då intet vidare förekom, avslutades sammanträdet.

§ 7

Protokollet upplästes och lämnades utan erinran.

Liljeåsen, Lundsbrunn den 10 april 1947

Erik Almlöf
.....

Erik Almlöf

Jordbrukskonsulent.

Justeras: *Sven Ask*
.....


Redovisning av förrättningskostnader och dylikt.

Liljeåsens dikningsföretag av år 1947

(Företagets namn samt socken och län m. m.)

Skånings-Åsaka socken

Skaraborgs län

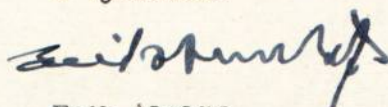Datum		U t g i f t s p o s t	Verifikation	Bekommet förskott		Utbetalat av			
År och månad	Dag					förrättnings- mannen		intressenter	
				kronor	öre	kronor	öre	kronor	öre
1947									
apr.	9	Arvode för syneförrättningen enligt arvodes- räkningen i synehandlingarna						192	60
maj	10	Kungörelse i tidning				13	12	✓	
		Kartornas uppklistring på väv				2	20	✓	
		Inbindning av handlingarna				2	50	✓	
juni	13	Lagakraftbevis				2	75	✓	20 57
		Summa utgifter							213 17
		Skara den 26/8 1947							
		I tjänsten:							
									
		Erik Almlöf							
		Jordbrukskonsulent							