



Akt nr:
R-E1a-1267

AU\$R-E1a-1267

godk:

22/49

LANTBRUKSSTYRELSEN
9 AUG. 1949
DIARIE Nr J2755
SAK Nr

R

3*1267

FÖRETAG: Mellomgården.

Arbetsplan upprättad av lantbruksingenjören
i samband med år 1946 avslutad syneförrättning.

Bidrag beviljat den 7 februari 1949

till företagets utförande kr. 2.120✓
» en första rensning » - kr. 2.120✓

92/49

KONTRAKT.

Kungl. Lantbruksstyrelsen har den 7 februari 1949 till
Mellomgårdens dikningsföretag av år 1946 i Norra Lundby socken,
SKARABORGS LÄN

beviljat statsbidrag från statens avdikningsanslag med tvåtusenettihundratjugo
/2.120/ kronor, varav till företagets
utförande kronor och till
en första rensning av avloppen
kronor, och samtidigt fastställt arbetsplan för företaget.

Följande överenskommelse träffas mellan å ena sidan Lantbruksstyrelsen och å andra sidan
företagets delägare genom dess styrelse befullmäktigade representant. ~~samtliga intressenter~~
 ~~båda intressenter~~ ende intressent.

§ 1.

Lantbruksstyrelsen utbetalar till företaget såsom förskott högst en tredjedel av statsbidraget,
sedan av Styrelsen godkänd säkerhetsförbindelse rörande kontraktets fullgörande överlämnats
och bidragstagaren genom intyg av stats- eller kommunaltjänsteman eller eljest av två trovär-
diga och ojäviga personer, som icke äro intressenter i företaget, styrkt att arbetet på allvar
igångsatts. Ytterligare utbetalning av bidraget sker efter Lantbruksstyrelsens bestämmande i
den mån kostnaderna för arbetets utförande och inköp av materiel motivera utbetalning eller
arbetet slutförts och detta styrkts av tjänsteman inom lantbruksingenjörsorganisationen eller den
som förordnats verkställa besiktning eller avsyning av företaget.

§ 2.

Bidragstagaren förbinder sig:

att utföra företaget till den 1 september 1949 i överensstämmelse med den
vid bidragets beviljande fastställda arbetsplanen med de eventuella ändringar däri, som Lant-
bruksstyrelsen kan komma att efter framställning besluta;

att under året närmast efter avsyningen utföra en första rensning av i företaget ingående avlopp före september månads utgång;

att bestrida vad utöver beviljat statsbidrag kan erfordras för företagets fullbordande, däri inberäknat kostnad för en första rensning av avloppen och till lantbruksingenjörsorganisationen utgående gottgörelse för arbetsledning, avsyning m. m. samt vid dylika förrättningar erforderlig hantlangning;

att underhålla det utförda arbetet intill dess sådan underhållsskyldighet kan varda annan i laga ordning ålagd eller vederbörande därifrån befriats;

att vid arbetets utförande och underhållsskyldighetens fullgörande vidkännas Lantbruksstyrelsens inseende och kontroll;

att när sådant av Lantbruksstyrelsen eller vederbörande tjänsteman inom lantbruksingenjörsorganisationen påfordras, förete behörigen verifierade räkenskaper för företaget ävensom att, därest torrläggingskostnad, vartill statsbidrag beviljats, beräknats till högre belopp än verkliga kostnaden, efter föreskrift av Lantbruksstyrelsen vidkännas motsvarande minskning av bidraget; samt

att fullgöra de övriga åtaganden, som enligt Kungl. Maj:ts kungörelse angående villkoren för statsbidrag från statens avdikningsanslag, åligga bidragstagare.

§ 3.

Har obehörig avvikelse från den fastställda arbetsplanen skett eller har arbetet icke utförts inom därför bestämd tid och Lantbruksstyrelsen ej heller medgivit anstånd med dess utförande, äger Styrelsen att inställa all vidare utbetalning av statsbidraget och återfordra vad därav uppburits. Å sålunda lyftade och återburna medel skall erläggas fem procent årlig ränta från lyftningsdagen till dess betalning sker.

§ 4.

Kostnader, som i följd av erhållna statsbidrag må hava föranletts för Lantbruksstyrelsen, skola bestridas av bidragstagaren.

§ 5.

Detta kontrakt må av bidragstagaren när som helst uppsägas, dock, om någon del av statsbidraget utbetalats, under villkor att återbäring därav sker enligt bestämmelserna i § 3.

Detta kontrakt är upprättat i två likalydande exemplar, varav vardera kontrahenten tagit ett.





Att

*Lantbrukaren David Hesselander Mellanvägen Sjöra
Lundby Sjöra*

i bägges vår närvaro egenhändigt undertecknat förestående kontrakt, intyga:

Anders Svensson

Adress

Orens vägändans Sjöra

Gustaf Eriksson

Adress

Nils Olofsg. Lundby Sjöra

Kungl. Lantbruksstyrelsen antager detta kontrakt.

Stockholm den 19 augusti 1949.

På Kungl. Lantbruksstyrelsens vägnar

Martin Höglund

Vederbörandes uppmärksamhet fästes å bestämmelserna dels i 7 kap. 58 § vattenlagen, vari stadgas att, därest företaget icke bragts till slut inom tid som i utlåtandet föreskrivits, vare frågan om företaget förfallen; dock att vattendomstolen må på förenämnda tids utgång gjord ansökning bevilja anstånd med företagets fullbordande och dels i 13 kap. 17 § vattenlagen, vari stadgas att, därest det framtida underhållet försummas, Konungens Befallningshavande eller annan myndighet Konungen bestämmer äger själv bota bristen på den försumliges bekostnad.

10279

CHARTER

K. LANTBRUKSSTYRELSEN

11 APR 1947


Ser. E XIII
218

Kungl. Lantbrukshögskolans
Kulturskolebibliotek

R

3*1267

bev. $\frac{1}{2}$ - 49.

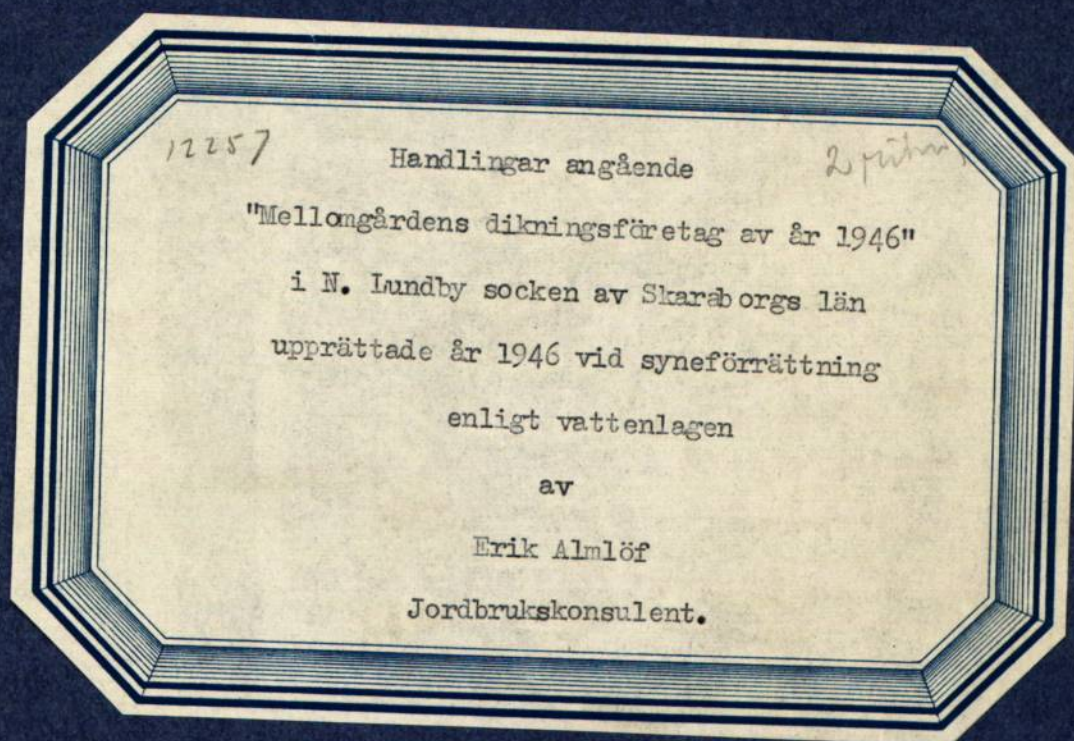

1

Protokoll vid synfirätt-
ning enligt vattenlagen för tru-
läggnings av mark, tillhörande
Mellomgården m.fl. i N:a Lundby
socken av Långborgs län.

Den 4 juni 1946 i Mellomgården.

Närvarande: Meddirektör, jordbrukskon-
sulat samt Klutöp och firättningsman,
samt gode männen Carl Alexandersson
H. Lyke, N:a Lundby och Josef Kitterblad
Pumpstugården, N:a Lundby, Skvall.
sammans följande sakägare:

Sökanden:

David Kjellander, ägare av $\frac{1}{2}$ mtl. ^{Lundby} Mellomgår-
den 11' och $\frac{1}{8}$ mtl. ^{Lundby} Stommen
12⁷

Av övriga sakägare:

Jonas Staaf, ägare av $\frac{1}{2}$ mtl. ^{Lundby} Stommen 12³
Karl Berlin, - - - 658 / 1000 mtl. ^{Pumpstugan} Pumpstugården 16

§ 1.
Upplästes det för firättningsmannen
utfärdade förordnandet, som hade lydelse
enligt bil A..

§ 2.

Upplästes att skiftesgodsmannen Josef
Kitterblad, Pumpstugården var jävig på
grund av släktskap (Kitterblads far var
kusin med sökanden David Kjellander). N:o.
got jäv mot skiftesgodsmannen Carl
Alexandersson anfördes ej och ej

(ej jäv!)

heller mot förättningsmannen.

§ 3.

Förklades den vid förundersökning upprättade nivåkartan över det vattenbegränsade området samt profiler över oloppen härifrån.

§ 4.

Förkanden yrkade på ifrågasättande olopps fördömming och igenläggning med röi, så att hans söner berömda marker må kunna tilläggas enligt upprättad täckdiktningssplan och på ändamålsenligast sätt.

§ 5.

Son Staaf yrkade på tillfredsställande olopps från i hans mark tillhörande utslaget ständliga till punkt D.²

§ 6.

Karl Berlin, Skottgården, på Sundby Herrsk. förklarade sig med förkanden och yrkade på fristående städskäring i sin mark innebärande täckt ledning från punkt c: a/10+50 - punkt b vid gränsen mot David Kjellander Mellomg. ägr. till &.

§ 7.

Som intet vidare fanns att till protokollet anteckna, förklarades sammanträdet upplöst med tillkännagivande, att, sedan utredningen

kompletterats, nytt sammanträda kom-
mer att utlysas genom skriftligt med-
delande.

Ort och tid som ovan
i tjänsten
slutskrivning.

Biträdande gode man:
Carl Alexandersson

Den 4 januari 1947 i Mellomgården.

Närvarande: understånd, jordbruksbousulant
Erik Kurlif, förvaltningsman samt
gode närmast Carl Alexandersson, St. Lyske
och David Jonsson Bembay, Århem 2,
övarom följande sakägare: David Kjellander
Mellomgården N:o Lundsby, Århem och Karl
Boslin Thattgården, N:o Lundsby, Århem.

§ 8.

Något för mot den seden föregående
sammanträda utlyskade godsmannen
David Jonsson, Bembay, Århem an-
maldes ej.

§ 9.

Förklarades den seden föregående
sammanträda uppmättade nivåbar-
tare över det vattenbessvärade, om-
räddat samt profiler över avloppen
härifrån övarom förklarats och
övriga nivåer förklarats uppmättade kant-
linjer.

§ 10.

Opplystes synsammanens utlåtande,
som hade lytalat enligt bil. I.

§ 11.

Att mottaga och förvara tre före-
tagets börsande handlingar och ritning-
ar och att sammanhålla delägarna
för val av styrelse utstås synsamman-
nen David Kjellander, Hallungöden
Nils Lindby, Åsöall.

§ 12.

Eus² Ivan Hoaf Stommen ej in-
ställda sig till sammanträdet och lag-
lig kallade ej utfärdats för sammanträdet
handa förändringar ej avslutas och för
besluts att slutsammanträdet skulle
hållas i Hallungöden fredagen den 24
jan. kl. 10 f.m. varvid Ivan Hoaf skulle
hållas i rum för stämning stadgades ord-
ningen.

§ 13.

Som intat vidne fanns att till
protokollat uttalande förklarades
sammanträdet avslutat.

Och sen tid som poan
I tjänsten
Erik Henrik.

Ritadens gode män:

David Jonsson Carl Alexandersson

Den 24 januari 1947 i Mellungöden.

Närvarande: Undertecknad, jordbruks-
konsulent Erik Kurlöf, förrättningsman
samt gode män: Carl Axelander
P. Lyke, Åsoll samt David Jonsson Blom-
berg, Värmland överlämnade följande sak-
ägar: David Kjellander, Mellungöden
N. a. Lundby, Åsoll och Carl Carlén, Kotte-
gården, N. a. Lundby, Åsoll och P. van Staaf
Stenhusen N. a. Lundby, Åsoll.

§ 14.

Föreläsas korterna och profilerna över
området i fråga överlämnade kortundersö-
kningar och övriga handlingar såvitt
förelagts.

§ 15

Upplästas skogsmännens uttalande,
som både lydelse anl. bil. I.

§ 16.

Som intet vidare fanns att till protokollet
antagna, förklarades förrättningen avslutad
och sammantaget uppläst.

Och och tid om som
Stjärten
Erik Kurlöf.

Bittärande gode män:

David Jonsson Carl Axelander

TORRLÄGGNINGSNÄMNDEN
I SKARABORGS LÄN

Ink. den 14/12 1945 Dnr. 103

Exp. den 27/3 1946 nr. 9



E. D. 24-48

1946

Till

Kungl. Maj:ts Befallningshavande i Skaraborgs län. Bil A.

Undertecknad får härmed vördsamt anhålla om förordnande för inom länet tjänstgörande lantbruksingenjör att jämlikt bestämmelserna i gällande vattenlag handlägga syneförrättning för torrläggning av vattenskadade marker tillhörande

Skullomgården i N. A. Lumsley socken
av Skaraborgs län.

Förteckning över de fastigheter, som ytterligare kunna förväntas bli av företaget berörda återfinnas å omstående sida.

Närmaste järnvägsstation till förrättningsstället är:

Ökne

Meddelanden angående förrättningen torde ställas till:

Andersson, David Kjellander

adress Skullomgården

pr 1 Skara

Telefon: Warnhem 5-4

Skara

den 7 dec.

1945

David Kjellander

Förordnande.

Jordbrukskonsulenten Erik Almlöf, Skara, förordnas härmed att i laga ordning verkställa ifrågavarande förrättning; och införs väntas bevis om förordnandets emottagande.

Mariestad å landskansliet den 17 april 1946.

Carl Mannerfelt

J. Sunnerholm

7

FÖRTECKNING

över fastigheter, som väntas bliva av företaget berörda.

Fastighetens namn:

Ägarens namn:

Stommen
Skallegården

Sven P. Laf.
Carl Carlén.

F Ö R T E C K N I N G

Över underrättelser angående sammanträde hos David Kjellander, Mellomgården,

N. Lundby, Axvall den 4 juni 1946 klockan 10.

David Kjellander	äg.	1/2 mtl.	Lundby Stommen 12 ⁷ och
		1/8 "	" Mellomgården 11 ¹
Sven Stavf	"	1/2 "	" Stommen 12 ³
Carl Carlén	"	658/1000	Tranum Skattegården 1 ⁶

Skiftesgodemannen Carl Alexandersson, St. Lycke N. Lundby, Axvall

" Josef Netterblad, Trumpetaregården, Axvall
(Till sammanträde den 4 jan. 1947):

Skiftegodemannen David Jonsson, Blomberg, Varnhem

Skara den 27 maj 1946
I tjänsten:

Erik Almlöf

Erik Almlöf

Bil. C

KUNGÖRELSE

För torrläggning av vattenskadade marker tillhörande
 Mellongården m.fl. hemman i Norra Lundby
 socken av Skaraborgs län genom uppgjävning av avloppsdiken
 upptagande av avlopp berörande Lundby Stommen, Sven Staaf
 kommer syneförrättning enligt vattenlagen att handläggas vid
 sammanträde hos David Kjellander, Mellongården, Axvall
 fre dagen den 24 januari 1947 klockan 10
 då vederbörande sakägare hava att tillstädeskomma för utförande
 av sin talan.

Av förrättningen torde följande fastigheter bliva berörda:

1/2 mtl. Lundby Mellongården 11 ¹	David Kjellander
1/8 " " Stommen 12 ⁷	
1/2 mtl. Lundby Stommen 12 ³	Sven Staaf
658/1000 mtl. Tranum Skattegården	Carl Carlén

Av förestående kungörelse har jag erhållit avskrift.

N.Lundby den 10/1 1947.

Sven Staaf

 Sven Staaf

Att delgivningen verkställes i för stämning stadgad ordning
 betygas å tjänstens vägnar:

Hilding Gyllman
 /Hilding Gyllman/
 Fjm.

Kostnadsräkning:

Reseersättning 8 km. á 35 öre	Kr. 2:80
Delgivningsarvode enl. lag	" 2:-
Porto och exp.-kostnader	" 1:-
	Summa " 5:80

Kvitteras:

Hilding Gyllman

Kostnadsförslag.

Bil. F

L ä g e	Längd m.	Arbete, jordmån m.m.	Antal	å pris	Kostnad		Kostnad		S u m m a	
					Kr.	öre	Kr.	öre	Kr.	öre
1	2	3	4	5	6		7		8	
		<u>Samfälligheten A - F</u>								
	773	<u>Diket A-B-C-D-E-F.</u>								
9-10+40		Schaktning av lera m.	46	1:50	69	-	✓			
9-10+40		Ers. f. jorduppl.o. intr.			36	80	✓			
10+40-										
-11+50		300 mm rör med frakt m.	110	4:-	440	-	✓			
11+50-										
-12+86		250 - " - "	136	3:15	428	40	✓			
12+86-										
-15+64		225 - " - "	278	2:70	750	60	✓			
15+64-										
-15+85		200 - " - "	21	2:25	47	25	✓			
15+85-										
16+73		100 - " - "	88	0:83	73	04	✓			
10+40-		Grävning, läggning och återfyllning "	65	1:10	71	50	✓			
-11+5										
11+10-										
-12+86		- " - "	176	1:28	225	28	✓			
12+86-										
-13+75		- " - "	89	1:92	170	88	✓			
13+75-										
-15+64		- " - "	189	1:12	211	68	✓			
15+64-										
-16+73		- " - "	109	0:65	70	85	✓			
11+5-										
-11+10		Rörens framdragn. g. väg st	1		10	-	✓			
10+40		Rörutlopp B "	1	40:-	40	-	✓			
11+50,										
12+86,										
13+75,		Brunn typ A d=600 "	5	65:-	325	-	✓			
14+53,										
15+64										
15+85		Brunn typ C d=600 "	1	35:-	35	-	✓			
16+73		Brunn typ E d=450 "	1	45:-	45	-	✓			
		Arbetsledning o. oförutsett					3050	28		
							249	72	3300	
	82	<u>Diket B-B^I</u>								
40-40+82		75 mm rör med frakt m.	82	0:52	42	64				
40-40+24		Grävning, läggning och återfyllning "	24	0:65	15	60	✓			
40+30-										
-40+67		- " - "	37	0:90	33	30	✓			
40+73-										
-40+82		- " - "	9	0:65	5	85	✓			
40+24-		Rörens framdragn. genom väg st	2	10:-	20	-	✓			
40+30		Överföres			117	39			3300	

L ä g e	Längd m.	Arbete, jordmån m. m.	Antal	å pris	Kostnad		Kostnad		S u m m a	
					Kr.	öre	Kr.	öre	Kr.	öre
1	2	3	4	5	6		7		8	
		Överfört					117	39 ✓	3300	- ✓
40		Täckdikessöga st	1	10:-	10	- ✓				
40+61		Stensil "	1	10:-	10	- ✓				
40+82		Brunn typ A d=375 "	1	35:-	35	- ✓	172	39 ✓		
		Arbetsledning och oförutsett					27	61 ✓	200	- ✓
	360	<u>Diket D-D^I</u>								
30-30+90		150 mm rör med frakt m.	90	1:50	135	- ✓				
30+90- -32+23		125 - " - "	133	1:10	146	30 ✓				
32+23- 33+30		100 - " - "	107	0:83	88	81 ✓				
33+30- -33+60		75 - " - "	30	0:52	15	60 ✓				
30- -31+92		Grävning, läggning och återfyllning "	192	0:85	163	20 ✓				
31+98- -33+55		- " - "	157	0:88	138	16 ✓				
31+92- -31+98, 33+55- -33+60		Rörens framdragning genom väg st	2	10:-	20	- ✓				
30+90, 31+60, 32+23, 33+12, 33+60		Brunn typ A d=450 "	5	45:-	225	- ✓	932	07 ✓		
		Arbetsledning och oförutsett					117	93 ✓	1050	- ✓
	350	<u>Diket E-E^I</u>								
20-23+50		150 mm rör med frakt m.	350	1:50	525	- ✓				
20- -22+22		Grävning, läggning och återfyllning "	222	1:50	333	- ✓				
22+22- -23+50		- " - "	128	1:87	239	36 ✓				
22+82		Stensil st	1	10:-	10	- ✓				
22+22, 23+50		Brunn typ A d=450 "	2	45:-	90	- ✓	1197	36 ✓		
		Arbetsledning o. oförutsett					152	64 ✓	1350	- ✓
		<u>Diket C-F.</u>								
		Bibehålles i sitt nuvarande skick som flödesdike.								
1565		Samfälligheten A-F summa kronor							5900	- ✓

Lundby Mellongården den 24 januari 1947

Hemmanstal	Registreringsnummer	Littera å kartan	Söken Hemman och jordägare	Sökande och med dem likslällda	Ägofigur	Markens uppskattade värde	
						Nuvarande värde	Blivande värde
						Kronor	Kronor
1	2	3	4	5	6	7	8
			<u>Norra Lundby.</u>				
			David Kjellander.				
1/2	11 ¹	}			1-10	9283:50	15894:-
1/8	12 ⁷		Sven Staaf.		11-14	3155:30	3768:-
1/2	12 ³		Carl Carlén.				
658/1000	1 ⁶				15-19	4758:40	5952:-
			Summa			17197:20	25614:-
			<u>David Kjellander</u>				
1/2	11 ¹	}	Lundby Mellomgården		1-10		
1/8	12 ⁷		" Stommen				
			<u>Sven Staaf</u>				
1/2	12 ³		Lundby Stommen		11-14		
			<u>Carl Carlén</u>				
658/1000	1 ⁶		Tranum Skattegården		15-19		

Socken, by och hemman	Registernummer	Littera å kartan	Hemmanstal	Ägofigurens nummer	Delägares namn, hemvist m. m. samt ägobeskrivning
1	2	3	4	5	6
<u>Norra Lundby.</u>					
Lundby Mellomgården	11 ¹		1/2		David Kjellander, åker
				1	<i>Mullh. sand på sandbl. lera</i>
				2	- " -
				3	- " -
Lundby Stommen	12 ⁷		1/8		David Kjellander, åker
				4	<i>Mullh. sand på sand el. grus</i>
				5	- " -
Lundby Mellomgården	11 ¹		1/2		David Kjellander, åker
				6	<i>Mullh. sand på sandbl. lera.</i>
				7	- " -
				8	- " -
				9	- " -
				10	- " -
					<u>Summa</u>
Lundby Stommen	12 ³		1/2		Sven Stavf, åker
				11	<i>Mullh. sand på sandbl. lera</i>
				12	- " -
				13	- " -
				14	- " -
					<u>Summa</u>
Tranum Skattegården	1 ⁶		658/ 1000		Carl Carlén, åker
				15	<i>Mullh. sand på sandbl. lera el. sandbl. lera</i>
				16	- " -
				17	- " -
				18	- " -
				19	- " -
					<u>Summa</u>

A r e a l								Nuvarande värde			Blivande värde			Förbättringsvärde		
Å k e r		Äng och odlingsmark		Annan duglig mark		Impediment och högl. mark		pr har	pr ägofigur		pr har	pr ägofigur		pr har	pr ägofigur	
Har	ar	Har	ar	Har	ar	Har	ar	Kr.	Kr.	öre	Kr.	Kr.	öre	Kr.	Kr.	öre
7	8	9	10	11	12	13	14	15	16							
0 64								650	416	-	1000	640	-	350	224	-
1 11								250								
								450	277	50	1000	1120	-	750	832	50
1 50								680								
								880	1020	-	1600	2400	-	920	1380	-
1 70								840								
								1040	1428	-	1600	2720	-	760	1292	-
1 78								1340								
								1540	2385	20	1600	2848	-	260	462	80
0 84								1040	873	60	1600	1344	-	560	470	40
0 96								1200	1152	-	1600	1536	-	400	384	-
0 50								960	480	-	1600	800	-	640	320	-
0 76								720	547	20	1600	1216	-	880	668	80
0 80								880	704	-	1600	1280	-	720	576	-
10 59									9283	50		15894	-		6610	50
0 93								650	604	50	1000	930	-	350	325	50
0 64								650	416	-	1000	640	-	350	224	-
0 55								960	528	-	1000	550	-	40	22	-
1 03								1560	1606	80	1600	1648	-	40	41	20
3 15								3155	3155	30		3768	-		612	70
2 23								1360								
								1560	3032	80	1600	3658	-	240	535	20
0 60								1100								
								1200	660	-	1600	960	-	500	300	-
0 26								1520	395	20	1600	416	-	80	20	80
0 44								1040	457	60	1600	704	-	560	246	40
0 19								1120	212	80	1600	304	-	480	91	20
3 72									4758	40		5952	-		1193	60

uppgift om jordens beskaffenhet och värde.

Socken, by och hemman	Registernummer	Littera å kartan	Hemmanstal	Ägofigur nummer	Delägares namn, hemvist m. m. samt ägobeskrivning
1	2	3	4	5	6
Lundby Mellomgården och Lundby Stommen	11 7 12		1/2 1/8	1-10	David Kjellander, åker
Lundby Stommen	3 12		1/2	11-14	Sven Staf, åker
Tranum Skattegården	6 1		658/ 1000	15-19	Carl Carlén åker
Summa					

A r e a l								Nuvarande värde			Blivande värde			Förbättringsvärde		
Å k e r		Äng och odlingsmark		Annan duglig mark		Impediment och högl. mark		pr har	pr ägofigur		pr har	pr ägofigur		pr har	pr ägofigur	
Har	ar	Har	ar	Har	ar	Har	ar	Kr.	Kr.	öre	Kr.	Kr.	öre	Kr.	Kr.	öre
7		8		9		10		11	12		13	14		15	16	
3	15								3155	30		3768	-		612	70
3	72								4758	40		5952	-		1193	60
17	46								17197	20		25614	-		8416	80

Mellomgården, N. Lundby den 24 januari 1947

I tjänsten:

Erik Almlöf
Erik Almlöf
Jordbrukskonsulent.

Biträdande gode män:

David Jonsson

Carl Alexandersson

Översiktskarta



Skala 1:100.000

Utlåtande vid syneförrättning

enligt vattenlagen för torrläggning

av mark tillhörande Mellomgården m.fl.

hemman i Norra Lundby socken av Skara-

borgs län.

Ifrågavarande företag, som avser fördjupning och utvidgning av öppet avloppsdike samt igenläggning med rör av vissa avlopp genom och från vattenskadade marker, belägna c:a 1 km. sydväst Norra Lundby kyrka inom sektion nr 2 av nederbördsområde nr 142, i och för ernående av bättre torrläggning och ökad alstringsförmåga, är enligt bestämmelserna i 7 kap. vattenlagen att anse såsom dike. Belägenheten framgår av omstående översiktskarta, där torrlägningsområdet utmärks med gul färg och vattensamlingsområdets gränser med blå linjer.

Över till uppgrävning ifrågasatta avloppssträckor hava profil- och sektionsritningar upprättats utvisande förhållandena vid undersöknings tillfället, varjämte de härav beroende vattenskadade markerna avfattats å nivåkarta. Å denna karta äro de till uppgrävning avsedda avloppssträckorna utmärkta med dels dubbla dels enkla röda linjer och de röda bokstäverna A-B-C-D-E-F för huvudavlopp och B-B^I, D-D^I och E-E^I för sidodiken härtill. Dubbla röda linjer beteckna härvid att avloppet skall utföras som öppet dike, och enkel röd linje, att det skall göras täckt. Avloppens blivande dimensioner hava å profil- och sektionsritningar utmärkts med rött.

Vattensamlingsområdet för de olika avloppssträckorna har uttagits å generalstabens karta och delvis uppgåtts å marken. Storleken har med blått angivits å profilritningarna. Samtliga vattensamlingsområden äro

tydligt begränsade och finnas angivna å profilritningarna samt å över-
siktskartan. Den största till avrinning kommande vattermängden har i
fråga om avlopp för flöden antagits komma att uppgå till 1,5 liter
pr sekund och hektar och i fråga om avlopp för vanlig vattenföring
till 0,5 liter pr sekund och hektar. Medelvattermängden under vege-
tationspreioden har antagits vara 0,05 liter pr sekund och hektar.

* summariskt

På grundval av de sålunda uträknade vattermängderna hava avloppen
dimensionerats för möjliggörande av torrläggning till 1,2 meters djup
av all härav beroende mark, tillhörig sökanden och dem som sig med
sökanden förenat.

Den mark, för vilken dikningen medför båtnad, och som alltså
skall ingå i företaget, begränsas å nivåkartan av en streckad svart
linje så belägen, att all därutanför liggande mark torde kunna till
fullo torrläggas utan hinder av nuvarande vattenförhållanden i till
uppgrävning avsedda avloppssträckor.

För utrönande av den genom företaget uppkommande båtnaden hava
synemännen efter i 7 kap. 22 § vattenlagen stadgade grunder verkställt
uppskattning, vars resultat i detalj föreligger i den bilagda värde-
ringslängden.

Den å kartan avfattade och enligt förenämnda längd förbättrade
marken skall omfatta en samfällighet benämnd A-F. Av det bilagda kost-
nadsförslaget framgår, vilka arbeten, som skola utföras av samfällig-
heten och av kostnadsfördelningslängden, vilka fastigheter och ägo-
figurer, som hava del däri. Skäl till uppdelning av samfälligheten
i olika avdelningar förefinnes ej.

Kostnaderna för företagets utförande skola sålunda inom samfällig-

heten fördelas på delägarna i mån av båtnaden för vars och ens mark.

Den sålunda uträknade deltagningsskyldigheten finnes för varje fastighet angiven i kolumn 16 av kostnadsfördelningslängden, där den är uttryckt i procent av samfällighetens totalkostnad. I kolumn 15 är det häremot svarande beräknade kostnadsbeloppet angivet.

Kostnaderna för avloppens underhåll skola fördelas efter samma grunder, som för färdigställandet angivits.

Det åligger företaget, att verkställa ombyggnad av åtskilliga enskilda vägövergångar på sätt och platser, som av det bilagda kostnadsförslaget närmare framgår. Någon deltagningsskyldighet i framtida underhållet av över avloppen ledande vägövergångar skall ej åvila företaget.

För mark, som åtgår till öppna avlopps utvidgning och till jordupplag, skall ersättning gäldas med belopp, som finnas angivna i den bilagda jordersättningslängden.

Andra skador, som till äventyrs kunna under arbetstiden av företaget orsakas skola jämväl till fulla värdet ersättas, därest någon sakägare hos arbetsstyrelsen framställer yrkande härom inom ett år efter företagets färdigställande. Sådan skada skall då utan dröjsmål genom arbetsstyrelsens försorg uppskattas av sakkunnig person och där efter omedelbart ersättas. I brist på åsämjande vid val av värderingsman skall uppskattningen verkställas av inom länet tjänstgörande lantbruksingeniör eller jordbrukskonsulent med behörighet att handägga syneförrättning enligt 7 kap. vattenlagen.

Avgift, varom förmäles i 11 kap. 95 § vattenlagen, skulle understiga femton kronor och behöver förty ej erläggas.

Kostnaderna för syneförrättningen och övriga för hela företaget

gemensamma kostnader, skola fördelas mellan fastigheterna i proportion till deras förbättringsvärden och inom samfälligheten efter samma grunder, som för grävningskostnaderna angivits. Förrättningskostnaderna förskjutas nu av sökanden och med honom likställda.

Kostnaderna för syneförrättningen skola, sedan företaget kommit till stånd, fördelas på delägarna efter samma grunder, som för grävningskostnaderna angivits, men förskjutas nu av sökanden och med honom likställda.

Jämlikt förskrifterna i 10 kap. 62 § vattenlagen få synemännen i fråga om företaget ytterligare bestämma:

att det skall, därest sökanden önskar fullfölja detsamma, utföras i

fullständig överensstämmelse med bestämmelserna i detta utlåtande med därtill hörande ritningar och handlingar;

att ur öppet avloppsdike uppschaktad jord och sten skall läggas minst

0,6 meter från avloppets kanter och med en lutning mot dessa icke

överstigande 1:1, varjämte nödiga öppningar för ytvattnets fram-

släppande genom upplagen skola anordnas;

att till rörledningar och rörtrummor skola användas rör, som uppfylla

gällande standardfordringar;

att under arbetstiden vatten ej får uppdämmas eller påsläppas på sätt

att skada uppstår;

att rörbrott, ras eller förskjutningar, som till äventyrs inträffa,

omedelbart skola avhjälpas och nödiga släntförändringar eller för-

stärkningsåtgärder vidtagas;

att arbetena för företags utförande böra genom entreprenad överlätas

på härför skickad person, varvid särskild entreprenadsumma skall fastställas;

att arbetena må begynna så snart detta utlåtande vunnit laga kraft, samt

böra vara bragta till slut före utgången av år 1950;

att företaget skall anses fullbordat, när det avsynats och godkänts av inom länet tjänstgörande lantbruksingeniör eller jordbrukskonsulent med behörighet att handlägga syneförrättning enligt 7 kap. vattenlagen samt

att det skall benämnas "Mellongårdens dikningsföretag av år 1946".

Talan mot förrättningen och detta utlåtande må föras vid Västerbygdens vattendomstol, adress Vänersborg, till vilken besvären med iakttagande av bestämmelserna i 11 kap. 85 § vattenlagen skola vara ingivna inom sextio dagar från nedanstående datum.

Mellongården, Norra Lundby den 24 jan. 1947

I tjänsten:

Erik Almlöf

Erik Almlöf

Jordbrukskonsulent.

Biträdande gode män:

David Jonsson Carl Alexandersson

ARBETSBESKRIVNING.

Innan arbetet påbörjas skall avvägning och utsättning på minst var femtionde meter genom sakkunnig person verkställas.

Vid arbetets utförande iakttages:

att förekommande dikeskrökar ej få göras skarpa, utan böra i

möjligaste mån uträtas eller avrundas,

att där dike går i rågång, bör grävningen så verkställas, att

rågången och dikets mittlinje komma att sammanfalla,

att vägbana, bebyggd tomt eller trädgård ej utan innehavarens

medgivande må användas som upplagsplats för dikesjord,

att förefintliga gränsmärken ej må genom arbetet rubbas eller

döljas, såvida icke dessförinnan genom vederbörlig lant-

mätarens försorg nya märken blivit utsatta.

att rörledning ej får täckas, innan läggningen blivit genom hushållningssäll-

skapets dikningsavvelning kontrollerad, såvida denasamma utföres av annan än

hushållningssällskapets täckdikningsförman, vilken ej är entreprenör.

att huvudfixpunkt för höjdbestämmningen är: kors på brunnslock + 7,65 m. i

punkt 15+64.

Lundby Mellongården den 24 jan. 1947

I tjänsten:

Erik Almlöf
Erik Almlöf
Jordbrukskonsulent.

ARVODESRÄKNING

för syneförrättning enligt vattenlagen angående Mellongården
 m.fl. i N. Lundby sock^{en} av Skaraborgs län.

Hushållningssällskapets ersättning enligt gällande taxa:

Ersättning för planläggning

av företagets torrläggning 1. ha 15:- ✓

..... 17 ha däröver ^{à 9:-} 153:- ✓

Tillägg .2.4... % av kostnaden 5900:- 141:60 ✓ 309:60 ✓

Övriga förrättningskostnader.

Kostnader för hantla ning, materialier o.dyl. 45:- ✓

Ersättning till gode män:

Carl Alexandersson 30:- ✓

Josef Netterblad 10:- ✓

David Johnsson 22:- ✓ 107:- ✓

Summa kronor 416:60 ✓

..... Skara den 24/1... 19.47..

Erik Lundby
 Jordbrukskonsulent.

Trans. avskrift.

ANALYSBEVIS

Nr 3019.

Å Lantbrukskemiska kontrollstationen, Skara
har på anmodan av Hushållningssällskapet, täckdikningsavd., Skara
undersökts prov av vatten
inkommet den 10/12 1945

Undersökningen har givit följande resultat:

2. Från Mellomgården, N.Lundby

Aggressiv kolsyra = 2 mg/l

Temporär hårdhet = 10,6 gr.

Angreppsförmåga praktiskt taget ingen

Skara den 12 december 1945.

G. Runeberg
Föreståndare

Avgift enligt taxa kr. 4:-

Bestyrkes:

Marta Lohén

TECKENFÖRKLARINGAR.

Täckdikning.

-  Öppet dike som bidehålles.
 Öppet dike som nygräves.
 Öppet dike som fördjupas och breddas.
 Öppet dike som genom täckdikningen försvinner.
 Stamdike av rör.
 Grendike av rör.
 I profilritning: täckt ledning av betongrör.
 tegelrör.
 Täckt dike av trätrummor eller rör med träunderlag.
 Täckt dike av sten eller gärdsel.
 Förutvarande täckt dike av tegelrör.
 Förutvarande täckt dike av sten, gärdsel eller trätrummor.
 1:5:1000 Täckdikes bottenlutning.
 50, 75, 100, o.s.v. Rördimension i mm. (se nedanst. tabell)*. Angiven dimension börjar vid närmast ovanför siffran belägen hophuggning.
 0,00 Nivåkurvor, sammanbindande punkter med samma höjdläge.
 0,00 Markens höjdläge i meter över jämförelseplanet.
 0,00 Öppet dikes bottenläge i meter över jämförelseplanet vid förundersökningen.
 0,00 Bottenläge i örtrumma i meter över jämförelseplanet vid förundersökningen.
 0,00 Vattenytans höjdläge i meter över jämförelseplanet vid förundersökningen.
 0,00 Högvattenyta.
 0,00 Medelvattenyta.
 0,00 Öppet dikes föreskrivna bottenläge i meter över jämförelseplanet vid platsen för siffran.
 0,00 Täckt dikes föreskrivna bottenläge i meter över jämförelseplanet vid platsen för siffran }  Bottenläge.
 (0,00) Öppet dikes föreskrivna djup i meter från påle räknat.
 (0,00) Täckt dikes föreskrivna ungefärliga djup i meter från markytan räknat, vid platsen för siffran.
 0 Typ A Täckdikesbrunn. d = diametern i mm.
 0 Stensil.
 0 Grusfilter.
 1, 2, 3, o.s.v. Täckdikessystem n.r.
 0, 0+50, o.s.v. Pålnummer.
 A, B, C, el. a, b, c. Beteckning för särskilda punkter å täckt el. öppet dike.
 1, 2, 3, o.s.v. Ägofigursbeteckning.
 F.P. + 0,00 Fixpunkt.
  Tegriktning.

Å täckdikningsplan företagna ändringar betecknas med grön färg.

Relationer mellan innerdiameter enl. verktymsbeteckning och enligt Svensk standard för dräneringsrör.

1 3/4" = 40 mm.	4" = 100 mm	8" = 200 mm.	15" = 375 mm
2" = 50 "	5" = 125 "	9" = 225 "	18" = 450 "
2 1/2" = 60 "	6" = 150 "	10" = 250 "	21" = 525 "
3" = 75 "	7" = 175 "	12" = 300 "	24" = 600 "

Avlopp.

Å avloppsplaner användas ovanstående teckenförklaringar i tillämpliga delar. Dessutom tillkomma:

-  Öppet dike som nygräves.
 Öppet dike som fördjupas och breddas.
 0,00 Öppet dikes föreskrivna bottenläge i meter över jämförelseplanet vid platsen för siffran.
 Begränsningskurva för deltagningsskyldighet.
 Flödvattendike med rör under botten.
 Sektion av gamla diket.
 Sektion av nya diket.

Skaraborgs Läns Hushållningssällskap.

Täckdikningsavdelningen.


Skara.

TÄCKDIKESBRUNNAR.

typ A.


Ylvattenbrunn.

Sidorna beklä-
das med grän-
ris el. dyt om
jorden utgöres
av finsand.

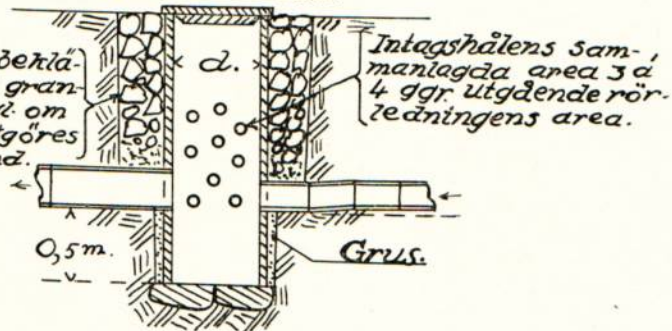


typ B.

Större ylvattenbrunn.

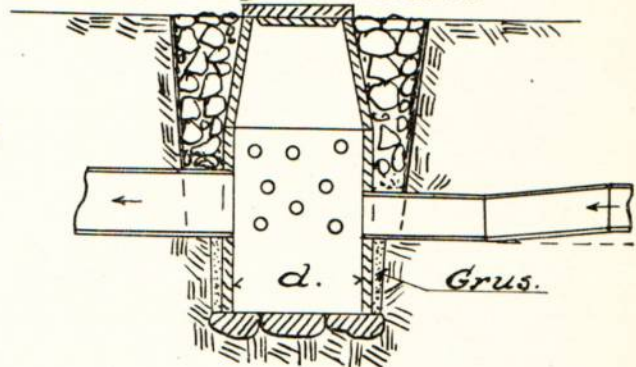


typ C.

Kopplingsbrunn.

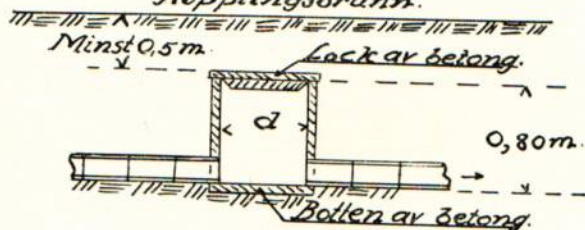


typ D.

Kopplingsbrunn i avloppsdike.

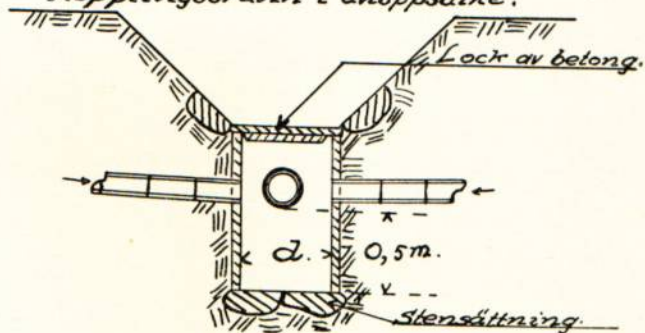


typ E.

Bräddavloppsbrunn
i botten av avlopp.

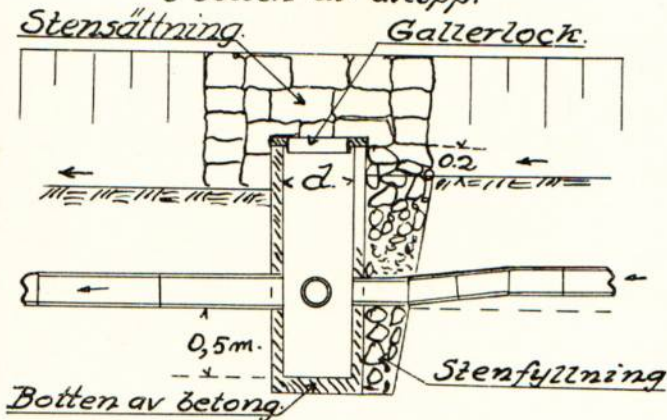


typ F.


Bräddavloppsbrunn.

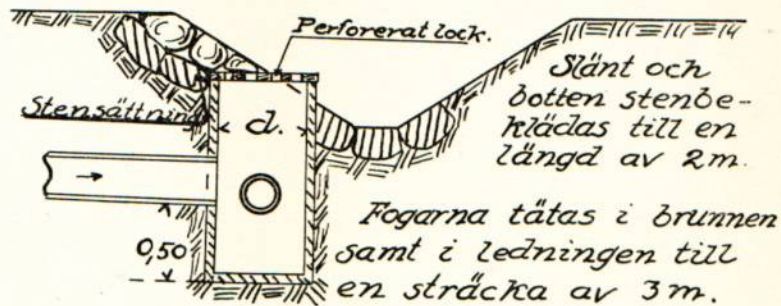

Detalj i plan.

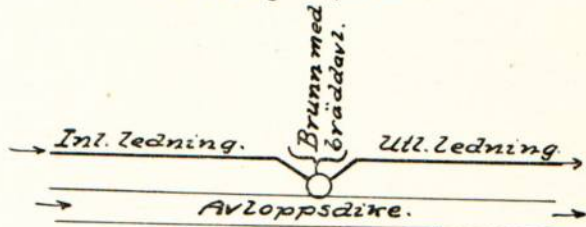


Detaljritning av lock med hål.

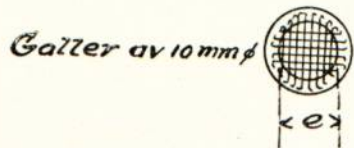

typ G.

Kontrollbrunn.

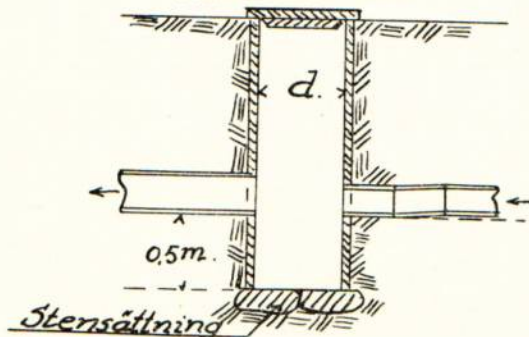


Skaraborgs Läns Hushållningssällskap.

Täckdikningsavdelningen.


Skara.

TÄCKDIKESÖGON


*Täckdikesöga.
typ A.*

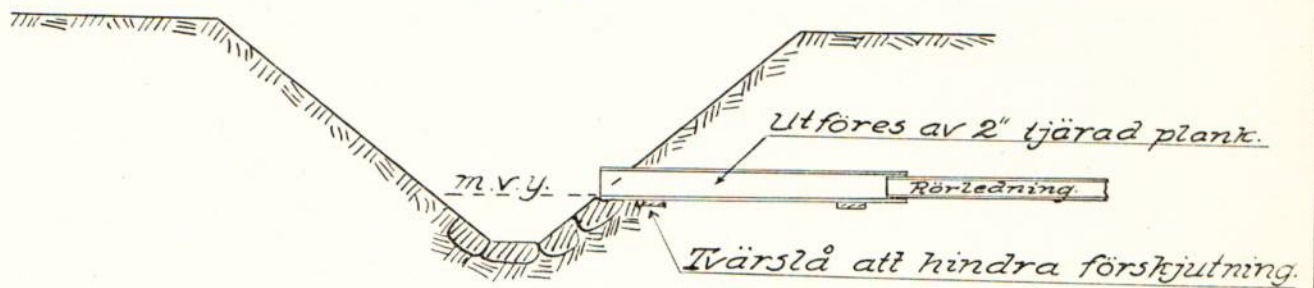


*Rörlutlopp.
typ B.*

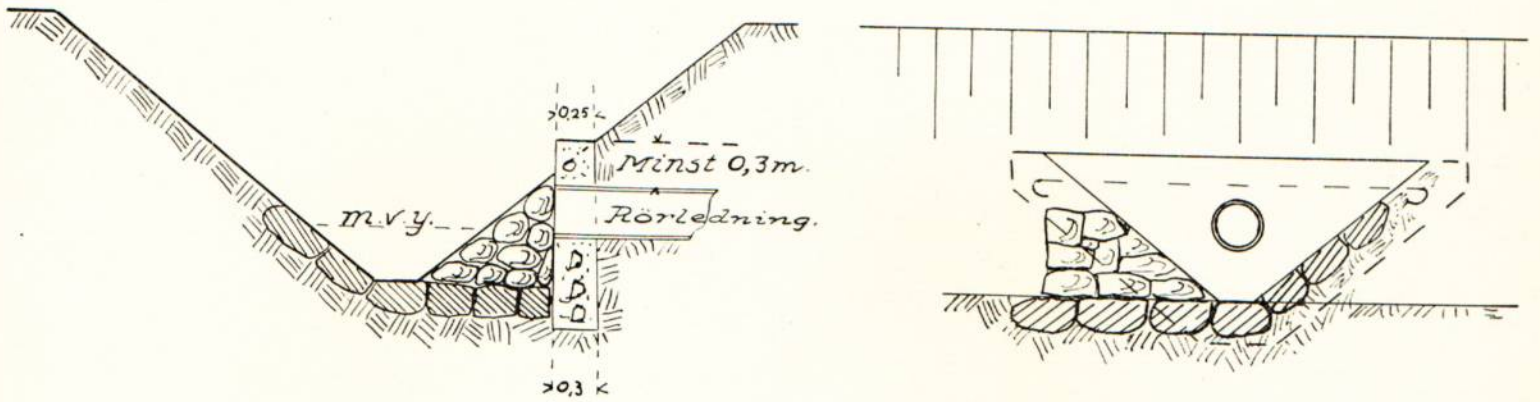

typ C.

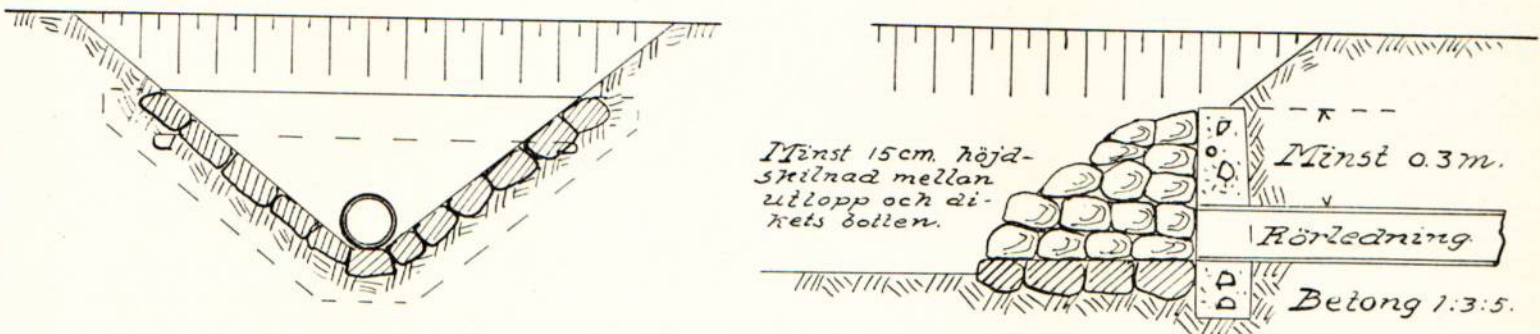


typ D.

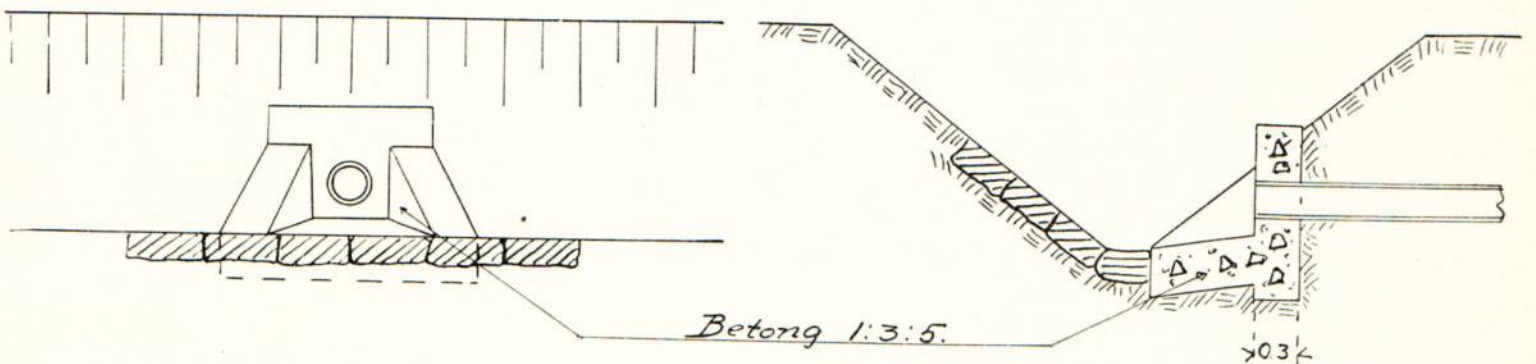


STENSILAR och GRUSFILTER.

Stensilar.

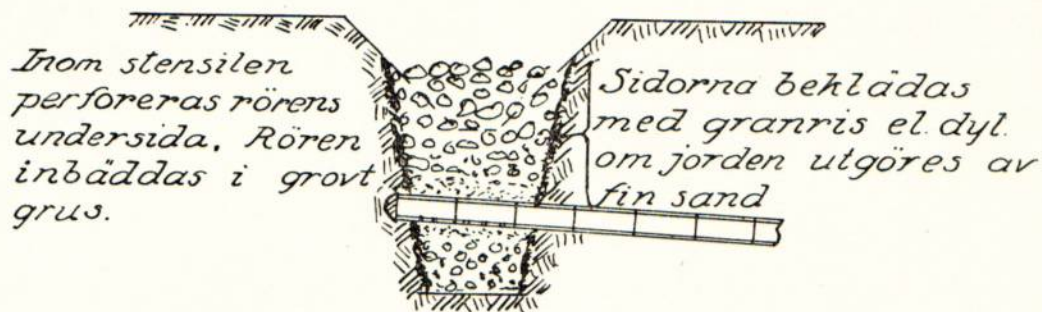

Grusfilter.

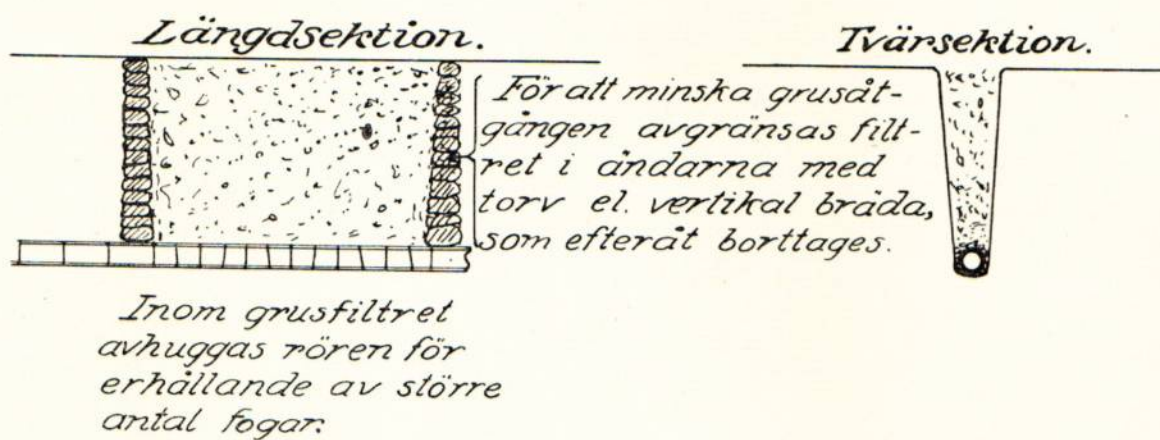

Tänk på ytvattenavrinningen vid snösmältning och tjällossning!
Spetta hål i grusfiltren så att vattnet kan tränga ned.

Av betydelse för vattnets nedträngande till rörsträngarna, särskilt å svårgenomsläppliga jordar, är, att stor uppmärksamhet ägnas täckdikenas återfyllning.

- 1) Under dikningens utförande tillser täckdikningsformannen, att grusfilter läggs i alla tydligt markerade sänkor.
- 2) Lagg grus över rörfogarna.
- 3) Stick ner rikligt med matjord.
- 4) Återfyllningen i övrigt bör ske medelst plöjning, varvid i så stor utsträckning som möjligt matjord bör komma i fråga.

Återfyll aldrig diken med sur, genomäktad lera.

bev. 7/2-49. ej bev.

12257/47 bidr.

FÖREDRAGET

DEN 19 AUG 1949

LANTBRUKSSTYRELSEN

BEVIS

DIARIE Nr 28909
K. LANTBRUKSSTYRELSEN
24 NOV 1947

över verkställd avsyning av "Mellomgårdens dikningsföretag av år 1946" i N. Lundby socken av Skaraborgs län.

Planen ännu ej fastställd av Kungl. Lantbruksstyrelsen.

Bidrag (sökta) från statens avdikningsanslag kr. 2130:-

Företagets förtroendeman: David Kjellander, Mellomgården, N. Lundby, Axvall.

Vid genom assistent Helge Skoog den 5/11 1947 verkställd avsyning av ovan angivna företag befanns detsamma vara utfört enligt den uppgjorda planen och förordas till godkännande.

Företagets slutliga kostnader ha uppgått till 6.365:70 kronor, varav i arvode till förtroendemannen och utgifter för extra arbeten 110:- kr.

Skara den 19/11 1947

I tjänsten:

Erik Almlöf

Erik Almlöf
Jordbrukskonsulent.

Mellomgårdens df 1946, Skaraborgs län

Ord. (bif.)

Lantbrukaren David Kjellander,
Mellomgården, N. Lundby,
Axvall.

Rapport
Behv.

th

Lundby 12257/47
tid

28561
K. LANTBRUKSSTYRELSEN
24 NOV. 1947

U P P G I F T

över verkliga kostnader vid Mellomgårdens dikningsföretag av år 1946 i N. Lundby socken av Skaraborgs län, grundad på av företagets förtroendeman lämnade uppgifter.

	Kronor
Syneförrättningen	426:40 ✓
Jordersättning för avloppens breddning	36:80 ✓
Arbets- och materialkostnad	5.792:50 ✓
Påln. avsyning o rörprovning	10:- ✓
Arvode till förtroendemannen, kostnader för telefon, rörlastn. resor m.m.	<u>100:-</u> ✓
<u>Summa kronor</u>	<u>6.365:70</u> ✓
Beräknad kostnad	6.419:20
Båtnad	8.416:80

Skara den 19/11 1947

I tjänsten:

Erik Almlöf

Erik Almlöf
Jordbrukskonsulent

DIENST NR 12257
K. LANTBRUKSSTYRELSEN
5 MAJ 1947

Ser. E XIII *b*

218

Kungl. Lantbruksstyrelsens
arkiv

R 3*1267

ber. 7/2-49.

TORRLÄGGNINGSNÄMNDENS I SKARABORGS LÄN

B E T Ä N K A N D E

angående statsunderstöd till

Mellomgårdens dikningsföretag av år 1946
i Norra Lundby socken av Skaraborgs län

Förrättningsman: Jordbr.kons. Erik Almlöf

Statsbidrag: 2.130 kr.

DIARIE Nr 12257
K. LANTBRUKSSTYRELSEN
5 MAJ 1947

Till

Kungl. Lantbruksstyrelsen

Undertecknad, förtroendeman i "Mellomgårdens dikningsföretag av år 1946" i Norra Lundby socken av Skaraborgs län, får vördsamt anhålla att till dikningsföretaget måtte beviljas största möjliga bidrag från statens avdikningsanslag.

Mellomgården pr Axvall den 24 jan. 1947

David Kjellander
.....
David Kjellander

Betygas i tjänsten *Britt Granath*

rörande bidrag från statens avdikningsanslag till

DIARIE NR 12257
K. LANTBRUKSSTYRELSEN
5 MAJ 1947

(företagets namn samt socken och län)

~~Ind. D Styraisen~~


(titel, namn och adress)

(titel och namn)

(i samband med fullständig syn

förrättningen bestämd arbetstid..... 31 december 1950

styrelsen synes tidpunkten för företagets färdigställande böra angivas till den 1 sept 1950

Båtnad (social båtnad ej inräknad)	8.416:80	kronor.
---	-----------------	---------

Total kostnad (kostnad för en första rensning inräknad) 6.419:20 kronor.

För kostnadsberäkningen äro nedanstående à-priser karakteristiska: 12"-rör à 4:-, 10"-rör à 3:15

9"-rör à 2:70, 8"-rör à 2:25, 6"-rör à 1:50, 5"-rör à 1:25, 4"-rör à 0:83 och 3"-rör à 0:52

kr/m. Grävning, läggning och återfyllning varierar mellan 0:65 och 1:92 kr/m.

BERÄKNING AV STATSUNDERSTÖD.

Kostnadssammandrag.

Samfällighet (Delföretag)	Arbets- och materialkostnad		Ersättningar		Förrättnings- kostnader och dylikt		Summa kostnad för utförandet		Kostn. för en första rensning	Total kostnad	
	kronor	öre	kronor	öre	kronor	öre	kronor	öre	kronor	kronor	öre
A - F	5.900	--	36	80	426	40	6.363	20	56:-	6.419	20

Areal, båtnad och kostnad samt bidragsberäkning.

Samfällighet (Delföretag)	Förbättrad mark						Jord- förbättring		Social båtnad (*)	Total kostnad		Kostnad per hektar	Bidragskvot	Bidrag
	åker tomt		annan mark		summa									
	har	ar	har	ar	har	ar	kronor	öre		kronor	öre	kronor		kronor
A - F	17	46	-	-	17	46	8.416	80	0	6.419	20	(367:65)	1/3	2.130:-

Av bidraget belöper omkring 2.120:- kr på företagets utförande och omkring /0- på en första rensning.

Nämnden har intet att erinra mot det upprättade förslaget till torrlägningsföretaget. Den vid syneförrättningen uppskattade båtnaden består uteslutande av förbättring av redan odlad jord. Såsom framgår av värderingslängden understiger icke den totala åkerarealen för någon av de berörda fastigheterna 18 ha.

Arbetet är utfört till omkring 60 %.

Den verkställda utredningen visar att företaget är ur enskild och allmän synpunkt nyttigt och önskvärt. Kostnaden för företagets utförande överstiger icke värdet av uppskattad jordförbättring. Förslaget är icke av sådan särskild betydelse ur allmän synpunkt att högre bidrag än 1/3 av kostnaden är motiverat.

På grund av vad sålunda blivit utrett föreslås att till företaget beviljas bidrag från statens avdikningsanslag med en tredjedel av kostnaden eller med i avrundat tal 2.130:- kr.

Vid detta betänkande fogas:


Bilaga 1, intyg att besvär mot förrättningen ej anmälts,

" 2, protokoll angående sökande av statsunderstöd,

" 3, redovisning av förrättningskostnader o. dyl.

Skara den 3/4 1947

På torrlägningsnämndens vägnar:

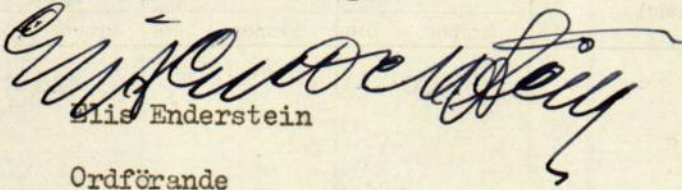
Elis Enderstein
Ordförande

*) Beteckningar: 0 = ingen, 1 = ringa, 2 = avsevärd, 3 = stor.



Såvitt här fört diarium utvisar, hava besvär icke anförts
över en, enligt uppgift, av jordbrukskonsulenten Erik Almlöf hand-
lagd , den 24 januari 1947 avslutad syneförrättning rörande torr-
läggning av mark, tillhörande Mellomgårdens dikningsföretag av år
194⁶ i Norra Lundby socken, Skaraborgs län; betygar Vänersborg i
Västerbygdens vattendomsstols kansli den 27 mars 1947.

I tjänsten:

A. Dahlgren
A. Dahlgren.

Protokoll hållet vid sammanträde med del-
ägarna i Mellomgårdens dikningsföretag av år 1946
i Norra Lundby socken av Skaraborgs län.

Närvarande: Undertecknad, jordbrukskonsulent Erik Almlöf, skiftesgodemännen

Carl Alexandersson och David Jonsson samt följande sakägare:

David Kjellander, Sven Staaf och Carl Carlén.

§ 1

Till företagets förtroendeman valdes David Kjellander, Mellomgården,
Norra Lundby.

§ 2

Överenskommo delägarna att till arbetets utförande söka bidrag från
statens avdikningsanslag. Ingen av delägarna förklarade sig önska lån från
statens avdikningslånefond.

§ 3

Företagets förtroendeman erhöll i uppdrag,
att hos vederbörande myndighet söka i § 2 omförmälda statsunderstöd,
att underteckna de kontrakt och förbindelser, som för statsunderstödet
lyftande kunna erfordras,
att uppbära och utkvittera det statsunderstöd, som kan bliva till företaget
beviljat samt
att vidtaga i övrigt erforderliga åtgärder för arbetenas förslagsenliga ut-
förande.

§ 4

Beslöts att uppdraga åt undertecknad att ombestyras för statsunderstödet
sökande erforderliga handlingar.

§ 5

Då intet vidare förekom, avslutades sammanträdet.

§ 6

Protokollet upplästes och lämnades utan erinran.

Mellomgården, N. Lundby den 24 jan 1947

Erik Lundby.

Jordbrukskonsulent

Justeras:

Dr. G. Kjellander
.....

Redovisning av förrättningskostnader och dylikt.

Mellomgårdens dikningsföretag av år 1946
(Företagets namn samt socken och län m. m.)

Norra Lundby socken, Skaraborgs län

Datum		U t g i f t s p o s t	Verifikation	Bekommet förskott		Utbetalat av			
År och månad	Dag					förrättnings- mannen		intressenter	
				kronor	öre	kronor	öre	kronor	öre
1947									
jan.	24	Arvode för syneförrättningen enligt kostnads- fördelningslängden i synehandlingarna						416	60
"	10	Kallelse				5	80		
mars	27	Lagakraftbevis				4	--	9	80
		<u>Summa utgifter</u>						<u>426</u>	<u>40</u>
		Skara den 3/4 1947							
		I tjänsten							
		<i>Erik Almlöf</i>							
		Erik Almlöf							
		Jordbrukskonsulent							