



Akt nr:
R-E1a-1290

AU\$R-E1a-1290

bedr.
Intägar av lån

3/6/50

LANTBRUKSNÄMNDEN
SKARABORGS LÄN
28 SEP 1950
Diarie Nr

FÖRETAG: Oltorp.

Arbetsplan upprättad av lantbruksingenjören E. Almlöf
i samband med år 1947 avslutad syneförrättning.

Statsunderstöd beviljade den 6 juni 1950.

Statsbidrag

till företagets utförande kr. 1.430

» en första rensning » - kr. 1.430

Lån till företagets utförande kr. 2.020 x)

673

R 3*1290

KONTRAKT.

LANTBRUKSSTYRELSEN
2 OKT 1950
DIARIE Nr J 1770
SÄK Nr

Sedan Kungl. Lantbruksstyrelsen den 6 juni 1950 till
Oltorps dikningsföretag av år 1947 i Dimbo och Acklinga socknar,
SKARABORGS LÄN

beviljat dels statsbidrag från statens avdikningsanslag med ettusenfyrahundratrettio
(1.430) kronor, varav till företagets

utförande kronor och till

en första rensning av avloppen kronor,

och dels lån från statens avdikningslånefond med tvåtusentjugo (2.020) x)

med visst tillägg kronor och samtidigt fastställt arbetsplan för företaget,

har följande överenskommelse träffats mellan å ena sidan Lantbruksstyrelsen och å andra sidan
företaget genom dess styrelse förtroendeman samtliga intressenter båda intressenter ende
intressent.

§ 1.

Lantbruksstyrelsen utbetalar till företaget såsom förskott högst en tredjedel av statsbidraget
och en tredjedel av lånet, sedan Styrelsen godkänt dels för detta kontrakts fullgörande lämnad
säkerhetsförbindelse och dels för lånets återbetalning ställd med behörig borgen eller annan
säkerhet försedd skuldförbindelse samt hos Lantbruksstyrelsen genom intyg av stats- eller
kommunaltjänsteman eller eljest av två trovärdiga, ojäviga personer, som icke äro intressenter
i företaget, styrkts, att arbetet på allvar igångsatts. Ytterligare utbetalning av bidraget och lånet
sker efter Lantbruksstyrelsens bestämmande i den mån kostnaderna för utfört arbete och inköpt
materiel motivera utbetalning eller arbetet slutförts och detta styrkts av lantbruksingenjör eller
annan behörig tjänsteman.

§ 2.

Bidrags- och låntagare förbinder sig:

att i noggrann överensstämmelse med den fastställda arbetsplanen med de eventuella änd-
ringar däri, som Lantbruksstyrelsen kan komma att efter framställning besluta, utföra företaget
till den 1 september 1951;
x) lånet indraget genom Lantbruksstyrelsens beslut den 21 november
1950.

31 dec. 1950

att under året närmast efter avsyningen utföra en första rensning av i företaget ingående avlopp före september månads utgång;

att bestrida vad utöver beviljade statsmedel kan erfordras för företagets fullbordande, däri inberäknat kostnad för en första rensning av avloppen och till vederbörande lantbruksnämnd utgående gottgörelse för arbetsledning, avsyning m. m. samt vid dylika förrättningar erforderlig hantlangning;

att underhålla det utförda arbetet intill dess sådan underhållsskyldighet kan varda annan i laga ordning ålagd eller vederbörande därifrån befriats;

att vid arbetets utförande och underhållsskyldighetens fullgörande vidkännas Lantbruksstyrelsens inseeende och kontroll;

att när sådant av Lantbruksstyrelsen eller av vederbörande tjänsteman inom lantbruksnämnden påfordras, förete behörigen verifierade räkenskaper för företaget ävensom att, därest torrläggingskostnad, vartill statsmedel beviljats, beräknats till högre belopp än verkliga kostnaden, efter föreskrift av Lantbruksstyrelsen vidkännas motsvarande minskning av bidraget och lånet;

att fullgöra de övriga åtaganden, som enligt Kungl. Maj:ts kungörelser angående villkoren för statsbidrag från statens avdikningsanslag och lån från statens avdikningslånefond åligga mottagare av ifrågavarande statsmedel; samt

att vid företagets utförande iakttaga de föreskrifter, som av Kungl. Maj:t eller Lantbruksstyrelsen härutöver må hava meddelats.

§ 3.

Har obehörig avvikelse från den fastställda arbetsplanen skett eller har arbetet icke utförts inom därför bestämd tid och Lantbruksstyrelsen ej heller medgivit anstånd med dess utförande eller skulle Styrelsen finna den säkerhet, som blivit ställd för lånets återbetalning, icke vidare nöjaktig, och ny säkerhet, som av Styrelsen godkännes, icke avlämnas inom bestämd tid eller erlägges icke den bestämda annuiteten i behörig tid, äger Lantbruksstyrelsen att inställa all vidare utbetalning av statsmedlen samt att återfordra vad därav uppburits. Å sålunda lyftade och återburna medel skall erläggas fem procent årlig ränta från lyftningsdagen till dess betalning sker.

§ 4.

Kostnader, som i följd av erhållna statsbidrag och lån må hava föranletts för Lantbruksstyrelsen, skola bestridas av respektive mottagare av dessa medel.

§ 5.

Detta kontrakt må av bidrags- och låntagaren när som helst uppsägas, dock, om någon del av beviljade statsmedel utbetalats, under villkor att återbäring därav sker enligt bestämmelserna i § 3.

Detta kontrakt är upprättat i två likalydande exemplar, varav vardera kontrahenten tagit ett.

Ekedalen den *22 sept* 19*50*
Per. Andersson

Att

Göteborgs Lantbruk

i bägges vår närvaro egenhändigt undertecknat förestående kontrakt, intyga:

Leif Kuisthjärn

Adress

L. Torgatan 3 Lund

Olav Tringberg

Adress

Ekedalen

Kungl. Lantbruksstyrelsen antager detta kontrakt.

Stockholm den 29 november 1950.

På Kungl. Lantbruksstyrelsens vägnar

Martin Häggblom

Vederbörandes uppmärksamhet fästes å bestämmelserna dels i 7 kap. 58 § vattenlagen, vari stadgas att, därest företaget icke bragts till slut inom tid som i utlåtandet föreskrivits, vare frågan om företaget förfallen; dock att vattendomstolen må på förenämnda tids utgång gjord ansökning bevilja anstånd med företagens fullbordande, och dels i 13 kap. 17 § vattenlagen, vari stadgas att, därest det framtida underhållet försummas, Konungens Befallningshavande eller annan myndighet Konungen bestämmer äger själv bota bristen på den försumliges bekostnad.

Ser. E XIII *komb*
613

R 3•1290

Handlingar angående
"Oltorps dikningsföretag av år 1947"
i Dimbo och Acklinga socknar av Skaraborgs län
upprättade år 1947 vid syneförrättning
enligt vattenlagen
av *6/6 50* *komb* 23570
Erik Almlöf *K. LANTBRUKSSTYRELSEN*
Jordbrukskonsulent *29 SEP 1947*

Prot. höll fört vid symförelse.
ning enligt vattenlagen för torrlägg-
ning av mark, tillhörande, Oltorps
syndens m. fl. i Dimbo socken av
Skaraborgs län.

Den 25 okt. 1946 i Oltorp.

Närvarande: Lundsutskud, jordbruksnämnden
Sivte Skutlöp, förädlingsman samt gode
männor Axel Karlsson, Odegården, Aeklinga,
Skudalen och Bernhard Carlsson, Oltorps, Dim-
bo by ämnar följande socknare:

Sokanden Fred Fredsson äg. 1 mtl. Oltorp 1',
1 mtl. Dimbo Kungsgård 12' och $\frac{1}{4}$ mtl.
Kampskummit L. Ålgårds 1'.

Av övriga socknare: och 1 mtl. Dimbo 12⁵

Oskar Gustafsson äg. Kampskummit 1³, (Pegelbuket)
Johan Gustafsson äg. ^{Dimbo} $\frac{1}{2}$ mtl. Piltorpsgården 9', $\frac{1}{4}$ mtl.
Över Bojane 14' och $\frac{1}{4}$ mtl. Rulane

§ 1.

Upplästes det för förädlingsmannen ett
färdigt förordnandet, som hade lydelse ned.
bil. A

§ 2

Något för med förädlingsmannen
och skiftesgodsmännen anmälades ej.

§ 3.

Förledes den vid främmanderöringen upps-
rättade nivåkartan över det vattenbörn-

reda omröstet samt profiler över avloppens
hänföran.

§ 4.

Löfva den yrkade på ifrågasättande av-
lopps fördjupning och igenslaggning med
svi, så att hans dörrar bekräda mark
må kunna torrläggas enligt upprättad
töckdikningsplan och på ändamåls-
enligast sätt bekras.

§ 5.

Johann Gustafsson Piltagården hade inget
att erinra mest att en töckt avloppsdel-
ning redläggs över hans ägor och fram-
föras inget yrkande om resättning därfrö.

§ 6.

Oskar Gustafsson Korpakunnest förmedla
sig med riksrådet och yrkade på Jöstajöts
utvidgning, så att jämväl hans dörrar
bekräda mark må kunna på ändamåls-
enligast sätt torrläggas och bekras
bil. C. Förningens utseddade oryue-
närare.

§ 7.

Om intet vidare finnes att till
protokollat antas, förklarades
sammanträdet upplöst med till-
kännagivande av att nytt samman-
träde kommer att utlysas sedan

förretningen konvokterats.

Ort och tid som ovan
Sjöråsten
Sitts Rindög.

Biträdda gode män:
Munk. Carlsson Axel Karlsson

Den 28 maj 1947 i Ötörp.

Närvarande: Lundsbeckus, jordbrukskonsulent Sitts
Rindög, företagsman samt gode män
Axel Karlsson Ödegård, Behringa Skedden och
Runkard Carlsson Rysat, Ötörps, Sitts Rindög Ötörps
följande talare:

Arvid Fredriksson, Ötörps gård, Skedden
Oskar Gustafsson, Rungshamn, Skl. Skedden
Göran Gustafsson, Peltogård, Sitts Rindög.

§ 8.

Följande den redan föregående samman-
träda upprättade visningsplan som det vatten-
beredande området samt planer som av-
koppar härifrån samt därtill hörande
behandlingar. Företagsmannen redogjorde
för det upprättade förslaget jämta be-
förslaget och övriga handlingar.

§ 9.

Upplästes styrelsens utlåtande, som
hade lydelse enl. bil. J.

§ 10.

Att motbaga och förvara tre förslaget

boende ritningar och handlingar och
och sammankalla delägarna för val av
styrelse utstås regeringsrätt lantbruk
höst freden, Olofs gård, Skadalen.

211.

Som intet vidare försas om till på-
ballet antarktis förblodas sammanträdet
upplöst och förretningen avslutad.

Det skal tid som over
^{1/2} figursten
 er i stensid

Ritādas goda mām:
 Acil Garban Munk. Carlson

TORRLÄGGNINGSNÄMNDEN
I SKARABORGS LÄN

Ink. den 10/8 1945 Dnr. 8
Exp. den 27/3 1946 Dnr. 9

Bilaga A

E. D. 13-48

1946



Till

Kungl. Maj:ts Befallningshavande i Skaraborgs län.

Undertecknad få härmed vördsamt anhålla om förordnande för inom länet tjänstgörande jordbruksingenjör att jämlikt bestämmelserna i gällande vattenlag handlägga syneförrättning för torrläggning av vattenskadade marker tillhörande Ottorps egendom i Limbo socken av Skaraborgs län.

Förteckning över de fastigheter, som ytterligare kunna förväntas bli av företaget berörda återfinnas å omstående sida.

Närmaste järnvägsstation till förrättningsstället är:

Skudolau

Meddelanden angående förrättningen torde ställas till:

avd. tekn. kund

adress Ottorps egendom

pr Skudolau

Telefon: Skudolau 14

Skudolau

den 20 juni

1945

Wm. Andersson

FÖRTECKNING

över fastigheter, som väntas bliva av företaget berörda.

Fastighetens namn:

Ägarens namn:

Pittajärvi

S. Y. Gustafsson.

Förordnande.

Jordbrukskonsulenten Erik Almlöf, Skara, förordnas härmed att i laga ordning verkställa ifrågavarande förrättning; och införlämnas bevis om förordnandets emottagande.

Mariestad å landskansliet den 17 april 1946.

Carl Mannerfelt
Carl Mannerfelt.

J. Sunnerholm
J. Sunnerholm.

F Ö R T E C K N I N G

Över underrättelser angående sammanträde hos Arvid Andersson, Oltorps egendom,
Dimbo, Dimboby den 25 oktober 1946 klockan 10.

Arvid Andersson	Oltorps egendom, Ekedalen
Oskar Gustafsson	Kampahemmet, Acklinga, Ekedalen
Johan Gustafsson	Piltogården, Dimbo, Dimboby.
Skiftesgodemannen Axel Karlsson,	Ödegården, Acklinga, Ekedalen
"	Bernhard Carlsson, Rydet, Ottravad, Dimbo, Dimboby.

Skara den 1 oktober 1946

I tjänsten:

Erik Almlöf

Erik Almlöf

Jordbrukskonsulent.

Undertecknad.. förenar sig med sökanden.. till den syneföretning, som
avser torrläggning av mark tillhörande *Oetorps egendom*
m.fl. i *Sämla*..... sock.*en* och yria.. *jag* på företags ut-
sträckning, så att järnväl *min* därav beroende mark må kunna på ändamåls-
enligaste sätt torrläggas och brukas.

Skidölen den *25/10* 19*46*
nr 135
På Kungälvsmäns 13
Oskar Gustafsson.

Örnsköldsvik församling uttogs:
Tjänstgör
Antikvariat.

Örnsköldsvik gods nämnd:
Arvid Karlsson *Brunk. Dahlman*

VÄRDERINGSLÄNGD

	Fastighet och ägare Ägobeskrivning	Ägo- figur- nummer	Förbättrad mark				Markvärde per hektar		B å t n a d		
			åker, tomt		annan mark		nu- varande	bli- vande	per hektar	per ägofigur	öre
			har	ar	har	ar	kronor	kronor	kronor	kronor	
	1	2	3		4		5	6	7	8	
1	<u>Dimbo o. Acklinga socknar</u>										
2	Kampahemmet 1 ³ , Oskar Gustafsson	1	0	80			520				
	1.mtl. Dimbo 12 ⁵						~~720~~	1600	1080	864	- ✓
3	Mullrik sand på mobl. lera	2 a	0	09			520				
							~~720~~	1600	1080	97	20 ✓
4	" " " " "	2	0	56			"	"	"	604	80
		3	0	34			1040	1600	560	190	40 ✓
5	<u>Summa</u>		1	79	✓					1756	40 ✓
6	1 mtl. Dimbo 12 ⁴ Arvid Andersson	5	0	34			1000				
							~~1200~~	1600	600	204	- ✓
7	Mullrik sand på mobl. lera	6	1	22			1080				
							~~1280~~	1600	520	634	40 ✓
8	" " " " "	7	1	09			1000				
							~~1200~~	1600	600	654	- ✓
9	" " " " "	8	1	68			840				
							~~1040~~	1600	760	1276	80 ✓
10	" " " sandbl. "	9	2	34			600				
							~~800~~	1600	1000	2340	- ✓
11	" " " mobl. "	10	0	60			1240				
							~~1440~~	1600	360	216	- ✓
12	<u>Summa</u>		7	27	✓					5325	20 ✓
13										4270	80
14	<u>Sammandrag:</u>									1054	40
15											
16	Kampahemmet 1 ³ , Oskar Gustafsson	1-2 a	0	89	✓					961	20 ✓
17	1 mtl. Dimbo 12 ⁵ " "	2-3	0	90	✓					795	20 ✓
	1 mtl. Dimbo 12 ⁴ , Arvid Andersson	5-10	7	27	✓					5325	20 ✓
18	<u>Summa</u>		9	06	✓					7081	60 ✓
19											
20											
21											
22											
23											
24											
25											
26	Biträdande gode män:										
27											
28											
29											
30											
31											
32											
33											

Öltorp, Dimbo den 28/5 1947

I tjänsten:

Erik Almlöf

Erik Almlöf

Jordbrukskonsulent.

Adel Karlsson *Mark. Eriksson*

Öltorp, Dimbo den 28/5 1947

I tjänsten:

Erik Almlöf

Erik Almlöf

Jordbrukskonsulent.

And. Karlsson Munk. Eriksson

KOSTNADSFÖRSLAG

Läge	Längd m.	Arbete, jordart m. m.	Antal	Å-pris	Kostnad		Kostnad		Summa	
					kronor	öre	kronor	öre	kronor	öre
1		<u>Samfälligheten A-C</u>								
2										
3	651	<u>Diket A-B-C</u>								
4	0-3+49	150 mm rör med frakt m.	349	1:50	523	50	✓			
5	3+49-5+67	125 - " - "	218	1:10	239	80	✓			
6	5+67-6+51	75 - " - "	84	0:52	43	68	✓			
7	0- -0+85	Grävning, läggning och återfyllning	85	1:60	136	-	✓			
8	0+85-3+49	- " -	264	1:30	343	20	✓			
9	3+49-4+34	- " -	85	1:50	127	50	✓			
10	4+34-6+51	- " -	217	1:-	217	-	✓			
11	0	Täckdikesöga A st	1	15:-	15	-	✓			
12	1+74, } 2+52, } 3+49 }	Brunn typ A d=450	3	45:-	135	-	✓			
14	5+67	Brunn typ A d=375	1	35:-	35	-	✓			
15	6+51	Stensil	1	10:-	10	-	✓	1825	68	✓
16		Arbetsledning o.oförutsett						274	32	2100 -
17										
18	651	<u>Samfälligheten A-C summa kronor</u>							2100	- ✓
19		<u>Samfälligheten D-F</u>								
20	395	<u>Sträckan D-E</u>								
21	10-12+18	200 mm rör med frakt m.	218	2:25	490	50	✓			
22	12+18-13+95	150 - " -	177	1:50	265	50	✓			
23	10- -12+18	Grävning, läggning och återfyllning	218	1:70	370	60	✓			
24	12+18-13+68	- " -	150	1:70	255	-	✓			
25	13+68-13+95	- " -	27	0:75	20	25	✓			
26										
27	10, } 12+18, } 13+68 }	Brunn typ A d=450 st	3	45:-	135	-	✓	1536	85	✓
28	13+95	Arbetsledning o.oförutsett						163	15	1700 - ✓
29										
30	227	<u>Sträckan E-F</u>								
31	13+95-14+96	100 mm rör med frakt m.	101	0:83	83	83	✓			1745 -
32	14+96-15+54	75 - " -	58	0:52	30	16	✓			
33	15+54-16+22	50 - " -	68	0:26	17	68	✓			
34	622	Överföres			131	67	✓			1700 -
35										

litjan

Läge	Längd m.	Arbete, jordart m. m.	Antal	å-pris	Kostnad		Kostnad		Summa	
					kronor	öre	kronor	öre	kronor	öre
	622	Överfört			131	67	✓		1700	- ✓
13+95- -14+96		Grävning läggning och återfyllning	m.	101	0:55	55	55	✓	1745	
14+96-16+22		- " -	"	126	0:60	75	60	✓		
13+95		Brunn typ A d=450	st	1	45:-	45	-	✓		
14+96		Brunn typ A d=375	"	1	35:-	35	-	✓		
15+54, 16+22		Stensil	"	2	10:-	20	-	✓	362	82 ✓
		Arbetsledning o.oförutsett							37	18
	622	Sträckan D-E-F							2100	- ✓
	67	Diket E-E ^I								
20-20+67		125 mm rör med frakt	m.	67	1:10	73	70	✓		
20- -20+67		Grävning, läggning och återfyllning	"	67	0:75	50	25	✓		
20+43		Stensil	st	1	10:-	10	-	✓		
20+67		Brunn typ A d=450	"	1	45:-	45	-	✓	178	95 ✓
		Arbetsledning o.oförutsett							21	05
	689	Samfälligheten D-F summa kronor							1945	- ✓
									2390	- ✓
		<u>Sammandrag:</u>								
	651	Samfälligheten A-C summa kronor							2100	- ✓
	689	- " - D-F " "							2300	- ✓
	1340								4400	- ✓

Oltorp, Dimbo den 28/5 1947

I tjänsten:

Erik Almlöf

Erik Almlöf

Jordbrukskonsulent.

Fastighet Ägare m. m.	Sök. o. likst. = S	Båtnad		Andel inom samfällighet i						Andel i gemen- samma kostnader %
				för särskild av- delning beräk- nad anläggnings- kostnad		summa beräknad anläggnings- kostnad		verklig kostnad		
		kronor	öre	kronor	öre	kronor	öre	procent		
1	2	3		4		5		6		7
<u>Dimbo o. Acklinga socknar</u>										
<u>Samfälligheten A-C</u>										
1 mtl. Dimbo 12 ⁴ , Arvid Andersson ägofig. 7-9	S	4270	80	✓		✓	2100	-	100,000	✓ 60,308
<u>Samfälligheten D-F</u>										
Kampahemmet 1 ³ , Oskar Gustafsson ägofig. 1, 2 a	S	961	20	✓			786	53	34,197	✓
1 mtl. Dimbo 12 ⁵ ägofig. 2,3		795	20	✓			650	69	28,291	✓
1 mtl. Dimbo 12 ⁴ , Arvid Andersson ägofig. 5,6,10	S	1054	40	✓			862	78	37,512	✓ 39,692
Summa		2810	80	✓			✓ 2300	-	100,000	✓ 100,000
<u>Sammandrag:</u>										
Kampahemmet 1 ³ , Oskar Gustafsson 1 mtl. Dimbo 12 ⁵ ägofig. 1 - 3		1756	40	✓	Total areal 182.0	Röter areal 96.0	1437	22	✓	
1 mtl. Dimbo 12 ⁴ , Arvid Andersson ägofig. 5-10		5325	20	✓	11.0	6.0	2962	78	✓	
Summa		7081	60	✓			4400	-	✓	
Oltorp, Dimbo den 28/5 1947										
I tjänsten:										
<i>Erik Almlöf</i>										
Erik Almlöf										
Jordbrukskonsulent.										
Biträdande gode män:										
<i>Arvid Karlsson</i>										
<i>Munk. Carlsson</i>										

ARBETSBESKRIVNING.

Innan arbetet påbörjas skall avvägning och utsättning på minst var femtionde meter genom sakkunnig person verkställas.

Vid arbetets utförande iakttages:

att förekommande dikeskrökar ej få göras skarpa, utan böra i möjligaste mån uträtas eller avrundas,

att där dike går i rågång, bör grävningen så verkställas, att rågången och dikets mittlinje komma att sammanfalla,

att vägbana, bebyggd tomt eller trädgård ej utan innehavarens medgivande må användas som upplagsplats för dikesjord,

att förefintliga gränsmärken ej må genom arbetet rubbas eller döljas, såvida icke dessförinnan genom vederbörlig lantmätarens försorg nya märken blivit utsatta,


att rörledning ej får täckas, innan läggningen blivit genom hushållningssällskapets dikningsavdelning kontrollerad, såvida densamma utföres av annan än hushållningssällskapets täckdikningsförman, vilken ej är entreprenör,

att huvudfixpunkt för höjdbestämmningen är:

kors i gränssten å höjden + 6,23 m. omedelbart söder påle 12+45.

Oltorp, Dimbo den 28/5 1947


I tjänsten:

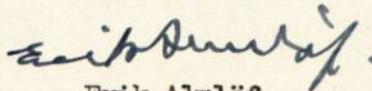

Erik Almlöf

Jordbrukskonsulent.

Översiktskarta

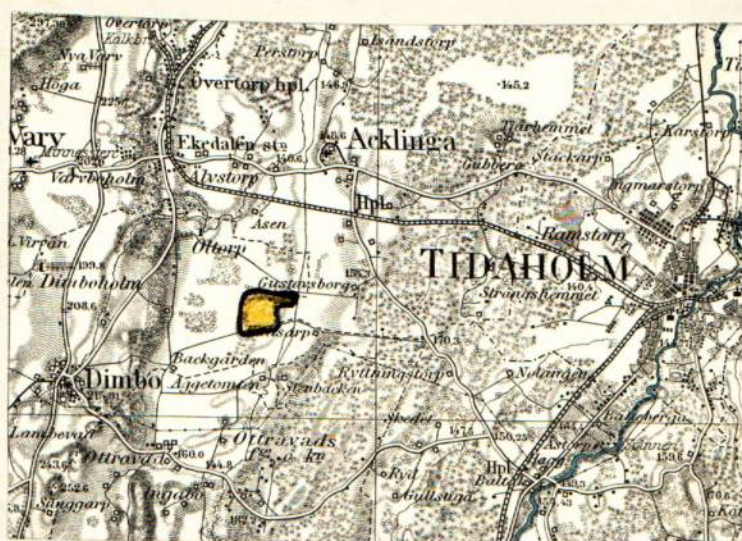

Skala 1:100.000

Utlåtande vid syneförrättning enligt

vattenlagen för torrläggning av mark till-

hörande Oltorp m. fl. hemman i Dimbo

och Acklinga socknar av Skaraborgs län.

Ifrågavarande företag, som avser fördjupning och igenläggning med rör av vissa avlopp genom och från vattenskadade marker, belägna c:a 2 km sydväst Acklinga kyrka inom sektion n:r 1 av nederbördsområde n:r 140, i och för ernående av bättre torrläggning och ökad alstringsförmåga, är enligt bestämmelserna i 7 kap. vattenlagen att anse såsom diking. Belägenheten framgår av omstående översiktskarta, där torrlägningsområdet utmärkts med gul färg och vattensamlingsområdets gränser med blå linjer.

Över till uppgrävning ifrågasatta avloppssträckor hava profil- och sektionsritningar upprättats utvisande förhållandena vid undersökningstillfället, varjämte de härav beroende vattenskadade markerna avfattats å nivåkarta. Å denna karta äro de till uppgrävning avsedda avloppssträckorna utmärkta med enkla röda linjer och de röda bokstäverna A-B-C och D-E-F för huvudavlopp samt E-E^I för sidodiken härtill. Enkel röd linje betecknar härvid att avloppet skall utföras täckt. Avloppens blivande dimensioner hava å profil- och sektionsritningarna utmärkts med rött.

Vattensamlingsområdet för de olika avloppssträckorna har uttagits å generalstabens karta och delvis uppgåtts å marken. Storleken har med blått angivits å profilritningarna. Samtliga vattensamlingsområden äro tydligt begänsade och finnas angivna å profilritningarna samt å översiktskartan. Den största till avrinning kommande vattenmängden har

i fråga om avlopp för flöden antagits komma att uppgå till 1,5 liter pr sekund och hektar. Medelvattenmängden under vegetationsperioden har antagits komma att uppgå till 0,05 liter pr sekund och hektar.

På grundval av de sålunda uträknade vattenmängderna hava avloppen dimensionerats för möjliggörande av torrläggning till 1,2 meters djup av all härav beroende mark tillhörig sökanden och den som sig med sökanden förenat.

Den mark, för vilken dikningen medför båtnad och som alltså skall ingå i företaget, begränsas å nivåkartan av en streckad svart linje så belägen, att all därutänför liggande mark torde kunna till fullo torrläggas utan hinder av nuvarande vattenförhållande i till uppgrävning avsedda avloppssträckor.

För utrönande av den genom företaget uppkommande båtnaden hava synemännen efter i 7 kap 22 § vattenlagen stadgade grunder verkställt uppskattning, vars resultat i detalj föreligger i den bilagda värderingslängden.

Den å kartan avfattade och enligt förenämnda längd förbättrade marken skall uppdelas i två av varandra i torrlägningshänseende oberoende samfälligheter benämnda A-C och D-F. Av det bilagda kostnadsförslaget framgår vilka arbeten, som skola utföras av respektive samfälligheter, och av kostnadsfördelningslängden, vilka fastigheter och ägofigurer, som hava del däri. Skäl till uppdelning av någondera samfälligheten i olika avdelningar förefinnes ej.

Kostnaderna för företagets utförande skola sålunda inom varje samfällighet för sig fördelas på delägarna i mån av båtnaden för vars och ens mark. Den sålunda uträknade deltagningsskyldigheten finnes för

varje fastighet angiven i i kolumn 6 av kostnadsfördelningslängden, där den är uttryckt i procent av samfällighetens totalkostnad. I kolumn 5 är det häremot svarande beräknade kostnadsbeloppet angivet.

Kostnaderna för avloppens underhåll skola fördelas efter samma grunder, som för färdigställandet angivits.

Skador, som till äventyrs kunna under arbetstiden av företaget orsakas, skola jämväl till fulla värdet ersättas, därest någon sakägare hos arbetsstyrelsen framställer yrkande härom inom ett år efter företagets färdigställande. Sådan skada skall då utan dröjsmål genom arbetsstyrelsens försorg uppskattas av sakkunnig person och därefter omedelbart ersättas. I brist på åsämjande vid val av värderingsman skall uppskattningen verkställas av inom länet tjänstgörande lantbruksingeniör eller jordbrukskonsulent med behörighet att handlägga syneförrättning enligt 7 kap. vattenlagen.

Avgift, varom förmäles i 11 kap. 95 § vattenlagen, skulle understiga femton kronor och behöver förty ej erläggas.

Kostnaderna för syneförrättningen och övriga för hela företaget gemensamma kostnader, skola fördelas mellan samfälligheterna i proportion till deras respektive förbättringsvärden och sedan inom varje samfällighet efter samma grunder, som för grävningskostnaderna angivits. Förrättningskostnaderna förskjutas nu av sökanden och med honom likställd.

jmf.
Kostnaderna för syneförrättningen skola, sedan företaget kommit till stånd, fördelas på delägarna efter samma grunder, som för grävningskostnaderna angivits, men förskjutas nu av sökanden och med honom jämnställd.

Jämlikt föreskrifterna i 10 kap. 62 § vattenlagen få synemännen i

fråga om företaget ytterligare bestämma:

att det skall därest sökanden önskar fullfölja detsamma, utföras i

fullständig överensstämmelse med bestämmelserna i detta utlåtande med

därtill hörande ritningar och handlingar,

att till rörledningar och rörtrummor skola användas rör, som uppfylla

gällande standardfordringar,

att under arbetstiden vatten ej får uppdämmas eller påsläppas på sätt

att skada uppstår,

att rörbrott, ras eller förskjutningar, som till äventyrs inträffa,

omedelbart skola avhjälpas och nödiga släntförändringar och för-

stärkningsåtgärder vidtagas,

att arbetena för företags utförande böra genom entreprenad överlätas

på härför skickad person, varvid särskild entreprenadsumma för varje

samfällighet skall fastställas,

att arbetena må begynna så snart detta utlåtande vunnit laga kraft, samt

böra vara bragta till slut före utgången av år 1950,

att företaget skall anses fullbordat, när det avsynats och godkänts av

inom länet tjänstgörande lantbruksingeniör eller jordbrukskonsulent

med behörighet att handlägga syneförrättning enligt 7 kap vattenlagen

samt

att det skall benämnas "Oltorps dikningsföretag av år 1947" .

Talan mot förrättningen och detta utlåtande må föras vid Västerbygdens vattendomstol, adress Vänersborg, till vilken besvären med iakttagande av bestämmelserna i 11 kap. 85 § vattenlagen skola vara ingivna inom sextio dagar från nedanstående datum.

Oltorp, Dimbo den 28/5 1947

I tjänsten:

Erik Almlöf

Erik Almlöf

Jordbrukskonsylent.

Biträdanden gode män:

Aril Karlsson

Per Erik Bachman

ARVODESRÄKNING

för syneförrättning enligt vattenlagen angående Oltorps egendom m.fl.

i Dimbo och Acklinga socknar av Skaraborgs län.

Hushållningssällskapets ersättning enligt gällande taxa:

Ersättning för planläggning

av företagets torrläggning	1 ha	à 15:-	15:- ✓
----------------------------	------	--------	--------

9 ha däröver à 9:- 81:- ✓

Tillägg 2,4 % av kostnaden 4.400:- kr 105:60 ✓ 201:60 ✓

Övriga förrättningskostnader:

Kostnader för hantlangning, materialier o.dyl.	30:-
--	------

Ersättning till gode män:

Axel Karlsson 21:60

Bernhard Carlsson	24:-	75:60	✓
-------------------	------	-------	---

Summa kronor 277:20 ✓




Skaranden 28/5 1947

trip only.

Erik Almlöf
Jordbrukskonsulent.

TECKENFÖRKLARINGAR.

Täckdikning.

   -  Öppet dike som bibehålles.
 Öppet dike som nygräves.
 Öppet dike som fördjupas och breddas.
 Öppet dike som genom täckdikningen försvinner.
 Stamdike av rör.
 Grendike av rör.
 I profilritning: täckt ledning av betongrör.
 " " " " " " tegelrör.
 Täckt dike av trätrummor eller rör med träunderlag.
 Täckt dike av sten eller gärdsel.
 Förutvarande täckt dike av tegelrör.
 Förutvarande täckt dike av sten, gärdsel eller trätrummor.
 1:5, 1:1000 Täckdikes bottenlutning.
 50, 75, 100, o.s.v. Rördimension i mm. (se nedanst. tabell). Angiven dimension börjar vid närmast ovanför siffran belägen hophuggning.
 0,00 Nivåkurvor, sammanbindande punkter med samma höjdläge.
 0,00 Markens höjdläge i meter över jämförelseplanet.
 0,00 Öppet dikes bottenläge i meter över jämförelseplanet vid förundersökningen.
 0,00 Bottenläge i örtrumma i meter över jämförelseplanet vid förundersökningen.
 0,00 Vattenytans höjdläge i meter över jämförelseplanet vid förundersökningen.
 0,00 Högvattenyta.
 0,00 Medelvattenyta.
 0,00 Öppet dikes föreskrivna bottenläge i meter över jämförelseplanet vid platsen för siffran.
 0,00 Täckt dikes föreskrivna bottenläge i meter över jämförelseplanet vid platsen för siffran }  Bottenläge.
 (0,00) Öppet dikes föreskrivna djup i meter från påle räknat.
 (0,00) Täckt dikes föreskrivna ungefärliga djup i meter, från markytan räknat, vid platsen för siffran.
 Typ A Täckdikesbrunn. $\varnothing$ = diametern i mm.
 Stensil.
 Grusfilter.
 1, 2, 3, o.s.v. Täckdikessystem n:r.
 0, 0+50, o.s.v. Pålnummer.
 A, B, C, el. a, b, c. Beteckning för särskilda punkter å täckt el. öppet dike.
 1, 2, 3, o.s.v. Ägofigursbeteckning.
 F.P. + = 0,00 Fixpunkt.
 Tegriktning.

Å täckdikningsplan företagna ändringar betecknas med grön färg.

Relationer mellan innerdiameter enl. verktumsbeteckning och enligt Svensk standard för dräneringsrör.

1 3/4" = 40 mm.	4" = 100 mm	8" = 200 mm.	15" = 375 mm
2" = 50 "	5" = 125 "	9" = 225 "	18" = 450 "
2 1/2" = 60 "	6" = 150 "	10" = 250 "	21" = 525 "
3" = 75 "	7" = 175 "	12" = 300 "	24" = 600 "

Avlopp.

Å avloppsplaner användas ovanstående teckenförklaringar i tillämpliga delar. Dessutom tillkomma:

-  Öppet dike som nygräves.
 Öppet dike som fördjupas och breddas.
 0,00 Öppet dikes föreskrivna bottenläge i meter över jämförelseplanet vid platsen för siffran.
 Begränsningskurva för deltagningsskyldighet.
 Flödvattendike med rör under botten.
 Sektion av gamla diket.
 Sektion av nya diket.

Skaraborgs Läns Hushållningssällskap.


Täckdikningsavdelningen.

Skara.

TÄCKDIKESBRUNNAR.


typ A.

Ylvattenbrunn.

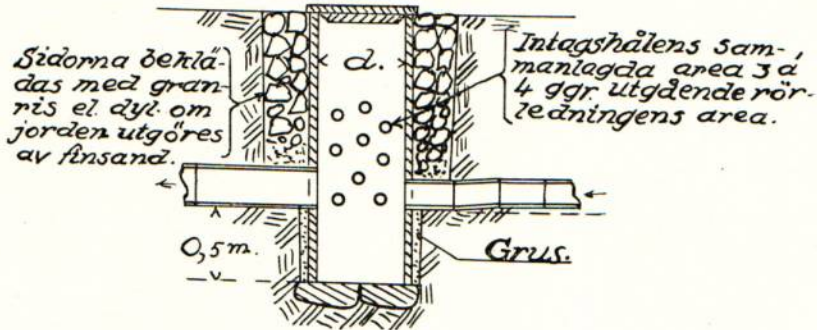


typ B.

Större ylvattenbrunn.

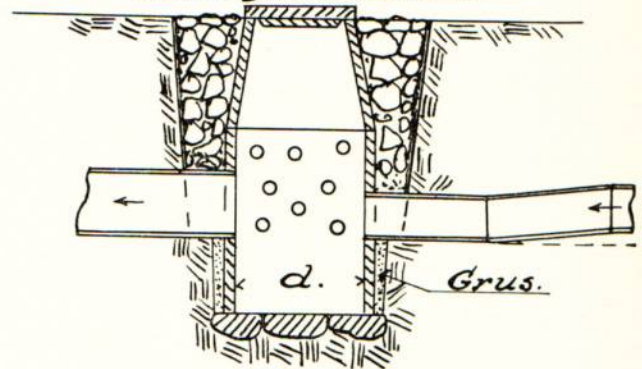


typ C.

Kopplingsbrunn.

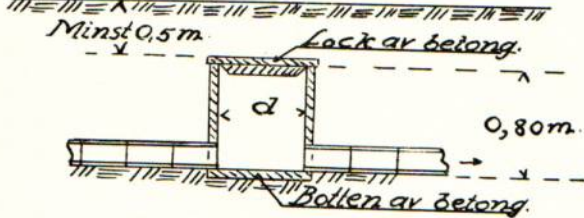


typ D.

Kopplingsbrunn i avloppsdike.

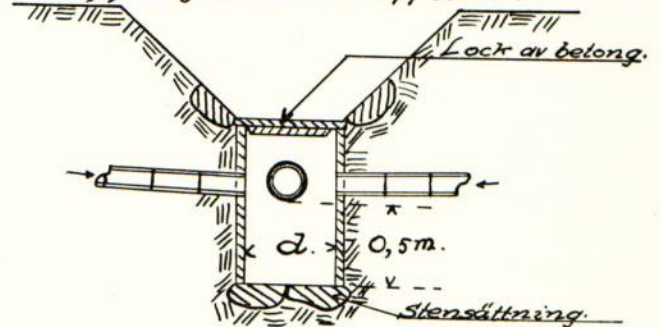


typ E.

Bräddavloppsbrunn i botten av avlopp.

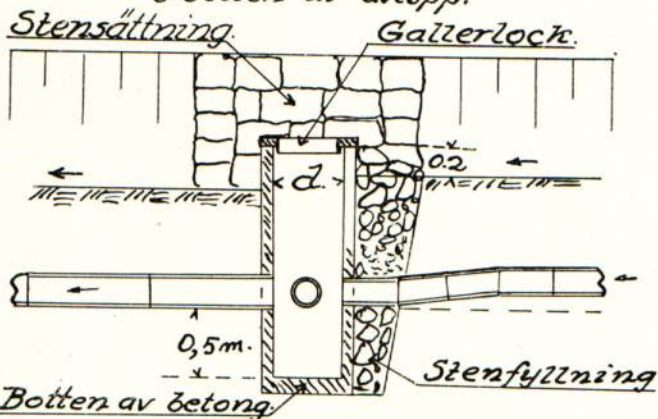

typ F.


Bräddavloppsbrunn.

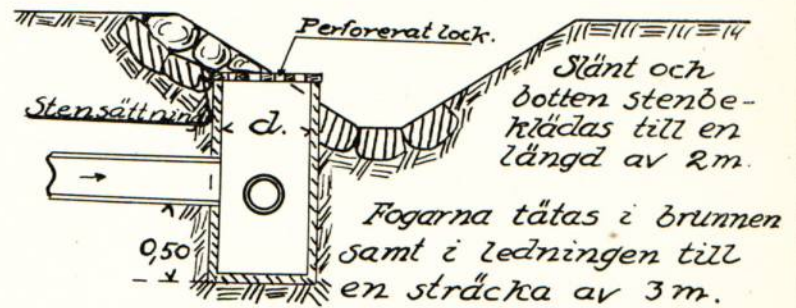

Detalj i plan.




Detaljritning av lock med hål.

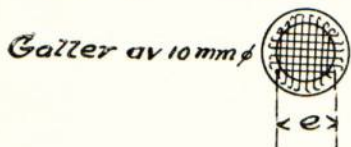

typ G.

Kontrollbrunn.

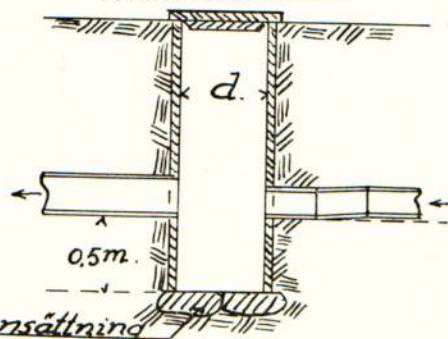


Skaraborgs Läns Hushållningssällskap.

Täckdikningsavdelningen.


Skara.

TÄCKDIKESÖGON


*Täckdikesöga.
typ A.*

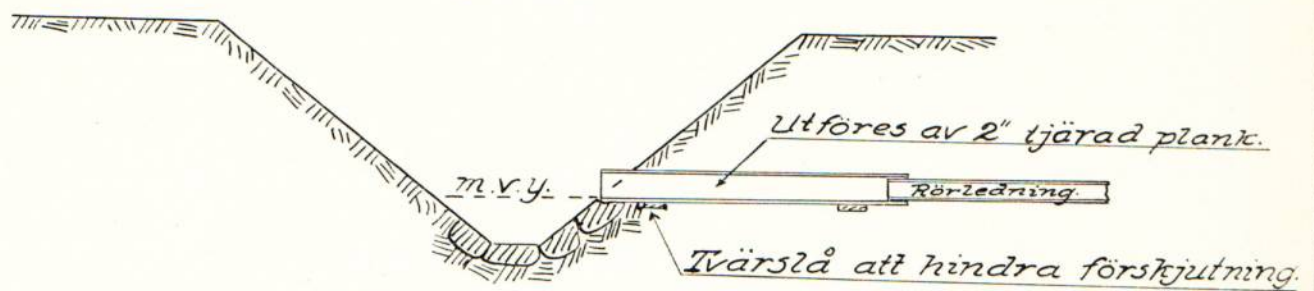


*Rörutlopp.
typ B.*

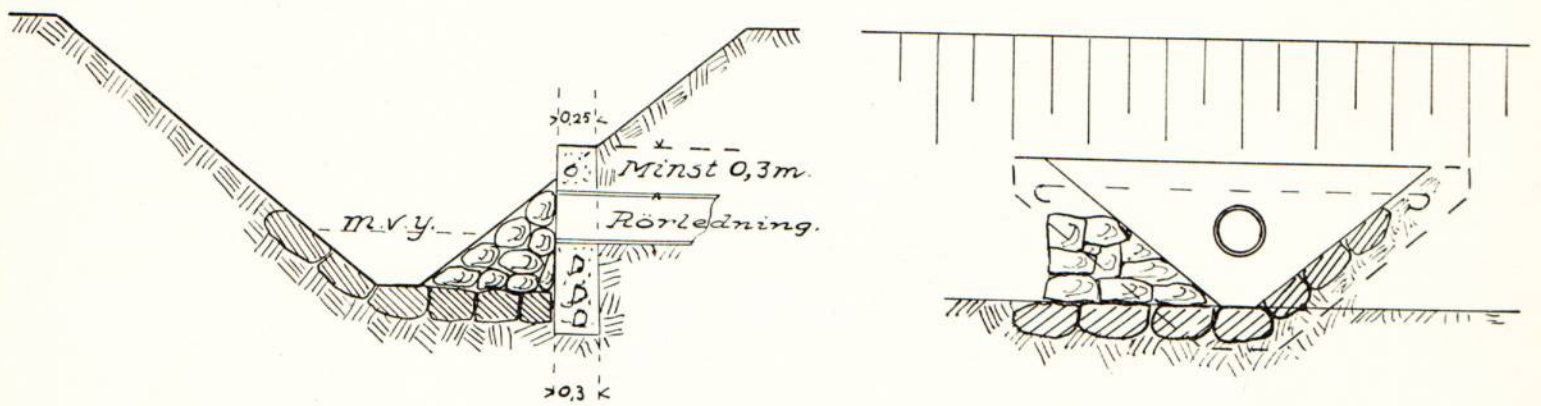

typ C.

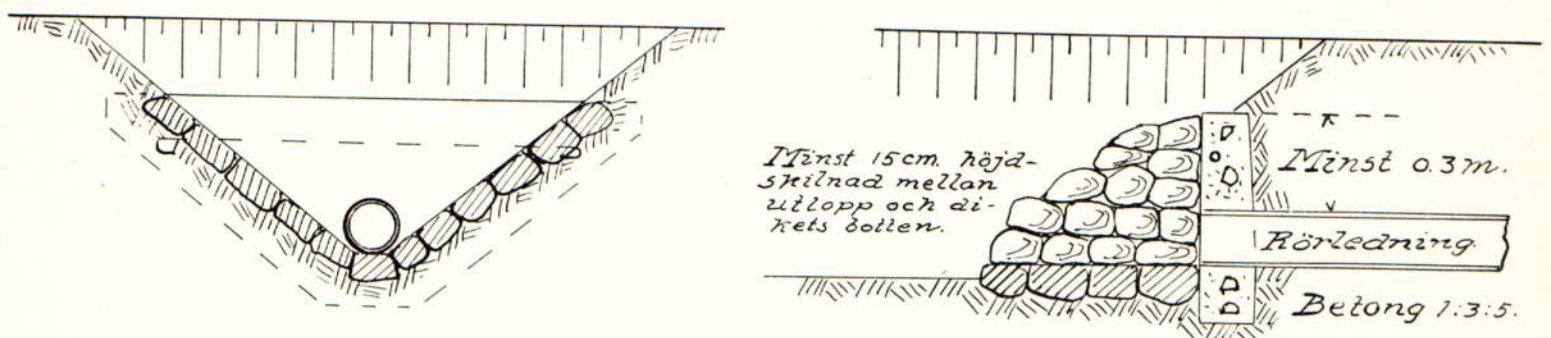


typ D.

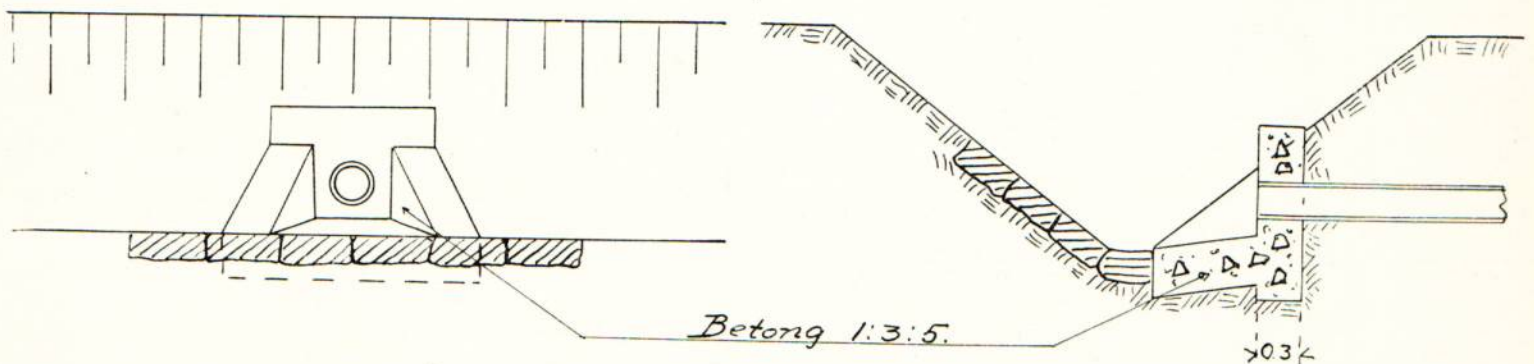


STENSILAR och GRUSFILTER.

Stensilar.

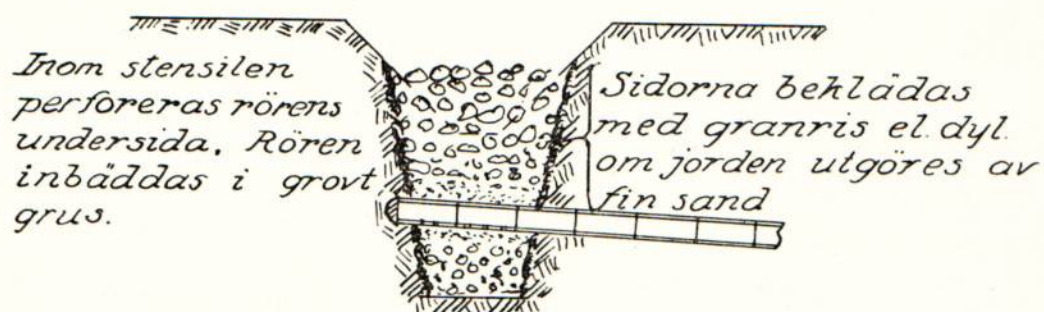

Grusfilter.

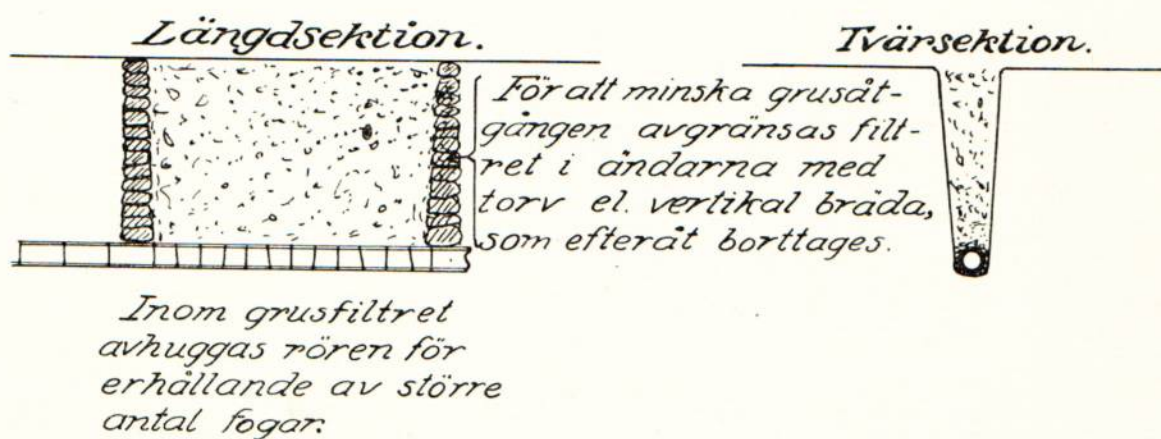

Tänk på ytvattenavrinningen vid snösmältning och tjällossning!
Spetta hål i grusfiltren så att vattnet kan tränga ned.

Av betydelse för vattnets nedträngande till rörsträngarna, särskilt å svärgenomsläppliga jordar, är, att stor uppmärksamhet ägnas täckdikenas återfyllning.

- 1) Under dikningens utförande tillser täckdikningsförmannen, att grusfilter läggs i alla tydligt markerade sänkor.
- 2) Lagg grus över rörfogarna.
- 3) Stick ner rikligt med matjord.
- 4) Återfyllningen i övrigt bör ske medelst plöjning, varvid i så stor utsträckning som möjligt matjord bör komma i fråga.

Återfyll aldrig diken med sur, genomäktad lera.

LANTBRUKSSTYRELSEN

över verkställd avsyning.Företag: "Oltorps dikningsföretag av år 1947" i Acklinga och Dimbo

(namn, socken och län)

socknar av Skaraborgs län.~~Godkänd av styrelsen~~

Förtroendeman:

~~Godkänd av styrelsen~~Godsägare Arvid Andersson,Oltorps Egendom, Ekedalen.Arbetsplanen ~~fastställd~~ ännu ej fastställd.

Ändring medgiven den

Bidrag från statens avdikningsanslag ännu ej beviljat

kronor

Lån från statens avdikningslånefond

kronor

Arbets tid enl. synemännens utlåtande 31 dec. 1950

Arbets tid enl. kontrakt med Lantbruksstyrelsen

Förlängning medgiven av { Lantbruksstyrelsen
Vattendomstolen } tillVid förrättningen, som verkställts av assistent Stig Lundbladden 3 dec. 1949, har befunnits att företaget utförts enligt det vid
syneförrättningen upprättade förslaget och förordas till godkännande.Företagets verkliga kostnader hava uppgått till de beräknade.

Skara den 16 dec. 1949.

/Sven Hallin/

Lantbruksingenjör i Skaraborgs län.



Tillh. J. 1770/50

Lånelåntag.

FÖREDRAGET

DEN 21 NOV. 1950

LANTBRUKSSTYRELSEN



Till

Kungl. Lantbruksstyrelsen

S t o c k h o l m .

Undertecknad, ende lånesökare, får härmed vördsamt avsäga sig det sökta lånet till "Oltorps dikningsföretag av år 1947 i Dimbo och Acklinga socknar av Skaraborgs län.

Oltorps egendom, Ekedalen den 27 okt. 1950.

Arvid Andersson
.....
Godsäg. Arvid Andersson

316/50

LANTBRUKSNÄMNDEN

I

SKARABORGS LÄN

SKARA

Tel. 13140

Dnr

LANTBRUKSSTYRELSEN

30 OKT. 1950

DIARIE Nr

SAK Nr

Till
71770

Till

Kungl. Lantbruksstyrelsen,

S t o c k h o l m .

Under hänvisning till Kungl. Lantbruksstyrelsens skrivelse Dnr J 1770/50 av den 20 oktober 1950 översändes härmed en skrivelse, vari ende lånesökaren godsägaren Arvid Andersson, Oltorps egendom, Ekedalen i "Oltorps dikningsföretag av år 1947" avsägar sig det sökta lånet. Skara den 28 oktober 1950.

Enligt uppdrag:

Märta Ellnefjård
Märta Ellnefjård.

J 1770/50

MS

Lantbruksingenjören S. Hallin,

S k a r a.

Vid granskning i Kungl. Lantbruksstyrelsen av kontrakts-
handlingar o.d. rörande Oltorps dikningsföretag av år 1947 i
Dimbo och Acklinga socknar, Skaraborgs län, har befunnits att
skuldförbindelsen rörande till företaget beviljat avdiknings-
lån saknas.

På grund härav får Lantbruksstyrelsen anmoda Eder föranstal-
ta om att antingen skuldförbindelsen vederbörligen undertecknad
hit insändes eller ock avsägelse av ifrågavarande lån.

Stockholm den 20 oktober 1950,

Enligt uppdrag

A.

Kungl. Lantbruksstyrelsen.

Ser. E XIII *komb*

613

23556

DIARIE Nr

K. LANTBRUKSSTYRELSEN

29 SEP 1947

Kungl. Lantbruksstyrelsens
arkiv

R 3*1290

TORRLÄGGNINGSNÄMNDENS I SKARABORGS LÄN

B E T Ä N K Ä N D E

angående statsunderstöd till

Oltorps dikningsföretag av år 1947

i Dimbo och Acklinga socknar av Skaraborgs
län.

Förrättningsman: jordbrukskons. E. Almlöf

Statsbidrag: 1.950 kr.

Statslån: 1.960 kr.

23556

DIARIE Nr:
K. LANTBRUKSSTYRELSEN
29 SEP 1947

Till/

Kungl. Lantbruksstyrelsen

Undertecknad, förtroendeman i "Oltorps dikningsföretag av år 1947" i Dimbo och Acklinga socknar av Skaraborgs län, får härmed värdsamt anhålla att till dikningsföretaget måtte beviljas största möjliga bidrag från statens avdikningsanslag samt lån från statens avdikningslånefond.

Oltorps egendom, Ekedalen den 28 maj 1947

Arvid Andersson

Arvid Andersson

Genom beslut den 6 juni 1950 har Kungl. Lantbruksstyrelsen, som godkänt en ~~an~~
~~läggning~~ kostnad av 4.331:60 kr., till företaget beviljat bidrag med 1.430:- kr. och lån
med 2.020:- kr. samt fastställt arbetsplanen i oförändrat skick.
med tillägg, att i densamma
icke skall ingå upptagandet av dike-
skäcken 6-7.

DIARIENr. 23556
K. LANTBRUKSSTYRELSEN
29 SEP 1947

Betygas i tjänsten E. Andersson

BETÄNKANDE

rörande bidrag från statens avdikningsanslag och lån från statens avdikningslånefond till

Oltorps dikningsföretag av år 1947
(företagets namn samt socken och län)

Dimbo och Acklinga socknar, Skaraborgs län

Ordförande: }
Förtroendeman: } Godsägare Arvid Andersson, Oltorps egendom, Ekedalen
Ertrodd person: } (titel, namn och adress)

Förrättningsman: Jordbrukskonsulent Erik Almlöf
(titel och namn)

Förrättningsmannen förordnad den 17/4 1946. Förrättningen avslutad den 28/5 1947.

Förslaget är upprättat i samband med fullständig syn
~~i samband med föredrag~~
~~i samband med syn~~ och omfattar 1 häfte handlingar och 3 blad ritningar. Vid
förrättningen bestämd arbetstid 31/12 1950. I kontrakt med Kungl. Lantbruks-
styrelsen synes tidpunkten för företagets färdigställande böra angivas till den 1/9 1950.

Båtnad (social båtnad ej inräknad) 7.081:60 kronor.

Total kostnad (kostnad för en första rensning inräknad) 4.686:60 kronor.

För kostnadsberäkningen äro nedanstående å-priser karakteristiska: 125 mm rör å 1:10, 150 mm
rör å 1:50 och 200 mm rör å 2:25 kr/m. Grävning, läggning och återfyllning
varierar mellan 0:60 och 1:70 kr/m.

BERÄKNING AV STATSUNDERSTÖD.

Kostnadssammandrag.

Samfällighet (Delföretag)	Arbets- och materialkostnad		Ersättningar		Förrättnings- kostnader och dylikt		Summa kostnad för utförandet		Kostn. för en första rensning	Total kostnad	
	kronor	öre	kronor	öre	kronor	öre	kronor	öre	kronor	kronor	öre
A - C	2.100	-			172	84	2.272	84		2.272	84
D - F	2.300	-			113	76	2.413	76		2.413	76
	4.400	-			286	60	4.686	60		4.686	60

Areal, båtnad och kostnad samt bidragsberäkning.

Samfällighet (Delföretag)	Förbättrad mark						Jord- förbättring		Social båtnad (*)	Total kostnad		Kostnad per hektar	Bidragskvot	Bidrag
	åker tomt		annan mark		summa									
	har	ar	har	ar	har	ar	kronor	öre		kronor	öre	kronor		kronor
A - C	5	11			5	11	4.270	80	0	2.272	84	530	1/3	750
D - F	3	95			3	95	2.810	80	2	2.413	76	610	1/2	1.200
	9	06			9	06	7.081	60		4.686	60			1.950

Av bidraget belöper omkring 1.950 kr. på företagets utförande och omkring ---- kr. på en första rensning.
Låneberäkning.

Samfällighet (Delföretag) eller avdelning	Låntagarnas andel i					Lånekvot	Lån
	jord- förbättringen		hela sam- fälligheten	kostnaden för utförandet			
	kronor	öre		procent	kronor		öre
A - C	4.270	80	100.000	2.272	84	2/3	1.510
D - F	1.054	40	37,512	905	45	1/2	450
	5.325	20		3.178	29		1.960

Nämnden har intet att erinra mot det upprättade dikningsförslaget. Den vid syneförrättningen uppskattade båtnaden består uteslutande av jordförbättring, som till cirka 25 % utgöres av bruksbåtnad.

Markerna äro i stort sett välbelägna i förhållande till vederbörande åbyggnader och företagets utförande synes vara av väsentlig betydelse för bedrivande av ett rationellt jordbruk å berörda fastigheter.

Såsom framgår av i kostnadsfördelningslängden meddelade uppgifter, understiger åkerarealen lo ha för en av de bägge fastigheter, som vinna båtnad i företaget. Denna fastighet har en deltagningsskyldighet på 62,5 % i samfälligheten D - F.

Arbetet är utfört till cirka 70 %. Såvitt kunnat utrönas, har statsunderstöd icke tidigare utgått till torrläggning av ifrågavarande mark.

Den verkställda utredningen visar, att företaget är ur allmän och enskild synpunkt nyttigt och önskvärt. Kostnaden för företagets utförande överstiger icke värdet av uppskattad jordförbättring.

Då över 60 % av båtnaden på samfälligheten D - F belöper sig på enligt nämndens uppfattning ofullständigt jordbruk föreslås, att till denna samfällig-

*) Beteckningar: 0 = ingen, 1 = ringa, 2 = avsevärd, 3 = stor.

het beviljas bidrag från statens avdikningsanslag med hälften av den totala kostnaden, avrundat till 1.200 kronor, och till samfälligheten A - C med en tredjedel av den totala kostnaden, avrundat till 750 kronor.

På grund av vad sålunda blivit utrett föreslås, att till företaget beviljas dels bidrag från statens avdikningsanslag med 1.950 kronor och dels lån från statens avdikningslånefond med 1.960 kronor.

Vid detta betänkande fogas:

Bilaga 1, intyg att besvär mot förrättningen ej anförts,

" 2, protokoll angående sökande av statsunderstöd m.m.,

" 3, redovisning av förrättningskostnader o. dyl.,


" 4, fastighetsförteckning.

Skara den 28/8 1947

På torrlägningsnämndens vägnar:


Elis Enderstein
Ordförande.

Undertecknad har tagit del av förestående betänkande.

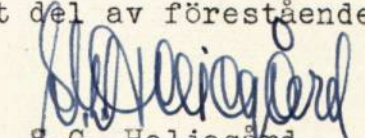
S.G. Heljegård
Egnahemsdirektör



Såvitt här fört diarium utvisar, hava besvär icke anförts
över en, enligt uppgift, av jordbrukskonsulenten Erik Almlöf
handlagd, den 28 maj 1947 avslutad syneförrättning rörande
Oltorps dikningsföretag av år 1947 i Dimbo socken av Skaraborgs
län; betygar Vänersborg i Västerbygdens vattendomstols kansli
den 4 augusti 1947.

I tjänsten:

A. Dahlgren
A. Dahlgren.

STÄMPELPAPPER

SVENSKT NORMAL 2

TUMBA 1946

Protokoll fört vid sammanträde med
delägarna i Oltorps dikningsföretag av år 1947 i
Dimbo och Acklinga socknar, Skaraborgs län.

Närvarande: Undertecknad, jordbrukskonsulent Erik Almlöf, samt gode männen Axel Karlsson, Ödegården, Acklinga, Ekedalen och Bernhard Carlsson, Rydet, Ottravad, Dimboby ävensom samtliga sakägare: Arvid Andersson, Oskar Gustafsson och Johan Gustafsson.

§ 1

Att justera dagens protokoll valdes Arvid Andersson, Oltorps Egendom, Ekedalen

§ 2

Till företagets förtroendeman utsågs Arvid Andersson, Oltorps Egendom, Eke-
dalen.

§ 3

Överenskommo delägarna i företaget att söka statsbidrag från statens avdikningsanslag till arbetenas utförande varjämte Arvid Andersson, Oltorp, söker lån från statens avdikningslånefond till sin andel i företaget.

§ 4

Företagets förtroendeman erhöll i uppdrag,
att hos vederbörande myndighet söka i § 3 omförmälda statsunderstöd,
att å delägarnas vägnar underteckna de kontrakt och förbindelser, som för statsunderstödet lyftande kunna erfordras,
att uppbära och utkvittera det statsunderstöd, som kan bli till företaget beviljat samt
att vidtaga erforderliga åtgärder för arbetenas förslagsenliga utförande.

§ 5

Beslöts att uppdraga åt undertecknad att upprätta för statsunderstödet lyftande erforderliga handlingar.

§ 6

Då intet vidare förekom avslutades sammanträdet.

Protokollet upplästes och lämnades utan erinran.

Oltorp, Ekedalen den 28/5 1947

Erik Almlöf.

Erik Almlöf

Jordbrukskonsulent

Justeras: *Arvid Andersson*

Arvid Andersson


Redovisning av förrättningskostnader och dylikt.

Oltorps dikningsföretag av år 1947

(Företagets namn samt socken och län m. m.)

Dimbo o Acklinga socknar

Skaraborgs län

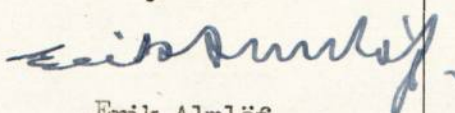Datum		U t g i f t s p o s t	Verifikation	Bekommet förskott		Utbetalat av			
År och månad	Dag					förrättningsmannen		intressenter	
				kronor	öre	kronor	öre	kronor	öre
1947									
Maj	25	Arvode för syneförrättningen enligt arvodesräkningen i synehandlingarna						277	20
juni	28	Uppklistring av kartorna på väv				4	40		
		Inbindning av handlingarna				2	50		
aug.	4	Lagakraftbevis				2	50	9	40
		Summa utgifter						286	60
Skara den 26/8 1947 I tjänsten:  Erik Almlöf Jordbrukskonsulent									

F A S T I G H E T S F Ö R T E C K N I N G

Till nedanstående fastighet, ingående i "Oltorps dikningsföretag av år 1947"
i Skaraborgs län, tillstyrkes lån från statens avdikningslånefond.

Dimbo socken.

Dimbo 12⁴ 1 mtl.

Arvid Andersson ✓

Skara den 26/8 1947

Se bilag 2.

I tjänsten:

Erik Almlöf

Erik Almlöf
Jordbrukskonsulent