



Akt nr:
R-E1a-1327

AU\$R-E1a-1327

R 2*1327

Lil-Heden af 1948

Tharabong

356/51

Ser. E XIII *komb*

1634

DIARIE Nr 09554
K. LANTBRUKSSTYRELSEN
30 OKT. 1948

R 2*1327

154

Kungl. Lantbrukstyrelsens
arkiv

Handlingar angående
"Sil Hedens dikningsföretag av år 1948"
i Sils socken av Skaraborgs län;
upprättade år 1948 vid syneförrättning
enligt vattenlagen
av
Sven Hallin.
Lantbruksingenjör i Skaraborgs län.

18
6/31
komb

Protokoll vid Syn-
företning enligt Vatten-
lagen för tilläggning
av mark till Vöråns
Silt Heden i Silt socken
av Skaraborgs län.

Den 27 september 1945 i Heden

Närvarande: Undersekrad, statens lant-
brukssingemän och företningsman,
samt gode männen Oskar Joleansson,
Gravelund och Nils Willsan, Pella gårdar,
ävensom följande saksägare:

Sökanden: Edla Olsson, ^{af Heden 15}

Erik Carlsson ^{af Heden 15}

^{en annan saksägare:}
Anna Vallygren ^{af Heden}

§ 1
Uppstod det för företningsmannen
utspäddt förordnandet som hade
lydelse sul. bit. A!

§ 2
Mycket få av de synemännen kunde
sig uttala.

§ 3
Förelades den med förmedling
upprättade nivåkontur över det vatten-
besvärade området, samt profil över
avloppen därifrån.

§ 4
Den ursprungliga sökanden meddelade
att hon 1943 Silt Heden 15 till Erik Carlsson
men därvid avstyre och behållit det

som skogsmark å rivålsbarken utmärkt
område. ~~Det~~ å detta område hade sedan
avstyckningsplan upprättats, som förtecknade
och en del punkter för sålt och belagts
med bostadshus. Hon yrkade nu på upps-
tagande av för samtverkens kostläggning
nödviga utlopp från punkt 7 och 8 samt
att dessa utlopp dimensionerades, så att
grovarent blockvatten från i friga värande
punkter där kunde för framdeles insläppas.

Erik Carlsson yrkade på uppslagande av
för en andra målsrätlig täckning av lands-
mark nödviga utlopp samt att där i
möjligaste mån göras täckta för att möj-
ligst ge bättre och billigare brukning.

§ 5

Det upplystes, att befintlig trumma
genom allmän väg vid C samvitt
som byggd för 1880.

§ 6

Som intet vidare fanns att till
protokollat uttala, förklarades sam-
manträdet upplöst med till sämn-
givande, att sedan under söningen
kompletterats och förslag till delningen
upprättats nytt sammankörande kommer
att hållas å ort och till, som kommer
att i den ordning för delägarna till
sammagivas.

Ort och till som ovan

I tjänsten
Sten Stenberg
Ordförande

Nils Carlsson

Den 11 Mars 1948 i Råd Heden
 Närvarande: Förestående Styrelsen och
 följande valmän
 Erik Carlsson Råd Heden
 Paul. Vallgren " "
 Rolf Bengtsson Ribbholmen

§ 7
 Det skulle Råd protokollet utbevisas,
 att platsen för kommunaltädet ändrats
 på söndagen Carlsson begärde och
 att Carlsson personligen undersökt
 vägen och vägen där.

§ 8
 Förelades det sedan för den kom-
 munalrådet upprättade förslaget
 till de vattenbörvärda markernas
 förslagsning med därtill föränd-
 ringar.

§ 9
 Upplästes Styrelsens utlåtande
 om Ande Lydelse enligt Act. 5.

§ 10
 Att mota och förvara till för-
 laget förändringar ändringar och
 förändringar tillstå Styrelsen
 Erik Carlsson.

§ 11
 4 faga om förändringar kostnaderna
 förändrades till den upprättade an-
 vändningsplanen, varav ett exem-

plan överlämnades till aktförvararen.

§ 12
 Den i utskottet vidare sända att be-
 hövet för att utreda, i vilken
 förhållningen avseende och
 sammanhållet upplöst.
 Det och till den om
 4 tjänsten
 i de Hallen

Öfverlämnade gode män:

Nils Silroth Alf Engström

KUNGL. MAJ:TS BEFALLNINGSHAVANDE
I SKARABORGS LÄN.

LANDSKANSLIET.

D.o.V.D. 53 - 100
1939



Förordnande.

Lantbruksingenjören S. Hallin

förordnas härmed att i laga ordning verkställa ifrågavarande förrättning; och in-
förväntas från honom bevis om förordnandets emottagande.


Mariestad å landskansliet den 10 oktober 1939.

Carl Hallin fult

Mariestad

W. & W.D. 53 - 100

1939

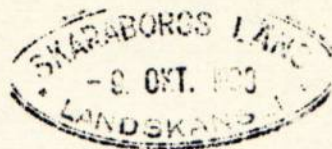

Till Kungl. Maj:ts Befallningshavande i Skaraborgs län.

Med översändande av ansökan om syneförrättning enligt
vattenlagen för torrläggning av mark, tillhörande

Heden _____ ~~en fl. herman~~ i
— *Sils* _____ socken av Skaraborgs län får


jag vördsamt föreslå, att ifrågavarande förordnande utfärdas
för *undertecknad*,

Skara den

7 oktober 1939

Wendellin

Statens lantbruksingenjör
i Skaraborgs län

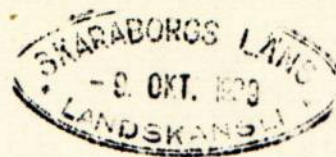

Till

Kungl. Maj:ts Befallningshavande i *Skaraborg* län.

Undertecknad *får* härmed vördsamt anhålla om förordnande för inom länet tjänstgörande lantbruksingenjör att jämlikt bestämmelserna i gällande vattenlag handlägga syneförrättning för torrläggning av vattenskadade marker tillhörande

Heden i *Sils* sock *en*
av *Skaraborg* län.

Förteckning över de fastigheter, som ytterligare kunna förväntas bliva av företaget berörda, återfinnes å omstående sida.

Närmaste järnvägsstation till förrättningsstället är

Göteborg

Meddelanden angående förrättningen torde ställas till

undertecknad

adress *Heden, Sil*


pr *Göteborg*

Telefon:

Heden den *7* okt. 19*29*

E. La. Olsson

Bildskande

 

FÖRTECKNING

över fastigheter, som väntas bliva av företaget berörda.

Fastighetens namn:

Mygarden (Heden)

Ägarens namn:

Gustav Wallgren

Bil B.Förteckning

Över undermåttelsen ang. sammanträde hos prästen
 Edla Olsson, Til Heden, torsdagen den 27 sept.
1945 klockan 13, vilka kallelser denna dag
 avsänds till:

1. Prästen Edla Olsson, Til Heden, Götene.
2. Gudsägare Eric Bengtsson, Silboholm, Til, "
3. ^{Paul} Gustav Wallgren, Nygård, " "
4. Skiftesgodemannen Oskar Johansson, Gröndal, Vättnäs, "
5. " Nils Nilsson, Pellag, "

Skara den 14 sept. 1945.

I tjänsten.

Se original *Paul Hållin*

KUNGÖRELSE

För torrläggning av vattenskadade marker tillhörande
 Sil Heden i Sils
 socken av Skaraborgs län genom uppgrävning av avloppsdiken
 kommer syneförrättning enligt vattenlagen att handläggas vid
 sammanträde hos Erik Carlsson, Östendal, Heden Lil
 tors- dagen den 11 mars 1948 klockan 13,00,
 då vederbörande sakägare hava att tillstädeskomma för utförande
 av sin talan.

Av förrättningen torde följande fastigheter bliva berörda:
 Sil Heden ⁵ 1, äg. Erik Carlsson
 " " ⁶ 1 " Paul Wallgren
 Silboholm " Eric Bengtson.

Skara den 28 febr. 1948.

I tjänsten:

Sven Hallin
 /Sven Hallin/

Lantbruksingenjör i Skaraborgs län.

Att förestående kungörelse i för stämning stadgad ordning delgivits mig erkännes:

... *Erik Carlsson* ägare av Sil Heden ⁵

... *Paul Wallgren* " " ⁶

... *Eric Bengtson* " " Silboholm

Att delgivningen skett i för stämning stadgad ordning betygas:

Ovanstående namnteckningar bevitnas av:


Axel Lundgren
 Polisman, /Stämmingsman/

A r e a l								Nuvarande värde			Blivande värde			Förbättringsvärde		
Åker		Ä n g och odlingsmark		Annan duglig mark		Impediment och högl. mark		pr har	pr ägofigur		pr har	pr ägofigur		pr har	pr ägofigur	
Har	ar	Har	ar	Har	ar	Har	ar	Kr.	Kr.	öre	Kr.	Kr.	öre	Kr.	Kr.	öre
7	8	9		10		11		12		13		14		15	16	
0	84							600	504	-	1500	1260	-	900	756	-
0	70							450	315	-	"	1050	-	1050	735	-
0	43							600	258	-	"	645	-	900	387	-
0	96							520	499	20	"	1440	-	980	940	80
1	00							520	520	-	"	1500	-	980	980	-
0	65							600	390	-	"	975	-	900	585	-
1	12							600	672	-	"	1680	-	900	1008	-
	27							600	162	-	"	405	-	900	243	-
	02							450	9	-	"	30	-	1050	21	-
	95							~~750~~	522	50	"	1425	-	950	902	50
	85							~~400~~	340	-	"	1275	-	1100	935	-
	75							~~320~~	240	-	"	1125	-	1180	885	-
	48							~~520~~	153	60	"	720	-	1180	566	40
	32							100	32	-	"	480	-	1400	448	-
	56							~~200~~	224	-	"	840	-	1100	616	-
	49							400	269	50	"	735	-	950	465	50
	78							~~750~~	132	60	"	1170	-	1330	1037	40
	67							170	0	-	"	1005	-	1500	1005	-
	55							~~370~~	55	-	"	825	-	1400	770	-
12	39								5298	40		18585	-		13286	60
1	40							750	1050	-	1500	2100	-	750	1050	-
13	79								6348	40		20685	-		14336	60

Heden den 11 mars 1948.

I tjänsten:

Biträdande gode män:

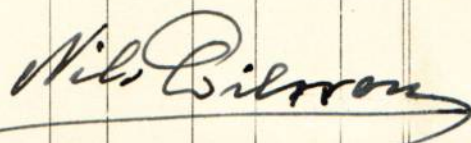


ARBETSBESKRIVNING .

Innan arbetet påbörjas skall avvägning och utsättning på minst var femtionde meter genom sakkunnig person verkställas.

Vid arbetets utförande iakttages:

- att förekommande dikeskrökar ej få göras skarpa, utan böra i möjligaste mån uträtas eller avrundas,
- att där dike går i rågång, bör grävningen så verkställas, att rågången och dikets mittlinje komma att sammanfalla,
- att vägbana, bebyggd tomt eller trädgård ej utan innehavarens medgivande må användas som upplagsplats för dikesjord,
- att förefintliga gränsmärken ej må genom arbetet rubbas eller döljas, såvida icke dessförinnan genom vederbörlig lantmätarens försorg nya märken blivit utsatta,
- att rörledning ej får täckas, innan läggningen blivit genom lantbruksingenjör eller hans ombud kontrollerad, såvida densamma utförts av annan än Hushållningssällskapets täckdikningsförman, vilken ej är entreprenör,
- att där risk för slamning eller igenväxning av /i/ rörledning förefinnes, rörskarvarna snarast täckas med matjord eller om så är erforderligt grus, sågspån o.d.,
- att rörledning under flödesränna skall täckas med ett minst 0,3 m. tjockt jordlager, där ej annorlunda föreskrivits; fyllningen stampas väl;
- att huvudfixpunkt för höjdbestämmningen är:
Kors i jordfast sten å höjden + 4,49 m. c:a 97 m. sydväst punkt C och 52 m. söder om allmänna vägen mot Kinne-Kleva.

Heden den 11 mars 1948.

I tjänsten:

N. A. Halmin


KOSTNADSFÖRSLAG

Läge	Längd m.	Arbete, jordart m. m.	Antal	Å-pris	Kostnad		Kostnad		Summa	
					kronor	öre	kronor	öre	kronor	öre
		<u>Diket A - B - C - D - E - F - G .</u>								
41+10-40 } 1+50-2+55	215	225 mm rör	m	215 2:85	612	75				
2+55-3+88	133	200 " "	"	133 2:40	319	20				
-5+29	141	150 " "	"	141 1:80	253	80				
-7+32	203	125 " "	"	203 1:20	243	60				
-9+58	226	200 " "	"	226 2:40	542	40				
-11	142	125 " "	"	142 1:20	170	40				
41+10- -2+55		Grävning, läggning och återfyllning	"	215 1:90	408	50				
-3+88		- " -	"	133 1:50	199	50				
-5+29		- " -	"	141 1:35	190	35				
-7+32		- " -	"	203 1:20	243	60				
-9+58		- " -	"	226 1:70	384	20				
-11		- " -	"	142 1:35	191	70				
1+50-7+32		Justering av botten och slänter	"	582 0:60	349	20				
41+10		Rörlutlopp typ B	st	1 50:-	50	--				
1+52		Rörbro; { b=4,00 m. d=0,375 m. l=5,00 m.	"	1 130:-	130	--				
3+34, 3+88, 5+29		Rörbro; { b=4,00 m. d=0,300 " l=5,00 "	"	3 130:-	390	--				
2+55		Brunn typ D; d=0,60 m	st	1 55:-	55	--				
3+88, 6+30		" " D; d=0,45 " "	2	35:-	70	--				
5+29, 7+32		" " D; d=0,45 " "	2	40:-	80	--				
7+79, 9+58, 11		" " A; d=0,45 " "	3	55:-	165	--	5049	20		
		Jordersättning					96	45		
		Arbetsledning o. oförutsett					714	35	5860	--
		<u>Diket D - D .</u>								
63-61+2	198	150 mm rör	m	198 1:80	356	40				
-60	102	100 " "	"	102 0:85	86	70				
63-61+2	198	Grävning, läggning och återfyllning	"	198 1:50	297	--				
-60	102	- " -	"	102 1:10	112	20				
		Överföres			852	30			5860	--

DA 1280981A VIKEN


Läge	Längd m.	Arbete, jordart m. m.	Antal	å-pris	Kostnad		Kostnad		Summa	
					kronor	öre	kronor	öre	kronor	öre
		Överfört			852	30			5860	--
62+42,61+2,60		Brunn typ A; d=0,45 m st	3	55:-	165	--	1017	30		
		Arbetsledning o.oförutsett					152	70	1170	--
		I II Diket C - C - C .								
25+34-23	234	Justering av botten och slänter	m	234 1:--	234	--				
23-20	300	- " -	"	300 0:50	150	--				
36+27-32+50	377	- " -	"	377 1:--	377	--				
30-32+50	250	- " -	"	250 0:50	125	--	886	--		
		Jordersättning					71	20		
		Arbetsledning o.oförutsett					132	80	1090	--
		I Diket B - B .								
0-1+50	150	Justering av botten och slänter	m	150 0:50	75	--	75	--		
		Arbetsledning o.oförutsett					5	--	80	--
		Slutsumma kronor							8200	--
		Sil Heden den 11 mars 1948.								
		<i>med Heden</i>								

1
2
3
4
5
6
7
8
9
10
11
12
13
14
15
16
17
18
19
20
21
22
23
24
25
26
27
28
29
30
31
32
33
34
35

Förbättrings- värde	Beräknad andel i kostnaden för företagets avdelningar					Delaktighet i kostnaderna för			
						Arbetets utförande m. m.		Syneför- rättningen	
						Beräknad kost- nad kronor	Procent av verkl. kostnad	Kr.	öre
Kronor									
9	10	11	12	13	14	15	16	17	18
K O S T N A D S F Ö R D E L N I N G S L Ä N G D .									

Hemmanstal	Registreringsnummer	Littera å kartan	S o c k e n Hemman och jordägare	Sökande och med dem likställda	Ägofigur	Markens uppskattade värde	
						Nuvarande värde	Blivande värde
						Kronor	Kronor
1	2	3	4	5	6	7	8
			<u>Sil socken.</u>				
5/16	1 ⁵		Sil Heden, Erik Carlsson	s	1-19	5298:40	18585:-
11/32	1 ⁶		" " Paul Vallgren		20	1050:-	2100:-
			<u>Summa</u>			6348:40	20685:-

Översiktskarta.

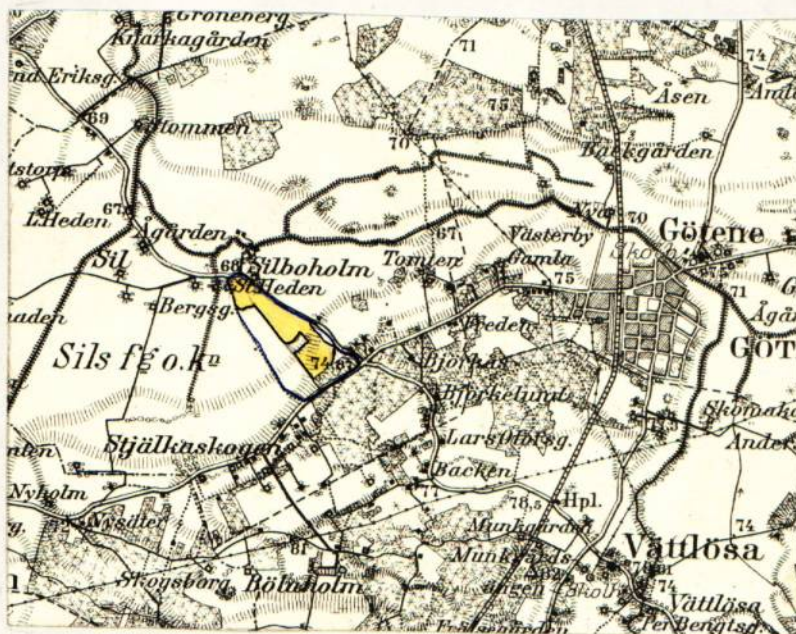

Skala 1:50 000 .

Bil. I.

Utlåtande vid syneförrättning enligt
vattenlagen för torrläggning av mark till-
hörande Heden i Sils socken av Skaraborgs
län.

Ifrågavarande företag, som avser fördjupning och utvidgning av
ett i nordvästlig huvudriktning flytande avlopp med sidogrenar genom
och från vattenskadade marker, belägna omkring 2 km. väster Götene
municipalsamhälle inom nederbördsområde n:r 141, i och för ernående
av bättre torrläggning och billigare brukning, är enligt bestämmel-
serna i 7 kap. vattenlagen att anse såsom dikning. Belägenheten fram-
går av omstående översiktskarta, där torrlägningsområdet utmärkts
med gul färg och vattensamlingsområdets gränser med blå linjer.

Enligt syneprotokollets § 4/^{yrkade ägaren} till det sydost om torrlägningsområdet
befintliga tomtområdet på företagets utsträckning att omfatta av-
ledande av yt-, grund- och kloakvatten från detta område. Sedan detta
yrkande framställdes har gemensam kloak- och torrlägningsledning för
tomtområdet lagts, varför anledning saknas att nu ta häsyn till detta
yrkande.

Över till uppgrävning ifrågasatta avloppsträckor hava profil-
och sektionsritningar upprättats utvisande förhållandena vid under-
sökningstillfället, varjämte de härav beroende vattenskadade marker-
na avfattats å nivåkarta. Å denna karta äro de till uppgrävning av-
sedda avloppssträckorna utmärkta med dels dubbla, dels enkla röda
linjer och de röda bokstäverna A - B - C - D - E - F - G - för huvud-

avloppet samt C - C^I - C^{II} och D - D^I för sidodiken härtill. Dessutom skall befintliga öppna diket B - B^I något upprepans för att vid flöden kunna nöjaktigt avleda det vatten, som täckta ledningen A - B ej förmår framföra.

Dubbla röda linjer beteckna, att avloppet skall utföras som öppet dike, och enkel röd linje, att det skall göras täckt. Streckad röd linje mellan tvänne heldragna betecknar täckt ledning för vanlig vattenföring under öppen ränna, för flöden. Avloppens blivande dimensioner hava å profil- och sektionritningarna utmärkts med rött.

Vattensamlingsområdet för de olika avloppssträckorna har uttagits å generalstabens karta och delvis uppgåtts å marken. Storleken har med blått angivits å profilritningarna. Den största till avrinning kommande vattenmängden har i fråga om avlopp för flöden antagits komma att uppgå till 2.0 liter pr sekund och hektar och i fråga om avlopp för vanlig vattenföring till 0.3 liter pr sekund och hektar. Medelvattenmängden under vegetationsperioden har antagits vara 0.05 liter pr sekund och hektar.

På grundval av de sålunda uträknade vattenmängderna hava avloppen dimensionerats för möjliggörande av torrläggning till 1,2 meters djup av all härav beroende mark, tillhörig sökanden.

Den mark, för vilken dikningen medför båtnad, och som alltså skall ingå i företaget, begränsas å nivåkartan av en sträckad svart linje så belägen, att all därutänför liggande mark torde kunna tillfullo torrläggas utan hinder av nuvarande vattenförhållanden i till uppgrävning avsedda avloppssträckor.

För utrönande av den genom företaget uppkommande båtnaden hava synemännen efter i 7 kap. 22 § vattenlagen stadgade grunder verkställt uppskattning, vars resultat i detalj föreligger i den bilagda värderingslängden.

Den å kartan avfattade och enligt förenämnda längd förbättrade marken är att anse som en torrläggningssamfällighet, för vilken skäl till uppdelning i olika avdelningar ej förefinnes.

Kostnaderna för företagets utförande skola sålunda fördelas på delägarna i mån av båtnaden för vars och ens mark. Den sålunda uträknade deltagningsskyldigheten finnes för varje fastighet angiven i kolumn 16 av kostnadsfördelningslängden, där den är uttryckt i procent av samfällighetens totalkostnad. I kolumn 15 är det här emot svarande beräknade kostnadsbeloppet angivet.

Kostnaderna för avloppens underhåll skola fördelas efter samma grunder, som för färdigställandet angivits.

Företaget berör allmänna vägen Vättnösa - Kinne Kleva.

För det första måste befintlig trumma vid punkt C fördjupas. Då den befinner sig i dåligt skick och enligt erhållna upplysningar ändock skulle ha ombyggts under innevarande år skall det åligga vägförvaltningen att på egen bekostnad verkställa denna ombyggnad enligt bifogade förslag. Arbetet bör så bedrivas, att det nya genomloppet kan tagas i bruk inom en månad efter det nedanför liggande avlopp blivit genom företagets försorg färdigställt och meddelande härom kommit vägförvaltningen tillhanda.

För det andra måste det befintliga vägdiket C - D breddas. Denna breddning skall verkställas av företaget och på dess bekostnad, så framt icke vägförvaltningen själv önskar ombestyra arbetet mot det i kostnadsförslaget härför upptagna beloppet.

Skulle vägförvaltningen med hänsyn till vägens bestånd önska ändra släntlutningen mot vägen eller lägga bankett mellan vägen och vägdiket, skall den äga rättighet härtill under förutsättning, att den mark, som härtill åtgår, ersättes med fulla värdet efter företaget. I övrigt skall vid dessa arbetens utförande av vederbörande vägdirektör lämnade föreskrifter noggrannt iakttagas.

Det åligger företaget, att verkställa ombyggnad av åtskilliga enskilda vägövergångar på sätt och platser, som av det bilagda kostnadsförslaget och upprättad typritning närmare framgår. Någon deltagningsskyldighet i framtida underhållet av över avloppen ledande vägövergångar skall ej åvila företaget.

För mark, som åtgår till öppna avloppens utvidgning och till jordupplag, skall ersättning gäldas med belopp, som finnas angivna i den bilagda jordersättningslängden.

Andra skador, som till äventyrs kunna under arbetstiden av företaget orsakas, skola jämväl till fulla värdet ersättas, därest någon sakägare framställer yrkande härom inom ett år efter företagets färdigställande. Sådan skada skall då utan dröjsmål uppskattas av sakkunnig person och därefter omedelbart ersättas. I brist på åsämjande vid val av värderingsman skall uppskattningen verkställas av inom länet tjänstgörande lantbruksingenjör eller den, han i sitt ställe sätter.

Avgift, varom förmäles i 11 kap. 95 § vattenlagen, skall, så snart detta utlåtande vunnit laga kraft, erläggas till Länsstyrelsen i Mariestad med 21 kronor 50 öre, vilken kostnad förskjutes av sök-

anden, och sedan företaget kommit till stånd, fördelas på delägarna med 1 krona 50 öre för tusen av vars och ens i kostnadsfördelningslängdens kolumn 9 angivna förbättringsvärde.

Kostnaderna för syneförrättningen skola, sedan företaget kommit till stånd, fördelas på delägarna efter samma grunder, som för grävningsskostnaderna angivits, men förskjutas nu av sökandena ~~och med den jämnställda.~~

Jämlikt forskrifterna i 10 kap. 62 § vattenlagen få synemännen i fråga om företaget ytterligare bestämma:

att det skall, därest sökanden önskar fullfölja detsamma, utföras i fullständig överensstämmelse med bestämmelserna i detta utlåtande med därtill hörande ritningar och handlingar;

att ur öppet avlopp uppschaktad jord och sten skall läggas minst 0.6 meter från avloppets kanter och med en lutning mot dessa, icke överstigande 1:1, varjämte nödiga öppningar för ytvattnets framsläppande genom upplagen skola anordnas;

att till rörledningar och rörtrummor skola användas rör, som uppfylla gällande standardfordringar;

att under arbetstiden vatten ej får uppdämmas eller påsläppas på sätt att skada uppstår;

att rörbrott, ras eller förskjutningar, som till äventyrs inträffa, omedelbart skola avhjälpas och nödiga slänthörändringar eller förstärkningsåtgärder vidtagas;

att arbetena för företagets utförande böra genom entreprenad överlåtas på härför skickad person;

att arbetena må begynna så snart detta utlåtande vunnit laga kraft,

samt böra vara bragta till slut före utgången av år 1953;

att företaget skall anses fullbordat, när det avsynats och god-

känts av inom länet tjänstgörande lantbruksingenjör samt

att det skall benämnas "Sil Hedens dikningsföretag av år 1948".

Talan mot förrättningen och detta utlåtande må föras vid

Västerbygdens vattendomstol, adress Vänersborg, till vilken besvären

med iakttagnade av bestämmelserna i 11 kap. 85 § vattenlagen skola

vara ingivna inom sextio dagar från nedanstående datum.

Heden den 11 mars 1948.

I tjänsten:

Nils Halin

Biträdande gode män:

Nils Lilje

Anders Lönner

Dnr 1164/48-43

Till

Statens Lantbruksingenjör i Skaraborgs län,

S k a r a.Ang. Sil Hedens dikningsföretag av år 1948.

Med anledning av Eder skrivelse den 31 mars 1948 beträffande omläggning av trumma m.m. berörande allmän väg i samband med utförandet av ovannämnda dikningsföretag får vägförvaltningen meddela följande.

Vid utförandet av arbetet synes det för vägförvaltningens del vara lämpligt att samtidigt utföra en mindre vägomläggning. Med anledning härav har ett förslag uppgjorts enligt bifogade ritningskopior. Dimensioner och höjder å trumma och täckt ledning äro angivna å kopian.


I de till Eder skrivelse hörande ritningarna har å detaljritningen för ombyggnad av genomlopp genom allmän väg vid punkt C endast angivits en trumma med $\varnothing$ 375 och trumbotten belägen å elevation $\leq$ 2.00 m. Å längdprofilen, blad 2, finnes däremot angivet ett öppet dike samt under detta en täckt ledning.

Breddningen av det befintliga diket å sträckan C - D bör, förutom där vägen omläggas, utföras av dikningsföretaget, varvid dock dikets läge i förhållande till vägen angives av vägförvaltningen. I övrigt har vägförvaltningen intet att erinra emot utlåtandet och tillhörande ritningar.


Vägförvaltningen önskar bekräftelse på att trumma och täckt ledning å förslaget till ombyggnad av vägen äro angivna med rätta dimensioner och höjder.

Ett exemplar av de till Edert brev hörande handlingarna återgå.


Mariestad den 28 augusti 1948
VÄGFÖRVALTNINGEN I SKARABORGS LÄN

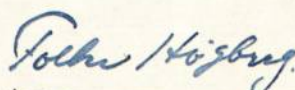
A. Westgren
/ Folke Högborg


Profil
Längdskala 1:1000 Höjdskala 1:50

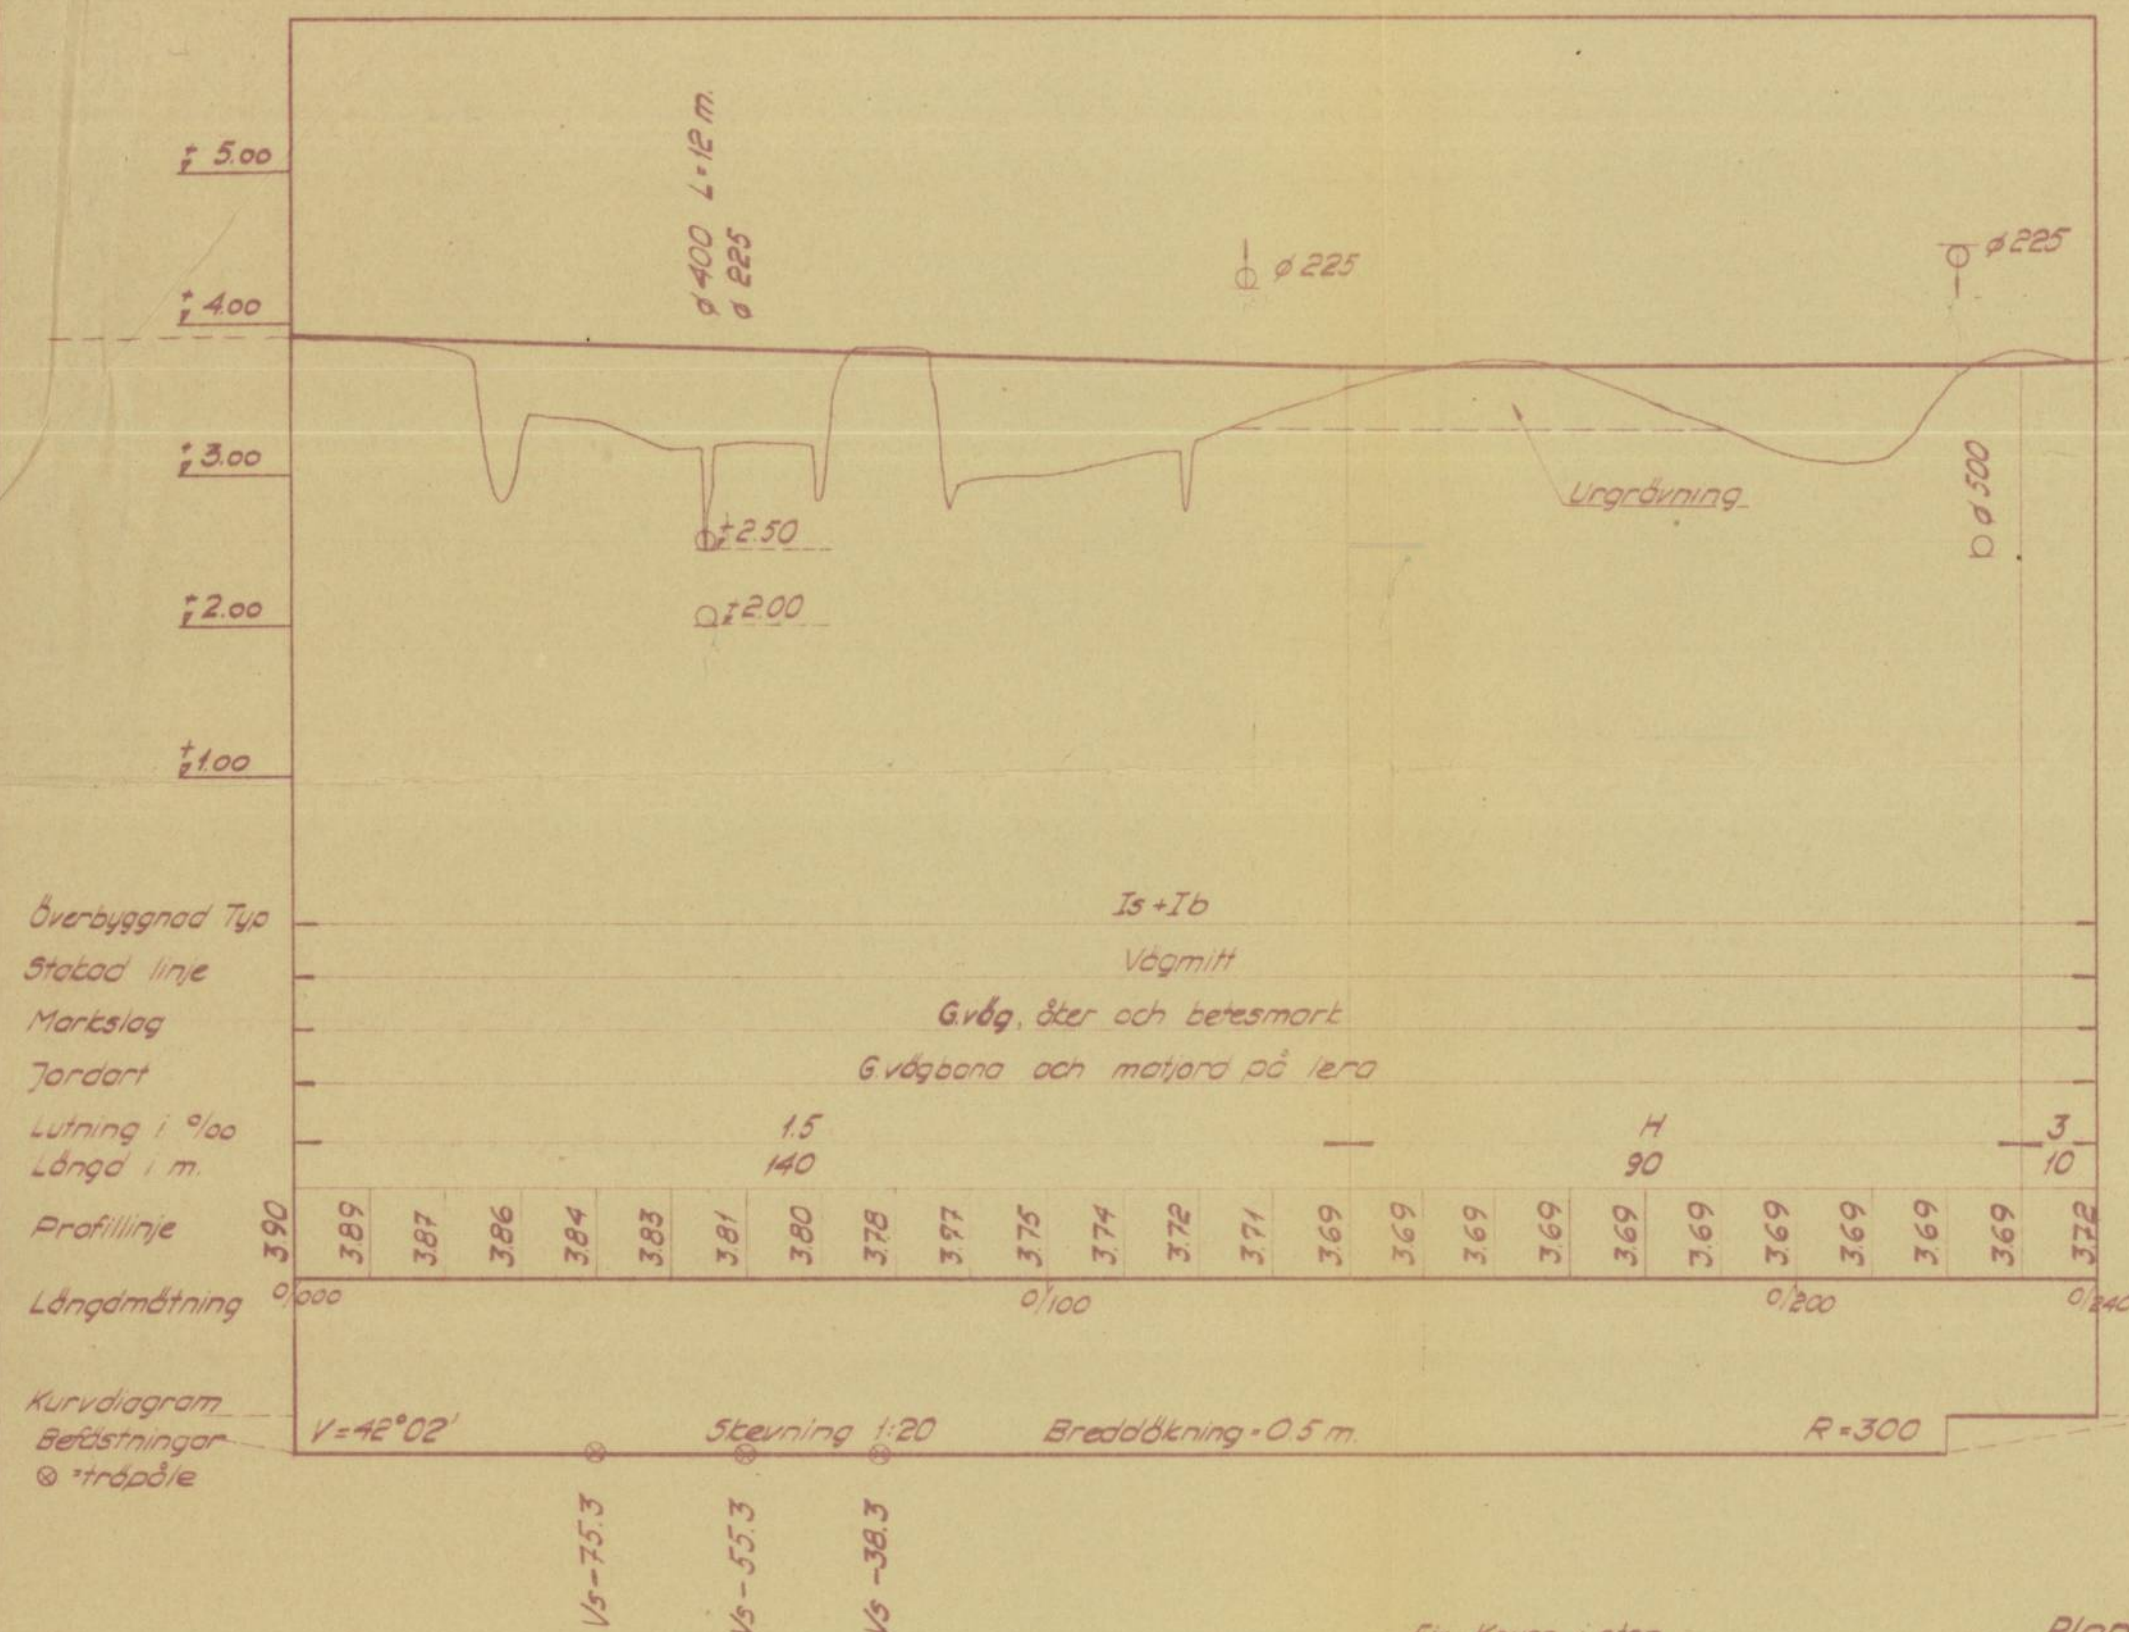

Normalsektioner
Skala 1:50

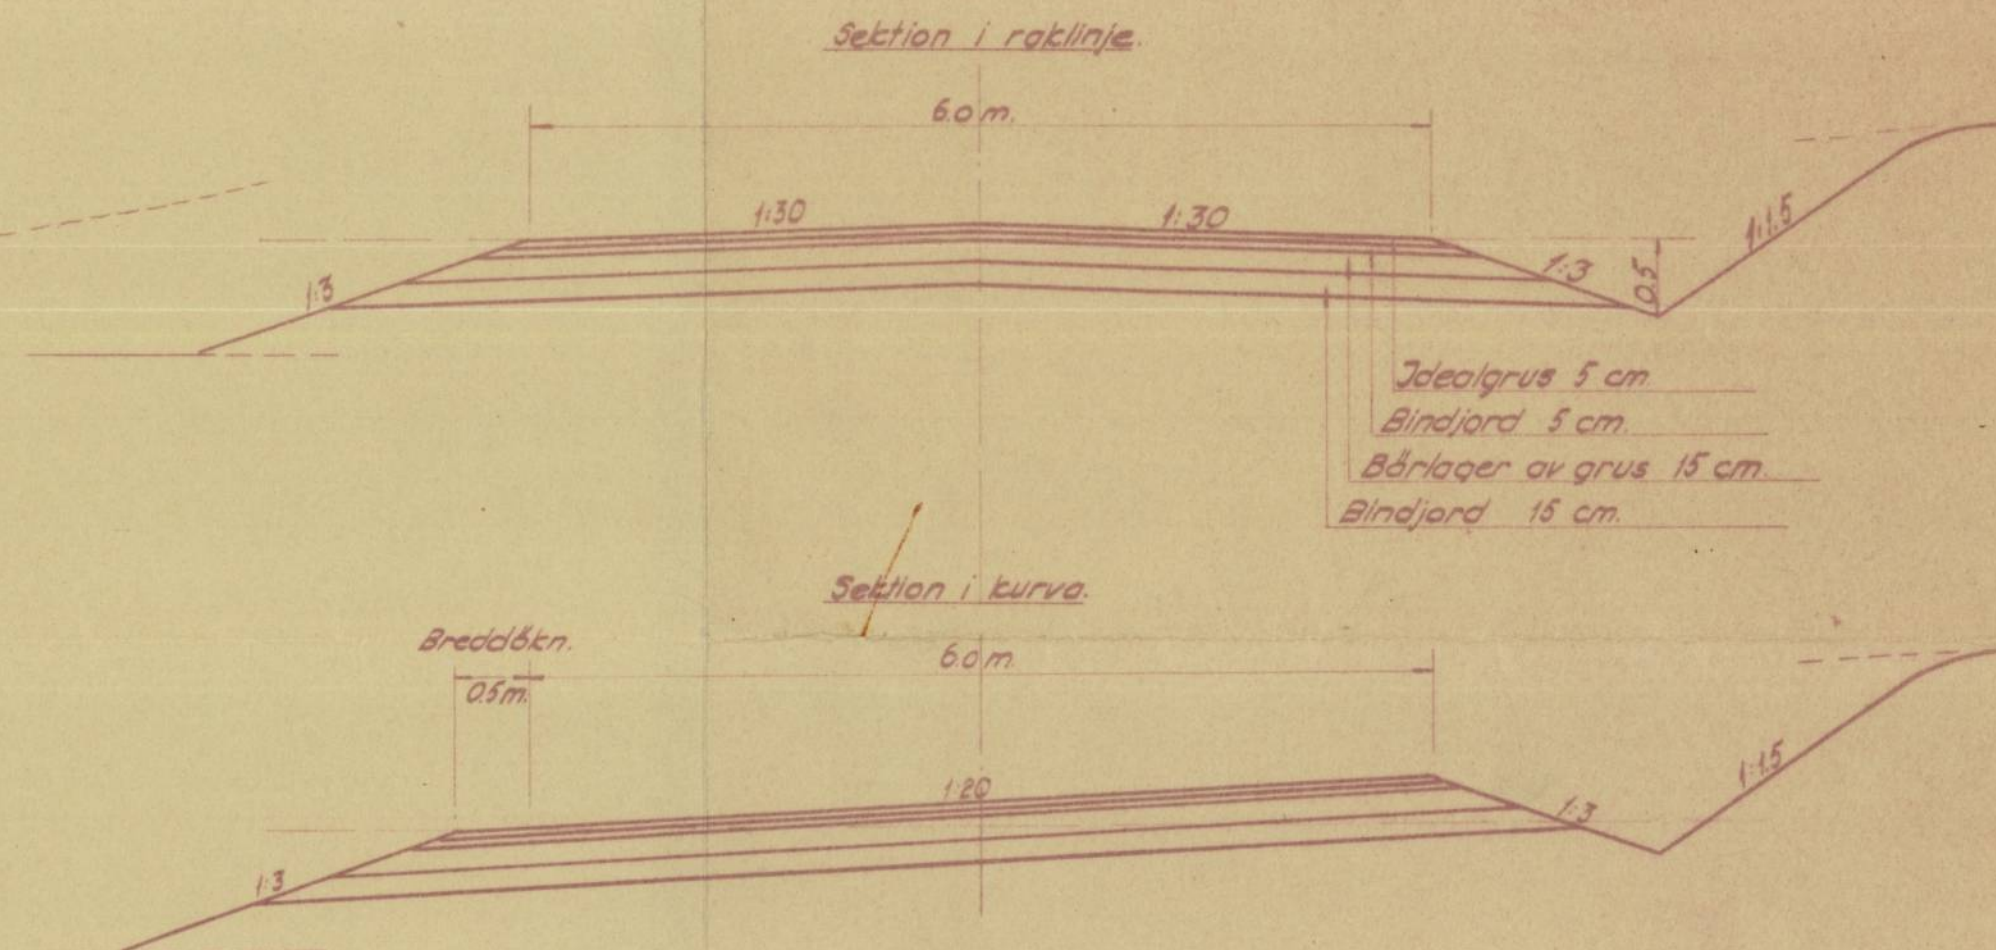

Plantkarta
Skala 1:1000

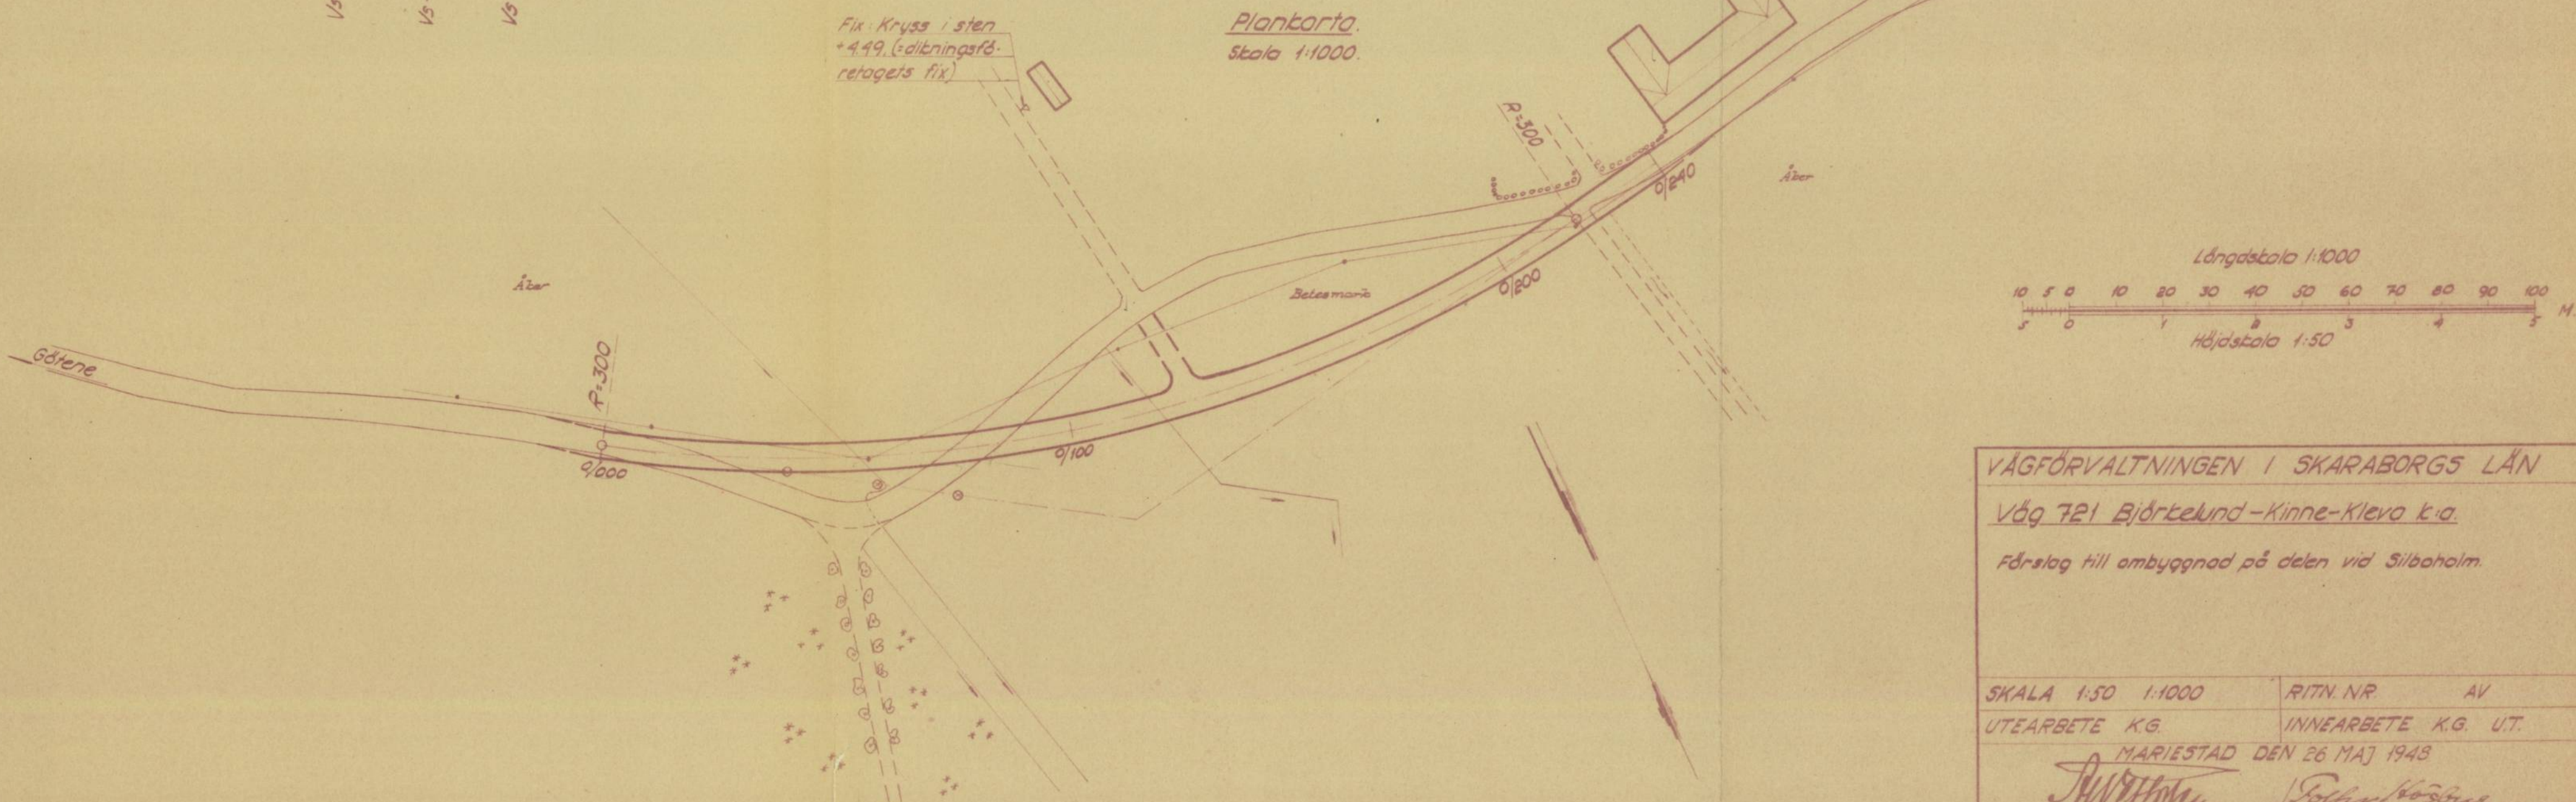

VÄGFÖRVALTNINGEN I SKARABORGS LÄN
Väg 721 Björkelund-Kinne-Klevo k.a.
Förslag till ombyggnad på delen vid Silboholm.

SKALA 1:50 1:1000	RITN. NR.	AV
UTEARBETE K.G.	INNEARBETE K.G.	U.T.

R-E1a-1327

ARVODESRÄKNING

upptagande ersättning till statsverket enligt lantbruksingenjörstaxan (Svensk Författningssamling nr 353 år 1945) för förrättning eller uppdrag, som utförts av tjänsteman vid lantbruksingenjörorganisationen.

"Sil Hedens dikningsföretag av år 1948"

(arbetets art, företagets namn etc. samt socken och län)

DIARIE N: 10826

K. LANTBRUKSSTYRELSEN

22 APR 1948

Åtgärden omfattar tiden 1/7 1945 -11/3 1948

Arbetets art	Ersättning			
	kronor	öre	kronor	öre
I. Planläggning av torrlägningsföretag huvudsakligen för jordbruksändamål.				
1. Torrlägningsföretag med undantag för täckdikningsplaner.				
Planen upprättad i samband med syneförrättning enligt vattenlagen.				
Jordareal som beröres av förrättningen 13.79 ha.				
15 kr för 1 ha och 9 kr för varje ha däröver	132	-		
2.4 % av 8200:- kr, utgörande beräknad total anläggningskostnad	196	80		
2 % av kr, utg. beräkn. kostn. för pumpstation m. utrustn.			328	80
Summa:				
För syneförrättning utan gode män utföres 80 % av ovanstående summa				
(Här införes bl. a. arvode för icke fullständigt förslag samt tilläggsarvode för alternativt förslag eller för planläggning som jämväl avser avledande av kloakvatten eller industriellt avloppsvatten)				
2. Täckdikningsplaner.				
II. Planläggning av företag huvudsakligen för avledande av kloakvatten eller industriellt avloppsvatten.				
1. Företag som hänför sig till viss jordareal och med huvudsakligt ändamål att avleda kloakvatten.				
Jordareal som beröres av förrättningen ha.				
kr för ha och kr för varje ha däröver				
% av kr, utgörande beräknad arbetskostnad				
2 % av kr, utgörande beräknad materialkostnad				
4 % av kr, utgörande beräknad kostnad för reningsanläggning				
5 kr för var och en av st fastigheter				
2. Annat företag.				
dagarvoden à 60 kr				
dagarvoden à 40 kr				
dagarvoden à 20 kr				
Transport:			328	80

Arbetets art	Ersättning			
	kronor	öre	kronor	öre
Transport:			328	80
III. Övriga tjänsteuppdrag.				
1. Fullständig arbetsledning och kontroll av företag för torrläggning av mark.				
Företaget består till ^{helt} överbäggande delen av ^{öppna} täckta avlopp. Beräknad arbets-				
kostnad kr.				
..... kr jämte % av kr				
1 % av kr, utgörande beräknad materialkostnad.....				
2. Andra uppdrag.				
a) Icke fullständig arbetsledning och kontroll för torrläggning av mark;				
b) Arbetsledning och kontroll av annat företag än under a) avses;				
c) Rådgivning eller upplysning, som påkallat särskilt utredningsarbete;				
d) Kopiering av kartor och ritningar;				
e) Sammanträde;				
f)				
(Stryk det ej tillämpliga)				
Åtgärden har ^{har} icke till huvudsaklig uppgift att gagna jordbruket.				
..... dagervoden å kr				
..... dagervoden å kr				
..... dagervoden å kr				
Summa kronor:			328	80

Anmärkningar: Godmans ersättning

kr.

Hantlangning 2 dagsv. å kr

Summa kronor.

Ett exemplar av denna räkning har den

11. 3. 1948

överlämnats till
enligt mottagningsbevis utkvitterats av

Per Carlson, Heden, Sil

(titel, namn och adress)

i egenskap av

aktuarius

den

11. 3.

19

48

lantbruksingenjör

Lantbruksstyrelsens anteckningar:

Skäl till ändring föreligger ej.

Av nedanstående skäl bör ersättningsbeloppet ändras till kr.

Granskad den

av

356
57

LANTBRUKSSTYRELSEN
29 OKT. 1952
DIARIE NR 1832
SAK Nr

LANTBRUKSNÄMNDEN
I SKARABORGS LÄN
25 OKT. 1952
Diarie Nr LI 112

LANTBRUKSNÄMNDEN
I SKARABORGS LÄN
-9. OKT. 1952
Diarie Nr

Ansökan

Till Lantbruksstyrelsen ~~Skara~~ Stockholm.

BESLUT
DEN 14 NOV. 1952
LANTBRUKSSTYRELSEN

Då beviljat bidrag och lån till Sil Hedens
dikningsföretag Nr 55. Upphör att gälla den
1 Sep. 1952 och dikningen ej blivit utförd.
Ankallas att densamma får förfalla. Med
ankålan att senare få komma med ny ansökan

Heden Sil fjätene den 7/10 1952
Erik Carlsson
frtr. man

Gäller Sil Hedens dikningsföretag av år 1948 i Sils socken av
Skaraborgs län. Fastställd arbetsplan och bidrag och lån beviljat
den 18/6 1951. i Kungl. Lantbruksstyrelsen.

*Kundt. fskv.
31/10 1952*

Ingen utbet
Fördrag
B
82

Till

Kungl. Lantbruksstyrelsen.

Undertecknad, förtroendeman för "Sil Hedens dikningsföretag av år 1948" i Sils socken av Skaraborgs län, vars arbetsplan fastställts vid syneförrättning enligt vattenlagen, som vunnit laga kraft, får härmed enligt uppdrag värdsamt anhålla om största möjliga lån och bidrag av statsmedel till företagets färdigställande.

Sil Heden pr Götene den 22 maj 1948.

Erik Carlsson

Ser. E XIII komb



1634

DIARIE Nr 09554

K. LANTBRUKSSTYRELSEN

30 OKT. 1948.

Typsnitt-ar


Kungl. Lantbruksstyrelsens
arkiv

Tillhör:

"Sil Hedens dikningsföretag av år 1948".

Meddelat

Rörbro

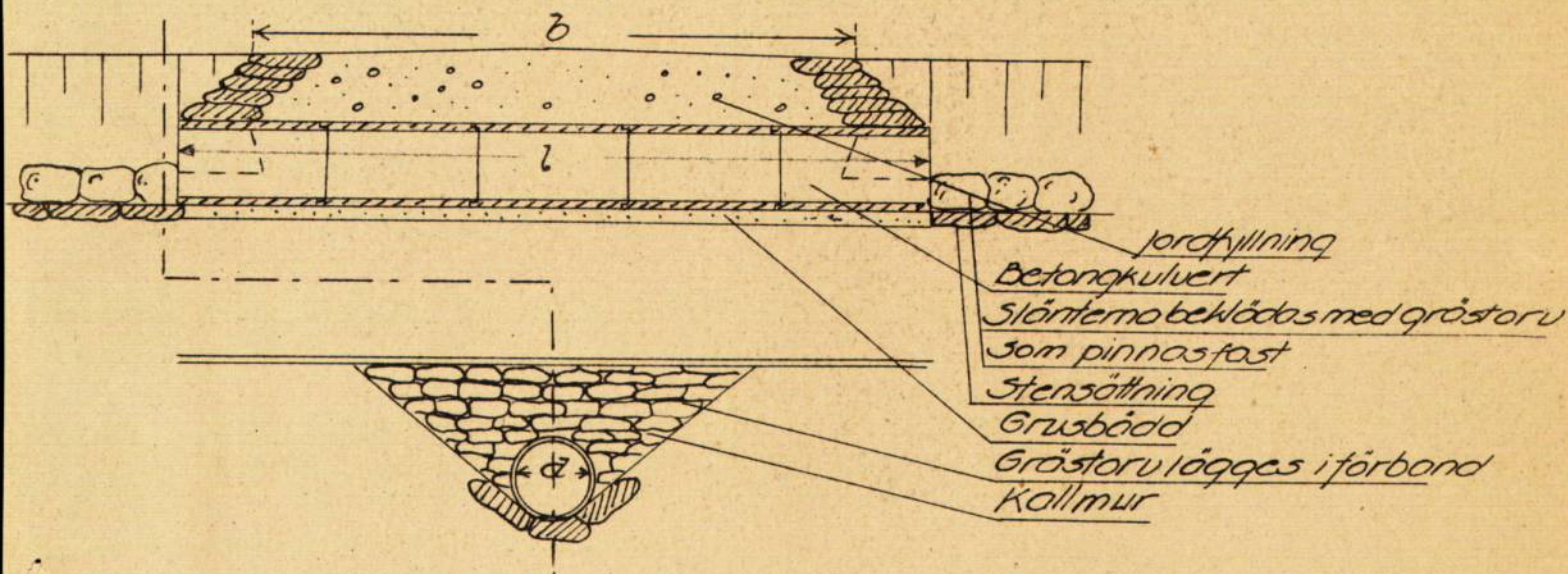

FÖRSLAG TILL

SIL HEDENS DIKNINGSFÖRETAG AV ÅR 1948

I

SILS

SOCKEN(NAR) AV SKARABORGS

LÄN

UPPRÄTTAT ÅR(EN) 1948

{ 1
UTAN }

SAMBAND MED SYNEFÖRRÄTTNING ENL. VATTENLAGEN AV

ORIGINAL
KOPIA

Henric Hallin
.....
(NAMN)


.....
LANTBRUKSINGENJÖR
(TITEL)

ANTAL RITN ST. 3

KUNGL. LANTBRUKS-
STYRELSENS ARKIV


Nr

Brunn typ D-D^I

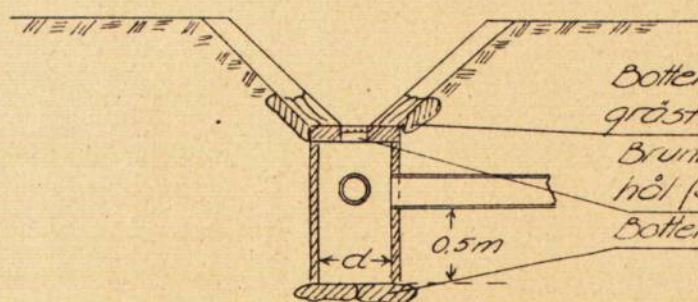

Botten och slänter stensättes eller beklädes med grästorv till en längd av 2m. Grästoren pinnas fast.
Brunn typ D har helt lock; typ D^I har lock med hål (se detaljritning).
Botten av betong eller stensättning


Detaljritning för lock med hål för brunn typ D^I

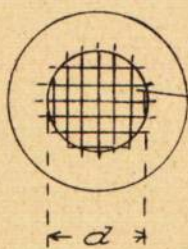


Galler av 10 mm rundjärn ingjutes i locket.

d = 0.2 m för lock till brunn med inre diam av 0.15 m
d = 0.3 m " " " " " " " " " " 0.6 m
d = 0.5 m " " " " " " " " " " 0.9 m

Rörlöpp typ B

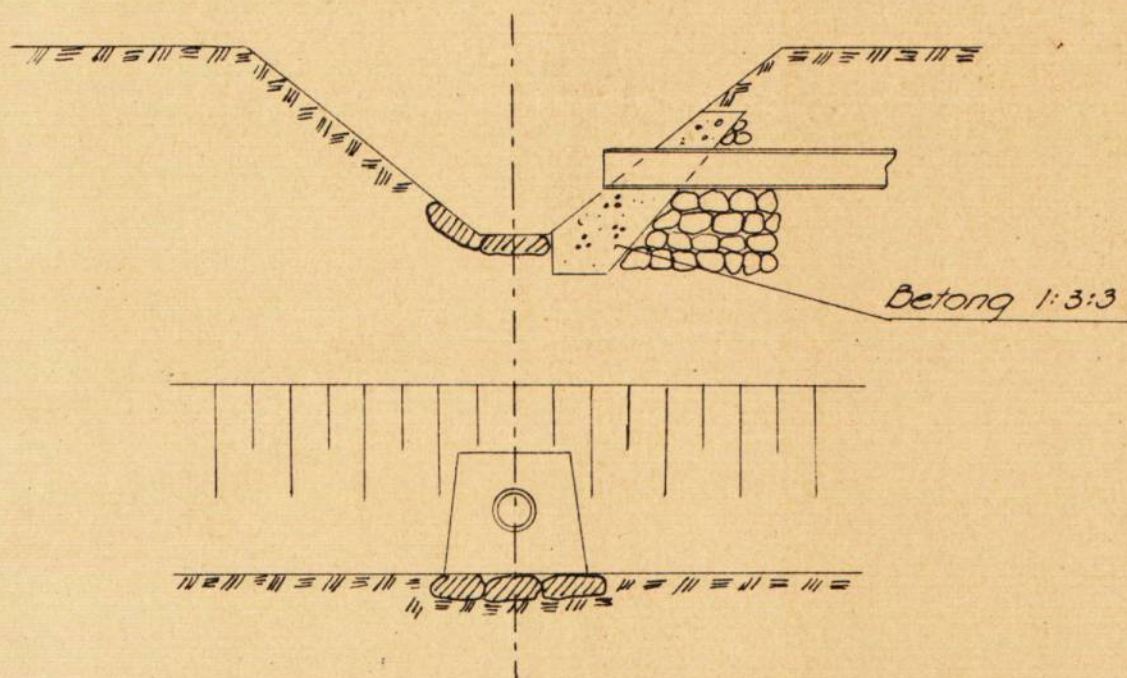

Brunn typ A

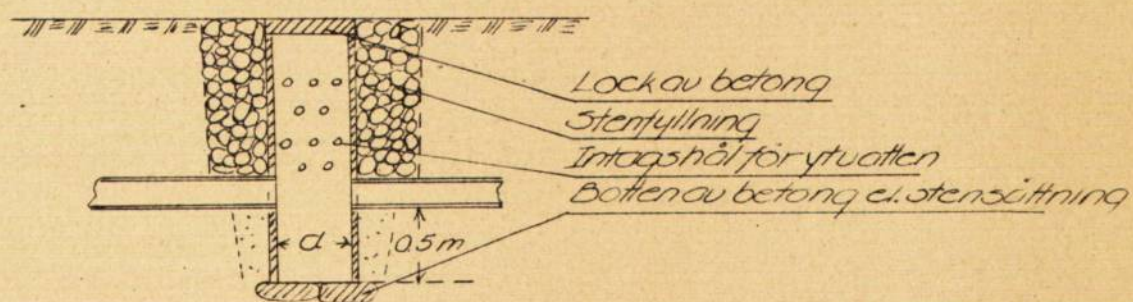

Ser. E XIII komb
1634

Kungl. Lantbruksstyrelsens
arkiv

DIARIE Nr 09544
K. LANTBRUKSSTYRELSEN
30 OKT. 1948

R 2-1327

B E T Ä N K A N D E
angående statsunderstöd till

Sil Hedens dikningsföretag av år 1948
i Sils socken av Skaraborgs län

Förrättningsman: Lantbruksing. Sven Hallin

Statsbidrag: 3.090 kr.

Statslån: 5.340 kr.

Areal, båtnad och kostnad samt bidragsberäkning.

[illegible]

Av bidraget belöper omkring 2880:-- kr. på företagets utförande och omkring 210:-- kr. på en första rensning.

Låneberäkning.

Samfällighet (Delföretag) eller avdelning	Låntagarnas andel i					Lånekvot	Lån
	jord- förbättringen		hela sam- fälligheten	kostnaden för utförandet			
	kronor	öre	procent	kronor	öre		kronor
	13,286	60	92,676	8,011	15	2/3	5,340:--

Nämnden har intet att erinra mot det upprättade torrlägningsförslaget. Den vid syneförrättningen uppskattade båtnaden består uteslutande av jordförbättring. Företagets utförande synes vara av väsentlig betydelse för bedrivande av ett rationellt jordbruk å berörda fastigheter.

Såsom framgår av kolumn 14 i kostnadsfördelningslängden överstiger båda de berörda fastigheterna en åkerareal av 10 har fullgod åker.

Arbetet är ännu ej påbörjat. Såvitt kunnat utrönas, har statsunderstöd icke tidigare utgått till torrläggning av ifrågavarande mark.

Utredningen visar att företaget är ur allmän och enskild synpunkt nyttigt och önskvärt samt att det även i övrigt uppfyller villkoren för erhållande av ifrågasatt bidrag och lån av statsmedel. Kostnaden för företagets utförande överstiger icke värdet av uppskattad jordförbättring. Företaget synes icke vara av sådan särskild betydelse ur allmän synpunkt att högre bidrag än 1/3 av totalkostnaden kan anses motiverad.

På grund av vad sålunda blivit utrett föreslås att på sätt av ovanstående tabell framgår till företaget beviljas dels bidrag från statens

*) Beteckningar: 0 = ingen, 1 = ringa, 2 = avsevärd, 3 = stor.

avdikningsanslag med 3,090:-- kronor och dels lån från statens avdikningslånefond med 5,340:-- kronor.

Vid detta betänkande fogas:


Bilaga 1. Intyg att besvär mot förrättningen ej anmälts.

- " 2. Fastighetsförteckning.
- " 3. Beräkning av kostnaden för en första rensning.
- " 4. Redovisning av förrättningskostnader och dylikt.

Skara den 30 sept. 1948.

På lantbruksnämndens vägnar:

Dess delegation för inre rationalisering

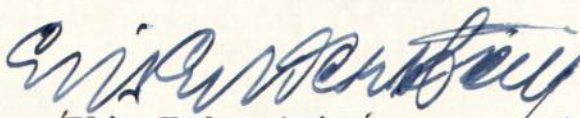
/Elis Enderstein/


/Sven Hallin/

I den slutliga handläggningen av detta ärende ha deltagit ledamöterna sekreterare E. Enderstein, godsägare R. Eliasson och lantbrukare A. Andersson samt föredraganden, lantbruksingenjör S. Hallin.



Såvitt här fört diarium utvisar, hava besvär icke anförts över en, enligt uppgift, av lantbruksingenjören Sven Hallin handlagd, den 11 mars 1948 avslutad syneför- rättning rörande Sil Hedens dikningsföretag av år 1948 i Sils socken av Skaraborgs län; betygar Vänersborg i Väs- terbygdens vattendomstols kansli den 21 maj 1948.

I tjänsten:

A. Dahlgren
A. Dahlgren.

STÄMPEL TRE KRONOR.

Lantbruksingenjören Sven Hallin.


Fastighetsförteckning.

Till nedanstående fastighet, ingående i "Sil Hedens
dikningsföretag av år 1948" i Skaraborgs län, tillstyrkes
lån från statens avdikningslånefond.

Sils socken.

Sil Heden	5/16 mtl	⁵ 1	Erik Carlsson.	✓
-----------	----------	-------------------	----------------	---

Skara den 30 sept. 1948.

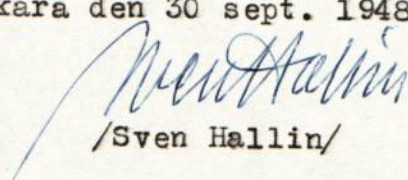
/Sven Hallin/

Lantbruksingenjör i Skaraborgs län.

Beräkning av kostnaden för en första rensning.


Diket ^I B - C - D - E : 732 m. x 0:40 kr = 292:80 kr

" ^{I II} C - C - C : 1161 m x 0:30 " = 348:30 "

Summa = 641:10 "

Summa /avrundat/ 640:-- kronor)

Skara den 30 sept. 1948.

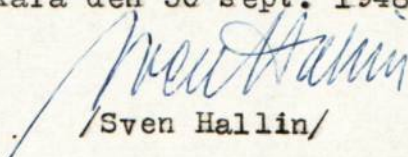
/Sven Hallin/

Lantbruksingenjör i Skaraborgs län.

"Sil Hedens dikningsföretag av år 1948"

i Sils socken av Skaraborgs län.

STATENS REPRODUKTIONSANSTALT
112247