



Akt nr:

R-E1a-1672

AU\$R-E1a-1672

086-4

R 4-1672

LANTBRUKSSTYRELSEN

25 JAN 1956

DIARIÉ Nr

SAK Nr

Handlingar angående

"Börjestorps dikningsföretag av år 1954"

i Härjevads och Hällums s:nar, Saleby och Ryda kommuner av

Skaraborgs län;

upprättade år 1954 vid syneförrättning

enligt vattenlagen

av

J. Lippert.

Förrättningsman.

S:46

4 x 1672

RAPPORT över verkställd ~~besiktning~~ **avsyning**

Företagets namn

"Börjestorps dikningsföretag av år 1954"

Socken

Härjevad, Hallum

Län

SkaraborgOrdf. i styrelsen — ~~Förordanden~~ — ~~Ende i styrelsen~~**Lantbrukare John Gustavsson, Vedeväg, Uvered**

Statligt stöd bev. av lbrstn den	Bidrag till utförandet, kr	Bidrag till rensning, kr	Lån, kr
	-	-	
Statligt stöd bev. av lbrnämnden den	Bidrag till utförandet, kr		
6 sept. 1955	10.470:--	-	
Nu tillstyrkes till utbetalning	av bidrag till utförandet, kr	av bidrag till rensning, kr	av lån, kr
	10.470:--	-	-
Arbets tid jml. V. L. 10:62	Förlängning jml. V. L. 7:58	Kontrakterad arbetstid	Kontrakterad arbetstid förlängd till
d. 31 dec. 1958	-	d. 1 okt. 1957	-

avsyningenVid ~~besiktning~~, som verkställts av **assistent J. Lippert**

den **9 dec. 1955**, har befunnits att **företaget var utfört enligt den fastställda arbetsplanen och förordas till godkännande.**

Företagets slutliga kostnader ha uppgått till 26.901:47 kronor, varav i räntor under arbetstiden 878:60 kronor och styrelsearvoden 250:-- kronor.

Skara den 12 dec. 1955.

I tjänsten:

(Sven Hallin)

Lantbruksingenjör i Skaraborgs län

Protokoll vid synförrättning enligt
vattenlagen för tomläggning av
mark tillhörande Bönjörp m.fl.
i Saleby och Ryda kommuner
av Skaraborgs län.

Den 2. okt. 1953 hos Sven Gustavsson, Planen, Hårjervad.

Närvarande: Undertecknad c.o. assistent och förrättnings-
man samt godemännen John Albertsson, Skräddareg:n,
Uvred och Erik Håregård, Friskogården, Hårjervad, även
som följande sakägare:

sökandena: John Gustavsson - äg. Halla 17 (Vedervåg)
Gottfrid Johansson - - av. Halla 18 (Hagalet) och
Sven Gustavsson - - av. Bierholtorp 15
Gustav Gustavsson - - Bierholtorp 1' (Planen)
Erik Svärd och - av. Bierholtorp 14 och
Gunnhild Carlsson - - Bönjörp 13
genom Erik Svärd ent. fullmakt bilaga E. I.

av övriga sakägare: John Gustavsson - äg. Halla 16 (Gränsen).
Karl Jungqvist - - Halla 14 (Stora Halla).
vägförvaltningen i Skaraborgs län genom
vägmästaren A. Karlsson, Källtorp ent. fullm. bil. E. II.

§ 1.

Upplästes det för förrättningsmannen utfärdade
förelördnandet, som hade lydelse ent. bilaga A.

§ 2.

Något jäv emot vagnmännen kunde icke utövas

2.

§ 3.

Carl Jungqvist förenade sig med sökandena,
bilaga D:..

§ 4.

Sökandena och den, som förenat sig med sökandena,
ytkade på fördjupning och i möjligaste mån igenläggnings
med rön av ifrågasvarande avlopp, så att deras härav
berorande mark måtte kunna på ett ändamålsenligt
sätt tomläggas och brukas.

§ 5.

Förelades den vid förundersökningen upprätkade
nivåkartan öfver de vattenbesvärade områdena samt
profilen öfver avloppen härifrån.

§ 6.

Det upplýstes att de befintliga genomloppen genom
allmänna vägen Jung - Uvred vid p. 76+13 och 70+85 hade
tillkommit efter år 1880.-

§ 7.

Som intet vidare fanns att till protokollet anteckna,
förklarades sammanträdet upplöst med tillkännagivande,
att sedan förslaget till dikningen färdigställes nytt samman-
träde komme att hållas å ort och tid, som i laga ordning skulle
för sakägarna tillkännagivas.

Ort och tid som ovan.

I tjänsten

J. Lippus,
förbättringsman.

Biträdande godemän:

John Alsterlund Erik Håggård

Den 10 mars 1954, hos Sven Gustavsson, Planen, Härjedalen.

Närvarande: Förestående synmännen och följande
 sakägare: Sven Gustavsson - äg. Bierhallstorp 1^a (Planen)
 Åke Gustavsson - --, - av. Bierhallstorp 1^a och
 Börjstorp 1^a
 Bertil Gustavsson - --, - Halla 1^a (Störegården)
 John Gustavsson - --, - Halla 1^a (Vedevåg)
 Gottfrid Johansson - --, - av. Halla 1^a (Hogaledet)
 och av. Bierhallstorp 1^a
 Erik Svärd och Gunhild Carlsson - äg. av. Bierhallstorp 1^a
 och Börjstorp 1^a, 1^a
 genom deläg. Erik Svärd ant. fullmakt bil. E.I.
 Karl Jungqvist - äg. Halla 1^a (Stora Halla)

§ 8.

Förelades det sedan föra sammanträdet
 upprättade förslaget till de vattenbrukvärnande markernas
 bättre tornläggning med härtill hörande handlingar.

§ 9.

Upplästes synmännens utlåtande, som hade
 lydelse ant. bilaga O..

§ 10.

Att mottaga och förvara till företaget hörande
 handlingar och ritningar och att sammankalla
 delägarna för val av styrelse utsågo synmännen
 John Gustavsson, Vedevåg, Uvered.

§ 11.

som intet vidare fanns att till proto-
 kollet anteckna förklarades förrättningen
 avslutad och sammanträdet upp-

löst.

Ort och tid som ovan.

Tjänsten:

J. Lippert,
förrättningsman

Biträdande gode män:

Wm Albertson
Carl Håsegård

KUNGL. MAJ:TS BEFALLNINGSHAVANDE

I

SKARABORGS LÄN

LANDSKANSLIET

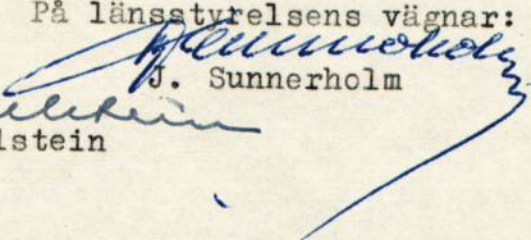
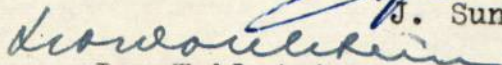
E.D. 79-49-1951

Resolution

Assistenten Jaak Lippert, Skara, förordnas härmed att i stället för lantbruksingenjören Sven Hallin i laga ordning verkställa ifrågavarande förrättning.

Mariestad å landskansliet den 19 oktober 1951.

På länsstyrelsens vägnar:


J. Sunnerholm
Leo Wohlstein

E. D. 152-49
1949
SKARABORGS LÄNS
LANDSKANSLI
29 SEP 1949

F.nr. 1032

E. D. 79-49
Insändes till Torrläggingsnämnden.
Adress: vederbörande hushållningssällskap.
TORRLÄGGNINGSNÄMNDEN
I SKARABORGS LÄN
Ink. den 30/12 1946 Dnr 239
Exp. den / 19 nr.....

Till

Länsstyrelsen i Skaraborgs län.

Härmed anhålles vördsamt om förordnande för behörig förrättningsman att handlägga syneförrättning enligt 10 kap. vattenlagen för torrläggning av ^{mie} tillhörig mark inom ^{OSS} Hälsjö och Hellsjö socken(-nar) av Skaraborgs län. Förteckning över fastigheter, som väntas bli berörda av företaget, återfinnes å omstående sida. Företaget avser Dikning

Här uppgives så fullständigt som möjligt företagets beskaffenhet (dikning, åreglering, sjösänkning, invallning e. d.), vidare företagets omfattning (areal som skall torrläggas, avloppens längd o. d.), om flottled, damm, järnväg, landsväg, e. d. beröres m. m.

Närmaste järnvägsstation Järnås

Meddelanden angående förrättningen kunna ställas till

Lantbr. John Gustavsson Hedevåg
Uvered Tel. St. Hall 58

Börjstorp Hälsjö den 27 Dec 1946

29/500	Börjstorp	Erling Berglund ✓
19 20,54	2/25 Börjstorp	Erling Berglund ✓
8,93 ha	8/125 Börjstorp	Emil Gustavsson ✓
11,64 ha	1/8 Bierhallstorp	Sven Gustavsson ✓
10,97 ha	1/18 Hedevåg. Hall 1.17	John J. Gustavsson ✓
8,80 ha	1/8 Bierhallstorp	Oskar Johansson ✓

Av företaget väntas nedanstående fastigheter bli berörda.

Fastighet:

Ägare:

Böjstorp 14
St. Halla
Storgården

Karl Gustav Gustavsson
Karl Jungkvist
John Skoog *Bertil Gustavsson*

FÖRORDNANDE

Lantbruksingenjören S. HALLIN, Skara
Distriktslantmätaren

förordnas härmed att i taga ordning verkställa
ifrågavarande förrättning; och inf. väntas bevis
om förordnandets emottagande.

Mariestad & landskansliet den 29 SEP. 1949

PÅ LÄNSSTYRELSENS VÄGNAR:

J. Sunnerholm
J. Sunnerholm
Leo Wehstein
Leo Wehstein

Torrlägningsnämnden får till förrättningsman föreslå:

den 19.....

På Torrlägningsnämndens vägnar:

F ö r t e c k n i n g

över underrättelser ang. sammanträde hos Sven Gustavsson, Planen, Härjevad,
fredagen den 2 okt. 1953 klockan 9.30, vilka denna dag avsänts till:

✓1. John Gustavsson,	Vedevåg,	<u>Uvered</u>
✓2. Johan Gustavsson,	Gränsen,	"
3 .Bertil Gustavsson,	Storegården,	"
✓4. Gottfrid Johansson,	Hagaledet,	"
✓5. Sven Gustavsson,	Planen,	"
✓6. Gustav Gustavsson,	Börjestorp,	"
✓7. Erik Svärd,	"	"
✓8. Gunhild Carlsson,	"	"
✓9. Karl Jungqvist,	St. Halla,	<u>Bya</u>
✓10. Vägförvaltningen i Skaraborgs län,		<u>Mariestad</u>
11. Skiftesgodemannen Erik Häregård,	Friskagården, Härjevad,	<u>Saleby</u>
12. " John Albertsson,	Skräddaregården,	<u>Uvered.</u>

Skara den 23 sept. 1953.

I tjänsten:

J. Lippert
 förordningsman

Ang. fortsatt sammanträde onsdagen den 10 mars 1954 klockan 10,00 har
 kallelser sänts till ovanstående med undantag av Johan Gustavsson, Gränsen,
Uvered.

Skara den 19 febr. 1954.

I tjänsten:

J. Lippert
 Förordningsman

K U N G Ö R E L S E

ang. syneförrättning enligt vattenlagen rörande Börjestorp m.fl. fastigheter i Härjevads och Hållums socknar.

För torrläggning av vattenskadade marker tillhörande Börjestorp m.fl. fastigheter i Härjevads och Hållums socknar av Skaraborgs län genom uppgrävning av avloppsdiken, kommer syneförrättning enligt vattenlagen att handläggas vid sammanträde hos Sven Gustavsson, Planen, Härjevad, onsdagen den 10 mars 1954 klockan 10.00, då vederbörande sakägare hava att tillstädeskomma för utförande av sin talan.

Av förrättningen torde följande fastigheter bli berörda:

I Härjevads socken:

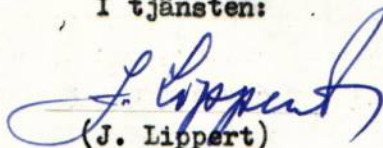
Börjestorp 1², 1³, 1⁵, avs. Bierhallstorp 1³, 1⁴, 1⁵ och Bierhallstorp 1¹.

I Hållums socken:

Halla 1⁴ (Stora Halla), Halla 1⁵, 1⁷ och 1⁹.

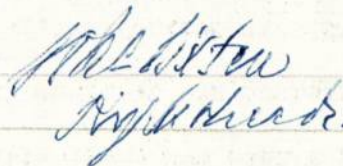
Skara den 17 febr. 1954.

I tjänsten:


(J. Lippert)

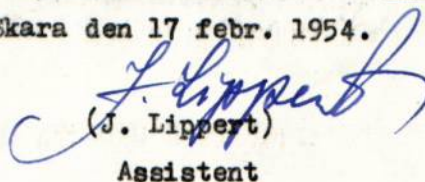
Förrättningsman

Att förestående kungörelse blivit anslagen i laga ordning i Härjevads församling den 31 febr. 1954, betygas:


Ryghk. 1954.

Anhålls att förestående kungörelse, försedd med bevis, att den anslagits, varder till mig återsänd under adress: Lantbruksing.kontoret, Skara.

Skara den 17 febr. 1954.


(J. Lippert)
Assistent

21/2 54.

Att kungörelsen ang syneförrättning enligt vattenlagen rörande
Börjestorp m.fl. fastigheter i Härjevals och Hällums socknar. ---

Sammanträde onsdagen den 10 mars 1954 hos Sven Gustavsson, Planen,
Härjevald -----

blivit i laga ordning anslagen i Hällums församling söndagen den 21
februari 1954, intygas:

Pastorsämbetet i Hällums församling, Bya den 17 mars 1954.



Nils Eriksson
komminister.

Undertecknad förenar sig härmed med sökandena till den syreförrättning som avser torrläggning av mark tillhörande Börjstorp m. fl. i Hånjvads och Hållums socknar, Saleby och Ryda kommuner, och yrkar jag på företagets utsträckning, så att jämväl min därav beroende mark må kunna på ett ändamålsenligt sätt torrläggas och brukas.

Planen, Hånjvad. den 2. okt. 1953.

E. Jungqvist

Bestyrkt i tjänsten.

J. Lippert,

förrättningsman.

Aitträdande gode män:

John Alhertson Eric Håggård

FULLMAKT

för Enik Svärd,
(namn)
Börjatorp, Uvered.
(adress)

eller den han i sitt ställe sätter att vid syneförrättning enligt vattenlagen för torrläggning av
 mark tillhörande Börjatorp m.fl.

..... i Säleby och
Ryda kommuner av Skaraborgs län

å nå vägnar föra talan samt ingå förening och göra yrkande, som i 10 kap. 58 §
 vattenlagen omförmäles, ävensom att i förekommande fall träffa överenskommelse om fördelning
och att söka lån av statemedel till kostnaderna för företaget
 av kostnaderna för företaget. Ombudets laga åtgärder godkännas.

Härjedalen den 1. okt 1953

Gunhild Carlsson

Bevittnas:

Gustav Gustavsson
(namn)

Larsen Gustavsson
(namn)

Börjatorp Uvered
(adress)

Planen Uvered
(adress)

VÄG- OCH VATTENBYGGNADSVÄRKET

VÄGFÖRVALTNINGEN

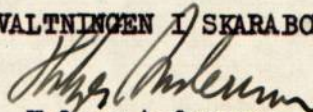
I SKARABORGS LÄN

Dnr 3748-43/53F u l l m a k t.

I enlighet med skrivelse från Kungl. väg- och vattenbyggnadsstyrelsen av den 1 juli 1946, dnr O. 594/45, Ka 7348-66, får vägförvaltningen i Skaraborgs län härmed befullmäktiga vägmästaren A. Karlsson, Kålltorp, att utföra och bevaka Styrelsens talan för Kungl. Maj:t och Kronan vid syneförrättning enligt vattenlagen för torrläggning av vattenskadade marker tillhörande Börjestorp m.fl. hemman inom Härjevids och Hällums socknar av Skaraborgs län.

Mariestad den 29 september 1953.

VÄGFÖRVALTNINGEN I SKARABORGS LÄN


Holger Andersson

Till

Vägförvaltningen i Skaraborgs län,

M a r i e s t a d

För sådant ändamål, som stadgas i 10 kap. 52 § vattenlagen, översändes härmed utdrag ur förslaget och utlåtandet till "Börjestorps dikningsföretag av år 1954" i Saleby och Ryda kommuner (Härjevids och Hällums socknar) i de delar, som beröra allmänna vägen Jung - Levene vid Hagaledet och Börjestorp.

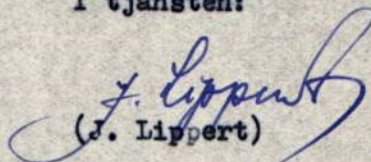
Vägmästare A. Karlsson, Källtorp, har som Vägförvaltningens ombud tagit del av förslaget vid förberedande syneförrättningssammanträde den 2 okt. 1953.

Erforderliga åtgärder torde framgå av ritningarna.

Två ex. av utdraget bifogas och kunna behållas av Vägförvaltningen.

Skara den 18 febr. 1954.

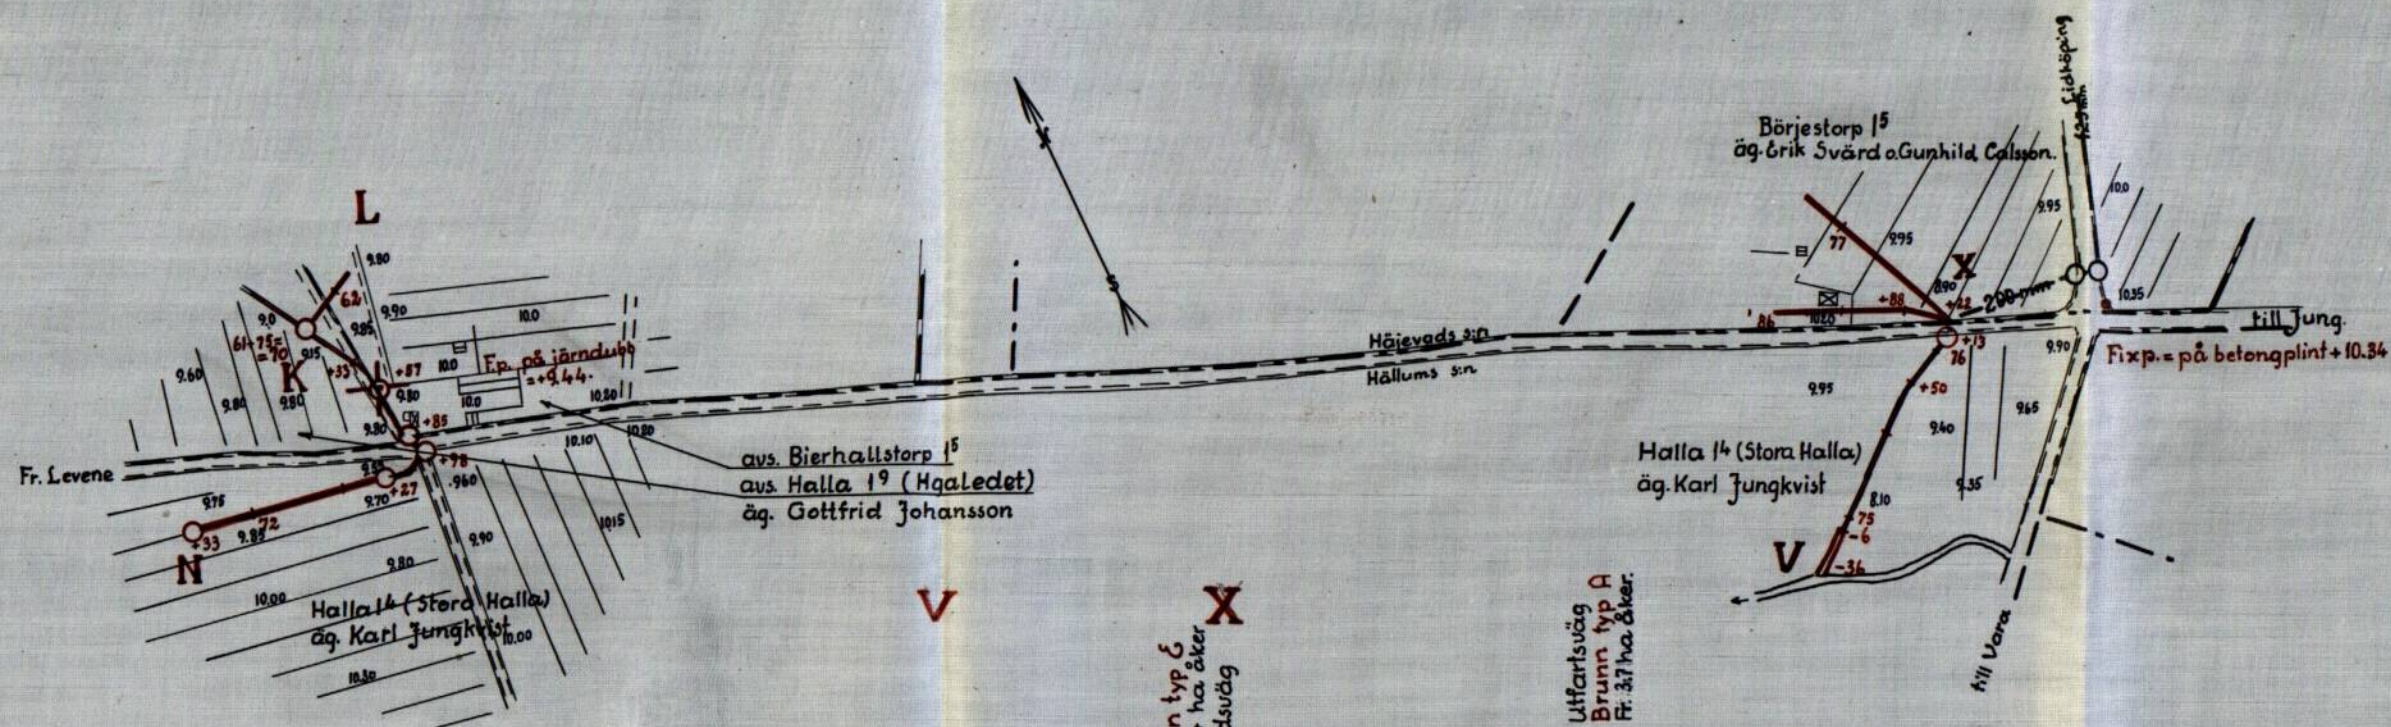
I tjänsten:


(J. Lippert)

Assistent

Adress: Lantbruksingenjörskontoret,

S k a r a



K N

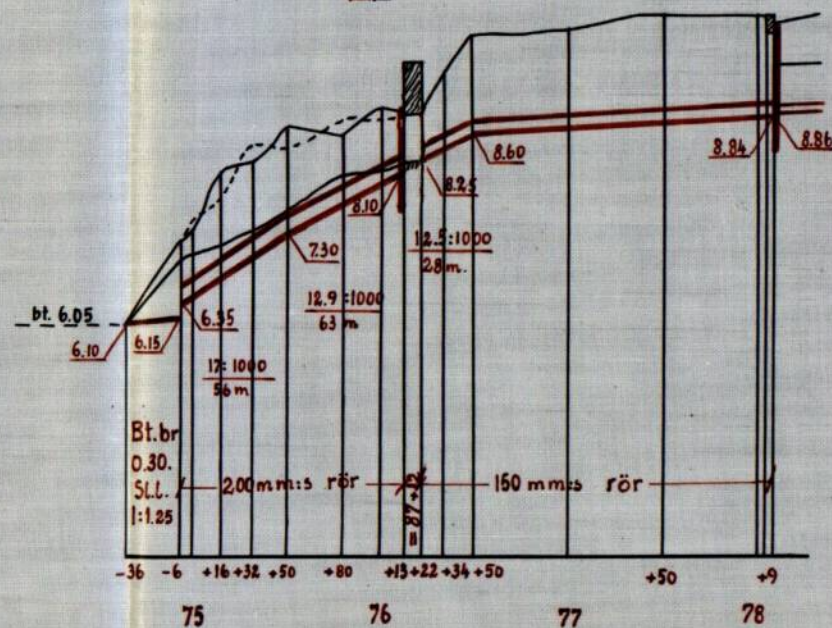
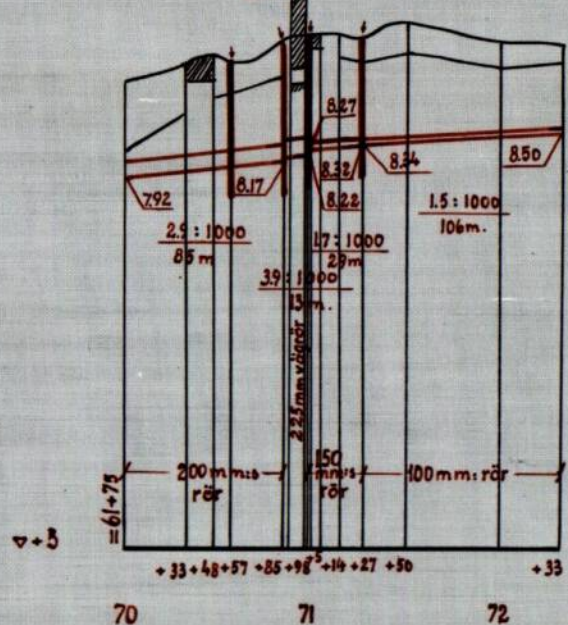
Ägareväg
Brunn typ 6
Fr. 28 ha åker

Landsväg
Brunn typ 6
Fr. 24 ha åker

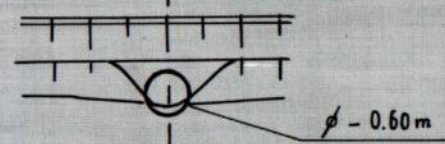
Brunn typ 6
Fr. 22 ha åker

Brunn typ 6
Fr. 48 ha åker

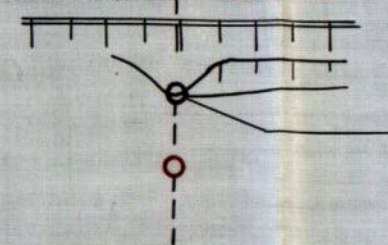
Brunn typ 6
Fr. 18 ha åker



Landsvägsbro vid 76+13-+22



Landsvägsbro vid 70+85-+98



Ländskala 1:4000

Höjd- och sektionsskala 1:100

Förslag-titt

Utdrag ur arbetsplan för

Börjestorps dikningsföretag av år 1954.

i Härjevads och Hällums socken-(nar) av Skaraborgs län

upprättat år(-en) 1954 { utom } samband med syneförrättning enl. vattenlagen av

Original
Kopia-

Förrättningsman

(Titel)

Antal ritn. st.

Arkivnummer

VÄG- OCH VATTENBYGGNADSVÄRKET

Datum

VÄGFÖRVALTNINGEN I SKARABORGS LÄN

22.2.54

Postadress MARIESTAD

Telefonadress 1005

Postgirokonto 18 29 16

Assistent J. Lippert
Lantbruksingenjörskontoret
Skara

Eder beteckning

Edert meddelande av den

Vår beteckning

Ärende

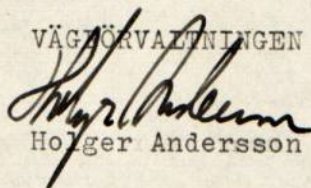
817-43-54

Ls/VH

Ang. Börjestorps dikningsföretag av år 1954 i Saleby
och Ryda kommuner

Edert förslag till i rubr. ingående vattengenomlopp
genom allmänna vägen nr 593 St. Levene-Jung har av
vägförvaltningen granskats utan erinran.

VÄGFÖRVALTNINGEN I SKARABORGS LÄN



Holger Andersson

VÄRDERINGSLÄNGD

Fastighet och ägare Ägobeskrivning	Ägo- figur- nr	Förbättrad mark		Värde pr ha		Båtnad	
		åker, tomt	annan	före	efter	pr ha	pr ägofigur
		hektar	hektar	kronor	kronor	kronor	kronor
Hällums socken.							
Halla 1⁷ (Wievåg)							
John Gustavsson							
åker, mylla på lera	1	0,13		880	2200	1320	172
" - " -	2	0,15		990	"	1210	182
" - " -	3	0,24		1100	"	1100	264
" - " -	4	0,10		1760	"	440	44
" - " -	5	0,62		2070	"	130	81
" - " -	6	0,46		1540	"	660	304
" - " -	7	0,50		1100	"	1100	550
" - " -	8	0,57		440	"	1760	1003
" - " -	9	0,15		880	"	1320	198
" - " -	10	0,13		440	"	1760	229
" - " -	11	0,14		330	"	1870	262
" - " -	12	1,16		"	"	"	2169
" - " -	13	1,06		660	"	1540	1632
tomt	14	0,24		2400	4000	1600	384
åker, mylla på lera	15	0,22		1210	2200	990	218
" - " -	16	0,65		990	"	1210	787
" - " -	17	0,57		660	"	1540	878
" - " -	18	0,40		990	"	1210	484
Summa		7,49					9841
avs. Halla 1⁹							
Gottfrid Johansson							
åker, mylla på lera	19	0,18		880	2200	1320	238
" - " -	20	0,25		"	"	"	330
" - " -	21	0,26		1320	"	880	229
" - " -	22	0,33		2070	"	130	43
Summa		1,02					840

Fastighet och ägare Ägobeskrivning	Ägo- figur- nr	Förbättrad mark		Värde pr ha		Båtnad	
		åker, tomt	annan	före	efter	pr ha	pr ägofigur
		hektar	hektar	kronor	kronor	kronor	kronor
Halla 1⁴ (Stora Halla)							
Karl Jungkvist							
åker, mylla på lera	23	0,60		880	2200	1320	792
" - " -	24	1,12		1100	"	1100	1232
" - " -	25	0,57		1870	"	330	188
" - " -	26	1,32		550	"	1650	2178
" - " -	27	1,85		440	"	1760	3256
" - " -	28	0,59		132	"	2068	1220
" - " -	29	0,87		"	"	"	1799
" - " -	29 a	0,31		1540	"	660	205
Summa		7,23					10870
Härjevads socken.							
avs. Bierhallstorp 1⁵							
Gottfrid Johansson							
tomt	30	0,12		2400	4000	1600	192
åker, mylla på lera	31	0,17		1540	2200	660	112
" - " -	32	0,11		1430	"	770	85
" - " -	33	0,04		990	"	1210	48
" - " -	34	0,15		"	"	"	182
" - " -	35	0,75		770	"	1430	1073
" - " -	36	0,70		660	"	1540	1078
" - " -	37	0,81		770	"	1430	1158
" - " -	38	0,90		660	"	1540	1386
" - " -	39	1,28		1430	"	770	986
" - " -	40	1,58		1320	"	880	1390
Summa		6,61					7690

VÄRDERINGSLÄNGD

Fastighet och ägare Ägobeskrivning	Ägo- figur- nr	Förbättrad mark		Värde pr ha		Båtnad	
		åker, tomt	annan	före	efter	pr ha	pr ägofigur
		hektar	hektar	kronor	kronor	kronor	kronor
<u>Bierhallstorp 1¹ (Planen)</u>							
<u>Sven Gustavsson</u>							
åker, mylla på lera	41	2,14		1430	2200	770	1648
" - " -	42	1,55		1210	"	990	1535
" - " -	43	0,90		"	"	"	891
" - " -	44	0,66		880	"	1320	871
" - " -	45	0,76		1540	"	660	502
" - " -	46	0,44		1320	"	880	387
" - " -	47	0,92		"	"	"	810
" - " -	48	0,26		770	"	1430	372
tomt	49	0,13		2200	4000	1800	234
"	50	0,18		3000	"	1000	180
åker, mylla på lera	51	0,87		550	2200	1650	1436
" - " -	52	1,12		"	"	"	1848
" - " -	53	1,37		660	"	1540	2110
" - " -	54	1,73		"	"	"	2664
Summa		13,03					15488
<u>Börjstorp 1³</u>							
<u>avs. Bierhallstorp 1⁴</u>							
<u>Åke Gustavsson</u>							
åker, mylla på lera	55	0,63		990	2200	1210	762
" - " -	56	0,71		1430	"	770	547
" - " -	57	1,46		1320	"	880	1285
" - " -	58	1,91		1100	"	1100	2101
" - " -	59	2,09		"	"	"	2299
" - " -	60	1,87		880	"	1320	2468
tomt	61	0,11		1800	4000	2200	242
åker, mylla på lera	62	0,86		1100	2200	1100	946

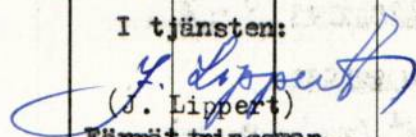
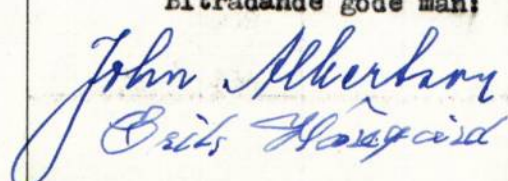
Fastighet och ägare Ägobeskrivning	Ägo- figur- nr	Förbättrad mark		Värde pr ha		Båtnad	
		åker, tomt	annan	före	efter	pr ha	pr ägofigur
		hektar	hektar	kronor	kronor	kronor	kronor
åker, mylla på lera	63	0,80		1320	2200	880	704
<u>Summa</u>		10,44					11354
<u>Börjestorp 1²</u>							
<u>avs. Bierhallstorp 1³</u>							
<u>Erik Svärd</u>							
<u>Gunhild Carlsson</u>							
åker, mylla på lera	64	0,92		770	2200	1430	1316
" - " -	65	0,71		1210	"	990	703
" - " -	66	1,45		1320	"	880	1276
" - " -	67	1,10		990	"	1210	1331
" - " -	68	1,77		770	"	1430	2531
" - " -	69	1,25		660	"	1540	1925
tomt	70	0,24		1400	4000	2600	624
åker, mylla på lera	71	1,55		1430	2200	770	1194
" - " -	72	1,66		1210	"	990	1643
" - " -	73	0,62		1430	"	770	477
tomt	74	0,22		1540	"	660	145
<u>Summa</u>		11,49					13165

VÄRDERINGSLÄNGD

Fastighet och ägare Ägobeskrivning	Ägo- figur- nr	Förbättrad mark		Värde pr ha		Båtnad	
		åker, tomt	annan	före	efter	pr ha	pr ägofigur
		hektar	hektar	kronor	kronor	kronor	kronor
<u>Sammandrag.</u>							
<u>Samfälligheten A - N.</u>							
<u>Hällums socken.</u>							
<u>Halla 1⁷ (Wedevåg)</u>							
John Gustavsson	1-14 ab	5,65				7474	
	brb					<u>1327</u>	8801
<u>avs. Halla 1⁹ (Hagaledet)</u>							
Gottfrid Johansson	19-22 ab	1,02				840	
	brb					<u>619</u>	1459
<u>Halla 1⁴ (Stora Halla)</u>							
Karl Jungkvist	23-29 ab	6,92				10665	
	brb					<u>190</u>	10855
<u>Härjevads socken.</u>							
<u>avs. Bierhallstorp 1⁵</u>							
Gottfrid Johansson	30-38 ab	3,75				5314	
	brb					<u>417</u>	5731
<u>Bierhallstorp 1¹ (Planen)</u>							
Sven Gustavsson	45-54 ab	7,78				10543	
	brb					<u>881</u>	11424
<u>Börjestorp 1²</u>							
<u>avs. Bierhallstorp 1³</u>							
Erik Svärd	64,68-70						
Gunhild Carlsson	ab	4,18				6396	
	brb					<u>271</u>	6667
<u>Summa</u>		29,30					44937

Fastighet och ägare Ägobeskrivning	Ägo- figur- nr	Förbättrad mark		Värde pr ha		Båtnad	
		åker, tomt	annan	före	efter	pr ha	pr ägofigur
		hektar	hektar	kronor	kronor	kronor	kronor
<u>Samfälligheten I - S .</u>							
<u>Härjevads socken.</u>							
<u>avs. Bierhallstorp 1⁵</u>							
Gottfrid Johansson	39,40 ab	2,86					2376
<u>Bierhallstorp 1¹ (Planen)</u>							
Sven Gustavsson	41-44 ab	5,25					4945
<u>Börjestorp 1³</u>							
<u>avs. Bierhallstorp 1⁴</u>							
Åke Gustavsson	55-61 ab	8,78				9704	
	brb					310	10014
<u>Börjestorp 1²</u>							
<u>avs. Bierhallstorp 1³</u>							
Erik Svärd							
Gunhild Carlsson	65-67 ab	3,26					3310
<u>Summa</u>		20,15					20645
<u>Samfälligheten B - U .</u>							
<u>Hällums socken.</u>							
<u>Halla 1⁷ (Wedevåg)</u>							
John Gustavsson	15-18 ab	1,84					2367
<u>Samfälligheten V - X .</u>							
<u>Hällums socken.</u>							
<u>Halla 1⁴ (Stora Halla)</u>							
Karl Jungkvist	29 a ab	0,31				205	
	brb					666	871

VÄRDERINGSLÄNGD

Fastighet och ägare Ägobeskrivning	Ägo- figur- nr	Förbättrad mark		Värde pr ha		Båtnad	
		åker, tomt	annan	före	efter	pr ha	pr ägofigur
		hektar	hektar	kronor	kronor	kronor	kronor
<u>Samfälligheten X - Y .</u>							
<u>Härjevads socken.</u>							
<u>Börjestorp 1³</u>							
Åker Gustavsson	62,63 ab	1,66					1650
<u>Börjestorp 1²</u>							
Erik Svärd							
Gunhild Carlsson	72 ab	1,66					1643
<u>Summa</u>		3,32					3293
<u>Samfälligheten X - Z .</u>							
<u>Härjevads socken.</u>							
<u>Börjestorp 1², 1⁵</u>							
Erik Svärd	71,73,						
Gunhild Carlsson	74 ab	2,39					1816
<u>Slutsammandrag.</u>							
Samfälligheten A - N		29,30					44937
" I - S		20,15					20645
" B - U		1,84					2367
" V - X		0,31					871
" X - Y		3,32					3293
" X - Z		2,39					1816
<u>Summa</u>		57,31					73929
ab = alstringsbåtnad brb = brukningsbåtnad				Planen, Härjevad den 10 mars 1954. I tjänsten:  (J. Lippert) Förre tingsman			
Biträdande gode män:  							

Beräkning av brukningsbåtnad.

Beräkningen utförd med ledning av Fältarronderingskommitténs undersökningar.

<u>Fastighet och ägare</u>	Läge	Avlopps- längd m	Bruknings- båtn. pr m kap. efter 4 procent	Summa pr avlopps- sträcka	Summa (avrundad)
			K r o n o r		
1.	2.	3.	4.	5.	6.
<u>Samfälligheten A - N.</u>					
<u>Hallums socken.</u>					
<u>Halla 1⁷ (Wedevåg)</u>					
John Gustavsson	1+22-1+75	53	4:50	238:50	
	1+75-2+58	83	4:75	394:25	
	20-20+73	73	4:50	328:50	
	5-5+69	69	1:80	124:20	
	40-41+27	127	1:90	<u>241:30</u>	1327:--
<u>avs. Halla 1⁹</u>					
Gottfrid Johansson	60-61+31	131	2:20	288:20	
	61+31-61+75	44	4:30	189:20	
	70-70+33	33	4:30	<u>141:90</u>	619:--
<u>Halla 1⁴ (Stora Halla)</u>					
Karl Jungkvist	71+14-72+33	119	1:60	<u>190:40</u>	190:--
<u>Härjevads socken.</u>					
<u>avs. Bierhallstorp 1⁵</u>					
Gottfrid Johansson	62+25-63+12	87	1:75	152:25	
	63+87-gräns	151	1:75	<u>264:25</u>	417:--
<u>Bierhallstorp 1¹ (Planen)</u>					
Sven Gustavsson	gräns-tv.d.	146	1:75	255:50	
	7+18-8	82	1:55	127:10	

1.	2.	3.	4.	5.	6.
	gräns-tomt	141	1:80	253:80	
	45+86-47+22	136	1:80	<u>244:80</u>	881:--
<u>Börjestorp 1²</u>					
<u>avs. Bierhallstorp 1³</u>					
<u>Erik Svärd</u>					
Gunhild Carlsson	gräns-tomt	155	1:75	<u>271:25</u>	<u>271:--</u>
	<u>Samfälligheten A - N</u>		<u>summa</u>	<u>kronor</u>	<u>3705:--</u>
<u>Samfälligheten I - S .</u>					
<u>Härjevids socken.</u>					
<u>Börjestorp 1³</u>					
<u>avs. Bierhallstorp 1⁴</u>					
Åke Gustavsson	gräns-tv.d.	200	1:55	<u>310:--</u>	<u>310:--</u>
	<u>Samfälligheten I - S</u>		<u>summa</u>	<u>kronor</u>	<u>310:--</u>
<u>Samfälligheten V - X .</u>					
<u>Hällums socken.</u>					
<u>Halla 1⁴ (Stora Halla)</u>					
Karl Jungkvist	75-6-76+13	119	5:60	<u>666:40</u>	<u>666:--</u>
	<u>Samfälligheten V - X</u>		<u>summa</u>	<u>kronor</u>	<u>666:--</u>
<u>S a m m a n d r a g .</u>					
Samfälligheten A - N	3705:--				
" I - S	310:--				
" V - X	<u>666:--</u>				
Summa	<u>4681:--</u>				

Planen, Härjevid den 10 mars 1954.

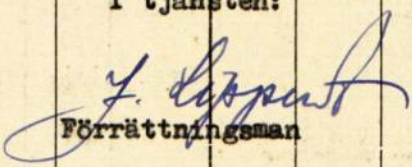
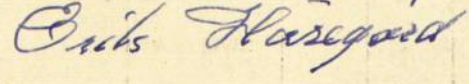
I tjänsten:

J. Lippert
(J. Lippert)
Förrättningsman

Biträdande gode män:

John Alsterlund
Erik Hågerstedt

JORDERSÄTTNINGSLÄNGD

Fastighet och ägare m. m.	Avlopp			Upplag			Summa ersättning kronor
	Areal	Ersättning		Areal	Ersättning		
	m ²	öre/m ²	kronor	m ²	öre/m ²	kronor	
<u>Samfälligheten A - N .</u>							
<u>Diket A - B .</u>							
<u>Halla 1⁵ (Storegården)</u>							
Bertil Gustavsson							
0+50 - 1+15	40	15	6:--	150	15	22:50	28:50
<u>Samfälligheten A - N summa</u>			6:--			22:50	28:50
<u>Samfälligheten V - X .</u>							
<u>Diket V - X .</u>							
<u>Halla 1⁴ (Stora Halla)</u>							
Karl Jungkvist							
75-36-75-6	10	15	1:50	35	15	5:25	6:75
<u>Samfälligheten V - X summa</u>			1:50			5:25	6:75
<u>Sammandrag .</u>							
Samfälligheten A - N			6:--			22:50	28:50
" V - X			1:50			5:25	6:75
<u>Summa</u>			7:50			27:75	35:25
Planen, Härjevad den 10 mars 1954.							
I tjänsten:							
 Förrättningsman							
Biträdande gode män:							
 							

Läge	Längd m	Arbete, material e. d.	Antal	å-pris kr.	Kostnad	Summa
					kronor	kronor
		<u>Samfälligheten A - N .</u>				
		<u>Sträckan A - B - C - D .</u>				
0+50-1+15	65	Schaktning av lera m ³	45	2:--	90:--	
1+15-1+75	60	400 mm rör med frakt m	60	9:15	549:--	
1+15-1+17	2	Grävning, läggning och återfyllning "	2	3:25	6:50	
1+17-1+22	5	- " - "	5	10:--	50:--	
1+22-1+50	28	- " - "	28	3:30	92:40	
1+50-1+75	25	- " - "	25	3:25	81:25	
1+75-2+63	88	200 mm rör med frakt "	88	3:--	264:--	
1+75-2+58	83	Grävn., lägn. o. återfylln. "	83	1:65	136:95	
2+58-2+63	5	- " - "	5	3:50	17:50	
1+15		Rörledningsöga typ B st	1	60:--	60:--	
1+22, 1+75		Brunn typ A; d=1,00 m med konisk överdel "	2	165:--	330:--	
2+63		Brunn typ A; d=0,45 m "	1	65:--	65:--	
		Jordersättning			28:50	
		Arbetsledning och oförutsett			158:90	1930:--
		<u>Rörledningen D - E .</u>				
2+63-4+32	169	200 mm rör med frakt m	169	3:--	507:--	
2+63-2+80	17	Grävn., lägn. o. återfylln. "	17	2:20	37:40	
2+80-3+83	103	- " - "	103	2:80	288:40	
3+83-4+9	26	- " - "	26	2:40	62:40	
4+9-4+32	23	- " - "	23	2:80	64:40	
4+32-5+69	137	150 mm rör med frakt "	137	2:30	315:10	
4+32-5	68	Grävn., lägn. o. återfylln. "	68	2:50	170:--	
5-5+62	62	- " - "	62	2:--	124:--	
5+62-5+69	7	- " - "	7	2:50	17:50	
5+69-7+18	149	150 mm rör med frakt "	149	2:30	342:70	
5+69-5+83	14	Grävn., lägn. o. återfylln. "	14	2:50	35:--	

Läge	Längd m	Arbete, material e. d.	Antal	å-pris kr.	Kostnad	Summa
					kronor	kronor
5+83-7	117	Grävning, läggning och åter- fyllning	m 117	2:10	245:70	
7 - 7+18	18	- " -	" 18	2:50	45:--	
7+18-8	82	100 mm rör med frakt	" 82	1:30	106:60	
7+18-7+23	5	Grävn., lägn. o. återfylln.	" 5	2:15	10:75	
7+23 - 8	77	- " -	" 77	1:10	84:70	
3+83, 4+32, 5+69, 7+18 }		Brunn typ A; d=0,45 m	st 4	70:--	280:--	
5, 8		" " A; d=0,45 m	" 2	65:--	130:--	
		Arbetsledning o. oförutsett			283:35	3150:--
		<u>Rörledningen D - F - G .</u>				
40-5 - 41+27	132	125 mm rör med frakt	m 132	1:75	231:--	
40-5 - 40+10	15	Grävn., lägn. o. återfylln.	" 15	1:70	25:50	
40+10-41+20	110	- " -	" 110	1:35	148:50	
41+20-41+27	7	- " -	" 7	1:70	11:90	
41+27-42+82	155	100 mm rör med frakt	" 155	1:30	201:50	
41+27-41+35	8	Grävn., lägn. o. återfylln.	" 8	1:55	12:40	
41+35-42+50	115	- " -	" 115	1:10	126:50	
42+50-42+82	32	- " -	" 32	0:70	22:40	
41+27, 42+82		Brunn typ A; d=0,45 m	st 2	65:--	130:--	
		Arbetsledning o. oförutsett			90:30	1000:--
		<u>Rörledningen F - H .</u>				
45 - 47+22	222	100 mm rör med frakt	m 222	1:30	288:60	
45 - 45+73	73	Grävn., lägn. o. återfylln.	" 73	1:10	80:30	
45+73-45+76	3	- " -	" 3	1:55	4:65	
45+76-45+86	10	- " -	" 10	1:10	11:--	
45+86-45+90	4	- " -	" 4	1:55	6:20	
45+90-47+22	132	- " -	" 132	1:10	145:20	
45+86, 47+22		Brunn typ A; d=0,45 m	st 2	65:--	130:--	
		Arbetsledning o. oförutsett			64:05	730:--

Läge	Längd m	Arbete, material e. d.	Antal	å-pris kr.	Kostnad kronor	Summa kronor
<u>Rörledningen C - I .</u>						
20-20+73	73	300 mm rör med frakt	m	73	5:65	412:45
20-20+60	60	Grävning, läggning och återfyllning	"	60	2:40	144:--
20+60-20+73	13	- " -	"	13	2:75	35:75
20+73		Brunn typ A; d=0,80 m	st	1	140:--	140:--
		Arbetsledning o. oförutsett			77:80	810:--
<u>Rörledningen I - K - L .</u>						
60-62+25	225	200 mm rör med frakt	m	225	3:--	675:--
60-60+20	20	Grävn., lägn. o. återfylln.	"	20	2:20	44:--
60+20-60+75	55	- " -	"	55	1:90	104:50
60+75-61+60	85	- " -	"	85	1:75	148:75
61+60-61+75	15	- " -	"	15	1:10	16:50
61+75-61+91	16	- " -	"	16	2:20	35:20
61+91-61+95	4	- " -	"	4	3:50	14:--
61+95-62+19	24	- " -	"	24	2:80	67:20
62+19-62+25	6	- " -	"	6	3:50	21:--
61+21, 62+25		Brunn typ A; d=0,45 m	st	2	65:--	130:--
61+75		" " C; d=0,45 "	"	1	35:--	35:--
		Arbetsledning och oförutsett			128:85	1420:--
<u>Rörledningen L - M .</u>						
62+25-63+12	87	200 mm rör med frakt	m	87	3:--	261:--
62+25-62+35	10	Grävn., lägn. o. återfylln.	"	10	2:80	28:--
62+35-63+12	77	- " -	"	77	2:40	184:80
63+12-66+50	338	150 mm rör med frakt	"	338	2:30	777:40
63+12-63+82	70	Grävn., lägn. o. återfylln.	"	70	2:50	175:--
63+82-63+87	5	- " -	"	5	3:50	17:50
63+87-63+93	6	- " -	"	6	2:50	15:--

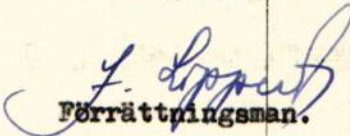
Läge	Längd m	Arbete, material e. d.	Antal	å-pris kr.	Kostnad	Summa
					kronor	kronor
63+93-64+20	27	Grävning, läggning och återfyllning	m	27	2:10	56:70
64+20-64+60	40	- " -	"	40	2:40	96:--
64+60-65+28	68	- " -	"	68	2:10	142:80
65+28-65+50	22	- " -	"	22	2:50	55:--
65+50-66+50	100	- " -	"	100	2:10	210:--
66+50-67+49	99	100 mm rör med frakt	"	99	1:30	128:70
66+50-67	50	Grävn., lägg. o. återfylln.	"	50	1:55	77:50
67-67+49	49	- " -	"	49	1:55	75:95
63+12, 63+87 64+70, 65+44		Brunn typ A; d=0,45 m	st	4	70:--	280:--
66+50, 67+20 67+49		" " A; d=0,45 m	"	3	65:--	195:--
		Arbetsledning o. oförutsett			273:65	3050:--
		<u>Rörledningen K - N.</u>				
70-70+85	85	200 mm rör med frakt	m	85	3:--	255:--
70-70+33	33	Grävn., lägg. o. återfylln.	"	33	1:75	57:75
70+33-70+48	15	- " -	"	15	3:75	56:25
70+48-70+85	37	- " -	"	37	2:40	88:80
70+85-70+98	13	225 mm vägrör, grävning genom vägen, rörens läggning, vägbanans iordningställande samt sättning av brunn typ A; d=0,60 m vid pkt 70+85 utföres och bekostas av Vägförvaltningen i Skaraborgs län				
70+98-71+27	29	150 mm rör med frakt	m	29	2:30	66:70
70+98-71	2	Grävn., lägg. o. återfylln.	"	2	2:10	4:20
71-71+5	5	- " -	"	5	3:50	17:50
71+5-71+14	9	- " -	"	9	2:50	22:50
71+14-71+27	13	- " -	"	13	2:10	27:30
71+27-72+33	106	100 mm rör med frakt	"	106	1:30	137:80
		Grävn., lägg. o. återfylln.	"	106	1:70	180:20

Läge	Längd m	Arbete, material e. d.	Antal	å-pris kr.	Kostnad	Summa
					kronor	kronor
70+57, 71+27		Brunn typ A; d=0,45 m st	2 ¹⁸	70:--	140:--	
72+33		" " A; d=0,45 m "	1 ¹⁸	65:--	65:--	
70+98		" " A; d=0,60 m "	1 ⁷⁰	105:--	105:--	
		Arbetsledning o. oförutsett			126:--	1350:--
		<u>Samfälligheten A - N summa kronor</u>				13440:--
		<u>Samfälligheten I - S .</u>				
		<u>Rörledningen I - O - P .</u>				
20+73-25+98	525	250 mm rör med frakt m	525	3:85	2021:25	
20+73-21+6	33	Grävning, läggning och återfyllning "	33	1:40	46:20	
21+6-21+11	5	- " - "	5	4:--	20:--	
21+11-21+90	79	- " - "	79	2:40	189:60	
21+90-23+55	165	- " - "	165	2:95	486:75	
23+55-23+60	5	- " - "	5	4:--	20:--	
23+60-25+98	238	- " - "	238	2:95	702:10	
25+98-28+63	208	200 mm rör med frakt "	208	3:--	624:--	
25+98-26+46	48	Grävn., lägn. o. återfylln. "	48	1:90	91:20	
26+46-27+33	87	- " - "	87	2:80	243:60	
27+33-27+90	57	- " - "	57	2:40	136:80	
27+90-28+6	16	- " - "	16	1:90	30:40	
28+6-30+1	195	150 mm rör med frakt "	195	2:30	448:50	
28+6-28+88	82	Grävn., lägn. o. återfylln. "	82	1:45	118:90	
28+88-29+19	31	- " - "	31	2:50	77:50	
29+19-30+1	82	- " - "	82	1:60	131:20	
30+1-30+91	90	100 mm rör med frakt "	90	1:30	117:--	
30+1-30+86	85	Grävn., lägn. o. återfylln. "	85	1:10	93:50	
30+86-30+91	5	- " - "	5	1:55	7:75	
21+82, 23+60, 25+12, 25+98 }		Brunn typ A; d=0 ,60 m st	4	105:--	420:--	

Läge	Längd m	Arbete, material e. d.	Antal	å-pris kr.	Kostnad	Summa
					kronor	kronor
27+33		Brunn typ A; d=0,45 m	st 1	70:--	70:--	
28+6, 30+1, 30+91 }		" " A; d=0,45 m	" 3	65:--	195:--	
		Arbetsledning o. oförutsett			628:75	6920:--
		<u>Rörledningen O - R .</u>				
50 - 51+28	128	75 mm rör med frakt	m 128	0:90	115:20	
50-51	100	Grävning, läggning och åter- fyllning	" 100	2:--	200:--	
51-51+28	28	- " -	" 28	1:45	40:60	
51+28		Brunn typ A; d=0,45 m	st 1	65:--	65:--	
		Arbetsledning o. oförutsett			39:20	460:--
		<u>Rörledningen O - S .</u>				
55-56+50	150	150 mm rör med frakt	m 150	2:30	345:--	
55-55+50	50	Grävn., lägen. o. återfylln.	" 50	1:60	80:--	
55+50-56	50	- " -	" 50	2:10	105:--	
56-56+50	50	- " -	" 50	1:60	80:--	
56+50		Brunn typ A; d=0,45 m	st 1	65:--	65:--	
		Arbetsledning o. oförutsett			65:--	740:--
		<u>Samfälligheten I - S summa kronor</u>				8120:--
		<u>Samfälligheten B - U .</u>				
		<u>Rörledningen B - U .</u>				
15-16+95	195	100 mm rör med frakt	m 195	1:30	253:50	
15-15+30	30	Grävn., lägen. o. återfylln.	" 30	1:55	46:50	
15+30-15+47	17	- " -	" 17	2:15	36:55	
15+47-15+52	5	- " -	" 5	3:50	17:50	
15+52-16+68	116	- " -	" 116	2:15	249:40	
16+68-16+95	27	- " -	" 27	1:55	41:85	

Läge	Längd m	Arbete, material e. d.	Antal	å-pris kr.	Kostnad	Summa
					kronor	kronor
15		Brunn typ A; d=0,45 m	st 1	65:--	65:--	
15+52		" " A; d=0,45 m	" 1	70:--	70:--	
		Arbetsledning o. oförutsett			79:70	860:--
		<u>Samfälligheten</u> - - - summa kronor				860:--
		<u>Samfälligheten V - X .</u>				
		<u>Rörledningen V - X .</u>				
75-36-75-6	30	Schaktning av lera	m ³ 15	2:--	30:--	
75-6-76+13	119	200 mm rör med frakt	m 119	3:--	357:--	
75-6-75+16	22	Grävning, läggning och återfyllning	" 22	1:75	38:50	
75+16-76+13	97	- " -	" 97	1:10	106:70	
76+13-76+22	9	Rensning av befintlig rörtrumma från slam utföres och bekostas av Vägförvaltningen i Skaraborgs län				
75-6		Rörledningsöga typ B	st 1	50:--	50:--	
76+13		Brunn typ B; d=0,45 m med 250 mm:s intag	" 1	60:--	60:--	
		Jordersättning			6:75	
		Arbetsledning o. oförutsett			61:05	710:--
		<u>Samfälligheten V - X</u> summa kronor				710:--
		<u>Samfälligheten X - Y .</u>				
		<u>Rörledningen X - Y .</u>				
76+22-78+9	187	150 mm rör med frakt	m 187	2:30	430:10	
76+22-76+30	8	Grävn., lägn. o. återfylln.	" 8	1:30	10:40	
76+30-77	70	- " -	" 70	1:90	133:--	
77 - 78+4	104	- " -	" 104	2:50	260:--	
78+4-78+9	5	- " -	" 5	3:50	17:50	
78+9-80+1	192	100 mm rör med frakt	" 192	1:30	249:60	

Läge	Längd m	Arbete, material e. d.	Antal	å-pris kr.	Kostnad	Summa
					kronor	kronor
78+9-79+92	183	Grävning, läggning och åter- fyllning	m 183	1:10	201:30	
79+92-80+1	9	- " -	" 9	3:--	27:--	
80+1-80+85	84	75 mm rör med frakt	" 84	0:90	75:60	
80+1-80+50	49	Grävning, läggning och åter- fyllning	" 49	0:90	44:10	
80+50-80+85	35	- " -	" 35	1:45	50:75	
76+22		Rörledningsöga typ A med stensättning	st 1	40:--	40:--	
78+9, 79+24, 80+1, 80+85 }		Brunn typ A; d=0,45 m	" 4	65:--	260:--	
		Arbetsledning o. oförutsett			180:65	1980:--
		<u>Samfälligheten X - Y summa kronor</u>				1980:--
		<u>Samfälligheten X - Z .</u>				
		<u>Rörledningen X - Z .</u>				
85-87+12	212	100 mm rör med frakt	m 212	1:30	275:60	
85-85+5	5	Grävn., lägg. o. återfylln.	" 5	2:50	12:50	
85+5-85+20	15	- " -	" 15	1:55	23:25	
85+20-85+80	60	- " -	" 60	2:15	129:--	
85+80-85+92	12	- " -	" 12	1:55	18:60	
85+92-86+60	68	- " -	" 68	2:15	146:20	
86+60-87	40	- " -	" 40	1:55	62:--	
87 - 87+12	12	- " -	" 12	1:15	13:80	
85, 85+88		Brunn typ A; d=0,45 m	st 2	65:--	130:--	
85+88		Rörledningsöga typ A med stensättning	" 1	40:--	40:--	
		Arbetsledning och oförutsett			89:05	940:--
		<u>Samfälligheten X - Z summa kronor</u>				940:--

Läge	Längd m	Arbete, material e. d.	Antal	å-pris kr.	Kostnad	Summa
					kronor	kronor
		<u>S a m m a n d r a g .</u>				
	2364	Samfälligheten A - N				13440:--
	1296	" I - S				8120:--
	195	" B - U				860:--
	122	" V - X				710:--
	463	" X - Y				1980:--
	<u>212</u>	" X - Z				<u>940:--</u>
	<u>4652</u>				<u>Summa kronor</u>	<u>26050:--</u>
		Planen, Härjevad den 10 mars 1954.				
		I tjänsten:				
		 Förrättningsman.				

ARBETSBESKRIVNING.

Innan arbetet påbörjas skall avvägning och utsättning på minst var femtionde meter genom sakkunnig person verkställas.

Vid arbetets utförande iakttages:

- att förekommande dikeskrökar ej få göras skarpa, utan böra i möjligaste mån uträtas eller avrundas;
- att där dike går i rågång, bör grävningen så verkställas, att rågången och dikets mittlinje komma att sammanfalla;
- att vägbana, bebyggd tomt eller trädgård ej utan innehavarens medgivande må användas som upplageplats för dikesjord;
- att ur öppet avlopp uppschaktad jord och sten skall läggas minst 0,6 meter från avloppets kanter och med en lutning mot dessa, icke överstigande 1:1, varjämte nödiga öppningar skola anordnas vid sänkor i marken, tillstötande diken eller i övrigt på minst var 40. meter för ytvattnets framläppande genom upplagen;
- att förefintliga gränsmärken ej må genom arbetet rubbas eller döljas, såvida icke dessförinnan genom vederbörlig lantmätarens försorg nya märken blivit utsatta;
- att förrättningens fixpunkter icke utan tvingande skäl må förstöras. Måste så ske, skall fixpunkten ifråga genom sakkunnig person ersättas med en ny sådan;
- att i grävningstabell angivna djupsiffror äro beräknade i förhållande till de avvägda dubbarna;
- att genomgrävd vägbana snarast möjligt skall återställas i fullgott skick;
- att betongrören till företagets rörledningar godkännas endast under förutsättning, att de underkastats vederbörande lantbruksingenjörs kontroll och därvid uppfyllt gällande normalbestämmelser ifråga om hållfasthet och täthet;
- att brunnringarna skola vara maskinstampade eller vibrerade;
- att allenast sådana tegelrör må komma till användning, som uppfylla fordringarna uti av Sveriges Standardiseringskommission i december 1937 fastställd standard för dräneringsrör av tegel;

att rörläggning skall utföras av vid dylika arbeten van och fullt kompetent person;

att rörledning ej får täckas, innan läggningen blivit genom lantbruksingenjör eller hans ombud kontrollerad, såvida densamma utförts av annan än Lantbruksnämndens täckdikningsförman, vilken ej är entreprenör;

att rörledning ej må läggas direkt på berg eller stora stenar utan i förekommande fall på grusbädd;

att tegelrörsledningarna skola kopplas medelst betongrör i brunnarna;

att det första röret för de täckdikesstammar, som beräknas komma att utmyнна i en brunn, efter tillsägelse av vederbörande brukare skall inkopplas vid anläggandet av brunnen ifråga;

att stenarna kring dagvattenbrunnar ej må vara större än 20 cm;

att rörfogarna skola grusas, om jorden är så beskaffad, att risk för igen-
slamning föreligger. Stenfyllningen kring dagvattenbrunnarna skall då beklädas med grästorv, enris eller granris;

att entreprenören ålägges att taga del av bestämmelserna i denna arbetsbeskrivning;

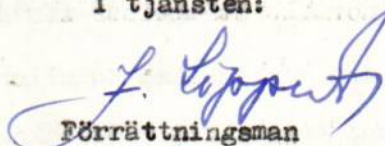
att huvudfixpunkt för höjdbestämmningen är:

För samfälligheterna A - N , I - S och B - U inhugget kors i betong-
sockel å södra sidan av ladugård, c:a 25 m. söder om punkt H å höjden
+ 10,69 m. och

för samfälligheterna V - X , X - Z och X - Y inhugget kors i järn-
dubb i betongfundament till kraftledningsstolpe c:a 222 m. nordväst om
punkt 79+2 å höjden + 10,90 m.

Planen, Härjevad den 10 mars 1954.

I tjänsten:


Förrättningsman

KOSTNADSFÖRDELNINGSLÄNGD

Fastighet Ägare m. m.	Sök. o. likst. II S	Båtnad kronor	Fastighets andel i			Samfällighets andel i gemensamma kostnader
			för särskild av- delning beräknad kostnad kronor	för samfällig- heten beräknad kostnad kronor	samfällig- hetens verkliga kostnad procent	
1	2	3	4	5	6	7
<u>Samfälligheten A - N.</u>						
<u>Hällums socken.</u>						
<u>Halla 1⁷ (Wedevåg)</u>						
John Gustavsson	avd. I S	1623:--	1581:36		11,766	
"	II	7178:--	1979:53	3561:--	26,495	
<u>avs. Halla 1⁹ (Hagaledet)</u>						
Gottfrid Johansson	avd. I S	1274:--	1241:31		9,236	
"	IV	185:--	29:50	1271:--	9,457	
<u>Halla 1⁴ (Stora Halla)</u>						
Karl Jungkvist	avd. IV S	10855:--	1730:82	1731:--	12,879	
<u>Härjevads socken.</u>						
<u>avs. Bierhallstorp 1⁵</u>						
Gottfrid Johansson	avd. I S	182:--	177:33		1,319	
"	III	5112:--	1510:29			
"	IV	437:--	69:68	1757:--	13,073	
<u>Bierhallstorp 1¹ (Planen)</u>						
Sven Gustavsson	avd. II S	11424:--	3150:48	3150:--	23,438	
<u>Börjestrup 1²</u>						
<u>avs. Bierhallstorp 1³</u>						
Erik Svärd						
Gunhild Carlsson	avd. III S	6667:--	1969:71	1970:--	14,658	
Summa		44937:--		13440:--	100,000	60,784

Fastighet Ägare m. m.	Sök. o. likst. = S	Båtnad kronor	Fastighets andel i			Samfällighets andel i gemensamma kostnader procent
			för särskild av- delning beräknad kostnad kronor	för samfällig- heten beräknad kostnad kronor	samfällig- hetens verkliga kostnad procent	
1	2	3	4	5	6	7
<u>Samfälligheten I - S .</u>						
<u>Härjevads socken.</u>						
<u>avs. Bierhallstorp 1⁵</u>						
Gottfrid Johansson	S	2376:--		934:--	11,509	(l _v)
<u>Bierhallstorp 1¹ (Planen)</u>						
Sven Gustavsson	S	4945:--		1945:--	23,952	(l _v)
<u>Börjestorp 1³</u>						
<u>avs. Bierhallstorp 1⁴</u>						
Åke Gustavsson	S	10014:--		3939:--	48,506	(l _v)
<u>Börjestorp 1²</u>						
<u>avs. Bierhallstorp 1³</u>						
Erik Svärd						
Gunhild Carlsson	S	3310:--		1302:--	16,033	(l _v)
Summa		20645:--		8120:--	100,000	27,926
<u>Samfälligheten B - U .</u>						
<u>Hällums socken.</u>						
<u>Halla 1⁷ (Wedevåg)</u>						
John Gustavsson	S	2367:--		860:--	100,000	3,202 (l _v)
<u>Samfälligheten V - X .</u>						
<u>Hällums socken.</u>						
<u>Halla 1⁴ (Stora Halla)</u>						
Karl Jungkvist	S	871:--		710:--	100,000	1,178

KOSTNADSFÖRDELNINGSLÄNGD

Fastighet Ägare m. m.	Sök o. likst. = S	Båtnad kronor	Fastighets andel i			Samfällighets andel i gemensamma kostnader procent
			för särskild av- delning beräknad kostnad kronor	för samfällig- heten beräknad kostnad kronor	samfällig- hetens verkliga kostnad procent	
			4	5	6	
1	2	3	4	5	6	7
<u>Samfälligheten X - Y .</u>						
<u>Härjevads socken.</u>						
<u>Börjeströ 1³</u>						
<u>Åke Gustavsson</u>	S	1650:--		992:--	50,106	
<u>Börjeströ 1²</u>						
Erik Svärd						
Gunhild Carlsson	S	1643:--		988:--	49,894	
<u>Summa</u>		<u>3293:--</u>		<u>1980:--</u>	<u>100,000</u>	<u>4,454</u>
<u>Samfälligheten X - Z .</u>						
<u>Härjevads socken.</u>						
<u>Börjeströ 1², 1⁵</u>						
Erik Svärd						
Gunhild Carlsson	S	1816:--		940:--	100,000	2,456
<u>Sammmandrag .</u>						
Samfälligheten A - N		44937:--		13440:--		60,784
" I - S		20645:--		8120:--		27,926
" B - U		2367:--		860:--		3,202
" V - X		871:--		710:--		1,178
" X - Y		3293:--		1980:--		4,454
" X - Z		1816:--		940:--		2,456
<u>Summa</u>		<u>73929:--</u>		<u>26050:--</u>		<u>100,000</u>

Planen, Härjevad den 10 mars 1954.

I tjänsten:

(J. Lippert)

Biträdande gode män:

John Almqvist
Erik Hågeberg

Översiktskarta.



Skala 1:100000 .

Utlåtande vid syneförrättning enligt vattenlagen för torrläggning av mark tillhörande Börjestorp m.fl. hemman i Härjevids och Hällums socknar, Saleby och Ryda kommuner av Skaraborgs län.

Ifrågavarande företag, som avser dels fördjupning och utvidgning, dels igenläggning med rör av åtskilliga öppna avlopp genom och från vattenskadade marker, belägna omkring 2 km öster om Uvereds kyrka inom sektion n:r 1 av nederbördsområde n:r 142, för möjliggörande av bättre torrläggning och brukning, är enligt bestämmelserna i 7 kap. vattenlagen att anse såsom dikning. Belägenheten framgår av omstående översiktskarta, där torrlägningsområdet utmärks med gul färg och vattensamlingsområdets gränser med blå linjer.

Över till uppgrävning ifrågasatta avloppssträckor hava profil- och sektionsritningar upprättats utvisande förhållandena vid undersökningstillfället, varjämte de härav beroende vattenskadade markerna avfattats å nivå-karta. Å denna karta äro de till uppgrävning avsedda avloppssträckorna utmärkta med dels dubbla, dels enkla röda linjer och de röda bokstäverna A - B - C - D - E och V - X - Y för huvudavloppen samt B - U , D - F - G , F - H , C - I - O - P , O - R , O - S , I - K - L - M , K - N och X - Z för sidogrenarna härtill. Dubbla röda linjer beteckna härvid, att avloppet skall utföras som öppet dike, och enkel röd linje, att det skall göras täckt. Avloppens blivande dimensioner hava å profil- och sektionsritningarna utmärkts med rött.

Vattensamlingsområdet för de olika avloppssträckorna har uttagits å generalstabens karta och delvis uppgåtts å marken. Storleken har med blått angivits å profilritningarna. Den största till avrinning kommande vattenmängden har i fråga om avlopp för flöden antagits komma att uppgå till 2,0 liter pr sekund och hektar. Medelvattenmängden under vegetationsperioden

har antagits vara 0,05 liter pr sekund och hektar.

På grundval av de sålunda uträknade vattenmängderna hava avloppen dimensionerats för möjliggörande av torrläggning till ändamålsenligt djup av all härav beroende mark, tillhörig sökandena och den, som sig med sökandena förenat. Härvid har hänsyn tagits till tidigare upprättade detalj-dräneringsförslag.

Den mark, för vilken dikningen medför alstringsbåtnad, och som alltså skall ingå i företaget, begränsas å nivåkartan av en streckad svart linje så belägen, att all därutanför liggande mark torde kunna till fullo torrläggas utan hinder av nuvarande vattenförhållanden i till uppgrävning avsedda avloppssträckor.

För utrönande av den genom företaget uppkommande båtnaden hava syne-
männen efter i 7 kap. 22 § vattenlagen stadgade grunder verkställt uppskattning, vars resultat i detalj föreligger i den bilagda värderingslängden.

Härvid har hänsyn tagits jämväl till uppkommande brukningsbåtnad genom igenläggning av öppna avlopp. Hur brukningsbåtnaden fördelar sig på olika avloppssträckor och fastigheter framgår i detalj av bil. H.

Den å kartan avfattade och enligt förenämnda längd förbättrade marken skall uppdelas i sex av varandra i torrläggningshänseende oberoende samfälligheter benämnda "A - N", "I - S", "B - U", "V - X", "X - Y" och "X - Z". Av det bilagda kostnadsförslaget framgår, vilka arbeten, som skola utföras av respektive samfälligheter, och av värderings- och kostnadsfördelningslängden, vilka fastigheter och ägofigurer, som hava del däri. För utrönande om uppdelning på olika avdelningar bör verkställas här i fråga om samfälligheten "A - N" särskild utredning verkställts, bil. M. Härav framgår, att samfälligheten "A - N" skall uppdelas på fyra avdelningar på sätt i bilagan närmare angivits.

Kostnaderna för företagets utförande skola sålunda inom varje samfällighet för sig fördelas på delägarna i mån av båtnaden för vars och ens mark med den jämkning i fråga om samfälligheten "A - N", som av förenämnda

uppdelning på avdelningar betingas. Den sålunda uträknade deltagningsskyldigheten finnes för varje fastighet angiven i kolumn 6 av kostnadsfördelningslängden, där den är uttryckt i procent av samfällighetens totalkostnad. I kolumn 5 är det häremot svarande beräknade kostnadsbeloppet angivet.

Kostnaderna för avloppens underhåll skola fördelas efter samma grunder, som för färdigställandet angivits.

Företaget berör allmänna vägen Jung - Levene i följande hänseenden:

1. Rörledningen K - N korsar allmänna vägen vid punkt 70+98. Nu befintligt genomlopp är för grunt för ovanför liggande åkers torrläggning till 1,2 meters djup och har tillkommit efter år 1880. Det skall därför åligga Vägförvaltningen i Skaraborgs län att bekosta det nya genomloppet jämte brunn typ A vid punkt 70+85.

2. Rörledningen V - X - Y korsar likaledes allmänna vägen vid punkt X, där genomloppet ligger tillräckligt djupt men är igenslammat. Det skall därför åligga Vägförvaltningen i Skaraborgs län att bekosta genomloppets rensning från slam.

Allt arbete inom allmän vägs område skall ombestyras av Vägförvaltningen.

Dessa arbeten böra så bedrivas, att såväl det nya genomloppet som det igenslammade kunna tagas i anspråk inom en månad efter det respektive nedanför liggande avloppssträckor blivit genom företagets försorg färdigställda och meddelande härom kommit Vägförvaltningen tillhanda.

Vid dessa arbetens utförande skola av vägdirektören lämnade föreskrifter noggrant iakttagas.

För mark, som åtgår till öppna avlopps utvidgning och till jordupplag, skall ersättning gäldas med belopp, som finnas angivna i den bilagda jorder-sättningslängden.

Skador, som till äventyrs kunna under arbetstiden av företaget orsakas, skola till fulla värdet ersättas, därest någon sakägare hos styrelsen framställer yrkande härom inom ett år efter företagets färdigställande. Sådan

skada skall då utan dröjsmål genom styrelsens försorg uppskattas av sakkunnig person och därefter omedelbart ersättas. I brist på åsämjande vid val av värderingsman skall uppskattningen verkställas av inom länet tjänstgörande lantbruksingenjör eller den, han i sitt ställe sätter.

Avgift, varom förmåles i 11 kap. 95 § vattenlagen, skulle ifråga om samfälligheterna B - U , V - X , X - Y och X - Z understiga femton kronor och behöver förty ej erläggas. För samfälligheterna A - N och I - S skall, så snart detta utlåtande vunnit laga kraft, sådan avgift erläggas till Länsstyrelsen i Mariestad med resp. 67:41 kr och 30:97 kr eller tillsammans 98:38 kronor. Dessa kostnader förskjutas av sökandena, och sedan företaget kommit till stånd, fördelas på delägarna med en krona 50 öre för tusen av vars och ens i kostnadsfördelningslängdens kolumn 3 angivna förbättringsvärde.

Kostnaderna för syneförrättningen och övriga för hela företaget gemensamma kostnader, skola fördelas mellan samfälligheterna i proportion till deras respektive förbättringsvärden och sedan inom varje samfällighet efter samma grunder, som för grävningskostnaderna angivits. Förrättningskostnaderna förskjutas av sökandena och med dem likställda.

Jämlikt föreskrifterna i 10 kap. 62 § vattenlagen få synemännen i fråga om företaget ytterligare bestämma:

att det skall, därest sökandena önska fullfölja detsamma, utföras i fullständig överensstämmelse med bestämmelserna i detta utlåtande med därtill hörande ritningar och handlingar;

att ur öppet avlopp uppschaktad jord och sten skall läggas minst 0,6 meter från avloppets kanter och med en lutning mot dessa, icke överstigande 1:1, varjämte nödiga öppningar för ytvattnets framläppande genom upplagen skola anordnas;

att till rörledningar skola användas rör, som uppfylla gällande standardfordringar;

att under arbetstiden vatten ej får uppdämmas eller påsläppas på sätt att skada uppstår;

att rörbrott, ras eller förskjutningar, som till äventyrs inträffa, omedelbart skola avhjälpas och nödiga släntförändringar eller förstärkningsåtgärder vidtagas;

att kostnaderna för olika samfälligheter skola bokföras var för sig;

att arbetena må begynna så snart detta utlåtande vunnit laga kraft, samt böra vara bragta till slut före utgången av år 1958;

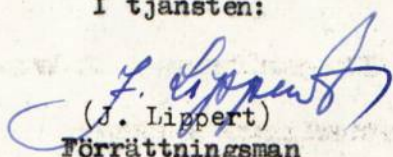
att företaget skall anses fullbordat, när det avsynats och godkänts av inom länet tjänstgörande lantbruksingenjör samt

att det skall benämnas "Börjestorps dikningsföretag av år 1954".

Talen mot förrättningen och detta utlåtande må föras vid Västerbygdens vattendomstol, adress Vänersborg, till vilken besvären med iakttagande av bestämmelserna i 11 kap. 85 § vattenlagen skola vara ingivna inom sextio dagar från nedanstående datum.

Planen, Härjevad den 10 mars 1954.

I tjänsten:


(J. Lippert)
Förrättningsman

Biträdande gode män: