



Akt nr:
R-E1a-1705

AU\$R-E1a-1705

5232-3

R 3-1705

Kungl. Lantbruksstyrelsens
arkiv

Handlingar 18 SEP 1956
SÄK Nr

angående "Halvfara dikningsföretag av
år 1954" i Örslösa socken av Skaraborgs
län upprättade år 1954 vid syneförrätt-
ning enligt vattenlagen av

Erik Almlöf
Erik Almlöf
Lantbrukskonsulent.

RAPPORT över verkställd besiktning ~~slutavsyning~~			
Företagets namn Halvfara dikningsföretag av år 1954			
Socken Örslösa		Län Skaraborgs	
Ordf. i styrelsen — ~~Enköpingsman~~ — Ende intressent Lantbr. Harry Karlsson, Halvfara, Örslösa.			
Statligt stöd bev. av lbrstn den Ännu ej beviljat	Bidrag till utförandet, kr	Bidrag till rensning, kr	Lån, kr Tillstyrkt lån 11.420:-
Statligt stöd bev. av lbrnämnden den 31/5 1955	Bidrag till utförandet, kr 8.860:-		
Arbets tid jml. V. L. 10: 62 31/12 1964	Förlängning jml. V. L. 7: 58	Kontrakterad arbetstid 1/10 1959	Kontrakterad arbetstid förlängd till
Nu tillstyrkes till utbetalning	av bidrag till utförandet, kr	av bidrag till rensning, kr	av lån, kr
Besiktning verkställd den 1 november 1956		Besiktning verkställd av Tekniker Lennart Olsson	

Vid besiktningen har befunnits att företaget utförts i överensstämmelse med den upprättade arbetsplanen med undantag av sträckan A-B. Ägaren till Källstorp 1³², har på egen bekostnad ersatt detta öppna avlopp med en 375 mm:s rörledning med brunnar vid sekt 2+62, 3+45 och 4+10.

Företagets kostnader ha för de olika samfälligheterna uppgått till: Samf. A-E 5.761:13; F-I 5.959:03; N-R 3.644:78; K-N 5.948:67; V-Y 1.253:72; S-U 2.012:90 kr

De beräknade kostnaderna utgöra för samf. A-E 3.764:27; F-I 6.084:39; N-R 3.763:42; K-N 5.924:84; V-Y 1.506:89; S-U 2.166:44 kr.

Företaget godkännes.

Skara den 10/11 1956.

Erik Almlöf

Erik Almlöf.

1.
Protokoll fört vid sam-
manträde för synförättning
enligt vattenlagen för tor-
läggning av mark, tillhöran-
de Kjellstors m fl. förtigheter i
Örslösa socken av Skaraborgs
län.

Den 28 januari 1954, hos Harry Karlsson
Halofors, Örslösa.

Närvarande, under tecknat lantbruks-
konsulent Erik Kurlöf, förättnings-
man samt följande sakägare:

Harry Karlsson och Daga Karlsson, (inköpt förtig-
heter med tveåre d 1 jan. 1953. Kunn ej lagfäst.
Lagfäst för Karl Hilman Karlsson dödsbo, som består
av frutorn oomstående av modern Hilda Karlsson
jämförte en dotter Astrid Gustafsson, Lidhöpings.)

Ägare av Kjellstors 1¹² Örslösa s. n.
Elin Rydqvists släk. genom fru Elin Rydqvist
Halofors, Örslösa, ägare av Öttern 4¹ Örslösa.
(Härhuset utgörs av frutorn fru Rydqvist av
myndiga söner Paul och Lenn Rydqvist.)
Fru Elin Johansson, Halofors, Örslösa,

Ägare av Kjellstors 1⁵ Örslösa s. n.
Gustaf Andersson H. a. Sertorp, Hembarnas, Lidh.
Ägare av Öttern Marbrögden 6⁴ Örslösa.
Nils Nygren Kramhagen, Örslösa, ägare av
Kjellstors 1¹⁶

Örslösa kyrka genom kyrkvärdsmannen Axel Blom,
 Storgården, Örslösa, öfver Örslösa 8!
 Axel Andersson, Svanången, Örslösa,
 ägare av Kjällstorp 1³².

Daniel Andrik Skog, Lön och Ragnar Larsson
 Skog och Skalmund, Örslösa genom Daniel
 Andrik and. fullmakt bil
 ägare av Kjällstorp 1¹¹

Vägförordningen i Skaraborgs län genom
 verkställaren Karl Magnus Björnborg,
 Lön and. fullmakt, bil 3.
 Sven Lundkvist Skogsmåden, Örslösa,
 ägare av Kjällstorp 13

21.

Upplästes det för förättningssman-
 nen utfärdade förordnandet, som
 hade lydelse enligt bil. 1.

22.

Något jär mot förättningssmannen
 anmälades ej.

23.

Hans Karlsson Halofors, Örslösa ansåg
 att förättningen i fortsättningen kunde
 handläggas utan biträde av skiftes-
 gudemän eller någon motsvarande intus-
 son ej syntes föreligga.

§ 4.

Förklades den vid förundersökningen
eggrättade nivåkartan över det vatten-
berrade området med tillhörande profi-
ler.

§ 5.

Läkanden yrkade på ifrågasatta
svolpps fördjupning och igulläggning
med rör i så stor utsträckning
som möjligt, så att hans därav
beroende mark må kunna tor-
låggas på ändamålsenligt sätt
och brukas rationellt.

§ 6.

Gustaf Andersson, Nils Nygren,
Daniel Anders', Ellen Johansson och
Ivan Lundholm förenade sig med läken-
den och yrkade på vissa svolpps för-
djupning, så att jämväl vissa av
deras därav beroende marker må
kunna på ändamålsenligt sätt
torlåggas och brukas. Föreningen
Otsordats av styrelsen, bil. 2

§ 7.

Förprovetningens orsaker både intet
att vissa av de berörda för fördjup-
ning av trussen vid 12+15 - 12+25 på papper

Vägförordningen. Med hänsyn till att gamla landsvägar måste bibehållas som utfartsväg för fastigheten Källstorp 1⁵ hade ombudet heller inget att erinra emot att trummor vid 21 + 41 - 21 + 50 omväggs och fördjupas på vägförordningens beordring.

38.

Som intet vidare finnes att tillägga till det antecknade förklarades sammantaget upplöst med tillhålls givande att nytt sammantaget kommer att lagligen utlysas sadan förordningen beviljades.

Och som till dess
 I tjänsten
 Erik Skerfving
 Lantk. hovrätt.

20

Den 21 maj 1954, hos Harry Karlsson, Holograf
Örebro.

Närvarande: understannings-
 konsulamt Erik Skerfving, förordningsman
 samt följande sakägare.

Harry Karlsson och Inga Karlsson ägare
 av fastigheten Källstorp 1² (Lagfäst d 11/11/1953)
 Elis Rydqvists stb. genom fru Edin Rydqvist
 bil. 4.

Förklarade Ellen Johansson, Holograf
 Isaac Lundkvist, Skogsmästare

Gustaf Andersson, skandestorp, Östlän.
 Nils Nygren, Kramhög, "
~~Ryszard de Wolski, Glesing,~~
~~Ryszard de Wolski, Glesing,~~ Östlän, som
 ombud för Östlän Nygö.
 Gunnar Allström, Jonstorp,
 Axel Andersson, Kramhög,
 Emil Allström, Nygö.
 Social Andra, Fog, Jön
 Ragnar Larsson, Höj, Skelunda.
 Gunnar Andersson, Rådegården,
 John & Vatter Nilsson, Rådegården,
 Arvid Ahlström, Rådegården,
 Håkan Ryd, Jön Östlän.

§ 9.

Förklaras det sedan frigående samman-
 träde upprätares förslaget till tvärlög-
 ning av det berörda området, med till-
 börande betruddspredningsslag och
 övriga handlingar. Förättningen
 var redogjorde för förslaget.

§ 10.

Gunnar Andersson, John och Vatter Nilsson
 samt Arvid Ahlström hade under hand förut
 sig med skanden till förättningen med
 vissa yrbanden, samt hänsyn tagits vid
 förslaget upprätares. De vidhåller nu sin
 tidigare gjorda yrbanden. *lit. 2.*

§ 11.

Upplystes synem omens utlåtande, som
både lydde sub. bil. 7.

§ 12.

Att motlaga och finna till förelagt höande
ritningar och bandningarna som samman-
kalla delägarna för val av Flyttas utöf-
fandebekann Henry Karlsson, Halofors, Östlön.
Tel. Östlön 53.

§ 13.

Delägarna ingingo överenskomme-
lse till 6., att den upprättade kostnadsfi-
salningslängden skulle gälla.

§ 14

Som intet vidare finnes att tillägga
brevet anteckna, följandes förvänt-
ningar avslutas och sammantä-
dat upplöst.

Ort och tid som ovan

Stjärnsten
Karl Oskar
Första man.

1607

LD



E. D. 85-49 Bilaga 1. Fr. 1607

Insändes till vederbörande lantbruksnämnd.



Till Länsstyrelsen i

Skaraborgs

län.

Härmed anhålles om förordnande för behörig förrättningsman att handlägga syneförrättning enligt 10 kap. vattenlagen för torrläggning av ^{mig}_{oss} tillhörig mark inom

Örslösa

socken(-nar) av

Skaraborgs

län.

Förrättningen avser

avlopp för täckdikning

här uppgives så fullständigt som möjligt företags beskaffenhet (dikning, åreglering, sjösänkning, invallning e. d.), vidare

areal 7 ha avloppens längd 1 km
företags omfattning (areal som skall torrläggas, avloppens längd o. d.), om flottled, damm, järnväg, landsväg e. d. beröres m. m.

kursar landsväg

Närmaste järnvägsstation

Lidköping

Meddelanden om förrättningen ställas till

titel, namn och fullständig adress samt telefon.
Harry Karlsson Halofarsa Örslösa Tel 53

Örslösa

den

21 Maj

1951

Sökandes namn:

Fastighet:

Hilmer Karlsson stb

för fastigheten

Ljellstorp nr 112

» »

» »

Kort, plan Ö 138.

Inför i stämman
f

Förutom nämnda, sökandena tillhöriga fastigheter, väntas nedanstående ägare och fastigheter bliva berörda av företaget.

icke sökandes namn:

Fastighet:

<i>Helf Johansson</i>	ägare av fastigheten	<i>Granhagen</i>
<i>Daniel Ande</i>	» » »	<i>Skogstorp</i>
	» » »	

Lantbruksnämnden får till förrättningsman föreslå:

Lantbrukskonsulent Erik Almlöf

Skara den 28 sept. 19 51

På Lantbruksnämndens vägnar:

Elisanderstein *Erik Almlöf*

FÖRORDNANDE

~~Lantbruksingenjör~~ Lantbrukskon-

sulenten Erik Almlöf, Skara,

förordnas härmed att i laga ordning verkställa ifrågavarande förrättning; och införs väntas bevis om förordnandets emottagande.

Mariestad ö landskansliet den 25 okt. 1951.

Fritiof Domö
Fritiof Domö

Leo Wohlstein
Leo Wohlstein

F ö r t e c k n i n g

över underrättelser rörande sammanträde för syneförrättning enligt vattenlagen
hos Harry Karlsson, Halvfara, Örslösa torsdagen den 28/1 1954 klockan 9.00
denna dag utsända till:

Sakägarna:

Hilmer Karlssons stbh., Halvfara, Örslösa

Elis Rydkvists stbh. -" , -"

Ellen Johansson, -" , "

Sven Lundkvist, Skogsmaden, "

Gustav Andersson, L:a Erstorp, Stenhammar, Lidköping.

Nils Nygren, Kvarnhagen, Örslösa

Örslösa Kyrka, Kyrkvård Axel Blom, Storeg., Örslösa,

Axel Andersson, Granhagen, Örslösa

Daniel André, Skog, Söne

Vägförvaltningen, Mariestad.

Skara den 15/1 1954.

I tjänsten:

Erik Almlöf

Erik Almlöf
Förrättningsman.

F ö r t e c k n i n g.

Över underrättelser rörande sammanträde för syneförrättning enligt vattenlagen hos Harry Karlsson, Halvfara, Örslösa fredagen den 21/5 1954 klockan 18.00, denna dag utsända till:

Sakägarna:

Hilmer Karlssons stbh., Halvfara, Örslösa

Elis Rydqvists stbh., " "

Ellen Johansson, " "

Sven Lundkvist, Skogsmaden, "

Gustaf Andersson, St. Erstorp, Stenhammar, Lidköping

Nils Nygren, Kvarnhagen, Örslösa

Örslösa Kyrka, Kyrkoherde Rudolf Glansén, Örslösa

Gunnar Hellström, Jonstorp, Örslösa

Axel Andersson, Granhagen, Örslösa

Emil Hedström, Nyängen, Källstorp, Örslösa

Daniel André, Skog, Söne, Örslösa

Ragnar Larsson, Höjen, Skalunda, Örslösa

✓ Gunnar Andersson, Fröjdegården, Örslösa

John och Valter Nilsson, Fröjdegården, Örslösa


✓ Arvid Abelsson, Fröjdegården, Örslösa

Verner Hjort, Söne, Örslösa

Vägförvaltningen, Mariestad.

Skara den 28/4 1954.

I tjänsten:

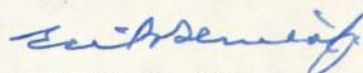

Erik Almlöf
Förrättningsman.

Förning.

Undertecknade förena sig med
sökan den till den syns förättning,
som ossar tilläggning av nyckel tillbrän-
de Kjallstorp nr. fl. fortigheten i Ös-
lösa socken och Skaraborgs län, och yrka
vi på första gats rätts förhållning, så
att jämvel våra dåvarande beordrade mar-
kar må kunna på äre och målsamtligos-
ta sätt tilläggas och bekräftas.

Hälsö församling, Östlän d 28 jan. 1954.

För Stenrum Marborgs ärenden 6⁴, Gustaf Andersson
För Kjallstorp 1⁶, Nils Nygren
För Kjallstorp 1¹, Daniel Andrae
För Kjallstorp 1⁵, Ellen Johansson
För Kjallstorp 1³, Sven Lundkvist

Hälsö församling, Östlän d 21 maj 1954.

Örnständerna förning biträds till alla delar.

För Stenrum Fjögården 5³ Gunnar Andersson
För " " 5⁴ ~~W. Nilsson~~ Valter Nilsson.
För Stenrum 8¹ Arvid Stenlund

Förstärkt förning utses:
Erik Stenlund.

VÄG- OCH VATTENBYGGNADSVÄRKET

VÄGFÖRVALTNINGEN
I SKARABORGS LÄN


Dnr 191-43/54..

01/VH

F u l l m a k t.

I enlighet med skrivelse från Kungl. väg- och vattenbyggnadsstyrelsen av den 1 juli 1946, dnr O 594/45, Ka 7348-66, får vägförvaltningen i Skaraborgs län härmed befullmäktiga verkmästaren Karl Magnus Björnberg, Levene, att utföra och bevaka Styrelsens talan för Kungl. Maj:t och Kronan vid syneförrättning enligt vattenlagen för Halvfara dikningsföretag i Örslösa socken. Mariestad den 26 januari 1954.

VÄGFÖRVALTNINGEN I SKARABORGS LÄN

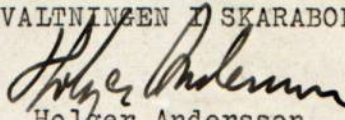
Holger Andersson

FULLMAKT

för *vår mor fru Elin Rydqvist* eller den, hon i sitt ställe sätter
att vid syneförrättning enligt vattenlagen för torrläggning av mark till-
hörande *Kjellstorp m. fl. fastigheter*
i *Örslöv* socken av *Skaraborgs* län
å *vår* vägnar föra talan samt ingå förening och göra yrkande, som i 10 kap.
58 § vattenlagen omförmäles, ävensom att söka lån av statsmedel till kost-
nader för företaget. Ombudets laga åtgärder godkännas.

Örslöv den 21/5 den 1954

Paul Rydqvist

Pren Rydqvist

Bevittnas:

J. H. Lindgren

Vägförvaltningen i Skaraborgs län,

Mariestad.

Ang. Halvfara dikningsföretag av år 1954 i Örslösa socken.

För sådant yttrande, som omförmäles i 10 kap. 52 § vattenlagen översändes härmed utdrag ur planen till rubr. företag.

Sammanträde med sakägarna i företaget hölls den 28 jan. 1954 varvid Vägförvaltningen representerades av verkmästare Karl Magnus Björnberg, Levene.

Denne hade därvid ej något att erinra emot att Vägförvaltningen bekostar de nya trummorna nr 5, 6 och 7 jämte brunnar nedströms vägen vid resp. 12 + 15 - 12 + 25, 20 + 80 - 20 + 94 och 21 + 41 - 21 + 50.

Senare har även uppkommit frågan om fördjupning av trummorna nr 3 och 4 samt omläggning av trumma 1, som delvis är igenrasad.

Undertecknad har därvid för att slippa fördjupa trummorna nr 3 och 4 föreslagit en 300 mm rörledning B - C söder om vägen till en beräknad kostnad av c:a 1.500:- kronor. Trumma 4 skulle därmed ej ha någon uppgift att fylla i framtiden.

Vägförvaltningens andel i den föreslagna rörledningen sträckan B - C borde förslagsvis utgöra kronor 1.000:-, vilket belopp beräknats utgöra vägförvaltningens kostnad för omläggning av trummorna nr 3 och 4.


Den båtnadsökning för ovanför liggande mark, som tillkommer genom trummornas fördjupning belöper sig till c:a 1.700:- kronor.

Trumma nr 1 är i mycket dåligt skick, men kan möjligen bli tillfredsställande om densamma rensas och nedrasade stenar borttagas. Trumma nr 2 är tillräcklig för dikningen i fråga eftersom ägaren till fastigheten Källstorp 1³² ej framställt yrkande i samband med företagets handläggning.

Två ex. utdrag ur planen bifogas varav ett ex. återförväntas med yttrande.

Slutsammanträde rörande förrättningen är utsatt att hållas fredagen den 21 maj 1954 kl. 18.00 hos Harry Karlsson, Halvfara, Örslösa, varom Vägförvaltningen härom underrättas. Skara den 27 april 1954.

I tjänsten:

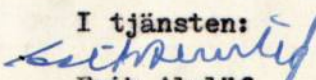
Erik Almlöf
Förrättningsman

15.
VÄG- OCH VATTENBYGGNADSVÄRKET

VÄGFÖRVALTNINGEN I SKARABORGS LÄN

Postadress MARIESTAD Telefonadress

Namnansrop "Länsstyrelsen"

Datum

11.5.54

Lantbrukskonsulent E. Almlöf
Lantbruksnämnden i Skaraborgs län
Skara

Eder beteckning

Edert meddelande av den

Vår beteckning

1878-43/54

Ärende

Ls/SH


Ang. Halvfara dikningsföretag av år 1954.


Edert förslag till i rubr. ingående vattengenomlopp genom allmän väg har av vägförvaltningen granskats utan annan erinran än att trummorna 1, 5 och 7, sedan den nya vägen numera färdigställts och upplåtits för trafik, icke är belägna å allmän väg, varför vägförvaltningen icke heller kan åtaga sig omläggning av desamma.

Vägförvaltningen kommer att ersätta företaget med 1000 kr för anläggande av rörledningen B-C samt utföra trumma 6 enligt Edert förslag.

./. En kopia biläggas.

VÄGFÖRVALTNINGEN I SKARABORGS LÄN

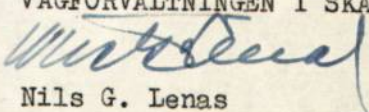
Nils G. Lenas

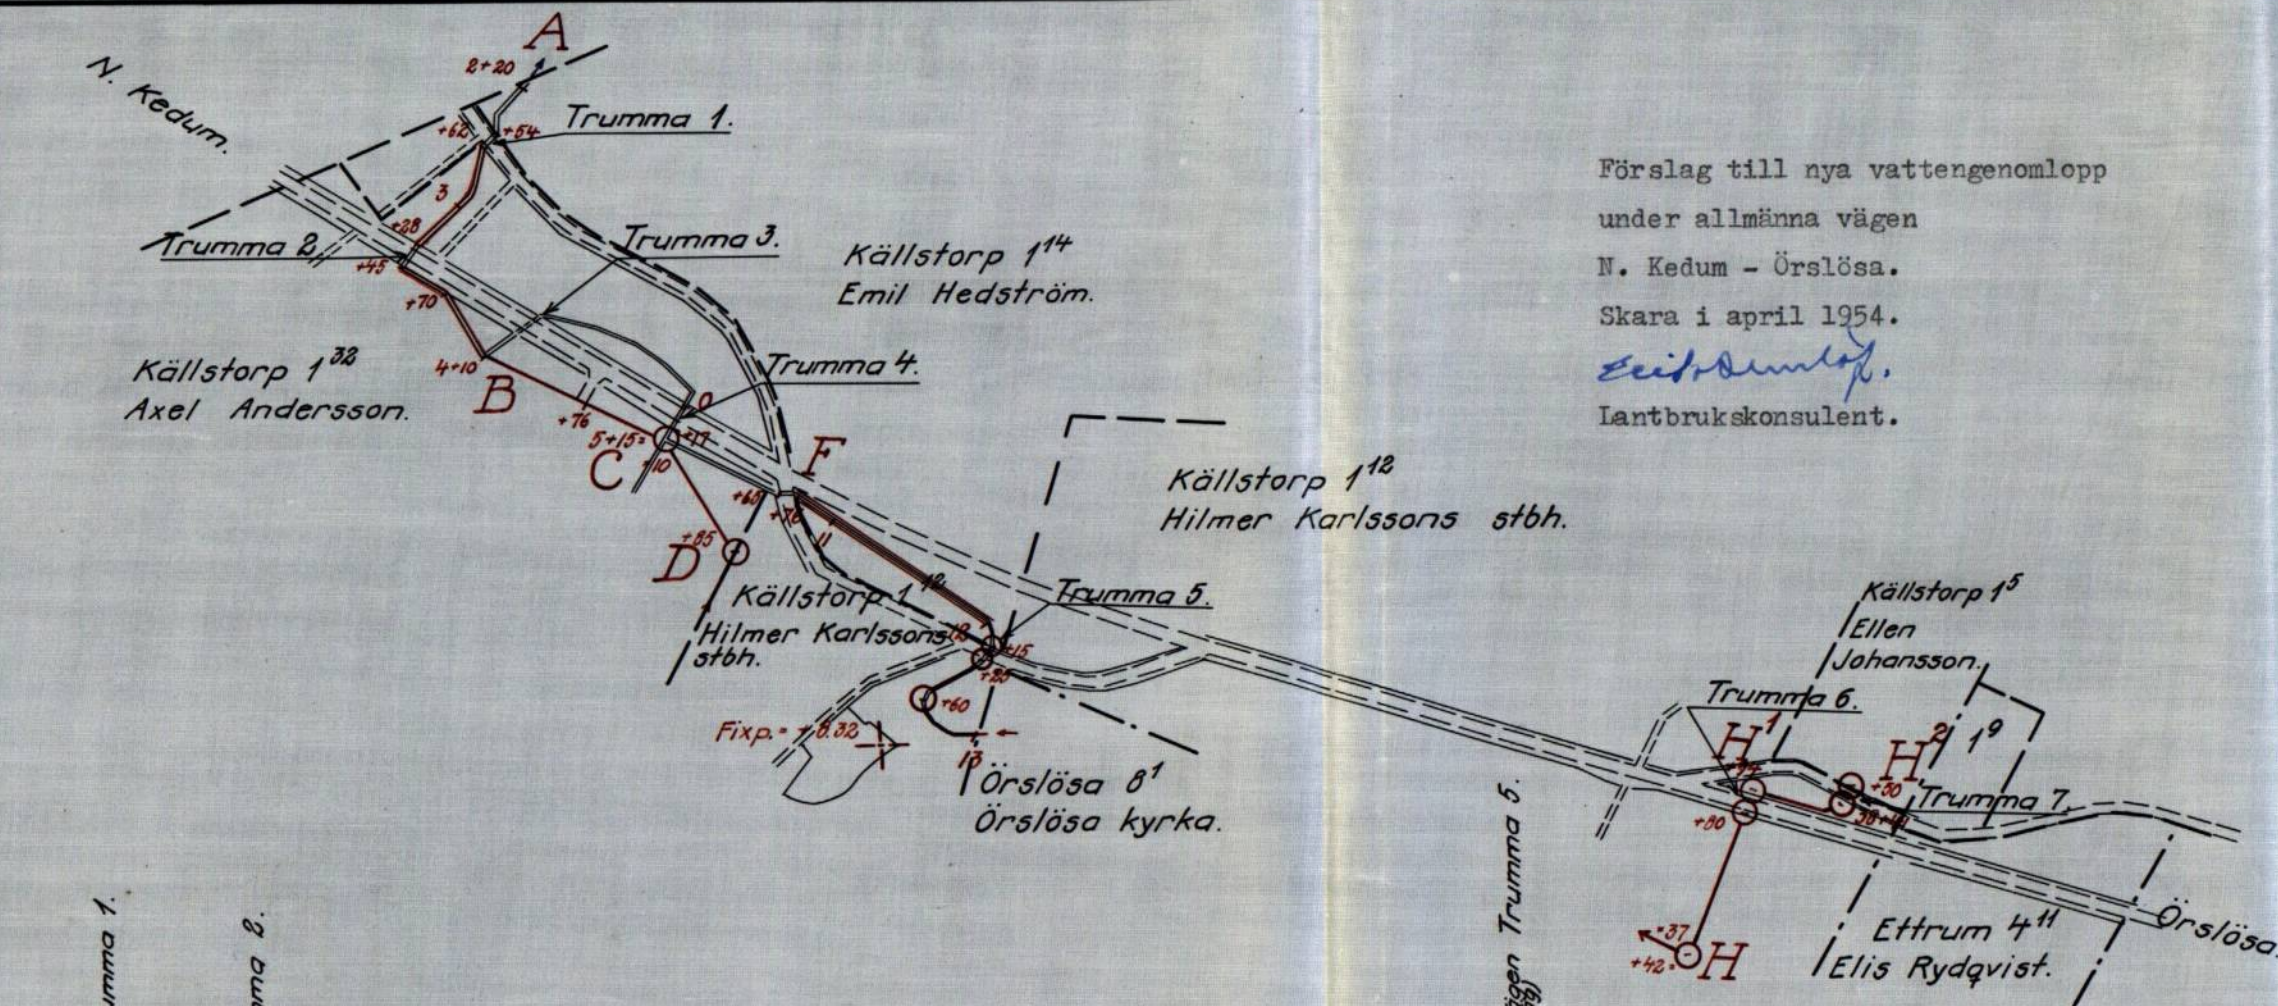

Förslag till nya vattengenomlopp



under allmänna vägen

N. Kedum - Örslösa.

Skara i april 1954.


Eidson

Lantbrukskonsulent.

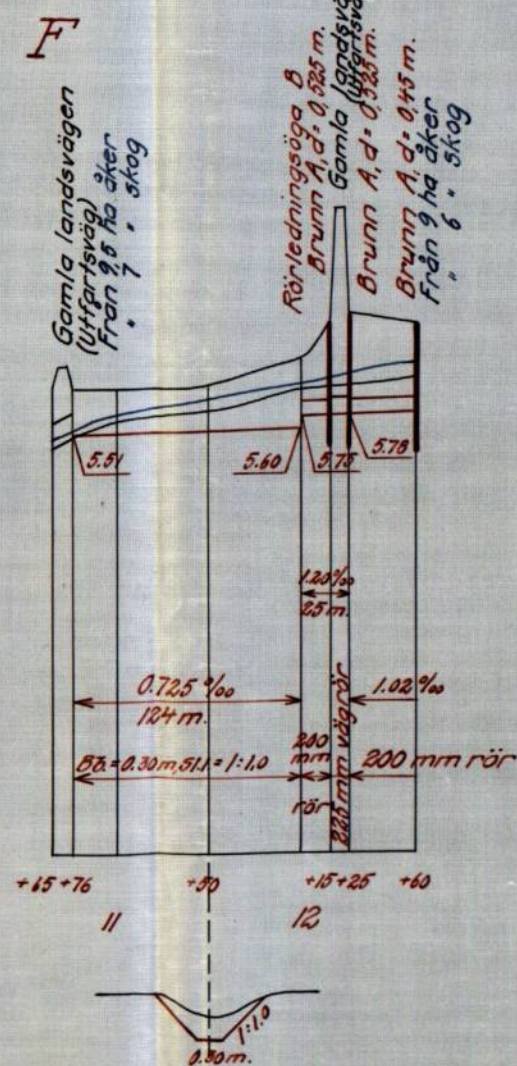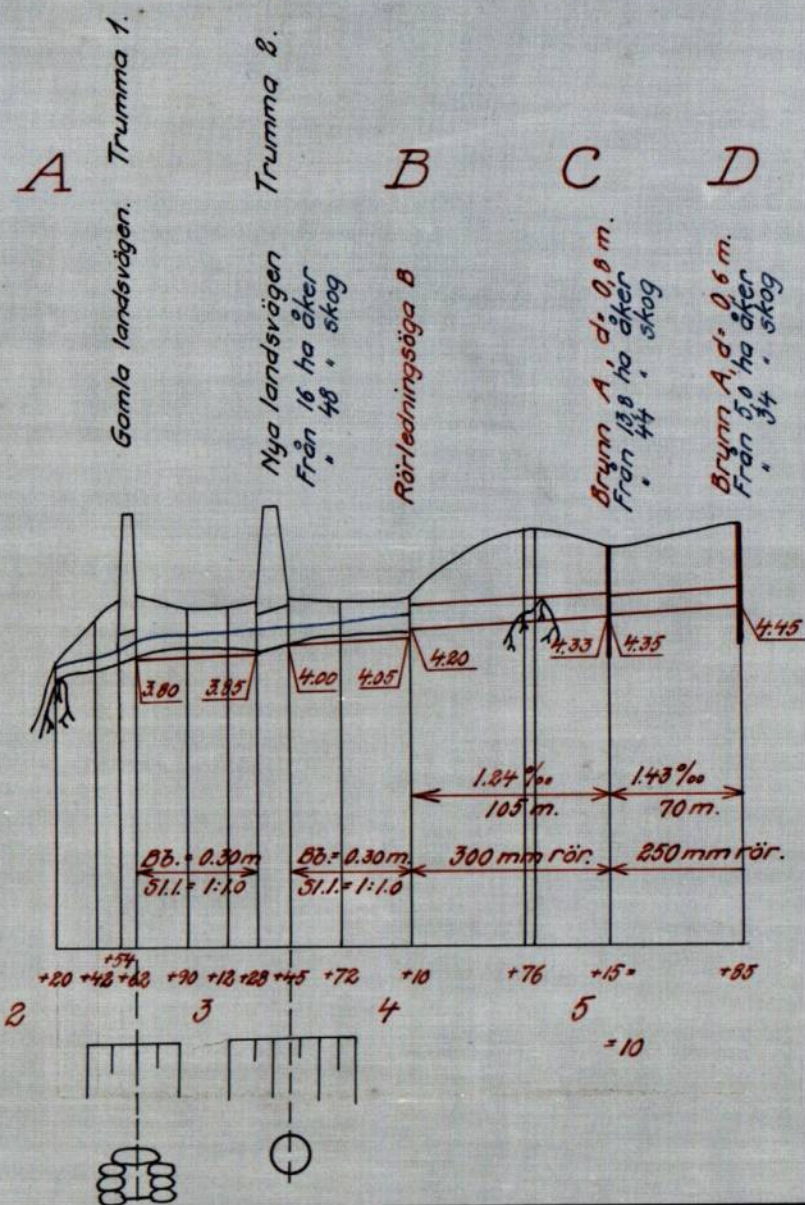

Längdskala 1:4000.

Höjdskala 1:100.

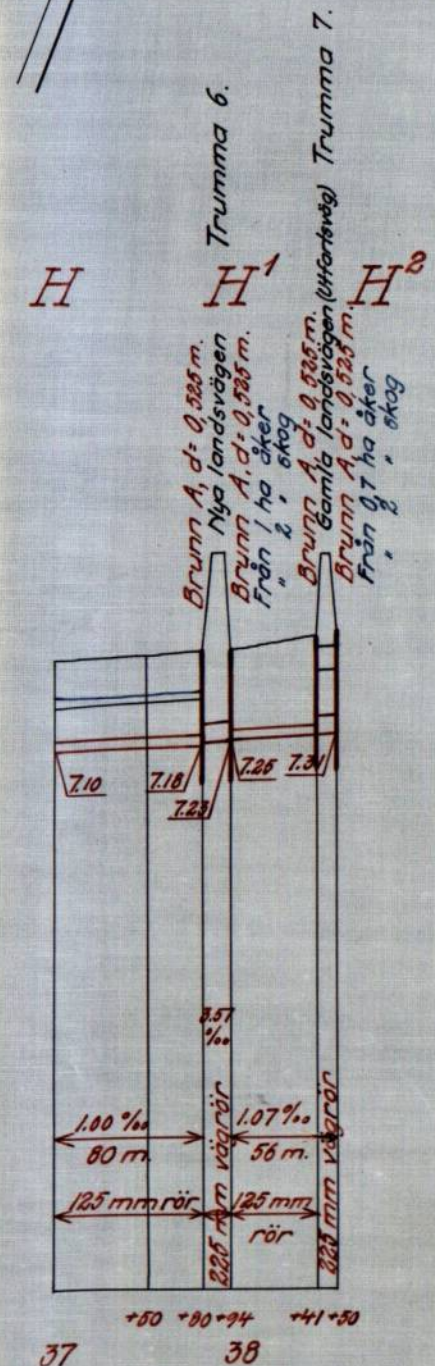

Läge	Längd m	Arbete, material e. d.	Antal	å-pris kr.	Kostnad	Summa
					kronor	kronor
		<u>Samf. A - E.</u>				
		<u>Diket A-B-C-D-E.</u>				
2+54-2+62 -	8	Trumman rensas från slam och nedrasade stenar.		50:-	50:-	
2+62-3+28	66	Rensning av avlopp m	66	1:-	66:-	
3+28-3+45		Ingen åtgärd genom vägen				
3+45-4+10	65	Rensning av avlopp m	65	1:-	65:-	
4+10-5+15	105	300 mm rör med frakt "	105	5:65	593:-	
-"-		Grävning, läggning, återfyllning samt tätning av fogar med cementvulst	105	4:-	420:-	
5+15-8+52	337	250 mm rör med frakt m	337	3:50	1.179:-	
5+15-6+83		Grävning, läggning, återfyllning "	168	3:-	504:-	
6+83-8+52		samt tätning av fogar med cementvulst				
		Grävning, läggning, återfyllning	169	2:50	423:-	
4+64-4+84		Sprängning av berg "	20	15:-	300:-	
7+16-7+27		Sprängning av berg "	11	15:-	165:-	
4+10		Rörledningsöga typ B st	1	25:-	25:-	
5+15		Brunn typ A, d = 0,8 m st	1	150:-	150:-	
5+85, 6+83, 7+61, 8+52		Brunn typ A, d = 0,6 m st	4	100:-	400:-	4.340:-
		Avgår Vägförvaltningen i Skaraborgs län andel				1.000:-
				Kvarstår summa kr		3.340:-
		Arbetsledning, oförutsett m.m.				330:-
	581	m.		Summa kronor		3.670:-
		<u>Samfälligheten F - I.</u>				
		<u>Diket F - G - H - I.</u>				
10+76-12	124	Grävning av lera m ³	50	2:-	100:-	
12-12+15	15	200 mm rör med frakt m	15	3:-	45:-	
-"-		Grävning, läggning, återfyllning "	15	3:-	45:-	
12+15-12+25	10	225 mm vägrör med frakt m	10	6:40	64:-	
-"-		Grävning, läggning, återfyllning "	10	15:-	150:-	
12+25-17+42	517	200 mm rör med frakt "	517	3:-	1.551:-	
-"-		Grävning, läggning, återfyllning "	517	2:25	1.163:-	
17+42-18+14	72	125 mm rör med frakt "	72	1:75	126:-	
-"-		Grävning, läggning, återfyllning "	72	1:60	115:-	
	738	m.		Transport	3.359:-	

Läge	Längd m	Arbete, material e. d.	Antal	Ø-pris kr.	Kostnad	Summa
					kronor	kronor
	738	Transport			3.359:-	
18+14-18+73	59	100 mm rör med frakt	m 59	1:30	77:-	
"		Grävning, läggning, återfyllning	" 59	1:60	94:-	
12		Rörledningsöga typ B	st 1	25:-	25:-	
12+15, 12+25		Brunn typ A, d = 0,525 m.	" 2	80:-	160:-	
12+60, 13+43, 13+97, 15+85, 16+97, 17+42, 18+14, 18+73		Brunn typ A, d = 0,45 m	st 8	65:-	520:-	4.235:-
		Arbetsledning, oförutsett m.m.				425:-
	797	m.			Summa kronor	4.660:-
		<u>Diket G - G¹.</u>				
35-35+66	66	100 mm rör med frakt	m 66	1:30	86:-	
"		Grävning, läggning, återfyllning	" 66	1:70	112:-	
35+66		Brunn typ A, d = 0,45 m	st 1	65:-	65:-	263:-
		Arbetsledning, oförutsett m.m.				27:-
	66	m.			Summa kronor	290:-
		<u>Diket H-H¹-H².</u>				
37-37+80	80	125 mm rör med frakt	m 80	1:75	140:-	
"		Grävning, läggning, återfyllning	" 80	1:50	120:-	
37+80-37+94		225 mm rörledningen jämte brunn nedströms vägen utföres och bekostas av vägförvaltningen i Skaraborgs län				
38+41-38+50	9	225 mm vägrör med frakt	m 9	6:40	58:-	
"		Grävning, läggning, återfyllning	" 9	10:-	90:-	
37+94-38+41	47	125 mm rör med frakt	" 47	1:75	82:-	
"		Grävning, läggning, återfyllning	" 47	1:80	85:-	
37+94, 38+41, 38+50		Brunn typ A, d = 0,525 m.	st 3	80:-	240:-	815:-
		Arbetsledning, oförutsett m.m.				85:-
	136	m.			Summa kronor	900:-
		<u>Sammøndrag samf. F - I.</u>				
	797	Diket F-G-H-I				4.660:-
	66	" G - G ¹				290:-
	136	" H-H ¹ -H ²				900:-
	999	m.			Summa kronor	5.850:-

Läge	Längd m	Arbete, material e. d.	Antal	å-pris kr.	Kostnad	Summa
					kronor	kronor
		<u>Samf. K - N.</u>				
18+60-18+70	10	Rensning av avlopp m	10	1:-	10:-	
18+70-23+30	460	250 mm rör med frakt "	460	3:50	1.610:-	
18+70-19+50		Grävning, läggning, återfyllning "	80	2:-	160:-	
19+50-23+30		" " " "	380	2:50	950:-	
23+30-26+70	340	200 mm rör med frakt "	340	3:-	1.020:-	
23+30-24+50		Grävning, läggning, återfyllning "	120	2:-	240:-	
24+50-26+70		" " " "	220	2:25	495:-	
18+70		Rörledningsöga B st	1	25:-	25:-	
20+20, 21+10, 21+80, 22+87, 23+30		Brunn typ A, d = 0,6 m "	5	100:-	500:-	
24+50, 25+52, 26+70		" " A, d = 0,45 m "	3	65:-	195:-	5.205:-
		Arbetsledning, oförutsett m.m.				515:-
	810	m.		Summa kronor		5.720:-
		<u>Samf. N - R;</u>				
		<u>Diket N-O-P-R.</u>				
26+70-27	30	Rensning av avlopp m	30	1:-	30:-	
27-29+31	231	200 mm rör med frakt "	231	3:-	693:-	
27-27+96		Grävning, läggning, återfyllning 96		3:-	288:-	
27+96-29+31		samt tätning av fogar med cementvulst				
		Grävning, läggning, återfyllning m	135	2:25	304:-	
29+31-31	169	150 mm rör med frakt "	169	2:30	389:-	
29+31-30		Grävning, läggning, återfyllning "	69	2:30	159:-	
30-31		Grävning, läggning, återfyllning samt tätning av fogar med cementvulst	100	2:75	275:-	
31-32+42	142	100 mm rör med frakt "	142	1:30	185:-	
"-		Grävning, läggning, återfyllning "	142	1:50	213:-	
27+75-27+90		Sprängning av berg "	15	15:-	225:-	
27		Rörledningsöga typ B st	1	25:-	25:-	
27+96, 28+49, 29+31, 30, 31, 32+42		Brunn typ A, d = 0,45 m st	6	65:-	390:-	3.176:-
		Arbetsledning, oförutsett m.m.				314:-
	572	m.		Summa kronor		3.490:-

Läge	Längd m	Arbete, material e. d.	Antal	å-pris kr.	Kostnad	Summa
					kronor	kronor
		<u>Diket O - O¹.</u>				
35-35+20	20	100 mm rör med frakt m	20	1:30	26:-	-
"		Grävning, läggning, återfyllning "	20	1:70	34:-	-
35+20		Brunn typ A, d = 0,45 m st	1	65:-	65:-	125:-
		Arbetsledning, oförutsett m.m.				15:-
	20	m.			Summa kronor	140:-
		<u>Sammandrag samf. N - R.</u>				
	572	Diket N-O-P-R				3.490:-
	20	" O - O ¹				140:-
	592	m.			Summa kronor	3.630:-
		<u>Samf. S - U.</u>				
		<u>Diket S - T - U.</u>				
60-60+50	-	Ingen åtgärd				
60+50-61+50	100	Grävning av lera m	100	1:-	100:-	
61+50-64+7	257	150 mm rör med frakt "	257	2:30	591:-	
61+50-62+52		Grävning, läggning, återfyllning "	102	1:50	153:-	
62+52-63+47		" " " "	95	2:20	209:-	
63+47-64+7		" " " "	60	1:80	108:-	
64+7-65+60	153	100 mm rör med frakt "	153	1:30	199:-	
"		Grävning, läggning, återfyllning "	153	1:70	260:-	
61+50		Rörledningsöga B st	1	25:-	25:-	
62+52, 63+47, 64+7, 65+60		Brunn typ A, d = 0,45 m st	4	65:-	260:-	1.905:-
		Arbetsledning, oförutsett m.m.				195:-
	500	m.			Summa kronor	2.100:-

Läge	Längd m	Arbete, material e. d.	Antal	å-pris kr.	Kostnad	Summa
					kronor	kronor
		<u>Samf. V - Y.</u>				
		<u>Diket V - X - Y.</u>				
45-45+40	-	Ingen åtgärd				
45+40-45+80	40	Grävning av lera m	40	2:-	80:-	
45+80-46+14	34	150 mm rör med frakt m	34	2:30	78:-	
"		Grävning, läggning, återfyllning "	34	2:20	75:-	
46+14-48	186	125 mm rör med frakt "	186	1:75	326:-	
"		Grävning, läggning, återfyllning "	186	1:60	298:-	
45+80		Rörledningsöga typ B st	1	25:-	25:-	
45+85, 46+14, 46+50, 48		Brunn typ A, d = 0,45 m "	4	65:-	260:-	1.142:-
		Arbetsledning, oförutsett m.m.				108:-
	260	m.			Summa kronor	1.250:-
		<u>Diket X - X¹.</u>				
50-50+35	35	100 mm rör med frakt m	35	1:30	46:-	
"		Grävning, läggning, återfyllning "	35	1:70	60:-	
50+35		Brunn typ A, d = 0,45 m "	1	65:-	65:-	171:-
		Arbetsledning, oförutsett m.m.				19:-
	35	m.			Summa kronor	190:-
		<u>Sammandrag samf. V - X.</u>				
	260	Diket V - X - Y				1.250:-
	35	" X - X ¹				190:-
	295	m.			Summa kronor	1.440:-
		<u>Slutsammandrag.</u>				
	581	Samf. A - E				3.670:-
	999	" F - I				5.850:-
	810	" K - N				5.720:-
	592	" N - R				3.630:-
	500	" S - U				2.100:-
	295	" V - Y				1.440:-
	3777	m.			Hela företaget, summa kronor	22.410:-

Halvfara, Örslösa den 21/5 1954.

I tjänsten:

Erik Almlöf, Förrättningsman

VÄRDERINGSLÄNGD

Fastighet och ägare Ägobeskrivning	Ägo- figur- nr	Förbättrad mark		Värde pr ha		Båtnad	
		åker, tomt	annan	före	efter	pr ha	pr ägofigur
		hektar	hektar	kronor	kronor	kronor	kronor
<u>Samf. A - E.</u>							
<u>Örslösa socken</u>							
<u>Källstorp 1³²</u>							
<u>Axel Andersson</u>							
Bete	1		0,04	240	360 (1.200)	120	5
Åker	2	0,88		990	1.170 (1.800)	180	158
<u>Alstringsbåtnad, summa</u>	1,2	0,88	0,04				163
<u>Källstorp 1¹²</u>							
<u>Harry och Daga</u>							
<u>Hilmer Karlssons stbr.</u>							
Åker	3	0,29		540	1800	1260	365
"	4	0,45		900	1800	900	405
"	5	1,02		900	1800	900	918
<u>Alstringsbåtnad, summa</u>	3-5	1,76					1.688
<u>Brukningsbåtnad enl. bilaga</u>							1.174
				<u>Summa kronor</u>			2.862
<u>Källstorp 1¹⁶</u>							
<u>Nils Nygren</u>							
Bete	6		1,03	720	960 (1200)	240	247
<u>Alstringsbåtnad, summa</u>	6		1,03				247
<u>Samf. A - E.</u>	1-6	2,64	1,07	<u>Summa kronor</u>			3.272
<u>Samf. F - I.</u>							
<u>Örslösa 8¹</u>							
<u>Örslösa kyrka.</u>							
Åker	7		0,50	1000	2000	1000	500
"	8		0,42	600	2000	1400	588
<u>Alstringsbåtnad, summa</u>	7,8		0,92				1088
<u>Brukningsbåtnad enl. bilaga</u>							238
				<u>Summa kronor</u>			1.326

Fastighet och ägare Ägobeskrivning	Ägo- figur- nr	Förbättrad mark		Värde pr ha		Båtnad	
		åker, tomt	annan	före	efter	pr ha	pr ägofigur
		hektar	hektar	kronor	kronor	kronor	kronor
<u>Källstorp 1¹²</u> <u>Harry och Daga</u> <u>Hilmer Karlssons stbh.</u>							
Åker	9	0,33		600	2000	1400	462
"	10	0,88		1000	2000	1000	880
"	11	0,40		1200	2000	800	320
"	12	0,53		1400	2000	600	318
"	13	0,42		1200	2000	800	336
"	14	0,08		750	1500	750	60
"	15	0,41		1000	2000	1000	410
"	16	0,24		1200	2000	800	192
"	17	0,30		1000	2000	1000	300
Alstringsbåtnad, summa	9-17	3,59					3.278
Brukningsbåtnad enl. bilaga							1.783
				Summa kronor			5.061
<u>Ettrum 4¹¹</u>							
<u>Elis Rydqvist stbh.</u>							
Åker	18	0,09		1200	2000	800	72
"	19	1,06		1000	2000	1000	1.060
Alstringsbåtnad, summa	18,19	1,15					1.132
<u>Källstorp 1⁵</u>							
<u>Ellen Johansson</u>							
Tomt	20	0,04		1750	3500	1750	70
Åker	21	0,46		510	1700	1190	547
Alstringsbåtnad, summa	20,21	0,50					617
Samf. F - I	7-21	6,16					8.136

VÄRDERINGSLÄNGD

Fastighet och ägare Ägobeskrivning	Ägo- figur- nr	Förbättrad mark		Värde pr ha		Båtnad	
		åker, tomt	annan	före	efter	pr ha	pr ägofigur
		hektar	hektar	kronor	kronor	kronor	kronor
<u>Samf. N - R.</u>							
<u>Källstorp 1¹²</u>							
<u>Harry och Daga</u>							
<u>Hilmer Karlssons stbh.</u>		0,25					
Åker	22	0,95		1000	2000	1000	950
"	23	0,88		400	2000	1600	1408
Alstringsbåtnad, summa	22,23	1,83					2358
Brukningbåtnad enl. bilaga							218
				Summa kronor			2.576
<u>Källstorp 1¹¹.</u>							
<u>Daniel André, Ragnar Larsson</u>							
Åker	24	0,02		400	2000	1600	32
Alstringsbåtnad, summa	24	0,02					32
<u>Källstorp 1³</u>							
<u>Sven Lundkvist</u>							
Åker	25	0,28		510	1700	1190	333
"	26	0,46		510	1700	1190	547
"	27	0,12		680	1700	1020	122
Alstringsbåtnad, summa	25-27	0,86					1.002
Brukningbåtnad enl. bilaga							678
				Summa kronor			1.680
<u>Ettrum Marbog:n 6⁴</u>							
<u>Gustaf Andersson</u>							
Åker	28	0,38		850	1700	850	323
Alstringsbåtnad, summa	28	0,38		Summa kronor			323
<u>Ettrum 3⁷</u>							
<u>Gunnar Hellström</u>							
Åker	29	0,02		680	1700	1020	20
Alstringsbåtnad, summa	29	0,02					20
Samf. N - R	22-29	3,11		Summa kronor			4631

Fastighet och ägare Ägobeskrivning	Ägo- figur- nr	Förbättrad mark		Värde pr ha		Båtnad	
		Åker, tomt	annan	före	efter	pr ha	pr ägofigur
		hektar	hektar	kronor	kronor	kronor	kronor
<u>Samf. K - N.</u>							
<u>Källstorp 1¹¹</u>							
<u>Daniel André, Ragnar Larsson</u>							
Åker	30	0,72		600	2000	1400	1.008
"	31	0,69		720	1800	1080	745
"	32	1,10		1200	2000	800	880
Alstringsbåtnad, summa	30-32	2,51					2.633
Brukningsbåtnad enl. bilaga							619
				Summa kronor			3.252
<u>Källstorp 1¹⁰</u>							
<u>Daniel André, Ragnar Larsson</u>							
Åker	33	0,06		1780	1800	20	1
"	34	0,37		1620	1800	180	67
Alstringsbåtnad, summa	33,34	0,43					68
Brukningsbåtnad enl. bilaga							106
				Summa kronor			174
<u>Ettrum Fröjdeg:n 5³</u>							
<u>Gunnar Andersson</u>							
Åker	35	0,80		1400	2000	600	480
"	36	0,27		1600	2000	400	108
Alstringsbåtnad, summa	35,36	1,07					588
Brukningsbåtnad enl. bilaga							504
				Summa kronor			1.092
<u>Ettrum Fröjdeg:n 5⁴</u>							
<u>John o. Valter Nilsson</u>							
Åker	37	0,96		1200	2000	800	768
"	38	0,47		1600	2000	400	188
"	39	0,15		1400	2000	600	90
Bete	40		0,07	1600	2000	400	28
Alstringsbåtnad, summa	37-40	1,58	0,07				1.074
Brukningsbåtnad enl. bilaga							1.518
				Summa kronor			2.592
<u>Samf. K - N.</u>	30-40	5,59	0,07	Summa kronor			7.110

VÄRDERINGSLÄNGD


Fastighet och ägare Ägobeskrivning	Ägo- figur- nr	Förbättrad mark		Värde pr ha		Båtnad	
		åker, tomt	annan	före	efter	pr ha	pr ägofigur
		hektar	hektar	kronor	kronor	kronor	kronor
<u>Samf. V - Y</u>							
<u>Ettrum Fröjdeg:n 5³</u>							
<u>Verner Hjort</u>							
Åker	41	0,19		1360	1700	340	65
Alstringsbåtnad, summa	41	0,19					65
<u>Ettrum 8¹</u>							
<u>Arvid Abelsson</u>							
Åker	42	0,93		950	1900	950	883
Alstringsbåtnad, summa	42	0,93					883
<u>Källstorp 1¹⁰</u>							
<u>Daniel André, Ragnar Larsson</u>							
Åker	43	0,54		1020	1700	680	367
"	44	0,26		850	1700	850	221
"	45	0,53		350	1700	850	451
Alstringsbåtnad, summa	43-45	1,33					1039
Brukningsbåtnad enl. bilaga							335
				Summa kronor			1374
<u>Samf. V - Y</u>	41-45	2,45		Summa kronor			2322
<u>Samf. S - U.</u>							
<u>Källstorp 1¹⁰</u>							
<u>Daniel André, Ragnar Larsson</u>							
Åker	46	0,07		1760	1800	40	3
"	47	0,07		540	1800	1260	88
Alstringsbåtnad, summa	46,47	0,14					91
<u>Källstorp 1¹¹</u>							
<u>Daniel André, Ragnar Larsson</u>							
Åker	48	0,35		1080	1800	720	252
"	49	1,02		1440	1800	360	367
"	50	0,65		1080	1800	720	468
"	51	0,42		960	1600	640	269
Alstringsbåtnad, summa	48-51	2,44					1.356
Brukningsbåtnad enl. bilaga							475
				Summa kronor			1.831

Fastighet och ägare	Läge	Längd m	Båtnad per m kap. efter 4 % kr	Areal- vinst per m kr	Summa per m kr	Kostnad kr	Summa kr
						Trpt	218:-
<u>Källstorp 1³</u>							
Sven Lundkvist	27+96-28+49	53	3:90	0:40	4:30	228:-	
	28+49-29+31	82	2:40	0:40	2:80	230:-	
	29+31- 30	16	6:20	0:40	6:60	106:-	
		70	-	0:40	0:40	28:-	
	39 - 39+20	20	3:90	0:40	4:30	86:-	678:-
						Samf. N-R, summa kronor	896:-
<u>Samf. K - N.</u>							
<u>Ettrum Fröjdeg:n 5⁴</u>							
John o. Valter Nilsson	18+70-20+20	150	1:50	0:80	2:30	345:-	
	20+20-21+10	90	2:20	0:60	2:80	252:-	
	21+10-21+50	40	4:90	0:60	5:50	220:-	
	21+50-21+75	25	5:20	0:60	5:80	145:-	
	21+80-22+87	107	4:60	0:60	5:20	556:-	1.518:-
<u>Ettrum Fröjdeg:n 5³</u>							
Gunnar Andersson	22+87-24+32	140	2:90	0:60	3:50	490:-	
	24+32-24+50	18	-	0:80	0:80	14:-	504:-
<u>Källstorp 1¹⁰</u>							
Daniel André, Ragnar Larsson	24+50-24+70	20	4:80	0:50	5:30	106:-	106:-
<u>Källstorp 1¹¹</u>							
Daniel André, Ragnar Larsson	24+70-25+11	41	4:80	0:50	5:30	217:-	
	25+11-25+20	9	1:50	0:50	2:-	18:-	
	25+20-25+52	32	4:70	0:50	5:20	166:-	
	25+52-26+70	116	1:30	0:50	1:80	209:-	
		17	-	0:50	0:50	9:-	619:-
						Samf. K-N summa kronor	2.747:-

Fastighet och ägare	Läge	Längd m	Båtnad per m kap. efter 4 % kr	Areal- vinst kr	Summa pr m kr	Kostnad kr	Summa kr
<u>Samf. V - Y.</u>							
<u>Källstorp 1¹⁰</u>							
Daniel André, Ragnar Larsson	46+14 - 48	186	1:30	0:50	1:80	335:-	335:-
<u>Samf. V-Y summa kronor</u>							335:-
<u>Samf. S - U.</u>							
<u>Källstorp 1¹¹</u>							
Daniel André, Ragnar Larsson	61+50-62+52	102	1:30	0:40	1:70	173:-	
	63+47-64+7	60	3:20	0:40	3:60	216:-	
	64+7-64+50	43	1:60	0:40	2:-	86:-	475:-
<u>Samf. S-U summa kronor</u>							475:-
<u>Sammandrag.</u>							
Samfälligheten A - E							1.174:-
"	F - I						2.021:-
"	N - R						896:-
"	K - N						2.747:-
"	V - Y						335:-
"	S - U						475:-
<u>Hela företaget summa kronor</u>							<u>7.648:-</u>

Halvfara, Örslösa den 21/5 1954.

I tjänsten:

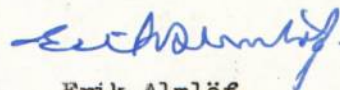
Erik Almlöf
Förrättningsman

Framställning av jordförbättring samt absolut och relativ kostnad då varje avdelning torrläggas för sig eller i samband med andra avdelningar (utredning jämlikt 7:24 i vattenlagen).

Avdelning	Ägofig.	Jordför- bättring	Andel i kostnaden för			Summa	Relativ kost- nad (kostnad för varje kronas jord- förbättring)
			K - L	L - M	M - N		
			K r o n o r				
<u>Samf. K - N.</u>							
I	30 - 34	3.426	-	490	1.410	1.900	0,554583
II	35, 36	1.092	1.150	1.120	-	2.270	2,078755
III	37 - 40	2.592	3.190	-	-	3.190	1,230710
I+II+III	30 - 40	7,110	3.190	1.120	1.410	5.720	0,804501
I + II	30 - 36	4.518	1.150	1.120	1.410	3.680	0,814519
II+III	35 - 40	3.684	3.190	630 (1.120)	-	3.820 (4.310)	1,036916 (1,169924)

Samfälligheten skall uppdelas i två avdelningar med relativa kostnaden för avd. I, 0,554583 och för avd. II, 1,036916.

Avdelning	Ägofig.	Jordför- bättring	Andel i kostnaden för			Summa	Relativ kost- nad (kostnad för varje kronas jord- förbättring)
			V-X-Y	X - X ^I			
			K r o n o r				
<u>Samf. V - Y.</u>							
I	42	883	160	190		350	0,396376
II	41,43-45	1.439	1.090 (1.250)	-		1.090 (1.250)	0,757470 (0,868659)
I + II	41 - 45	2.322	1.250	190		1.440	0,620155

Samfälligheten skall uppdelas i två avdelningar med relativa kostnaden för
 avd. I, 0,396376 och för avd. II, 0,757470.

Halvfara, Örslösa den 21/5 1954.

I tjänsten:

Erik Almlöf

Erik Almlöf
Förrättningsman

KOSTNADSFÖRDELNINGSLÄNGD

Fastighet Ägare m. m.	Säk. o. liksk. II S	Båtnad kronor	Fastighets andel i			Samfällighets andel i gemensamma kostnader
			för särskild av- delning beräknad kostnad	för samfällig- heten beräknad kostnad	gemensamma kostnader	
1	2	3	4	5	6	7
<u>Samfälligheten A - E.</u>						
<u>Örslösa socken.</u>						
<u>Källstorp 1³²</u>						
Axel Andersson	-					
Ägofig. 1,2		163		163 ^{x)}	4,442	
<u>Källstorp 1¹²</u>						
<u>Harry och Daga</u>						
~~Hilmer Karlssons ston~~	S			3 310		
Ägofig. 3 - 5		2.862		3.228	87,956	
<u>Källstorp 1¹⁶</u>						
Nils Nygren	S					
Ägofig. 6		247		279	7,602	
Summa		3.272		3.670	100,000	11,780
x) Begränsning enligt vattenlagen 7:27						
<u>Samfälligheten F - I.</u>						
<u>Örslösa 8¹</u>						
Örslösa kyrka	-					
Ägofig. 7,8		1.326		953	16,298	
<u>Källstorp 1¹²</u>						
<u>Harry och Daga</u>						
~~Hilmer Karlssons ston~~	S			3 785		
Ägofig. 9 - 17		5.061		3.639	62,205	
<u>Ettrum 4¹¹</u>						
Els Rydqvists ston	-			846		
Ägofig. 18,19		1.132		814	13,913	
<u>Källstorp 1⁵</u>						
Ellen Johansson	S					

Fastighet Ägare m. m.	Sök. o. likst. = S	Båtnad kronor	Fastighets andel i			Samfällighets andel i gemensamma kostnader
			för särskild av- delning beräknad kostnad kronor	för samfällig- heten beräknad kostnad kronor	samfällig- hetens verkliga kostnad procent	
1	2	3	4	5	6	7
Ägofig 20,21		617		444	7,584	
Summa		8,136		5.850	100,000	29,290
Samfälligheten N - R.						
ars bostadsföretag, äg. Riksbankens 238					5,139	
Källstorp 1 ¹² Arne André						
Harry och Daga						
Hilmar Karlssons ~~stift~~	S					
Ägofig. 22, 23		2.576		2093 2.019	55,625	
Källstorp 1 ¹¹						
Arne						
Daniel André, Ragnar Larsson	S					
Ägofig. 24		32		25	0,691	
Källstorp 1 ³		2608			56.316	
Sven Lundkvist	S					
Ägofig. 25 - 27		1.680		1365 1.317	36,277	
Ettrum Marbogården 6 ^{4 6 2}						
Gustaf Andersson / Lennart Lundqvist	S					
Ägofig. 28		323		253	6,975	
Ettrum 3 ⁷						
Gunnar Hellström	-					
Ägofig. 29		20		16	0,432	
Summa		4,631		3.630	100,000	16,672
Samfälligheten K - N.						
Källstorp 1 ¹¹						
Daniel André, Ragnar Larsson	S					
Ägofig. 30 - 32, Avd. I		3.252	181 1.804	1869 1.804	31,539	

KOSTNADSFÖRDELNINGSLÄNGD

Fastighet Ägare m. m.	Sök o. likst. = S	Båtnad kronor	Fastighets andel i			Samfällighets andel i gemensamma kostnader procent
			för särskild av- delning beräknad kostnad kronor	för samfällig- heten beräknad kostnad kronor	samfällig- hetens verkliga kostnad procent	
1.	2	3	4	5	6	7
<u>Källstorp 1¹⁰</u>						
Daniel André, Ragnar Larsson	S					
Ägofig. 33, 34 Avd. I		174	96	96	1,678	+
<u>Ettrum Fröjdegården 5³</u>						
Gunnar Andersson <i>Leif Abelsen</i>	S					
Ägofig. 35, 36 Avd. II		1.092	1.132	1.132	19,790	
<u>Ettrum Fröjdegården 5⁴</u>						
John o. Valter Nilsson	S					
Ägofig. 37 - 40 Avd. II		2.592	2.688	2.688	46,993	
Summa		7,110		5.720	100,000	25,597
<u>Samfälligheten V - Y.</u>						
<u>Ettrum Fröjdegården 5³</u>						
Verner Hjort <i>Leif Hjort</i>	-					
Ägofig. 41 Avd. II		65	49	49	3,403	
<u>Ettrum 8¹</u>						
Arvid Abelson	S					
Ägofig. 42 Avd. I.		883	350	350	24,305	
<u>Källstorp 1¹⁰</u>						
Daniel André, Ragnar Larsson	S					
Ägofig. 43 - 45 Avd. II		1.374	1.041	1.041	72,292	
Summa		2.322		1.440	100,000	8,359
<u>Samfälligheten S - U.</u>						
<u>Källstorp 1¹⁰</u>						
Daniel André, Ragnar Larsson	S					
Ägofig. 46, 47		91		83	3,946	+

Fastighet Ägare m. m.	Sök. o. likst. = S	Båtnad	Fastighets andel i			Samfällighets andel i gemensamma kostnader
			för särskild av- delning beräknad kostnad	för samfällig- heten beräknad kostnad	samfällig- hetens verkliga kostnad	
		kronor	kronor	kronor	procent	procent
1	2	3	4	5	6	7
<u>Källstorp 1¹¹</u>						
Daniel André, Ragnar Larsson	S					
Agofig. 48 - 51		1.831		1.667	79,402	
<u>Källstorp 1¹⁴</u>						
Emil Hedström	-					
Agofig. 52, 53		384		350	16,652	
Summa		2.306		2.100	100,000	8,302
<u>Slutsammandrag.</u>						
Samfälligheten A - E		3.272		3.670		11,780
" F - I		8.136		5.850		29,290
" N - R		4.631		3.630		16,672
" K - N		7,110		5.720		25,597
" V - Y		2.322		1.440		8,359
" S - U		2.306		2.100		8,302
Hela företaget summa		27.777:-		22.410:-		100,000

Halvfara, Örslösa den 21/5 1954.

I tjänsten:

Erik Almlöf

Erik Almlöf
Förrättningsman

Ö v e r e n s k o m m e l s e.

Undertecknade, delägare i Halvfara dikningsföretag av år 1954, överenskomma härmed att den kostnadsfördelningslängd rörande företaget, som upprättats av förrättningsmannen, skall gälla som fördelningsgrund för företgets utförande och underhåll.


Halvfara, Örslösa den 21/5 1954.

För Källstorp 1 ³	Sven Lundkvist
För Källstorp 1 ⁵	Ellen Johansson
För Källstorp 1 ¹⁰ o. 1 ¹¹	Donel Andreæ Ragnar Larsson
För Källstorp 1 ¹²	Harro Karlsson, Daga Karlsson
För Källstorp 1 ¹⁴	Ernil Hedenström
För Källstorp 1 ¹⁶	Nils Nygren
För Källstorp 1 ³²	Stef. Studerman.
För Örslösa 8 ¹	Fr. Olovén Kypta R. Jönsson
För Ettrum 4 ¹¹	Elin Rydqvist
För Ettrum 3 ⁷	Gunnar Hellström
För Ettrum Marbog:n 6 ⁴	Gustaf Andersson
För Ettrum Fröjdeg:n av 5 ³	Gunnar Andersson
För Ettrum Fröjdeg:n 5 ⁴	Willems Valter Nilsson.
För Ettrum Fröjdeg:n av 5 ³	Permer Jäger W.
För Ettrum 8 ¹	Arvid Skelton

Bestyrkes:

skriftligen.
förettn. man.

Översiktskarta.

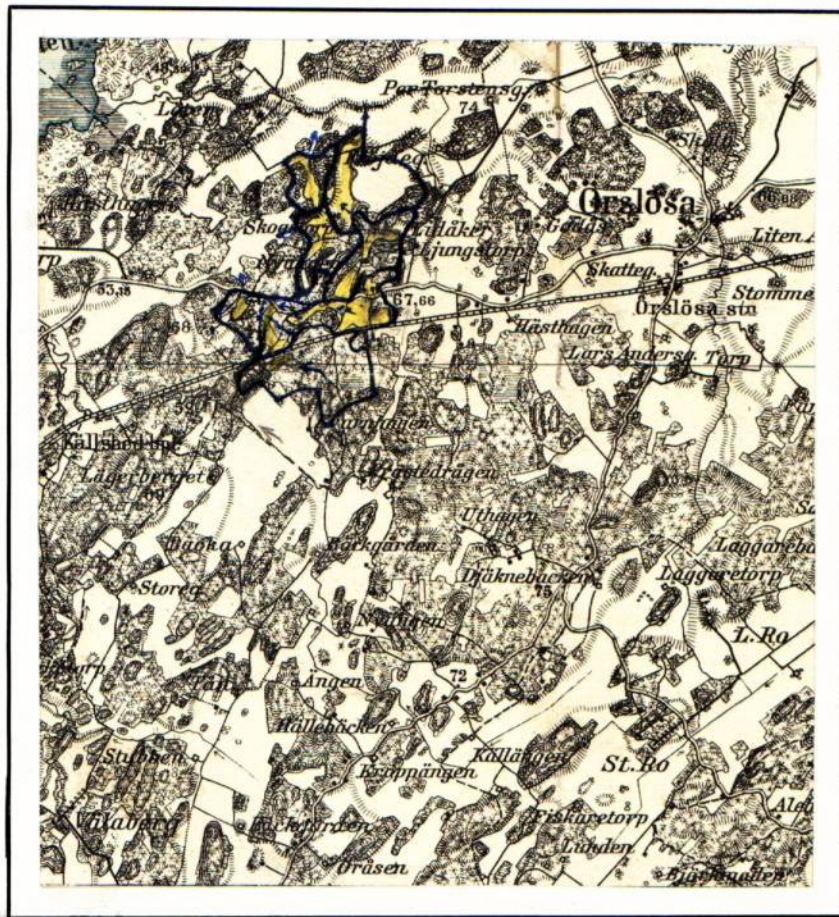

Skala 1:50.000.

Utlåtande vid syneförrättning enligt vattenlagen för torrläggning av mark tillhörande Halvfara m.fl. hemman i Örslösa socken, Örslösa kommun av Skaraborgs län.

Ifrågavarande företag, som avser fördjupning och utvidgning samt igenläggning med rör av vissa avlopp genom och från vattenskadade marker, belägna c:a 2,5 km V om Örslösa kyrka inom nederbördsområde nr 142/143, i och för ernående av bättre torrläggning och ökad alstringsförmåga, är enligt bestämmelserna i 7 kap. vattenlagen att anses såsom dikning. Belägenheten framgår av omstående översiktskarta, där torrlägningsområdet utmärks med gul färg och vattensamlingsområdets gränser med blå linjer.

Över till uppgrävning ifrågasatta avloppssträckor hava profil- och sektionsritningar upprättats utvisande förhållandena vid undersökningstillfället, varjämte de härav beroende vattenskadade markerna avfattats å nivåkarta. Å denna karta äro de till uppgrävning avsedda avloppssträckorna utmärkta med dels enkla, dels dubbla röda linjer och de röda bokstäverna A-B-C-D-E, F-G-H-I, K-L-M-N-O-P-R, V-X-Y och S-T-U för huvudavloppen samt G-G¹, H-H¹-H², O-O¹ och X-X¹ för sidodiken härtill. Dubbla röda linjer beteckna härvid, att avloppet skall utföras som öppet dike, och enkel röd linje, att det skall göras täckt. Avloppens blivande dimensioner hava å profil- och sektionsritningarna utmärks med rött.

Vattensamlingsområdet för de olika avloppssträckorna har uttagits å generalstabens karta och delvis uppgåtts å marken. Storleken har med blått angivits å profilritningarna.

Den största till avrinning kommande vattenmängden har i fråga om avlopp för flöden antagits komma att uppgå till 2 liter pr sekund och hektar. Medelvattenmängden under vegetationsperioden har antagits vara 0,05 liter pr sekund och hektar.

På grundval av de sålunda uträknade vattenmängderna hava avloppen dimensionerats för möjliggörande av rationell torrläggning av all härav beroende mark, tillhörig sökandena och dem, som sig med sökandena förenat.

Den mark, för vilken dikningen medför bätnad, och som alltså skall ingå i

företaget, begränsas å nivåkartan av en streckad svart linje så belägen, att all där-
utanför liggande mark torde kunna till fullo torrläggas utan hinder av nuvarande vatten-
förhållanden i till uppgrävning avsedda avloppssträckor.

För utrönande av den genom företaget uppkommande båtnaden har förätningsmannen
efter i 7 kap. 22 § vattenlagen stadgade grunder verkställt uppskattning, vars re-
sultat i delatj föreligger i den bilagda värderingslängden med till denna hörande
bilaga för beräkning av bruksbåtnaden.

Den å kartan avfattade och enligt förenämnda längd förbättrade marken skall
uppdelas i sex av varandra i torrlägningshänseende oberoende samfälligheter be-
nämnda A-E, F-I, K-N, N-R, S-U och V-Y. Av det bilagda kostnadsförslaget framgår,
vilka arbeten, som skola utföras av respektive samfälligheter, och av kostnadsför-
delningslängden, vilka fastigheter och ägofigurer, som hava del däri. Skäl till
uppdelning av samf. A-E, F-I, N-R och S-U i olika avdelningar förefinnes ej. För
utrönande om sådan uppdelning bör verkställas i fråga om samfälligheterna K-N och
V-Y har särskild utredning verkställts, bil. 5. Härav framgår, att samfälligheterna
K-N och V-Y skall uppdelas på vardera två avdelningar på sätt i bilagan närmare an-
givits.

Kostnaderna för företagets utförande skola sålunda inom varje samfällighet för
sig fördelas på delägarna i mån av båtnaden för vars och ens mark med den jämkning
i fråga om samfälligheterna K-N och V-Y, som av deras uppdelning på avdelningar
betingas. Den sålunda uträknade deltagningsskyldigheten finnes för varje fastighet
angiven i kolumn 6 av kostnadsfördelningslängden, där den är uttryckt i procent av
samfällighetens totalkostnad. I kolumn 5 är det häremot svarande beräknade kost-
nadsbeloppet angivet.

Kostnaderna för avloppens underhåll skola fördelas efter samma grunder, som
för färdigställandet angivits.

Det åligger företaget, att verkställa ombyggnad av några enskilda vägövergångar
på sätt och platser, som av det bilagda kostnadsförslaget och upprättat typritning
närmare framgår. Någon deltagningsskyldighet i framtida underhållet av över av-
loppen ledande vägövergångar skall ej åvila företaget.

Vägförvaltningen i Skaraborgs län skall utföra och bekosta anläggandet av den nya rörtrumman ^{nr 6} jämte brunn nedströms vägen, samt skall dessutom bidra med kronor 1.000:- till utförandet av en 300 mm rörledning å sträckan B-C, varigenom fördjupning och omläggning av trummorna nr 3 och 4 kan undvikas. Framtida underhållet av genom allmän väg ledande vattengenomlopp skall åvila vägförvaltningen.

För mark, som åtgår till öppna avlopps utvidgning och till jordupplag, skall ersättning ej utgå.

Andra skador, som till äventyrs kunna under arbetstiden av företaget orsakas, skola jämväl till fulla värdet ersättas, därest någon sakägare hos styrelsen framställer yrkande härom inom ett år efter företagets färdigställande. Sådan skada skall då utan dröjsmål genom styrelsens försorg uppskattas av sakkunnig person och därefter omedelbart ersättas. I brist på åsämjande vid val av värderingsman skall uppskattningen verkställas av inom länet tjänstgörande lantbruksingenjör eller den, han i sitt ställe sätter.

Avgift, varom förmäles i 11 kap. 95 § vattenlagen, skulle understiga femton kronor och behöver förty ej erläggas.

Kostnaderna för syneförrättningen och övriga för hela företaget gemensamma kostnader, skola fördelas mellan samfälligheterna i proportion till deras respektive förbättringsvärden och sedan inom varje samfällighet efter samma grunder, som för grävningsskostnaderna angivits. Förrättningskostnaderna förskjutas av sökandena och med dem likställda.

Jämlikt föreskrifterna i 10 kap. 62 § vattenlagen få förrättningsmannen i fråga om företaget ytterligare bestämma:

att det skall, därest sökandena önska fullfölja detsamma, utföras i fullständig överensstämmelse med bestämmelserna i detta utlåtande med därtill hörande ritningar och handlingar;

att ur öppet avlopp uppschaktad jord och sten skall läggas minst 0,6 meter från avloppets kanter och med en lutning mot dessa, icke överstigande 1:1, varjämte nödiga öppningar för ytvattnets framläppande genom upplagen skola anordnas;

att till rörledningar och rörtrummor skola användas rör, som uppfylla gällande

standardfordringar;

att under arbetstiden vatten ej får uppdämnas eller påsläppas på sätt att skada uppstår;

att rörbrott, ras eller förskjutningar, som till äventyrs inträffa, omedelbart skola avhjälpas och nödiga släntförändringar eller förstärkningsåtgärder vidtagas;

att arbetena för företagets utförande bära genom entreprenad överlåtas på härför skickad person, varvid särskild entreprenadsumma för varje samfällighet skall fastställas;

att arbetena må begynna så snart detta utlåtande vunnit laga kraft, samt bära vara bragta till slut före utgången av år 1964...

att företaget skall anses fullbordat, när det avsynats och godkänts av inom länet tjänstgörande lantbruksingenjör eller lantbrukskonsulent med behörighet att handlägga syneförrättning enligt 7 kap. vattenlagen samt

att det skall benämnas "Halvfara dikningsföretag av år 1954".

Talan mot förrättningen och detta utlåtande må föras vid Västerbygdens vattendomstol, adress Vänersborg, till vilken besvären med iakttagande av bestämmelserna i 11 kap. 85 § vattenlagen skola vara ingivna inom sextio dagar från nedanstående datum.

Halvfara, Örslösa den 21/5 1954.

I tjänsten:

Erik Almlöf
Erik Almlöf
Förrättningsman.

ARBETSEESKRIVNING.


Innan arbetet påbörjas skall avvägning och utsättning på minst var femtionde meter genom sakkunnig person verkställas.

- Vi arbetets utförande iakttages
- att förekommande dikeskrökar ej få göras skarpa, utan böra i möjligaste mån uträtas eller avrundas;
 - att där dike går i rågång, bör grävningen så verkställas, att rågången och dikets mittlinje komma att sammanfalla;
 - att vägbana, bebyggd tomt eller trädgård ej utan innehavarens medgivande må användas som upplagsplats för dikesjord;
 - att ur öppet avlopp uppschaktad jord och sten skall läggas minst 0,6 meter från avloppets kanter och med en lutning mot dessa, icke överstigande 1:1, varjämte nödiga öppningar skola anordnas vid sänkor i marken, tillstötande diken eller i övrigt på minst var 40 meter för ytvattnets framläppande genom upplagen;
 - att förefintliga gränsmärken ej må genom arbetet rubbas eller döljas, såvida icke dessförinnan genom vederbörlig lantmätarens försorg nya märken blivit utsatta;
 - att förrättningsens fixpunkter icke utan tvingande skäl må förstöras. Måste så ske, skall fixpunkten ifråga genom sakkunnig person ersättas med en ny sådan;
 - att i grävningstabell angivna djupsiffror äro beräknade i förhållande till de avvägda dubbarna;
 - att genomgrävd vägbana snarast möjligt skall återställas i fullgott skick;
 - att betongrören till företagets rörledningar godkännes endast under förutsättning att de underkastats vederbörande lantbruksingenjörs kontroll och därvid uppfyllt gällande normalbestämmelser ifråga om hållfasthet och täthet;
 - att brunnringarna skola vara maskinstampade eller vibrerade;
 - att allenast sådana tegelrör må komma till användning, som uppfylla fordringarna uti av Sveriges Standardiseringskommission i december 1937 fastställd standard för dräneringsrör av tegel;
 - att rörläggning skall utföras av vid dylika arbeten van och fullt kompetent person;

- att rörledning under flödesränna skall täckas med minst 0,30 m. tjockt jordlager,
där ej annorlunda föreskrivits; fyllningen stampas väl;
- att rörledning ej får täckas, innan läggningen blivit genom lantbruksingenjör eller
hans ombud kontrollerad, såvida densamma utförts av annan än Lantbruksnämndens
täckdikningsförmän, vilken ej är entreprenör;
- att rörledning ej må läggas direkt på berg eller stora stenar utan i förekommande
fall på grusbädd;
- att tegelrörsledningarna skola kopplas medelst betongrör i brunnarna;
- att det första röret för de täckdikesstammar, som beräknas komma att utnytna i en
brunn, efter tillsägelse av vederbörande brukare skall inkopplas vid anläggan-
det av brunnen ifråga;
- att stenarna kring dagvattenbrunnar ej må vara större än 20 cm;
- att rörfogarna skola grusas, om jorden är så beskaffad, att risk för igenslamning
föreligger. Stenfyllningen kring dagvattenbrunnarna skall då beklädas med
grästorv, enris eller granris;
- att till rörledning, vilken skall utföras med täta rörfogar, skall tätningen ut-
föras med cementvulst samt täckes sedan med väl puddlad lera;
- att rörbro lägges på trärust, om det befinnes att grunden utgöres av dy-, moss-,
lös lerjord eller annat icke bärande jordslag;
- att synliga ytor av betonggjutningar skola putsas med cementbruk;
- att styrelsen /förtroendemannen/ under arbetets gång skall kontrollera alla betong-
arbeten;
- att entreprenören ålägges att taga del av bestämmelserna i denna arbetsbeskrivning;
- att huvudfixpunkt för höjdbestämmningen är: Fix på berg c:a 32 m S om punkt 12+60.

Halvfara, Örslösa den 21/5 1954.

I tjänsten:

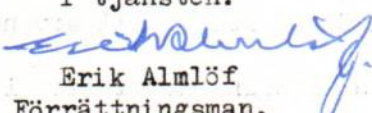
Erik Almlöf
Förrättningsman.


Typritningar

Blad


Brunnar

Lock av betong, botten av betong el. stensättning
Alla kopplingar i brunnar utföres med betongrör

typ A

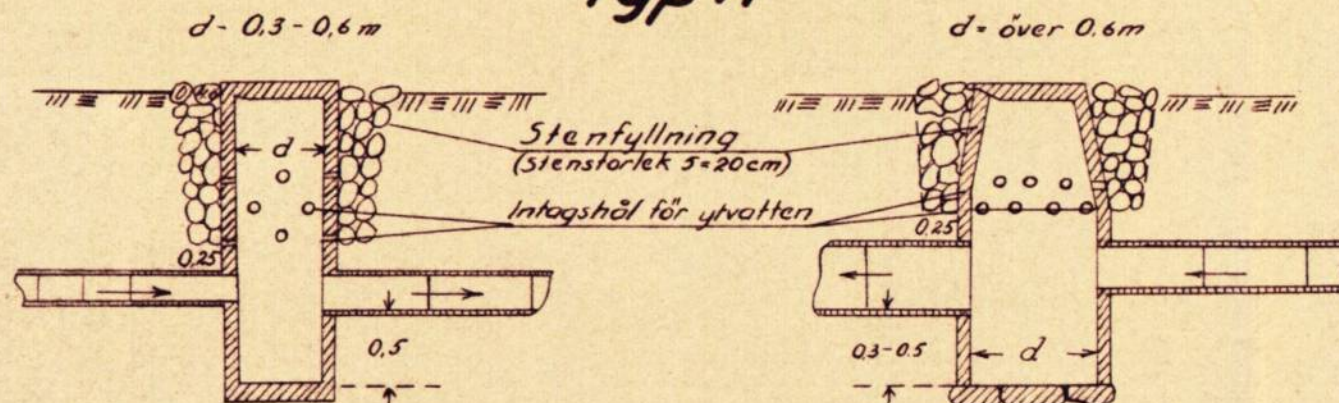


typ B

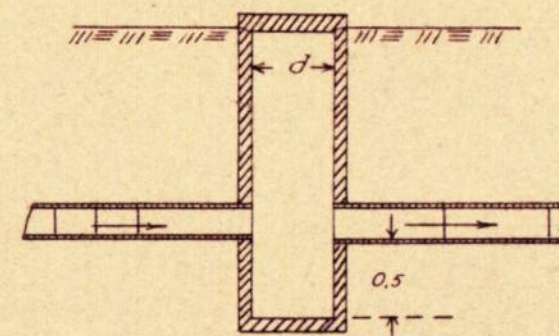


typ D och Da

D helt lock, Da lock med hål

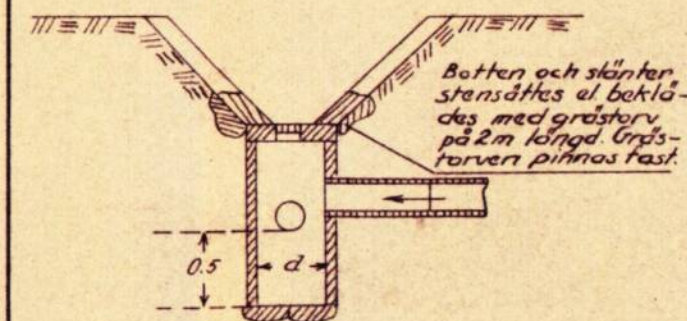


typ C

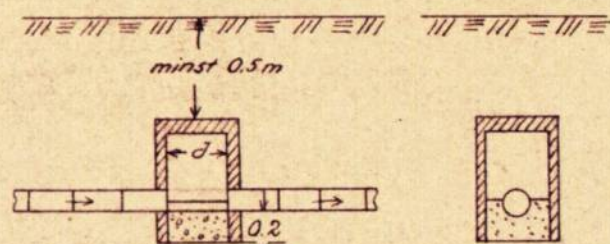


I brunnens nedre del gjutes en betongbotten
vari en ränna formas mellan inkommande
och utgående rören


typ E

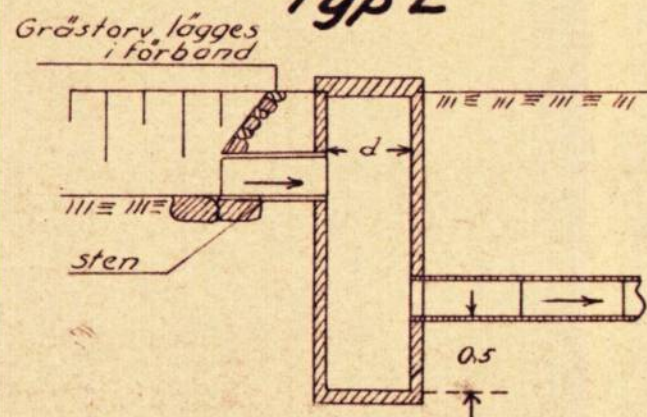

typ F

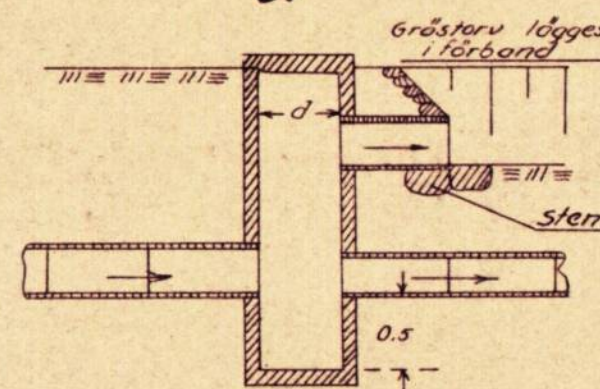


Detaljritning för lock med hål

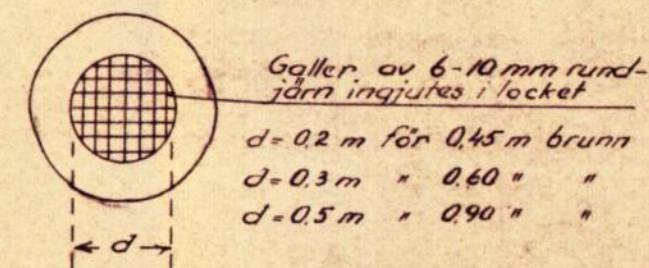


Betonggjutning vid rörlutlopp under flödesdike

typ A

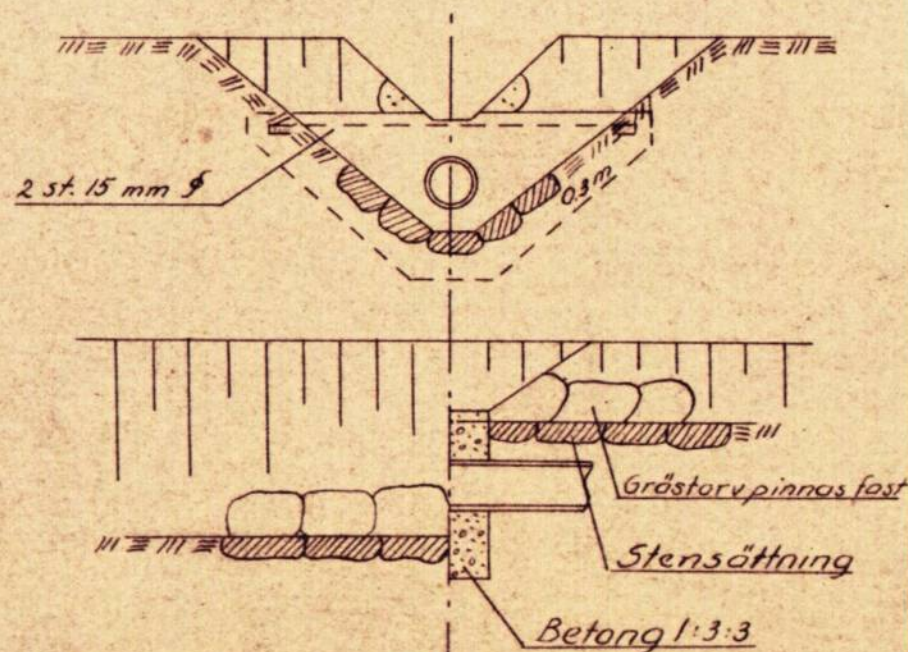

typ A Rörledningsöga typ B

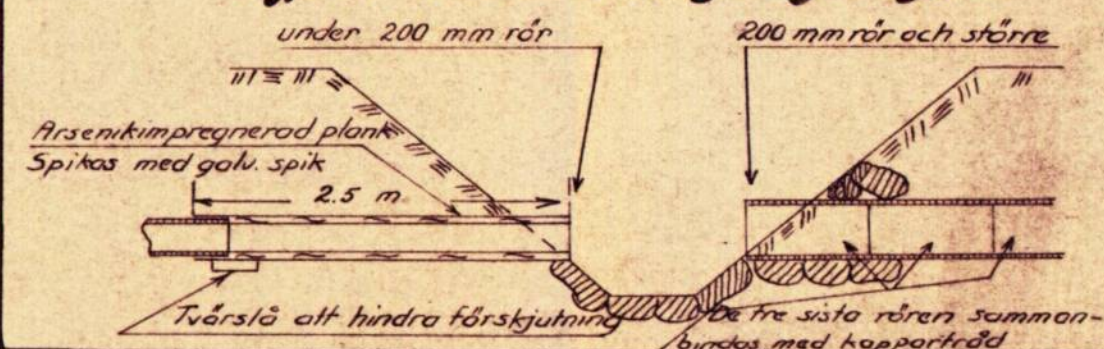

Förslag till

i socken(-nar) av län
upprättat år(-en) { i utan } samband med synförrättning enl. vattenlagen av

Original
Kopia

(Namn)

(Titel)

Antal ritn. st.

Arkivnummer