



Akt nr:
R-E1a-1934

AU\$R-E1a-1934

Kungl. Lantbruksstyrelsens
Kulturtekniska byrås arkiv

R 2-1934

Handlingar rörande
Kvarnegårdens vattenavledningsföretag av år 1930
i Kinne-Vedums socken
av Skaraborgs län;
upprättade vid laga syneförrättning år 1930 av
Sven Hallin.
Statens lantbruksingeniör.

V. P. Ark. III 141 n. 26

Protokoll vid sy-
nepsamling enligt
Välhållaren för förs-
amlingen av Mark
Närvarande: Hvar-
gården i Hume-
vedens socken av
Åkerbors län.

Den 10 juni 1920 i Hvarmegården.
Väl sammankallade denna
dag hade sakägarna kallats
genom kungörelse, samman dels
blivit utskickade i ^{redovisnings} socken-
kyrkan, bit. A och B, och dels varit
i förord i Åkerbors län i Hume-
veden, bit. B. Varjunde särskild ut-
sändelse till stället varit känd
sakägare enligt förordning,
bit. C.
Närvarande: Understechnad skatens
lantbruksingenjör och förordnings-
man samt gode männen Henry
Andersson, Hällebo och J. A. Gustafsson,
~~Åkerbors län~~ Hvarmegården.
Bokanden F. H. Olsson, äg.

Hvarmegården 11

Av övriga sakägare:
Hautlahts prosten F. H. Östergren
sammän konsistorie medlem
enligt förordnande, bit. D.
Julius Larsson, äg. Roskvägen 13 och
Vedum, Skansen 67
Alma Olsson äg. län. Nallebo (Vedum, Skansen 67)
genom F. H. Olsson enl. fullmakt bit. E

G. A. Anderssons stekblus, äg. Vedum Melang. 3¹⁹
 genom arrendatorn Thut Andersen
 eul. muntligt uppdrag. Delägare
 i stekbluset äro Beelia, Gideon,
 Per och Anders Andersen.

Ivar Johansson äg. Vedum Stommen 6⁴ och 6²⁵
 Aug. Olsson " Hotskolmen
 Hugo Johansson arr. Hestad Stommen 5¹
 Prof. i Huine Nämns Vägstyrelse, Långfjärd
 Ekman

§ 1
 Mycketes det för förretningssam-
 men utförade förordnandet sam-
 hade lydelse enligt bil. F.

§ 2
 Nägot för enot synevännen
 kunde ej utläsas.

§ 3
 Förelades den vid förundersök-
 ningen upprättade plankarta
 över det vattenbenvärade området
 samt profis över avloppen näri-
 grän.

§ 4
 Stående till förretningen ykade
 på i fråga varande avlopps utvidgning
 och fördjupning, så att hans vägar
 berörde maski må kunna till-
 läggas till 1.2 meters djup i den
 mån detta kan låta sig göra utan
 ersättning till Roskevarn.

Han var av den uppfattningen, att dammen
vid Ross kvarn blivit utan laga tillstånd
Möjlig omkring år 1882, men ville för
kärvasamhet icke göra sak känd under
föresättning att han därifrån utan
kunde få sin äker på tillfredsstäl-
lande sätt forrlagd och att ägaren
av Ross kvarn ~~företog~~ deltog i
kostnaderna för projektets utförande.
Med det belopp, som svarade mot
kvarnens bätnad genom bättre maga-
sineringsmöjligheter vid låg- och
medelhöjden.

§ 5
Ägaren till Ross kvarn förklarade, att
han icke kände till någon möjlighet,
varför han ~~skulle~~ ansåg sig ha laglig
rätt att dämma, som han gjorde,
tills annat bleve visat. Som stad
hänför framhöll han, att det, så länge
han minn, gått att mala på kvarnen,
och detta skulle icke låtit sig göra,
om fallet varit lägre.

Han uppger att kvarnen vid medel-
och lågvattenföring måste drivas intermi-
tent på så sätt, att vattnet fick
magasineras i kvarndammen under
c:a 4 ~~tim~~ till 6 timmar varefter kvarnen
kunde gå c:a 2 timmar. Dessa tider
berodde dock mycket på hur ovanför
liggande vattenveck dånade. Vid Holmestad
kunde alltså vattnet vid lågvatten hållas
mycket länge och då var tillrättningen
mycket delig. Han ansåg också, att han

skulle få viss nytta av företaget, om det utfördes så, att maskineringsmätningen vid lag- och medelvattnet i Skades och till och motsätta sig att delta i företaget i förhållande härtill, under förutsättning att båtutrustningen verkställs på ett sätt som kunde av honom godkännas.

Han meddelade vidare att han som kraft reserv hade en ny såljare motor på 18 hkr. av fabrikat Regular. Den drog endast ett par stegar ut gången under det vattenverket vid skid- vattentillgång drog två par. Det fanns tre par stegar i ordning jämte vatsverk, spets och kross. Maskineriet var i ordningställt och delvis färdigat till den 1 oktober 1929, då Larsson började med kvarn driften. Vattenkraften uttages i två st. vattenkabiner, varav en äldre. Den yngre var gjord i skövde och den äldre i Töreboda.

§ 6

Det skulle som omedelbart utvecklas att landsvägsstrumman över sidodiket vid 2+16 anläggdes år 1927. Vägstyrelsens ordinarie uppdrag, att dess djup bestämt efter en av Olsson förtecknad bärdränkingsplan med profitrutning, upprättad år 1926 av jordbrukskansalen Almlöf.

Som intet § 7 vidare fanns att till
 protokollet anteckna, förklarades
 sammanträdet uppslött med till-
 kännagivande att sedan den för
 postkårens fördelning ejordeliga
 för uppskattningen av synskän-
 nen verkställes och förslag till
 förläggningen uppsättas. Nytt sam-
 manträde kommer att hållas å
 samma ställe sam dagens tis-
 dagen den 11 nov. 1930 klockan 10 och
 samma nio ytterligare underrät-
 ter närmast att tillställas sak-
 ägarne.

Ört och tid sam ovan

I Hästen

Henrik

Bihållande gode män:

Henry Andersson

J. Gustafsson

Den 19 December 1930 i Kvamegården
 Närvarande: Föreståndare syndeman
 samt bihållande försättningsmän
 (civilingenjör) Axel Bergsköld och
 följande sakägare:

Posttraktens prosten F. H. Östergren såsom kom-
 missionarie samt förordnande bit. D.

F. d. Olsson för egen del och för Almas Olsson ett. fullmakt
 bit. E.

Julius Larsson

Aug. Olsson

Aug. Johansson

Kar. Johansson

6
§ 8.
Upplästes det för biträdande för-
rättningsmannen utskickade för-
ordnandet som hade lydelse
enligt lit. G

§ 9.
Näst för enat biträdande för-
rättningsmannen kunde ej bet-
rädas.

§ 10
Förelades det sedan för en-
mansrådet upprättade förslaget
på de vattenfärdade markernas
bättre förläggning med särskild
börande handlingar.

§ 11
Julius Larsson förklarade sig med
~~skämda och yttade på företaget~~
~~utfrände, så att hans vattenverk~~
~~skänke på bästa möjlighet att segra~~
~~vattenet, som det änskväst att~~
~~företaget som till utfrände~~
och hade intet ^{att utfrände} beslut den bat-
nadsuppsättning för hans vatten-
verk, som av biträdande förrättnings-
mannen verkställes, och ville icke moträtta sig
att erbjuda den härmed svarande andelen i kostnaderna
för vattenförläggningen C-D, sedan företaget uppförts.

§ 12
Upplästes synemännens utlä-
rande, som hade lydelse enligt
lit. G

§ 13
 att mottaga och förvara det för-
 laget förändrade Skatter och Hand-
 lingen och att samman kalla del-
 ägarerna för val av arbetsstyrelse
 och såga styrelsemännen F. & L.
 Olsson, Kvarnvejärden.

§ 14
 I fråga om förädlingskostna-
 derna hänvisades till den ryp-
 pättade arvades räkningen, varav
 ett exemplar skulle överlämnas
 till aktör varren.

§ 15
 Som intes vidare fanns att
 till protokollet uttöckna för-
 klara ^{förädlingskostnad} samt ^{och} ryp-
 pätt. med till

ort och tid som ovan

Ytlingen
 Per Mattin
 Förädlingsman.

Henry Andersson

Axel Haglund
 Biträdande förädlingsman
 J. Gustafsson

KUNGÖRELSE

För torrläggning av vattenskadade marker tillhörande
Kvarnegården i Kinne - Vedums
 socken av Skaraborgs län genom uppgrävning av avloppsdiken

kommer syneförrättning enligt vattenlagen att handläggas vid
 sammanträde hos F. L. Olsson i Kvarnegården
 tis- dagen den 10 juni 19 30 klockan 10
 då vederbörande sakägare hava att tillstädeskomma för utförande
 av sin talan.

Av förrättningen torde följande fastigheter bliva berörda:

Inom Kinne-Vedums socken:

Kvarnegården 1¹, Rosskvarn 1³, Vedum Stommen 6⁴, 6⁷, 6²⁵ och 6³³,
 samt Vedum Målaregården 3¹⁹.

Inom Kestads socken:

Kestad Stommen 5¹ och Göksholmen 1².

Skara den 17 maj 1930.

I tjänsten:

Sven Hallin.

Statens lantbruksingeniör.

Att förestående kungörelse blivit uppläst i Kinne-Vedums
 sockens kyrka den 25. 6. 19 30 betygas:

Kyrkostyrelsen
Kyrkostyrelsen

Anhålles vördsamt att förestående kungörelse, försedd med
 bevis om uppläsningen, varder till mig återsänd.

SKARA den 17 maj 19 30

I tjänsten

SVEN HALLIN

Statens lantbruksingeniör.

KUNGÖRELSE

För torrläggning av vattenskadade marker tillhörande
Kvarnegården i Kinne - Vedums
 socken av Skaraborgs län genom uppgrävning av avloppsdiken

kommer syneförrättning enligt vattenlagen att handläggas vid
 sammanträde hos F. L. Olsson i Kvarnegården

tis- dagen den 10 juni 1930 klockan 10
 då vederbörande sakägare hava att tillstädeskomma för utförande
 av sin talan.

Av förrättningen torde följande fastigheter bliva berörda:

Inom Kinne-Vedums socken:

Kvarnegården 1¹, Rosskvarn 1³, Vedum Stommen 6⁴, 6⁷, 6²⁵ och 6³³,
 samt Vedum Mälaregården 3¹⁹.

Inom Kestads socken:

Kestad Stommen 5¹ och Göksholmen 1².

Skara den 17 maj 1930.

I tjänsten:

Sven Hallin.

Statens lantbruksingeniör.

Att förestående kungörelse blivit uppläst i Kestads
 sockens kyrka den 1 juni 1930 betygas:

Nils Rosander
Kyrkoh.

Anhålles vördsamt att förestående kungörelse, försedd med
 bevis om uppläsningen. varder till mig återsänd.

SKARA den 17 maj 1930

I tjänsten

SVEN HALLIN

Statens lantbruksingeniör.

Kungörelse.

För torrläggning av vattenskadade marker tillhörande Kvarnegården i Kinne Vedums socken av Skaraborgs län genom uppgrävning av avloppsdiken kommer syneförrättning enligt vattenlagen att handläggas vid sammanträde hos F. L. Olsson i Kvarnegården tisdagen den 10 juni 1930 klockan 10, då vederbörande sakägare hava att tillstädeskomma för utförande av sin talan.

Av förrättningen torde följande fastigheter bliva berörda:

Inom Kinne Vedums socken:

Kvarnegården 1^a, Rosskvarn 1^a, Vedum Stommen 6^a, 6^b, 6²⁵, och 6³³ samt Vedum Mälaregården 3¹⁹.

Inom Kestads socken:

Kestad Stommen 5^a och Göksolmen 1^a.

Skara den 17 maj 1930.

I tjänsten:

Sven Hallin.

Statens lantbruksingenjör.

Den föreslagna kungörelse varit införd i Skaraborgs Läns Tidning den 21 maj 1930; betyggar i tjänstens vägnar:

Sven Hallin

Bilaga CFörteckning

över under rättelser rörande synre-
förrättningsmannauträdde hos F. A. Ol-
son, Kvarnegården. Lisdagen den 10
juni 1930 kl. 10, angående Lortläggning
av vattenkadade marker tillhörande
Kvarnegården i Kiine Vedum socken
av Skaraborgs län, vilka under rättel-
ser, jämlikt bestämmelserna i 10 kap.
40 § vattenlagen denna dag avlämnats
i posten under nedanstående adres-
ser:

1. F. A. Olsson Kvarnegården K. Vedum Eotene
2. Julius Larsson Rosshvaren " "
3. Ivar Johansson Skomman " "
4. Alida Olsson " " "
5. S. J. Andersson p.k. Björögården " "
6. Aug. Olsson Eriksbolmen Kunnemåla
7. arr. Hugo Johansson Skomman "

Skara den 23 maj 1930

T. Hjärsten
Stenfeldt

8. Vagnbj. o. d. f. Svanfild Ekman Arskär

Skara den 31 maj 1930.

Stenfeldt

Bil. D

Herr kontraktsprosten m.m. F.H. Östergren.

Sedan till Domkapitlet anmälts, att syneförrättning för torrläggning av vattenskadade marker tillhörande Kvarnegården i Kinne - Vedums socken utsatts att hållas vid sammanträde hos F.L. Olsson i Kvarnegården den 10 juni 1930 kl. 10 f.m., av vilken förrättning lönebostället Kestad nr 5 Stommen kommer att beröras, förordnar Domkapitlet härmed Eder eller Ni i Edert ställe sätter att vid berörda sammanträde ävensom under förrättningens fortgång i egenskap av konsistorieombud bevaka löneboställets rätt och bästa.

SKARA Domkapitel den 7 juni 1930.

G. Daniel

Emil Berglund

M. G. P. P. P.

J. P. Arman

L. E. Melander

P. J. P. P.

Nils Broström

F U L L M A K T

... för F. L. Olsson eller den, han i sitt ställe förord-
nar, att vid synförrättning enligt Vattenlagen för torrläggning av mark
tillhörande Kvarnegården m. fl. hemman i .. Kinne-
..... Vedums soc. ken och Skaraborgs län föra min talan, innefattan-
de denna fullmakt jämväl behörighet att ingå förening och göra yrkande,
som i 10 kap. 58 § Vattenlagen omförmäles, ävensom att söka lån av stats-
medel till min andel i kostnaderna för företaget. Ombudets laga åt-
gärder godkännas.

Kinne - Vedum den 5. juni 1930.

Alma, Osson.

Bevitinas:

H. Gustafsson

Kerner Karlson



Resolution.

Lantbruksingenjören Sven Hallin

..... varder härigenom förordnad
att, därest laga hinder ej möter, den i bilagda ansökning omförmälda
förrättning i laga ordning verkställa; blivande denna resolution översänd
till förrättningsmannen, som har att över mottagandet härav skyndsamt
insända bevis.

Mariestad å landskansliet den 14 december 1928.

På länsstyrelsens vägnar:

Quintus J. J. J. J. J.



Stämpel Fem kronor.

L. 80

Sk. 5 v. Sk. Nr 57-148.

15

1928.



Till

Kungl. Maj:ts Befallningshavande i Skaraborgs län.

MARIESTAD.

Undertecknad..... får härmed vördsamt anhålla om förordnande för inom länet tjänstgörande lantbruksingeniör att jämlikt bestämmelserna i gällande vattenlag handlägga syneförrättning för torrläggning av vattenskadade marker tillhörande *Tharne-
gården* i *Thärne-
Vedrunns* socken av Skaraborgs län.

Förteckning över de fastigheter, som ytterligare kunna förväntas bliva av företaget berörda, återfinnes å omstående sida.

Närmaste järnvägsstation till förrättningsstället är

Göteborg

Meddelanden angående förrättningen torde ställas till

undertecknad Olsson

adress *Tharnegården* pr *Göteborg*

Tharnegården den *23* mars 19*28*

F. L. Olsson

Utsädd av Kungl. Maj:ts Befallningshavande 1928

FÖRTECKNING

över fastigheter, som väntas bliva av företaget berörda.

Fastighetens namn:

Stammen

Brogården

Stammen

Ägarens namn:

Johan Johansson

Stoff Anderssons storbarn

A. Jönssons konkursmassa

Resolution.

Kungl. Maj:ts befallningshavande, som den 14 december 1928 förordnat lantbruksingeniören Sven Hallin att handlägga syneförrättning, avseende torrläggning av mark tillhörande Kvarnegården i Kinne-Vedums socken, vill, sedan Hallin anmält, att sådan åtgärd, som omförmäles i 10 kap. 34 §, andra stycket vattenlagen, under förrättningen torde ifrågakomma, enligt förslag av Hallin härigenom förordna civilingeniören A.R. Bergschöld i Skara till biträdande förrättningsman vid behandlingen av fråga om sådan åtgärd och vad därmed sammanhänger.

^{copy} Mariestad å landskansliet den 8 november 1930.

På länsstyrelsens vägnar:

Andersson *Bergschöld*



Stämpel Sex kronor.

8,10

Kvarnag

18

Bilaga H

Areal								Nuvarande värde			Blivande värde			Förbättringsvärde		
Åker		Äng och odlingsmark		Annan duglig mark		Impediment och högl. mark		pr har	pr ägofigur		pr har	pr ägofigur		pr har	pr ägofigur	
Har	ar	Har	ar	Har	ar	Har	ar	Kr.	Kr.	öre	Kr.	Kr.	öre	Kr.	Kr.	öre
7	8	9		10		11	12		13	14		15	16			

Bilaga

Beskrivnings- och värderingslängd.

Socken, by och hemman	Registernummer	Littera å kartan	Hemmanstal	Ägarens nummer	Delägares namn, hemvist m. m. samt ägobeskrivning
1	2	3	4	5	6
Kinne Vedums socken					
Kvarnegården 1'			1/4		Samfälligheten A 13 Ed. Olsson 1 åker, multh. terr på mullhållera 2 " " " " " 3 " " " " " 4 " " " " " 5 " " " " " Summa
Korsbads socken					
Korsbads Stenhusen 5'			1		arr. Hugo Johansson 6 åker, multh. terr på mullhållera 7 " " " " " 8 " " " " " 9 " " " " " 10 " " " " " 11 " " " " " 12 " " " " " 13 " " " " " 14 " " " " " 15 " " " " " Summa
Götskölvs socken					
	12		1/8		Aug. Olsson 16 åker, multh. terr på mullhållera 17 " " " " " 18 " " " " " 19 " " " " " 20 " " " " " Summa

Areal								Nuvarande värde			Blivande värde			Förbättringsvärde		
Åker		Äng och odlingsmark		Annan duglig mark		Impediment och högl. mark		pr har	pr ägofigur		pr har	pr ägofigur		pr har	pr ägofigur	
Har	ar	Har	ar	Har	ar	Har	ar	Kr.	Kr.	öre	Kr.	Kr.	öre	Kr.	Kr.	öre
7	8	9	10	11	12	13	14	15	16							
0.9	48							540	259	20	800	384	-	260	124	80
1.30	18							840	151	20	900	162	-	60	10	80
0.7	1 05							480	504	-	"	945	-	420	441	-
0.8	1 70							540	918	-	"	1530	-	360	612	-
1-	58							660	382	80	"	522	-	240	139	20
	3 99								2215	20		3543	-		1327	80
1.3	40							750	300	-	800	320	-	50	20	-
1-	23							660	151	80	900	207	-	240	55	20
0.8	2 91							540	1571	40	"	2619	-	360	1047	60
	30							480	144	-	"	270	-	420	126	-
0.9	79							600	474	-	"	711	-	300	237	-
0.9	1 42							600	852	-	"	1278	-	300	426	-
-						30		-	-	-	-	-	-	-	-	-
1.2	1 50							700	1050	-	800	1200	-	100	100	-
1.10	35							640	224	-	"	280	-	160	56	-
1.30	36							750	270	-	"	288	-	50	18	-
	8 26					30			5037	20		7173	-		2135	80
1.3	52							750	390	-	800	416	-	50	26	-
1.30	29							700	203	-	"	232	-	100	29	-
	18							590	106	20	"	144	-	210	37	80
1.30	73							750	547	50	"	584	-	50	36	50
0.8	12							400	48	-	650	78	-	250	30	-
	1 84								1294	70		1454	-		159	30

Socken, by och hemman	Registreringsnummer	Littera å kartan	Hemmanstal	Ägarens nummer	Delägares namn, hemvist m. m. samt ägobeskrivning
1	2	3	4	5	6
Kinnse Vedmus socken Vedmus Stommen 67	67		1/4		Samfälligheten C-D Julius Larsson 21 åker, mullb. tva på st. tva 22 " " " " " " 23 " " " " " " 24 " " " " " " 25 " " " " " " 26 ång " " " " 27 " " " " " " 27a " " " " " " Summa
Kvarnegränd	1'		1/4		F. d. Olsson 28 ång, mullb. tva på st. tva 29 åker " " " 30 ång " " " 31 " " " " " 32 " " " " " 33 åker " " " 34 " " " " " 35 " åker " " " 36 " " " " " 37 " " " " " 38 " " " " " 39 ång " " " 40 " " " " " 41 åker " " " 42 " " " " " 43 ång " " " 44 åker " " " 45 " " " " " Summa

Areal								Nuvarande värde			Blivande värde			Förbättringsvärde		
Åker		Äng och odlingsmark		Annan duglig mark		Impediment och högl. mark		pr har	pr ägofigur		pr har	pr ägofigur		pr har	pr ägofigur	
Har	ar	Har	ar	Har	ar	Har	ar	Kr.	Kr.	öre	Kr.	Kr.	öre	Kr.	Kr.	öre
7	8	9		10		11		12		13	14		15	16		
								65	-		-	=				-
								110	-		-	-				-
								25	-		-	-				-
70								400	280	-	750	525	-	350	245	-
								125	-		-	-				-
	50							200	100	-	600	300	-	400	200	-
								55	-		-	-				-
								15	-		-	-				-
3 70	50							395	380	-		825	-		445	-
								20	-		-	-				-
								20	-		-	-				-
								15	-		-	-				-
	20							50	10	-	400	80	-	350	70	-
	70							50	35	-	500	350	-	450	315	-
10								400	40	-	800	80	-	400	40	-
25								500	125	-	850	212 50		350	87 50	
55								550	302 50		1000	550	-	450	247 50	
38								650	247	-	"	380	-	350	133	-
32								300	96	-	"	320	-	700	224	-
41								350	143 50		"	410	-	650	266 50	
	80							300	240	-	800	640	-	500	400	-
	45							200	90	-	700	315	-	500	225	-
12								650	78	-	900	108	-	250	30	-
70								350	245	-	1000	700	-	650	455	-
	65							250	162 50		750	487 50		500	325	-
55								350	192 50		1000	550	-	650	357 50	
65								650	422 50		"	650	-	350	227 50	
403	270							55	2429 50			5833	-		3403 50	

Socken, by och hemman	Registrernummer	Littera å kartan	Hemmanstal	Ägarens nummer	Delägares namn, hemvist m. m. samt ägobeskrivning
1	2	3	4	5	6
Vedum Mälareby	3 ¹⁹		9/40	47 48 49 50 51	G. A. Andersson sk. åker, mulld. tera på st. tera " " " " äng " "
Vedum Skommar	6 ²⁵		1/8	52 53 54 55	Summa Ivar Johansson äng, mulld. tera på st. tera åker äng åker
"	6 ⁴		1/4	56 57 58	Summa Ivar Johansson åker, mulld. tera på st. tera äng "
"	6 ³³	lägl. Noleby		59 60	Summa Anna Olsson äng, mulld. tera på st. tera åker
"	6 ³²	lägl. Hrochoburn		46	Summa F. H. Olsson äng, mulld. tera på st. tera

Areal								Nuvarande värde			Blivande värde			Förbättringsvärde		
Åker		Äng och odlingsmark		Annan duglig mark		Impediment och högl. mark		pr har	pr ägofigur		pr har	pr ägofigur		pr har	pr ägofigur	
Har	ar	Har	ar	Har	ar	Har	ar	Kr.	Kr.	öre	Kr.	Kr.	öre	Kr.	Kr.	öre
7		8		9		10		11	12		13	14		15	16	
13								650	84	50	1000	130	-	350	45	50
15								300	45	-	"	150	-	700	105	-
09								450	40	50	¹⁰⁰⁰ 900	81	-	450	40	50
		20						350	70	-	⁸⁰⁰ 650	130	-	300	60	-
		1	-					150	150	-	⁸⁰⁰ 750	750	-	600	600	-
37		1	20						390	-		1241	-		851	-
		12						350	42	-	⁸⁰⁰ 650	78	-	300	36	-
12								550	66	-	¹⁰⁰⁰ 900	108	-	350	42	-
		17						350	49	-	⁸⁰⁰ 650	91	-	300	42	-
35								750	262	50	1000	350	-	250	87	50
47		26							419	50		627	-		207	50
1	-							600	600	-	1000	1000	-	400	400	-
		30						250	75	-	800	240	-	550	165	
		22						50	11	-	700	154	-	650	143	-
1	-	52							686	-		1394	-		708	-
		17						100	17	-	700	119	-	600	102	-
05								600	30	-	1000	50	-	400	20	-
05		17							47	-		169	-		122	-
		31						100	31	-	800	248	-	700	217	-

Socken, by och hemman	Registernummer	Littera å kartan	Hemmanstal	Ägofigurens nummer	Delägares namn, hemvist m. m. samt ägobeskrivning
1	2	3	4	5	6
<u>Sammandrag</u>					
<u>Samfälligheter A-B</u>					
<u>Kinne Vedums socken</u>					
Kvarnegården 1'			1/4	1-5	F. A. Olsson
<u>Roskar socken</u>					
Roskar Stommen 5'			1	6-15	arr. Hugo Johansson
Göksholmen 12			1/8	16-20	Aug. Olsson
Summa					
<u>Samfälligheter C-D</u>					
<u>Kinne-Vedums socken</u>					
Vedum Stommen 67			1/4	21-27a	Julius Larsson
Kvarnegården 1'			1/4	28-45	F. A. Olsson
Vedum Malareg. 3'19			7/40	47-51	G. J. Andersson o. h.
" Stommen 625			1/8	52-55	Ivar Johansson
" " 64			1/4	56-58	Arns.
" " 633				59-60	lag. Nilsen
" " 632				61-66	Alma Olsson
" " 632				67-76	F. A. Olsson
Summa					
Roskvarn 13					Julius Larsson

Areal								Nuvarande värde			Blivande värde			Förbättringsvärde		
Åker		Äng och odlingsmark		Annan duglig mark		Impediment och högl. mark		pr har	pr ägofigur		pr har	pr ägofigur		pr har	pr ägofigur	
Har	ar	Har	ar	Har	ar	Har	ar	Kr.	Kr.	öre	Kr.	Kr.	öre	Kr.	Kr.	öre
7		8		9		10		11	12		13	14		15	16	
399									2215	20		3543	-		1327	80
826						30			5037	20		7173	-		2135	80
184									1294	70		1454	-		159	30
1409						30			8547	10		12170	-		3622	90
70	50					395			380	-		825	-		445	-
403	270					55			2429	50		5833	-		3403	00
37	120								390	-		1241	-		851	-
47	26								419	00		627	-		207	00
1	52								686	-		1394	-		708	-
05	17								47	-		169	-		122	-
	31								31	-		248	-		217	-
662	566					450			4383	-		10337	-		5954	-

Uvaruegården den 19 december 1920
 Pehr Hallin

Henry Andersson J. Gustafsson

Jordersättningslängd.

Fastighet	Ägares namn	Läge pål. n:r	Antal m ² *	Pris pr m ²	Kronor	Summa Kronor
1	2	3	4	5	6	7
<u>Dihet A-B</u>						
Kerleåstommen 5 ^{arr.}	Hugo Johansson	0-5+45	660	9 öre		59 40
Göksholmen 1 ²	Hug. Olsson	3+45-5+80	200	8 "		16 -
				Kronor		75 40
<u>Uslöppet C-D. (Svartån)</u>						
Nedre Stommen 6 ²⁵	Tras Johansson	8+30-9+50	130	8 öre		10 40
Kvarnegården 1 ¹	F.O. Olsson	"	130	"		10 40
				Kronor		20 80
Kvarnegården den 19 dec. 1920						
G. H. Hamn						
Henry Andersson						
J. Gustafsson						

ARBETSBESKRIVNING.


Innan arbetet påbörjas , skall avvägning och utsättning på minst var femtiende meter genom sakkunnig person verkställas.

Vid arbetets utförande iakttages:

- att förekommande dikeskrökar ej må göras skarpa , utan böra i möjligaste mån uträtas eller avrundas ,
- att där dike går i rågång , bör grävningen så verkställas , att rågången och dikets mittlinje komma att sammanfalla ,
- att vägbana , bebyggd tomt eller trädgård ej utan innehavarens medgivande må användas som upplagsplats för dikesjord ,
- att förefintliga gränsmärken ej må genom arbetet rubbas eller döljas , såvida icke dessförinnan genom vederbörlig lantmätarens försorg nya märken blivit utsatta.

Kvarnegården den 19 dec. 1931.

Översiktskarta.

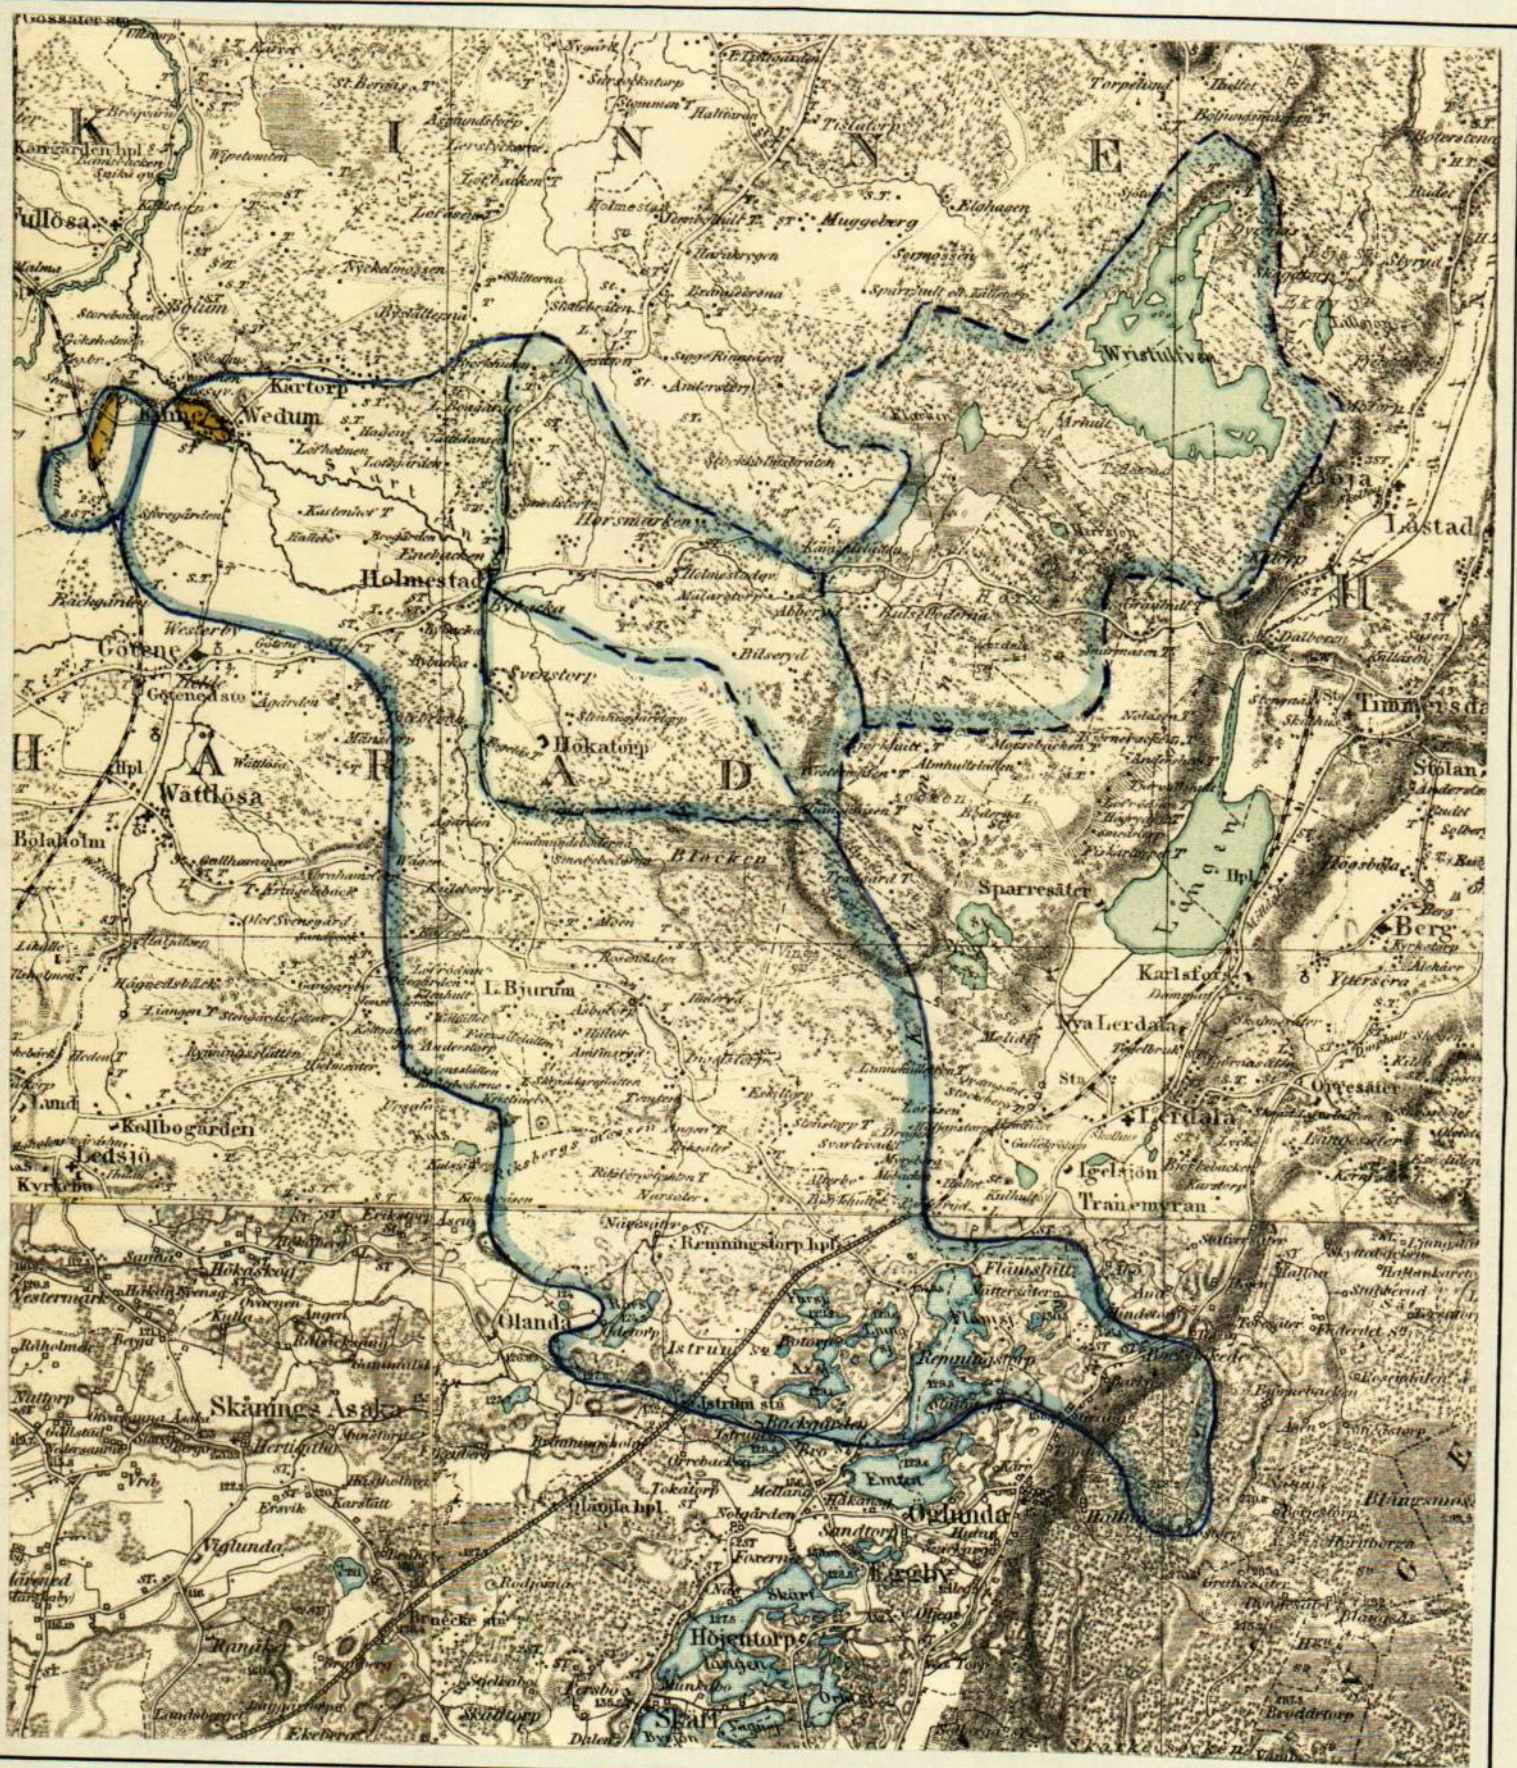

Skala 1:100000

Utlåtande vid syneförrättning enligt
vattenlagen för torrläggning av mark till-
hörande Kvarnegården i Kinne Vedeums soc-
ken av Skaraborgs län.

Ifrågavarande företag, som avser fördjupning och
utvidgning av dels den s. k. Svartån och dels ett från söder
infallande sidodike genom och från vattenskadade marker, beläg-
na dels omedelbart och dels 1½ km. väster om Kinne-Vedums kyr-
ka inom nederbördsområde N:r 141 i och för ernående av bättre
torrläggning och ökad alstringsförmåga, är enligt bestämmelser-
na i 7 kap. vattenlagen att anse såsom vattenavledning. Belä-
genheten framgår av omstående översiktskarta, där torrlägnings-
området utmärkts med gul färg och vattensamlingsområdets grän-
ser med blå linjer.

Över till uppgrävning avsedda avloppssträckor ha-
va profil- och sektionsritningar upprättats utvisande förhål-
landena vid undersökningstillfället, varjämte de härav beroen-
de vattenskadade markerna avfattats å nivåkarta. Å denna kar-
ta äro de till uppgrävning avsedda avloppssträckorna utmärkta

med dubbla röda linjer och de röda bokstäverna A-B för sidodiket och C-D för Svartån.

Vattensamlingsområdet för Svartån har uttagits å generalstabens karta och delvis uppgåtts å marken samt befunnits utgöra 133 km^2 vid C. Den största till avrinning kommande vattenmängden har i fråga om Svartån antagits komma att uppgå till 100 liter pr sekund och km^2 . Medelvattenmängden under vegetationsperioden har antagits vara 0.1 liter pr sekund och hektar. För sidodikets vidkommande är vattenmängden utan betydelse för dimensioneringen.

På grundval av de sålunda uträknade vattenmängderna hava avloppen dimensionerats för möjliggörande av torrläggning till 1.2 meters djup av all härav beroende mark, tillhörig sökandena och den, som sig med sökandena förenat.

Den mark, för vilken dikningen medför båtad, och som alltså skall ingå i företaget, begränsas å nivåkartan av en streckad svart linje så belägen, att all därutanför liggande mark torde kunna till fullo torrläggas utan hinder av nuvarande vattenförhållanden i till uppgrävning avsedda avloppssträckor.

För utrönande av den genom företaget uppkommande jordförbättringen har förrättningsmannen och gode männen efter i 7 kap. 22 § vattenlagen stadgade grunder verkställt uppskattning, vars resultat i detalj föreligger i den bilagda värderingslängden. För utrönande av den båtnad på grund av ökningen i regleringsbara vattenmagasinet³, som kan väntas uppkomma för vattenverket Rosskvarn 1³, har särskild uppskattning gjorts av biträdande förrättningsmannen i samråd med gode männen, vilken uppskattning verkställdes efter de i 9 kap. vattenlagen givna grunder^{na} för värdering av vattenkraft och vars resultat framgår av bil.

Den å kartan avfattade och enligt förenämnda längd förbättrade marken skall uppdelas i två av varandra i torrlägningshänseende oberoende samfälligheter benämnda "A-B" och "C-D". I den sistnämnda samfälligheten skall jämväl ingå vattenverket Rosskvarn 1³. Av det bilagda kostnadsförslaget framgår, vilka arbeten, som skola utföras av respektive samfälligheter, och av kostnadsfördelningslängden, vilka fastigheter och ägofigurer, som hava del däri. Skäl till uppdelning av någondera samfälligheten i olika avdelningar förefinnes ej.

Kostnaderna för företagets utförande skola sålunda inom varje samfällighet för sig fördelas på delägarna i mån

av båtnaden för vars och ens mark och vattenverk. Den sålunda uträknade deltagningsskyldigheten finnes för varje fastighet angiven i kolumn 17 av kostnadsfördelningslängden, där den är uttryckt i procent av samfällighetens totalkostnad. I kolumn 16 är det häremot svarande beräknade kostnadsbeloppet angivet.

Kostnaderna för avloppens underhåll skola fördelas efter samma grunder, som för färdigställandet angivits.

För mark, som åtgår till öppna avlopps utvidgning, skall ersättning gäldas med belopp, som finnas angivna i den bilagda jordersättningslängden.

För mark, som toges i anspråk såsom upplagsplats för ur öppna avlopp uppschaktad jord och sten, skall ersättning utgå med den täckta markens fulla värde efter företaget enligt värderingslängden, därest någon sakägare hos arbetsstyrelsen framställer yrkande härom inom ett år efter företagets färdigställande. Denna skada skall då utan dröjsmål genom arbetsstyrelsens försorg uppskattas av sakkunnig person och därefter omedelbart ersättas. I brist på åsämjande vid val av värderingsman skall uppskattningen verkställas av inom länet tjänstgörande lantbruksingeniör eller den, han i sitt ställe sätter.

Andra skador, som till äventyrs kunna under arbets-

tiden av företaget orsakas, skola jämväl till fulla värdet ersättas, och gäller för ersättningsyrkande och skadevärdering i tillämpliga delar vad som för skada av jordupplag ovan föreskrivits.

Avgift, varom förmåles i 11 kap. 95 § vattenlagen, skulle understiga tio kronor och behöver förty ej erläggas.

Kostnaderna för syneförrättningen och övriga för hela företaget gemensamma kostnader, skola fördelas mellan samfälligheterna i proportion till deras respektive förbättringsvärden och sedan inom varje samfällighet efter samma grunder, som för grävningskostnaderna angivits. Förrättningskostnaderna förskjutas nu av sökanden.

Jämlikt föreskrifterna i 10 kap. 62 § vattenlagen få synemännen i fråga om företaget ytterligare bestämma: att det skall, därest sökandena önska fullfölja detsamma, utföras i fullständig överensstämmelse med bestämmelserna i detta utlåtande med därtill hörande

ritningar och handlingar;

att ut öppet avlopp uppschaktad jord och sten skall läggas minst 0.6 meter från avloppets kanter och med en lutning mot dessa, icke överstigande 1:1, varjämte nödiga öppningar för ytvattnets framläppande genom upplagen skola anordnas;

att under arbetstiden vatten ej får uppdämmas eller påsläpas på sätt att skad^{-a} uppstår;

att ras eller förskjutningar, som till äventyrs inträffa, omedelbart skola avhjälpas och nödiga slänthörändringar eller förstärkningsåtgärder vidtagas;

att arbetena för företagets utförande böra genom entreprenad överlåtas på härför skickad person, varvid särskild entreprenadsumma för varje samfällighet skall fastställas;

att arbetena må begynna så snart detta utlåtande vunnit laga kraft, samt böra vara bragta till slut före utgången av år 1936;

att företaget skall anses fullbordat, när det avsynats och godkänts av inom länet tjänstgörande lantbruksingeniör samt

att det skall benämnas "Kvarnegårdens vattenavledningsföre-

tag av år 1930".

Talan mot förrättningen och detta utlåtande må föras vid Västerbygdens vattendomstol, adress Vänersborg, till vilken besvären med iakttagande av bestämmelserna i 11 kap. 85 § vattenlagen skola vara ingivna inom sextio dagar från nedanstående datum.

Kvarnegården den 19 december 1930.

I tjänsten:

Henrik Hamrin
Förätningsman.

Axel Bengtsson

Bitr. förätningsman

J. H. Gustafsson

Henry Andersson

P. M.

för beräkning av nytta för vattenverket Rosekvarn 1³, ägare Julius Larsson, genom utförandet av Kvarnegårdens vattenavledningsföretag av år 1930.

Genom nämnda företag skulle enligt till förrättningen hörande karta och profiler det uppdämda vattenmagasinet vid lågvattenföring ökas från 1575 kbm. till 2600 kbm., varvid räknats med en höjdskillnad av 0,50 meter mellan högsta och lägsta vattentorna. Otillräcklig vattenmängd för kontinuerlig drift av kvarnarna brukar i medeltal förefinnas under en månad av året, och brukar under denna tid kvarnarna stå stilla i medeltal 4 timmar för att sedan kunna vara i gång i medeltal 2 timmar. Efter företagets genomförande skulle vid oförändrad vattenföring stillaståendet utan vattenförlust kunna utsträckas till i medeltal 6 timmar 36 minuter, varefter kvarnarna skulle kunna vara i gång 3 timmar 20 minuter. Genom detta förhållande skulle längre sammanhängande nattvila möjliggöras ävensom minskad ersättning för övertidsarbete, och kunna dessa förmåner uppskattas till 60 öre per dag i 25 arbetsdagar, varvid även hänsyn tagits därtill att under tiden för lågvattenföringen ej alltid fullt arbete för kvarnarna finnes. Kapitaliserat efter 5 % motsvarar detta 300 kronor, vilket således utgör vattenverkets nytta av vattenavledningsföretaget.

Skara den 15 december 1930.

Anders Buggeholm
Civilingenjör.

delningslängd

Förbättrings- värde	Beräknad andel i kostnaden för företagets avdelningar						Delaktighet i kostnaderna för			
						%-tal för gemen- samma kostnader	företagets utförande		Syneför- rättningen	
							Beräknad kost- nad kronor	Procent av verkl. kostnad	Kr.	öre
9	10	11	12	13	14	15	16	17	18	19
1327.80							447.13	36.650	83	75
2135.80							719.23	58.953	134	72
159.30							53.64	4.397	1005	
3622.90						36680	1220.-	100.000	228	52
445.-							442.55	7.115	28	07
3703.50							3384.99	54.421	214	69
851.-							846.36	13.607	53	68
207.50							206.38	3.318	13	09
708.-							704.17	11.321	44	66
122.-							121.35	1.951	7	70
217.-							215.83	3.470	13	69
1300.-						62120	298.37	4.797	18	92
6254.-						63320	6220.-	100.000	394	50
5954.	Yvaregårdens den 19 dec. 1920						7140		62	02
	J. H. Hallén								13	32
	A. B. Bengtsson								50	12
	H. M. Andersson									
	J. H. Gustafsson									

ARVODESRÄKNING

för laga syneförrättning angående "Kvarngårdens vattenar" —
 ledningsföretag av år 1930 i
 Kinnre - Vedums socken och Skaraborgs län,
 upprättad enligt nedanstående §§ i lantbruksingenjörstaxan av den 27 juni 1930.

År och månad	Dag	A r b e t e	An- tal	å kr.	Kr.	öre	Kr.	öre
1	2	3	4	5	6		7	
		Kallelser och kungörelser, § 5, st. 26		0,50			13	—
		Ägomätning: i skala 1.4000, §§ 6—10						
		a) för mätningssområdets gränser enl. tariff I,						
		1) i åker, raklinje km.		1,50				
		krokinje " 5.2		3,00	1560			
		i annan mark, raklinje " 3,00						
		krokinje " 0.6		6,00	360			
		2) för strandsträckor utefter sjö o. vattendrag med bredd över 15 m.						
		i åker, raklinje km.		3,00				
		krokinje " 5,00						
		i annan mark, raklinje " 5,00						
		krokinje " 11,00						
		3) för strandsträckor utefter mindre vattendrag, bredd 10—15 meter " 1,00						
		i åker, raklinje " 2,00						
		krokinje " 2,00						
		i annan mark, raklinje " 5,00						
		krokinje " 5,00						
		b) för mätningssområdets olika ägoslag, ägofigurer och areal enl. tariff II						
		åker, medelareal 56 ar st. 37 036			1332			
		har 207 1054			11 18			
		äng och odlingsmark, medelareal 43 ar st. 13 018			234			
		har 566 058			3 28			
		annan mark och impediment, medelareal 48 ar st. 10 014			1 40			
		har 4800 72			2 02			
		Tillägg för mätning i skala 1:						
		c) för vattenavlopp enl. tariff III med en medelbredd av >15 m. 10—15 m. <10						
		i åker o. d., raklinje km.						
		krokinje " "						
		i annan mark, raklinje " "						
		krokinje " "						
		d) för textning, skala o. d., 1:sta regalarcket bladet			4 =			
		övriga regalarblad					56 74	
		Överföres					69 74	

1	2	3	4	5	6	7
		Överfört				6974
1930	16	Avvägning:				
aug	29	a) avvägning, längdmätning o. d., § 46, mom. 4	dagar	2	12,00	24 -
		b) ytavvägning, § 11, mom. 1, tariff IV				
		i öppen mark, medelantal 7 punkter pr har	har	317	050	15 59
		avvägda punkter	st.	218	003	654
		i annan mark, medelantal punkter pr har	har			
		avvägda punkter	st.			
		c) begränsningskurva, § 11, mom. 2:				
		i öppen mark	km.	5.8	2,00	11 60
		i annan mark	"		5,00	57 73
		Arealuträkning , § 13, tariff V, medelareal 52 ar,	st.	60	007	420
			har	317	006	1 87
		Ägobeskrivning , § 14, ägofigurer	st.	60	0,04	240
		Markvärdering:				
Dec	5	a) uppskattning och värdering, § 46, mom. 5	dagar	1	12,00	12 -
		b) gradtabell eller kurva, § 16, mom. 1,				
		för första kilometern av avlopps längd	km.			4 -
		för övriga kilometer	st.	0.6	1,50	090
		c) uträkning därmed av värde pr ytenhet, § 16, mom 2, värdetal	st.	52	0,06	3 12
		d) uträkning av förbättring eller försämring, § 17 ägofigurer	"	52	0,12	6 24
		Längdprofil , § 19 längdskala 1: 4000				26 26
		a) uppritning enl. tariff VI, 1) endast markyta	km.			
		2) befintligt avlopp ell. vall	"	1.6	3.00	560
		Tvärsektioner §§ 21 och 22 i skala 1:100,				
		vid uppritning av endast befintlig eller ny sektion	st.	2	0.15	30
		vid uppritning av såväl befintlig som ny sektion	"	14	0.25	350
		tillägg för våt area vid h.v.g. 12 m ²	"	9	0.16	324
			"			
		Antal profil- och sektionsritningar	"	1	3,00	3
		Hydrografisk utredning , §§ 23 och 48, grundbelopp				10 04
		för vattenområdets areal	km. ²		0,02	
Dec	6	dagar		1/2	12,00	6 -
		Dimensionsberäkning , § 24				
		a) för öppet avlopp, utan särskild beräkning	km.	1.6	3,50	560
		tillägg för särskild beräkning av dimensionerna	"	1.6	1,00	160
		" " våta sektionsarean vid h. v. y. 0,50 kr. pr m ²	"			
		nämligen 12 m ² sektion på	"	1.0	6.-	6 -
		" " " "	"			
		" " " "	"			
		" " " "	"			
		b) täckt ledning, 1) inre diameter intill 20 cm.	"		6,00	
		2) " " över 20 "	"		10,00	1320
		Inritning å kartan av avlopp och vallar , § 26 grundbelopp				1
		tillägg för varje cm. verkligt mått å kartan	cm.	40	0,03	120
		Överföres				220
						199 24

1	2	3	4	5	6	7
		Överfört				19924
		Arbetsbeskrivning, § 27, 1:sta sidan			3 —	
		tillägg för övriga sidor st.		2,00		3 —
		Kostnadsberäkning, § 28, a) nyanläggning km.		2,50		
		därjämte 25 öre pr m ² av våta sektionensarean vid h. v. y.				
		nämligen m ² sektion på "				
		b) vid förändring av befintligt avlopp "	16	4,00	640	
		därjämte 50 öre pr m ² av våta sektionensarean vid h. v. y.				
		lika som tillägget för dimensionsberäkningar			6 —	
		c) av kostnadsförslagets slutsumma 0,1 0/0 (broar och vallar inberäknade)			733	1985
		Förslag till invallning, § 29				
		a) Konstruktion och dimensionering av vallar			5 —	
		b) Inläggning av vallkrön km.		0,50		
		c) Uppritning av tvärsektioner st.		0,25		
		d) Kostnadsberäkning km.		3,00		
		§ 46 Förslag till pumpstation dagar		12,00		
		Förslag till bro och trumbyggnad, §§ 33—35 och 38				
		Antal särskilda ritningar		3,-		
		Dimensionsberäkning		8,00		
		Ritarbete			5 —	
		för särskilt konstruerat landfäste st.		4,00		
		Kostnadsberäkning				
		för särskilt konstruerade landfästen st.		4,00		
		Grundförstärkning m ²		0,10		5 —
		Införande av höjdsiffror å plankartan, § 39	218	0,01		218
		Översiktskarta § 41				4 —
		Ersättningslängd, § 42, grundbelopp			1 50	
		antal ersättningar st.	4	0,25	1	250
		Kostnadsfördelning, § 43, grundbelopp			2 —	
		antal fastigheter st.	10	0,30	3 —	
		tillägg för fastigheter i olika avdelningar "		0,20		5 —
		Utlåtande och betänkande, § 45 sid.	7	3,00		21 —
		Sammanträden och upprättande av protokoll, § 46 mom. 1, dagar	2	12,00		24 —
		Särskild utredning, § 46, mom. 2 ang. vattenverk dagar	1 1/2	12,00		18 —
		Utredning å länets lantmäterikontor rörande fastighetsgränser, jordregisternummer o. d., § 46, mom. 15 dagar	1/2	12,00		6 —
		Förslag enl. § 46 mom. 15, brunn "		12,00		
		utlopp för täckt ledning "		12,00		
		slanficka "		12,00		
		Lösen för :				
		Kopia av plankartan § 51				
		1 a) 1:sta regalkartan			7 —	
		blad				
		övriga regalkartor				
		blad				
		b) efter kartans skala och ägofigurernas medelareal, tariff VII,				
		skalan 1: 4000, medelareal 52 ar ägofigurer st.	600.10		6 —	
		har 3170.08			2536	
		Överföres			38 36	

1	2	3	4	5	6	7
		Överfört			38 36	
		höjning för handkopia å ritpapper, 25 0/0			784	
		3) insättning av höjdlägestal	st. 218	0,02	436	
		” ” kanaler och diken, grundbelopp			1 75	
		tillägg för varje cm. verkligt mått å kartan, cm.	40	0,05	2 -	54 31
		Kopia av profil-, sektions-, bro och trumritningar, § 54,				
		1) enligt tariff VIII, endast markyta	km.			
		befintligt vattendrag el. vall	”			
		nytt avlopp el. vall	”			
		ändring av befintligt avlopp	”	1.6	6,00	9 60
		2) tvärsektioner, originalritningens belopp			10 04	
		3) broar och trummor, ” ”			5 -	
		4) för varje med rubrik, skalor o. d. försett blad	st. 1	3,00	3 -	27 64
		nedsättning för kopia å kalkerväv 25 0/0				
		Kopia av annan ritning, § 46, pumpstation,	dagar	12,00		
		brunn, rörutlopp och slamficka	”	12,00		
		<i>Sammanlagd</i>	$\frac{1}{3}$	12 -		6 -
		Avskrift av synehandlingarna, § 55	sid. 40	0,55		22 -
		Översiktskarta i d.o., § 41				4 -
		Summa kronor				113 95
		Övriga förrättningskostnader,				
		Lösen av förordnandet jämte kommissionärsarvode			18 -	
		Annonskostnader ang. sammanträden			14 70	
		Inbindning av förrättningshandlingar o. uppklistring av ritningar			6 -	38 70
		Arvode till biträdande förrättningsmannen				60 -
		Ersättning till gode männen enligt egna räkningar				60 60
		Kostnader för hantlangning, materialier o. d.	<i>dagss. 10</i>	4,50		45 -
		Summa kronor				204 30
		Sammandrag.				
		Förrättningsmannens arvode			209 77	~~209 77~~
		Lösen för kopior och avskrifter			113 95	~~113 95~~
		Övriga förrättningskostnader			204 20	~~204 20~~
		Summa kronor			628 02	~~628 02~~

Den, som icke åtnöjes med denna räkning, äger att inom tre månader från nedanstående dag klander därå anställa genom stämning till

Yinne
Hoarvegården

den

19 dec. 19 20

häradsrätt.

Sten Selin
Statens lantbruksingenjör.

Att sakägarne erhållit en med denna lika lydande räkning betyga:

Kronor

kvitteras:

den

19