



Akt nr:

R-E1a-1953

AU\$R-E1a-1953

9
För 2016

Kungl. Lantbruksstyrelsens
Kulturtekniska byrås arkiv

R 3-1953

Handlingar rörande

Björnegårdens dikningsföretag av år 1931

i Råda socken av Skaraborgs län;

upprättade vid laga syneförrättning år 1931 av

Sven Hallin.

Statens lantbruksingenjör.

1.
Protokoll vid öfver-
förättning enligt vatten-
lagen för förtäggning
av mark till Norra
Härbacha Björngården
m. fl. Neuman i Råda
söken av Skaraborgs
län.

Den 5 maj 1931 i Karlberg

Måttvarande: Undertecknad, statens
lantbruksingenjör och förättningsman
samt gode männen C. Persson Karlberg
och S. Wennerstedt, Hopsitalsgården,
Skara ävensom följande behågarare:
~~S. P. Larsson~~

S. P. Larsson äg. Häberga 2⁵, sökande
Emit Magnusson " 2⁸,
Paul Andersson " Härbacha Björngård 4¹, sökande
Kirköping-Mållands Nya Järnvägsaktiebolag genom
bevärdare F. A. Svantesson enligt
fullmakt bit. B.
Mållands Kärads Vagshyrelse genom ordföranden
Magnus Boland
S. B. Hellström äg. 5/64 mtl Östentorp

§ 1
Upplästs det för förättningsmannen
utvidade förordnandet som hade
lydelse enligt bit. C.

§ 2.
Något järn smut spröccämnar
kunde ej noteras.

2
Förelades den vid förundersökningen
uppsättade nivåkartan över det vatten-
besvärade området samt profil
över avloppet närliggande.

Sökanden § 4
hade på ifrågasatt avlopps-
fördjupning och utredning, så att
dessa data beräknade skulle kunna
samläggas till 1/2 meters
djup.

§ 5
I fråga om ländsvägsbron vid 18+50
uppsattes och lämnades överlämnat, att
dessa genomlopp från grunden anläggts
under år 1900.

Sökanden hade på grund härav
att vägstyrelsen skulle bekosta nödig
fördjupning.

Vägstyrelsens ordförande hade, att
fördjupningen och anläggningen skulle
förverkställas genom Vägstyrelsens egen
finansiering.

§ 6
I fråga om genomloppet mellan
genom Lidsköpning + Tunis järnväg vid
14+70 framlades ett preliminärt för-
slag ~~var~~ innefattande dels borttagande
av löst slack i genomloppet och dels
flyttning av avloppet närmast ovanför
genomloppet intill järnvägens anläggning.

3

Jämvägens orolighet hade rötet att invända
mot detta preliminära förslag,
men beströf att jämvägen ^{äldes}
någon kostnad för dess utförande.

§ 7

Sam rötet vidare fanns att till proto-
kollet anteckna, förklarades samman-
trädet upplöst med tillkännagivande,
att sedan nödij förordnats till verk-
ställts och slutligt förslag upprättats,
nytt sammanträde kommer att
hållas på Björnegården hos Paul Andersson
Björnegården på dagen den 2 juni klockan
14 och komma nya ytterligare under-
rättelser häran att tillställas sakägarna.

Och och till sam ovan

I tjänsten

Sten W. M.

Biträdande gode män:
~~Ellen W.~~ - Edvin Persson

Den 2 juni 1931 på Björnegården.

Varvarande: Förestående styrelse
och följande sakägare:

Paul Andersson

Emil Magnusson

S. P. Larsson genom sonen A. H. Larsson en-
ligt fullmakt bit. B^{II}

§ 8

Förklarades det sedan följande sam-

manträtet: uppsättade förslaget
till de värdenshådade markernas
förrättning med därtill hörande
handlingar.

§ 9
Upplästes synemännens utlä-
sande, som hade syddes en-
ligt bit.

§ 10
Att mottaga och förvara till
företaget hörande kartor och
handlingar och att sammankalla
släktarna för val av arbetsstycke
utgåva synemännen Paul Anderson
Björngården.

§ 11
I fråga om förätningskostna-
derna hänvisades till den uppsät-
tade arvodesräkningen, varav ett
exemplar överlämnades till akt-
förvararen.

§ 12
Som intet vidare fanns att till
protokollat anteckna förklarades
företagningen avslutad och sam-
manträtet uppsatt.

Ort och till som ovan

I tjänsten:

Andersson

Bi-

5
Frändans gode man:
Allmunnestad Eskin Persson

Bilaga A.

Förteckning

över under rättelser ang. samman-
läge hos S. P. Larsson, Karlberg liv-
dagen den 5 maj 1931 kl. 10 rör. för-
läggning av mack Luthovande Fars-
backa Björnegården m. fl. hemman
inom Råda socken, av Skaraborgs län;
vilka under rättelser, jämlikt bestäm-
melserna i 10 kap. 40 § vattenlagen
den 10 dag avseende till:

1. S. P. Larsson Jöberga Björnegården
2. Emil Magnusson Olof Bengtz. Östlösa
3. Paul Fredriksson Fälsbacka Björnegården
4. Värmd. o. d. Magnus Roland Björklunda Långås
5. Lickhöpings-Källands Myra Jönorågs A. B. Lickhöping

Kara den 20 april 1931.

L. Hästen:

Henrik Walmi

LIDKÖPINGS JÄRNVÄGAR

LIDKÖPING—HÅKANTORPS
KINNEKULLE—LIDKÖPINGS
LIDKÖPING—KÄLLANDS
OCH
SÖDRA KINNEKULLES JÄRNVÄGAR.

KAMRERAREKONTORET

LIDKÖPING den

B27-B^I

7

F U L L M A K T

för vår banmästare F.A.Svantesson att vara vårt ombud vid syneförrätt-
ning den 5 maj. 1931 rörande torrläggning av mark, tillhörande Härebacka,
Björnegården m.fl. hemman.

Ombudets laga åtgärder godkännas.

Lidköping den 28 april 1931.

för

LIDKÖPING--KÄLLANDS ^{nys}JERNVÄGS
AKTIEBOLAG

W. Lundmark

Bevittnas:

Christian Kroppstam

Fullmakt

För min son ikerend Hugo Larsson, att
sid sammanträdet i Björnegården den 2 juni 1931
med Björnegården i Karlberg, dikningförening,
att föra min talan, och bevaka min rätt
och att underskriva, och godkänna vederbörliga
handlingar, samt skriva min namnteckning
vid sökandeⁿ lån, för nämnda företag,
Godkänner ja vad ombudet lagligen gör i
låter.

Karlberg den 2 juni 1931
Sven Petter Larsson

Egenhändiga namnteckning berättas

Bror Widén.

Anna Magnusson

Bit. C I 9



Resolution.

Lantbruksingeniören Sven Hallin

....., varder härigenom förordnad
att, därest laga hinder ej möter, den i bilagda ansökning omförmälda
förrättning i laga ordning verkställa; blivande denna resolution översänd
till förrättningsmannen, som har att över mottagandet härav skyndsamt
insända bevis.

Mariestad å landskansliet den 11 november 1929.

[Signature]

[Signature]



A. 5 iv. A. 1078-173.

1929



Till

Kungl. Maj:ts Befallningshavande i Skaraborgs län.

Mariestad.

Undertecknad..... får härmed vördsamt anhålla om förordnande för inom länet tjänstgörande lantbruksingeniör att jämlikt bestämmelserna i gällande vattenlag handlägga syneförrättning för torrläggning av vattenskadade marker tillhörande *Björnegården, Karlberg och Mohlegården*..... i *Råta*..... socken av Skaraborgs län.

Förteckning över de fastigheter, som ytterligare kunna förväntas bliva av företaget berörda, återfinnas å omstående sida.

Närmaste järnvägsstation till förrättningsstället är
Björnegården.....

Meddelanden angående förrättningen torde ställas till
adress *Paul Anderson*.....
Telefon *Björnegårdens Ejendom pr Björnegården*.....
249 Lidköping.....

.....*Björnegården*..... den *29 September*..... 19*29*.

.....*Paul Anderson*.....
.....*S. P. Larsson Karlberg*.....
.....*Eric Bengtsson Mohlegården*.....

Förteckning

öfver fastigheter, som väntas bliva af företaget berörda.

Fastighetens namn:

Ägarens namn:

1/12 mat Höberga Råda	Emil Magnusson
1/16 " Höberga " "	Anders Berggren
1/9 " Höberga " "	K. N. Karlsson
" Höberga " "	Oskar Jönberg
" Höberga " "	Marta Gillberg
Råda Prestgård	Eklektiska boställe
del i Östentorp Östlösa Iren	Johan Helleström
" " Östentorp	Karl Oskar och Johan Markus Larsson
Östlösa Prestgård	Eklektiska boställe knutadt Jakob Svensson
Prest-Holmen	" " knutadt Viktor Johansson
del i Stubbgården	Johan Johanson.

D.N. 5277/31, H. 377/31.

Till

Statens lantbruksingenjör Sven Hallin,

S K A R A .

Med skrivelse den 13 dennes har Ni med överlämnande av förslag till dels Atteby dikningsföretag av år 1931 i vad det berör tvenne trummor korsande Hjo- Stenstorps järnväg jämte trafikchefens yttrande, dels Stommens dikningsföretag av år 1931 i vad det berör trumma under Västergötland - Göteborgs järnväg jämte yttrande till protokoll den 17 april 1931 av banmästaren C.H. Schönberg, dels Björnegårdens dikningsföretag av år 1931 i vad det berör trumma och avlopp vid Lidköping - Kållands järnväg jämte yttrande till protokoll den 5 maj 1931 av banmästare F.A. Svantesson samt dels Ännagårdens dikningsföretag av år 1931 i vad det berör avloppsdike längs Vartofta - Tidaholms järnväg jämte yttrande till protokoll den 19 maj 1931 av trafikchefen E. Stenhammar, alla i Skaraborgs län, anhållit om yttrande över ovan angivna torrlägningsföretag i vad de beröra de enskilda järnvägarna.

Med återställande av 6 st. ritningar, får Kungl. väg- och vattenbyggnadsstyrelsen meddela att styrelsen intet har att erinra mot förslagets utförande i enlighet med de villkor och bestämmelser, som anförts av järnvägsbolagens representanter.

Stockholm den 17 juni 1931.

1/2

F. E. Eublow

Sven Hallin




5279/31 11

13

Utdrag ur planen för:

Björnegårdens dikningsföretag av år 1931

Andersson

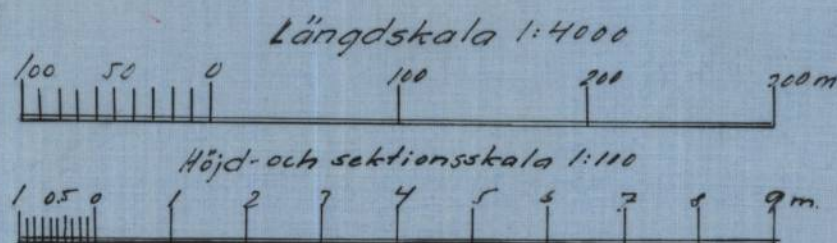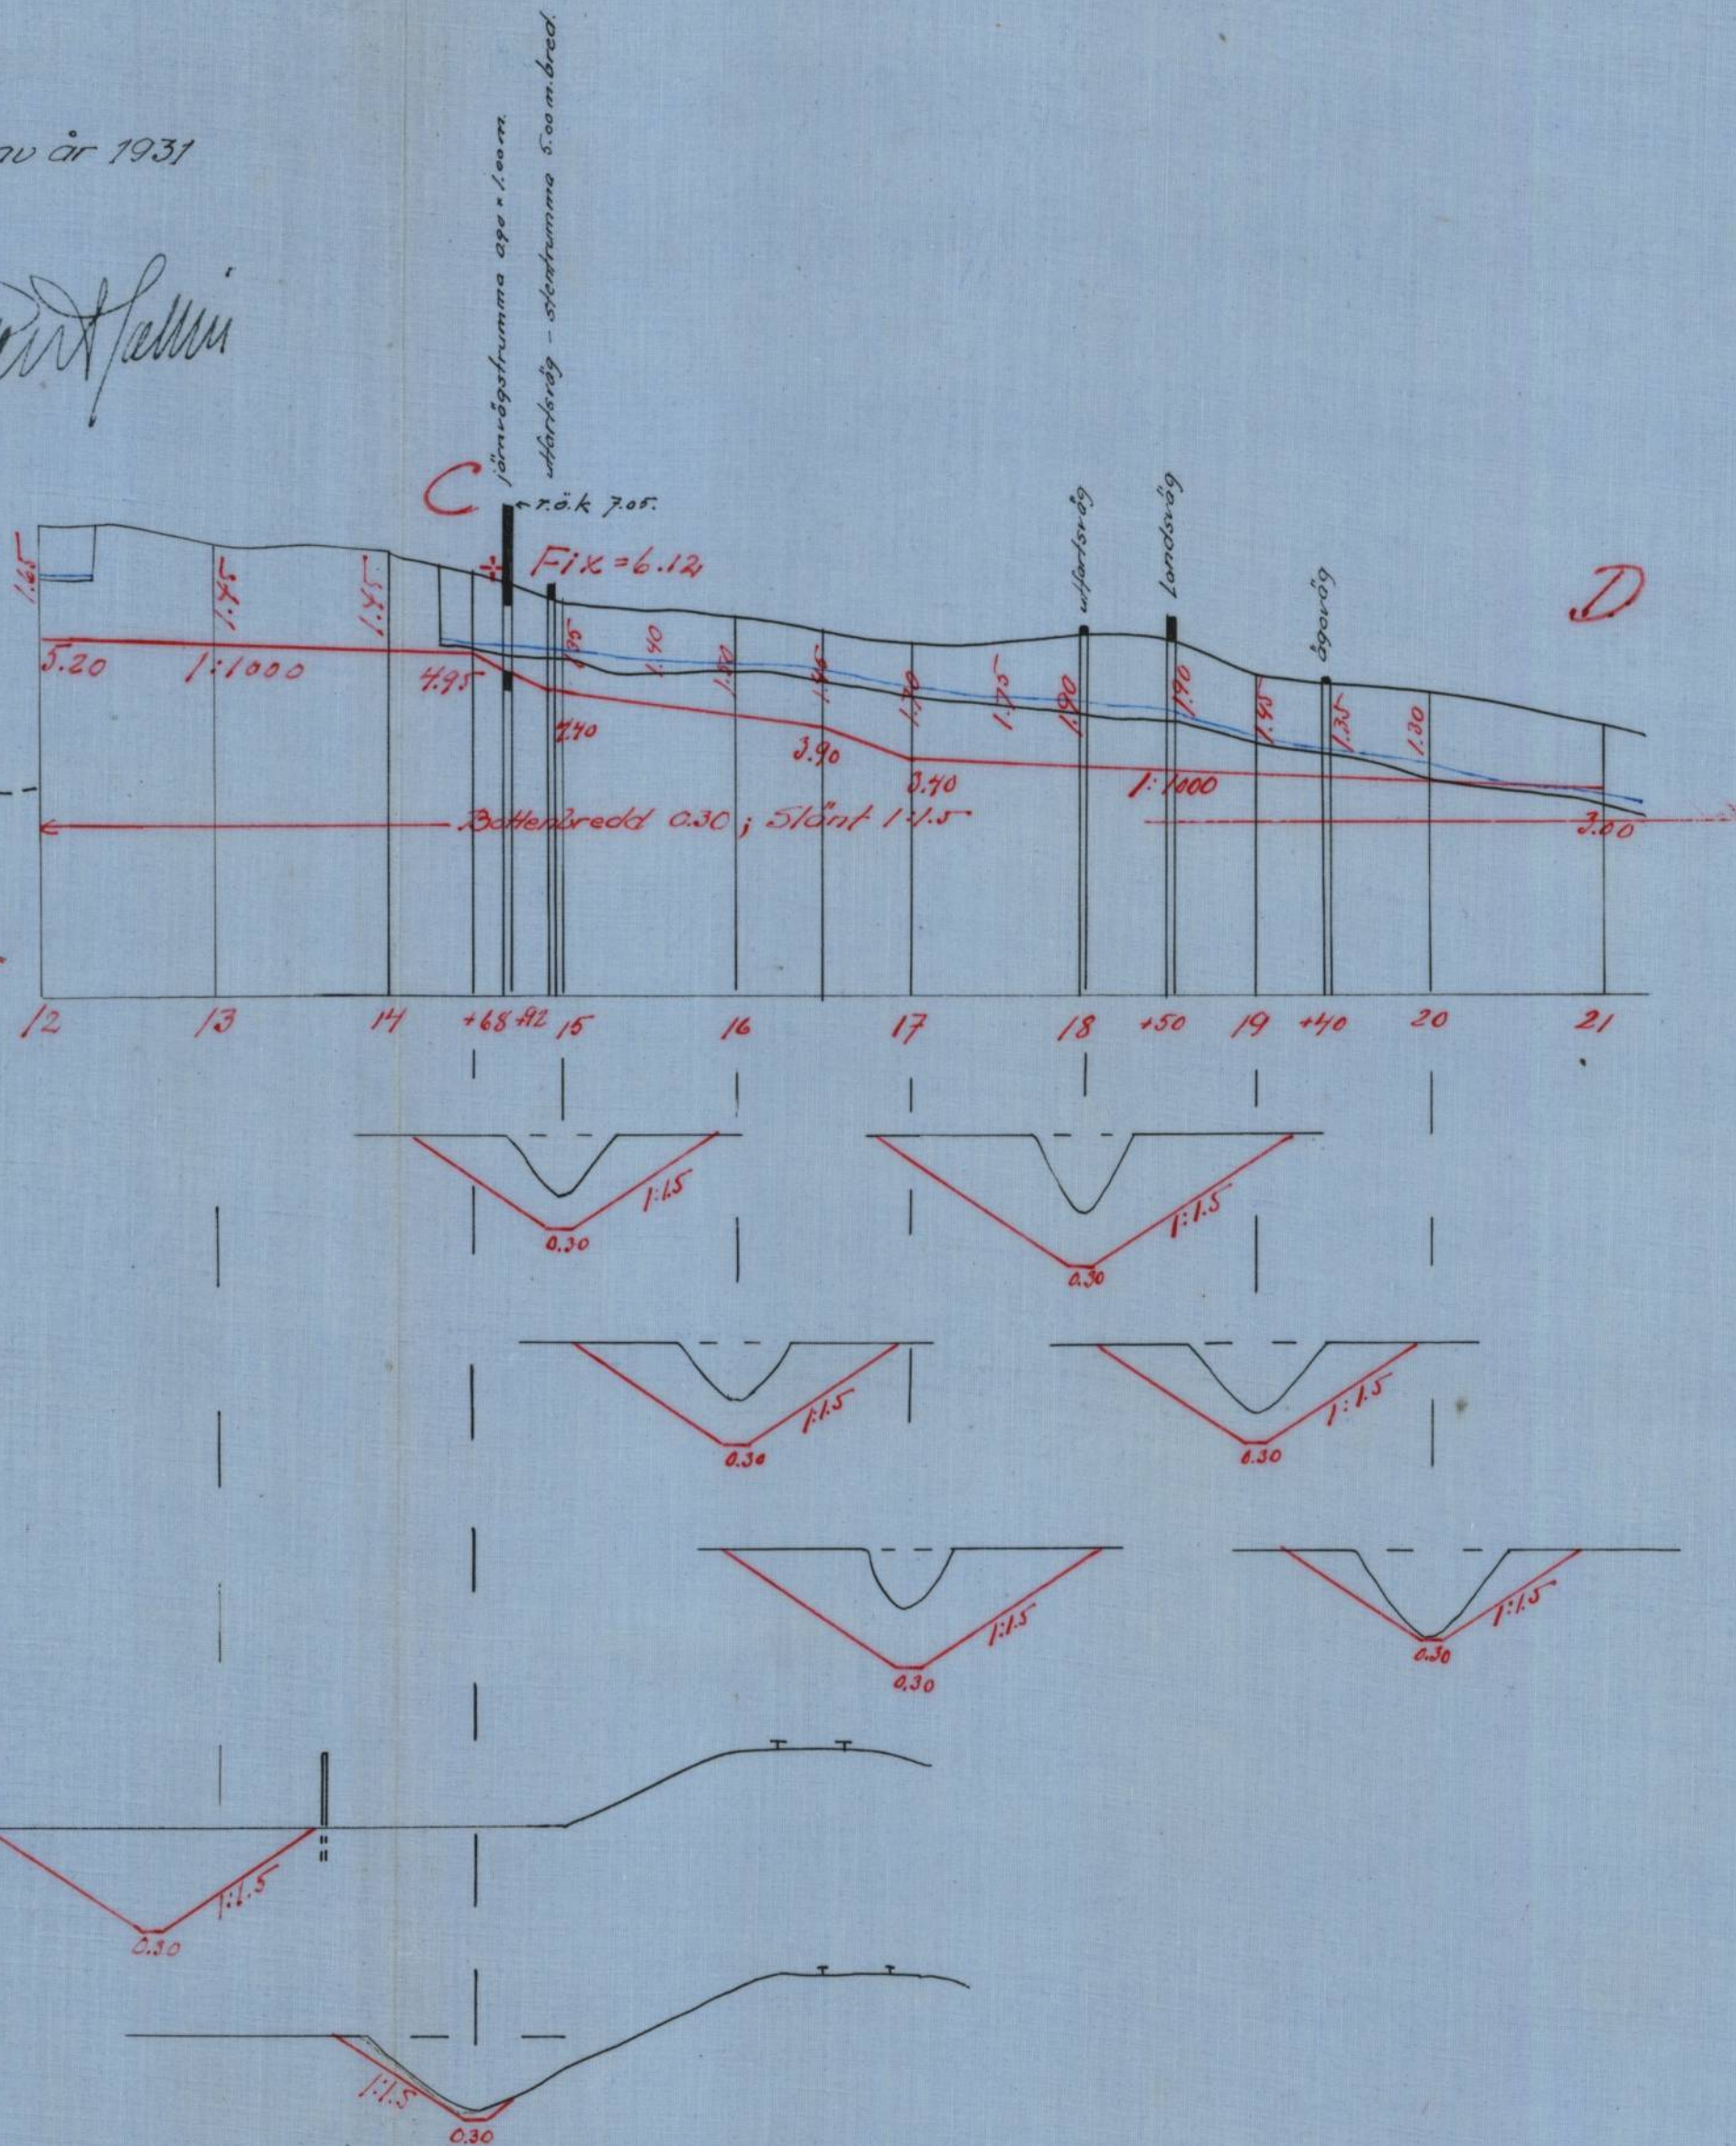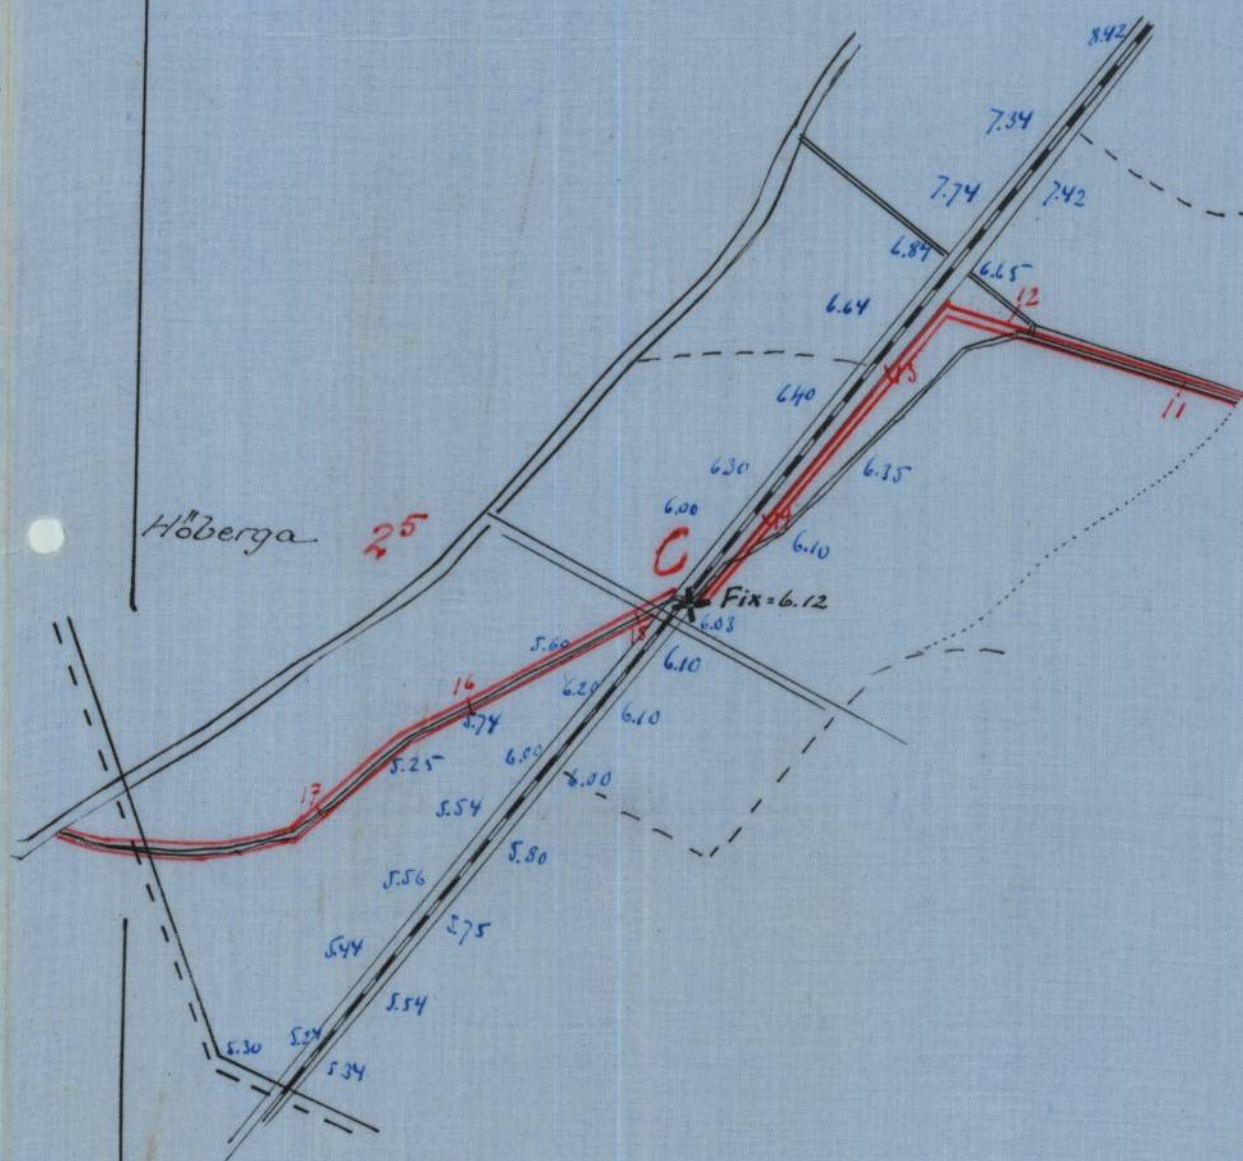

R-E19-1953

Areal								Nuvarande värde			Blivande värde			Förbättringsvärde		
Åker		Äng och odlingsmark		Annan duglig mark		Impediment och högl. mark		pr har	pr ägofigur		pr har	pr ägofigur		pr har	pr ägofigur	
Har	ar	Har	ar	Har	ar	Har	ar	Kr.	Kr.	öre	Kr.	Kr.	öre	Kr.	Kr.	öre
7		8		9		10		11	12		13	14		15	16	

Bilaga D

Beskrivnings- och värderingslängd.

Socken, by och hemman	Registernummer	Littera å kartan	Hemmansstal	Ägofigurens nummer	Delägares namn, hemvist m. m. samt ägobeskrivning
1	2	3	4	5	6
<u>Lansfälligheterna A-C.</u>					
<u>Råda socken</u>					
Härbäck	8 ¹		$\frac{13}{36}$	}	gemenne ägor till
" Björneby	47		$\frac{7}{9}$		Pauli Andersson
				1	åker, mull till lera på åker lera
				2	" " " "
				3	" " " "
				4	" " " "
				5	" " " "
				6	" " " "
				7	" " " "
				8	" " " "
				9	" " " "
				10	" " " "
					Summa
Höberga	25		$\frac{1}{3}$		S. P. Larsson
				11	åker, mull till lera på åker lera
				12	" " " "
				13	" " " "
				14	" " " "
				15	" " " "
				16	" " " "
				17	" " " "
					Summa

Areal								Nüvarande värde			Blivande värde			Förbättringsvärde		
Åker		Äng och odlingsmark		Annan duglig mark		Impediment och högl. mark		pr har	pr ägofigur		pr har	pr ägofigur		pr har	pr ägofigur	
Har	ar	Har	ar	Har	ar	Har	ar	Kr.	Kr.	öre	Kr.	Kr.	öre	Kr.	Kr.	öre
7	8	9		10		11		12	13		14		15	16		
1 70								600	1020	-	900	1530	-	300	510	-
1 35								800	1080	-	"	1215	-	100	135	-
2 -								600	1200	-	"	1800	-	300	600	-
1 53								800	1224	-	"	1377	-	100	153	-
3 42								600	2052	-	"	3078	-	300	1026	-
1 05								800	840	-	"	945	-	100	105	-
2 05								600	1230	-	"	1845	-	300	615	-
2 90								800	2320	-	"	2610	-	100	290	-
3 70								600	2220	-	"	3330	-	300	1110	-
3 50								450	1575	-	"	3150	-	450	1575	-
23 20									14761	-		20880	-		6119	-
1 53								600	918	-	900	1377	-	300	459	-
4 20								"	2520	-	"	3780	-	"	1260	-
4 16								"	2496	-	"	3744	-	"	1248	-
7 60								450	3420	-	"	6840	-	450	3420	-
2 53								"	1138 50		"	2277	-	"	1138 50	
1 15								600	690	-	"	1035	-	300	345	-
2 35								800	1880	-	"	2115	-	100	235	-
23 52									13062 50			21168	-		8105 50	

Socken, by och hemman	Registernummer	Littera å kartan	Hemmanstal	Ägarens nummer	Delägares namn, hemvist m. m. samt ägobeskrivning
1	2	3	4	5	6
<u>Samfälligheten C-D.</u>					
Höberga	28	1/12		Emil Magnusson	
				18 åker, multrik lera på dyrt lera	
				19 "	- " -
				20 "	- " -
				21 "	- " -
					Summa
"	25	1/3		S. P. Larsson	
				22 åker, multrik lera på dyrt lera	
				23 "	- " -
				24 "	- " -
				25 "	- " -
				26 "	- " -
				27 "	- " -
					Summa
<u>Sammandrag</u>					
<u>Samfälligheten A-C</u>					
<u>Råda socken</u>					
Härebäck	81	13/36			
" Björneby	47	7/9		1-10 Paul Andersson	
Höberga	25	1/3		11-17 S. P. Larsson	
					Summa
<u>Samfälligheten C-D.</u>					
Höberga	28	1/12		18-21 Emil Magnusson	
"	25	1/3		22-27 S. P. Larsson	
					Summa

Areal								Nuvarande värde			Blivande värde			Förbättringsvärde		
Åker		Äng och odlingsmark		Annan duglig mark		Impediment och högl. mark		pr har	pr ägofigur		pr har	pr ägofigur		pr har	pr ägofigur	
Har	ar	Har	ar	Har	ar	Har	ar	Kr.	Kr.	öre	Kr.	Kr.	öre	Kr.	Kr.	öre
7		8		9		10		11	12		13	14		15	16	
105								450	472 50	900	945 -	450	472 50			
08								"	36 -	"	72 -	"	36 -			
05								"	22 50	"	45 -	"	22 50			
42								600	252 -	"	378 -	300	126 -			
165									783 -		1440 -		657 -			
55								600	330 -	900	495 =	300	165 -			
160								550	880 -	"	1440 -	300	560 -			
190								"	1045 -	"	1710 -	"	665 -			
138								"	759 -	"	1242 -	"	483 -			
152								600	912 -	"	1368 -	300	456 -			
90								"	540 -	"	810 -	"	270 -			
785									4466 -		7065 -		2599 -			
23 20									14761 -		20880 -		6119 -			
23 52									13062 50		21168 -		8105 50			
46 72									27823 50		42048 -		14224 50			
1 65									783 -		1440 -		657 -			
7 85									4466 -		7065 -		2599 -			
9 50									5249 -		8505 -		3256 -			

Areal								Nuvarande värde			Blivande värde			Förbättringsvärde		
Åker		Äng och odlingsmark		Annan duglig mark		Impediment och högl. mark		pr har	pr ägofigur		pr har	pr ägofigur		pr har	pr ägofigur	
Har	ar	Har	ar	Har	ar	Har	ar	Kr.	Kr.	öre	Kr.	Kr.	öre	Kr.	Kr.	öre
7		8		9		10		11	12		13	14		15	16	
46	72								278	2350		420	8 -		1422	50
9	40								52	49 -		850	5 -		325	6 -
56	12								330	7250		505	53 -		174	80 50
Björns gård den 2 juni 1931 <i>[Signature]</i> Stenurstat Robin Persson																

Bilag E.

ARBETSBESKRIVNING.

Innan arbetet påbörjas, skall avvägning och utsättning på minst var femtionde meter genom sakkunnig person verkställas.

Vid arbetets utförande iakttages:

att förekommande dikeskrökar ej få göras skarpa, utan böra i möjligaste mån uträtas eller avrundas;

att där dike går i rågång, bör grävningen så verkställas, att rågången och dikets mittlinje komma att sammanfalla;

att vägbana, bebyggd tomt eller trädgård ej utan innehavarens medgivande må användas som upplagsplats för dikesjord.


Björneåsen den 2 juni 1931.
Sten Olsson

Fastighet	Ägares namn	Läge pål. n:r	Antal m ²	Pris pr m ² öre	Kronor	Summa Kronor
1	2	3	4	5	6	7
<u>Fordersättningslängd</u>						<u>Bilaga F</u>
<u>Diket A-B-C</u>						
Björnegården	Paul Andersson	1-10	1800	9		162 -
Höberga	L. P. Larsson	1-10	1800	9	162 -	
"	D:o	10-14+50	1850	9	166 50	328 50
Summa kr.						490 50
<u>Diket B-B^I</u>						
"	L. P. Larsson	30-34+44	2000	9		180 -
Summa kr.						180 -
<u>Diket C-D</u>						
"	L. P. Andersson	14+50-18	1400	9		126 -
"	Emil Magnusson	18-21	900	9		81 -
Summa kr.						207 -
<u>Sammandrag</u>						
Diket A-B-C					490 50	
" B-B ^I					180 -	
" C-D					207 -	
Summa kr.					877 50	
Björnegården den 2 juni 1931						
Per Hamrin						
Allmänna Rättens Notarie						

Läge	Längd m.	Arbete, jordmån m. m.	Antal	à pris	Kostnad		Kostnad		Summa	
					Kr.	öre	Kr.	öre	Kr.	öre	
1	2	3	4	5	6	7	8	9	10	
Kostnadsförslag Sanfälligheten A-C. Diket A-B-C <table><tr><td>1-6</td><td>500</td><td>jörlera slubbundna</td><td>1900</td><td>1.00</td><td>1900 -</td><td></td><td></td><td></td><td></td></tr><tr><td>6-10</td><td>400</td><td>D:o —</td><td>1600</td><td>0.80</td><td>1280 -</td><td></td><td></td><td></td><td></td></tr><tr><td>10-14</td><td>450</td><td>lera med sluo. jörler</td><td>450</td><td>1.50</td><td>675 -</td><td></td><td></td><td></td><td></td></tr><tr><td></td><td></td><td>lera — —</td><td>1050</td><td>0.80</td><td>840 -</td><td>4695 -</td><td></td><td></td><td></td></tr><tr><td></td><td></td><td>Livlägges c:a 10 %</td><td></td><td></td><td></td><td>46450</td><td></td><td></td><td></td></tr><tr><td></td><td></td><td>jorderättning cul. bit.</td><td></td><td></td><td></td><td>49050</td><td>5650 -</td><td></td><td></td></tr></table> Diket B-B^I <table><tr><td>20-34</td><td>444</td><td>lera med sluo</td><td>800</td><td>1.00</td><td>800 -</td><td></td><td></td><td></td><td></td></tr><tr><td></td><td></td><td>D:o —</td><td>1200</td><td>0.80</td><td>960 -</td><td></td><td></td><td></td><td></td></tr><tr><td colspan="10">2 st. vägkunnar</td></tr><tr><td colspan="10">vid 31+54 och 34+44</td></tr><tr><td colspan="10">cul. lyp b</td></tr><tr><td colspan="10">a = 60 cm. cementbotten</td></tr><tr><td></td><td></td><td>b = 3.60 meter</td><td>2</td><td>170</td><td>340 -</td><td>2100 -</td><td></td><td></td><td></td></tr><tr><td></td><td></td><td>Livlägges c:a 10 %</td><td></td><td></td><td></td><td>210 -</td><td></td><td></td><td></td></tr><tr><td></td><td></td><td>jorderättning cul. bit.</td><td></td><td></td><td></td><td>180 -</td><td>2490 -</td><td></td><td></td></tr><tr><td colspan="7">Sanfälligheten A-C summa kr.</td><td>8170 -</td><td></td><td></td></tr></table>										1-6	500	jörlera slubbundna	1900	1.00	1900 -					6-10	400	D:o —	1600	0.80	1280 -					10-14	450	lera med sluo. jörler	450	1.50	675 -							lera — —	1050	0.80	840 -	4695 -						Livlägges c:a 10 %				46450						jorderättning cul. bit.				49050	5650 -			20-34	444	lera med sluo	800	1.00	800 -							D:o —	1200	0.80	960 -					2 st. vägkunnar										vid 31+54 och 34+44										cul. lyp b										a = 60 cm. cementbotten												b = 3.60 meter	2	170	340 -	2100 -						Livlägges c:a 10 %				210 -						jorderättning cul. bit.				180 -	2490 -			Sanfälligheten A-C summa kr.							8170 -		
1-6	500	jörlera slubbundna	1900	1.00	1900 -	
6-10	400	D:o —	1600	0.80	1280 -	
10-14	450	lera med sluo. jörler	450	1.50	675 -	
		lera — —	1050	0.80	840 -	4695 -	
		Livlägges c:a 10 %				46450	
		jorderättning cul. bit.				49050	5650 -	
20-34	444	lera med sluo	800	1.00	800 -	
		D:o —	1200	0.80	960 -	
2 st. vägkunnar	
vid 31+54 och 34+44	
cul. lyp b	
a = 60 cm. cementbotten	
		b = 3.60 meter	2	170	340 -	2100 -	
		Livlägges c:a 10 %				210 -	
		jorderättning cul. bit.				180 -	2490 -	
Sanfälligheten A-C summa kr.							8170 -	

Läge	Längd m.	Arbete, jordmån m. m.	Antal	à pris	Kostnad		Kostnad		Summa	
					Kr.	öre	Kr.	öre	Kr.	öre
1	2	3	4	5	6		7		8	
<u>Samfälligheten C-D</u>										
<u>Diket C-D</u>										
14+50-18	350	Lera	1150	0.80	920	-				
18-21	300	D:o	500	"	400	-				
		D:o med sten	230	1.20	276	-				
cu. uppfartsvägskummarna										
vid 14+92 cul. Lyp a										
a = 1.20 m.										
b = 5.00 m.										
							350	-		
2 st. väghummar										
vid 18+77 och 19+70										
cul. Lyp a										
a = 1.20 meter										
b = 3.60 "										
			2	275	500	-	2496	-		
Luvägges c:a 10 %										
							247	-		
650		jordsvättning cul bil.					207	-	2950	-
<u>Samfälligheten C-D summa kr.</u>										<u>2950</u>
<u>Sammandrag</u>										
1794		Samfälligheten A-C	7000				8140	-		
650		" C-D	1880				2950	-		
2444		<u>Summa kr.</u>	8880				11090	-		
Björnegården den 2 juni 1931										
J. H. Wallin										

Översiktskarta.

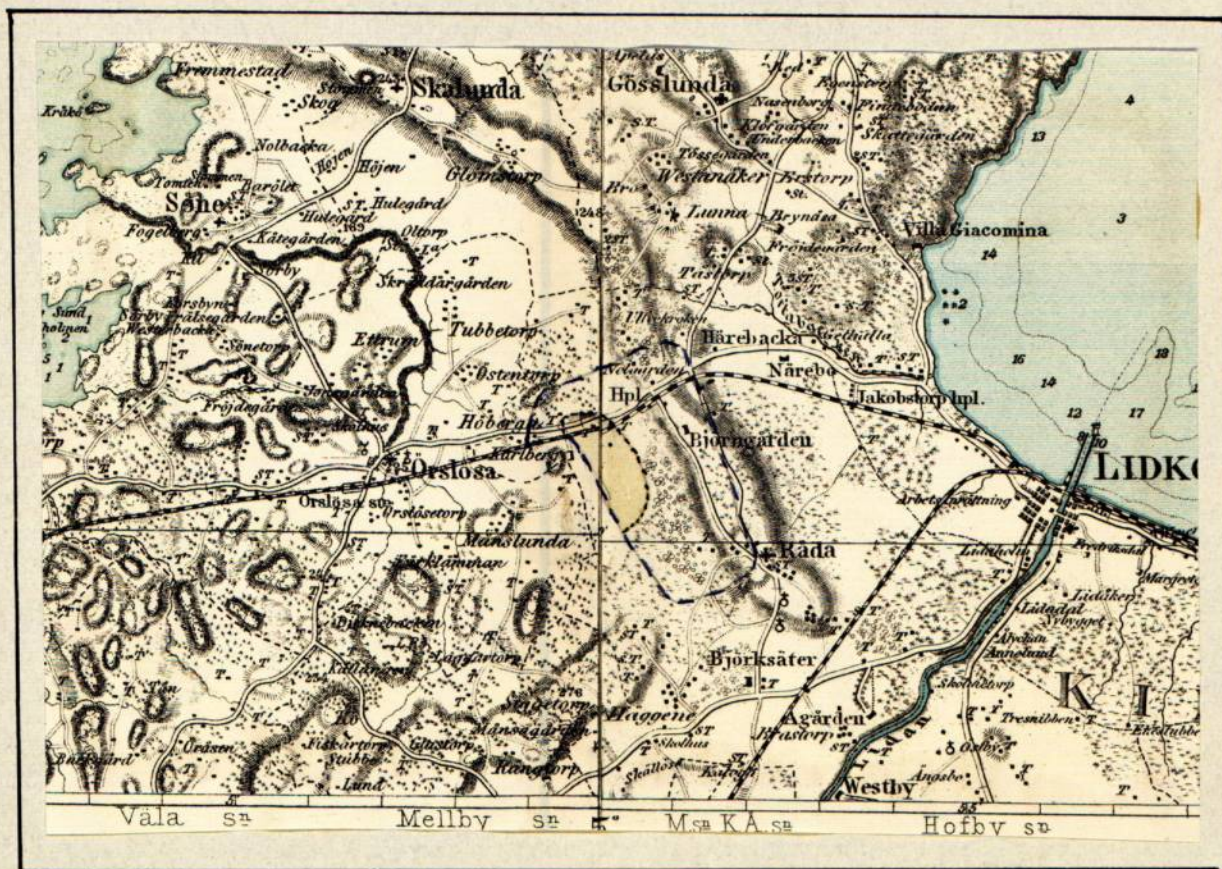

Skala 1:100000.

Bilaga H.

Utlåtande vid syneförrättning
enligt vattenlagen för torrläggning av
mark tillhörande Härebacka Björnegården
m. fl. hemman i Råda socken av Skara-
borgs län.

Ifrågavarande företag, som avser fördjupning och utvidgning av ett i västlig huvudriktning flytande avloppsdike med sidogren genom och från vattenskadade marker, belägna omkring 2 km. nordväst om Råda kyrka inom nederbördsområden nr 142/143 i och för ernående av bättre torrläggning och ökad alstringsförmåga, är enligt bestämmelserna i 7 kap. vattenlagen att anse såsom dikning. Belägenheten framgår av omstående översiktskarta, där torrlägningsområdet utmärks med gul färg och vattensamlingsområdets gränser med blå linjer.

Över till uppgrävning avsedda avloppssträckor hava profil- och sektionsritningar upprättats, utvisande förhållandena vid undersökningstillfället, varjämte de härav beroende vattenskadade markerna avfattats å nivåkarta. Å denna karta äro de till uppgrävning avsedda avloppssträckorna utmärkta med dubbla röda linjer och de röda bokstäverna A-B-C-D för huvudavloppet och B - B^I för ett sidodike.

27

Vattensamlingsområdet för de olika avloppssträckorna

har uttagits å generalstabens karta och delvis uppgåtts å marken samt befunnits utgöra 560 hektar vid D. Den största till avrinning kommande vattenmängden har antagits komma att uppgå till 1,5 liter pr sekund ^{och hektar} och medelvattenmängden under vegetationsperioden 0.1 liter pr sekund och hektar.

På grundval av de sålunda uträknade vattenmängderna hava avloppen dimensionerats för möjliggörande av torrläggning till 1.2 meters djup av all härav beroende mark, tillhörig sökandena.

Den mark, för vilken dikningen medför båtnad, och som alltså skall ingå i företaget, begränsas å nivåkartan av en streckad svart linje så belägen, att all därutanför liggande mark torde kunna till fullo torrläggas utan hinder av nuvarande vattenförhållanden i till uppgrävning avsedda avloppssträckor.

För utrönande av den genom företaget uppkommande båtnaden hava synemännen efter i 7 kap. 22 § vattenlagen stadgade grunder verkställt uppskattning, vars resultat i detalj föreligger i den bilagda värderingslängden.

Den å kartan avfattade och enligt förenämnda längd förbättrade marken skall uppdelas i två av varandra i torrlägningshänseende oberoende torrläggningssamfälligheter benämnda "A-C" och "C - D". Av det bilagda kostnadsförslaget framgår, vilka arbeten, som

skola utföras av respektive samfälligheter, och av kostnadsfördelningslängden, vilka fastigheter och ägofigurer, som hava del däri. Skäl till uppdelning av någondera samfälligheten i olika avdelningar förefinnes ej.

Kostnaderna för företagets utförande skola sålunda inom varje samfällighet för sig fördelas på delagarna i mån av båtnaden för vars och ens mark.

Den sålunda uträkande deltagningsskyldigheten finnes för varje fastighet angiven i kolumn 17 av kostnadsfördelningslängden, där den är uttryckt i procent av samfällighetens totalkostnad. I kolumn 16 är det häremot svarande beräknade kostnadsbeloppet angivet.

Kostnaderna för avloppens underhåll skola fördelas efter samma grunder, som för färdigställandet angivits.

Det åligger företaget, att verkställa ombyggnad av åtskilliga enskilda vägövergångar på sätt och platser, som av det bilagda kostnadsförslaget och upprättad typritning närmare framgår. Någon deltagningsskyldighet i framtida underhållet av överavloppen ledande vägövergångar skall ej åvila företaget.

Avloppet C-D korsar allmän väg vid 18+50. Det här befintliga genomloppet är för grunt för torrläggning av ovanför liggande mark till 1.2 meters djup och måste helt ombyggas. Då det tillkommit efter år 1880 och ovanför liggande mark vid tid-

punkten ifråga var åker, skall det åligga Kållands härads vägstyrelse att bekosta ombyggnaden. Denna ombyggnad skall på grund av vägstyrelsens eget yrkande utföras genom vägstyrelsens försorg.

Härvid skall iakttagas, att fria vattenöppningen ej får göras mindre än 1.2 meter i fyrkant och att botten ej får läggas högre än 3.25 meter över det å profilritningen angivna jämförelseplanet.

Ombyggnaden bör så bedrivas, att det nya genomloppet kan tagas i bruk senast tre månader efter det nedanför liggande avloppssträcka blivit genom företagets försorg färdigställd och meddelande härom kommit vägstyrelsens ordförande tillhanda.

Huvudavloppet korsar även Lidköping-Tuns järnväg

vid 14+68. Denna trumma är emellertid tillräckligt djup för ovanför liggande marks nöjaktiga torrläggning, varför endast i trumman förefintligt löst slam behöver upprensas. Närmast ovanför trumman skall avloppet flyttas intill järnvägens gräns på sätt sektion 13 utvisar.

För mark, som åtgår till öppna avlopps utvidgning,

skall ersättning gäldas med belopp, som finnas angivna i den bilagda jordersättningslängden.

För mark, som tas i anspråk såsom upplagsplats för

ur öppna avlopp uppschaktad jord och sten, skall ersättning utgå med den täckta markens fulla värde efter företaget enligt värderingslängden, därest någon sakägare hos arbetsstyrelsen framställer yrkande härom inom ett år efter företagets färdigställande.

Denna skada skall då utan dröjsmål genom arbetsstyrelsens försorg uppskattas av sakkunnig person och därefter omedelbart ersättas.

I brist på åsämjande vid val av värderingsman skall uppskattningen verkställas av inom länet tjänstgörande lantbruksingenjör eller den han i sitt ställe sätter.

Andra skador, som till äventyrs kunna under arbetstiden av företaget orsakas, skola jämväl till fulla värdet ersättas, och gäller för ersättningsyrkande och skadevärdering i tillämpliga delar, vad som för skada av jordupplag ovan föreskrivits.

Avgift, varom förmåles i 11 kap. 95 § vattenlagen, skall, innan företaget påbörjas, erläggas till Länsstyrelsen i Mariestad med 17 kronor 48 öre, vilken kostnad ~~nu~~ förskjutes av sökandena, och sedan företaget kommit till stånd, fördelas på delägarna med en krona för tusen av vars och ens i kostnadsfördelningslängdens kolumn 9 angivna förbättringsvärde.

Kostnaderna för syneförrättningen och övriga för hela företaget gemensamma kostnader, skola fördelas mellan samfälligheterna i proportion till deras respektive förbättringsvärden och sedan inom varje samfällighet efter samma grunder, som för grävningskostnaderna angivits. Förrättningskostnaderna förskjutas nu av sökandena.

vattenlagen få syneminnen i fråga om företaget ytterligare bestämma:

att det skall, därest sökandena önska fullfölja detsamma, utföras i fullständig överensstämmelse med bestämmelserna i detta utlåtande med därtill hörande ritningar och handlingar:

att ut öppet avlopp uppschaktad jord och sten skall läggas minst 0.6 meter från avloppets kanter och med en lutning mot dessa, icke överstigande 1:1, varjämte nödiga öppningar för ytvattnets framsläppande genom upplagen skola anordnas;

att till rörledningar, rörtrummor och brunnar skola användas rör av fullgod kvalitet;

att under arbetstiden vatten ej får uppdämmas eller påsläppas på sätt att ^{a/}skda uppstår;

att ras eller förskjutningar, som till äventyrs inträffa, omedelbart skola avhjälpas och nödiga slänthörändringar eller förstärkningsåtgärder vidtagas;

att arbetena för företagets utförande böra genom entreprenad övarlätas på härför skickad person, varvid särskild entrenadsumma för varje samfällighet skall fastställas;

att arbetena må begynna, så snart detta utlåtande vunnit laga kraft, samt böra vara bragta till slut föreutgången av år 1936;

att företaget skall anses fullbordat, när det avsynats och god-
känts av inom länet tjänstgörande lantbruksingenjör samt
att det skall benämnas "Björnegårdens dikningsföretag av år 1931"

Talan mot förrättningen och detta utlåtande må fö-
ras vid Västerbygdens vattendomstol, adress Vänersborg, till vil-
ken besvären med iakttagande av bestämmelserna i 11 kap. 85 §
vattenlagen skola vara ingivna inom sextio dagar från nedanstäen-
de datum.

Björnegården den 2 juni 1931.

I tjänsten:

[Signature]

Biträdande gode män:

[Signature]

Erik Persson

Kostnadsför-

Hemmanstal	Registrernummer	Littera å kartan	Söken Hemman och jordägare	Sökande och med dem likställda	Ägofigur	Markens uppskattade värde	
						Nuvarande värde	Blivande värde
						Kronor	Kronor
1	2	3	4	5	6	7	8
			<u>Lantfärligheten 17-C.</u>				
			<u>Röda Becken</u>				
13/36	8'		Härbäck				
1.	7/9	47	" Björnsg.	Paul. Andersson	nrh. 1-10	1476.-	20880.-
2.	1/3	25	Höbärga	S. P. Larsson	nrh. 11-17	13062.50	21168.-
			<u>Summa</u>			27823.50	42048.-
			<u>Lantfärligheten C-D.</u>				
3.	1/12	28	Höbärga	Emil Magnusson	18-21	783.-	1440.-
2.	1/3	25	"	S. P. Larsson	nrh. 22-27	4466.-	7065.-
			<u>Summa</u>			5249.-	8505.-
			<u>Sammandrag</u>				
			<u>Lantfärligheten H-G.</u>		1-17	27823.50	42048.-
			- " - C-D		18-27	5249.-	8505.-
			<u>Summa</u>			33071.50	50553.-

delningslängd

Förbättrings- värde	Beräknad andel i kostnaden för företagets avdelningar						Delaktighet i kostnaderna för			
							företagets utförande		Syneför- rättningen	
							Beräknad kost- nad kronor	Procent av verkl. kostnad	Kr.	öre
Kronor	10	11	12	13	14	15	16	17	18	19
9	10	11	12	13	14	15	16	17	18	19
6119.- 8105.50 14224.50							3502.- 4638.- 81.374	43017 56.983 100.000	173 229 403	47 78 25
657.- 2599.- 3256.-						18.626	595.- 2355.- 2950.-	20.178 79.822 100.000	18 73 92	62 68 30
14224.50 3256.- 17480.50						81.374 18.626 100.000	8.140 2.950 11090.-	100.000 100.000	403 92 495	25 30 55
Gjörna gården den 2 juni 1931 Erik Persson Sten Persson										

ARVODESRÄKNING

för laga syneförrättning angående *Björnegårdens äbblingföretag*
av år 1931
i *Råda* socken och *Skaraborgs* län,
upprättad enligt nedanstående §§ i lantbruksingenjörstaxan av den 27 juni 1930.

År och månad	Dag	A r b e t e	An- tal	å kr.				
					Kr.	öre	Kr.	öre
1	2	3	4	5	6		7	
		Kallelser och kungörelser, § 5, st.	7	0,50			3	50
		Ägomätning: i skala 1. 4000, §§ 6—10						
		a) för mätningsområdets gränser enl. tariff I,						
		1) i åker, raklinje km.	0.8	1,50	1	20		
		krokinje "	4.-	3,00	12	-		
		i annan mark, raklinje "		3,00				
		krokinje "		6,00				
		2) för strandsträckor utefter sjö o. vattendrag med bredd över 15 m.						
		i åker, raklinje km.		3,00				
		krokinje "		5,00				
		i annan mark, raklinje "		5,00				
		krokinje "		11,00				
		3) för strandsträckor utefter mindre vattendrag, bredd 10—15 meter "						
		i åker, raklinje "		1,00				
		krokinje "		2,00				
		i annan mark, raklinje "		2,00				
		krokinje "		5,00				
		b) för mätningsområdets olika ägoslag, ägofigurer och areal enl. tariff II						
		åker, medelareal 208 ar st.	27	0.72	19	44		
		har 56120.29 16 27						
		äng och odlingsmark, medelareal ar st.						
		har						
		annan mark och impediment, medelareal ar st.						
		har						
		Tillägg för mätning i skala 1:						
		c) för vattenavlopp enl. tariff III med en medelbredd av ^{>15} 10—15 m. _{<10}						
		i åker o. d., raklinje km.						
		krokinje "						
		i annan mark, raklinje "						
		krokinje "						
		d) för textning, skala o. d., 1:sta regalarket bladet			4	-		
		övriga regalark blad						
		Överföres					52	91

1	2	3	4	5	6	7
		Överfört			52 91	
1930		Avvägning:				
sept 1-2	a)	avvägning, längdmätning o. d., § 46, mom. 4	dagar	2	12,00	24 -
	b)	ytavvägning, § 11, mom. 1, tariff IV				
		i öppen mark, medelantal 5.7 punkter pr har	har	56.12 0.50		28 60
		avvägda punkter	st.	325 0.03		9 75
		i annan mark, medelantal punkter pr har	har			
		avvägda punkter	st.			
	c)	begränsningskurva, § 11, mom. 2:				
		i öppen mark	km.	4.8	2,00	9 60
		i annan mark	"		5,00	124 86
		Arealuträkning, § 13, tariff V, medelareal 208 ar,	st.	27 0.11		2 97
			har	56.12 0.03		1 68
						4 65
		Ägobeskrivning, § 14, ägofigurer	st.	27	0,04	1 08
1931		Markvärdering:				
maj 5	a)	uppskattning och värdering, § 46, mom. 5	dagar	1/2	12,00	6 -
	b)	gradtabell eller kurva, § 16, mom. 1,				
		för första kilometern av avlopps längd	km.			4 -
		för övriga kilometer	st.	1.5	1,50	2 25
	c)	uträkning därmed av värde pr ytenhet, § 16, mom 2, värdetal st.		54	0,06	3 24
	d)	uträkning av förbättring eller försämring, § 17 ägofigurer	"	27	0,12	3 24
						18 73
		Längdprofil, § 19 längdskala 1: 4000				
	a)	uppritning enl. tariff VI, 1) endast markyta	km.	0.5	3,00	1 50
		2) befintligt avlopp ell. vall	"	2.4	3,50	8 40
						9 90
		Tvärsektioner §§ 21 och 22 i skala 1:100,				
		vid uppritning av endast befintlig eller ny sektion	st.	3	0,15	4 5
			"			
		vid uppritning av såväl befintlig som ny sektion:	"	24	0,25	6 -
			"			6 45
			"			
			"			
			"	1	3,00	3 -
		Antal profil- och sektionsritningar	"			3 -
maj 6		Hydrografisk utredning, §§ 23 och 48, grundbelopp				
		för vattenområdets areal	km. ²		0,02	
		dagar			12,00	2 -
		Dimensionsberäkning, § 24				
	a)	för öppet avlopp, utan särskild beräkning	km.	2.5	3,50	8 75
		tillägg för särskild beräkning av dimensionerna	"	2.5	1,00	2 50
		" " våta sektionsarean vid h. v. y. 0,50 kr. pr m ²	"			
		nämligen m ² sektion på	"			
		" " "	"			
		" " "	"			
		" " "	"			
	b)	täckt ledning, 1) inre diameter intill 20 cm.	"		6,00	
		2) " " över 20 "	"		10,00	11 25
		Inritning å kartan av avlopp och vallar, § 26 grundbelopp			1	
		tillägg för varje cm. verkligt mått å kartan	cm.	66	0,03	1 98
						2 98
		Överföres				184 90

1	2	3	4	5	6	7
		Överfört				184 90
		Arbetsbeskrivning, § 27, 1:sta sidan			3 -	
		tillägg för övriga sidor	st.	2,00		3 -
		Kostnadsberäkning, § 28, a) nyanläggning	km.	1 2,50	2 50	
		därjämte 25 öre pr m ² av våta sektionsarean vid h. v. y.				
		nämligen m ² sektion på	"			
		b) vid förändring av befintligt avlopp	"	2 2 4,00	8 80	
		därjämte 50 öre pr m ² av våta sektionsarean vid h. v. y.				
		lika som tillägget för dimensionsberäkningar				
		c) av kostnadsförslaget slutsumma 0,1 0/0 (broar och vallar inberäknade)			11 09	22 39
		Förslag till invallning, § 29				
		a) Konstruktion och dimensionering av vallar			6 -	
		b) Inläggning av vallkrön	km.	0,50		
		c) Uppritning av tvärsektioner	st.	0,25		
		d) Kostnadsberäkning	km.	3,00		
		§ 46 Förslag till pumpstation	dagar	12,00		
		Förslag till bro och trumbyggnad, §§ 33—35 och 38				
		Antal särskilda ritningar		1 3,-	3 -	
		Dimensionsberäkning		8,00		
		Ritarbete	st.	2 5,-	10 -	
		för särskilt konstruerat landfäste	st.	4,00		
		Kostnadsberäkning				
		för särskilt konstruerade landfästen	st.	4,00		
		Grundförstärkning	m ²	15 0,10	1 50	
						14 50
		Införande av höjdsiffror å plankartan, § 39		32 5 0,01		3 25
		Översiktskarta § 41				4 -
		Ersättningslängd, § 42, grundbelopp			1 50	
		antal ersättningar	st.	6 0,25	1 50	3 -
		Kostnadsfördelning, § 43, grundbelopp			2 -	
		antal fastigheter	st.	4 0,30	1 20	
		tillägg för fastigheter i olika avdelningar	"	0,20		3 20
		Utlåtande och betänkande, § 45	sid.	7 3,00		21 -
1931	5	Sammanträden och upprättande av protokoll, § 46 mom. 1, dagar	1 1/2	12,00		18 -
1930	2	Särskild utredning, § 46, mom. 2	1	12,00		12 -
1930	13	Utredning å länets lantmäterikontor rörande fastighetsgränser, jordregisternummer o. d., § 46, mom. 15	1	12,00		12 -
		Förslag enl. § 46 mom. 15, brunn	"	12,00		
		utlopp för täckt ledning	"	12,00		
		slamficka	"	12,00		
		Lösen för:	Summa kronor			30/24
		Kopia av plankartan, § 51				
		1 a) 1:sta ~~regalarket~~ bladet			7 -	
		övriga regalark blad				
		b) efter kartans skala och ägofigurernas medelareal, tariff VII, skalan 1: 4000, medelareal 208 ar ägofigurer	st.	27 015	4 05	
			har	26 12 004	2 24	
		Överföres			13 29	

1	2	3	4	5	6	7
		Överfört			1329	
		höjning för handkopia å ritpapper, 25 0/0			157	
		3) insättning av höjdlägestal	st. 325	0,02	650	
		” ” kanaler och diken, grundbelopp			175	
		tillägg för varje cm. verkligt mått å kartan, cm.	66	0,05	330	2641
		Kopia av profil-, sektions-, bro och trumritningar, § 54,				
		1) enligt tariff VIII, endast markyta	km.			
		befintligt vattendrag el. vall	”	0.23.-	60	
		nytt avlopp el. vall	”	0.25.-	1-	
		ändring av befintligt avlopp	”	2.26.-	1320	
		2) tvärsektioner, originalritningens belopp			645	
		3) broar och trummor, ” ”			14.50	
		4) för varje med rubrik, skalor o. d. försett blad	st. 2	3,00	6-	4175
		nedsättning för kopia å kalkerväv 25 0/0				
		Kopia av annan ritning, § 46, pumpstation,	dagar	12,00		
		brunn, rörutlopp och slamficka	”	12,00		
		Avskrift av synehandlingarna, § 55	sid. 33	0,55		1815
		Översiktskarta i d.o, § 41				4-
		Summa kronor				9031
		Övriga förrättningskostnader,				
		Lösen av förordnandet jämte kommissionärsarvode			8-	
		Annonskostnader ang. sammanträden				
		Inbindning av förrättningshandlingar o. uppklistring av ritningar			8-	16-
		Arvode till biträdande förrättningsmannen				
		Ersättning till gode männen enligt egna räkningar				56-
		Kostnader för hantlangning, materialier o. d.	resp. 84-			32-
		Summa kronor				104-
		Sammandrag.				
		Förrättningsmannens arvode				30124
		Lösen för kopior och avskrifter				9031
		Övriga förrättningskostnader				104-
		Summa kronor				49555

Den, som icke åtnöjes med denna räkning, äger att inom tre månader från nedanstående dag klander därå anställa genom stämning till

Stålhands
Björnegården den 2 juni 1931

häradsrätt.

Statens lantbruksingenjör.

Att sakägarna erhållit en med denna lika lydande räkning betyga:

Ellen Westberg
Kronor

Edvin Persson
kvitteras:

den

19