



Akt nr:

R-E1a-1967

AU\$R-E1a-1967

Kungl. Lantbruksstyrelsens
Kulturtekniska byrås arkiv

R

3-1967

Handlingar rörande

Källby dikningsföretag av år 1931

i Källby socken av Skaraborgs län;

upprättade vid laga syneförrättning år 1931 av

Sven Hallin.

Statens lantbruksingenjör.

1.
1.
Protokoll vid dyne-
förrättning enligt vatten-
lagen för förtäring
av mark, tillhörande
Måns Örnegården m. fl.
hemman i Hållby
socken av Skaraborgs
län.

Den 3 november 1931 i Västergården.

Närvarande: Understecknad Statens
lantbruksingenjör och förtämnings-
man samt gode Männen Karl
Hjertberg, Skattegården, Hållby, och
Iven Weinerstedt, Hospitalsgården,
Skara.

Säkandena:

Johan Johansson äg. Hållbytorp den 4^{te}
Gustaf Johansson och Hilma Larsson äg. jämte
den senares hustru Anna Larsson Håll-
bytorp Måns Örnegården 5² och 5³

Det upplyste att makarna Larssons
äktenskap ingåtts för år 1920, vadav
Hilma Larsson äjde befoget att utan
förskild fullmakt för hustrus talan

Y. A. Larsson äg. Hållbytorp Västergården 9^{te}
Karl Karlsson arr. eod. hemmanet Hållbytorp
Västergården 10^{te}

Av övriga Säkändare:

Markallts provsten H. Östergren såsom
konsistorie ombud enligt
förordnande, bit. B.

Edvin Gustafsson äg. Hållbytorp Kristian Beijers 3^{te}
Kristina Svantesson " Hållbytorp Lilla Höjens 2^{te} godman
söner Bannmästar Svantesson

J. E. Ahlgrén äg. Hållbytorp Lilla Höjen 1^{ad}
 Himmekulle-Ludköpings ~~Hållbytorp~~ Järnvägsaktiebolag
 äg. Hållbytorp Måns Örnberg: n 5⁹ genom
 Samvärdare F. A. Svantesson sul. full-
 makt, bit. C^I

Södra Himmekalles Järnväg genom Samvärdare
 F. A. Svantesson sul. fullmakt bit. C^{II}

§ 1
 Mycket ~~sympatiskt~~ ut. Det
 för förättningen, manen utförde
 förordnandet, som hade lydelse
 enligt bit. D.

§ 2.
 Något järn smet symmetri
 kunde ej utströmas.

§ 3.
 Särskilda till förättningen yrkade
 på i fråga varande utloppssträckors
 fördjupning och utvidgning, så
 att därav beror berorende mark
 må kunna tilläggas till 1.2
 meters djup. J. A. Carlsson yrkade
 dock inte på fördjupningens
 fördjupning på 20.

§ 4
 Himmekulle-Ludköpings Järnvägsaktiebolag
 förklarade sig med Särskilda och yrkade
 på företagens utsträckning, så att jämväl
 därav beror berorende mark må
 kunna tilläggas till 1.2 meters djup,
 bit. E.

§ 5

Beträffande de upprättade jorlagen till nya genanlotts ^{utvid och} gamla Hume-kulle - Löt köpiings och Löt Hume-kulle järnvägar hade Byggnadsnämnden ^{att i vänta} ~~erbjöd~~ jorlagen, men yrkade att arbetet i den järnvägens område skulle utföras genom järnvägs förvaltningens försorg mot den ersättning från företaget, som lagligen kunde påläggas.

§ 6

Fråga om genanlottet genom allmän väg vid 11+22 upplöstes och länshädes ~~obestyrkt~~ obekräftat att det i sin helhet ombyggs år 1928.

§ 7

Yrskning Byggnadsnämnden genom anbudet yrkade att länens mark inte skulle användas till jordupplag.

§ 8

Län mitt vidare fanns att till protokollet anteckna, förklarades länsmannatrådet upplöst med tillkännagivande, att redan förslagsförslaget sammanträdets, nytt sammankommande kommer att hållas på samma ställe som dagens fördrag den 20 november 1931 klockan 13 och komma i nya ytterligare medrättelser härom att tillställas sakägarna.

Oft och till som ovan
I tjänsten.

Per Hallin

Biträdnade gode män:

o Hjärthberg Allmannastad

Den 20 November 1931 i Värkergården.

Närvarande: försätsende Synemän
och följande sakägare:

Notarats prosten H. Östergren såsom
konsistoriell ombud enl. förordnande
bil. B

Gustaf Johansson
Nils-Lars Larsson
Edvin Gustafsson
Johan Johansson
Erik Karlsson
Albert Karlsson
J. B. Almqvist

§ 9

Förklades det sedan föra samman-
trädet upprättade förslaget till de
vattenkådade markernas bättre
förhållande med där till hörande
handlingar.

§ 10

Upplästes Synemännens utlåtande,
som hade lydelse enligt bil. K.

§ 11

Att förvara till företaget hörande
handlingar och ritningar och att

5. 5.
Sammantratta delägarna för val
av arbetsstyrelse. Nilsåsa Synes-
männen Johan Johansson, Hållby-
byr Lars Nilsgården.

§ 12
Första om förättningen kort-
närma nämndens till den
nämndens nämndens nämning
Varav ett exemplar överläm-
nades till aktfirvararen.

§ 13
För att vidare kunna att till
protokollet anteckna förklara-
des förättningen avslutad och
sammanträttet avslutat.
Och och till den om
i tjänsten.


G. Hultén

Biträdande gode män:
C. Hjertberg, Hultén

Bilaga A^IFörteckning

- Över undersättelsen ang. samman-
träde hos Karl Karlsson, Västergårdens,
lisdagen den 3 nov. 1931 kl. 10, för
lovtagning av mark Lichtråns
Skans Örnsgårdens i Källey socken,
Skaraborgs län, vilka undersättel-
ser jämlikt bestämmelserna i 10 kap.
40 § vattenlagen denna dag avsåts till:
1. Alma Olssons sk. Örnsgårdens Källey
 2. Edvin Gustafsson Kristians Björns - " -
 3. Johan Johansson Lars Nilsgårdens - " -
 4. arr. Karl Karlsson Prästgårdens - " -
 5. J. A. Larssons Västergårdens - " -
 6. Albert Karlsson Lillchrögers - " -
 7. Kristina Raubersson - " -
 8. J. E. Hennings - " -
 9. J. L. Sandén - " -
 10. Albert Karlsson Skogsby - " -
 11. Kungl. Maj: s Befallningshavande Marierstad
 12. Kivuckulle Licköppings-täkterys jämvägs A. B. Licköpping.
 13. Lilla Kivuckulles Nya Jämvägs A. B. - " -
 14. Västny. ordf. C. Heiberg Oredal - " -

Skara den 14 okt. 1931

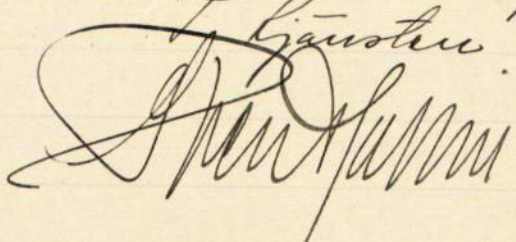J. Hästén.


KUNGÖRELSE

För torrläggning av vattenskadade marker tillhörande
Mans Örnsgården n. fl. hemman
 i *Hällby* socken
 av Skaraborgs län genom uppgrävning av avloppsdiken

kommer syneförrättning enligt vattenlagen att handläggas vid
 sammanträde hos *Karl Thelsson, Västergården*
 pre - dagen den *20 nov.* 19*31* klockan *13*
 då vederbörande sakägare hava att tillstädeskomma för utförande
 av sin talan.

Av förrättningen torde följande fastigheter bliva berörda:

Hällbytorp d:a Höjen n: 21²² och 1²⁰, ägare Albert Karlsson
 " " " *1/36 mtl n: 21* " *L. J. Sandén*
 Skara den 3 november 1931

Gjästena:
E. H. Hallin
Statens lantbruksskylt.

Förstäende kungörelses delgivning erkännes:
Lilla Höjen Hällby den 11 Nov 1931
L. J. Sandén

" " " *Albert Karlsson*

Att ovan angivna sakägare denna dag
 delgivit förstäende kungörelse, för
 stämning stadgad ordning, bekräftas
 i *Gjästens vägnar:*
Skaraborg Hällby den 11 november 1931
L. J. Hallgren
fjrn.

Kontraktsprosten m.m. H. Östergren.

Domkapitlet förordnar härigenom Eder eller den, som i Edert ställe därtill av Eder utses, att vid syneförrättning för torrläggning av mark, tillhörande Måns Önnersgården m.fl. i Källby, varav beröres ecklesiastika lönebostället Källbytorp Västergården 10¹ i Källby församling, såsom konsistorieombud iakttaga och bevaka den ecklesiastika jords rätt och bästa, som av denna förrättning beröres.

Första sammanträdet för förrättningen kommer att äga rum hos Karl Karlsson, Västergården tisdagen den 3 november 1931 kl. 10 f.m.

Skara Domkapitel den 21 oktober 1931.

Å Domkapitlets vägnar:

H. Östergren

Nils Bråthman

F U L L M A K T

för vår banmästare F.A.Svantesson att vid sammanträde rörande torrläggning av mark den 3 november 1931 vara vårt ombud, godkännande vad han därvid lagligen gör och låter.

Lidköping den 19 oktober 1931.

Kinneballe-Lidköpings järnväg

W. Sundmark

Bevittnas:

Karlström
Lidköping

Karlström
Lidköping

FULLMAKT

för banmästare F.A.Svantesson, Källby att vid sammanträde rörande
torrläggning av mark, den 3 november 1931, vara ombud för Södra Kinne-
kulles järnväg, godkännande vad han därvid lagligen gör och låter.

Lidköping den 19 oktober 1931.

Södra Kinnekulles Järnväg

W. Lundmark

Bevittnas:

Kristian
Lidköping

Arvid
Lidköping



Resolution.

Lantbruksingeniören Sven Hallin.....

....., varder härigenom förordnad
att, därest laga hinder ej möter, den i bilagda ansökning omförmälda
förrättning i laga ordning verkställa; blivande denna resolution översänd
till förrättningsmannen, som har att över mottagandet härav skyndsamt
insända bevis.

Mariestad å landskansliet den 2 juni 1930.



Skaraborgs län 1930.

12

12



Till

Kungl. Maj:ts Befallningshavande i Skaraborgs län.

Mariestad.

Undertecknad *C.*.... får härmed vördsamt anhålla om förordnande för inom länet tjänstgörande lantbruksingeniör att jämlikt bestämmelserna i gällande vattenlag handlägga syneförrättning för torrläggning av vattenskadade marker tillhörande *Mans Örnsgården u. fl.*
Heimman
i *Hälby*..... socken av Skaraborgs län.

Förteckning över de fastigheter, som ytterligare kunna förväntas bliva av företaget berörda, återfinnas å omstående sida.

Närmaste järnvägsstation till förrättningsstället är
Hälby.....

Heddelanden angående förrättningen torde ställas till
Landbruksmann Johan Johansson
adress *Lars Nilsgården*..... pr *Hälby*
Telefon *Hälby 30*
Lars Nilsgården..... den *24 april*..... 1930.....

Sten Johansson
Eustav Johansson.....
J. A. Larsson.....
Karl Karlsson.....
Helmer Larsson.....

Förteckning

öfver fastigheter, som väntas bli af företaget berörda.

Fastighetens namn:	Ägarens namn:
Måns Örnegården	Gustaf Johansson
" "	Anna Olsson
" "	Ann a Vikner Larsson
" "	Lidköping - Thunne kulle Jämsvåg
Lars Måtgården	Johan Johansson
Stora Västergården	Kyrkogården
Lilla " Höjen	Aug. Larsson
" "	Solberg
" "	G. E. Almqvist
" "	L. J. Paulén
" "	Aug. Johansson
" "	Albert Karlsson
" "	Frans Johansson
" "	Ernst Bryngelsson
" "	Axel Andersson
Kristianbergsgården	Edv. Gustafsson

notat H. J. 1898

notat H. J. 1898

Undertecknade försna oss härmed med
 söhanda till den samsförättning, som
 avser våra förslagen av mark,
 tillhörande Måns Örnegården m. fl. hem-
 man i Trälby socken, och för vi
 på företaget utsträckning, vi
 uttänkt väl vår därav behövande
 mark må kunna försläggas till
 1.2 meters djup.

Västergården den 3 nov. 1931.

Kinnakulle Lidskåpings järn
 F. A. Loanturran

Egenhändig sammanfattning bekräftar:

Sten Hallin

C Hjartberg Allumet

191,437. 14a

Bilagor E^{II}aInkom till
K. VÄG- OCH VATTENBYGGNADS-
STYRELSEN

den 24 NOV. 1931

189/ 27/
3/ 11

10139.

Till Kungl. Väg- och Vattenbyggnadsstyrelsen.

ANNOT. Å JERNVÄGSAFD.

den 25 NOV. 1931

För sådant ändamål, som omförmäles i 10 kap. 52 § vattenlagen översändes härmed vördsamt utdrag ur syneprotokollet och planen för Källby dikningsföretag av år 1931 i de delar, som beröra Kinnekulle-Lidköpings och Södra Kinnekulle järnvägar.

Trumman vid 17+50 ligger på berggrund och torde kunna fördjupas utan ombyggnad.

Trumman vid 35+38 är i befintligt skick tillräcklig och behöver endast rensas från löst slamm. Avloppet nedströms trumman följer järnvägen 8 meter och behöver fördjupas, på sätt sektionsritningen med rött angiver.

Befintlig rörtrumma vid E^I är för grund och behöver kompletteras med en rörledning vid sidan om, på sätt särskild ritning angiver.


Samma är förhållandet med befintlig rörtrumma vid B^I.

Vid D^{III} behöver en rörledning framdragas genom järnvägen, på sätt särskild ritning angiver. Någon trumma genom järnvägen finnes för närvarande ej, utan vattnet avrinner i järnvägsdiket på uppströmssidan.

Allt arbete inom järnvägs område skall utföras genom respektive trafikförvaltnings försorg.



Skara den 21 november 1931.

I tjänsten

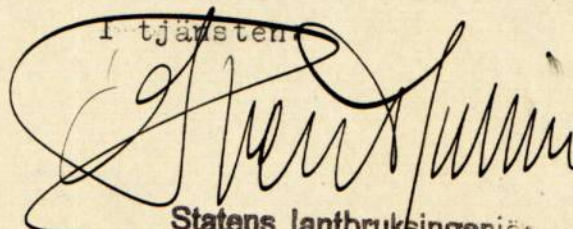
Statens lantbruksingenjör
i Skaraborgs län

Överlämnas till Baninspektören Arthur Asplund, som anmodas avgiva yttrande direkt till förrättningsmannen.

Stockholm den 25 november 1931.

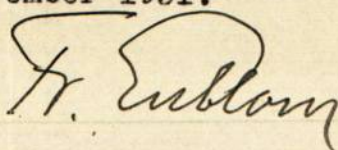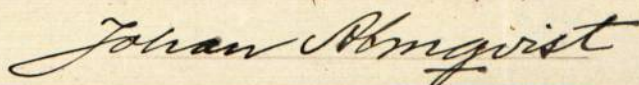Undertecknad, som jämlikt 10 kap. 52 § V.L. granskat de av Lantbruksingenjören Sven Hallin, Skara, uppgjorda ritningarna över de korsningar med Kinnekulle - Lidköpings och Södra Kinnekulles järnvägar, som erfordras för utförande av Källby dikningsföretag av år 1931, får härmed meddela, att jag ej har något att erinra emot de föreslagna korsningarna under villkor, att de utföras med försiktighet inom banområdet, antingen av Järnvägen själv eller under järnvägens kontroll.

Göteborg den 22 december 1931.



KUNGL. VÄG- O. VATTENBYGGNADS-
STYRELSENS BANINSPEKTÖR
GÖTEBORG

14 c.

Bilagad 8^{te} c. Blad 1.


10139
31 WS

Utdrag ur planen för
Källby dikningsföretag av år 1931.

Valideras ex officio:

Per Jassin

Statens lantbruksingenjör
i Skaraborgs län

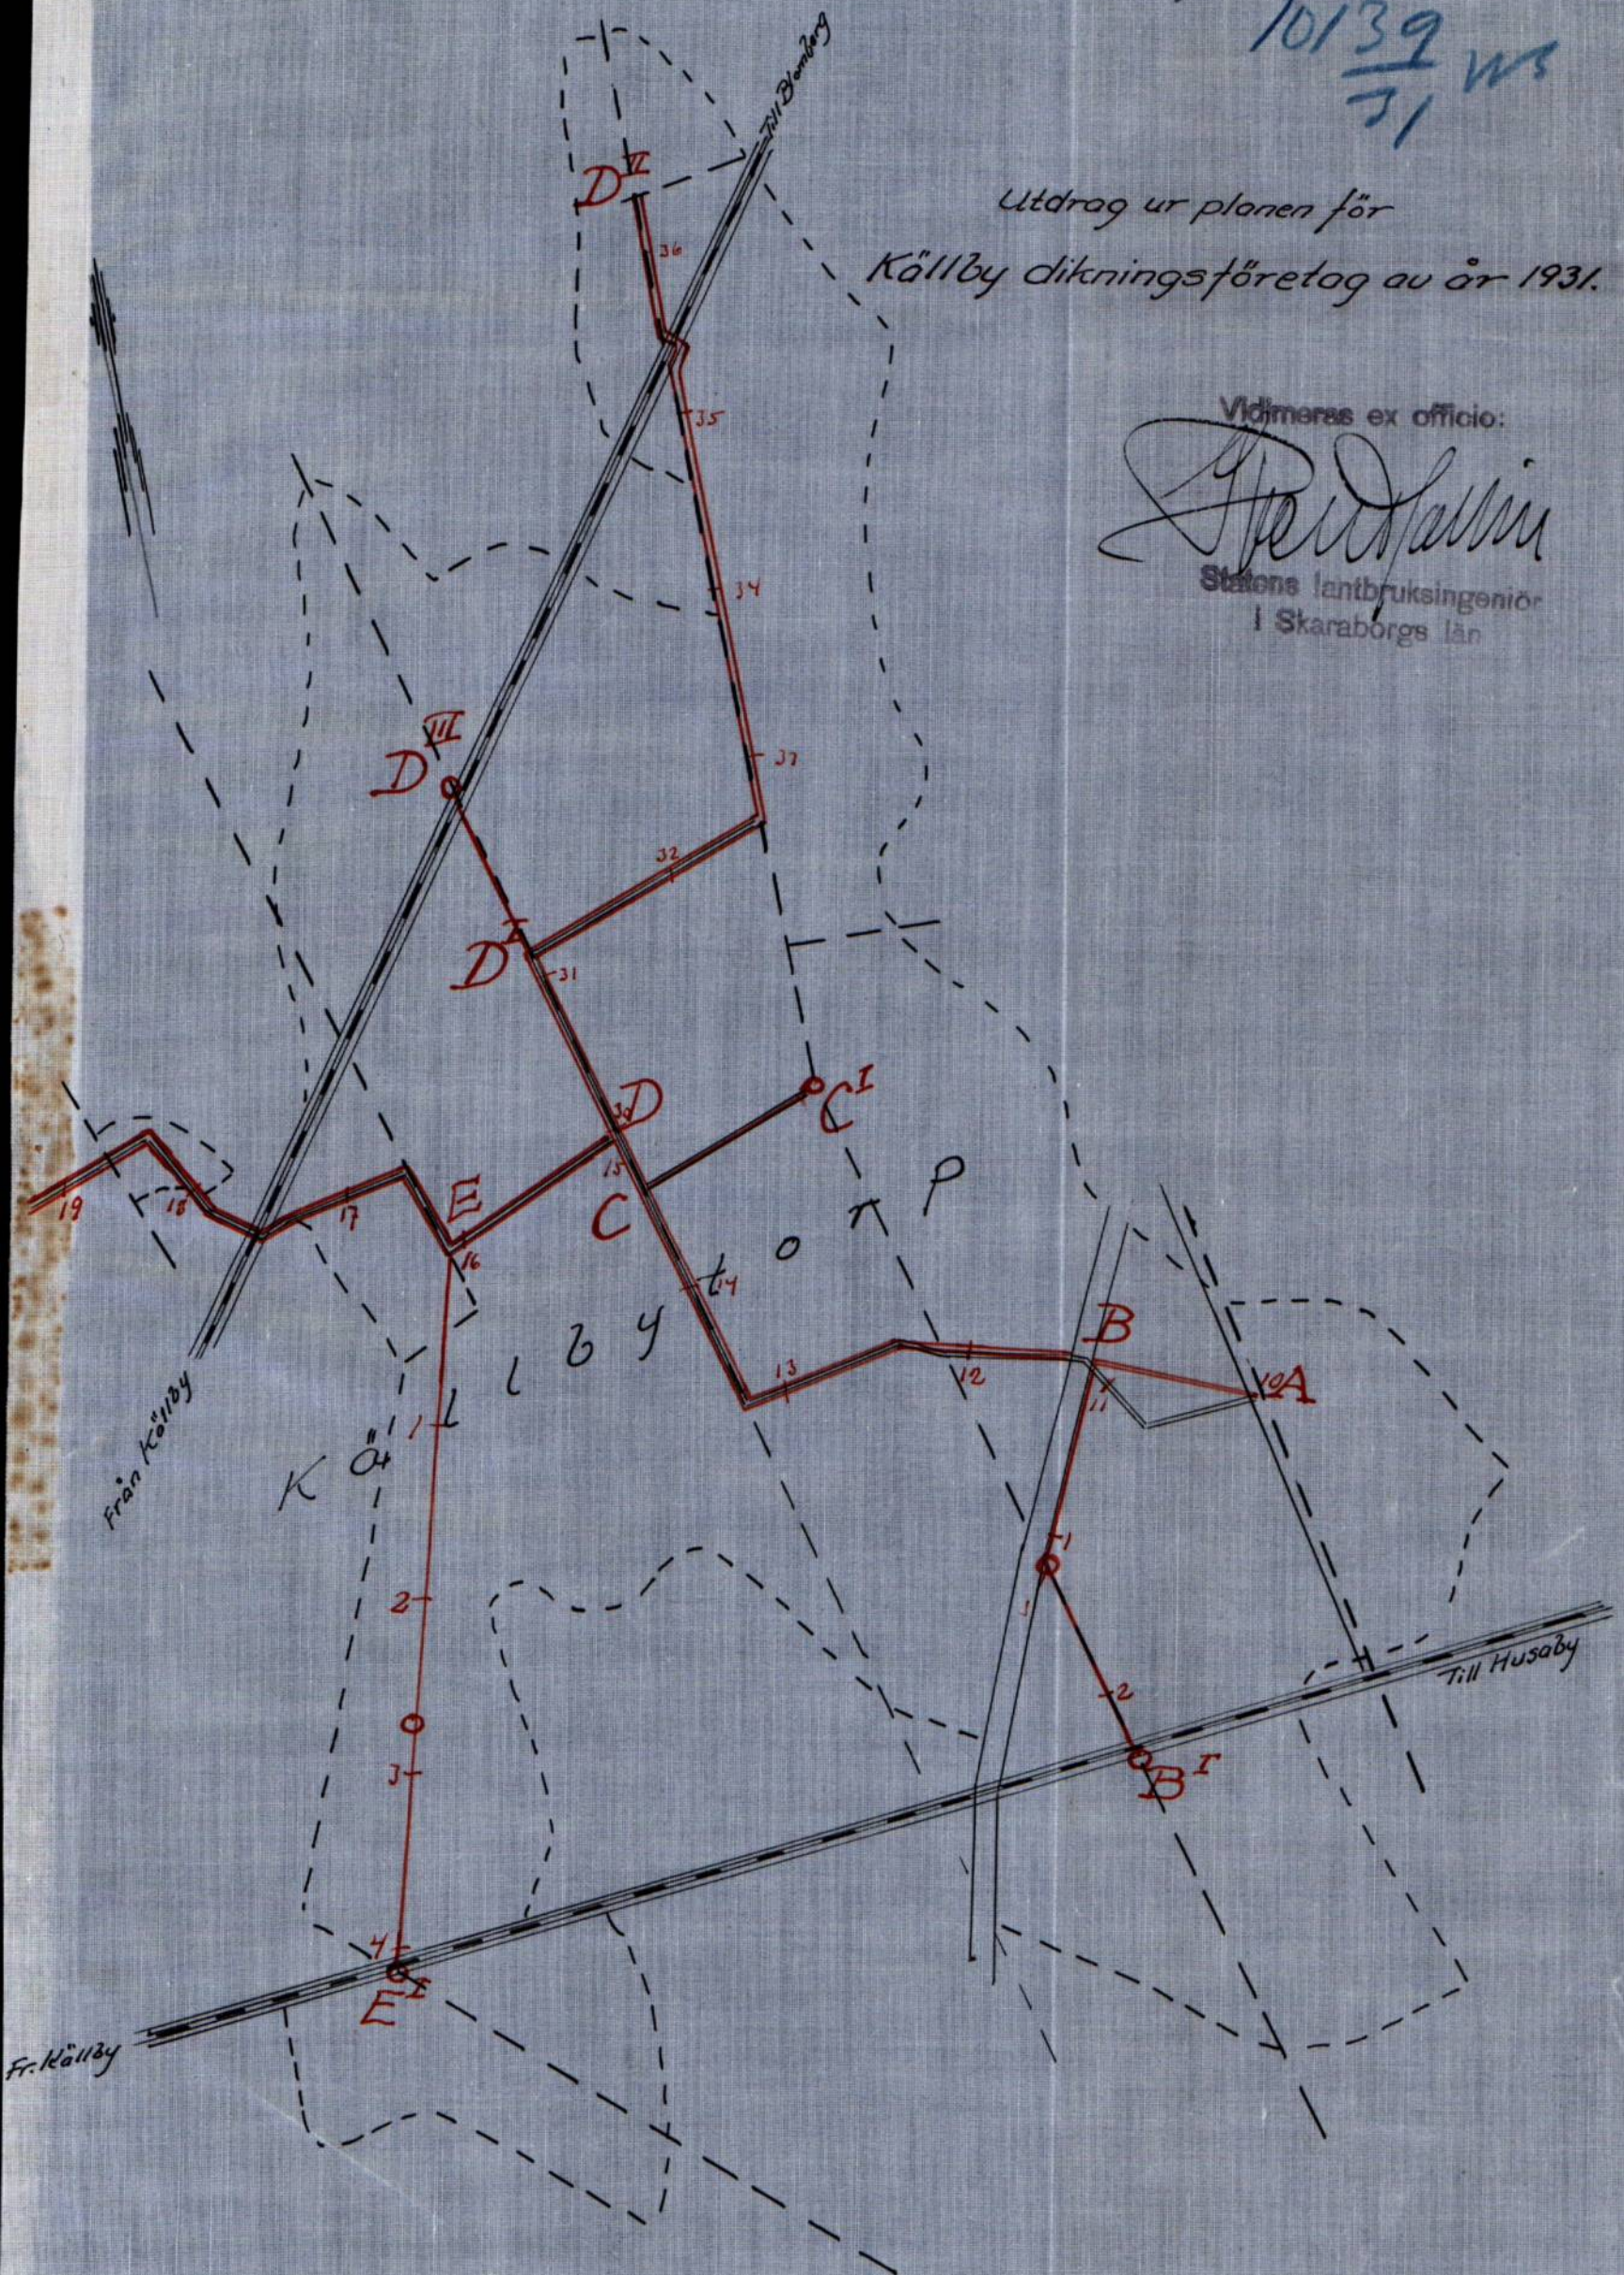











Skala 1:4000.

17 d.
Utdrag ur:

Blad 2.

Planen för Källby dikningsföretag av år 1931

10/32/1 ms

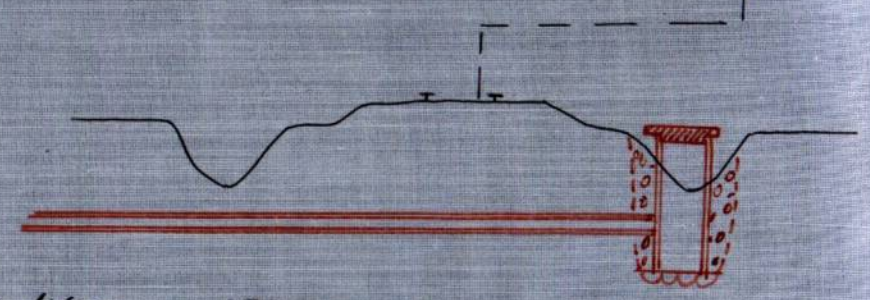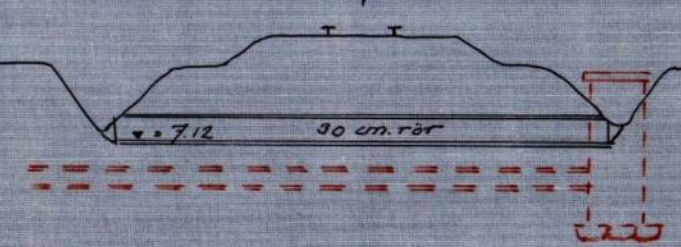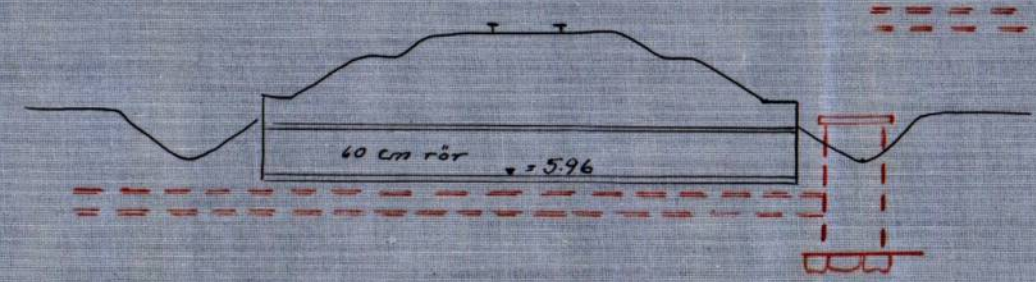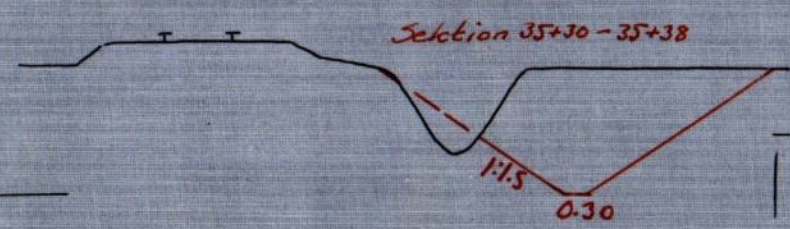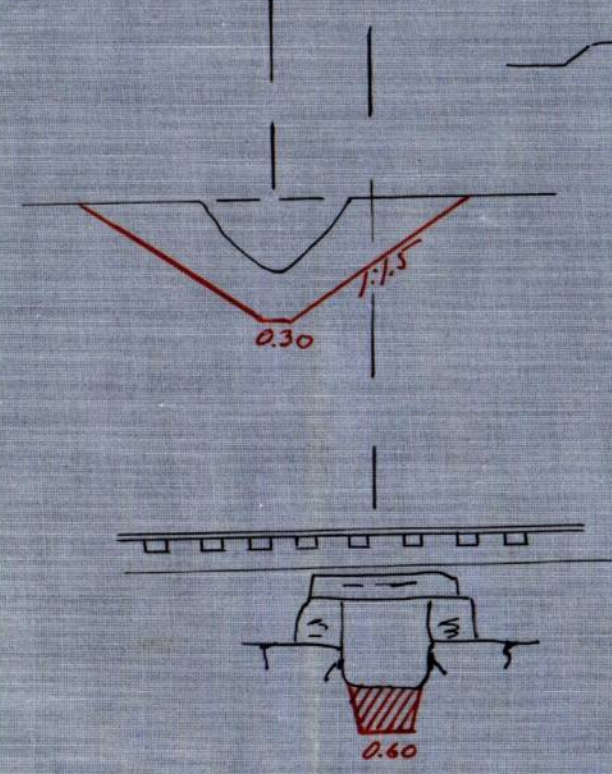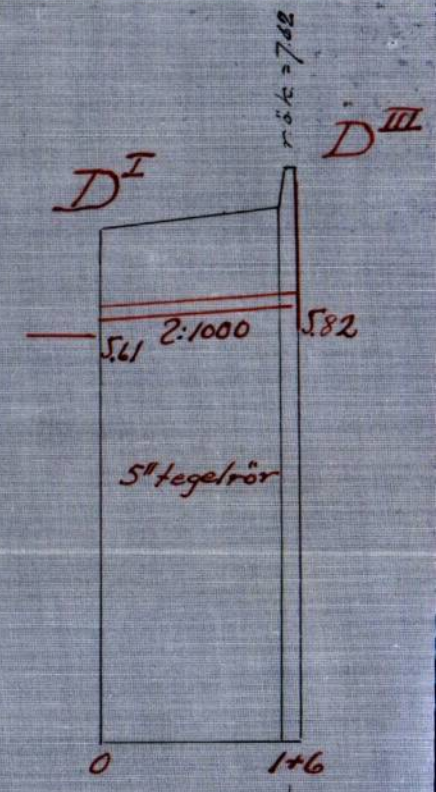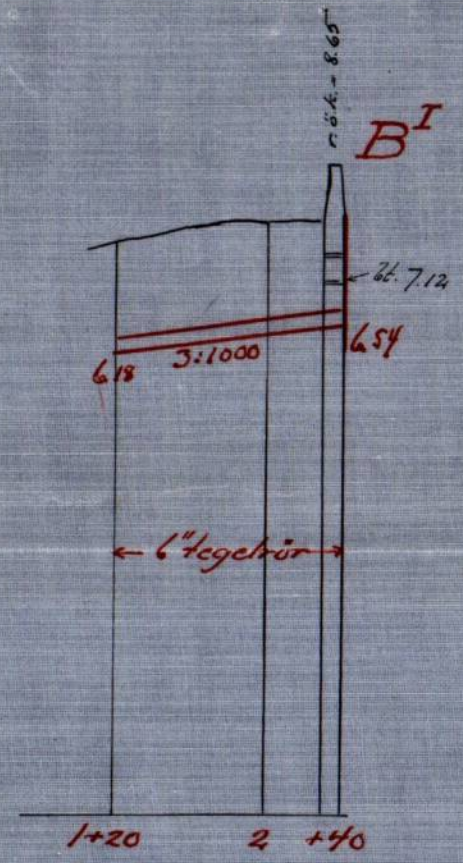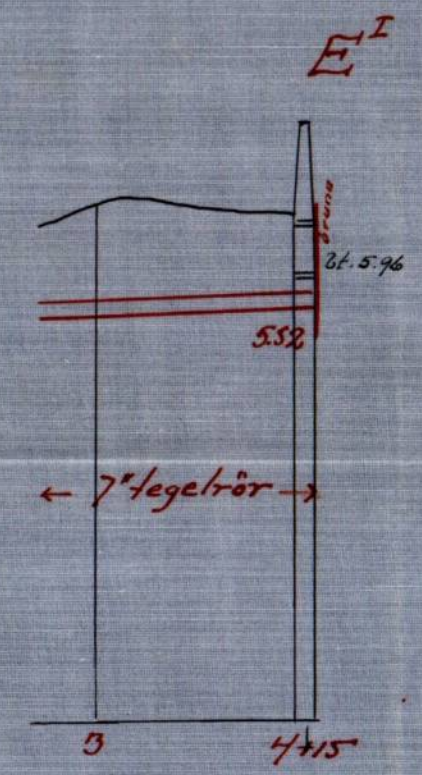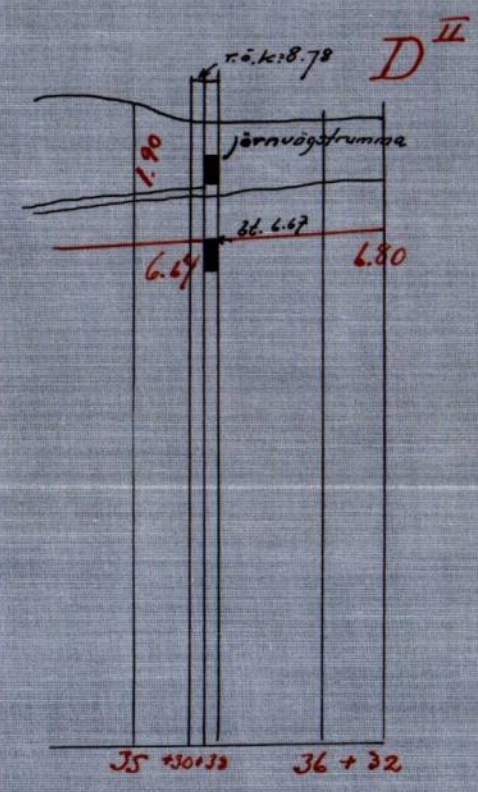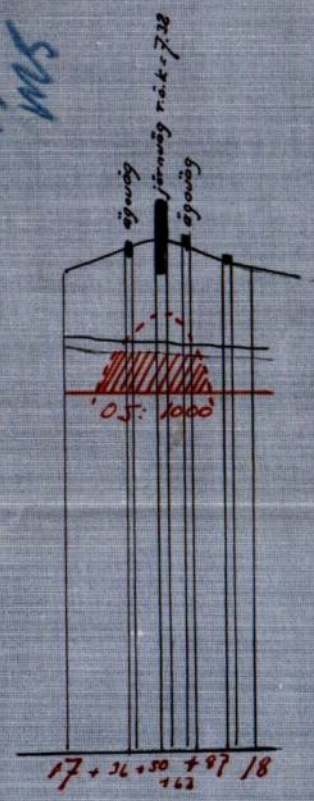

Längdskala 1:4000, Höjd-och sektionsskala 1:100.

Vidmaras ex officio:
[Signature]

Areal								Nuvarande värde			Blivande värde			Förbättringsvärde		
Åker		Äng och odlingsmark		Annan duglig mark		Impediment och högl. mark		pr har	pr ägofigur		pr har	pr ägofigur		pr har	pr ägofigur	
Har	ar	Har	ar	Har	ar	Har	ar	Kr.	Kr.	öre	Kr.	Kr.	öre	Kr.	Kr.	öre
7		8		9		10		11	12		13	14		15	16	
<i>Bilaga F.</i>																
<i>Beskrivnings- och värderingslängd</i>																

Socken, by och hemman	Registernummer	Littera å kartan	Hemmansstal	Ägofigurens nummer	Delägares namn, hemvist m. m. samt ägobeskrivning
1	2	3	4	5	6
Källby socken					
Källbyrups dilla löjens	121		avs	1	Kristina Loantesson åker, mylla på sandbl. lera
" " "	120		avs.	2	Albert Karlsson åker, mylla på sandbl. lera
				3	" - -
				4	Summa
" " "	122		avs.	4	Albert Karlsson åker, mylla på sandbl. lera
				5	" - -
					Summa
" Västerg	101		$\frac{3}{8}$	6	Kyrkoförbruk, av. K. Karlsson åker, mylla på sandbl. lera
				7	" - " -
				8	" - " -
				9	" - " -
				10	" - " -
				11	" - " -
				12	" - " -
				13	" - " -
					Summa
" " "	91		$\frac{1}{4}$	14	J. A. Larsson åker, mylla på sandbl. lera
				15	" - -
					Summa

Areal								Nuvarande värde			Blivande värde			Förbättringsvärde		
Åker		Äng och odlingsmark		Annan duglig mark		Impediment och högl. mark		pr har	pr ägofigur		pr har	pr ägofigur		pr har	pr ägofigur	
Har	ar	Har	ar	Har	ar	Har	ar	Kr.	Kr.	öre	Kr.	Kr.	öre	Kr.	Kr.	öre
7	8	9		10		11		12	13		14	15		16		
07								550	38	50	800	56	-	250	17	50
13								550	71	50	800	104	-	250	32	50
12								"	66	-	"	96	-	"	30	-
25									137	50		200	-		62	50
30								400	120	-	800	240	-	400	120	-
55								"	220	-	"	440	-	"	220	-
85									340	-		680	-		340	-
160								550	880	-	700	1120	-	150	240	-
51								"	280	50	800	408	-	250	127	50
125								400	500	-	"	1000	-	400	500	-
375								450	1687	50	850	3187	50	"	1500	-
128								"	576	-	"	1088	-	"	512	-
110								600	660	-	"	935	-	250	275	-
30								400	120	-	800	240	-	400	120	-
55								550	302	50	"	440	-	250	137	50
10 34									5006	50		8418	50		3412	-
18								550	99	-	800	144	-	250	45	-
122								400	488	-	"	976	-	400	488	-
140									587	-		1120	-		533	-

Socken, by och hemman	Registernummer	Littera å kartan	Hemmanstal	Ägofigures nummer	Delägares namn, hemvist m. m. samt ägobeskrivning
1	2	3	4	5	6
Källbytorp Lars Nilsg.	41		1/4		Johan Juhonsson 16 åker, mylla på sandbl. terra 17 " " " " 18 " " " " 19 " " " " 20 " " " " 21 " " " " 22 " " " " 23 " " " " 24 " " " " 25 " " " " 26 " " " " 27 " " " " 28 " " " " 29 " " " " 30 " " " "
					Summa
" Måns Önneg.	59		1/64		Rinnik.-Lidk.-Låkanbygd järn. a. b. 31 åker, mylla på sandbl. terra
" " "	52				Gustaf Juhonsson m. fl. 32 åker, mylla på sandbl. terra 33 " " " " 34 " " " " 35 " " " "
					Summa

Socken, by och hemman	Registernummer	Littera å kartan	Hemmanstal	Ägofigurens nummer	Delägares namn, hemvist m. m. samt ägobeskrivning
1	2	3	4	5	6
Källbybruk Majus Örnarsgården	53			36 37 38 39 40 41 42 43 44	Gustaf Johansson m. fl. äker, mylla på sandbl. terr. " - " - " - " - " - " - " - " - " - " - " - " - " - " - " - " - Summa
Källbybruk Kristians Djersgården	31		1/4	45	Edvin Gustafsson äker, mylla på sandbl. terr.
<u>Sammandrag</u>					
Källby socken					
Källbybruk Lille Läger	121		ars.	1	Kristina Svantesson
" " "	120		"	2-3	Albert Karlsson
" " "	122		"	4-5	Deus.
" Värberg	101		3/8	6-13	Kyrkofonden arr. K. Karlsson
" " "	91		1/4	14-15	J. A. Larsson
" Lars Nilsg.	41		1/4	16-30	Johan Johansson
" Majus Örnarsg.	59		1/64	31	Kinnab. viltk. - Skatt. jäms. AB.
" " "	52			32-35	Gustaf Johansson m. fl.
" " "	53			36-44	Deus.
" Kristian Lägerg.	31		1/4	45	Edvin Gustafsson Summa

Areal								Nuvarande värde			Blivande värde			Förbättringsvärde		
Åker		Äng och odlingsmark		Annan duglig mark		Impediment och högl. mark		pr har	pr ägofigur		pr har	pr ägofigur		pr har	pr ägofigur	
Har	ar	Har	ar	Har	ar	Har	ar	Kr.	Kr.	öre	Kr.	Kr.	öre	Kr.	Kr.	öre
7		8		9		10		11	12		13	14		15	16	
105								600	630	-	900	945	-	300	315	-
155								450	697	50	"	1395	-	450	697	50
45								"	202	50	"	405	-	"	202	50
12								"	54	-	"	108	-	"	54	-
30								"	135	-	"	270	-	"	135	-
164								"	738	-	"	1476	-	"	738	-
60								600	360	-	"	540	-	300	180	-
50								450	225	-	"	450	-	450	225	-
135								600	810	-	"	1215	-	300	405	-
756									3852	-		6804	-		2952	-
172								600	1032	-	900	1548	-	300	516	-
07									38	50		56	-		17	50
25									137	50		200	-		62	50
85									340	-		680	-		340	-
1034									506	50		8418	50		3412	-
140									587	-		1120	-		533	-
1095									5433	-		9239	50		3806	50
40									120	-		240	-		120	-
371									1999	50		3153	50		1154	-
756									3852	-		6804	-		2952	-
172									1032	-		1548	-		516	-
3685		40							18546	-		31459	50		12913	50
											x				Värter	

Fastighet	Ägares namn	Läge pål. n:r	Antal m ²	Pris pr m ² öre	Kronor	Summa Kronor
1	2	3	4	5	6	7
<u>Bilaga 9.</u>						
<u>Indersättningslängd.</u>						
<u>Diket A - B - C - D - E - F.</u>						
Källbylarp Moss Örnberg	G. Johansson ufl.	10 - 12	900	9		81 -
" " Lars Nilsg.	Johan Johansson	12 - 15	600	9		54 -
" " Västerg.	Kyrkesförsamla	13+30-16+60	660	8		52 80
" " Lille Höjers	Albert Källem	16+10 - 18+70	500	8		40 -
" " " "	Ernst Lantmä	17+50 - 18+70	80	8		6 40
" " " "	J. E. Almqvist	18+70 - 19+80	30	12	3 60	
" " " "	" " "	" " "	120	8	9 60	13 20
" " " "	L. J. Lundén	19+80 - 21	120	8		9 60
Summa kronor						257 00

<u>Diket D - D^I - D^{II}</u>						
" Västerg.	Kyrkesförsamla	30 - 31+14	150	8		12 -
" Lars Nilsg.	Johan Johansson	30 - 36+32	1300	9		117 -
" Moss Örnberg	G. Johansson ufl.	32+58 - 36+32	680	9		61 20
Summa kronor						190 20

Sammandrag

Diket A - B - C - D - E - F	257 -
" " D - D ^I - D ^{II}	190 20
Summa kr.	447 20

Västergården den 20 nov. 1921

[Signature]
C Hjartberg *[Signature]*

Läge	Längd m.	Arbete, jordmån m. m.	Antal	å pris	Kostnad		Kostnad		Summa	
					Kr.	öre	Kr.	öre	Kr.	öre
1	2	3	4	5	6		7		8	
		<i>Överfyll</i>								7315-
		<u>Täckdike B-B^I</u>								
0-2+40	240	410 st. 6" tegelrör st. 410	0.37	151	70					
		+ transport								
		410 st. 7" tegelrör 410	0.42	172	20					
		+ transport								
		grävning, läggning och påfyllning m'	240	0.50	120	-				
		2 st. ylvattenbunnar 2	40-	80	-					
		ett täckdikessöga			10	-	533	90		
		hällas C:a 10%					51	10	585	-
		<u>Täckdike C-C^I</u>								
0-1+16	116	400 st. 6" tegelrör								
		+ transport st. 400	0.37	148	-					
		grävning, läggning och påfyllning m'	116	0.50	58	-				
		en ylvattenbunn			40	-				
		ett täckdikessöga			10	-	256	-		
		hällas C:a 10%					24	-	280	-
		<u>Täckdike D^I-D^{III}</u>								
0-1+6	106	360 st. 5" tegelrör								
		+ transport st. 360	0.25	90	-					
		grävning, läggning och påfyllning m'	106	0.50	53	-				
		genomgrävning av järnvägsrall			20	-				
		en ylvattenbunn			40	-				
		ett täckdikessöga			10	-	213	-		
		hällas C:a 10%					22	-	235	-
		<i>Överfyll</i>							8415	=

1	2	3	4	5	6	7	8
		[~] Överfört					8415 =
		<u>Täckdiket 8-8^I</u>					
0-4+15	415	920 st. 8" tegelrör					
		+ transport st.	920	0.47	432	40	
		500 st. 7" tegelrör					
		+ transport st.	500	0.42	210	-	
		grävning, läggning					
		och påfyllning m ³	415	0.50	207	50	
		2 st. ylvattenbunnar	2	40	80	-	
		ett täckdikessöga			10	-	939 90
		tilläggas c:a 10%					90 10 1030 -
		Sammanlagt					9445

Västergården den 20 nov. 1931

Sten Halm

ARBETSBESKRIVNING.

Innan arbetet påbörjas, skall avvägning och utsättning på minst var femtionde meter genom sakkunnig person verkställas.

Vid arbetets utförande iakttages:

att förekommande dikeskrökar ej få göras skarpa, utan böra

i möjligaste mån uträtas eller avrundas;

att där dike går i rågång, bör grävningen så verkställas, att

rågången och dikets mittlinje komma att sammanfalla;

att vägbana, bebyggd tomt eller trädgård ej utan innehava-

rens medgivande må användas som upplagsplats för dikes-

jord;


att förefintliga gränsmärken ej må genom arbetet rubbas el-

ler döljas, såvida icke dessförinnan genom vederbörlig

lantmätarens försorg nya märken blivit utsatta.

Hälsing den 20 nov. 1931
Sten Gumm

Översiktskarta.

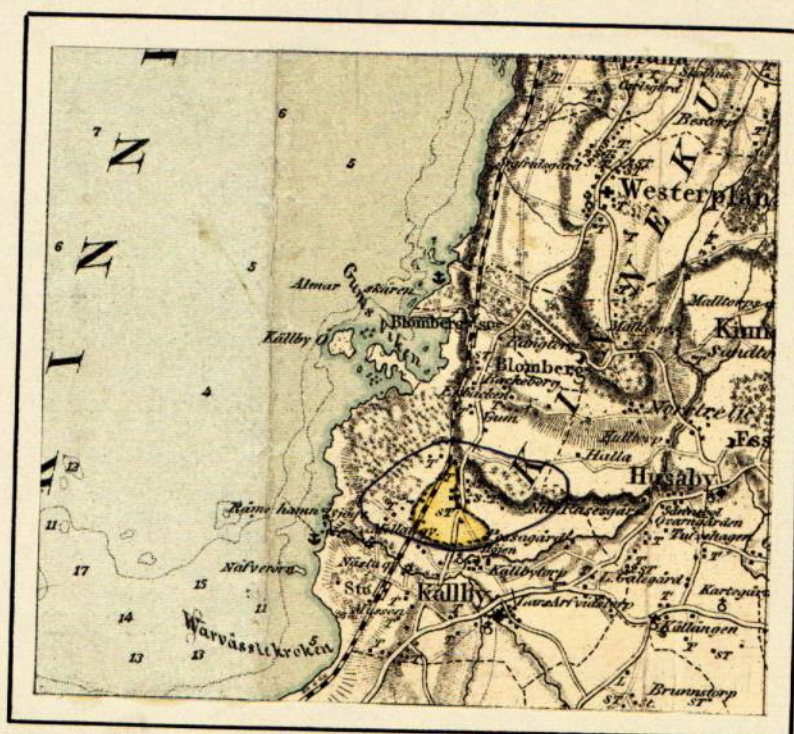

Skala 1:100000.

Utlåtande vid syneförrättning enligt vattenlagen för torrläggning av mark tillhörande Måns Önnesgården m. fl. hemman i Källby socken av Skaraborgs län.

Ifrågavarande företag, som avser fördjupning och utvidgning av ett i västlig huvudriktning flytande avloppsdike med sidogrenar genom och från vattenskadade marker, belägna omkring 1 km. nordnordväst om Källby kyrka inom nederbördsområde nr 141/142 i och för ernående av bättre torrläggning och ökad alstringsförmåga, är enligt bestämmelserna i 7 kap. vattenlagen att anse såsom dikning. Belägenheten framgår av omstående översiktskarta, där torrlägningsområdet utmärkts med gul färg och vattensamlingsområdets gränser med blå linjer.

Över till uppgrävning avsedda avloppssträckor hava profil- och sektioneritningar upprättats utvisande förhållandena vid undersökningstillfället, varjämte de härav beroende vattenskadade markerna avfattats å nivåkarta. Å denna karta äro de till uppgrävning avsedda avloppssträckorna utmärkta med dels dubbla, dels enkla röda linjer och de röda bokstäverna A-B-C-D-E-F för huvudavloppet och B-B , C-C , D-D -D , D -D och E-E för sidodiken här-

till. Dubbla röda linjer beteckna härvid, att avloppet skall utföras som öppet dike, och enkel röd linje, att det skall göras täckt. Avloppens blivande dimensioner ha å profil- och sektionsritningar utmärkts med rött.

Vattensamlingsområdet för de olika avloppssträckorna har uttagits å generalstabens karta och delvis uppgåtts å marken samt befunnits utgöra:

För huvudavloppet vid B	120 hektar
och " 17+50	180 "
" sidodiket B-B ^I " ^I B	3.2 "
och " 1+20	4.5 "
" " C-C ^I	4.0 "
" " D-D ^I ^{III}	6.0 "
" " E-E ^I vid E ^I	3.5 "
och " 2+70	6.0 "

Den största till avrinning kommande vattenmängden har i fråga om öppna avlopp antagits komma att uppgå till 1.5 liter pr sekund och hektar och för täckta ledningar till 2.0 liter pr sekund och hektar. Medelvattenmängden under vegetationsperioden har antagits vara 0.1 liter pr sekund och hektar.

På grundval av de sålunda uträknade vattenmängderna hava avloppen dimensionerats för möjliggörande av torrläggning

till 1.2 meters djup av all härav beroende mark, tillhörig sökandena och dem, som sig med sökandena förenat.

Den mark, för vilken dikningen medför båtnad, och som allt så skall ingå i företaget, begränsas å nivåkartan av en streckad svart linje, så belägen, att all därutanför liggande mark torde kunna till fullo torrläggas utan hinder av nuvarande vattenförhållanden i till uppgrävning avsedda avloppssträckor.

För utrönande av den genom företaget uppkommande båtnaden hava synmännen efter i 7 kap. 22 § vattenlagen stadgade grunder verkställt uppskattning, vars resultat i detalj föreligger i den bilagda värderingslängden.

Den å kartan avfattade och enligt förenämnda längd förbättrade marken är att anse såsom en torrläggningssamfällighet, för vilken skäl till uppdelning i olika avdelningar ej förefinnes.

Kostnaderna för företagets utförande skola sålunda fördelas på delägarna i mån av båtnad[✓] för vars och ens mark.

Den sålunda uträknade deltagningsskyldigheten finnes för varje fastighet angiven i kolumn 17 av kostnadsfördelningslängden, där den är uttryckt i procent av samfällighetens totalkostnad. I kolumn 16 är det häremot svarande beräknade kostnadsbeloppet angivet.

Kostnaderna för avloppens underhåll skola fördelas efter samma grunder, som för färdigställandet angivits.

Av företaget beröres fem stycken genomlopp genom järnvägs-

banvall. Huvudavloppet korsar Kinnekull-Lidköpings järnväg vid 17+50 och den här belägna trumman, som ligger på fast berg, behöver fördjupas omkring 0.6 meter på sätt med rött å trumritningen angivits, eller ock kompletteras med en rörtrumma för vanlig vattenmängd vid sidan av den befintliga trumman och på samma djup, som för nya avloppet å profilritningen utmärkts. Härtill erfordras ett rör med minst 0.35 m:s inre diameter. Samma järnväg korsas vid

III I III
D av den blivande täckta ledningen D -D . Här finns för närvarande intet genomlopp, utan vattnet avrinner på uppströmssidan i järnvägsdiket. Det ställer sig dock ekonomiskt förmånligare att I
leda vattnet till D än att fördjupa järnvägsdiket. Särskild ritning över rörledningens framdragande genom järnvägen har upprättats.

I II
Samma järnväg korsas slutligen av öppna avloppet D -D vid 35+38 men den här befintliga trumman är fullt tillräcklig för den avsedda torrläggningens ernående, varför intet arbete inom järnvägens område utöver upprepning av löst slam här erfordras.

Södra Kinnekulle järnväg korsas på två ställen, dels vid I I
B och dels vid E av blivande täckta ledningar, som på järnvägens uppströmssida avslutas med slambrunnar på sätt upprättade förslagsritningar närmare angiva. De här förefintliga järnvägstrummorna äro för grunda för ovanför liggande marks torrläggning.

Jämlikt bestämmelserna i vattenlagen få synemännen föreskriva, att allt arbete för förenämnda genomlopps fördjupning skall utföras genom respektive järnvägsförvaltningars försorg enligt upprättade ritningar och med noggrannt iakttagande av de särskilda föreskrifter, som kunna komma att av Kungl. Väg- och Vattenbyggnadsstyrelsen utfärdas. Vad beträffar genomloppet för sträckan F-E samt genomloppen vid B^I och E^I, skola respektive järnvägsförvaltningar, då dessa genomlopps fördjupning erfordras för ovanför liggande åkers torrläggning till 1.2 meters djup, jämväl bekosta de nya genomloppen. Vad åter beträffar genomloppet vid D^{III}, som innebär en ändring av den nuvarande vattenvägen, skall Kinnekulle - Lidköpings järnväg av företaget erhålla ersättning för arbete och material med det belopp, som järnvägen styrker sig hava härför utgivit. Denna ersättning skall erläggas, så snart genomloppet färdigställ^{ts}. Arbetet med förenämnda genomlopps färdigställande bör så bedrivas, att de kunna tagas i bruk, genomloppet för sträckan E-F inom sex veckor och övriga genomlopp inom tre veckor efter det motsvarande nedanför liggande avloppssträcka blivit av företaget färdigställd och meddelande härom kommit respektive trafikförvaltning tillhanda.

Huvudavloppet passerar vid B allmän väg. Den här befintliga trumman är för grund för ovanför liggande åkers torrläggning till 1,2 meters djup. Då den ostridigt helt tillkommit efter den 1 jan. 1880 skall det åligga Kinnefjärdings härads vägstyrelse att såväl ombestyra som bekosta denna trummas ombyggnad till å profilritningen med rött angivet

djup eller ock komplettera den med en rörtrumma bredvid för vanlig vattenföring, vartill åtgår rör med minst 0.30 meters diameter. Den befintliga trumman skall i så fall bibehållas, som reserv för flöden. Arbetet bör så bedrivas, att nya genomloppet kan tagas i anspråk inom två månader efter det nedanför liggande avloppssträcka blivit genom företagets försorg färdigställd och meddelande härom kommit vägstyrelsens ordförande tillhanda.

Det åligger företaget, att verkställa ombyggnad av åtskilliga enskilda vägövergångar på sätt och platser, som av det bilagda kostnadsförslaget och upprättad typritning/närmare framgår. Någon deltagningsskyldighet i framtida underhållet av överavloppen ledande vägövergångar skall ej åvila företaget.

För mark, som åtgår till öppna avlopps utvidgning, skall ersättning gäldas med belopp, som finnas angivna i den bilagda jordersättningslängden.

För mark, som toges i anspråk såsom upplagsplats för ur öppna avlopp uppschaktad jord och sten, skall ersättning utgå med den täckta markens fulla värde efter företaget enligt värderingslängden, därest någon sakägare hos arbetsstyrelsen framställer yrkande härom inom ett år efter företagets färdigställande. Denna skada skall då utan dröjsmål genom arbetsstyrelsens försorg uppskattas av sakkunnig person och därefter omedelbart ersättas. I brist på åsämjande vid val av värderingsman skall uppskattning

gen verkställas av inom länet tjänstgörande lantbruksingenjör eller den, han i sitt ställe sätter.

Andra skador, som till äventyrs kunna under arbetstiden av företaget orsakas, skola jämväl till fulla värdet ersättas, och gäller för ersättningsyrkande och skadevärdering i tillämpliga delar, vad som för skada av jordupplag ovan föreskrivits.

Avgift, varom förmäles i 11 kap. 95 § vattenlagen, skall innan företaget påbörjas, erläggas till Länsstyrelsen i Mariestad med 12 kronor 91 öre, vilken kostnad nu förskjutes av sökandena, och sedan företaget kommit till stånd, fördelas på delägarna med en krona för tusen av vars och ens i kostnadsfördelningslängdens kolumn 9 angivna förbättringsvärde.

Kostnaderna för syneförrättningen skola, sedan företaget kommit till stånd, fördelas på delägarna efter samma grunder, som för grävningskostnaderna angivits, men förskjutas nu av sökandena och med dem jämnställda.

Jämlikt föreskrifterna i 10 kap. 62 § vattenlagen få synemännen i fråga om företaget ytterligare bestämma: att det skall, därest sökandena önska fullfölja detsamma, utföras i fullständig överensstämmelse med bestämmelserna i detta utlåtande med därtill hörande handlingar och ritningar;

- att ur öppet avlopp uppschaktad jord och sten skall läggas minst 0.6 meter från avloppets kanter och med en lutning mot dessa, icke överstigande 1:1, varjämte nödiga öppningar för ytvattnets framsläppande genom upplagen skola anordnas;
- att till rörledningar, rörtrummor och brunnar skola användas rör av fullgod kvalitet;
- att under arbetstiden vatten ej får uppdämmas eller påsläppas på sätt att skada uppstår;
- att ras eller förskjutningar, som till äventyrs inträffa, omedelbart skola avhjälpas och nödiga släntförändringar eller förstärkningsåtgärder vidtagas;
- att arbetena för företagets utförande böra genom entreprenad överlåtas på härför skickad person;
- att arbetena må begynna, så snart detta utlåtande vunnit laga kraft, samt böra vara bragta till slut före utgången av år 1937;
- att företaget skall anses fullbordat, när det avsynats och godkänts av inom länet tjänstgörande lantbruksingenjör samt
- att det skall benämnas "Källby dikningsföretag av år 1931".

Talan mot förrättningen och detta utlåtande må föras vid Västerbygdens vattendomstol, adress Vänersborg, till vilken besvären med iakttagande av bestämmelserna i 11 kap. 85 § vattenlagen

skola vara ingivna inom sextio dagar från nedanstående datum.

Västergården den 20 november 1931.

I tjänsten:

H. Hamrin

Biträdande gode män:

C. L. Gärthelz *Ellen Westberg*

Kostnadsför-

Hemmanstal	Registreringsnummer	Littera å kartan	Socken Hemman och jordägare	Sökande och med dem likställda	Ägofigur	Markens uppskattade värde	
						Nuvarande värde	Blivande värde
						Kronor	Kronor
1	2	3	4	5	6	7	8
			<u>Källby socken</u>				
ans.	121	✓	Källbylångvälle Hjerns Kristina Laantegren		1	38.50	56.-
"	120	✓	" " " Abert Karlsson		2-3	137.50	200.-
"	122	✓	" " " Des.		4-5	340.-	630.-
3/8	10	✓	" Västerg. kyrkbyntier ars. R. Karlsson	nrk.	6-13	5006.50	8418.50
1/4	9	✓	" " " J. A. Larsson	nrk.	14-15	587.-	1120.-
1/4	4	✓	" Lång Kilg. Johan Johansson	sok.	16-30	5433.-	9337.50
1/64	59	✓	" Måns Önnar. Håkant. jämn. ab.		31	120.-	240.-
	52		" " " Gustaf Johansson m.fl.	sok.	32-35	1999.50	3153.50
	53		" " " Des.	"	36-44	3852.-	6304.-
1/4	3	✓	Kristian Diersg. Edvin Jönsson		45	1032.-	1546.-
			<u>Spunna</u>			18546.-	31457.50

Förbättrings- värde	Beräknad andel i kostnaden för företagets avdelningar						Delaktighet i kostnaderna för			
	Kronor						företagets utförande		Syneför- rättningen	
							Beräknad kost- nad kronor	Procent av verkl. kostnad	Kr.	öre
9	10	11	12	13	14	15	16	17	18	19
17.50							12.85	0.136		75
62.50							45.71	0.484		2 63
340. -							248.69	2.633		14 33
3412. -							2495.56	26.422		143 82
533. -							389.80	4.127		22 46
3806.50							2784.10	29.477		160 45
120. -							87.74	0.929		5 06
1154. -							844. -	8.936		48 64
2952. -							2159.13	22.860		124 43
516. -							377.42	3.996		21 75
12913.50							9445. -	100.000		544 32
Västerås den 20 nov. 1951										
Stenhammar										
E Hjertberg kassör										

ARVODESRÄKNING

för laga syneförrättning angående *Hållby Rökningföretag av*
år 1931

i *Hållby* socken och *Skaraborgs* län,
 upprättad enligt nedanstående §§ i lantbruksingenjörstaxan av den 27 juni 1930.

År och månad	Dag	A r b e t e	An- tal	å kr.				
					Kr.	öre	Kr.	öre
1	2	3	4	5	6		7	
		Kallelser och kungörelser, § 5,	st. <i>19</i>	0,50			<i>9</i>	<i>50</i>
		Ägomätning: i skala 1. 4000, §§ 6—10						
		a) för mätningens områdes gränser enl. tariff I,						
		1) i åker, raklinje	km.	1,50				
		krokinje	" <i>48</i>	3,00	<i>14</i>	<i>40</i>		
		i annan mark, raklinje	"	3,00				
		krokinje	"	6,00				
		2) för strandsträckor utefter sjö o. vattendrag med bredd över 15 m.						
		i åker, raklinje	km.	3,00				
		krokinje	"	5,00				
		i annan mark, raklinje	"	5,00				
		krokinje	"	11,00				
		3) för strandsträckor utefter mindre vattendrag, bredd 10—15 meter	"					
		i åker, raklinje	"	1,00				
		krokinje	"	2,00				
		i annan mark, raklinje	"	2,00				
		krokinje	"	5,00				
		b) för mätningens områdes olika ägoslag, ägofigurer och areal enl. tariff II						
		åker, medelareal <i>84</i> ar	st. <i>44</i>	<i>0.36</i>	<i>15</i>	<i>84</i>		
			har <i>36.85</i>	<i>0.54</i>	<i>19</i>	<i>90</i>		
		äng och odlingsmark, medelareal <i>40</i> ar	st. <i>1</i>	<i>0.18</i>	<i>18</i>			
			har <i>0.40</i>	<i>0.58</i>	<i>23</i>			
		annan mark och impediment, medelareal	ar	st.				
			har					
		Tillägg för mätning i skala 1:						
		c) för vattenavlopp enl. tariff III med en medelbredd av <i>>15</i> <i>10—15</i> m. <i><10</i>						
		i åker o. d., raklinje	km.					
		krokinje	"					
		i annan mark, raklinje	"					
		krokinje	"					
		d) för textning, skala o. d., 1:sta <i>regalarket</i> <i>bladet</i>			<i>4</i>	<i>-</i>		
		övriga <i>regalark</i> <i>blad</i>					<i>54</i>	<i>58</i>
		Överföres					<i>64</i>	<i>08</i>

1	2	3	4	5	6	7
		Överfört			64 08	
1931		Avvägning:				
maj 26-27		a) avvägning, längdmätning o. d., § 46, mom. 4	2	12,00	24 -	
		b) ytavvägning, § 11, mom. 1, tariff IV				
		i öppen mark, medelantal 8.1 punkter pr har	har	37.25 0.50	18 63	
		avvägda punkter	st.	300 003	9 -	
		i annan mark, medelantal punkter pr har	har			
		avvägda punkter	st.			
		c) begränsningskurva, § 11, mom. 2:				
		i öppen mark	km.	48 2,00	9 60	
		i annan mark	"	5,00		125 31
		Arealuträkning, § 13, tariff V, medelareal 82 ar,	st.	45 007	3 15	
			har	37.25 0.06	2 24	5 39
		Ägobeskrivning, § 14, ägofigurer	st.	45 0,04		1 80
		Markvärdering:				
okt 13		a) uppskattning och värdering, § 46, mom. 5	1	12,00	12 -	
		b) gradtabell eller kurva, § 16, mom. 1,				
		för första kilometern av avlopps längd	km.		4 -	
		för öviga kilometer	st.	1.6 1,50	2 40	
		c) uträkning därmed av värde pr ytenhet, § 16, mom 2, värdetal st.	90	0,06	5 40	
		d) uträkning av förbättring eller försämring, § 17 ägofigurer	"	45 0,12	5 40	29 20
		Längdprofil, § 19 längdskala 1: 4000				
		a) uppritning enl. tariff VI, 1) endast markyta	km.	1.- 3-	3 -	
		2) befintligt avlopp ell. vall	"	2.1 35	7 35	10 35
		Tvärsektioner §§ 21 och 22 i skala 1:100,				
		vid uppritning av endast befintlig eller ny sektion	st.	7 015	1 05	
			"			
		vid uppritning av såväl befintlig som ny sektion	"	17 0.25	4 25	5 30
			"			
			"			
		Antal profil- och sektionsritningar	"	1 3,00	3 -	3 -
		Hydrografisk utredning, §§ 23 och 48, grundbelopp			2 -	
		för vattenområdets areal	km. ²	0,02		
		dagar	1	12,00		12 -
		Dimensionsberäkning, § 24				
		a) för öppet avlopp, utan särskild beräkning	km.	1.7 3,50	5 95	
		tillägg för särskild beräkning av dimensionerna	"	1.7 1,00	1 70	
		" " våta sektionsarean vid h. v. y. 0,50 kr. pr m ²	"			
		nämligen m ² sektion på	"			
		" " "	"			
		" " "	"			
		" " "	"			
		b) täckt ledning, 1) inre diameter intill 20 cm.	"	1 6,00	6 -	
		2) " " över 20 "	"	10,00		13 65
		Inritning å kartan av avlopp och vallar, § 26 grundbelopp			1	
		tillägg för varje cm. verkligt mått å kartan	cm.	79 0,03	2 37	3 37
		Överföres				209 37

1	2	3	4	5	6	7
		Överfört				209 37
		Arbetsbeskrivning, § 27, 1:sta sidan			3 -	
		tillägg för övriga sidor st.		2,00		3 -
		Kostnadsberäkning, § 28, a) nyanläggning km.	1.-	2,50	2 50	
		därjämte 25 öre pr m ² av våta sektionensarean vid h. v. y.				
		nämligen m ² sektion på "	1.7	4,00	6 80	
		b) vid förändring av befintligt avlopp "				
		därjämte 50 öre pr m ² av våta sektionensarean vid h. v. y.				
		lika som tillägget för dimensionsberäkningar				
		c) av kostnadsförslaget slutsumma 0,1 0/0 (broar och vallar inberäknade)			9 -	18 30
		Förslag till invallning, § 29				
		a) Konstruktion och dimensionering av vallar			8 -	
		b) Inläggning av vallkrön km.		0,50		
		c) Uppritning av tvärsektioner st.		0,25		
		d) Kostnadsberäkning km.		3,00		
		§ 46 Förslag till pumpstation dagar		12,00		
		Förslag till bro och trumbyggnad, §§ 33—35 och 38				
		Antal särskilda ritningar	1	3,-	3 -	
		Dimensionsberäkning		8,00		
		Ritarbete			5 -	
		för särskilt konstruerat landfäste st.		4,00		
		Kostnadsberäkning				
		för särskilt konstruerade landfästen st.		4,00		
		Grundförstärkning m ²		0,10		8 -
		Införande av höjdsiffror å plankartan, § 39	300	0,01		3 -
		Översiktskarta § 41				4 -
		Ersättningslängd, § 42, grundbelopp			1 50	
		antal ersättningar st.	11	0,25	2 75	4 25
		Kostnadsfördelning, § 43, grundbelopp			2 -	
		antal fastigheter st.	10	0,30	3 -	
		tillägg för fastigheter i olika avdelningar "		0,20		5 -
		Utlåtande och betänkande, § 45 sid.	9	3,00		27 -
		Sammanträden och upprättande av protokoll, § 46 mom. 1, dagar	2	12,00		24 -
		Särskild utredning, § 46, mom. 2 ang. järnväg o. landväg dagar	1 1/2	12,00		18 -
		Utredning å länets lantmäterikontor rörande fastighetsgränser, jordregisternummer o. d., § 46, mom. 15 dagar	1	12,00		12 -
		Förslag enl. § 46 mom. 15, brunn "	1/4	12,00	3 -	
		utlopp för täckt ledning "	1/4	12,00	3 -	6 -
		slamficka "		12,00		
		Lösen för : Summa kronor				341 92
		Kopia av plankartan § 51				
		1 a) 1:sta ~~regalar~~ bladet			7 -	
		övriga ~~regalar~~ blad				
		b) efter kartans skala och ägofigurernas medelareal, tariff VII, skalan 1: 4000, medelareal 82 ar ägofigurer st.	450.10		4 50	
		har 3725008			2 98	
		Överföres			14 48	

1	2	3	4	5	6	7
		Överfört			14 48	
		höjning för handkopia å ritpapper, 25 0/0			1 87	
		3) insättning av höjdlägestal	st. 300	0,02	6 -	
		" " kanaler och diken, grundbelopp			1 75	
		tillägg för varje cm. verkligt mått å kartan, cm.	79	0,05	3 95	28 05
		Kopia av profil-, sektions-, bro och trumritningar, § 54,				
		1) enligt tariff VIII, endast markyta	km.			
		befintligt vattendrag el. vall	0.5	3.00	1 50	
		nytt avlopp el. vall	1.-	5.-	5 -	
		ändring av befintligt avlopp	1.7	6.-	10 20	
		2) tvärsektioner, originalritningens belopp			530	
		3) broar och trummor, " "			8 -	
		4) för varje med rubrik, skalor o. d. försett blad	st. 2	3,00	6 -	36 -
		nedsättning för kopia å kalkerväv 25 0/0				
		Kopia av annan ritning, § 46, pumpstation,	dagar	12,00		
		brunn, rörtlopp och slamficka	1/2	12,00		6 -
		<i>gum vägs genom lopp</i>	1			12 -
		Avskrift av synehandlingarna, § 55	sid. 41	0,55		22 55
		Översiktskarta i d.o, § 41				4 -
		Summa kronor				108 60
		Övriga förrättningskostnader,				
		Lösen av förordnandet jämte kommissionärsarvode			8 -	
		Annonskostnader ang. sammanträden				
		Inbindning av förrättningshandlingar o. uppklistring av ritningar			8 -	16 -
		Arvode till biträdande förrättningsmannen				58 80
		Ersättning till gode männen enligt egna räkningar				16 -
		Kostnader för hantlangning, materialier o. d.	dagv. 4	4.-		3 -
		<i>hålls genom stämning</i>				93 80
		Summa kronor				93 80
		Sammandrag.				
		Förrättningsmannens arvode				341 92
		Lösen för kopior och avskrifter				108 60
		Övriga förrättningskostnader				93 80
		Summa kronor				544 32

Den, som icke åtnöjes med denna räkning, äger att inom tre månader från nedanstående dag klander därå anställa genom stämning till

Primoffjärding häradsrätt.
Hatby den 20 nov. 1931

Stens Hallin
 Statens lantbruksingenjör.

Att sakägarne erhållit en med denna lika lydande räkning betyga:

E. L. Gärthberg
 Kronor

kvitteras:

den

19