



**Akt nr:**

**R-F4b-LS128/57**

**\*AU\$R-F4b-LS128/57\***

Handlingar angående

"Alarps dikningsföretag av år 1957"  
i Kinneveds socken, Frökinds kommun av  
Skaraborgs län;  
upprättade år 1957 vid syneförrättning  
enligt vattenlagen  
av  
Ragnar Holm.  
Förrättningsman.

Arendet handlägges av

Ing R Larsson/US

Torgny Johansson  
Alarp, P1 8087, L8

521 00 FALKÖPING

Alarps dikningsföretag av år 1957 i Kinneveds socken,  
fördjupning av trumma under allmänna vägen vid 12+20

På uppdrag av lantbrukare Torgny Johansson, Alarp utreder  
lantbruksnämnden möjligheterna att utföra en fördjupning av  
trumman under allmänna vägen vid 12+20.

Vid kontrollavvägning 1984-11-28 erhöles följande värden:

|                                                           |        |
|-----------------------------------------------------------|--------|
| Trumman under allmänna vägen vid 12+20<br>(uppstömsänden) | 7,18   |
| Trumman under enskilda vägen vid 3+33                     | 6,89   |
| differens                                                 | 887 m  |
| lutning 0,33 ‰                                            | 0,29 m |

Dämningen vid trumman var vid avvägningstillfället 10 cm. Vid  
lägre vattenföring (under vegetationsperioden) bedöms dämningen  
vara större. Diket var vid kontrollavvägningen välrensat. Då fallet  
mellan trummorna endast är 0,33 ‰ kan man endast påräkna nytta  
av en fördjupning av trumman då diket är nyrensat.

För att möjliggöra avvattning till 1,2 m djup uppströms trumman  
erfordras en fördjupning med ca 40 cm. Man kan dock ej kräva att  
Vägverket skall bekosta en sådan fördjupning förrän diket och  
trummorna nedströms allmänna vägen fördjupats i motsvarande grad.  
En sådan fördjupning av dikningsföretaget är till nytta för de  
låg liggande markerna på Alarp. Fördjupningen skall därför bekostas  
av ägaren till Alarp, Torgny Johansson.

Innan fördjupningen utföres skall tillstånd inhämtas från övriga  
delägare i dikningsföretaget. Det bör tilläggas att de lågt  
liggande markerna på Alarp i syneföretaget angetts som betesmark  
och således enbart betalar andel i lagasyneföretaget som betesmark.

Rolf Larsson  
Ingenjör

1985-01-08

Arendet handlägges av  
Ing Rolf Larsson/US

Vägverket, VFR  
Box 221  
542 01 MARIESTAD

På uppdrag av lantbrukare Torgny Johansson, Alarp, Kinneveds socken utreder lantbruksnämnden möjligheten att utföra en fördjupning av två trummor under allmänna vägarna nr 652 och 643, se bifogade kartkopior.

Trumma under väg 652; trumman är på bifogade kartkopior markerad med röd färg

---

Trumman dämmer vid normal vattenförling ca 10 cm och vid lågvattenförling (under vegetationsperioden) är dämningen större. För att erhålla fullt avvattningsdjup erfordras att trumman sänks ca 40 cm; för en så stor sänkning finns i dag ej avlopp i nedströms liggande dike varför man ej kan kräva att Vägverket för närvarande skall utföra och bekosta en fördjupning av trumman förrän avlopp anordnas. Vid framtida ombyggnader av ägovägstrummor och vid rensningar i dikningsföretaget, planeras en sådan fördjupning varför Vägverket uppmanas att medtaga föreslagen fördjupning av rubr trumma i sin underhållsplan.


Trumma under väg 643; trumman är på bifogade kartkopior markerad med grön färg

---

Då trumman avvattnar ett låglänt skogsområde uppströms vägen kan man ej, med stöd av vattenlagen kräva att Vägverket skall utföra och bekosta sänkning av rubr trumman. Men då sänkningen skulle vara till nytta även för vägen finner lantbruksnämnden det rimligt att Vägverket bekostar en fördjupning av trumman.

Rolf Larsson  
Ingenjör



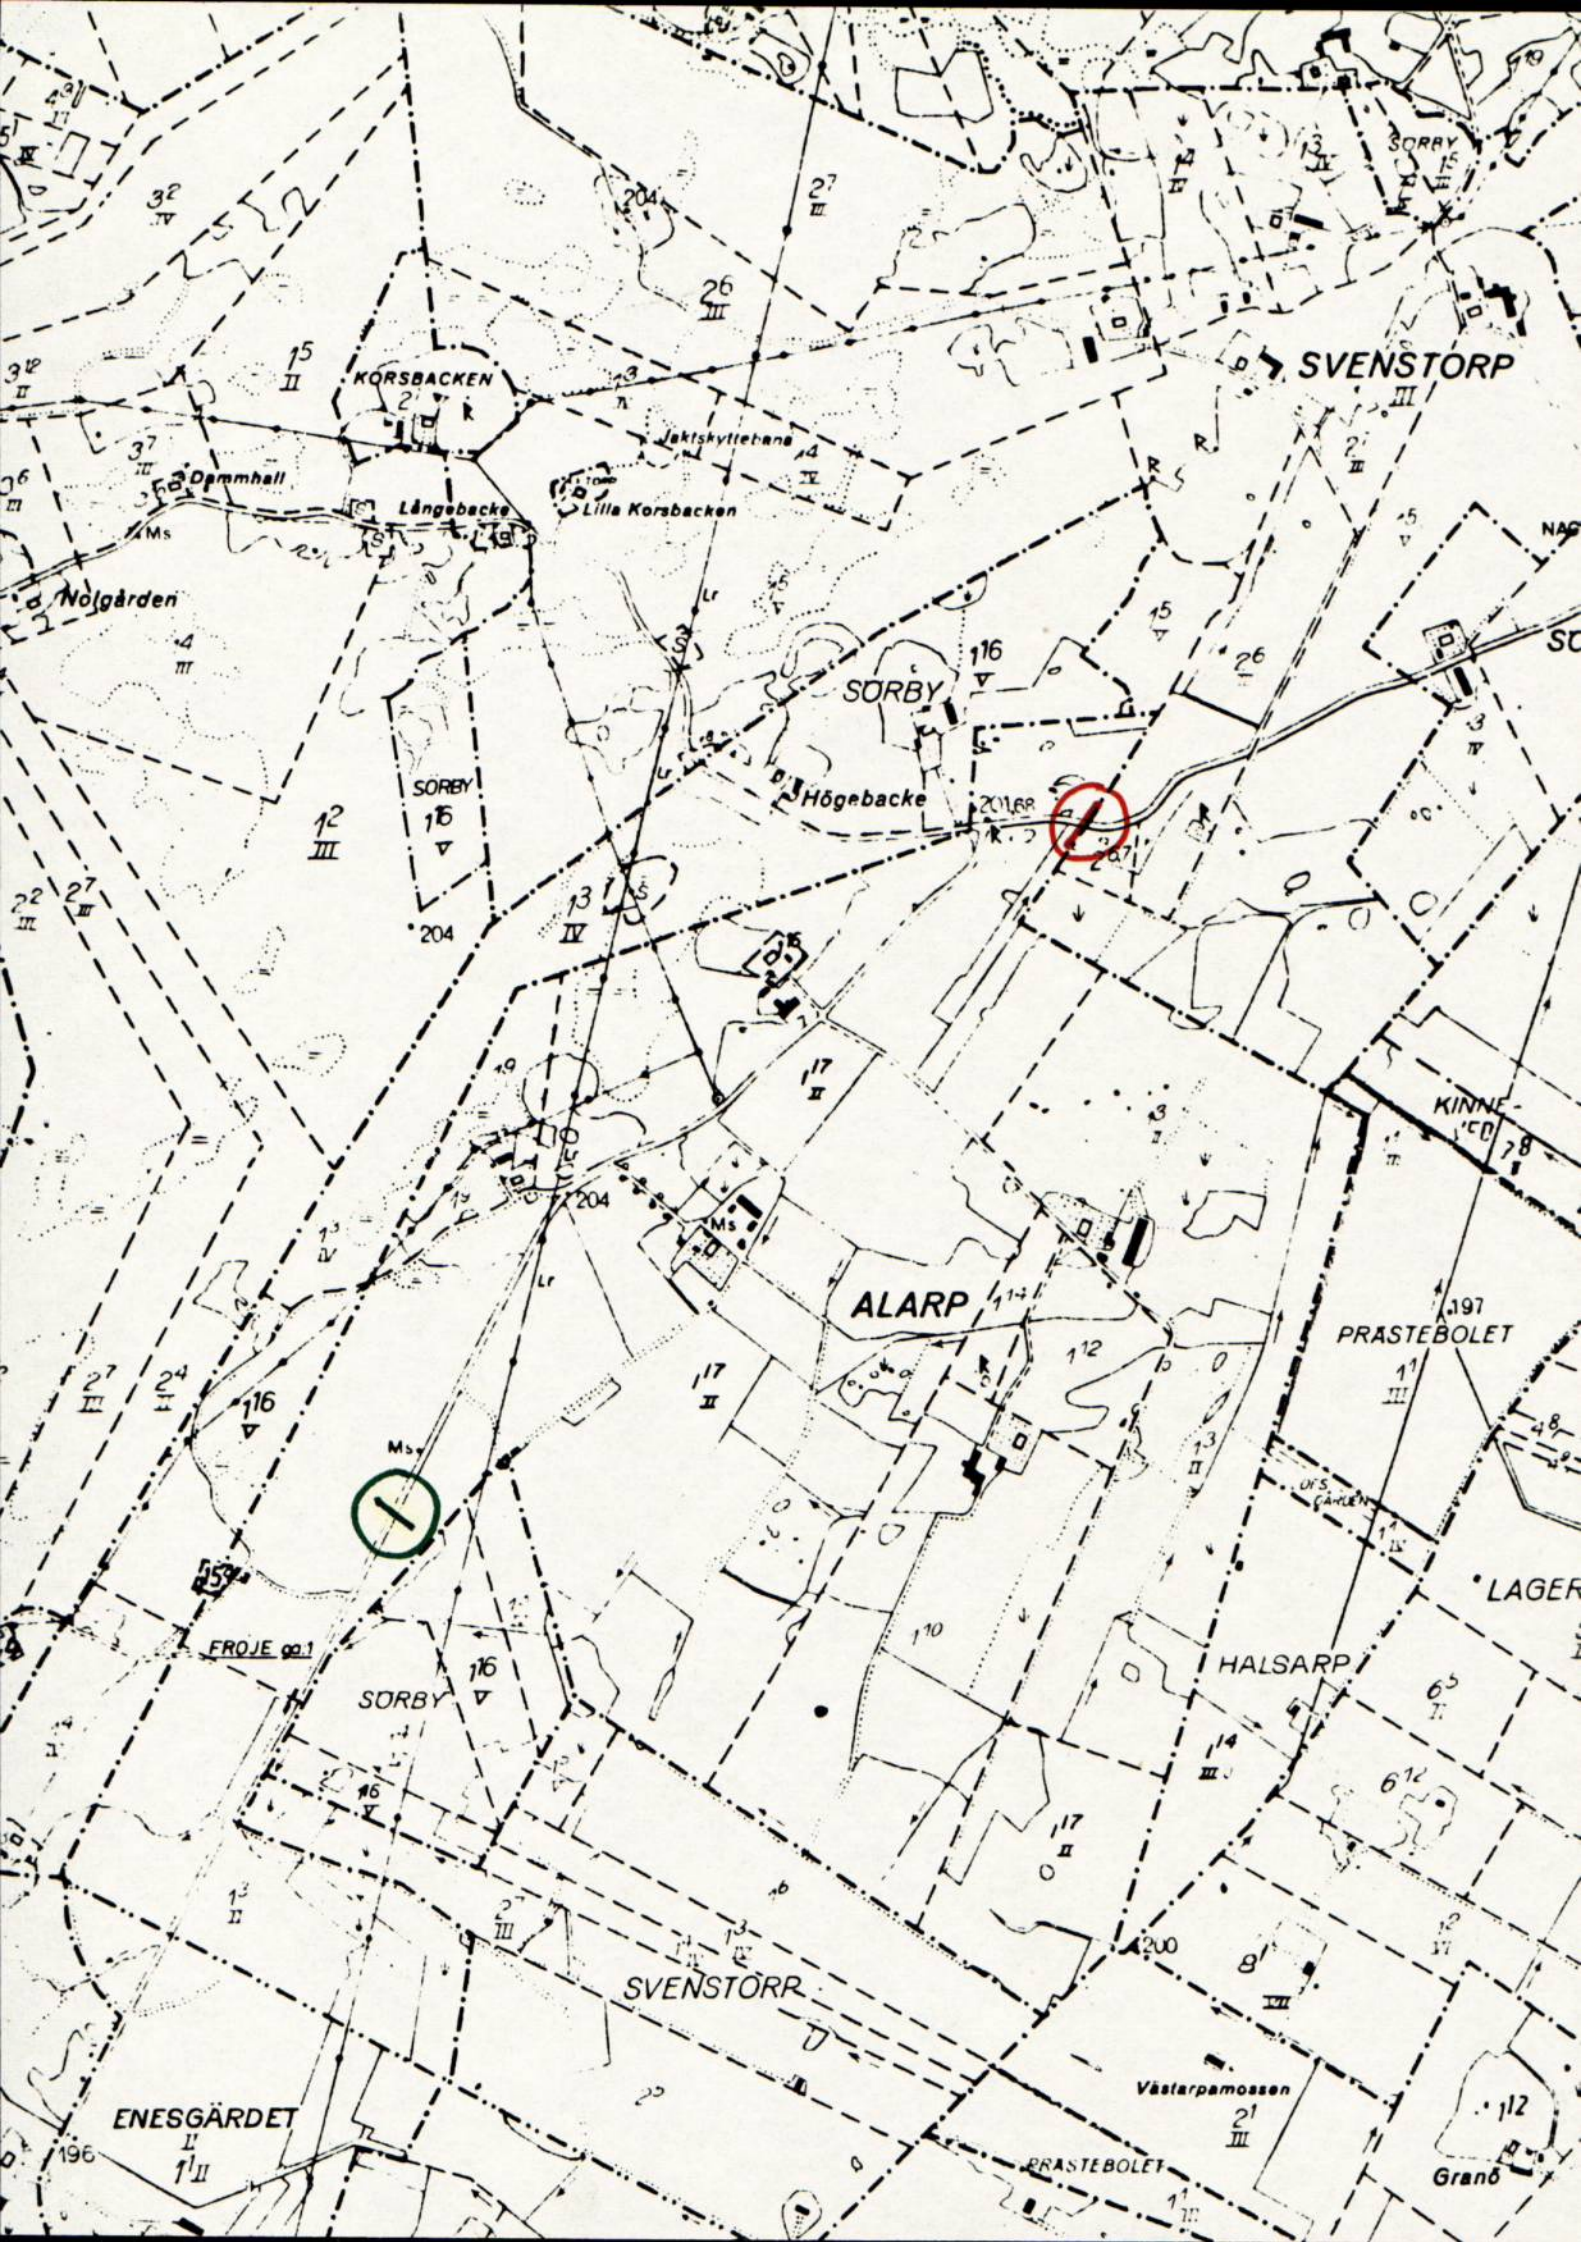

*Alarp af arår 1957*

|                                                            |
|------------------------------------------------------------|
| Beställarens namn<br><i>Torgny Johansson</i>               |
| Utdelningsadress<br><i>Alarp L 8 P1808A</i>                |
| Ortsadress (postnr och ortnamn)<br><i>52100 Falcköping</i> |
| Rikt- och telefonnr<br><i>0515 / 30 756</i>                |

## BESTÄLLNING

Datum

*87 11 28*

Insänds till

Lantbruksnämnden

LANTBRUKSNÄMNDEN  
I SKARABORGS LÄN

1984-11-29

Dnr. *270-1773/84*

Avgift utgår enligt lantbruksnämndstaxan

## BESTÄLLNING AV PLANERING, RÅDGIVNING M M

Lantbruksnämndens  
anteckningar

Fastighetsbeteckning (ägd fastighet)

*Alarp 1:17*

Cregnr

Registerområde (socken)

*Pinnered*

Kommun

*Falcköping**(252-1)*

Areal, anges i hektar

åker

skogsmark

ängs- och betesmark

Fastighetsbeteckning (arrenderade fastigheter)

Cregnr

Registerområde (socken)

Kommun

Areal, anges i hektar

åker

ängs- och betesmark

Uppdraget avser

☒ dikning☐ yrkesmässig  
trädgårdsodling☐ galtbesiktning☐ täckdikning☐ ekonomibyggnader☐ fårbesiktning☐ jordbruksväg☐ mekanisering☐ husdjur (övrigt)☐ markkartering☐ ekonomisk kalkylering☐☐ växtodling, gödsling☐ företagsanalys

Uppdragets art

☐ Rådgivning☒ Projektering  
(teknisk planering)☐ Besiktning o d☐ Utsättning☐Uppdragets omfattning<sup>1)</sup>

Övriga upplysningar (tidpunkt då uppdraget önskas utfört m m)

Beställarens namnunderskrift

*Torgny Johansson*

Lantbrukstyrelsen B 5. 1982-08 5 000. Lbs offset, Jönköping

<sup>1)</sup>Kort beskrivning, uppgift om areal, längd, antal e d. Ange vid markanläggning om åtgärden väntas beröra annan fastighet, järnväg, landsväg, kloakutsläpp e d.

## LANTBRUKSNÄMNDEN

## RÄKNINGSMANUSKRIFT

LS 128-2 (146)

Datum för utfärdande

1984 12 18

Dnr

270-1773 / 84

1985 -01- 09

Namn

Torgny Johansson

Utdelningsadress

Alarp P18087, L 8

Ortsadress (postnr och ortnamn)

521 00 Falköping

|   |        |              |               |                                           |             |
|---|--------|--------------|---------------|-------------------------------------------|-------------|
| UPPDRAG<br>Bodgivning   |        |              |               | Tidsperiod då uppdraget utförts<br>Dec 84 |             |
| Avgift enligt lantbruksnämndstaxan (SFS 1967:455, med ändringar)                                                                                              |        |              |               | Kronor                                    | Momsprocent |
| <b>TIDERSÄTTNING</b>   |        |              |               | 250                                       |             |
| Grupp   | Tariff | Antal timmar | Kostnad/timme |                                           |             |
|   |        |              |               |                                           |             |
|   |        |              |               |                                           |             |
|   |        |              |               |                                           |             |
| <b>SAKERSÄTTNING 7 §: Dikning, vattenavledning, invallning</b>                                                                                                |        |              |               | 250                                       |             |
| <input type="checkbox"/> Plan upprättad i samband med syneförrättning enligt vattenlagen                                                                      |        |              |               |                                           |             |
| <input type="checkbox"/> Plan upprättad utan samband med syneförrättning enligt vattenlagen                                                                   |        |              |               |                                           |             |
| <input type="checkbox"/> Plan omfattande endast profilritning och kostnadsberäkning                                                                           |        |              |               |                                           |             |
| Grundavgift   |        |              |               |                                           |             |
| Tilläggsavgift kr ..... för ..... st deltagare vars kostnadsandel                                                                                             |        |              |               |                                           |             |
| överstiger kr .....   |        |              |               |                                           |             |
| Tilläggsavgift. Anläggningskostnaden beräknas överstiga materialkostnaden med                                                                                 |        |              |               |                                           |             |
| kr ..... varav utgår tilläggsavgift med ..... procent.   |        |              |               |                                           |             |
| Avgift efter tidsåtgång för .....   |        |              |               |                                           |             |
| <b>SAKERSÄTTNING 8 §: Täckdikning</b>   |        |              |               | 250                                       |             |
| Grundavgift   |        |              |               |                                           |             |
| Tilläggsavgift. Planen omfattar ..... ha à kr .....   |        |              |               |                                           |             |
| Tilläggsavgift. Avlopp från täckdikning: Anläggningskostnaden beräknas överstiga materialkostnaden med kr ..... varav utgår tilläggsavgift med ..... procent. |        |              |               |                                           |             |
| Transport   |        |              |               |                                           |             |

[illegible]

L.N

1984 12

Torgny Johansson

Alarp P18087, L 8

52100 Falköping

Alarps dikeningsförelag av år 1957 i  
Kinneveds socken. Fordjupning av trumma under  
allmänna vägen vid 12+20

På uppdrag av lantbrukare Torgny Johansson,  
Alarp utreder Lantbrukarnämnden möjligheterna  
att ~~läta vägverket bekosta~~ <sup>utföra</sup> en fordjupning  
av trumman under allmänna vägen vid 12+20.

Vid kontrollavvägning 1984-11-28 erhöles följande

|                                        |        |        |
|----------------------------------------|--------|--------|
| värden:<br>(inrättningsnämnden)        |        |        |
| Trumman under allmänna vägen vid 12+20 | 7,18   |        |
| Trumman under enskilda vägen vid 7+33  | 6,89   |        |
| differens                              | 887 m  | 0,29 m |
| lutning                                | 0,33 ‰ |        |

Dämnungen vid trumman var vid avvägningst-  
illfället 10 cm. Vid lägre vattenföring <sup>(under vegetationsperioden)</sup> (bedöms  
dämnungen vara något större. Diket var vid  
Kontrollavvägningen välrenat. Då fallet mellan  
trumman endast är 0,33 ‰ kan man endast  
beräkna nytta av en fordjupning av trumman  
då diket är nyrenat.

För att möjliggöra avvattnings till 1,2 m  
djup uppskattas trumman erfordras en fordjupning  
med ca 40 cm. Men kan dock ej kräva  
att Vägverket skall bekosta en sådan fordjupning  
förän diket och trumman medströms allmänna  
vägen fordjupats i motsvarande grad. En sådan  
fordjupning av dikensträcket är till nytta

för de lågt liggande markerna på Ålarp.  
För dräpningen skall därför betecknas en ägare  
till Ålarp, Torgny Johansson. Innan fridrymjen  
utföres skall tillstånd inhämtas från övriga  
delägare i dikenresförätaget. Det bör tilläggas  
att de lågt liggande markerna på Ålarp i  
synesförätaget angetts som beteckning och således  
enbart betecknar andel i lagasynesförätaget som beteckning.

P. H.

LN

1984 12

Vägvverket

VFR

Box 221

54201 Murdeshed

På uppdrag av Lantbrukare Torgny Johanson, Åkerp, kunnande säker utreda lantbrukarens möjligheter att utföra en fördjupning av två trummar under allmänna vägar nr 652 och 643, se bifogade kartkopior.

Trumma under väg 652; trumman är på bifogade kartkopior markerad med röd färg.

Trumman dämmer vid normal vattenföring ca 10 cm och vid lågvattenföring (under vegetationsperioden) är dämningen större. För att erhålla fullt avrättningsdjup erfordras att trumman sänks ca 40 cm; för en så stor sänkning finns i dag ej avlopp i nedströms liggande dike varför man ej kan kräva att vägvverket <sup>(för närvarande)</sup> skall utföra och bekosta en fördjupning av trumman. För att avlopp anordnas. Vid framtida ombyggnader av ägarens trumma och vid rensningar <sup>i dämningstruckoch</sup> placeras en sådan fördjupning varför vägvverket uppmanas att med tillräckligt förtäring fördjupa av rubr. trumma i sin underhållsplan.

Trumma under väg 643; trumman är på bifogade kartkopior markerade med grön färg.

Då frumman avvattar ett låglönt skogsområde  
uppstötens vägen kan man ej, med stöd av  
vatten lagen kräva att Vägverket skall utföra  
och bekosta sänkning av rutorna frumman. Men  
då sänkningen skulle vara till nytta även för  
vägen frumman kan förbrukas mindre det rimligt  
att vägverket betalar en för djupning av  
frumman.

Relf.

LANTBRUKSNÄMNDEN  
I SKARABORGS LÄN  
SKARA. Tel. 13140

AVSYNINGSENTYGG.

Undertecknad får härmed intyga att A. Larps skrifningslån nr 1957  
som för (rationaliseringsåtgärdens art) ..... skrifningslån .....

å fastigheten ..... i Kinnared socken, beviljats  
lånegaranti nr ..... å ..... kronor  
avskrivningslån nr ..... å ..... kronor  
statsbidrag nr 3693 ..... å 2930 ..... kronor

vid av mig verkställd avsyning befunnits hava i överensstämmelse med av lantbruks-  
nämnden godkänd plan och arbetsbeskrivning utfört följande arbete: .....

..... Hela skrifningslån .....

Av föreskrivna arbeten äro följande icke utförda: .....

Avsyningen har föranlett följande anmärkningar ifråga om:

använt material: .....

avvikelser från godkänd plan: .....

arbetets kvalitet: .....

Brandförsäkring: .....

..... Ekman ..... den 30/6 1958 .....

(verkst. avsyningsman)

Hittills hava utanordnats och/eller utbetalts:

å lånegarantien ..... kronor

å avskrivningslånet ..... kronor

å statsbidraget ..... kronor

På grund av ovan intygade arbeten kunna ut-  
betalas ytterligare:

å lånegarantien ..... kronor

å avskrivningslånet ..... kronor

å statsbidraget 2930 ..... kronor

Kamerala avdelningens anteckning

utanordnat den Signatur

...../.....19... .....

...../.....19... .....

...../.....19... .....

Skara den .....19.....

.....  
Bitr. lantbrukdirektör.

1.  
Protokoll vid syn enligt vägen-  
lagen angående försläggning av  
mark till körande klarp m. fl. i  
Kinnareds socken, Skaraborgs län.

Sammankallade den 22 mars 1952  
hos John Göransson, klarp.  
Närvarande: Undertecknad, försämrings-  
man jämte skiftesgodsmannen

Elias Johansson, Fåje och  
Harry Larsson, Skadegårdar.

samt följande skägare:

John Göransson, ag. Klarp 15,

Karl Erik Andersson, delägare i

Saufrid Anderssons ställe, ag. Svinstorp, Storg. 15,

Gustav Silvanen, " Sörby 15,

Ivan Andersson, " Svinstorp, Lång. 26,

Gunnar Persson, " Sörby 16

Gunnar Johansson, deläg. i Karl

Johanssons ställe, ag. Svinstorp, Storg. 16.

Vägmästaren S. Persson, Fåljöring

fr. vägförvaltningen enligt fullm. lit. C<sup>3</sup>

ordföranden i styrelsen fr. Nälarp

vägsamfundighet Bengt Andersson, Nälarp.

§ 1.

Utfästes det fr. försämringsmannen  
utskickade förordnanden, som hade  
lydelse enligt lit. A.

#2.

Något jäv mot Symeonimen anfördes ej.

#3

Förklarades den vid förundersökningen uppräntade nivåkartan öfver det vatten-  
besvärade området samt profiler och  
sektioner öfver avloppet.

#4.

Såhanda en yskade förslagsning  
av denna en förtäglad beordra men  
dies det djup, som kan anses moti-  
verat i ekonomiskt hänseende.

#5

Deligena yskade ersättning för  
mark, som ät gå till vallen  
och avlopp.

#6.

Sigrid Anderssons stekhus, John Sörenson,  
och Sven Andersson yskade ersättning  
för förvärad öfverfart.

#7

Tom intet vidare förskott och sedan  
föräts ringsmannen meddelat, att  
nytt sammanträdde komma att ut-  
lypas i vederbörlig ordning när  
efterdräktiga vänderingar verkställts  
och plan för förtäglad uppräntats  
förklarades sammanträdets upplöst.

Det var dag som var

Bih godemän:

Elias Johansson Harry Laxson

J. H. Gustafson  
Ragnar Holm

Den 5 juni 1957 hos John Göransson Åarp.  
 Närvarande: Föreläsningsstyrelsen jämte  
 följande sakkämare:

John Göransson, Åarp.

Karl-Erik Andersson, Stångåren, fr

Sand. Anderssons stekh. ent. fullmakt, bil. C<sup>2</sup>

Sven Andersson, Svendsby, fr

Georg Göransson, ent. fullmakt, bil. C<sup>1</sup>

Gustaf Johansson, Svendsby, ordf.

skriftligen för Nagrares värdshuset.

#8.

Förklaras det sedan följande senare -  
 hade upprättat föreläsningsbil och  
 berörda markernas bäddar förläggning  
 jämte tillhörande bilagor, vilka  
 genomgås och förklarades.

#9.

Upplästes styrelsens utlåtande,  
 som hade lydelse enligt bil. K.

#10

Det motlaga och för vara till för-  
 laget förändringar och rikningar  
 utsågs styrelsen John Göransson,  
 Åarp, Keimorp.

Som även fick i uppdrag att sam-  
 manställa delägarna för vidare skrift.

#11.

Som intet vidare förkom  
 att underteckna till protokollet.


frisklades frälsningen  
avslutad och sammantaget upplöst.

Det och den som över  
Tjänsten  
Ragnar Holm

Pils godnatt:

Elias Johansson

Benny Larsson

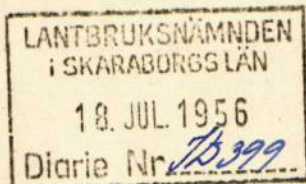

Insändes till vederbörande lantbruksnämnd.



Till Länsstyrelsen i Skaraborgs län.

Härmed anhålles om förordnande för behörig förrättningsman att handlägga syneförrättning enligt 10 kap. vattenlagen för torrläggning av mig tillhörig mark inom

Kinneveds socken(-nar) av Skaraborgs län.

Förrättningen avser Dikning. Upprensning av ett 1600m. långt dike. Eventuellt

skall en del av detta avlopp i fortsättningen vara täckt.

här uppgives så fullständigt som möjligt företags beskaffenhet (dikning, åreglering, sjösänkning, invallning e. d.), vidare

Sträckning: Alarp-Storegården. Svenstorp. Företaget berör

företagets omfattning (areal som skall torrläggas, avloppens längd o. d.), om flottled, damm, järnväg, landsväg e. d. beröres m. m.

landsvägen Kinnarp-Alarp.

Närmaste järnvägsstation Kinnarp.

Meddelanden om förrättningen ställes till John Göransson, Alarp, Kinnarp.

Tel. 156, Kinnarp.

titel, namn och fullständig adress samt telefon.

Alarp den 11 juli 1956

Sökandes namn:

Fastighet:

John Göransson för fastigheten

Alarp 75

Sven Andersson » »

Lilleg. 26

Georg Göransson » »

Svenstorp Lillegården 2:7

Hilda Andersson

Svenstorp Alarp

Förutom nämnda, sökandena tillhöriga fastigheter, väntas nedanstående ägare och fastigheter bliva berörda av företaget.

Ikke sökandes namn:

Fastighet:

ägare av fastigheten

» » »

» » »

Lantbruksnämnden får till förrättningsman föreslå:

Förste Assistent Ragnar Holm

Skara den 30 augusti 19 56

På Lantbruksnämndens vägnar:

Rolf Eliasson

Elmer Söderberg

IIIM 72 56

Förordnande.

Förste assistenten Ragnar Holm, Skara, förordnas härmed att i laga ordning verkställa ifrågavarande förrättning; och införs tas bevis om förordnandets emottagande.

Mariestad å landskansliet den 13 september 1956.

På länsstyrelsens vägnar:

Leo Wohlstein

Nils Karlberg


F ö r t e c k n i n g

Över underrättelser ang. sammanträde hos lantbrukare John Göransson, Alarp,  
fredagen den 22 mars 1957 kl. 10.30, vilka denna dag avsänts till:

|                                           |                     |                  |
|-------------------------------------------|---------------------|------------------|
| John Göransson,                           | Alarp,              | <u>Kinnarp</u>   |
| Karl-Erik Andersson,                      | Storegården,        | "                |
| Gustav Silvander,                         | Sörby,              | "                |
| Sven Andersson,                           | Svenstorp Lilleg:n, | "                |
| Georg Göransson,                          | " "                 | "                |
| Gunnar Persson,                           | Sörby,              | "                |
| Karl Johanssons sterbhus,                 | Svenstorp Storeg:n, | "                |
| Ordf. i "Naglarps vägsamf."               |                     |                  |
| Linnar Hermansson,                        | Naglarp,            | "                |
| Vägförvaltningen i Skaraborgs län,        |                     | <u>Mariestad</u> |
| Skiftesgodemannen Elias Johansson, Fröje, |                     | <u>Kinnarp</u>   |
| " Harry Larsson, Skatteg:n,               |                     | <u>Brismene.</u> |

Skara den 11 mars 1957.

I tjänsten:

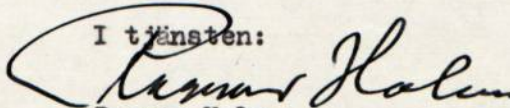  
 Ragnar Holm

Förrättningsman.

Ang. fortsatt sammanträde onsdagen den 5 juni 1957 kl. 10.30 ha kallelser  
 sänts till följande:

|                              |                     |                |
|------------------------------|---------------------|----------------|
| John Göransson,              | Alarp,              | <u>Kinnarp</u> |
| Sanfrid Anderssons sterbhus, | Storegården,        | "              |
| Gustav Silvander,            | Sörby,              | "              |
| Sven Andersson,              | Svenstorp Lilleg:n, | "              |
| Georg Göransson,             | " "                 | "              |

Forts!

Ordf. i "Naglarps vägsamfällighet"

Bengt Andersson,

Naglarp,

Kinnarp

~~Vägförvaltningen i Skaraborgs län,~~

~~Mariestad~~

Skiftesgodemannen Elias Johansson,

Fröje,

Kinnarp

"


Harry Larsson,

Skattegården,

Brismene.

Skara den 20 maj 1957.

I tjänsten:

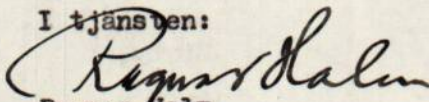  
Ragnar Holm

Förrättningsman.

## FULLMAKT

för Sven Andersson,  
(namn)  
Lillegården, Svenstorp, KINNARP.  
(adress)

eller den han i sitt ställe sätter att vid syneförrättning enligt vattenlagen för torrläggning av  
 mark tillhörande Alarps dikningsföretag

i  
Frökinds kommun av Skaraborgs län  
 å ..... vägnar föra talan samt ingå förening och göra yrkande, som i 10 kap. 58 §  
 vattenlagen omförmäles, ävensom att i förekommande fall träffa överenskommelse om fördelning  
 av kostnaderna för företaget. Ombudets laga åtgärder godkännas.

Kinnarp den 5/6 1957

Georg Larsson

Bevittnas:

Harry Johansson  
(namn)  
Halvors Kinnarps  
(adress)

Bror Johansson  
(namn)  
Halvors Kinnarps  
(adress)

## FULLMAKT

för *Karl-Erik Andersson*  
(namn)  
*Lönestrup Kinnarp*  
(adress)

eller den han i sitt ställe sätter att vid syneförrättning enligt vattenlagen för torrläggning av

mark tillhörande *Lönestrup 1.5*  
*slarps af år 1957*

..... i .....  
*Kinnarp* kommun av *Skaraborgs* län

å *min* vägnar föra talan samt ingå förening och göra yrkande, som i 10 kap. 58 §

vattenlagen omförmäles, ävensom att i förekommande fall träffa överenskommelse om fördelning

av kostnaderna för företaget. Ombudets laga åtgärder godkännas.

*Lönestrup* den *4/6* 1957

*Hilda Andersson*

*Lilly Carlsson*

*Karin Andersson*

*Quaborg Johansson*

Bevittnas:

*Carl Enmar*  
(namn) (namn)

*Petar Kinnarp*  
(adress) (adress)


## VÄG- OCH VATTENBYGGNADSVÄRKET

VÄGFÖRVALTNINGEN  
I SKARABORGS LÄNDnr 1264-13/57.....F u l l m a k t

I enlighet med skrivelse från Kungl. väg- och vattenbyggnadsstyrelsen av den 1 juli 1946, dnr O. 594/45, Ka 7348-66, får vägförvaltningen i Skaraborgs län härmed befullmäktiga vägmästaren S. Persson, Falköping, att utföra och bevaka Styrelsens talan för Kungl. Maj:t och Kronan vid syneförrättning enligt vattenlagen för torrläggning av vattenskadade marker tillhörande Alarp m.fl. hemman inom Kinneveds socken av Skaraborgs län.

Mariestad den 13 mars 1957

VÄGFÖRVALTNINGEN I SKARABORGS LÄN

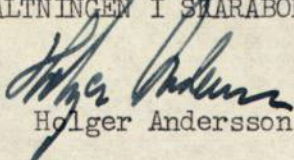  
Holger Andersson

Till

Vägförvaltningen i Skaraborgs län,

Mariestad.

För sådant ändamål, varom stadgas i 10 kap. 52 § vattenlagen insändes härmed utdrag ur plan för "Alarps dikningsföretag av år 1957" i Kinneveds socken.

Företaget berör allmänna vägen Kinneved - Brismene på så sätt, att två stycken trummor, vilka f.n. ligga för grunt för att medge torrläggning till 1,2 m djup av ovanför liggande åker, skola ombyggas. Trumman vid 21+46 skall dessutom försees med dagvat tenbrunn.

Enligt vad som upplysts äro båda trummorna utförda efter år 1880, varför det torde åligga vägförvaltningen att utföra och bekosta arbetena ifråga.

Följande dimensioner ha föreslagits:

Trumman vid 12+9 ; bottenläge + 7,25 m; d=0,5 m

" " 21+46 ; " +10,00 m; d=0,225 m.

Vägförvaltningens ombud vid synesammanträde den 22 mars 1957 var vägmästare S. Persson, Falköping.

Slutsammanträde är avsett att hållas i slutet av innevarande månad. Jag vore tacksam för meddelande om, huruvida vägförvaltningen önskar kallas även till detta.

De insända kopiorna kunna behållas i händelse av godkännande.

Skara den 6 maj 1957.

I tjänsten:

Ragnar Holm

Förrättningsman.

*Inre*

13.

Bil. D<sup>2</sup>

VÄG- OCH VATTENBYGGNADSVÄRKET

VÄGFÖRVALTNINGEN I SKARABORGS LÄN

Postadress MARIESTAD

Telefonadress 1005

Postgirokontonr 18 29 16

Datum

17.5.57



Lantbruksnämnden i Skaraborgs län  
Skara

Eder beteckning

Eder meddelande av den

Vår beteckning

Ärende

6.5.57

2126-43/57 Elm/MN

Ang. Alarps dikningsföretag av år 1957.

Vägförvaltningen har granskat förslaget till trummor genom allm. vägen utan erinran. Vägförvaltningen utför och bekostar trumma genom vägen vid 12 + 9 och vid 21 + 46 samt brunn på nedströmssidan vid 21 + 46.

Arbetet skall utföras genom vägmästaren i vägmästareområde R:8, Falköping varför denne i god tid bör underrättas om tidpunkt för arbetets utförande.

Vägförvaltningen har ingen önskan att bli kallad till slutsammanträdet.

VÄGFÖRVALTNINGEN I SKARABORGS LÄN

*Bertil Nylin*  
Bertil Nylin

*Nils Edholm*  
/Nils Edholm

| Fastighet och ägare<br>Ägobeskrivning | Ägo-<br>figur-<br>nr | Förbättrad mark |        | Värde pr ha |                                 | Båtnad |             |
|---------------------------------------|----------------------|-----------------|--------|-------------|---------------------------------|--------|-------------|
|                                       |                      | åker, tomt      | annan  | före        | efter                           | pr ha  | pr ägofigur |
|                                       |                      | hektar          | hektar | kronor      | kronor                          | kronor | kronor      |
| <u>Samfälligheten A - C</u>           |                      |                 |        |             |                                 |        |             |
| <u>Svenstorp Storegården 1:5</u>      |                      |                 |        |             |                                 |        |             |
| Sanfrid Anderssons stbh x)            |                      |                 |        |             |                                 |        |             |
| Betesmark, stenbl.mylla/sand          | 1                    |                 | 0,26   | 1020        | 1200                            | 180    | 47          |
| " "                                   | 2                    |                 | 0,50   | 540         | "                               | 660    | 330         |
| " "                                   | 3                    |                 | 0,46   | 1140        | "                               | 60     | 28          |
| " "                                   | 4                    |                 | 0,03   | "           | "                               | "      | 2           |
| " "                                   | 5                    |                 | 0,12   | 720         | "                               | 480    | 58          |
| Skogsmark, "                          | 31                   |                 | 0,66   | 400         | 500                             | 100    | 66          |
| Betesmark, "                          | 54                   |                 | 0,60   | 150         | 1500                            | 1350   | 810         |
| " "                                   | 55                   |                 | 0,34   | 1425        | "                               | 75     | 26          |
| Åker, "                               | 56                   | 0,06            |        | 1260        | 1800                            | 540    | 32          |
| Summa                                 |                      | 0,06            | 2,97   |             |                                 |        | 1.399       |
| x) Hilda Andersson, Svenstorp         |                      |                 |        |             |                                 |        |             |
| Karl-Erik " , "                       |                      |                 |        |             |                                 |        |             |
| Lilly Carlsson, Axtorp                |                      |                 |        |             |                                 |        |             |
| Karin Andersson, Svenstorp och        |                      |                 |        |             |                                 |        |             |
| Gunborg Johansson, Jäla.              |                      |                 |        |             |                                 |        |             |
| <u>Svenstorp Lillegården 2:7</u>      |                      |                 |        |             |                                 |        |             |
| Georg Göransson                       |                      |                 |        |             |                                 |        |             |
| Betesmark, stenbl.mylla/sand          | 6                    |                 | 0,10   | 480         | 1200                            | 720    | 72          |
| " "                                   | 7                    |                 | 0,07   | 900         | "                               | 300    | 21          |
| " "                                   | 8                    |                 | 0,07   | 300         | "                               | 900    | 63          |
| " "                                   | 9                    |                 | 0,05   | "           | "                               | "      | 45          |
| " "                                   | 10                   |                 | 0,09   | 1080        | "                               | 120    | 11          |
| Åker, mylla/lerbl.sand                | 11                   | 0,29            |        | 540         | <sup>1440</sup> <del>1800</del> | 900    | 261         |
| Betesmark, "                          | 12                   |                 | 0,40   | 900         | 1500                            | 600    | 240         |
| " "                                   | 13                   |                 | 0,04   | 150         | "                               | 1350   | 54          |
| " "                                   | 14                   |                 | 0,02   | 1350        | "                               | 150    | 3           |

| Fastighet och ägare<br>Ägobeskrivning | Ägo-<br>figur-<br>nr | Förbättrad mark |        | Värde pr ha |                      | Båtnad |             |
|---------------------------------------|----------------------|-----------------|--------|-------------|----------------------|--------|-------------|
|                                       |                      | äker, tomt      | annan  | före        | efter                | pr ha  | pr ägofigur |
|                                       |                      | hektar          | hektar | kronor      | kronor               | kronor | kronor      |
| Betesmark, mylla/lerbl.sand           | 15                   |                 | 0,15   | 600         | 1500                 | 900    | 135         |
| Åker, "                               | 16                   | 0,06            |        | 1260        | 1800                 | 540    | 32          |
| Betesmark, "                          | 17                   |                 | 0,13   | 900         | 1500                 | 600    | 78          |
| Åker, "                               | 18                   | 0,10            |        | 900         | 1800                 | 900    | 90          |
| " "                                   | 19                   | 0,16            |        | 720         | "                    | 1080   | 173         |
| Betesmark, "                          | 20                   |                 | 0,04   | 1350        | 1500                 | 150    | 6           |
| Åker, "                               | 21                   | 0,06            |        | 1080        | 1800                 | 720    | 43          |
| Betesmark, "                          | 22                   |                 | 0,02   | 1125        | 1500                 | 375    | 8           |
| " "                                   | 23                   |                 | 0,05   | 900         | 1000                 | 100    | 5           |
| Summa                                 |                      | 0,67            | 1,23   |             |                      |        | 1.340       |
| <u>Svenstorp Lillegården 2:6</u>      |                      |                 |        |             |                      |        |             |
| Sven Andersson                        |                      |                 |        |             |                      |        |             |
| Betesmark, mylla/sand                 | 24                   |                 | 0,35   | 900         | 1500                 | 600    | 210         |
| Åker, "                               | 25                   | 0,30            |        | 540         | 1800                 | 1260   | 378         |
| " "                                   | 26                   | 0,18            |        | 1710        | "                    | 90     | 16          |
| " "                                   | 27                   | 0,26            |        | 900         | "                    | 900    | 234         |
| " "                                   | 28                   | 0,20            |        | 1620        | "                    | 180    | 36          |
| " "                                   | 29                   | 0,18            |        | 900         | "                    | 900    | 162         |
| Betesmark, "                          | 30                   |                 | 0,24   | 375         | 1500                 | 1125   | 270         |
| Åker, "                               | 32                   | 0,28            |        | 1620        | 1800                 | 180    | 50          |
| " "                                   | 33                   | 0,48            |        | 540         | "                    | 1260   | 605         |
| " "                                   | 34                   | 0,24            |        | 1080        | "                    | 720    | 173         |
| " "                                   | 35                   | 0,20            |        | 1620        | "                    | 180    | 36          |
| " "                                   | 36                   | 0,20            |        | "           | "                    | "      | 36          |
| " "                                   | 37                   | 0,24            |        | 360         | <del>1800</del> 1620 | 1260   | 302         |
| Summa                                 |                      | 2,76            | 0,59   |             |                      |        | 2.508       |

| Fastighet och ägare<br>Ägobeskrivning | Ägo-<br>figur-<br>nr | Förbättrad mark |        | Värde pr ha |                      | Båtnad |             |
|---------------------------------------|----------------------|-----------------|--------|-------------|----------------------|--------|-------------|
|                                       |                      | åker, tomt      | annan  | före        | efter                | pr ha  | pr ägofigur |
|                                       |                      | hektar          | hektar | kronor      | kronor               | kronor | kronor      |
| <u>Alarp 1:5</u>                      |                      |                 |        |             |                      |        |             |
| John Göransson                        |                      |                 |        |             |                      |        |             |
| Betesmark, mylla/lerbl.sand           | 38                   |                 | 0,46   | 375         | 1500                 | 1125   | 518         |
| " "                                   | 39                   |                 | 0,05   | 1350        | "                    | 150    | 8           |
| Åker,                                 | 40                   | 0,15            |        | 1260        | 1800                 | 540    | 81          |
| Betesmark,                            | 41                   |                 | 0,31   | 75          | 1500                 | 1425   | 442         |
| Åker,                                 | 42                   | 0,21            |        | 1260        | 1800                 | 540    | 113         |
| " "                                   | 43                   | 0,22            |        | "           | "                    | "      | 119         |
| Betesmark,                            | 44                   |                 | 0,39   | 75          | 1500                 | 1425   | 556         |
| " "                                   | 45                   |                 | 0,66   | "           | <del>1500</del> 1350 | 1275   | 841         |
| " "                                   | 46                   |                 | 0,82   | 900         | 1500                 | 600    | 492         |
| " "                                   | 47                   |                 | 1,04   | 1175        | "                    | 325    | 338         |
| Åker,                                 | 48                   | 0,33            |        | 540         | <del>1800</del> 1620 | 1080   | 356         |
| Summa                                 |                      | 0,91            | 3,73   |             |                      |        | 3.864       |
| <u>Sammandrag samf. A - C</u>         |                      |                 |        |             |                      |        |             |
| <u>Svenstorp Storegården 1:5</u>      |                      |                 |        |             |                      |        |             |
| Sanfrid Anderssons stbh               | 1-5,31,<br>54-56     | 0,06            | 2,97   |             |                      |        | 1.399       |
| <u>Svenstorp Lillegården 2:7</u>      |                      |                 |        |             |                      |        |             |
| Georg Göransson                       | 6-23                 | 0,67            | 1,23   |             |                      |        | 1.340       |
| <u>Svenstorp Lillegården 2:6</u>      |                      |                 |        |             |                      |        |             |
| Sven Andersson                        | 24-30<br>32-37       | 2,76            | 0,59   |             |                      |        | 2.508       |
| <u>Alarp 1:5</u>                      |                      |                 |        |             |                      |        |             |
| John Göransson                        | 38-48                | 0,91            | 3,73   |             |                      |        | 3.864       |
| Summa                                 |                      | 4,40            | 8,52   |             |                      |        | 9.111       |
| <u>Samfälligheten B - Ba.</u>         |                      |                 |        |             |                      |        |             |
| <u>Alarp 1:5</u>                      |                      |                 |        |             |                      |        |             |
| John Göransson                        |                      |                 |        |             |                      |        |             |
| Åker, mylla/lerbl.sand                | 49                   | 0,14            |        | 600         | 2000                 | 1400   | 196         |
| " "                                   | 50                   | 0,14            |        | 1600        | "                    | 400    | 56          |

| Fastighet och ägare<br>Ägobeskrivning | Ägo-<br>figur-<br>nr | Förbättrad mark |        | Värde pr ha |        | Båtnad |             |
|---------------------------------------|----------------------|-----------------|--------|-------------|--------|--------|-------------|
|                                       |                      | åker, tomt      | annan  | före        | efter  | pr ha  | pr ägofigur |
|                                       |                      | hektar          | hektar | kronor      | kronor | kronor | kronor      |
| Åker, mylla/lerbl.sand                | 51                   | 0,12            |        | 700         | 2000   | 1300   | 156         |
| " "                                   | 52                   | 0,28            |        | 1200        | "      | 800    | 224         |
| " "                                   | 53                   | 0,45            |        | 1900        | "      | 100    | 45          |
| Alstringsbåtnad                       |                      | 1,13            |        |             |        |        | 677         |
| Brukningsbåtnad 80 m å 5:-            |                      |                 |        |             |        |        | 400         |
| Summa                                 |                      |                 |        |             |        |        | 1.077       |
| <u>Sammandrag</u>                     |                      |                 |        |             |        |        |             |
| Samfälligheten A - C                  |                      | 4,40            | 8,52   |             |        |        | 9.111       |
| " B - Ba                              |                      | 1,13            |        |             |        |        | 1.077       |
| Summa                                 |                      | 5,53            | 8,52   |             |        |        | 10.188      |

Alarp den 5 juni 1957.

I tjänsten:

*Ragnar Holm*

(Ragnar Holm)

Förrättningsman.

Biträdande gode män:

*Elias Johansson*

*Kerry Larsson*

## JORDERSÄTTNINGSLÄNGD

| Fastighet och ägare m. m.        | Avlopp         |                    |        | Upplag |            |        | Summa<br>ersättning<br>kronor |
|----------------------------------|----------------|--------------------|--------|--------|------------|--------|-------------------------------|
|                                  | Areal          | Ersättning         |        | Antal  | Ersättning |        |                               |
|                                  | m <sup>2</sup> | öre/m <sup>2</sup> | kronor | ar     | kr         | kronor |                               |
| <u>Sörby 1:5</u>                 |                |                    |        |        |            |        |                               |
| Gustav Silvander                 |                |                    |        |        |            |        |                               |
| Sträckan 1 - 2+6                 | 40             | 12                 | 4:80   | 1,5    | 12         | 18:-   | 22:80                         |
| <u>Svenstorp Storegården 1:5</u> |                |                    |        |        |            |        |                               |
| Sanfrid Anderssons stbh          |                |                    |        |        |            |        |                               |
| Ägofig. 1                        | 15             | 10,2               | 1:55   | 2,7    | 12         | 32:40  |                               |
| " 2                              | 15             | 5,4                | 0:81   |        |            |        |                               |
| " 3                              | 15             | 11,4               | 1:71   |        |            |        |                               |
| " 5                              | 15             | 7,2                | 1:08   |        |            |        |                               |
| " 31                             | 300            | 4                  | 12:-   |        |            | -      |                               |
| " 54                             | 24             | 1,5                | 0:36   | 1,0    | 15         | 15:-   |                               |
|                                  |                |                    | 17:51  |        |            | 47:40  | 64:91                         |
| <u>Svenstorp Lillegården 2:7</u> |                |                    |        |        |            |        |                               |
| Georg Göransson                  |                |                    |        |        |            |        |                               |
| Ägofig. 7                        | 6              | 4,8                | 0:30   | 1,5    | 12         | 18:-   |                               |
| " 8, 9                           | 25             | 3,0                | 0:75   |        |            |        |                               |
| " 10                             | 10             | 10,8               | 1:08   |        |            |        |                               |
| " 11                             | 40             | 5,4                | 2:16   | 1,4    | 14,4       | 20:16  |                               |
| " 12                             | 32             | 9                  | 2:88   | 2,25   | 15         | 33:70  |                               |
| " 13                             | 2              | 1,5                | 0:03   |        |            |        |                               |
| " 15                             | 20             | 6                  | 1:20   |        |            |        |                               |
| " 17                             | 60             | 9                  | 5:40   | 1,4    | 18         | 25:20  |                               |
| " 18                             | 30             | 9                  | 2:70   |        |            |        |                               |
| " 19                             | 40             | 7,2                | 2:88   |        |            |        |                               |
| " 20                             | 20             | 13,5               | 2:70   | 0,4    | 15         | 6:-    |                               |
|                                  |                |                    | 22:08  |        |            | 103:06 | 125:14                        |


Elias Johanson  
Harry Harrison

| Läge        | Längd<br>m  | Arbete, material e. d.                                                                       | Antal | Å-pris<br>kr. | Kostnad<br>kronor | Summa<br>kronor |
|-------------|-------------|----------------------------------------------------------------------------------------------|-------|---------------|-------------------|-----------------|
|             |             | <u>Samfälligheten A - C</u>                                                                  |       |               |                   |                 |
|             |             | <u>Diket A - B - C</u>                                                                       |       |               |                   |                 |
| 1-6+50      | 550         | Schaktning av mylla m <sup>3</sup>                                                           | 130   | 1:50          | 195               |                 |
|             |             | " " stenbl. sand "                                                                           | 180   | 2:25          | 405               |                 |
|             |             | " " morän(pinnmoartad) "                                                                     | 280   | 3:50          | 980               |                 |
|             |             | Sprängning och schaktning av berg                                                            | 2     | 40:--         | 80                |                 |
|             |             | " och flyttning av sten                                                                      |       |               | 150               |                 |
| 3+27        |             | Ombyggnad av enskild vägtrumma<br>enl. specialkostnadsförslag                                |       |               | 380               |                 |
| 6+37        |             | - " -                                                                                        |       |               | 300               | 2490            |
| 6+50-12+50  | 600         | Schaktning av mylla o. rötter m <sup>3</sup>                                                 | 820   | 2:--          | 1640              |                 |
|             |             | " " sand delv. stenbl. "                                                                     | 230   | 2:--          | 460               |                 |
|             |             | " " morän(pinnmoartad) "                                                                     | 220   | 3:--          | 660               | 2760            |
| 12+9-12+20  |             | Ombyggnad av trumma genom allmän<br>väg. Arbetet utföres och bekostas<br>av vägförvaltningen |       |               |                   |                 |
| 12+50-16+17 | 367         | Schaktning av mylla m <sup>3</sup>                                                           | 170   | 1:50          | 255               |                 |
|             |             | " " sand "                                                                                   | 20    | 2:--          | 40                | 295             |
|             |             | Summa                                                                                        |       |               |                   | 5545            |
|             |             | Ersättningar för försvårad<br>överfart                                                       | 3     | 100:--        | 300               |                 |
|             |             | Jordersättningar enl. längd                                                                  |       |               | 575:61            | 875:61          |
|             |             | Tillägges för arbetsledning<br>och oförutsett                                                |       |               |                   | 579:39          |
|             | <u>1517</u> | <u>Summa</u>                                                                                 |       |               |                   | <u>7000:--</u>  |
|             |             | <u>Samfälligheten B - Ba</u>                                                                 |       |               |                   |                 |
| 20-21+39    | 139         | 100 mm rör med frakt m                                                                       | 139   | 2:15          | 299               |                 |
|             |             | Grävn., lägn. o. återfylln. "                                                                | 139   | 1:50          | 208               |                 |
|             |             | Bergsprängning "                                                                             | 5     | 30:--         | 150               |                 |
| 21+46       |             | Brunn typ A; d=0,6 m                                                                         |       |               | 75                |                 |
|             |             | Arbetsledning o. oförutsett                                                                  |       |               | 68                | 800             |

| Läge        | Längd<br>m | Arbete, material e. d.   | Antal | å-pris<br>kr. | Kostnad    | Summa       |
|-------------|------------|---|-------|---------------|------------|-------------|
|             |            |   |       |               | kronor     | kronor      |
| 21+39-21+46 |            | Trumma genom allmän väg; d=0,225 m<br>samt brunn typ A å nedströmssidan.<br>Utföres och bekostas av Vägför-<br>valtningen |       |               |            |             |
|             |            | <u>S a m m a n d r a g</u>                                                                                                |       |               |            |             |
| 1-16+17     | 1517       | Samfälligheten A - C   |       |               |            | 7000        |
| 20-21+39    | 139        | " B - Ba   |       |               |            | 800         |
|             |            | <u>Summa</u>   |       |               |            | <u>7800</u> |
|             |            | <u>Specialkostnadsförslag.</u>                                                                                            |       |               |            |             |
|             |            | <u>Trumma genom enskild väg vid 3+27.</u>                                                                                 |       |               |            |             |
|             |            | Rivning av befintlig trumma                                                                                               |       |               | 30         |             |
|             |            | Schaktning (utöver dikessekt.)                                                                                            | 2     | 4             | 8          |             |
|             |            | 500 mm armerade falsrör m                                                                                                 | 6     | 32            | 192        |             |
|             |            | Läggning av d:o "   | 6     | 5             | 30         |             |
|             |            | Återfyllning   |       |               | 20         |             |
|             |            | Stensättning och torvsättning                                                                                             |       |               | <u>100</u> | 380         |
|             |            | <u>Trumma genom enskild väg vid 6+37.</u>                                                                                 |       |               |            |             |
|             |            | 500 mm lantbruksrör m   | 6     | 20            | 120        |             |
|             |            | I övrigt = föregående   |       |               | <u>180</u> | 300         |

Alarp den 5 juni 1957.

I tjänsten:

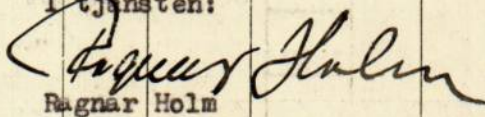

Ragnar Holm

Förrättningsman.

ARBETSBESKRIVNING.

Innan arbetet påbörjas skall avvägning och utsättning på minst var femtionde meter genom sakkunnig person verkställas.

Vid arbetets utförande iakttages:

- att förekommande dikeskrökar ej få göras skarpa, utan böra i möjligaste mån uträtas eller avrundas;
- att där dike går i rågång, bör grävningen så verkställas, att rågången och dikets mittlinje komma att sammanfalla;
- att vägbana, bebyggd tomt eller trädgård ej utan innehavarens medgivande må användas som upplagsplats för dikesjord;
- att ur öppet avlopp uppschaktad jord och sten skall läggas minst 0,6 meter från avloppets kanter och med en lutning mot dessa, icke överstigande 1:1, varjämte nödiga öppningar skola anordnas vid sänkor i marken, tillstötande diken eller i övrigt på minst var 40. meter för ytvattnets framläppande genom upplagen;
- att förefintliga gränsmärken ej må genom arbetet rubbas eller döljas, såvida icke dessförinnan genom vederbörlig lantmätarens försorg nya märken blivit utsatta;
- att förrättningsens fixpunkter icke utan tvingande skäl må förstöras. Måste så ske, skall fixpunkten ifråga genom sakkunnig person ersättas med en ny sådan;
- att i grävningstabell angivna djupsiffror äro beräknade i förhållande till de avvägda dubbarna;
- att genomgrävd vägbana snarast möjligt skall återställas i fullgott skick;
- att betongrören till företagets rörledningar godkännas endast under förutsättning att de underkastats vederbörande lantbruksingenjörs kontroll och därvid uppfyllt gällande normalbestämmelser ifråga om hållfasthet och täthet;
- att brunnringarna skola vara maskinstampade eller vibrerade;
- att allenast sådana tegelrör må komma till användning, som uppfylla fordringarna uti av Sveriges Standardiseringskommission i december 1937 fastställd standard för dräneringsrör av tegel;
- att rörläggning skall utföras av vid dylika arbeten van och fullt kompetent person;

- att rörledning ej får täckas, innan läggningen blivit genom lantbruksingenjör eller hans ombud kontrollerad, såvida densamma utförts av annan än lantbruksnämndens täckdikningsförman, vilken ej är entreprenör;
- att rörledning ej må läggas direkt på berg eller stora stenar utan i förekommande fall på grusbädd;
- att tegelrörsledningarna skola kopplas medelst betongrör i brunnarna;
- att det första röret för de täckdikessammar, som beräknas komma att utmynna i en brunn, efter tillsägelse av vederbörande brukare skall inkopplas vid anläggandet av brunnen ifråga;
- att stenarna kring dagvattenbrunnar ej må vara större än 20 cm;
- att rörfogarna skola grusas, om jorden är så beskaffad, att risk för igenslamning föreligger. Stenfyllningen kring dagvattenbrunnarna skall då beklädas med grästorv, enris eller granris;
- att rörbro lägges på trärust, om det befinnes att grunden utgöres av dy-, moss-, lös lerjord eller annat icke bärande jordslag;
- att vägmästaren i distriktet i god tid underrättas om lämplig tid för utförande av arbetena å allmänna vägen;
- att entreprenören ålägges att taga del av bestämmelserna i denna arbetsbeskrivning;
- att huvudfixpunkt för höjdbestämmningen är:
- I berg inhusget kors å höjden + 10,00 m, c:a 16 m SO påle 15.


Alarp den 5 juni 1957.

I tjänsten:


Ragnar Holm

Förrättningsman.

## KOSTNADSFÖRDELNINGSLÄNGD
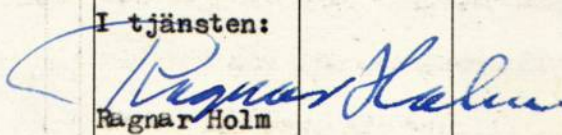
| Fastighet<br>Ägare m. m.   | Sök. o. likst. = S | Båtnad<br>kronor | Fastighets andel i                                        |                                                       |                                                     | Samfällighets<br>andel i<br>gemensamma<br>kostnader<br>procent |
|---|--------------------|------------------|-----------------------------------------------------------|-------------------------------------------------------|-----------------------------------------------------|----------------------------------------------------------------|
|   |                    |                  | för särskild av-<br>delning beräknad<br>kostnad<br>kronor | för samfällig-<br>heten beräknad<br>kostnad<br>kronor | samfällig-<br>hetens verkliga<br>kostnad<br>procent |                                                                |
|   |                    |                  | 4                                                         | 5                                                     | 6                                                   |                                                                |
| 1   | 2                  | 3                | 4                                                         | 5                                                     | 6                                                   | 7                                                              |
| <u>Samfälligheten A - C</u>   |                    |                  |                                                           |                                                       |                                                     |                                                                |
| <u>Svenstorp Storegården 1:5</u>   |                    |                  |                                                           |                                                       |                                                     |                                                                |
| Sanfrid Anderssons stbh.   | S                  | 1.399            |                                                           | 1.075                                                 | 15,355                                              |                                                                |
| <u>Svenstorp Lillegården 2:7</u>   |                    |                  |                                                           |                                                       |                                                     |                                                                |
| Georg Göransson   | S                  | 1.340            |                                                           | 1.030                                                 | 14,708                                              |                                                                |
| <u>Svenstorp Lillegården 2:6</u>   |                    |                  |                                                           |                                                       |                                                     |                                                                |
| Sven Andersson   | S                  | 2.508            |                                                           | 1.926                                                 | 27,527                                              |                                                                |
| <u>Alarp 1:5</u>   |                    |                  |                                                           |                                                       |                                                     |                                                                |
| John Göransson   | S                  | 3.864            |                                                           | 2.969                                                 | 42,410                                              |                                                                |
| Summa   |                    | 9.111            |                                                           | 7.000                                                 | 100,000                                             | 89,43                                                          |
| <u>Samfälligheten B - Ba</u>   |                    |                  |                                                           |                                                       |                                                     |                                                                |
| <u>Alarp 1:5</u>   |                    |                  |                                                           |                                                       |                                                     |                                                                |
| John Göransson   | S                  | 1.077            |                                                           | 800                                                   | 100,000                                             | 10,57                                                          |
| Alarp den 5 juni 1957.   |                    |                  |                                                           |                                                       |                                                     |                                                                |
| I tjänsten:   |                    |                  |                                                           |                                                       |                                                     |                                                                |
| <br>Ragnar Holm                                                                        |                    |                  |                                                           |                                                       |                                                     |                                                                |
| Förrättningsman.   |                    |                  |                                                           |                                                       |                                                     |                                                                |
| Biträdande gode män:   |                    |                  |                                                           |                                                       |                                                     |                                                                |
| <br> |                    |                  |                                                           |                                                       |                                                     |                                                                |

## Översiktskarta.

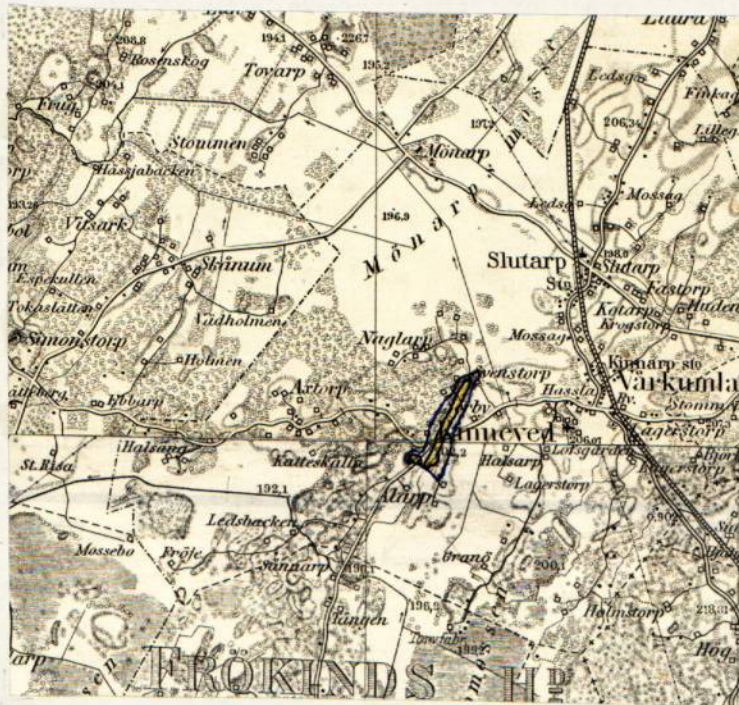

Skala 1:100 000 .

Utlåtande vid syneförrättning enligt vattenlagen för torrläggning av mark tillhörande Alarp m. fl. hemman i Kinneveds socken, Frökinds kommun av Skaraborgs län.

Ifrågavarande företag, som avser fördjupning och utvidgning av avlopp genom och från vattenskadade marker, belägna inom sektion n:r 2 av nederbördsområde n:r 142, i och för ernående av bättre torrläggning och ökad alstringsförmåga, är enligt bestämmelserna i 7 kap. vattenlagen att anse såsom dikning. Belägenheten framgår av omstående översiktskarta, där torrlägningsområdet utmärks med gul färg och vattensamlingsområdets gränser med blå linjer.

Över till uppgrävning ifrågasatta avloppssträckor hava profil- och sektionsritningar upprättats utvisande förhållandena vid undersökningstillfället, varjämte de härav beroende vattenskadade markerna avfattats å nivåkarta. Å denna karta äro de till uppgrävning avsedda avloppssträckorna utmärkta med dels dubbla och dels enkla röda linjer och de röda bokstäverna A - B - C och B - Ba. Dubbla röda linjer beteckna härvid, att avloppet skall utföras som öppet dike och enkel röd linje, att det skall göras täckt. Avloppens blivande dimensioner hava å profil- och sektionsritningarna utmärkts med rött.

Vattensamlingsområdet för de olika avloppssträckorna har uttagits å generalstabens karta och uppgåtts å marken. Storleken har med blått angivits å profilritningarna. Den största till avrinning kommande vattenmängden har ifråga om avlopp för flöden antagits komma att uppgå till 2 liter per sekund och hektar från åker och 1 liter per sekund och hektar från skog och i fråga om avlopp för vanlig vattenföring till 0,3 liter per sekund och hektar. Medelvattenmängden under vegetationsperioden har antagits vara 0,05 liter per sekund och hektar.

På grundval av de sålunda uträknade vattenmängderna hava avloppen dimensionerats för möjliggörande av torrläggning till ändamålsenligt djup av all härav beroende mark, tillhörig sökandena och dem, som sig med sökandena förenat.

Den mark, för vilken dikningen medför alstringsbåtnad, och som alltså skall ingå i företaget, begränsas å nivåkartan av en streckad svart linje så belägen,

att all därutanför liggande mark torde kunna till fullo torrläggas utan hinder av nuvarande vattenförhållanden i till uppgrävning avsedda avloppssträckor.

För utrönande av den genom företaget uppkommande båtnaden hava synemännen efter i 7 kap. 22 § vattenlagen stadgade grunder verkställt uppskattning, vars resultat i detalj föreligger i den bilagda värderingslängden.

Härvid har hänsyn tagits till såväl alstrings- som bruksbåtnad.

Den å kartan avfattade och enligt förenämnda längd förbättrade marken skall uppdelas i 2 av varandra i torrlägningshänseende oberoende samfälligheter benämnda A - C och B - Ba. Av det bilagda kostnadsförslaget framgår, vilka arbeten, som skola utföras av respektive samfälligheter, och av värderings- och kostnadsfördelningslängderna, vilka fastigheter och ägofigurer, som hava del däri. Skäl till uppdelning av någondera samfälligheten i olika avdelningar förefinnes ej.

Kostnaderna för företagets utförande skola sålunda inom varje samfällighet för sig fördelas på delägarna i mån av båtnaden för vars och ens mark. Den sålunda uträknade deltagningsskyldigheten finnes för varje fastighet angiven i kolumn 6 av kostnadsfördelningslängden, där den är uttryckt i procent av samfällighetens totalkostnad. I kolumn 5 är det häremot svarande beräknade kostnadsbeloppet angivet.

Kostnaderna för avloppens underhåll skola fördelas efter samma grunder, som för färdigställandet angivits.

För skador, som förorsakas av betesdjur, ansvarar markägaren.

Det åligger företaget, att verkställa ombyggnad av ~~en~~ enskild vägövergång <sup>är</sup> vid 3+27 och sekt. 76+37 på sätt, som av det bilagda kostnadsförslaget och upprättad typritning närmare framgår. Ersättning för försvårad överfart skall av delägarna i samf. A-C utges till ägarna av Svenstorp Storegården 1:5, Svenstorp Lillegården 2:6 och Alarp 1:5 med 100:- kronor vardera.

Allmänna vägen Kinneved - Brismene beröres på så sätt att två stycken trummor å densamma skola ombyggas. Dessa arbeten skola utföras och bekostas av vägförvaltningen. (bil. <sup>2</sup>.)

~~Ombyggnaden av trumman genom enskild vägen vid 3+27 skall utföras och bekostas av Naglarps vägsamfällighet. Arbetet kan, om så önskas, överlämnas till deltagningsföretaget mot en ersättning av 380:- kronor. Någon deltagningsskyldig-~~

het i framtida underhållet av över avloppen ledande vägövergångar skall ej åvila företaget.

För mark, som åtgår till öppna avlopps utvidgning och till jordupplag, skall ersättning gäldas med belopp, som finnas angivna i den bilagda jordersättningslängden.

Andra skador, som till äventyrs kunna under arbetstiden av företaget orsakas, skola jämväl till fulla värdet ersättas, därest någon sakägare hos styrelsen framställer yrkande härom inom ett år efter företagets färdigställande. Sådant skada skall då utan dröjsmål genom styrelsens försorg uppskattas av sakkunnig person och därefter omedelbart ersättas. I brist på åsämjande vid val av värderingsman skall uppskattningen verkställas av inom länet tjänstgörande lantbruksingenjör eller den, han i sitt ställe sätter.

Avgift, varom förmäles i 11 kap. 95 § vattenlagen, skulle för samfälligheterna understiga femtio kronor och behöver förty ej erläggas.

Kostnaderna för syneförrättningen och övriga för hela företaget gemensamma kostnader, skola fördelas mellan samfälligheterna i proportion till deras respektive förbättringsvärden och sedan inom varje samfällighet efter samma grunder, som för <sup>grävningskostnaderna</sup> ~~fördragskostnaderna~~ angivits. Förrättningskostnaderna förskjutas av sökandena och med dem likställda.

---

Jämlikt föreskrifterna i 10 kap. 62 § vattenlagen få synemännen i fråga om företaget ytterligare bestämma:

att det skall, därest sökandena önska fullfölja detsamma, utföras i fullständig överensstämmelse med bestämmelserna i detta utlåtande med därtill hörande ritningar och handlingar;

att ur öppet avlopp uppschaktad jord och sten skall läggas minst 0,6 meter från avloppets kanter och med en luthing mot dessa, icke överstigande 1:1, varjämte nödiga öppningar för ytvattnets framläppande genom upplagen skola anordnas;

att till rörledningar och rörtrummor skola användas rör, som uppfylla gällande standardfordringar;

att under arbetstiden vatten ej får uppdämmas eller påsläppas på sätt att skada uppstår;

att rörbrott, ras eller förskjutningar, som till äventyrs inträffa, omedelbart skola avhjälpas och nödiga släntförändringar eller förstärkningsåtgärder vidtagas;

att vägmästaren i distriktet i god tid underrättas om lämplig tid för utförande av arbetena genom allmänna vägar;

att kostnader för olika samfälligheter skola bokföras var för sig;

att arbetena må begynna så snart detta utlåtande vunnit laga kraft, samt böra vara bragta till slut före utgången av år 1966;

att företaget skall anses fullbordat, när det avsynats och godkänts av inom länet tjänstgörande lantbruksingenjör samt


att det skall benämnas "Alarps dikningsföretag av år 1957".

---

Talan mot förrättningen och detta utlåtande må föras vid Västerbygdens vattendomstol, adress Vänersborg, till vilken besvären med iakttagande av bestämmelserna i 11 kap. 85 § vattenlagen skola vara ingivna inom sextio dagar från nedanstående datum.

Alarp den 5 juni 1957.

I tjänsten:

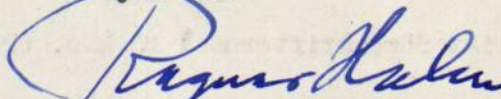  
(Ragnar Holm)

Förrättningsman.

Biträdande gode män:



*Eliar Johansson*

*Barry Larsson*


Lock av betong, botten av betong el. stensättning  
Alla kopplingar i brunnar utföres med betongrör

### typ A


d = 0,3 - 0,6 m

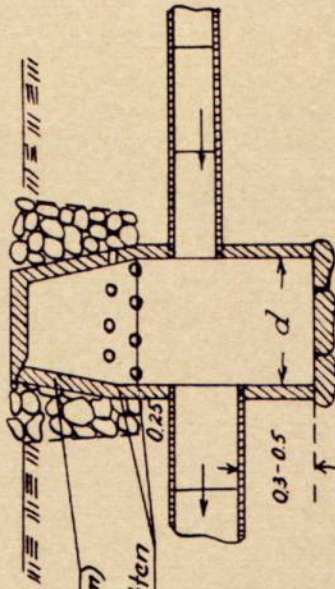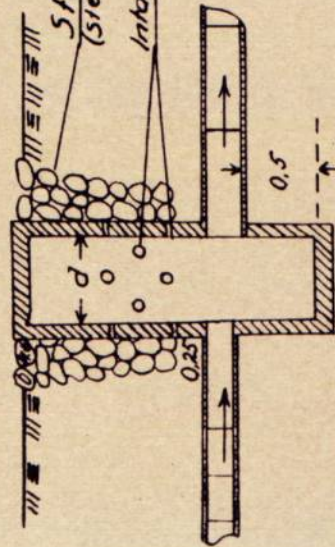

### typ B

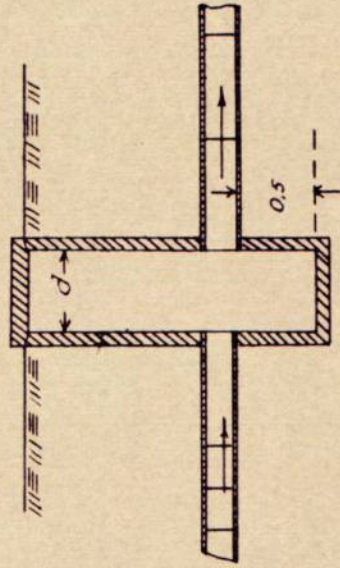


### typ C

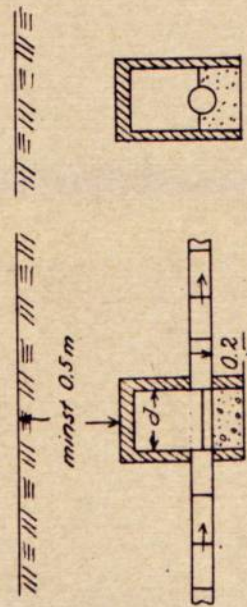


I brunnens nedre del gjutes en betongbotten  
vari en rännor formas mellan inkommande  
och utgående rören

### typ E

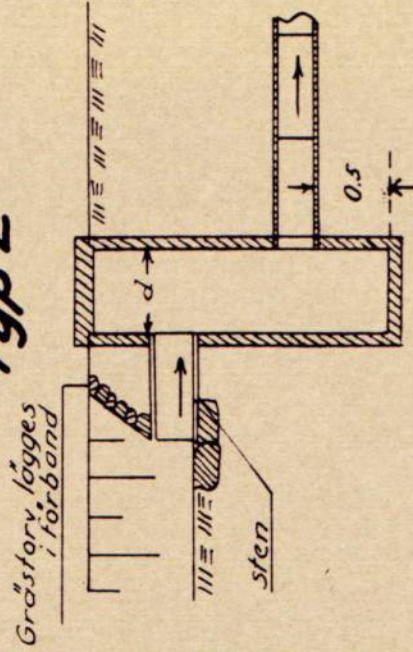


### typ F

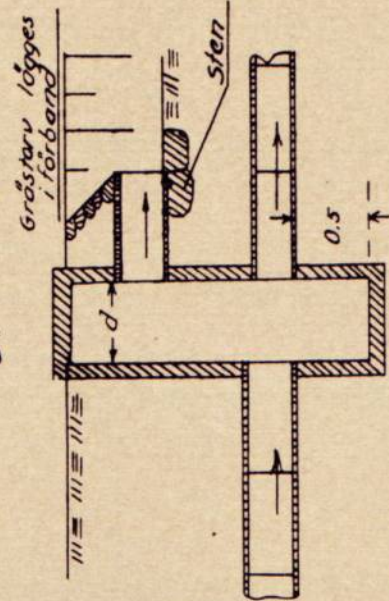


### typ D och Da

D helt lock, Da lock med hål

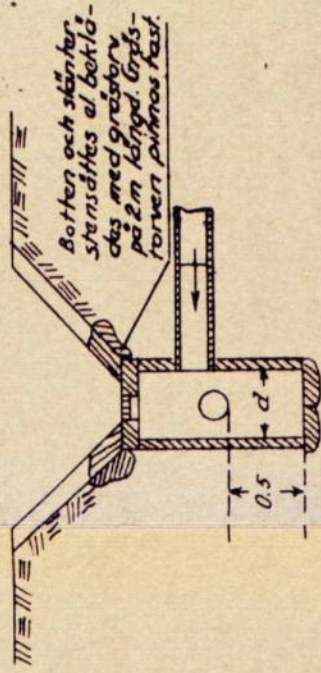

Detailritning för lock med hål

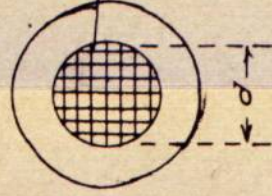

Galler av 6-10 mm rund-  
järn ingjutes i locket


d = 0,2 m för 0,45 m brunn

d = 0,3 m " 0,60 "


d = 0,5 m " 0,90 "

## Betonggjutning vid rörutlopp under flödesdike

### typ A

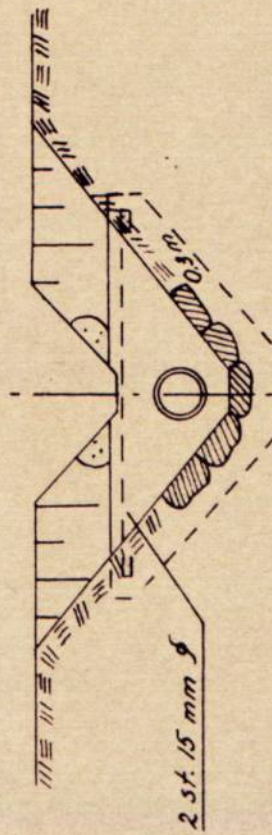


2 st. 15 mm  $\phi$

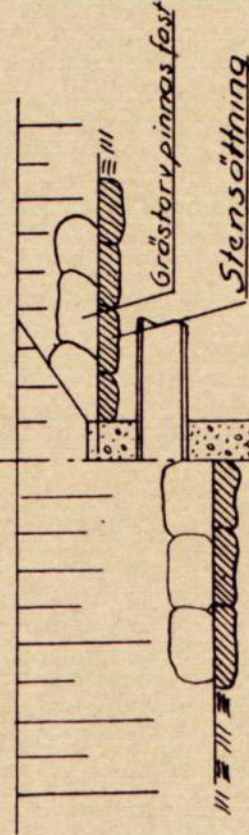

Betong 1:3:3

## typ A Rörledningsöga typ B

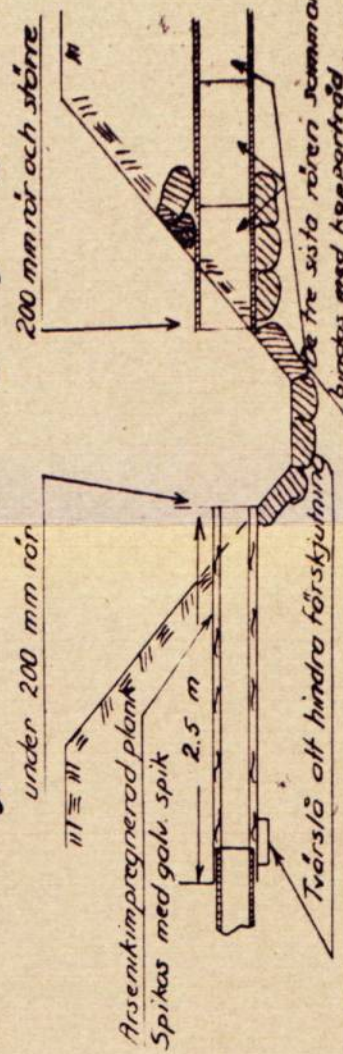

Förslag till

socken(-nar) av

upprättat år(-en)


Original  
Kopla

Antal ritn. st.


Arbetsnummer

# Typritningar Träbroar

typ A

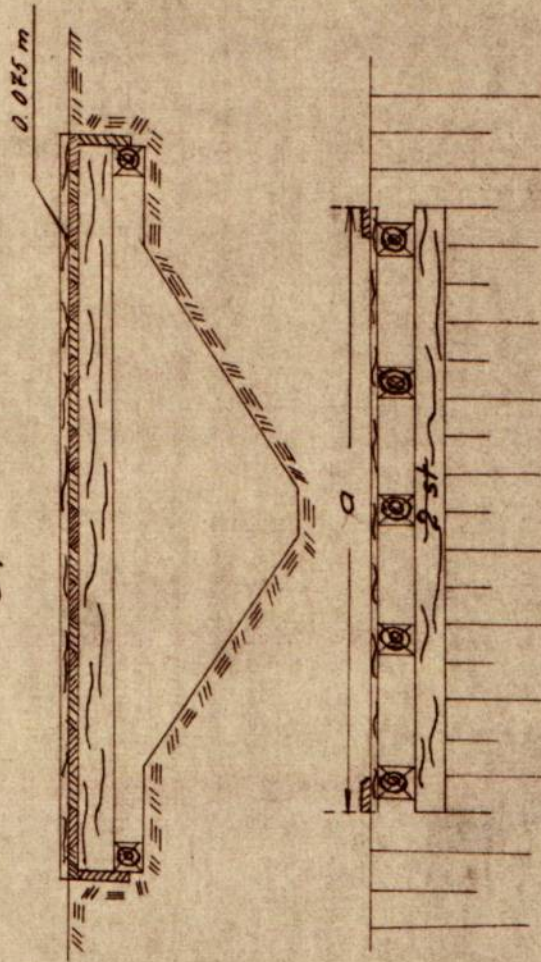


typ B

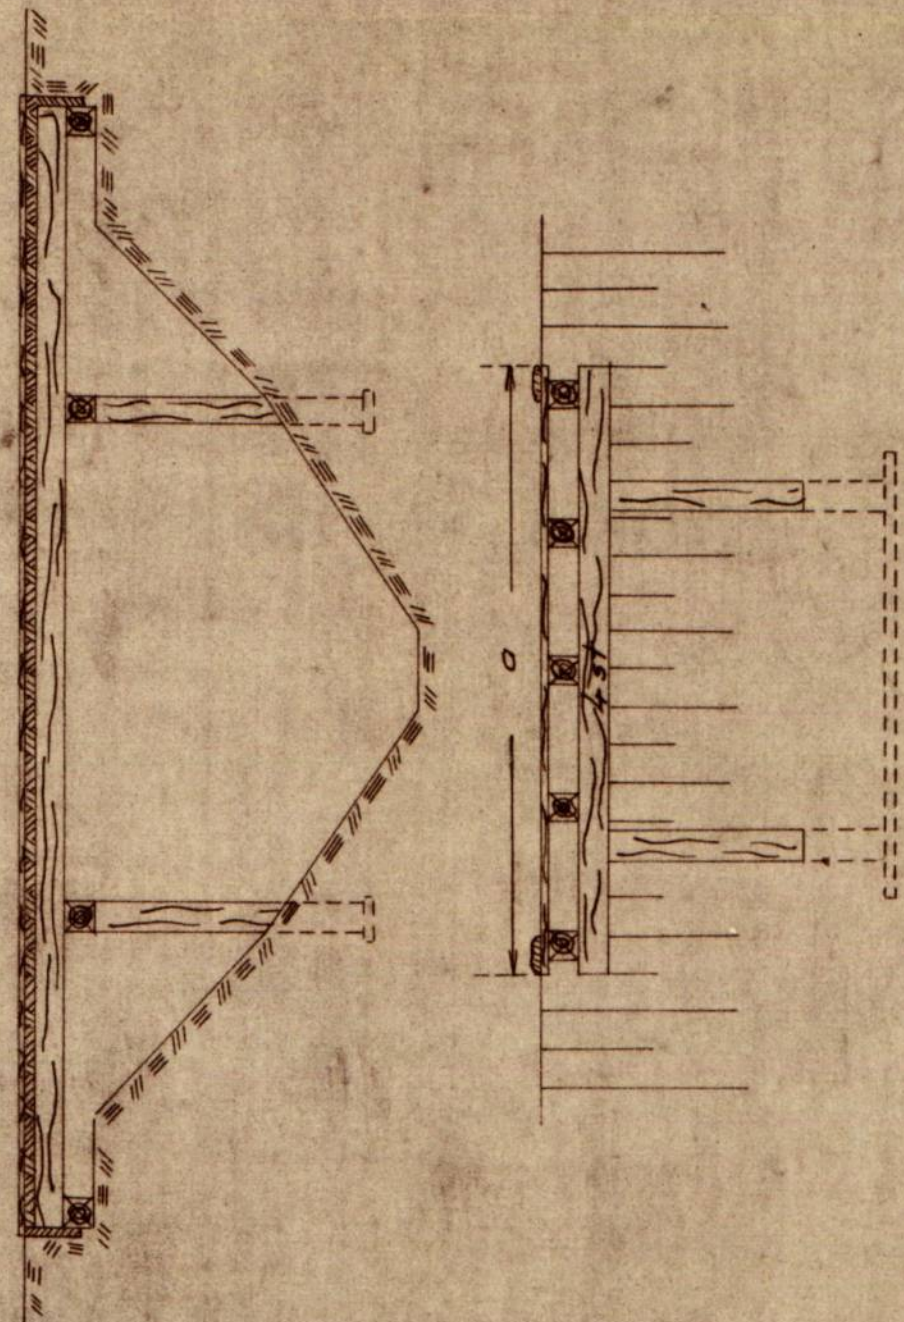


# Trummar typ A

Blod

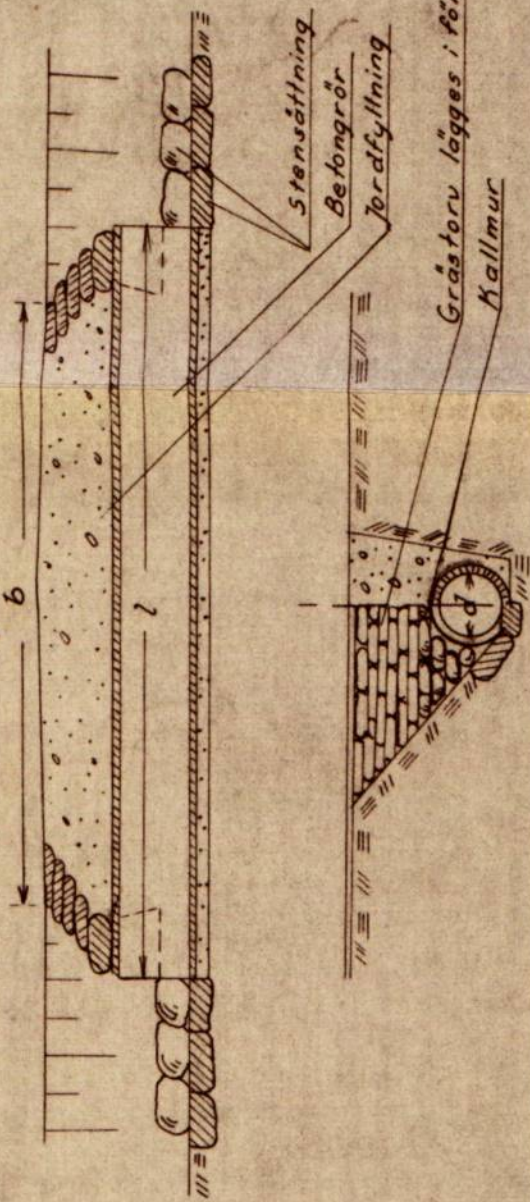

typ B

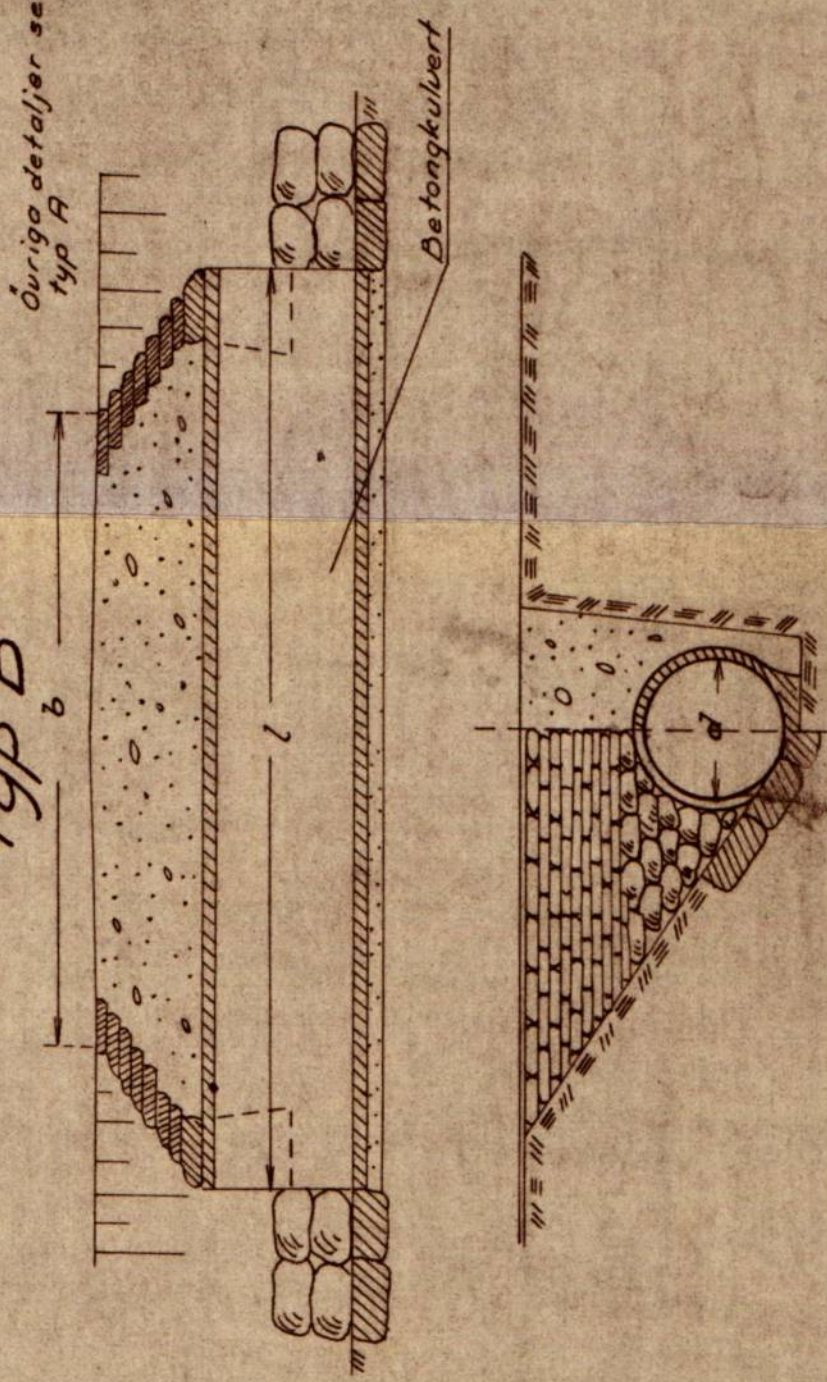

Förlag till

upprättat år(-en)

Original  
Kopia

socken(-nar) av  
utan samband med synförrättning enl. vattenlagen av

län

Antal ritn. st.

Arkivnummer