



Akt nr:

R-F4b-LS184/58

AU\$R-F4b-LS184/58

Handlingar angående

"Lidabergs dikningsföretag av år 1958"

i Järpås socken av Skaraborgs län;
upprättade år 1958 vid syneförrättning
enligt vattenlagen

av

J. Lippert
E.o. lantbruksingenjör.

RAPPORT över verkställd besiktning

Företagets namn

Lidabergs dikningsföretag av år 1958

Söcken

Järpås

Län

Skaraborgs

~~XXXXXX~~ - Förtroendeman - ~~XXXXXX~~

Lantbr. Evert Larsson, Lidaberg, Järpås.

Statligt stöd bev. av lbrstn den -	Bidrag till utförandet, kr -	Bidrag till rensning, kr -	Lån, kr -
Statligt stöd bev. av lbrnämnden den 17/12-1958	Bidrag till utförandet, kr 5.120:-		
Arbetsid, jml. V. L. 10: 62 31/12-1963	Förlängning jml. V. L. 7: 58 -	Kontrakterad arbetstid 1/10-1961	Kontrakterad arbetstid förlängd till -
Nu tillstyrkes till utbetalning	av bidrag till utförandet, kr 1.900:-	av bidrag till rensning, kr -	av lån, kr -
Besiktning verkställd den 26/8-1958	Besiktning verkställd av e.o. lantbruksing. J. Lippert		

Vid besiktningen har befunnits att företaget var utfört enligt den fastställda arbetsplanen i en omfattning som jämte kostnaderna för syneförrättningen motsvarar ett belopp av c:a 4.900:- kronor eller omkring 38 % av det till 12.823:- kronor godkända kostnadsbeloppet.

Skara den 21 januari 1959.

I tjänsten:

J. Lippert
J. Lippert
e.o. lantbruksingenjör.

1
Protokoll vid syneförrättning enligt vatten-
lagen för torrläggning av mark till-
hörande Bryne m.fl. fastigheter inom
färpås socken och kommun av Skara-
borgs län.

Den 8. okt. 1957 hos Evert Larsson, Lidaberg, färpås.

Närvarande: Undertecknad c.o. lantbruksingenjör och
förrättningsman samt följande sakägare:

Sökande:

Evert och Lennart Larsson - äg. Bryne 1:3 och 1:28.

Av övriga sakägare:

Statens järnvägar genom baning. vid 36. bansekt.
H. Brynolf, Lidköping.

§1.

Upplästas det för förrättningsmannen utfärdade för-
ordnandet, som hade lydelse enligt bilaga H.

§2

Något jäv emot förrättningsmannen kunde icke utrönas.

§3.

Sökandena yrkade på fördjupning och i möjligaste mån
igenläggning med rön av ifrågasvarande avlopp, så att deras
härav beroende mark måtte kunna på ändamålsenligt
sätt torrläggas och brukas

§4.

Förelades den vid förundersökningen upprättade
nivåkartan över de vattenbesvärade områdena samt profiler

över utloppen härifrån

§5.

Det upplystes att vid tiden för jännvägens tillkomst ha ovanför jännvägsbron vid sekt. 3+98 marker brukats såsom åker och äng.

§6.

Som intet vidare fanns att till protokollet anteckna förklarades sammanträdet upplöst med tillkännagivande, att sedan förslaget till dikningen färdigställes nytt sammanträde komma att hållas å ort och tid, som i laga ordning skulle för sakägarna tillkännagivas.

Ort och tid som ovan.

Tjänsten

F. Lippert,
c.o. lantbrukningsjörn.

Den 5. maj 1958 hos Evert Larsson, Lidaberg, förpås.

Närvarande: Förestående förräktningman samt godemännen Carl Fridlund, Storegården förpås och Gustav Lundgren, Åmbjörnsgården, förpås, ävensom följande sakägare: Evert och Lennart Larsson - äg. Bryne 1:3 och 1:28

ömsk. vägföretaget Björklunda - Russelbacke genom

druf. Ragnar Pettersson, Årås, förpås.

Statens järnvägar genom ing. H. Möller, Lidköping enligt fullmakt, bilaga D.

§7.

Något jär emot de biträdande gode männen kunde icke uttrönas.

Förelades det sedan förra sammanträdet uppräknade förslaget till de vattenbarrade markernas bättre torrläggning och brukning med häst till hörande handlingar.

Upplästes synemännens utlåtande, som hade lydelse enligt bilaga I.

Att mottaga och förvara till företaget hörande handlingar och ritningar utsågs synemännen. Övert Larsson, Lidaberg, förpås.

Till företagets förtraendeman utsågs Övert Larsson, Lidaberg, förpås.


Som intet vidare fanns att till protokollet anteckna förklarades förrättningen avslutad och sammanträdet upplöst.

Ort och tid som ovan.

Tjänsten
J. Lippert,
c.o. lantbrukningsjör.

Åtvidande gode män:

Gustaf Lundgren Carl Fridlund

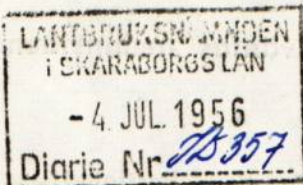

Insändes till vederbörande lantbruksnämnd.



Till Länsstyrelsen i Skaraborgs län.

Härmed anhålles om förordnande för behörig förrättningsman att handlägga syneförrättning enligt 10 kap. vattenlagen för torrläggning av mig tillhörig mark inom Bryne 13. 128. (Hildeberg)

Förretningen avser Fjripå socken(-nar) av Skaraborgs län.
Dikning av ca 15 ha åker
o 25 ha skog.

här uppgives så fullständigt som möjligt företags beskaffenhet (dikning, åreglering, sjösänkning, invallning e. d.), vidare

ca 2000 m långt dike
företags omfattning (areal som skall torrläggas, avloppens längd o. d.), om flötled, damm, järnväg, landsväg e. d. beröres m. m.

Diket kommer att korsas järnvägen
Hildkiping - Hildentorp

Närmaste järnvägsstation

Meddelanden om förrättningen ställas till

Fjripå
Evert Persson
Hildeberg Fjripå tel 224 Fjripå
tel, namn och fullständig adress samt telefon.

Hildeberg Fjripå den 25-6 1956

Sökandes namn:

Fastighet:

Evert Larsson
Annad Larsson

för fastigheten

Bryne 13. 128. (Hildeberg)
" " " "

» »

» »


F ö r t e c k n i n g

Över underrättelser ang. sammanträde hos Evert Larsson, Lidaberg, Järpås (Bryne)
tisdagen den 8 okt. 1957 klockan 15.00, vilka denna dag avsänts till:

Evert Larsson,	Lidaberg,	<u>Järpås</u>
Lennart Larsson,	" ,	"
Baning. vid 36. bansektionen,		<u>Lidköping.</u>

Skara den 30 sept. 1957.

I tjänsten:

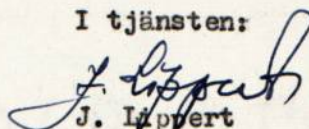
 J. Lippert


E.o. lantbruksing.

Ang. fortsatt sammanträde hos lantbrukare Evert Larsson, Bryne (Lidaberg),
 Järpås måndagen den 5 maj 1958 klockan 10.00 har avdrag av kungörelse sänts
 till följande:

Evert Larsson,	Lidaberg,	<u>Järpås</u>
Lennart Larsson,	" ,	"
Statens Järnvägar		
Baning. vid 36. bansektionen,		<u>Lidköping</u>
Ordf. i ensk. vägföretaget Björklunda--Russelbacka		
Ragnar Pettersson,	Årås,	<u>Järpås</u>
Skiftesgodemannen Gustav Lundgren, Ambjörnsgården,		"
" Carl Fridlund, Storegården,		" .

Skara den 11 april 1958.

I tjänsten:

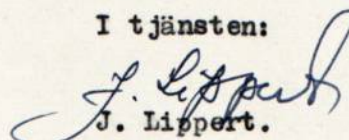
 J. Lippert.

E.o. lantbruksing.

K U N G Ö R E L S Eang. syneförrättning enligt vattenlagen.


För torrläggning av vattenskadade marker tillhörande Bryne m.fl. fastigheter i Järpås socken av Skaraborgs län, kommer syneförrättning enligt vattenlagen att handläggas vid sammanträde hos lantbrukare Evert Larsson, Bryne (Lidaberg), Järpås måndagen den 5 maj 1958 klockan 10.00, då vederbörande sakägare hava att tillstädeskomma för utförande av sin talan.

Av förrättningen torde följande fastigheter bliva berörda:

Bryne 1:3 och 1:28 (Lidaberg).


Skara den 9 april 1958.

I tjänsten:

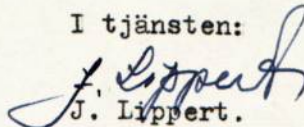
J. Lippert.

E.o. lantbruksing.


Att förestående kungörelse blivit anslagen i laga ordning i Järpås församling den 13 april 1958, betygas:

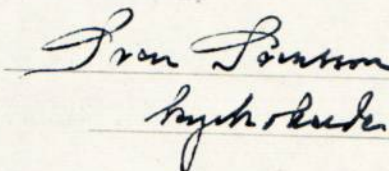
Sven Lönner

Anhålles att förestående kungörelse, försedd med bevis att den anslagits, varder till mig återsänd under adress: Lantbruksing. J. Lippert, lantbruksing.-kontoret, Skara.

Skara den 9 april 1958.

I tjänsten:

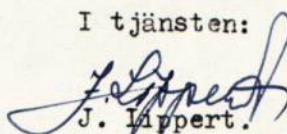
J. Lippert.

E.o. lantbruksing.

KUNGÖRELSE

För torrläggning av vattenskadade marker tillhörande **Bryne m. fl. fastigheter** i Järpås socken av Skaraborgs län, kommer syneförrättning enligt vattenlagen att handläggas vid sammanträde hos lantbrukare Evert Larsson, Bryne (Lidaberg), Järpås, **måndagen den 5 maj 1958 klockan 10.00**, då vederbörande sakägare hava att tillstädeskomma för utförande av sin talan.

Av förrättningen torde följande fastigheter bliva berörda:
 Bryne 1: 3 och 1: 28 (Lidaberg).


Skara den 9 april 1958.

I tjänsten:
J. LIPPERT
 E. o. lantbruksing.

Att förestående kungörelse varit införd i Skaraborgs läns Tidning, Skara fredagen den 11 april 1958, intygas.

Skara den 12 april 1958.

I tjänsten:

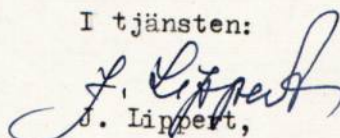

 J. Lippert,

e.o. lantbruksingenjör.

FULLMAKT för ombud vid
lantmäteri- eller dylik förrättningHärigenom befullmäktigas Ingenjör Harry Möller, Lidköping
Befattning och namnatt statens järnvägars talan föra och rätt bevaka vid förrättning rörande ^{syne/} ~~XXXX~~ enligt vattenlagen för
torrläggning av marker tillhörande Bryne m fl fastigheter
Enligt uppgift i kallelseni Järpås socken av Skaraborgs län.

t ex socken och kommun av län

Ombudets laga åtgärder godkännas.

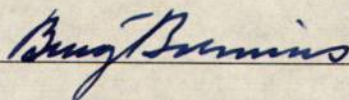Denna fullmakt är utfärdad med stöd av Arbetsordning för distriktsbefäl (intagen i Statens järnvägars
författningssamling, särtryck nr 3).Lidköping den 30.4. 19 58.(Bengt Bolméus)
Baningenjör,
föreståndare för 36 bansektionenTelefon: 203 84

På en gång närvarande vittnen:

Till

Chefen för Statens Järnvägars II distrikt,

Göteborg.

I enlighet med bestämmelserna i 10. kap. 52 § vattenlagen översändes härmed utdrag ur planen för "Lidabergs dikningsföretag av år 1958" i Järpås socken, i den del som berör järnvägen Järpås - Lovene.


Av företaget beröres bron genom järnvägen vid sekt. 3+98 av rördiket A - B - C - D. Nu befintligt genomlopp är för grunt för ovanför liggande åkers torrläggning till 1,20 meters djup och behöver därför sänkas. Vid sänkningen är det förmånligast att ersätta nu befintligt genomlopp med en ny bro av 400 mm:s järnvägsrör.

T.f. baning. Å. Brynolf, Lidköping, har som statens järnvägars ombud tagit del av förslaget vid förberedande syneförrättningsammanträde den 8 okt. 1958.

Två ex. av utdraget bifogas.

Skara den 11 april 1958.

I tjänsten:

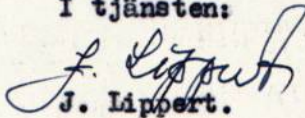
J. Lippert.

E.o. lantbruksingenjör.

Adress: Lantbruksingenjörskontoret, Skara.

Till Föreståndaren för 36. bansektionen,

Lidköping.

För yttrande och vidare befordran till Chefen för II. distriktet.

Skara den 11 april 1958.

I tjänsten:


J. Lippert.

E.o. lantbruksingenjör.



11

A B C D


Brunn typ B-1
Fridn 15,0 ha öker
Järnvägs
Fridn 18,0 ha öker
Brunn typ B-1

Brunn typ B-1
Fridn 20,0 ha öker
Järnvägs


Brunn typ B-1
Fridn 20,0 ha öker
Järnvägs

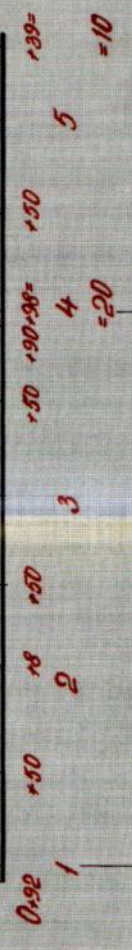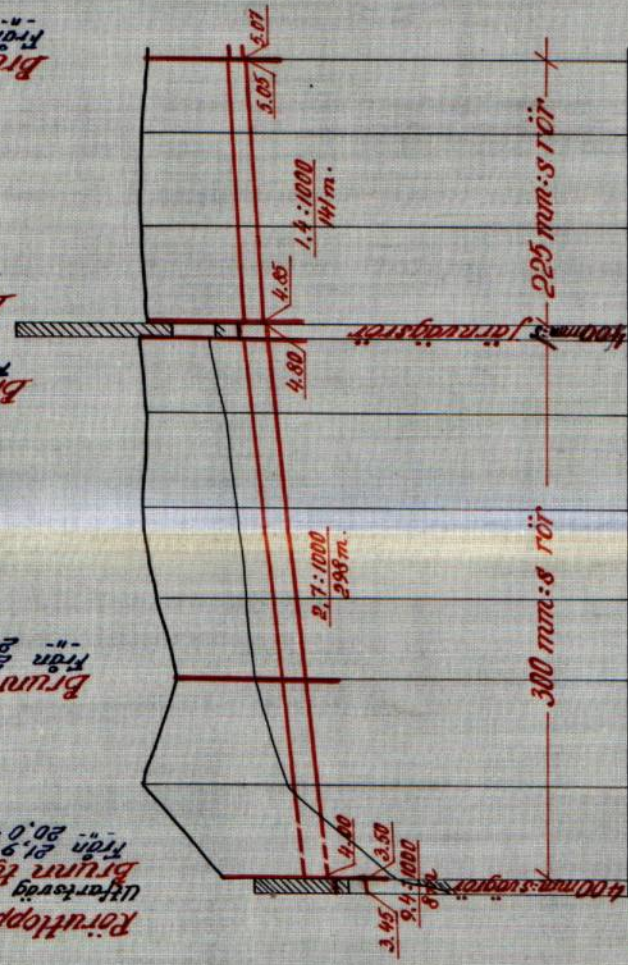

Ensk. vägsbro vid sek. 0+92-1

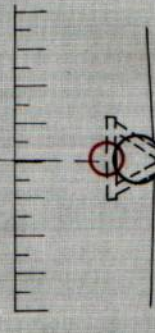

Järnvägsbro vid sek. 3+90-98

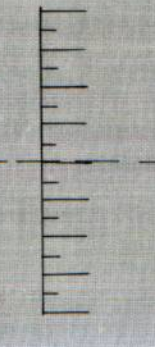

Utdrag ur:

Förslag till

Lidabergs dikningsföretag av år 1958

Järpås socken Skaraborgs län

upprättat år 1958 i samband med synförrättning enl. vattenlagen av

Original
Kopie

J. L. P. P. P.
Namn
F. o. lantbrukningsgödet

LANTBRUKSSTYRELSENS
LANTBRUKSNÄMNDENS
ARKIV

Nr


Statens Reproduktionsanstalt 1955
445655

Bryne 1:3 och 1:28 (Lidaberg)
äg. Lvert och Lennart Larsson

till Loverne

Längdskala å profil 1:4000
Höjd- & sektionsskala 1:100

Längdskala å plan 1:2000

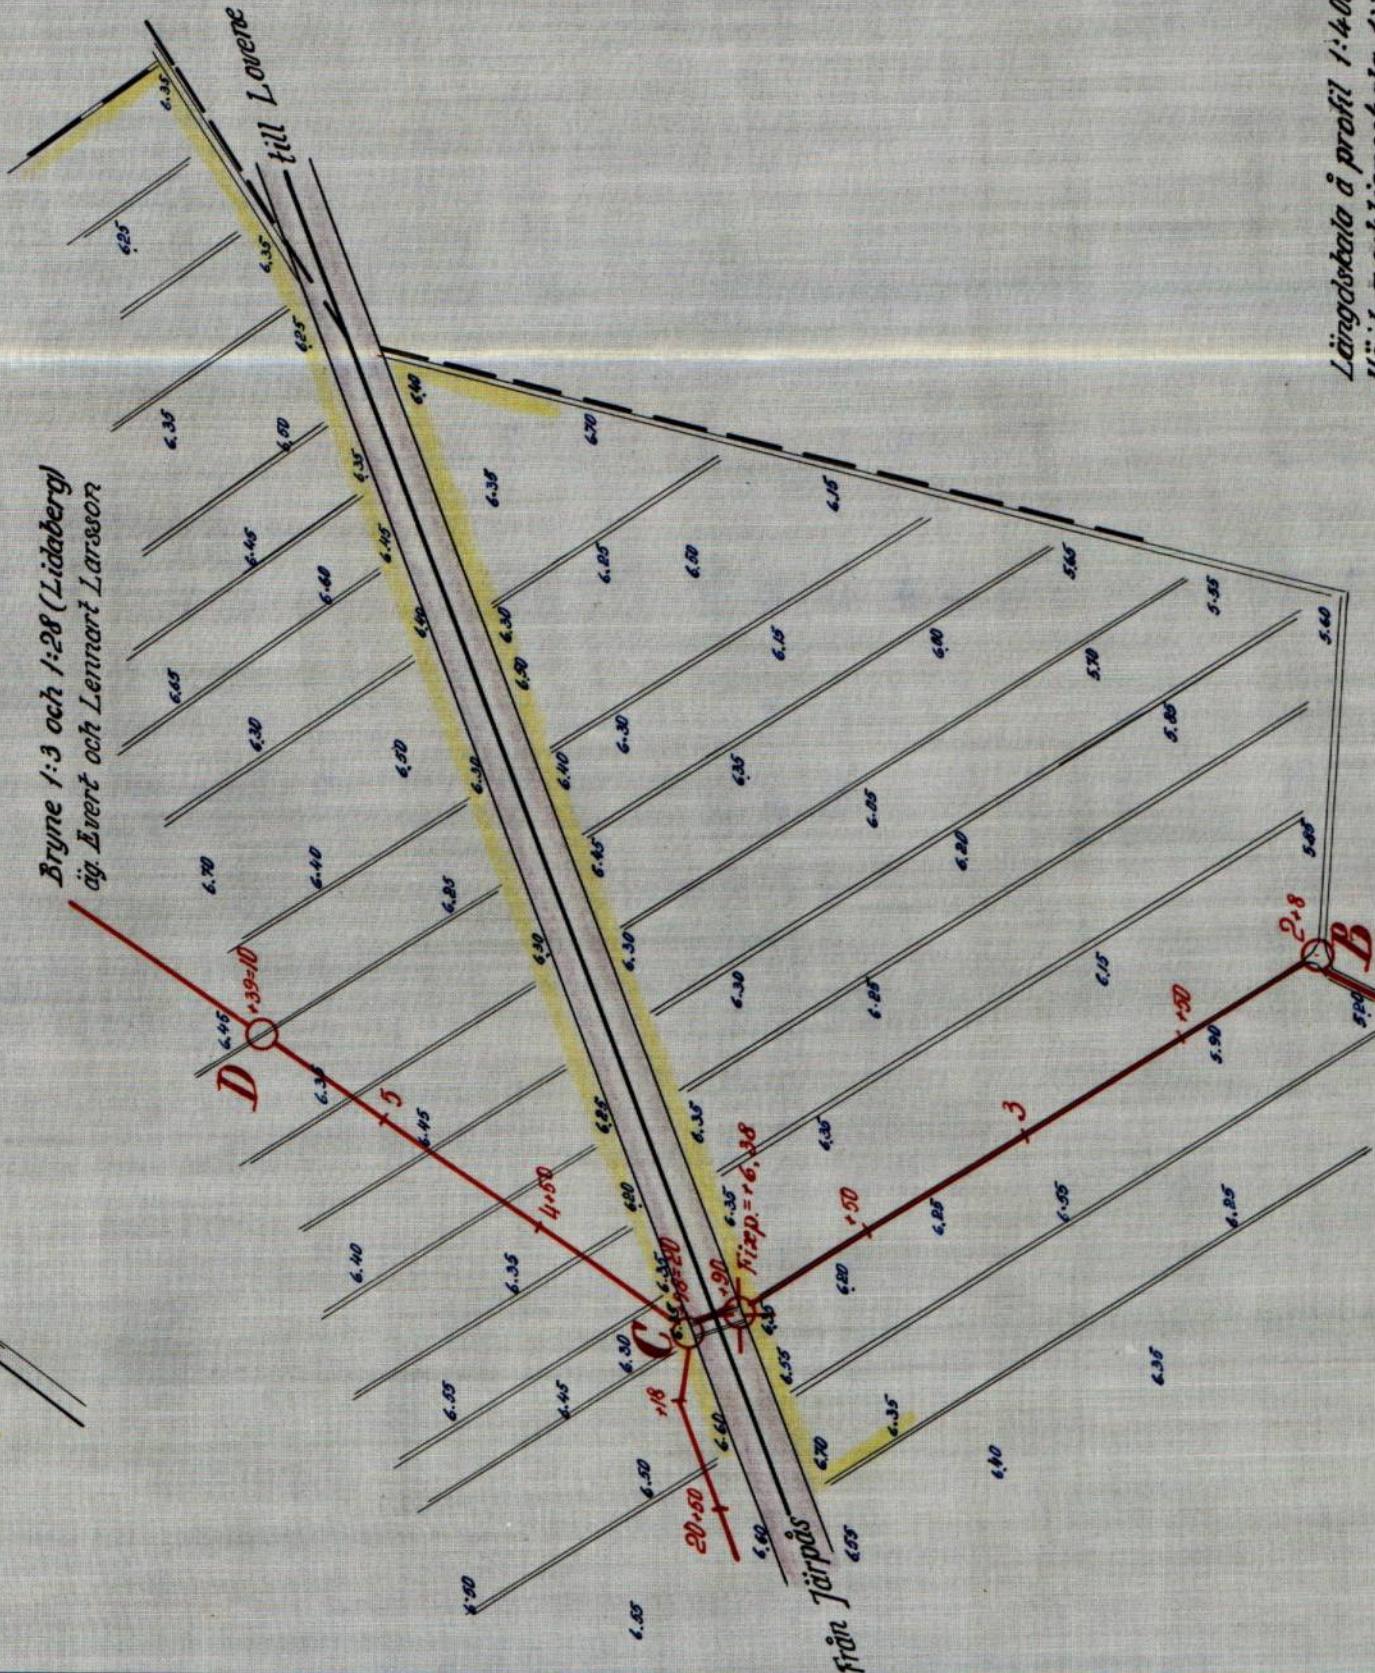


Ö v e r s i k t s k a r t a.



Skala 1:50000.

Fastighet och ägare Ägobeskrivning	Ägo- figur- nr	Förbättrad mark		Värde pr ha		Båtnad	
		åker, tomt	annan	före	efter	pr ha	pr ägofigur
		hektar	hektar	kronor	kronor	kronor	kronor
<u>Järpås socken</u>							
<u>Bryne 1:3, 1:28</u>							
Evert och Lennart Larsson							
Åker, mylla på mo- och sandbl. lera	1	0,08		1880	2500	620	50
" - " -	2	0,25		1000	"	1500	375
" - " -	3	0,08		1130	"	1370	110
" - " -	4	0,52		1750	"	750	390
" - " -	5	0,90		1130	"	1370	1233
" - " -	6	0,44		2000	"	500	220
" - " -	7	0,85		1380	"	1120	952
" - " -	8	1,10		1750	"	750	825
" - " -	8 a	0,32		1630	"	870	278
" - " -	9	0,20		1500	"	1000	200
" - " -	10	0,41		1000	"	1500	615
" - " -	11	0,15		2250	"	250	38
Tomt, - " -	12	0,12		4500	5000	500	60
Åker, - " -	13	0,59		1380	2500	1120	661
" - " -	14	0,21		1000	"	1500	315
" - " -	15	0,21		1630	"	870	183
" - " -	16	0,12		1000	"	1500	180
Tomt, mylla på mo- och lerbl. sand	17	0,05		2500	5000	2500	125
" - " -	17 a	0,04		"	"	"	100
Åker, mylla på mo- och sandbl. lera	18	0,32		1500	2500	1000	320
" - " -	19	0,44		1130	"	1370	603
" - " -	20	0,82		1250	"	1250	1025
" - " -	21	0,27		2250	"	250	68
" - " -	22	0,78		1630	"	870	679

Fastighet och ägare Ägobeskrivning	Ägo- figur- nr	Förbättrad mark		Värde pr ha		Båtnad	
		åker, tomt	annan	före	efter	pr ha	pr ägofigur
		hektar	hektar	kronor	kronor	kronor	kronor
Åker, mylla på mo- och sandbl. lera	23	1,73		1000	2500	1500	2595
" - " -	24	0,61		"	"	"	915
" - " -	25	0,40		"	"	"	600
" - " -	26	0,71		"	"	"	1065
" - " -	27	2,13		"	"	"	3195
" - " -	28	0,63		"	"	"	945
" - " -	29	0,21		1130	"	1370	288
" - " -	30	0,25		1380	"	1120	280
" - " -	31	0,21		1630	"	870	183
" - " -	32	0,40		1750	"	750	300
" - " -	33	0,38		2000	"	500	190
" mylla på mo- o. lerbl. sand o. grus	34	0,19		1150	2300	1150	219
" - " -	35	0,14		1610	"	690	97
" - " -	36	0,11		1840	"	460	51
" - " -	37	0,14		880	2200	1320	185
" - " -	38	0,09		1210	"	990	89
" - " -	39	0,03		880	"	1320	40
Alstringsbåtnad summa kr		17,63					20842
<u>Brukningsbåtnad.</u>							
1-2+8 = 108 m igenlagt dike, kapital. värdet av minskade brukningskostnader inberäknat arealvinst kr pr m						4:50	486
2+8-3+90 = 182 m	-	"	-			2:50	455
50-51 = 100 m	-	"	-			6:--	600
Järnväg-6+88= 220 m	-	"	-			1:80	396
7+88-8+39 = 51 m	-	"	-			4:30	219
10+72-tvärd.= 87 m	-	"	-			5:40	470
Tvärd.-ägov.= 161 m	-	"	-			1:90	306
13+2-13+51 = 49 m	-	"	-			4:30	211

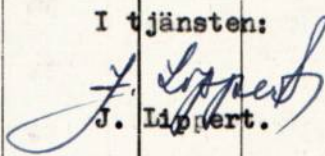Fastighet och ägare Ägobeskrivning	Ägo- figur- nr	Förbättrad mark		Värde pr ha		Båtnad	
		åker, tomt	annan	före	efter	pr ha	pr ägofigur
		hektar	hektar	kronor	kronor	kronor	kronor
30-30+93 = 93 m igenlagt dike, kapital. värdet av minskade brukningskostnader inberäknat arealvinst kr pr m						2:50	233
22+12-22+70 = 58 "		- " -				3:--	174
Brukningsbåtnad summa kr							3550
Alstringsbåtnad " "		17,63					20842
Brukningsbåtnad " "							3550
<u>Totalsumma</u>		17,63					24392
Lidaberg, Järpås den 5 maj 1958.							
I tjänsten:							
							
J. Lippert.							
E.o. lantbruksing.							
Biträdande gode män:							
							
Carl Fridman							

Läge	Längd m	Arbete, material e. d.	Antal	å-pris kr.	Kostnad kronor	Summa kronor
		<u>Rördiket A - B - C - D - E .</u>				
0+92-1	8	400 mm:s vägrör, grävning genom vägen, rörens läggning, återfyllning, vägbanans iordningställande jämte utförande av rörutlopp typ U-1 utföres och bekostas av det enskilda vägföretaget Björklunda-Russelbacka				
1-3+90	290	300 mm:s rör med frakt m	290	6:60	1914:--	
1-1+50	50	Grävning och läggning i dikes-slänt samt återfyllning "	50	3:--	150:--	
1+50-3+90	240	Grävn., lägg. o. återfylln. "	240	3:--	720:--	
3+90-3+98	8	400 mm:s järnvägsrör, grävning genom järnvägen, rörens läggning och fullständig återfyllning jämte sättning av brunn typ B-1 vid sekt. 3+90 utföres och bekostas av Statens Järnvägar				
3+98-5+39	141	225 mm:s rör med frakt m	141	4:15	585:15	
- " -	141	Grävn., lägg. o. återfylln. "	141	3:--	423:--	
5+39-7+56	217	200 mm:s rör med frakt "	217	3:50	759:50	
5+39-6	61	Grävn., lägg. o. återfylln. "	61	2:50	152:50	
6-6+96	96	- " - "	96	1:80	172:80	
6+96-7+56	60	- " - "	60	2:10	126:--	
7+56-8+39	83	75 mm:s rör med frakt "	83	1:20	99:60	
7+56-8	44	Grävn., lägg. o. återfylln. "	44	1:10	48:40	
8-8+39	39	- " - "	39	1:50	58:50	
6+96		Tillägg för rörledningen framdragning genom väg st	1	10:--	10:--	
1		Brunn typ B-1; d=0,90 m "	1	180:--	180:--	
2+8, 3+98		" " B-1; d=0,80 m "	2	150:--	300:--	
5+39, 6+96, 7+56		" " B-1; d=0,50 m "	3	80:--	240:--	
7+88, 8+39		" " B-1; d=0,40 m "	2	60:--	120:--	
		Arbetsledning och oförutsett			660:55	6720:--

Läge	Längd m	Arbete, material e. d.	Antal	å-pris kr.	Kostnad kronor	Summa kronor
		<u>Rördiket B - B¹</u>				
50-51	100	150 mm:s rör med frakt m	100	2:70	270:--	
"	"	Grävn., lägg. o. återfylln. "	100	1:80	180:--	
51		Brunn typ B-1; d=0,5 m st	1	80:--	80:--	
		Arbetsledning och oförutsett			60:--	590:--
		<u>Rördiket C - C¹ - C² - C³</u>				
20-22+70	270	150 mm:s rör med frakt m	270	2:70	729:--	
20-21+22	122	Grävn., lägg. o. återfylln. "	122	2:70	329:40	
21+22-22+12	90	- " - "	90	2:10	189:--	
22+12-22+70	58	- " - "	58	1:70	98:60	
22+70-23+50	80	100 mm:s rör med frakt "	80	1:70	136:--	
- " -	80	Grävn., lägg. o. återfylln. "	80	1:40	112:--	
21+22, 22+12		Brunn typ B-3; d=0,50 m st	2	50:--	100:--	
22+70		" " B-1; d=0,50 m "	1	80:--	80:--	
23+50		" " B-1; d=0,40 m "	1	60:--	60:--	
		Arbetsledning och oförutsett			246:--	2080:--
		<u>Rördiket C¹ - C⁴</u>				
30-31+7	107	100 mm:s rör med frakt m	107	1:70	181:90	
- " -	107	Grävn., lägg. o. återfylln. "	107	1:20	128:40	
31+7		Brunn typ B-1; d=0,40 m st	1	60:--	60:--	
		Arbetsledning och oförutsett			39:70	410:--

Läge	Längd m	Arbete, material e. d.	Antal	å-pris kr.	Kostnad	Summa
					kronor	kronor
		<u>Rördiket C² - C⁵</u>				
40-40+73	73	100 mm:s rör med frakt m	73	1:70	124:10	
40-40+28	28	Grävn., lägn. o. återfylln. "	28	1:70	47:60	
40+28-40+73	45	- " - "	45	1:60	72:--	
40+68, 40+73		Brunn typ B-1; d=0,40 m st	2	60:--	120:--	
40+73		Tillägg för ledningens fram- dragning genom väg "	1	10:--	10:--	
		Arbetsledning och oförutsett			36:30	410:--
		<u>Rördiket D - D¹</u>				
10-10+67	67	150 mm:s rör med frakt m	67	2:70	180:90	
	67	Grävn., lägn. o. återfylln. "	67	2:70	180:90	
10+67-11+77	110	125 mm:s rör med frakt "	110	2:35	258:50	
	110	Grävn., lägn. o. återfylln. "	110	2:60	286:--	
11+77-13+2	125	100 mm:s rör med frakt "	125	1:70	212:50	
11+77-12+53	76	Grävn., lägn. o. återfylln. "	76	1:30	98:80	
12+53-13+2	49	- " - "	49	1:70	83:30	
13+2-13+51	49	75 mm rör med frakt "	49	1:20	58:80	
- " -	49	Grävn., lägn. o. återfylln. "	49	1:30	63:70	
10+67, 11+77		Brunn typ B-1; d=0,50 m st	2	80:--	160:--	
13+2, 13+51		" " B-1; d=0,40 m "	2	60:--	120:--	
13+2		Tillägg för rörledningens framdragning genom väg st	1	10:--	10:--	
		Arbetsledning och oförutsett			176:60	1890:--
		Hela företaget summa kronor				12100:--

ARBETS BESKRIVNING.

Innan arbetet påbörjas skall avvägning och utsättning på minst var femtionde meter genom sakkunnig person verkställas.

Vid arbetets utförande iakttages:


- att förekommande dikeskrökar ej får göras skarpa, utan böra i möjligaste mån uträtas eller avrundas;
- att där dike går i rågång, bör grävningen så verkställas, att rågången och dikets mittlinje komma att sammanfalla;
- att vägbana, bebyggd tomt eller trädgård ej utan innehavarens medgivande må användas som upplagsplats för dikesjord;
- att förefintliga gränsmärken ej må genom arbetet rubbas eller döljas, såvida icke dessförinnan genom vederbörlig lantmätarens försorg nya märken blivit utsatta;
- att förrättningsens fixpunkter icke utan tvingande skäl må förstöras. Måste så ske, skall fixpunkten ifråga genom sakkunnig person ersättas med en ny sådan;
- att i grävningstabell angivna djupsiffror äro beräknade i förhållande till de avvägda dubbarna;
- att genomgrävd vägbana snarast möjligt skall återställas i fullgott skick;
- att betongrören till företagets rörledningar godkännas endast under förutsättning att de underkastats vederbörande lantbruksingenjörs kontroll och därvid uppfyllt gällande normalbestämmelser ifråga om hållfasthet och täthet;
- att brunnringarna skola vara maskinstampade eller vibrerade;
- att allenast sådana tegelrör må komma till användning, som uppfylla fordringarna uti av Sveriges Standardiseringskommission i december 1937 fastställd standard för dräneringsrör av tegel;
- att rörläggning skall utföras av vid dylika arbeten van och fullt kompetent person;

- att rörledning ej får täckas, innan läggningen blivit genom lantbruksingenjör eller hans ombud kontrollerad, såvida densamma utförts av annan än lantbruksnämndens täckdikningsförman, vilken ej är entreprenör;
- att rörledning ej må läggas direkt på berg eller stora stenar utan i förekommande fall på grusbädd;
- att tegelrörsledningarna skola kopplas medelst betongrör i brunnarna;
- att det första röret för de täckdikesstammar, som beräknas komma att utmynna i en brunn, efter tillsägelse av vederbörande brukare skall inkopplas vid anläggandet av brunnen ifråga;
- att stenarna kring dagvattenbrunnar ej må vara större än 20 cm;
- att rörfogarna skola grusas, om jorden är så beskaffad, att risk för igenslamning föreligger. Stenfyllningen kring dagvattenbrunnarna skall då beklädas med grästorv, enris eller granris;
- att rörbro lägges på trärust, om det befinnes att grunden utgöres av dy-, moss-, lös lerjord eller annat icke bärande jordslag;
- att entreprenören ålägges att taga del av bestämmelserna i denna arbetsbeskrivning;
- att huvudfixpunkt för höjdbestämmningen är:

Inhugget kors i berg c:a 24 m väster om sekt. 7+84 å höjden + 8,40 m.

Lidaberg, Järpås den 5 maj 1958.

I tjänsten:

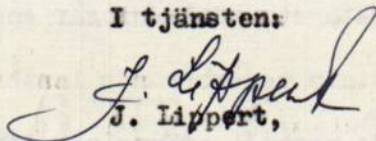
J. Lippert,

e.o. lantbruksingenjör.

Utlåtande vid syneförrättning enligt
vattenlagen för torrläggning av mark tillhö-
rande Lidaberg i Järpås socken och kommun av
Skaraborgs län.

Ifrågavarande företag, som avser fördjupning och igenläggning med rör av ett i nordvästlig huvudriktning flytande avlopp med sidogrenar genom och från vattenskadade marker, belägna omkring 3,5 km nordnordost om Järpås kyrka inom sektion n:r 1 av nederbördsområde n:r 142, för möjliggörande av bättre torrläggning och brukning, är enligt bestämmelserna i 7 kap. vattenlagen att anse såsom dikning. Belägenheten framgår av omstående översiktskarta, där torrlägningsområdet utmärkts med gul färg och vattensamlingsområdets gränser med blå linjer.

Över till uppgrävning ifrågasatta avloppssträckor hava profil- och sektionsritningar upprättats utvisande förhållandena vid undersökningstillfället, varjämte de härav beroende vattenskadade markerna avfattats å nivåkarta. Å denna karta äro de till uppgrävning avsedda avloppssträckorna utmärkta med enkla röda linjer och de röda bokstäverna A - B - C - D - E för huvudavloppet samt B - B¹, C - C¹ - C² - C³, C¹ - C⁴, C² - C⁵ och D - D¹ för sidogrenar härtill. Avloppens blivande dimensioner hava å profil- och sektionsritningarna utmärkts med rött.

Vattensamlingsområdet för de olika avloppssträckorna har uttagits å generalstabens karta och delvis uppgåtts å marken. Storleken har med blått angivits å profilritningarna. Den största till avrinning kommande vattenmängden har i fråga om avlopp för flöden antagits komma att uppgå till 2,0 liter pr sekund och hektar från åker och 1,0 liter pr sekund och hektar från skog. Medelvattenmängden under vegetationsperioden har antagits vara 0,0⁵ liter pr sekund och hektar.

På grundval av de sålunda uträknade vattenmängderna hava avloppen dimensionerats för möjliggörande av torrläggning till ändamålsenligt djup av all härav beroende mark, tillhörig sökandena. Härvid har hänsyn tagits till tidigare upprättade detaljdräneringsförslag.

Den mark, för vilken dikningen medför alstringsbåtnad, och som alltså skall ingå i företaget, begränsas å nivåkartan av en streckad svart linje så belägen, att all därutanför liggande mark torde kunna till fullo torrläggas utan hinder av nuvarande vattenförhållanden i till igenläggning avsedda avloppssträckor.

För utrönande av den genom företaget uppkommande båtnaden hava synemännen efter i 7 kap. 22 § vattenlagen stadgade grunder verkställt uppskattning, vars resultat i detalj föreligger i den bilagda värderingslängden.

Härvid har hänsyn tagits till såväl alstrings- som brukningsbåtnad. Hur brukningsbåtnaden fördelar sig på olika avloppssträckor framgår i detalj av bil. *F*.

Den å kartan avfattade och enligt förenämnda längd förbättrade marken är att anse som en torrläggningssamfällighet, för vilken skäl till uppdelning i olika avdelningar ej förefinnes. Av det bilagda kostnadsförslaget framgår, vilka arbeten, som skola utföras av företaget och av värderingslängden, vilka fastigheter och ägofigurer, som hava del däri.

Kostnaderna för företagets utförande, för framtida underhåll och för syneförrättningen skola erläggas av ägarna till Bryne 1:3 och 1:28.

Rörledningen A - B kommer att korsa enskilda vägen Björklunda - Russelbacka (Vägföretaget Björklunda-Russelbacka) vid sekt. 1. Nu befintligt genomlopp är raserat och hindrar vattnets genomrinning. Det skall därför åligga Vägföretaget Björklunda-Russelbacka att bekosta det nya genomloppet jämte rörutlopp typ U-1 vid sekt. 0+92. Om ej annan överenskommelse träffas med företaget skall vägföretaget ombesörja arbetets utförande. Arbetet bör så bedrivas att det nya genomloppet kan tagas i bruk inom en månad efter det meddelande härom kommit vägföretagets styrelse tillhanda.

Företagets styrelse bör i god tid underrätta vägföretagets ordförande om beräknad tidpunkt för arbetet. Angående genomloppets dimension etc. hänvisas i övrigt till profil- och sektionsritningarna.

Likaledes kommer rörledningen B - C - D att korsa järnvägen Lidköping - Häkantorps vid sekt. 3+98. Nu befintligt genomlopp är för grunt för ovanför liggande åkers torrläggning till 1,20 meters djup. Vid tiden för järnvägens

tillkomst ha ifrågavarande marker brukats såsom åker eller äng. Det skall därför åligga Statens Järnvägar att utföra och bekosta det nya genomloppet jämte brunn typ B-1 vid sekt. 3+90.

Detta arbete bör så bedrivas, att det nya genomloppet kan tagas i anspråk inom en månad efter det nedanför liggande avloppssträcka blivit genom företagets försorg färdigställd och meddelande härom kommit baningenjören vid 36. bansektionen, Lidköping, tillhanda.

Skador, som till äventyrs kunna under arbetstiden av företaget orsakas, skola till fulla värdet ersättas, därest någon sakägare hos förtroendemannen framställer yrkande härom inom ett år efter företagets färdigställande. Sådan skada skall då utan dröjsmål genom förtroendemannens försorg uppskattas av sakkunnig person och därefter omedelbart ersättas. I brist på åsämjande vid val av värderingsman skall uppskattningen verkställas av inom länet tjänstgörande lantbruksingenjör eller den, han i sitt ställe sätter.

Avgift, varom förmäles i 11 kap. 95 § vattenlagen, skulle understiga femtio kronor och behöver förty ej erläggas.

Jämlikt föreskrifterna i 10 kap. 62 § vattenlagen få synemännen i fråga om företaget ytterligare bestämma:

att det skall, därest sökandena önska fullfölja detsamma, utföras i fullständig

överensstämmelse med bestämmelserna i detta utlåtande med därtill hörande ritningar och handlingar;

att till rörledningar skola användas rör, som uppfylla gällande standardfordringar;

att under arbetstiden vatten ej får uppdämmas eller påsläppas på sätt att skada uppstår;

att rörbrott, ras eller förskjutningar, som till äventyrs inträffa, omedelbart skola avhjälpas och nödiga släntförändringar eller förstärkningsåtgärder vidtagas;

att arbetena må begynna så snart detta utlåtande vunnit laga kraft, samt böra vara bragta till slut före utgången av år 1963;

att företaget skall anses fullbordat, när det avsynats och godkänts av inom länet
tjänstgörande lantbruksingenjör samt
att det skall benämnas "Lidabergs dikningsföretag av år 1958".

Talan mot förrättningen och detta utlåtande må föras vid Västerbygdens
vattendomstol, adress Vänersborg, till vilken besvären med iakttagande av be-
stämmelserna i 11 kap. 85 § vattenlagen skola vara ingivna inom sextio dagar
från nedanstående datum.

Lidaberg, Järpås den 5 maj 1958.


I tjänsten:

J. Lippert
J. Lippert.

E.o. lantbruksingenjör.

Biträdande gode män:

Gustaf Lundgren
Carl Fridlund

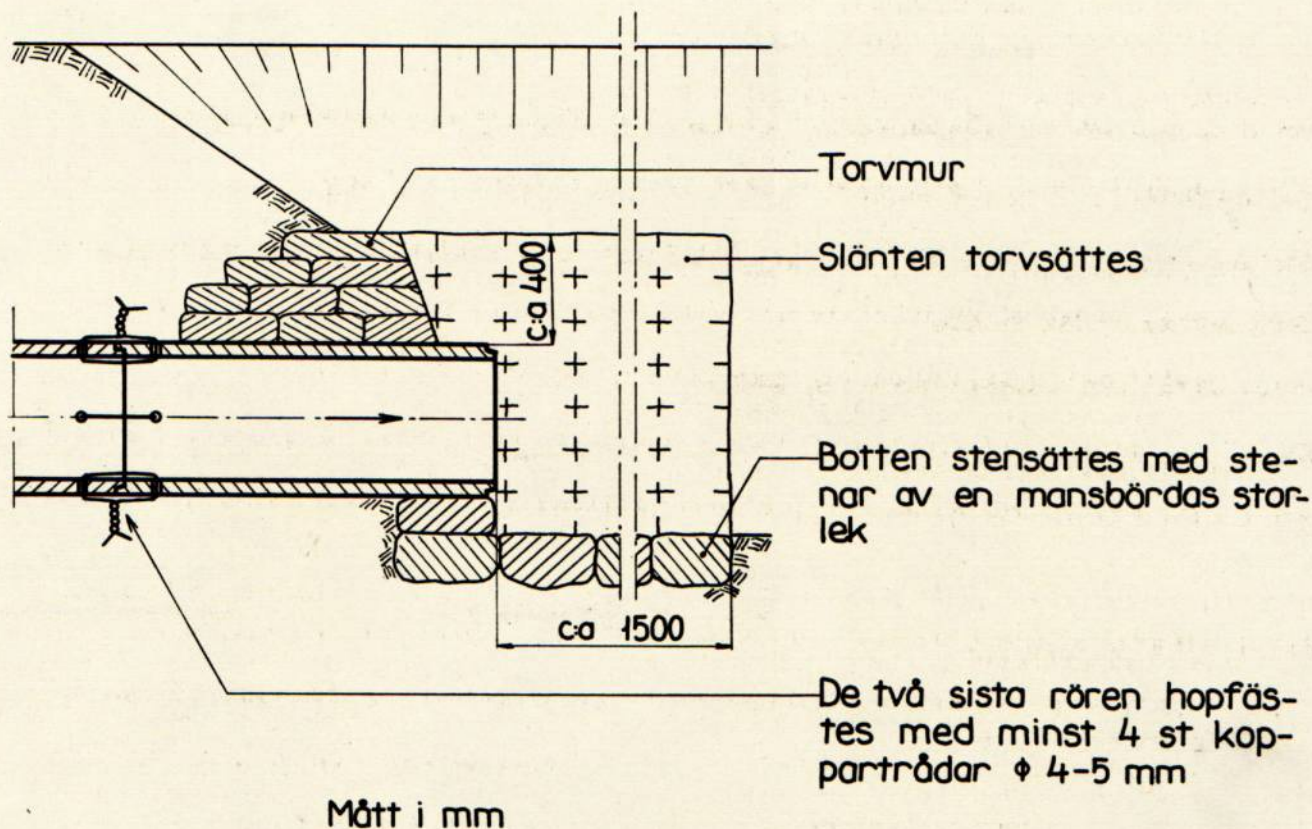


Lidaberg, Järpås den 5 maj 1958.

I tjänsten:

J. Lippert
J. Lippert,

e.o. lantbruksingenjör.

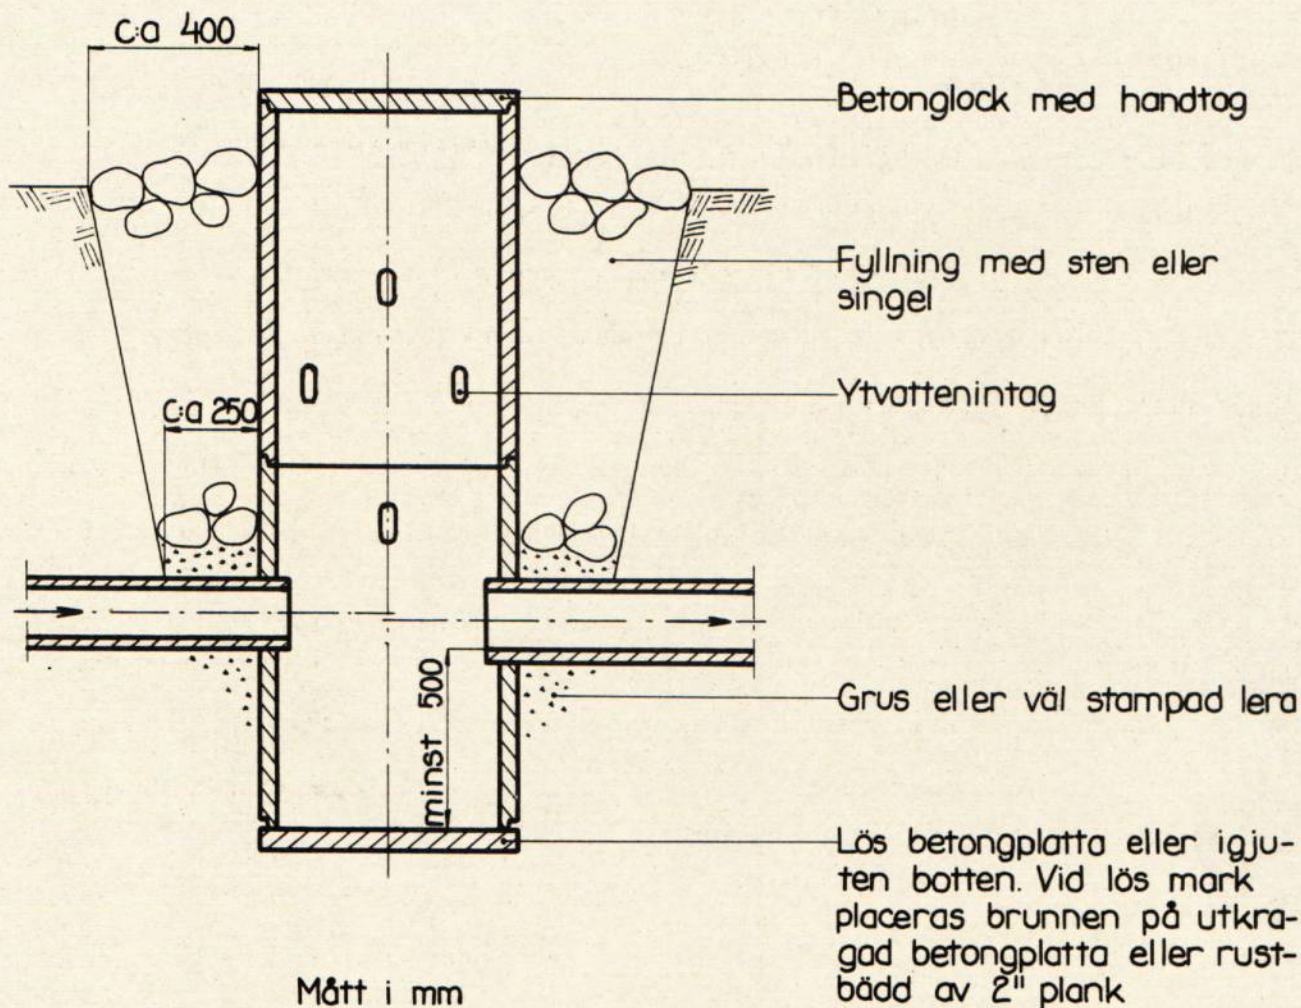


Lidaberg, Järpås den 5 maj 1958.

I tjänsten:


J. Lippert
J. Lippert,

e.o. lantbruksingenjör.

Sektion A-A

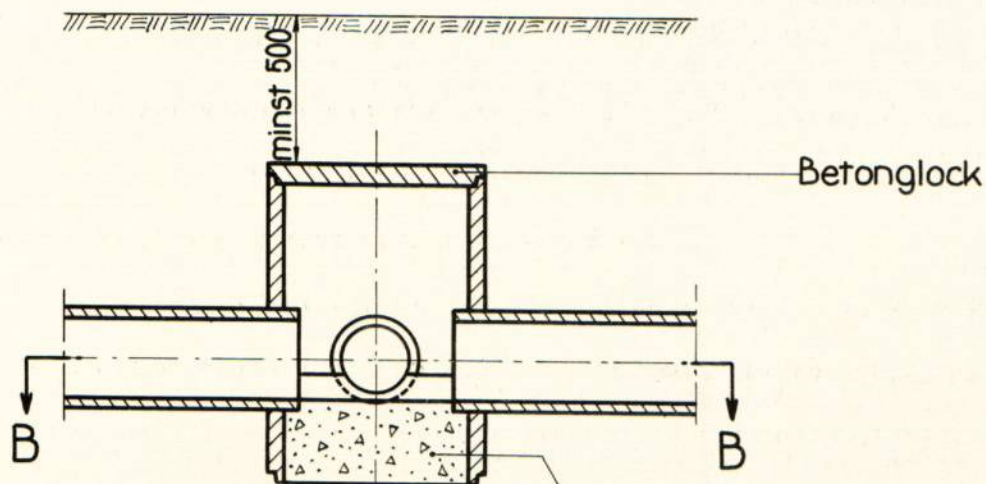

Sektion B-B

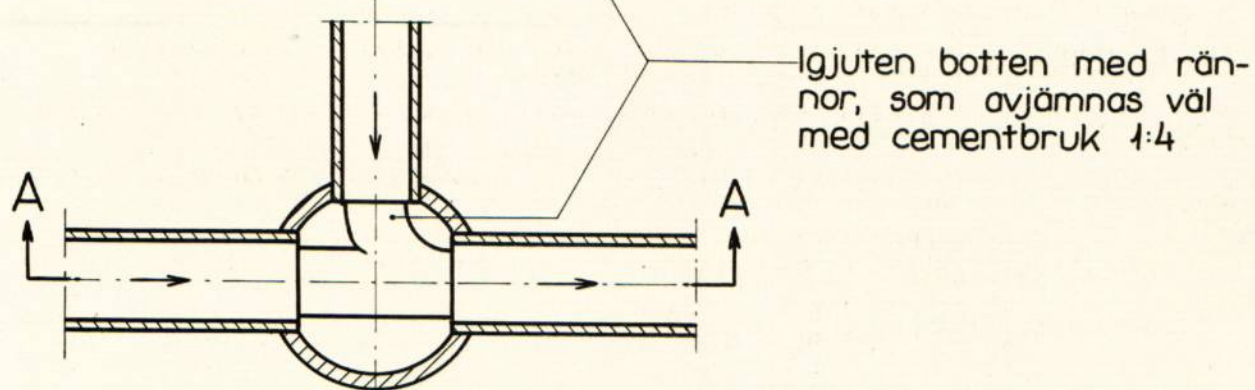

Mått i mm

Lidaberg, Järpås den 5 maj 1958.

I tjänsten:

J. Lippert,

e.o. lantbruksingenjör.