



Akt nr:

R-F4b-LS187/58

AU\$R-F4b-LS187/58

Handlingar angående

"Söne dikningsföretag av år 1958"

i Söne socken, Örslösa kommun av

Skaraborgs län;

upprättade år 1958 vid syneförrättning
enligt vattenlagen

av

J. Lippert.

E.o. lantbruksingenjör.

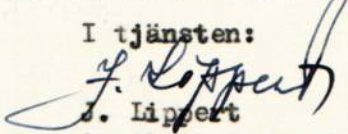
RAPPORT över verkställd ~~besiktning~~ avsyning.			
Företagets namn Söne dikningsföretag av år 1958			
Söcken Söne		Län Skaraborgs	
Ordf. i styrelsen — ~~Börje Nordqvist, Söne, Örslösa.~~ Lantbr. Binar Nordqvist, Söne, Örslösa.			
Statligt stöd bev. av lbrstn den -	Bidrag till utförandet, kr -	Bidrag till rensning, kr -	Lån, kr -
Statligt stöd bev. av lbrnämnden den 17/12-1958	Bidrag till utförandet, kr 6.520:-		
Arbets tid jml. V. L. 10:62 31/12-1965	Förlängning jml. V. L. 7:58 -	Kontrakterad arbetstid 1/10-61	Kontrakterad arbetstid förlängd till -
Nu tillstyrkes till utbetalning	av bidrag till utförandet, kr 6.520:-	av bidrag till rensning, kr -	av lån, kr -
~~Verkställd~~ verkställd den Avs. 18/12-1958		~~Verkställd~~ verkställd av Avs. e.o. ass. Lennart Roth	

Vid avsyningen befanns företaget vara utfört enligt den fastställda arbetsplanen och godkännes härmed.

De verkliga kostnaderna har uppgått till 16.512:55 kronor varav i räntor under arbetstiden 150:- kronor och styrelsearvode 100:- kronor.

Skara den 20 december 1958.

I tjänsten:


J. Lippert
e.o. lantbruksingenjör.

Protokoll vid synförrättning enligt
rättslagen för torrläggning av mark
tillhörande söne m. fl. fastigheter inom
söne socken och Örslösa kommun av
Skaraborgs län.

Den 8. okt. 1937 hos Binan Nordqvist, söne, Örslösa.

Närvarande: Undertecknad e.o. lantbrukingenjör och
förräkningsman samt följande sökägare:

Sökande:

Binan Nordqvist - äg. söne 8:1.

Nestor Jönsson - - söne 9:1

Av övriga sökägare:

Martin Johansson - äg. söne Bergsg:n 1:8.

Gösta Gustafsson - - söne 2:7

Per Larsson - - söne Bergsg:n 1:5, 1:6

Jakob Gustafsson - - Fogelberg 1:3

Barölets dikningsföretag av år 1937 genom ordf.

Gilbert Wänström, Bäckängen, söne, Örslösa.

§1.

Upplästes det för förräkningsmannen utfärdade
föreskriftnummer, som hade lydelse enl. bilaga A.

§2.

Något jäv emot förräkningsmannen kunde ej utövas.

§3.

Martin Johansson, Gösta Gustafsson, Per Larsson
och Jakob Gustafsson förenade sig med sökandena,
bilaga D.

§ 4.

Sökandena och de, som förenat sig med sökandena, ykade på fördjupning och i möjligaste mån igenläggning med rön av ifrågakvarande avlopp, så att deras härav beroende mark må kunna på ändamålsenligt sätt terräggas och brukas.

§ 5.

Förelades den vid förundersökningen upprätkade nivåkartan över de vattenbesvärade områdena samt profiler över avloppen härifrån.

§ 6.

Det upplystes att de befintliga genomloppen vid sekt. 1452 genom allmänna vägen Önlösa-Söne och vid sekt. 1249 genom allmänna vägen Söne-Skalunda ha tillkommit efter år 1880.-

§ 7.

Som intet vidare fanns att till protokollet anteckna förklarades sammanträdet upplöst med tillkännagivande, att sedan förslag till dikningen färdigställt nytt sammanträde komme att hållas å ort och tid som i laga ordning skulle för sakägarna tillkännagivas.
Ort och tid som ovan.

J. Hånsten
F. Hjerppe,
r.o. lantbruksingenjör.

Den 5 maj 1958 hos Einar Nordqvist, Söne, Örslösa.

Närvarande: Förestående förrättningsman samt gode-
männen Nils Skoog, Värmegården, Örslösa, och Ingvar Hennings-
son, Sörby, söne, Örslösa, ävensom följande sakägare:

Einar Nordqvist -	äg. söne 8:1.
Jakob Gustafsson -	- Fogelberg 1:3
Nestor Jonsson -	- söne 9:1
Gösta Gustafsson -	- söne 2:f
Örslösa kommun -	- söne Mad 1:6. o. bil 1:3

genom skolstyrelsens v. ordf. Karl Bengtsson, Giltstad,
Örslösa.

Barölets dikning-fördrag av år 1967 genom delägarna
Bertil Andersson, söne, Örslösa, och Karl Erik
Larsson, söne, Örslösa,

vägförvaltningen i Skaraborgs län genom väg-
mästare C. Helgeson, Lidköping, ene. fullm., bil. E.
Lennart Larsson -

äg. söne Berg 9:n 1:5, 1:6.

§ 8.

Något jäv emot de biträdande godemännen kunde
icke utrönas.

§ 9.

Förelades det sedan förra sammanträdet upprättade
förlaggt till de vattenbesvärade markernas bättre torn-
läggning och brukning med härtill hörande handlingar.

§ 10.

Uppläste synemännens utlåtande, som hade
lydelse enligt bilaga N.

§ 11

Att mottaga och förvara till företaget hörande

och att sammanställa delägarna för val av styrelse
handlingar och ritningar utsägo synemännen uträgo
synemännen Einan Nordqvist, Söne, Östlösa.

§12.

Som intet vidare fanns att till protokollet anteckna
förklarades förräkningen avslutad och sammanträdet
upplöst.

Ort och tid som ovan.

I tjänsten
J. Lippert
o.s. lantbruksingenjör

Åtträdande gode män:

Nils Skoof
Ingvar Henriksson

LANTBRUKSNÄMNDEN
I SKARABORGS LÄN
16. JUL. 1956
Diarie Nr. *75369*

Fr 2038 *Trna 5.*
SKARABORGS LÄNS
LANDSKANSLI
13 SEP 1956
III M 77 B

Lypert *Bil. A*
Insändes till vederbörande lantbruksnämnd.

LANTBRUKSNÄMNDEN
I SKARABORGS LÄN
15 SEP. 1956
Diarie Nr. *LI 104*

Till Länsstyrelsen i *Skaraborgs* län.

Härmed anhålles om förordnande för behörig förrättningsman att handlägga syneförrättning enligt 10 kap. vattenlagen för torrläggning av ^{mit} _{oss} tillhörig mark inom *Läne*

socken(-nar) av *Skaraborgs* län.

Förrättningen avser *upptagande av avloppsdiken till en*
längd av ca. 800 m.

här uppgives fullständigt som möjligt företags beskaffenhet (dikning, åreglering, sjösänkning, invallning e. d.), vidare

företags omfattning (areal som skall torrläggas, avloppens längd o. d.), om flottled, damm, järnväg, landsväg e. d. beröres m. m.

Närmaste järnvägsstation

Lidköping

Meddelanden om förrättningen ställas till

Lantbrukare Einar Hanlquist

Skattegården Läne

Örskösa

telefon Läne 9

titel, namn och fullständig adress samt telefon.

Skattegården Läne

den *13 juli*

1956

Sökandes namn:

Einar Hanlquist
Nesta Jonsson

för fastigheten

» »

» »

Fastighet:

Läne 81

Läne 1, 2

170 831

Bergsgården 132

170 835

Besk måndag 7/6 - 57

Förutom nämnda, sökandena tillhöriga fastigheter, väntas nedanstående ägare och fastigheter bliva berörda av företaget.

Icke sökandes namn:

Fastighet:

Per Larsson
Brik Larsson

ägare av fastigheten

Stommen Löne

»

»

ägenheten

Briksberg

..

»

»

»

Lantbruksnämnden får till förrättningsman föreslå:

Assistent Jaak Lippert

Skara

den

30 augusti

1956

På Lantbruksnämndens vägnar:

Rolf Eliasson

Elmer Söderberg

IIIM 77 56

Förordnande.

Assistenten Jaak Lippert, Skara, förordnas härmed att i laga ordning verkställa ifrågavarande förrättning; och införs väntas bevis om förordnandets emottagande.

Mariestad & landskansliet den 13 september 1956.

På länsstyrelsens vägnar:

Leo Wohlstein

Nils Karlberg

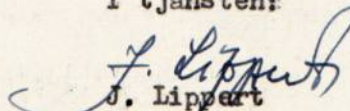
F ö r t e c k n i n g

Över underrättelser ang. sammanträde för torrläggning av mark tillhörande Söne Skattegården hos Einar Nordqvist, Söne Skattegården, Örslösa tisdagen den 8 okt. 1957 klockan 10.00, vilka underrättelser denna dag avsänts till:

Einar Nordqvist,	Söne,	<u>Örslösa</u>
Nestor Jonsson,	Bergsgården, Söne,	"
Gösta Gustavsson,	Skattegården, "	"
Jakob Gustavsson,	Fågelberg, "	"
Skolstyrelsens ordf.		
Komminister Erik Angrimer,	Gillstad,	"
Martin Johansson,	Bergsgården, Gillstad,	"
Per Larsson,	Stommen, Söne,	"
Erik Larsson,	Eriksberg, "	"
Ordf. för "Barölets df 1937"		
Gilbert Wänström,	Bäckängen, Söne,	"
Vägförvaltningen i Skaraborgs län,		<u>Mariestad.</u>

Skara den 30 sept. 1957.

I tjänsten:


J. Lippert

E.o. lantbruksing.

Ang. fortsatt sammanträde måndagen den 5 maj 1958 klockan 15.00 har avdrag av kungörelse sänts till följande:

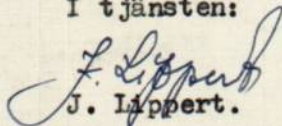
← Einar Nordqvist,	Söne,	<u>Örslösa</u>
← Nestor Jonsson,	Bergsgården, Söne,	"
← Gösta Gustavsson,	Skattegården, "	"
← Jakob Gustavsson,	Fågelberg, "	"
← Skolstyrelsens v. ordf.		
Ivar Göransson,	Ambjörnsgården,	"

V.g.v.

Martin Johansson,	Bergsgården, Gillstad,	<u>Örslösa</u>
Per Larsson,	Stommen, Söne,	"
Ordf. i "Barölets df 1937"		
Gilbert Wänström,	Bäckängen, "	"
Vägförvaltningen i Skaraborgs län,		<u>Mariestad</u>
Skiftesgodemannen Nils Skoog, Värmegården,		<u>Örslösa</u>
" Ingvar Henningsson, Sörby, Söne,		"

Skara den 15 april 1958.

I tjänsten:


J. Lippert.

E.o. lantbruksing.

K U N G Ö R E L S Eang. syneförrättning enligt vattenlagen.

För torrläggning av vattenskadade marker tillhörande Söne m.fl. fastigheter i Söne socken av Skaraborgs län, kommer syneförrättning enligt vattenlagen att handläggas vid sammanträde hos lantbr. Einar Nordqvist, Söne Skattegården, Örslösa måndagen den 5 maj 1958 klockan 15.00, då vederbörande sakägare hava att tillstådeskomma för utförande av sin talan.

Av förrättningen torde följande fastigheter bli berörda:

Söne Mad 6:1 och Kil 1:3 (Söne skola)

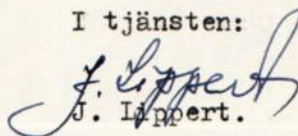
Fågelberg 1:3

Söne 2:7, 8:1, 9:1

Söne Bergsgården 1:5, 1:6, 1:8.

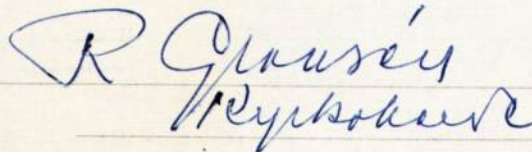
Skara den 9 april 1958.

I tjänsten:


J. Lippert.

E.o. lantbruksing.

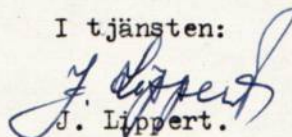
Att förestående kungörelse blivit anslagen i laga ordning i Söne församling den 13 april 1958, betygas:


R. Glausén
Myndig

Anhålles att förestående kungörelse, försedd med bevis att den anslagits, varder till mig återsänd under adress: lantbruksingenjör J. Lippert, lantbruksing.-kontoret, Skara.

Skara den 9 april 1958.

I tjänsten:


J. Lippert.

E.o. lantbruksing.

KUNGÖRELSE

För torrläggning av vattenskadade marker tillhörande Söne m. fl. fastigheter i Söne socken av Skaraborgs län, kommer syneförrättning enligt vattenlagen att handläggas vid sammanträde hos lantbr. Einar Nordqvist, Söne Skattegården, Örslösa måndagen den 5 maj 1958 klockan 15.00, då vederbörande sakägare hava att tillstädeskomma för utförande av sin talan.

Av förrättningen torde följande fastigheter bliva berörda:

Söne Mad 6:1 och Kil 1:3
(Söne skola)
Fågelberg 1:3
Söne 2:7, 8:1, 9:1
Söne Bergsgården 1:5, 1:6,
1:8.

Skara den 9 april 1958.

I tjänsten:

J. LIPPERT

E. o. lantbruksing.

Att förestående kungörelse varit införd i Nya Lidköpings-Tidningen fredagen den 11 april 1958, intygas.

Skara den 12 april 1958.

I tjänsten:

J. Lippert
J. Lippert,

e.o. lantbruksingenjör.

Undertecknade förena oss härmed med sökande-
na till den synföreläggning, som avser torrläggning av mark
tillhörande Söne m. fl. fastigheter i Söne socker och
Örslösa kommun, och yrka vi på företagets utsträckning,
så att jämväl vår därav beroende mark må kunna
på ändamålsenligt sätt torrläggas och brukas.

Söne, Örslösa den 8. okt. 1957

Martin Johansson	- äg. Söne Bergsgården 1:8.
Gösta Gustafsson.	- - Söne 2:7
Peter Karlsson	- - Söne Bergsgården 1:5, 1:6.
Jakob Gustafsson	- - Fogelberg 1:3.

Bestyrkas i tjänsten:

J. Lönnberg,
2.o. lantbrukningsingenjör.

VÄG- OCH VATTENBYGGNADSVÄRKET

VÄGFÖRVALTNINGEN
I SKARABORGS LÄN

Dnr 1678-43/58

F u l l m a k t

I enlighet med skrivelse från Kungl. Väg- och vattenbyggnadsstyrelsen av den 1 juli 1946, dnr O. 594/45, Ka 7348-66, får vägförvaltningen i Skaraborgs län härmed befullmäktiga vägmästaren C. Helgesson, Lidköping, att utföra och bevaka Styrelsens talan för Kungl. Maj:t och Kronan vid syneförrättning enligt vattenlagen för torrläggning av vattenskadade marker tillhörande Söne m.fl. fastigheter i Skaraborgs län.

Mariestad den 19 april 1958

VÄGFÖRVALTNINGEN I SKARABORGS LÄN


Holger Andersson

Till

Vägförvaltningen i Skaraborgs län,

Mariestad.

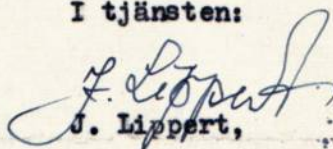
För sådant ändamål som stadgas i 10 kap. 52 § vattenlagen översändes härmed utdrag ur förslaget och utlåtandet till "Söne dikningsföretag av år 1958" i Söne socken, Örslösa kommun i de delar, som berör allmänna vägen Örslösa-Söne vid sekt. 1+52 och Örslösa - Skalunda vid sekt. 12+49 och 19+33.

Erforderliga åtgärder torde framgå av ritningen.

Två ex. av utdraget bifogas och kunna behållas av Vägförvaltningen.

Skara den 17 april 1958.

I tjänsten:

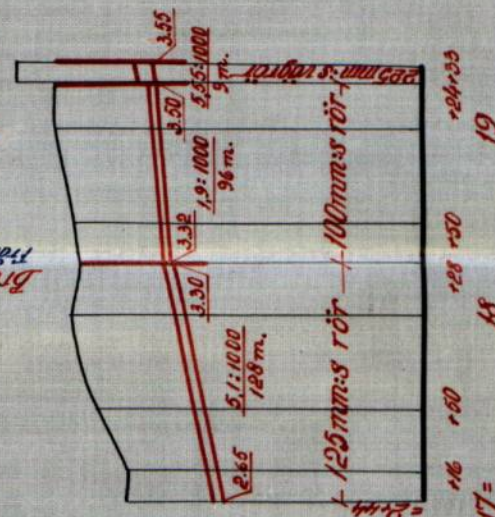
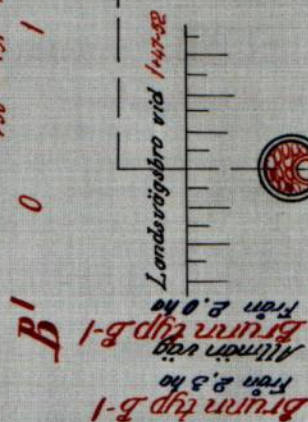
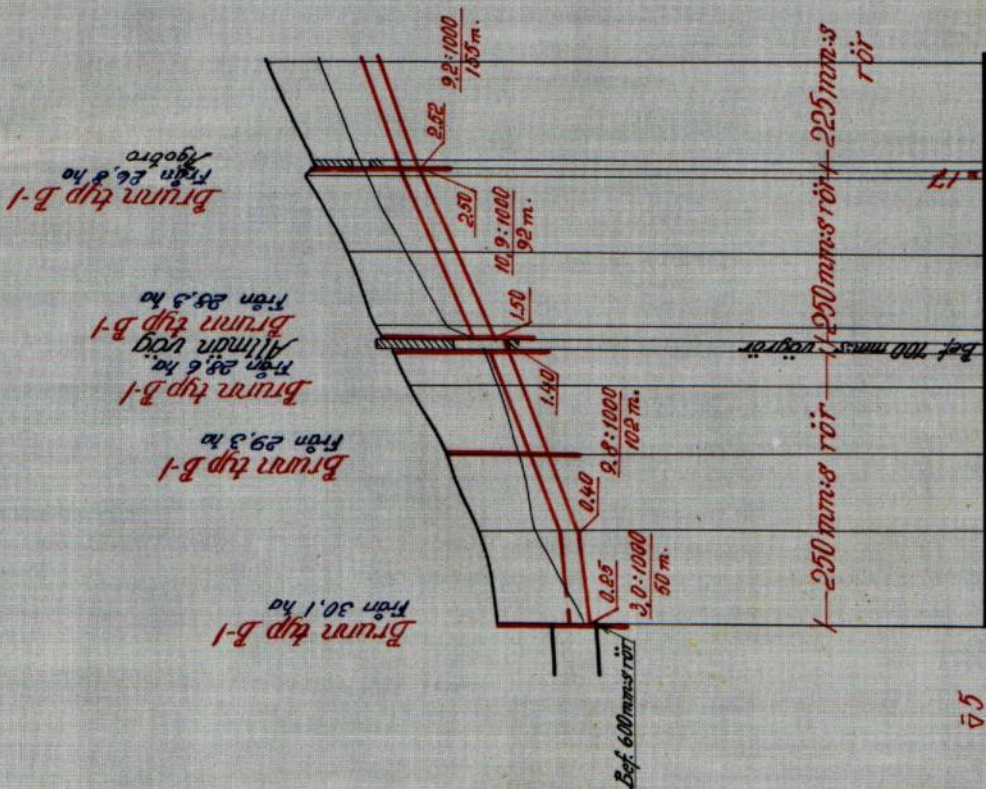
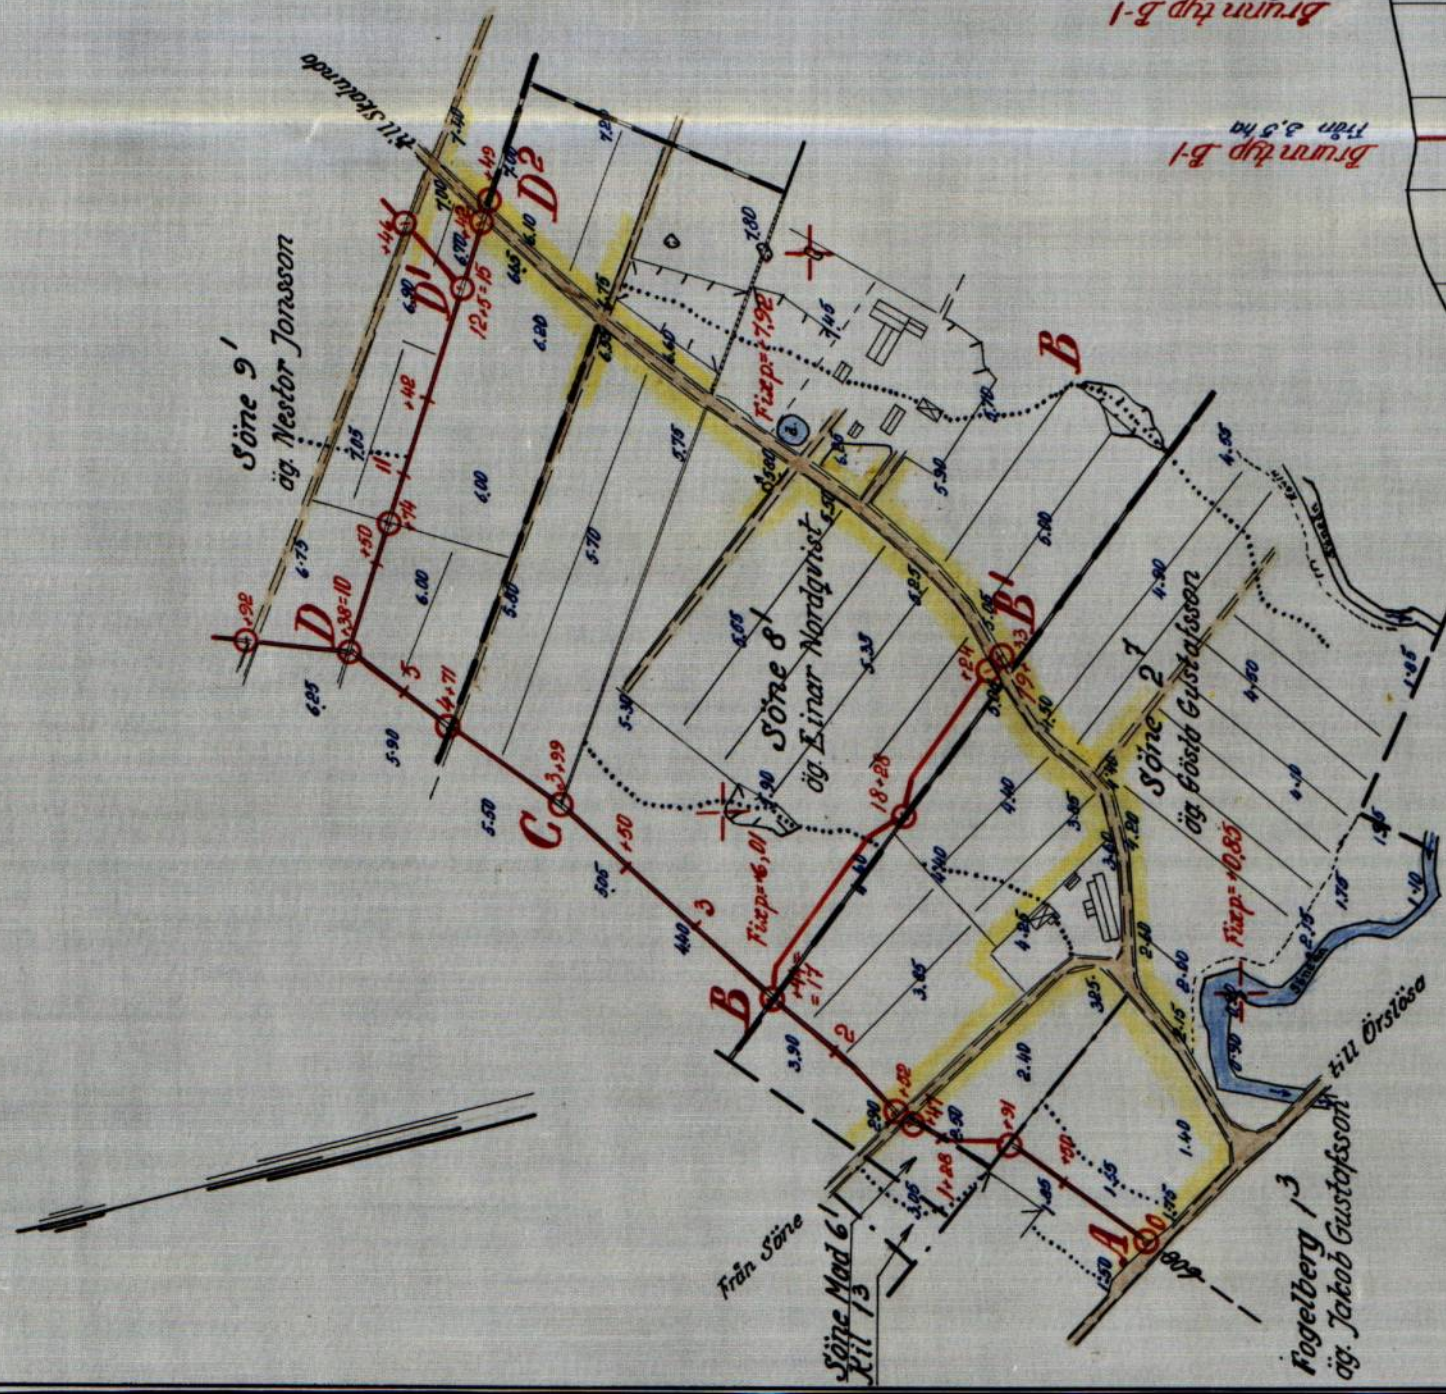

J. Lippert,

e.o. lantbruksingenjör.

D' D²

B

A



Utdrag ur

Förslag till

Söne dikningsföretag av år 1958

Söne socken

Skaraborgs län

upprättat år 1958 i samband med synförrättning enl. vattenlagen av

Original

Kopie

J. Lippert
Lantbruksingenjör

LANTBRUKSSTYRELSENS
LANTBRUKSNÄMNDENS
ARKIV

Nr

Längdskala 1:4000

Höjd- o. sektionsskala 1:100

Jure

19.

Bil. G

VÄG- OCH VATTENBYGGNADSVÄRKET

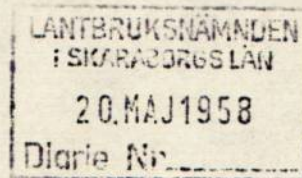
VÄGFÖRVALTNINGEN I SKARABORGS LÄN

Postadress MARIESTAD

Telefonadress 1005

Postgirokontonr 18 29 16

Datum
16.5.58



Lantbruksnämnden i Skaraborgs län
Skara

Eder beteckning

Edert meddelande av den

Vår beteckning
1679-43/58 A6/SR

Ärende

Ang. "Söne dikningsföretag av år 1958".

Edert förslag till plan för rubricerade dikningsföretag har granskats av vägförvaltningen. Beträffande de ställen där företaget berör allmän väg får vägförvaltningen anföra följande.

1. Rörledningen A - B - C - D - E vid sektion 1+52. Vägförvaltningen bekostar och utför en av brunnarna jämte inkoppling av vägtrumman till båda brunnarna. Beträffande vägtrumman förbehåller sig vägförvaltningen att vid arbetets utförande avgöra huruvida arbetet skall utföras enligt förslaget eller om trumman skall förlängas med 700 mm rör. Eventuellt kommer en 300 mm rörledning att dragas genom befintlig trumma därest befintliga rör visar sig dåliga. Rensning av trumman utföres av vägförvaltningen.
2. Rörledningen D - D¹ - D² vid sektion 12+4. Vägförvaltningen bekostar och utför ny trumma genom allmänna vägen jämte brunn vid sektion 12+42.
3. Rörledningen B - B¹ vid sektion 19+33. Arbetet bekostas och utföres av dikningsföretaget. Framställning om tillstånd att genomgräva allmänna vägen skall före arbetets utförande ingivas till vägförvaltningen.

Uppgift om tidpunkten för de arbeten som skall utföras av vägförvaltningen skall i god tid meddelas vägmästaren i Lidköping.

VÄGFÖRVALTNINGEN I SKARABORGS LÄN
Enligt uppdrag

Bertil André
Bertil André

VÄRDERINGSLÄNGD

Fastighet och ägare Ägobeskrivning	Ägo- figur- nr	Förbättrad mark		Värde pr ha		Båtnad	
		åker, tomt	annan	före	efter	pr ha	pr ägofigur
		hektar	hektar	kronor	kronor	kronor	kronor
<u>Söne socken</u>							
<u>Samfälligheten A</u>							
<u>Fogelberg 1:3</u>							
Jakob Gustafsson							
Åker, mylla på mjäl- och sandbl. lera	1	0,16		1630	2500	870	139
" - " -	2	0,06		"	"	"	52
" - " -	3	0,19		1130	"	1370	260
Alstringsbåtnad summa kr		0,41					451
<u>Brukningsbåtnad</u>							
0 - 0+91 = 91 m igenlagt dike, kapitaliserade värdet av minskade brukningskostnader inberäknat arealvinst kr pr m 6:80							
Brukningsbåtnad summa kr							619
<u>Totalsumma</u>		0,41					1070
<u>Söne Mad 6:1 o. Kil 1:3 (Söne skola)</u>							
Örslösa kommun							
Tomt, mylla på mjäl- och sandbl. lera	4	0,20		4800	5000	200	40
Alstringsbåtnad summa kr		0,20					40
Brukningsbåtnad " "							-
<u>Totalsumma</u>		0,20					40
<u>Söne 2:7</u>							
Gösta Gustafsson							
Åker, mylla på mjäl- och sandbl. lera	5	0,25		1630	2500	870	218
" - " -	6	0,21		2000	"	500	105
" - " -	7	0,17		2250	"	250	43
" - " -	8	0,28		2130	"	370	104

Fastighet och ägare Ägobeskrivning	Ägo- figur- nr	Förbättrad mark		Värde pr ha		Båtnad	
		åker, tomt	annan	före	efter	pr ha	pr ägofigur
		hektar	hektar	kronor	kronor	kronor	kronor
Åker, mylla på mjäl- och sandbl. lera	9	0,30		1500	2500	1000	300
" - " -	10	0,25		1630	"	870	218
" - " -	11	0,15		1500	"	1000	150
" - " -	12	0,16		1750	"	750	120
Alstringsbåtnad summa kr		1,77					1258
<u>Brukningbåtnad</u>							
0+91-1+28 = 37 m igenlagt dike, kap. värdet av minskade brukn.kostn. inberäknat arealvinst kr pr m					7:20		266
1+52-2+44 = 92 m	- " -				6:50		598
Brukningbåtnad summa kr							864
<u>Totalsumma</u>		1,77					2122
<u>Söne 8:1</u>							
Einar Nordqvist							
Åker, mylla på mjäl- och sandbl. lera	13	0,74		1380	2500	1120	829
" - " -	14	0,66		1500	"	1000	660
" - " -	15	0,18		1380	"	1120	202
" - " -	16	0,28		1500	"	1000	280
" - " -	17	0,42		1630	"	870	365
" - " -	18	1,23		1750	"	750	923
" - " -	19	0,60		1880	"	620	372
" - " -	20	0,08		1500	"	1000	80
" - " -	21	0,40		1880	"	620	248
" - " -	22	0,07		1000	"	1500	105
" - " -	23	0,67		1500	"	1000	670
" - " -	24	0,58		1750	"	750	435
" - " -	25	0,89		1130	"	1370	1219

VÄRDERINGSLÄNGD

Fastighet och ägare Ägobeskrivning	Ägo- figur- nr	Förbättrad mark		Värde pr ha		Båtnad	
		åker, tomt	annan	före	efter	pr ha	pr ägofigur
		hektar	hektar	kronor	kronor	kronor	kronor
Åker, mylla på mjäl- och sandbl. lera	26	0,46		1130	2500	1370	630
" - " -	26a	1,08		1750	"	750	810
" - " -	26b	0,02		2400	"	100	2
Alstringsbåtnad summa kr		8,36					7830
<u>Brukningsbåtnad</u>							
2+44-3+99 = 155 m igenlagt dike, kap. värdet av minskade brukn.kostn. inberäknat arealvinst kr pr m					2:50		388
3+99-4+67 = 68 m	- " -				7:--		476
Brukningsbåtnad summa kr							864
<u>Totalsumma</u>		8,36					8694
<u>Söne 9:1</u>							
Nestor Jonsson							
Åker, mylla på mjäl- och sandbl. lera	27	0,19		2400	2500	100	19
" - " -	28	0,36		2250	"	250	90
" - " -	29	0,39		1250	"	1250	488
" - " -	30	0,54		"	"	"	675
" - " -	31	0,69		1500	"	1000	690
" - " -	32	0,39		1750	"	750	293
" - " -	33	0,23		1880	"	620	143
" - " -	34	0,11		2250	"	250	28
" - " -	35	0,50		1000	"	1500	750
" - " -	36	0,43		"	"	"	645
" - " -	37	0,29		"	"	"	435
" - " -	38	0,24		1750	"	750	180
" - " -	39	0,35		1250	"	1250	438
" - " -	40	0,34		1130	"	1370	466

Fastighet och ägare Ägobeskrivning	Ägo- figur- nr	Förbättrad mark		Värde pr ha		Båtnad	
		åker, tomt	annan	före	efter	pr ha	pr ägofigur
		hektar	hektar	kronor	kronor	kronor	kronor
Åker, mylla på mjäl- och sandbl. lera	41	0,20		1880	2500	620	124
" - " -	42	1,40		1500	"	1000	1400
" - " -	43	0,64		1630	"	870	557
Alstringsbåtnad summa kr		7,29					7421
<u>Brukningsbåtnad</u>							
4+71-5+38 = 67 m igenlagt dike, kap. värdet av minskade brukn.kostn., inberäknat arealvinst kr pr m					7:10		476
5+38-5+88 = 50 m	- " -				7:50		375
5+92-7+22 = 130 m	- " -				5:80		754
10-12+42 = 242 "	- " -				2:--		484
Brukningsbåtnad summa kr							2089
<u>Totalsumma</u>		7,29					9510
<u>Söne Bergsgården 1:5, 1:6</u>							
Lennart Larsson							
Åker, mylla på mjäl- och sandbl. lera	44	0,22		1750	2500	750	165
" - " -	45	0,82		"	"	"	615
Alstringsbåtnad summa kr		1,04					780
Brukningsbåtnad " "							-
<u>Totalsumma</u>		1,04					780
<u>Samfälligheten F.</u>							
<u>Söne Bergsgården 1:8</u>							
Martin Johansson							
Åker, mylla på mo- och sandbl. lera	46	0,93		2000	2500	500	465
" - " -	47	0,54		1380	"	1120	605
" - " -	48	0,38		2000	"	500	190
Alstringsbåtnad summa kr		1,85					1260

VÄRDERINGSLÄNGD

Fastighet och ägare Ägobeskrivning	Ägo- figur- nr	Förbättrad mark		Värde pr ha		Båtnad	
		åker, tomt	annan	före	efter	pr ha	pr ägofigur
		hektar	hektar	kronor	kronor	kronor	kronor
<u>Brukningsbåtnad</u>							
20-21+2 = 102 m igenlagt dike, kap. värdet av minskade brukn.kostnader inberäknat arealvinst kr pr m					2:80		286
Brukningsbåtnad summa kr							286
<u>Totalsumma</u>		1,85					1546
<u>Söne 8:1</u>							
Einar Nordqvist							
Åker, mylla på mo- och sandbl. lera		49	0,59	1130	2500	1370	808
" - " -		50	0,54	1000	"	1500	810
" - " -		51	0,43	1130	"	1370	589
" - " -		52	0,27	1250	"	1250	338
" - " -		53	0,31	"	"	"	388
" - " -		54	0,27	1130	"	1370	370
" - " -		55	0,19	"	"	"	260
" - " -		56	0,39	1380	"	1120	437
Alstringsbåtnad summa kr		2,99					4000
<u>Brukningsbåtnad</u>							
21+2-22+90 = 188 m igenlagt dike, kap. värdet av minskade brukn.kostnader inberäknat arealvinst kr pr m						5:60	1053
22+94-24+47 = 153 m		-	"	-		6:--	918
Brukningsbåtnad summa kr							1971
<u>Totalsumma</u>		2,99					5971

Fastighet och ägare Ägobeskrivning	Ägo- figur- nr	Förbättrad mark		Värde pr ha		Båtnad	
		åker, tomt	annan	före	efter	pr ha	pr ägofigur
		hektar	hektar	kronor	kronor	kronor	kronor
<u>Söne 2:7</u>							
Gösta Gustafsson							
Alstringsbåtnad summa kr		-					-
<u>Brukningsbåtnad.</u>							
24+47-24+79 = 32 m igenlagt dike, kap. värdet av minskade brukn.kostnader, inberäknat arealvinst kr pr m						7:70	246
Brukningsbåtnad summa kr							246
<u>Totalsumma</u>		-					246
<u>S a m m a n d r a g .</u>							
<u>Samfälligheten A</u>							
<u>Fogelberg 1:3</u>							
Jakob Gustafsson	1-3 ab	0,41				451	
	brb					619	1070
<u>Söne Mad 6:1 o. Kil 1:3 (Söne skola)</u>							
Örslösa kommun	4 ab	0,20				40	
	brb					-	40
<u>Söne 2:7</u>							
Gösta Gustafsson	5-12 ab	1,77				1258	
	brb					864	2122
<u>Söne 8:1</u>							
Einar Nordqvist	13-26b ab	8,36				7830	
	brb					864	8694
<u>Söne 9:1</u>							
Nestor Jonsson	27-43 ab	7,29				7421	
	brb					2089	9510

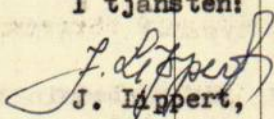
VÄRDERINGSLÄNGD

Fastighet och ägare Ägobeskrivning	Ägo- figur- nr	Förbättrad mark		Värde pr ha		Båtnad	
		åker, tomt	annan	före	efter	pr ha	pr ägofigur
		hektar	hektar	kronor	kronor	kronor	kronor
<u>Söne Bergsgården 1:5, 1:6</u>							
Lennart Larsson	44-45 ab	1,04				780	
	brb					-	780
<u>Summa</u>		19,07					22216
<u>Samfälligheten F.</u>							
<u>Söne Bergsgården 1:8</u>							
Martin Johansson	46-48 ab	1,85				1260	
	brb					286	1546
<u>Söne 8:1</u>							
Einar Nordqvist	49-56 ab	2,99				4000	
	brb					1971	5971
<u>Söne 2:7</u>							
Gösta Gustafsson	ab	-				-	
	brb					246	246
<u>Summa</u>		4,84					7763
<u>Slutsammandrag.</u>							
Samfälligheten A		19,07					22216
" F		4,84					7763
<u>Summa</u>		23,91					29979
Söne, Örslösa den 5 maj 1958.							
I tjänsten:							
<i>J. Lippert</i>							
J. Lippert.							
E.o. lantbruksingenjör.							
Biträdande gode män:							
<i>Nils Lönner</i>							
<i>Tingvar Hänningson</i>							

Läge	Längd m	Arbete, material o. d.	Antal	å-pris kr.	Kostnad	Summa
					kronor	kronor
		<u>Samfälligheten A .</u>				
		<u>Rördiket A - B - C - D - E .</u>				
0-0+91	91	250 mm:s rör med frakt m	91	4:70	427:70	
		Grävn., lägn. o. återfylln. "	91	2:40	218:40	
0+91-1+47	56	250 mm:s rör med frakt "	56	4:70	263:20	
		Grävn., lägn. o. återfylln. "	56	2:20	123:20	
1+47-1+52	5	Rensning av bef. brons botten från slam, sättning av brunn typ B-1 vid sekt.1+47, inkoppling av 300 mm:s rör till broöppningar upp- såväl som nedströms väg i föreskrivet höjdläge, igenmurning av broöppningarna med cementbruk och sten utföres och bekostas av Vägförvaltningen i Skaraborgs län.				
1+52-2+44	92	250 mm:s rör med frakt m	92	4:70	432:40	
		Grävn., lägn. o. återfylln. "	92	2:40	220:80	
2+44-3+99	155	225 mm:s rör med frakt "	155	4:15	643:25	
		Grävn., lägn. o. återfylln. "	155	2:20	341:--	
3+99-5+38	139	200 mm:s rör med frakt "	139	3:50	486:50	
		Grävn., lägn. o. återfylln. "	139	2:--	278:--	
5+38-5+92	54	125 mm:s rör med frakt "	54	2:35	126:90	
		Grävn., lägn. o. återfylln. "	54	1:60	86:40	
5+92-7+22	130	75 mm:s rör med frakt "	130	1:20	156:--	
		Grävn., lägn. o. återfylln. "	130	1:--	130:--	
2+48, 3+99, 4+71, 5+92		Tillägg för rörledningens framdragnings genom väg st	4	10:--	40:--	
0		Brunn typ B-1; d=1,00 m med konisk överdel "	1	210:--	210:--	
0+91, 1+52, 2+44		Brunn typ B-1; d=0,60 m "	3	100:--	300:--	
3+99, 4+71, 5+38, 5+92		" " B-1; d=0,50 m "	4	80:--	320:--	

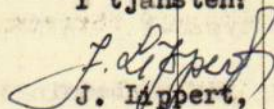
Läge	Längd m	Arbete, material e. d.	Antal	å-pris kr.	Kostnad	Summa
					kronor	kronor
7+22		Brunn typ B-1; d=0,40 m st 1	60:--	60:--		
		Arbetsledning och oförutsett			526:25	5390:--
		<u>Rördiket B - B¹</u>				
17-18+28	128	125 mm:s rör med frakt m 128	2:35	300:80		
		Grävn., lägg. o. återfylln. " 128	2:50	320:--		
18+28-19+24	96	100 mm:s rör med frakt " 96	1:70	163:20		
		Grävn., lägg. o. återfylln. " 96	2:20	211:20		
19+24-19+33	9	225 mm:s vägrör, grävning genom vägen, rörens läggning, fullständig återfyllning, vägbanans iordningställande jämte sättning av brunn typ B-1; d=0,50 m, vid sekt. 19+24, bekostas och utföres av dikningsföretaget			300:--	
18+22, 19+33		Brunn typ B-1; d=0,50 m st 2	80:--	160:--		
		Arbetsledning och oförutsett			164:80	1620:--
		<u>Rördiket D - D¹ - D²</u>				
10-12+5	205	200 mm:s rör med frakt m 205	3:50	717:50		
10-10+69	69	Grävn., lägg. o. återfylln. " 69	1:80	124:20		
10+69-10+80	11	- " - " 11	2:20	24:20		
10+80-12+5	125	- " - " 125	1:80	225:--		
12+5-12+42	37	125 mm:s rör med frakt " 37	2:35	86:95		
		Grävn., lägg. o. återfylln. " 37	1:50	55:50		
12+42-12+49	7	225 mm:s rör, grävning genom vägen, rörens läggning, återfyllning, vägbanans iordningställande, sättning av brunn typ B-1; d=0,50 m vid sekt. 12+42 utföres och bekostas av Vägförvaltningen i Skaraborgs län				
10+74, 12+5, 12+49		Brunn typ B-1; d=0,50 m st 3	80:--	240:--		
		Arbetsledning och oförutsett			146:65	1620:--

Läge	Längd m	Arbete, material e. d.	Antal	å-pris kr.	Kostnad	Summa
					kronor	kronor
		<u>Rördiket D¹ - D³</u>				
15-16+63	163	125 mm:s rör med frakt m	163	2:35	383:05	
		Grävning, lägg. o. återfylln. "	163	1:90	309:70	
15+46		Tillägg för rörledningens framdragn. genom väg st	1	5:--	5:--	
15+46, 16+63		Brunn typ B-1; d=0,50 "	2	80:--	160:--	
		Arbetsledning och oförutsett			82:25	940:--
		<u>Samfälligheten A summa kronor</u>				9570:--
		<u>Samfälligheten F.</u>				
		<u>Rördiket F - G.</u>				
24+79-20	479	375 mm:s rör med frakt m	479	9:50	4550:50	
24+79-24+59	20	Grävn., lägg. o. återfylln. "	20	3:30	66:--	
24+59-24+47	12	- " - "	12	3:20	38:40	
24+47-22+90	157	- " - "	157	3:20	502:40	
22+90-21+2	188	- " - "	188	3:20	601:60	
21+2-20+50	52	- " - "	52	3:--	156:--	
20+50-20	50	- " - "	50	2:10	105:--	
24+79		Utlopp typ U-1 st	1	70:--	70:--	
22+90		Tillägg för rörledningens framdragn. genom väg "	1	10:--	10:--	
20		Tillägg för tillkoppling av förut nedlagd rörledning "	1	40:--	40:--	
24+47		Brunn typ B-1; d=0,50 m, vid östra sidan av rörledning, ink. med 150 mm:s rör "	1	90:--	90:--	
22+90, 21+2		Brunn typ B-1; d=0,90 m, med konisk överdel "	2	180:--	360:--	
22		Brunn typ B-1; d=0,50 m, vid södra sidan av rörledning, ink. med 150 mm:s rör "	1	90:--	90:--	
		Arbetsledning och oförutsett			680:10	7360:--
		<u>Samfälligheten F summa kronor</u>				7360:--

Läge	Längd m	Arbete, material e. d.	Antal	å-pris kr.	Kostnad kronor	Summa kronor
<u>Sammandrag.</u>						
<u>Samfälligheten A</u>						
0-7+22	722	Rördiket A - B - C - D - E				5390:--
17-19+33	233	" B - B ¹				1620:--
10-12+42	249	" D - D ¹ - D ²				1620:--
15-16+63	<u>163</u>	" D ¹ - D ³				<u>940:--</u>
	<u>1367</u>			<u>Summa kronor</u>		<u>9570:--</u>
<u>Samfälligheten F</u>						
24+79-20	<u>479</u>	Rördiket F - G				<u>7360:--</u>
	<u>479</u>			<u>Summa kronor</u>		<u>7360:--</u>
<u>Slutsammandrag.</u>						
	1367	Samfälligheten A				9570:--
	<u>479</u>	" F				<u>7360:--</u>
	<u>1846</u>			<u>Summa kronor</u>		<u>16930:--</u>
Söne, Örslösa den 5 maj 1958.						
I tjänsten:						
						
J. Lippert,						
e.o. lantbruksingenjör.						

Söne, Örslösa den 5 maj 1958.

I tjänsten:


J. Lippert,

e.o. lantbruksingenjör.

ARBETSBESKRIVNING.

Innan arbetet påbörjas skall avvägning och utsättning på minst var femtionde meter genom sakkunnig person verkställas.

Vid arbetets utförande iakttages:

- att förekommande dikeskrökar ej få göras skarpa, utan böra i möjligaste mån uträtas eller avrundas;
- att där dike går i rågång, bör grävningen så verkställas, att rågången och dikets mittlinje komma att sammanfalla;
- att vägbana, bebyggd tomt eller trädgård ej utan innehavarens medgivande må användas som upplagsplats för dikesjord;
- att förefintliga gränsmärken ej må genom arbetet rubbas eller döljas, såvida icke dessförinnan genom vederbörlig lantmätarens försorg nya märken blivit utsatta;
- att förrättningsens fixpunkter icke utan tvingande skäl må förstöras. Måste så ske, skall fixpunkten ifråga genom sakkunnig person ersättas med en ny sådan;
- att i grävningstabell angivna djupsiffror äro beräknade i förhållande till de avvägda dubbarna;
- att genomgrävd vägbana snarast möjligt skall återställas i fullgott skick;
- att betongrören till företagets rörledningar godkännas endast under förutsättning att de underkastats vederbörande lantbruksingenjörs kontroll och därvid uppfyllt gällande normalbestämmelser ifråga om hållfasthet och täthet;
- att brunnsringarna skola vara maskinstampade eller vibrerade;
- att allenast sådana tegelrör må komma till användning, som uppfylla fordringarna uti av Sveriges Standardiseringskommission i december 1937 fastställd standard för dräneringsrör av tegel;
- att rörläggning skall utföras av vid dylika arbeten van och fullt kompetent person;
- att rörledning ej får täckas, innan läggning blivit genom lantbruksingenjör eller hans ombud kontrollerad, såvida densamma utförts av annan än lantbruksnämndens täckdikningsförmän, vilken ej är entreprenör;

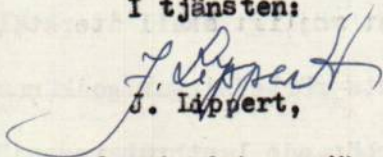
- att rörledning ej må läggas direkt på berg eller stora stenar utan i förekommande fall på grusbädd;
- att tegelrörsledningarna skola kopplas medelst betongrör i brunnarna;
- att det första röret för de täckdikesstammar, som beräknas komma att utmynna i en brunn, efter tillsägelse av vederbörande brukare skall inkopplas vid anläggandet av brunnen ifråga;
- att stenarna kring dagvattenbrunnar ej må vara större än 20 cm;
- att rörfogarna skola grusas, om jorden är så beskaffad, att risk för igenslamning föreligger. Stenfyllningen kring dagvattenbrunnarna skall då beklädas med grästorv, enris eller granris;
- att entreprenören ålägges att taga del av bestämmelserna i denna arbetsbeskrivning;
- att huvudfixpunkt för höjdbestämmningen är:

För samfälligheten A inhugget kors i berg c:a 66 m norr om sekt. 15+20 å
höjden + 8,72 m och

för samfälligheten F inhugget kors i berg c:a 73 m norr om sekt. 22+70 å
höjden + 7,92 m.

Söne, Örslösa den 5 maj 1958.

I tjänsten:


J. Löppert,

e.o. lantbruksingenjör.

Andel i kostnad för

STATENS REPRODUKTIONSANSTALT 179355

KOSTNADSFÖRDELNINGSLÄNGD

Fastighet Ägare m. m.	Sök. o. list. = S	Båtnad kronor	Fastighets andel i			Samfällighets andel i gemensamma kostnader procent
			för särskild av- delning beräk- nad kostnad kronor	för samfällig- heten beräknad kostnad kronor	samfällig- hetens verk- liga kostnad procent	
1	2	3	4	5	6	7
<u>Söne socken.</u>						
<u>Samfälligheten A .</u>						
<u>Fogelberg 1:3</u>						
Jakob Gustafsson avd. 1+2	S	1070	702	702	7,335	
<u>Söne Mad 6:1 och Kil 1:3 (Söne skola)</u>						
Örslösa kommun avd. 1+2		40	26	26	0,272	
<u>Söne 2:7</u>						
Gösta Gustafsson avd. 1+2	S	2122	1392	1392	14,545	
<u>Söne 8:1</u>						
Einar Nordqvist avd. 3+4	S	8694	3412	3412	35,653	
<u>Söne 9:1</u>						
Nestor Jonsson avd. 3+4	S	9510	3732	3732	38,997	
<u>Söne Bergsgården 1:5, 1:6</u>						
Lennart Larsson avd. 3+4	S	780	306	306	3,198	
Summa		22216		9570	100,000	
<u>Samfälligheten F .</u>						
<u>Söne Bergsgården 1:8</u>						
Martin Johansson	S	1546		1391	19,915	
<u>Söne 8:1</u>						
Einar Nordqvist	S	5971		5373	76,916	

Utlåtande vid syneförrättning enligt vattenlagen för torrläggning av mark tillhörande Söne m.fl. hemman i Söne socken, Örslösa kommun av Skaraborgs län.

Ifrågavarande företag, som avser fördjupning och igenläggning med rör av åtskilliga öppna avlopp genom och från vattenskadade marker, belägna omkring 0,4 km öster om Söne kyrka inom nederbördsområde n:r 142/143, för möjliggörande av bättre torrläggning och brukning samt minskad underhållskostnad, är enligt bestämmelserna i 7 kap. vattenlagen att anse såsom dikning. Belägenheten framgår av omstående översiktskarta, där torrläggningsområdet utmärkts med gul färg och vattensamlingsområdets gränser med blå linjer.

Över till uppgrävning ifrågasatta avloppssträckor hava profil- och sektionsritningar upprättats utvisande förhållandena vid undersökningstillfället, varjämte de härav beroende vattenskadade markerna avfattats å nivåkarta. Å denna karta äro de till uppgrävning avsedda avloppssträckorna utmärkta med enkla röda linjer och de röda bokstäverna A - B - C - D - E och F - G för huvudavloppen samt B - B¹, D - D¹ - D² och D¹ - D³ för sidodiken härtill. Avloppens blivande dimensioner hava å profil- och sektionsritningarna utmärkts med rött.

Vattensamlingsområdet för de olika avloppssträckorna har uttagits å generalstabens karta och delvis uppgåtts å marken. Storleken har med blått angivits å profilritningarna. Den största till avrinning kommande vattenmängden har i fråga om avlopp för flöden antagits komma att uppgå till 2,0 liter pr sekund och hektar. Medelvattenmängden under vegetationsperioden har antagits vara 0,05 liter pr sekund och hektar.

På grundval av de sålunda uträknade vattenmängderna hava avloppen dimensionerats för möjliggörande av torrläggning till ändamålsenligt djup av all härav beroende mark, tillhörig sökandena och dem, som sig med sökandena förenat.

Den mark, för vilken dikningen medför alstringsbåtnad och som alltså skall ingå i företaget, begränsas å nivåkartan av en streckad svart linje så belägen, att all därutanför liggande mark torde kunna till fullo torrläggas utan hinder av nuvarande vattenförhållanden i till uppgrävning avsedda avloppssträckor.

För utrönande av den genom företaget uppkommande båtnaden hava syne-
männen efter i 7 kap. 22 § vattenlagen stadgade grunder verkställt uppskatt-
ning, vars resultat i detalj föreligger i den bilagda värderingslängden.

Härvid har hänsyn tagits till såväl alstrings- som brukningsbåtnad.
Hur brukningsbåtnaden fördelar sig på olika avloppssträckor framgår i detalj
av bil. H .

Den å kartan avfattade och enligt förenämnda längd förbättrade marken
skall uppdelas i två av varandra i torrlägningshänseende oberoende samfällig-
heter benämnda " A " och " F " . Av det bilagda kostnadsförslaget framgår,
vilka arbeten, som skola utföras av respektive samfälligheter och av värde-
rings- och kostnadsfördelningslängderna, vilka fastigheter och ägofigurer, som
hava del däri. För utrönande om uppdelning på olika avdelningar bör verk-
ställas här i fråga om samfälligheten " A " särskild utredning verkställets,
bil. L . Härav framgår, att samfälligheten " A " skall uppdelas på två
avdelningar på sätt i bilagan närmare angivits.

Avloppet F - G å sträckan 21 - 20 ingår i "Barölets dikningsföretag
av år 1937" såsom öppet dike. Enligt det nu upprättade förslaget skall av-
loppet igenläggas med rör, vilket innebär en minskning av framtida underhålls-
kostnaderna för den ovannämnda avloppssträckan tillhörande nämnda dikningsföre-
tag. Denna minskning har uppskattats till 0:15 kr pr meter och år. Kapitali-
serat efter 4 procent motsvarar detta $\left(\frac{0:15 \times 100}{4} \times 100 = \text{kr } 375:--\right)$, vilket
belopp skall erläggas av "Barölets dikningsföretag av år 1937" till det nya
företaget, så snart ifrågavarande avloppssträcka färdigställts. För den igen-
lagda avloppssträckans framtida underhåll skall det gamla företaget svara.

Kostnaderna för företagets utförande i den mån de överskjuta bidraget

från "Barölets dikningsföretag av år 1937" skola sålunda inom varje samfällighet för sig fördelas på delägarna i mån av båtnaden för vars och ens mark med den jämkning i fråga om samfälligheten "A", som av förenämnda uppdelning på avdelningar betingas. Den sålunda uträknade deltagningsskyldigheten finnes för varje fastighet angiven i kolumn 6 av kostnadsfördelningslängden, där den är uttryckt i procent av samfällighetens totalkostnad. I kolumn 5 är det här emot svarande beräknade kostnadsbeloppet angivet.

Kostnaderna för avloppens underhåll skola fördelas efter samma grunder, som för färdigställandet angivits.

Rörledningen A - B - C - D - E kommer att korsa allmänna vägen Örslösa - Söne vid sekt. 1+52. Nu befintligt genomlopp är igenslammat. När avloppet skall igenläggas med rör och utförandet av brunnen nedströms vägen betingas av befintligt vägdike, skall denna brunn utföras och bekostas av Vägförvaltningen i Skaraborgs län. Även genomloppets rensning från slam samt inkoppling av 300 mm:s rör från brunnarna till broöppningar upp- såväl som nedströms väg i föreskrivet höjdläge och igenmurning av broöppningarna med cementbruk och sten för att i framtiden undvika brons rensning från slam utföres och bekostas av Vägförvaltningen.

Likaledes kommer rörledningen D - D¹ - D² att korsa allmänna vägen Örslösa - Skalunda vid sekt. 12+49. Nu befintligt genomlopp ligger för grunt för ovanför liggande åkers torrläggning till 1,20 m:s djup och har tillkommit efter år 1880. Det skall därför åligga Vägförvaltningen i Skaraborgs län att bekosta det nya genomloppet jämte brunn typ B-1 vid sekt. 12+42.

Dessutom kommer rörledningen B - B¹ att korsa allmänna vägen Örslösa - Skalunda vid sekt. 19+33. Här saknas för närvarande genomlopp. Det skall därför åligga dikningsföretaget att bekosta ledningens framdragande genom vägen.

Dessa arbeten böra så bedrivas att såväl det nya genomloppet som de befintliga kan tagas i anspråk inom en månad efter det respektive nedanför liggande avloppssträckor blivit genom företagets försorg färdigställda och meddelande härom kommit Vägförvaltningen tillhanda. Vid dessa arbetens utförande

skola av Vägdirektören lämnade föreskrifter noggrant iakttagas.

Skador, som till äventyrs kunna under arbetstiden av företaget orsakas, skola till fulla värdet ersättas, därest någon sakägare hos styrelsen framställer yrkande härom inom ett år efter företagets färdigställande. Sådan skada skall då utan dröjsmål genom styrelsens försorg uppskattas av sakkunnig person och därefter omedelbart ersättas. I brist på åsämjande vid val av värderingsman skall uppskattningen verkställas av inom länet tjänstgörande lantbruksingenjör eller den, han i sitt ställe sätter.

Avgift, varom förmäles i 11 kap. 95 § vattenlagen, skulle för båda samfälligheterna understiga femtio kronor och behöver förty ej erläggas.

Kostnaderna för syneförrättningen och övriga för hela företaget gemensamma kostnader, skola fördelas mellan samfälligheterna i proportion till deras respektive förbättringsvärden och sedan inom varje samfällighet efter samma grunder, som för grävningskostnaderna angivits. Förrättningskostnaderna förskjutas av sökandena och med dem likställda.

Jämlikt föreskrifterna i 10 kap. 62 § vattenlagen få synemännen i fråga om företaget ytterligare bestämma:

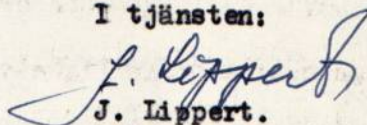
- att det skall, därest sökandena önska fullfölja detsamma, utföras i fullständig överensstämmelse med bestämmelserna i detta utlåtande med därtill hörande ritningar och handlingar;
- att till rörledningar skola användas rör, som uppfylla gällande standardfordringar;
- att under arbetstiden vatten ej får uppdämmas eller påsläppas på sätt att skada uppstår;
- att rörbrott, ras eller förskjutningar, som till äventyrs inträffa, omedelbart skola avhjälpas och nödiga släntförändringar eller förstärkningsåtgärder vidtagas;
- att kostnader för olika samfälligheter skola bokföras var för sig;
- att arbetena må begynna så snart detta utlåtande vunnit laga kraft, samt bära vara bragta till slut före utgången av år 1965;

att företaget skall anses fullbordat, när det avsynats och godkänts av inom
länet tjänstgörande lantbruksingenjör samt
att det skall benämnas "Söne dikningsföretag av år 1958".

Talan mot förrättningen och detta utlåtande må föras vid Västerbygdens
vattendomstol, adress Vänersborg, till vilken besvären med iakttagande av
bestämmelserna i 11 kap. 85 § vattenlagen skola vara ingivna inom sextio dagar
från nedanstående datum.

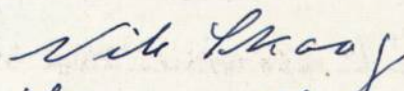
Söne, Örslösa den 5 maj 1958.

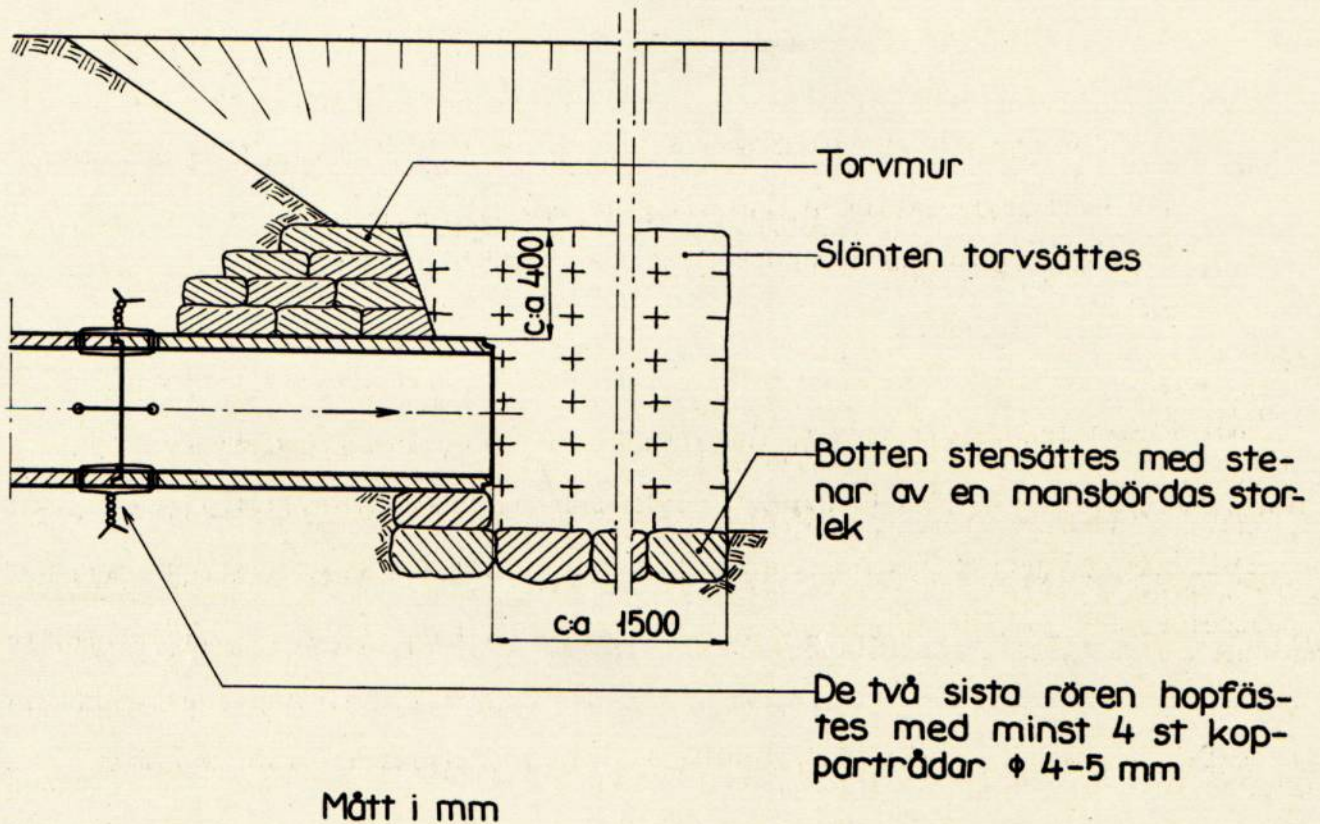
I tjänsten:


J. Lippert.

E.o. lantbruksing.

Biträdande gode män:


Ingvar Henningson

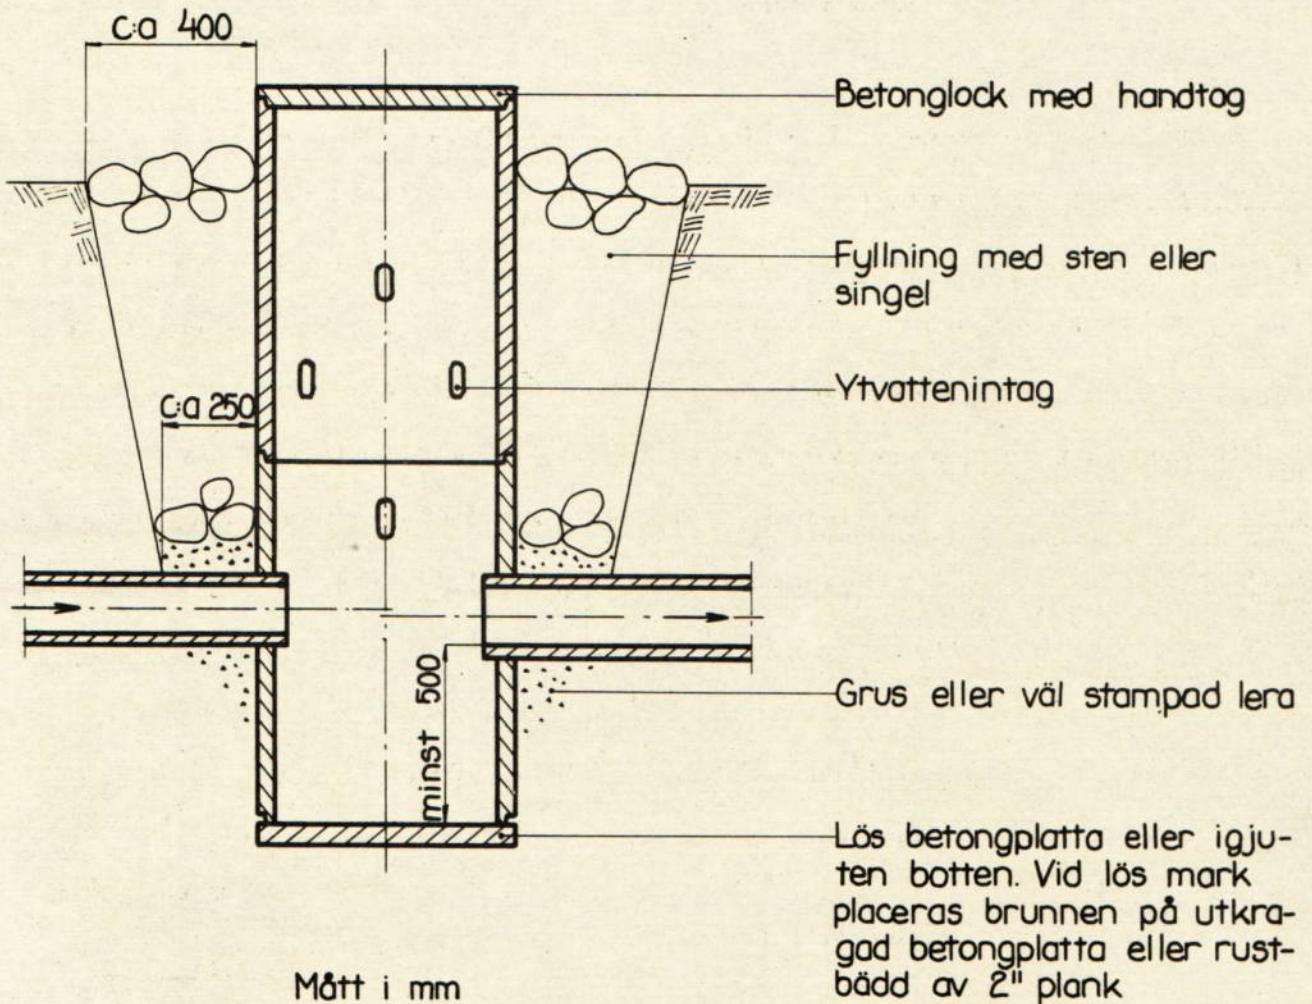


Söne, Örslösa den 5 maj 1958.

I tjänsten:

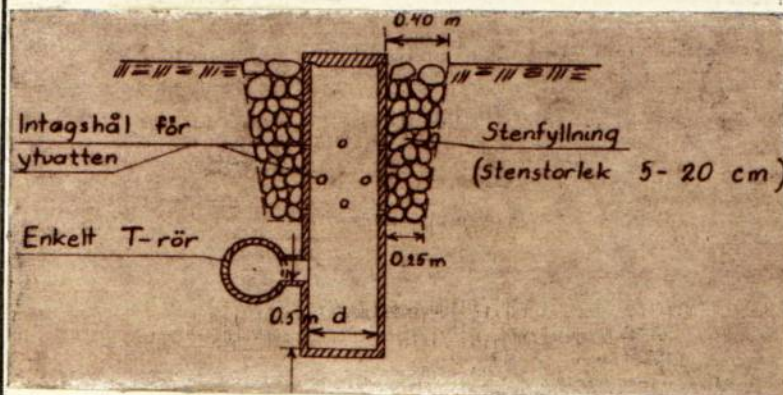
J. Lippert
J. Lippert,

e.o. lantbruksingenjör.



Brunn typ B-1
vid sidan av rörledning.

Brunnar med en diameter över 0,60 m utföres med konisk överdel.



Söne, Örslösa den 5 maj 1958.

I tjänsten:

J. Lippert,

e.o. lantbruksingenjör.