



Akt nr:

R-F4b-LS193/58

AU\$R-F4b-LS193/58

Handlingar angående

"Hedans dikningsföretag av år 1958"

i Gudhems, Ugglums o. Bjurums socknar,
Gudhems kommun av Skaraborgs län;

upprättade år 1958 vid syneförrättning
enligt vattenlagen

av

Ragnar Holm.

Förrättningsman.

193-2

RAPPORT över verkställd ~~besiktning~~ avsyning.

Företagets namn

Hedans dikningsföretag av år 1958

Socken

Gudhem m.fl.

Län

Skaraborgs

~~REKONSTRUKTION~~ - Förtroendeman - ~~REKONSTRUKTION~~

Godsägare Per-Inge Forendal, Forentorp, Falköping.


Statligt stöd bev. av lbrstn den -	Bidrag till utförandet, kr -	Bidrag till rensning, kr -	Lån, kr -
Statligt stöd bev. av lbrnämnden den 24/3-1959	Bidrag till utförandet, kr 1.320:-		
Arbets tid jml. V. L. 10:62 31/12-1967	Förlängning jml. V. L. 7:58 -	Kontrakterad arbetstid 1/10-1961	Kontrakterad arbetstid förlängd till -
Nu tillstyrkes till utbetalning	av bidrag till utförandet, kr 1.320:-	av bidrag till rensning, kr -	av lån, kr -
~~REKONSTRUKTION~~ verkställd den Avs. 7/7-1959	~~REKONSTRUKTION~~ verkställd av Avs. l:e ass. Ragnar Holm		

Vid avsyningen befanns att företaget i sin helhet var utfört enligt den fastställda arbetsplanen, varför det härmed godkännes.

De verkliga kostnaderna för företaget har uppgått till de beräknade.

Skara den 9 oktober 1959.

I tjänsten:

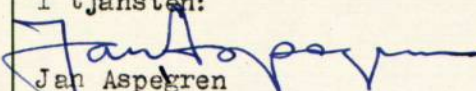
Jan Aspegren
Lantbruksingenjör.

1.
Protokoll vid syn enligt
vadsenlagen angående förläggning av
mark, liksom de Hedan m. fl. i Gudhems,
Uggelums och Bjurems socknar, Skaraborgs län.

Den 1 november 1957 hos
Berkt Johansson, Hedan.

Vävarande: Undersökning, försät-
ningsman, jämte följande sakägare:

Berkt Johansson, i Hedan 1'

Folke Johansson, i Bjurum St. 2²

Berkt Kress " " 2⁸

Ulf Johansson i Kartberg 1, 2'

genom sin son Ingé Förendel.

Vägförvaltningen, genom vägm.

S. Persson, Fackoping, cell. fullm. bil. D.

§ 1.

Upplästes det för försättningsmannen
officiella förordnandet, som hade
lydelse enligt bil. A.

§ 2.

Något järn mot försättningsmannen
anfördes ej.

§ 3.

Förklarades den vid försättningsmannen
upprättade nivåkartan öfver och
vadsenbevisade mätad jämte
profiler och sektioner öfver de berörda
avloppen.

#4.

Såhändene yrkade, att det
befinnliga avloppet skulle fri-
djupas och utvidgas så, att de nu
föreliggande överströmnings-
mått i möjligaste mån frihindras

#5

Sjören Sjö Karlberg 1, i meddelade
att den honom tillhöriga av färdsteg
belagda marken brukades som betes-
mark och att så ändra bli fallet även
i framtiden. Genom främjesskriften
lit. C, förenade han sig med såhändene
om färdsteg.

#6.

Det upplystes, att trummen genom
allmänna vägen vid 1+97 blivit
ombyggd omkring år 1935.

#7.

Såhändene överenskommo, att
erforderliga enkilda trummar
skulle utfräs och bekostas av
resp. markägare samt att
trid och baskar längs avloppet
skulle borttagas genom dessas
försorg.

#8.

Sjören Sjö Öjrum St. 2^a yrkade
att jordupplagen på hans mark om
möjligt friades på avloppet
Stora Sida.

§ 9.

Som intet vidare frickom och sedan
föredningsmannen meddelat,
att nytt sammankäds kommer att
utlysas så snart oförderliga
beredningar verkställts och plan
för företaget upprättats förklarades
sammankädet upplöst.

Ort och tid samman

T. J. Gustav

Boqvisthagen

Den 30 oktober 1958 på samma
ställe:

Närvarande, underdocknad
föredningsmannen, jämte biträdande
godsmännen Gunnar Karlsson, Stenbjörns, Ö. Fuchs
och Sven Johansson, Ståltorp, den sommar i
stället för Folke Nordh. Sammanb., samt följande
samt följande sakägare
Oscar Johansson, Heden,
Folke Johansson, Rosedrup, och
Albin Johansson, Ståltorp, genom
delägaren Per. Inge Forslund, Forslundrup.

§ 10.

Intet järn anfrids mot biträdande
godsmännen.

§ 11.

För sammankädet början hade
de berörda markerna tagits i besiktning
av nyemännen.

#12.

Frislätas och upprättas de frisläp-
 lars de berörda markernas bidrag
 för byggnad jämte tillhörande
 bilagor, vilka genomgås och
 frislätas.

#13

Uppläses nyemissionen utsläp-
 som hade lyddes enligt bil. 1.

#14

Att mottaga och förvara till
 frisläp lars handlingar
 och ritningar utgått för
 Per. Inge Nordal, Förening, Färdköping

#15

I om intet vidare frisläp
 frisläp lars frisläp lars avslutad
 och sammanträdde avslutad.

Att och dag som
 i frisläp lars
 frisläp lars

Att godkänna
 frisläp lars
 frisläp lars



Insändes till vederbörande lantbruksnämnd.



Till Länsstyrelsen i Skaraborgs län.

Härmed anhålles om förordnande för behörig förrättningsman att handlägga syneförrättning enligt 10 kap. vattenlagen för torrläggning av ^{mig}_{oss} tillhörig mark inom Gudboms, Hoggums och Bjurums socken(-nar) av Skaraborgs län.

Förrättningen avser uppgrävning av öppet avlopp, ca 700 m. (Trumma under allmän landsväg Nyborg här uppgives så fullständigt som möjligt företags beskaffenhet (dikning, åreglering, sjösänkning, invallning e. d.), vidare - Broddetorp) företags omfattning (areal som skall torrläggas, avloppens längd o. d.), om flottled, damm, järnväg, landsväg e. d. beröres m. m.

Gudboms storkommun

Närmaste järnvägsstation Broddetorp 6 km.

Meddelanden om förrättningen ställas till lantbr. Bertil Johansson Hedan, Broddetorp. tel. Falköping 27028.
titel, namn och fullständig adress samt telefon.

Broddetorp den 25 april 1957

Sökandes namn:

Fastighet:

<u>Bertil Johansson</u>	för fastigheten	<u>Hedan 1^e, gudboms sn</u>
<u>Falköping</u>	» »	<u>Bjurums stora 2^e, Bjurums sn</u>
	» »	

Förutom nämnda, sökandena tillhöriga fastigheter, väntas nedanstående ägare och fastigheter bliva berörda av företaget.

icke sökandes namn:

Fastighet:

<i>Gödsäg. Olbin Johansson</i>	ägare av fastigheten	<i>Forontorps egendom</i>
<i>Bertil Hrus</i>	» » »	<i>Anglasjön</i>
<i>Vägförvaltningar</i>	» » »	<i>Mariestad</i>

Streckhus best. av Eric Hauke Johansson
Juho Torundahl

Lantbruksnämnden får till förrättningsman föreslå:

1:e assistent Ragnar Holm

Skara den 6 maj 1957.

På Lantbruksnämndens vägnar:

Rolf Eliasson
Rolf Eliasson

Elmer Söderberg
Elmer Söderberg

IIIM 33 57

Förordnande.

Förste assistenten Ragnar Holm, Skara, förordnas härmed att i laga ordning verkställa ifrågavarande förrättning; och införväntas bevis om förordnandets emottagande.

Mariestad & landekansliet den 29 maj 1957.

På länsstyrelsens vägnar:

J. Sunnerholm
J. Sunnerholm

Erik Christiansson
Erik Christiansson

F ö r t e c k n i n g

Över underrättelser ang. sammanträde hos Bertil Johansson, Hedan, fredagen den 1 nov. 1957 kl. 10.00, vilka denna dag avsänts till:

Bertil Johansson,	Hedan,	<u>Broddetorp</u>
Folke Johansson,	Rosatorp,	"
Bertil Krus,	Änglasjön,	"
Godsäg. Albin Johansson,	Forentorps egendom,	<u>Gudhem</u>
Vägförvaltningen i Skaraborgs län,		<u>Mariestad.</u>

Per-Inge Forsen dal

Skara den 22 okt. 1957.

I tjänsten:

Ragnar Holm
R. Holm

Förrättningsman.

Ang. fortsatt sammanträde torsdagen den 30 oktober 1958 kl. 14,00
har kallelser denna dag avsänts till följande:

Bertil Johansson,	Hedan,	<u>Broddetorp</u>
Folke Johansson,	Rosatorp,	"
Bertil Krus,	Änglasjön,	"
Godsäg. Albin Johanssons stbh.,	Forentorps Egendom,	<u>Gudhem</u>
Skiftesgodemannen <i>Sten Johansson</i> Folke Nordh, <i>Stalby</i> Sannabo,		<u>St. Bjurum</u>
" Gunnar Karlsson, Storegården, Ö:a Tunhem,		<u>Gudhem.</u>

Skara den 17 oktober 1958.

I tjänsten:

Ragnar Holm
R. Holm

Förrättningsman.

F ö r e n i n g .

Undertecknad... förena². ^{mag} med sökanden^a. till den syneförrättning,
 som avser torrläggning av mark, tillhörande ^{Heden m.fl.}
^{Gudhems m.fl.} sock^{en} av Skaraborgs län, och yrka^a.. på företagets
 utsträckning, så att jämväl ^{min} därav beroende mark må kunna på ändamålsenligt
 sätt torrläggas och brukas.

^{Toronto p. Falcköping} den ^{3/11} 195⁷..
^{Robin Johansson} ^{Falcköping}

.....

~~Egenhändiga namnteckning.... bevittna.~~

.....

Förstämde
 förening vitsordas
 i Länsten
 Regner Holm

// Bil. D
VÄG- OCH VATTENBYGGNADSVÄRKET


VÄGFÖRVALTNINGEN
I SKARABORGS LÄN

Dnr 4655-43/57

F u l l m a k t

I enlighet med skrivelse från Kungl. Väg- och vattenbyggnadsstyrelsen av den 1 juli 1946, dnr O. 594/45, Ka 7348-66, får vägförvaltningen i Skaraborgs län härmed befullmäktiga vägmästaren Sixten Persson, Falköping, att utföra och bevaka Styrelsens talan för Kungl. Maj:t och Kronan vid syneförrättning enligt vattenlagen angående Hedan m.fl. fastigheter inom Gudhems, Bjurums och Ugglums socknar av Skaraborgs län. Mariestad den 25 oktober 1957.

VÄGFÖRVALTNINGEN I SKARABORGS LÄN

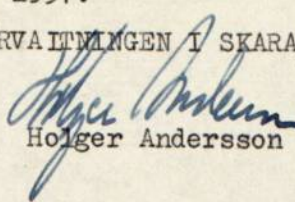
Holger Andersson

Till Vägförvaltningen i Skaraborgs län,

Mariestad.

För sådant ändamål, varom stadgas i 10 kap. 52 § vattenlagen, insändes härmed utdrag ur plan för "Hedans dikningsföretag av år 1958" i Gudhems, Bjurums och Ugglums socknar av Skaraborgs län.

Ur förslaget till utlåtande anföres följande:

"-----"

Företaget berör allmänna vägen Ugglum-Broddetorp på så sätt, att trumman vid sekt. 1+97 - 2+5 behöver ombyggas. Då den befintliga trumman har otillräckliga dimensioner för att medge torrläggning av ovanför liggande åker till 1,2 m:s djup och är utförd efter år 1880, åligger det Vägförvaltningen att utföra och bekosta ombyggnaden av trumman.

"-----"

Ur torrläggningssynpunkt erfordras att trumman utföres med minst 1,2 m:s diameter. För att underlätta ev. framtida fördjupning av avloppet är det önskvärt om trummans inre underkant å uppströmssidan ej lägges högre än + 7,80 i det antagna höjdsystemet.

Vägförvaltningens ombud vid synsammanträde den 1 november 1957 var vägmästare S. Persson, Falköping.


2 ex. av de insända kopiorna kunna behållas av Eder.

Skara den 30 januari 1958.

I tjänsten:

Ragnar Holm

Förrättningsman.

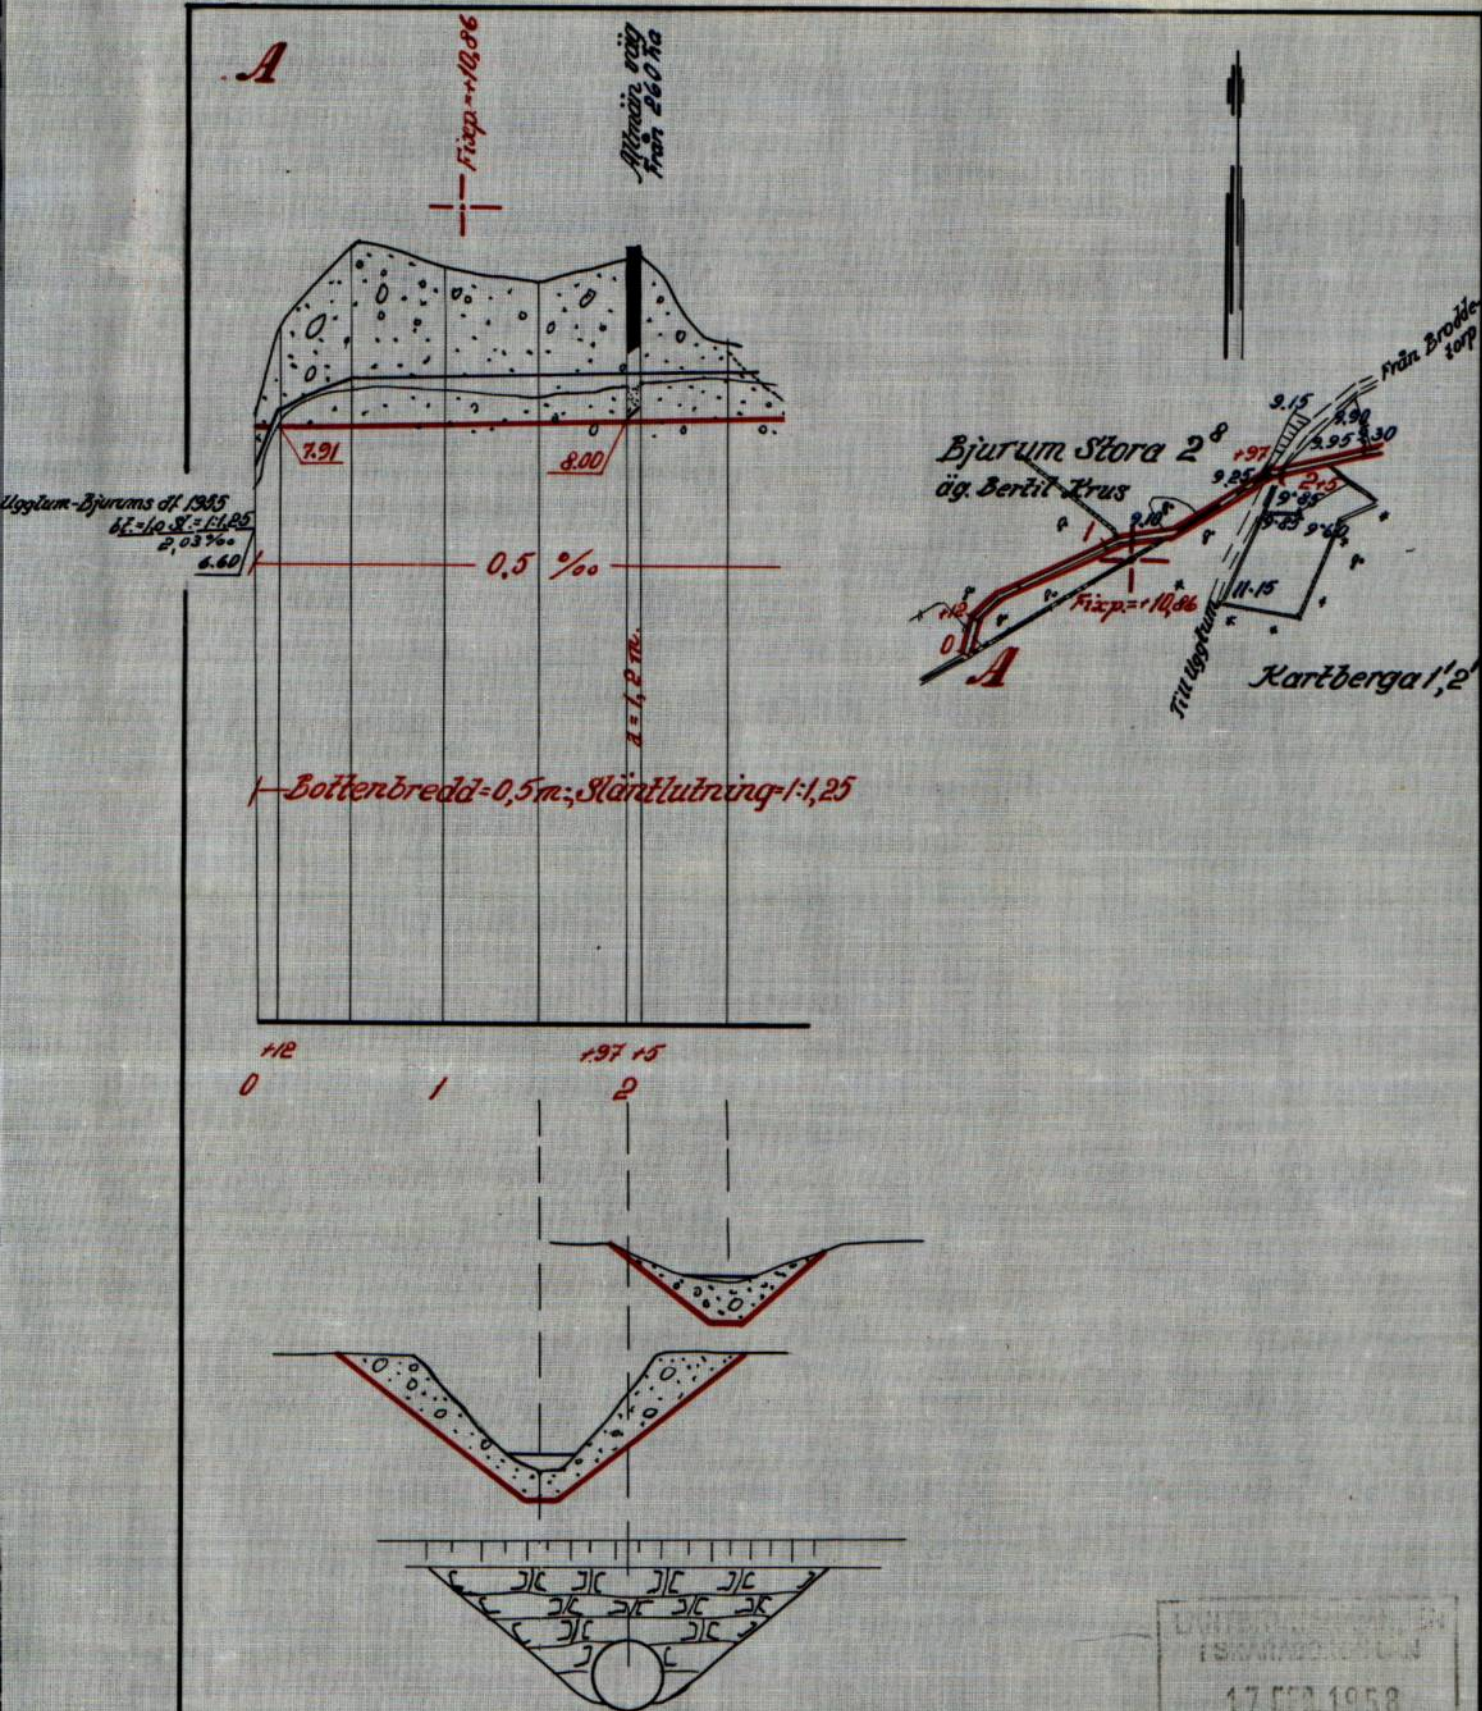

Utdrag ur förslag till

Hedans dikningsföretag av år 1958

i Ugglum, Bjurum o. Gudhems socknar av Skaraborgs län.

Bestyrkes i tjänster;

Tjänsten:
Regus. R.
Förrätningsman.

932-43108

17
VÄG- OCH VATTENBYGGNADSVÄRKET

VÄGFÖRVALTNINGEN I SKARABORGS LÄN

Postadress MARIESTAD Telefonadress

Namnrop "Länsstyrelsen"

Datum

14.2.58

Bil. II
LANTBRUKSNÄMNDEN
I SKARABORGS LÄN

17.FEB.1958

Diarie Nr. _____

LANTBRUKSNÄMNDEN
I SKARABORGS LÄN

17.FEB.1958

Diarie Nr. _____

Lanbruksnämnden i Skaraborgs län
Skara

Eder beteckning

Edert meddelande av den

Vår beteckning

437-43/58

Ärende

Aé/SR

Ang. "Hedans dikningsföretag av år 1958".

Edert förslag till plan för rubr. dikningsföretag har av vägförvaltningen granskats utan erinran i vad detsamma berör allmän väg.

Vägförvaltningen åtager sig att utföra och bekosta angiven trumma genom väg 682 Forentorp-Broddetorp.

Arbetet kommer att utföras genom vägmästaren i Falköping varför denne i god tid bör underrättas om tidpunkten för arbetet.



./. Insänd originalritning återgår.

VÄGFÖRVALTNINGEN I SKARABORGS LÄN
Enligt uppdrag

Bertil André
Bertil André

Fastighet och ägare Ägobeskrivning	Ägo- figur- nr	Förbättrad mark		Värde pr ha		Båtnad	
		åker, tomt hektar	annan hektar	före kronor	efter kronor	pr ha kronor	pr ägofigur kronor
<u>Ugglums socken</u>							
<u>Kartberga 1:1 och 2:1</u>							
Albin Johanssons sterbhus							
Betesmark, förbättras ej	1	-		-	-	-	-
Åker (betesvall), stenig mylla/sand	2	0,15		80	x) 960 1600	880	132
" " 0,5 mylla/sand	3	0,32		180	1260 1800	1080	346
" " - " -	4	0,21		90	990 1800	900	189
" 0,3 - " -	5	0,35		800	1600	800	280
" mylla/ngt lerbl. sand	6	0,29		"	1800 2000	1000	290
" (betesvall) 0,5 - " -	7	0,24		40	900 2000	860	206
" " 0,5 - " -	8	0,14		90	1260 1800	1170	164
" " 0,8 - " -	9	0,82		40	800 2000	760	623
" mylla/ngt lerbl. sand	10	0,42		1320	2200	880	370
Summa		2,94					2600
<u>Bjurums socken</u>							
<u>Bjurum Stora 2:7</u>							
Folke Johansson							
Åker, mylla/ngt lerbl. sand	11	0,30		1100	2200	1100	330
" (betesvall), djup mylla	12	0,15		40	900 2000	860	129
" " " "	13	0,40		"	900 2000	"	344
" mylla/ngt lerbl. sand	14	0,31		480	1440 1600	960	298
" djup mylla	15	0,78		100	1320 2200	1220	952

Fastighet och ägare Ägobeskrivning	Ägo- figur- nr	Förbättrad mark		Värde pr ha		Båtnad	
		åker, tomt hektar	annan hektar	före kronor	efter kronor	pr ha kronor	pr ägofigur kronor
Åker (betesvall) mylla/sand	16	0,03		750	1000	250	8
" " " "	17	0,16		950	"	50	8
Summa		2,13					2069
<u>Gudhems socken.</u>							
<u>Hedan 1:1</u>							
Bertil Johansson							
Åker, mylla/sand	18	0,13		1400	2000	600	78
" djup "	19	0,32		660	1760 2200	1100	352
" " "	20	0,26		440	1440 2200	1000	260
" mylla/lerbl. sand	21	0,05		1100	2100 2200	"	50
" " "	22	0,14		1760	2200	440	62
" djup "	23	0,47		440	1200 2200	760	357
" " "	24	0,18		880	1870 2200	990	178
" mylla/sand	24 a	0,04		1900	2000	100	4
" " "	25	0,28		1100	1980 2200	880	246
" djup mylla	26	0,30		440	1320 2200	"	264
" mylla/lerbl. sand	27	0,21		1320	2200	"	185
" " "	28	0,15		400	1200 2000	800	120
" " "	29	0,13		800	1600 2000	"	104
" " stenbl. "	30	0,13		1440	1600	160	21
" " " "	31	0,06		1140	1200	60	4
" " " "	32	0,27		1440	1600	160	43

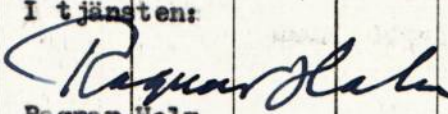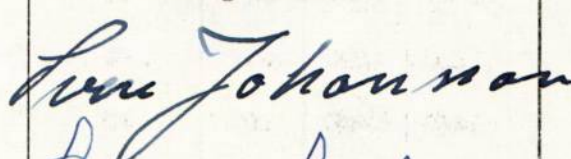Fastighet och ägare Ägobeskrivning	Ägo- figur- nr	Förbättrad mark		Värde pr ha		Båtnad	
		åker, tomt hektar	annan hektar	före kronor	efter kronor	pr ha kronor	pr ägofigur kronor
Åker, mylla/stenbl. sand	33	0,50		540	1440 1800	900	450
" " " "	34	0,25		1000	1800 2000	800	200
" " (lerbl. sand)	35	0,08		1900	2000	100	8
" " " "	36	0,08		"	"	"	8
" " " "	37	0,28		"	"	"	28
" " " "	38	0,58		1800	"	200	116
" (betesvall) stenbl. mylla/ sand	39	0,43		1140	1200	60	26
Summa		5,32					3164
x) Reducerat värde på grund av ofullständig torrläggning.							
<u>S a m m a n d r a g .</u>							
<u>Kartberga 1:1 och 2:1</u>							
Albin Johanssons sterbhus	1-10	2,94					2600
<u>Bjurum Stora 2:7</u>							
Folke Johansson	11-17	2,13					2069
<u>Hedan 1:1</u>							
Bertil Johansson	18-39	5,32					3164
Summa		10,39					7833
Hedan den 30 oktober 1958.							
I tjänsten:  Ragnar Holm Förrättningsman							
Biträdande gode män:  							

JORDERSÄTTNINGSLÄNGD

Fastighet och ägare m. m.	Avlopp			Upplag			Summa
	Areal	Ersättning		Antal	Ersättning		ersättning
	m ²	öre/m ²	kronor	m ²	öre/m ²	kronor	kronor
<u>Bjurum St. 2:8</u>							
Bertil Krus str. 0-1+10	240	5,0	12:--	550	5,0	27:--	64:--
1+10-1+97	20	5,0	1:--	50	5,0	3:--	
	60	25,0	15:--	110	5,0	6:--	
Summa			28:--			36:--	
<u>Kartberga 1:1 och 2:1</u>							
Albin Johanssons sterbhus, Forentorp str. 1+40-1+97	50	5,0	3:--	275	5,0	14:--	109:--
" 2+5-2+50	25	5,0	1:--	140	5,0	7:--	
fig. 2, 4, 8	100	0,9	1:--				
" 3, 7, 9	200	0,4	1:--				
" 2				50	9,6	5:--	
" 3, 8				300	12,6	38:--	
" 4				90	9,9	9:--	
" 7				120	9,0	11:--	
" 9				240	8,0	19:--	
Summa			6:--			103:--	
<u>Bjurum St. 2:7</u>							
Folke Johansson							99:--
fig. 13	50	0,4	-	160	9,0	14:--	
" 14	80	4,8	4:--	300	14,4	43:--	
" 15	100	1,0	1:--	280	13,2	37:--	
Summa			5:--			94:--	

Fastighet och ägare m. m.

Avlopp

Upplag

Summa
ersättning

Areal

Ersättning

Antal

Ersättning

m²öre/m²

kronor

m²öre/m²

kronor

kronor

Hedan 1:1

Bertil Johansson

fig. 19

10

6,6

1:--

30

17,6

5:--

" 20

50

4,4

2:--

120

14,4

17:--

" 21

-

11,0

-

40

21,0

8:--

" 22

-

17,6

-

150

22,0

33:--

" 23

90

4,4

4:--

130

12,0

15:--

" 26

50

4,4

2:--

80

13,2

16:--

" 27

30

13,2

4:--

140

22,0

31:--

" 28

20

4,0

1:--

60

12,0

7:--

" 33

60

5,4

3:--

140

14,4

20:--

" 34

60

10,0

6:--

140

18,0

25:--

Summa

23:--

177:--


200:--

Totalt

472:--

Hedan den 30 oktober 1958.


I tjänsten:

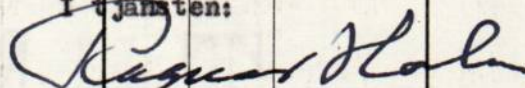

Ragnar Holm

Förrättningsman

Biträdande gode män:

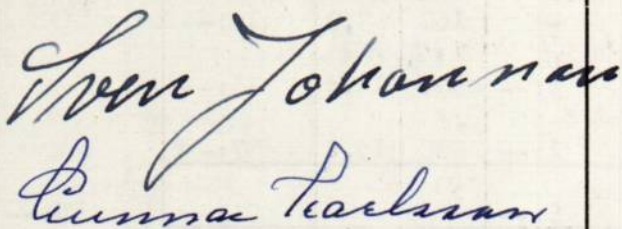

Läge	Längd m	Arbete, material e. d.	Antal	å-pris kr.	Kostnad kronor	Summa kronor
		<u>Avloppet A - B - C .</u>				
0+12-1+97	185	Schaktning av stenblandat grus, ³ träd och block m	570	5:--	2850	
1+97-2+5		Trumma genom allmän väg, utföres och bekostas av vägförvaltningen				
2+5-2+50	45	Schaktning av stenbl. grus m ³	120	4:--	480	
2+50-8+16	566	" " " " "	60	3:--	180	
		" " morän "	135	4:--	540	
		" " dy, mossjord och mylla "	725	1:50	1088	
8+16-11+50	334	" " - " - "	215	1:50	323	
		" " sand och grus "	260	2:--	520	
		Arbetsledning och oförutsett			639	6620
11+50-12+32	82	Schaktning av stenbl. grus				
		" " grus "	70	2:50	175	
		" " mylla "	40	1:50	60	
		Arbetsledning och oförutsett			25	260
		<u>Avloppet B - Ba .</u>				
15-15+26	26	Schaktning av mylla o. mjäla m ³	20	2:--	40	
		Arbetsledning och oförutsett			8	48
		Summa				6928
		Jordersättning enl. längd				472
		Summa				7400

Hedan den 30 oktober 1958.

I tjänsten:

Ragnar Holm

Förrättningsman.

ARBETSBESKRIVNING.

Innan arbetet påbörjas skall avvägning och utsättning på minst var femtionde meter genom sakkunnig person verkställas.

Vid arbetets utförande iakttages:

att förekommande dikeskrökar ej få göras skarpa, utan böra i möjligaste mån uträtas eller avrundas;

att där dike går i rågång, bör grävningen så verkställas, att rågången och dikets mittlinje komma att sammanfalla;

att vägbana, bebyggd tomt eller trädgård ej utan innehavarens medgivande må användas som upplagsplats för dikesjord;

att ur öppet avlopp uppschaktad jord och sten skall läggas minst 0,6 meter från avloppets kanter och med en lutning mot dessa, icke överstigande 1:1, varjämte nödiga öppningar skola anordnas vid sänkor i marken, tillstötande diken eller i övrigt på minst var 40. meter för ytvattnets framläppande genom upplagen;

att förefintliga gränsmärken ej må genom arbetet rubbas eller döljas, såvida icke dessförinnan genom vederbörlig lantmätarens försorg nya märken blivit utsatta;

att förrättingens fixpunkter icke utan tvingande skäl må förstöras. Måste så ske, skall fixpunkten ifråga genom sakkunnig person ersättas med en ny sådan;

att i grävningstabell angivna djupsiffror äro beräknade i förhållande till de avvägda dubbarna;

att genomgrävd vägbana snarast möjligt skall återställas i fullgott skick;

att rörbro lägges på trärust, om det befinnes att grunden utgöres av dy-, moss-, lös lerjord eller annat icke bärande jordslag;

att vägmästaren i god tid underrättas om tidpunkten för arbetets igångsättande;


att entreprenören ålägges att taga del av bestämmelserna i denna arbetsbeskrivning;

att huvudfixpunkt för höjdbestämmningen är:

I jordfast sten inhugget kors å höjden + 10,86, ca 10 m söder påle 1.




Hedan den 30 oktober 1958.

I tjänsten:

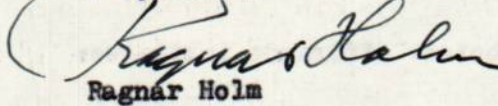

Ragnar Holm

Förrättningsman.

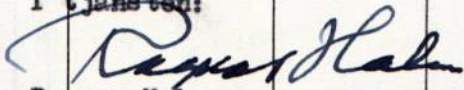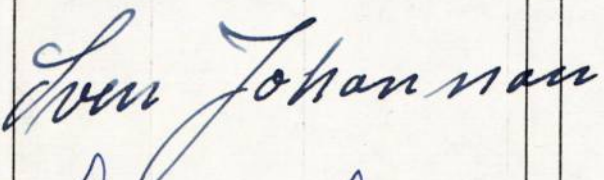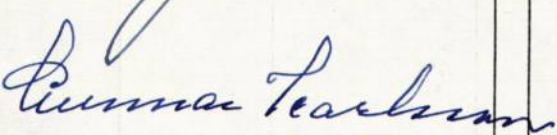Fastighet Ägare m. m.	Sök. o. liket. = S	Båtnad kronor	Fastighets andel i			Samfällighets andel i gemensamma kostnader procent
			för särskild av- delning beräk- nad kostnad kronor	för samfällig- heten beräknad kostnad kronor	samfällig- hetens verk- liga kostnad procent	
1	2	3	4	5	6	7
<u>Kartberga 1:1 och 2:1</u>						
Albin Johanssons sterbhus	S	2600		2456	33,19	
<u>Bjurum Stora 2:7</u>						
Folke Johansson	S	2069		1955	26,42	
<u>Hedan 1:1</u>						
Bertil Johansson	S	3164		2989	40,39	
<u>Summa</u>		<u>7833</u>		<u>7400</u>	<u>100,00</u>	
Hedan den 30 oktober 1958.						
I tjänsten:						
						
Ragnar Holm						
Förrättningsman.						
Biträdande gode män:						
						
						

Översiktskarta



Skala 1:100.000

Utlåtande vid syneförrättning enligt vattenlagen för torrläggning av mark tillhörande Nedan m.fl. hemman i Gudhems, Ugglums och Bjurums socknar, Gudhems kommun av Skaraborgs län.

Ifrågavarande företag, som avser fördjupning och utvidgning av avlopp genom och från vattenskadade marker, belägna 2 km nordväst om Gudhems kyrka inom sektion n:r 6 av nederbördsområde n:r 142, 1 och för ernående av bättre torrläggning och ökad alstringsförmåga, är enligt bestämmelserna i 7 kap. vattenlagen att anse såsom dikning. Belägenheten framgår av omstående översiktskarta, där torrlägningsområdet utmärkts med gul färg och vattensamlingsområdets gränser med blå linjer.

Över till uppgrävning ifrågasatta avloppssträckor hava profil- och sektionsritningar upprättats utvisande förhållandena vid undersökningstillfället, varjämte de härav beroende vattenskadade markerna avfattats å nivåkarta. Å denna karta äro de till uppgrävning avsedda avloppssträckorna utmärkta med dubbla, röda linjer och de röda bokstäverna A - B - C och B - Ba. Dubbla röda linjer beteckna härvid, att avloppet skall utföras som öppet dike. Avloppens blivande dimensioner hava å profil- och sektionsritningarna utmärkts med rött.

Vattensamlingsområdet för de olika avloppssträckorna har uttagits å generalstabens karta och uppgåtts å marken. Storleken har med blått angivits å profilritningarna. Den största till avrinning kommande vattenmängden har i fråga om avlopp för flöden antagits komma att uppgå till 2,0 liter pr sekund och hektar från åker och 1,0 liter pr sekund och hektar från skog och i fråga om avlopp för vanlig vattenförling till 0,3 liter pr sekund och hektar. Medelvattenmängden under vegetationsperioden har antagits vara 0,1 liter pr sekund och hektar.

På grundval av de sålunda uträknade vattenmängderna hava avloppen dimensionerats för möjliggörande av torrläggning till ändamålsenligt djup av all härav beroende mark, tillhörig sökandena och dem, som sig med sökandena förenat.

Den mark, för vilken dikningen medför alstringsbåtnad, och som alltså skall

ingå i företaget, begränsas å nivåkartan av en streckad svart linje så belägen, att all därutanför liggande mark torde kunna till fullo torrläggas utan hinder av nuvarande vattenförhållanden i till uppgrävning avsedda avloppssträckor.

För utrönande av den genom företaget uppkommande båtnaden hava synemännen efter i 7 kap. 22 § vattenlagen stadgade grunder verkställt uppskattning, vars resultat i detalj föreligger i den bilagda värderingslängden.

Härvid har hänsyn tagits till såväl alstrings- som brukningsbåtnad.

Den å kartan avfattade och enligt förenämnda längd förbättrade marken skall utgöra en samfällighet. Av det bilagda kostnadsförslaget framgår, vilka arbeten, som skola utföras och av värderings- och kostnadsfördelningslängderna, vilka fastigheter och ägofigurer, som hava del däri. Skäl till uppdelning av samfälligheten i olika avdelningar förefinnes ej.

Kostnaderna för företagets utförande skola sålunda fördelas på delägarna i mån av båtnaden för vars och ens mark. Den sålunda uträknade deltagningsskyldigheten finnes för varje fastighet angiven i kolumn 6 av kostnadsfördelningslängden, där den är uttryckt i procent av samfällighetens totalkostnad. I kolumn 5 är det häremot svarande beräknade kostnadsbeloppet angivet.

Kostnaderna för avloppens underhåll skola fördelas efter samma grunder, som för färdigställandet angivits.

Företaget berör allmänna vägen Nyborg - Broddetorp på så sätt, att trumman vid sekt. 1+97 - 2+5 behöver ombyggas. Då den befintliga trumman är för grund och har otillräcklig dimension för att medge torrläggning av ovanförliggande åker till 1,2 m djup och är utförd efter år 1880, åligger det vägförvaltningen, att utföra och bekosta ombyggnaden av densamma.

I skrivelse, bil. E^{II}, har vägförvaltningen godkänt planen i denna del och åtagit sig att utföra och bekosta trumman.

Enskilda broar och trummor få utföras av resp. markägare under förutsättning att avrinningen ej hindras.

Uppllysning om dimensioner och bottenläge bör i varje särskilt fall inhämtas av lantbruksingenjören.

Någon deltagningsskyldighet i framtida underhållet av över avloppen ledande vägövergångar skall ej åvila företaget.

För mark, som åtgår till öppna avlopps utvidgning och till jordupplag, skall ersättning gäldas med belopp, som finnas angivna i den bilagda jordersättningslängden.

Skador, som förorsakas av betesdjur, skola botas av djurens ägare. Gör han det ej, äger företags styrelse låta skadan botas på djurägarens bekostnad.

Andra skador, som till äventyrs kunna under arbetstiden av företaget orsakas, skola jämväl till fulla värdet ersättas, därest någon sakägare hos styrelsen framställer yrkande härom inom ett år efter företags färdigställande. Sådan skada skall då utan dröjsmål genom styrelsens försorg uppskattas av sakunnig person och därefter omedelbart ersättas. I brist på åsämjande vid val av värderingsman skall uppskattningen verkställas av inom länet tjänstgörande lantbruksingenjör eller den, han i sitt ställe sätter. I övrigt hänvisas till vattenlagen kap. 13:16.

Avgift, varom förmäles i 11 kap. 95 § vattenlagen, skulle för samfälligheten understiga femtio kronor och behöver förty ej erläggas.

Kostnaderna för syneförrättningen skola, sedan företaget kommit till stånd, fördelas på delägarna efter samma grunder, som för grävningskostnaderna angivits, men förskjutas nu av sökandena och med dem jämställda.

Jämlikt föreskrifterna i 10 kap. 62 § vattenlagen få synemännen i fråga om företaget ytterligare bestämma:

att det skall, därest sökandena önska fullfölja detsamma, utföras i fullständig överensstämmelse med bestämmelserna i detta utlåtande med därtill hörande ritningar och handlingar;

att ur öppet avlopp uppschaktad jord och sten skall läggas minst 0,6 meter från avloppets kanter och med en lutning mot dessa, icke överstigande 1:1, varjämte

nödiga öppningar för ytvattnets framläppande genom upplagen skola anordnas;

att under arbetstiden vatten ej får uppdämmas eller påsläppas på sätt att skada uppstår;

att rörbrott, ras eller förskjutningar, som till äventyrs inträffa, omedelbart

skola avhjälpas och nödiga släntförändringar eller förstärkningsåtgärder

vidtagas;

att arbetena må begynna så snart detta utlåtande vunnit laga kraft, samt bära vara bragta till slut före utgången av år 1967;

att företaget skall anses fullbordat, när det avsynats och godkänts av inom länet tjänstgörande lantbruksingenjör samt

att det skall benämnas "Hedans dikningsföretag av år 1958".

Talan mot förrättningen och detta utlåtande må föras vid Västerbygdens vattendomstol, adress Vänersborg, till vilken besvären med iakttagande av bestämmelserna i 11 kap. 85 § vattenlagen skola vara ingivna inom sextio dagar från nedanstående datum.

Hedan den 30 oktober 1958.

I tjänsten:


Ragnar Holm
Ragnar Holm

Biträdande gode män:


Levi Johansson
Emma Karlsson

Typritningar Träbroar

typ A

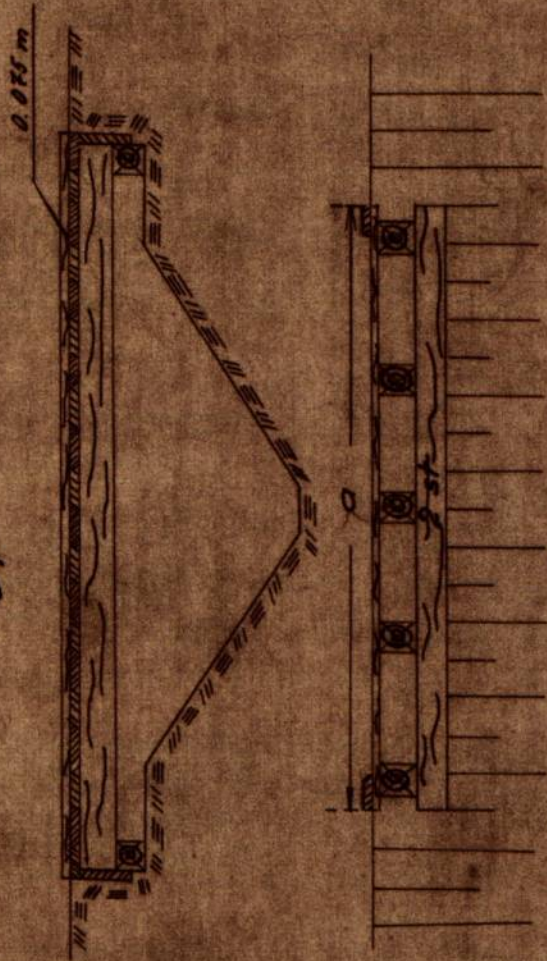


typ B

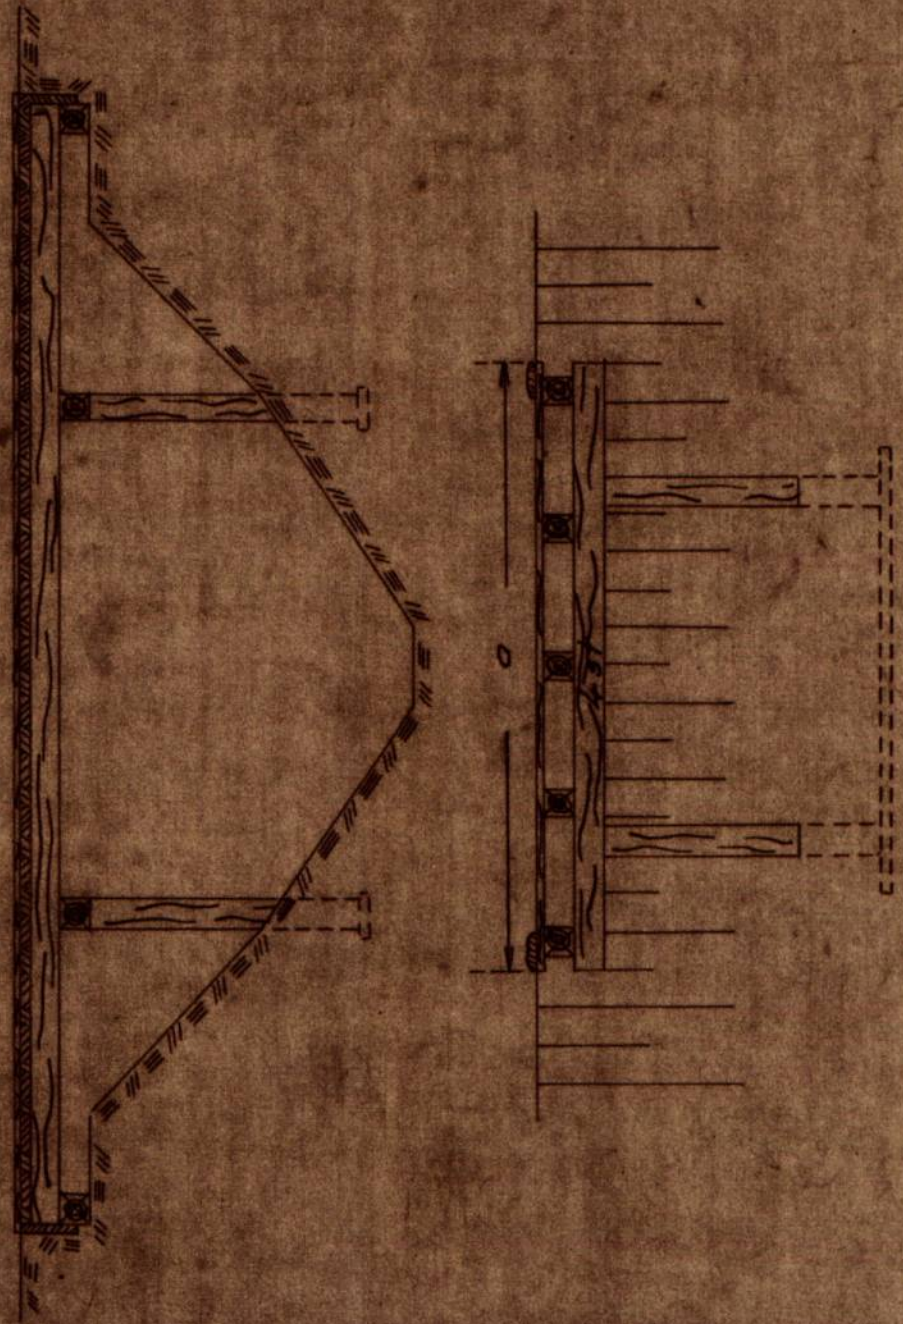


Typritningar Träbroar


typ A

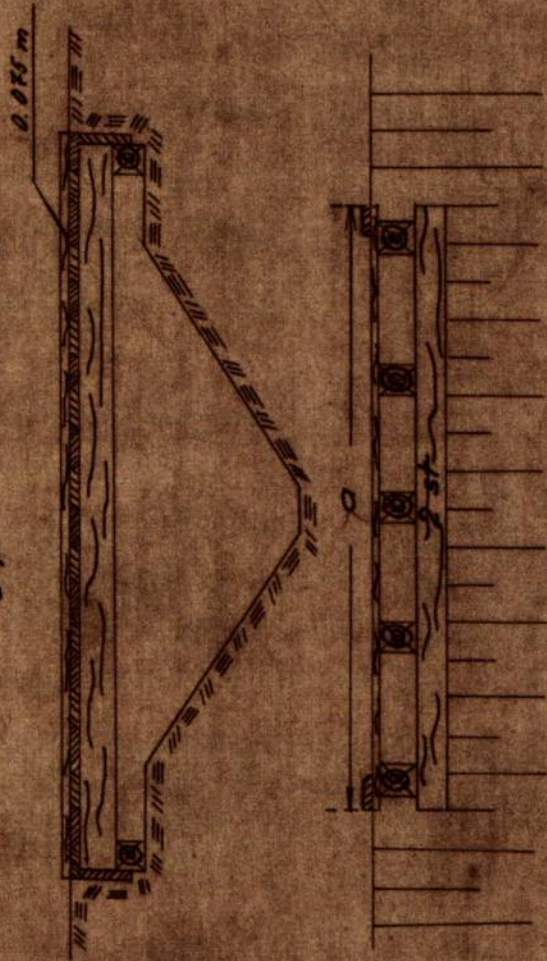


typ B

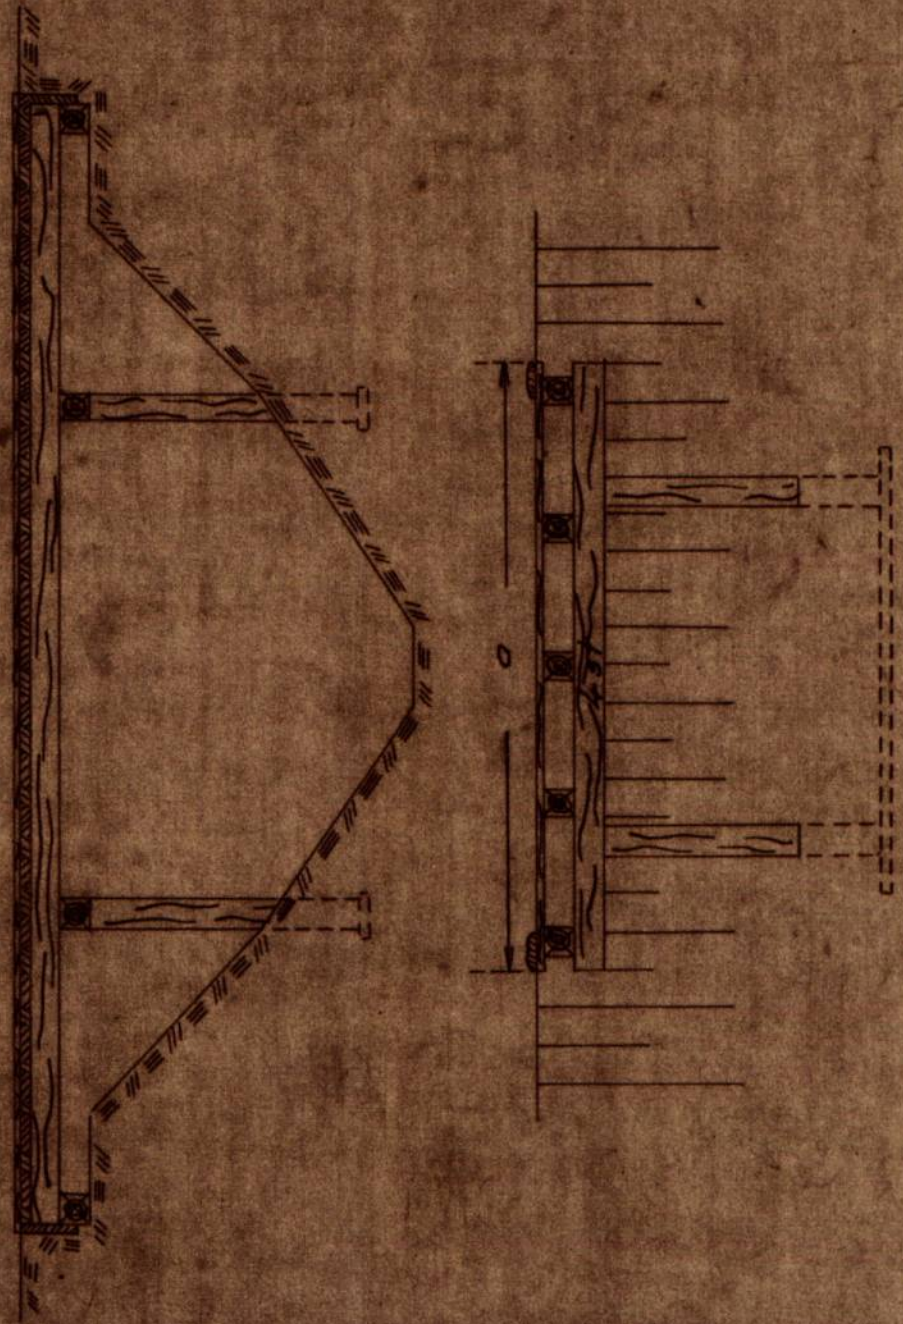

Trummar typ A

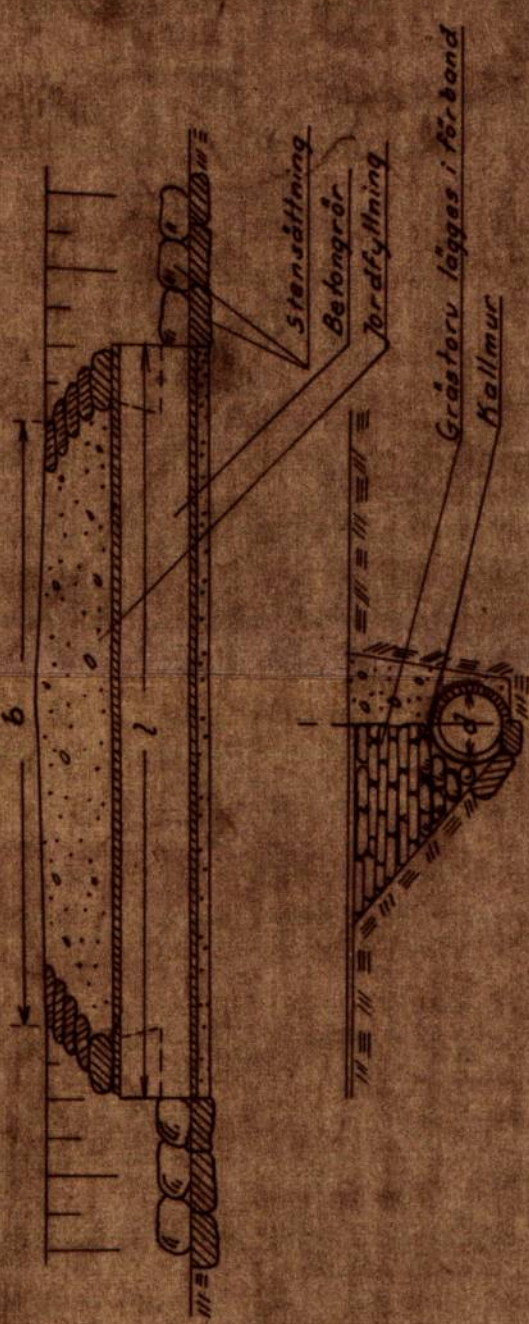

typ B

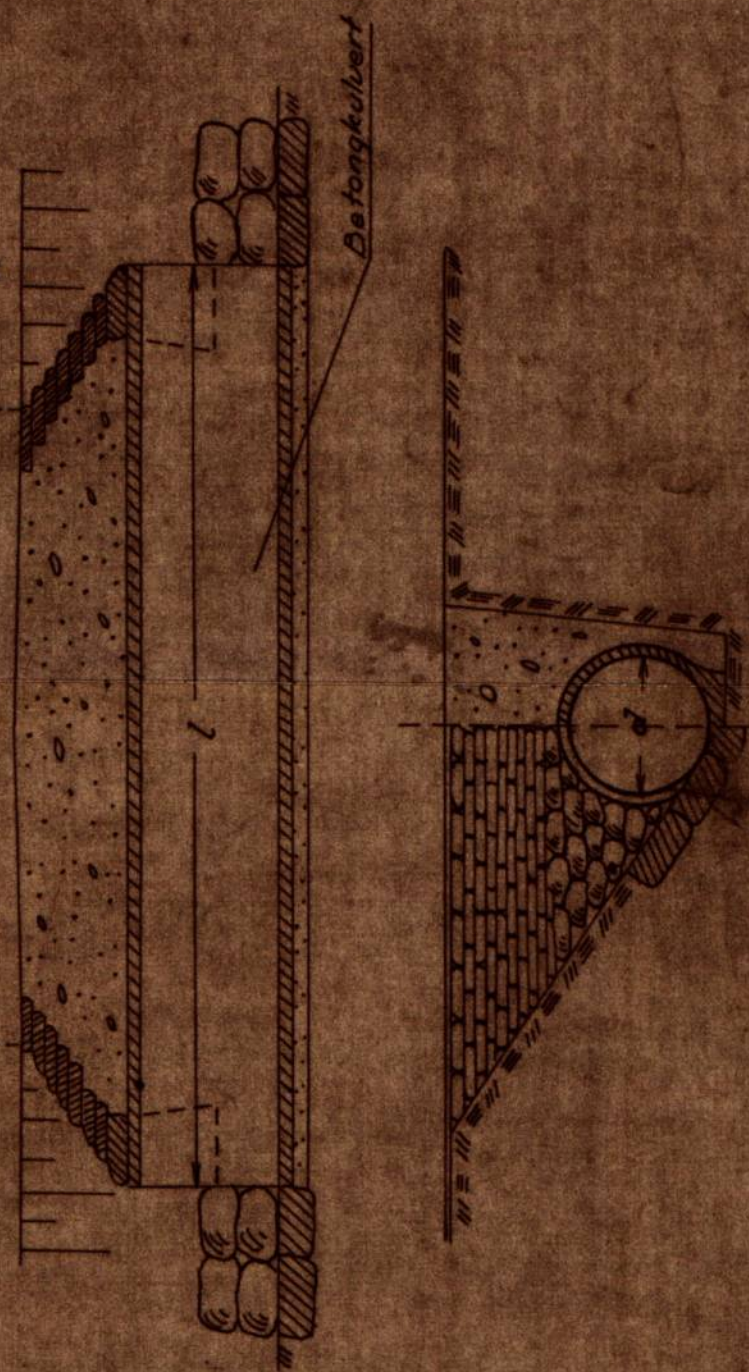

Förslag till

upprättat år(-en)

Original
Kopla

socken(-nar) av

utan samband med synförrättning enl. vattenlagen av

Ragnar Källey

Antal ritn. st. _____ Arkivnummer