



Akt nr:

R-F4b-LS194/58

AU\$R-F4b-LS194/58



Handlingar angående
"Härebacka dikningsföretag av år 1958"
i Råda socken, Kållands-Råda kommun av
Skaraborgs län;
upprättade år 1958 vid syneförrättning
enligt vattenlagen
av
Ragnar Holm
Förrättningsman.

194-2

RAPPORT över verkställd ~~besiktning~~ avsyning

Företagets namn

Härebacka dikningsföretag av år 1958

Socken

Råda

Län

Skaraborgs

~~Skaraborgs~~ Förtroendeman — ~~Skaraborgs~~


Lantbr. Allan Wallin, Härebacka, Råda, Lidköping.

Statligt stöd bev. av lbrstn den -	Bidrag till utförandet, kr -	Bidrag till rensning, kr -	Lån, kr -
Statligt stöd bev. av lbrnämnden den 24/3 1959	Bidrag till utförandet, kr 6050:-		
Arbetsid jml. V. L. 10:62 31/12 1967	Förlängning jml. V. L. 7:58 -	Kontrakterad arbetsid 1/10 1961	Kontrakterad arbetsid förlängd till -
Nu tillstyrkes till utbetalning	av bidrag till utförandet, kr 1550:-	av bidrag till rensning, kr -	av lån, kr -
~~Besiktning~~ verkställd den Avs. 17/7 1961	~~Besiktning~~ verkställd av Avs. assistent B. Franssöhn		

Vid avsyningen befanns, att företaget i sin helhet var utfört enligt fastställd plan, varför det härmed godkännes.

Skars den 18 juli 1961.

I tjänsten:

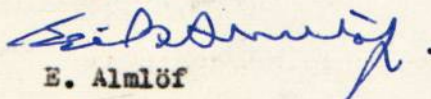

E. Almlöf

Betr. lantbruksdirektör.

1.
Protokoll vid sammanträdet
vårslagen angående Inläggning
av mark, Lierboisade Hårbecker
mfl. i Råda socken, Skerfvingeplan.

Sammanträdde den 8 nov. 1957
hos Allan Wallin, Lierbecker
Närvarande: Uddesboisade,
friälsningsman, jämte följande
skäggar:

Säkundus: Årvalle, Lierbecker
Spermanngäddan 16
Gunnar Östergren " 15 och
Möckroden 1
Övriga: Knut Gustavsson,
Ordförande i Lierbecker Spermanngäddan 18
Ivar Hedén " Årvalle 3¹⁵
Sven Palmstedt, " Tästorp 2³
Vejfrivärningen genom vägn.
C. Helgesson, Lidköping, bit. D.

#1.

Upplystes delvis friälsningsman
uppförda friordade, som har
lydelse enl. l. l. A.

#2.

Något för att friälsningsman
kunde ej utlösas.

#3.

Friklads den vid friordningsman
upprättade nivåkartan över det vatten.

besvärade området samt profilen
och sektioner över de ifrågasatta
avloppen.

#4.

Soländerna gjorde förslagsning
av sine av fiskeget beordrade medlemmar
på andmålseuligt sätt meddelat
fiskets ledningar.

#5.

Knut Gustafsson önskar utredning
angående upprensning av
det öppna avloppet mellan skt. O
och ett ca 300 m. nedströms be-
fintligt dikningsfiske.

#6.

Det konstaterades, att de av fiske-
get beordrade medlemmar genom
allmänna vid varo utfråda efter
år 1880.

#7.

Sakägarna enades om att
biträdande godsmän ej skulle
fierskallas utan överenskommas
angående fisketets utfråda
och kostnadernas fördelning
skulle ingå.

#8

Som inlett vidare friskom att
antarkens fiske protokollet att sedan
friskomingsmännens meddelat att
mycket sammanträdde skulle hållas
sadan nödiga utredningar.

verkställt finkladdes samman.
 liedt upplöst

Äsk ut lid sam ovan

J. Jönsson
 Karna Halm

Sammanträdde den 17 mars 1958
 hos lantbr. Ellen Wallin, Hålsbacka

Närvarande: Huddesteknad grä-
 rättningsman, jämte följande
 sägare:

Ellen Wallin, Hålsbacka
 Gunnar Berggren, Ulvekrokan,
 Tage Gustafsson, Hålsbacka,
 Knut Gustafsson.

#9.

Förklaras den uppräskade planen
 för förslag till jämte liethörande
 bilagor, vilka genomgås och
 finkladdes.

#10

Delägarna ingått överenskommelse
 betr. angående förslaget till förändring
 och kostnadsanordning.

#11.

Upplästes skrivelse från väg-
 förvaldningen, bil. FII.

#12

Upplästes synemännens
 utlåtande, som hade lydelse

enligt bit. N.

§ 13.

De tillfälliga försämringskostnaderna hänvisades till den uppräskade arvodesräkningen, varvid det skulle överlämnas till skilfri vararen.

§ 14.

Det mottagna och frivara till försämringskostnaderna handläggas och räkningar utgår landbankens Alan Wallin, Hårbaska, lidhög.

§ 15

Som intet vidare förkom att anteckna till protokollet, förklarades försämringen avslutas och sammantaget upplöst.

Att så dag som ovan

J. L. Gustafsson
Lagman Holm



Insändes till vederbörande lantbruksnämnd.



Till Länsstyrelsen i Skaraborgs

län.

Härmed anhålles om förordnande för behörig förrättningsman att handlägga syneförrättning enligt 10 kap. vattenlagen för torrläggning av mig tillhörig mark inom

Råda

socken(-nar) av Skaraborgs

län.

Förrättningen avser

dikning

här uppgives så fullständigt som möjligt företagens beskaffenhet (dikning, åreglering, sjösänkning, invallning e. d.), vidare

torrläggning av c:a 20 ha åkermark, avloppens längd c:a 800 m.

företagens omfattning (areal som skall torrläggas, avloppens längd o. d.), om flottled, damm, järnväg, landsväg e. d. beröres m. m.

eventuellt behöver trumma under allm. väg

anläggas.

Närmaste järnvägsstation

Bidköping

Meddelanden om förrättningen ställas till Allan Wallin

Härebäckas Bidköping

tel. Bidköping 64039

titel, namn och fullständig adress samt telefon.

Härebäckas

den

20 nov

1956

Sökandes namn:

Allan Wallin

Gunnar Berggren

Fastighet:

för fastigheten

Härebäckas 16

» »

Ullekröken 11

» »

Förutom nämnda, sökandena tillhöriga fastigheter, väntas nedanstående ägare och fastigheter bli berörda av företaget.

icke sökandes namn:

Fastighet:

ägare av fastigheten

» » »

» » »

Lantbruksnämnden får till förrättningsman föreslå:

l:e assistent Ragnar Holm

Skara den 28 januari 1957. 19

På Lantbruksnämndens vägnar:

Rolf Eliasson

Elmer Söderberg

IIIM 9 57

Förordnande.

Förste assistenten Ragnar Holm, Skara, förordnas härmed att i laga ordning verkställa ifrågavarande förrättning; och införväntas bevis om förordnandets emottagande.

Mariestad å landskansliet den 6 februari 1957.

Leo Wohlstein

Nils Karlberg


F ö r t e c k n i n g

Över underrättelser ang. sammanträde hos Allan Wallin, Härebacka fredagen den 8 nov. 1957 kl. 10.30, vilka denna dag avsänts till:

Allan Wallin,	Härebacken,	Råda,	<u>Lidköping</u>
Gunnar Berggren,	Ulvekroken,	"	"
Bröd. Tage o. Knut Gustavsson,	Härebacken,	"	"
Ivar Hedén,	Härebacken And. Persg:n,	"	"
Paul Andersson,	Härebacken Nolg:n,	"	"
Sven Palmstedt,	Tåstorp,	"	"
Vägförvaltningen i Skaraborgs län,			<u>Mariestad.</u>

Skara den 31 okt. 1957.

I tjänsten:

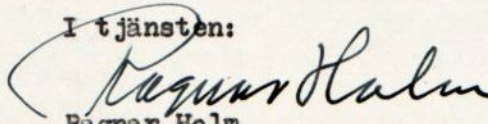
Ragnar Holm


Förrättningsman.

Ang. fortsatt sammanträde måndagen den 17 mars 1958 klockan 10.30 har kallelser sänts till följande:

✓ Allan Wallin,	Härebacken,	Råda,	<u>Lidköping</u>
✓ Gunnar Berggren,	Ulvekroken,	"	"
✓ Bröd. Tage o. Knut Gustavsson,	Härebacken,	"	"
Ivar Hedén,	Härebacken And. Persg:n,	"	"

Skara den 5 mars 1958.

I tjänsten:

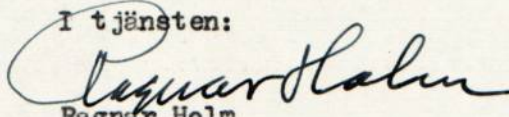
Ragnar Holm

Förrättningsman.

F ö r e n i n g .

Undertecknad^c. förena... ^{en} med sökanden^c. till den syneförrättning,
 som avser torrläggning av mark, tillhörande *Härbäck*.....
 *Råde* sock.^{en} av Skaraborgs län, och yrka^c. på företagets
 utsträckning, så att jämväl *den* därefter beroende mark må kunna på ändamålsenligt
 sätt torrläggas och brukas.

..... *Härbäck* den *8/11* 195*7*..

..... *Knut Gustavson* *Jarl Gustavson*

.....

.....

.....

.....

.....

Egenhändig namnteckning^c. bevitnas ^{av} *3 häanden*
från ingen vidrördas *Regner Olsson*
 *från arbetsgeman.*

VÄG- OCH VATTENBYGGNADSVÄRKET

VÄGFÖRVALTNINGEN
I SKARABORGS LÄN


Dnr 4819-43/57.....

F u l l m a k t

I enlighet med skrivelse från Kungl. Väg- och vattenbyggnadsstyrelsen av den 1 juli 1946, dnr O. 594/45, Ka 7348-66, får vägförvaltningen i Skaraborgs län härmed befullmäktiga vägmästaren C. Helgesson, Lidköping, att utföra och bevaka Styrelsens talan för Kungl. Maj:t och Kronan vid syneförrättning enligt vattenlagen angående Härebacka m.fl. hemman inom Råda socken av Skaraborgs län.

Mariestad den 5 november 1957.

VÄGFÖRVALTNINGEN I SKARABORGS LÄN

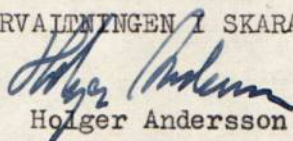
Holger Andersson

Överenskommelse.

Undertecknade, delegare i
Hälsbarka dikningsföretag år 1958
i Råda socken, Slättbergs län,
överenskomma härmed om följande:

- 1/ Att utfråga och för framtiden under-
hålla företaget enligt den plan,
som upprättats av församlingens män.
- 2/ Godkänna i den av försam-
lingens män upprättade värd-
ningsplanen och den därpå grundade
kostnadsfördelningsplanen, vilken
alltså skall vara gällande som
grund för kostnadernas fördelning.
- 3/ För framtiden för företaget
såväl i luteriska som i evangeliska
Hälsbarka, Råda, Lidköping.
och uppdraga åt honom att
söka största möjliga bidrag av
statsmedel till företaget; dess
helhet samt att underteckna
alla församlingens ^{och kyrkans} bidrag och lämna
erforderliga kontrakt och förbindelser.

Lidköping den 17 mars 1958

Allan Wallin Gunnar Berggren
Ege Gustavsson Knut Gustavsson

Översäende överenskommit
och nymåttäckningar, vilka ordas och
bestyrkas: J. F. Gustavsson,
Ragnvaldsson.

Till

Vägförvaltningen i Skaraborgs län,

Mariestad.

För sådant ändamål, varom stadgas i V. L. 10:52, insändes härmed utdrag ur plan för "Härebacka dikningsföretag av år 1958" i Råda socken.

Ur förslaget till utlåtande anföres följande:

"-----"

Företaget berör allmänna vägen Härebacka - Skalunda på så sätt, att två stycken trummor genom densamma måste ombyggas, nämligen dels vid sekt. 1+16 å diket B - C och dels vid sekt. 21+6 - 21+12 å diket B - Ba .

Eftersom båda dessa trummor äro ombyggda efter år 1880 och för närvarande ligga för grunt för att ovanför liggande åker skall kunna torrläggas till 1,2 m. djup, åligger det vägförvaltningen att utföra och bekosta trummorna ifråga.

"-----"

Vägförvaltningens ombud vid synesammanträde den 8 nov. 1957 var vägmästare C. Helgesson, Lidköping.

Två st. kopior kunna behållas av Eder.

Skara den 23 jan. 1958.

I tjänsten:

R. Holm

Förste assistent.

VÄG- OCH VATTENBYGGNADSVÄRKET

VÄGFÖRVALTNINGEN I SKARABORGS LÄN

Postadress MARIESTAD Telefonadress

Namnanrop "Länsstyrelsen"

Datum

6.2.58

Lantbruksingenjören i Skaraborgs
län
Skara

Eder beteckning

Edert meddelande av den

Vår beteckning

340-43/58

Ärende

Aé/GJ

Ang. "Härebacka dikningsföretag av år 1958".


Edert förslag till plan för rubr. dikningsföretag har av vägförvaltningen granskats utan erinran i vad detsamma berör allmän väg.

Vägförvaltningen bekostar och utför angivna rörtrummor genom allm. vägen Härebacka - Skalunda jämte brunnar nedströms i enlighet med förslaget.

Arbetet kommer att utföras genom vägmästarens i Lidköping försorg varför denne i god tid bör underrättas om tidpunkten för arbetet.

./. Insänd originalritning återgår.

VÄGFÖRVALTNINGEN I SKARABORGS LÄN
Enligt uppdrag

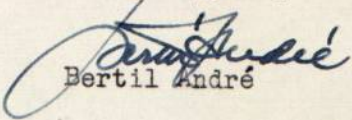
Bertil André

AB C








B

Bf Bl
Bruen typ Da
" 15 " skog
Från 21 ha öker

Från 89 hektar c. 20 ha skog
Bruen typ A; d=0.9 m
Allmän väg
Bruen typ B; d=0.6 m
Från 37 ha öker c. 28 ha skog
Bruen typ Da; d=0.6 m
Allmän väg
Bruen typ A; d=0.6 m
Från 11 ha öker c. 6.5 ha skog
Bruen typ B; d=0.6 m

Fixp. = +5.67

Från 51 hektar c. 2 ha skog
Bruen typ A; d=0.9 m
Allmän väg
Bruen typ B; d=0.6 m

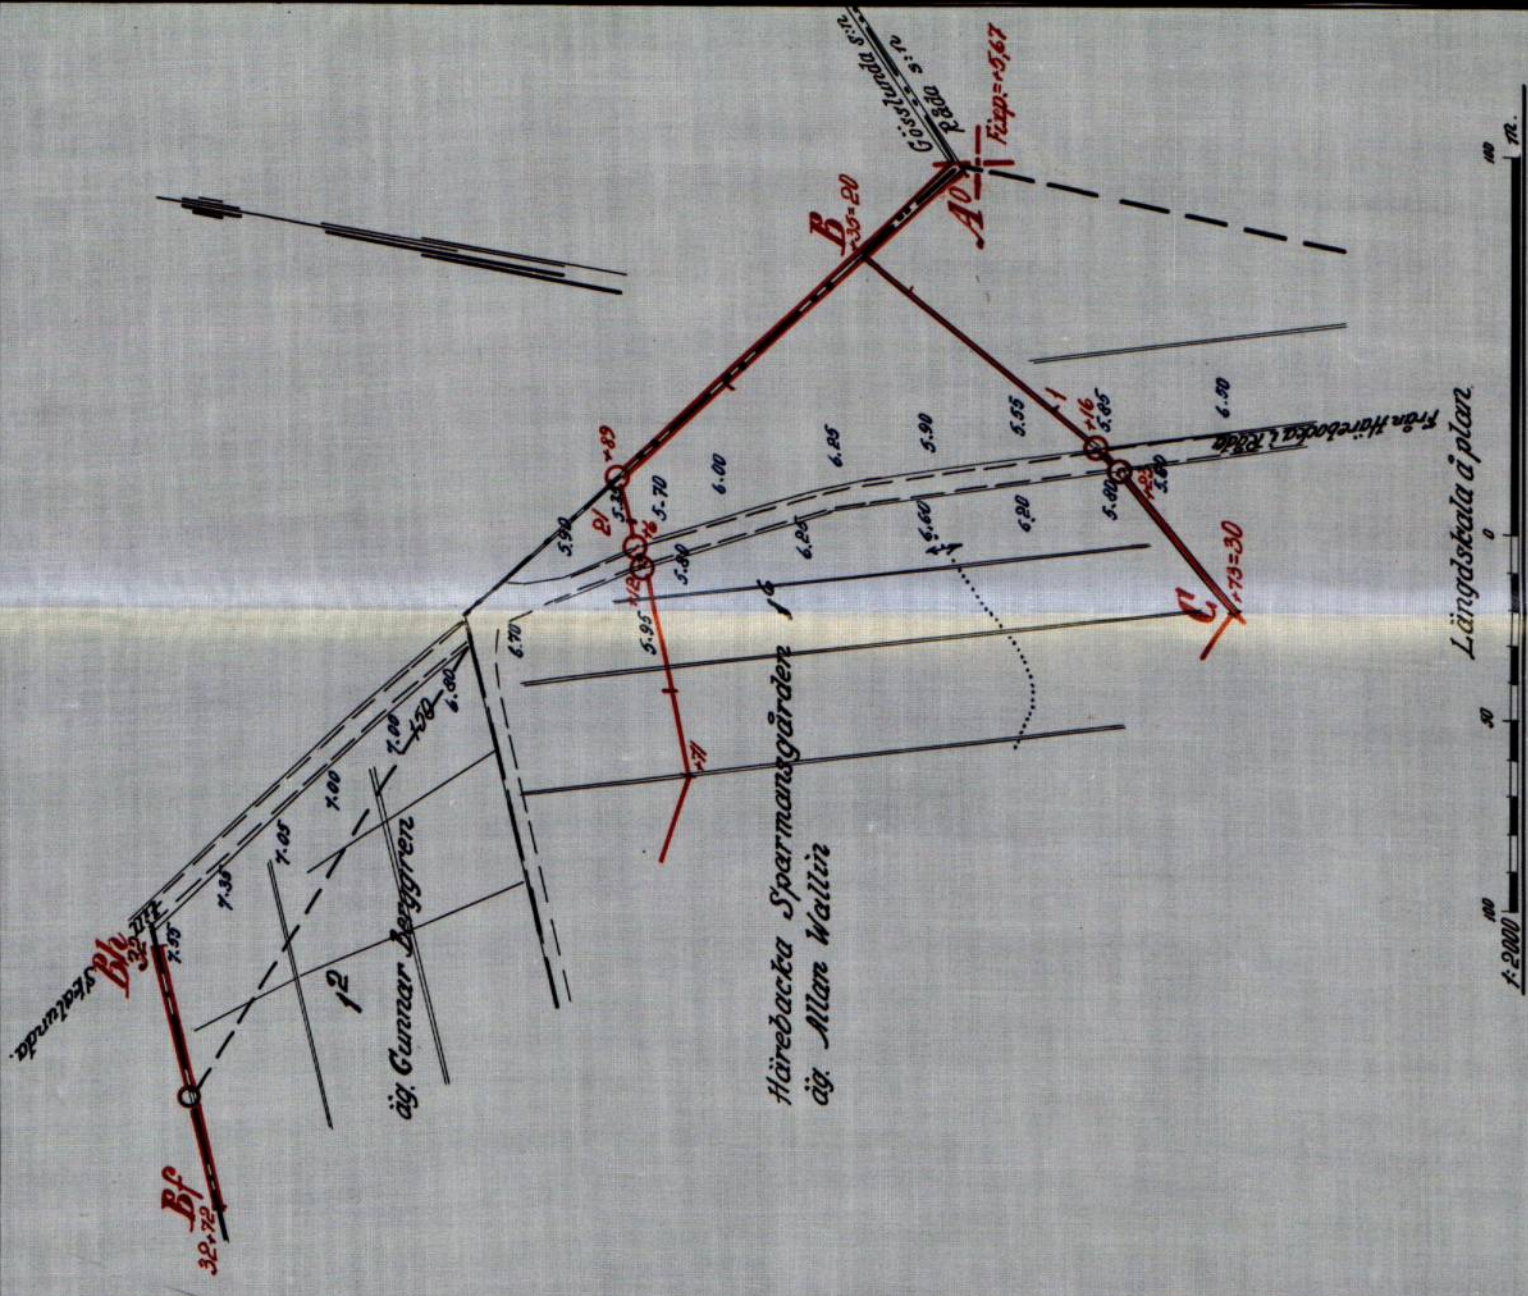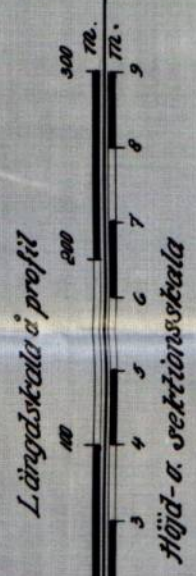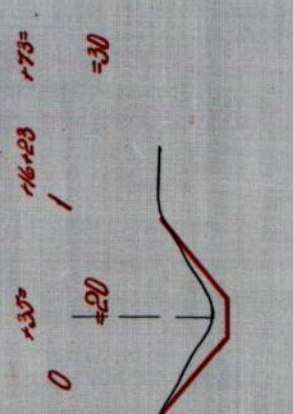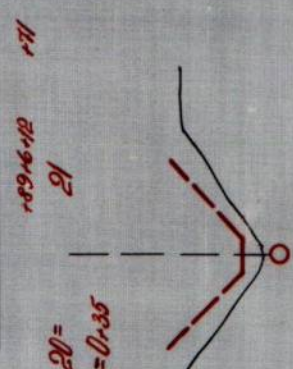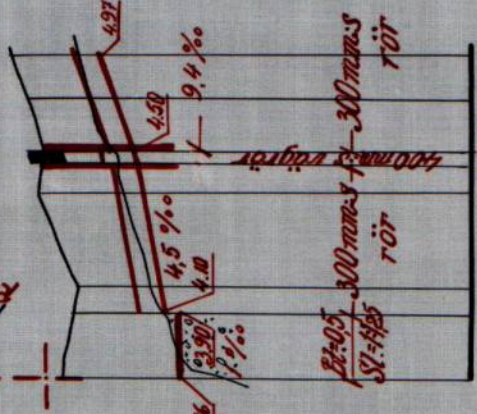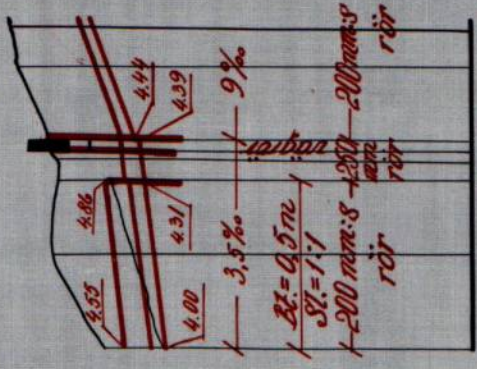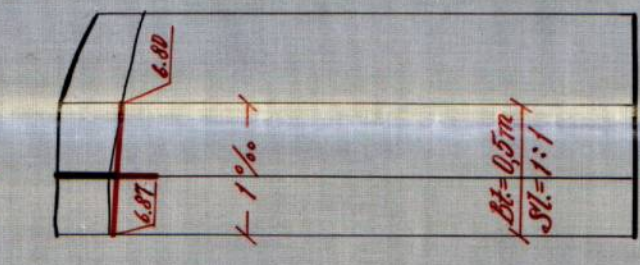

Förslag till
Utdrag ur plan för
Härebäckas diktningsföretag av år 1958
i Gösselunda & Råda socken (när) av Skaraborgs län
upprättat år (1958) 1958 i samband med synförrättning enl. vattenlagen av
Original
Kopia
Ragnar Holm
Förordningsman.
(Namn)
(Titel)

VÄRDERINGSLÄNGD

Fastighet och ägare Ägobeskrivning	Ägo- figur- nr	Förbättrad mark		Värde pr ha		Båtnad	
		äker, tomt	annan	före	efter	pr ha	pr ägofigur
		hektar	hektar	kronor	kronor	kronor	kronor
<u>Härebäckasparmansgården 1⁶</u>							
<u>Allan Wallin</u>							
Åker, mylla/sandbl. lera	1	0,12		1750	2500	750	90
" - " -	2	0,15		2250	"	250	38
" - " -	3	0,12		2000	"	500	60
" - " -	4	0,09		"	"	"	45
" - " -	5	0,18		2250	"	250	45
" - " -	6	0,29		1750	"	750	218
" - " -	7	0,30		"	"	"	225
" - " -	8	0,25		2375	"	125	31
" - " -	9	0,14		2250	"	250	35
" - " -	10	0,11		2125	"	375	41
" - " -	11	0,09		2250	"	250	23
" - " -	12	0,07		2375	"	125	9
" - " -	13	0,07		"	"	"	9
" - " -	14	0,12		"	"	"	15
" - " -	15	0,37		"	"	"	46
" - " -	16	0,10		"	"	"	13
" - " -	17	0,48		"	"	"	60
" - " -	18	0,45		"	"	"	56
" - " -	19	0,13		2250	"	250	33
" - " -	20	0,17		"	"	"	43
" - " -	21	0,19		"	"	"	48
" - " -	22	0,43		"	"	"	108
" - " -	23	0,60		2375	"	125	75
" - " -	24	0,60		"	"	"	75
" - " -	25	0,23		2000	"	500	115
" - " -	26	0,27		2375	"	125	34
" - " -	27	0,09		2250	"	250	23
" - " -	28	0,42		"	"	"	105


Fastighet och ägare Ägobeskrivning	Ägo- figur- nr	Förbättrad mark		Värde pr ha		Båtnad	
		åker, tomt	annan	före	efter	pr ha	pr ägofigur
		hektar	hektar	kronor	kronor	kronor	kronor
Åker, mylla/sandbl. lera	29	0,19		2375	2500	125	24
" - " -	30	0,59		2250	"	250	148
" - " -	31	0,05		1750	"	750	38
" - " -	32	0,05		"	"	"	38
" - " -	33	0,14		2375	"	125	18
" - " -	34	0,14		1250	"	1250	175
" - " -	35	0,26		"	"	"	325
" - " -	36	0,29		2250	"	250	73
" - " -	37	0,23		"	"	"	58
" - " -	38	0,19		1500	"	1000	190
" - " -	39	0,07		1375	"	1125	79
" - " -	40	0,11		1750	"	750	83
" - " -	41	0,45		2250	"	250	113
Summa alstringsbåtnad							3080
" brukningsbåtnad							5767
Summa		9,39					8847
<u>Härebacka Sparmansgården 1⁵</u>							
<u>Gunnar Berggren</u>							
Åker, mylla/sandbl. lera	42	0,18		2375	2500	125	23
" - " -	43	0,09		1750	"	750	68
" - " -	44	0,28		2250	"	250	70
" - " -	45	0,22		"	"	"	55
" - " -	46	0,20		2000	"	500	100
" - " -	47	0,19		"	"	"	95
" - " -	48	0,22		"	"	"	110
" - " -	49	0,30		1625	"	875	263
" - " -	50	0,22		2250	"	250	55
" - " -	51	0,05		2000	"	500	25
" - " -	52	0,06		"	"	"	30
" - " -	53	0,03		"	"	"	15

VÄRDERINGSLÄNGD

Fastighet och ägare Ägobeskrivning	Ägo- figur- nr	Förbättrad mark		Värde pr ha		Båtnad	
		åker, tomt	annan	före	efter	pr ha	pr ägofigur
		hektar	hektar	kronor	kronor	kronor	kronor
Åker, mylla/sandbl. lera	54	0,25		2000	2500	500	125
" - " -	54a	0,30		2250	"	250	75
" - " -	55	0,21		2000	"	500	105
" - " -	55a	0,30		"	"	"	150
" - " -	56	0,21		"	"	"	105
" - " -	56a	0,32		1875	"	625	200
Summa alstringsbåtnad							1669
" brukningsbåtnad							660
Summa		3,63					2329
<u>Härebacka Sparmansegården 1⁴</u>							
<u>Bröderna Gustavsson</u>							
Åker, mylla/sandbl. lera	57	0,09		1750	2500	750	68
Summa alstringsbåtnad							68
" brukningsbåtnad							200
Summa		0,09					268
<u>Härebacka Sparmansegården 1²</u>							
<u>Gunnar Berggren</u>							
Åker, mylla/sandbl. lera	58	0,05		1750	2500	750	38
" - " -	59	0,12		1250	"	1250	150
" - " -	60	0,11		"	"	"	138
" - " -	61	0,05		1750	"	750	38
" - " -	62	0,40		1500	"	1000	400
" - " -	63	0,22		"	"	"	220
" - " -	64	0,32		1750	"	750	240
" - " -	65	0,11		"	"	"	83
" - " -	66	0,04		1500	"	1000	40
" - " -	67	0,19		1750	"	750	143

Fastighet och ägare Ägobeskrivning	Ägo- figur- nr	Förbättrad mark		Värde pr ha		Båtnad	
		åker, tomt	annan	före	efter	pr ha	pr ägofigur
		hektar	hektar	kronor	kronor	kronor	kronor
Åker, mylla/sandbl. lera	68	0,31		1750	2500	750	233
" - " -	69	0,28		2250	"	250	70
" - " -	70	0,27		1250	"	1250	338
" - " -	71	0,14		1000	"	1500	210
Summa alstringsbåtnad							2341
" brukningsbåtnad							1071
Summa		2,61					3412
<u>Ulvekroken 1¹</u>							
Gunnar Berggren							
Åker, mylla/sandbl. lera	72	0,11		1000	2500	1500	165
" - " -	73	0,12		"	"	"	180
" - " -	74	0,14		"	"	"	210
" - " -	75	0,11		"	"	"	165
" - " -	76	0,17		2250	"	250	43
" - " -	77	0,20		"	"	"	50
" - " -	78	0,16		1750	"	750	120
" - " -	79	0,20		1500	"	1000	200
" - " -	80	0,22		2000	"	500	110
" - " -	81	0,13		2250	"	250	33
" - " -	82	0,10		"	"	"	25
" - " -	83	0,06		1250	"	1250	75
" - " -	84	0,06		2000	"	500	30
" mylla/sand	85	0,29		"	"	"	145
" - " -	86	0,15		"	"	"	75
" - " -	87	0,11		"	"	"	55
" - " -	88	0,11		"	"	"	55
" - " -	89	0,15		"	"	"	75
Tomt o. trädgård	90	0,07		4000	5000	1000	70
Summa alstringsbåtnad							1881
" brukningsbåtnad							297
Summa		2,66					2178

VÄRDERINGSLÄNGD

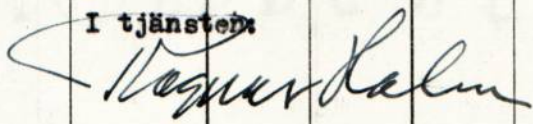Fastighet och ägare Ägobeskrivning	Ägo- figur- nr	Förbättrad mark		Värde pr ha		Båtnad	
		åker, tomt	annan	före	efter	pr ha	pr ägofigur
		hektar	hektar	kronor	kronor	kronor	kronor
<u>Brasstorp Hermansgården 3²</u>							
<u>Gunnar Berggren</u>							
Åker, mylla/sandbl. lera	91	0,17		1500	2500	1000	170
" - " -	92	0,15		2000	"	500	75
Summa		0,32					245
<u>S a m m a n d r a g</u>							
<u>Härebacka Sparmansgården 1⁶</u>							
Allan Wallin	1-41	9,39					8847
<u>Härebacka Sparmansgården 1⁵</u>							
Gunnar Berggren	42-56a	3,63					2329
<u>Härebacka Sparmansgården 1⁴</u>							
Bröderna Gustavsson	57	0,09					268
<u>Härebacka Sparmansgården 1²</u>							
Gunnar Berggren	58-71	2,61					3412
<u>Ulvekroken 1¹</u>							
Gunnar Berggren	72-90	2,66					2178
<u>Brasstorp Hermansgården 3²</u>							
Gunnar Berggren	91-92	0,32					245
Summa		18,70					17279
Härebacka den 17 mars 1958.							
I tjänsten							
							

Utredning angående

brukningsbåtnad utförd med ledning av Fältarronderingskommitténs betänkande.

Fastighet o. hemmensägare	Sträcka	Antal m	a-pris kr	Båtnad		Anm.
				Kronor	Summa	
<u>Härebacka Sparmansg:n 1⁶</u>						
Allan Wahlin	0+35-1+16	81	12:-	972:-		
	1+23-5+74	451	10:-	4510:-		
	10 - 10+95	95	3:-	<u>285:-</u>	5767:-	
<u>Härebacka Sparmansg:n 1⁵</u>						
Gunnar Berggren	10+95-12+87	192	2:-	384:-		
	17+36-18+28	92	3:-	<u>276:-</u>	660:-	
<u>Härebacka Sparmansg:n 1⁴</u>						
Bröderna Gustavsson	ägofigur 57	50	4:-	200:-	200:-	
<u>Härebacka Sparmansg:n 1²</u>						
Gunnar Berggren	ägofigurerna 58 - 63	105 ^x	6:-	630:-		*Igenlagt dike.
	28+32-29+31 ägofigurerna	99	3:-	297:-		
	66, 70-71	72 ^x	2:-	<u>144:-</u>	1071:-	
<u>Ulvekroken 1¹</u>						
Gunnar Berggren	28+32-29+31	99	3:-	297:-	297:-	
	Summa				7995:-	

Härebacka den 17 mars 1958

I tjänsten:

Ragnar Holm

Läge	Längd m	Arbete, material e. d.	Antal	å-pris kr.	Kostnad kronor	Summa kronor
		<u>Diket A - B - C - D - E</u>				
0 - 0+35	35	Rensning m	35	1:-	35	
0+35-1+16	81	300 mm rör med frakt "	81	7:30	591	
		Grävn., lägn., o. återfylln. "	81	1:50	122	
		Rörledningsöga typ B			75	
1+16-1+23	7	Allmän väg, trumma samt brunn nedströms utföres och bekostas av vägförvaltningen				
1+23-3+77	254	300 mm rör med frakt m	254	7:30	1854	
		Grävn., lägn. o. återfylln. "	254	1:50	381	
1+23		Brunn typ A; d=0,9 m			190	
1+73		Gren- o. T-rör 4"/12" Brunn typ Ab; d=0,5m }			17	
2+62		Gren- o. T-rör 4"/12"			90	
3+77		Brunn typ A; d=0,8 m			140	
3+77-5+74	197	225 mm rör med frakt m	197	4:60	906	
		Grävn., lägn. o. återfylln. "	197	1:50	296	
		Arbetsledning o. oförutsett			463	5160
		<u>Diket B - Ba - Bb - Bc - Bd</u>				
20-20+89	89	200 mm rör med frakt m	89	3:85	343	
		Grävn., lägn. o. återfylln. "	89	1:50	134	
		Justering av botten o. slänter "	89	0:40	36	
20		Betonggjutning typ A eller Rörlöpp typ C			80	
20+89-21+6	17	250 mm rör med frakt m	17	5:20	88	
		Grävn., lägn. o. återfylln. "	17	2:50	43	
20+89		Brunn typ Da; d=0,6 m			70	
21+6-21+12	6	Allmän väg, trumma samt brunn nedströms utföres och bekostas av vägförvaltningen				


Läge	Längd m	Arbete, material e. d.	Antal	å-pris kr.	Kostnad kronor	Summa kronor
21+12-23+5	193	200 mm rör med frakt m	193	3:85	743	
		Grävn., lägg. o. återfylln. "	193	2:20	425	
21+12		Brunn typ A; d=0,6 m			90	
22+24,23+5		Brunnar typ A; d=0,5m st	2	75:-	150	
22+55		Gren- och T-rör 4"/8"			12	
23+5-25+8	203	125 mm rör med frakt m	203	2:75	558	
		Grävn.,lägg. o. återfylln. "	203	1:80	365	
25+8		Brunn typ C; d=0,5 m			50	
25+8-26	92	100 mm rör med frakt m	92	2:40	221	
		Grävn., lägg. o. återfylln. "	92	1:60	147	
26-27+51	151	75 mm rör med frakt "	151	2:-	302	
		Grävn., lägg. o. återfylln. "	151	1:50	227	
27+51		Brunn typ A; d=0,4 m			60	
		Arbetsledning o. oförutsett			416	4560
		<u>Diket Ba - Be</u>				
8 - 8+49	49	100 mm rör med frakt m	49	2:40	118	
		Grävn., lägg. o. återfylln. "	49	1:50	74	
8+49		Brunn typ A; d=0,4 m			60	
		Arbetsledning och oförutsett			28	280
		<u>Diket Bc - Bg</u>				
28-29+31	131	100 mm rör med frakt m	131	2:40	314	
		Grävn., lägg. o. återfylln. "	31	1:60	50	
		- " - "	100	1:50	150	
29+31-29+71	40	75 mm rör med frakt "	40	2:-	80	
		Grävn., lägg. o. återfylln. "	40	1:50	60	
29+31,29+71		Brunnar typ A; d=0,4 m st	2	60:-	120	
		Arbetsledning o. oförutsett			76	850

KOSTNADSFÖRSLAG

Läge	Längd m	Arbete, material e. d.	Antal	å-pris kr.	Kostnad kronor	Summa kronor
		<u>Diket C - Ca</u>				
30-30+98	98	100 mm rör med frakt m	98	2:40	235	
		Grävn., lägg. o. återfylln. "	98	1:60	157	
30+98		Brunn typ A; d=0,4 m			60	
		Arbetsledning o. oförutsett			48	500
		<u>Diket D - Da - Db</u>				
10 - 10+95	95	200 mm rör med frakt m	95	3:85	366	
		Grävn., lägg. o. återfylln. "	95	1:50	143	
10+95		Brunn typ A; d=0,5 m			75	
10+95-14+7	312	100 mm rör med frakt m	312	2:40	749	
		Grävn., lägg. o. återfylln. "	155	1:20	186	
		- " - "	157	1:60	251	
12+87, 14+7		Brunnar typ A; d=0,4 m st	2	60:-	120	
		Arbetsledning o. oförutsett			190	2080
		<u>Diket Da - Dc</u>				
16 - 17+36	136	150 mm rör med frakt m	136	3:-	408	
		Grävn., lägg. o. återfylln. "	136	1:40	190	
17+36		Brunn typ A; d=0,5 m			75	
17+36-18+36	100	100 mm rör med frakt m	100	2:40	240	
		Grävn., lägg. o. återfylln. "	100	1:30	130	
18+36		Brunn typ A; d=0,4 m			60	
		Arbetsledning o. oförutsett			107	1210
		<u>Diket Bf - Bh</u>				
32-32+72	72	Rensning av öppet dike m	72	0:50	36	
32+41		Ändring av befintlig A-brunn till brunn typ Da			15	
		Arbetsledning o. oförutsett			9	60
	<u>2345m</u>	<u>Summa</u>				<u>14700</u>

Härebäck den 17 mars 1958.

I tjänsten:

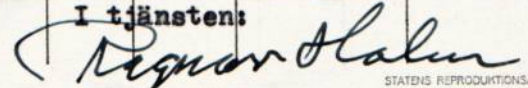

ARBETSBESKRIVNING.

Innan arbetet påbörjas skall avvägning och utsättning på minst var femtionde meter genom sakkunnig person verkställas.

Vid arbetets utförande iakttages:

att förekommande dikeskrökar ej få göras skarpa, utan böra i möjligaste mån uträtas eller avrundas;

att vägbana, bebyggd tomt eller trädgård ej utan innehavarens medgivande må användas som upplagsplats för dikesjord;

att ur öppet avlopp uppschaktad jord och sten skall läggas minst 0,6 meter från avloppets kanter och med en lutning mot dessa, icke överstigande 1:1, varjämte nödiga öppningar skola anordnas vid sänkor i marken, tillstötande diken eller i övrigt på minst var 40. meter för ytvattnets framsläppande genom upplagen;

att förefintliga gränsmärken ej må genom arbetet rubbas eller döljas, såvida icke dessförinnan genom vederbörlig lantmätarens försorg nya märken blivit utsatta;

att förrättningsens fixpunkter icke utan tvingande skäl må förstöras. Måste så ske, skall fixpunkten ifråga genom sakkunnig person ersättas med en ny sådan;

att i grävningstabell angivna djupsiffror äro beräknade i förhållande till de avvägda dubbarna;

att genomgrävd vägbana snarast möjligt skall återställas i fullgott skick;

att betongrören till företagets rörledningar godkännas endast under förutsättning att de underkastats vederbörande lantbruksingenjörs kontroll och därvid uppfyllt gällande normalbestämmelser ifråga om hållfasthet och täthet;

att brunnseringarna skola vara maskinstampade eller vibrerade;

att allenast sådana tegelrör må komma till användning, som uppfylla fordringarna uti av Sveriges Standardiseringskommission i december 1937 fastställd standard för dräneringsrör av tegel;

att rörläggning skall utföras av vid dylika arbeten van och fullt kompetent person;

att rörledning under flödesränna skall täckas med ett minst 0,30 m. tjockt jordlager, där ej annorlunda föreskrivits; fyllningen stampas väl;

- att rörledning ej får täckas, innan läggningen blivit genom lantbruksingenjör eller hans ombud kontrollerad, såvida densamma utförts av annan än lantbruksnämndens täckdikningsförman, vilken ej är entreprenör;
- att rörledning ej må läggas direkt på berg eller stora stenar utan i förekommande fall på grusbädd;
- att tegelrörsledningarna skola kopplas medelst betongrör i brunnarna;
- att det första röret för de täckdikessstammar, som beräknas komma att utmyнна i en brunn, efter tillsägelse av vederbörande brukare skall inkopplas vid anläggandet av brunnen ifråga;
- att stenarna kring dagvattenbrunnar ej må vara större än 20 cm;
- att rörfogarna skola grusas, om jorden är så beskaffad, att risk för igenslamning föreligger. Stenfyllningen kring dagvattenbrunnarna skall då beklädas med grästorv, enris eller granris;
- att till rörledning, vilken skall utföras med täta rörfogar, skall användas muffrör av betong. Tätningen utföres med tjärdrev och cementvulst samt täckes sedan med väl puddlad lera;
- att rörbro lägges på trärust, om det befinnes att grunden utgöres av dy-, moss-, lös lerjord eller annat icke bärande jordslag;
- att synliga ytor av betonggjutningar skola putsas med cementbruk;
- att entreprenören ålägges att taga del av bestämmelserna i denna arbetsbeskrivning;
- att huvudfixpunkt för höjdbestämmningen är: i jordfast sten inhugget kors å höjden + 5,67, belägen vid C.


Härebacka den 17 mars 1958.

I tjänsten;

Ragnar Halin

Framställning av båtnad samt absolut och relativ kostnad, då varje avdelning torrläggas för sig eller i samband med andra avdelningar.

Avdelning	Ägofigurer	Båtnad	Andel i kostnad för											Relativ kostnad (kostnad för varje kronas båtnad)
			A - B	B-C-D-E	C-Ca	D-Da-Db	Da-Dc	B-Ba-Bb-Bc-Bd	Bf-Bh	Bc-Bg	Ba-Be	Summa		
1	2	3	4	5	6	7	8	9	10	11	12	13	14	
k r o n o r														
I	1-26	7072	20	5120	500							5640	0,79751	
II	27-30	3389				2080	1210					3290	0,97079	
III	31-41	6512	20					4560	60	850		5490	0,84306	
IV	59-84, 91-92	306									280	280	0,91503	
I-IV	Samtliga	17279	40	5120	500	2080	1210	4560	60	850	280	14700	0,85074	
I+II	1-30	10461	20	5120	500	2080	1210					8930	0,85365	
III+	42-56a, 85-90													
+IV	31-41	6818	20					4560	60	850	280	5770	0,84629	
I+II+	57-84, 91-92													
+III	1-56	16973	40	5120	500	2080	1210	4560	60	850		14420	0,84958	
	59-92													
Härav framgår att företaget skall uppdelas i 4 avdelningar med följande relativtal:														
			Avd. I 0,79751											
			" II 0,97079											
			" III 0,84306											
			" IV 0,91503											
Härebäcka den 17 mars 1958.														
I tjänsten:														
[Signature]														

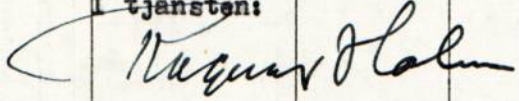Fastighet Ägare m. m.	Sök. o. likst. = S	Båtnad kronor	Fastighets andel i			Samfällighets andel i gemensamma kostnader procent
			för särskild av- delning beräk- nad kostnad kronor	för samfällig- heten beräknad kostnad kronor	samfällig- hetens verk- liga kostnad procent	
1	2	3	4	5	6	7
<u>Härebacka Sparmansgården 1⁶</u>						
Allan Wallin	S					
Avd. I		7072	5640			
" II		585	568			
" III		1190	1003	7211	49.054	
<u>Härebacka Sparmansgården 1^{2,15}</u>						
<u>Ulvekroken 1¹</u>						
<u>Brasstorp Hermansgården 3²</u>						
Gunnar Berggren	S					
Avd. II		2804	2722			
" III		5322	4487			
" IV		38	35	7244	49.279	
<u>Härebacka Sparmansgården 1⁴</u>						
Knut o. Tage Gustavsson	S					
Avd. IV		268	245	245	1.667	
Summa		17279		14700	100.000	
Härebacka den 17 mars 1958.						
I tjänsten: 						

Översiktskarta.



Skala 1:50 000.

Utlåtande vid syneförrättning enligt vattenlagen för torrläggning av mark tillhörande Härebacka m.fl. hemman i Råda socken, Kållands-Råda kommun av Skaraborgs län.

Ifrågavarande företag, som avser fördjupning och utvidgning samt igenläggning med rör av avlopp genom och från vattenskadade marker, belägna c:a 3 km nordväst om Råda kyrka inom nederbördsområde n:r 142/143, i och för ernående av bättre torrläggning och ökad alstringsförmåga samt bättre brukningsförhållanden, är enligt bestämmelserna i 7 kap. vattenlagen att anse såsom dikning. Belägenheten framgår av omstående översiktskarta, där torrlägningsområdet utmärks med gul färg och vattensamlingsområdets gränser med blå linjer.

Över till uppgrävning ifrågasatta avloppssträckor hava profil- och sektionsritningar upprättats utvisande förhållandena vid undersökningstillfället, varjämte de härav beroende vattenskadade markerna avfattats å nivåkarta. Å denna karta äro de till uppgrävning avsedda avloppssträckorna utmärkte med dels dubbla och dels enkla röda linjer och de röda bokstäverna A - B - C - D - E, B - Ba - Bb - Bc - Bd, Ba - Be, Bc - Bg, C - Ca, D - Da - Db, Da - Dc och Bf - Bh. Dubbla röda linjer beteckna härvid, att avloppet skall utföras som öppet dike och enkel röd linje, att det skall göras täckt. Streckad röd linje mellan tvenne heldragna betecknar täckt ledning för vanlig vattenföring under öppen ränna för flöden. Avloppens blivande dimensioner hava å profil- och sektionsritningarna utmärks med rött.

Vattensamlingsområdet för de olika avloppssträckorna har uttagits å generalstabens karta och delvis uppgåtts å marken. Storleken har med blått angivits å profilritningarna. Den största till avrinning kommande vattenmängden har i fråga om avlopp för flöden antagits komma att uppgå till 2 liter pr sekund och hektar från åker och 1 liter per sekund och hektar från skog och i fråga om avlopp för vanlig vattenföring till 0,3 liter pr sekund och hektar. Medelvattenmängden under vegetationsperioden har antagits vara 0,05 liter pr sekund och hektar.

På grundval av de sålunda uträknade vattenmängderna hava avloppen dimensionerats för möjliggörande av torrläggning till ändamålsenligt djup av all härav beroende mark, tillhörig sökandena och dem, som sig med sökandena förenat.

Den mark, för vilken dikningen medför alstringsbåtnad, och som alltså skall ingå i företaget, begränsas å nivåkartan av en streckad svart linje så belägen, att all därutanför liggande mark torde kunna till fullo torrläggas utan hinder av nuvarande vattenförhållanden i till uppgrävning avsedda avloppssträckor.

För utrönande av den genom företaget uppkommande båtnaden har synemannen efter i 7 kap. 22 § vattenlagen stadgade grunder verkställt uppskattning, vars resultat i detalj föreligger i den bilagda värderingslängden.

Härvid har hänsyn tagits till såväl alstrings- som brukningsbåtnad. Hur brukningsbåtnaden fördelar sig på olika avloppssträckor framgår i detalj av bil. H.

Den å kartan avfattade och enligt förenämnda längd förbättrade marken skall utgöra en samfällighet. Av det bilagda kostnadsförslaget framgår, vilka arbeten, som skola utföras av samfälligheten, och av värderings- och kostnadsfördelningslängderna, vilka fastigheter och ägofigurer, som hava del däri. För utrönande om uppdelning i avdelningar bör verkställas i fråga om samfälligheten har särskild utredning verkställts, bil. L. Härav framgår, att samfälligheten skall uppdelas på 4 avdelningar på sätt i bilagan närmare angivits.

Kostnaderna för företagets utförande skola sålunda fördelas på delägarna i mån av båtnaden för vars och ens mark med den jämkning, som av uppdelning på avdelningar betingas. Den sålunda uträknade deltagningsskyldigheten finnes för varje fastighet angiven i kolumn 6 av kostnadsfördelningslängden, där den är uttryckt i procent av samfällighetens totalkostnad. I kolumn 5 är det häremot svarande beräknade kostnadsbeloppet angivet.

Kostnaderna för avloppens underhåll skola fördelas efter samma grunder, som för färdigställandet angivits.

Företaget berör allmänna vägen Härebacka - Skalunda på så sätt att två stycken trummor genom densamma måste ombyggas, nämligen dels vid sekt. 1+16 å diket B - C och dels vid sekt. 21+6 - 21+12 å diket B - Ba.

Eftersom båda dessa trummor äro ombyggda efter år 1880 och för närvarande ligga för grunt för att ovanför liggande åker skall kunna torrläggas till 1,2 m djup, åligger det vägförvaltningen att utföra och bekosta trummorna ifråga. I skrivelse, bil. F^{II}, har vägförvaltningen godkänt förslaget i denna del. Någon deltagningsskyldighet i framtida underhållet av över avloppen ledande vägovergångar skall ej åvila företaget.

Genom särskild överenskommelse, bil. E hava delägarna överenskommit, att den av förrättningsmannen enligt ovan angivna grunder upprättade kostnadsfördelningslängden skall vara gällande. För intrång av diken eller jordupplag skola inga ersättningar utgå.

Andra skador, som till äventyrs kunna under arbetstiden av företaget orsakas, skola till fulla värdet ersättas, därest någon sakägare hos styrelsen framställer yrkande härom inom ett år efter företagets färdigställande. Sådan skada skall då utan dröjsmål genom styrelsens försorg uppskattas av sakkunnig person och därefter omedelbart ersättas. I brist på åsämjande vid val av värderingsman skall uppskattningen verkställas av inom länet tjänstgörande lantbruksingenjör eller den, han i sitt ställe sätter.

Avgift, varom förmäles i 11 kap. 95 § vattenlagen, skulle för samfälligheten understiga femtio kronor och behöver förty ej erläggas.

Kostnaderna för syneförrättningen skola, sedan företaget kommit till stånd, fördelas på delägarna efter samma grunder, som för grävningskostnaderna angivits, men förskjutas nu av sökandena och med dem jämnställda.

Jämlikt föreskrifterna i 10 kap. 62 § vattenlagen får synemannen i fråga om företaget ytterligare bestämma:

att det skall, därest sökandena önska fullfölja detsamma, utföras i fullständig överensstämmelse med bestämmelserna i detta utlåtande med därtill hörande ritningar och handlingar;

att ur öppet avlopp uppschaktad jord och sten skall läggas minst 0,6 meter från

avloppets kanter och med en lutning mot dessa, icke överstigande 1:1, var-
jämte nödiga öppningar för ytvattnets framläppande genom upplagen skola an-
ordnas;

att till rörledningar och rörtrummor skola användas rör, som uppfylla gällande
standardfordringar;

att under arbetstiden vatten ej får uppdämmas eller påsläppas på sätt att skada
uppstår;

att rörbrott, ras eller förskjutningar, som till äventyrs inträffa, omedelbart
skola avhjälpas och nödiga släntförändringar eller förstärkningsåtgärder
vidtagas;

att arbetena må begynna så snart detta utlåtande vunnit laga kraft, samt böra
vara bragta till slut före utgången av år 1967;


att företaget skall anses fullbordat, när det avsynats och godkänts av inom
länet tjänstgörande lantbruksingenjör samt

att det skall benämnas "Härebacka dikningsföretag av år 1958".

Talan mot förrättningen och detta utlåtande må föras vid Västerbygdens
vattendomstol, adress Vänersborg, till vilken besvärerna med iakttagande av be-
stämmelserna i 11 kap. 85 § vattenlagen skola vara ingivna inom sextio dagar
från nedanstående datum.

Härebacka den 17 mars 1958.

I tjänsten:

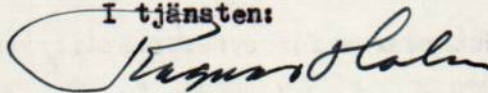


Typritningar

Brunnar


Lock av betong, botten av betong el. stensättning
Alla kopplingar i brunnar utföres med betongrör

typ A


d = 0.3 - 0.6 m

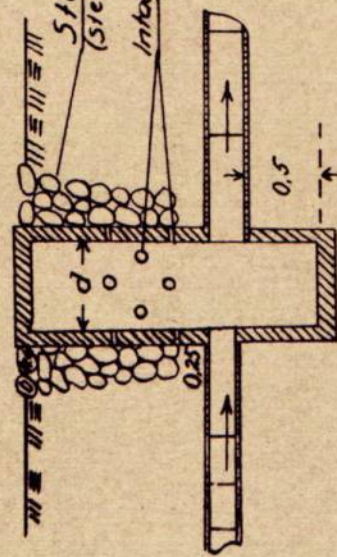

d = över 0.6 m

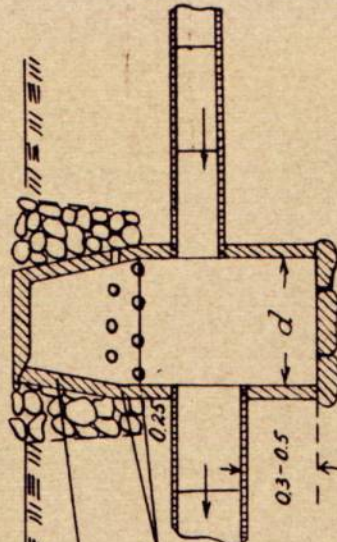


typ B

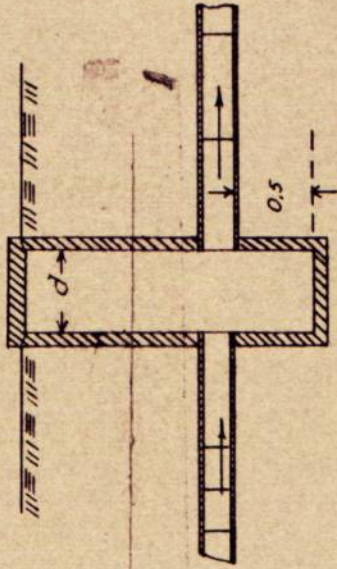


typ D och Da

D helt lock, Da lock med hål

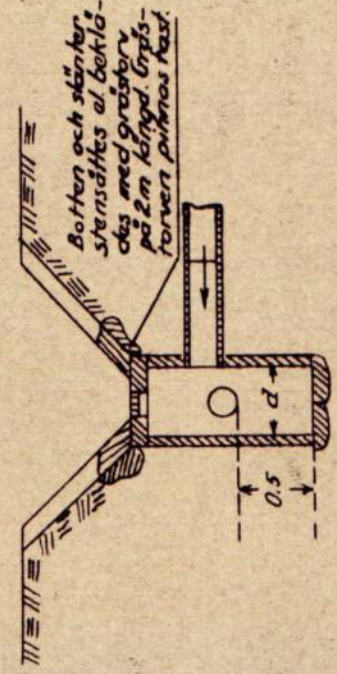


typ C

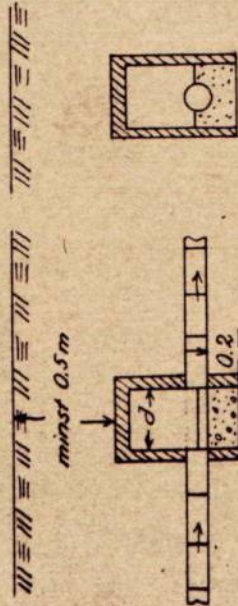


I brunnens nedre del gjutes en betongbotten
vare en rännor formas mellan inkommande
och utgående rören


typ E

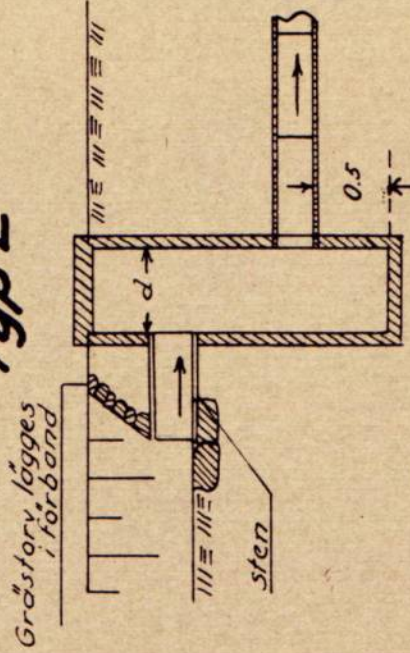

typ F

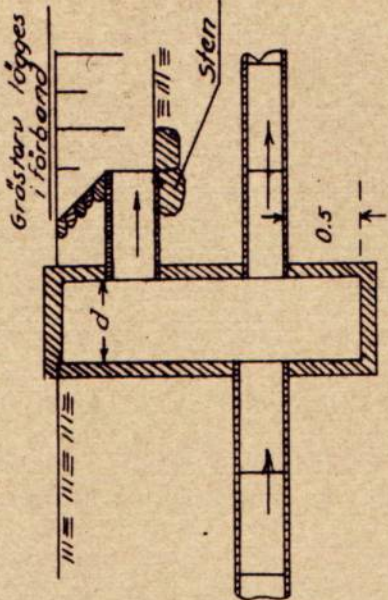


Detailritning för lock med hål

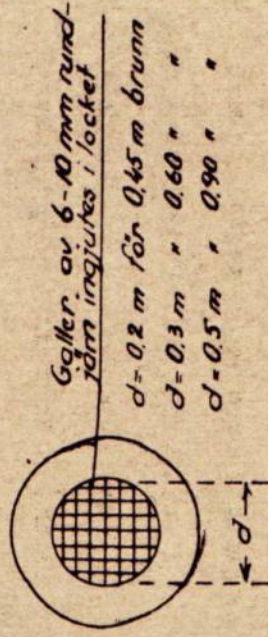


Betonggjutning vid rörutlopp under flödesdike


typ A

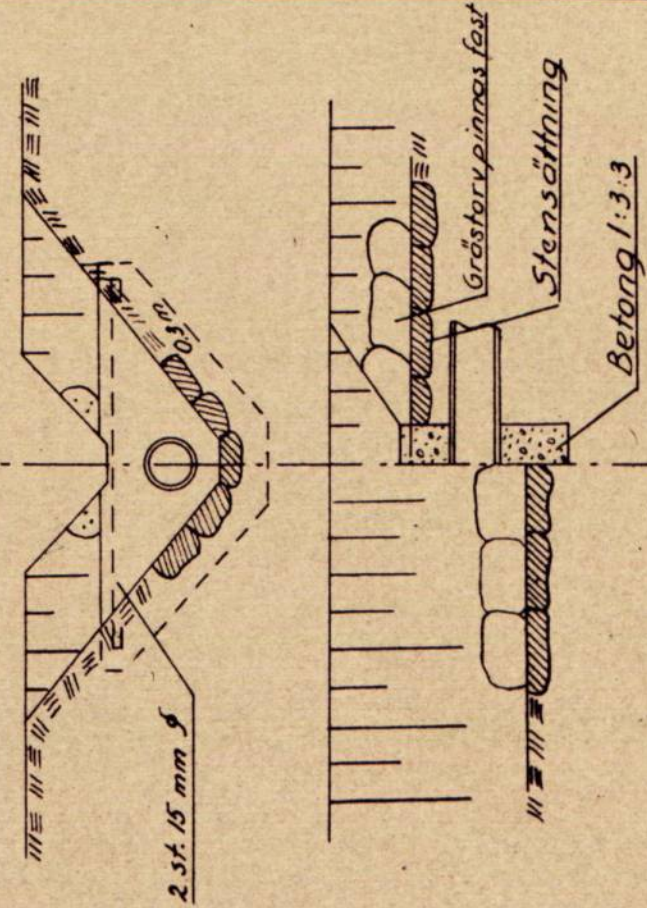

typ A Rörledningsöga typ B

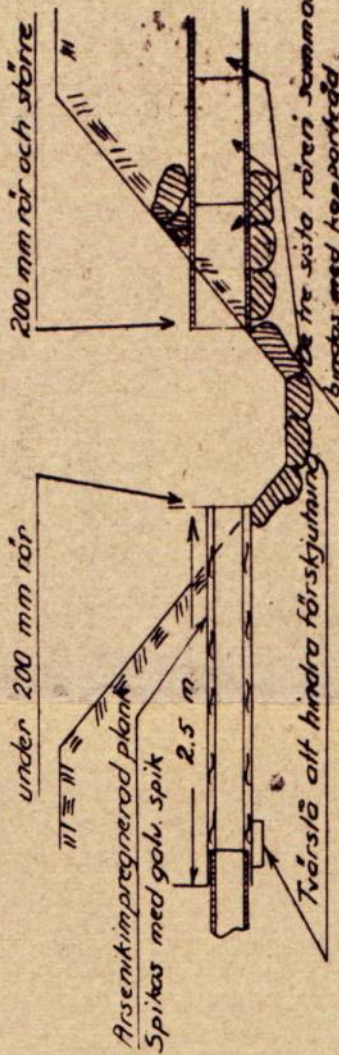

Förslag till

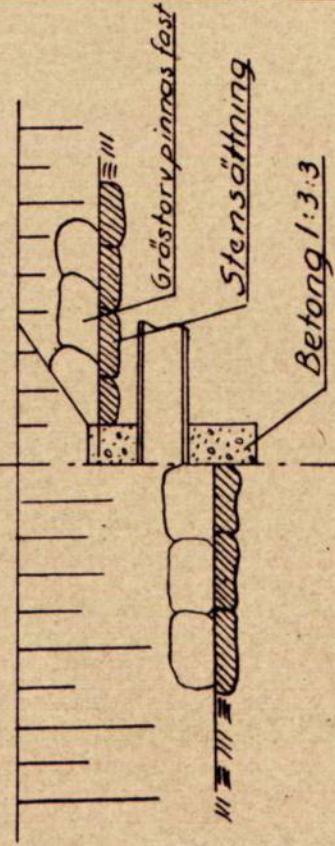

socken(-nar) av

upprättat år(-en)

Original
Kopla

samband med synförrättning enl. vattenlagen av

Agner Selen
(Namn)


Betong 1:3:3

Antal ritn. st.


Arbetsnummer

Typritningar


Bottenförstärkning

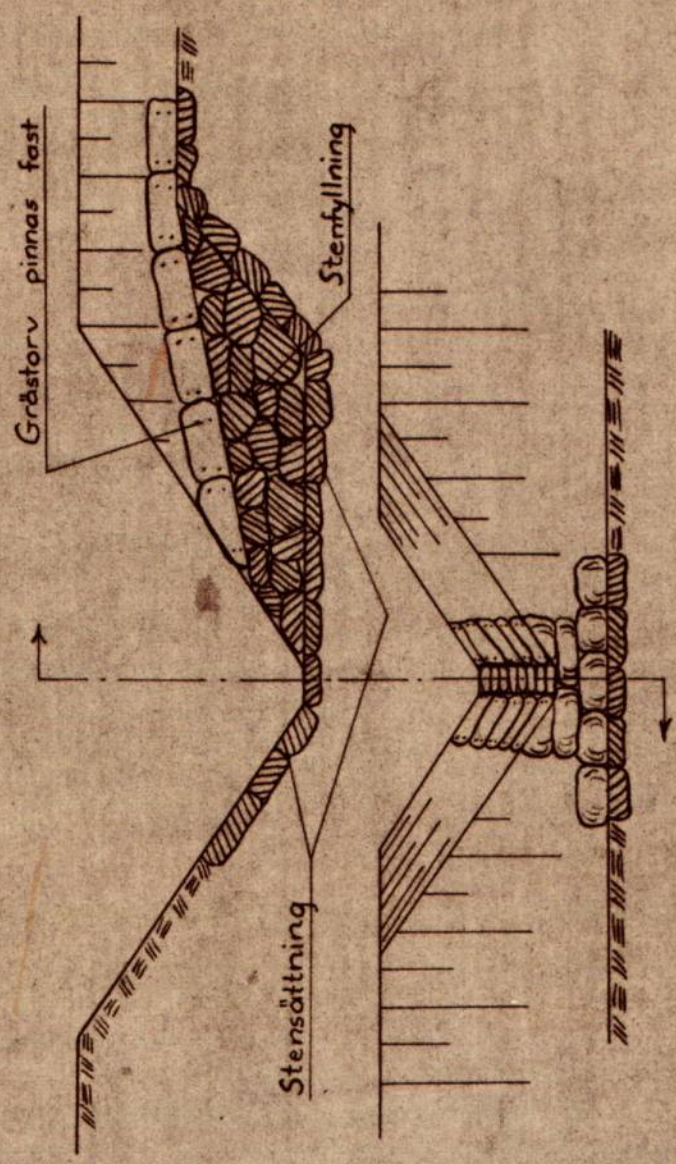


Brunn typ Ab
vid sidan av rörledning

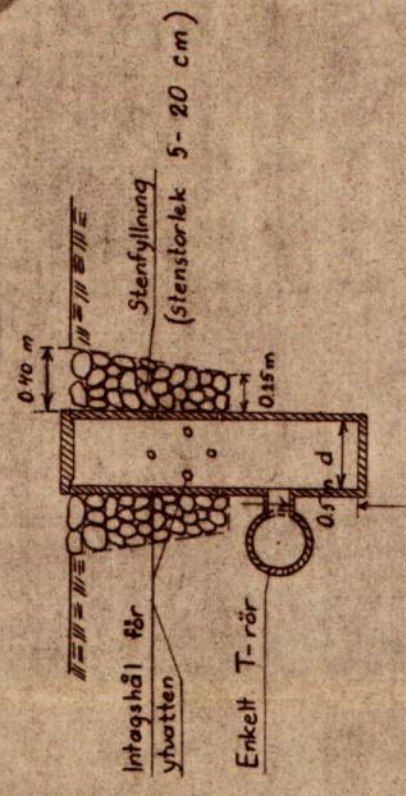

Rörlut typ C

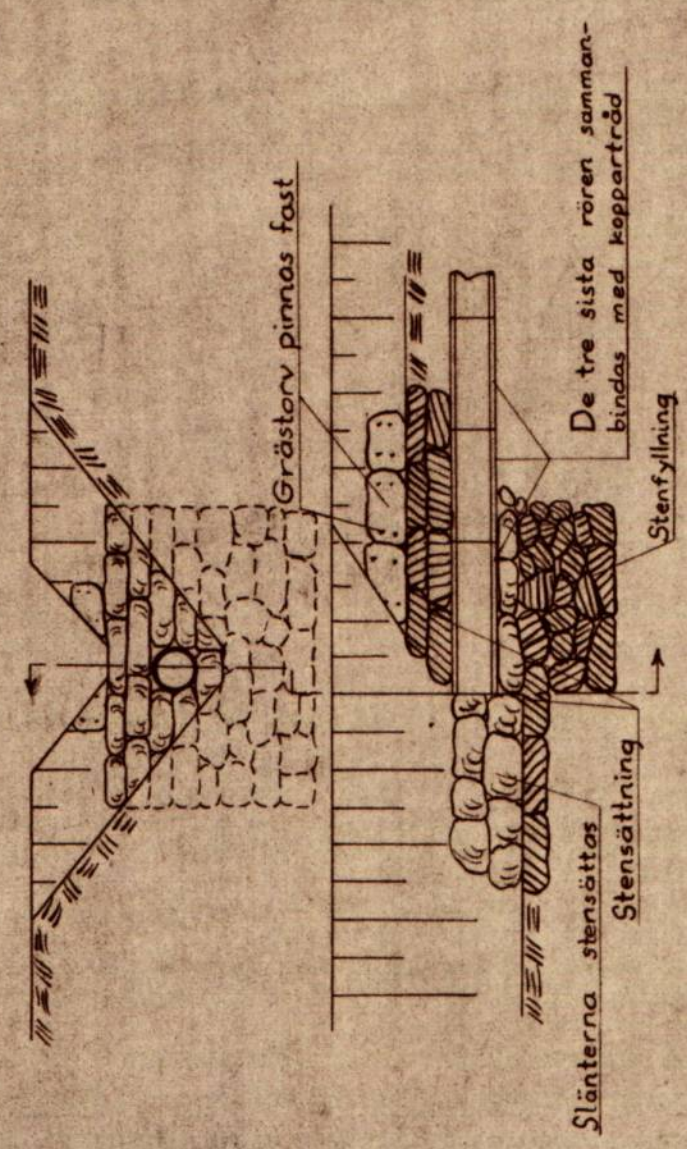

Brunn typ F'

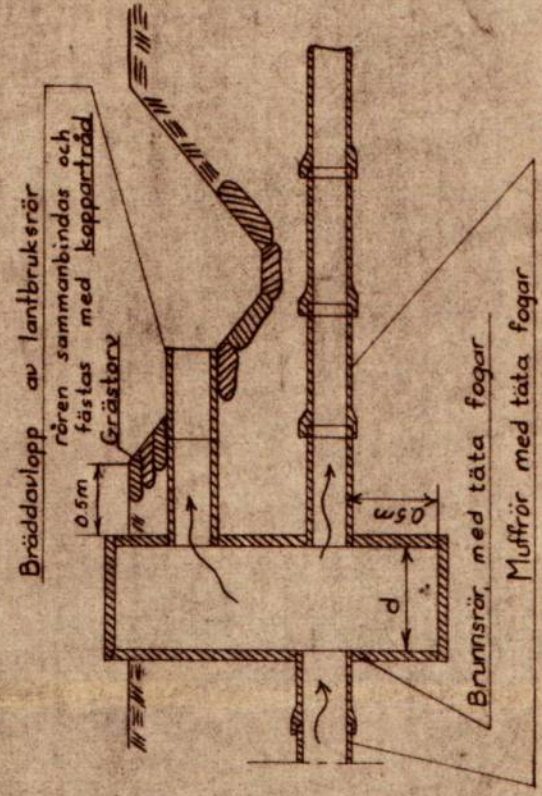

Förslag till

upprättat år(-en)

Original
Kopia

socken-(när) av

utan samband med synförrättning enl. vattenlögen av

Lagerberg
(Namn)

(Titel)

KUNGL. LANTBRUKS-
STYRELSENS ARKIV

Antal ritn. st.

Nr