




Akt nr:

R-F4b-LS201/57

AU\$R-F4b-LS201/57

H a n d l i n g a r

rörande "Tuvehagens dikningsföretag
av år 1959" i Husaby socken av Skara-
borgs län, upprättade år 1959 vid
syneförrättning enligt vattenlagen av

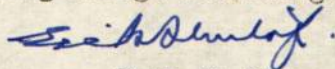

Erik Almlöf
Bitr. lantbruksdirektör.

Protokoll, fört vid sam-
manträdde enligt stiftelselagen
för fördäggning av mark till-
hörande Tuvshagen m. fl. förs-
tingheter i Husaby socken av
Skaraborgs län.

Torsdagen den 15 januari 1959, hos lantbr.
Erik Jansson Tuvshagen, Husaby.

Närvarande: Undersekrad, biträdande
de lantbrukssdirektör Erik Knull och samt
Jagmyrs Lennart Olsson, som verk-
ställt förundersökning till förrätt-
ningen.

Såsom biträdande skiftesgodsmän
hade hade tillkallats lantbrukarna
Karl W. Carlsson St. Västergården, Håll-
by och Ragnar Hamböck Tomten, Skär-
um, Lundskum, vilka nu inställ-
de sig till sammantalsödet.

Följande sokägare inställde sig
till sammantalsödet:

Sökandena:

Erik Jansson, ägar av Tuvshagen 2'	
Yngve Larsson, " " Gatagården 5'	
Kilo Carlsson, " " Tuvshagen 13'	

Övriga sokägare:

Joan Fridsors, " " Långbol 1'	
Geor Lagergren, " " Källängan 13'	

Carl Roslund, Källan Husaby i egen-
skap av odel. i Källängan d. för
år 1931.

2.

Gunnar Larsson, ägare av Kungälv 1.
Larsen Karl-Erik, ägare av Olga Olsson
(Olsson) ägare av Hesselby, till Brungsg 2³ genom Karl-Erik
Olsson, bil. 2

31.

Upplästes det för föreläsningsman-
nen utjämda förordningen, som
här lyder sål. bil. 1.

32.

Något för mot föreläsningsman-
nen eller skiftesgodsmännen överlä-
das ej.

33.

Lärnades en redogörelse för det
förslag, som upprättats i samband
med förundersökningen. Det i
samband med förundersökningen
upprättade förslaget godkändes
av de berörda sköterna med vissa
mindre avvikelser.

34.

Lärnades en yrkade på att ut-
lägga reglerna så att deras lös-
barhet skulle kunna till-
läggas på en lämpligast sätt be-
nos rationellt.

35.

Upplästes sammanfattningen för
att förstå syftet samt beakt-
ning av berörda möten för ut-

redning sönder i vissa avlopps-
kanalerna.

26.

Länsmantalsrådet fortsatte efter
sympagien.

Med ledning av de sympanter,
som från början under fört besiktningen
gickade till Karlsson Tuvallan 1³ att
avloppet F - Fa - H - Ha upptogs
till nämnda kanalvägar Skerby-
Källan (Fågatan) där nytt vatten-
garnavlopp för avlopps- och till-
fraktskanalen skapades. Tuvallan skall
vara anlagd i vägen av 1900 - 1901.
För att till- och från Karlsson (Olsson)
med från Olga (Olsson) i både på ett avlopp
upptogs till dess kanalvägar samt
till kanalvägen för avlopps från befint-
lig Tuvallan, så att dessa kanaler be-
hållas och kan tilläggs ratio-
nellt. Med anledning härav förändra-
de sig med sönder och till föränd-
ringen. En Karlsson, Länsmantals 1¹ förändra
sig till och med sönder och med anledning härav,
bil. 4.

27.

Länsmantalsrådet, ägare av Skerby
Köpingen 1³ gickade på att öppen
avloppet H - H inom Källanens d.f.
av år 1901 i enlighet med så gammal
kanalvägar. Med anledning härav
förändra de sig med sönder och till

församlingen med detta gylbande,
Bil. 4.

28.

Som intet vidare finnes om till
protokollat. Anteckna följandes
sammanträdets upplöst med tillkomma-
givande av ett nytt sammanträdets or-
satt att bli skiftsammanträdets,
därvid höllas måndagen den 2 mars
1989 hos Lenn Arvidson Lammbo, Husaby.

Och så till som ovan

Förstämman

Sammanträdets.

Karl W. Carlsson

Ragn. Lambäck

Biträdandes skiftesgodamän.

Måndagen den 2 mars 1989, hos Lenn Arvidson
Lammbo, Husaby.

Närvarande: Ordförande, biträdande
lantbruksdirektör Erik Örnberg, förstäm-
ningsman samt skiftesgodamännen
Karl W. Carlsson och Ragn. Lambäck.

Följande skötagar inställde sig till sam-
manträdet:

Erik Jansson,	Torskogan,	Husaby
Nils Carlsson,	Årslås,	"
Yngve Larsson,	Gatagården	"
Lenn Arvidson,	Lammbo	"
Bor Lagergren,	Källängen	"

Carl Rosenlund, Vällar, Åhusby,
 Gunnar Larsson, Kårnegården, -"-

Lysander Olsson genom Karl-Erik Olsson,
 Kils-Brytsgården, Åhusby, bil 2.

Otto Fredman genom Ivan Svendsen, Långbo
 and. fullmakt, bil 3.

§ 9.

Förklades, att sedan föregående sam-
 mantråde upprättade förslaget med
 tillhörande handlingar, Förelämnings-
 mannen redogjorde här för.

§ 10.

Någon anmärkning mot det upprättade
 förslaget gjordes borträddesförklaringsringd
 och övriga handlingar anföres ej av
 talägarna.

§ 11.

Opplästes styrelsen och klottarna, som
 hade lydelse utl. bil. 6.

§ 12

Att motlagen och förvalta till företaget
 hörande ritningar och handlingar och att
 sammankalla talägarna för val av
 stegarna också styrelsen lantbruk-
 sen Erik Jansson, Tvedegården, Åhusby.

§ 13.


Som intet vidare fanns att till proto-

helt outtömda förklarade försörjningen
avslutad och sammanträdets upplöst.

Det oerhålls om om

Stjärnen
Eidsdalen
föreligger, men

Hart W. Carlson Ragn. Hambäck
Sittende skiftesgodman.

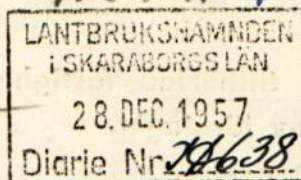

Insändes till vederbörande lantbruksnämnd.



Till Länsstyrelsen i Skaraborgs län.

Härmed anhålles om förordnande för behörig förrättningsman att handlägga syneförrättning enligt 10 kap. vattenlagen för torrläggning av ^{mig} ~~oss~~ tillhörig mark inom Mursaby

socken(-nar) av Skaraborgs län.

Förrättningen avser dikning, reglerande av avlopp omfattande
cirka 1.000 m.

här uppgives så fullständigt som möjligt företags beskaffenhet (dikning, åreglering, sjösänkning, invallning e. d.), vidare

företags omfattning (areal som skall torrläggas, avloppens längd o. d.), om flottled, damm, järnväg, landsväg e. d. beröres m. m.

Närmaste järnvägsstation Källby

Meddelanden om förrättningen ställes till Erik Jansson, Tuvehögen, Mursaby
telefon Mursaby 15.

titel, namn och fullständig adress samt telefon.

Mursaby den 27-12 1957

Sökandes namn:

Fastighet:

Erik Jansson

för fastigheten

Tuvehögen 2'

Nils Larsson

» »

Tuvehögen 1:3

Yngve Larsson

» »

Gåtegården 5'

Förutom nämnda, sökandena tillhöriga fastigheter, väntas nedanstående ägare och fastigheter bliva berörda av företaget.

Icke sökandes namn:

Fastighet:

ägare av fastigheten

» » »

» » »

Lantbruksnämnden får till förrättningsman föreslå:

Bitr. lantbruksdirektör Erik Almlöf

Skara den 17 mars 1958.

På Lantbruksnämndens vägnar:

Rolf Eliasson

Elmer Söderberg

LIIM 7 58

Förordnande.

Bitr. lantbruksdirektören Erik Almlöf, Skara, förordnas härmed att i laga ordning verkställa ifrågavarande förrättning; och införväntas bevis om förordnandets emottagande.

Mariestad & landeskansliet den 11 april 1958.

På länsstyrelsens vägnar:

Leo Wohlstein

Erik Christiansson

K u n g ö r e l s e

angående syneförrättning enligt vattenlagen för torrläggning av vattenskadade
marker tillhörande Tuvehagen m.fl. fastigheter i Husaby socken av Skaraborgs
län.

För rubricerade ändamål kommer syneförrättning enligt vattenlagen att
 handläggas vid sammanträde hos lantbr. Erik Jansson, Tuvehagen, Husaby,
 torsdagen den 15 jan. 1959, kl. 9.30, då vederbörande sakägare hava att till-
 städeskomma för utövande av sin talan.

Av förrättningen torde följande fastigheter bli berörda:

Tuvehagen 1:3, 2:1

Husaby Gategården 3:3, 5:1

Sånnabol 1:1

Källängen 1:3

Husaby Kvarnegården 1:3

Dessutom beröres Källängens dikningsföretag av år 1931.

Skara den 20 december 1958.

I tjänsten:

Erik Almlöf

Erik Almlöf
Förrättningsman.

Att förestående kungörelse blivit anslagen i laga ordning i Husaby
 församling den..... 28 dec. 1958 betygas.

Bertil Janson
/Bertil Janson/
v. pastor.....

Anhålles vördsamt att förestående kungörelse, försedd med bevis att den
 anslagits, varder till mig återsänd.

Skara den 20 december 1958.

Erik Almlöf

Erik Almlöf
 Bitr. lantbruksdirektör.
 Lantbruksnämnden, Skara.

KUNGÖRELSE

För torrläggning av vattenskadade marker tillhörande Tuvehagen m. fl. fastigheter i Husaby socken av Skaraborgs län kommer syneförrättning enligt vattenlagen att handläggas vid sammanträde hos lantbr. Erik Jansson, Tuvehagen, Husaby, torsdagen den 15 januari 1959 kl 9.30, då vederbörande sakägare hava att tillstädeskomma för utövande av sin talan.

Av förrättningen torde följande fastigheter bli berörda:

Tuvehagen 1:3, 2:1

Husaby Gategården 3:3, 5:1

Sännabol 1:1

Källängen 1:3

Husaby Kvarnegården 1:3

Dessutom beröres Källängens dikningsföretag av år 1931.

Skara den 20 dec. 1958.

I tjänsten:

ERIK ALMLÖF

Förrättningsman.

Att förestående kungörelse varit införd i Skaraborgs läns Tidning
den 23 december 1958, betygar: *Erik Almlöf*.

//.

Förteckning

över underrättelser angående sammanträde enligt vattenlagen
hos lantbr. Erik Jansson, Tuvehagen, Husaby, torsdagen den
15 jan. 1959, kl. 9.30, denna dag avsända till:

Skiftesgodomännen:

Karl Karlsson, St. Västergården, Källby

Ragnar Hambäck, Tomten, Skälvum, Lundsbrunn

Sakägarna:

Erik Jansson, Tuvehagen, Husaby

Nils Carlsson, Apelås, "-"

Yngve Larsson, Gategården, "-"


Sven Arvidsson, Sannebo, "-"

Bror Lagergren, Källängen, "-"

Carl Rosenlund, Vallen, "-"


Gunnar Larsson, Kvarnegården, Husaby

Skara den 7 jan. 1959

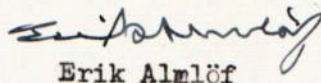
Erik Almlöf

Ang. fortsatt sammanträde hos lantbr. Sven Arvidsson, Sannebo,
Husaby, måndagen den 2 mars 1959 har kallelser avsänts till
ovanstående samt till Karl-Erik Olausson, Nils Bengtsgården,
Husaby, Olga Smedman, Husaby och Vägförvaltningen, Mariestad.

Skara den 21 febr. 1959

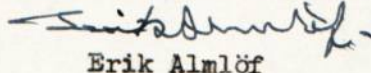
Erik Almlöf

FULLMAKT

för min broder Karl-Erik Olsson
namn
Nils Bengtsgården Husaby.
adress

eller den han i sitt ställe sätter att vid syneförrättning enligt vattenlagen för torrläggning av mark
 tillhörande Tuvshagen m. fl. förskiftor

..... i Husaby
 socken av Skaraborgs län

å våra vägnar föra talan samt ingå förening och göra yrkande, som i 10 kap. § 8 § vatten-
 lagen omförmäles, ävensom att i förekommande fall träffa överenskommelse om fördelning av
 kostnaderna för företaget. Ombudets laga åtgärder godkännas.

Husaby den 15 june 1959.
Arvid Olsson Alga Olsson

Bevittnas:

Brita Karlsson
namn
Indata Tuvshagen
adress

Arne Jacobsson
namn
Linnegatan 3 E Göteborg
adress

FULLMAKT

för Herr Sven Arvidsson (Sannebo Husaby) eller den han i sitt ställe sätter vid syneförrättning enligt vattenlagen för torrläggning av mark tillhörande Tuvehagen m.fl. fastigheter i Husaby socken av Skaraborgs län, å min vägnar föra talan samt ingå förening och göra yrkande, som i 10 kap. 58 § vattenlagen omförmälas, ävensom att i förekommande fall träffa överenskommelse om fördelning av kostnaderna för företaget. Ombudets laga åtgärder godkänns.

Husaby den 26/2 1959

Olga Smedman
Olga Smedman

Bevittnas:

Bron Karlsson

Olga Claesson

St. Gateg. Husaby

Nils Bengtsgården Husaby

Föreläring.

Undertecknada förenar sig härmed med sökandena i den synsättningen, som avser tilläggnings av nyckel till befintliga fästingar m.fl. fastigheter i Helsingborg som också vi på fristat utvidgning så att även för närvarande vissa angivna områden inom våra fastigheter kunna tilläggas samt bekräftar detta.

Helsingborg, Helsing d. 15 jan. 1959
 för Helsing Helsingdalen 1^o, Gunnar Larsson
 -"- Helsing Nils Bengtson 2^o, Karl-Erik Olsson
 -"- Lännsbrot 1^o, Sam Andersson.

Förklarande församling utserdes:

Samtillståndig.

förordningsman

Karl W. Carlsson Pär Helsing
 biträdda skiftesgodare.

Eaf/GA

Till

Vägförvaltningen i Skaraborgs län


MARIESTAD

Ang. avloppstrummor inom Tuvehagens dikningsföretag av år 1959 i Husaby socken

Undertecknad är av Länsstyrelsen förordnad att handlägga ovanstående dikningsföretag. Vid första sammanträdet rörande förrättningen, som hölls torsdagen den 15 januari 1959, kallades ej representant från Vägförvaltningen emär sökan-
dens marker ej berördes av vattengenomlopp under allmän väg. Under sammanträdet framkom emellertid yrkanden, som föranleder att två avloppstrummor under all-
männa vägen Husaby-Källängen behöver fördjupas. Enligt uppgift vid sammanträdet skulle trummorna, som utgöres av betongrör, vara omlagda i början av 1950-
talet.

Anhåller om Vägförvaltningens snara yttrande rörande bilagda förslag till nya vattengenomlopp. Västra vägdiket mellan de båda trummorna behöver sedan avlop-
pet H-I-1a utförts i framtiden ej underhållas som avloppedike från trumman vid 95+52. I samband med förrättningen kommer Vägförvaltningen att påföras kostna-
den för de nya trummorna jämte brunnar nedströms vägen.

Slutsammanträde rörande förrättningen är utsatt att hållas måndagen den 2 mars 1959 kl. 9.30 hos lantbr. Sven Arvidsson, Sannebo, Husaby. Skara den 9 febr. 1959.

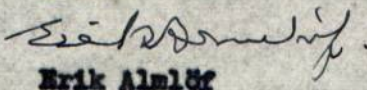


Erik Almlöf

3 utdrag av förslaget biläggas.

VÄG- OCH VATTENBYGGNADSVÄRKET
VÄGFÖRVALTNINGEN I SKARABORGS LÄN
Postadress MARIESTAD Telefonadress
Namnanrop "Länsstyrelsen"

Datum

20.2.59 21.FEB.1959

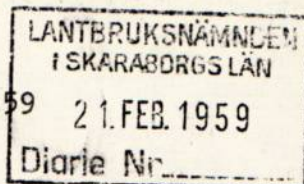

Lantbruksnämnden i Skaraborgs
län
Skara

Eder beteckning

Edert meddelande av den

Vår beteckning

Ärende


642-43/59
LAL/MN

Ang. avloppstrummor inom Tuvehagens dikningsföretag
av år 1959 i Husaby socken.

Vägförvaltningen har granskat Edert förslag till ovan-
nämnda företag i vad avser allmänna vägen utan erinran.

Vägförvaltningen kommer att ombesörja omläggningen
av de två trummor genom allmänna vägen, som äro upp-
tagna i förslaget jämte brunnar nedströms vägen.
Arbetet kommer att utföras av vägmästaren i väg-
mästareområde R:7, Götene, tel. Skara 50235, som bör
kontakts i god tid före arbetenas påbörjande.



VÄGFÖRVALTNINGEN I SKARABORGS LÄN
Underhållsavdelningen

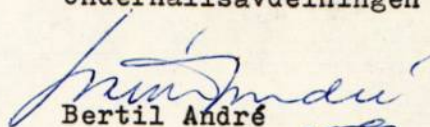
Bertil André


L.A. Larsson

Utdrag ur arbetsplan till
 Tuvehagens df av år 1959
 i Husaby s:n, Skaraborgs län
 Skara i januari 1959
S. Bengtsg.
 Bitr. lantbruksdirektör

Skala 1:2000
 Höjdskala 1:100

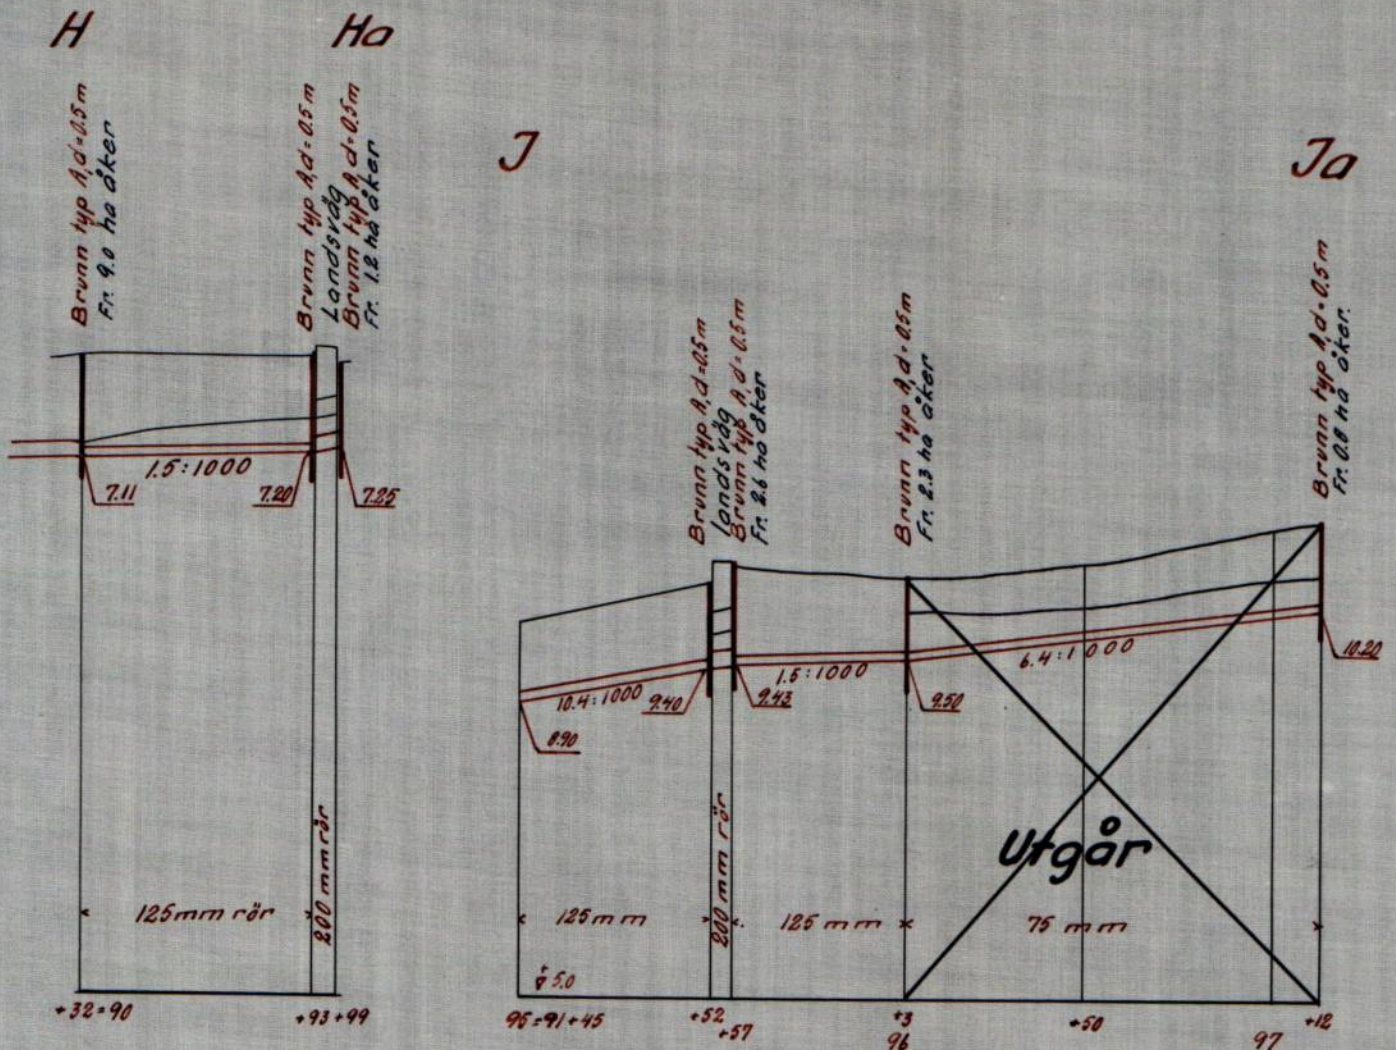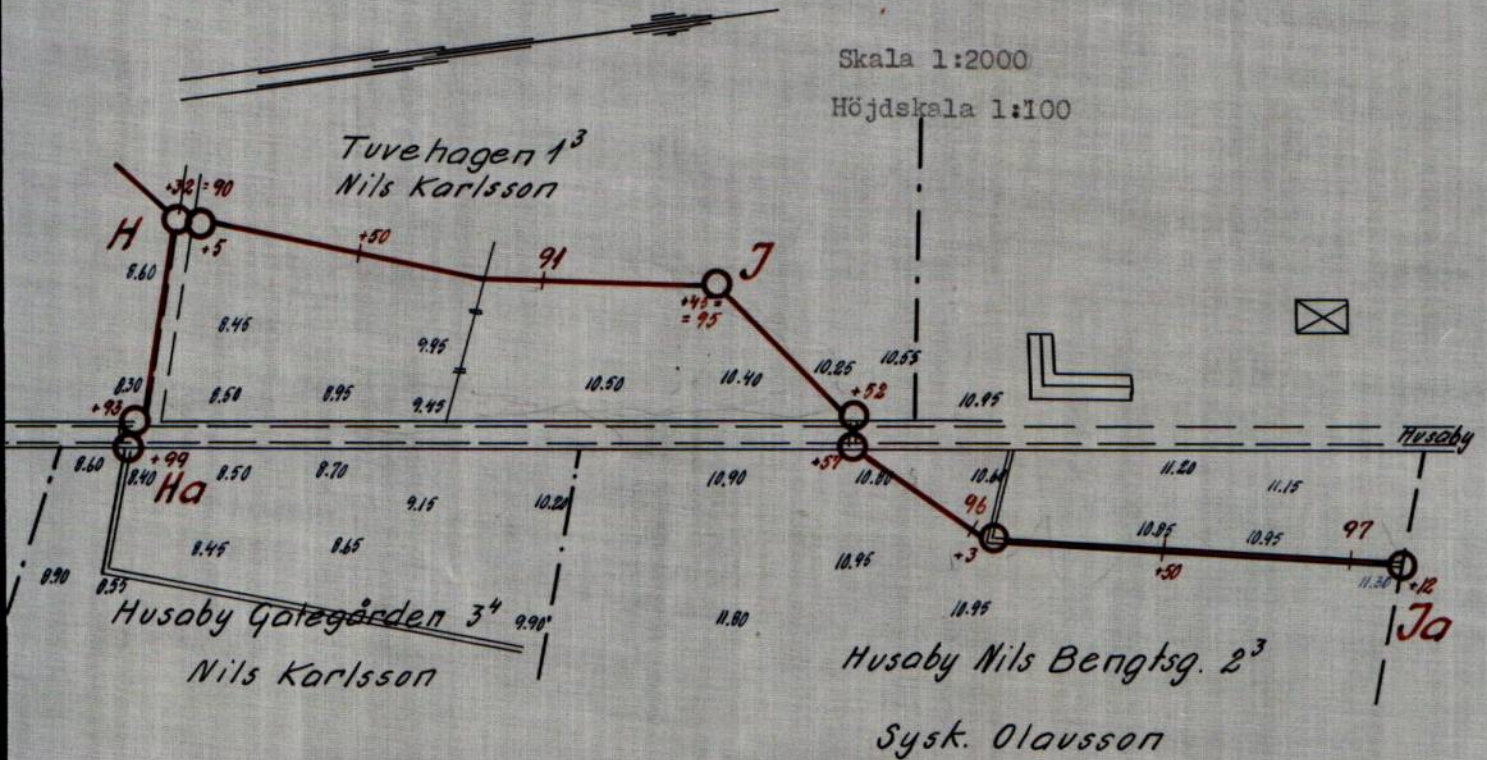

Läge	Längd m	Arbete, material e. d.	Antal	å-pris kr.	Kostnad kronor	Summa kronor
		<u>Samfällighet. I</u>				-
		<u>Sträckan A - B - C</u>				
0+40		Brunn typ A, d=1.0 m	st 1	180:-	180:-	
0+40-3+72	332	Lantbruksrör, 400 mm:s (16")				
		med frakt	m 332	10:70	3.552:40	
0+40-1+00	60	Grävn., lägg. o återfylln.	m 60	3:40	204:-	-
1+00-3+72	272	" " " "	m 272	3:30	897:60	
1+00;2+67;3+72		Brunnar typ A, d=0.8 m	st 3	160:-	480:-	
		För oförutsett etc, c:a 10%.			536:-	5.850:-
		<u>Sträckan C - D - E</u>				
3+72-4+11	39	Lantbruksrör, 300 mm:s (12")				
		med frakt	m 39	6:60	257:40	-
		Grävn., lägg. o återfylln.	m 39	2:40	93:60	
4+11-5+86	175	Lantbruksrör, 300 mm:s (12")				
		med frakt	m 175	6:60	1.155:-	
4+11-5+40	129	Grävn., lägg. o återfylln.	m 129	2:10	367:50	
5+40-5+62	22	" " " "	m 22	4:-	88:-	
5+62-5+86	24	" " " "	m 24	1:70	40:80	
4+68; 5+86		Brunnar typ A, d=0.6 m	st 2	100:-	200:-	-
		För oförutsett etc, c:a 10%			217:70	2.420:-
		<u>Sträckan E - F - Fa</u>				
5+86-7+64	178	Lantbruksrör, 300 mm:s (12")				
		med frakt	m 178	6:60	1.174:80	
		Grävn., lägg. o återfylln.	m 178	1:80	320:40	-
7+32; 7+64		Brunnar typ A, d=0.6 m	st 2	100:-	200:-	-
7+64-8+18	54	Lantbruksrör, 200 mm:s (8")				
		med frakt	m 54	3:50	189:-	-
		Grävn., lägg. o återfylln.	m 54	1:70	91:80	
8+18		Brunn typ A, d=0.5 m	st 1	75:-	75:-	-
		För oförutsett etc, c:a 10%			209:-	2.260:-
		<u>Sträckan F - Fb - Fc</u>				
40+00-42+37	237	Lantbruksrör, 200 mm:s (8")				
		med frakt	m 237	3:50	829:50	
40+00-40+94	94	Grävn., lägg. o återfylln.	m 94	1:20	112:80	
40+94-40+98	4	" " " " - samt				
		återställande av vägbana	m 4	8:-	32:-	-
40+98		Brunn typ A, d=0.5 m	st 1	75:-	75:-	

Läge	Längd m	Arbete, material e. d.	Antal	å-pris kr.	Kostnad kronor	Summa kronor
40+98-42+37	139	Grävn., lägg. o återfylln. m	139	1:70	263:30	
41+36; 42+37		Brunnar typ A, d=0.5 m - -st	2	75:-	150:-	
-:		För oförutsett etc, c:a 10%			147:40	1.610:-
		<u>Sträckan E - Ea</u>				
30+00-31+18	118	Lantbruksrör, 225 mm:s (9")				-
		med frakt m	118	4:15	489:70	-
-:		Grävn., lägg. o återfylln. m	118	1:90	224:20	
30+72; 31+18		Brunnar typ A, d=0.5 m st	2	75:-	150:-	
31+18-31+63	45	Lantbruksrör, 150 mm:s (6")				
		med frakt - m	45	2:70	121:50	
		Grävn., lägg. o återfylln. m	45	1:70	76:50	-
31+63-32+66	103	Tegelrör, 125 mm:s (5")				
		med frakt m	103	2:-	206:-	
		Grävn., lägg. o återfylln. m	103	2:-	206:-	-
31+63; 32+66		Brunnar typ A, d=0.5 m st	2	75:-	150:-	
		För oförutsett etc, c:a 10%			156:10	1.780:-
		<u>Sträckan D - Da - Db</u>				
20+00-21+35	135	Lantbruksrör, 200 mm:s (8")				
-:		med frakt m	135	3:50	472:50	
		Grävn., lägg. o återfylln. m	135	1:90	256:50	
21+35		Brunn typ A, d=0.5 m - st	1	75:-	75:-	
21+35-24+34	299	Lantbruksrör, 150 mm:s (6")				
		med frakt m	299	2:70	807:30	
21+35-22+50	115	Grävn., lägg. o återfylln. m	115	1:80	207:-	
22+50-23+90	140	" " " " m	140	1:90	266:-	
23+90-24+20	30	" " " " m	30	4:-	120:-	
24+20-24+34	14	" " " " m	14	1:90	26:60	
22+93; 24+34		Brunnar typ A, d=0.5 m st	2	75:-	150:-	
24+34-25+9	75	Tegelrör, 100 mm:s (4")				
-:		med frakt m	75	1:60	120:-	
24+34-24+50	16	Grävn., lägg. o återfylln. m	16	1:70	27:20	
24+50-25+9	59	" " " " m	59	4:70	277:30	
25+9		Brunn typ A, d=0.5 m st	1	75:-	75:-	
		För oförutsett etc, c:a 10%			289:60	3.170:-
		<u>Sträckan C - Ca</u>				
10+00-11+5	105	Tegelrör, 100 mm:s (4")				
-:		med frakt m	105	1:60	168:-	
		Grävn., lägg. o återfylln. m	105	1:60	168:-	

KOSTNADSFÖRSLAG

Läge	Längd m	Arbete, material e. d.	Antal	å-pris kr.	Kostnad kronor	Summa kronor
11+5		Brunn typ A, d=0.5 m st 1 För oförutsett etc, c:a 10%		75:-	75:- 39:-	450:-
<u>Sträckan B - Ba</u>						
50+00-51+00	100	Lantbruksrör, 200 mm:s (8") med frakt	m 100	3:50	350:-	
		Grävn., lägg. o återfylln.	m 100	2:-	200:-	
51+00		Brunn typ A, d=0.5 m st 1		75:-	75:-	
51+00-52+3	103	Lantbruksrör, 150 mm:s (6") med frakt	m 103	2:70	278:10	
		Grävn., lägg. o återfylln.	m 103	1:90	195:70	
52+3		Brunn typ A, d=0.5 m st 1		75:-	75:-	
52+3-53+8	105	Tegelrör, 125 mm:s (5") med frakt	m 105	2:-	210:-	
		Grävn., lägg. o återfylln.	m 105	2:10	220:50	
53+8		Brunn typ A, d=0.5 m st 1		75:-	75:-	
		För oförutsett etc, c:a 10%			160:70	1.840:-
		Summa				19.380:-
<u>Samfällighet II</u>						
<u>Sträckan A - G - Ga</u>						
60+00-60+79	79	Lantbruksrör, 250 mm:s (10") med frakt	m 79	4:70	371:30	
		Grävn., lägg. o återfylln.	m 79	1:60	126:40	
60+79		Brunn typ A, d=0.6 m st 1		100:-	100:-	
60+79-62+31	152	Lantbruksrör, 200 mm:s (8") med frakt	m 152	3:50	532:-	
		Grävn., lägg. o återfylln.	m 152	2:10	319:20	
62+31		Brunn typ A, d=0.5 m st 1		75:-	75:-	
62+31-63+98	167	Tegelrör, 125 mm:s (5") med frakt	m 167	2:-	334:-	
		Grävn., lägg. o återfylln.	m 167	2:-	334:-	
63+98		Brunn typ A, d=0.5 m st 1		75:-	75:-	
		För oförutsett etc, c:a 10%			223:10	2.490:-
<u>Sträckan G - Gb</u>						
70+00-70+67	67	Lantbruksrör, 200 mm:s (8") med frakt	m 67	3:50	234:50	
		Grävn., lägg. o återfylln.	m 67	2:10	140:70	
70+67		Brunn typ A, d=0.5 m st 1		75:-	75:-	
		För oförutsett etc, c:a 10%			49:80	500:-

Lantbruksstyrelsen 3047 b. 55 mars. 15 000.

Läge	Längd m	Arbete, material e. d.	Antal	å-pris kr.	Kostnad kronor	Summa kronor
		<u>Sanfällighet III</u>				
		<u>Sträckan Fa - H - Ha</u>				
80+00-82+32	232	Lantbruksrör, 200 mm:s (8") med frakt	m 232	3:50	812:-	
80+00-80+55	55	Grävn., lägg. o återfylln.	m 55	2:30	126:50	
80+55-82+8	153	" " " "	m 153	1:20	183:60	
80+75-81+60	85	Extra för pinnmo	m 85	2:-	170:-	
82+8		Stensil	st 1	20:-	20:-	
82+8-82+32	24	Grävn., lägg. o återfylln.	m 24	2:30	55:20	
82+32-82+93	61	" " " "	m 61	1:80	109:80	
81+80;82+32		Brunnar typ A, d=0.5 m	st 2	75:-	150:-	
82+93		Brunn typ A, d=0.5 m				
82+93-82+99	6	Trumma under allmän väg, av 200 mm:s rör, Utföres och bekostas av Vägförvaltningen.				
82+99		Brunn typ A, d=0.5 m	st 1	75:-	75:-	
		För oförutsett etc, c:a 10%			147:90	1.850:-
		<u>Sträckan H - I</u>				
90+00-91+45	145	Lantbruksrör, 150 mm:s (6") med frakt	m 145	2:70	391:50	
		Grävn., lägg. o återfylln.	m 145	2:10	304:50	
90+35-90+80	55	Extra för pinnmo	m 55	2:-	110:-	
90+5; 91+45		Brunnar typ A, d=0.5 m	st 2	75:-	150:-	
		För oförutsett etc, c:a 10%			94:-	1.050:-
		<u>Sträckan I - K - Ka</u>				
91+45-93+32	187	Lantbruksrör, 150 mm:s (6") med frakt	m 187	2:70	504:90	
91+45-92+80	135	Grävn., lägg. o återfylln.	m 135	3:-	405:-	
91+65-92+40	75	Extra för pinnmo o sten	m 75	3:-	225:-	
92+80-93+32	52	" " " o.sten	m 52	2:10	109:20	
93+13;93+32		Brunnar typ A, d=0.5 m	st 2	75:-	150:-	
		För oförutsett etc, c:a 10%			135:90	1.530:-
		<u>Sträckan K - Kb</u>				
94+00-94+38	38	Lantbruksrör, 150 mm:s (6") med frakt	m 38	2:70	102:60	
		Grävn., lägg. o återfylln.	m 38	2:10	79:80	
		För oförutsett etc, c:a 10%			17:60	200:-

KOSTNADSFÖRSLAG

Läge	Längd m	Arbete, material e. d.	Antal	å-pris kr.	Kostnad kronor	Summa kronor
		<u>Sträckan I-Ia</u>				
95+00-95+52	52	Tegelrör, 125 mm:s (5")				
-	.	med frakt	m - 52	2:05	106:60	-
-	.	Grävn., lägg. o återfylln.	m - 52	2:-	104:-	-
95+52	.	Brunn typ A, d=0.5 m	-	-	-	-
95+52-95+57	5	Trumma under allmän väg av 200	-	-	-	-
-	.	mm:s rör	-	-	-	-
-	.	Utföres och bekostas av Vägförvaltn.	-	-	-	-
95+57	-	Brunn typ A, d=0.5 m	st - 1	75:-	75:-	-
95+57-96+3	46	Tegelrör, 125 mm:s (5")	-	-	-	-
-	.	med frakt	m 46	2:05	94:30	-
-	.	Grävn., lägg. o återfylln.	m 46	2:-	92:-	-
96+3	-	Brunn typ A, d=0.5 m	st 1	75:-	75:-	-
-	-	För oförutsett etc, c:a 10%	-	-	53:10	600:-
		Summa	-	-	-	5.230:-
		<u>Samfällighet IV</u>				
		<u>Sträckan A¹-A</u>				
88a+90-89a+82	92	Fördjupning av öppet avlopp	m 92	1:-	92:-	-
89a+82	-	Rörledningsöga typ B	st 1	75:-	75:-	-
89a+82-93a+48	366	Lantbruksrör, 450 mm:s (18")	-	-	-	-
-	.	med frakt	m 366	12:10	4.428:60	-
-	.	Grävn., lägg. o återfylln.	m 366	3:40	1.244:40	-
91a+87	-	Brunn typ A, d=1.0 m	st 1	180:-	180:-	-
-	-	För oförutsett etc.	-	-	154:-	6.174:-
-	-	Avgår ersättning från Källängens	-	-	-	-
-	-	dikningsföretag av år 1931 med	-	-	-	-
-	-	4:- kr. per meter igenlagt dike,	-	-	-	-
-	-	utgörande kapitaliserade värdet	-	-	-	-
-	-	av minskade underhållskostnader	-	-	-	1.464:-
		Summa	-	-	-	4.710:-

Läge	Längd m	Arbete, material e. d.	Antal	å-pris kr.	Kostnad kronor	Summa kronor
<u>Sammandrag</u>						
<u>Samfällighet I</u>						
0+40-3+72	332	Sträckan A-B-C			5.850:-	
3+72-5+86	214	- "- C-D-E			2.420:-	
5+86-8+18	232	- "- E-F-Fa			2.260:-	
40+00-42+37	237	- "- F-Fb-Fc			1.610:-	
30+00-32+66	266	- "- E-Ea			1.780:-	
20+00-25+9	509	- "- D-Da-Db			3.170:-	
10+00-11+5	105	- "- C-Ca			450:-	
50+00-53+8	308	- "- B-Ba			1.840:-	19.380:-
<u>Samfällighet II</u>						
60+00-63+98	398	Sträckan A-G-Ga			2.490:-	
70+00-70+67	67	- "- G-Gb			500:-	2.990:-
<u>Samfällighet III</u>						
80+00-82+99	299	Sträckan Fa-H-Ha			1.850:-	
90+00-91+45	145	- "- H-I			1.050:-	
91+45-93+32	187	- "- I-K-Ka			1.530:-	
94+00-94+38	38	- "- K-Kb			200:-	
95+00-97+12	103	- "- I-Ia			600:-	5.230:-
<u>Samfällighet IV</u>						
88a+90-93a+48	458	Sträckan A ¹ -A				4.710:-
	3898					
<u>Summa hela företaget</u>						32.310:-

VÄRDERINGSLÄNGD




Fastighet och ägare Ägobeskrivning	Ägo- figur- nr	Förbättrad mark		Värde pr ha		Båtnad	
		äker, tomt	annan	före	efter	pr ha	pr ägofigur
		hektar	hektar	kronor	kronor	kronor	kronor
<u>Samfällighet I</u>							
<u>Husaby Gategården 5¹</u>							
<u>Yngve Larsson</u>							
Åker, mullbl. mobl. lera	1	1.08		1320	2400	1080	1166
" " " "	2	1.46		1320	"	1080	1577
" " " "	3	1.61		1320	"	1080	1739
" " " "	4	0.23		1680	"	720	166
" " " "	5	0.18		1800	"	600	108
" " " "	6	0.32		1320	"	1080	346
" " " "	7	0.62		1420	"	960	595
" " " "	8	0.62		1680	"	720	446
" " " "	9	0.87		1320	"	1080	940
" " " "	10	0.54		1420	"	720	389
" " " "	11	0.31		1800	"	600	186
" " " "	12	0.95		1800	"	600	570
Alstringsbåtnad							8228
Brukningsbåtnad å sträckorna:							
60+57-1+00-1+75=119 m å 4:40 kr							524
1+75-3+72=197 m å 2:70							532
50+00-52+3=203 m å 2:70							548
Brukningsbåtnad							1604
Summa	1-12	8.79					9832
<u>Tuvehagen 2¹</u>							
<u>Eric Jansson</u>							
Åker, mullh. mobl. lera	13	0.81		1080	2400	1320	1069
" " " "	14	1.25		1560	"	840	1050
" " " "	15	0.29		1320	"	1080	313
" " " "	16	0.18		1440	"	960	173
" " " "	17	0.14		1800	"	600	84
" " " "	18	0.22		1800	"	600	132
" " " "	19	0.20		1800	"	600	120
" " " "	20	0.94		1680	"	720	677
" " " "	21	0.59		1560	"	840	496
" " " "	22	0.17		1920	"	480	82
" " " "	23	0.49		1200	"	1200	588
" " " mojord	24	0.36		1680	"	720	259
" " " "	25	0.51		1360	2200	840	428
" " " "	26	0.13		1120	"	1080	140
" " " "	27	0.63		1720	"	480	302
Alstringsbåtnad							5913

Fastighet och ägare Ägobeskrivning	Ägo- figur- nr	Förbättrad mark		Värde pr ha		Båtnad	
		åker, tomt	annan	före	efter	pr ha	pr ägofigur
		hektar	hektar	kronor	kronor	kronor	kronor
Brukningsbåtnad å sträckorna:							
4+11-4+68=57 m å 5:50 kr							314
4+68-5+86=118 m å 4:10 kr							484
5+86-7+32=146 m å 4:20 kr							613
20+00-21+35=135 m å 2:80 kr							378
30+00-30+72=72 m å 2:40 kr							173
30+44-31+18=90 m å 1:70 kr							153
31+18-31+58=40 m å 1:70 kr							68
31+63-32+66=103 m å 2:- kr							206
10+00-11+5=105 m å 2:- kr							210
40+98-42+37=139 m å 1:60kr							222
Brukningsbåtnad							2821
Summa	13-27	6.91					8734
Tuvehagen 1 ³		.					
Nils Carlsson		.					
Åker, mullh. mobl. lera	28	1.62		1200	2400	1200	1944
" " mojord	29	0.70		1240	2200	960	672
" " "	30	0.25		1000	"	1200	300
" " "	30a	0.25		1000	"	1200	300
" " mobl. lera	31	0.89		960	2400	1440	1282
" " " "	32	0.41		960	"	1440	590
" " " "	33	0.63		1920	"	480	302
Alstringsbåtnad							5390.
Brukningsbåtnad å sträckorna:							
7+32-8+18=82 m å 4:80 kr		.					394
40+00-40+94=94 m å 2:10 kr		.					197
21+35-22+93=158 m å 2:80 kr		.					442
22+93-24+9=134 m å 1:60 kr		.					214
Brukningsbåtnad		.					1247
Summa	28-33	4.75					6637
Sånnabol 1 ¹ , Husaby Gateg. 3 ³		.					
Sven Arvidsson		.					
Åker, mullh. mojord	34	0.41		1840	2200	360	148
" " "	35	0.06		1600	"	600	36
Summa	34-35	0.47					184
		.					
		.					
		.					
		.					

Fastighet och ägare Ägobeskrivning	Ägo- figur- nr	Förbättrad mark		Värde pr ha		Båtnad	
		åker, tomt	annan	före	efter	pr ha	pr ägofigur
		hektar	hektar	kronor	kronor	kronor	kronor
<u>Samfällighet II</u>							
<u>Husaby Gategården 5¹</u>							
<u>Yngve Larsson</u>							
Åker, mullh. mobil. lera	36	0.14		1800	2400	600	84
" " " "	37	0.38		1200	"	1200	456
" " " "	38	0.46		840	"	1560	718
" " " "	39	0.65		1560	"	840	546
" " " "	40	0.82		840	"	1560	1279
" " " "	41	0.28		1680	"	720	202
" " " "	42	0.23		1420	"	960	221
" " " "	43	0.59		1320	"	1080	637
" " " "	44	0.52		1560	"	840	437
Alstringsbåtnad							4580
Brukningsbåtnad å sträckorna:							
60+00 - 60+79=79 m å 5:- kr							395
61+00 - 62+31=131 m å 1:70 kr							223
62+31 - 63+98=167 m å 1:40 kr							234
70+00 - 70+67=67 m å 3:80 kr							255
Brukningsbåtnad							1107
Summa							5687
<u>Källängen 1³</u>							
<u>Bror Lagergren</u>							
Åker, mullh. mobil. lera	45	0.64		1920	2400	480	307
" " " "	46	0.57		1800	"	600	342
Summa							649
<u>Samfällighet III</u>							
<u>Tuvehagen 1³, Husaby Gateg. 3⁴</u>							
<u>Nils Karlsson</u>							
Åker, mullh. mojord	47	0.35		1410	2200	770	270
" " " "	48	0.37		1410	"	770	285
Betesmark, mobil. lera	49		0.36	1300	2000	700	252
Åker, mullh. " "	50	0.73		1100	2200	1100	803
" " lerbl. mojord	51	0.68		1650	"	550	374
" " " "	52	1.03		1760	"	440	453
Alstringsbåtnad							2437

Fastighet och ägare Ägobeskrivning	Ägo- figur- nr	Förbättrad mark		Värde pr ha		Båtnad	
		åker, tomt	annan	före	efter	pr ha	pr ägofigur
		hektar	hektar	kronor	kronor	kronor	kronor
Brukningsbåtnad å sträckan: 80+55 - 81+69=114 m å 1:80 kr							205
Summa	47-52	3.16	0.36				2642
Husaby Nils Bengtsgården 2 ³	.						
Sysk. Olausson	.						
Åker, mullh. mobl. lera	53	0.35		1100	2200	1100	385
" " " "	54	0.55		1320	"	880	484
" " " "	54a	0.35		1870	"	330	116
" " " "	55	0.05		1870	"	330	17
Torrläggning av tomt	.						700
Summa	53-55	.					1702
Sånnabol 1 ¹	.						
Sven Arvidsson							
Åker, mullh. mojord	56	0.76		1760	2200	440	334
" " "	57	0.21		330	"	1870	393
Summa	56-57	0.97					727
avs Husaby Nils Bengtsg. 2 ⁵							
Olga Smedman							
Torrläggning av tomt	58	0.20					380
Summa	58	0.20					380
Samfällighet IV							
Husaby Kvarneg. 7 ³	.						
Gunnar Larsson	.						
Brukningsbåtnad å sträckan: 89a + 82-93a + 44=362 m å 12:50 kr/m	.						4525
Summa							4525
Sammandrag							
Samfällighet I	.						
Husaby Gategården 5 ¹	.						
Yngve Larsson	1-12	8.79					9.832
Tuehagen 2 ¹	.						
Erik Jansson	13-27	6.91					8.734
Tuehagen 1 ³	.						
Nils Carlsson	28-33	4.75					6.637
Sånnabol 1 ¹ , Husaby Gateg. 3 ³							
Sven Arvidsson	34-35	0.47					184
Summa	1-35	20.92					25.387

VÄRDERINGSLÄNGD

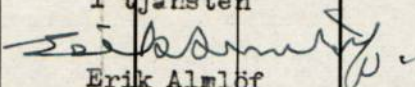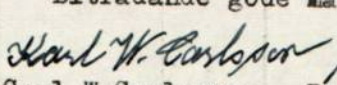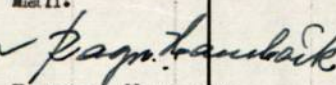Fastighet och ägare Ägobeskrivning	Ägo- figur- nr	Förbättrad mark		Värde pr ha		Båtnad	
		åker, tomt	annan	före	efter	pr ha	pr ägofigur
		hektar	hektar	kronor	kronor	kronor	kronor
<u>Samfällighet II</u>							
<u>Husaby Gategården 5¹</u>							
Yngve Larsson	36-44	4.07					5687
<u>Källängen 1³</u>							
Bror Lagergren	45-46	1.21					649
Summa	36-46	5.28					6336
<u>Samfällighet III</u>							
<u>Tuvehagen 1³, Husaby Gateg. 3⁴</u>							
Nils Karlsson	47-52	3.16	0.36				2642
<u>Husaby Nils Bengtsgården 2³</u>							
Sysk. Olausson	53-55	1.30					1702
<u>Sånnabol 1¹</u>							
Sven Arvidsson	56-57	0.97					727
<u>avs Husaby Nils Bengtsgården 2⁵</u>							
Olga Smedman	58	0.20					380
Summa	47-58	5.63	0.36				5451
<u>Samfällighet IV</u>							
<u>Husaby Kvarnegården 7³</u>							
Gunnar Larsson							4525
Summa							4525
Summa hela företaget	1.58	31.83	0.36				41.699
Samnebo, Husaby den 2 mars 1959 I tjänsten  Erik Almlöf Förrättningsman							
Biträdande gode män:  Carl W. Carlsson  Ragnar Hambäck							


Framställning av båtnad samt absolut och relativ kostnad, då varje avdelning torrläggas för sig eller i samband med andra avdelningar.

Avdelning	Ägofigurer	Båtnad	Andel i kostnad för										Relativ kostnad (kostnad för varje kronas båtnad)
			A-B-C	B-Ba	C-Ca	C-D	D-Da-Db	D-E	E-F-Fa	F-Fb-Fc	E-Ea	Summa	
1	2	3	4	5	6	7	8	9	10	11	12	13	14
K r o n o r													
Samfällighet I													
Hela företaget													
1	1-16	25.387	5.850:-	1.840:-	450:-	1.040:-	3.170:-	1.380:-	2.260:-	490:-	1.780:-	19.380:-	0.7634
2	18-19; 28-30a	12.961	5.850:-	1.840:-	450:-	1.040:-	3.170:-					9.170:-	0.7075
3	17; 20-22; 31-33	4.502				440:-						3.610:-	0.8019
4=III	26-27, 34	5.201				440:-		1.380:-	2.260:-	490:-		4.570:-	0.8787
5	23-25; 35	812								1120:-		1.120:-	1.3793
1+2=II-16; 18-19, 28-30a		1.911						470:-			1.780:-	2.250:-	1.1774
		17.463	5.850:-	1.840:-	450:-	1.040:-	3.170:-					12.350:-	0.7072
Härav framgår, att samfälligheten skall uppdelas i 4 avdelningar.													
Efter påföring av 440:- kr. från avd. 3 till avd. I och 470:- kr. från avd. 5 till avd. 3 ändras													
kostnaden för avd. 3 och 5 och dessas jämkade relativitet blir:													
3=II	17, 20-22, 31-33	5.201						1.380:-	2.260:-	490:-		4.130:-	0.7941
5=IV	23-25; 35	1.911									1.780:-	1.780:-	0.9315
Sannebo, Husaby den 2 mars 1959													
I tjänsten													
<i>Erik Almlöf</i>													
Erik Almlöf													
Förrättningsman													

KOSTNADSFÖRDELNINGSLÄNGD

Fastighet Ägare m. m.	Sök. o. likst. = S	Båtnad kronor	Fastighets andel i			Samfällighets andel i gemensamma kostnader
			för särskild av- delning beräknad kostnad	för samfällig- heten beräknad kostnad	samfällig- hetens verkliga kostnad	
			kronor	kronor	procent	procent
1	2	3	4	5	6	7
<u>Samfällighet I</u>						
<u>Husaby Gategården 5¹</u>						
Yngve Larsson	S					
Ägofig. 1-12		9832		7.298:-		
Avd I				6.953:29	35.8787	
<u>Tuvehagen 2¹</u>						
Erik Jansson	S					
Ägofig. 13-16; 18-19		3759	2.658:40			
Avd I						
"- 17; 20-22		2436	1.934:37			
Avd II						
"- 26-27		664	915:86			
Avd III						
"- 23-25		1875	1.746:47	7.614:-		
Avd IV				7.255:10	37.4360	
<u>Tuvehagen 1³</u>						
Nils Carlsson	S					
Ägofig. 28-30 a		3872	2.738:31			
Avd I						
"- 31-33		2765	2.195:63	5.178:-		
Avd II				4.933:94	25.4589	
<u>Sännabol 1¹, Husaby Gateg. 3³</u>						
Sven Arvidsson	S					
Ägofig. 34		148	204:14			
Avd III						
"- 35		36	33:53	250:-		
Avd IV				237:67	1.2264	
Summa		25.387		19.380:-	100.0000	60.882
<u>Samfällighet II</u>						
<u>Husaby Gategården 5¹</u>						
Yngve Larsson	S					
Ägofig. 36-44		5687		2.898:-		
Källängen 1 ³				2.683:73	89.7569	
Bror Lagergren						
Ägofig. 45-46		649		331:-		
				306:27	10.2431	
Summa		6336		2.990:-	100.0000	15.195
<u>Samfällighet III</u>						
<u>Tuvehagen 1³, Husaby Gateg. 3⁴</u>						
Nils Karlsson	S					
Ägofig. 47-52		2642		2.635:-		
Husaby Nils Bengtsgården 2 ³				2.534:88	48.4682	
Sysk. Olausson	S	1702		1.697:-		
Ägofig. 53-55				1.633:-	31.2236	
<u>Sännabol 1¹</u>						
Sven Arvidsson	S					
Ägofig. 56-57		727		725:-		
				697:53	13.3370	

Översiktskarta.

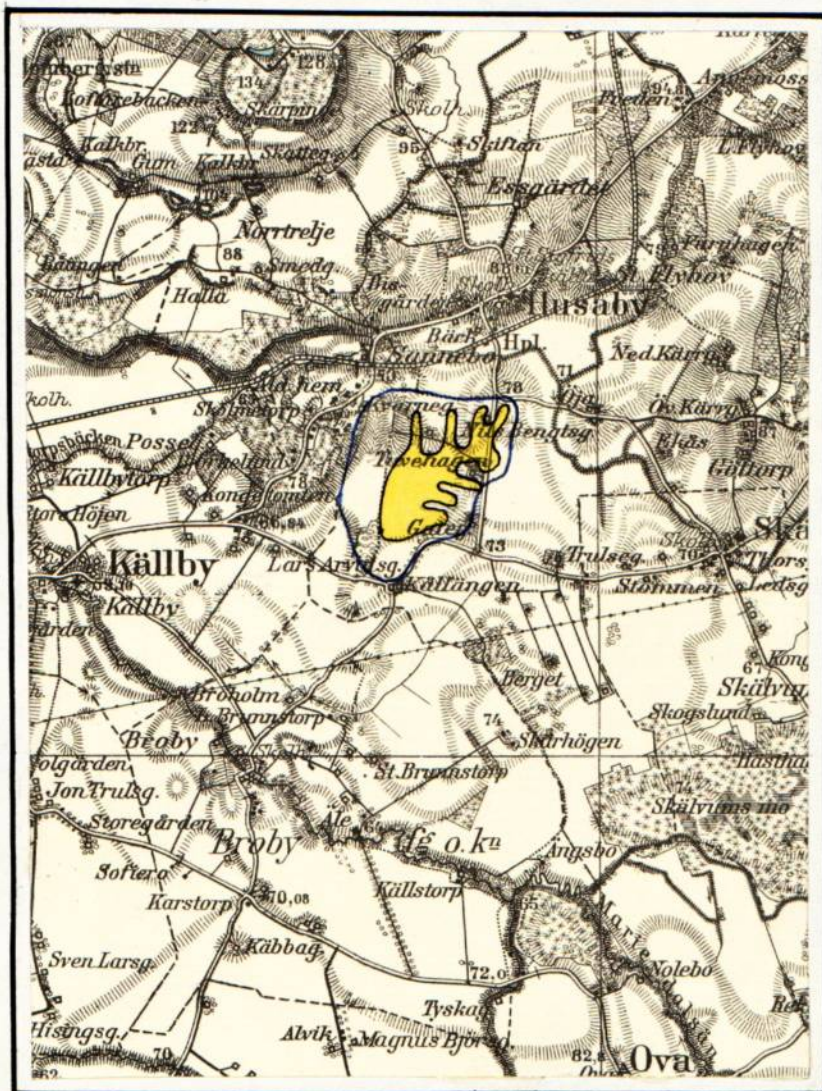

Skala 1:50 000.

Utlåtande vid syneförrättning enligt vattenlagen för torrläggning av mark tillhörande Tuvehagen m.fl. hemman i Husaby socken, Husaby kommun av Skaraborgs län.

Ifrågavarande företag, som avser fördjupning och utvidgning av öppet avlopp samt igenläggning med rör av öppna avlopp genom och från vattenskadade marker, belägna c:a 1.5 km sydväst Husaby kyrka inom nederbördsområdet nr 141/142, i och för ernående av bättre torrläggning och ökad alstringsförmåga, är enligt bestämmelserna i 7 kap. vattenlagen att anse såsom dikning. Belägenheten framgår av omstående översiktskarta, där torrlägningsområdet utmärks med gul färg och vattensamlingsområdets gränser med blå linjer.

Över till uppgrävning ifrågasatta avloppssträckor hava profil- och sektionsritningar upprättats utvisande förhållandena vid undersökningstillfället, varjämte de härav beroende vattenskadade markerna avfattats å nivå-karta. Å denna karta äro de till uppgrävning avsedda avloppssträckorna utmärkta med dels dubbla och dels enkla röda linjer och de röda bokstäverna A-B-C-D-E; E-F-Fa; F-Fb-Fc; E-Ea; D-Da-Db; C-Ca; B-Ba; A-G-Ga; G-Gb; Fa-H-Ha; H-I-K-Ka; K-Kb; I-Ia; samt A¹-A. Dubbla röda linjer beteckna härvid, att avloppet skall utföras som öppet dike och enkel röd linje, att det skall göras täckt. Avloppens blivande dimensioner hava å profil- och sektionsritningarna utmärkts med rött.

Vattensamlingsområdet för de olika avloppssträckorna har uttagits å generalstabens karta och delvis uppgåtts å marken. Storleken har med blått angivits å profilritningarna. Den största till avrinning kommande vattenmängden har i fråga om avlopp för flöden antagits komma att uppgå till 2.0 liter per sekund och hektar från åker och 1.0 liter per sekund och hektar från skog. Medelvattenmängden under vegetationsperioden har antagits vara 0.05 liter per sekund och hektar.

På grundval av de sålunda uträknade vattenmängderna hava avloppen dimensionerats för möjliggörande av torrläggning till ändamålsenligt djup av all härav beroende mark, tillhörig sökandena och dem, som sig med sökandena förenat.

Den mark, för vilken dikningen medför alstringsbåtnad, och som alltså skall ingå i företaget, begränsas å nivåkartan av en streckad svart linje så belägen, att all därutanför liggande mark torde kunna till fullo torrläggas utan hinder av nuvarande vattenförhållanden i till uppgrävning avsedda avloppssträckor.

För utrönande av den genom företaget uppkommande båtnaden hava synermännen efter i 7 kap. 22 § vattenlagen stadgade grunder verkställt uppskattning, vars resultat i detalj föreligger i den bilagda värderingslängden.

Härvid har hänsyn tagits till såväl alstrings- som brukningsbåtnad. Hur brukningsbåtnaden fördelar sig på olika avloppssträckor framgår i detalj av värderingslängden.

Den å kartan avfattade och enligt förenämnda längd förbättrade marken skall uppdelas i 4 av varandra i torrläggningshänseende oberoende samfälligheter benämnda I, II, III och IV. Av det bilagda kostnadsförslaget framgår, vilka arbeten, som skola utföras av respektive samfälligheter, och av värderings- och kostnadsfördelningslängderna, vilka fastigheter och ägofigurer, som hava del däri. Skäl till uppdelning av samfälligheterna II, III och IV i olika avdelningar förefinnes ej. För utrönande om sådan uppdelning bör verkställas i fråga om samfällighet I har särskild utredning verkställts, bil. 5. Härav framgår, att samfälligheten skall uppdelas på 4 avdelningar på sätt i bilagan närmare angivits.

Kostnaderna för företagets utförande skola sålunda inom varje samfällighet för sig fördelas på delägarna i mån av båtnaden för vars och ens mark med den jämkning i fråga om samfällighet I, som av dess uppdelning på avdelningar betingas. Den sålunda uträknade deltagningsskyldigheten finnes för varje fastighet angiven i kolumn 6 av kostnadsfördelningslängden, där den är uttryckt i procent av samfällighetens totalkostnad. I kolumn 5 är det

häre mot svarande beräknade kostnadsbeloppet angivet.

Kostnaderna för avloppens underhåll skola fördelas efter samma grunder, som för färdigställandet angivits.

Det åligger företaget, att verkställa ombyggnad av åtskilliga enskilda vägövergångar på sätt och platser, som av det bilagda kostnadsförslaget och upprättad typritning närmare framgår. Någon deltagningsskyldighet i framtida underhållet av över avloppen ledande vägövergångar skall ej åvila företaget.

Vägförvaltningen i Skaraborgs län skall utföra och bekosta nya trummor under allmänna vägen vid sekt. 82+93-82+99 och 95+52-95+57 jämte brunnar nedströms.

Avloppssträckan A¹-A, som ingår i samfälligheten H-H¹ av Källängens dikningsföretag av år 1931, kommer å sträckan 89a+82-93a+48 att igenläggas med rör. För minskade underhållskostnader skall samfälligheten H-H¹ av Källängens dikningsföretag av år 1931 till det nya företaget erlægga en ersättning med 1.464:- kronor, vilket utgör kapitaliserade värdet på de minskade underhållskostnaderna räknat efter 4:- kronor pr. meter igenlagt dike. Sedan 5 år förflutit efter det nya företaget genomförts skall underhållet å denna sträcka i fortsättningen åvila Källängens dikningsföretag av år 1931.

Skador, som till äventyrs kunna under arbetstiden av företaget orsakas, skola jämväl till fulla värdet ersättas, därest någon sakägare hos styrelsen framställer yrkande härom inom ett år efter företagets färdigställande. Sådan skada skall då utan dröjsmål genom styrelsens försorg uppskattas av sakkunnig person och därefter omedelbart ersättas. I brist på åsämjande vid val av värderingsman skall uppskattningen verkställas av inom länet tjänstgörande lantbruksingenjör eller lantbrukskonsulent med befogenhet att handlägga syneförrättning eller den, de i sitt ställe sätter.

Avgift, varom förmäles i 11 kap. 95 § vattenlagen, skulle för samfälligheterna understiga femtio kronor och behöver förty ej erläggas.

Kostnaderna för syneförrättningen och övriga för hela företaget gemensamma kostnader, skola fördelas mellan samfälligheterna i proportion till deras respektive förbättringsvärden och sedan inom varje samfällighet efter samma grunder, som för grävningskostnaderna angivits. Förrättningskostnaderna förskjutas av sökandena och med dem likställda.

Jämlikt föreskrifterna i 10 kap. 62 § vattenlagen få synemännen i fråga om företaget ytterligare bestämma:

att det skall, därest sökandena önska fullfölja detsamma, utföras i fullständig överensstämmelse med bestämmelserna i detta utlåtande med därtill hörande ritningar och handlingar;

att ur öppet avlopp uppschaktad jord och sten skall läggas minst 0.6 meter från avloppets kanter och med en lutning mot dessa, icke överstigande 1:1, varjämte nödiga öppningar för ytvattnets framläppande genom uppslagen skola anordnas;

att till rörledningar och rörtrummor skola användas rör, som uppfylla gällande standardfordringar;

att under arbetstiden vatten ej får uppdämmas eller påsläppas på sätt att skada uppstår;

att rörbrott, ras eller förskjutningar, som till äventyrs inträffa, omedelbart skola avhjälpas och nödiga slänthörändringar eller förstärkningsåtgärder vidtagas;

att kostnader för olika samfälligheter skola bokföras var för sig;

att arbetena må begynna så snart detta utlåtande vunnit laga kraft, samt böra vara bragta till slut före utgången av år 1967;

att företaget skall anses fullbordat, när det avsynats och godkänts av inom länet tjänstgörande lantbruksingenjör eller lantbrukskonsulent med befogenhet att handlägga syneförrättning samt


att det skall benämnas "Tuvehagens dikningsföretag av år 1959".

Talan motförrättningen och detta utlåtande må föras vid Västerbygdens

vattendomstol, adress Vänersborg, till vilken besvären med iakttagande av bestämmelserna i 11 kap. 85 § vattenlagen skola vara ingivna inom sextio dagar från nedanstående datum.


Sannebo, Husaby den 2 mars 1959

I tjänsten

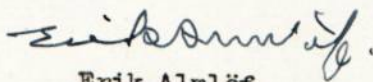

Erik Almlöf
Förrättningsman

Biträdande gode män:

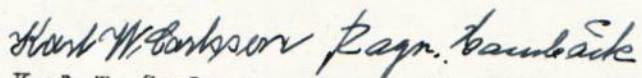

Karl W. Carlsson Ragnar Hambäck

ARBETS BESKRIVNING.

Innan arbetet påbörjas skall avvägning och utsättning på minst var femtionde meter genom sakkunnig person verkställas.

Vid arbetets utförande iakttages:

- att förekommande dikeskrökar ej få göras skarpa, utan böra i möjligaste mån uträtas eller avrundas;
- att där dike går i rågång, bör grävningen så verkställas, att rågången och dikets mittlinje komma att sammanfalla;
- att vägbana, bebyggd tomt eller trädgård ej utan innehavarens medgivande må användas som upplagsplats för dikesjord;
- att ur öppet avlopp uppschaktad jord och sten skall läggas minst 0.6 meter från avloppets kanter och med en lutning mot dessa, icke överstigande 1:1, varjämte nödiga öppningar skola anordnas vid sänkor i marken, tillstötande diken eller i övrigt på minst var 40. meter för ytvattnets framläppande genom upplagen;
- att förefintliga gränsmärken ej må genom arbetet rubbas eller döljas, såvida icke dessförrinnan genom vederbörlig lantmätares försorg nya märken blivit utsatta;
- att förrättningens fixpunkter icke utan tvingande skäl må förstöras. Måste så ske, skall fixpunkten ifråga genom sakkunnig person ersättas med en ny sådan;
- att i grävningstabell angivna djupsiffror äro beräknade i förhållande till de avvägda dubbarna;
- att genomgrävd vägbana snarast möjligt skall återställas i fullgott skick;
- att betongrören till företagets rörledningar godkännas endast under förutsättning att de underkastats lantbruksnämndens kontroll och därvid uppfyllt gällande normalbestämmelser ifråga om hållfasthet och täthet;
- att brunnsringarna skola vara maskinstampade eller vibrerade;
- att allenast sådana tegelrör må komma till användning, som uppfylla fordringarna uti av Sveriges Standardiseringskommission i december 1937 fastställd standard för dräneringsrör av tegel;
- att rörläggning skall utföras av vid dylika arbeten van och fullt kompetent person;

att rörledning ej får täckas, innan läggningen blivit genom lantbruksingenjör eller hans ombud kontrollerad, såvida densamma utförts av annan än lantbruksnämndens täckdikningsförman, vilken ej är entreprenör;

att rörledning ej må läggas direkt på berg eller stora stenar utan i förekommande fall på grusbädd;

att tegelrörsledningarna skola kopplas medelst betongrör i brunnarna;

att det första röret för de täckdikessammar, som beräknas komma att utmynna i en brunn, efter tillsägelse av vederbörande brukare skall inkopplas vid anläggandet av brunnen ifråga;

att stenarna kring dagvattenbrunnar ej må vara större än 20 cm;

att rörfogarna skola grusas, om jorden är så beskaffad, att risk för igenlamning föreligger. Stenfyllningen kring dagvattenbrunnarna skall då beklädas med grästorv, enris eller granris;

att rörbro lägges på trärust, om det befinnes att grunden utgöres av dy-, moss-, lös lerjord eller annat icke bärande jordslag;


att entreprenören ålägges att taga del av bestämmelserna i denna arbetsbeskrivning;

att huvudfixpunkt för höjdbestämmningen är: Inhugget kors i cementtröskel till garage c:a 55 m nordost sekt. 30+72. Höjd = +7.39. Höjden skall höjas med 9.19 m för att komma i samma höjdsystem som Källängens d.f. 1931.


Lock av betong, botten av betong el. stensättning
Alla kopplingar i brunnar utföres med betongrör

typ A

d = 0.3 - 0.6 m.

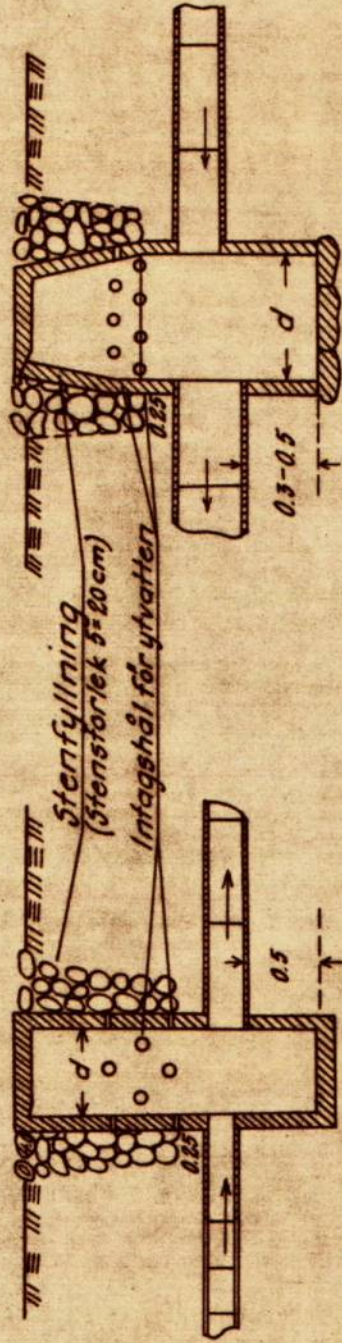


typ B

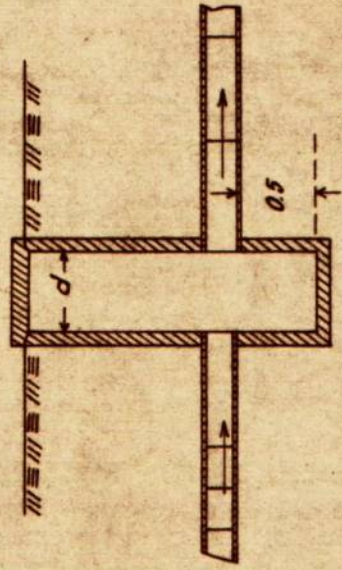


typ D och Da

D helt lock, Da lock med hål

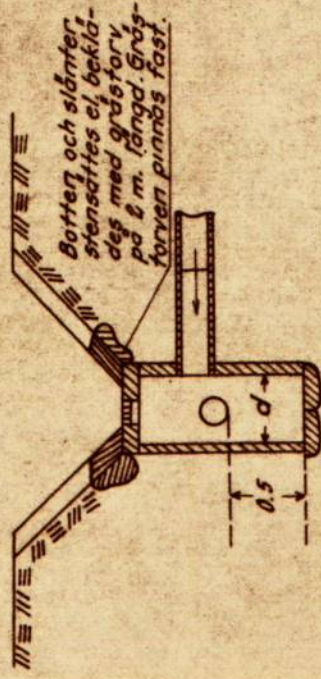


typ C

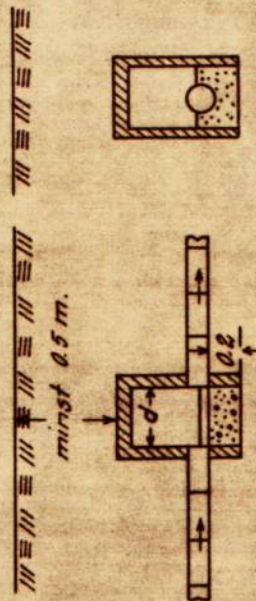

I brunnens nedre del gjutes en betongbotten
vari en ränna formas mellan inkommande
och utgående rören


typ E

Gråstörv lägges
i förband

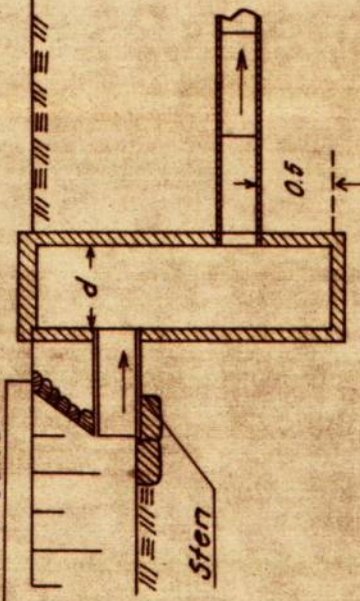


typ F

Gråstörv lägges
i förband

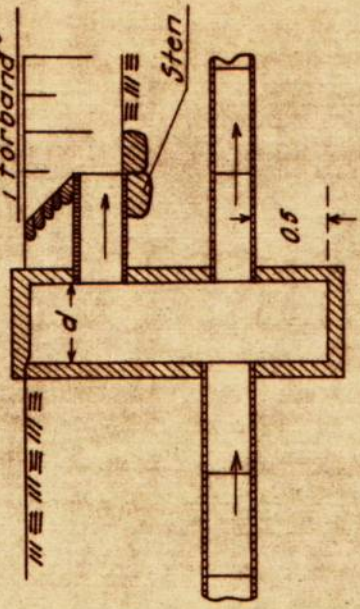



Detaljritning för lock med hål.

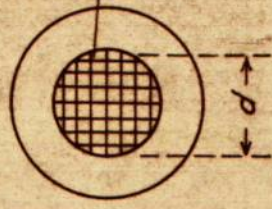

Galler av 6-10 mm rund-
järn ingjutes i locket
d = 0.2 m för 0.45 m brunn
d = 0.3 " " 0.60 " "
d = 0.5 " " 0.90 " "


Betonggjutning vid
rorutlopp
under flödesdike

typ A

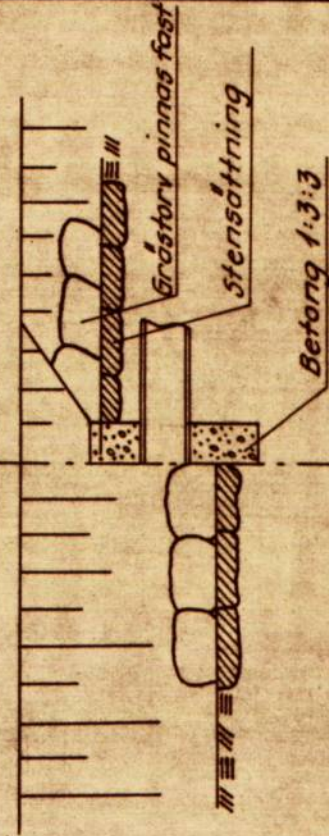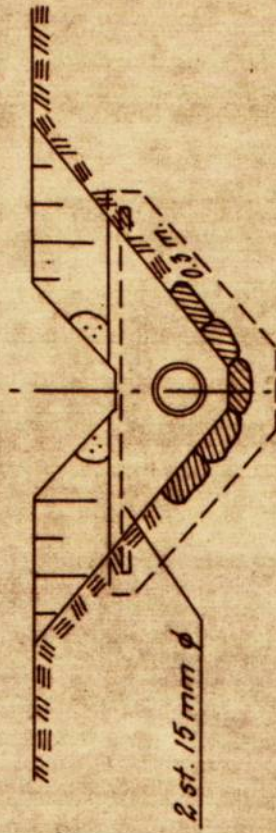

typ A Rörledningsöga typ B

under 200 mm rör

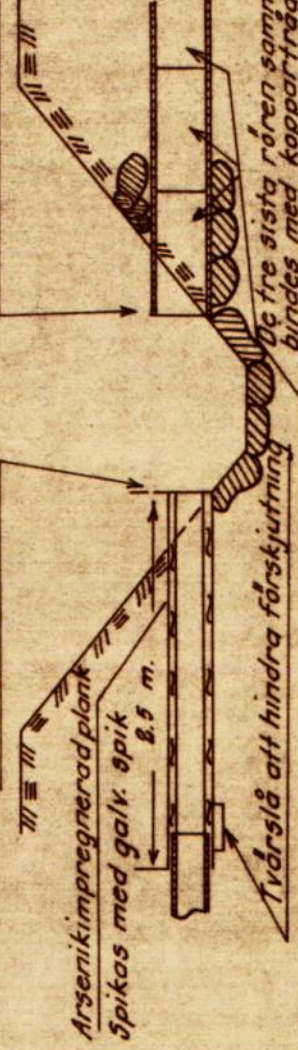

Förslag till

upprättat år

Original
Kopia

Antal
ritn.st.

LANTBRUKSTYRELSENS
LANTBRUKSNÄMNDENS
ARKIV

Nr

kommun

utan samband med synförrättning enl. vattenlagen av

Namn

Titel