


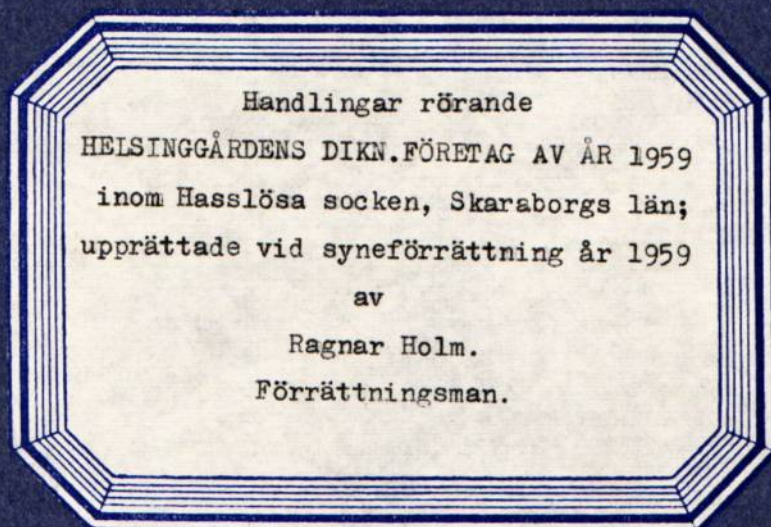

Akt nr:

R-F4b-LS236/59

AU\$R-F4b-LS236/59



236-2

RAPPORT över verkställd ~~beställning~~ avsyning			
Företagets namn Helsinggårdens dikningsföretag av år 1959			
Socken Hasslösa		Län Skaraborgs	
~~XXXXXX~~ - Förtroendemän - ~~XXXXXX~~ Lantbr. Gunnar Jonsson, Nya Ledet, Hasslösa, Vinninga.			
Statligt stöd bev. av lbrstn den -	Bidrag till utförandet, kr -	Bidrag till rensning, kr -	Lån, kr -
Statligt stöd bev. av lbrnämnden den 2/5-1960	Bidrag till utförandet, kr 2.160:-		
Arbetstid jml. V. L. 10:62 31/12-1968	Förlängning jml. V. L. 7:58 -	Kontrakterad arbetstid 1/10-1962	Kontrakterad arbetstid förlängd till -
Nu tillstyrkes till utbetalning	av bidrag till utförandet, kr 2.160:-	av bidrag till rensning, kr -	av lån, kr -
~~XXXXXX~~ verkställd den Avs. 17/11-1960		~~XXXXXX~~ verkställd av Avs. ass. B. Franssohn	

Vid avsyningen befanns, att företaget i sin helhet var utfört enligt fastställd plan, varför det härmed godkännes.

Skara den 18 november 1960.

I tjänsten:

Jan Aspegren

Lantbruksingenjör.

Handlingar rörande
HELSINGGÅRDENS DIKNINGSFÖRETAG AV ÅR 1959
inom Hasslösa socken, Skaraborgs län, upp-
rättade vid syneförrättning år 1959 av
Ragnar Holm
Förrättningsman.

Innehållsförteckning.

		sid.
Syneförrättningsprotokoll		" 1-4
Ansökan med förordnande,	bilaga A	" 5-6
Förening	" B	" 7-8
Förteckning	" C	" 9-10
Kallelser	" D ¹⁻⁴	" 11-18
Fullmakter	" E ¹⁻²	" 19-22
Skrivelse till S J	" F ¹	" 23-26
Svar från S J	" F ²	" 27-28
Värderingslängd		" 29-32
Kostnadsförslag		" 33-34
Arbetsbeskrivning		" 35-38
Kostnadsfördelningslängd		" 39-40
Översiktskarta		" 41-42
Utlåtande		" 43-48
Typritningar		" 49-54.

Till företaget hör 1 häfte synehandlingar och 2 blad ritningar.

Protokoll vid syn enligt
vadsoulagen angående förläggning
av mark, tillhörande Hesselösa
Hälsinggården m.fl. i Hesselösa
socken, Skaraborgs län.

Sammanträdde den 24 april 1958
hos Gunnar Jonsson, Nya Ledet.

Närvarande: Nuddestecknad,
firädsman, jämte biträden
godsmännen Mf. Auderum, Sökegården
och Herman Nilsson, Tomten.

samt följande saksägare:

örkanden Gunnar Jonsson, äg. Hälsingg. 320
övriga saksäg. Karl Larsson, Hesselösa 2"

Lise Nilsson, Odög. Smeksta 12, 13

Ture Gustafsson, Kaseg. 12, 1

samt statens gränsvägar

genom vägnärsk. Höller, dikköping, och färd
bil. E².

#1.

Upplästes och firädsman
utfärdade förordnandet, som hade
lydelse enligt bil. A.

#2.

Något jär mot firädsman
eller biträden de godsmännen
kunde ej utlöses.

#3.

Förelades den vid gränsvägar
anordnade nivåkartan över det
vadsoubesvärade området samt
profiler och sektioner över och

beröda sällskapet.

4.

Från Lina Hansson och C. Larsson
fricade sig med och under led.
och gästa tillhörig, av sina bröder marker på templet så.

5.

Om budet för S. J. fick klara
att jäm vägen af hede något af
använde med förslaget under
förutläggning att jämvärdighet
ätes fälles i sin nuvarande
ställe och att översflödigt mat
skal ligga på markens
nida.

6

Som intet vidare fick kom
att antas till protokollet
meddelade förutläggningen
att nytt sammande skulle
utlysas sedan förslaget kom -
pletterats och nödiga upp -
skattningar verkställas.
Sammandet upplöstes
därefter.

Att således som ovan
J. J. Larsson
C. Larsson

Förtydning
M. Larsson
H. Larsson

Den 16 november 1955 i Nya Nedra.
Närvarande: Förestande gymnasier

samt följande närstående:

Gunnar Jonsson, Nya Nedra.
Karl Jonsson, Hellsadal
och fru Lisa Jonsson för Linus
Jonssons studier och utbildning

§ 7

Det sedan föregående sammankommande
upprättade förslaget till det ovan-
berörda områdets bidrag till utläggning
förslagens deltagarna med därtill hörande
belopp, vilka genomgås.

§ 8.

För förhållandena för förslaget
utse landbrukaren Gunnar Jonsson,
Nya Nedra, som fick i uppdrag att
för förslaget i det holländska
statiska möjliga bidrag av stats-
medel samt att undersöka
alla för sökande och utläggning
av bidrag och lämna erforderliga
kontrakt och förbindelser.

§ 9.

Gunnar Jonsson utse ^{även} till
mottaga och förvara till för-
slaget hörande handlingar och
bilagor.

10.

Upplystes synemennas ut-
låtande, som hade lydelse enligt
lag.

11.

Som intet ridare för kom ad
andehua till protokollet för-
klaredes försäkringar avslutad
och sammantidigt upplöst.

Det var dock som ovan

J. Hjärsten

Ragnar Holm

Det godkänns:

P. Hjärsten

Oscar Nilsson

måtes även
för täckd. plan
bes. 19/5-58
R.H.

SKARABORGS LÄNS
LANDSKANSLI
- 8 APR 1958
III M 18 58

Pnr 2122
LANTBRUKSNÄMNDEN
I SKARABORGS LÄN
27. JAN. 1958
Diarie Nr 7024

5.

Bil. A. Holm

Insändes till vederbörande lantbruksnämnd.
I SKARABORGS LÄN
15 APR. 1958
Diarie Nr 42

Till Länsstyrelsen i Skaraborgs län.

Härmed anhålles om förordnande för behörig förrättningsman att handlägga syneförrättning enligt 10 kap. vattenlagen för torrläggning av mig oss tillhörig mark inom Hasslösa socken(-nar) av Skaraborgs län.

Förrättningen avser Avlopp för täckdikning
här uppgives så fullständigt som möjligt företags beskaffenhet (dikning, åreglering, sjösänkning, invallning e. d.), vidare
c:a 10 ha. avloppens längd c:a 800 m
företagets omfattning (areal som skall torrläggas, avloppens längd o. d.), om flötled, damm, järnväg, landsväg e. d. beröres m. m.

Närmaste järnvägsstation Skäggsatorp
Meddelanden om förrättningen ställas till Gunnar Jonsson
Nya-Ledet, Hasslösa, Vinninga.
titel, namn och fullständig adress samt telefon.
telefon: Lidköping 50836
Nya-Ledet den 23/1 1958

Sökandes namn: Gunnar Jonsson för fastigheten Nya-Ledet, Helsinggården 3:20
» »
» »

Förutom nämnda, sökandena tillhöriga fastigheter, väntas nedanstående ägare och fastigheter bliva berörda av företaget.

Icke sökandes namn:

Fastighet:

Karl Larsson

ägare av fastigheten

Helledal

Lisa Månsson

» » »

Imelofa 3:2

» » »

Lantbruksnämnden får till förrättningsman föreslå:

1:e assistent Ragnar Holm

Skara den 17 mars 1958.

På Lantbruksnämndens vägnar:

Rolf Eliasson

Elmer Söderberg

IIIM 18 58

Förordnande.

1:e assistenten Ragnar Holm, Skara, förordnas härmed att i laga ordning verkställa ifrågavarande förrättning; och införsätas bevis om förordnandets emottagande.

Mariestad & landskansliet den 11 april 1958.

På länsstyrelsens vägnar:

Leo Wohlstein

Erik Christensson

Förening.

Undertecknade, sakasare i det
företag, som avser förläggning av
mark, tillhörande Hålsinggården mjl
i Håslösa socken, Skaraborgs län,
föreser oss, härmed med sålunda
till nämnda företag, och yttan
jag på företagets utsträckning, så
att även vår därav berörda mark
må kunna försläppas på unda-
målsenligt sätt.

Hålsinggården den 28/4 1858

Lisa Mönsson
Carl Lennson

Frisolande förening och namnteck-
ningar vidtrordas och bekräftar.

P. Regner Halen

Prisabnirpan

Ditt godnäm
M. Lennson

Herman af Blom.

F ö r t e c k n i n g

Över underrättelser ang. sammanträde hos Gunnar Jonsson, Nya Ledet, Hasslösa, fredagen den 24 april 1959 klockan 14.00, vilka denna dag avsänts till följande:

Gunnar Jonsson, ✓	Nya Ledet,	Hasslösa,	<u>Vinninga</u>
Linus Månssons sterbhus,	Smetofta,	"	"
Fru Lisa Månsson,			
Karl Larsson,	Helledal,	"	"
Ture Gustafsson,	Raselund, ✓	"	"
Statens Järnvägar,	Baningenjören,		<u>Lidköping</u>
Skiftesgodemannen Gotthard Torelius,	Postgården,		<u>Vinninga</u>
"	Alf Andersson,	Änkgården, ✓	"

Skara den 14 april 1959.

I tjänsten:

Ragnar Holm
Ragnar Holm

Förrättningsman.

Skiftesgodemannen Gotthard Torelius, Postgården, Vinninga hade anmält förhinder.

I hans ställe har kallats

Skiftesgodemannen Herman Nilsson, Tomten, Hasslösa, Vinninga.

Skara den 18 april 1959.

I tjänsten:

Ragnar Holm
Ragnar Holm

Förrättningsman.

Ang. fortsatt sammanträde måndagen den 16 november 1959 kl. 13.30 har kallelse sänts till förestående.

Skara den 4 november 1959.

I tjänsten:

Ragnar Holm
Ragnar Holm
Förrättningsman.

LANTBRUKSINGENJÖREN
SKARABORGS LÄN

Skaraborgsgatan 10

SKARA

Tel. 131 40 (växel)

Dnr


K a l l e l s e.

För fortsatt handläggning av laga syneförrättning enligt vattenlagen för torrläggning av vattenskadade marker tillhörande Hasslösa Helsinggården m.fl. hemman i Hasslösa socken av Skaraborgs län, kommer sammanträde att hållas hos Gunnar Jonsson, Nya Ledet, Hasslösa, Vinninga, måndagen den 16 november 1959 kl. 13.30, till vilket sammanträde Ni härmed kallas för utförande av Eder talan.

Vid sammanträdet kommer även styrelseval att förrättas.

Skara den 4 november 1959.

I tjänsten:

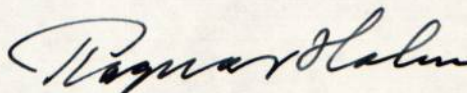

Ragnar Holm
Förrättningsman.

Gunnar Jonsson, Nya Ledet, Hasslösa, Vinninga.

Ovanstående kallelse emottagen och erkännes:

.....


Anhålles att kallelsen efter Eder underskrift återsändes till Lantbruksingenjörskontoret, Skara.

LANTBRUKSINGENJÖREN
SKARABORGS LÄN

Skaraborgsgatan 10

SKARA

Tel. 131 40 (växel)

Dnr


K a l l e l s e.

För fortsatt handläggning av laga syneförrättning enligt vattenlagen för torrläggning av vattenskadade marker tillhörande Hasslösa Helsinggården m.fl. hemman i Hasslösa socken av Skaraborgs län, kommer sammanträde att hållas hos Gunnar Jonsson, Nya Ledet, Hasslösa, Vinninga, måndagen den 16 november 1959 kl. 13.30, till vilket sammanträde Ni härmed kallas för utförande av Eder talan.

Vid sammanträdet kommer även styrelseval att förrättas.

Skara den 4 november 1959.

I tjänsten:

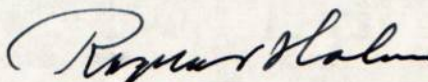

Ragnar Holm
Förrättningsman.

Linus Månssons stbhs., Fru Lisa Månsson, Smetofta, Hasslösa, Vinninga.

Ovanstående kallelse emottagen och erkännes:

.....*Lis. Månsson*.....

Anhålles att kallelsen efter Eder underskrift återsändes till Lantbruks-
ingenjörskontoret, Skara.

LANTBRUKSINGENJÖREN
SKARABORGS LÄN

Skaraborgsgatan 10

SKARA

Tel. 131 40 (växel)

Dnr


K a l l e l s e.

För fortsatt handläggning av laga syneförrättning enligt vattenlagen för torrläggning av vattenskadade marker tillhörande Hasslösa Helsinggården m.fl. hemman i Hasslösa socken av Skaraborgs län, kommer sammanträde att hållas hos Gunnar Jonsson, Nya Ledet, Hasslösa, Vinninga, måndagen den 16 november 1959 kl. 13.30, till vilket sammanträde Ni härmed kallas för utförande av Eder talan.

Vid sammanträdet kommer även styrelseval att förrättas.

Skara den 4 november 1959.

I tjänsten:

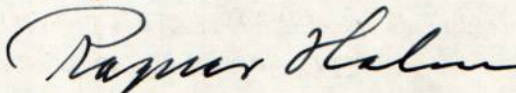

Ragnar Holm
Förrättningsman.

Karl Larsson, Helledal, Hasslösa, Vinninga.

Ovanstående kallelse emottagen och erkännes:

.....*Carl Larsson*.....

Anhålles att kallelsen efter Eder underskrift återsändes till Lantbruks-
ingenjörskontoret, Skara.

LANTBRUKSINGENJÖREN
SKARABORGS LÄN

Skaraborgsgatan 10

SKARA

Tel. 131 40 (växel)

Dnr


K a l l e l s e.

För fortsatt handläggning av laga syneförrättning enligt vattenlagen för
torrläggning av vattenskadade marker tillhörande Hasslösa Helsinggården m.fl.
hemman i Hasslösa socken av Skaraborgs län, kommer sammanträde att hållas hos
Gunnar Jonsson, Nya Ledet, Hasslösa, Vinninga, måndagen den 16 november 1959
kl. 13.30, till vilket sammanträde Ni härmed kallas för utförande av Eder
talan.

Vid sammanträdet kommer även styrelseval att förrättas.

Skara den 4 november 1959.

I tjänsten:

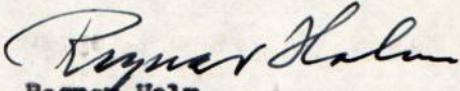
Ragnar Holm
Förrättningsman.

Ture Gustafsson, Raselund, Hasslösa, Vinninga.

Ovanstående kallelse emottagen och erkännes:


.....

Anhålles att kallelsen efter Eder underskrift återsändes till Lantbruks-
ingenjörskontoret, Skara.

FULLMAKT

för fr Lise Hansson Smetofte
namn
Vinnings
adress

eller den ~~hon~~ i sitt ställe sätter att vid syneförrättning enligt vattenlagen för torrläggning av mark
 tillhörande Hälsinggärdar m.fl.

Lasslösa i
 socken av Smobro län
 å var vägnar föra talan samt ingå förening och göra yrkande, som i 10 kap. 58 § vatten-
 lagen omförmäles, ävensom att i förekommande fall träffa överenskommelse om fördelning av
 kostnaderna för företaget. Ombudets laga åtgärder godkännas.

Smetofte den 24 / 4 1959
 fr Linus Hanssons skuldbeskrivning:

Bertel Hansson
Tres Män

Imant Hansson

Bevittnas:

Egon Ring
namn
Smetofte Vinnings
adress

Heikki Ring
namn
Smetofte Vinnings
adress

FULLMAKT för ombud vid
lantmäteri- eller dylik förrättningHärigenom befullmäktigas Ingenjör H Möller, Lidköping

Befattning och namn

att statens järnvägars talan föra och rätt bevaka vid förrättning rörande syneförrättning för nedlägg-
Enligt uppgift i kallelsenning av rör i botten av järnvägsdike för Hasslösa Helsinggården på ca 400 m längd omkr
1.200 m NV om Skäggatorps hållplatsi Hasslösa socken

t ex socken och kommun av län

Ombudets laga åtgärder godkännas.

Denna fullmakt är utfärdad med stöd av Arbetsordning för distriktsbefälet (intagen i Statens järnvägars
författningssamling, särtryck nr 3).Lidköping den 23.4. 19 59(Bengt Bolméus)

Baningenjör,

föreståndare för 36 bansektionenTelefon: 203 84

På en gång närvarande vittnen:

RH/JCK

Till

Statens Järnvägars 36. bansektion,
Baningenjören,
Lidköping.

./.

Enligt föreskriften i 10 kap. 52 § vattenlagen översändes härmed för yttrande utdrag ur plan för HELSINGEGÅRDENS DIKNINGSFÖRETAG AV ÅR 1959 i Hasslösa socken, Skaraborgs län.

Förslaget innebär bl.a. nedläggning av en 200 mm:s rörledning i botten av järnvägsdiket på en sträcka av 400 m omkring 1200 m NV Skäggatorps hållplats å linjen Skara - Lidköping.


Någon kostnad för utförandet av företaget kommer ej att åläggas S J.

Vid sammanträde den 24/4 1959 var såsom SJ:s ombud Ing. H. Möller närvarande.

En ljuskopia kan behållas av Eder.

Skara den 12 oktober 1959.

I tjänsten:


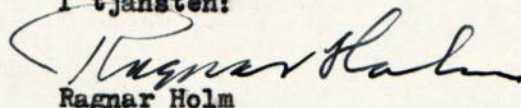


Ragnar Holm

Förrättningsman

Adr. Lantbruksing.kontoret,

Skara

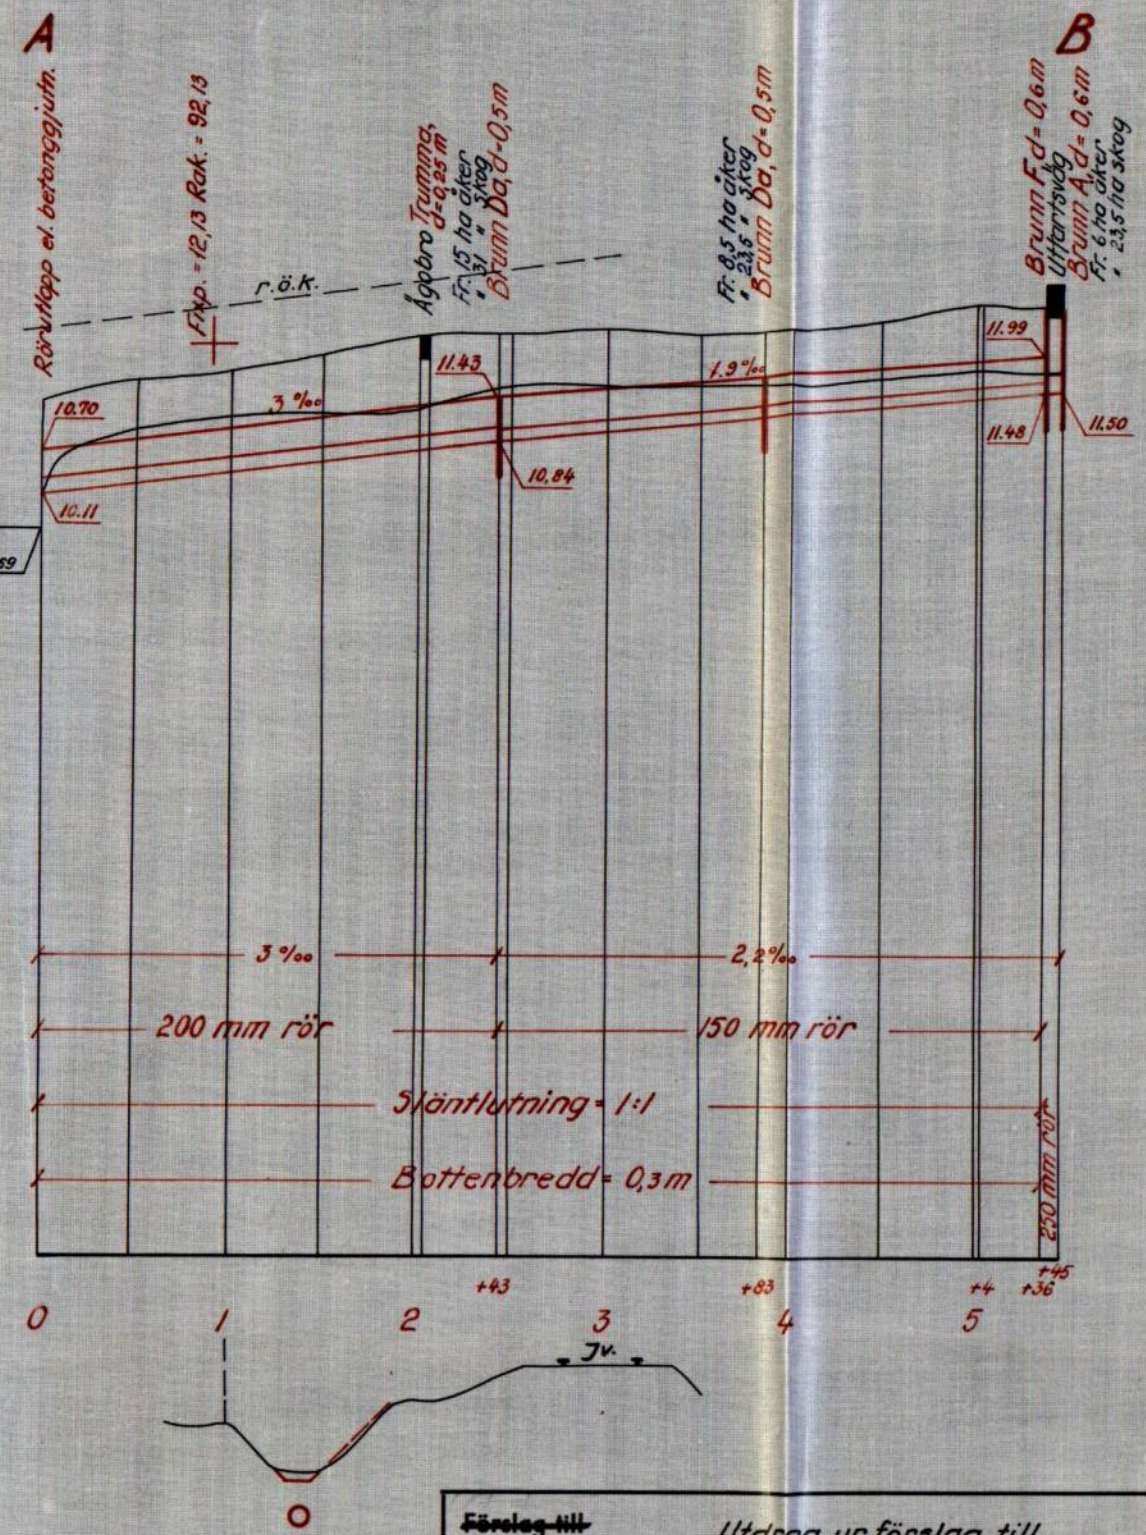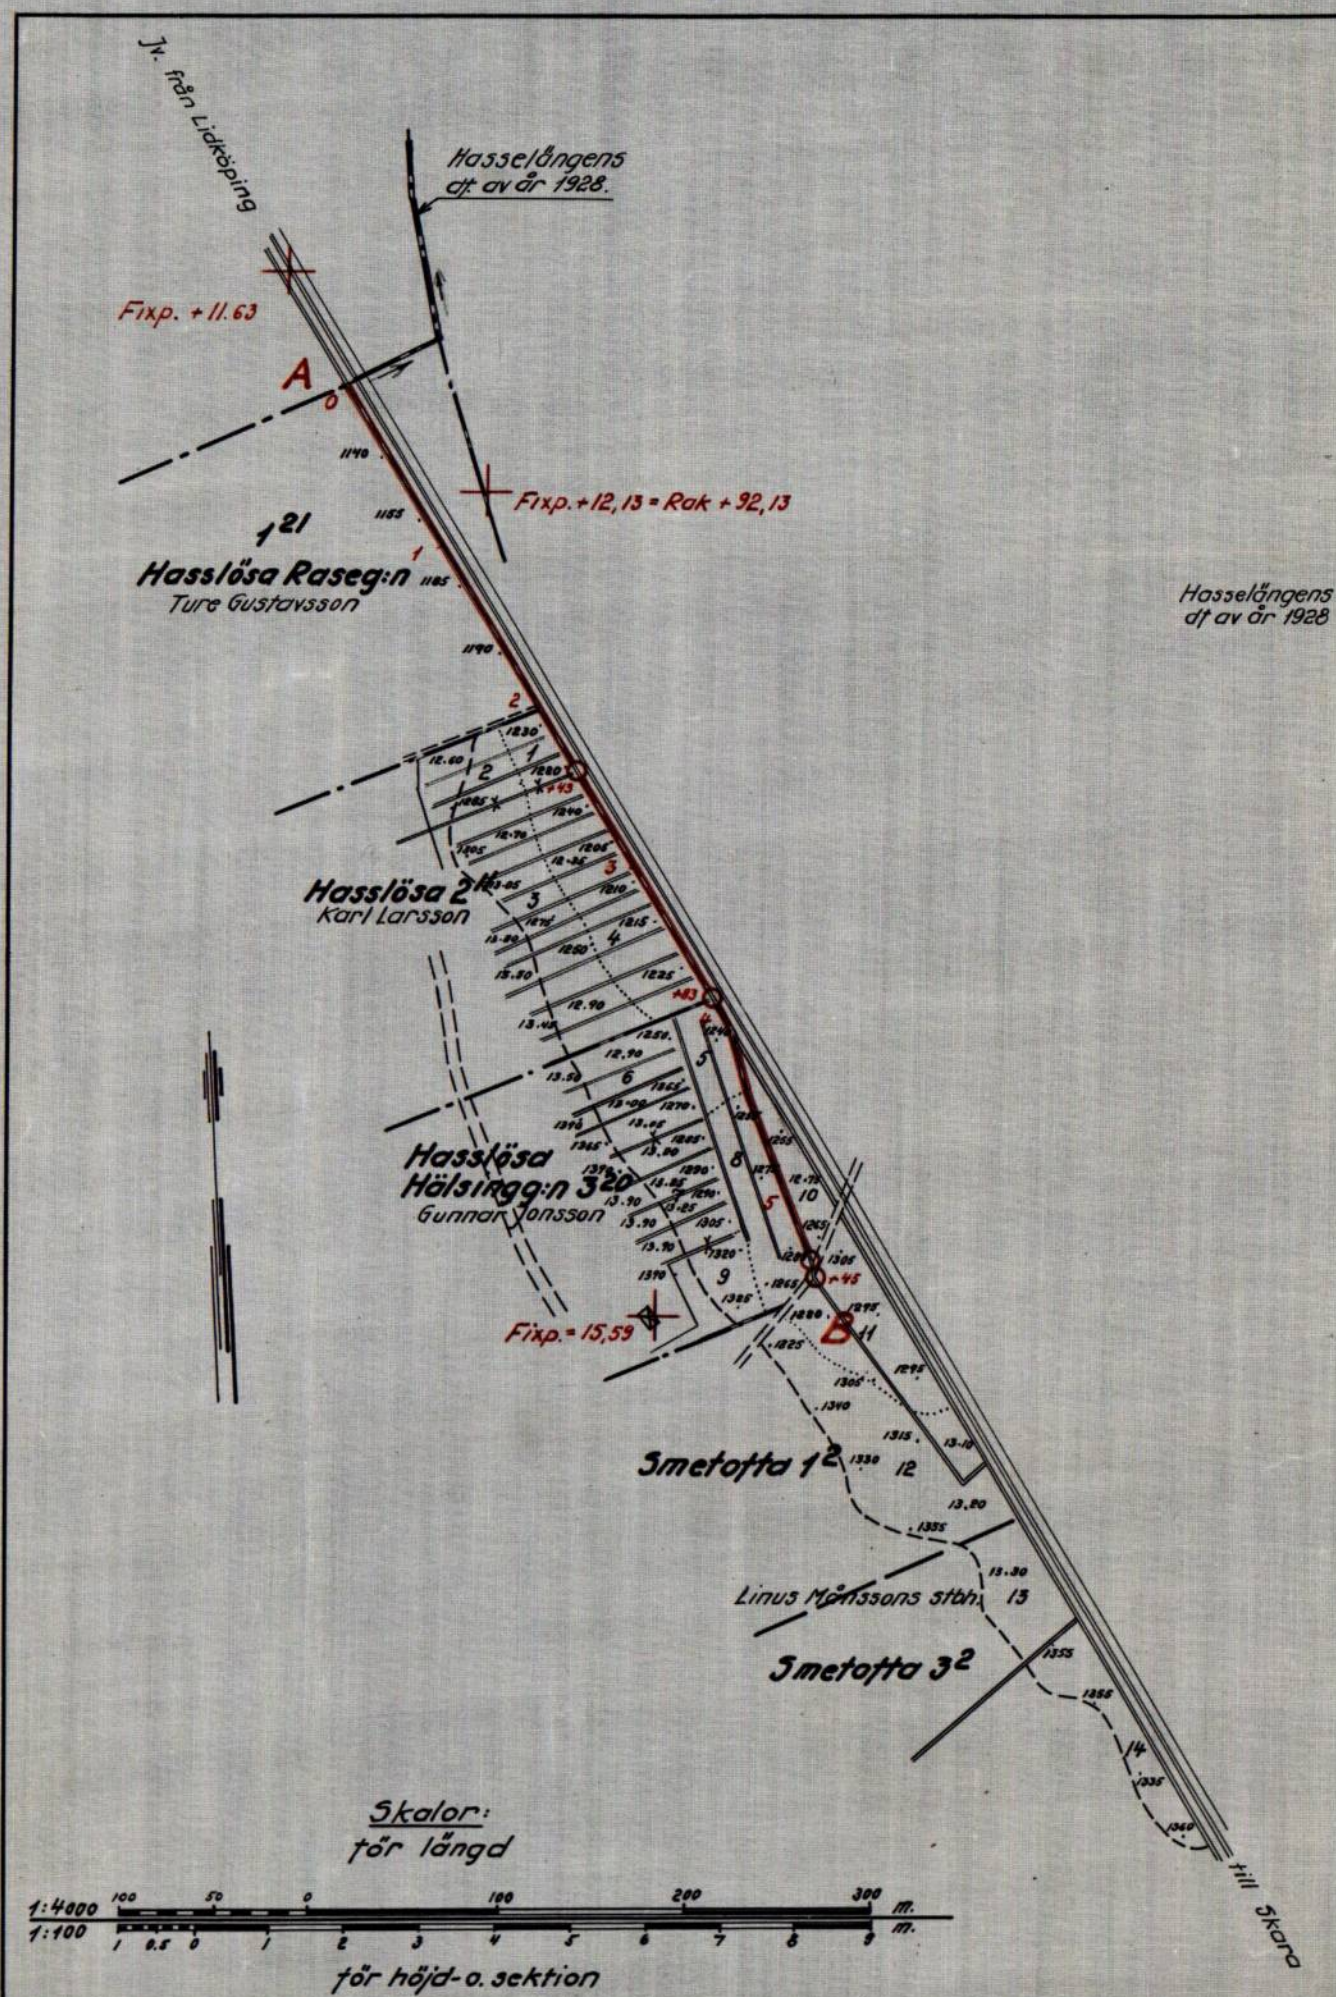

Förslag till Utdrag ur förslag till
Hålsingegårdens dikningsföretag av år 1959

I Hasslösa socken kommun Skaraborgs län
upprättat år 1959 i samband med syneförrättning enl. vattenlagen av
Ragnar Holm
Namn
Förrättningsman
Titel

Original
Kopia

Antal
ritn.st. 1

LANTBRUKSSTYRELSENS
LANTBRUKSNÄMNDENS
ARKIV Nr



27.

Bil. F²

STATENS JÄRNVÄGAR

BANINGENJÖREN

36 bansektionen

Telefon 201 11

Anknytning

Lantbruksingenjören i Skaraborgs län
Skaraborgsgatan 10
SKARA

Ort och datum

Lidköping 17.10.1959

Eder referens

Edert brev

Vår referens

Vår diariebeteckning

HM/Hg

Helsingegårdens dikningsföretag av år 1959

Med anledning av begärt yttrande över rubr. företags nedläggning av rörledning i botten av järnvägsdiket mellan km-sektionerna 37+421 - 37+801 nordväst om Skäggatorps hållplats på linjen Skara-Lidköping meddelas härmed att under förutsättning att återfyllning över rören sker omgående efter grävning och rörläggning, dikesprofilen återställs i förutvarande utseende, eventuellt överblivna schaktmassor icke uppläggas på SJ mark samt att inga kostnader för utförandet kommer att påvila SJ intet finnes att erinra för statens järnvägars del.

Hit översända dikningsplanritning å väv jämte en kopia återgår.


En stycken kopia behålles av oss.

Högaktningsfullt

Bengt Bolméus

Fastighet och ägare Ägobeskrivning	Ägo- figur- nr	Förbättrad mark		Värde pr ha		Båtnad	
		åker, tomt hektar	annan hektar	före kronor	efter kronor	pr ha kronor	pr ägofigur kronor
<u>Hasslösa 2:11</u>							
Karl Larsson							
Åker, mullrik sand på mobil. lera	1	0,11		1680	2400	720	79
" - " -	2	0,11		2280	"	120	13
" - " -	3	0,53		1800	"	600	318
" - " -	4	0,54		600	"	1800	972
Alstringsbåtnad		1,29					1382
Båtnad på grund av möjliggjord samtidig brukning	178 x 2 =						356
Summa							1738
<u>Hasslösa Hälsinggården 3:20</u>							
Gunnar Jonsson							
Åker, mullrik sand på mobil.lera	5	0,14		600	2400	1800	252
" - " -	6	0,33		1440	"	960	317
" - " -	7	0,26		"	"	"	250
" - " -	8	0,30		960	"	1440	432
" - " -	9	0,12		2160	"	240	29
Alstringsbåtnad		1,15					1280
Båtnad på grund av möjliggjord samtidig brukning	167 x 2 =						334
Summa							1614
<u>Smetofta 1:2</u>							
Linus Månssons sterbhus							
Åker, mullrik sand på mobil.lera	10	0,17		960	2400	1440	230
" - " -	11	0,40		"	"	"	576

Fastighet och ägare Ägobeskrivning	Ägo- figur- nr	Förbättrad mark		Värde pr ha		Båtnad	
		åker, tomt hektar	annan hektar	före kronor	efter kronor	pr ha kronor	pr ägofigur kronor
Åker, mullrik sand på mobil. lera	12	0,68		720	2400	1680	1142
" - " -	13	0,32		2160	"	240	77
Alstringsbåtnad		1,57					2025
Brukningsbåtnad	14½ x 8 =						1150
Summa							3175
<u>Smetofta 3:2</u>							
Linus Månssons sterbhus							
Åker, mullbl. sand på mobil. lera	14	0,25		480	2400	1920	480
" - " -	15	0,32		2160	"	240	77
" - " -	16	0,12		"	"	"	29
" - " -	17	0,32		1920	"	480	154
" - " -	18	0,48		960	"	1440	691
" - " -	19	0,20		240	"	2160	432
" sandig mylla på lera	20	0,10		400	2000	1600	160
" - " -	21	0,44		1400	"	600	264
" - " -	22	0,26		1800	"	200	52
Alstringsbåtnad		2,49					2339
Brukningsbåtnad	125 x 2 =						250
Summa							2589

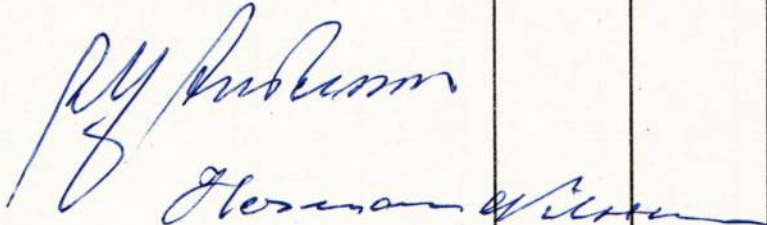Fastighet och ägare Ägobeskrivning	Ägo- figur- nr	Förbättrad mark		Värde pr ha		Båtnad	
		åker, tomt hektar	annan hektar	före kronor	efter kronor	pr ha kronor	pr ägofigur kronor
<u>S a m m a n d r a g .</u>							
<u>Hasslösa 2:11</u>							
Karl Larsson	I-4	1,29					1738
<u>Hasslösa Helsinggården 3:20</u>							
Gunnar Jonsson	5-9	1,15					1614
<u>Smetofta 1:2, 3:2</u>							
Linus Månssons sterbhus	10-22	4,06					5764
Summa		6,50					9116
Nya Ledet, Hasslösa, Vinninga den 16 november 1959.							
I tjänsten:							
 Ragnar Holm							
Eitrådande gode män:							
							

Läge	Längd m	Arbete, material e. d.	Antal	å-pris kr.	Kostnad	Summa
					kronor	kronor
		<u>Diket A - B .</u>				
0 - 2+43	243	200 mm rör med frakt m	243	3;85	936	
		Grävn., lägg. o. återfylln. "	243	2:--	486	
		Justering av flödesdike "	243	0:50	122	
0		Betonggjutning typ A eller rörutlopp typ C			50	
2 - 2+6		Trumma typ A; d=0,30 m, l = 6 m, b = 4 m			100	
2+43		Brunn typ Da; d=0,5 m			55	
2+43-5+36	293	150 mm rör med frakt m	293	3:--	879	
		Grävn., lägg. o. återfylln. "	140	1:80	252	
		- " - "	153	1:--	153	
		Justering av flödesdike "	293	0:40	117	
3+83		Brunn typ Da; d=0,5 m			55	
5+36		Brunn typ F; d=0,6 m Bräddavlopp; d=0,25 m			110	
5+36-5+45	9	250 mm rör med frakt m	9	5:20	47	
		Grävn., lägg. o. återfylln. "	9	5:--	45	
5+45		Brunn typ A; d=0,6 m			100	
		Arbetsledning och oförutsett			393	3900
		<u>Diket B - C - D .</u>				
5+45-7+72	227	250 mm rör med frakt m	227	5:20	1180	
		Grävn., lägg. o. återfylln. "	132	2:50	330	
		Grävn., lägg. o. återfylln. "	95	3:--	285	
7+72-8+50	78	200 mm rör med frakt "	78	3:85	300	
		Grävn., lägg. o. återfyllning "	78	2:50	195	
8+50-9+36	86	125 mm rör med frakt "	86	2:75	237	
		Grävn., lägg. o. återfylln. "	86	2:--	172	

I tjänsten:
Ragnar Holm

ARBETSBESKRIVNING.

Innan arbetet påbörjas skall avvägning och utsättning på minst var femtionde meter genom sakkunnig person verkställas.

Vid arbetets utförande iakttages:


- att förekommande dikeskrökar ej få göras skarpa, utan böra i möjligaste mån uträtas eller avrundas;
- att där dike går i rågång, bör grävningen så verkställas, att rågången och dikets mittlinje komma att sammanfalla;
- att vägbana, bebyggd tomt eller trädgård ej utan innehavarens medgivande må användas som upplagsplats för dikesjord;
- att ur öppet avlopp uppschaktad jord och sten skall läggas minst 0,6 meter från avloppets kanter och med en lutning mot dessa, icke överstigande 1:1, varjämte nödiga öppningar skola anordnas vid sänkor i marken, tillstötande diken eller i övrigt på minst var 40. meter för ytvattnets framläppande genom upplagen;
- att förefintliga gränsmärken ej må genom arbetet rubbas eller döljas, såvida icke dessförinnan genom vederbörlig lantmätarens försorg nya märken blivit utsatta;
- att förrättningsens fixpunkter icke utan tvingande skäl må förstöras. Måste så ske, skall fixpunkten ifråga genom sakkunnig person ersättas med en ny sådan;
- att i grävningstabell angivna djupsiffror äro beräknade i förhållande till de avvägda dubbarna;
- att genomgrävd vägbana snarast möjligt skall återställas i fullgott skick;
- att betongrören till företagets rörledningar godkännas endast under förutsättning att de underkastats vederbörande lantbruksingenjörs kontroll och därvid uppfyllt gällande normalbestämmelser ifråga om hållfasthet och täthet;
- att brunnsringarna skola vara maskinstampade eller vibrerade;
- att allenast sådana tegelrör må komma till användning, som uppfylla fordringarna uti av Sveriges Standardiseringskommission i december 1937 fastställd standard för dräneringsrör av tegel;

- att rörläggning skall utföras av vid dylika arbeten van och fullt kompetent person;
- att rörledning under flödesränna skall täckas med ett minst 0,30 m tjockt jordlager, där ej annorlunda föreskrivits; fyllningen stampas väl;
- att rörledning ej får täckas, innan läggningen blivit genom lantbruksingenjör eller hans ombud kontrollerad, såvida densamma utförts av annan än lantbruksnämndens täckdikningsförförman, vilken ej är entreprenör;
- att rörledning ej må läggas direkt på berg eller stora stenar utan i förekommande fall på grusbädd;
- att tegelrörsledningarna skola kopplas medelst betongrör i brunnarna;
- att det första röret för de täckdikessammar, som beräknas komma att utmynna i en brunn, efter tillsägelse av vederbörande brukare skall inkopplas vid anläggandet av brunnen ifråga;
- att stenarna kring dagvattenbrunnar ej må vara större än 20 cm;
- att rörfogarna skola grusas, om jorden är så beskaffad, att risk för igenslamning föreligger. Stenfyllningen kring dagvattenbrunnarna skall då beklädas med grästorv, enris eller granris;
- att till rörledning, vilken skall utföras med täta rörfogar, skall användas muffrör av betong. Tätningen utföres med tjärdrev och cementvulst samt täckes sedan med väl puddlad lera;
- att rörbro lägges på trärust, om det befinnes att grunden utgöres av dy-, moss-, lös lerjord eller annat icke bärande jordslag;
- att vid utförandet av diket A - B av SJ meddelade föreskrifter noggrannt efterföljas;
- att före uppgrävningen av diket C - Ca, som enligt uppgift korsas av en telekabel, underrätta vederbörande teletjänsteman, vars anvisningar skola inhämtas och efterföljas;
- att entreprenören ålägges att taga del av bestämmelserna i denna arbetsbeskrivning;
- att huvudfixpunkt för höjdbestämmningen är:

I jordfast sten inhugget kors å höjden + 12,13 = R a k 92,13, belägen
ca 30 m 0 sekt. 1 (andra sidan järnvägen).

Nya Ledet, Hasslösa, Vinninga den 16 november 1959.


I tjänsten:

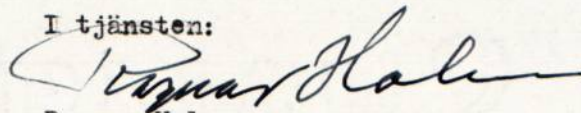

Ragnar Holm

Fastighet Ägare m. m.	Sök. o. likst. = S	Båtnad kronor	Fastighets andel i			Samfällighets andel i gemensamma kostnader procent
			för särskild av- delning beräk- nad kostnad kronor	för samfällig- heten beräknad kostnad kronor	samfällig- hetens verk- liga kostnad procent	
1	2	3	4	5	6	7
<u>Hasslösa 2:11</u>						
Karl Larsson	S	1738		1544	19,065	
<u>Hasslösa Helsinggården 3:20</u>						
Gunnar Jonsson	S	1614		1434	17,705	
<u>Smetofta 1:2, 3:2</u>						
Linus Månssons sterbhus	S	5764		5122	63,230	
Summa		9116		8100	100,000	
Nya Ledet, Hasslösa, Vinninga den 16 november 1959.						
I tjänsten:						
 Ragnar Holm						
Biträdande gode män:						
 						

Översiktskarta.

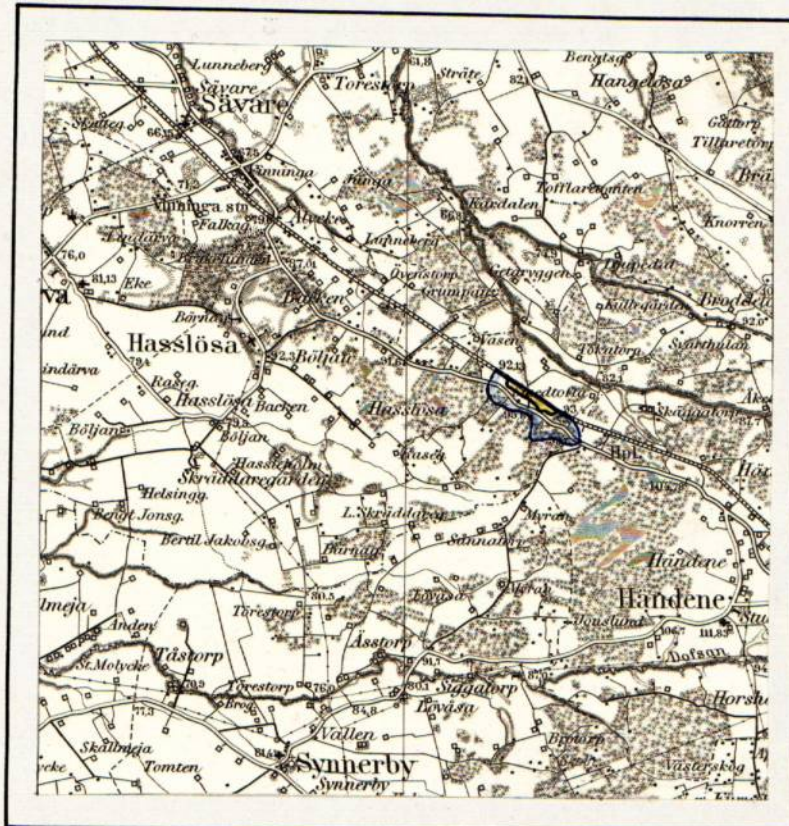

Skala 1:100 000 .

UTLÅTANDE vid syneförrättning enligt vattenlagen för torrläggning av mark tillhörande Helsinggården m.fl. i Hasslösa socken av Skaraborgs län.

1. Ändamål, läge och natur.

Företaget, som avser att genom fördjupning av befintliga avlopp och rörläggning av desamma bereda möjlighet till bättre torrläggning och brukning av vattenskadade marker, är beläget ca 4 km öster om Hasslösa kyrka inom nederbördsområde 141/142. På vidsittande översiktskarta har torrlägningsområdet markerats med gul färg samt vattensamlingsområdets gränser med blå linjer.

Enligt bestämmelserna i 7 kap. vattenlagen är företaget att anse såsom dikning.

2. Företagets omfattning.

Över till utförande ifrågasatta dikessträckor har profil- och sektionsritningar upprättats utvisande förhållandena vid undersökningstillfället, varjämte de härav beroende vattenskadade markerna avfattats på en plankarta. På sätt som framgår av dessa plan- och profilritningar omfattar företaget följande anläggningar: Rörledningarna A - B - C - D och C - Ca jämte rörutlopp och brunnar samt öppna flödesdiket A - B .

3. Nederbördsområde, vattenmängd, dimensionering.

Vattensamlingsområdet för de olika avloppssträckorna har uttagits å generalstabens karta och uppgåtts på marken. Storleken har med blått angivits på profilritningarna.

Avrinningen ifråga om avlopp för flöden har antagits uppgå till 2 liter pr sekund och hektar från åker och 1 liter pr sekund och hektar från skog samt ifråga om avlopp för vanlig vattenföring till 0,3 liter pr sekund och hektar. Medelvattenmängden under vegetationsperioden har antagits vara 0,05 liter pr sekund och hektar.

På grundval av de sålunda uträknade vattenmängderna har avloppen dimensio-

nerats för möjliggörande av torrläggning till ändamålsenligt djup av all härav beroende mark, tillhörig sökandena och dem, som sig med sökandena förenat.

Uppgift över vattenmängder och dimensioner framgår av bifogade dimensioneringstabell.

4. Äldre företag.

Ifrågavarande marker har såvitt kunnat utredas icke tidigare varit föremål för laga syneförrättning.

5. Båtnadsuppskattning.

Den mark, för vilken dikningen medför alstringsbåtnad och som alltså skall ingå i företaget, begränsas på nivåkartan av en streckad svart linje så belägen, att all därutanför liggande mark torde kunna till fullo torrläggas utan hinder av nuvarande vattenförhållanden i till uppgrävning avsedda avloppssträckor.

För utrönande av den genom företaget uppkommande båtnaden har synemännen efter i 7 kap. 22 § vattenlagen stadgade grunder verkställt uppskattning, vars resultat i detalj föreligger i den bilagda värderingslängden. Härvid har hänsyn tagits till såväl alstrings- som brukningsbåtnad. Hur brukningsbåtnaden fördelar sig på olika avloppssträckor framgår i detalj av särskild rubrik vid varje fastighet i värderingslängden.

6. Kostnadsfördelning.

Den å plankartan avfattade och enligt värderingslängden förbättrade marken är att anse som en torrläggningssamfällighet, för vilken skäl till uppdelning i olika avdelningar ej förefinnes.

Kostnaderna för företagets utförande skall sålunda fördelas på delägarna i mån av båtnaden för vars och ens mark. Den sålunda uträknade deltagningsskyldigheten finnes för varje fastighet angiven i kolumn 6 av kostnadsfördelningslängden, där den är uttryckt i procent av företagets totalkostnad. I kolumn 5 är det häremot svarande beräknade kostnadsbeloppet angivet.

Kostnaderna för avloppens underhåll skall fördelas efter samma grunder, som för färdigställandet angivits.

Kostnaderna för syneförrättningen skall, sedan företaget kommit till stånd,

fördelas på delägarna efter samma grunder, som för grävningskostnaderna angivits, men förskjutes nu av sökandena och med dem jämställda.

7. Allmänna intressen.

Företaget berör järnväg på så sätt att rörledningen 0 - 4 skall läggas i botten av befintligt järnvägsdike, varjämte viss justering av detta skall utföras. Förslaget har i denna del underställts vederbörande järnvägsmyndighet, som godkänt detsamma.

Några andra allmänna intressen beröres ej.

8. Broar och trummor.

Genom dikenas igenläggning med rör erfordras ej särskilda ägobroar utom vid sektion 2, där den befintliga trumman vid järnvägsöverkörseeln ombygges genom företagets försorg på sätt som närmare framgår av bifogade typritning.

Någon deltagningsskyldighet i framtida underhållet av över avloppen ledande vägovergångar skall ej åvila företaget.

9. Ersättningar och skador.

Skador, som under arbetstiden till äventyrs orsakas av företaget, skall till fulla värdet ersättas, därest någon sakägare hos styrelsen framställer yrkande härom inom ett år efter företagets färdigställande. Sådan skada skall då utan dröjsmål genom styrelsens försorg uppskattas av sakkunnig person och därefter omedelbart ersättas. I brist på åsämjande vid val av värderingsman skall uppskattning verkställas av inom länet tjänstgörande lantbruksingenjör eller den, han i sitt ställe sätter.

10. Vattendomstolsavgift.

Avgift, varom förmäles i 11 kap. 95 § vattenlagen, skulle understiga femtio kronor och skall ej erläggas.

11. Framtida underhåll.

I företaget ingående arbeten och anläggningar skall för framtiden omsorgsfullt underhållas samt rensningar företagas så ofta behovet det påkallar. Varje delägare i företaget har rätt att fordra att den dikessträcka, varav han är beroende, underhålls väl.

Kostnad för rensningsåtgärd, som föranletts av enskild persons åverkan eller försummelse må uttagas av denne.

Uppdämning eller annan åtgärd som hindrar vattnets fria lopp må ej tillåtas eller tålas.

12. Anslutning av kloakvatten.

Om någon önskar leda kloakvatten till företagets avlopp må detta medgivas på villkor, som bestämmes av företagets styrelse och inom länet tjänstgörande lantbruksingenjör.

13. Arbetsbeskrivning, fixpunkter.

Detaljerade uppgifter över den föreslagna anläggningens utformning återfinnes i bifogade dimensioneringstabell, arbetsbeskrivning och kostnadsförslag samt på upprättade plan- och profilritningar jämte typritningar.

Fixpunktsförteckning återfinnes i arbetsbeskrivningen.

Det använda höjdsystemets nollplan är beläget 80,00 m över Sveriges normalnollplan.

14. Organisation.

Företagets angelägenheter skall handhas av en styrelse, bestående av en eller flera ledamöter, som väljes på allmänt sammanträde med delägarna.

Styrelsen åligger:

att ombesörja företagets utförande samt kontrollera entreprenörs arbete, i den mån så befinnes erforderligt med biträde av sakkunnig person,

att tillse att företagets anläggningar alltid hålles i fullgott skick samt ombesörja rensnings- och underhållsarbeten,

att i mån av behov verkställa uttaxeringar på sätt närmare i 3 kap. 20 § vattenlagen stadgas,

att över inkomster och utgifter föra ordentliga till riktigheten styrkta räkenskaper, varvid kostnader för olika samfälligheter skall bokföras var för sig,

att kalla delägarna till sammanträde då så befinnes erforderligt,

att tillse att det vid sammanträdet föres protokoll.

Delägarnas bestämmanderätt över företagets angelägenheter utövas på sammanträde, där varje delägare har rösträtt efter sitt delaktighetstal med den begränsning, som föreskrives i 3 kap. 22 § vattenlagen. Kallelse till sammanträde skall skriftligen delgivas samtliga delägare minst en vecka före sammanträdet.

I övrigt hänvisas till de bestämmelser, som närmare framgår av 7 kap. 61- 65 § vattenlagen.

15. Allmänna bestämmelser.

Jämlikt föreskrifterna i 10 kap. 62 § vattenlagen får synemännen i fråga om företaget ytterligare bestämma:

att det skall, därest sökandena önskar fullfölja detsamma, utföras i fullständig överensstämmelse med bestämmelserna i detta utlåtande med därtill hörande ritningar och handlingar,

att arbetena må begynna så snart detta utlåtande vunnit laga kraft, samt bör vara bragta till slut före utgången av år 1968,

att företaget skall anses fullbordat, när det avsynats och godkänts av inom länet tjänstgörande lantbruksingenjör samt

att det skall benämnas Helsinggårdens dikningsföretag av år 1959.

16. Besvärshänvisning.

Talan mot förrättningen och detta utlåtande må föras vid Västerbygdens vattendomstol, adress Vänersborg, till vilken besvären med iakttagande av bestämmelserna i 11 kap. 85 § vattenlagen skall vara ingivna inom sextio dagar från nedanstående datum.


17. Verkställighet.

Då denna syneförrättning ej skall underställas vattendomstols prövning, kommer detta utlåtande att gå i verkställighet i den ordning, som för laga kraft ägande dom stadgas, för såvitt icke inom den ovan angivna besvärstiden talan mot


syneförrättningen anhängiggöres, och ändring i synemännens utlåtande härigenom kan komma till stånd.


Nya Ledet, Hasslösa, Vinninga den 16 november 1959.

I tjänsten:

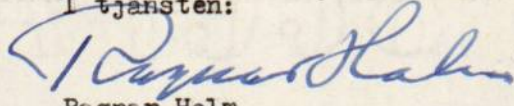
Ragnar Holm


Biträdande gode män:

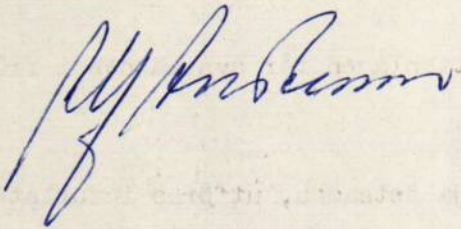

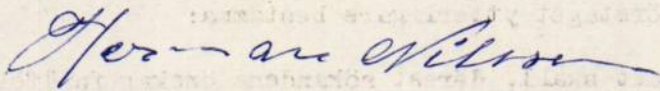


Typritningar


Bottenförstärkning

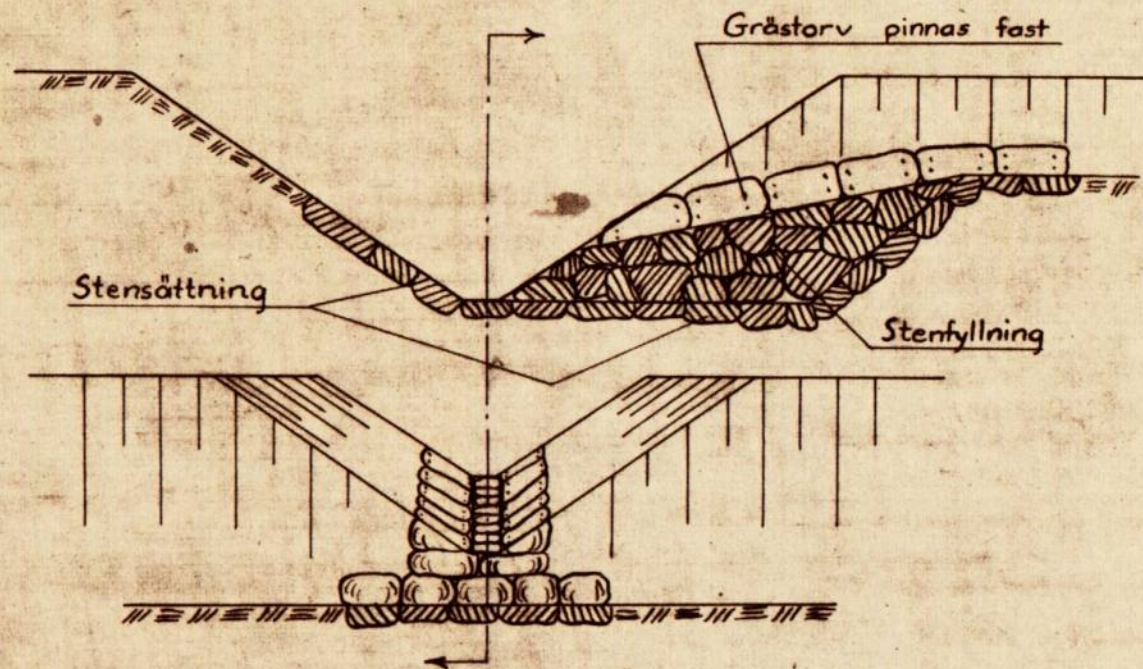


Brunn typ A
vid sidan av rörledning

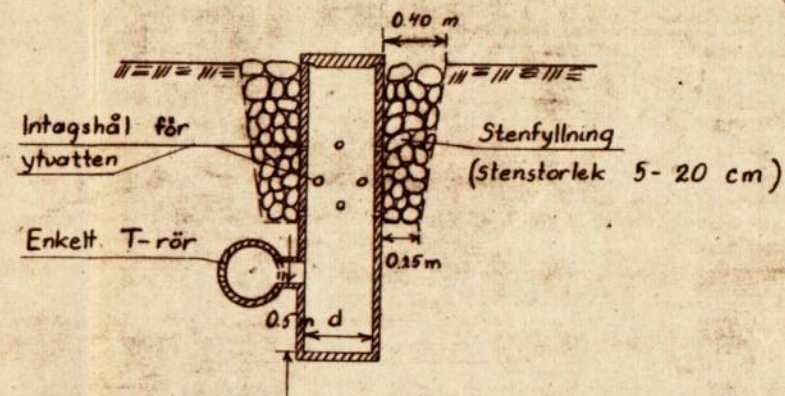

Brunn typ F'

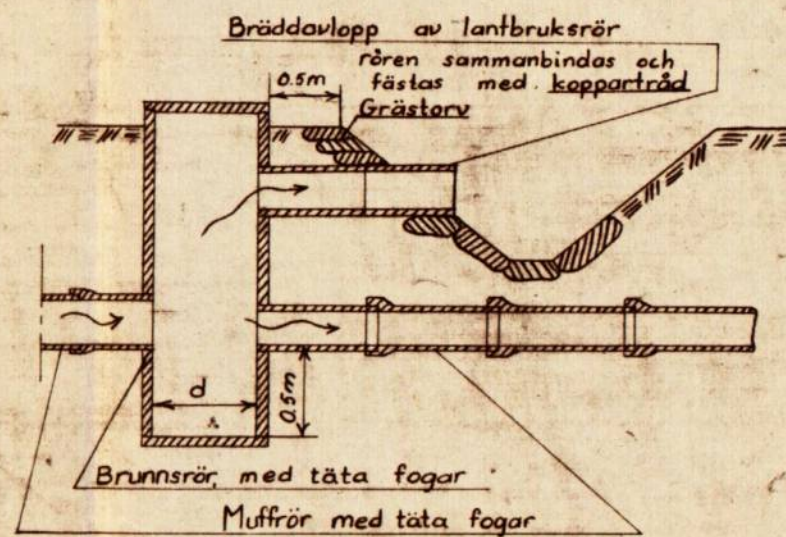

Rörlöpp typ C

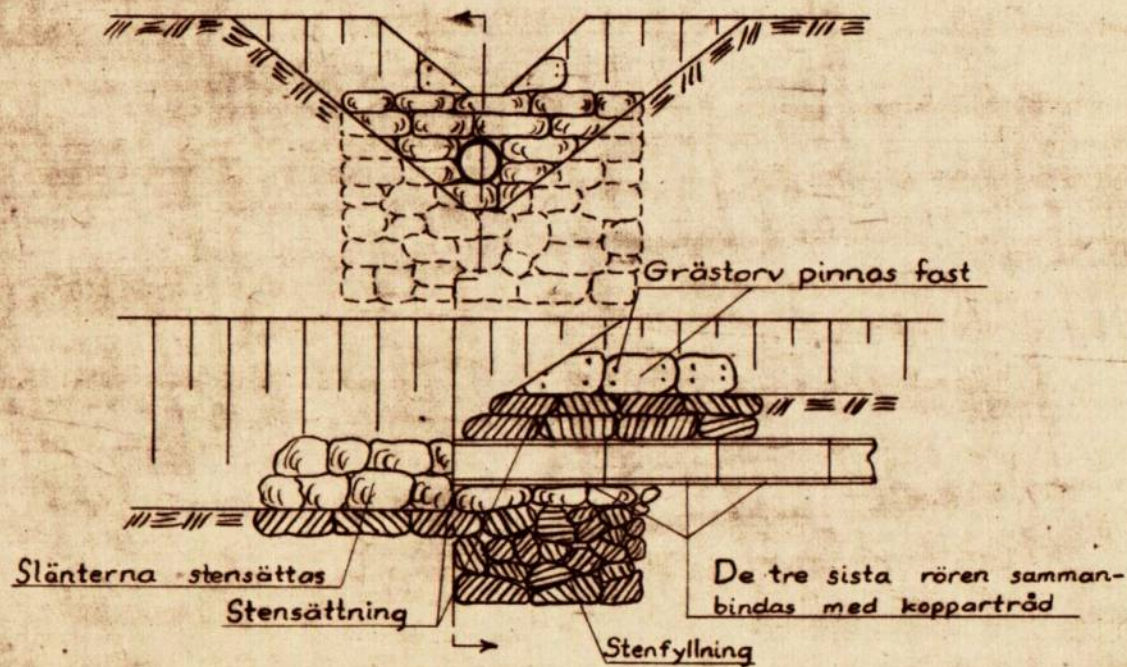

Förslag till

i

upprättat år(-en)

Original
Kopia

Antal ritn. st.

socken(-när) av

län

{utan} samband med synförrättning enl. vattenlagen av

(Namn)


(Titel)

KUNGL. LANTBRUKS-
STYRELSENS ARCHIV


Nr

Lock av betong, botten av betong el. stensättning
Alla kopplingar i brunnar utföres med betongrör

typ A

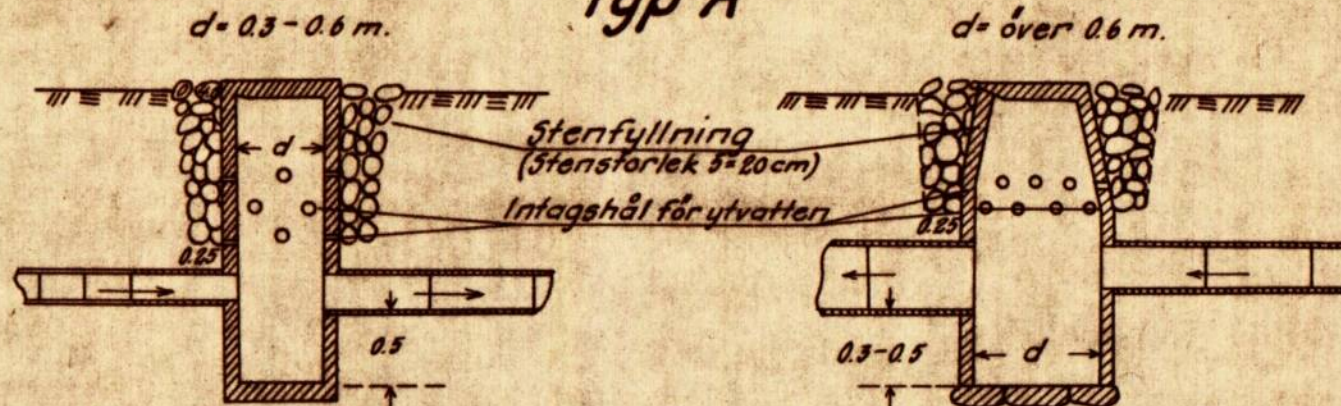


typ B

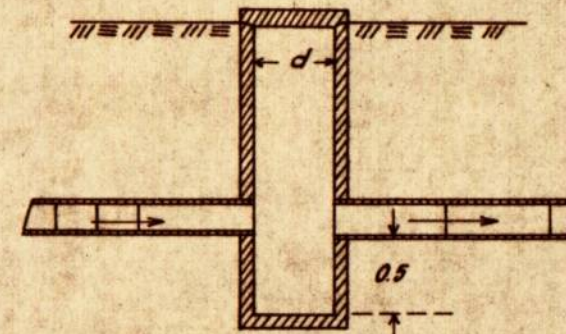


typ D och Da

D helt lock, Da lock med hål

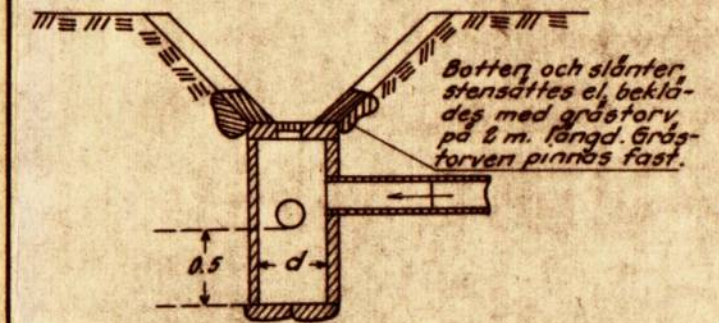


typ C

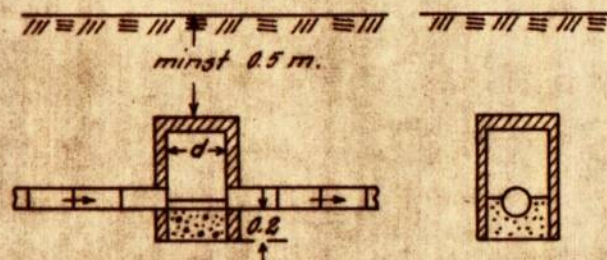


I brunnens nedre del gjutes en betongbotten
vari en ränna formas mellan inkommande
och utgående rören


typ E

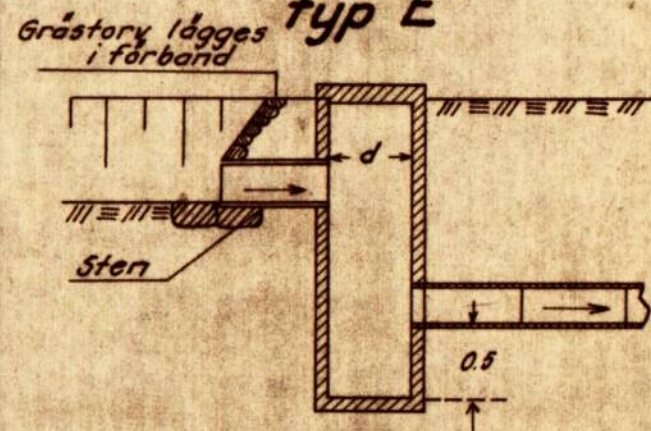

typ F

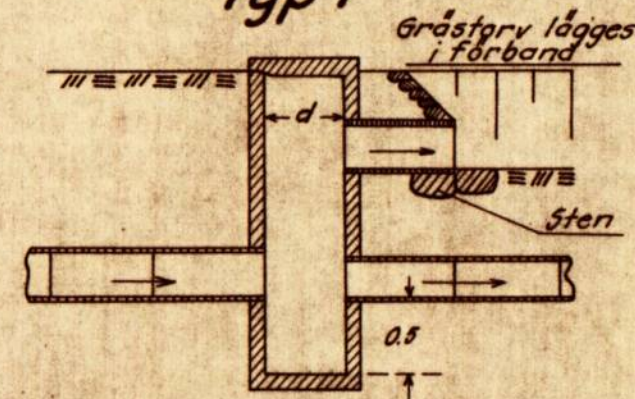

Detaljritning för lock med hål.

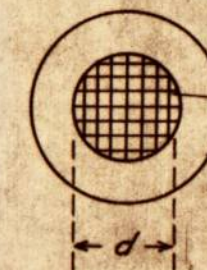


Galler av 6-10 mm rund-
jörn injutes i locket


d = 0.2 m för 0.45 m brunn
d = 0.3 " " 0.60 " "
d = 0.5 " " 0.90 " "

Betonggjutning vid
rörutlopp
under flödesdike

typ A

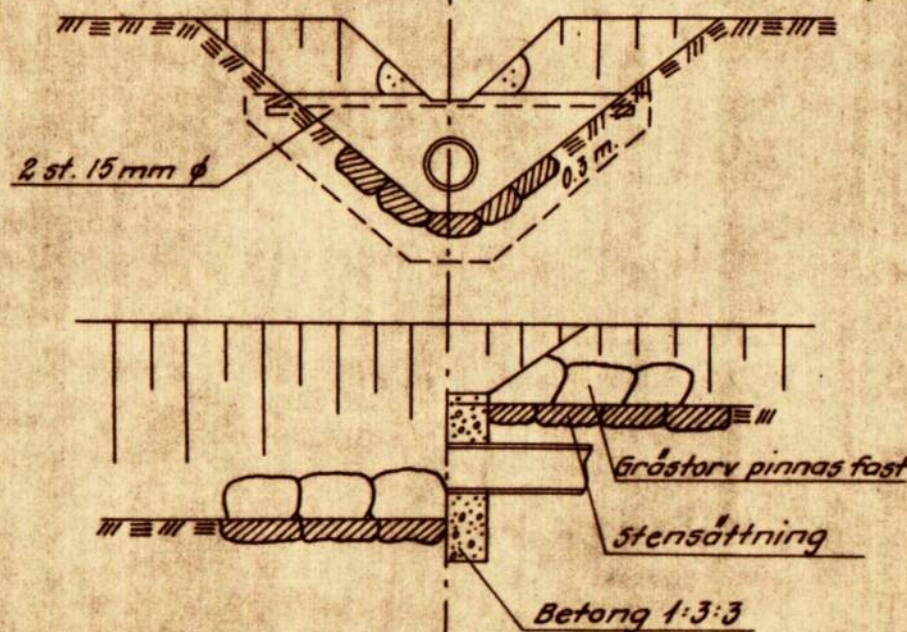

typ A Rörledningsöga typ B

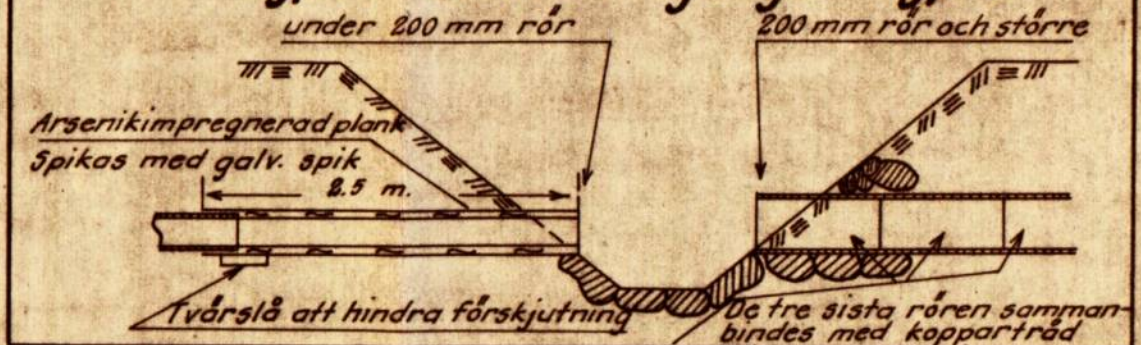

Förslag till

I

kommun

län

upprättat år

I utan

samband med syneförrättning enl. vattenlagen av

Original
Kopia

Namn


Titel

Antal
ritn.st.


LANTBRUKSSTYRELSENS
LANTBRUKSNÄMNDENS
ARKIV Nr

Typritningar Träbroar


typ A

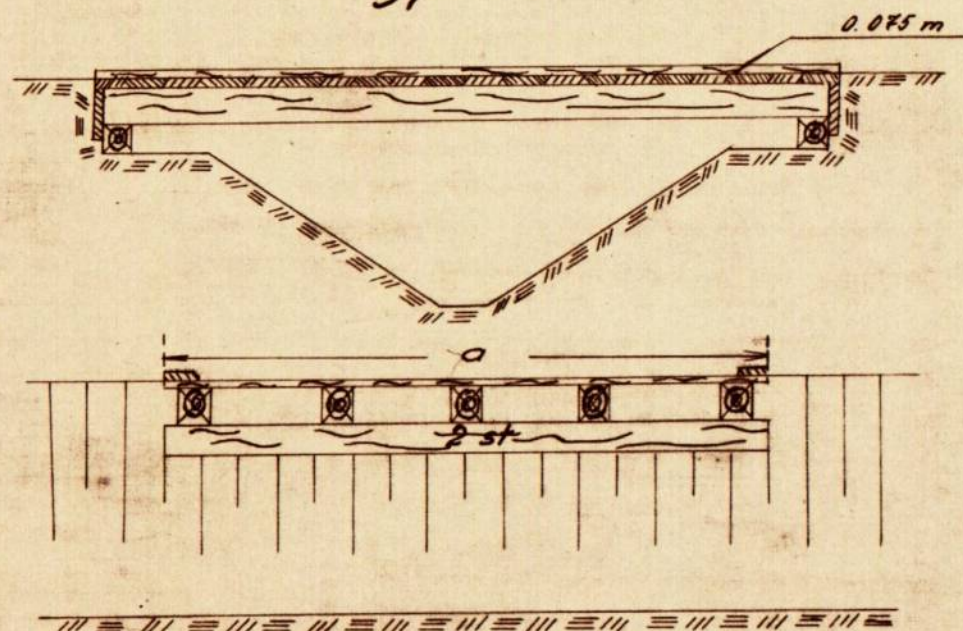


typ B

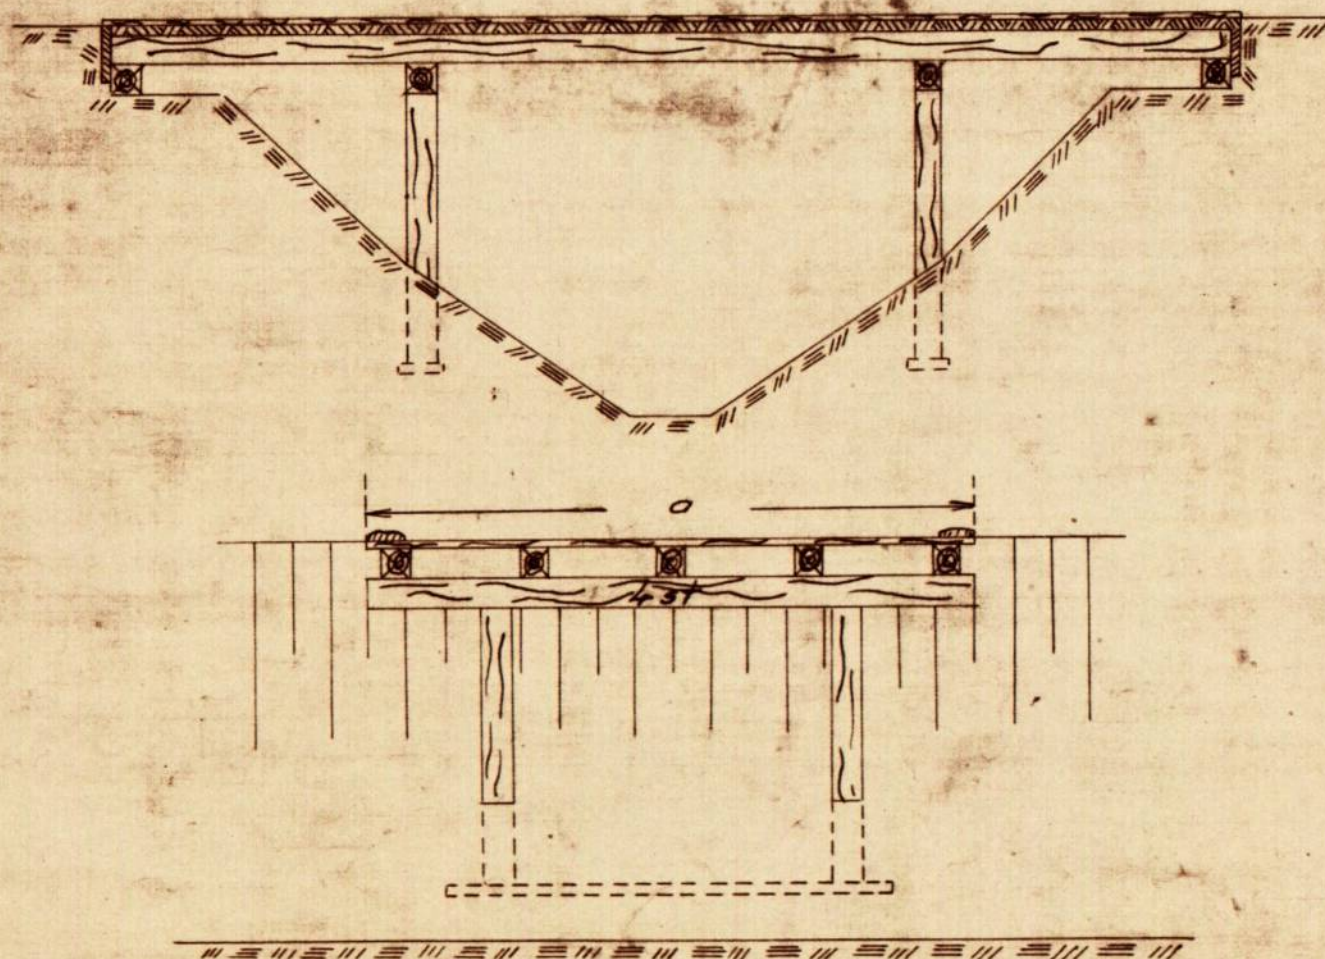

Trummar
typ A

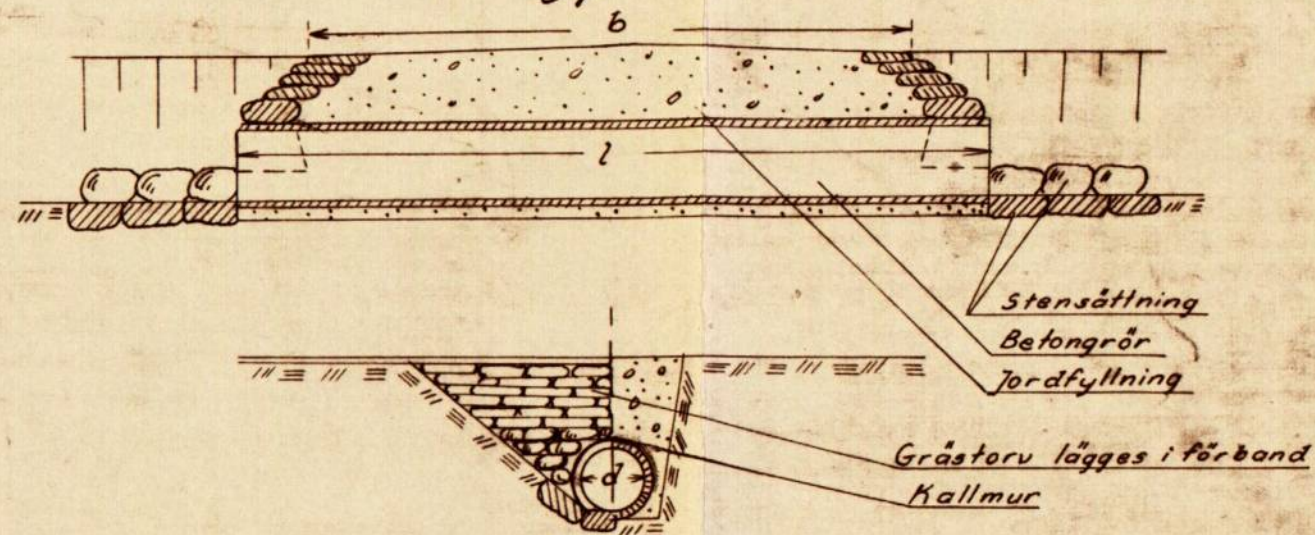

typ B

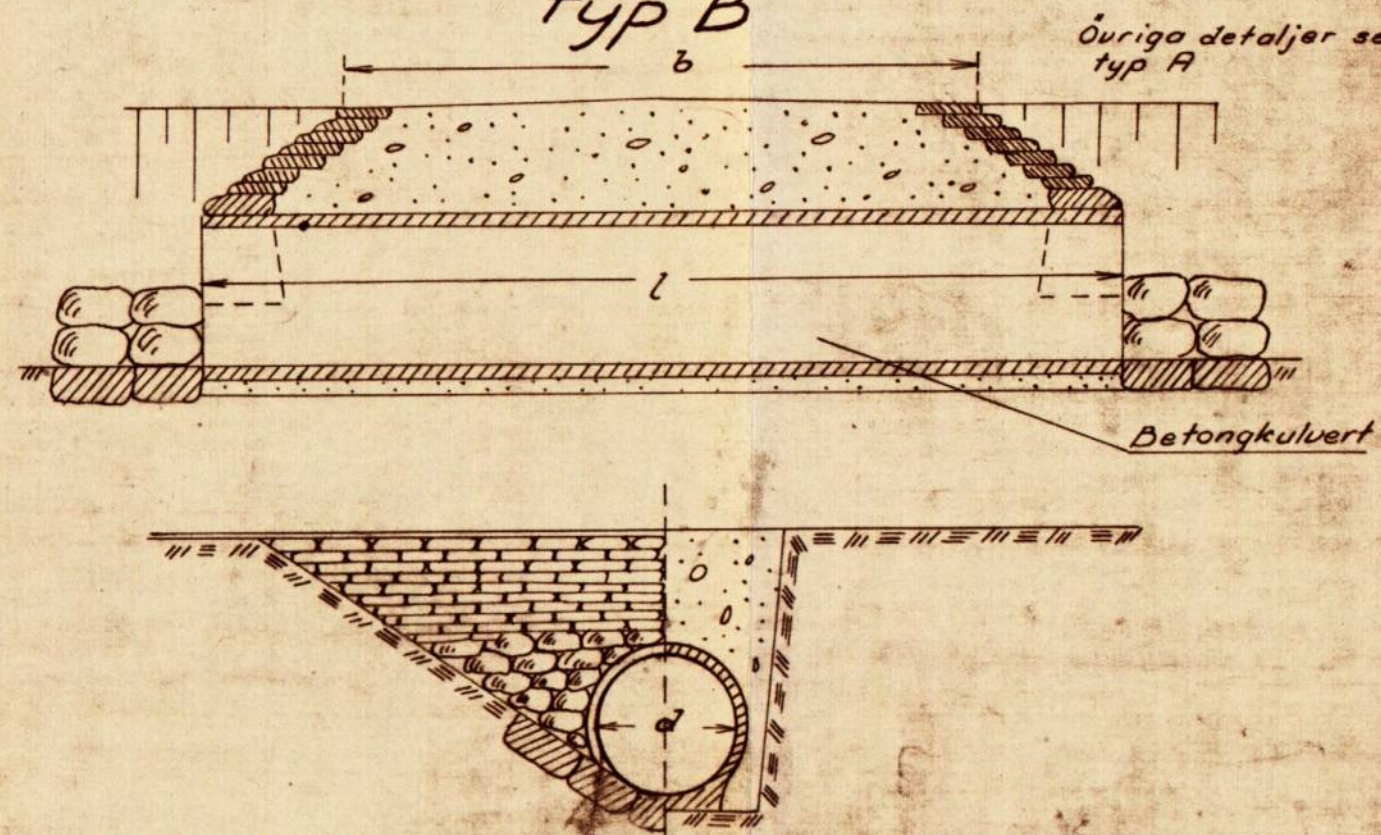

Förslag till

i

upprättat år(-en)

Original
Kopia

Antal ritn. st.

socken(-nar) av

{ utan }

samband med syneförrättning enl. vattenlagen av

län

(Namn)

(Titel)

Arkivnummer