



Akt nr:

R-F4b-LS281/61

AU\$R-F4b-LS281/61

Handlingar angående
KÄBBAGÅRDENS DIKNINGSFÖRETAG AV ÅR 1961
i Hangelösa socken, Skaraborgs län;
upprättade år 1961 vid syneförrättning
enligt vattenlagen

av
Erik Almlöf
Erik Almlöf

Förrättningsman.

281-3

RAPPORT över verkställd besiktning			
Företagets namn			
Käbbagårdens dikningsföretag av år 1961			
Socken	Län		
Hangelösa			
Ordf. i styrelsen — Förtroendeman — Ende intressent			
Statligt stöd bev. av lbrstn den	Bidrag till utförandet, kr	Bidrag till rensning, kr	Lån, kr
Statligt stöd bev. av lbrnämnden den	Bidrag till utförandet, kr		
16/5 1961	2.300:-		
Arbets tid jml. V. L. 10:62	Förlängning jml. V. L. 7:58	Kontrakterad arbetstid	Kontrakterad arbetstid förlängd till
31/12 1968		1/10 1964	
Nu tillstyrkes till utbetalning	av bidrag till utförandet, kr	av bidrag till rensning, kr	av lån, kr
Besiktning verkställd den	Besiktning verkställd av		
16 sept. 1961	Assistent Lemart Olsson		

Företaget utfört i enlighet med det upprättade förslaget.

Företaget godkännes.

Skara den 18 sept. 1961

I tjänsten

Erik Almlöf

Erik Almlöf

Bitr. lantbruksdir.

Protokoll, fört vid
sammanträde för styre-
försättning enligt vatten-
lagen för torrläggning av
mark tillhörande Hangelösa
Råbaggården m. fl. fastighe-
tar i Hangelösa socken
av Skaraborgs län.

Tisd. d. 31 jan 1961, hos Elm Larsson Råbagg.
Nävarunda: Hangelösa, Lundskrin

Hudstucknad, biträddande lant-
tuktinspektör Erik Blomlöf, försätt-
ningsman samt ingång för Lennart
Olsson, som verkställt förunders-
sökning rörande försättningen.

Följande sakägare inställde
sig till sammanträdet:

Lokanden,

Elm Larsson, ägare av Hangelösa Råbagg. 8¹⁰

Övriga sakägare;

Toor Johansson, ägare av Hangelösa Skottag. 7²⁸
(Kalle Nytorp)

Olav Johansson, ägare av Hangelösa Skottag. 7³⁴
(Kalle Nytorp)

Elm Larsson, ägare av St. Brännbo av 1/3
Ragnar Ahlberg, ägare av Hangelösa Råbagg. 8²¹

Sten Gunnarsson, ägare av Hangelösa Råbagg. 8⁶ och
Vägförvaltningen i Skaraborgs län genom
vägmästare C. Holgersson, Lidköping; bel. 2.

§ 1.

Uppslöses det för försättningsmannen
utpärade förordnandet, som hade ly-
delse med. bil. 1.

§ 2.

Att något för ut försättningsmannen
ammåls ej.

§ 3.

Lämnades en redogörelse för syfte-
målet med sökandens ansökan om
lagas syreförsättning samt de för-
sättnings, som finnes för tillögg-
ning av hans äkthet.

§ 4.

Redogjordes för ett preliminärt för-
slag jämte kostnadsfördelning för
tillöggning av sökandens äkthet.

Ingavs av de berörda sökarna
hade något att erinra om ett
preliminärt förslag till kostnads-
fördelning, som meddelades.

§ 5.

Lämliga sökarna ansökte att för-
sättningsman beviljas utom
beträdda av skiftesgodman, samt de
förklarade sig, att vid lagens samman-
träde ingå som sökande i försättnings-

ningens samt vid västra samman-
träde underteckna av försam-
lensmedlem angående förtogets
genomförande.

§ 6.

Det upplagdes ett fem st. rullar-
grundlägg under allmänna vägar
Skara - Högstena för för gunde för
baserade dikning. En vägar byggts
omkring år 1920 tilligger det tillförsitt-
ningarna att behöva fördjupningar, av
vattengrundläggningen. Av de fem
baserade tunnarna utfördes ej för-
djupning av två tunnarna enär dik-
ning blev ordnas så att den sken-
jerd, som baseras av dessa tunnarna,
ledas åt annat håll.

Tillförsittningarna ombud hade intet
att säga annat än de tre tunnarna
~~en~~ fördjupas på tillförsittningarna behövt
vid jämt tunnarna understens vägar, till.
vi att en tunnarsens vid de två andra
tunnarna av tillförsittningarna.

§ 7.

Samtliga de berörda sakägarna, som
ej var sökande till förrättningen, förande
sig med sökanden, bil. 3. Församlingens
vitsordades av förrättningen om

38.

Som intet vidare frikän förblivas
samma omfattat avslutat och skulle
nytt sammanträde, orsatt att bli
slutsammanträde, hålles på samma
plats som dagens sammanträde,
fredagen, den 3 mars 1961, kl 9.00.

Öst och tid som ovan
I tjänsten
Samlings
företagningen

Fredagen, den 3 mars 1961, hos Elor Larsson
Köbbagården, Lunds kommun.

Närvarande:

Studerenteknad, ktr. lantbruksskolelektor Erik
Stenlöf, företagsman samt följande
sagare:

Elor Larsson Köbbagården, Långelöv, Lunds kommun.		
Tor Johansson Nytorp	-1-	-6-
Per Larsson Brämsbo	-1-	-1-
Ragnar Skelby, Köbbagården	-1-	-2-
Peter Svensson	-6-	-4-

39.

Rådsgjordets för det redan föregående samman-
träde fördigställda förslaget med tillhörande hand-
lingar. Sakägarens skäl till hänsedens om
sina andelstol i företaget m.m.

五 11

312.

213.

214.

Geef een tijd toe om over

Stjärnsten
Eriksholms -
fästningsman.

Fin 2277.

6.

Bil 1.

LANTBRUKSNÄMNDEN
I SKARABORGS LÄN
- 3 MRS 1960
Diarie Nr U 37

SKARABORGS LÄNS
LANDSKANSLI
27 FEB 1960
III M 2 3 60

Insändes till vederbörande Lantbruksnämnd
i SKARABORGS LÄN
28 NOV. 1959
Diarie Nr ID 719

Till Länsstyrelsen i Skaraborgs län.

Härmed anhålles om förordnande för behörig förrättningsman att handlägga syneförrättning enligt 10 kap. vattenlagen för torrläggning av mig ~~oss~~ tillhörig mark inom

Flangelisa

socken(-nar) av län.

Förrättningen avser avlopp för täckdiktning av råbondens mark.
Mellan 1000-2000 m avloppsdiken. Eventuellt kommer
här uppgives så fullständigt som möjligt företags beskaffenhet (dikning, åreglering, sjösänkning, invallning e. d.), vidare
Birkelövens dikningsföretag att beröras. Trummarunda allmän
företags omfattning (areal som skall torrläggas, avloppens längd o. d.), om flottled, damm, järnväg, landsväg e. d. beröres m. m.
väg kommer även att beröras.

Närmaste järnvägsstation Schara.

Meddelanden om förrättningen ställas till Schara, Elan Larsson, Kåbbagården
Lundsbrunn. Tel. Schara 23059.
titel, namn och fullständig adress samt telefon.

Lundsbrunn den 26 nov. 1959.

Sökandes namn:

Fastighet:

Elan Larsson

för fastigheten

Kåbbagården 810

» »

» »

7.
Förutom nämnda, sökandena tillhöriga fastigheter, väntas nedanstående ägare och fastigheter bliva berörda av företaget.

Icke sökandes namn:

Fastighet:

Sven Larsson	ägare av fastigheten	St. Brännebo av 13
Ivar Johansson	» » »	Hangelöra 728
Klas Johansson	» » »	Hangelöra 734
Gunnar Johansson		Kållagården 86
Ragnar Acheby		Kållagården 821


Lantbruksnämnden får till förrättningsman föreslå:

Bitr. lantbruksdirektör Erik Almlöf

Skara den 8/2 1960

På Lantbruksnämndens vägnar:


Rolf Eliasson

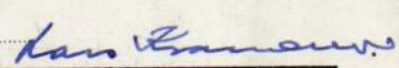
Lars Kvarnemo


IIIM2 3 60


Förordnande.

Bitr. lantbruksdirektören Erik Almlöf, Skara, förordnas härmed att i laga ordning verkställa ifrågavarande förrättning; och införs väntas bevis om förordnandets emottagande.

Mariestad å landskansliet den 29 februari 1960.

På länstyrelsens vägnar:

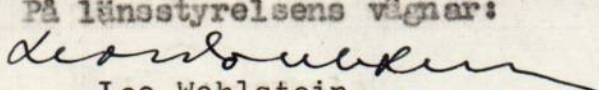
Leo Wohlstein

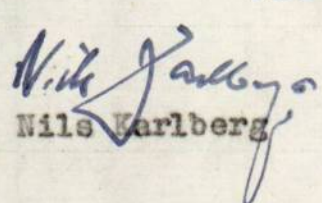
Nils Karlberg

8.

F ö r t e c k n i n g

över underrättelser ang. sammanträde för syneförrättning enligt vattenlagen hos
Elon Larsson, Käbbagården, Lundsbrunn, tisdagen den 31 januari 1961 kl. 9.00,
denna dag avsända till:

Elon Larsson,	Käbbagården,	Hangelösa,	<u>Lundsbrunn</u>
Ivar Johansson,	Nytorp,	"	"
Claes Johansson,	"	"	"
Sven Larsson,	Brännebo,		"
Ragnar Ackeby,	Käbbagården,	Hangelösa,	"
Sture Gunnarsson,	"	"	"
Vägförvaltningen i Skaraborgs län,			<u>Mariestad.</u>

Skara den 21 januari 1961.

I tjänsten:


Erik Almlöf

Förrättningsman.

Ang. fortsatt sammanträde på samma plats fredagen den 3 mars 1961 kl. 9.00
har kallelser denna dag avsänts till ovanstående.

Skara den 22 februari 1961.

I tjänsten:

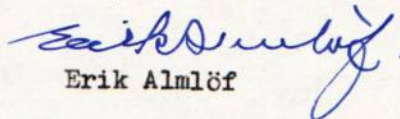

Erik Almlöf

Förrättningsman.



9.2
MOTTAGNINGSBEVIS

Försändelseslag (rek, ass etc.) <i>Rek.</i>	Belopp ¹	Inlämningspostanstalt <i>Skara</i>	Inlämningsdatum <i>21/-61</i>
Adressatens namn och adress <i>Luth. Ivan Johansson, Nyberg, Haugeström Lundbom</i>			
Avsändarens anteckningar angående försändelsen (bokföringsnr e. d.) <i>Kallelse till sammanträde.</i>		SKARABORGSLAN 24 JAN 1961 Datum <i>NP</i> Utlämningslag	
Mottagandet erkännes. Särskilt kvitto avgivet till postverket <i>23/1 1961</i>			
Underskrift av adressaten eller dennes befullmäktigade ombud <i>Ivan Johansson</i>			
Om adressatens eller befullmäktigat ombuds underskrift icke kunnat erhållas på mottagningsbeviset, anger postfunktionär här nedan orsaken därtill			
Signatur <i>[Signature]</i>			

Anvisningar för avsändaren

Ordet »Mottagningsbevis«, helst understruket med färgpenna, skall anges på försändelsen.

Ass, rek och vanliga paket

- Blanketten till mottagningsbevis fästes vid försändelsen genom att den gummerade fliken viks över försändelsens vänstra kant och klistras fast på försändelsens adressida. I fråga om paket fästes blanketten på motsvarande sätt vid adresskortet. Om blanketten på grund av försändelsens form eller beskaffenhet icke kan klistras fast, fästes den vid försändelsen med gem eller på annat lämpligt sätt.

Utbetalningskort

Blanketten fästes vid utbetalningskortet med gem eller på annat lämpligt sätt.

Postanvisning

Särskild blankett användes, där mottagningsbeviset hänger samman med postanvisningen.

Anvisningar för adressaten

Mottagningsbeviset skall underskrivas och jämte den kvitterade avin avlämnas till postanstalten, då försändelsen (pengarna) hämtas.

MOTTAGNINGSBEVIS



Återsändes till

Lantbruksnämnden i Skaraborgs län

d. Olsson

Skara



9.6
MOTTAGNINGSBEVIS

Försändelseslag (rek, ass etc.) <i>Rek.</i>	Belopp ¹	Inlämningspostansalt Skara	Inlämningsdatum <i>21/-61</i>
Adressatens namn och adress <i>Lauth. Sven Larsson, Brönnebr, Haugeleira Lundbrunn</i>			
Avsändarens anteckningar angående försändelsen (bokfördag e. d.) <i>Kallelse till sammankomst</i>		24. JAN. 1961 Diarie Nr.	
Mottagandet erkännes. Särskilt kvitto avgivet till postverket		Datum <i>23 11 1961</i>	Utlämningsdag
Underskrift av adressaten eller dennes befullmäktigade ombud <i>Sven Larsson</i>			
Om adressatens eller befullmäktigat ombuds underskrift icke kunnat erhållas på mottagningsbeviset, anger postfunktionär här nedan orsaken därtill			
			Signatur <i>[Signature]</i>

Anvisningar för avsändaren

Ordet »Mottagningsbevis«, helst understruket med färgpenna, skall anges på försändelsen.

Ass, rek och vanliga paket

Blanketten till mottagningsbevis fästes vid försändelsen genom att den gummerade fliken viks över försändelsens vänstra kant och klistras fast på försändelsens adressida. I fråga om paket fästes blanketten på motsvarande sätt vid adresskortet. Om blanketten på grund av försändelsens form eller beskaffenhet icke kan klistras fast, fästes den vid försändelsen med gem eller på annat lämpligt sätt.

Utbetalningskort

Blanketten fästes vid utbetalningskortet med gem eller på annat lämpligt sätt.

Postanvisning

Särskild blankett användes, där mottagningsbeviset hänger samman med postanvisningen.

Anvisningar för adressaten

Mottagningsbeviset skall underskrivas och jämte den kvitterade avin avlämnas till postanstalten, då försändelsen (pengarna) hämtas.

MOTTAGNINGSBEVIS



Återsändes till

Lantbruksnämnden i Skaraborgs län

L Olsson

Skara



9. C
MOTTAGNINGSBEVIS

Försändelseslag (rek, ass etc.) <i>Rek.</i>	Belopp ¹	Inlämningspostanstalt <i>Skara</i>	Inlämningsdatum <i>2/1-61</i>
Adressatens namn och adress <i>Luth. Klas Johansson, Nyby, Hauxtorp Lundbunn</i>			
Avsändarens anteckningar angående försändelsen (bokföringsnr e. d.) <i>Kallelse till sammankomst</i>		LUNDSPRINNEN SKARABOROS LÄN 24 JAN. 1961 Platid Nr. Datum	
Mottagandet erkännes. Särskilt kvitto avgivet till postverket		Datum <i>23/1 1961</i> Inlämningsdag	
Underskrift av adressaten eller dennes befullmäktigade ombud <i>E. Johansson</i>		LUNDSPRINNEN 23/1 61 A.	
Om adressatens eller befullmäktigat ombuds underskrift icke kunnat erhållas på mottagningsbeviset, anger postfunktionär här nedan orsaken därtill			
Signatur <i>[Signature]</i>			

Anvisningar för avsändaren

Ordet »Mottagningsbevis«, helst understruket med färgpenna, skall anges på försändelsen.

Ass, rek och vanliga paket

Blanketten till mottagningsbevis fästes vid försändelsen genom att den gummerade fliken viks över försändelsens vänstra kant och klistras fast på försändelsens adressida. I fråga om paket fästes blanketten på motsvarande sätt vid adresskortet. Om blanketten på grund av försändelsens form eller beskaffenhet icke kan klistras fast, fästes den vid försändelsen med gem eller på annat lämpligt sätt.

Utbetalningskort

Blanketten fästes vid utbetalningskortet med gem eller på annat lämpligt sätt.

Postanvisning

Särskild blankett användes, där mottagningsbeviset hänger samman med postanvisningen.

Anvisningar för adressaten

Mottagningsbeviset skall underskrivas och jämte den kvitterade avin avlämnas till postanstalten, då försändelsen (pengarna) hämtas.

MOTTAGNINGSBEVIS



Återsändes till

Lantbruksnämnden i Skaraborgs län

L. Olsson

Skara



9. 4

MOTTAGNINGSBEVIS

Försändelsetag (rek, ass etc.) <i>Rek.</i>	Belopp ¹	Inlämningspostanstalt <i>Skara</i>	Inlämningsdatum <i>24/1-61</i>
Adressatens namn och adress <i>Halk Skure Johansson, Kåttagsåsen Lundbrom</i>			
Avsändarens anteckningar angående försändelsen (bokföringsnr e. d.) <i>Kallelse till sammankäde</i>			
Mottagandet erkännes. Särskilt kvitto avgivet till postverket		Datum <i>24/1 1961</i>	Utlämningsdag
Underskrift av adressaten eller dennes befullmäktigade ombud <i>Skure Johansson</i>			
Om adressatens eller befullmäktigat ombuds underskrift icke kunnat erhållas på mottagningsbeviset, ange postfunktionär här nedan orsaken därtill			
		Signatur <i>OC</i>	

Anvisningar för avsändaren

Ordet »Mottagningsbevis«, helst understruket med färgpenna, skall anges på försändelsen.

Ass, rek och vanliga paket

Blanketten till mottagningsbevis fästes vid försändelsen genom att den gummerade fliken viks över försändelsens vänstra kant och klistras fast på försändelsens adressida. I fråga om paket fästes blanketten på motsvarande sätt vid adresskortet. Om blanketten på grund av försändelsens form eller beskaffenhet icke kan klistras fast, fästes den vid försändelsen med gem eller på annat lämpligt sätt.

Utbetalningskort

Blanketten fästes vid utbetalningskortet med gem eller på annat lämpligt sätt.

Postanvisning

Särskild blankett användes, där mottagningsbeviset hänger samman med postanvisningen.

Anvisningar för adressaten

Mottagningsbeviset skall underskrivas och jämte den kvitterade avin avlämnas till postanstalten, då försändelsen (pengarna) hämtas.

MOTTAGNINGSBEVIS



Återsändes till

Lantbruksnämnden i Skaraborgs län

L. Ohlsson

Skara



9. e

MOTTAGNINGSBEVIS

Försändelseslag (rek, ass etc.) <i>Rek.</i>	Belopp ¹	Inlämningspostanstalt <i>Skara</i>	Inlämningsdatum <i>24/1-61</i>
Adressatens namn och adress <i>Leuth. Ragnar Ackeby, Kabbogården, Hångstörns Sundbrunn</i>			
Avsändarens anteckningar angående försändelsen (bokföringsnr e. d.) <i>Kallelse till sammankänd</i>		25. JAN. 1961 Diarie Nr. _____	
Mottagandet erkännes. Särskilt kvitto avgivet till postverket		Datum <i>24/1 1961</i>	Utlämningsdag
Underskrift av adressaten eller dennes befullmäktigade ombud <i>Ragnar Ackeby</i>			
Om adressatens eller befullmäktigat ombuds underskrift icke kunnat erhållas på mottagningsbeviset, anger postfunktionär här nedan orsaken därtill		Signatur <i>OB</i>	

Anvisningar för avsändaren

Ordet »Mottagningsbevis«, helst understruket med färgpenna, skall anges på försändelsen.

Ass, rek och vanliga paket

Blanketten till mottagningsbevis fästes vid försändelsen genom att den gummerade fliken viks över försändelsens vänstra kant och klistras fast på försändelsens adressida. I fråga om paket fästes blanketten på motsvarande sätt vid adresskortet. Om blanketten på grund av försändelsens form eller beskaffenhet icke kan klistras fast, fästes den vid försändelsen med gem eller på annat lämpligt sätt.

Utbetalningskort

Blanketten fästes vid utbetalningskortet med gem eller på annat lämpligt sätt.

Postanvisning

Särskild blankett användes, där mottagningsbeviset hänger samman med postanvisningen.

Anvisningar för adressaten

Mottagningsbeviset skall underskrivas och jämte den kvitterade avin avlämnas till postanstalten, då försändelsen (pengarna) hämtas.

MOTTAGNINGSBEVIS



Återsändes till

Lantbruksnämnden i Skaraborgs län

L. Ohm

Skara

10. Bil. 2.

VÄG- OCH VATTENBYGGNADSVERKET

VÄGFÖRVALTNINGEN
I SKARABORGS LÄN


Dnr 322-43/61
HA/MN

F u l l m a k t

I enlighet med skrivelse från Kungl. Väg- och vattenbyggnadsstyrelsen av den 1 juli 1946, dnr O. 594/45, Ka 7348-66, får vägförvaltningen i Skaraborgs län härmed befullmäktiga vägmästaren C. Helgesson, Lidköping, att utföra och bevaka Styrelsens talan för Kungl. Maj:t och Kronan vid syneförrättning enligt vattenlagen angående torrläggning av mark tillhörande Hangelösa Käbbagården m.fl. hemman inom Hangelösa socken av Skaraborgs län.

Mariestad den 28 januari 1961

VÄGFÖRVALTNINGEN I SKARABORGS LÄN

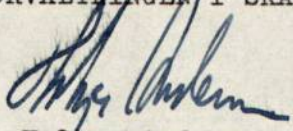
Holger Andersson

Förening.

Undertecknade främa oss härmed med
 sökanden till den synföreläggning, som oss
 föreläggning av mark tillhörande Haugelön
 Kåbbogården m. fl. fastigheter i Haugelön socken
 och yrka vi på att föreläggning utformas så att
 även våra därav berörda marken kunna
 föreläggas.

Kåbbogården, Lundström den 31 jan. 1961

Fr fastigheten Brännebo Stora nr 1 ³	Lenn Larsson
" " Haugelön Skåbbogården 7 ²⁸	Tuor Johansson
" " " " 7 ³⁴	E. Johansson
" " " Kåbbogården 8 ²¹	Bagnar Stenby
" " " " 8 ⁶	Sten Gammal

Fristående förening vitsordas
 Särskilt

Till

Vägförvaltningen i Skaraborgs län

M a r i e s t a d.

Angående Käbbagårdens dikningsföretag av år 1961 i Hangelösa socken.

Den 31 januari hölls sammanträde ang. rubr. företag varvid Vägförvaltningen representerades av vägmästare C. Helgesson, Lidköping.

Företaget berör på 5 olika ställen trummor under allmänna vägen nr 703, Hangelösa - Skara.

Trumma 1. Nuvarande trumman är för grund.

Föreslås att Vägförvaltningen bekostar nytt vattengenomlopp jämte brunn nedströms.

Trumma 2. Vattnet avledes från berörd åkerjord i trumma under vägen. Trumman

är för grund, men har i dikningsföretag föreslagits att avleda vattnet annan väg, varefter trumman ej längre erfordras. Föreslås att Vägförvaltningen bekostar brunnen öster om vägen.

Trumma 3. Trumman är till som avlopp för en obetydlig del åkerjord väster om vägen, i förslaget har räknats med att denna del avledes i täckt ledning till punkt B, varefter trumman sedan endast behöver avleda ytvattnet. Sättes brunn även väster om vägen kan trumman utgå ur underhållet, varför föreslås att Vägförvaltningen således bekostar båda brunnarna.

Trumma 4. Nuvarande trumman är för grund.

Föreslås att Vägförvaltningen bekostar nytt vattengenomlopp jämte brunn nedströms.

Trumma 5. Nuvarande trumman är för grund.

Föreslås att Vägförvaltningen bekostar nytt vattengenomlopp jämte brunn nedströms.


Vägförvaltningens ombud hade intet att erinra emot de föreslagna åtgärderna.

Anhållan om Vägförvaltningens snara yttrande, enär slutsammanträde för förrättningen är utsatt att hållas den 3 mars 1961.

2 kopior jämte vävritning bifogas

Vävrningen torde återsändas i samband med yttrandet.

Skara den 11 februari 1961.

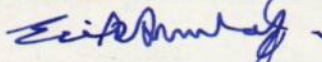

Erik Almlöf

Biträdande lantbruks-direktör

/ Lennart Olsson

14.

VÄG- OCH VATTENBYGGNADSVÄRKET

VÄGFÖRVALTNINGEN I SKARABORGS LÄN


Postadress MARIESTAD Telefonadress

Namnansrop »Länsstyrelsen»

Postgirokontonr 18 29 16

Datum

28.2.61

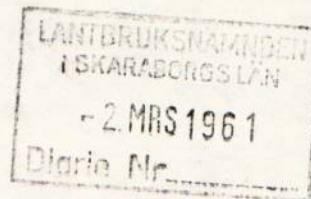

Lantbruksnämnden i Skaraborgs län
Skara

Eder beteckning

Edert meddelande av den

Vår beteckning

11.2.61

742-43/61

LAL/BF

Ärende

Ang. Käbbagårdens dikningsföretag av år 1961 i Hangelösa socken

Med anledning av Eder skrivelse den 11 februari 1961 i rubr. ärende får vägförvaltningen härmed meddela, att vägförvaltningen kommer att omlägga trummorna nr 1, nr 4 och nr 5 i enlighet med Edert förslag.


Vad beträffar trummorna nr 2 och 3 har vägförvaltningen noterat att de ej i framtiden erfordras för vattenavledningen. De brun-
nar, som erfordras för förbiledning av vattnet förbi trummorna
komma att utföras av vägförvaltningen. Arbetena komma att utfö-
ras av vägmästaren i vmo R 9, tel. Lidköping 64011, som skall
underrättas i god tid före arbetenas påbörjande.

./. Originalritning återgår härjämte.

VÄGFÖRVALTNINGEN I SKARABORGS LÄN
Underhållsavdelningen

Bertil André
Bertil André

L. A. Larsson
/L. A. Larsson

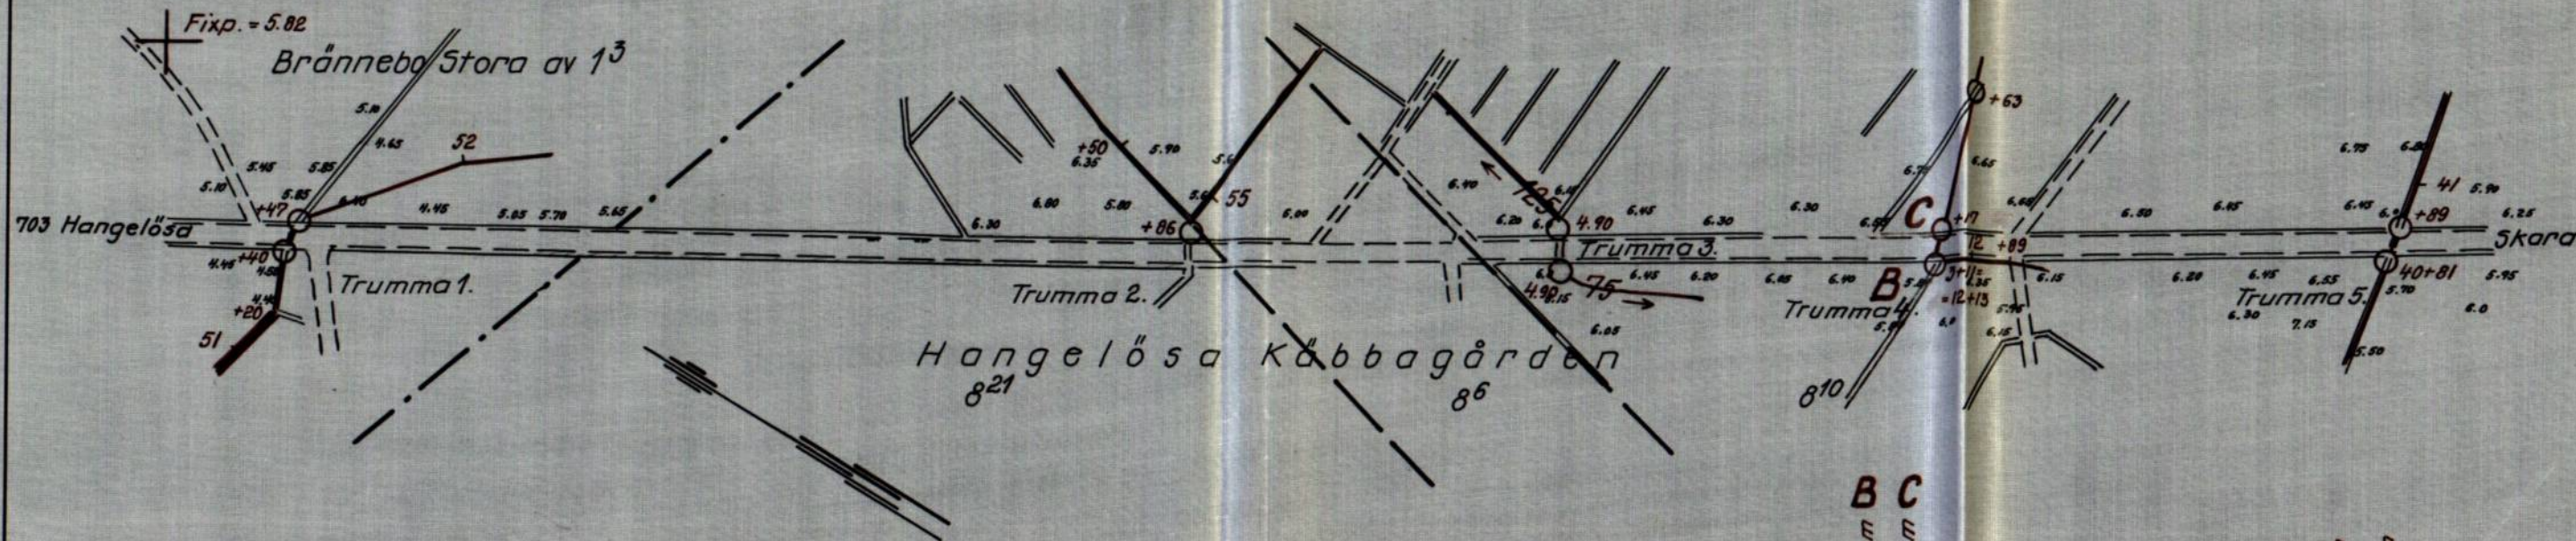





Brunn typ A, d=0.9 m
Allm. väg 703
Brunn typ E, d=0.9 m
Från 12 ha åker
" 5 " skog

Brunn typ A, d=0.5 m
Från 6.8 ha åker

B C
Brunn typ A, d=0.6 m
Allm. väg 703
Brunn typ A, d=0.6 m
Från 6 ha åker
" 3 " skog

Brunn typ A

Brunn typ A, d=0.8 m
Allm. väg 703
Brunn typ A, d=0.8 m
Från 38.6 ha åker
" 10.0 " skog

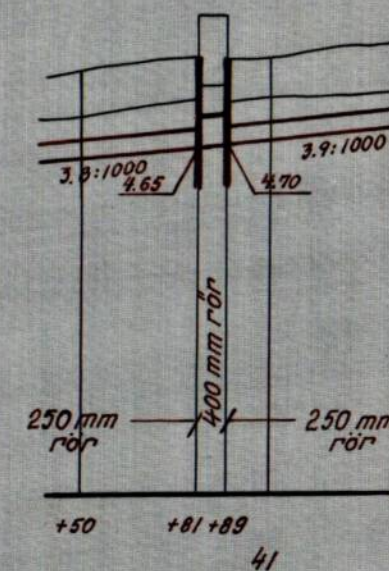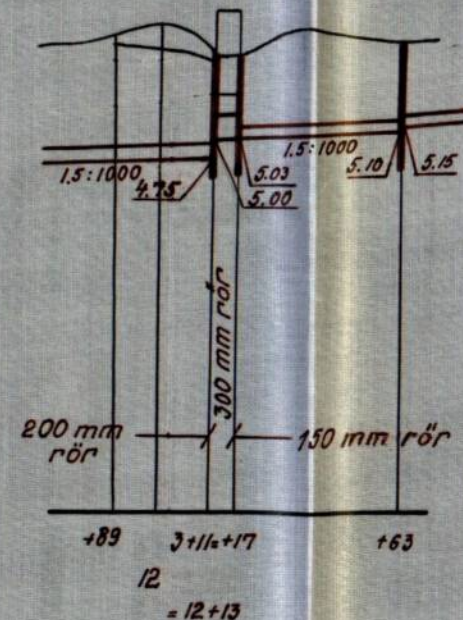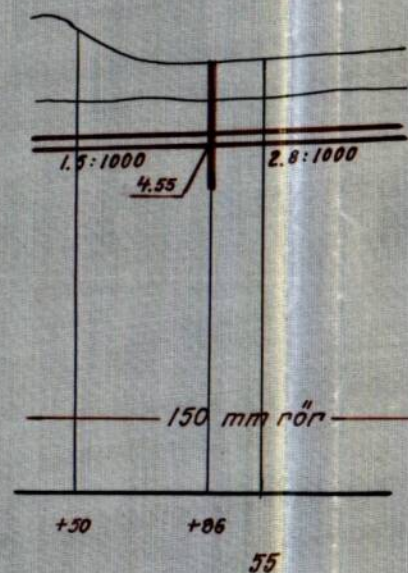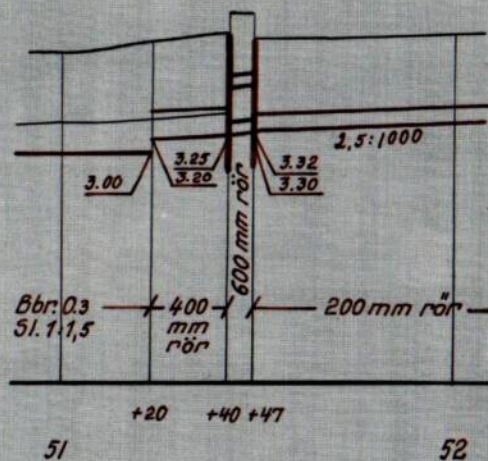

Längdskala 1:2000
Höjds skala 1:100

LO/A-S.L.

Förslag till

Utdrag ur förslag till

Kåbbagårdens dikningsföretag av år 1961

I Hangelösa socken kommun Skaraborgs län

upprättat år 1960-61 i samband med syneförrättning enl. vattenlagen av

Original
Kopia

Namn
Förrättningsman

Antal
riktst.

LANTBRUKSSTYRELSENS
LANTBRUKSNÄMNDENS
ARKIV Nr

KOSTNADSFÖRSLAG

Läge	Längd m	Arbete, material e. d.	Antal	å-pris kr.	Kostnad kronor	Summa kronor
		<u>Samfällighet I .</u>				
		<u>Sträckan K - L .</u>				
10+00		Rörledningsöga typ B st	1	45:--	45:--	
10+00-10+73	73	Lantbruksrör, 300 mm:s (12") med frakt m	73	6:60	481:80	
		Grävning, läggning och återfyllning "	73	3:20	233:60	
10+73		Brunn typ A; d=0,8 m st	1	150:--	150:--	
		För oförutsett etc., c:a 10 %			89:60	1000:--
		<u>Sträckan L - M .</u>				
40+00-40+81	81	Lantbruksrör, 250 mm:s (10") med frakt m	81	4:70	380:70	
		Grävn., lägg. o. återfylln. "	81	2:70	218:70	
40+81		Brunn typ A; d=0,8 m				
40+81-40+89	8	Trumma under allmän väg av 400 mm:s rör. Utföres och be- kostas av Vägförvaltningen				
40+89		Brunn typ A; d=0,8 m st	1	150:--	150:--	
40+89-41+53	64	Lantbruksrör, 250 mm:s (10") med frakt m	64	4:70	300:80	
		Grävn., lägg. o. återfylln. "	64	2:70	172:80	
41+53		Brunn typ E; d=0,5 m st	1	80:--	80:--	
		För oförutsett etc., c:a 10 %			127:--	1430:--
		<u>Sträckan L - B - C .</u>				
10+73-12+13	140	Lantbruksrör, 200 mm:s (8") med frakt m	140	3:50	490:--	
		Grävn., lägg. o. återfylln. "	140	3:50	490:--	
12+13=3+11		Brunn typ A; d=0,6 m st	1			
3+11-3+17	6	Trumma under allmän väg av 300 mm:s rör. Utföres och bekostas av Vägförvaltningen				

Läge	Längd m	Arbete, material e. d.	Antal	å-pris kr.	Kostnad kronor	Summa kronor
3+17		Brunn typ A; d=0,6 m st 1		100:--	100:--	
		För oförutsett etc., c:a 10 %			110:--	1190:--
		<u>Sträckan C - D .</u>				
3+17-3+63	46	Lantbruksrör, 150 mm:s (6") med frakt m 46		2:70	124:20	
		Grävn., lägg. o. återfylln. " 46		2:60	119:60	
3+63		Brunn typ A; d=0,5 m st 1		80:--	80:--	
3+63-4+77	114	Lantbruksrör, 150 mm:s (6") med frakt m 114		2:70	307:80	
		Grävn., lägg. o. återfylln. " 114		2:40	273:60	
4+77		Brunn typ E; d=0,5 m st 1		80:--	80:--	
		För oförutsett etc., c:a 10 %			94:80	1080:--
		<u>Summa samfällighet I</u>				4700:--
		<u>Samfällighet II .</u>				
		<u>Sträckan H - I .</u>				
50-150-51+20	270	Schaktning m ³ 240		2:--	480:--	
51+20		Rörledningsöga typ B st 1		40:--	40:--	
51+20-51+40	20	Lantbruksrör, 400 mm:s (16") med frakt m 20		10:70	214:--	
		Grävn., lägg. o. återfylln. " 20		2:--	40:--	
51+40		Brunn typ A; d=0,9 m st 1				
51+40-51+47	7	Trumma under allmän väg av 600 mm:s rör. Utföres och bekostas av Vägförvaltningen				
51+47		Brunn typ E; d=0,9 m st 1		180:--	180:--	
51+47-53+13	166	Lantbruksrör, 200 mm:s (8") med frakt m 166		3:50	581:--	
		Grävn., lägg. o. återfylln. " 166		2:70	448:20	
53+13		Brunn typ A; d=0,5 m st 1		80:--	80:--	

KOSTNADSFÖRSLAG


Läge	Längd m	Arbete, material e. d.	Antal	å-pris kr.	Kostnad kronor	Summa kronor
53+13-53+65	52	Lantbruksrör, 150 mm:s (6") med frakt	m 52	2:70	140:40	
		Grävn., lägg. o. återfylln.	" 52	2:30	119:60	
53+65		Brunn typ A; d=0,5 m	st 1	80:--	80:--	
		För oförutsett etc., c:a 10 %			236:80	2640:--
		<u>Sträckan I - F.</u>				
53+65-55+57	192	Lantbruksrör, 150 mm:s (6") med frakt	m 192	2:70	518:40	
		Grävn., lägg. o. återfylln.	" 192	2:30	441:60	
54+86		Brunn typ A; d=0,5 m. Utföres och bekostas av Vägförvaltningen				
53+57		Brunn typ A; d=0,5 m	st 1	80:--	80:--	
		För oförutsett etc., c:a 10 %			100:--	1140:--
		<u>Sträckan F - G.</u>				
32+12-33+20	108	Lantbruksrör, 150 mm:s (6") med frakt	m 108	2:70	291:60	
		Grävn., lägg. o. återfylln.	" 108	2:30	248:40	
33+20		Brunn typ A; d=0,5 m	st 1	80:--	80:--	
33+20-34+41	121	Tegelrör, 100 mm:s (4") med frakt	m 121	1:90	229:90	
		Grävn., lägg. o. återfylln.	" 121	1:50	181:50	
33+70,34+41		Brunnar typ A; d=0,5 m	st 2	80:--	160:--	
		För oförutsett etc., c:a 10 %			188:60	1380:--
		<u>Summa samfällighet II</u>				5160:--

VÄRDERINGSLÄNGD

Fastighet och ägare Ägobeskrivning	Ägo- figur- nr	Förbättrad mark		Värde pr ha		Båtnad	
		åker, tomt hektar	annan hektar	före kronor	efter kronor	pr ha kronor	pr ägofigur kronor
<u>Samfällighet I .</u>							
<u>Hangelösa Käbbagården 8:10</u>							
Elon Larsson							
Åker, mullrik mo på mo	1	0,20		880	2200	1320	264
" - " -	2	0,32		1430	"	770	246
" - " -	3	0,07		1650	"	550	39
" - " -	4	0,24		1320	2400	1080	259
" - " -	5	0,42		2040	"	360	151
" - " -	6	0,27		880	2200	1320	356
" - " -	7	0,79		880	"	"	1043
" - " -	8	0,24		1560	2400	840	202
" - " -	9	0,24		960	"	1440	346
" - " -	10	0,89		"	"	"	1282
Alstringsbåtnad							4188
Brukningsbåtnad å sträckorna:							
40+00 - 40+81 = 81 m å 3:80 kr							308
40+89 - 41+53 = 64 m " 3:-- "							192
4+13 - 4+77 = 64 m " 3:-- "							192
Brukningsbåtnad							692
Summa	1-10	3,68					4880
<u>Hangelösa Skattegården 7:28</u>							
Ivar Johansson							
Åker, mullrik mo på mo	11	0,67		1560	2400	840	563
" - " -	12	0,77		2040	"	360	277
" - " -	13	0,05		2160	"	240	12
" - " -	14	0,21		1920	"	480	101
Summa	11-14	1,70					953

Fastighet och ägare Ägobeskrivning	Ägo- figur- nr	Förbättrad mark		Värde pr ha		Båtnad	
		åker, tomt hektar	annan hektar	före kronor	efter kronor	pr ha kronor	pr ägofigur kronor
<u>Hangelösa Skattegården 7:34</u>							
Klas Johansson							
Åker, mullrik mo på mo	15	0,20		1320	2400	1080	216
" - " -	16	0,47		1920	"	480	226
Summa	15-16	0,67					442
Summa samfällighet I	1-16	6,05					6275
<u>Samfällighet II .</u>							
<u>Brännebo Stora av 1:3</u>							
Sven Larsson							
Åker, mullrik mo på lerig mo	17	0,40		960	2400	1440	576
" - " -	17 a	0,10		1440	"	960	96
" - " -	18	0,40		960	"	1440	576
" mullrik mo på mo	19	0,26		1680	"	720	187
" - " -	20	0,39		1920	"	480	187
Summa	17-20	1,55					1622
<u>Hangelösa Käbbagården 8:21</u>							
Ragnar Ackeby							
Åker, mullrik mo på mo	21	0,26		1260	1800	540	140
" - " -	22	0,08		720	"	1080	86
Summa	21-22	0,34					226
<u>Hangelösa Käbbagården 8:6</u>							
Sture Gunnarsson							
Åker, mullrik mo på mo	23	0,26		1260	1800	540	140
" - " -	24	0,26		720	"	1080	281
Alstringsbåtnad							421

VÄRDERINGSLÄNGD

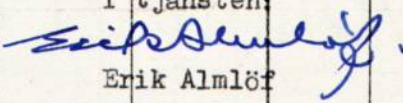Fastighet och ägare Ägobeskrivning	Ägo- figur- nr	Förbättrad mark		Värde pr ha		Båtnad	
		åker, tomt hektar	annan hektar	före kronor	efter kronor	pr ha kronor	pr ägofigur kronor
Brukningståtnad å sträckan:							
53+36 - 53+97 = 61 m å 1:-- kr							61
Summa	23-24	0,52					482
<u>Hangelösa Käbbagården 8:10</u>							
Elon Larsson							
Åker, mullrik mo på mo	25	0,03		1680	2400	720	22
" - " -	26	0,12		1920	"	480	58
" - " -	27	0,12		2040	"	360	43
" - " -	28	0,67		720	"	1680	1126
" - " -	29	0,42		"	"	1680	706
" - " -	30	0,29		"	"	"	487
" - " -	31	0,19		"	"	"	319
" - " -	32	0,59		960	"	1440	850
" - " -	33	0,83		1680	"	720	598
Alstringsbåtnad							4209
Brukningståtnad å sträckorna:							
32+12 - 32+54 = 42 m å 4:20 kr							176
33+38 - 34+41 = 103 m " 4:20 "							433
Brukningståtnad							609
Summa	25-33	3,26					4818
<u>Hangelösa Skattegården 7:28</u>							
Ivar Johansson							
Åker, mullrik mo på mo	34	1,16		1920	2400	480	557
Summa	34	1,16					557
Summa samfällighet II	17-34	6,83					7705
Summa hela företaget	1-34	12,88					13980
Käbbagården, Lundsbrunn den 3 mars 1961.							
I tjänsten:							
							
Erik Almlöf							
Förrättningsman.							

Framställning av båtnad samt absolut och relativ kostnad, då varje avdelning torrläggas för sig eller i samband med andra avdelningar.

Avdelning	Ägofigurer	Båtnad	Andel i kostnad för											Relativ kostnad (kostnad för varje kronas båtnad)
			K - L	L - M	L-B-C	C - D	7	8	9	10	11	12	13	
1	2	3	4	5	6	7	k r o n o r							14
		<u>Samfällighet I.</u>												
Hela samf.		6275:--	1000:--	1430:--	1190:--	1080:--							4700:--	0,7490
I 1-3; 4-5; 15-16		1901:--	1000:--	1430:--									2430:--	1,2783
II 6-14		4374:--	1000:--		1190:--	1080:--							3270:--	0,7476
		Häraf framgår att samfälligheten ej skall uppdelas i avdelningar.												
		Käbbagården, Lundsbrunn den 3 mars 1961.												
		I tjänsten:												
		<i>seck</i>												
		Erik Almlöf												
		Förrättningsman.												

203. UTREDNING JÄMLIKT V. L. 7:24

KOSTNADSFÖRDELNINGSLÄNGD

Fastighet Ägare m. m.	Sök. o. likst. = S	Båtnad kronor	Fastighets andel i			Samfällighets andel i gemensamma kostnader procent
			för särskild av- delning beräk- nad kostnad kronor	för samfällig- heten beräknad kostnad kronor	samfällig- hetens verk- liga kostnad procent	
1	2	3	4	5	6	7
<u>Samfällighet I .</u>						
<u>Hangelösa Käbbagården 8:10</u>						
Elon Larsson	S					
Ägofig. 1-10		4880		3655:14	77,77	b.
<u>Hangelösa Skattegården 7:28</u>						
Ivar Johansson	S					
Ägofig. 11-14		953		713:80	15,19	b.
<u>Hangelösa Skattegården 7:34</u>						
Klas Johansson	S					
Ägofig. 15-16		442		331:06	7,04	b.
Summa		6275		4700:--	100,00	44,886
<u>Samfällighet II .</u>						
<u>Brännebo Stora av 1:3</u>						
Sven Larsson	S					
Ägofig. 17-20		1622		1086:25	21,05	g b.
<u>Hangelösa Käbbagården 8:21</u>						
Ragnar Ackeby	S					
Ägofig. 21-22		226		151:35	2,93	b.
<u>Hangelösa Käbbagården 8:6</u>						
Sture Gunnarsson	S					
Ägofig. 23-24		482		322:79	6,26	b.
<u>Hangelösa Käbbagården 8:10</u>						
Elon Larsson	S					
Ägofig. 25-33		4818		3226:59	62,53	b.

Fastighet Ägare m. m.	Sök. o. likst. = S	Båtnad kronor	Fastighets andel i			Samfällighets andel i gemensamma kostnader procent
			för särskild av- delning beräk- nad kostnad kronor	för samfällig- heten beräknad kostnad kronor	samfällig- hetens verk- liga kostnad procent	
1	2	3	4	5	6	7
<u>Hangelösa Skattegården 7:28</u>	S					
Ivar Johansson						
Ägofig. 34		557		373:02	7,23	6
Summa		7705		5160:--	100,00	55,114
Käbbagården, Lundsbrunn den 3 mars 1961. I tjänsten: <i>Erik Almlöf</i> Erik Almlöf Förrättningsman.						

Överenskommelse.

Undertecknade, delägare i Käbbagårdens

.....
dickningsföretag av år 1961 i Hanxelön

socken av Skaraborgs län, överenskomma härmed, att den kostnadsfördelningslängd rörande företaget, som upprättats av förrättningsmannen, skall gälla som fördelningsgrund för förslagets upprättande, företagets utförande och framtida underhåll.

För mark, som åtgår till diken eller jordupplag, skall ingen ersättning utgå.

Käbbagårdens Hanxelön Landsbrenn den 3 mars 1961


För fastigheten:

<u>Hanxelön Käbbagården 8:10</u>	<u>Egon Larsson</u>
<u>Hanxelön Skattegården 7:28</u>	<u>Ivar Johansson</u>
<u>Hanxelön Skattegården 7:34</u>	<u>Gösta Johansson</u>
<u>Brännebo Stora nr 1:3</u>	<u>Leen Larsson</u>
<u>Hanxelön Käbbagården 8:21</u>	<u>Ragnar Scheby</u>
<u>Hanxelön Käbbagården 8:6</u>	<u>Sture Gunnarsson</u>

Bestyrkes:

Srik Sundberg

Översiktskarta

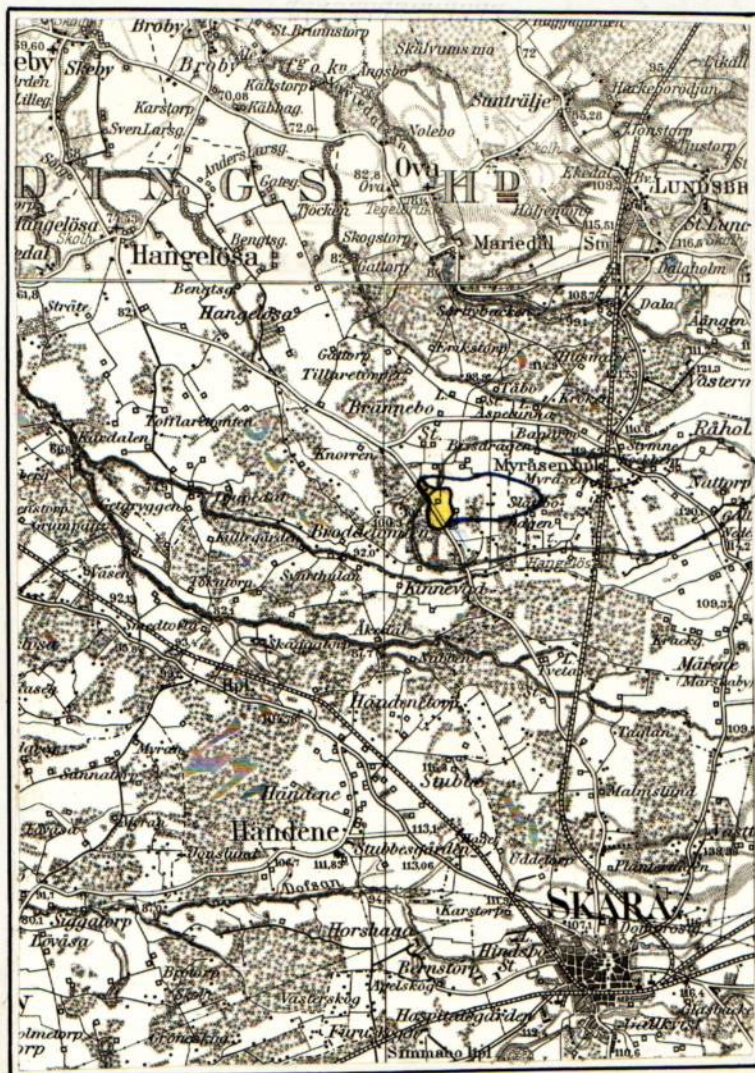

Skal 1:100.000

UTLÅTANDE vid syneförrättning enligt
vattenlagen för torrläggning av mark tillhö-
rande Hangelösa Käbbagården m.fl. fastigheter
i Hangelösa socken av Skaraborgs län.

1. Ändamål, läge och natur.

Företaget, som avser att genom uppgrävning av öppet avlopp samt igenläggning med rör av öppna avlopp bereda möjlighet till bättre torrläggning och brukning av vattenskadade marker, är beläget c:a 5 km sydost Hangelösa kyrka inom nederbörds-
område 141/142. På vidsittande översiktskarta har torrläggningsområdet markerats med gul färg samt vattensamlingsområdets gränser med blå linjer.

Enligt bestämmelserna i 7 kap. vattenlagen är företaget att anse såsom dikning.

2. Företagets omfattning.

Över till utförande ifrågasatta dikessträckor har profil- och sektionsritningar upprättats utvisande förhållandena vid undersökningstillfället, varjämte de härav beroende vattenskadade markerna avfattats på en plankarta. På sätt som framgår av dessa plan- och profilritningar omfattar företaget följande anläggningar:

Samfällighet I: Rörledningssträckorna K - L - M; L - B - C och C - D .

Samfällighet II: Öppna dikessträckan H - 51+20 samt rörledningssträckorna 51+20 - I ; I - F och F - G .

3. Nederbördsområde, vattenmängd, dimensionering.

Vattensamlingsområdet för de olika avloppssträckorna har uttagits å generalstabens karta och delvis uppgåtts på marken. Storleken har med blått angivits på profilritningarna. Avrinningen ifråga om avlopp för flöden har antagits uppgå till 2,0 liter per sekund och hektar från åker och 1,0 liter per sekund och hektar från skog.

På grundval av de sålunda uträknade vattenmängderna har avloppen dimensionerats för möjliggörande av torrläggning till ändamålsenligt djup av all härav beroende mark, tillhörig sökandena och dem, som sig med sökandena förenat.

4. Äldre företag.

Ifrågavarande marker har såvitt kunnat utredas icke tidigare varit föremål för laga syneförrättning.

5. Båtnadsuppskattning.

Den mark, för vilken dikningen medför alstringsbåtnad och som alltså skall ingå i företaget, begränsas på nivåkartan av en streckad svart linje så belägen, att all därutanför liggande mark torde kunna till fullo torrläggas utan hinder av nuvarande vattenförhållanden i till uppgrävning avsedda avloppssträckor.

För utrönande av den genom företaget uppkommande båtnaden har förrättningsmannen efter i 7 kap. 22 § vattenlagen stadgade grunder verkställt uppskattning, vars resultat i detalj föreligger i den bilagda värderingslängden. Härvid har hänsyn tagits till såväl alstrings- som bruksbåtnad. Hur bruksbåtnaden fördelar sig på olika avloppssträckor framgår i detalj av värderingslängden.

6. Kostnadsfördelning.

Den å plankartan avfattade och enligt värderingslängden förbättrade marken skall uppdelas i två av varandra i torrlägningshänseende oberoende samfälligheter benämnda I och II. Av det bilagda kostnadsförslaget framgår vilka arbeten, som skall utföras av respektive samfälligheter och av värderings- och kostnadsfördelningslängderna, vilka fastigheter och ägofigurer, som har del däri.

För utredning om uppdelning i olika avdelningar bör ske här i fråga om samfällighet I särskild utredning verkställets. Härav framgår, att samfälligheten ej skall uppdelas på avdelningar. Kostnaderna för företagets utförande skall sålunda inom varje samfällighet för sig fördelas på delägarna i mån av båtnaden för vars och ens mark. Den sålunda uträknade deltagningsskyldigheten finnes för varje fastighet angiven i kolumn 6 av kostnadsfördelningslängden, där den är uttryckt i procent av samfällighetens totalkostnad. I kolumn 5 är det häremot svarande beräknade kostnadsbeloppet angivet. Kostnaderna för avloppens underhåll skall fördelas efter samma grunder, som för färdigställandet angivits.

Kostnaderna för syneförrättningen och övriga för hela företaget gemensamma kostnader, skall fördelas mellan samfälligheterna i proportion till deras respektive förbättringsvärden och sedan inom varje samfällighet efter samma grunder, som för

grävningskostnaderna angivits. Förrättningskostnaderna förskjutes av sökandena och med dem likställda.

7. Allmänna intressen.

Företaget berör allmän väg på sätt närmare framgår av nedanstående moment. Några andra allmänna intressen beröres ej.

8. Broar och trummor.

Diket L - M berör vid sektion 40+81 - 40+89, diket B - C vid sektion 3+11 - 3+17, diket H - I vid sektion 51+40 - 51+47 och diket I - F vid sektion 54+86 allmänna vägen nr 703 Hangelösa - Skara. Befintliga vattengenomlopp medger ej ovanförliggande marks torrläggning till erforderligt djup, varför ombyggnad erfordras på sätt framgår av bifogade plan- och profilritningar.

Nuvarande genomlopp har tillkommit efter den 1 januari 1880, varför det enligt bestämmelserna i 7 kap. 8 § vattenlagen åligger vägförvaltningen i Skaraborgs län att bekosta ovannämnda ombyggnad jämte brunn nedströms trummorna vid sektionerna 40+81 - 40+89; 3+11 - 3+17; 51+40 - 51+47 samt utföra och bekosta brunnen vid sektion 54+86. Om ej annan överenskommelse träffas med företaget skall vägförvaltningen ombesörja arbetets utförande. Arbetet bör så bedrivas att det nya genomloppet kan tagas i bruk inom en månad efter det nedanför liggande avloppssträcka blivit genom företagets försorg färdigställd och meddelande härom kommit vägförvaltningen tillhanda. Vid arbetets utförande skall av vägdirektören lämnade föreskrifter noggrant iakttagas.

Genom dikenas igenläggning med rör erfordras ej särskilda ägobroar.

Någon deltagningsskyldighet i framtida underhållet av över avloppen ledande vägövergångar skall ej åvila företaget.

9. Ersättningar och skador.

För mark, som åtgår till öppna avlopps utvidgning och till jordupplag, skall ingen ersättning utgå.

Skador, som under arbetstiden till äventyrs orsakas av företaget, skall till fulla värdet ersättas, därest någon sakägare hos styrelsen framställer yrkande härom

inom ett år efter företagets färdigställande. Sådan skada skall då utan dröjsmål genom styrelsens försorg uppskattas av sakkunnig person och därefter omedelbart ersättas. I brist på åsämjande vid val av värderingsman skall uppskattning verkställas av inom länet tjänstgörande behörig förrättningsman eller den, han i sitt ställe sätter.

10. Vattendomstolsavgift.

Sådan avgift, varom förmåles i 11 kap. 95 § vattenlagen, skulle för samfälligheterna var för sig understiga femtio kronor och skall ej erläggas.

11. Framtida underhåll.

I företaget ingående arbeten och anläggningar skall för framtiden omsorgsfullt underhållas samt rensningar företagas så ofta behovet det påkallar. Varje delägare i företaget har rätt att fordra att den dikessträcka, varav han är beroende, underhålls väl.

Kostrad för rensningsåtgärd, som föranletts av enskild persons åverkan eller försummelse må uttagas av denne.

Uppdämning eller annan åtgärd som hindrar vattnets fria lopp må ej tillåtas eller tålas.

12. Anslutning av kloakvatten.

Om någon önskar leda kloakvatten till företagets avlopp må detta medgivas på villkor, som bestämmes av företagets styrelse i samråd med inom länet tjänstgörande lantbruksingenjör.

13. Arbetsbeskrivning, fixpunkter.

Detaljerade uppgifter över den föreslagna anläggningens utformning återfinnes i bifogade arbetsbeskrivning och kostnadsförslag samt på upprättade plan- och profilritningar jämte typritningar. Fixpunktsförteckning återfinnes i arbetsbeskrivningen. Det använda höjdsystemets nollplan är antaget.

14. Organisation.

Företagets angelägenheter skall handhas av en styrelse, bestående av en eller flera ledamöter, som väljes på allmänt sammanträde med delägarna.

Styrelsen åligger:

- att ombesörja företagets utförande samt kontrollera entreprenörs arbete, i den mån så befinnes erforderligt med biträde av sakkunnig person,
- att tillse att företagets anläggningar alltid hålles i fullgott skick samt ombesörja rensnings- och underhållsarbeten,
- att i mån av behov verkställa uttaxeringar på sätt närmare i 3 kap. 20 § vattenlagen stadgas,
- att över inkomster och utgifter föra ordentliga till riktigheten styrkta räkenskaper, varvid kostnader för olika samfälligheter skall bokföras var för sig,
- att kalla delägarna till sammanträde då så befinnes erforderligt,
- att tillse att det vid sammanträdet föres protokoll.

Delägarnas bestämmanderätt över företagets angelägenheter utövas på sammanträde, där varje delägare har rösträtt efter sitt delaktighetstal med den begränsning, som föreskrives i 3 kap. 22 § vattenlagen. Kallelse till sammanträde skall skriftligen delgivas samtliga delägare minst en vecka före sammanträdet. I övrigt hänvisas till de bestämmelser, som närmare framgår av 7 kap. 61-65 §§ vattenlagen.

15. Allmänna bestämmelser.

Jämlikt föreskrifterna i 10 kap. 62 § vattenlagen får förrättningsmannen i fråga om företaget ytterligare bestämma:

- att det skall, därest sökandena önskar fullfölja detsamma, utföras i fullständig överensstämmelse med bestämmelserna i detta utlåtande med därtill hörande ritningar och handlingar,
- att arbetena må begynna så snart detta utlåtande vunnit laga kraft, samt bör vara bragta till slut före utgången av år 1968,
- att företaget skall anses fullbordat, när det avsynats och godkänts av inom länet tjänstgörande behörig förrättningsman samt
- att det skall benämnas Käbbagårdens dikningsföretag av år 1961.

16. Besvärshänvisning.

Talan mot förrättningen och detta utlåtande må föras vid Västerbygdens vattendomstol, adress Vänersborg, till vilken besvären med iakttagande av bestämmelserna


i 11 kap. 85 § vattenlagen skall vara ingivna inom sextio dagar från nedanstående datum.

17. Verkställighet.

Då denna syneförrättning ej skall underställas vattendomstols prövning, kommer detta utlåtande att gå i verkställighet i den ordning, som för laga kraft ägande dom stadgas, för såvitt icke inom den ovan angivna besvärstiden talan mot syneförrättningen anhängiggöres och ändring i förrättningsmannens utlåtande härigenom kan komma till stånd.

Käbbagården, Lundsbrunn den 3 mars 1961.

I tjänsten:

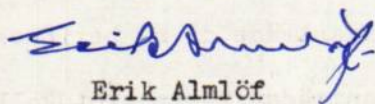

Erik Almlöf

Förrättningsman.

ARBETSBESKRIVNING.

Innan arbetet påbörjas skall avvägning och utsättning på minst var femtionde meter verkställas genom sakkunnig person.

Vid arbetets utförande iakttages:

- att i grävningstabell angivna djupsiffror och dagbredder är beräknade i förhållande till de avvägda dubbarna;
- att förekommande dikeskrökar ej får göras skarpa, utan bör i möjligaste mån uträtas eller avrundas;
- att där dike går i rågång, bör grävningen så verkställas, att rågången och dikets mittlinje kommer att sammanfalla;
- att vägbana, bebyggd tomt eller trädgård ej utan innehavarens medgivande må användas som upplagsplats för dikesjord;
- att ur öppet avlopp uppschaktad jord och sten skall läggas minst 1 m från avloppets kanter och med en lutning mot dessa, icke överstigande 1:1, varjämte öppningar skall anordnas vid sänkor i marken, tillstötande diken eller i övrigt på minst var 40. m för ytvattnets framsläppande genom upplagen;
- att vid upplag på skogs- eller betesmark skall lämnas minst 3 m frikant till avloppet;
- att under arbetstiden vatten ej uppdämmas eller påsläppes så att skada uppstår;
- att rörbrott, ras eller förskjutningar, som till äventyrs inträffa, omedelbart skall avhjälpas och erforderliga förstärkningsåtgärder eller släntförändringar vidtagas;
- att förefintliga gränsmärken ej må genom arbetet rubbas eller döljas, såvida icke dessförinnan nya märken blivit utsatta genom vederbörlig lantmätarens försorg;
- att förrättningsens fixpunkter icke utan tvingande skäl må förstöras; måste så ske, skall fixpunkten ifråga genom sakkunnig person ersättas med en ny sådan;
- att genomgrävd vägbana snarast möjligt skall återställas i fullgott skick;
- att betongrören till företagets rörledningar godkännas endast under förutsättning att de underkastats vederbörande lantbruksingenjörs kontroll och därvid uppfyllt gällande normalbestämmelser ifråga om hållfasthet och täthet;

att brunnssringarna skall vara maskinstampade eller vibrerade;

att allenast sådana tegelrör må komma till användning, som uppfyller fordringarna uti av Sveriges Standardiseringskommission i december 1937 fastställd standard för dräneringsrör av tegel;

att rörläggning skall utföras av vid dylika arbeten van och fullt kompetent person;

att rörledning ej får täckas, innan läggningen blivit genom lantbruksnämnden kontrollerad;

att rörledning ej må läggas direkt på berg eller stora stenar utan i förekommande fall på grusbädd;

att vid täckning noga tillses, att stenar eller andra hårda föremål ej skadar rören;

att tegelrörledningarna skall kopplas medelst betongrör i brunnarna;

att det första röret för de täckdikessammar, som beräknas komma att utmynna i en brunn, efter tillsägelse av vederbörande brukare skall inkopplas vid anläggandet av brunnen ifråga;

att befintliga täckdikessammar efter anvisning inkopplas vid anläggandet av brunnar och rörledningar;

att inkopplingar utföres omsorgsfullt så att de ej inkräktar på rörarean, varvid tätas med cementbruk;

att stenarna kring dagvattenbrunnar ej må vara större än 15 cm;

att rörfogarna skall grusas, om jorden är så beskaffad, att risk för igenslamning föreligger; stenfyllningen kring dagvattenbrunnarna skall då beklädas med grästorv, enris eller granris;

att rörbro lägges på trärust, om det befinnes att grunden utgöres av dy-, moss-, lös lerjord eller annat icke bärande jordslag;

att entreprenören ålägges att taga del av bestämmelserna i denna arbetsbeskrivning;

att huvudfixpunkt för höjdbestämmningen är: Inhugget kors i brunnslock, c:a 50 m norr sektion 51+47. Höjd = + 5,82 m.

Käbbagården, Lundsbrunn den 3 mars 1961.


I tjänsten:

Erik Almlöf


Förrättningsman.

Lock av betong, botten av betong el. stensättning
Alla kopplingar i brunnar utföres med betongrör

typ A

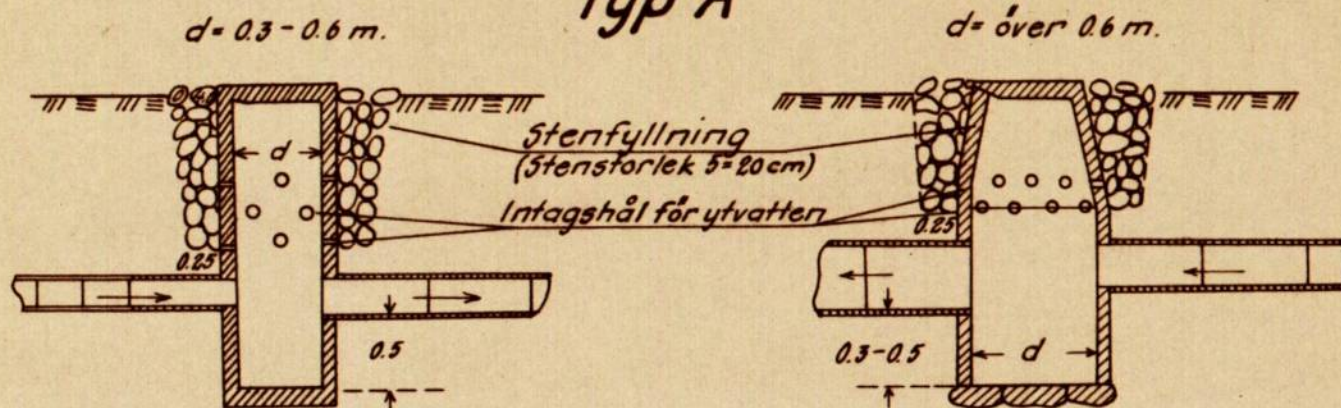


typ B

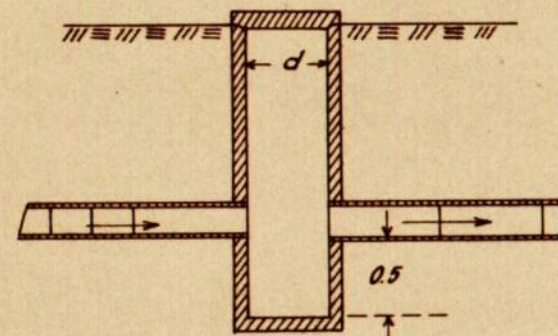


typ D och Da

D helt lock, Da lock med hål

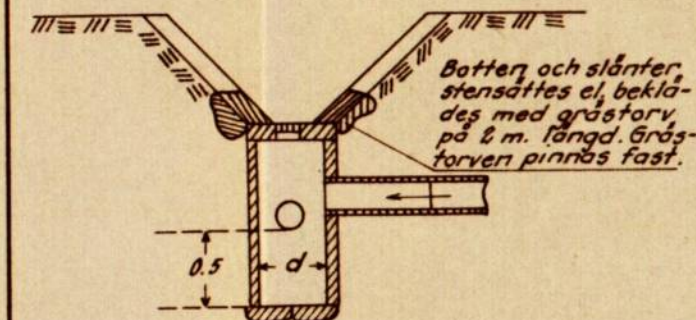


typ C

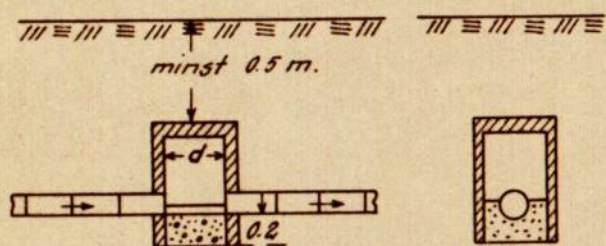


I brunnens nedre del gjutes en betongbotten
vari en ränna formas mellan inkommande
och utgående rören


typ E

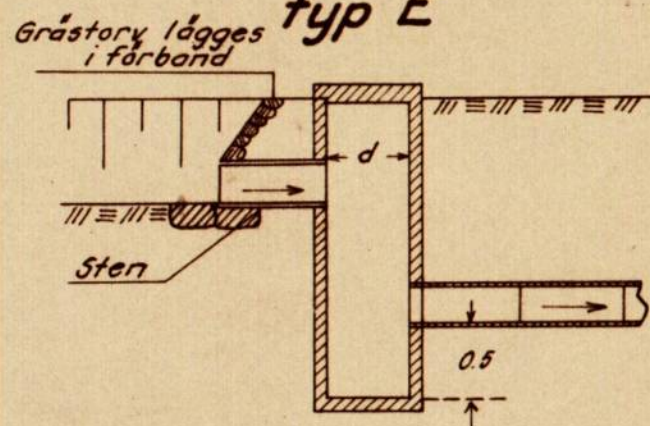

typ F

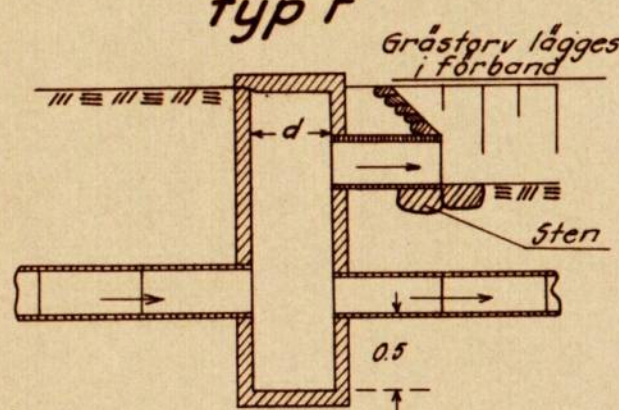

Detaljritning för lock med hål.

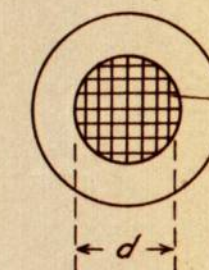


Galler av 6-10 mm rund-
järn ingjutes i locket

d = 0.2 m för 0.45 m brunn
d = 0.3 " " 0.60 " "
d = 0.5 " " 0.90 " "

Betonggjutning vid rörutlopp under flödesdike


typ A

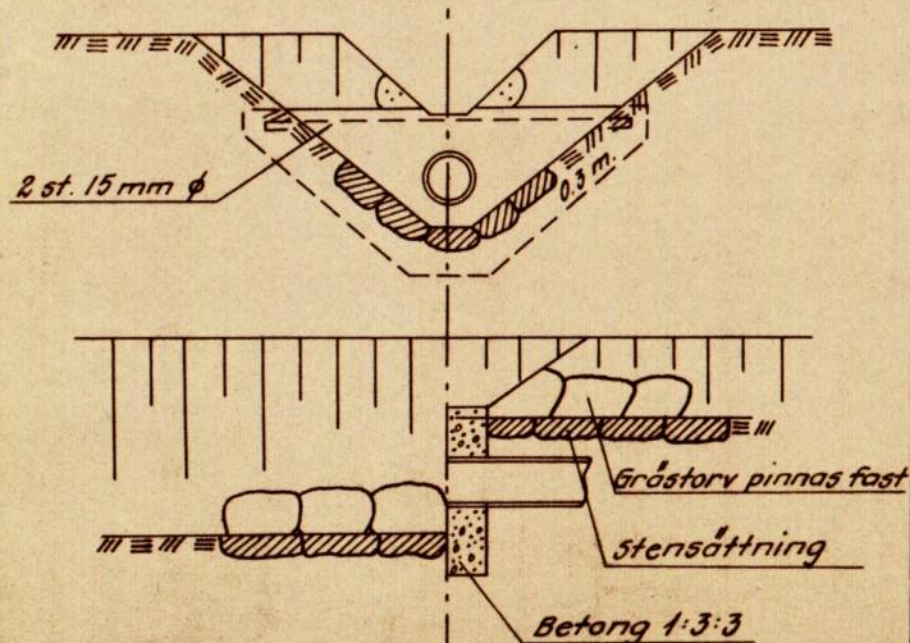

typ A Rörledningsöga typ B

under 200 mm rör

200 mm rör och större

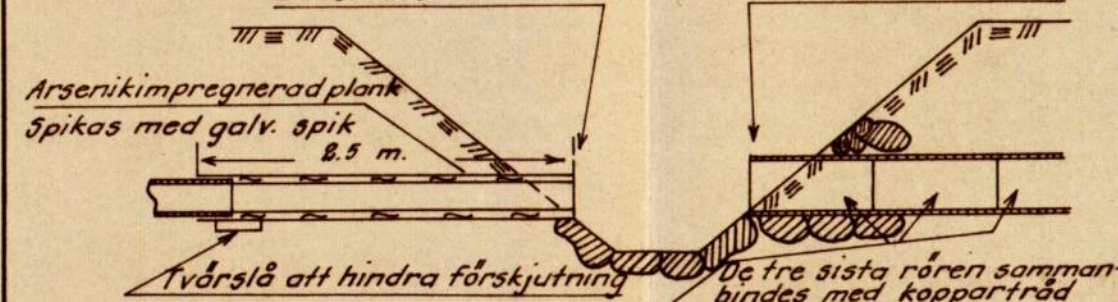

Förslag till

I

kommun

län

upprättat år

utan

samband med syneförrättning enl. vattenlagen av

Original
Kopia

Namn

Titel

Antal
ritn.st.

LANTBRUKSSTYRELSENS
LANTBRUKSNÄMNDENS
ARKIV

Nr