



Akt nr:

R-F4b-LS320/62

AU\$R-F4b-LS320/62

320
023

Handlingar

rörande RÖR BACKGÅRDENS DIKNINGSFÖRETAG
AV ÅR 1962 i Hassle socken av Skaraborgs
län; upprättade vid syneförrättning en-
ligt vattenlagen år 1962 av

Erik Almlöf

Erik Almlöf

Bitr. lantbruksdirektör.

320-3

RAPPORT över verkställd ~~besiktning~~ slutavsyning

Företagets namn

Rör Backgårdens dikningsföretag av år 1962

Socken

Hassle

Län

Skaraborgs

Ordf. i styrelsen — ~~Förordningsman~~ — ~~Ense~~ ~~Ense~~ ~~Ense~~

Lantbrukare Gösta Eklind, Dikesgården, Hasslerör

Statligt stöd bev. av lbrstn den

-

Bidrag till utförandet, kr

-

Bidrag till rensning, kr

-

Lån, kr

-

Statligt stöd bev. av lbrnämnden den

18/6 1963

Bidrag till utförandet, kr

3 500:--

Arbetstid jml. V. L. 10:62.

31/12 1970

Förlängning jml. V. L. 7:58.

-

Kontrakterad arbetstid

1/10 1966

Kontrakterad arbetstid förlängd till

-

Nu tillstyrkes
till utbetalningav bidrag till utförandet, kr
3 500:--

av bidrag till rensning, kr

av lån, kr

~~xxxx~~ Besiktning verkställd den~~xxxxxx~~ Besiktning verkställd av

Slutavsyning 15/11 1965


Slutavsyning undertecknad

Företaget var utfört i enlighet med förslaget med undantag av att ägobroarna vid sekt. 14+81 - 14+85, 17+35 - 17+39 och 20+5 - 20+8 ej utförts i enlighet med broägarnas önskemål.

En ny bro har byggts vid sekt. 15+50 - 15+57.

Företaget godkännes i befintligt skick.

Skara den 18.11.1965

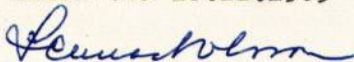

Lennart Olsson

Förrättningsman.

1.
Protokoll, fört vid sam-
manträde för syreförättning,
enligt vattenloven för tor-
läggning av mark till böra-
de Rör Backgården i Hassle
socken av Skaraborgs län.

Pisdagen den 20 mars 1962, i Kommun-
huset, Hässelvå.

Närvarande; underordnad Lantbruks-
distrikts Erik Bengtson, förättning-
man samt ingenjör Lennart
Olsson från Lantbruksnämnden.

Skiftesgodsmännen Karl-Erik Löder-
berg Löfgården, Hässelvå och Jan Andersson
Västervång, Pärstorp, Torsböda.

Följande skägare inställde sig till
sammanträdet:

Läkare.

Gösta Ekblom, ägare av Rör Backgården 3¹⁷
Magnus Larsson, ägare av Rör Hovgården 7¹³-7¹⁶.

Övriga skägare:

Walter Johansson, för fastigheten Rör Skarp 7¹⁴.

Antunn Anna Johansson lagfaren ägare
till fastigheten, bil. 2.

Per Arne Torsson, ägare av Rör Skarp 7¹⁵

Vilhelm Löngrén, ägare av Rör Backg. 3¹⁹

Halga Löven, ägare av Rör Backg. 3¹⁵-3¹⁶

Fröja Edla Hansson, ägare av Rör Kälq. 94-98,

Karl Vikström, ägare av Rör Kälq. 18

Lars-Olof Bergström, ägare av Rör Kälq. 19-21,

Åke Andersson, ägare av Vallby 5' ge-
 nom Karl Gustavsson Prästgårdar, ^{Hälsing, bil. 3.}
 Hassla Pastorat, ägare av Ekshälsing 3'
 genom kostskolestyrelsens ordf. Cont-
 brukaren Bertil Olsson Hasselstedt, Torv.
 Hälsingens kommun genom kommunal-
 kommissionen Boel Olof Johansson, Hälsing.
 Vägförvaltningen i Åkerstads län genom
 Väginsp. för L. A. Larsson Mariestad aml.
 fullmakt bil. 4 och vägmästarna
 M. Olsson, Mariestad.

§ 1.

Anges att för förvaltningsmannen
 utgående förordnandet, som hade lyd-
 sa aml. bil. 1.

§ 2.

Nämt för mot förvaltningsmannen
 eller skiftesgodsmännen anmälde
 ej.

§ 3.

Redogjordes för att vid förundersök-
 ningen av insp. Samvitt Olsson upp-
 ställt preliminärt förslag till lov-
 vägning av Sönderens ägor jämte
 boendebeskrivning m.m.

§ 4.

Sönderen yrkade i stort sätt att
 ooloppet uppgåes i enlighet med det
 preliminära förslaget, så att dess

Ökerjörd blir rationellt torrlagd och
kan brukas rationellt.

§ 5.

Följande sakägare förenade sig
med förbanden:

Pac Jens Larsson yrkade att diket
utgrävas till punkt D med förslaget,
Vilhelm Löngrun yrkade att avloppet
utgrävas så att kanalen Ökerjörd blir
fullständigt torrlagd.

Helge Lövén yrkade likaså att kanalen
Ökerjörd blir fullständigt torrlagd.

Föreningen utsågs till ordförande av styrelsen
när, bil. 5.

§ 6.

Trumman under allmänna vägar
Hässelör - Bäck (våg 967) vid punkt
12+12 - 12+18 är c:a 30 cm hög.
Vägförvaltningens ombud skulle
vaktställa underhållning för att ut-
röna trummans bakhjulet och
undersöka huruvida dansarna
kan fridjupas utan att vaktställa
ombyggnad.

§ 7.

De nämnda sakägarna ansåg
lämpligt att diket grävas ännu
på stället med strävs ridsvög 6 till
bron vid gamla ridsvög, (punkt A - 5+72)

§ 8.

De närvarande sekögarna ansågs
lämpligt att den uppgivna jorden spär-
des ut samtidigt med grävningen.

Det ansågs önskvärt att utplanering-
en varställes i de låga områdena
vid jorden av boken.

§ 9.

Det ansågs lämpligt att förvärtningss-
mannen söka kontakt med Västerbygdens
Källandamstol angående Dörs diknings-
och blodblodningsföretag som de 1961 in-
nen denna förvärtning slutades.

§ 10.

Gösta Ekblad och Vilhelm Lönngren
förklarade sig vilja själva söka förber-
a inom sina ägor mot viss ersät-
ning av företaget.

§ 11.

Som inläst vidare förklaras
sammanträdets avslutat varafter
syndamannen företogs beräkning
av marken.

Och och till som ovan
I Gästet
Erik Lundberg

Juridiska
Källandamstol

Karl-Ludvig Linderberg
Källandamstol goda män.

Onsdagen den 21 nov. 1962, i kommunalhuset, Hassleröv.

Närvarande; underste-knab, lantbruksdirektör Erik Skerfving, förätningsman samt ing. Lennart Olsson.

Skiftesgodamännen Karl-Erik Löderberg, Björkander, Hassleröv och Jan Andersson Västervång, Tångsberg, Torsbo.

Björkanda bolagsgoss installerade sig till sammanträdet:

Gösta Ekblad, Björkander, Hassleröv

Magnus Larsson, Storagården -"-

Walter Johansson, -"- -"- Bil. 2.

Per-Arne Larsson, -"- -"

Fröken Edda Larsson, Storagården -"

Åke Andersson, Sjörödsrögen 143, Uddavalla genom Karl Gustafsson, Björkander, Hassleröv. (Bil. 3)

Hans Pastorat genom Bertil Olsson Hasslerstad, Torsö.

Per-Olof Olsson, Storagården, Hassleröv.

§ 12.

Redogjordes för det sedan föregående sammanträdet förordade förslaget.

§ 13

Uppkastas synpunkter utlämnade, som hade lydelse enligt bil. 8.

§ 14.

Att mottaga och förvara till första-
 got förändra ritningar och handling.
 or och att sammanhålla delägarna
 för så av styrelsen utsåg synsammän
 lantbrukarens Fösta Skilda Bilagor-
 den, Hosslerin.

§ 15.

För intet vidlara fanns, att till proto-
 kollat anteckna förklarades förväntningar
 avslutad och sammanutvälet exploat

Ort och tid som ovan

I Gästern
 Sidsdennig.

förväntningar.

Knut Andersson

Knut Erik Lööf

Bilägarens skiftesgodman



Till Länsstyrelsen i Skaraborgs län.

Härmed anhålles om förordnande för behörig förrättningsman att handlägga syneförrättning enligt 10 kap. vattenlagen för torrläggning av mig tillhörig mark inom Hosste

socken(-nar) av Skaraborgs län.

Förrättningen avser uppgrävning av avloppet öster om Hosste by (Törbyn) c:a 2 km jämte event. Sida-
grän.
här uppgives så fullständigt som möjligt företags beskaffenhet (dikning, åreglering, sjösänkning, invallning e. d.), vidare företags omfattning (areal som skall torrläggas, avloppens längd o. d.), om flottled, damm, järnväg, landsväg e. d. beröres m. m.

Närmaste järnvägsstation Hosserör

Meddelanden om förrättningen ställes till Centr. Gösta Eklind Dikargår-
den Hosserör tel. Hosserör 31
titel, namn och fullständig adress samt telefon.

Dikarg. Hosserör den 7 okt 1960

Sökandes namn:

Fastighet:

Gösta Eklind. för fastigheten Tör-Bockg. 3 17
Magnus Larsson » » Tör-Storagården 712-716
» »

Förutom nämnda, sökandena tillhöriga fastigheter, väntas nedanstående ägare och fastigheter bliva berörda av företaget.

Icke sökandes namn:

Fastighet:

<i>Georg Johansson</i>	ägare av fastigheten	<i>Gästgivargården</i>	<i>ej plan</i>
<i>Helge Lööv</i>	» » »	<i>Backgården</i>	<i>plan</i>
<i>Carl Lindbells Stb.</i>	» » »	<i>- -</i>	<i>ej plan</i>
<i>Gustav Persson</i>		<i>Dikegården</i>	<i>plan</i>
<i>Walter Johansson</i>		<i>Storagården</i>	<i>ej plan</i>
<i>Per Jönsson</i>		<i>Storagården</i>	<i>plan</i>
<i>Olle Olsson</i>		<i>- -</i>	<i>ej plan</i>
<i>Nils Engström</i>		<i>Hömonsgården</i>	<i>- -</i>
<i>Hjotmar Andersson</i>		<i>Backgården</i>	<i>- -</i>

Lantbruksnämnden får till förrättningsman föreslå:

Bitr. lantbruksdirektör Erik Almlöf

Skara den 28 november 1960

På Lantbruksnämndens vägnar:

Rolf Eliasson

Rolf Eliasson

Lars Kvarnemo

Lars Kvarnemo

IIIM2 36 60

Förordnande.

Bitr. lantbruksdirektören Erik Almlöf, Skara, förordnas härmed att i laga ordning verkställa ifrågavarande förrättning; och införs väntas bevis om förordnandets emottagande.

Mariestad & landskansliet den 21 december 1960.

På länsstyrelsens vägnar:

J. Sunnerholm

J. Sunnerholm

Nils Karlberg
Nils Karlberg

F ö r t e c k n i n g

över underrättelser angående sammanträde enligt vattenlagen i Kommunalhuset, Hasslerör,
 tisdagen den 20 mars 1962 kl. 9.30, denna dag avsända till:

Skiftesgodemännen:


- | | | |
|-------------------------|-----------------------|------------------|
| 1. Karl-Erik Söderberg, | Sörgården, | <u>Hasslerör</u> |
| 2. Jan Andersson, | Västeräng, Tångeberg, | <u>Töreboda</u> |

Sakägarna:

- | | | |
|--|---------------------|-------------------|
| 3. Gösta Eklind, | Dikesgården, | <u>Hasslerör</u> |
| 4. Magnus Larsson, | Storegården, | " |
| 5. Walter Johnsson, | " | " |
| 6. Per Arne Iwarsson, | " | " |
| 7. Walter Holm, | Backgården, | " |
| 8. Gustav Persson, | Dikesgården, | " |
| 9. Vilhelm Lönngren, | Backgården, | " |
| 10. Helge Lövé, n, | " | " |
| 11. Georg Johansson, | Gästgivaregården, | " |
| 12. Edla Svensson, | Hulegården, | " |
| 13. Bertil Wickgren, | Hassletorp, | " |
| 14. Ingvar Bergström, | " | " |
| 15. Åke Andersson, | Esperödsvägen 14 b, | <u>Uddevåla</u> |
| 16. Bertil Olsson, | Hässlestad, | <u>Torsö</u> |
| 17. Vägförvaltningen i Skaraborgs län, | | <u>Mariestad.</u> |

Skara den 5 mars 1962.

I tjänsten:

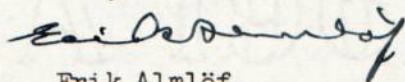


Erik Almlöf

Förrättningsman.

Ang. fortsatt sammanträde på samma plats onsdagen den 21 november 1962 kl. 09.30,
har kallelser denna dag avsänts till ovanstående nr 1-17. Dessutom har kallelse
sänts till Per-Olof Olsson, Storegården, Hassle-rör.

Skara den 5 november 1962.

I tjänsten:

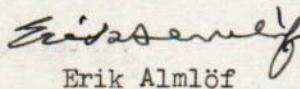
Erik Almlöf

Förrättningsman.

KUNGÖRELSE

För torrläggning av vatten-skadade marker tillhörande **Rör Backgården m. fl. fastigheter** i Hassle socken av Skaraborgs län, kommer syneförrättning enligt vattenlagen att handläggas vid sammanträde i **Kommunalhuset, Hasslerör, tisdagen den 20 mars 1962 kl. 9.30**, då vederbörande sakägare hava att tillstädeskomma för utövande av sin talan.

Av förrättningen torde följande fastigheter bliva berörda:

Rör Backgården 3:2, 7, 16, 17, 19;

Rör Dikesgården 8:16;

Rör Hulegården 9:4—8;

Rör Nolgården 6:2, 8;

Rör Storegården 7:14, 15, 16;

Klockarebolet 3:1;

Torp Nolgården 1:8, 9, 10;

Vallby 5:1.

Dessutom beröres allmänna vägarna nr 6 och nr 967.

Skara den 2 mars 1962.

I tjänsten:


ERIK ALMLÖF

Förrättningsman

Att förestående kungörelse varit införd i Skaraborgs Läns Tidning V A måndagen den 5 mars 1962, intygas.

Skara den 6 mars 1962.

I tjänsten:

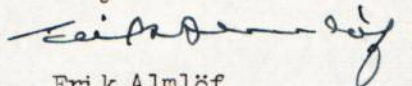

Erik Almlöf

Förrättningsman.

Kungörelse

För torrläggning av vatten-skadade marker tillhörande **Rör Backgården m. fl. fastigheter** i Hassle socken av Skaraborgs län, kommer syneförrättning enligt vattenlagen att handläggas vid sammanträde i **Kommunalhuset, Hasslerör, onsdagen den 21 nov. 1962 kl. 9.30**, då vederbörande sakägare ha-va att tillstädeskomma för ut-övande av sin talan.

Av förrättningen torde följande fastigheter bliva berörda:

Rör Backgården 3:2, 7, 16, 17, 19;

Rör Dikesgården 8:16;

Rör Hulegården 9:4—8;

Rör Nolgården 6:2, 8;

Rör Storegården 7:14, 15, 16, 17;

Klockarebolet 3:1;

Torp Nolgården 1:8, 9, 10;

Vallby 5:1.

Dessutom beröres allmänna vägarna nr 6 och nr 967.

Skara den 31 okt. 1962.

I tjänsten:

ERIK ALMLÖF

Förrättningsman

Att förestående kungörelse varit införd i Skaraborgs Läns Tidning V A torsdagen den 1 november 1962, intygas.

Skara den 2 november 1962.

I tjänsten:

Erik Almlöf

Erik Almlöf

Förrättningsman.

Fullmakt.

För min make Walter Johnsson att vid syneförrättning för torrläggning av vattenskadade marker tillhörande Rör Backgården m.fl. fastigheter i Hassle socken av Skaraborgs län, min talan föra och rätt bevaka, ävensom att å mina vägnar ingå förening i frågor, som vid förrättningen förekomma. - Ombudets laga åtgärder godkännes.

Hasslerör den 19/3 1962

.....*Walter Johnsson*.....

Bevittnas:

.....*Bengt Gustafsson*.....

.....*Ludvig Gustafsson*.....

FULLMAKT

för

~~Svenn Wernstedt~~
 Hagstieris
 namn
 adress

Karl Gustavsson

eller den han i sitt ställe sätter att vid syneförrättning enligt vattenlagen för torrläggning av mark
 tillhörande Valley 5'

Hagstieris i Skerfvelings socken av Skerfvelings län
 å vägnar föra talan samt ingå förening och göra yrkande, som i 10 kap. 58 § vatten-
 lagen omförmäles, ävensom att i förekommande fall träffa överenskommelse om fördelning av
 kostnaderna för företaget. Ombudets laga åtgärder godkännas.

Uddervalla

den

8.3 1962

Karl Gustavsson

Bevittnas:

Karl Gustavsson
 namn

Karl Gustavsson
 namn

Hagstieris 16 a, Uddervalla
 adress

K. Nygatan 14 a, Uddervalla.
 adress

VÄG- OCH VATTENBYGGNADSVERKET

VÄGFÖRVALTNINGEN

I SKARABORGS LÄN


Dnr 513-62871

F u l l m a k t

I enlighet med skrivelse från Kungl. Väg- och vattenbyggnadsstyrelsen av den 1 juli 1946, dnr O. 594/45, Ka 7348-66, får vägförvaltningen i Skaraborgs län härmed befullmäktiga ingenjören L.A. Larsson, Mariestad, att utföra och bevaka Styrelsens talan för Kungl. Maj:t och Kronan vid syneförrättning enligt vattenlagen för torrläggning av vattenskadade marker tillhörande Rör Backgården m.fl. fastigheter i Hassle socken av Skaraborgs län.

Mariestad den 8 mars 1962

VÄGFÖRVALTNINGEN I SKARABORGS LÄN

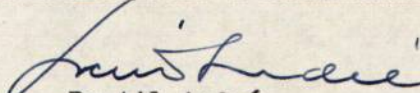
Bertil André

Förening

Undertecknade fräna oss härmed med
 örkandena till den synepremittering, som
 över torrläggning av mark tillhörande
 Rör Backgården m. fl. fastigheter i Hassle sin
 och yrken på fristadets utsträckning, så
 att även våra därav beroende marker
 kunna torrläggas sin fullt djup

Hassle den 20 mars 1962

För fastigheten:

Rör Storgården 7:15

Per Anne Svansson

Rör Backgården 3:19

Viktor Bengtsson

Rör Backgården 3:7, 3:16

Helge Löven

Förestående förening vilsoordas
 sålde dem.

Johannes

Harrik Lindberg

LANTBRUKSNÄMNDEN

I

SKARABORGS LÄN

SKARA

Tel. 13140 (växel)

Postgiro nr 68815

Dnr

Vägförvaltningen i Skaraborgs län
Mariestad.

Angående Rör Backgårdens dikningsföretag av år 1962.

Vid sammanträde angående rubr. företag den 20 mars 1962 representerades Vägförvaltningen av ingenjör L. A. Larsson, Mariestad.


Vattengenomloppet under allmänna vägen Hasslerör-Bäck (väg 967) beröres av företaget och är c:a 30 cm för grunt. Ombudet ville då ej taga ställning till om Vägförvaltningen skulle ombygga trumman utan skulle verkställa en undersökning angående trummans beskaffenhet m.m.

Per telefon har ingenjör Larsson meddelat, att Vägförvaltningen kommer att ombygga trumman. Härvid bör trumman ha en genomloppsarea av minst 6 m^2 och med en bredd av 3,0 m.

3 ex. utdrag ur förslaget till dikningsföretaget utvisande bl.a. trummans bottenläge samt nuvarande och blivande högvattenytor bifogas. Vävritningen torde åter-sändas tillsammans med yttrandet.

Skara den 10 april 1962.

I tjänsten:

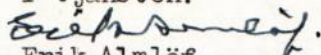
Erik Almlöf

Lantbruksdirektör.

VÄG- OCH VATTENBYGGNADSVÄRKET
VÄGFÖRVALTNINGEN I SKARABORGS LÄN

Postadress MARIESTAD
Telefonadress 139 50
Postgirokonto 18 29 16

Datum

7.5.62



Lantbruksnämnden i Skaraborgs län
Skara

Eder beteckning

Eder beteckning
10.4.62

Vår beteckning
513-62871 LAL/BF

Ärende


Ang. Rör Backgårdens dikningsföretag av år 1962

Med anledning av Eder skrivelse den 10 april 1962 angående rubr. ärende får vägförvaltningen härmed meddela, att vägförvaltningen kommer att bygga om befintligt vattengenomlopp genom allm. vägen nr 967. Enär arbetet är av sådan omfattning, att kostnaderna för detsamma ej kan inrymmas i innevarande års vägunderhållsanslag, kan arbetet av detta skäl ej påbörjas under innevarande budgetår.




Vägförvaltningen kommer emellertid att av underhållsanslaget för budgetåret 1962/63 avsätta erforderliga medel för arbetets utförande.

./. Vävritning återgår härjämte.


VÄGFÖRVALTNINGEN I SKARABORGS LÄN
Underhållsavdelningen

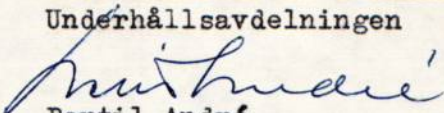
Bertil André

B
Allm. väg 967
Fr. 930 ha öken
" 1310 " skog

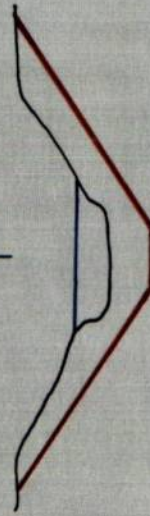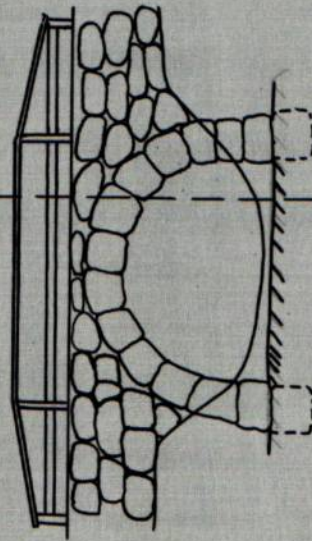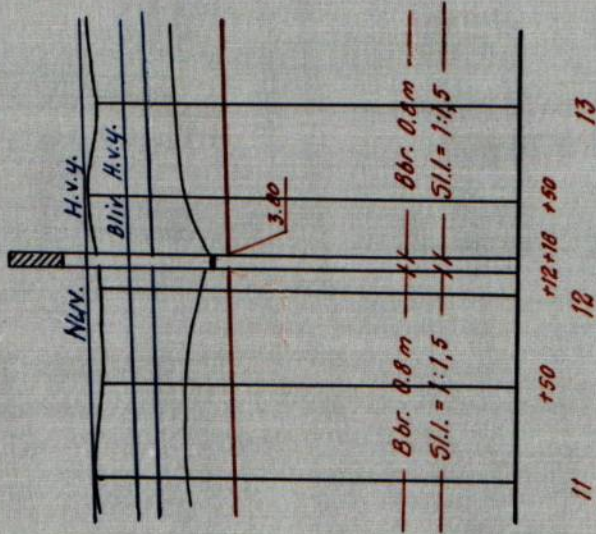

Längdskala 1:4000
Höjd-ö.sektionsskala 1:100

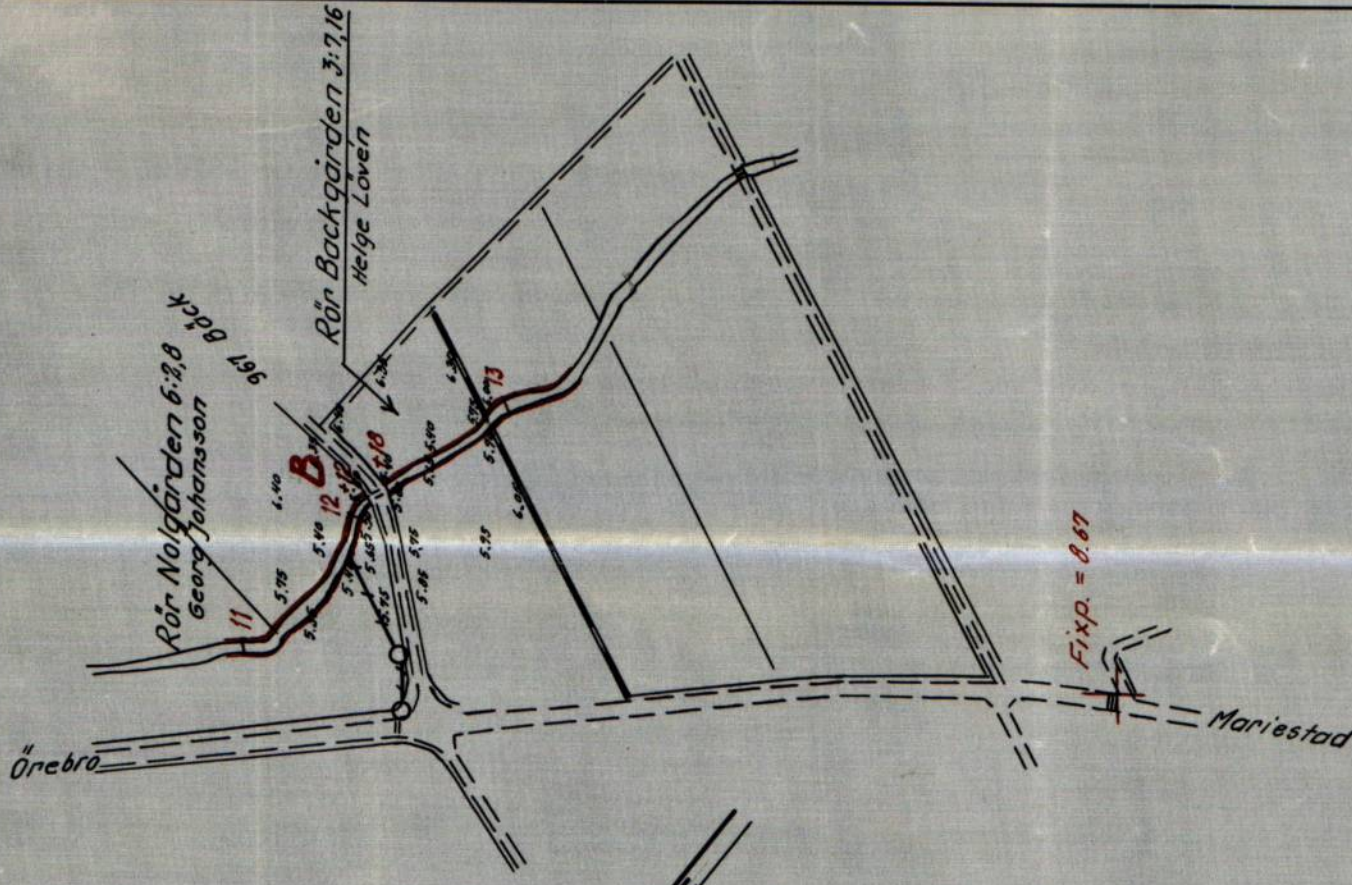

Utdrag ur:

Förslag till

Rör Backgårdens dikningsföretag av år 1962

1 Hassle s:n

hemmen Skaraborgs

län

upprättat år 1962

utan samband med översättning-ent-vattenlagen av

Original
Kopla

Ernst Bergh

Namn

Förrättningsman

Titel

Antal
ritn.st.

LANTBRUKSSTYRELSENS
LANTBRUKSNÄMNDENS
ARKIV

Nr

L0
A-5.6

KOSTNADSFÖRSLAG

Läge	Längd m	Arbete, material e. d.	Antal	å-pris kr.	Kostnad kronor	Summa kronor
		<u>Sträckan A - B .</u>				
0+00-5+72	572	Schaktning, lera m ³	500	2:--	1000:--	
0+00-2+75	275	Utspridning av schaktmassorna "	230	1:--	230:--	
5+72-5+89	17	Upprensning av trumma under allmän väg. Utföres och bekostas av Vägförvaltningen				
5+89-12+12	623	Schaktning, lera m ³	1320	1:75	2310:--	
		Utspridning av schaktmassorna m	1320	1:--	1320:--	
		För oförutsett etc. c:a 10 procent			480:--	5340:--
		<u>Sträckan B - C .</u>				
12+12-12+18	6	Ombyggnad av trumma under allmän väg Utföres och bekostas av Vägför- valtningen				
12+18-18+45	627	Schaktning, lera m ³	1930	1:75	3377:50	
		Utspridning av schaktmassorna "	1930	1:--	1930:--	
14+81-14+85		Ersättning för trumma enligt särskild utredning			500:--	
17+35-17+39		- " -			700:--	
		Justering av rörledningsögon			100:--	
		För oförutsett etc. c:a 10 procent			432:50	7040:--
		<u>Sträckan C - D .</u>				
18+45-19+75	130	Schaktning, lera m ³	390	1:75	682:50	
		Utspridning av schaktmassorna "	390	1:--	390:--	
19+75-21+50	175	Schaktning, lera "	480	1:75	840:--	
		Utspridning av schaktmassorna "	480	1:--	480:--	
20+5-20+8		Ersättning för trumma enligt särskild utredning			700:--	

Läge	Längd m	Arbete, material e. d.	Antal	å-pris kr.	Kostnad kronor	Summa kronor
21+50-23+67	217	Schaktning, lera m ³	430	1:75	752:50	
		Utspridning av schaktmassorna "	430	1:--	430:--	
23+67-23+72	5	Upprensning under bro m	5	10:--	50:--	
23+72-24+00	28	Upprensning m ³	28	1:--	28:--	
24+00-24+35	35	Schaktning, lera samt ifyllning av gamla bäckfåran med schakt- massorna "	175	2:--	350:--	
24+35-24+50	15	Upprensning m	15	2:--	30:--	
		Justering av rörledningsögon			100:--	
		För oförutsett etc.			377:--	5210:--
	2450	Summa hela företaget				17590:--

KOSTNADSFÖRSLAG

Läge	Längd m	Arbete, material e. d.	Antal	å-pris kr.	Kostnad kronor	Summa kronor
		<u>Kostnadsförslag för broar.</u>				
		<u>Sträckan B - C .</u>				
14+81-14+85	4	Trumma typ R-1; b=4,0 m, l=4,0 m, d=2 st 1,4 m				
		Armerade falsrör med frakt m	8	142:-	1136	
		Grävn., lägg. o. körbanans iordningställande "	4	60:-	240	
		Sten- och grästorvsättning vid broändarna			80	
		För oförutsett etc.			44	1500
Årlig kostnad för nuv. träbro (obrukbar)					92	
" " " " " " " " " " " "		bliv. rörbro 35 år			42:83	
Således årlig förbättring av kr 50:17; kap. efter 5 %					= 1003:-- kr	
Brukaren av bron skall således betala kronor						1000
		och företaget				500
17+35-17+39	4	Trumma typ R-1; b=3,5 m, l=4,0 m, d=2 st 1,4 m				
		Enligt föregående beräkning				1500
Årlig kostnad för nuv. träbro vid en livslängd av 1 år					82:83	
" " " " " " " " " " " "		bliv. rörbro " " " " " " " " " " " "			42:83	
Således årlig förbättring av kr 40:--; kap. efter 5 %					= 800:-- kr	
Brukaren av bron skall således betala kr						800
		och företaget				700
		<u>Sträckan C - D .</u>				
20+5-2+8	3	Trumma typ R-1; b=3,0 m, l=3,5 m, d=2 st 1,4 m				
		Armerade falsrör med frakt m	7	142:-	994	
		Grävn., lägg. o. körbanans iordningställande "	3,5	60:-	210	
		Sten- och grästorvsättning av broändarna			80	

VÄRDERINGSLÄNGD

Fastighet och ägare Ägobeskrivning	Ägo- figur- nr	Förbättrad mark		Värde pr ha		Båtnad	
		åker, tomt hektar	annan hektar	före kronor	efter kronor	pr ha kronor	pr ägofigur kronor
<u>Torp Nolgården 1:9-10</u>							
Ingvar Bergström							
Åker	1	0,20		2130	2500	370	74
Summa	1	0,20					74
<u>Torp Nolgården 1:8</u>							
Bertil Wickgren							
Åker	2	0,06		970 ~~1380~~	2500	1530 ~~1120~~	92
"	3	0,27		2250	"	250	68
Summa	2-3	0,33					160
<u>Rör Hulegården 9:4-8</u>							
Edla Svensson							
Åker	4	0,19		2130	2500	370	70
"	84	0,14		1230 ~~1750~~	"	1270 ~~750~~	178
"	85	0,28		2250	"	250	70
"	86	0,14		2000	"	500	70
"	87	0,37		2250	"	250	93
Summa	4,84-87	1,12					481
<u>Rör Nolgården 6:2,8</u>							
Georg Johansson	5	0,02		880 ~~1250~~	2500	1620 ~~1250~~	32
Åker	6	0,27		2250	"	250	68
"	7	0,15		620 ~~880~~	"	1880 ~~1620~~	282
"	8	0,29		1880	"	620	180
"	9	0,31		2130	"	370	115
"	10	0,03		880 ~~1250~~	"	1620 ~~1250~~	49

Fastighet och ägare Ägobeskrivning	Ägo- figur- nr	Förbättrad mark		Värde pr ha		Båtnad	
		åker, tomt hektar	annan hektar	före kronor	efter kronor	pr ha kronor	pr ägofigur kronor
Åker	11	0,15		790 ~~1130~~	2500	1710 ~~1370~~	257
"	12	0,34		1880	"	620	211
"	13	0,52		"	"	"	322
"	14	0,20		880 ~~1250~~	"	1620 ~~1250~~	324
"	15	0,07		530 750	"	1970 1750	138
"	16	0,20		1880	"	620	124
"	17	0,18		"	"	"	112
"	18	0,07		700 ~~1000~~	"	1800 ~~1500~~	126
Summa	5-18	2,80	-				2340
<u>Rör Backgården 3:7,16</u>							
Helge Löven							
Åker	19	0,14		970 ~~1380~~	2500	1530 ~~1120~~	214
"	20	0,12		2130	"	370	44
"	21	0,12		970 ~~1380~~	"	1530 ~~1120~~	184
"	22	0,56		1750	"	750	420
"	23	0,36		2250	"	250	90
Summa	19-23	1,30					952
<u>Rör Backgården 3:19</u>							
Wilhelm Lönngren							
Åker	24	0,48		2250	2500	250	120
"	25	0,48		1880	"	620	298
"	26	0,07		880 ~~1250~~	"	1620 ~~1250~~	113
"	27	0,05		880 ~~1250~~	"	1620 ~~1250~~	81
"	28	0,44		1880	"	620	273




VÄRDERINGSLÄNGD

Fastighet och ägare Ägobeskrivning	Ägo- figur- nr	Förbättrad mark		Värde pr ha		Båtnad	
		åker, tomt hektar	annan hektar	före kronor	efter kronor	pr ha kronor	pr ägofigur kronor
Åker	29	0,28		1750	2500	750	210
"	30	0,32		700 ~~1000~~	"	1800 ~~1500~~	576
"	31	0,12		700 ~~1000~~	"	1800 ~~1500~~	216
"	32	0,94		1630	"	870	818
"	33	0,88		2250	"	250	220
"	34	0,36		2370	"	130	47
"	35	0,47		"	"	"	61
"	36	0,54		1630	"	870	470
"	37	0,19		530 ~~750~~	"	1970 ~~1750~~	374
"	38	0,29		1880	"	620	180
Summa	24-38	5,91					4057
<u>Rör Backgården 3:17</u>							
Gösta Eklind							
Åker	39	0,92		2250	2500	250	230
"	40	0,78		1630	"	870	679
"	41	0,10		620 ~~880~~	"	1880 ~~1620~~	188
"	42	0,28		620 ~~880~~	"	1880 ~~1620~~	526
"	43	0,54		1630	"	870	470
"	44	1,00		2250	"	250	250
"	45	1,06		2370	"	130	138
"	46	0,37		1630	"	870	322
"	47	1,00		1880	"	620	620
"	48	0,13		880 ~~1250~~	"	1620 ~~1250~~	211
"	49	0,80		790 ~~1130~~	"	1710 ~~1370~~	1368

Fastighet och ägare Ägobeskrivning	Ägo- figur- nr	Förbättrad mark		Värde pr ha		Båtnad	
		åker, tomt hektar	annan hektar	före kronor	efter kronor	pr ha kronor	pr ägofigur kronor
Åker	50	0,38		2130	2500	370	141
"	51	0,78		2000	"	500	390
"	52	0,10		790 1130	"	1710 1370	171
"	53	0,21		970 ~~1380~~	"	1530 ~~1120~~	321
"	54	1,12		1630	"	870	974
Summa	39-54	9,57					6999
<u>Rör Backgården 3:2</u>							
Valter Holm							
Åker	55	0,41		1500	2500	1000	410
"	56	0,17		700 ~~1000~~	"	1800 ~~1500~~	306
"	57	0,06		1060 ~~1500~~	"	1440 ~~1000~~	86
"	58	0,70		1880	"	620	434
"	59	0,69		2130	"	370	255
Summa	55-59	2,03					1491
<u>Rör Dikesgården 8:16</u>							
Gustav Persson							
Åker	60	0,10		1500	2500	1000	100
"	61	1,97		1750	"	750	1478
"	62	0,43		2000	"	500	215
"	63	0,93		2250	"	250	233
"	64	2,06		2000	"	500	1030
"	65	1,43		"	"	"	715
"	66	1,07		2250	"	250	268
"	67	0,79		"	"	"	198
"	68	1,13		2130	"	370	418

VÄRDERINGSLÄNGD


Fastighet och ägare Ägobeskrivning	Ägo- figur- nr	Förbättrad mark		Värde pr ha		Båtnad	
		åker, tomt hektar	annan hektar	före kronor	efter kronor	pr ha kronor	pr ägofigur kronor
Åker	69	1,37		2250	2500	250	343
"	70	0,65		"	"	"	163
Summa	60-70	11,93					5161
<u>Rör Storegården 7:14</u>							
Anna Jonsson							
Åker	71	0,27		970 ~~1380~~	2500	1530 ~~1120~~	413
"	72	0,28		2000	"	500	140
"	73	0,66		"	"	"	330
"	74	0,57		2130	"	370	211
"	75	0,28		"	"	"	104
"	76	0,13		2000	"	500	65
"	77	0,20		880 ~~1250~~	"	1620 ~~1250~~	324
"	78	0,20		2370	"	130	26
Summa	71-78	2,59					1613
<u>Rör Storegården 7:16</u>							
Magnus Larsson							
Åker	79	0,20		700 ~~1000~~	2500	1800 ~~1500~~	360
"	80	1,08		1880	"	620	670
"	81	1,19		2130	"	370	440
Summa	79-81	2,47					1470
<u>Rör Storegården 7:15</u>							
Per Arne Iwarson							
Åker	82	1,86		2130	2500	370	688
Summa	82	1,86					688

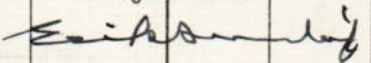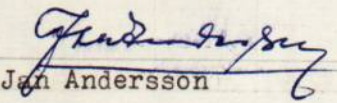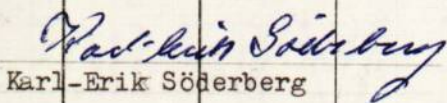Fastighet och ägare Ägobeskrivning	Ägo- figur- nr	Förbättrad mark		Värde pr ha		Båtnad	
		åker, tomt hektar	annan hektar	före kronor	efter kronor	pr ha kronor	pr ägofigur kronor
<u>Rör Storegården 7:17</u>							
Per Olof Olsson							
Åker	83	0,08		2000	2500	500	40
Summa	83	0,08					40
<u>Klockarebolet 3:1</u>							
Hassle Pastorat							
Åker	88	0,38		1750	2500	750	285
Summa	88	0,38					285
<u>Vallby 5:1</u>							
Åke Andersson							
Åker	89	0,10		1225 ~~1750~~	2500	1275	128
"	90	0,15		2000	"	500	75
"	91	0,10		1225 ~~1880~~	"	1275	128
"	92	0,14		2000	"	500	70
Summa	89-92	0,49					401
Summa hela företaget	1-92	43,06					26212
Hasslerör den 21 november 1962.							
I tjänsten:							
							
Erik Almlöf							
Förrättningsman							
Biträdande gode män:							
							
Jan Andersson							
							
Karl-Erik Söderberg							

KOSTNADSFÖRDELNINGSLÄNGD

Fastighet Ägare m. m.	Sök. o. likst. = S	Båtnad kronor	Fastighets andel i			Samfällighets andel i gemensamma kostnader procent
			för särskild av- delning beräk- nad kostnad kronor	för samfällig- heten beräknad kostnad kronor	samfällig- hetens verk- liga kostnad procent	
1	2	3	4	5	6	7
<u>Torp Nolgården 1:9-10</u> <i>Göran</i> Ingvar Bergström						
Ägofig. 1		74		49:66	0,282	
<u>Torp Nolgården 1:8</u> <i>Lars Ekesson</i> ~~Bertil Wickgren~~						
Ägofig. 2-3-4		160		107:37	0,610 0,267	
<u>Rör Hulegården 9:4-8</u>						
Edla Svensson 86-87						
Ägofig. 4, 84-87		481		322:78	0,622 ~~1,835~~	<i>Söke-af</i>
<u>Rör Nolgården 6:2,8</u> <i>Lars Ekesson</i> Georg Johansson						
Ägofig. 5-18		2340		1570:30	8,927	<i>ej</i>
<u>Rör Backgården 3:7,16</u> <i>Landenmark</i> Helge Löven	S					
Ägofig. 19-23		952		638:85	3,632	
<u>Rör Backgården 3:19</u> <i>Landenmark</i> Wilhelm Lönngren	S					
Ägofig. 24-38		4057		2722:52	15,478	✓
<u>Rör Backgården 3:17</u> <i>Ove, Rolf</i> Gösta Eklind	S					
Ägofig. 39-54		6999		4696:80	26,702	✓
<u>Rör Backgården 3:2</u>						
Valter Holm						
Ägofig. 55-59		1491		1000:56	5,688	
<u>Rör Dikesgården 8:16</u> <i>Ove - Rolf Eklind</i> Gustav Persson						
Ägofig. 60-70		5161		3463:38	19,689	<i>ej</i>
<u>Hulegården 9:4</u> <i>Anders Edström</i> Ägofig 84-85					0,946	

Översiktskarta.

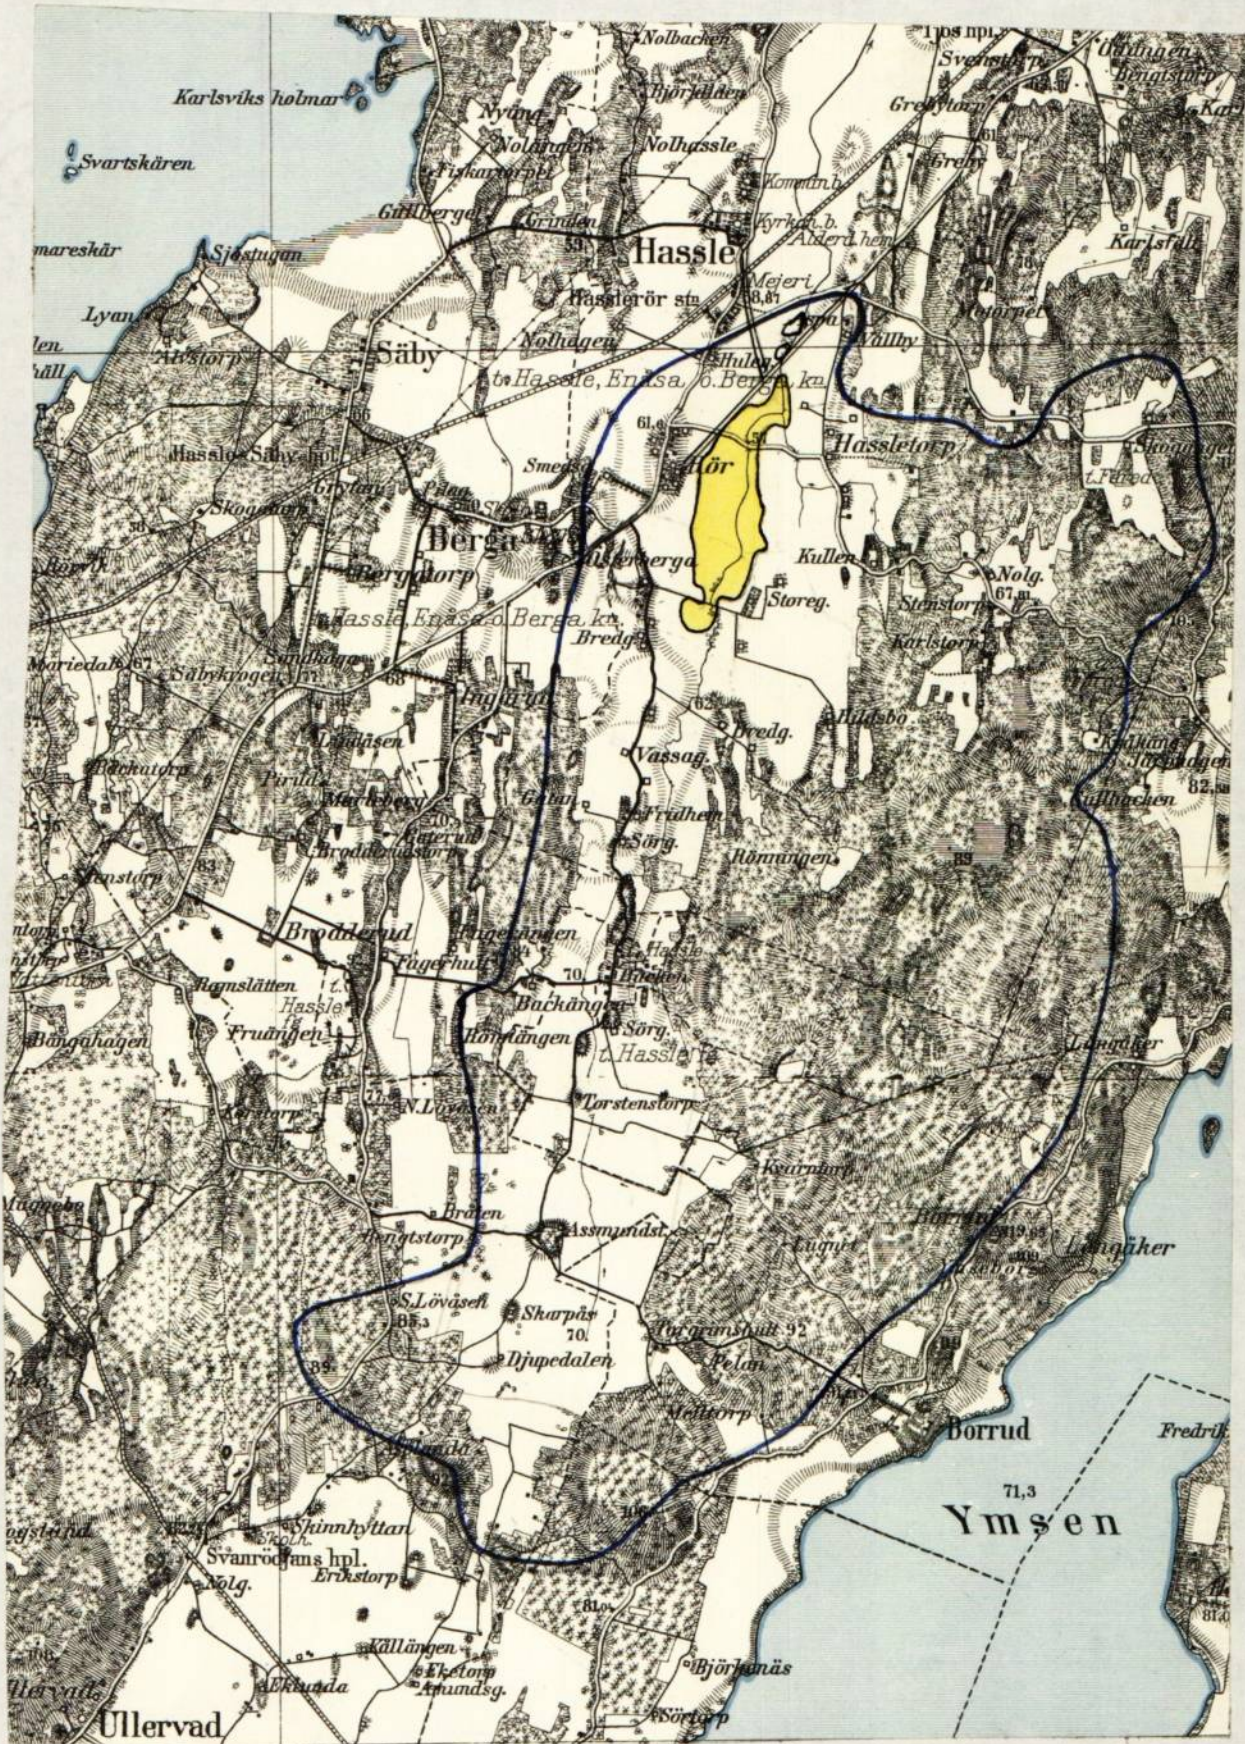

Skala 1 : 50 000 .

UTLÅTANDE vid syneförrättning enligt vattenlagen för torrläggning av mark tillhörande RÖR BACK-GÅRDEN m.fl. fastigheter i Hassle socken av Skaraborgs län.

1. Ändamål, läge och natur.

Företaget, som avser att genom uppgrävning av öppet dike bereda möjlighet till bättre torrläggning och brukning av vattenskadade marker, är beläget c:a 2,0 km söder Hassle kyrka inom nederbördsområde 139. På vidsittande översiktskarta har torrläggningssområdet markerats med gul färg samt vattensamlingsområdets gränser med blå linjer.

Enligt bestämmelserna i 7 kap. vattenlagen är företaget att anse såsom dikning.

2. Företagets omfattning.

Över till utförande ifrågasatta dikessträckor har profil- och sektionsritningar upprättats utvisande förhållandena vid undersökningstillfället, varjämte de härav beroende vattenskadade markerna avfattats på en plankarta. På sätt som framgår av dessa plan- och profilritningar omfattar företaget följande anläggningar:

Öppna avloppet A - B - C - D .

3. Nederbördsområde, vattenmängd, dimensionering.

Vattensamlingsområdet för de olika avloppssträckorna har uttagits å generalstabens karta och delvis uppgåtts på marken. Storleken har med blått angivits på profilritningarna. Avrinningen ifråga om avlopp för flöden har antagits uppgå till 2,0 liter per sekund och hektar från åker och 1,0 liter per sekund och hektar från skog. På grundval av de sålunda uträknade vattenmängderna har avloppen dimensionerats för möjliggörande av torrläggning till ändamålsenligt djup av all härav beroende mark, tillhörig sökandena och dem, som sig med sökandena förenat.

4. Äldre företag.

Ifrågavarande marker har såvitt kunnat utredas icke tidigare varit föremål för laga syneförrättning.

5. Båtnadsuppskattning.

Den mark, för vilken dikningen medför alstringsbåtnad och som alltså skall ingå i företaget, begränsas på nivåkartan av en streckad svart linje så belägen, att all därutanför liggande mark torde kunna till fullo torrläggas utan hinder av nuvarande vattenförhållanden i till uppgrävning avsedda avloppssträckor.

För utrönande av den genom företaget uppkommande båtnaden har synemännen efter i 7 kap. 22 § vattenlagen stadgade grunder verkställt uppskattning, vars resultat i detalj föreligger i den bilagda värderingslängden.

6. Kostnadsfördelning.

Den å plankartan avfattade och enligt värderingslängden förbättrande marken är att anse som en torrläggningssamfällighet, för vilken skäl till uppdelning i olika avdelningar ej förefinnes.

Av det bilagda kostnadsförslaget framgår vilka arbeten, som skall utföras av företaget och av värderings- och kostnadsfördelningslängderna, vilka fastigheter och ägofigurer, som har del däri.

Kostnaderna för företagets utförande skall fördelas på delägarna i mån av båtnaden för vars och ens mark. Den sålunda uträknade deltagningsskyldigheten finnes för varje fastighet angiven i kolumn 6 av kostnadsfördelningslängden, där den är uttryckt i procent av företagets totalkostnad. I kolumn 5 är det häremot svarande beräknade kostnadsbeloppet angivet.

Kostnaderna för avloppens underhåll skall fördelas efter samma grunder, som för färdigställandet angivits.

Kostnaderna för syneförrättningen skall, sedan företaget kommit till stånd, fördelas på delägarna efter samma grunder, som för grävningskostnaderna angivits men förskjutes nu av sökandena och med dem jämnställda.

7. Allmänna intressen.

Företaget berör allmän väg på sätt närmare framgår av nedanstående moment. Några andra allmänna intressen beröres ej.

8. Broar och trummor.

Dikessträckan A - B berör vid sektion 5+72 - 5+89 riksväg nr 6. Befintligt vattengenomlopp är tillräckligt sedan erforderlig rensning skett. Rensningen utföres och bekostas av Vägförvaltningen i Skaraborgs län.

Dikessträckan B - C berör vid sektion 12+12 - 12+18 allmänna vägen Hasslerör - Bäck (väg nr 967). Befintligt vattengenomlopp medger ej ovanförliggande marks torrläggning till erforderligt djup, varför ombyggnad erfordras på sätt framgår av bifogade plan- och profilritningar.

Nuvarande genomlopp har troligen tillkommit före den 1 januari 1880. I skrivelse, bil. 6., har Vägförvaltningen i Skaraborgs län åtagit sig att bekosta ifrågavarande ombyggnad av vattengenomloppet. Om ej annan överenskommelse träffas med företaget skall vägförvaltningen ombesörja arbetets utförande. Arbetet bör så bedrivas att det nya genomloppet kan tagas i bruk inom en månad efter det nedanförliggande avloppssträcka blivit genom företagets försorg färdigställd och meddelande härom kommit vägförvaltningen tillhanda. Vid arbetets utförande skall av vägdirektören lämnade föreskrifter noggrant iakttagas.

Ägobroarna vid sektionerna 14+81-14+85, 17+35-17+39 och 20+5-20+8 måste ombyggas och åligger detta vederbörande broägare. Synemännen har, som framgår av särskild kostnadsberäkning, bil. 7, utdömt ersättning motsvarande broarnas nybyggnadskostnad med avdrag för de minskade kapitaliserade underhållskostnaderna. Vederbörande broägare medgives dock rätt att i stället för rörtrummor enligt kostnadsförslaget utföra broarna som träbroar enligt typritning A eller om broarna utföres på annat sätt, dessa erhålla en fri spännvidd av minst 3,0 meter.

Någon deltagningsskyldighet i framtida underhållet av över avloppen ledande vägovergångar skall ej åvila företaget.

9. Ersättningar och skador.

För mark, som åtgår till öppna avlopps utvidgning och till jordupplag, skall ingen ersättning utgå. Den uppgrävda jorden sprides enligt anvisningar i arbetsbeskrivningen. Ersättning för ägobroar skall utgå på sätt, som angivits i föregående moment.

Skador, som under arbetstiden till äventyrs orsakas av företaget, skall till fulla värdet ersättas, därest någon sakägare hos styrelsen framställer yrkande härom inom ett år efter företagets färdigställande. Sådan skada skall då utan dröjsmål genom styrelsens försorg uppskattas av sakkunnig person och därefter omedelbart ersättas. I brist på åsämjande vid val av värderingsman skall uppskattning verkställas av inom länet tjänstgörande behörig förrättningsman.

10. Vattendomstolsavgift.

Avgift, varom förmäles i 11 kap. 95 § vattenlagen skall, så snart detta utlåtande vunnit laga kraft, erläggas till Länsstyrelsen i Mariestad med Femtiotvå kronor och fyrtiotvå öre (52:42), vilken kostnad förskjutes av sökandena och, sedan företaget kommit till stånd, fördelas på delägarna med 2 kronor för tusen av vars och ens i kostnadsfördelningslängdens kolumn 3 angivna förbättringsvärde.

11. Framtida underhåll.

I företaget ingående arbeten och anläggningar skall för framtiden omsorgsfullt underhållas samt rensningar företagas så ofta behovet det påkallar. Varje delägare i företaget har rätt att fordra att den dikessträcka, varav han är beroende, underhålls väl.

Kostnad för rensningsåtgärd, som föranletts av enskild persons åverkan eller försumelse må uttagas av denne.

Uppdämning eller annan åtgärd som hindrar vattnets fria lopp må ej tillåtas eller tålas.

12. Anslutning av kloakvatten.

Om någon önskar leda kloakvatten till företagets avlopp må detta medgivas på villkor, som bestämmes av företagets styrelse i samråd med inom länet tjänstgörande behörig förrättningsman.

13. Arbetsbeskrivning, fixpunkter.

Detaljerade uppgifter över den föreslagna anläggningens utformning återfinnes i bifogade arbetsbeskrivning och kostnadsförslag samt på upprättade plan- och profilritningar jämte typritning. Fixpunktsförteckning återfinnes i arbetsbeskrivningen. Det använda höjdsystemets nollplan är antaget.

14. Organisation.

Företagets angelägenheter skall handhavas av en styrelse, bestående av en eller flera ledamöter, som väljes på allmänt sammanträde med delägarna.

Styrelsen åligger:

att ombesörja företagets utförande samt kontrollera entreprenörs arbete, i den mån så befinnes erforderligt med biträde av sakkunnig person,

att tillse att företagets anläggningar alltid hålles i fullgott skick samt ombesörja rensnings- och underhållsarbeten,

att i mån av behov verkställa uttaxeringar på sätt närmare i 3 kap. 20 § vattenlagen stadgas,

att över inkomster och utgifter föra ordentliga till riktigheten styrkta räkenskaper,

att kalla delägarna till sammanträde då så befinnes erforderligt,

att tillse att det vid sammanträdet föres protokoll.

Delägarnas bestämmanderätt över företagets angelägenheter utövas på sammanträde, där varje delägare har rösträtt efter sitt delaktighetstal med den begränsning, som föreskrives i 3 kap. 22 § vattenlagen. Kallelse till sammanträde skall skriftligen delgivas samtliga delägare minst en vecka före sammanträdet.

I övrigt hänvisas till de bestämmelser, som närmare framgår av 7 kap. 61-65 §§ vattenlagen.

15. Allmänna bestämmelser.

Jämlikt föreskrifterna i 10 kap. 62 § vattenlagen får synemännen i fråga om företaget ytterligare bestämma:

att det skall, därest sökandena önskar fullfölja detsamma, utföras i fullständig överensstämmelse med bestämmelserna i detta utlåtande med därtill hörande ritningar och handlingar,

att arbetena må begynna så snart detta utlåtande vunnit laga kraft, samt bör vara bragta till slut före utgången av år 1970,

att företaget skall anses fullbordat, när det avsynats och godkänts av inom länet tjänstgörande behörig förrättningsman samt

att det skall benämnas RÖR BACKGÅRDENS DIKNINGSFÖRETAG AV ÅR 1962.

16. Besvärshänvisning.

Talan mot förrättningen och detta utlåtande må föras vid Västerbygdens vattendomstol,


adress Vänersborg, till vilken besvären med iakttagande av bestämmelserna i 11 kap. 85 § vattenlagen skall vara ingivna inom sextio dagar från nedanstående datum.

17. Verkställighet.

Då denna syneförrättning ej skall underställas vattendomstols prövning, kommer detta utlåtande att gå i verkställighet i den ordning, som för laga kraft ägande dom stadgas, för såvitt icke inom den ovan angivna besvärstiden talan mot syneförrättningen anhängiggöres och ändring i synemännens utlåtande härigenom kan komma till stånd.


Hasslerör den 21 november 1962.


I tjänsten:

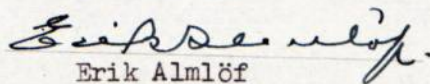
Erik Almlöf

Förrättningsman.

Biträdande gode män:

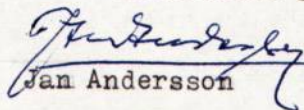
Jan Andersson

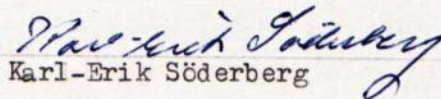
Karl-Erik Söderberg

SVENSKT NORMAL 2

TUMBA 1961

ARBETSBESKRIVNING.

Innan arbetet påbörjas skall avvägning och utsättning på minst var femtionde meter verkställas genom sakkunnig person.

Vid arbetets utförande iakttages:

att i grävningstabell angivna djupsiffror och dagbredder är beräknade i förhållande till de avvägda dubbarna;

att förekommande dikeskrökar ej får göras skarpa, utan bör i möjligaste mån uträtas eller avrundas;

att där dike går i rågång, bör grävningen så verkställas att rågången och dikets mittlinje kommer att sammanfalla;

att vägbana, bebyggd tomt eller trädgård ej utan innehavarens medgivande må användas som upplagsplats för dikesjord;

att ur öppet avlopp uppschaktad jord och sten skall läggas minst 1 m från avloppets kanter och med en lutning mot dessa, icke överstigande 1:1, varjämte öppningar skall anordnas vid sänkor i marken, tillstötande diken eller i övrigt på minst var 40. m för ytvattnets framsläppande genom upplagen;

att de schaktmassor som skall uspridas skall planeras väl, varvid jordägarens önskemål i möjligaste mån skall beaktas. Företagets skyldigheter avseende spridningen begränsas till ett avstånd av högst 20 m från kanalkant;

att vid upplag på skogs- eller betesmark skall lämnas minst 3 m frikant till avloppet;

att under arbetstiden vatten ej uppdämmas eller påsläppes så att skada uppstår;

att rörbrott, ras eller förskjutningar, som till äventyrs inträffa, omedelbart skall avhjälpas och erforderliga förstärkningsåtgärder eller släntförändringar vidtagas;

att förefintliga gränsmärken ej må genom arbetet rubbas eller döljas, såvida icke dessförinnan nya märken blivit utsatta genom vederbörlig lantmätarens försorg;

att förrättningens fixpunkter icke utan tvingande skäl må förstöras; måste så ske, skall fixpunkten ifråga genom sakkunnig person ersättas med en ny sådan;

att genomgrävd vägbana snarast möjligt skall återställas i fullgott skick;

att rörbro lägges på trärust, om det befinnes att grunden utgöres av dy-, moss-, löslerjord eller annat icke bärande jordslag;

att entreprenören ålägges att taga del av bestämmelserna i denna arbetsbeskrivning;

att huvudfixpunkt för höjdbestämmningen är:

MUNBA 1961

Inhugget kors på betonggjutning i sydvästra hörnet av koport c:a 170 m väster
sektion 14+00.



Hasslerör den 21 november 1962.

I tjänsten:

Erik Almlöf


Erik Almlöf

Förrättningsman.

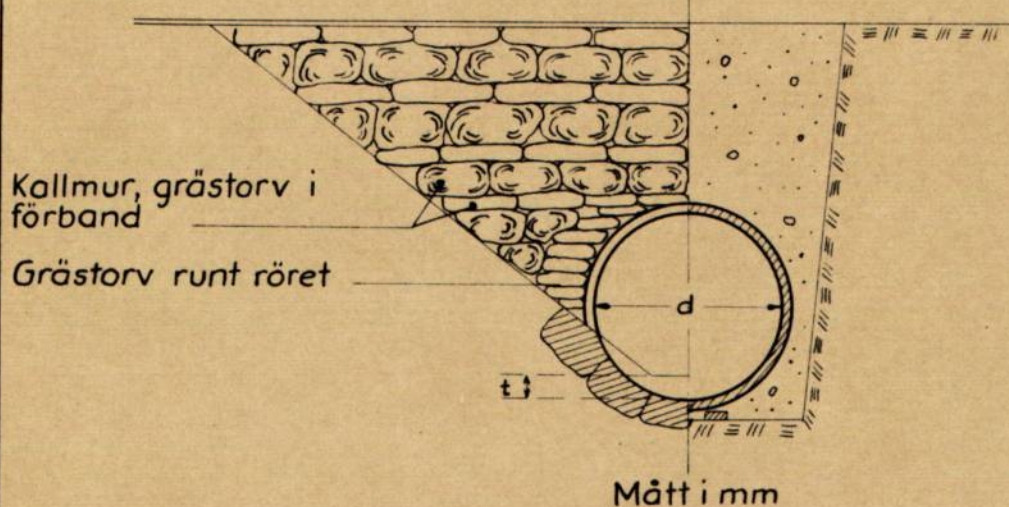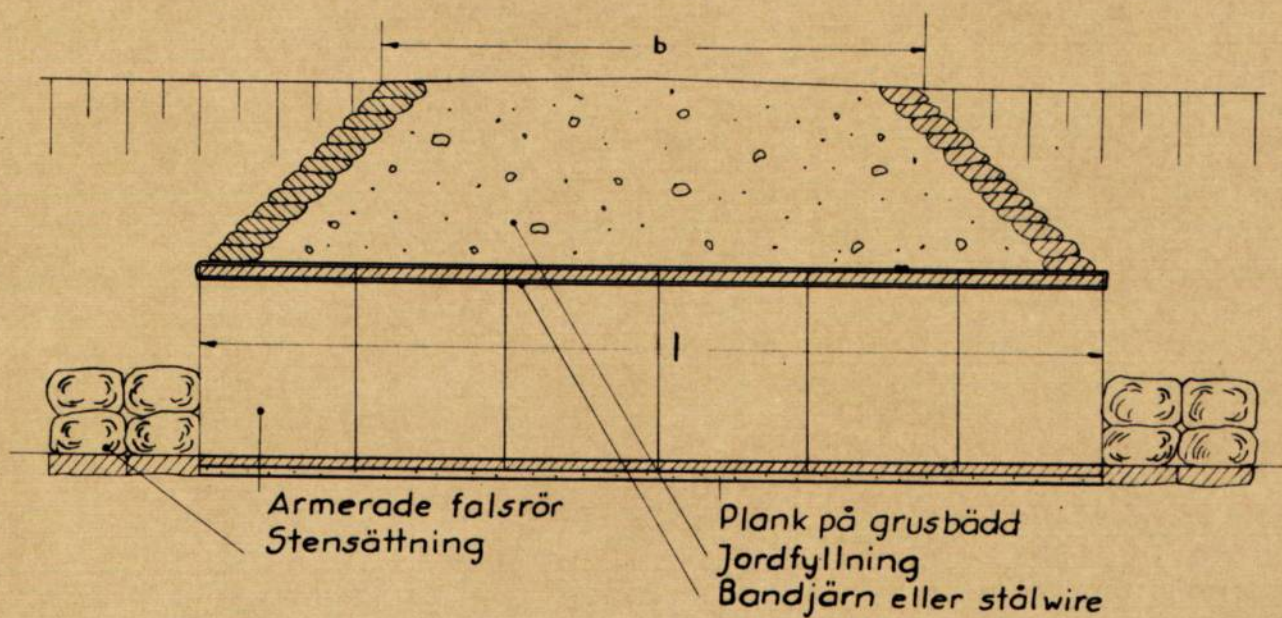

Typritningar Träbroar

typ A

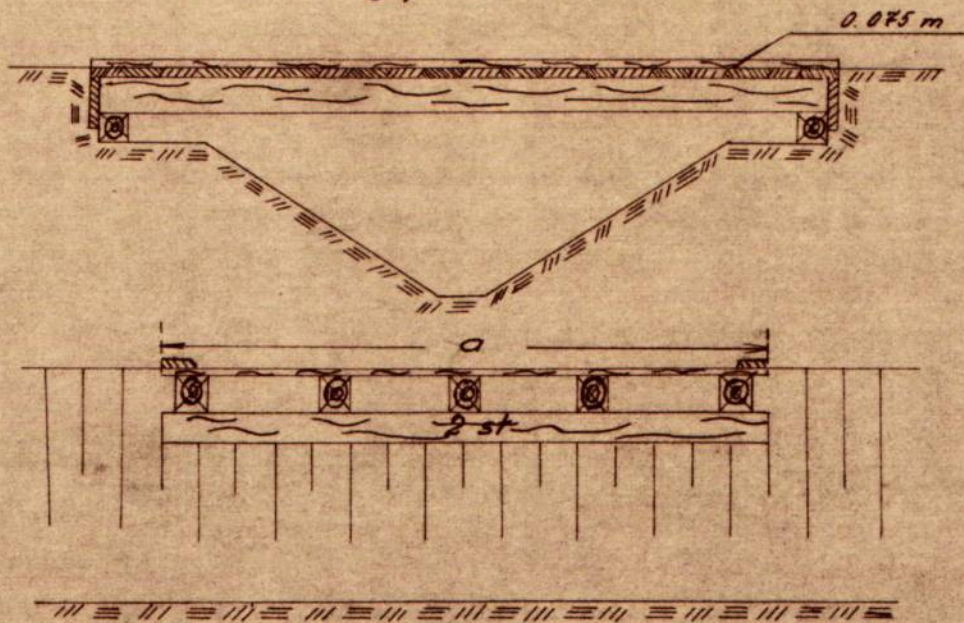

typ B

