




Akt nr:

R-F4b-LS325/63

AU\$R-F4b-LS325/63

895 325

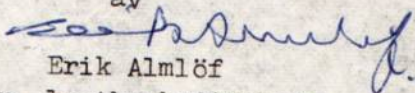Handlingar
rörande NOLG ÅRDENS DIKNINGSFÖRETAG
AV ÅR 1963 i Acklinga socken av
Skaraborgs län; upprättade år 1963
vid syneförrättning enligt vattenlagen
av

Erik Almlöf
Bitr. lantbruksdirektör.

LANTBRUKSNÄMNDEN
I SKARABORGS LÄN
SKARA Tel. 13140

ordf. Bertil Karlsson
Nolgården Geklinge
Ekedalen

AVSYNINGSI NTY G .

Undertecknad får härmed intyga att Nolgårdens df 1963
som för (rationaliseringsåtgärdens art) dikning
å fastigheten företaget i Geklinge socken
beviljats lånegaranti nr å kronor
avskrivningslån nr å kronor
statsbidrag nr B 6319 å 3100:- kronor
vid av mig verkställd avsyning befunnits hava i överensstämmelse med av lantbruks-
nämnden godkänd plan och arbetsbeskrivning utfört följande arbete:
Hela företaget

Av föreskrivna arbeten äro följande icke utförda:
.....

Avsyningen har föranlett följande anmärkningar ifråga om:
använt material:
avvikelser från godkänd plan:
.....
arbetets kvalitet:

Brandförsäkring:
..... Skara den 30/10 1963.
..... Bertil Karlsson

Hittills hava utanordnats och/eller utbetalats:

å lånegarantin kronor
å avskrivningslånet kronor
å statsbidraget kronor

På grund av ovan intygade arbeten kunna ut-
betalas ~~ytterligare~~:

å lånegarantin kronor
å avskrivningslånet kronor
å statsbidraget 3100:- kronor

Skara den 9/11 1963

Seidman

Kamerala avdelningens anteckning
utanordnat den Nr Signatur
...../.....19.....
...../.....19.....
15/11 1963 Bd

325-2

RAPPORT över verkställd ~~besiktning~~ avsyning

Företagets namn

"Nolgårdens dikningsföretag av år 1963"

Socken

Acklinga

Län

Skaraborgs

Ordf. i styrelsen — ~~Severinsson, Söderberg~~

Arrendator Bertil Karlsson, Nolgården, Acklinga, Ekedalen

Statligt stöd bev. av lbrstn den

-

Bidrag till utförandet, kr

-

Bidrag till rensning, kr

-

Lån, kr

-

Statligt stöd bev. av lbrnämnden den

6/5 1963

Bidrag till utförandet, kr

3100:--

Arbets tid jml. V. L. 10:62.

31/12 1968

Förlängning jml. V. L. 7:58.

-

Kontrakterad arbetstid

1/10 1966

Kontrakterad arbetstid förlängd till

-

Nu tillstyrkes
till utbetalning

av bidrag till utförandet, kr

3100:--

av bidrag till rensning, kr

-

av lån, kr

-

~~Besiktning~~ verkställd den

Avsyning 30/10 1963

~~Besiktning~~ verkställd av

Avsyning Ingenjör Bertil Franssohn


Vid avsyningen har befunnits att företaget var utfört enligt den fastställda arbetsplanen med undantag av följande:

Rörledningen C^I - C^{II} hade utförts vid sektion 19 0,05 m och vid sektion 20+8 0,20 m grundare än förslaget anger. Denna ändring har skett efter överenskommelse med markägaren och införts med grön beteckning på ritningarna.

Företaget godkännes i befintligt skick.

Skara den 31/10 1963.

I tjänsten:

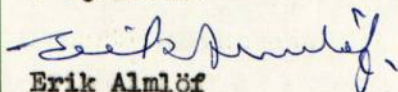
Erik Almlöf

Bitr.lantbruksdirektör.

/.

P R O T O K O L L fört vid sammanträde för
syneförrättning enligt vattenlagen för torr-
läggning av mark tillhörande ACKLINGA 11:1
m.fl. fastigheter i Acklinga socken, Skara-
borgs län.

Den 13 februari 1963.

Sedan undertecknad på därom gjord ansökan blivit av länsstyrelsen i Skaraborgs län förordnad, se bil. / , att i laga ordning verkställa denna förrättning, hade sammanträde utsatts att hållas kl. 0930 hos arrendator Bertil Karlsson, Nolgården, Acklinga, Ekedalen.

Sakägarna har per brev mot mottagningsbevis underrättats om sammanträdet, se bil. 2 .

Vid sammanträdet antecknades sakägarna på följande sätt:

Nils Johansson		närvarande
	Acklinga Dränggården 2:5, 2:10	
Rudolf Sääf		närvarande
	Acklinga Dränggården 2:6	
Mattias Gustavsson		närvarande
	Acklinga Dränggården 2:2 samt sonen, arrendator Bertil Gustavsson	
Kungl. Domänverket		
gm arr. Bertil Karlsson enligt fullmakt, bil. 3 .		närvarande
	Acklinga 11:1	

Vägförvaltningen i Skaraborgs län hade godkänt föreslagna åtgärder och meddelat, att inställelse ej var påkallad.

§ 1.

Ansökningen om förrättningen samt länsstyrelsens i anledning härav utfärdade förordnande upplästes.

§ 2.

Jäv anmäldes icke mot förrättningsmannen.

§ 3.

I samråd med sökandena till förrättningen hade förrättningsmannen med biträde av ingenjör Bertil Franssohn verkställt fältundersökning för avdikningsplanens upprättande. Det upprättade förslaget till de vattenskadade markernas bättre torrläggning och brukning med därtill hörande handlingar och ritningar förelades.

Sökandena förklarade att de ej hade några erinringar mot förslaget samt att förrättningen handlades utan biträde av gode män, vartill uppdrogs åt förrättningsmannen att uppskatta båtnaden genom företaget.

§ 4.

Träffades en överenskommelse, se bil. 5, att företaget skulle utföras enligt det upprättade förslaget och godtogs förrättningsmannens förslag till kostnadsfördelning.

§ 5.

Upplästes förrättningsmannens utlåtande och lämnades besvärshänvisning, varvid meddelades att talan mot förrättningen finge inom sextio dagar härafter anföras till Västerbygdens vattendomstol, Vänersborg.

§ 6.

Beslutade delägarna att välja styrelse för företaget, varvid valdes till ordförande arrendator Bertil Karlsson, Nolgården, Acklinga, Ekedalen och till ledamöter övriga delägarna i företaget, nämligen Nils Johansson, Rudolf Sääf och Bertil Gustavsson i stället för Mattias Gustavsson.

§ 7.

Till aktförvarare att förvara till företaget hörande handlingar och ritningar m.m. utsågs företagets ordförande.

§ 8.

Lämnade förrättningsmannen en redogörelse över gällande bestämmelser avseende statsbidrag till företag av detta slag samt lånemöjlighet.

Företagets ordförande erhöll i uppdrag och befullmäktigades:


att om statsbidrag beviljas i företagets vägnar underteckna de kontrakt och förbindelser, som för statsbidragets lyftande kunde erfordras samt
att utkvittera och för företagets räkning disponera ifrågavarande statsbidrag.

§ 9.

Upplästes dagens protokoll, vilket lämnades utan erinran, varefter förrättningen avslutades.

Ort och dag som ovan.

I tjänsten:

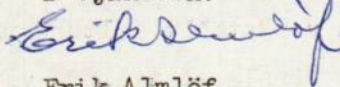

Erik Almlöf

Förrättningsman

3. Jnr 2310

SKARABORGS LÄNS
LANDSKANSLI

15 JUN 1961

III/42 50 61

Insändes till vederbörande lantbruksnämnd.

Ansökan Bil. 1.

SKARABORGS LÄN
23 MAJ 1961
ID 213Till Länsstyrelsen i Skaraborgs län.

Härmed anhålles om förordnande för behörig förrättningsman att handlägga syneförrättning enligt 10 kap. vattenlagen för torrläggning av ^{mig} _{oss} tillhörig mark inom Acklinge Nolgården m.fl. fastigheter i Acklinge socken(-nar) av Skaraborgs län. Förrättningen avser fördjupning och igenläggning med rör av öppet avlopp c:a 1,5 km, 10-20 ha

här uppgives så fullständigt som möjligt företagets beskaflenhet (dikning, åreglering, sjösänkning, invallning e. d.), vidare

företagets omfattning (areal som skall torrläggas, avloppens längd o. d.), om flottled, damm, järnväg, landsväg e. d. beröres m. m.

Närmaste järnvägsstation TidaholmMeddelanden om förrättningen ställes till Arr Bertil KarlssonNolgården Acklinge Ekedalen

titel, namn och fullständig adress samt telefon.

Tel. 0502/42008Ekedalen

den

19/51961

Sökandes namn:

Bertil Karlsson
Domänintendent

Fastighet:

för fastigheten Acklinge 11¹

» »

» »

Mattias GustavssonDränggården 2² (Tomten)Rudolf Lidf

- - -

2⁶Nils Johansson

- - -

2⁵ = 2⁷

Södf

4.

Fastighet:

» » »

» » »

Bitr. lantbruksdirektör Erik Almlöf

den 14 juni

61
19.....

Rolf Elias

Rolf Eliasson

Erik Almlöf

Erik Almlöf

IIIM2 50 61

Bitr. lantbruksdirektören Erik Almlöf, Skara, förordnas härmed att i laga ordning verkställa ifrågavarande förrättning; och införväntas bevis om förordnandets emottagande.

Mariestad & landskansliet den 15 juni 1961.

Academy

Leo Wohlsstein

Nils Karlberg


F ö r t e c k n i n g

Över underrättelser angående sammanträde för torrläggning av mark tillhörande ACKLINGA NOLGÅRDEN m.fl. fastigheter i Acklinga socken, onsdagen den 13 februari 1963 kl. 0930 hos Bertil Karlsson, Nolgården, Acklinga, Ekedalen, vilka underrättelser denna dag avsänts till följande:

Nils Johansson,	Dränggården,	<u>Ekedalen</u>
Rudolf Sääf,	"	"
Mattias Gustavsson,	Solkullegatan 24,	<u>Tidaholm</u>
Domänintendenten i Skaraborgs m.fl. län,		<u>Vänersborg</u>
Vägförvaltningen i Skaraborgs län,		<u>Mariestad.</u>

Skara den 1 februari 1963.

I tjänsten:

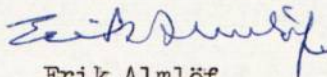

Erik Almlöf

Förrättningsman

SVENSKT NORMAL 2

TUMBA 1962




Se anvisningar
på omstående sida

6.

MOTTAGNINGSBEVIS

Bil. 2.

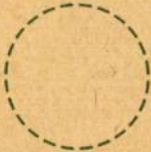Försändelseslag (rek, ass etc.) Rek	Belopp ¹	Inlämningspostanstalt Skara	Inlämningsdatum 1/2-63
Adressatens namn och adress Vägförvaltningen i Skaraborgs län Mariestad			
Avsändarens anteckningar angående försändelsen (bokföringsnr e. d.) Kallelse till sammanträde		LANTBRUKSNÄMNDEN I SKARABORGS LÄN - 4 FEB. 1963 Diarie Nr.	
Mottagandet erkännes. Särskilt kvitto avgivet till postverket		Datum / 19	
Underskrift av adressaten eller dennes befullmäktigade ombud 			
Om adressatens eller befullmäktigat ombuds underskrift icke kunnat erhållas på mottagningsbeviset, anger postfunktionär här nedan orsaken därtill			
		Signatur	

Anvisningar för avsändaren

Båda sidorna av blanketten till mottagningsbevis skall ifyllas av avsändaren.

Ordet »Mottagningsbevis», helst understruket med färgpenna, skall anges på försändelsen.

Ass, rek och vanliga paket

Blanketten till mottagningsbevis fästes vid försändelsen genom att den gummerade filken viks över försändelsens vänstra kant och klistras fast på försändelsens adressida. I fråga om paket fästes blanketten på motsvarande sätt vid adresskortet. Om blanketten på grund av försändelsens form eller beskaffenhet icke kan klistras fast, fästes den vid försändelsen med gem eller på annat lämpligt sätt.

Utbetalningskort

Blanketten fästes vid utbetalningskortet med gem eller på annat lämpligt sätt.

Postanvisning


Särskild blankett användes, där mottagningsbeviset hänger samman med postanvisningen.

Anvisningar för adressaten

Mottagningsbeviset skall underskrivas och jämte den kvitterade avin avlämnas till postanstalten, då försändelsen (pengarna) hämtas.

MOTTAGNINGSBEVIS

Afersändes till

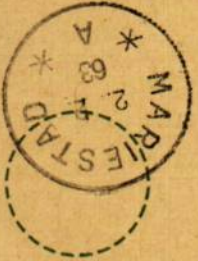

Lambbruksnämnden i Skureborgs län

Ör Almlot

Skarc



Se anvisningar
på omstående sida

6. MOTTAGNINGSBEVIS *BiT. 2.*

Försändelseslag (rek, ass etc.) <i>Rek</i>	Belopp ¹	Inlämningspostanstalt <i>Skara</i>	Inlämningsdatum <i>1/2 - 63</i>
---	---------------------	---------------------------------------	------------------------------------

Adressatens namn och adress

Lantbrukare Nils Johansson

Dränggården, Ekedalen.

Avsändarens anteckningar angående försändelsen (bokföringsnr o. d.)

Kallelse till sammanträde

LANTBRUKSNÄMNDEN
I SKARABORGS LÄN

Datum

Utlämningsdag

Mottagandet erkännes. Särskilt kvitto avges till postverket

4 FEB 1963

2/2

19 63

Underskrift av adressaten eller dennes befullmäktigade ombud

Diarie Nr

Nils Johansson



Om adressatens eller befullmäktigat ombuds underskrift icke kunnat erhållas på mottagningsbeviset, anger postfunktionär här nedan orsaken därtill

Signatur

LP

Anvisningar för avsändaren

Båda sidorna av blanketten till mottagningsbevis skall ifyllas av avsändaren.

Ordet »Mottagningsbevis», helst understrikt med färgpenna, skall anges på försändelsen.

Ass, rek och vanliga paket

Blanketten till mottagningsbevis fästes vid försändelsen genom att den gummierade filken

viks över försändelsens vänstra kant och klist-

ras fast på försändelsens adressida. I fråga

om paket fästes blanketten på motsvarande

sätt vid adresskortet. Om blanketten på grund

av försändelsens form eller beskaffenhet icke

kan klistras fast, fästes den vid försändelsen

med gem eller på annat lämpligt sätt.

Utbetalningskort

Blanketten fästes vid utbetalningskortet med

gem eller på annat lämpligt sätt.

Postanvisning

Särskild blankett användes, där mottagnings-

beviset hänger samman med postanvisningen.

Anvisningar för adressaten

Mottagningsbeviset skall underskrivas och jämte den kvitterade avin avlämnas till postanstalten, då försändelsen (pengarna) hämtas.


MOTTAGNINGSBEVIS

Atersändes till

Lantbruksnämnden i Skaraborgs län

Dir. Almlöf

Skara

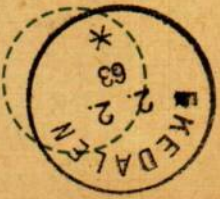



Se anvisningar
på omstående sida

MOTTAGNINGSBEVIS

Försändelseslag (rek, ass etc.) <i>Rek</i>	Belopp ¹	Inlämningspostanstalt <i>Skara</i>	Inlämningsdatum <i>1/2 - 63</i>
---	---------------------	---------------------------------------	------------------------------------

Adressatens namn och adress

Lantbrukare Rudolf Sääf
Dränggården Ekedalen

LANTBRUKSNÄMNDEN
I SKARABORGS LÄN

- 6. FEB. 1963

Diarie Nr

Avsändarens anteckningar angående försändelsen (bokföringsnr o. d.)

Kallelse till sammanträde

Mottagandet erkännes. Särskilt kvitto avgivet till postverket	Datum <i>5/2 1963</i>	Utbetalningsdag
---	--------------------------	-----------------

Underskrift av adressaten eller dennes befullmäktigade ombud

Rudolf Sääf



Om adressatens eller befullmäktigat ombuds underskrift icke kunnat erhållas på mottagningsbeviset, anger postfunktionär här nedan orsaken därtill

Signatur

2/1

Anvisningar för avsändaren

Båda sidorna av blanketten till mottagningsbevis skall fyllas av avsändaren.

Ordet »Mottagningsbevis», helst understruket med färgpenna, skall anges på försändelsen.

Äss, rek och vanliga paket

Blanketten till mottagningsbevis fästes vid försändelsen genom att den gummierade filken

viks över försändelsens vänstra kant och klist-

ras fast på försändelsens adressida. I fråga

om paket fästes blanketten på motsvarande

sätt vid adresskortet. Om blanketten på grund

av försändelsens form eller beskaffenhet icke

kan klistras fast, fästes den vid försändelsen

med gem eller på annat lämpligt sätt.

Utbetalningskort

Blanketten fästes vid utbetalningskortet med

gem eller på annat lämpligt sätt.

Postanvisning

Särskild blankett användes, där mottagnings-

beviset hänger samman med postanvisningen.

Anvisningar för adressaten

Mottagningsbeviset skall underskrivas och

lämte den kvitterade avin avlämnas till post-

anstalten, då försändelsen (pengarna) hämtas.

MOTTAGNINGSBEVIS

Återsändes till

Lantbruksnämnden i Skaraborgs län

O. A. Almqvist

Skara





Se anvisningar
på omstående sida

MOTTAGNINGSBEVIS

Försändelseslag (rek, ass etc.) Rek	Belopp ¹	Inlämningspostanstalt Skarc	Inlämningsdatum 1/2-63
---	---------------------	---------------------------------------	----------------------------------

Adressatens namn och adress

Lantbrukare Mattias Gustavsson

Solkullagatan 24 Tidaholm

Avsändarens anteckningar angående försändelsen (bokföringsnr e. d.)

Kallelse till sammanträde

LANTERJUKS NÄMNDEN

I SKARABORGS LÄN

Datum

Utbetalningsdag

Mottagandet erkännes sökt till avgivet till postverket

2 / 2 1963

Underskrift av adressaten eller dennes befullmäktigade ombud

Diarie Nr

Mattias Gustavsson

Om adressatens eller befullmäktigat ombuds underskrift icke kunnat erhållas på mottagningsbeviset, anger postfunktionär här nedan orsaken därtill

Signatur



Anvisningar för avsändaren

Båda sidorna av blanketten till mottagningsbevis skall fyllas av avsändaren.

Ordet »Mottagningsbevis», helst understruket med färgpena, skall anges på försändelsen.

Ass, rek och vanliga paket

Blanketten till mottagningsbevis fästes vid försändelsen genom att den gummearde, filiken viks öfver försändelsens vänstro kant och klistras fast på försändelsens adressida. I fråga om paket fästes blanketten på motsvarande sätt vid adresskortet. Om blanketten på grund av försändelsens form eller beskaffenhet icke kan klistras fast, fästes den vid försändelsen med gem eller på annat lämpligt sätt.

Utbetalningskort

Blanketten fästes vid utbetalningskortet med gem eller på annat lämpligt sätt.

Postanvisning

Särskild blankett användes, där mottagningsbeviset hänger samman med postanvisningen. Anvisningar för adressaten

Mottagningsbeviset skall underskrivas och jämte den kvitterade avin avlämnas till postanstalten, då försändelsen (pengarna) hämtas.


MOTTAGNINGSBEVIS

Afersändes till

Lantbruksnämnden i Skaraborgs län

Dir. Alm löf

Skara

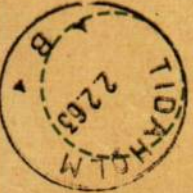



Se anvisningar
på omstående sida

MOTTAGNINGSBEVIS

Försändelseslag (rek, ass etc.) <i>Rek</i>	Belopp ¹	Inlämningspostanstalt <i>Skara</i>	Inlämningsdatum <i>1/2 1963</i>
---	---------------------	---------------------------------------	------------------------------------

Adressatens namn och adress

*Domänintendenten i Skaraborgs m.fl. län
Vänersborg.*

Avsändarens anteckningar angående försändelsen (bokföringsnr e. d.)

Kallelse till sammanträde

LANTBRUKSNÄMNDEN
I SKARABORGS LÄN

Mottagandet erkännes. Särskilt kvitto avgevt till postverket	Datum <i>2/2 1963</i>	Utlämningsdag
Underskrift av adressaten eller dennes befullmäktigade ombud		

Diarie Nr

Ingred Andersson

Om adressatens eller befullmäktigat ombuds underskrift icke kunnat erhållas på mottagningsbeviset, anger postfunktionär här nedan orsaken därtill



Signatur

Anvisningar för avsändaren

Båda sidorna av blanketten till mottagningsbevis skall ifyllas av avsändaren.

Ordet »Mottagningsbevis», helst understreket med färgpenna, skall anges på försändelsen.

Ass, rek och vanliga paket

Blanketten till mottagningsbevis fästes vid försändelsen genom att den gummerade filken viks över försändelsens vänstra kant och klistras fast på försändelsens adressida. I fråga om paket fästes blanketten på motsvarande sätt vid adresskortet. Om blanketten på grund av försändelsens form eller beskaffenhet icke kan klistras fast, fästes den vid försändelsen med gumm eller på annat lämpligt sätt.

Utbetalningskort

Blanketten fästes vid utbetalningskortet med gumm eller på annat lämpligt sätt.

Postanvisning

Särskild blankett användes, där mottagningsbeviset hänger samman med postanvisningen.

Anvisningar för adressaten

Mottagningsbeviset skall underskrivas och tämte den kvitterade avin avlämnas till postanstalten, då försändelsen (pengarna) hämtas.

MOTTAGNINGSBEVIS

Afersändes till

Skaraborgs län.

O. Almlöf

Skara




DOMÄNVERKET

F u l l m a k t

för arrendator Bertil Karlsson, Nolgården Acklinga
Eledalen, att vid sammanträde angående torrläggning
av mark tillhörande Acklinga 11¹ i Dimbo kommun,
vilket sammanträde är avsett att hållas onsdagen
den 13 februari 1963, klockan 9 30, min talan föra.
Fullmakten gäller ej rätt att underteckna avtal.

Vänarsborg den 4 februari 1963

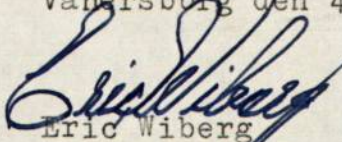
Eric Wiberg
Domänintendent

LANTBRUKSNÄMNDEN

I

SKARABORGS LÄN

SKARA

Tel. 131 40 (växel)

Postgiro nr 68815

Dnr

BF/JCK

Till

Vägförvaltningen i Skaraborgs län

Mariestad.Ang. vattengenomlopp under allmänna vägen Acklinga kyrka - Baltak, väg nr 872.Handläggning i samband med laga syneförrättning enligt vattenlagen.

Vattengenomloppet under rubr. väg vid punkt B är c:a 0,40 m för grunt för att erhålla tillfredsställande avlopp för åkerjorden uppströms vägen. Gamla trumman utgöres av 500 mm:s rör och är med säkerhet byggd efter 1880.

Vid punkt B mynnar ett sidodike B - B¹ med genomlopp under nedlagda järnvägen Ekedalen - Tidaholm. I fortsättningen är diket förlagt i östra vägdiket till rubr. väg, vilket dike sålunda igenlägges med rör.

Diket B - B¹ bör anses vara till fördel för vägen med hänsyn till att diket igenlägges.

Föreslås att trumman ombygges och fördjupas av vägförvaltningen. Med hänsyn till de förbättringar, som uppstår även för vägens del föreslås, att vägförvaltningen förutom nedströms brunnen vid punkt 4+31 även svarar för uppströms brunn vid punkt B (4+41) jämte anslutning av trumman under gamla järnvägen till brunnen vid B (3 m 225 mm:s rör).

Förrättningen är avsedd att handläggas utan biträde av gode män, varför några ersättningar till företaget från vägförvaltningen ej kan föreskrivas.




Anhåller om vägförvaltningens yttrande före sammanträdet, vartill kallelse senare kommer att översändas.

Skara den 11 januari 1963.

Erik Almlöf
Erik Almlöf

Bertil Franssohn
/ Bertil Franssohn

9.

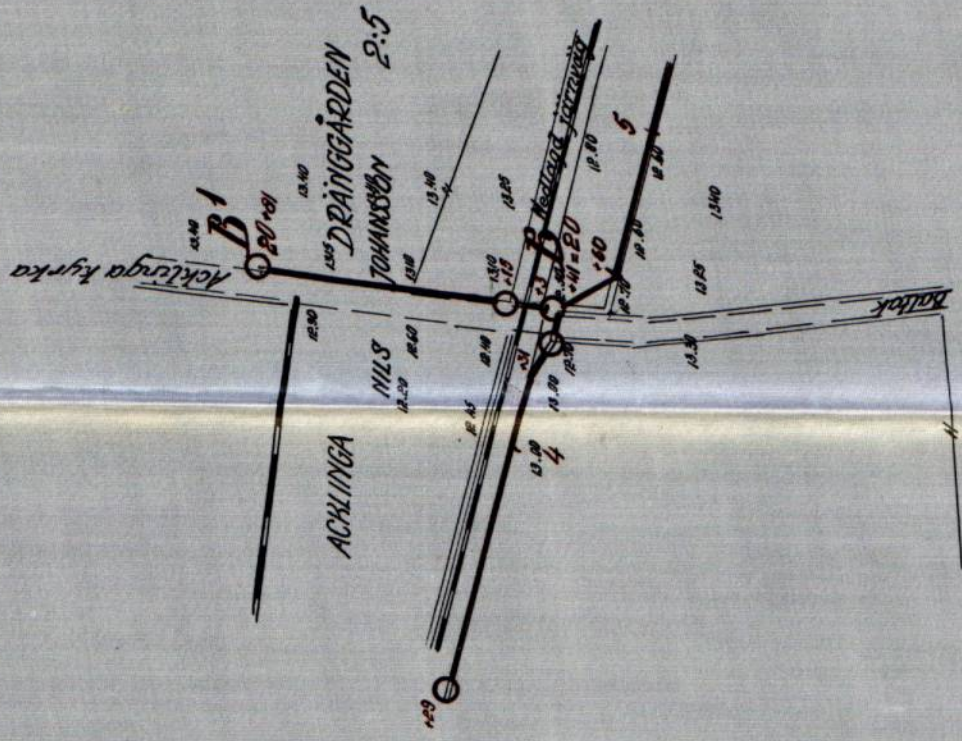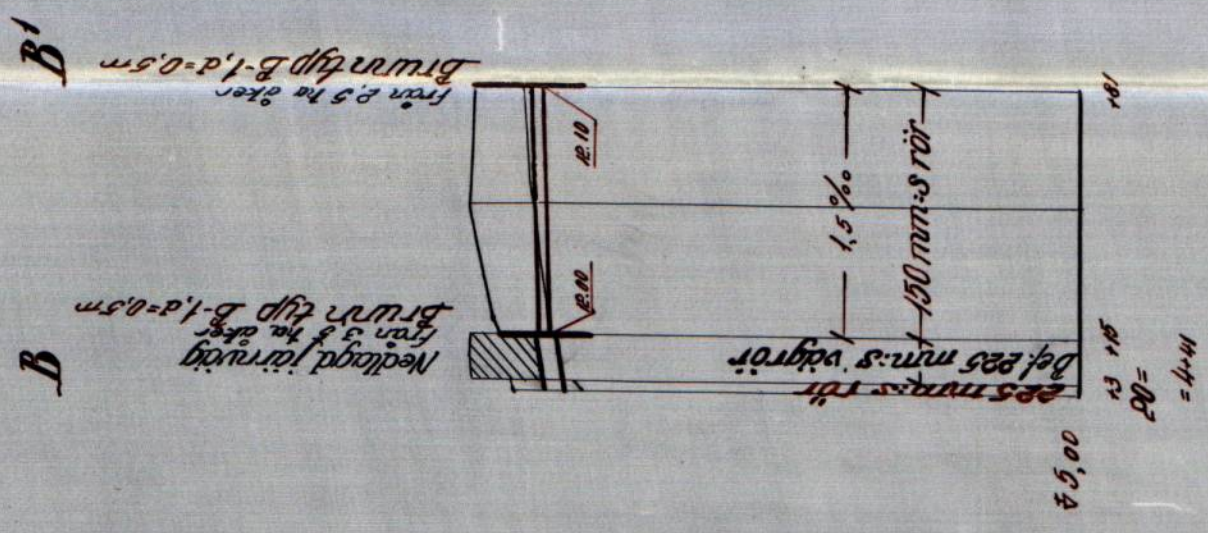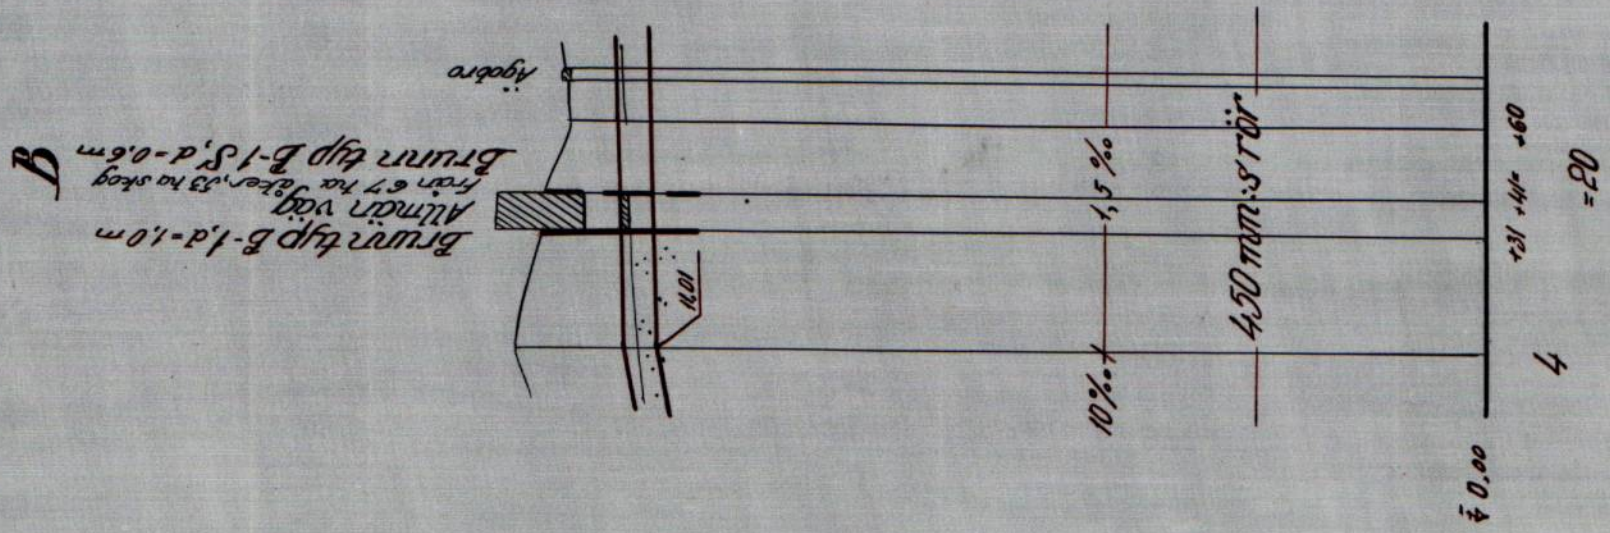

Förslag till utdrag ur
NOLGÅRDENS DIKNINGSFÖRETAG AV ÅR 1963

i **Ackläringsvatten** i **Skaraborgs** län
upprättat år **1963** utan samband med synförrättning enl. vattenlagen av

Original
Kopla

Antal
rinn.st.

LANTBRUKSSTYRELSENS
LANTBRUKSNÄMNDENS
ARKIV

Nr

Namn
Erik O. O. O.

Förreträdanden
Erik O. O. O.

Längdskala 1:2000, Höjds skala 1:100

10.

VÄG- OCH VATTENBYGGNADSVÄRKET

Vägförvaltningen i Skaraborgs län

Tjänsteställe

Handläggare

Datum

Beteckning (Aberopas vid korrespondens)

Underhållsavdeln

Ingenjör

22.1.1963

VFR 514-630213

L A Larsson

Lantbruksnämnden i Skaraborgs län

LANTBRUKSNÄMNDEN
I SKARABORG LÄN
24 JAN 1963
Diarie Nr

SKARA

Edert tjänsteställe, handläggare

Edert meddelande


Ang vattengenomlopp under allmänna vägen nr 872
Acklinga k:a-Baltak

Med anledning av Eder skrivelse den 11.1.1963 i rubr ärende får vägförvaltningen härmed meddela följande. Vägförvaltningen kommer att omlägga trumman genom allmänna vägen i enlighet med Edert förslag och förse den med brunnar såväl uppströms som nedströms.

Beträffande diket B-B1 utmed allmänna vägen är vägförvaltningen icke beredd att nedlägga några kostnader för dess igenläggning med hänsyn till att vägen inom en ej alltför avlägsen framtid kommer att utgå ur allmänt underhåll.

De på vägförvaltningen ankommande arbetena kommer att utföras genom försorg av vägmästaren i vmo R 2, telefon 0502-43026 med vilken företaget har att taga kontakt angående tidpunkt för arbetenas utförande.

På vägförvaltningens i Skaraborgs län vägnar

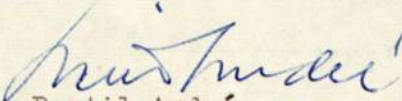
Bertil André


L A Larsson

MN

Postadress
Mariestad

Gatuadress
Hamngatan 4

Telefonadress
0501 — 139 50

Postgirokonto
18 29 16

11.
LANTBRUKSNÄMNDEN

I
SKARABORGS LÄN
SKARA

Tel. 131 40 (växel)
Postgiro nr 68815

Dnr

BF/JCK

Till

Vägförvaltningen i Skaraborgs län

Mariestad.

Ang. syneförrättning för torrläggning av mark tillhörande ACKLINGA NOLGÅRDEN
m.fl. fastigheter i Acklinga socken.

Vid undertecknad Franssohns besök på platsen tillsammans med Eder ingenjör E. Allvin den 15/1 1963 diskuterades vissa problem, som ev. skulle komma att inverka på det tekniska utförandet av dikningsföretaget med anledning av nya allmänna vägen Acklinga - Slättäng.

Vägförvaltningens ombud meddelade att koport kommer att utföras vid punkt c:a 14+25 och att avlopp för denna skall utföras. Med anledning härav översändes förslag till berörda avlopp med anslutning till dikningsföretag vid punkt C^I. Enligt förslaget åtgår 225 mm:s rör å sträckan C^I - C^{II} jämte föreslagna dagvattenbrunnar. Avloppet vid punkt C^I har beräknats till sådant djup att en minsta bottenlutning av 3:1000 kan erhållas i diket C^I - C^{II}.


Föreslås att vägförvaltningen utför och bekostar diket C^I - C^{II} och erhåller rätt att utan särskild ersättning ansluta detta dike i företagets brunn vid punkt C^I.


Avsikten är att föreskriva att dikningsföretaget svarar för att avlopp nedströms punkt C^I anordnas i så god tid, att diket C^I - C^{II} kan utföras före utgången av år 1963.

Anhålles om vägförvaltningens yttrande så snart som möjligt.


De båda av ing. Franssohn emottagna ritningarna av företaget behållas för att ingå i företagets handlingar.

Skara den 18 januari 1963.

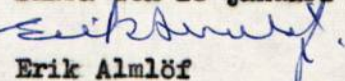
Erik Almlöf

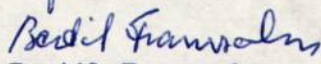
Bertil Franssohn

Särskild skrivelse ang. trumma under allmänna vägen Acklinga kyrka - Baltak nr 872, har sänts till vägförvaltningen.

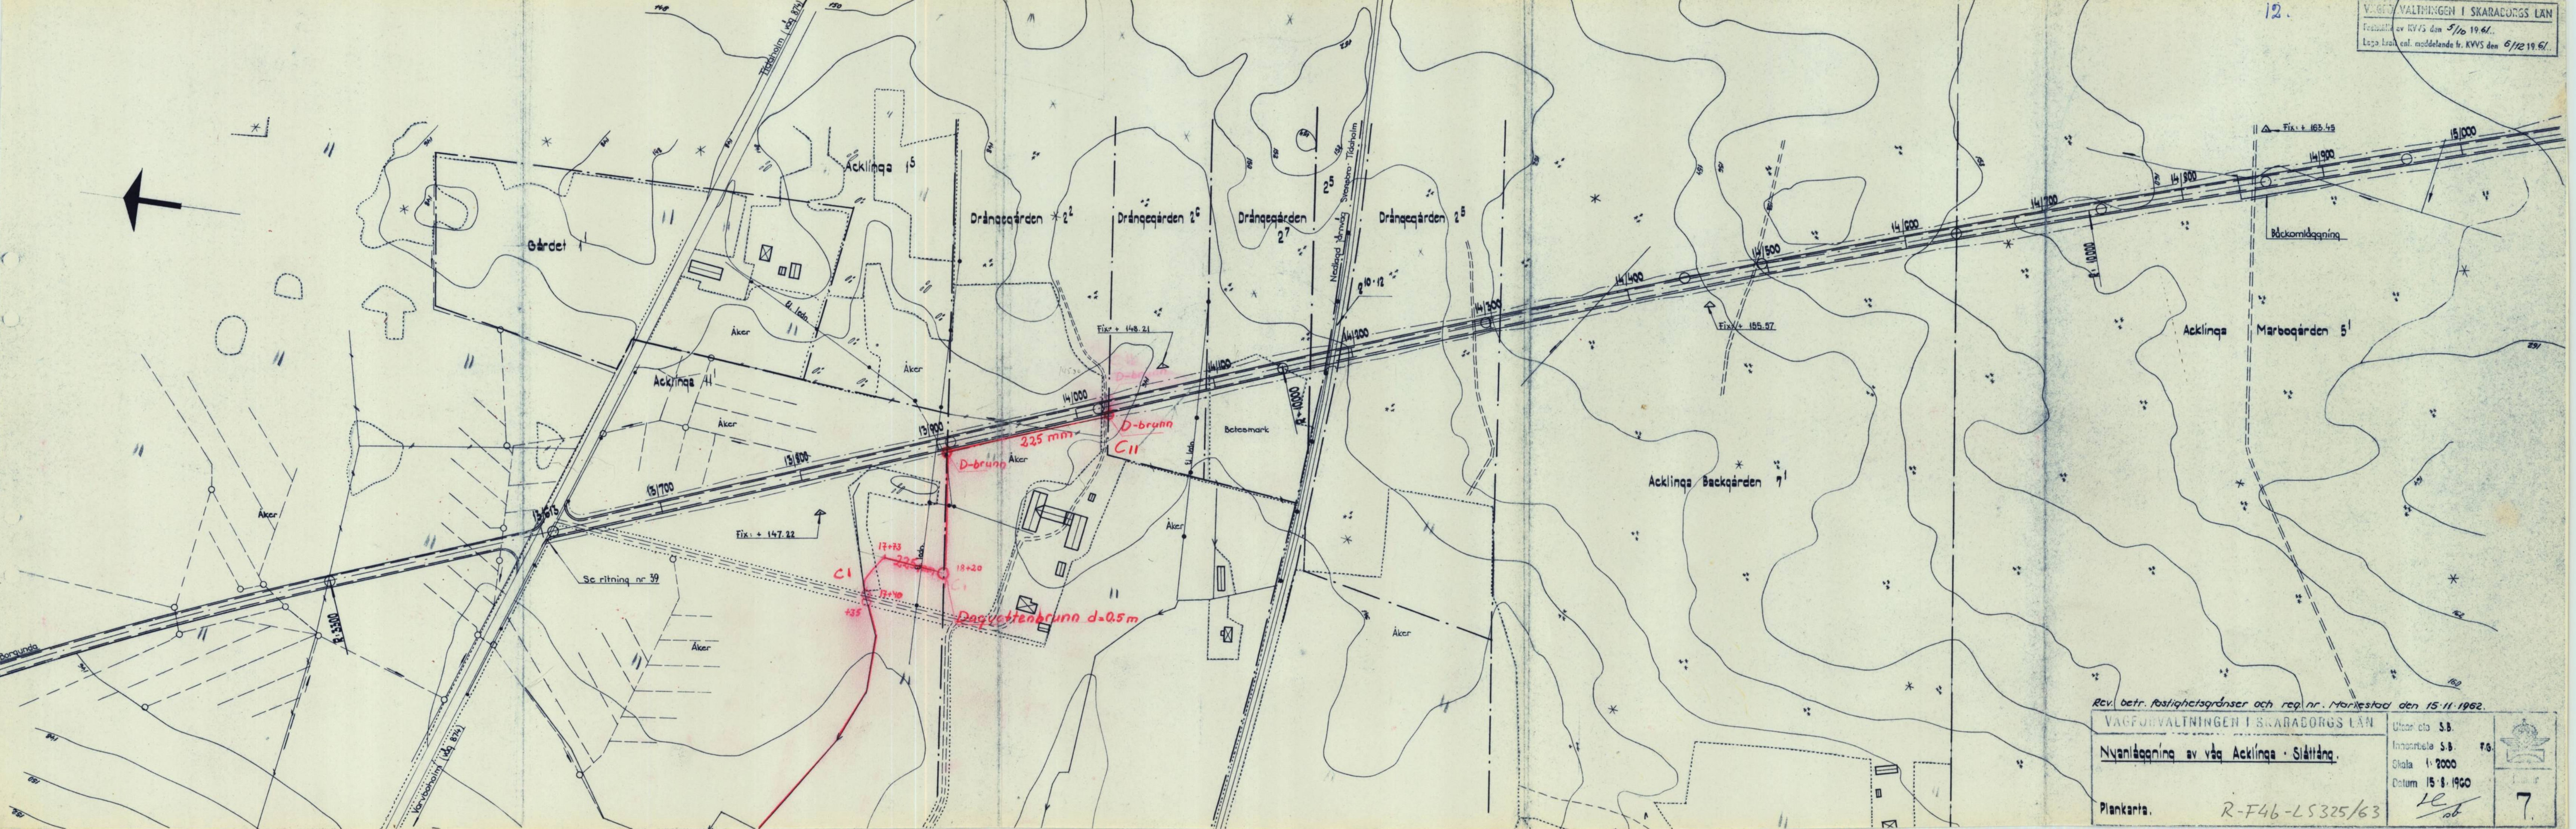

Rev. betr. fastighetsgränser och reg. nr. Markstad den 15.11.1962.

VÄG- OCH VÄRMTINGEN I SKARABORGS LÄN

Nyanläggning av väg Acklinga - Slättång.

Plankarta. R-F46-LS325/63

Utskrift S.B.
Inskrift S.B.
Skala 1:2000
Datum 15.8.1960



13. Bil. 4.
VÄG- OCH VATTENBYGGNADSVÄRKET

Vägförvaltningen i Skaraborgs län

Tjänsteställe

Handläggare

Datum

Beteckning (Aberopas vid korrespondens)

Byggnadsavdeln

Markvärd. man Johnsson 29.1.1963

VFR 50-630214

Ingenjör Allvin

Lantbruksnämnden i Skaraborgs län

SKARA

LANTBRUKSNÄMNDEN
I SKARABORG LÄN
31 JAN. 1963
Diarie Nr.

Edert tjänsteställe, handläggare

Edert meddelande

Ingenjör B Fransson

Avlopp från koport sekt 14/016 på under byggnad varande
väg nr 48 Acklinga-Slättäng

Vägförvaltningen antager landbruksnämndens förslag, att utföra och bekosta diket C¹-C¹¹ under förutsättning att detsamma utan några som helst kostnader får anslutas till dikningsföretagets brunn i C¹ samt att dikningsföretaget även svarar för diket (C¹-C¹¹) framtida underhåll.

På vägförvaltningens i Skaraborgs län vägnar.



Gunnar Olsson

MN

Postadress
Mariestad

Gatuadress
Hamngatan 4

Telefonadress
0501 — 139 50

Postgirokonto
18 29 16

Läge	Längd m	Arbete, material e. d.	Antal	å-pris kr.	Kostnad kronor	Summa kronor
0 - 4+31	431	<u>Diket A - B - C - D .</u> 450 mm rör med frakt m	431	12:10	5215	
0		Grävning, läggning och återfyllning "	431	2:50	1078	
0+43, 3+29		Utlöpp U-1			70	
1+68-1+72		Brunn B-1S; d=0,5 m Gren- och T-rör 6"/18" st	2	100:-	200	
		Gammal stenbro (rivning)			20	
4+31-4+41	10	Trumma. Brunn typ B-1; d=1,0 m å sektion 4+31. Brunn B-1S; d=0,6 m å sektion 4+41. Trumman under järnvägsbanken förlänges med 9" rör och inkopplas i brunnen. Arbetet utföres och bekostas av Vägförvaltningen i Skaraborgs län				
4+41-5+51	110	450 mm rör med frakt m	110	12:10	1331	
		Grävn., lägn. o. återfylln. "	51	3:70	189	
		- " - "	59	2:10	124	
4+71-4+74		Ägobro av sten (rivning)			15	
5+45-5+51		Genomgång av järnvägsbank Rörledningen lägges vid sidan om bef. stentrumma			20	
5+45		Brunn B-1; d=1,0 m			220	
5+51		Brunn B-1S; d=0,5 m Gren- och T-rör 6"/18"			100	
		Arbetsledning och oförutsett			998	9580
5+51-6+72	121	450 mm rör med frakt m	121	12:10	1464	
		Grävn., lägn. o. återfylln. "	121	2:80	339	
6+50		Brunn B-1S; d=0,5 m. Gren- och T-rör 6"/18". Brunnen sättes 6 m väster sektion 6+50			120	
6+72		Brunn B-1S; d=0,5 m Gren- och T-rör 6"/18"			100	
		Arbetsledning och oförutsett			207	2230
6+72-8+40	168	450 mm rör med frakt m	168	12:10	2033	
		Grävn., lägn. o. återfylln. "	168	3:80	638	
8+34-8+40		Genomgång av väg			20	
7+22		Brunn B-1S; d=0,5 m Gren- och T-rör 8"/18"			100	
8+40		Brunn B-1S; d=0,5 m Gren- och T-rör 6"/18"			100	
		Arbetsledning och oförutsett			289	3180

Läge	Längd m	Arbete, material e. d.	Antal	å-pris kr.	Kostnad kronor	Summa kronor
8+40-9+28	88	450 mm:s rör med frakt m	88	12:10	1065	
		Grävn., lägg. o. återfylln. "	88	4:--	352	
9+28		Brunn B-1; d=1,0 m			220	
9+28-10+82	154	400 mm rör med frakt m	154	10:70	1648	
		Grävn., lägg. o. återfylln. "	154	3:--	462	
10+82		Brunn B-1; d=0,9 m			200	
10+82-11+51	69	300 mm rör med frakt m	69	6:60	455	
		Grävn., lägg. o. återfylln. "	69	2:40	166	
11+51		Brunn B-3; d=0,8 m			90	
		Arbetsledning och oförutsett			472	5130
	1141	Summa				20120
<u>Diket B - B1</u>						
20-20+15		Bef. trumma rensas			10	
20+15		Brunn B-1; d=0,5 m			100	
20+15-20+81	66	150 mm rör med frakt m	66	2:70	178	
		Grävn., lägg. o. återfylln. "	66	1:20	79	
20+81		Brunn B-1; d=0,5 m			100	
		Arbetsledning och oförutsett			53	520
	66	Summa				520
<u>Diket C - C1</u>						
15-17+40	240	225 mm rör med frakt m	240	4:15	996	
		Grävn., lägg. o. återfylln. "	45	3:--	135	
		- " - " "	195	1:80	351	
17+35-17+40		Genomgång av väg			15	
17+35, 17+40		Brunn B-1; d=0,5 m st	2	100:--	200	
		Arbetsledning och oförutsett			163	1860
	240	Summa				1860
<u>Diket CI - CII</u>						
17+40-20+8	268	225 mm rör	268			
		Grävn., lägg. o. återfylln.	268			
18+20		Brunn B-1; d=0,5 m st	1			
19, 20+8		Brunn B-1 "	2			
	268	Arbetet utföres och bekostas av vägförvaltningen i Skaraborgs län				


KOSTNADSFÖRSLAG

Läge	Längd m	Arbete, material e. d.	Antal	å-pris kr.	Kostnad kronor	Summa kronor
		<u>S a m m a n d r a g .</u>				
	1141	Diket A - B - C - D				20120
	66	" B - B1				520
	240	" C - C1				1860
	268	" CI - CII				-
	<u>1447</u>	<u>Summa</u>				<u>22500</u>

Fastighet och ägare Ägobeskrivning	Ägo- figur- nr	Förbättrad mark		Värde pr ha		Båtnad	
		åker, tomt hektar	annan hektar	före kronor	efter kronor	pr ha kronor	pr ägofigur kronor
<u>Acklinga Dränggården 2:5, 2:10</u>							
Nils Johansson							
Åker, mylla på lera	1	0,10		2250	2500	250	25
" - " -	2	0,10		"	"	"	25
" - " -	3	0,20		2000	"	500	100
" - " -	4	0,14		"	"	"	70
" - " -	5	0,28		1750	"	750	210
" - " -	6	0,18		1500	"	1000	180
" - " -	7	0,07		2400	"	100	7
" - " -	8	0,42		2000	"	500	210
" - " -	9	0,30		1880	"	620	186
" - " -	10	0,48		2000	"	500	240
" - " -	11	0,19		2250	"	250	48
Alstringsbåtnad		2,46					1301
Brukningsbåtnad:							
Sträckan 0-3+29	329 m x 16:--	kr/m = 5264:--	kr				
" 3+29-4+31	102 " x 4:--	" = 408:--	"				
" väg-4+60-5+45	96 " x 16:--	" = 1536:--	"				7208
Summa		2,46					8509
<u>Acklinga Dränggården 2:6</u>							
Rudolf Sääf							
Åker, mylla på lera	12	0,04		2250	2500	250	10
" - " -	13	0,32		1750	"	750	240
" - " -	14	0,18		2000	"	500	90
Alstringsbåtnad		0,54					340
Brukningsbåtnad:							
Sträckan 5+51-6+72	121 m x 16:--	kr/m = 1936:--	kr				1936
Summa		0,54					2276
<u>Acklinga Dränggården 2:2</u>							
Mattias Gustavsson							
Åker, mylla på lera	15	0,25		2400	2500	100	25
" - " -	16	0,81		2000	"	500	405
" - " -	17	0,49		"	"	"	245

I tjänsten:
Erik Almlöf
Förrättningsman

KOSTNADSFÖRDELNINGSLÄNGD

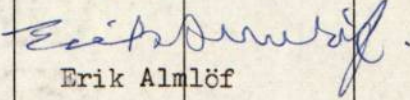Fastighet Ägare m. m.	Sök. o. lksf. = S	Båtnad kronor	Fastighets andel i			Samfällighets andel i gemensamma kostnader procent
			för särskild av- delning beräk- nad kostnad kronor	för samfällig- heten beräknad kostnad kronor	samfällig- hetens verk- liga kostnad procent	
1	2	3	4	5	6	7
Dikena A - B - C - D , B - Bl och C - Cl .						
<u>Acklinga Dränggården 2:5, 2:10</u>						
Nils Johansson	S					
Avd. I		8221	7627			
" II		288	478	8105	36,022	
<u>Acklinga Dränggården 2:6</u>						
Rudolf Sääf	S					
Avd. I		2276	2112	2112	9,387	
<u>Acklinga Dränggården 2:2</u>						
Mattias Gustavsson	S					
Avd. I		3257	3022			
" II		25	42	3064	13,618	
<u>Acklinga 11:1</u>						
Kungl. Domärverket	S					
Avd. I		9936	9219	9219	40,973	
<u>Summa</u>		24003		22500	100,000	
Diket CI - CII utföres och bekostas av Vägförvaltningen i Skaraborgs län.						
Acklinga, Ekedalen den 13 februari 1963.						
I tjänsten:						
						
Erik Almlöf						
Förrättningsman						

ÖVERENS KOMMELSE.

Undertecknade förena oss om att utföra och för framtiden underhålla
 NOLGÅRDENS DIKNINGSFÖRETAG AV ÅR 1963 enligt det av förrättningsmannen Erik
 Almlöf år 1963 vid syneförrättning enligt vattenlagen upprättade förslaget.

Nils Johansson
 Nils Johansson

äg. Acklinga Dränggården 2:5, 2:10

Rudolf Sääf
 Rudolf Sääf

" Acklinga Dränggården 2:6

Mattias Gustavsson
 Mattias Gustavsson

Dränggården
 " Acklinga ~~Tomten~~ 2:2

Eric Wiberg
 Kungl. Domänverket
 gm Domänintendent Eric Wiberg

" Acklinga ~~Nolgården~~ 11:1


Ovanstående överenskommelse och namnteckningar vitsordas:

Erik Almlöf

Erik Almlöf

Förrättningsman

Översiktskarta.

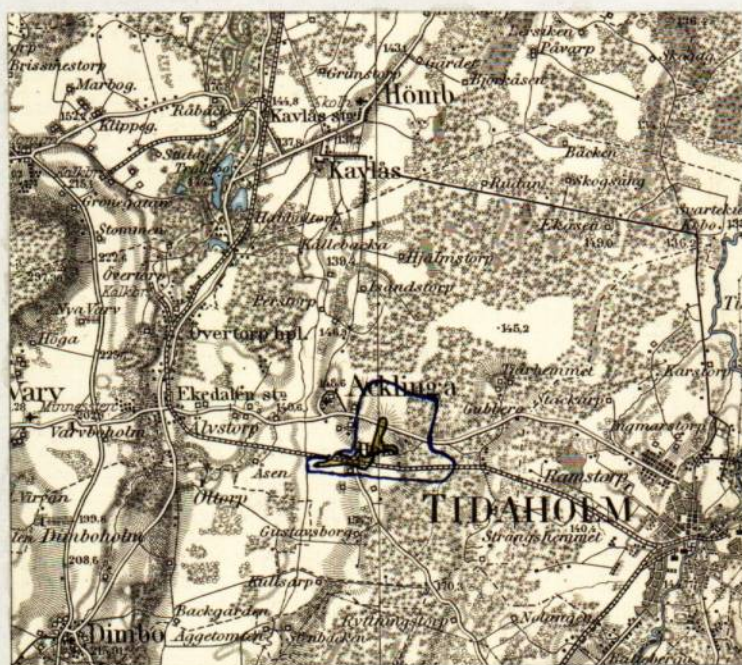

Skala 1:100 000 .

UTLÅTANDE vid syneförrättning enligt vattenlagen för torrläggning av mark tillhörande ACKLINGA 11:1 m.fl. fastigheter i Acklinga socken av Skaraborgs län.

1. Ändamål, läge och natur.

Företaget, som avser att genom fördjupning och igenläggning med rör av öppna avlopp bereda möjlighet till bättre torrläggning och brukning av vattenskadade marker, är beläget c:a 1 km SO Acklinga kyrka inom sektion 3 av nederbördsområde 140. På vid-sittande översiktskarta har torrläggningsområdet markerats med gul färg samt vatten-samlingsområdets gränser med blå linjer.

Enligt bestämmelserna i 7 kap. vattenlagen är företaget att anse såsom dikning.

2. Företagets omfattning.

Över till utförande ifrågasatta dikessträckor har profil- och sektionsritningar upprättats utvisande förhållandena vid undersökningstillfället, varjämte de härav beroende vattenskadade markerna avfattats på en plankarta. På sätt som framgår av dessa plan- och profilritningar omfattar företaget följande anläggningar:

Rördikena A - B - C - D , B - B1 , C - C1 och CI - CII.

3. Nederbördsområde, vattenmängd, dimensionering.

Vattensamlingsområdet för de olika avloppssträckorna har uppgåtts på marken. Storleken har med blått angivits på profilritningarna.

Avrinningen ifråga om avlopp för flöden har antagits uppgå till två liter per sekund och hektar från åker och en liter per sekund och hektar från skog.

På grundval av de sålunda uträknade vattenmängderna har avloppen dimensionerats för möjliggörande av torrläggning till ändamålsenligt djup av all härav beroende mark, tillhörig sökandena. Diket CI - CII skall utgöra avlopp för planerad koport i samband med nya allmänna vägen Acklinga - Slättäng.

Uppgift över vattenmängder och dimensioner framgår av ritningarna.

4. Äldre företag.

Ifrågavarande marker har såvitt kunnat utredas icke tidigare varit föremål för laga syneförrättning.

5. Båtnadsuppskattning.

Den mark, för vilken dikningen medför alstringsbåtnad och som alltså skall ingå i företaget, begränsas på nivåkartan av en streckad svart linje så belägen, att all därutanför liggande mark torde kunna till fullo torrläggas utan hinder av nuvarande vattenförhållanden i till uppgrävning avsedda avloppssträckor.

För utrönande av den genom företaget uppkommande båtnaden har förrättningsmannen efter i 7 kap. 22 § vattenlagen stadgade grunder verkställt uppskattning, vars resultat i detalj föreligger i den bilagda värderingslängden. Härvid har hänsyn tagits till såväl alstrings- som brukningsbåtnad. Till grund för brukningsbåtnadens beräkning har lagts Fältarronderingskommitténs undersökningar. Vid brukningsbåtnadens uppskattning har även hänsyn tagits till ogräsbekämpning, vinst som uppkommer genom ändrad plöjningsriktning och omläggning av driften, fältkantverkan, minskad risk för olycksfall m.m. Hur brukningsbåtnaden fördelar sig på olika avloppssträckor framgår i detalj av värderingslängden.

6. Kostnadsfördelning.

Den å plankartan avfattade och enligt värderingslängden förbättrade marken är att anse som en torrläggningssamfällighet.

Av det bilagda kostnadsförslaget framgår vilka arbeten, som skall utföras av diktning-företaget och av Vägförvaltningen i Skaraborgs län och av värderings- och kostnadsfördelningslängderna, vilka fastigheter och ägofigurer, som har del däri.

För utrönande om uppdelning i olika avdelningar bör ske har särskild utredning verkställt. Härav framgår, att företaget skall uppdelas på två avdelningar på sätt i bilagan närmare angivits.

Kostnaderna för företagets utförande, förutom diket CI - CII, skall fördelas på delägarna i mån av båtnaden för vars och ens mark, med den jämkning, som av förenämnda uppdelning på avdelningar betingas. Den sålunda uträknade deltagningsskyldigheten finnes för varje fastighet angiven i kolumn 6 av kostnadsfördelningslängden, där den är uttryckt i procent av företagets totalkostnad. I kolumn 5 är det häremot svarande beräknade kostnadsbeloppet angivet.

Diket CI - CII utföres och bekostas av Vägförvaltningen enligt skrivelse, bil. 4.

Kostnaderna för avloppens underhåll skall, vad avser dikena A - B - C - D, B - B¹ och C - C¹, fördelas efter samma grunder, som för färdigställandet angivits. Kostnaden för underhåll av diket CI - CII skall åvila ägaren till fastigheten Acklinga Dränggården 2:2.

Kostnaderna för syneförrättning ^{-en/}skall fördelas på delägarna enligt de procenttal, som framgår av kostnadsfördelningslängdens kolumn 6.

7. Allmänna intressen.

Företaget berör allmän väg på sätt närmare framgår av nedanstående moment.

Några andra allmänna intressen beröres ej.

8. Broar och trummor.

Diket A - B - C - D berör vid sektion 4+31 - 4+41 allmänna vägen Acklinga kyrka - Baltak (väg nr 872). Befintligt vattengenomlopp medger ej ovanförliggande marks torrläggning till erforderligt djup, varför ombyggnad erfordras på sätt framgår av bifogade plan- och profilritningar.

Nuvarande genomlopp har tillkommit efter den 1 januari 1880, varför det enligt bestämmelserna i 7 kap. 8 § vattenlagen åligger vägförvaltningen i Skaraborgs län att bekosta ovannämnda ombyggnad jämte brunn typ B-1 vid sektion 4+31 och brunn typ B-1S vid sektion 4+41. Om ej annan överenskommelse träffas med företaget skall vägförvaltningen ombesörja arbetets utförande. Arbetet bör så bedrivas att det nya genomloppet kan tagas i bruk inom en månad efter det nedanförliggande avloppssträcka blivit genom företagets försorg färdigställd och meddelande härom kommit vägförvaltningen tillhanda. Vid arbetets utförande skall av vägdirektören lämnade föreskrifter noggrant iakttas.

Genom dikenas igenläggning med rör erfordras ej särskilda ägobroar.

Någon deltagningsskyldighet i framtida underhållet av över avloppen ledande vägövergångar skall ej åvila företaget.

9. Ersättningar och skador.

Skador, som under arbetstiden till äventyrs orsakas av företaget, skall till fulla värdet ersättas, därest någon sakägare hos styrelsen framställer yrkande härom inom ett år efter företagets färdigställande. Sådan skada skall då utan dröjsmål genom styrelsens försorg uppskattas av sakkunnig person och därefter omedelbart ersättas. I brist på åsämjande vid val av värderingsman skall uppskattning verkställas av behörig förrättningsman eller den, han i sitt ställe sätter.

10. Vattendomstolsavgift.

Avgift, varom förmåles i 11 kap. 95 § vattenlagen, skulle understiga femtio kronor och skall ej erläggas.

11. Framtida underhåll.

I företaget ingående arbeten och anläggningar skall för framtiden omsorgsfullt underhållas samt rensningar företagas så ofta behovet det påkallar. Varje delägare i företaget har rätt att fordra att den dikessträcka, varav han är beroende, underhålls väl.

Kostnad för rensningsåtgärd, som föranletts av enskild persons åverkan eller försummelse må uttagas av denne.

Uppdämning eller annan åtgärd som hindrar vattnets fria lopp må ej tillåtas eller tålas.

12. Anslutning av kloakvatten.

Om någon önskar leda kloakvatten till företagets avlopp må detta medgivas på villkor, som bestämmes av företagets styrelse i samråd med lantbruksnämnden i Skaraborgs län.

13. Arbetsbeskrivning, fixpunkter.

Detaljerade uppgifter över den föreslagna anläggningens utformning återfinnes i bifogade arbetsbeskrivning och kostnadsförslag samt på upprättade plan- och profilritningar jämte typritningar.

Fixpunktsförteckning återfinnes i arbetsbeskrivningen.

Det använda höjdsystemet sammanfaller med "Kavlås vattenavledningsföretag av år 1931" och är beläget + 130,96 m över Sveriges normalnollplan.

14. Organisation.

Företagets angelägenheter skall handhas av en styrelse, bestående av en eller flera ledamöter, som väljes på allmänt sammanträde med delägarna.

Styrelsen åligger:

- att ombesörja företagets utförande samt kontrollera entreprenörs arbete, i den mån så befinnes erforderligt med biträde av sakkunnig person,
- att tillse att företagets anläggningar alltid hålles i fullgott skick samt ombesörja rensnings- och underhållsarbeten,
- att i mån av behov verkställa uttaxeringar på sätt närmare i 3 kap. 20 § vattenlagen stadgas,
- att över inkomster och utgifter föra ordentliga till riktigheten styrkta räkenskaper,
- att kalla delägarna till sammanträde då så befinnes erforderligt,
- att tillse att det vid sammanträdet föres protokoll.

Delägarnas bestämmanderätt över företagets angelägenheter utövas på sammanträde, där varje delägare har rösträtt efter sitt delaktighetstal med den begränsning, som föreskrives i 3 kap. 22 § vattenlagen. Kallelse till sammanträde skall skriftligen delgivas samtliga delägare minst en vecka före sammanträdet.

I övrigt hänvisas till de bestämmelser, som närmare framgår av 7 kap. 61-65 §§ vattenlagen.

15. Allmänna bestämmelser.

Jämlikt föreskrifterna i 10 kap. 62 § vattenlagen får förrättningsmannen i fråga om företaget ytterligare bestämma:

- att det skall, därest sökandena önskar fullfölja detsamma, utföras i fullständig överensstämmelse med bestämmelserna i detta utlåtande med därtill hörande ritningar och handlingar,
- att arbetena må begynna så snart detta utlåtande vunnit laga kraft, samt bör vara

bragta till slut före utgången av år 1968. Därest vägförvaltningen önskar utföra diket CI - CII inman företaget i övrigt utförts, skall företaget vidtaga sådana åtgärder, att tillfredsställande avlopp vid punkt CI finnes anordnat senast den 1 december 1963,

att företaget skall anses fullbordat, när det avsynats och godkänts av behörig förrättningsman eller den han i sitt ställe sätter samt

att det skall benämnas NOLGÅRDENS DIKNINGSFÖRETAG AV ÅR 1963.

16. Besvärshänvisning.


Talan mot förrättningen och detta utlåtande må föras vid Västerbygdens vattendomstol, adress Vänersborg, till vilken besvären med iakttagande av bestämmelserna i 11 kap. 85 § vattenlagen skall vara ingivna inom sextio dagar från nedanstående datum.

17. Verkställighet.

Då denna syneförrättning ej skall underställas vattendomstols prövning, kommer detta utlåtande att gå i verkställighet i den ordning, som för laga kraft ägande dom stadgas, för såvitt icke inom den ovan angivna besvärstiden talan mot syneförrättningen anhängiggöres och ändring i förrättningsmannens utlåtande härigenom kan komma till stånd.

Acklinga, Ekedalen den 13 februari 1963.

I tjänsten:

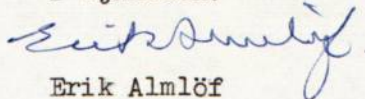

Erik Almlöf

Förrättningsman.

ARBETSBESKRIVNING.

Innan arbetet påbörjas skall avvägning och utsättning på minst var femtionde meter verkställas genom sakkunnig person.

Vid arbetets utförande iakttages:

att i grävningstabell angivna djupsiffror är beräknade i förhållande till de avvägda dubbarna;

att förekommande dikeskrökar ej får göras skarpa, utan bör i möjligaste mån uträtas eller avrundas;

att där dike går i rågång, bör grävningen så verkställas, att rågången och dikets mittlinje kommer att sammanfalla;

att vägbana, bebyggd tomt eller trädgård ej utan innehavarens medgivande må användas som upplagsplats för dikesjord;

att under arbetstiden vatten ej uppdämmas eller påsläppes så att skada uppstår;

att rörbrott, ras eller förskjutningar, som till äventyrs inträffa, omedelbart skall avhjälpas och erforderliga förstärkningsåtgärder eller slänthörändringar vidtagas;

att förefintliga gränsmärken ej må genom arbetet rubbas eller döljas, såvida icke dessförinnan nya märken blivit utsatta genom vederbörlig lantmätarens försorg;

att förrättingens fixpunkter icke utan tvingande skäl må förstöras; måste så ske, skall fixpunkten ifråga genom sakkunnig person ersättas med en ny sådan;

att genomgrävd vägbana snarast möjligt skall återställas i fullgott skick;

att betongrören till företagets rörledningar godkännes endast under förutsättning att de underkastats vederbörande lantbruksnämnds kontroll och därvid uppfyllt gällande normalbestämmelser ifråga om hållfasthet och täthet;

att brunnsringarna skall vara maskinstampade eller vibrerade;

att allenast sådana tegelrör må komma till användning, som uppfyller fordringarna uti av Sveriges Standardiseringskommission i december 1937 fastställd standard för dräneringsrör av tegel;

att rörläggning skall utföras av vid dylika arbeten van och fullt kompetent person;

att rörledning ej får täckas, innan läggningen blivit genom behörig förrättningsman eller hans ombud kontrollerad;

att rörledning ej må läggas direkt på berg eller stora stenar utan i förekommande fall på grusbädd;

att vid täckning noga tillses, att stenar eller andra hårda föremål ej skadar rören;
att tegelrörsledningarna skall kopplas medelst betongrör i brunnarna;

att det första röret för de täckdikessammar, som beräknas komma att utmynna i en brunn, efter tillsägelse av vederbörande brukare skall inkopplas vid anläggandet av brunnen ifråga;

att befintliga täckdikessammar efter anvisning inkopplas vid anläggandet av brunnar och rörledningar;

att inkopplingar utföres omsorgsfullt så att de ej inkräktar på rörarean, varvid tätas med cementbruk;

att stenarna kring dagvattenbrunnar ej må vara större än 15 cm;

att rörfogarna skall grusas, om jorden är så beskaffad, att risk för igenslamning föreligger; stenfyllningen kring dagvattenbrunnarna skall då beklädas med grästorv, enris eller granris;


att rörbro lägges på trärust, om det befinnes att grunden utgöres av dy-, moss-, lös lerjord eller annat icke bärande jordslag;

att synliga ytor av betonggjutningar skall putsas med cementbruk;

att entreprenören ålägges att taga del av bestämmelserna i denna arbetsbeskrivning;

att huvudfixpunkt för höjdbestämmningen är:


Kors i landfäste belägen 100 m N sektion 0 å höjden + 10,77.

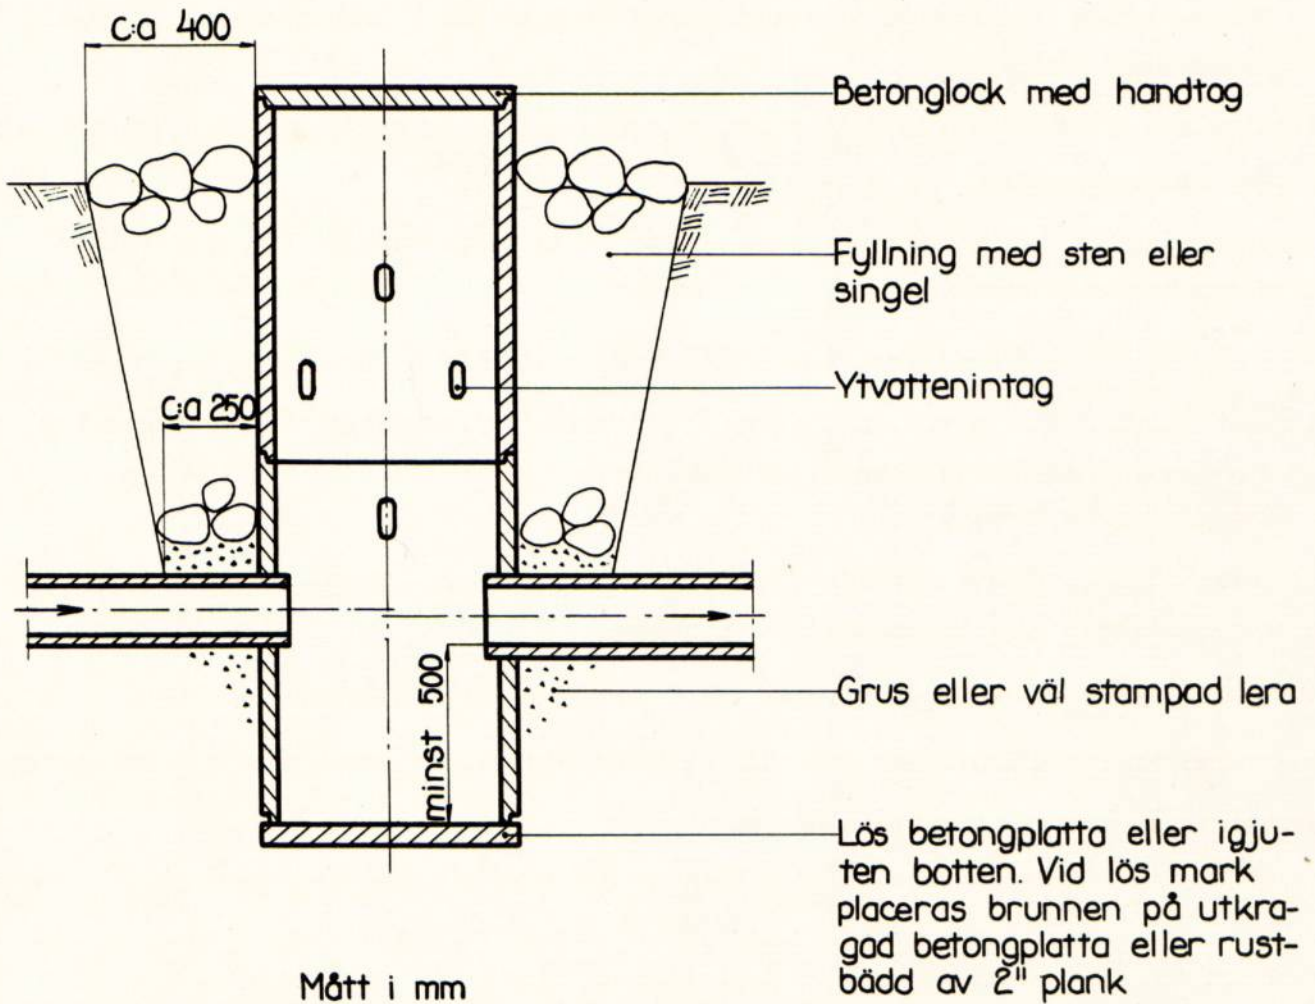


Brunn vid sidan av rörledning

Typritning B-1S


BRUNN

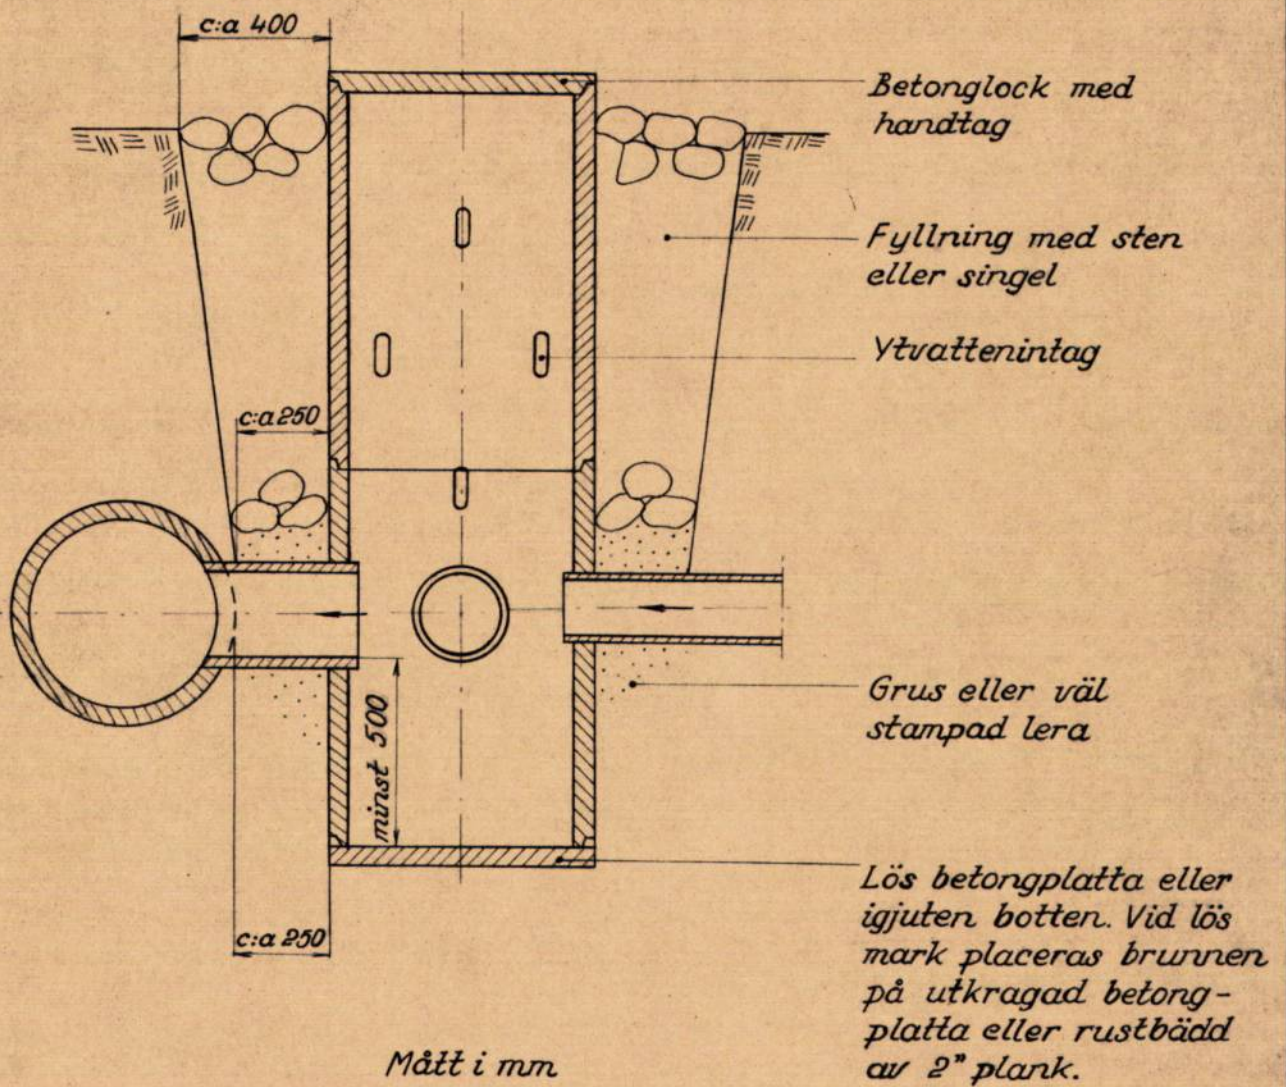

Sektion A-A

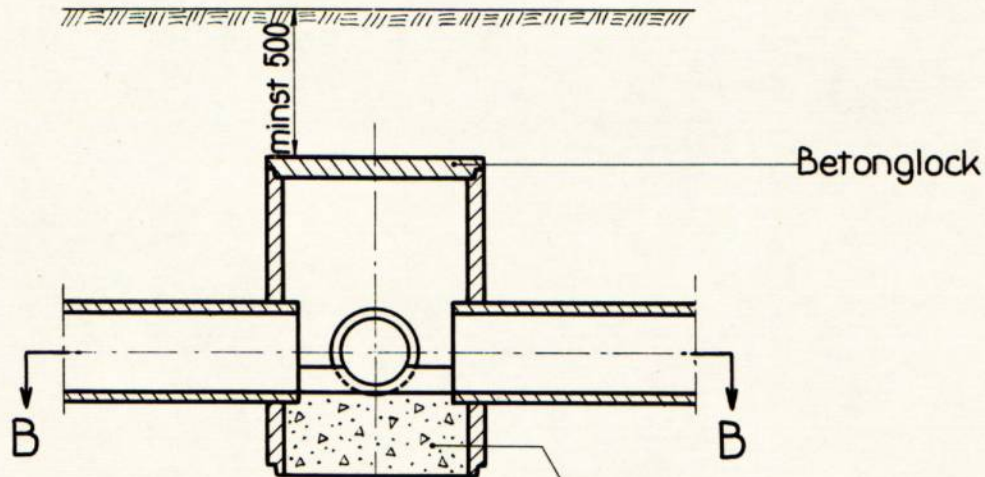

Sektion B-B

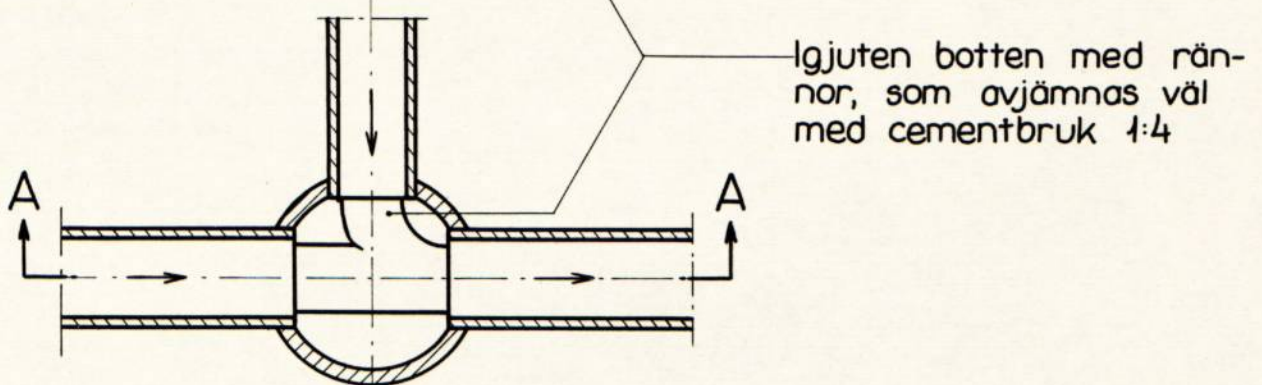

Mått i mm

