



Akt nr:

R-F4b-LS402/65

AU\$R-F4b-LS402/65

Handlingar angående
Skattegården-Sällagårdens dikningsfö-
retag av år 1965 i Trässbergs och
Saleby socknar av Skaraborgs län; upp-
rättade år 1965 vid syneförrättning
enligt vattenlagen av

Lars Kvarnemo
Förrättningsman.

402-2

RAPPORT över verkställd ~~besiktning~~ avsyning

Företagets namn

"Skattegården-Sällagårdens dikningsföretag av år 1965"

Socken

Trässberg och Saleby

Län

Skaraborg

Ordf. i styrelsen — ~~FÖRETAGSLEDAREN~~Lantbrukare Nils Stenberg, Trässberg, S a l e b y

Statligt stöd bev. av lbrstn den

-

Bidrag till utförandet, kr

-

Bidrag till rensning, kr

-

Lån, kr

-

Statligt stöd bev. av lbrnämnden den

15/9 1965

Bidrag till utförandet, kr

6 100:--

-

Arbets tid jml. V. L. 10:62.

31/12 1970

Förlängning jml. V. L. 7:58.

-

Kontrakterad arbetstid

1/10 1967

Kontrakterad arbetstid förlängd till

-

Nu tillstyrkes
till utbetalning

av bidrag till utförandet, kr

6 100:--

av bidrag till rensning, kr

-

av lån, kr

-

~~Besiktning~~ verkställd den

Avsyning 20/6 1966

~~Besiktning~~ verkställd av

Avsyning Ingenjör Bertil Franssohn

Vid avsyningen befinns, att företaget var utfört enligt den fastställda arbetsplanen, varför det härmed godkännes.

Skara den 21 juni 1966.

Enligt uppdrag:

L. K.

Lars Kvarnemo

Förste lantbrukskonsulent.

Proskore frät vid sammankäde
enligt vattenlagen för torrlägg-
ning av mark tillhörande Rycka
Kroken, Blevst Eidsq. m. fl. partig-
heter i Trärsbergs och Saleby sock-
nar i Skaraborgs län.

Torsdagen den 17 december 1964 i Trärsbergs bygdegård
Närvarande: Understecknad lantbruksskousulent Lars
Kvarnemo (förrättningsman) samt ing. B. Beifeldt,
båda från lantbruksnämnden i Skaraborgs län, Skara.
Följande sakägare inställde sig efter kallelse till
sammankädet:

Sökandena:

Nils Hemberg, (ent. fullmakt bil 2 ap. 1)
lagfarna ägare till Rycka 1⁴, Lillbacka 1²⁵
Harry Claesson, lagfarna ägare till Åby Bengt Jonsq. 2¹⁵, 2¹⁷, 2¹⁹

Övriga sakägare:

Ingvar Johansson, som tills. med Harry Claesson brukar 2¹⁵, 2¹⁷, 2¹⁹
Nils Sundberg, lagf. ägare till Rycka 6²³
Evan Rydberg " - Rycka Ödeg. 3¹⁹
Harald Johansson, som tills. m. hustrun Elfrida äger Rycka Ödeg. 3¹⁸,
Trärsberg 13¹
Karl Larsson, lagf. ägare till Rycka 13¹, Lillbacka 3¹, 3³
Walter Gyllerö, som tills. m. hustrun Gunhild äger Pattarps
Skattegården 1²², 2³, 2⁸, 2⁹, 3⁰, 4¹
Victor Pilleblad, som tills. med hustrun Maria Josefina äger
Pattarps Skatteg. 1²⁴
Ragna Johansson, som tills. m. hustrun Edith äger Pattarps
Skatteg. 1³⁶ (Johansson ensam lagf. ägare
enl. domsagens utslag.)
Nils Apell, som tills. med hustrun Berth äger Åby Bengt Jonsq. 2¹⁰, 2¹¹
Ankefru Hanna Magnusson, lagf. ägare till Åby Bengt Jonsq. 2¹⁰, 2¹¹

berand Monten, lagf. ågare i Kibby Nils Kvist. 3^e
 Alvin Jansson, tillgångar, Träsborg, Saleby, ordf. i
 Lillebacka df av år 1942.

Vägmästare Hure Enold, befullmäktigat ombud
 för vägförvaltningen; Skaraborgs län. (bil. 2b)

1 §

Länstyrelsens förordnande enl. bilaga 1 upp-
 läses.

2 §.

Något jär msk förätningsmannen anfördes ej.
 Ej heller visste sig denne vara jävig.

3 §.

Förätningsmannen och ing. Beifeldt, som utför
 erforderliga mättnings- och beräkningsarbeten, redogjorde
 för upprättade förslag och preliminärt beräknade
 kostnadsandelar för alternativet, att hela diketsträc-
 kan ersättes med rörledning.

4 §

Förslaget i vad berör allmän väg, för den händelse för-
 laget får utsträckning till den allmänna vägen,
 genomgicks särskilt med vägförvaltningens repre-
 sentant, som därvid framförde vissa tekniska syn-
 punkter beträffande utförandet. Därefter avlägsnade
 sig denne från sammankädet.

5 §

Sedan de närvarande informerats om kostnader
 m. m. redogjordes för gällande bestämmelser
 beträffande läne- och bidragsmöjligheter samt den
 skattemässiga behandlingen av dikning.

6 §

Följande yrkanden framställdes:

Nils Stenberg yrkade på, att det öppna diket genom

trans mark skulle ersättas med rörledning. Yrkandet gäller såväl det stora diket som sidodiket. Harry Claesson och Ingvar Johansson yrkade på det öppna diket ersättning med rörledning på den sträcka som går i deras gräns mot Nils Apell.

7 §

Walter Byllerö förenade sig med sökandena och yrkade på företags utsträckt till att omfatta jämväl de dikeshäcken, som direkt berör hans mark. Bil. 3.

8 §

De närvarande sakägare, som är beroende av att ha diket som recipient för slask- och kloakutsläpp förklarade, att de vore beredda att gemensamt efter förvärringens avslutande träffa överenskommelse med dikningsföretaget angående villkoren för deras utsläpp. Något yrkande från sökandena till förvärringen om att frågan om nämnda utsläpp skulle regleras inom ramen för syneförvärringen framfördes ej på förvärringsmannens fråga härom.

9 §

Efter ytterligare diskussion framkom yrkanden från Karl Larsson och Sven Rydberg om sidodikets igenläggning med rör på de sträckor, som direkt berör deras åkerjord. ~~Samtliga~~ Båda förenade sig med sökandena och gjorde ovan angivna yrkande. Föreningarna utsordades av förvärringsmannen ^(Bil. 3.)

10 §

Förvärringsmannen meddelade, att nästa sammanträde, avsett att vara slutsammanträde,

kommer att hållas i ^{4.} Trärsbergs bygdegård
torsdagen den 28 januari 1965, kl. 10.00. Kum-
gräelse skall ske genom annons i Nya Lidköpings-
tidningen och Skaraborgs läns tidning.

11 §

Då intet vidare förekom till handläggning av-
slutades dagens sammanträde. Orsak tid som ovan

J Ljærsten
Lars Kramm.

Tisdagen den 2 februari 1965 inställde sig ånyo undertecknad förordnad förädlingsman för fortsatt handläggning av den påbörjade för-
rättningen. Som bildärande gode män hade kallats nämndemännen Edvin Jonsson, Tyska-
gården Larina, Saleby och Lantbrukaren K. J. Karls-
son, Sven Persgård, Saleby, vilka nu inställde
sig till sammanträdet, som hölls i Träsbjergs
byggdegård med början kl. 10.00. Förutom
de nämnda var ing. B. Beifeldt närvarande.

Sammanträdet hade kungjorts genom annonser
i Skaraborgs Läns Tidning och Nya Lidköpings Tid-
ningen. Dessutom hade samtliga kända sakägare
underrättats genom betalda öppna brev på posten.

Följande sakägare inställde sig:

Nils Stenberg ent. fullmakt 2a

Harry Claesson och Ingvar Johansson

Karl Larsson

Walter Byllerö

Harald Johansson

Ragnar Johansson, ^{stb. äg till Åby 117/119. Bil 2c} som även hade fullmakt för C. G. Jönberg

Nils Apell

Hanna Magnusson

Berhard Montin

Stein Odh som ombud för fru Agnes Edvin, äg t. Åby 118

Evert Nilsson, äg till Åby 123

Nils Sundberg äg till Rycka 6²³

Ivar Johansson äg till Rycka 8¹.

12 §.

Förordnandet upplästes

13 §

Något jär mot symmännen anfördes ej. Ej

6.
heller visste sig dessa vara jäviga.

14 §

Föregående sammankädes protokoll upplästes och lämnades utan anmärkning. Förrättningsmannen angav skälet till att annan tidpunkt för dagens sammankäde än den i 10 § angivna valts. Särskild skrivelse om ändringen hade utgitt till samtliga berörda sakägare.

15 §

Joan Rydberg instämde sig till sammankädet

16 §

Förrättningsmannen redogjorde för de utrednings- och beräkningsarbeten, som utförts sedan förra sammankädet. Redogörelse lämnades även för resultatet av beräkningar och överväganden en alternativ teknisk plan innebärande, att en del av vattnet skulle avledas genom ett såddodike genom Apells mark i nordöstlig riktning till en ravin inom den av Paul Larsson ägda Åley 5. Något yrkande om utförande int.

17 §

Sedan de närvarande tagit del av de framlagda resultaten frågade förrättningsmannen de närvarande som ej hade sökt förrättningen eller förenat sig med sökandena, hurvida de vore beredda ingå överenskomst som avses i V.L.

10:57. Apell framhöll, att han ej ansåg sig kunna ekonomiskt utnyttja den ifrågasatta investeringen och att han därför ej önskade få sitt gränsdike ersatt med rörelsdning. Även Ragnar Johansson och Harald Johansson framhöll, att de f.m. ej ansåg sig kunna finansiera

erandel i företaget och därför ej f. m. ville ingå förening. De anhöll gemensamt om enskild överläggning med förrättningsmannen efter sammanträdets avslutande, då de kunde få närmare informationer ang. länemöjligheterna m. m. Förrättningsmannen angav inför de närvarande principerna för läneärendens behandling i lantbruksnämnden samt angav i öfrigt vilkoren för lån och bidrag.

18 §

Inför de närvarande vidhöll Ivar Johansson sitt underhand framförda yrkande om dricks igentäggning med röst över sin mark och förklarade, att han önskade förena sig med söskandena. Föreningen hade beeknats på samma handling, som vid föreg. sammanträde underbeeknats av Gunhild & Willea Bylle. Föreningen utsordades av sysemännen. Bil 3.

19 §

Samtliga närvarande fick del av sina resp. kostnadsandelar dels för utförandet, dels för andel i kap. värdet av minskat framtida underhåll.

20 §

Sysemännens utlåtande, som har lydelse ent. bilaga 7, upplästes. Även arbetsbeskrivning ent. bilaga 8 upplästes. Besvärshänvisning lämnades i utlåtandes 16 §.

21 §

Till aktförvarare för företaget utsåg sysemännen lantbrukaren Nils Stenberg, Skattegården, Tränsby, Saleby. Han skall emottaga

8.
och förvara Sies företaget hörande handlingar
och kaitor.

22 §

Det vid dagens sammanträde förda protokoll
upplästes. Det lämnades utan anmärkning.

23 §

Då intet vidare förekom till handläggning
förklarade förämningsmannen förretningen
avslutad. Det och tid som ovan

Lars Kvarnerud

Bifräddande gode män:

Edvin Jansson

P. J. Karlsson



9.

Fnr 2367

Insändes till vederbörande lantbruksnämnd.

Ek. k. Bil. 1
Kvarnemo

Till Länsstyrelsen i Skaraborg län.

Härmed anhålles om förordnande för behörig förrättningsman att handlägga syneförrättning enligt 10 kap. vattenlagen för torrläggning av ^{mis-} ~~oss~~ tillhörig mark inom Träsborgs och Saleby socken(nar) av Skaraborgs län.
Förrättningen avser igenläggning med rör av öppna avlopp inom Rycka Kroken, Bengt Eriksgården m.fl. fastig-
när uppgives så fullständigt som möjligt företags beskaffenhet (dikning, åreglering, sjösänkning, invallning e. d., vidare
heter torrläggning, företag av år 1926/27 samt
företagets omfattning (areal som skall torrläggas, avloppens längd o. d.), om flottled, damm, järnväg, landsväg e. d. beröres m. m.
avledande av kloakvattnen från fastad fastig heter.
c:a 5 km.

Närmaste järnvägsstation Bovene
Meddelanden om förrättningen ställes till lantm. Nils Stenberg,
Skatteg:n, Träsborg, Saleby, tel. 0510/61064
titel, namn och fullständig adress samt telefon.

Träsborg den 5. apr. 1962.

Sökandes namn:

Fastighet:

<u>Nils Stenberg nat.f. titel</u>	för fastigheten	<u>Rycka 14 Skattegården</u>
<u>Harry Claesjö</u>	» »	<u>Abv Bengtsgården 2:12:1205</u>
	» »	

Ek. k 228

Förutom nämnda, sökandena tillhöriga fastigheter, väntas nedanstående ägare och fastigheter bli berörda av företaget.

Icke sökandes namn:

Fastighet:

ägare av fastigheten

» » »

» » »

Lantbruksnämnden får till förrättningsman föreslå:

Lantbrukskonsulent Lars Kvarnemo

Skara den 26 sept. 1963

På Lantbruksnämndens vägnar:

Holf Eliasson

Lars Kvarnemo

IIIM2 12 63.

Förordnande.

Lantbrukskonsulenten Lars Kvarnemo, förordnas härmed att i laga ordning verkställa ifrågavarande förrättning; och införs väntas bevis om förordnandets emottagande.

Mariestad å landskansliet den 21 oktober 1963.

På länsstyrelsens vägnar:

J. Sunnerholm

Erik Christiansson

F ö r t e c k n i n g

över kallelser till sammanträde i Trässbergs bygdegård, torsdagen den 17 december 1964 klockan 9,30. Kallelser har denna dag med mottagningsbevis avsänts till:

				<u>Saleby</u>
Lantbrukare	Nils Stenberg,	Trässberg,		
"	Harry Claesson,	Björkebacken,		"
"	Ingvar Johansson,	" ,		"
"	Ivar Johansson,	Stommen,	Trässberg,	"
"	Nils Gösta Sundberg,	Månsagården,	"	"
Herr	Sven Rydberg,	Furudal,	"	"
Lantbrukare	Harald Johansson,	Piltegården,	"	"
Fabrikör	Karl Larsson,	Solhem,	"	"
Herr	Tage Larsson,	Backalund,	"	"
"	Allan Gustavsson,	Lillebacka,	"	"
	Bertil Larssons stb.,	Annedal,	"	"
	Walter Gyllerö,	Nyhem,		"
Herr	Viktor Pilblad,	Kristinedal,		"
"	Ernst Svensson,	Björkelund,		"
"	Frans Svensson,	Sandhem,		"
"	Alf Lundberg,	Pattorp,		"
Lantbrukare	Ragnar Johansson,	Kristinedal,		"
"	Nils Apell,	Bengt Jonsgården,		"
Fr.	Hanna Magnusson,	Kristinedal,		"
Lantbrukare	Evert Nilsson,	Åby Nils Arvidsg:n,		"
"	Gerhard Montén,	Frälsegården,		"
"	Paul Larsson,	Backadal,		"
Herr	Einar Larsson,	Lillebacka,	Trässberg,	"

Ordf. i Lillebacka dikningsföretag av år 1942

Lantbrukare	Älvin Jansson,	Lillegården,	"	"
-------------	----------------	--------------	---	---

Vägförvaltningen i Skaraborgs län,

Mariestad.

Skara den 7 december 1964.

Lars Kvarnemo

Lars Kvarnemo

Förrättningsman.

Ang. fortsatt sammanträde tisdagen den 2 februari 1965 kl. 10.00 har avdrag av kungörelse sänts till följande:

Fr. Agnes Jansson,	Trässberg,	<u>Saleby</u>
Maj-Lis Stenberg,	Månsag:n,	Trässberg,
Nils Sundberg,	Stommen,	"
Ivar Johansson,	Solhem,	"
Karl Larsson,	Piltegården,	"
Harald Johansson,	Furudal,	"
Sven Rydberg,	Backalund,	"
Tage Larsson,	Lillebacka,	"
Allan Gustavsson,	Annedal,	"
Bertil Larssons sterbhus,	Nyhem,	"
Walter Gyllerö,	Kristinedal,	"
Viktor Pilblad,	"	"
Ragnar Johansson,	Björkelund,	"
Ernst Svensson,	Sandhem,	"
Frans Svensson,	Kristinedal,	"
Per Emanuel Svanström,	"	"
Fru Agnes Edin,	Åby Nils Arvidsg:n,	"
Evert Nilsson,	Bengt Jonsgården,	"
Nils Apell,	Kristinedal,	"
Fröken Hanna Magnusson,	Björkebacken,	"
Harry Claesson,	Frälsegården,	"
Gerhard Montén,	Backadal,	"
Paul Larsson,	Lillebacka,	Trässberg,
Binar Larsson,	Nils Jonsg:n, Kristinedal,	"
Tore Persson,	Lillegården,	Trässberg,
Ordf. i "Lillebacka df 1942"	Tyskagården,	<u>Mariestad</u>
Älvin Jansson,	Sven-Persgården,	<u>Saleby</u>
Vägförvaltningen i Skaraborgs län,		"
Skiftesgodemannen Edvin Jonsson,		
" Karl J. Karlsson,		

Skara den 15 januari 1965.

Lars Kvarnemo

Lars Kvarnemo

Förrättningsman.

KUNGÖRELSE

För justering av dikning inom marker, som ingår i "Rycka Kroken, Bengt Eriksgården, Lillebacka m. fl. fastigheters torrlägningsföretag av år 1926—1927" i Trässbergs och Saleby socknar av Skaraborgs län genom ersättning av öppna avloppsdiken med rörledningar, kommer syneförrättning enligt vattenlagen att handläggas vid sammanträde i Trässbergs bygdegård **tisdagen den 2 februari 1965 klockan 10.00.** då vederbörande sakägare har att tillstädeskomma för utförande av sin talan.

Av förrättningen torde följande fastigheter bli berörda:

Trässbergs socken:

Rycka 1: 4, 6: 23, 8: 1, 13: 1;
Rycka Ödegården 3: 18, 3: 19;
Lillebacka 1: 25, 1: 26, 1: 34, 3: 1
3: 2;
Trässberg 13: 1.

Saleby socken:

Pattorp Skattegården 1: 6, 1: 22,
1: 23, 1: 24, 1: 28, 1: 29, 1: 30,
1: 36, 1: 37, 1: 38, 1: 41;
Åby Bengt Jonsgården 2: 10, 2: 12,
2: 13, 2: 15, 2: 17, 2: 19;
Åby Nils Arvidsgården 3: 6;
Åby Nils Jonsgården 1: 17, 1: 18,
1: 19, 1: 23, 1: 24, 1: 25;
Åby 5: 1, 5: 2, 5: 3;
Saleby Dummagården 5: 23.

Dessutom berörs allmänna vägen 594, delen Lilla Backa—Bronäs kvarn, samt Kristinedals vägsamfällighet.

Omedelbart efter förrättningens avslutande kommer sammanträde med delägarna i det bildade företaget att äga rum, varvid bl. a. styrelseval skall ske.

Skara den 12 januari 1965.

I tjänsten:

LARS KVARNEMO
Förrättningsman

Att förestående kungörelse varit införd i Nya Lidköpings-Tidningen fredagen den 15 jan. 1965 och i Skaraborgs Läns Tidning-Västergötlands Annonsblad torsdagen den 14 jan. 1965 intygas.

Skara den 2 febr. 1965.

I tjänsten:

Lars Kvarnemo

Lars Kvarnemo
Lantbrukskonsulent

Vid sammanträde i Trässbergs bygdegård den 17 dec. 1964 ang. ifrågavarande dikning meddelade undertecknad, att nytt sammanträde, avsett att vara slutsammanträde, skulle hållas den 28 januari 1965. På grund av mellankommande hinder har sammanträdet framflyttats till den i bifogade kungörelse angivna tidpunkten, vilken härmed meddelas för kännedom. Skara den 15 januari 1965.

Lars Kvernemo

Lars Kvernemo
förrättningsman

F U L L M A K T.

Fullmakt för Nils Stenberg, Skattegården, Trässberg,
Saleby att vid sammanträde med Rycka-Kroken, Bengt Eriks-
gårdens dikningsföretag föra vår talan.

Nils Stenberg *Agnes Jansson*

Skattegården, Trässberg, Saleby.

Egenhändiga ~~näm~~nteckningar bevittnar:

Dagmy Karlsson

Ivan Karlsson


VFR 514-64 4483

F u l l m a k t

I enlighet med skrivelse från Kungl väg- och vattenbyggnadsstyrelsen av den 1 juli 1946, dnr O. 594/45, Ka 7348-66, får vägförvaltningen i Skaraborgs län härmed befullmäktiga vägmästaren Sture Enold R:9, Lidköping, att utföra och bevaka Styrelsens talan för Kungl Maj:t och Kronan vid syneförrättning enligt vattenlagen angående torrläggning av mark tillhörande Rycka-Kroken, Bengt Eriksgården m fl fastigheter inom Trässørgs och Saleby socknar av Skaraborgs län.

Mariestad den 15 december 1964.

VÄGFÖRVALTNINGEN I SKARABORGS LÄN

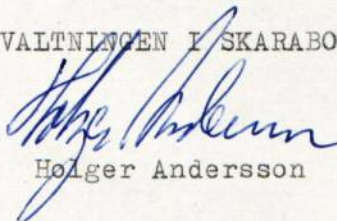

Holger Andersson

F U L L M A K T

Fullmakt för Lantbrukaren Ragnar Johansson, Kristinedal, Saleby att å C.G.Ljungbergs sterbhus vägnar, avseende fastigheterna Åby Nils Jonsgården 1:17 och 1:19 i Saleby secken i Saleby kommun, närvara vid syneförrättning enligt vattenlagen för justering av dikning inom marker ingående i "Rycka Kroken, Bengt Eriksgården, Lillebacka m.fl. fastigheters terrläggningsföretag av år 1926-1927" att handläggas vid sammanträde i Trässbergs Bygdegård tisdagen den 2 februari 1965, att vid nämnda förrättning föra sterbhusets talan, bevaka dess rätt samt att å sterbhusets vägnar underskriva vederbörliga synehandlingar och godkännas ombudets alla lagliga åtgärder.

Kristinedal, Saleby den 1 februari 1965.

För C.G.Ljungbergs sterbhus:

Greta Svensson
Greta Svensson

Florence Svensson
Florence Svensson

Greta Svenssons och Florence Svenssons egenhändiga namnteckningar bevittnas:

Elin Lundin
Elin Lundin
Folkskollär
Adr.: Saleby

Arthur Lundin
Arthur Lundin
Rektor
Adr.: Saleby

Förening.

(Rycka 8:1)

Undertecknade ägare till Pattors Skatteg.
 122, 123, 128, 129, 130, 141 förenar sig härmed med
 sökandena till laga synförrättning berörande
 Rycka Kroken, Rensåkersg. m. fl. parceller och
 yrkar på företagets utsträckning till att om-
 fatta öppna diket ersättning med rörelsdning
 dels på den sträcka där diket går genom vår mark,
 dels den sträcka där det går i gräns mot Pattors
 Skattegården 136

Trärsberg den 17 december 1964.

Gunhild Gyllerå

för Pattors Skatteg. 122, 123, 128, 129, 130, 141

Walter Gyllerå

- " -

Ivar Johansson " Rycka 8'

Förening.

Undertecknade ägare till Rycka 13', Lilla Backa 3', 3²
 resp. Rycka Ådeg. 3'9 förenar sig härmed med
 sökandena int. ovan och yrkar på företagets utsträck-
 ning till att omfatta jämväl sidodikets igenläggning
 med rör på de sträckor, som direkt berör oss tillhörig
 åkerjord. Trärsberg den 17 december 1964

Karl Larsson

Lenn Rydberg

Ovanstående föreningar vitsordas i tjänsten. Egen-
 härdiga namnteckningarna bevisas, Lasse Larsson
 Ivar Johansson föreningsdenna dag vitsordas: 2.2.1965
 Lasse Larsson. Edvin Larsson H. J. Kallhorn

Vägförvaltningen i Skaraborgs län

MARIESTAD

För sådant ändamål som stadgas i 10 kap. 52 § vattenlagen, översändes härmed utdrag ur förslag till utlåtande beträffande dikning inom Rycka Kroken, Bengt Eriksgården m.fl. fastigheter i Trässbergs och Saleby socknar, i de delar som berör allmänna vägen 594 L. Backa - Bronäs kvarn.


Vid sammanträde med sakkägarna den 17 dec. 1964 informerades Vägförvaltningens fullmäktigade ombud, vägmästaren Sture Enold om föreslagna åtgärder.

Undertecknad förrättningsman får härmed anhålla om vägförvaltningens yttrande över förslaget snarast. Sammanträde, avsett att vara slutsammanträde, är utsatt att hållas i Trässbergs bygdegård kl. 10.00 tisdagen den 2 februari 1965.

Avdrag av ek. kartan utvisande vattengenomloppens lägen samt profilritningar bifogas.

Skara den 22 jan. 1965.

I tjänsten:

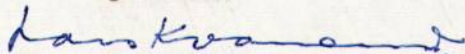

Lars Kvarnemo

Lantbrukskonsulent


D

Cb Cc

Allm. väg

Ägareväg

Allm. väg

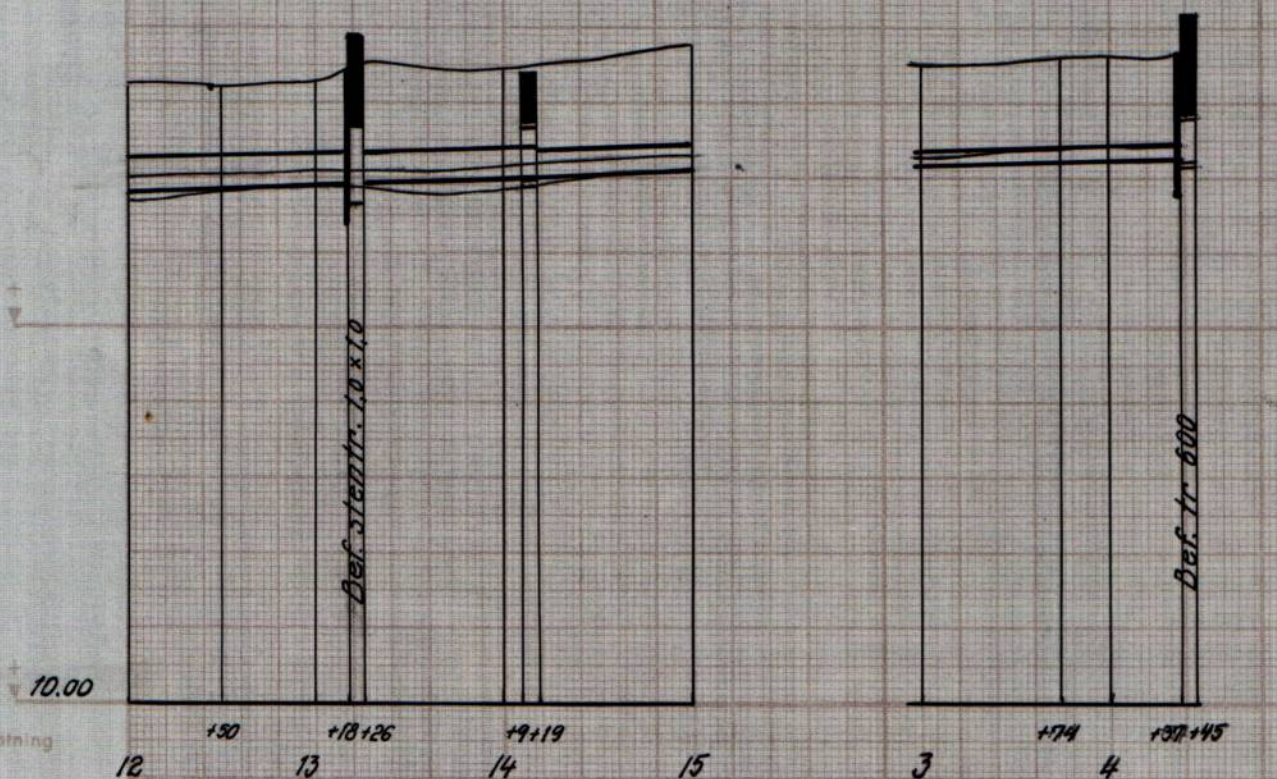

Längdmätning

12	+130	+18+26	+19+19	15	3	+174	+18+145
----	------	--------	--------	----	---	------	---------

Bottenläge

2.25

Lutning ‰

1,0

1,0

Utförande

Dimension
(rör i mm)

450

450

400

200

Brunner, intag,
utlopp m. m.B-1 ϕ 800

B-1

 ϕ 600Nederhålls-
område ha

64 a

42 a

Dim. vattenm. i/s

Jordart

Speciellt

Förslagsnamn

Utdrag ur förslag till utlåtande beträffande dikning inom
Rycka Kroken, Bengt Eriksgården m.fl. fastigheter

Söcken (när)

Träsbjergs och Saleby

Län

Skaraborgs

Förslagsman

Lars Koameus

Förslaget upprättat

samband med synskrift-
ning enligt vattenlagen

år 1965

Skala

Fängd

1:4000

höjd o. s.k.

1:100

Lantbrukskonsulent

Ritn. nr

1

Antal ritn.

1

Arkivnummer

21.
VÄG- OCH VATTENBYGGNADSVÄRKET

Vägförvaltningen i Skaraborgs län

Tjänsteställe

Handläggare

Datum

Beteckning (Aberopas vid korrespondens)

Underhållsavd


Iö H C Karlsson

27.1.1965

VFR 514-64 4483

Lantbruksnämnden i Skaraborgs län

SKARA

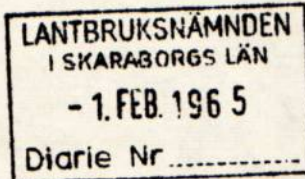

Edert tjänsteställe, handläggare

Edert meddelande

Angående Rycka Kroken, Bengt Eriksgården, Lillebacka m fl
fastigheters torrlägningsföretag av år 1926 - 1927.

Med anledning av Eder skrivelse den 22 januari 1965 i
rubr ärende får vägförvaltningen härmed meddela, att väg-
förvaltningen kommer att rensa befintliga vattengenomlopp
genom allmänna vägen nr 594 L Backa - Bronäs kvarn, samt
utföra en brunn nedströms resp genomlopp i enlighet med
översänd ritning.

Arbetet kommer att ombesörjas av vägmästaren i arbetsom-
råde 22, Lidköping, tel 0510-64011, som skall underrättas
i god tid innan arbetena önskas utförda.

På vägförvaltningens i Skaraborgs län vägnar

Bertil André

Hans C Karlsson

UB

Postadress
Mariestad

Gatuadress
Hamngatan 4

Telefonadress
0501 — 139 50



Postgirokonto
18 29 16

Läge	Längd m	Arbete, material e. d.	Antal	å-pris kr.	Kostnad kronor	Summa kronor
<u>A-B-C</u>						
0	-	Rörlöpp typ U-1 st	1	100:-	100:-	-
0-2+15	215	500 mm:s rör med frakt och oms m	215	21:-	4.515:-	-
		Grävn., lägg. o återfylln. m	215	6:-	1.290:-	-
2+15	-	Brunn typ B-1S, d=0.50 m st	1	130:-	130:-	-
2+15-11+16	901	500 mm:s rör med frakt och oms m	901	21:-	18.921:-	-
		Grävn., lägg. o återfylln. m	901	6:-	5.406:-	-
3+05	-	Brunn typ B-3, d=1.0 m st	1	200:-	200:-	-
3+70; 5+89 - 9+45; 11+16	-	" " B-1, d=1.0 m med konisk överdel st	4	270:-	1.080:-	-
5+38	-	Brunn typ B-1S, d=0.50 m st	1	130:-	130:-	-
11+10-16	6	Upptagning av ägobro m	6	15:-	90:-	-
		För oförutsett etc.			3.138:-	35.000:-
<u>C-D-E</u>						
11+16-13+18	202	400 mm:s rör med frakt och oms m	202	13:75	2.778:-	-
		Grävn., lägg. o återfylln. m	202	5:-	1.010:-	-
13+18	-	Koppling till bef. trumma			50:-	-
13+18-13+26	8	Brunn typ B-1, d=0.80 m vid sektion 13+18 samt rensning av bef. trumma genom allm. väg. Utföres och be- kostas av vägförvaltningen				-
13+26	-	Brunn typ B-1 med konisk överdel d=1.0 m st	1	270:-	270:-	-
		Koppling till bef. trumma			50:-	-
13+26-14+19	93	400 mm:s rör med frakt och oms m	93	13:75	1.279:-	-
		Grävn., lägg. o återfylln. med konisk överdel m	93	5:-	465:-	-
14+19	-	Brunn typ B-1, d=1.0 m st	1	270:-	270:-	-
14+9-19	10	Upptagning av ägobro m	10	15:-	150:-	-
14+19-15+25	106	400 mm:s rör med frakt och oms m	106	13:75	1.458:-	-
		Grävning, läggning m	106	5:-	530:-	-
		Återfylln. av gammal dikesvall m	106	1:-	106:-	-
15+25	-	Brunn typ B-1 med konisk överdel, d=1.0 m st	1	270:-	270:-	-
		För oförutsett etc.			914:-	9.600:-
<u>E-F-G</u>						
15+25-19+50	280	400 mm:s rör med frakt och oms m	280	13:75	3.850:-	-
		Grävn., lägg. o återfylln. m	280	5:-	1.400:-	-
19+50	-	Brunn typ B-1 med konisk överdel, d=1.0 m st	1	270:-	270:-	-

Läge	Längd m	Arbete, material e. d.	Antal	å-pris kr.	Kostnad kronor	Summa kronor
		<u>F-G</u>				
19+50-22+46	296	400 mm:s rör med frakt och oms m	296	13:75	4.070:-	
-	.	Grävn., lägg. o återfylln. m	296	5:-	1.480:-	-
20+80; 22+46	.	Brunn typ B-1 med konisk överdel, d=1.0 m				
22+12	-	Brunn typ B-1 s, d=0.5 m	2	270:-	540:-	
-	.	För oförutsett etc.	1	130:-	130:-	
-	.				1.060:-	12.800:-
		<u>C-Ca-Cb-Cc</u>				
0=11+16-1+90	190	200 mm:s rör med frakt och oms m	190	4:65	884:-	
		Grävn., lägg. o återfylln. m	190	3:50	665:-	
1+23-29	6	Upptagning av ägobro m	6	15:-	90:-	
1+90	-	Brunn typ B-1, d=0.50 m st	1	130:-	130:-	
1+90-3+74	184	200 mm:s rör med frakt och oms m	184	4:65	856:-	
		Grävn., lägg. o återfylln. m	184	3:50	644:-	
3+74	-	Brunn typ B-1, d=0.50 m st	1	130:-	130:-	
3+74-4+37	63	200 mm:s rör med frakt och oms m	63	4:65	293:-	
		Grävn., lägg. o återfylln. m	63	3:50	221:-	
4+15	-	Brunn typ B-3, d=0.50 m st	1	100:-	100:-	
4+37		Brunn typ B-1, d=0.60 m, vilken sammankopplas med bef. vägtrumma med 200 mm:s rör. Kvarstående öppning i trumman igenmuras. Utföres och be- kostas av vägförvaltningen				
-		För oförutsett etc.			487:-	4.500:-
		<u>E-Ea-18+95</u>				
15+25-16+20	95	150 mm:s rör med frakt och oms m	95	3:50	333:-	
		Grävn., lägg. o återfylln. m	95	3:-	285:-	
16+20	-	Brunn typ B-1, d=0.50 m st	1	130:-	130:-	
		Återfylln. av gammal dikesvall m	95	1:-	95:-	
16+20-17+70	150	100 mm:s rör med frakt och oms m	150	2:35	353:-	
		Grävn., lägg. o återfylln. m	150	2:50	375:-	
17+65-70	5	Upptagning av ägobro m	5	10:-	50:-	
17+70	-	Brunn typ B-1, d=0.50 m st	1	130:-	130:-	
17+70-18+95	125	75 mm:s rör med frakt och oms m	125	1:50	188:-	
		Grävn., lägg. o återfylln. m	125	2:-	250:-	
16+20-18+95	275	Återfylln. av gammal dikesvall m	275	1:-	275:-	
		För oförutsett etc.			386:-	2.850:-

Läge	Längd m	Arbete, material e. d.	Antal	å-pris kr.	Kostnad kronor	Summa kronor
		<u>F-Fa</u>				
18+97-19+50	53	150 mm:s rör med frakt och oms m	53	3:50	185:-	
		Grävn., lägg. o återfylln. m	53	3:-	159:-	
		Återfylln. av gammal dikesvall m	53	1:-	53:-	
18+97		Brunn typ B-1, d=0.50 m st	1	130:-	130:-	
		För oförutsett etc.			23:-	550:-
		Summa kronor				65.300:-
		<u>Ersättning för minskade framtida underhållskostnader</u>				
0-13+18	1318					
13+26-19+50	624	A-B-C-D-E-Ea-Fa-F m	1942	8:-	15.536:-	
19+50-22+46	296	F-G m	296	7:-	2.072:-	
0-4+37	437	C-Ca-Cb-Cc m	437	5:-	2.185:-	
		Summa			19.793:-	

VÄRDERINGSLÄNGD

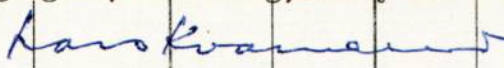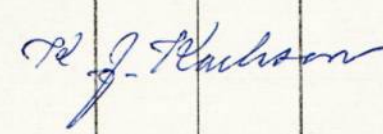Fastighet och ägare Ägobeskrivning	Ägo- figur- nr	Förbättrad mark		Värde pr ha		Båtnad	
		åker, tomt hektar	annan hektar	före kronor	efter kronor	pr ha kronor	pr ägofigur kronor
<u>Rycka 8:1</u>							
Ivar Johansson		5.5				1360	7480
<u>Rycka 1:4, Lillebacka 1:25</u>							
Agnes Jansson, Maj:lis Stenberg		29.0				1150	33350
<u>Rycka Ödegården 3:19</u>							
Sven Rydberg		1.0				250	250
<u>Rycka Ödegården 3:18</u>							
<u>Trässberg 13:1</u>							
Harald Johansson o.h.h.		6.8				1290	8772
<u>Rycka 13:1</u>							
<u>Lillebacka 3:1, 3:2</u>							
Karl Larsson		1.1				670	737
<u>Pattorp Skattegården 1:22,</u>							
<u>1:23, 1:28, 1:29, 1:30, 1:41</u>							
Walter Gyllerö o.h.h.		4.1				730	2993
<u>Pattorp Skattegården 1:36</u>							
<u>Åby Nils Jonsgården 1:24, 1:25</u>		9.0				980	8820
Ragnar Johansson o.h.h.							
<u>Åby Bengt Jonsgården 2:10, 2:12</u>							
Nils Apell o.h.h.		6.8				540	3672
<u>Åby Bengt Jonsgården 2:19</u>							
Harry Claesson och							
Ingvar Johansson		6.7				530	3551
<u>Summa</u>		70.0					69625
Trässbergs bygdegård, Trässberg, Saleby den 2 febr. 1965							
 Lars Kvarnemo Lantbrukskonsulent							
Biträdande gode män:							
 							


KOSTNADSFÖRDELNINGSLÄNGD

Fastighet Ägare m. m.	Sök. o. likst. = S	Bätnad kronor	Fastighets andel i			Samfällighets andel i gemensamma kostnader procent
			för särskild av- delning beräk- nad kostnad kronor	för samfällig- heten beräknad kostnad kronor	samfällig- hetens verk- liga kostnad procent	
1	2	3	4	5	6	7
<u>Rycka 8:1</u>				4534		
Ivar Johansson	S	7480		4889	10.743	
<u>Rycka 1:4, Lillebacka 1:25</u>				20217		
Agnes Jansson, Maj-Lis Stenberg	S	33350		21798	47.899	
<u>Rycka Ödegården 3:19</u>				152		
Sven Rydberg	S	250		163	0.359	
<u>Rycka Ödegården 3:18</u>						
<u>Trässberg 13:1</u>				5318		
Harald Johansson o.h.h.		8772		5733	12.599	
<u>Rycka 13:1, Lillebacka 3:1</u>				447		
Karl Larsson	S	737		482	1.059	
<u>Pattorp Skattegården 1:22, 1:23,</u>						
<u>1:28, 1:29, 1:30, 1:41.</u>				1814		
Walter Gyllerö o.h.h.	S	2993		1956	4.299	
<u>Pattorp Skattegården 1:36</u>				5347		
Ragnar Johansson		8820		5765	12.668	
<u>Åby Bengt Jonsg. 2:10, 2:12</u>				2226		
Nils Apell o.h.h.		3672		2400	5.274	
<u>Åby Bengt Jonsg. 2:15, 2:17, 2:19</u>						
Harry Claesson och Ingvar Johans- son	S	3551		2152 2321	5.100	
Summa		69625		45507 42407	100.000	
Bidrag från Rycka Kroken m.fl. fastigheters tf av åren 1925-27 för värdet av minskat framtida underhåll				19793		
				Summa fördelad kostnad kr 65300		
				6200		
Trässbergs bygdegård, Trässberg, Saleby den 2 febr. 1965						
Lars Kvarnemo						
Lantbrukskonsulent						
Biträdande gode män:						
Edvin Larsson						
R. J. Karlsson						

KOSTNADSFÖRDELNINGSLÄNGD

Fastighet Ägare m. m.	Sök. o. likst. = S	Båtnad kronor	Fastighets andel i			Samfällighets andel i gemensamma kostnader procent
			för särskild av- delning beräk- nad kostnad kronor	för samfällig- heten beräknad kostnad kronor	samfällig- hetens verk- liga kostnad procent	
1	2	3	4	5	6	7
<u>Fördelning av kapitaliserade värdet av minskade framtida underhållskostnader.</u>						
<u>Rycka 8:1</u>						
Ivar Johansson						
<u>Rycka 6:23</u>						
Nils Sundberg				23	0,117	
<u>Rycka 1:4</u>						
<u>Lillebacka 1:25</u>						
Agnes Jansson						
Maj-Lis Stenberg				7408 ✓	37,426	
<u>Rycka Ödegården 3:19</u>						
Sven Rydberg				254 ✓	1,283	
<u>Rycka Ödegården 3:18</u>						
<u>Trässberg 13:1</u>						
Harald Johansson o.h.h.				2355 ✓	11,897	
<u>Rycka 13:1</u>						
<u>Lillebacka 3:1, 3:2</u>						
Karl Larsson				740 ✓	3,737	
<u>Lillebacka 1:26</u>						
Tage Larsson				47	0,239	
<u>Lillebacka 1:34</u>						
Allan Gustavsson				272	1,375	
<u>Pattorp Skattegården 1:6</u>						
Bertil Larssons stbh				106	0,533	
<u>Pattorp Skattegården 1:22,</u>						
<u>1:23, 1:28, 1:29, 1:30, 1:41</u>						
Walter Gyllerö o.h.h.				834 ✓	4,215	
<u>Pattorp Skattegården 1:24</u>						
Viktor Pilblad				187	0,943	
<u>Pattorp Skattegården 1:37</u>						
Ernst Svensson				34	0,173	
<u>Pattorp Skattegården 1:38</u>						
Frans Svensson				268 ✓	1,355	
<u>Pattorp Skattegården 1:36</u>						
Ragnar Johansson				3159 ✓	15,958	
<u>Åby Bengt Jonsgården 2:10, 2:12</u>						
Nils Apell o.h.h.				1649 ✓	8,333	
<u>Åby Bengt Jonsgården 2:15, 2:17,</u>						
<u>2:19</u>						

Trässbergs bygdegård, Trässberg, Saleby den 2 febr. 1965

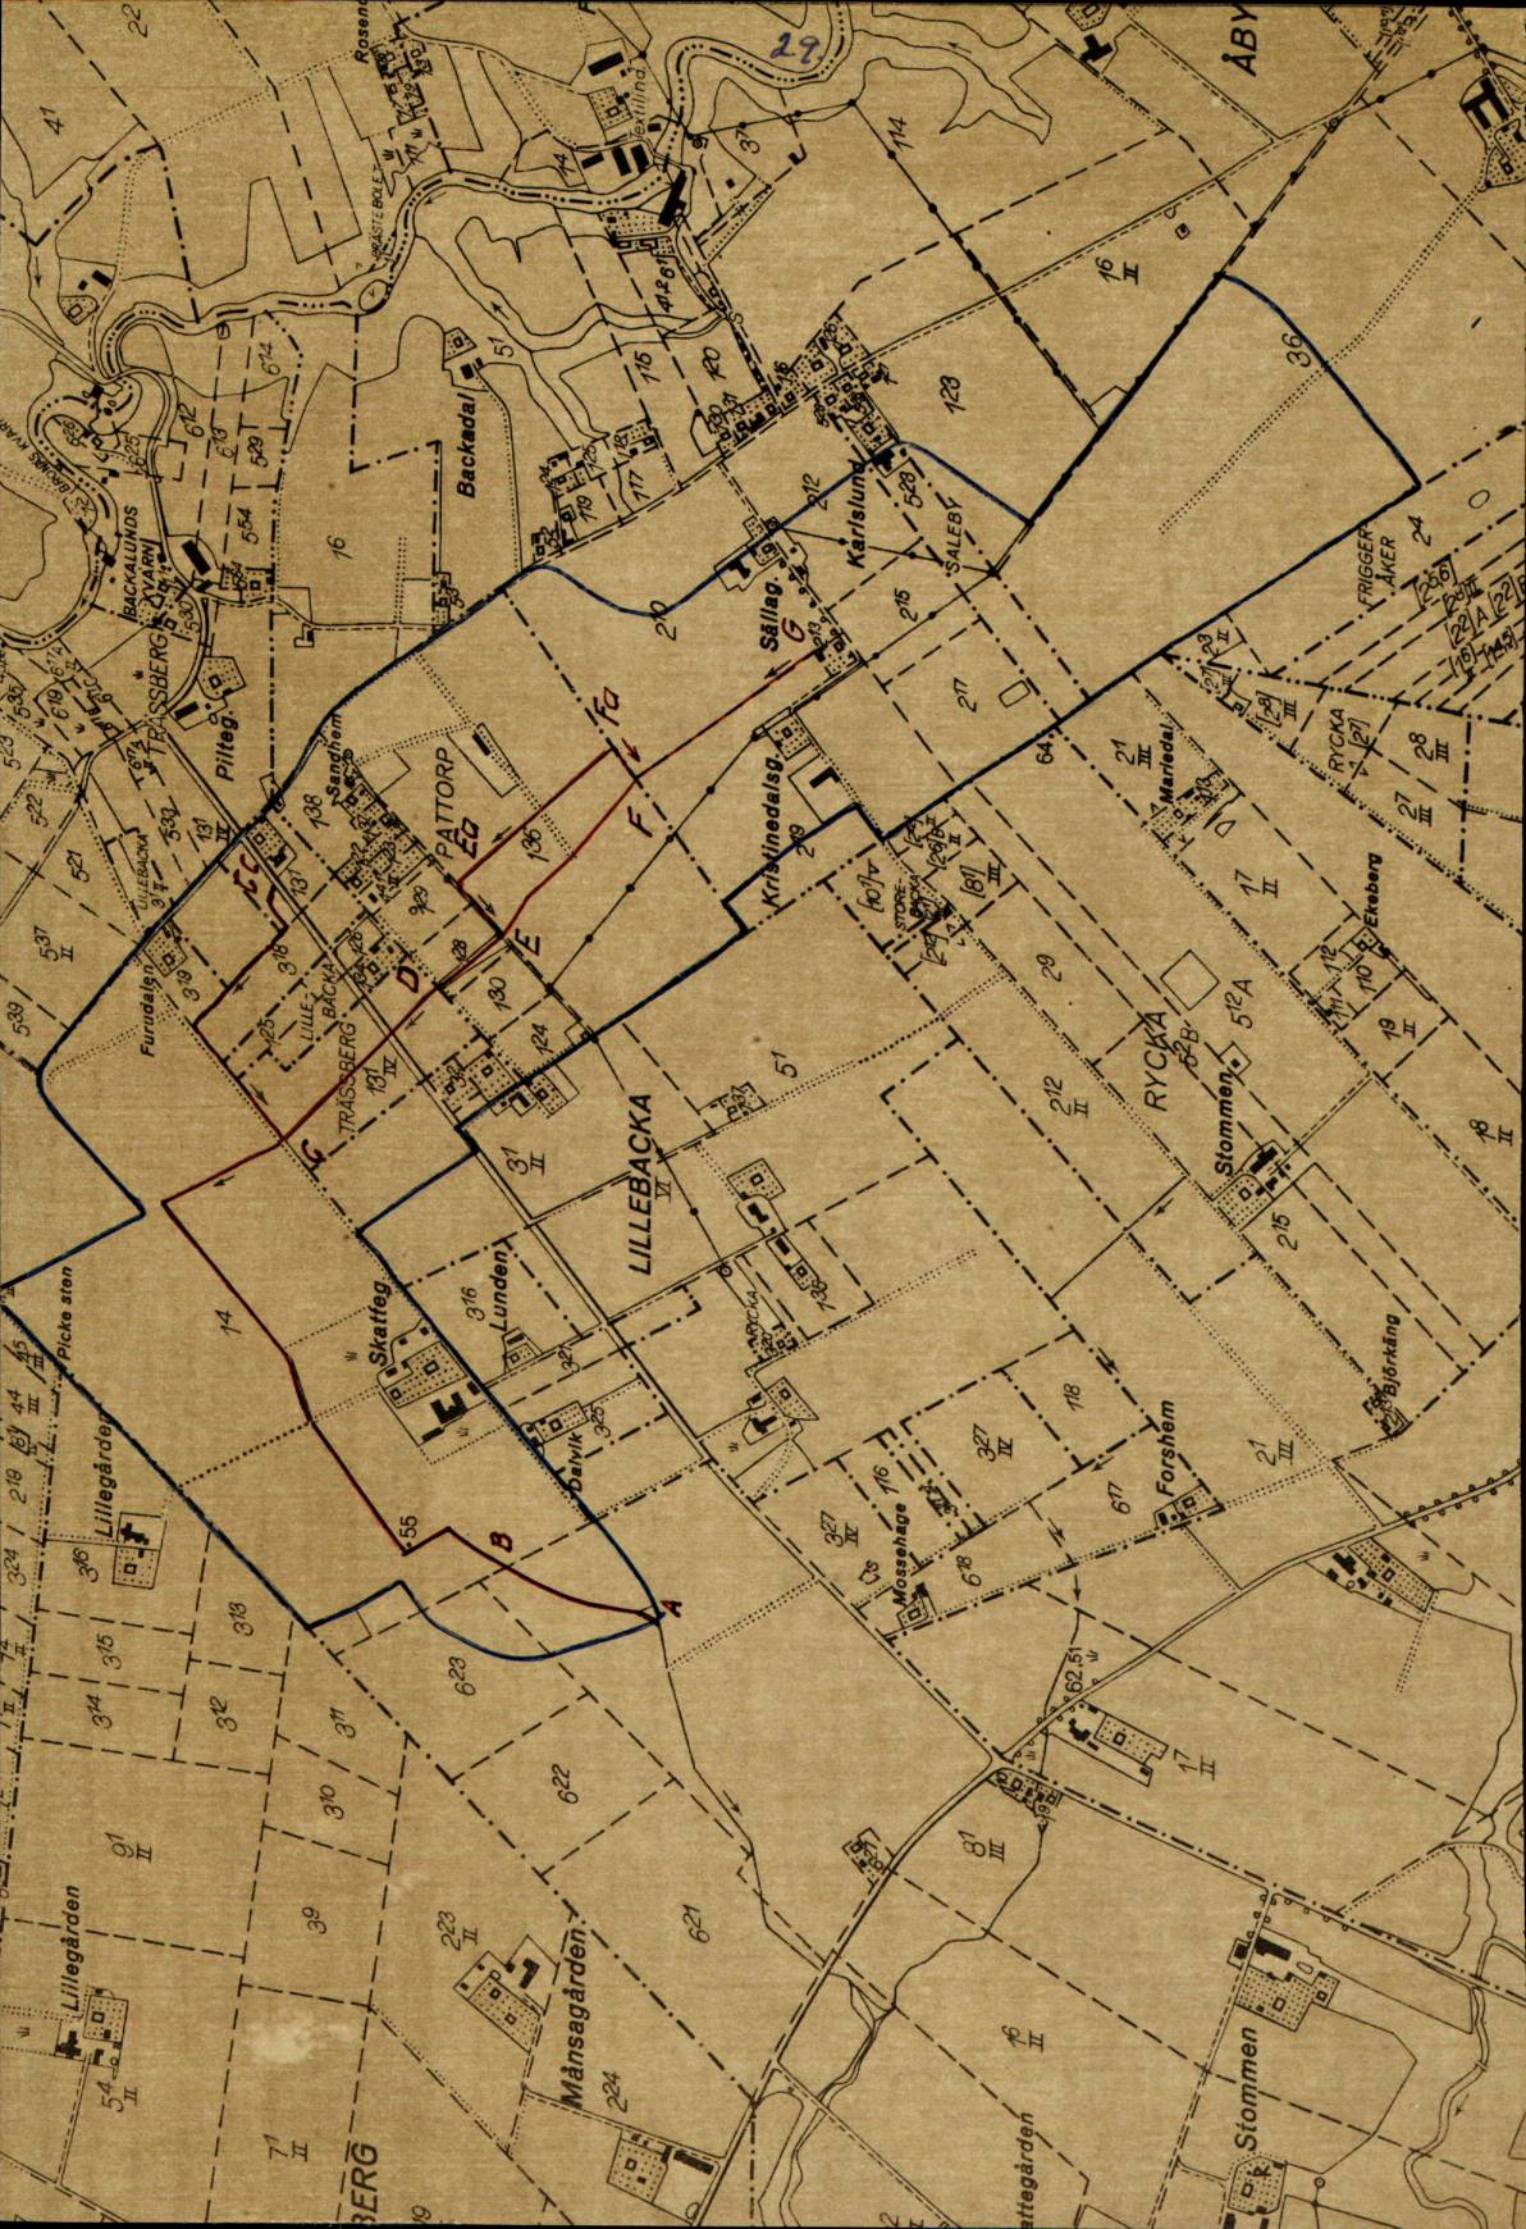

UTLÅTANDE vid syneförrättning enligt vattenlagen för torrläggning av mark tillhörande Rycka Kroken, Bengt Eriksgården m.fl. fastigheter i Trässbergs och Saleby socknar av Skaraborgs län.

1. Ändamål, läge och natur.

Företaget, som avser att genom ersättning av öppna diken med täckta rörledningar (delvis förenat med ny sträckning i kostnadsbesparande syfte) bereda möjlighet till bättre torrläggning och brukning av berört markområde, är beläget c:a 2.5 km ostsydost Trässbergs kyrka inom sektion 5 av nederbördsområde 142. På vidsittande översiktskarta har företagets rörledningar markerats med röda linjer samt vattensamlingsområdets gränser med blå linjer.

Enligt bestämmelserna i 7 kap. vattenlagen är företaget att anse såsom dikning.

2. Äldre företag.

Av denna förrättning berörda markområde ingår i Rycka Kroken m.fl. fastigheters torrlägningsföretag av åren 1925-27, vilket handlagts vid syneförrättning enligt vattenlagen. De diken, som därvid fastställts, är nu otillfredsställande med hänsyn till markområdets ändamålsenliga brukning.

3. Företagets omfattning.

Över till utförande ifrågasatta dikessträckor har profilritningar upprättats utvisande förhållandena vid undersökningstillfället, varjämte de härav beroende markområdena avfattats på en plankarta. På sätt som framgår av dessa plan- och profilritningar omfattar företaget följande anläggningar: Rörledningssträckorna A-B-C-D-E-F-G, C-Ca-Cb-Cc, E-Ea-Fa samt F-Fa.

Av förrättningsprotokollets 6, 7 och 9 §§ samt bilaga 3 framgår, att yrkanden av sökandena och dem, som förenat sig med sökandena, om öppna dikets ersättning med rörledning föreligger beträffande dikessträckorna A-B-C, D-E-Ea, F-G samt C-Ca-2+58 och 3+64 ^{-Cc/} sammanlagd längd 1944 m. Ehuru motsvarande yrkande ej föreligger beträffande dikessträckorna C-D, Ea-Fa-F samt 2+58-3+64 inom sidodiket C-Cc (sammanlagd längd 731 m), har synemännen funnit det förenligt med dikningens ändamål att föreskriva att jämväl de sistnämnda öppna dikessträckorna ersättas med rörledningar. På grund av förekomsten av vägtrumma under allmän väg inom sträckan C-D samt delvis raserad ägovägsbro inom sträckan Ea-Fa, skulle, därest dessa dikessträckors ersättande med rörledningar ej komme till stånd, ett osammanhängande system av korta öppna dikessträckor kvarstå fördelat över centrala avsnitt av 1925-27 års torrlägningsföretag. Funktionsdugligheten hos de rörledningssträckor, som föreskrivits på grund av yrkanden från sökandena och dem som förenat sig med sökandena, kan härigenom väntas bli i olika hänseenden väsentligt nedsatt, vilket ogynnsamt påverkar det tekniskt-ekonomiska värdet av anläggningarna.

Även det förhållande att samtliga i 1925-27 års företag ingående dikessträckor

utgör en judiciell enhet, synes enligt synemännens mening utgöra ett stöd för deras föreskrift om samtliga öppna dikens ersättande med rörledningar, varigenom en från såväl teknisk som ekonomisk synpunkt enhetlig och funktionsduglig anläggning erhålles.

4. Nederbördsområde, vattenmängd, dimensionering.

Vattensamlingsområdet för de olika avloppssträckorna har uttagits å ekonomisk karta över Sverige och delvis uppgåtts på marken. Storleken har angivits på profilritningarna.

Avrinningen ifråga om avlopp för flöden har antagits uppgå till 1.75 liter per sekund och hektar från åker och 1.0 liter per sekund och hektar från skog.

5. Båtnadsuppskattning.

För utvärderande av den genom företaget uppkommande båtnaden har synemännen efter i 7 kap. 22 § vattenlagen stadgade grunder verkställt uppskattning, vars resultat föreligger i den bilagda värderingslängden. Båtnaden utgöres helt av brukningsbåtnad. I brukningsbåtnaden ingår: Värde av minskade brukningskostnader, arealvinst, minskning av kostnaden för ogräsbekämpning, minskad fältkantverkan, minskad olycksfallsrisk och fördelen av förbättrad skiftesläggning. Den areal, som kan anses få del av nämnda värdeökning, har uppskattats för varje fastighet. *Bil. 4.*

6. Kostnadsfördelning.

Den enligt värderingslängden förbättrade marken är att anse som en torrlägnings-samfällighet, för vilken skäl till uppdelning i olika avdelningar ej förefinnes. Av det bilagda kostnadsförslaget framgår vilka arbeten, som skall utföras, och av värderings- och kostnadsfördelningslängderna, vilka fastigheter, som har del däri. Kostnaderna för företagets utförande skall till den del, som överskjuter bidraget från 1925-27 års företag för kapitaliserade värdet av minskat framtida underhåll fördelas på delägarna i mån av båtnaden för vars och ens mark. Den sålunda uträknade deltagningsskyldigheten finnes för varje fastighet angiven i kolumn 6 av kostnadsfördelningslängden, där den är uttryckt i procent av företagets totalkostnad enligt ovan. I kolumn 5 är det häremot svarande beräknade kostnadsbeloppet angivet. *Bil. 5.*

Kostnaderna för avloppens underhåll skall fördelas efter samma grunder, som angivits för fördelning av kapitaliserade värdet av minskat framtida underhåll (kol. 6 bil. 6).

Genom de öppna dikenas ersättande med täckta ledningar minskas kostnaden för framtida underhåll. Följande beräkningar har gjorts: Räntefot 5 %

Sträckan A-F:	Årlig underhållskostnad kr. 0.40 per m.	Kap.värde	=	$\frac{0.40 \cdot 100}{5}$	= 8:-/m
" F-G:	" " " 0.35 " " "	"	=	$\frac{0.35 \cdot 100}{5}$	= 7:-/m
" C-Cc:	" " " 0.25 " " "	"	=	$\frac{0.25 \cdot 100}{5}$	= 5:-/m

Synemännen föreskriver, att 1925-27 års företag skall utbetala bidrag till 1965 års företag med kr. 19.793:- för kapitaliserade värdet av minskat framtida underhåll av de i det äldre företaget ingående dikessträckor, som nu igenläggs med rörledningar.

32.

Bidragsbeloppet har framräknats enligt ovan angivna grunder. Det skall fördelas mellan delägarna i 1925-27 års företag i enlighet med de för nämnda företag gällande delaktighetstalen för underhåll, vilka även redovisats i bilaga 6. Kostnaderna för syneförrättningen skall, sedan företaget kommit till stånd, fördelas på delägarna efter samma grunder, som angivits för utförandet, men förskjutes nu av sökandena och med dem jämställda.

7. Allmänna intressen.

Företaget berör allmän väg på sätt närmare framgår av nedanstående moment. Några andra allmänna intressen beröres ej.

8. Broar och trummor.

Dikena C-D och Cb-Cc berör vid sektion 13+18-13+26 resp. 4+37 allmänna vägen 594 L. Backa-Bronäs kvarn.

Nuvarande genomlopp har tillkommit efter den 1 januari 1880, varför det i enlighet med bestämmelserna i 7 kap. 8 § vattenlagen åligger vägförvaltningen i Skaraborgs län att bekosta rensning av båda vattengenomloppen jämte utförande av brunn typ B-1, d=800 mm vid sektion 13+18 samt brunn typ B-1, d=600 mm vid sektion 4+37 jämte sammankopplande av vattengenomloppen och brunnarna. Om ej annan överenskommelse träffas med företaget skall vägförvaltningen ombesörja arbetets utförande. Arbetet bör så bedrivas, att det nya genomloppet kan tagas i bruk inom en månad efter det nedanförliggande avloppssträcka blivit genom företagets försorg färdigställd och meddelande härom kommit vägförvaltningen tillhanda. Vid arbetets utförande skall av vägdirektören lämnade föreskrifter noggrant iakttagas. Genom dikenas igenläggning med rör erfordras ej särskilda ägobroar.

Någon deltagningsskyldighet i framtida underhållet av överavloppen ledande vägovergångar skall ej åvila företaget.

9. Ersättningar och skador.

Skador, som under arbetstiden till äventyrs orsakas av företaget, skall till fulla värdet ersättas, därest någon sakägare hos styrelsen framställer yrkande härom inom ett år efter företagets färdigställande. Sådan skada skall då utan dröjsmål genom styrelsens försorg uppskattas av sakkunnig person och därefter omedelbart ersättas. I brist på åsämjande vid val av värderingsman skall uppskattning verkställas av inom länet tjänstgörande behörig förrättningsman eller den, han sätter i sitt ställe.

10. Vattendomstolsavgift.

Avgift, varom förmåles i 11 kap. 95 § vattenlagen skall, så snart detta utlåtan-
de vunnit laga kraft erläggas till Länsstyrelsen i Mariestad med 139 kronor och 25 öre, vilken kostnad förskjutes av sökandena och sedan företaget kommit till stånd fördelas på delägarna med två kronor för tusen av vars och ens i kostnadsfördelningslängdens kolumn 3 angivna förbättringsvärde.

11. Framtida underhåll.

I företaget ingående arbeten och anläggningar skall för framtiden omsorgsfullt

underhållas samt rensningar företagas så ofta behovet det påkallar. Varje delägare i företaget har rätt att fordra, att den dikessträcka, varav han är beroende, underhålls väl.

Uppdämning eller annan åtgärd som hindrar vattnets fria lopp må ej tillåtas eller tålas.

12. Anslutning av kloakvatten.

Om någon önskar leda kloakvatten till företagets avlopp må detta medgivas på villkor, som bestämmas av företagets styrelse i samråd med inom länet tjänstgörande behörig förrättningsman.

13. Arbetsbeskrivning, fixpunkter.

Detaljerade uppgifter över den föreslagna anläggningens utformning återfinnes i bifogade arbetsbeskrivning och kostnadsförslag samt på upprättade plan- och profilritningar jämte typritningar.

Fixpunktsförteckning återfinnes i arbetsbeskrivningen. *Bil. 8.*

Det använda höjdsystemets nollplan är antaget.

14. Organisation.

Företagets angelägenheter skall handhas av en styrelse bestående av en eller flera ledamöter, som väljes på allmänt sammanträde med delägarna.

Styrelsen åligger:

att ombesörja företagets utförande samt kontrollera entreprenörs arbete, i den mån så befinnes erforderligt med biträde av sakkunnig person.

att tillse att företagets anläggningar alltid hålles i fullgott skick samt ombesörja rensnings- och underhållsarbeten,

att i mån av behov verkställa uttaxeringar på sätt närmare i 3 kap. 20 § vattenlagen stadgas,

att över inkomster och utgifter förordentliga till riktigheten styrkta räkenskaper,

att kalla delägarna till sammanträde då så befinnes erforderligt,

att tillse att det vid sammanträdet föres protokoll.

Delägarnas bestämmanderätt över företagets angelägenheter utövas på sammanträde, där varje delägare har rösträtt efter sitt delaktighetstal med den begränsning, som föreskrives i 3 kap. 22 § vattenlagen. Kallelse till sammanträde skall antingen skriftligen delgivas samtliga delägare minst en vecka före sammanträdet eller ock minst fjorton dagar före detsamma kungöras i minst en av ortens tidningar.

I övrigt hänvisas till de bestämmelser, som närmare framgår av 7 kap. 61-65 §§ vattenlagen.

15. Allmänna bestämmelser.

Jämlikt föreskrifterna i 10 kap. 62 § vattenlagen får synemännen i fråga om företaget ytterligare bestämma:

att det skall, därest sökanden önskar fullfölja detsamma, utföras i fullständig överensstämmelse med bestämmelserna i detta utlåtande med därtill hörande ritningar och handlingar,

att arbetena må begynna så snart detta utlåtande vunnit laga kraft, samt bör vara bragta till slut före utgången av år 1970,

att företaget skall anses fullbordat, när det avsynats och godkänts av inom länet tjänstgörande behörig förrättningsman samt

att det skall benämnas

Skattegården - Sällagårdens dikningsföretag av år 1965

16. Besvärshänvisning.

Talan mot förrättningen och detta utlåtande må föras vid Västerbygdens vattendomstol, adress Vänersborg, till vilken besvären med iakttagande av bestämmelserna i 11 kap. 85 § vattenlagen skall vara ingivna inom sextio dagar från nedanstående datum.

17. Verkställighet.

Då denna syneförrättning ej skall underställas vattendomstols prövning, kommer detta utlåtande att gå i verkställighet i den ordning, som för laga kraft ägande dom stadgas, för såvitt icke inom den ovan angivna besvärstiden talan mot syneförrättningen anhängiggöres och ändring i synemännens utlåtande härigenom kan komma till stånd.

Trässberg, Saleby den 2 febr. 1965

I tjänsten:

Lars Kvarnemo

Lars Kvarnemo

Lantbrukskonsulent.

Biträdande gode män:

Edvin Jansson

R. J. Karlsson

ARBETSBESKRIVNING

- Innan arbetet påbörjas skall avvägning och utsättning på minst var femtionde meter verkställas genom sakkunnig person.
- Vid arbetets utförande iakttages:
- att i grävningstabell angivna djupsiffror är beräknade i förhållande till de avvägda dubbarna;
 - att förekommande dikeskrökar ej får göras skarpa, utan bör i möjligaste mån uträtas eller avrundas;
 - att vägbanan, bebyggd tomt eller trädgård ej utan innehavarens medgivande må användas som upplagsplats för dikesjord;
 - att under arbetstiden vatten ej uppdämmas eller påsläppes så att skada uppstår;
 - att rörbrott, ras eller förskjutningar, som till äventyrs inträffa, omedelbart skall avhjälpas och erforderliga förstärkningsåtgärder eller slänthöjningar vidtagas;
 - att förefintliga gränsmärken ej må genom arbetet rubbas eller döljas, såvida icke dessförinnan nya märken blivit utsatta genom vederbörande lantmätarens försorg;
 - att förrättningsens fixpunkter icke utan tvingande skäl må förstöras; måste så ske, skall fixpunkten ifråga genom sakkunnig person ersättas med en ny sådan;
 - att genomgrävd vägbanan snarast möjligt skall återställas i fullgott skick;
 - att betongrören till företagets rörledningar godkännes endast under förutsättning att de underkastats lantbruksnämndens kontroll och därvid uppfyllt gällande normalbestämmelser ifråga om hållfasthet och täthet;
 - att brunnarringarna skall vara maskinstampade eller vibrerade;
 - att allenast sådana tegelrör må komma till användning, som uppfyller fordringarna uti av Sveriges Standardiseringskommission i december 1937 fastställd standard för dräneringsrör av tegel;
 - att rörläggning skall utföras av vid dylika arbeten van och fullt kompetent person;
 - att rörledning ej får täckas, innan läggningen kontrollerats av lantbruksnämnden;
 - att rörledning ej må läggas direkt på berg eller stora stenar utan i förekommande fall på grusbädd;
 - att vid täckning noga tillses, att stenar eller andra hårda föremål ej skadar rören;
 - att tegelrörsledningarna skall kopplas medelst betongrör i brunnarna;
 - att det första röret för de täckdikessammar, som beräknas komma att utmynna i en brunn, efter tillsägelse av vederbörande brukare skall inkopplas vid anläggandet av brunnen ifråga. Inkoppling skall ske med betongrör;
 - att befintliga täckdikessammar efter anvisning inkopplas vid anläggandet av brunnar och rörledningar;

att inkopplingar utföres omsorgsfullt så att de ej inkräktar på rörarean, varvid tätas med cementbruk. Inkoppling skall ske med betongrör;
 att stenarna kring dagvattenbrunnar ej må vara större än 15 cm ;
 att rörfogarna skall grusas, om jorden är så beskaffad, att risk för inslamning föreligger; stenfyllningen kring dagvattenbrunnarna skall då beklädas med grästorv, enris eller granris;

att entreprenören ålägges att taga del av bestämmelserna i denna arbetsbeskrivning;
 att huvudfixpunkt för höjdbestämmningen är :

Inhuggen markering i grundsten i n.v. hörnet av lada inom Rycka Skattegården 1:4, c:a 110 m söder sektion 5 + 60. Fixpunktens höjdläge = + 3,37 m.

att återfyllning av gamla dikesvallar skall ske till en nivå 0.5 m under intilliggande markyta, så att utlopp erhålles från befintliga öppna tegdiken eller enligt överenskommelse med lantbruksnämndens kontrollant och vederbörande markägare.

Trässbergs bygdegård, Trässberg, Saleby den 2 febr. 1965

Lars Kvarnemo


Lars Kvarnemo

lantbrukskonsulent


Biträdande gode män:

Edvin Jussaro

R. J. Karlsson

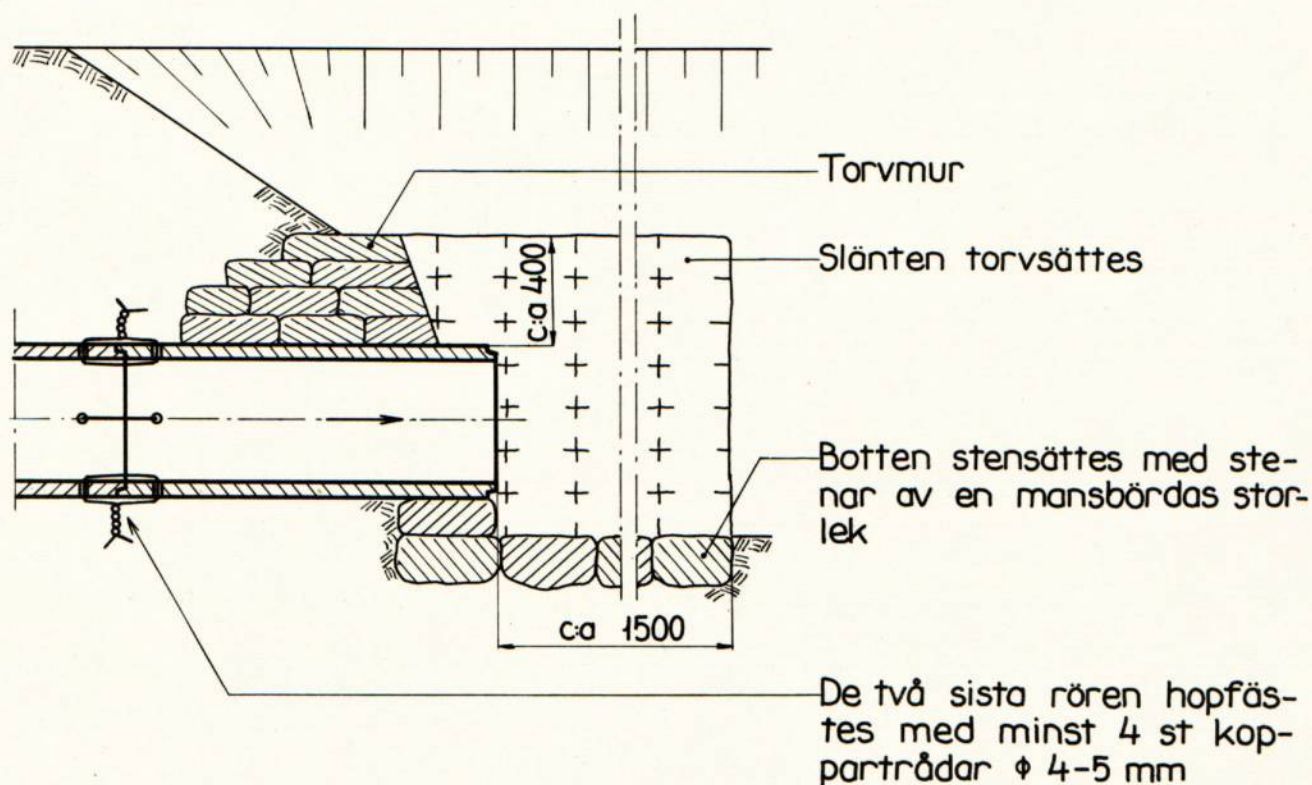


Mått i mm

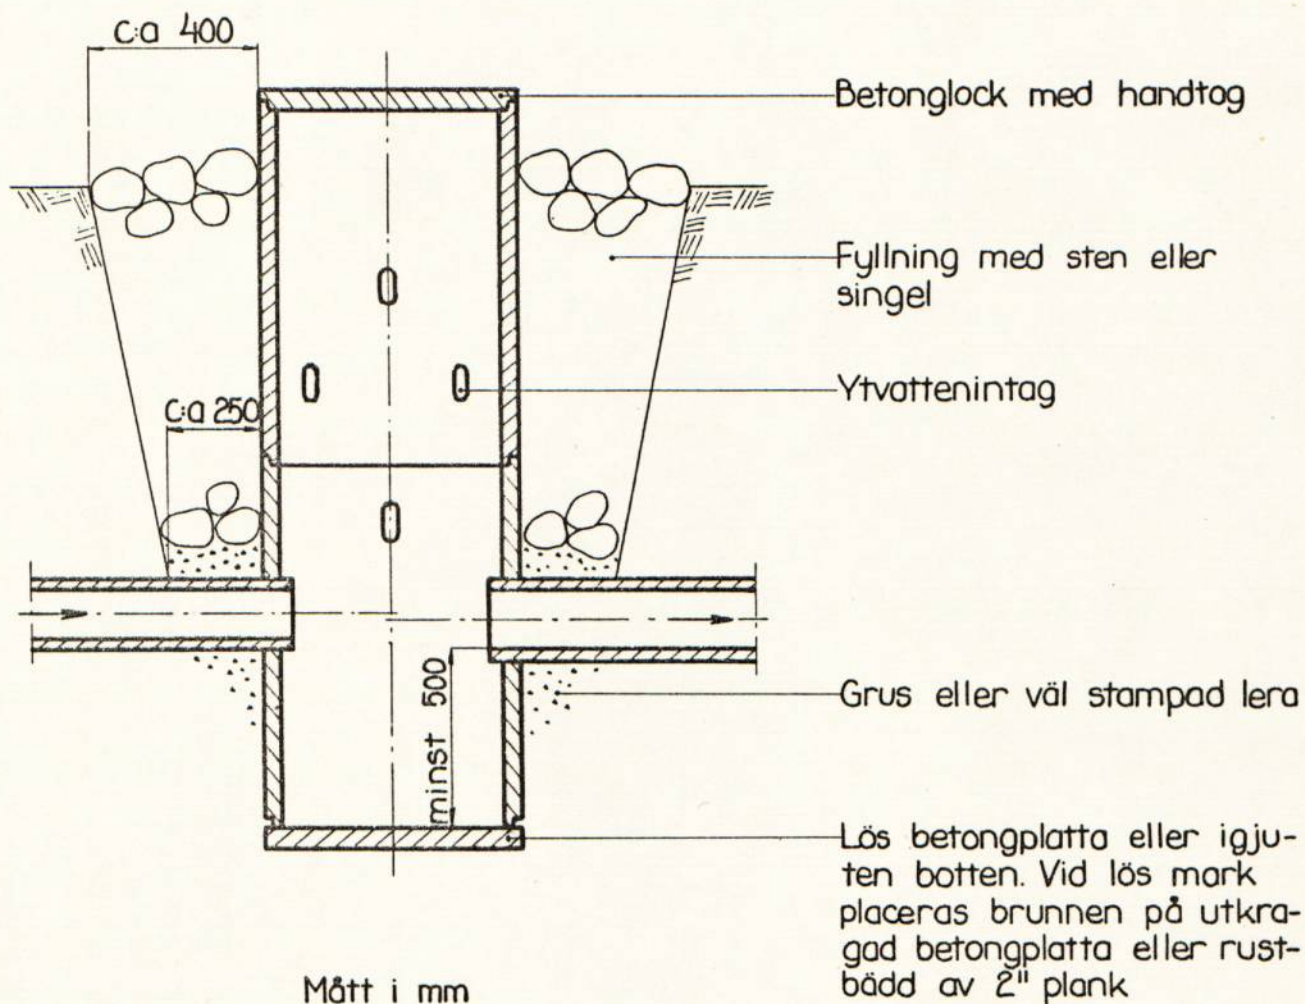


Brunn vid sidan av rörledning

Typritning B-1S


BRUNN

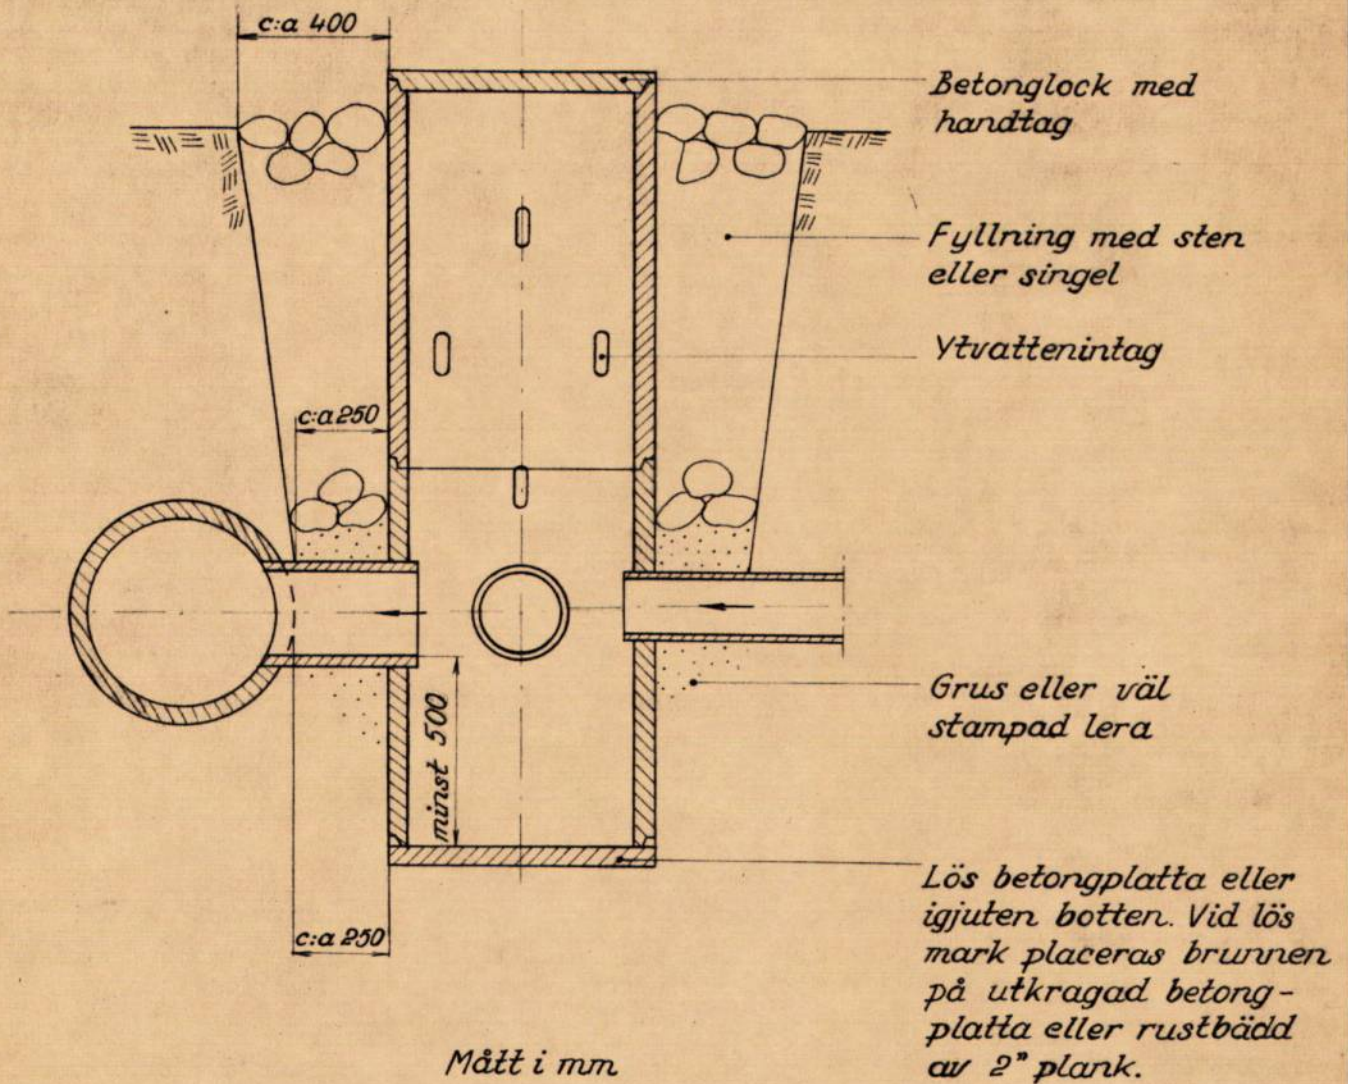

Sektion A-A

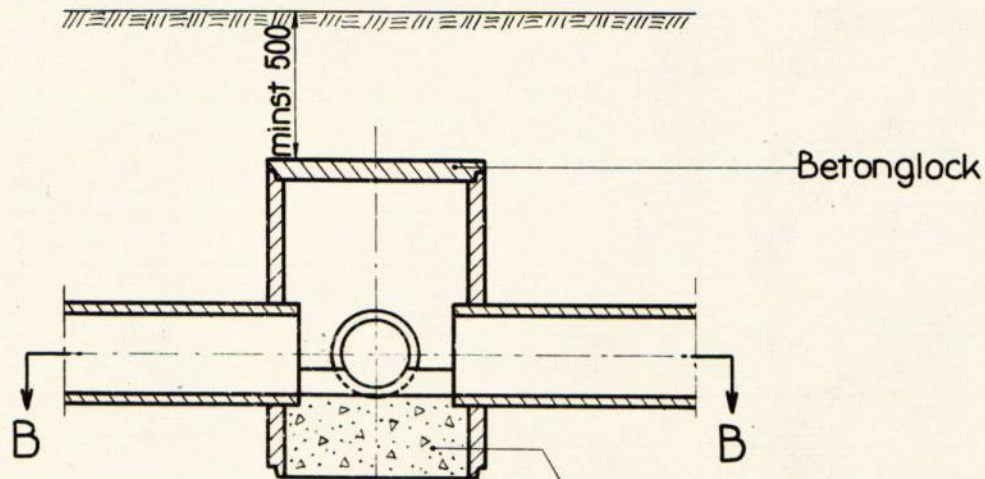

Sektion B-B

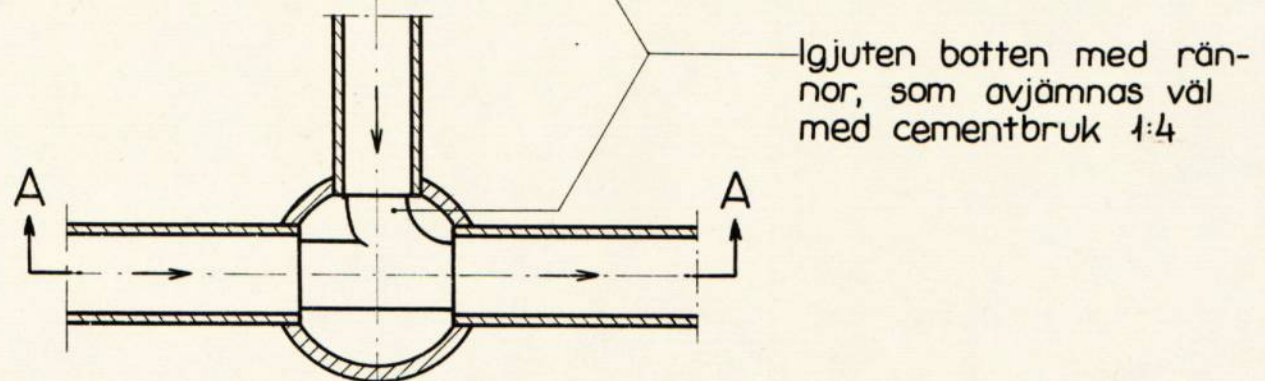

Mått i mm