



Akt nr:

R-F4b-LS410/65


AU\$R-F4b-LS410/65

410
410

Handlingar angående

"Häljatorps dikningsföretag av år 1965"

i Hova socken av Skaraborgs län; upp-
rättade år 1965 vid syneförrättning
enligt vattenlagen av

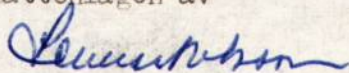

Lemart Olsson.

Förrättningsman.

410-5

RAPPOR~~T~~ över verkställd besiktning avsyning

Företagets namn

Häljatorps dilmingsföretag av år 1965

Socken

Hova

Län

Skaraborgs

Ordf. i styrelsen — ~~Förrättningsman XXXXXXXX~~

Lantbrukare Sven Jansson, Häljatorp, HOVA

Statligt stöd bev. av lbrstn den

—

Bidrag till utförandet, kr

—

Bidrag till rensning, kr

—

Lån, kr

—

Statligt stöd bev. av lbrnämnden den

22/11 1965

Bidrag till utförandet, kr

3 500:--

Arbets tid jml. V. L. 10:62.

31/12 1972

Förlängning jml. V. L. 7:58.

Kontrakterad arbetstid

Kontrakterad arbetstid förlängd till

Nu tillstyrkes
till utbetalning

av bidrag till utförandet, kr

av bidrag till rensning, kr

av lån, kr

~~XXXXXX~~ verkställd den

Avsyning 3/6 1966

~~XXXXXX~~ verkställd av


Avsyning undertecknad

Företaget var utfört i enlighet med det upprättade förslaget.

Företaget godkännes i befintligt skick.

Skara den 3/6 1966.

Enl. uppdrag:

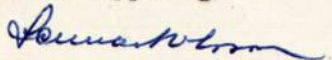

Lennart Olsson

Förrättningsman.

/.

Protokoll, fört vid sammanträde enligt
vattenlagen för torrläggning av mark tillhörande
HÄLJATORP m.fl. fastigheter i Hova socken av
Skaraborgs län.

Onsdagen den 10 februari 1965, kl. 10.00 hos lantbrukare Sven Jansson, Häljatorp,
H o v a .

Närvarande: Undertecknad ingenjör Lennart Olsson, förrättningsman, samt följande
sakägare:

Sökandena:

Sven Jansson,	ägare av Häljatorp 4:7, 4:12 och Häljatorp Väster 1:9
Arvid Persson,	" " Häljatorp 4:3
Svea Nylin,	" " Häljatorp 4:8 gm maken Anders Nylin enl. fullmakt, bil. <i>B'</i> .

Övriga sakägare:

Bengt Eriksson	" " Häljatorp 4:10, 4:11
Frk Elsa Littorin,	" " Häljatorp 4:9, Häljatorp Väster 1:2
Johan Andersson,	" " Bjärka Nolgården 2:6
Hilda Karlsson,	" " " " 2:5 och Bjärka Sörgården 1:10 gm sonen Gunnar Karlsson
Herman Carlsson,	" " Bjärka Nolgården 2:10
Sven Gustavsson,	" " " " 2:9
Verner Johansson,	" " Häljatorp Väster 1:7
Palme Jansson,	" " " " 1:8

Vägförvaltningen i Skaraborgs län gm ingenjör Hans C Karlsson enl. fullm., bil. *B²*
Vägsamfälligheten Häljatorps skogsvägar gm ordf. Anders Nylin.

§ 1.

Upplästes det för förrättningsmannen utfärdade förordnandet, som hade lydelse
enligt bil. *A* .

§ 2.

Något jäv mot förrättningsmannen anmäldes ej.

§ 3.

Förrättningsmannen framlade ett upprättat förslag till torrläggning av de berörda
vattenskadade markerna jämte kostnader samt förslag till fördelning av kostna-
derna.

§ 4.

Arvid Persson yrkade på att rörledning upptages å hans mark till punkt D.

§ 5.

Verner Johansson, Sven Jansson och Palme Jansson yrkade på att avloppssträckan H - L utföres som öppet avlopp å delen H - I samt som täckt avlopp å delen I - L. Fröken Elsa Littorin hade intet att erinra mot att sträckan H - I bibehålles som öppet avlopp.

§ 6.

Vid förrättningens påbörjande hade Bertil Gustavsson, ägare av Bjärka Sörgården 1:7 och Assar Riabäck, ägare av Bjärka Sörgården 1:8 och 1:9 till förrättningsmannen framfört önskemål om att avlopp upptogs till deras mark. Då dessa sakägare icke var närvarande vid sammanträdet, ville icke de närvarande berörda sakägarna göra något yrkande om företagets omfattning å denna del. De närvarande sakägarna, som erhöillo uppgift om kostnaderna och deras fördelning för de olika alternativen, skulle samråda med Gustavsson och Riabäck angående företagets omfattning och sedan meddela förrättningsmannen, vilka dikessträckor, som skulle medtagas i förrättningen.

§ 7.

De nuvarande trummorna under allmänna vägen nr 996 Bråta - Kroppfjäll vid sektionerna 1+38 - 1+46 samt 41+90 - 41+97 medger ej ovanförliggande åkermarks torrläggning, varför de behöver ombyggas och fördjupas. Vägförvaltningens ombud hade intet att erinra mot att vägförvaltningen utför och bekostar ombyggnaden av trummorna jämte brunnar nedströms vid sektionerna 1+38 och 41+90.

Öppna vägdiket å sträckan 3+41 - 4+26 avses att i företaget igenläggas med rör. Vägförvaltningens ombud hade intet att erinra mot förslaget samt meddelade att vägförvaltningen vore beredd att bidra till kostnaden med ett belopp motsvarande de minskade underhållskostnaderna för vägdiket. Förslaget skulle underställas vägförvaltningen för yttrande.

§ 8.

Trumman vid sekt. 4+26 - 4+36 under enskilda vägen ingående i vägsamfälligheten Häljatorps skogsvägar behöver ombyggas och fördjupas. Ordföranden i vägsamfälligheten hade intet att erinra mot att vägsamfälligheten utför och bekostar ombyggnaden jämte brunn vid sekt. 4+26.

§ 9.

Ingen av sakägarna hade något att erinra mot det upprättade förslaget eller till förslaget om fördelning av kostnaderna. De yrkade på att förrättningen handlades utan biträde av gode män, samt förklarade sig beredda att vid nästa sammanträde underskriva en förening angående utförandet och framtida underhållet av företaget.

§ 10.

Förrättningsmannen meddelade att nästa sammanträde skulle hållas på samma plats som dagens sammanträde onsdagen den 24 februari 1965, kl. 10.00 och att sammanträdet skulle bli slutsammanträde, om samtliga delägarna då enades om företagets utförande och underhåll enligt förrättningsmannens då färdigställda förslag. Styrelse för företaget kommer då även att väljas.

§ 11.

Förrättningsmannen meddelade att dagens protokoll kommer att uppläsas vid nästa sammanträde. Som intet vidare förekom förklarades sammanträdet upplöst.

Ort och tid som ovan:

Lennart Olsson
Lennart Olsson

Förrättningsman

Onsdagen den 24 februari 1965, kl. 10.00, hos lantbrukare Sven Jansson, Häljatorp, Hova.

Denna dag inställde sig åter förestående förrättningsman för fortsatt handläggning av förrättningen.

Närvarande:

Sven Jansson, Häljatorp, Hova.

Arvid Persson, " "

Svea Nylin gm Anders Nylin, Häljatorp, Hova enl. fullmakt, bil. *B'*

Bengt Eriksson gm Ivar Eriksson, Västerhäljatorp, Hova, enl. fullmakt, bil. *B³*

Frk Elsa Littorin, Hova.

Johan Andersson, Bjärka, Hova.

Hilda Carlsson gm Gunnar Carlsson enl. fullmakt, bil. *B⁴*

Bertil Gustavsson, ägare av Bjärka Sörgården 1:7

Assar Riabäck, " " " " 1:8, 1:9

Herman Carlsson, Bjärka, Hova.

Sven Gustavsson, " "

Verner Johansson, Västerhäljatorp, Hova.

Palme Jansson, " "

Carl Larsson, ägare av Kullen 1:2-5

Vägsamfälligheten Häljatorps skogsvägar gm ordf. Anders Nylin.

§ 12.

Protokollet från föregående sammanträde upplästes och lämnades utan erinran.

§ 13.

Förrättningsmannen meddelade att vägförvaltningen i skrivelse förklarat sig villiga att bidra till kostnaden för igenläggning med rör av öppna vägdiket 3+41 - 4+26 med 340:-- kr, *bil. C.*

§ 14.

Sedan förra sammanträdet hade sakägarna i Bjärka by till förrättningsmannen framställt yrkande om att dikessträckan F - G medtages i förrättningen.

§ 15.

Verner Johansson, Bengt Ericsson gm Ivan Ericsson enl. fullmakt, bil. *B³*, Hilda Carlsson gm Gunnar Carlsson enl. fullmakt, bil. *B⁴*, Assar Riabäck och Palme Jansson förenade sig med sökandena och yrkade på företagets utsträckning, så att även deras därav beroende marker blir torrlagda.

Föreningen vitsordades av förrättningsmannen, bil. *D*.

§ 16.

Förrättningsmannen redogjorde för det sedan föregående sammanträde färdigställda förslaget, varvid delägarna erhöilo kännedom om sina kostnadsandelar m.m.

§ 17.

Fröken Elsa Littorin framförde att hon ansåg att någon dikning ej behövdes för hennes åker.

§ 18.

Sökandena och de, som förenat sig med sökandena yrkade på företagets utförande enligt det framlagda förslaget. De övriga sakägarna hade icke heller något att erinra mot förslaget.

§ 19.

Samtliga delägare i företaget förenade sig om utförandet och framtida underhållet av samtliga ifrågavarande avlopp enligt det vid syneförrättningen upprättade förslaget, bil. *E*. Föreningen vitsordades av förrättningsmannen.

§ 20.

Upplästes förrättningsmannens utlåtande.

§ 21.

Beslutade delägarna välja styrelse för företaget, varvid utsågs

till ordförande	Sven Jansson,	Häljatorp,	Hova.
till ledamöter	Anders Nylin,	Häljatorp,	Hova och
	Gunnar Karlsson,	Bjärka,	Hova.
till styrelsesuppleant	Verner Johansson,	Västerhäljatorp,	Hova.

Till revisorer valdes fröken Elsa Littorin, Hova och Karl Larsson, Kullen, Hova.

§ 22.

Till aktförvarare att förvara till företaget hörande handlingar och ritningar utsågs företagets ordf. Sven Jansson, Häljatorp, Hova.

§ 23.

Förrättningsmannen lämnade en redogörelse över gällande bestämmelser angående statsbidrag och lånemöjligheter till företaget.

Företagets ordf. erhöll i uppdrag och befullmäktigades


att om statsmedel beviljas å företagets vägnar underteckna de kontrakt och förbindelser, som för statsmedlens lyftande kunde erfordras,

att utkvittera och för företagets räkning disponera ifrågavarande statsmedel.


§ 24.

Som intet vidare fanns att till protokollet anteckna, förklarades förrättningen avslutad och sammanträdet upplöst. Protokollet upplästes och lämnades utan erinran.

Ort och tid som ovan:

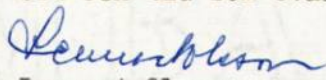
Lennart Olsson

Förrättningsman

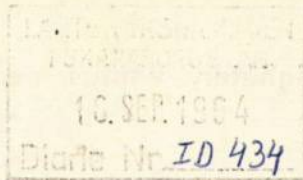

6
Fnr 2384



Insändes till vederbörande lantbruksnämnd.

Bil. A

Till Länsstyrelsen i Skaraborg län.

Härmed anhålles om förordnande för behörig förrättningsman att handlägga syneförrättning enligt 10 kap. vattenlagen för torrläggning av ^{enig} tillhörig mark inom Flora

socken(-ar) av Skaraborg län.

Förrättningen avser dikning ca 25 ha

Allmänna vägen Bräts - Kungälv berörs
här uppgivet så fullständigt som möjligt företags beskaffenhet (dikning, åreglering, sjösänkning, invallning e. d.), vidare

företags omfattning (areal som skall torrläggas, avloppens längd o. d.), om flottled, damm, järnväg, landsväg e. d. beröres m. m.

Närmaste järnvägsstation

Meddelanden om förrättningen ställes till Sven Jansson, Häljatorp, Flora
bl. Bräts 31002

titel, namn och fullständig adress samt telefon.

Häljatorp Flora den 14-9 1964

Sökandes namn:

Fastighet:

<u>Sven Jansson</u>	för fastigheten	<u>Häljatorp 47 4/12</u>
<u>Per-Olof Persson</u>	»	<u>Häljatorp 4:3</u>
<u>Anders Nyhlin</u>	»	<u>Häljatorp 48</u>

Erstatter ansökan Fd 269/63. Mätning utförd 1964
L.O.

Förutom nämnda, sökandena tillhöriga fastigheter, väntas nedanstående ägare och fastigheter bliva berörda av företaget.

Icke sökandes namn:

Fastighet:

Bror Eriksson

Elsa Liljeström

ägare av fastigheten

Hälsjö 4:11

» » »

Hälsjö 1:2

» » »

Lantbruksnämnden får till förrättningsman föreslå:

Ingenjör Lennart Olsson

Skara den 12 oktober 1964

På Lantbruksnämndens vägnar:

Rolf Eliasson

Rolf Eliasson

Lars Kvarnemo

Lars Kvarnemo

IIIM2 11 64

Förordnande.

Ingenjören Lennart Olsson, Skara, förordnas härmed att i laga ordning verkställa ifrågavarande förrättning; och införväntas bevis om förordnandets emottagande.

Mariestad å landskansliet den 20 oktober 1964.

På länsstyrelsens vägnar:

Åke Paulsson
Åke Paulsson

Tor Jungkvist
Tor Jungkvist


F ö r t e c k n i n g

Över underrättelser ang. sammanträde för syneförrättning enligt vattenlagen hos lantbrukare Sven Jansson, Häljatorp, H o v a onsdagen den 10 februari 1965 kl. 10.00, denna dag avsända till

Sakägarna:

Sven Jansson,	Häljatorp,	<u>H o v a</u>
Arvid Persson,	"	"
Anders Nylin,	"	"
Bengt Eriksson,	Stommen,	<u>Ekeskogsby</u>
Fröken Elsa Littorin,		<u>H o v a</u>
Johan Andersson,	Bjärke,	"
Hilda Karlsson,	"	"
Bertil Gustavsson,	"	"
Assar Riabäck,	"	"
Herman Carlsson	"	"
Sven Gustavsson,	"	"
Verner Johansson,	Västerhäljatorp,	"
Palme Jansson,	"	"
Carl Larsson,	Kullen,	"
Vägförvaltningen i Skaraborgs län,		<u>Mariestad.</u>

Skara den 26 januari 1965.

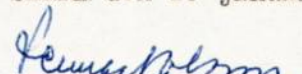
Lennart Olsson


Förrättningsman.

Ang. fortsatt sammanträde hos lantbrukare Sven Jansson, Häljatorp, H o v a onsdagen den 24 februari 1965 kl. 10.00, har kallelser denna dag avsänts till ovanstående samt till

Styrelsen för vägsamfälligheten Häljatorps skogsvägar

gm ordf. Anders Nylin, Häljatorp, H o v a .

Skara den 15 februari 1965.

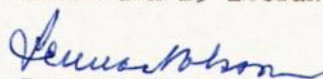
Lennart Olsson

Förrättningsman.

FULLMAKT

för *Anders Nylin*
Häljätorp *Hova*
namn
adress

eller den han i sitt ställe sätter att vid syneförrättning enligt vattenlagen för torrläggning av mark
 tillhörande *Häljätorp*

i *Hova*
 socken av *Skaraborgs* län
 å *mina* vägnar föra talan samt ingå förening och göra yrkande, som i 10 kap. 58 § vatten-
 lagen omförmäles, ävensom att i förekommande fall träffa överenskommelse om fördelning av
 kostnaderna för företaget. Ombudets laga åtgärder godkännas.

Hova den *23 februari*
Lena Nylin

Bevittnas:

Ingegerd Karlsson
namn
Västerhäljätorp
adress


Jonas Eriksson
namn
Häljätorp
adress

F u l l m a k t

I enlighet med skrivelse från Kungl väg- och vattenbyggnadsstyrelsen av den 1 juli 1946, dnr O. 594/45, Ka 7348-66, får vägförvaltningen i Skaraborgs län härmed befullmäktiga ingenjören Hans C Karlsson, Mariestad att utföra och bevaka Styrelsens talan för Kungl Maj:t och Kronan vid syneförrättning enligt vattenlagen angående torrläggning av mark tillhörande Häljatorp m fl fastigheter inom Hova socken av Skaraborgs län.

Mariestad den 9 februari 1965

VÄGFÖRVALTNINGEN I SKARABORGS LÄN

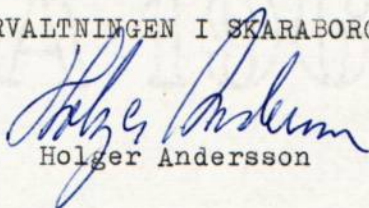
Holger Andersson

FULLMAKT

för Joac Euborn
Västuhälsjöby namn Hova
adress

eller den han i sitt ställe sätter att vid syneförrättning enligt vattenlagen för torrläggning av mark

tillhörande Bengt Euborn Hammar
Ekshögby

Hova i Västuhälsjöby
Hovaborgs socken av Hova län

å mina vägnar föra talan samt ingå förening och göra yrkande, som i 10 kap. 58 § vatten-
 lagen omförmäles, ävensom att i förekommande fall träffa överenskommelse om fördelning av
 kostnaderna för företaget. Ombudets laga åtgärder godkännas.

Ekshög den 19-2-1965

Bengt Euborn

Bevittnas:

Leu Jansson
namn

Hälsjöby Hova
adress

Anders Nylin
namn

Hälsjöby Hova
adress

FULLMAKT

för Gunnar Carlsson
Bjerke Hova namn
 adress

eller den han i sitt ställe sätter att vid synförrättning enligt vattenlagen för torrläggning av mark
 tillhörande Bjerke 2.5 = 1.10

i
Hova socken av Skaraborgs län
 å min vägnar föra talan samt ingå förening och göra yrkande, som i 10 kap. 58 § vatten-
 lagen omförmäles, ävensom att i förekommande fall träffa överenskommelse om fördelning av
 kostnaderna för företaget. Ombudets laga åtgärder godkännas.

Bjerke den 24-2-1965
Hilda Carlsson

Bevittnas:

Anna Hellgren
 namn
Bjerke Hova
 adress

Ann-Marin Carlsson
 namn
Bjerke Hova
 adress

F ö r e n i n g .

Undertecknade förena oss härmed med sökandena till den syneförrättning, som avser torrläggning av mark tillhörande HÄLJATORP m.fl. fastigheter i Hova socken och yrkar på företagets utsträckning, så att även våra därav beroende marker må kunna torrläggas.

Häljatorp, Hova den 24 februari 1965.

För fastigheterna:

Häljatorp Väster 1:7

Häljatorp 4:10, 4:11

~~Häljatorp 4:12~~

Bjärke Sörgården 1:10

" Nalgården 2:5

Bjärke Sörgården 1:8, 1:9

Häljatorp Väster 1:8

Teener Johansson

Storre Eriksson enl. fullm. bil. B3.

Summa Carlsson enl. fullm. bil. BY

Per Riabäck

Rakne Jansson

Överstående förmyndare utordr:

Summa Johansson

Förordningssman

F ö r e n i n g .

Undertecknade förena oss om att utföra och för framtiden underhålla Häljatorps
dikningsföretag av år 1965 enligt det av ingenjör Lennart Olsson år 1965 vid
 syneförrättning enligt vattenlagen upprättade förslaget.

Häljatorp, Hova den 24 februari 1965.

För fastigheterna:

Kullen 1:2-5 *Per Larsson*

Häljatorp 4:7, 4:12, Häljatorp Väster 1:9 *Leif Jansson*

Häljatorp 4:3 *Arvid Persson*

Häljatorp 4:9 *Esa Lintorin*

Häljatorp 4:10, 4:11 *Lars Eriksson* ent. fullm. bil B3.

Häljatorp 4:8 *Anders Nyberg* ent. fullm. bil - B1.

Häljatorp Väster 1:8 *Pekka Jansson*

Häljatorp Väster 1:7 *Kenneth Johansson*

Bjärka Nalgården 2:6 *Gösta Andersson*

Bjärka Nalgården 2:5, Bjärka Sörgården 1:10 *Gunnar Carlsson*
 ent. fullm. bil B4.

Bjärka Sörgården 1:8, 1:9 *Per Olsson*

Ovanstående förklaring utskrifts:

Lennart Olsson

Frits Larsson

LO/JCK

Till

Vägförvaltningen i Skaraborgs län

Mariestad.

Ang. Häljatorps dikningsföretag av år 1965 i Hova socken.

Onsdagen den 10 februari 1965 hölls sammanträde ang. rubr. företag, varvid vägförvaltningen representerades av Ingenjör Hans Karlsson.

Företaget berör allmänna vägen nr 996 Bråta - Kroppfjäll på följande sätt:


1. Nuvarande trummorna under vägen vid sektionerna 1+38 - 1+46 och 40+90 - 40+97 medger ej ovanförliggande markers torrläggning, varför de behöver ombyggas och fördjupas. Föreslås att vägförvaltningen utför och bekostar ombyggnaderna jämte brunnar nedströms vid sekt. 1+38 och 40+90.
2. Öppna vägdiket å sträckan 3+41 - 4+26 = 85 m avses att ersättas med rörledning. Föreslås att vägförvaltningen betalar en ersättning till företaget motsvarande de kapitaliserade minskade underhållskostnaderna. Dessa har beräknats till 20 öre pr meter och år, vilket kap. efter 5 procent utgör 4:-- kr pr meter. Ersättningen skulle då utgöra $85 \times 4 = 340$ kr.

Anhålles om vägförvaltningens yttrande.




Slutsammanträde ang. företaget är avsett att hållas hos Sven Jansson, Häljatorp, Hova, onsdagen den 24 februari 1965 kl. 10,00.

Utdrag ur förslaget till företaget bifogas.

Skara den 11 februari 1965.

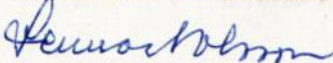
Lennart Olsson

Ingenjör.

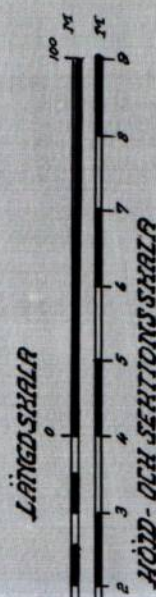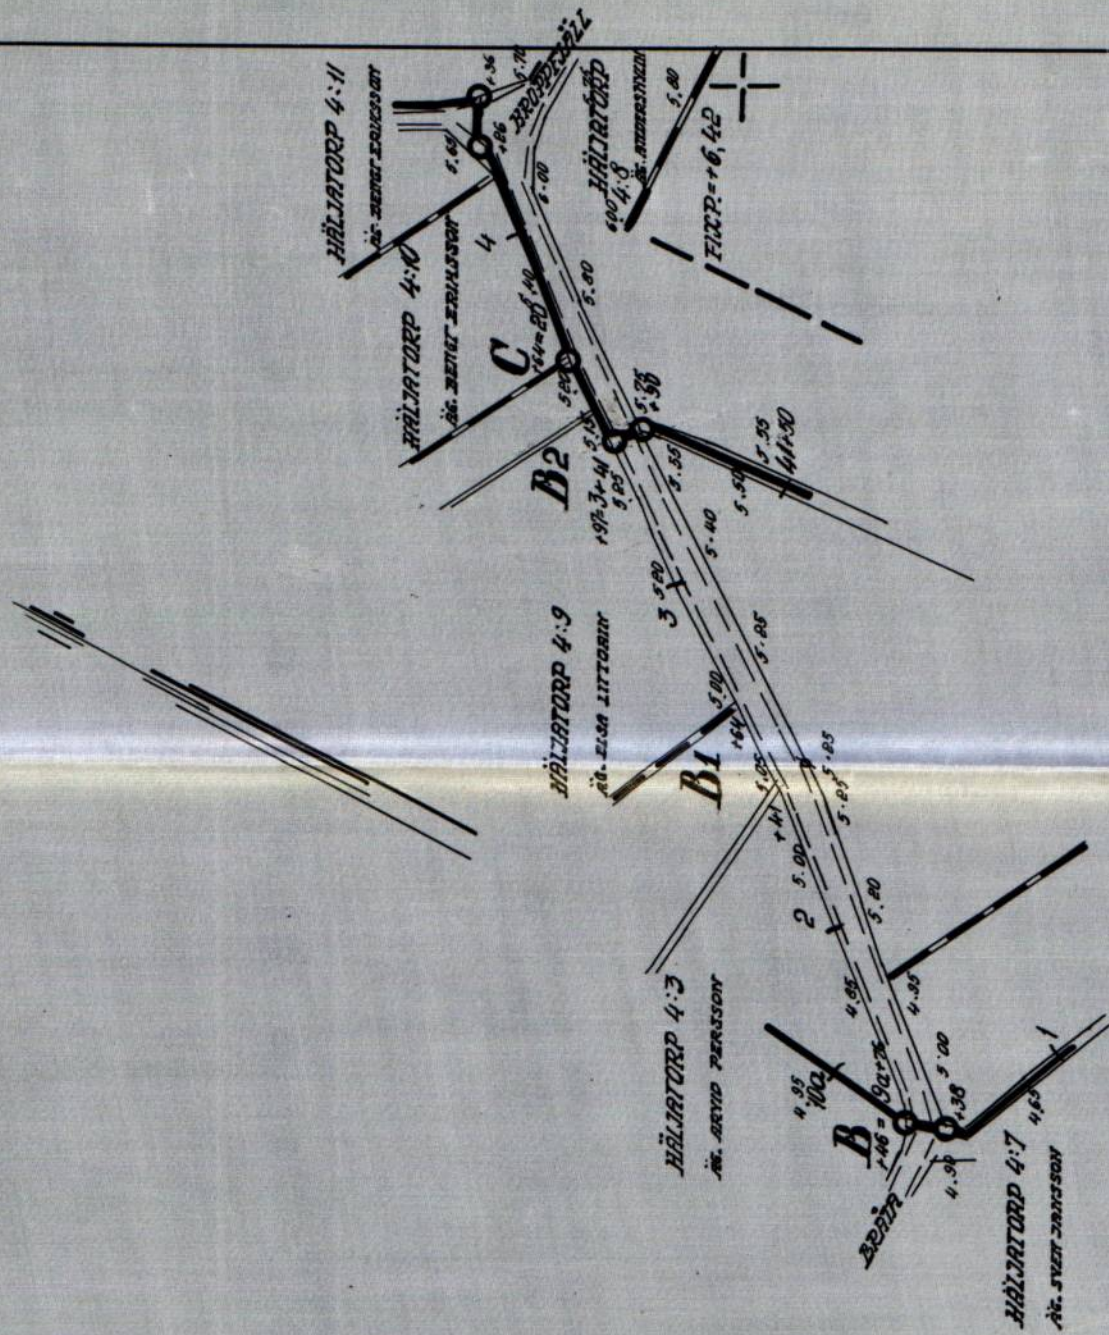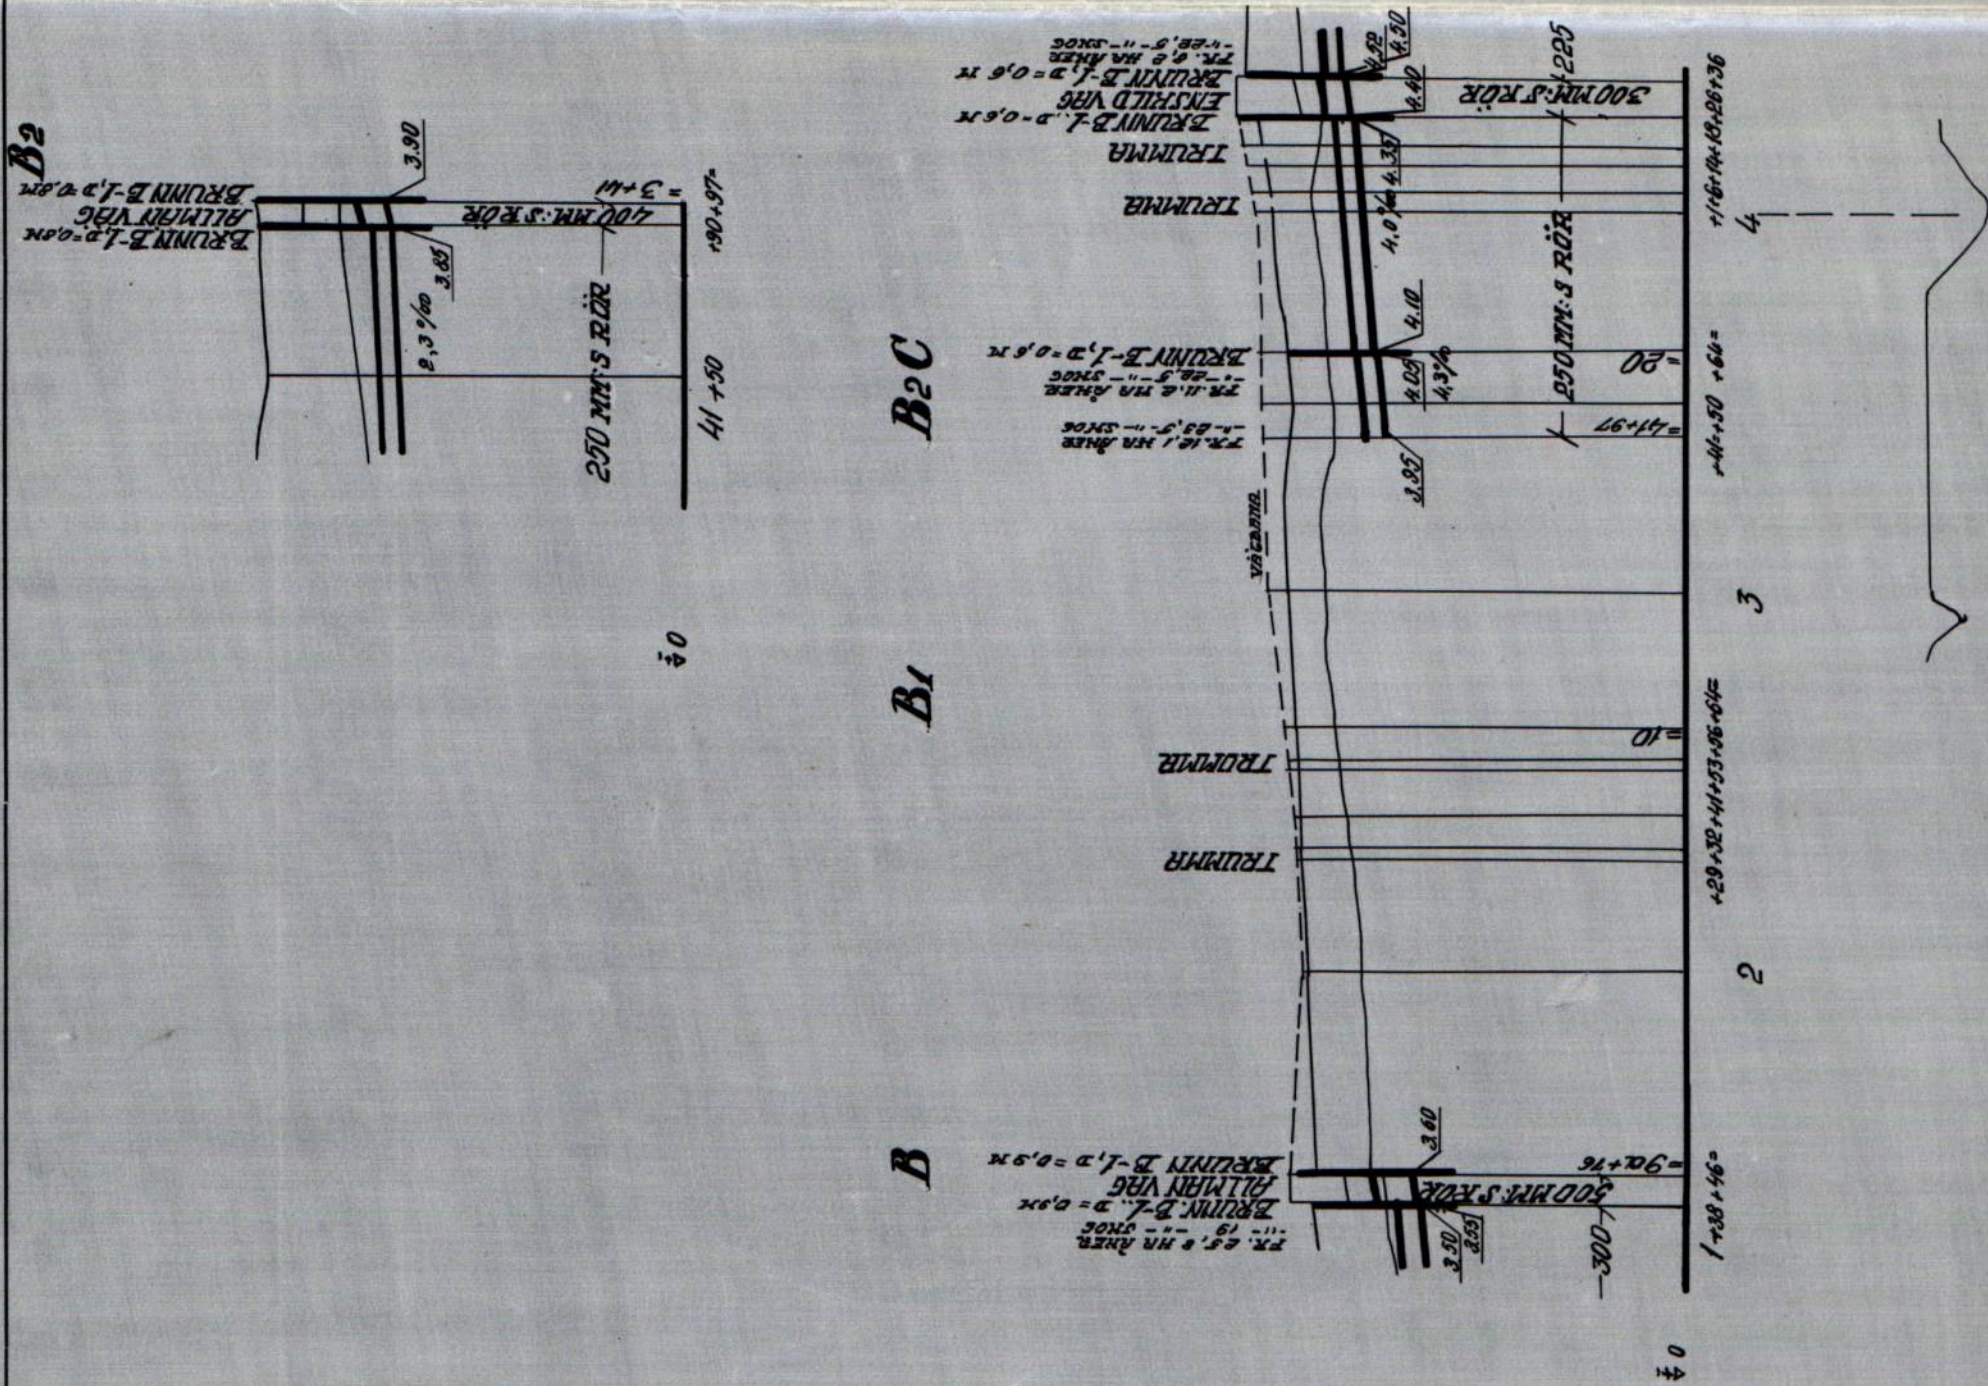

UTDRAG UR:

Förslag till

HÄLJATORPS DIKNINGSFÖRETAG AV ÅR 1965

I HÖVA JOCHEN kommun STHERRABORGS län

upprättat år 1965 i samband med syneförrättning enl. vattenlagen av

Henriksson Namn

INGENJÖR Titel

Antal ritn.st. LANTBRUKSSTYRELSENS LANTBRUKSNÄMNDENS ARKIV Nr

Vägförvaltningen i Skaraborgs län

Tjänsteställe

Handläggare

Datum

Beteckning (Äberopas vid korrespondens)

Underhållsavd


Iö H C Karlsson

19.2.1965

VFR 514-65 0594

Lantbruksnämnden i Skaraborgs län

SKARA

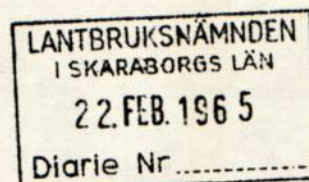

Edert tjänsteställe, handläggare

Edert meddelande

Angående Häljatorps dikningsföretag av år 1965 i Hova socken.

Vägförvaltningen har granskat översänt utlåtande angående rubricerade företag i vad avser de delar som beröra allmänna vägen 966 utan erinran. Vägförvaltningen kommer att utföra och bekosta nya genomlopp jämte brunn nedströms genomloppen vid sektionerna 1 + 38 - 1 + 46 och 40 + 90 - 40 + 97. Arbetet kommer att ombesörjas av vägmästaren i arbetsområde 43 Hova, tel 0506-30075, som skall underrättas i god tid innan arbetena önskas utförda.

Mot förslaget att ersätta nuvarande öppna diket å sträckan 3 + 41 - 4 + 26 (85 m) med rörledning har vägförvaltningen intet att erinra. Under villkor att vägförvaltningen för all framtid befrias från underhållsskyldigheten för rörledningen är vägförvaltningen villig bidra med högst 340:- kronor. Beloppet utbetalas till företaget så snart arbetet färdigställts och godkänts och av lantbruksnämnden utfärdat bevis härom kommit vägförvaltningen tillhanda.

På vägförvaltningens i Skaraborgs län vägnar


L. A. Larsson
Hans C Karlsson

UB

Fastighet och ägare Ägobeskrivning	Ägo- figur- nr	Förbättrad mark		Värde pr ha		Båtnad	
		åker, tomt hektar	annan hektar	före kronor	efter kronor	pr ha kronor	pr ägofigur kronor
<u>Samfällighet A - E</u>							
<u>Häljatorp 4:7</u>							
Sven Jansson							
Åker	1	0,58		1560	2400	840	487
Alstringsbåtnad							487
Brukningsbåtnad å sträckan: 0+00 - 1+38 = 138 m å 6:-- kr							828
Summa	1	0,58					1315
<u>Häljatorp 4:3</u>							
Arvid Persson							
Åker	2	0,71		960	2400	1440	1022
"	3	0,46		720	"	1680	773
"	4	0,91		"	"	"	1529
"	5	1,09		960	"	1440	1570
"	6	0,32		1200	"	1200	384
"	7	0,12		2040	"	360	43
"	8	0,29		1680	"	720	209
Alstringsbåtnad							5530
Brukningsbåtnad å sträckorna: 10+44-11+00 = 56 m å 1:-- kr							56
11+00-13+44 = 244 " " 4:50 "							1098
Brukningsbåtnad							1154
Summa	2-8	3,90					6684
Summa samfällighet A - E	1-8	4,48					7999
<u>Samfällighet B - D</u>							
<u>Häljatorp 4:9</u>							
Elsa Littorin							
Åker	9	0,91		1080	2400	1320	1201
Alstringsbåtnad							1201
Brukningsbåtnad å sträckan: 3+41 - 3+64 = 23 m å 1:50 kr							35
Summa	9	0,91					1236

Fastighet och ägare Ägobeskrivning	Ägo- figur- nr	Förbättrad mark		Värde pr ha		Båtnad	
		åker, tomt hektar	annan hektar	före kronor	efter kronor	pr ha kronor	pr ägofigur kronor
<u>Häljatorp 4:10, 4:11</u>							
Bengt Eriksson							
Åker	10	0,87		960	2400	1440	1253
"	11	0,20		"	"	"	288
"	12	0,60		1320	"	1080	648
"	13	0,26		1440	"	960	250
Alstringsbåtnad							2439
Brukningsbåtnad å sträckorna:							
3+64-4+26 = 62 m å 1:50 kr							93
4+13-20+80 = 64 " " 2:-- "							128
4+36-5+03 = 67 " " 1:50 "							101
Brukningsbåtnad							322
Summa	10-13	1,93					2761
<u>Häljatorp 4:12</u>							
Sven Jansson							
Åker	14	0,32		1440	2400	960	307
"	15	0,51		960	"	1440	734
"	16	0,48		1440	"	960	461
Summa	14-16	1,31					1502
<u>Häljatorp 4:8</u>							
Svea Nylin							
Åker	17	0,23		2040	2400	360	83
Alstringsbåtnad							83
Brukningsbåtnad å sträckan:							
40+00-40+90 = 190 m å 7:-- kr							1330
Summa	17	0,23					1413
Summa samfälligheten B - D	9-17	4,38					6912
<u>Samfällighet H - L</u>							
<u>Häljatorp Väster 1:8</u>							
Palme Jansson							
Åker	18	0,16		1440	2160 ~~2400~~	720	115
Alstringsbåtnad							115

Fastighet och ägare Ägobeskrivning	Ägo- figur- nr	Förbättrad mark		Värde pr ha		Båtnad	
		åker, tomt hektar	annan hektar	före kronor	efter kronor	pr ha kronor	pr ägofigur kronor
Brukningsbåtnad å sträckan: 71+00-71+30 = 30 m å 1:50 kr							45
Summa	18	0,16					160
<u>Häljatorp Väster 1:9</u> Sven Jansson							
Åker	19	0,24		1800	2400	600	144
"	20	0,40		1680	"	720	288
"	21	0,42		1320	"	1080	454
"	22	0,32		1560	"	840	269
Alstringsbåtnad							1155
Brukningsbåtnad å sträckan: 71+30-74+32 = 302 m å 1:50 kr							453
Summa	19-22	1,38					1608
<u>Häljatorp Väster 1:7</u> Verner Johansson							
Åker	23	0,54		1320	2400	1080	583
"	24	0,50		1560	"	840	420
"	25	0,47		1920	"	480	226
"	26	0,30		1440	"	960	288
"	27	0,37		1800	"	600	222
Alstringsbåtnad							1739
Brukningsbåtnad å sträckan: 73+00-74+32 = 132 m å 1:50 kr							198
Summa	23-27	2,18					1937
<u>Kullen 1:2-5</u> Karl Larsson							
Åker	28	0,40		1800	2400	600	240
"	29	0,95		1680	"	720	684
"	30	0,19		1920	"	480	91
Alstringsbåtnad							1015


 Lennart Olsson
 Förrät-tningsman

Läge	Längd m	Arbete, material e. d.	Antal	å-pris kr.	Kostnad kronor	Summa kronor
		<u>Samfällighet A - E</u>				
		<u>Sträckan A - B</u>				
0+00		Rörutlopp U-1 st	1	40:--	40:--	
0+00-1+38	138	300 mm rör med frakt m	138	8:55	1179:90	
		Grävning, läggning och återfyllning "	138	3:80	524:40	
1+38		Brunn B-1; d=0,9 m				
1+38-1+46	8	Trumma under allmän väg av 500 mm rör. Utföres och bekostas av vägförvaltningen				
1+46		Brunn B-1; d=0,9 m st	1	220:--	220:--	
		För oförutsett etc.			135:70	2100:--
		<u>Sträckan B - E</u>				
9a+76-13+44	368	300 mm rör med frakt m	368	8:55	3146:40	
		Grävn., lägn. o. återfylln. "	368	4:--	1472:--	
11+00, 12+16		Brunnar B-1; d=0,6 m st	2	140:--	280:--	
13+44		Brunn B-5 med 400 mm intagsrör "	1	140:--	140:--	
		För oförutsett etc.			161:60	5200:--
		<u>Summa samfällighet A - E</u>				7300:--
		<u>Samfällighet B - D</u>				
		<u>Sträckan B3 - B2</u>				
40+00		Rörutlopp U-1 st	1	40:--	40:--	
40+00-41+90	190	250 mm rör med frakt m	190	6:20	1178:--	
		Grävn., lägn. o. återfylln. "	190	3:70	703:--	
41+90		Brunn B-1; d=0,8 m st	1			
41+90-41+97	7	Trumma under allmän väg av 400 mm rör. Utföres och bekostas av vägförvaltningen				
41+97		Brunn B-1; d=0,8 m st	1	200:--	200:--	
		För oförutsett etc.			79:--	2200:--
						Vänd!

Läge	Längd m	Arbete, material e. d.	Antal	å-pris kr.	Kostnad kronor	Summa kronor
		<u>Sträckan B2 - C - D</u>				
3+41-4+26	85	250 mm rör med frakt m	85	6:20	527:--	
		Grävn., lägg. o. återfylln. "	85	4:--	340:--	
3+64		Brunn B-1; d=0,6 m st	1	140:--	140:--	
4+26		Brunn B-1; d=0,6 m st	1			
4+26-4+36	10	Trumma under enskild väg av 300 mm rör. Utföres och bekostas av vägsamfällig- heten Häljatorps skogsvägar				
4+36		Brunn B-1; d=0,6 m st	1	140:--	140:--	
4+36-5+3	67	225 mm rör med frakt m	67	5:40	361:80	
		Grävn., lägg. o. återfylln. "	67	3:20	214:40	
5+3		Brunn B-1; d=0,5 m st	1	130:--	130:--	
		För oförutsett etc.			146:80	2000:--
		<u>Sträckan C - C 1</u>				
20-20+80	80	100 mm rör med frakt m	80	2:25	180:--	
		Grävn., lägg. o. återfylln. "	80	2:--	160:--	
20+80		Brunn B-1; d=0,5 m st	1	130:--	130:--	
		För oförutsett etc.			30:--	500:--
		<u>Summa samfällighet B - D</u>				4700:--
		<u>Samfällighet H - L</u>				
		<u>Sträckan H - I</u>				
69+55-71+00	145	Schaktning, lera m ³	100	2:50	250:--	
		Utspridning av schaktmassorna "	100	1:--	100:--	
		För oförutsett etc.			50:--	400:--
		<u>Sträckan I - K</u>				
71+00		Rörlutlopp U-1 st	1	45:--	45:--	
71+00-71+30	30	250 mm rör med frakt m	30	6:20	186:--	
		Grävn., lägg. o. återfylln. "	30	3:50	105:--	
71+30		Brunn B-1; d=0,5 m st	1	130:--	130:--	
71+30-73+00	170	250 mm rör med frakt m	170	6:20	1054:--	
		Grävn., lägg. o. återfylln. "	170	3:50	595:--	
72+30		Brunn B-1; d=0,5 m st	1	130:--	130:--	

Läge	Längd m	Arbete, material e. d.	Antal	å-pris kr.	Kostnad kronor	Summa kronor
73+00		Brunn B-5; d=0,5 m med 250 mm intagsrör	st 1	140:--	140:--	2500:--
		För oförutset-t etc.			115:--	
		<u>Sträckan K - L</u>				
73+00-74+32	132	225 mm rör med frakt	m 132	5:40	712:80	396:--
		Grävn., lägg. o. återfylln.	" 132	3:--	396:--	
74+32		Brunn B-1; d=0,5 m	st 1	130:--	130:--	1300:--
		För oförutsett etc.			61:20	
		<u>Summa samfällighet H - L</u>				4200:--
		<u>Samfällighet F - G</u>				
		<u>Sträckan F - G</u>				
13+60-14+50		Ingen åtgärd				
14+50		Brunn B-1; d=0,5 m	st 1	130:--	130:--	
14+50-16a+43= =16+35	193	250 mm rör med frakt	m 193	6:20	1196:60	694:80
		Grävn., lägg. o. återfylln.	" 193	3:60	694:80	
14+93		Brunn B-1; d=0,5 m	st 1	130:--	130:--	118:60
16+35		Brunn B-5; d=0,5 m	" 1	130:--	130:--	
		För oförutsett etc.			118:60	2400:--
		<u>Summa samfällighet F - G</u>				2400:--
		<u>S a m m a n d r a g</u>				
		<u>Samfällighet A - E</u>				
	138	Sträckan A - B			2100:--	7300:--
	368	" B - E			5200:--	
		<u>Samfällighet B - D</u>				
	190	Sträckan B3 - B2			2200:--	2000:--
	152	" B2 - C - D			2000:--	
	80	" C - C1			500:--	4700:--
		<u>Samfällighet H - L</u>				
	145	Sträckan H - I			400:--	

Vänd!

Läge	Längd m	Arbete, material e. d.	Antal	å-pris kr.	Kostnad kronor	Summa kronor
	200	Sträckan I - K			2500:--	
	132	" K - L			1300:--	4200:--
		<u>Samfällighet F - G</u>				
	193	Sträckan F - G				2400:--
	1598	<u>Summa hela företaget</u>				18600:--

ARBETSBESKRIVNING.

Innan arbetet påbörjas skall avvägning och utsättning på minst var femtionde meter verkställas av sakkunnig person.

Vid arbetets utförande iakttages:

- att i grävningstabell angivna djupsiffror och dagbredder är beräknade i förhållande till de avvägda dubbarna;
- att förekommande dikeskrökar ej får göras skarpa, utan bör i möjligaste mån uträtas eller avrundas;
- att där dike går i rågång, bör grävningen så verkställas, att rågången och dikets mittlinje kommer att sammanfalla;
- att vägbana, bebyggd tomt eller trädgård ej utan innehavarens medgivande må användas som upplagsplats för dikesjord;
- att ur öppet avlopp uppschaktad jord och sten skall läggas minst 1 m från avloppets kanter och med en lutning mot dessa, icke överstigande 1:1, varjämte öppningar skall anordnas vid sänkor i marken, tillstötande diken eller i övrigt på minst var 40. m för ytvattnets framsläppande genom upplagen;
- att uppgrävda schaktmassor från öppna avloppet skall väl spridas, varvid jordägens önskemål i möjligaste mån skall beaktas;
- att vid upplag på skogs- eller betesmark skall lämnas minst 3 m frikant till avloppet;
- att under arbetstiden vatten ej uppdämmas eller påsläppes så att skada uppstår;
- att rörbrott, ras eller förskjutningar, som till äventyrs inträffa, omedelbart skall avhjälpas och erforderliga förstärkningsåtgärder eller slänthörändringar vidtagas;
- att förefintliga gränsmärken ej må genom arbetet rubbas eller döljas, såvida icke dessförinnan nya märken blivit utsatta genom vederbörlig lantmätarens försorg;
- att förrättningsens fixpunkter icke utan tvingande skäl må förstöras; måste så ske, skall fixpunkten ifråga genom sakkunnig person ersättas med en ny sådan;
- att genomgrävd vägbana snarast möjligt skall återställas i fullgott skick;
- att betongrören till företagets rörledningar godkännes endast under förutsättning, att de underkastats lantbruksnämndens kontroll och därvid uppfyllt gällande normalbestämmelser ifråga om hållfasthet och täthet;
- att brunnstringarna skall vara maskinstampade eller vibrerade;
- att allenast sådana tegelrör må komma till användning, som uppfyller fordringarna uti av Sveriges Standardiseringskommission i december 1937 fastställd standard för dräneringsrör av tegel;
- att rörläggning skall utföras av vid dylika arbeten van och fullt kompetent person;
- att rörledning ej får täckas, innan läggningen kontrollerats av lantbruksnämnden;

- att rörledning ej må läggas direkt på berg eller stora stenar utan i förekommande fall på grusbädd;
- att vid täckning noga tillses, att stenar eller andra hårda föremål ej skadar rören;
- att tegelrörsledningarna skall kopplas medelst betongrör i brunnarna;
- att det första röret för de täckdikesstammar, som beräknas komma att utmynna i en brunn, efter tillsägelse av vederbörande brukare skall inkopplas vid anläggandet av brunnen ifråga;
- att befintliga täckdikesstammar efter anvisning inkopplas vid anläggandet av brunnar och rörledningar;
- att inkopplingar utföres omsorgsfullt så att de ej inkräktar på rörarean, varvid tätas med cementbruk;
- att stenarna kring dagvattenbrunnar ej må vara större än 15 cm;
- att rörfogarna skall grusas, om jorden är så beskaffad, att risk för inslamning föreligger; stenfyllningen kring dagvattenbrunnarna skall då beklädas med grästorv, enris eller granris;
- att rörbro lägges på trärust, om det befinnes att grunden utgöres av dy-, moss-, lös lerjord eller annat icke bärande jordslag;
- att entreprenören ålägges att taga del av bestämmelserna i denna arbetsbeskrivning;
- att huvudfixpunkter för höjdbestämmningen är:

Samfällighet A - E och B - D : Inhugget kors i jordfast sten c:a 70 m söder sekt. 4+36. Höjd = + 6,42.

Samfällighet H - L : Inhugget kors i jordfast sten c:a 40 m öster sekt. 71+50. Höjd = + 6,28.

Samfällighet F - G : Inhugget kors i nedersta trappsteget på västra sidan av bostadshus c:a 180 m väster punkt G. Höjd = + 10,92.

KOSTNADSFÖRDELNINGSLÄNGD

Fastighet Ägare m. m.	Sök o. likat. = S	Båtnad kronor	Fastighets andel i			Samfällighets andel i gemensamma kostnader procent
			för särskild av- delning beräk- nad kostnad kronor	för samfällig- heten beräknad kostnad kronor	samfällig- hetens verk- liga kostnad procent	
1	2	3	4	5	6	7
<u>Samfällighet A - E</u>						
<u>Häljatorp 4:7</u>						
Sven Jansson	S					
Ägofig. 1		1315		1200:09	16,440	6
<u>Häljatorp 4:3</u>						
Arvid Persson	S					
Ägofig. 2-8		6684		6099:91	83,560	
Summa		7999		7300:--	100,000	32,826
<u>Samfällighet B - D</u>						
<u>Häljatorp 4:9</u>						
Elsa Littorin						
Ägofig. 9		1236		779:65	17,882	9 1/2
<u>Häljatorp 4:10, 4:11</u>						
Bengt Eriksson	S					
Ägofig. 10-13		2761		1741:60	39,945	
<u>Häljatorp 4:12</u>						
Sven Jansson	S					
Ägofig. 14-16		1502		947:44	21,730	6
<u>Häljatorp 4:8</u>						
Svea Nylin	S					
Ägofig. 17		1413		891:31	20,443	
Summa		6912		4360:--	100,000	28,365
Bidrag från Vägförvaltningen enl. utlåtande				340:--		
Summa				4700:--		
<u>Samfällighet H - L</u>						
<u>Häljatorp Väster 1:8</u>						
Palme Jansson	S					
Ägofig. 18		160		133:86	3,187	

Översiktskarta.



Skala 1:100 000 .

UTLÅTANDE vid syneförrättning enligt vattenlagen
för torrläggning av mark tillhörande HÄLJATORP
m.fl. fastigheter i Hova socken av Skaraborgs län.

1. Ändamål, läge och natur.

Företaget, som avser att genom uppgrävning av öppet avlopp samt igenläggning med rör av öppna avlopp bereda möjlighet till bättre torrläggning och brukning av vattenskadade marker, är beläget c:a 2,5 km väster Gudhammars gård inom sektion 3 av nederbördsområde 138. På vidsittande översiktskarta har torrläggningsområdet markerats med gul färg samt vattensamlingsområdets gränser med blå linjer.

Enligt bestämmelserna i 7 kap. vattenlagen är företaget att anse såsom dikning. Då samtliga av företaget berörda fastighetsägare förenat sig om dess utförande och underhåll, bil. E och de i 10 kap. 35 § andra stycket vattenlagen intagna bestämmelserna ej lägga hinder i vägen, har förrättningen på sakägarnas begäran handlagts utan biträde av gode män.

2. Företagets omfattning.

Över till utförande ifrågasatta dikessträckor har profil- och sektionsritningar upprättats utvisande förhållandena vid undersökningstillfället, varjämte de härav beroende vattenskadade markerna avfattats på en plankarta. På sätt som framgår av dessa plan- och profilritningar omfattar företaget följande anläggningar:

Samfällighet A - E : Avloppssträckorna A - B och B - E .

"	B - D :	"	B3-B2, B2-C-D och C - C1
---	---------	---	--------------------------

"	H - L :	"	H - I , I - K och K - L
---	---------	---	-------------------------

"	F - G :	Avloppssträckan F - G .
---	---------	-------------------------

3. Nederbördsområde, vattenmängd, dimensionering.

Vattensamlingsområdet för de olika avloppssträckorna har uttagits å generalstabens karta och delvis uppgåtts på marken. Storleken har angivits på profilritningarna. Avrinningen ifråga om avlopp för flöden har antagits uppgå till 2,0 liter per sekund och hektar från åker och 1,0 liter per sekund och hektar från skog.

På grundval av de sålunda uträknade vattenmängderna har avloppen dimensionerats för möjliggörande av torrläggning till ändamålsenligt djup av all härav beroende mark, tillhörig sökandena och dem, som sig med sökandena förenat.

4. Äldre företag.

Ifrågavarande marker har såvitt kunna utredas icke tidigare varit föremål för laga syneförrättning.

5. Båtnadsuppskattning.

Den mark, för vilken dikningen medför alstringsbåtnad och som alltså skall ingå i företaget, begränsas på nivåkartan av en streckad svart linje så belägen, att all därutanför liggande mark torde kunna till fullo torrläggas utan hinder av nuvarande vattenförhållanden i till uppgrävning avsedda avloppssträckor. För utrörande av den genom företaget uppkommande båtnaden har förrättningsmannen efter i 7 kap. 22 § vattenlagen stadgade grunder verkställt uppskattning, vars resultat i detalj föreligger i den bilagda värderingslängden. Härvid har hänsyn tagits till såväl alstrings- som brukningsbåtnad. Hur brukningsbåtnaden fördelar sig på olika avloppssträckor framgår i detalj av värderingslängden.

6. Kostnadsfördelning.

Den å plankartan avfattade och enligt värderingslängden förbättrade marken skall uppdelas i fyra av varandra i torrlägningshänseende oberoende samfälligheter benämnda A - E , B - D , H - I och F - G . Av det bilagda kostnadsförslaget framgår vilka arbeten, som skall utföras av respektive samfälligheter och av värderings- och kostnadsfördelningslängderna, vilka fastigheter och ägofigurer, som har del däri.

Öppna vägdiket å sträckan 3+41 - 4+26 avses att i företaget ersättas med rörledning. Vägförvaltningen har i skrivelse, bil. C , förklarat sig villig att bidra till kostnaden härför med 340:-- kr. Det skall därför åligga Vägförvaltningen i Skaraborgs län att till samfällighet B - D utbetala 340:-- kr. Beloppet skall utbetalas sedan samfälligheten färdigställts och avsynats.

Kostnaderna för företagets utförande, beträffande samfällighet B - D i den mån de överskjuta bidraget från vägförvaltningen, skall sålunda inom varje samfällighet för sig fördelas på delägarna i mån av båtnaden för vars och ens mark. Den sålunda uträknade deltagningsskyldigheten finnes för varje fastighet angiven i kolumn 6 av kostnadsfördelningslängden, där den är uttryckt i procent av samfällighetens totalkostnad. I kolumn 5 är det häremot svarande beräknade kostnadsbeloppet angivet.

Kostnaderna för avloppens underhåll skall fördelas efter samma grunder, som för färdigställandet angivits.

Kostnaderna för syneförrättningen och övriga för hela företaget gemensamma kostnader, skall fördelas mellan samfälligheterna i proportion till deras respektive förbättringsvärden och sedan inom varje samfällighet efter samma grunder, som för grävningskostnaderna angivits. Förrättningskostnaderna förskjutes av sökandena och med dem likställda.

7. Allmänna intressen.

Företaget berör allmän väg på sätt närmare framgår av nedanstående moment.

Några andra allmänna intressen beröres ej.

8. Broar och trummor.

Dikena A - B och B3 - B2 berör vid sektionerna 1+38 - 1+46 och 40+90 - 40+97 allmänna vägen nr 996 Bråta - Kroppfjäll. Befintliga vattengenomlopp medger ej ovanförliggande marks torrläggning till erforderligt djup, varför ombyggnad erfordras på sätt framgår av bifogade plan- och profilritningar.

Nuvarande genomlopp har tillkommit efter den 1 januari 1880, varför det enligt bestämmelserna i 7 kap. 8 § vattenlagen åligger vägförvaltningen i Skaraborgs län att bekosta ovannämnda ombyggnad jämte brunnar typ B-1 vid sektion 1+38 och 40+90. Om ej annan överenskommelse träffas med företaget skall vägförvaltningen ombesörja arbetets utförande. Arbetet bör så bedrivas att det nya genomloppet kan tagas i bruk inom en månad efter det nedanförliggande avloppssträcka blivit genom företagets försorg färdigställd och meddelande härom kommit vägförvaltningen tillhanda. Vid arbetets utförande skall av vägdirektören lämnade föreskrifter noggrant iakttas.

Diket B2 - C - D berör vid sektion 4+26 - 4+36 enskilda vägen ingående i vägsamfälligheten Häljatorps skogsvägar. Befintligt vattengenomlopp medger ej ovanförliggande marks torrläggning till erforderligt djup, varför ombyggnad erfordras på sätt framgår av bifogade plan- och profilritningar.

Nuvarande genomlopp har tillkommit efter den 1 januari 1921, varför det enligt bestämmelserna i 7 kap. 8 § vattenlagen åligger vägsamfälligheten Häljatorps skogsvägar att bekosta ovannämnda ombyggnad jämte brunn typ B-1 vid sektion 4+26. Om ej annan överenskommelse träffas med företaget skall vägsamfälligheten ombesörja arbetets utförande. Arbetet bör så bedrivas att det nya genomloppet kan tagas i bruk inom en månad efter det nedanförliggande avloppssträcka blivit genom företagets försorg färdigställd och meddelande härom kommit vägsamfällighetens styrelse tillhanda. Om vägsamfälligheten överlåter arbetets utförande åt företaget skall vägsamfälligheten betala företagets verkliga kostnader för genomloppet så snart det färdigställts.

Genom dikenas igenläggning med rör erfordras ej särskilda ägobroar.

Någon deltagningsskyldighet i framtida underhållet av över avloppen ledande vägövergångar skall ej åvila företaget.

9. Ersättningar och skador.

För mark, som åtgår till öppna avlopps utvidgning skall ingen ersättning utgå.

Skador, som under arbetstiden till äventyrs orsakas av företaget, skall till

fulla värdet ersättas, därest någon sakägare hos styrelsen framställer yrkande härom inom ett år efter företagets färdigställande. Sådan skada skall då utan dröjsmål genom styrelsens försorg uppskattas av sakkunnig person och därefter omedelbart ersättas. I brist på åsämjande vid val av värderingsman skall uppskattning verkställas av inom länet tjänstgörande behörig förrättningsman eller den, han i sitt ställe sätter.

10. Vattendomstolsavgift.

Avgift, varom förmåles i 11 kap. 95 § vattenlagen, skulle understiga femtio kronor och skall ej erläggas.

11. Framtida underhåll.

I företaget ingående arbeten och anläggningar skall för framtiden omsorgsfullt underhållas samt rensningar företagas så ofta behovet det påkallar. Varje delägare i företaget har rätt att fordra att den dikessträcka, varav han är beroende, underhålls väl.

Uppdämning eller annan åtgärd som hindrar vattnets fria lopp må ej tillåtas eller tålas.

12. Anslutning av kloakvatten.

Om någon önskar leda kloakvatten till företagets avlopp må detta medgivas på villkor, som bestämmes av företagets styrelse i samråd med inom länet tjänstgörande behörig förrättningsman.

13. Arbetsbeskrivning, fixpunkter.

Detaljerade uppgifter över den föreslagna anläggningens utformning återfinnes i bifogade arbetsbeskrivning och kostnadsförslag samt på upprättade plan- och profilritningar. Fixpunktsförteckning återfinnes i arbetsbeskrivningen. Det använda höjdsystemets nollplan är antaget.

14. Organisation.

Företagets angelägenheter skall handhas av en styrelse, bestående av en eller flera ledamöter, som väljes på allmänt sammanträde med delägarna.

Styrelsen åligger:

- att ombesörja företagets utförande samt kontrollera entreprenörs arbete, i den mån så befinnes erforderligt med biträde av sakkunnig person,
- att tillse att företagets anläggningar alltid hålles i fullgott skick samt ombesörja rensnings- och underhållsarbeten,
- att i mån av behov verkställa uttaxeringar på sätt närmare i 3 kap. 20 § vattenlagen stadgas,

att över inkomster och utgifter föra ordentliga till riktigheten styrkta räkenskaper, varvid kostnader för olika samfälligheter skall bokföras var för sig,
att kalla delägarna till sammanträde, då så befinnes erforderligt,
att tillse att det vid sammanträdet föres protokoll.

Delägarnas bestämmanderätt över företagets angelägenheter utövas på sammanträde, där varje delägare har rösträtt efter sitt delaktighetstal med den begränsning, som föreskrives i 3 kap. 22 § vattenlagen. Kallelse till sammanträde skall skriftligen delgivas samtliga delägare minst en vecka före sammanträdet.

I övrigt hänvisas till de bestämmelser, som närmare framgår av 7 kap. 61-65 §§ vattenlagen.

15. Allmänna bestämmelser.

Jämlikt föreskrifterna i 10 kap. 62 § vattenlagen får förrättningsmannen i fråga om företaget ytterligare bestämma:

att det skall, därest sökandena önskar fullfölja detsamma, utföras i fullständig överensstämmelse med bestämmelserna i detta utlåtande med därtill hörande ritningar och handlingar,
att arbetena må begynna så snart detta utlåtande vunnit laga kraft, samt bör vara bragta till slut före utgången av år 1972,
att företaget skall anses fullbordat, när det avsynats och godkänts av inom länet tjänstgörande behörig förrättningsman samt
att det skall benämnas "Häljatorps dikningsföretag av år 1965".


16. Besvärshänvisning.


Talan mot förrättningen och detta utlåtande må föras vid Västerbygdens vattendomstol, adress Vänersborg, till vilken besvären med iakttagande av bestämmelserna i 11 kap. 85 § vattenlagen skall vara ingivna inom sextio dagar från nedanstående datum.

17. Verkställighet.


Då denna syneförrättning ej skall underställas vattendomstols prövning, kommer detta utlåtande att gå i verkställighet i den ordning, som för laga kraft ägande dom stadgas, för såvitt icke inom den ovan angivna besvärstiden talan mot syneförrättningen anhängiggöres och ändring i förrättningsmannens utlåtande härigenom kan komma till stånd.

Häljatorp, Hova den 24 februari 1965.

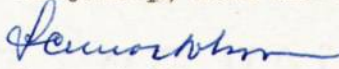
 Lennart Olsson
 Förrättningsman.

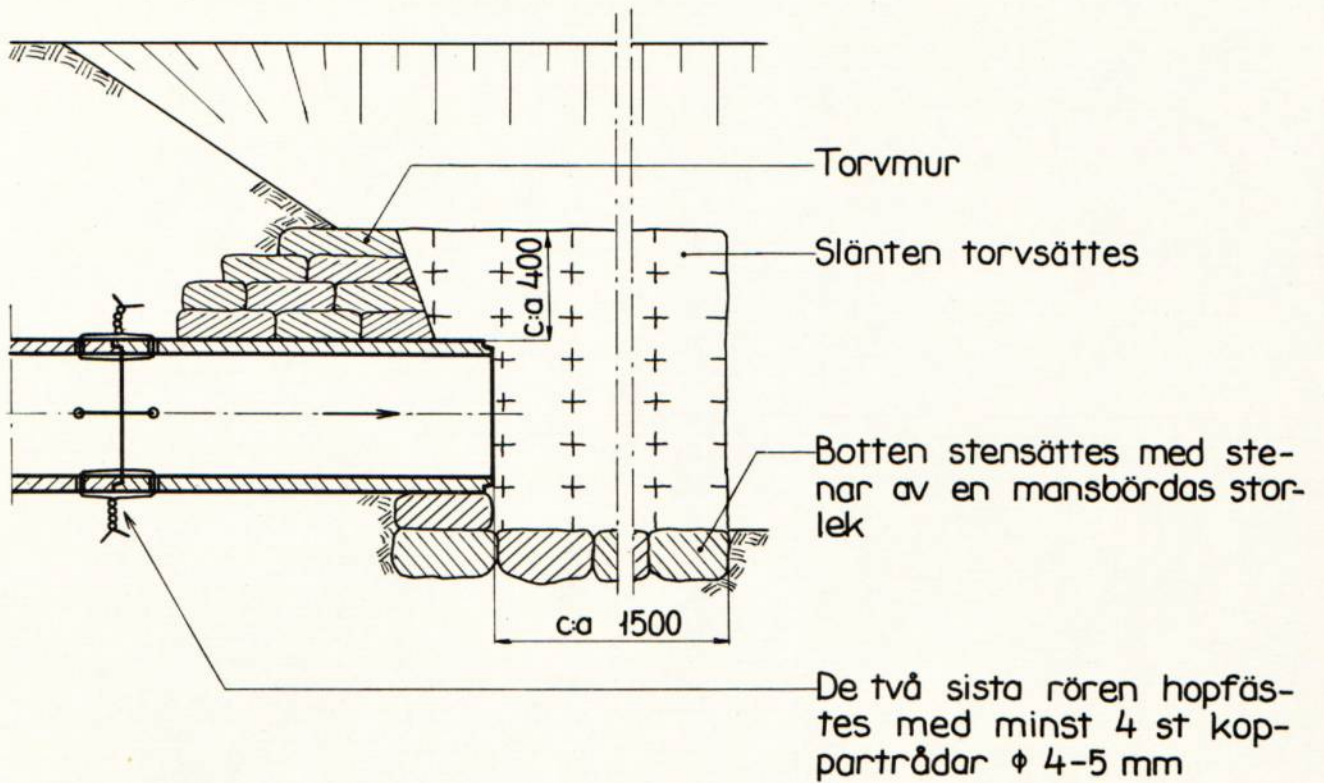

Mått i mm

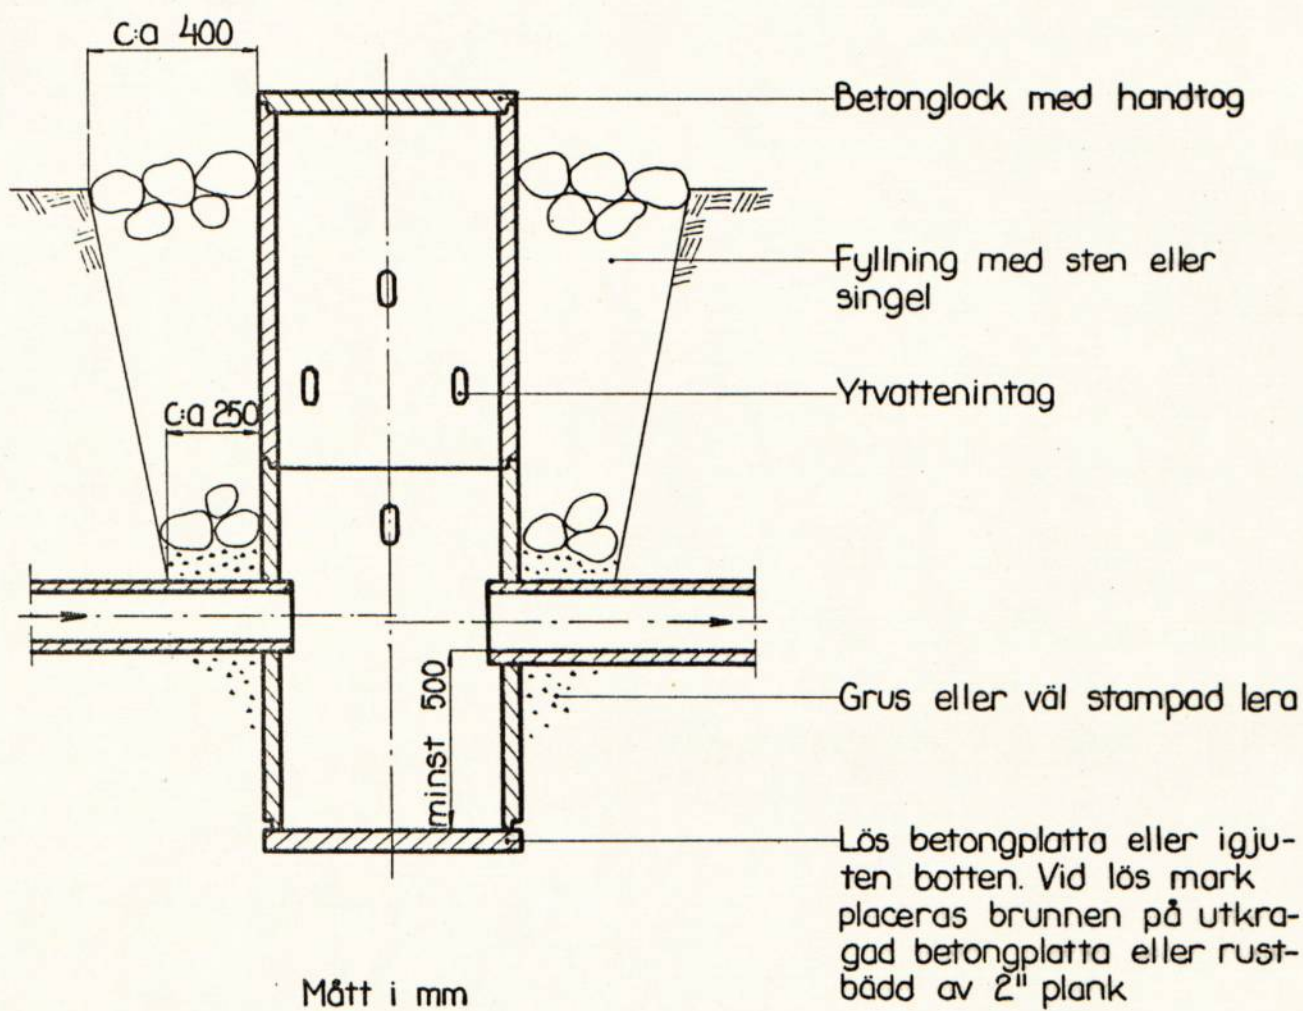

BRUNN MED INTAG

Typritning B-5

BRUNN

