



Akt nr:

R-F4b-LS455/68

AU\$R-F4b-LS455/68

455 455

Handlingar angående
SYNNERÅLS DIKNINGSFÖRETAG AV ÅR 1968
i Luttra socken, Skaraborgs län;
upprättade år 1968 vid syneförrätt-
ning enligt vattenlagen av

Stig Lundblad
Förrättningsman.

AVSYNINGS-
BESIKTNINGS-
RAPPORT

Diarie nr


455-2

Företagets namn			
Synneråls dikningsföretag av år 1968			
Socken Luttra		Län Skaraborgs	
Ordf. i styrelsen — ~~FÖRSTÄLLNINGEN~~ Lantmästare Arthur Zachrison, Uddagården, Luttra, VARTOFTA			
Stalligt stöd bev. den		Beviljat bidrag, kr	
-		-	
Föreskriven arbetstid	Medgiven förlängd arbetstid	Tidigare utbetalt, kr	
-	-	-	-
Arbetstid jml. V. L. 10:62.	Förlängning jml. V. L. 7:58	Nu tillstyrkes till utbetalning, kr	
31/12 1977	-	-	-
~~REKORD~~ verkställd den		~~REKORD~~ verkställd av	
Avs. 30/6 1969		Avs. ing. Bertil Franssohn	

Vid avsyningen befanns, att företaget var utfört enligt den fastställda arbetsplanen, varför det härmed godkännes.

Skara den 7 juli 1969.

I tjänsten:

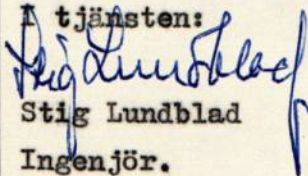
Stig Lundblad
Ingenjör.

Handlingar angående
SYNNERÅLS DIKNINGSFÖRETAG AV ÅR 1968
i Luttra socken, Skaraborgs län;
upprättade år 1968 vid syneförrätt-
ning enligt vattenlagen av

Stig Lundblad
Förrättningsman.

<u>Innehållsförteckning.</u>		<u>Sid.</u>
Syneförrättningsprotokoll		1-
Förteckning	bil. A	7-
Utdrag ur protokoll	" A1	8-
Ansökan med förordnande	" B	9-
Värderingslängd		11-
Kostnadsförslag		14-
Arbetsbeskrivning		16-
Kostnadsfördelningslängd		18-
Överenskommelse	bil. C	19-
Översiktskarta		20-
Utlåtande		21-
PM angående ett dikningsföretags organisation och funktion		26-
Typritningar		32-34.

Till förslaget hör 1 plankarta och 1 profilritning.

Syneförrättning enligt 10 kap. vattenlagen för torrläggning
av mark tillhörande SYNNERÅL UDDAG:N 3:4-3:8, SYNNERÅL
SKATTEG:N 1:6-1:10, 1:13 m.fl. fastigheter.

Socken: Luttra

Län: Skaraborgs

Bil.

Sammanträde för handläggning av syneförrättningen hos lant-
mästare Arthur Zachrison, Uddagården, Luttra, Vartofta.

Sammanträdes-
plats

Meddelande om syneförrättningen samt tid och plats för samman-
trädet hade meddelats genom postförsändelse till varje känd
sakägare enligt förteckning

Kallelse

A

Undertecknad förrättningsman och ingenjör Bertil Franssohn,
lantbruksnämnden, Skara.

Närvarande

Sökande:

Arthur Zachrison, äg. Synnerål Uddag:n 3:4-3:8

" Skatteg:n 1:6-1:10, 1:13.

Övriga sakägare:

Falköpings pastoratskyrkoråd, äg. Luttra Stommen 6:1

gm kyrkokamrer Roland Axelsson

Ordf. i boställstyrelsen Gustav Johansson

Sven-Erik Eriksson, arr. Luttra Stommen 6:1

Kungl. Svenska Aeroklubben, äg. Synnerål Skatteg:n 1:4

gm förvaltare Karl Erik Dahlman

Gunnar Andersson, äg. Synnerål Uddag:n 3:3

Hilding Thelander, " Synnerål Gateg:n 2:3.

§ 1

Upplästes det för förrättningsmannen meddelade förordnandet.

B

Förordnande

§ 2

Något jäv mot synemannen kunde ej utrönas.

Jävsanmärkning

§ 3

Med anledning av det utfärdade förordnandet hade erforderliga
fältarbeten och markundersökningar verkstälts. Sökanden
hade därvid framfört sina yrkanden och önskemål angående

Teknisk be-
skrivning

ifrågasatta dräneringsåtgärder. Med beaktande härav hade preliminärt förslag upprättats, vilket förslag nu framlades för sakägarna.

§ 4

Sökanden yrkade att erforderligt avlopp för ändamålsenlig dränering av hans marker skulle ingå i företaget. Han yrkade därjämte att avloppet skulle utföras med rörledning, allt i enlighet med det preliminära förslaget. Härutöver yrkade sökanden att rörledningen skulle förläggas minst 0,83 m under markytan i sänkorna vid sekt. 12 och 14+50.

Yrkande av
sökanden

§ 5

Gustav Johansson yrkade att rörledning från sekt. 13+86 och norr ut till Stommen 6:1 södra gräns skulle ingå i företaget enligt det preliminära förslaget. De närvarande sakägarna yrkade på att förrättningen skulle slutföras utan biträde av gode män.

Övriga yr-
kanden

§ 6

Allmän väg

Trumman för allmänna vägen Luttra - Slöta berörs vid avloppssektion A.

Erforderlig dränering syntes kunna erhållas utan ombyggnad av trumman.

Broar och
trummor

Enskild väg

Enskilda vägen "Synneråls vägsamfällighet" berörs vid avloppssektion 0+85 - 0+90, där rörledningen A - B avses utföras genom vägen. Någon bef. trumma finnes ej genom vägen.

§ 7

Några ersättningar i samband med företagets utförande påyrkades ej.

Ersättningar

§ 8


Förrättningsmannen meddelade, att nytt sammanträde kommer att hållas å tid och plats, varom underrättelser kommer att tillställas sakägarna i laga ordning.

Fortsatt
handläggning

§ 9

Sammanträdet avslutades.

Förrättningsman

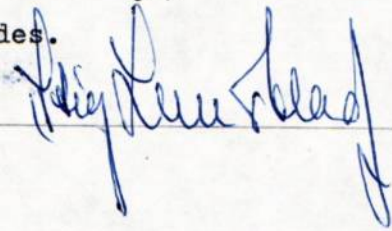

Avslutning

den 18.12.1968

Sammanträde för fortsatt handläggning av syneförrättningen
hos lantmästare Arthur Zachrison, Uddagården, Luttra, Vartofta

Sammanträdes-
plats

Tid och plats för sammanträdet hade tillkännagivits genom
postförsändelse till varje känd sakägare enligt förteckning

Kallelse

A

Undertecknad förrättningsman, lantbruksnämnden, Skara

Närvarande

Sökande:

Arthur Zachrison

Övriga sakägare:

Falköpings pastoratskyrkoråd gm pastoratsombudet Evert Borén

Ordf. i boställsstyrelsen Gustav Johansson

Arr. Sven Erik Eriksson

Ordf. i boställsnämndens 4:e distrikt C G Indebetou

Kungl. Svenska Aeroklubben gm förvaltare Karl-Erik Dahlman

Gunnar Andersson

Anders Andersson äg. Synnerål Gategården 2:2

Hilding Thelander

Elis Gustavsson såsom ordf. i "Skottagårdens df av år 1953"

Arthur Zachrison " " " "Synneråls vägsamfällighet".

§ 10

Protokollet från föregående sammanträde upplästes och lämnades utan erinran.

Protokoll från
föregående
sammanträde

§ 11

Förrättningsmannen redogjorde för upprättat förslag samt
framlade för sakägarnas granskning därtill hörande handlingar
och ritningar.

Upprättat för-
slag med till-
hörande hand-
lingar

§ 12

Sakägarna träffade överenskommelse om företagets utförande
och underhåll samt fördelningen av kostnaderna härför m.m.

Överenskom-
melse

Överenskommelsen vitsordades av förrättningsmannen.

C

§ 13

Förrättningsmannen avgav sitt utlåtande.

Utlåtandet
avgives

§ 14

Det meddelades, att talan mot förrättningen finge inom sextio dagar härefter anföras vid Västerbygdens vattendomstol.

Besvärshän-
visning

Besvärshänvisning se synemännens utlåtande.

§ 15

Företogs val av styrelse för företaget och utsågs till ord-
förande lantmästare Arthur Zachrison, Uddagården, Luttra,
Vartofta

Styrelseval

ledamöter Gustav Johansson, Hilding Thelander
suppleanter Anders Andersson, Evert Borén
revisorer Sven-Erik Eriksson, Karl-Erik Dahlman
revisorssuppleant Gunnar Andersson.

§ 16

Till aktförvarare utsågs lantmästare Arthur Zachrison, Udda-
gården, Luttra, Vartofta.

Aktförvarare

Avskrifter av handlingar och kopior av ritningar skulle inom
trettio dagar översändas till aktförvararen och hållas till-
gängliga för envar, som önskade granska dem eller taga av-
skrifter.

§ 17

Sökanden yrkade att företaget snarast möjligt skulle utföras.

Yrkande om
företagets
utförande

§ 18

Förrättningsmannen redogjorde för gällande bestämmelser ~~be-
stämmelser~~ beträffande statligt finansieringsstöd till före-
tag av detta slag.

Finansierings-
frågor


Ordföranden befullmäktigades

att i mån av behov under arbetenas fortgång i bank eller
annan penninginrättning upptaga lån intill ett belopp av
20 000:- kronor samt å företagets vägnar underteckna
härför erforderliga handlingar.

§ 19

Dagens protokoll upplästes och lämnades utan erinran, varefter förrättningen förklarades avslutad.

Förrättningsman

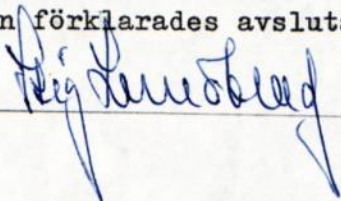A handwritten signature in blue ink, appearing to read "H. L. Lundblad", written over a horizontal line.

Avslutning

F Ö R T E C K N I N G

Över underrättelser angående sammanträde hos lantmästare Arthur Zachrison, Uddagården, Luttra, VARTOFTA tisdagen den 12 nov. 1968 klockan 0900, vilka denna dag avsänts till följande:

Karl Fr. Agnemark	Agnestad	521 00	FALKÖPING
Falköpings pastorats kyrkoråd	Warenbergsgatan 5	"	
Arr. Sven Erik Eriksson	Luttra Stommen	"	
Kungl. Svenska Aeroklubben	Skeppsbron 40	111 30	STOCKHOLM
Artur Zachrison	Uddagården, Luttra	520 47	VARTOFTA
Gunnar Andersson	Uddagården	"	
Anders Andersson	Gategården	"	
Hilding Thelander	Lockgården	"	
Ordf. i "Skottagårdens df av år 1953"			
Hilding Thelander	Lockgården	"	.

Skara den 4 november 1968.

I tjänsten:

Stig Lundblad

Ang. fortsatt sammanträde onsdagen den 18 dec. 1968 klockan 0900 har kallelser denna dag avsänts till följande:

Falköpings pastorats kyrkoråd	Warenbergsgatan 5	FALKÖPING
Arr. Sven Erik Eriksson	Luttra Stommen	"
Kungl. Svenska Aeroklubben	Skeppsbron 40	STOCKHOLM
Lantmästare Artur Zachrison	Uddagården, Luttra	VARTOFTA
Gunnar Andersson	Uddagården	"
Anders Andersson	Gategården	"
Hilding Thelander	Lockgården	"
Ordf. i "Skottag:ns df 1953"		
Elis Gustafsson	Skottagården	"
Ordf. i "Synneråls vägsamf."		
Artur Zachrison	Uddagården, Luttra	"

Skara den 6 dec. 1968.

I tjänsten:

Stig Lundblad

§ 97

Gustav Johansson lämnade även en rapport om sammanträde hos lantmästare Artur Zachrisson, Uddagården, Luttra, Vartofta den 12 november 1968 där han och kyrkokamperaren representerat pastoratet. Sammanträdet gällde ett aktuellt avdikningsföretag inom Luttra socken där även pastoratets löneboställe Luttra Stommen kommer att beröras. Pastoratets kostnader kan beräknas uppgå till ca. kr. 2.000:-.

På förslag av ledamoten Evert Borén beslutade pastoratskyrkorådet att överlämna detta ärende till boställsnämndens ordförande för handläggning och yttrande.

Som ovan.

Justerat:

C.G.R. Hedebjörn

Erik Karlsson

Febe Samuelsson

In fidem:

Roland Axelsson

Ur det justerade protokollet, rött utdraget, betygar:

Liv Jonsson Roland Axelsson

PS. Nästa sammanträde hålles å plats ovan angivits onsdagen den
18 december kl. 09.00.

Roland Axelsson


97

dundblad.
Fnr 2424 31 B



Till Länsstyrelsen i Skaraborgs

län.

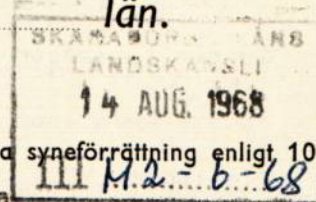

Härmed anhålles om förordnande för behörig förrättningsman att handlägga syneförrättning enligt 10 kap. vattenlagen för torrläggning av mig tillhörig mark inom Luttra socken(-nar) av Skaraborgs län.

Förrättningen avser Grävning av täckt avlopp från Synnerål 3:6 och 1:4 samt Luttra, Stommen 6:1 över Synnerål 3:5, 1:6, 1:9, 1:10, 3:3, 2:2 och 2:3 till här uppgives så fullständigt som möjligt företags beskaffenhet (dikning, åreglering, sjösänkning, invallning e. d.), vidare vägtrumma under allmänna vägen Luttra - Vartofta samt avledning via Skottagårdens företags omfattning (areal som skall torrläggas, avloppens längd o. d.), om flottled, damm, järnväg, landsväg e. d. beröres m. m. avdikningsföretag. Grävningens längd c:a 1500 m. Försumpad areal c:a 6 ha.

Närmaste järnvägsstation

Meddelanden om förrättningen ställes till Lantmästare Arthur Zachrisson

Uddagården, Luttra,

titel, namn och fullständig adress samt telefon.

tel. 0515/34001

520 47 Vartofta

Vartofta

den 12 juni

1968

Sökandes namn:

Fastighet:

(1:10, 1:13)

Arthur Zachrisson

för fastigheten Synnerål, Uddag. 3:4 - 3:8, Skatteg. 1:6-

» »

Luttra, Stommen 6:1

» »

Förutom nämnda, sökandena tillhöriga fastigheter, väntas nedanstående ägare och fastigheter bliva berörda av företaget.

Icke sökandes namn:

Fastighet:

K. S. A. K., Stockholm	ägare av fastigheten	Synnerål, Skattegården 1:4
Gunnar Andersson	» » »	Synnerål, Uddagården 3:3
Anders Andersson	» » »	Synnerål, Gategården 2:2
Hilding Thelander		Synnerål, Lockgården 2:3
Falköpings pastorat		Luttra, Stommen 6:1
Karl Fr. Agnemark, Agnestad		Gunnestorp 6:1

Lantbruksnämnden får till förrättningsman föreslå:

Ingenjör Stig Lundblad

Lantbruksnämnden, Skara

Skara

den 13.8.

19 68

~~På lantbruksnämndens vägnar~~

Enligt bemyndigande:

Torsten Adolfsson

IIIM2 6 68.

Förordnande.

Ingenjören Stig Lundblad, Lantbruksnämnden, Skara, förordnas härmed att i laga ordning verkställa i handlingen omnämnd förrättning.

Mariestad i landskansliet den 14 augusti 1968.

På länsstyrelsens vägnar:

Ingrid Rosenberg
Ingrid Rosenberg

Sven Tidén
Sven Tidén


Skattegården d. 1953, Hilding Thelander

VÄRDERINGSLÄNGD

Fastighet och ägare Ägobeskrivning	Ägo- figur nr	Förbättrad mark		Värde pr ha		Båtnad	
		åker, tomt hektar	annan hektar	före kronor	efter kronor	pr ha kronor	pr ägofigur kronor
<u>Luttra Stommen 6:1</u>							
Falköpings pastoratskyrkoråd							
Arr. Sven-Erik Eriksson							
Åker, mylla på moränlera och kalk- stensmorän	1	0,30		4500	5000	500	150
" - " -	2	0,81		2500	"	2500	2025
" - " -	3	0,13		375 500	"	4625 4500	600 ¹⁾ 585
Summa		1,24					2775
<u>Synnerål Skattegården 1:4</u>							
Kungl. Svenska Aeroklubben							
Åker, mylla på moränlera och kalk- stensmorän	4	0,45		3250	5000	1750	790
" - " -	5	0,23		1000 1250	"	4000 3750	920 ¹⁾ 863
" - " -	6	0,21		750 1000	"	4250 4000	895 ¹⁾ 840
Summa		0,89					2605
<u>Synnerål Uddagården 3:4-3:8</u>							
<u>" Skattegården 1:6-1:10, 1:13</u>							
Arthur Zachrison							
Åker, mylla på moränlera och kalk- stensmorän	7	1,29		3750	5000	1250	1615
Äng, - " -	8	0,16		"	"	"	200
Åker, - " -	9	0,27		4500	"	500	135
" - " -	10	0,97		3500	"	1500	1455
" - " -	11	0,55		3000	"	2000	1100
" - " -	12	0,29		1000 1250	"	4000 3750	1160 ¹⁾ 875
" - " -	13	1,77		750 1000	"	4250 4000	7525 ¹⁾ 7000
" - " -	14	0,64		750 1000	"	4250 4000	2720 ¹⁾ 2560
Äng, - " -	15	0,59		375 500	"	4625 4500	2730 ¹⁾ 2655
" - " -	16	0,18		375 500	"	4625 4500	835 ¹⁾ 810
" - " -	17	0,12		- 000	4000 ²⁾ 5000	4125 4000	495 ¹⁾ 480
Åker, - " -	18	0,21		1020 -	1200 ³⁾ 5000	180 -	40 -

Fastighet och ägare Ägobeskrivning	Ägo- figur nr	Förbättrad mark		Värde pr ha		Båtnad	
		åker, tomt hektar	annan hektar	före kronor	efter kronor	pr ha kronor	pr ägofigur kronor
Åker, mylla på moränlera och kalk- stensmorän	19	0,21		1020	1200 ³⁾	180	40
" " "	20	0,53		-	5000	-	-
	del av 18,19			1080	1200 ³⁾	120	65 ¹⁾
				-	5000	-	-
Summa		7,78					20115
<u>Synnerål Uddagården 3:3</u>							
Gunnar Andersson				1020	1200 ³⁾	180	40
Åker, mylla på moränlera och kalk- stensmorän	21	0,23		-	5000	-	-
" " "	22	0,23		1020	1200 ³⁾	180	40
				-	5000	-	-
" " "	23	0,33		960	1200 ³⁾	240	80 ¹⁾
	del av 21			-	5000	-	-
" " "	24	0,16		960	1200 ³⁾	240	80 ¹⁾
	del av 22			-	5000	-	-
Summa		0,95					240
<u>Synnerål Gategården 2:2</u>							
Anders Andersson				1020	1200 ³⁾	180	35
Åker, mylla på moränlera och kalk- stensmorän	25	0,20		-	5000	-	-
" " "	26	0,21		1020	1200 ³⁾	180	40
				-	5000	-	-
" " "	27	0,83		1020	1200 ³⁾	180	150 ¹⁾
	del av 25			-	5000	-	-
" " "	28	0,17		960	1200 ³⁾	240	40 ¹⁾
	del av 26			-	5000	-	-
" " "	29	0,16		1020	1200 ³⁾	180	30
				-	5000	-	-
" " "	30	0,17		1020	1200 ³⁾	180	30
				-	5000	-	-
" " "	31	0,16		1080	1200 ³⁾	120	20 ¹⁾
	del av 29			-	5000	-	-

VÄRDERINGSLÄNGD

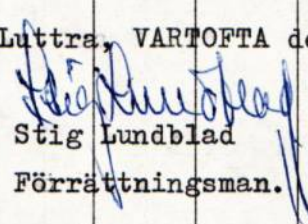Fastighet och ägare Ägobeskrivning	Ägo- figur nr	Förbättrad mark		Värde pr ha		Båtnad	
		åker, tomt hektar	annan hektar	före kronor	efter kronor	pr ha kronor	pr ägofigur kronor
Åker, mylla på moränlera och kalk- stensmorän	32 del av 30	0,05		1080 -	1200 ³⁾ 5000	120 -	5 ¹⁾ -
" - " -	33 del av 29	0,03		1080 -	1200 ³⁾ 5000	120 -	5 ¹⁾ -
	34 del av 30	0,65		1020 -	1200 ³⁾ 5000	180 -	115 ¹⁾ -
Summa		2,63					470
<u>Synnerål Gategården 2:3</u>							
Hilding Thelander							
Åker, mylla på kalkstensmorän	35			1020 -	1200 ³⁾ 5000	180 -	65 -
" - " -	36			1020 -	1200 ³⁾ 5000	180 -	65 -
" - " -	37 del av 35	0,64		960 -	1200 ³⁾ 5000	240 -	155 ¹⁾ -
" - " -	38 del av 35	0,15		1080 -	1200 ³⁾ 5000	120 -	20 ¹⁾ -
" - " -	39 del av 36	0,05		1080 -	1200 ³⁾ 5000	120 -	5 ¹⁾ -
Summa		0,84					310
1) Översvämningsbåtnad.							
2) Reducering på grund av ej fullständig torrläggning.							
3) " " " " fördröjd torrläggningseffekt på grund av att brunnar saknas och rörledningen endast är beräknad för att kunna mottaga 0,15 lit/sek/ha.							
Uddagården, Luttra, VARTOFTA den 18 dec. 1968.							
 Stig Lundblad Förrättningsman.							

Läge	Längd m	Arbete, material e. d.	Sort	Antal	å-pris kr	Kronor	Kronor
		<u>Rörledningen A - B - C - D</u>					
0=0+85	85	250 mm:s lantbruksrör med					
0+90-2+20	130	frakt och oms.	m	215	6:65	1 429	
		Grävning, läggning och återfyllning	"	215	4:50	967	
0+85-0+90	5	300 mm:s vägrör m. fr. o. oms	"	5	12:75	64	
		Grävn., lägg. o. återf.	"	5	5:-	25	
		Grus och återställning av vägbana	st	1	10:-	10	
2+20-7+50	530	300 mm:s lbr.rör m.fr.o.oms.	m	530	9:15	4 850	
		Grävn., lägg. o. återf.	"	530	4:75	2 518	
7+50-9+20	170	250 mm:s lbr.rör m.fr.o.oms.	"	170	6:65	1 131	
		Grävn., lägg. o. återf.	"	170	4:10	697	
9+20-9+40	20	300 mm:s lbr.rör m.fr.o.oms.	"	20	9:15	183	
		Grävn., lägg. o. återf.	"	20	6:75	135	
9+40-11	160	400 mm lbr.rör m.fr.o.oms.	"	160	14:55	2 328	
9+40-10+40	100	Grävn., lägg. o. återf.	"	100	10:50	1 050	
10+40-11	60	- " -	"	60	8:-	480	
11-13+86	286	300 mm:s lbr.rör m.fr.o.oms.	"	286	9:15	2 617	
		Grävn., lägg. o. återf.	"	286	6:30	1 802	
13+86-14+50	64	250 mm:s lbr.rör m.fr.o.oms.	"	64	6:65	426	
		Grävn., lägg. o. återf.	"	64	4:25	272	
14+50-14+86	36	200 mm:s lbr.rör m.fr.o.oms.	"	36	5:-	180	
		Grävn., lägg. o. återf.	"	36	3:30	119	
0		Utlopp typ U-1	st	1	40:-	40	
0+85, 0+90, 2+20, 7+50, 9+20, 9+40, 11		Inkopplingar medelst betong- gjutning	"	7	15:-	105	
12		Brunn B-1; d=0,8 m	"	1	230:-	230	
13+86		" B-3; d=0,8 "	"	1	180:-	180	
14+50		" B-1; d=0,6 "	"	1	180:-	180	
14+86		" B-1; d=0,5 "	"	1	140:-	140	
	1486	För oförutsett och arbets- ledning tillägges c:a 10 procent				22 158	
						2 142	24 300
							V.g.v.

Läge	Längd m	Arbete, material e. d.	Sort	Antal	å-pris kr	Kronor	Kronor
		<u>Diket C - Ca</u>					
20-20+89	89	200 mm:s lbr.rör m.fr.o.oms.	m	89	5:-	445	
		Grävn., lägn. o. återf.	"	89	3:30	294	
20+89		Brunn B-1; d=0,5 m	st	1	140:-	140	
		För oförutsett och arbets-				879	
		ledning tillägges c:a 10 procent				71	950
		<u>Summa:</u>					25 250

Företagets namn: Synneråls dikningsföretag av år 1968

Socken: Luttra

Län: Skaraborgs

Rörledning, brunn, skall utföras i överensstämmelse med till rubricerade förslag hörande ritningar.

Innan arbetet påbörjas, skall avvägning och utsättning på minst var 50:e meter ha verkställts av sakkunnig person.

I grävningstabell angivet djup och dagbredd beräknas i förhållande till avvägd påle.

Med djup avses lodräta avståndet från övre kanten av avvägd påle till rörs inre underkant (vattengång).

Betongrör skall vara tillverkade enligt de normalbestämmelser, som är fastställda för resp. rörtyper.

Rörledning får ej läggas direkt på berg eller sten utan i förekommande fall på ett minst 10 cm väl avjämnat gruslager.

Rörbädden får ej justeras genom uppfyllnad med jord. Om grävning skett till för stort djup, vilket om möjligt bör undvikas, skall uppfyllning och justering ske med grus.

Betongrörsledning bör ej utom i undantagsfall läggas vintertid (särskilt ej tiden januari-mars).

Rörledning får ej täckas, förrän den blivit godkänd av vederbörande kontrollant. Rörledning skall efter sådant godkännande omedelbart täckas.

Rörledningen skall täckas med stenfri jord till minst 0,2 m höjd räknat från ledningens överkant.

Återfyllning skall utföras genom påfyllning av ur rörgraven uppschaktad massa. Om denna massa ej är tillräcklig, utföres nerschaktning från sidorna.

Fyllningen skall packas väl, särskilt under och på båda sidor om rörsträngen, så att framtida sättning i möjligaste mån förhindras. Fyllningen får ej innehålla större sten. Om återfyllningen skall ske med maskin, skall ledningen först täckas för hand med stenfri jord till minst 0,2 m höjd räknat från ledningens överkant. Återstående återfyllning

Ritningar,
utsättning

Rörledning
Rörkvalitet
Rörläggning

Återfyllning

får sedan ske med maskin, om största försiktighet iakttages. Återfyllningen får ej ske så, att massorna faller fritt ned på ledningen, utan så att de längs en naturlig rasvinkel glider ned i avloppet.

Brunn utföres i enlighet med till förslaget hörande typritning.

Brunn skall grundläggas på fast underlag.

Befintlig rörledning, som utmynnar intill en i företaget ingående brunn eller rörledning, skall av entreprenören inkopplas.

I vattendrag och dike framrinnande vatten får under den tid då arbete pågår uppdämmas och regleras i den omfattning, som erfordras för arbetets utförande, dock icke så att skada uppstår. Efter uppdämning skall vattenståndet sänkas med försiktighet.

Gränsmärken får ej flyttas eller täckas med jord, om ej lantmätare dessförinnan ombesörjt att nya märken blivit utsatta.

Då entreprenaden berör allmän väg, el-kabel, telekabel eller liknande åligger det entreprenören att i god tid före arbetenas påbörjande kontakta därav berörd myndighet för erhållande av erforderliga anvisningar för arbetets bedrivande.

All rörläggning och förekommande betongarbeten skall utföras av fullt kompetenta arbetare.

Entreprenören skall av styrelsen åläggas att taga del av bestämmelserna i denna arbetsbeskrivning.

För höjdbestämmning har följande fixpunkter utmärkts:

1. Kors i sten belägen c:a 120 m OSO sekt. 7+1 i gräns emellan Synnerål Uddag:n 3:3 och Synnerål Gateg:n 2:2 å höjden + 15,13 m.
2. Kors i sten belägen vid Ca å höjden + 18,66.

Brunnar
Koppling


Allmänna föreskrifter

Dämning

Anmälnings-
plikt

Fixpunkter

KOSTNADSFÖRDELNINGSLÄNGD

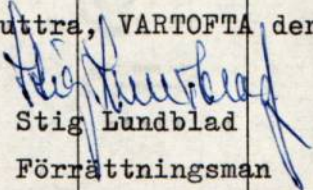Fastighet Ägare m. m.	Sök. o. likst. = S	Båtnad kronor	Fastighets andel i			Samfällighets andel i gemensamma kostnader procent
			för särskild av- delning beräk- nad kostnad kronor	för samfällig- heten beräknad kostnad kronor	samfällig- hetens verk- liga kostnad procent	
1	2	3	4	5	6	7
<u>Luttra Stommen 6:1</u>						
Falköpings pastoratskyrkoråd						
Arr. Sven-Erik Eriksson		2 775		2 644	10,47	
<u>Synnerål Skattegården 1:4</u>						
Kungl. Svenska Aeroklubben		2 605		2 479	9,82	
<u>Synnerål Uddag:n 3:4-3:8</u>						
" Skatteg:n 1:6-1:10,1:13						
Arthur Zachrison	S	20 115		19 155	75,86	
<u>Synnerål Uddagården 3:3</u>						
Gunnar Andersson		240		230	0,91	
<u>Synnerål Gategården 2:2</u>						
Anders Andersson		470		447	1,77	
<u>Synnerål Gategården 2:3</u>						
Hilding Thelander		310		295	1,17	
<u>Summa</u>		26 515		25 250	100,00	
Uddagården, Luttra, VARTOFTA den 18 dec. 1968.						
 Stig Lundblad Förrättningsman						

ÖVERENSKOMMELSE.

Undertecknade förbinda oss att utföra och för framtiden underhålla Synneråls dikningsföretag av år 1968 i Luttra socken av Skaraborgs län, enligt det av förrättningsmannen Stig Lundblad år 1968 vid syneförrättning enligt vattenlagen upprättade förslaget med tillhörande handlingar.

Vi förbinda oss även att bekosta och i övrigt utföra företaget enligt de grunder, som fastställts i det till företagets handlingar hörande utlåtandet.

Sålunda överenskommet försäkra.

Uddagården, Luttra, VARTOFTA den 18 december 1968.

Carl Gustaf Lundeblom
Emil Johansson

för Luttra Stommen 6:1

Robert Borin

Kungl. Svenska Bredskutbrev gm
Arthur Larsson

" Synnerål Skattegården 1:4

Arthur Larsson

" Synnerål Uddagården 3:4-3:8

" Skattegården 1:6-1:10, 1:13

Gunnar Andersson

" Synnerål Uddagården 3:3

Anders Andersson

" Synnerål Gategården 2:2

Gilling Thelander


" Synnerål Gategården 2:3

Ovanstående överenskommelse vitsordas:

Stig Lundblad
Stig Lundblad

Ingenjör.

LKÖRINGS ÖSTRASÖCKEN

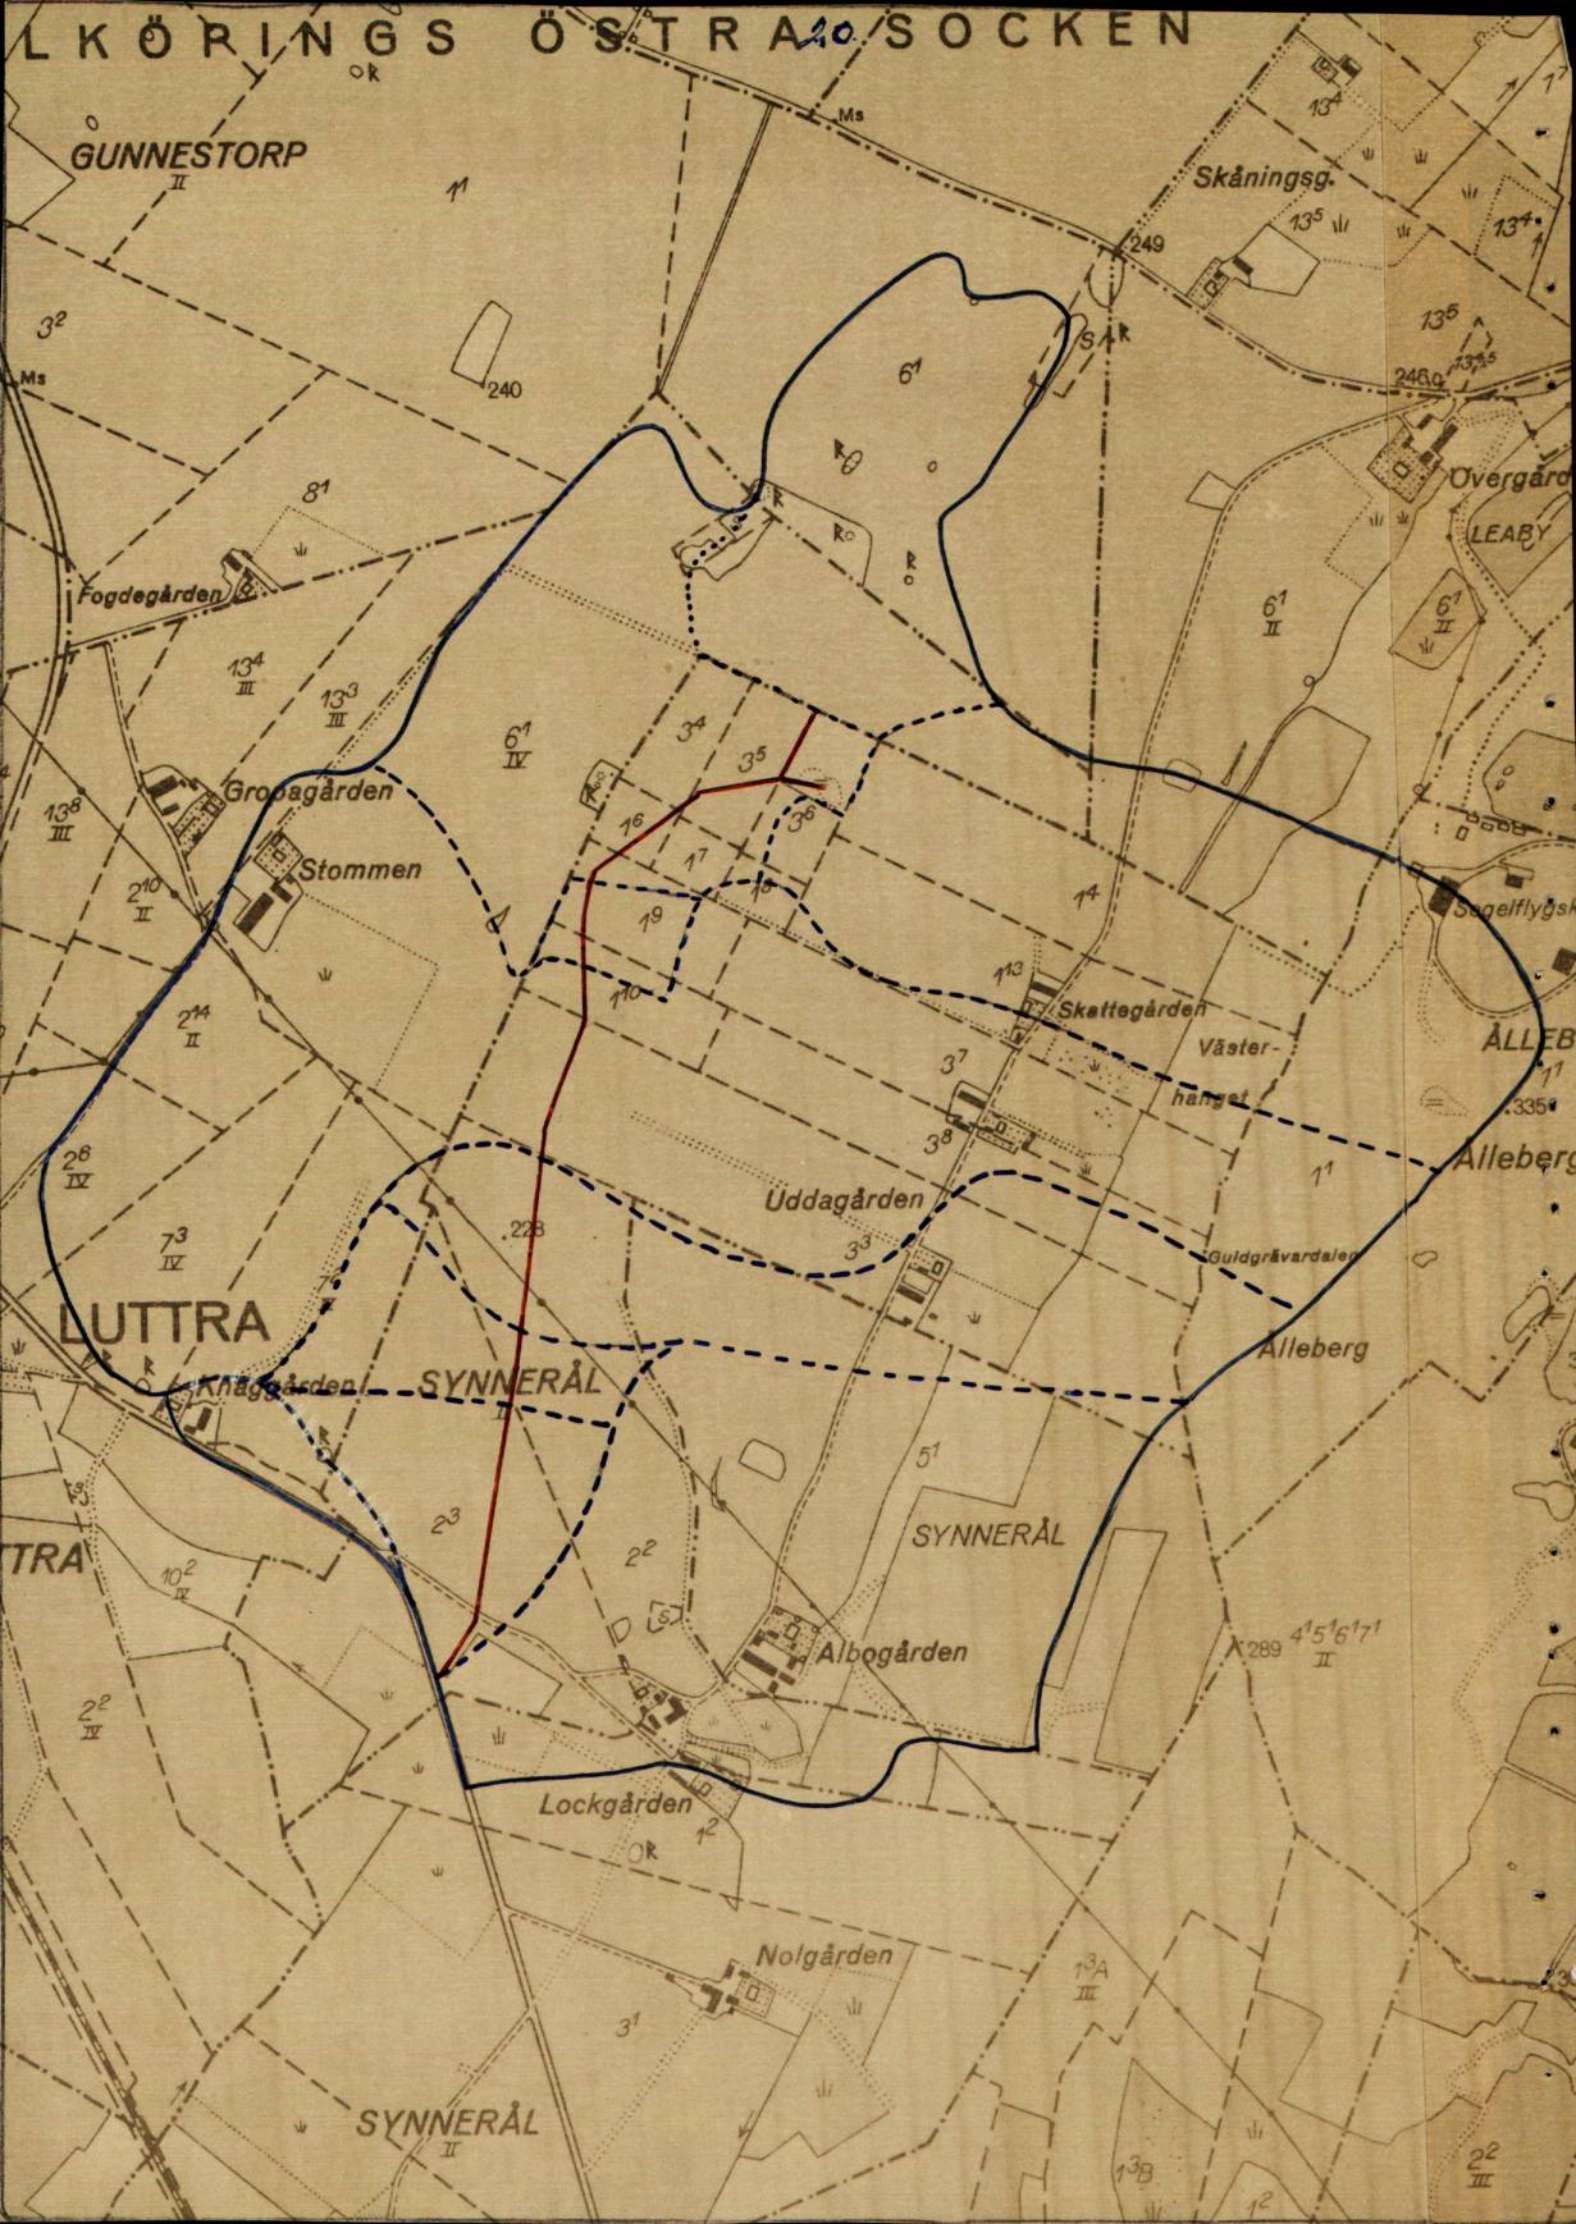

den 18.12.1968

Utlåtande vid syneförrättning enligt 10 kap. vattenlagen för
torrläggning av mark tillhörande Synnerål Uddag:n 3:4-3:8,
Synnerål Skatteg:n 1:6-1:10 och 1:13 m.fl. fastigheter
Socken: Luttra
Län: Skaraborgs

Bil.

Företaget avser att förbättra dränerings- och bruksmög-
ligheterna för åkermark genom anläggning av rörledningar.

Företaget behandlas såsom dikning enligt bestämmelserna i
7 kap. vattenlagen.

Syneförrättningen har handlagts jämlikt 10 kap. vattenlagen.

Läge framgår av bifogade översiktskarta, på vilken torrlägg-
ningsområdet utmärkts med gul färgbeteckning. Blå linje mar-
kerar gräns för nederbördsområde resp. blå prickad linje
vattendelare.

Till förslaget hör:

Plankarta med nivåuppgifter

Profilritning över berörda avlopp

Typritningar för brunnar o. dyl.

Fixpunkter finns utmärkta å plan- och profilritning; se även
särskild fixpunktbeskrivning tillhörande bil. arbetsbeskriv-
ning.

Berörda marker har såvitt kunna utredas icke tidigare varit
föremål för laga syneförrättning.

Företaget omfattar utförande av följande anläggningar.

Rörledning: Sträckan A - B - C - D samt C - Ca .

Det må anmärkas att fig. 17 icke erhåller fullständig torr-
läggning genom utförande av här framlagt förslag.

Laga hinder mot företaget har av ingen anmälts och ej heller
har synemannen kunnat utröna att något sådant hinder föreligger.

1. Ändamål och
handlägg-
ning

2. Läge

3. Plankarta,
profilrit-
ning, höjd-
system

4. Äldre före-
tag

5. Omfattning

6. Laga hinder

Nederbördsområdets gränser är på bifogad översiktskarta markerade med blå linjer. Nederbördsområdets storlek för olika avloppssträckor framgår av profilritning. Avrinningen vid normal högvattenföring har uppskattats för öppen mark till 0,75 liter/sekund och ha sträckan B - D , C - Ca samt sträckan B - A till 0,15 liter/sekund och ha.

På grundval av de sålunda uträknade vattenmängderna har avloppen dimensionerats för att möjliggöra dränering till ändamålsenligt djup av mark ingående i samfälligheten. Uppgifter beträffande nederbördsområden vid olika punkter av avloppen samt i anledning härav föreskrivna dimensioner framgår närmare av bifogad till förslaget hörande profilritning.

1. Allmän väg

Någon bro eller trumma beröres ej av företaget.

2. Enskild väg

Någon bro eller trumma beröres ej av företaget.

Synneråls vägsamfällighet berörs vid avloppssektion 0+85 - 0+90 på så sätt att rörledningen framdrages genom vägen.

3. Ägobro

Genom dikenas igenläggning med rör erfordras ej utförande av särskilda ägobroar.

Sakägarna har vid förrättningen överenskommit, att några ersättningar ej skall utgå.

För bedömning av företagets ekonomiska bärighet och för bestämmande av fastighets andel i kostnaderna för företaget har synemannen jämlikt bestämmelserna i vattenlagen 7 kap. 22 § och 10 kap. 60 § uppskattat storleken av den nytta, som uppkommer genom företagets utförande.

Vid markvärderingen har synemannen åsatt varje ägofigur ett visst värde per hektar med hänsyn till jordens avkastningsförmåga, arrondering och mest lämpliga användning allt under förutsättning att jorden vore fullständigt dränerad. Reducering har företagits, där figur erhåller fördröjd torrlägg-

7. Hydrografisk utredning

8. Broar och trummor

9. Ersättningar

10. Markvärdering och båtnadsuppskattning

ningseffekt och där figur ej erhåller fullständig torrläggning. Den nytta, som tillföres markerna genom företagets utförande, har av synemannen uppskattats till belopp, som angives i bifogade värderingslängd, sammanlagt 26 515:- kr.

Kostnaden för företagets utförande har beräknats till sammanlagt 25 250:- kr, se bilagda kostnadsförslag.

11. Kostnader

1. Anläggningskostnad

Berörda marker är att anse som en torrläggningssamfällighet, för vilken skäl till uppdelning i olika avdelningar ej förefinnes. I anledning härav skall kostnaden för företagets utförande fördelas i direkt förhållande till båtnaden.

12. Kostnadsfördelning

Av bifogad kostnadsfördelningslängd framgår närmare hur stor andel av kostnaden som belöper på varje fastighet.

Vid den slutliga fördelningen av kostnaden för företagets utförande skall bestämmelserna i 7 kap. 27 § vattenlagen angående begränsning av icke sökandes andel i kostnaden iakttagas.

2. Underhållskostnad

Kostnaden för företagets framtida underhåll skall fördelas efter samma procenttal som gäller för kostnaden för första utförandet.

3. Förrättningskostnad

Förrättningskostnad skall förskjutas av sökanden och med honom likställda. Om företaget blir utfört, skall förrättningskostnaden fördelas efter samma grunder som angivits för anläggningskostnaden, varvid dock bestämmelserna i 10 kap. 80 § vattenlagen skall iakttagas.

Avgift varom förmäles i vattenlagen 11 kap. 95 § skall, så snart detta utlåtande vunnit laga kraft, erläggas till länsstyrelsen i Skaraborgs län med 53:03 kr, vilken kostnad förskotteras av sökanden och, sedan företaget kommit till stånd, fördelas på delägarna efter vars och ens i kostnadsfördelningslängden angivna förbättringsvärde.

13. Vatten-
domstols-
avgift

Yrkanden, som kan ha framställts under förrättningen men ej blivit behandlade i detta utlåtande, föranleder ej någon åt-

14. Yrkanden

gärd av synemannen.

Jämlikt föreskrifterna i 10 kap. 62 § vattenlagen bestämmer förrättningsmannen ytterligare i fråga om företaget:

att det skall, därest någon av sökandena önskar fullfölja detsamma, utföras i fullständig överensstämmelse med bestämmelserna i detta utlåtande med därtill hörande handlingar och ritningar,

att till detta utlåtande hörande arbetsföreskrifter noga skall efterföljas,

att arbetena bör genom entreprenad överlåtas på de villkor som befinns för delägarna mest gynnsamma och betryggande. Med entreprenören bör kontrakt upprättas i överensstämmelse med detta utlåtande,

att arbetena får påbörjas, så snart utlåtandet vunnit laga kraft, samt skall vara färdigställda före utgången av år 1972,

att företaget skall anses fullbordat, när det avsynats och godkänts av behörig förrättningsman samt

att det skall benämnas Synneråls dikningsföretag av år 1968.

Företaget skall underhållas, om någon sakägare det påfordrar.

Enskilda dräneringsledningar får inkopplas i de brunnar som skall utföras å sträckan B - C - D och C - Ca.

Spillvatten får tillledas avloppet först sedan det blivit i erforderlig grad renat och hälsovårdsnämnden givit tillstånd därtill samt sedan överenskommelse med företaget träffats rörande därmed förenade villkor.

Företagets angelägenheter skall handhas av en styrelse, som väljes på allmänt sammanträde med delägarna enligt föreskrifterna i vattenlagen 7 kap. 64 §.

Företagets och dess styrelses organisation och funktion, se bilagda PM.

Till företaget hörande förrättningshandlingar och kartor skall förvaras av därtill särskilt utsedd aktförvarare (vanligtvis ordföranden i företagets arbetsstyrelse) och av denne hållas tillgängliga för envar, som vill taga del av desamma.

15. Arbetets utförande, arbetstid

16. Framtida underhåll

17. Organisation

18. Aktförvarare


Talan mot förrättningen må föras vid Västerbygdens vattendomstol, adress Vänersborg, till vilken besvären med iakttagande av bestämmelserna i vattenlagen 11 kap. 85 § skall vara ingivna inom sextio dagar från här nedan angiven dag för förrättningens avslutande.

19. Besvärshänvisning

Då denna syneförrättning ej skall underställas vattendomstolsprövning, kommer detta utlåtande att gå i verkställighet i den ordning som för lagakraftätagande dom stadgas, för såvitt icke besvär anförts.

20. Utlåtandets verkställighet

Uddagården, Lutra, VARTOFTA den 18.12.1968

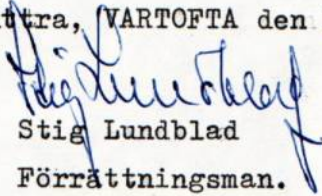
Stig Lundblad

Förrättningsman.

PM angående ett dikningsföretags organisation och funktion		
Enligt bestämmelserna i vattenlagen skall vid företag, där deltagarna är fler än två, företagets angelägenheter handhas av styrelse, bestående av en eller flera ledamöter, av vilka en skall vara ordförande och verkställande ledamot. Val av styrelse äger rum vid allmänt sammanträde med deltagare i företaget; i kallelsen till sammanträdet skall anges att sådant val skall äga rum. Enligt bestämmelserna i vattenlagen skall anmälan om styrelseval göras hos vederbörande länsstyrelse.	VL 7: 61-65	Styrelse
Det står ett företags deltagare fritt att antaga stadgar innehållande mera detaljerade bestämmelser rörande handhavandet av företagets angelägenheter. Stadgarna får icke innehålla bestämmelser, som strider mot vattenlagen eller annan lag. Dylikt stadgar är ej heller gällande med mindre desamma granskats och godkänts av vederbörande länsstyrelse.	3:13	
Styrelsen äger handla å deltagarnas vägnar och företräda dem inför domstolar och andra myndigheter.	3:18	
Styrelsen åligger: <u>att</u> ombesörja företagets utförande, om någon av sökandena påyrkar detta; <u>att</u> antingen själv leda eller ock med annan ingå avtal om utförande av arbete, som enligt fastställd plan skall verkställas;		
Anm. Denna PM avser dikningsföretag, som tillkommit i samband med laga syneförrättning och är även tillämplig beträffande invallnings- och vattenavledningsföretag. I kolumn med beteckning VL har införts hänvisningar till motsvarande bestämmelser i vattenlagen. - 0:0 motsv. kap: §.		

<u>att</u> till grund för avtal infordra anbud, varvid om möjligt anbud bör infordras från minst tre entreprenörer;	
<u>att</u> , om annat förfaringssätt för ingående av avtal om utförandet skall tillämpas, dessförinnan inhämta deltagarnas medgivande härtill vid allmänt sammanträde;	
<u>att</u> kontrollera entreprenörens arbete - i den mån så finnes erforderligt med biträde av sakkunnig person;	
<u>att</u> tillse att i företaget ingående diken och rörledningar alltid hålles i funktionsdugligt skick samt ombesörja rensnings- och underhållsarbeten;	
<u>att</u> i mån av behov verkställa utdebitering på sätt närmare stadgas i vattenlagen;	3:20
<u>att</u> över inkomster och utgifter föra fullständiga och med verifikationer försedda räkenskaper, vilka skall avslutas per kalenderår och därefter framläggas för delägarnas hörande och godkännande vid allmänt sammanträde;	
<u>att</u> för sistnämnda ändamål och då så eljest kan finnas nödigt kalla delägarna till sammanträde i den ordning, som föreskrives i vattenlagen;	
<u>att</u> vid alla sammanträden föra protokoll, vilket skall vara för delägarna tillgängligt senast 14 dagar efter sammanträdet;	3:22
<u>att</u> i övrigt vidtaga alla de åtgärder, som kan finnas nödiga för företagets ändamålsenliga utförande och underhåll samt därvid beakta och följa de bestämmelser, som anges i vattenlagen.	
Därest företaget ej blir fullbordat inom tid, som föreskrivits i synemännens utlåtande eller av vattendomstol, åligger det arbetsstyrelsen att i god tid före nämnda tids utgång hos vederbörande vattendomstol ansöka om anstånd med företagets utförande.	7:58
Beträffande ändring av visst arbete, som i utlåtandet eller beslut rörande företaget föreskrivits, hänvisas till bestämmelserna i vattenlagen. Vederbörande förrättningsman bör rådfrågas om det lämpligaste förfaringssättet.	7:59

Styrelsens befattning med företagets angelägenheter upphör ej med företagets utförande. Framförallt åvilar styrelsen tillse att företaget vidmakthålles och att härför erforderliga underhållsarbeten utföres.

Yrkar någon av delägarna på rensning av i företaget ingående avlopp, bör styrelsen, om den anser åtgärden tveksam, genom t.ex. lantbruksnämnden låta undersöka det eventuella behovet därav.

Beträffande påföljd av försummelse av underhållsskyldighet finnes stadgat i vattenlagen.

13:16

13:17

Styrelseledamöter, som genom att överskrida dem tillkommande befogenhet eller eljest uppsåtligen eller av vårdslöshet tillskyndar företagets deltagare skada, svarar för skadan en för alla och alla för en.

Rätten att handha med företaget förenade angelägenheter utövas å sammanträde med deltagarna. Ordinarie sammanträde bör i regel hållas en gång årligen, varvid föregående års räkenskaper framlägges för granskning, val eller komplettering av styrelse förrättas etc.

7:

64-65

Sammanträde
med delägarna

Styrelsen äger, när den finner lämpligt, utlysa extra sammanträde. Sådant sammanträde är styrelsen skyldig utlysa om minst en femtedel av företagets deltagare så påfordrar.

3:24

Sammanträde utlyses, om icke annat föreskrivits i särskilda stadgar för företaget, antingen genom skriftlig kallelse till samtliga deltagare minst en vecka före sammanträdet eller genom kungörelse, som minst 14 dagar före sammanträdet införes i minst en av ortens tidningar.

Det åligger styrelsen att föra protokoll, som skall vara tillgängligt för deltagarna senast 14 dagar efter sammanträdet.

3:22

Å sammanträdet äger envar deltagare - med härefter angivet undantag - rösträtt efter det andelstal (repartitionstal), som är bestämmande för hans skyldighet att taga del i kostnaderna för företagets utförande och underhåll. Rösträtt tillkommer ej deltagare, som häftar i skuld för förfallet bidrag till företaget.

Beträffande rösträtten gäller i övrigt den begränsningen att icke någon deltagare får utöva rösträtt vid sammanträde för mera än en femtedel av deltagarnas sammanlagda, å sammanträdet företedda andelstal.

3:22

För beslut vid sammanträde erfordras, om icke annat bestämts i särskilda stadgar, allenast enkel pluralitet i röstetal. Vid lika röstetal avgöres val genom lottning, medan i andra frågor den mening skall gälla som biträdes av de flesta röstande, eller, om jämväl antalet röstande är lika, av ordföranden vid sammanträdet.

3:22

Deltagarna äger ej rätt att fatta beslut som innebär ändring av arbetsplanen eller av synemännens utlåtande eller av eljest i lag eller av myndigheter givna bestämmelser.

Beslut, som fattas vid sammanträde med deltagarna, är styrelsen skyldig efterkomma, så framt det ej är stridande mot lag eller mot synemännens utlåtande. Beslut, som fattas av styrelsen eller deltagarna å allmänt sammanträde, kan överklagas genom stämning å styrelsen till allmän underrätt inom trettio dagar från beslutets dag. Av sådan klagan uppehålls dock ej verkställigheten av beslutet, så framt ej domstol annorledes förordnar.

3:23

Vid företag, som omfattar flera av varandra oberoende samfälligheter och som handhas av gemensam styrelse, måste särskild bokföring ske för varje dylik samfällighet. För rättningskostnader, omkostnader för styrelsen och andra för sådant företag gemensamma kostnader, föres på gemensamt konto och fördelas vid bokslutet på resp. samfälligheter.

7:
60-63
3:20

Uttaxering
av medel

För anskaffande av erforderliga medel för ett företags utförande eller underhåll äger styrelsen, som ovan nämnts, verkställa uttaxering.

Debiteringslängd, som för varje i företaget deltagande fastighet anger å fastigheten belöpande andel i uttaxerat belopp, skall framläggas till granskning vid i behörig ordning utlyst sammanträde med företagets deltagare. Den upprättade fördelningen skall vara verkställd i överensstämmelse med fastställd delningsgrund. Vid framläggande av debiteringslängd måste, om den verkställda debiteringen skall ha laga verkan, lagens föreskrifter noga iakttagas. I kallelse (kungörelse) till sådant sammanträde bör därför särskilt anges att debiteringslängd kommer att framläggas.

Av debiteringslängd skall framgå huru och när uppbörd skall äga rum samt den räntesats, som kommer att tillämpas, då betalning icke erlägges inom föreskriven tid.

Av stor vikt är, att debiterade belopp indrives utan dröjsmål så att ej vid ombyte av ägare till någon i företaget ingående fastighet möjligheten att erhålla betalning minskar. Ny ägare är nämligen icke skyldig svara för bidrag, som förfallit till betalning mer än ett år innan han blev ägare. Har han inropat fastighet å exekutiv auktion, svarar han ej för bidrag, som förfallit till betalning före försäljningsdagen.

Enligt bestämmelserna i vattenlagen må i vederbörlig ordning uttaxerat belopp utsökas av deltagare, som trots påminnelse underlåter att betala. Ansökan om utsökning, som i detta fall sker utan domstols dom, inges till vederbörande kronofogdebete.

3:20

Anser någon deltagare att den framlagda debiteringslängden är oriktig, äger han klandra densamma genom att instämma styrelsen till domstol inom trettio dagar efter sammanträdet. Längden är dock, trots klandertalan, bindande, där ej domstolen annorledes förordnar. De utdebiterade beloppen kan, som ovan nämnts, utan särskild dom utsökas hos deltagarna.

3:20

Försummar styrelsen att verkställa uttaxering eller att indri-
va debiterade belopp, kan styrelsens ledamöter ådraga sig per-
sonlig betalningsansvarighet för företagets skulder.

3:21

Har statligt stöd beviljats till företagets utförande är del-
tagarna bundna av därmed förenade villkor.

Att iakttaga
vid statligt
stöd


I beslut angående statligt stöd föreskrives som regel viss tid,
inom vilken företaget skall vara fullbordat. Denna tid är i
allmänhet något kortare än den av synemännen föreskrivna (jmf
sid. 2 - VL 7:58). Fullbordas ej arbetet inom i beslutet an-
given tid, åligger det styrelsen att hos lantbruksnämnden i god
tid före nämnda tids utgång anhålla om anstånd med arbetets ut-
förande.


Ändring i fastställd arbetsplan skall godkännas av lantbruks-
nämnden (se även sid. 2 - VL 7:59).

Arbetsstyrelsen åligger att noggrant förvara samtliga till före-
taget hörande handlingar, ritningar, räkenskaper o.dyl., samt
att till efterträdare överlämna och redovisa innehavda handling-
ar m.m. rörande företaget.


Aktförvaring

Arkivakt - handlingar och ritningar i original - finnes beträf-
fande företag, som tillkommit i samband med laga syneförrätt-
ning, i regel tillgängliga i statligt arkiv. Vederbörande
lantbruksnämnd lämnar upplysning om var sådan akt förvaras. Vid
förfrågan bör anges företagets namn och årtalet för förrättning-
ens handläggning.

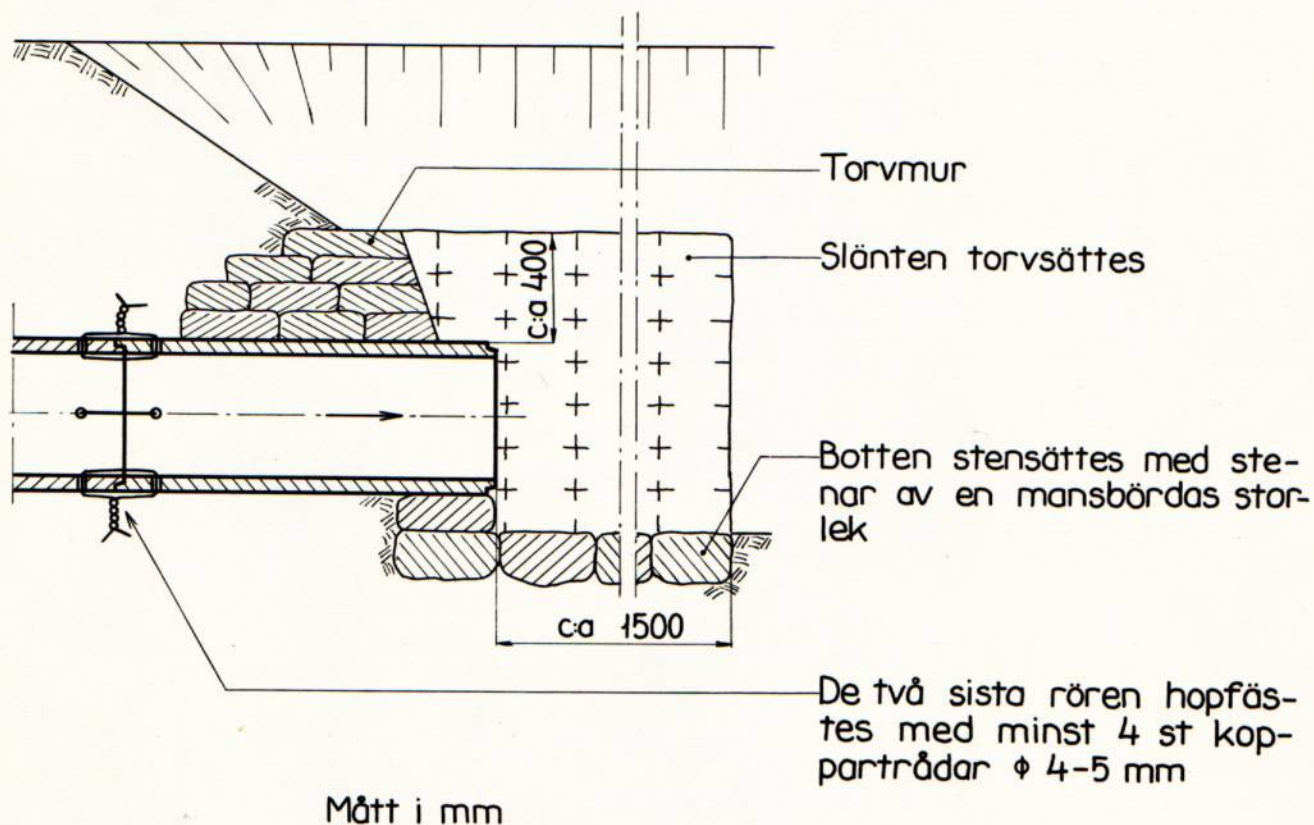


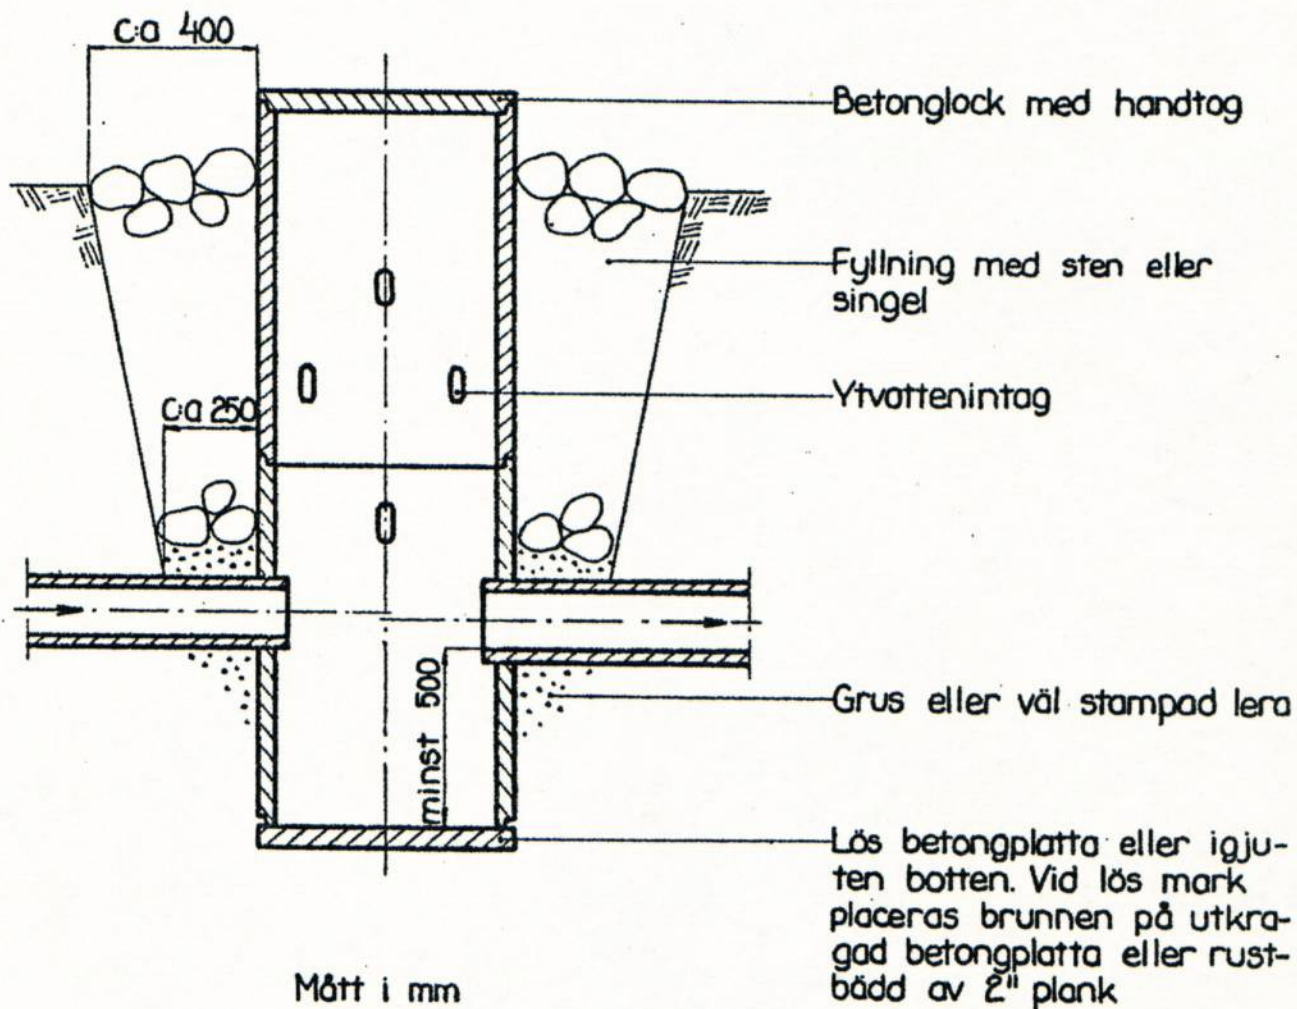

Sektion A-A

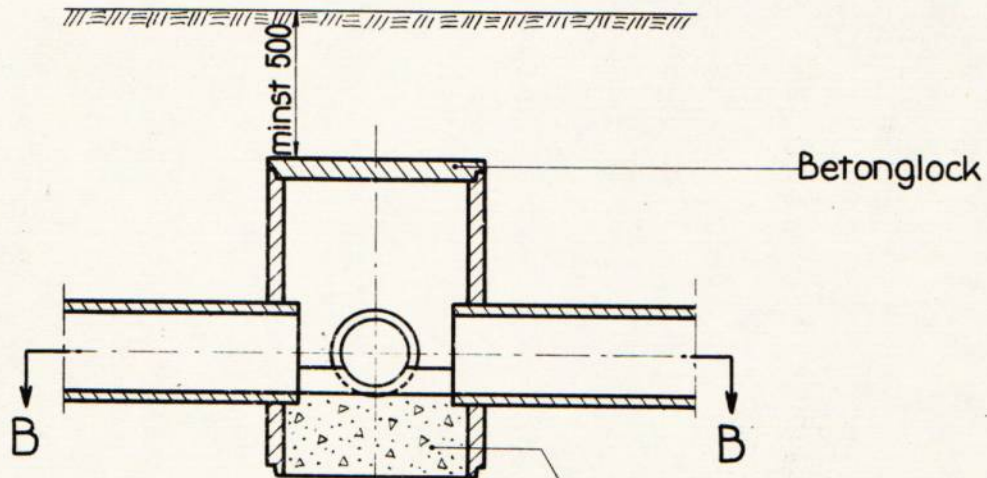

Sektion B-B

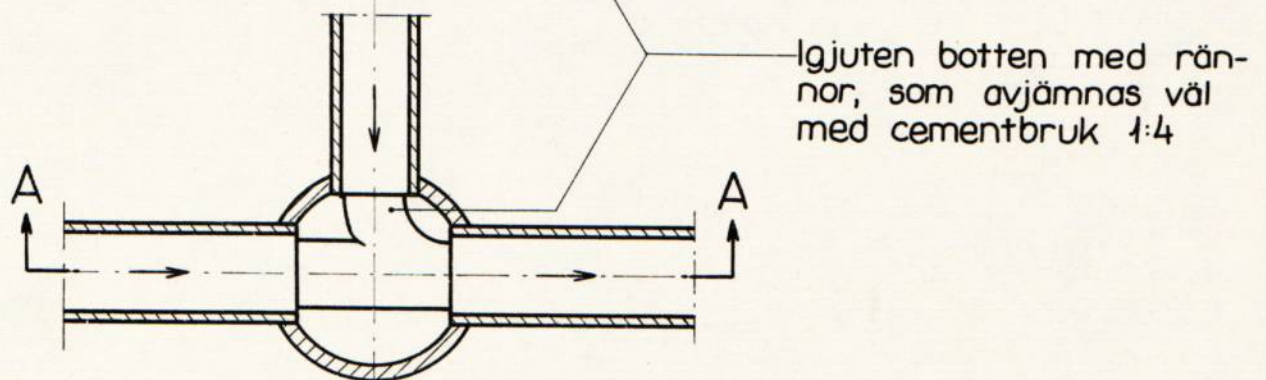

Mått i mm