

Topia.

101:13

Förslag
till uddering af marken tillhörande N: 2 1/2 milj.

BYRHULT

i Linderöds socker, Gärds härad och
Kristianstads län.

Upprättadt år 1916 af

S. Aspegren

Statsens Landtmätarämbete

Enligt Kungl. Maj: ts mätiga brev den 13 oktober
1916 fastställt till efterrättelse vid arbetet utgörande
med vissel vilken utgör en del af markens utgränsning i
bestämmandet af gränserna.


Stockholm den 26 januari 1917.

På Landtmätarämbetets vägnar:




Olof Fredholm.

Ärskatens vasa den 27
Kgl. Maj: ts fastställt
arbetet planer utgör en
del af markens utgränsning i
bestämmandet af gränserna.

Längd-skala 1:10000

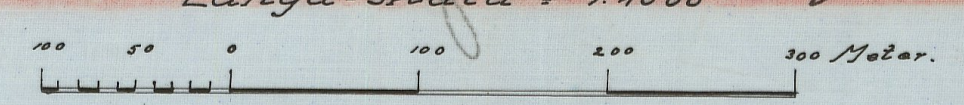

Höjd- och sektionsskala 1:100

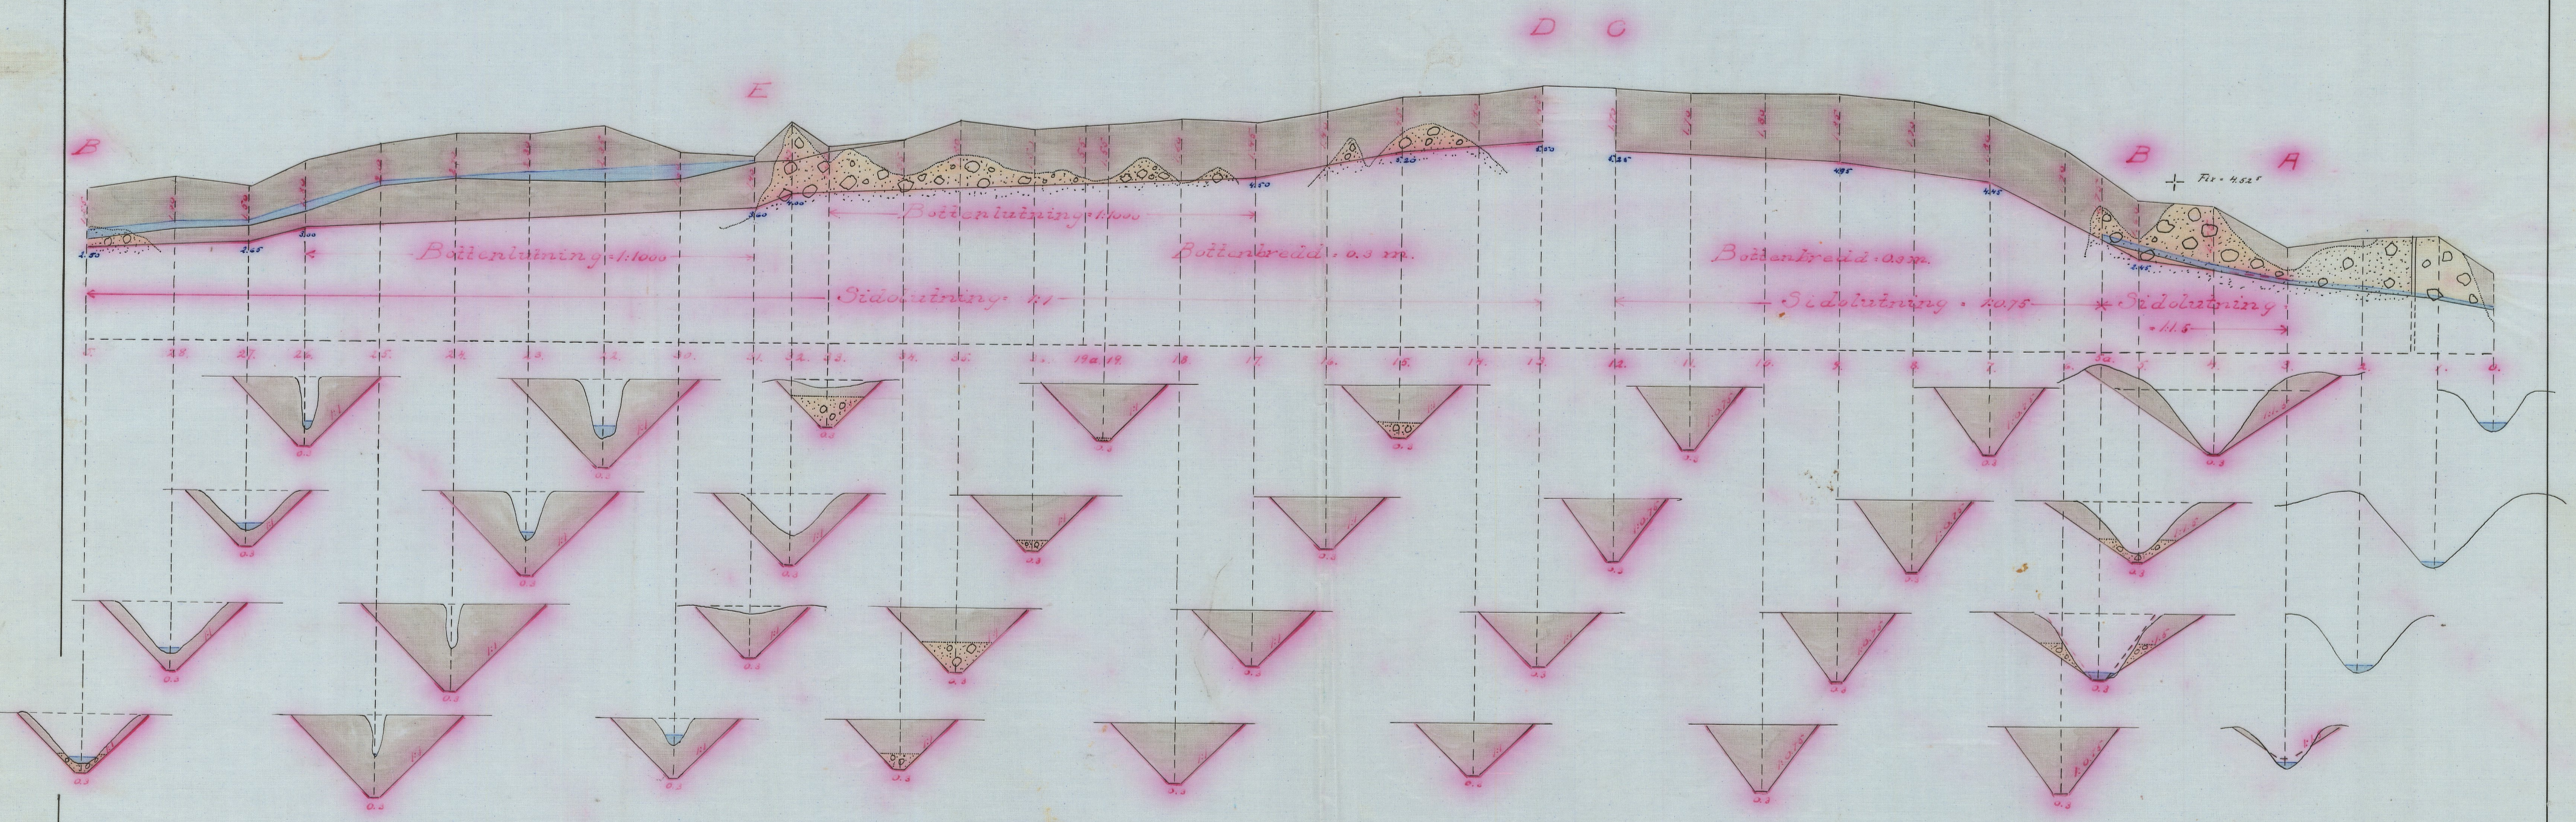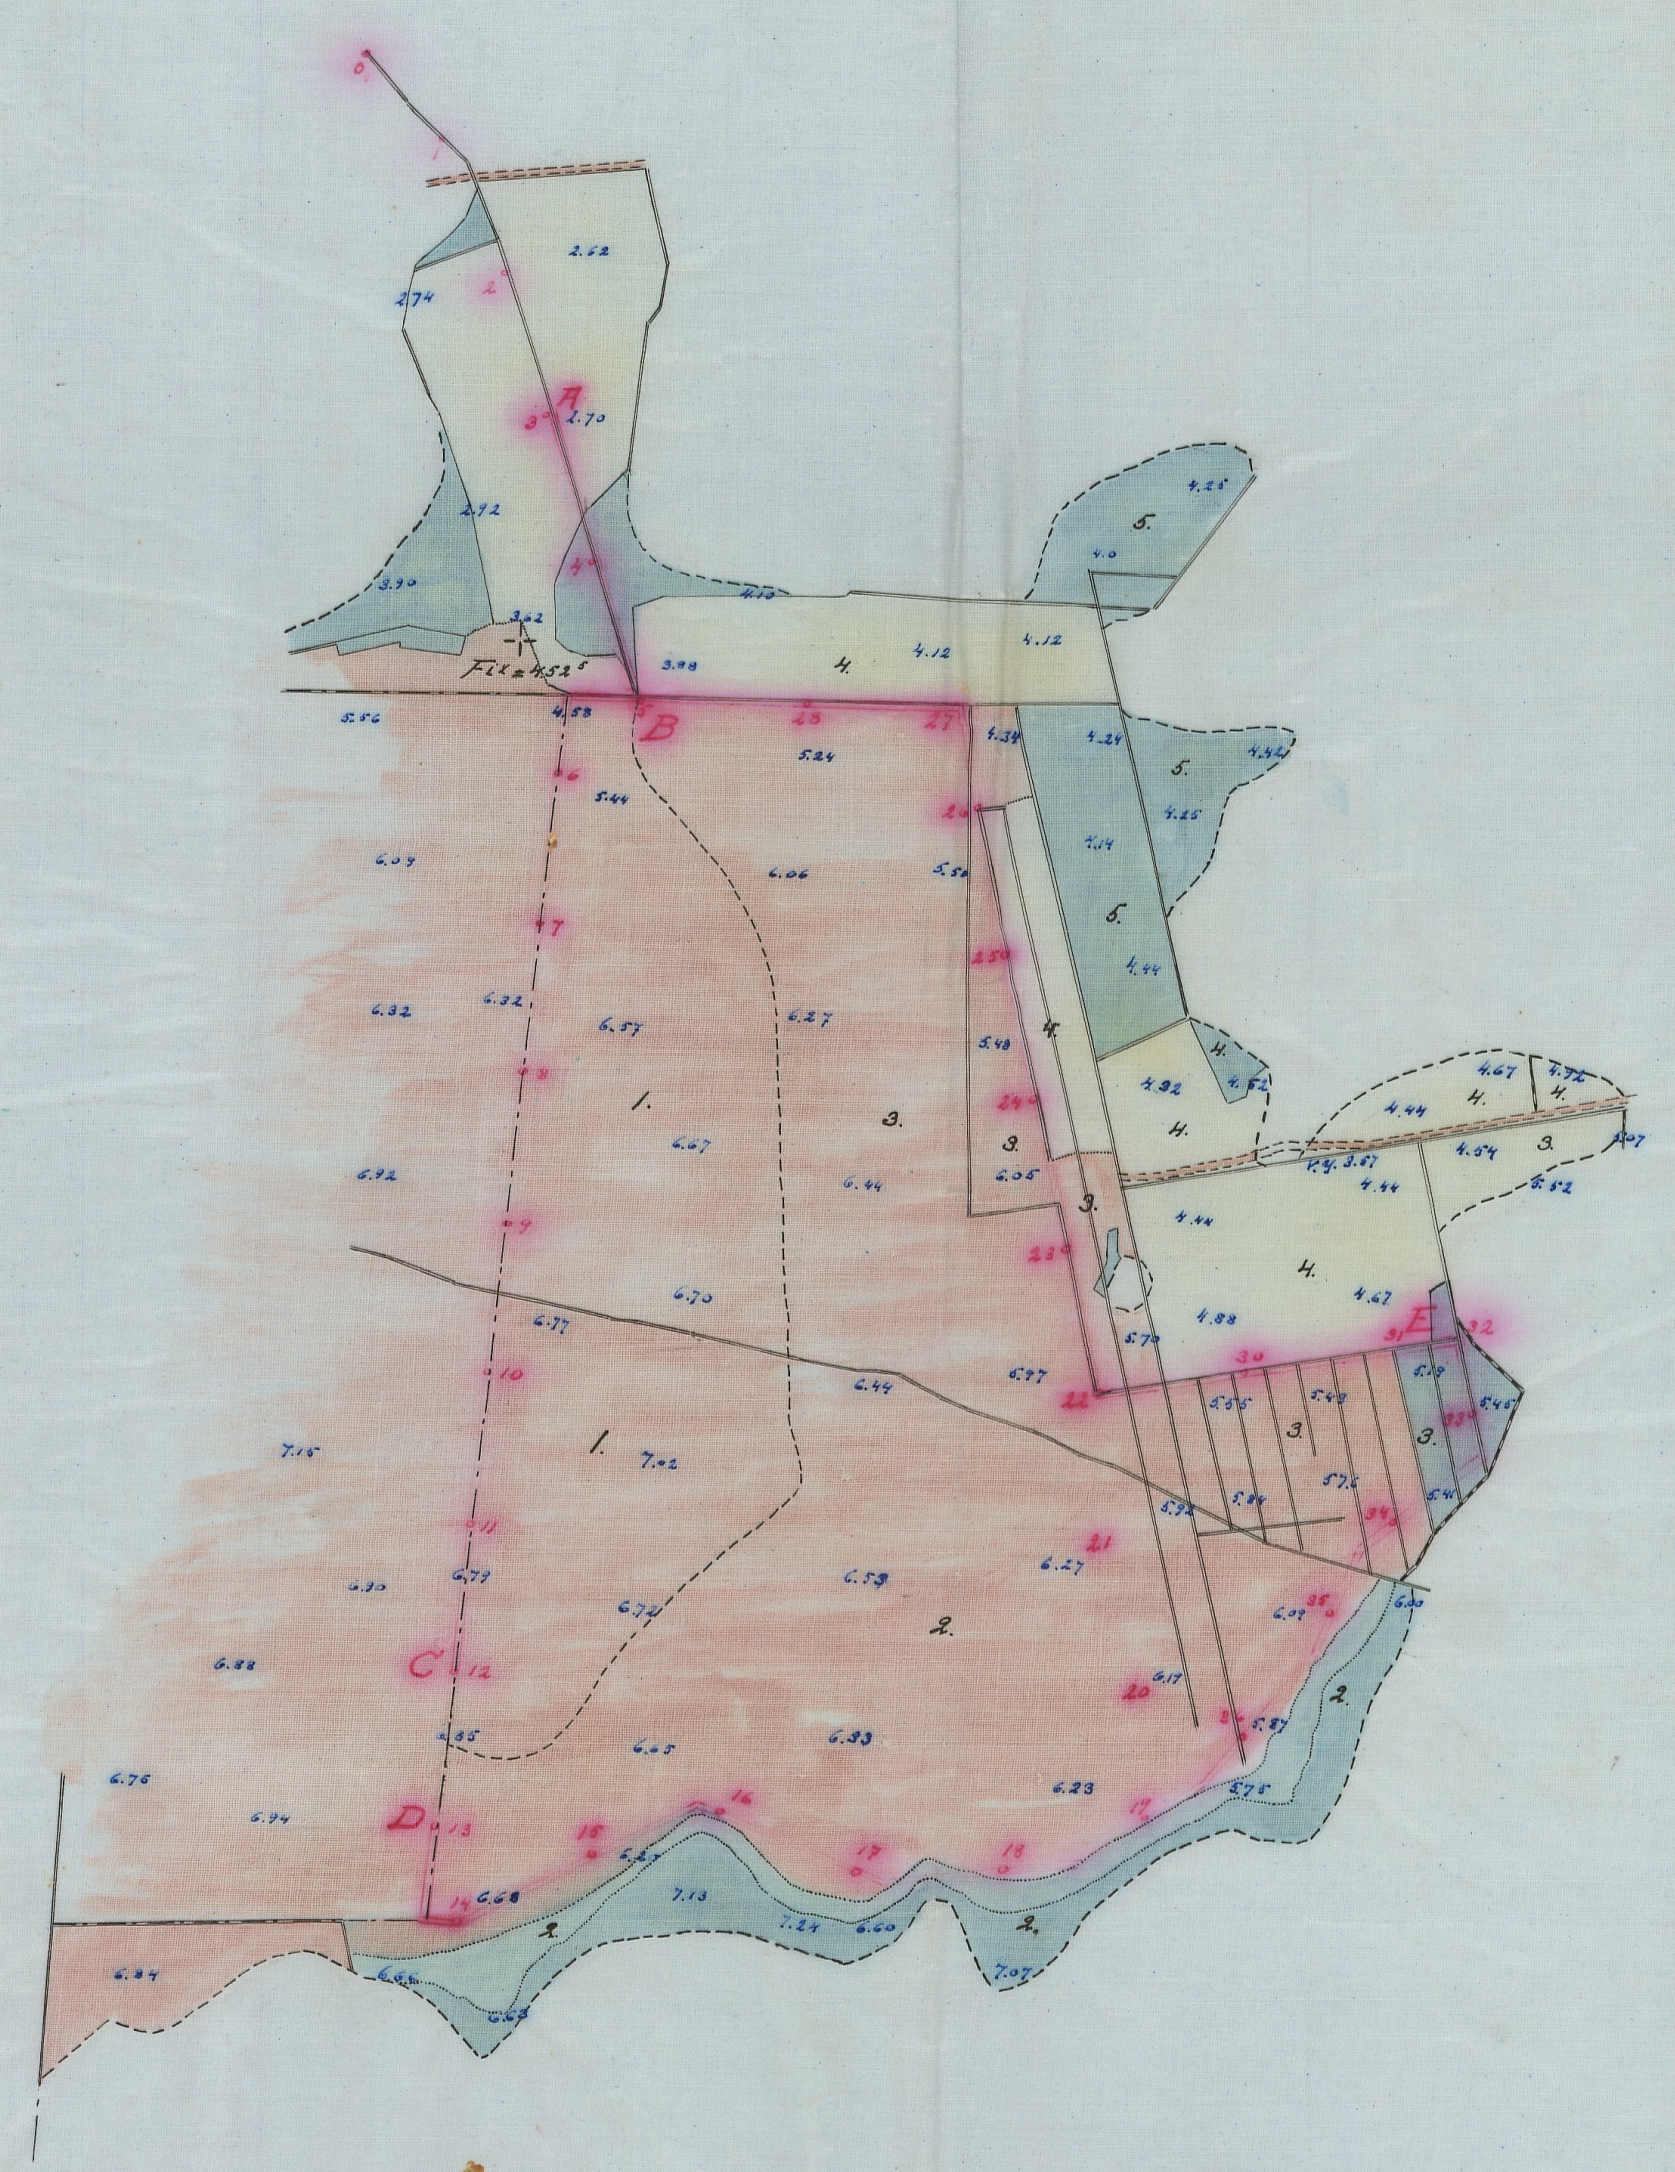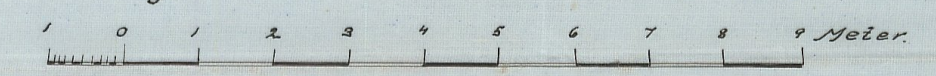


Nr 001

1-0113

101 Kristianstads län

L 1-0113

L533

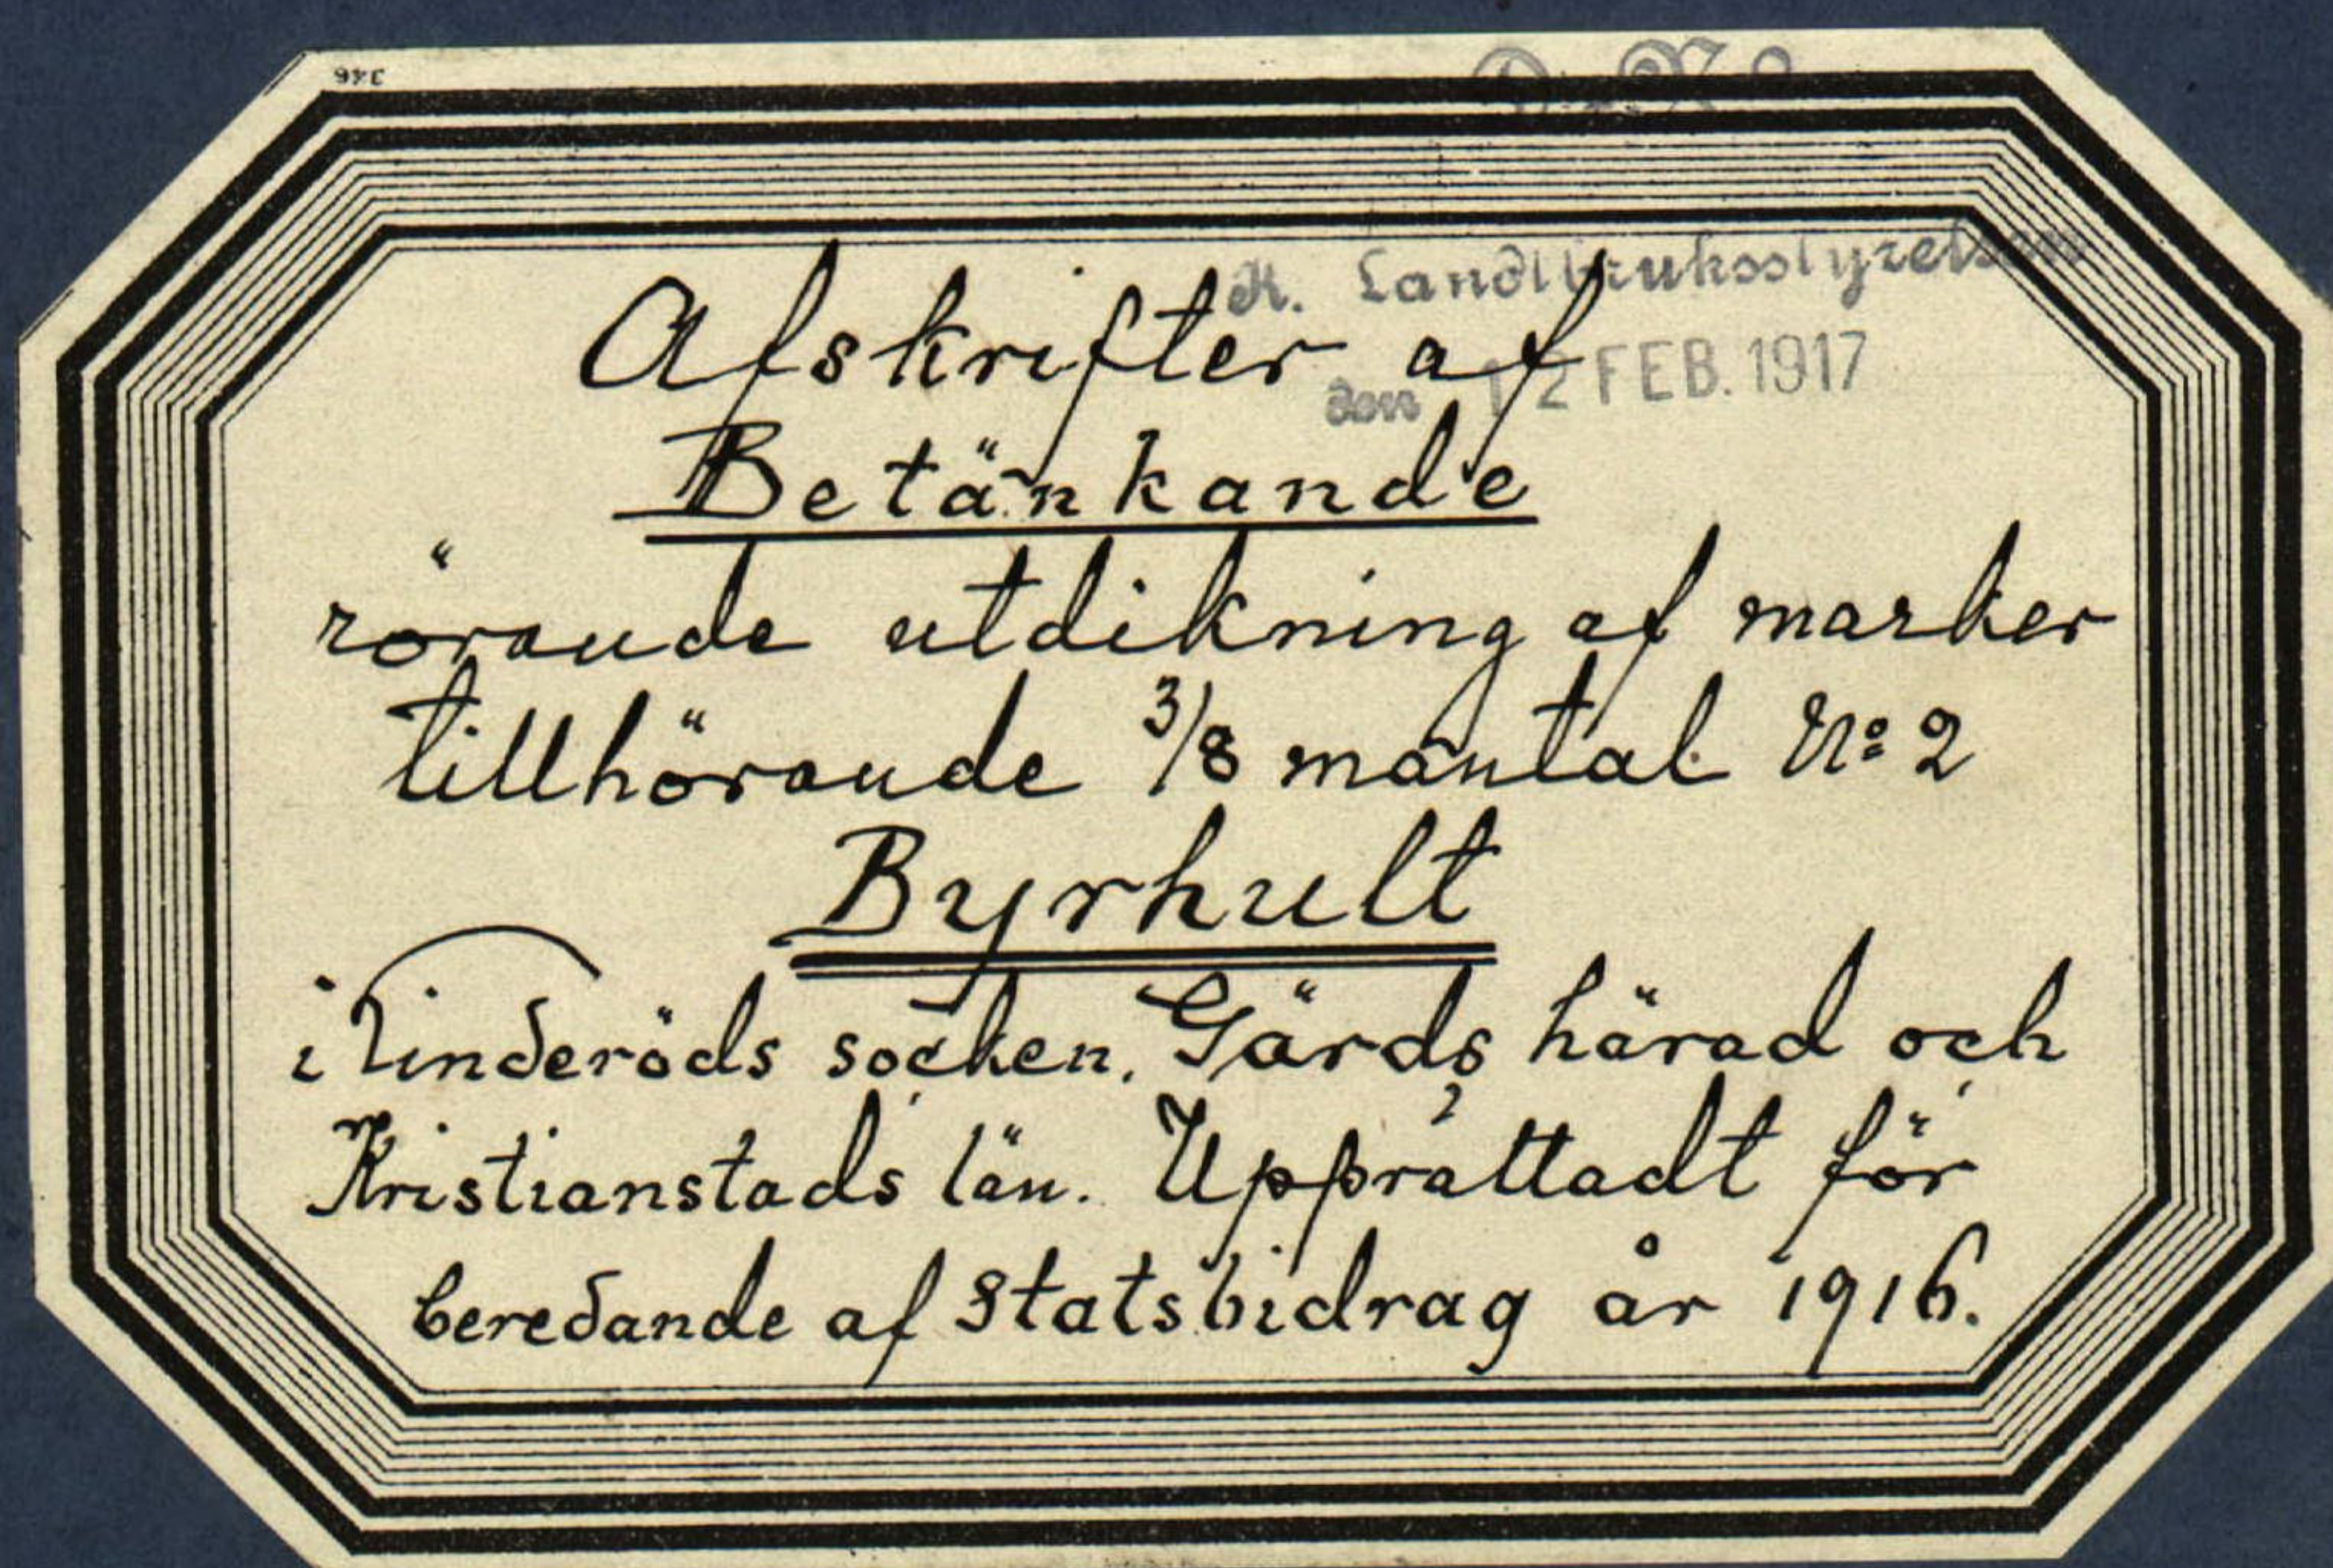

Afskrift

Tillhör den arbetsplan, som af Kungl. Maj: t.
den 13 oktober 1916 fastställts, med villkor att
de liken, för vilka sidolukningens förslagits
beantvar är 1:1, och där jordnärare vid utfö-
randet möjligen kan visa sig vara anmärkningsvärd.

Afskrifter af

Betänkande

rörande utdikning af marker

tillhörande $\frac{3}{8}$ mantal N: 2

Byrkult

i Rindörs socken, Gårds härad

och Kristianstads län

Upprättadt för beredande af

Statsbidrag/år 1916

och da är i förslaget angivet, erhålla den
mindre sidolukning, som af Landbruksty-
relsen kan komma att medgivas.

Stockholm den 20 januari 1917.

Wilhelm Flack.

Olof Fredriksson

ÖFVERSIKTSKARTA



SKALA 1:100'000

1.
Efter att på grund af
Kungl. Rådttbruketstyrelorens
föreskrifvande hafva under
år 1915 verkställt undersök-
ningar för utdikning af
marker tillhörande $\frac{3}{8}$ mtl.
N:2 Byrkult, får jag här
med för beredande af
statsbidrag för bemälda
arbetes utförande angä-
ende detsamma afgifva
följande af förslagsrit-
ningar m. m. att följda

Betänkande.

Page.
Utdikningsområdet är beläget
ca 4 km. söder om Linderöds järn-
vägsstation på Kristianstad-Esköls
järnväg.

Naturlig beskaffenhet m. m.
Utdikningsområdet utgöres till
största delen af högmossa, bildad
af och beväxt med mossarter
ljung m. m. Förtaget afser så-
ledes hufvudsakligen förtvån-
hetens minskande. I hanteln af
mossen finnas laggar af lågmossa-
natur, delvis odlade, delvis använ-
da såsom äng och delvis af den

2.
steniga och oländiga beskaffen-
het, att de icke hafva något
som helst odlingsvärde. En upp-
delning af området efter kultur-
tillstånd finnes i bifogade ago-
beskrifning (Bil. till. D.) Den åker-
areal, som indirekt förbättras ge-
nom frostländighetens minskande
torde uppgå till ca 20 ha.

Dikesdimensioner m. m.

Nederbördsområdet är så obetydligt,
att några beräkningar för dikes-
dimensionerens bestämmande icke
ansetts nödiga. Bottenbredden
har föreslagits till 0.3 m. i samtliga
diken, djupet till 1.4 i 1.8 m. allt efter
mossjordens djup och sidolutningen
till 1:1 och 1:0.75, det senare i ren oför-
multnad mossstof af stort djup.
På sträckan B-F har föreslagits ett
större djup, för att diket skall kun-
na tjäna till aflopps för de odla-
de eller odlingsbara laggarne. Ett
mindre djup hade varit tillräck-
ligt, om diket dragits längre in
i laggen, men jordmassan består
där för ringa djup af sten och
grus, hvaran kostnaden icke skul-
le blivit mindre för ett där fram-
draget dike. Det nu föreslagna
anser jag derjämte mera effek-
tivt.

Odling och framtida skötsel

De äggfigurer, som betecknas med R:5 lämpa sig för odling, hvilket arbete bör försiggå genom hackning, hvarefter ris o. d. bör sammanföras och brännas; däremot bör ytbränning undvikas. Efter odling och teg- eller täckdikning - helst medels rö - bör de ingå i samband med hemmanets ägor.

Arbetsplan

Arbetet torde kunna utföras på tre år efter det att anslag beviljats. Under första året upptages diket A-B-E, under andra året diket F-D och under tredje året diket B-C.

Någa hinder för företagets utförande finnes icke. Någon anledning till sökande af tillstånd från det allmänna sidan till arbetets utförande föreligger icke heller.

Närmast belägna statsunderstödda dikningsföretag är, så vidt jag vet, Ryssbäckens föregång i närheten af Sollasjö järnvägsstation.

Kostnad m. m.

Enligt bifogade kostnadsförslag (Bil. till R.) äro kost-

naderna för detta arbetes utförande beräknade till 3700.-kr. I ågo beskrifningen (Bil. till. A.) återfinnes ett förslag till uppskattning af förbättringsvärdet slutande på en summa af 1917.-kr. och i efterföljande tabell (Bil. till. C) förslag till fördelning af dessa kostnader i de särskilda ågoplagen. Fördelas de nämnde kostnaderna för detta betänkande m. m., förslagsvis beräknade till 85 kr., efter samma grund erhåller

	Åker Odmark. Mosse			Summa
Arbetskostnader	895.87	585.43	2218.70	3700.00
Förretningskostn. o.	20.56	13.45	50.97	85.00
Summa	916.43	598.88	2269.67	3785.00

Sålunda torde kunna jämkas i statsbidrag $\frac{598.88}{3} + \frac{2269.67}{2} =$ rundt 1330 kronor.

$$\frac{598.88}{3} = 199.62$$

Bilagor:

- Detta betänkande åtföljes af
- 1) Översiktskarta i omslagets andra sida.
 - 2) Ågobeskrifning och värderingslängd (Bil. till. A.)
 - 3) Kostnadsförslag (Bil. till. B.)
 - 4) Kostnadsfördelning (Bil. till. C.)
 - 5) Svodessräkning (Bil. till. D.)
 - 6) Förening (Bil. till. E.) 7) Gräfningsstabell (Bil. till. F.)
 - 8) Plan - profil och sektionsrättningar i ett blad.

Varjämte skall genom sökandes
föresorg bifogas kommunalstämmas
yttrande om företagets nytta för orten.
Visby den 14. mars 1916.

B. Aspegren
Statens landtbrukingenjör.

bärar o
använd

öket A-B-E 1570.-

90.74

2 269.67

90.74

$\frac{1}{2} \cdot 90.74 = 30.24$

2 178.93

2

$\frac{1}{2} \cdot 2 \cdot 178.93 = 1089.57$

3

1 99.63

30.24

10 89.47

1 319.33

Agobeskrifning och värderings-
längd.

Agofiguernas nummer.	Agoslag	Sjættal heblator	Blifvande värde.			Nuvarande värde.			Förbättrings värde i agofiguerna.	
			per heblator	i agofiguerna	per heblator	per heblator	i agofiguerna	per heblator	per heblator	per heblator
			kr.	sk.	öre	kr.	sk.	öre	kr.	sk.
1	Högnosse och odugliga laggar	6.60	50	330	00	40	264	00	66	00
2	" "	8.10	50	405	00	40	324	00	81	00
3	" "	10.00	50	500	00	40	400	00	100	00
4	Aker	5.05	600	3030	00	400	2020	00	1010	00
5	Odlingbare laggar	2.20	400	880	00	100	220	00	660	00
	Summa	31.95		5145	00		3228	00	1917	00

Visby den 14 mars 1916.
B. Aspegren
Statens Landtbruksingenjör.

hitt anslag blivit beräknat.
Lilleholm den 20 januari 1917.
Olof Fredholm
h. f. byrådirektör.

Bil. lit. B.

Kostradsförslag

Dag.	Kont.	Arbeten	Antal	Pris	Kostnad.		Summa	
					kr.	öre	kr.	öre
3-5-31	874	<u>Diket A-B-E.</u> Schaktning i grus och sten m ³ 310 1.25 387 50 N ^o i mossstorp och dy m ³ 2600 0.40 1040 00 För oförutsedda fall, arbetets tillsyn m.m. 142 50 1570 00						
13-31	884	<u>Diket E-D.</u> Schaktning i grus och sten m ³ 350 1.25 437 50 N ^o i mossstorp och dy m ³ 2000 0.40 800 00 För oförutsedda fall m.m. 122 50 1360 00						
5-12	560	<u>Diket B-C.</u> Schaktning i grus och sten m ³ 20 1.25 25 00 N ^o i mossstorp och dy m ³ 1700 0.40 680 00 För oförutsedda fall m.m. 65 00 770 00						
Summa	2278	Summa					3700	00

Visby den 14 mars 1916.

A. Sjögren

Statens landtkonstruktör.

Vid arbetsplanens fastställande har kostnader för företaget beräknats till

För dikningsarbetet kronor 3700.-

För förslaget upprättande " 85.-

Summa kronor 3785.-

varav 2868.55 kronor för den del av de nämnda vä-
rdena för ingående.

Bil. lit. C.

Tabell
utvisande kostnadens fördelning
på olika ågslag

Likt	Höft	Förhållingsvärde								Kostnad.							
		Åker		Odlingsmark		Mosse		Summa		Åker		Odlingsmark		Mosse		Summa	
		kr.	öre	kr.	öre	kr.	öre	kr.	öre	kr.	öre	kr.	öre	kr.	öre	kr.	öre
A-B-E	3-5	1010	00	660	00	100	00	1770	00	895	87	585	43	88	70	1570	00
E-D	2					81	00	81	00					1360	00	1360	00
B-G	1					66	00	66	00					770	00	770	00
<u>Sum</u>		1010	00	660	00	247	00	1917	00	895	87	585	43	2218	70	3700	00

Visby den 14 mars 1916.
L. Aspegren
Statens landtbrukningsinsp.

Afskrift. Bil. tit. D
Räkning. Visby den 14 mars 1916
 Landtbr. Herr Nils Persson, Byrbult. Debet.
 till
 Landtbruksingenjör S. Aspegren

	kr.	öre
<u>Förslag till räkning.</u>		
Undersökningar 5 dagar	22	50
Plankarta, arealuträkning, 31.95 ha	12	50
Profilritningar med höftuads.		
Förslag, 2596 m.	18	00
Seaktionsritningar	2	25
Gräfningsstabell	9	00
Översiktskarta	3	00
Betaubande med tabell, Diverse		
skrifvelser m. m.	18	00
Inbindning		50
Summa	85	75
Kopior och afskrifter	33	00
Summa	118	75

Vidimeras

Ex. officio:

S. Aspegren

Bil. sid 6.

Landsbrukaren Nils
Persson medgifves rätt
att upptaga diken i rå-
gränsen mellan hans hem-
met $\frac{3}{8}$ nyl. W. 2 Byg-
gast och vara ägar, som
gränsa intill ofrånkom-
da hemman

Satsen den 24 mars
1916

Månnita Sköns Andels-
torfsköpallred n. p. a.

Eric Fjerner

C. B. Hansen

Gräfningsstabell.

Plattnummer.	Höjden m.	Gräfningsdjup m.	Bottenbredd.	Längd.	Anmärkingar.
1.	2.	3.	4.	5.	6.
Likt A-B-C					
3		0.80	0.3	2.30	Sidolutning 3-5a = 1:1.5 5-12 = 1:0.75 Bottenläge: vid 5 = 2.45 " 7 = 4.45 " 9 = 4.95 " 12 = 5.25
4	80	1.75	"	4.75	
5	80	1.60	"	4.30	
6	80	1.90	"	3.15	
7	80	1.80	"	3.00	
8	80	1.90	"	3.15	
9	80	1.85	"	3.05	
10	80	1.80	"	3.00	
11	80	1.70	"	2.85	
12	80	1.70	"	2.85	
Summa	720				
Likt B-E-D.					
13		1.45	0.30	3.20	Sidolutning - 1:1
14	68	1.40	"	3.10	
15	80	1.45	"	3.20	
16	80	1.40	"	3.10	
Oprof.	228				

1.	2.	3.	4.	5.	6.
<i>Öfverfö</i>	228		0.30		<i>Rottenlage:</i>
17	80	1.45	"	3.20	<i>vid 13 = 5.50</i>
18	80	1.60	"	3.50	" 17 = 5.20
19	80	1.55	"	3.40	" 32 = 4.00
19a	24	1.55	"	3.40	" 31 = 3.60
36	52	1.50	"	3.30	" 26 = 3.00
35	80	1.80	"	3.90	" 27 = 2.65
34	60	1.35	"	3.00	" 5 = 2.50
33	80	1.20	"	2.70	
32	40	1.90	"	4.10	
31	40	1.40	"	3.10	
30	80	1.60	"	3.50	
22	80	2.35	"	5.00	
23	80	2.30	"	4.90	
24	80	2.40	"	5.10	
25	80	2.10	"	4.50	
26	80	1.80	"	3.90	
27	60	1.50	"	3.30	
28	80	1.80	"	3.90	
5	94	1.55	"	3.40	
<i>Sum</i>	1558				

Sammandrag.
 Viket A-B-C = 1720 m.
 Viket B-E-D = 1558 "
 Sum 2278 "

Visby den 14 mars 1916.
B. Aspegren
 Statens landbruksingenjör.

*Myndigheten tillhört ena länslänningar. Den 19 okt. 1916
 Skotskade den 9 sept. Majk. den 19 okt. 1916
 postlänarna orlats placera stöppor &
 offiser
 Gunnar Stenlund
 Alolus länslänningar.*

29

L 1-0113

14.
2533

KONTRAKT. av Lantbruksstyrelsen den 12 FEB. 1917

Sedan Kungl. Maj:t den 13 oktober 1916
i och för utdikning av marker, tillhörande 3/8 mantal n:r 2 Byrhult
i Linderöds socken av

KRISTIANSTADS LÄN

~~län~~, enligt en av Lantbruksingeniören S. Aspegren
upprättad, av Kungl. Maj:t fastställd plan med därtill hörande kostnadsförslag, i nåder be-
viljat ett anslag utan återbetalningsskyldighet av **ettusentrahundratio**

(1310:-)

kronor att utgå från *allmänna*

avdikningsanslaget för år 1916, varav ~~hela beloppet~~ 1082:-
kronor skola utgå från den för endast frostminskning avsedda delen av anslaget,
så, och i enlighet med Riksdagens för dylikt anslags åtnjutande givna, av Kungl. Maj:t
gillade föreskrifter, har undertecknad ~~enligt bilagda protokoll av den~~

~~av vederbörande intressenter valda arbetsstyrelse — förtroende-~~
~~män —~~ i och för detta företag med Kungl. Lantbruksstyrelsen, å Kungl. Maj:ts och Kro-
nans vägnar, avslutat följande kontrakt, varigenom ~~vi för egen del samt å vederbörande~~
~~intressenters i arbetsföretaget vägnar åtaga och förbinda oss: jag åtager och för-~~

binder mig:

§ 1.

Att utföra företaget i noggrann överensstämmelse med den fastställda arbetsplanen med
de ändringar däri, vilka kunna varda av Kungl. Maj:t eller Kungl. Lantbruksstyrelsen
medgivna,

att vid företagets utförande underkasta ^{mig} ~~oss~~ alla de villkor och den kontroll, som av
Kungl. Maj:t eller Kungl. Lantbruksstyrelsen provas lämpliga och nödiga, samt att gälda
alla de av statsmedel icke utgående kostnader, som härav kunna förorsakas,

att påbörja företaget före den 1 juni 1917

att fullborda detsamma senast den 1 september 1920

28/9/16

155
16

att genom egna kontanta tillskott, materialier, arbete eller andra bidrag utgöra vad utöver statsbidraget kan erfordras för företagets fullbordande,

samt att vederbörligen underhålla de utförda arbetena, intill dess sådan underhållsskyldighet kan vara andra i laga ordning ålagd, eller ^{jag} från underhållsskyldigheten befriats.

§ 2.

Att i händelse avvikelse, utan därtill erhållen vederbörlig tillåtelse, skett från den fastställda arbetsplanen,

eller arbetet, utan av Kungl. Lantbruksstyrelsen medgivit anstånd med detsamma utförande, icke blivit fullbordat inom därför bestämd tid,

låta det ankomma på Kungl. Maj:t att inställa all vidare utbetalning av anslaget samt återfordra vad därav uppburits, att på en gång eller successivt till Kungl. Statskontoret inbetalas inom den tid, som bestämmes av Kungl. Maj:t eller Riksdagen; och ^{skall jag} sålunda lyftade och återburna medel jämväl erlagga fem procent årlig ränta från lyftningsdagen till dess återbetalning sker.

§ 3.

Att för den tjänsteman, som av Kungl. Lantbruksstyrelsen förordnas att å arbetet verkställa besiktning, uppvisa den gillade planen med därtill hörande plan- och profilritningar jämte de räkenskaper, vilka ^{jag skall} ~~vi skola~~ föra över företaget, samt det eller de kontrakt om arbetets övertagande på entreprenad till vissa delar eller i dess helhet, som möjligen avslutats, ävensom att till Kungl. Lantbruksstyrelsen avlämna uppgift å den person, åt vilken ledningen av arbetets utförande uppdragits.

§ 4.

^{mig} ~~oss~~ Att i fråga om terminerna för anslagets lyftning, i mån av arbetets fortgång, ställa till efterrättelse, ~~vad~~ Kungl. Lantbruksstyrelsen därom må bestämma; och skall, såvida icke Kungl. Maj:t med avseende å särskilda förhållanden prövar skäligt annorlunda förordna, någon del av anslaget inestå i Kungl. Statskontoret, intill dess arbetet är vederbörligen avsynat och godkänt.

§ 5.

Att vid avslutande av detta kontrakt överlämna till Kungl. Lantbruksstyrelsen, för att i dess arkiv förvaras, bestyrkt kopia av de gillade ritningarna för arbetet och bestyrkta avskrifter av därtill hörande godkända betänkande och kostnadsförslag, ävensom att, därest någon avvikelse under arbetets utförande med vederbörlig tillåtelse vidtagits, innan sista delen av anslaget lyftes överlämna till Kungl. Lantbruksstyrelsen fullständig beskrivning jämte ritning, utvisande huru arbetet i följd av denna avvikelse utförts.

§ 6.

Att, om verkliga kostnaden för arbetets utförande befinnes understiga den beräknade av vederbörande myndighet granskade och godkända kostnaden **Tretusensjuhundra-åttiofem (3785:-)** kronor ---- öre, medgiva att det beviljade statsbidraget skall minskas med så stor del av den ifrågavarande besparingen, som det beviljade statsbidraget utgjort av den beräknade kostnadssumman, ävensom att, därest arbetet ej på entreprenad verkställs, föra räkenskaperna på sådant sätt, att den verkliga kostnaden för företaget må kunna säkert uppskattas.

§ 7.

Att bestrida eller gottgöra alla kostnader utan undantag, av vad namn de vara må, som i följd av detta anslag föranledas för Kungl. Statskontoret.

§ 8.

Att för fullgörande av detta kontrakt ävensom för lyftade statsmedlens återbäring, i fall mot kontraktet brytes, ställa sådan säkerhet, som av Kungl. Lantbruksstyrelsen godkännes. Till yttermera visso äro härav två lika lydande exemplar upprättade, som skedde i

Esphult den *9 feb.* 1917

Nils Persson

Att *Lantbrukaren Nils Persson*,
3/8 uke ut i Esphult.

i bägges vår närvaro egenhändigt undertecknat förestående kontrakt intyga

som ovan.

B. Nilsson

E. Jönsson

adress: *Esphult*

adress: *Esphult*

Med stöd av Kungl. brevet den *13 oktober*
1916 antaget Kungl. Lantbruksstyrelsen, &
Kungl. Maj:ts och Hönans vägnar, detta kon-
trakt. Stockholm den *5 april* 1917.

Willemt Falk

Esphult

1870

1871

1872

1873

1874

1875

1876

1877

1878

9-972 11205
 Bureau CES
 RE *Rechts-Abteilung*
 Date 13 JUL 1923

öfver verkställd besiktning av vattenavlednings och avdikningsarbete
enligt förordnande av Kungl. Lantbruksstyrelsen den 16 maj 1923 an-
gående det företag, som avser utdikning av marker tillhörande 3/8 mtl.
n:o 2 Byrhult i Linderöds socken, Kristianstads län.

Statsunderstöd: statsbidrag utan återbetalningsskyldighet 1310 kronor.

Fastställd arbetstid till den 1 september 1920.

Förlängd arbetstid till den 1 september 1923.

Vid den av undertecknad den 2 juli 1923 verkställd besiktning av ovan angivna arbete har befunnits, att till den 1 januari 1923 arbete utförts med undantag för 80 meter av sträckan B-C och 68 meter av sträckan E-D och motsvarar det sålunda utförda arbetet 95 % av det fastställda kostnadsbeloppet.

Kristianstad den 12 juli 1923.

Statens lantbruksingenjör.

A-B-E	1570	Stück.	0 . 916.43	= 0
E-D-B-C	1945		1/3 . 598.88	= 199.62
	3515 = 0.95. 3700		1/3 . 90.74	= 30.24
Finallen	85		1/2 . 1993.95	996.97
	<u>3600</u>		<u>3600. -</u>	<u>1226.83</u>
Allggeb. dr. 0.50. 1220 = <u>610.-</u>				

2116 5/4 17 350
16/6 19 400

P. M.

D. N:o $\frac{6914}{19}$

för utbekommande av statsbidrag

Titel: Utd. av marker till $\frac{3}{8}$ mantal nr 4
Byskult i Linderöds socken av
Kristianstads län.

Arb. plan: 13 oktober 1916

Kontrakt: 5 april 1917

Bus.ägare: handl. Nils Persson, Byskult, Linderöd

Fullbordas: $\frac{1}{9}$ 20

Anslag: 1.310: - kr.

Län:

Beräkn. kostn.: 3.785: - kr.

Uttag: kr. 350: -

Utfört arbete enligt Holmströms revisden $\frac{4}{6}$ 1919

1.655: - kr. = $\sim 43,7\%$

$43,7\% \times 1.310 = \sim 570 - 350 = 220$ ökar
till 400 kr.


$\frac{1}{9} \cdot 1655 \pm 550. -$

+

Tillstyrkes till utbetalning län - kr.
anslag ~~220~~ 400 kr.

Stockholm den 13/6 1919

ÖSÖ. M. W.

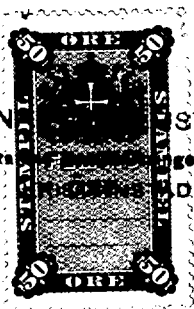

Kontrollbevis.

På begäran af landtbrukaren Nils Persson, Byrhult, har undertecknad besiktigt det arbete, som afser utdikning af marker tillhörande 3/8 otl n:o 2 Byrhult i Linderöds socker af Kristianstads län och som understöddes med ett anslag af allmänna afdikningsanslaget för år 1916 af 1310 kronor, och har därvid funnit, att diket A-B-E upptagits till hela sin utsträckning.

Kostnaden för detta dike, enligt fastställd kostnadsberäkning 1570 kronor, tillsammans med gjäldad förrätningskostnad, 85 kronor, utgör 1655 kr. af beräknade kostnader för hela arbetet /3785 kr/.

Jag får tillstyrka, att för utfördt arbete motsvarande del af statsanslaget utanordnas med rundt 570 kronor samt att förut bekommet förskott, enligt uppgift 300 kronor, må kvarstå som förskott. Kristianstad den 4 juni 1919.

Arnar Lönnström

Statens landbruksingeniör.

Hälsning frän mig

ca. ca. ¹⁵⁵/₁₆

Pr. 2.

20118

5. 5. 22
Statens lantbruksingenjör
den 15 DEC. 1922

B E V I S

över verkställd besiktning av vattenavlednings- och avdikningsarbe-
te enligt förordnande av Kungl. Lantbruksstyrelsen den 7 juli 1922
angående det företag, som avser ^{med}torrläggning av mark till ^{ca}14,3/8 mtl.
n:o 2 Byrhult, Linderöds socken. *Kristianstad*
Planen fastställd den 13/10 1916.

Statsunderstöd:

statsbidrag utan återbetalningsskyldighet av 1916 års anslag 1310
kronor;

Kontrakt om arbetets utförande antaget den *3/4 -17*

Fastställd arbetstid till den 1/9 1920.

Förlängd arbetstid till den 1/9 1922.

Vid den av undertecknad verkställda besiktningen av ovan angiv-
na arbete har befunnits:


att sträckorna mellan punkter 10 och 12 samt mellan punkter 13 och
14, tillsammans utgörande cirka 200 meter, ännu ej utförts;

att dikessträckan mellan punkter 36 och 32 är i behov av uppräns-
ning och

att arbetet i övrigt utförts enligt fastställd plan.

Kristianstad den 14 december 1922.

W. Stenlund
Statens lantbruksingenjör.

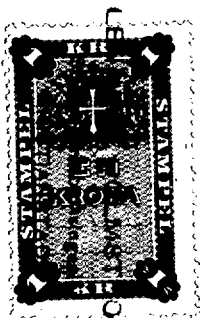

Stenlund

155
16

Godkänt den 4 augusti 1924

12922
D.-972
Inkom till
K. Lantbrukstyrelsen
den 1 AUG. 1924

B E V I S

Över verkställd avsyning av vattenavdelnings- och avdikningsarbete enligt förordnande av Kungl. Lantbruksstyrelsen den 26 juni 1924 angående det dikningsföretag, som avser torrläggning av marker tillhörande 3/8 mtl. n:o 2 Byrhult i Linderöds socken, Kristianstads län, enligt förslag, upprättat år 1916 av Statens e. lantbruksingenjör S. Aspegren.

Planen fastställd den 13 oktober 1916.

Statsunderstöd:

statsbidrag utan återbetalningsskyldighet av 1916 års anslag 1310 kronor.

Kontrakt om arbetets utförande antaget den 9 febr. 1917.

Fastställd arbetstid till den 1 sept. 1920.


Förlängd arbetstid till den 1 sept. 1923.

Vid av undertecknad verkställd avsyning av ovan angivna arbete har detsamma befunnits utfört i överensstämmelse med den slutligen fastställda arbetsplanen, varför företaget i sin helhet förordas till godkännande.

Kristianstad den 30 juli 1924.

Mauritz Lönnerholm

Statens lantbruksingenjör.

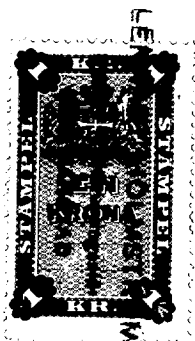

Mauritz Lönnerholm

1. *Chlorophyll a* and *Chlorophyll b* were determined by the method of Arar and Collins (1971). The *Chlorophyll a* and *Chlorophyll b* contents were expressed as $\mu\text{g g}^{-1}$ of dry weight.