

Förslag i 2 blad
till dikning inom
Grantinge

i Stoby socken, Kristianstads län;
upprättat vid synförrättning enligt vattenlagen
år 1941 av

Wimart Wernström
Statens lantbruksingenjör.


Grantinge gårds dikningsföretag 1941.

Blad 1.

Registernummer

Stoby socken

A	Grantinge	127
B	"	84
C	"	823

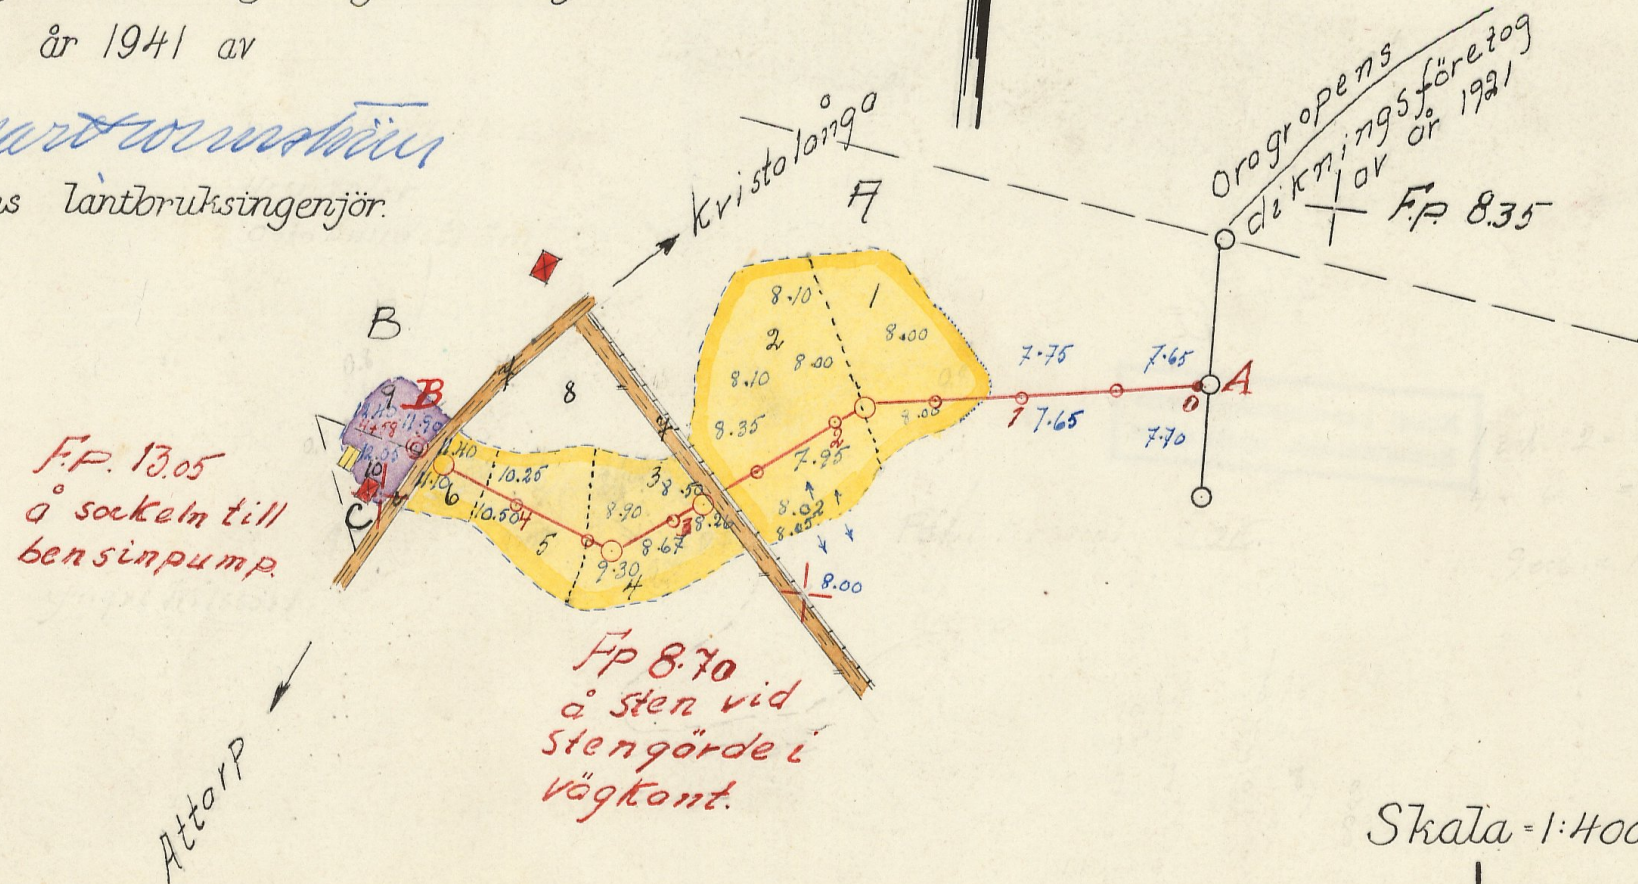

Skala = 1:4000.


LIT.Nr 001

L


2-1142

Nr 1239 Kristianstad 2 rit.

Situationsplan.
1:4000

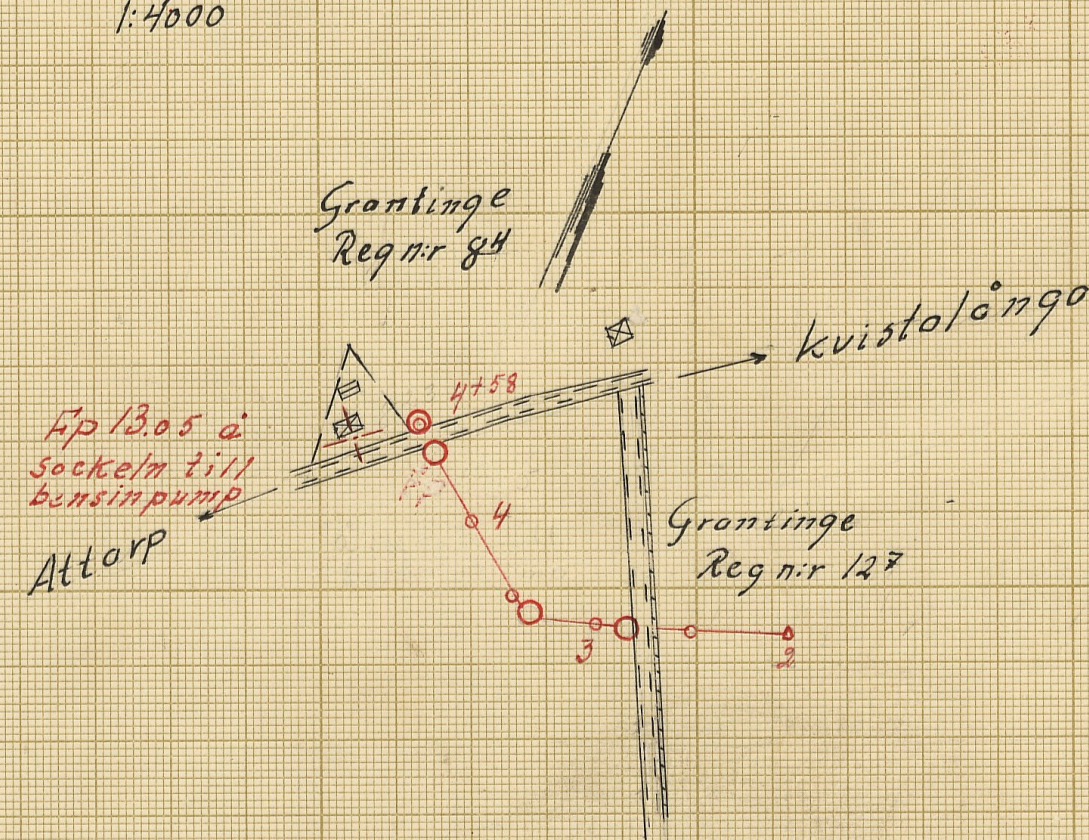


Förslag till intagnings
brunnar
1:50

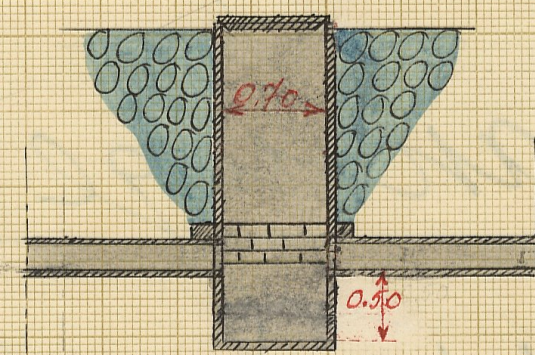


Skala = 1:50

Förslag till sänkning av befintlig
12" cementrörledning under allmänna
Vägen Attorp - Kvistalunga
1:50

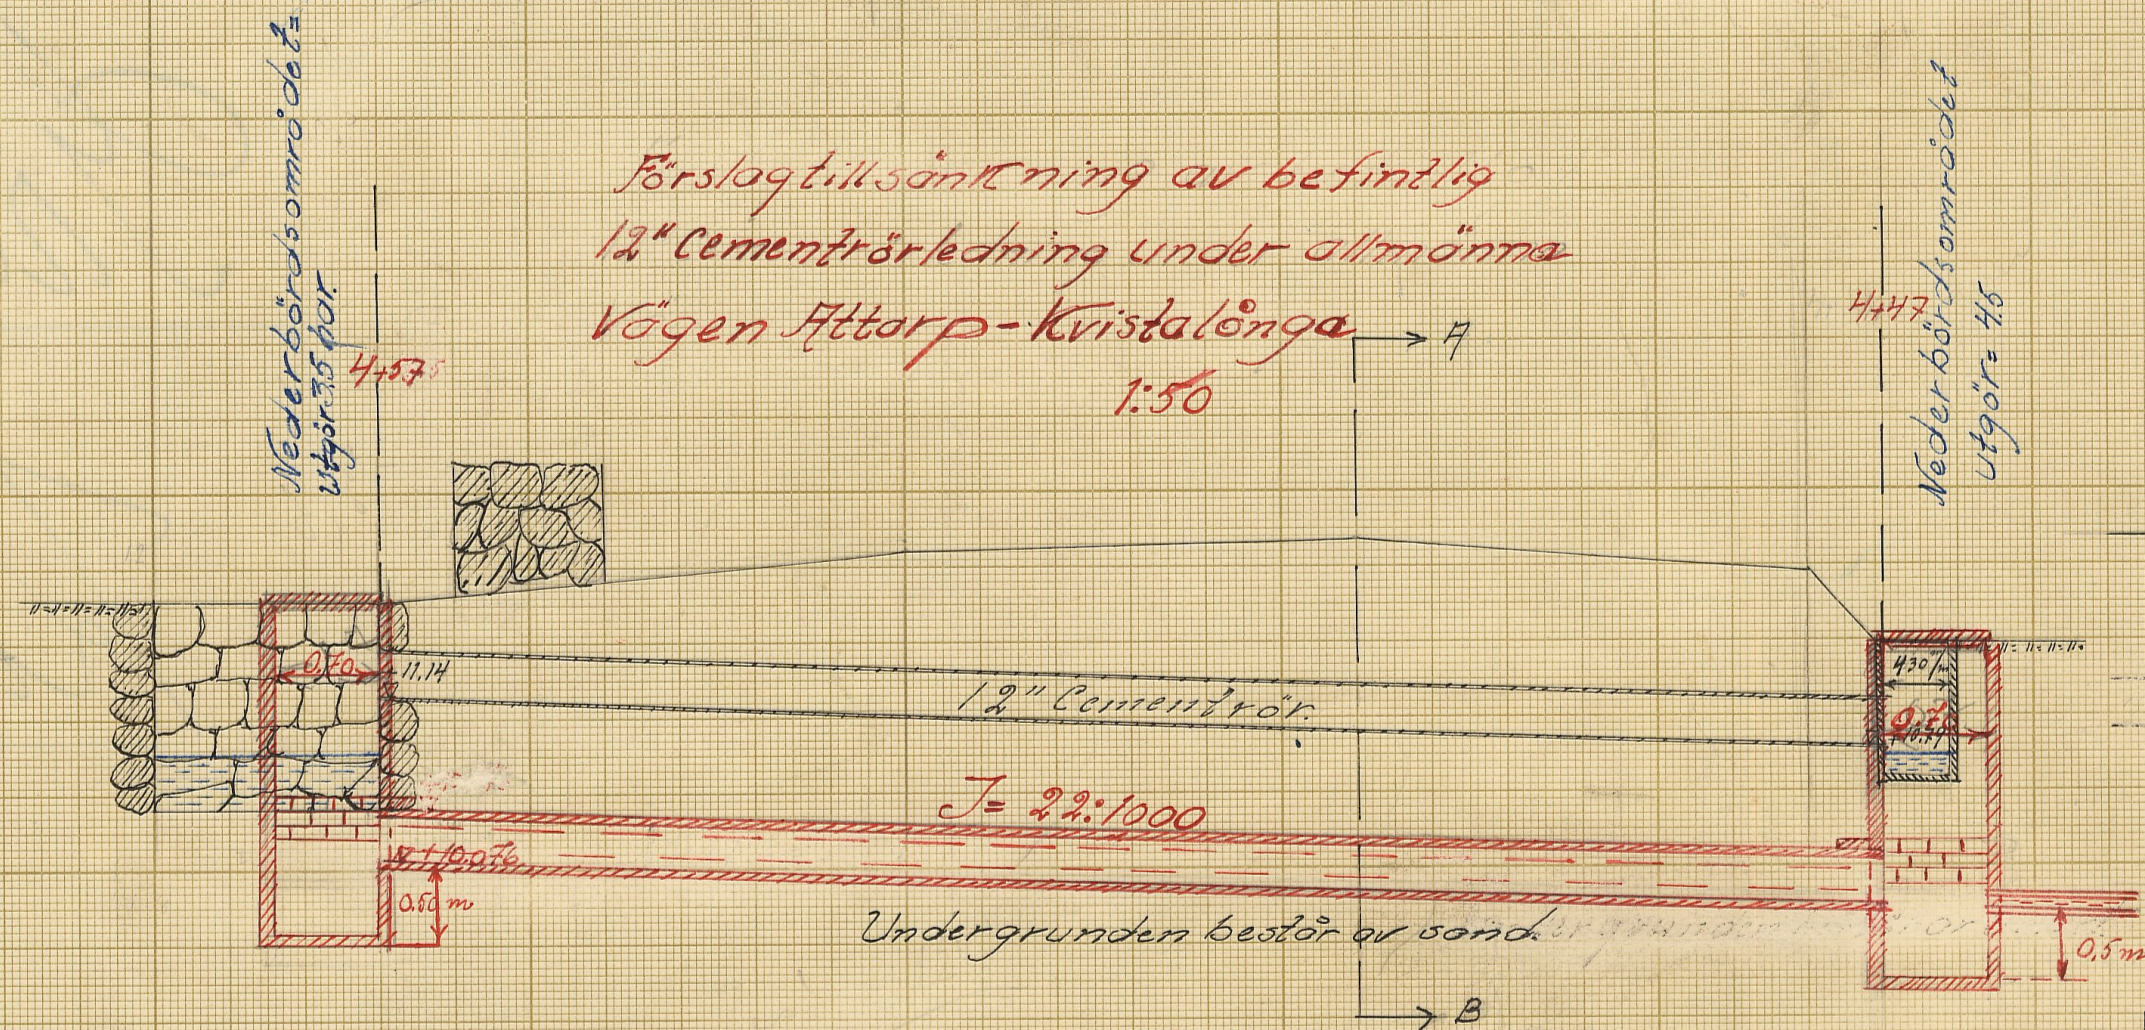

Sektion A - B

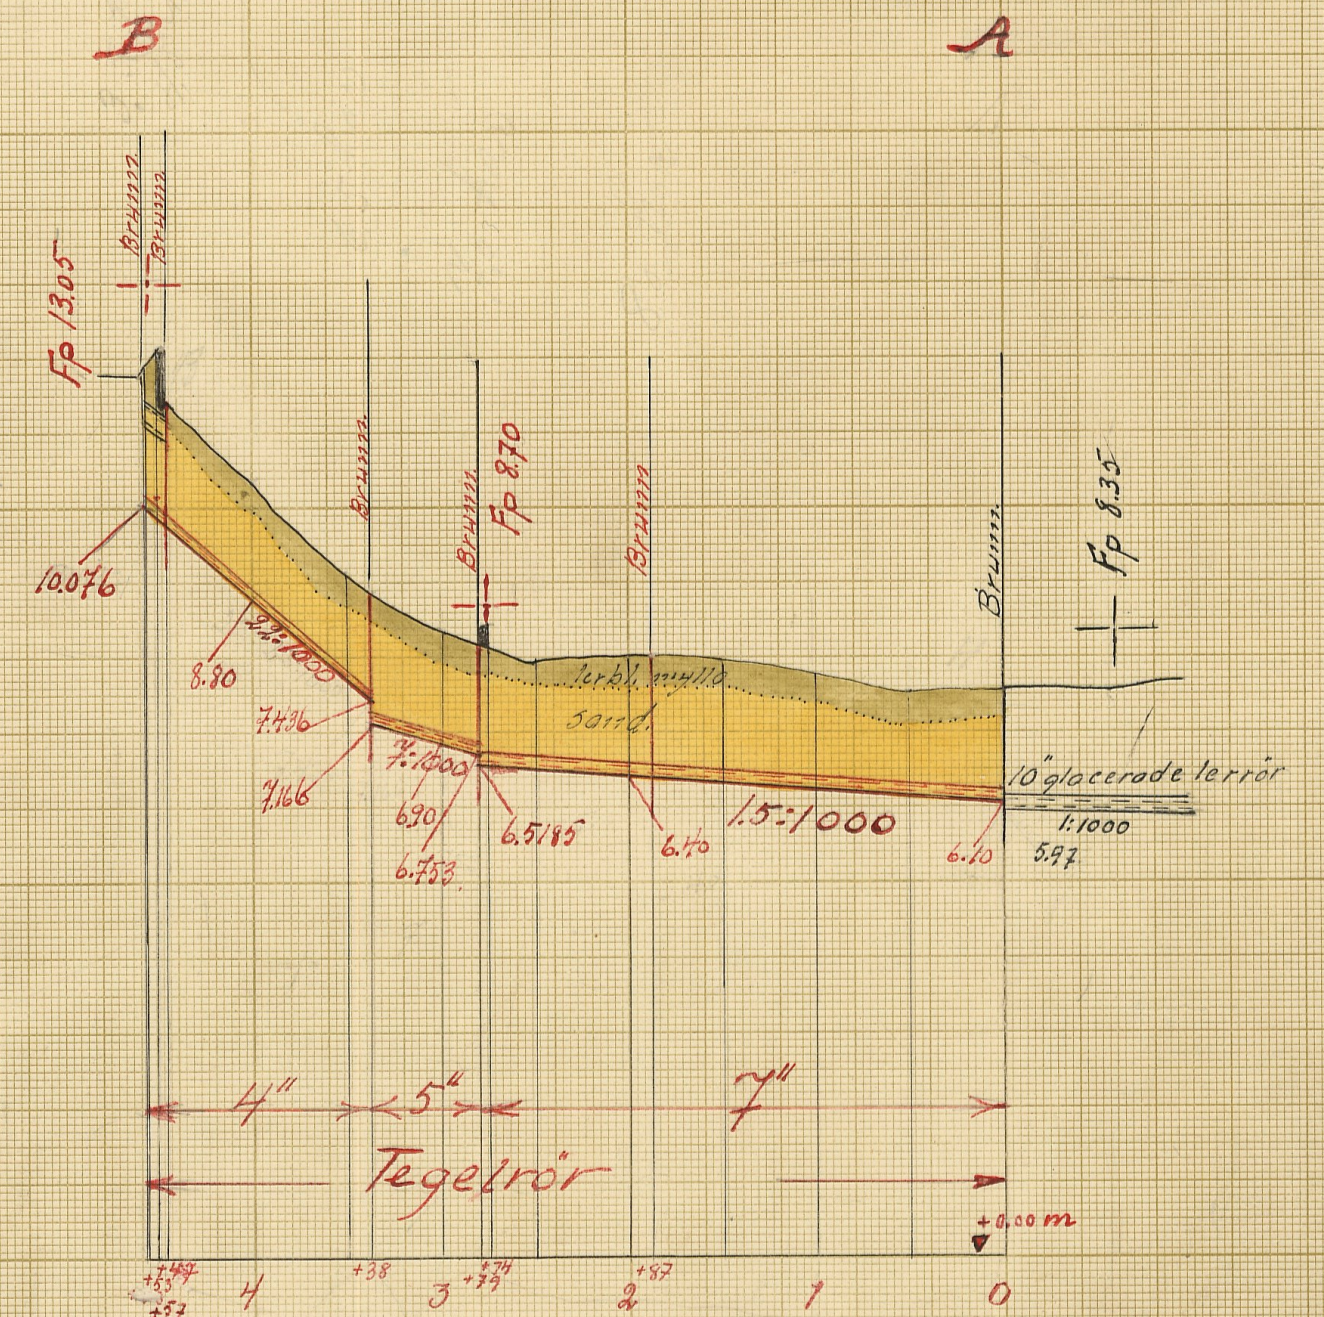

Längd-skala = 1:4000
Höjd-skala = 1:100

Krp 12/1-42

Byggskissept 1941

L 2*1142

Nr 1259 kritiserat 2 rit

Nr. 002

2

18404

DIAR.
K. LANTBRUKSSTYRELSEN
11 SEP 1944

L _____ 2★114

Kungl. Lantbruksstyrelsens
Kulturrekneska byrås arkiv

Betänkande

rörande

G r a n t i n g e g å r d s

dikningsföretag

1942.

Auskift:

Genom Kungl. Lantbruksstyrelsens
beslut denna dag fastställd² till efterrättelse²
vid arbetets utförande.

Stockholm den 10 maj 1944.

På Kungl. Lantbruksstyrelsens vägnar:

Albert Smith

Vidmarer
ex officio

Ker Westberg

ÖVERSIKTSKARTA

Skala 1:100.000.



B E T Ä N K A N D E

rörande fråga om statsunderstöd till utförande av "Grantinge gårds dikningsföretag 1942" avseende torrläggning av marker till Grantinge i Stoby socken av Kristianstads län.

Belägenhet.

Området är beläget 2½ km sydost om Stoby kyrka och anges å översigtskartan med gul färgbeteckning.

Rättsliga förhållanden m.m.

Förslag angående företaget har upprättats vid av under- tecknad handlagd, den 20 jan. 1942 avslutad syn enligt vatten- lagen.

Besvär mot förrättningen har ej anförts, bil.D.

Statsbidrag från avdikningsanslaget, skogsutdikningsan- slaget eller anslaget till förstärkning av ofullständiga jord- bruk (avloppsförbättringsbidrag) eller lån från odlingslåne- fonden eller statens avdikningslånefond har mig veterligen ti- digare icke utgått till torrläggning av i företaget ingående mark.

Hydrografiska förhållanden, avloppens dimensioner m.m. äro när- mare angivna i synemännens utlåtande.

Motstående intressen.

Företaget medför sänkning av befintlig 12" rörledning un- der allmänna vägen Attarp - Kvistalånga.

Den till denna rörtrumma uppgjorda förslagsritningen har av vägingenjören blivit granskad utan anmärkning.

Arbetstid.

Enligt vid syneförrättningen meddelade bestämmelser skall företaget vara fullbordat inom utgången av år 1946.

Statsunderstöd.

Lantbrukaren Pål Persson har förklarat sig vilja söka statsbidrag från statens avdikningsanslag och lån från statens avdikningslånefond.

Bifogade tabell, bil.B, utvisar uppgifter om areal, m.m. samt beräknade bidrags- och lånebelopp.

Sammandrag av företagets kostnader är infört som bil.C till detta betänkande.

Förord.

Den vid syneförrättningen verkställda utredningen angående företaget har givit vid handen att torrläggning av i företaget ingående marker är en förutsättning för ett rationellt utnyttjande av desamma.

Enligt gällande bestämmelser synes, på sätt tabell, bil.B utvisar, statsunderstöd kunna utgå till företaget med, i avrundade tal, 1240 kronor från statens avdikningsanslag och 1205 kronor från statens avdikningslånefond.

Kristianstad 1 juni 1942.

Lennart Holmström

Statens lantbruksingenjör.

Bilagor:

A. Sammanfattning av uppgifter om areal, kostnad och båt-
nad.

B. Tabell, utvisande varje delägars andel i företaget,
ävensom beräknade bidrags- och lånebelopp.

C. Kostnadssammandrag.

D. Diareibevis.

E. Ett häfte synehandlingar.

F. Ritningar i blad.

Sammanfattning av uppgifter om företagets areal, kostnad och båtnad.

Sam- fällighet	A r e a l			Kostnad	Båtnad	Relativ kostnad
	Åker	Annan mark	Summa			
	H e k t a r			kronor	kronor	
	3.28.0	Hela företaget 3.28.0			2576:70	0.98
	3.07.0	Länsmålandens andel 3.07.0			2434:70	0.98
	Kostnadsbelägg i juni 1942 Länsmåland Statens lantbruksingenjör.					

Tabell, utvisande varje särskild delägars andel i

Mantal	Reg-n:r	Littera	Socken, by och hemman	Samfällighet, avdelning, ägars namn	A r e a l					
					Åker		Annan mark		Summa	
					ha	ar	ha	ar	ha	ar
			<u>Phoby mäsar.</u>							
1/3	127	A	Öpamlinge	Pål Persson	3070				3070	
5/320	84	B	"	Engh Mäsar						
				an. Otto Lundström	0130				0130	
an.	823	C	'	Yngre Nilsson	0180				0180	
				Summa	3280				3280	

Bil. 6.KostnadsrammandragFordägningskostnad.

Subst. och materialkostnad

Förvaltningskostnad.

Kostnad för syreförvaltningen

" " skuldkostnad

Summa

Kostnad		Summa	
kr	öre	kr	öre
		2260	-
205	25		
58	95	258	20
		2518	20

Härifrån i juni 1942

Lennart Holmström

Statens lantbruksmyndighet.

Notering:

Vid arbetsplanens fastställande har kostnaden för företaget beräknats till 2.518 kronor 20 öre, varav i lantbrukets andel 2.379 kronor 42 öre.

Stockholm den 10 maj 1944.

För Kungl. Lantbruksstyrelsens vägnar:

Albert Smith

Vidimeras
ex officio
Ker Westling

Att, såvitt framgår av härstädes fört vederbörligt diarium, besvär inom laga tid icke anförts över en enligt uppgift den 20 januari 1942 avslutad laga syneförrättning angående företag, benämnt Grantinge gårds dikningsföretag 1942, och avseende torrläggning av mark till Grantinge by i Stoby socken av Kristianstads län; det varder härmed till bevis meddelat. Stockholm i Söderbygdens vattendomstols kansli den 12 juni 1942.

Ex officio:

Georg Österholm.

Lid. 1-8 vidimera

ex officio

Kan Westling.

DIARIE NR 15808
K. LANTBRUKSSTYRELSEN
2 AUG 1944

L _____ 2*1142

Kungl. Lantbruksstyrelsens
Kulturtekniska byrås arkiv

Originalhandlingar

rörande

G r a n t i n g e g å r d s

dikningsföretag

1942.

Nederbördsområde n:o 88

O R I G I N A L H A N D L I N G A R

Rörande

torrläggning av mark till Grantinge i Stoby socken av Kris-
tianstads län; upprättade år 1942 vid syneförrättning enligt
vattenlagen av

Lennart Holmström

Statens lantbruksingenjör.

Handlingarna innehålla förutom titelblad tjugosju (27) skrivna
och paginerade sidor samt åtföljas av plan-, profil- och
sektionsritningar i 2 blad.

Protokoll, hållet
vid synförklaring en-
ligt vattenlagen avse-
ende förläggning av
mark till Grantinge 8512
i Hoby socken av Kristi-
anstads län.

År 1942 den 20 januari in-
ställdes sig undersökman sta-
tens Lantbrukssynvis 8° Grantinge
gård för att på grund av län-
styrelsens förordnande verkställa
synförklaring enligt vattenla-
gen avseende förläggning av
mark till Grantinge 8512 i Hoby
socken av Kristianstads län.
Efter personliga kallelser hade
sitt sammanträde upfunnit
sig:

På Person. Grantinge gård;
Fritz Mörren, Grantinge 8
Yngve Nilsson, " 8
Otto Lennström, " 8
Täppla Götting värdskinn gressen lag-
mästaren A. Persson;
Äroan biträdda godsmän:
Harald Björning, Åstorp och
Theodor Jacobsson, Lareda, vilka
både avlagt förklaring ed.

†

Var för undersökman utspä-
dare förordnandet hållet en-
sommar därefter uppmärksam (li!).

†2.

På därefter framtida fråga

upprader i någon jävsnamrad-
ning mot kyrkans medlemmar, i dess
vårda sig denna sak, jävsnamrad
i församling.

#3.

Förhållanden i kyrkan anseas
att av fäktat avseende i
i sådana hys och i dess
onot, att från denna bevisade
mark kunde förstås, sin
lagens hys på så, som
att kostnaderna skulle på-
delas enligt lag.

#4.

Förhållanden efter för-
läggning omrörelse i kyrkan
vårda bevisade bevisning
och vårda i kyrkan uppmärksam
kostnader i kyrkan, i kyrkan
och vårda i kyrkan, i kyrkan
manera (bi 2), kostnader i kyrkan
(bi 3) och kostnader i kyrkan
(bi 4).

#5.

Förhållanden i kyrkan utlä-
sande (bi 5).

#6.

Det bevisade att församlingens styrelse
kunde utgåva av en person och
vårda i kyrkan på person, från-
hys i kyrkan, i kyrkan, och
kunde i kyrkan i kyrkan i kyrkan
i kyrkan och i kyrkan i kyrkan
i kyrkan på person.

#7.

3.
Räkning a^o förräkning kort.
vaderna bifogade protokollet
som bil. 6.

8.

4^o visat vidare församling för
klarade förräkning av
staten och uppgift för proto-
koll.

Det var till som ovan.

Lennart Stenström

Staten Lennart Stenström

Thodor Jacobson Harald Björking



N:o 65 17 Ekdm.
19 41 .

Del. 1.
LÄNSSTYRELSENS i KRISTIANSTADS LÄN
RESOLUTION i anledning av gjord framställning om
förordnande av förrättningsman enligt vattenlagen;
given Kristianstad i landskansliet
den 27 oktober 19 41 .

Uti en till länsstyrelsen ingiven ansökan har Pål Persson i Grantinge
anhållit om förordnade för vederbörande förrättningsman
att i enlighet med föreskrifterna i gällande vattenlag verkställa syn i och för torr-
läggning av vattenskadade marker till Grantinge nr 12 och 8 i
Stoby socken.


Länsstyrelsen har tagit ärendet i övervägande och finner jämlikt 10 kap. 33 § vattenlagen
skäligt förordna statens lantbruksingenjör Lennart Holmström att i enlighet med föreskrifterna
i vattenlagen därest laga hinder ej möter, verkställa den i ansökningen påkallade förrättningen;
skolande sökanden tillstålla förrättningsmannen denna resolution.

cert.
1941 År och dag som ovan:

P. P. Poole

Lennart Holmström

7.05 1941

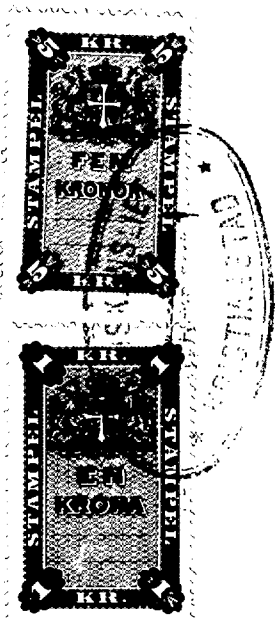

Stämpel sex kronor.

Jepsson.

Kr — ds l. nr 51, 1939. 2. 800.

Pål Persson, Grantinge.

65/17
Komm. ...
FÖR ...
FÖR ...
FÖR ...

Följande tydelser i Kristianstads län.

Härmed anhålles värdamt om
förednande för vederbärande förelämnings-
man att verkställa syn enligt vatten-
lagen i och för förläggning av vatten-
skadad markes till Gräntings nr 12
och 8 i Håls socken av Kristianstads län.
Vänliga är förslaget berörda för-
d först efter av förelämningsmannas verk-
ställt undersökning med säkerhet kunna
angivas.

Gräntings pr Allarp den 25 aug 1941.

Går Pern

Tel. 15a Allarp.

Hemmanstal	Registernummer	Littera å kartan	Socken, by och hemman	Delägares namn, hemvist m. m. samt ägobeskrivning	Ägofigurs nummer
1	2	3	4	5	6
<u>Stoby socken</u>					
1/3	127	A	Grantinge	Pål Persson åker, lull. mylla på sand	1
				" "	2
				" "	3
				" "	4
				" "	5
				" "	6
				väg imp.	7
				högländ mark för bättre g.	8
				<u>Summa</u>	
57/320	84	B	Grantinge	Frits Skensson ars. Otto Lundström	
				tomt och högländjord, lull. mylla på sand	9
				<u>Summa</u>	
ars. 823		C	Grantinge	Yngve Nilsson	
				tomt och högländjord, lull. mylla på sand	10
				<u>Summa</u>	
<u>Sammandrag.</u>					
<u>Stoby socken.</u>					
1/3	127	A	Grantinge	Pål Persson	
57/320	84	B	"	Frits Skensson	
				ars. Otto Lundström	
ars. 823		C	"	Yngve Nilsson	
				<u>Summa</u>	

0.7
 0.6
 0.6
 0.6
 0.6
 0.8
 0.7
 0.6

Areal								Nuvarande värde			Blivande värde			Förbättringsvärde			
Åker		Äng och odlingsmark		Annan duglig mark		Inpediment och högl. mark		pr har	pr ägofigur		pr har	pr ägofigur		pr har	pr ägofigur		
Har	ar	Har	ar	Har	ar	Har	ar	Kr.	Kr.	öre	Kr.	Kr.	öre	Kr.	Kr.	öre	
7		8		9		10		11		12		13		14		15	
0 59.5								1540		916 30		2200		1309 -		660	
1 45.0								1320		1914 -		2200		3190 -		880	
0 16.0								1200		192 -		2000		320 -		800	
0 36.0								1200		432 -		2000		720 -		800	
0 37.0								1200		444 -		2000		740 -		800	
0 12.5								1600		216 -		2000		270 -		400	
						0 22.0											
						0 39.5											
3070						0 62.5		4114 30				6549 -				2434 70	
0 12.0								1400		182 -		2000		260 -		600	
0 12.0										182 -				260 -		78 -	
0 08.0								1200		96 -		2000		160 -		800	
0 08.0										96 -				160 -		64 -	
3070						0 62.5		4114 30				6549 -				2434 70	
0 12.0								182 -				260 -				78 -	
0 08.0								96 -				160 -				64 -	
3280						0 62.5		4392 30				6969 -				2576 70	
																Erren -	

Hemmanstal	Registreringsnummer	Littera å kartan	Socken, by och hemman	Delägares namn, hemvist m. m. samt ägobeskrivning	Ägofigurens nummer
1	2	3	4	5	6
				- Tings gärd den 20 januari 1942. Lennart Tammenius Ståttens lantbrukare i gärd Thorvald Jacobson Harald Björking	

Kostnadsförslag

Bil. 3.

"Grantinge gårds dikningsföretag 1942".

Läge	Längd m.	Arbete, jordmån m. m.	Antal	å pris	Kostnad		Summa	
					Kr.	öre	Kr.	öre
1	2	3	4	5	6		7	
0-4+57	457	<u>Dikessträckan A-B.</u>						
0-2+79	279	7" tegelrör st	977	0.70	683	90		
2+79-3+38	59	5" "	207	0.50	103	50		
3+38-4+47	109	4" "	382	0.40	152	80	940	20
0-2+79	279	Schaktning för täckt ledning, rörens läggning, dikesjordens å- terfyllning m.m. lm	279	2.20	613	80		
2+79-3+38	59	d:o d:o "	59	2.10	123	90		
3+38-4+47	109	d:o d:o "	109	2.00	218	00	955	70
1+87, 2+79, 3+38, 4+47		Intagningsbrunnar av betong enl. ritning inre diam= 0.70 m. st	4	40.-			160	-
4+47-4+57	10	Grävning och sänkning av befint- liga 12" rör, vägbanans iord- ningsställande jämte en st. brunn med inre diam = 0.70 m. i pkt. 4+57, utföres och bekostas av V. Göinge härads väghållnings- distrikt. För oförutsedda fall, arbetets tillsyn m.m. tillägges c:a 10 %					204	10
		Summa					2260	-

Grantinge gård den 20 jan. 1942
 Summa 2260
 Håkan Lantmännen

[illegible]

Summanotal	Regis Summan	delens a' bokstav	Bokstav. by.	Summan	Släkt	Inskrivning		Inskrivningstid	Betalning		Inskrivningstid	
						nr.	h.		nr.	h.	nr.	h.
1/3	12 ⁷	A	Grundinge	Pål Persson	1.	2434	70	94.489	2135	45	193	94
57/320	8 ⁴	B	"	Edly Persson		78	-	3.027	68	41	6	21
				an: Otto Lundström								
ans	8 ²³	C	"	Yngve Nilsson		64	-	2.484	56	14	5	10
				<u>Summa</u>		2576	70	100.-	2260	-	205	25
Wartings gård den 20 jan. 1942 Lennart Stenroos Statens Lantbruksskole Theodor Johansson / Harald Björking												

Västings gård den 20 jan. 1942
 Lennart Stenström
 Ståthuset i Usterås
 Theodor Johansson Harald Björking

U T L Å T A N D E

avgivet vid syneförrättning enligt vattenlagen avseende torrläggning av mark till Grantinge i Stoby socken av Kristianstads län.

1:o. Företaget, som avser bättre torrläggning av åker m.m. är enligt synemännens förmenande att hänföra till dikning. Mot företagets utförande på sätt i detta utlåtande närmare angives finnes enligt synemännens förmenande ej något laga hinder.

2:o. Sökande till företaget är Pål Persson för Grantinge 12⁷.

Företagets utsträckning är beroende av sökandens yrkande och förefintliga fallförhållanden och omfattar syneförrättningen i anledning härav den dikessträcka, som å hithörande plankarta är utmärkt med röd linje och bokstäverna A-B.

3:o. Den vattenskadade mark, som av företaget tillskyndas båtad är avfattad å hithörande plankarta. Såsom betalningsskyldig till företaget anses all mark, vars torrläggning till 1.2 meters djup är beroende av dikningen och som genom denna vinner möjlighet till förbättrad torrläggning, d.v.s. all mark, belägen under en kurva, avvägd till 1.2 meters höjd över vanligt medelvattenstånd i diket med tillägg för behövlig höjdskillnad mellan detta vattenstånd och eventuella täckdikesögon samt för fall åt didorna mot diket räknat, vilket fall beräk-

13.
nats lika med markytans, dock ej överstigande 1.5:1000.

4:o. Den i föreliggande fall uppkommande båtnaden består i höjning av jordens alstringsförmåga. Värdet härå uttryckt i penningar, utgör det kapitaliserade värdet av den ökning av avkastningen, som åstadkommes eller möjliggöres om företaget i fråga kommer till stånd. Räntefoten på kapitaliseringen utgör fem procent. För beräkningarnas verkställande hava synemännen först uppskattat markens värde med hänsyn till dess alstringsförmåga i fullt torrlagt skick. Vid denna värdering har hänsyn tagits till jordens naturliga beskaffenhet såväl till matjord som alv samt till dess belägenhet, men ej till jordens mer eller mindre goda brukning och därav uppkommande större eller mindre växtkraft.

Jordens värde före företagets utförande anse synemännen vara i det stora hela en produkt av dess värde i fullt torrlagt skick och den större eller mindre grad av försumpning, jorden lider av. Jord, som ligger i jämnhöjd med eller under den försumpande vattenytan, har grad 0.0; anses sålunda för närvarande sakna värde. Jord, som ligger i jämnhöjd med eller högre än kurvan för den vattenskadade marken har grad 1.0; d.v.s. dess värde före och efter företagets utförande sammanfalla.

Höjdskillnaden mellan den försumpande vattenytan och kurvan delas i tio höjdgrader med sinsemellan lika höjdskillnad.

14.

Varje ägofigurernas höjdläge motsvaras alltså av en viss försumpningsgrad. Denna är uträknad för varje figurs medelhöjd. Genom reduktion av ägofigurernas blivande värde med denna för varje ägofigur uträknade grad erhålles ägofigurens nuvarande värde. Skillnaden mellan dessa två värden motsvarar den genom företagets utförande uppkommande förbättringen. Denna är uträknad för varje ägolott och återfinnes i värderingslängdens kolumner 15 och 16.

5:o. För att den beräknade jordförbättringen skall kunna ernås måste dikningsarbetet verkställas i full överensstämmelse med förslaget, som är upprättat med hänsyn tagen till framrinnande vattenmängd, markens lutningsförhållanden, dikningsarbetenas ändamål m.m.

Nederbördsområdet är direkt inmätt och utgör:

i punkt 1+87	8 hektar
2+79	7 "
3+38	6.5 "
4+47	4.5 "
B	3.5 "

På sökandens begäran och med stöd av bestämmelserna i vattenlagens kap. 7 § 4 föreskriva synemännen, att diket skall göras täckt. Vid bestämmandet av diket:s dimensioner hava synemännen utgått från en största avrinning av 1 sekundliter pr hektar.

För övrigt hänvisas till plan-, profil- och sektionsritningarna samt till kostnadsberäkningen.

6:o. Företaget medför sänkning av befintlig 12" rörtrumma under allmänna vägen Attarp- Kvistalånga. Enär trumman är byggd i september 1941 åligger det jämlikt bestämmelserna i vattenlagens kap. 7 §§ 7 och 8 Västra Göinge vägdistrikt att ombesörja och bekosta trummans nyanläggning jämte tillhörande 1 st. in-tagningsbrunn.

7:o. Inga ersättningar skola utgå.

8:o. Torrläggningssamfälligheten skall utgöra en avdelning och till grund för fördelning av samtliga med företaget förenade kostnader av vad slag de vara må skall läggas de båtnadsvärden som finnas angivna i värderingslängdens kolumner 15 och 16. I kostnadsfördelningslängden finnes med iakttagande härav angivet vars och ens deltagningsskyldighet i förbättringsvärde och procenttal samt den kostnad, som i enlighet med det upprättade kostnadsförslaget åligger varje sakägare.

9:o. Företaget skall benämnas "Grantinge gårds dikningsföretag 1942".

Dess angelägenheter skola handhas av en arbetsstyrelse, som väljes på allmänt sammanträde med sakägarna enligt föreskrifterna i vattenlagens kap. 7:64.

Arbetsstyrelsens åligganden äro:

att jämlikt föreskrifterna i vattenlagens kap. 7:62 anmäla styrelseval hos länsstyrelsen;

att å offentlig auktion eller genom infordrande av anbud försälja arbetet på förmånligaste sätt, samt till entreprenör, som kan av statens lantbruksingenjör i länet godkännas;

att själv och genom tillkallande av sakkunnig person övervaka arbetets utförande i full överensstämmelse med det upprättade förslaget;

att verkställa behövliga utdebiteringar och fördelningar av kostnaderna;

att föra räkenskaper över arbetet och ~~år~~ årligen redovisa dessa för delägarna;

att genom ktingsänd kallelselista å vilken kallade delägare teckna sina namn eller på annat i vattenlagens kap. 7:64 fastställt sätt, senast åtta dagar i förväg, vid behov, dock minst en gång årligen kalla delägarna till sammanträde för gemensamma angelägenheters dryftande;

att ombesörja diken~~ets~~ vidmakthållande och upprepning å årtid då växande gröda därav minst tager skada, samt

att i övrigt vidtaga alla åtgärder, som kunna befrämja arbetets verkställande och vidmakthållande.

10:o. Beträffande arbetet för övrigt stadga synemännen:

att innan arbetet påbörjas skall

1) denna syneförrättning hava vunnit laga kraft;

2) länsstyrelsen hava underrättats om styrelseval;

att arbetet skall vara fullbordat inom utgången av år 1946;

att arbetet skall anses lagligen avslutat, då godkännande avsyningsbevis lämnats av statens lantbruksingenjör eller den han i sitt ställe sätter och detta bevis blivit å gemensamt sammanträde för delägarna uppläst;

att arbetet skall utföras i full överensstämmelse med det upprättade förslaget, dock att mindre ändringar, som under arbetets utförande kunna visa sig lämpliga beträffande dikes läge och annat, som ej inverkar minskande på torrläggningens djup eller avrinningen och varom berörda sakägare äro eniga, må efter hörande av statens lantbruksingenjör och efter hans skriftliga medgivande företagas;

om sådana komma till användning,

att cementrören skola gjutas av svensk cement, att de skola godkännas av statens lantbruksingenjör eller dennes ombud innan de nedläggas och att deras läge skall kontrolleras av statens lantbruksingenjör eller dennes ställföreträdare innan de höljas;

att den, som åtagit sig arbetet, ej må erhålla slutlikvid för rän arbetet i sin helhet godkänts av statens lantbruksingenjör eller den han i sitt ställe sätter;

ll:o. Ränsning av brunnarna skall ske minst två gånger årligen och så ofta behovet det påkallar. Koppling direkt till rörsträng förbjudes såvida ej statens lantbruksingenjör därtill givit sitt

skriftliga medgivande.

12:o. Kostnaderna för denna syneförrättning skola av sökanden till företaget gäldas vid förrättningens avslutande och fördelas sakägarna emellan som annan med företaget förenad kostnad, om företaget kommer till utförande.

13:o. Är någon missnöjd med åtgärd eller beslut under denna syneförrättning eller med detta synemännens utlåtande ingive inom sextio dagar från den dag förrättningen förklarats avslutad, sina till Söderbygdens vattendomstol i Stockholm ställ-
da besvär. I besvären skola fullständigt upptagas klagandens alla påståenden och skälen därför och skola vid besvären fogas de handlingar, klaganden vill åberopa till stöd för ändringssökandet. Besvären skola ingivas i tre exemplar.

Grantings gjorda den 20 jan. 1942
Omnärskommittén
Markus Laurén i egenskap
Thorvald Jacobsson Harald Björking

ARVODESRÄKNING

Pl. 6

för laga syneförrättning angående

Grandings gårds dikeingefue-

Aug 1942

i. *Flora*

socken och

Kristianstad

län,

upprättad enligt nedanstående §§ i lantbruksingenjörstaxan av den 27 juni 1930.

År och månad	Dag	A r b e t e	An- tal	å kr.	Kr.	öre	Kr.	öre
1	2	3	4	5	6		7	
		Kallelser och kungörelser, § 5	7	0,50			9	50
		Ägomätning: i skala 1: 4000, §§ 6—10						
		a) för mätningssområdets gränser enl. tariff I						
		1) i åker, raklinje		1,50				
		krokinje	0.85	3,00	2	55		
		i annan mark, raklinje		3,00				
		krokinje		6,00				
		2) för strandsträckor utefter sjö o. vattendrag med bredd över 15 m.						
		i åker, raklinje		3,00				
		krokinje		5,00				
		i annan mark, raklinje		5,00				
		krokinje		11,00				
		3) för strandsträckor utefter mindre vattendrag, bredd 10—15 meter						
		i åker, raklinje		1,00				
		krokinje		2,00				
		i annan mark, raklinje		2,00				
		krokinje		5,00				
		b) för mätningssområdets olika ägoslag, ägofigurer och areal enligt tariff II						
		åker, medelareal 54 ar	6	0.36	2	16		
		 har	0.28	0.54	1	77		
		äng och odlingsmark, medelareal ar						
		 har						
		annan mark och impediment, medelareal 31 ar	2	0.14	28			
		 har	0.625	0.42	26			
		Tillägg för mätning i skala 1:						
		c) för vattenavlopp enl. tariff III med en medelbredd av 10—15 m. > 15 < 10						
		i åker o. d., raklinje						
		krokinje						
		i annan mark, raklinje						
		krokinje						
		d) för textning, skala o. d., 1:sta regälarket bladet			4	-		
		övriga regälark blad					11	02
		Överföres					14	52

1	2	3	4	5	6	7
1941		Överfört				14 58
18/9		Avvägning:				
		a) avvägning, längdmätning o. d., § 46 mom. 4	1/2	12,00	6 -	
		b) ytlavvägning, § 11, mom. 1, tariff IV				
		i öppen mark, medelantal	4	0,50	2 -	
		avvägda punkter	22	0,03	66	
		i annan mark, medelantal				
		avvägda punkter				
		c) begränsningskurva, § 11, mom. 2:				
		i öppen mark	0,85	2,00	1 70	
		i annan mark		5,00		10 36
		Arealuträkning, § 13, tariff V, medelareal 48 ar, ...	8	0,05	40	
		 har	3905	0,10	39	79
		Ägobeskrivning, § 14, ägofigurer		0,04		1 00
		Markvärdering:				
		a) uppskattning och värdering, § 46, mom. 5		12,00		
		b) gradtabell eller kurva, § 16, mom. 1:				
		för första kilometern av avlopps längd			4 -	
		för övriga kilometer		1,50		
		c) uträkning därmed av värde pr ytenhet, § 16, mom. 2, värdetal	12	0,06	72	
		d) uträkning av förbättring eller försämring, § 17, ägofigurer	6	0,12	72	5 44
		Längdprofil, § 19 längdskala 1: 4000				
		a) uppritning enl. tariff VI, 1) endast markyta	0,458	3 -	1 37	
		2) befintligt avlopp eller vall				1 07
		Tvårsektioner §§ 21 och 22 i skala 1: 100,				
		vid uppritning av endast befintlig eller ny sektion				
						
		vid uppritning av såväl befintlig som ny sektion				
						
		Antal profil- och sektionsritningar	1	3,00		3 -
		Hydrografisk utredning, §§ 23 och 48, grundbelopp			2 -	
		för vattenområdets areal		0,02		
		 dagar	1/4	12,00	3 -	5 -
		Dimensionsberäkning, § 24:				
		a) för öppet avlopp, utan särskild beräkning		3,50		
		tillägg för särskild beräkning av dimensionerna		1,00		
		" " våta sektionsarean vid h. v. y. 0,50 kr. pr m. ²				
		nämligen m. ² sektion på				
		" " "				
		" " "				
		" " "				
		b) täckt ledning, 1) inre diameter intill 20 cm.		6,00	6 -	
		2) " " över 20 "		10,00		6 -
		Inritning å kartan av avlopp och vallar, § 26 grundbelopp			1 -	
		tillägg för varje cm. verkligt mått å kartan	11,5	0,03	34	1 34
		Överföres				49 32

1	2	3	4	5	6	7
		Överfört				49 22
		Arbetsbeskrivning, § 27, 1:a sidan			3	
		tillägg för övriga sidor	st.	2,00		
		Kostnadsberäkning, § 28, a) nyanläggning	km.	2,50	2 50	
		därjämte 25 öre pr m ² av våta sektionensarean vid h. v. y.				
		nämligen	m ² sektion på			
		b) vid förändring av befintligt avlopp		4,00		
		därjämte 50 öre pr m ² av våta sektionensarean vid h.v.y.				
		nämligen	m ² sektion på			
		c) av kostnadsförslagets slutsumma 0,1 0/0 (broar och vallar inberäknade)			2 26	4 76
		Förslag till invallning, § 29			6	—
		a) Konstruktion och dimensionering av vallar				
		b) Inläggning av vallkrön	km.	0,50		
		c) Uppritning av tvärsektioner	st.	0,25		
		d) Kostnadsberäkning	km.	3,00		
		§ 46 Förslag till pumpstation	dagar	12,00		
		Förslag till bro- och trumbyggnad, §§ 33—35 och 38				
		Dimensionsberäkning		8,00		
		Ritarbete <i>jämte situationsskiz</i>	dag 1/2	12,-	6 -	
		för särskilt konstruerat landfäste	st.	4,00		
		Kostnadsberäkning				
		för särskilt konstruerade landfästen	st.	4,00		
		Grundförstärkning	m ²	0,10		
		Antal särskilda ritningar	st.	3,00		6 -
		Införande av höjdsiffror å plankartan, § 39		0,01		2 2
		Översiktskarta, § 41				
		Ersättningslängd, § 42, grundbelopp			1 50	
		antal ersättningar	st.	0,25		
		Kostnadsfördelning, § 43, grundbelopp			2 -	
		antal fastigheter	st.	0,30	90	
		tillägg för fastigheter i olika avdelningar		0,20		2 90
		Utlåtande och betänkande, § 45	sid.	3,00		21 -
		Sammanträden o. upprättande av protokoll, § 46, mom. 1, dagar	/	12,00		12 -
		Särskild utredning, § 46, mom. 2		12,00		
		Utredning å länets lantmäterikontor rörande fastighetsgränser, jordregisternummer o. d., § 46, mom. 15	dagar 1/4	12,00		3 -
		Förslag enl. § 46 mom. 15, brunn		12,00		3 -
		utlopp för täckt ledning		12,00		
		slamficka		12,00		
		Lösen för:				109 20
		Kopia av plankartan, § 51				
		1) 1:sta regalarcket			7 -	
		blad				
		övriga regalar	st.			
		blad				
		2) efter kartans skala och ägofigurernas medelareal, tariff VII,				
		skala 1: 4000, medelareal 48	ar ägofigurer	8 0,07	56	
			har	2 905 0,14	54	
		Överföres			8 10	

1	2	3	4	5	6	7
		Överfört			8 10	
		höjning för handkopia å ritpapper, 25 0/0			22	
		3) insättning av höjdlägestal st.	22	0,02	44	
		" " kanaler och diken, grundbelopp			1 75	
		tillägg för varje cm. verkligt mått å kartan, cm.	11	0,05	55	11 11
		Kopia av profil-, sektions-, bro- och trumritningar, § 54,				
		1) enligt tariff VIII, endast markyta km.				
		befintligt vattendrag ell. vall "				
		nytt avlopp eller vall "	0,458	5.-	2 29	
		ändring av befinligt avlopp "				
		2) tvärsektioner, originalritningens belopp				
		3) broar och trummor, " "			6 -	
		4) för varje med rubrik, skalor o. d. försett blad st.		3,00		8 29
		nedsättning för kopia å kalkerväv 25 0/0				
		Kopia av annan ritning, § 46, pumpstation dagar		12,00		
		brunn, rörtullopp och slamficka "		12,00		3 -
		Auskript av synehandlingarna, § 55 sid.	20	0,55		11 -
		Översiktskarta i d:o, § 41				
		Summa kronor				33 40
		Övriga förrättningskostnader.				
		Lösen av förordnandet jämte kommissionärsarvode			10 -	
		Annonskostnader ang. sammanträden				
		Inbindning av förrättningshandlingar o. uppklistring av ritningar			2 -	12 -
		Arvode till biträdande förrättningsmannen				
		Ersättning till gode männen enligt egna räkningar				22
		Kostnader för hantlangning, materialer o. d.				19 -
		<i>Belgning av kaller</i>				16 65
		Summa kronor				69 65
		Sammandrag.				
		Förrättningsmannens arvode				102 20
		Lösen för kopior och avskrifter				33 40
		Övriga förrättningskostnader				69 65
		Summa kronor				205 25

Den, som icke åtnöjes med denna räkning, äger att inom tre månader från nedanstående dag klander därå anställa genom stämning till Västra Göinge häradsrätt.

Grantings den 20 Jan 19 82

Emmarts Holmström
Statens lantbruksingenjör.

Att sakägare erhållit en med denna lika lydande räkning betyga:

Emmarts Holmström

Wrika Wundt

Kronor kvitteras:

den 19

Kallelse.

Till *Pål Persson,*

Gränlinge gård

Av Länsstyrelsen förordnad att verkställa syn enligt vattenlagen, avseende

översyn m.m. Gränlinge

kallar jag Eder härmed att i egenskap av *salogare*

själv eller genom befullmäktigat ombud närvara vid det sammanträde, som kommer att hållas *å Gränlinge gård*

Lis dagen den *20 jan.* 19*42* kl. *12* middagen.

Kristianstad den *10 jan.* 19*42*

LENNART HOLMSTROM
STATENS LANTBRUKSINGENJÖR
KRISTIANSTAD

Statens Lantbruksingenjör.

Kallelsens delgivande erkännes:

Pål Persson

Delgivandet av denna kallelse intygas:

Ruben Lantz
fjärdingsman
Ballingelöv

adr.:

adr.:

24

Kallelse.

Till *Otto Sundström,*

Gravlinge 8

Av Länsstyrelsen förordnad att verkställa syn enligt vattenlagen, avseende

delning mellan Gravlinge

kallar jag Eder härmed att i egenskap av *slägmän*

själv eller genom befullmäktigat ombud närvara vid det sammanträde, som

kommer att hållas *i Gravlinge gård*

Lis dagen den *20 jan.* 1942 kl. *12* middagen.

Kristianstad den *10 jan.* 1942.

LENNART HOLMSTROM
STYTENS LANTBRUKSINGENJÖR
KRISTIANSTAD

Statens Lantbruksingenjör.

Kallelsens delgivande erkännes:

Otto Sundström

Delgivandet av denna kallelse intygas:

Ruben Lantz
Fj.m.
adr.: *Ballingstör*

Kallelse.

Till *Erik Nicerom,*
Grande 8

Av Länsstyrelsen förordnad att verkställa syn enligt vattenlagen, avseende
dikning mm Grande

kallar jag Eder härmed att i egenskap av *sakägare*

själv eller genom befullmäktigat ombud närvara vid det sammanträde, som
kommer att hållas *ä Grande gård*

Lis dagen den *20 jan.* 19*42* kl. *12*-middagen.

Kristianstad den *10 jan.* 19*42*.

LENNART HOLMSTROM
STATENS LANTBRUKSINGENJÖR
KRISTIANSTAD
Statens Lantbruksingenjör.

Kallelsens delgivande erkännes:

Blåbær

Delgivandet av denna kallelse intygas:

Ruben Lantz
7-11

adr.:

adr.: *Ballingstör*

Kallelse.

Till *Göran Nilsson*
Gränlinge 8

Av Länsstyrelsen förordnad att verkställa syn enligt vattenlagen, avseende
utvinning mm Gränlinge

kallar jag Eder härmed att i egenskap av *salugare*

själv eller genom befullmäktigat ombud närvara vid det sammanträde, som
 kommer att hållas *i Gränlinge gård*

här dagen den *20 jan.* 19*42* kl. *12*-middagen.

Kristianstad den *10 jan.* 19*42*.

LENNART HOLMSTROM
 STATENS LANTBRUKSINGENJÖR
 KRISTIANSTAD
 Statens Lantbruksingenjör.

Kallelsens delgivande erkännes:

Göran Nilsson

Delgivandet av denna kallelse intygas:

Ruben Lantz
7-11
 adr.: *Baelingslöv*

adr.:

Kallelse.

Till *Västra Gränge rådstuht*

Av Länsstyrelsen förordnad att verkställa syn enligt vattenlagen, avseende
utboring mm Gränge

kallar jag Eder härmed att i egenskap av *utboring*

själv eller genom befullmäktigat ombud närvara vid det sammanträde, som
kommer att hållas *i Gränge gård*

Sis dagen den *20 jan.* 19 *42* kl. *12*-middagen.

Kristianstad den *10 jan.* 19 *42*.

LINNIART HOLMSTROM
STATENS LANTBRUKSINGENJÖR
KRISTIANSTAD
Statens Lantbruksingenjör.

Kallelsens delgivande erkännes:

Linniart Holmström

~~Delgivandet av denna kallelse intygas:~~

adr.:

adr.:

*Kallelsen förde värdigt återvända med er-
kännande av delgivningen.*

262
44

Skuldförbindelse överlämnad
till Kungl. Statskontoret
den 2/10 1944
godkänd den 12/10 1944

DIARIE Nr 18404
K. LANTBRUKSSTYRELSEN
11 SEP. 1944

L____2*1142

KONTRAKT.

Sedan Kungl. Lantbruksstyrelsen den 10 maj 1944 till
Grantinge gårds dikningsföretag 1942 i Stoby socken av
____KRISTIANSTADS LÄN____

beviljat dels *statsbidrag* med ettusentvåhundrafyrtio (1.240)

kronor att utgå från *statens avdikningsanslag* och dels
lån med ettusentvåhundra (1.200)

kronor att utgå från *statens avdikningslånefond* ävensom
fastställt en av dåvarande statens lantbruksingenjör L. Holmström vid
syneförrättning år 1942 för företaget upprättad arbetsplan med därtill hörande kostnads-
förslag, ha ~~undertecknad~~....., som av vederbörande intressenter utsetts till ~~styrelse~~ för-
troendeman för företaget, _____

med Lantbruksstyrelsen avslutat följande kontrakt, varigenom ~~vi~~ jag för egen del samt å
vederbörande intressenters i företaget vägnar åtager och förbind~~er~~ ^{oss} mig:

1:o) att utföra företaget i överensstämmelse med den fastställda arbetsplanen med
de eventuella ändringar däri, varom Lantbruksstyrelsen må komma att efter framställning
besluta,

att fullborda arbetet till den 1 september 1946,

att vid företagets utförande iakttaga de föreskrifter, som av Kungl. Maj:t eller Lantbruks-
styrelsen må hava meddelats,

att vid sådana betongarbeten, som kunna ifrågakomma vid företaget, giva företräde för material av inhemsk tillverkning, då icke särskilda omständigheter till annat föranleda,

att bestrida vad utöver beviljat statsbidrag kan erfordras för företagets fullbordande,

att gälda vederbörande förrättningsman tillkommande gottgörelse för besiktning och avsyning av företaget,

att, när sådant av Lantbruksstyrelsen påfordras, förete behörigen verifierade räkenskaper över de med företaget förenade utgifterna ävensom att, därest det skulle visa sig, att torrläggingskostnad, varför statsmedel beviljats, beräknats till högre belopp än den verkliga kostnaden, efter föreskrift av Lantbruksstyrelsen vidkännas motsvarande minskning av statsbidraget och lånet,

att underhålla det utförda arbetet intill dess sådan underhållsskyldighet kan varda andra i laga ordning ålagd eller vederbörande från underhållsskyldigheten befriats, samt

att vid arbetets utförande ävensom i fråga om underhållsskyldighetens fullgörande underkasta ~~oss~~ mig Lantbruksstyrelsens inseende och kontroll;

2:o) att för tjänsteman, som förordnats att verkställa besiktning eller avsyning av företaget eller inspektion av underhållsarbetet, tillhandahålla den för företaget fastställda arbetsplanen med därtill hörande handlingar och ritningar;

3:o) att i händelse avvikelse utan därtill i vederbörlig ordning erhållet tillstånd skett från den fastställda arbetsplanen, eller arbetet icke blivit fullbordat inom därför bestämd tid och Lantbruksstyrelsen ej heller medgivit anstånd med dess utförande, eller Kungl. Statskontoret skulle finna den säkerhet, som blivit ställd för till Statskontoret avgiven skuldförbindelse angående lånets återbetalning, icke vidare nöjaktig, och ny säkerhet som av Statskontoret godkännes, icke varder inom bestämd tid avlämnad, eller den bestämda annuiteten icke varder i behörig tid erlagd, låta det ankomma på Lantbruksstyrelsen att inställa vidare utbetalning av statsmedlen samt att återfordra vad därav uppburits beträffande lånet dock endast därest icke beslut om detsammās återbetalning och fördelning blivit meddelat, att inom viss angiven tid på en gång eller efter hand inbetalas, bidragsmedlen till Lantbruksstyrelsen, och lånemedlen till Statskontoret, ävensom att å sålunda lyftade och återburna medel erlägga fem procent årlig ränta från lyftningsdagen till dess återbetalning sker;

4:o) att ifråga om tid för lyftande av statsmedlen låta gälla vad Lantbruksstyrelsen därutinnan bestämmer, och skall någon del av statsbidraget och lånet inestå i Lantbruksstyrelsen, intill dess arbetet blivit vederbörligen avsynat och av Lantbruksstyrelsen godkänt;

5:o) att vid avslutandet av detta kontrakt för förvaring i Lantbruksstyrelsens arkiv till Styrelsen överlämna ett exemplar av till ärendet hörande förslag och utredning, dock med undantag för sådana förrättningsakter, som enligt gällande bestämmelser i fråga om redovisning av akter rörande företag enligt 7 kap. vattenlagen må vid nämnda tidpunkt hava överlämnats till Lantbruksstyrelsen, ävensom att, innan sista delen av statsmedlen lyftes, till Lantbruksstyrelsen överlämna fullständig beskrivning jämte ritning över sådan avvikelse från den fastställda planen, vartill vederbörligt tillstånd må hava meddelats;

6:o) att bestrida eller gottgöra kostnader, som i följd av erhållna statsbidrag och lån kunna föranledas för Lantbruksstyrelsen eller Statskontoret;

7:o) att för fullgörande av detta kontrakt ävensom, därest mot kontraktet brytes, för återbäring av lyftade statsmedel jämte därå upplupen ränta, ställa säkerhet, som av Lantbruksstyrelsen godkännes;

8:o) att till Statskontoret avgiva med behörig borgen eller annan säkerhet försedd skuldförbindelse angående lånets återbetalning; samt

9:o) att fullgöra de övriga åtaganden, som enligt gällande bestämmelser åligga mottagare av ifrågavarande statsmedel.

Härav äro två lika lydande exemplar upprättade, av vilka vardera kontrahenten tagit ett.

Gräntinge gård den *15 juni* 19*44*.
Pål Persson

Att *Lantbrukaren Pål Persson*
Gräntinge

i bägges vår närvaro egenhändigt undertecknat förestående kontrakt, intyga:

Åke Brück
Adress *Gräntinge Åttarp*

Jens P. Carlsson
Adress *Häntelholm*

Kungl. Lantbruksstyrelsen antager detta kontrakt.

Stockholm den 17 oktober 1944.

På Kungl. Lantbruksstyrelsens vägnar

[Signature]

Vederbörandes uppmärksamhet fästes å bestämmelserna i 13 kap. 17 § vattenlagen, vari stadgas att, därest det framtida underhållet försummas, Konungens Befallningshavande eller annan myndighet Konungen bestämmer äger själv bota bristen på den försumliges bekostnad.

Godk. $\frac{27}{11}$ 1944

$\frac{262}{114}$

DIARIE Nr 23977
K. LANTBRUKSSTYRELSEN
18 NOV. 1944

R A P P O R T

över verkställd avsyning av torrlägningsföretag.

Företagets namn "Grantinge gårds dikningsföretag 1942" i
Stoby socken av Kristianstads län.

Planen fastställd den 10 maj 1944.

Statsbidrag från statens avdikningsanslag 1.240:- kronor.

Lån från statens avdikningslånefond 1.200:- kronor.

Kontrakt om arbetets utförande antaget den 17 oktober 1944.

Arbetsstyrelsens ordförande Lantbrukare Pål Persson

Grantinge gård Attarp.

Avsyningen verkställd av förste assistenten Anders B. Andersson. Företaget befanns därvid vara i sin helhet utfört i nära anslutning till den fastställda arbetsplanen och tillstyrkes dess godkännande.

Kostnaden för utförandet av företaget har något överstigit det belopp vartill den fastställda kostnadssumman uppgår.

Kristianstad den 17 november 1944

Klas Westling
statens lantbruksingenjör.

Uppgift jämlikt stadgandet i 1 §, 1 stycket, av lag om kronans förmånerätt för avdikningslån den 14 juni 1929 (nr 164).

Företagets namn: Grantinge gårds dikningsföretag 1942 i Stoby socken av Kristianstads län.

Lån 1,200 kronor från statens avdikningslånefond enligt Kungl. Lantbrukstyrelsens beslut den 10 maj 1944.

Lånet har beviljats för nedanstående, i utredningen angående detsamma upptagen fastighet.

Socken, by och hemman	Mantal	Register- nummer	Ä g a r e
<u>Stoby socken</u>			
Grantinge	1/3	12 ⁷	Pål Persson

Stockholm den 24 november 1944.

På Kungl. Lantbrukstyrelsens vägnar

Olof Fredholm




10/544

Uppgift å de sökande av lån från statens avdikningslånefond
till utförande av "Grantinge gårds dikningsföretag 1942" för
vilka lån tillstyrkes.

Kristianstads län.

Stoby socken.

. 1/3 12⁷

A Grantinge

Pål Persson.

Kristianstad i juni 1942.

Annartormén

Statens lantbruksingenjör.