

Kopia

Genom Kungl Majts nådiga brev den 24 mars 1916
fastställt till efterrättelse vid arkivets utförande.

Stockholm den 30 juni 1916.

Blad 1.

Plankarta

På Lantbruksstyrelsens vägnar:
Kvurbergersholm.

Olof Frickholm,
Förslag Förordnande.

i två blad

till utdikning af marker tillhörande

HÖJALEN - HÅRSJÖ

i Wittsjö socken, Västra Göinge härad och
Kristianstads län

Upprättadt år 1915 af

A. Kysgren

Statens landbruksingenjör

Genom Kungl. Lantbruksstyrelsens beslut
den 24 maj 1916 har ändring i för företaget fastställd
plan medgivits i enlighet med av Styrelsen 3
beaktandet gjord påskrift.


Stockholm den 24 maj 1916
På Kungl. Lantbruksstyrelsens vägnar

Vidmaras

Ex officio

A. Kysgren

Albert Smitt.

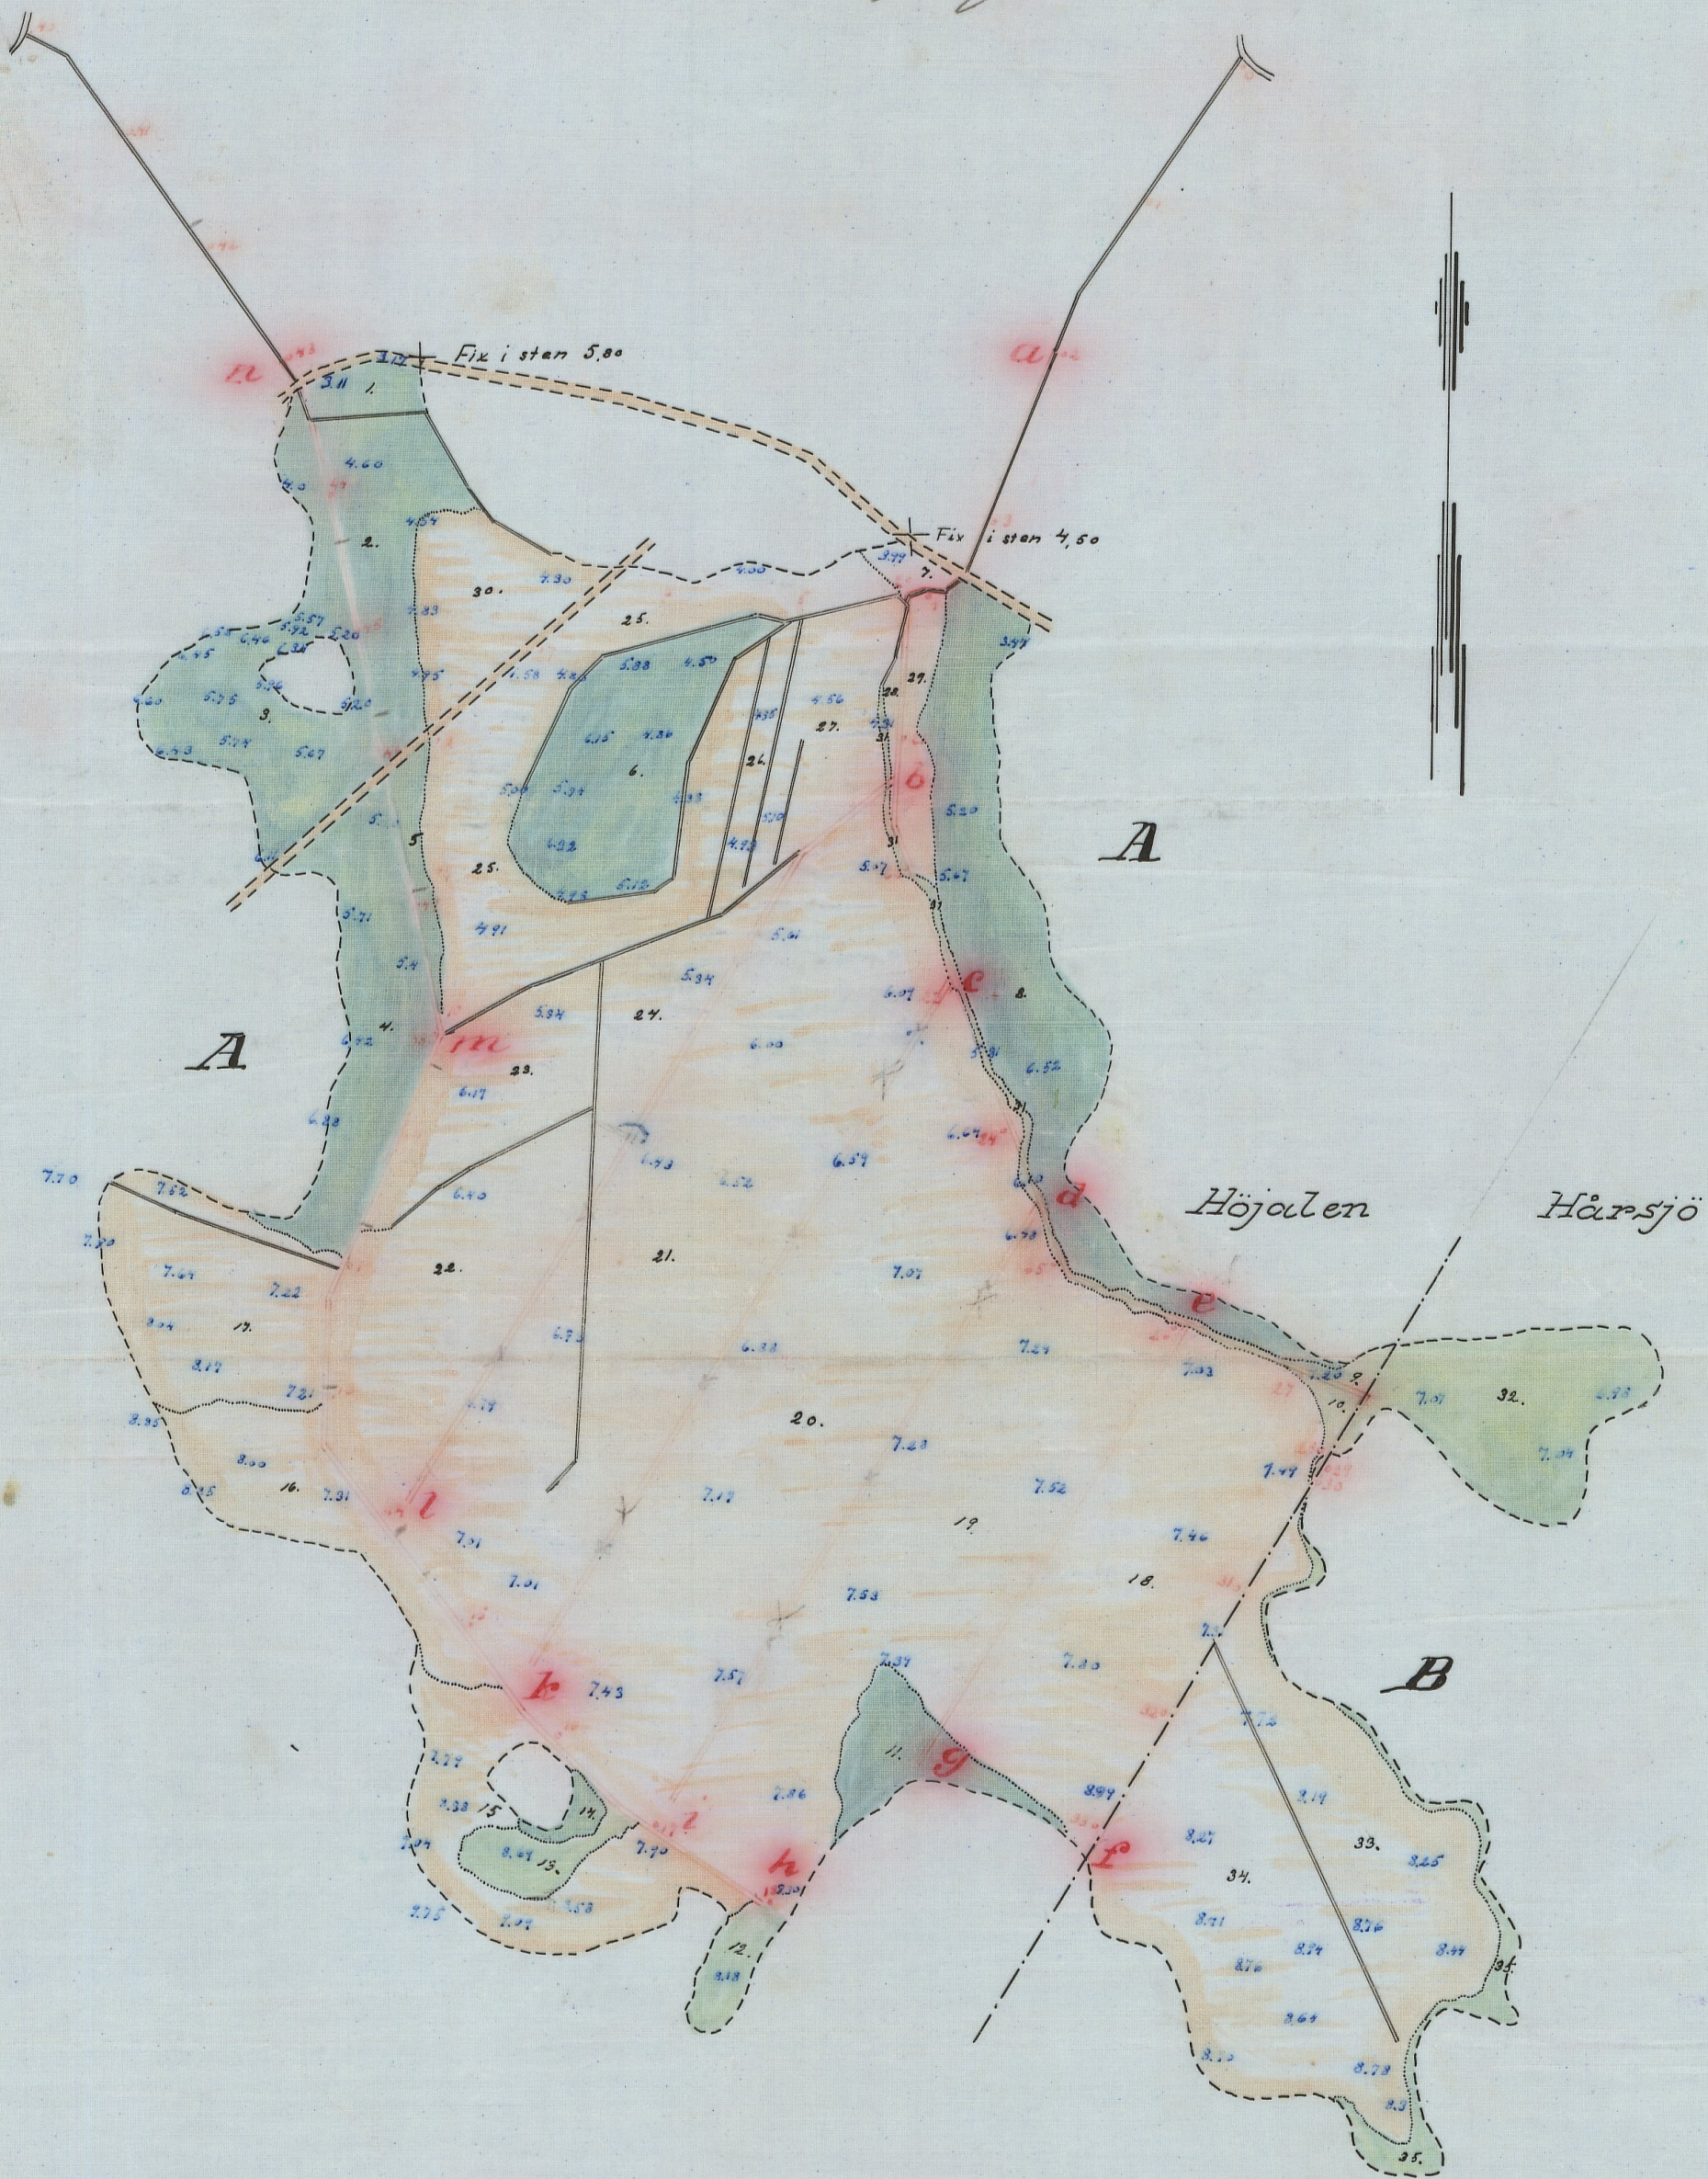

Utkastet med det af kgl. Majt
fastställda förslaget betygar sig
officiellt

Vidmaras

Skala = 1:4000

100 50 0 100 200 300 400 Meter.

1774.Nr 001

2-0116 1

Nr 98 Kristianstad

2 riter

Kopia

Genom Kungl. Majts nådiga brev den 24 mars 1916
fäststånd till efterrättelse till arbetets utförande,
med riktning att de diken för utkast sidoluckningen i Profiler.

Blad 2

Förslag
i två blad

till utdikning af marker tillhörande

HÖJALEN och HÅRSJÖ

i Wittsjö socken, Västra Göinge härad och

Kristianstads län;

Upprättadt år 1915 af

S. Kyrngren


Statens Landbruksingenjör

Genom Kungl. Landbruksstyrelsens beslut
den 12 maj 1915 har ändring i förslaget fästställd
plan medgivits i enlighet med av Styrelsen i
betänkandet gjord påskrift.
Stockholm den 12 maj 1915.
F. Kungl. Landbruksstyrelsens vägnar
Albert Smith.

Vidimans

Et officio

S. Kyrngren



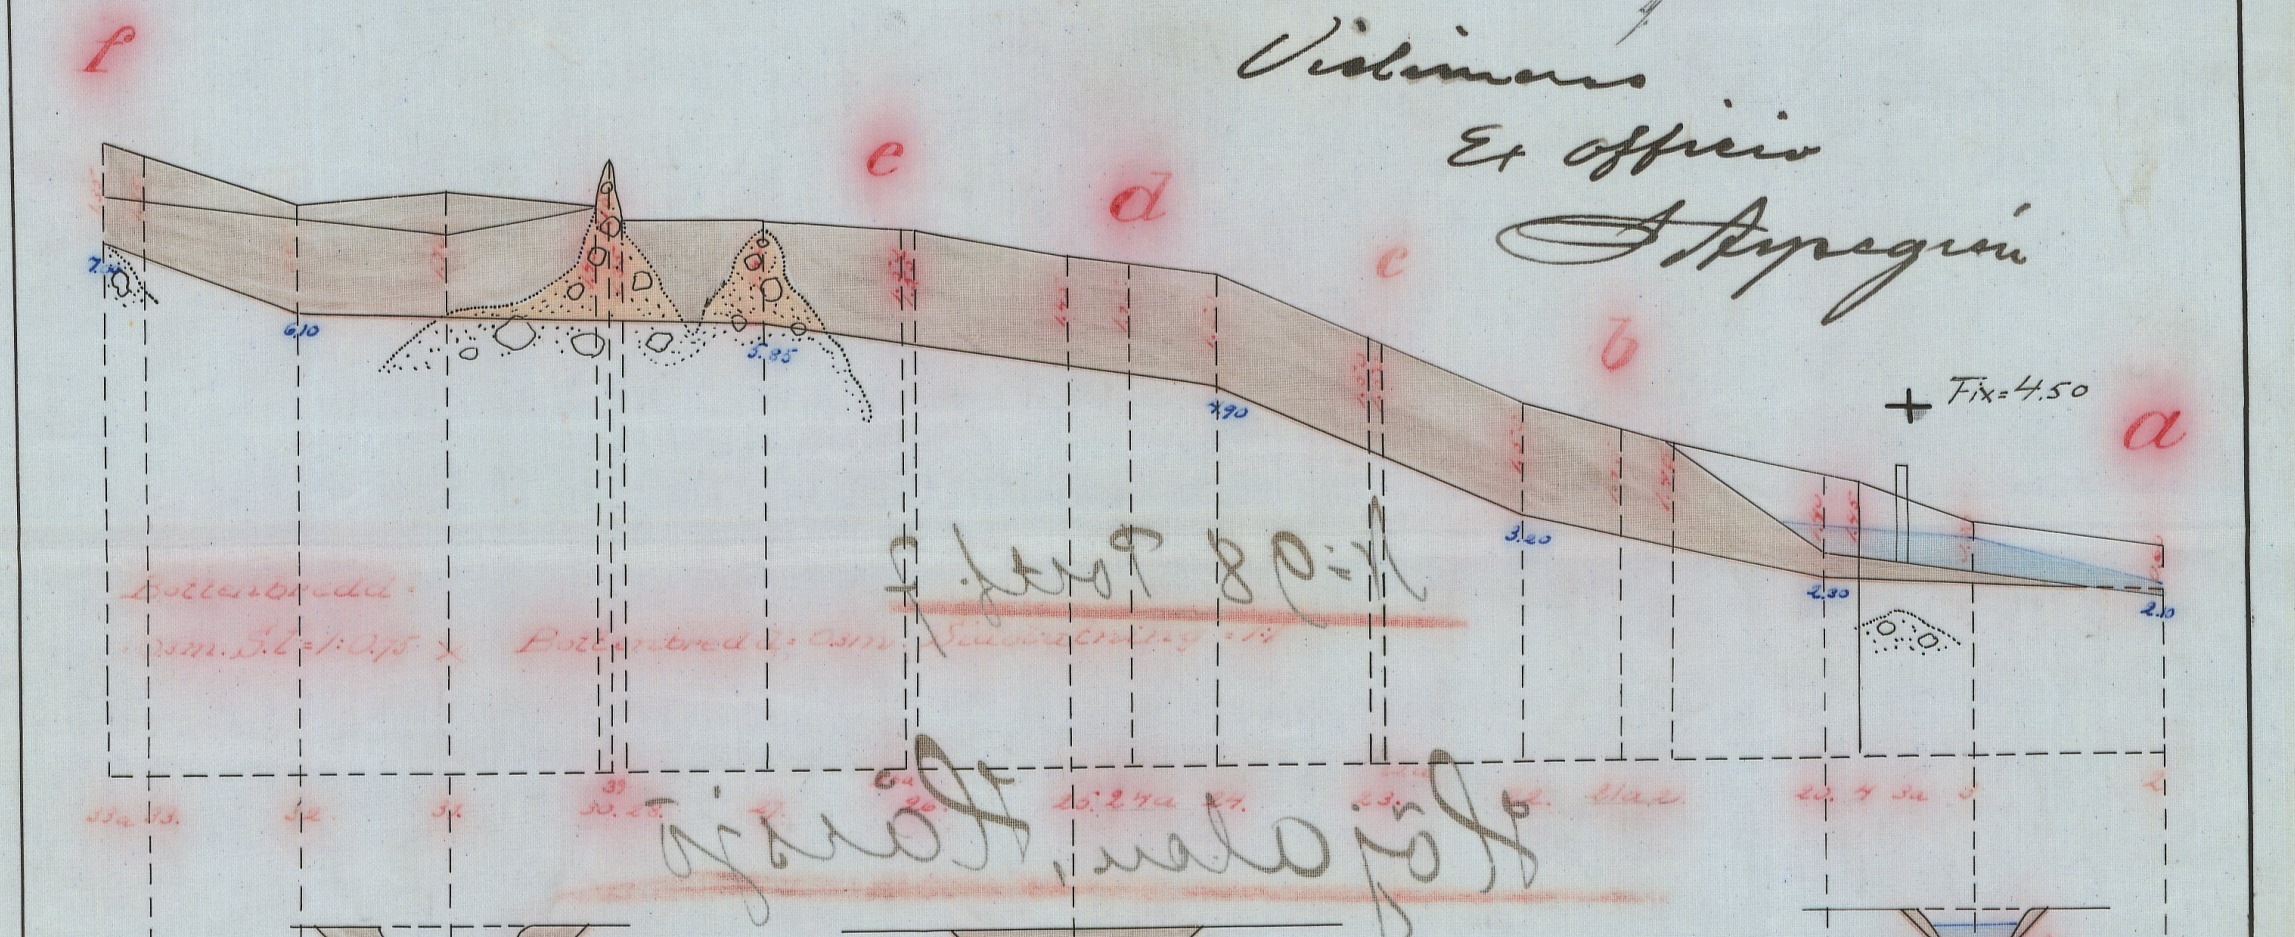


Förslaget brantare än 1:1 och där jordmånen
vid utförandet möjligen kan visa sig
än i förslaget angives, gives den mindre sidoluckning, som
av Landbruksstyrelsen kan komma att medgivas.
Stockholm den 30 juni 1916.


På Landbruksstyrelsens ägare

Kyrngren

Prof. Fredholm
Förordnande

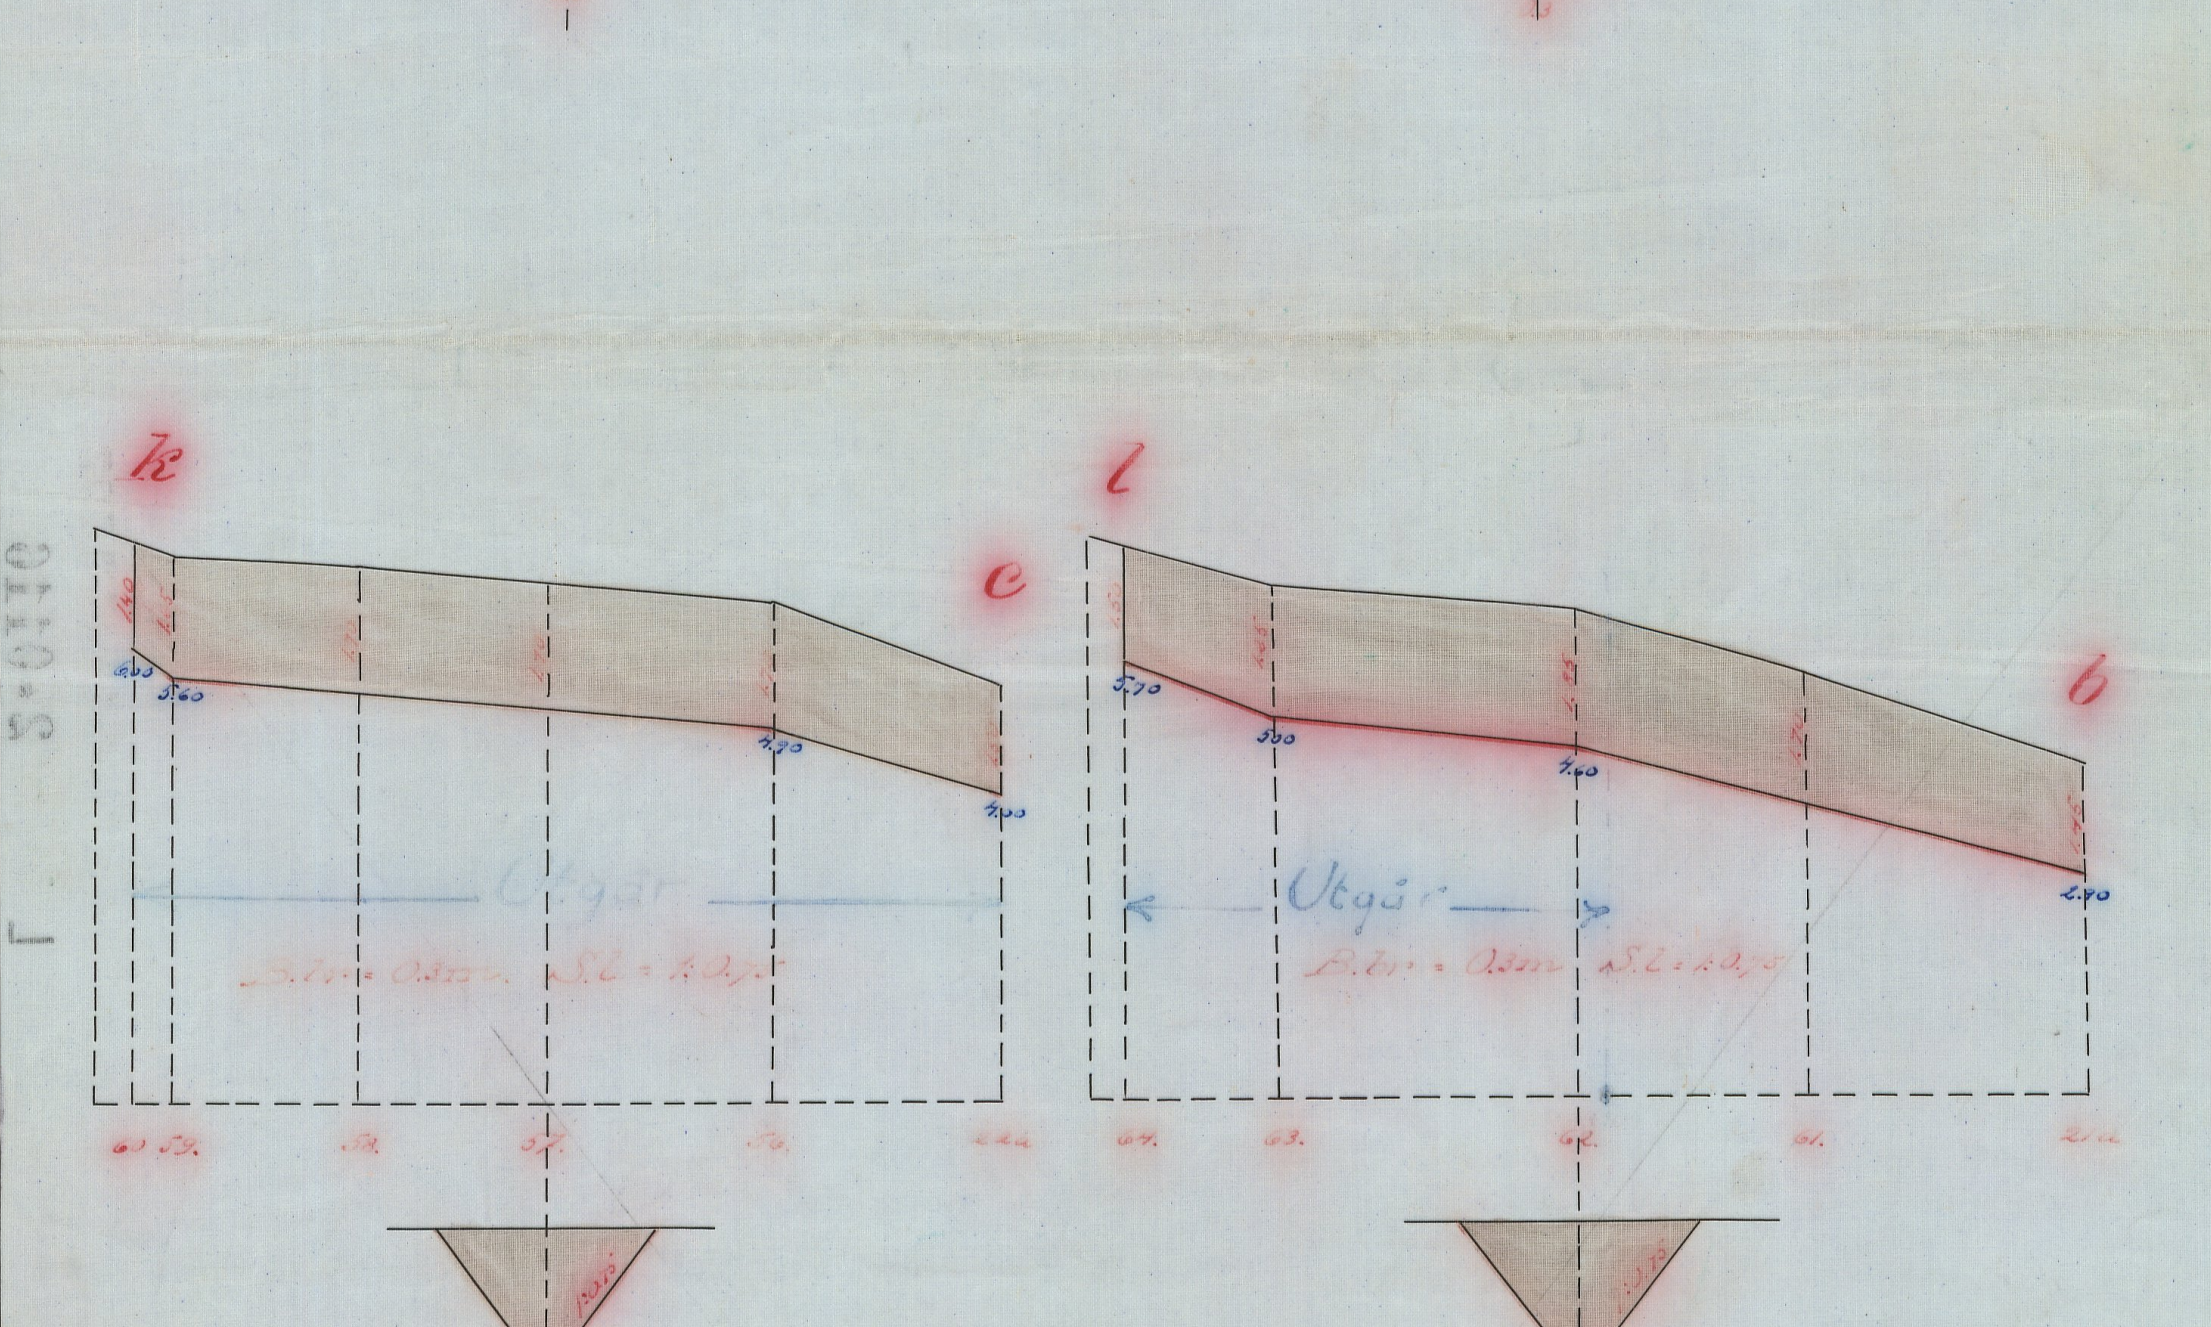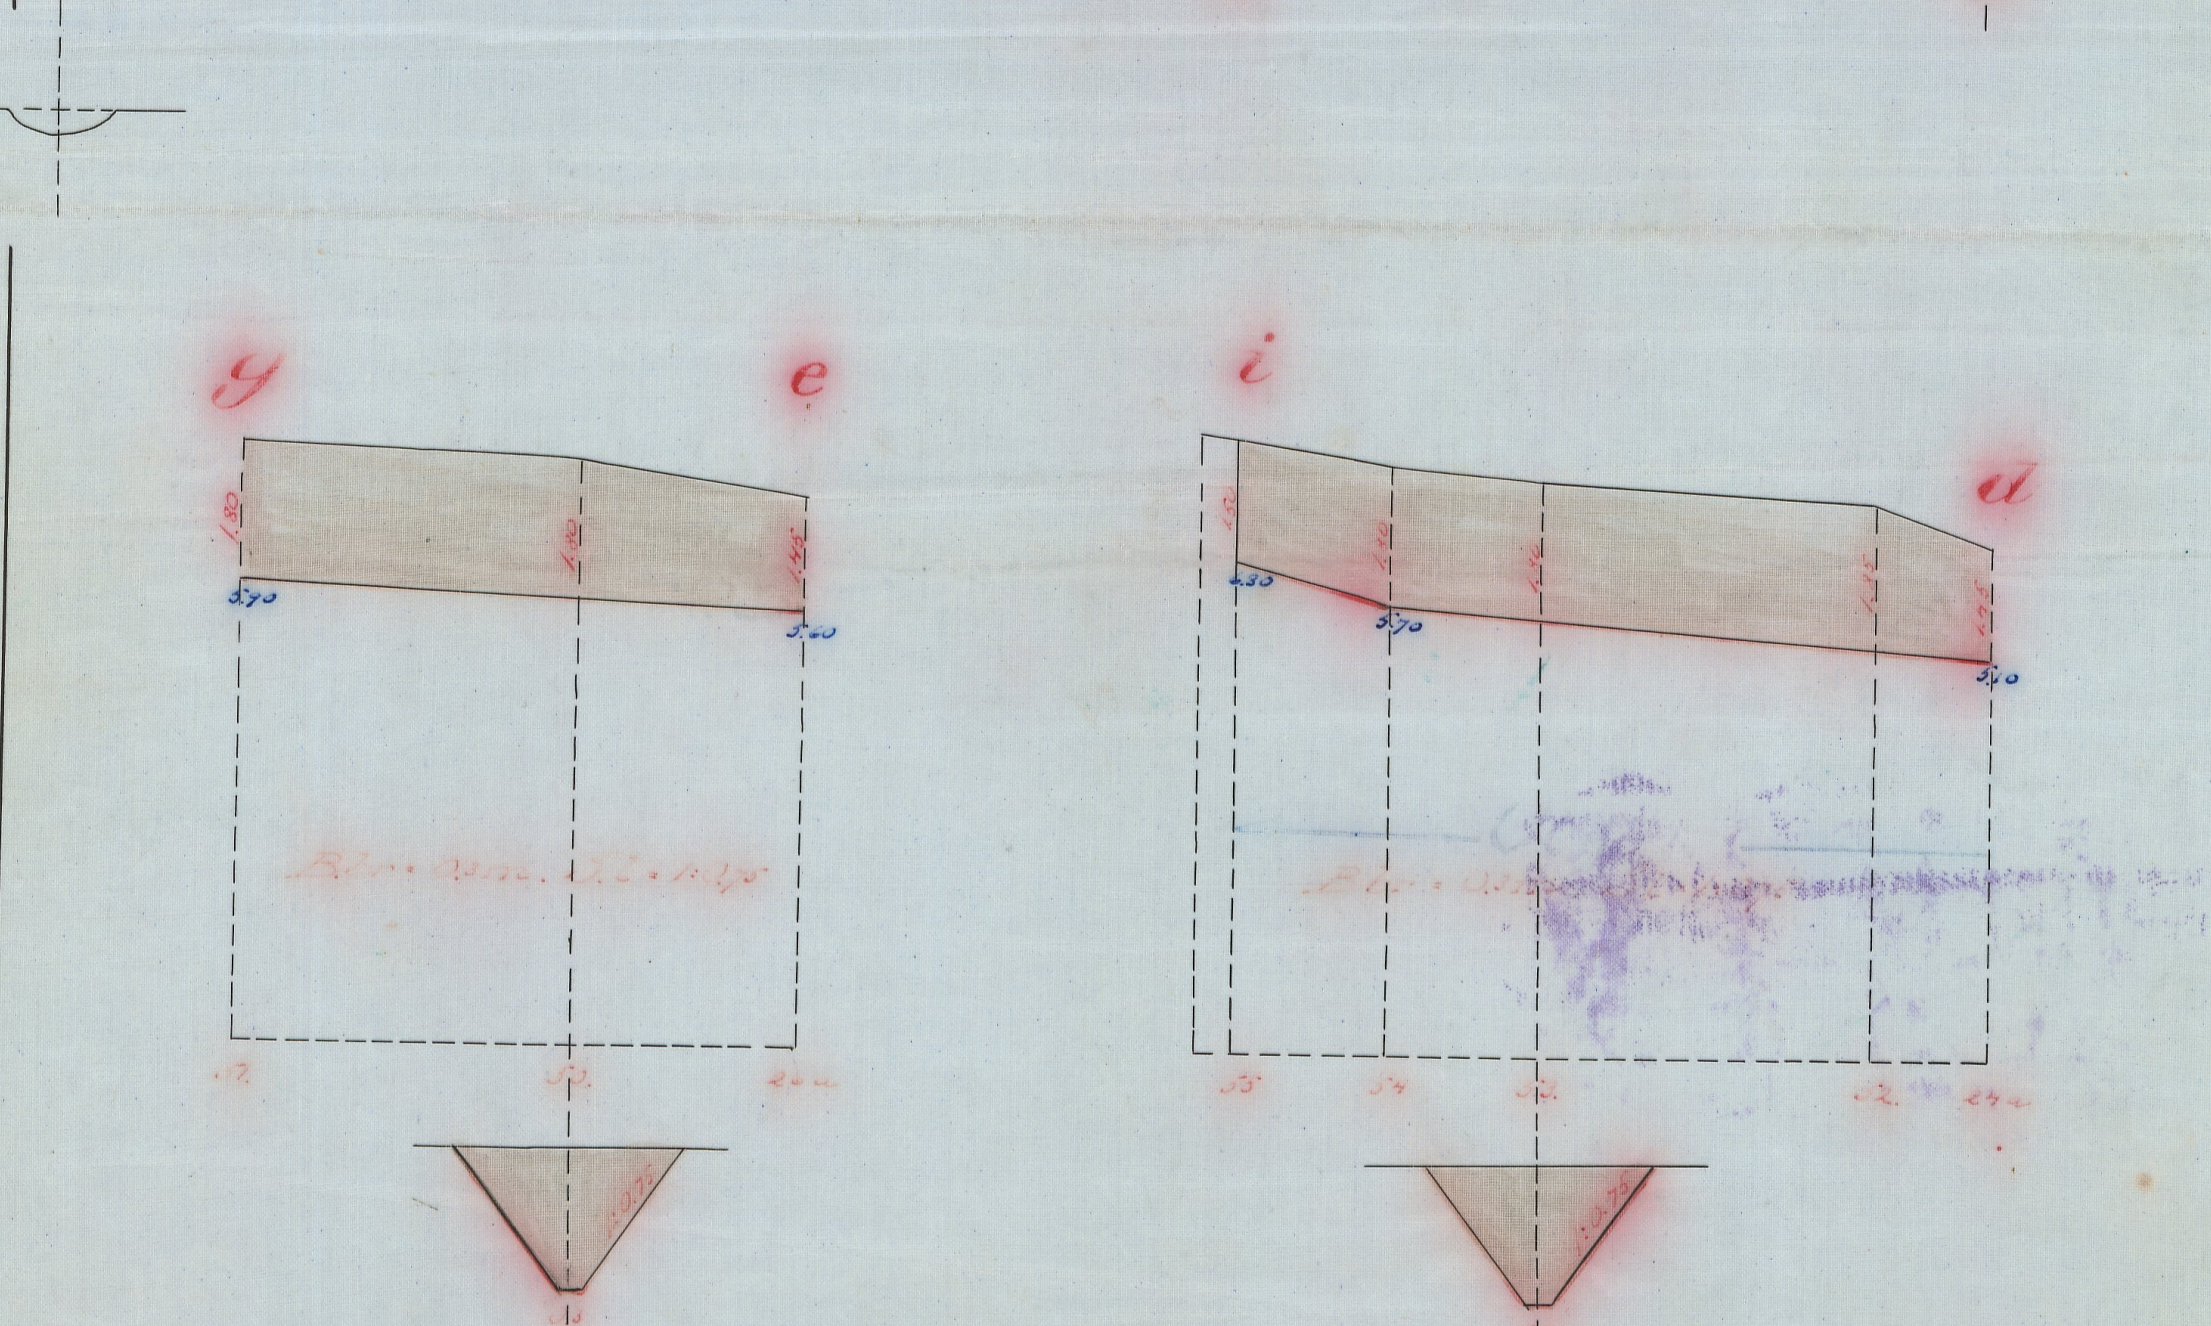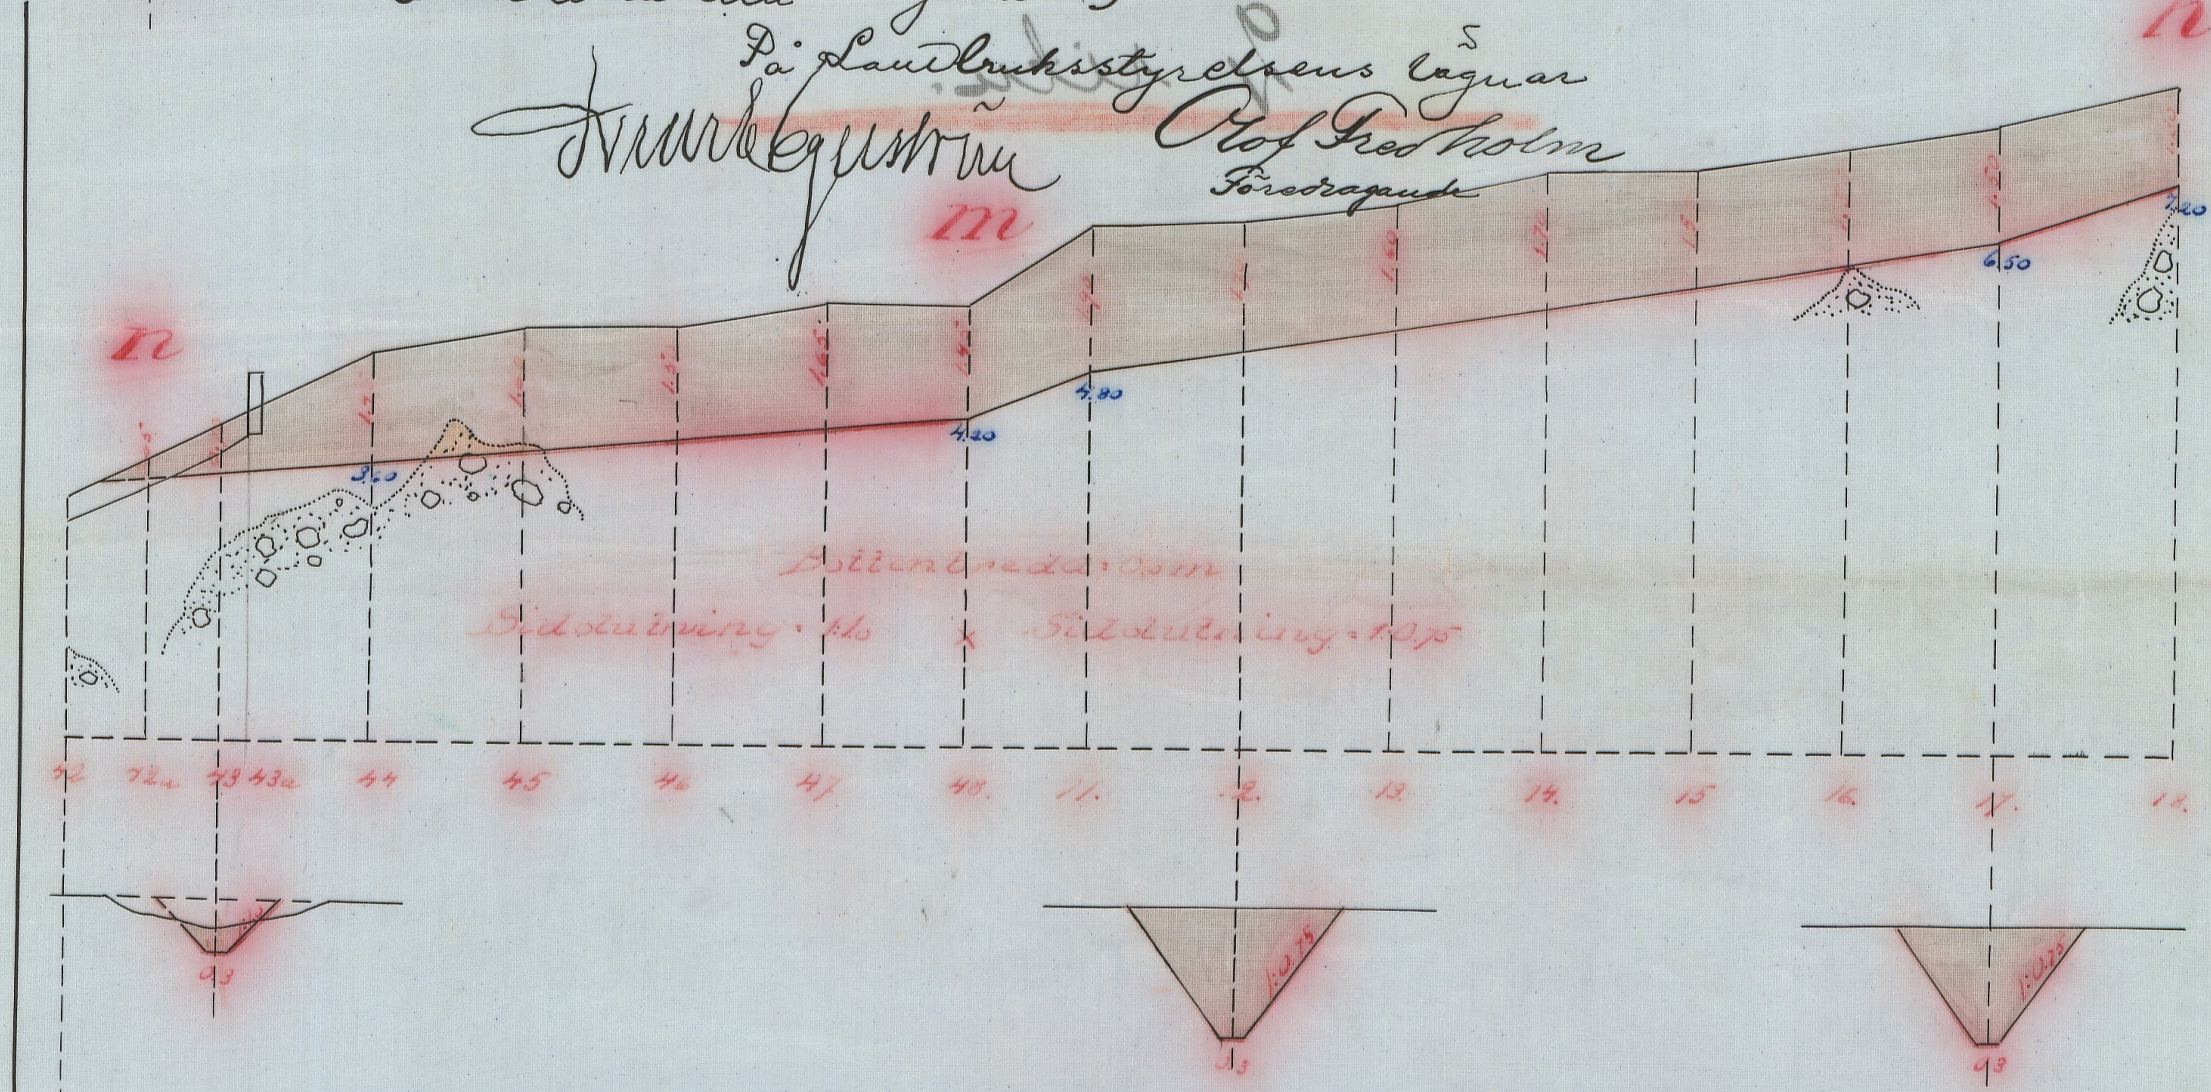


Typritning för byvägstrummorna

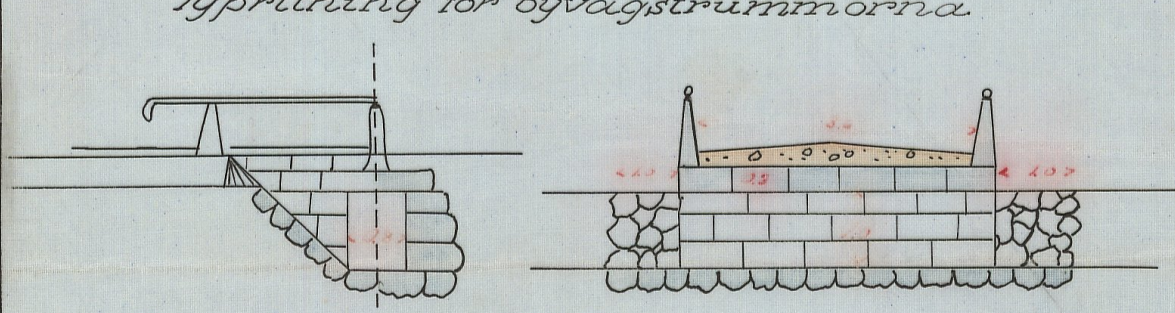


Skiktet med det of. lag.
Mått förstås förslaget
behållas of. lag.

Kyrngren

Längdskala 1:4000

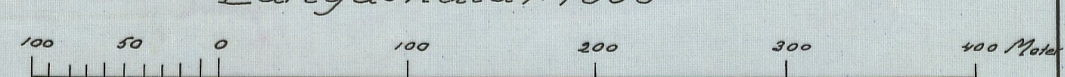

Höjdska 1:100

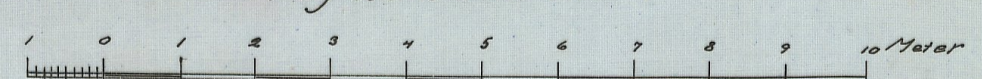

Nr 002

L 2-0116 2

Nr 98 Kristianstads Län

L 2-0116

8835

H. Sandbergstygge

2 OCT 1918

Betänkande
rörande utdikning af mar-
ker tillhörande
Höjalen och Hårsjö
i Vittsjö socken, Västra Götalands
län och Kristianstads län

Tillhör den arbetsplan, som av Kungl. Maj:t
den 24 mars 1916 fastställts, med villkor att de di-
ker, för vilka sidouttågarna föreslagits branta
se är 1:1 och där jordmånen vid utförandet
möjligen kan visa sig annorlunda än i försla-
get angives, gives den mindre siduttåg,
som av Lantbruksstyrelsen kan komma att
medgivas.

Stockholm den 30 juni 1916.

På Lantbruksstyrelsens vägnar:
Fred. Lagerström Betänksande Kof. Fredholm
Fruströgarö.

2
rörande utdikning af marker
tillhörande

Höjalen och Hårsjö

i Vittsjö socken, Västra Götalands
län och Kristianstads län.

Befigivet i och för beredande
af Statsbidrag år 1915.

Kungl. Lantbruksstyrelsen har denna dag dels medgivit, att
utan hinder för förslagens godkännande dikena c.-k. och d.-i
samt öfr. hjälper av diket bel. må utslutas om den fastställda
arbetsplanen, dels och förskrivit, att det till förslaget be-
vilgade statsbidraget skall minskas från 2.320 kronor till 1.640
kronor. Stockholm den 12 maj 1932

På Kungl. Lantbruksstyrelsens vägnar
Albert Smith.

Rätt arkiverat bekräftar
C. S. Myhrman

Översiktskarta



Skala 1:1 000 000

Skriptur

1.
Sedan, undertecknad
efter förordnande af Kungl.
Landtbruksstyrelsen verk-
ställt undersökning för ut-
dikning af marker tillhöran-
de Höjalen och Hårsjö
i Vittsjö socken, Vestra
Göinge härad och Kristian-
stads län, får jag härmed
förbereda af Stats-
bidrag för bemälda arbe-
tes utförande angående
detsamma afgifva följen-
de af förslagsritningar
m. m. åtföljda

Beträffande.

Läge.

Afdikningsområdet är beläget i Norra
Skånes skogsbygd 4 kilometer sydväst
om Vittsjö järnvägsstation.

Afdikningsområdets naturliga be- skaffenhet m. m.

Förslaget afser hufvudsakligen fört-
ländighetens minskande genom utdikande
af en högmossa, som likväl delvis är
omgifven af odlingsbara laggar af lågmosse-
natur. Högmossen består af oförmultnad
moss- och starrtorf och är bevädd med
mossa risvaxter och dvärgtall. Laggarna,
samt ett mindre område inuti norra

delen af mossen bestå af bättre förmut-
nad starrtorf och dy och äro beväx-
ta med gräs och halfgräs m. m. Den
fasta botten utgöres öfverallt af gräs
och sten. Högmosseus djup öfverstiger
så godt som allestädes 2 meter. I nor-
ra delen af mossen har utförts en del
mindre dikeninger; någon odling före-
kommer likväl icke.

Vattenmängd och Likesdimensioner.

Likningsområdet är så beläget, att
några egentliga tillöpp till Letsamma
icke förefinnas, utan utgöres det vatten,
som skall afledas, allenast af från
närmast invid liggande höjder vid ne-
derbörd tillströmmande dagvatten. Bot-
teubredder har därför i samtliga diken
föreslagits till allenast 0.3 meter. Sido-
lutningen har föreslagits till 1:0.75 i oför-
mutnad, mossstorf och till 1:1 i lösare,
mera förmutnad. Djupet föreslås till
ca 1.7 i högmosse, något mindre i den
bättre förmutnade lagmossen.

Broar och Trummor m. m.

De båda afloppsordikena korsas en
byväg i närheten af afvagningspunk-
terna 3 och 43. Ombyggande af de båda
här befintliga trummorna ingår därför
i förslaget.

Laga hinder

för arbetets utförande

kän ej förefinnas. Tillstånd från det all-
männas sida kan ej heller erfordras, då
de föreslagna diken icke kunna an-
ses häförliga till vattendrag och ej
heller allmän väg af företaget beröres.

Andra företag

i närheten, hvilka haf-
va utförts med bidrag af allmänna må-
del, äro Ikerödsens reglering i Farstorps
och Hånkrova socknar äfvensom ut-
dikningar i Malleröd och Måla af
Malleröds socken, i Hemmenstoa, Mo-
narp och Bos af Skarpes och Farstorps
socknar m. fl.

Arbetsplan

Arbetet torde kunna utföras
under tre år, efter det att anslag bevil-
gats, och föreslås under första året diket
a-b-c-d-e-f med en kostnad af 1450 kro-
nor, under andra året diket h-i-k-l-m-n
med en kostnad af 1360 kr. och under
Tredje året öfriga diken med en kost-
nad af 2030 kr.

Kostnad och anslag

Kostnaderna för samtliga föreslagna
arbeten utgöra enligt kostnadsförslaget
(Bil. till B) 4840 kronor. Om den del af
förvaltningskostnaderna, för hvilka stats-
bidrag kan påräknas, antages uppgå
till 100 kr. utgöra kostnaderna för de

särskilda afdelningarne.

a-e - 796.12 kr.

e-f - 683.84 "

e-g - 387.85 "

d-i - 571.57 "

c-k - 571.57 "

b-l - 714.46 "

m-h - 673.64 "

m-n - 540.95 "

Summa 4,940.00 kr.

Dikessträckorna e-f, e-g, d-i, c-k, b-l och m-h afse uteslutande frostlänghetens minskande, medan åter dikessträckorna a-e och m-n äro afsedda att dels tjäna till aflopp för förutnämnda diken, dels möjliggöra uppodling af de närmast invid sistnämnda diken belägna marken af lågmossenatur. Förbättringsvärdet i de påfigurer, hvilka lämpa sig för odling, har underseendad beräknat till 1468 kronor, medan förbättringsvärdet i högmossen och annan på grund af läge och beskaffenhet för odling mindre lämplig jord beräknas till 401.90 kr. Fordelas kostnaderna för sistnämnda diken efter nyssnämnda förbättringsvärden, så belägger sig på — för odlingsbar för icke

		jord	odlingsbar jord	Summa
diket	a - e	625.01	171.11	796.12
	m - n	424.68	116.27	540.95
	Summa	1049.69	287.39	1337.07

Såvida torde kunna påräknas i stats-

anslag för dikesträckan

a-e	$\frac{1}{3} = 625.01 + \frac{1}{2} = 171.11$		= 293.89
e-f	$\frac{1}{2} \times 683.84$		= 341.92
e-g	$\frac{1}{2} \times 387.85$		= 193.93
d-i	$\frac{1}{2} \times 571.57$		= 285.78
c-k	$\frac{1}{2} \times 571.57$		= 285.78
b-l	$\frac{1}{2} \times 714.46$		= 357.23
m-h	$\frac{1}{2} \times 673.64$		= 336.82
m-n	$\frac{1}{3} = 424.68 + \frac{1}{2} = 116.27$		= 199.69
Summa			2295.04

eller runt 2290 kronor

Belägg

- 1) Översiktskarta i omslagets andra sida.
 - 2) Agerbeskrifning och värderingslängd (Bil. till A).
 - 3) Kostnadsförslag (Bil. till B).
 - 4) Gräfningsstabell (Bil. till C).
 - 5) Lösningsbeskrivelse (Bil. till D).
 - 6) Arvodesräkning (Bil. till E).
 - 7) Plan, profil och sektionsritningar i 2 blad.
- Därjämte bör genom sökandens försorg bifogas vederbörlig kommunalstämmas yttrande angående företagens nytta för orten.

Visby den 20 november 1915.

S. Aspegren
Statens landbruksingenjör.

Bil. till A.

Värderingslängd.

Socknar, byar och hemman	Littera å kartan	Hemmansnummer	Hemmantal	Ågofigureras nummer å kartan	Delägares namn, hemvist m. m. samt markens beskaffenhet.
1.	2.	3.	4.	5.	6.
Röjaleu	A	1	9/16	1 2 3 4 5 6 7 8 9 10 11 12 13 14 15 16 17 18 19 20 21 22 23 24 25 26	Janne Svensson Rågmosse d d d d d d d Jämnland mark d Karr Jämnland mark d Karr Rågmosse d d d d d d d d d d d d d d

Öfverfors

A r e a l										Värde efter torr- läggningen			Värde före torr- läggningen			Förbättrings- värde			
Lagmosse begränsad lig för odling			Teke odlings- bar mark och betesmark			Impediment			Summa			pr. hektar	pr. ägo- figur		pr. hektar	pr. ägo- figur		pr. ägo- figur	
h.ar	ar	kvm.	h.ar	ar	kvm.	h.ar	ar	kvm.	h.ar	ar	kvm.	kr.	kr.	öre	kr.	kr.	öre	kr.	öre
7			8			9			10			11	12		13	14		15	
		22 00										300	66	00	100	22	00	44	00
		95 00										300	285	00	100	95	00	190	00
		150 00										300	450	00	100	150	00	300	00
		120 00										300	360	00	100	120	00	240	00
		20 00										300	60	00	100	20	00	40	00
		121 00										300	363	00	100	121	00	242	00
		10 00										300	30	00	100	10	00	20	00
		196 00										300	588	00	100	196	00	392	00
					7 00							100	7	00	80	5	60	1	40
					9 00							100	9	00	80	7	20	1	80
					44 00							100	44	00	80	35	20	8	80
					21 00							100	21	00	80	16	80	4	20
					27 00							100	27	00	80	21	60	5	40
					8 00							100	8	00	80	6	40	1	60
					124 00							60	74	40	50	62	00	12	40
					94 00							60	56	40	50	47	00	9	40
					41 00							60	84	60	50	70	50	14	10
					398 00							60	238	80	50	199	00	39	80
					396 00							60	237	60	50	198	00	39	60
					495 00							60	297	00	50	247	50	49	50
					542 00							60	325	20	50	271	00	54	20
					188 00							60	112	80	50	94	00	18	80
					100 00							60	60	00	50	50	00	10	00
					73 00							60	43	80	50	36	50	7	30
					250 00							60	150	00	50	125	00	25	00
					33 00							60	19	80	50	16	50	3	30
		734 00			2950 00								4018	40		2243	80	1774	60

1.	2.	3.	4.	5.	6.
				27	Hogmosse
				28	de
				29	de
				30	de
				31	Karrdrag
					<u>Summa</u>
Härsjö	B	2	9/30		Paul Johannesson
				32	Jammland mark
				33	Hogmosse
				34	de
				35	Fagg
					<u>Summa</u>
Höjalen	A	1	9/16		<u>Jammandrag</u>
Härsjö	B	2	9/30		Janne Svensson
					Paul Johannesson
					<u>Summa</u>

[illegible]

1.	2.	3.	4.	5.	6.

Bil. litt. B.

Kostnadsförslag.

Följ.	Längd i meter	Arbete, jordman m. m.	Antal.	i kr.	Kost- nad.		Sum- ma.	
					Kr.	öre	Kr.	öre
1.	2.	3.	4.	5.	6.		7.	
2-26a	665	<u>Dikessträckan a-e</u> Schaktning i torf och dy kbm. 1400 0.40 560 00 Ombyggnad af byvägsbron vid 3a exp. rikt. 150 00 För oförutsedda fall, arbetets tillsyn m. m. 70 00 780 00						
2ba-33a	423	<u>Dikessträckan e-f</u> Schaktning i grus och sten kbm. 200 1.50 300 00 " i torf och dy " 770 0.40 308 00 För oförutsedda fall, arbetets tillsyn m. m. 62 00 670 00						
2ba-51	298	<u>Dikessträckan e-g</u> Schaktning i mossstorv kbm. 870 0.40 348 00 För oförutsedda fall, arbetets tillsyn m. m. 32 00 380 00						
~~2ba-65~~	~~400~~	~~<u>Dikessträckan d-i</u>~~ Utgår ~~Schaktning i mossstorv kbm. 1200 0.40 480 00~~ ~~För oförutsedda fall, arbetets tillsyn m. m. 50 00 530 00~~						
~~2ba-6a~~	~~460~~	~~<u>Dikessträckan e-k</u>~~ Utgår ~~Schaktning i mossstorv kbm. 1270 0.40 508 00~~ ~~För oförutsedda fall, arbetets tillsyn m. m. 52 00 560 00~~						
~~2ba-105~~ ~~216-67~~	~~253~~ ~~508~~	<u>Dikessträckan b-l</u> Schaktning i mossstorv kbm. 635 0.40 254 - För oförutsedda fall, arbetets tillsyn m. m. 26 - 280 - Överföres 52 00 560 00						
	2754							3480 00 2110 -

1.	2.	3.	4.	5.	6.	7.
	2754					2.110 -
48-18	640	<u>Dikessträckan m-h</u>				~~3480~~
		Schaktning i mossloof	hbm.	1600	0.40	640 00
		För oförutredda fall, arbetets tillsyn m.m.				60 00
						700 00
42a-48	435	<u>Dikessträckan m-n</u>				
		Schaktning i grus och sten	hbm.	20	1.50	30 00
		i loof och dy	"	1050	0.40	420 00
		Ombyggnad af byvägstrumman vid 43a-afst.				150 00
		För oförutredda fall, arbetets tillsyn m.m.				60 00
						660 00
Summa	3829	Summa				3.470 00

Förvärtningsskodenad 103 60
Prisa kr 3.573 60

Visby den 20 november 1915
S. Rydqvist
Statens Landtbruksingenjör.

Vid arbetsplanens fastställande
har kostnaden för företaget beräk-
nats till
för redningsarbetet kronor 4840 -
" företaget upprättande " 103 60
Summa kronor 4943 60

Stockholm den 30 juni 1916.

Olof Fredholm
t.f. Byrådirektör.

I samband med av Huvud. Landtbruksstyrelsen denna
dag medgiven ändring i arbetsplanen har kostnaden
för företaget beräknats till 3.573 kronor 60 öre.

Stockholm den 12 maj 1932

På Huvud. Landtbruksstyrelsens vägnar
Albert Bonde.

Rätt överkinnat
C. F. Magnusson

Bil. lit. C.

Gräfningsstabell och arbetsbeskrifning.

Bil. nummer.	Stofland.	Gräfningsdjup.	Bottenbredd.	Sidobreddning.	Dagbredd.	Anmärkingar.
1.	2.	3.	4.	5.	6.	7.
Dikessträckan a-b-c-d-e-f						
2		0.60	0.30	1:1.0	1.50	Bottenlage vid 2 = 2.10
3	100	0.80	"	"	1.90	" " 20 = 2.30
4	60	1.45	"	"	3.20	" " 22 = 3.20
20	20	1.40	"	"	3.10	" " 24 = 4.90
21	80	1.40	"	"	3.10	" " 27 = 5.85
21a	26	1.45	"	"	3.20	" " 32 = 6.10
22	54	1.50	"	"	3.30	" " 33a = 7.00
22a	74	1.50	"	"	3.30	
23	6	1.50	"	"	3.30	Vid 3a Frumma af sten enf. rit.
24	80	1.50	"	"	3.30	ning, med 0.8 m. bred och 1.0 m. hög
24a	48	1.45	"	"	3.20	vattenöppning. Frummas hela
25	32	1.45	"	"	3.20	längd = 4.2 m. Korbans bred
26	80	1.55	"	"	3.40	3.6 m.; racken af rör på sten-
26a	5	1.50	"	"	3.30	stolpar; Stensättning af botten
27	75	1.40	"	"	3.10	och släuter 1.0 m. utläufer Frum-
28	74	1.35	"	"	3.00	mas gafflar.
29	6	2.15	"	"	4.60	
30	8	1.45	"	"	3.20	
31	80	1.70	"	{ 1.0.75	3.70	
32	80	1.45	"		2.85	
					2.50	
33	80	1.35	"	"	2.30	
33a	20	1.35	"	"	2.30	
Summa	1088					

1.	2.	3.	4.	5.	6.	7.
Dikersträckan n-m-k.						
42a		0.25	0.30	1.10	0.80	Bottenläge vid 44 = 3.60
43	40	0.70	"	"	1.70	" " 48 = 4.20
44	80	1.45	"	"	3.20	" " 11 = 4.80
45	80	1.60	"	"	3.50	" " 17 = 6.50
46	80	1.50	"	"	3.30	" " 18 = 7.20
47	80	1.65	"	"	3.60	
48	75	1.45	"	{ 1.0.75 }	{ 3.20 2.45 }	
11	65	1.90	"	"	3.15	Vid 43a Trumma af sten enf. ritning
12	80	1.70	"	"	2.85	med 0.8 m. bred och 1.0 m. hög vatten-
13	80	1.60	"	"	2.70	öppning. Trummans hela längd
14	80	1.70	"	"	2.85	= 4.2 m. korbanaus bredd 3.6 m;
15	80	1.50	"	"	2.55	räcken af rör på stenstolpar;
16	80	1.50	"	"	2.55	stensättning af botten och slän-
17	80	1.50	"	"	2.55	ter 1.0 m. utanför trummaus gafflar.
18	95	1.30	"	"	2.25	
Summa 1075						

Dikersträckan e-g.						
26a		1.45	0.30	1.0.75	2.45	Bottenläge vid 26a = 5.60
50	120	1.80	"	"	3.00	" " 51 = 5.90
51	178	1.80	"	"	3.00	
Summa 298						

Dikersträckan d-i						
24a		1.45	0.30	1.0.75	2.45	Bottenläge vid 24a = 5.10
52	60	1.85	"	"	3.05	" " 54 = 5.90
53	180	1.80	"	"	3.00	" " 55 = 6.30
54	80	1.80	"	"	3.00	
55	80	1.50	"	"	2.55	
Summa 400						

1.	2.	3.	4.	5.	6.	7.
<u>Dikessträckan c-k</u>						
22a		1.50	0.30	1.0.75	2.55	Bottenläge vid 22a = 4.00
56.	120	1.70	"	"	2.85	" " 56 = 4.90
57	120	1.70	"	"	2.85	" " 57 = 5.60
58	100	1.70	"	"	2.85	" " 60 = 6.00
59	100	1.65	"	"	2.95	
60	80	1.40	"	"	2.40	
<u>Suma 460</u>						

<u>Dikessträckan b-l</u>						
21a		1.45	0.30	1.0.75	2.45	Bottenläge vid 21a = 2.90
61	148	1.70	"	"	2.85	" " 62 = 4.60
61+105	105	1.80	"	"	3.00	" " 63 = 5.00
63	120	1.85	"	"	3.05	" " 64 = 5.70
63	160	1.25	"	"	2.15	
64	80	1.50	"	"	2.55	
<u>Suma 508</u>						

<u>Sammandrag</u>		<u>Rängd</u>
Dikessträckan a-b-c-d-e-f	1088	
" n.-m-h	1075	
" e-g	298	
" d-i	400	
" c-k	460	
" b-l	508	
<u>Suma</u>		3829

Vid arbetets utförande iakttagas att den uppgräfda dikegrorden icke lägges närmare diket än 1.0 m. och att den genomgrävas på minst hvar 60^{de} m. för deqvattnets genomsläppande.

Visby den 20 november 1915.

J. Rysegren

Statens Vattenbruksingenjör

Bil. till D.

Undertecknad, ägare till hemmanet 90 man-
 tal N:2 Hårsjö förklarar mig härmed icke
 hafva någonting att invända mot att J.
 Svensson upptager dike i gräsen mel-
 lan hans hemman i Højalen och mitt
 oförannända hemman i afsikt att ut-
 dika en till större delen i Højalens
 ägor befintlig mosse afvensom att jag
 icke fördres ersättning för jord som åt-
 går för halva diket och för jordupp-
 slag.

Hårsjö den 1 nov. 1915.

Paul Johannelsson.

Afskrift.

Bil. till E.

Ulsby den 6 nov. 1915.

Räkning.

Lantbrukaren Herr J. Persson Höjsten
till Lantbruksingenjören I. Skogsgren

Hebet

	Kr.	öre
Undersökningar på förrättningsstället, 9 dagar	27	00
Planhanta 45 h ² à 0.25 kr.	11	25
Profilirningar med kostnadsförslag 38 kbm.	26	60
Seaktionsritningar, broritning och gräfnings- tabell.	9	00
Betaubande	20	00
Utdräkning af kartan	6	75
Översiktskarta	3	00
Afskrift af handlingarne 4 ark à 1.25	5	00
Kopia af plankartan	11	25
" " Profilirningarne, 38 kbm à 0.45 kr.	17	10
" " Seaktions- och broritningar	2	25
" " Översiktskartan	3	00
Inbinding af handlingar	1	50
Diverse skrivelser	2	00
Summa	143	70

Vidminnas

Et officio

Skogsgren

Förstående afskriften, rederna
1-17 vidmaras

Et officio
Styrelsen

delbetas med handläggarna,
tillkomma de den artenplan, om 7
Kop. Majt den 24 mars 1916 post-
stätt, betygat 4 oppid
Stenar Stenström

Utskrift.

Utdrag af Protokoll, hållet vid
kommunalförsamlingen i Wittsjö den 5 de. 1915.

§ 2.

På begäran af Janne Svensson: Ståhulen hade
skämman att gälla sig öfver, huruvida det an-
sågs att ifrågasätta utdikningar af mossomarker
inom Ståhulens och Kärjös ägor, i afseende att
minskad frostskada, vore för orten nyttigt;
härpå förklarades, att sådana utdikningar nog
äro gagneliga och borde på många ställen in-
om kommunen företagas.

§ 3.

att justera protokoll utgäses Josef Nilson
och Nils Svensson i Gundrastofer.
Såsom afvan

Nils Sv. Olriksson.

Justerat den 12 de. 1915.

Josef Nilson. Nils Svensson.

Uppläst: Wittsjö kyrka söndagen den 12/12 1915.

A. W. Andreasson.

Kyrkostyrelse, pastor, utn. kyrkarevisor.

Rätt utdraget bekräftar.

Nils Sv. Olriksson.

Widameras:

J. Svensson
Ståhulen.

Olaf Kullbörge
Wittsjö

L

2-0116

D. 920

Stämman

8835

KONTRAKT

L. Sandtbruksstyrelsen

30.2 OCT. 1916

Sedan Kungl. Maj:t den 24 mars 1916
i och för utdikning av marker, tillhörande hemmanen 9/16 mantal Hög-
alen och 9/30 mantal n:r 2 Hårsjö i Vittsjö socken av

KRISTIANSTADS LÄN

enligt en av Lantbruksingeniören S. Aspegrén upprättad, av Kungl.
Maj:t fastställd plan med därtill hörande kostnadsförslag, i nåder
beviljat ett anslag utan återbetalningsskyldighet av Tvåtusentre-
hundratjugo (2320:-) kronor från allmänna avdikningsanslaget för
år 1916, varav 2040:- kronor skola utgå från den för endast frost-
minskning avsedda delen av förenämnda anslag,

_____, så, och i enlighet med Riksdagens för dylikt anslags
åtnjutande givna, av Kungl. Maj:t gillade föreskrifter, har: undertecknad, ~~enligt bilagda~~
~~protokoll av den _____ av vederbörande intressenter~~
~~valda arbetsstyrelse- förtroendemän~~ i och för detta företag med Kungl. Lantbruks-
styrelsen, å Kungl. Maj:ts och Kronans vägnar, avslutat följande kontrakt, varigenom ~~vi~~
~~för egen del samt å vederbörande intressenters i arbetsföretaget vägnar åtaga och för~~
~~binda oss:~~ jag åtager och förbinder mig:

§ 1.

Att utföra företaget i noggrann överensstämmelse med den fastställda arbetsplanen med
de ändringar däri, vilka kunna varda av Kungl. Maj:t eller Kungl. Lantbruksstyrelsen
medgivna,

att vid företagets utförande underkasta ^{mig} ~~oss~~ alla de villkor och den kontroll, som av
Kungl. Maj:t eller Kungl. Lantbruksstyrelsen prövas lämpliga och nödiga, samt att gälla
alla de av statsmedel icke utgående kostnader, som härav kunna förorsakas,

att påbörja företaget före den 1 juni 1917

att fullborda detsamma senast den 1 september 1920

att genom egna kontanta tillskott, materialier, arbete eller andra bidrag utgöra vad utöver statsbidraget kan erfordras för företagets fullbordande,

samt att vederbörligen underhålla de utförda arbetena, intill dess sådan underhållsskyldighet kan varda andra i laga ordning ålagd, eller ~~vi~~ ^{jag} från underhållsskyldigheten befriats.

§ 2.

Att i händelse avvikelse, utan därtill erhållen vederbörlig tillåtelse, skett från den fastställda arbetsplanen,

eller arbetet, utan av Kungl. Lantbruksstyrelsen medgivit anstånd med detsamma utförande, icke blivit fullbordat inom därför bestämd tid,

låta det ankomma på Kungl. Maj:t att inställa all vidare utbetalning av anslaget samt återfordra vad därav uppburits, att på en gång eller successivt till Kungl. Statskontoret inbetalas inom den tid, som bestämmes av Kungl. Maj:t eller Riksdagen; och ~~skola vi~~ ^{skall jag} sålunda lyftade och återburna medel jämväl erlagga fem procent årlig ränta från lyftningsdagen till dess återbetalning sker.

§ 3.

Att för den tjänsteman, som av Kungl. Lantbruksstyrelsen förordnas att å arbetet verkställa besiktning, uppvisa den gillade planen med därtill hörande plan- och profilritningar jämte de räkenskaper, vilka ~~vi skola~~ ^{jag skall} föra över företaget, samt det eller de kontrakt om arbetets övertagande på entreprenad till vissa delar eller i dess helhet, som möjligen avslutats, ävensom att till Kungl. Lantbruksstyrelsen avlämna uppgift å den person, åt vilken ledningen av arbetets utförande uppdragits.

§ 4.

^{mig} Att i fråga om terminerna för anslagets lyftning, i mån av arbetets fortgång, ställa oss till efterrättelse, vad Kungl. Lantbruksstyrelsen därom må bestämma; och skall, såvida icke Kungl. Maj:t med avseende å särskilda förhållanden prövar skäligt annorlunda förordna, någon del av anslaget inestå i Kungl. Statskontoret, intill dess arbetet är vederbörligen avsynat och godkänt.

§ 5.

Att vid avslutande av detta kontrakt överlämna till Kungl. Lantbruksstyrelsen, för att i dess arkiv förvaras, bestyrkt kopia av de gillade ritningarna för arbetet och bestyrkta avskrifter av därtill hörande godkända betänkande och kostnadsförslag, ävensom att, därest någon avvikelse under arbetets utförande med vederbörlig tillåtelse vidtagits, innan sista delen av anslaget lyftes överlämna till Kungl. Lantbruksstyrelsen fullständig beskrivning jämte ritning, utvisande huru arbetet i följd av denna avvikelse utförts.

§ 6.

Att, om verkliga kostnaden för arbetets utförande befinnes understiga den beräknade av vederbörande myndighet granskade och godkända kostnaden ~~Fyrtusen~~ ^{Fyrtusen} ~~och fyrtio~~ ^{och fyrtio} ~~fyrtiotre~~ (4943:-) kronor 60 öre, medgiva att det beviljade statsbidraget skall minskas med så stor del av den ifrågavarande besparingen, som det beviljade statsbidraget utgjort av den beräknade kostnadssumman, ävensom att, därest arbetet ej på entreprenad verkställes, föra räkenskaperna på sådant sätt, att den verkliga kostnaden för företaget må kunna säkert uppskattas.

§ 7.

Att bestrida eller gottgöra alla kostnader utan undantag, av vad namn de vara må, som i följd av detta anslag föranledas för Kungl. Statskontoret.

§ 8.

Att för fullgörande av detta kontrakt ävensom för lyftade statsmedlens återbäring, i fall mot kontraktet brytes, ställa sådan säkerhet, som av Kungl. Lantbruksstyrelsen godkännes.

Till yttermera visso äro härav två lika lydande exemplar upprättade, som skedde i

Höjalen den *19 September* 19*16*

J. Svensson.
ägare af *9/16 msk N:1 i Höjalen*

Att *lantbrukaren J. Svensson,*
Höjalen.

i bägges vår närvaro egenhändigt undertecknat förestående kontrakt intyga

som ovan.

Olof Kullendorff
Falkskallåsen
adress: *Wittsjö.*

Gunnar Kullendorff
Hemmason
adress: *Wittsjö.*

Med stöd av Kungl. brevet den *24 mars*
1916 antager Kungl. Lantbruksstyrelsen, å
Kungl. Maj:ts och Kronans vägnar, detta kon-
trakt. Stockholm den *21 november* 1916.

Wittsjö

Olof Fredriksson

T.M.

avgående Höjalen n. n.

Utfört arbete för 2'373,60 kr.

För denna kostnad utgående statshöjning

utgör. $\frac{1}{3}$ av 863,09 ✓ = 287,70 ✓

$\frac{1}{2}$ - 1510,51 ✓ = 755,25 ✓

2'373,60

1'042,95 ✓, eller

i rent tal 1040: - ✓ plus eventuellt

430 ✓ ?

~~350~~ -

förhöjningshöjning

1390 -

1470 ✓

an stabel

80 + 5% ränta
26 9/9 26

12/2.52

Försum

A. A.

146
16

Dnr 6715
32

Sedan lantbrukaren Harald Svensson i Höjalen förklarat sig önska ändring i arbetsplanen för dikningsföretaget "Höjalen och Hårsjö av år 1915" i Vittsjö socken av Kristianstads län får jag på begäran därom avgiva följande utlåtande.

Av det bevis, som av mig den 5 februari 1932 över företagets ställning avgivits, framgår, att företaget fullbordats så när som på dikessträckorna övre hälften av b - 1 samt hela c - k, d - i och e - g. Av dessa diken äro övre delen av b - 1 samt c - k och d - i skäligen betydelselösa i betraktande av företagets ändamål. Diket e - g är däremot av viss vikt, då det uppfångar vattnet, som strömmar från höjderna ovan punkt g och då dess upptagande därjämte bereder odlingsmöjligheter å ägofiguren I8.

Jag tillstyrker därför, att arbetsplanen förändras därhän, att från planen uteslutes övre hälften av diket b - 1 samt diken c - k och d - i i sin helhet. Därjämte tillstyrker jag att arbetstiden förlänges till den 1 september 1932 samt största möjliga tilläggsbidrag, det senare desto hellre, som jag efter granskning av räkenskaperna funnit, att verkliga kostnaderna betydligt överskridit de beräknade.

Kristianstad den 8 mars 1932.

Arvid Jonsson
statens lantbruksingenjör.

Fördr. d. 12/5 1932

146
16

4211

DIARIET NR

K. LANTBRUKSSTYRELSEN

16 JUNI 1932

B E V I S

över verkställd inspektion av torrlägningsföretag enligt förordnande av Kungl. Lantbruksstyrelsen den 25 juni 1930.

Företagets namn: Höjalen och Hårsjö år 1925 i Vittsjö socken, Kristianstads län.

Planen fastställd den 24 mars 1916.

Bidrag från allmänna avdikningsanslaget 2320 kronor, varav 2040 från den för endast frostminskningen avsedda delen av förenämnda anslag.

Kontrakt om arbetets utförande antaget den 21 november 1916.

Fastställd arbetstid till den 1 sept. 1920.

Förlängd arbetstid till den 1 sept. 1924.

Ytterligare förlängd arbetstid till den 1 sept. 1930.

Ensam delägare i företaget: lantbrukaren Harald Svensson, Höjalen, Wittsjö.

Inspektionen verkställd av förste assistenten Anders B. Andersson.

Därvid befunnos följande arbeten utförda /kostnaderna beräknade efter det fastställda förslagets å priser/:

dikessträckan A-e /utom trumman/	✓ 630.-	kr
av dikessträckan b-l, halva sträckan,	✓ 280.-	"
dikessträckan m-h	✓ 700.-	"
dikessträckan m-n	✓ 660.-	"
undersökningskostnader	✓ 103.60	"

Summa kronor ✓ 2373.60

Av hela arbetet utgör detta 48.1 %. Det beviljade anslaget är 2320 kronor.

Härav har utbetalts:

1917 år 1916	700.-	kr.
" 1921	500.-	"
" 1926	350.-	"
Summa	1550.-	kr.

eller 66:8 % av hela anslaget.

Enligt förevisade entreprenadkontrakt och räkenskaper har det ~~det~~ utförda arbetet kostat 3038:50 kronor vartill kommer förrätningskostnaden, 103:60 kronor, summa 3142.10 kronor.

stuvakts ans. m.
ämn. i stam

Orsaken till att de beräknade kostnaderna sålunda överskridits ligger i krigsårens höjda arbetslöner. Harald Svensson anser sig av ekonomiska skäl vara förhindrad att fullfölja arbetet och söker genom bifogade underdåniga ansökan om befrielse från att fullfölja kontraktet. Enär de verkställda arbetena medfört att försumningen från mossen avstannat och den kalla luften erhållit utlopp, vilket torde hava betydelse för förminskningen av lokala frostsador; då alltså de verkställda arbetena i värde torde fullt motsvara dubbla kostnaden av de statsmedel, som till företaget utbetalats, får jag tillstyrka, att Harald Svensson måtte befrias från kontraktets fullföljande samt att de redan utbetalta statsmedlen må av honom behållas.

Kristianstad den 5 febr. 1932.

Arvid Carlström

Statens lantbruksingenjör

P. M.

D. N:o $\frac{14953}{20}$; $\frac{700}{21}$ för utbekommande av statsbidrag

Titel: Utd. av marker tillh. län $\frac{9}{16}$ mantal
Höjalen och $\frac{9}{30}$ mantal nr 2 Hårsjö i Vittsjö socken
av Kristianstads län

Ark. plan: 24 mars 1916

Kontrakt: 21 november 1916

Börjas:

Fullbordas: $\frac{1}{9}$ 24

Anslag: 2.320 : -

Län:

Beräkn. kostn.: 4.943:60


Uttag: kr. 700:-

Utfört arbete enligt Koluströme den 24/11 1920
1.843:60 kr. = ~ 37 %

$$\begin{array}{r} 0.53 \cdot 2320 \cdot 1200 \\ - 700 \\ \hline 500 \end{array}$$

Tillstyrkes till utbetalning län kr.
anslag 500 kr.

Stockholm den 10/2 1921

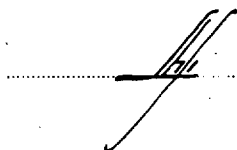

13 JULI 1923

B E V I S

över verkställd besiktning av vattenavlednings och avdikningsarbete enligt förordnande av Kungl. Lantbruksstyrelsen den 16 maj 1923 angående det företag, som avser utdikning av marker tillhörande hemmanen 9/16 mtl. Höjalen och 9/30 mtl. Håssjö i Wittsjö socken, Kristianstads län.

Planen fastställd den 24 mars 1916.

Statsunderstöd: statsbidrag utan återbetalningsskyldighet 2320 kronor

Kontrakt om företagets utförande antaget den 21 november 1916.

Fastställd arbetstid till den 1 september 1920;

Förlängd arbetstid till den 1 september 1924.

Vid den av undertecknad den 5 juli 1923 verkställd besiktning av ovan angivna arbete har befunnits, att intill den 1 januari 1923 utförts dikessträckorna a-b, h-m-n, samt en tredjedel av b-l, och motsvarar det sålunda utförda arbetet 40 % av det fastställda kostnadsbeloppet.

Kristianstad den 12 juli 1923.

Arvid Lönnström

Statens lantbruksingenjör.

utv. 0.40. 4'840

1936

förätlsh

103.60

2'039.60

statbidr. $\frac{1}{3} \cdot 863.09 = 287.70$
 $\frac{1}{2} \cdot 1'176.51 = 588.25$
 2'039.60 875.95

430

Killäggsbidr. $0.25 \cdot 700 = 175$
 $0.50 \cdot 170 = 85$
260

utlag 21/11 16 700

14/2 21 500

Wittsjö

P. M.

D. Nr

för utbetalande av statsunderstöd.

14816/26

Företag: utd. av marker tillh. hem:en 9/16 mtl. Höjalen och 9/30 mtl.

nr 2 Hårsjö i Vittsjö s:n av

Kristianstads län län

Arb. plan: 24/3 16

Kontrakt: 21/11 16

Fullbordas: 1/9 30

Statsbidrag: 2.320 + tilläggsbidr. 260 kr.

~~Lån:-~~

Beräkn. kostnad: 4.943:60

av statsbidrag: 1.200 kr.

Tillstyrkt utbet. d. 21/11 16 och

14/2 21

av lån: kr.

Utfört arbete enligt Holmström den 31/7 1926

kr. = c:a 50 %

$$\begin{array}{r} 0.60 \times 2580 = 1548 \\ 1200 \\ \hline 348 \end{array}$$

utbet. 14/2 17 - 700

Ordf. i arb. styrelsen

Lantbr. Harald Svensson,

Ende intressent

Höjalen, Vittsjö

Rekv. ej bifogad

av statsbidrag 350 350.- kr.

Tillstyrkes till utbetalning

av lån- kr.

Stockholm den 9 1926

146
16

9. 362
Inkom till 14816
St. Lantbruksstyrelsen
den 7 AUG. 1926

B E V I S

Över verkställd besiktning av vattenavlednings- och avdikningsarbete enl. förordnande av Kungl. Lantbruksstyrelsen den 9 febr. 1926 angående det företag, som avser utdikning av marker tillhörande hemmanen 9/16 mtl. Höjalen och 9/30 mtl. Håssjö i Wittsjö socken, Kristianstads län.

Planen fastställd den 24 mars 1916.

Statsunderstöd: statsbidrag utan återbetalningsskyldighet 2320 kronor.

Kontrakt om arbetets utförande antaget den 21 nov. 1916.

Fastställd arbetstid till den 1 sept. 1920.

Förlängd " " " 1 " 1924.

Vid av undertecknad verkställd besiktning av ovan angivna arbete har befunnits att intill den 25 juli 1926 utförts dikessträckan a-b-c, halva b-l samt h-m-n och motsvarar det sålunda utförda arbetet ej fullt 50 % av det fastställda kostnadsbeloppet.

Kristianstad den 31 juli 1926.

Arvid Lantbruksingenjör
Statens lantbruksingenjör.



Håssjö i Lomma


Bei 8.

På begäran intygas härmed, att vid det med statsmedel understödda dikningsföretaget i Höjalen och Hårsjö i Vittsjö socken, Kristianstads län, återstår arbete, som enligt de i kostnadsförslaget upptagna priserna kan värderas till omkring 3,100 kronor samt ^{samt} den beräknade kostnaden torde utgöra en tredjedel af den verkliga, beräknad efter dagens priser.

Kristianstad den 22 november 1920.

Arvid Holmström

Statens landbruksingenjör.

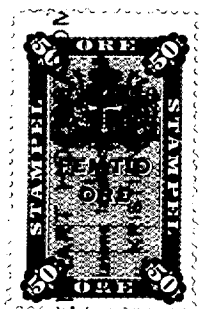

Hälsning från oss.

...the ... of ...
...the ... of ...
...the ... of ...
...the ... of ...
...the ... of ...

...the ... of ...

...the ... of ...

146
16

Det 4.

D. No 12953

Inkom till

K. Landtbruksstyrelsen

den 24 NOV. 1920

B E V I S .

Öfver verkställd afsyning af vattenaflednings- och afdikningsarbetet
angående det företag, som afser torrläggning af mark till 9/16 mtl.
Höjalen samt n:2 Hårsjö i Vittsjö socken, Kristianstads län.
Arbetsplan fastställd den 24 mars 1916.

Statsunderstöd:

Statsbidrag utan återbetalningsskyldighet af 1916 års anslag 2,320
kronor.


Kontrakt om arbetets utförande antaget den 21 november 1916.

Fastställd arbetstid till den 1 september 1920.

Vid af undertecknad verkställd afsyning af ofvan angifna arbete
har detsamma befunnits utfördt till något mer än en tredjedel.

Kristianstad den 22 november 1920.

H. M. R. R. R. R. R.
Statens landtbruksingenjör.

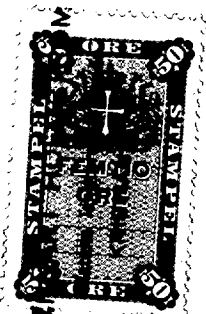

Stämpen färdig 1920

1976

Godk. $\frac{1}{2}$ 1933 $\frac{146}{16}$

1463

STATENS
K. LANTBRUKSSTYRELSEN
12 JAN 1933

B E V I S

över verkställd avsyning av torrlägningsföretag enligt förordnande av Kungl. Lantbruksstyrelsen den 30 juni 1932.

Företagets namn: Utdikning av marker tillhörande hemmanen 9/16 mantal Höjalen och 9/30 mantal n:o 2 Hårsjö i Vittsjö socken av Kristianstads län.

Planen fastställd den 24 mars 1916.

Ändring däri medgiven av Kungl. Lantbruksstyrelsen den 12 maj 1932.

Statsbidrag från allmänna avdikningsanslaget 2320:- kronor, vilket bidrag enligt beslut den 12 maj 1932 minskats till 1640:- kronor.

Kontrakt om arbetets utförande antaget den 21 nov. 1916.

Fastställd arbetstid till den 1 sept. 1920.

Förlängd arbetstid till den 1 sept. 1924.

Ytterligare förlängd arbetstid till den 1 sept. 1930.

Ytterligare förlängd arbetstid till den 1 sept. 1932.

Ensam entressent: Ursprungligen lantbrukaren Janne Svensson, Höjalen.

Numera lantbrukaren Harald Svensson, Höjalen. Vittsjö

Avsyningen verkställd av förste assistenten Anders B. Andersson.

Företaget befanns därvid vara i sin helhet utfört i överensstämmelse med den arbetsplan, som fastställts den 12 maj 1932 och tillstyrkes dess godkännande.

Kristianstad den 10 jan. 1933.

Samuel Tomte
Statens lantbruksingenjör

akt. avs. $\frac{24}{133}$



Köpare En Krona.