

Förslag
till
reglering af floddike
genom ägor till
Maglehult, Helgestad och Djurröd
i Djurröds socken, Kristianstads län;
upprättadt vid syn enligt dikningslagen
år 1916 af
Lennart Holmström
Statens Landbruksingenjör.


Genom Kungl. Maj: beviljade
brev den 12 maj 1917 fastslått
helt efter skäl och med förbehåll af
förändring.
Högtid den 6 oktober 1917
På Landbruksstyrelsens vägnar
Olof Fredriksson.

Reviskopier af den 12 maj 1917 fast-
slått förslag, uttryckt i officio
Lennart Holmström




Maglehult
Helgestad
Djurröd

Första lilla vägs utman

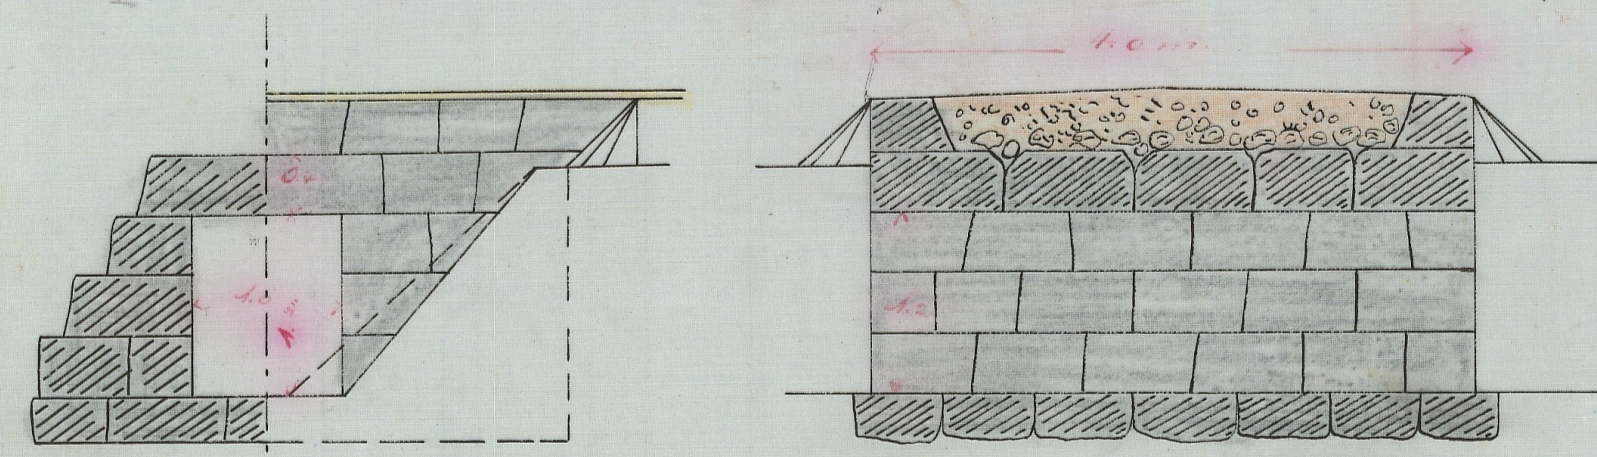

Skala = 1:50
0 1 2 3 4 Meter

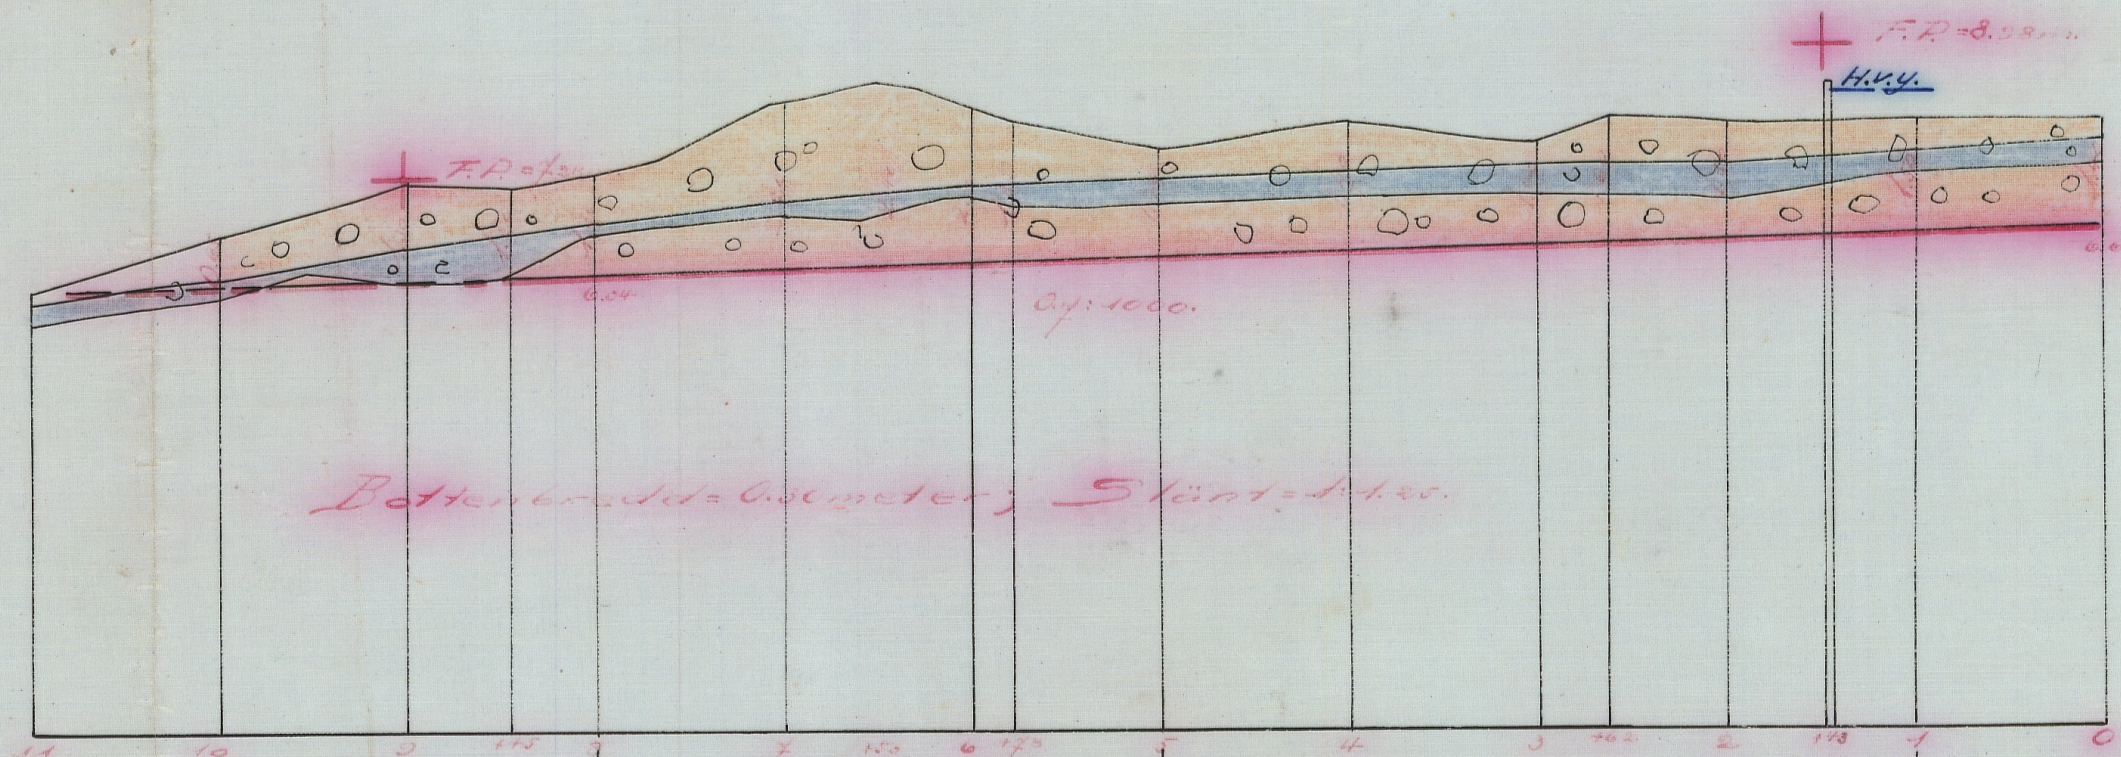


Längd-skala = 1:4000
Höjd- och sektions-skala = 1:100
0 1 2 3 4 5 6 7 8 9 10 Meter

Nr 001

Nr 109 Kristianstads län

L 1*0125

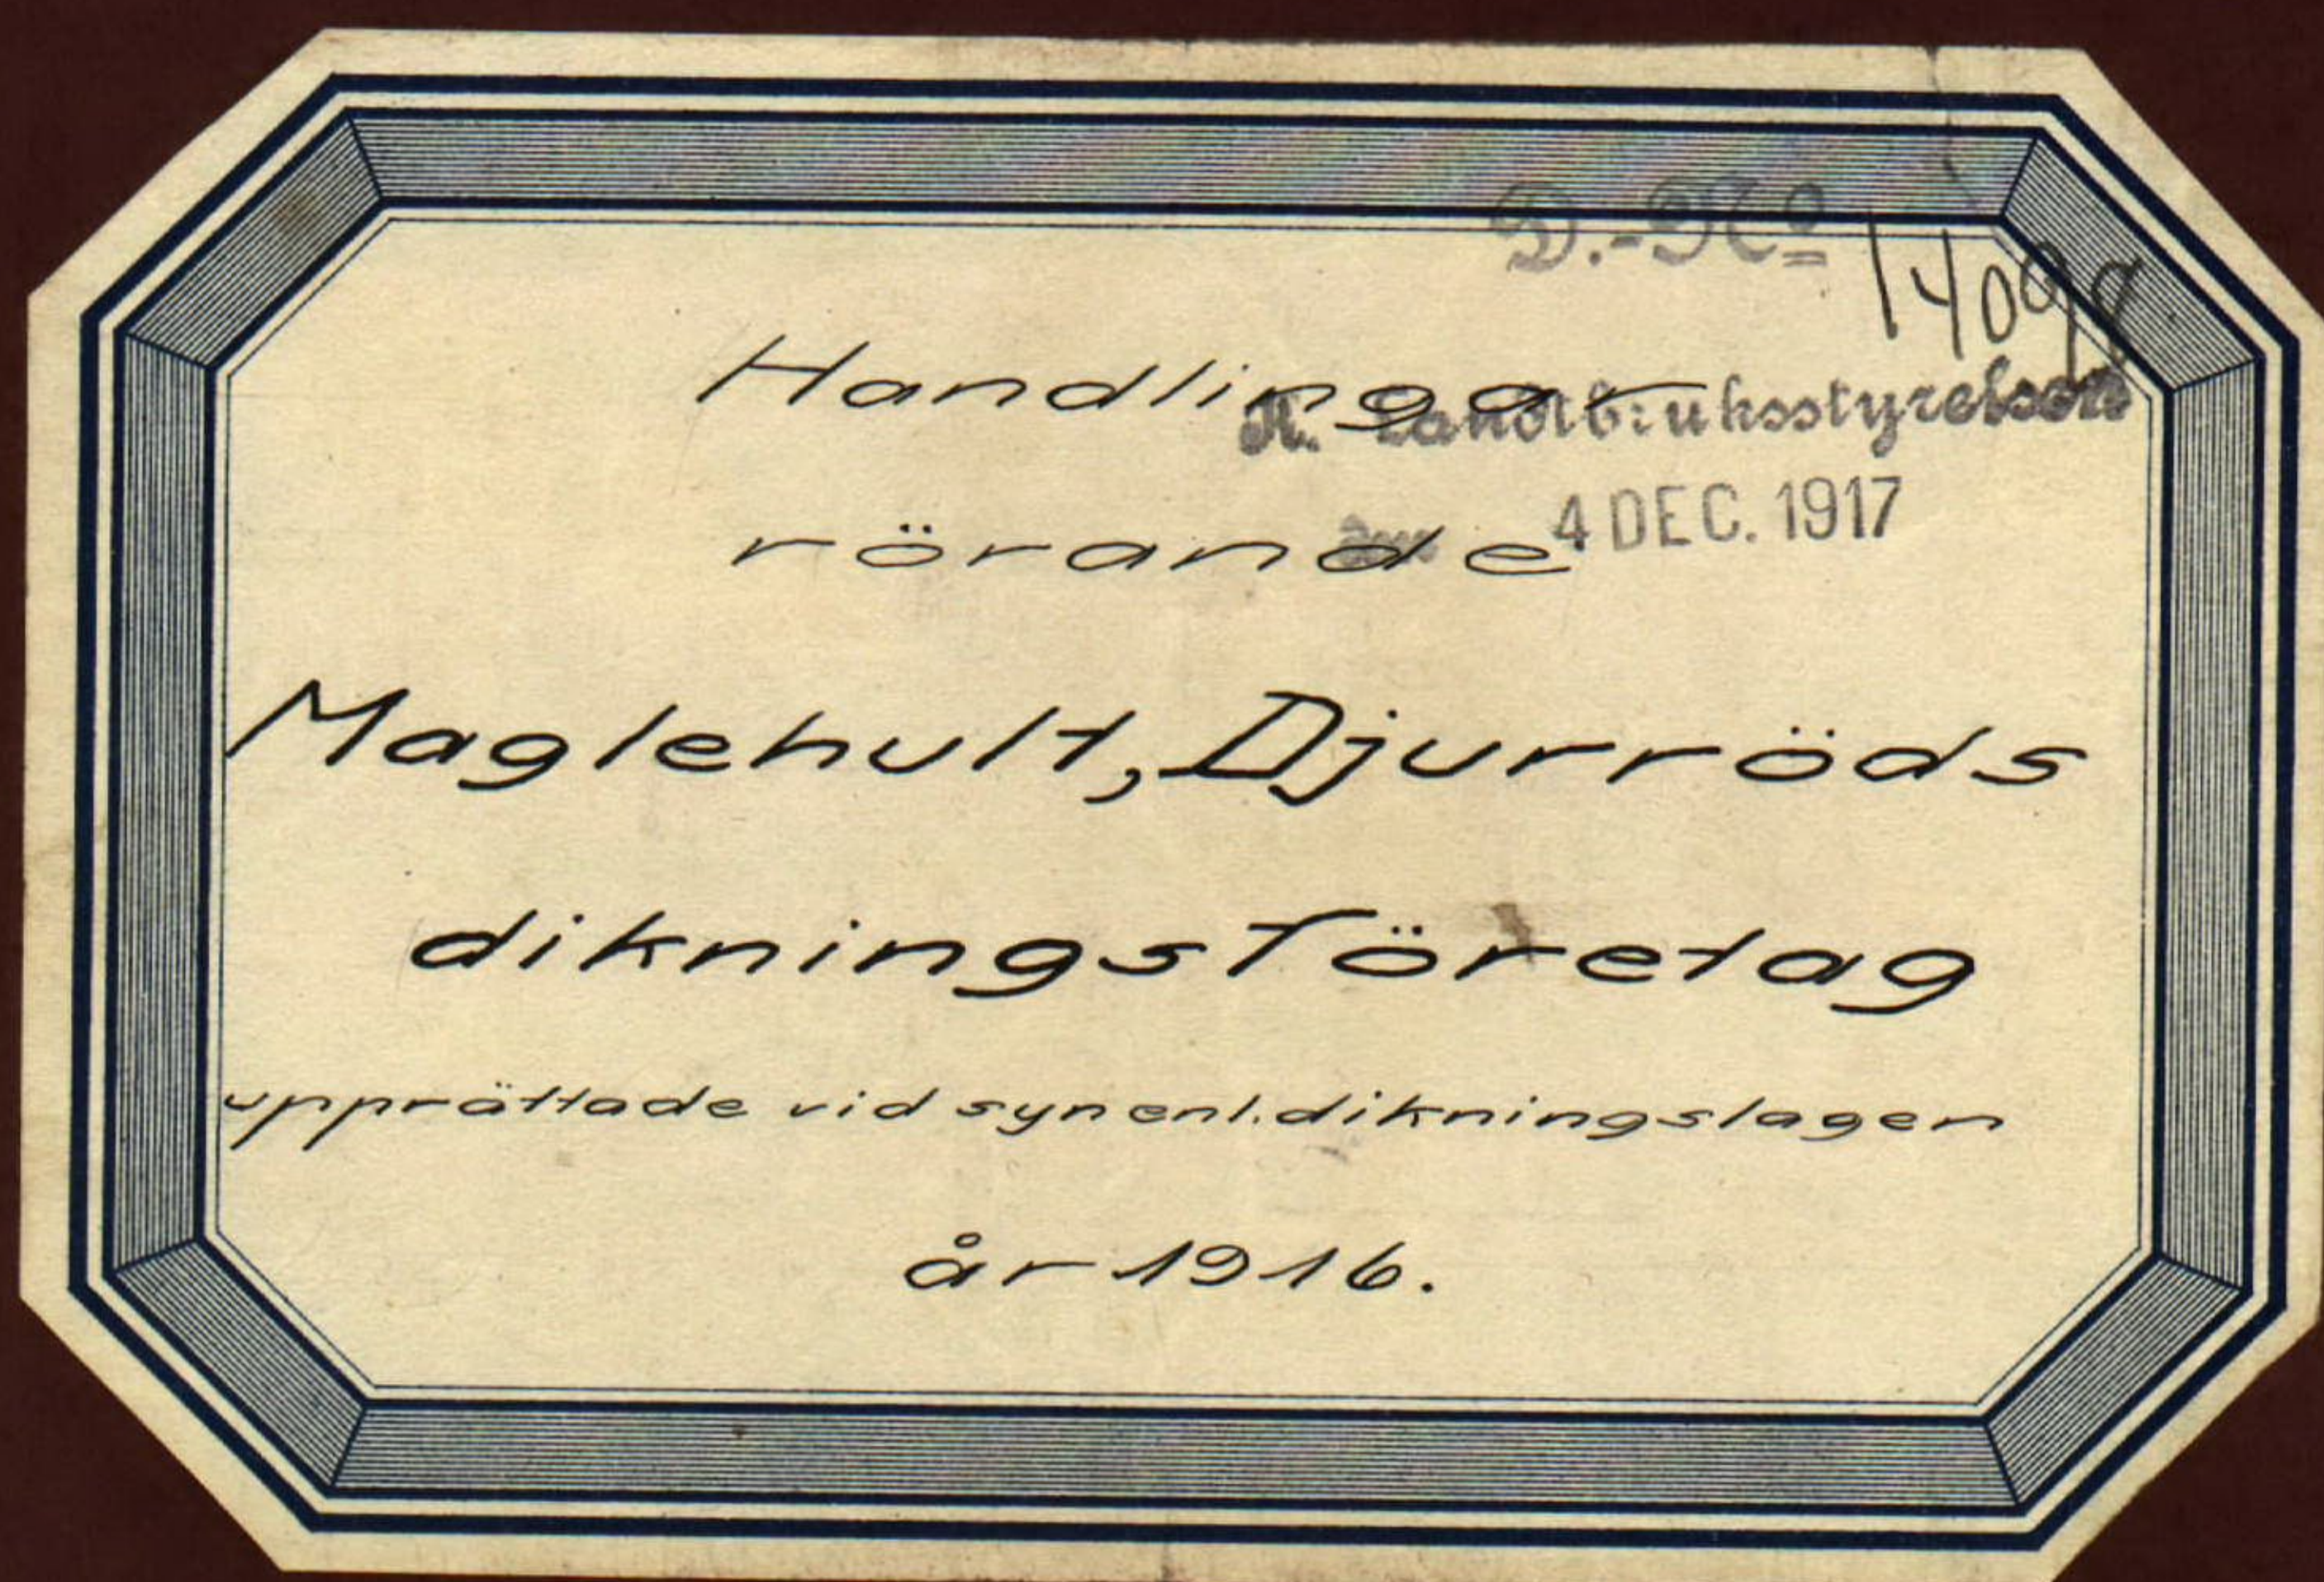

Utskrift

Protokoll, fört vid
laga synförrättning af-
seende reglering af flod-
dike från Hagleblutt ge-
nom ågor till Helgestad
och Djuröd i Djuröds so-
cken, Kristianstads län.

År 1916 den 10 augusti inställde sig
undertecknad statens landtbruksingenjör
hos landtbrukaren Alfred Persson i Hag-
leblutt för att på grund af Konungens
Befallningshafvandes förordnande verk-
ställa syn enligt dikeeringslagen för
reglering af floddike från och genom
ågor till Hagleblutt i Djuröds socken,
Kristianstads län.

Efter i laga ordning utfärdad
kungörelse och kallelser hade till sam-
manträde infunnit sig
som sökande:

Alfred Persson för 1/16 mtl. N: 1, Hagleblutt
Nils Persson för 7/128 " N: 1, "
af öfrige sakägare:

Else Svensson för 1/32 mtl. N: 1, "
Anders Gjeng för 1/16 mtl. N: 1, Helgestad.
Nils Andersson för 1/72 " N: 3, Djuröd,
genom hustrun Bengta.

såsom godemän:

Nils Jakobsson, Åkeboda och
Per Jönsson, Slättblutt, hvilka båda
aflagt föreskrifvens skiftesgodemänred.

§ 1.

Det för undertecknad utfärdade för

ordnandet jämte ansökan därom upplästes och bifogades protokollet som bil. A.

§ 2.

På därom framställd fråga upprädes ej något jäf mot syrennaren, ej heller visste dessa sig stå i jämförhållande till sakägarna.

§ 3.

Lökanderapportredde floddikets upptagande till sådana dimensioner, att de kunde torrlägga sin därpå beroende mark till lämpligt djup samt ^{och} alla, som af företaget brade nytta, skulle deltaga i kostnaderna enligt lag.

§ 4.

Då intet vidare förekom kungjorde förrättningsmannen att syrennaren omedelbart efter sammanträdet afslutande skulle vidtaga för ärendets utredande behöfliga värderingar m. m. samt att nästa sammanträde komme att hållas på samma ställe måndagen den 25 september 1916 kl. 10 f. m.

§ 5.

Dagens protokoll upplästes och sammanträdet afslutades.

Ort och tid som ofvan.

Hennart Holmström

statens landtbrukingenieur.

Nils Jakobsson. Per Jönsson.

År 1916 den 25 september.

Denma dag sammanträdde åter
förenämnda syrenmän hos Alfred
Persson i Hagelbult och hade till
sammanträdet tillstädeskommit:

Else Luvesson
Nils Persson
Alfred Persson
Anders Gjmy
Bergetta Andersson.

§ 6.

Det upplýstes att sedan föregående
sammanträdde Nils Andersson i Djur-
röd aflidit.

§ 7.

Förrättningsmännen framlade och
förklarade det upprättade förslaget
samt uppläste trädförteckning, areal-
förteckning och värderingslängd f Bil. B f;
kostnadsförslaget f Bil. C f; jordersätt-
ningslängden f Bil. D f; kostnadsfördel-
ningslängden f Bil. E f.

§ 8.

Syrenmännen afgåfvo sitt utlåtande
f Bil. F f.

§ 9.

Till företagets syssloman utsågs
Alfred Persson, Hagelbult.

§ 10.

Då intet vidare förkom, förkla-
rades förrättningen avslutad, hvaref-
ter förrättningsmännen lammade be-
svarshänvisning genom uppläsandet

af §§ 51 och 52 i dikningslagen; och
kungjordes, att forum i denna sak
vare Särds och Åbo häraderätt.

§ 11.

Dagens protokoll upplästes och sam-
manträdet slöts.

Ort och tid som ofvan.

Hennart Holmström
statens landbruksingenieur.

Per Jönsson. Nils Jakobsson.

Till

Konungens Befallningshafvande i
Kristianstads län.

Härmed anträffas vördsamt om
förordnande för behörig förrättnings-
man att enligt gällande lag om dik-
ning och annan afledning af vatten
verkställd sig i floddiket från och
genom ägor till Haglebutt i Djuröds
socken af Gärds herad.

Förutom undertecknade torde sa-
ken angå Else Svensson i Haglebutt, An-
ders Gjeng i Helgestad samt Nils An-
derson i Djuröd.

Haglebutt fr. Djuröd den 5 maj 1916.
Alfred Persson. Nils Persson.

Resolution N: 773 bekr.

Kärnastyrelsen finner skäligt, jämn-
likt 27§ lagen den 20 juni 1879 om
dikning och annan afledning af vat-
ten, förordna landtkunskingeniören Hen-
nart Holmström att i enlighet med
föreskrifterna i nämnda lag, därest
laga hinder ej möter, verkställa den
i inneliggande ansökan anförda
förrättning; åliggande det sökandena
tillställa Holmström denna reso-
lution.

Kristianstads landskansli den 3 juni 1916.

Louis De Geer.

W. Ahnberg.

Härförteckning, ägobeskrifning och värde-
ringstängd öfver vattenkadad mark till
Maglehult, Helgestad och Djuröd i Djuröds
socker, Kristianstads län; upprättad vid
syn enligt dikeinspektionen år 1916.

Höfdnummerna nummer i huf- tad.		Hemman, jordäga- re, ägarlag.		a-r-e-a-l.								upprättadt värde.						Föreläggings- värde utgående.		
					åker			väg			ingre- diment		öfver för- uttaget.			läge för- uttaget.				
					kv.	ar.	fm.	kv.	ar.	fm.	kv.	ar.	fm.	kv.	kv.	kv.	kv.	kv.	kv.	kv.
1	2	3	4	5	6	7	8	9	10	11	12	13	14	15	16	17	18	19		
A 1/32 mtl. N:1, Maglehult.																				
<u>Ebbe Lennsson.</u>																				
1	väg					0460					300	1380	240	1104		276				
2	"					2860					300	8580	150	4290		4290				
3	"					1180					300	3540	210	2478		1062				
4	"					0560					300	1680	120	672		1008				
5	"					08-					300	24-	150	12-		12-				
6	åker		1280								1000	128-	500	64-		64-				
7	"		50-								1000	500-	300	150-		350-				
8	"		4550								300	364-	320	14560		21840				
Summa			10830			5860						116780		45704		71076				
B 1/32 mtl. N:1, Maglehult.																				
<u>Nils Persson.</u>																				
9	åker		59-								1000	590-	300	1777		443-				
10	"		15-								700	105-	420	63-		42-				
11	väg									07-										
12	väg					0210					300	630	180	378		252				
13	"					1980					400	7920	220	5544		2376				
14	"					47-					700	119-	280	4760		7140				
15	åker		75-								1000	750-	300	225-		525-				
öfverföres			149-			3890		07-			164950			57132		407768				

1	2	3	4	5	6	7	8	9	10	11	12	13	14	15	16	17	18	19
	Överfördt	149-				3890			07-			1649 50			571 82		1077 68	
16	åker		13 60								1000	136-	200		27 20		108 80	
17	"		11 70								1000	117-	200		23 40		93 60	
18	"		18 80								700	131 60	280		52 64		78 96	
19	äng					12 70					300	38 10	180		22 86		15 84	
20	"					07-					300	21-	210		14 70		6 30	
21	"					12 80					600	76 80	240		30 72		46 08	
22	ägoväg								04 40									
23	åker		56-								1000	560-	500		280-		280-	
24	äng					22 60					300	7 80	210		5 46		2 34	
25	"					43 30					300	129 90	210		90 93		38 97	
26	"					25-					700	175-	280		70-		105-	
27	åker		34 50								1000	345-	600		207-		138-	
28	"		39-								1000	390-	300		117-		273-	
29	"		49 50								1000	495-	400		198-		297-	
30	"		20 80								700	145 60	420		87 36		58 24	
	<u>Summa</u>		392 90			142 30			11 40			4418 30			1799 09		2619 21	

C 1/10 mtl. N:1, Haglekvall.

Mfred Persson.

31	åker		48-								700	336-	420		201 60		134 40	
32	"		49 50								1000	495-	400		198-		297-	
33	"		63 50								700	444 50	420		266 70		177 80	
34	"		63 50								1000	635-	500		317 50		317 50	
35	äng					20-					1000	200-	500		100-		100-	
36	"					09-					300	27-	120		10 80		16 20	
37	"					03 20					300	9 60	210		6 72		2 88	
38	åker		14 80								700	100 10	350		50 05		50 05	
39	"		07 30								700	51 10	350		25 55		25 55	
40	"		08-								700	56-	350		38 45		38-	
41	"		08 70								700	60 90	350		30 45		30 45	
42	"		07 20								700	50 40	350		25 20		25 20	
43	äng, ren					04 50					300	13 50	150		6 75		6 75	
	<u>Överfördt</u>		270-			36 70						2479 10			1267 32		1211 78	

1	2	3	4	5	6	7	8	9	10	11	12	13	14	15	16	17	18	19
	Överförde	270-				3670						247910			126732	121178		
44	äker		0560								600	3360	300		1680		1680	
45	ärg, rest					0540					300	1620	150		810		810	
46	äker		1030								700	7210	350		3605		3605	
47	"		08-								700	56-	350		28-		28-	
48	"		0730								700	5460	420		3276		2184	
49	"		0350								600	21-	420		1470		630	
50	ärg, rest					0080					300	240	210		168		072	
51	äker		0630								600	3780	420		2646		1134	
52	ärg, rest								0730									
53	äker		0360								600	2160	360		1296		864	
54	ärg					1030					300	3090	150		1545		1545	
55	"					0280					300	840	150		420		420	
56	"					0470					300	1410	150		705		705	
57	äker		0770								800	6160	400		3080		3080	
58	"		0650								900	5850	360		3340		3510	
59	"		05-								1000	50-	400		20-		30-	
60	"		0920								1000	92-	300		2760		6440	
61	"		1070								1000	107-	300		3210		7490	
62	"		1070								1000	107-	400		4280		6420	
	Summa		36490			6070			0730			332390			164823		167567	
D	428 mtl. N:1, Helgestad																	
	<u>Nils Persson.</u>																	
63	ärg					0770					1000	97-	400		3880		5820	
64	"					1120					1000	112-	400		4480		6720	
65	"					0870					1000	87-	400		3480		5220	
66	"					0630					1000	63-	300		1890		4410	
67	"					1500					1000	158-	400		6320		9480	
68	"					0840					1000	84-	400		3360		5040	
69	"					1070					700	7490	560		5972		1498	
70	"					0150					300	450	270		405		045	
71	"					0350					300	1050	270		945		105	
	Överföras					7580						69090			307520		38338	

1	2	3	4	5	6	7	8	9	10	11	12	13	14	15	16	17	18	19
	<i>Öfverförst</i>					7500						69090			30752	38338		
72	<i>äng</i>					1620					600	9720	300		4860	4860		
73	"					1250					600	75-	300		3750	3750		
74	"					1470					600	8820	300		4410	4410		
75	"					1420					600	8520	300		4260	4260		
76	"					1350					600	81-	300		4050	4050		
77	"					2360					400	9440	200		4720	4720		
78	"					36-					800	288-	240		8640	20160		
79	"					15-					300	45-	150		2250	2250		
	<i>Summa</i>					22150						154490			67692	86798		
<i>E 5/16 mtl. N: 1, Helgestad.</i>																		
	<i>Anders Ljung.</i>																	
80	<i>äng</i>					01-					300	3-	180		180	120		
81	<i>äker</i>					1260					1000	126-	600		7560	5040		
	<i>Summa</i>					1260						129-			7740	5160		
<i>F 1/2 mtl. Djurö N: 3.</i>																		
	<i>Nils Andersson.</i>																	
82	<i>betermark</i>					6450					400	258-	280		18060	7740		
83	"					44-					400	176-	240		10560	7040		
84	<i>äker</i>					0370					600	2220	540		1998	222		
85	<i>betermark</i>					4280					400	17120	160		6848	10272		
86	<i>äker</i>					3650					1000	365-	800		292-	73-		
87	<i>äng, rev</i>					0440					300	1330	210		924	396		
88	" "					0620					300	1860	210		1302	558		
89	<i>äker</i>					2530					1000	253-	800		20240	5060		
90	<i>betermark</i>					1080					300	3240	210		2268	972		
91	"					39-					400	156-	200		78-	78-		
92	"					3270					400	13080	320		10464	2616		
	<i>Summa</i>					6580						159640			109664	49976		

Kostradsberäkning för reglering af flod-
dike från Haglebrutt genom ågor till Flö-
gestad och Djurröd i Djurröds socken, Kristi-
anstads län; upprättad vid syn enligt dik-
ningslagen år 1916.

Läge	Längd	Arbete m.m.	antal	pris	kostnad		summa	
					kr.	ö.	kr.	ö.
1	2	3	4	5	6	7	8	9
0-5	500	Lebraktning af stenig, lerblandad sand med rötter och stubbar, flyttning af gärdsgård 20 m. långt inberäknadt klm. 1340		0.30	1072-			
5-8	300	Lebraktning af stenbunden mark, stubbar och rötter, sprängning af stora stenar inberäknadt klm. 1100		1.75	1925-			
8-10	200	Lebraktning af stenbunden mark, sprängning af stora stenar klm. 230		1.25	28750			
1+43		Ågouägetrummose af sten, enligt ritning		100.-	200-		3484	50
7+80		För oförutsedda fall, arbetets tillägg m.m. tillägges c:a 10%					345	50
		<u>Summa kronor</u>					3830	-
		Ersättning för jord, som ätgär till dikeets utvidgande, enligt synmännens utlåtande					170	71
		<u>Summa kronor</u>					4000	71
		Haglebrutt den 25 sept. 1916. Hennart Holmström statens landbruksingenjör.						

Fordersättningslängd vid reglering af
floddike från Haglebrutt genom ågor till
Helgestad och Djurröd i Djurröds soc-
ken, Kristianstads län; upprättad vid
syn enligt dikeeringslagen år 1916.

Hemmans nr					beräkning av sättning för jordavgiften			beräkningen, st. för	
littera	mantal	nummer	namn	ägare	för ar	pris	med	ber.	st.
B	7/120	1	Maglehult	Nils Persson	7.05	10.-	70.10		
					0.22	7.-	1.54		
					0.65	4.-	2.60	74.24	
C	7/16	1	"	Alfred Persson	3.485	10.-		34.85	
D	7/120	1	Helgestad	Nils Persson	1.595	10.-	15.95		
					0.80	8.-	6.40		
					0.80	3.-	2.40	24.75	
E	9/16	1	"	Anders Ljung	0.15	10.-	1.50		
F	7/2	3	Öjund	Nils Persson	0.15	3.-	0.45		
					1.-	4.-	4.-	5.95	
F	7/2	3	Öjund	Nils Andersson	7.73	4.-		30.92	
				<u>Summa kronor</u>				170.71	
Maglehult den 25 sept. 1916. Hemmet Holmström statens landtbruksgenierie. Per Jönsson. Nils Jakobsson.									

Kostradsfördelningslängd vid reglering af floddike från Hagelbult genom ågor till Helgestad av Djuröd i Djuröds socken, Kristianstads län; upprättad vid synenligt dikningslagen år 1916.

Hemmans					Fördelningstal.			Skälar dikningskostnad med.		Skälar förtätningskostnad med.	
littera	mätal	nummer	namn	ägare	i förtätningsvärde.		%	sk.	ö.	sk.	ö.
					he.	ö.					
A	1/32	1	Hagelbult	Else Lennström	710	76	11.06	442	48	23	18
B	7/28	1	"	Nils Persson	2619	21	40.77	1631	09	85	45
C	7/16	1	"	Alfred Persson	1675	67	26.08	1043	38	54	66
D	7/128	1	Helgestad	Nils Persson	867	98	13.51	540	50	28	31
E	7/16	1	"	Anders Ljung	51	60	0.80	32	-	1	68
F	7/72	3	Djuröd	Nils Andersson	499	76	7.78	311	26	16	31
Summa					6424	98	100.-	4000	71	209	59

Hagelbult den 25 sept. 1916.

Lennart Holmström
statens landtmåtsingenjör.

Per Jönsson. Nils Jakobsson.

Utlåtande

afgifvet vid syv enligt dikeeringslagen
för reglering af floddike från Hagle-
hult genom ågor till Helgestad och
Djurröd i Djurröds socker, Kristianstads
län.

1: Förstaget, som efter fördjupande
af ett afloppsdikey från i hufvudsak
redan odlad mark, är enligt syre-
männens uppfattning att hänföra till
1^{sta} kapitlet i lag om dikeering och an-
nan afledning af vatten den 20 juni 1879.

2: Något laga hinder mot förstagets
utförande har ej kunnat påvisas.

3: Förstagets omfattning är beroende
af yrkandena till protokollets § 3 och
kommer i anledning däraf dikast att
uppskräfvast på en sträcka af ca 1000
meter från rågången mellan ågorna
till $\frac{1}{32}$ mtl. N: 1 Haglehult och $\frac{1}{16}$ mtl.

N: 1 Haglehult nedåt genom Helgestad
och Djurröd N: 3 tills fall emnas för
lagentlig torrläggning af sökandernas
mark, hvilken dikesträcka på luthöran-
de plankarta är markerad med
samma jämnloparande röda linier.

Den vattenströadade mark, som af
förstaget tillskyndas bätnad, är affattad
på luthörande plankarta. Såsom be-
talningskyldig till förstaget anses all
mark, hvars torrläggning till 1.2 meters
djup är beroende af vattenregleringen

och som genom denna reglering vinner
möjlighet till förbättrad torrläggning,
d. v. s. all mark, belägen under en tus-
va afvägd till 1.2 meters höjd öfver
vanligt medelvattenstånd i diket med
tillägg dels för beträfflig höjdskillnad
mellan detta vattenstånd och eventu-
ella täckdikeshögor, dels för fall sit
sidorna mot vattendraget räknadt,
hvilket fall beräknats lika med mark-
ytans dock ej öfverstigande 1:1000.

142. Då jordägarnas deltagnings-
skyldighet i företaget är beroende af den
värdeförändring, som tillskyndas jorden
genom företagets utförande, har den-
na värdeförändring måst utronas. För
detta ändamål hafva ägarna i-
satt hvarje ägofigur ett värde, som i
kronor uttrycker jordens värde vid
möjlighet till full torrläggning eller
med andra ord jordens värde efter
företagets fullbordan. Vid denna vär-
dering har hänsyn tagits till jordens
naturliga beskaffenhet såväl till mat-
jord som alf samt till dess belägen-
het, men ej till jordens mer eller mindre
goda brukning och däraf uppkom-
mande större eller mindre vätkraft.

Jordens värde före företagets utfö-
rande anse ägarna vara i det
stora hela en produkt af dess värde
i fullt torrlagdt skick och den stö-
re eller mindre grad af förmurning

jorden lider af. Denna försumpningsgrad
har uträknats genom afvägning. Jord, som
ligger i jämlig med eller högre än
kurvan för den vattenskadade mar-
ken har grad 1.0; d. v. s. dess värde före
och efter företagets utförande samman-
falla. Jord, som ligger i jämlig med
eller under den försumprande vattenytan
har grad 0; anses sålunda för närvaran-
de sakna värde. Höjdskillnaden mellan
den försumprande vattenytan och kur-
van delas i tio höjdgrader med sinsemel-
lans lika höjdskillnad. Hvarje ågofigu-
rens höjdläge motsvaras alltså af
en viss försumpningsgrad. Denna är
uträknad för hvarje figurs medelhöjd.
Genom reduktion af ågofigurens
blifvande värde med denna för hvar-
je ågofigur uträknade grad erhålles
ågofigurens nuvarande värde. Skill-
naden mellan dessa två värden mot-
svarar den genom företagets utföran-
de uppkommande förbättringen, och är
denna uträknad för hvarje ågolott
och återfinnes i värderingslängdens ko-
lummer 18 och 19.

5. För att den beräknade jordförbätt-
ringen skall kunna ernås, måste dik-
ningsarbetet verkställas i full öfverens-
stämmelse med förslaget, som är upp-
sättadt med hänsyn till framman-
de vattenmängd, markytans lutningsför-
hållanden, regleringsarbeternas ändamål

m. m.

Då diketets nederbördsområde är helt obetydligt har vid bestämmandet af dess dimensioner, dessa på grund af frammanförande vattennängd i be-
höfts ökas utöfver hvad som varit af praktiska skäl nödigt, d. v. s. en bottenbredd af 0.3 meter, sidolutning af 1:1.25 samt djup, tillräckligt för markernas lagervliga torrläggning.

6^e. Företaget medför ombyggnad af en stenrumma genom enskild väg samt en ägotrumma. Till ny stenrumma är förslagsritning upprättad. Rumman ska byggas på dikningslagets behörighet, men underhållas af den eller de, som tillfälligt haft sig den skuldigt ålagd.

7^e. Då någon öfverenskomme om afträdandet af jord till diketets utvidgning i träffats femma styrmän-
nen skäligt att ersättning skall gäldas för den jord, som därtill åtgår och skall ersättning utgå med de summor, som förärfats därtill berättigade jordägare i den upprättade jord-
ersättningslängden, hvilka summor ska räknas jordägarna till godo vid dikningskostnadens gäldande.

Ersättning för mark, som åtgår till jordvallar, femma styrmännen skäligt i skola utgå, då jorden, sten-
materialet undantaget, kan betraktas

som jordförbättringsmedel och därigenom betalar spridningskostnaderna.

8: På grund af markytans fall och företagets beskräffennhet betraktas ifrå-gavarande företag som en gemensam angelägenhet för all i företaget ingående mark och skall alltså svar och en jordägare deltaga i kostnaderna därför i förhållande till det förbättrings-värde, som hans jord genom företaget utförande kan eröfva. De i värderingelängden angifna förbättringsta-ler skola alltså ligga till grund för fördelningen af samtliga med företaget förenade kostnader, såväl diknings-ersättnings- förrättnings- administra-tions- och underhållskostnader. I kost-nadsfördelningelängden finnas med iakttagande häraf angifvet svar och ens deltagningsskyldighet i förbättrings-värden och procenttal samt den kost-nad, som i enlighet med det uppräta-de kostnadsförslaget påföres svarje delägare.

9: Påminningar af diket skola ske så ofta behöfvat det påkallar och minst två gånger årligen vid tid, då växande gröda därpå minst tager skada.

10: Företagets benämning skall vara Skagshult-Djurröds dikningsföretag af år 1916. Dess angelägenheter skola i första hand omhändraskas af en

sysselmannen, hvilken väges i allmänt sammanträde mellan delägarna, liksom vid svar och en utöfvar rösträtt i förhållande till deltagningsskyldighet i företaget.

Sysselmannens åligganden äro:

att mottaga och förvara till företaget hörande handlingar och brutor;
att genom offentlig auktion ombesörja dikningsarbetets försäljande;
att själf och genom tillhållande af sakböring person öfvervaka arbetets utförande i full öfverensstämmelse med det fastställda förslaget;
att verkställa belöfliga utdebiteringar och fördelningar af kostnaderna;
att föra räkenskaper öfver arbetet och redovisa dessa för delägarna;
att genom bringand kallelselista, i hvilken kallade delägare teckna sina namn vid berop kalla delägarna till sammanträde för gemensamma angelägenheters dryftande;
att ombesörja diketts upprätthållande och vidmakthållande; samt
att i öfrigt vidtaga alla åtgärder, som kunna befrämja arbetets verkställande och vidmakthållande.

11. Med afseende på arbetets utförande stadga sysselmannen:

att arbetet må i enlighet med dikningslagens § 64 påbörjas så fort denna syreförrättning afslutats och

skall vara färdigt inom tre år efter
det förordningen vunnit laga kraft;
att arbetet anses lagligen afslutadt,
då godkännande afgränsningsbevis
lämnats af statens landtbruksingenjör
eller den han i rätt ställe sätter och
detta bevis blifvit på gemensamt sam-
mantråde för delägarna uppläst;
att arbetet skall utföras i full öfverens-
stämmelse med det upprättade förslaget;
dock att om lån eller anslag af all-
männa medel till arbetets utförande
sökas, de ändringar i det fastställda
förslaget skola vidtagas, som i sam-
manhang därmed kunna föreskrifvas;
att där diket går i rägång denna
skall sammanfalla med diket mid-
tillings;
att dikegränden, som så vidt möjligt
skall fördelas till lika godhet och
myckenhet på ömse sidor om diket
och får läggas närmare dittas kanter
än 1.0 meter med en sidolutning af
brantast 1:1, och att dikesvallarna
skola genomgrävas för ytvattnets
framläppande, där detta har berä-
gnats att rinna ut i karren eller
där diken tillstöta;
att stenar af full mansbårda och där
stöfver ej må läggas i jordvallarna utan
särskildt för sig på det att de ej må
förhindra jordvallarnas utspridande
medelst mullskopra;

att under arbetet vatten ej må uppdam-
mas eller framsläppas till sådan nys-
kenhet att det vållar skada å of-
vån eller nedan dikesträgnen belä-
gen jord; samt

att den, som åtagit sig arbetet, ej må
erhålla slutlikvid förrän arbetet god-
kändts af statens landtbruksingenjör
eller den han i rätt ställe sätter.

12^e. Kostnaderna för denna synförrätt-
ning skola af sökandena vid förrätt-
ningens avslutande förblytas.


Skaglevult den 25 sept. 1916.

Kennart Holmström
statens landtbruksingenjör.

Per Jonsson. Nils Jakobsson.

Förstämde öfverförf. af byns-
protokoll samt bilagor A-F vid
mötet ex officio;
Kennart Holmström

L _____ 1*0125

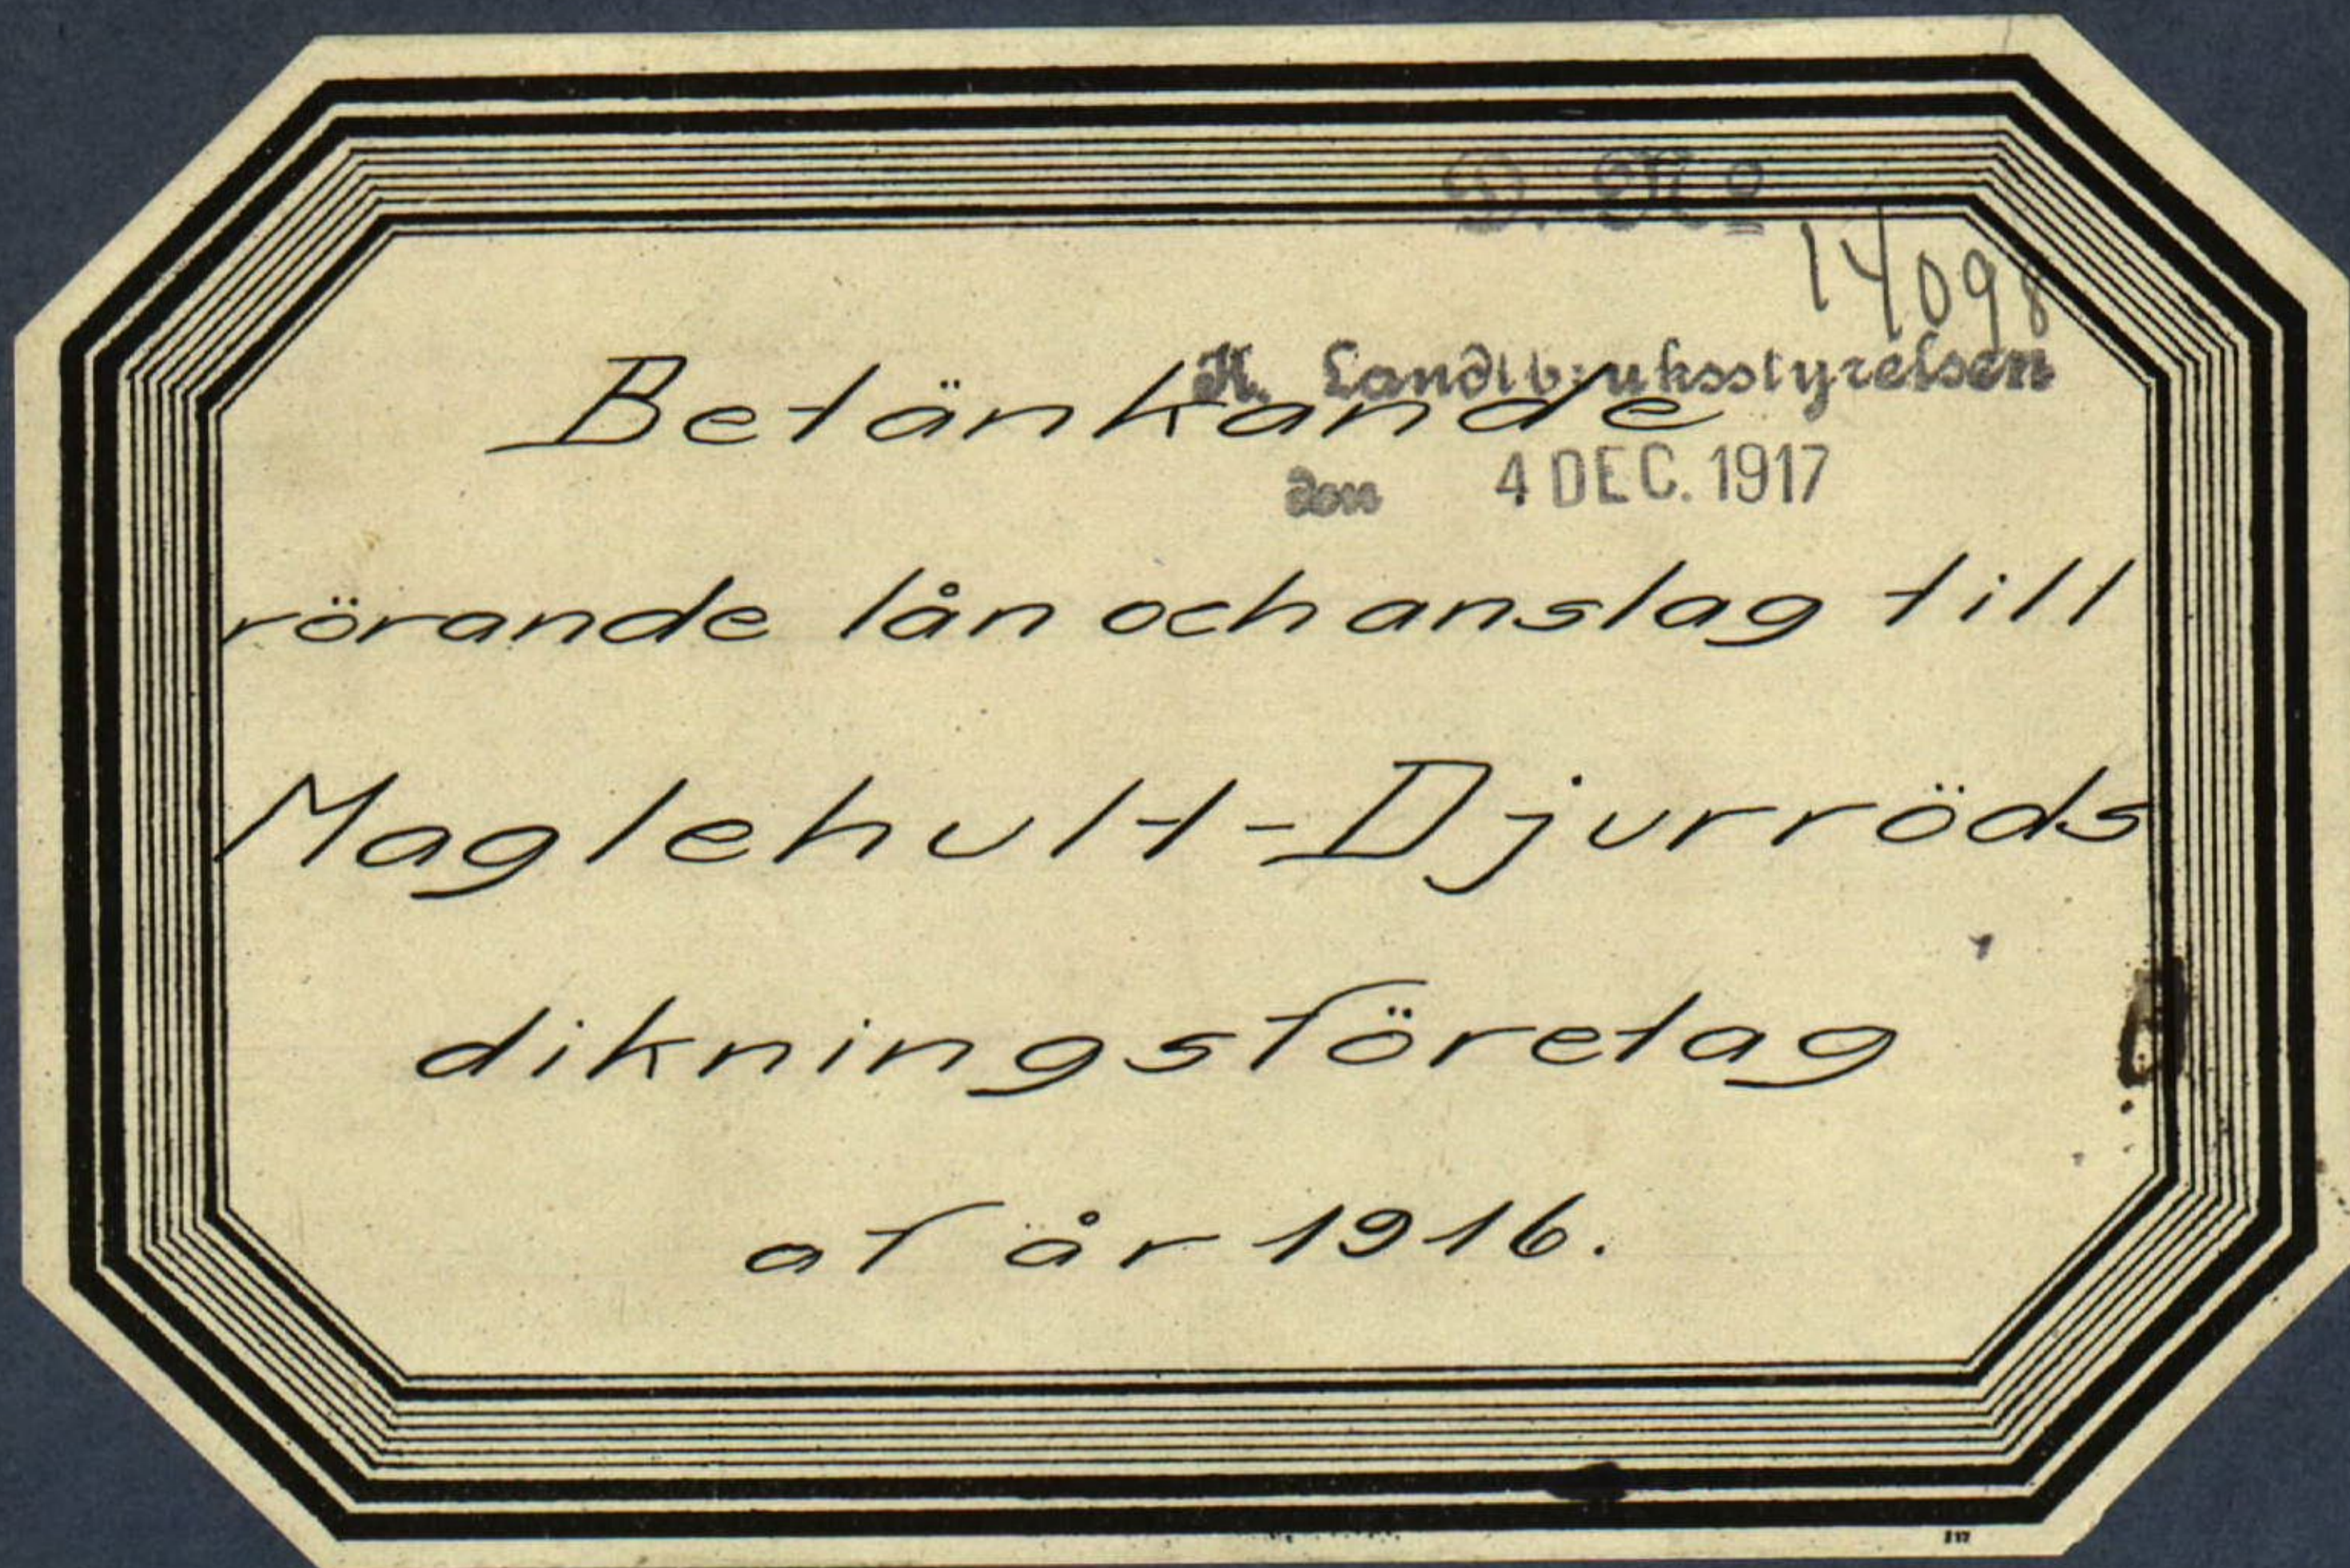

Skript

Tillhör den av Kungl. Maj: t den
12 maj 1917 fastställda arbetsplanen.
Stockholm den 6 oktober 1917.
Willum Thahr.

Med Fredholm.

Utskrift.

Sedan delägarna i Mag-
leult-Djurröds Länningss-
företag af år 1916 förenat sig
att gemensamt hos Kgl. Maj:t
göra underdänig ansökan om
lån och anslag af allmänna
medel till företagets utförande,
får jag härmed såsom afgifva
följande af ritningar och för-
slag attföljda

betänkande.

Företagets ändamål.

Företaget afser reglering af ett flod-
like för anläggning af mark till Mag-
leult, Helgestad och Djurröd i Djur-
röds socken, Kristianstads län.

Belägenhet.

De i företaget ingående sankmar-
kerna äro belägna ett par kilometer
norr om Djurröds byrka och äro i
motstående öfversiktsharta betecknade
med röd färg.

Föregående rättslig utredning.

Företaget har föregåtts af laga sy-
neförrättning, verkställd af underteck-
nad på förordnande af Konungens
Befallningshafvande. Synförrättningen
afslutades den 25 september 1916 och
har sedermera vunnit laga kraft. Efter-
följande utredning grundar sig på
de vid denna synförrättning verk-
ställda undersökningarna och upp-

rättade handlingarna med tillhörande ritningar, hvilka bifogas detta betänkande.

Lån och anslagssökande.

I förening, ingången den 25 sept. 1916
f. bil. 5/1, hafva samtliga delägare i företaget öfverenskommit att gemensamt hos Kungl. Maj:t göra underdårig ansökan om anslag till allmänna afdikningsanslaget samt med undantag af en delägare jämväl lån till odlingsslämfonden till företagets utförande. Det bör här antecknas att Bengta Andersson är ensam ägare till sterblinset efter Nils Andersson i Djuröd.

Afdikningsområdets beskaffenhet.

Afdikningsområdet omfattar i sin helhet

åker	2.442	har.
äng	7.285	'

Summa 16.727 har.

Jordmånen består af kemyllo grå lerblandad grus och sand, mager morän.

Ängen är bevädd med halfgräs och örter samt den till littera F hörande jämväl med mistaka löfträd.

Vattendrag.

Afdikningsområdet afvattnas af det flodlika, som skall regleras och som i sitt nuvarande sticket är alltför grundt för jordens bortläggning.

Vattenafledning.

Beträffande diket dimensionering och därmed sammanhängande frågor hän-

ses till moment 5 i regnemännens
utlåtande, intaget som bilaga F
till bifogade afskrift af regnsbokholl.
Brödygggrader.

Företaget berör två brödygggrader
och dessa af enskild natur, nämligen
en stenkumma genom enskild väg
samt en ägokumma, förslagsritning fin-
nes uppnådd.

Odling.

Följande ägofigurer anses i samman-
hang med beviljandet af odlingslån
böra föreskrifvas till odling:

ägolittra B: fig. 14, 26.

" C: " 35, 36, 37.

" D: " 63-68, 72-78.

Sammanlagda arealer af till od-
ling föreskrifven mark utgör 2.650 hekt-
ar.

Jordförbättringen och kostnaden.

Den genom företagets utförande
uppkommande jordförbättringens värde
samt kostnaden för arbetet framgår
af följande tabell.

Areal och ägostlag.
Vid undersökningen:

åker

9 44.2

äng

7 22.5

Summa hektar

16 72.7

Efter de föreslagna arbe-
 nas utförande:

åker

9 44.2

d: nyodlad

2 65.-

äng

7 63.5

Summa hektar

16 72.7

Jordvärde:

Efter vattenafledningen:

12 180 30

För

5 755 32

Värdeförhöjning:

Genom vattenafledningen

6 424 98

" odlingen

2 65 -

Summa kronor

6 689 98

Kostnad:

För vattenafledningen

4 262 83

" odlingen

2 65 -

Summa kronor

4 527 83

Vinst:

2 162 15

Här ofvan angifna siffror för areal,
 jordvärde och värdeförhöjning genom
 vattenafledningen äro hämtade från
 synrehandlingarnas värderingstängd,
 bil. D, kostnaden finnes specificerad
 i synrehandlingarnas kostnadsberäkning,
 bil. E, samt i sammandrag i till detta
 hänkande fogade kostnadsförslag,
 bil. 3.

Deltagningsstyrelse.

Den här är reglerad genom bestämm-

melser vid laga synförrättningens och
synnämndens utlåtande, bil. F. f.

Skinder mot företaget.

De förenämnda synförrättning och
laga kraft finnes från enbild sida
ej något hinder mot företagets utförande.
Företaget är ej af den beskaflenhet,
att tillstånd till dess utförande från
det allmännas sida i enlighet med
Kungl. henzörelsen den 31 dec. 1879 er-
fordras.

Liknande företag i orten.

Förslagning af mark till köd i
Djursöds socken borde hafva utförts
med bidrag af statsmedel. Nu för-
beredda företag har ej fört varit för-
mål för offentlig myndighets gränsning.

Beräkning af lån och anslag.

I blaga 4 har utredts hur stort
anslag af 1917 års allmänna afdel-
ningsanslaget samt lån ur odlingslä-
nefonden författningsenligt skulle
kunna beviljas, och framgår där af att
anslaget skulle kunna uppgå till 1420:94
kronor och lånet till 2620:79 kronor.

Tillstyrkan

Hänvisande till förestående utred-
ning får jag tillstyrka, att till utföran-
de af detta företag måtte beviljas
anslag af 1917 års allmänna afdel-
ningsanslag med 1420:— kronor samt
lån ur odlingslänefonden med 2620:—
kronor

Utförande.

Vid arbetets utförande skall iakttagas hvad i synemännens laga kraft kunna uttalande bestämmes.

Arbets tid.

Dikningsarbetet borde kunna med-
hinnas för två år och odlingsarbetet
för ytterligare fem år.

Kristianstad i december 1916.

Herman Holmström
statens landbruksingenjör.

Bilagor.

1. tabell.
2. öfverskrifning.
3. kostnadsförslag.
4. beräkning af lön och anslag.
5. föreningshandling.
6. diariébevis.
7. afskrift af synhandlingarna.
8. plan- och profildragningar i ett blad.

Agobe-

Beskrifning och värderingstängd öfver vat-
län- och anlagssökandena tillhörande hem-

Hemmansets

littera	antal	nummer	namn	ägare
A	1/32	1	Magkelinck	Else Svensson
B	7/32	1	D:	Nils Persson
C	1/16	1	D:	Alfred Persson
D	7/32	1	Helgestad	Nils Persson
E	1/16	1	D:	Anders Ljung
F	1/32	3	Öjursöd	Bengt Andersson

skifning.

henskedad mark tillhörande nedanstående man.

A-r-e-a-l				jordförbättringens värde genom af- skifningen		jordförbät- tringens vär- de genom odlingens	
äker	"	till odling för- ordnad	mark	i medeltal per hektar	"	hemmanet	
100.3	58.6			710 76			
392.9	100.3	42.-	2619 21	100.-	42 -		
364.9	28.5	32.2	1675 67	"	32 20		
	30.7	190.8	367 98	"	190 80		
12.6	01.-		51 60				
65.5	244.4		499 76				
Summa	944.2	463.5	265.-	6424 98		265 -	

Kristianstad i december 1916.
 Remart Holmström
 statens landbruksingenjör.

Kostnadsberäkning.

Dikningen.

Enligt synhandlingarnas bil. 6
äro dikningskostnaderna

ersättningar

Synkostnader

Kostnad för län och anslag

Summa kronor

3830 -

170 71

4000 71

209 53

52 53

262 12

4262 83

Odlingen.

Odling, beg- och laggdikning af
2.65 har. i 100.-

Totalsumma kronor

265 -

4527 83

Kristianstad i december 1916.

Lennart Holmström

statens landbruksingenieur.

Vid arbetsplanens färdtillstånd har
kostnaden beräknats till

för vattenavledningen kronor

4262 83


för odling och laggdikning "

265 -

Summa kronor

4527 83

Stockholm den 6 oktober 1917.
Olof Fredholm
h. f. Byrådirektör.

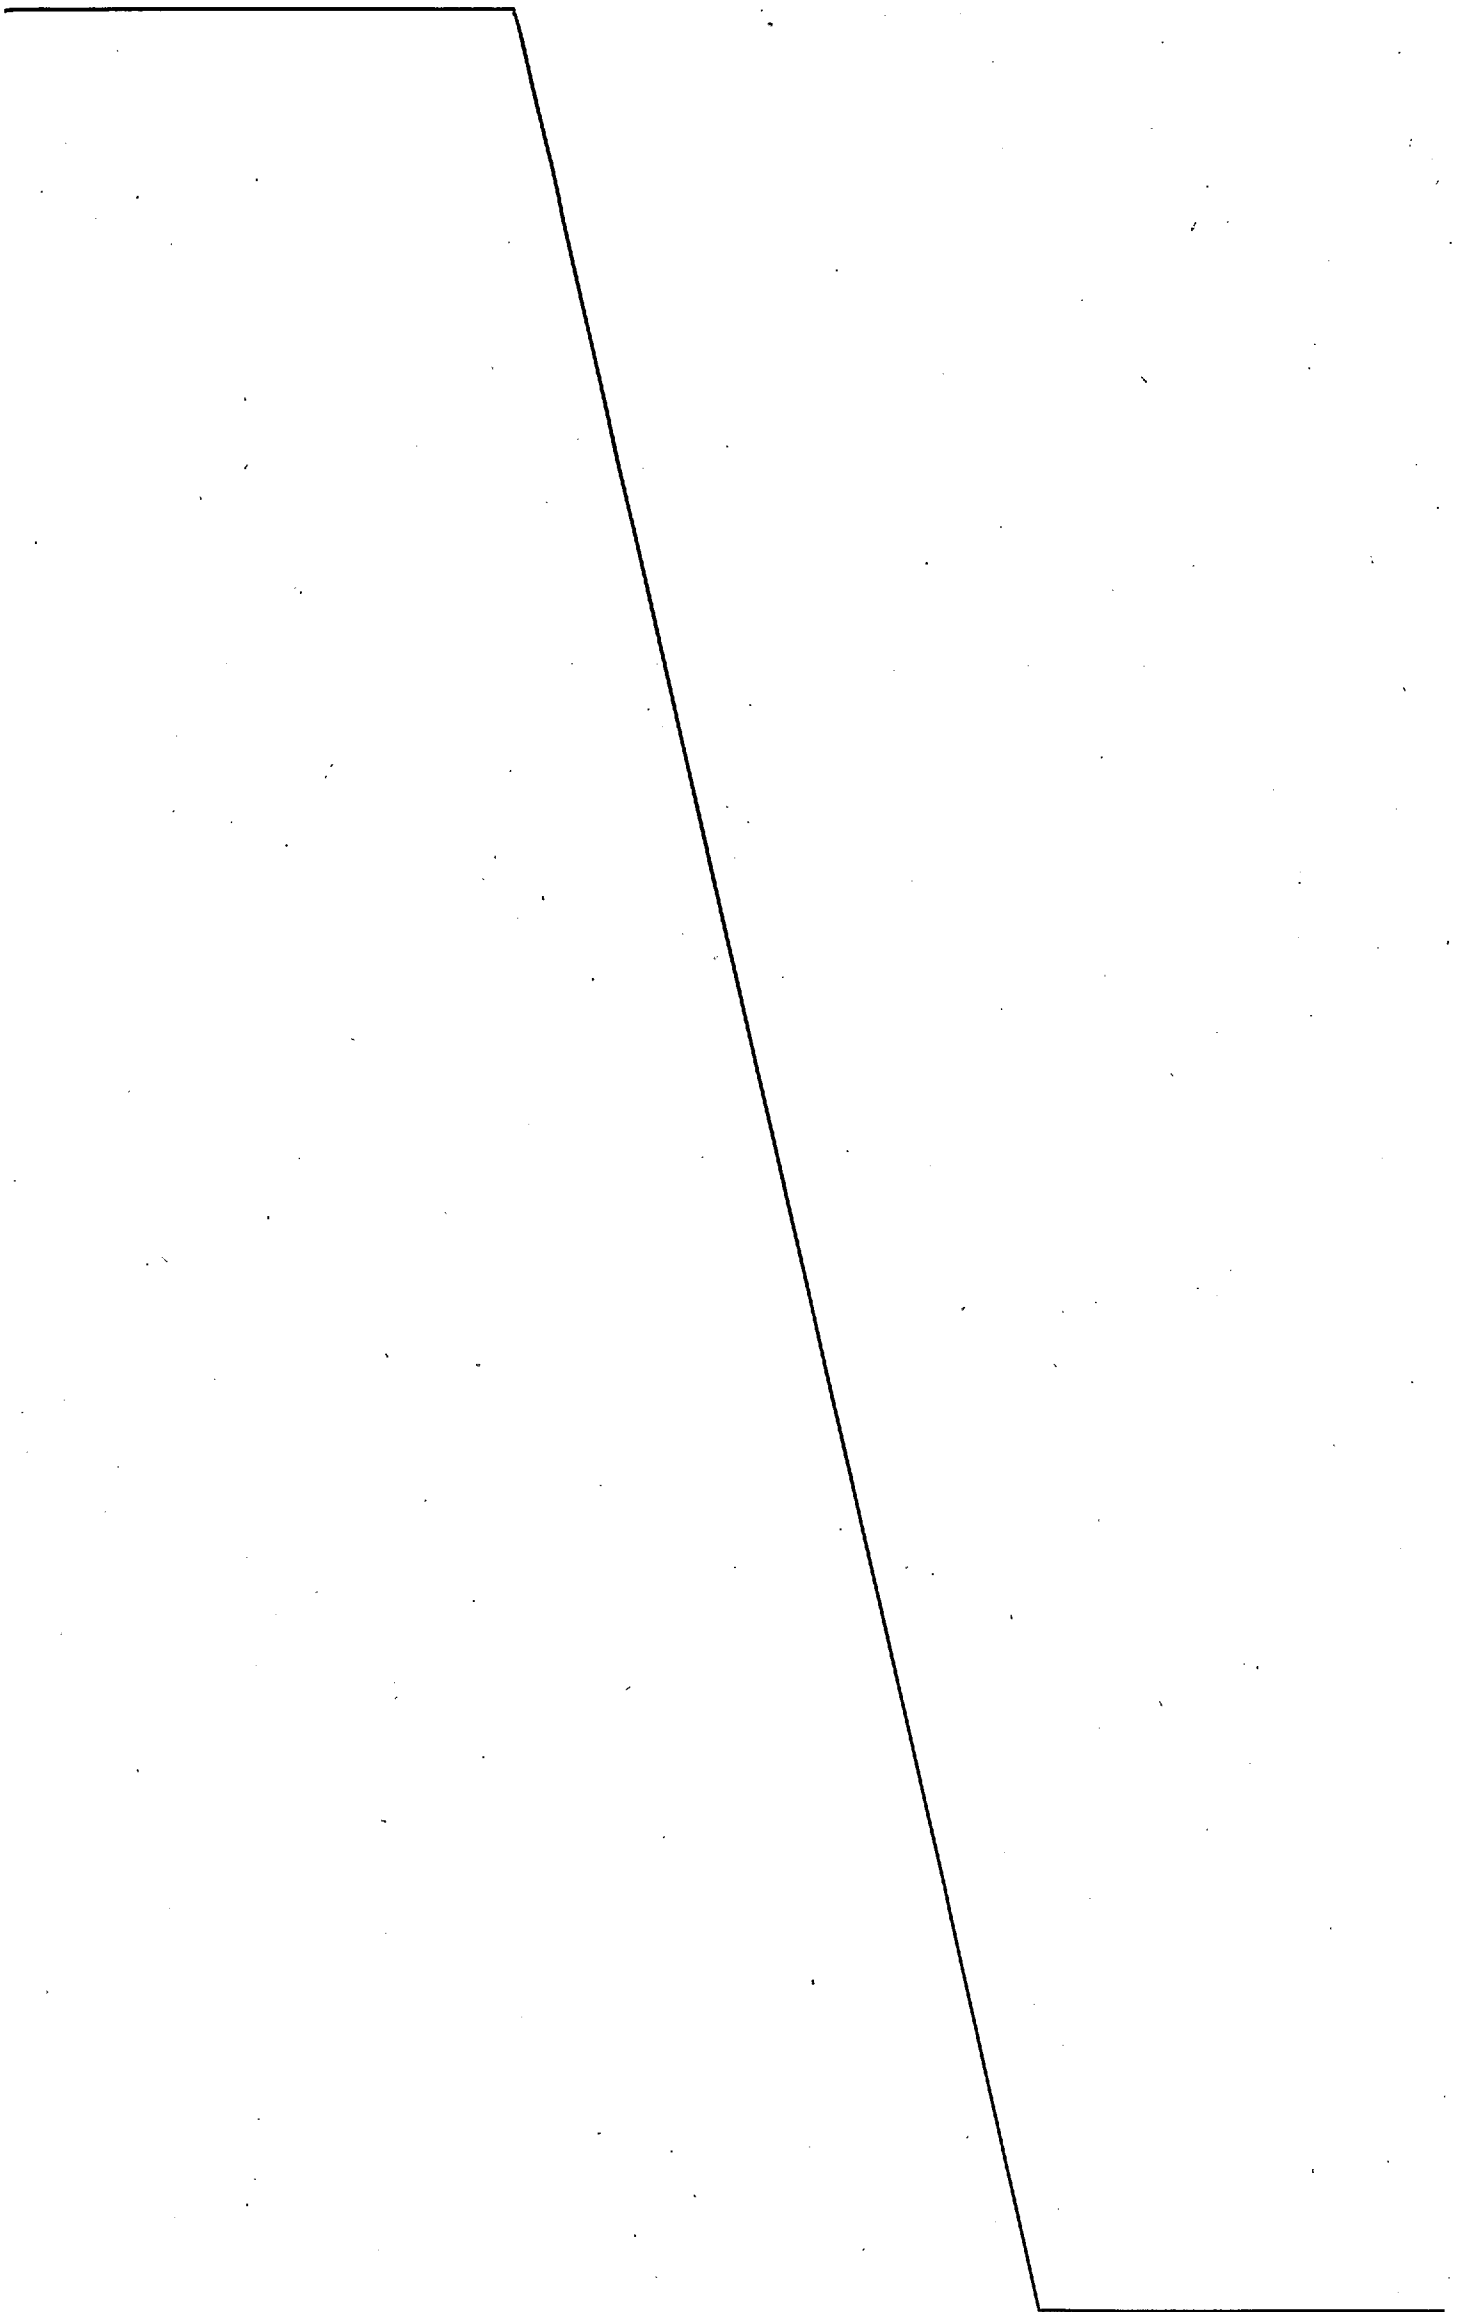

Fördelning af kostnaderna samt beräk -

Hemmanets				
littera	markdel	nummer	namn	ägare
A	1/32	1	Magelshult	Else Svensson
B	7/32	1	D=	Nils Persson
C	1/16	1	D=	Alfred Persson
D	7/32	1	Helgestad	Nils Persson
E	9/16	1	D=	Anders Ljung
F	1/32	3	Gjurod	Bengta Andersson

ning af läns och anslags storlek.

Förläggningen	Gräfnings- och för- rättningskostnad.	Kostnader för läns och anslag.	Summa kostnad.	Anslag af allmänna efterlysningskostnader.	% af anslaget till län.	Läns anslags- länsförmåner	% af läns storlek.
710 76	465 66	5 31	471 47	157 16	11.06	314 31	11.99
206 19 21	1716 54	21 42	1737 96	579 32	40.77	1158 64	44.21
1675 67	1098 04	13 70	1111 74	370 50	26.03	741 16	28.28
867 92	568 21	7 10	575 91	191 97	13.51	383 94	14.65
51 60	33 68	0 42	34 10	11 36	0.30	22 74	0.87
499 76	327 57	4 08	331 65	110 55	7.73		
Summa 6424 98	4210 30	52 53	4262 83	1420 94	100.-	2620 79	100.-

Christianstad i december 1916.
 Lemnart Holmström
 statens landbruksingenjör.

Undertecknade, delägare i det företag, som
 efter reglering af floddike från Haglehuht
 genom ägar till Helgestad och Djuröd i
 Djuröds socken, Kristianstads län, öfver-
 enskomma härmed att gemensamt hos
 Kgl. Maj:t göra underdänig ansökan om
 lån och anslag af allmänna medel till
 företagets utförande, och uppdraga vi åt
 företagets styrelseman Alfred Persson i Hagh-
 huht att i våra wagnar underteckna alla
 därför erforderliga handlingar och kon-
 trakt, att vara företagets arbetsledare
 samt att utskifta och uppbära och grä-
 ns fördela de oss beviljade lån och an-
 slagsmedlen.

Haglehuht den 25 sept. 1916.

Alfred Persson.

Nils Persson.

Anders Ljung.

Elsa Luessen.

Endast för
 anslag

Bengta Andersson
 m. h. p. p.

Att Alfred Persson, Nils Persson, Anders
 Ljung och Elsa Luessen såsom sökande af
 lån och anslag samt Bengta Andersson så-
 som sökande enbart af anslag här ofvan
 beaktat eller låtit beaktas sina namn betyga.

Kennart Holmström
 Kristianstad.

Per Jönsson
 Låsthuht.

Att, såvitt härvarande diarium utvisar,
närnär ej inom föreskrifven tid anmälts
mot en af statens landbrukingenjör Lemart
Holmström verkställd synföreläggning, afseende
reglering af flöddiken från Maglehult genom
ågor till Ölgestad als Djursöd i Djursöds
socken, hvilken föreläggning enligt uppgift af-
slutats den 25 september 1916; bezeugar

Christiansunds landskansli den 19 december 1916.

se officio:
Evar Lehman.

Förstående öfverlyfts likhet
med handtegnets tillstånd den 12 maj
1917 fortsättnings arrensplan bezeugar se
officio

Lemart Holmström

KONTRAKT.

Sedan Kungl. Maj:t den 12 maj 1917
till Maglehult-Djurröds dikningsföretag, avseende reglering av flod-
dike genom ägor till Maglehult, Helgestad och Djurröd i Djurröds sock-
ken av

KRISTIANSTADS LÄN

~~läs~~, enligt en av Lantbruksingeniören Lennart Holmström
upprättad, av Kungl. Maj:t fastställd plan med därtill hörande kostnadsförslag, i nåder be-
viljat ~~dels~~ ett lån av två tusen sexhundra tjugo (2.620:-)
kronor från 1917 års odlingslånefond och ~~dels~~ ett anslag utan återbetalningsskyldighet
av ettusen fyrahundra tjugo (1.420:-) kronor från
allmänna avdikningsanslaget för år 1917, ~~varav hela~~
~~beloppet~~ ~~kronor~~ ~~utgår från den för endast frostminskning av-~~
~~sedda delen av förenämnda anslag, så och i~~ enlighet med Riksdagens för dylika stats-
bidrags åtnjutande givna, av Kungl. Maj:t gillade föreskrifter, ~~hava~~ ^{är} undertecknade, enligt
bifogade ~~protokoll av den~~ afrenskommunen af den 25 september 1916
av vederbörande intressenter valda ~~arbetsstyrelse~~ ^{er} förtroendeman, i och för detta företag
med Kungl. Lantbruksstyrelsen, å Kungl. Maj:ts och Kronans vägnar, avslutat följande
kontrakt, varigenom ¹⁹¹⁷ ~~er~~ för egen del samt å vederbörande intressenters i företaget vägnar
~~åtaga~~ ^{er} och förbinda ~~oss~~ ^{er} sig.

§ 1.

Att utföra företaget i noggrann överensstämmelse med den fastställda arbetsplanen
med de ändringar däri, vilka kunna varda av Kungl. Maj:t eller Kungl. Lantbruksstyrelsen
medgivna,

att vid företagets utförande underkasta oss alla de villkor och den kontroll, som av
Kungl. Maj:t eller Kungl. Lantbruksstyrelsen prövas lämpliga och nödiga, samt att gälda
alla de av statsmedel icke utgående kostnader, som härav kunna förorsakas,

145,188
17

att påbörja vattenavledningen och avdikningen före den **1917 års utgång** ,
att fullborda samma arbeten senast den **1 september 1920** ,
att fullborda odlingsarbetet senast den **1 september 1924** ,
att genom egna kontanta tillskott, materialier eller andra bidrag utgöra, vad utöver statsbidragen kan erfordras för företagets fullbordande,

att vederbörligen underhålla de utförda arbetena, vad angår den vattenavledning och avdikning, vartill odlingslån beviljats, så länge någon del av lånet återstår ogulden, samt beträffande den vattenavledning och avdikning, vartill bidrag utan återbetalningsskyldighet beviljats, intill dess sådan underhållsskyldighet kan vara andra i laga ordning ålagd, eller vi från underhållsskyldigheten befriats.

§ 2.

Att i händelse avvikelse, utan därtill erhållen vederbörlig tillåtelse, skett från den fastställda arbetsplanen, eller arbetet icke inom därför bestämd tid fullbordats, utan att anstånd med detsammas utförande medgivits av Kungl. Lantbruksstyrelsen,

eller Kungl. Statskontoret skulle finna den säkerhet, som blivit för lånet ställd, icke vidare vara nöjaktig, och ny säkerhet, som av Kungl. Statskontoret godkännes, icke varder inom bestämd tid avlämnad,

eller den bestämda annuiteten icke varder i behörig tid erlagd,

låta det ankomma på Kungl. Maj:t att inställa all vidare utbetalning av statsbidragen samt att återfordra vad av desamma uppburits — beträffande lånet dock endast därest detta icke redan blivit fördelat på vederbörande fastigheter och antecknat i jordeboken — att på en gång eller efter hand till Kungl. Statskontoret inbetalas inom den tid, som bestämmes av Kungl. Maj:t; och skola vi å sålunda lyftade och återburna medel jämväl erlagga fem procent årlig ränta från lyftningsdagen till dess återbetalning sker.

§ 3.

Att för den tjänsteman, som av Kungl. Lantbruksstyrelsen förordnas att å arbetet verkställa besiktning, uppvisa den för detsamma gillade planen med därtill hörande plan- och profilritningar ~~jämte de räkenskaper, vilka vi skola föra över företaget, samt det eller de kontrakt om arbetets övertagande på entreprenad till vissa delar eller i dess helhet, som möjligen avslutats,~~ samt att till Kungl. Lantbruksstyrelsen avlämna uppgift å den person, åt vilken ledningen av arbetets utförande i vad det rör vattenavledningen och avdikningen uppdragits.

§ 4.

Att i fråga om terminerna för statsbidragens lyftning i mån av arbetets fortgång ställa oss till efterrättelse vad Kungl. Lantbruksstyrelsen därom må bestämma, ävensom att, efter utfående av den del av bidragen, som enligt särskild bestämmelse får lyftas på grund därav att arbetet blivit börjat, vid varje av de följande lyftningstiderna, innan ytterligare statsmedel må utbekommas, hos Kungl. Statskontoret förete intyg av Kungl. Lantbruksstyrelsen att, enligt vad därstädes nöjaktigt styrkts, så mycket av arbetet blivit utfört, som skäligen kan anses motsvara vad i förhållande till de beviljade statsbidragen belöper å vad som redan utbekommits av samma bidrag, och skall, såvida icke Kungl. Maj:t, med avseende å särskilda förhållanden, prövar skäligt annorlunda förordna, någon del av statsbidragen inneslå i Kungl. Statskontoret, intill dess vattenavlednings- och avdikningsarbetet är vederbörligen avsynat och godkänt.

§ 5.

Att vid avslutandet av detta kontrakt överlämna till Kungl. Lantbruksstyrelsen, för att i dess arkiv förvaras, bestyrkt kopia av de gillade ritningarna för arbetet och bestyrkta avskrifter av därtill hörande godkända betänkande och kostnadsförslag, ävensom att, därest någon avvikelse under arbetets utförande med vederbörlig tillåtelse vidtagits, innan sista

delen av statsbidragen lyftes överlämna till Kungl. Lantbruksstyrelsen fullständig beskrivning jämte ritning, utvisande huru arbetet i följd av denna avvikelse utförts.

~~§ 6.~~

~~Att, om verkliga kostnaden för utförande av den del av företaget, vartill anslag av statsmedel beviljats, befinnes understiga den beräknade, av vederbörande myndighet granskade och godkända kostnaden~~

~~kronor öre, medgiva att det beviljade anslaget skall minskas med så stor del av den ifrågakvarande besparingen, som det beviljade anslaget utgjort av den för detta arbete beräknade kostnadssumman, ävensom att rörande nämnda del av företaget föra räkenskaper på sådant sätt, att den verkliga kostnaden för dithörande arbeten må kunna säkert uppskattas.~~

§ 6.

Att bestrida eller gottgöra alla kostnader utan undantag, av vad namn de vara må, som i följd av dessa statsbidrag föranledas för Kungl. Statskontoret.

§ 7.

Att för fullgörande av detta kontrakt ävensom för återbäring av lyftat anslag, i fall mot kontraktet brytes, ställa sådan säkerhet, som av Kungl. Lantbruksstyrelsen godkännes, samt att för odlingslånet, ävensom för återbäring av därav lyftade medel, i fall emot kontraktet brytes, avgiva sådan skuldförbindelse och säkerhet för dess uppfyllande, som av Kungl. Statskontoret antagas.

Till yttermera visso äro härav två lika lydande exemplar upprättade, som skedde i *Majskuret* den *26 nov* 1917

Alfred Persson

Att *Lauat nuharen Alfred Persson, Majskuret*

i bägges vår närvaro egenhändigt undertecknat förestående kontrakt, intyga som ovan

Henric Lorentz
Adress: *Veritastor*

Andus Mårtensson
Adress:

Med stöd av Kungl. brevet den *12 maj* 1917 antager Kungl. Lantbruksstyrelsen, å Kungl. Maj:ts och Kronans vägnar, detta kontrakt. Stockholm den *15 december* 1917.

Vinslöf

På Lantbruksstyrelsens vägnar

E. H. Bure

Olof Frithjof
Frithjof

Godkänd den 15 december 1917.

91-212

A. Landbruksstyrelsen

Dec 4 DEC. 1917

Rapport

Öfver verkställd afsyning af vattenafledningsarbetet, angående det företag, som afser torrläggning af mark till Maglehult, Helgestad och Djurröd i Djurröds socken, Kristianstads län.

Planen fastställd den 12 maj 1917.

Statsunderstöd: lån från odlingslånefonden 2620 kronor,

anslag af allmänna afdikningsamslaget 1420 kronor.

Kontrakt ännu ej antaget.

Fastställd arbetstid till den 1 sept 1920.

Beräknad kostnad 4527 kronor 83 öre.

Vid af undertecknad verkställd afsyning af ofvan angifna arbete har detsamma befunnits utfördt i öfverensstämmelse med den fastställda arbetsplanen, och förordas till godkännande i sin helhet.

Kristianstad den 1 dec 1917

Sumart Colner

Statens landbruksingenjör.

