

Förslag i 2 blad till

Maglö dikningsföretag 1944

i Norra Mellby socken av Kristianstads län
upprättat vid syneförrättning enligt bestämmelserna i
10 kap. vattenlagen.

Klas Westling.
Statens lantbruksingenjör.

Genom Kungl. Lantbruksstyrelsens
beslut denna dag fastställd till efter-
rättelse vid arbetets utförande.


Stockholm den 31 maj 1947
På Kungl. Lantbruksstyrelsens vägnar

Albert Smith

Registernummer

Norra Mellby socken.

A	Maglö	114
B	"	115
C	"	1
D	"	19
E	"	18
F	"	110
G	"	111

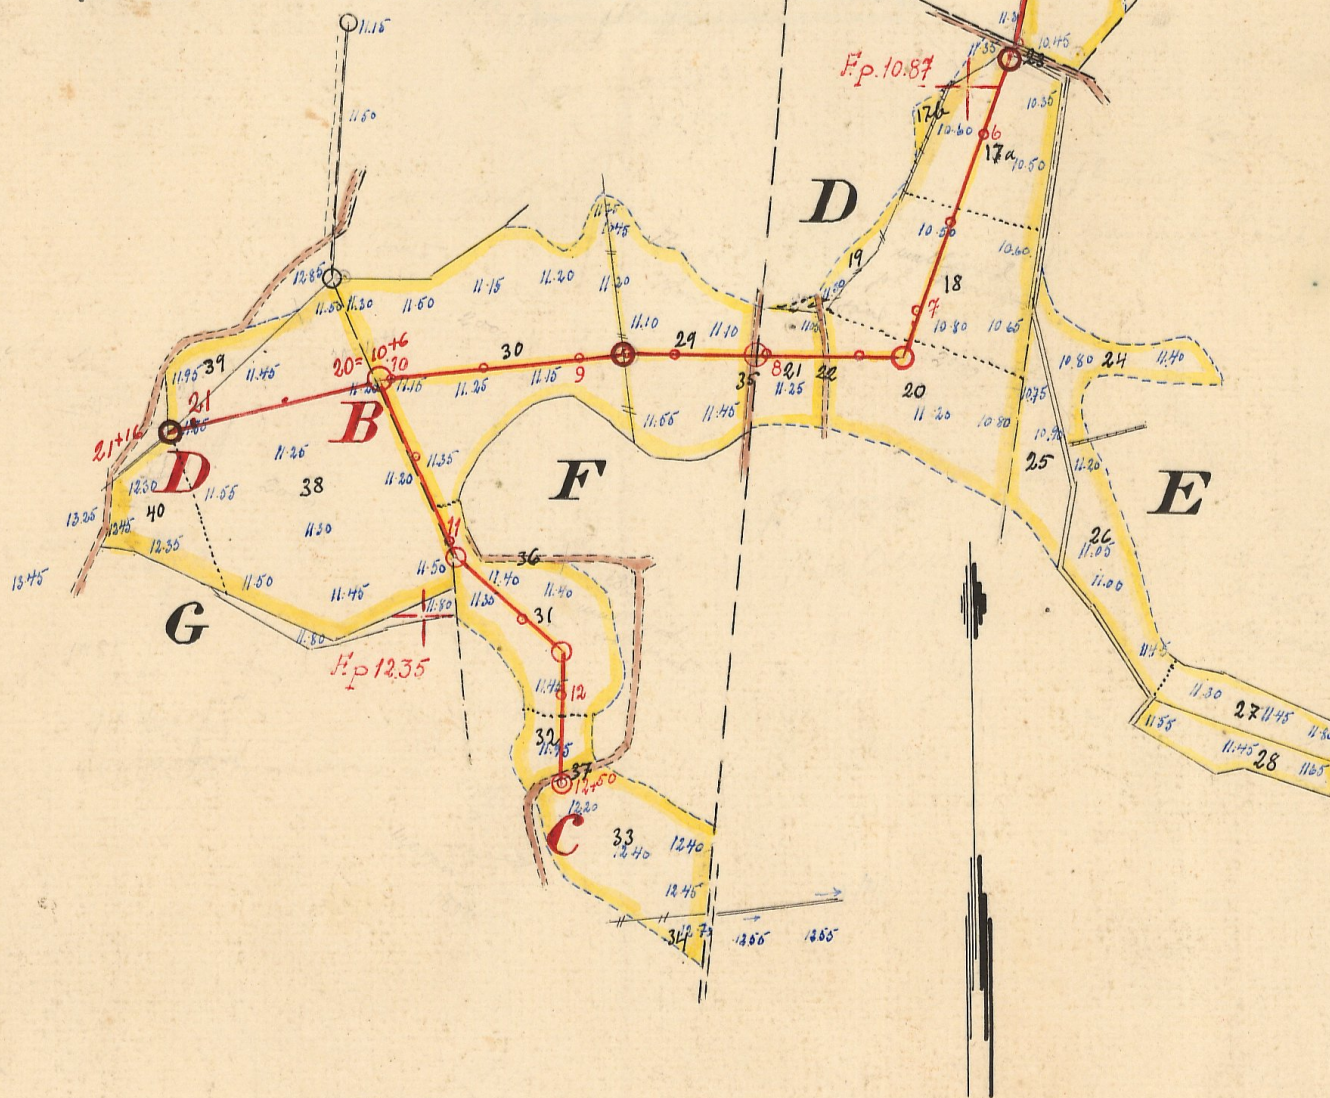

Skala = 1:4000.

0 50 100 200 300 mtr.

001

2-1301

Nr 1281 Kristianstad Län

Tillhör:

Förslag i 2 blad till

Maglö dikningsföretag 1944

i Norra Mellby socken av Kristianstads län
upprättat vid synförrättning enligt bestämmelserna i
10 kap vattenlagen.



Klas Westling

Statens lantbruksingenjör

Genom Kungl. Lantbruksstyrelsens
beslut denna dag fastställd till efter-
rättelse vid arbetets utförande.

Stockholm den 31 maj 1947
På Kungl. Lantbruksstyrelsens vägnar
Albert Småberg


Förslag till dikesöga i punkt 0+50

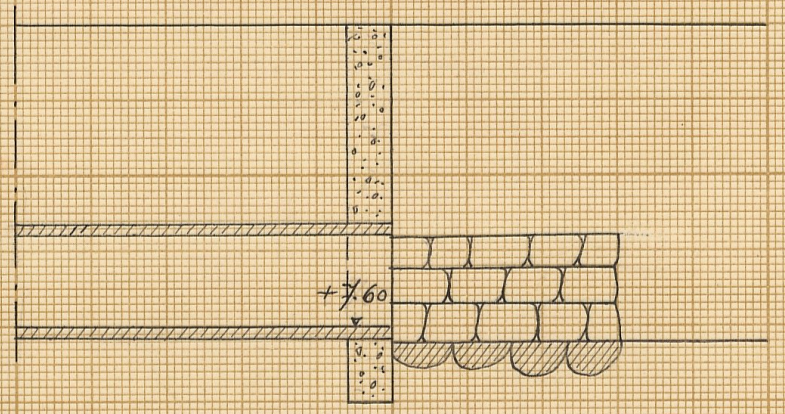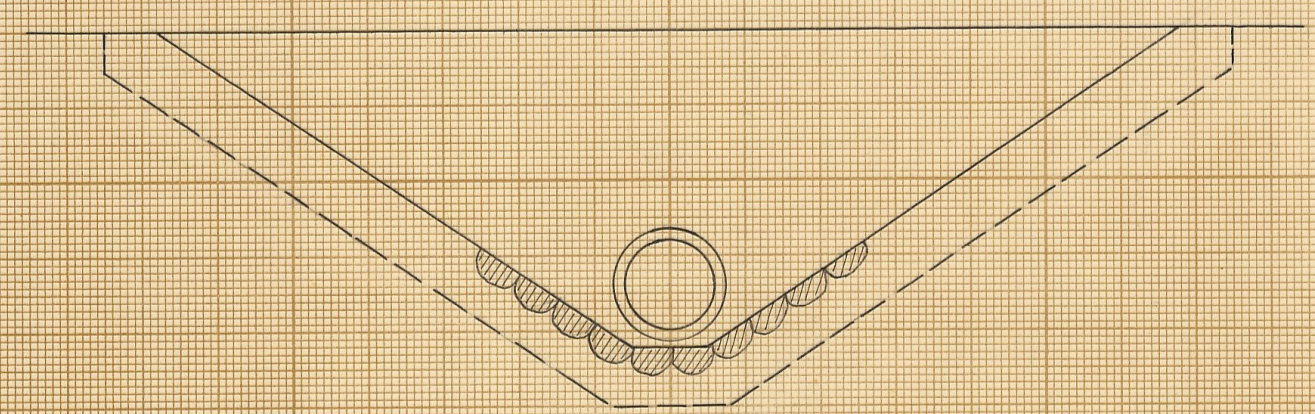

Betongmuren rutarmeras. Järnets diam. 6 m/m.
avstånd 250 m/m.

Typritning till intagnings-
brunnar.

mindre typ

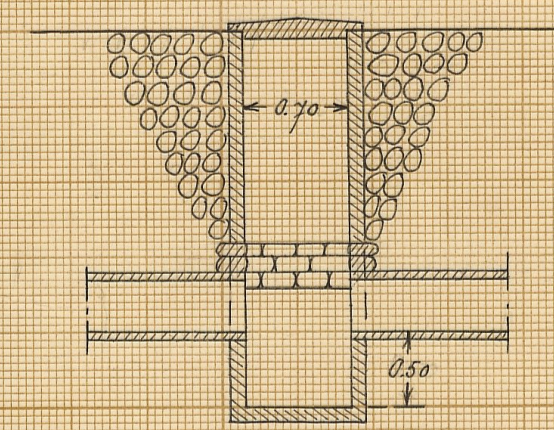

Den större brunnstypen utföres
som ovanstående men med
en inre diam. 0.90 m.

Skalar:


för längd 1:4000.



för höjd och sektioner 1:100.



för detaljer 1:50.

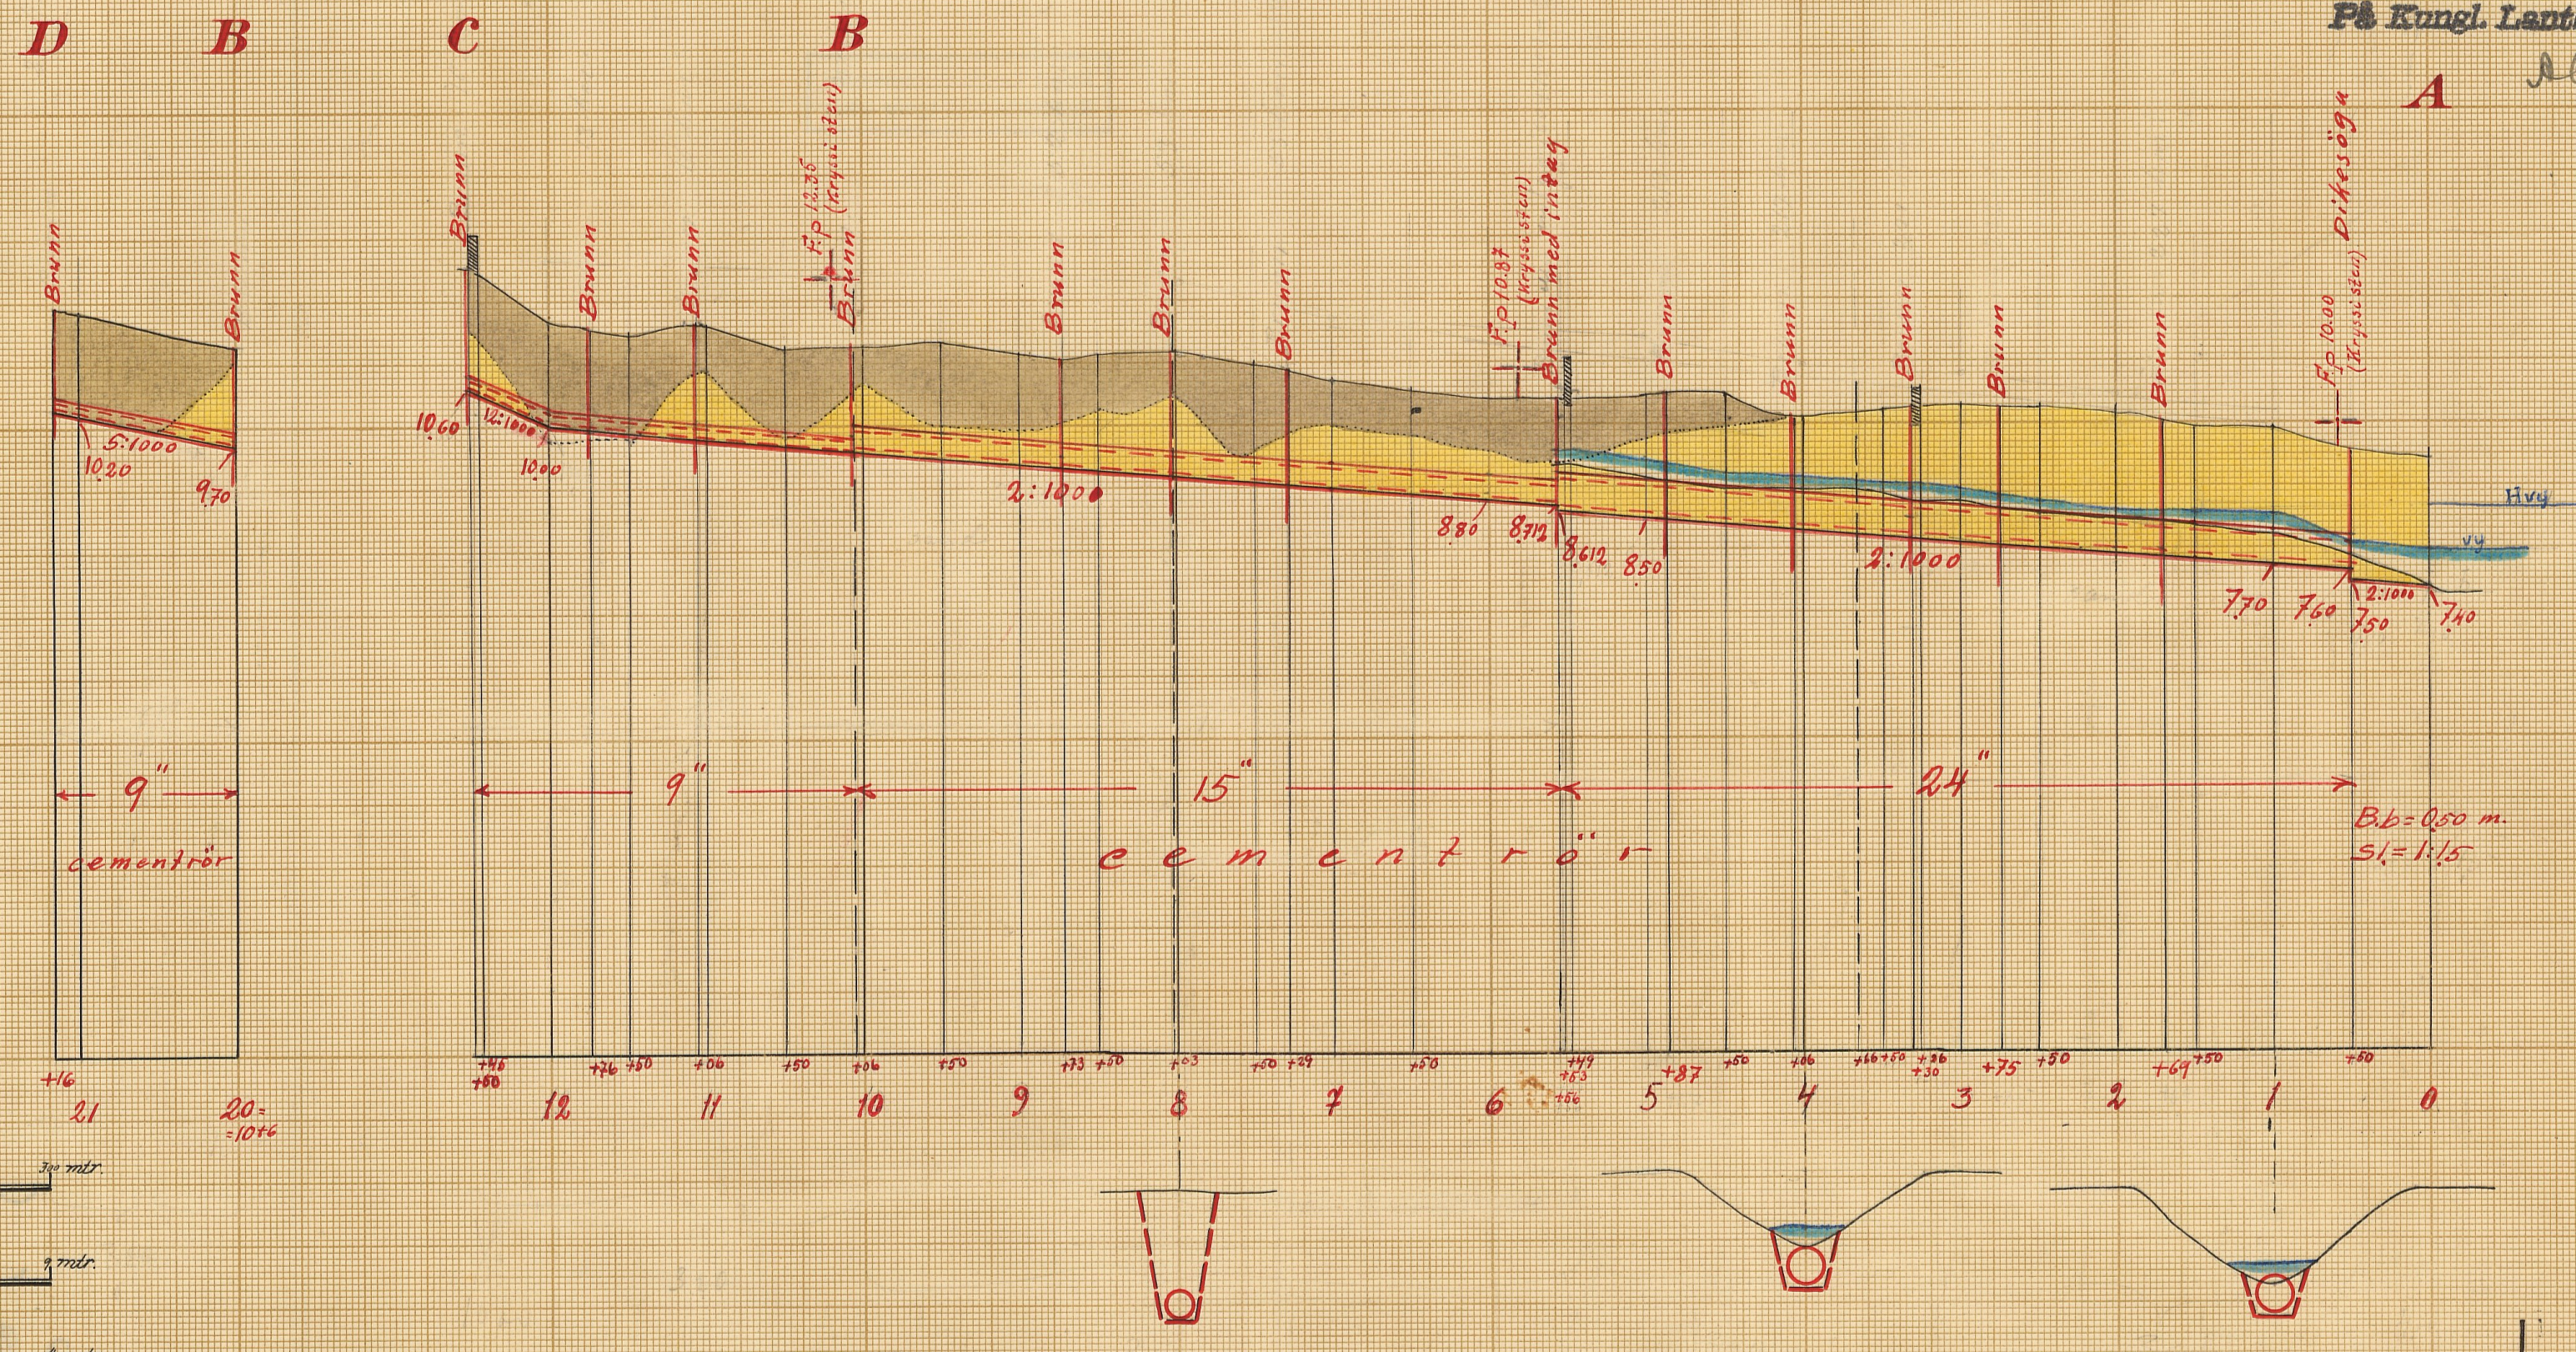

Nr 002

L 2*1301 2

An 1281 Kristianstad 2 ritn

26982
K. LANTBRUKSSTYRELSEN
24 NOV 1945

L_____ 2*1301

Kungl. Lantbruksstyrelsens
Kulturskyddsbyrås arkiv

412/47

Originalhandlingar

rörande

Maglö dikningsföretag 1944

i Norra Mellby socken

av Kristianstads län.

Nederbördsområde nr 88.

O R I G I N A L H A N D L I N G A R

rörande

torrläggning av mark inom Maglö by i Norra Mellby socken av
Kristianstads län; upprättade år 1944 vid syneförrättning enligt
vattenlagen av

Klas Westling

statens lantbruksingeniör.

Handlingarna innehålla förutom titelblad trettiotre (33) skrivna
och paginerade sidor samt åtföljas av plan-, profil- och sektions-
ritningar i 2 blad + 1 tidning.

Protokoll fört vid
syneförrättning enligt 10 kap.
vattenlagen rörande torrlägg-
ning av mark inom Maglö by i
Norra Mellby socken av Kris-
tianstads län.

År 1944, april 21, kl. 10 f.m. hos Ivar Karlsson i Maglö.

Närvarande:

undertecknad lantbruksingeniör, förrättningsman

skiftesgodemännen Axel Andersson i Ella, Tjörnarps socken och

Albert Nilsson i Ljungarum, Norra Mellby socken
sökanden

Ivar Karlsson i Maglö

övriga sakägare

Albert Svensson i d:o ,

Nils Olsson i d:o ,

Manfred Larsson i d:o ,

Nils Truedsson i d:o ,

Emil Andersson i Svenstorp för ägor i Maglö,

Emil Ek i Maglö,

Karl Nilsson i d:o arrendator av Nils Truedssons fastighet och

Emil Persson i d:o " " Emil Anderssons " .

§ 1.

Det för förrättningsmannen utfärdade förordnandet uppläs-
tes.

§ 2.

Jäv mot synemännen anmälades ej, ej heller visste dessa
med sig något jävsförhållande till någon av sakägarna.

§ 3.

Den efter verkställda förundersökningar upprättade pro-
filritningen över de avloppssträckor, om vilkas utförande fråga var,
företeddes tillika med plankarta över den mark, som befunnits för
sin torrläggning beroende av företagets utförande.

§ 4.

Vid förundersökningen hade Nils Truedsson gjort gemensam
sak med sökanden. Med anledning härav hade han undertecknat särskild
föreningshandlingen, vilken nu även biträdades av Albert Svensson,

varefter föreningshandlingen vitsordades av synemännen, genom deras underskrift å handlingen i fråga.

§ 5.

Sökanden och de med honom likställda yrkade, att avloppen skulle utföras å sådant sätt att trygghet mot översvämning samt möjlighet att torrlägga i företaget ingående mark till ett djup av omkring 1.2 meter därigenom i regel bleve beredd, och borde avloppen i största möjliga utsträckning utföras som täckta ledningar.

§ 6.

Å de sträckor, där avloppen möjligen komme att utföras öppna, yrkade sakägarna att ersättning skulle utgå för såväl mark till avloppens utvidgning och rätning som för intrång av jord- och stenupplag o.d.

Därjämte yrkades av sakägarna, att ersättning skulle utgå för eventuell skada å växande gröda under rörläggningen.

§ 7.

Å de sträckor, där avloppen eventuellt komme att utföras öppna, yrkade sakägarna, att erforderliga markvägsbroar skulle ombyggas i samband med torrlägningsarbetenas utförande i övrigt.

§ 8.

Enär samtliga sakägare voro närvarande, beslöts att redan nu välja arbetsstyrelse för företaget. Till ordförande i arbetsstyrelsen valdes Ivar Karlsson och till övriga ledamöter Albert Svensson och Nils Truedsson med Nils Olsson till suppleant.

§ 9.

Synemännen meddelade, att de omedelbart ämnade påbörja uppskattning av den båtnad, som kunde beräknas uppkomma genom företagets utförande. Resultatet av denna uppskattning skulle jämte förslag till företagets utförande med kostnadsberäkning m.m. framläggas för intressenterna vid nytt sammanträde, vilket skulle hållas å samma plats onsdagen den 31 maj 1944 kl. 10 f.m., och skulle några ytterligare kungörelser härom eller kallelser ej utföras.

Maglö pr SÖSDALA den 21 april 1944.

M. Westling
statens lantbruksingeniör.

Biträdande gode män:

Andersson och Nilsson

År 1944, maj 31, kl. 10 f.m. hos Ivar Karlsson i Maglö.

Närvarande:

förutnämnda synemän och nedannämnda sakägare

Ivar Karlsson i Maglö,

Albert Svensson i d:o ,

Manfred Larsson i d:o ,

Nils Olsson i d:o ,

Nils Truedsson i d:o ,

Emil Andersson i Svenstorp för ägor i Maglö och

Karl Nilsson, arrendator av Nils Truedsson fastighet i Maglö.

§ 10.

Det av förrättningsmannen upprättade förslaget med därtill hörande längder genomgicks med sakägarna, varjämte synemännens utlåtande angående företaget upplästes för delägarna.

§ 11.

Att emottaga och förvara till företaget hörande kartor och handlingar uppdrogs åt lantbrukaren Ivar Karlsson, adress Maglö pr SÖSDALA.

§ 12.

Arvodesräkning överlämnades, och meddelade förrättningsmannen, att de dagar, för vilka dagarvode debiterats, funnes angivna i räkningen.

§ 13.

Sedan bestämmelserna angående besvär mot förrättningen enligt grunder i vattenlagen 11 kap. 85 § meddelats sakägarna, förklarades förrättningen avslutad.

Maglö pr SÖSDALA den 31 maj 1944.

Klas Westling

statens lantbruksingeniör.

Biträdande gode män:

Emil Andersson

Arb. Nilsson

624
55.

Länsstyrelsen
i
Kristianstads län
Landskansliet

Till statens lantbruksingenjör Klas Westling,
Kristianstad.

Sedan länsstyrelsen genom beslut den 28 maj
1942 förordnat förre lantbruksingenjören L. Holmström
i Kristianstad att i enlighet med föreskrifterna i
gällande vattenlag verkställa syn i och för torrlägg-
ning av vattenskadade marker till Maglö i Norra Mellby
socken

uppdrager länsstyrelsen härigenom åt Eder att verk-
ställa ifrågavarande förrättning.

Kristianstad i landskansliet den 6 april 1943.

A. S. Poole

Samfundet



N:o 27 / 28 Ekd. .

19 42

Länsstyrelsens i Kristianstads län resolution i anledning av gjord framställning om förordnande av förrättningsman enligt vattenlagen; given å landskansliet i Kristianstad den 28 maj 1942.

Uti en till länsstyrelsen ingiven ansökan har **Ivar Karlsson** i **Maglö**

anhållit om förordnande för **vederbörande förrättningsman** att i enlighet med föreskrifterna i gällande vattenlag verkställa **syn i och för torrläggning av vattenskadade marker till Maglö i Norra Mellby socken.**


Länsstyrelsen har tagit ärendet i övervägande och finner jämlikt 10 kap. 33 § vattenlagen skäligt förordna statens lantbruksingenjör Lennart Holmström att i enlighet med föreskrifterna i vattenlagen, därest laga hinder ej möter verkställa den i ansökningen påkallade förrättningen; skolande sökanden tillställa förrättningsmannen denna resolution.

År och dag som ovan.

På länsstyrelsens vägnar:

H. Jellman

E. Hemgren

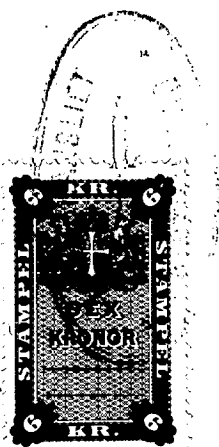

Stämpel sex kronor.

Jepsson.

115 D

Sökanden.

27/28
Eldm. Ark. 600
20. MAJ 1942
TILL LANDESKANSLIET
I KRISTIANSTADS LÄN

För
Länstyrelsen i Kristianstads län

Härmed anhälls vidlydande om
förordnande för vederbörlig förättning
att rikställda syn enligt vattenlagen i och för
förläggning av vattenkadade marker till
Köglö: N. Mellby socken V. Gringe härad
av Kristianstads län.

Samtliga av företaget berörda torde fört
med säkerhet av förättningsman kunna
angivas. Majs dea 27/4 1942.

Ivar Karlsson

J. J. J.

Lantbruksingenjörens kungörelse rörande
syneförrättning enl. 10 kap. vattenlagen
i Maglö by av Norra Mellby socken.

K U N G Ö R E L S E .

Syneförrättning enligt 10 kap. vattenlagen rörande torr-
läggning av mark inom Maglö by i Norra Mellby socken av Kristianstads
län kommer att handläggas vid sammanträde hos Ivar Karlsson i Maglö
fredagen den 21 april 1944 kl. 10 f.m., då sakägare hava att tillstä-
deskomma för utförande av sin talan.

Kristianstad den 29 mars 1944.

Klas Westling

statens lantbruksingenjör.

Anges att i Maglö by
Norra Mellby
den 2 april 1944.
Erik Brannström
Byråchef

Avsänd till pastorsämbetet i Norra Mellby socken den 29.3.1944.

Kungörelse.

Syneförrättning enligt 10 kap. vattenlagen rörande torrläggning av mark inom Kjällsveds by i Osby socken av Kristianstads län kommer att handläggas vid sammanträde hos Otto Cederholm därstädes lördagen den 22 april 1944 kl. 9 f. m., då sakägare hava att tillstådeskomma för utförande av sin talan.

Kristianstad den 29 mars 1944.

Klas Westling.

Statens lantbruksingenjör.

Kungörelse.

Syneförrättning enligt 10 kap. vattenlagen rörande torrläggning av mark inom Maglö by i Norra Mellby socken av Kristianstads län kommer att handläggas vid sammanträde hos Ivar Karlsson i Maglö fredagen den 21 april 1944 kl. 10 f. m., då sakägare hava att tillstådeskomma för utförande av sin talan.

Kristianstad den 29 mars 1944.

Klas Westling.

Statens lantbruksingenjör.

Sedan Gunnar Wehlin i Hågnarp hos länsstyrelsen anhållit om tillstånd att med station i Hågnarp i Norra Åkarp socken idka beställningstrafik med en personautomobil för befordran av högst sex personer (övertagande av Aron Månsson meddelat trafikstillstånd) lämnas trafikföretag, vilka beröras av den ifrågasatta trafiken, så ock andra, som saken eljest angår, tillfälle att till länsstyrelsen inkomma med yttrande i ärendet senast den 14 april 1944.

4452

LÄNSSTYRELSEN.

Prisstoppsföreskrifter för mekaniska verkstäder.

Priskontrollnämnden erinrar om föreskrifterna i nämndens meddelanden nr 355 och 358 beträffande mekaniska verkstäder. Dessa meddelanden kunna hämtas hos kristidsnämnderna. Företagare är skyldig att föra prisbok. Formulär kan rekvireras från priskontoren eller priskontrollnämnden.

Stockholm den 29 mars 1944.

STATENS PRISKONTROLLNÄMND

FOLKHUSHÅLLNINGEN

Upphävande av normalprissättningen på vissa fiskkonserver.

Priskontrollnämnden har beslutat att fr. o. m. den 1 april 1944 upphäva bestämmelserna om normalpriser på konserver av fiskbullar, inköpt makrill och inköpt tonfisk. Se nämndens meddelande nr 433, som finnes tillgängligt hos kristidsnämnderna fr. o. m. den 3 april. Beträffande nämnda varor gälla bestämmelserna om allmänt prisstopp fr. o. m. den 1 april.

Stockholm den 30 mars 1944.

STATENS PRISKONTROLLNÄMND



1/4 1944.

En chans för jordbruket.

Landsbygdspartiet bondeförbundet tog som bekant vid fjolårets riksdag ett mycket värdefullt initiativ för att förbättra jordbrukets lönsamhet och därmed ge hela jordbruksbefolkningen en mera skälig lön för sitt arbete. I en partimotion begärdes, att då priserna på jordbrukets produkter skulle fastställas, inkomsterna för jordbruket måtte beräknas så, att lönen för den inom jordbruket sysselsatta arbetskraften kunde jämföras med den lön, som utgår för grovarbete på landsbygden inom andra yrken än jordbruket. Eftersom i den inkomst- och kostnads-kalkyl för jordbruket i sin helhet, som numera tillämpas, lön inräknas åt alla, som arbeta i jordbruket, skulle en dylik inkomstförbättring komma icke bara de anställda utan även företagarna själva inom jordbruket och deras familjemedlemmar till godo.

Motionen mottogs med sötsura minner av de andra partierna och deras tidningspress, särskilt gäller detta socialdemokraterna. Inom riksdagen lyckades det inte heller att vinna gehör för det krav bondeförbundet framställt. Så långt som till direkt avslag ville man dock inte gå, därtill var känsligheten för jordbruksbefolkningens önskemål för stor. I stället valde jordbruksutskottet den vägen, att i princip ansluta sig till yrkandet i BF-motionen, men att ställa dess förverkligande på framtiden. Utskottet utalade som sin mening, att reallönen för jordbruksarbetarna bör vara jämförd med reallönen för grovarbetare på landsbygden, men med hänsyn till det beslutade prisstoppet ansåg utskottet att det knappast var möjligt att genomföra en sådan lönereglering i då rådande läge. Det torde till stor del ha varit bondeförbundsrepresentanternas i utskottet förtjänst, att detta ändock kom att intaga en så pass välvillig hållning till BF-motionen. Riksdagen biföll utskottets förslag.

Bondeförbundet kunde för sin del ingalunda godkänna den uppfattningen att prisstoppet borde lägga hinder i vägen för en förbättring av jordbrukets lönsamhet. Hr Gustafsson i Vimmerby gav uttryck åt den uppfattningen i en reservation till utskottsutlåtandet, vari han påpekade, att det förutsattes, när prisstoppet på hösten 1942 genomfördes, att detta inte skulle

En tjugig vårstrumpa

Vår och vackra strumpor höra ihop. I vårt stora urval av vackra och eleganta strumpor finner Ni alltid de, som passa Er.

Anita Normal, finmaskig, tunn kr. 4:—

Silva Promenad, avigv., kr. 4: 30

Nivella Stil, natur-silke-Bemberg, kr. 7: 25

Princess Crepe, mycket tøjbar, kr. 6: 25

Natursilke, kraftig, Promenad, 10: 75

Våra mycket efterfrågade, något felaktiga strumpor i pris kr. 2: 50, 3:— och 3: 50 alltid i lager.

Martina Åkerman

Tel. 198. 4508

STADEN och BYGDEN

Jourhavande läkare i Hässleholm i morgon är dr F. Wingerstrand, tel. 415.

Styrelsen för Hässleholms tekn. skola ansöker hos yrkesskolöverstyrelsen om statsunderstöd för nästa budgetår med 38,905 kr., varav 61,905 kr. avses till avlöningar och 6,425 kr. för undervisningsmateriel. (P)

Ett körkortsärende inför k. m:t. Verk-mästare Sven Nilsson, Hässleholm, hade hos k. m:t anfört besvär över länsstyrelsens beslut av den 19 nov. förra året ifråga om återkallelse av hans körkort. Hos länsstyrelsen hade landsfiskalen i Hässleholms distrikt anmält, att klaganden led av sådan nedsättning av hörsel-förmågan som gjorde honom olämplig att framföra motorfordon. Medicinalstyrelsen hade i över klagomålen avgivet yttrande ansett sig böra avstyrka att klaganden fortfarande finge inneha körkort. K. m:t har icke funnit skäl göra ändring i länsstyrelsens beslut.

Köp

Förlovningsringarna

till påsk i

N. SELANDERS

Guldsmedsaffär.

Frykholmsgat., Hässleholm. Tel. 56.

Hässleholms-Tidningen
NORRA SKÅNE
Hässleholm.

Redaktör och ansvarig utgivare:
J. KARLGREN.

Redaktionssekreterare:
H. MALWE.

Telefoner:
Redaktionen 143.
Expeditionen 32.
Red. Karlgren, bostaden 837.
Kamrer Olander, bostaden, 732.

Annonsskontor och exp.
är öppet söckendagar kl. 8,30—18, sön-
dagar kl. 10—11.

Senare än kl. 6 e. m. kunna annonser
icke mottagas.

OBS.! Annonser, beställningar av
trycksaker o. d. adresseras till expedi-
tionen, tel. 32, nyheter och predikoturer
till redaktionen, tel. 143.

Predikoturer skola vara inlämnade
senast kl. 11 f. m. dagen före utgiv-
ningsdagen.

Annonspris:
Före texten 17 öre pr m/m.
Efter texten 16 " " "
A textsidor 19 " " "
Gratulationsannonser efter utrymme.
Förlovnings-, lysnings-, vigsel- och
födelseannonser kr. 5:—.
Dödsannons efter beräkning å 17 öre pr
m/m dock minst 50 m/m samt 10 %
ökning för ram.
Ram- och konstställning 10 % förhöj-
ning pr m/m.
Särskild bestämd plats 1 öres förhöj-
ning pr m/m.
Lördagar 10 % förhöjning.

Prenumerationspris:
Helt år kr. 14:—
Halvt år " 7:50
Kvartal " 4:—
Månad " 1:50
Lösnummer 10 öre.

Utgivningsdagar:
Måndagar, tisdagar, torsdagar och
lördagar på morgonen.

Hässleholm - Norra Skånes Tryckeri - 1944

Dödsfall.



Vår kära moder

Anna Andersson

avled lugnt och fridfullt i dag i sitt
89:de levnadsår, sörjd och saknad
av oss, släkt och vänner.

Tjörnarp den 30 mars 1944.

BARNEN.

De gamla kära dragen
för sista gång vi ser,
Du somnat in i döden
och Mor du är ej mer.
Vi smeka nu den handen
som redan kallnad är,
och ber till Gud i himlen,
tag mot vår Mor så kär.



Min älskade make,
vår far och farfar
f. d. lantbrukaren

Johannes Svensson

avled i dag i sitt 76:te levnadsår,
djupt sörjd och saknad, men i ljus
och tacksamt minne bevarad av
oss, syster, släkt och vänner.

Galthult den 28/3 1944.

SIGRID SVENSSON.

Henry och Nanny.
Marianne.

Du har kämpat, Du har vunnit,
livets krona har Du funnit.

För vänligt deltagande vid vår
kära systers

IDA SVENSSON

sjukdom, samt för alla vackra blom-
mor till hennes grav, tacka vi
hjärtligt.

SYSKONEN.

Beställ

BEGRAVNINGSKORT
å NORRA SKÅNES TRYCKERI.

Hässleholms kristidsnämnd.

Nya inköskort för bröd, matfett och

Riksdagsmannen

D:r Bertil v. Frie

Göteborg,
talar vid

Folkpartiets
valkretsförbu

årsmöte å Stadshotellet i Hässleholm
söndagen den 2 april 1944 kl.

Partivänner i länet inbjudas!

4398 **ARBETSUTSKOT**

Medlemmarna i Hässleholm
ortens Jordbrukskas

kallas härmed till ordinarie för-
sammanträde lördagen den 8 ap-
ril kl. 10 e. m. å Cecil.

Ärende föreningens stadgar samt
ställande av instruktioner för
och revisorer.

4408 **STYRELSEN**

Medlemmarna

i Sösdala Fastighetsför. u. p. a.
härmed till ord. föreningsstämma
brukskassans lokal Sösdala den
1944 kl. 4 e. m.

Ärenden enligt stadgarna, samt
ta om föreningens trädande i likv.

4525 **STYRELSEN**

Medlemmarna

i Skånska Lantmännens Lokalför-
bunds Häsleholmsort u. p. a. erinras
härmed till ord. föreningsstämma
Kafé Cecil i Hässleholm tisdagen
april kl. 10 f. m.

4464 **STYRELSEN**

Medlemmarna

i N. Mellby sockens Jordbrukskas-
sans rening M. B. P. A. kallas till ord.
fredagen den 14 april 1944 kl.

i Kassans exp.-lokal i Sösdala.
Vid stämman förekommer
stadgarnas paragraf 33 mom.
föreskrivna ärenden.

4526 **STYRELSEN**

Leverantörer
av pota

Anmälan om leverans av po-
tatis nästa kampanj kan före den
lämnas till kontoret i Tjörnarp. I
kan sedan tecknas före den 1 m.
helst den 17 och 18 april.

4473 **Stärkelsefabriken i Tjörnarp**

Föreningshandling.

Besluttad föreningsresa med fru Karlsson
i Haglö i den av hvaranden 27/4 1942
detraderade ansökan om syn enligt rättslagen
i och för fastläggning av rättskadeade
marker till Haglö i Norra Hallby Aven
av Kristianstads län

Haglö den 29 november 1943

Albert Svensson Nils Truedsson
Nils Truedssons egenhändige samtycke och tvittna
Karlsson Klas Westling

Albert Svenssons egenhändige samtycke och tvittna:
Axel Jundeman Klas Westling.

Förstående föreningshandling uttömd.

Haglö för Lördalen den 21 april 1944.

Klas Westling, Axel Jundeman och Nils Karlsson

F Ö R T E C K N I N G

över delägare i det avdikningsföretag som avser upptagande av vattenavlopp inom Maglö by i Norra Mellby socken av Kristianstads län, vilka jämlikt vattenlagen 10 kap. 8 och 40 §§ underrättats angående sammanträdet den 21 april 1944 kl. 10 f.m.

1.	Lantbrukare Ivar Karlsson,	Maglö	SÖSDALA
2.	" Albert Svensson,	"	"
3.	" Nils Olsson,	"	"
4.	" Manfred Larsson,	"	"
5.	Johan August Larssons sterbhus,	"	"
6.	" Nils Truedsson,	"	"
7.	Arrendator Karl Nilsson,	"	"
8.	Lantbrukare Emil Andersson,	Svenstorp	MATTERÖD
9.	Arrendator Emil Persson,	Maglö	SÖSDALA
10.	Emil Ek,	"	"

Att förestående underrättelser avsänts med posten den 29 mars 1944, intygas

Ex officio:

Kenn Wretling

U T L Å T A N D E

angående utförande av vattenavlopp för torrläggning av mark inom Maglö by i Norra Mellby socken av Kristianstads län avgivet av synemännen vid syneförrättning enligt 10 kap. vattenlagen år 1944.

Avdikningsområdets belägenhet m.m.

Företaget, som avser torrläggning av redan odlad jord, är att hänföra till dikning. Det är beläget å Helgeåns nederbördsområde nr 88. Mot företagets utförande på sätt i detta utlåtande närmare finnes angivet möter enligt synemännens förmenande icke något laga hinder.

Sökande.

Sökande till förrättningen är Ivar Karlsson såsom ägare till fastigheten Maglö 1¹⁰. Därjämte hava Nils Truedsson, ägare till fastigheten Maglö 1¹⁵ och Albert Svensson, ägare till fastigheten Maglö 1¹¹ undertecknat förening med sökanden, varigenom de i betalningshänseende äro likställda med denne.

Företagets omfattning är beroende av sökandenas yrkanden och förefintliga fallförhållanden, och omfattar syneförrättningen i anledning härav de dikessträckor, som å hithörande plankarta äro utmärkta med en heldragen grov, röd linje och betecknade A-B-C och B-D.

Plankarta och profilritning.

Över de sträckor av avloppen, om vilkas utförande fråga nu är, äro dels profil- och sektionsritningar uppgjorda utvisande

lutningsförhållandena och avloppens beskaffenhet i övrigt, och dels plankarta upprättad utvisande den mark, som med nu befintligt avlopp ej kan torrläggas till 1.2 meters djup. Begränsningskurvan har av denna anledning lagts 1.4 meter över ordinärt sommarvattenstånd i avloppen, men har vid bestämmande av begränsningskurvan jämväl nödig hänsyn till markens avfall tagits.

Båtnadsuppskattning.

Den i föreliggande fall uppkommande båtnaden består i höjning av jordens alstringsförmåga. Värdet härå uttryckt i penningar utgör det kapitaliserade värdet av avkastningen, som beräknas uppkomma genom företagets utförande. Räntefoten vid kapitaliseringen utgör 5 procent. För beräkningarnas verkställande hava synemännen först uppskattat markens värde med hänsyn till dess alstringsförmåga i fullt torrlagt skick. Vid denna värdering har hänsyn tagits till jordens naturliga beskaffenhet såväl med hänsyn till matjord som alv samt till dess belägenhet men ej till jordens mer eller mindre goda brukning och därav uppkommande större eller mindre växtkraft.

Jordens värde före företagets utförande anse synemännen vara en produkt av dess värde i fullt torrlagt skick och ett tal, som anger den större eller mindre grad av försumpning, varav jorden lider. Jord, som ligger i jämnhöjd med eller under den försumpande vattenytan, har grad 0.0 och anses sålunda för närvarande sakna värde. Jord, som ligger i jämnhöjd med eller högre än kurvan

12.

för den vattenskadade marken, har grad 1.0, d.v.s. dess värde före och efter företagets utförande sammanfaller. Höjdskillnaden mellan den försumpande vattenytan och kurvan har delats i tio höjdgrader med sinsemellan lika höjdskillnad. Varje ägofigurs höjdläge motsvaras alltså av en viss försumpningsgrad. Denna är uträknad för varje figurs medelhöjdläge. Genom att multiplicera ägofigurens värde i fullt torrlagt skick med ägofigurens försumpningsgrad erhålles ägofigurens nuvarande värde. Skillnaden mellan markvärdet före och efter företaget motsvarar den genom företagets utförande uppkommande båtnaden. Denna är uträknad för såväl varje ägofigur som för varje fastighet och återfinnes i värderingslängdens kolumner 15 och 16.

Nederbördsområde, dimensionering m.m.

För att den beräknade jordförbättringen skall uppkomma måste dikningsarbetet verkställas i överensstämmelse med förslaget, som är upprättat med hänsyn till framrinnande vattenmängd, markens lutningsförhållanden, dikningsarbetets ändamål m.m.

Nederbördsområdet är direkt inmätt och utgör

vid punkt 1+69	225 hektar,
3+30	220 "
5+50	210 "
7+29	55 "
8+03	53 "
B	48 "
11+06	16 "

vid punkt C 10 hektar och

D 28 " .

På sökandens yrkande och med stöd av bestämmelserna i vattenlagen 7 kap. 4 § bestämma synemännen, att avloppen skola utföras som täckta ledningar undantagandes de nedersta femtio meterna av avloppssträckan A-B.

Vid bestämmande av rörledningarnas dimensioner hava synemännen utgått från en största avrinning av 1.0 sekundliter pr hektar.

För övrigt hänvisas till plankarta, profil- och sektionsritningar jämte kostnadsförslag.

Fixpunkterna i företaget äro lagligen skyddade och få alltså ej övertäckas, borttagas eller på annat sätt förstöras. Önskar jordägare borttaga fixpunkt, skall han därom göra anmälan till statens lantbruksingeniör, vilken då låter avväga annan lämplig fixpunkt. Kostnaden för lantbruksingenjörens i sådant hänseende företagna förrättningar gäldas av dikningsföretaget. Fixpunkternas läge i plan framgår av plankartan, deras höjdläge samt utseende av profilritningen.

Ersättningar.

Framställning om ersättning för skada å växande gröda, därest skada uppstår å dylik under arbetenas utförande, skall göras skriftligen till arbetsstyrelsen och senast den dag, då företaget genom avsyningsbevisets uppläsande på allmänt sammanträde med

sakägarnas förklarats avsynat och godkänt. Ersättningsbeloppet skall bestämmas av 2 st. av arbetsstyrelsen tillkallade ojäviga, i jordbruk kunniga män, lämpligen skiftesgodemän.

I övrigt skola inga ersättningar utgå.

Broar och trummor.

Ombyggnad av bro eller trumma ingår ej i torrlägningsarbetena.

Kostnadsfördelning.

Synemännen hava undersökt, huruvida dikningssamfälligheten bör indelas i förberedande avdelningar och därvid uppställt nedanstående tablå:

avdelning I avloppssträckan A-B-D med ägofigurerna 1-30 och 38-40

" II " B-C " " 31-37.

Kostnaden för varje avloppssträcka och förbättringsvärdet m.m.

för varje avdelning framgår av nedanstående tablå:

Avdelning.	Avloppssträcka.	Kostnad i kr.	Förbättrings- värde i kr.	Kostnad pr förbättringskrona.
------------	-----------------	---------------	------------------------------	----------------------------------

I	A-B-D	13.300.-	13.710:80	0.970
---	-------	----------	-----------	-------

II	B-C	1.700.-	1.854:40	0.917
----	-----	---------	----------	-------

S:ma	15.000:-	15.565:20	0.964
------	----------	-----------	-------

Avdelning II erfordrar för sin torrläggning att större delen av nedanförliggande avloppssträcka utföres. Vid verkställd undersökning enligt bestämmelserna i vattenlagen 7 kap. 24 §, huruvida avdelningarna skola sammanföras eller ej, befinnes att så skall

15.
ske, då kostnaden pr förbättringskrona inom företaget i sin helhet kommer att utgöra 0.964. I kostnaderna för arbetena inom företaget skola därför ägarna till marken deltaga i förhållande till båtnadsvärdet av denna mark enligt förut åberopade utlåtandet vidfogade värderingslängd, dock med iakttagande av bestämmelserna i vattenlagen 7 kap. 27 § och 10 kap. 80 §.

Beträffande fastigheten litt E, ägare Manfred Larsson, kunde för denna fastighets torrläggning en rörledning utföras från brunnen vid 7+29 österut till gränsen av fastigheten litt E samt i samband härmed rörledningen å sträckan 5+56-7+29 utföras med de ökade dimensioner, som betingas av insläppning av det österifrån tillströmmande vattnet vid 7+29 i stället för vid 5+56. Kostnaden för dessa arbeten beräknas till 2.100 á 2.200 kronor. Den vattensjuka arealen till litt E utgör enligt värderingslängden omkring 1.40 hektar. Kostnaden pr hektar för nämnda arbeten skulle alltså för fastigheten uppgå till omkring 1.500 kronor. Då Manfred Larsson efter jämförelse med övriga sakägares arealer och båtnad ej påyrkat deltagande i företaget, framgår av förestående, att övriga sakägare ej hava fördel av hans deltagande, varför någon delaktighet i nu föreslagna arbeten ej påförts litt E. Fastigheten litt E skall alltså framgent liksom f.n. insläppa sitt vatten i avloppet vid 5+56.

I kostnadsfördelningslängden finnes med iakttagande av ovannämnda grunder angivet vars och ens delaktighet i förbättringsvärde och procenttal samt den kostnad, som i enlighet med det upp-

rättade kostnadsförslaget åligger varje sakägare.

Därest företaget kommer till utförande, skola kostnaderna för syneförrättningen gäldas av sakägarna i företaget i förhållande till vars och ens andel i kostnaderna för torrlägningsarbetet. Förrättningskostnaderna förskjutas av sökanden och de med honom likställda vid förrättningens avslutande.

Framtida underhåll.

Kostnaderna för företagets underhåll bestridas av sakägarna i företaget efter samma grund, som i kostnadsfördelningslängden bestämts för anläggningskostnadernas fördelning.

Domstolsavgift.

Enligt arealuträknings- och värderingslängden beräknas den genom arbetenas utförande uppkommande båtnaden till 15.565 kronor 20 öre. På grund härav åligger det förrättningssökandena jämlikt vattenlagen 11 kap. 95 § jämförd med Kungl. Kungörelsen den 11 juni 1920, nr 280, angående indrivningen och användningen av vissa enligt vattenlagen utgående avgifter, att så snart detta utlåtande tagit åt sig laga kraft till Konungens Befallningshavande i Kristianstads län inbetala ett belopp av 23 kronor 35 öre.

Verkställighet.

Innan arbetet får påbörjas, skall denna syneförrättning ha vunnit laga kraft samt länsstyrelsen i Kristianstads län hava underrättats angående styrelseval.

Arbetsstyrelse.

7.
Enär sakägarna äro flera än två, skall företagets angelägenheter handhavas av en arbetsstyrelse, som väljes på allmänt sammanträde med sakägarna enligt föreskrift i vattenlagen 7 kap. 64 §.

Arbetsstyrelsens åliggande är bl.a.

att jämlikt föreskrifterna i vattenlagen 7 kap. 62 § anmäla styrelseval hos länsstyrelsen,

att å offentlig auktion eller genom infordrande av anbud försälja arbetet på förmånligaste sätt till entreprenör, som kan godkännas av statens lantbruksingeniör i länet,

att själv och med biträde av sakkunnig person övervaka arbetets utförande i överensstämmelse med det upprättade förslaget,

att verkställa behövliga utdebiteringar och fördelning av kostnader,

att föra räkenskaper över arbetet och årligen redovisa dessa för delägarna,

att genom kringsänd kallelselista, å vilken kallade delägare teckna sina namn eller på annat i vattenlagen 7 kap. 64 § fastställt sätt, senast åtta dagar i förväg, vid behov, dock minst en gång årligen kalla delägarna till sammanträde för gemensamma angelägenheters dryftande,

att ombesörja dikenas vidmakthållande och upprepning å årstid, då växande gröda därav tager minst skada samt

att i övrigt vidtaga alla åtgärder, som kunna befrämja arbetets verkställande och vidmakthållande.

Arbetsföreskrifter.

Med avseende å företaget stadga synemännen i övrigt jämlikt vattenlagen 10 kap. 62 § :

att företaget skall benämnas Maglö dikningsföretag 1944,

att arbetet skall vara fullbordat före utgången av år 1949,

att arbetet skall anses lagligen avslutat, då godkännande avsyningsbevis lämnats av statens lantbruksingeniör eller den han i sitt ställe sätter, och detta bevis blivit å gemensamt sammanträde med delägarna uppläst för dessa,

att arbetet skall utföras i full överensstämmelse med det upprättade förslaget, dock att mindre ändringar, som under arbetets utförande kunna visa sig lämpliga beträffande dikes läge och annat, som ej inverkar minskande på torrläggningens djup eller avrinningen, och varom berörda sakägare äro eniga, må efter hörande av lantbruksingeniören och efter hans skriftliga medgivande företagas,

att cementrören skola gjutas av svensk cement, att de skola godkännas av statens lantbruksingeniör eller dennes ombud, innan de nedläggas, och att deras läge skall kontrolleras av statens lantbruksingeniör eller dennes ombud, innan de få höljas,

att den, som åtagit sig arbetet, ej må erhålla slutlikvid, förrän arbetet i sin helhet godkänts av statens lantbruksingeniör eller den han i sitt ställe sätter,

att rensning av brunnar skall ske minst två gånger årligen och så

ofta behov därav föreligger. Koppling direkt till rörsträng förbjudes, såvida ej statens lantbruksingeniör därtill givit sitt skriftliga tillstånd.

Besvärshänvisning.

Är någon missnöjd med åtgärd eller beslut under denna syneförrättning eller med detta synemännens utlåtande ingive inom sextio dagar från nedanstående dag sina till Söderbygdens vattendomstol i Stockholm ställda besvär. I besvären skola fullständigt upptagas klagandens alla påståenden och skälen därför, och skola vid besvären fogas de handlingar, klaganden vill åberopa till stöd för ändringssökandet. Besvären skola ingivas i tre exemplar.

Maglö pr SÖSDALA den 31 maj 1944.

Kla Westling,

Just. Andersson A. E. Nilsson

Areal								Nuvarande värde			Blivande värde			Förbättringsvärde		
Åker		Äng och odlingsmark		Annan duglig mark		Impediment och högl. mark		pr har	pr ägofigur		pr har	pr ägofigur		pr har	pr ägofigur	
Har	ar	Har	ar	Har	ar	Har	ar	Kr.	Kr.	öre	Kr.	Kr.	öre	Kr.	Kr.	öre
7		8		9		10		11		12	13		14		15 16	
<i>Hövdjfruktning, ej skurkunnig och vändningslängd till "laglö" siktungsfontän är 1944". Nara Heltys och en kristianstad län.</i>																

Hemmanstal	Registernummer	Littera å kartan	Socken, by och hemman	Delägares namn, hemvist m. m. samt ägobeskrivning	Ägofigrens nummer
1	2	3	4	5	6
<u>138</u> ~~2011~~	1 ¹⁴	A	Norra Mellby socken. Haglö	Emil Andersson Sundström ars: Emil Persson äker, mylla på sand m. m. " " " " " " " " " <u>Summa</u>	1 2 3 4
<u>94</u> ~~2011~~	1 ¹⁵	B	Haglö	Nils Trudsson ars: Karl Nilsson äker, mulljord på sand " väg <u>Summa</u>	5 6 7 8 9 10 11 12 13
-	1	C	Haglö	Emil Ek. trub " " väg <u>Summa</u>	14 15 16
<u>106</u> ~~2011~~	19	D	Haglö	Nils Olsson äker, mulljord på sand ömsförs	17a

A r e a l								Nuvarande värde			Blivande värde			Förbättringsvärde			
Åker		Äng och odlingsmark		Annan duglig mark		Impediment och högl. mark		pr har	pr ägofigur		pr har	pr ägofigur		pr har	pr ägofigur		
Har	ar	Har	ar	Har	ar	Har	ar	Kr.	Kr.	öre	Kr.	Kr.	öre	Kr.	Kr.	öre	
7		8		9		10		11		12		13		14		15	
0 63								1.400	882	—	2.000	1260	—	600	378	—	
0 71								1.400	994	—	2.000	1420	—	600	426	—	
0 54								1.000	540	—	2.000	1080	—	1.000	540	—	
0 05								1.800	90	—	2.000	100	—	200	10	—	
1.93									2506	—		3860	—		1354	—	
0 86								1.400	1204	—	2.000	1720	—	600	516	—	
0 73								1.400	1022	—	2.000	1460	—	600	438	—	
0 07								1.800	126	—	2.000	140	—	200	14	—	
0 36								1.000	360	—	2.000	720	—	1.000	360	—	
0 11								1.400	154	—	2.000	220	—	600	66	—	
0 45								900	405	—	2.000	900	—	1.100	495	—	
0 48								800	384	—	2.000	960	—	1.200	576	—	
0 56								800	448	—	2.000	1120	—	1.200	672	—	
						0 03		—	—	—	—	—	—	—	—	—	
3 62							0 03		4103	—		7240	—		3137	—	
0 04								3.000	120	—	4.000	160	—	1.000	40	—	
0 09								3.000	270	—	4.000	360	—	1.000	90	—	
						0 01		—	—	—	—	—	—	—	—	—	
0 13							0 01		390	—		520	—		130	—	
0 57								800	456	—	2.000	1140	—	1.200	684	—	
0 57									456	—		1140	—		684	—	

Hemmanstal	Registreringsnummer	Littera å kartan	Socken, by och hemman	Delägarers namn, hemvist m. m. samt ägobeskrivning	Ägofigurans nummer
1	2	3	4	5	6
				ömfört äker, mulljord på sand 176 " " 18 " " 19 " " 20 " " 21 väg imp 22 väg imp 23 <u>Summa</u>	
$\frac{13}{204}$	18	E	Unglö	Manfred Larsson	
				äker, förbättras ej 24 " " 25 " " 26 " " 27 " " 28 <u>Summa</u>	
$\frac{108}{204}$	110	F	Unglö	Lars Karlsson	
				äker, mulljord på sand (stenb) 29 " " 30 " " 31 " , moränjord 32 " " 33 " " 34 väg imp 35 " " 36 " " 37 <u>Summa</u>	

A r e a l								Nuvarande värde			Blivande värde			Förbättringsvärde		
Åker		Äng och odlingsmark		Annan duglig mark		Impediment och högl. mark		pr har	pr ägofigur		pr har	pr ägofigur		pr har	pr ägofigur	
Har	ar	Har	ar	Har	ar	Har	ar	Kr.	Kr.	öre	Kr.	Kr.	öre	Kr.	Kr.	öre
7		8		9		10		11	12		13	14		15	16	
0 57									456	—		1140	—		684	—
0 03								1600	48	—	2000	60	—	400	12	—
0 71								800	568	—	2000	1420	—	1200	802	—
0 10								1200	120	—	2000	200	—	800	80	—
0 68								800	544	—	2000	1360	—	1200	816	—
0 22								800	176	—	2000	440	—	1200	264	—
						0 02		—	—	—	—	—	—	—	—	—
						0 02		—	—	—	—	—	—	—	—	—
2 31						0 04			1912	—		4620	—		2708	—
						0 31										
						0 27										
						0 36										
						0 24										
						0 22										
						1 40										
0 73								540	394	20	1800	1314	—	1260	919	80
1 42								400	568	—	2000	2840	—	1600	2272	—
0 61								400	244	—	2000	1220	—	1600	976	—
0 13								720	93	60	1800	234	—	1080	140	40
0 55								540	297	—	1800	990	—	1260	693	—
0 05								900	45	—	1800	90	—	900	45	—
						0 03		—	—	—	—	—	—	—	—	—
						0 02		—	—	—	—	—	—	—	—	—
						0 02		—	—	—	—	—	—	—	—	—
3 49						0 07			1641	80		6688	—		5046	20

Hemmanstal	Registernummer	Littera å kartan	<u>Socken</u> , by och hemman	Delägares namn, hemvist m. m. samt ägobeskrivning	Ägofigu- rens nummer
1	2	3	4	5	6
$\frac{148}{2000}$	111	G	Waglö	Albert Svensson	
				äker, mulljord på sand	38
				" "	39
				" "	40
				<u>Summan</u>	
<u>Sammandrag:</u>					
<u>Norra Mellby socken</u>					
$\frac{138}{2000}$	114	A	Waglö	Emil Rudensson brukstorp	
				arr: Emil Persson	
$\frac{94}{2000}$	115	B	---	Nils Truedsson	
				arr: Karl Nilsson	
-	1	C	---	Emil Eek	
$\frac{106}{2000}$	19	D	---	Nils Olsson	
$\frac{13}{200}$	18	E	---	Manfred Larsson	
$\frac{108}{2000}$	110	F	---	Jonas Karlsson	
$\frac{148}{2000}$	111	G	---	Albert Svensson	
				<u>Summan</u>	

Areal								Nuvarande värde			Blivande värde			Förbättringsvärde			
Åker		Äng och odlingsmark		Annan duglig mark		Impediment och högl. mark		pr har	pr ägofigur		pr har	pr ägofigur		pr har	pr ägofigur		
Har	ar	Har	ar	Har	ar	Har	ar	Kr.	Kr.	öre	Kr.	Kr.	öre	Kr.	Kr.	öre	
7		8		9		10		11		12		13		14		15	
1	75							400	700	-	2000	3500	-	1600	2800	-	
0	15							1000	150	-	2000	300	-	1000	150	-	
0	30							1200	360	-	2000	600	-	800	240	-	
2	20								1210	-		4400	-		3190	-	
1	93								2506	-		3860	-		1354	-	
3	62					0	03		4103	-		7240	-		3137	-	
0	13					0	01		390	-		520	-		130	-	
2	31					0	04		1912	-		4620	-		2708	-	
							140			-			-			-	
3	49					0	07		1641	80		6688	-		5046	20	
2	20								1210	-		4400	-		3190	-	
13	68					1	55		11762	80		27328	-		15565	20	
Maglo ^e m Laxåla den 31 maj 1944.																	
Kas Westling, Axel Andersson Per Nilsson																	

Hemmanstal	Registernummer	Littera å kartan	<u>Socken</u> , by och hemman	Delägares namn, hemvist m. m. samt ägobeskrivning	Ägofigurens nummer
1	2	3	4	5	6

Kostnadsförslag

	Läge	Längd m.	Arbete, jordmån m. m.	Antal	å pris	Kostnad		Summa	
						Kr.	öre	Kr.	öre
	1	2	3	4	5	6		7	
							--		
			<u>Maglö dikningsföretag 1944</u>				--		
	--	i N.	Mellby socken av Kristianstads län.						
--	0-10+6	1006	Dikessträckan A-B.				--		
	0-0+50	50	Schaktning för öppet dike lm.	50	5.00			250	--
--	0+50+5+56	506	24" cementrör lm.	506	10.00	5060	--		
	5+56-10+6	450	15" cementrör lm.	450	5.00	2250	--	7310	--
-	0+50-3+26	276	Grävning, rörläggning och återfyllning lm.	276	3.20	883	20		
	3+26-3+30	4	d:o d:o lm.	4	10.00	40	--		
	3+30-5+49	219	d:o d:o lm.	219	3.20	700	80	-	
	5+49-5+53	4	d:o d:o lm.	4	10.00	40	--	-	
	5+53-5+56	3	d:o d:o lm.	3	3.20	9	60	-	
--	5+56-10+6	450	d:o d:o lm.	450	3.60	1620	--	3293	60
	0+50		Dikesöga enl. ritning st.	1	50.00	50	--		
--	1+69,2+75 } 3+30,4+6 } 4+87 }		Intagningsbrunnar av betong: inre diam. 0.90 m st.	5	75.00	375	--		
	5+56		Intagningsbrunn, inre diam. 0,90 m. som intag för den österifrån tillrinnande vattenmängden inkopplas 2 st. 24" rör, slutröret försett med galler st.	11	20.00	120	--		
--	7+29,8+03 } 8+73,10+06 }		Intagningsbrunnar av betong inre diam. 0.70 m. st.	4	50.00	200	--	745	--
--			För oförutsedda fall arbetets tillsyn m.m. tillägges					11598	60
			Kronor					12520	--

	Läge	Längd m.	Arbete, jordmån m. m.	Antal	å pris	Kostnad		Summa	
						Kr.	öre	Kr.	öre
	1	2	3	4	5	6		7	
	10+06-12+50	244	Dikessträckan B-C.						
	10+06-12+50	244	9" cementrör lm.	244	2.80			683	20
	10+06-12+45	239	Grävning, rörläggning och återfyllning lm.	239	3.00	717	--		
	12+45-12+50	5	d:o d:o lm.	5	6.00	30	--	747	--
	11+06, 11+76 } 12+50 }		Intagningsbrunnar inre diam. 0.70 m. st.	3	50.00			150	--
--	--		För oförutsedda fall arbetets tillsyn m.m. tillägges					1580	20
								119	80
			Kronor					1700	--
	10+06=20 } 20-21+16 }	116	Dikessträckan B-D.						
	20-21+16	116	9" cementrör lm.	116	2.80			324	80
	20-21+16	116	Grävning, rörläggning och återfyllning lm.	116	3.00			348	--
	21+16		Intagningsbrunn inre diam. 0,70 m. st.	1	50.00			50	--
			För oförutsedda fall arbetets tillsyn m.m. tillägges					722	80
								57	20
			Kronor					780	--
			Sammandrag.						
	0-10+06	1006	Dikessträckan A-B					12520	--
	10-06-12+50	244	" B-C					1700	--
	10+06=20 } 20-21+16 }	116	" B-D					780	--
			Summa Kronor					15000	--
			Maglö pr Sösdala den 31 maj 1944						
			Klas Westling.						
			statens lantbruksingenjör.						

Kostnadsfördelningslängd
för "Maglö dihningsföretag 1944" i Norra
mellby socken av Kristianstads län.

Hemantal	Registernummer	Sittera i horten	Söcker Stämman	Delägare m.m.	Sökande	Förädlings- värde		Fördelningstal	Beräknad hortnad		Förädlings- hortnad	
						kr	öre		%	kr	öre	kr
None Mellby socken												
$\frac{138}{2000}$	1 ¹⁴	A	Maglö	Emil Andersson, Svantorp	gäld	1354 00	8,699	1304 85			34	60
$\frac{94}{2000}$	1 ¹⁵	B	"	Ärr: Emil Persson Nils Fredsson	S							
				Ärr: Karl Nilsson		3137 00	20,154	3023 10			80	17
	1	C	"	Emil Ek.	gäld	130 00	0835	125 25			3	32
$\frac{106}{2000}$	1 ⁹	D	"	Nils Olsson	gäld	2708 00	17,398	2609 70			69	20
$\frac{108}{2000}$	1 ¹⁰	F	"	Ivar Karlsson	S	5046 20	32,420	4863 00			128	95
$\frac{148}{2000}$	1 ¹¹	G	"	Albert Svensson	S	3190 00	20,494	3074 10			81	52
Summa						15565 20	100,100	15000 00			397	76
Maglö fr Lördala den 31 maj 1944												
Kas Westling, Axel Andersson Alf Nilsson												

ARVODESRÄKNING

för syneförrättning enligt vattenlagen angående *Mayla² delning² första²*
1944 i Norra Mellby
socken av *Kristianstads* län,
upprättad enligt nedanstående §§ i lantbruksingenjörstaxan av den 27 juni 1930.

År	Dato	A r b e t e	An- tal	å kr	Kr	öre	Kr	öre
1	2	3	4	5	6		7	
		Kallelser och kungörelser, § 5, st 14		0,50	7	-	7	-
		Ägomätning: i skala 1:4000, §§ 6—10						
		a) för mätningsområdets gränser enl. tariff I,						
		1) i åker, raklinje km		1,50				
		krokinje " 3,8		3,00	11	40		
		i annan mark, raklinje "		3,00				
		krokinje "		6,00				
		2) för strandsträckor utefter sjö o. vattendrag med bredd över 15 m						
		i åker, raklinje km		3,00				
		krokinje "		5,00				
		i annan mark, raklinje "		5,00				
		krokinje "		11,00				
		3) för strandsträckor utefter mindre vattendrag, bredd 10—15 meter						
		i åker, raklinje "		1,00				
		krokinje "		2,00				
		i annan mark, raklinje "		2,00				
		krokinje "		5,00				
		b) för mätningsområdets olika ägoslag, ägofigurer och areal enligt tariff II						
		åker, medelareal 0,47 ha st 29	0,24	6	96			
		ha 13,68	0,78	10	67			
		äng och odlingsmark, medelareal ha st						
		ha						
		annan mark och impediment, medelareal 0,13 ha st 12	0,05	0	60			
		ha 1,55	0,78	1	21			
		> 15,						
		c) för vattenavlopp enl. tariff III med en medelbredd av 10—15 m						
		< 10						
		i åker o. d., raklinje km						
		krokinje "						
		i annan mark, raklinje "						
		krokinje "						
		Tillägg för mätning i skala 1:						
		d) för textning, skala o. d., 1:sta regalarcket			4	-		
		bladet					34	84
		övriga regalarck	st					
		blad					41	84
		Överföres						

1	2	3	4	5	6	7
		Överfört				41 84
29/11 - 3/12 1943		Avvägning.				
a)	avvägning, längdmätning o.d., § 46 mom. 4	dagar	2	12,00	24 -	
b)	ytavvägning, § 11, mom. 1, tariff IV					
i öppen mark,	medelantal 6.5 punkter pr ha	ha	13.68	0.50	6 84	
	avvägda punkter	st	90	0.03	2 70	
i annan mark,	medelantal punkter pr ha	ha				
	avvägda punkter	st				
c)	begränsningskurva, § 11, mom. 2:					
i öppen mark		km	2.3	2,00	4 60	
i annan mark		"		5,00		38 14
Arealuträkning, § 13, tariff V, medelareal 0.37 ha,		st	41	0.05	2 05	
		ha	15.23	0.10	1 52	3 57
Ägobeskrivning, § 14, ägofigurer		st	41	0,04	1 64	1 64
Markvärdering:						
a)	uppskattning och värdering, § 46 mom. 5	dagar		12,00		
b)	gradtabell eller kurva, § 16, mom. 1:					
för första kilometern av avlopps längd		km			- -	
för övriga kilometer		st		1,50		
c)	uträkning därmed av värde pr ytenhet, § 16, mom. 2, värdetal "	"	58	0,06	3 48	
d)	uträkning av förbättring eller försämring, § 17, ägofigurer "	"	29	0,12	3 48	6 96
Längdprofil, § 19, längdskala 1: 4000						
a)	uppritning enl. tariff VI, 1) endast markyta	km	0.8	3.-	2 40	
	2) befintligt avlopp eller vall	"	0.55	3.50	1 92	4 32
Tvärsektioner, §§ 21 och 22, i skala 1:100,						
vid uppritning av endast befintlig eller ny sektion		st	1	0.12	0 12	
		"				
vid uppritning av såväl befintlig som ny sektion		"	2	0.22	0 44	
		"				
		"				0 56
Antal blad med profil- och sektionsritningar		"	1	3,00	3 -	3 -
Hydrografisk utredning, §§ 23 och 48, grundbelopp					- -	
för vattenområdets areal		km ²		0,02		
dagar			1	12,00	12 -	12 -
Dimensionsberäkning, § 24						
a)	för öppet avlopp, utan särskild beräkning	km		3,50		
tillägg för särskild beräkning av dimensionerna		"		1,00		
" " våta sektionsarean vid h. v. y. 0,50 kr pr m ²		"				
nämligen	m ² sektion på	"				
" " " "	"	"				
" " " "	"	"				
" " " "	"	"				
b)	täckte ledning, 1) inre diameter intill 20 cm	"		6,00		
2) " " över 20 "		"	1.3	10,00	13 -	13 -
Inritning å kartan av avlopp och vallar, § 26, grundbelopp					1 -	
tillägg för varje cm verkligt mått å kartan		cm	33	0,03	0 99	1 99
Arbetsbeskrivning, § 27, 1:a sidan					- -	
tillägg för övriga sidor		st		2,00		
						127 00
						Överföres

1	2	3	4	5	6	7
		Överfört				127 02
		Kostnadsberäkning, § 28, a) nyanläggning km	0.8	2,50	2 -	
		därjämte 25 öre pr m ² av våta sektionensarean vid h. v. y.				
		nämligen m ² sektion på "				
		b) vid förändring av befintligt avlopp "	0.55	4,00	2 20	
		därjämte 50 öre pr m ² av våta sektionensarean vid h.v.y.				
		nämligen m ² sektion på "				
		c) av kostnadsförslagets slutsumma 0,1 % (broar och vallar inberäknade)			15 -	19 20
		Förslag till invallning, § 29				
		a) Konstruktion och dimensionering av vallar			~~6 -~~	
		b) Inläggning av vallkrön km		0,50		
		c) Uppritning av tvärsektioner st		0,25		
		d) Kostnadsberäkning km		3,00		
		§ 46 Förslag till pumpstation dagar		12,00		
		Förslag till bro- och trumbyggnad, §§ 33—35 och 38				
		Dimensionsberäkning st		8,00		
		Ritarbete				
		för särskilt konstruerade landfästen st		4,00		
		Kostnadsberäkning				
		för särskilt konstruerade landfästen st		4,00		
		Grundförstärkning m ²		0,10		
		Ritningar, antal blad st		3,00		
		Införande av höjdsiffror å plankartan, § 39	90	0,01	0 90	0 90
		Översiktskarta, § 41				
		Ersättningslängd, § 42, grundbelopp			~~1 50~~	
		antal ersättningsbelopp st		0,25		
		Kostnadsfördelning, § 43, grundbelopp			2 -	
		antal fastigheter st	6	0,30	1 80	
		tillägg för fastigheter i olika avdelningar "		0,20		3 80
		Utlåtande, § 45 sid	10	3,00	30	30 -
2/1.8.5	3/5.44	Sammanträden o. upprättande av protokoll, § 46 mom. 1, dagar	1 1/2	12,00	18 -	18 -
		Särskild utredning, § 46, mom. 2		12,00		
		 "		12,00		
		Utredning å länets lantmäterikontor rörande fastighetsgränser, jordregisternummer o. d., § 46, mom. 15 dagar	1/2	12,00	6 -	6 -
		Förslag enl. § 46 mom. 15, brunn	1/4	12,00	3 -	
		utlopp för täckt ledning "	1/3	12,00	4 -	
		slamficka "		12,60		
						7 -
		Lösen för:				
		Kopia av plankartan, § 51 Summa kronor				211 92
		1) 1:sta regalarcket st			7	
		övriga regalarblad st				
		2) efter kartans skala och ägofigurernas medelareal, tariff VII, skalan 1: 40000, medelareal 0.37 ha, ägofigurer st	41	0.07	2 87	
		ha 15.23	0.14	2 13		
		Överföres			12 -	

1	2	3	4	5	6	7
		Överfört			12	—
		höjning för handkopia å ritpapper, 25 0/0				
		3) insättning av höjdlägestal st	90	0,02	1	80
		inritning av kanaler och diken, grundbelopp			1	75
		tillägg för varje cm verkligt mått å kartan, cm	33	0,05	1	65
		Kopia av profil-, sektions-, bro- och trumritningar, § 54,				17 20
		1) enligt tariff VIII, endast markyta km				
		befintligt vattendrag eller vall "				
		nytt avlopp eller vall "	0.8	5-	4	—
		ändring av befintligt avlopp "	0.55	6-	3	30
		2) tvärsektioner, originalritningens belopp			0	56
		3) broar och trummor, " "				
		4) för varje med rubrik, skalor o. d. försett blad st	1	3,00	3	—
					10	86
		nedsättning för kopia å kalkerväv 25 0/0			2	72
		Kopia av annan ritning, § 46, pumpstation, dagar		12,00		
		~~och~~ brunn, förutlopp ~~och slutficka~~ "	1/2	12,00	6	—
						6 —
		Auskript av synehandlingarna, § 57 sid	28	0,55	15	40
		Översiktskarta i d:o, § 41				
						15 40
		Summa kronor				46 74
		Övriga förrättningskostnader.				
		Lösen av förordnandet jämte kommissionärsarvode			10	—
		Annonskostnader ang. sammanträden			10	30
		Inbindning av förrättningshandlingar ~~2 band~~ ~~o. upphästring av ritningar~~			4	—
		Arvode till biträdande förrättningsmannen				24 30
		Ersättning till gode männen enligt egna räkningar			53	60
		Kostnader för hantlangning, materialer o. d.			61	20
						114 80
		Summa kronor				139 10
		Sammandrag.				
		Förrättningsmannens arvode				211 92
		Lösen för kopior och avskrifter				46 74
		Övriga förrättningskostnader				139 10
		Summa kronor				397 76

Den, som icke åtnöjes med denna räkning, äger att inom tre månader från nedanstående dag klander därå anställa genom stämning till Västra Göinge häradsrätt.

Maglofr Lösdala den 31 maj 1944.

Kenn Westling
Statens lantbruksingenjör.

Att sakägare erhållit en med denna lika lydande räkning betyga:

Anders Andersson

Alf Nilsson

Kronor kvitteras:

den 19

LANTBRUKSINGENJÖREN

I

KRISTIANSTADS LÄN

KRISTIANSTAD

277/47.


FÖREDRAGET

DEN 30 AUG. 1949

I

LANTBRUKSSTYRELSEN

Kristianstad den 11 augusti 1949.

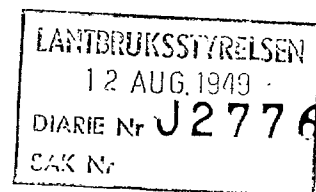

Till Kungl. Lantbruksstyrelsen.

Den 31 maj 1947 beviljade Kungl. Lantbruksstyrelsen bidrag och lån av statsmedel till utförande av Maglö dikningsföretag 1944 i Norra Mellby socken av Kristianstads län. Kontrakt angående statsmedlen och företagets utförande översändes sedermera av Kungl. Lantbruksstyrelsen till mig, varefter jag i min tur översände desamma till ordföranden i arbetsstyrelsen för företaget.

Jag har nu från ordförande i arbetsstyrelsen för företaget erhållit en skrivelse med begäran om indragning av det till företaget beviljade bidraget och lånet, varför jag härmed vördsamt får översända denna skrivelse.

Kristianstad som ovan

Klas Westling

bu. 3/5 47

*Företagets styrelse: Torbjörn Karlsson
Anders Johansson
Hilja Tundberg
Lennart Lundström
Lennart Lundström*

*I sammanställningen har jag
satt några anmärkningar
och denna översänds till er*

ack. 12/2 1949
J 2776

Statens Lantbruksskogsstyrelse
Klas Wenthin
Bristanstad

Erb. beaktat av sakkägarerna
i "Hagbo" dikningsförening 1944 i N.
Stubbby seker att idén låta föreningst
hemmen till utförande, får jag härmed
anvisa att ^{an} Huvudst. Lantbruksskogsstyrelsen
samtycker till och med att utval-
med till förenämnda förening måtte
av Eder återställas.

Hagbo nr. Södala den 12/2 1949
Gunnar Olsson
ordf. i skogsstyrelsen