


Förslag i 2 blad till
Lillahult-Ljungby dikningsföretag
 1946 i Förslövs socken av Kristianstads län upprättat
 vid syneförrättning enligt bestämmelserna i 10 kap. vattenlagen

Klas Westling.

Statens lantbruksingenjör.

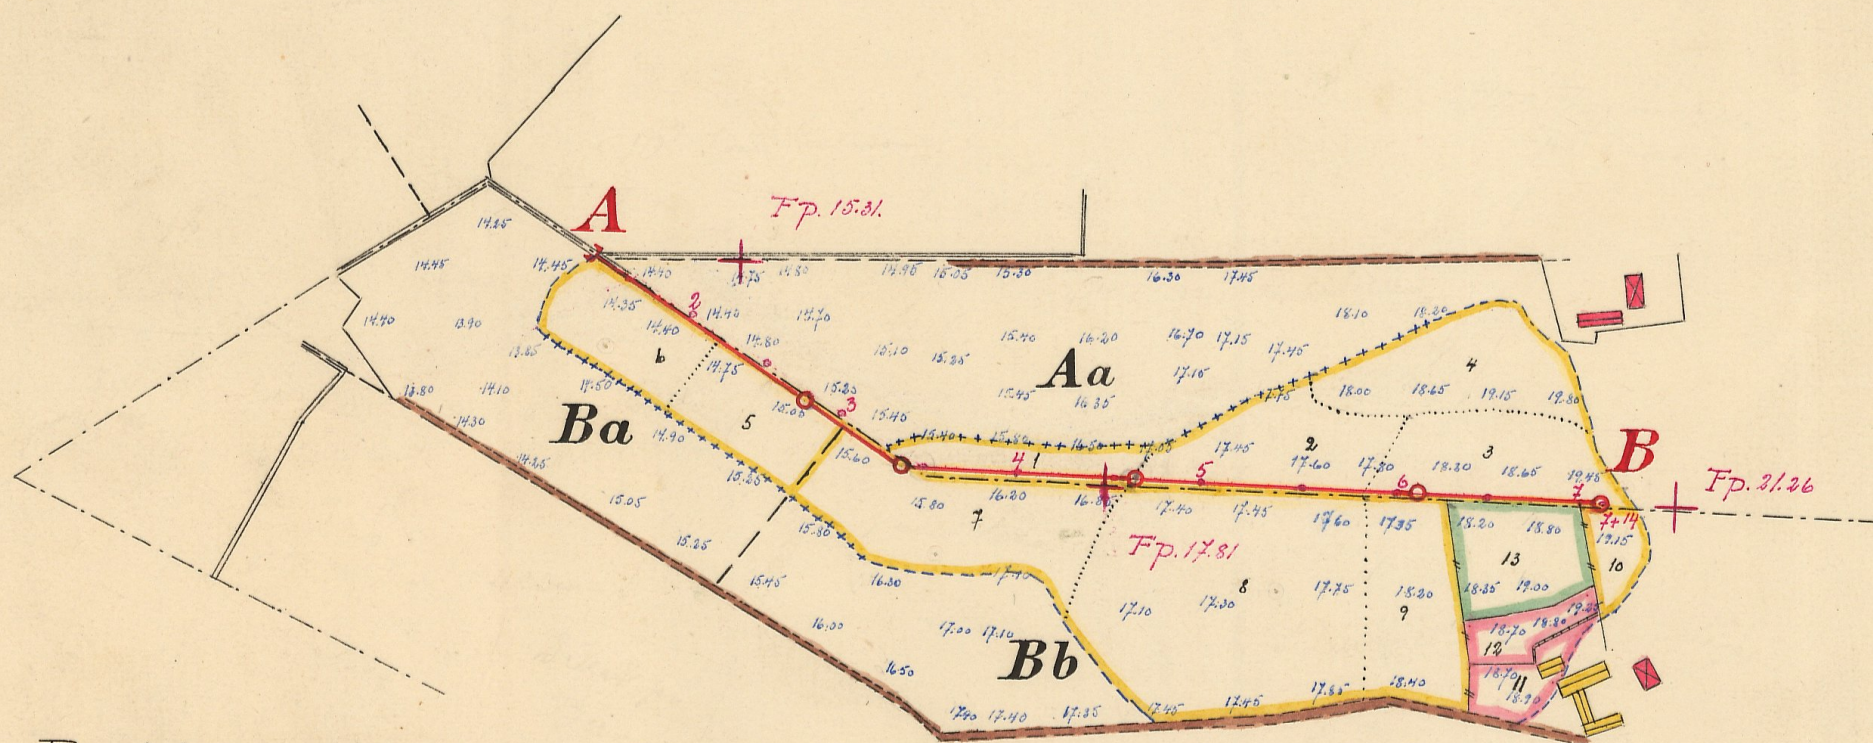

Registernummer.


Förslövs socken

Aa	Ljungby	10 ¹⁰
Ba	Lillahult	6 ³
Bb	"	6 ⁶

NTH.Nr 001

Kungl. Lantbruksstyrelsens
Kultartekniska byråarkiv

Skala 1:4000.

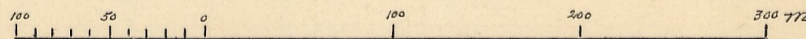

124-1

L 2-1348

Tillhör:

Förslag i 2 blad till

Lillahult-Ljungby dikningsföretag


1946 i Förslövs socken av Kristianstads

län upprättat vid synförrättning enligt bestämmelserna
i 10 kap vattenlagen.


Klas Mestling.

Statens lantbruksingenjör.


Typritning till intagningsbrunnar.

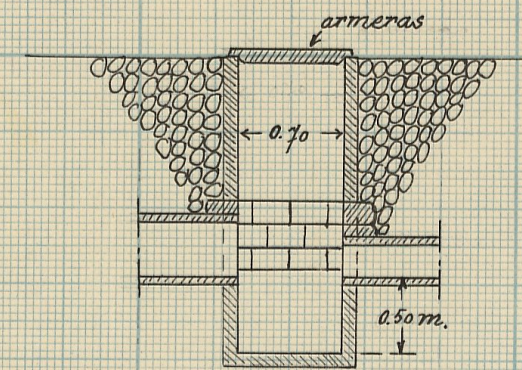

Förslag till dikesöga vid 9.

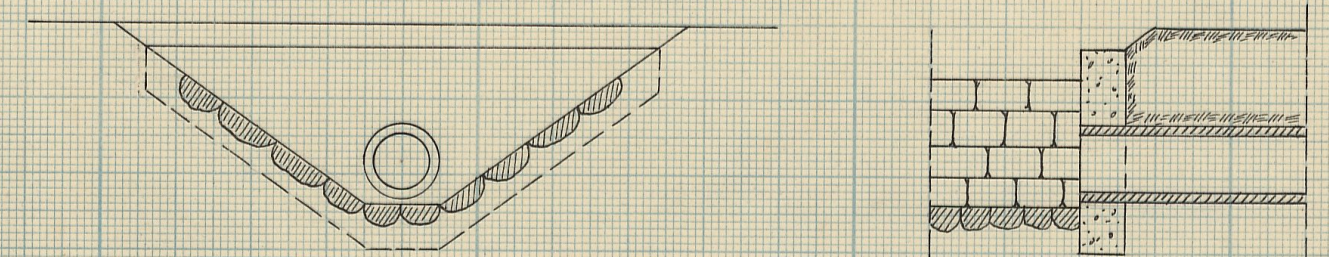

Betongmurarna ruderteras.
Järnets avstånd 250 mm
" diameter 8 mm.

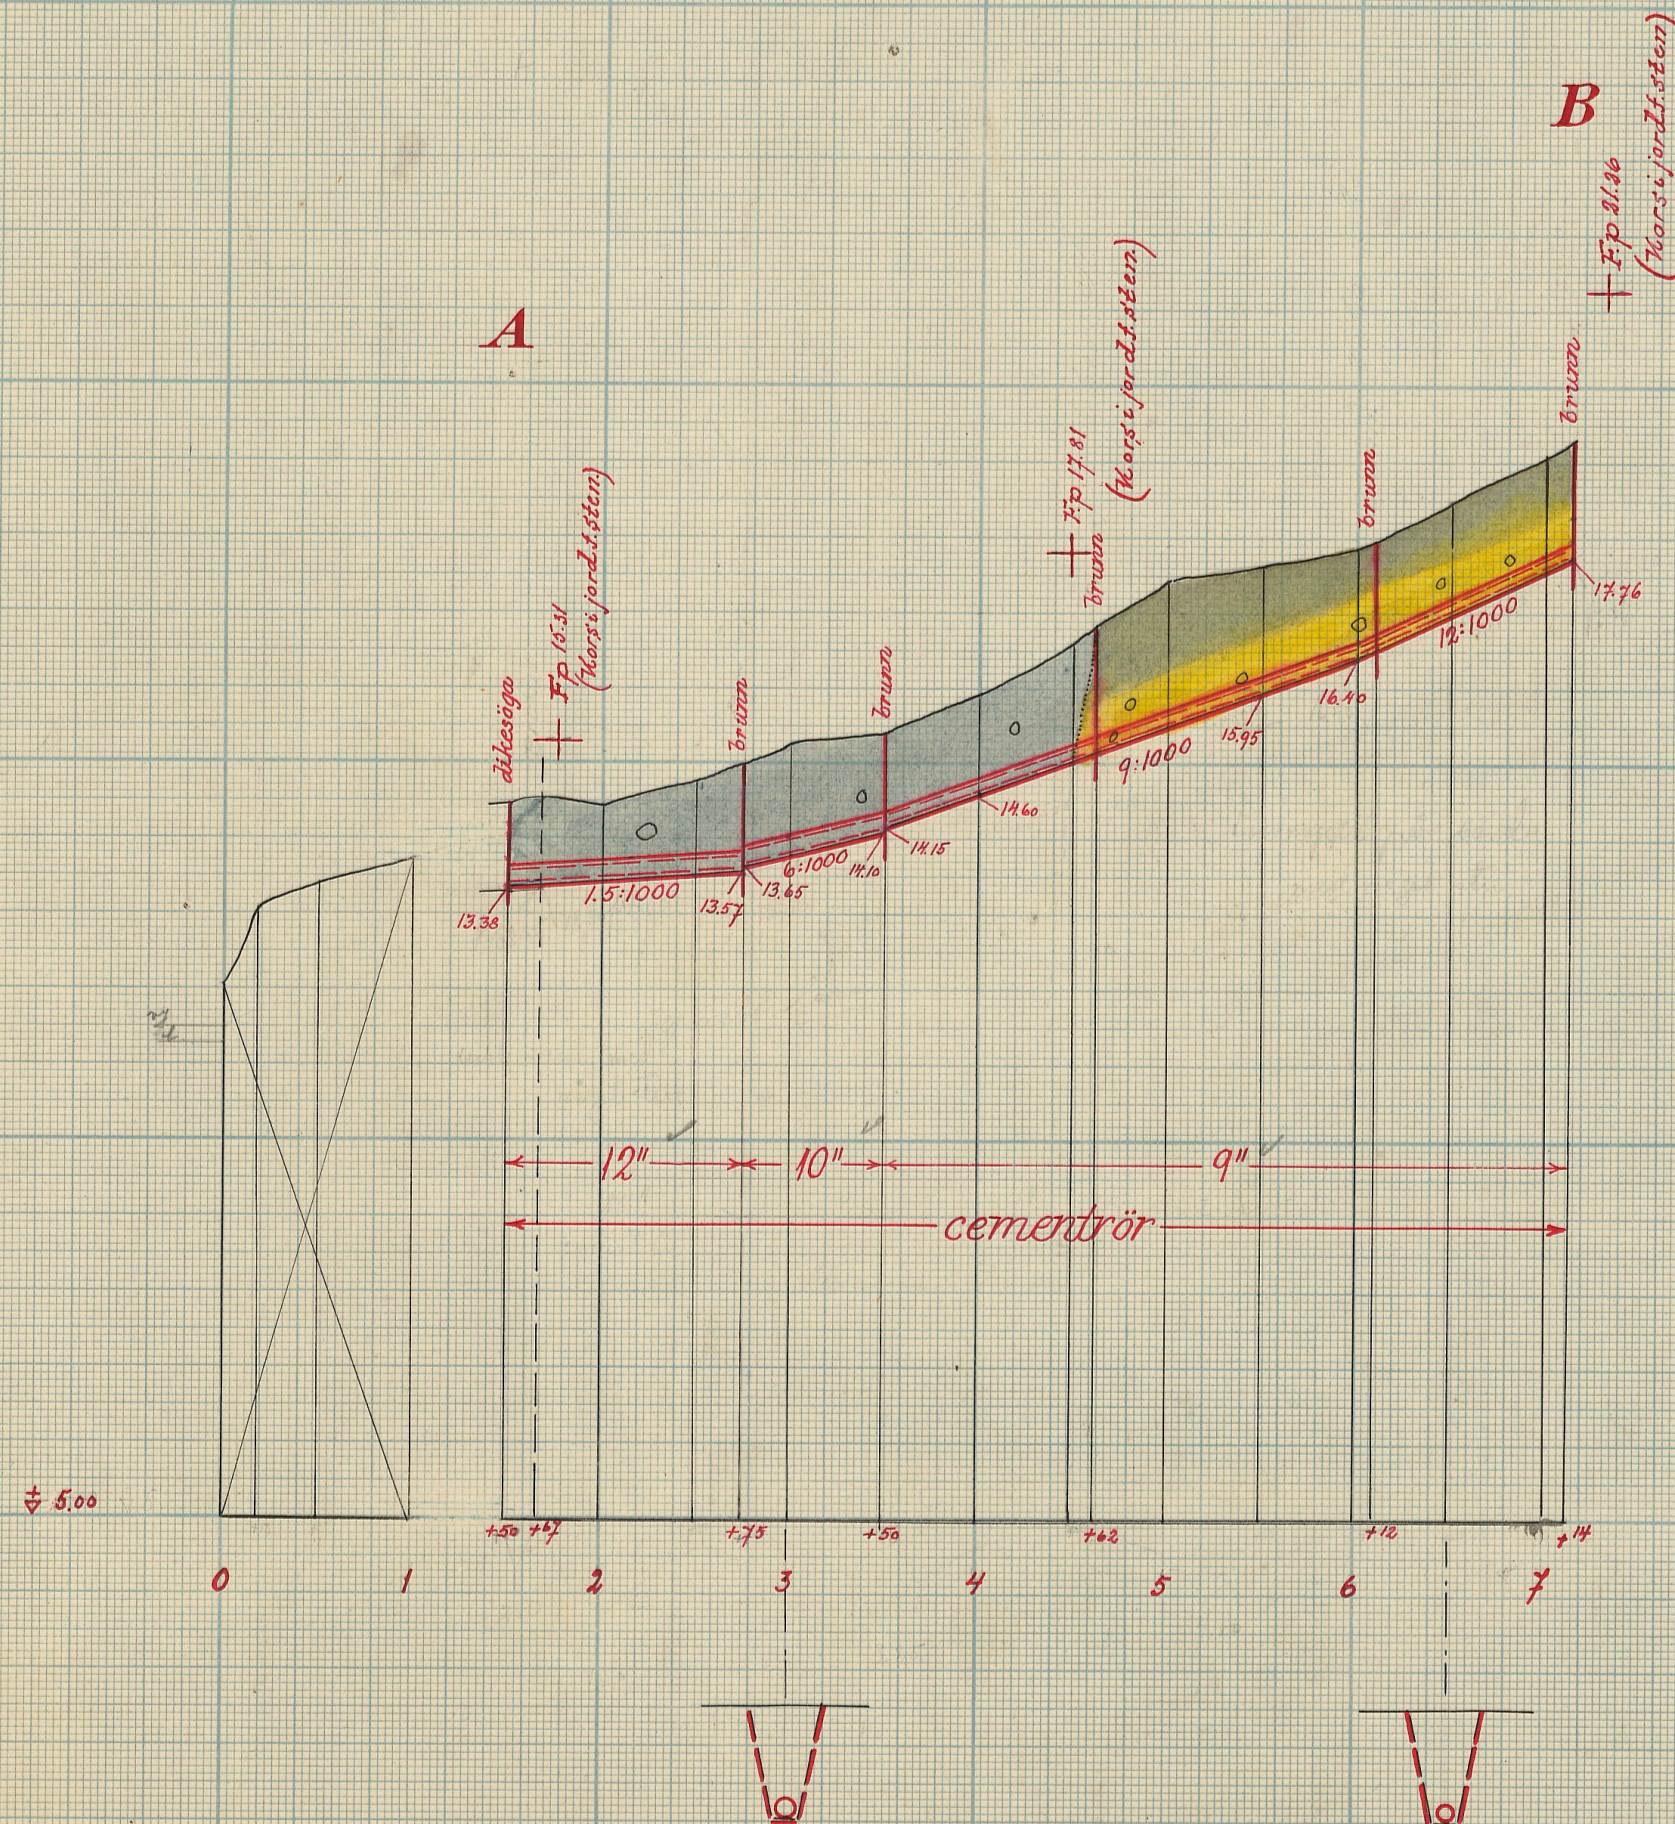

Skalar:

för längd 1:4000.

för höjd och sektioner 1:100.

för detaljer 1:50.

MIN. Nr 002

Kontroll av tekniska
Kontroll av tekniska

124-2

2-1348

Ser. F XIII komb

Kungl. Lantbruksstyrelsens
arkiv

DIARIE Nr 21481
K. LANTBRUKSSTYRELSEN
2 SEP 1947

L. 2*1348

Rev 27
1148

Betänkande

rörande

Lillahult-Ljungby dikningsföretag 1946

i Förslövs socken

av Kristianstads län.

Bidrag och lån.

Förslagsställare

K. Westling.

DIARIE Nr 21481
K. LANTBRUKSSTYRELSEN
2. SEP. 1947.

Till Kungl. Lantbruksstyrelsen.

Härmed får undertecknad, aktförvarare i Lillahult-Ljungby
dikningsföretag 1946 i Förslövs socken av Kristianstads län, vörd-
samt anhålla, att till företagets utförande måtte beviljas största
möjliga bidrag utan återbetalningsskyldighet från statens avdiknings-
anslag och lån från statens avdikningslånefond. Arbetsplan rörande
företaget är upprättad vid syneförrättning enligt bestämmelserna
i 10 kap. vattenlagen år 1946 av lantbruksingeniör Klas Westling.

Lillahult pr Förslövsholm den 4 december 1946.

Nils Nilsson.

Genom beslut den 27 nov. 1948 har Kungl. Lantbruksstyrelsen, som godkänt en anläggningkostnad av 4.926:20 kr., till företaget beviljat bidrag med 1.640 kr. och lån med 3.280 kr. samt fastställt arbetsplanen i oförändrat skick. med tillägg, att

Betygas i tjänsten *Peter Granberg*

BETÄNKANDE

DIARIE Nr 21481
K. LANTBRUKSSTYRELSEN
2 SEP 1947

rörande bidrag från statens avdikningsanslag och lån från statens avdikningslånefond till

"Lillahult-Ljungby dikningsföretag 1946" i Förslövs socken av
(företagets namn samt socken och län)

Kristianstads län.

Förtroendeman: Lantbrukaren Nils Nilsson, Lillahult, Förslövsholm.
(titel, namn och adress)

Förrättningsman: Lantbruksingeniör Klas Westling.
(titel och namn)

Förrättningsmannen förordnad den 28 juni 1945 Förrättningen avslutad den 4 dec. 1946

Förslaget är upprättat i samband med fullständig syn
~~Kostnad för första rensning av avloppet~~ Vid

förrättningen bestämd arbetstid: Före utgången av år 1951 I kontrakt med Kungl. Lantbruksstyrelsen synes tidpunkten för företagets färdigställande böra angivas till den 31 dec. 1951

Båtnad (social båtnad ej inräknad) 6.207:80 kronor.

Total kostnad (kostnad för första rensning inräknad) 4.926:20 kronor.

För kostnadsberäkningen äro nedanstående å-priser karakteristiska:

Se synehandlingarnas kostnadsberäkning.

BERÄKNING AV STATSUNDERSTÖD.

Kostnadssammandrag.

Samfällighet (Delföretag)	Arbets- och materialkostnad		Ersättningar		Förrättnings- kostnader och dylikt		Summa kostnad för utförandet		Kostn. för en första rensning	Total kostnad	
	kronor	öre	kronor	öre	kronor	öre	kronor	öre	kronor	kronor	öre
	4.700	--	-	-	226	20	4.926	20	-	4.926	20
Enär det i företaget ingående avloppet utgöres av täckt ledning finnes ej anledning medtaga några kostnader för en första rensning av avloppet.											

Areal, båtnad och kostnad samt bidragsberäkning.

Samfällighet (Delföretag)	Förbättrad mark						Jord- förbättring		Social båtnad (*)	Total kostnad		Kostnad per hektar	Bidragskvot	Bidrag
	åker tomt		annan mark		summa					kronor		öre		kronor
	har	ar	har	ar	har	ar	kronor	öre		kronor	öre	kronor		kronor
	6	29		55	6	84	6.207	80	2	4.926	20	720	1/3	1.640:-

Av bidraget belöper omkring..... kr. på företagets utförande och omkring..... kr. på en första rensning.

Låneberäkning.

Samfällighet (Delföretag) eller avdelning	Låntagarnas andel i						Lånekvot	Lån
	jord- förbättringen		hela sam- fälligheten	kostnaden för utförandet				
	kronor	öre	procent	kronor	öre	kronor		
	6.207	80	100,000	4.926	20	2/3	3.280:-	

Arbetet med företagets utförande är ännu ej påbörjat.

Förslagsställaren veterligen har statsunderstöd tidigare icke utgått till torrläggning av någon del av i företaget ingående mark. Beträffande kostnads- och båtnadsuppskattningen så hänvisas till synehandlingarna. Båtnaden består av alstringsbåtnad.

Företaget är ur enskild och allmän synpunkt nyttigt och önskvärt samt uppfyller villkoren för erhållande av bidrag och lån av statsmedel. Fastigheternas åkerareal framgår av föreningshandling, fogad till detta betänkande. Torrläggning-nämnden anser, att vid beviljande av statsbidrag till företaget, bidragskvoten 1/3 bör tillämpas.

På grund av vad sålunda blivit utrett föreslås, att på sätt av ovanstående tabeller framgår till företaget beviljas dels bidrag från statens avdikningsanslag med 1.640 kronor och dels lån från statens avdikningslånefond med 3.280 kronor.

Kristianstad den 29 augusti 1947.

På torrläggning-nämndens vägnar:

Carl Davidson

Bilagor.


- A. Diariebevis.
- B. Föreningshandling.
- C. Fastighetsförteckning.

*) Beteckningar: 0 = ingen, 1 = ringa, 2 = avsevärd, 3 = stor.

Att, såvitt framgår av härstädes fört vederbör-
ligt diarium, besvär icke inom laga tid anförts över en
enligt uppgift den 4 december 1946 avslutad laga syneför-
rättning angående Lillahult-Ljungby dikningsföretag 1946,
avseende torrläggning av mark inom Lillahult N:o 6 och
Ljungby N:o 10 i Förslövs socken, Kristianstads län; det
varder härmed till bevis meddelat. Stockholm i Söderbyg-
dens vattendomsstols kansli den 11 mars 1947.

Ex officio:


(G. Österholm)

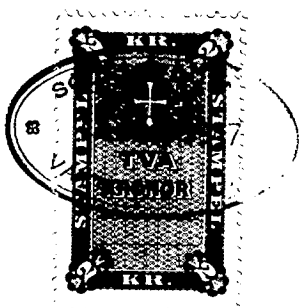

Stämpel 2 kronor. Lantbruksingenjören Klas Westling, Kristianstad

F Ö R E N I N G

ingången mellan delägarna i Lillahult-Ljungby dikningsföretag 1946
i Förslövs socken av Kristianstads län.

Undertecknade överenskomma

1. att hos vederbörande myndighet göra en vördsam ansökning om största möjliga bidrag utan återbetalningsskyldighet från statens avdikningsanslag och lån från statens avdikningslånefond till företagets utförande samt
2. att uppdraga åt Nils Nilsson i Lillahult dels att ingå med den vördsamma ansökningen, dels att underteckna de kontrakt och förbindelser, som med anledning härav kunde erfordras och dels att utkvittera och uppbära utanordnat bidrag och lån.

Lillahult pr Förslövsholm den 4 december 1946.

Nils Nilsson.

Otto Carlsson

Bevittnas:

Arvid Nilsson
adr. *Ranarp*
Förslövsholm

Jarne Nilsson
adr. *Förslövsholm*

Uppgiven åkerareal:

Nils Nilsson, Lillahult - 16 hektar .

Otto Carlsson, Ljungby - 10 " .

Lillahult som ovan

Ker Westling
lantbrukingenjör.

F A S T I G H E T S F Ö R T E C K N I N G .

Till nedanstående fastigheter, ingående i "Lillahult-Ljungby dikningsföretag 1946" i Kristianstads län, tillstyrkes lån från statens avdikningslånefond.

Förslövs socken.

Aa	25/192	10 ¹⁰	Ljungby	✓ Otto Carlsson ✓
Ba	1/16	6 ³	Lillahult	✓ Nils Nilsson ✓
Bb	7/32	6 ⁶	"	" "

Kristianstad i augusti 1947.

Klas Westling.


statens lantbruksingeniör.

Kungl. Lantbruksstyrelsens
Kulturtekniska byrås arkiv

DIARIE Nr 20971
K. LANTBRUKSSTYRELSEN
27 AUG 1947

L 2*1348

lev 27
11/48

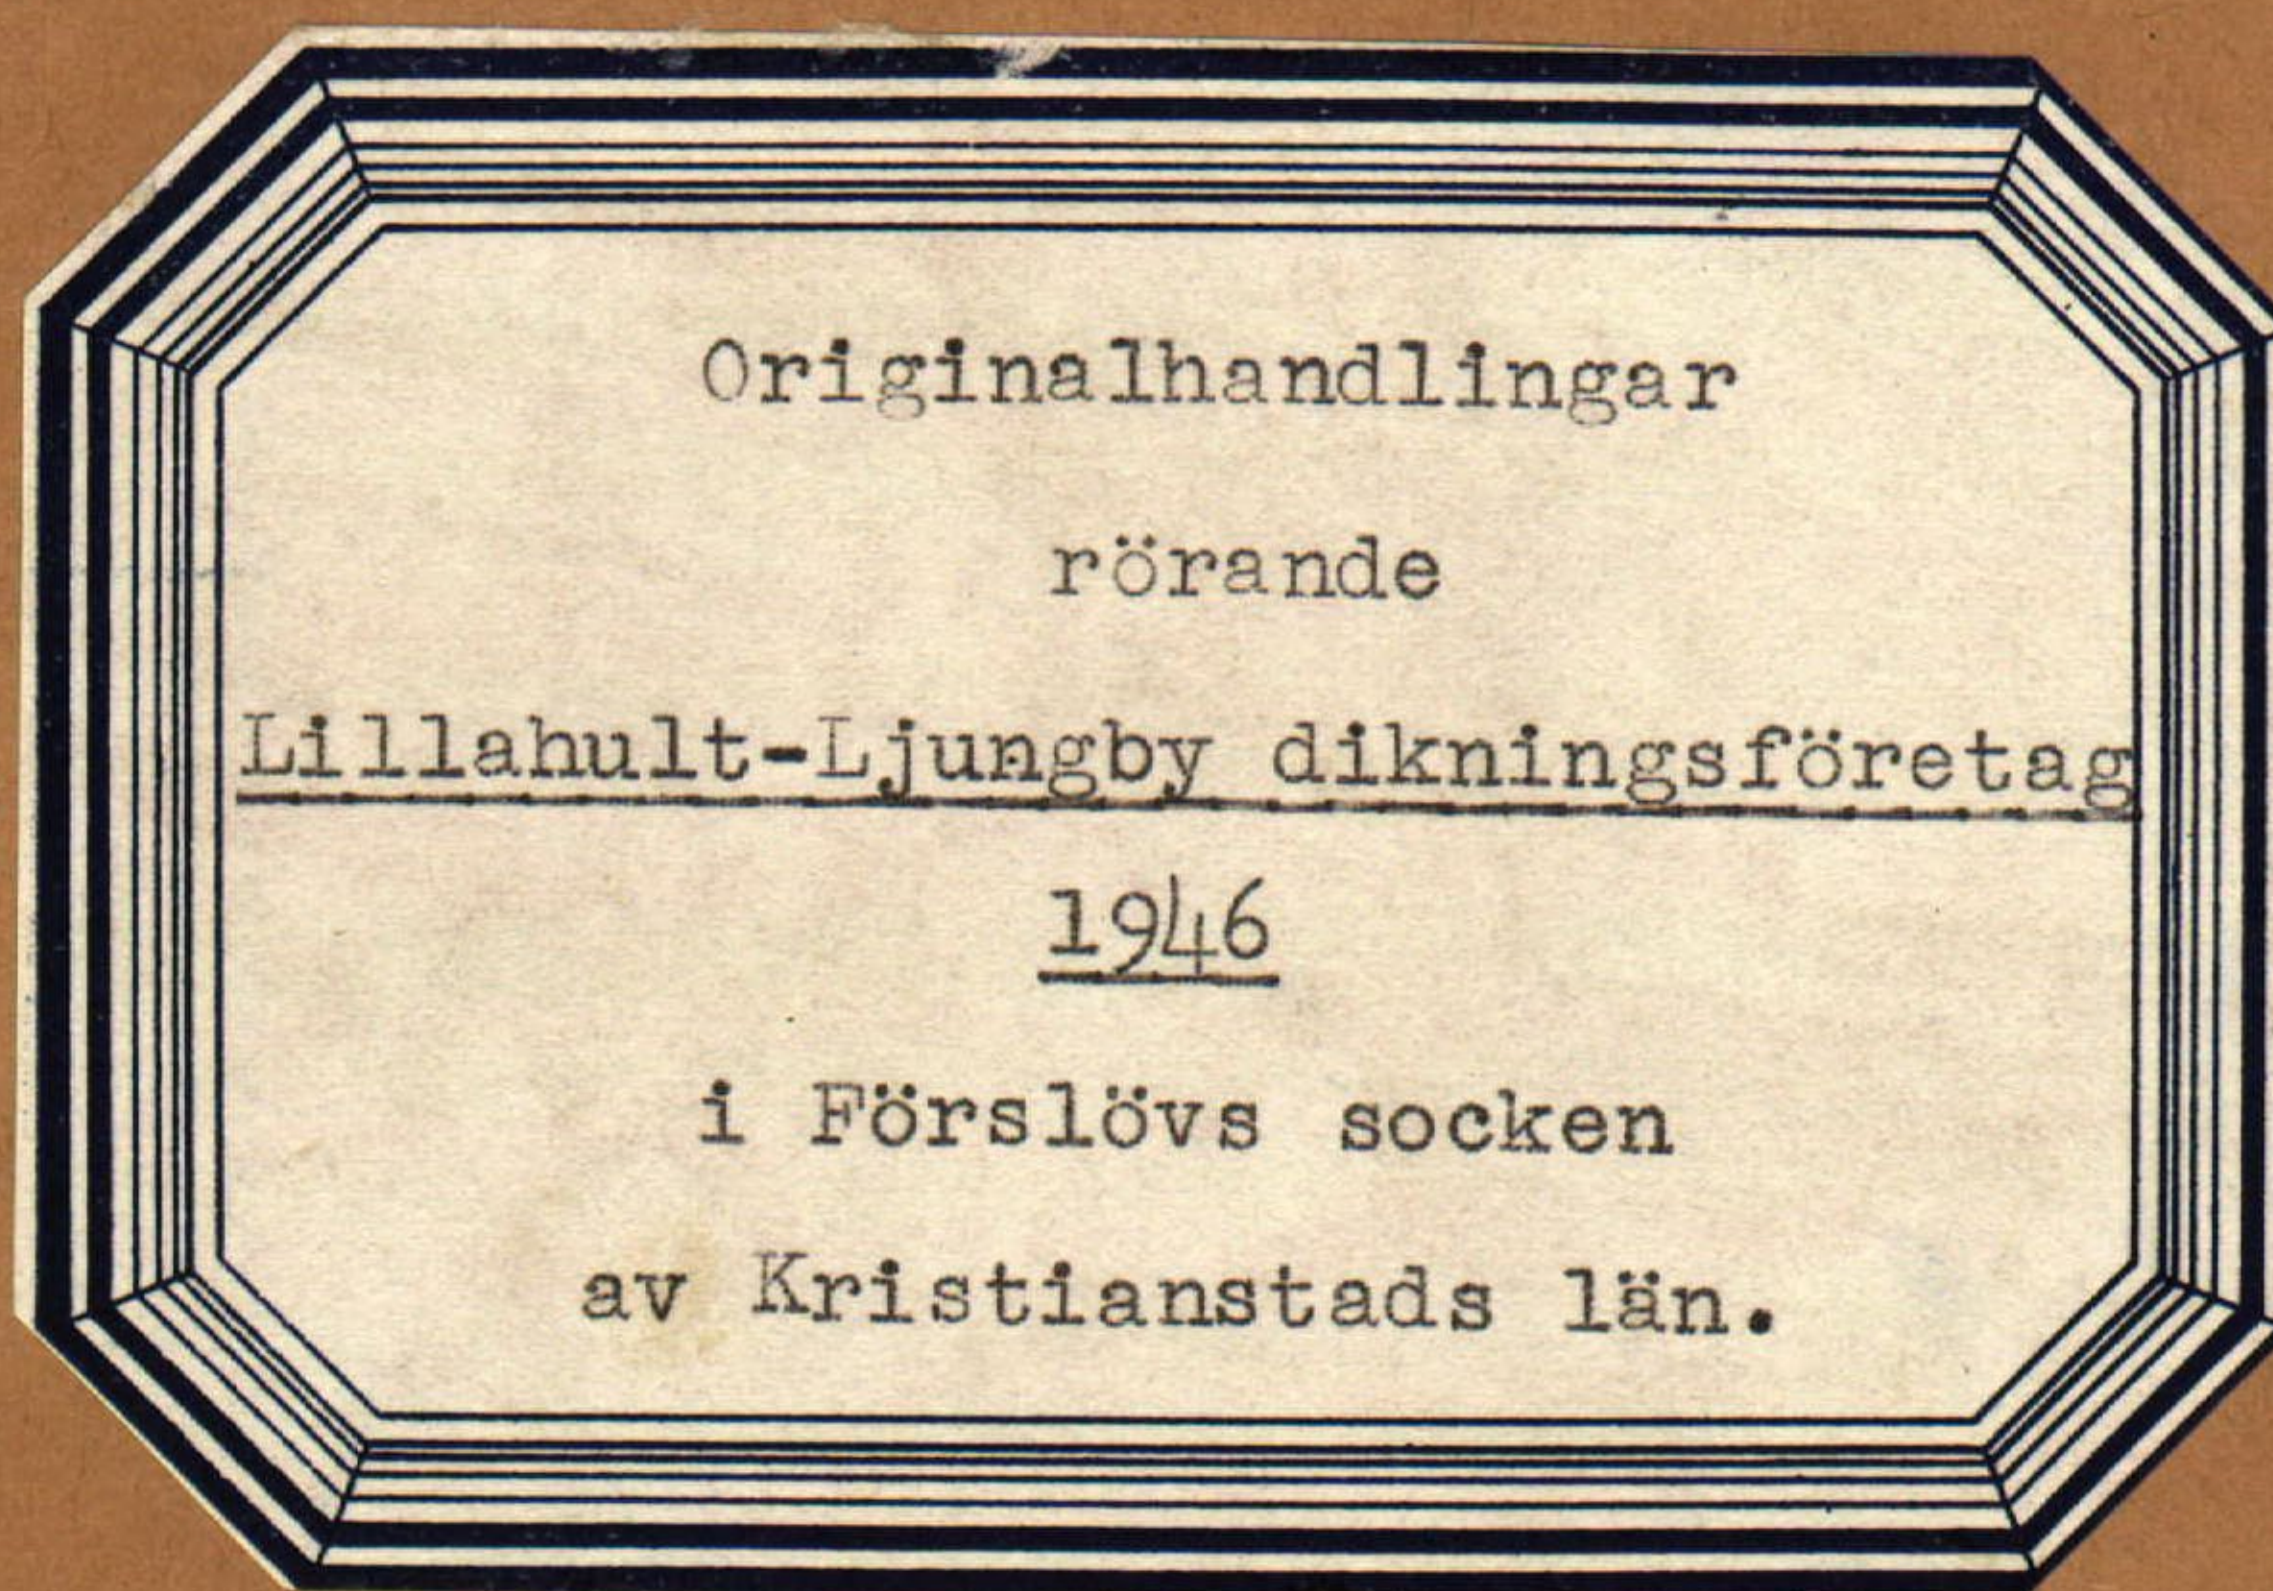

Nederbördsområde nr 96/97.

O R I G I N A L H A N D L I N G A R

rörande

torrläggning av mark inom Lillahult nr 6 och Ljungby nr 10
i Förslövs socken av Kristianstads län; upprättade år 1946
vid syneförrättning enligt vattenlagen av


Klas Westling

statens lantbruksingeniör.

Handlingarna innehålla förutom titelblad nitton (19) skrivna och
paginerade sidor samt åtföljas av plan-, profil- och sektionsrit-
ningar i 2 blad.

Ö V E R S I K T S K A R T A

Skala 1:100.000.

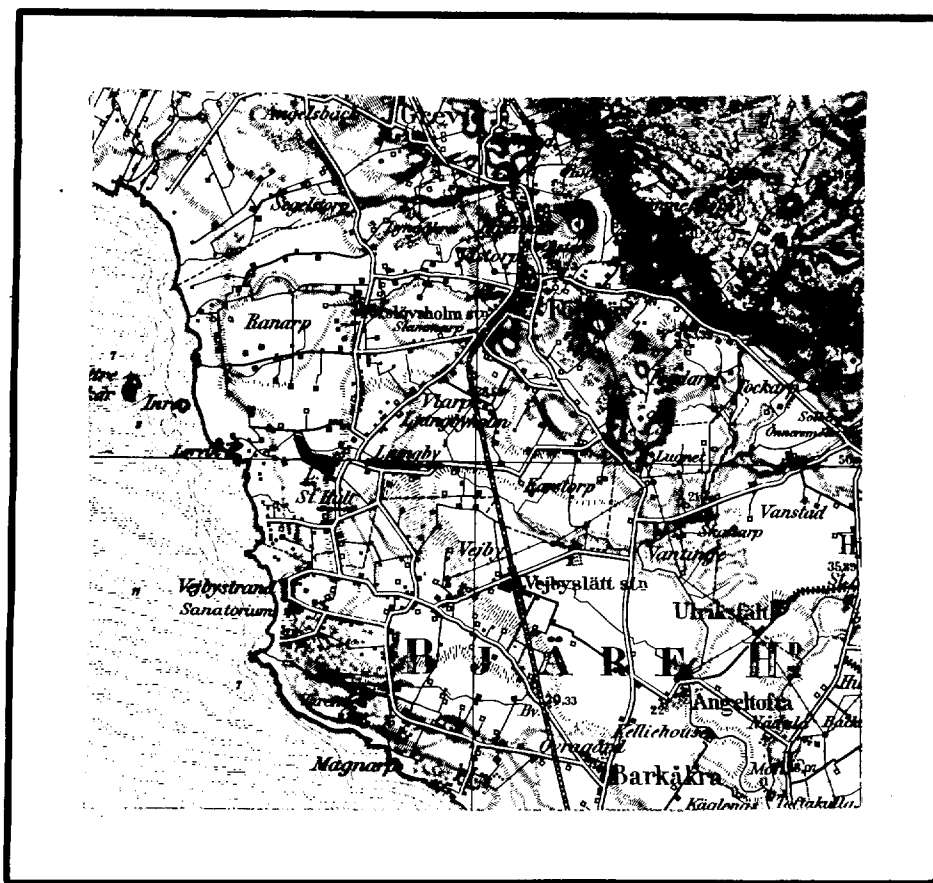

Generalstabsblad nr 8 (Ängelholm).

Protokoll fört vid syne-
förrättning enligt 10 kap. vatten-
lagen rörande utförande av vatten-
avlopp för torrläggning av mark
inom Lillahults och Ljungby byar
i Förslövs socken av Kristianstads
län.

År 1946, oktober 23, kl. 10 f.m. hos Nils Nilsson i Lilla Hult.

Närvarande:

undertecknad lantbruksingeniör, förrättningsman
skiftesgodemännen Arvid Olsson i Ranarp och Janne Nilsson i Sandbäck
samt sökandena

Nils Nilsson i Lilla Hult och
Otto Carlsson i Ljungby.

Någon annan sakägare ansågs ej kunna beröras av företagets
utförande.

§ 1.

Det för förrättningsmannen utfärdade förordnandet upplästes.

§ 2.

Jäv mot synemännen anmälades ej, ej heller visste dessa med
sig något jävsförhållande till någon av sakägarna.

§ 3.

Den efter verkställda förundersökningar upprättade profilrit-
ningen över det avloppsdike, om vars utförande fråga var, företeddes
tillika med plankarta över den mark, som befunnits för sin torrläggning
beroende av företagets utförande.

Avloppsdiket utgjordes av ett gränsdike mellan Nils Nilssons
och Otto Carlssons fastigheter. Detta dike hade år 1913 varit föremål
för en laga syneförrättning handlagd av dåvarande e. lantbruksingeniören
S. Aspegrén. Då hade avloppet nedanför 4+00 utförts öppet och ovanför
denna punkt först med 6" rör, sedan med 5"rör och överest med 4"rör.
Denna ledning låge emellertid ej tillräckligt djup och rören vore även
för små, varför Nilsson och Carlsson vore ense om att 1913 års företag
i sin helhet borde göras om.

§ 4.

Sökandena yrkade, att avloppet skulle utföras till sådant
djup och dimensioner att trygghet mot översvämning samt möjlighet till

2.
markens torrläggning till omkring 1.2 meters djup därigenom i regel ble-
ve beredd, och borde avloppet utföras som täckt ledning.

§ 5.

Något anspråk på ersättning för skada eller intrång i samband
med företagets utförande framställdes på tillfrågan ej.

§ 6.

Synemännen meddelade, att de omedelbart ämnade påbörja för fö-
retagets utförande erforderliga värderingar. Resultatet av dessa skulle
jämföras förslag till företagets utförande med kostnadsberäkning m.m. fram-
läggas för intressenterna vid nytt sammanträde, vilket skulle hållas på
samma plats den 14 december 1946 kl. 11 f.m., och skulle några ytterli-
gare kallelser eller kungörelser rörande detta sammanträde ej utfärdas.

Lillahult pr Förslövsholm den 23 oktober 1946.

M. Westling

statens lantbruksingenjör.

Biträdande gode män:

Arvid Olsson *Jarne Nilsson*

År 1946, december 4, kl. 11 f.m. hos Nils Nilsson i Lillahult.

Närvarande:

förutnämnda synemän och nedannämnda sakägare

Nils Nilsson i Lillahult och

Otto Carlsson i Ljungby.

§ 7.

Det av förrättningsmannen upprättade förslaget med därtill hörande längder genomgicks med sakägarna, varjämte synemännens utlåtande angående företaget upplästes för delägarna.

§ 8.

Någon arbetsstyrelse för företaget erfordrades ej.

Att emottaga och förvara till företaget hörande karta och handlingar uppdrogs åt lantbrukaren Nils Nilsson, adress Lillahult pr Förslövsholm.

§ 9.

Arvodesräkning överlämnades, och meddelade förrättningsmannen, att av beloppet i räkningen skulle 181 kronor 80 öre inom 30 dagar vara inbetalt till Kungl. Lantbruksstyrelsen genom inbetalning å postgirokonto nr 1036.

§ 10.

Sedan bestämmelserna angående besvär mot förrättningen enligt grunder i vattenlagen 11 kap. 85 § meddelats sakägarna, förklarades förrättningen avslutad.

Lillahult pr FÖRSLÖVSHOLM den 4 december 1946.

Klas Westling

statens lantbruksingeniör.

Biträdande gode män:


Arvid Nilsson


Jarne Nilsson

Till Statens lantbruksingenjör Klas Westling,
Kristianstad.

Jämlikt 10 kap. 33 § vattenlagen finner länsstyrelsen på ansökan av Nils Nilsson och Otto Carlsson, V.Ljungby, Förslövsholm, skäligt förordna Eder att i enlighet med föreskrifterna i vattenlagen, därest laga hinder ej möter, verkställa syneförrättning rörande utförande av vattenavlopp för torrläggning av mark inom Lillahult nr 6 i Förslövs socken.

all/nw Kristianstad i landskansliet den 28 juni 1945.

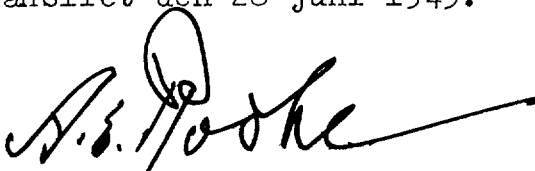
(A.E. Rothe)

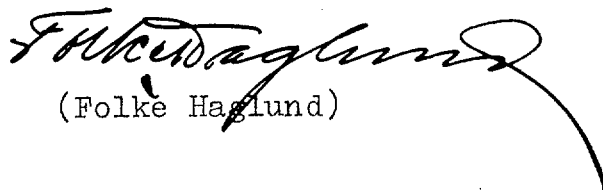
(Folke Haglund)

5.
Nr. 46/46 Ekdm
Ank. den 26 JUNI 1945
till Landskansliet
i Kristianstads län.

Till Länsstyrelsen i Kristianstads län.

Undertecknadeanhåller härmed vördsamt om förordnande för vederbörande lantbruksingeniör att enligt bestämmelserna i gällande vattenlag handlägga syneförrättning rörande utförande av vattenavlopp för torrläggning av mark inom Lillahult nr 6 i Förslövs socken av Kristianstads län.

De sakägare, som beröras av företaget, torde först med säkerhet kunna angivas av förrättningsmannen.

V. Ljungby pr FÖRSLÖVSHOLM den 23/6 1945

Nils Nilsson.

Otto Carlsson

U T L Å T A N D E

angående utförande av vattenavlopp för torrläggning av mark inom Lillahult nr 6 och Ljungby nr 10 i Förslövs socken av Kristianstads län avgivet av synemännen vid syneförrättning enligt 10 kap. vattenlagen år 1946.

Avdikningsområdets belägenhet, företagets planläggning m.m.

Företaget, som till huvudsaklig del avser torrläggning av redan odlad jord, är att hänföra till dikning. Det är beläget å nederbördsområdet 96/97, d.v.s mellan Rönneåns nederbördsområde nr 96 och Stensåns nederbördsområde nr 97.

Avloppsdiket har, som av paragraf 3 i förrättningsprotokollet framgår, år 1913 varit föremål för en laga syneförrättning handlagd av dåvarande e. lantbruksingenjören S. Aspegrén. Diket utfördes då å sätt, som även framgår av paragraf 3 i förrättningsprotokollet. När avloppsdiket nu behöver utföras med större rör lagda på större djup, anse synemännen, att något laga hinder mot företagets utförande icke förefinnes.

Sökande.

Sökande till förrättningen äro

Nils Nilsson såsom ägare till fastigheterna Lillahult 6³ och 6⁶ samt Otto Carlsson såsom ägare till fastigheten Ljungby 10¹⁰.

Företagets utsträckning är beroende av sökandenas yrkanden och förefintliga fallförhållanden, och omfattar syneförrättningen i anledning härav den dikessträcka, som å hithörande plankarta är utmärkt med en heldragen, grov, röd linje och betecknad A-B.

Plankarta och profilritning.

Över den avloppssträcka, om vars utförande fråga nu är, är dels profilritning upprättad utvisande lutningsförhållandena och avloppets beskaffenhet i övrigt, och dels plankarta upprättad utvisande den mark, som med nu befintligt avlopp ej kan torrläggas till 1.2 meters djup. Begränsningskurvan har av denna anledning lagts 1.4 meter över vattenståndet vid undersökningstillfället i befintliga brunnar, men har vid bestämmande av begränsningskurvan jämväl nödig hänsyn till markens avfall mot diket tagits.

Båtnadsuppskattning.

Jämlikt bestämmelserna i vattenlagen 7 kap. 22 § och 10 kap. 60 § hava synemännen uppskattat den mark, som för sin torrläggning befunnits beroende av företagets utförande, och har därvid uppskattning skett av marken såväl i dess skick före företaget som ock i det skick, vari den antages komma efter företagets fullbordan, och framgå såväl de å de särskilda ägofigurerna som de å de olika fastigheterna belöpande andelarna av den särskilda längd, som finnes bilagd detta utlåtande. Enligt denna längd utgör markens värde före företaget 9.216 kronor 20 öre och efter företaget 15.424 kronor, vadan värdet av båtnaden genom arbetenas utförande uppskattats till 6.207 kronor 80 öre. Beträffande tillvägagångssättet vid denna uppskattning torde böra anföras att hänsyn tagits till såväl jordens naturliga godhet som markens höjdläge m.m., och har för bestämmande av höjdlägets inverkan på jordvärdena särskild gradtabell upprättats.

All båtnad inom företaget utgöres av s.k. alstringsbåtnad.

Nederbördsområde, dimensionering m.m.

För att den beräknade jordförbättringen skall uppkomma måste dikningsarbetet verkställas i överensstämmelse med förslaget, som är upprättat med hänsyn till framrinnande vattenmängd, markens lutningsförhållanden, dikningsarbetets ändamål m.m.

Nederbördsområdet har bestämts med ledning av Rikets allmänna kartverks ekonomiska kartor över Kristianstads län och utgör

vid punkt	2+75	35 [✓] hektar	
	4+62	31 [✓] "	
	6+12	28 [✓] "	och
	7+14	23 [✓] "	.

På sökandenas yrkande och med stöd av bestämmelserna i vattenlagen 7 kap. 4 § bestämma synemännen, att avloppet skall utföras som täckt ledning.

Vid bestämmande av rörledningens dimensioner hava synemännen utgått från en största avrinning av 1.0 sekundliter pr hektar.

För övrigt hänvisas till plankarta, profil- och sektionsritningar jämte kostnadsförslag.

Fixpunkterna i företaget äro lagligen skyddade och få alltså ej övertäckas eller förstöras. Önskar jordägare borttaga fixpunkt, skall han därom göra anmälan till statens lantbruksingeniör, vilken då låter avväga annan lämplig fixpunkt. Kostnaden för lantbruksingenjörens i sådant hänseende företagna förrättning göldas av dikningsföretaget. Fixpunkternas läge i plan framgår av plankartan, deras höjdläge och utseende av påskrift å profilritningen.

Ersättningar.

Enligt § 5 i förrättningsprotokollet hava sakägarna förklarat sig utan anspråk på ersättning tåla med företagets utförande förnådde eventuella intrång. Med anledning härav finnes ej skäl föreskriva, att ersättningar skola utgå för skada eller intrång i samband med företagets utförande.

Kostnadsfördelning.

Någon anledning till avdelningsbildning inom företaget för jämkning av kostnaderna mellan fastigheterna i detsamma enligt grunder i vattenlagen 7 kap. 24 § föreligger ej. På grund härav, och enär de båda sakägarna i företaget båda äro sökande till förrättningen, skola sakägarna i företaget deltaga i kostnaderna ^{för} företagets utförande liksom i förrättningskostnaderna i förhållande till båtnadsvärdet av marken enligt ovan åberopade detta utlåtande vidfogade värderingslängd och utan begränsning enligt vattenlagen 7 kap. 27 §.

I kostnadsfördelningslängden finnes med iakttagande av ovanstående grunder angivet vars och ens delaktighet i förbättringsvärde och procenttal samt den kostnad, som enligt det upprättade kostnadsförslaget åligger varje delägare.

Framtida underhåll.

Kostnaderna för företagets underhåll bestridas av sakägarna i företaget efter enahanda grund, som förut angivits för anläggningskostnadernas fördelning. Kostnad för rensningsåtgärd, som föranletts av enskild sakägars åverkan eller försummelse, uttages dock av denne.

16.

Domstolsavgift.

Enär den genom företagets utförande uppkommande båtnaden icke beräknas uppgå till 10.000 kronor, skall avgift varom förmäles i vattenlagen 11 kap. 95 § i detta fall ej utgå.

Verkställighet.

Innan arbetet får påbörjas, skall denna syneförrättning ha va vunnit laga kraft.

Arbetsföreskrifter.

Med avseende å företaget stadga synemännen i övrigt jämlikt vattenlagen 10 kap. 62 § :

att företaget skall benämnas Lillahult-Ljungby dikningsföretag 1946,

att arbetet skall vara fullbordat före utgången av år 1951,

att arbetet skall anses lagligen avslutat då godkännande avsyningsbevis lämnats av statens lantbruksingeniör eller den han i sitt ställe sätter,

att arbetet skall utföras i överensstämmelse med det upprättade förslaget, dock att mindre ändringar, som under arbetets utförande kunna visa sig lämpliga beträffande dikes läge och annat, som ej inverkar minskande på torrläggningens djup eller på avrinningen, och varom berörda sakägare äro eniga, må efter hörande av statens lantbruksingeniör och efter hans skriftliga medgivande företagas, att cementrören skola gjutas av svensk cement, att de skola godkännas av statens lantbruksingeniör eller dennes ombud, innan de nedläggas, och att deras läge skall kontrolleras av statens lantbruksingeniör eller dennes ombud, innan de få höljas,

att den, som åtagit sig arbetet, ej må erhålla slutlikvid, förrän

arbetet i sin helhet godkänts av statens lantbruksingeniör el-

ler den han i sitt ställe sätter samt

att rensning av brunnar skall ske minst två gånger årligen och så

ofta behov därav föreligger. Koppling direkt till rörsträng för-

bjudes, såvida ej statens lantbruksingeniör därtill givit sitt

skriftliga medgivande.

Besvärshänvisning.

Är någon missnöjd med åtgärd eller beslut under denna syn-
neförrättning eller med detta synemännens utlåtande ingive inom sex-
tio dagar från nedanstående dag sina till Söderbygdens vattendomstol
i Stockholm ställda besvär. I besvären skola fullständigt upptagas
klagandens alla påståenden och skälen därför, och skola vid besvären
fogas de handlingar, klaganden vill åberopa till stöd för ändrings-
sökandet. Besvären skola ingivas i tre exemplar.

Lillahult pr FÖRSLÖVSHOLM den 4 December 1946.

Klas Wästberg,

Frithjof Järnberg

VÄRDERINGSLÄNGD

Ägo- figur- nummer	Förbättrad mark				Nuvarande mark- värde			Blivande mark- värde			Bå t n a d		
	åker, tomt		annan mark		per hektar	per ägofigur		per hektar	per ägofigur		per hektar	per ägofigur	
	har	ar	har	ar	kronor	kronor	öre	kronor	kronor	öre	kronor	kronor	öre
1													
2													
*Resultaträkning - o. h. värderingslängd till
Lilleshult - Ljungby dikeväg förtag 1946 i
Torslöv socken av Kristianstads län.*

Fastighet och ägare

Ägobeskrivning m. m.

Förelörs bruket

Litt Aa 25/192 mantal Ljungby 10¹⁰ Otto Carlsson

åker, mylla på grust. lera

- - - , lammmylla på grus

- - - ,

- - - ,

Summa

Litt Ba 1/16 mantal Lillshult 6³ Nils Nilsson

åker, mylla på grust. lera

- - - ,

Summa

Litt Bb 7/102 mantal Lillshult 6⁶ Nils Nilsson

åker, mylla på grust. lera

- - - , lammmylla på grus

- - - ,

- - - ,

träd och hädgräsd

hagmark

ängmark

Summa

Sammandrag

Litt Aa 25/192 mantal Ljungby 10¹⁰ Otto Carlsson

Litt Ba 1/16 mantal Lillshult 6³ Nils Nilsson

Litt Bb 7/102 mantal Lillshult 6⁶ Nils Nilsson

Summa

VÄRDERINGSLÄNGD

Ägo- figur- nummer	Förbättrad mark				Nuvarande mark- värde			Blivande mark- värde			B å t n a d		
	åker, tomt		annan mark		per hektar	per ägofigur		per hektar	per ägofigur		per hektar	per ägofigur	
	har	ar	har	ar	kronor	kronor	öre	kronor	kronor	öre	kronor	kronor	öre
1													
2	1												
3	1	29			1.680	487	20	2.400	696	-	720	208	80
4	2	56			1.820	739	20	2.200	1232	-	880	492	80
5	3	55			1.100	605	-	2.200	1210	-	1.100	605	-
6	4	63			1.760	1108	80	2.200	1386	-	440	277	20
7		2 03				2940	20		4524	-		1583	80
8													
9													
10	5	40			1.200	480	-	2.400	960	-	1.200	480	-
11	6	43			1.200	516	-	2.400	1032	-	1.200	516	-
12		83				996	-		1992	-		996	-
13													
14													
15	7	84			1.440	1209	60	2.400	2016	-	960	806	40
16	8	1 72			1.320	2270	40	2.200	3784	-	880	1573	60
17	9	55			1.100	605	-	2.200	1210	-	1.100	605	-
18	10	14			1.100	154	-	2.200	308	-	1.100	154	-
19	11	18			3.200	576	-	4.000	720	-	800	144	-
20	12		15		700	105	-	1.000	150	-	300	45	-
21	13		40		900	360	-	1.800	720	-	900	360	-
22		3 43	55			5280	-		8908	-		3.628	-
23													
24													
25		2 03				2940	20		4524	-		1583	80
26		83				996	-		1992	-		996	-
27		3 43	55			5280	-		8908	-		3.628	-
28		6 29	55			9216	20		15424	-		6207	80
29													
30													
31													
32													
33													

Lilabukt p. Lövsholmen den 4 december 1946.

Kenn Westberg
Sven Olsson
Järnå Karlsson

Fastighet och ägare

Ägobeskrivning m. m.

1
2
3
4
5
6
7
8
9
10
11
12
13
14
15
16
17
18
19
20
21
22
23
24
25
26
27
28
29
30
31
32
33

VÄRDERINGSLÄNGD

Fastighet och ägare Ägobeskrivning		Ägo- figur- nummer	Förbättrad mark				Markvärde per hektar		B å t n a d		
			åker, tomt		annan mark		nu- varande	bli- vande	per hektar	per ägofigur	öre
			har	ar	har	ar	kronor	kronor	kronor	kronor	
1		2	3	4			5	6	7	8	
1	<u>Försälvss socken.</u>										
2	<u>Litt Aa 25/192 mtl Ljungby 10 .</u>	10									
3	Otto Carlsson										
4	Åker, mylla på grusbl. lera	1		29			1.680	2.400	720	208	80
5	" , torvmylla på grus	2		56			1.320	2.200	880	492	80
6	" , " " "	3		55			1.100	2.200	1.100	605	--
7	" , " " "	4		63			1.760	2.200	440	277	20
8	Summa		2	03						1583	80
9	<u>Litt Ba 1/16 mtl Lillahult 6 .</u>	3									
10	Nils Nilsson.										
11	Åker, mylla på grusbl. lera	5		40			1.200	2.400	1.200	480	--
12	" , " " " "	6		43			1.200	2.400	1.200	516	--
13	Summa			83						996	--
14	<u>Litt Bb 7/32 mtl Lillahult 6 .</u>	6									
15	Nils Nilsson.										
16	Åker, mylla på grusbl. lera	7		84			1.440	2.400	960	806	40
17	" , torvmylla på grus	8	1	72			1.320	2.200	880	1513	60
18	" , " " "	9		55			1.100	2.200	1.100	605	--
19	" , " " "	10		14			1.100	2.200	1.100	154	--
20	tomt och trädgård	11		18			3.200	4.000	800	144	--
21	hagmark	12			15		700	1.000	300	45	--
22	ängsmark	13			40		900	1.800	900	360	--
23	Summa		3	43	55					3628	--
24											
25	<u>Sammendrag.</u>										
26	<u>Litt Aa 25/192 mtl Ljungby 10 .</u>	10									
27	Otto Carlsson		2	03						1583	80
28	<u>Litt Ba 1/16 mtl Lillahult 6 .</u>	3									
29	Nils Nilsson			83						996	--
30	<u>Litt Bb 7/32 mtl Lillahult 6 .</u>	6									
31	Nils Nilsson		3	43	55					3628	--
32	Summa		6	29	55					6207	80
33											

Kostnadsförslag.

Bil.

L ä g e	Längd m.	Arbete, jordmån m. m.	Antal	å pris	Kostnad		Kostnad		S u m m a	
					Kr.	öre	Kr.	öre	Kr.	öre
1	2	3	4	5	6		7		8	
		till "Lillahult-Ljungby dikningsföretag 1946"								
		i Förslövs socken av Kristianstads län.								
1+50-7+14	564	Dikessträckan A-B.								
1+50-2+75	125	12" cementrör	lm	125	4.00		500	--		
2+75-3+50	75	10" "	lm	75	3.25		243	75		
3+50-7+14	364	9" "	lm	364	3.00		1092	--	1835	75
1+50-1+67	17	Grävning, läggning och								
		dikesjordens återfyll-								
		ning	lm	17	2.50		42	50		
1+67-2+75	108	Dito Dito	lm	108	4.50		486	--		
2+75-4+62	187	Dito Dito	lm	187	3.25		607	75		
4+62-6+00	138	Dito Dito	lm	138	4.00		552	--		
6+00-7+14	114	Dito Dito	lm	114	3.00		342	--	2030	25
2+75,3+50, 4+62,6+12, 7+14,		Intagningsbrunnar av betong								
		med armerade lock och								
		inre diam. = 0.70 m	st	5	65.00		325	--	325	--
1+50		Dikesöga av betong enl.								
		ritning	st	1	65.00		65	--	65	--
									4256	--
		För oförutsedda fall, ar-								
		betets tillsyn m.m. tillägges								
		omkring 10 %							1114	--
		Summa kronor							4700	--

Lillahult pr FÖRSLÖVSHOLM den 4 december 1946.

statens lantbruksingenjör.

Kostnadsfördelningsskild
till Lillabult-Ljungby skifningsföretag 1946 i Färslövs
sachm an Kristianstads län.

Sachm, By, Hammar	Registernummer	Littera a° kartan	Hammarstäl	Delägare	Inskande el. icke inskande	Förskaffningsvärdet			Fördelningstal			Brutkostnad		Förskaffningskostnad	
						ku	in	%	ku	in	%	ku	in	ku	in
<u>Färslöv.</u>															
Ljungby	10 ¹⁰	Aa	25/192	Otto Carlsson	h sk	1583	80	25.513	1199	11				57	71
Lillabult	6 ³	Ba	1/16	Nils Nilsson	h "	996	-	16.044	754	07				36	29
"	6 ⁶	Bb	7/32	Sum	h "	3628	-	58.443	2746	82				132	20
				<u>Summa</u>		6207	80	100.000	4700	-				226	20

Lillabult pr Färslövsström den 4 december 1946.

Klas Westling,
Förskaffningschef Järn- och Stålfabrik

upptagande ersättning till statsverket enligt lantbruksingenjörstaxan (Svensk Författningssamling nr 353 år 1945) för förrättning eller uppdrag, som utförts av tjänsteman vid lantbruksingenjörsorganisationen.

Lilla-hult - Ljungsby dikeväg ¹förstag 1946 i ²Lorslavs socken av
(arbetets art, företagets namn etc. samt socken och län)
Kristianstads län.

Atgårdens omfang ~~tiden~~ ² ² *speciforvaltning* ² ² *enl. 10 kap. v. 18 a lagen*

K. Lantbruksstyrelsens formulär d. 31/8 1945. K 76 a.
8. 1945. 5 000.

Arbetets art		Ersättning			
		kronor	öre	kronor	öre
Transport:				181	80
III. Övriga tjänsteuppdrag. 1. Fullständig arbetsledning och kontroll av företag för torrläggning av mark. Företaget består till ^{helt} överbärande delen av ^{öppna} täckta avlopp. Beräknad arbetskostnad kr. kr jämte % av kr. 1 % av kr, utgörande beräknad materialkostnad					
2. Andra uppdrag. a) Icke fullständig arbetsledning och kontroll för torrläggning av mark; b) Arbetsledning och kontroll av annat företag än under a) avses; c) Rådgivning eller upplysning, som påkallat särskilt utredningsarbete; d) Kopiering av kartor och ritningar; e) Sammanträde; f) ; (Stryk det ej tillämpliga) Åtgärden har till huvudsaklig uppgift att gagna jordbruket. dagervoden å kr dagervoden å kr dagervoden å kr					
Summa kronor:				181	80

Anmärkingar:	Speföretningkostnad cal. vran	✓ 181:80
	Företningssammansättning (oralidkopier, isbindning & band)	✓ 4:40
	Lyse mäsans vaskkostnader- och faktamentföretning	✓ 40:-
	Hantlangning m.m.	—
	<u>Summa kronor</u>	<u>226:20</u>

So Ovanstående belopp skall medelst bifogat inbetalningskort insättas å Kungl. Lantbruksstyrelsens **postgirokonto** 1036 senast 30 dagar efter det räkningen mottagits.

Vill betalningsskyldig framställa anmärkning mot räkningen skall detta göras till Kungl. Lantbruksstyrelsen, Stockholm 16, inom 14 dagar från det han erhöll räkningen, då talan eljest vare honom förlustig. Ersättning kan utan hinder av anförda besvär utmätas, därest den icke erlagts inom ovan angiven tid.

Lillaletet på Lovöskolan den 7 December 1986.

Klas Westling.
lantbruksingenjör

lantbruksingenjör

Lythiofysa (44) kromer ½ on kaitteen

4/12 46

Dear Mother,

ARVODESRÄKNING

upptagande ersättning till statsverket enligt lantbruksingenjörstaxan (Svensk Författningssamling nr 353 år 1945) för förrättning eller uppdrag, som utförts av tjänsteman vid lantbruksingenjörorganisationen.

Sällskult - Ljunghs dikebyggnadsföretag 1946 i Sölvisborg socken 10 Skåne län
(arbets art, företagets namn etc. samt socken och län)

Åtgärden omfattar tiden synförrättning ut 10 kg vattenlagen

Arbetets art	Ersättning 1945			
	kronor	öre	kronor	öre
I. Planläggning av torrlägningsföretag huvudsakligen för jordbruksändamål.				
1. Torrlägningsföretag med undantag för täckdikningsplaner.				
Planen upprättad i samband med synförrättning enligt vattenlagen.				
Jordareal som beröres av förrättningen 7 ha.				
15 kr för 1 ha och 9 kr för varje ha däröver	69	-		
2.4 % av 4.700:- kr, utgörande beräknad total anläggningskostnad	112	80		
2 % av kr, utg. beräkn. kostn. för pumpstation m. utrustn.				
Summa:	181	80		
För synförrättning utan gode män utföres 80 % av ovanstående summa				
(Här införes bl. a. arvode för icke fullständigt förslag samt tilläggsarvode för alternativt förslag eller för planläggning som jämväl avser avledande av kloakvatten eller industriellt avloppsvatten)			181	80
2. Täckdikningsplaner.				
II. Planläggning av företag huvudsakligen för avledande av kloakvatten eller industriellt avloppsvatten.				
1. Företag som hänför sig till viss jordareal och med huvudsakligt ändamål att avleda kloakvatten.				
Jordareal som beröres av förrättningen ha.				
kr för ha och kr för varje ha däröver				
% av kr, utgörande beräknad arbetskostnad				
2 % av kr, utgörande beräknad materialkostnad				
4 % av kr, utgörande beräknad kostnad för reningsanläggning				
5 kr för var och en av st fastigheter				
2. Annat företag.				
dagervoden à 60 kr				
dagervoden à 40 kr				
dagervoden à 20 kr				
Transport:			181	80

Arbetets art	Ersättning			
	kronor	öre	kronor	öre
Transport:			181	80
III. Övriga tjänsteuppdrag.				
1. Fullständig arbetsledning och kontroll av företag för torrläggning av mark.				
Företaget består till övervägande delen av helt öppna täckta avlopp. Beräknad arbets-				
kostnad kr.				
..... kr jämte % av kr				
1 % av kr, utgörande beräknad materialkostnad				
2. Andra uppdrag.				
a) Icke fullständig arbetsledning och kontroll för torrläggning av mark;				
b) Arbetsledning och kontroll av annat företag än under a) avses;				
c) Rådgivning eller upplysning, som påkallat särskilt utredningsarbete;				
d) Kopiering av kartor och ritningar;				
e) Sammanträde;				
f)				
(Stryk det ej tillämpliga)				
Åtgärden har till huvudsaklig uppgift att gagna jordbruket.				
..... dagervoden à kr				
..... dagervoden à kr				
..... dagervoden à kr				
Summa kronor:			181	80

Anmärkningar:

Ett exemplar av denna räkning har den 4 december 1946 överlämnats till
lantbr. Nils Nilsson, Lilla Kuller, Förelövsholm enligt mottagningsbevis utkvitterats av
(titel, namn och adress)
i egenskap av skattförare.
Kristianstad den 20 dec. 1946.
Karl Westling.
lantbruksingenjör

Lantbruksstyrelsens anteckningar:
Skäl till ändring föreligger ej.
Av nedanstående skäl bör ersättningsbeloppet ändras till kr.

Granskad den 12/9 47 av


gosh

2 kont
skuldförb
3 Tax. länns
supp
2. skulds

305/48

317/48

L 2-1348

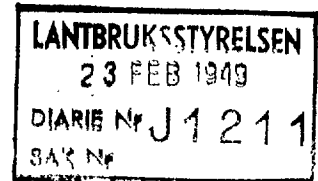

FÖRETAG: Lillahult - Ljungby.

Arbetsplan upprättad av lantbruksingenjören K. Westling
i samband med år 1946 avslutad syneförrättning.
Statsunderstöd beviljade den 27 november 1948.

Skuldförbindelse beviljad
till *Norah Peters*
den 21/3 1949
godkänd den 27/4 1949

Statsbidrag
till företagets utförande kr. 1.640-
» en första rensning » - kr. 1.640-
Lån till företagets utförande kr. 3.280-

KONTRAKT.

Kungl. Lantbruksstyrelsen har den 27 november 1948. till
Lillahult - Ljungby dikningsföretag 1946 i Förslövs socken,
-----KRISTIANSTADS LÄN-----

beviljat dels statsbidrag från statens avdikningsanslag med ettusensexhundrafyrtio
(1.640) kronor, varav till företagets
utförande- kronor och till
en första rensning av avloppen- kronor,
och dels lån från statens avdikningslånefond med tretusentvåhundraåttio
(3.280) kronor och samtidigt fastställt arbetsplan för företaget.

Följande överenskommelse träffas mellan å ena sidan Lantbruksstyrelsen och å andra sidan
företagets delägare genom dess styrelse befullmäktigade representant. ~~samtliga intressenter~~
~~båda intressenter~~ ~~ende intressent.~~

§ 1.

Lantbruksstyrelsen utbetalar till företaget såsom förskott högst en tredjedel av statsbidraget
och en tredjedel av lånet, sedan Styrelsen godkänt dels för detta kontrakts fullgörande lämnad
säkerhetsförbindelse och dels för lånets återbetalning ställd med behörig borgen eller annan
säkerhet försedd skuldförbindelse samt hos Lantbruksstyrelsen genom intyg av stats- eller
kommunaltjänsteman eller eljest av två trovärdiga, ojäviga personer, som icke äro intressenter
i företaget, styrkts, att arbetet på allvar igångsatts. Ytterligare utbetalning av bidraget och lånet
sker efter Lantbruksstyrelsens bestämmande i den mån kostnaderna för arbetets utförande och
inköp av materiel motivera utbetalning eller arbetet slutförts och detta styrkts av tjänsteman
inom lantbruksingenjörsorganisationen eller den som förordnats att verkställa besiktning eller
avsyning av företaget.

§ 2.

Bidrags- och låntagaren förbinder sig:

att utföra företaget till den 1 september 1951 i överensstämmelse med den
vid statsmedlens beviljande fastställda arbetsplanen med de eventuella ändringar däri, som
Lantbruksstyrelsen kan komma att efter framställning besluta;

Kell

1948 okt. 1000

att under året närmast efter avsyningen utföra en första rensning av i företaget ingående avlopp före september månads utgång;

att bestrida vad utöver beviljade statsmedel kan erfordras för företagets fullbordande, däri inberäknat kostnad för en första rensning av avloppen och till lantbruksingenjörsorganisationen utgående gottgörelse för arbetsledning, avsyning m. m. samt vid dylika förrättningar erforderlig hantlangning;

att underhålla det utförda arbetet intill dess sådan underhållsskyldighet kan varda annan i laga ordning ålagd eller vederbörande därifrån befriats;

att vid arbetets utförande och underhållsskyldighetens fullgörande vidkännas Lantbruksstyrelsens inseende och kontroll;

att när sådant av Lantbruksstyrelsen eller vederbörande tjänsteman inom lantbruksingenjörsorganisationen påfordras, förete behörigen verifierade räkenskaper för företaget ävensom att, därest torrläggingskostnad, vartill statsmedel beviljats, beräknats till högre belopp än verkliga kostnaden, efter föreskrift av Lantbruksstyrelsen vidkännas motsvarande minskning av bidraget och lånet; samt

att fullgöra de övriga åtaganden, som enligt Kungl. Maj:ts kungörelser angående villkoren för statsbidrag från statens avdikningsanslag och lån från statens avdikningslånefond åligga mottagare av ifrågakvarande statsmedel.

§ 3.

Har obehörig avvikelse från den fastställda arbetsplanen skett eller har arbetet icke utförts inom därför bestämd tid och Lantbruksstyrelsen ej heller medgivit anstånd med dess utförande eller skulle Styrelsen finna den säkerhet, som blivit ställd för lånets återbetalning, icke vidare nöjaktig, och ny säkerhet, som av Styrelsen godkännes, icke avlämnas inom bestämd tid eller erlägges icke den bestämda annuiteten i behörig tid, äger Lantbruksstyrelsen att inställa all vidare utbetalning av statsmedlen samt att återfordra vad därav uppburits. Å sålunda lyftade och återburna medel skall erläggas fem procent årlig ränta från lyftningsdagen till dess betalning sker.

§ 4.

Kostnader, som i följd av erhållna statsbidrag och lån må hava föranletts för Lantbruksstyrelsen, skola bestridas av respektive mottagare av dessa medel.

§ 5.

Detta kontrakt må av bidrags- och låntagaren när som helst uppsägas, dock, om någon del av beviljade statsmedel utbetalats, under villkor att återbäring därav sker enligt bestämmelserna i § 3.

Detta kontrakt är upprättat i två likalydande exemplar, varav vardera kontrahenten tagit ett.

Lilla Hult
Nils Nilsson.

den

16/4 2

19 *49*

Att *Lantbrukaren Nils Nilsson*

i bägges, vår närvaro egenhändigt undertecknat förestående kontrakt, intyga:

Karl Jansson
Adress *Lilla Luff*

Karl Karlsson
Adress *Lilla Hull*

Kungl. Lantbruksstyrelsen antager detta kontrakt.

Stockholm den 6 maj 1949.

På Kungl. Lantbruksstyrelsens vägnar

Martin Sjögren

Vederbörandes uppmärksamhet fästes å bestämmelserna dels i 7 kap. 58 § vattenlagen, vari stadgas att, därest företaget icke bragts till slut inom tid som i utlåtandet föreskrivits, vare frågan om företaget förfallen; dock att vattendomstolen må på förenämnda tids utgång gjord ansökning bevilja anstånd med företags fullbordande och dels i 13 kap. 17 § vattenlagen, vari stadgas att, därest det framtida underhållet försummas, Konungens Befallningshavande eller annan myndighet Konungen bestämmer äger själv bota bristen på den försumliges bekostnad.

Lisavict - Gungby: Kriall!
aktj. be?

1^o Lantens Nils Nilsson, Lilla Hult,
Forslövsstaden.

Skuldf.
2 rektr.
app.

Kontro + skuldf. för daterade

FÖREDRAGET

DEN 6 MAJ 1949

R A P P O R T

LANTBRUKSSTYRELSEN

LANTBRUKSSTYRELSEN

23 FEB. 1949

DIARIE Nr J1211

SAK-Nr

angående verkställd avsyning av Lillahult-Ljungby dikningsföretag

1946 i Förslövs socken av Kristianstads län.

Arbetsplanen fastställd den 27 november 1948.

Statsunderstöd: bidrag från statens avdikningsanslag med 1.640 kronor och lån från statens avdikningslånefond med 3.280 kronor.

Kontrakt angående arbetets utförande ännu ej antaget.

Arbetstid till den 1 september 1951.

Aktförvarare: lantbrukaren Nils Nilsson, Lillahult, FÖRSLÖVSHOLM.

Avsyningen verkställd av förste assistenten And.B.Andersson.

Härvid befanns företaget utfört i nära anslutning till den nu fastställda arbetsplanen, och förordas arbetena till godkännande.

Kostnaderna för företagets utförande hava överstigit det belopp, som beräknades, när arbetsplanen fastställdes.

Kristianstad den 22 februari 1949.

Klas Westling

statens lantbruksingenjör.



1949 den 6 maj.

Uppgift jämlikt stadgandet i 1 §, 1 stycket, av lag om kronans förmånsrätt för avdikningslån den 14 juni 1929 (nr 164).

Företagets namn: Lillahult - Ljungby dikningsföretag 1948
i Förslövs socken, Kristianstads län.

Lån 3.280 kronor från statens avdikningslånefond enligt Kungl. Lantbruksstyrelsens beslut den 27 november 1948.

Lånet har beviljats för nedanstående i utredningen angående detsamma upptagna fastigheter.

Fastighet	Mantal	Register- nummer	Ägare
<u>Förslövs socken</u>			
Ljungby	25/192	10 ¹⁰	Otto Carlsson
Lillahult	1/16	6 ³	Nils Nilsson
"	7/32	6 ⁶	Densamme

Stockholm den 6 maj 1949.

På Kungl. Lantbruksstyrelsens vägnar

Martin Hägglund

