



Förslag
till utdikning af marker tillhörande

TRORÖDS by
i Vrams socken, Gärds härad och
Kristianstads län,
uppräddad år 1916 af


S. Aspegren
Stårens Landbruksingenjör.

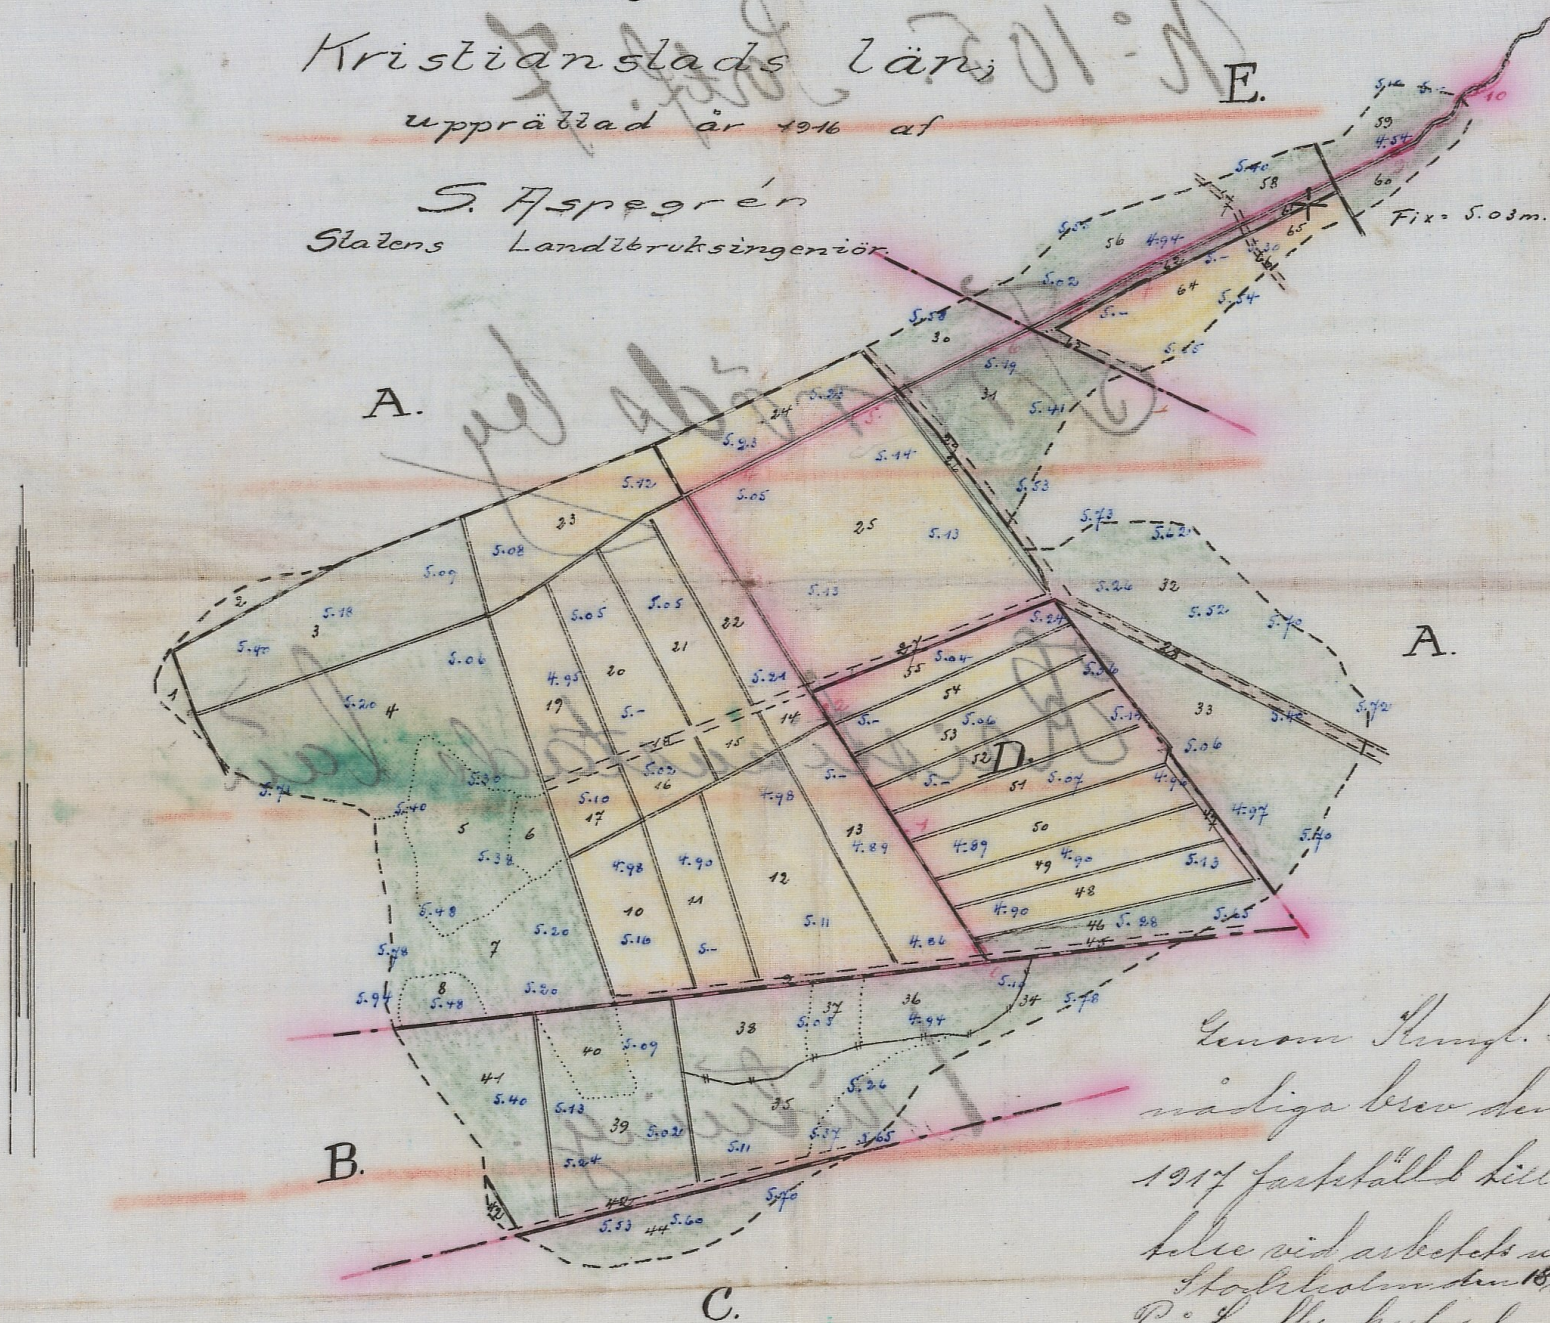

Genom Kungl. Maj:ts
nädiga bevis den 8 juni
1917 fastställt till efteråt
till vid arkivets uppläsnad.
Skattemyndigheten 18. 10. 1917.
På Landbruksstyrelsens vägnar:
Olof Fredholm.

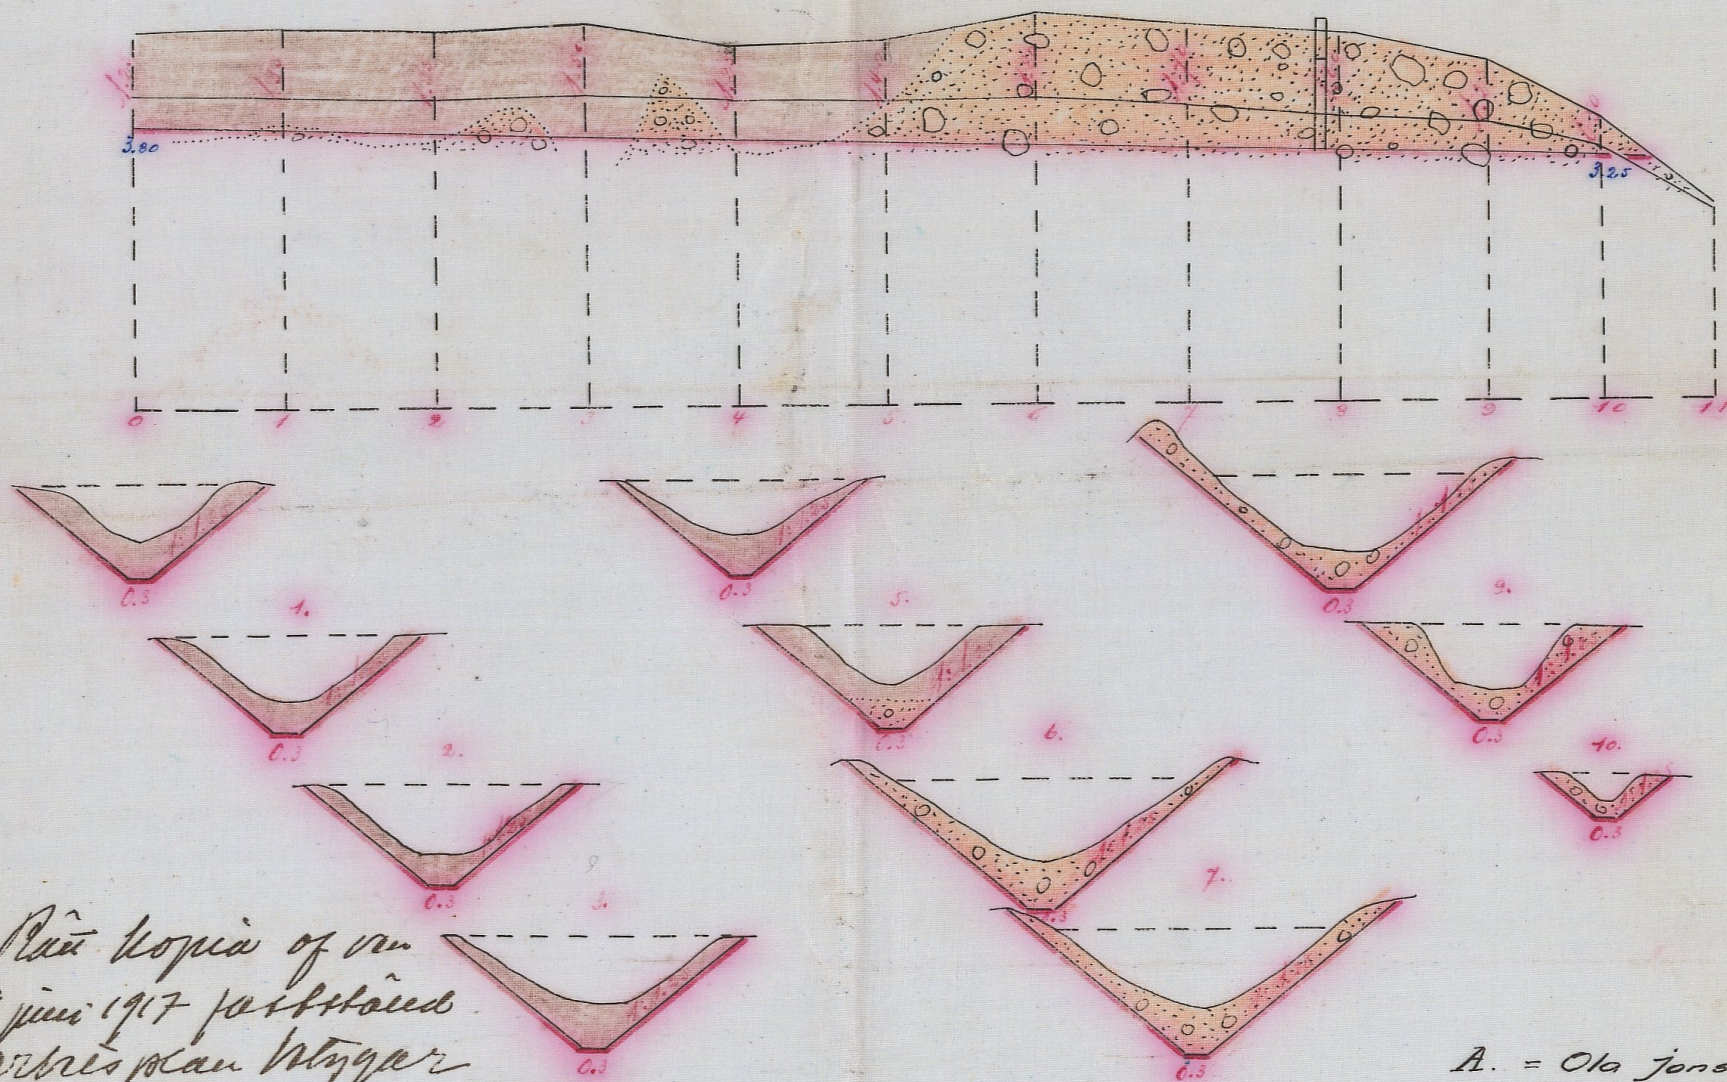

På kopia af en
8 juni 1917 fastställt
arbetsplan utgör
och öfver
Annart Landbruksingenjör

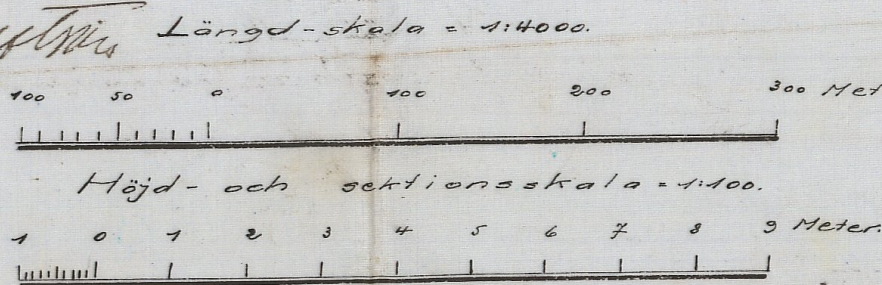

A. = Ola Jonsson.
B. = Anders Andersson.
C. = Sren Bondeason.
D. = Nils Månsson.
E. = Hans Persson.

Nr. 1001

L 10135

Nr 105 Kristianstad 1/21

Lånat från

den

Lbrs:..

L 1-0135

19/17 Allm. bud.

D.-920

13120

Betänkannde

H. Lantbrukstygelsen

angående anslag till utdikning

1 NOV 1917

inom

Troröds by

i Västra Vrams socken

af Kristianstads län.


Utskrift

Tillhör den av Kungl Maj: t den 8
juni 1917 fastställda arbetsplanen.

Stockholm den 18 oktober 1917.

Wilhelm Flacke.

Hög Fredriksson

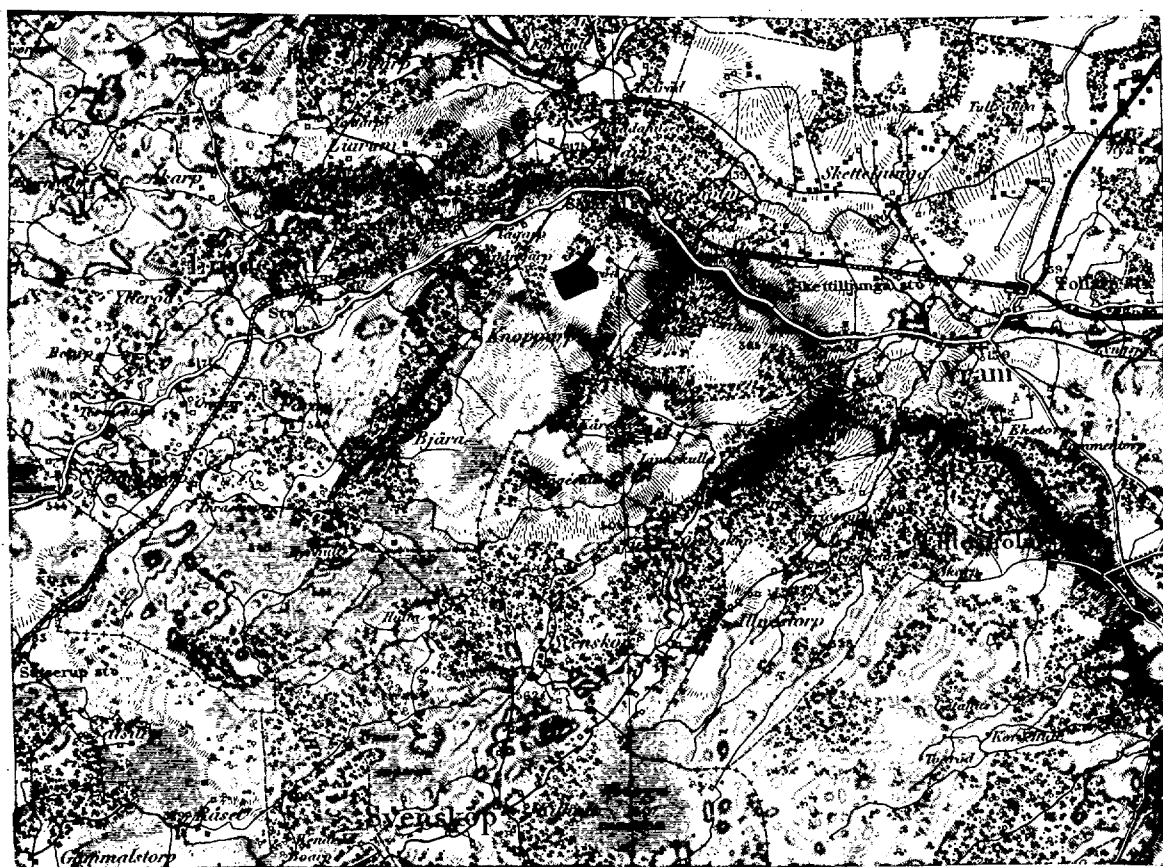

Skala: 1:100000.

Afskrift.

Sedans delägarna i det
dikningsföretag, som afser
utdikning af marker tillhö-
rande Traröds by i U.
Trams socken, Särds hä-
rad och Kiistianstads län,
öfverenskommit att gemensamt
söka anslag af allmänna
medel till företagets utförande,
får jag på begäran däröfver
afgifva följande af förslag
och ritningar iföljande

betänkande.

Företagets ändamål.

Företaget afser fördjupning af ett af-
lossningsföretag för vinnande af möjlighet till
bättre bopläggning af redan odlad jord
samt uppfödning af mjölk.

Belägenhet.

Utdikningsområdet är beläget omkring
2 kilometer sydväst om Traröds järn-
vägsstation.

Förväsende undersökning.

På grund af Kungl. Landtkunskaps-
rådets förordnande har undersökning
verkställt och utlåt till dikningsföretaget i
1916 upprättats af landtkunskapsingenjören
J. Kyrö, och grundar sig efterföljande
utredning på de af honom aflämnade
handlingarna och ritningarna.

Anslagsöfverenskommenhet.

Förening, ingången den 5 Febr. 1917,

hafva samtliga till Företaget betalnings-
skyldige öfverenskommit att gemensamt
söka anslag af allmänna medel till
Företagets utförande.

Ädiktningssamrådets beskafterhet.

Ädiktningssamrådet omfattar:

äker	8.941 ha.
äng och odlingemark	10.169 "
<u>Samman</u>	<u>19.110 ha.</u>

Jordmännen består af böfdy på grus.

Diktningssamrådet.

Företaget afser förflyttning af det nuva-
rande aflöpsdicket, hvars läge alltså
skall bibehållas. Vattensamlingssamrådet
är helt obetydligt och diketets dimensioner,
en bottenbredd af 0.3 meter, sidolutning af
1:1.25 samt djup värlande mellan 2.5-1.80
meter, hafva ej behöft ökas på grund af
någon större frammanande vattennäring.

Diketets läge framgår af plankartan, där
det markerats med dubbelsträckt röd linie.

Djup och sektioner framställas på profil-
ritningen samt angifvas afven i särskild
gräfningslista.

Broar.

Företaget medför ombyggnad af 4 st.
privata ägroväghummar. Läkarna
hafva anmält att de ej önska anslag af
statemedel till hummarnas utförande.
Det bör emellertid här framhållas att
hummar ej böra få byggas i diket med
mindre vattengöfning än 0.8x0.8 meter.

Kostnad.

Främärknadt kostnader för hummar

uppgår gräfningskostnadens
till

1107.50 kronor

För oförutbedda fall, arbe-

lets tillsyn m.m. tillägges 112.50 1220.- kr.

Förädlingskostnader:

till Ing. Kyrögår

26.60 "

till Päng. Holmström

35.69 "

Summa kostnader 1282.29 "

Deltagningskyldighet

Genom föening, ingången den 22 juli
1916, hafva sakägarna öfverenskommit om
samtliga med företaget förenade kost-
naders fördelning, se bil. 4 p.

Skulda mot företagets utförande

Sedan samtliga sakägare, som af
dikes beröias, genom ofvannämnda föe-
ning, bil. 4 p. öfverenskommit om dike-
utstyggande, finnes från enskild sida
ej något hinder mot företagets utförande.
Företaget är ej af den natur, att tillstånd
från det allmännas sida i enlighet med
Kungl. Kung. den 31 dec. 1879 utfordras för
dess utförande.

Liknande företag i närheten

Närmast af mig kända med stats-
medel understödda företag är det, som af-
ser utdikning af marken tillhörande ^{3/8}
mkt. N:2 Byrum i Linderöds socker, till
hvilket företag anslag af allmänna me-
del beviljats den 1 Okt. 1916.

Anslag

Anslag af allmänna afdikningsanslaget
skulle kunna beviljas med en summa
motsvarande ^{1/3} af den beräknade kost-

naden eller $\frac{1282.29}{3} = 427.43$ kronor.

Tillsynskost

Hänvisande till förestående utredning tillstyrkes att af allmänna afdelningsanslaget anvisas ett anslag af 420 kronor till företagets utförande.

Arbetsplan.

Arbetet borde under alla omständigheter kunna medlidas på två år med hälften hvar årets ärt.

Kristianstad i februari 1917.

Lennart Holmström
statens landbruksingenjör.

Bilagor.

1. agoberedning.
2. kostnadsförslag.
3. gräfningslista.
4. förteckning angående arbets utförande och kostnadernas fördelning.
5. förteckning angående anskaffningens anslag.
6. ritningar i ett blad.

Agobeskrifning

Härad nummer Kort	Hemman och hem- mansägare.	a-r-e-a-l						summa areal					
		åker			äng och odlings- mark.			åker			äng och odlings- mark.		
1	2	3	4	5	6	7	8	9	10	11	12	13	14
	<u>Toröad.</u>												
A	<u>Ola Jönsson.</u>												
1	behemmark						15 30						
2	d.						27 -						
3	äng						79 -						
4	"						1 10 -						
5	"						43 30						
6	"						09 40						
7	"						66 -						
8	"						10 50						
9	ägoväg, ingr.						0 07 80						
10	åker			36	50								
11	"			32	80								
12	"			69	-								
13	"			50	80								
14	"			06	50								
15	"			09	-								
16	"			12	80								
17	"			14	80								
18	ägoväg, ingr.						0 07 20						
19	åker			36	20								
20	"			37	70								
21	"			36	70								
22	"			31	30								
23	"			47	20								
	<u>Överläres</u>	4	21	30			3 31 -						

1	2	3	4	5	6	7	8	9	10	11	12	13	14
	<i>Överfördd</i>	4	21	30	3	31	-						
24	<i>äker</i>		37	30									
25	"		159	50									
26	<i>ängar</i>					06	-						
27	<i>ägoräg, ingr.</i>												
28	"												
29	"												
30	<i>äng</i>					18	80						
31	"					51	-						
32	"					80	50						
33	"					78	-	6	18	10	5	65	30
<u>B Anders Andersson.</u>													
34	<i>äng</i>					40	-						
35	"					41	20						
36	"					29	30						
37	"					11	50						
38	"					32	80						
39	"					60	40						
40	"					17	20						
41	"					51	60						
42	"					01	60						
43	<i>ägoräg, ingr.</i>										2	85	60
<u>C Lenn Bondesson.</u>													
44	<i>äng, betesmark</i>					36	-				36	-	
<u>D Nils Mårtensson.</u>													
45	<i>ägoräg, ingr.</i>												
46	<i>äng</i>					24	40						
47	<i>ängar</i>					04	-						
	<i>Överfördes</i>					28	40	6	18	10	8	86	90

[illegible]

Rockwell LaFoisley

Läge, Pär- nummer	Längd i meter	Arbete, jordarb m.m.	Antal tim- mar	Lön i kronor	Ant. und		Summa	
					kr	ö	kr	ö
1	2	3	4	5	6	7	8	9
0-10+30	810	Lehaktning i gussarbeten m ⁻³ D ⁻³ i ly m ⁻³ ~~Smiddgjuss på kunnans^{*)}~~ ~~vid 102, 107, 5+24 och 76, och~~ ~~bidragsarbete, 100 m⁻³~~ För oförklarade fall, ar- betets tillägg m.m. Summa	600 415 ~~4~~	1.50 0.50 ~~85~~	9 00 - 207 50		1 107 50 112 50 ~~152 50~~ 1 220 - 1 600 -	
		För förelagets upprättande Prisjämförelse i februari 1917. Genomförd i statens landbruksingenjör.					62 39 Summa 1 282 29	
		Vid arbetsplanens fastställande har kostnader beräknats till för avvikningsarbete kronor 1 220.- " förelagets upprättande 62.39 Summa kronor 1 282.39						
		Stockholm den 18 oktober 1917. Olof Fredholm L. g. Byrådirektör.						
		*) Utslutna af förelagetsställarens påskandens särkan.						

Gräfningsstabell.

Gräfnings- grad.	Stånd från Gräfnings- grad.	Gräfningsdjup	Bottenbudd.	Lilobukning	Brydbudd.	Anmärkingar.
10+30		0.00	0.30	1:1.25	0.00	Bottenläge vid
10	30	0.50	"	"	1.55	10 = 3.25
9	60	1.25	"	"	3.40	0 = 3.20
8	80	1.60	"	"	4.30	
7	80	1.70	"	"	4.55	Trummar af Lilad
6	80	1.80	"	"	4.80	starr med 0.8 m. bud
5	80	1.40	"	"	3.80	och 1.0 m. hög öpp-
4	80	1.25	"	"	3.40	ning vid 0+2, 1+7, 5+27,
3	80	1.50	"	"	4.05	7+69.
2	80	1.35	"	"	3.65	
1	80	1.35	"	"	3.65	
0	80	1.25	"	"	3.40	
Summa	810					

Visby den 10 juli 1916.

J. Regnerus
statens landbudsingenieur.

Förering.

Undertecknade hafva denna dag öfverenskommit att gemensamt uppräpa ett floddike öfver våra marker i öfverensstämmelse med ett af statens landtkontingenier S. Sjögrens uppräpat förslag. Kostnaderna för arbetet såväl som för förslaget uppräpande m.m. skola fördelas sålunda att:

Ola Jonsson betalar	58%.
Nils Mårtensson	16%.
Anders Andersson	18%.
Hans Persson	8%.
<u>Summa</u>	<u>100%.</u>

Sålunda öfverenskommet befyga.

Trovid den 22 juli 1916.

Ola Jonsson. Nils Mårtensson.
Anders Andersson. Hans Persson.

Ola Jonsson, Nils Mårtensson, Anders Andersson och Hans Perssons egenhändiga namnteckningar bevitna på en gång närvarande.

Ola Jonsson Per Persson
Insignyr. Lätaröf.

Undertecknade delägare i det företag, som efter utdikning af marker tillhörande Trovids by i V. Hamns socken, Låds härad af Kristianstads län enligt förslag, uppräpat år 1916 af statens landtkontingenier S. Sjögren, öfverenskomma härmed, att gemensamt hos Kgl. Maj:t göra under-

därigen ansökans om största möjliga anslag
af allmänna medel till företagets uppfly-
rande; och uppdraga vi åt Anders An-
derson i Troröd att undersöka alla
därför erforderliga handlingar och kon-
trakt samt att utkvittera de oss beviljade
statsmedlen.

Troröd den 5 februari 1917.
Nils Mårtensson. Hans Persson.
Ola Johansson. Anders Anderson.
Egenhändiga namnteckningar intyga
Emil Holmström. Johan Olsson
Troröd. Låtaröd.

Utklutta med handlingar. Tve-
tebaser på of. Hög. Mott. den 8 juni
1917 fastställa planen uttyper de
officio
Arnar Lönnström

L 1-0135

D. S. 13120

K. Lantbruksstyrelsen

den 10 NOV. 1917

KONTRAKT.

Sedan Kungl. Maj:t den 8 juni 1917
i och för utdikning av marker inom Troröds by i Västra Vrams socken av

KRISTIANSTADS LÄN

~~län~~, enligt en av Lantbruksingeniörerna S. Aspegren och L. Holmström
upprättad, av Kungl. Maj:t fastställd plan med därtill hörande kostnadsförslag, i nåder be-
viljat ett anslag utan återbetalningsskyldighet av fyrhundratjugo

(420:-)

kronor att utgå från allmänna

avdikningsanslaget för år 1917, varav hela beloppet

~~kronor~~ ~~utgå från den för endast frostminskning avsedda delen av anslaget,~~

så, och i enlighet med Riksdagens för dylikt anslags åtnjutande givna, av Kungl. Maj:t
gillade föreskrifter, ~~hava~~ ^{har} undertecknade, enligt bilagda ^{protokoll} av den 5 feb. 1917

av vederbörande intressenter valda ~~arbetsstyrelse~~ — förtroende-
män — i och för detta företag med Kungl. Lantbruksstyrelsen, å Kungl. Maj:ts och Kro-
nans vägnar, avslutat följande kontrakt, varigenom ^{de} för egen del samt å vederbörande
intressenters i arbetsföretaget vägnar ~~åtaga~~ ^{åta} och förbinda ~~oss~~ ^{oss}

§ 1.

Att utföra företaget i noggrann överensstämmelse med den fastställda arbetsplanen med
de ändringar däri, vilka kunna varda av Kungl. Maj:t eller Kungl. Lantbruksstyrelsen
medgivna,

att vid företagets utförande underkasta oss alla de villkor och den kontroll, som av
Kungl. Maj:t eller Kungl. Lantbruksstyrelsen provas lämpliga och nödiga, samt att gälda
alla de av statsmedel icke utgående kostnader, som härav kunna förorsakas,

att påbörja företaget före den 1 juni 1918

att fullborda detsamma senast den 1 september 1920

att genom egna kontanta tillskott, materialier, arbete eller andra bidrag utgöra vad utöver statsbidraget kan erfordras för företagets fullbordande,

samt att vederbörligen underhålla de utförda arbetena, intill dess sådan underhållsskyldighet kan varda andra i laga ordning ålagd, eller vi från underhållsskyldigheten befriats.

§ 2.

Att i händelse avvikelse, utan därtill erhållen vederbörlig tillåtelse, skett från den fastställda arbetsplanen,

eller arbetet, utan av Kungl. Lantbruksstyrelsen medgivit anstånd med detsamma utförande, icke blivit fullbordat inom därför bestämd tid,

låta det ankomma på Kungl. Maj:t att inställa all vidare utbetalning av anslaget samt återfordra vad därav uppburits, att på en gång eller successivt till Kungl. Statskontoret inbetalas inom den tid, som bestämmes av Kungl. Maj:t eller Riksdagen; och skola vi å sålunda lyftade och återburna medel jämväl erlagga fem procent årlig ränta från lyftningsdagen till dess återbetalning sker.

§ 3.

Att för den tjänsteman, som av Kungl. Lantbruksstyrelsen förordnas att å arbetet verkställa besiktning, uppvisa den gillade planen med därtill hörande plan- och profilritningar ~~jämte de räkenskaper, vilka vi skola föra över företaget, samt det eller de kontrakt om arbetets övertagande på entreprenad till vissa delar eller i dess helhet, som möjligen avslutats,~~ ävensom att till Kungl. Lantbruksstyrelsen avlämna uppgift å den person, åt vilken ledningen av arbetets utförande uppdragits.

§ 4.

Att i fråga om terminerna för anslagets lyftning, i mån av arbetets fortgång, ställa oss till efterrättelse, vad Kungl. Lantbruksstyrelsen därom må bestämma; och skall, såvida icke Kungl. Maj:t med avseende å särskilda förhållanden prövar skäligt annorlunda förordna, någon del av anslaget inestå i Kungl. Statskontoret, intill dess arbetet är vederbörligen avsynat och godkänt.

§ 5.

Att vid avslutande av detta kontrakt överlämna till Kungl. Lantbruksstyrelsen, för att i dess arkiv förvaras, bestyrkt kopia av de gillade ritningarna för arbetet och bestyrkta avskrifter av därtill hörande godkända betänkande och kostnadsförslag, ävensom att, därest någon avvikelse under arbetets utförande med vederbörlig tillåtelse vidtagits, innan sista delen av anslaget lyftes överlämna till Kungl. Lantbruksstyrelsen fullständig beskrivning jämte ritning, utvisande huru arbetet i följd av denna avvikelse utförts.

§ 6.

~~Att, om verkliga kostnaden för arbetets utförande befinnes understiga den beräknade av vederbörande myndighet granskade och godkända kostnaden~~
kronor öre, medgiva att det beviljade statsbidraget skall minskas med så stor del av den ifrågavarande besparingen, som det beviljade statsbidraget utgjort av den beräknade kostnadssumman, ävensom att, därest arbetet ej på entreprenad verkställs, föra räkenskaperna på sådant sätt, att den verkliga kostnaden för företaget må kunna säkert uppskattas.

§ 6.

Att bestrida eller gottgöra alla kostnader utan undantag, av vad namn de vara må, som i följd av detta anslag föranledas för Kungl. Statskontoret.

§ 7.

Att för fullgörande av detta kontrakt ävensom för lyftade statsmedlens återbäring, i fall mot kontraktet brytes, ställa sådan säkerhet, som av Kungl. Lantbruksstyrelsen godkännes. Till yttermera visso äro härav två lika lydande exemplar upprättade, som skedde i

Troröa

den

25

oktober

1917

Anders Andersson
Lantbrukare
Troröa

Att *Lantbrukaren Anders Andersson*
Troröa,

i bägges vår närvaro egenhändigt undertecknat förestående kontrakt intyga

som ovan.

Olof Hansson Troröa Anna Nilsson Troröa

adress: *Lätaröa*

adress: *Lätaröa*

Med stöd av Kungl. brevet den *8 juni*
.....*1917* ... antager Kungl. Lantbruksstyrelsen, &
Kungl. Maj:te och Kronans vägnar, detta kon-
trakt. Stockholm den *22 november**1917*...

På Lantbruksstyrelsens vägnar

E. H. C. C.

Olof Fredriksson
Förordn.

Kristianstad den 18 november 1917.

För lyftandet af Kristianstads
museum till det förtägl som öfrer
utdelning af marken i den Trösk
by i Västra Bräns socken af Kristi-
anstadens län uttygs härmed på
begäran en i pågående förtägl re-
kan är fullbordad i enighet med
poststadens arbetsplan.

Kristianstad den 9 nov 1917

Lennart Holmström,
Storres lantbruksingenjör.

