


Förslag i 2 blad till

Vråens dikningsföretag 1946

i Hovs socken av Kristianstads län upprättat vid
syneförrättning enligt bestämmelserna i 10 kap. vatten-
lagen.

Klas Westling.
Statens lantbruksingenjör.

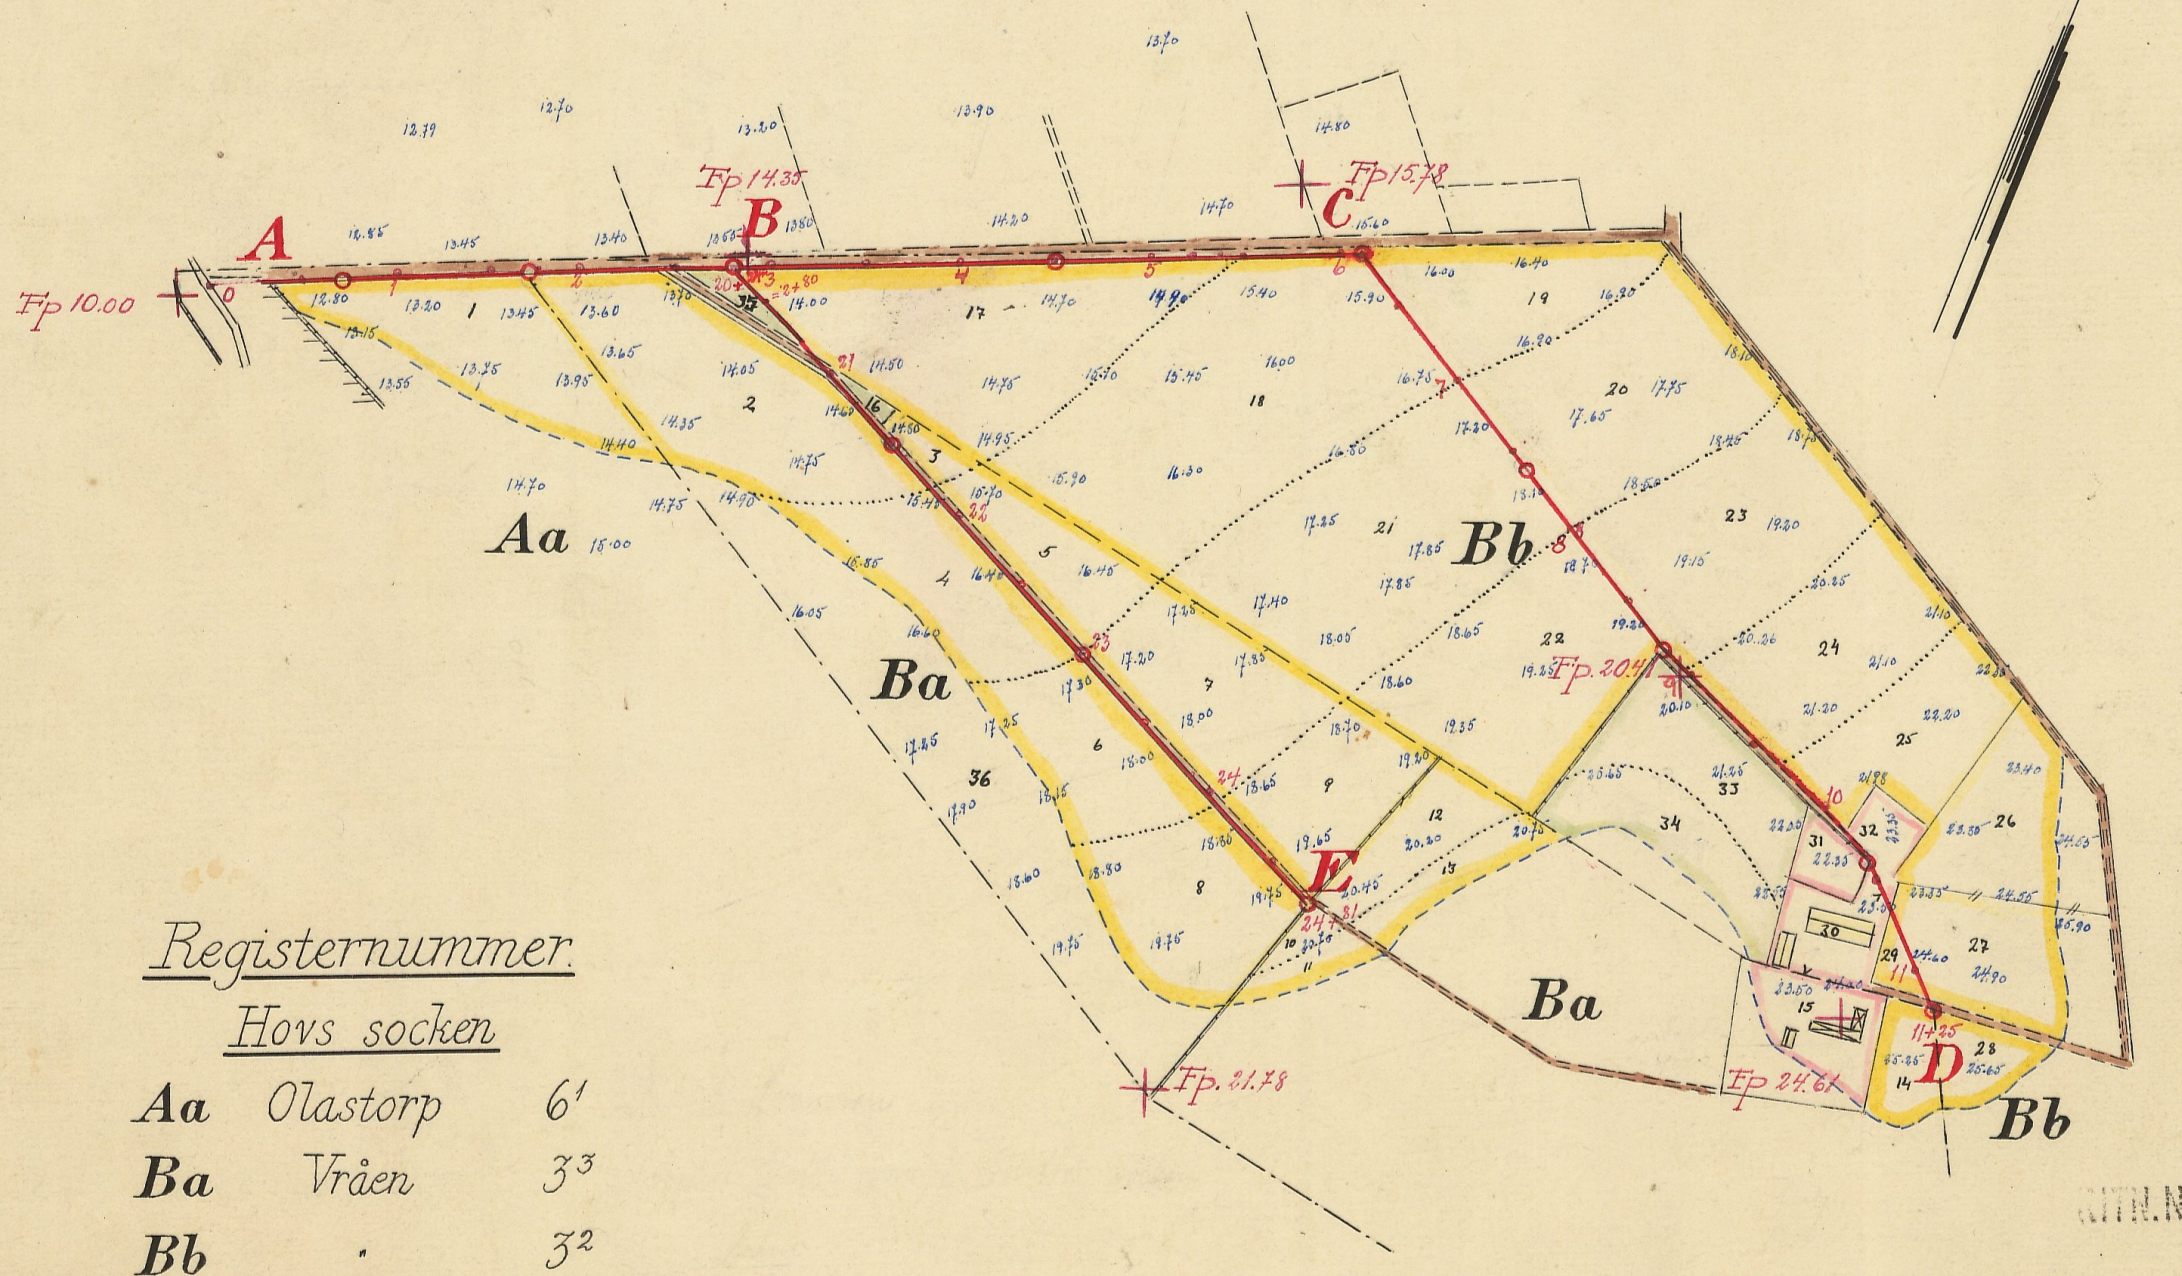

Tillhör:

Förslag i 2 blad till

Blad 2.



Vråens dikningsföretag 1946

i Hovs socken av Kristianstads län upp-
rättat vid syneförrättning enligt bestämmelserna
i 10 kap. vattenlagen.



Klas Westling

Statens lantbruksingenjör.

Typritning till intag-
ningsbrunnar.

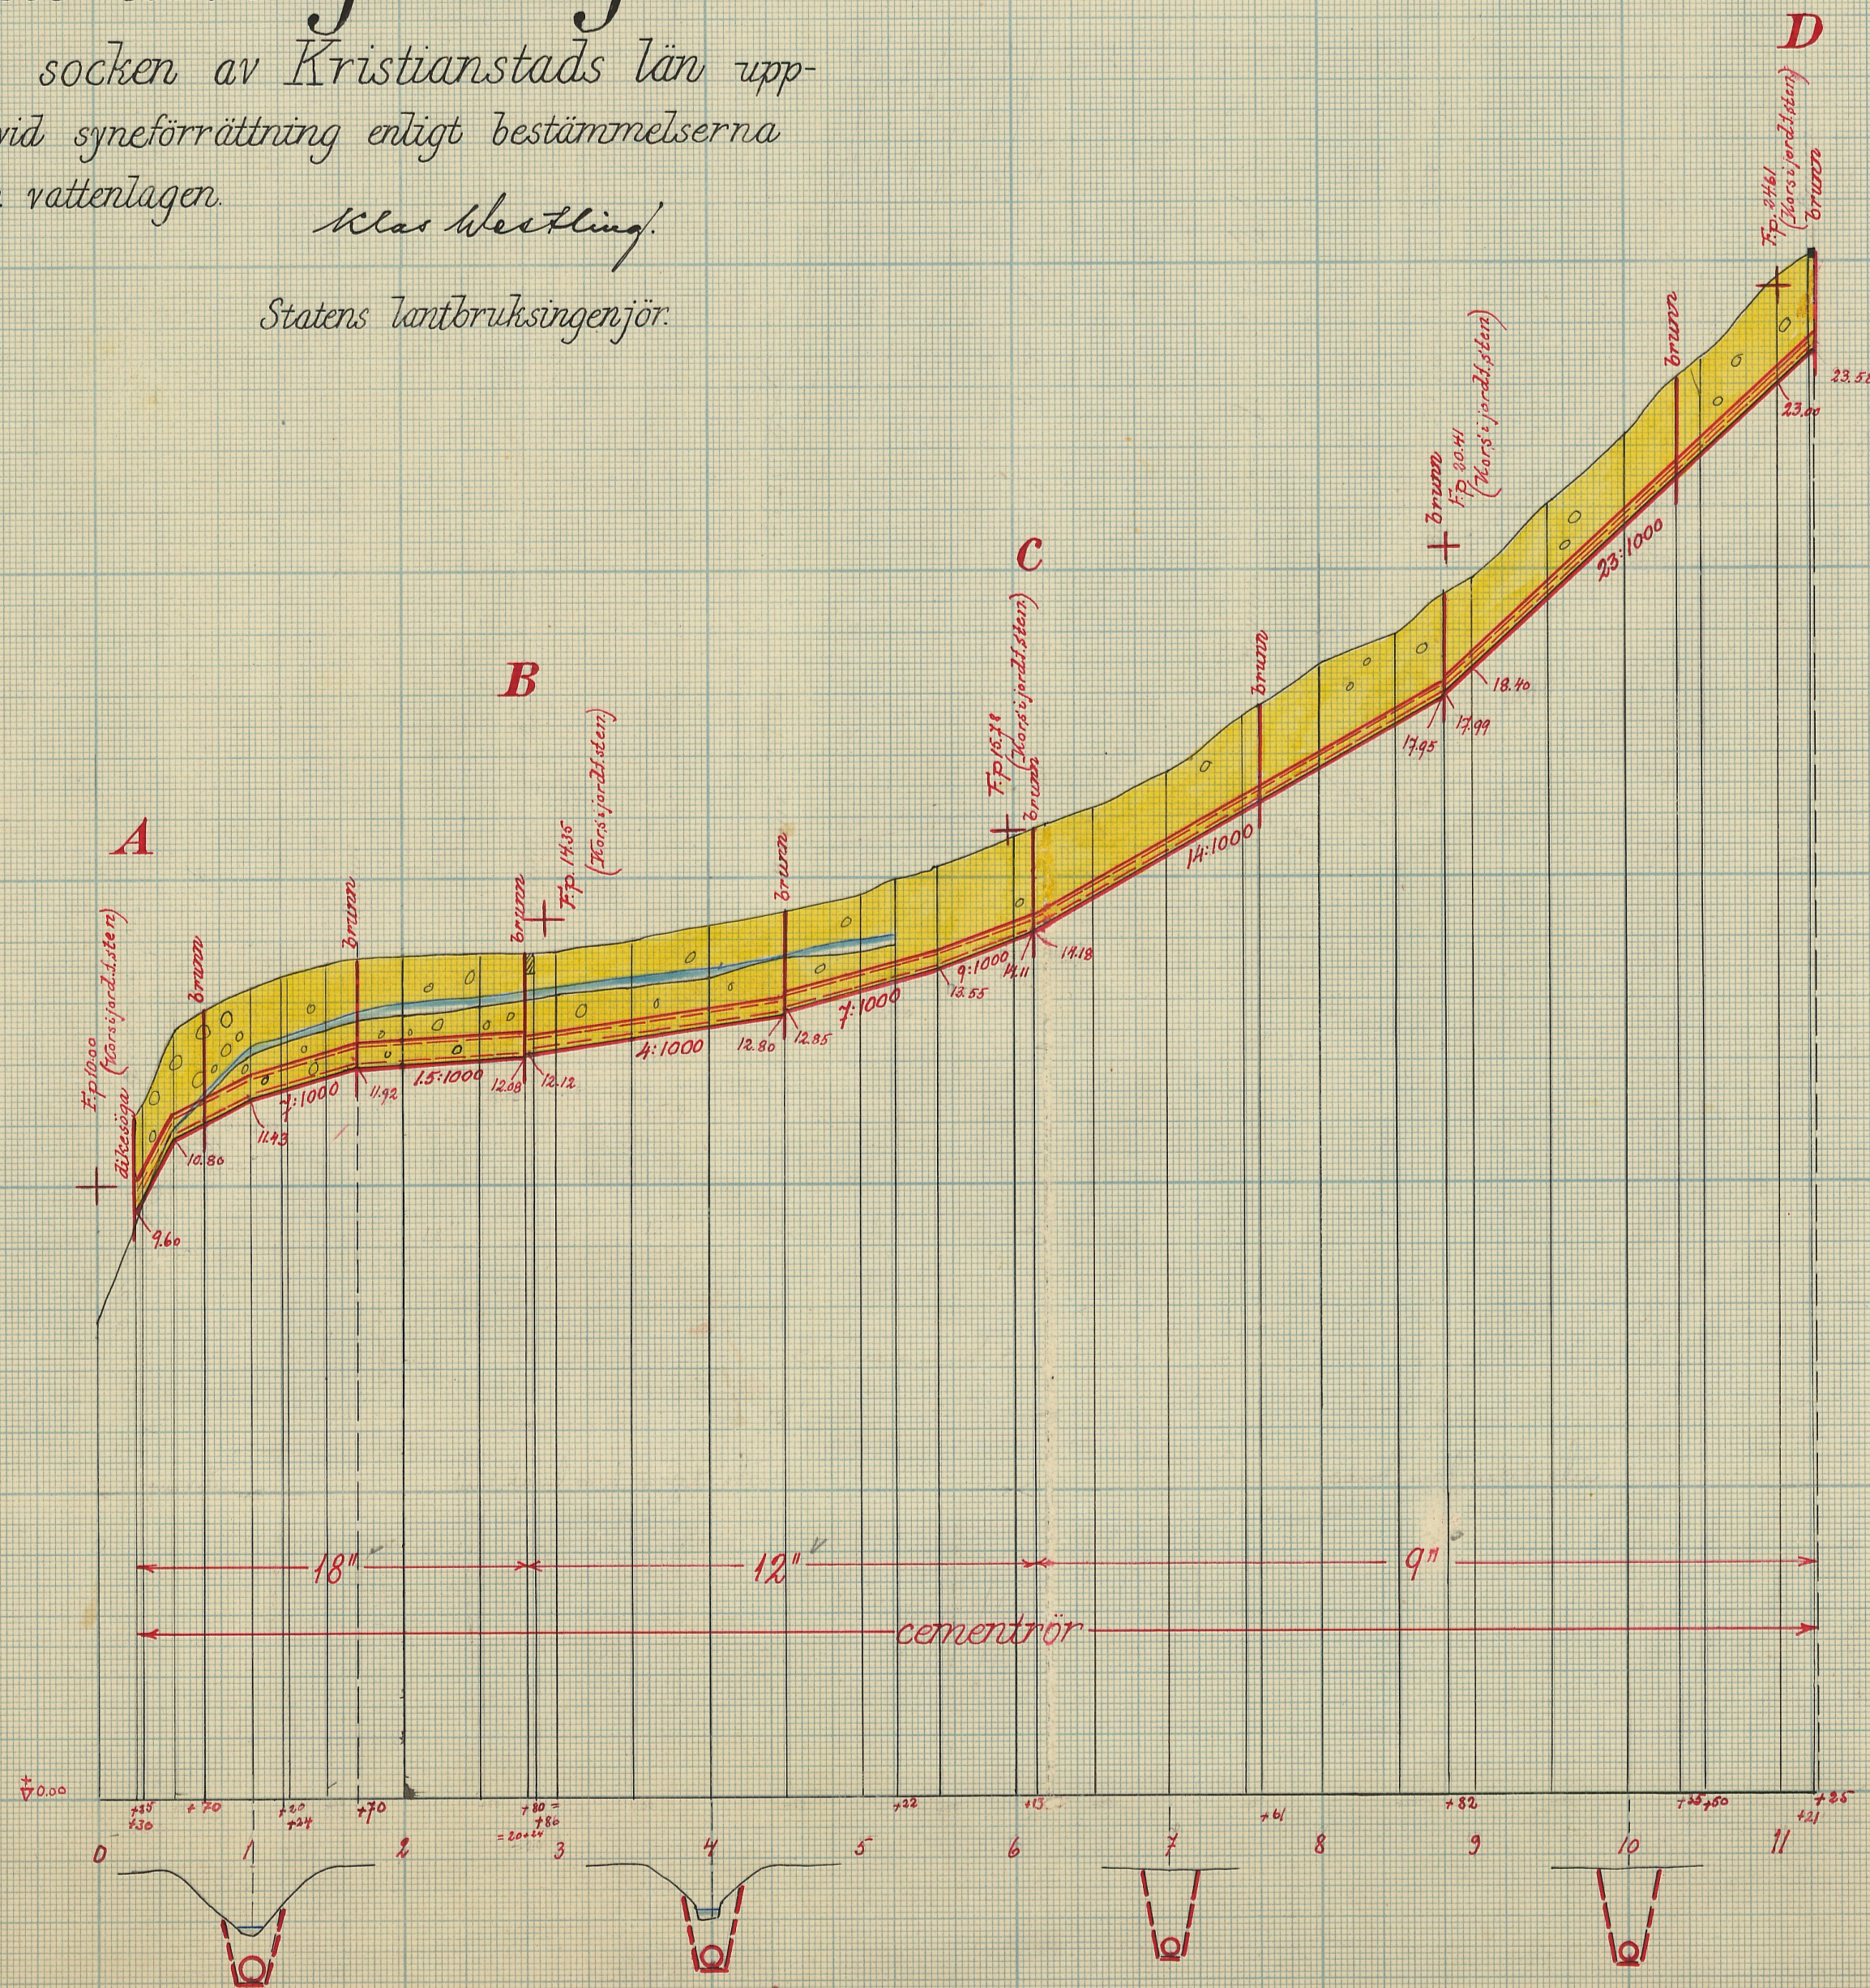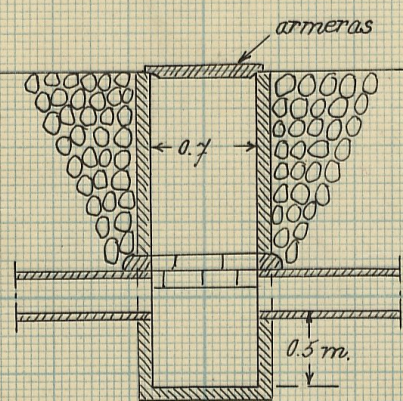

Förslag till rörutlopp vid A.

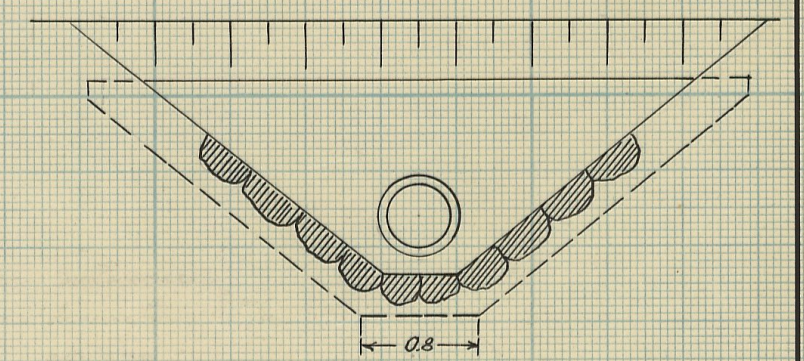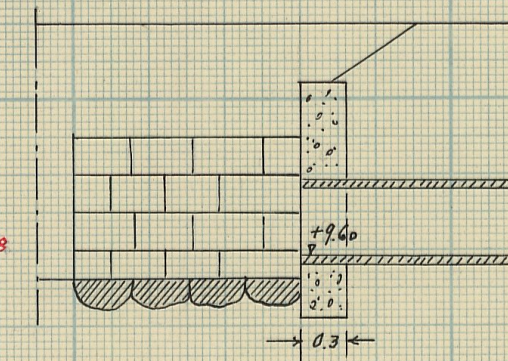



Betongmuren rullarmeras.
Järnets diameter = 8 mm
avstånd = 250 mm.

Skalar:

för längd = 1:4000.

för höjd och sektioner = 1:100.

för detaljer = 1:100.

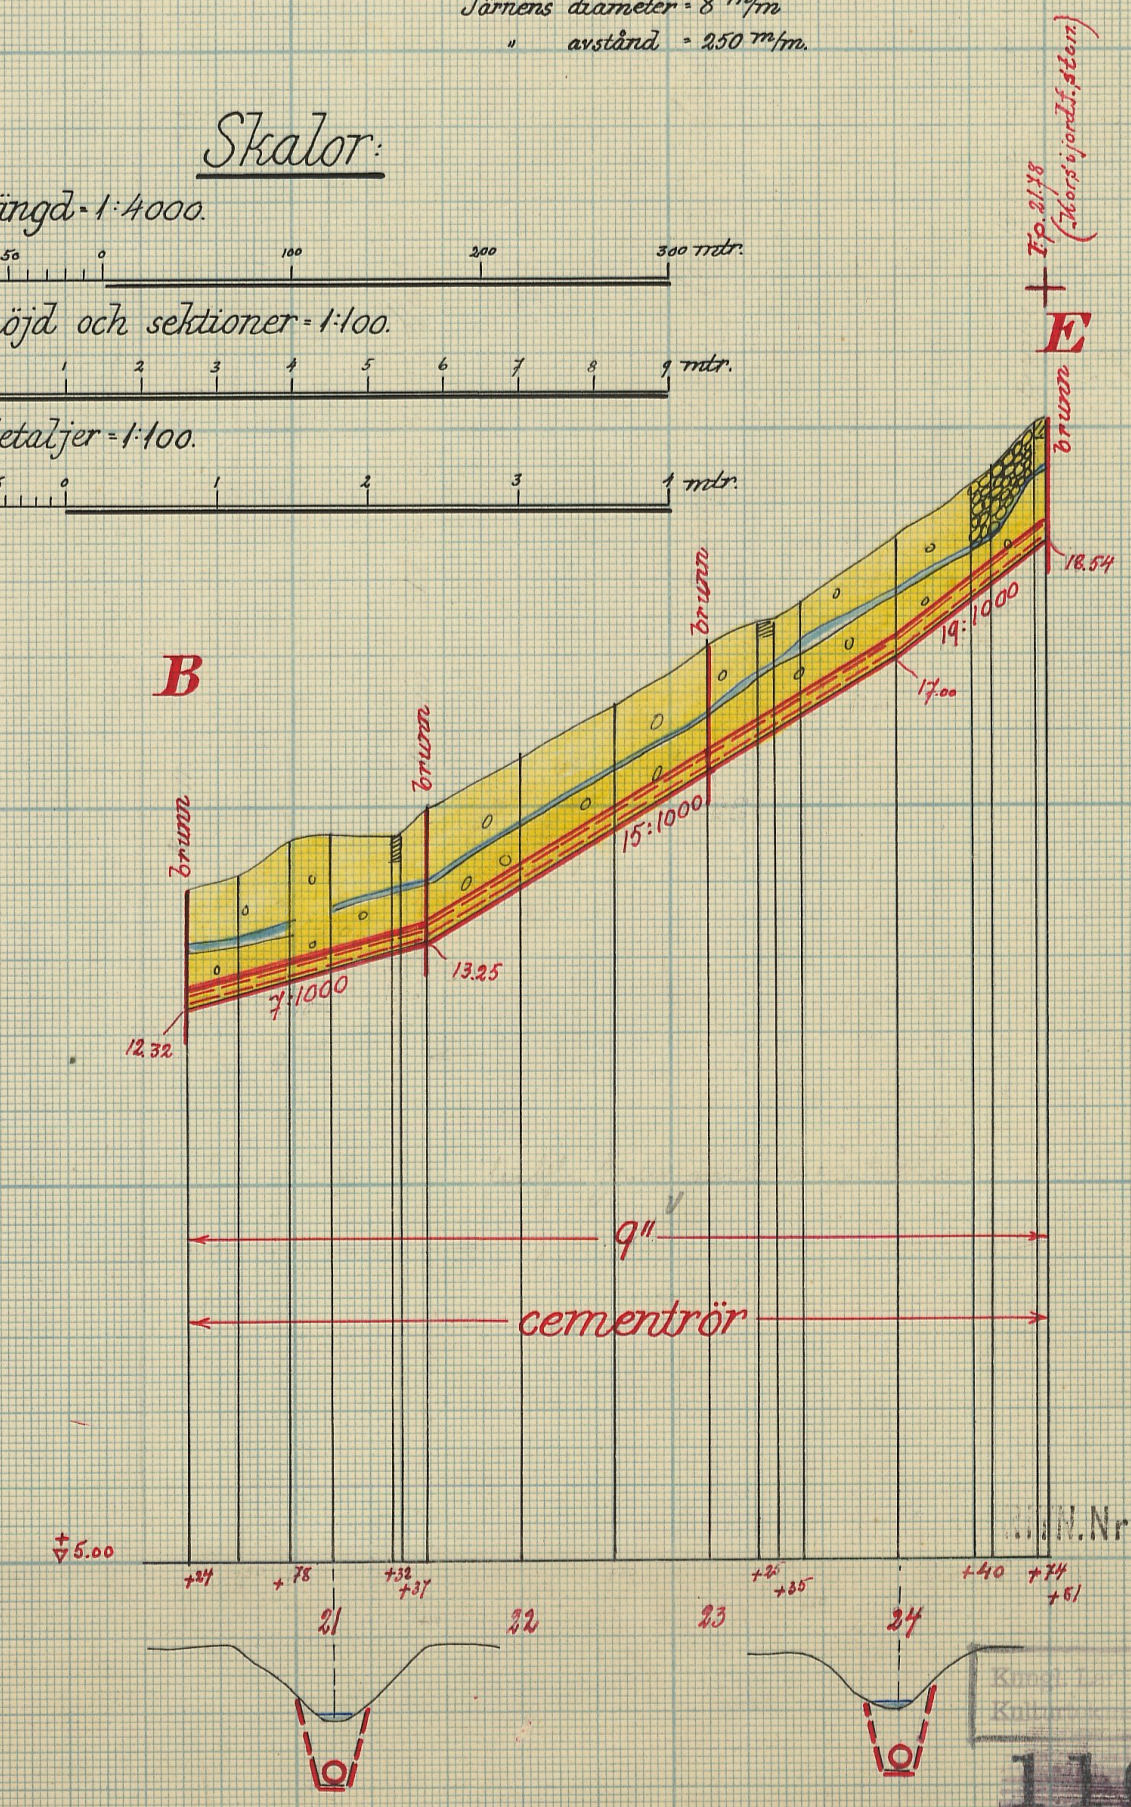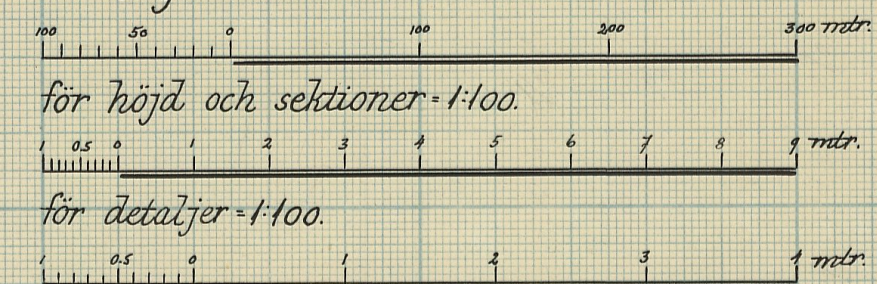

Nr 002

116-2

L 2-1362

Ser. E XIII *komb*

100

DIARIENR 11001
K. LA LANTBRUKSSTYRELSEN
26 APR. 1947

Kungl. Lantbruksstyrelsens
arkiv

L _____ 2*1362

Betänkande

rörande

Vråens dikningsföretag 1946

i Hovs socken

av Kristianstads län.

Bidrag och lån.

Förslagsställare

K. Westling.

DIARIE Nr.

K. LANTBRUKSSTYRELSEN

8 APR. 1947

Kungl. Lantbruksstyrelsens
Kulturförvaltningsbyrås arkiv

L 2★1362

bev 27
10 48

LANTBRUKSSTYRELSEN

24 NOV. 1951

DIARIE Nr.

SAK Nr.

Originalhandlingar

rörande

Vråens dikningsföretag 1946

i Hovs socken

av Kristianstads län.

Ostergatan 2, Angemalm.
Järnvägs-gatan 10, Klippan.

Lysning

Reinhold Björkheim
och
Margit Friedberg
Hamneda. Örskelljunga.

Vigde

Åke Trönell
och
Alfhild Sandberg
Forsby. Klippan.
Linköping, midsommaraften.

Dödsfall



Min älskade maka,
vår kära lilla mor,
mormor och farmor.

Anna Olsson

har lämnat oss i dag, djupt
sörjd och saknad.

Ängelholm den 26 juni
1946.

Anders Olsson.

Barn och Barnbarn.

Hand i hand från ungdoms-
dagar

Vi trofast vandrat livets
stig.

O, min kära, goda maka,
Jag kan aldrig glömma dig.

Jordfästningen äger rum
i gravkapellet tisdagen den
2 juli kl. 3 e. m. Ev. blom-
mor bedes sändas dit. Sam-
ling i kapellet.

Just och bevarad.
Höganäs d. 25 juni 1946.

Ebba.

Margot.

Dagny och Edvin.

Birgit. Lennart.

Gertrud och Gösta.

Bengt.

Inga.

Älskad — saknad.

Jordfästningen äger rum
i Höganäs kyrka lördagen
den 29 juni kl. 3 em. Sam-
ling i kyrkan.

Efter aktens slut intages
kaffe på Stadshotellet.

Sammanträden

Ljungbyhed.

Ljungbyheds municipalfullmäk-
tige sammanträder 28/6 1946 kl.
18.30 i sparbankens lokaler.

I Karlberg,
municipalfullmäktiges ordf.

Munka-Ljungby folkhögskolas elevförbund.

Sommarmöte på folkhögskolan
lördagen den 6 juli kl. 18. Anmä-
lan för deltagande i enkel måltid
måste göras senast onsdagen den 3
juli per tel. 14, M. Ljungby.

Kommunalfullmäktige i Perstorp

hålla sammanträde i kommunal-
rummet torsdagen den 27 juni kl.
18.30.

Arvid Persson.
ordförande.

V. Broby.

Borgerliga väljare kallas till
sammanträde i kommunalrummet
fredagen den 28 juni kl. 19.30.
Ärenden: Utse kandidater till årets
kommunalfullmäktigeval samt dis-
kussion om gemensam lista vid
kyrkofullmäktigevalet.

Nöjen

**FREDRIKSDALS
FRILUFTSTEATER**

Varje afton
kl. 19.30. —
Söndagar kl.
16 och 19.30

Flottans lilla fästmö

Förköp av biljetter varje dag
kl. 12—14 och efter kl. 17, sön-
dag efter kl. 12. Tel. 106 78.

Kungörelser

Munka-Ljungby Skytte- förening.

Tävlan om vandringsprisen sön-
dagen den 30 ds. Anmälan 8.30—
10. Fredagen den 28 ds. kl. 7.30
inbjudes samtliga som varit be-
hjälpiga med festligheterna till
samkväm å rest. Centrum.

Styrelsen.

Anbud

å rensning av diken

m. fl. arbeten för "Körnadams in-
vallningsföretag 1940" infordras
härmed. Arbetena skola utföras un-
der sommaren i år och närmare be-
sked erhålles av styrelsens ordfö-
rande, adress: Jordboden pr Ljung-
byhed, tel. Riseberga 2. Anbudet
skola vara inkomna senast den 15
juli 1946.

KUNGÖRELSE.

Syneförrättning enligt 10 kap.
vattenlagen rörande torrläggning
av mark inom Vrån nr 3 och Ols-
torp nr 6 i Hovs socken av Kristian-
stads län kommer att handläggas
vid sammanträde hos lantbr. Sig-
frid Pettersson i Vrån måndagen
den 5 augusti 1946 kl. 11 f. m., då
sakägare hava att tillstådeskomma
för utförande av sin talan.

Kristianstad den 25 juni 1946.

Klas Westling,
statens lantbruksingeniör

Ängelholms Tidning Torsdagen den 27 juni 1946.

...s längd för barn minst 4 veckor,
husmödrar minst 10 dagar. Re-
ns längd högst 60 mil. Närmare
plysningar hos undertecknad, tel.
Ormastorp.

Sven Selander,
ordf. i V. Broby Barnavårds-
nämnd.

KUNGÖRELSE.

Syneförrättning enligt 10 kap.
vattenlagen rörande torrläggning
av mark inom Varan nr 3 och 4
samt Påarp nr 4 i Västra Karups
socken av Kristianstads län, vilket
betag jämväl angår allmän väg
och torrläggingsområdet, kom-
mer att handläggas vid samman-
träde hos lantbr. Gunnar Holmberg
Varan den 6 augusti 1946 kl. 11
f. m., då sakägare hava att tillstä-
deskomma för utförande av sin ta-

Kristianstad den 25 juni 1946.

Klas Westling,
statens lantbruksingeniör.

Vikens Bilstation

Rekommenderar sig vid behov av bil
såväl längre som kortare turer
dygnet runt.

Telefon 193, Viken.
Ny regim.

...edan Thelander Jönsson i Klip-
pan hos länsstyrelsen i Kristian-
stads län anhållit om tillstånd att
driftstation i Klippans köping be-
drifta beställningstrafik med en om-
kostnad för befordran av högst fyrtio
personer (ökning från tjugo perso-
ner) lämnas trafikföretag, vilka be-
driftas av den ifrågasatta trafiken,
och andra, som saken eljest an-
kommer, tillfälle att till länsstyrelsen
komma med yttrande i ärendet
senast den 8 juli 1946.

Länsstyrelsen.

Auktionslikvid

...auktionerna hos inspektor Hå-
kan, Bjersgård, och Nils Svens-
son, Rösas sterbhus, Rösas, uppbäras hos
lantbr. Holger Nilsson, Rösas, mån-
den den 1 juli kl. 13—16.
Klippan den 26 juni 1946.

Johan Ahlin.

...framlagda a dels kommunalkontoret (för båda valdistrikten) och
dels hos undertecknade (för resp. valdistrikt), därvid meddelas, att
första valdistriktet omfattar stadsplanlagt område norr om järnvä-
gen och andra valdistriktet övriga delar av samhället samt hela
landsbygdsdelen; och erinras tillika, att den, vilken rösträtt enligt
längderna eller någon av dem ej tillkommer men som för sig vill
påstå sådan rätt eller den, som anser att annan icke skall vara i läng-
derna eller någon av dem upptagen såsom röstberättigad, äger att in-
giva sina anmärkningar, skriftligen avfattade och åtföljda av de bevis
han vill åberopa, till ordföranden i resp. valdistrikt sist den 18 juli
före klockan 12 på dagen, ävensom att prövning av mot röstlängderna
framställda anmärkningar äger rum å kommunalkontoret torsdagen
den 25 juli med början kl. 19.

Perstorp den 27 juni 1946.

Ivar Nilsson,
ordf. i första valdistriktet.

Arvid Persson,
ordf. i andra valdistriktet.

Perstorps varmbadhus

hålles öppet t. o. m. lördagen den
29 juni varefter det hålles stängt
för säsongen.

Badhusstyrelsen.

Astorps IF:s amerik. lotteri:

Ser. A, solur, nr 14; ser. B, väska,
nr 83; ser. F, armbandsur, nr 58.
Vinsterna skola vara avhämtade fö-
re den 15 juli 1946 hos frisör Molin.

KUNGÖRELSE.

Härmed tillkännagives, att röst-
längd för val till riksdagens andra
kammare jämte kommunal röst-
längd för Össjö kommun och
valdistrikt finnes under tiden
från och med den 6 till och med
den 12 juli framlagda i underteck-
nads bostad för att där vara för
granskning tillgängliga; och erinras
tillika att den, vilken rösträtt en-
ligt dessa längder ej tillkommer,
men som för sig vill påstå sådan
rätt, eller den, som anser, att an-
nan icke må vara i längderna uppta-
gen såsom röstberättigad, äger att
sina anmärkningar, skriftligen av-
fattade och åtföljda av de bevis,
han vill åberopa, ingiva till val-
nämndens ordförande sist å torsda-
gen den 18 juli före klockan 12 på
dagen, ävensom att prövning av de
mot röstlängden framställda an-
märkningar äger rum i kommunal-
rummet torsdagen den 25 juli kl. 19.

Össjö den 26 juni 1946.

Knut Krook.
Valnämndens ordf.

KUNGÖRELSE.

Syneförrättning enligt 10 kap.
vattenlagen rörande torrläggning
av mark inom Humlarp nr:ris 3, 5
och 6 samt Heljarp nr 1 i Ausås
socken av Kristianstads län kommer
att handläggas vid sammanträde
hos lantbr. Arvid Pettersson i
Humlarp den 7 augusti 1946 kl.
10.30 f. m., då sakägare hava att
tillstädeskomma för utförande av
sin talan.

Kristianstad den 25 juni 1946.

Klas Westling,
statens lantbruksingeniör.

KUNGÖRELSE.

Härmed tillkännagives, att röst-
längd för val till riksdagens andra
kammare jämte kommunal röst-
längd för Murka Ljungby kommun
och valdistrikt, finnes under tiden
från och med den 6 till och med
den 12 juli framlagda i underteck-
nads bostad för att där vara för
granskning tillgängliga; och erinras
tillika att den, vilken rösträtt en-
ligt dessa längder ej tillkommer,
men som för sig vill påstå sådan
rätt, eller den, som anser, att an-
nan icke må vara i längderna uppta-
gen såsom röstberättigad, äger att
sina anmärkningar, skriftligen av-
fattade och åtföljda av de bevis,
han vill åberopa, ingiva till val-
nämndens ordförande sist å torsda-
gen den 18 juli före klockan 12 på
dagen, ävensom att prövning av de
mot röstlängden framställda an-
märkningar äger rum i kommunal-
rummet torsdagen den 25 juli kl. 19.

Munka Ljungby den 26 juni 1946.

E. G. Krook.
Valnämndens ordf.

F Ö R T E C K N I N G

över delägare i det avdikningsföretag, rörande torrläggning av mark inom Vråen nr 3 och Olastorp nr 6 i Hovs socken av Kristianstads län, vilka jämlikt vattenlagen 10 kap. 8 och 40 §§ underrättats angående sammanträdet den 5 augusti 1946 kl. 11 f.m.

1. Lantbrukare Sigfrid Pettersson, Vråen, H O V
2. " Patrik Svensson, Olastorp, "

Att underrättelser avsänts till förestående sakägare med posten den 25 juni 1946, intygas

ex officio:

Klas Westling.

U T L Å T A N D E

angående utförande av vattenavlopp för torrläggning av mark inom Vråen nr 3 och Olastorp nr 6 i Hovs socken av Kristianstads län avgivet av synemännen vid syneförrättning enligt 10 kap. vattenlagen år 1946.

Avdikningsområdets belägenhet m.m.

Företaget, som till huvudsaklig del avser torrläggning av redan odlad jord, är att hänföra till dikning. Det är beläget mellan Rönneåns nederbördsområde nr 96 och Stensåns nederbördsområde nr 97. Mot företagets utförande på sätt i detta utlåtande närmare finnes angivet möter enligt synemännens förmenande icke något laga hinder.

Sökande.

Sökande till förrättningen är Sigfrid Pettersson såsom ägare till fastigheterna Vråen 3² och 3³.

Företagets utsträckning är beroende av sökandens yrkanden och förefintliga fallförhållanden, och omfattar syneförrättningen i anledning härav de dikessträckor, som å hithörande plankarta äro utmärkta med en heldragen, grov, röd linje och betecknade A-B-C-D och B-E respektive.

Plankarta och profilritning.

Över de avloppssträckor, om vilkas utförande fråga nu är, äro dels profil- och sektionsritningar upprättade utvisande lutningsförhållandena och avloppens beskaffenhet i övrigt, och dels plankarta upprättad utvisande den mark, som med nu befintliga avlopp ej kan torrläggas till 1.2 meters djup. Begränsningskurvan har av denna anledning lagts 1.4 meter över ordinärt sommarvattenstånd i avloppen, men

har vid bestämmande av begränsningskurvan jämväl nödig hänsyn till markens avfall mot diken tagits.

Båtnadsuppskattning.

Den i föreliggande fall uppkommande båtnaden består i främsta hand av höjning utav jordens alstringsförmåga. Jämlikt bestämmelserna i vattenlagen 7 kap. 22 § och 10 kap. 60 § hava synemännen uppskattat den mark, som ansetts beroende av företagets utförande, och har därvid uppskattning skett av marken såväl i dess skick före företaget som ock i det skick, vari den antages komma efter företagets fullbordan, och framgå såväl de å de särskilda ägofigurerna som de å de olika fastigheterna belöpande andelarna av den särskilda längd, som finnes bilagd detta utlåtande. Beträffande tillvägagångssättet vid uppskattning av alstringsbåtnaden torde böra anföras, att hänsyn tagits till såväl jordens naturliga godhet som markens höjdläge m.m., och har för bestämmande av höjdlägets inverkan på jordvärdena särskild gradtabell upprättats.

Därjämte uppkommer å en av fastigheterna i företaget brukningsbåtnad, och framgår sättet för beräkning av denna båtnad direkt av arealuträknings- och värderingslängden. Av denna längd framgår även, att markens värde före företaget uppskattats till 34.654 kronor dess värde efter företaget till 57.108 kronor, vadan gemensamma värdet av alstrings- och brukningsbåtnaderna uppskattats till 22.454 kronor.

Nederbördsområde, dimensionering m.m.

För att den beräknade jordförbättringen skall uppkomma

måste dikningsarbetet verkställas i överensstämmelse med förslaget, som är upprättat med hänsyn till framrinnande vattenmängd, markens lutningsförhållanden, dikningsarbetets ändamål m.m.

Nederbördsområdet har bestämts med ledning av Rikets allmänna kartverks ekonomiska kartor över Kristianstads län och utgör

vid punkt	0+70	75 hektar	✓
B	58	"	
4+50	37	"	
C	35	"	
7+61	31	"	
8+82	27	"	
10+35	22	"	
D	19	"	
21+50	18	"	
23+00	14	"	och
E	10	"	.

På sökandens yrkande och med stöd av bestämmelserna i vattenlagen 7 kap. 4 § bestämma synemännen, att avloppen skola utföras som täckta ledningar.

Vid bestämmande av rörledningarnas dimensioner hava synemännen utgått från en största avrinning av 1.25 sekundliter pr hektar.

För övrigt hänvisas till plankarta, profil- och sektionsritningar jämte kostnadsförslag.

Fixpunkterna i företaget äro lagligen skyddade och få alltså ej övertäckas eller förstöras. Önskar jordägare borttaga fixpunkt,

skall han därom göra anmälan till statens lantbruksingeniör, vilken då låter avväga annan lämplig fixpunkt. Kostnaden för lantbruksingeniörens i sådant hänseende företagna förrättning gäldas av dikningsföretaget.

Ersättningar.

Av paragraf 5 i förrättningsprotokollet framgår, att ingen sakägare i företaget framställt anspråk om ersättning för eventuella skador eller intrång i samband med arbetenas utförande. Med anledning härav bestämma synemännen, att några ersättningar ej skola utgå för dylikt intrång. ✓

Kostnadsfördelning.

Synemännen hava undersökt, huruvida företaget med hänsyn till kostnadernas fördelning bör uppdelas i förberedande avdelningar och därvid uppställt följande tablå:

avdelning I avloppssträckan A-B med ägofigurerna 1,2,17 och 35

"	II	"	B-C	"	18 och 19,
"	III	"	C-D	"	14,15 och 20-34 samt
"	IV	"	B-E	"	3-13 och 16.

Kostnaden för varje dikessträcka och förbättringsvärdet m.m. för varje avdelning framgår av efterstående tabell:

Avdelning. Avloppsstr.		Kostnad i kr.		Förbättrings- Kostnad pr för- värde i kr. bättringskrona.	
I	A-B	3.000:-	4.392:80	0.683	
II	B-C	2.750:-	2.880:-	0.955	
III	C-D	4.100:-	9.004:-	0.455	
IV	B-E	3.150:-	6.177:20	0.510	

42.

Avdelningarna II-IV erfordra för sin torrläggning att större delen av nedanförliggande dikessträckor utföras. Vid verkställd undersökning jämlikt bestämmelserna i vattenlagen 7 kap. 24 § med vilken eller vilka avdelningar varje avdelning skall sammanföras för att å avdelningen skall falla den lägsta relativa kostnaden dock under iakttagande, att ingen annan avdelnings torrlägningskostnad får höjas genom sammanförandet befinnes, att samtliga avdelningar skola sammanföras, då kostnaden pr förbättringskrona inom företaget i sin helhet kommer att utgöra 0.579. I kostnaderna för arbetena inom företaget skola därför ägarna till marken deltaga i förhållande till båtnadsvärdet av denna mark enligt ovan åberopade utlåtandet vidfogade värderingslängd, dock med iakttagande av bestämmelserna i vattenlagen 7 kap. 27 § och 10 kap. 80 §.

I kostnadsfördelningslängden finnes med iakttagande av ovanstående grunder angivet vars och ens delaktighet i förbättringsvärde och procenttal, samt den kostnad, som i enlighet med det upprättade kostnadsförslaget åligger varje delägare.

Kostnaderna för syneförrättningen gäldas av sakägarna i företaget i förhållande till vars och ens andel i kostnaderna för anläggningsarbetena men förskjutas av sökanden vid förrättningens avslutande.

Framtida underhåll.

Kostnaderna för företagets underhåll fördelas mellan sakägarna i företaget efter enahanda grunder, som i kostnadsfördelningslängden angivits för anläggningskostnadernas fördelning. Kostnad

för rensningsåtgärd, som föranletts av enskild jordägares åverkan eller försummelse, uttages dock av denne.

Domstolsavgift.

Enligt arealuträknings- och värderingslängden beräknas den genom arbetenas utförande uppkommande båtnaden till 22.454 kronor.

På grund härav åligger det förrättningsökanden jämlikt vattenlagen 11 kap. 95 § jämförd med Kungl. Kungörelsen den 20 juni 1920, nr 280, angående indrivningen och användningen av vissa enligt vattenlagen utgående avgifter, att så snart detta utlåtande tagit åt sig laga kraft till Konungens Befallningshavande i Kristianstads län inbetala ett belopp av 33 kronor 68 öre.

Verkställighet.

Innan arbetet får påbörjas, skall denna syneförrättning ha va vunnit laga kraft.

Arbetsföreskrifter.

Med avseende å företaget stadga synemännen i övrigt jämlikt vattenlagen 10 kap. 62 § :

att företaget skall benämnas Vråens dikningsföretag 1946,

att arbetet skall vara fullbordat före utgången av år 1951,

att arbetet skall anses lagligen avslutat då godkännande avsyningsbevis lämnats av statens lantbruksingeniör eller den han i sitt ställe sätter,

att arbetet skall utföras i överensstämmelse med det upprättade förslaget, dock att mindre ändringar, som under arbetets utförande kunna visa sig lämpliga beträffande dikes läge och annat, som ej

inverkar minskande på torrläggningens djup eller på avrinningen och varom berörda sakägare äro eniga, må efter hörande av statens lantbruksingeniör och med hans skriftliga medgivande företagas,

att cementrören skola gjutas av svensk cement, att de skola godkännas av statens lantbruksingeniör eller dennes ombud, innan de nedläggas, och att deras läge skall kontrolleras av statens lantbruksingeniör eller dennes ombud, innan de få höljas,

att den, som åtagit sig arbetet, ej må erhålla slutlikvid, förrän arbetet i sin helhet godkänts av statens lantbruksingeniör eller den han i sitt ställe sätter samt

att rensning av brunnar skall ske minst två gånger årligen och så ofta behov därav föreligger. Koppling direkt till rörsträng förbjudes, såvida ej statens lantbruksingeniör därtill givit sitt skriftliga medgivande.

Besvärshänvisning.

Är någon missnöjd med åtgärd eller beslut under denna synförrättning eller med detta synemännens utlåtande ingive inom sextio dagar från nedanstående dag sina till Söderbygdens vattendomstol i Stockholm ställda besvär. I besvären skola fullständigt upptagas klagandens alla påståenden och skälen därför, och skola vid besvären fogas de handlingar, klaganden vill åberopa till stöd för ändrings sökandet. Besvären skola ingivas i tre exemplar.

Vräen pr HOV den 5 november 1916.

Kla Westling, Nils J. Hansson, Eric J. Andersson

VÄRDERINGSLÄNGD

Ägo- figur- nummer	Förbättrad mark				Nuvarande mark- värde			Blivande mark- värde			B å t n a d		
	åker, tomt		annan mark		per hektar	per ägofigur		per hektar	per ägofigur		per hektar	per ägofigur	
	har	ar	har	ar	kronor	kronor	öre	kronor	kronor	öre	kronor	kronor	öre
1													
2													
Areduträknings- och värderingslängd till
"Vadens dikningsförelag 1946" i Hers socken av
Kristianstads län

Fastighet och ägare

Ägobeskrivning m. m.

Hors socken

Litt Aa $\frac{1}{32}$ mtl. Olatorp 6' Pauli Srensson

åker, mylla på grus och sand

Summa

Litt Ba $\frac{1}{4}$ mtl. Kräen 3³ Sigfrid Pettersson

åker, mylla på grus och sand

" " - 4 -

" " - 1 -

" " - 1 -

" " - 1 -

" " - 1 -

" " - 1 -

" " - 1 -

" " - 1 -

" " - 1 -

" " - 1 -

" " - 1 -

" " - 1 -

" " - 1 -

" " - 1 -

tomt och trädgård

ängsmark

åker, höglund mark

Brukningslättnad upprättad för ägarna 2-9 samt 36 genom igensättning av st.

Summa

Litt BB $\frac{1}{4}$ mtl. Kräen 3² Sigfrid Pettersson

åker, mylla på grus och sand

" " - 11 -

" " - 11 -

" " - 11 -

" " - 11 -

" " - 11 -

" " - 11 -

" " - 11 -

Örer/öres

Ägo- figur- nummer	Förbättrad mark				Nuvarande mark- värde			Blivande mark- värde			Båtnad		
	åker, tomt		annan mark		per hektar	per ägofigur		per hektar	per ägofigur		per hektar	per ägofigur	
	har	ar	har	ar	kronor	kronor	öre	kronor	kronor	öre	kronor	kronor	öre
1													
2													
3	1	93			1.440	1339	20	2.400	2232	-	960	892	80
4		93				1339	20		2232	-		892	80
5													
6													
7	2	131			1.200	1573	-	2.400	3144	-	1.200	1572	-
8	3	09			1.200	108	-	2.400	216	-	1.200	108	-
9	4	74			1.440	1065	60	2.400	1776	-	960	710	40
10	5	46			1.440	662	40	2.400	1104	-	960	441	60
11	6	66			1.440	950	40	2.400	1584	-	960	633	60
12	7	79			1.440	1137	60	2.400	1896	-	960	758	40
13	8	81			1.440	1166	40	2.400	1944	-	960	777	60
14	9	61			1.440	878	40	2.400	1464	-	960	585	60
15	10	06			1.440	86	40	2.400	144	-	960	57	60
16	11	13			1.680	218	40	2.400	312	-	720	93	60
17	12	36			1.440	518	40	2.400	864	-	960	345	60
18	13	26			1.680	436	80	2.400	624	-	720	187	20
19	14	23			1.440	331	20	2.400	552	-	960	220	80
20	15	34			2.000	680	-	4.000	1360	-	2.000	680	-
21	16		03		1.000	30	-	2.000	60	-	1.000	30	-
22	36		177		-	-	-	-	-	-	-	-	-
Bändet härnäst beräknas till 200 kronor pr ha eller till 200 x 724									1.448	-		1.448	-
24		685	180			9842	-		18492	-		8650	-
25													
26	17	154			1.200	1848	-	2.400	3696	-	1.200	1848	
27	18	229			1.440	3297	60	2.400	5496	-	960	2.198	40
28	19	71			1.440	1022	40	2.400	1704	-	960	681	60
29	20	131			1.680	2200	80	2.400	3144	-	720	943	20
30	21	186			1.680	3124	80	2.400	4464	-	720	1.339	20
31	22	129			1.680	2167	20	2.400	3096	-	720	928	80
32	23	122			1.680	2042	60	2.400	2928	-	720	878	40
33		1022				15710	40		24528	-		8817	60

Fastighet och ägare

Ägobeskrivning m. m.

Örer/ort

aker, mylla på grus och sand

" " - - -

" " - - -

" " - - -

" " - - -

" " - - -

tomt och trädgård

" " " "

" , ngt skenb.

ängsmark , ngt skenb.

" " - - -

" " - - -

Summa

Sammandrag

Hors socken

Litt Aa $\frac{1}{2}$ mll Oldestorp 6' Pauli Svensson

" Ba $\frac{1}{4}$ " Vråen 3³ Sigfrid Pettersson

" Bb $\frac{1}{4}$ " - - - 3² Desme

Summa

17.

1	1
2	2
3	3
100	100

Fastighet och ägare

Ägobeskrivning m. m.

1

2

3

4

5

6

7

8

9

10

11

12

13

14

15

16

17

18

19

20

21

22

23

24

25

26

27

28

29

30

31

32

33

Fastighet och ägare Ägobeskrivning	Ägo- figur- nummer	Förbättrad mark				Markvärde per hektar		B å t n a d		
		Åker, tomt		annan mark		nu- varande	bli- vande	per hektar	per ägofigur	
		har	ar	har	ar	kronor	kronor	kronor	kronor	öre
1	2	3		4		5	6	7	8	
<u>Hovs socken.</u>										
Litt Aa 11/72 mtl Olastorp 61.										
<u>Pauli Svensson.</u>										
åker, mylla på grus och sand	1	93				1.440	2.400	960	892	80
Summa		93							892	80
<u>Litt Ba 1/4 mtl Vråen 3.</u>										
<u>Sigfrid Pettersson.</u>										
åker, mylla på grus och sand	2	1	31			1.200	2.400	1.200	1572	--
" , " " " " "	3		09			1.200	2.400	1.200	108	--
" , " " " " "	4		74			1.440	2.400	960	710	40
" , " " " " "	5		46			1.440	2.400	960	441	60
" , " " " " "	6		66			1.440	2.400	960	633	60
" , " " " " "	7		79			1.440	2.400	960	758	40
" , " " " " "	8		81			1.440	2.400	960	777	60
" , " " " " "	9		61			1.440	2.400	960	585	60
" , " " " " "	10		06			1.440	2.400	960	57	60
" , " " " " "	11		13			1.680	2.400	720	93	60
" , " " " " "	12		36			1.440	2.400	960	345	60
" , " " " " "	13		26			1.680	2.400	720	187	20
" , " " " " "	14		23			1.440	2.400	960	220	80
tomt och trädgård	15		34			2.000	4.000	2.000	680	--
ängsmark	16				03	1.000	2.000	1.000	30	--
åker, högländ mark	36			1	77	--	--	--	--	--
Brukningsbåtnad uppstår för ägofigurerna 2-9 samt 36 genom igen- läggning av str. B-E. Värdet här beräknas till 200 kr pr ha eller till 200 x 7.24										
Summa		6	85	1	80				8650	--
<u>Litt Bb 1/4 mtl Vråen 3.</u>										
<u>Sigfrid Pettersson.</u>										
åker, mylla på grus och sand	17	1	54			1.200	2.400	1.200	1848	--
" , " " " " "	18	2	29			1.440	2.400	960	2198	40
" , " " " " "	19		71			1.440	2.400	960	681	60
" , " " " " "	20	1	31			1.680	2.400	720	943	20
Överföres		5	85						5671	20

Fastighet och ägare Ägobeskrivning	Ägo- figur- nummer	Förbättrad mark				Markvärde per hektar		B å t n a d		
		åker, tomt		annan mark		nu- varande	blie- vande	per hektar	per ägofigur	
		har	ar	har	ar	kronor	kronor	kronor	kronor	öre
1	2	3		4		5	6	7	8	
Överfört		5	85						5671	20
åker, mylla på grus och sand	21	1	86			1.680	2.400	720	1339	20
" , " " " " "	22	1	29			1.680	2.400	720	928	80
" , " " " " "	23	1	22			1.680	2.400	720	878	40
" , " " " " "	24		93			1.680	2.400	720	669	60
" , " " " " "	25		71			1.440	2.400	960	681	60
" , " " " " "	26		63			1.440	2.400	960	604	80
" , " " " " "	27		56			1.440	2.400	960	537	60
" , " " " " "	28		21			1.680	2.400	720	151	20
" , " " " " "	29		06			1.440	2.400	960	57	60
tomt och trädgård	30		29			2.400	4.000	1.600	464	--
" " "	31		13			2.400	4.000	1.600	208	--
tomt ngt. stenb.	32		14			1.920	2.400	480	67	20
ängsmark, ngt. stenb.	33			62		1.400	2.000	600	372	--
" , " "	34			50		1.600	2.000	400	200	--
" , " "	35			08		1.000	2.000	1.000	80	--
Summa		13	88	1	20				12911	20
<u>Hovs socken.</u>		<u>Sammandrag.</u>								
<u>Litt Aa 11/72 mtl Olastorp 6¹.</u>										
Pauli Svensson			93						892	80
<u>Litt Ba 1/4 mtl Vråen 3³.</u>										
Sigfrid Pettersson		6	85	1	80				8650	--
<u>Litt Bb 1/4 mtl Vråen 3².</u>										
Sigfrid Pettersson		13	88	1	20				12911	20
Summa		21	66	3	--				22454	--

K O S T N A D S F Ö R S L A G

	Läge	Längd m.	Arbete, jordmån m. m.	Antal	å pris	Kostnad		Summa	
						Kr.	öre	Kr.	öre
	1	2	3	4	5	6		7	
			till "Vråens dikningsföretag 1946" i Hovs socken						
			av Kristianstads län.						
	0+30-2+80	250	<u>Dikessträckan A-B.</u>						
	0+30-1+00	70 ✓	Schaktning för täckt ledning, rörens läggning och dikesjordens återfyllning	lm 70 ✓	3.25	227	50 ✓		
	1+00-2+80	180 ✓	Dito Dito	lm 180 ✓	3.50	630	-- ✓	857	50 ✓
	0+30-2+80	250 ✓	18" cementrör	lm 250 ✓	6.50 ✓	1625	-- ✓	1625	-- ✓
	0+30		Dikesöga av betong enl. ritn. st	1 ✓	60.00	60	-- ✓		
	0+70, 1+70, 2+80		Intagningsbrunnar av betong med ar- merade lock enl. ritn. inre diam. 0.7 m	st 3 ✓	60.00	180	-- ✓	240	-- ✓
			För oförutsedda fall, arbetets tillsyn m.m. tillägges c:a 10 %					2722	50 ✓
								277	50 ✓
			Summa					3000	-- ✓
	2+80-6+13	333	<u>Dikessträckan B-C.</u>						
	2+80-2+86	6 ✓	Schaktning för täckt ledning, rörens läggning och dikesjordens återfyllning	lm 6 ✓	8.00	48	-- ✓		
	2+86-5+22	236 ✓	Dito Dito	lm 236 ✓	3.00	708	-- ✓		
	5+22-6+13	91 ✓	Dito Dito	lm 91 ✓	4.00	364	-- ✓	1120	-- ✓
	2+80-6+13	333 ✓	12" cementrör	lm 333 ✓	3.70	1232	10 ✓	1232	10 ✓
	4+50, 6+13,		Intagningsbrunnar av betong med ar- merade lock enl. ritn. inre diam. st	2 ✓	60.00	120	-- ✓	120	-- ✓
			För oförutsedda fall, arbetets till- syn m.m. tillägges c:a 10 %					2472	10 ✓
								277	90 ✓
			Summa					2750	-- ✓
	6+13-11+25	512	<u>Dikessträckan C-D.</u>						
	6+13-11+21	508 ✓	Schaktning för täckt ledning etc. lm	508 ✓	3.75	1905	-- ✓		
	11+21-11+25	4 ✓	Dito Dito	lm 4 ✓	8.00	32	-- ✓	1937	-- ✓
	6+13-11+25	512 ✓	9" cementrör	lm 512 ✓	3.00	1536	-- ✓	1536	-- ✓
			Överföres					3473	-- ✓


	Läge	Längd m.	Arbete, jordmån m. m.	Antal	å pris	Kostnad		Summa	
						Kr.	öre	Kr.	öre
	1	2	3	4	5	6		7	
			Överfört					3473	--
	7+61,8+82, 10+35,11+25,		Intagningsbrunnar av betong med armerade lock enl. ritn. inre diam. 0.7 m	st	4 ^v	60.00 ^v	240 ^v	240	--
			För oförutsedda fall, arbetets tillsyn m.m. tillägges c:a 10 %					3713	--
								387	--
			Summa					4100	--
	20+24-24+81	457	Dikessträckan B-E.						
	20+24-20+78	54 ^v	Schaktning för täckt ledning etc. lm	54 ^v	2.75	148	50 ^v		
	20+78-21+00	22 ^v	Dito Dito lm	22 ^v	4.25	93	50 ^v		
	21+00-21+32	32 ^v	Dito Dito lm	32 ^v	2.50	80	-- ^v		
	21+32-21+37	5 ^v	Dito Dito lm	5 ^v	8.00	40	-- ^v		
	21+37-23+25	188 ^v	Dito Dito lm	188 ^v	2.50	470	-- ^v		
	23+25-23+35	10 ^v	Dito Dito lm	10 ^v	8.00	80	-- ^v		
	23+35-24+40	105 ^v	Dito Dito lm	105 ^v	2.50	262	50 ^v		
	24+40-24+74	34 ^v	Dito Dito lm	34 ^v	3.00	102	-- ^v		
	24+74-24+81	7 ^v	Dito Dito lm	7 ^v	8.00	56	-- ^v	1332	50 ^v
	20+24-24+81	457 ^v	9" cementrör lm	457 ^v	3.00 ^v	1371	--	1371	-- ^v
	21+50,23+00, 24+81		Intagningsbrunnar av betong enl. ritn. inre diam. 0.7 m	st	3 ^v	60.00 ^v	180	--	180 ^v
			För oförutsedda fall, arbetets till- syn m.m. tillägges c:a 10 %					2883	50 ^v
								266	50 ^v
			Summa					3150	-- ^v
			Sammandrag.						
	0+30-2+80	250	Dikessträckan A-B					3000	--
	2+80-6+13	333	" B-C					2750	--
	6+13-11+25	512	" C-D					4100	--
	20+24-24+81	457	" B-E					3150	--
			Summa					13000	--
			Vråen pr HOV den 5 november 1946.						
			<i>K. Westling</i>						
			statens lantbruksingenjör.						

Kostnadsfördelningsskildring
till "Vänera delningsföretag 1946" i Hvosvick socken av Kristineunda län.

Sittat i Hvosvick	Huvudantal	Socken, by, hemman	Registernummer	Öligan	Sittande eller inte sittande	Fördelningsskildring		Fördelningsskildring	Sittande		Fördelningsskildring	
						kr.	ö.	%	kr.	ö.	kr.	ö.
Aa	1/72	Hosvick	61	Pauli Jönsson	ej sk.	892	80	3.976	516	88	24	58
Ba	1/4	Vänera	33	Sigfrid Pettersson	sk.	8650	-	38.523	5007	99	238	17
Bb	1/4	"	32	Summa	sk.	12911	20	57.501	7475	13	355	50
Summa						22454	-	100.000	13000	-	618	85

Vänera för Hosvick den 5 november 1946.

Klas Westling, Nils Håkansson, Emil Håkansson

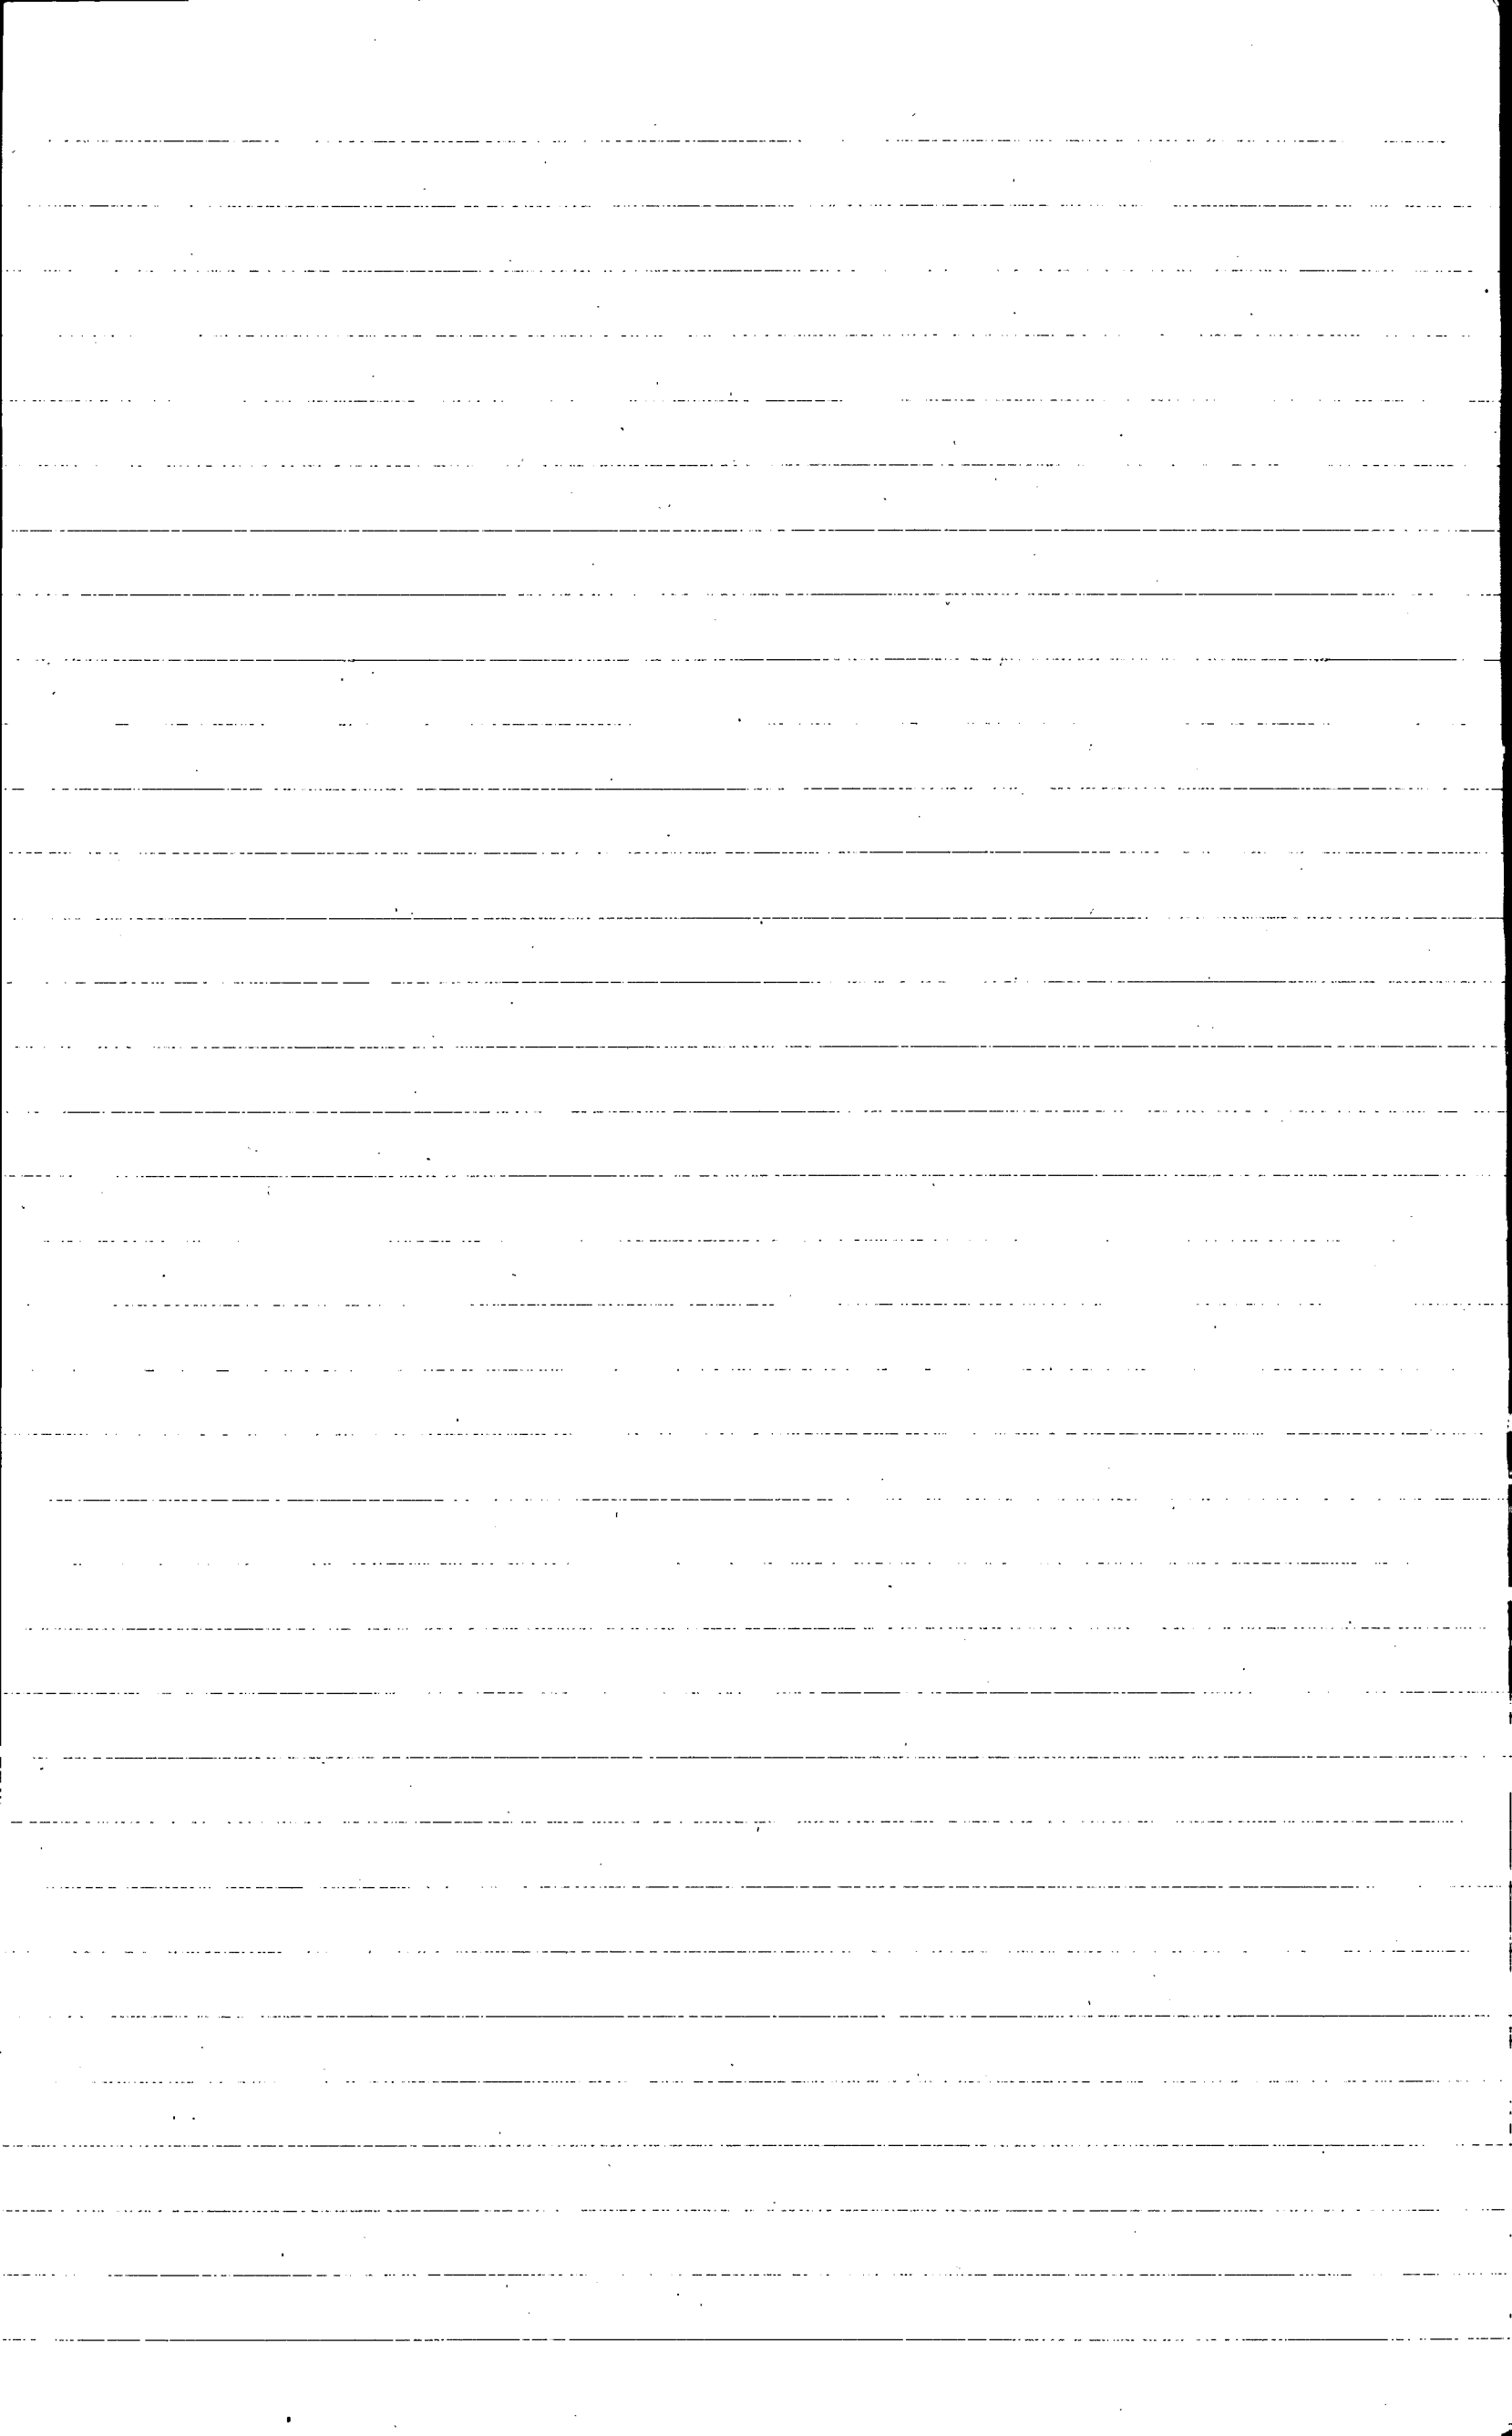

ARVODESRÄKNING

upptagande ersättning till statsverket enligt lantbruksingenjörstaxan (Svensk Författningssamling nr 353 år 1945) för förrättning eller uppdrag, som utförts av tjänsteman vid lantbruksingenjörsorganisationen.

Orrens dikningsföretag 1946 i Hovs socken av Kristianstads län³
(arbetets art, företagets namn etc. samt socken och län)

Åtgärden omfattar tiden syneförrättning enl. 10 kap. vattenlagen

Arbetets art	Ersättning			
	kronor	öre	kronor	öre
I. Planläggning av torrlägningsföretag huvudsakligen för jordbruksändamål.				
1. Torrlägningsföretag med undantag för täckdikningsplaner.				
Planen upprättad ⁱ samband med syneförrättning enligt vattenlagen.				
Jordareal som beröres av förrättningen 25 ha.				
190 kr för 20 ha och 8 kr för varje ha däröver	430	—		
2.2 % av 13.000 kr, utgörande beräknad total anläggningskostnad	286	—		
2 % av — kr, utg. beräkn. kostn. för pumpstation m. utrustn.		—		
Summa:	516	—		
För syneförrättning utan gode män utföres 80 % av ovanstående summa				
(Här införes bl. a. arvode för icke fullständigt förslag samt tilläggsarvode för alternativt förslag eller för planläggning som jämväl avser avledning av kloakvatten eller industriellt avloppsvatten)			516	—
2. Täckdikningsplaner.				
II. Planläggning av företag huvudsakligen för avledning av kloakvatten eller industriellt avloppsvatten.				
1. Företag som hänför sig till viss jordareal och med huvudsakligt ändamål att avleda kloakvatten.				
Jordareal som beröres av förrättningen ha.				
kr för ha och kr för varje ha däröver				
% av kr, utgörande beräknad arbetskostnad				
2 % av kr, utgörande beräknad materialkostnad				
4 % av kr, utgörande beräknad kostnad för reningsanläggning				
5 kr för var och en av st fastigheter				
2. Annat företag.				
dagervoden à 60 kr				
dagervoden à 40 kr				
dagervoden à 20 kr				
Transport:			516	—

Arbetets art	Ersättning			
	kronor	öre	kronor	öre
Transport:			516	—
III. Övriga tjänsteuppdrag.				
1. Fullständig arbetsledning och kontroll av företag för torrläggning av mark.				
Företaget består till övervägande delen av helt öppna täckta avlopp. Beräknad arbets-				
kostnad. kr.				
. kr jämte % av kr				
1 % av kr, utgörande beräknad materialkostnad				
2. Andra uppdrag.				
a) Icke fullständig arbetsledning och kontroll för torrläggning av mark;				
b) Arbetsledning och kontroll av annat företag än under a) avses;				
c) Rådgivning eller upplysning, som påkallat särskilt utredningsarbete;				
d) Kopiering av kartor och ritningar;				
e) Sammanträde;				
f) ;				
(Stryk det ej tillämpliga)				
Åtgärden har har icke till huvudsaklig uppgift att gagna jordbruket.				
. dagarvoden å kr				
. dagarvoden å kr				
. dagarvoden å kr				
Summa kronor:			516	—

Sammandrag:

Anmärkningar: *Agroförutlänning kostnad enl. ovan* 516.-

Förutlänning m. m. s. tillägg (annon., o. salidtopar, inb. & band) 22.-

Gode m. m. s. reskostnads- och fraktkostnadsutlägg 34.-

Hautläggning m. m. 46.25

Summa kronor 618.25

Ovanstående belopp skall medelst bifogat inbetalningskort insättas å Kungl. Lantbruksstyrelsens postgirokonto 1036 senast 30 dagar efter det räkningen mottagits.

Vill betalningsskyldig framställa anmärkning mot räkningen skall detta göras till Kungl. Lantbruksstyrelsen, Stockholm 16, inom 14 dagar från det han erhöll räkningen, då talan eljest vare honom förlustig. Ersättning kan utan hinder av anförda besvär utmätas, därest den icke erlagts inom ovan angiven tid.

Bräsen pr Hov den *5 november* 19 *46.*

Klas Westling
lantbruksingenjör

ARVODESRÄKNING

upptagande ersättning till statsverket enligt lantbruksingenjörstaxan (Svensk Författningssamling nr 353 år 1945) för förrättning eller uppdrag, som utförts av tjänsteman vid lantbruksingenjörorganisationen.

Väners dikebyggnadsföretag 1946 i Skovs socken m. Skövde län.
(arbets art, företagets namn etc. samt socken och län)
DIARIE Nr 32412
K. LANTBRUKSSTYRELSEN
2 DEC. 1946

Åtgärden omfattar tiden syneförrättning ut. 10 sep. vattenlagen.

Arbetets art	Ersättning			
	kronor	öre	kronor	öre
I. Planläggning av torrlägningsföretag huvudsakligen för jordbruksändamål.				
1. Torrlägningsföretag med undantag för täckdikningsplaner.				
Planen upprättad ⁱ utan samband med syneförrättning enligt vattenlagen.				
Jordareal som beröres av förrättningen 25 ha.				
190 kr för 20 ha och 8 kr för varje ha däröver	230	-		
2.2 % av 13000 kr, utgörande beräknad total anläggningskostnad	286	-		
2 % av — kr, utg. beräkn. kostn. för pumpstation m. utrustn.				
Summa:	516	-		
För syneförrättning utan gode män utföres 80 % av ovanstående summa				
(Här införes bl. a. arvode för icke fullständigt förslag samt tilläggsarvode för alternativt förslag eller för planläggning som jämväl avser avledande av kloakvatten eller industriellt avloppsvatten)				
			516	-
2. Täckdikningsplaner.				
II. Planläggning av företag huvudsakligen för avledande av kloakvatten eller industriellt avloppsvatten.				
1. Företag som hänför sig till viss jordareal och med huvudsakligt ändamål att avleda kloakvatten.				
Jordareal som beröres av förrättningen ha.				
kr för ha och kr för varje ha däröver				
% av kr, utgörande beräknad arbetskostnad				
2 % av kr, utgörande beräknad materialkostnad				
4 % av kr, utgörande beräknad kostnad för reningsanläggning				
5 kr för var och en av st fastigheter				
2. Annat företag.				
dagarvoden à 60 kr				
dagarvoden à 40 kr				
dagarvoden à 20 kr				
Transport:			516	-

Arbetets art	Ersättning			
	kronor	öre	kronor	öre
Transport:			516	-
III. Övriga tjänsteuppdrag.				
1. Fullständig arbetsledning och kontroll av företag för torrläggning av mark.				
Företaget består till övervägande delen av helt öppna täckta avlopp. Beräknad arbets-				
kostnad kr.				
..... kr jämte % av kr				
1 % av kr, utgörande beräknad materialkostnad.....				
2. Andra uppdrag.				
a) Icke fullständig arbetsledning och kontroll för torrläggning av mark;				
b) Arbetsledning och kontroll av annat företag än under a) avses;				
c) Rådgivning eller upplysning, som påkallat särskilt utredningsarbete;				
d) Kopiering av kartor och ritningar;				
e) Sammanträde;				
f)				
(Stryk det ej tillämpliga)				
Åtgärden har till huvudsaklig uppgift att gagna jordbruket.				
..... dagarvoden à kr				
..... dagarvoden à kr				
..... dagarvoden à kr				
Summa kronor:			516	-

Anmärkningar:

Ett exemplar av denna räkning har den 5 november 1946 överlämnats till
lantbrukaren Jan Pettersson, Västerby Floo enligt mottagningsbevis utkvitterats av
(titel, namn och adress)

i egenskap av aktfrivare.
Kristianstad den 30 november 1946.
Klas Westling
lantbruksingenjör

Lantbruksstyrelsens anteckningar:
Skäl till ändring föreligger ej.
Av nedanstående skäl bör ersättningsbeloppet ändras till kr.

Granskad den 16/10/47 av

hook:
Kontroll (2)
Skuldförbindelse (3)
Int. borgen
Representant (2)
akt. 31/9/48

297/48.

LANTBRUKSSTYRELSEN
 - 2 APR. 1948
 DIARIE Nr **51792**
 SAK Nr

FÖRETAG: Vråen

L 2-1362

Arbetsplan upprättad av lantbruksingenjören K. Westling
 i samband med år 1946 avslutad syneförrättning.

Statsunderstöd beviljade den 27 oktober 1948 ✓

Statsbidrag

till företagets utförande kr. 4.530 ✓

» en första rensning » - kr. 4.530 ✓

Lån till företagets utförande kr. 8.710 ✓

Skuldförbindelse överlämnad
 till *Kungl. Lantbruksstyrelsen*
 den 28/4 1949
 godkänd den 1/6 1949

Skuldf. mto. Kungl.
21/5 49 övers. till Lantbruksstyrelsen
den 21/5 49 övers. till Lantbruksstyrelsen

KONTRAKT.

Kungl. Lantbruksstyrelsen har den 27 oktober 1948 ✓

till

Vråens dikningsföretag 1946 i Hovs socken,

KRISTIANSTADS LÄN

beviljat dels statsbidrag från statens avdikningsanslag med fyratusenfemhundra trettio
 (4.530) kronor, varav till företagets

utförande

kronor och till

en första rensning av avloppen

kronor,

och dels lån från statens avdikningslånefond med åttatusensjuhundra tio (8.710)

kronor och samtidigt fastställt arbetsplan för företaget.

Följande överenskommelse träffas mellan å ena sidan Lantbruksstyrelsen och å andra sidan
 företagets delägare genom dess ~~styrelse~~ befullmäktigade representant ~~samtliga intressenter~~
~~båda intressenter~~ ~~ende intressent~~.

§ 1.

Lantbruksstyrelsen utbetalar till företaget såsom förskott högst en tredjedel av statsbidraget
 och en tredjedel av lånet, sedan Styrelsen godkänt dels för detta kontrakts fullgörande lämnad
 säkerhetsförbindelse och dels för lånets återbetalning ställd med behörig borgen eller annan
 säkerhet försedd skuldförbindelse samt hos Lantbruksstyrelsen genom intyg av stats- eller
 kommunaltjänsteman eller eljest av två trovärdiga, ojäviga personer, som icke äro intressenter
 i företaget, styrkts, att arbetet på allvar igångsatts. Ytterligare utbetalning av bidraget och lånet
 sker efter Lantbruksstyrelsens bestämmande i den mån kostnaderna för arbetets utförande och
 inköp av materiel motivera utbetalning eller arbetet slutförts och detta styrkts av tjänsteman
 inom lantbruksingenjörsorganisationen eller den som förordnats att verkställa besiktning eller
 avsyning av företaget.

§ 2.

Bidrags- och låntagaren förbinder sig:

att utföra företaget till den 1 september 1951 i överensstämmelse med den
 vid statsmedlens beviljande fastställda arbetsplanen med de eventuella ändringar däri, som
 Lantbruksstyrelsen kan komma att efter framställning besluta;

1948 okt. 1000

Kay
17

att under året närmast efter avsyningen utföra en första rensning av i företaget ingående avlopp före september månads utgång;

att bestrida vad utöver beviljade statsmedel kan erfordras för företagets fullbordande, däri inberäknat kostnad för en första rensning av avloppen och till lantbruksingenjörsorganisationen utgående gottgörelse för arbetsledning, avsyning m. m. samt vid dylika förrättningar erforderlig hantlangning;

att underhålla det utförda arbetet intill dess sådan underhållsskyldighet kan varda annan i laga ordning ålagd eller vederbörande därifrån befriats;

att vid arbetets utförande och underhållsskyldighetens fullgörande vidkännas Lantbruksstyrelsens inseeende och kontroll;

att när sådant av Lantbruksstyrelsen eller vederbörande tjänsteman inom lantbruksingenjörsorganisationen påfordras, förete behörigen verifierade räkenskaper för företaget ävensom att, därest torrläggningsskostnad, vartill statsmedel beviljats, beräknats till högre belopp än verkliga kostnaden, efter föreskrift av Lantbruksstyrelsen vidkännas motsvarande minskning av bidraget och lånet; samt

att fullgöra de övriga åtaganden, som enligt Kungl. Maj:ts kungörelser angående villkoren för statsbidrag från statens avdikningsanslag och lån från statens avdikningslånefond åligga mottagare av ifrågavarande statsmedel.

§ 3.

Har obehörig avvikelse från den fastställda arbetsplanen skett eller har arbetet icke utförts inom därför bestämd tid och Lantbruksstyrelsen ej heller medgivit anstånd med dess utförande eller skulle Styrelsen finna den säkerhet, som blivit ställd för lånets återbetalning, icke vidare nöjaktig, och ny säkerhet, som av Styrelsen godkännes, icke avlämnas inom bestämd tid eller erlägges icke den bestämda annuiteten i behörig tid, äger Lantbruksstyrelsen att inställa all vidare utbetalning av statsmedlen samt att återfordra vad därav uppburits. Å sålunda lyftade och återburna medel skall erläggas fem procent årlig ränta från lyftningsdagen till dess betalning sker.

§ 4.

Kostnader, som i följd av erhållna statsbidrag och lån må hava föranletts för Lantbruksstyrelsen, skola bestridas av respektive mottagare av dessa medel.

§ 5.

Detta kontrakt må av bidrags- och låntagaren när som helst uppsägas, dock, om någon del av beviljade statsmedel utbetalats, under villkor att återbäring därav sker enligt bestämmelserna i § 3.

Detta kontrakt är upprättat i två likalydande exemplar, varav vardera kontrahenten tagit ett.

Väner den *15 - 2* 19*49*
Lun Pettersson

Att Lantbrukaren Sören Pettersson

i bägges vår närvaro egenhändigt undertecknat förestående kontrakt, intyga:

Pelle Larsson
Adress Ingelstorp, Hov

Lune Phulm
Adress Olstorp, Hov

Kungl. Lantbruksstyrelsen antager detta kontrakt.

Stockholm den 10 juni 1949.

På Kungl. Lantbruksstyrelsens vägnar

Martin Lögglund

Vederbörandes uppmärksamhet fästes å bestämmelserna dels i 7 kap. 58 § vattenlagen, vari stadgas att, därest företaget icke bragts till slut inom tid som i utlåtandet föreskrivits, vare frågan om företaget förfallen; dock att vattendomstolen må på förenämnda tids utgång gjord ansökning bevilja anstånd med företagets fullbordande och dels i 13 kap. 17 § vattenlagen, vari stadgas att, därest det framtida underhållet försummas, Konungens Befallningshavande eller annan myndighet Konungen bestämmer äger själv bota bristen på den försumliges bekostnad.

FOREDRAGET

DEN 10 JUN 1949

LANTBRUKSSTYRELSEN

R A P P O R T

LANTBRUKSSTYRELSEN

2 APR. 1949

DIARIE Nr 11792

SAK Nr

angående verkställd avsyning av Vråens dikningsföretag 1946 i Hovs socken av Kristianstads län.

Arbetsplanen fastställd den 27 oktober 1948.

Statsunderstöd: bidrag från statens avdikningsanslag med 4.530 kronor och lån från statens avdikningslånefond med 8.710 kronor.

Kontrakt angående arbetets utförande ännu ej antaget med Kungl. Lantbruksstyrelsen.

Aktförvarare: lantbrukaren Sven Pettersson, Vråen pr HOV.

Avsyningen verkställd av förste assistenten And.B.Andersson.

Härvid befanns företaget utfört i nära anslutning till den nu fastställda arbetsplanen, och förordas arbetena till godkännande.

Kostnaderna för företagets utförande hava något överskridit det belopp, som beräknades, när arbetsplanen fastställdes.

Kristianstad den 1 april 1949.

Klas Westling

statens lantbruksingeniör.

1949 den 10 juni.

Uppgift jämlikt stadgandet i 1 §, 1 stycket, av lag om kronans förmånsrätt för avdikningslån den 14 juni 1929 (nr 164).

Företagets namn: Vråens dikningsföretag 1946 i Hovs socken, Kristianstads län.

Lån 8.710 kronor från statens avdikningslånefond enligt Kungl. Lantbruksstyrelsens beslut den 27 oktober 1948.

Lånet har beviljats för nedanstående, i utredningen angående detsamma upptagna fastigheter.

Fastighet	Mantal	Register-nummer	Ä g a r e
<u>Hovs socken</u>			
Vråen	1/4	3 ²	Sven Pettersson
"	1/4	3 ³	Dens.

Stockholm den 10 juni 1949.

På Kungl. Lantbruksstyrelsens vägnar

Martin Hägglund.

MH.
MH.