


Förslag
till ofloppsdiken från
N^o 11 och 45 Borrby
i Borrby socken af Kristianstads län;
upprättadt vid syn enligt dikningstagen
år 1917 af
Johann O. M. M. M.
Statens Landbruksingenjör.

Ensam Högst. Maj: 18
nåliga den 28 juni
1918 fastställt tillägg
rättshet vid arbetets utför
ande.

Stadshuset den 16 maj
den 1918.

På landbruksingenjörens vägnar:
Vilhelm Rindberg.

Längd-skala = 1:4000.
Höjd och sektionsskala = 1:100.



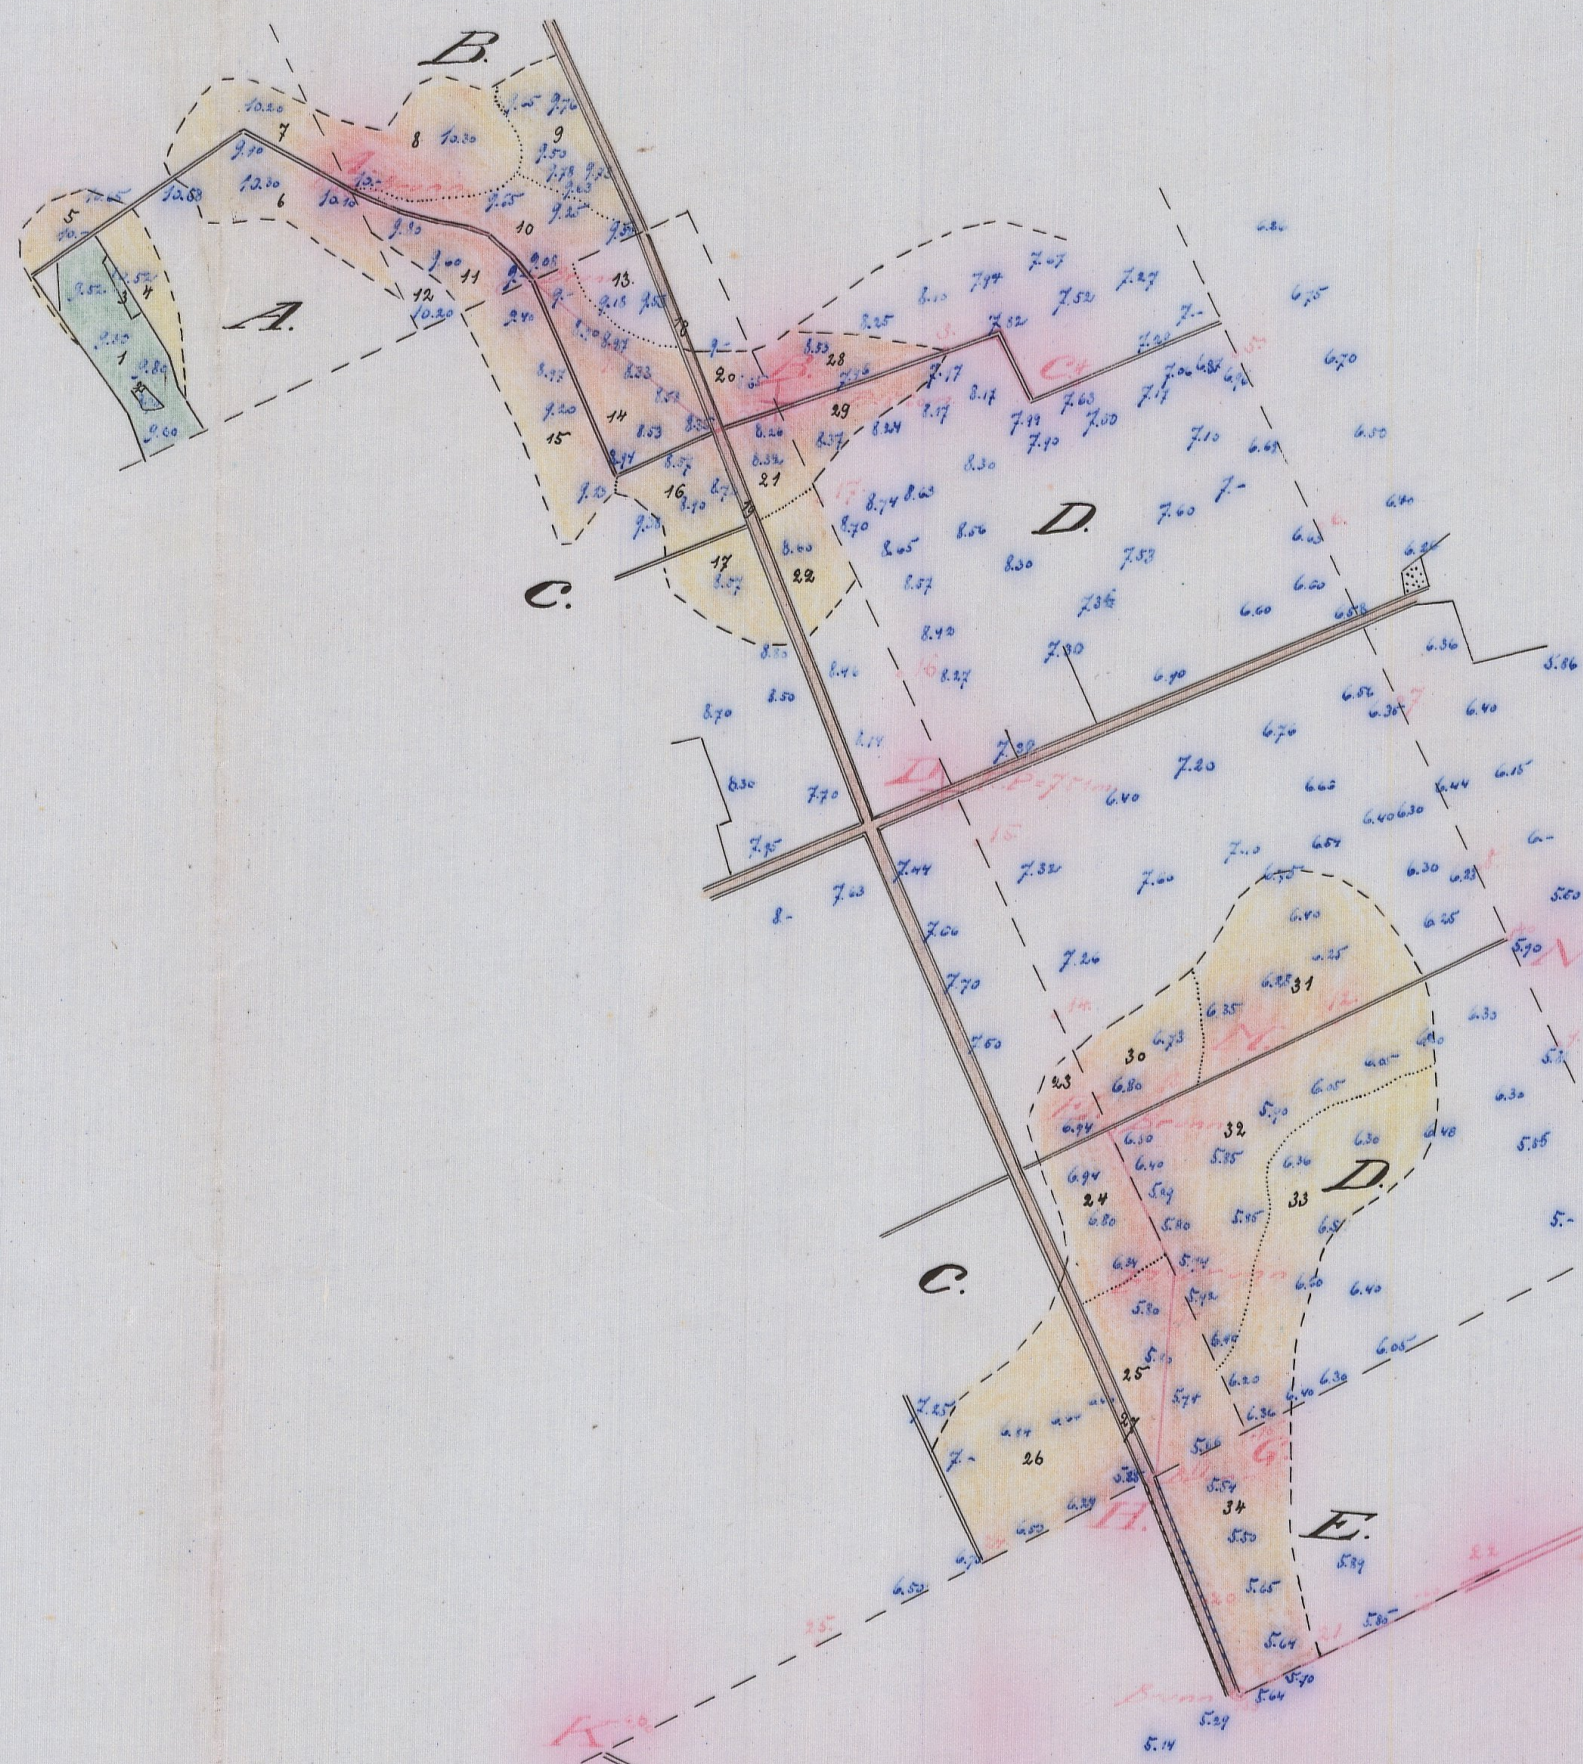


F. 1809 811 = 11

1809 811 = 11

Kristianstads län




1809 811 = 11

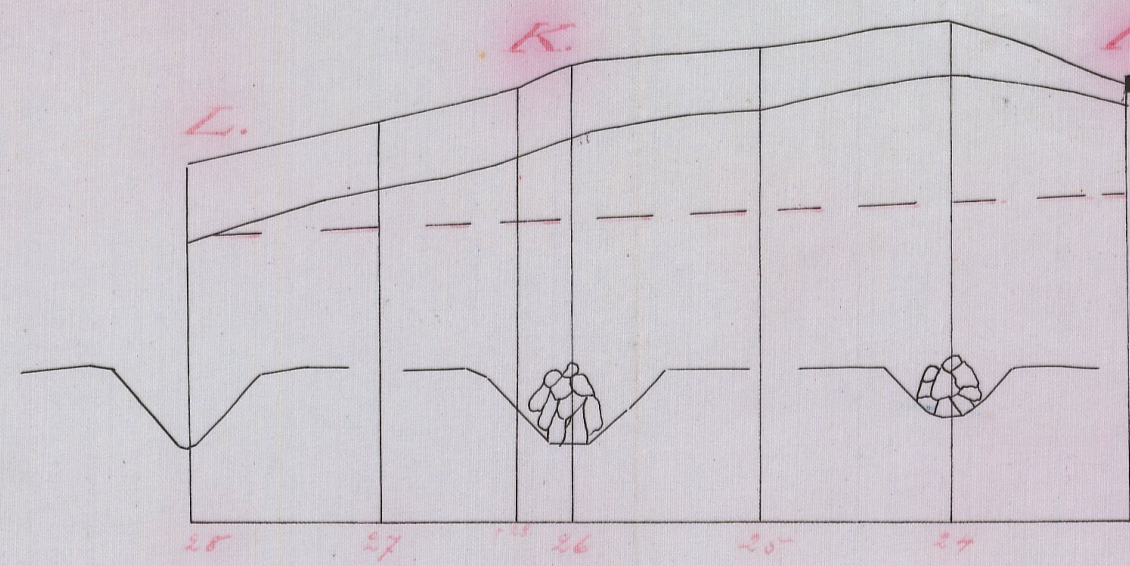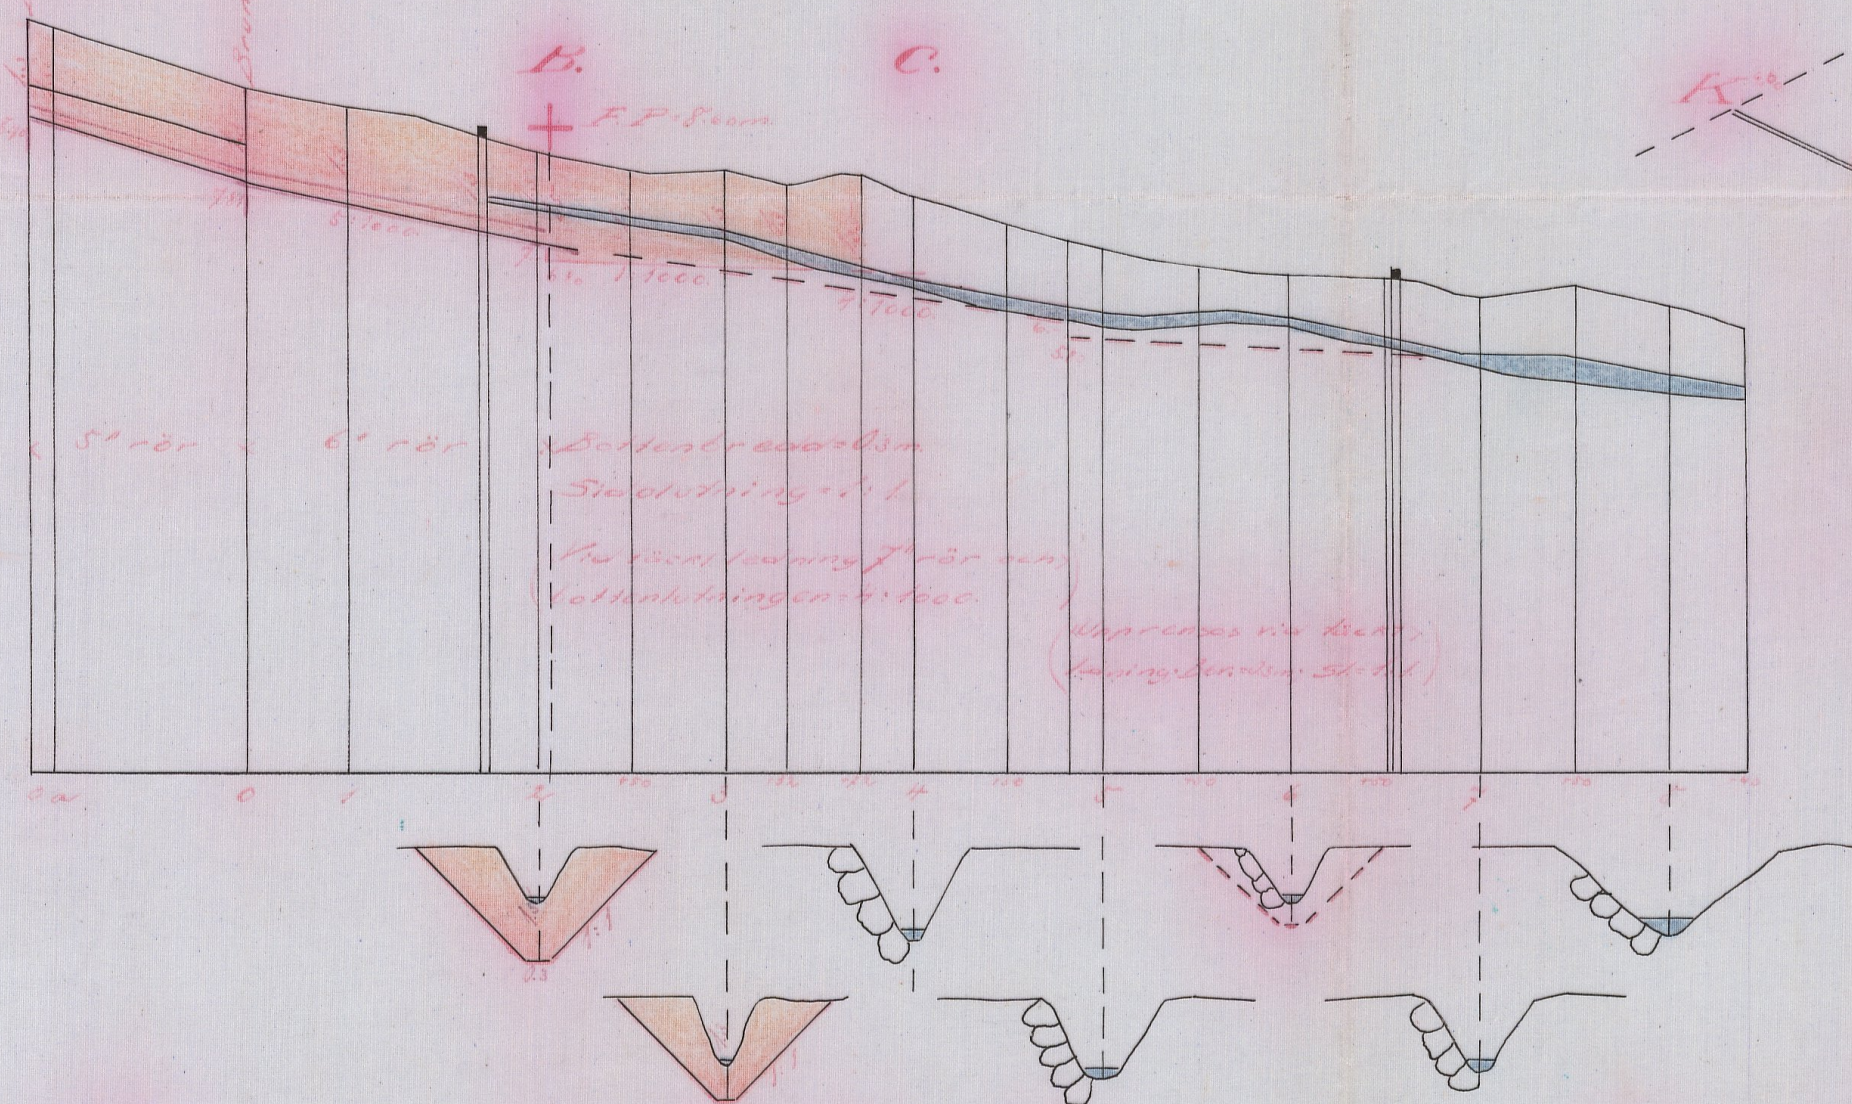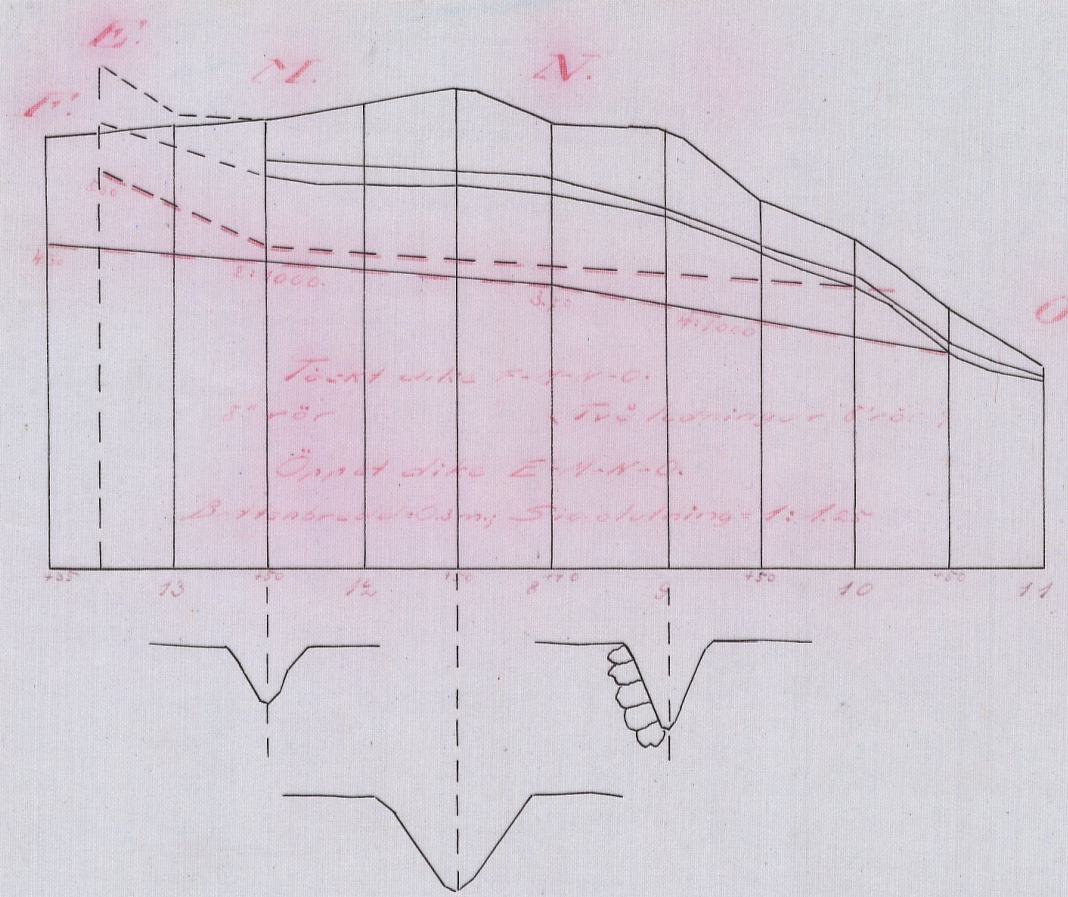

Rätt Högst. Maj: 18
af den 28 juni
1918 fastställt tillägg
rättshet vid arbetets utför
ande.

officio:

Johann O. M. M. M.

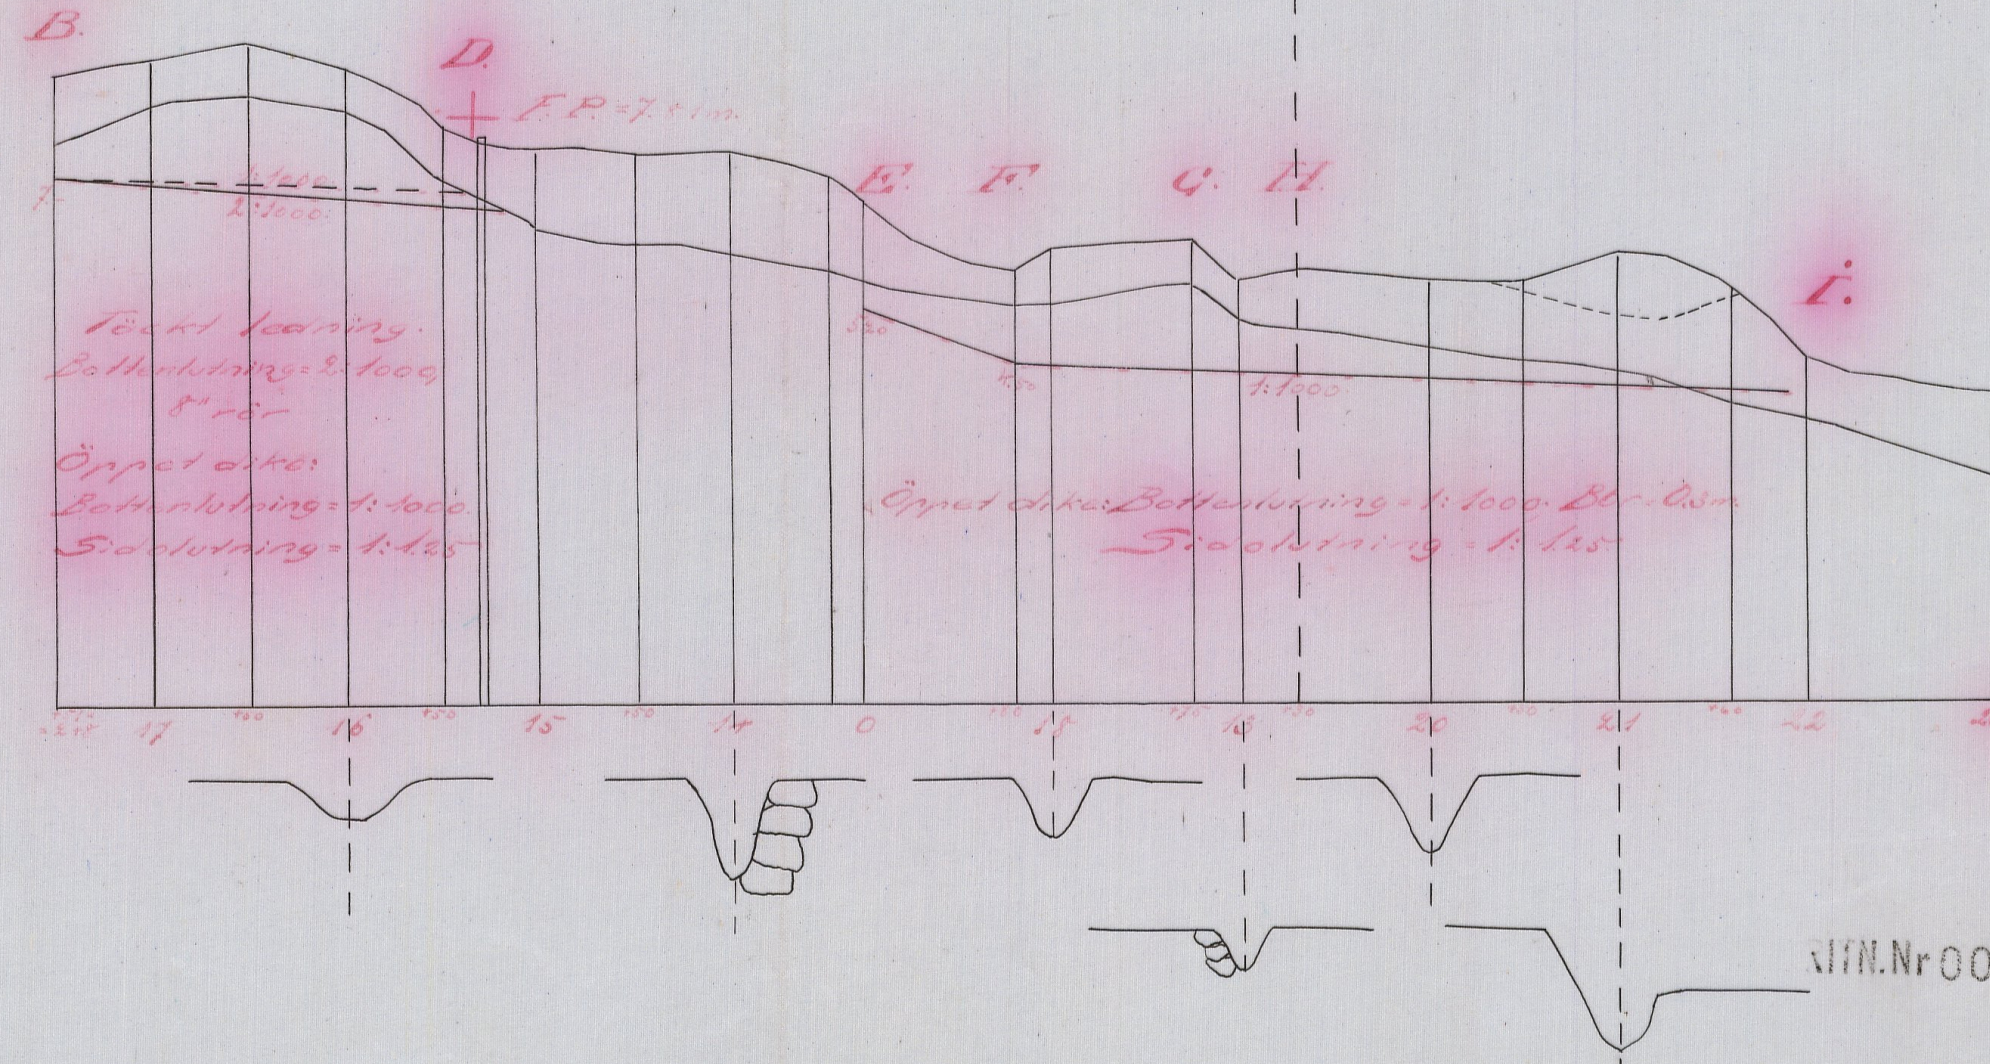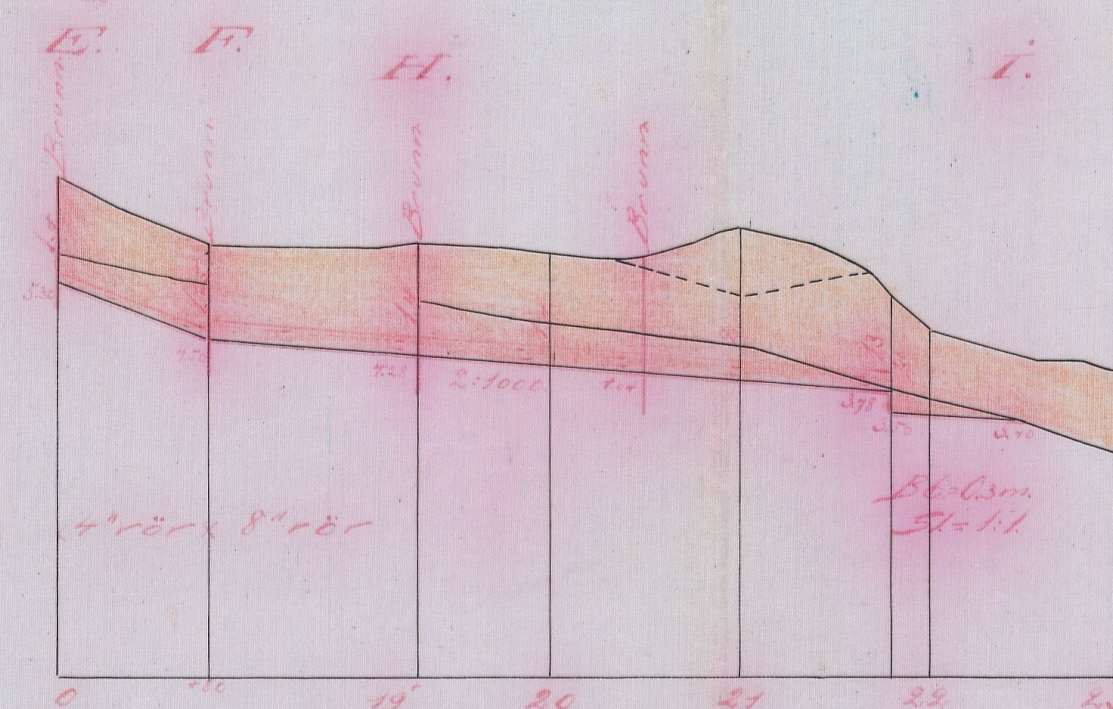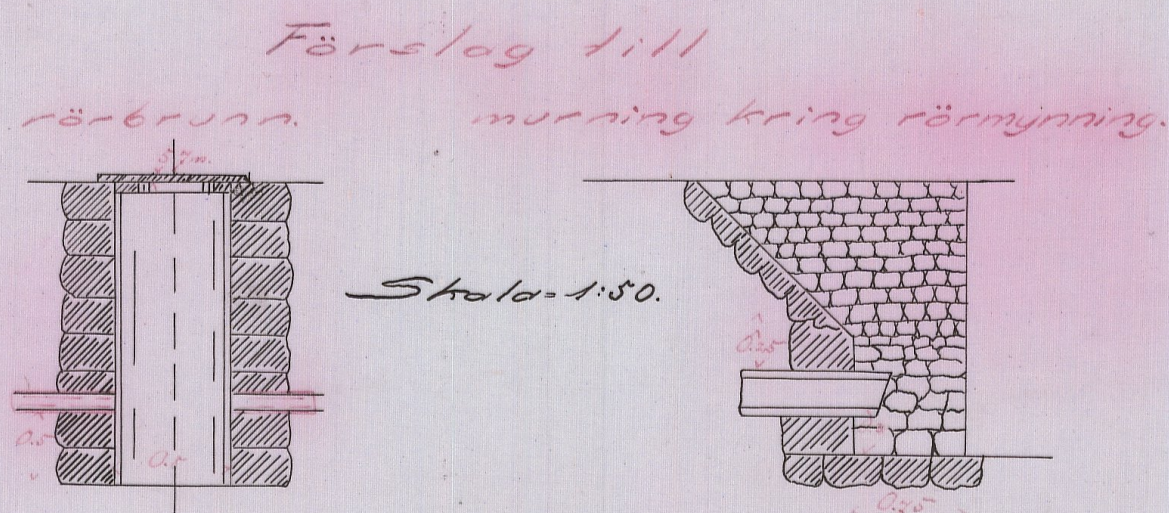

Nr 118


1809 811 = 11

Kristianstads län

L. Landtbrukshögskolan

14 OCT 1918

L. 1-0137

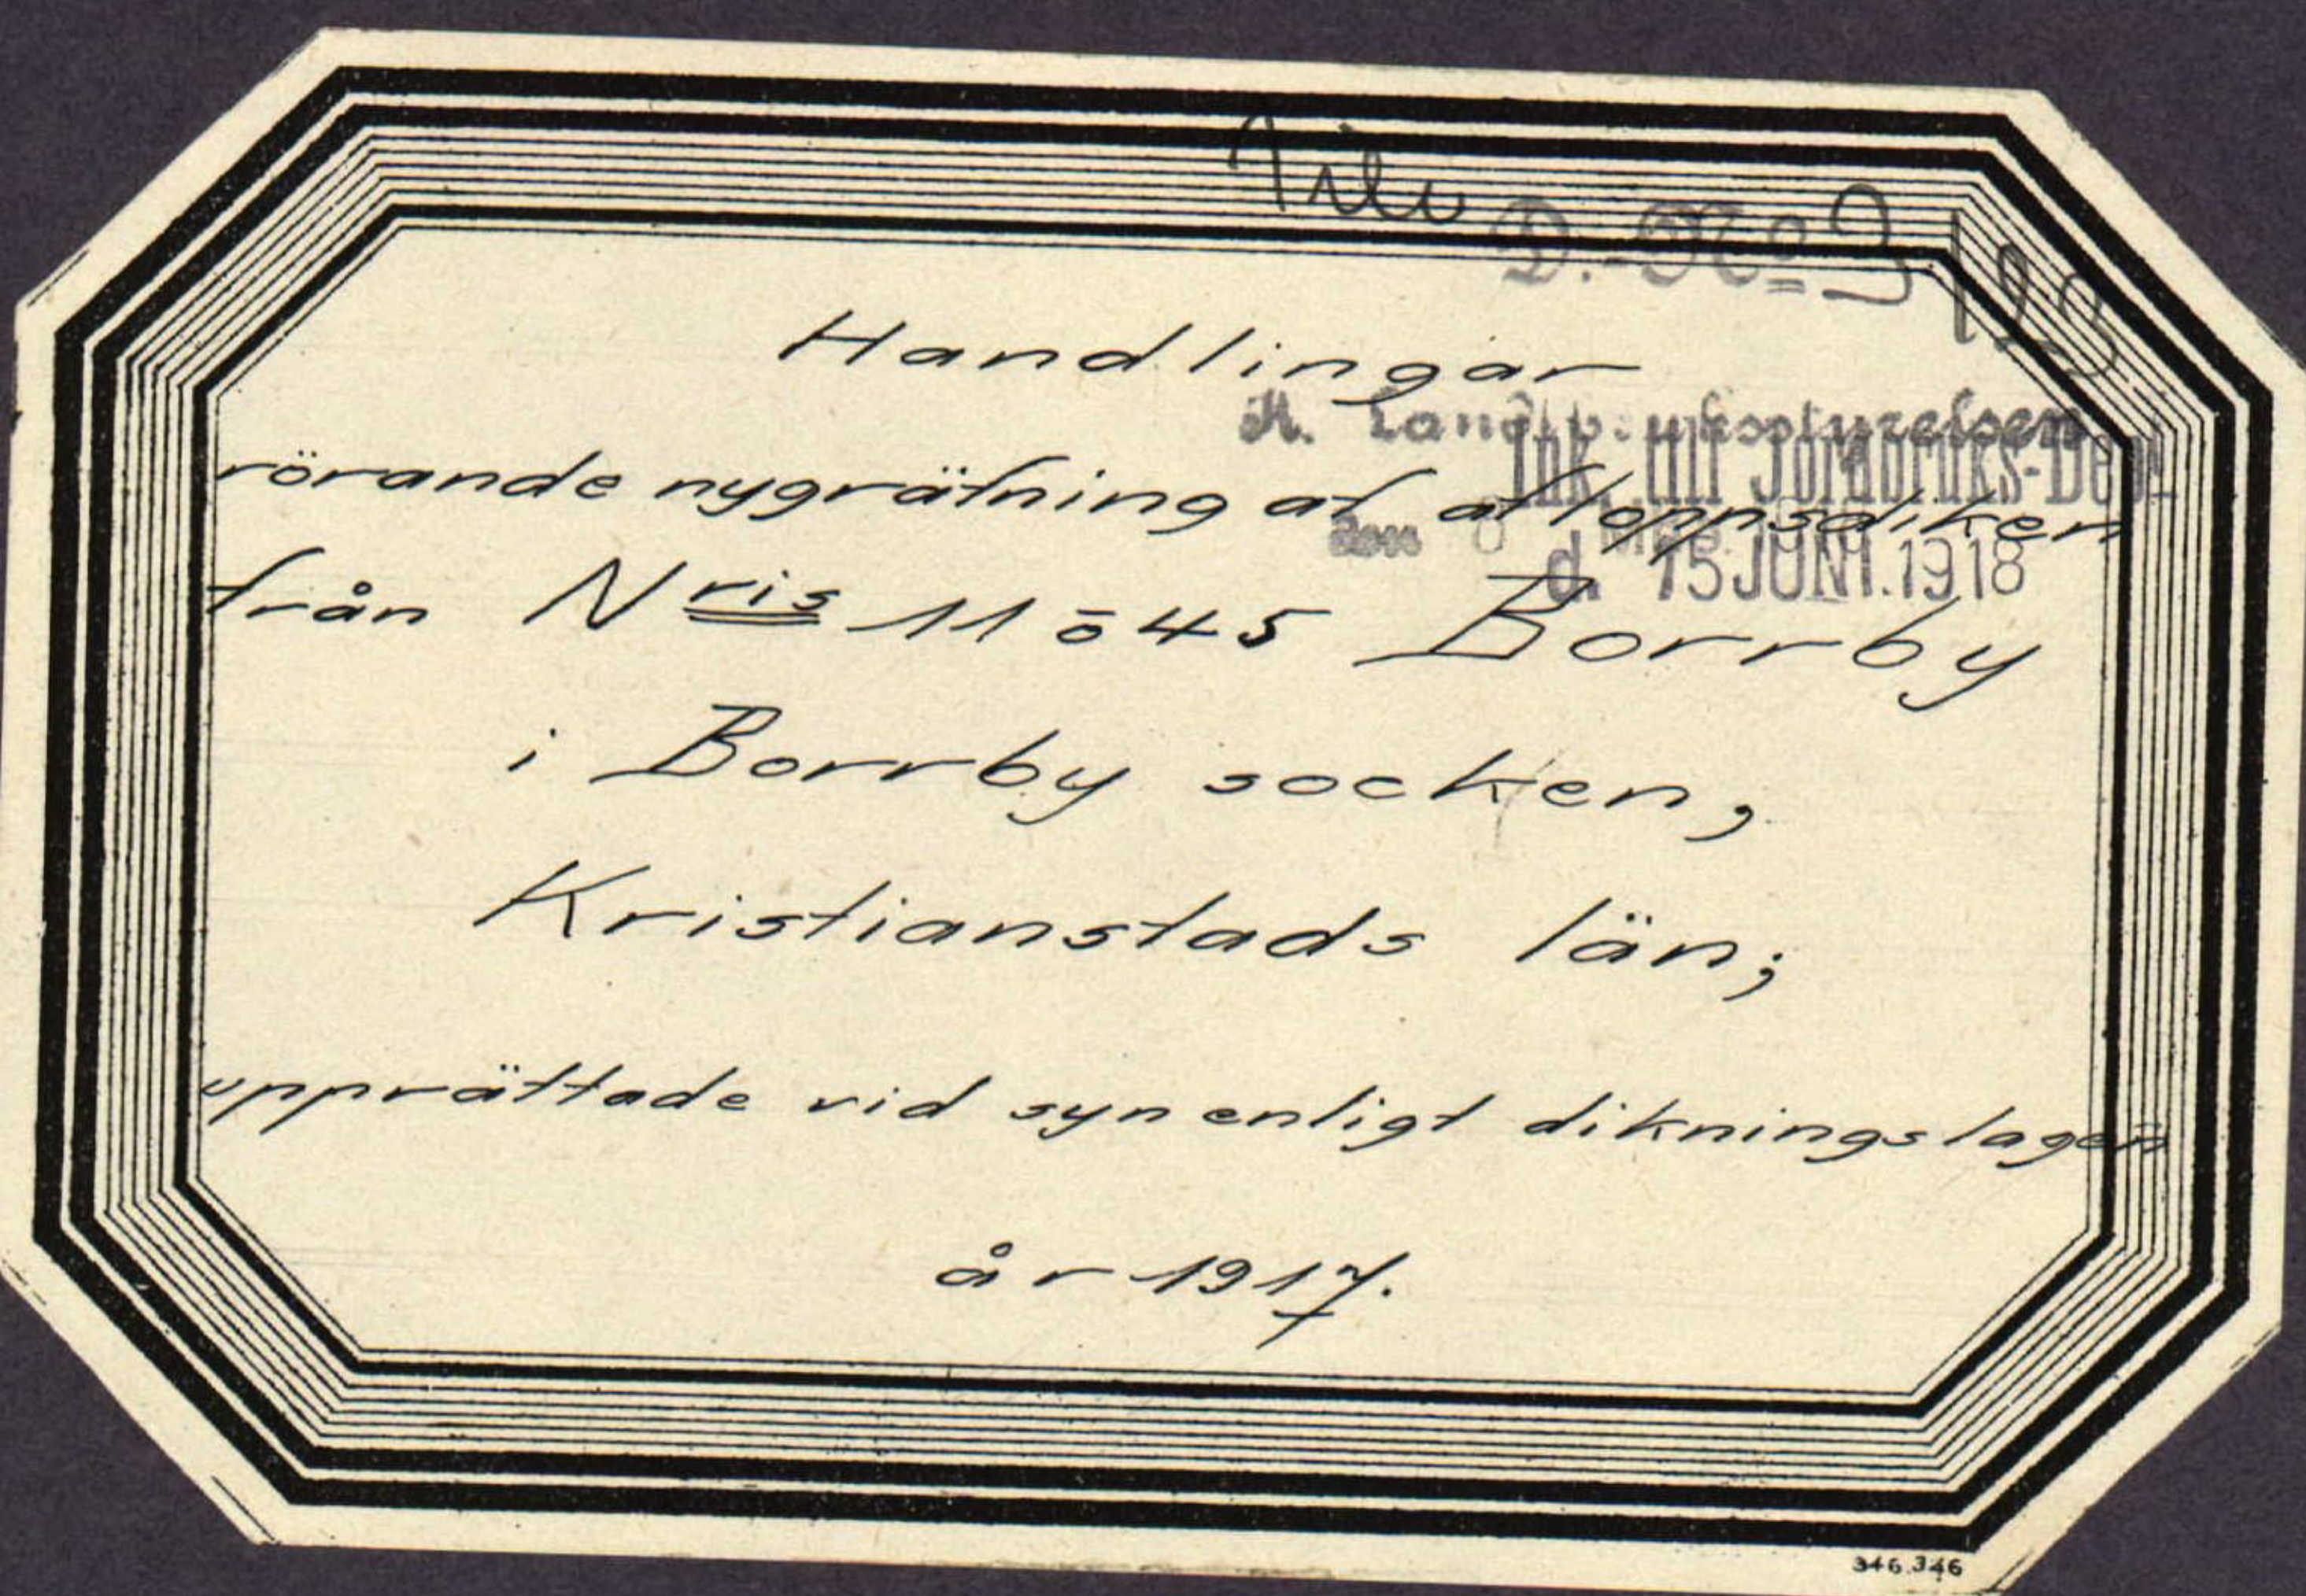

Protokoll

Protokoll fört
vid en enligt Helsing-
lagen afseende mygrat-
ning af aflöpslediken
från ägar till N: 45 Bar-
by i Barby socken, Hüs-
tiansheds län.

År 1914 den 25 april inställde sig un-
derberkmal statens landbruksförmyndig-
het i Barby järnvägsstation för att på
grund af Helsingens Befallningsbef-
vandes förordnande verkställa en i
aflöpslediken från ägar till N: 45 Bar-
by i Barby socken, Hüs-
tiansheds län.
Efter personliga samtal hade till
sammanträdet infunnit sig:

som sakande: Albert Andersson
för 19200 mtl. N: 45 Barby,
af öfrige sakägare:
Walter Persson för 120 mtl. N: 45 Barby
Magnus Jönsson för 120 " D:
Per Hedberg för 112 " N: 11 D:
såsom godkännare:
Måns Wästman N: 18 Hagstads och
Ola Andersson N: 38 Vallerby, hvil-
ka aflagt föreskrifven skiftesgode-
mål.

8/

Det för underberkmal upplästa
förordnandet jämte anmärkan därpå
upplästas och bifogades protokollat
som bilaga 1.

82.

Vid därefter framställd fråga yttra-
des ej något jof mot egenskaper, ej
heller riktade dessa sig stå i jämförelse-
lande till rikägare.

83.

Förbunden påyrkade därefter uppbojan-
de från och genom hans ägar till såda-
na dimensioner, att marken kunde
förläggas till lagentligt djup samt att
de, som däraf hade nytta, skulle delta-
ga i kostnaderna enligt lag.

84.

Magnus Jönsson, öfver hvars ägar för
närvarande vaktat från Albert An-
dersons mark afgräns i tvänne öppna
diken, påyrkade att aflöpsdike
skulle förläggas i råkanger mellan de-
nne och Albert Andersons samt att
utloppet skulle gå mot N:o 50 Borsky.

85.

Per Henriksson önskade sålunda be-
mäng öfver sina ägar samt förenade sig
för den skull med förbunden genom
att underteckna såskild förenings-
handling, bil 2, hvilken bestyrktes ge-
nom egenskapens underskrift.

86.

Förbunden ville ej motsätta sig di-
kets förläggande i råkang, om detta
visades tillräckligt; förskade dock att
den blöde kostnader, som däraf
kunde blifva en följd, skulle gå till
Magnus Jönsson.

87.

Då intet vidare förskott afsluta-
des sammanträdde med meddelande,
att nyremånen onsdag komme
att vidtagna hufvudsakliga värderingar och
underökningar samt ett nytt sam-
manträde komme att hållas i sam-
ma ställe fredagen den 11 instundande
maj månad kl. 9 förmiddagen, då sak-
tygarna hade att inställa sig utan vi-
sare kallelser.

88.

Dagens protokoll upplästes.
Art. och bid. som föran-
kennat Skolnations-
statens landbruksskolor.

Måns Mårtensson. Olof Andersson.

År 1917 den 11 maj.

Denna dag sammanträdde åter
förenamnda nyremånen i Borås hotell
och hade till sammanträdet bifun-
nit sig:

Per Olsson	Borås	N: 11
Albert Andersson	"	N: 45
Magnus Jönsson	"	N: 45
Eugenius Carlsson	"	N: 50
Kristian Larsson	"	N: 50
Mårten Persson	"	N: 45

89.

Eugenius Carlsson och Kristian
Larsson förklarade sig på darsen fram-

ställd fråga ej hafva någon jäfvar-
märkning med nymannein, hvilka ej
heller visste sig stå i jämförhållande till
nämnda sakägare.

810.

Förättningemännens framlade och för-
klarade de olika förslag till delningen
i fråga, som på grund af yrkandena
vid förra sammanträdet upprättats.

811.

Magnus Jönsson yrkade fortfarande, att
vatten från Per Henrikssons och Albert
Anderssons mark skulle ledas i öppet li-
ke i rågången mellan Magnus Jönssons och
Albert Anderssons mark efter linjen B-D-
E-F-G-H.

812.

Förkändena motsäddade detta yrkan-
de, förmenande att de hade rättighet
att få sitt vatten framlett den billigaste
vägar, eller öfver Magnus Jönssons mark.

813.

Lygmännens afgåfro sitt så lydande
utlåtande, se bil. 2 a.

814.

De i utlåtandet iöfversade handlingarna
bitades protokollet, ägobeskrifning, haf-
desbeskrifning och värderingslängd som
bilaga 3; beskrifningsberäkning som bil. 4;
alternativa beskrifningsberäkningarna som
bil. 5 samt beskrifningsfördelningstärkelsen
som bil. 6.

815.

Till nymannein i företaget uträgs M-

Leif Andersson

8/16.

Då i någon hade något vidare att
andra förklarades föräktningar af-
slutad, hvarefter föräktningens
meddelade bekräftelse genom
upptäckandet af skringelstens 88
stads 52 samt meddelandet, att Engel-
stads-färestads häradsrätt var föreni-
denna sak.

8/17.

Dagens protokoll upplästes.

Bayley den 11 maj 1917.

Remiss till Riksdagen

statens landbruksväsende.

Måns Mårtensson. Olof Andersson.

Till
 Hamnings Befallningshafvande i
 Kristianstads län.

Härmed anhålles vördsamt om för-
 ordnande för belönig förrättningar
 att enligt gällande lag om dikning och
 annan afledning af vattens verkställd
 upr för upptagande af afloppsledet från
 ny tillhörig mark under N: 45 Borsly i
 Borsly socken. Öfrige af förslaget berörande
 både föret efter af förrättningar
 verkställd förundersökning kunna upp-
 gifvas.

Borsly den 11 maj 1916.

Albert Andersson.

Resolution N: 774 öfver.

Länstygelsen finner skäligt, jämlikt 27
 § lagen den 20 juni 1879 om dikning och
 annan afledning af vattens förordna sta-
 tens landhuvudingeniör Herman Holm-
 ström att enligt föreskrifterna i nämnda
 lag, lärest laga lindor jämte föret
 tagen för pröfning af det föransöknings
 omformade förslag, åliggande det sö-
 skanden att tillkalla Holmström denna
 resolution.

Kristianstads landskapsli den 3 juni 1916.

Louis De Geer.

W. Strunborg.

Bil. 2.

Underbetnad, ägar af 1/2 mtl.
N:o 11 Barley förenar sig härmed med
Allert Henrikson i beakt. anseende om
laga rym för upptagande af aflöpsvatten
från N:o 11 och 45 Barley.

Barley den 25 april 1917

Pers Henrikson

Allt Per Henrikson frivilligt och i
sitt närvaro underbetnad förestående
föreningshandling bekräfta
Sven och Holmström
statens landbrukingeniör.
Mans Mäkelsson. Olof Andersson.

Bil. 2 a.

Uttåtande

afgifset vid representantlikningslagen
afseende utgräfnings af aflöpsdikens
från ägar till N:o 11 och 45 Barley i
Barley socken, Kristianstads län.

1^o. Företaget, som efter reglering af min-
dre aflöpsdikens för i lufsen och od-
lad jord, är enligt representantens mening
att hänföra till första kapitlet i lagen
och likning och annan afledning af
vatten den 20 juni 1879

2^o. Något laga hinder mot företagets
upptagande har ej beaktat framkommit.

3^o. Företagets omfattning är bestämde
af gränserna till protokoll 88 och
5. Frivilligt beaktat skall utsläpp be-
dags skänkandes mark genom upptagande

de af de i luthörande plantarta med
bestämnarna A-B-C och E-F-H-I be-
tecknade divestäckarna, på sätt som
här nedan närmare angifves.

Den vattenutdradade mark, som af fö-
retaget tillskyndas vätnad, är affekad
i luthörande plantarta. Såsom betäl-
ningsskyldig till företaget anses all mark,
dvars larsläggning till 1.2 meters djup an-
vänder af vattenregleringen och som
genom denna reglering vinner möjlighet
till förbättrad larsläggning; d. v. s. all mark,
belägen under en kurva af 1.2 till 1.2 me-
ters höjd öfver vanligt medelvattenstånd i
dike med tillägg dels för behöflig höjd-
skillnad mellan detta vattenstånd och
rentulla bäddikerozon, dels för fall åkri-
sarna, hvilket fall beräknats lika med
markytans, dock högst 15:1000.

4^e. Då jordägarens deltagningsskyldig-
het i företaget är beroende af den värde-
förändring, som tillskyndas jorden genom
företagets utförande, har denna värdeför-
ändring måst utkrävas. För detta änd-
mål hafva styrelsemännen äsat ett hvarje åg-
fige ett värde, som utkrävas uttrycker
jordens värde vid möjlighet till full lars-
läggning eller med andra ord jordens vär-
de efter företagets fullbärdare. Vid denna
värdering har hvarjens lagits till jordens
naturliga beskaffenhet såväl till mat-
jord som till samt till dess belägenhet,
men ej till jordens mer eller mindre goda
brukning och däraf uppkommande skatte

eller mindre vätkraft.

Jordens värde före företagets utförande
se anse synemundaren vara i det stora
hela en produkt af dess värde i fullt
bortlaggt skick och den större eller
mindre grad af försumpning jorden
lider af. Denna försumpningsgrad har
iakttagits genom afvägring jord, som
ligger i jämnhöjd med flötsninder den
försumpande vattenytan åsättes graden 0;
anres sålunda för närvarande sakna
värde. Jord, som ligger i jämnhöjd med
eller högre än kurvan för den vatten-
skadade markens har grad h, d. v. s.
dess värde före och efter företagets utför-
ande sammanfalla. Höjdeskillnaden
mellan den försumpande vattenytan
och kurvan delas i två höjdgrader med
närvarande lika höjdeskilling. Hvarje ägo-
figurs värde höjdläge anskattas sålunda
af en viss försumpningsgrad. Denna är
uträknad för hvarje figur och tillagd.
Genom reduktion af ägofigurernas blif-
vande värde med denna för hvarje ä-
gofigur uträknade grad erhålles ägo-
figurernas nuvarande värde. Skillna-
den mellan dessa två värden motsvarar
dergenom företagets utförande upp-
kommande förbättringen, och är den
är uträknad för hvarje ägofig. och af-
tecknas i värderingslängdens kolumner
16 och 17.

Vissa ägofigurer erhålla i fullständig
bortläggning. Dessas blifvande värde

beräknas på samma sätt, som de är ofvann
angifves för beräknande af ägafignen-
nas nuvarande värde. Tvärderingsläng-
den angifves dessa reducerade värden
med roth

52. För att den beräknade jordsförbät-
ringen skall kunna emnas, måste dik-
ringen verkställas i full ofverensstäm-
melse med förslaget, hvilket är upprät-
tadt med hänsyn till framman-
de vattenmängd, markens lutnings-
förhållanden, regleringsarbetenas anda-
mål, jordens befruktnings m. m. samt
med särskild beaktande af de med
dikningerna förenade kostnaderna.

Magnus Jönsson har vid sammankom-
met ett vatten från sökandens
mark, som för närvarande i tvärre di-
cken B-C och C-M. Vedes ofver Magnus
Jönssons mark, skulle framdeles ledas
i sågängen mellan honom och sökanden
Albert Andersson mot sågängen till Bos-
ky N:50 samt Lärifån arkingen i väster
eller i öster. Vidare har Jönsson vid tillfäl-
let för synemännens besiktning af dik-
lagenheten påyrkat, att sågängsdiket
mellan honom och Albert Andersson skul-
le hållas öppet, samt sagt sig i samma bå-
de tvärre afloppsdikeyat bibehållande
såsom öppna ofver sina ägar. Samledning
häraf hafva synemännen undersökt för-
utsättningarna för de olika dikerskräk-
ningarna och hafva hvad kostnaderna
beträffa kommit till följande resultat:

Aflossning från punkt B.

nuvarande sträckning B-C.

öppet aflopp 130.- kr.

täckt d: 630.- "

åt söder utmed rågången sträckning B-D.

öppet aflopp 590.- kr.

täckt d: 580.- "

Aflossning från punkt C. F.

nuvarande sträckning C-M-N-O.

öppet aflopp 1307.- kr.

täckt d: med utgångspunkt

från lägsta punkten i rågången, F. 1490.- "

åt söder utmed rågången:

öppet aflopp C-F-G-H-I 1090.- "

täckt d: C-F-G-H-I 1020.- "

Sen blifvit på profilteckningen öfver det återstående alternativet, sträckningen H-K-L, så nog får det konstateras dess underlägsenhet såsom för dyrbart.

Samledning af förstående utredning hafva styrelsemedlemmarna funnit skäligt bestämma, att från punkt B. afloppet liksom skall göras öppet och bibehålla sitt gamla läge, dock med rättighet för Magnus Jönsson, att ersätta öppna diket med täckt ledning, på sätt förelagget utvisar.

Vidare bestämma styrelsemedlemmarna, att afloppet från punkt C. skall uppföras som täckt ledning åt söder med läge, som plankartan utvisar, där det samma markerats med bulldragens röd linje.

Evad beträffar rördimensionernas bestämmande hafva styrelsemedlemmarna utgått

från en afgränsning af 7 ackundliter per hektar samt följande afgränsningsmått:

till punkt A	7 bar.	8. sek. lit
" " O	10 "	11 "
" " B	17 "	(14 ")
" " C	6 "	
" " F på rödes f	12 "	14 "
" " F på rödes f	18 "	
" " L	16 "	14 "
" " N	50 "	

Rörns läge och dimensioner framgå med all tydlighet af profil- och relationsritningarna.

6^e. Göres afloppslikhet B-C öfverallt till Magnus Jonsson i ersättning för jordupplåtelse utgiftras för 2 ar jord i 10 kr., 20 Kronor. Vidare skola dikningskostnaderna på egen bekostnad underlaga dikevallarnas upprilandet. Andra ersättningar skola ingå.

7^e. På grund af dikearnas läge och markytans fall skall företaget indelas i tre afdelningar af hvilka

afdelning I omfattar skärkan	A-B
" II "	B-C
och " III "	C-F-H-I.

Kostnaden för afdelning A-B gäldas af den jord, som för anläggning af beroende af denna skärkan, och skall kostnaden fördelas i förhållande till förbättringsvärdet. Kostnaden för afdelning II gäldas af den af denna dike skärkan beroende mark i mån af förbättringsvärde.

de; redan tillvänt förbättringsvärdena
för mark inom afdelning I minskade
med beräknade marknader därestades.

Bestutar Magnus Jönsson sig för att
anlägga sålket ledning och detta beslut
skriftligen annåles för förslaget ryddningen
inom 14 dagar efter det förbättringens
annuit laga kraft, skall till honom
utbetalas.

af Red. Jönsson	19.28 kr.
af Per Henriksson	26.47 "
af Albert Andersson	71.47 "
Summa	117.22 kr.

vilken summa skola till Magnus Jönsson
utbetalas när arbetet blifvit af sta-
dens landskultiveringsnämnd afgränsat och
godkändt.

Afdelning III omfattas hela skäcksan
b. F. H. I och består i mån af för-
bättringsvärde af såväl beräknade mark.

Gemensamma marknader, såsom för-
rättningsmarknader, administrationsmark-
nader m. m. skola gäldas af samtliga
aktägare i förhållande till den beräknade,
i marknadsfördelningslängden upp-
tagna jordförbättringen.

I marknadsfördelningslängden finnes
med iakttagande häraf angifvit hvars
och vars deltagningsskyldighet i procent-
tal samt den marknad, som i enlighet
med det upprättade marknadsförslaget
påföres hvarje delägare.

Marknaderna för diternas framtida under-
håll utgå efter samma grunder, som mark-

naderna för deras nygräfsning. Skulle Magnus Jonsson föredraga värdt ledning skall denna afton underhållas, men sista ringelrummet i punkt D däremot underhållas af delägarna inom af delning

I.

8. Företagets angelägenheter skola i första hand omhändelshärfas af en ryttmästare, hvars åligganden äro:

att mottaga och förvara till företaget hörande handlingar och papper;

att genom offentlig auktion undersöka tillrättaväsendets föreläggande;

att själv och genom tillkallande af sakförande personer öfverwaka arbetets utförande i fullt öfverensstämmelse med det fastställda förslaget;

att verkställa belåfliga utdebiteringar och fördelning af skattekunderna;

att föra räkenskaper öfver arbetet samt attligen redovisa dessa för delägarna;

att genom ringsamfundskallelista, i hvilken kallade delägare teckna sina namn, vid befall, dock minst en gång årligen, till det delägarna sammakända besluta, sammankalla delägarna till sammankänd för gemensamma angelägenheter dröftande;

att undersöka sammankänd af brunnarna och öppna aflöpsdiken samt belåfliga reparationer, helst i tid, då vägen de groda dagarna minst lages skada, samt

att i öfrigt vidtaga alla åtgärder, som kunna befrämja arbetets verkställande och

vidmakthållande.

9^o Med afseende på arbetets utförande stadga gymnasiet:

att arbetet må påbörjas så fort denna synsförrättningen varit tillräckligt och skall, såvida röskanden vill fullfölja sin talan, vara beaktad till slut inom två år efter det förrättningen varit tillräckligt.

att arbetet anses lagligen afslutadt, då godkännande af syningsstyrelsen lämnats af statens landbruksingenjör eller den han i sitt ställe sätter och detta bevis blifvit på gemensamt sammanträde för delägarna upptäckt.

att arbetet skall utföras i full öfverensstämmelse med det upprättade förslaget.

att koppling till röskång mellan inlagningsterrasserna för förekomma.

att den upptagna diluvialjorden skall återfyllas på rösen.

att pårening af inlagningsterrasserna och öppna fallloppet skall ske minst två gånger årligen; samt

att den som åtagit sig arbetet i må erhålla slutligt förbehåll för arbetet godkännas af statens landbruksingenjör eller den han i sitt ställe sätter.

10^o Kostnaderna för denna synsförrättning skola, om så erfordras, af röskanden och förrättningens afslutande förskötas.

Boresley

den 11 maj 1917.

Emnat Holmström
statens Landbruksinstitut.

Mars Mårtensson. Ola Andersson.

Agoberkänning, häfdeförteckning och värderingsplan öfver vattenkraftsländ mark till N: 45 m.m. Borsley i Borsley socken, Skövde län upptecknad vid synenligt delningslager år 1914.

djup m i botten	Hemman, jordlagar, ägarlag.	Areal						upptecknad mark						Storlek i botten	
		öfver och "ang"			in in in			öfver för laget			för för laget.				
		hvar m	areal m	hvar m	hvar m	areal m	hvar m	hvar m	areal m	hvar m	hvar m	areal m	hvar m	hvar m	areal m
1	2	3	4	5	6	7	8	9	10	11	12	13	14	15	16
A	1/6 mstb. N: 11 Borsley. Per Wilh. Svensson.														
1	ang		36	40				600 1000	218	40	300	109	20	109	20
2	d:		01	20				-			-				
3	d:		02	-				1000	20	-	900	18	-	2	-
4	äker		17	50				1800	315	-	1620	283	50	31	50
5	d:		14	40				1800	259	20	1260	181	44	77	76
6	d:		25	50				1800	459	-	1440	364	20	91	80
7	d:		40	-				1800	720	-	1440	576	-	144	-
	Summa	1	37	-					199	160		1535	34	456	26
B	1/2 mstb. N: 11 Borsley. Per Henriksson.														
8	äker		48	-				2000	960	-	1800	864	-	96	-
9	d:		31	-				2000	620	-	1600	496	-	124	-
10	d:		31	-				2000	620	-	1800	372	-	248	-
11	d:		23	50				2000	470	-	1400	329	-	141	-
12	d:		08	40				2000	174	-	1800	156	60	17	40
	Summa	1	42	20					2844			2914	60	626	40

1	2	3	4	5	6	7	8	9	10	11	12	13	14	15	16
C	19/200 mbl. N:45 Barley. <u>Alfred Andersson</u>														
13	äker		17	80				2000	356-		1600	284	80	71	20
14	d:		49	-				2000	980-		1000	490	-	490	-
15	d:		50	50				2000	1010-		1400	707	1/2	303	-
16	d:		25	30				2000	506-		1200	303	60	202	40
17	d:		25	70				2000	514-		1000	257	-	257	-
18	väg						03	-							
19	d:						08	-							
20	äker		11	50				2000	230-		1400	161	-	69	-
21	d:		16	30				2000	326-		1000	163	-	163	-
22	d:		22	60				2000	452-		1400	316	40	135	60
23	d:		13	50				2000	270-		1600	216	-	54	-
24	d:		34	20				2000	684-		1400	478	80	205	20
25	d:		53	-				2000	1060-		600	318	-	742	-
26	d:		86	-				2000	1720-		1800	1548	-	172	-
27	väg						06	80							
	<u>Summa</u>		405	40			17	80		8108-		5273	60	2864	40
D	1/20 mbl. N:45 Barley. <u>Magnus Jönsson</u>														
28	äker		22	50				1400 2000	315-		800	180	-	135	-
29	d:		19	80				1400 2000	277	20	800	158	40	118	80
30	d:		34	-				2000	680-		1600	544	-	136	-
31	d:		82	-				2000	1640-		1400	1148	-	492	-
32	d:		120	50				2000	2410-		800	964	-	1446	-
33	d:		82	-				2000	1640-		1400	1148	-	492	-
	<u>Summa</u>		360	80					6962	20		4142	40	2819	80
E	1/19.2 mbl. N:50 Barley. <u>Lugnan Östlundson</u>														
34	äker		73	50				2000	1470-		1000	735	-	735	-
	<u>Summa</u>		73	50					1470-			735	-	735	-

1	2	3	4	5	6	7	8	9	10	11	12	13	14	15	16
	<u>Lammardag.</u>														
A	1/6 mkt. N:11 Barley														
	Ant. Wille. Svensson	1	37	-					199	160		1535	34	456	26
B	1/12 mkt. N:11 Barley														
	Pär Svensson	1	42	20					2844	-		3217	60	626	40
C	19/200 mkt. N:45 Barley														
	Albert. Andersson	4	05	40		17	80		8108	-		5243	60	2844	40
D	1/20 mkt. N:45 Barley														
	Magnus Jönsson	3	60	80					6962	20		4142	40	2819	80
E	5/12 mkt. N:50 Barley														
	Eugenius Persbjörnsen		73	50					1470	-		735	-	735	-
	<u>Summa</u>	11	1890			17	80		21375	80		13873	94	7501	86

Barley den 11 maj 1917
 Kenneth Holmström
 stakers landbruksgård.

Måns Mårtensson. Ole Andersson.

Faststadelsberäkning för aflöpsdikens
 från ågar till N:o 11 p. 45 Borsley i Borsley
 socken, Kristianstads län, upptecknad och
 rym enligt dikningslagen år 1917

Läge	Längd	Arbetsm.m.	Antal	pris	Kostnad		Summa	
					Kr.	sk.	Kr.	sk.
1	2	3	4	5	6	7	8	9
<u>Dikenssträckan A-B.</u>								
0a-0	118	5" tegelrör jämte frakt st.	420	0.21	88	20		
		Grävning för rören, rörens läg-						
		gande samt dikensjordens på-						
		fyllning l.m.	118	0.20	23	60		
0-2+8	162	6" tegelrör jämte frakt st.	570	0.28	159	60		
		Grävning för rören, rörens lägg-						
		ning samt dikensjordens på-						
		fyllning l.m.	162	0.35	56	70		
0a, 0		Infästningsbrunnar af mark-						
		sten, och ritning	2	30	60			
2+8		Murning kriff, rörmurning, och ritning			15		40	10
		För oförsäkrade fall, arbetets						
		höljen m.m. tilläggas						71 90
		<u>Summa kronor</u>					445	
<u>Dikenssträckan B-C.</u>								
2+8-3+50	142	Isakklning i grusbl. lera klän.	165	0.60	99			
		För oförsäkrade fall, arbe-						
		tföras			99			

1	2	3	4	5	6	7	8	9
		öfverfördt tills tilläggs m.m. tilläggs ersättning för jordupplåtelse, ks. } 2 10 20 -			99 - 11 -		110 -	
		<u>Summa kronor</u>					130 -	
		<u>Dikesträckan S-F-H-J</u>						
0-0+80	80	4" tegelrör jämte frakt st.	280	0.14	39 20 ~~35 30~~			
		Gräfning för rören, rörens läggan- de samt dikterjardens påfyll- lande l.m.	80	0.30	24 -			
0,0+80		Infästningsbunnar, ent. ritning	2	30	60 -			
0+80-19+50	110	8" tegelrör jämte frakt 1 st.	390	0.46	179 40			
		Gräfning för rören, rörens läggande samt dikterjardens påfyllande l.m.	110	0.50	55 -			
19+50		Infästningsbunn, som oöfvar	1	30	30 -			
19+50-21+50	250	8" tegelrör jämte frakt st.	880	0.46	404 80			
		Gräfning för rören, rörens läggande samt dikterjardens påfyllande l.m.	250	0.30	75 -			
20+50		Infästningsbunn, som oöfvar	1	30	30 -			
21+80		Murning kring sammanmuringen, ent. ritning			15 -			
21+80-22+50	70	Planering af öppna afloppst l.m.	70	0.25	17 50			929 90
		För oförutredda fall, arbetets tilläggs m.m. tilläggs						90 10
		<u>Summa kronor</u>					1020 00	
		Tilläggs utbeting 10%						
		Brasley den 11 maj 1917.						
		Emnart Holmström						
		statens landbrukingeniör.						

Alternativa kostnadsliberäkningar för
afloppslikens från ågen till N^o 11 och 45
Barley i Barley socken, Kristianstads län,
upptecknade vid årens enligt dikningslagen
år 1917

Läge	Längd	Arbete, material m.m.	Antal	pris	Kostnad		Summa	
					kr.	ö.	kr.	ö.
1	2	3	4	5	6	7	8	9
		<u>Dikningslikens B-C. i Tärsteds ledning.</u>						
400-402	274	7" tegelrör jämte frakt st.	970	0.40	388	-		
		Grävning för rören, rörens laggnings samt dikningsjordens påfyllning till minst 0.6 m. höjd öfver rören st.m.	274	0.20	54	80		
2+8		st. intagningsbrunn, enl. ritning			30	-		
4+82		Murning kring rörnyringarna, enl. ritning			15	-		
402-6050	168	Upprättning af öppna diket kbm.	120	0.70	84	-	57	80
		För afstektad dafall, arbetets tillägn m.m. tillägg					58	20
		<u>Summa kronor</u>					630	-
		<u>Dikningslikens B-D.</u>						
		<u>i Tärsteds ledning.</u>						
15020-1451	223	8" tegelrör jämte frakt st.	790	0.46	363	40		
2+8		st. intagningsbrunn, som öfver			30	-		
		Grävning för rören, rörens laggnings och dikningsjordens påfyllande	223	0.50	111	50		
		<u>Överför</u>					504	90

1	2	3	4	5	6	7	8	9
		<u>Öfverförsk</u>			50490			
15+28		Murning i ring, rönnyningen, enl. ritning			15-			
15-15+28	28	Upprättning af öppna diken b. m. För oförskeddade fall, arbetets helt nya m.m. tillägges	28	0.20	560		525	50
		<u>Summa kronor</u>					54	50
							580	-
		<u>B. öfver diket b. b. 0.3; ridd. 1:1.5 f.</u>						
15+32-17+51	219	Schaktning i grusbl. lera. b. m.	620	0.80	496			
		För oförskeddade fall m.m. tillägges			44		540	-
		beräkning för jordupplåtelse 5 ar à 10					50	-
		<u>Summa kronor</u>					590	-
		<u>Dikens sträckan C-F-G-H-I</u>						
		öfver diket b. b. 0.3; ridd. 1:1.5; bottenlut. 1:1000 f.						
0-21+60	460	Schaktning af grusbl. lera samt borttagande af gamla stenrätt- ningar. b. m.	970	0.90	873			
		För oförskeddade fall, arbetets till- ägg m.m. tillägges ca 10%			87		960	-
		beräkning för jordupplåtelse, 13 ar à 10					130	-
		<u>Summa kronor</u>					1090	-
		<u>Dikens sträckan F-M-N-O</u>						
		<u>Täckt ledning</u>						
F-M-N	255	Gräfnings för rör, rören läggnings enl. dikens jordens igenfyllande b. m.	255	1.70	433.50			
		8" tegelrör med flak b. m.	900	0.46	414			
F, N		2 st. inbegravningsrör, rör af järn	2	30.-	60			
		<u>Öfverförsk</u>			65250			

1	2	3	4	5	6	7	8	9
		Afgrævnings			652	50		
N-10	160	2 ledninger 8" tegelrør i bredde	1130	0.46	519	80		
		Græfning for rørene, rørens læg- gande samt dikesjældenens græ- fyllende	160	1.-	160	-		
10-10+50	50	Uppræsning af opgravede dikebæm.	50	0.20	10	-		
10		Murning af rørmængder			15	-	135	30
		Før udfærdigede fald m.m.					132	70
		<u>Summa kroner</u>					1490	-
		<u>Dikestræker C-M-N-O.</u>						
		opgr. dike 0.3 m; i d. 1. 25 f.						
10-13+40	400	Behandling af grusbl. ler, d. 1. med stendækning	1350	0.80	1080	-		
		Før opgravede fald, arbejdet tillyses m.m. tillægges			110	-	1190	-
		betænkning for jordopfyldelse, af	11.7	10.-			117	-
		<u>Summa kroner</u>					1307	-
		Beskyt den 11 maj 1917						
		Rehner Holmström						
		statens landbrugsingeniør.						

Nil. 6.

Kartudefördelning längd vid mätning af afloppsdiken från ägar till N: Hall 45 i Bårby i Bårby socken, Kristianstads län. upptecknad vid synsamtligt delningslagens år 1917.

Hemmanets					Delningslagen figurer nummer	Fördel- ningstal.			Resultat	
Littera- turen	mätetal	nummer	namn	ägare		i förhåll- ningssiffran		i procent		
						nr.	sn.		nr.	sn.
1	2	3	4	5	6	7	8	9	10	11
Afdelning I, Listerhåkan A-B.										
A	1/6	11	Bårby	Karl Vill. Svensson	1-7	456	26	16.45	73	20
B	1/12	11	D:	Per Henriksson	8-12	626	40	22.58	100	48
C	19/200	45	D:	Albert Andersson	13-22	1691	20	60.97	271	32
Summa						2773	86	100.-	445	-
Afdelning II, Listerhåkan B-C.										
A	1/6	11	Bårby	Karl Vill. Svensson	1-7	383	06	14.83	19	28
B	1/12	11	D:	Per Henriksson	8-12	525	92	20.36	26	47
C	19/200	45	D:	Albert Andersson	13-22	1419	88	54.98	71	77
D	1/20	45	D:	Magnus Jönsson	23-29	253	80	9.83	12	78
Summa						2582	66	100.-	130	-
Afdelning III, Listerhåkan C-F-L.										
C	19/200	45	Bårby	Albert Andersson	23-26	1173	20	26.22	267	44
D	1/20	45	D:	Magnus Jönsson	30-33	2566	-	57.35	384	97
E	5/192	50	D:	Eugenius Ljungström	34	735	-	16.43	167	59
Summa						4474	20	100.-	1020	-

L 1★0137


Handlingar
rörande lån och anslag af
allmänna medel till
utdikning inom
N^{ris} 11 och 45 Borrby
i Borrby socken, Kristianstads län

Sprengr

Tillhör den så kallade Maj: t den 28
juni 1918 fastställda arbetsplanen.
Uthelsten den 16 september 1918.
Wilhelm Flach.

Nils Persberg.

Öfversiktskarta

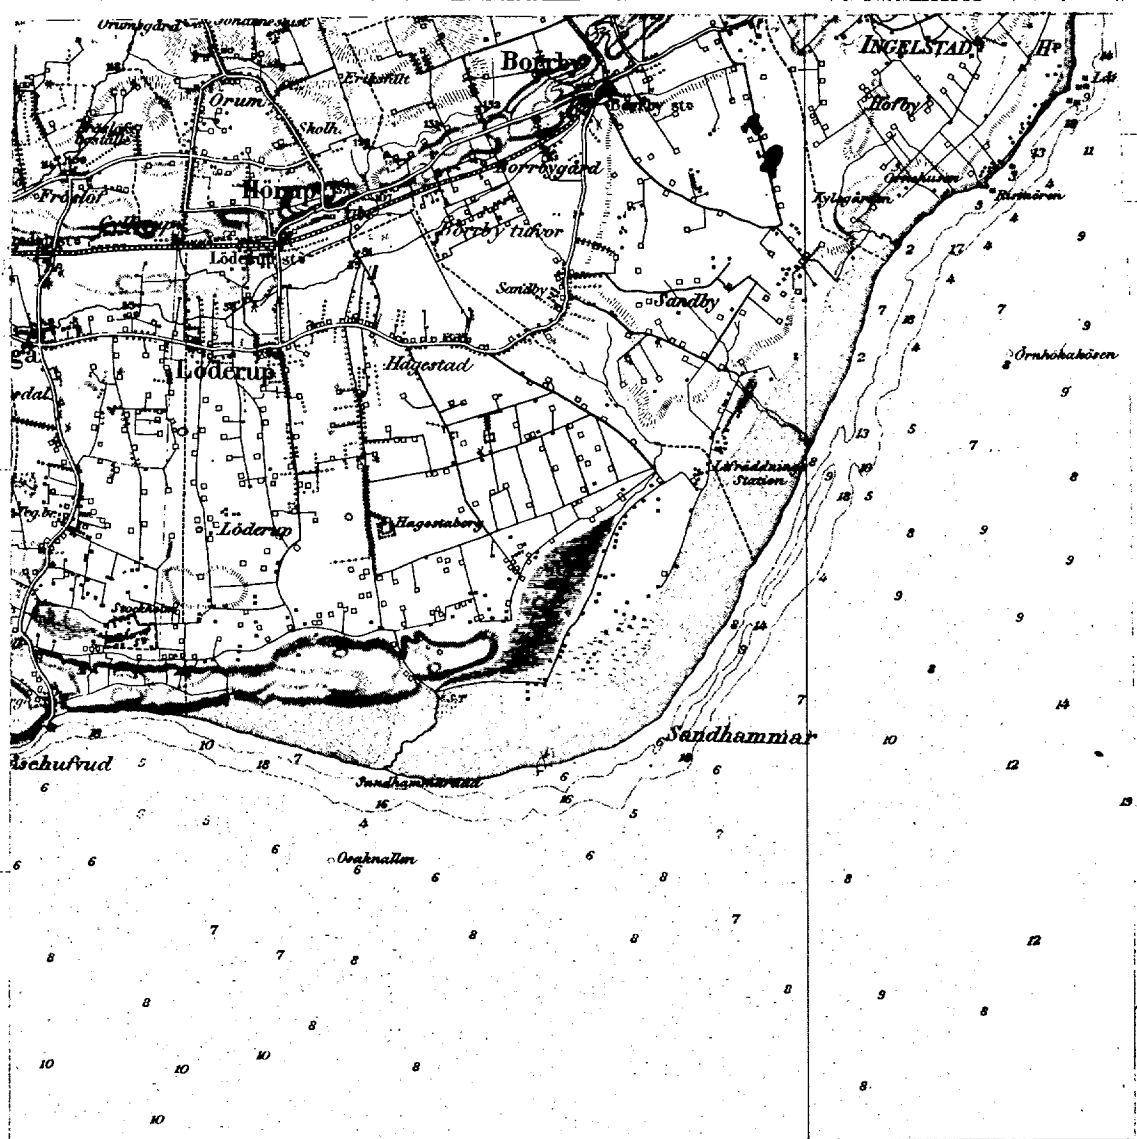

Skala = 1:100.000

Spekial.

Sedan deltagare i det
delningsföretag, som efter
föreläggning af vatten-
skaded mark till N:o
11 och 45 Borsley i Borsley
socken af Kristianstads
län, anmält sig öfverläsa län
och anslag af allmänna
medel till företagets utfö-
rande, för jag härmed
därmed afgifva följande af-
sättningar och förelägg-
ningar

Bekännande.

Företaget efter föreläggning af vatten-
skaded, odlad mark, genom utföring af
floddiken genom och från ägar till N:o
11 och 45 Borsley i Borsley socken, Kris-
tianstads län.

Beslagnadt.

De i företaget ingående markerna äro
beslagna af de tillkomna äterom Bors-
ley kyrka och järnvägsstation och finnas
i motsvarande öfverläst skatta mark-
rade med röd färg.

Föregående rättlig utredning.

Företaget har föregåtts af en enligt
delningslagen, verkställd af undersök-
nad för förordnande af Konungens Be-
fallningsbefävalande i länst. Lyngförrättning
en, som afslutats den 11 maj 1917, har redan
meran varit laga beslagt, hvareöfver hvar
bifogas detta bekännande efter följande

utredning grundar sig på de vid denna
synförelse utredning verkställda undersökning-
arna och upprättade handlingarna, hvil-
ka närslutas.

Lån och anslagsförskott.

I förening, dagbeaktad den 11 maj 1917,
hafva de. st. sakägare öfverenskommit,
att gemensamt hos Kungl. Maj:t göra
undersökning ansökan om stöda i möjligen
lån och anslag af allmänna medel till
företagets utförande.

Medborgarsamfundets beaktande.

Medborgarsamfundet omfattar i sin hel-
het

åker 10.793 hektar

äng 0.396 "

Samman 11.189 hektar,

altt mylla på grusblandad lera.

Vattenled.

Området afvattas för närvarande af
öppna diken, hvilka äro för gamla
för rationell bortläggning af jorden.

Vattenafledning.

Förslaget innebär afgränsning för-
dypande och anläggning till bästa
ledningar. De planerade äro de till ut-
förande föreslagna två dikenstäckarna
markerade med rödt och betecknade
A-B-C samt E-F-G-H-I. Hvad beträffar
dikenas dimensionering samt de topog-
rafiska förhållanden, som därvid är att
toga hänsyn till, hänvisas till moment
5 i synsammans uttalande, intaget som
bilaga 2 a i bifogade afskrift af synsammans

lingarna. Beräkningarna äro verk-
ställda med användande af Herolds
formel och såren dimensionerade för en
max. afrimning af 1 rekundliter per ha.
äfrer om rymskänkan ansett max. af-
rimningen i öfveretiga 0.7 rek. per ha.
Bräddgrynade

Några sådana förekomma i
Odling.

Allt sårandena tillhör, i företaget in-
gående mark, är odlat.
Jordförbättringen och Kostnaden.

Den genom företags utförande upp-
kommande jordförbättringen och Kost-
naden för arbetet framgår af följande
tabell:

<u>Kost och åsarlag.</u>	<u>Helaför- retaget.</u>		<u>Län- och auktions- rättshän- dels- andel.</u>	
Vid undersökningen:				
åker	10	793	6	211
äng		396		
<u>Summa</u>	11	1189	6	211
Efter de föreslagna arbetenas utförande:				
Åker, förbättrad	10	793	6	211
äng, "		396		
<u>Summa</u>	11	1189	6	211
<u>Jordvärde:</u>				
Efter dikningen	21	345 80	12	422 -
Före "	13	873 97	8	196 20
<u>Värdet förbättring genom dikningen</u>	7	501 86	4	225 80
<u>Kostnad för dikningen m.m.</u>	1	973 72	1	150 10

Här ofvan angifna siffror för areal, jord-
värde och värdet för byggnader äro hämtade
från synhandlingarnas värderingstängel,
lit. 3. Notnaden finnes specificerad i syn-
handlingarnas notnadsberäkning, lit.
4, samt i sammandrag i till detta be-
räknande fogade Notnadsförelägg, lit. 6.
Deltagningsskyldighet.

Den här är reglerad genom bestämmel-
serna vid laga synförrättningen / se sy-
nämndens utlåtande, lit. 2 af
Skinder mot företaget.

Då förenämnda synförrättningen vunnit laga kraft, finnes från enskilda ri-
da ej något hinder mot företagets utförande.

Företaget är af den bekräffadt,
att tillstånd från det allmänna sidan
hitt dess utförande utfordras.

Lidnande företag i arten.

Af riksdagsbeslutet i arten kan
någon tillägg till dess utdelning.
Nu afhandlade företag har ej fört vä-
rit föremål för offentlig myndighets
granskning.

Beskrifning af län och anslag.

I särskild tabell har skedning verks-
ställt angående storleken af det län-
ne och länslänsfordern och anslag af all-
männa afdelningsanbudet, och både
kunna påräknas, och framgår där af,
att länst skulden kunna uppgå till 466 73
Kronor och anslaget till 383 37 Kro-
nor.

Tillstyrkan.

Flänvisande till förestående utredning får jag tillstyrka, att till uppförandet af detta företag måtte beviljas lån uti allmogebänksfunder med 770.- kronor och anslag af allmänna afdelningsanslaget med 380.- kronor.

Uppförande.

Vid arbetets uppförande skall iakttagas hvad i synnämningens laga kraftvarma uttalande bestämmes.

Arbetstid.

Arbetet medhålls ledigt på ett år.
Kristianstad i februari 1918.

Kennart Holmström
statens landbrukeringemär.

Bilagor.

A. Tabell.

Ba. D:

Bb. D:

C. Kalkylförelägg.

D. Föreningshandlingar.

E. Diarier.

F. Afskrift af synhandlingar.

G. Räkningar i ett blad.

Bil. Lill. A.

Tabell.

af de afsluttede undersøgelser		Landskabs- undersøgelser	
areal	værdi	areal	værdi
hektar	kr. og sk.	hektar	kr. og sk.
1	2	3	4
Trakt ved undersø- ringen befinde sig till- standsbegæres afdelings- område af stør ny Summa			
10 793		6 211	
396			
11 189	138 759 4	6 211	8 196 20
Enom de foreslåede vattenaflednings- og afdelingsarbejdet udførende besatnes samme område Summa forandres till stør + forbedret ny Summa			
10 793		6 211	
396			
11 189	213 758 0	6 211	12 422 -
Kristiansdal i februar 1918. Kornh. Holmström statens landbrugsinspektør.			

Takst

utvirkande läse- och anlagssökandenas an-
slagsbelopp.

Hummans			Hummans och lägenhetens samt inrelofvers namn m.m.	Högskole- föreläsning- lärare, etc.
Stad i Sverige	nummer	manat		
B	11	1/12	Per Henriksson	Högskole- föreläsning- lärare, etc.
C	45	19/200	Dr. Albert Andersson	
F	50	1/92	Dr. Ingemar Bergström	
			<u>Summa</u>	

6

del i Postnalen samt län och an-

Försknings- "närde."		20% af förskn- "ningsnärde"		Belägg i Postnalen för Skriftstämman								Summa Postnalen		Skriftstämman		Län	
				A-B		B-C		C-D		D-E							
nr.	an.	nr.	an.	nr.	an.	nr.	an.	nr.	an.	nr.	an.	nr.	an.	nr.	an.	nr.	an.
626	40	438	48	110 64	29 52	100 48	26 49	-	-	25 50	10 86	176 52	58 84	117 68	-	-	-
2864	40	2005	08	298 45	79 42	267 44	293 66	116 62	49 67	838 42	279 47	558 95	514 68	558 95	-	-	-
735	-	514	50	-	-	-	-	184 01	16 45	29 93	12 45	326 69	75 56	151 13	-	-	-
4225	80	2958	06	409 39	109 24	477 67	435 03	172 05	73 22	124 63	1150 10	413 84	837 76	837 76	-	-	-
Summan i februari 1918.														410	-	830	-
Kommun Halmstads statens landbeskrivning.																	

Belägg i Postnalen samt län och an-
del i Postnalen samt län och an-

Kostnadsberäkning.

Bil. C.

Dikningskostnad enligt kost- nadsberäkning, bil. 4, i reglement- tingarna / Dep. nr 4. - Kronor /				
Dikningskostnan K-B	445 -			
" " B-C	130 -			
" " C-F-Z-I	1020 -	1595 -		
Synkostnader	305 x 4			
Kostnad för utvärde af läro och anlägg	7328	37372		
Summa Kronor		197375		
Tilläggs utbring 10% af 1595		160 -		
Riikiantal i februari 1918.		213372		
Kennat "Hälsösten"				
statens landbrukseringens				
Vid arbestyrelsens fastställande har kost- nader för förtagst beräknats till				
<u>213372 Kronor.</u>				
Stockholm den 16 september 1918.				
Nils. Pisker				
t. f. Byrådirektör.				

Bil. D.

Underberedade delägare i det dik-
ningsföretag, som afse tilläggning af
vattenbrädat mark till N:o 11 och
45 Borely öfverenskomma härmed att
gemensamt hos Hög. Maj: t göra en-
derdänig ansökan om största möjliga
läm och anslag af allmänna medel till
företagets utförande samt uppdraga åt
företagets agenter Albert Andersson
att i våra vägnar underbereda alla
därför erforderliga handlingar och kon-
takt, att utskrifta och mot redovis-
ningsstyrelsefullt handtefva de af-
beviljade medlen samt att vara företa-
gets arkivledare.

Borely den 11 maj 1917.

B. Per Thernström, N:o 11 Borely.

C. Albert Andersson, N:o 45 Borely.

D. Ingemar Seljöström, N:o 50 Borely.

Egentliga namnteckningarna be-
vittnas

Kennart Holmström.

Bil. E.

Att såvitt härvarande diarium ut-
visar, beivras icke anförts öfver en af sta-
tens landbrukingenier Kennart Holm-
ström verkställd, enligt uppgift den 11
maj 1917 afslutad förhandling för till-
äggning af vattenbrädat mark till
Borely N:o 11 och 45 i Borely socken;
beslagas

Kristianstads landstems-

li den 22. December 1917.

ex officio
Fred Lohlin.

Råd afledt af kancellier,
heller end den af Løj. Majt. den
28 juni 1918 forstaaende arbespa-
den betyger ex officio
Maurit Christen

30
L 1*0137

KONTRAKT.

Sedan Kungl. Maj:t den 28 juni 1918
i och för utdikning inom hemmanen n:ris 11 och 45 Borrby uti Borr-
by socken av

KRISTIANSTADS LÄN

enligt en av **Lantbruksingeniören L. Holmström**
upprättad, av Kungl. Maj:t fastställd plan med därtill hörande kostnadsförslag, i nåder be-
viljat dels ett lån av **Åttahundratrettio / 830:-/**
kronor från 1918 års odlingslånefond och dels ett anslag utan återbetalningsskyldighet
av **Fyrahundratio / 410:-/** kronor från
allmänna avdikningsanslaget för år **1918**, ~~varav hela~~
~~beloppet~~ ~~kronor~~ ~~utgå från den för endast frostminskning av-~~
~~sedda delen av förenämnda anslag, så, och i enlighet med Riksdagens för dylika stats-~~
~~bidrags åtnjutande givna, av Kungl. Maj:t gillade föreskrifter, har~~ undertecknade, enligt
bifogade protokoll av den *11 maj 1917*
av vederbörande intressenter valda ~~arbetsstyrelse~~ — förtroendemän —, i och för detta företag
med Kungl. Lantbruksstyrelsen, å Kungl. Maj:ts och Kronans vägnar, avslutat följande
kontrakt, varigenom *vi* för egen del samt å vederbörande intressenters i företaget vägnar
vi åtaga och förbinda oss:

§ 1.

Att utföra företaget i noggrann överensstämmelse med den fastställda arbetsplanen
med de ändringar däri, vilka kunna varda av Kungl. Maj:t eller Kungl. Lantbruksstyrelsen
medgivna,

att vid företagets utförande underkasta oss alla de villkor och den kontroll, som av
Kungl. Maj:t eller Kungl. Lantbruksstyrelsen provas lämpliga och nödiga, samt att gälda
alla de av statsmedel icke utgående kostnader, som härav kunna förorsakas,

14/8, 1918
16

att påbörja vattenavledningen och avdikningen före den **1 juni 1919** ,
att fullborda samma arbeten senast den **1 september 1920** ,
~~att fullborda odlingsarbetet senast den~~ ,
att genom egna kontanta tillskott, materialier eller andra bidrag utgöra, vad utöver statsbidragen kan erfordras för företagets fullbordande,

att vederbörligen underhålla de utförda arbetena, vad angår den vattenavledning och avdikning, vartill odlingslån beviljats, så länge någon del av lånet återstår ogulden, samt beträffande den vattenavledning och avdikning, vartill bidrag utan återbetalningsskyldighet beviljats, intill dess sådan underhållsskyldighet kan varda andra i laga ordning ålagd, eller vi från underhållsskyldigheten befriats.

§ 2.

Att i händelse avvikelse, utan därtill erhållen vederbörlig tillåtelse, skett från den fastställda arbetsplanen, eller arbetet icke inom därför bestämd tid fullbordats, utan att anstånd med detsammans utförande medgivits av Kungl. Lantbruksstyrelsen,

eller Kungl. Statskontoret skulle finna den säkerhet, som blivit för lånet ställd, icke vidare vara nöjaktig, och ny säkerhet, som av Kungl. Statskontoret godkännes, icke varder inom bestämd tid avlämnad,

eller den bestämda annuiteten icke varder i behörig tid erlagd,

låta det ankomma på Kungl. Maj:t att inställa all vidare utbetalning av statsbidragen samt att återfordra vad av desamma uppburits — beträffande lånet dock endast därest detta icke redan blivit fördelat på vederbörande fastigheter och antecknat i jordeboken — att på en gång eller efter hand till Kungl. Statskontoret inbetalas inom den tid, som bestämmes av Kungl. Maj:t; och skola vi å sålunda lyftade och återburna medel jämväl erlagga fem procent årlig ränta från lyftningsdagen till dess återbetalning sker.

§ 3.

Att för den tjänsteman, som av Kungl. Lantbruksstyrelsen förordnas att å arbetet verkställa besiktning, uppvisa den för detsamma gillade planen med därtill hörande plan- och profilritningar.

§ 4.

Att ifråga om terminerna för statsbidragens lyftning i mån av arbetets fortgång ställa oss till efterrättelse vad Kungl. Lantbruksstyrelsen därom må bestämma, ävensom att, efter utfående av den del av bidragen, som enligt särskild bestämmelse får lyftas på grund därav att arbetet blivit börjat, vid varje av de följande lyftningstiderna, innan ytterligare statsmedel må utbekommas, hos Kungl. Statskontoret förete intyg av Kungl. Lantbruksstyrelsen att, enligt vad därstädes nöjaktigt styrkts, så mycket av arbetet blivit utfört, som skäligen kan anses motsvara vad i förhållande till de beviljade statsbidragen belöper å vad som redan utbekommits av samma bidrag, och skall, såvida icke Kungl. Maj:t, med avseende å särskilda förhållanden, prövar skäligt annorlunda förordna, någon del av statsbidragen innestå i Kungl. Statskontoret, intill dess vattenavlednings- och avdikningsarbetet är vederbörligen avsynat och godkänt.

§ 5.

Att vid avslutandet av detta kontrakt överlämna till Kungl. Lantbruksstyrelsen, för att i dess arkiv förvaras, bestyrkt kopia av de gillade ritningarne för arbetet och bestyrkta avskrifter av därtill hörande godkända betänkande och kostnadsförslag, ävensom att, därest någon avvikelse under arbetets utförande med vederbörlig tillåtelse vidtagits, innan sista delen av statsbidragen lyftes överlämna till Kungl. Lantbruksstyrelsen fullständig beskrivning jämte ritning, utvisande huru arbetet i följd av denna avvikelse utförts.

§ 6.

Att bestrida eller gottgöra alla kostnader utan undantag, av vad namn de vara må, som i följd av dessa statsbidrag föranledas för Kungl. Statskontoret.

§ 7.

Att för fullgörande av detta kontrakt ävensom för återbäring av lyftat anslag, i fall mot kontraktet brytes, ställa sådan säkerhet, som av Kungl. Lantbruksstyrelsen godkännes, samt att för odlingslånet, ävensom för återbäring av därav lyftade medel, i fall emot kontraktet brytes, avgiva sådan skuldförbindelse och säkerhet för dess uppfyllande, som av Kungl. Statskontoret antagas.

Till yttermera visso äro härav två lika lydande exemplar upprättade, som skedde i *Borrby* den *30 Sept.* 1918.

Albert Andersson
N: 45 Borrby

Att *Landbrukaren Albert*
Andersson å N: 45 Borrby

i bägges vår närvaro egenhändigt undertecknat förestående kontrakt, intyga som ovan

M. Lundström
Adress: *Ö. Heby n: 5*

Ola Jönsson
Adress: *N: 227 Borrby*


Med stöd av Kungl. brevet den *28 juni*
1918 antager Kungl. Lantbruksstyrelsen, å
Kungl. Maj:ts och Kriens vägnar, detta kon-
trakt. Stockholm den *15 oktober* 1918.

W. Hultén

Nils Rönberg

Godkänt den 27 november 1918

SN: 11004
18

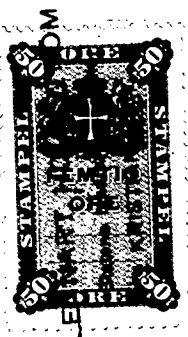


På begäran utlyses här -
med, att det med statsmedel
medverksamt förstås, som öfrar
utdelning inom kommunerna
n: 11 och 15 förnyas och utlyses
i enlighet med förslaget, utpräparat
av öfrar med utdelningslagen år 1917.


Kristianstad den 5 nov. 1918

Stuart Colmestén
Statens landtbruksinspektör

H: Mörby nämnd af Kristianstads
län. Lärarna anställda i
statsmedel betingade den 28 juni
1918 med öfrar. Lärarnas utpräparat
använta den 15 okt. 1918.

Medg. med penning i öfrar.

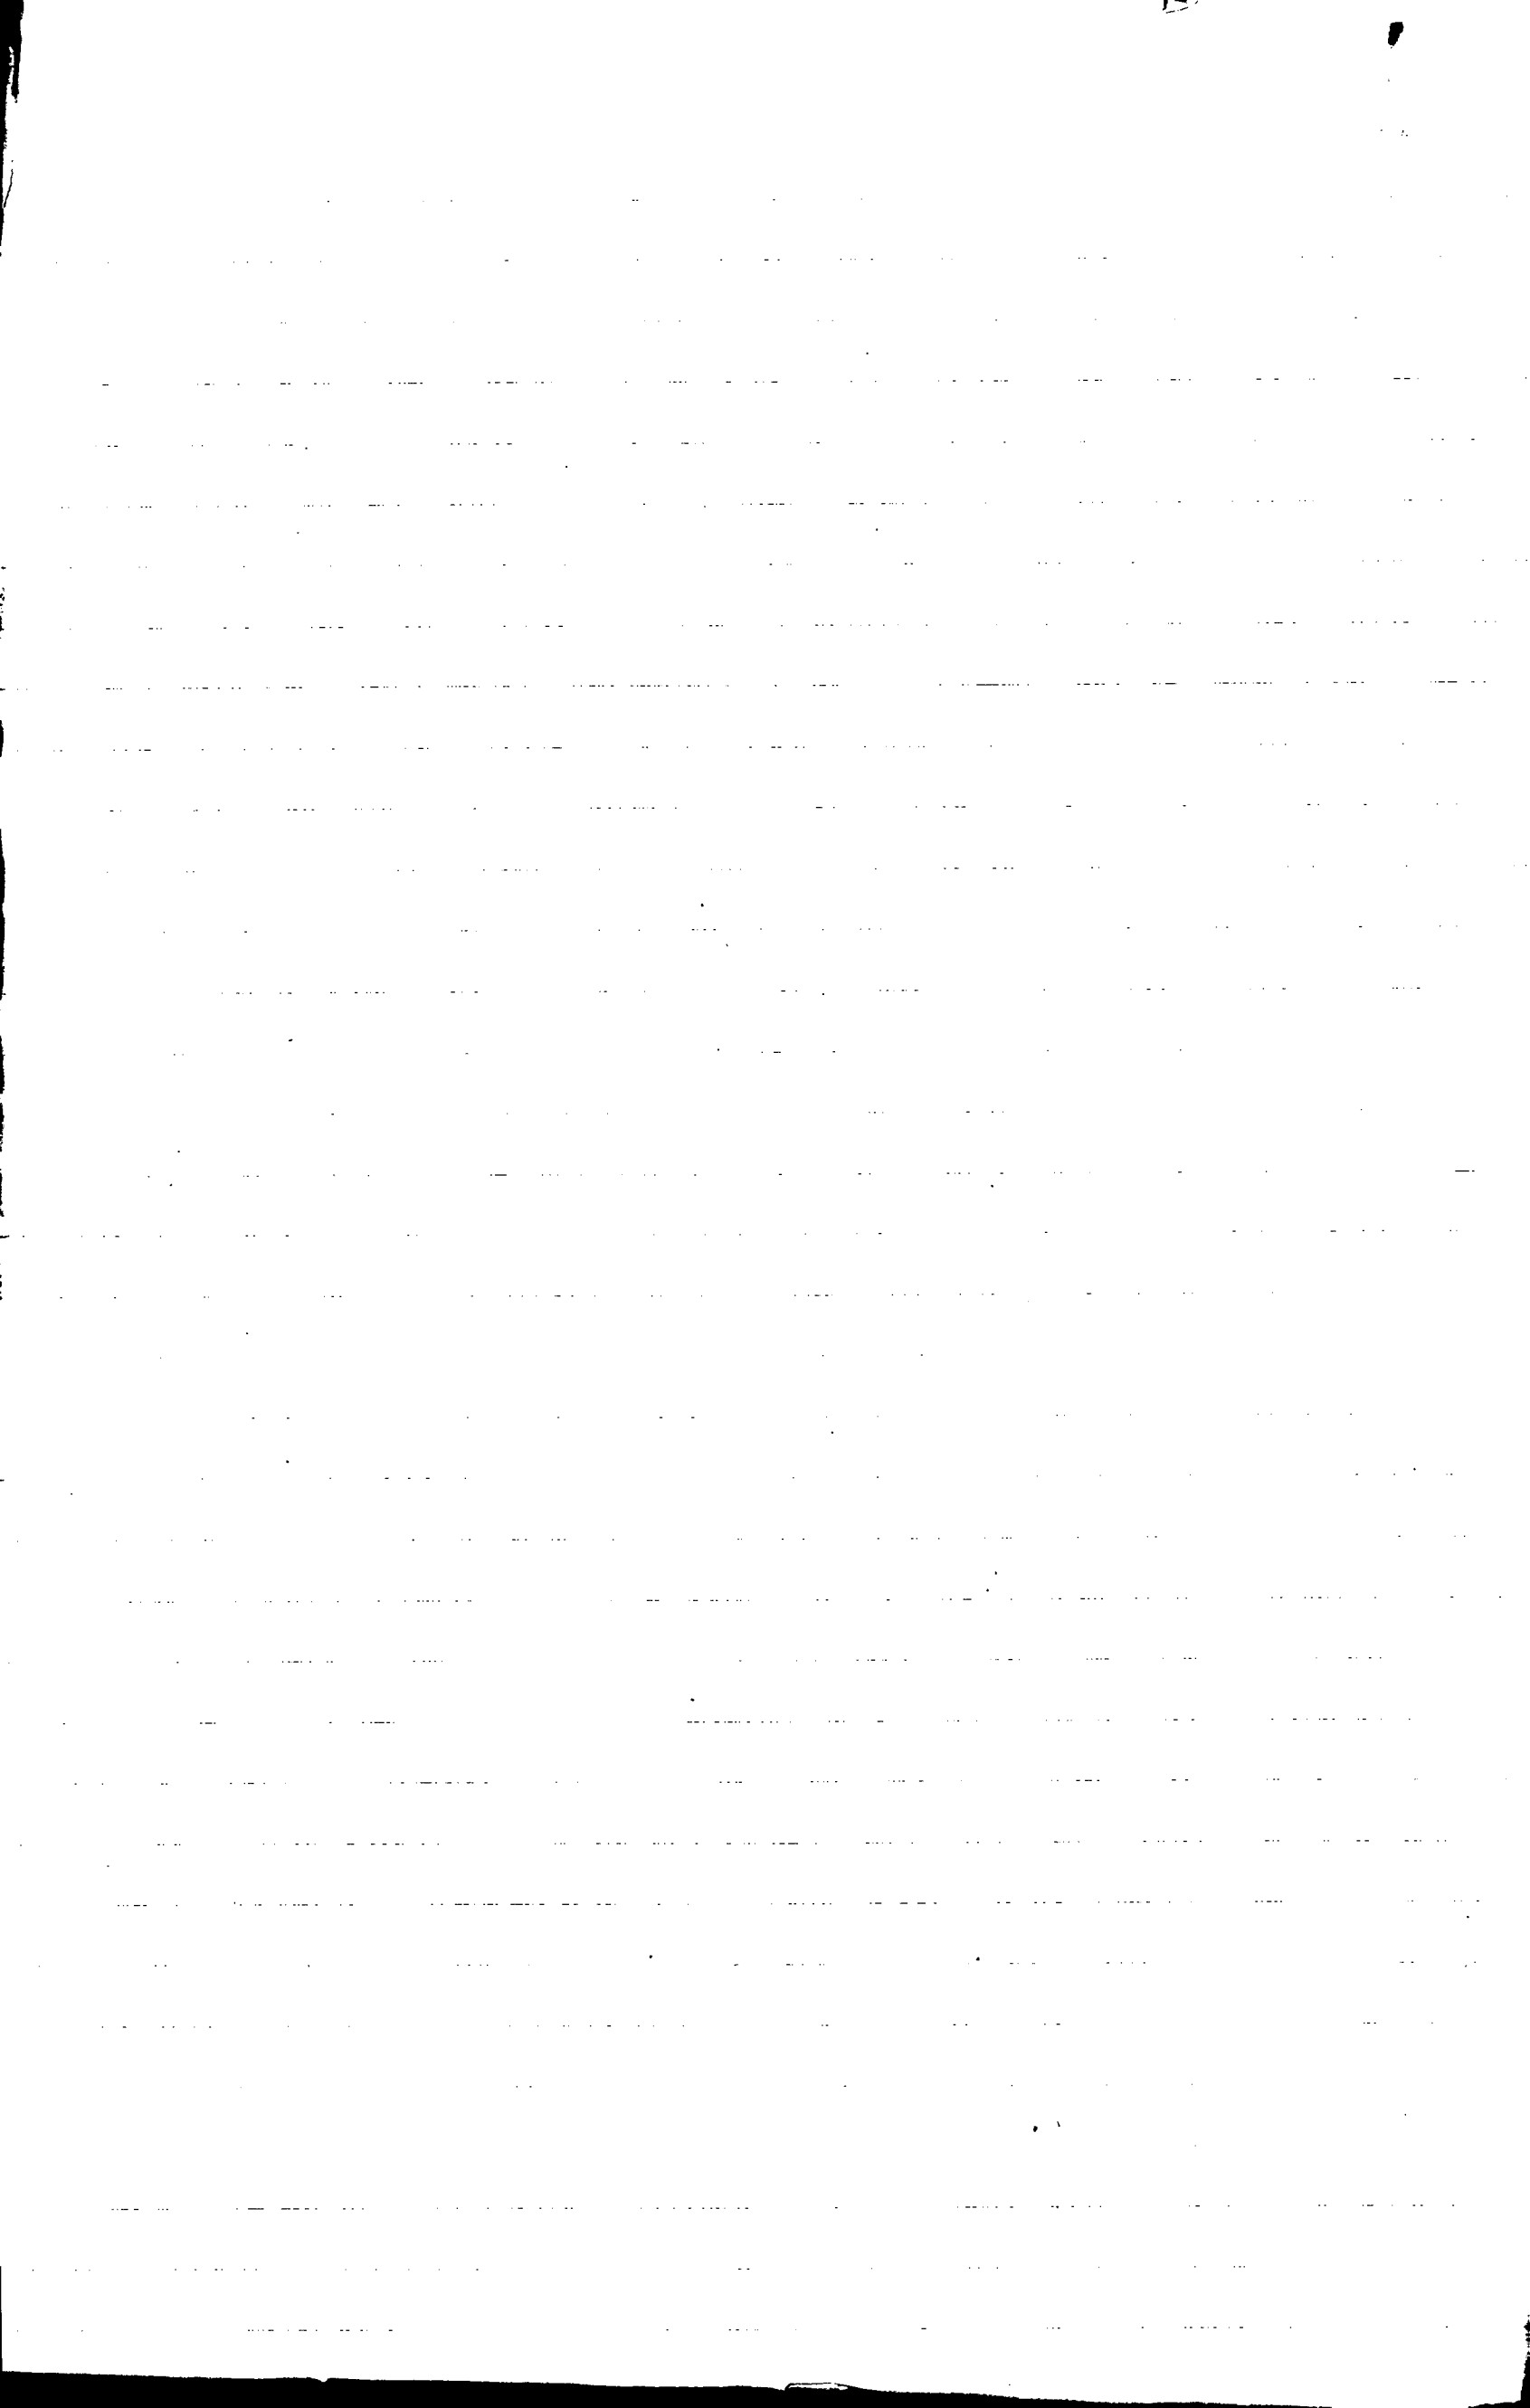

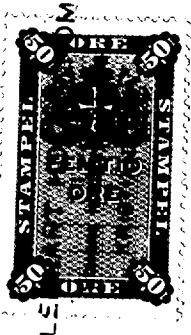

DNr 100.04
18

148
193/18

D. No 345.
Inkom 11/1
H. Landbruksstyrelsen
den 8 JAN. 1919

B E V I S

Öfver verkställd afsynning af vattenaflednings - och affdikningsarbete enligt förordnande af Kungl. Landbruksstyrelsen den 28 okt. 1918 angående det företag, som öfser utdikning inom hemmanen N:ris II och 45 Borrby i Borrby socken, Kristianstads län.

Planen fastställd den 28 juni 1918.

Statsunderstöd:

Statsbidrag utan återbetalningsskyldighet af 1918 års anslag 410 kronor.

Lån af 1918 års odlingslånefond 830 kronor.

Kontrakt om arbetets utförande antaget den 15 oktober 1918.

Fastställd arbetstid till den 1 sept. 1920.

Vid af undertecknad den 22 nov. 1918 verkställd afsynning af ofvan angifna arbete har detsamma befunnits utfördt i öfverensstämmelse med den fastställda arbetsplanen, hvarför företaget i sin helhet förordas till godkännande.

Kristianstad den 31 december 1918.

Arvid Carlström
Statens landbruksingenjör.

11