Förslag i 2 blad till

Simris nr 8 dikningsföretag 1946

beläget inom Simris socken av Kristianstads län upprättat vid syneförrättning enligt bestämmelserna i 10 kap. vattenlagen.

Klas Westling.

Statens lantbruksingenjör.

Registernummer

Simris ~~Nöbbelövs~~ socken.

Aa	Simris	1⁶
Ab	"	av 8²
Ac	"	8³
Ad	"	9²

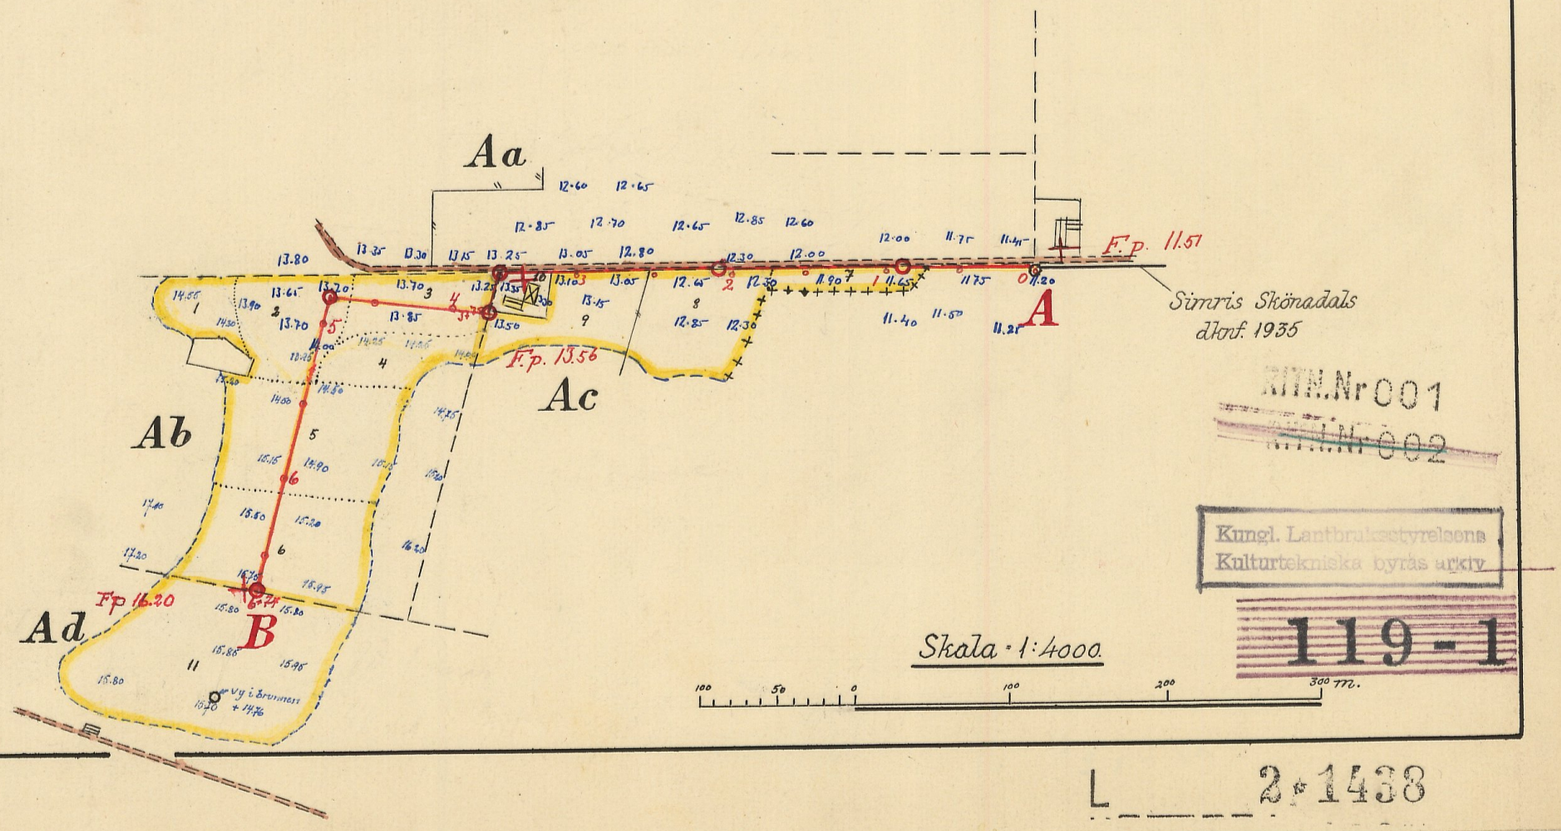

RIN.Nr 001
RIN.Nr 002
Kungl. Lantbruksstyrelsens Kulturtekniska byrås arkiv
119-1
L 2:1438

Tillhör:

Blad 2.

Förslag i 2 blad till

Simris nr 8 dikningsföretag 1946

beläget inom Simris socken av Kristianstads län

upprättat vid syneförrättning enligt bestämmelserna i 10 kap. vattenlagen.

Klas Westling.

Statens lantbruksingenjör.

Typritning till intagningsbrunnar:

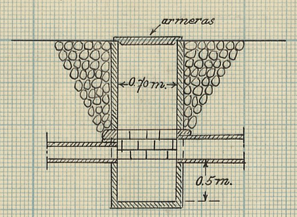

Skalor:

för längd 1:4000.

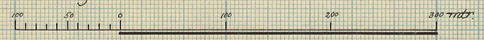

för höjd och sektioner 1:100

för brunn 1:50.

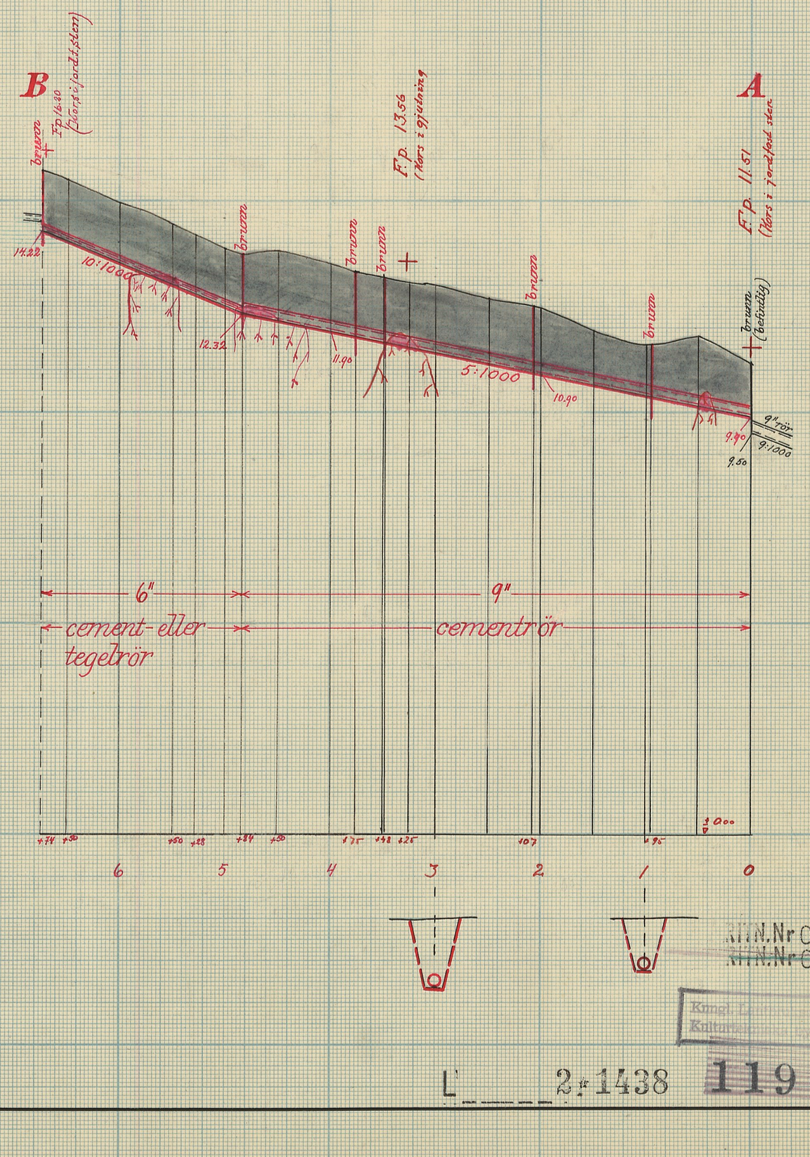

K.T.N.Nr 002
K.T.N.Nr 001
Kungl. [illegible]
Kulturtekniska [illegible]
L 2:r 1438
119-2

Ser E XIII b
119
DIARIE Nr 21487
K. LANTBRUKSSTYRELSEN
2 SEP 1947
L 2*1438

Kungl. Lantbruksstyrelsens
arkiv

Ser 16/5 49 kedr.

~~Avskrift av~~ betänkande

rörande

Simris nr 8 dikningsföretag 1946

i Simris socken

av Kristianstads län.

Bidrag. Förslagsställare

K. Westling.

DIARIE Nr 21487
K. LANTBRUKSSTYRELSEN
2. SEP. 1947

Till Kungl. Lantbruksstyrelsen.

Härmed får undertecknad, ordf. i arbetsstyrelsen för "Simris nr 8 dikningsföretag 1946" i Simris socken av Kristianstads län, vördsamt anhålla, att till företagets utförande måtte beviljas största möjliga bidrag utan återbetalningsskyldighet från statens avdikningsanslag. Arbetsplan rörande företaget är upprättad vid syneförrättning enligt bestämmelserna i 10 kap. vattenlagen år 1946 av lantbruksingeniör Klas Westling.

Simris nr 8 pr Simrishamn den 27 november 1946.

Frans Svensson

Genom beslut den 16 maj 1949 har Kungl. Lantbruksstyrelsen, som godkänt en ~~an~~läggningskostnad av 5.566:10 kr., till företaget beviljat bidrag med 1.850 kr. samt fastställt arbetsplanen { i oförändrat skick. / ~~med tillägg, att~~ .....

Betygas i tjänsten Björn Granath

BETÄNKANDE

DIARIE Nr 21487
K. LANTBRUKSSTYRELSEN
2 SEP 1947

rörande bidrag från statens avdikningsanslag till

Simris n:r 8 dikningsföretag 1946 i Simris socken av Kristianstads län.
(företagets namn samt socken och län)

~~Ordf. i styrelsen~~ / Förtroendeman: Lantbrukare Frans Svensson, N:r 8 Simris, Simrishamn.
(titel, namn och adress)

Förrättningsman: Lantbruksingeniör Klas Westling.
(titel och namn)

Förrättningsmannen förordnad den 8 mars 1945. Förrättningen avslutad den 27 nov. 1946.

Förslaget är upprättat { i samband med fullständig syn / [illegible] } vid förrättningen bestämd arbetstid: Före utgången av år 1951. I kontrakt med Kungl. Lantbruksstyrelsen synes tidpunkten för företagets färdigställande böra angivas till den 31 dec. 1951.

Båtnad (social båtnad ej inräknad) ..... 5.796:-- kronor.

Total kostnad ([illegible]) ..... 5.566:10 kronor.

För kostnadsberäkningen äro nedanstående à-priser karakteristiska:

Se synehandlingarnas kostnadsberäkning.

BERÄKNING AV STATSUNDERSTÖD.

Kostnadssammandrag.

Samfällighet (Delföretag)	Arbets- och materialkostnad		Ersättningar		Förrättningskostnader och dylikt		Summa kostnad för utförandet		Kostn. för en första rensning	Total kostnad	
	kronor	öre	kronor	öre	kronor	öre	kronor	öre	kronor	kronor	öre
	5.325	--	-	-	241	10	5.566	10	-	5.566	10

Enär det i företaget ingående avloppet utgöres av täckt ledning finnes ej någon anledning medtaga några kostnader för en första rensning av avloppet.

STATENS REPRODUKTIONSANSTALT
52316

Areal, båtnad och kostnad samt bidragsberäkning.

Samfällighet (Delföretag)	Förbättrad mark: åker tomt		Förbättrad mark: annan mark		Förbättrad mark: summa		Jordförbättring		Social båtnad	Total kostnad		Kostnad per hektar	Bidragskvot	Bidrag
	har	ar	har	ar	har	ar	kronor	öre	*)	kronor	öre	kronor		kronor
	5	42	-	-	5	42	5.796	-	2	5.566	10	1.020	1/3	1.850

Arbetet med företagets utförande är ännu ej påbörjat.

Förslagsställaren veterligt har statsunderstöd tidigare icke utgått till torrläggning av någon del av i företaget ingående mark. Beträffande kostnads- och båtnadsuppskattningen så hänvisas till synehandlingarna. Båtnaden består av alstringsbåtnad.

Företaget är ur enskild och allmän synpunkt nyttigt och önskvärt samt uppfyller villkoren för erhållande av bidrag av statsmedel.

Fastigheternas åkerareal framgår av ett protokoll fogat till detta betänkande. Torrläggningsnämnden anser, att kvoten 1/3 bör användas vid beviljande av statsbidrag till företaget.

På grund av vad som sålunda blivit utrett föreslås, att på sätt av förestående tabeller framgår till företaget beviljas bidrag från statens avdikningsanslag med 1.850 kronor.

Kristianstad den 29 augusti 1947.

På torrläggningsnämndens vägnar:

Carl Andersson

Bilagor.

A. Diariebevis.

B. Protokoll från sammanträde.

*) Beteckningar: 0 = ingen, 1 = ringa, 2 = avsevärd, 3 = stor.

Att, såvitt framgår av härstädes fört vederbörligt diarium, besvär icke inom laga tid anförts över en enligt uppgift den 27 november 1946 avslutad laga syneförrättning angående Simris N:o 8 dikningsföretag 1946, avseende torrläggning av marker inom Simris N:ris 1, 8 och 9 i Simris socken, Kristianstads län; det varder härmed till bevis meddelat. Stockholm i Söderbygdens vattendomstols kansli den 11 mars 1947.

Ex officio:

(G. Österholm)

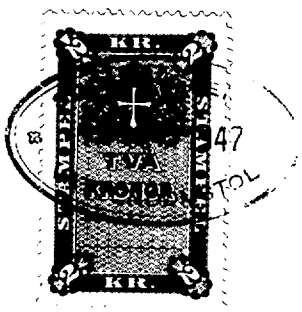

Stämpel 2 kronor. Lantbruksingenjören Klas Westling, Kristianstad.

Bil. B.

Protokoll fört vid sammanträde med delägarna i Simris nr 8 dikningsföretag 1946 i Simris socken av Kristianstads län.

År 1946, november 27, kl. 10 f.m. hos Frans Svensson i Simris 8.

Närvarande:

undertecknad lantbruksingeniör,

skiftesgodemännen Artur Welmer och Gunnar Svensson samt

sakägarna

Frans Svensson

Hjalmar Nilsson såsom ombud för sin hustru Ester Ingeborg Nilsson och

Sigfrid Lundgren.

§ 1.

De närvarande beslutade att söka största möjliga bidrag från statens avdikningsanslag till företagets utförande samt uppdrogo för den skull åt Frans Svensson i Simris 8 dels att ingå till vederbörande myndighet med vördsam ansökning härom, dels att underteckna de kontrakt och förbindelser, som med anledning härav kunde erfordras och dels att utkvittera och uppbära utanordnat bidrag.

§ 2.

Sakägarna uppgåvo, att deras fastigheter i företaget innehöll följande areal åker:

Frans Svensson 15 hektar,

Ester Ingeborg Nilsson 13 á 14 hektar,

Sigfrid Lundgren ungefär 10 hektar.

Simris 8 pr Simrishamn den 27 november 1946.

Nils Westling.

statens lantbruksingeniör.

Justeras:

Artur Welmer Gunnar Svensson

Ser E XIII b
119
Kungl. Lantbruksstyrelsens
Kulturtekniska byrås arkiv
DIARIE-Nr 20966
K. LANTBRUKSSTYRELSEN
27 AUG 1947
L 2*1438

Ceo 16/5 49 Cek:

Originalhandlingar

rörande

Simris nr 8 dikningsföretag 1946

i Simris socken

av Kristianstads län.

Nederbördsområde nr 88/89.

O R I G I N A L H A N D L I N G A R

rörande

torrläggning av mark inom Simris n:ris 1, 8 och 9 i Simris socken av Kristianstads län; upprättade år 1946 vid syneförrättning enligt vattenlagen av

Klas Westling

statens lantbruksingeniör.

Handlingarna innehålla förutom titelblad tjugofem (25) skrivna och paginerade sidor samt åtföljas av plan-, profil- och sektionsritningar i 2 blad + 1 tidning.

Ö V E R S I K T S K A R T A

Skala 1:100.000.

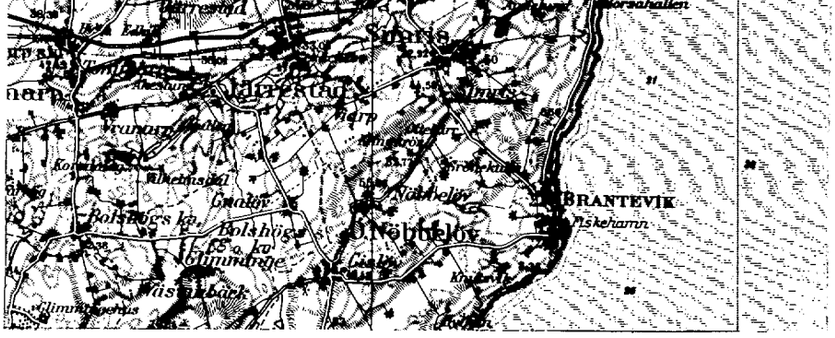

Generalstabsblad nr 3 (Simrishamn).

Protokoll fört vid syneförrättning enligt 10 kap. vattenlagen rörande utförande av vattenavlopp för torrläggning av mark inom Simris n:ris 1 och 8 i Simris ~~Nöbbelövs~~ socken av Kristianstads län.

År 1946, oktober 4, kl. 9.30 f.m. hos Frans Svensson i Simris nr 8.

Närvarande:

undertecknad lantbruksingeniör, förrättningsman

skiftesgodemännen Artur Welmer, Simris ~~Nöbbelövs~~ socken och Gunnar Svensson, Järrestads socken

sökanden

Frans Svensson i Simris 8

övriga sakägare

Ester Ingeborg Nilsson i Glemmingebro för ägor i Simris 8 biträdd av sin make Hjalmar Nilsson och
Rudolf Jönsson i Simris nr 1.

§ 1.

Det för förrättningsmannen utfärdade förordnandet upplästes.

§ 2.

Jäv mot synemännen anmäldes ej, ej heller visste dessa med sig något jävsförhållande till någon av sakägarna.

§ 3.

Den efter verkställda förundersökningar upprättade profilritningen över det avloppsdike, om vars utförande fråga var, företeddes, tillika med plankarta över den mark, som befunnits för sin torrläggning beroende av företagets utförande. Sakägarna meddelade, att företaget vore beläget i Simris ~~Nöbbelövs~~ socken och ej i Simrishamns stad såsom angivits i kungörelserna rörande sammanträdet.

§ 4.

Fru Esther Nilsson gjorde gemensam sak med sökanden angående företagets utförande för att få avloppet utsträckt jämväl över sina ägor, och blev med anledning härav särskild föreningshandling upprättad och vitsordad av synemännen.

§ 5.

Sökandena yrkade, att avloppet skulle utföras till sådant djup och dimensioner, att trygghet mot översvämning samt möjlighet till markens torrläggning till omkring 1.2 meters djup därigenom i regel bleve beredd, och borde avloppet utföras som täckt ledning.

§ 6.

Därest skada uppstod å växande gröda i samband med arbetenas utförande, yrkade sakägarna, att ersättning skulle utgå härför.

§ 7.

Synemännen meddelade, att de omedelbart ämnade påbörja för företagets utförande erforderliga värderingar. Resultatet av dessa skulle jämte förslag till företagets utförande med kostnadsberäkning m.m. framläggas för intressenterna vid nytt sammanträde, vilket skulle hållas på samma plats den 27 november 1946 kl. 10 f.m., och skulle några ytterligare kallelser eller kungörelser rörande detta sammanträde ej utfärdas.

Simris 8 pr SIMRISHAMN den 4 oktober 1946.

Nils Wattling.

statens lantbruksingeniör.

Biträdande gode män:

Gunnar Svensson

År 1946, november 27, kl. 10 f.m. hos Frans Svensson i Simris nr 8.
Närvarande:
förutnämnda synemän och nedannämnda sakägare
Frans Svensson i Simris 8,
Ester Ingeborg Nilsson genom sin make Hjalmar Nilsson och
Sigfrid Lundgren i Simris 7 för ägor i Simris 9.

§ 8.

Det av förrättningsmannen upprättade förslaget med därtill hörande längder genomgicks med sakägarna, varjämte synemännens utlåtande angående företaget upplästes för delägarna.

§ 9.

Till arbetsstyrelse för företaget valdes Frans Svensson, adress Simris 8 pr Simrishamn och uppdrogs åt honom jämväl att emottaga och förvara till företaget hörande karta och handlingar.

§ 10.

Arvodesräkning överlämnades, och meddelade förrättningsmannen, att av beloppet i räkningen skulle 187 kronor 80 öre inom 30 dagar vara inbetalat till Kungl. Lantbruksstyrelsen genom insättning å postgirokonto nr 1036.

§ 11.

Sedan bestämmelserna angående besvär mot förrättningen enligt grunder i vattenlagen 11 kap. 85 § meddelats sakägarna, förklarades förrättningen avslutad.

Simris 8 pr Simrishamn den 27 november 1946.

Klas Westling.
statens lantbruksingenjör.

Biträdande gode män:

Gunnar Svensson

~~222.~~
222.

LÄNSSTYRELSEN
I
KRISTIANSTADS LÄN

LANDSKANSLIET

Till Statens lantbruksingenjör Klas Westling,

Kristianstad.

Jämlikt 10 kap. 33 § vattenlagen finner länsstyrelsen på ansökan av Frans Svensson, nr 8, Simris, Simrishamn, skäligt förordna Eder att i enlighet med föreskrifterna i vattenlagen, därest laga hinder ej möter, verkställa syneförrättning avseende torrläggning av sökanden tillhörig vattenskadad mark å nr 8 Simris i Simris socken.

Kristianstad i landskansliet den 8 mars 1945.

(A.E. Rodhe)

(Georg Lundborg)

11/40 Ekdm.
114 E.

Nr. 11/40 Ekdm
Ank. den - 7 MRS. 1945
till Landskansliet
i Kristianstads län.

Till Länsstyrelsen i Kristianstads län
Kristianstad.

Härmed anhålles vördsamt om förordnande för statens lantbruksingenjör att förrätta sådan syn som i gällande lag om dikning omförmäles i ändamål att åstadkomma torrläggning av mig tillhörig vattenskadad mark å Nr. 8 i Simris socken av Kristianstads län

Simris pr. Simrishamn den 6/3 1945

Frans Svensson
Nr. 8, Simris

Lantbruksingeniörens kungörelse rörande syneförrättning inom Simris n:ris 1 och 8 i Simrishamns stad av Kristianstads län den 4 oktober 1946 kl. 9.30 f.m.

K U N G Ö R E L S E.

Syneförrättning enligt 10 kap. vattenlagen rörande torrläggning av mark inom Simris n:ris 1 och 8 i Simrishamns stad av Kristianstads län kommer att handläggas vid sammanträde hos Frans Svensson i Simris nr 8 den 4 oktober 1946 kl. 9.30 f.m., då sakägare hava att tillstädeskomma för utförande av sin talan.

Kristianstad den 6 september 1946.

statens lantbruksingeniör.

Anslaget i laga ordning
i Simrishamns församling
den 6 September 1946.
Kyrkoherde v. Pastor Komminister Kyrkoadjunkt
enl. f. L. P.

Avsänd till pastorsämbetet i Simrishamns stad den 6 september 1946.

F Ö R E N I N G.

Undertecknad förenar sig härmed med Frans Svensson i Simris 8 i hans ansökning av den 6/3 1945 angående dikning, och yrkar jag att avloppet utsträckes över min fastighet i Simris av 8^{2}.

Simris 8 pr SIMRISHAMN den 4 oktober 1946.

Esther Nilsson

Föreningen bevittnas och vitsordas.

Klas Westling. Gunnar Svensson

F Ö R T E C K N I N G

över delägare i det avdikningsföretag, som avser torrläggning av mark inom Simris n:ris 1 och 8 i Simrishamns stad av Kristianstads län, vilka jämlikt vattenlagen 10 kap. 8 och 40 §§ underrättats angående sammanträdet den 4 oktober 1946 kl. 9.30 f.m.

1.	Lantbrukare Frans Svensson,	Simris nr 8	SIMRISHAMN
2.	Arrendator Gustav Karlsson,	" " 8	"
3.	Lantbrukare Rudolf Jönsson,	" " 1	"
4.	Fru Ester Ingeborg Nilsson f. Jönsson,	Simris nr 8	"
5.	Arrendator Hugo Nilsson,	Simris nr 8	"

Att underrättelser avsänts till förestående sakägare med posten den 6 september 1946, intygas

ex officio:

Ivar Westling

Kallelse.

Till lantbrukaren Sigfrid Lundgren, Simris 9 pr SIMRISHAMN.

Av Länsstyrelsen förordnad att verkställa syn enligt vattenlagen, avseende dikning inom Simris by i Simris ~~Nöbbelövs~~ socken av Kristianstads län

kallar jag Eder härmed att i egenskap av sakägare

själv eller genom befullmäktigat ombud närvara vid det sammanträde, som kommer att hållas hos Frans Svensson i Simris nr 8 den 27 november 1946 kl. 10 f.m.

~~dagen den xxxxxxxxxxxxxxxx 19xxxx kl. xxxxxxx middagen xxx~~

Kristianstad den 5 oktober *19* 46.

Nils Westling
Statens Lantbruksingenjör

Kallelsens delgivande erkännes:

Sigfrid Lundgren

2.7/10 46

Delgivandet av denna kallelse intygas:

Kattebalarna
adr.: Ingrid 5 C Kristianstad

Frans Svensson
adr.: Nr 8 Simris

U T L Å T A N D E

angående utförande av vattenavlopp för torrläggning av mark inom Simris n:ris 1, 8 och 9 i Simris socken av Kristianstads län avgivet av synemännen vid syneförrättning enligt 10 kap. vattenlagen år 1946.

Avdikningsområdets belägenhet.

Företaget, som uteslutande avser torrläggning av redan odlad jord, är att hänföra till dikning. Det är beläget å nederbördsområdet 88/89,d.v.s. mellan Helgeåns nederbördsområde nr 88 och Nybroåns nederbördsområde nr 89, och utmynnar i sin nedre del i ett tidigare utfört torrläggningsföretag benämnt Simris Skönadals dikningsföretag 1935. Mot företagets utförande på sätt i detta utlåtande närmare finnes angivet möter enligt synemännens förmenande icke något laga hinder.

Sökande.

Sökande till förrättningen är Frans Svensson såsom ägare till fastigheten Simris 8^{3}. Därjämte har Ester Nilsson såsom ägare till fastigheten Simris 8^{2} undertecknat särskild föreningshandling med sökanden, varigenom hon i kostnadshänseende är likställd med denne.

Företagets utsträckning är beroende av sökandenas yrkanden och förefintliga fallförhållanden, och omfattar syneförrättningen i anledning härav den dikessträcka, som å hithörande plankarta är utmärkt med en heldragen, grov, röd linje och betecknad A-B.

Plankarta och profilritning.

Över den avloppssträcka, om vars utförande fråga nu är,

äro dels profil- och sektionsritningar uppgjorda utvisande lutningsförhållandena och avloppsdikets beskaffenhet i övrigt, och dels plankarta upprättad utvisande den mark, som med nu befintligt avlopp ej kan torrläggas till 1.2 meters djup. Begränsningskurvan har av denna anledning ansetts böra läggas å sträckan A-6+00 å höjden 0.7 meter över markytan och ovanför 6+00 1.3 meter över vattenståndet i nuvarande avloppsdiket, men har vid bestämmande av begränsningskurvan jämväl nödig hänsyn till markens avfall mot diket tagits.

Båtnadsuppskattning.

Jämlikt bestämmelserna i vattenlagen 7 kap. 22 § och 10 kap. 60 § hava synemännen uppskattat den mark, som befunnits beroende av företagets utförande, och har därvid uppskattning skett av marken såväl i dess skick före företaget som ock i det skick, vari den antages komma efter företagets fullbordan, och framgå såväl de å de särskilda ägofigurerna som de å de olika fastigheterna belöpande andelarna av den särskilda längd, som finnes bilagd detta utlåtande. Enligt denna längd utgör markens värde före företaget 10.764 kronor och efter företaget 16.560 kronor, vadan värdet av båtnaden genom arbetenas utförande uppskattats till 5.796 kronor. Beträffande tillvägagångssättet vid denna uppskattning torde böra anföras, att hänsyn tagits till såväl jordens naturliga godhet som markens höjdläge m.m., och har för bestämmande av höjdlägets inverkan på jordvärdena särskild gradtabell upprättats.

All båtnad inom företaget beräknas utgöras av s.k. alstringsbåtnad.

Nederbördsområde, dimensionering m.m.

För att den beräknade jordförbättringen skall uppkomma måste dikningsarbetet verkställas i överensstämmelse med förslaget, som är upprättat med hänsyn till framrinnande vattenmängd, markens lutningsförhållanden, dikningsarbetets ändamål m.m.

Nederbördsområdet har bestämts med ledning av Rikets allmänna kartverks ekonomiska kartor över Kristianstads län och utgör

vid punkt	0+95	27 hektar		9" ledn. ✓
	2+07	23 "		- " - " - ✓
	3+48	17 "		- " - " - ✓
	4+84	13 "	och	- " - " - ✓
	6+74	7 "		6" - " - ✓

På sökandenas yrkanden och med stöd av bestämmelserna i vattenlagen 7 kap. 4 § bestämma synemännen, att avloppet skall utföras som täckt ledning.

Vid bestämmande av rörledningens dimensioner hava synemännen utgått från en största avrinning av 1.0 sekundliter pr hektar.

För övrigt hänvisas till plankarta, profil- och sektionsritningar jämte kostnadsförslag.

Fixpunkterna i företaget äro lagligen skyddade och få alltså ej övertäckas eller förstöras. Önskar jordägare borttaga fixpunkt, skall han därom göra anmälan till statens lantbruksingeniör, vilken då låter avväga annan lämplig fixpunkt. Kostnaden för lantbruksingeniörens i sådant hänseende företagna förrättning gäldas av dikningsföretaget. Fixpunkternas läge i plan framgår av plankartan, deras

höjdläge och utseende av påskrift å profilritningen.

Ersättningar.

Framställning om ersättning för skada å växande gröda, därest skada uppstår å dylik i samband med arbetenas utförande, skall göras skriftligen till arbetsstyrelsen och senast den dag, då företaget genom avsyningsbevisets uppläsande på allmänt sammanträde med sakägarna förklarats avsynat och godkänt. Ersättningsbeloppet skall bestämmas av två stycken av arbetsstyrelsen tillkallade, ojäviga, i jordbruk kunnige män, lämpligen skiftesgodemän.

I övrigt skola inga ersättningar utgå.

Kostnadsfördelning.

Någon anledning till avdelningsbildning inom företaget för jämkning av kostnaderna mellan fastigheterna i detsamma enligt grunder i vattenlagen 7 kap. 24 § föreligger ej. I kostnaderna för arbetena inom företaget skola därför ägarna till marken deltaga i förhållande till båtnadsvärdet av denna mark enligt ovan åberopade utlåtandet vidfogade värderingslängd dock med iakttagande av bestämmelserna i vattenlagen 7 kap. 27 § och 10 kap. 80 §.

I kostnadsfördelningslängden finnes med iakttagande av ovanstående grunder angivet vars och ens delaktighet i förbättringsvärde och procenttal samt den kostnad, som i enlighet med det upprättade kostnadsförslaget åligger varje delägare.

Därest företaget kommer till utförande, skola kostnaderna för syneförrättningen gäldas av sakägarna efter enahanda grunder, som ovan bestämts för anläggningskostnadernas fördelning. Förrättnings-

kostnaderna förskjutas av sökanden och den med honom likställde vid förrättningens avslutande.

Framtida underhåll.

Underhållet av i företaget ingående vattenavlopp bestrides efter samma grund, som i kostnadsfördelningslängden bestämts för anläggningskostnadernas fördelning. Kostnad för rensningsåtgärd, som föranletts av enskild sakägares åverkan eller försummelse, uttages dock av denne.

Domstolsavgift.

Enär den genom arbetenas utförande uppkommande båtnaden icke beräknas uppgå till 10.000 kronor, skall avgift, varom förmäles i vattenlagen 11 kap. 95 §, i detta fall ej utgå.

Verkställighet.

Innan arbetet får påbörjas, skall denna syneförrättning hava vunnit laga kraft samt länsstyrelsen i Kristianstads län hava underrättats angående styrelseval.

Arbetsstyrelse.

Enär sakägarna äro flera än två, skall företagets angelägenheter handhavas av en arbetsstyrelse, som väljes på allmänt sammanträde med sakägarna enligt föreskrift i vattenlagen 7 kap. 64 §.

Arbetsstyrelsens åliggande är bl.a.

att jämlikt föreskrifterna i vattenlagen 7 kap. 62 § anmäla styrelseval hos länsstyrelsen,

att å offentlig auktion eller genom infordrande av anbud försälja arbetet på förmånligaste sätt till entreprenör, som kan godkän-

nas av statens lantbruksingeniör i länet,

att själv och med biträde av sakkunnig person övervaka arbetets utförande i överensstämmelse med det upprättade förslaget,

att verkställa behövliga utdebiteringar och fördelning av kostnader,

att föra räkenskaper över arbetet och årligen redovisa dessa för delägarna,

att för sistnämnda ändamål och då så eljest kan finnas nödigt kalla delägarna till sammanträde i den ordning, som föreskrives i vattenlagen 7 kap. 64 §,

att vid alla sammanträden föra protokoll, vilket skall vara för delägarna tillgängligt senast 14 dagar efter sammanträdet,

att ombesörja dikets vidmakthållande och upprensning å årstid, då växande gröda tager minst skada därav samt

att i övrigt vidtaga alla åtgärder, som kunna befrämja arbetets verkställande och vidmakthållande.

Till företaget hörande karta och handlingar skola förvaras av därtill särskilt utsedd person och av honom hållas tillgängliga för envar, som vill granska dem eller göra avskrifter och anteckningar.

Arbetsföreskrifter.

Med avseende å företaget stadga synemännen i övrigt jämlikt vattenlagen 10 kap. 62 § :

att företaget skall benämnas Simris Nr 8 dikningsföretag 1946,

att arbetet skall vara fullbordat före utgången av år 1951,

att arbetet skall anses vara lagligen avslutat då godkännande avsyningsbevis lämnats av statens lantbruksingeniör eller den han i

sitt ställe sätter, och detta bevis blivit å gemensamt sammanträde med delägarna uppläst för dessa,

att arbetet skall utföras i överensstämmelse med förslaget, dock att mindre ändringar, som under arbetets utförande kunna visa sig lämpliga beträffande dikes läge och annat, som ej inverkar minskande på torrläggningens djup eller på avrinningen, och varom berörda sakägare äro eniga, må efter hörande av statens lantbruksingeniör och med hans skriftliga medgivande företagas,

att cementrören skola gjutas av svensk cement, att dessa liksom eventuella tegelrör skola godkännas av statens lantbruksingeniör eller dennes ombud, innan de nedläggas, och att deras läge skall kontrolleras av statens lantbruksingeniör eller dennes ombud, innan de få höljas,

att den, som åtagit sig arbetet, ej må erhålla slutlikvid, förrän arbetet i sin helhet godkänts av statens lantbruksingeniör eller den han i sitt ställe sätter samt

att rensning av brunnar skall ske minst två gånger årligen och så ofta behov därav föreligger. Koppling direkt till rörsträng förbjudes, såvida ej statens lantbruksingeniör därtill givit sitt skriftliga medgivande.

Besvärshänvisning.

Är någon missnöjd med åtgärd eller beslut under denna syneförrättning eller med detta synemännens utlåtande ingive inom sextio dagar från nedanstående dag sina till Söderbygdens vattendomstol i Stockholm ställda besvär. I besvären skola fullständigt upptagas

17.

klagandens alla påståenden och skälen därför, och skola vid besvären fogas de handlingar, klaganden vill åberopa till stöd för ändringssökandet. Besvären skola ingivas i tre exemplar.

Simris 8 pr SIMRISHAMN den 27 november 1946.

Klas Westling. Gunnar Svensson Carlsson

VÄRDERINGSLÄNGD

	Ägofigurnummer	Förbättrad mark: åker, tomt har	Förbättrad mark: åker, tomt ar	Förbättrad mark: annan mark har	Förbättrad mark: annan mark ar	Nuvarande markvärde: per hektar kronor	Nuvarande markvärde: per ägofigur kronor	Nuvarande markvärde: per ägofigur öre	Blivande markvärde: per hektar kronor	Blivande markvärde: per ägofigur kronor	Blivande markvärde: per ägofigur öre	Båtnad: per hektar kronor	Båtnad: per ägofigur kronor	Båtnad: per ägofigur öre
1														
2														
11						Realutsäkrings- och värderingslängd till									
12						Simris n:r 8 dikningsföretag 1946 i Simris—Kåseberga								
13						orken av Kristianstads län.								
14														
15														
K. Lantbruksstyrelsens cirkulär K 78 cl II
12. 1945. 12 000.

STATENS REPRODUKTIONSANSTALT
581045

Fastighet och ägare

Ägobeskrivning m. m.

Simris-Näbbelövs kronan

Litt Hb 3/16 mantal Simris ar 8³ Ester Nilsson

åker, mylla på lera

-"- -"-

-"- -"-

-"- -"-

-"- -"-

-"- -"-

Summa

Litt Hc 3/32 mantal Simris 8³ Frans Svensson ar. Gustav Karlsson

åker, mylla på lera

-"- -"-

-"- -"-

tomt och trädgård

Summa.

Litt Hd 1/8 mantal Simris 9² Sigfrid Lundgren.

åker, mylla på lera

Summa.

Sammandrag.

Litt Hb	3/16 mantal	Simris ar	8²	Ester Nilsson
Litt Hc	3/32 -"-	-"-	8³	Frans Svensson ar. Gustav Karlsson
Litt Hd	1/8 -"-	-"-	9²	Sigfrid Lundgren.

Summa.

VÄRDERINGSLÄNGD

Ägofigurnummer	Förbättrad mark				Nuvarande markvärde			Blivande markvärde			Båtnad		
	åker, tomt		annan mark		per hektar	per ägofigur		per hektar	per ägofigur		per hektar	per ägofigur	
	har	ar	har	ar	kronor	kronor	öre	kronor	kronor	öre	kronor	kronor	öre
1													
2													
3	1	0 20			2400	480	—	3.000	600	—	600	120	—
4	2	0 42			1200	504	—	3.000	1260	—	1.800	756	—
5	3	0 38			1800	684	—	3.000	1140	—	1.200	456	—
6	4	0 28			2400	672	—	3.000	840	—	600	168	—
7	5	0 82			1800	1476	—	3.000	2460	—	1.200	984	—
8	6	0 76			2100	1596	—	3.000	2280	—	900	684	—
9		2 86				5412	—		8580	—		3168	—
10													
11													
12	7	0 16			1500	240	—	3.000	480	—	1.500	240	—
13	8	0 52			1500	780	—	3.000	1560	—	1.500	780	—
14	9	0 40			1800	720	—	3.000	1200	—	1.200	480	—
15	10	0 10			3000	300	—	6.000	600	—	3.000	300	—
16		1 18				2040	—		3840	—		1.800	—
17													
18													
19													
20	11	1 38			2400	3312	—	3.000	4140	—	600	828	—
21		1 38				3312	—		4140	—		828	—
22													
23													
24													
25		2 86				5412	—		8580	—		3168	—
26		1 18				2040	—		3840	—		1800	—
27		1 38				3312	—		4140	—		828	—
28		5 42				10764	—		16560	—		5796	—
29													
30	Sinarais N:8 pr Sinarishamn den 27 november 1946.												
31													
32	Klas Westling /				Gunnar Ingelson			Lantmätare					
33													

Fastighet och ägare

Ägobeskrivning m. m.

VÄRDERINGSLÄNGD

Fastighet och ägare / Ägobeskrivning	Ägofigurnummer	Förbättrad mark: åker, tomt har	åker, tomt ar	annan mark har	annan mark ar	Markvärde per hektar: nuvarande	Markvärde per hektar: blivande	Båtnad: per hektar	Båtnad: per ägofigur kronor	Båtnad: per ägofigur öre
1	2	3		4		5	6	7	8	
Simris socken.										
Litt Ab 3/16 mtl Simris av 8^{2}.										
Ester Nilsson.										
åker, mylla på lera	1		20			2.400	3.000	600	120	--
" , " " "	2		42			1.200	3.000	1.800	756	--
" , " " "	3		38			1.800	3.000	1.200	456	--
" , " " "	4		28			2.400	3.000	600	168	--
" , " " "	5		82			1.800	3.000	1.200	984	--
" , " " "	6		76			2.100	3.000	900	684	--
Summa		2	86						3168	--
Litt Ac 3/32 mtl Simris 8^{3}.										
Frans Svensson.										
Arr. Gustav Karlsson.										
åker, mylla på lera	7		16			1.500	3.000	1.500	240	--
" , " " "	8		52			1.500	3.000	1.500	780	--
" , " " "	9		40			1.800	3.000	1.200	480	--
tomt och trädgård	10		10			3.000	6.000	3.000	300	--
Summa		1	18						1800	--
Litt Ad 1/8 mtl Simris 9^{2}.										
Sigfrid Lundgren.										
åker, mylla på lera	11	1	38			2.400	3.000	600	828	--
Summa		1	38						828	--
Sammandrag.										
Litt Ab 3/16 mtl Simris av 8^{2}.										
Ester Nilsson		2	86						3168	--
Litt Ac 3/32 mtl Simris 8^{3}.										
Frans Svensson arr. Gustav Karlsson		1	18						1800	--
Litt Ad 1/8 mtl Simris 9^{2}.										
Sigfrid Lundgren		1	38						828	--
Summa		5	42						5796	--

Kungl. Lantbruksstyrelsens formulär K 78 n.
12. 1945. 20000.

STATENS REPRODUKTIONSANSTALT
560945

Fastighet och ägare Ägobeskrivning	Ägofigur-nummer	Förbättrad mark				Markvärde per hektar		Båtnad		
		åker, tomt		annan mark		nuvarande	blivande	per hektar	per ägofigur	
		har	ar	har	ar	kronor	kronor	kronor	kronor	öre
1	2	3		4		5	6	7	8	

Kostnadsförslag.

Bil.

Läge	Längd m.	Arbete, jordmån m. m.	Antal	à pris	Kostnad Kr.	Kostnad öre	Kostnad Kr.	Kostnad öre	Summa Kr.	Summa öre
1	2	3	4	5	6		7		8	
		till "Simris nr 8 dikningsföretag 1946" i								
		Simris ~~Nöbbelöv~~ socken av Kristianstads län.								
0+00-6+74	674	**Dikessträckan A-B.**								
0+00+4+84	484	9" cementrör lm	484	2.80	1355	20				
4+84-6+74	190	6" cement-el. tegelrör lm	190	2.00	380	--			1735	20
0+00-0+34	34	Grävning, läggning samt dikes-								
		jordens återfyllning lm	34	3.00	102	--				
0+34-0+50	16	Dito Dito lm	16	8.00	128	--				
0+50-3+10	260	Dito Dito lm	260	3.25	845	--				
3+10-3+50	40	Dito Dito lm	40	8.00	320	--				
3+50-4+25	75	Dito Dito lm	75	3.25	243	75				
4+25-4+90	65	Dito Dito lm	65	7.00	455	--				
4+90-5+45	55	Dito Dito lm	55	3.00	165	--				
5+45-5+85	40	Dito Dito lm	40	6.00	240	--				
5+85-6+74	89	Dito Dito lm	89	2.50	222	50			2721	25
0+95,2+07, 3+48,3+75, 4+84,6+74,		Intagningsbrunnar av betong med armerade lock och inre diam = 0.7 m st	6	65.00	390	--			390	--
		För oförutsedda fall, arbetets tillsyn tillägges omkring 10 %							478	55
		Summa kronor							5325	--

Simris nr 8 pr SIMRISHAMN den 27 november 1946.

Nils Westling

statens lantbruksingenjör.

Läge	Längd m.	Arbete, jordmån m. m.	Antal	à pris	Kostnad		Kostnad		Summa	
					Kr.	öre	Kr.	öre	Kr.	öre
1	2	3	4	5	6		7		8	

PETTERSONSKA BOKTR.EFTR.
SKARA

Kostnadsfördelningslängd.

tiex Simris nr 8 dikningsföretag 1946 i Simris ~~Kåseboarna~~ boken
av Kristianstads län.

Littera	Kommuntal	Boken, by, kvarn	Registernummer.	Delägare	Skäran eller icke lösande	Förättningsvärde Kr	öre	Fördelningstal %	Ersättning Kostnad Kr	öre	Kostnad Kr	öre
A b	3/16	Simris	ar 8	Ester Nilsson	lösen.	3168	-	54.658	2910	54	131	78
A c	3/32	-"-	8	Hans Persson								
				ans. Gustav Karlsson	ärb	1800	-	31.056	1653	73	74	88
A d	1/8	-"-	9	Ingrid Lundgren	ej "	828	-	14.286	760	73	34	44
				Summa		5796	-	100:000	5325	-	241	10

Simris nr 8 gr Simrishamn den 27 november 1946.

Allan Westlund, Gunnar Svensson Anders Persson

Litt. 10:100/46.

ARVODESRÄKNING

upptagande ersättning till statsverket enligt lantbruksingenjörstaxan (Svensk Författningssamling nr 353 år 1945) för förrättning eller uppdrag, som utförts av tjänsteman vid lantbruksingenjörsorganisationen.

Sirris N:8 dikningsföretag 1946 i Sirris ~~Näbbelöv~~ socken av
(arbetets art, företagets namn etc. samt socken och län)
Kristianstads län.

Åtgärden omfattar ~~tiden~~ syneförrättning enl. 10 kap. vattenlagen.

Arbetets art	Ersättning kronor	öre	kronor	öre
I. Planläggning av torrläggningsföretag huvudsakligen för jordbruksändamål.				
1. *Torrläggningsföretag med undantag för täckdikningsplaner.* Planen upprättad ~~utan~~ i samband med syneförrättning enligt vattenlagen. Jordareal som beröres av förrättningen 6 ha.				
15 kr för 1 ha och 9 kr för varje ha däröver	60	–		
2.4 % av 5.325 kr, utgörande beräknad total anläggningskostnad	127	80		
2 % av ... kr, utg. beräkn. kostn. för pumpstation m. utrustn.				
Summa:	187	80		
För syneförrättning utan gode män utföres 80 % av ovanstående summa				
(Här införes bl. a. arvode för icke fullständigt förslag samt tilläggsarvode för alternativt förslag eller för planläggning som jämväl avser avledande av kloakvatten eller industriellt avloppsvatten)			187	80
2. *Täckdikningsplaner.*				
			–	
II. Planläggning av företag huvudsakligen för avledande av kloakvatten eller industriellt avloppsvatten.				
1. *Företag som hänför sig till viss jordareal och med huvudsakligt ändamål att avleda kloakvatten.* Jordareal som beröres av förrättningen ... ha.				
... kr för ... ha och ... kr för varje ha däröver				
... % av ... kr, utgörande beräknad arbetskostnad				
2 % av ... kr, utgörande beräknad materialkostnad				
4 % av ... kr, utgörande beräknad kostnad för reningsanläggning				
5 kr för var och en av ... st fastigheter				
			–	
2. *Annat företag.*				
... dagarvoden à 60 kr				
... dagarvoden à 40 kr				
... dagarvoden à 20 kr				
			–	
Transport:			187	80

K. Lantbruksstyrelsens formulär d. 30/8 1945. K 76 c.
8. 1945. 5 000.

STATENS REPRODUKTIONSANSTALT
350845

Arbetets art	Ersättning kronor	öre	kronor	öre
Transport:			187	80

III. Övriga tjänsteuppdrag.

1. *Fullständig arbetsledning och kontroll av företag för torrläggning av mark.*

Företaget består till övervägande helt / delen av öppna / täckta avlopp. Beräknad arbetskostnad ..... kr.

..... *kr jämte* ..... *% av* ..... *kr* .....

1 % av ..... *kr, utgörande beräknad materialkostnad* .....

2. *Andra uppdrag.*

a) Icke fullständig arbetsledning och kontroll för torrläggning av mark;

b) Arbetsledning och kontroll av annat företag än under a) avses;

c) Rådgivning eller upplysning, som påkallat särskilt utredningsarbete;

d) Kopiering av kartor och ritningar;

e) Sammanträde;

f) .....;

(Stryk det ej tillämpliga)

Åtgärden har / har icke till huvudsaklig uppgift att gagna jordbruket.

..... *dagarvoden à* ..... *kr* .....

..... *dagarvoden à* ..... *kr* .....

..... *dagarvoden à* ..... *kr* .....

Sammanträde. *Summa kronor:*			187	80

Anmärkningar: Ersättning enligt avtal ang. ovan 187:80

Förrättningsmannens utlägg (ovalidkopior, annons, inkluderande 2 bud) 16.90

Gode mannens reseskostnads- och traktamentsersättning 36.40

Hantläggning m.m. ..... —

Att kronor 241.10

187:80

Ovanstående belopp skall medelst bifogat inbetalningskort insättas å Kungl. Lantbruksstyrelsens **postgirokonto 10 36** senast 30 dagar efter det räkningen mottagits.

Vill betalningsskyldig framställa anmärkning mot räkningen skall detta göras till Kungl. Lantbruksstyrelsen, Stockholm 16, inom 14 dagar från det han erhöll räkningen, då talan eljest vare honom förlustig. Ersättning kan utan hinder av anförda besvär utmätas, därest den icke erlagts inom ovan angiven tid.

Sunds S:n Sundsholm den 27 november 1946.

Nils Westling.

lantbruksingenjör

Insändes till Kungl. Lantbruksstyrelsen.

Litt. 10:100/46.
Nr i reglen 222/46.

ARVODESRÄKNING

upptagande ersättning till statsverket enligt lantbruksingenjörstaxan (Svensk Författningssamling nr 353 år 1945) för förrättning eller uppdrag, som utförts av tjänsteman vid lantbruksingenjörsorganisationen.

Simris nr 8 dikningsföretag 1946 i Simris-~~Hörbelunda~~ socken av Kristianstads län.
(arbetets art, företagets namn etc. samt socken och län)

DIARIE Nr 35417
K. LANTBRUKSSTYRELSEN
21 DEC. 1946

Åtgärden omfattar ~~tiden~~ syneförrättning enl. 10 kap. vattenlagen.

Arbetets art	Ersättning kronor	öre	kronor	öre
I. Planläggning av torrläggningsföretag huvudsakligen för jordbruksändamål.				
1. *Torrläggningsföretag med undantag för täckdikningsplaner.*				
Planen upprättad ~~utan~~ i samband med syneförrättning enligt vattenlagen. Jordareal som beröres av förrättningen 6 ha.				
15 kr för 1 ha och 9 kr för varje ha däröver	60	–		
2.4 % av 5 325 kr, utgörande beräknad total anläggningskostnad	127	80		
2 % av ... kr, utg. beräkn. kostn. för pumpstation m. utrustn.				
Summa:	187	80		
För syneförrättning utan gode män utföres 80 % av ovanstående summa				
(Här införes bl. a. arvode för icke fullständigt förslag samt tilläggsarvode för alternativt förslag eller för planläggning som jämväl avser avledande av kloakvatten eller industriellt avloppsvatten)				
			187	80
2. *Täckdikningsplaner.*				
				–
II. Planläggning av företag huvudsakligen för avledande av kloakvatten eller industriellt avloppsvatten.				
1. *Företag som hänför sig till viss jordareal och med huvudsakligt ändamål att avleda kloakvatten.*				
Jordareal som beröres av förrättningen ... ha.				
... kr för ... ha och ... kr för varje ha däröver				
... % av ... kr, utgörande beräknad arbetskostnad				
2 % av ... kr, utgörande beräknad materialkostnad				
4 % av ... kr, utgörande beräknad kostnad för reningsanläggning				
5 kr för var och en av ... st fastigheter				
				–
2. *Annat företag.*				
... dagarvoden à 60 kr				
... dagarvoden à 40 kr				
... dagarvoden à 20 kr				
				–
Transport:			187	80

Arbetets art	Ersättning kronor	öre	kronor	öre
Transport:			187	80
III. Övriga tjänsteuppdrag.				
1. *Fullständig arbetsledning och kontroll av företag för torrläggning av mark.*				
Företaget består helt / till övervägande delen av öppna / täckta avlopp. Beräknad arbetskostnad ..... kr.				
..... *kr jämte* ..... *% av* ..... *kr*				
1 % av ..... *kr, utgörande beräknad materialkostnad*				
			—	
2. *Andra uppdrag.*				
a) Icke fullständig arbetsledning och kontroll för torrläggning av mark;				
b) Arbetsledning och kontroll av annat företag än under a) avses;				
c) Rådgivning eller upplysning, som påkallat särskilt utredningsarbete;				
d) Kopiering av kartor och ritningar;				
e) Sammanträde;				
f) .....; (Stryk det ej tillämpliga)				
Åtgärden har / har icke till huvudsaklig uppgift att gagna jordbruket.				
..... *dagarvoden à* ..... *kr*				
..... *dagarvoden à* ..... *kr*				
..... *dagarvoden à* ..... *kr*				
			—	
Summa kronor:			187	80

Anmärkningar: .....

Ett exemplar av denna räkning har den 27 november 1946 överlämnats till ~~enligt mottagningsbevis utkvitterats av~~

Lantbr. Frans Svenson, Sinris 8 pr Simrishamn
(titel, namn och adress)

i egenskap av arbetsgivare.

Kristianstad den 20 dec. 1946

Klas Westling
lantbruksingenjör

Lantbruksstyrelsens anteckningar:

Skäl till ändring föreligger ej.

~~Av nedanstående skäl bör ersättningsbeloppet ändras till ..... kr.~~

Granskad den 12/9 47 av .....

Ipsala

32/119

L 2*1438

LANTBRUKSSTYRELSEN
29 AUG. 1949
DIARIE Nr J3001
SAK Nr

FÖRETAG: Simris nr 8.

Arbetsplan upprättad av lantbruksingenjören Klas Westling
i samband med år 1946 avslutad syneförrättning.
Bidrag beviljat den 16 maj 1949
till företagets utförande ..... kr. 1.850
» en första rensning ..... » - kr. 1.850

68/49

KONTRAKT.

Kungl. Lantbruksstyrelsen har den 16 maj 1949 till

Simris nr 8 dikningsföretag 1946 i Simris socken,

KRISTIANSTADS LÄN

beviljat **statsbidrag** från **statens avdikningsanslag** med ettusenåttahundrafemtio (1.850) kronor, ~~varav till företagets utförande kronor och till en första rensning av avloppen kronor~~, och samtidigt fastställt arbetsplan för företaget.

Följande överenskommelse träffas mellan å ena sidan Lantbruksstyrelsen och å andra sidan företagets delägare genom dess ~~styrelse~~ befullmäktigade representant ~~samtliga intressenter båda intressenter ende intressent.~~

§ 1.

Lantbruksstyrelsen utbetalar till företaget såsom förskott högst en tredjedel av statsbidraget, sedan av Styrelsen godkänd säkerhetsförbindelse rörande kontraktets fullgörande överlämnats och bidragstagaren genom intyg av stats- eller kommunaltjänsteman eller eljest av två trovärdiga och ojäviga personer, som icke äro intressenter i företaget, styrkt att arbetet på allvar igångsatts. Ytterligare utbetalning av bidraget sker efter Lantbruksstyrelsens bestämmande i den mån kostnaderna för arbetets utförande och inköp av materiel motivera utbetalning eller arbetet slutförts och detta styrkts av tjänsteman inom lantbruksingenjörsorganisationen eller den som förordnats verkställa besiktning eller avsyning av företaget.

§ 2.

Bidragstagaren förbinder sig:

att utföra företaget till den 1 september 1951 i överensstämmelse med den vid bidragets beviljande fastställda arbetsplanen med de eventuella ändringar däri, som Lantbruksstyrelsen kan komma att efter framställning besluta;

K. Lantbruksstyrelsens formulär K 112.
7. 1947. 1000.

STATENS REPRODUKTIONSANSTALT
303847

att under året närmast efter avsyningen utföra en första rensning av i företaget ingående avlopp före september månads utgång;

att bestrida vad utöver beviljat statsbidrag kan erfordras för företagets fullbordande, däri inberäknat kostnad för en första rensning av avloppen och till lantbruksingenjörsorganisationen utgående gottgörelse för arbetsledning, avsyning m. m. samt vid dylika förrättningar erforderlig hantlangning;

att underhålla det utförda arbetet intill dess sådan underhållsskyldighet kan varda annan i laga ordning ålagd eller vederbörande därifrån befriats;

att vid arbetets utförande och underhållsskyldighetens fullgörande vidkännas Lantbruksstyrelsens inseende och kontroll;

att när sådant av Lantbruksstyrelsen eller vederbörande tjänsteman inom lantbruksingenjörsorganisationen påfordras, förete behörigen verifierade räkenskaper för företaget ävensom att, därest torrläggningskostnad, vartill statsbidrag beviljats, beräknats till högre belopp än verkliga kostnaden, efter föreskrift av Lantbruksstyrelsen vidkännas motsvarande minskning av bidraget; samt

att fullgöra de övriga åtaganden, som enligt Kungl. Maj:ts kungörelse angående villkoren för statsbidrag från statens avdikningsanslag, åligga bidragstagare.

§ 3.

Har obehörig avvikelse från den fastställda arbetsplanen skett eller har arbetet icke utförts inom därför bestämd tid och Lantbruksstyrelsen ej heller medgivit anstånd med dess utförande, äger Styrelsen att inställa all vidare utbetalning av statsbidraget och återfordra vad därav uppburits. Å sålunda lyftade och återburna medel skall erläggas fem procent årlig ränta från lyftningsdagen till dess betalning sker.

§ 4.

Kostnader, som i följd av erhållna statsbidrag må hava föranletts för Lantbruksstyrelsen, skola bestridas av bidragstagaren.

§ 5.

Detta kontrakt må av bidragstagaren när som helst uppsägas, dock, om någon del av statsbidraget utbetalats, under villkor att återbäring därav sker enligt bestämmelserna i § 3.

Detta kontrakt är upprättat i två likalydande exemplar, varav vardera kontrahenten tagit ett.

Simris den 18/8 19 49

Frans Svensson

Att lantbrukaren Frans Svensson

i bägges vår närvaro egenhändigt undertecknat förestående kontrakt, intyga:

Tage Lejding — Karl Lejding

Adress Blentorp n:r 5 — Adress Blentorp n:r 5

Kungl. Lantbruksstyrelsen antager detta kontrakt.

Stockholm den 16 september 1949.

På Kungl. Lantbruksstyrelsens vägnar

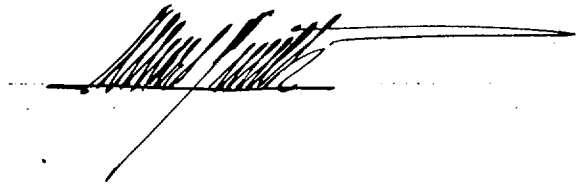

Vederbörandes uppmärksamhet fästes å bestämmelserna dels i 7 kap. 58 § vattenlagen, vari stadgas att, därest företaget icke bragts till slut inom tid som i utlåtandet föreskrivits, vare frågan om företaget förfallen; dock att vattendomstolen må på förenämnda tids utgång gjord ansökning bevilja anstånd med företagets fullbordande och dels i 13 kap. 17 § vattenlagen, vari stadgas att, därest det framtida underhållet försummas, Konungens Befallningshavande eller annan myndighet Konungen bestämmer äger själv bota bristen på den försumliges bekostnad.

FÖREDRAGET
DEN 16 SEP. 1949
I
LANTBRUKSSTYRELSEN

Kristianstad, 16/8 49.

LANTBRUKSSTYRELSEN
29 AUG. 1949
DIARIE NR J3001
FÖR NR

RAPPORT

angående verkställd avsyning av Simris nr 8 dikningsföretag 1946 i Simris socken av Kristianstads län.

Arbetsplanen fastställd den 16 maj 1949.

Bidrag från statens avdikningsanslag med 1.850 kronor.

Kontrakt angående arbetets utförande ännu ej antaget med Kungl. Lantbruksstyrelsen.

Arbetstid till den 1 september 1951.

Aktförvarare: lantbrukaren Frans Svensson, Simris nr 8, Simrishamn.

Avsyningen verkställd av förste assistenten Lars Kullman år 1948.

Härvid befanns företaget utfört i nära anslutning till den nu fastställda arbetsplanen, och förordas arbetena till godkännande.

Kostnaderna för företagets utförande hava något överskridit det belopp, som beräknades, när arbetsplanen fastställdes.

Kristianstad den 27 augusti 1949.

Klas Wettling

statens lantbruksingeniör.