


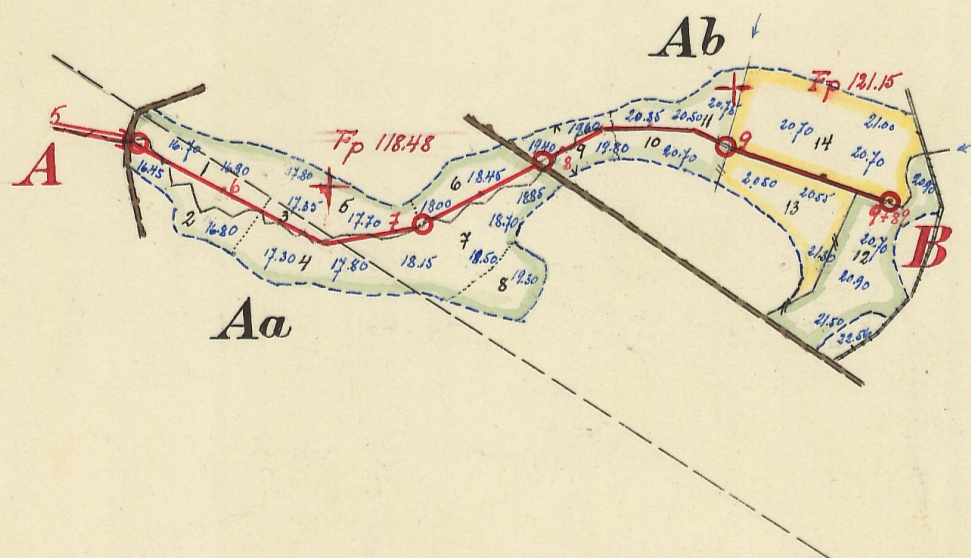

Förslag i 2 blad till

Pårup nr 3 dikningsföretag 1947 i Äsphults socken av Kristianstads län upprättat vid syneförrättning enligt bestämmelserna i 10 kap. vattenlagen.

Klas Kestling.


Statens lantbruksingenjör.

Registernummer.

Äsphults socken

Aa	Pårup	34
Ab	"	35

Skala = 1:4000.

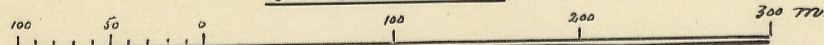

RITH.Nr 001

Kungl. Lantbruksstyrelsens
Kulturgeografiska byrås arkiv

L 2*1473

1022-1

Förslag i 2 blad till

Pårup nr 3 dikningsföretag 1947


i Äsphults socken av Kristianstads län upprättat vid
synförrättning enligt bestämmelserna i 10 kap. vattenlagen.

Klas Westling.

Statens lantbruksingenjör.

Skalar:

för längd 1:4000.

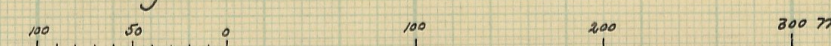



för höjd och sektioner 1:100.



för detaljer 1:50.






Förslag till dikesöga vid 5+38

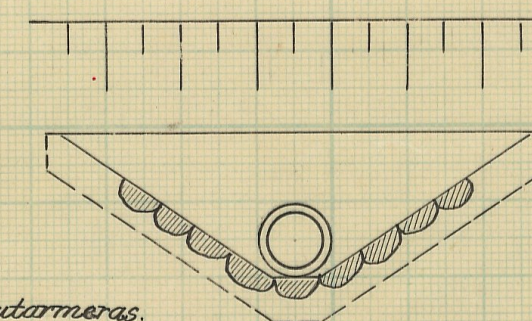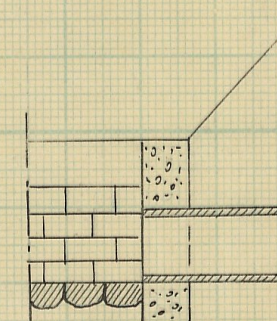

Betongmurarna ritarmeras.
Järnens diam. 8 mm.
" avstånd 250 mm.

Typritning till intagningsbrunnar Förslag till intagningsbrunn vid B.

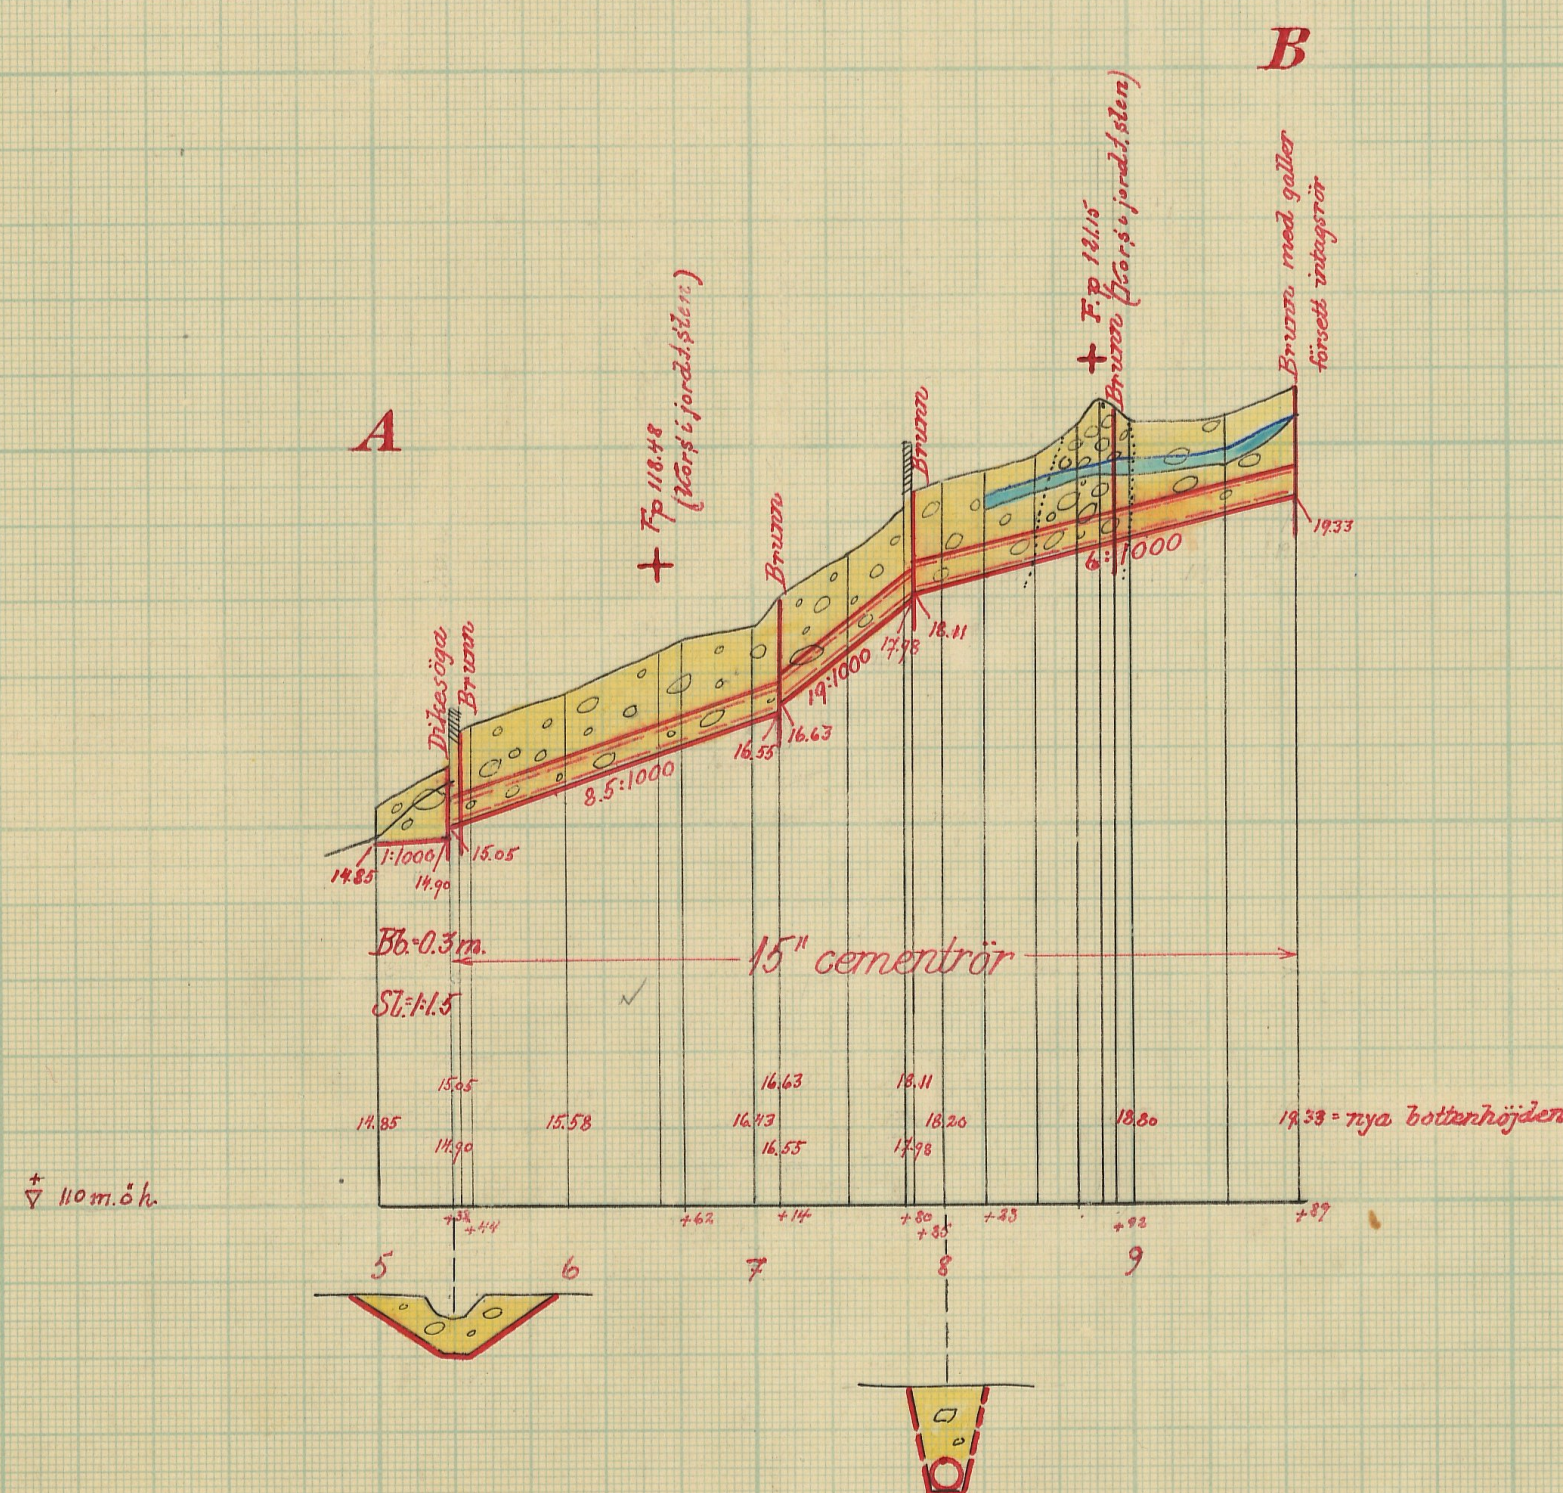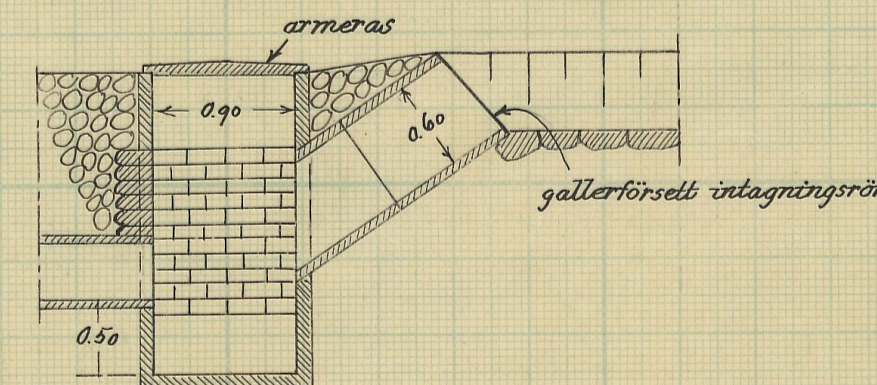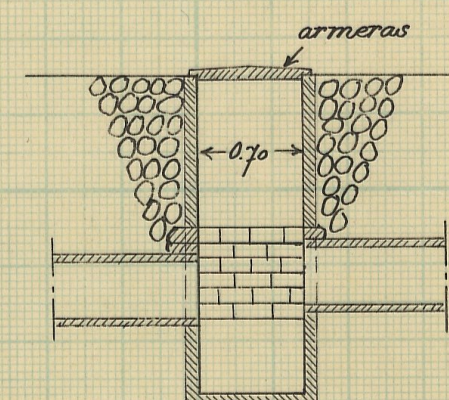

STN.Nr 002

Kungl. Lantbruksstyrelsens
Kultartekniska byrås arkiv

L 2-1473

1022-2

Ser. F XIII komb
1022

6805
DIARIE Nr
K. LANTBRUKSTIRELSEN
5 MBS 1948

Kungl. Lantbruksstyrelsens
arkiv

L. 2*1473

Betänkande

rörande

Pårup nr 3 dikningsföretag 1947

i Äsphults socken

av Kristianstads län.

Bidrag och lån.

Förslagsställare

K. Westling.

6805

DIARIE Nr

K. LANTBRUKSSTYRELSEN

5 MRS 1948.

Till Kungl. Lantbruksstyrelsen.

Undertecknad, ensam sakägare i Pårup nr 3 dikningsföretag 1947 i Äsphults socken av Kristianstads län, till vilket företag förslag upprättats av lantbruksingenjören Klas Westling med biträde av gode män, får härmed vördsamt anhålla, att till företagets utförande måtte beviljas största möjliga bidrag utan återbetalningsskyldighet från statens avdikningsanslag och lån från statens avdikningslånefond enligt därom i gällande författningar meddelade bestämmelser.

Morra Pårup pr Äsphult den 31 oktober 1947.

E. Gunnar *Önsson* ✓

(fastighetens åkerareal 10 hektar).

Genom beslut den 7 april 1951 har Kungl. Lantbruksstyrelsen, som godkänt en ~~an-~~
~~läggnings~~ kostnad av 5.199:- kr., till företaget beviljat bidrag med 1.730:- kr. och lån
med 3.150:- kr. samt fastställt arbetsplanen { i oförändrat skick.
~~med tillägg, att~~

Betygas i tjänsten K. Andersson

BETÄNKANDE

rörande bidrag från statens avdikningsanslag och lån från statens avdikningslånefond till

"Pårup nr 3 dikningsföretag 1947"
(företagets namn samt socken och län)
i Äsphults socken av Kristianstads län DIARIE Nr 6805
K. LANTBRUKSSTYRELSEN
Ordf. i styrelsen: Lantbrukaren Gunnar Jönsson, Norra Pårup, Äsphult.
Förordnanden: (titel, namn och adress) J MRS 1948
Ende intressent: Lantbruksingeniör Klas Westling
Förrättningsman: (titel och namn)
Förrättningsmannen förordnad den 27 sept. 1945. Förrättningen avslutad den 31 okt. 1947
Förslaget är upprättat { i samband med fullständig syn
i samband med förenklad syn och omfattar hälften handlingar och blad ritningar. Vid
utan samband med syn
förrättningen bestämd arbetstid: Innan utgången av år 1952. I kontrakt med Kungl. Lantbruks-
styrelsen synes tidpunkten för företagets färdigställande böra angivas till den 31 dec. 1952
Båtnad (social båtnad ej inräknad) 4.502:- kronor.
Total kostnad (kostnad för en första rensning inräknad) 5.199:- kronor.
För kostnadsberäkningen äro nedanstående å-priser karakteristiska:
Se synehandlingarnas kostnadsberäkning.

BERÄKNING AV STATSUNDERSTÖD.

Kostnadssammandrag.

Samfällighet (Delföretag)	Arbets- och materialkostnad		Ersättningar		Förrättnings- kostnader och dylikt		Summa kostnad för utförandet		Kostn. för en första rensning	Total kostnad	
	kronor	öre	kronor	öre	kronor	öre	kronor	öre	kronor	kronor	öre
	5.000:-				199:-		5.199:-			5.199:-	

Enär det i företaget ingående avloppet utgöres av täckt ledning finnes ej
någon anledning medtaga några kostnader för en första rensning av avloppet.

Areal, båtnad och kostnad samt bidragsberäkning.

Samfällighet (Delföretag)	Förbättrad mark						Jord- förbättring		Social båtnad (*)	Total kostnad		Kostnad per hektar	Bidragskvot	Bidrag
	åker tomt		annan mark		summa									
	har	ar	har	ar	har	ar	kronor	öre		kronor	öre	kronor		kronor
	0	80	2	43	3	23	4.502:-		2	5.199:-		1610:-	$\frac{1}{3}$ ~~$\frac{1}{2}$~~	1730 ~~2.590:-~~

Av bidraget belöper omkring.....kr. på företagets utförande och omkring.....kr. på en första rensning.

Låneberäkning.

Samfällighet (Delföretag) eller avdelning	Låntagarnas andel i					Lånekvot	Lån
	jord- förbättringen		hela sam- fälligheten	kostnaden för utförandet			
	kronor	öre	procent	kronor	öre		kronor
	4502 - ~~5.199.-~~		100,000	5.199.-		$\frac{1}{2}$	3150 ~~2.590.-~~
	*) Lånet begränsas till 70% av jor						

*) Lånet begränsas till 70% av jordförbättringen.

Företaget är ännu icke påbörjat.

Förslagsställaren veterligen har statsunderstöd tidigare icke utgått till torrläggning av någon del av i företaget ingående mark.

Beträffande båtnadsuppskattningen så hänvisas till synehandlingarne. Båtnaden består dels av alstringsbåtnad (4.152:- kronor) och dels av bruksningsbåtnad (350:- kronor).

Företaget är ur enskild och allmän synpunkt nyttigt och önskvärt samt uppfyller villkoren för erhållande av bidrag och lån av statsmedel.

Av företagets utförande beröres endast mark å Gumar Jönssons fastigheter i Pårup, vilka tillsammans hava en åkerareal av endast omkring 10 hektar. På grund härav, och enär företaget är beläget i en förhållandevis karg trakt, där jordbruket är i behov av statligt stöd, anser torrläggingsnämnden, att kvoten 1/2 bör tillämpas vid beräkning av statsbidraget till företaget.

På grund av vad sålunda blivit utrett föreslås, att på sätt av ovanstående tabeller framgår till företaget beviljas dels bidrag från Statens avdikningsanslag med 2.590:- kronor och dels lån från Statens avdikningslånefond med 2.590:- kronor,

Kristianstad den 25 februari 1948.
På torrläggingsnämndens vägnar:

C. Lundberg

Bilagor:

- A Diariebevis.
- B Fastighetsförteckning.

Ans. 2 1/2 - 57. SK.

*) Beteckningar: 0 = ingen, 1 = ringa, 2 = avsevärd, 3 = stor.

Att, såvitt framgår av härstädes fört vederbörligt
diarium, besvär icke inom laga tid anförts över en enligt
uppgift den 31 oktober 1947 avslutad laga syneförrättning
angående Pårup n:o 3 dikningsföretag 1947, avseende torr-
läggning av mark inom Pårup n:o 3 i Äsphults socken av
Kristianstads län; det varder härmed till bevis meddelat.
Stockholm i Söderbygdens vattendomstols kansli den 26 janu-
ari 1948.

Ex officio:


(G. Osterholm)

Stämpel 3 kronor

Lantbruksingenjören Klas Westling, Kristianstad

F A S T I G H E T S F Ö R T E C K N I N G .

Till nedanstående fastigheter, ingående i "Pårup nr 3 dikningsföretag 1947" i Kristianstads län, tillstyrkes lån från statens avdikningslånefond.

Äsphults socken.

Aa	221/390 ⁴ mtl	3 ⁴	Pårup	Gunnar Jönsson	x
Ab	138/390 ⁴ mtl	3 ⁵	"	"	x

Kristianstad 1 februari 1948.

Kenn Westling
statens lantbruksingenjör.

Ser. E XIII komb
DIARIE NR 5931 1022
K. LANTBRUKSSTYRELSEN
26 FEB. 1948

L _____ 2*1473

Kungl. Lantbruksstyrelsens
Kulturtekniska byrås arkiv

ny
7
451 komb

110

Originalhandlingar

rörande

Pårup nr 3 dikningsföretag 1947

i Äsphults socken

av Kristianstads län.

Nederbördsområde nr 88.

O R I G I N A L H A N D L I N G A R

rörande

torrläggning av mark inom Pårup nr 3 i Äsphults socken av Kristian-
stads län; upprättade år 1947 vid syneförrättning enligt vatten-
lagen av


Klas Westling

statens lantbruksingeniör.

Handlingarna innehålla förutom titelblad arton (18) skrivna och
paginerade sidor samt åtföljas av plan-, profil- och sektionsrit-
ningar i 2 blad.

ÖVERSIKTSKARTA

Skala 1:100.000.

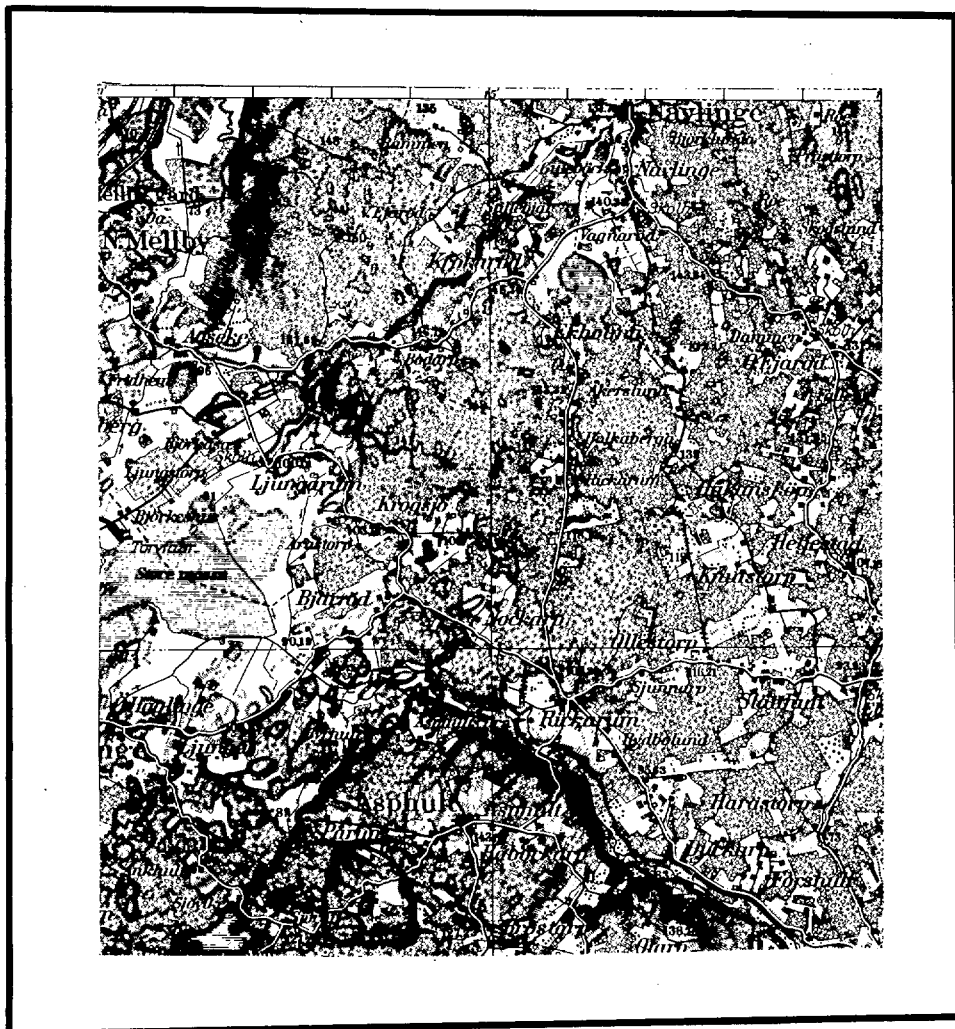

Generalstabsblad nr 5 (Lund).

Protokoll fört vid syneför-
rättning enligt 10 kap. vattenlagen
rörande utförande av vattenavlopp
för torrläggning av mark inom
PÅRUP N:R 3 i Äsphults socken av
Kristianstads län.

År 1947, oktober 31, kl. 1 e.m. hos Gunnar Jönsson i Pårup nr 3, (kal-
lat Norra Pårup).

Närvarande:

undertecknad lantbruksingeniör, förrättningsman.

skiftesgodemännen Nils Jönsson i Äsphult nr 8 och Per Nilsson i Ric-
karum 22

sökanden

Gunnar Jönsson i Pårup nr 3 (någon annan sakägare uppgavs ej kunna be-
röras av företaget).

§ 1.

Det för förrättningsmannen utfärdade förordnandet upplästes.

§ 2.

Jäv mot synemännen anmäldes ej, ej heller visste dessa med
sig något jävsförhållande till sakägaren.

§ 3.

Den efter verkställda förundersökningar upprättade profil-
ritningen över det avloppsdike, om vars utförande fråga var, företed-
des tillika med plankarta över den mark, som befunnits för sin torr-
läggning beroende av företagets utförande.

§ 4.

Sökanden yrkade, att diket skulle utföras till sådant djup
och dimensioner, att trygghet mot översvämning samt möjlighet till
markens torrläggning till omkring 1.2 meters djup därigenom i regel
bleve beredd, och borde avloppet utföras som täckt ledning.

§ 5.

Sedan synemännen verkställt uppskattning av den båtnad, som
kunde beräknas uppkomma genom företagets utförande, avgåvo de sitt
utlåtande angående företaget, varjämte det av förrättningsmannen upp-
rättade förslaget med därtill hörande längder genomgicks med sakägaren.

§ 6.

Karta och handlingar angående företaget skulle förvaras av

lantbrukaren Gunnar Jönsson, adress Norra Pårup pr ÄSPHULT.

§ 7.

Arvodesräkning överlämnades, och meddelade förrättningsmannen, att av beloppet i räkningen skulle 162 kronor inom 30 dagar vara inbetalt till Kungl. Lantbruksstyrelsen, Stockholm 16, genom inbetalning å dess postgirokonto nr 1036.

§ 8.

Sedan bestämmelserna angående besvär mot förrättningen enligt grunder i vattenlagen 11 kap. 85 § meddelats sakägarna, förklarades förrättningen avslutad.

Pårup nr 3 pr ÄSPHULT den 31 oktober 1947.

Klas Westling

statens lantbruksingeniör.

Biträdande gode män:

Gunnar Jönsson Per Nilsson

LÄNSSTYRELSEN
I
KRISTIANSTADS LÄN
LANDSKANSLIET

297.3
174.
46.

Till Statens lantbruksingenjör Klas Westling,
Kristianstad.

Jämlikt 10 kap. 33 § vattenlagen finner länsstyrelsen på ansökan av Gunnar Jönsson, Norra Pårup, Äsphult, varöver torrlägningsnämnden i länet avgivit yttrande, skäligen förordna Eder att i enlighet med föreskrifterna i vattenlagen, därest laga hinder ej möter, verkställa syn å avloppsdike genom och från vatten-skadade marker till nr 3 norra Pårup i Äsphults socken.

copy/mw Kristianstad i landskansliet den 27 september 1945.

A. E. Rodhe
(A.E.Rodhe)

Folke Haglund
(Folke Haglund)

avskrift.

Till Skattstyrelsen i Kristianstads län.

Följande meddelingar om Skattskade av förskötningarna för tilläggningsskatt har ingivits till Skattläggningsnämnden i Kristianstads län.

10. Norra Pärup nr 3 i Äspahults socken (sökande Gunnar Jönsson),

Skattläggningsnämnden har beslutat att till förskötningarna för samtliga skatt förklarad lantbrukningsmark Klas Westling.

Kristianstad den 6 september 1945.

På Skattläggningsnämndens vägnar:

Gust. Lundström

/Gust. Lundström

Beaktas på tjänstens vägnar:

Gjöransson

Till Länsstyrelsen i Kristianstads län.

Härmed anhålles vördsamt om
förordnande för behörig förrättnings-
man att i enlighet med gällande
vattenlag verkställa syn på avlopp-
dike genom och från vattenhedens
marker till N:3 Norra Pårup i Åsp-
hults socken av Kristianstads län.

Sambliga av företaget berör de
torde först av förrättningsmannen
kunna med säkerhet angivas
Norra Pårup i Åspihult den 13/8 1945

Gunnar ~~son~~ ^{son}son.



U T L Å T A N D E

angående utförande av vattenavlopp för torrläggning av mark inom Pårup nr 3 i Äsphults socken av Kristianstads län avgivet av synemännen vid syneförrättning enligt 10 kap. vattenlagen år 1947.

Avdikningsområdets belägenhet m.m.

Företaget, som avser torrläggning av såväl redan odlad som icke odlad mark, är att hänföra till dikning. Det är beläget å Helgeåns nederbördsområde nr 88. Mot företagets utförande på sätt i detta utlåtande närmare finnes angivet möter enligt synemännens förmenande icke något laga hinder.

Sökande.

Sökande till förrättningen är Gunnar Jönsson såsom ägare till fastigheterna Pårup 3⁴ och 3⁵.

Företagets utsträckning är beroende av sökandens yrkanden, och omfattar syneförrättningen i anledning härav den dikessträcka, som å hithörande plankarta är utmärkt med tvenne jämnlöpande, röda linjer för öppen avloppssträcka och med en heldragen, grov, röd linje för täckt avloppsledning. Avloppets ändpunkter äro betecknade A respektive B.

Plankarta och profilritning.

Över den avloppssträcka, om vars utförande fråga nu är, äro dels profil- och sektionsritningar uppgjorda utvisande lutningsförhållandena och avloppets beskaffenhet i övrigt, och dels plankarta upprättad utvisande den mark, som med nu befintligt avlopp ej kan torrläggas till 1.2 meters djup. Begränsningskurvan har av denna anled-

ning lagts 1.3 meter över ordinärt sommarvattenstånd i befintliga avlopp, men har vid bestämmande av begränsningskurvan jämväl nödig hänsyn till markens avfall mot diket tagits.

Båtnadsuppskattning.

Jämlikt bestämmelserna i vattenlagen 7 kap. 22 § och 10 kap. 60 § hava synemännen uppskattat den mark, som ansetts beroende av företagets utförande, och har därvid uppskattning skett av marken såväl i dess skick före företaget som ock i det skick, vari den beräknas komma efter företagets fullbordan, och framgå såväl de å de särskilda ägofigurerna som de å de olika fastigheterna belöpande andelarna av den särskilda längd, som finnes bilagd detta utlåtande. Enligt denna längd utgör markens värde före företaget 1.656 kronor och efter företaget 6.158 kronor, vadan värdet av båtnaden genom arbetenas utförande uppskattats till 4.502 kronor.

Av båtnaden utgöres större delen av alstringsbåtnad men viss del även av brukningsbåtnad. Vid uppskattning av alstringsbåtnaden har hänsyn tagits till såväl jordens naturliga godhet som markens höjdläge m.m., och har för bestämmande av höjdlägets inverkan på jordvärdena särskild gradtabell upprättats. Beträffande tillvägagångssättet vid uppskattning av brukningsbåtnaden framgår detta direkt av värderingslängden.

Nederbördsområde, dimensionering m.m.

För att den beräknade jordförbättringen skall uppkomma måste dikningsarbetet verkställas i överensstämmelse med förslaget, som är upprättat med hänsyn till framrinnande vattenmängd, markens lut-

ningsförhållande, dikningsarbetets ändamål m.m.

Nederbördsområdet har bestämts med ledning av Rikets allmänna kartverks ekonomiska kartor över länet och synes utgöra

vid punkt 5+44 132 hektar

7+14 128 "

7+85 108 "

8+92 105 "

9+89 90 "

På sökandens yrkande och med stöd av bestämmelserna i vattenlagen 7 kap. 4 § bestämma synemännen, att avloppet skall utföras som täckt ledning undantagandes nedersta delen eller sträckan 5+00 - 5+38 som föreslagits att utföras öppen.

Vid bestämmande av rörledningens dimensioner hava synemännen utgått från en största avrinning av 1.0 sekundliter pr hektar.

För övrigt hänvisas till plankarta, profil- och sektionsritningar jämte kostnadsförslag.

Fixpunkterna i företaget äro lagligen skyddade och få alltså ej övertäckas eller förstöras. Önskar jordägaren borttaga fixpunkt, skall han göra anmälan härom till statens lantbruksingeniör, vilken då på jordägarens bekostnad låter avväga annan lämplig fixpunkt.

Kostnadsfördelning.

Någon anledning till avdelningsbildning inom företaget förefinnes ej. Då dessutom all mark i företaget är belägen å de sökanden tillhöriga fastigheterna Pårup 3⁴ och 3⁵ skola kostnaderna för företagets utförande och framtida underhåll påföras nämnda fastigheter

med fördelning mellan dem efter båtnadsvärde enligt värderingslängden.

Domstolsavgift.

Enär den genom företagets utförande uppkommande båtnaden icke beräknas uppgå till 10.000 kronor, skall avgift, varom förmäles i vattenlagen 11 kap. 95 § i detta fall ej utgå.

Verkställighet.

Innan arbetet får påbörjas, skall denna syneförrättning ha va vunnit laga kraft.

Arbetsföreskrifter.

Med avseende å företaget stadga synemännen i övrigt jämlikt vattenlagen 10 kap. 62 § :

att företaget skall benämnas Pårup nr 3 dikningsföretag 1947. ✓

att arbetet skall vara fullbordat före utgången av år 1952. ✓

att arbetet skall anses lagligen avslutat, då godkännande avsyningsbevis lämnats av statens lantbruksingeniör eller den han i sitt ställe sätter,

att arbetet skall utföras i överensstämmelse med det upprättade förslaget, dock att mindre ändringar, som under arbetets utförande kunna visa sig lämpliga beträffande dikes läge och annat, som ej inverkar minskande på torrläggningens djup eller på avrinningen, må efter hörande av statens lantbruksingeniör och efter hans skriftliga medgivande företagas,

att cementrören skola gjutas av svensk cement, att de skola godkännas av statens lantbruksingeniör eller dennes ombud, innan de nedläggas, och att deras läge skall kontrolleras av statens lantbruksinge-

niör eller dennes ombud, innan de få höljas,

att den, som åtagit sig arbetet, ej må erhålla slutlikvid, förrän

arbetet i sin helhet godkänts av statens lantbruksingeniör eller

den han i sitt ställe sätter samt

att rensning av brunnar skall ske minst två gånger årligen och så of-

ta behov därav föreligger. Koppling direkt till rörsträng förbju-

des, såvida ej statens lantbruksingeniör därtill givit sitt skrift-

liga medgivande.

Besvärshänvisning.

Är någon missnöjd med åtgärd eller beslut under denna syne-
förrättning eller med detta synemännens utlåtande ingive inom sextio
dagar från nedanstående dag sina till Söderbygdens vattendomstol i
Stockholm ställda besvär. I besvären skola fullständigt upptagas kla-
gandens alla påståenden och skälen därför, och skola vid besvären fo-
gas de handlingar, klaganden vill åberopa till stöd för ändringssökan-
det. Besvären skola ingivas i tre exemplar.

Pårup nr 3 pr ASPHULT den 31 oktober 1947.

Kan Whetling

Min Yngsön Per Nilsson

VÄRDERINGSLÄNGD

Ägo- figur- nummer	Förbättrad mark				Nuvarande mark- värde			Blivande mark- värde			B å t n a d		
	åker, tomt		annan mark		per hektar	per ägofigur		per hektar	per ägofigur		per hektar	per ägofigur	
	har	ar	har	ar	kronor	kronor	öre	kronor	kronor	öre	kronor	kronor	öre
1													
2													
Skattuträkningen och värderingens längd till
Pårupe nr 3 dikningsföretag 1947 i Nynäsholms
socken av Kristianstads län

Fastighet och ägare

Ägobeskrivning m. m.

Hälsö socken

Hä 321/3904 mantal Färne 34 Gunnar Jönsson
ängmark, mylla på morän

- " -
- " -
- " -
- " -

Summa

Hä 138/3904 mantal Färne 35 Gunnar Jönsson
ängmark, mylla på morän

- " -
- " -
- " -
- " -
- " -
- " -
- " -
- " -
- " -
äker
- " -

Beräkningsstaten och uppkommer för omkring 10 ha. av fastigheter genom ägarens
350 kr/ha eller alltså till

Summa

Sammandrag

Hä 321/3904 mantal Färne 34 Gunnar Jönsson
Hä 138/3904 mantal - " - 35 Örne

Summa

VÄRDERINGSLÄNGD

Ägo- figur- nummer	Förbättrad mark				Nuvarande mark- värde			Blivande mark- värde			B å t n a d		
	åker, tomt		annan mark		per hektar	per ägofigur		per hektar	per ägofigur		per hektar	per ägofigur	
	har	ar	har	ar	kronor	kronor	öre	kronor	kronor	öre	kronor	kronor	öre
1													
2													
3	1		0 16	320	51 20	1.600	256	—	1.280	204 80			
4	2		0 15	320	48	—	1.600	240	—	1.280	192	—	
5	3		0 04	320	12 80	1.600	64	—	1.280	51 20			
6	4		0 23	320	73 60	1.600	368	—	1.280	294 40			
7			0 58		185 60		928	—		742 40			
8													
9													
10													
11	5		0 36	320	115 20	1.600	576	—	1.280	460 80			
12	6		0 16	320	51 20	1.600	256	—	1.280	204 80			
13	7		0 37	320	118 40	1.600	592	—	1.280	473 60			
14	8		0 13	1.120	145 60	1.600	208	—	480	62 40			
15	9		0 13	320	41 60	1.600	208	—	1.280	166 40			
16	10		0 14	640	89 60	1.600	224	—	960	134 40			
17	11		0 15	480	72	—	1.600	240	—	1.120	168	—	
18	12		0 41	320	131 20	1.600	656	—	1.280	524 80			
19	13	0 26		720	187 20	2.400	624	—	1.680	436 80			
20	14	0 54		960	518 40	2.400	1296	—	1.440	777 60			
21	8+9+12+13+14	1 00					350	—		350	—		
22		0 80	1 85		1470 40		5230	—		3759 60			
23													
24		—	0 58		185 60		928	—		742 40			
25		0 80	1 85		1470 40		5230	—		3759 60			
26		0 80	2 43		1656	—	6158	—		4502	—		
27													
28													
29													
30													
31													
32													
33													

Pårup N:3 m Råphult den 31 oktober 1947.

Kenn Westberg

Per Nilsson

Fastighet och ägare

Ägobeskrivning m. m.

1
2
3
4
5
6
7
8
9
10
11
12
13
14
15
16
17
18
19
20
21
22
23
24
25
26
27
28
29
30
31
32
33

VÄRDERINGSLÄNGD

Fastighet och ägare Ägobeskrivning	Ägo- figur- nummer	Förbättrad mark				Markvärde per hektar		B å t n a d			
		Åker, tomt		annan mark		nu- varande	bli- vande	per hektar	per ägofigur		
		har	ar	har	ar	kronor	kronor	kronor	kronor	öre	
1	2	3		4		5	6	7	8		
<u>Äsphults socken.</u>											
<u>Aa 221/3904 mtl Pårup 3⁴.</u>											
<u>Gunnar Jönsson.</u>											
Hngsmark, mylla på morän	1				16	320	1.600	1.280	204	80	
" , "	2				15	320	1.600	1.280	192	--	
" , "	3				04	320	1.600	1.280	51	20	
" , "	4				23	320	1.600	1.280	294	40	
Summa					58				742	40	
<u>Ab 138/3904 mtl Pårup 3⁵.</u>											
<u>Gunnar Jönsson.</u>											
Hngsmark, mylla på morän	5				36	320	1.600	1.280	460	80	
" , "	6				16	320	1.600	1.280	204	80	
" , "	7				37	320	1.600	1.280	473	60	
" , "	8				13	1.120	1.600	480	62	40	
" , "	9				13	320	1.600	1.280	166	40	
" , "	10				14	640	1.600	960	134	40	
" , "	11				15	480	1.600	1.120	168	--	
" , "	12				41	320	1.600	1.280	524	80	
åker,	13		26			720	2.400	1.680	436	80	
" , "	14		54			960	2.400	1.440	777	60	
Brukningsbåtnad uppkommer för omkring 1.0 ha av fastigheten genom igenläggning av str. 8+92-9+89. Värde av denna båtnad kan beräknas till 350 kr/ha eller alltså till <i>mtl ~ 3,60/m</i>											
Summa			80	1	85				3759	60	
<u>Sammandrag.</u>											
<u>Aa 221/3904 mtl Pårup 3⁴.</u>											
Gunnar Jönsson					58				742	40	
<u>Ab 138/3904 mtl Pårup 3⁵.</u>											
Gunnar Jönsson			80	1	85				3759	60	
Summa			80	2	43				4502	--	

[illegible]

KOSTNADSFÖRSLAG

Läge	Längd m.	Arbete, jordart m. m.	Antal	å-pris	Kostnad		Kostnad		Summa	
					kronor	öre	kronor	öre	kronor	öre
1		till "Pårup nr 3 dikningsföretag 1947" i Äsphults								
2		socken av Kristianstads län.								
3										
4	5+00-9+89	489 Dikessträckan A-B.								
5	5+00-5+38	38 Grävning för öppet dike								
6		grus och sand med sten m ³	30	3.00	90	--			90	--
7	5+38-9+89	451 15" cementrör	lm 451	5.50	2480	50			2480	50
8	5+38-5+44	6 Grävning, läggning samt								
9		dikesjordens återfyll-								
10		ning	lm 6	10.00	60	--				
11	5+44-7+80	236 Dito Dito	lm 236	3.50	826	--				
12	7+80-7+85	5 Dito Dito	lm 5	10.00	50	--				
13	7+85-8+23	38 Dito Dito	lm 38	3.50	133	--				
14	8+23-8+50	27 Dito Dito	lm 27	3.25	87	75				
15	8+50-9+00	50 Dito Dito	lm 50	3.50	175	--				
16	9+00-9+89	89 Dito Dito	lm 89	3.00	267	--			1598	75
17	5+38	Dikesöga enl. ritning	st 1	90.00	90	--			90	--
18	5+44, 7+14, 7+85, 8+92,	Intagningsbrunnar av be-								
19		tong med armerade lock								
20		och inre diam. 0.70 m	st 4	70.00	280	--			280	--
21	9+89	Intagningsbrunn enl. ritn.								
22		invändig diam. 0.9 m	st 1	100:-	100	--			100	--
23		För oförutsedda fall, ar-								
24		betets tillsyn m.m. till-								
25		lägges och utföres							360	75
26										
27		Summa kronor							5000	--
28										
29		Pårup nr 3 pr ÄSPHULT den 31 oktober 1947.								
30		<i>K. Westling</i>								
31		statens lantbruksingenjör.								
32										
33										
34										
35										

17. *Phragmites* *communis* L.

[illegible]

Kostnadsfördelningslängd

bill. "Pärup nr 3 dikningsföretag 1947" i Äsphults socken
av Kristianstads län.

Littera & korten	Hemmanstäl	Registrationsnummer	Söken, by, hemman	Delägare	Sökande & icke sökande	Fördelningsbel		Fördelningsbel	Beräknad kostnad		Fördelningskostnad	
						kr	öre	%	kr	öre	kr	öre
Aa	<u>221</u> 3904	34	Äsphults Pärup	Gunnar Jönsson	L. sök	742	40	16.491	824	55	32	82
						3759	60	83.509	4175	45	166	18
Ab	<u>138</u> 3904	35	— " —	— " —	L. —	4502	—	100.000	5000	—	199	—
Summa						4502	—	100.000	5000	—	199	—

Pärup N:3 pr Äsphult län 31 oktober 1947

Klas Westling,

Kr. Jönsson Per Nilsson

ARVODESRÄKNING

Lätt. 10:71/47.
Ni i reglan 174/46.

upptagande ersättning till statsverket enligt lantbruksingenjörstaxan (Svensk Författningssamling nr 353 år 1945) för förrättning eller uppdrag, som utförts av tjänsteman vid lantbruksingenjörsgörsorganisationen.

Pärup N:3 dikningsföretag 1947 i Asphalts socken av Kris-
tiansstads län.
(arbetets art, företagets namn etc. samt socken och län)

Åtgärden omfattar tiden syneförrättning enl. 10 kap. vattenlagen.

Arbetets art	Ersättning			
	kronor	öre	kronor	öre
I. Planläggning av torrlägningsföretag huvudsakligen för jordbruksändamål.				
1. Torrlägningsföretag med undantag för täckdikningsplaner. Planen upprättad ⁱ ~~utan~~ samband med syneförrättning enligt vattenlagen. Jordareal som beröres av förrättningen 4 ha.				
15 kr för 1 ha och 9 kr för varje ha däröver	42	—		
24 % av 5.000.— kr, utgörande beräknad total anläggningskostnad	120	—		
2 % av kr, utg. beräkn. kostn. för pumpstation m. utrustn.				
Summa:	162	—		
För syneförrättning utan gode män utföres 80 % av ovanstående summa.....				
(Här införes bl. a. arvode för icke fullständigt förslag samt tilläggsarvode för alternativt förslag eller för planläggning som jämväl avser avledning av kloakvatten eller industriellt avloppsvatten)			162	—
2. Täckdikningsplaner.				
II. Planläggning av företag huvudsakligen för avledning av kloakvatten eller industriellt avloppsvatten.				
1. Företag som hänför sig till viss jordareal och med huvudsakligt ändamål att avleda kloakvatten. Jordareal som beröres av förrättningen ha.				
..... kr för ha och kr för varje ha däröver				
..... % av kr, utgörande beräknad arbetskostnad				
2 % av kr, utgörande beräknad materialkostnad				
4 % av kr, utgörande beräknad kostnad för reningsanläggning				
5 kr för var och en av st fastigheter				
2. Annat företag.				
..... dagarvoden à 60 kr				
..... dagarvoden à 40 kr				
..... dagarvoden à 20 kr				
Transport:			162	—

ARVODESRÄKNING

upptagande ersättning till statsverket enligt lantbruksingenjörstaxan (Svensk Författningssamling nr 353 år 1945) för förrättning eller uppdrag, som utförts av tjänsteman vid lantbruksingenjörorganisationen.

Pårup N: 3 dikebyggnadsföretag 1947 i Björnkulls socken av Kristianstads län.
(arbets art, företagets namn etc. samt socken och län)

Åtgärden omfattar tiden syneförrättning mbl. 10 kap. Vattenlagen.

Arbetets art	Ersättning			
	kronor	öre	kronor	öre
I. Planläggning av torrlägningsföretag huvudsakligen för jordbruksändamål.				
1. Torrlägningsföretag med undantag för täckdikningsplaner. Planen upprättad ~~utan~~ ⁱ samband med syneförrättning enligt vattenlagen. Jordareal som beröres av förrättningen 4 ha.				
..... 15 kr för 1 ha och 9 kr för varje ha däröver	42	-	✓	
..... 2.4 % av 5.000- kr, utgörande beräknad total anläggningskostnad	120	-	✓	
2 % av kr, utg. beräkn. kostn. för pumpstation m. utrustn.			✓	
Summa:	162	-		
För syneförrättning utan gode män utföres 80 % av ovanstående summa				
(Här införes bl. a. arvode för icke fullständigt förslag samt tilläggsarvode för alternativt förslag eller för planläggning som jämväl avser avledande av kloakvatten eller industriellt avloppsvatten)				
			162	-
2. Täckdikningsplaner.				
II. Planläggning av företag huvudsakligen för avledande av kloakvatten eller industriellt avloppsvatten.				
1. Företag som hänför sig till viss jordareal och med huvudsakligt ändamål att avleda kloakvatten. Jordareal som beröres av förrättningen ha. kr för ha och kr för varje ha däröver				
..... % av kr, utgörande beräknad arbetskostnad				
2 % av kr, utgörande beräknad materialkostnad				
4 % av kr, utgörande beräknad kostnad för reningsanläggning				
5 kr för var och en av st fastigheter				
2. Annat företag.				
..... dagarvoden à 60 kr				
..... dagarvoden à 40 kr				
..... dagarvoden à 20 kr				
Transport:			162	-

Arbetets art	Ersättning			
	kronor	öre	kronor	öre
Transport:			162	-
III. Övriga tjänsteuppdrag.				
1. Fullständig arbetsledning och kontroll av företag för torrläggning av mark.				
Företaget består till övervägande delen av helt öppna täckta avlopp. Beräknad arbets-				
kostnad kr.				
..... kr jämte % av kr				
1 % av kr, utgörande beräknad materialkostnad				
2. Andra uppdrag.				
a) Icke fullständig arbetsledning och kontroll för torrläggning av mark;				
b) Arbetsledning och kontroll av annat företag än under a) avses;				
c) Rådgivning eller upplysning, som påkallat särskilt utredningsarbete;				
d) Kopiering av kartor och ritningar;				
e) Sammanträde;				
f)				
(Stryk det ej tillämpliga)				
Åtgärden har till huvudsaklig uppgift att gagna jordbruket.				
..... dagervoden à kr				
..... dagervoden à kr				
..... dagervoden à kr				
Summa kronor:			162	-

Anmärkningar:

Ett exemplar av denna räkning har den 31 oktober 1947 överlämnats till
lantbrukaren Gunnar Jonsson, Korra Pärup, Råphult enligt mottagningsbevis utkvitterats av
(titel, namn och adress)
i egenskap av förhållande och enda värdare.
Kristianstad den 29 november 1947.
Klas Westling.
lantbruksingenjör

Lantbruksstyrelsens anteckningar:
Skäl till ändring föreligger ej.
~~Av nedanstående skäl bör ersättningsbeloppet ändras till kr.~~

Granskad den 1/4 48 av

Skuldförbindelse överlämnad
till *revisor Friberg*
den 1/3 1954
godkänd den 11 1954
3

FÖRETAG: Pårup nr 3.


L _____ 2*1473

Arbetsplan upprättad av lantbruksingenjören K. Westling
i samband med år 1947 avslutad syneförrättning.
Statsunderstöd beviljade den 7 april 1951.
Statsbidrag

till företagets utförande kr. 1.730
» en första rensning » - kr. 1.730⁴
Lån till företagets utförande kr. 3.150^{xx}

110
51

KONTRAKT.

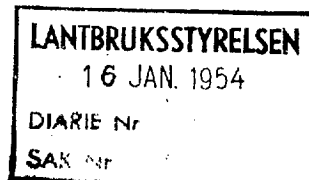

Sedan Kungl. Lantbruksstyrelsen den 7 april 1951 till
Pårup nr 3 dikningsföretag 1947 i Äsphults socken,
KRISTIANSTADS LÄN

beviljat dels statsbidrag från statens avdikningsanslag med ettusensjuhundratrettio
(1.730)⁴ kronor, varav till företagets
utförande kronor och till

~~en första rensning av avloppen~~ ~~kronor,~~

och dels lån från statens avdikningslånefond med tretusenettundrafemtio
(3.150)^{xx} kronor och samtidigt fastställt arbetsplan för företaget,
har följande överenskommelse träffats mellan å ena sidan Lantbruksstyrelsen och å andra sidan
företaget genom dess ~~styrelse förtroendeman samtliga intressenter båda intressenter~~ ende
intressent.

§ 1.

Lantbruksstyrelsen utbetalar till företaget såsom förskott högst en tredjedel av statsbidraget
och en tredjedel av lånet, sedan Styrelsen godkänt dels för detta kontrakts fullgörande lämnad
säkerhetsförbindelse och dels för lånets återbetalning ställd med behörig borgen eller annan
säkerhet försedd skuldförbindelse samt hos Lantbruksstyrelsen genom intyg av stats- eller
kommunaltjänsteman eller eljest av två trovärdiga, ojäviga personer, som icke äro intressenter
i företaget, styrkts, att arbetet på allvar igångsatts. Ytterligare utbetalning av bidraget och lånet
sker efter Lantbruksstyrelsens bestämmande i den mån kostnaderna för utfört arbete och inköpt
materiel motivera utbetalning eller arbetet slutförts och detta styrkts av lantbruksingenjör eller
annan behörig tjänsteman.

§ 2.

Bidrags- och låntagare förbinder sig:

att i noggrann överensstämmelse med den fastställda arbetsplanen med de eventuella änd-
ringar däri, som Lantbruksstyrelsen kan komma att efter framställning besluta, utföra företaget
till den 1 september 1955.

Lantbruksstyrelsen den 13 januari 1956.
Lantbruksstyrelsen 3001. 49. okt. 2000.
12 52

att under året närmast efter avsyningen utföra en första rensning av i företaget ingående avlopp före september månads utgång;

att bestrida vad utöver beviljade statsmedel kan erfordras för företagets fullbordande, däri inberäknat kostnad för en första rensning av avloppen och till vederbörande lantbruksnämnd utgående gottgörelse för arbetsledning, avsyning m. m. samt vid dylika förrättningar erforderlig hantlangning;

att underhålla det utförda arbetet intill dess sådan underhållsskyldighet kan vara annan i laga ordning ålagd eller vederbörande därifrån befriats;

att vid arbetets utförande och underhållsskyldighetens fullgörande vidkännas Lantbruksstyrelsens inseende och kontroll;

att när sådant av Lantbruksstyrelsen eller av vederbörande tjänsteman inom lantbruksnämnden påfordras, förete behörigen verifierade räkenskaper för företaget ävensom att, därest torrläggingskostnad, vartill statsmedel beviljats, beräknats till högre belopp än verkliga kostnaden, efter föreskrift av Lantbruksstyrelsen vidkännas motsvarande minskning av bidraget och lånet;

att fullgöra de övriga åtaganden, som enligt Kungl. Maj:ts kungörelser angående villkoren för statsbidrag från statens avdikningsanslag och lån från statens avdikningslånefond åligga mottagare av ifrågavarande statsmedel; samt

att vid företagets utförande iakttaga de föreskrifter, som av Kungl. Maj:t eller Lantbruksstyrelsen härutöver må hava meddelats.

§ 3.

Har obehörig avvikelse från den fastställda arbetsplanen skett eller har arbetet icke utförts inom därför bestämd tid och Lantbruksstyrelsen ej heller medgivit anstånd med dess utförande eller skulle Styrelsen finna den säkerhet, som blivit ställd för lånets återbetalning, icke vidare nöjaktig, och ny säkerhet, som av Styrelsen godkännes, icke avlämnas inom bestämd tid eller erlägges icke den bestämda annuiteten i behörig tid, äger Lantbruksstyrelsen att inställa all vidare utbetalning av statsmedlen samt att återfordra vad därav uppburits. Å sålunda lyftade och återburna medel skall erläggas fem procent årlig ränta från lyftningsdagen till dess betalning sker.

§ 4.

Kostnader, som i följd av erhållna statsbidrag och lån må hava föranletts för Lantbruksstyrelsen, skola bestridas av respektive mottagare av dessa medel.

§ 5.

Detta kontrakt må av bidrags- och låntagaren när som helst uppsägas, dock, om någon del av beviljade statsmedel utbetalats, under villkor att återbäring därav sker enligt bestämmelserna i § 3.

Detta kontrakt är upprättat i två likalydande exemplar, varav vardera kontrahenten tagit ett.

Pärman den *20-12* 19*22*
Lunnar *Önsson*

Att

Samuel Jönsson

i bägges vår närvaro egenhändigt undertecknat förestående kontrakt, intyga:

Erik Jönsson

Eva Andersson

Adress

Asphult

Adress

Asphult

Kungl. Lantbruksstyrelsen antager detta kontrakt.

Stockholm den 23 mars 1954.

På Kungl. Lantbruksstyrelsens vägnar

Samuel Jönsson

Vederbörandes uppmärksamhet fästes å bestämmelserna dels i 7 kap. 58 § vattenlagen, vari stadgas att, därest företaget icke bragts till slut inom tid som i utlåtandet föreskrivits, vare frågan om företaget förfallen; dock att vattendomstolen må på förenämnda tids utgång gjord ansökning bevilja anstånd med företagets fullbordande, och dels i 13 kap. 17 § vattenlagen, vari stadgas att, därest det framtida underhållet försummas, Konungens Befallningshavande eller annan myndighet Konungen bestämmer äger själv bota bristen på den försumliges bekostnad.

1951
Jönsson

KH/DE

Lantbrukaren Gunnar Jönsson
Norra Pårup
K o p h u l t.

Ang. PÅRUP NR 3 DIENSTFÖRETAG 1947 i Kophults socken,
Kristianstads län.

Lantbruksstyrelsen har antagit kontrakt om arbetets utförande och underhåll. Samtidigt har Styrelsen medgivit, att arbetstiden för företaget - såvitt avser rätten till beviljade statemedel - må utsträckas till den 1 september 1955. Ytterligare förlängning är icke att påräkna. Med hänsyn till att arbetstiden enligt vattenlagen utgick den 31 december 1952 kan någon överskottsutbetalning av beviljat statunderstöd icke påräknas.

./.

Ett av kontraktsexemplaren återgår.

Stockholm den 23 mars 1954.
Enligt uppdrag

K. Högvall

Bestyrkes & tjänstens vägnar:
I Kungl. Lantbruksstyrelsen

B. Jönsson

1951
bomf

RESLUT
DEN 13 JAN 1956
1
LANTBRUKSSTYRELSEN

LANTBRUKSSTYRELSEN
9 DEC. 1955
DIARIE Nr
SAK Nr

Till Kungl. Lantbruksstyrelsen,
Stockholm.

Undertecknad ende intressent i "Pårup nr 3 dikningsföretag 1947" i Äsphults socken av Kristianstads län, får härmed meddela, att, i anledning av de under senare år uppkomna prisstegringarna, jag icke har för avsikt att låta utföra företaget.

I anledning härav har jag ingen erinran emot att de till företagets utförande den 7 april 1951 beviljade statsmedlen indrages.

Norra Pårup pr Äsphult den 21 juli 1955.

Gunnar Jönsson
.....

(Gunnar Jönsson).

Åker

REKVISITION

LANTBRUKSSTYRELSEN

16 JAN. 1954

DIARIE Nr

SAK Nr

Undertecknad, *undertecknad i* det torrlägningsföretag,
Pårup nr 3 dikningsföretag 1947 i Äsphults socken,

KRISTIANSTADS LÄN

till vilket företag Kungl. Lantbruksstyrelsen den 7 april 1951 anvisat,

förutom lån från statens avdikningslånefond, ett statsbidrag från statens avdikningsanslag av

1.730

kronor fås härmed vördsamt anhålla, att

fjärden delen av statsbidraget måtte sändas till *Lantbrukaren*

Gunnar Jonsson adress *Pårup*

pr *Äsphult*; och gäller denna

skrivelse såsom fullmakt för honom att kvittera beloppet.

Pårup pr *Äsphult* den 30-12 1952

Gunnar Jonsson

Egenhändiga namnteckningarna bevitna:

Ernst Andersson *Eva Andersson*

Yrke: *Fiskerihjälpare* Yrke: *Fiskerihjälpare*

Adress: *Äsphult* Adress: *Äsphult*

Pärings nr 3

Ende indv. Landbr. Gummars Jönsson,
varan Pärings, Röjshult.

Rent. hantl., ~~skattskattf. godk.~~

Se skriv.

44

REKVISITION

LANTBRUKSSTYRELSEN

16 JAN. 1954

DIARIE Nr

SAK Nr

Undertecknade, *med ägare i* det torrlägningsföretag,

benämnt Pårup nr 3 dikningsföretag 1947 i Äsphults socken,

KRISTIANSTADS LÄN

till vilket företag den 7 april 1951 anvisats,

förutom statsbidrag från statens avdikningsanslag, ett lån från statens avdikningslånefond av

3.150

kronor, få härmed vördsamt anhålla,

att *första* delen av lånet måtte sändas till *Lantbrukaren*

Gunnar Jonsson (adress *N. Pårup*)

pr *Äsphult*; och gäller denna

skrivelse såsom fullmakt för honom att kvittera beloppet.

N. Pårup pr *Äsphult* den 30 - 12 1952

Gunnar Jonsson

Egenhändiga namnteckningarna bevittna:

Ernst Andersson
Yrke: *Bokskrivare*
Adress: *Äsphult*

Eva Andersson
Yrke: *Än*
Adress: *Äsphult*

VH