


Förslag i 2 blad till

Sörbytorps gårdsdikning 1947


i Sörby socken av Kristianstads län upprättat
vid syneförrättning enligt bestämmelserna i 10 kap.
vattenlagen.

Klas Westling.

Statens lantbruksingenjör.

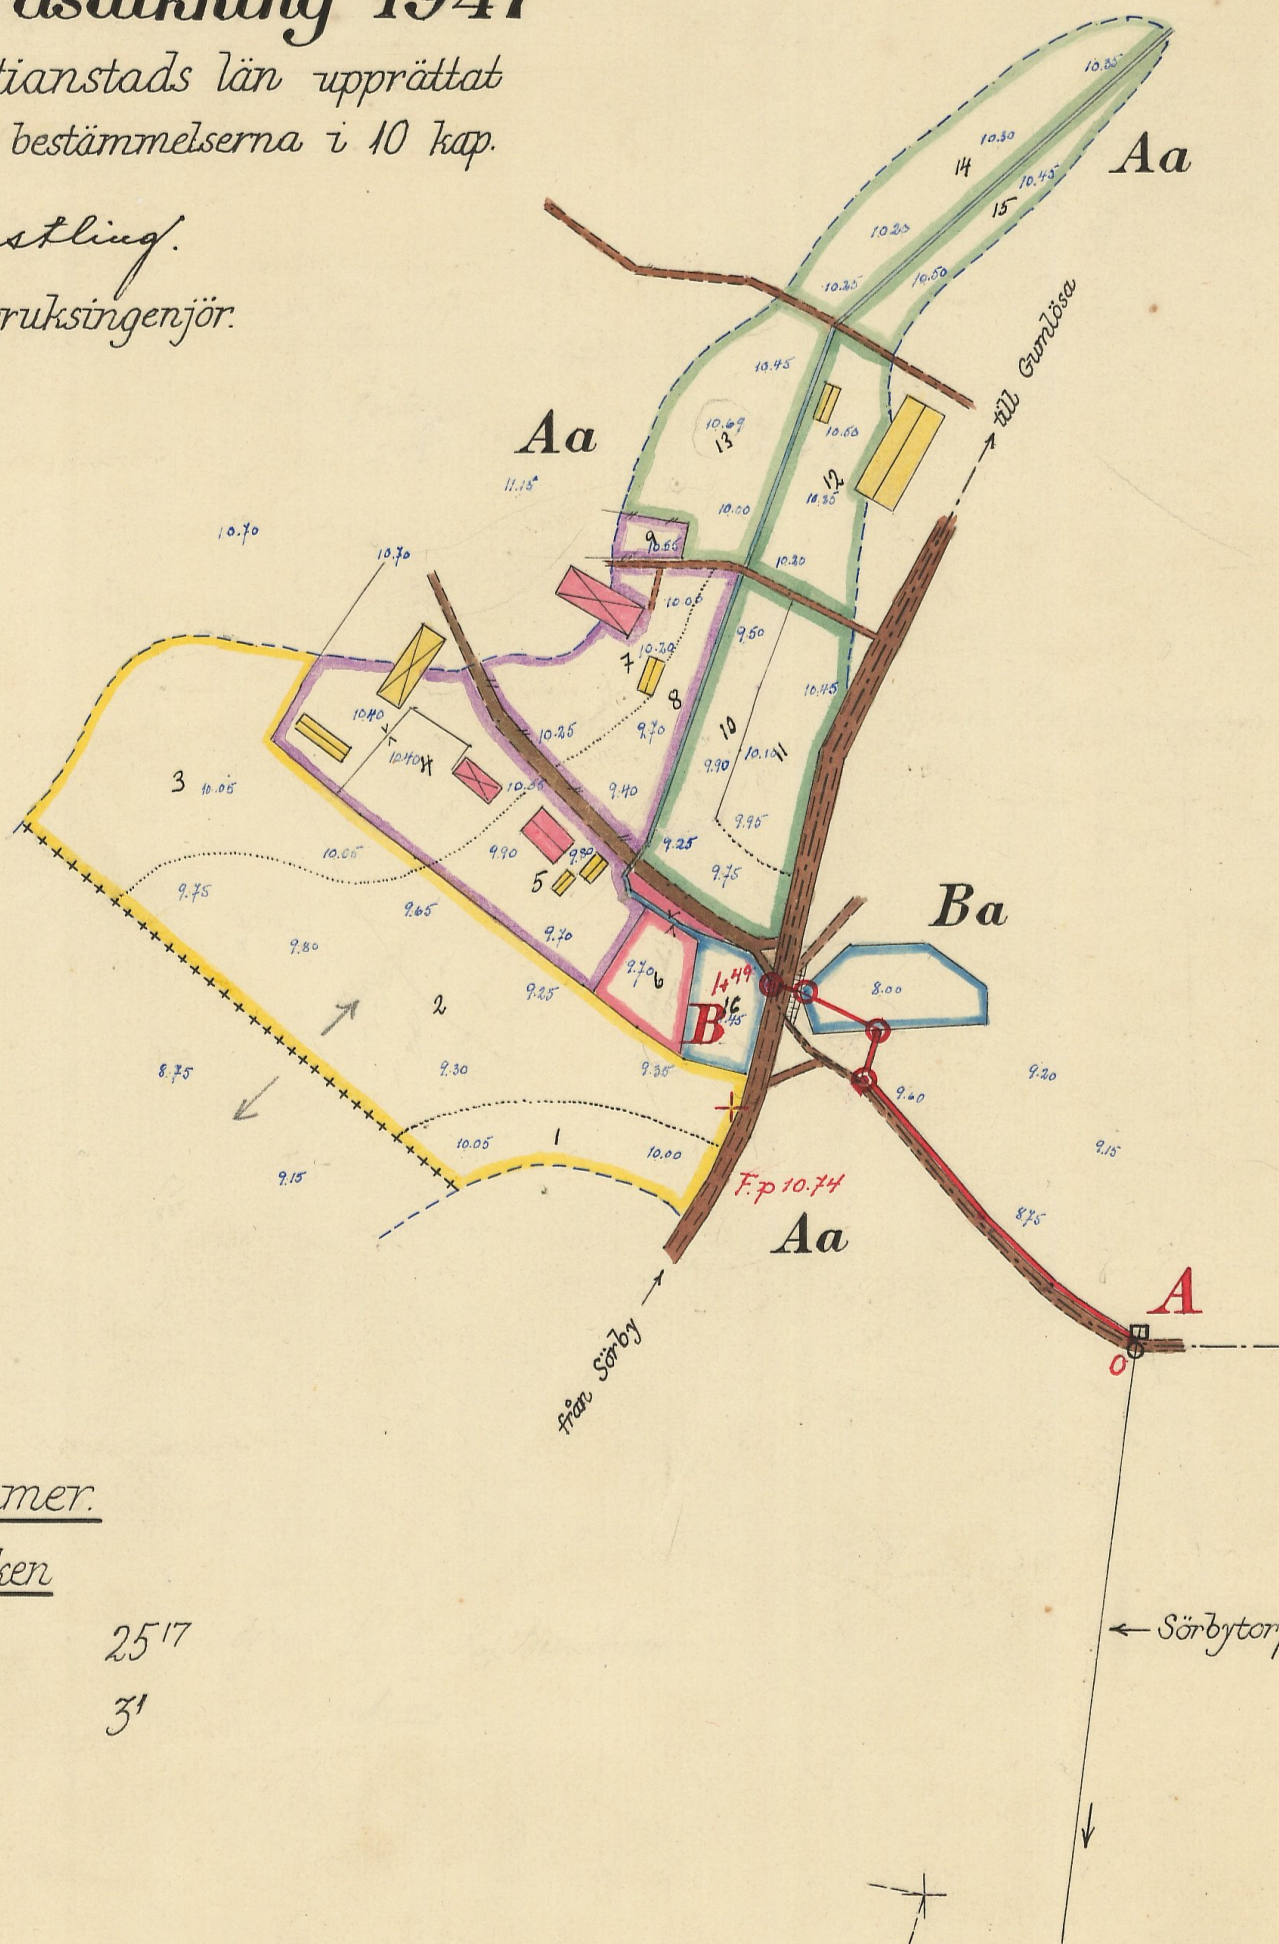Registernummer.Sörby socken

Aa	Sörby	25 ¹⁷
Ba	Torp	3 ¹

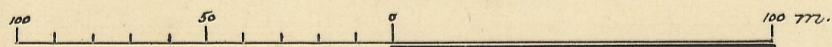Skala = 1:2000.

RTN.Nr 001

Kungl. Lantbruksstyrelsens
Kulturtekniska byrås arkiv

L 2*1478 1013-1

Förslag i 2 blad till

Sörbytorps gårdsdikning 1947


i Sörby socken av Kristianstads län upprättat
vid syneförrättning enligt bestämmelserna i 10 kap.
vattenlagen.

Klas Westling.


Statens lantbruksingenjör.

Skalar:

för längd = 1:2000.

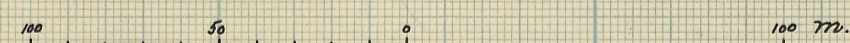


för höjd och sektion = 1:100.

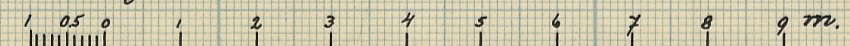

för detaljer = 1:50.



Förslag till nytt avlopp genom landsvägen vid B.

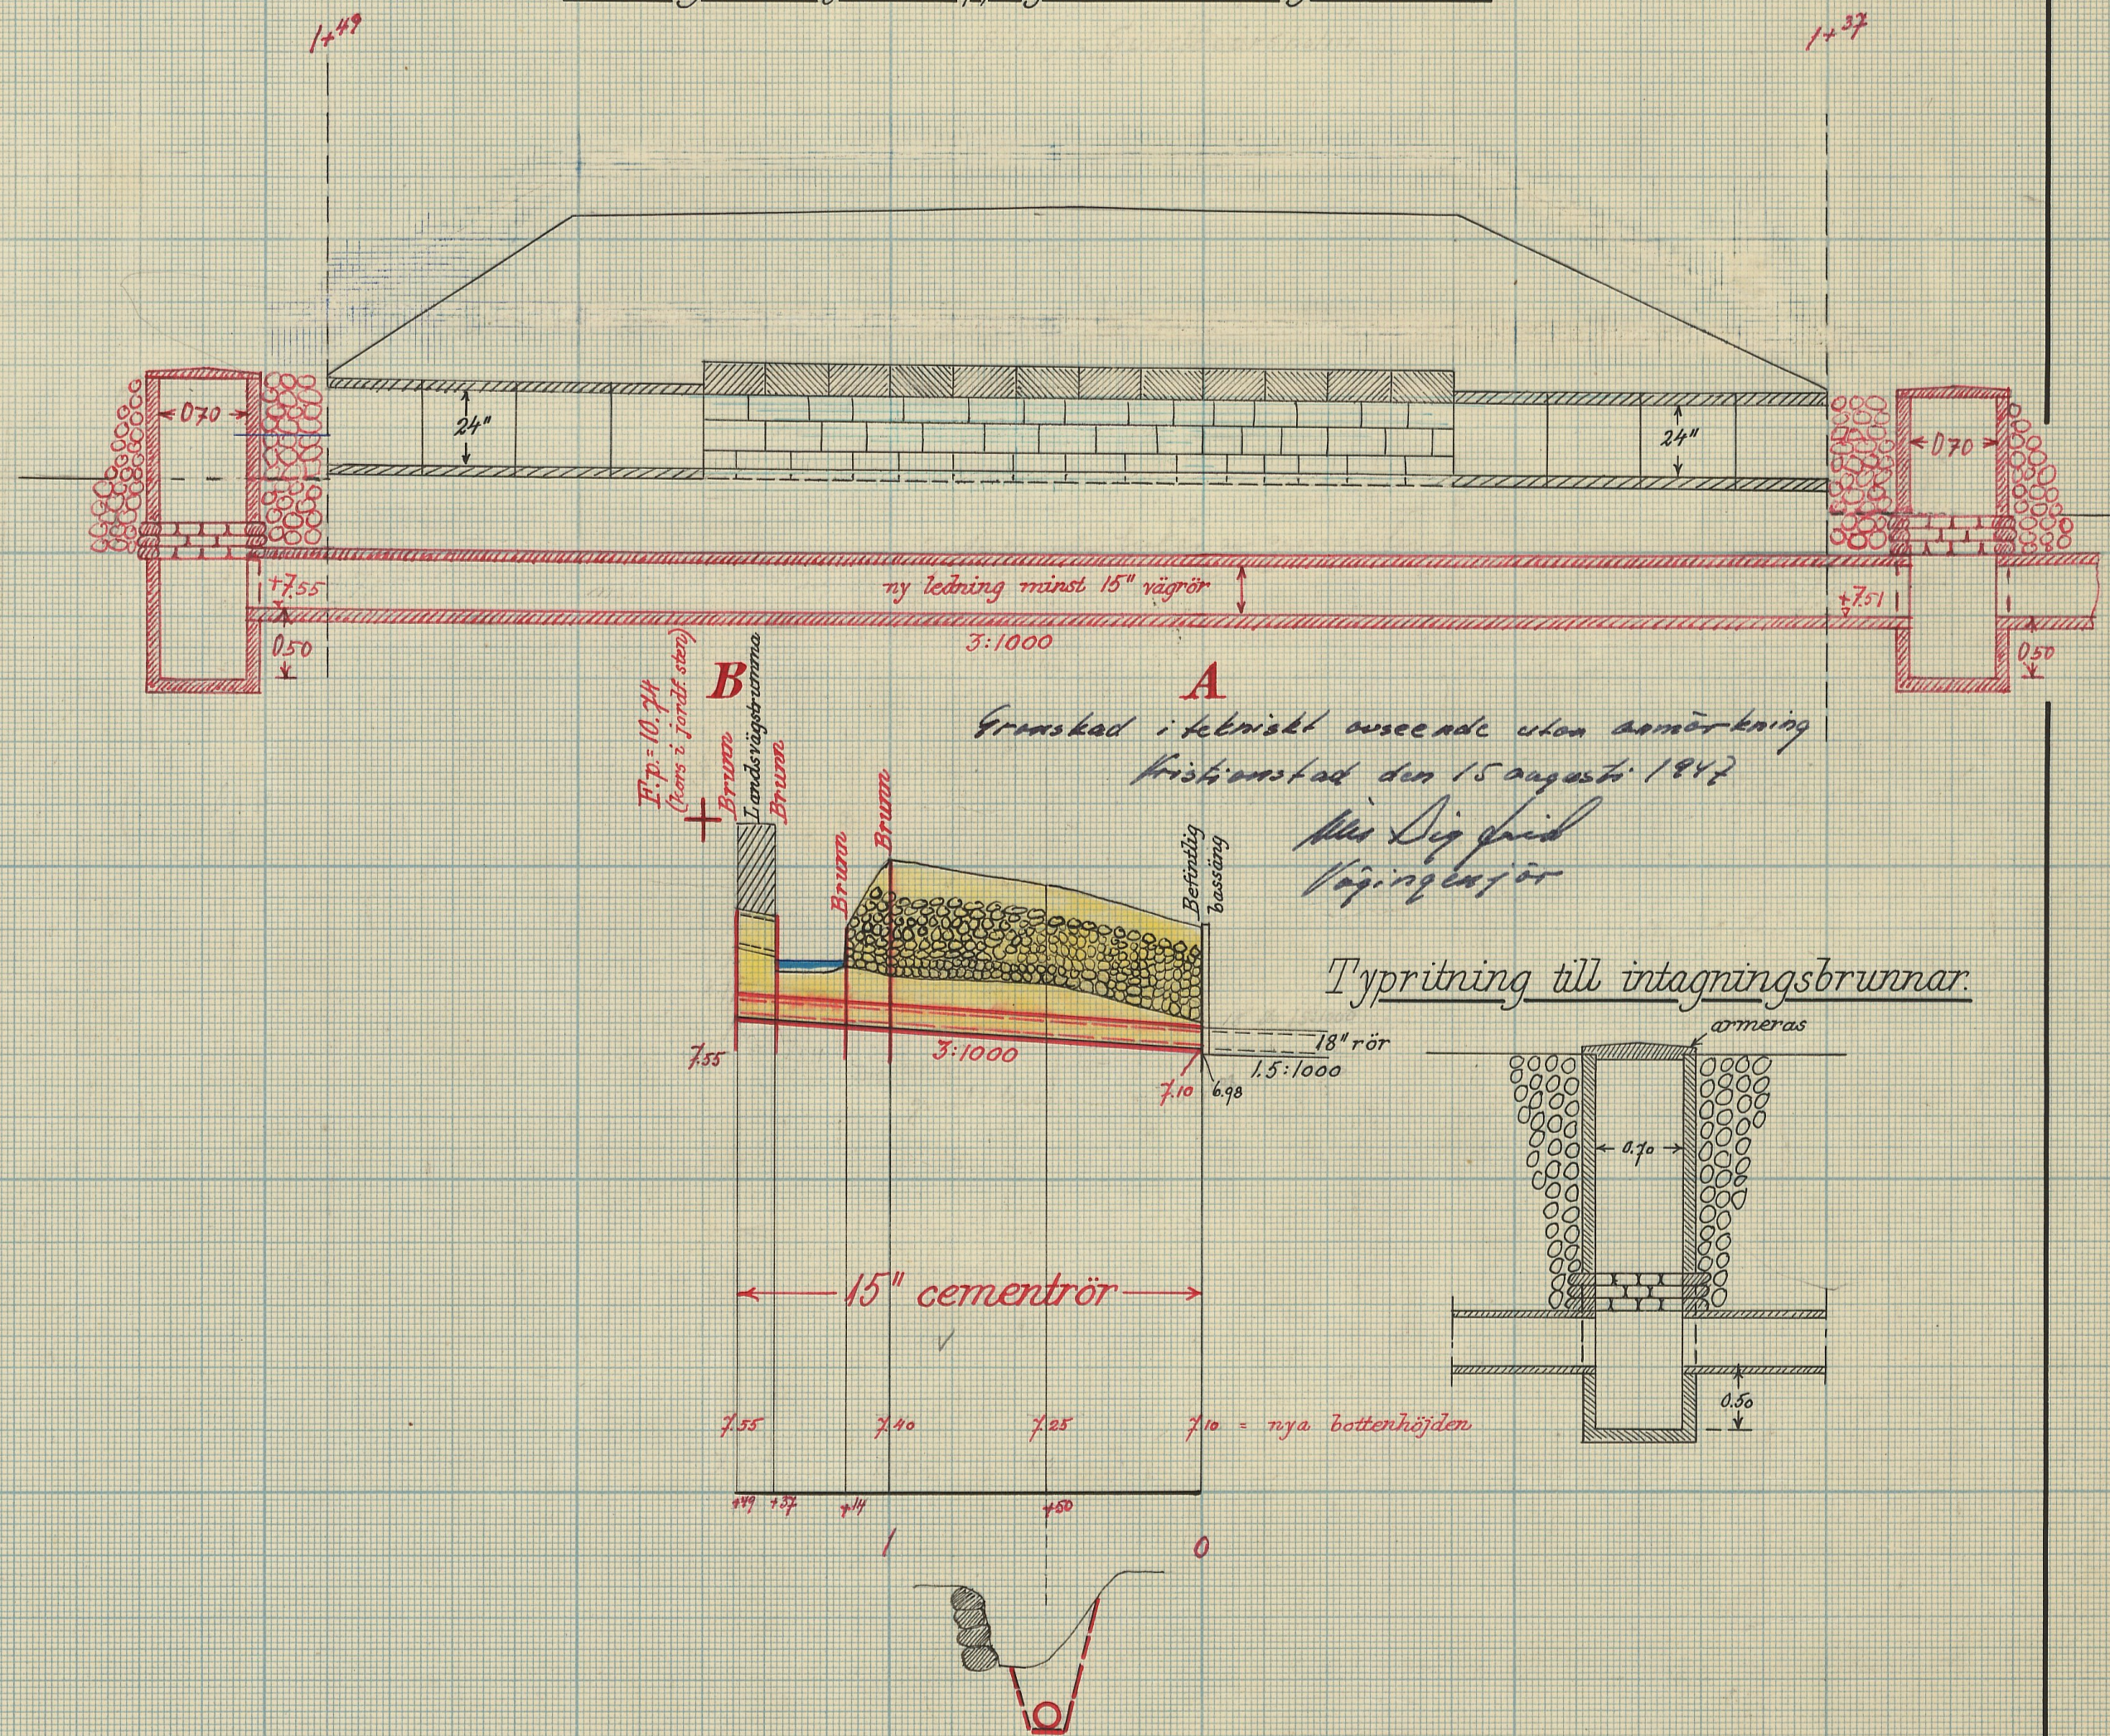

Nr 002

Kungl. Lantbruksstyrelsens
Kulturgeografiska byrås arkiv

L 2 1478 1013-2

Ser. E XIII *komb*

1013

DIARIE Nr 6801

K. LANTBRUKSSTYRELSEN

5 MRS 1948

Kungl. Lantbruksstyrelsens
arkiv

L ____ 2*1478

Glomb. 115/51

Betänkande

rörande

Sörbytorps gårdsdikning 1947

i Sörby socken

av Kristianstads län.

Bidrag och lån.

Förslagsställare

K. Westling

Till Kungl. Lantbruksstyrelsen.

Sedan lantbruksingenjören Klas Westling med biträde av gode män vid syneförrättning enligt 10 kap. vattenlagen upprättat förslag till Sörbytorps gårdsdikning 1947 i Sörby socken av Kristianstads län, får undertecknad, ensam sakägare i företaget härmed vördsamt anhålla, att till företagets utförande måtte beviljas största möjliga bidrag utan återbetalningsskyldighet från statens avdikningsanslag och lån från statens avdikningslånefond enligt gällande bestämmelser.

Sörbytorp pr VINSLÖV den 2 september 1947.

K. Westling ✓

Genom beslut den 7 april 1951 har Kungl. Lantbruksstyrelsen, som godkänt en ~~an~~
~~läggningskostnad~~ av 1.829.20 kr., till företaget beviljat bidrag med 600:- kr. och lån
med 1.210:- kr. samt fastställt arbetsplanen i oförändrat skick.
~~med tillägg att~~

Betygas i tjänsten R. Andersson

BETÄNKANDE

rörande bidrag från statens avdikningsanslag och lån från statens avdikningslånefond till

"Sörbytorps gårdsdikning 1947"

(företagets namn samt socken och län)

i Sörby socken av Kristianstads län

DIARIE Nr 6801

Ordf.-i styrelsen:

Förstöranden:

Ende intressent:

Greve Kj. Ragnar Barnekow, Sörbytorp, Sinslöv.

(titel, namn och adress)

K. LANTBRUKSSTYRELSEN

5 MRS-1948

Förrättningsman: Lantbruksingeniör Klas Westling

(titel och namn)

Förrättningsmannen förordnad den 21 aug. 1946. Förrättningen avslutad den 2 sept. 1947.

Förslaget är upprättat i samband med fullständig syn
~~+ samband med förenklad syn och omfattar~~ häfte handlingar och ~~blad ritningar~~. Vid
~~utan samband med syn~~

förrättningen bestämd arbetstid: Innan utgången av år 1952. I kontrakt med Kungl. Lantbruks-

styrelsen synes tidpunkten för företagets färdigställande böra angivas till den 31 dec. 1952.

Båtnad (social båtnad ej inräknad) 3.189:- kronor.

Total kostnad (kostnad för en första rensning inräknad) 2.644:50 kronor.

För kostnadsberäkningen äro nedanstående å-priser karakteristiska:

Se synehandlingarnas kostnadsberäkning.

BERÄKNING AV STATSUNDERSTÖD.

Kostnadssammandrag.

Samfällighet (Delföretag)	Arbets- och materialkostnad		Ersättningar		Förrättnings- kostnader och dylikt		Summa kostnad för utförandet		Kostn. för en första rensning	Total kostnad	
	kronor	öre	kronor	öre	kronor	öre	kronor	öre	kronor	kronor	öre
	2.500:-				144:50		2.644:	50		2.644:	50

Enär det i företaget ingående avloppet utgöres av täckt ledning finnes ej någon
anledning medtaga några kostnader för en första rensning av avloppet.

Areal, båtnad och kostnad samt bidragsberäkning.

Samfällighet (Delföretag)	Förbättrad mark						Jord- förbättring		Social båtnad)	Total kostnad		Kostnad per hektar	Bidragskvot	Bidrag
	åker tomt		annan mark		summa									
	har	ar	har	ar	har	ar	kronor	öre		kronor	öre	kronor		kronor
	1	89	1	19	3	08	3.189:-		2	2.644:50	860:-	1/3	880:-	

Av bidraget belöper omkring..... kr. på företagets utförande och omkring.....kr. på en första rensning.

Låneberäkning.

Samfällighet (Delföretag) eller avdelning	Låntagarnas andel i					Lånekvot	Lån
	jord- förbättringen		hela sam- fälligheten	kostnaden för utförandet			
	kronor	öre	procent	kronor	öre		kronor
	3.189:-		100,000	2.644:-	50	2/3	1.760:-

Företaget är ännu icke påbörjat.

Förslagsställaren veterligen har statsunderstöd tidigare icke utgått till torrläggning av någon del av i företaget ingående mark, men har företaget sitt utlopp i Sörbytorps diknings-företag 1938.

Beträffande båtnadsuppskattningen så hänvisas till synehandlingarna, och består båtnaden i sin helhet av alstringsbåtnad.

Företaget är ur enskild och allmän synpunkt nyttigt och önskvärt samt uppfyller villkoren för erhållande av bidrag och lån av statsmedel.

Av företagets utförande beröres endast mark till Sörbytorps gård. Åkerarealen till denna fastighet är betydande. På grund härav anser torrlägningsnämnden, att kvoten 1/3 bör tillämpas vid beräkning av statsbidraget till företaget.

På grund av vad som sålunda blivit utrett föreslås, att på sätt av ovanstående tabeller framgår, till företaget beviljas dels bidrag från Statens avdikningsanslag med 880:- kronor och dels lån från Statens avdikningslånefond med 1.760:- kronor.

Kristianstad den 25 februari 1948.

På torrlägningsnämndens vägnar:

C. Lundberg

Bilagor:

- A Diariebevis.
- B Fastighetsförteckning.

*) Beteckningar: 0 = ingen, 1 = ringa, 2 = avsevärd, 3 = stor.

Att, såvitt framgår av härstädes fört vederbörligt
diarium, besvär icke inom laga tid anförts över en enligt
uppgift den 2 september 1947 avslutad laga syneförrättning
angående Sörbytorps gårdsdikning 1947, avseende torrlägg-
ning av vattenskadade marker inom Sörby 25¹⁷ och Torp 3¹
i Sörby socken av Kristianstads län; det varder härmed
till bevis meddelat. Stockholm i Söderbygdens vattendom-
stols kansli den 26 januari 1948.

Ex officio:


(G. Osterholm)

Stämpel 3 kronor

Lantbruksingenjören Klas Westling, Kristianstad

F A S T I G H E T S F Ö R T E C K N I N G .

Till nedanstående fastighet, ingående i "Sörbytorps gårdsdikning 1947" i Kristianstads län, tillstyrkes lån från statens avdikningslånefond.

Sörby socken.

Aa 2 $\frac{1}{2}$ mtl 25¹⁷ Sörby Greve Ragnar Barnekow ✓

Kristianstad i februari 1948.

Klas Westling

statens lantbruksingeniör.

Ser. E XIII komb
1013-2

5921

DIARIE Nr
K. LANTBRUKSSTYRELSEN
26 FEB. 1948

L ____ 2*1478

Kungl. Lantbruksstyrelsens
Kulturtekniska byrås arkiv

7
H 51 komb

Thomb. 115/51

Originalhandlingar

rörande

Sörbytorps gårdsdikning 1947

i Sörby socken

av Kristianstads län.

m

Nederbördsområde nr 88.

O R I G I N A L H A N D L I N G A R

rörande

torrläggning av mark inom Sörby 25¹⁷ och Torp 3¹ i Sörby socken

av Kristianstads län; upprättade år 1947 vid syneförrättning enligt
vattenlagen av


Klas Westling

statens lantbruksingeniör.

Handlingarna innehålla förutom titelblad tjugoen (21) skrivna och
paginerade sidor samt åtföljas av plan-, profil- och sektionsrit-
ningar i 2 blad + 1 tidning.

ÖVERSIKTSKARTA

Skala 1:100.000.

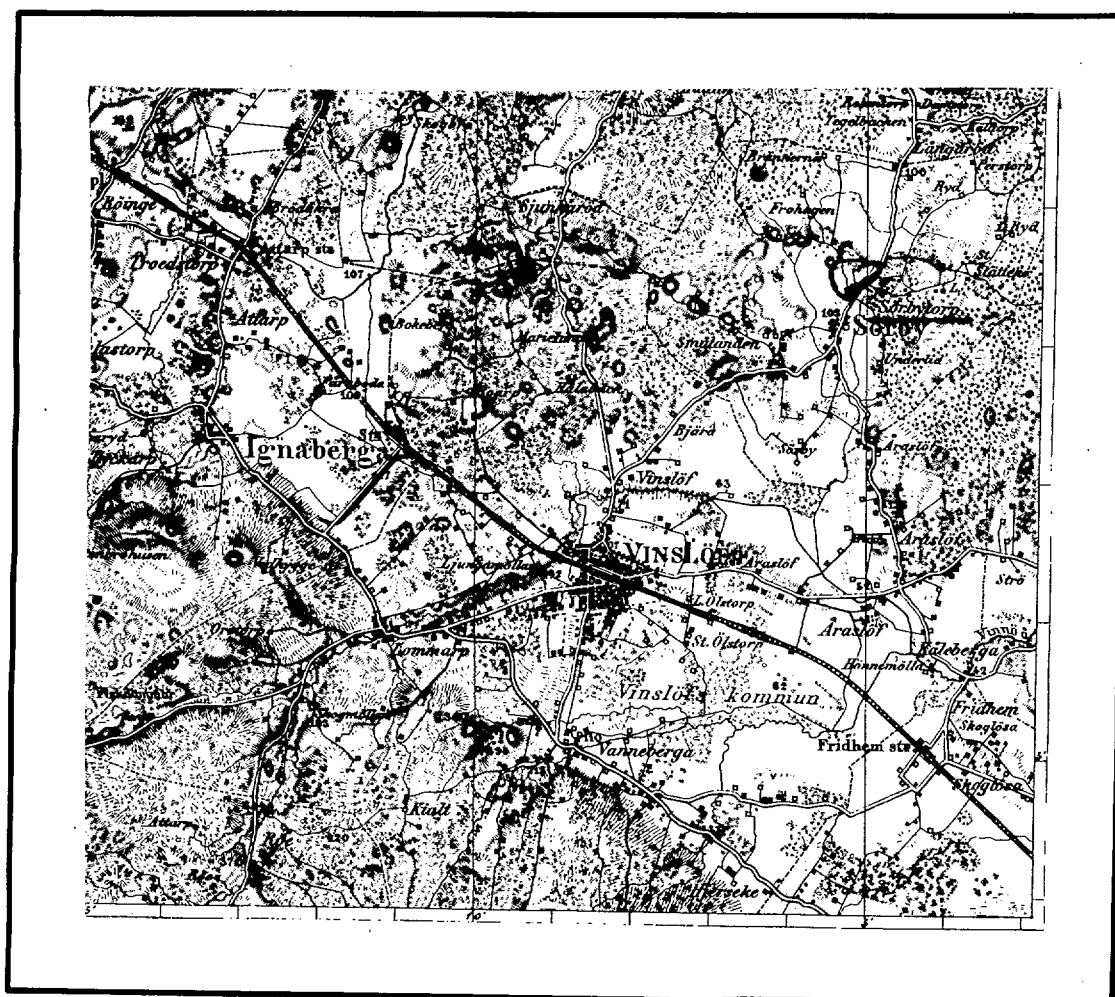

Generalstabsblad nr 9 (Hässleholm).

Protokoll fört vid syneför-
rättning enligt 10 kap. vattenla-
gen rörande utförande av vatten-
avlopp för torrläggning av mark
inom Sörby 25¹⁷ och Torp 3¹ i Sör-
by socken av Kristianstads län.

År 1947, juli 2, kl. 10.30 f.m. hos greve R. Barnekow å Sörbytorp.

Närvarande:

undertecknad lantbruksingeniör, förrättningsman

skiftesgodemännen Ragnar Nicklasson och Bernhard Nilsson båda från

Gumlösa socken

sökanden

greve R. Barnekow å Sörbytorp

övriga sakägare eller ombud

vägförvaltningen i Kristianstads län genom vägmästaren Alfr. Persson
i Hässleholm.

§ 1.

Det för förrättningsmannen utfärdade förordnandet upplästes.

§ 2.

Jäv mot synemännen anmälades ej, ej heller visste dessa med sig något jävsförhållande till någon av sakägarna.

§ 3.

Den efter verkställda förundersökningar upprättade profil-
ritningen över det avloppsdike, om vars utförande fråga var, företed-
des tillika med plankarta över den mark, som befunnits för sin torr-
läggning beroende av företagets utförande.

§ 4.

Sökanden yrkade, att avloppet skulle utföras till sådant
djup och dimensioner, att trygghet mot översvämning samt möjlighet
till markens torrläggning till omkring 1.2 meters djup därigenom i
regel bleve beredd.

§ 5.

Något anspråk om ersättning för skada eller intrång genom
företagets utförande framställdes på tillfrågan ej.

§ 6.

Av företagets utförande berördes även landsvägstrumman vid
1+37. På fråga av förrättningsmannen meddelades, att den befintliga
rörledningen genom vägen utförts för omkring 25 år sedan. Fördjupning

av avloppet genom vägen erfordrades för att den ovanförliggande marken skulle kunna torrläggas till 1.2 meters djup.

§ 7.

Synemännen meddelade, att de omedelbart ämnade påbörja för företagets utförande erforderliga värderingar. Resultatet av dessa skulle jämte förslag till företagets utförande med kostnadsberäkning m.m. framläggas för intressenterna vid nytt sammanträde på samma plats den 2 september 1947 kl. 9.30 f.m., och skulle några ytterligare kallelser eller kungörelser rörande detta sammanträde ej utfärdas.

Sörbytorp den 2 juli 1947.

Klas Westling

statens lantbruksingeniör.

Biträdande gode män:

A. Nilsson

Ragnar Nicklasson

År 1947, september 2, kl. 9.30 f.m. hos greve R. Barnekow å Sörbytorp.

Närvarande:

förutnämnda synemän och nedannämnda sakägare

greve R. Barnekow å Sörbytorp och

Vägförvaltningen i Kristianstads län genom vägmästaren Alfr. Persson
i Hässleholm.

§ 8.

Det av förrättningsmannen upprättade förslaget med därtill
hörande längder genomgicks med sakägarna, varjämte synemännens utlå-
tande angående företaget upplästes för delägarna.

§ 9.

Särskild arbetsstyrelse för företaget erfordrades ej.

Att emottaga och förvara till företaget hörande karta och
handlingar uppdrogs åt greve R. Barnekow, adress Sörbytorp pr Vinslöv.

§ 10.

Arvodesräkning överlämnades, och meddelade förrättningsman-
nen, att av beloppet i räkningen skulle 102 kronor inom 30 dagar va-
ra inbetalt till Kungl. Lantbruksstyrelsen, Stockholm 16, genom in-
betalning å dess postgirokonto nr 1036.

§ 11.

Sedan bestämmelserna angående besvär mot förrättningen
enligt grunder i vattenlagen 11 kap. 85 § meddelats sakägarna, för-
klarades förrättningen avslutad.

Sörbytorp pr VINSLÖV den 2 september 1947.

Klas Westling
statens lantbruksingeniör.

Biträdande gode män:

Ragnar Bicklasson B. Nilsson

454/46.

LÄNSSTYRELSEN

I

KRISTIANSTADS LÄN

LANDSKANSLIET

Till Statens Lantbruksingenjör Klas Westling,

Kristianstad.

Jämlikt 10 kap. 33 § vattenlagen finner länsstyrelsen på där-
om ^{lgreve} ~~av~~ Ragnar Barnekow, Sörbytorp pr Vinslöv, gjord ansökan, var-
över torrlägningsnämnden i länet avgivit yttrande, skäligt för-
ordna Eder att i enlighet med föreskrifterna i nämnda lag, därest
laga hinder ej möter, verkställa syneförrättning rörande utförande
av vattenavlopp för torrläggning av mark till Sörbytorps gods i
Sörby socken.

Weg
Kristianstad i landskansliet den 21 augusti 1946.

På länsstyrelsens vägnar:

Gösta Ek
Gösta Ek

Folke Naglund
Folke Naglund

40/40 Ekdm
Ant. den 19 AUG. 1946
till Landekansliet
i Kristianstads län.

Till Länsstyrelsen i Kristianstads län.

Undertecknad anhåller härmed vördsamt om förordnande för förrättningsman att enligt gällande vattenlag handlägga syneförrättning rörande utförande av vattenavlopp för torrläggning av mark till Sörbytorps gods i Sörby socken av Kristianstads län.

Det avlopp, om vars utförande fråga är, utmynnar i ett tidigare med statsmedel utfört torrlägningsföretag benämnt Sörbytorps dikningsföretag 1938, och ~~xx~~ det nya företaget angår förutom Sörbytorps gods endast vägförvaltningen i Kristianstads län.

Sörbytorp pr VINSLÖV den 25/8-1946

R. M. Westling

Torrlägningsnämndens yttrande:

Till förrättningsman föreslås lantbruksingeniör Klas Westling.

Kristianstad den 15/8 1946.

Andersson

Lantbruksingenjörens kungörelse rörande syne-
förrättning inom Sörby 25¹⁷ och Torp 3¹ i Sör-
by socken av Kristianstads den 2 juli 1947 kl.
10.30 f.m.

K U N G Ö R E L S E.

Syneförrättning enligt 10 kap. vattenlagen rörande utföran-
de av vattenavlopp för torrläggning av mark inom Sörby 25¹⁷ och Torp 3¹
i Sörby socken av Kristianstads län, vilket företag även angår lands-
vägstrumma inom torrlägningsområdet, kommer att handläggas vid sam-
manträde hos greve R. Barnekow å Sörbytorp den 2 juli 1947 kl. 10.30
f.m., då sakägare hava att tillstådeskomma för utförande av sin talan.

Kristianstad den 9 juni 1947.

Klas Westling
statens lantbruksingenjör.

*Anslagen i laga ordning i Sörby kyrka
15/6 1947 bekräftar G. Teymack p. l.*

Avsänd till pastorsämbetet i Sörby socken den 9 juni 1947.

F Ö R T E C K N I N G

över delägare i det avdikningsföretag, som avser torrläggning av mark

inom Sörby 25¹⁷ och Torp 3¹ i Sörby socken av Kristianstads län,

vilka jämlikt vattenlagen 10 kap. 8 och 40 §§ underrättats angående

sammanträdet den 2 juli 1947 kl. 10.30 f.m.

1. Greve R. Barnekow, Sörbytorps slott VINSLÖV

2. Vägförvaltningen i Kristianstads län, KRISTIANSTAD

Att underrättelser avsänts till förestående sakägare

med posten den 9 juni 1947, intygas

ex officio:

K. Westling.

U T L Å T A N D E

angående utförande av vattenavlopp för torrläggning av mark inom Sörby 25¹⁷ och Torp 3¹ i Sörby socken av Kristianstads län avgivet av synemännen vid syneförrättning enligt 10 kap. vattenlagen år 1947.

Avdikningsområdets belägenhet.

Företaget, som avser torrläggning av såväl redan odlad som icke odlad mark, är att hänföra till dikning. Det är beläget å Helgeåns nederbördsområde nr 88. Mot företagets utförande på sätt i detta utlåtande närmare finnes angivet möter enligt synemännens förmenande icke något laga hinder.

Sökande.

Sökande till förrättningen är greve R. Barnekow såsom ägare till i företaget ingående fastigheter.

Företagets utsträckning är beroende av sökandens yrkanden och förefintliga fallförhållanden, och omfattar syneförrättningen i anledning härav den dikessträcka, som å hithörande plankarta är utmärkt med en heldragen, grov, röd linje och betecknad A-B.

Plankarta och profilritning.

Över den avloppssträcka, om vars utförande fråga sålunda nu är, äro dels profil- och sektionsritningar uppgjorda utvisande lutningsförhållandena och avloppets beskaffenhet i övrigt, och dels plankarta upprättad utvisande den mark, som med nu befintligt avlopp ej kan torrläggas till 1.2 meters djup. Begränsningskurvan har av denna anledning lagts 1.4 meter över ordinärt sommarvattenstånd i avloppet, men har vid bestämmande av begränsningskurvan jämväl nödig

hänsyn till markens avfall mot diket tagits.

Vid A utmynnar diket A-B i en intagningsbassäng till Sörbytorps dikningsföretag 1938.

Båtnadsuppskattning.

Jämlikt bestämmelserna i vattenlagen 7 kap. 22 § och 10 kap.

60 § hava synemännen uppskattat den mark, som i torrlägningshänseende ansetts beroende av företagets utförande, och har därvid uppskattning skett av marken såväl i dess skick före företaget som ock i det skick, vari den antages komma efter företagets fullbordan, och framgår den sålunda verkställda uppskattningen av arealuträknings- och värderingslängden. Enligt denna längd utgör markens värde före företaget 4.619 kronor och efter företaget 7.808 kronor, vadan värdet av båtnaden genom arbetenas utförande uppskattats till 3.189 kronor.

Båtnaden utgöres i sin helhet av alstringsbåtnad. Vid uppskattning av denna har hänsyn tagits till såväl jordens naturliga godhet som markens höjdläge m.m., och har för bestämmande av höjdlägets inverkan på jordvärdena särskild gradtabell upprättats.

Nederbördsområde, dimensionering m.m.

För att den beräknade jordförbättringen skall uppkomma måste dikningsarbetet verkställas i överensstämmelse med förslaget, som är upprättat med hänsyn till framrinnande vattenmängd, markens lutningsförhållanden, avdikningsarbetets ändamål m.m.

Nederbördsområdet har bestämts med ledning av Rikets allmänna kartverks ekonomiska kartor över trakten och synes utgöra omkring 65 hektar i punkt B.

På sökandens yrkande och med stöd av bestämmelserna i vattenlagen 7 kap. 4 § bestämma synemännen, att avloppet skall utföras som täckt ledning.

Vid bestämmande av rörledningens dimensioner hava synemännen utgått från en största avrinning av 1.25 sekundliter pr hektar.

För övrigt hänvisas till plankarta, profil- och sektionsritningar jämte kostnadsförslag.

Fixpunkterna i företaget äro lagligen skyddade och få alltså ej övertäckas eller förstöras.

Ersättningar.

Ersättning för skada eller intrång i samband med företagets utförande ifrågakommer ej.

Broar och trummor.

I samband med företagets utförande kräves anordnande av nytt avlopp genom landsvägen inom torrlägningsområdet vid B. Det nuvarande avloppet genom landsvägen utgöres av en stentrumma i mitten, som i vardera ändan förlängts genom nedläggning av 24" cementrör. Stentrumman i mitten torde vara gammal och tillkommen före den 1 januari 1880. Beträffande cementrörledningarnas ålder hänvisas till § 6 i förrättningsprotokollet. Synemännen anse skäligt, att av kostnaderna för nya avloppet genom landsvägen jämte brunnen uppströms vägen hälften bestrides av vägförvaltningen i Kristianstads län och andra hälften av torrlägningsföretaget. Beträffande ombesörjandet av arbetena med brunnen och nya avloppet genom vägen skola bestämmelserna i vatten-

lagen 7 kap. 7 § iakttagas. På grund av bestämmelserna i vattenlagen 10 kap. 52 § har förrättningsmannen insänt förslaget till vägförvaltningen i länet för yttrande, och har vederbörande vägingeniör å förslagsritningarna till trummans ombyggnad gjort påteckning om sin granskning av förslaget.

Kostnadsfördelning.

Någon anledning till avdelningsbildning inom företaget föreligger ej. Då dessutom all mark i företaget, som tillskyndas båtnad genom företagets utförande, är belägen å den sökanden tillhöriga fastigheten Sörby 25¹⁷, skola~~de~~/kostnader, som påförts torrlägningsföretaget, gäldas av ägaren till nämnda fastighet.

Kostnaden för syneförrättningen gäldas av sökanden.

Framtida underhåll.

Beträffande underhållet av i företaget ingående arbeten, finna synemännen skäligt bestämma, att rörledningen genom landsvägen vid 1+37-1+49 skall underhållas av vägförvaltningen i länet under det att rörledningen nedanför 1+37 jämte brunnarna i företaget skola underhållas av torrlägningsföretaget.

Verkställighet.

Innan arbetet får påbörjas, skall denna syneförrättning ha va vunnit laga kraft.

Domstolsavgift.

Avgift, varom förmäles i vattenlagen 11 kap. 95 §, skall i detta fall ej utgå.

Arbetsstyrelse.

Särskild arbetsstyrelse för företaget erfordras ej.

Arbetsföreskrifter.

Med avseende å företaget stadga synemännen i övrigt jämlikt vattenlagen 10 kap. 62 § :

att företaget skall benämnas Sörbytorps gårdsdikning 1947.

att företaget skall vara fullbordat före utgången av år 1952, rörledningen genom landsvägen vid B bör dock vara utförd inom tre månader efter det arbetena nedanför vägen anmälts färdiga till vägförvaltningen,

att arbetet skall anses lagligen avslutat då godkännande avsyningsbevis lämnats av statens lantbruksingeniör eller den han i sitt ställe sätter,

att arbetet skall utföras enligt det upprättade förslaget, dock att mindre ändringar, som under arbetets utförande kunna visa sig lämpliga beträffande dikes läge och annat, som ej inverkar minskande på torrläggningens djup eller på avrinningen, må efter hörande av statens lantbruksingeniör och efter hans skriftliga medgivande företagas,

att cementrören skola gjutas av svensk cement, att de skola godkännas av statens lantbruksingeniör eller dennes ombud, innan de få nedläggas, och att deras läge skall kontrolleras av statens lantbruksingeniör eller dennes ombud, innan de få höljas,

att den, som åtagit sig arbetet, ej må erhålla slutlikvid, förrän arbetet i sin helhet godkänts av statens lantbruksingeniör eller

den han i sitt ställe sätter samt

att rensning av brunnar skall ske minst två gånger årligen och så

ofta behov därav föreligger. Koppling direkt till rörsträng för-

bjudes, såvida ej statens lantbruksingeniör därtill givit sitt

skriftliga tillstånd.

Besvärshänvisning.

Är någon missnöjd med åtgärd eller beslut under denna syne-
förrättning eller med detta synemännens utlåtande ingive inom sex-
tio dagar från nedanstående dag sina till Söderbygdens vattendomstol
i Stockholm ställda besvär. I besvären skola fullständigt upptagas
klagandens alla påståenden och skälen därför, och skola vid besvären
fogas de handlingar, klaganden vill åberopa till stöd för ändrings-
sökandet. Besvären skola ingivas i tre exemplar.

Sörbytorp pr VINSLÖV den 2 sept. 1947.

Kenn Westberg

Ragnar Nicklasson
B. Nilsson

VÄRDERINGSLÄNGD

Ägo- figur- nummer	Förbättrad mark				Nuvarande mark- värde			Blivande mark- värde			B å t n a d		
	åker, tomt		annan mark		per hektar	per ägofigur		per hektar	per ägofigur		per hektar	per ägofigur	
	har	ar	har	ar	kronor	kronor	öre	kronor	kronor	öre	kronor	kronor	öre
1													
2													
*Prävaluträkningar och värderings-
längd till Sörbytorps gårdsskänning 1947
i Sörby socken av Kristianstad län*

Fastighet och ägare

Ägobeskrivning m. m.

Sörley socken

Litt Aa 2½ mtl Sörley nr 25¹⁷ äg: Greve Kj. Ragnar Bernadott.

åker, mylla på sand & grus

— " —

— " —

torvt

— " —

skog (huckage)

torvt

— " —

— " —

ängsmark

— " —

— " —

— " —

— " —

— " —

summa

Summa

VÄRDERINGSLÄNGD

Ägo- figur- nummer	Förbättrad mark				Nuvarande mark- värde			Blivande mark- värde			Båtnad		
	åker, tomt		annan mark		per hektar	per ägofigur		per hektar	per ägofigur		per hektar	per ägofigur	
	har	ar	har	ar	kronor	kronor	öre	kronor	kronor	öre	kronor	kronor	öre
1													
2													
3	1	14			1.540	215	60	2.200	308	-	660	92	40
4	2	66			660	435	60	2.200	1452	-	1.540	1016	40
5	3	41			1.540	631	40	2.200	902	-	660	270	60
6	4	24			3.200	768	-	4.000	960	-	800	192	-
7	5	16			1.600	256	-	4.000	640	-	2.400	384	-
8	6		07		500	35	-	1.000	70	-	500 875	35	-
9	7	14			2.800	392	-	4.000	560	-	1.200	168	-
10	8	12			1.600	192	-	4.000	480	-	2.400	288	-
11	9	02			3.600	72	-	4.000	80	-	400	8	-
12	10		17		880	149	60	2.200	374	-	1.320	224	40
13	11		14		1.540	215	60	2.200	308	-	660	92	40
14	12		17		1.540	261	80	2.200	374	-	660	112	20
15	13		22		1.760	387	20	2.200	484	-	440	96	80
16	14		24		1.540	369	60	2.200	528	-	660	158	40
17	15		12		1.980	237	60	2.200	264	-	220	26	40
18	16		06		-	-	-	400	24	-	400	24	-
19		189	119			4619	-		7808	-		3189	-
20												875	
21	Sörbytorps jor. kluster den 8 sept. 1947.												2314
22													
23	Karl Westling Dagmar Nicklasson												
24	P. Nilsson												
25													
26													
27													
28													
29													
30													
31													
32													
33													

Fastighet och ägare

Ägobeskrivning m. m.

1
2
3
4
5
6
7
8
9
10
11
12
13
14
15
16
17
18
19
20
21
22
23
24
25
26
27
28
29
30
31
32
33

VÄRDERINGSLÄNGD

Fastighet och ägare Ägobeskrivning	Ägo- figur- nummer	Förbättrad mark				Markvärde per hektar		B å t n a d		
		Åker, tomt		annan mark		nu- varande	bl- vande	per hektar	per ägofigur	
		har	ar	har	ar	kronor	kronor	kronor	kronor	öre
1	2	3		4		5	6	7	8	
1 <u>Sörby socken.</u>										
2 <u>Aa 2¹/₂ mtl Sörby nr 25¹⁷.</u>										
3 <u>Greve K.j. Ragnar Barnekow.</u>										
4 åker, mylla på sand och grus	1	14				1.540	2.200	660	✓ 92	40
5 " " " "	2	66				660	2.200	1.540	✓ 1016	40
6 " " " "	3	41				1.540	2.200	660	✓ 270	60
7 tomt	④	24				3.200	4.000	800	✓ 192	--
8 "	⑤	16				1.600	4.000	2.400	✓ 384	--
9 skog (buskage)	6				07	500	1.000	500	✓ 35	--
10 tomt	⑦	14				2.800	4.000	1.200	✓ 168	--
11 "	⑧	12				1.600	4.000	2.400	✓ 288	--
12 "	⑨	02				3.600	4.000	400	✓ 8	--
13 ängsmark	10				17	880	2.200	1.320	✓ 224	40
14 "	11				14	1.540	2.200	660	✓ 92	40
15 "	12				17	1.540	2.200	660	✓ 112	20
16 "	13				22	1.760	2.200	440	✓ 96	80
17 "	14				24	1.540	2.200	660	✓ 158	40
18 "	15				12	1.980	2.200	220	✓ 26	40
19 damm	16				06	-	400	400	✓ 24	--
20 <u>Summa</u>		1 21 ✓ (1 89 ✓		1 19 ✓					✓ (3189	--
21									1040	-
22									(2149)	✓
23										
24										
motv. 67,3879 %

Kostnadsförslag.

Läge	Längd m.	Arbete, jordmån m. m.	Antal	å pris	Kostnad		Kostnad		Summa	
					Kr.	öre	Kr.	öre	Kr.	öre
1	2	3	4	5	6		7		8	
		till " <u>Sörbytorps gårdsdikning 1947</u> " i Sörby socken av Kristianstads län.								
0+00-1+49	149	<u>Dikessträckan A-B.</u>								
0+00-1+37	137	Cementrör 15"	1m	137	6.00				822	--
0+00-1+00	100	Grävning, rörläggning och återhöljning	1m	100	6.00		600	--		
1+00-1+14	14	Dito Dito	1m	14	5.00		70	--		
1+14-1+37	23	Dito Dito	1m	23	2.50		57	50		
1+00		Inkoppling av ledningen i befintlig intagningsbassäng					25	--	752	50
1+00, 1+14, 1+37,		Intagningsbrunnar inre diam. 0.70 m	st	3	70.00				210	--
1+37-1+49	12	Vägrör 15", grävning, rör- läggning och vägbanans åter- ställande m.m. jämte intag- ningsbrunn i p. 1+49, som för- ses med gallerförsett intags- rör för intag av ytvatten kostnadsberäknas till 800:- kronor. Hälften av denna kost- nad bestrides av torrlägnings- företaget och utföres här med. Andra hälften av kostnaden för avloppet genom landsvägen jämte brunn vid 1+49 bekostas av vägförvaltningen i länet och medräknas ej här							400	--
		För oförutsedda fall, arbetets tillsyn m.m. tillägges c:a 14 %							2184	50
									315	50
		Summa kronor							2500	--
		Sörby-								

Läge	Längd m.	Arbete, jordmån m. m.	Antal	à pris	Kostnad		Kostnad		S u m m a	
					Kr.	öre	Kr.	öre	Kr.	öre
1	2	3	4	5	6	7	8	9	10	
torp pr VINSLÖV den 2 sept. 1947. Klas Westling statens lantbruksingeniör.										

ARVODESRÄKNING

upptagande ersättning till statsverket enligt lantbruksingenjörstaxan (Svensk Författningssamling nr 353 år 1945) för förrättning eller uppdrag, som utförts av tjänsteman vid lantbruksingenjörorganisationen.

Sorbytorps jordsläddning 1947 i Sorby socken av Kristianstads län
(arbetets art, företagets namn etc. samt socken och län)

Atgärden omfattar tiden synförrättning.

Arbetets art	Ersättning			
	kronor	öre	kronor	öre
I. Planläggning av torrlägningsföretag huvudsakligen för jordbruksändamål.				
1. Torrlägningsföretag med undantag för täckdikningsplaner. Planen upprättad ~~utan~~ i samband med synförrättning enligt vattenlagen. Jordareal som beröres av förrättningen 4 ha. 15 kr för 1 ha och 9 kr för varje ha däröver 2.4 % av 2.500.- kr, utgörande beräknad total anläggningskostnad 2 % av kr, utg. beräkn. kostn. för pumpstation m. utrustn. Summa: För synförrättning utan gode män utföres 80 % av ovanstående summa. (Här införes bl. a. arvode för icke fullständigt förslag samt tilläggsarvode för alternativt förslag eller för planläggning som jämväl avser avledning av kloakvatten eller industriellt avloppsvatten)	42	-		
	60	-		
			102	-
2. Täckdikningsplaner.				
II. Planläggning av företag huvudsakligen för avledning av kloakvatten eller industriellt avloppsvatten.				
1. Företag som hänför sig till viss jordareal och med huvudsakligt ändamål att avleda kloakvatten. Jordareal som beröres av förrättningen ha. kr för ha och kr för varje ha däröver % av kr, utgörande beräknad arbetskostnad 2 % av kr, utgörande beräknad materialkostnad 4 % av kr, utgörande beräknad kostnad för reningsanläggning 5 kr för var och en av st fastigheter				
2. Annat företag.				
dagarvoden à 60 kr				
dagarvoden à 40 kr				
dagarvoden à 20 kr				
Transport:			102	-

Arbetets art	Ersättning			
	kronor	öre	kronor	öre
Transport:			102	—
III. Övriga tjänsteuppdrag.				
1. Fullständig arbetsledning och kontroll av företag för torrläggning av mark.				
Företaget består till ^{helt} övervägande delen av ^{öppna} täckta avlopp. Beräknad arbets-				
kostnad kr.				
..... kr jämte % av kr				
1 % av kr, utgörande beräknad materialkostnad				
2. Andra uppdrag.				
a) Icke fullständig arbetsledning och kontroll för torrläggning av mark;				
b) Arbetsledning och kontroll av annat företag än under a) avses;				
c) Rådgivning eller upplysning, som påkallat särskilt utredningsarbete;				
d) Kopiering av kartor och ritningar;				
e) Sammanträde;				
f) ;				
(Stryk det ej tillämpliga)				
Åtgärden ^{har} har icke till huvudsaklig uppgift att gagna jordbruket.				
..... dagervoden å kr				
..... dagervoden å kr				
..... dagervoden å kr				
Summa kronor:			102	—

Anmärkningar:

Sammandrag

Ägareföretning kortad enl. ovan 102.-

Förädlingsmannens utlägg (annons, oralkopier, inbickning 2 band) 15.70

Gods männans reskostnad och traktementersättning 86.80

102.-

144.50

144.50

Ovanstående belopp skall medelst bifogat inbetalningskort insättas å Kungl. Lantbruksstyrelsens postgirokonto 10 36 senast 30 dagar efter det räkningen mottagits.

Vill betalningsskyldig framställa anmärkning mot räkningen skall detta göras till Kungl. Lantbruksstyrelsen, Stockholm 16, inom 14 dagar från det han erhöill räkningen, då talan eljest vare honom förlustig. Ersättning kan utan hinder av anförda besvär utmätas, därest den icke erlagts inom ovan angiven tid.

Sörbytorps m. Rindlov den *2 sept.* 19 *47.*

Klas Westling
lantbruksingenjör

SL

FÖRETAG: Sörbytorp.

LANTBRUKSSTYRELSEN
29 AUG. 1951
DIARIE NR 1379
SÄK NR

Arbetsplan upprättad av lantbruksingenjören K. Westling
i samband med år 1947 avslutad syneförrättning.
Statsunderstöd beviljade den 7 april 1951.

Statsbidrag

till företagets utförande	kr.	600	
» en första rensning	kr.	600	
Lån till företagets utförande	kr.	1.210	x)

L 2-1478 KONTRAKT.

Sedan Kungl. Lantbruksstyrelsen den 7 april 1951 till
Sörbytorps gårdsdikning 1947 i Sörby socken,
KRISTIANSTADS LÅN

beviljat dels statsbidrag från statens avdikningsanslag med sexhundra (600)
kronor, varav till företagets
utförande kronor och till
en första rensning av avloppen kronor,
och dels lån från statens avdikningslånefond med ettusentvåhundra
(1.210) x) kronor och samtidigt fastställt arbetsplan för företaget,
har följande överenskommelse träffats mellan å ena sidan Lantbruksstyrelsen och å andra sidan
företaget genom dess styrelse förtroendeman samtliga intressenter båda intressenter ende
intressent.

§ 1.

Lantbruksstyrelsen utbetalar till företaget såsom förskott högst en tredjedel av statsbidraget och en tredjedel av lånet, sedan Styrelsen godkänt dels för detta kontrakts fullgörande lämnad säkerhetsförbindelse och dels för lånets återbetalning ställd med behörig borgen eller annan säkerhet försedd skuldförbindelse samt hos Lantbruksstyrelsen genom intyg av stats- eller kommunaltjänsteman eller eljest av två trovärdiga, ojäviga personer, som icke äro intressenter i företaget, styrkts, att arbetet på allvar igångsatts. Ytterligare utbetalning av bidraget och lånet sker efter Lantbruksstyrelsens bestämmande i den mån kostnaderna för utfört arbete och inköpt materiel motivera utbetalning eller arbetet slutförts och detta styrkts av lantbruksingenjör eller annan behörig tjänsteman.

§ 2.

Bidrags- och låntagare förbinder sig:

att i noggrann överensstämmelse med den fastställda arbetsplanen med de eventuella ändringar däri, som Lantbruksstyrelsen kan komma att efter framställning besluta, utföra företaget till den 1 september 1952;

att under året närmast efter avsyningen utföra en första rensning av i företaget ingående avlopp före september månads utgång;

att bestrida vad utöver beviljade statsmedel kan erfordras för företagets fullbordande, däri inberäknat kostnad för en första rensning av avloppen och till vederbörande lantbruksnämnd utgående gottgörelse för arbetsledning, avsyning m. m. samt vid dylika förrättningar erforderlig hantlangning;

att underhålla det utförda arbetet intill dess sådan underhållsskyldighet kan varda annan i laga ordning ålagd eller vederbörande därifrån befriats;

att vid arbetets utförande och underhållsskyldighetens fullgörande vidkännas Lantbruksstyrelsens inseende och kontroll;

att när sådant av Lantbruksstyrelsen eller av vederbörande tjänsteman inom lantbruksnämnden påfordras, förete behörigen verifierade räkenskaper för företaget ävensom att, därest torrläggingskostnad, vartill statsmedel beviljats, beräknats till högre belopp än verkliga kostnaden, efter föreskrift av Lantbruksstyrelsen vidkännas motsvarande minskning av bidraget och lånet;

att fullgöra de övriga åtaganden, som enligt Kungl. Maj:ts kungörelser angående villkoren för statsbidrag från statens avdikningsanslag och lån från statens avdikningslånefond åligga mottagare av ifrågavarande statsmedel; samt

att vid företagets utförande iakttaga de föreskrifter, som av Kungl. Maj:t eller Lantbruksstyrelsen härutöver må hava meddelats.

§ 3.

Har obehörig avvikelse från den fastställda arbetsplanen skett eller har arbetet icke utförts inom därför bestämd tid och Lantbruksstyrelsen ej heller medgivit anstånd med dess utförande eller skulle Styrelsen finna den säkerhet, som blivit ställd för lånets återbetalning, icke vidare nöjaktig, och ny säkerhet, som av Styrelsen godkännes, icke avlämnas inom bestämd tid eller erlägges icke den bestämda annuiteten i behörig tid, äger Lantbruksstyrelsen att inställa all vidare utbetalning av statsmedlen samt att återfordra vad därav uppburits. Å sålunda lyftade och återburna medel skall erläggas fem procent årlig ränta från lyftningsdagen till dess betalning sker.

§ 4.

Kostnader, som i följd av erhållna statsbidrag och lån må hava föranletts för Lantbruksstyrelsen, skola bestridas av respektive mottagare av dessa medel.

§ 5.

Detta kontrakt må av bidrags- och låntagaren när som helst uppsägas, dock, om någon del av beviljade statsmedel utbetalats, under villkor att återbäring därav sker enligt bestämmelserna i § 3.

Detta kontrakt är upprättat i två likalydande exemplar, varav vardera kontrahenten tagit ett.

Sörbytryn den *6/7* 19*51*
K. B. M. M. M.

Att Erm Ragner Barnkorn

i bägges vår närvaro egenhändigt undertecknat förestående kontrakt, intyga:

Mumaflovu

Adress Prisbiansstad

Annika Petersson

Adress Kristiansstad.

Kungl. Lantbruksstyrelsen antager detta kontrakt.

Stockholm den 12 oktober 1951.

På Kungl. Lantbruksstyrelsens vägnar

Martin Ljungbom

Vederbörandes uppmärksamhet fästes å bestämmelserna dels i 7 kap. 58 § vattenlagen, vari stadgas att, därest företaget icke bragts till slut inom tid som i utlåtandet föreskrivits, vare frågan om företaget förfallen; dock att vattendomstolen må på förenämnda tids utgång gjord ansökning bevilja anstånd med företags fullbordande, och dels i 13 kap. 17 § vattenlagen, vari stadgas att, därest det framtida underhållet försummas, Konungens Befallningshavande eller annan myndighet Konungen bestämmer äger själv bota bristen på den försumliges bekostnad.

5
RESLUT

DEN 12. OKT. 1951

LANTBRUKSSTYRELSEN

R A P P O R T

LANTBRUKSSTYRELSEN

28 AUG. 1951

DIARIE NR 1379

SAK Nr

angående verkställd avsyning av Sörbytorps gårdsdikning 1947 i Sörby socken av Kristianstads län. ✓

Arbetsplanen fastställd den 7 april 1951. ✓

Statsunderstöd: bidrag från statens avdikningsanslag med 600 kronor och lån från statens avdikningslånefond med 1.210 kronor. ✓

Kontrakt angående arbetets utförande ännu ej antaget med Kungl. Lantbruksstyrelsen.

Arbetstid till den 1 sept. 1952. ✓

Aktförvarare: greve Ragnar Barnekow, Sörbytorp pr VINSLÖV.

Avsyningen verkställd av förste assistenten And.B.Andersson.

Härvid befanns företaget utfört i nära anslutning till den nu fastställda arbetsplanen, och förordas arbetena till godkännande.

Kostnaderna för företagets utförande framgå av bifogade kostnadssammandrag.

Kristianstad den 28 augusti 1951.

K. Westling

statens lantbruksingenjör

Sörbytorp

And. B. Andersson

Greve H. Ragnar Barnekow

Sörbytorp, Vinslöv

Konst.

Ansökan om lantbruk

RESLUT

DEN 12. OKT. 1951

Rapp

LANTBRUKSSTYRELSEN

Antag. lantbr.

Drög in lantbr.

Godkänn. lantbr.

Detaljer. lantbr. lantbr.

Notera lantbr. & spec. m.m.

BEESLUT
DEN 12 OKT. 1951
1
LANTBRUKSSTYRELSEN

LANTBRUKSSTYRELSEN
29 AUG. 1951
DIARIE Nr 1379
SAK Nr

L. Barnekow

Till Kungl. Lantbruksstyrelsen,

Stockholm 16.

Undertecknad, ensam lånesökande till det lån från statens
avdikningslånefond å 1210:-- kronor, som genom Kungl. Lantbrukssty-
relsens beslut den 7 april 1951 beviljats till "Sörbytorps gårds-
dikning 1947" i Sörby socken av Kristianstads län, får härmed vörd-
samst meddela att jag av förekommen anledning icke önskar lyfta lå-
net, varför jag i anledning härav får anhålla, att detsamma avskri-
ves.

Sörbytorp pr VINSLÖV den 9 juli 1951.

R. Barnekow

R. Barnekow.

EE SLUT
DEN 12 OKT. 1951

LANTBRUKSSTYRELSEN

S A M M A N D R A G

LANTBRUKSSTYRELSEN
29 AUG. 1951
DIARIE Nr 1379
SAK Nr

enl. förda räkenskaper över verkliga kostnader för utförandet av
Sörbytorps Gårdsdikning 1947 i Sörby socken av Kristianstads län.

Syneförrättningen	144:50
Arbetskostnader	2150:--
Arbetskontroll	84:50
Arbetsstyrelsens omkostnader	15:--
Räntor & upplånta medel	<u>160:--</u>

Summa kronor 2555:--

Sörbytorp den 20 aug. 1951. *Per. L. L. 1.8.29.20.*

H. H. H. H. H.

ARVODESRÄKNING

Lätt. 10.51/47

Nr i replan 454/46.

upptagande ersättning till statsverket enligt lantbruksingenjörstaxan (Svensk Författningssamling nr 353 år 1945) för förrättning eller uppdrag, som utförts av tjänsteman vid lantbruksingenjörsgörsorganisationen.

Sorbytorps gårdsskilling 1947 i Sorby socken av Kristianstads län
(arbetets art, företagets namn etc. samt socken och län)

DIARIE NR 23873
K. LANTBRUKSSTYRELSEN
2 OKT 1947

Åtgärden omfattar tiden synförrättning

Arbetets art	Ersättning			
	kronor	öre	kronor	öre
I. Planläggning av torrlägningsföretag huvudsakligen för jordbruksändamål. 1. Torrlägningsföretag med undantag för täckdikningsplaner. Planen upprättad ⁱ ~~utan~~ samband med synförrättning enligt vattenlagen. Jordareal som beröres av förrättningen 4 ha. 15 kr för 1 ha och 9 kr för varje ha däröver 2.4 % av 8.500.- kr, utgörande beräknad total anläggningskostnad 2 % av kr, utg. beräkn. kosn. för pumpstation m. utrustn. Summa: För synförrättning utan gode män utföres 80 % av ovanstående summa (Här införes bl. a. arvode för icke fullständigt förslag samt tilläggsarvode för alternativt förslag eller för planläggning som jämväl avser avledande av kloakvatten eller industriellt avloppsvatten) 2. Täckdikningsplaner.	42	-	60	-
II. Planläggning av företag huvudsakligen för avledande av kloakvatten eller industriellt avloppsvatten. 1. Företag som hänför sig till viss jordareal och med huvudsakligt ändamål att avleda kloakvatten. Jordareal som beröres av förrättningen ha. kr för ha och kr för varje ha däröver % av kr, utgörande beräknad arbetskostnad 2 % av kr, utgörande beräknad materialkostnad 4 % av kr, utgörande beräknad kostnad för reningsanläggning 5 kr för var och en av st fastigheter 2. Annat företag. dagavvoden à 60 kr dagavvoden à 40 kr dagavvoden à 20 kr				
Transport:			102	-

Arbetets art	Ersättning			
	kronor	öre	kronor	öre
Transport:			102	—
III. Övriga tjänsteuppdrag.				
1. Fullständig arbetsledning och kontroll av företag för torrläggning av mark.				
Företaget består till ^{helt} överbäggande delen av ^{öppna} täckta avlopp. Beräknad arbets-				
kostnad kr.				
..... kr jämte % av kr				
1 % av kr, utgörande beräknad materialkostnad				
2. Andra uppdrag.				
a) Icke fullständig arbetsledning och kontroll för torrläggning av mark;				
b) Arbetsledning och kontroll av annat företag än under a) avses;				
c) Rådgivning eller upplysning, som påkallat särskilt utredningsarbete;				
d) Kopiering av kartor och ritningar;				
e) Sammanträde;				
f) ;				
(Stryk det ej tillämpliga)				
Ätgärden har till huvudsaklig uppgift att gagna jordbruket.				
..... dagervoden å kr				
..... dagervoden å kr				
..... dagervoden å kr				
Summa kronor:			102	✓

Anmärkningar:

Ett exemplar av denna räkning har den 2 september 1947 överlämnats till
 greve R. Barnekow, Lörbytorp, Vinelöv enligt mottagningsbevis utkvitterats av
 i egenskap av förhånde.
 Kristianstad den 1 okt. 1947
 Klas Westling
 lantbruksingenjör

Lantbruksstyrelsens anteckningar:
 Skäl till ändring föreligger ej.
 Av nedanstående skäl bör ersättningsbeloppet ändras till kr.

Granskad den 1/4 48 av