

Förslag i 2 blad till



Södra Staversvads dikningsföretag 1948

i Oppmanna och Vånga socknar av Kristianstads län upprättat
vid syneförrättning enligt bestämmelserna i 10 kap. vattenlagen.

Klas Westling.

Statens lantbruksingenjör

Skala 1:4000.

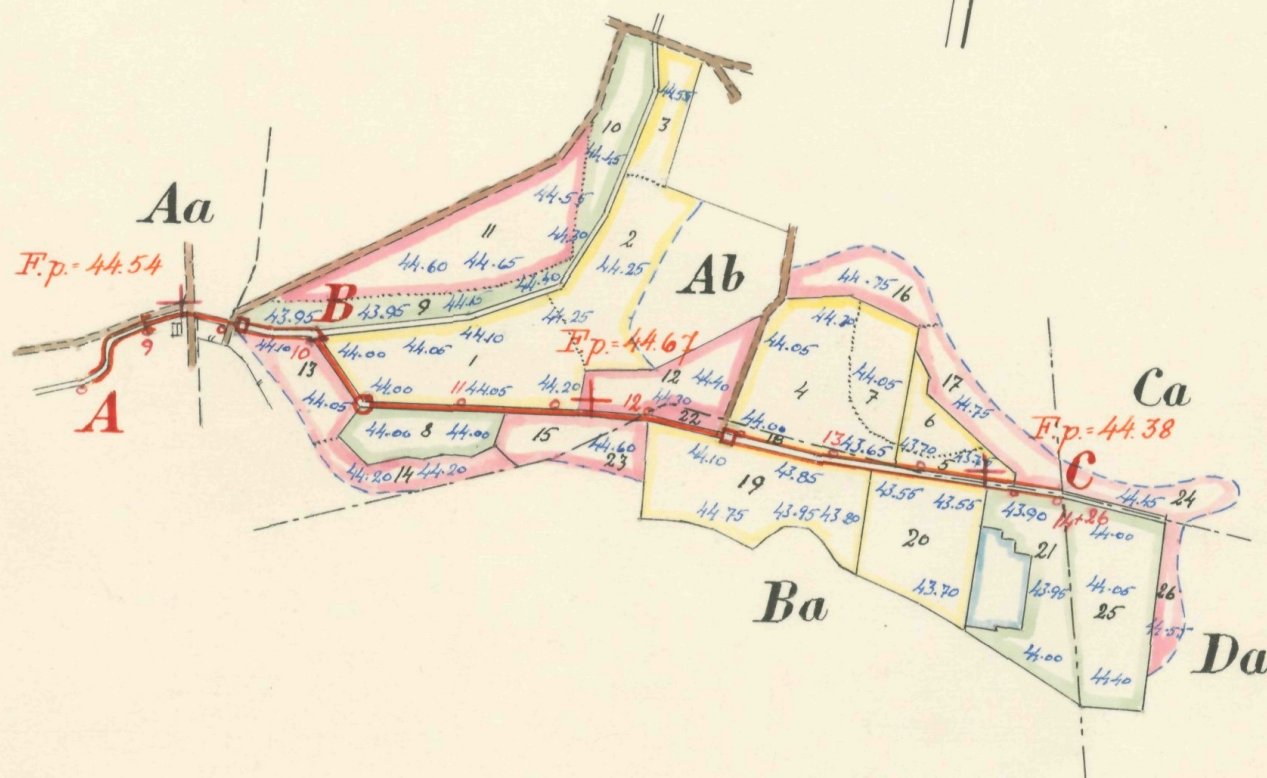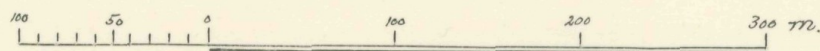

Registernummer.

Oppmanna socken

Aa S. Staversvad /³

Ab " /²

Ba Oppmanna av 22'

Vånga socken

Ca Hemmingslycke /⁵

Da Bonslätt /⁷

NTN.Nr 001

Kungl. Lantbruksstyrelsens
arkiv

2-1550

1967-1

Förslag i 2 blad till


Södra Staversvads dikningsföretag 1948

i Oppmanna och Vånga socknar av Kristianstads län upprättat
vid synförrättning enligt bestämmelserna i 10 kap. vattenlagen.


Klas Westling.

Statens lantbruksingenjör.



Förslag till intagningsbrunn vid 10⁺47

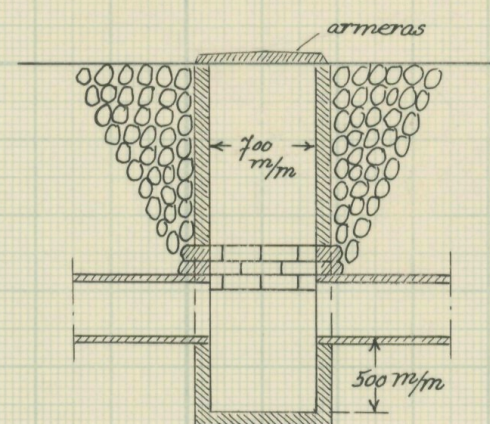



Förslag till intagningsbrunn vid 12⁺40

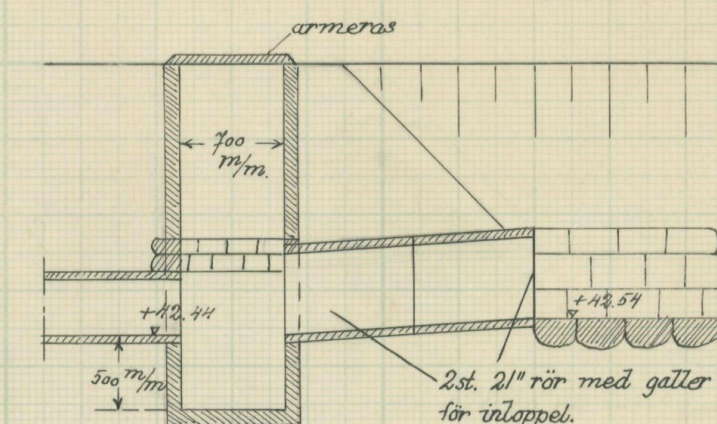

Förslag till intagningsbassäng vid 9⁺56

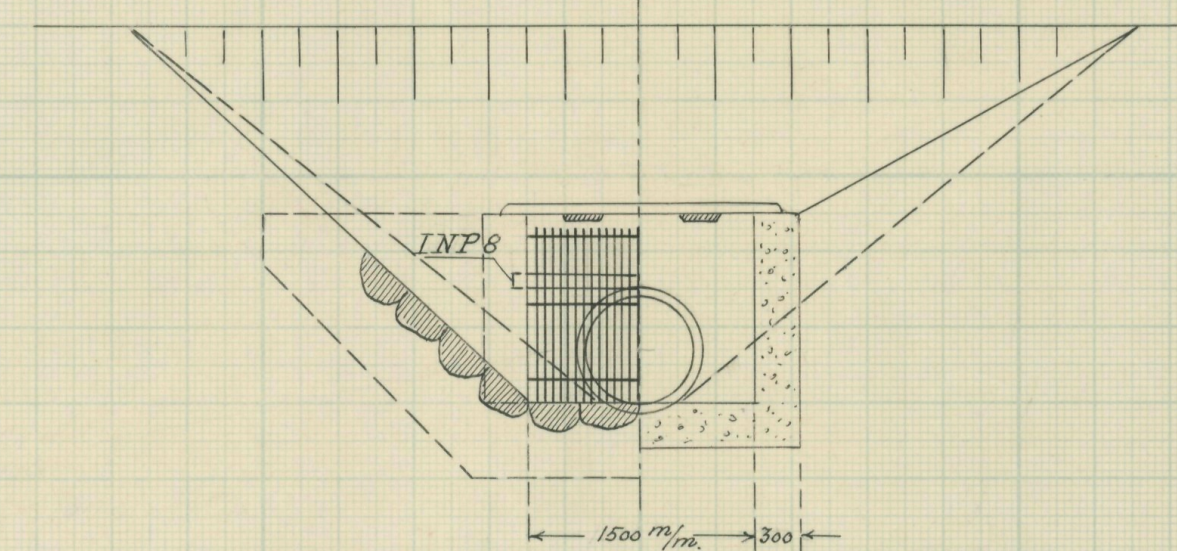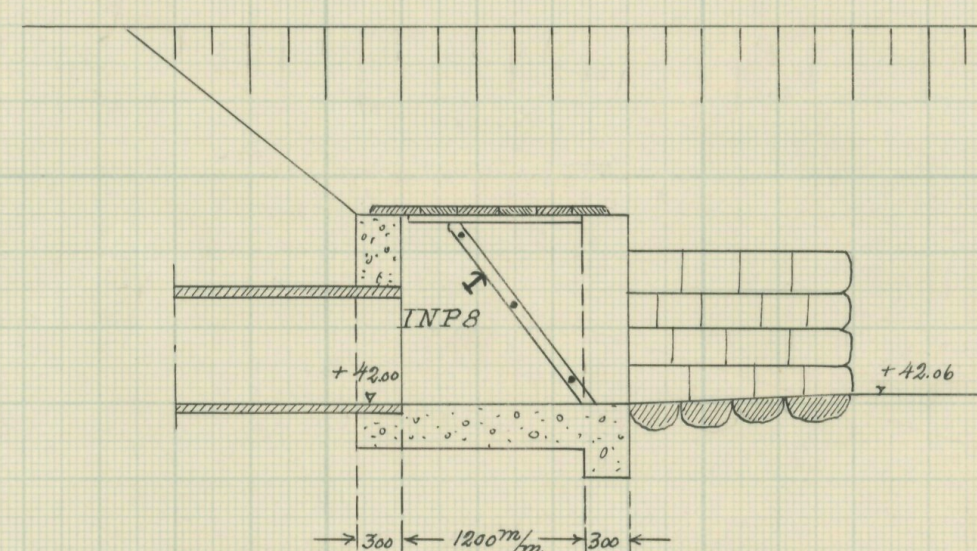

Typritning till dikesögon vid 9⁺00 och 10⁺00

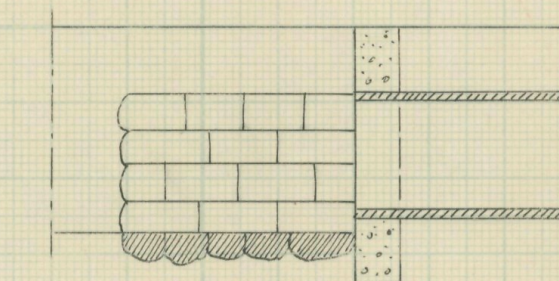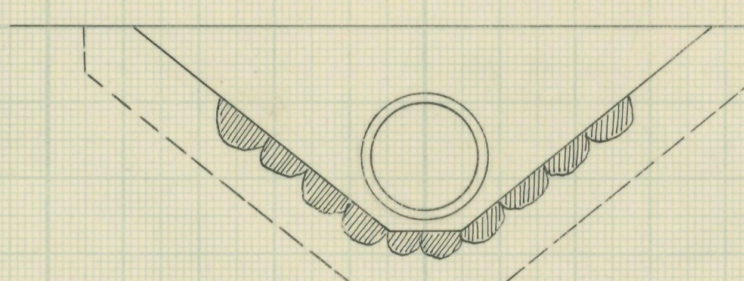

Skalar:

för längd 1:4000

för höjd och sektioner 1:100

för detaljer 1:50

0 1 2 



Alla betongmurar rutarmeras.
Järnets diam. 8 mm % 250 mm.

NTN.Nr 002

Kungl. Lantbruksstyrelsens
arkiv

1967-2

L 2-1550

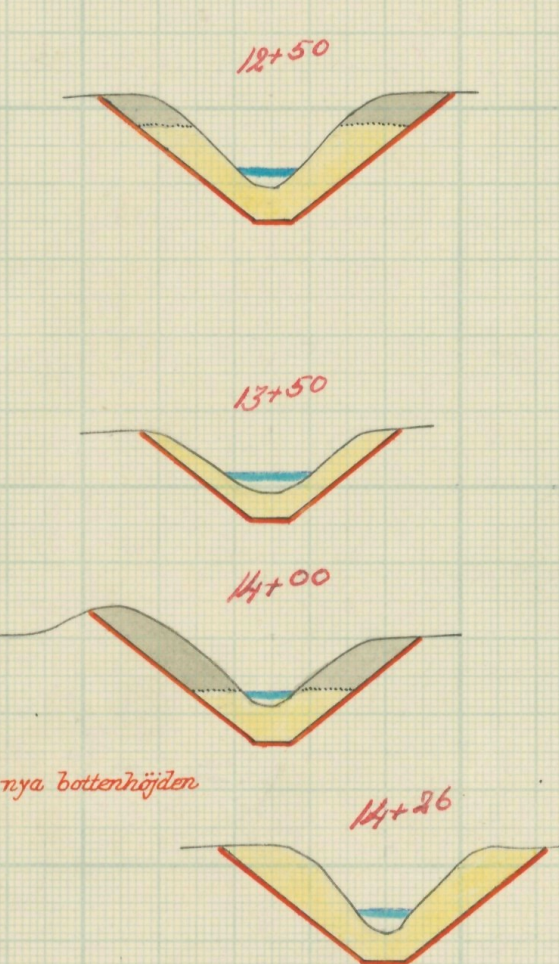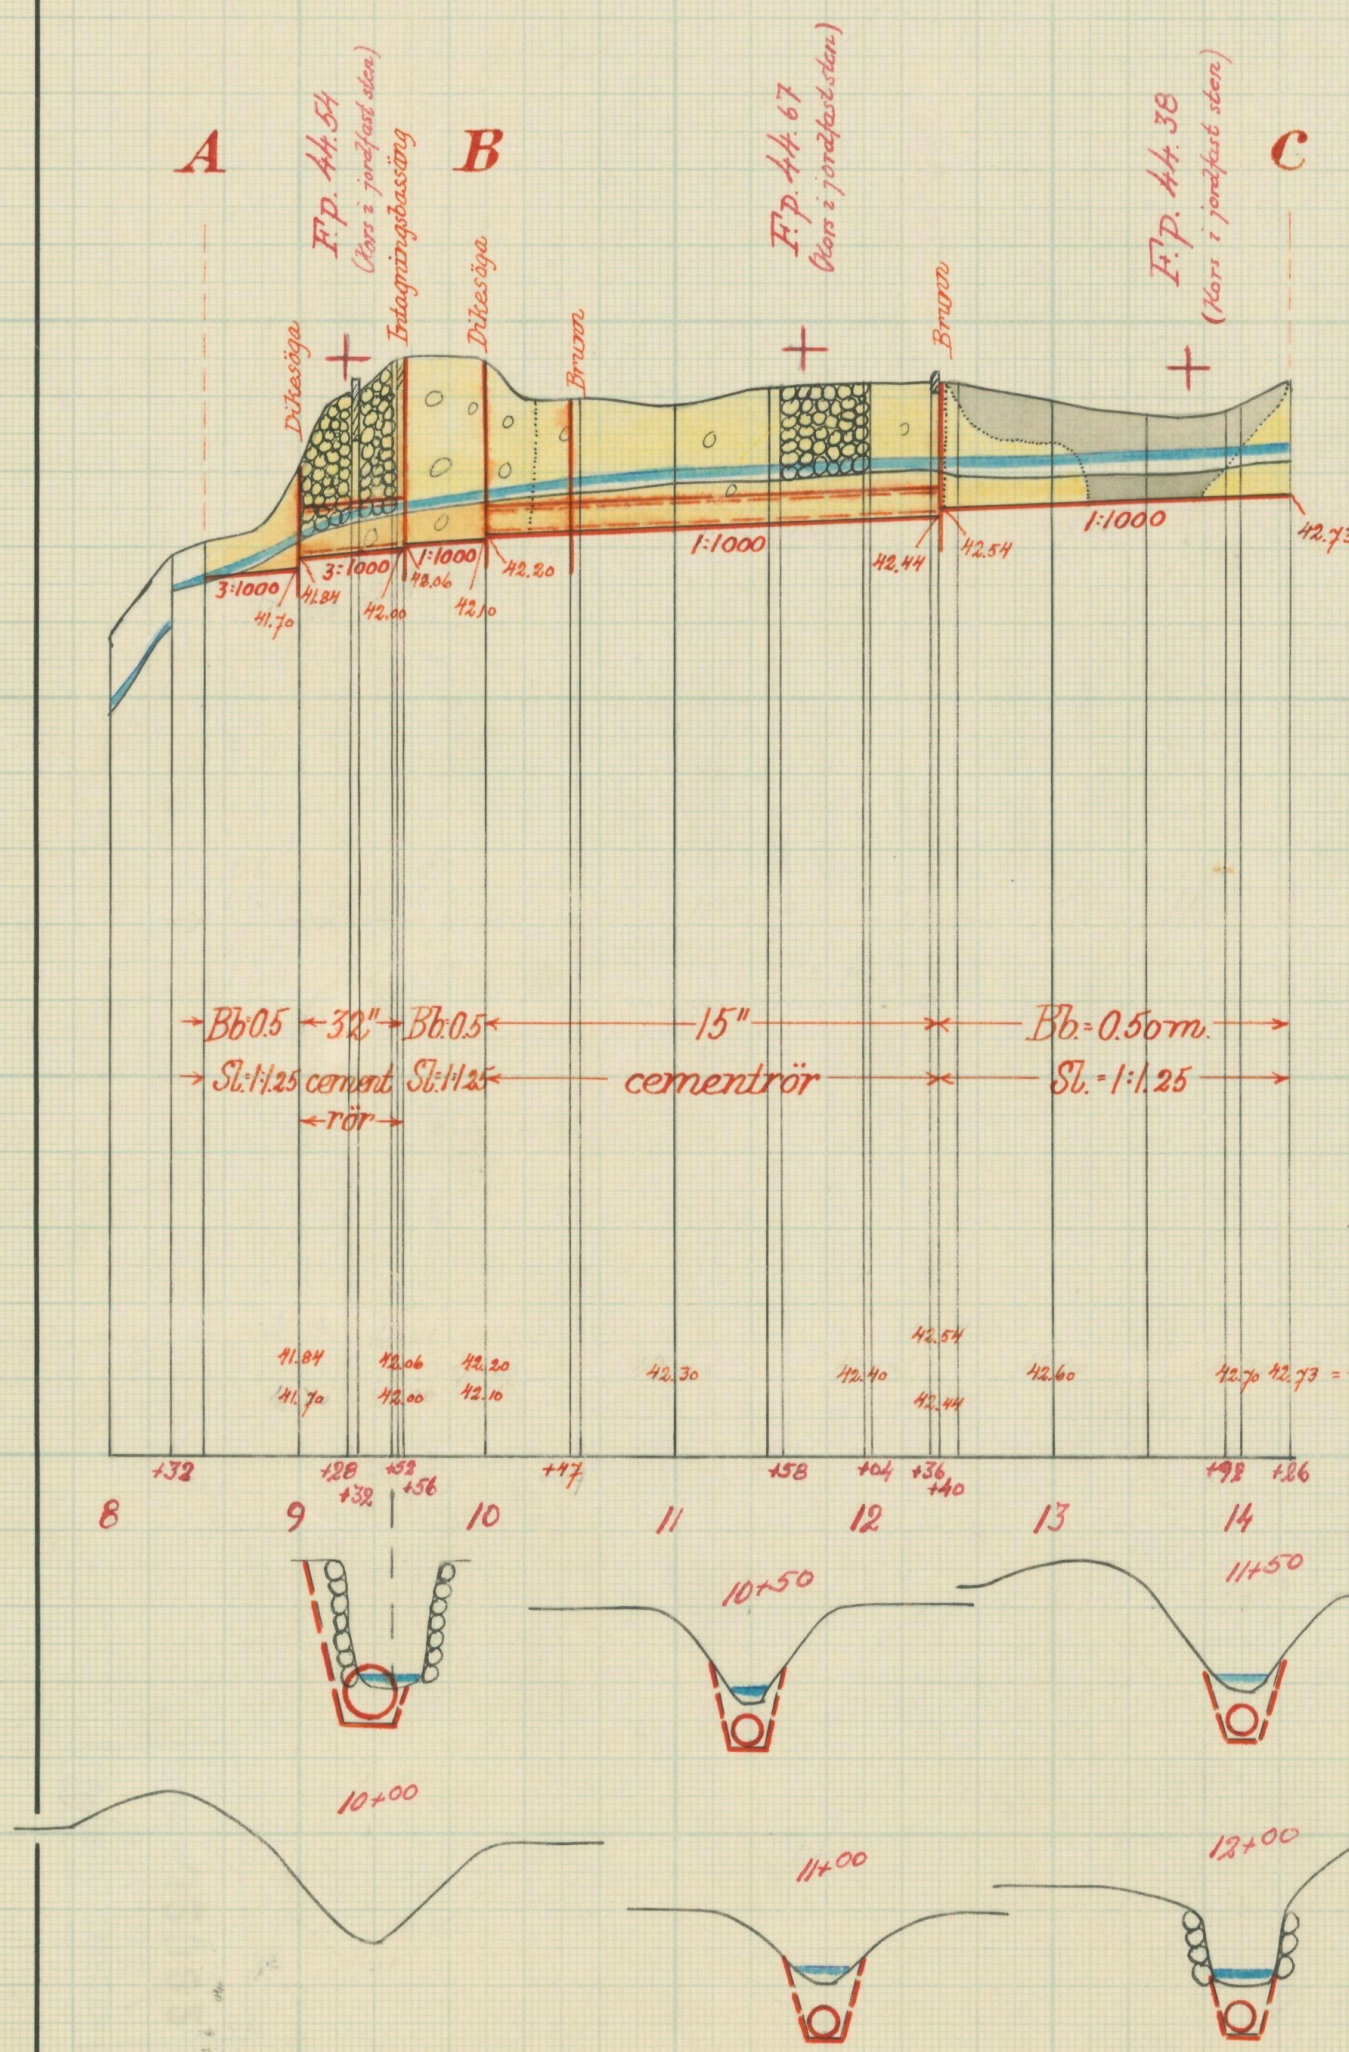



Akt nr:

11-KLS-1550

1967 2

LANTBRUKSSTYRELSEN
6 MAJ 1949
DIARIE NR J2082
SAK Nr

L 2*1550

Kungl. Lantbruksstyrelsens
arkiv

Originalhandlingar

rörande

Södra Staversvads dikningsföretag

1948

i Oppmanna och Vånga socknar

av Kristianstads län.

Nederbördsområde nr 87.

ORIGINALHANDLINGAR

rörande

torrläggning av mark inom Södra Staversvad nr 1 och Oppmanna nr 22
i Oppmanna socken samt Hemmingslycke nr 1 och Bonslätt nr 1 i Vånga
socken av Kristianstads län; upprättade år 1948 vid syneförrättning
enligt vattenlagen av

Klas Westling

statens lantbruksingenjör.

Handlingarna innehålla förutom titelblad tjugoåtta (28) skrivna och
paginerade sidor och 1 tidning samt åtföljas av plan-, profil- och
sektionsritningar i 2 blad.

Förrättn. n.r. 460/46 Litt. 10:88/48.

ARVODESRÄKNING

upptagande ersättning till statsverket enligt lantbruksingenjörstaxan (Svensk Författningssamling nr 353 år 1945) för förrättning eller uppdrag, som utförts genom lantbruksingenjörsorganisationen.

Linneröds Möllebäcks dikningsföretag I och II 1948 i Vedby socken
av Kristianstads län.

(företagets benämning etc. samt socken och län)

Den utverkade böjkan resp. skak av vattenlospetad åtgärden omfattar syneförrättning.

Arbetsåtgärd m. m.	Ersättning			
	kronor	öre	kronor	öre
I. Planläggning av torrlägningsföretag huvudsakligen för jordbruksändamål.				
1. Torrlägningsföretag med undantag för täckdikningsplaner.				
Planen upprättad i samband med syneförrättning enligt vattenlagen.				
Jordareal som beröres av förrättningen 11 ha.				
15:- kr för 1 ha och 9:- kr för varje ha däröver	105	--		
2.4 % av 8.800:- kr, utgörande beräknad total anläggningskostnad	211	20		
2 % av kr, utg. beräkn. kostn. för pumpstation m. utrustn.				
Summa:	316	20		
För syneförrättning utan gode män utföres 80 % av ovanstående summa				
(Här införes bl. a. arvode för icke fullständigt förslag samt tilläggsarvode för alternativt förslag eller för planläggning som jämväl avser avledning av kloakvatten eller industriellt avloppsvatten)			316	20
2. Täckdikningsplaner.				
II. Planläggning av företag huvudsakligen för avledning av kloakvatten eller industriellt avloppsvatten.				
1. Företag som hänför sig till viss jordareal och med huvudsakligt ändamål att avleda kloakvatten.				
Jordareal som beröres av förrättningen ha.				
kr för ha och kr för varje ha däröver				
% av kr, utgörande beräknad arbetskostnad				
2 % av kr, utgörande beräknad materialkostnad				
4 % av kr, utgörande beräknad kostnad för reningsanläggning				
5 kr för var och en av st astigheter				
2. Annat företag.				
dagervoden à 60 kr				
dagervoden à 40 kr				
dagervoden à 20 kr				
Transport:			316	20

Ö V E R S I K T S K A R T A

Skala 1:100.000.



Generalstabsblad nr 10 (Karlshamn).

Protokoll fört vid syne-
förrättning enligt 10 kap. vat-
tenlagen rörande utförande av
vattenavlopp för torrläggning
av mark inom S:a Staversvad nr
1 och Oppmanna nr 22 i Oppmanna
socken samt Hemmingslycke nr 1
och Bonslätt nr 1 i Vånga soc-
ken av Kristianstads län.

År 1948, oktober 28, kl. 9.30 f.m. hos Swen Nilsson i Trädgårdshill,
Oppmanna.

Närvarande:

undertecknad lantbruksingeniör, förrättningsman

skiftesgodemännen Oscar Nilsson i V:a Staversvad och Nils L. Andersson
i Söndraby,

sökanden Sven Nilsson i Trädgårdshill för ägor i S:a Staversvad nr 1
och

Oppmanna nr 22

övrige sakägare

Olof Håkansson i Hemmingslycke,

Algot Jönsson i S:a Staversvad.

§ 1.

Det för förrättningsmannen utfärdade förordnandet upplästes.

§ 2.

Jäv mot synmännen anmäldes ej, ej heller visste dessa med
sig något jävsförhållande till någon av sakägarna.

§ 3.

Den efter verkställda förundersökningar upprättade profil-
ritningen över de avloppsdiken, om vilkas utförande fråga var, före-
teddes tillika med plankarta över den mark, som befunnits för sin
torrläggning beroende av företagets utförande.

§ 4.

Sökanden yrkade, att avloppen skulle utföras till sådant
djup och dimensioner, att trygghet mot översvämning samt möjlighet
till markens torrläggning till ändamålsenligt djup därigenom bleve
beredd, och borde avloppen i regel utföras öppna. I avloppens nedersta
del, där ~~terängförhållandena~~ ^{mycket} besvärliga och jordmånen mycket stenbunden
förmodade sökanden emellertid, att det skulle bli billigare att läg-

ga rör även om dessa bleve stora.

§ 5.

Mark till avloppets utvidgning och rätning ansågs av vederbörande jordägare böra upplåtas utan ersättning. Likaså ansågo de närvarande, att någon ersättning för intrång av jord och stenupplag ej skulle behöva utgå. I samband härmed yrkades dock av Algot Jönsson i S:a Staversvad, att jorden och stenen nedanför 9+28 skulle uppläggas på avloppets södra sida.

§ 6.

Beträffande broar för över avloppet ledande vägar yrkade sakägarna, att erforderliga dylika skulle ombyggas i samband med torrlägningsarbetenas utförande i övrigt, och kostnaderna medräknas bland övriga torrlägningskostnader.

§ 7.

Synemännen meddelade, att de omedelbart ämnade påbörja för företagets utförande erforderliga värderingar m.m. Resultatet av dessa skulle jämte förslag till företagets utförande med kostnadsberäkning m.m. framläggas för intressenterna vid nytt sammanträde, vilket skulle hållas på samma plats den 14 december 1948 kl. 10 f.m., och skulle några ytterligare kallelser eller kungörelser rörande detta sammanträde ej utfärdas.

Trädgårdshill pr OPPMANNA den 28 oktober 1948.

Klas Westling
statens lantbruksingenjör.

Biträdande gode män:

Nils L. Andersson

Oscar Liljeström

3.
År 1948, december 14, kl. 10 f.m. hos Sveh Nilsson i Trädgårdshill.

Närvarande:

förutnämnda synemän och nedannämnda sakägare

Sveh Nilsson i Trädgårdshill och

Olof Håkansson i Hemmingslycke.

§ 8.

Det av förrättningsmannen upprättade förslaget med därtill hörande längder genomgicks med sakägarna, varjämte synemännens utlåtande angående företaget upplästes för delägarna.

§ 9.

Till arbetsstyrelse för företaget valdes Sveh Nilsson i Trädgårdshill pr Oppmanna, och uppdrogs åt honom jämväl att emottaga och förvara till företaget hörande kartor och handlingar.

§ 10.

Arvodesräkning överlämnades, och meddelade förrättningsmannen, att av beloppet i räkningen skulle 225 kronor inom 30 dagar vara inbetalt till Kungl. Lantbruksstyrelsen, Stockholm 16, genom inbetalning å dess postgirokonto nr 1036.

§ 11.

Sedan bestämmelserna angående besvär mot förrättningen enligt grunder i vattenlagen 11 kap. 85 § meddelats sakägarna, förklarades förrättningen avslutad.

Trädgårdshill pr OPPMANNA den 14 december 1948.

Klas Wästling

statens lantbruksingeniör.

Biträdande gode män:

Nils L. Andersson *Oscar Nilsson*

LÄNSSTYRELSEN
KRISTIANSTADS LÄN
LANDSKANSLIET

Till Statens Lantbruksingeniör Klas Westling,


Kristianstad.

Jämlikt 10 kap. 33 § vattenlagen finner länsstyrelsen på därom av Sven Nilsson, Trädgårdshill, Oppmanna, gjord ansökan, varöver torrlägningsnämnden i länet avgivit yttrande, skäligt förordna Eder att i enlighet med föreskrifterna i nämnda lag, därest laga hinder ej möter, verkställa syneförrättning rörande torrläggning av mark å sökanden tillhörig fastighet inom Södra Staversvad i Oppmanna socken.

Kristianstad i landskansliet den 19 november 1947.

På länsstyrelsens vägnar:


G. Bjellman

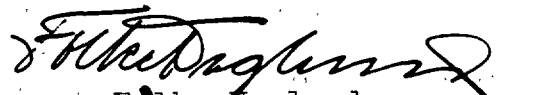
Folke Haglund


5.
NY 33/40 Ekdom 1947
Ark. d. 10 NOV. 1947
Landskapsalliet i
Kristianstads län

Till Länsstyrelsen i Kristianstads län.

Undertecknad anhåller härmed vördsamt om förordnande för förrättningsman, att enligt gällande vattenlag handlägga syneförrättning rörande torrläggning av mark å mig tillhörig fastighet inom Södra Staversvad i Oppmanna socken av Kristianstads län.

De sakägare, som beröras av företaget, torde först med säkerhet kunna angivas av förrättningsmannen.

Trädgårdshill, Oppmanna den 17 september 1947.

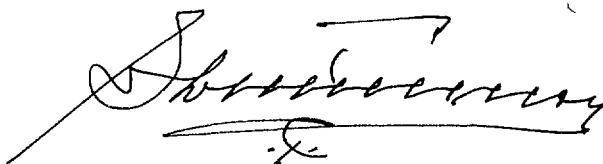


(Sven Nilsson)

Torrläggningsnämndens yttrande.

Till förrättningsman föreslås lantbruksingeniör Klas Westling, Kristianstad.

Kristianstad den 6/11 1947.

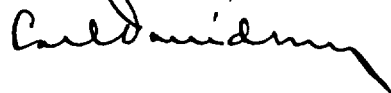

19/10
Lantbruksingenjörens kungörelse rörande syne-
förrättning inom S:a Staversvad nr 1 och Opp-
manna nr 22 i Oppmanna socken samt Hemmings-
lycke nr 1 och Bonslätt nr 1 i Vånga socken
av Kristianstads län den 28 oktober 1948 kl.
9.30 f.m.

K U N G Ö R E L S E .

Syneförrättning enligt 10 kap. vattenlagen rörande torrlägg-
ning av mark inom S:a Staversvad nr 1 och Oppmanna nr 22 i Oppmanna
socken samt Hemmingslycke nr 1 och Bonslätt nr 1 i Vånga socken av
Kristianstads län kommer att handläggas vid sammanträde hos Swen Nils-
son, Trädgårdshill, Oppmanna, den 28 dennes kl. 9.30 f.m., då sakägare
hava att tillstädeskomma för utförande av sin talan.

Kristianstad den 4 oktober 1948.

Klas Westling

statens lantbruksingenjör.

*I kopia ordning anslagen i
Oppmanna förs: 6 kyrkor
den 10/10 1948, betygas:
Hansing Larsson
p. l.*

Lantbruksingenjörens kungörelse rörande syne-
förrättning inom S:a Staversvad nr 1 och Opp-
manna nr 22 i Oppmanna socken samt Hemmings-
lycke nr 1 och Bonslätt nr 1 i Vånga socken
av Kristianstads län den 28 oktober 1948 kl.
9.30 f.m.

K U N G Ö R E L S E.

Syneförrättning enligt 10 kap. vattenlagen rörande torrlägg-
ning av mark inom S:a Staversvad nr 1 och Oppmanna nr 22 i Oppmanna
socken samt Hemmingslycke nr 1 och Bonslätt nr 1 i Vånga socken av
Kristianstads län kommer att handläggas vid sammanträde hos Swen Nils-
son, Trädgårdshill, Oppmanna, den 28 dennes kl. 9.30 f.m., då sakägare
hava att tillstädeskomma för utförande av sin talan.

Kristianstad den 4 oktober 1948.

Klas Westling

statens lantbruksingenjör.

I laga ordning anslagen i Vånga kyrka söndagen den 10 okt 1948 be-
tygar

Thure Lew

kyrkoadj.

Avsänd till pastorsämbetet i Vånga socken den 4 oktober 1948.

F Ö R T E C K N I N G

Över delägare i det avdikningsföretag, som avser torrläggning av mark inom S:a Staversvad nr 1 och Oppmanna nr 22 i Oppmanna socken samt Hemmingslycke nr 1 och Bonslätt nr 1 i Vånga socken av Kristianstads län, vilka jämlikt vattenlagen 10 kap. 8 och 40 §§ underrättats angående sammanträdet den 28 oktober 1948 kl. 9.30 f.m.

- | | | | |
|----------------|------------------|------------------|----------------|
| 1. Herr | Sven Nilsson, | Trädgårdshill | OPPMANNA |
| 2. Lantbrukare | Algot Jönsson, | S:a Staversvad 1 | KAFFATORP |
| 3. " | Olof Håkansson, | Hemmingslycke | " |
| 4. " | Anders Svensson, | Bonslätt | VILLANDS VÅNGA |

Att underrättelser avsänts till förestående sakägare med
posten den 4 oktober 1948, intygas

ex officio:

Klas Westling

U T L Å T A N D E

angående utförande av vattenavlopp för torrläggning av mark inom Södra Staversvad nr 1 och Oppmanna nr 22 i Oppmanna socken samt Hemmingslycke nr 1 och Bonslätt nr 1 i Vånga socken av Kristianstads län angivet av synemännen vid syneförrättning enligt 10 kap. vattenlagen år 1948.

Avdikningsområdets belägenhet m.m.

Företaget, som avser torrläggning av såväl redan odlad som icke odlad mark, är att hänföra till dikning. Det är beläget å Skräboåns nederbördsområde nr 87. Mot företagets utförande på sätt i detta utlåtande närmare finnes angivet möter enligt synemännens förmenande icke något laga hinder.

Sökande.

Sökande till förrättningen är Swen Nilsson såsom ägare till fastigheterna Södra Staversvad 1² och Oppmanna av 22¹.

Företagets utsträckning är beroende av sökandens yrkanden och förefintliga fallförhållanden, och omfattar syneförrättningen i anledning härav den dikessträcka, som å hithörande plankarta utmärkts med en heldragen, grov, röd linje, där den föreslagits att utföras som täckt ledning, och med tvenne jämnlöpande, röda linjer, där den föreslagits att utföras som öppet avlopp. Dikessträckan är i övrigt be-tecknad A-B-C.

Plankarta och profilritning.

Över den avloppssträcka, om vars utförande fråga nu är, äro dels profil- och sektionsritningar uppgjorda utvisande lutningsförhål-

landena och avloppets beskaffenhet i övrigt, och dels plankarta upp-
rättad utvisande den mark, som med nu befintligt avlopp ej kan torr-
läggas till ändamålsenligt djup. Begränsningskurvan har av denna an-
ledning i åker och till åker tjänlig mark lagts 1.4 meter över ordi-
närt sommarvattenstånd i avloppet och för övrig mark 1.0 meter över
nämnda vattenstånd, men har vid bestämmande av begränsningskurvan jäm-
väl nödig hänsyn till markens avfall mot diket tagits.

Båtnadsuppskattning.

Jämlikt bestämmelserna i vattenlagen 7 kap. 22 § och 10 kap.
60 § hava synemännen uppskattat den mark, som ansetts beroende av fö-
retagets utförande, och har därvid uppskattning skett av marken såväl
i dess skick före företaget som ock i det skick, vari den antages
komma efter företagets fullbordan, och framgå såväl de å de särskilda
ägofigurerna som de å de olika fastigheterna belöpande andelarna av
den särskilda längd, som finnes bilagd detta utlåtande. Enligt denna
längd utgör markens värde före företaget 4.316 kronor och efter före-
taget 9.000 kronor 20 öre, vadan värdet av båtnaden genom arbetenas
utförande uppskattats till 4.684 kronor 20 öre.

Av båtnaden utgöres större delen av alstringsbåtnad men
någon del även av brukningsbåtnad. Beträffande tillvägagångssättet
vid uppskattning av alstringsbåtnaden torde böra anföras, att hänsyn
tagits till såväl jordens naturliga godhet som markens höjdläge m.m.,
och har för bestämmande av höjdlägets inverkan på jordvärdena sär-
skild gradtabell upprättats. Beträffande tillvägagångssättet vid upp-
skattning av brukningsbåtnaden framgår detta direkt av värderingsläng-

den.

Nederbördsområde, dimensionering m.m.

För att den beräknade jordförbättringen skall uppkomma måste dikningsarbetet utföras i överensstämmelse med förslaget, som är upprättat med hänsyn till framrinnande vattenmängd, markens lutningsförhållanden, dikningsarbetets ändamål m.m.

Nederbördsområdet har bestämts med ledning av Rikets allmänna kartverks ekonomiska kartor över trakten och synes utgöra vid punkt B omkring 420 hektar och

" " 12+40 " 50 " .

På sökandens yrkande och med stöd av bestämmelserna i vattenlagen 7 kap. 4 § bestämma synemännen, att avloppet skall utföras som täckt ledning å sträckorna 9+00-9+56 och 10+00-12+40 och i övrigt som öppet avlopp.

Vid bestämmande av avloppets dimensioner hava synemännen utgått från en avrinning av 1.0 sekundliter pr hektar vid dikessträckan B-C samt från en avrinning av 1.5 sekundliter pr hektar för nederbördsområdet i övrigt, där marken är tämligen skarpt kuperad.

För övrigt hänvisas till plankarta, profil- och sektionsritningar jämte kostnadsförslag.

Fixpunkterna i företaget äro lagligen skyddade och få alltså ej övertäckas eller förstöras. Önskar jordägare borttaga fixpunkt, skall han göra anmälan härom till statens lantbruksingeniör, vilken då låter avväga annan lämplig fixpunkt. Kostnaden för lantbruksingeniörens i sådant hänseende företagna förrättningar gäldas av diknings-

företaget. Fixpunkternas läge i plan framgår av plankartan, deras höjdläge och utseende av påskrift å profilritningen.

Ersättningar.

Av paragraf 5 i förrättningsprotokollet framgår, att sakägarna förklarat sig utan anspråk på ersättning tåla intrång av såväl avlopp som upplag, dock under förutsättning, att upplagen nedanför 9+28 placerades på avloppets södra sida. Då avloppet igenlägges mellan 9+00-9+28 och rensningen nedanför 9+00 är obetydlig, finna synmännen skäligt bestämma, att ersättning för intrång av dike och upplag ej skall utgå.

Vid framtida rensningar av vattenavloppet skola några ersättningar för intrång av dikesjord ej heller utgå, men skola rensningarna om möjligt företagas å tid, då skada å växande gröda ej göres.

Kostnadsfördelning.

Någon anledning till avdelningsbildning inom företaget för jämkning av kostnaderna mellan fastigheterna enligt grunder i vattenlagen 7 kap. 24 § föreligger ej. I kostnaderna för arbetena inom företaget skola därför ägarna till marken deltaga i förhållande till båtnadsvärdet av denna mark enligt ovan åberopade, utlåtagandet vidfogade värderingslängd dock med iakttagande av bestämmelserna av bestämmelserna i vattenlagen 7 kap. 27 §.

I kostnadsfördelningslängden för företaget finnes med iakttagande av ovanstående grunder angivet de olika delägarnas andelar i företaget.

Därest företaget kommer till utförande, skola kostnaderna

13.
för syneförrättningen gäldas av sakägarna i företaget i förhållande till vars och ens andel i kostnaderna för torrlägningsarbetet och i övrigt med iakttagande av bestämmelserna i vattenlagen 10 kap. 79 och 80 §§. Förrättningskostnaderna förskjutas av sökanden vid förrättningens avslutande.

Framtida underhåll.

Kostnaderna för företagets underhåll bestridas av sakägarna i detsamma efter de andelstäl, som i kostnadsfördelningslängden angivits för anläggningskostnadernas fördelning. Kostnad för rensningsåtgärd, som föranletts av enskild sakägares åverkan eller försummelse, uttages dock av denne.

Domstolsavgift.

Enär den genom arbetenas utförande uppkommande båtnaden icke beräknas uppgå till 10.000 kronor, skall avgift, varom förmäles i vattenlagen 11 kap. 95 § i detta fall ej utgå.

Verkställighet.

Innan arbetet påbörjas, skall denna syneförrättning hava vunnit laga kraft, samt länsstyrelsen i Kristianstads län hava under rättats angående styrelseval.

Arbetsstyrelse.

Enär sakägarna äro flera än två, skall företagets angelägenheter handhavas av en arbetsstyrelse, som väljes på allmänt sammanträde med sakägarna enligt föreskrift i vattenlagen 7 kap. 64 §.

Arbetsstyrelsens åliggande är bl.a.

att jämlikt föreskrifterna i vattenlagen 7 kap. 62 § anmäla styrelse-

val hos länsstyrelsen,

att genom infordrande av anbud eller på annat lämpligt sätt bortsätta arbetena på förmånligaste sätt till entreprenör, som kan godkännas av statens lantbruksingeniör i länet,

att själv och med biträde av sakkunnig person övervaka arbetets utförande i överensstämmelse med det upprättade förslaget,

att verkställa behövliga utdebiteringar och fördelningar av kostnader,

att föra räkenskaper över arbetet och årligen redovisa dessa för delägarna,

att för sistnämnda ändamål och då så eljest kan finnas nödigt kalla delägarna till sammanträde i den ordning, som föreskrives i vattenlagen 7 kap. 64 §,

att vid alla sammanträden föra protokoll, vilket skall vara tillgängligt för delägarna senast 14 dagar efter sammanträdet,

att ombesörja diket vidmakthållande och upprepning å årstid, då växande gröda tager minst skada därav samt

att i övrigt vidtaga alla åtgärder, som kunna befrämja arbetets verkställande och vidmakthållande.

Till företaget hörande karta och handlingar skola förvaras av därtill särskilt utsedd person och av honom hållas tillgängliga för envar, som vill granska dem eller göra avskrifter eller anteckningar.

Arbetsföreskrifter.

Med avseende å företaget stadga synmännen i övrigt jämlikt vattenlagen 10 kap. 62 § :

att företaget skall benämnas Södra Staversvads dikningsföretag 1948.

15.
att arbetet skall vara fullbordat före utgången av år 1953,

att arbetet skall anses lagligen avsynat, då godkännande avsyningsbevis lämnats av statens lantbruksingeniör eller den han i sitt ställe sätter, och detta bevis blivit å gemensamt sammanträde med delägarna uppläst för dessa,

att arbetet skall utföras i överensstämmelse med förslaget, dock att mindre ändringar, som under arbetets utförande kunna visa sig lämpliga beträffande dikes läge och annat, som ej inverkar minskande på torrläggningens djup eller på avrinningen, och varom berörda sakägare äro eniga, må efter hörande av statens lantbruksingeniör och med hans skriftliga medgivande företagas,

att beträffande i företaget ingående öppna avloppssträckor jord och sten m.m. skola läggas minst en meter från den nya dikeskanten och med en lutning mot denna ej brantare än 1:1, varjämte öppningar för dagvattnets avrinnande anordnas vid svackor i markytan och vid tillstötande diken dock minst på var 50:e meter,

att cementrören skola gjutas av svensk cement, att de skola godkännas av statens lantbruksingeniör eller dennes ombud, innan de nedläggas, och att deras läge skall kontrolleras av statens lantbruksingeniör eller dennes ombud, innan de få höljas,

att den, som åtagit sig arbetet, ej må erhålla slutlikvid, förrän arbetet i sin helhet godkänts av statens lantbruksingeniör eller den han i sitt ställe sätter samt

att rensning av brunnar skall ske minst två gånger årligen och så ofta behov därav föreligger. Koppling direkt till rörsträng förbju-

des, såvida ej statens lantbruksingeniör därtill givit sitt skriftliga medgivande.

Besvärshänvisning.

Är någon missnöjd med åtgärd eller beslut under denna synförrättning eller med detta synemännens utlåtande ingive inom sextio dagar från nedanstående dag sina till Söderbygdens vattendomstol i Stockholm ställda besvär. I besvären skola fullständigt upptagas klagandens alla påståenden och skälen därför, och skola vid besvären fogas de handlingar, klaganden vill åberopa till stöd för ändringssökandet. Besvären skola ingivas i tre exemplar.

Oppmanna den 14 december 1948.

Klas Westberg, Nils L. Andersson Oscar Nyberg

VÄRDERINGSLÄNGD

Ägo- figur- nummer	Förbättrad mark				Nuvarande mark- värde			Blivande mark- värde			B å t n a d		
	åker, tomt		annan mark		per hektar	per ägofigur		per hektar	per ägofigur		per hektar	per ägofigur	
	har	ar	har	ar	kronor	kronor	öre	kronor	kronor	öre	kronor	kronor	öre
1													
2													
Auslåtning av värdering
till "S. a. Stenens och Sjöströms Läkningssällskap 1948"
i Öppnarna och Västra sockna av
Kirkstads län.

Fastighet och ägare
Ägobeskrivning m. m.

Oppmanna s.m.		1
AB 1/6 mtl S Staversvad 1 ² Sren Nilsson		2
åker, mylla på morän		3
- " -	- " -	4
- " -	- " -	5
- " -	torvmylla på morän	6
- " -	- " -	7
- " -	moränjord	8
- " -	- " -	9
ängmark		10
- " -		11
- " -		12
skogs- el. betesmark		13
- " -	- " -	14
- " -	- " -	15
- " -	- " -	16
- " -	- " -	17
- " -	- " -	18
- " -	- " -	19
Fastigheterna S:s Staversvad 1 ² och Oppmanna av 22 ¹ brukas gemensamt. genom igentäggning av st. 10 ⁺⁰⁰ - 12 ⁺⁴⁰ beräknas till		20
Ba 1/88 mtl. Oppmanna av 22 ¹ Sren Nilsson	Summa	21
åker, torvmylla på morän		22
- " -	- " -	23
- " -	torvjord	24
ängmark		25
skogs- el. betesmark		26
- " -	- " -	27
- " -	- " -	28
Fastigheterna S:s Staversvad 1 ² och Oppmanna av 22 ¹ brukas gemensamt. genom igentäggning av st. 10 ⁺⁰⁰ - 12 ⁺⁴⁰ beräknas till		29
	Summa	30
		31
		32
		33

VÄRDERINGSLÄNGD

03/09

03/09

03/08

03/09

Ägo- figur- nummer	Förbättrad mark				Nuvarande mark- värde			Blivande mark- värde			B å t n a d		
	åker, tömt		annan mark		per hektar	per ägofigur		per hektar	per ägofigur		per hektar	per ägofigur	
	har	är	har	ar	kronor	kronor	öre	kronor	kronor	öre	kronor	kronor	öre
1													
2													
3	1	61			1.000	610	-	2.000	1220	-	1.000	610	-
4	2	44			1.000	440	-	2.000	880	-	1.000	440	-
5	3	16			1.200	192	-	1.500	240	-	300	48	-
6	4	45			1.000	450	-	2.000	900	-	1.000	450	-
7	5	08			600	48	-	1.800	144	-	1.200	96	-
8	6	09			750	67	50	1.500	135	-	750	67	50
9	7	22			700	165	-	1.500	330	-	700	165	-
10	8			23	750	172	50	1.500	345	-	750	172	50
11	9			28	720	201	60	1.200	336	-	480	184	40
12	10			23	700	161	-	1.000	230	-	300	68	-
13	11			60	400	240	-	500	300	-	100	60	-
14	12			25	300	75	-	500	125	-	200	50	-
15	13			18	300	54	-	500	90	-	200	36	-
16	14			17	300	51	-	500	85	-	200	34	-
17	15			12	300	36	-	500	60	-	200	24	-
18	16			20	300	60	-	500	100	-	200	40	-
19	17			23	300	69	-	500	115	-	200	46	-
B r u k n i n g s b e t n a d e n f ö r f e r t i g h e t e n S i a S l a v a n d 1 2													
21									200	-		200	-
22		205		249		3.092	60		5.835	-		2.742	40
23	18	07			600	42	-	1.800	146	-	1.200	84	-
24	19	58			1.000	580	-	2.000	1.160	-	1.000	580	-
25	20	42			400	168	-	1.600	672	-	1.200	504	-
26	21			35	360	126	-	1.080	378	-	720	252	-
27	22			04	300	12	-	500	20	-	200	8	-
28	23			11	400	44	-	500	55	-	100	11	-
B r u k n i n g s b e t n a d e n f ö r f e r t i g h e t e n Ö y n s e a n n a n d 25													
30									100	-		100	-
31		107		50		972	-		2.071	-		1.539	-
32													
33													

Fastighet och ägare

Ägobeskrivning m. m.

Vänga socken

Ca ⁴⁹/₂₅₆ mtl. Hemmingelycke ¹⁵ Olaf Håkansson
skogs- el. betesmark

Summa

Da ⁵⁷/₃₈₄ mtl. Bonslätt ¹⁷ Anders Svensson

ängmark

skogs- el. betesmark

Summa

Sammmandrag

Oppmanna socken

A3 ¹/₆ mtl S Storsved ¹⁸ Isen Nilsson

Ba ¹/₈₈ -"- Oppmanna av 22' - "-

Vänga socken

Ca ⁴⁹/₂₅₆ mtl Hemmingelycke ¹⁵ Olaf Håkansson

Da ⁵⁷/₃₈₄ -"- Bonslätt ¹⁷ Anders Svensson

Summa

VÄRDERINGSLÄNGD

Ägo- figur- nummer	Förbättrad mark				Nuvarande mark- värde			Blivande mark- värde			Båtnad		
	åker, tomt		annan mark		per hektar	per ägofigur		per hektar	per ägofigur		per hektar	per ägofigur	
	har	ar	har	ar	kronor	kronor	öre	kronor	kronor	öre	kronor	kronor	öre
1													
2													
3	24			15	300	45	-	500	75	-	200	30	-
4				15		45	-		75	-		20	-
5													
6													
7	25			49	360	176	40	1.080	529	20	720	352	80
8	26			10	300	30	=	500	50	=	200	20	-
9				59		206	40		579	20		372	80
10													
11													
12													
13		2 05		2 49		3 092	60		5 835	-		2 742	40
14		1 07		- 50		972	-		2 511	-		1 538	-
15													
16				- 15		45	-		75	-		30	-
17				- 59		206	40		579	20		372	80
18		3 12		3 73		4 316	-		9 000	20		4 684	20
19													
20													
Oppmanas den 14 december 1948.

Klas Westling, Nils L. Lundström Oppman

Fastighet och ägare

Ägobeskrivning m. m.

1

2

VÄRDERINGSLÄNGD

Fastighet och ägare Ägobeskrivning		Ägo- figur- nummer	Förbättrad mark				Markvärde per hektar		B å t n a d		
			åker, tomt		annan mark		nu- varande	bli- vande	per hektar	per ägofigur	
			har	ar	har	ar	kronor	kronor	kronor	kronor	öre
1		2	3		4		5	6	7	8	
Oppmanna socken.											
Ab 1/6 mtl S. Staversvad 1 ² .											
Sven Nilsson.											
åker, mylla på morän		1	61				1.000	2.000	1.000	610	--
" , "		2	44				1.000	2.000	1.000	440	--
" , "		3	16				1.200	1.500	300	48	--
" , torvmylla på mo m.m.		4	45				1.000	2.000	1.000	450	--
" , "	0.3/0.9	5	08				600	1.800	1.200	96	--
" , moränjord		6	09				750	1.500	750	67	50
" , "		7	22				750	1.500	750	165	--
ängsmark		8			23		750	1.500	750	172	50
"		9			28		720	1.200	480	134	40
"		10			23		700	1.000	300	69	--
skogs- el. betesmark		11			60		400	500	100	60	--
" "		12			25		300	500	200	50	--
" "		13			18		300	500	200	36	--
" "		14			17		300	500	200	34	--
" "		15			12		300	500	200	24	--
" "		16			20		300	500	200	40	--
" "		17			23		300	500	200	46	--
Fastigheterna S:a Staversvad 1 ² och Oppmanna av 22 ¹ brukas gemensamt.											
Brukningsbåtnaden för fastigheten S:a Staversvad 1 ² genom igen-											
läggning av str. 10+00-12+40 beräknas till										200	--
Summa			2 05	2 49						2742	40
Ba 1/88 mtl Oppmanna av 22 ¹ .											
Sven Nilsson.											
åker, torvmylla på mo	0.3/0.9	18	07				600	1.800	1.200	84	--
" , "		19	58				1.000	2.000	1.000	580	--
" , torvjord	0.2/0.8	20	42				400	1.600	1.200	504	--
ängsmark	0.3/0.9	21			35		360	1.080	720	252	--
skogs- el. betesmark		22			04		300	500	200	8	--
" "		23			11		400	500	100	11	--
Överföres			1 07	50						1439	--

Fastighet och ägare Ägobeskrivning	Ägo- figur- nummer	Förbättrad mark				Markvärde per hektar		B å t n a d		
		åker, tomt		annan mark		nu- varande	bli- vande	per hektar	per ägofigur	
		har	ar	har	ar	kronor	kronor	kronor	kronor	öre
1	2	3		4		5	6	7	8	
Överfört		1	07		50				1439	--
Fastigheterna S:a Staversvad 1 ² och Oppmanna av 22 ¹ brukas gemensamt.										
Brukningsbåtnaden för fastigheten Oppmanna av 22 ¹ genom igenläggning										
av str. 10+00-12+10 beräknas till										
									100	--
Summa		1	07		50				1539	--
Vånga socken.										
Ca 49/256 mtl Hemmingslycke 1 ⁵ .										
Olof Håkansson.										
skogs- el. betesmark	24			15		300	500	200	30	--
Summa				15					30	--
Da 57/384 mtl Bonslätt 1 ¹⁷ .										
Anders Svensson.										
ängsmark	25			49		360	1.080	720	352	80
skogs- el. betesmark	26			10		300	500	200	20	--
Summa				59					372	80
Sammandrag.										
Oppmanna socken.										
Ab 1/6 mtl S. Staversvad 1 ² .										
Sven Nilsson		2	05	2	49				2742	40
Ba 1/88 mtl Oppmanna av 22 ¹ .										
Sven Nilsson		1	07		50				1539	--
Vånga socken.										
Ca 49/256 mtl Hemmingslycke 1 ⁵ .										
Olof Håkansson				15					30	--
Da 57/384 mtl Bonslätt 1 ¹⁷ .										
Anders Svensson				59					372	80
Summa		3	12	3	73				4684	20

KOSTNADSFÖRSLAG

	Läge	Längd m.	Arbete, jordart m. m.	Antal	å-pris	Kostnad		Kostnad		Summa	
						kronor	öre	kronor	öre	kronor	öre
1			Till "S:a Staversvads dikningsföretag 1948" i								
2			Öppmanna och Vånga socknar av Kristianstads län.								
3											
4	8+50-10+00	150	Dikessträckan A-B.								
5	8+50-9+00	50	Uppräsning öppet dike av								
6			grus och sten	lm	50	1.50	75	--	75	--	
7	9+00-9+28	28	Schaktning för täckt led-								
8			ning, rörens läggning och								
9			dikesjordens återfyll-								
10			ning	lm	28	6.00	168	--			
11	9+28-9+32	4	Dito Dito	lm	4	12.00	48	--			
12	9+32-9+52	20	Dito Dito	lm	20	6.00	120	--			
13	9+52-9+56	4	Dito Dito	lm	4	12.00	48	--	384	--	
14	9+00-9+56	56	32" cementrör	lm	56	20.00	1120	--	1120	--	
15	9+56-10+00	44	Schaktning för öppet dike av								
16			sten och grus	m³	180	3.75	675	--	675	--	
17	9+00		Dikesöga av betong enl.								
18			ritning	st	1	100:-	100	--			
19	9+56		Intagningsbassäng av betong								
20			med galler av järn enl.								
21			ritning	st	1	300:-	300	--	400	--	2654
22			För oförutsedda fall, ar-								
23			betets tillsyn m.m. till-								
24			lägges c:a 10 %								1291
25			Summa								2945
26											
27	10+00-11+26	426	Dikessträckan B-C.								
28	10+00-11+58	158	Schaktning för täckt led-								
29			ning, rörens läggning och								
30			dikesjordens återfyll-								
31			ning	lm	158	2.50	395	--			
32	11+58-12+04	46	Dito Dito	lm	46	3.00	138	--			
33	12+04-12+36	32	Dito Dito	lm	32	2.50	80	--			
34	12+36-12+40	4	Dito Dito	lm	4	6.00	24	--	637	--	
35			Överföres						637	--	

Kostnadsfördelning/besl
till "S:a Storsunds dikeföretag 1948": Oppmanna
och Vinga socknar och Kvistensåkers län.

Fästighet och ägare	Söknr. eller sockn.	Förhållingsmått		Fördelningstal	Beräknad kostnad, krus denna delades ut på begränsning.		Förättning p kostnad.	
		kr	ör		%	kr	ör	kr
<u>Oppmanna socken</u>								
Ab 1/6 mtl S. Storsund 1 ² Sven Nilsson	sök	2.742	40	58.546	3.805	69	191	18
Ba 1/80 - Oppmanna nr 22' - " -	- "	1.539	-	32.855	2.135	58	107	29
<u>Vinga socken</u>								
Ca 49/256 mtl Hemmingstorp 1 ⁵ Olof Håkansson	g.sök	30	-	0.640	41	60	2	09
Da 57/384 - Bonelätt 1 ¹⁷ Anders Svensson	- "	372	80	7.959	517	33	25	99
Summa		4.684	20	100.000	6.500	-	326	55

Vid den slutliga fördelningen av företaget reella kostnader
skala ovannämnda procenttal tillämpas, dock med begränsning
på grund av etodgande i vattenlagen 7 kap. 27 §, ett delägare,
som ej är sökande till företaget, ej är skyldig vidkänna större
bidrag till kostnaden för dikevägen än som svarar mot
värdet av den betnad, som bevidas hans mark. Förädlings-
kostnader fördelas dock utan sådan begränsning jämfört
vattenlagen 10 kap. 80 §.

Oppmanna den 14 december 1948.

Klas Westling, Nils L. Andersson Oskar Nilsson

ARVODESRÄKNING

upptagande ersättning till statsverket enligt lantbruksingenjörstaxan (Svensk Förlätningsamling nr 353 år 1945) för förrättning eller uppdrag, som utförts genom lantbruksingenjörorganisationen.

Södra Staversvads dikningsföretag 1948 i Oppmanna och Vånga socknar
av Kristianstads län.
(företagets benämning etc. samt socken och län)

Den avsedda åtgärden omfattar syneförrättning.

Arbetsåtgärd m. m.	Ersättning			
	kronor	öre	kronor	öre
I. Planläggning av torrlägningsföretag huvudsakligen för jordbruksändamål.				
1. Torrlägningsföretag med undantag för täckdikningsplaner.				
Planen upprättad i samband med syneförrättning enligt vattenlagen.				
Jordareal som beröres av förrättningen 7 ha.				
15:- kr för 1 ha och 9:- kr för varje ha däröver	69	--		
2.4 % av 6.500:- kr, utgörande beräknad total anläggningskostnad	156	--		
2 % av kr, utg. beräkn. kostn. för pumpstation m. utrustn.				
Summa:	225	--		
För syneförrättning utan gode män utföres 80 % av ovanstående summa				
(Här intöres bl. a. arvode för icke fullständigt förslag samt tilläggsarvode för alternativt förslag eller för planläggning som jämväl avser avledning av kloakvatten eller industriellt avloppsvatten)			225	--
2. Täckdikningsplaner.				
II. Planläggning av företag huvudsakligen för avledning av kloakvatten eller industriellt avloppsvatten.				
1. Företag som hänför sig till viss jordareal och med huvudsakligt ändamål att avleda kloakvatten.				
Jordareal som beröres av förrättningen ha.				
kr för ha och kr för varje ha däröver				
% av kr, utgörande beräknad arbetskostnad				
2 % av kr, utgörande beräknad materialkostnad				
4 % av kr, utgörande beräknad kostnad för reningsanläggning				
5 kr för var och en av st astigheter				
2. Annat företag.				
dagervoden à 60 kr				
dagervoden à 40 kr				
dagervoden à 20 kr				
Transport:			225	--

Arbetsåtgärd m. m.		Ersättning			
		kronor	öre	kronor	öre
Transport:				225	--
III. Övriga tjänsteuppdrag.					
1. Fullständig arbetsledning och kontroll av företag för torrläggning av mark.					
Företaget består helt till övervägande delen av öppna täckta avlopp. Beräknad arbetskostnad kr.					
..... kr jämte % av kr.					
1 % av kr, utgörande beräknad materialkostnad					
2. Andra uppdrag.					
.....					
.....					
.....					
.....					
.....					
Atgårderna har till huvudsaklig uppgift att gagna jordbruket.					
..... dagarvoden à kr för lantbruksingenjör					
..... dagarvoden à kr för {extraingenjör, ingenjöraspirant, förste assistent, assistent eller tekniskt biträde}					
..... dagarvoden à kr för kansli-, kontors- eller skrivbiträde					
.....					
Summa kronor:				225	--

Särskilda anteckningar:

Räkningen är utställd i Oppmanna den 14 december 1948.

Ett exemplar av densamma har den 14 december 1948 överlämnats personligen till Herr Swen Nilsson, Trädgårdshill pr Oppmanna

i egenskap av aktförvarare.

(titel, namn och adress)

Bestyrkes:

Kenn Whiteing
namnteckning.

Lantbruksstyrelsens anteckningar:

Ingen ändring — Av nedanstående skäl bör ersättningsbeloppet ändras till kr.

Granskad den

4/5 1949 av *[Signature]*

Datum xx/xx/xx kl xx:xx. För en resp. sul av den dispenser åtgärden omfattar syneförrättning.

Arbetsåtgärd m. m.		Ersättning			
		kronor	öre	kronor	öre
I. Planläggning av torrlägningsföretag huvudsakligen för jordbruksändamål.					
1. <i>Torrlägningsföretag med undantag för täckdikningsplaner.</i>					
Planen upprättad ⁱ samband med syneförrättning enligt vattenlagen.					
Jordareal som beröres av förrättningen 7 ha.					
..... 15:- kr för 1 ha och 9:- kr för varje ha däröver		69	--		
..... 2.4 % av 6.500:- kr, utgörande beräknad total anläggningskostnad		156	--		
..... 2 % av kr, utg. beräkn. kostn. för pumpstation m. utrustn.					
Summa:		225	--		
För syneförrättning utan gode män utföres 80 % av ovanstående summa					
(Här införes bl. a. arvode för icke fullständigt förslag samt tilläggsarvode för alternativt förslag eller för planläggning som jämväl avser avledande av kloakvatten eller industriellt avloppsvatten)				225	--
2. <i>Täckdikningsplaner.</i>					
.....					
.....					
II. Planläggning av företag huvudsakligen för avledande av kloakvatten eller industriellt avloppsvatten.					
1. <i>Företag som hänför sig till viss jordareal och med huvudsakligt ändamål att avleda kloakvatten.</i>					
Jordareal som beröres av förrättningen ha.					
..... kr för ha och kr för varje ha däröver					
..... % av kr, utgörande beräknad arbetskostnad					
..... 2 % av kr, utgörande beräknad materialkostnad					
..... 4 % av kr, utgörande beräknad kostnad för reningsanläggning					
..... 5 kr för var och en av st astigheter					
.....					
2. <i>Annat företag.</i>					
..... dagarvoden à 60 kr					
..... dagarvoden à 40 kr					
..... dagarvoden à 20 kr					
.....					
Transport:				225	--

