


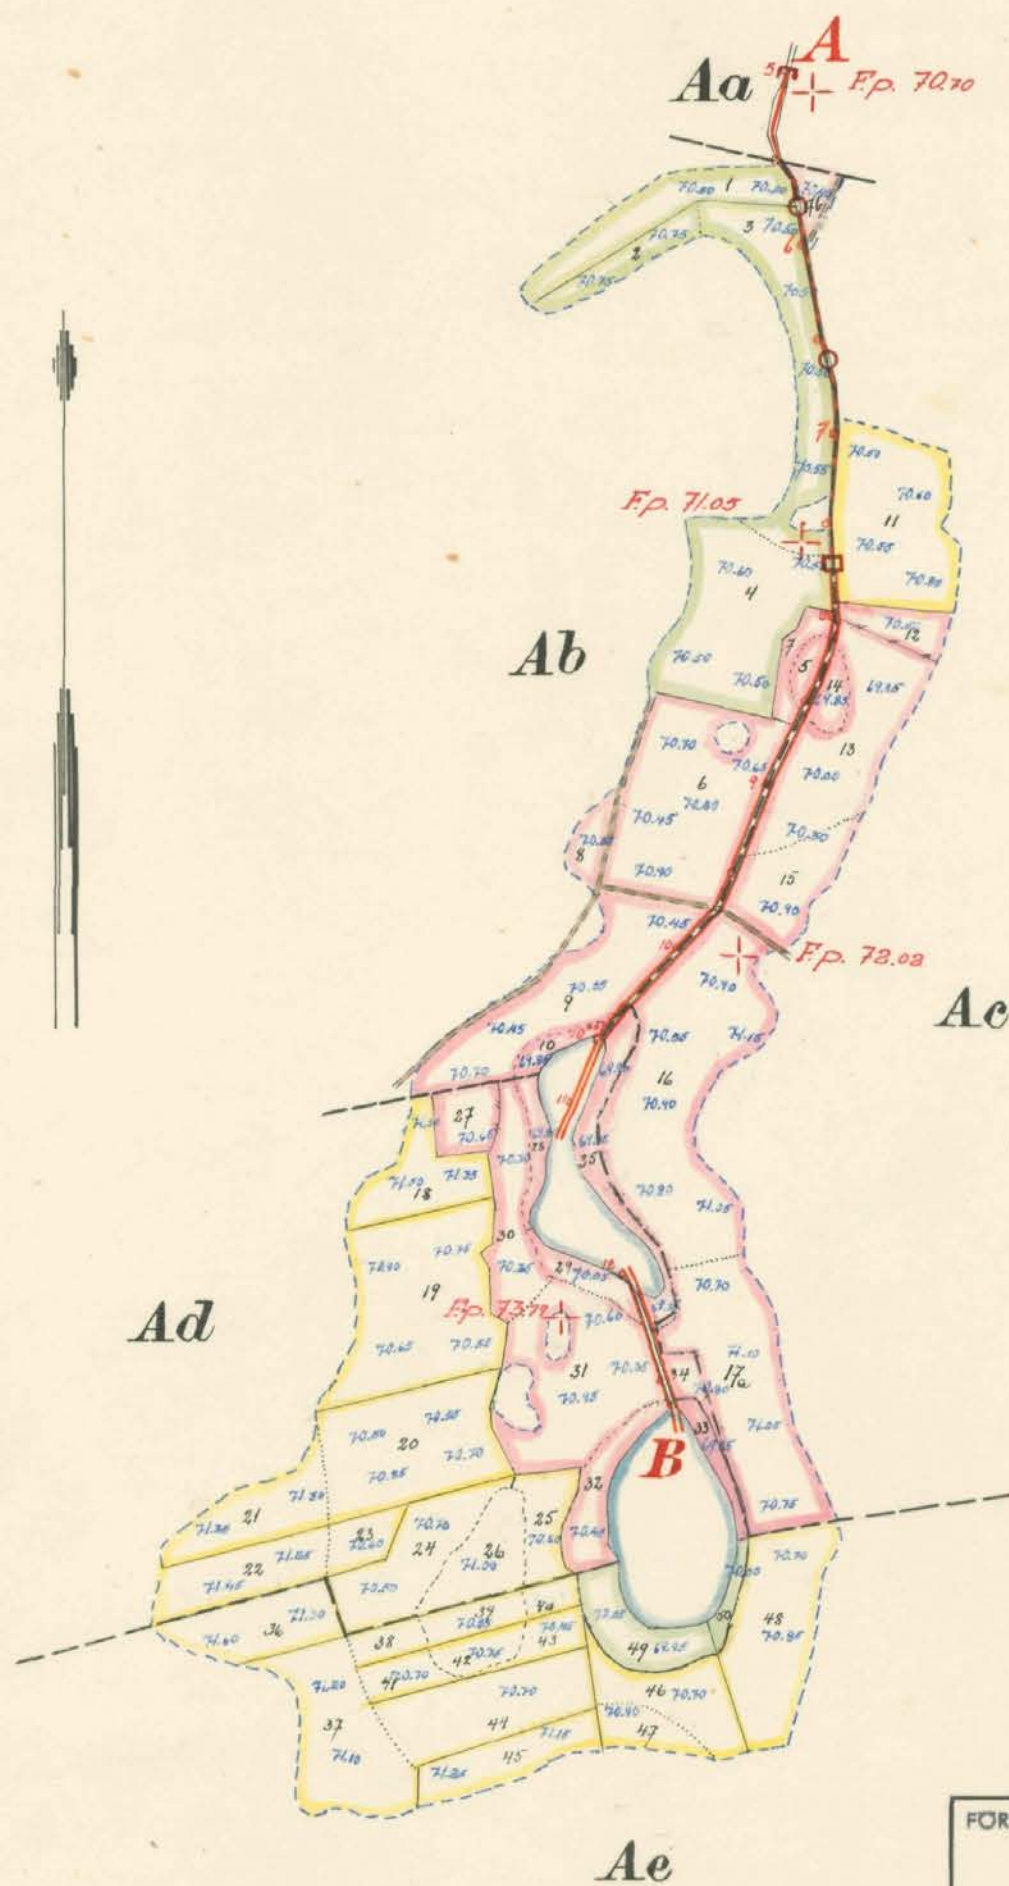

Registernummer.

Näsums socken

|           |            |                   |
|-----------|------------|-------------------|
| <b>Aa</b> | Drögsberyd | 1 <sup>6</sup>    |
| <b>Ab</b> | "          | 2 <sup>3</sup>    |
| <b>Ac</b> | "          | 2 <sup>13</sup>   |
| <b>Ad</b> | "          | av 2 <sup>4</sup> |
| <b>Ae</b> | "          | av 2 <sup>4</sup> |

LANTBRUKSSTYRELSEN  
28 JAN. 1954  
DIARIENr  
SÄK Nr

FÖRSLAG TILL

Drögsberyds dikningsföretag 1949.

I Näsums

SOCKEN(NAR) AV Kristianstads LÄN

UPPRÄTTAT ÅR(-EN) 1949 {UTAN} SAMBAND MED SYNEFÖRRÄTTNING ENL. VATTENLAGEN AV

RITN.Nr 001 Klas Westling

ORIGINAL  
KOPIA


3-1557 Statens landbruksingenjör.



ANTAL RITN. ST. 3

KUNGL. LANTBRUKS-  
STYRELSENS ARKIV Nr

**2917-1**

Skala 1:4000.

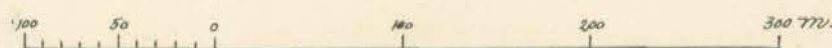

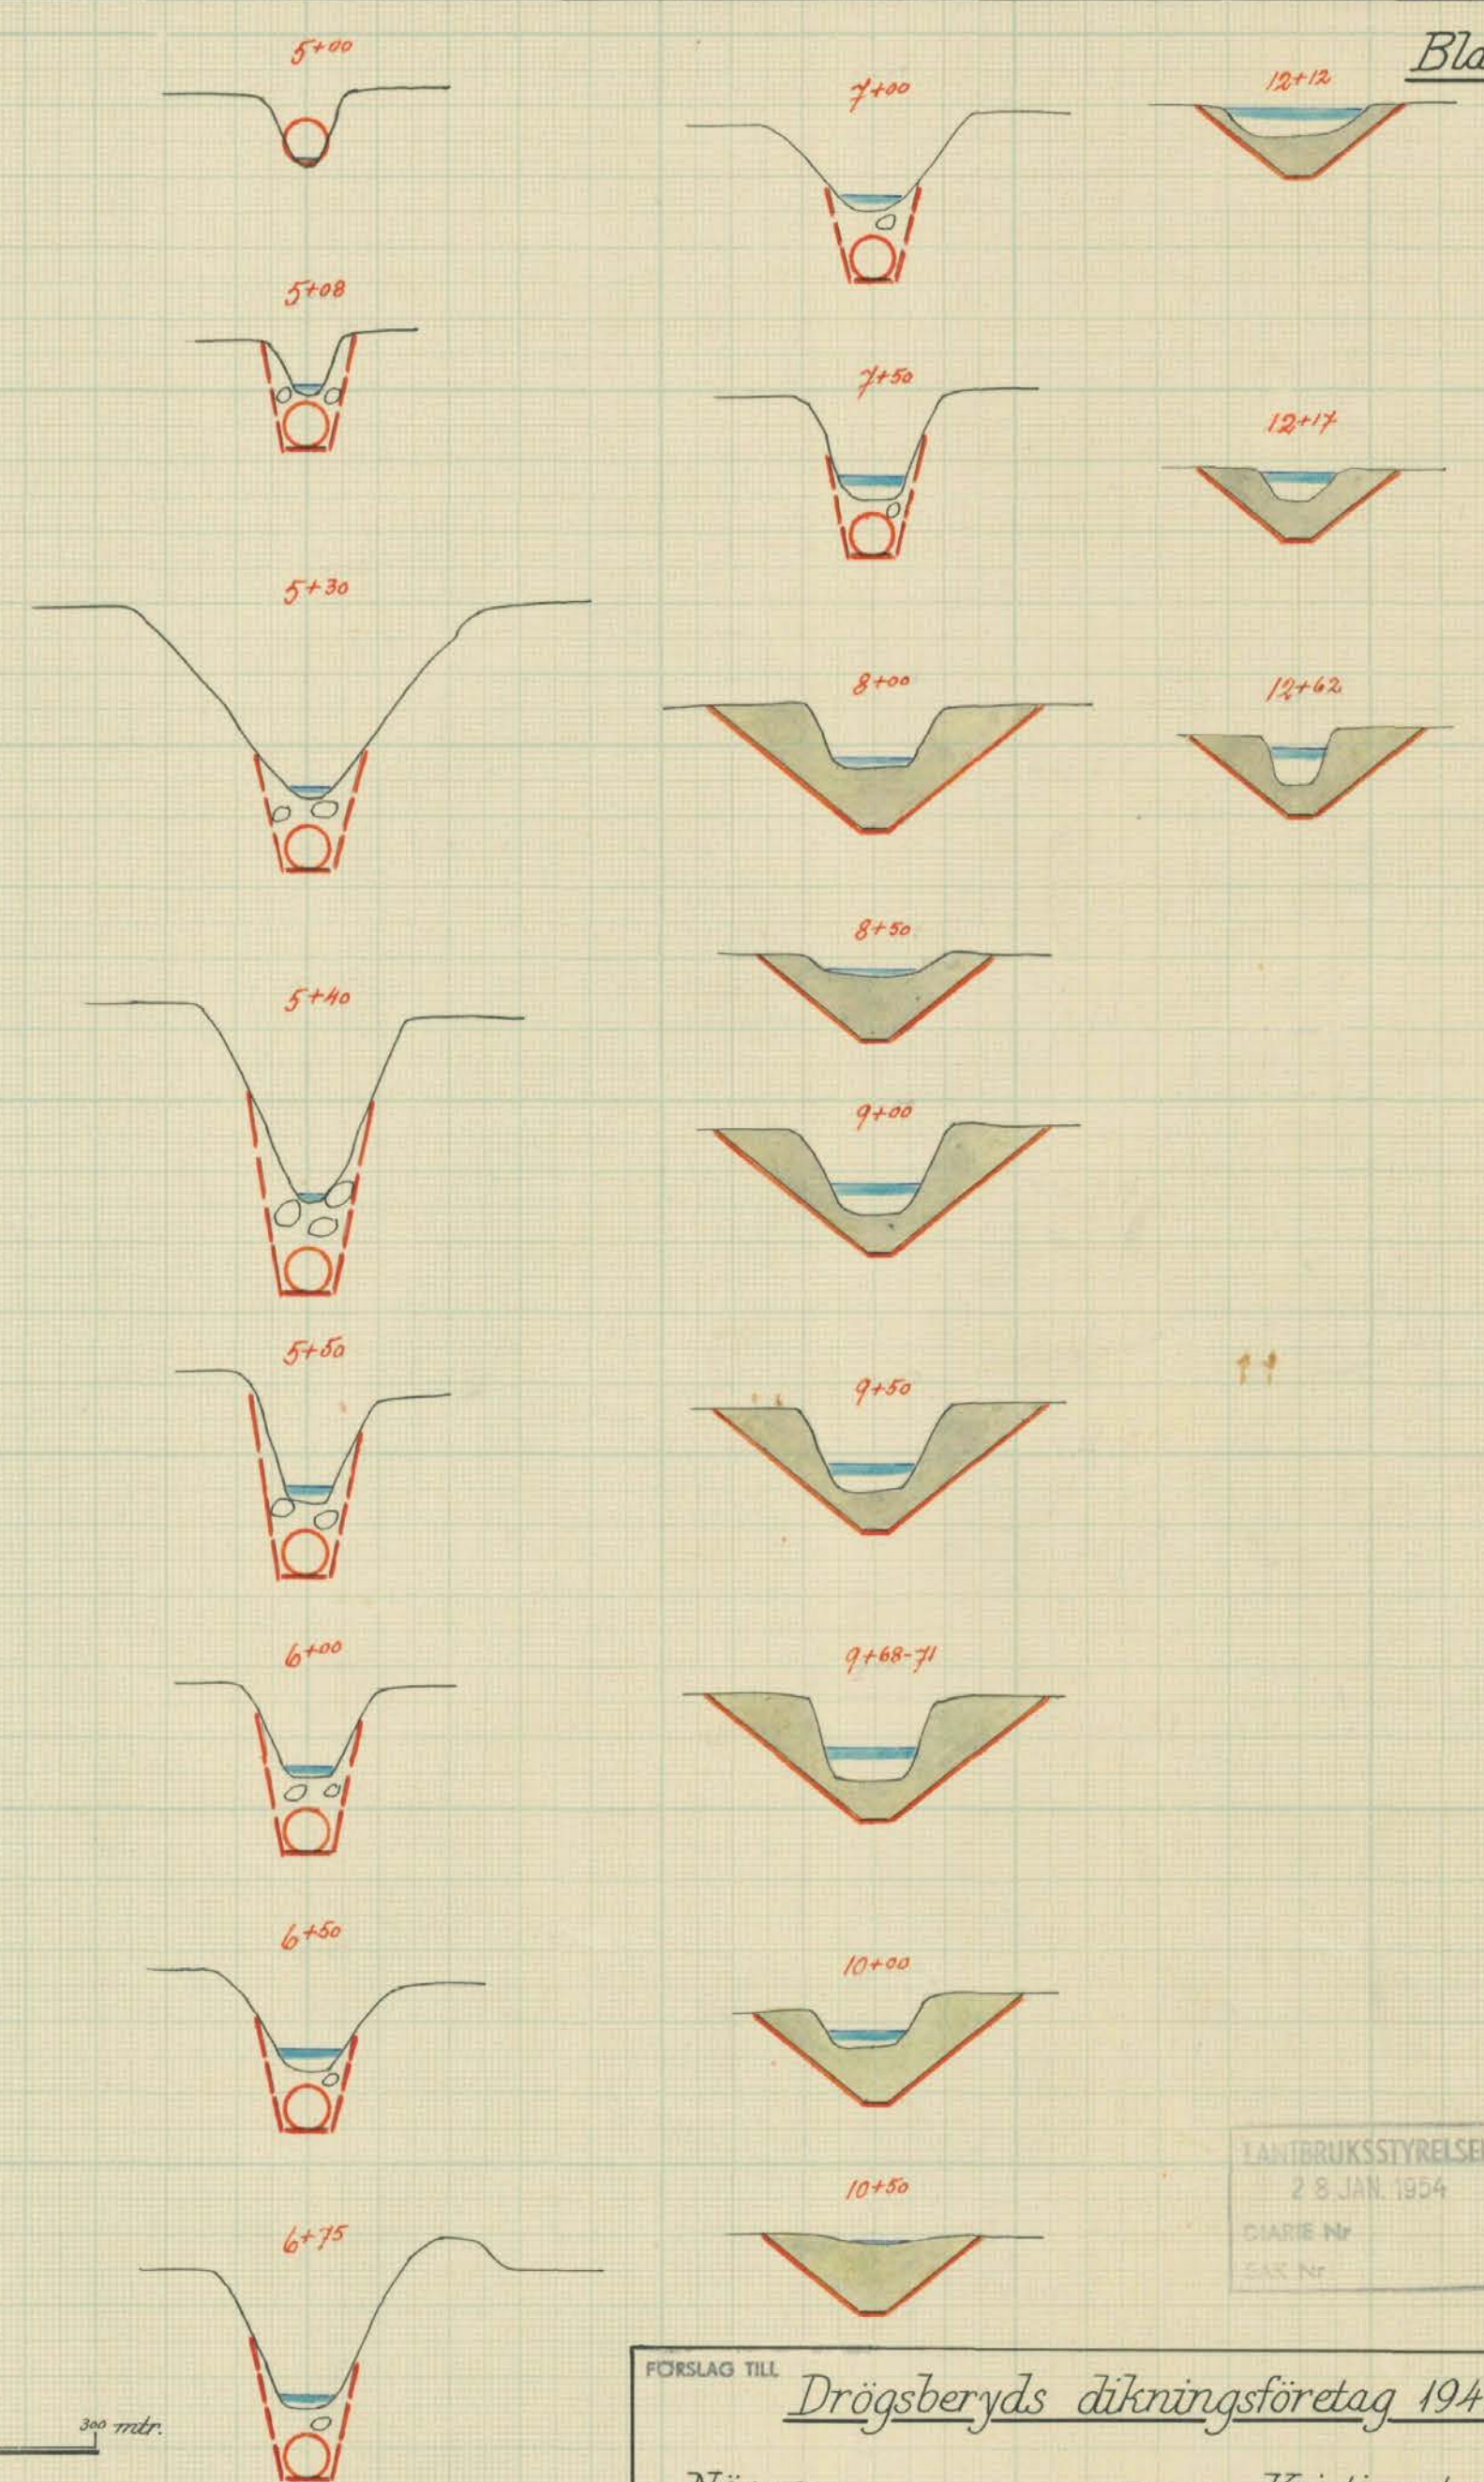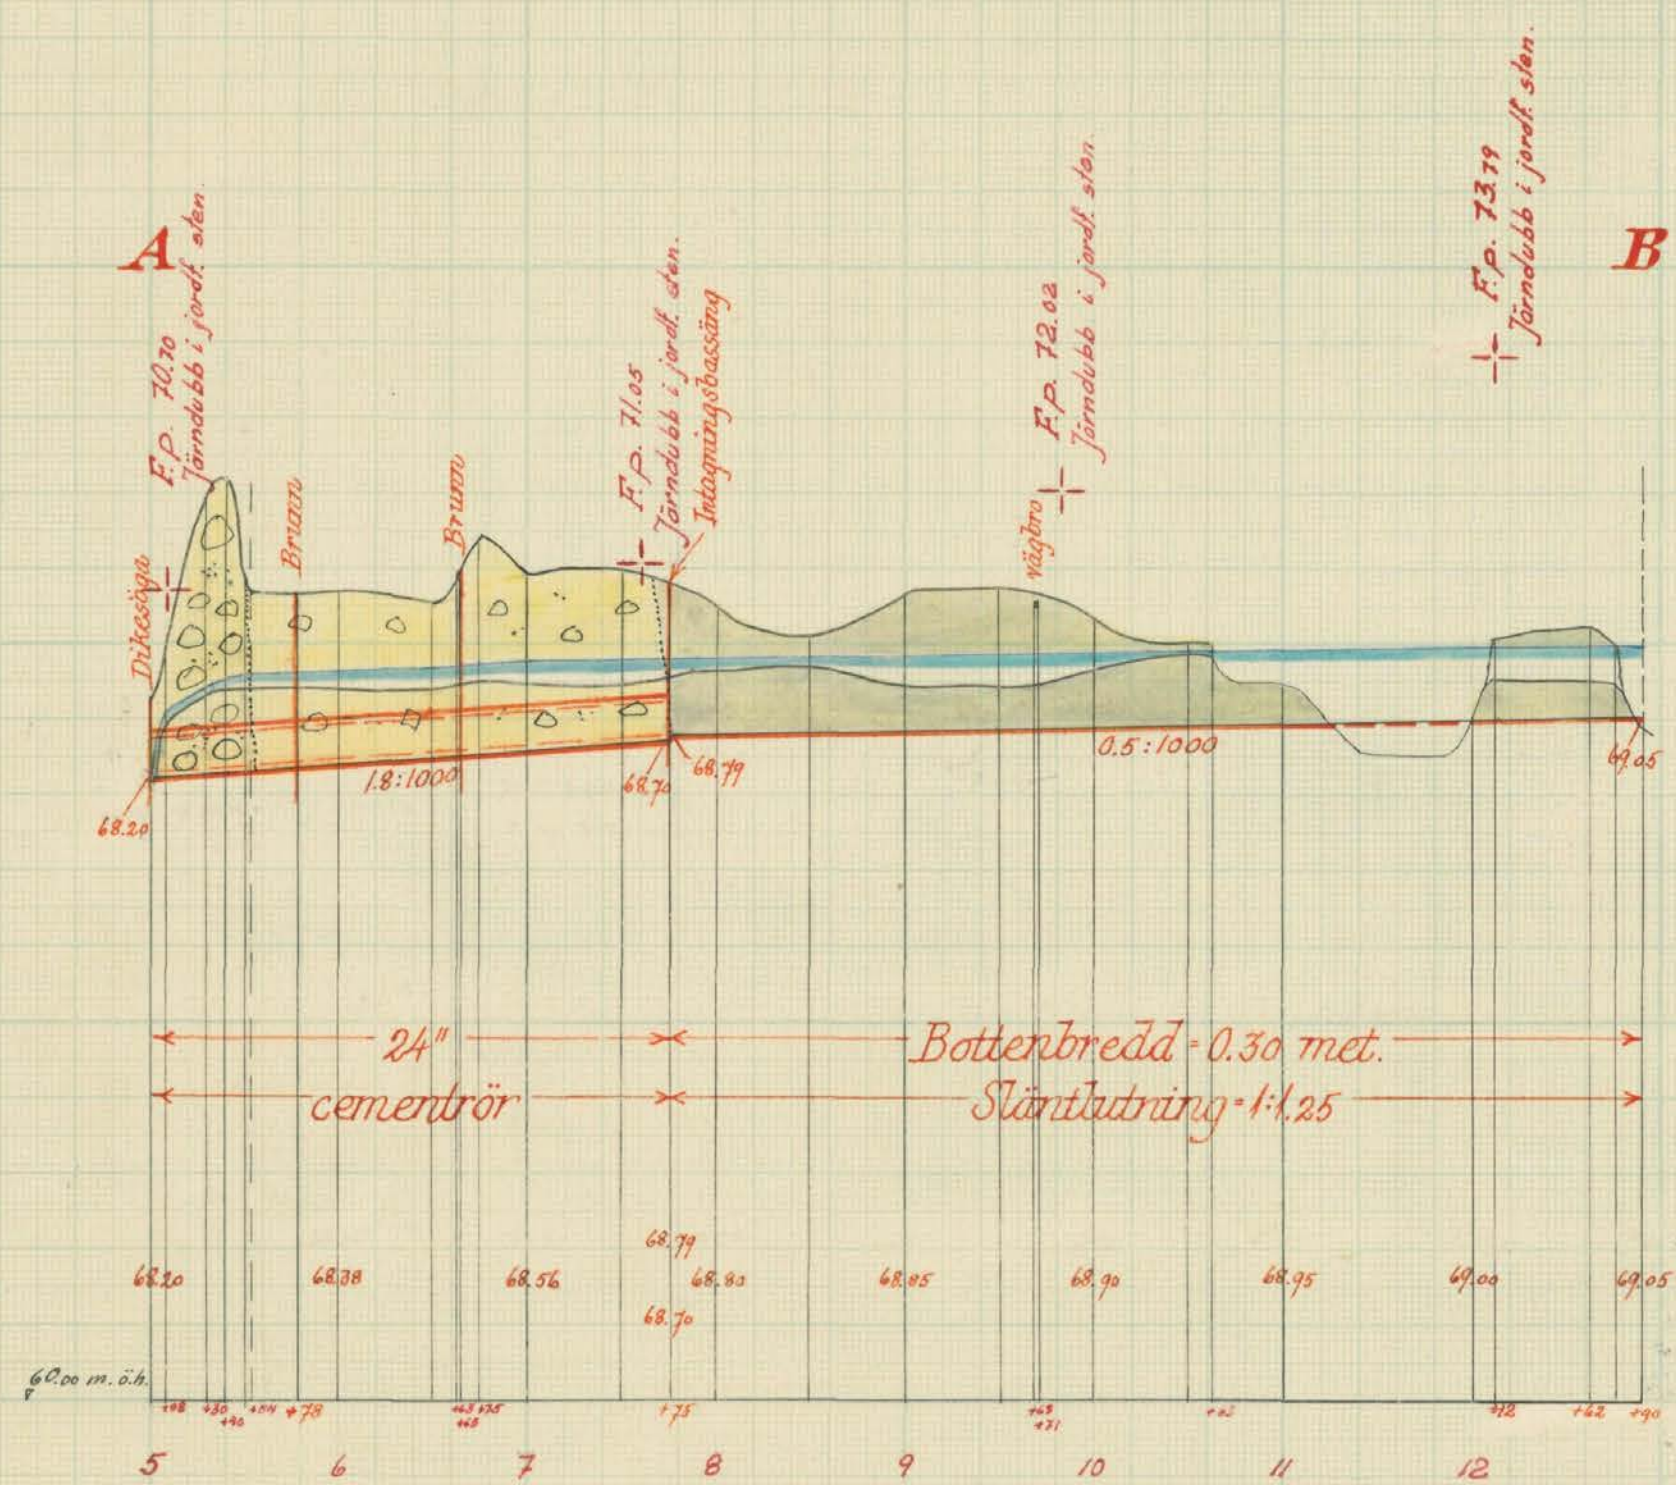

Skalar:

för längd = 1:4000.

för höjd och sektioner = 1:100.

för detaljer = 1:50.

FÖRSLAG TILL Drögsbaryds dikningsföretag 1949

I Näsurns SOCKEN(MAR) AV Kristianstads LKN

UPPRÄTTAT ÅR(EN) 1949 SAMBAND MED SYNEFÖRRÄTTNING ENL. VATTENLAGEN AV


ORIGINAL RITN. Nr 002 Klas Westling (NAMN)

KÖPIA L 3 1557 Statens lantbruksingenjör (TITEL)


ANTAL RITN. ST. 3 KUNGL. LANTBRUKS-STYRELSENS ARKIV Nr 2917-2

LANTBRUKSSTYRELSEN  
28 JAN. 1954  
DIARIENr  
SÄK Nr


Förslag till vägbro vid 9+68

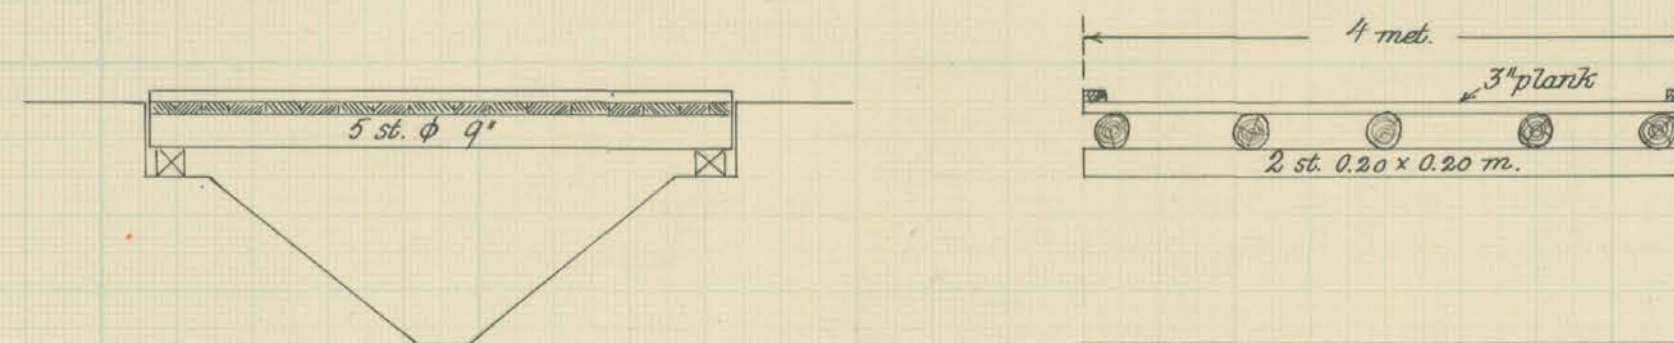

Förslag till intagningsbassäng vid 7+75

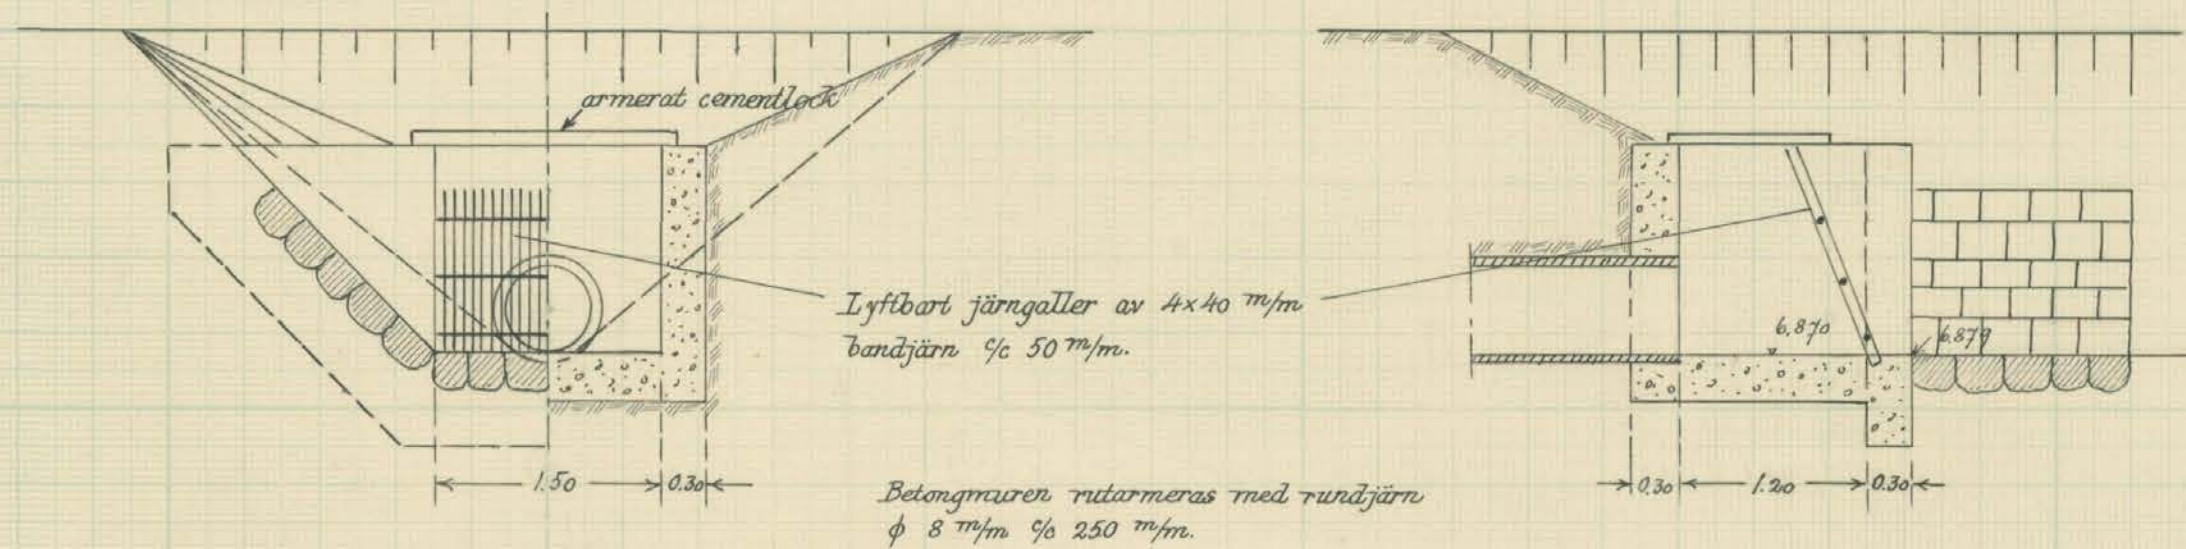

Typritning till intagningsbrunnar

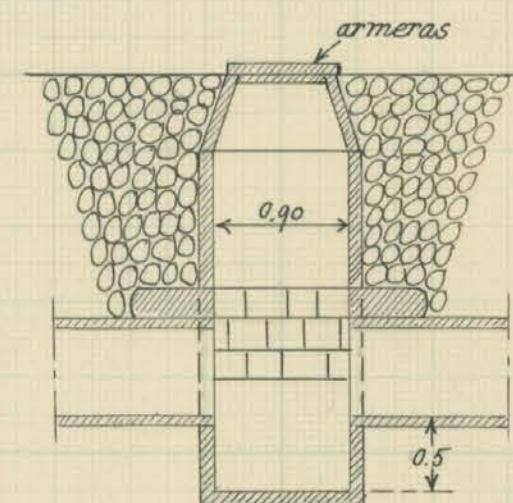

Förslag till dikesöga vid A.




Skala = 1:50



LANTBRUKSSTYRELSEN  
28 JAN. 1954  
DIAGRAM  
SAS Nr

|                        |                                  |                                                 |                           |
|------------------------|----------------------------------|-------------------------------------------------|---------------------------|
| FÖRSLAG TILL           |                                  | Drögsbaryds dikeföretag 1949                    |                           |
| 1                      | Näsoms                           | SOCKEN (NÄR) AV                                 | Kristianstads LÄN         |
| UPPRÄTTAT ÅR (EN) 1949 |                                  | SAMBAND MED SYNEFÖRRÄTTNING ENL. VATTENLAGEN AV |                           |
| ORIGINAL               | KÖPIA                            | RITN. Nr 003                                    | Klas Westling             |
| L                      |                                  | 3*1557                                          | Statens landbruksingenjör |
| ANTAL RITN. ST. 3      | KUNGL. LANTBRUKSSTYRELSENS ARKIV | Nr                                              | 2917-3                    |

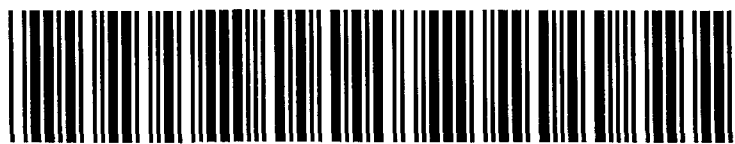

**Akt nr:**

**11-KLS-1557**

2917-3

LANTBRUKSSTYRELSEN  
23 MAJ 1950  
DIARIUM NR  
SAK NR

L 3-1557

Kungl. Lantbruksstyrelsen  
arkiv

Originalhandlingar

rörande

Drögsberyds dikningsföretag 1949

i Näsums socken

av Kristianstads län.

Nederbördsområde nr 86/87.

O R I G I N A L H A N D L I N G A R

rörande

torrläggning av mark inom Drögsberyd n:ris 1 och 2 i Näsums socken  
av Kristianstads län; upprättade år 1949 vid syneförrättning en-  
ligt vattenlagen av

Klas Westling

statens lantbruksingeniör.

---

Handlingarna innehålla förutom titelblad tjugoåtta (28) skrivna  
och paginerade sidor och 1 tidning samt åtföljas av plan-, profil-  
och sektionsritningar i 3 blad.

ÖVERSIKTSKARTA

Skala 1:100.000.



Generalstabsblad nr 10 (Karlshamn).

Protokoll fört vid syneför-  
rättning enligt 10 kap. vattenlagen  
rörande utförande av vattenavlopp  
för torrläggning av mark inom Drögs-  
beryd n:ris 1 och 2 i Näsums socken  
av Kristianstads län.

År 1949, september 14, kl. 10 f.m. hos lantbr. Axel Persson därstädes.

Närvarande:

undertecknad lantbruksingeniör, förrättningsman

skiftesgodemännen Karl Nilsson i Västana och Alfred Jönsson från Östad

båda från Näsums socken

samt sökandena

Axel Persson,

Gottfrid Larsson,

Georg Larsson och

Sven Persson.

§ 1.

Det för förrättningsmannen utfärdade förordnandet upplästes.

§ 2.

Jäv mot synemännen anmäldes ej, ej heller visste dessa med sig något jävsförhållande till någon av sakägarna.

§ 3.

Den efter verkställda förundersökningar upprättade profilritningen över det avloppsdikey, om vars utförande fråga var, företeddes tillika med plankarta över den mark, som befunnits för sin torrläggning beroende av företagets utförande.

§ 4.

Sökandena yrkade, att avloppet skulle utföras till sådant djup och dimensioner att trygghet mot översvämning samt möjlighet till markens torrläggning till omkring 1.2 meters djup därigenom i regel bleve beredd, och borde avloppet utföras öppet utom möjligen nedersta delen över Fritz Olofssons ägor, där avloppet borde igenläggas med rör.

§ 5.

Mark till avloppets utvidgning och rätning ansågo de närvarande böra av vederbörande jordägare upplåtas utan ersättning. Likaså ansågo de närvarande, att någon ersättning för intrång av jord- och stenupplag ej skulle utgå.

§ 6.

Beträffande broar för över avloppet ledande vägar yrkade sakägarna, att befintliga dylika skulle ombyggas i samband med diktningens arbetenas utförande i övrigt, och ombyggnadskostnaderna medräknas bland övriga kostnader.

§ 7.

Synemännen meddelade, att de omedelbart ämnade påbörja uppskattning av den båtnad, som kunde beräknas uppkomma genom företagets utförande. Resultatet av denna uppskattning skulle jämte förslag till företagets utförande med kostnadsberäkning m.m. framläggas för intressenterna vid nytt sammanträde, vilket skulle hållas hos Gottfrid Larsson i Drögsberyd den 31 oktober 1949 kl. 10 f.m., och skulle några ytterligare kallelser eller kungörelser rörande detta sammanträde ej utfärdas.

Drögsberyd pr NÄSUM den 14 september 1949.

*Klas Westling*

statens lantbruksingenjör.

Biträdande gode män:

*Helge Jonsson Karl Nilsson*

År 1949, oktober 31, kl. 10 f.m. hos Gottfrid Larsson i Drögsberyd.

Närvarande:

förutnämnda synemän och nedannämnda sakägare

Axel Persson,

Gottfrid Larsson,

Georg Larsson och

Sven Persson.

§ 8.

Det av förrättningsmannen upprättade förslaget med därtill hörande längder genomgicks med sakägarna, varjämte synemännens utlåtande angående företaget upplästes för delägarna.

§ 9.

Till ordförande i arbetsstyrelsen för företaget valdes Axel Persson och till övriga ledamöter Gottfrid Larsson och Georg Larsson med Sven Persson till suppleant. Samtliga styrelseledamöters och suppleantens adress Drögsberyd nr 2 pr Näsrum.

Att emottaga och förvara till företaget hörande karta och handlingar uppdrogs åt arbetsstyrelsens ordförande.

§ 10.

Arvodesräkning överlämnades, och meddelade förrättningsmannen, att av beloppet i räkningen skulle 357 kronor inom 30 dagar vara inbetalt till Kungl. Lantbruksstyrelsen, Stockholm 16, genom insättning å dess postgirokonto nr 1036.

§ 11.

Sedan bestämmelserna angående besvär mot förrättningen enligt grunder i vattenlagen 11 kap. 85 § meddelats sakägarna, förklarades förrättningen avslutad.

Drögsberyd pr NÄSRUM den 31 oktober 1949.

*Klas Westberg*  
statens lantbruksingenjör.

Biträdande gode män:

*Anders Larsson Karl Nilsson*


Fnr 205  
Dnr 116/49


LÄNSSTYRELSEN  
I  
KRISTIANSTADS LÄN  
LANDSKANSLIET

Till Statens Lantbruksingenjör Klas Westling,  
Kristianstad.

Jämlikt 10 kap. 33 § vattenlagen finner länsstyrelsen på ansökan av Axel Persson, Drögsperyd, m.fl. skäligt förordna Eder att i enlighet med föreskrifterna i vattenlagen, därest laga hinder ej möter, verkställa syneförrättning rörande upptagande av vattenavlopp för torrläggning av mark inom Drögsperyd nr 2 i Näsums socken.

Kristianstad i landskansliet den 17 mars 1947.

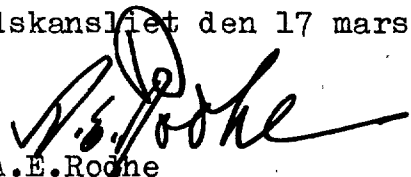  
A.E. Roche

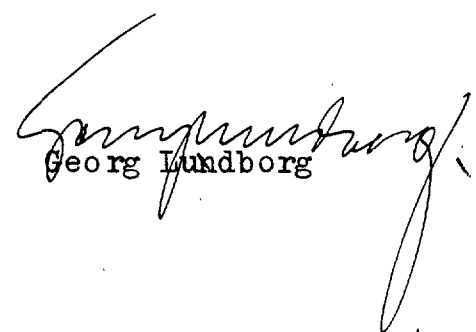  
Georg Lundborg

Till Länsstyrelsen i Kristianstads län.

Undertecknade anhålla härmed vördsamt om förordnande för  
förrättningsman att enligt gällande vattenlag handlägga syneförrätt-  
ning rörande upptagande av vattenavlopp för torrläggning av mark  
inom Drögsberyd nr 2 i Näsums socken av Kristianstads län.

De sakägare, som beröras av företaget, torde först med sä-  
kerhet kunna angivas av förrättningsmannen.

Drögsberyd 2 pr NÄSUM den 14/12 1946

Stel Persson

Gustaf Persson

Drögsberyd

Drögsberyd

Stel Persson  
Drögsberyd

Stel Persson  
Drögsberyd

Torrlägningsnämndens yttrande:

Till förrättningsman föreslås lant-  
bruksingeniör Klas Westling, Kris-  
tianstad.

Kristianstad den 12/3 1947.

Carl Gustaf Persson

Lantbruksingenjörens kungörelse rörande syne-  
förrättning inom Drögsberyd n:ris 1 och 2 i  
Näsums socken av Kristianstads län den 14 sep-  
tember 1949 kl. 10 f.m.

K U N G Ö R E L S E .

Syneförrättning enligt 10 kap. vattenlagen rörande torr-  
läggning av mark inom Drögsberyd n:ris 1 och 2 i Näsums socken av  
Kristianstads län kommer att handläggas vid sammanträde hos lantbr.  
Axel Persson därstädes den 14 september 1949 kl. 10 f.m., då sak-  
ägare hava att tillstädeskomma för utförande av sin talan.

Kristianstad den 20 augusti 1949.

*Klas Westling*  
statens lantbruksingenjör.

Anslaget i laga ordning

i Näsums församling

den 28 aug. 1949.

*Helge Linde*  
Lysstörande v. Pappe Kommunalt Kyrkostyrelse

Avsänd till pastorsämbetet i Näsums socken den 20 augusti 1949.

7

F Ö R T E C K N I N G

Över delägare i det avdikningsföretag, som avser torrläggning av mark inom Drögsberyd nr:ris 1 och 2 i Näsums socken av Kristianstads län, vilka jämlikt vattenlagen 10 kap. 8 och 40 §§ underrättats angående sammanträdet den 14 september 1949 kl. 10 f.m.

|    |                             |            |       |
|----|-----------------------------|------------|-------|
| 1. | Lantbrukare Fritz Olofsson, | Drögsberyd | NÄSUM |
| 2. | " Sven Persson,             | "          | "     |
| 3. | " Georg Svensson,           | "          | "     |
| 4. | " Gottfrid Svensson,        | "          | "     |
| 5. | " Axel Persson,             | "          | "     |

Att underrättelser avsänts till förestående sakägare med posten den 20 augusti 1949, intygas

ex officio:

*Klas Westling*

## U T L Å T A N D E

angående utförande av vattenavlopp för torrläggning av mark inom Drögsberyd n:ris 1 och 2 i Näsums socken av Kristianstads län av-  
givet av synemännen vid syneförrättning enligt 10 kap. vattenlagen  
år 1949.

### Avdikningsområdets belägenhet m.m.

Företaget, som avser torrläggning av såväl redan odlad  
som icke odlad mark, är att hänföra till dikning. Det är beläget å  
nederbördsområdet 86/87 d.v.s. mellan Mörrumsåns nederbördsområde  
nr 86 och Skräboåns nederbördsområde nr 87. Mot företagets utföran-  
de på sätt i detta utlåtande närmare finnes angivet möter enligt  
synemännens förmenande icke något laga hinder.

### Sökande.

Sökande till förrättningen äro

|                                                   |   |     |
|---------------------------------------------------|---|-----|
| Axel Persson såsom ägare till fast. Drögsberyd av | 2 | 4   |
| Gottfr. Larsson " " " " " "                       | 2 | 4   |
| Georg Larsson " " " " " "                         | 2 | 3   |
| Sven Persson " " " " " "                          | 2 | 13  |
|                                                   | 2 | och |

Företagets utsträckning är beroende av sökandenas yrkan-  
den och förefintliga fallförhållanden, och omfattar syneförrätt-  
ningen i anledning härav den dikessträcka, som å hithörande plan-  
karta är utmärkt med tvenne, jämnlöpande, röda linjer för öppet av-  
lopp och med en heldragen, grov, röd linje för täckt avloppsled-  
ning, och är dikessträckans ändpunkter betecknade A och B respek-  
tive.

### Plankarta och profilritning.

Över den avloppssträcka, om vars utförande fråga nu är,  
äro dels profil- och sektionsritningar uppgjorda utvisande lutnings-  
förhållandena och avloppets beskaffenhet i övrigt, och dels plan-  
karta upprättad utvisande den mark, som med nu befintligt avlopp

7.  
ej kan torrläggas till ändamålsenligt djup. Begränsningskurvan för den vattensjuka marken har i åker och till åker tjänlig mark lagts 1.4 meter över ordinärt sommarvattenstånd i avloppet och i övrig mark 1.0 meter över nämnda vattenstånd, men har vid bestämmande av begränsningskurvan jämväl nödig hänsyn till markens avfall mot diket tagits.

#### Båtnadsuppskattning.

Jämlikt bestämmelserna i vattenlagen 7 kap. 22 § och 10 kap. 60 § hava synemännen uppskattat den mark, som ansetts beroende av företagets utförande, och har därvid uppskattning skett av marken såväl i dess skick före företaget som ock i det skick, vari den antages komma efter företagets fullbordan, och framgå såväl de å de särskilda ägofigurerna som de å de olika fastigheterna belöande andelarna av den särskilda längd, som finnes bilagd detta utlåtande. Enligt denna längd utgör markens värde före företaget 8.481 kronor 40 öre och efter företaget 17.833 kronor, vadan värdet av båtnaden genom arbetenas utförande uppskattats till 9.351 kronor 60 öre.

Båtnaden utgöres i sin helhet av alstringsbåtnad. Vid uppskattning av denna har hänsyn tagits till såväl jordens naturliga godhet som markens höjdläge m.m., och har för bestämmande av höjdlägets inverkan på jordvärdena särskild gradtabell upprättats.  
Nederbördsområde, dimensionering m.m.

För att den beräknade jordförbättringen skall uppkomma måste dikningsarbetet verkställas i överensstämmelse med förslaget, som är upprättat med hänsyn till framrinnande vattenmängd, markens lutningsförhållanden, dikningsarbetets ändamål m.m.

Nederbördsområdet har bestämts med ledning av Rikets allmänna kartverks ekonomiska kartor över trakten och synes för avloppets nedre del utgöra omkring 240 hektar.

10.  
Med stöd av bestämmelserna i vattenlagen 7 kap. 4 § bestämman synemännen, att avloppet skall nedanför 7+75 igenläggas med rör, men att avloppet ovanför 7+75 skall utföras som öppet dike.

Vid bestämmande av avloppets dimensioner hava synemännen utgått från en största avrinning av 1 sekundliter pr hektar.

För övrigt hänvisas till plankarta, profil- och sektionsritningar jämte kostnadsförslag.

Fixpunkterna i företaget äro lagligen skyddade och få alltså ej övertäckas eller förstöras. Önskar jordägare borttaga fixpunkt, skall han göra anmälan härom till statens lantbruksingeniör, vilken då låter avväga annan lämplig fixpunkt. Kostnaden för lantbruksingeniörens i sådant hänseende företagna förrättning gäldas av dikningsföretaget. Fixpunkternas läge i plan framgår av plankartan, deras höjdläge och utseende av påskrift å profilritningen.

#### Ersättningar.

Enligt paragraf 5 i förrättningsprotokollet hava sakägarna överenskommit, att mark till avloppets utvidgning och rättning liksom till plats för jord- och stenupplag borde av vederbörande jordägare upplåtas utan ersättning. Med anledning härav finnes ej skäl föreskriva, att ersättning skall gäldas för dylikt intrång.

Vid framtida rensningar av vattenavloppet skola några ersättningar för intrång ej heller utgå, men skola rensningar om möjligt företagas å tid, då skada å växande gröda ej göres.

#### Kostnadsfördelning.

Någon anledning till avdelningsbildning inom företaget för jämkning av kostnaderna mellan fastigheterna i detsamma enligt grunder i vattenlagen 7 kap. 24 § förefinnes ej. I kostnaderna för arbetena inom företaget skola därför ägarna till marken

11.  
deltaga i förhållande till båtnadsvärdet av denna mark enligt ovan åberopade utlåtaget vidfogade värderingslängd, och antecknas härvid, att samtliga sakägare i företaget äro att betrakta som sökande till förrättningen.

I kostnadsfördelningslängden för företaget finnes med iakttagande av ovanstående grunder angivet vars och ens delaktighet i förbättringsvärde och procenttal samt den kostnad, som enligt det upprättade kostnadsförslaget åligger varje delägare.

Kostnaderna för syneförrättningen gäldas av sakägarna i företaget efter samma grunder, som ovan angivits för anläggningskostnadernas fördelning och i övrigt med iakttagande av bestämmelserna i vattenlagen 10 kap. 79 §.

#### Framtida underhåll.

Kostnaderna för företagets underhåll bestridas av sakägarna i detsamma efter samma grund, som i kostnadsfördelningslängden bestämts för anläggningskostnadernas fördelning. Kostnad för rensningsåtgärd, som föranletts av enskild sakägars åverkan eller försummelse, uttages dock av denne. I företaget ingående brobyggnad underhålls dock av den eller dem, som skola underhålla nuvarande brobyggnad vid 9+68. Genom ombyggnaden kan nämligen något försvårat underhåll av denna byggnad ej uppstå.

#### Domstolsavgift.

Enär den genom företagets utförande uppkommande båtnaden icke beräknas uppgå till 10.000 kronor, skall avgift, varom förmäles i vattenlagen 11 kap. 95 § i detta fall ej utgå.

#### Verkställighet.

Innan arbetet får påbörjas, skall denna syneförrättning hava vunnit laga kraft, samt länsstyrelsen i Kristianstads län hava underrättats angående styrelseval.

#### Arbetsstyrelse.

12.  
Enär sakägarna äro flera än två, skall företagets angelägenheter handhavas av en arbetsstyrelse, som väljes på allmänt sammanträde med sakägarna enligt föreskrifterna i vattenlagen 7 kap. 64 § .

Arbetsstyrelsens åliggande är bl.a.

att jämlikt föreskrifterna i vattenlagen 7 kap. 62 § anmäla styrelseval hos länsstyrelsen,

att genom infordrande av anbud eller på annat lämpligt sätt bort-sätta arbetena på förmånligaste sätt till entreprenör, som kan godkännas av statens lantbruksingeniör i länet,

att själv och med biträde av sakkunnig person övervaka arbetets utförande i överensstämmelse med det upprättade förslaget,

att verkställa behövlige utdebiteringar och fördelningar av kostnader,

att föra räkenskaper över arbetet och årligen redovisa dessa för delägarna,

att för sistnämnda ändamål och då så eljest kan finnas nödigt kalla delägarna till sammanträde i den ordning, som föreskrives i vattenlagen 7 kap. 64 § ,

att vid alla sammanträden föra protokoll, vilket skall vara tillgängligt för sakägarna senast 14 dagar efter sammanträdet,

att ombesörja dikets vidmakthållande och upprepning å årstid, då växande gröda tager minst skada därav samt

att i övrigt vidtaga alla åtgärder, som kunna befrämja arbetets verkställande och vidmakthållande.

Till företaget hörande kartor och handlingar skola förvaras av därtill särskilt utsedd person och av honom hållas tillgängliga för envar, som vill granska dem eller göra avskrifter eller anteckningar.

Arbetsföreskrifter.

Med avseende å företaget stadga synemännen i övrigt jämlikt vattenlagen 10 kap. 62 § :

att företaget skall benämnas Drögsberyds dikningsföretag 1949,

att arbetet skall vara fullbordat före utgången av år 1954,

att arbetet skall anses lagligen avslutat, då godkännande avsyningsbevis lämnats av statens lantbruksingeniör eller den han i sitt ställe sätter, och detta bevis blivit å gemensamt sammanträde med delägarna uppläst för dessa,

att arbetet skall utföras i överensstämmelse med det upprättade förslaget, dock att mindre ändringar, som under arbetets utförande kunna visa sig lämpliga beträffande dikes läge och annat, som ej inverkar minskande på torrläggningens djup eller på avrinningen, och varom berörda sakägare äro eniga, må efter hörande av statens lantbruksingeniör och med hans skriftliga medgivande företagas,

att beträffande i företaget ingående **öppen avloppssträcka** jord och sten skola läggas minst en meter från den nya dikeskanten och med en lutning mot denna ej brantare än 1:1, varjämte öppningar för dagvattnets avrinnande anordnas vid svackor i markytan och vid tillstötande diken, dock minst på var 50:e meter,

att cementrören skola gjutas av svensk cement, att de skola godkännas av statens lantbruksingeniör eller dennes ombud, innan de nedläggas, och att deras läge skall kontrolleras av statens lantbruksingeniör eller dennes ombud, innan de få höljäs,

att den, som åtagit sig arbetet, ej må erhålla slutlikvid, förrän arbetet i sin helhet godkänts av statens lantbruksingeniör eller den han i sitt ställe sätter samt

att rensning av brunnar skall ske minst två gånger årligen och så ofta behov därav föreligger. Koppling direkt till rörsträng förbjudes, såvida ej statens lantbruksingeniör därtill givit sitt

17.  
skriftliga medgivande.

Besvärshänvisning.

Är någon missnöjd med åtgärd eller beslut under denna synförrättning eller med detta synemännens utlåtande ingive inom sextio dagar från nedanstående dag sina till Söderbygdens vattendomstol i Stockholm ställda besvär. I besvären skola fullständigt upptagas klagandens alla påståenden och skälen därför, och skola vid besvären fogas de handlingar, klaganden vill åberopa till stöd för ändringssökandet. Besvären skola ingivas i tre exemplar.

Drögsberyd pr NÄSUM den 31 oktober 1949.

Klar Westerling, Åkerstjärnans Karl Nilsson

VÄRDERINGSLÄNGD

| Ägo-<br>figur-<br>nummer | Förbättrad mark |    |               |    | Nuvarande mark-<br>värde |                 |     | Blivande mark-<br>värde |                 |     | B å t n a d   |                 |     |
|--------------------------|-----------------|----|---------------|----|--------------------------|-----------------|-----|-------------------------|-----------------|-----|---------------|-----------------|-----|
|                          | åker,<br>tomt   |    | annan<br>mark |    | per<br>hektar            | per<br>ägofigur |     | per<br>hektar           | per<br>ägofigur |     | per<br>hektar | per<br>ägofigur |     |
|                          | har             | ar | har           | ar | kronor                   | kronor          | öre | kronor                  | kronor          | öre | kronor        | kronor          | öre |
| 1                        |                 |    |               |    |                          |                 |     |                         |                 |     |               |                 |     |
| 2                        |                 |    |               |    |                          |                 |     |                         |                 |     |               |                 |     |
Realvärderings- och värderingslängd till  
 Tröggsbyrds dikningsförlag 1949 i Näsunds  
 socken av Kristianstads län

Fastighet och ägare  
Ägobeskrivning m. m.

|               |                                        |                  |    |
|---------------|----------------------------------------|------------------|----|
| A6 2/9 mantal | Trögabryd 2 <sup>3</sup>               | Georg Larsson    | 1  |
|               | skogsmark, busk.                       |                  | 2  |
|               | - " -                                  | - " -            | 3  |
|               | - " -                                  | skrub.           | 4  |
|               | - " -                                  |                  | 5  |
|               | skogsmark, torvj.                      |                  | 6  |
|               | - " -                                  | - " -            | 7  |
|               | - " -                                  | - " -            | 8  |
|               | - " -                                  | - " -            | 9  |
|               | - " -                                  | - " -            | 10 |
|               | - " -                                  | - " -            | 11 |
| Summa         |                                        |                  | 12 |
| A6 ant        | Trögabryd 2 <sup>3</sup>               | Ivan Persson.    | 13 |
|               | skogsmark, torvj.                      |                  | 14 |
|               | - " -                                  | - " -            | 15 |
|               | - " -                                  | - " -            | 16 |
|               | - " -                                  | - " -            | 17 |
|               | - " -                                  | - " -            | 18 |
|               | - " -                                  | - " -            | 19 |
|               | - " -                                  | - " -            | 20 |
|               | - " -                                  | - " -            | 21 |
|               | - " -                                  | - " -            | 22 |
|               | - " -                                  | - " -            | 23 |
| Summa         |                                        |                  | 24 |
| A7 163/1452   | Trögabryd an 2 <sup>4</sup>            | Gustfrid Larsson | 25 |
|               | skogsmark, mylla på morän (mkt skrub.) |                  | 26 |
|               | " , mylla på torv                      |                  | 27 |
|               | " , - " -                              |                  | 28 |
|               | " , - " -                              | (gruskt.)        | 29 |
|               | " , - " -                              | (- " -)          | 30 |
|               | " , - " -                              |                  | 31 |
|               | " , - " -                              |                  | 32 |
|               | " , - " -                              |                  | 33 |
|               | Ömför                                  |                  |    |

| Ägo-<br>figur-<br>nummer | Förbättrad mark |     |               |     | Nuvarande mark-<br>värde |                 |     | Blivande mark-<br>värde |                 |     | Båtnad        |                 |     |
|--------------------------|-----------------|-----|---------------|-----|--------------------------|-----------------|-----|-------------------------|-----------------|-----|---------------|-----------------|-----|
|                          | åker,<br>tomt   |     | annan<br>mark |     | per<br>hektar            | per<br>ägofigur |     | per<br>hektar           | per<br>ägofigur |     | per<br>hektar | per<br>ägofigur |     |
|                          | har             | ar  | har           | ar  | kronor                   | kronor          | öre | kronor                  | kronor          | öre | kronor        | kronor          | öre |
| 1                        |                 |     |               |     |                          |                 |     |                         |                 |     |               |                 |     |
| 2                        | 1               |     |               | 35  | 400                      | 140             | —   | 800                     | 280             | —   | 400           | 140             | —   |
| 3                        | 2               |     |               | 16  | 560                      | 89              | 60  | 800                     | 128             | —   | 240           | 38              | 40  |
| 4                        | 3               |     |               | 52  | 600                      | 312             | —   | 1200                    | 624             | —   | 600           | 312             | —   |
| 5                        | 4               |     |               | 66  | 640                      | 422             | 40  | 1600                    | 1056            | —   | 960           | 633             | 60  |
| 6                        | 5               |     |               | 06  | —                        | —               | —   | 300                     | 18              | —   | 300           | 18              | —   |
| 7                        | 6               |     |               | 73  | 300                      | 219             | —   | 500                     | 365             | —   | 200           | 146             | —   |
| 8                        | 7               |     |               | 09  | 300                      | 27              | —   | 500                     | 45              | —   | 200           | 18              | —   |
| 9                        | 8               |     |               | 09  | 300                      | 27              | —   | 500                     | 45              | —   | 200           | 18              | —   |
| 10                       | 9               |     |               | 59  | 200                      | 118             | —   | 500                     | 295             | —   | 300           | 177             | —   |
| 11                       | 10              |     |               | 07  | —                        | —               | —   | 300                     | 21              | —   | 300           | 21              | —   |
| 12                       |                 |     |               | 332 |                          | 1355            | —   |                         | 2877            | —   |               | 1522            | —   |
| 13                       |                 |     |               |     |                          |                 |     |                         |                 |     |               |                 |     |
| 14                       |                 |     |               |     |                          |                 |     |                         |                 |     |               |                 |     |
| 15                       | 11              | 62  |               |     | 1000                     | 620             | —   | 2000                    | 1240            | —   | 1000          | 620             | —   |
| 16                       | 12              |     |               | 13  | 300                      | 39              | —   | 500                     | 65              | —   | 200           | 26              | —   |
| 17                       | 13              |     |               | 67  | 100                      | 67              | —   | 500                     | 335             | —   | 400           | 268             | —   |
| 18                       | 14              |     |               | 09  | —                        | —               | —   | 300                     | 27              | —   | 300           | 27              | —   |
| 19                       | 15              |     |               | 26  | 300                      | 78              | —   | 500                     | 130             | —   | 200           | 52              | —   |
| 20                       | 16              |     |               | 103 | 300                      | 309             | —   | 500                     | 515             | —   | 200           | 206             | —   |
| 21                       | 17a             |     |               | 67  | 300                      | 201             | —   | 500                     | 335             | —   | 200           | 134             | —   |
| 22                       | 17b             |     |               | 08  | 250                      | 20              | —   | 500                     | 40              | —   | 250           | 20              | —   |
| 23                       |                 | 62  | 2             | 93  |                          | 1334            | —   |                         | 2687            | —   |               | 1353            | —   |
| 24                       |                 |     |               |     |                          |                 |     |                         |                 |     |               |                 |     |
| 25                       |                 |     |               |     |                          |                 |     |                         |                 |     |               |                 |     |
| 26                       | 18              | 27  |               |     | 720                      | 194             | 40  | 800                     | 216             | —   | 80            | 21              | 60  |
| 27                       | 19              | 76  |               |     | 800                      | 608             | —   | 2000                    | 1520            | —   | 1200          | 912             | —   |
| 28                       | 20              | 58  |               |     | 800                      | 464             | —   | 2000                    | 1160            | —   | 1200          | 696             | —   |
| 29                       | 21              | 28  |               |     | 1600                     | 448             | —   | 2000                    | 560             | —   | 400           | 112             | —   |
| 30                       | 22              | 27  |               |     | 1600                     | 432             | —   | 2000                    | 540             | —   | 400           | 108             | —   |
| 31                       | 23              | 11  |               |     | 800                      | 88              | —   | 2000                    | 220             | —   | 1200          | 132             | —   |
| 32                       | 24              | 35  |               |     | 800                      | 280             | —   | 2000                    | 700             | —   | 1200          | 420             | —   |
| 33                       |                 | 262 |               |     |                          | 2514            | 40  |                         | 4916            | —   |               | 2401            | 60  |

## F a s t i g h e t   o c h   ä g a r e

Ägobeskrivning m. m.

Örnfäst

Äker, mylla på torr

- 11 - mylla pa' moran (stamb.)

Shapmark, low.

-11-

-H-

- 11 -

- 11 -

- 11 -

-// -                      -H -

-H-

— 11 —

Lumma

De 31/384 mantal

Trögbyrdar 24 Neil Pearson

Sten, mylla grå lerv (grusbt)

-11-                      -11-                      (-11-)

- 11 -

-4- , onella già morai

-11- , meglio più basso

-// -

-11- , mylla pi' moran

- 11 -  
inglia pr. l'ore

- 11 -

-11- *inglla pa' moran*

-11- mylla ja luv

-11- mylly pi moran

-11-  
ingella più forte

angemak

— 11 —

Summa.

## VÄRDERINGSLÄNGD

[illegible]

Fastighet och ägare

Ägobeskrivning m. m.

Sammandrag

Näsens socken

|    |                        |           |          |                 |
|----|------------------------|-----------|----------|-----------------|
| At | $\frac{2}{9}$ mte      | Drögberyd | $2^3$    | Georg Larsson   |
| Ac | dust                   | "         | $2^{13}$ | Iven Persson    |
| Ad | $\frac{163}{1152}$ mte | "         | av $2^4$ | Ettfrid Larsson |
| Ae | $\frac{31}{384}$ mte   | "         | av $2^4$ | Axel Persson    |
|    |                        |           |          | <u>Summa</u>    |

VÄRDERINGSLÄNGD

| Ägo-<br>figur-<br>nummer | Förbättrad mark |     |               |    | Nuvarande mark-<br>värde |                 |     | Blivande mark-<br>värde |                 |     | Båtnad        |                 |     |
|--------------------------|-----------------|-----|---------------|----|--------------------------|-----------------|-----|-------------------------|-----------------|-----|---------------|-----------------|-----|
|                          | åker,<br>tomt   |     | annan<br>mark |    | per<br>hektar            | per<br>ägofigur |     | per<br>hektar           | per<br>ägofigur |     | per<br>hektar | per<br>ägofigur |     |
|                          | har             | ar  | har           | ar | kronor                   | kronor          | öre | kronor                  | kronor          | öre | kronor        | kronor          | öre |
| 1                        |                 |     |               |    |                          |                 |     |                         |                 |     |               |                 |     |
| 2                        |                 |     |               |    |                          |                 |     |                         |                 |     |               |                 |     |
| 3                        |                 |     |               |    |                          |                 |     |                         |                 |     |               |                 |     |
| 4                        |                 |     |               |    |                          |                 |     |                         |                 |     |               |                 |     |
| 5                        |                 |     |               |    |                          |                 |     |                         |                 |     |               |                 |     |
| 6                        |                 |     | 3             | 32 |                          | 1355            | -   |                         | 2877            | -   |               | 1522            | -   |
| 7                        |                 | 62  | 2             | 93 |                          | 1334            | -   |                         | 2687            | -   |               | 1353            | -   |
| 8                        |                 | 302 | 1             | 79 |                          | 3126            | -   |                         | 6325            | -   |               | 3199            | -   |
| 9                        |                 | 293 |               | 30 |                          | 2666            | 40  |                         | 5944            | -   |               | 3277            | 60  |
| 10                       |                 | 657 | 8             | 34 |                          | 8481            | 40  |                         | 17833           | -   |               | 9351            | 60  |
| 11                       |                 |     |               |    |                          |                 |     |                         |                 |     |               |                 |     |
| 12                       |                 |     |               |    |                          |                 |     |                         |                 |     |               |                 |     |
Brädeberget för Nässe den 31 oktober 1949.

Karl Westberg Repetitions Karl Nässe

Fastighet och ägare

Ägobeskrivning m. m.

- 1
- 2
VÄRDERINGSLÄNGD

| Fastighet och ägare<br>Ägobeskrivning |                                                      | Ägo-<br>figur-<br>nummer | Förbättrad<br>mark |    |               |    | Markvärde<br>per hektar |               | B å t n a d   |                 |     |
|---------------------------------------|------------------------------------------------------|--------------------------|--------------------|----|---------------|----|-------------------------|---------------|---------------|-----------------|-----|
|                                       |                                                      |                          | åker,<br>tomt      |    | annan<br>mark |    | nu-<br>varande          | bli-<br>vande | per<br>hektar | per<br>ägofigur |     |
|                                       |                                                      |                          | har                | ar | har           | ar | kronor                  | kronor        | kronor        | kronor          | öre |
| 1                                     |                                                      | 2                        | 3                  |    | 4             |    | 5                       | 6             | 7             | 8               |     |
| 1                                     | <u>Näsums socken.</u>                                |                          |                    |    |               |    |                         |               |               |                 |     |
| 2                                     | <u>Ab 2/9 mtl Drögsberyd 2<sup>3</sup>.</u>          |                          |                    |    |               |    |                         |               |               |                 |     |
| 3                                     | <u>Georg Larsson.</u>                                |                          |                    |    |               |    |                         |               |               |                 |     |
| 4                                     | ängsmark, buskb.                                     | 1                        |                    |    | 35            |    | 400                     | 800           | 400           | 140             | --  |
| 5                                     | " , "                                                | 2                        |                    |    | 16            |    | 560                     | 800           | 240           | 38              | 40  |
| 6                                     | " , stenb.                                           | 3                        |                    |    | 52            |    | 600                     | 1.200         | 600           | 312             | --  |
| 7                                     | "                                                    | 4                        |                    |    | 66            |    | 640                     | 1.600         | 960           | 633             | 60  |
| 0/0.6                                 | 8 skogsmark, torvj.                                  | 5                        |                    |    | 06            |    | -                       | 300           | 300           | 18              | --  |
| 9                                     | " , "                                                | 6                        |                    |    | 73            |    | 300                     | 500           | 200           | 146             | --  |
| 10                                    | " , "                                                | 7                        |                    |    | 09            |    | 300                     | 500           | 200           | 18              | --  |
| 11                                    | " , "                                                | 8                        |                    |    | 09            |    | 300                     | 500           | 200           | 18              | --  |
| 12                                    | " , "                                                | 9                        |                    |    | 59            |    | 200                     | 500           | 300           | 177             | --  |
| 0/0.6                                 | 18 " , "                                             | 10                       |                    |    | 07            |    | -                       | 300           | 300           | 21              | --  |
| 14                                    | Summa                                                |                          |                    |    | 3             | 32 |                         |               |               | 1522            | --  |
| 15                                    | <u>Ac avst Drögsberyd 2<sup>13</sup>.</u>            |                          |                    |    |               |    |                         |               |               |                 |     |
| 16                                    | <u>Sven Persson.</u>                                 |                          |                    |    |               |    |                         |               |               |                 |     |
| 17                                    | åker, mylla på torv                                  | 11                       |                    | 62 |               |    | 1.000                   | 2.000         | 1.000         | 620             | --  |
| 18                                    | skogsmark, torvj.                                    | 12                       |                    |    | 13            |    | 300                     | 500           | 200           | 26              | --  |
| 19                                    | " , "                                                | 13                       |                    |    | 67            |    | 100                     | 500           | 400           | 268             | --  |
| 0/0.6                                 | 20 " , "                                             | 14                       |                    |    | 09            |    | -                       | 300           | 300           | 27              | --  |
| 21                                    | " , "                                                | 15                       |                    |    | 26            |    | 300                     | 500           | 200           | 52              | --  |
| 22                                    | " , "                                                | 16                       |                    |    | 1             | 03 | 300                     | 500           | 200           | 206             | --  |
| 23                                    | " , "                                                | 17a                      |                    |    | 67            |    | 300                     | 500           | 200           | 134             | --  |
| 24                                    | " , "                                                | 17b                      |                    |    | 08            |    | 250                     | 500           | 250           | 20              | --  |
| 25                                    | Summa                                                |                          |                    | 62 | 2             | 93 |                         |               |               | 1353            | --  |
| 27                                    | <u>Ad 163/1152 mtl Drögsberyd av 2<sup>14</sup>.</u> |                          |                    |    |               |    |                         |               |               |                 |     |
| 28                                    | <u>Gottfrid Larsson.</u>                             |                          |                    |    |               |    |                         |               |               |                 |     |
| 29                                    | åker, mylla på morän (mkt stenb)                     | 18                       |                    | 27 |               |    | 720                     | 800           | 80            | 21              | 60  |
| 30                                    | " , mylla på torv                                    | 19                       |                    | 76 |               |    | 800                     | 2.000         | 1.200         | 912             | --  |
| 31                                    | " , "                                                | 20                       |                    | 58 |               |    | 800                     | 2.000         | 1.200         | 696             | --  |
| 32                                    | " , " (grusbt)                                       | 21                       |                    | 28 |               |    | 1.600                   | 2.000         | 400           | 112             | --  |
| 33                                    | Överföres                                            |                          |                    | 1  | 89            |    |                         |               |               | 1741            | 60  |

10. 1. 1907

| Fastighet och ägare<br>Ägobeskrivning        | Ägo-<br>figur-<br>nummer | Förbättrad<br>mark |    |               |    | Markvärde<br>per hektar |               | B å t n a d   |                 |             |
|----------------------------------------------|--------------------------|--------------------|----|---------------|----|-------------------------|---------------|---------------|-----------------|-------------|
|                                              |                          | åker,<br>tomt      |    | annan<br>mark |    | nu-<br>varande          | bli-<br>vande | per<br>hektar | per<br>ägofigur |             |
|                                              |                          | har                | ar | har           | ar | kronor                  | kronor        | kronor        | kronor          | öre         |
| 1                                            | 2                        | 3                  |    | 4             |    | 5                       | 6             | 7             | 8               |             |
| Överfört                                     |                          | 1                  | 89 |               |    |                         |               |               | 1741            | 60          |
| åker, mylla på torv (grusbt)                 | 22                       |                    | 27 |               |    | 1.600                   | 2.000         | 400           | 108             | --          |
| " , "                                        | 23                       |                    | 11 |               |    | 800                     | 2.000         | 1.200         | 132             | --          |
| " , "                                        | 24                       |                    | 35 |               |    | 800                     | 2.000         | 1.200         | 420             | --          |
| " , "                                        | 25                       |                    | 17 |               |    | 800                     | 2.000         | 1.200         | 204             | --          |
| " , mylla på morän (stenb)                   | 26                       |                    | 23 |               |    | 720                     | 1.200         | 480           | 110             | 40          |
| skogsmark, torvj.                            | 27                       |                    |    | 13            |    | 300                     | 500           | 200           | 26              | --          |
| " , "                                        | 28                       |                    |    | 09            |    | -                       | 300           | 300           | 27              | -- 0/0.6    |
| " , "                                        | 29                       |                    |    | 11            |    | -                       | 300           | 300           | 33              | -- 0/0.6    |
| " , "                                        | 30                       |                    |    | 26            |    | 200                     | 500           | 300           | 78              | -- 10       |
| " , "                                        | 31                       |                    |    | 61            |    | 300                     | 500           | 200           | 122             | -- 11       |
| " , "                                        | 32                       |                    |    | 20            |    | 100                     | 500           | 400           | 80              | -- 12       |
| " , "                                        | 33                       |                    |    | 08            |    | -                       | 300           | 300           | 24              | -- 13 0/0.6 |
| " , "                                        | 34                       |                    |    | 08            |    | 200                     | 500           | 300           | 24              | -- 14       |
| " , "                                        | 35                       |                    |    | 23            |    | -                       | 300           | 300           | 69              | -- 15 0/0.6 |
| Summa                                        |                          | 3                  | 02 | 1             | 79 |                         |               |               | 3199            | -- 16       |
|                                              |                          |                    |    |               |    |                         |               |               |                 |             |
| Ae 31/384 mtl Drögsberyd av 2 <sup>4</sup> . |                          |                    |    |               |    |                         |               |               |                 |             |
| Axel Persson.                                |                          |                    |    |               |    |                         |               |               |                 |             |
| åker, mylla på torv (grusbt)                 | 36                       |                    | 31 |               |    | 1.600                   | 2.000         | 400           | 124             | -- 17       |
| " , " ( " )                                  | 37                       |                    | 48 |               |    | 1.000                   | 2.000         | 1.000         | 480             | -- 18       |
| " , "                                        | 38                       |                    | 09 |               |    | 800                     | 2.000         | 1.200         | 108             | -- 19       |
| " , mylla på morän                           | 39                       |                    | 11 |               |    | 800                     | 1.600         | 800           | 88              | -- 20       |
| " , mylla på torv                            | 40                       |                    | 07 |               |    | 600                     | 2.000         | 1.400         | 98              | -- 21       |
| " , "                                        | 41                       |                    | 10 |               |    | 800                     | 2.000         | 1.200         | 120             | -- 22       |
| " , mylla på morän                           | 42                       |                    | 10 |               |    | 800                     | 1.600         | 800           | 80              | -- 23       |
| " , mylla på torv                            | 43                       |                    | 11 |               |    | 600                     | 2.000         | 1.400         | 154             | -- 24       |
| " , "                                        | 44                       |                    | 42 |               |    | 800                     | 2.000         | 1.200         | 504             | -- 25       |
| " , mylla på morän                           | 45                       |                    | 24 |               |    | 960                     | 1.600         | 640           | 153             | 60 26       |
| " , mylla på torv                            | 46                       |                    | 28 |               |    | 800                     | 2.000         | 1.200         | 336             | -- 27       |
| " , "                                        | 47                       |                    | 12 |               |    | 600                     | 1.200         | 600           | 72              | -- 28       |
| " , mylla på morän                           | 48                       |                    | 50 |               |    | 800                     | 2.000         | 1.200         | 600             | -- 29       |
| hngsmark                                     | 49                       |                    |    | 23            |    | -                       | 1.200         | 1.200         | 276             | -- 30 0/0.6 |
| "                                            | 50                       |                    |    | 07            |    | -                       | 1.200         | 1.200         | 84              | -- 31 0/0.6 |
| Summa                                        |                          | 2                  | 93 | 30            |    |                         |               |               | 3277            | 60 32       |

## VÄRDERINGSLÄNGD

| Fastighet och ägare<br>Ägobeskrivning               | Ägo-<br>figur-<br>nummer | Förbättrad<br>mark |    |               |    | Markvärde<br>per hektar |               | B å t n a d   |                 |     |
|-----------------------------------------------------|--------------------------|--------------------|----|---------------|----|-------------------------|---------------|---------------|-----------------|-----|
|                                                     |                          | Åker,<br>tomt      |    | annan<br>mark |    | nu-<br>varande          | bli-<br>vande | per<br>hektar | per<br>ägofigur | öre |
|                                                     |                          | har                | ar | har           | ar | kronor                  | kronor        | kronor        | kronor          |     |
| 1                                                   | 2                        | 3                  |    | 4             |    | 5                       | 6             | 7             | 8               |     |
| <u>Sammandrag.</u>                                  |                          |                    |    |               |    |                         |               |               |                 |     |
| <u>Nåsunds socken.</u>                              |                          |                    |    |               |    |                         |               |               |                 |     |
| <u>Ab 2/9 mtl Drögsberyd 2<sup>3</sup>.</u>         |                          |                    |    |               |    |                         |               |               |                 |     |
| Georg Larsson                                       |                          |                    |    | 3             | 32 |                         |               |               | 1522            | --  |
| <u>Ac avst. Drögsberyd 2<sup>13</sup>.</u>          |                          |                    |    |               |    |                         |               |               |                 |     |
| Sven Persson                                        |                          |                    | 62 | 2             | 93 |                         |               |               | 1353            | --  |
| <u>Ad 163/1152 mtl Drögsberyd av 2<sup>4</sup>.</u> |                          |                    |    |               |    |                         |               |               |                 |     |
| Gottfrid Larsson                                    |                          | 3                  | 02 | 1             | 79 |                         |               |               | 3199            | --  |
| <u>Ae 31/384 mtl Drögsberyd av 2<sup>4</sup>.</u>   |                          |                    |    |               |    |                         |               |               |                 |     |
| Axel Persson                                        |                          | 2                  | 93 |               | 30 |                         |               |               | 3277            | 60  |
|                                                     | <u>Summa</u>             | 6                  | 57 | 8             | 34 |                         |               |               | 9351            | 60  |

[illegible]

KOSTNADSFÖRSLAG

| Läge | Längd<br>m.    | Arbete, jordart m. m.                     | Antal          | å-pris | Kostnad |         | Kostnad |     | Summa  |     |
|------|----------------|-------------------------------------------|----------------|--------|---------|---------|---------|-----|--------|-----|
|      |                |                                           |                |        | kronor  | öre     | kronor  | öre | kronor | öre |
| 1    |                | till "Drögsberyds dikningsföretag 1949" i |                |        |         |         |         |     |        |     |
| 2    |                | Nåsums socken av Kristianstads län.       |                |        |         |         |         |     |        |     |
| 3    |                |                                           |                |        |         |         |         |     |        |     |
| 4    | 5+00-12+90 790 | Dikessträckan A-B.                        |                |        |         |         |         |     |        |     |
| 5    | 5+00-5+54 54   | Schaktning för täckt led-                 |                |        |         |         |         |     |        |     |
| 6    |                | ning, rörens läggning,                    |                |        |         |         |         |     |        |     |
| 7    |                | dikesjordens återfyll-                    |                |        |         |         |         |     |        |     |
| 8    |                | ning m.m.                                 | lm             | 54     | 18.00   | 972 --  |         |     |        |     |
| 9    | 5+54-7+75 221  | Dito Dito                                 | lm             | 221    | 6.00    | 1326 -- | 2298    | --  |        |     |
| 10   | 5+00-7+75 275  | 24" cementrör                             | lm             | 275    | 12.00   |         | 3300    | --  |        |     |
| 11   | 5+00           | Dikesöga av betong enl.                   |                |        |         |         |         |     |        |     |
| 12   |                | ritning                                   | st             | 1      | 125:-   |         | 125     | --  |        |     |
| 13   | 5+78,6+65,     | Intagningsbrunnar av betong               |                |        |         |         |         |     |        |     |
| 14   |                | och armerade lock, inre                   |                |        |         |         |         |     |        |     |
| 15   |                | diam. 0.9 m                               | st             | 2      | 90.00   |         | 180     | --  |        |     |
| 16   | 7+75           | Intagningsbassäng av betong               |                |        |         |         |         |     |        |     |
| 17   |                | och galler av järn enl.                   |                |        |         |         |         |     |        |     |
| 18   |                | ritning                                   | st             | 1      | 300:-   |         | 300     | --  |        |     |
| 19   | 7+75-12+90 515 | Schaktning av dy- och torv-               |                |        |         |         |         |     |        |     |
| 20   |                | nord med rötter                           | m <sup>3</sup> | 825    | 2.00    |         | 1650    | --  |        |     |
| 21   | 9+68           | Vägbro enl. ritning                       | st             | 1      | 350:-   |         | 350     | --  | 8203   | --  |
| 22   |                | För oförutsedda fall, arbe-               |                |        |         |         |         |     |        |     |
| 23   |                | tets tillsyn m.m. till-                   |                |        |         |         |         |     |        |     |
| 24   |                | lägges omkring 10 % och                   |                |        |         |         |         |     |        |     |
| 25   |                | utföres med                               |                |        |         |         |         |     | 797    | --  |
| 26   |                | Summa kronor                              |                |        |         |         |         |     | 9000   | --  |
| 27   |                |                                           |                |        |         |         |         |     |        |     |
| 28   |                | Drögsberyd pr NÅSUM den 31 oktober 1949.  |                |        |         |         |         |     |        |     |
| 29   |                |                                           |                |        |         |         |         |     |        |     |
| 30   |                | <i>Klas Westling</i>                      |                |        |         |         |         |     |        |     |
| 31   |                | statens lantbruksingeniör.                |                |        |         |         |         |     |        |     |
| 32   |                |                                           |                |        |         |         |         |     |        |     |
| 33   |                |                                           |                |        |         |         |         |     |        |     |
| 34   |                |                                           |                |        |         |         |         |     |        |     |
| 35   |                |                                           |                |        |         |         |         |     |        |     |

[illegible]

# Kostnadsfördeklaringslängd

till "Drögbaryds äkringsföretag 1949" i Närke socken av Kristianstads län.

| Littera i katan | Sammanfatt | Socken, by | Registernummer    | Släkt            | Sök. eller inte sök. | Förhållingsmått |    | Förklaringsbel | Beräknad kostnad |    | Förklaringskostnad |    |
|-----------------|------------|------------|-------------------|------------------|----------------------|-----------------|----|----------------|------------------|----|--------------------|----|
|                 |            |            |                   |                  |                      | kr.             | %  |                | kr.              | ö. | kr.                | ö. |
| Ab              | 2/9        | Närke      | 2 <sup>3</sup>    | Georg Larsson    | 3 l. sök.            | 1522            | -  | 16.275         | 1464             | 75 | 94                 | -  |
| Ac              | avst.      | "          | 2 <sup>13</sup>   | Isak Larsson     | 4 l. "               | 1353            | -  | 14.468         | 1302             | 12 | 83                 | 56 |
| Ad              | 163/1152   | "          | av 2 <sup>4</sup> | Gottfrid Larsson | 2 l. "               | 3199            | -  | 34.208         | 3078             | 72 | 197                | 57 |
| Ae              | 31/384     | "          | av 2 <sup>4</sup> | Arvid Larsson    | 1, 2 l. "            | 3277            | 60 | 35.049         | 3154             | 41 | 202                | 43 |
| Summa           |            |            |                   |                  |                      | 9351            | 60 | 100.000        | 9000             | -  | 577                | 56 |

Drögbaryd för Närke den 31 oktober 1949.

Karl Widing, Alf Engström, Karl Widing

ARVODESRÄKNING

upptagande ersättning till statsverket enligt lantbruksingenjörstaxan (Svensk Författningssamling nr 353 år 1945) för förrättning eller uppdrag, som utförts genom lantbruksingenjörsorganisationen.

Drögsberyds dikningsföretag 1949 i Näsums socken av Kristianstads län.

(företagets benämning etc. samt socken och län)

~~Planen upprättade i samband med syneförrättning~~ åtgärden omfattar syneförrättning.

| Arbetsåtgärd m. m.   | Ersättning |     |        |     |
|---|------------|-----|--------|-----|
|   | kronor     | öre | kronor | öre |
| <b>I. Planläggning av torrlägningsföretag huvudsakligen för jordbruksändamål.</b>   |            |     |        |     |
| 1. Torrlägningsföretag med undantag för täckdikningsplaner.   |            |     |        |     |
| Planen upprättad i samband med syneförrättning enligt vattenlagen.   |            |     |        |     |
| Jordareal som beröres av förrättningen 15 ha.   |            |     |        |     |
| 15:- kr för 1 ha och 9:- kr för varje ha däröver   | 141        | --  |        |     |
| 2.4 % av 9.000:- kr, utgörande beräknad total anläggningskostnad   | 216        | --  |        |     |
| 2 % av kr, utg. beräkn. kostn. för pumpstation m. utrustn.   |            |     |        |     |
| Summa:   | 357        | --  |        |     |
| För syneförrättning utan gode män utföres 80 % av ovanstående summa   |            |     |        |     |
| (Här införes bl. a. arvode för icke fullständigt förslag samt tilläggsarvode för alternativt förslag eller för planläggning som jämväl avser avledande av kloakvatten eller industriellt avloppsvatten) |            |     | 357    | --  |
| 2. Täckdikningsplaner.   |            |     |        |     |
|   |            |     |        |     |
|   |            |     |        |     |
|   |            |     |        |     |
| <b>II. Planläggning av företag huvudsakligen för avledande av kloakvatten eller industriellt avloppsvatten.</b>                                                                                         |            |     |        |     |
| 1. Företag som hänför sig till viss jordareal och med huvudsakligt ändamål att avleda kloakvatten.   |            |     |        |     |
| Jordareal som beröres av förrättningen ha.   |            |     |        |     |
| kr för ha och kr för varje ha däröver   |            |     |        |     |
| % av kr, utgörande beräknad arbetskostnad   |            |     |        |     |
| 2 % av kr, utgörande beräknad materialkostnad   |            |     |        |     |
| 4 % av kr, utgörande beräknad kostnad för reningsanläggning   |            |     |        |     |
| 5 kr för var och en av st astigheter   |            |     |        |     |
| 2. Annat företag.   |            |     |        |     |
| dagarvoden à 60 kr   |            |     |        |     |
| dagarvoden à 40 kr   |            |     |        |     |
| dagarvoden à 20 kr   |            |     |        |     |
|   |            |     |        |     |
|   |            |     |        |     |
|   |            |     |        |     |
| Transport:   |            |     | 357    | --  |

| Arbetsåtgärd m. m.                                                                                                  |            | Ersättning |     |        |     |
|---|------------|------------|-----|--------|-----|
|   |            | kronor     | öre | kronor | öre |
|   | Transport: |            |     | 357    | --  |
| <b>III. Övriga tjänsteuppdrag.</b>                                                                                  |            |            |     |        |     |
| 1. Fullständig arbetsledning och kontroll av företag för torrläggning av mark.                                      |            |            |     |        |     |
| Företaget består helt till övervägande delen av öppna täckta avlopp. Beräknad<br>arbetskostnad ..... kr.            |            |            |     |        |     |
| ..... kr jämte ..... % av ..... kr.                                                                                 |            |            |     |        |     |
| 1 % av ..... kr, utgörande beräknad materialkostnad .....                                                           |            |            |     |        |     |
|   |            |            |     |        | --  |
| 2. Andra uppdrag.                                                                                                   |            |            |     |        |     |
|   |            |            |     |        |     |
|   |            |            |     |        |     |
| Åtgärden har till huvudsaklig uppgift att gagna jordbruket.<br>har icke                                             |            |            |     |        |     |
| dagarvoden à ..... kr för lantbruksingenjör .....                                                                   |            |            |     |        |     |
| dagarvoden à ..... kr för {extra ingenjör, ingenjörsaspirant, förste<br>assistent, assistent eller tekniskt biträde |            |            |     |        |     |
| dagarvoden à ..... kr för kansli-, kontors- eller skrivbiträde ...                                                  |            |            |     |        |     |
|   |            |            |     |        | --  |
| <b>Sammandrag.</b>                                                                                                  |            |            |     |        |     |
| Summa kronor:   |            |            |     | 357    | --  |

|                                                                    |        |
|--------------------------------------------------------------------|--------|
| Särskilda anteckningar: Syneförrättningskostnad enl. ovan          | 357:-  |
| Förrättningsmannens utlägg (annons, ozalidkopior, inbindn. 2 band) | 19.46  |
| Gode männens resekostnads- och traktamentsersättning               | 64.60  |
| Hantlangning m.m.                                                  | 136.50 |

Drögsberyd pr Näsrum den 31 okt. 1949.

Summa kr. 577.56

förrättningsmannens namnteckning

357:-

Av Ovanstående belopp skall medelst bifogat inbetalningskort insättas å Kungl. Lantbruksstyrelsens **postgirokonto 1036** senast 30 dagar efter det räkningen mottagits.

Vill betalningsskyldig framställa anmärkning mot räkningen skall detta göras till Kungl. Lantbruksstyrelsen, Stockholm 16, inom 14 dagar från det han erhöll räkningen, då talan eljest vare honom förlustig. Ersättning kan utan hinder av anförda besvär utmätas, därest den icke erlagts inom ovan angiven tid.

# ARVODESRÄKNING

upptagande ersättning till statsverket enligt lantbruksingenjörstaxan (Svensk Förläggningssamling nr 353 år 1945) för förrättning eller uppdrag, som utförts genom lantbruksingenjörsorganisationen.

Drögsberyds dikningsföretag 1949 i Näsums socken av Kristianstads län.

(företagets benämning etc. samt socken och län)

~~Drögsberyds dikningsföretag 1949 i Näsums socken av Kristianstads län.~~ åtgärden omfattar syneförrättning.

| Arbetsåtgärd m. m.   | Ersättning |     |        |      |
|---|------------|-----|--------|------|
|   | kronor     | öre | kronor | öre  |
| <b>I. Planläggning av torrlägningsföretag huvudsakligen för jordbruksändamål.</b>   |            |     |        |      |
| 1. <i>Torrlägningsföretag med undantag för täckdikningsplaner.</i>   |            |     |        |      |
| Planen upprättad i samband med syneförrättning enligt vattenlagen.   |            |     |        |      |
| Jordareal som beröres av förrättningen 15 ha.   |            |     |        |      |
| 15:- kr för 1 ha och 9:- kr för varje ha däröver   | 141        | --  |        | ✓    |
| 2.4 % av 9.000:- kr, utgörande beräknad total anläggningskostnad   | 216        | --  |        | ✓    |
| 2 % av kr, utg. beräkn. kostn. för pumpstation m. utrustn.   |            |     |        |      |
| Summa:   | 357        | --  |        | ✓    |
| För syneförrättning utan gode män utföres 80 % av ovanstående summa   |            |     |        |      |
| (Här införes bl. a. arvode för icke fullständigt förslag samt tilläggsarvode för alternativt förslag eller för planläggning som jämväl avser avledande av kloakvatten eller industriellt avloppsvatten) |            |     | 357    | -- ✓ |
| 2. <i>Täckdikningsplaner.</i>   |            |     |        | --   |
| <b>II. Planläggning av företag huvudsakligen för avledande av kloakvatten eller industriellt avloppsvatten.</b>                                                                                         |            |     |        |      |
| 1. <i>Företag som hänför sig till viss jordareal och med huvudsakligt ändamål att avleda kloakvatten.</i>                                                                                               |            |     |        |      |
| Jordareal som beröres av förrättningen ha.   |            |     |        |      |
| kr för ha och kr för varje ha däröver   |            |     |        |      |
| % av kr, utgörande beräknad arbetskostnad   |            |     |        |      |
| 2 % av kr, utgörande beräknad materialkostnad   |            |     |        |      |
| 4 % av kr, utgörande beräknad kostnad för reningsanläggning   |            |     |        |      |
| 5 kr för var och en av st astigheter   |            |     |        | --   |
| 2. <i>Annat företag.</i>   |            |     |        |      |
| dagarvoden à 60 kr   |            |     |        |      |
| dagarvoden à 40 kr   |            |     |        |      |
| dagarvoden à 20 kr   |            |     |        | --   |
| Transport:   |            |     | 357    | --   |

