


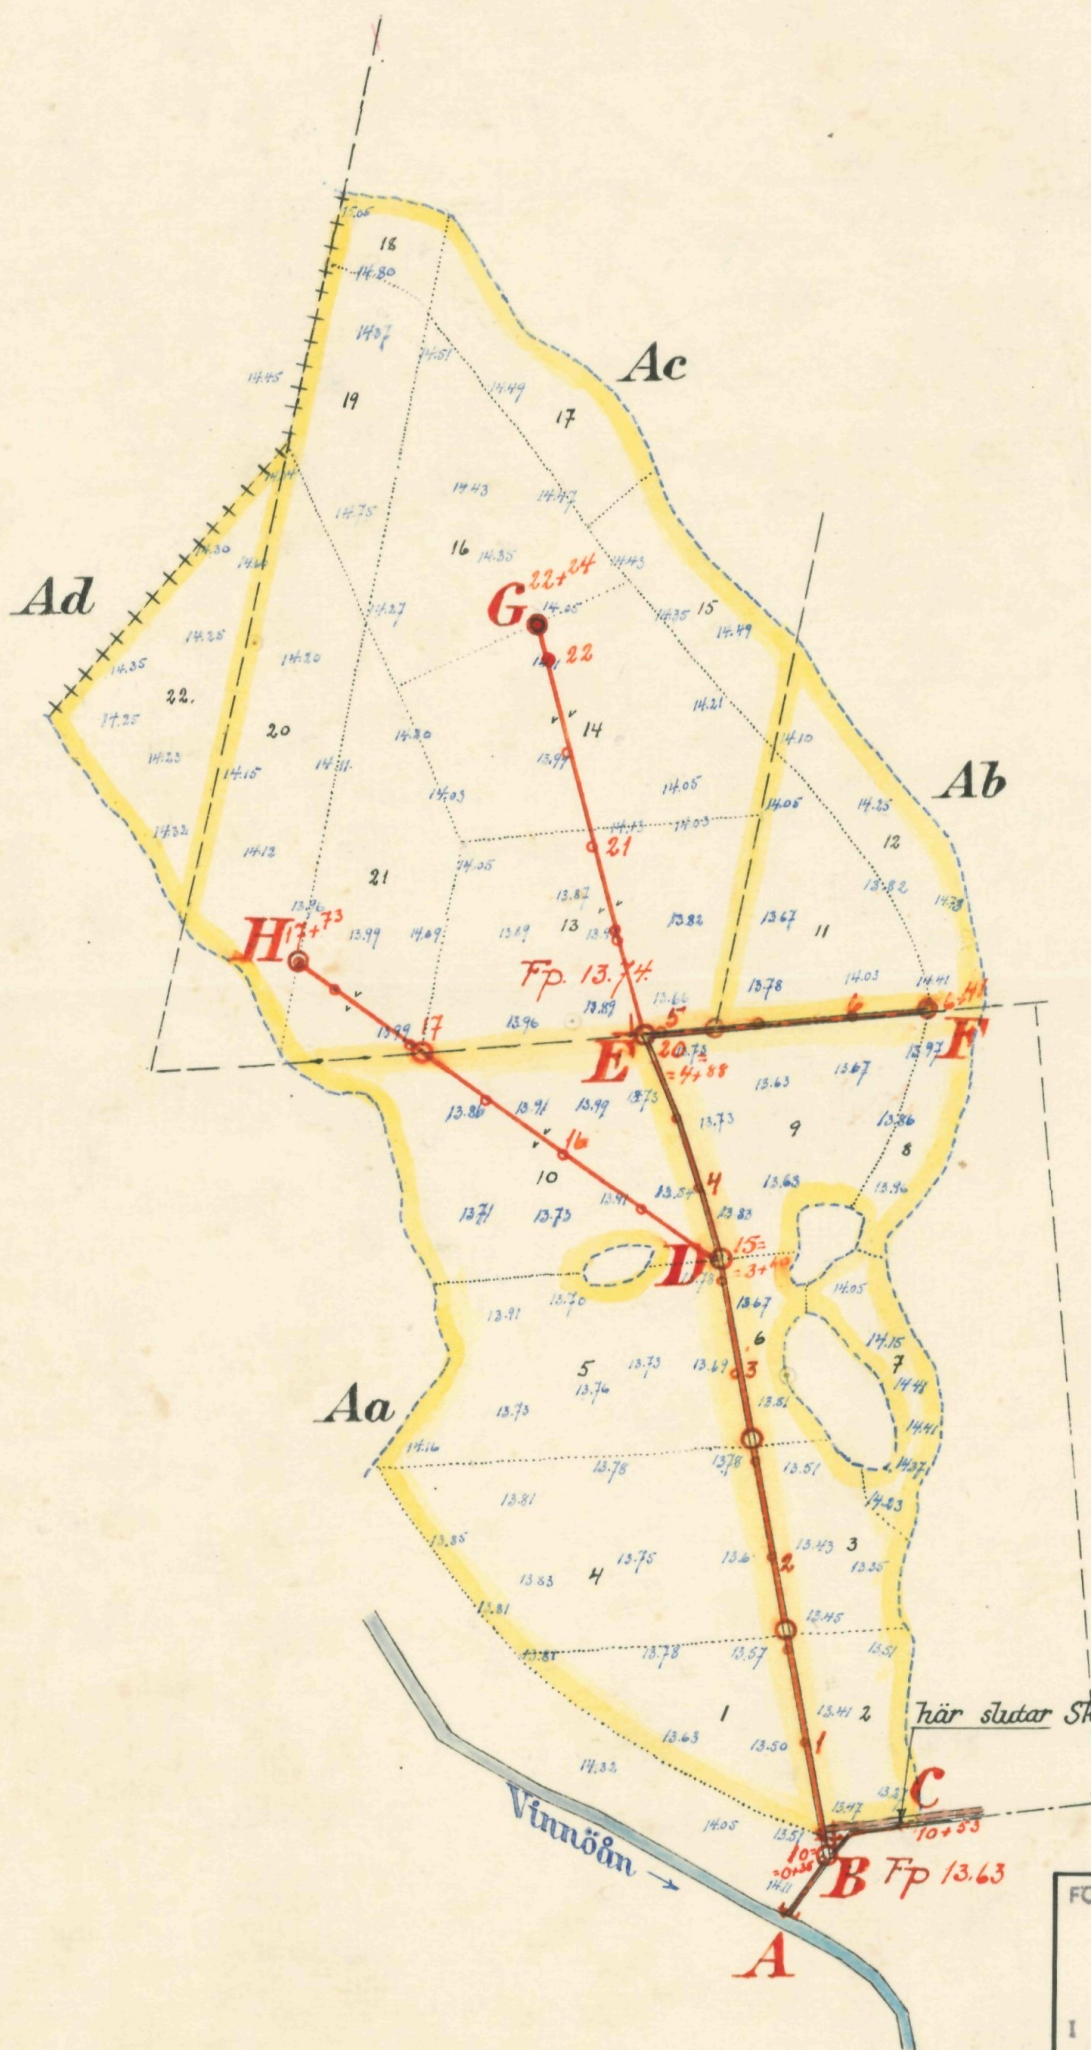

Registernummer.

Färlövs socken

Aa	Roalöv	17 ¹⁰ (kallat Skottlandshus)
Ab	"	19 ¹¹ (" Utriksdal)
Ac	"	18 ¹⁵ (" Vrangelsberg)
Ad	"	18 ¹⁴ (" ")

FÖRSLAG TILL

Vrangelsbergs dikningsföretag 1950

I Färlövs

SOCKEN(-NAR) AV Kristianstads

LÄN

UPPRÄTTAT ÅR(-EN) 1950 (UTAN) SAMBAND MED SYNEFÖRRÄTTNING ENL. VATTENLAGEN AV

RITN. Nr 001

Klas Westling

ORIGINAL

KOP

2-1564

Statens lantbruksingenjör.


ANTAL RITN. ST. 2

KUNGL. LANTBRUKS-
STYRELSENS ARKIV

Nr

2940-1

B C

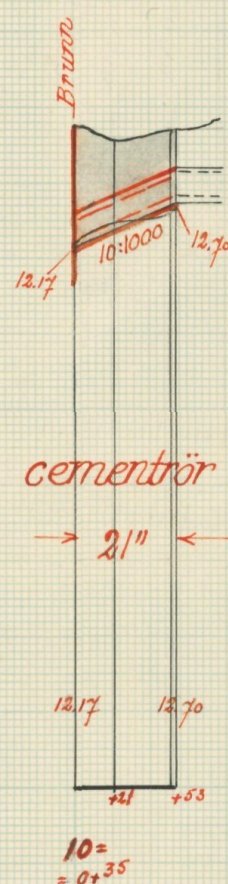


F

E

D

B A


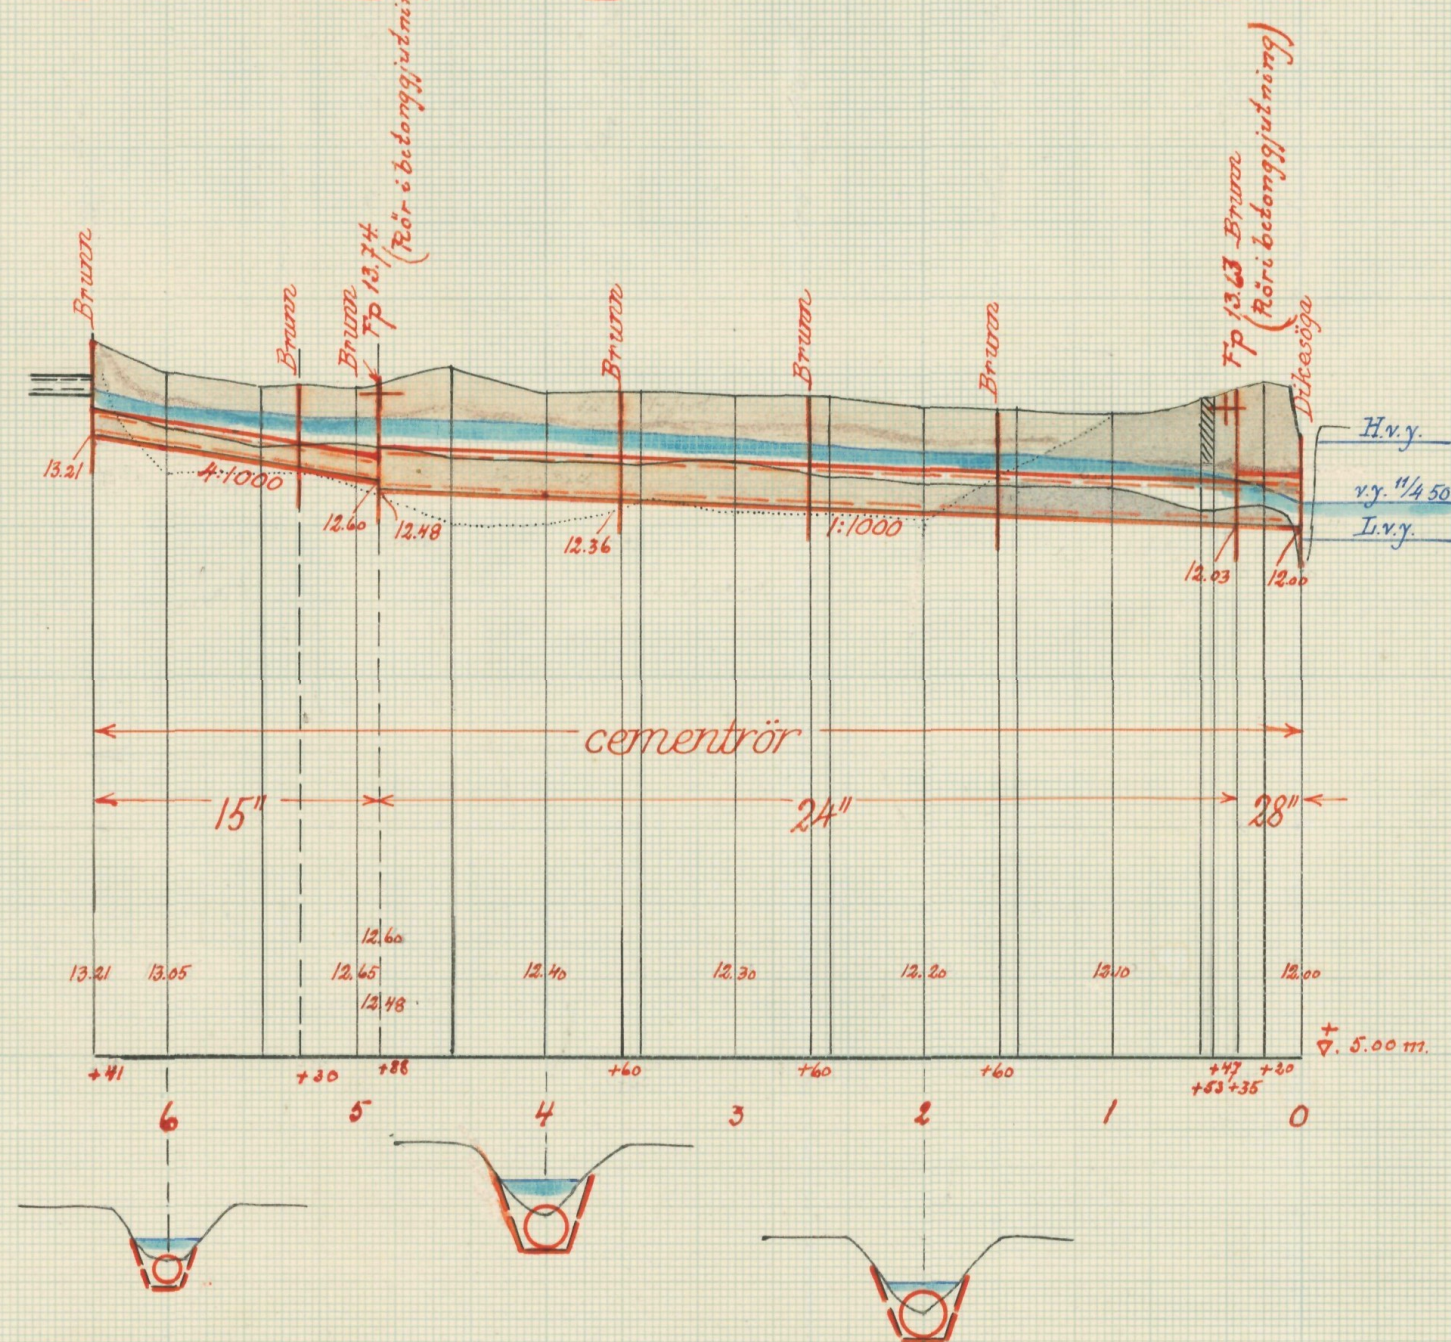


H


D

G




E

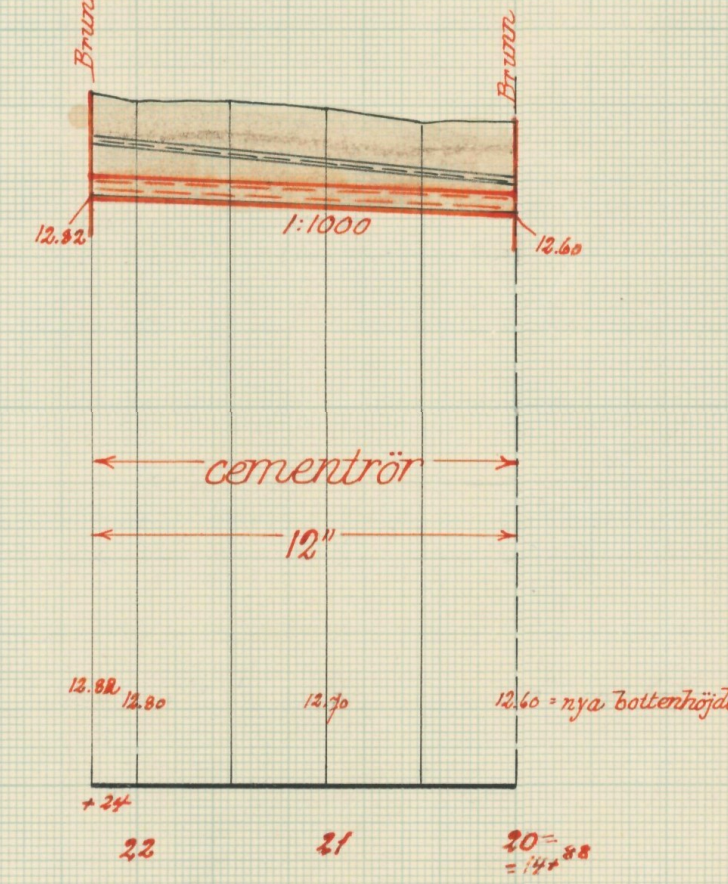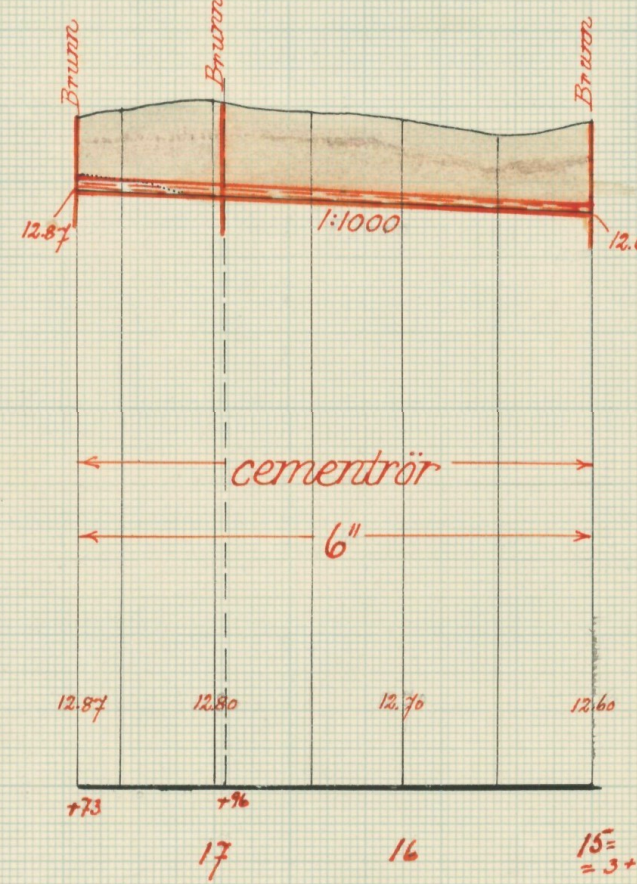


Skalar:

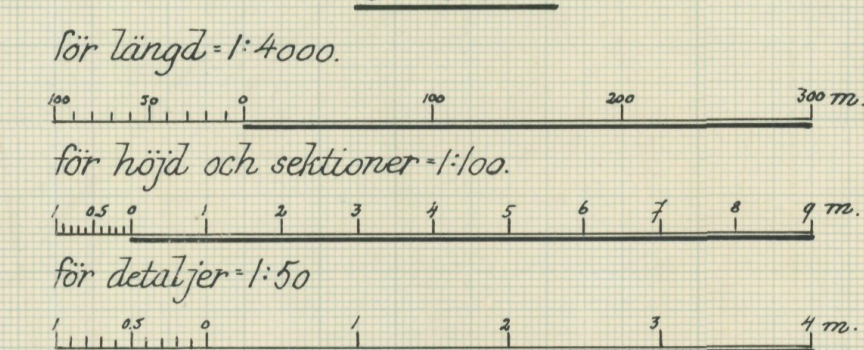


Typritningar till intagningsbrunnar

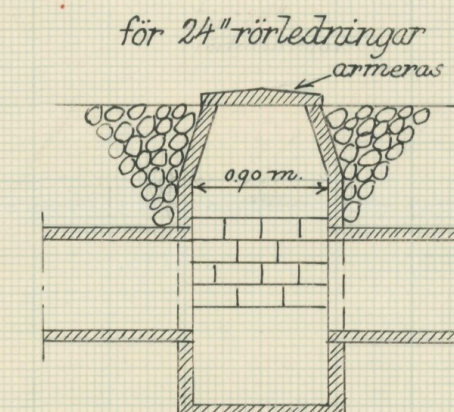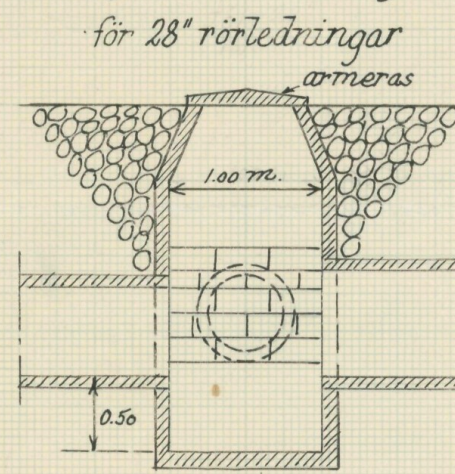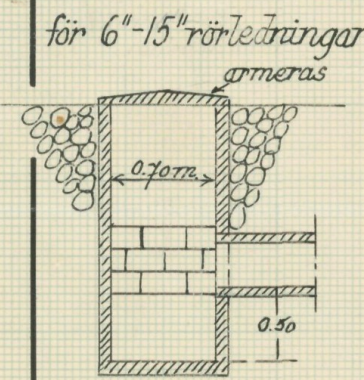

Förslag till dikesöga vid A

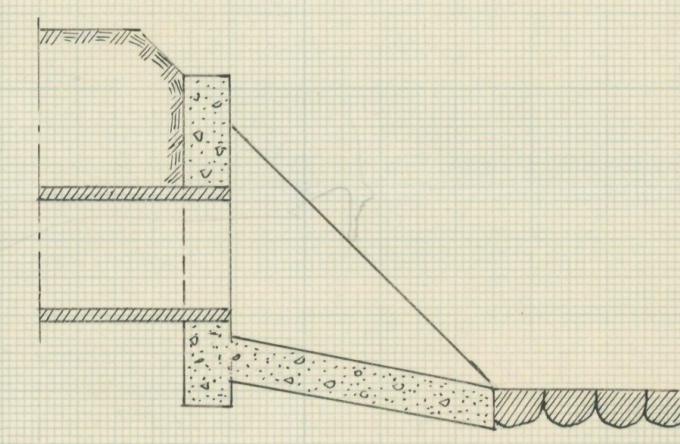

Betonmuren rutarmeras med rundjärn ϕ 8 m/m % = 250 m/m.

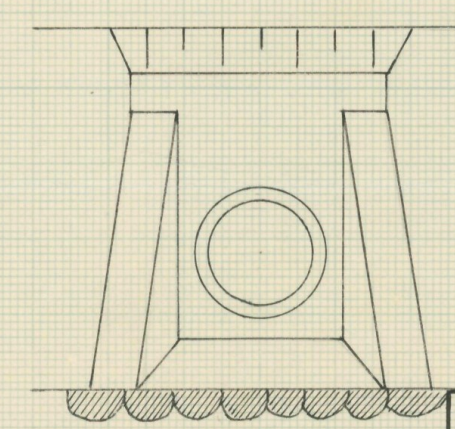


FÖRSLAG TILL
Vrangelbergs dikningsföretag 1950
 i Färlövs SOCKEN (NAMN) AV Kristianstads LÄN
 UPPRÄTTAT ÅR 1950 (ÅR) SAMBAND MED SYNEFÖRRÄTTNING ENL. VATTENLAGEN AV
 N:o 002 Klas Westling
 ORIGINAL (NAMN)
 Kopia L 2-1564 Statens lantbruksingenjör
 ANTAL RITN. ST. 2 KUNGL. LANTBRUKS- STYRELSENS ARKIV Nr 2940-2



Akt nr:



11-KLS-1564

2940-2

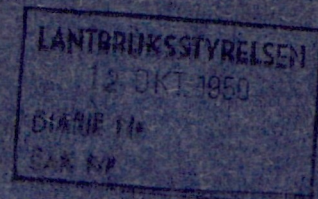

L _____ 2*1564

Kungl. Lantbruksstyrelsens
arkiv

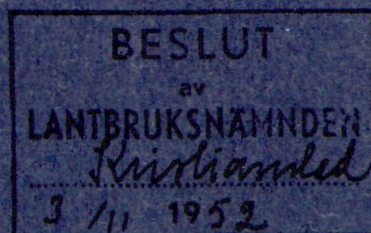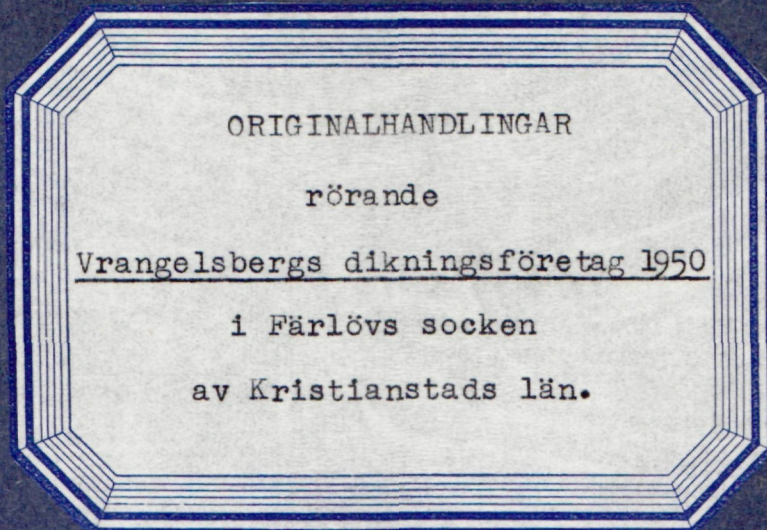

Nederbördsområde nr 88.

O R I G I N A L H A N D L I N G A R

rörande

torrläggning av mark inom Roalöv n:ris 17-19 i Färlövs socken
av Kristianstads län; upprättade år 1950 vid syneförrättning
enligt vattenlagen av

Klas Westling

statens lantbruksingeniör.

Handlingarna innehålla förutom titelblad tjugosju (27) skrivna och
paginerade sidor samt åtföljas av plan-, profil och sektionsrit-
ningar i 2 blad.

Protokoll fört vid syne-
förrättning enligt 10 kap. vatten-
lagen rörande utförande av vatten-
avlopp för torrläggning av mark
m.m. inom Roalöv n:ris 17-19 i
Färlövs socken av Kristianstads
län.

År 1950, april 20, kl. 11 f.m. hos agronom Nils Malmström å Skott-
landshus.

Närvarande:

undertecknad lantbruksingeniör, förrättningsman

sökanden

greve Ebbe Hamilton såsom ägare till fastigheterna Roalöv 18 ¹⁴⁻¹⁵

övriga sakägare eller ombud

länsgrevinnan Christina Holstein-Ledreborg genom nyssnämnde greve
Ebbe Hamilton enl. fullmakt,

fröken Bride Kennedy ävenledes genom greve Ebbe Hamilton enl.
fullmakt samt

agronom Nils Malmström å Skottlandshus, arrendator av grevinnan

Holstein-Ledreborg och fröken Kennedys fastigheter i företaget.

Det antecknades, att någon annan sakägre ej kunde beröras av
företagets utförande.

§ 1.

Det för förrättningsmannen utfärdade förordnandet uppläs-
tes, och jäv mot förrättningsmannen anmäldes ej.

§ 2.

Sökanden yrkade, att företaget skulle utföras å sådant
sätt, att nödig torrläggning därigenom bereddes hans i företaget
ingående marker och borde de med anledning härav erforderliga av-
loppen igenläggas med rör.

§ 3.

Något anspråk om ersättning för skada eller intrång i samband med företagets utförande framställdes på tillfrågan ej.

§ 4.

Det antecknades, att förrättningsmannen tidigare verkställt beräkning av kostnader och båtnad genom arbetenas utförande. Den med anledning härav upprättade kostnadsfördelningen framlades för sakägarna och godkändes av dessa. Jämväl förslaget till markernas torrläggning genomgicks med sakägarna, varjämte utlåtandet angående företaget upplästes för delägarna.

§ 5.

Till arbetsstyrelse för företaget utsågs greve Ebbe Hamilton, adress Vrangelsberg pr FÄRLÖV och uppdrogs åt honom jämväl att emottaga och förvara till företaget hörande kartor och handlingar.

§ 6.

Arvodesräkning överlämnades, och meddelade förrättningsmannen, att av beloppet i räkningen skulle 438 kronor 37 öre inom 30 dagar vara inbetalt till Kungl. Lantbruksstyrelsen, Stockholm 16, genom insättning å dess postgirokonto nr 1036.

§ 7.

Sedan bestämmelserna angående besvär mot förrättningen enligt grunder i vattenlagen 11 kap. 85 § meddelats sakägarna, förklarades förrättningen avslutad.

Skottlandshus pr FÄRLÖV den 20 april 1950.

Klas Westling

lantbruksingeniör, förrättningsman

Protokollet genast uppläst betygas:


Klas Westling


Länsstyrelsen
Kristianstads län
Landskansliet

Till Statens lantbruksingeniör Klas Westling,
Kristianstad.

Jämlikt 10 kap. 33 § vattenlagen finner länsstyrelsen på där-
om av E.Hamilton, Vrangelsberg, Färlöv,
gjord ansökan, varöver lantbruksnämnden i länet avgivit yttrande,
skäligt förordna Eder att i enlighet med föreskrifterna i nämnda
lag, därest laga hinder ej möter, verkställa syn å avloppsdike
genom och från vattenskadade marker till 17¹⁰, 18¹⁵ m.fl. nummer
i Roalöv, Färlövs socken.

~~Gen~~ Kristianstad i landskansliet den 21 november 1949.

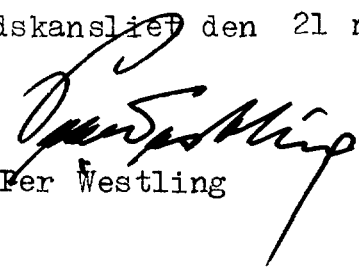
Per Westling

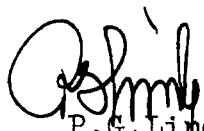
P.G. Linde

Till Länsstyrelsen i Kristianstads län.

Härmed anhålles vördsamt om för-
ordnande för behörig förrättningsman
att i enlighet med gällande vattenlag verk-
ställa cyp å avloppsdike genom och
från vattenskadade marker till 17¹⁰, 18¹⁵
m. fl nr i Roalöv, Färlövs socken
av Kristianstads län.

Samtliga av företaget berörda torde
först av förrättningsmannen kunna
med säkerhet angivas.

Vängelsberg i Färlöv den 26/10 1949

A. Hamilton

FULLMAKT

för greve Ebbe Hamilton, Wrangelsberg eller den, han i sitt ställe sätter
att vid syneförrättning enligt vattenlagen för torrläggning av mark till-
hörande Roalöv nr:ris 17-19.....

i Färlövs..... socken..... av Kristianstads..... län
å mina..... vägnar föra talan samt ingå förening och göra yrkande, som i 10 kap.
58 § vattenlagen omförmäles, ävensom att söka lån av statsmedel till kost-
nader för företaget. Ombudets laga åtgärder godkännas.

Ledeborg den 22 December 1949

Christina Holsten-Ledeborg

Bevittnas:

Christina Holsten-Ledeborg

Godsforvalter.
Ledeborg pr. Lejre.

Christina Holsten-Ledeborg

Herskabstjener.
Ledeborg.
pr. Lejre.

FULLMAKT

för greve Ebbe Hamilton, Vrangelsberg eller den, han i sitt ställe sätter
att vid syneförrättning enligt vattenlagen för torrläggning av mark till-
hörande Roalöv n:ris 17-19

i Färlövs socken av Kristianstads län
å mina vägnar föra talan samt ingå förening och göra yrkande, som i 10 kap.
58 § vattenlagen omförmäles, ävensom att söka lån av statsmedel till kost-
nader för företaget. Ombudets laga åtgärder godkännas.

Vrangelsberg den 25. 12 1949

Röde Karmody

Bevittnas:

Janina Granovosky

E. P. Hamilton

F Ö R E N I N G

ingången mellan delägarna i Vrangelsbergs dikningsföretag 1950
avseende torrläggning av mark m.m. inom Roalöv n:ris 17-19 i
Färlövs socken av Kristianstads län.

Angående kostnadsfördelningen inom företaget är denna
dag träffat följande överenskommelse

fastigheten Roalöv 17¹⁰ (Skottlandshus) äg. länsgrävinna

Christina Holstein-Ledreborg betalar 45.266 procent,

fastigheten Roalöv 18¹⁴ (Vrangelsberg) äg. greve Ebbe Hamilton

betalar 5.662 procent,

fastigheten Roalöv 18¹⁵ (Vrangelsberg) äg. greve Ebbe Hamilton

betalar 41.787 procent och

fastigheten Roalöv 19¹¹ (Ulriksdal) äg. fröken Bride Kennedy

betalar 7.285 procent.

Skottlandshus pr FÄRLÖV den 20 april 1950..

E. Hamilton

Christina Holstein-Ledreborg gn E. Hamilton aut. fullm.

Bride Kennedy gn E. Hamilton aut. fullm.

Att greve Ebbe Hamilton å egna vägnar samt såsom ombud
för länsgrävinna Christina Holstein-Ledreborg och fröken Bride
Kennedy egenhändigt undertecknat förestående föreningshandling
intygas. Föreningens lämplighet vitsordas.

Skottlandshus pr FÄRLÖV den 20 april 1950.

Klas Westling

lantbruksingeniör, förrättningsman

U T L Å T A N D E

angående utförande av vattenavlopp för torrläggning av mark m.m. inom Roalöv n:ris 17-19 i Färlövs socken av Kristianstads län avgivet av förrättningsmannen vid syneförrättning enligt 10 kap. vattenlagen år 1950.

Avdikningsområdets belägenhet m.m.

Företaget, som uteslutande avser torrläggning av redan odlad jord, är att hänföra till dikning. Det är beläget å Helgeåns nederbördsområde nr 88. Mot företagets utförande på sätt i detta utlåtande närmare finnes angivet möter enligt förrättningsmannens förmenande icke något laga hinder.

Sökande.

Sökande till förrättningen är greve Ebbe Hamilton såsom ägare till fastigheterna Roalöv 18¹⁴ och 18¹⁵.

Företagets utsträckning är beroende av sökandens yrkanden och förefintliga fallförhållanden, och omfattar syneförrättningen i anledning härav de dikessträckor, som å hithörande plankarta utmärkts med en heldragen, grov, röd linje och betecknats A-B-C, B-D-E-F, E-G och D-H respektive.

Plankarta och profilrättning.

Över de avloppssträckor, om vilkas utförande fråga nu är, äro dels profil- och sektionsritningar uppgjorda utvisande lutningsförhållandena och avloppens beskaffenhet i övrigt, och dels plankarta upprättad utvisande den mark, som med nu befintligt avlopp ej kan torrläggas till 1.2 meters djup. Begränsningskurvan för den vattensjuka marken har lagts 1.4 meter över ordinärt sommarvattenstånd i befintliga avloppsdiken, men har vid bestämmande av begränsningskurvan jämväl nödig hänsyn till markens avfall mot avloppen tagits.

Båtnadsuppskattning.

Uppskattning av den mark, som ansetts beroende av företags utförande, har av förrättningsmannen verkställt, och har därvid uppskattning skett av marken såväl i dess skick före företaget som ock i det skick, vari den antages komma efter företagets fullbordan. Såväl de å de särskilda ägofigurerna som de å de olika fastigheterna belöpande andelarna framgå av den särskilda längd, som finnes bilagd detta utlåtande. Enligt denna längd utgör markens värde före företaget 29.448 kronor och efter företaget 61.238 kronor, vadan värdet av båtnaden genom arbetenas utförande uppskattats till 31.790 kronor.

Av båtnaden utgöres större delen av alstringsbåtnad men viss del även av brukningsbåtnad. Beträffande tillvägagångssättet vid uppskattning av alstringsbåtnaden torde böra anföras, att hänsyn tagits till såväl jordens naturliga godhet som markens höjdläge m.m., och har för bestämmande av höjdlägets inverkan på jordvärdena särskild gradtabell upprättats. Med avseende på sättet för uppskattning av brukningsbåtnaden framgår detta direkt av värderingslängden.

Nederbördsområde, dimensionering m.m.

För att den beräknade jordförbättringen skall uppkomma måste dikningsarbetet verkställas i överensstämmelse med förslaget, som är upprättat med hänsyn till framrinnande vattenmängd, markens lutningsförhållanden, dikningsarbetets ändamål m.m.

Nederbördsområdet har bestämts med ledning av Rikets allmänna kartverks ekonomiska kartor över trakten och synes utgöra

i punkt B	297 hektar	
C	140	"
D	150	"
E	145	"
5+30	110	"
F	65	"

G 20 hektar och

H 4 " .

På sökandens yrkande och med stöd av bestämmelserna i vattenlagen 7 kap. 4 § bestämmes, att avloppen skola utföras som täckta ledningar.

Vid bestämmande av rörledningarnas dimensioner har förrättningsmannen utgått från en största avrinning av 1 sekundliter pr hektar.

För övrigt hänvisas till plankarta, profil- och sektionsritningar jämte kostnadsförslag.

Fixpunkterna i företaget äro lagligen skyddade och få alltså ej övertäckas eller förstöras. Önskar jordägare borttaga fixpunkt, skall han göra anmälan härom till statens lantbruksingeniör, vilken då låter avväga annan lämplig fixpunkt. Kostnaden för lantbruksingeniörens i sådant hänseende företagna förrättning gäldas av dikningsföretaget. Fixpunkternas läge i plan framgår av plankartan, deras höjdläge och utseende av påskrift å profilritningen.

Ersättningar.

Av paragraf 3 i förrättningsprotokollet framgår, att sakägarna i företaget förklarät sig utan anspråk på ersättning tåla de eventuella skador, som kunde orsakas genom företagets utförande. Med anledning härav finnes ej skäl föreskriva, att några ersättningar skola utgå i samband med företagets utförande.

Kostnadsfördelning.

Den av förrättningsmannen verkställda båtnadsuppskattningen har lagts till grund för kostnadsfördelningen i den förening, som förelagts sakägarna och av dessa underskrivits och godkänts. Föreningens lämplighet har av förrättningsmannen vitsordats. På På grund härav bestämmes, att kostnaderna för företagets ut-

11

förande skall fördelas mellan fastigheterna i detsamma enligt förenings bestämmelser. De på de olika fastigheterna belöpande andelarna i kostnaderna framgår närmare av den upprättade kostnadsfördelningslängden. - Någon anledning till avdelningsbildning inom företaget för jämkning av kostnaderna mellan fastigheterna enligt grunder i vattenlagen 7 kap. 24 § har av förrättningsmannen ansetts icke erforderlig, enär den huvudsakliga delen av kostnaderna belöper å avloppssträckan A-B-D-E eller avloppet genom den nedersta fastigheten, litt Aa.

Kostnaderna för syneförrättningen gäldas av sakägarna i företaget efter samma grund, som ovan angivits för anläggningskostnadernas fördelning och i övrigt med iakttagande av bestämmelserna i vattenlagen 10 kap. 79 och 80 §§. Förrättningskostnaderna förskjutas av sökanden vid förrättningens avslutande.

Framtida underhåll.

Kostnaderna för företagets underhåll bestridas av sakägarna i detsamma efter samma grund, som i kostnadsfördelningslängden bestämts för anläggningskostnadernas fördelning. Kostnad för rensningsåtgärd, som föranletts av enskild sakägares åverkan eller försummelse, uttages dock av denne.

Domstolsavgift.

Enligt arealuträkningslängden har båtnaden genom företagets utförande av förrättningsmannen approximativt beräknats till 31.790 kronor. På grund härav åligger det förrättningssökanden jämlikt vattenlagen 11 kap. 95 § jämförd med Kungl. Kungörelsen den 11 juni 1920, nr 280, angående indrivningen och användningen av vissa enligt vattenlagen utgående avgifter, att så snart detta utlåtande tagit åt sig laga kraft till Konungens Befallningshavande i Kristianstads län inbetala ett belopp av 47 kronor 69 öre.

Verkställighet.

12

Innan arbetet får påbörjas, skall denna syneförrättning hava vunnit laga kraft, samt länsstyrelsen i Kristianstads län hava underrättats angående styrelseval.

Arbetsstyrelse.

Enär sakägarna äro flera än två, skall företagets angelägenheter handhavas av en arbetsstyrelse, som väljes på allmänt sammanträde med sakägarna enligt föreskrifterna i vattenlagen 7 kap. 64 §.

Arbetsstyrelsens åliggande är bl.a.

- att jämlikt föreskrifterna i vattenlagen 7 kap. 62 § anmäla styrelseval hos länsstyrelsen,
- att genom infordrande av anbud eller på annat lämpligt sätt bortsetta arbetena på förmånligaste sätt till entreprenör, som kan godkännas av statens lantbruksingeniör i länet,
- att själv och med biträde av sakkunnig person övervaka arbetets utförande i överensstämmelse med det upprättade förslaget,
- att verkställa behövlige utdebiteringar och fördelningar av kostnader,
- att föra räkenskaper över arbetet och årligen redovisa dessa för delägarna,
- att för sistnämnda ändamål och då så eljest kan finnas nödigt kalla delägarna till sammanträde i den ordning, som föreskrives i vattenlagen 7 kap. 64 § ,
- att vid alla sammanträden föra protokoll, vilket skall vara tillgängligt för sakägarna senast 14 dagar efter sammanträdet,
- att ombesörja dikenens vidmakthållande och uppreprensning å årstid, då växande gröda tager minst skada därav samt
- att i övrigt vidtaga alla åtgärder, som kunna befrämja arbetets verkställande och vidmakthållande.

Till företaget hörande kartor och handlingar skola för-

varas av därtill särskilt utsedd person och av honom hållas tillgängliga för envar, som vill granska dem eller göra avskrifter eller anteckningar.

Arbetsföreskrifter.

Med avseende å företaget stadgar förrättningsmannen jämlikt vattenlagen 10 kap. 62 § i övrigt :

att företaget skall benämnas Vrangelsbergs dikningsföretag 1950,

att arbetet skall vara fullbordat före utgången av år 1955,

att arbetet skall anses lagligen avslutat, då godkännande avsyningsbevis lämnats av statens lantbruksingeniör eller den han i sitt ställe sätter, och detta bevis blivit å gemensamt sammanträde med delägarna uppläst för dessa,

att arbetet skall utföras i överensstämmelse med det upprättade förslaget, dock att mindre ändringar, som under arbetets utförande kunna visa sig lämpliga beträffande dikes läge och annat, som ej inverkar minskande på torrläggningens djup eller på avrinningen, och varom berörda sakägare äro eniga, må efter hörande av statens lantbruksingeniör och med hans skriftliga medgivande företagas,

att cementrören skola gjutas av svensk cement, att de skola godkännas av statens lantbruksingeniör eller dennes ombud, innan de nedläggas, och att deras läge skall kontrolleras av statens lantbruksingeniör eller dennes ombud, innan de få höljas,

att den, som åtagit sig arbetet ej må erhålla slutlikvid, förrän arbetet i sin helhet godkänts av statens lantbruksingeniör eller den han i sitt ställe sätter samt

att rensning av brunnar skall ske minst två gånger årligen och så ofta behov därav föreligger. Koppling direkt till rörsträng förbjudes, såvida ej statens lantbruksingeniör därtill givit sitt skriftliga medgivande.

14

Besvärshänvisning.

Är någon missnöjd med åtgärd eller beslut under denna syneförrättning eller med detta förrättningsmannens utlåtande ingive inom sextio dagar från nedanstående dag sina till Söderbygdens vattendomstol i Stockholm ställda besvär. I besvären skola fullständigt upptagas klagandens alla påståenden och skälen därför, och skola vid besvären fogas de handlingar, klaganden vill åberopa till stöd för ändringssökandet. Besvären skola ingivas i tre exemplar.

Skottlandshus pr FÄRLÖV den 20 april 1950.

Klas Westling

lantbruksingeniör, förrättningsman

VÄRDERINGSLÄNGD

Ägo- figur- nr	Förbättrad mark				Värde före torrläggning		Värde efter torrläggning		B å t n a d	
	åker, tomt		annan		pr ha	pr ägofigur	pr ha	pr ägofigur	pr ha	pr ägofigur
	ha	a	ha	a	kronor	kronor	kronor	kronor	kronor	kronor
1										
2										
*Kvalitetsvärdering
med approximerad värdering
till Värmdals länslänslängd 1950
i Färdörs socken av Christianstads län.*

76 53/128 mantal Roalöv 17¹⁰ Långgrimmans

Christine Helén-Ledeborg

Hr. Agnaron N. Halmström

åker, mylla på mjäla

- " -

- " -

- " -

djup dy- och korvbl. mylla på mjäla

- " -

- " -

- " -

- " -

- " -

- " -

- " -

mylla på mjäla

- " -

djup dy- och korvbl. mylla på mjäla

- " -

- " -

- " -

- " -

Brukingsbättnad uppkommer för omkring 4 hektar av fastig-
det av denna bättnad beräknas till 500^{kr}/ha eller till 4 × 500

Summa

76 1/2 mantal Roalöv 18¹¹ Träskens Bräde Kennedy

Hr. Agnaron N. Halmström

åker, djup dy- och korvbl. mylla på mjäla

- " -

- " -

Summa

VÄRDERINGSLÄNGD

Ägo- figur- nr	Förbättrad mark				Värde före torrläggning		Värde efter torrläggning		B å t n a d	
	åker, tomt		annan		pr ha	pr ägofigur	pr ha	pr ägofigur	pr ha	pr ägofigur
	ha	a	ha	a	kronor	kronor	kronor	kronor	kronor	kronor
1										
2										
3										
04/08 4	1	88			1.200	1.056:-	2.400	2.112:-	1.200	1.056:-
04/08 5	2	56			1.200	672:-	2.400	1.344:-	1.200	672:-
04/08 6	3	60			1.200	720:-	2.400	1.440:-	1.200	720:-
04/08 7	4	1 76			1.200	2.112:-	2.400	4.224:-	1.200	2.112:-
04/08 8	5	1 58			1.200	1.896:-	2.400	3.792:-	1.200	1.896:-
04/08 9	6	31			1.200	372:-	2.400	744:-	1.200	372:-
10	7	47			2.400	1.128:-	3.000	1.410:-	600	282:-
11	8	37			1.500	555:-	3.000	1.110:-	1.500	555:-
03/08 12	9	1 23			900	1.107:-	2.400	2.952:-	1.500	1.845:-
03/08 13	10	1 92			900	1.728:-	2.400	4.608:-	1.500	2.880:-
14	belin genom igentäggning av del A-B-D-E Vär-									
15								2.000:-		2.000:-
16										
17										
18		9 68				11.346:-		25.736:-		14.390:-
19										
20										
21										
03/08 22	11	96			900	864:-	2.400	2.304:-	1.500	1.440:-
23	12	73			1.800	1.314:-	3.000	2.190:-	1.200	876:-
24		1 69				2.178:-		4.494:-		2.316:-
25										
26										
27										
28										
29										
30										

7c $\frac{1}{4}$ mantal Roalöv 18¹⁵ Greve Ebbe Hamilton

åker, djup dy- och lowbl. mylla på mjäla

- " - - " -

- " - - " -

- " - - " -

- " - - " -

- " - - " -

- " - - " -

- " - - " -

- " - - " -

Summa.

7d $\frac{1}{4}$ mantal Roalöv 18¹⁴ Greve Ebbe Hamilton

åker, djup dy- och lowbl. mylla på mjäla

Summa.

Sammandrag

7a $\frac{53}{128}$ mantal Roalöv 17¹⁰ Långsömmen Christina Salsén

- Ledsborg. Sk. agr. N. Wahlström

7b. $\frac{1}{2}$ mantal Roalöv 19¹¹ Frken Bried Kennedy.

Sk. agr. N. Wahlström

7c $\frac{1}{4}$ mantal Roalöv 18¹⁵ Greve Ebbe Hamilton

7d $\frac{1}{4}$ mantal Roalöv 18¹⁴ Gene

Summa.

VÄRDERINGSLÄNGD

Ägo- figur- nr	Förbättrad mark				Värde före torrläggning		Värde efter torrläggning		B å t n a d	
	åker, tomt		annan		pr ha	pr ägofigur	pr ha	pr ägofigur	pr ha	pr ägofigur
	ha	a	ha	a	kronor	kronor	kronor	kronor	kronor	kronor
1										
03/08 ²	13	1 75			900	1.575:-	2.400	4.200:-	1.500	2.625:-
04/09 ³	14	1 78			1.200	2.136:-	2.700	4.806:-	1.500	2.670:-
4	15	57			2.100	1.197:-	3.000	1.710:-	900	513:-
5	16	1 35			1.800	2.430:-	3.000	4.050:-	1.200	1.620:-
6	17	70			2.100	1.470:-	3.000	2.100:-	900	630:-
7	18	25			2.400	600:-	3.000	750:-	600	150:-
8	19	78			1.800	1.404:-	3.000	2.340:-	1.200	936:-
04/09 ⁹	20	1 48			1.200	1.776:-	2.700	3.996:-	1.500	2.220:-
04/09 ¹⁰	21	1 28			1.200	1.536:-	2.700	3.456:-	1.500	1.920:-
11		9 94				14.124:-		27.408:-		13.284:-
12										
13										
14	22	1 20			1.500	1.800:-	3.000	3.600:-	1.500	1.800:-
15		1 20				1.800:-		3.600:-		1.800:-
16										
17										
18										
19										
20		9 68				11.346:-		25.736:-		14.390:-
21										
22		1 69				2.178:-		4.494:-		2.316:-
23		9 94				14.124:-		27.408:-		13.284:-
24		1 20				1.800:-		3.600:-		1.800:-
25		22 51				29.442:-		61.238:-		31.790:-
26										
27										
28										
29										
30										

Skottlandsbruk pr Fäbör den 20 april 1950.

Klas Westling.

Statens lantbruksingenior.

Fastighet och ägare

Ägobeskrivning m. m.

1

2

3

4

5

6

7

8

9

10

11

12

13

14

15

16

17

18

19

20

21

22

23

24

25

26

27

28

29

30

VÄRDERINGSLÄNGD

Fastighet och ägare Ägobeskrivning		Ägo- figur- nummer	Förbättrad mark				Markvärde per hektar		B å t n a d		
			åker, tomt		annan mark		nu- varande	bli- vande	per hektar	per ägofigur	
			har	ar	har	ar	kronor	kronor	kronor	kronor	öre
1		2	3		4		5	6	7	8	
1	10 Aa 53/128 mtl Roalöv 17 .										
2	Länsgrävinna Christina Hol-										
3	stein-Ledreborg										
4	Arr. Agronom N. Malmström										
5											
0.4/0.8	åker, mylla på mjåla	1	0	88			1200	2400	1200	1056	-
0.4/0.8	" "	2	0	56			1200	2400	1200	672	-
0.4/0.8	" , djup dy- och torvbl.										
9	mylla på mjåla	3	0	60			1200	2400	1200	720	-
0.4/0.8	D:o D:o	4	1	76			1200	2400	1200	2112	-
0.4/0.8	D:o D:o	5	1	58			1200	2400	1200	1896	-
0.4/0.8	D:o D:o	6	0	31			1200	2400	1200	372	-
18	åker, mylla på mjåla	7	0	47			2400	3000	600	282	-
14	" , djup dy- och torvbl.										
15	mylla på mjåla	8	0	37			1500	3000	1500	555	-
0.3/0.8	D:o D:o	9	1	23			900	2400	1500	1845	-
0.3/0.8	D:o D:o	10	1	92			900	2400	1500	2880	-
18	Brukningsbåtnad uppkommer för omkring 4 hektar av fastigheten genom										
19	igenläggning av str. A-B-D-E. Värdet av denna båtnad beräknas till										
	500 kr/ha eller till 4x500									2000	-
20	Summa		9	68						14390	-
21	11 Ab 1/2 mtl Roalöv 19 .										
22	Fröken Bride Kennedy.										
23	Arr. Agronom N. Malmström.										
24											
25	åker, djup dy- och torvbl.										
0.3/0.8	mylla på mjåla	11	0	96			900	2400	1500	1440	-
26	D:o D:o	12	0	73			1800	3000	1200	876	-
27											
28	Summa		1	69						2316	-
29	15 Ac 1/4 mtl Roalöv 18 .										
30	Greve Ebbe Hamilton.										
31											
32	åker, djup dy- och torvbl.										
0.3/0.8	mylla på njåla	13	1	75			900	2400	1500	2625	-
33	Överföres		1	75						2625	-

Fastighet och ägare Ägobeskrivning	Ägo- figur- nummer	Förbättrad mark				Markvärde per hektar		B å t n a d		
		Åker, tomt		annan mark		nu- varande	bli- vande	per hektar	per ägofigur	
		har	ar	har	ar	kronor	kronor	kronor	kronor	öre
1	2	3		4		5	6	7	8	
Överfört		1	75						2625	-
Åker, djup dy- och torvbl. mylla på mjåla	14	1	78			1200	2700	1500	2670	-
D:o D:o	15	0	57			2100	3000	900	513	-
D:o D:o	16	1	35			1800	3000	1200	1620	-
D:o D:o	17	0	70			2100	3000	900	630	-
D:o D:o	18	0	25			2400	3000	600	150	-
D:o D:o	19	0	78			1800	3000	1200	936	-
D:o D:o	20	1	48			1200	2700	1500	2220	-
D:o D:o	21	1	28			1200	2700	1500	1920	-
Summa		9	94						13284	-
Ad 1/4 mtl Roalöv 18 ¹⁴										
Greve Ebbe Hamilton.										
Åker, djup dy- och torvbl. mylla på mjåla	22	1	20			1500	3000	1500	1800	-
Summa		1	20						1800	-
Sammandrag.										
Aa 53/128 mtl Roalöv 17 ¹⁰										
Länsgrevinnan Christina Hol- stein-Ledreborg.										
Arr. agr. N. Malmström ¹¹		9	68						14390	-
Ab 1/2 mtl Roalöv 19										
Fröken Bride Kennedy.										
Arr. agr. N. Malmström ¹⁵		1	69						2316	-
Ac 1/4 mtl Roalöv 18										
Greve Ebbe Hamilton ¹⁴		9	94						13284	-
Ad 1/4 mtl Roalöv 18										
Greve Ebbe Hamilton		1	20						1800	-
Summa		22	51						31790	-

KOSTNADSFÖRSLAG

Läge	Längd m.	Arbete, jordart m.m.	Antal	Å-pris	Kostnad		Kostnad		Summa	
					kronor	öre	kronor	öre	kronor	öre
		Till Vrångelsbergs dikningsföretag 1950 i Färilövs socken av Kristianstads län.								
0+00-0+35										
10+00-10+53	88	Dikessträckan A-B-C								
0+00-0+35	35	28" cementrör	lm.	35	17:-	595	-			
10+00-10+53	53	21" "	"	53	10:-	530	-	1125	-	
0+00-0+35	35	Grävning och läggning								
		och återfyllning	lm.	35	3:-	105	-			
10+00-10+53	53	Dito	Dito "	53	2:25	119:25		224:25		
0+35-10+00		Intagningsbrunn av betong								
		med armerat lock och inre								
		diam = 1.0m	st.	1	100:-	100:-		100:-		
0+00		Dikesöga enl. ritning	st.	1	125:-	125:-		125:-	1574	25
		För oförutsedda fall, arbetets tillsyn m.m. till-								
		lägges omkring 10 %								
		Kronor								
		1725 -								
0+35-3+60	325	Dikessträckan B-D								
0+35-3+60	325	24" cementrör	lm	325	13:-	4225	-	4225	-	
0+35-0+47	12	Grävning, läggning och								
		återfyllning	lm	12	2:50	30	-			
0+47-0+53	6	Dito	Dito "	6	8:-	48	-			
0+53-2+00	147	Dito	Dito "	147	3:-	441	-			
2+00-3+60	160	Dito	Dito	160	2:75	440	-	959	-	
1+60, 2+60, 3+60		Intagningsbrunnar av								
		betong med armerade lock								
		och inre diam. = 0,9m	st	3	90:-	270	-	270	-	5454 -
		För oförutsedda fall, arbetets tillsyn m.m. till-								
		lägges omkring 10 %								
		Kronor								
		6000 -								

[illegible]

KOSTNADSFÖRSLAG

[illegible]

Skottlandshus pr Färlöv den 20 april 1950

statens lantbruksingenjör.

On September 19, 1964, the following

[illegible]

Kostnadsfördelningsskild
till Vangelbergs dikningsföretag 1950 i
Färlovs socken av Kristianstads län.

Sittera i Skatån.	Summanstäl.	Registernummer.	Socken, by	Namn	Sökande eller inte sökande.	Förbättringsgräns enl. agrot. uppskattning.		Fördelningstal.	Beräknad Skatnad.		Förbättringskostnad.	
						th	ör	%	th	ör	th	ör
				<u>Färlovs socken</u>								
7a	53/128	17 ¹⁰	Rosalöv	Länsgrevinnan Christina Holstein- Lederborg	gästk.							
				fr. agronom V. Holmström		14.390	-	45.266	6.871	38	243	44
7b.	1/2	19 ¹¹	" "	Lärken Bride Kennedy	gästk.							
				fr. agronom V. Holmström		2.316	-	7.285	1.105	86	39	18
7c	1/4	18 ¹⁵	" "	Gunn Eke Hamilton	sök.	13.284	-	41.787	6.343	27	224	76
7d	1/4	18 ¹⁴	" "	<u>Gunn</u>	" "	1.800	-	5.662	859	49	30	46
<u>Summa</u>						31.790	-	100.000	15.180	-	537	87
Skottlands hus pr Färlov den 20 april 1950. Klas Westling lantbrukingenjör, författningssam.												

Skottlands hus för Färlov den 20 april 1950.
Klas Westling
lantbrukingenjör, författningsskrivare.

ARVODESRÄKNING

upptagande ersättning till statsverket enligt lantbruksingenjörstaxan (Svensk Författningssamling nr 353 år 1945) för förrättning eller uppdrag, som utförts genom lantbruksingenjörsorganisationen.

Vrangelnsbergs dikningsföretag 1950 i Färlövs socken av Kristianstads

(företagets benämning etc. samt socken och län)

län.

Den av kommunen, staten resp. staten och kommunerna åtgärden omfattar syneförrättning.

Arbetsåtgärd m. m.	Ersättning			
	kronor	öre	kronor	öre
I. Planläggning av torrlägningsföretag huvudsakligen för jordbruksändamål.				
1. <i>Torrlägningsföretag med undantag för täckdikningsplaner.</i>				
Planen upprättad i utan samband med syneförrättning enligt vattenlagen.				
Jordareal som beröres av förrättningen 23 ha.				
190 kr för 20 ha och 8 kr för varje ha däröver	214	--		
2.2% av 15.180 kr, utgörande beräknad total anläggningskostnad	333	96		
2 % av kr, utg. beräkn. kostn. för pumpstation m. utrustn.				
Summa:	547	96		
För syneförrättning utan gode män utföres 80 % av ovanstående summa	438	37		
(Här införes bl. a. arvode för icke fullständigt förslag samt tilläggsarvode för alternativt förslag eller för planläggning som jämväl avser avledande av kloakvatten eller industriellt avloppsvatten)			438	37
2. <i>Täckdikningsplaner.</i>				
II. Planläggning av företag huvudsakligen för avledande av kloakvatten eller industriellt avloppsvatten.				
1. <i>Företag som hänför sig till viss jordareal och med huvudsakligt ändamål att avleda kloakvatten.</i>				
Jordareal som beröres av förrättningen ha.				
..... kr för ha och kr för varje ha däröver				
..... % av kr, utgörande beräknad arbetskostnad				
2 % av kr, utgörande beräknad materialkostnad				
4 % av kr, utgörande beräknad kostnad för reningsanläggning				
5 kr för var och en av st astigheter				
2. <i>Annat företag.</i>				
..... dagavoden à 60 kr				
..... dagavoden à 40 kr				
..... dagavoden à 20 kr				
Transport:			438	37

ARVODESRÄKNING

upptagande ersättning till statsverket enligt lantbruksingenjörstaxan (Svensk Förlätningshandling nr 353 år 1945) för förrättning eller uppdrag, som utförts genom lantbruksingenjörskommittén.

Vrangelsbergs dikningsföretag 1950 i Färlövs socken av Kristianstads län.
(företagets benämning etc. samt socken och län)

Detta utvisande förrätt. resp. utvisande utvisande åtgärden omfattar syneförrättning

Arbetsåtgärd m. m.	Ersättning			
	kronor	öre	kronor	öre
I. Planläggning av torrlägningsföretag huvudsakligen för jordbruksändamål.				
1. Torrlägningsföretag med undantag för täckdikningsplaner.				
Planen upprättad i samband med syneförrättning enligt vattenlagen.				
Jordareal som beröres av förrättningen 23 ha.				
190 kr för 20 ha och 8 kr för varje ha däröver	214	—		
2.2 % av 15.180 kr, utgörande beräknad total anläggningskostnad	333	96		
2 % av kr, utg. beräkn. kostn. för pumpstation m. utrustn.				
Summa:	547	96		
För syneförrättning utan gode män utföres 80 % av ovanstående summa	438	37		
(Här införes bl. a. arvode för icke fullständigt förslag samt tilläggsarvode för alternativt förslag eller för planläggning som jämväl avser avledning av kloakvatten eller industriellt avloppsvatten)				
			438	37
2. Täckdikningsplaner.				
II. Planläggning av företag huvudsakligen för avledning av kloakvatten eller industriellt avloppsvatten.				
1. Företag som hänför sig till viss jordareal och med huvudsakligt ändamål att avleda kloakvatten.				
Jordareal som beröres av förrättningen ha.				
kr för ha och kr för varje ha däröver				
% av kr, utgörande beräknad arbetskostnad				
2 % av kr, utgörande beräknad materialkostnad				
4 % av kr, utgörande beräknad kostnad för reningsanläggning				
5 kr för var och en av st astigheter				
2. Annat företag.				
dagervoden à 60 kr				
dagervoden à 40 kr				
dagervoden à 20 kr				
Transport:			438	37

Arbetsåtgärd m. m.		Ersättning			
		kronor	öre	kronor	öre
Transport:				438	37
III. Övriga tjänsteuppdrag.					
1. Fullständig arbetsledning och kontroll av företag för torrläggning av mark.					
Företaget består helt till övervägande delen av öppna täckta avlopp. Beräknad arbetskostnad kr.					
..... kr jämte % av kr					
1 % av kr, utgörande beräknad materialkostnad					
2. Andra uppdrag.					
.....					
.....					
.....					
.....					
Åtgärden har har icke till huvudsaklig uppgift att gagna jordbruket.					
..... dagarvoden à kr för lantbruksingenjör					
..... dagarvoden à kr för {extraringenjör, ingenjöraspirant, förste					
..... dagarvoden à kr för {assistent, assistent eller tekniskt biträde					
..... dagarvoden à kr för kansli-, kontors- eller skrivbiträde					
.....					
Summa kronor:				438	37

Särskilda anteckningar:

Räkningen är utställd i Skottlandsbank för Läröv den 20 april 1950

Ett exemplar av densamma har den 20 april 1950 överlämnats personligen till

greve Ebba Hamilton, Brangelshagen för Läröv enligt mottagningsbevis kvitterats av

i egenskap av aktförvarare (titel, namn och adress)

Bestyrkes: Ken. Witten

namnteckning.

Lantbruksstyrelsens anteckningar:

Ingen ändring — ~~Av nedanstående skäl bör ersättningsbeloppet ändras till~~ kr.

Granskad den 16/10 1950 av [Signature]