


Företag I = dikesträckan A-B
 - II - - - - C-D.

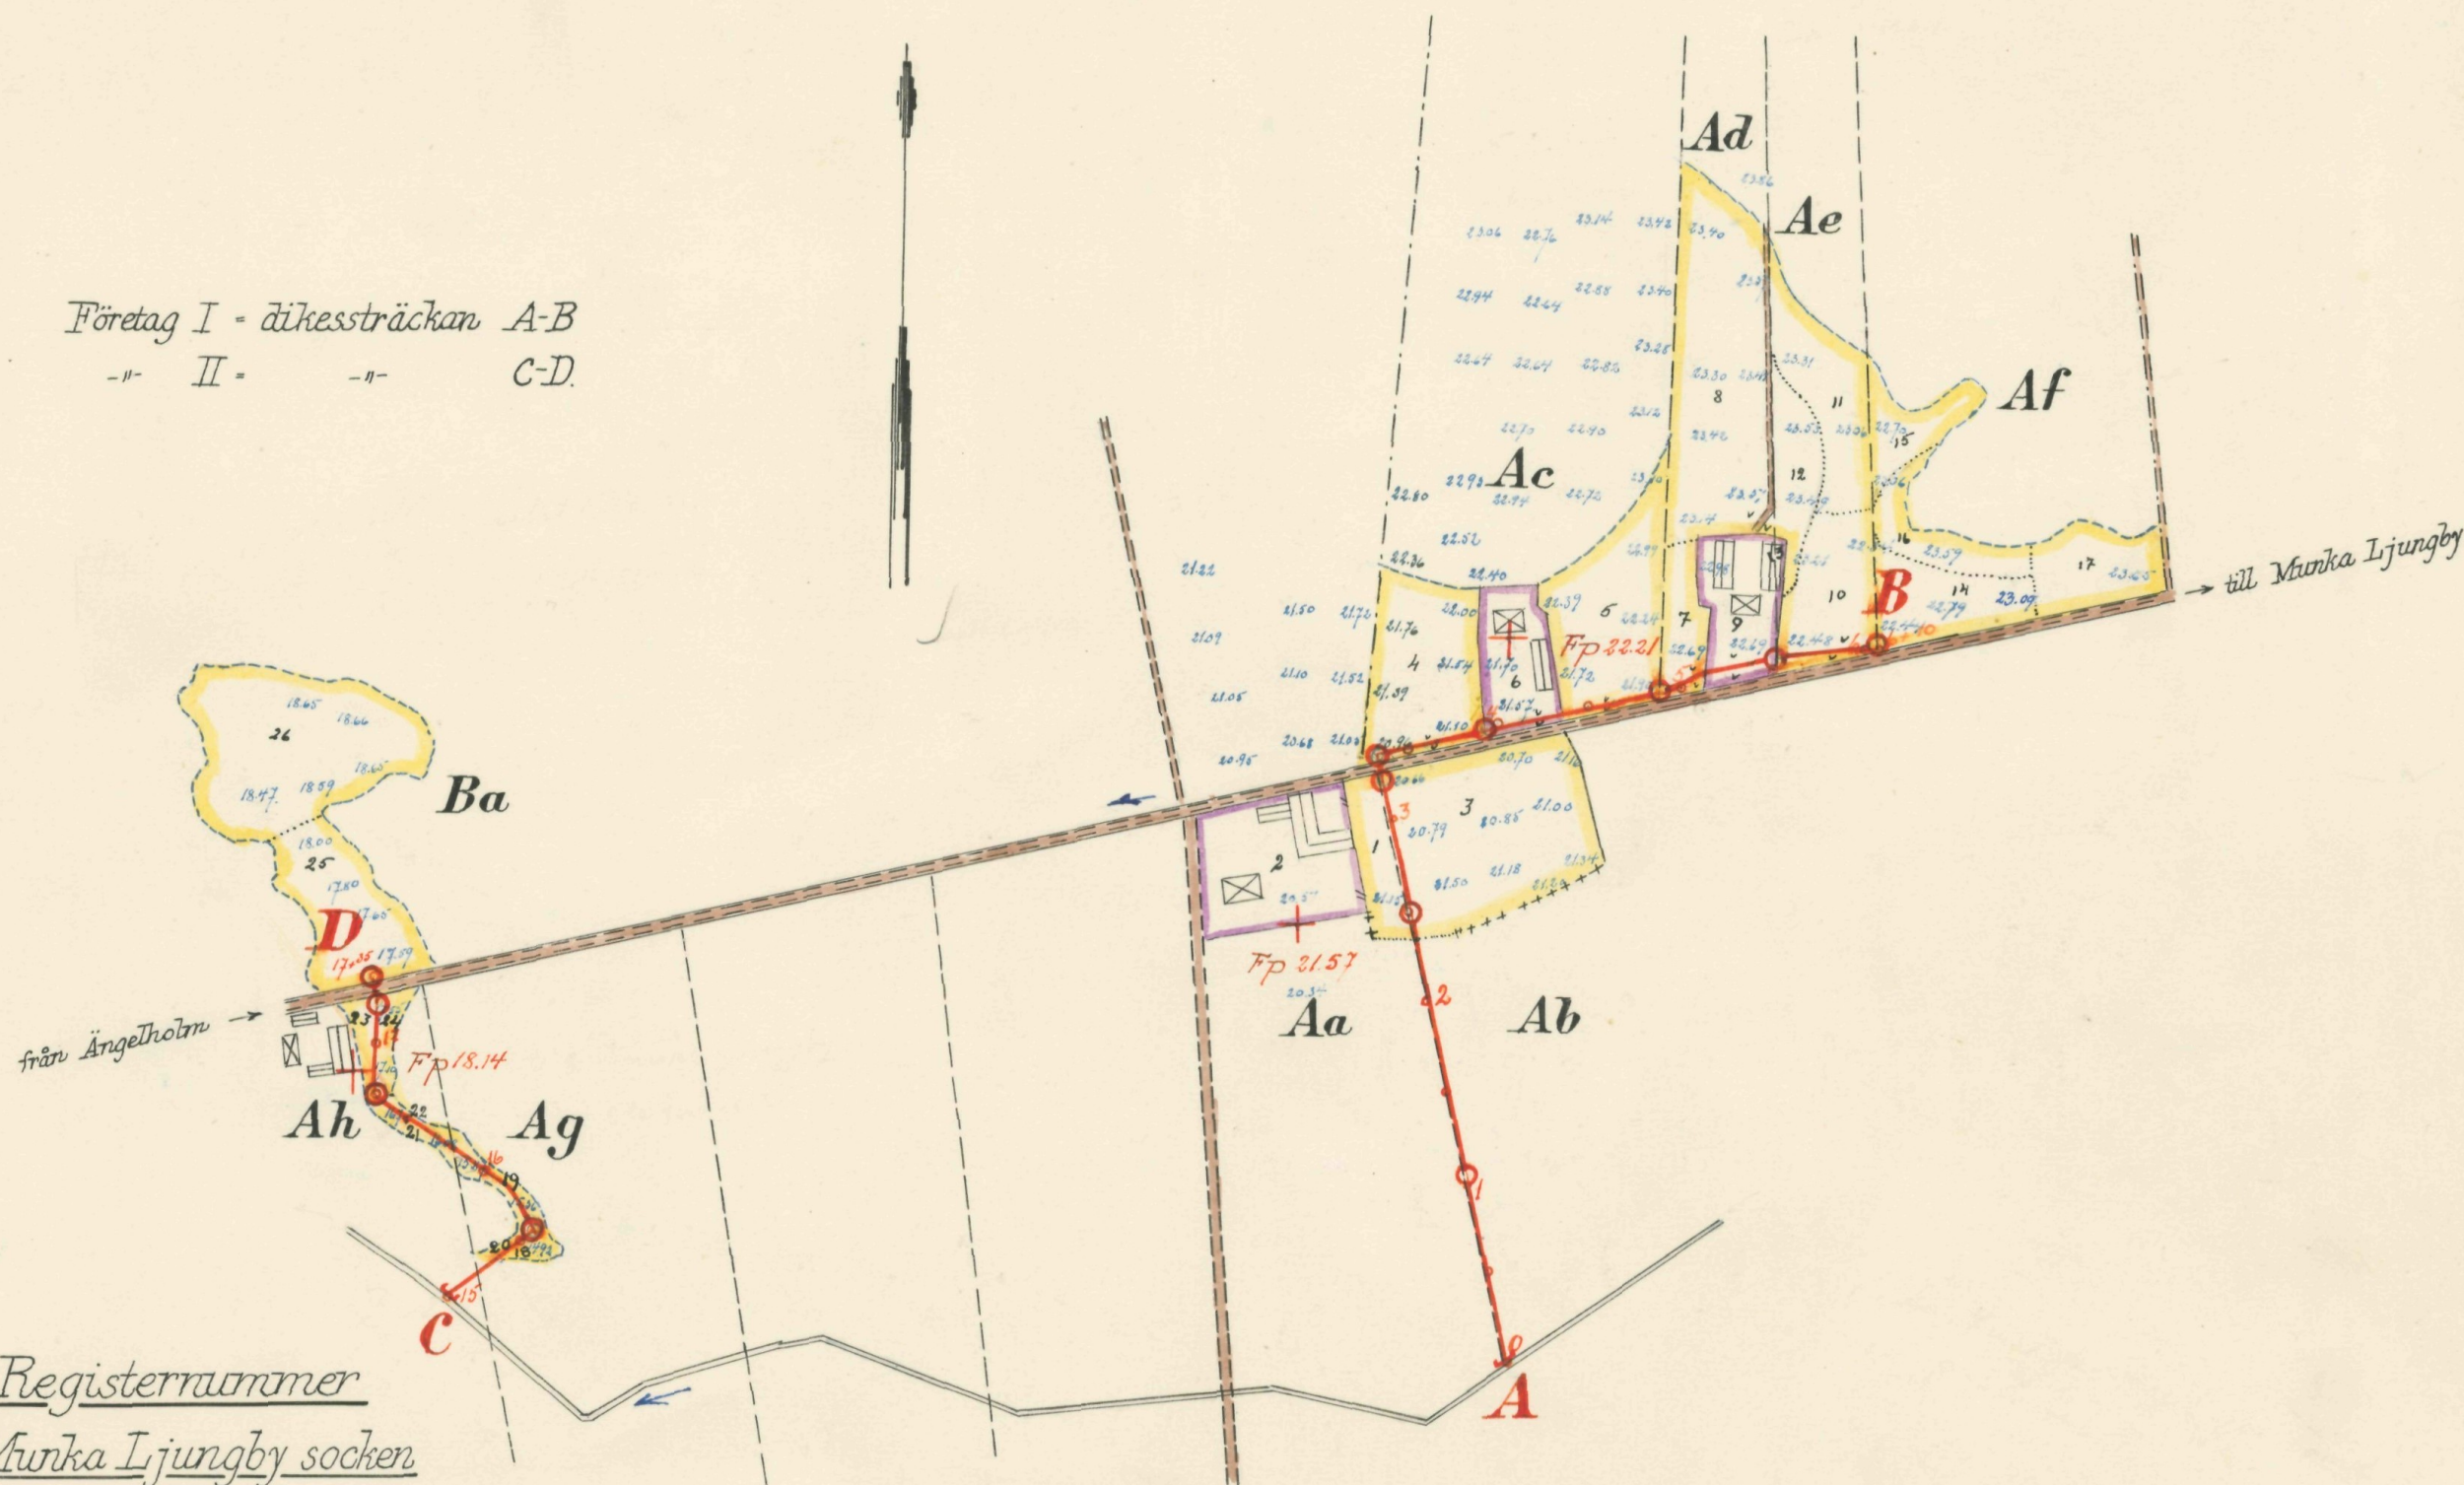


Registerrummet

Munka Ljungby socken

Aa	Munka Ljungby	36 ²
Ab	"	15 ²
Ac	"	34 ⁵
Ad	"	34
Ae	"	4 ³
Af	"	100 ¹
Ag	"	36 ⁵
Ah	"	8 ³
Ba	Heagård	12

Skala 1:4000.

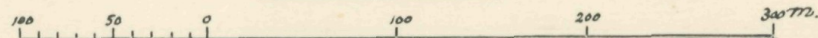

FÖRSLAG TILL Munka Ljungby-Heagårds dikesträckor
 I och II 1950
 I Munka Ljungby SOCKEN (NAMN) AV Kristianstads LÄN
 UPPRÄTTAT ÅR (EN) 1950 {UTAN} SAMBAND MED SYNEFÖRRÄTTNING ENL. VATTENLAGEN AV
 RITN. Nr 001
 ORIGINAL KÖPIA L 2-1568
 KUNGL. LANTBRUKS-STYRELSENS ARKIV Nr 3254-1
 ANTAL RITN. ST. 2
 Statens lantbruksingenjör (TITEL)
 (NAMN) Klas Westling

L 2-1569



Akt nr:

11-KLS-1569

254-2

L 2*1569

Kungl. Lantbruksstyrelsens
arkiv

Originalhandlingar
rörande
Munka Ljungby-Heagårds
dikningsföretag I och II 1950
i Munka Ljungby socken
av Kristianstads län.

BESLUT
av
LANTBRUKSNÄMNDEN
Kristianstad
1/9 1952

Nederbördsområde nr 96.

O R I G I N A L H A N D L I N G A R

rörande

torrläggning av mark inom Munka Ljungby n:ris 3.4.8.15.34.36
och 100 samt Heagård nr 1 i Munka Ljungby socken av Kristi-
anstads län; upprättade år 1950 vid syneförrättning enligt
vattenlagen av

Klas Westling

statens lantbruksingeniör.

Handlingarna innehålla förutom titelblad trettioåtta (38) skrivna och
paginerade sidor + 1 tidning samt åtföljas av plan-, profil och sek-
tionsritningar i 2 blad.

ÖVERSIKTSKARTA.

Skala 1:100.000



Generalstabsblad nr 8 (Ängelholm).

Protokoll fört vid syneför-
rättning enligt 10 kap. vattenlagen
rörande utförande av vattenavlopp
för torrläggning av mark inom
Munka Ljungby n:ris 3,4,8,15,34,
36 och 100 samt Heagård nr 1 i
Munka Ljungby socken av Kristian-
stads län.

År 1950, juli 1, kl. 10.30 f.m. hos lantbr. Kristian Frohm i
Munkaågård.

Närvarande:

undertecknad lantbruksingeniör, förrättningsman
skiftesgodemännen Erik Olofsson, Björkeslund, Munka Ljungby socken
och Bengt Åkesson, Rebbelberga socken

sökanden

Kristian Frohm i Munka Ljungby 36

övriga sakägare eller ombud

Åke Pålsson, Munka Ljungby nr 15,

Bror Pålsson i " nr 3 ,

Noak Nilsson i " nr 100,

Ola Andersson i " nr 8 ,

Elisabet Nilsson, Heagård

Hugo Andersson i Kroppåkra nr 1 och

vägförvaltningen i Kristianstads län genom ingenjören N. Emmertz.

§ 1.

Det för förrättningsmannen utfärdade förordnandet upp-
lästes.

§ 2.

Jäv mot synemännen anmäldes ej, ej heller visste dessa
med sig något jävsförhållande till någon av sakägarna.

§ 3.

Den efter verkställda förundersökningar upprättade pro-

filritningen över de avloppsdiken, om vilkas utförande fråga var, företeddes tillika med plankarta över den mark, som befunnits för sin torrläggning beroende av företagets utförande.

§ 4.

Vid förundersökningen hade Elisabeth Nilsson, Heagård och Bror Pålsson i Munka Ljungby nr 3 gjort gemensam sak med sökanden angående företagets utförande. Med anledning härav hade de undertecknat särskild föreningshandling, som nu vitsordades av synemännen genom deras underskrift å handlingen i fråga.

§ 5.

Sökanden och de med honom likställda yrkade, att avloppen skulle utföras till sådant djup och dimensioner, att trygghet mot översvämning samt möjlighet till markens torrläggning till omkring 1.2 meters djup därigenom i regel bleve beredd, och borde avloppen utföras som täckta ledningar.

§ 6.

Därest skada uppstod å växande gröda i samband med företagets utförande, yrkade sakägarna, att ersättning skulle utgå här för.

§ 7.

Av företagets utförande berördes tvenne landsvägstrummor, den ena vid 3+23 och den andra vid 17+28. På fråga av förrättningsmannen meddelade sakägarna, att de befintliga trummorna utgjordes av rörledningar, som troligen utförts omkring år 1930, då landsvägen från Munka Ljungby till Rebbelberga breddades och iordningsställdes.

§ 8.

Synemännen meddelade, att de omedelbart ämnade påbörja uppskattnings av den båtnad, som kunde beräknas uppkomma genom företagets utförande. Resultatet av denna uppskattnings skulle jämte förslag till företagets utförande med kostnadsberäkning m.m. framläggas

för intressenterna vid nytt sammanträde, vilket skulle hållas på samma plats den 11 september 1950 kl. 15, och skulle några ytterligare kallelser eller kungörelser rörande detta sammanträde ej utfärdas.

Munka Ljungby den 1 juli 1950.

Klas Westling

statens lantbruksingeniör.

Biträdande ~~gode~~ män:

Arvid Pålsson

Erik Olsson

År 1950, september 11, kl. 15 hos Kristian Frohm i Munkaågård.

Närvarande:

förutnämnda synemän och nedannämnda sakägare

Kristian Frohm i Munka Ljungby nr 36,

Bror Pålsson i " nr 3,

Noak Nilsson i " nr 100 och

Elisabet Nilsson i Heagård.

§ 9.

Det av förrättningsmannen upprättade förslaget med därtill hörande längder genomgicks med sakägarna, varjämte synemännens utlåtande angående företagen upplästes för delägarna.

§ 10.

Till ordförande i arbetsstyrelsen för företag I valdes Kristian Frohm i Munka Ljungby nr 36 och till övriga ledamöter Bror Pålsson i Munka Ljungby nr 3 och Åke Pålsson i Munka Ljungby nr 15.

Till arbetsstyrelse för företag II valdes fröken Elisabet Nilsson, Heagård.

Att emottaga och förvara till företagen hörande kartor

och handlingar uppdrogs åt lantbrukaren Kristian Frohm, adress
Munkaågård pr MUNKA LJUNGBY.

§ 11.

Arvodesräkning överlämnades, och meddelade förrättnings-
mannen, att av beloppet i räkningen skulle 269 kronor 40 öre inom
30 dagar vara inbetalt till Kungl. Lantbruksstyrelsen, Stockholm 16,
genom inbetalning å dess postgirokonto nr 1036.

§ 12.

Sedan bestämmelserna angående besvär mot förrättningen en-
ligt grunder i vattenlagen 11 kap. 85 § meddelats sakägarna, förkla-
rades förrättningen avslutad.

Munka Ljungby den 11 september 1950.

Kus Westling
statens lantbruksingeniör.

Biträdande gode män:

[Signature] *Erik Olofsson*

nr 569/49

LÄNSSTYRELSEN
I
KRISTIANSTADS LÄN
LANDSKANSLIET


Till Statens lantbruksingeniör Klas Westling,
Kristianstad.

Jämlikt 10 kap. 33 § vattenlagen finner länsstyrelsen på
därom av Kristian Frohm, Ängagården, Munka Ljungby, gjord ansö-
kan, varöver lantbruksnämnden i länet avgivit yttrande, skäligt
förordna Eder att i enlighet med föreskrifterna i nämnda lag, där-
est laga hinder ej möter, verkställa syneförrättning rörande ut-
förande av vattenavlopp från sökanden tillhöriga fastigheten Munka
Ljungby 34⁵ genom landsvägen Munka Ljungby-Ängelholm samt vidare
från sökanden tillhöriga fastigheten Munka Ljungby 3⁶, allt i
Munka Ljungby socken.

Kristianstad i landskansliet den 27 april 1949.

På länsstyrelsens vägnar:


G. Fjellman

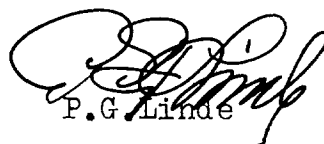
P. G. Linde

Till Länsstyrelsen i Kristianstads län.

Undertecknad anhåller härmed vördsamt om förordnande för vederbörande av statens lantbruksingeniör att enligt gällande vattenlag handlägga syneförrättning rörande utförande av vattenavlopp från mig tillhöriga fastigheten Munka Ljungby 34⁵ genom landsvägen Munka Ljungby-Ängelholm samt vidare från mig tillhöriga fastigheten Munka Ljungby 3⁶ allt i Munka Ljungby socken av Kristianstads län.

De sakägare, som beröras av företaget, torde först med säkerhet kunna angivas av förrättningsmannen.

Ängagården pr MUNKALJUNGBY den 16 mars 1949.

Kristian Fohm

7.
Utdrag av protokoll vid dele-
gationens för inre rationalisering sam-
manträde i Kristianstad den 4 april 1949.

4-6+9-11/40 Ekdm 1949

Ark. 2-3 APR. 1949

Landskansliet i
Kristianstads län

§ 3.

Länsstyrelsen hade anhållit om lantbruksnämndens yttrande
över från följande personer inkomna ansökningar om förordnande
för förrättningsman enligt 10 kap. 32 § vattenlagen:

Helmer Lindgren, Arkelstorp,
Hugo Karlsson, Näsund, m.fl., och
Frans Pelt, Löderup.

Dessutom hade liknande ansökningar inkommit från följande
personer:

Rudolf Håkansson, Angelholm, m.fl., (tvenne företag) och
Kristian Trohm, Munka Ljungby.

Delegationen beslöt, att i samtliga fall till förrättnings-
man föreslå lantbruksingenjören Klas Westling, Kristianstad.

Vid protokollet:
J. A. HILBERTS

Justerat:
H. HENRIKSSON

Rätt utdraget; betyga:

Ela Jansson Ela Lindén

8
Lantbruksingenjörens kungörelse rörande syne-
förrättning den 1 juli 1950 kl. 10.30 f.m.
inom Munka Ljungby n:ris 3,4,8,15,34,36 och
100 samt Heagård nr 1 i Munka Ljungby socken
av Kristianstad län.

K U N G Ö R E L S E.

Syneförrättning enl. vattenlagen rörande utförande av
vattenavlopp inom Munka Ljungby n:ris 3,4,8,15,34,36 och 100 samt
Heagård nr 1 i Munka Ljungby socken av Kristianstads län, vilket
företag även angår allmän väg inom torrlägningsområdet, kommer
att handläggas vid sammanträde hos lantbr. Kristian Frohm, Munka-
ågård, den 1 juli 1950 kl. 10.30 f.m., då sakägare hava att till-
städeskomma för utförande av sin talan.

Kristianstad den 6 juni 1950.

Klas Westling
statens lantbruksingeniör.

Anslaget i Munka Ljungby kyrka söndagarna
den 11 och 18 juni 1950, betygar i tjänsten:



Carl-Hugo Cantafur

Past. adj.

Avsänd till pastorsämbetet i Munka Ljungby socken den 1 juli 1950.

F Ö R E N I N G .

Härmed är vi för första och med Christian
 Traner, i hans anseende av den 16 mars 1949 om förordnande
 för förvärdningarna att rekommendera sig enligt rättslagen,
 i och för förordnande av rättsordade marken till Munka
 Ljungby, i Munka Ljungby, socken av Kristianstads län.
 Beagård och Munka Ljungby den 26 april 1950

Elisabeth Nilsson

Baro Fülsson

Peritner

Hetti Carlson

Hilma Andersson

Förestående förening vitsordas till alla delar.

Munka Ljungby den 1 juli 1950.

Klas Westling,
 Bengt Persson

Erik Olofsson

10

F Ö R T E C K N I N G

Över delägare i det avdikningsföretag, som avser torrläggning av mark inom Munka Ljungby n:ris 3,4,8,15,34,36 och 100 samt Heagård nr 1 i Munka Ljungby socken av Kristianstads län, vilka jämlikt vattenlagen 10 kap. 8 och 40 §§ underrättats angående sammanträdet den 1 juli 1950 kl. 10.30 f.m.

- | | | | |
|---|-------------------|-------------|---------------|
| 1. Lantbrukare | Kristian Frohm, | Munkaågård, | MUNKA LJUNGBY |
| 2. " | Åke Pålsson, | " | " " |
| 3. " | Erör Pålsson, | " | " " |
| 4. " | Noak Nilsson, | " | " " |
| 5. " | Ola Andersson, | " | " " |
| 6. Herr | Anselm Svensson, | | " " |
| 7. Fröken | Elisabet Nilsson, | Heagård, | " " |
| 8. Vägförvaltningen i Kristianstads län | | | KRISTIANSTAD |

Att underrättelser avsänts till förestående sakägare med posten den 6 juni 1950, intygas

ex officio:

Klas Westberg

U T L Å T A N D E

angående utförande av vattenavlopp för torrläggning av mark inom Munka Ljungby n:ris 3,4,8,15,34,36 och 100 samt Heagård nr 1 i Munka Ljungby socken av Kristianstads län avgivet av synemännen vid syneförrättning enligt 10 kap. vattenlagen år 1950.

Avdikningsområdets belägenhet och uppdelning på olika företag.

Företagen, som avse torrläggning av uteslutande redan odlade marker, äro att hänföra till dikning. De äro belägna å Rönneåns nederbördsområde nr 96. Mot företagens utförande på sätt i detta utlåtande närmare ^{finnes} angivet möter enligt synemännens förmenande icke något laga hinder.

Med hänsyn till kostnadernas fördelning är torrlägningsområdet att betrakta som 2 st. av varandra oberoende företag, och omfattar härvid

företag I avloppsstr. A-B med kringliggande ägofigurer och

" II " C-D " " " .

Sökande.

Sökande till förrättningen är Kristian Frohm såsom ägare till fastigheterna Munka Ljungby 34⁵ och 36².

Därjämte hava

Bror Pålsson såsom äg. till fast. Munka Ljungby 3⁴ och 4³ samt Elisabth Nilsson " " " " Heagård 1² gjort gemensam sak med sökanden och undertecknat särskild föreningshandling, varigenom de i kostnadshänseende äro likställda med sökanden.

Företagens utsträckning är beroende av sökandenas yrkanden och förefintliga fallförhållanden, och omfattar syneförrättningen i anledning härav de dikessträckor, som å hithörande plankarta utmärkts med en heldragen, grov, röd linje och, som förut nämnts, betecknats A-B och C-D respektive.

Plankarta och profilritning.

Över de avloppssträckor, om vilkas utförande fråga nu är, äro dels profil- och sektionsritningar uppgjorda utvisande lutningsförhållandena och avloppens beskaffenhet i övrigt, och dels plankarta upprättad utvisande den mark, som med nu befintliga avlopp ej kan torrläggas till 1.2 meters djup. Begränsningskurvan för den vattensjuka marken har lagts 0.8 meter vid platsen för avloppen, men har vid bestämmande av begränsningskurvan jämväl nödig hänsyn till markens avfall mot avloppen tagits.

Båtnadsuppskattning.

Jämlikt bestämmelserna i vattenlagen 7 kap. 22 § och 10 kap. 60 § hava synemännen uppskattat den mark, som ansetts beroende av företagens utförande, och har därvid uppskattning skett av marken såväl i dess skick före företaget som ock i det skick, vari den antages komma efter arbetenas utförande, och framgå såväl de å de särskilda ägofigurerna som de å de olika fastigheterna belöpande andelarna av de särskilda värderingslängder, som finnas fogade till detta utlåtande. Av värderingslängden för företag I framgår, att inom detta företag markens värde före företaget av synemännen beräknats till 14.472 kronor och dess värde efter företaget till 23.370 kronor, vadan värdet av båtnaden inom detta företag beräknats till 8.898 kronor. Av motsvarande längd för företag II framgår att inom detta företag ifrågavarande värden av synemännen beräknats till 2.736 kronor, 5.310 kronor och 2.574 kronor respektive.

Båtnaden utgöres i sin helhet av alstringsbåtnad. Vid uppskattning av denna har hänsyn tagits till såväl jordens naturliga godhet som markens höjdläge m.m., och har för bestämmande av höjdlägets inverkan på jordvärdena särskild gradtabell upprättats.

Nederbördsområde, dimensionering m.m.

För att den beräknade jordförbättringen skall uppkomma måste dikningsarbetet verkställas i överensstämmelse med förslaget,

som är upprättat med hänsyn till framrinnande vattenmängd, markens lutningsförhållanden, dikningsarbetets ändamål m.m.

Nederbördsområdet har bestämts med ledning av Rikets allmänna kartverks ekonomiska kartor över trakten och synes utgöra

vid punkt 1+08	27 hektar	
2+50	25 "	
3+34	22 "	
4+00	20 "	
4+86	14 "	
6+10	9 "	
15+58	29 "	och
17+35	25 "	.

På sökandenas yrkande och med stöd av bestämmelserna i vattenlagen 7 kap. 4 § bestämma synemännen, att avloppen skola utföras som täckta ledningar.

Vid bestämmande av rörledningarnas dimensioner hava synemännen utgått från en största avrinning av 1.5 sekundliter pr hektar.

För övrigt hänvisas till plankarta, profil- och sektionsritningar jämte kostnadsförslag.

Fixpunkterna i företagen äro lagligen skyddade och få alltså ej övertäckas eller förstöras. Önskar jordägare borttaga fixpunkt, skall han göra anmälan härom till statens lantbruksingeniör, vilken då låter avväga annan lämplig fixpunkt. Kostnaden för lantbruksingenjörens i sådant hänseende företagna förrättningar gäldas av resp. dikningsföretag.

Ersättningar.

Framställning om ersättning för skada å växande gröda, därest skada skulle uppstå å dylik i samband med företagets utförande, skall göras skriftligen hos arbetsstyrelsen för respektive

företag och senast den dag, då företaget genom avsyningsbevisets uppläsande på allmänt sammanträde med sakägarna förklarats avsynat och godkänt. Ersättningsbeloppet bör bestämmas av 2 st. av arbetsstyrelsen tillkallade ojäviga, i jordbruk kunnige män, lämpligen skiftesgodemän.

Vid framtida rensningar av vattenavloppen skola några ersättningar för intrång ej utgå, men skola rensningarna om möjligt företagas å tid, då skada å växande gröda ej göres.

Broar och trummor.

I samband med företagens utförande kräves ombyggnad av tvenne landsvägstrummor, den ena vid 3+23 i företag I och den andra vid 17+22 i företag II. Beträffande de nuvarande landsvägstrummornas ålder är under förrättningen upplyst, som av paragraf 7 i förrättningsprotokollet framgår, att desamma tillkommit ungefär år 1930. På grund av bestämmelserna i vattenlagen 7 kap. 8 § finna synemännen skäligt bestämma, att kostnaderna för de nya avloppen genom landsvägen böra bestridas av vägförvaltningen i Kristianstads län. Beträffande ombesörjandet av ombyggnadsarbetena skola bestämmelserna i vattenlagen 7 kap. 7 § iakttagas. På grund av bestämmelserna i vattenlagen 10 kap. 52 § har förrättningsmannen insänt torrlägningsförslaget till vägförvaltningen i länet för yttrande, och har vederbörande granskningsförrättare å förslaget till trummornas ombyggnad gjort påteckning om, att han tagit del av förslaget.

Kostnadsfördelning.

Med hänsyn till kostnadernas fördelning är torrlägningsområdet, som förut framhållits, att betrakta som 2 st. av varandra oberoende företag, och omfattar härvid

företag I avloppsstr. A-B med ägofigurerna 1-17 och

" II " C-D " " 18-26.

Någon anledning till avdelningsbildning inom de båda fö-

retagen för jämkning av kostnaderna mellan fastigheterna i desamma enligt grunder i vattenlagen 7 kap. 24 § föreligger ej. I kostnaderna för arbetena inom respektive företag skola därför ägarna till marken deltaga i förhållande till båtnadsvärdet av denna mark enligt förut åberopade utlåtandet vidfogade värderingslängder dock med iakttagande av bestämmelserna i vattenlagen 7 kap. 27 § och 10 kap. 80 §.

I kostnadsfördelningslängden för respektive företag finnes med iakttagande av förestående grunder angivet vars och ens delaktighet i förbättringsvärde och procenttal samt den kostnad, som enligt de upprättade kostnadsförslagen åligger varje delägare.

Kostnaderna för syneförrättningen gäldas av sakägarna i företagen i förhållande till vars och ens andel i kostnaderna för torrlägningsarbetet och i övrigt med iakttagande av bestämmelserna i vattenlagen 10 kap. 79 och 80 §§. Förrättningskostnaderna förskjutas av sökanden och de med honom likställda vid förrättningens avslutande.

Det antecknas, att av förrättningskostnaderna skall enligt ovanstående delningsgrund 75 % påföras företag I och 25 % företag II.

Framtida underhåll.

Kostnaderna för företagens underhåll bestridas av sakägarna i desamma efter samma grund, som i kostnadsfördelningslängden för respektive företag bestämts för anläggningskostnadernas fördelning. Kostnad för rensningsåtgärd, som föranletts av enskild sakägares åverkan eller försummelse, uttages dock av denne.

Domstolsavgift.

Enär båtnaden icke inom något av företagen beräknas uppgå till 10.000 kronor, skall avgift, varom förmäles i vattenlagen 11 kap. 95 §, i detta fall ej utgå.

Verkställighet.

Innan arbetet får påbörjas, skall denna syneförrättning hava vunnit laga kraft, samt länsstyrelsen i Kristianstads län ha-
va underrättats angående styrelseval.

Arbetsstyrelse.

Enär sakägarna inom företag I äro flera än två, skall detta företags angelägenheter handhavas av en arbetsstyrelse, som väljes på allmänt sammanträde med sakägarna enligt föreskrift i vattenlagen 7 kap. 64 §. Vilja sakägarna inom företag II, där antalet delägare endast är två, att för skötsel av detta företags angelägenheter även skall utses arbetsstyrelse, må detta stå dem fritt.

Arbetsstyrelsens åliggande är bl.a.

att jämlikt föreskrifterna i vattenlagen 7 kap. 62 § anmäla styrelseval hos länsstyrelsen,

att genom infordrande av anbud eller på annat lämpligt sätt bort-
sätta arbetena på förmånligaste sätt till entreprenör, som kan
godkännas av statens lantbruksingeniör i länet,

att själv och med biträde av sakkunnig person övervaka arbetets
utförande i överensstämmelse med det upprättade förslaget,

att verkställa behövlige utdebiteringar och fördelningar av kost-
nader,

att föra räkenskaper över arbetet, och årligen redovisa dessa för
sakägarna,

att för sistnämnda ändamål och då så eljest kan finnas nödigt kal-
la delägarna till sammanträde i den ordning, som föreskrives
i vattenlagen 7 kap. 64 §,

att vid alla sammanträden föra protokoll, vilket skall vara till-
gängligt för delägarna senast 14 dagar efter sammanträdet,

att ombesörja dikenas vidmakthållande och uppreprensning å årstid,
då växande gröda tager minst skada därav samt

att i övrigt vidtaga alla åtgärder, som kunna befrämja arbetenas verkställande och vidmakthållande.

Till företagen hörande kartor och handlingar skola förvaras av därtill särskilt utsedd person och av honom hållas tillgängliga för envar, som vill taga del av desamma eller göra avskrifter eller anteckningar.

Arbetsföreskrifter.

Med avseende å företagen stadga synemännen i övrigt jämlikt vattenlagen 10 kap. 62 § :

att företagen skola benämnas Munka Ljungby-Heagårds dikningsföretag I och II 1950,

att arbetena skola vara fullbordade före utgången av år 1955 skolande arbetena inom de båda företagen även i detta hänseende betraktas som företag för sig, landsvägstrummorna vid 3+23 och 17+22 böra dock vara ombyggda inom en månad efter det arbetena nedanför respektive trumma anmälts färdiga till vägförvaltningen i länet,

att arbetet inom varje företag skall anses lagligen avslutat, då godkännande avsyningsbevis lämnats av statens lantbruksingeniör eller den han i sitt ställe sätter, och detta bevis blivit å gemensamt sammanträde med delägarna uppläst för dessa,

att arbetet skall utföras i överensstämmelse med det upprättade förslaget, dock att mindre ändringar, som under arbetets utförande kunna visa sig lämpliga beträffande dikes läge och annat, som ej inverkar minskande på torrläggningens djup eller på avrinningen, och varom berörda sakägare äro eniga, må efter hörande av statens lantbruksingeniör och med hans skriftliga medgivande företagas,

att cementrören skola gjutas av svensk cement, att de skola godkännas av statens lantbruksingeniör eller dennes ombud, innan


de nedläggas, och att deras läge skall kontrolleras av statens lantbruksingeniör eller dennes ombud, innan de få höljas, att den, som åtagit sig arbetet, ej må erhålla slutlikvid, förrän arbetet i sin helhet godkänts av statens lantbruksingeniör eller den han i sitt ställe sätter samt att rensning av brunnar skall ske minst två gånger årligen och så ofta behov därav föreligger. Koppling direkt till rörsträng förbjudes, såvida ej statens lantbruksingeniör därtill givit sitt skriftliga medgivande.

Besvärshänvisning.

Är någon missnöjd med åtgärd eller beslut under denna syneförrättning eller med detta synemännens utlåtande ingive inom sextio dagar från nedanstående dag sina till Söderbygdens vatten- domstol i Stockholm ställda besvär. I besvären skola fullständigt upptagas klagandens alla påståenden och skälen därför, och skola vid besvären fogas de handlingar, klaganden vill åberopa till stöd för ändringssökandet. Besvären skola ingivas i tre exemplar.

Munka Ljungby den 11 september 1950.

Klas Westling,

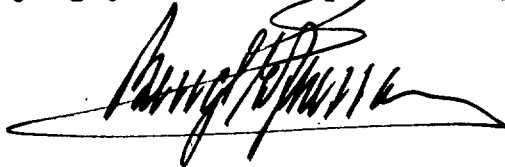

Erik Olofsson

VÄRDERINGSLÄNGD

Ägo- figur- nr	Förbättrad mark				Värde före torrläggning		Värde efter torrläggning		B å t n a d	
	åker, tomt		annan		pr ha	pr ägofigur	pr ha	pr ägofigur	pr ha	pr ägofigur
	ha	a	ha	a	kronor	kronor	kronor	kronor	kronor	kronor
1										
2										
Arealtäckning- och värderingslängd
 till "Munka Gjungeby - Högärdh delnings-
 förtag I och II 1950" i Munka Gjungeby
 socken av Kristianstads län.

Förtag I.

Aa $\frac{2449}{98304}$ mtl Munka Ljungby 36² Kristian Frohm.

äker, mylla på mo

tomt och hädgrädd

Summa

AB $\frac{15}{128}$ mtl Munka Ljungby 15² Åke Pålsson

äker, mylla på mo

Summa

AC $\frac{3}{32}$ mtl Munka Ljungby 34⁵ Kristian Frohm.

äker, mylla på färra

— " —

tomt och hädgrädd

Summa

AD $\frac{1}{64}$ mtl Munka Ljungby 3⁷ Bror Pålsson

äker, mylla på färra

— " —

tomt och hädgrädd

Summa

Ae $\frac{1}{64}$ mtl Munka Ljungby 4³ Bror Pålsson

äker, mylla på färra

— " —

— " —

tomt och hädgrädd

Summa

VÄRDERINGSLÄNGD

Ägo- figur- nr.	Förbättrad mark				Värde före torrläggning		Värde efter torrläggning		B å t n a d	
	åker, tomt		annan		pr ha	pr ägofigur	pr ha	pr ägofigur	pr ha	pr ägofigur
	ha	a	ha	a	kronor	kronor	kronor	kronor	kronor	kronor
1										
2	1	19			1.800	346:-	3.000	570:-	1.200	228:-
3	2	57			3.600	2.052:-	6.000	3.420:-	2.400	1.368:-
4		76				2.394:-		3.990:-		1.596:-
5										
6										
7	3	92			1.800	1.656:-	3.000	2.760:-	1.200	1.104:-
8		92				1.656:-		2.760:-		1.104:-
9										
10										
11	4	55			1.500	825:-	3.000	1.650:-	1.500	825:-
12	5	58			1.500	820:-	3.000	1.240:-	1.500	820:-
13	6	30			3.000	900:-	6.000	1.800:-	3.000	900:-
14		143				2.595:-		5.190:-		2.595:-
15										
16										
17	7	18			1.500	270:-	3.000	540:-	1.500	270:-
18	8	95			2.400	2.280:-	3.000	2.850:-	600	540:-
19	9	30			3.600	1.080:-	6.000	1.800:-	2.400	720:-
20		143				3.630:-		5.190:-		1.560:-
21										
22										
23	10	82			1.500	555:-	3.000	1.110:-	1.500	555:-
24	11	40			2.100	840:-	3.000	1.200:-	900	360:-
25	12	21			2.400	504:-	3.000	630:-	600	126:-
26	13	02			3.600	22:-	6.000	120:-	2.400	48:-
27		100				1.921:-		3.060:-		1.089:-
28										
29										
30										

Fastighet och ägare

Ägobeskrivning m. m.

Af $\frac{1}{16}$ mtl Munka Ljungby 100' Noak Nilsson

äka, mylla på fjärra

- 1 -

- 1 -

- 1 -

- 1 -

- 1 -

- 1 -

Summa

Sommardag.

Aa $\frac{2449}{98304}$ mtl Munka Ljungby 36² Kristian Frohm

Ab $\frac{15}{128}$ - " - 15² Åke Palmson

Ac $\frac{3}{32}$ - " - 34⁵ Kristian Frohm

Ad $\frac{1}{64}$ - " - 34 Bror Palmson

Ae $\frac{1}{64}$ - " - 4³ - " -

Af $\frac{1}{16}$ - " - 100' Noak Nilsson

Summa

VÄRDERINGSLÄNGD

Ägo- figur- nr	Förbättrad mark				Värde före torrläggning		Värde efter torrläggning		B å t n a d	
	åker, tomt		annan		pr ha	pr ägofigur	pr ha	pr ägofigur	pr ha	pr ägofigur
	ha	a	ha	a	kronor	kronor	kronor	kronor	kronor	kronor
1										
2	14	34			1.500	570:-	3.000	1.020:-	1.500	570:-
3	15	19			1.500	285:-	3.000	520:-	1.500	285:-
4	16	23			2.200	621:-	3.000	690:-	300	69:-
5	17	30			2.200	870:-	3.000	900:-	300	90:-
6		1 06				2.226:-		3.180:-		954:-
7										
8										
9		26				2.394		3.990:-		1.596:-
10		92				1.656:-		2.260:-		1.104:-
11		1 43				2.595:-		5.190:-		2.595:-
12		1 43				3.630:-		5.190:-		1.560:-
13		1 00				1.921:-		3.060:-		1.089:-
14		1 06				2.226:-		3.180:-		954:-
15		6 60				14.422:-		23.320:-		8.898:-
16										
17										
Munka Ljungby den 11 september 1950.

Klas Westberg. *[Signature]* Erik Olofsson

Fastighet och ägare

Ägobeskrivning m. m.

1

2

3

4

5

6

7

8

9

10

11

12

13

14

15

16

17

18

19

20

21

22

23

24

25

26

27

28

29

30

Fastighet och ägare Ägobeskrivning	Ägo- figur- nr	Förbättrad mark		Värde pr ha		Båtnad	
		åker, tomt	annan	före	efter	pr ha	pr ägofigur
		hektar	hektar	kronor	kronor	kronor	kronor
till "Munka Ljungby-Heagårds dikningsföretag I och II 1950"							
1 Munka Ljungby socken av Kristianstads län.							
Företag I.							
Aa 2449/98304 mtl Munka Ljungby 36.							
Kristian Frohm.							
åker, mylla på mo	1	0.19		1800	3000	1200	228:--
tomt och trädgård	2	0.57		3600	6000	2400	1368:--
Summa		0.76					1596:--
Ab 15/128 mtl Munka Ljungby 15.							
Åke Pålsson.							
åker, mylla på mo	3	0.92		1800	3000	1200	1104:--
Summa		0.92					1104:--
Ac 3/32 mtl Munka Ljungby 34.							
Kristian Frohm.							
åker, mylla på finmo	4	0.55		1500	3000	1500	825:--
" , "	5	0.58		1500	3000	1500	870:--
tomt och trädgård	6	0.39		3000	6000	3000	900:--
Summa		1.43					2595:--
Ad 1/64 mtl Munka Ljungby 3.							
Bror Pålsson.							
åker, mylla på finmo	7	0.18		1500	3000	1500	270:--
" , "	8	0.95		2400	3000	600	570:--
tomt och trädgård	9	0.30		3600	6000	2400	720:--
Summa		1.43					1560:--
Ae 1/64 mtl Munka Ljungby 4.							
Bror Pålsson.							

Fastighet och ägare Ägobeskrivning	Ägo- figur- nr	Förbättrad mark		Värde pr ha		Bötnad	
		Äker, tomt hektar	annan hektar	före kronor	efter kronor	pr ha kronor	pr ägofigur kronor
Äker, mylla på finmo	10	0.37		1500	3000	1500	555:--
" " "	11	0.40		2100	3000	900	360:--
" " "	12	0.21		2400	3000	600	126:--
tomt och trädgård	13	0.02		3600	6000	2400	48:--
Summa		1.00					1089:--
<u>Af 1/16 mtl Munka Ljungby 100.</u> <u>Noak Nilsson.</u>	1						
Äker, mylla på finmo	14	0.34		1500	3000	1500	510:--
" " "	15	0.19		1500	3000	1500	285:--
" " "	16	0.23		2700	3000	300	69:--
" " "	17	0.30		2700	3000	300	90:--
Summa		1.06					954:--
<u>Sammandrag.</u>							
<u>Aa 2449/98304 mtl Munka</u> <u>Ljungby 36.</u> <u>Kristin Frohm.</u>		0.76					1596:--
<u>Ab 15/128 mtl Munka Ljung-</u> <u>by 15.</u> <u>Åke Pålsson.</u>		0.92					1104:--
<u>Ac 3/32 mtl Munka Ljungby</u> <u>34.</u> <u>Kristian Frohm</u>		1.43					2595:--
<u>Ad 1/64 mtl Munka Ljungby 3.</u> <u>Bror Pålsson</u>		1.43					1560:--
<u>Ae 1/64 mtl Munka Ljungby 4.</u> <u>Överföres</u>		4.54					6855:--

VÄRDERINGSLÄNGD

Fastighet och ägare Ägobeskrivning	Ägo- figur- nr	Förbättrad mark		Värde pr ha		Båtnad	
		äker, tomt	annan	före	efter	pr ha	pr ägofigur
		hektar	hektar	kronor	kronor	kronor	kronor
Överfört		4.54					6855:--
<u>Bror Pålsson.</u>		1.00					1089:--
<u>Af 1/16 mtl Munka Ljungby</u>	1						
<u>Noak Nilsson.</u>		1.06					954:--
<u>Summa</u>		6.60					8898:--

[illegible]

KOSTNADSFÖRSLAG

Läge	Längd m.	Arbete, material o. d.	Antal	Å-pris kr.	Kostnad	Summa
					kronor	kronor
	till	<u>"Munka-Ljungby-Heagårds dikningsföretag I och II 1950"</u>				
		i Munka Ljungby socken av Kristianstads län.				
		<u>Företag I.</u>				
0-6+10	610	<u>Dikessträckan A-B.</u>				
0-3+22	322	Schaktning för täckt ledning, rörens läggning och dikes- jordens återfyllning	1m 322	4:--	1288:--	
3+22-3+35	13	Schaktning genom landsväg, 12" vägrör, rörens läggning, di- kesjordens återfyllning, väg- banans iordningsställande samt brunn vid 3+35 utföres och bekostas av vägförvalt- ningen i länet och medräknas ej här				
3+35-4+86	151	Schaktning för täckt ledning, rörens läggning och dikes- jordens återfyllning	1m 151	3:--	453:--	
4+86-6+10	124	d:o d:o	" 124	3:50	434:--	
					2175:--	
0-3+22	322	12" cementrör	" 322	4:50	1449:--	
3+35-6+10	275	9" "	" 275	3:20	880:--	
					4504:--	
0+08, 2+50, 3+22 0+00, 4+86, 5+50, 6+10 0+00		Intagningsbrunnar av betong enl. ritning inre diam. = 700 mm.	st 7	70:--	490:--	
		Dikesöga av betong enl. rit- ning	st. 1	150:--	150:--	5144:--
		Överföres				5144:--

Läge	Längd m.	Arbete, material e. d.	Antal	Å-pris kr.	Kostnad	Summa
					kronor	kronor
		Överfört				5144:--
		För oförutsedda fall, arbetets tillsyn m.m. tillägges c:a 10 %				556:--
		Summa				5700:--
		Munka Ljungby den 11 sept. 1950.				
		<i>Klas Westling</i> statens lantbruksingenjör.				

Kostnadsfördelningslösgod
till "Munka Ljungby - Heagsids delningföretag
I och II 1950" i Munka Ljungby socken av
Kristianstads län.

Företag I.

Förteckning öfver ägare	Säkernad eller inte säkernad	Förhållingsprocent		Fördelningsbel	Beräknad kostnad		Förordningskostnad	
		Kr	ör		Kr	ör	Kr	ör
Aa $\frac{2448}{98304}$ mtl. Munka Ljungby 36 ² Kristian Fröhm	säk	1,596	-	17.937	1,022	41	57	84
Ab $\frac{15}{128}$ - " - " - 15 ² Åke Pålsson	ej säk	1,104	-	12.407	707	20	40	-
Ac $\frac{3}{32}$ - " - " - 34 ⁵ Kristian Fröhm	säk	2,595	-	29.164	1,662	35	94	03
Ad $\frac{1}{64}$ - " - " - 3 ⁴ Boor Pålsson	likst. med säk	1,560	-	17.532	999	32	56	53
Ae $\frac{1}{64}$ - " - " - 4 ³ - " -	- " -	1,089	-	12.239	697	62	39	46
Af $\frac{1}{16}$ - " - " - 100 ¹ Noah Nilsson	ej säk	954	-	10.721	611	10	34	57
Summa		8,898	-	100.000	5,700	-	322	43
							75%	

Munka Ljungby den 15 september 1950.

Klas Westberg, 

Erik Olofsson

VÄRDERINGSLÄNGD

Ägo- figur- nr	Förbättrad mark				Värde före torrläggning		Värde efter torrläggning		B å t n a d	
	åker, tomt		annan		pr ha	pr ägofigur	pr ha	pr ägofigur	pr ha	pr ägofigur
	ha	a	ha	a	kronor	kronor	kronor	kronor	kronor	kronor
0										
1										
Arealtäcknings- och värderingslängd
 till Munka Ljungby - Högåds delningsföretag
 I och II 1950 i Munka Ljungby socken av
 Kristianstads län

Företag II

2448
Ag 198 608 mtl Munka Ljungby sv 36⁵ Ola Anderson

ihu, mylla på lera

-4-

-4-

Summa

Ag $\frac{3}{64}$ mtl Munka Ljungby 8³ Ola Anderson

ihu, mylla på lera

-4-

-4-

-4-

Summa

Ba $\frac{5}{8}$ mtl Heagård 1² Elisabeth Nilsson

ihu, mylla på lera

-4-

Summa

Sommarslag.

Ag 2449
198 608 mtl Munka Ljungby sv 36⁵ Ola Anderson

Ag $\frac{3}{64}$ - " - 8³ - " -

Ba $\frac{5}{8}$ - " - Heagård 1² Elisabeth Nilsson

Summa

VÄRDERINGSLÄNGD

Ägo- figur- nr	Förbättrad mark				Värde före torrläggning		Värde efter torrläggning		B å t n a d	
	åker, tomt		annan		pr ha	pr ägofigur	pr ha	pr ägofigur	pr ha	pr ägofigur
	ha	a	ha	a	kronor	kronor	kronor	kronor	kronor	kronor
1										
2	18		03		1.800	54:-	3.000	90:-	1.200	36:-
3	19		05		1.800	90:-	3.000	150:-	1.200	60:-
4	20		06		1.800	108:-	3.000	180:-	1.200	72:-
5			19			252:-		420:-		168:-
6										
7										
8	21		05		1.800	90:-	3.000	150:-	1.200	60:-
9	22		03		1.800	54:-	3.000	90:-	1.200	36:-
10	23		06		1.800	108:-	3.000	180:-	1.200	72:-
11	24		08		1.800	144:-	3.000	240:-	1.200	96:-
12			22			396:-		660:-		264:-
13										
14										
15	25		50		900	450:-	3.000	1.500:-	2.100	1.050:-
16	26		91		1.800	1.638:-	3.000	2.230:-	1.200	1.092:-
17			141			2.088:-		4.230:-		2.142:-
18										
19										
20										
21			14			252:-		420:-		168:-
22			22			396:-		660:-		264:-
23			141			2.088:-		4.230:-		2.142:-
24			122			2.236:-		5.310:-		2.574:-
25										
26										
27										
28										
29										
30										

Uppskrift på 11 september 1950.
 Uppskrift på 11 september 1950.
 Erik Olofsson

Fastighet och ägare

Ägobeskrivning m. m.

1
2
3
4
5
6
7
8
9
10
11
12
13
14
15
16
17
18
19
20
21
22
23
24
25
26
27
28
29
30

VÄRDERINGSLÄNGD

Fastighet och ägare Ägobeskrivning	Ägo- figur- nr	Förbättrad mark		Värde pr ha		Båtnad	
		åker, tomt	annan	före	efter	pr ha	pr ägofigur
		hektar	hektar	kronor	kronor	kronor	kronor
till "Munka Ljungby-Heagårds dikningsföretag I och II 1950"							
i Munka Ljungby socken av Kristianstads län.							
Företag II.							
Ag 2449/198608 mtl Munka- Ljungby av 36 ⁵ .							
Ola Andersson.							
åker, mylla på lera	18	0.03		1800	3000	1200	36:--
" , "	19	0.05		1800	3000	1200	60:--
" , "	20	0.06		1800	3000	1200	72:--
Summa		0.14					168:--
Ah 3/64 mtl Munka Ljungby 8 ³ .							
Ola Andersson.							
åker, mylla på lera	21	0.05		1800	3000	1200	60:--
" , "	22	0.03		1800	3000	1200	36:--
" , "	23	0.06		1800	3000	1200	72:--
" , "	24	0.08		1800	3000	1200	96:--
Summa		0.22					264:--
Ba 5/8 mtl Heagård 1 ² .							
Elisabeth Nilsson.							
åker, mylla på lera	25	0.50		900	3000	2100	1050:--
" , "	26	0.91		1800	3000	1200	1092:--
Summa		1.41					2142:--
Sammandrag.							
Ag 2449/198608 mtl Munka- Ljungby av 36 ⁵ .							
Ola Andersson.		0.14					168:--
Ah 3/64 mtl Munka Ljungby 8 ³ .							
Överföres		0.14					168:--

KOSTNADSFÖRSLAG

Läge	Längd m.	Arbete, material e. d.	Antal	Å-pris kr.	Kostnad	Summa
					kronor	kronor
till		"Munka Ljungby-Heagårds dikningsföretag I och II 1950"				
		i Munka Ljungby socken av Kristianstads län.				
		<u>Företag II.</u>				
15+00-17+36	236	<u>Dikessträckan C-D.</u>				
15+00-17+22	222	Schaktning för täckt ledning, rörens läggning och dikes- jordens återfyllning lm	222	3:--	666:--	666:--
17+22-17+36	14	Schaktning genom landsväg 12" vägrör, rörens läggning, di- kesjordens återfyllning, väg- banans iordningsställande samt brunn vid 17+22 utföres och bekostas av vägförvalt- ningen i länet och medräknas ej här.				--:--
15+00-17+22	222	9" cementrör	222	3:20	710:40	710:40
15+00		Dikesöga av betong enl. ritn. st.	1	150:--	150:--	
15+58, 16+71 17+36		Intagningsbrunnar av betong enl. ritning inre diam. = 700 mm. st	3	70:--	210:--	360:--
						1736:40
		För oförutsedda fall, arbetets tillsyn tillägges c:a 10 %				163:60
		<u>Summa</u>				1900:--
Munka Ljungby den 11 sept. 1950.						
<i>Klas Westling</i> statens lantbruksingeniör.						

[illegible]

ARVODESRÄKNING

upptagande ersättning till statsverket enligt lantbruksingenjörstaxan (Svensk Författningssamling nr 353 år 1945) för förrättning eller uppdrag, som utförts genom lantbruksingenjörsorganisationen.

"Munka Ljungby-Heagårds dikningsföretag I och II 1950" i Munka Ljungby
(företagets benämning etc. samt socken och län)
socken av Kristianstads län.

Den utvisade början av skattekostnaderna för åtgärden omfattar syneförrättning.

Arbetsåtgärd m. m.	Ersättning			
	kronor	öre	kronor	öre
I. Planläggning av torrlägningsföretag huvudsakligen för jordbruksändamål.				
1. Torrlägningsföretag med undantag för täckdikningsplaner.				
Planen upprättad ⁱ utan samband med syneförrättning enligt vattenlagen.				
Jordareal som beröres av förrättningen 9 ha.				
15:-- kr för 1 ha och 9:-- kr för varje ha däröver	87:--			
2.4 % av 7.600:-- kr, utgörande beräknad total anläggningskostnad	182:40			
2 % av kr, utg. beräkn. kostn. för pumpstation m. utrustn.	--:--			269:40
Summa:				
För syneförrättning utan gode män utföres 80 % av ovanstående summa				
(Här införes bl. a. arvode för icke fullständigt förslag samt tilläggsarvode för alternativt förslag eller för planläggning som jämväl avser avledning av kloakvatten eller industriellt avloppsvatten)				--:--
2. Täckdikningsplaner.				--:--
II. Planläggning av företag huvudsakligen för avledning av kloakvatten eller industriellt avloppsvatten.				
1. Företag som hänför sig till viss jordareal och med huvudsakligt ändamål att avleda kloakvatten.				
Jordareal som beröres av förrättningen ha.				
..... kr för ha och kr för varje ha däröver				
..... % av kr, utgörande beräknad arbetskostnad				
2 % av kr, utgörande beräknad materialkostnad				
4 % av kr, utgörande beräknad kostnad för reningsanläggning				
5 kr för var och en av st astigheter				--:--
2. Annat företag.				
..... dagervoden à 60 kr				
..... dagervoden à 40 kr				
..... dagervoden à 20 kr				--:--
Transport:				269:40

Arbetsåtgärd m. m.		Ersättning			
		kronor	öre	kronor	öre
Transport:				269	40
III. Övriga tjänsteuppdrag.					
1. Fullständig arbetsledning och kontroll, av företag för torrläggning av mark.					
Företaget består helt av öppna avlopp. Beräknad till övervägande delen av täckta					
arbetskostnad kr.					
..... kr jämte % av kr.					
1 % av kr, utgörande beräknad materialkostnad					
					--
2. Andra uppdrag.					
Åtgärden har till huvudsaklig uppgift att gagna jordbruket.					
..... dagervoden à kr för lantbruksingenjör					
..... dagervoden à kr för {extra ingenjör, ingenjörsaspirant, förste assistent, assistent eller tekniskt biträde					
..... dagervoden à kr för kansli-, kontors- eller skrivbiträde					
					--
Sammandrag:		Summa kronor:		269	40
Särskilda anteckningar: Syneförrättningskostnad enl. ovan				269	40
Förrättningsmannens utlägg (annonser, originalkopior, inbind. 2 band)				32	60
Gode männens resekostnads- och traktamentsersättning				54	40
Hantlangning m.m.				73	50
		Summa kr.		429	90
Munka Ljungby		den 11 september		19 50.	

Klas Westberg
förrättningsmannens namnteckning

Ovanstående belopp skall medelst bifogat inbetalningskort insättas å Kungl. Lantbruksstyrelsens postgirokonto 1036 senast 30 dagar efter det räkningen mottagits.

Vill betalningsskyldig framställa anmärkning mot räkningen skall detta göras till Kungl. Lantbruksstyrelsen, Stockholm 16, inom 14 dagar från det han erhöll räkningen, då talan eljest vare honom förlustig. Ersättning kan utan hinder av anförda besvär utmätas, därest den icke erlagts inom ovan angiven tid.

ARVODESRÄKNING

upptagande ersättning till statsverket enligt lantbruksingenjörstaxan (Svensk Författningssamling nr. 353 år 1945) för förrättning eller uppdrag, som utförts genom lantbruksingenjörsorganisationen.

"Munka Ljungby-Heagårds dikningsföretag I och II 1950" i Munka Ljungby
(företagets benämning etc. samt socken och län)
socken av Kristianstads län.

Redovisningsperioden omfattar tiden från den 1 januari 1950 till den 31 december 1950. Åtgärden omfattar syneförrättning.

Arbetsåtgärd m. m.	Ersättning			
	kronor	öre	kronor	öre
I. Planläggning av torrlägningsföretag huvudsakligen för jordbruksändamål.				
1. Torrlägningsföretag med undantag för täckdikningsplaner. Planen upprättad i samband med syneförrättning enligt vattenlagen. Jordareal som beröres av förrättningen 9 ha. 15:-- kr för 1 ha och 9:-- kr för varje ha däröver 2.4 % av 7.600:-- kr, utgörande beräknad total anläggningskostnad 2 % av kr, utg. beräkn. kostn. för pumpstation m. utrustn. Summa: För syneförrättning utan gode män utföres 80 % av ovanstående summa (Här införes bl. a. arvode för icke fullständigt förslag samt tilläggsarvode för alternativt förslag eller för planläggning som jämväl avser avledning av kloakvatten eller industriellt avloppsvatten).	87:--		182:40	269:40
2. Täckdikningsplaner.				
II. Planläggning av företag huvudsakligen för avledning av kloakvatten eller industriellt avloppsvatten.				
1. Företag som hänför sig till viss jordareal och med huvudsakligt ändamål att avleda kloakvatten. Jordareal som beröres av förrättningen ha. kr för ha och kr för varje ha däröver % av kr, utgörande beräknad arbetskostnad 2 % av kr, utgörande beräknad materialkostnad 4 % av kr, utgörande beräknad kostnad för reningsanläggning 5 kr för var och en av st astigheter				
2. Annat företag. dagervoden à 60 kr dagervoden à 40 kr dagervoden à 20 kr				
Transport:			269:40	

Arbetsåtgärd m. m.		Ersättning	
		kronor	öre
Transport:			269:40
III. Övriga tjänsteuppdrag.			
1. Fullständig arbetsledning och kontroll av företag för torrläggning av märke.			
Företaget består helt till övervägande delen av öppna täckta avlopp. Beräknad arbetskostnad kr.			
..... kr jämte % av kr			
1 % av kr, utgörande beräknad materialkostnad			
			-:--
2. Andra uppdrag.			
Åtgärden har till huvudsaklig uppgift att gagna jordbruket.			
..... dagervoden à kr för lantbruksingenjör			
..... dagervoden à kr för {extraingenjör, ingenjöraspirant, förste			
..... dagervoden à kr för {assistent, assistent eller tekniskt biträde			
..... dagervoden à kr för kansli-, kontors- eller skrivbiträde			
			-:--
Summa kronor:			269:40 ✓

Särskilda anteckningar:

Räkningen är utställd i Munka Ljungby den 11 september 1950.

Ett exemplar av densamma har den 11 sept. 1950 överlämnats personligen till
~~enligt mottagningsbevis kvitterats av~~
 lantbr. Kristian Frohm, Munkaågård pr Munka Ljungby
 i egenskap av aktförvarare. (titel, namn och adress)

Bestyrkes:

Klas Westling
 namnteckning.

Lantbruksstyrelsens anteckningar:

Ingen ändring — Av nedanstående skäl bör ersättningsbeloppet ändras till kr.

Granskad den

1/2 1951 av