


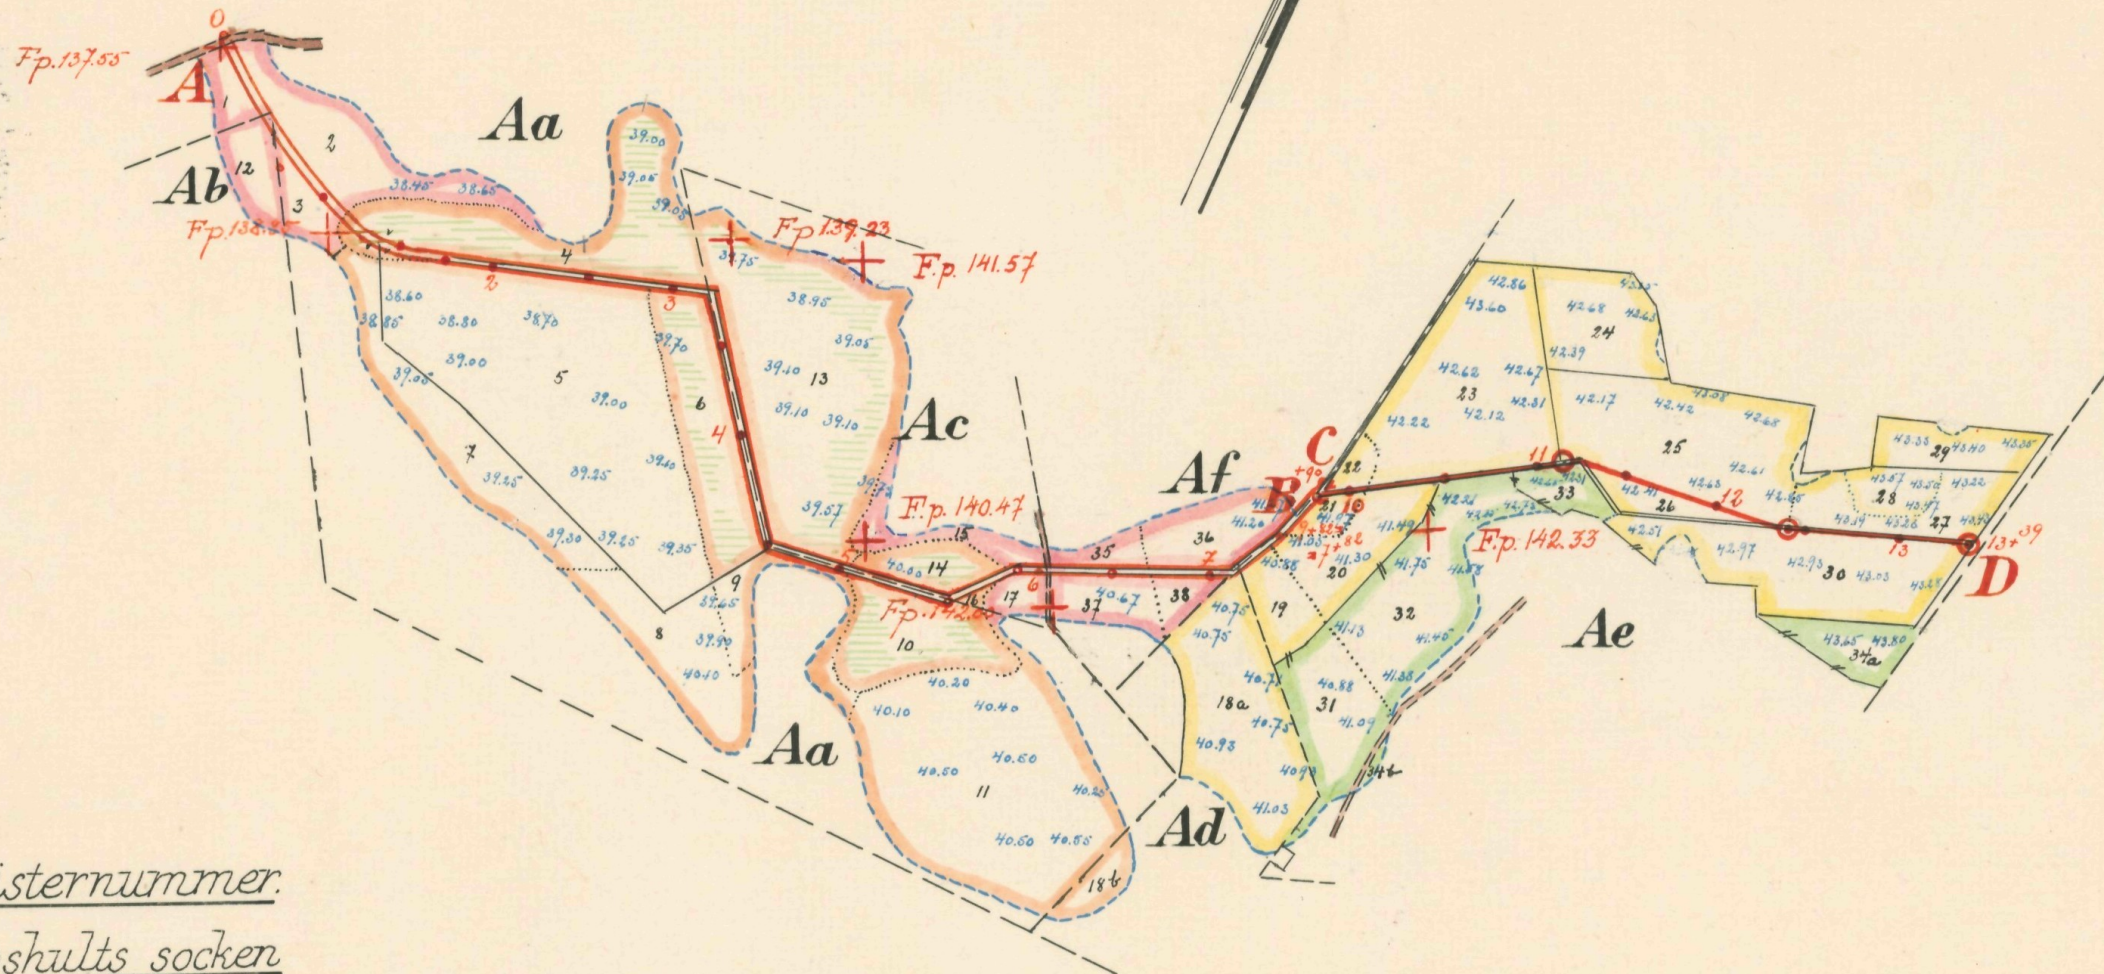










Registernummer.  
Loshults socken

|    |         |       |
|----|---------|-------|
| Aa | Karhult | /18   |
| Ab | "       | /13   |
| Ac | "       | samf. |
| Ad | "       | /17   |
| Ae | "       | /22   |
| Af | "       | /23   |

Skala = 1:4000

100 50 0 100 200 300 mtr.


|                   |             |                                                 |                   |
|-------------------|-------------|-------------------------------------------------|-------------------|
| FÖRSLAG TILL      |             | <u>Karhults dikningsföretag 1950</u>            |                   |
| I                 | Loshults    | SOCKEN(-NAR) AV                                 | Kristianstads LKN |
| UPPRÄTTAT ÅR(-EN) | 1950 {UTAN} | SAMBAND MED SYNEFÖRRÄTTNING ENL. VATTENLAGEN AV |                   |
| ORIGINAL          |             | 3-1574                                          | Klas Westling     |
| KÖPIA             | L           | Statens lantbruksingenjör.                      | (TITEL)           |
| ANTAL RITN. ST.   | 3           | KUNGL. LANTBRUKS-STYRELSENS ARKIV               | Nr 3474-1         |

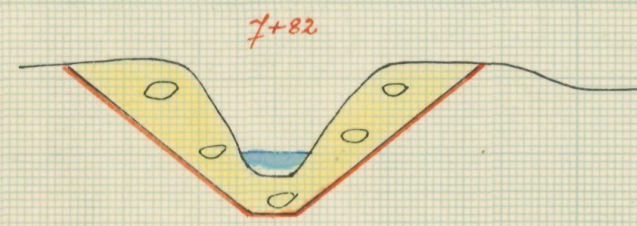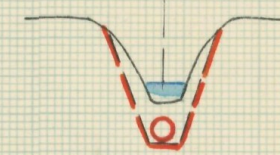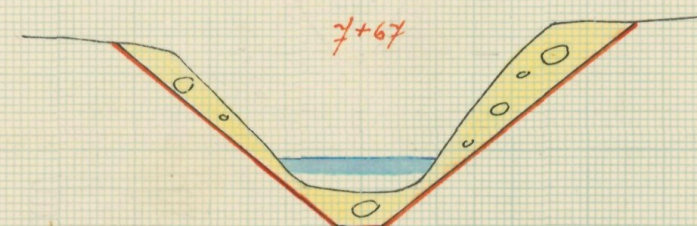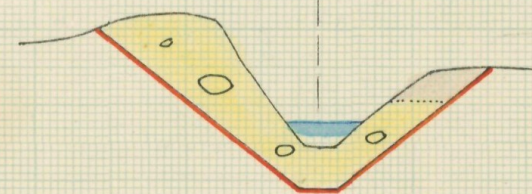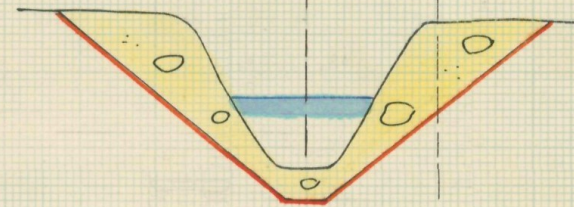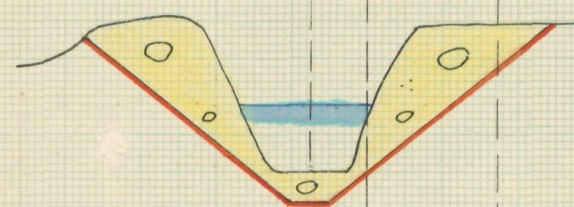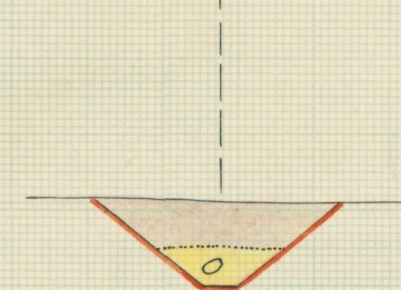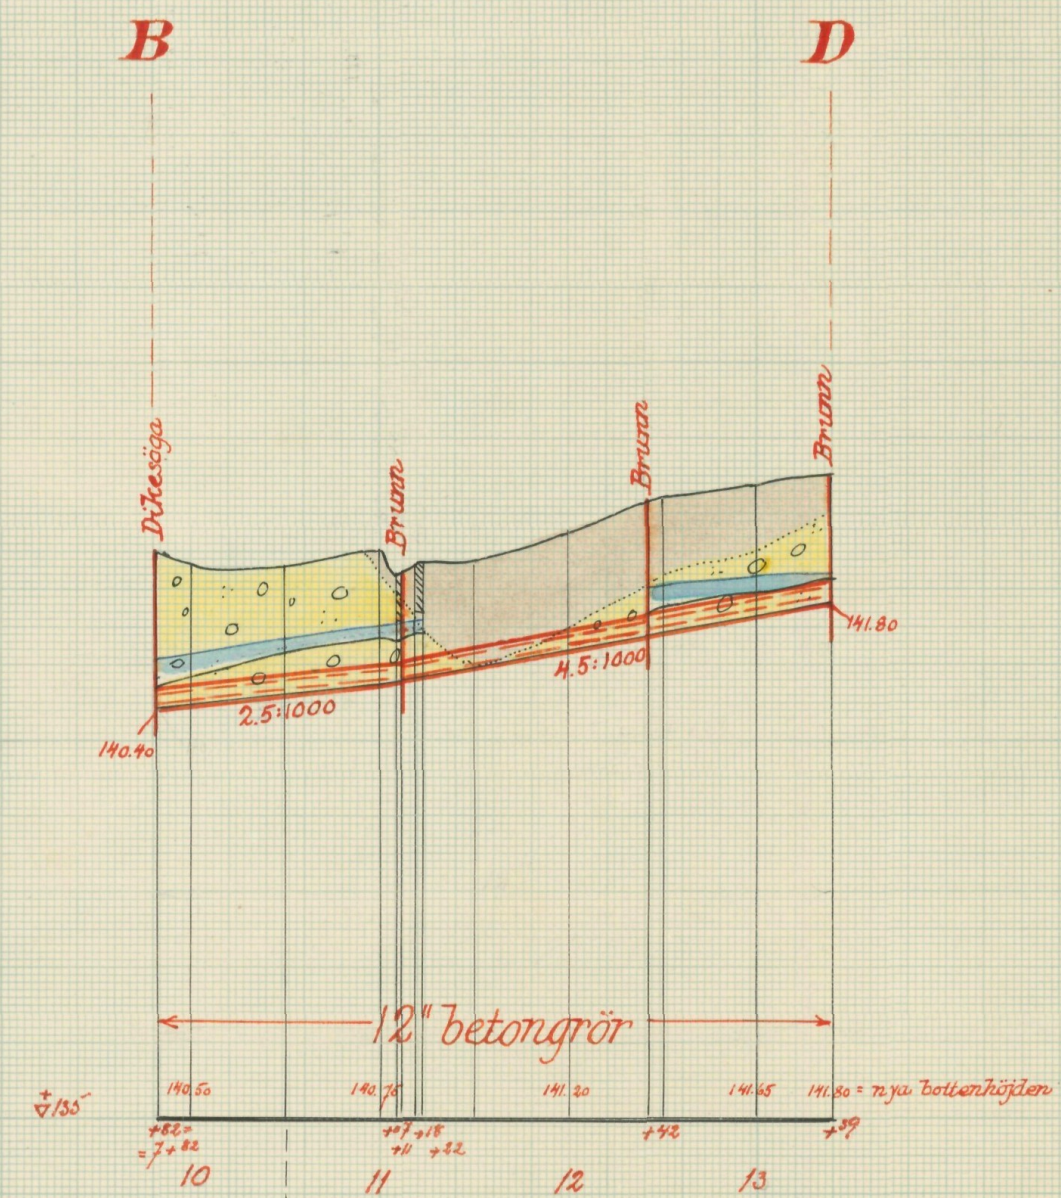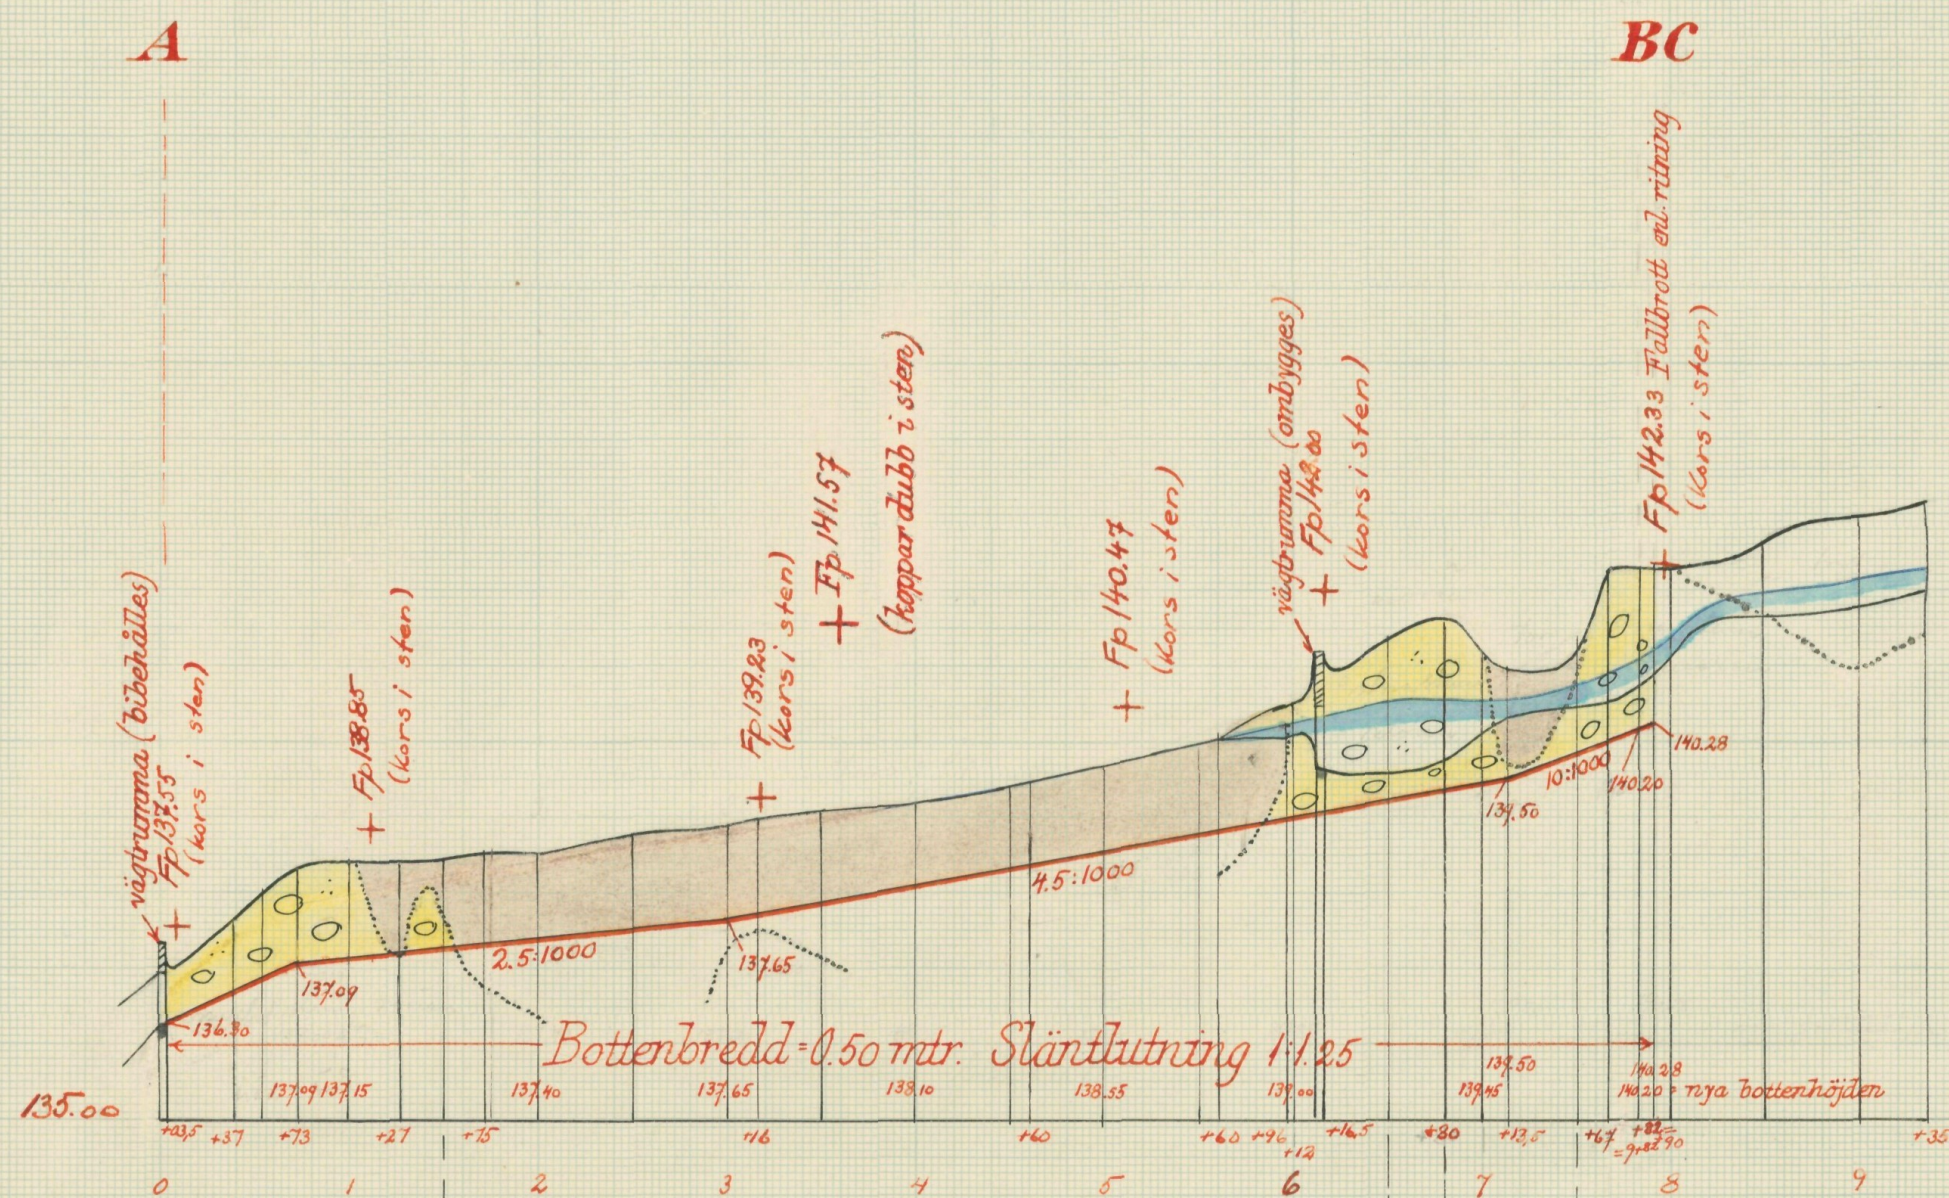

Skalar:


för längd 1:4000

för höjd och sektioner 1:100

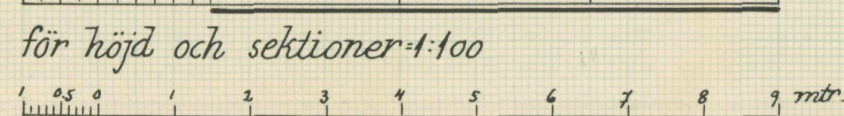


|                        |  |                                                    |  |
|------------------------|--|----------------------------------------------------|--|
| FÖRSLAG TILL           |  | <u>Karhults dikningsföretag 1950</u>               |  |
| I Loshults             |  | SOCKEN (NAMN) AV <u>Kristianstads</u> LÄN          |  |
| UPPRÄTTAT ÅR (EN) 1950 |  | SAMBAND MED SYNEFÖRRÄTTNING ENL. VATTENLAGEN AV    |  |
| ORIGINAL               |  | 002 <u>Klas Westling</u>                           |  |
| KOPIA                  |  | 3 * 1574 <u>Statens lantbruksingenjör</u>          |  |
| ANTAL RITN. ST. 3      |  | KUNGL. LANTBRUKS-STYRELSENS ARKIV Nr <u>3474-2</u> |  |


Förslag till brokulvert vid 6+12.

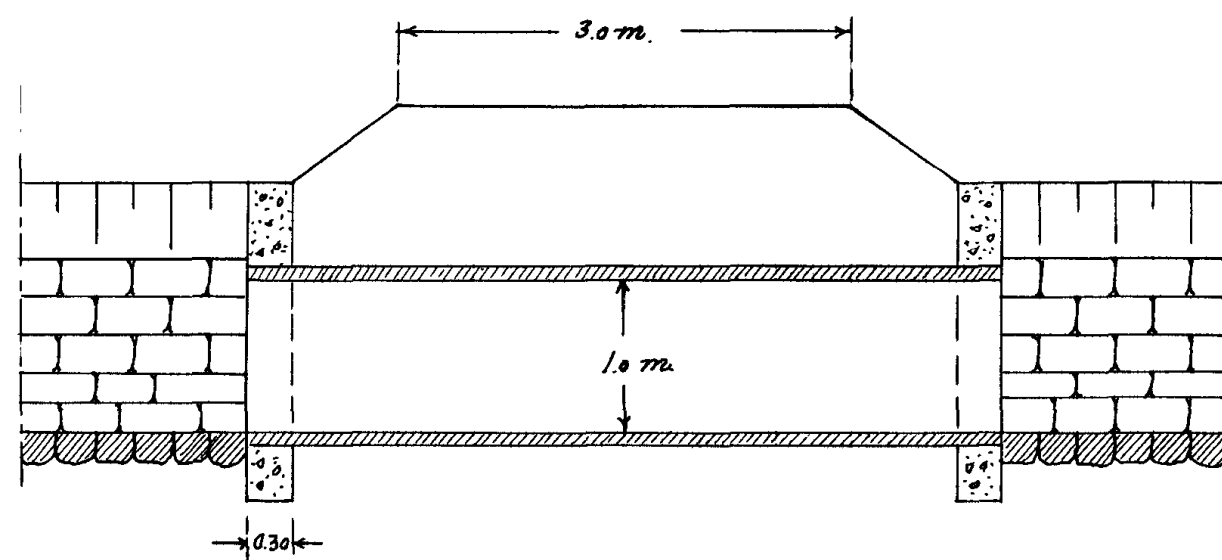


Frontmurarna ritarmas  
med 8 mm rundjärn % 250 mm

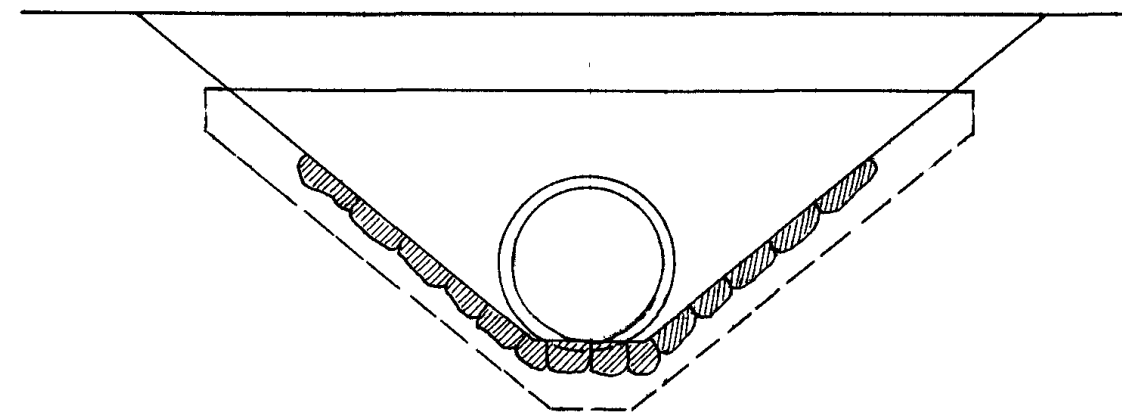


Förslag till rörtlopp vid B (= 7+82)

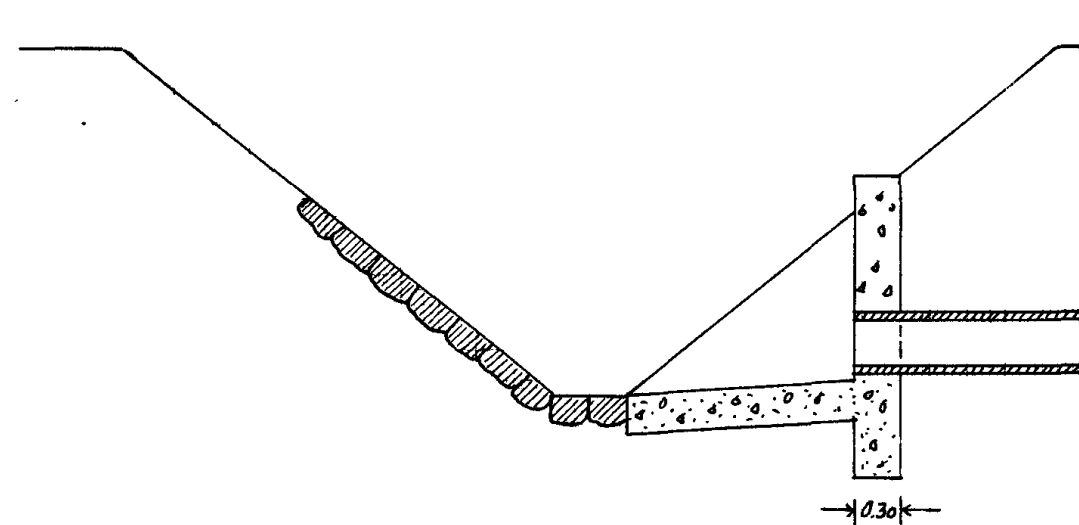


Betongmurarna ritarmas med  
8 mm rundjärn % 250 mm

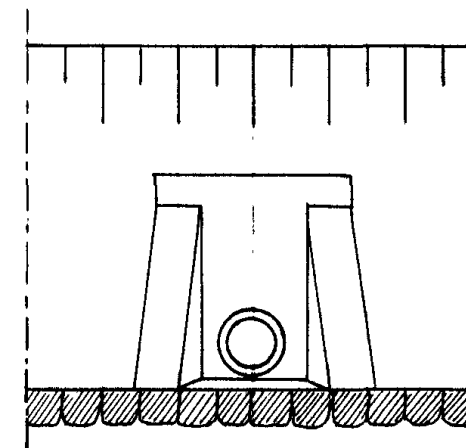

Typritning till intagningsbrunnar

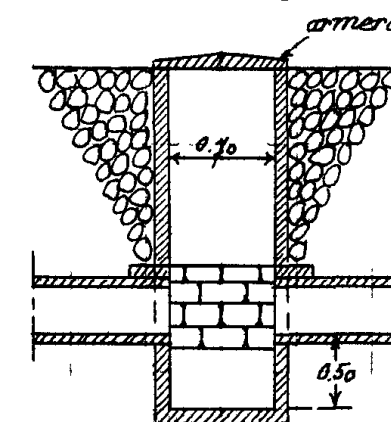

Förslag till fallbrott vid 7+90

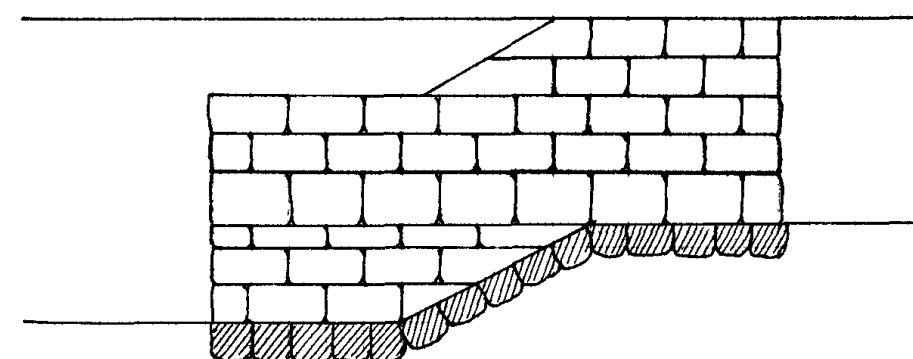

Skala 1:50



|                               |                     |                                                       |                    |
|-------------------------------|---------------------|-------------------------------------------------------|--------------------|
| Förslag till                  |                     | <u>Karhults dikningsföretag 1950</u>                  |                    |
| i <u>Loshults</u>             |                     | socken(-en) av <u>Kristianstads</u> län               |                    |
| upprättat år(-en) <u>1950</u> |                     | (utan) samband med synförrättning enl. vattenlagen av |                    |
| Original.                     | RITN. Nr <u>003</u> | <u>Klas Westling</u>                                  |                    |
| Kopia                         |                     | (Namn)                                                |                    |
| L                             | <u>3-1574</u>       | Statens Lantbruksingenjör                             |                    |
| Antal ritn. st. <u>3</u>      |                     | KUNGL. LANTBRUKS-<br>STYRELSENS ARKIV                 | Nr <u>3-1574-3</u> |





**Akt nr:**

**11-KLS-1574**

3474-3

L 3\*1574

LANTBRUKSSTYRELSEN

28 APR. 1951

DIARIE Nr

SAK Nr

Kungl. Lantbruksstyrelsens  
arkiv

Originalhandlingar

rörande

Karhults dikningsföretag 1950

i Loshults socken

av Kristianstads län.

Nederbördsområde nr 88.

O R I G I N A L H A N D L I N G A R

rörande

torrläggning av mark inom Karhults by i Loshults socken av  
Kristianstads län: upprättade år 1950 vid syneförrättning  
enligt vattenlagen av

Klas Westling,

statens lantbruksingeniör.

---

Handlingarna innehålla förutom titelblad trettiotvå (32) skrivna  
och paginerade sidor + 1 tidning samt åtföljas av plan-, profil  
och sektionsritningar i 3 blad.

ÖVERSIKTSKARTA.

Skala 1:100.000



Generalstabsblad nr 10 (Karlshamn) och nr 15 (Vislanda).

Protokoll fört vid syneför-  
rättning enligt 10 kap. vattenlagen  
rörande utförande av vattenavlopp  
för torrläggning av mark inom Kar-  
hults by i Loshults socken av  
Kristianstads län.

År 1950, september 18, kl. 11 f.m. hos lantbr. Gunnar Rooth där-  
städes.

Närvarande:

undertecknad lantbruksingeniör, förrättningsman

skiftesgodemännen Carl E. Johnsson i Loshults by och Ejnar Falk-  
man i Gökön,

sökanden

Gunnar Rooth,

övriga sakägare eller ombud

fru Emmy Månsson i Karhult såsom ombud för sin son Carl Erik

Edvardsson, dock utan fullmakt,

Karl Falk i Karhult, delägare i dragontorpet där och

August Olsson i Karhult.

#### § 1.

Det för förrättningsmannen utfärdade förordnandet upp-  
lästes.

#### § 2.

Jäv mot synemännen anmäldes ej, ej heller visste dessa  
med sig något jävsförhållande till någon av sakägarna.

#### § 3.

Den efter verkställda förundersökningar upprättade pro-  
filritningen över det avloppsdike, om vars utförande fråga var  
företeddes, tillika med plankarta över den mark, som befunnits  
för sin torrläggning beroende av företagets utförande.

§ 4.

Sökanden yrkade, att avloppsdiket skulle upptagas till sådant djup och dimensioner, att trygghet mot översvämning samt möjlighet till markens torrläggning till omkring 1.2 meters djup därigenom i regel bleve beredd, och borde avloppet utföras öppet. Vid bestämning av avloppets djup borde hänsyn tagas till markens sättning efter dikningen.

§ 5.

Mark till avloppets utvidgning och rätning ansågo de närvarande böra av vederbörande jordägare upplåtas utan ersättning. Likaså ansågo de närvarande, att någon ersättning för intrång av jord- och stenupplag ej borde utgå.

§ 6.

Av företagets utförande berördes tvenne vägbroar, den ena vid 0 och den andra vid 6+16. Därest ombyggnad av dessa broar krävdes för att den äskade torrläggningseffekten skulle uppkomma, yrkade sakägarna, att ombyggnad av dessa broar skulle medtagas bland övriga torrlägningsarbeten.

§ 7.

Synemännen meddelade, att de omödelbart ämnade påbörja uppskattning av den båtnad, som kunde beräknas uppkomma genom företagets utförande. Resultatet av denna uppskattning skulle jämte förslag till företagets utförande med kostnadsberäkning m.m. framläggas för intressenterna vid nytt sammanträde, vilket skulle hållas på samma plats den 23 oktober 1950 kl. 10.30, och skulle några ytterligare kallelser eller kungörelser rörande detta sammanträde ej utfärdas. Karhult pr Killeberg den 18 september 1950.

*Klas Westberg.*  
statens lantbruksingeniör.

Biträdande gode män:

*Erik Johansson*

*Ernst Falkman.*

3.  
År 1950, 23 oktober, kl. 10.30 f.m. hos Gunnar Rooth i Karhult.

Närvarande:

företnämnda synemän och nedannämnda sakägare

Gunnar Rooth,

fru Emmy Månsson såsom ombud för sin son Carl Erik Edvardsson,

dock utan fullmakt,

Karl Falk, delägare i dragontorpet,

Gunnar Svensson, " " " och

Valdor Johansson, ägare till mosse norr om Rooths fastighet, vil-

ken <sup>mosse</sup> ~~fastighet~~ vore belägen inom Karhults, Rynnarps och Stock-  
hults byar.

#### § 8.

Det av förrättningsmannen upprättade förslaget med därtill hörande längder genomgicks med sakägarna, varjämte synemännens utlåtande angående företaget upplästes för delägarna.

#### § 9.

Till arbetsstyrelse för företaget utsågs Gunnar Rooth, adress Karhult pr Killeberg och uppdrogs åt honom jämväl att emottaga och förvara till företaget hörande kartor och handlingar.

Till revisorer valdes Gunnar Svensson och August Olsson båda i Karhult.

#### § 10.

Arvodesräkning överlämnades, och meddelade förrättningsmannen, att av beloppet i räkningen skulle 390 kronor inom 30 dagar vara inbetalt till Kungl. Lantbruksstyrelsen, Stockholm 16, genom inbetalning å dess postgirokonto nr 1036.

#### § 11.

Sedan bestämmelserna angående besvär mot förrättningen enligt grunder i vattenlagen 11 kap. 85 § meddelats sakägarna, för-

klarades förrättningen avslutad.

Karhult pr Killeberg den 23 oktober 1950.

*Klas Wetters*

statens lantbruksingeniör.

Biträdande gode män:

*Carl G. Johansson*  
*Quintus Tallman.*

Till Statens lantbruksingenjör Klas Westling,  
Kristianstad.

Jämlikt 10 kap. 33 § vattenlagen finner länsstyrelsen på  
därom av Gunnar Rooth, Karhult, Killeberg, gjord ansökan var-  
över lantbruksnämnden i länet avgivit yttrande, skäligt förord-  
na Eder att i enlighet med föreskrifterna i nämnda lag, därest  
laga hinder ej möter, verkställa syneförrättning angående upp-  
tagande av vattenavlopp för torrläggning av vattensjuka marker  
inom Karhults och Rynarps byar i Loshults socken.

Kristianstad i landskansliet den 9 november 1948.

  
Per Westling

  
P.G. Linde

LANTBRUKSNÄMNDEN

I

KRISTIANSTADS LÄN

KRISTIANSTAD

C/EL

D:nr 68/1948

Nr 16/100 Förm 1948  
Ank.d. 26 OKT. 1948 till  
Lantbrukets i  
Kristianstads län

Länsstyrelsen i Kristianstads län,

Kristianstad.


Lantbruksnämnden i Kristianstads län får härmed avlämna begärt yttrande rörande Gunnar Rooths, Karhult pr Killeberg, ansökan om förordnande av förrättningsman för att handlägga syneförrättning angående upptagande av vattenavlopp för torrläggning av vattensjuka marker inom Karhults och Rynarps byar i Loshults socken.

Lantbruksnämnden hemställer, att lantbruksingenjören Klas Westling, Kristianstad, förordnas såsom förrättningsman för ovannämnda syneförrättning.

Remisshandlingarna återgå.

Kristianstad den 15 oktober 1948.

För lantbruksnämnden:

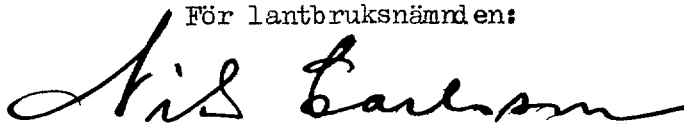

Lantbruksdirektör.

2

Nr. <sup>16</sup> / <sup>10</sup> Ekdm 19 <sup>48</sup>  
Ank. d. 22 SEP. 1948 till  
Landskansliet i  
Kristianstads län

kom till Lantbruksnämnden i Kristianstads län  
den 24 SEP 1948

Nr. 1058/2

Till Länsstyrelsen i Kristianstads län.

Undertecknad anhåller härmed vördsamt om förordnande för statens lantbruksingeniör att enligt gällande vattenlag handlägga syneförrättning rörande upptagande av vattenavlopp för torrläggning av vattensjuka marker inom Karhults och Rynarps byar i Loshults socken av Kristianstads län.

De sakägare, som beröras av företaget, torde först med säkerhet kunna angivas av förrättningsmannen.

Karhult pr KILLEBERG den 21/9 1948

Gunnar Rooth

#### RESOLUTION

Översändes till lantbruks-  
nämnden i län  
som anmodas avgiva yttrande i ärendet  
och därvid återställa remisshandlingarna.  
Kristianstad i landskansliet den  
22/9 1948.

På tjänstens vägnar:

✓ *Shmp*

Lantbruksingenjörens kungörelse rörande syne-  
förrättning den 18 september 1950 kl. 11 f.m.,  
inom Karhults by i Loshults socken av Kris-  
tianstads län.

K U N G Ö R E L S E.

Syneförrättning enl. vattenlagen rörande torrläggning av  
mark inom Karhults by i Loshults socken av Kristianstads län kom-  
mer att handläggas vid sammanträde hos lantbr. Gunnar Rooth där-  
städes den 18 september 1950 kl. 11 f.m., då sakägare hava att till-  
städeskomma för utförande av sin talan.

Kristianstad den 21 augusti 1950.

*K. Whetling*

statens lantbruksingenjör.

Anslaget i laga ordning

i Loshults församling

den 27 augusti 1950

*K. Ryng*  
Kyrkoherde v. Pastor Kommisster Kyrkoadjunkt

Avsänd till pastorsämbetet i Loshults socken den 21 aug. 1950.

F Ö R T E C K N I N G

Över delägare i det avdikningsföretag, som avser torrläggning av mark inom Karhults by i Loshults socken av Kristianstads län, vilka jämlikt vattenlagen 10 kap. 8 och 40 §§ underrättats angående sammanträdet den 18 september 1950 kl. 11 f.m.

- |                                       |               |               |
|---------------------------------------|---------------|---------------|
| 1. Lantbrukare Gunnar Rooth,          | Karhult,      | KILLEBERG,    |
| 2. Husdjurskonsulent Henning Nilsson, | Vallvägen 28, | KRISTIANSTAD, |
| 3. Lantbrukare August Olsson,         | Karhult,      | KILLEBERG,    |
| 4.       "       Sigfrid Svensson,    | "       ,     | "       ,     |
| 5. Äldermannen i Karhults by,         |               | "       .     |

Att underrättelser avsänts till förestående sakägare med posten den 21 augusti 1950, intygas

ex officio:

*Klas Westling*

## U T L Å T A N D E

angående utförande av vattenavlopp för torrläggning av mark inom Karhults by i Loshults socken av Kristianstads län avgivet av synemännen vid syneförrättning enligt 10 kap. vattenlagen år 1950.  
Avdikningsområdets belägenhet m.m.

Företaget, vars ändamål är att erhålla bättre torrläggning av såväl redan odlad som icke odlad mark, är att hänföra till dikning. Det är beläget å Helgeåns nederbördsområde nr 88. Mot företagets utförande på sätt i detta utlåtande närmare finnes angivet möter enligt synemännens förmenande icke något laga hinder.

### Sökande.

Sökande till förrättningen är Gunnar Rooth såsom ägare till fastigheterna Karhult 1<sup>22</sup> och 1<sup>23</sup>.

Företagets utsträckning är beroende av sökandens yrkande och förefintliga fallförhållanden, och omfattar syneförrättningen i anledning härav de dikessträckor, som å hithörande plankarta utmärkts med tvenne jämnlöpande, röda linjer för öppet dike och med en heldragen, grov, röd linje för täckt avloppsledning, och är det öppna diket betecknat A-B-C och den täckta ledningen B-D respektive.

### Plankarta och profilritning.

Över de avloppssträckor, om vilkas utförande fråga nu är, äro dels profil- och sektionsritningar uppgjorda utvisande lutningsförhållandena och avloppens beskaffenhet i övrigt, och dels plankarta upprättad utvisande den mark, som med nu befintliga avlopp ej kan torrläggas till ändamålsenligt djup. Begränsningskurvan för den vattensjuka marken har i åker och till odling tjänlig mark lagts 1.4 meter över ordinärt sommarvattenstånd i avloppen och i övrig mark 1.0 meter över nämnda vattenstånd,

men har vid bestämmande av begränsningskurvan jämväl nödig hänsyn till markens avfall mot avloppen tagits.

#### Båtnadsuppskattning.

Jämlikt bestämmelserna i vattenlagen 7 kap. 22 § och 10 kap. 60 § hava synemännen uppskattat den mark, som ansetts beroende av företagets utförande, och har därvid uppskattning skett av marken såväl i dess skick före företaget som ock i det skick, var- i den antages komma efter företagets fullbordan, och framgå såväl de å de särskilda ägofigurerna som de å de olika fastigheterna belöpande andelarna av den särskilda längd, som finnes bilagd detta utlåtande. Enligt denna längd utgör markens värde före företaget 5.696 kronor 70 öre och dess värde efter företaget 16.129 kronor, vadan värdet av båtnaden genom arbetenas utförande uppskattats till 10.432 kronor 30 öre.

Av båtnaden utgöres större delen av alstringsbåtnad men viss del även av brukningsbåtnad. Beträffande tillvägagångssättet vid uppskattning av alstringsbåtnaden torde böra anföras, att hänsyn tagits till såväl jordens naturliga godhet som markens höjdläge m.m., och har för bestämmande av höjdlägets inverkan på jordvärdena särskild gradtabell upprättats. Med avseende på sättet för uppskattning av brukningsbåtnaden framgår detta direkt av värderingslängden för företaget.

#### Nederbördsområde, dimensionering m.m.

För att den beräknade jordförbättringen skall uppkomma måste dikningsarbetet verkställas i överensstämmelse med förslaget, som är upprättat med hänsyn till framrinnande vattenmängd, markens lutningsförhållanden, dikningsarbetets ändamål m.m.

Nederbördsområdet har bestämts med ledning av Rikets allmänna kartverks ekonomiska kartor över trakten och synes utgöra

|                    |            |       |
|--------------------|------------|-------|
| för sträckan A-B-C | 250 hektar |       |
| vid punkt 11+11    | 19         | "     |
| 12+42              | 16         | " och |
| 13+39              | 15         | " .   |

På sökandens yrkande och med stöd av bestämmelserna i vattenlagen 7 kap. 4 § bestämma synemännen, att avloppssträckan A-B-C skall utföras öppen och dikessträckan B-D som täckt ledning.

Vid bestämmande av avloppens dimensioner hava synemännen utgått från en största avrinning av 1.2 sekl./ha.

För övrigt hänvisas till plankarta, profil- och sektionsritningar jämte kostnadsförslag.

Fixpunkterna i företaget äro lagligen skyddade och få alltså ej övertäckas eller förstöras. Önskar jordägare borttaga fixpunkt, skall han göra anmälan härom till statens lantbruksingeniör, vilken då låter avväga annan lämplig fixpunkt. Kostnaden för lantbruksingeniörens i sådant hänseende företagna förrättningar gäldas av dikningsföretaget. Fixpunkternas läge i plan framgår av plankartan, deras höjdläge och utseende av påskrift å profilritningen.

#### Ersättningar.

Av paragraf 5 i förrättningsprotokollet framgår, att sakägarna i företaget förklarat sig utan anspråk på ersättning upplåta mark såväl till avloppets utvidgning och rätning som till plats för jord- och stenupplag. Med anledning härav finnes ej skäl föreskriva, att ersättning skall gäldas för dylikt intrång vid den öppna avloppssträckan. Ej heller finnes skäl föreskriva, att ersättning skall gäldas vid utförandet och nedläggandet av den täckta avloppsledningen.

Vid framtida rensningar av vattenavloppen skola några ersättningar för intrång av dikesjord ej heller utgå, men skola

rensningarna om möjligt företagas å tid, då skada å växande gröda ej göres.

#### Broar och trummor.

Av paragraf 6 i förrättningsprotokollet framgår, att sakägarna yrkat, att vägbroarna vid 0 och vid 6+16 skulle ombyggas i samband med torrlägningsarbetenas utförande i övrigt, därest detta krävdes för att den äskade torrläggningseffekten skulle uppkomma. Vägbron vid 0 kräver ej ombyggnad för detta ändamål men däremot bron vid 6+16. Med anledning härav har förslag till ombyggnad av bron vid 6+16 upprättats, och kostnaderna medräknats bland övriga torrlägningskostnader.

#### Kostnadsfördelning.

Någon anledning till avdelningsbildning inom företaget för jämkning av kostnaderna mellan fastigheterna i detsamma enligt grunder i vattenlagen 7 kap. 24 § föreligger ej. I kostnaderna för arbetena inom företaget skola därför ägarna till marken deltaga i förhållande till båtnadsvärdet av denna mark enligt ovan åberopade utlåtandet vidfogade värderingslängd dock med iakttagande av bestämmelserna i vattenlagen 7 kap. 27 § och 10 kap. 80 §.

I kostnadsfördelningslängden för företaget finnes med iakttagande av ovanstående grunder angivet vars och ens delaktighet i förbättringsvärde och procenttal samt den kostnad, som enligt det upprättade kostnadsförslaget åligger varje delägare.

Kostnaderna för syneförrättningen gäldas av sakägarna i företaget i förhållande till vars och ens andel i kostnaderna för torrlägningsarbetet och i övrigt med iakttagande av bestämmelserna i vattenlagen 10 kap. 79 och 80 §§. Förrättningskostnaderna förskjutas av sökanden vid förrättningens avslutande.

#### Framtida underhåll.

Kostnaderna för företagets underhåll bestridas av sakägar-

14.  
na i detsamma efter samma procenttal, som i kostnadsfördelningslängden bestämts för anläggningskostnadernas fördelning. Kostnad för rensningsåtgärd, som föranletts av enskild sakägares åverkan eller försummelse uttages dock av denne. Bron vid 6+12 underhålls av den eller dem, som skola underhålla nuvarande brobyggnad där. Genom ombyggnaden kan nämligen något försvårat underhåll av denna byggnad ej uppstå.

#### Domstolsavgift.

Enligt arealuträknings- och värderingslängden för företaget beräknas värdet av båtnaden genom företagets utförande till 10.432 kronor 30 öre. På grund härav åligger det förrättningsökanden jämlikt vattenlagen 11 kap. 95 § jämförd med Kungl. Kungörelsen den 11 juni 1920, nr 280, angående indrivningen och användningen av vissa enligt vattenlagen utgående avgifter, att så snart detta utlåtande tagit åt sig laga kraft till Konungens Befallningshavande i Kristianstads län inbetala ett belopp av 15 kronor 65 öre.

#### Verkställighet.

Innan arbetet får påbörjas, skall denna syneförrättning hava vunnit laga kraft, samt länsstyrelsen i Kristianstads län hava underrättats angående styrelseval.

#### Arbetsstyrelse.

Enär sakägarna äro flera än två, skall företagets angelägenheter handhavas av en arbetsstyrelse, som väljes på allmänt sammanträde med sakägarna enligt föreskrifterna i vattenlagen 7 kap. 64 § .

Arbetsstyrelsens åliggande är bl.a.

att jämlikt föreskrifterna i vattenlagen 7 kap. 62 § anmäla styrelseval hos länsstyrelsen,

att genom infordrande av anbud eller på annat lämpligt sätt bort-

- sätta arbetena på förmånligaste sätt till entreprenör, som kan godkännas av statens lantbruksingeniör i länet,
- att själv och med biträde av sakkunnig person övervaka arbetets utförande i överensstämmelse med det upprättade förslaget,
- att verkställla behövlige utdebiteringar och fördelningar av kostnader,
- att föra räkenskaper över arbetet, och årligen redovisa dessa för sakägarna,
- att för sistnämnda ändamål och då så eljest kan finnas nödigt kalla delägarna till sammanträde i den ordning, som föreskrives i vattenlagen 7 kap. 64 §,
- att vid alla sammanträden föra protokoll, vilket skall vara tillgängligt för delägarna senast 14 dagar efter sammanträdet,
- att ombesörja dikenas vidmakthållande och uppreprensning å årstid, då växande gröda tager minst skada därav samt
- att i övrigt vidtaga alla åtgärder, som kunna befrämja arbetenas verkställande och vidmakthållande.

Till företaget hörande kartor och handlingar skola förvaras av därtill särskilt utsedd person och av honom hållas tillgängliga för envar, som vill granska dem eller göra avskrifter eller anteckningar.

#### Arbetsföreskrifter.

Med avseende å företaget stadga synemännen i övrigt jämlikt vattenlagen 10 kap. 62 § :

- att företaget skall benämnas Karhults dikningsföretag 1950,
- att arbetet skall vara fullbordat före utgången av år 1955,
- att arbetet skall anses lagligen avslutat då godkännande avsyningsbevis lämnats av statens lantbruksingeniör eller den han i sitt ställe sätter, och detta bevis blivit å gemensamt sammanträde med delägarna uppläst för dessa,

16.

att arbetet skall utföras i överensstämmelse med det upprättade förslaget, dock att mindre ändringar, som under arbetets utförande kunna visa sig lämpliga beträffande dikes läge och annat, som ej inverkar minskande på torrläggningens djup eller på avrinningen, och varom berörda sakägare äro eniga, må efter hörande av statens lantbruksingeniör och med hans skriftliga medgivande företagas,

att vid den öppna avloppssträckan A-B-C den uppschaktade dikesjorden skall läggas minst en meter från den nya dikeskanten och med en lutning mot denna ej brantare än 1:1, varjämte öppningar för dagvattnets avrinnande anordnas vid svackor i markytan och vid tillstötande diken, dock minst på var 50:e meter,

att beträffande den öppna sträckan 1+50-5+60 dessutom skall iakttagas, att dikesjorden skall utplaneras i samband med grävningen, så att jordvallens mäktighet ej får överstiga 0.3 meter

att cementrören skall gjutas av svensk cement, att de skola godkännas av statens lantbruksingeniör eller dennes ombud, innan de nedläggas, och att deras läge skall kontrolleras av statens lantbruksingeniör eller dennes ombud, innan de få höljas,

att den, som åtagit sig arbetet, ej må erhålla slutlikvid, förrän arbetet i sin helhet godkänts av statens lantbruksingeniör eller den han i sitt ställe sätter samt

att rensning av brunnar skall ske minst två gånger årligen och så ofta behov därav föreligger. Koppling direkt till rörsträng förbjudes, såvida ej statens lantbruksingeniör därtill givit sitt skriftliga medgivande.

#### Besvärshänvisning.

Är någon missnöjd med åtgärd eller beslut under denna syneförrättning eller med detta synemännens utlåtande ingive inom sextio dagar från nedanstående dag sina till Söderbygdens vatten-

17.  
domstol i Stockholm ställda besvär. I besvären skola fullständigt  
upptagas klagandens alla påståenden och skälen därför, och skola  
vid besvären fogas de handlingar, klaganden vill åberopa till  
stöd för ändringssökandet. Besvären skola ingivas i tre exemplar.

Karhult pr Killeberg den 23 oktober 1950.

Klas Westling, Erik B. Johnson, Olof Falckman.

# VÄRDERINGSLÄNGD

| Ägo-<br>figur-<br>nr | Förbättrad mark |   |       |   | Värde före torrläggning |             | Värde efter torrläggning |             | B å t n a d |             |
|----------------------|-----------------|---|-------|---|-------------------------|-------------|--------------------------|-------------|-------------|-------------|
|                      | åker, tomt      |   | annan |   | pr ha                   | pr ägofigur | pr ha                    | pr ägofigur | pr ha       | pr ägofigur |
|                      | ha              | a | ha    | a | kronor                  | kronor      | kronor                   | kronor      | kronor      | kronor      |
| 1                    |                 |   |       |   |                         |             |                          |             |             |             |
| 2                    |                 |   |       |   |                         |             |                          |             |             |             |
Resultaträknings- och värderingslängd  
till Harkhults dikningsföretag 1950 i Los-  
hults socken av Kristianstads län.

## Fastighet och ägare

Ägobeskrivning m. m.

7a 5/36 mantal Warhult 1/8 Benning Nilsson

skogsmark

- " -

- " -

mad, lövfjord

skogsmark, - " -

mad, - " -

skogsmark, - " -

- " - , - " -

- " - , - " -

mad, - " -

skogsmark, - " -

Summa

7b 133/4096 mantal Warhult 1/13 August Olsson

skogsmark

Summa

7c Samf. Dragontors Lär Warhults by

mad, lövfjord

skogsmark, - " -

- " -

- " -

- " -

Summa

## VÄRDERINGSLÄNGD

| Ägo-<br>figur-<br>nr | Förbättrad mark |   |       |    | Värde före torrläggning |             | Värde efter torrläggning |             | B å t n a d |             |
|----------------------|-----------------|---|-------|----|-------------------------|-------------|--------------------------|-------------|-------------|-------------|
|                      | åker, tomt      |   | annan |    | pr ha                   | pr ägofigur | pr ha                    | pr ägofigur | pr ha       | pr ägofigur |
|                      | ha              | a | ha    | a  | kronor                  | kronor      | kronor                   | kronor      | kronor      | kronor      |
| 1                    |                 |   |       |    |                         |             |                          |             |             |             |
| 2                    | 1               |   | 0     | 11 | 300                     | 33:-        | 400                      | 44:-        | 100         | 11:-        |
| 3                    | 2               |   |       | 48 | 300                     | 144:-       | 400                      | 192:-       | 100         | 48:-        |
| 4                    | 3               |   |       | 12 | 300                     | 36:-        | 400                      | 48:-        | 100         | 12:-        |
| 5                    | 4               |   |       | 29 | -                       | -           | 400                      | 316:-       | 400         | 316:-       |
| 6                    | 5               |   | 1     | 84 | 120                     | 220:80      | 400                      | 736:-       | 280         | 515:20      |
| 7                    | 6               |   |       | 51 | -                       | -           | 400                      | 204:-       | 400         | 204:-       |
| 8                    | 7               |   |       | 55 | 120                     | 66:-        | 200                      | 110:-       | 80          | 44:-        |
| 9                    | 8               |   |       | 45 | 160                     | 72:-        | 200                      | 90:-        | 40          | 18:-        |
| 10                   | 9               |   |       | 22 | 40                      | 8:80        | 400                      | 88:-        | 360         | 79:20       |
| 11                   | 10              |   |       | 39 | -                       | -           | 400                      | 156:-       | 400         | 156:-       |
| 12                   | 11              |   | 1     | 43 | 150                     | 214:50      | 300                      | 429:-       | 150         | 214:50      |
| 13                   |                 |   | 6     | 89 |                         | 795:10      |                          | 2413:-      |             | 1.617:90    |
| 14                   |                 |   |       |    |                         |             |                          |             |             |             |
| 15                   |                 |   |       |    |                         |             |                          |             |             |             |
| 16                   | 12              |   |       | 15 | 300                     | 45:-        | 400                      | 60:-        | 100         | 15:-        |
| 17                   |                 |   |       | 15 |                         | 45:-        |                          | 60:-        |             | 15:-        |
| 18                   |                 |   |       |    |                         |             |                          |             |             |             |
| 19                   |                 |   |       |    |                         |             |                          |             |             |             |
| 20                   | 13              |   | 1     | 40 | -                       | -           | 400                      | 580:-       | 400         | 580:-       |
| 21                   | 14              |   |       | 16 | -                       | -           | 400                      | 64:-        | 400         | 64:-        |
| 22                   | 15              |   |       | 17 | 200                     | 34:-        | 400                      | 68:-        | 200         | 34:-        |
| 23                   | 16              |   |       | 42 | -                       | -           | 400                      | 8:-         | 400         | 8:-         |
| 24                   | 17              |   |       | 08 | 200                     | 16:-        | 400                      | 32:-        | 200         | 16:-        |
| 25                   |                 |   | 1     | 83 |                         | 50:-        |                          | 732:-       |             | 682:-       |
| 26                   |                 |   |       |    |                         |             |                          |             |             |             |
| 27                   |                 |   |       |    |                         |             |                          |             |             |             |
| 28                   |                 |   |       |    |                         |             |                          |             |             |             |
| 29                   |                 |   |       |    |                         |             |                          |             |             |             |
| 30                   |                 |   |       |    |                         |             |                          |             |             |             |

7d 1/9 mantal Harhult 1<sup>17</sup> Carl Erik Edrander

åker, lövsjod

skogsmark

Summa

7e 1/6 mantal Harhult 1<sup>22</sup> Gunnar Rooth

åker, lövsjod

- " - skrub.

- " - - " -

- " - - " -

- " - lövsjod, ngt skrub.

- " - - " - - " -

- " - - " - - " -

- " - - " - - " -

- " - - " - - " -

- " - - " - - " -

- " - - " - - " -

- " - - " - - " -

ängemark, lövsjod

- " - skrub.

- " - - " -

- " - - " -

- " - - " -

Brukningsbåstad upphämnad för omkring 25 ha genom igens-  
beräkning till 400 he/ha eller till  $25 \times 400 =$

Summa

## VÄRDERINGSLÄNGD

| Ägo-<br>figur-<br>nr                        | Förbättrad mark |      |       |      | Värde före torrläggning |             | Värde efter torrläggning |             | B å t n a d |             |
|---------------------------------------------|-----------------|------|-------|------|-------------------------|-------------|--------------------------|-------------|-------------|-------------|
|                                             | åker, tomt      |      | annan |      | pr ha                   | pr ägofigur | pr ha                    | pr ägofigur | pr ha       | pr ägofigur |
|                                             | ha              | a    | ha    | a    | kronor                  | kronor      | kronor                   | kronor      | kronor      | kronor      |
| 18a                                         |                 | 70   |       |      | 500                     | 350:-       | 2.500                    | 1750:-      | 2.000       | 1.400:-     |
| 18b                                         |                 |      |       | 11   | 240                     | 26.40       | 300                      | 33:-        | 60          | 6.60        |
|                                             |                 | 70   |       | 11   |                         | 376.40      |                          | 1783:-      |             | 1.406.60    |
| 19                                          |                 | 17   |       |      | 500                     | 85:-        | 2.500                    | 425:-       | 2.000       | 340:-       |
| 20                                          |                 | 31   |       |      | 600                     | 186:-       | 1.500                    | 465:-       | 900         | 279:-       |
| 21                                          |                 | 07   |       |      | 800                     | 56:-        | 1.000                    | 20:-        | 200         | 14:-        |
| 22                                          |                 | 05   |       |      | 900                     | 45:-        | 1.500                    | 25:-        | 600         | 30:-        |
| 23                                          |                 | 88   |       |      | 1.000                   | 880:-       | 2.000                    | 1260:-      | 1.000       | 880:-       |
| 24                                          |                 | 35   |       |      | 1.000                   | 350:-       | 2.000                    | 700:-       | 1.000       | 350:-       |
| 25                                          |                 | 81   |       |      | 800                     | 648:-       | 2.000                    | 1620:-      | 1.200       | 972:-       |
| 26                                          |                 | 11   |       |      | 800                     | 88:-        | 2.000                    | 220:-       | 1.200       | 132:-       |
| 27                                          |                 | 28   |       |      | 1.000                   | 280:-       | 2.000                    | 560:-       | 1.000       | 280:-       |
| 28                                          |                 | 12   |       |      | 1.200                   | 144:-       | 2.000                    | 240:-       | 800         | 96:-        |
| 29                                          |                 | 23   |       |      | 1.000                   | 230:-       | 2.000                    | 460:-       | 1.000       | 230:-       |
| 30                                          |                 | 69   |       |      | 800                     | 552:-       | 2.000                    | 1380:-      | 1.200       | 828:-       |
| 31                                          |                 |      |       | 38   | 500                     | 190:-       | 2.500                    | 950:-       | 2.000       | 760:-       |
| 32                                          |                 |      |       | 65   | 500                     | 325:-       | 1.000                    | 650:-       | 500         | 325:-       |
| 33                                          |                 |      |       | 12   | 500                     | 60:-        | 1.000                    | 120:-       | 500         | 60:-        |
| 34a                                         |                 |      |       | 19   | 800                     | 152:-       | 1.000                    | 190:-       | 200         | 38:-        |
| 34b                                         |                 |      |       | 02   | 500                     | 10:-        | 1.000                    | 20:-        | 500         | 10:-        |
| läggning av sk. B-D. Värdet av denna bitnad |                 |      |       |      |                         |             |                          | 1.000:-     |             | 1.000:-     |
|                                             |                 | 4 07 |       | 1 36 |                         | 4281:-      |                          | 10.905:-    |             | 6.624:-     |

7 f. aret Karhult 123 Gunmar Rooth

skogsmark

- " -

- " -

- " -

Summa

Sammandrag

Aa 5/36 mantel Karhult 118

Henning Nilsson

Ab 133/4096 - " -

- " - 113

August Olsson

Ac Samf Diagonalen till Karhults by

Ad 1/9 mantel Karhult 117

Carl Erik Edvardsson

Ae 1/16 - " -

- " - 122

Gunmar Rooth

Af aret

- " - 123

Same

Summa.

## VÄRDERINGSLÄNGD

| Ägo-<br>figur-<br>nr | Förbättrad mark |      |       |       | Värde före torrläggning |             | Värde efter torrläggning |             | B å t n a d |             |
|----------------------|-----------------|------|-------|-------|-------------------------|-------------|--------------------------|-------------|-------------|-------------|
|                      | åker, tomt      |      | annan |       | pr ha                   | pr ägofigur | pr ha                    | pr ägofigur | pr ha       | pr ägofigur |
|                      | ha              | a    | ha    | a     | kronor                  | kronor      | kronor                   | kronor      | kronor      | kronor      |
| 1                    |                 |      |       |       |                         |             |                          |             |             |             |
| 2                    | 357             |      |       | 08    | 320                     | 25.60       | 400                      | 32.-        | 80          | 6:40        |
| 3                    | 36              |      |       | 26    | 200                     | 52.-        | 400                      | 104.-       | 200         | 52.-        |
| 4                    | 37              |      |       | 18    | 320                     | 57.60       | 400                      | 72.-        | 80          | 14:40       |
| 5                    | 38              |      |       | 07    | 200                     | 14.-        | 400                      | 28.-        | 200         | 14.-        |
| 6                    |                 |      |       | 59    |                         | 149.20      |                          | 236.-       |             | 86:80       |
| 7                    |                 |      |       |       |                         |             |                          |             |             |             |
| 8                    |                 |      |       |       |                         |             |                          |             |             |             |
| 9                    |                 |      |       |       |                         |             |                          |             |             |             |
| 10                   |                 |      |       |       |                         |             |                          |             |             |             |
| 11                   |                 |      |       | 6 89  |                         | 295:10      |                          | 2413:-      |             | 1617:90     |
| 12                   |                 |      |       | 15    |                         | 45:-        |                          | 60:-        |             | 15:-        |
| 13                   |                 |      |       | 1 83  |                         | 50:-        |                          | 732:-       |             | 682:-       |
| 14                   |                 | 70   |       | 11    |                         | 376:40      |                          | 1783:-      |             | 1406:60     |
| 15                   |                 | 4 07 |       | 1 36  |                         | 4281:-      |                          | 10905:-     |             | 6624:-      |
| 16                   |                 |      |       | 59    |                         | 149:20      |                          | 236:-       |             | 86:80       |
| 17                   |                 | 4 77 |       | 10 93 |                         | 5696:70     |                          | 16.129:-    |             | 10.432:80   |
| 18                   |                 |      |       |       |                         |             |                          |             |             |             |
| 19                   |                 |      |       |       |                         |             |                          |             |             |             |
Kalkyl för Källbygd den 23 oktober 1950.

Kenn Bäckström, Carl R. Johnson, Einar Falkman.

Fastighet och ägare

Ägobeskrivning m. m.

1

2

3

4

5

6

7

8

9

10

11

12

13

14

15

16

17

18

19

20

21

22

23

24

25

26

27

28

29

30

| Fastighet och ägare<br>Ägobeskrivning  | Ägo-<br>figur-<br>nr | Förbättrad mark |        | Värde pr ha |        | Båtnad |             |
|----------------------------------------|----------------------|-----------------|--------|-------------|--------|--------|-------------|
|                                        |                      | åker, tomt      | annan  | före        | efter  | pr ha  | pr ägofigur |
|                                        |                      | hektar          | hektar | kronor      | kronor | kronor | kronor      |
| till "Karhults dikningsföretag 1950" i |                      |                 |        |             |        |        |             |
| Loshults socken av Kristianstads län.  |                      |                 |        |             |        |        |             |
| 18                                     |                      |                 |        |             |        |        |             |
| Aa 5/36 mtl Karhult 1 .                |                      |                 |        |             |        |        |             |
| Henning Nilsson.                       |                      |                 |        |             |        |        |             |
| skogsmark                              | 1                    |                 | 0.11   | 300         | 400    | 100    | 11:--       |
| "                                      | 2                    |                 | 0.48   | 300         | 400    | 100    | 48:--       |
| "                                      | 3                    |                 | 0.12   | 300         | 400    | 100    | 12:--       |
| mad, torvjord                          | 4                    |                 | 0.79   | -           | 400    | 400    | 316:--      |
| skogsmark, "                           | 5                    |                 | 1.84   | 120         | 400    | 280    | 515:20      |
| mad, "                                 | 6                    |                 | 0.51   | -           | 400    | 400    | 204:--      |
| skogsmark, "                           | 7                    |                 | 0.55   | 120         | 200    | 80     | 44:--       |
| " , "                                  | 8                    |                 | 0.45   | 160         | 200    | 40     | 18:--       |
| " , "                                  | 9                    |                 | 0.22   | 40          | 400    | 360    | 79:20       |
| mad, "                                 | 10                   |                 | 0.39   | -           | 400    | 400    | 156:--      |
| skogsmark, "                           | 11                   |                 | 1.43   | 150         | 300    | 150    | 214:50      |
| Summa                                  |                      |                 | 6.89   |             |        |        | 1617:90     |
| 13                                     |                      |                 |        |             |        |        |             |
| Ab 133/4096 mtl Karhult 1 .            |                      |                 |        |             |        |        |             |
| August Olsson.                         |                      |                 |        |             |        |        |             |
| skogsmark                              | 12                   |                 | 0.15   | 300         | 400    | 100    | 15:--       |
| Summa                                  |                      |                 | 0.15   |             |        |        | 15:--       |
| Ac Samf. Dragontorp till               |                      |                 |        |             |        |        |             |
| Karhults by.                           |                      |                 |        |             |        |        |             |
| mad, torvjord                          | 13                   |                 | 1.40   | -           | 400    | 400    | 560:--      |
| skogsmark, "                           | 14                   |                 | 0.16   | -           | 400    | 400    | 64:--       |
| "                                      | 15                   |                 | 0.17   | 200         | 400    | 200    | 34:--       |
| "                                      | 16                   |                 | 0.02   | -           | 400    | 400    | 8:--        |
| "                                      | 17                   |                 | 0.08   | 200         | 400    | 200    | 16:--       |
| Summa                                  |                      |                 | 1.83   |             |        |        | 682:--      |

| Fastighet och ägare<br>Ägobeskrivning   | Ägo-<br>figur-<br>nr | Förbättrad mark |        | Värde pr ha |        | Båtnad |             |
|---|----------------------|-----------------|--------|-------------|--------|--------|-------------|
|   |                      | åker, tomt      | annan  | före        | efter  | pr ha  | pr ägofigur |
|   |                      | hektar.         | hektar | kronor      | kronor | kronor | kronor      |
| <b>Ad 1/9 mtl Karhult 1<sup>17</sup>.</b>   |                      |                 |        |             |        |        |             |
| <b>Carl Erik Edvardsson.</b>   |                      |                 |        |             |        |        |             |
| åker, torvjord   | 18 a                 | 0.70            |        | 500         | 2500   | 2000   | 1400:--     |
| skogsmark   | 18 b                 |                 | 0.11   | 240         | 300    | 60     | 6:60        |
| Summa   |                      | 0.70            | 0.11   |             |        |        | 1406:60     |
| <b>Ad 1/16 mtl Karhult 1<sup>22</sup>.</b>   |                      |                 |        |             |        |        |             |
| <b>Gunnar Rooth.</b>   |                      |                 |        |             |        |        |             |
| åker, torvjord   | 19                   | 0.17            |        | 500         | 2500   | 2000   | 340:--      |
| " , stenb.   | 20                   | 0.31            |        | 600         | 1500   | 900    | 279:--      |
| " , "   | 21                   | 0.07            |        | 800         | 1000   | 200    | 14:--       |
| " , "   | 22                   | 0.05            |        | 900         | 1500   | 600    | 30:--       |
| " , torvjord, ngt stenb.   | 23                   | 0.88            |        | 1000        | 2000   | 1000   | 880:--      |
| " , " " "   | 24                   | 0.35            |        | 1000        | 2000   | 1000   | 350:--      |
| " , " , "   | 25                   | 0.81            |        | 800         | 2000   | 1200   | 972:--      |
| " , " , "   | 26                   | 0.11            |        | 800         | 2000   | 1200   | 132:--      |
| " , " , "   | 27                   | 0.28            |        | 1000        | 2000   | 1000   | 280:--      |
| " , " , "   | 28                   | 0.12            |        | 1200        | 2000   | 800    | 96:--       |
| " , " , "   | 29                   | 0.23            |        | 1000        | 2000   | 1000   | 230:--      |
| " , " , "   | 30                   | 0.69            |        | 800         | 2000   | 1200   | 828:--      |
| ängsmark, torvjord   | 31                   |                 | 0.38   | 500         | 2500   | 2000   | 760:--      |
| " , stenb.   | 32                   |                 | 0.65   | 500         | 1000   | 500    | 325:--      |
| " , "   | 33                   |                 | 0.12   | 500         | 1000   | 500    | 60:--       |
| " , "   | 34 a                 |                 | 0.19   | 800         | 1000   | 200    | 38:--       |
| " , "   | 34 b                 |                 | 0.02   | 500         | 1000   | 500    | 10:--       |
| Brukningsbåtnad uppkommer för omkring 2.5 ha genom igenläggning av str. B-D. Värdet av denna båtnad beräknas till 400 kr/ha eller till 2.5 x 400 = |                      |                 |        |             |        |        | 1000:--     |
| Summa   |                      | 4.07            | 1.36   |             |        |        | 6624:--     |
| <b>Af avst. Karhult 1<sup>23</sup>.</b>   |                      |                 |        |             |        |        |             |

| Fastighet och ägare<br>Ägobeskrivning | Ägo-<br>figur-<br>nr | Förbättrad mark |        | Värde pr ha |        | Båtnad |             |
|---------------------------------------|----------------------|-----------------|--------|-------------|--------|--------|-------------|
|                                       |                      | åker, tomt      | annan  | före        | efter  | pr ha  | pr ägofigur |
|                                       |                      | hektar          | hektar | kronor      | kronor | kronor | kronor      |
| <u>Gunnar Rooth.</u>                  |                      |                 |        |             |        |        |             |
| skogsmark                             | 35                   |                 | 0.08   | 320         | 400    | 80     | 6:40        |
| "                                     | 36                   |                 | 0.26   | 200         | 400    | 200    | 52:--       |
| "                                     | 37                   |                 | 0.18   | 320         | 400    | 80     | 14:40       |
| "                                     | 38                   |                 | 0.07   | 200         | 400    | 200    | 14:--       |
| <u>Summa</u>                          |                      |                 | 0.59   |             |        |        | 86:80       |
| <u>Sammandrag.</u>                    |                      |                 |        |             |        |        |             |
| <u>Aa 5/36 mtl Karhult 1</u> 18       |                      |                 |        |             |        |        |             |
| <u>Henning Nilsson.</u>               |                      |                 | 6.89   |             |        |        | 1617:90     |
| <u>Ab 133/4096 mtl Karhult 1</u> 15   |                      |                 |        |             |        |        |             |
| <u>August Olsson.</u>                 |                      |                 | 0.15   |             |        |        | 15:--       |
| <u>Ac Samf. Dragontorp till</u>       |                      |                 |        |             |        |        |             |
| <u>Karhults by.</u>                   |                      |                 | 1.83   |             |        |        | 682:--      |
| <u>Ad 1/9 mtl Karhult 1</u> 17        |                      |                 |        |             |        |        |             |
| <u>Carl Erik Edvardsson.</u>          |                      | 0.70            | 0.11   |             |        |        | 1406:60     |
| <u>Ae 1/16 mtl Karhult 1</u> 22       |                      |                 |        |             |        |        |             |
| <u>Gunnar Rooth.</u>                  |                      | 4.07            | 1.36   |             |        |        | 6624:--     |
| <u>Af avst. Karhult 1</u> 23          |                      |                 |        |             |        |        |             |
| <u>Gunnar Rooth.</u>                  |                      |                 | 0.59   |             |        |        | 86:80       |
| <u>Summa</u>                          |                      | 4.77            | 10.93  |             |        |        | 10432:30    |

[illegible]

| Läge        | Längd<br>m. | Arbete, material o. d.   | Antal | å-pris<br>kr. | Kostnad | Summa   |
|-------------|-------------|---|-------|---------------|---------|---------|
|             |             |   |       |               | kronor  | kronor  |
|             |             | till "Karhults dikningsföretag 1950" i<br>Loshults socken av Kristianstads län.                                                     |       |               |         |         |
| 0+00-7+90   | 790         | Dikessträckan A-B-C.   |       |               |         |         |
|             |             | Grävning för öppet dike sten<br>och grus m <sup>3</sup>                                                                             | 1150  | 2:75          | 3162:50 |         |
|             |             | Torv och dyjord, varvid dikes-<br>jorden å str. 1+50-5+60 ej<br>får uppläggas i vall utan<br>skall spridas (se utl.) m <sup>3</sup> | 1150  | 2:--          | 2300:-- | 5462:50 |
| 6+12        |             | Brokulvert enl. ritning st   | 1     | 600:--        | 600:--  | 600:--  |
| 7+90        |             | Fallbrott av sten enl. rit-<br>ning st                                                                                              | 1     | 150:--        | 150:--  | 150:--  |
|             |             | För oförutsedda fall arbetets<br>tillsyn m.m. tillägges om-<br>kring 10 %                                                           |       |               |         | 6212:50 |
|             |             | Summa kronor   |       |               |         | 617:50  |
|             |             |   |       |               |         | 6830:-- |
| 9+82-13+39  | 357         | Dikessträckan B-D.   |       |               |         |         |
| 9+82-13+39  | 357         | Betongrör 12" lm   | 357   | 4:50          | 1606:50 | 1606:50 |
| 9+82-11+07  | 125         | Grävning, läggning samt dikes-<br>jordens återfyllning lm                                                                           | 125   | 2:75          | 343:75  |         |
| 11+07-11+11 | 4           | d:o d:o "   | 4     | 5:--          | 20:--   |         |
| 11+11-11+18 | 7           | d:o d:o "   | 7     | 2:75          | 19:25   |         |
| 11+18-11+22 | 4           | d:o d:o "   | 4     | 5:--          | 20:--   |         |
| 11+22-12+42 | 120         | d:o d:o "   | 120   | 3:--          | 360:--  |         |
| 12+42-13+39 | 97          | d:o d:o "   | 97    | 2:--          | 194:--  | 957:--  |
| 9+82        |             | Dikesöga enl. ritning st   | 1     | 100:--        | 100:--  | 100:--  |
| 11+11,12+42 |             | Intagningsbrunnar av betong   |       |               |         |         |
|             |             | Överföres   |       |               |         | 2663:50 |

statens lantbruksingeniör.

Kostnadsfördelingslängd  
till "Karkulls dikningsföreläs 1950" i  
Loshults socken av Kristiansunds tön.

| Siffror i karten | Kommunaltal | Registrationsnummer | Socken, by                | Diktare             | Lönande eller icke lönande | Förhållingsvärde |     | Fördelingsbel | Beräknad kostnad |     | Förväntad kostnad |     |
|------------------|-------------|---------------------|---------------------------|---------------------|----------------------------|------------------|-----|---------------|------------------|-----|-------------------|-----|
|                  |             |                     |                           |                     |                            | kr.              | öre |               | kr.              | öre | kr.               | öre |
| Aa               | 5/36        | 118                 | <u>Loshult</u><br>Karkull | Hemming Nilsson     | ej. söt.                   | 1617             | 90  | 15.509        | 1550             | 90  | 96                | 93  |
| Ab               | 133/4096    | 113                 | ---                       | August Olsson       | ---                        | 15               | -   | 0.144         | 14               | 40  | 0                 | 90  |
| Ac               | Lanf.       |                     | ---                       | Dragontorp          | ---                        | 682              | -   | 6.537         | 653              | 70  | 40                | 86  |
| Ad               | 1/9         | 117                 | ---                       | Erik-Erik Edvardsen | ---                        | 1406             | 60  | 13.483        | 1348             | 30  | 84                | 27  |
| Ae               | 1/16        | 122                 | ---                       | Gunnar Rooth        | söt.                       | 6624             | -   | 63.495        | 6349             | 50  | 396               | 84  |
| Af               | avst.       | 123                 | ---                       | J:anne              | ---                        | 86               | 80  | 0.832         | 83               | 20  | 5                 | 20  |
| Summa            |             |                     |                           |                     |                            | 10.432           | 30  | 100.000       | 10.000           | -   | 625               | -   |

Karkull pr. Killeberg den 23 oktober 1950.

Klas Westling, Carl Johanson, Oskar Palmgren

## ARVODESRÄKNING

upptagande ersättning till statsverket enligt lantbruksingenjörstaxan (Svensk Författningssamling nr 353 år 1945) för förrättning eller uppdrag, som utförts genom lantbruksingenjörsorganisationen.

"Karhults dikningsföretag 1950" i Loshults socken av Kristianstads

(företagets benämning etc. samt socken och län)

län.

Den på och under början av perioden utförda åtgärden omfattar syneförrättning.

| Arbetsåtgärd m. m.   | Ersättning |     |        |     |
|---|------------|-----|--------|-----|
|   | kronor     | öre | kronor | öre |
| <b>I. Planläggning av torrlägningsföretag huvudsakligen för jordbruksändamål.</b>   |            |     |        |     |
| 1. Torrlägningsföretag med undantag för täckdikningsplaner.   |            |     |        |     |
| Planen upprättad i samband med syneförrättning enligt vattenlagen.   |            |     |        |     |
| Jordareal som beröres av förrättningen 16 ha.   |            |     |        |     |
| 15:-- kr för 1 ha och 9:-- kr för varje ha däröver   | 150:--     |     |        |     |
| 2.4% av 10.000:-- kr, utgörande beräknad total anläggningskostnad   | 240:--     |     |        |     |
| 2 % av kr, utg. beräkn. kostn. för pumpstation m. utrustn.   | -:--       |     | 390:-- |     |
| Summa:   |            |     |        |     |
| För syneförrättning utan gode män utföres 80 % av ovanstående summa   |            |     |        |     |
| (Här införes bl. a. arvode för icke fullständigt förslag samt tilläggsarvode för alternativt förslag eller för planläggning som jämväl avser avledande av kloakvatten eller industriellt avloppsvatten) |            |     |        |     |
| 2. Täckdikningsplaner.   |            |     |        |     |
|   |            |     |        |     |
| <b>II. Planläggning av företag huvudsakligen för avledande av kloakvatten eller industriellt avloppsvatten.</b>                                                                                         |            |     |        |     |
| 1. Företag som hänför sig till viss jordareal och med huvudsakligt ändamål att avleda kloakvatten.   |            |     |        |     |
| Jordareal som beröres av förrättningen ha.   |            |     |        |     |
| kr för ha och kr för varje ha däröver   |            |     |        |     |
| % av kr, utgörande beräknad arbetskostnad   |            |     |        |     |
| 2 % av kr, utgörande beräknad materialkostnad   |            |     |        |     |
| 4 % av kr, utgörande beräknad kostnad för reningsanläggning   |            |     |        |     |
| 5 kr för var och en av st astigheter   |            |     |        |     |
|   |            |     |        |     |
| 2. Annat företag.   |            |     |        |     |
| dagarvoden à 60 kr   |            |     |        |     |
| dagarvoden à 40 kr   |            |     |        |     |
| dagarvoden à 20 kr   |            |     |        |     |
|   |            |     |        |     |
| Transport:   |            |     | 390:-- |     |



# ARVODESRÄKNING

upptagande ersättning till statsverket enligt lantbruksingenjörstaxan (Svensk Förläggningssamling nr 353 år 1945) för förrättning eller uppdrag, som utförts genom lantbruksingenjörorganisationen.

"Karhults dikningsföretag 1950" i Loshults socken av Kristianstads län.

(företagets benämning etc. samt socken och län)

Den utskädda åtgärden omfattar syneförrättning.

| Arbetsåtgärd m. m.   | Ersättning |     |        |     |
|---|------------|-----|--------|-----|
|   | kronor     | öre | kronor | öre |
| <b>I. Planläggning av torrlägningsföretag huvudsakligen för jordbruksändamål.</b>   |            |     |        |     |
| 1. Torrlägningsföretag med undantag för täckdikningsplaner.   |            |     |        |     |
| Planen upprättad i samband med syneförrättning enligt vattenlagen.   |            |     |        |     |
| Jordareal som beröres av förrättningen 16 ha.   |            |     |        |     |
| 15:-- kr för 1 ha och 9:-- kr för varje ha däröver   | 150:--     |     |        |     |
| 2.4 % av 10.000:-- kr, utgörande beräknad total anläggningskostnad   | 240:--     |     |        |     |
| 2 % av kr, utg. beräkn. kostn. för pumpstation m. utrustn.   | 390:--     |     |        |     |
| Summa:   |            |     |        |     |
| För syneförrättning utan gode män utföres 80 % av ovanstående summa   |            |     |        |     |
| (Här införes bl. a. arvode för icke fullständigt förslag samt tilläggsarvode för alternativt förslag eller för planläggning som jämväl avser avledande av kloakvatten eller industriellt avloppsvatten) |            |     |        |     |
| 2. Täckdikningsplaner.   |            |     |        |     |
| <b>II. Planläggning av företag huvudsakligen för avledande av kloakvatten eller industriellt avloppsvatten.</b>                                                                                         |            |     |        |     |
| 1. Företag som hänför sig till viss jordareal och med huvudsakligt ändamål att avleda kloakvatten.   |            |     |        |     |
| Jordareal som beröres av förrättningen ha.   |            |     |        |     |
| kr för ha och kr för varje ha däröver   |            |     |        |     |
| % av kr, utgörande beräknad arbetskostnad   |            |     |        |     |
| 2 % av kr, utgörande beräknad materialkostnad   |            |     |        |     |
| 4 % av kr, utgörande beräknad kostnad för reningsanläggning   |            |     |        |     |
| 5 kr för var och en av st astigheter   |            |     |        |     |
| 2. Annat företag.   |            |     |        |     |
| dagervoden à 60 kr   |            |     |        |     |
| dagervoden à 40 kr   |            |     |        |     |
| dagervoden à 20 kr   |            |     |        |     |

Transport:

390:--

