
Registernummer.

Grevie socken

Aa	Grevie	8^{10}
Ab I.II	"	9^{1}
Ac	"	2^{7}
Ad	"	av 3^{3}
Ae	"	7^{6}
Ag	"	7^{8}
Ah	"	7^{4}
Ai	"	7^{5}
Ak	"	$4^{4}, 4^{5}$
Al	"	4^{3}
Am	"	5^{6}
An	"	5^{10}
Ao	"	2^{3}
Ap	"	2^{13}
Aq	"	av 1^{5}
Ar	"	1^{7}
As	"	1^{9}
At	"	1^{10}
Au	"	$1^{11}, 1^{14}, 1^{15}$
Av	"	2^{2}
Ax	"	2^{6}
Ay	"	8^{7}
Az	"	$2^{12}, 2^{30}, 8^{9}, 8^{10}$
Aå	"	3^{5}
Aä	"	3^{6}
Aö	"	3^{3}
Ba	"	6^{1}
Bb	"	samf.
Ca	Ramsjö	$1^{3,4,10}$
Cb	"	1^{6}
Cc	"	$1^{2,7}$
Cd	"	$1^{8,9}$
Ce	"	1^{5}

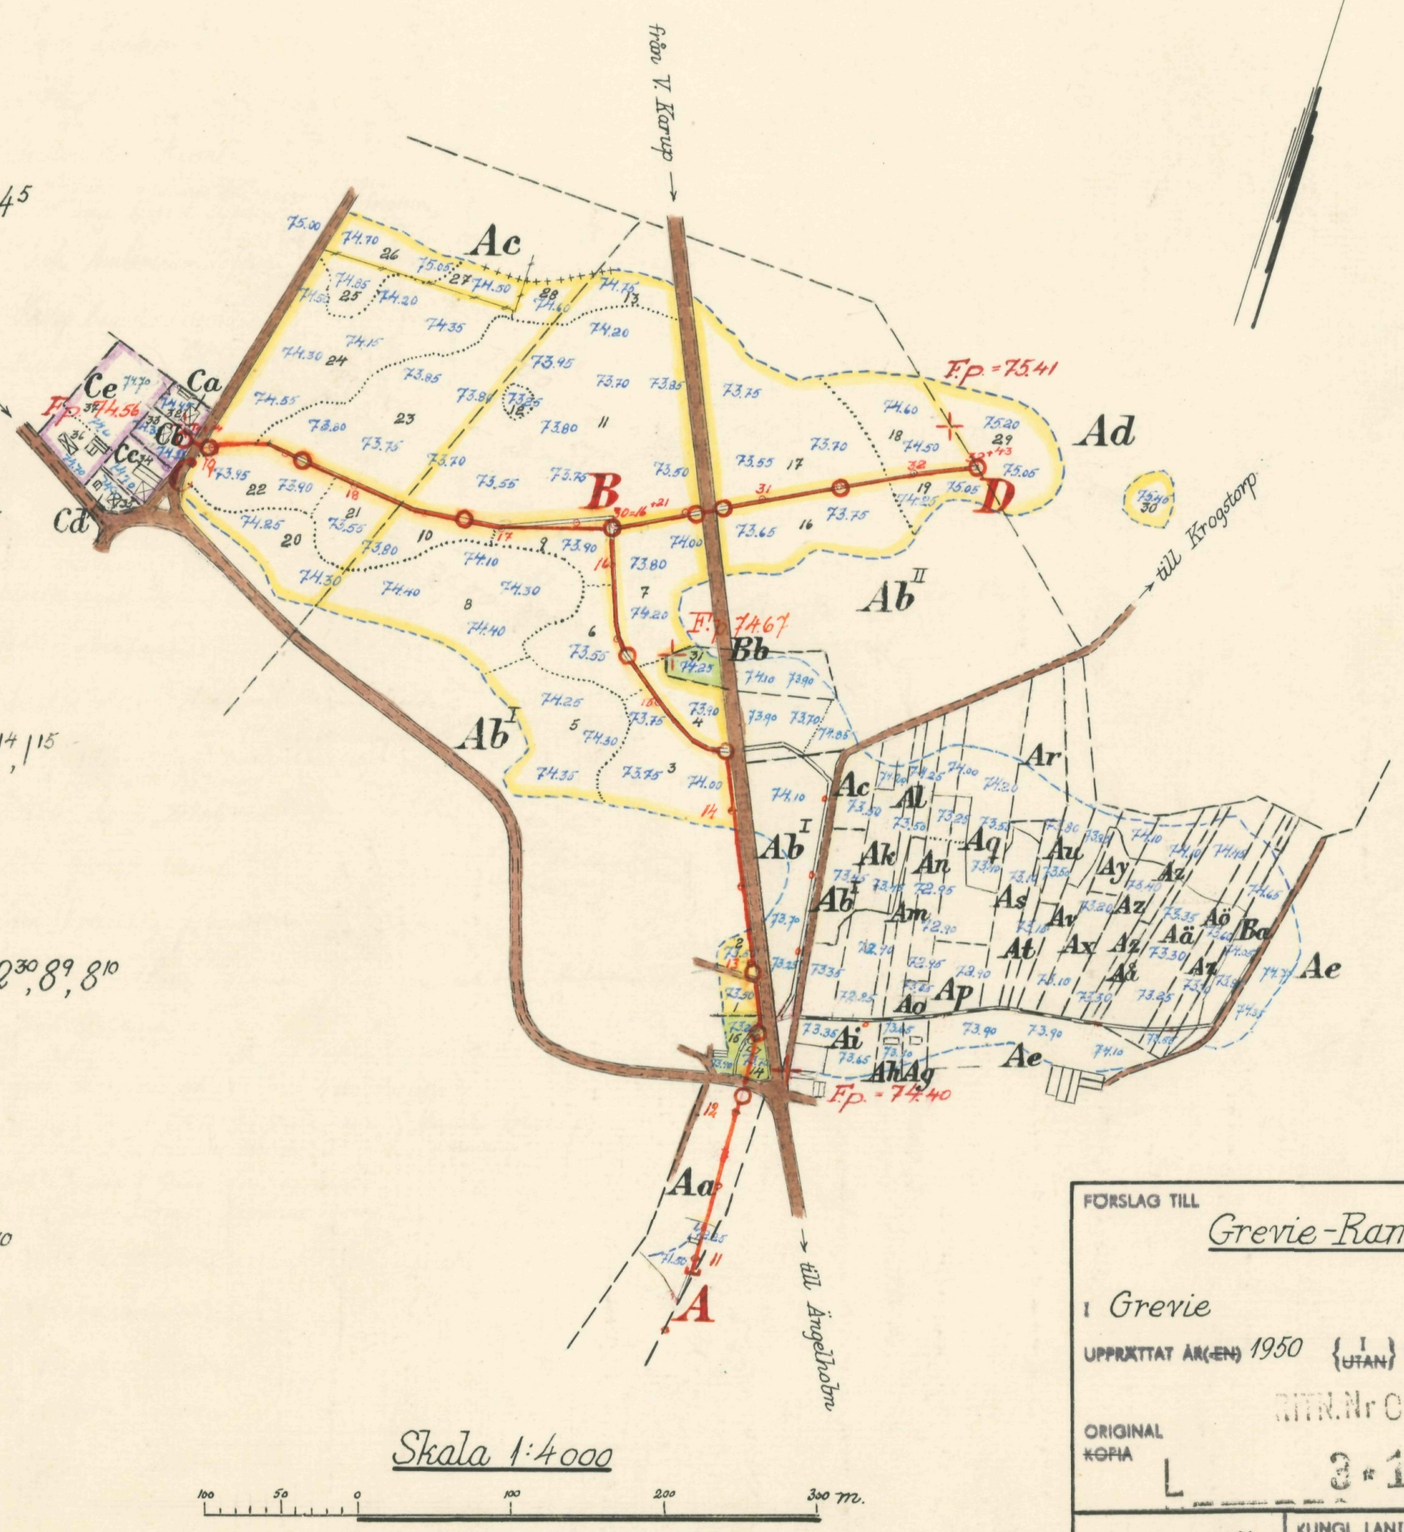

Skala 1:4000

100 50 0 100 200 300 m.

FÖRSLAG TILL

Grevie-Ramsjö dikningsföretag 1950

I Grevie SOCKEN(~~-NAR~~) AV Kristianstads LÄN

UPPRÄTTAT ÅR(~~-EN~~) 1950 {I / ~~UTAN~~} SAMBAND MED SYNEFÖRRÄTTNING ENL. VATTENLAGEN AV

RITN. Nr 001 Klas Westling.
(NAMN)

ORIGINAL / ~~KOPIA~~


L 3-1577 Statens lantbruksingenjör.
(TITEL)

ANTAL RITN. ST. 3


KUNGL LANTBRUKS-STYRELSENS ARKIV Nr 3477-I

Emot föreliggande förslag har vägförvaltningen intet att erinra.


Kristianstad den 31/10 1950
Vägförvaltningen i Kristianstads län
Enligt uppdrag

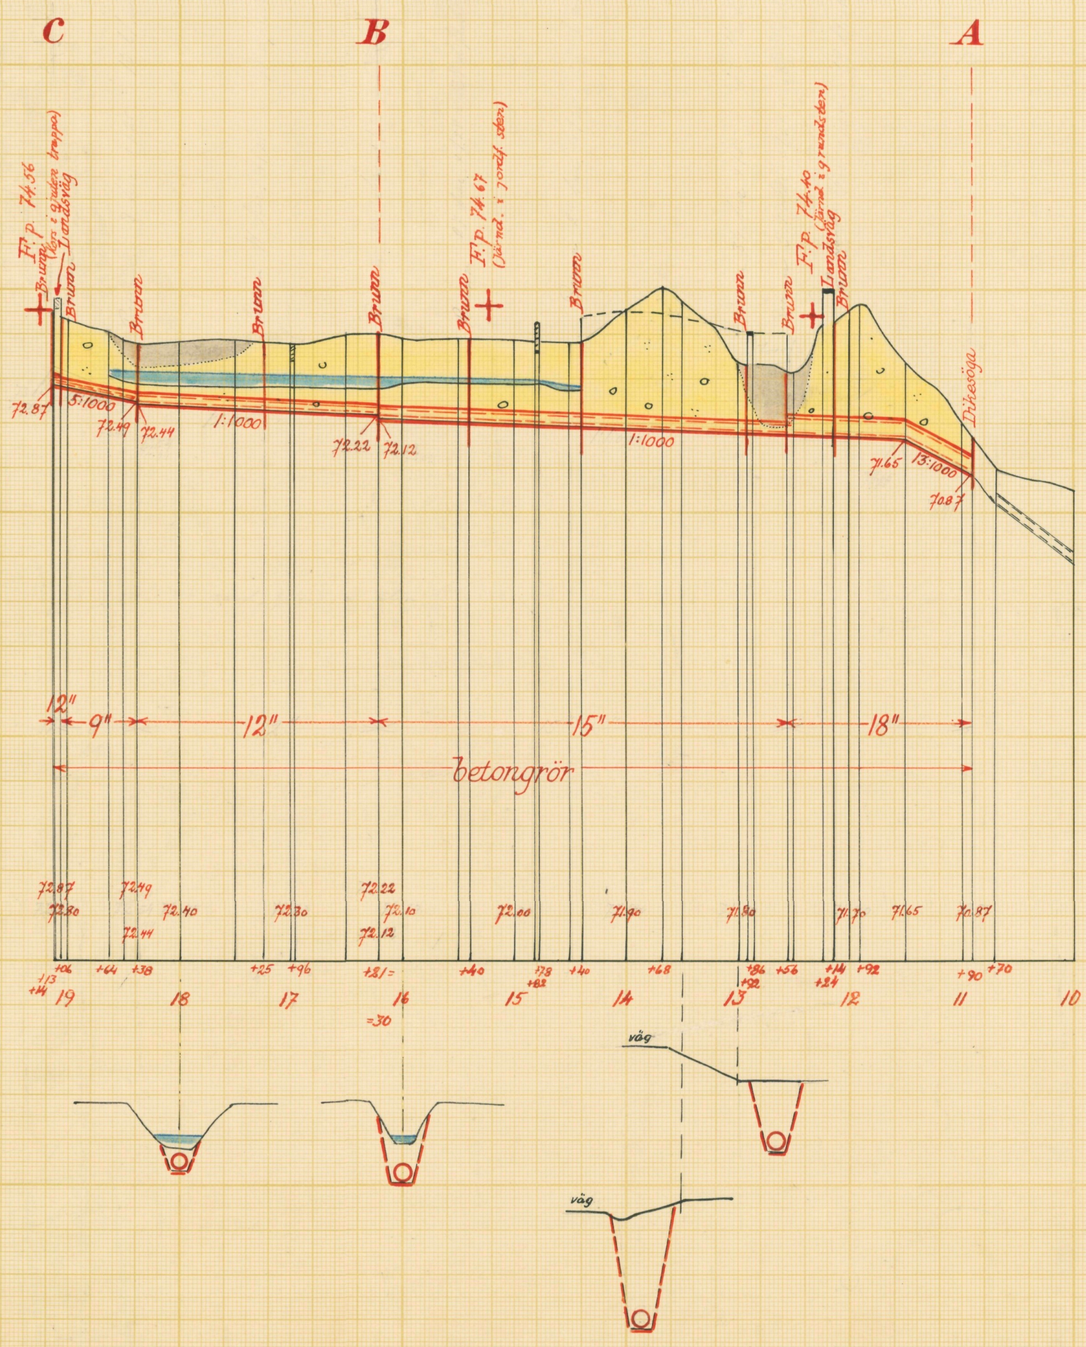

Typritning till intagningsbrunnar.

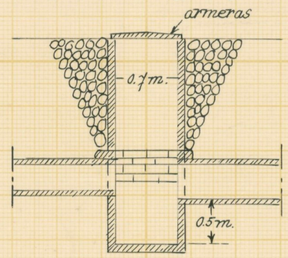

Förslag till dikesöga vid 10+90.

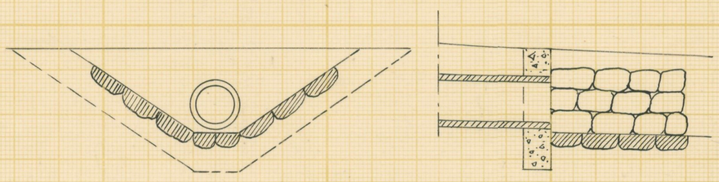

Betongmuren ridarmeras med rundjärn ϕ 8 m/m c/c 250 m/m.

Förslag till Grevie-Ramsjö dikningsföretag 1950

i Grevie socken ~~(-nar)~~ av Kristianstads län

upprättat år ~~(-en)~~ 1950 [utan] samband med syneförrättning enl. vattenlagen av

Original
~~Kopia~~

RITN.Nr 002

Klas Westling.
(Namn)

Statens lantbruksingenjör.
(Titel)


L 3:1577

Antal ritn. st. 3

KUNGL. LANTBRUKSSTYRELSENS ARKIV Nr 3477-2

Blad 3.


Förslag till landsvägstrumma vid 19+06 - 19+14 (=C).

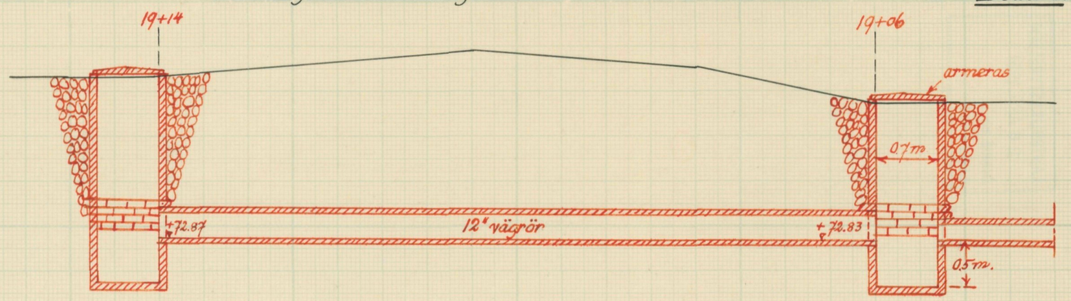


Förslag till landsvägstrumma vid 12+14 - 12+24.




Förslag till landsvägstrumma vid 30+60 - 30+70.

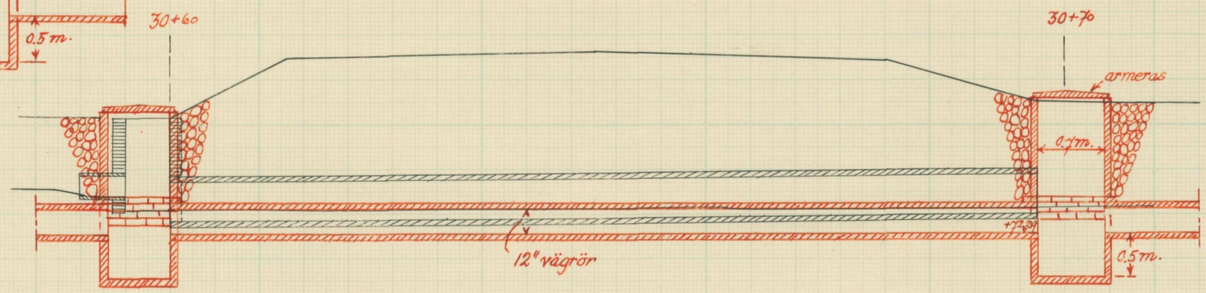

Befintlig landsvägstrumma omedelbart väster om 12+14 12+24.

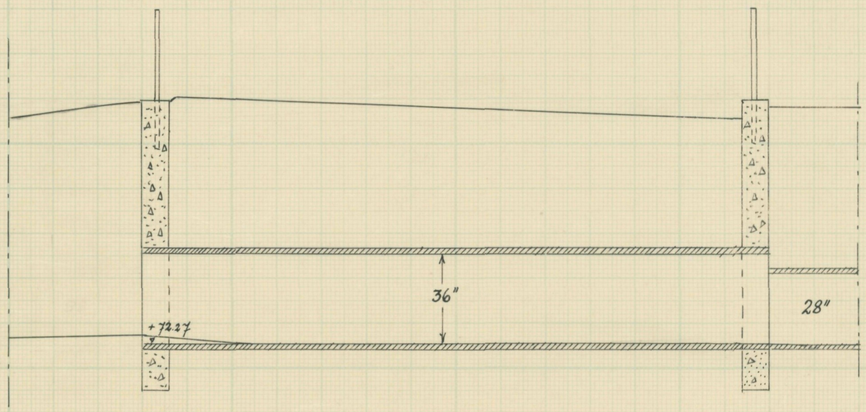

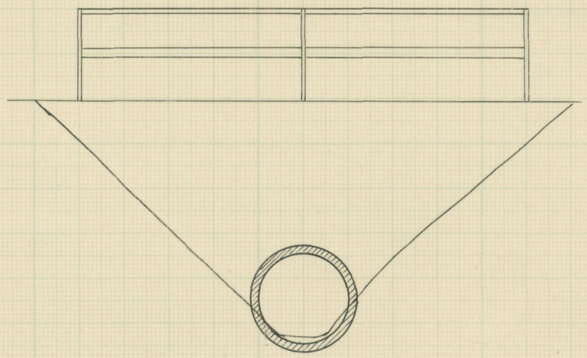

Skala 1:50

1 0.5 0 1 2 3 4 mtr.

FÖRSLAG TILL Grevie-Ramsjö dikningsföretag 1950

I Grevie SOCKEN(~~NAR~~) AV Kristianstads LÄN

UPPRÄTTAT ÅR(~~EN~~) 1950 {I / ~~UTAN~~} SAMBAND MED SYNEFÖRRÄTTNING ENL. VATTENLAGEN AV

RITN.Nr 003


Klas Westling
(NAMN)

ORIGINAL
~~KOPIA~~
L

3*1577 Statens lantbruksingenjör
(TITEL)

ANTAL RITN. ST. 3

KUNGL LANTBRUKS-STYRELSENS ARKIV Nr 3477-3

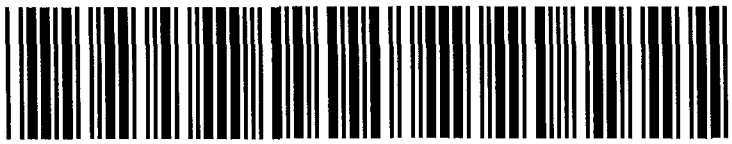

Akt nr:

11-KLS-1577

3477-3

L 3*1577

LANTBRUKSSTYRELSEN
28 APR 1951
DIARIE Nr
SAK Nr

Kungl. Lantbruksstyrelsen
arkiv

Originalhandlingar

rörande

Grevie-Ramsjö

dikningsföretag 1950

i Grevie socken

av Kristianstads län.

BESLUT
av
LANTBRUKSNÄMNDEN
Kristianstad
1/9 1952

Nederbördsområde nr 96/97.

O R I G I N A L H A N D L I N G A R

rörande

torrläggning av mark inom Grevie n:ris 1-9 och Ramsjö nr 1 i Grevie socken av Kristianstads län; upprättade år 1950 vid syneförrättning enligt vattenlagen av


Klas Westling,

statens lantbruksingeniör.

Handlingarna innehålla förutom titelblad trettionio (39) skrivna och paginerade sidor + 1 tidning samt åtföljas av plan-, profil och sektionsritningar i 3 blad.

ÖVERSIKTSKARTA.

Skala 1:100.000.

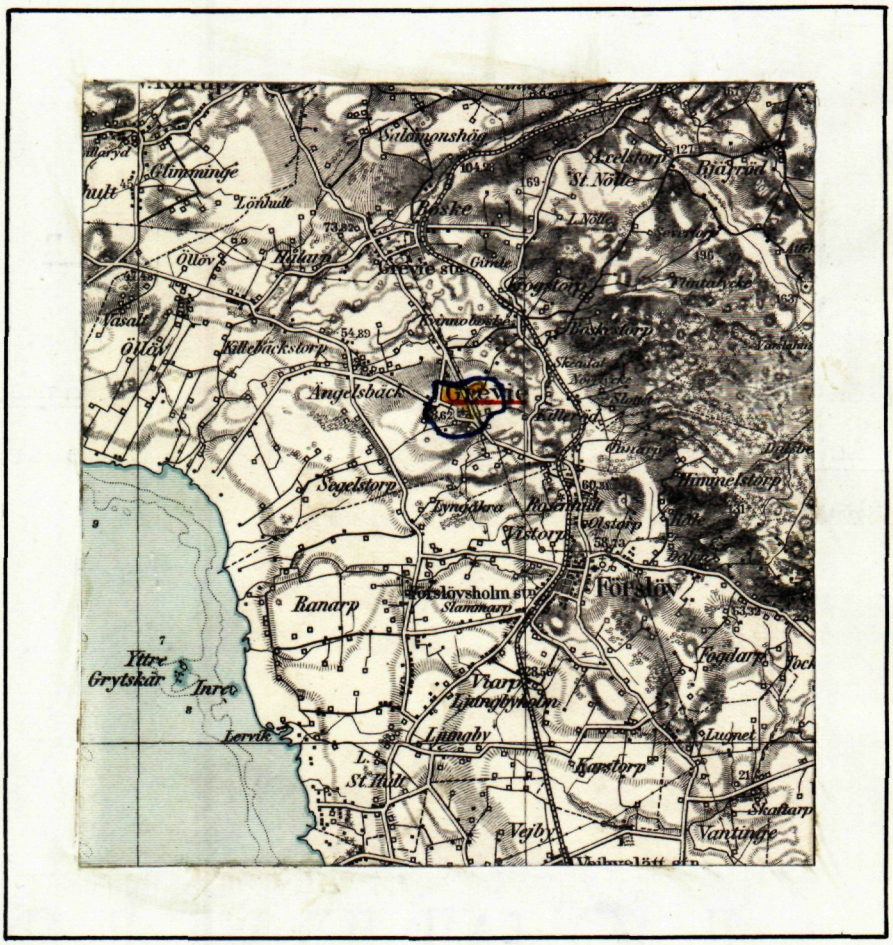

Generalstabsblad nr 8 (Ängelholm).

Protokoll fört vid syneförrättning enligt 10 kap. vattenlagen rörande utförande av vattenavlopp för torrläggning av mark m.m. inom Grevie n:ris 1-9 och Ramsjö nr 1 i Grevie socken av Kristianstads län.

År 1950, juli 25, kl. 11 f.m. hos Ove Andersson i Grevie by.

Närvarande:

undertecknad lantbruksingeniör, förrättningsman

skiftesgodemännen Emil Olsson i Hålarp och Sante Pettersson i Nötte,

sökanden

Ove Andersson i Grevie nr 9,

övriga sakägare eller ombud

Karl Ivar Nilsson i Grevie nr 1,

Joel Nilsson i Grevie nr 1 genom Einar Jonsson i Grevie nr 1 enligt bifog. fullmakt,

Karl Johan Karlsson i Grevie nr 16,

Sante Börjesson i Grevie nr 7,

Karl Hugo Nilsson i " nr 5,

Sten Johansson i " nr 8,

Sven Nilsson i " nr 2,

Jöns Petter Sandström i Killeröds allmänning genom sin hustru Natalia Sandström,

Erik Elofsson i Grevie nr 4,

Filip Elofsson i " nr 26,

Johannes Andersson i Grevie nr 4,

Harry Persson i Grevie nr 5,

Ferdinand Larsson i Grevie nr 7,

Egon Zackrisson i " " 7,

Janne Andersson i Ramsjö nr 1,
vägförvaltningen i Kristianstads län genom ingeniören N. Emmertz,
Grevie sparbank genom sparbankskamrer Uno Johansson,
Herman Nilsson i Ramsjö nr 1
Hanna Nilsson i " nr 1 genom sin make Teodor Nilsson.

§ 1.

Det för förrättningsmannen utfärdade förordnandet upplästes.

§ 2.

Jäv mot synemännen anmäldes ej, ej heller visste dessa med sig något jävsförhållande till någon av sakägarna.

§ 3.

Den efter verkställda förundersökningar upprättade profilritningen över de avloppsdiken, om vilkas utförande fråga var, företeddes tillika med plankarta över den mark, som befunnits för sin torrläggning beroende av företagets utförande.

§ 4.

Sante Börjesson gjorde gemensam sak med sökanden angående företagets utförande. Med anledning härav undertecknade han särskild föreningshandling, som därefter bevittnades och vitsordades av synemännen.

§ 5.

Sökandena yrkade, att företaget skulle utföras på sådant sätt, att trygghet mot översvämning samt möjlighet till markens torrläggning till omkring 1.2 meters djup därigenom i regel bleve beredd, och borde avloppen utföras som täckta ledningar.

Av sökandena och övriga sakägare yrkades, att några kostnader ej skulle läggas på mosskiftena öster om byvägen till Krogstorp. På grund av skiftesläggningen hade nämligen dessa skiften mycket litet värde för ägarna. Tidigare hade här skurits något bränntorv och strötorv. Nu vore områdena till större delen bevuxna med buskar.

§ 6.

Av företagets utförande berördes vissa landsvägstrummor. Avloppet genom landsvägen vid bebyggelsen i Ramsjö meddelades vara tillkommen år 1913 enligt uppgift av kyrkovärden Janne Andersson. Övriga trummor i företaget meddelades av sakägarna vara tillkomna omkring år 1930.

§ 7.

Synemännen meddelade, att de omedelbart ämnade påbörja för företagets utförande erforderliga värderingar m.m. Resultatet av dessa skulle jämte förslag till företagets utförande med kostnadsberäkning m.m. framläggas för intressenterna vid nytt sammanträde, vilket skulle hållas på samma plats den 13 november 1950 kl. 11 f.m., och skulle några ytterligare kallelser eller kungörelser rörande detta sammanträde ej utfärdas.

Grevie nr 9 pr GREVIE den 25 juli 1950.

Klas Westling

statens lantbruksingeniör.

Biträdande gode män:

Ernst Ohlsson Sante Pettersson

År 1950, november 13, kl. 11 f.m. hos Ove Andersson i Grevie by.
Närvarande:
förutnämnda synemän och nedannämnda sakägare
Ove Andersson i Grevie nr 9,
Sante Börjesson i " nr 7,
Sten Johansson i " nr 8,
Herman Nilsson i Ramsjö nr 1,
Teodor Nilsson i " " " såsom ombud för sin hustru Johanna Nilsson och
Janne Andersson i Ramsjö nr 1.

§ 8.

Det av förrättningsmannen upprättade förslaget med därtill hörande längder genomgicks med sakägarna, varjämte synemännens utlåtande angående företaget upplästes för delägarna.

§ 9.

Till ordförande i arbetsstyrelsen för företaget valdes Ove Andersson i Grevie nr 9 och till övriga ledamöter Sante Börjesson i Grevie nr 7 och Sten Johansson i Grevie nr 8 med Herman Nilsson i Ramsjö nr 1 till suppleant.

Att emottaga och förvara till företaget hörande kartor och handlingar uppdrogs åt lantbrukaren Ove Andersson, adress Grevie nr 9 pr GREVIE.

§ 10.

Arvodesräkning företeddes.

§ 11.

Sedan bestämmelserna angående besvär mot förrättningen enligt grunder i vattenlagen 11 kap. 85 § meddelats sakägarna, förklarades förrättningen avslutad.

Grevie nr 9 pr GREVIE den 13 november 1950.

Klas Wetterling

statens lantbruksingeniör.

Biträdande gode män:

Emil Olsson Sanfrid Pettersson

Fnr 527. 5.
Dnr 345/49

LÄNSSTYRELSEN
I
KRISTIANSTADS LÄN

LANDSKANSLIET

Till Statens lantbruksingeniör Klas Westling,
Kristianstad.

Jämlikt 10 kap. 33 § vattenlagen finner länsstyrelsen på därom av Ove Andersson, Grevie, gjord ansökan, varöver torrläggningsnämnden i länet avgivit yttrande, skäligt förordna Eder att i enlighet med föreskrifterna i nämnda lag, därest laga hinder ej möter, verkställa syneförrättning rörande utförande av vattenavlopp för torrläggning av mark inom Grevie n:ris 1 och 2 m.fl. nummer i Grevie by inom Grevie socken.

Kristianstad i landskansliet den 4 juni 1948.

På länsstyrelsens vägnar:

G. Fjellman

P.G. Linde

8/40 Ekdm.
401 E

Nr 8/40 Ekdm 1948.
Ank.d. 28 MAJ 1948 till
Landskansliet i
Kristianstads län

Till Länsstyrelsen i Kristianstads län.

Undertecknad anhåller härmed vördsamt om förordnande för förrättningsman att enligt gällande vattenlag handlägga syneförrättning rörande utförande av vattenavlopp för torrläggning av mark inom Grevie n:ris 1 och 2 m.fl. nummer i Grevie by inom Grevie socken av Kristianstads län.

De sakägare, som beröras av företaget, torde först med säkerhet kunna angivas av förrättningsmannen.

Grevie den 27-2-1948

Oscar Andersson

Torrläggningsnämndens yttrande.

Till förrättningsman föreslås lantbruksingeniör Klas Westling, Kristianstad.

Kristianstad den 5/5 1948.

Carl Andersson

Lantbruksingeniörens kungörelse rörande syneförrättning den 25 juli 1950 kl. 11 f.m., inom Grevie n:ris 1-9 och Ramsjö nr 1 i Grevie socken av Kristianstads län.

K U N G Ö R E L S E.

Syneförrättning enl. vattenlagen rörande torrläggning av mark inom Grevie n:ris 1-9 och Ramsjö nr 1 i Grevie socken av Kristianstads län, vilket företag även angår allmän väg inom torrläggningsområdet kommer att handläggas vid sammanträde hos lantbr. Ove Andersson, Grevie by, den 25 juli 1950 kl. 11 f.m., då sakägare hava att tillstädeskomma för utförande av sin talan.

Kristianstad den 28 juni 1950.

statens lantbruksingenjör.

2 juli 50.

Avsänd till pastorsämbetet i Grevie socken den 28 juni 1950.

Fullmakt

för lantbr. Einar Jonsson Grevie ny Grevie att vid sammanträde hos Olof Andersson den 25 juli 1950 föra min talan.

Joel Nilsson

Bevittnas:

Gustaf Persson

Hilma Persson

F Ö R E N I N G.

Undertecknad förenar sig härmed med sökanden till syneförrättningen rörande utförande av vattenavlopp för torrläggning av mark inom Grevie n:ris 1-9 och Ramsjö nr 1 i Grevie socken av Kristianstads län, och yrkar jag att avloppet utsträckes för torrläggning jämväl av mina ägor.

Grevie nr 9 pr GREVIE den 25 juli 1950.

Sante Börjesson

Sante Börjessons egenhändiga namnteckning bevittnas.
Föreningen vitsordas.

Ort och tid som ovan

Klas Westling. Emil Nilsson Sante Pettersson

F Ö R T E C K N I N G

över delägare i det avdikningsföretag, som avser torrläggning av mark inom Grevie n:ris 1-9 och Ramsjö nr 1 i Grevie socken av Kristianstads län, vilka jämlikt vattenlagen 10 kap. 8 och 40 §§ underrättats angående sammanträdet den 25 juli 1950 kl. 11 f.m.

1.	Herr	Karl Ivar Nilsson	Grevie by	GREVIE
2.	"	Joel Nilsson	"	"
3.	Direktör	David Sandén	Viktoriagatan 36	GÖTEBORG
4.	"	Axel Sandén	Ovanskogsliden 1	"
5.	"	Ragnar Sandén	Murgrönsstigen 3	"
6.	Herr	Folke Axelsson	Grevie by	GREVIE
7.	"	Karl Johan Ingvar Karlsson	"	"
8.	"	Arne Harry Bonde Holmberg	"	"
9.	"	Sante Börjesson	"	"
10.	"	Karl Hugo Nilsson	"	"
11.	"	Nils Gustav Strand	"	"
12.	"	Ove Andersson	"	"
13.	"	Sten Vallentin Johansson	"	"
14.	"	Sven Nilsson	"	"
15.	"	Johannes Persson	"	"
16.	"	Jöns Petter Sandström	"	"
17.	"	Anton Johansson	"	"
18.	"	Karl Nore Pettersson	"	"
19.	"	Erik Ambrosius Elofsson	"	"
20.	"	Filip Sigvard Elofsson	"	"
21.	"	Sigfrid Johannes Andersson	"	"
22.	"	Harry Ragnar Persson	"	"
23.	Förslövs och Grevie församl. pastorat gm kyrkoherde	Carl Anshelm		FÖRSLÖVSHOLM
24.	Herr	Oskar Theodor Karlsson	Grevie by	Grevie
25.	Maskinist	Axel Persson	"	"

11.

26.	Kyrkovaktm.	Ferdinand Larsson	Grevie by	GREVIE
27.	Arb.	Egon Zackrisson	"	"
28.	Kassör	Janne Andersson	Ramsjö	"
29.	Vägförvaltningen i Kristianstads län			KRISTIANSTAD

Att underrättelser avsänts till förestående sakägare med posten den 28 juni 1950, intygas

ex officio:

Ken Westling

U T L Å T A N D E

angående utförande av vattenavlopp för torrläggning m.m. av mark inom Grevie n:ris 1-9 och Ramsjö nr 1 i Grevie socken av Kristianstads län avgivet av synemännen vid syneförrättning enligt 10 kap. vattenlagen år 1950.

Avdikningsområdets belägenhet m.m.

Företaget, vars ändamål är att söka vinna bättre torrläggnings- och brukningsmöjligheter för redan odlad jord, är att hänföra till dikning. Det är beläget å nederbördsområdet 96/97 d.v.s. mellan Rönneåns nederbördsområde nr 96 och Stensåns nederbördsområde nr 97. Mot företagets utförande på sätt i detta utlåtande närmare finnes angivet möter enligt synemännens förmenande icke något laga hinder.

Sökande, företagets planläggning m.m.

Sökande till förrättningen är Ove Andersson såsom ägare till fastigheterna Grevie 2 7 och 9 1 ävensom Ramsjö 1 3 ,1 4 och 1 10 . Därjämte har Sante Börjesson, som inköpt viss del av fastigheten Grevie 9 1 undertecknat särskild föreningshandling, varigenom han i betalningshänseende är likställd med sökanden.

Företagets utsträckning är beroende av sökandenas yrkanden och förefintliga fallförhållanden, och omfattar syneförrättningen i anledning härav de dikessträckor, som å hithörande plankarta äro utmärkta med en heldragen, grov, röd linje och i övrigt betecknade A-B, B-C och B-D respektive.

Med avseende på företagets planläggning anmärkes i övrigt här, att som av paragraf 5 i förrättringsprotokollet framgår, sökande och övriga sakägare enhälligt yrkat, att några kostnader ej skulle påföras mosskiftena öster om byvägen till Krogstorp, vilken väg framgår av plankartan. Skälet härtill framgår av nyssnämnda paragraf av förrättningsprotokollet. På grund härav har synemännen

ansett mest ändamålsenligt, att förlägga sträckan 12+56-14+40 på västra sidan landsvägen till Västra Karup samt att icke påföra marken å denna sträcka öster om landsvägen några kostnader.

Plankarta och profilritning.

Över de avloppssträckor, om vilkas utförande fråga nu är, äro dels profil- och sektionsritningar uppgjorda utvisande lutningsförhållandena och avloppens beskaffenhet i övrigt, och dels plankarta upprättad utvisande den mark, som med nu befintliga avlopp ej kan torrläggas till 1.2 meters djup. Begränsningskurvan för den vattensjuka marken har av denna anledning lagts 1.4 meter över ordinärt sommarvattenstånd i avloppen, men har vid bestämmande av begränsningskurvan jämväl nödig hänsyn till markens avfall mot avloppen tagits.

Båtnadsuppskattning.

Jämlikt bestämmelserna i vattenlagen 7 kap. 22 § och 10 kap. 60 § hava synemännen uppskattat den mark, som ansetts beroende av företagets utförande, och har därvid uppskattning skett av marken såväl i dess skick före företaget som ock i det skick, vari den antages komma efter företagets fullbordan, och framgå såväl de å de särskilda ägofigurerna som de å de olika fastigheterna belöpande andelarna av den särskilda längd, som finnes bilagd detta utlåtande. Enligt denna längd utgör markens värde före företaget 24.876 kronor och dess värde efter företaget 46.249 kronor 50 öre, vadan värdet av båtnaden genom arbetenas utförande uppskattats till 21.373 kronor 50 öre.

Av båtnaden utgöres större delen av alstringsbåtnad men viss del även av brukningsbåtnad, och framgår värdet av de båda slagen av båtnad av nyssnämnda värderingslängd. Vid uppskattning av alstringsbåtnaden har hänsyn tagits till såväl jordens naturliga godhet som markens höjdläge m.m., och har för bestämmande av höjd-

lägets inverkan på jordvärdena särskild gradtabell upprättats. Beträffande sättet för uppskattning av brukningsbåtnaden framgår detta direkt av värderingslängden.

Nederbördsområde, dimensionering m.m.

För att den beräknade jordförbättringen skall uppkomma måste dikningsarbetet verkställas i överensstämmelse med förslaget, som är upprättat med hänsyn till framrinnande vattenmängd, markens lutningsförhållanden, dikningsarbetets ändamål m.m.

Nederbördsområdet har bestämts med ledning av Rikets allmänna kartverks ekonomiska kartor över trakten och synes utgöra

vid punkt	12+56	55 hektar	
	12+92	34 "	
	14+40	28 "	
	B	25 "	
	17+25	11 "	
	18+38	8 "	
	C	3 "	
	30+70	12 "	
	31+50	10 "	och
	D	7 "	.

På sökandenas yrkande och med stöd av bestämmelserna i vattenlagen 7 kap. 4 § bestämma synemännen, att avloppen skola utföras som täckta ledningar.

Vid bestämmande av rörledningarnas dimensioner hava synemännen utgått från en största avrinning av 1.25 sekundliter pr hektar.

För övrigt hänvisas till plankarta, profil- och sektionsritningar jämte kostnadsförslag.

Fixpunkterna i företaget äro lagligen skyddade och få

alltså ej övertäckas eller förstöras. Önskar jordägare borttaga fixpunkt, skall han göra anmälan härom till statens lantbruksingeniör, vilken då låter avväga annan lämplig fixpunkt. Kostnaden för lantbruksingeniörens i sådant hänseende företagna förrättning gäldas av dikningsföretaget. Fixpunkternas läge i plan framgår av plankartan, deras höjdläge och utseende av påskrift å profilritningen.

Ersättningar.

Framställning om ersättning för skada å växande gröda, därest skada uppstår å dylik i samband med företagets utförande, skall göras skriftligen till arbetsstyrelsen och senast den dag, då företaget genom avsyningsbevisets uppläsande på allmänt sammanträde med sakägarna förklarats avsynat och godkänt. Ersättningsbeloppet bör bestämmas av 2 st. av arbetsstyrelsen tillkallade, ojäviga, i jordbruk kunnige män, lämpligen skiftesgodemän.

Vid framtida rensningar av vattenavloppen skola några ersättningar för intrång ej utgå, men skola rensningarna om möjligt företagas å tid, då skada å växande gröda ej göres.

Broar och trummor.

I samband med företagets utförande kräves ombyggnad av landsvägstrummorna vid 12+14, 19+06 och 30+60. Beträffande nuvarande landsvägstrummornas ålder finnes uppgifter införda i paragraf 6 av förrättningsprotokollet. På grund av bestämmelserna i vattenlagen 7 kap. 8 § finna synemännen skäligt bestämma, att kostnaderna för de nya avloppen genom landsvägarna bör bestridas av vägförvaltningen i Kristianstads län. Beträffande ombesörjandet av arbetena skola bestämmelserna i vattenlagen 7 kap. 7 § iakttagas. På grund av bestämmelserna i vattenlagen 10 kap. 52 § har förrättningsmannen insänt torrläggningsförslaget till vägförvaltningen i länet för yttrande, och har vederbörande granskningsförrättare å profilritningen gjort påteckning om, att vägförvaltningen icke har något att

erinra mot det upprättade förslaget.

Enligt det upprättade förslaget skall avloppssträckan 12+56-14+40 förläggas på västra sidan landsvägen till Västra Karup. På grund härav blir landsvägstrumma intill och öster om 14+40 obehövlig. Att vägförvaltningen på grund härav påförts andel i företaget efter en beräknad kostnad av 300 kronor finnes nedan under "kostnadsfördelning" närmare utredning.

Kostnadsfördelning.

Genom avloppets flyttning å sträckan 12+56-14+40 blir trumma genom landsvägen öster om 14+40 obehövlig nu och för framtiden. På grund härav hava synemännen funnit skäligt påföra vägförvaltningen i länet delaktighet i företaget, utöver trummorna vid 12+14, 19+06 och 30+60, även med en kostnad beräknad till 300 kronor, vilket motsvarar 2.679 procent av anläggningskostnaden.

Synemännen hava undersökt, huruvida företaget med hänsyn till fördelning av övriga kostnader, skall indelas i förberedande avdelningar och därvid uppställt följande tablå:

avdelning I avloppsstr. A-B med ägofig. 1-7,9,11-15 och 31,
" II " B-C " " 8,10,20-28 och 32-37,
" III " B-D " " 16-19,29 och 30.

Kostnaden för varje avloppssträcka och förbättringsvärdet m.m. för varje avdelning framgår av nedanstående tabell:

Avdelning.	Avloppsstr.	Kostnad i kr.	Förbättrings-värde i kr.	Kostnad pr förbättringskrona.
I	A-B	6.780:-x/	8.013:-	0.846
II	B-C	2.370:-	8.359:-	0.284
III	B-D	1.750:-	5.001:50	0.350 var-

(x/ efter avdrag av vägförvaltningens kostnad)

-vid beträffande brukningsbåtnadens fördelning mellan de olika avdelningarna denna framgår av anteckning härom i värderingslängden.

Avdelningarna II och III erfordra för sin torrläggning att större delen av nedanförliggande avloppssträcka utföres. Vid verkställd undersökning enligt bestämmelserna i vattenlagen 7 kap. 24 § med vilken eller vilka avdelningar varje avdelning skall sammanföras för att å avdelningen skall falla den lägsta relativa kostnaden, dock under iakttagande att ingen annan avdelnings torrläggningskostnad får höjas genom sammanförandet befinnes, att samtliga avdelningar skola sammanföras, då kostnaden pr förbättringskrona inom företaget i sin helhet kommer att utgöra 0.510. I kostnaderna för arbetena inom företaget skola därför ägarna till marken deltaga i förhållande till båtnadsvärdet av denna mark enligt ovan åberopade utlåtandet vidfogade värderingslängd dock med iakttagande av bestämmelserna i vattenlagen 7 kap. 27 § och 10 kap. 80 §.

I kostnadsfördelningslängden för företaget finnes med iakttagande av ovanstående grunder angivet vars och ens delaktighet i förbättringsvärde och procenttal samt den kostnad, som enligt det upprättade kostnadsförslaget åligger varje delägare.

Kostnaderna för syneförrättningen gäldas av sakägarna i företaget efter samma grunder, som ovan angivits för anläggningskostnadernas fördelning, och i övrigt med iakttagande av bestämmelserna i vattenlagen 10 kap. 79 och 80 §§. Förrättningskostnaderna förskjutas av sökanden och den med honom likställde vid förrättningens avslutande.

Framtida underhåll.

Kostnaderna för företagets underhåll bestridas av sakägarna i företaget efter samma grund, som i kostnadsfördelningslängden angivits för anläggningskostnadernas fördelning. Kostnad för rensningsåtgärd, som föranletts av enskild sakägares åverkan eller försummelse, uttages dock av denne. I företaget ingående brobyggnader eller trummor underhållas av den eller dem, som sko-

la underhålla nuvarande trummor å resp. platser. Genom ombyggnaden kan nämligen något försvårat underhåll av dessa byggnader ej uppkomma.

Domstolsavgift.

Enligt arealuträknings- och värderingslängden beräknas värdet av båtnaden genom företagets utförande till 21.373 kronor 50 öre. På grund härav åligger det förrättningssökandena jämlikt vattenlagen 11 kap. 95 § jämförd med Kungl. Kungörelsen den 11 juni 1920, nr 280, angående indrivningen och användningen av vissa enligt vattenlagen utgående avgifter, att så snart detta utlåtande tagit åt sig laga kraft till Konungens Befallningshavande i Kristianstads län inbetala ett belopp av 32 kronor 06 öre.

Verkställighet.

Innan arbetet får påbörjas, skall denna syneförrättning hava vunnit laga kraft, samt länsstyrelsen i Kristianstads län hava underrättats angående styrelseval.

Arbetsstyrelse.

Enär sakägarna äro flera än två, skall företagets angelägenheter handhavas av en arbetsstyrelse, som väljes på allmänt sammanträde med sakägarna enligt föreskrift i vattenlagen 7 kap. 64 § .

Arbetsstyrelsens uppgift är bl.a.

att jämlikt föreskrifterna i vattenlagen 7 kap. 62 § anmäla styrelseval hos länsstyrelsen,

att genom infordrande av anbud eller på annat lämpligt sätt bortsätta arbetena på förmånligaste sätt till entreprenör, som kan godkännas av statens lantbruksingeniör i länet,

att själv och med biträde av sakkunnig person övervaka arbetets utförande i överensstämmelse med det upprättade förslaget,

att verkställa behövliga utdebiteringar och fördelningar av kost-

nader,

att föra räkenskaper över arbetet och årligen redovisa dessa för delägarna,

att för sistnämnda ändamål och då så eljest kan finnas nödigt kalla delägarna till sammanträde i den ordning, som föreskrives i vattenlagen 7 kap. 64 §,

att vid alla sammanträden föra protokoll, vilket skall vara tillgängligt för delägarna senast 14 dagar efter sammanträdet,

att ombesörja dikenas vidmakthållande och upprensning å årstid, då växande gröda tager minst skada därav samt

att i övrigt vidtaga alla åtgärder, som kunna befrämja arbetets verkställande och vidmakthållande.

Till företaget hörande kartor och handlingar skola förvaras av därtill särskilt utsedd person och av honom hållas tillgängliga för envar, som vill granska dem eller göra avskrifter eller anteckningar.

Arbetsföreskrifter.

Med avseende å företaget stadga synemännen i övrigt jämlikt vattenlagen 10 kap. 62 § :

att företaget skall benämnas Grevie-Ramsjö dikningsföretag 1950,

att arbetet skall vara fullbordat före utgången av år 1955, envar av landsvägstrummorna vid 12+14, 19+06 och 30+60 bör dock vara ombyggd inom en månad efter det arbetena nedanför respektive trumma anmälts färdiga till vägförvaltningen i länet,

att arbetet skall anses lagligen avslutat då godkännande avsyningsbevis lämnats av statens lantbruksingeniör eller den han i sitt ställe sätter, och detta bevis blivit å gemensamt sammanträde med delägarna uppläst för dessa,

att arbetet skall utföras i överensstämmelse med förslaget, dock att mindre ändringar, som under arbetets utförande kunna visa

sig lämpliga beträffande dikes läge och annat, som ej inverkar minskande på torrläggningens djup eller på avrinningen, och varom berörda sakägare äro eniga, må efter hörande av statens lantbruksingeniör och med hans skriftliga medgivande företagas,

att innan rörledningen å sträckan 12+56-14+40 utföres, skall vägförvaltningen i länet underrättas, och dess föreskrifter till skydd för trafiksäkerheten iakttagas,

att cementrören skola gjutas av svensk cement, att de skola godkännas av statens lantbruksingeniör eller dennes ombud, innan de nedläggas, och att deras läge skall kontrolleras av statens lantbruksingeniör eller dennes ombud, innan de få höljas,

att den, som åtagit sig arbetet, ej må erhålla slutlikvid, förrän arbetet i sin helhet godkänts av statens lantbruksingeniör eller den han i sitt ställe sätter samt

att rensning av brunnar skall ske minst två gånger årligen och så ofta behov därav föreligger. Koppling direkt till rörsträng förbjudes, såvida ej statens lantbruksingeniör därtill givit sitt skriftliga medgivande.

Besvärshänvisning.

Är någon missnöjd med åtgärd eller beslut under denna syneförrättning eller med detta synemännens utlåtande ingive inom sextio dagar från nedanstående dag sina till Söderbygdens vattendomstol i Stockholm ställda besvär. I besvären skola fullständigt upptagas klagandens alla påståenden och skälen därför, och skola vid besvären fogas de handlingar, klaganden vill åberopa till stöd för ändringssökandet. Besvären skola ingivas i tre exemplar.

Grevie nr 9 pr GREVIE den 13 november 1950.

Nils Westling, Arvid Olsson Sankt Pelkram

VÄRDERINGSLÄNGD

Ägofigur-nr	Förbättrad mark: åker, tomt ha	Förbättrad mark: åker, tomt a	Förbättrad mark: annan ha	Förbättrad mark: annan a	Värde före torrläggning pr ha kronor	Värde före torrläggning pr ägofigur kronor	Värde efter torrläggning pr ha kronor	Värde efter torrläggning pr ägofigur kronor	Båtnad pr ha kronor	Båtnad pr ägofigur kronor
1										
2										
14	Realsträknings- och Värderingslängd									
15	till "Grevie - Ramsjö dikningsföretag 1939" i Grevie									
16	socken av Kristianstads län.									
17										
18										
Lantbruksstyrelsen 3044 cl II, aug. 49, 12 000.

STATENS REPRODUKTIONSANSTALT 317249

Fastighet och ägare Ägobeskrivning m. m.	
Lill. Hb I 1/8 mtl Grevie 9' Ove Andersson	1
åker, mylla på grus m. m.	2
-"- , -"-	3
-"- , -"-	4
-"- , -"-	5
-"- , -"-	6
-"- , -"-	7
-"- , -"-	8
-"- , -"-	9
-"- , -"-	10
-"- , -"-	11
-"- , mylla på mjäla	12
-"- , -"-	13
-"- , -"-	14
ängsmark	15
-"-	16
Brukningsbåtnad upptaxerar för omkring 1 hektar av fastighetens båtnad beräknas till 500 kr/ha eller till 1 × 500 (avd. I)	17 18
Brukningsbåtnad upptaxerar för omkring 0.75 hektar av fastighetens båtnad beräknas till 500 kr/ha eller till 0.75 × 500 (avd. II)	19 20
Brukningsbåtnad upptaxerar för omkring 0.5 hektar av fastighetens båtnad beräknas till 500 kr/ha eller till 0.5 × 500 (avd. III)	21 22
Summa	23
	24
Lill. Hb II 1/8 mtl Grevie 9' Lagf. ägare Ove Andersson	25
Inneh. Sanfrid Börjesson	26
åker, mylla på mjäla	27
-"- , -"-	28
-"- , -"-	29
överföres	30

VÄRDERINGSLÄNGD

Ägofigur-nr	Förbättrad mark: åker, tomt ha	a	annan ha	a	Värde före torrläggning: pr ha kronor	pr ägofigur kronor	Värde efter torrläggning: pr ha kronor	pr ägofigur kronor	Båtnad: pr ha kronor	pr ägofigur kronor
1										
2	1	08			1.750	140:-	3.500	280:-	1.750	140:-
3	2	06			1.750	105:-	3.500	210:-	1.750	105:-
4	3	50			1.750	875:-	3.500	1750:-	1.750	875:-
5	4	17			2.100	357:-	3.500	595:-	1.400	238:-
6	5	58			2.800	1624:-	3.500	2030:-	700	406:-
7	6	32			1.400	448:-	3.500	1120:-	2.100	672:-
8	7	47			2.100	987:-	3.500	1645:-	1.400	658:-
9	8	91			2.800	2548:-	3.500	3185:-	700	637:-
10	9	19			2.100	399:-	3.500	665:-	1.400	266:-
11	10	19			1.400	266:-	3.500	665:-	2.100	399:-
12	11	1 85			1.400	2590:-	3.500	6475:-	2.100	3885:-
10.8 13	12	03			700	21:-	2.800	84:-	2.100	63:-
14	13	16			3.150	504:-	3.500	560:-	350	56:-
15	14			04	1.500	60:-	3.000	120:-	1.500	60:-
16	15			05	1.500	75:-	3.000	150:-	1.500	75:-
17	genom igenläggning av sk. 14+42 – B. Värdet av den-									
18								500:-		500:-
19	genom igenläggning av sk. B – 17+68. Värdet av den-									
20								375:-		375:-
21	genom igenläggning av sk. B – 30+60 Värdet av den-									
22								250:-		250:-
23		5 51		09		10.999:-		20.659:-		9.660:-
24										
25										
26										
27	16	56			1.400	784:-	3.500	1960:-	2.100	1176:-
28	17	91			1.400	1274:-	3.500	3185:-	2.100	1911:-
29	18	40			2.450	980:-	3.500	1400:-	1.050	420:-
30		1 87				3038:-		6545:-		3507:-

Lantbruksstyrelsen 3044 cl II, aug. 49, 12 000.

STATENS REPRODUKTIONSANSTALT 317249

Fastighet och ägare Ägobeskrivning m. m.	
	övrfört
	åker, mylla på mjäla
Brukningsbåtnad uppskommer för omkring 1,25 ha av fastigheten	
nu båtnad beräknas till 500 kr/ha eller till 1,25×500 (avd. III)	
	Summa
Litt Ac 1/16 mtl Grevie 27 Ove Andersson	
	åker, mylla på grus
	-"-, lövmylla på grus o sand m. m.
	-"- "
	-"- "
	-"- "
	-"- "
	-"- "
	-"- "
Brukningsbåtnad uppskommer för omkring 1 ha av fastigheten	
nu båtnad beräknas till 500 kr/ha eller till 1×500 (avd. II)	
	Summa.
Litt. Ad. 5/304 mtl Grevie av 33 Ellen Vallentin Johansson.	
	åker, mylla på mjäla
	-"- "
	Summa
Litt. Bb Samf. lerbag Samf:e Grevie by	
	betesmark
	Summa

VÄRDERINGSLÄNGD

	Ägofigur-nr	Förbättrad mark åker, tomt ha	a	annan ha	a	Värde före torrläggning pr ha kronor	pr ägofigur kronor	Värde efter torrläggning pr ha kronor	pr ägofigur kronor	Båtnad pr ha kronor	pr ägofigur kronor
1		1	87				3038:-		6545:-		3507:-
2	19		15			2.800	420:-	3.500	525:-	700	105:-
3	genom igenläggning av skl. 30+78-D. Värdet av den-										
4									625:-		625:-
5		2	02				3458:-		7695:-		4237:-
6											
7											
8	20		34			2.450	833:-	3.500	1190:-	1.050	357:-
9	21		19			1.050	199:50	3.150	598:50	2.100	399:-
10	22		31			1.750	542:50	3.500	1085:-	1.750	542:50
11	23		95			1.400	1330:-	3.500	3325:-	2.100	1995:-
12	24		97			2.100	2037:-	3.500	3395:-	1.400	1358:-
13	25		13			3.150	409:50	3.500	455:-	350	45:50
14	26		19			3.150	598:50	3.500	665:-	350	66:50
15	27		11			2.450	269:50	3.500	385:-	1.050	115:50
16	28		11			2.800	308:-	3.500	385:-	700	77:-
17	genom igenläggning av skl. 12+68 C. Värdet av den-										
18									500:-		500:-
19		3	30				6.527:50		11.983.50		5.456:-
20											
21											
22	29		43			2.450	1053:50	3.500	1505:-	1.050	451:50
23	30		09			2.800	252:-	3.500	315:-	700	63:-
24			52				1305:50		1820:-		514:50
25											
26											
27	31				07	800	56:-	1.000	70:-	200	14:-
28					07		56:-		70:-		14:-
29											
30											

Fastighet och ägare Ägobeskrivning m. m.	
Litt. Ca Nrs Ke 3 o 4 Ramsjö 1:3, 1:4, 1:10 Ove Andersson	1
tomt och trädgård (bost.)	2
Summa	3
	4
Litt Cb Nrs. Nº 6 Ramsjö 1:6 Janne Andersson	5
tomt och trädgård (bost.)	6
Summa	7
	8
Litt Cc Nrs Nº 2 o 7 Ramsjö 1:2, 1:7 Herman Nilsson	9
tomt och trädgård (bost.)	10
Summa	11
	12
Litt Cd Nrs. Nº 8, 9 Ramsjö 1:8, 1:9 Anton Andersson	13
tomt och trädgård (bost.)	14
Summa	15
	16
Litt Ce Nrs. Nº 5 Ramsjö 1:5 Johanna Nilsson	17
tomt och trädgård (bost.)	18
-"- -"- -"- (-"-)	19
Summa	20
	21
	22
	23
	24
	25
	26
	27
	28
	29
	30

VÄRDERINGSLÄNGD

	Ägofigur-nr	Förbättrad mark: åker, tomt ha	a	annan ha	a	Värde före torrläggning: pr ha kronor	pr ägofigur kronor	Värde efter torrläggning: pr ha kronor	pr ägofigur kronor	Båtnad: pr ha kronor	pr ägofigur kronor
1											
2	32		09			4000	360:-	8000	720:-	4000	360:-
3			09				360:-		720:-		360:-
4											
5											
6	33		09			4000	360:-	8.000	720:-	4000	360:-
7			09				360:-		720:-		360:-
8											
9											
10	34		12			4.000	480:-	8.000	960:-	4.000	480:-
11			12				480:-		960:-		480:-
12											
13											
14	35		06			—	—	—	—	—	—
15			06			—	—	—	—	—	—
16											
17											
18	36		13			4.000	520:-	5.000	650:-	1.000	130:-
19	37		27			3.000	810:-	3.600	972:-	600	162:-
20			40				1330:-		1622:-		292:-
21											
22											
Fastighet och ägare Ägobeskrivning m. m.				
		Sammandrag.		
Ab I	1/8	mtl Grevie	9'	Ove Andersson
Ab II	1/8	-"- -"-	9'	Lagf. äg. Ove Andersson Inneh. Sanke Börjesson
Ac	1/6	-"- -"-	2^{7}	Ove Andersson
Ad	5/304	-"- -"-	av 3^{3}	Ellen Valentin Johansson
Bb	Samf. lerlag.	-"-		Samf. Grevie by
Ca	Hvs. No 304	Ramsjö	$1^{3}, 1^{4}, 1^{10}$	Ove Andersson
Cb	Hvs. No 6	-"-	1^{6}	Janne Andersson
Cc	Hvs. No 207	-"-	$1^{2}, 1^{7}$	Herman Nilsson
Cd	Hvs. No 8 o 9	-"-	$1^{8}, 1^{9}$	Anton Andersson
Ce	Hvs. No 5	-"-	1^{5}	Johanna Nilsson
				Summa

VÄRDERINGSLÄNGD

Ägofigur-nr	Förbättrad mark: åker, tomt ha	a	annan ha	a	Värde före torrläggning: pr ha kronor	pr ägofigur kronor	Värde efter torrläggning: pr ha kronor	pr ägofigur kronor	Båtnad: pr ha kronor	pr ägofigur kronor
1										
2	5	51		09		10.999:-		20.659:-		9.660:-
3		—								
4	2	02				3.458:-		7.695:-		4.237:-
5	3	30				6.527:50		11.983:50		5.456:-
6		52				1305:50		1.820:-		514:50
7				07		56:-		70:-		14:-
8		09				360:-		720:-		360:-
9		09				360:-		720:-		360:-
10		12				480		960:-		480:-
11		06				—		—		—
12		40				1330:-		1622:-		292:-
13	12	11		16		24.876:-		46.249:50		21.373:50

14

15 Gyrsvie N:9 Jon Gyrsvie den 13 november 1950.

16

17 Nils Westberg, Jonas Olsson Sanke Pehrsson

18

19

20

21

22

23

24

25

26

27

28

29

30

STATENS REPRODUKTIONSANSTALT 317249

Fastighet och ägare

Ägobeskrivning m. m.

VÄRDERINGSLÄNGD

till "Grevie-Ramsjö dikningsföretag 1950" i Grevie socken av Kristianstads län.

Fastighet och ägare / Ägobeskrivning	Ägofigur-nr	Förbättrad mark: åker, tomt (hektar)	Förbättrad mark: annan (hektar)	Värde pr ha: före (kronor)	Värde pr ha: efter (kronor)	Båtnad: pr ha (kronor)	Båtnad: pr ägofigur (kronor)
I 1							
Ab 1/8 mtl Grevie 9.							
Ove Andersson.							
åker, mylla på grus m.m.	1	0.08		1750	3500	1750	140:--
" "	2	0.06		1750	3500	1750	105:--
" "	3	0.50		1750	3500	1750	875:--
" "	4	0.17		2100	3500	1400	238:--
" "	5	0.58		2800	3500	700	406:--
" "	6	0.32		1400	3500	2100	672:--
" "	7	0.47		2100	3500	1400	658:--
" "	8	0.91		2800	3500	700	637:--
" "	9	0.19		2100	3500	1400	266:--
" "	10	0.19		1400	3500	2100	399:--
" mylla på mjäla	11	1.85		1400	3500	2100	3885:--
/0.8 " "	12	0.03		700	2800	2100	63:--
" "	13	0.16		3150	3500	350	56:--
ängsmark	14		0.04	1500	3000	1500	60:--
"	15		0.05	1500	3000	1500	75:--
Brukningsbåtnad uppkommer för omkring 1 hektar av fastigheten genom igenläggning av str. 14+40-H. Värdet av denna båtnad beräknas till 500 kr/ha eller till 1x500 (avd. I)							500:--
Brukningsbåtnad uppkommer för omkring 0.75 hektar av fastigheten genom igenläggning av str. B-17+68. Värdet av denna båtnad beräknas till 500 kr/ha eller till 0.75x500 (avd. II)							375:--
Brukningsbåtnad uppkommer för omkring 0.5 hektar av fastigheten genom igenläggning av str. B-30+60. Värdet av denna båtnad beräknas till 500 kr/ha eller till 0.5x500 (avd. III)							250:--
Summa I		5.51	0.09				9660:--
II							
Ab 1/8 mtl Grevie 9.							
Lagf. äg. Ove Andersson.							
Inneh. Sante Börjesson.							

Lantbruksstyrelsen 3044 n, aug. 49, 20 000.

STATENS REPRODUKTIONSANSTALT 317249

Fastighet och ägare / Ägobeskrivning	Ägofigur-nr	Förbättrad mark: åker, tomt (hektar)	Förbättrad mark: annan (hektar)	Värde pr ha: före (kronor)	Värde pr ha: efter (kronor)	Båtnad: pr ha (kronor)	Båtnad: pr ägofigur (kronor)	
åker, mylla på mjäla	16	0.56		1400	3500	2100	1176:--	
" , "	17	0.91		1400	3500	2100	1911:--	
" , "	18	0.40		2450	3500	1050	420:--	
" , "	19	0.15		2800	3500	700	105:--	
Brukningsbåtnad uppkommer för omkring 1.25 ha av fastigheten genom igenläggning av str. 30+70-D. Värdet av denna båtnad beräknas till 500 kr/ha eller till 1.25x500 (avd.III)							625:--	
Summa		2.02					4237:--	
Ac 1/16 mtl Grevie 2. 7								
Ove Andersson.								
åker, mylla på grus	20	0.34		2450	3500	1050	357:--	
" , torvmylla på grus o sand m.m.	21	0.19		1050	3150	2100	399:--	0.3/
" , "	22	0.31		1750	3500	1750	542:50	
" , "	23	0.95		1400	3500	2100	1995:--	
" , "	24	0.97		2100	3500	1400	1358:--	
" , mylla på grus	25	0.13		3150	3500	350	45:50	
" , "	26	0.19		3150	3500	350	66:50	
" , "	27	0.11		2450	3500	1050	115:50	
" , "	28	0.11		2800	3500	700	77:--	
Brukningsbåtnad uppkommer för omkring 1 ha av fastigheten genom igenläggning av str. 17+68-C. Värdet av denna båtnad beräknas till 500 kr/ha eller till 1x500 (avd. II)							500:--	
Summa		3.30					5456:--	
Ad 5/304 mtl Grevie av 3. 3								
Sten Vallentin Johansson.								
åker, mylla på mjäla	29	0.43		2450	3500	1050	451:50	
" , "	30	0.09		2800	3500	700	63:--	
Summa		0.52					514:50	
Bb Samf. lertag.								
Samf. Grevie by.								

VÄRDERINGSLÄNGD

Fastighet och ägare / Ägobeskrivning	Ägofigur-nr	Förbättrad mark: åker, tomt (hektar)	Förbättrad mark: annan (hektar)	Värde pr ha: före (kronor)	Värde pr ha: efter (kronor)	Båtnad: pr ha (kronor)	Båtnad: pr ägofigur (kronor)
betesmark	31		0.07	800	1000	200	14:--
Summa			0.07				14:--
Ca Avs. nr 3 och 4 Ramsjö 1 ,1 ,1 3 4 10 .							
Ove Andersson.							
tomt och trädgård (torrl.)	32	0.09		4000	8000	4000	360:--
Summa		0.09					360:--
Cb Avs. nr 6, Ramsjö 1 . 6							
Jannø Andersson.							
tomt och trädgård (torrl.)	33	0.09		4000	8000	4000	360:--
Summa		0.09					360:--
Cc Avs nr 2 och 7, Ramsjö 1 ,1 . 2 7							
Herman Nilsson							
tomt och trädgård (torrl.)	34	0.12		4000	8000	4000	480:--
Summa		0.12					480:--
Cd Avs. nr 8 och 9 Ramsjö 1 ,1 . 8 9							
Anton Andersson							
tomt och trädgård (torrl.)	35	0.06		---	---	---	-:--
Summa		0.06					-:--
Ce Avs. nr 5 Ramsjö 1 . 5							
Johanna Nilsson.							
tomt och trädgård (torrl.)	36	0.13		4000	5000	1000	130:--
" " " (")	37	0.27		3000	3600	600	162:--
Summa		0.40					292:--
Sammandrag.							
I 1 Ab Grevie 9 , 1/8 mtl.							
Ove Andersson.		5.51	0.09				9660:--
II 1 Ab Grevie 9 , 1/8 mtl.							
Lagf. äg. Ove Andersson.							
Inneh. Sante Börjesson		2.02					4237:-
överföres		7.53	0.09				13897:-

STATENS REPRODUKTIONSANSTALT 317249

Fastighet och ägare / Ägobeskrivning	Ägofigur-nr	Förbättrad mark: åker, tomt hektar	Förbättrad mark: annan hektar	Värde pr ha: före kronor	Värde pr ha: efter kronor	Båtnad: pr ha kronor	Båtnad: pr ägofigur kronor
Överfört		7.53	0.09				13897:--
Ac 1/16 mtl Grevie 2:7.							
Ove Andersson.		3.30					5456:--
Ad 5/304 mtl Grevie av 3:3.							
Sten Vallentin Johansson		0.52					514:50
Bb Samf. lertag. Grevie							
Samf. Grevie by			0.07				14:--
Ca Avs. nr 3 och 4 Ramsjö 1	3 4 10						
Ove Andersson		0.09					360:--
Cb Avs. nr 6 Ramsjö 1:6.							
Janne Andersson		0.09					360:--
Cc Avs. nr 2 och 7 Ramsjö 1	2 7						
Herman Nilsson		0.12					480:--
Cd Avs nr 8 och 9 Ramsjö 1	8 9						
Anton Andersson		0.06					-:--
Ce Avs. nr 5 Ramsjö 1:5.							
Johanna Nilsson		0.40					292:--
Summa		12.11	0.16				21373:50

KOSTNADSFÖRSLAG

Läge	Längd m.	Arbete, material e. d.	Antal	à-pris kr.	Kostnad kronor	Summa kronor
	till	"Grevie-Ramsjö dikningsföretag 1950" i Grevie socken av Kristianstads län.				
10+90-16+21	531	Dikessträckan A-B.				
10+90-11+50	60	Schaktning för täckt ledning rörens läggning och dikesjordens återfyllning lm	60	3:-	180:--	
11+50-12+14	64	d:o d:o "	64	9:--	576:--	
12+14-12+24	10	Schaktning genom landsväg 18" vägrör, rörens läggning, dikesjordens återfyllning, vägbanans iordningsställande samt brunn vid 12+14 utföres och bekostas av vägförvaltningen i länet och medräknas ej här	10		-:-	
12+24-12+56	32	Schaktning för täckt ledning rörens läggning och dikesjordens återfyllning lm	32	3:50	112:--	
12+56-12+86	30	d:o d:o "	30	3:--	90:--	
12+86-12+92	6	d:o d:o "	6	10:--	60:--	
12+92-13+20	28	d:o d:o "	28	3:--	84:--	
13+20-14+00	80	d:o d:o "	80	9:--	720:--	
14+00-14+40	40	d:o d:o "	40	6:--	240:--	
14+40-14+78	38	d:o d:o "	38	2:50	95:--	
14+78-14+82	4	d:o d:o "	4	7:--	28:--	
14+82-16+21	139	d:o d:o "	139	2:50	347:50	2532:50
10+90-12+14 12+24-12+56		18" cementrör "	156	7:80	1216:80	
		Överföres			1216:80	2532:50

Lantbruksstyrelsen 3047 n, aug. 49, 20 000.

STATENS REPRODUKTIONSANSTALT
316849

Läge	Längd m.	Arbete, material e. d.	Antal	à-pris kr.	Kostnad kronor	Summa kronor
		överfört			1216:80	2532:50
12+56-16+21	365	15" cementrör lm	365	6:--	2190:--	3406:80
10+90		Dikesöga av betong enl. ritning st	1	100:--	100:--	
12+56		Intagningsbrunn av betong enl. ritning med 18" gallerförsett intagningsrör för ytvatten. Brunnens inre diam. = 700 mm	1	100:--	100:--	
12+92, 14+40 15+40, 16+21		Intagningsbrunnar av betong enl. ritning inre diam. = 700 mm st	4	70:-	280:--	480:--
						6419:30
		För oförutsedda fall arbetets tillsyn m.m. tillägges c:a 10 %				660:70
		Summa				7080:--
16+21-19+14	293	Dikessträckan B-C.				
16+21-16+96	75	Schaktning för täckt ledning, rörens läggning och dikesjordens återfyllning lm	75	2:50	187:50	
16+96-17+00	4	d:o d:o "	4	6:--	24:--	
17+00-18+64	164	d:o d:o "	164	2:50	410:--	
18+64-19+06	42	d:o d:o "	42	3:--	126:--	747:50
19+06-19+14	8	Schaktning genom landsväg 12" vägrör, rörens läggning, dikesjordens återfyllning, vägbanans iordningställande samt brunn vid 19+06 utföres och bekostas av vägförvaltningen				
		överföres				747:50

KOSTNADSFÖRSLAG

Läge	Längd m.	Arbete, material e. d.	Antal	à-pris kr.	Kostnad kronor	Summa kronor
		överfört				747:50
		i länet och medräknas ej här			-:--	
16+21-18+38	217	12" cementrör lm	217	4:50	976:50	
18+38-19+06	68	9" " "	68	3:20	217:60	1194:10
17+25,18+38 19+14		Intagningsbrunnar av betong enl. ritning inre diam. =				
--		700 m.m. st	3	70:--	210:--	210:--
--						2151:60
--		För oförutsedda fall arbetets				
--		tillsyn m.m. tillägges c:a 10 %				218:40
		Summa				2370:--
30-32+43	243	Dikessträckan B-D.				
30+00-30+60	60	Schaktning för täckt ledning rörens läggning och dikesjordens återfyllning lm	60	2:50	150:--	
30+60-30+70	10	Schaktning genom landsväg, 12" vägrör, rörens läggning, dikesjordens återfyllning, vägbanans iordningställande samt brunn vid 30+60 utföres och bekostas av vägförvaltningen i länet och medräknas ej här			-:--	
30+70-31+01	31	Schaktning för täckt ledning, rörens läggning, och dikesjordens återfyllning lm	31	2:50	77:50	
31+01-31+04	3	d:o d:o "	3	6:--	18:--	
31+04-32+43	139	d:o d:o "	139	2:--	278:--	523:50
30+00-30+60 30+70-31+50	140	12" cementrör "	140	4:50	630:--	
31+50-32+43	93	6" " "	93	2:30	213:90	843:90
30+70,31+50 32+43		Intagningsbrunnar av betong enl. ritning inre diam. =				
		700 mm st	3	70:--	210:--	210:--
		överföres				1577:40

Läge	Längd m.	Arbete, material e. d.	Antal	à-pris kr.	Kostnad kronor	Summa kronor
		överfört				1577:40
--	-	För oförutsedda fall arbetets tillsyn m.m. tillägges c:a 10 %				172:60
		Summa				1750:--
		Sammandrag.				
10+90-16+21	531	Dikessträckan A-B				7080:--
16+21-19+14	293	" B-C				2370:--
30+00-32+43	243	" B-D				1750:--
		Summa				11200:--

Innan rörledningen å sträckan 12+56-14+40 får utföras, skall vägförvaltningen i länet underrättas, och dess föreskrifter till skydd för trafiksäkerheten iakttagas.

Grevie nr 9 pr Grevie den 13 november 1950.

Klas Wetterling

statens lantbruksingeniör.

Kostnadsfördelningslängd

till "Gnevie-Ramsjö" dikningsföretag 1950 i Gnevie socken av Kristianstads län.

Löpnr. å kartan	Nummerstorlek	Registernummer	Socken, by	Delägare	Lämnade eller icke lämnade	Fördelningsgrunder: kr.	Fördelningsgrunder: öre	Fördelningstal	Beräknad kostnad: kr.	Beräknad kostnad: öre	Förrättningskostnad: kr.	Förrättningskostnad: öre
			Gnevie socken									
Ab I	1/8	91	Gnevie	Ove Andersson	sökt.	9.660	-	43.986	4926	44	280	10
Ab II	1/8	91	-"-	Lagf. sg. Ove Andersson								
				Gmeh. Sanke Börjesson	-"-	4.237	-	19.292	2160	71	122	85
Ac	1/16	27	-"-	Ove Andersson	-"-	5.456	-	24.842	2782	31	158	19
Ad	5/304	ao 33	-"-	Elon Valentin Johansson	ej sökt.	514	50	2.343	262	42	14	92
Bb	Kons. Arrende Kons. nr.	13 1/4	-"-	Gnevie by	-"-	14	-	0.064	7	18	0	41
Ca	304 Kons. nr.	1/10	Ramsjö	Ove Andersson	sökt.	360	-	1.639	183	57	10	44
Cb	6 Kons. nr.	16	-"-	Jaune Andersson	ej sökt.	360	-	1.639	183	57	10	44
Cc	207 Kons. nr.	1, 17	-"-	Herman Nilsson	-"-	480	-	2.186	244	84	13	92
Ce	5	15	-"-	Johanna Nilsson	-"-	292	-	1.330	148	96	8	47
	Emedan att avloppet å nr. 12 +56 - 14 +40 flyttas till västra sidan landsvägen anordnas icke nu ifrån fraindelas tumma genom landsvägen vid 14 +40. På grund härav påföres vägföreståndingen i länet andel i företaget efter nu beräknad kostnad av 300:- kr.				-"-	-	-	2.679	300:	-	17	06
				Summa		21.373	50	100.000	11.200:	-	636	80

Gnevie nr. 2 pr. Gnevie den 13 november 1950.

Axel Ekstrand, Ernst Ahlsson, Sanfrid Pettersson

Sammanställning av förrättningskostnader till Grevie-

Ramsjö dikningsföretag 1950 i Grevie socken av Kristianstads län.

Ersättning till statsverket enligt lantbruksingeniörs-taxan enl. specifikation	392:--
Förrättningsmannens utlägg (annonser, ozalidkopior och inbindning av 2 band handlingar)	29.80
Gode männens resekostnads- och traktamentsersättning	61.60
Hantlangning m.m.	153.40
Summa	636.80

Grevie nr 9 pr Grevie den 13 nov. 1950.

Klas Westling

lantbruksingeniör, förrättningsman.