

Löderups Grimshögsdikning 1926

Löderups Tornhögsdikning 1921

Löderups Tygapedikning 1936

Skala 1:4000

100 50 0 100 200 300 170.

Registernummer

Löderups socken

Aa	Löderup	av 17 ³
Ab	"	28 ²
Ac	"	av 26 ⁶
Ad	"	26 ⁷
Ae	"	26 ²
Af	"	av 26 ⁴
Ag	"	12 ²
Ah	"	12 ³
Ai	"	12 ⁴
Ak	"	14 ¹

FÖRSLAG TILL

Löderup 26 dikringsföretag 1950

I Löderups

SOCKEN(-NAR) AV Kristianstads

LÄN

UPPRÄTTAT ÅR(-EN) 1950

{UTAN} SAMBAND MED SYNEFÖRRÄTTNING ENL. VATTENLAGEN AV

ORIGINAL
KÖPIA

L

Nr 001 Klas Westling.

(NAMN)


2-1578 Statens lantbruksingenjör.

(TITEL)




ANTAL RITN. ST. 2.

KUNGL. LANTBRUKS-
STYRELSENS ARKIV Nr

3478-1

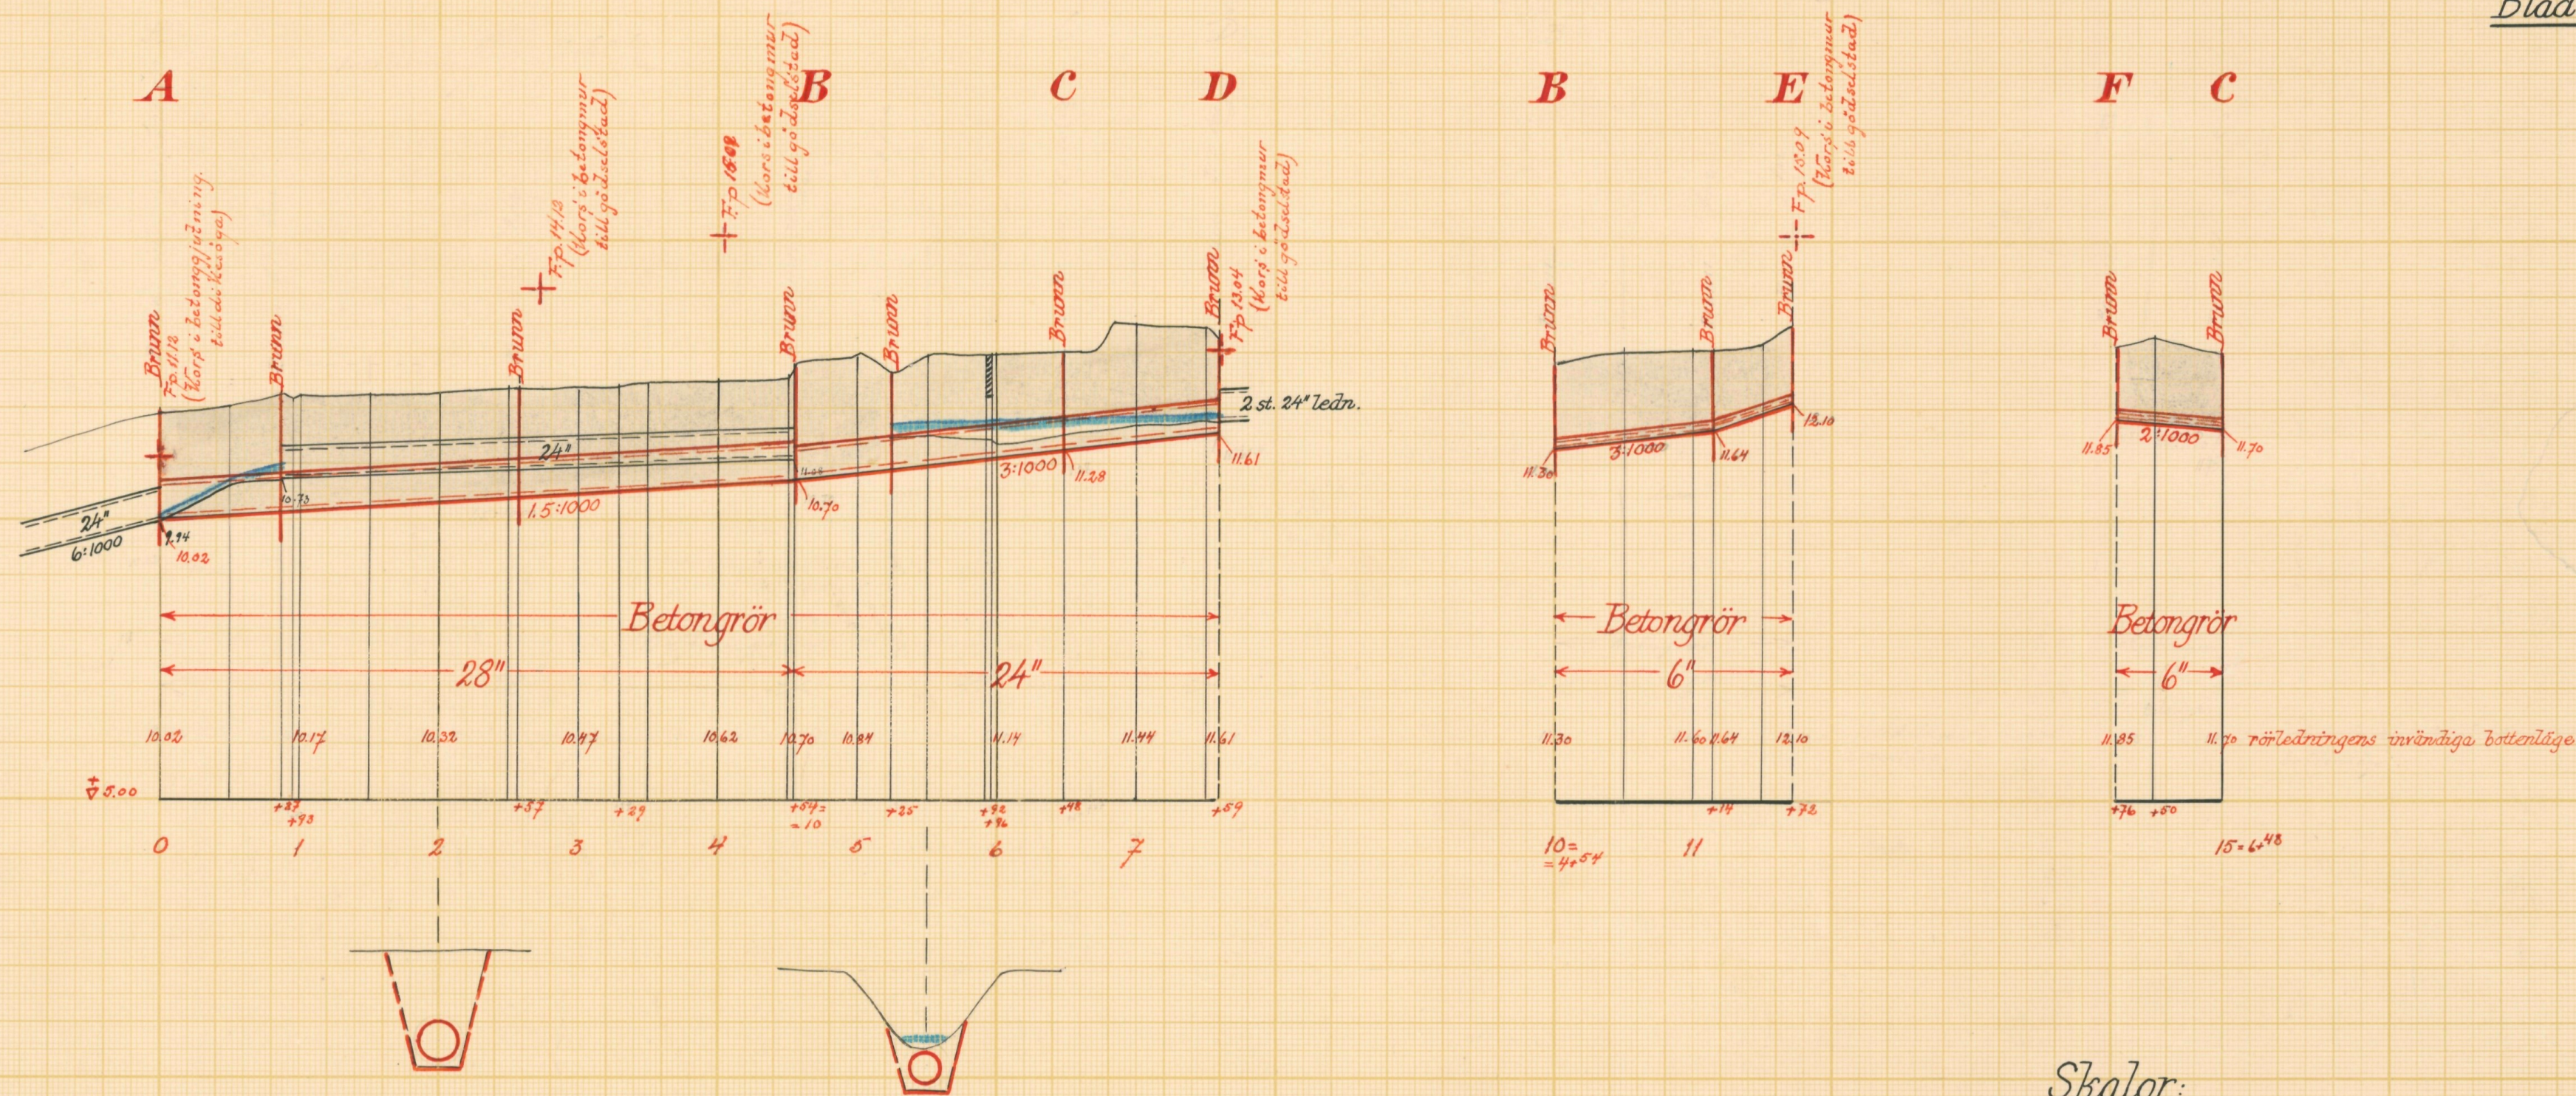


Typritningar till intagningsbrunnar.

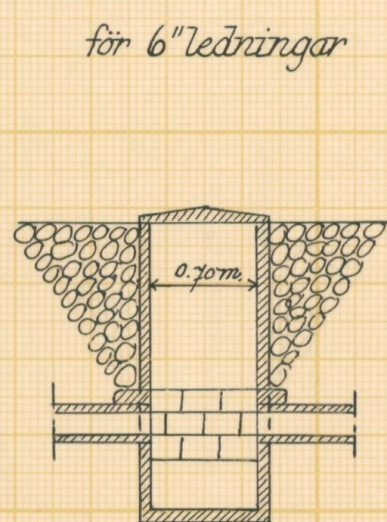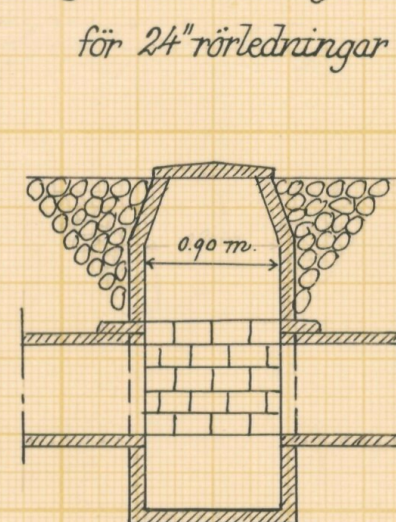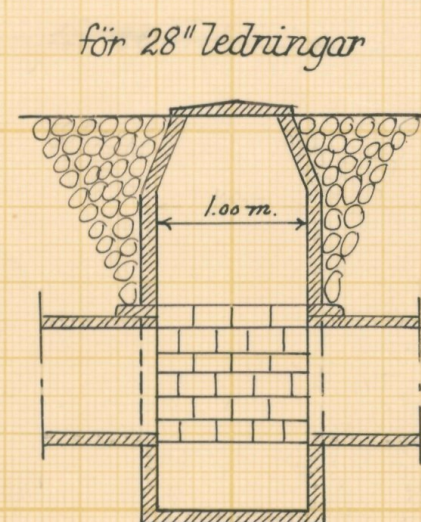


Skalar:

för längd 1:4000

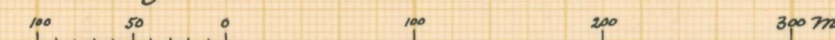

för höjd och sektioner 1:100

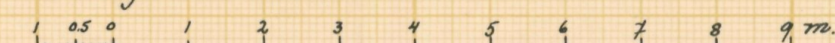

för brunnar 1:50



Förslag till Löderup 26 dikningsföretag 1950

i Löderups socken (namn) av Kristianstads län

upprättat år (-en) 1950 (utan) samband med synförrättning enl. vattenlagen av

Original Kopie STN.Nr 002 Klas Westling. (Namn)

L 2-1578 Statens lantbruksingenjör. (Titel)

Antal ritn. st. 2 KUNGL. LANTBRUKS-STYRELSENS ARKIV Nr 3478-2



Akt nr:

11-KLS-1578

3478-2

L 2*1578

LANTBRUKSSTYRELSEN

28 APR 1951

DIARIE Nr

SAK Nr

Kungl. Lantbruksstyrelsens
arkiv

Originalhandlingar

280

rörande

Löderup 26

dikningsföretag 1950

i Löderups socken

av Kristianstads län.

Statligt stöd beviljat av

LANTBRUKS-

NÄMNDEN



den 8/9 1953

LANTBRUKS-

STYRELSEN



den 30/10 1953

Arbetets utförande godkänt

den / 19

1953

ändring av arbetsplan

(ändring har införts i arbetsplanerna
med ... (färdigställande))

Nederbördsområde nr 88/89.

O R I G I N A L H A N D L I N G A R

rörande

torrläggning av mark inom Löderup 12,14,17,26 och 28 i Lö-
derups socken av Kristianstads län; upprättade år 1950 vid
syneförrättning enligt vat+enlagen av

Klas Westling,
statens lantbruksingeniör.

Handlingarna innehålla förutom titelblad trettiotvå (32) skrivna
och paginerade sidor + 1 tidning samt åtföljas av plan-, profil,
och sektionsritningar i 2 blad.

ÖVERSIKTSKARTA.

Skala 1:100.000.



Generalstabsblad nr 3 (Simrishamn).

1.
Protokoll fört vid syneför-
rättning enligt 10 kap. vattenlagen rörande
utförande av vattenavlopp för
torrläggning av mark inom Löde-
rup n:ris 12, 14, 17, 26 och 28 i
Löderups socken av Kristianstads
län.

År 1950, november 8, kl. 10 f.m. hos lantbrukaren Sigfrid Björk-
lund i Löderup nr 26.

Närvarande:

undertecknad lantbruksingeniör, förrättningsman
skiftesgodemännen Erik Eriksson i Hagestad 24 och Nils Otto Tures-
son i Löderup 19
sökanden.

Sigfrid Björklund i Löderup 26

Övriga sakägare

Herman Svensson i Löderup nr 17,

Johan Svensson i " nr 28,

Helge Andersson i " nr 26,

Per Mårtensson i " nr 26,

Lorentz Lasson i " nr 12,

Gustaf Olsson i " nr 14,

Harry Andersson i " nr 10, arrendator av domkyrko hemmanet

Löderup nr 10 och
Theodor Trulsson i Löderup 30.
§ 1.

Det för förrättningsmannen utfärdade förordnandet upp-
lästes.

§ 2.

Jäv mot synemännen anmälades ej, ej heller visste dessa
med sig något jävsförhållande till någon av sakägarna.

§ 3.

Den efter verkställda förundersökningar upprättade pro-

2.
filritningen över de avloppsdiken, om vilkas utförande fråga var, företeddes tillika med plankarta över den mark, som befunnits för sin torrläggning beroende av företagets utförande.

§ 4.

Vid förundersökningen hade Per Mårtensson gjort gemensam sak med sökanden angående företagets utförande för att få ett sidodike utfört fram till sina ägor. Med anledning härav hade han undertecknat särskild föreningshandling, som nu vitsordades av synemännen genom deras underskrift å handlingen i fråga.

§ 5.

Sökandena yrkade, att företaget skulle utföras på sådant sätt, att trygghet mot översvämning samt möjlighet till markens torrläggning till 1.2 meters djup därigenom i regel bleve beredd, och borde avloppen utföras som täckta ledningar.

Över Helge Anderssons fastighet eller litt Ac å plankartan funnes f.n. utförd en 24" rörledning bekostad av Anderssons fader och utförd omkring år 1925. Det ansågs icke möjligt att upprätta förslaget med hänsyn till bibehållandet av denna ledning.

§ 6.

Därest skada uppstod å växande gröda i samband med företagets utförande, yrkade sakägarna ersättning härför.

§ 7.



Synemännen meddelade, att de omedelbart ämnade påbörja för företagets utförande erforderliga värderingar m.m. Resultatet av dessa skulle jämte förslag till företagets utförande med kostnadsberäkning m.m. framläggas för intressenterna vid nytt sammanträde, vilket skulle hållas på samma plats den 24 november 1950 kl. 10.30, och skulle några ytterligare kallelser eller kungörelser till detta sammanträde ej utfärdas.

Löderup 26 pr LÖDERUP den 8 november 1950.

Klas Westling
statens lantbruks-

ingeniör.

Biträdande gode män:

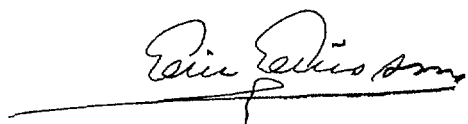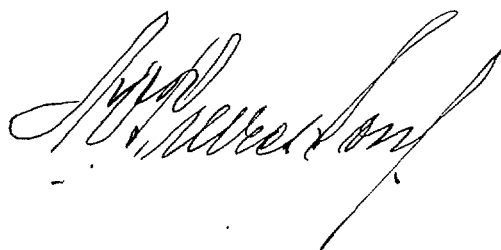År 1950, november 24, kl. 10.30 f.m. hos Sigfrid Björklund i
Löderup nr 26.

Närvarande:

förutnämnda synemän och nedannämnda sakägare

Sigfrid Björklund i Löderup 26,

Herman Svensson i " 17,

Johan Svensson i " 28,

Helge Andersson i " 26,

Per Mårtensson i " 26,

Lorentz Lasson i " 12,

Gustaf Olsson i " 14,

Harry Andersson i " 10, arrendator av domkyrko hemmanet

Löderup nr 10 och

Theodor Trulsson i Löderup 30.

§ 8.

Det av förrättningsmannen upprättade förslaget med
därtill hörande längder genomgicks med sakägarna, varjämte syne-
männens utlåtande angående företaget upplästes för delägarna.

§ 9.

Till ordförande i arbetsstyrelsen för företaget valdes
Sigfrid Björklund i Löderup 26 och till övriga ledamöter Helge
Andersson och Per Mårtensson ävenledes båda i Löderup nr 26 med
Lorentz Lasson i Löderup 12 och Theodor Trulsson i Löderup 30
till suppleanter.

Att emottaga och förvara till företaget hörande karta

och handlingar uppdrogs åt lantbrukaren Sigfrid Björklund, adress Löderup 26 pr Löderup.

§ 10.

Sammanställning av förrättningskostnaderna företeddes, och meddelade förrättningsmannen, att räkning å arvodet till statsverket komme att tillsändas Björklund från lantbruksnämnden i Kristianstad.

§ 11.

Sedan bestämmelserna angående besvär mot förrättningen enligt grunder i vattenlagen 11 kap. 85 § meddelats sakägarna, förklarades förrättningen avslutad.

Löderup 26 pr LÖDERUP den 24 november 1950.

Klas Westberg

statens lantbruksingeniör.

Biträdande gode män:

Einar Einarsson

Andersson


Länsstyrelsen
i
Kristianstads län
Landskansliet

Till Statens lantbruksingeniör Klas Westling,
Kristianstad.

Jämlikt 10 kap. 33 § vattenlagen finner länsstyrelsen på där-
om av Sigfrid Björklund, Löderup,
gjord ansökan, varöver lantbruksnämnden i länet avgivit yttrande,
skäligt förordna Eder att i enlighet med föreskrifterna i nämnda
lag, därest laga hinder ej möter, verkställa syn av avloppsdike
genom och från vattenskadad mark till nr 26 Löderup i Löderups
socken.

~~Kan~~ Kristianstad i landskansliet den 16 september 1949.


Klas Westling

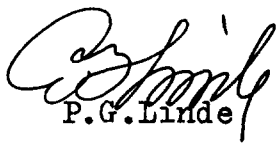
P.G. Linde

Till Lämnstyrelsen i Kristianstads län

Härmed anhålles vördsamt om förordnande för behörig förrättningsman att i enlighet med gällande vattenlag verkställa rep av avloppsdräneringar och från nationsskadade mark till N:26 Söderup i Söderups socken av Kristianstads län

Samtliga av företaget berörde förda först av förrättningsmannen kunna med säkerhet angivas

Söderup den 22 aug 1949
Sigfrid Björklund

Rt. 162 Söderups strandbad

Lantbruksingenjörens kungörelse rörande syne-
förrättning den 8 november 1950 kl. 10 f.m.
inom Löderup n:ris 12, 14, 17, 26 och 28 i Lö-
derups socken av Kristianstads län.

K U N G Ö R E L S E.

Syneförrättning enl. vattenlagen rörande torrläggning av
mark inom Löderup n:ris 12, 14, 17, 26 och 28 i Löderups socken av
Kristianstads län kommer att handläggas vid sammanträde hos lant-
brukaren Sigfrid Björklund, Löderup 26, den 8 november 1950 kl.
10 f.m., då sakägare hava att tillstädeskomma för utförande av
sin talan.

Kristianstad den 10 oktober 1950.

Klas Westling

statens lantbruksingenjör.

Anslaget i kungörelse
i Löderups församling
den 15 okt. 1950
Ker-Erik Rignell
Kyrkoherr v. Pastor Komminister Kyrkoadjunkt

Avsänd till pastorsämbetet i Löderups socken den 10 oktober 1950.

8.

FÖRENING.

Härmed förena vi oss med Egfrid Björklund,
i hans ansökan av den 22 augusti 1949, om förordnande
för förädlingsman att verkställa syn enligt rättslagen,
i och för förvägning av rättskadda mark till Löderup,
i Löderups socken av Kristianstads län.

Löderup den 3 juli 1950

Perrmattensson

Beitling

Hetti Carlson

Artur Jönsson

Förestående förening vitsordas.

Löderup 26 pr LÖDERUP den 8 november 1950.

Kas Beitling

Eine Elinson

H. Mattsson

9.

F Ö R T E C K N I N G

över delägare i det avdikningsföretag, som avser torrläggning av mark inom Löderup n:ris 12,14,17,26 och 28 i Löderups socken av Kristianstads län, vilka jämlikt vattenlagen 10 kap. 8 och 40 §§ underrättats angående sammanträdet den 8 november 1950 kl. 10 f.m.

1.	Lantbrukare	Herman Svensson	Löderup nr 17,	LÖDERUP
2.	"	Johan Svensson	" " 28,	"
3.	"	Helge Andersson	" " 26,	"
4.	"	Sigfrid Björklund	" " 26,	"
5.	"	Per Mårtensson	" " 26,	"
6.	"	Lorentz Lasson	" " 12,	"
7.	"	^{Trulsson} Theodor ~~Pavesson~~	" " 12,	"
8.	"	Gustav Olsson	" " 12,	" .

Att underrättelser avsänts till förestående sakägare med posten den 10 oktober 1950, intygas

ex officio:

Klas Westling

U T L Å T A N D E

angående utförande av vattenavlopp för torrläggning m.m. av mark inom Löderup n:ris 12,14,17,26 och 28 i Löderups socken av Kristianstads län avgivet av synemännen vid syneförrättning enligt 10 kap. vattenlagen år 1950.

Avdikningsområdets belägenhet m.m.

Företaget, vars ändamål är att söka vinna bättre torrlägnings- och brukningsmöjligheter för redan odlad jord, är att hänföra till dikning. Det är beläget å nederbördsområdet 88/89, d.v.s. mellan Helgeåns nederbördsområde nr 88 och Nybroåns nederbördsområde nr 89. Mot företagets utförande på sätt i detta utlåtande närmare finnes angivet möter enligt synemännens förmenande icke något laga hinder.

Sökande, företagets planläggning m.m.

Sökande till förrättningen är Sigfrid Björklund såsom ägare till fastigheterna Löderup ² och ⁷ 26 .

Därjämte har Per Mårtensson såsom ägare till fastigheten Löderup av ⁴ 26 undertecknat särskild föreningshandling med sökanden, varigenom han i betalningshänseende är likställd med denne.

Företagets utsträckning är beroende av sökandenas yrkanden och förefintliga fallförhållanden, och omfattar syneförrättningen i anledning härav de dikessträckor, som å hithörande plankarta äro utmärkta med en heldragen, grov röd linje och betecknade A-B-C-D, B-E och C-F respektive.

Med avseende på företagets planläggning anföres i övrigt här, att synemännen icke ansett möjligt att uppgöra torrlägningsförslaget med bibehållande av den befintliga rörledningen å sträckan 0+87-4+54 såsom en i torrlägningsföretaget ingående del. En rörledning av 24" rör avbördar nämligen vid en lutning av 1:1000 endast en vattenmängd av omkring 185 sekundliter. Rörledningen,

//

som enligt § 5 i förrättningsprotokollet utförts omkring år 1925, torde dessutom vara tillkommen utan nödig kontroll av rör och läggning, varjämte underhållsskyldighet av ledningen ej åvilar någon eller några fastigheter. Enligt det upprättade förslaget har föreslagits, att den befintliga rörledningen utbytes mot rör med en invändig diameter av 28", samt att ledningens lutning ökas till 1.5:1000, vilket kan ske genom att utnyttja det oanvända fallet å sträckan 0-0+87.

Plankarta och profilritning.

Över de avloppssträckor, om vilkas utförande fråga nu är, äro dels profil- och sektionsritningar uppgjorda utvisande lutningsförhållandena och avloppens beskaffenhet i övrigt, och dels plankarta upprättad utvisande den mark, som med nu befintligt avlopp ej kan torrläggas till 1.2 meters djup. Begränsningskurvan för den vattensjuka marken har lagts 1.4 meter över ordinärt sommarvattenstånd i avloppen, men har vid bestämmande av begränsningskurvan jämväl nödig hänsyn till markens avfall mot avloppen tagits.

Båtnadsuppskattning.

Jämlikt bestämmelserna i vattenlagen 7 kap. 22 § och 10 kap. 60 § hava synemännen uppskattat den mark, som ansetts beroende av företagets utförande, och har därvid uppskattning skett av marken såväl i dess skick före företaget som ock i det skick, vari den antages komma efter företagets fullbordan, och framgå såväl de å de särskilda ägofigurerna som de å de olika fastigheterna belöpande andelarna av den särskilda längd, som finnes bilagd detta utlåtande. Enligt denna längd utgör markens värde före företaget 30.478 kronor och efter företaget 46.810 kronor, vadan värdet av båtnaden genom arbetenas utförande uppskattats till 16.332 kronor.

Av båtnaden utgöres större delen av alstringsbåtnad men viss del även av bruksbåtnad, och framgår värdet av de båda

slagen av båtnad av nyssnämnda värderingslängd. Vid uppskattning av alstringsbåtnaden har hänsyn tagits till såväl jordens naturliga godhet som markens höjdläge m.m., och har för bestämmande av höjdlägets inverkan på jordvärdena särskild gradtabell upprättats. Beträffande sättet för uppskattning av bruksningsbåtnaden framgår detta direkt av värderingslängden.

Nederbördsområde, dimensionering m.m.

För att den beräknade jordförbättringen skall uppkomma måste dikningsarbetet verkställas i överensstämmelse med förslaget, som är upprättat med hänsyn till markens lutningsförhållanden, dikningsarbetets ändamål m.m.

Nederbördsområdet har bestämts med ledning av Rikets allmänna kartverks ekonomiska kartor över trakten och synes utgöra

vid punkt 0+87	370 hektar
----------------	------------

B	365	"	
C	355	"	
D	350	"	
E	2	"	och
F	2	"	.

På sökandenas yrkande och med stöd av bestämmelserna i vattenlagen 7 kap. 4 § bestämma synemännen, att avloppen skola utföras som täckta ledningar.

Vid bestämmande av rörledningarnas dimensioner hava synemännen utgått från en största avrinning av 0.9 sekundliter pr hektar.

För övrigt hänvisas till plankarta, profil- och sektionsritningar jämte kostnadsförslag.

Fixpunkterna i företaget äro lagligen skyddade och få alltså ej övertäckas eller förstöras. Önskar jordägare borttaga fixpunkt, skall han göra anmälan härom till statens lantbruksinge-

niör, vilken då låter avväga annan lämplig fixpunkt. Kostnaden för lantbruksingeniörens i sådant hänseende företagna förrättning gäldas av dikningsföretaget. Fixpunkternas läge i plan framgår av plankartan, deras höjdläge och utseende av påskrift å profilritningen.

Ersättningar.

Framställning om ersättning för skada å växande gröda, därest skada skulle uppstå å dylik i samband med företagets utförande, skall göras skriftligen till arbetsstyrelsen och senast den dag, då företaget genom avsyningsbevisets uppläsande på allmänt sammanträde med sakägarna förklarats avsynat och godkänt. Ersättningsbeloppet bör bestämmas av 2 st. av arbetsstyrelsen tillkallade ojäviga, i jordbruk kunnige män, lämpligen skiftesgodemän.

Vid framtida rensningar av vattenavloppen skola några ersättningar för intrång ej utgå, men skola rensningarna om möjligt företagas å tid, då skada å växande gröda ej göres.

Kostnadsfördelning.

Synemännen hava undersökt, huruvida dikningssamfälligheten skall indelas i förberedande avdelningar, och därvid uppställt följande tablå:

avd. I avloppsstr. A-B med ägofig. 1-5,

"	II	"	B-C	"	"	6,7a,8a,9 och 10,
"	III	"	C-D	"	"	11,12 och 14-20,
"	IV	"	B-E	"	"	7b,8b och 13 samt
"	V	"	C-F	"	"	21.

Kostnaden för varje avloppssträcka och förbättringsvärdet m.m. för varje avdelning framgår av nedanstående tabell:

Avdelning.	Avloppsstr.	Kostnad i kr.	Förbättrings- värde i kr.	Kostnad pr för- bättringskrona.
I	A-B	10.710:-	4.291:-	2.496

II	B-C	3.620:-	5.597:-	0.647
III	C-D	1.860:-	4.603:-	0.404
IV	B-E	1.040:-	1.421:-	0.732
V	C-F	470:-	420:-	1.119 var-

vid beträffande brukningsbåtnadens fördelning mellan de olika avdelningarna denna framgår av påskrift i värderingslängden. Avdelningarna II-V erfordra för sin torrläggning att större delen av nedanförliggande avloppssträckor utföras. Vid verkställd undersökning enligt bestämmelserna i vattenlagen 7 kap. 24 § med vilken eller vilka avdelningar varje avdelning skall sammanföras för att å avdelningen skall falla den lägsta relativa kostnaden dock under iakttagande, att ingen annan avdelnings torrlägningskostnad får höjas genom sammanförandet befinnes, att avdelningarna I-IV skola sammanföras men att avdelning V skall betraktas som fristående. Fördelningen av kostnaderna avdelningarna emellan blir alltså:

Avdelning.	Avloppssträcka.	Kostnad i kr.	Förbättrings- värde i kr.	Kostnad pr för- bättringskrona.
------------	-----------------	---------------	------------------------------	------------------------------------

I-IV	A-B-C-D + B-E	17.230:-	15.912:-	1.083
V	C-F	470:-	420:-	1.119

Till grund för kostnadsfördelningen inom varje sålunda bestämd avdelning skall läggas båtnaden av den jord, som tillhör avdelningen i fråga, och såsom denna finnas angiven i värderingslängden. Sedan kostnaderna sålunda fördelats, skola de sammanslås till en summa för varje fastighet och därefter uträknas i procenttal, vilka tal skola utgöra fördelningstal för hela företaget.

I kostnadsfördelningslängden för företaget finnes med iakttagande av ovanstående grunder angivet vars och ens delaktighet i förbättringsvärde och procenttal samt den kostnad, som enligt det upprättade kostnadsförslaget åligger varje delägare.

Vid den slutliga fördelningen av kostnaderna skola be-

4.
stämmelserna i vattenlagen 7 kap. 27 § och 10 kap. 80 § iakttagas.

Kostnaderna för syneförrättningen gäldas av sakägarna i företaget i förhållande till vars och ens andel i kostnaderna för torrlägningsarbetet och i övrigt med iakttagande av bestämmelserna i vattenlagen 10 kap. 79 och 80 §§. Förrättningskostnaderna förskjutas av sökanden och den med honom likställde vid förrättningsens avslutande.

Framtida underhåll.

Kostnaderna för företagets underhåll bestridas av sakägarna i företaget efter samma grund, som i kostnadsfördelningslängden angivits för anläggningskostnadernas fördelning. Kostnad för rensningsåtgärd, som föranletts av enskild sakägares åverkan eller försummelse, uttages dock av denne.

Domstolsavgift.

Enligt arealuträknings- och värderingslängden beräknas värdet av den genom arbetenas utförande uppkommande båtnaden till 16.332 kronor. På grund härav åligger det förrättningssökandena jämlikt vattenlagen 11 kap. 95 § jämförd med Kungl. Kungörelsen den 11 juni 1920, nr 280, angående indrivningen och användningen av vissa enligt vattenlagen utgående avgifter, att så snart detta utlåtande tagit åt sig laga kraft till Konungens Befallningshavande i Kristianstads län inbetala ett belopp av 24 kronor 50 öre.

Verkställighet.

Innan arbetet får påbörjas, skall denna syneförrättning hava vunnit laga kraft, samt länsstyrelsen i Kristianstads län hava underrättats angående styrelseval.

Arbetsstyrelse.

Enär sakägarna äro flera än två, skall företagets angelägenheter handhavas av en arbetsstyrelse, som väljes på allmänt sammanträde med sakägarna enligt föreskrift i vattenlagen 7 kap.

64 § .

Arbetsstyrelsens åliggande är bl.a.

- att jämlikt föreskrifterna i vattenlagen 7 kap. 62 § anmäla styrelseval hos länsstyrelsen,
- att genom infordrande av anbud eller på annat lämpligt sätt bortsetta arbetena på förmånligaste sätt till entreprenör, som kan godkännas av statens lantbruksingeniör i länet,
- att själv och med biträde av sakkunnig person övervaka arbetets utförande i överensstämmelse med det upprättade förslaget,
- att verkställa behövliga utdebiteringar och fördelningar av kostnader,
- att föra räkenskaper över arbetet och årligen redovisa dessa för delägarna,
- att för sistnämnda ändamål och då så eljest kan finnas nödigt kalla delägarna till sammanträde i den ordning, som föreskrives i vattenlagen 7 kap. 64 §,
- att vid alla sammanträden föra protokoll, vilket skall vara tillgängligt för delägarna senast 14 dagar efter sammanträdet,
- att ombesörja dikenas vidmakthållande och uppreprensning på årstid, då växande gröda tager minst skada därav samt
- att i övrigt vidtaga alla åtgärder, som kunna befrämja arbetets verkställande och vidmakthållande.

Till företaget hörande kartor och handlingar skola förvaras av därtill särskilt utsedd person och av honom hållas tillgängliga för envar, som vill taga del av desamma eller göra avskrifter eller anteckningar.

Arbetsföreskrifter.

Med avseende på företaget stadga synemännen i övrigt jämlikt vattenlagen 10 kap. 62 § :

- att företaget skall benämnas Löderup 26 dikningsföretag 1950,

12.
att arbetet skall vara fullbordat före utgången av år 1955,
att arbetet skall anses lagligen avslutat då godkännande avsynings-
bevis lämnats av statens lantbruksingeniör eller den han i
sitt ställe sätter, och detta bevis blivit å gemensamt sam-
manträde med delägarna uppläst för dessa,
att arbetet skall utföras i överensstämmelse med förslaget, dock
att mindre ändringar, som under arbetets utförande kunna visa
sig lämpliga beträffande dikes läge och annat, som ej inverkar
minskande på torrläggningens djup eller på avrinningen, och
varom berörda sakägare äro eniga, må efter hörande av statens
lantbruksingeniör och med hans skriftliga medgivande företagas,
att cementrören skola gjutas av svensk cement, att de skola god-
kännas av statens lantbruksingeniör eller dennes ombud, innan
de nedläggas, och att deras läge skall kontrolleras av statens
lantbruksingeniör eller dennes ombud, innan de få höljjas,
att den, som åtagit sig arbetet, ej må erhålla slutlikvid, förrän
arbetet i sin helhet godkänts av statens lantbruksingeniör el-
ler den han i sitt ställe sätter samt
att rensning av brunnar skall ske minst två gånger årligen och så
ofta behov därav föreligger. Koppling direkt till rörsträng för-
bjudes, såvida ej statens lantbruksingeniör därtill givit sitt
skriftliga medgivande.

Besvärshänvisning.

Är någon missnöjd med åtgärd eller beslut under denna sy-
neförrättning eller med detta synemännens utlåtande ingive inom sex-
tio dagar från nedanstående dag sina till Söderbygdens vattendomstol
i Stockholm ställda besvär. I besvären skola fullständigt upptagas
klagandens alla påståenden och skälen därför, och skola vid besvä-
ren fogas de handlingar, klaganden vill åberopa till stöd för änd-
ringssökandet. Besvären skola ingivas i tre exemplar.

Löderup 26 pr LÖDERUP den 24 november 1950.

Klas Westling,

Erik Erikson för Söderbygdens vattendomstol

VÄRDERINGSLÄNGD

Ägo- figur- nr	Förbättrad mark				Värde före torrläggning		Värde efter torrläggning		B å t n a d	
	åker, tomt		annan		pr ha	pr ägofigur	pr ha	pr ägofigur	pr ha	pr ägofigur
	ha	a	ha	a	kronor	kronor	kronor	kronor	kronor	kronor
1										
2										
Inventering- och värderingslängd till
 "Lödneup 26 dikningsföretag 1950" i
 Lödneup socken av Kristianstads län.

Fastighet och ägare
Ägobeskrivning m. m.

Ae $\frac{3}{64}$ mtl Löderyp nr 26⁶ Helge Anderson

äker, mylla på frumo
- " - - " -
- " - - " -
- " - - " -
- " - - " -
- " - - " -

Summa

A2 $\frac{1}{64}$ mtl Löderyp 26⁷ Sigfrid Björklund

äker, mylla på lera m. m.
- " - - " -
- " - - " -
- " - - " -
- " - - " -

Summa

Ae $\frac{3}{64}$ mtl Löderyp 26² Sigfrid Björklund

äker, mylla på lera m. m.
- " - - " -
- " - - " -
- " - mylla på m. m.

Brukningsbälvad uppkommen för omkring 1.5 hektar genom avloppets
bälvad beräknas till 500 kub. m. eller till 1.5 x 500 (avd. II och

Summa

Af $\frac{1}{128}$ mtl Löderyp nr 26⁴ Per Mattsson

äker, mylla på lera m. m.

Summa

A9 $\frac{1}{16}$ mtl Löderyp 12² Lorentz Larsson

äker, mylla på lera m. m.

överskär

VÄRDERINGSLÄNGD

Ägo- figur- nr	Förbättrad mark				Värde före torrläggning		Värde efter torrläggning		B å t n a d	
	äker, tomt		annan		pr ha	pr ägofigur	pr ha	pr ägofigur	pr ha	pr ägofigur
	ha	a	ha	a	kronor	kronor	kronor	kronor	kronor	kronor
1										
2	1	95			2.100	1.995:-	3.500	3.325:-	1.400	1.330:-
3	2	42			2.100	882:-	3.500	1.420:-	1.400	588:-
4	3	82			2.800	2.436:-	3.500	3.045:-	700	609:-
5	4	26			2.450	1.862:-	3.500	2.660:-	1.050	798:-
6	5	92			2.450	2.254:-	3.500	3.220:-	1.050	966:-
7	3	92				9.429:-		13.720:-		4.291:-
8										
9										
10	6	11			2.100	231:-	3.500	385:-	1.400	154:-
11	7a	34			2.100	214:-	3.500	1.190:-	1.400	476:-
12	7b	22			2.100	462:-	3.500	270:-	1.400	308:-
13	8a	33			2.100	2.793:-	3.500	4.655:-	1.400	1.862:-
14	8b	42			2.100	882:-	3.500	1.420:-	1.400	588:-
15	2	42				5.082:-		8.420:-		3.388:-
16	9	104			1.250	1.820:-	3.500	3.640:-	1.750	1.820:-
17	10	65			2.100	1.365:-	3.500	2.275:-	1.400	910:-
18	11	36			2.450	882:-	3.500	1.260:-	1.050	378:-
19	12	80			2.100	1.680:-	3.500	2.800:-	1.400	1.120:-
20	igensläppning genom fastighetslän. Värdet av denna									
21	III med hälften i värden) =									
22		285				5.742:-		10.725:-		4.928:-
23										
24										
25	13	30			1.750	525:-	3.500	1.050:-	1.750	525:-
26		30				525:-		1.050:-		525:-
27										
28										
29	14	82			2.450	2.009:-	3.500	2.820:-	1.050	861:-
30		82				2.009:-		2.820:-		861:-

ömfört
äkr, mylla på lera m. m.

Summa

Ak 1/16 mth Löödarp 12³ Theodor Trulsson

äkr, mylla på lera m. m.

— " —

Summa

Ai 1/16 mth Löödarp 12⁴ Theodor Trulsson

äkr, mylla på lera m. m.

— " —

— " —

Summa

Aj 1/2 mth Löödarp 14¹ Gustav Olson

äkr, mylla på lera m. m.

Summa

Sammandrag

Ac 3/64 mth. Löödarp or 26⁶ Helge Andersson

Ad 1/64 " " " 26⁷ Sigfrid Björklund

Ae 3/64 " " " 26² — " —

Af 1/128 " " " or 26⁴ Per Mårtensson

Ag 1/16 " " " 12² Santa Larsson

Ah 1/16 " " " 12³ Theodor Trulsson

Ai 1/16 " " " 12⁴ — " —

Aj 1/2 " " " 14¹ Gustav Olson

Summa

VÄRDERINGSLÄNGD

[illegible]

Fastighet och ägare

Ägobeskrivning m. m.

1

2

VÄRDERINGSLÄNGD

Fastighet och ägare Ägobeskrivning	Ägo- figur- nr	Förbättrad mark		Värde pr ha		Båtnad	
		åker, tomt	annan.	före	efter	pr ha	pr ägofigur
		hektar	hektar	kronor	kronor	kronor	kronor
till "Löderup 26 dikningsföretag 1950" 1							
Löderups socken av Kristianstads län.							
6							
Ac 3/64 mtl Löderup av 26.							
<u>Helge Andersson.</u>							
åker, mylla på finmo	1	0.95		2100	3500	1400	1330:--
" , "	2	0.42		2100	3500	1400	588:--
" , "	3	0.87		2800	3500	700	609:--
" , "	4	0.76		2450	3500	1050	798:--
" , "	5	0.92		2450	3500	1050	966:--
Summa		3.92					4291:--
7							
Ad 1/64 mtl Löderup 26.							
<u>Sigfrid Björklund</u>							
åker, mylla på lera m.m.	6	0.11		2100	3500	1400	154:--
" , "	7a	0.34		2100	3500	1400	476:--
" , "	7b	0.22		2100	3500	1400	308:--
" , "	8a	1.33		2100	3500	1400	1862:--
" , "	8b	0.42		2100	3500	1400	588:--
Summa		2.42					3388:--
2							
Ae 3/64 mtl Löderup 26.							
<u>Sigfrid Björklund</u>							
åker, mylla på lera m.m.	9	1.04		1750	3500	1750	1820:--
" , "	10	0.65		2100	3500	1400	910:--
" , "	11	0.36		2450	3500	1050	378:--
" , mylla på mo	12	0.80		2100	3500	1400	1120:--
Brukningsbåtnad uppkommer för omkring 1.5 hektar genom avloppets igenläggning genom fastigheten. Värdet av denna båtnad beräknas till 500 kr/ha eller till 1.5 x 500 (ävd. II och III med hälften å vardera) =							
Summa		2.85					750:--
4							
Af 1/128 mtl Löderup av 26.							

Fastighet och ägare Ägobeskrivning	Ägo- figur- nr	Förbättrad mark		Värde pr ha		Båtnad	
		åker, tomt	annan	före	efter	pr ha	pr ägofigur
		hektar	hektar	kronor	kronor	kronor	kronor
<u>Per Mårtensson.</u>							
åker, mylla på lera m.m.	13	0.30		1750	3500	1750	525:--
Summa		0.30					525:--
<u>Ag 1/16 mtl Löderup 12.</u> ²							
<u>Lorentz Lasson.</u>							
åker, mylla på lera m.m.	14	0.82		2450	3500	1050	861:--
" , "	15	0.63		2450	3500	1050	661:50
Summa		1.45					1522:50
<u>Ah 1/16 mtl Löderup 12.</u> ³							
<u>Theodor Trulsson.</u>							
åker, mylla på lera m.m.	16	0.28		3150	3500	350	98:--
" , "	17	0.32		2800	3500	700	224:--
Summa		0.60					322:--
<u>Al 1/16 mtl Löderup 12.</u> ⁴							
<u>Theodor Trulsson.</u>							
åker, mylla på lera m.m.	18	0.30		2800	3500	700	210:--
" , "	19	0.23		3150	3500	350	80:50
" , "	20	0.85		2800	3500	700	595:--
Summa		1.38					885:50
<u>Ak 1/2 mtl Löderup 14.</u> ¹							
<u>Gustav Olsson.</u>							
åker, mylla på mo m.m.	21	0.24		1750	3500	1750	420:--
Summa		0.24					420:--

Fastighet och ägare Ägobeskrivning	Ägo- figur- nr	Förbättrad mark		Värde pr ha		Båtnad	
		åker, tomt	annan	före	efter	pr ha	pr ägofigur
		hektar	hektar	kronor	kronor	kronor	kronor
<u>Sammandrag.</u>							
<u>Ac 3/64 mtl Löderup av 26⁶.</u>							
Helge Andersson		3.89					4291:--
<u>Ad 1/64 mtl Löderup 26⁷.</u>							
Sigfrid Björklund		2.42					3388:--
<u>Ae 3/64 mtl Löderup 26².</u>							
Sigfrid Björklund		2.85					4978:--
<u>Af 1/128 mtl Löderup av 26⁴.</u>							
Per Mårtensson		0.30					525:--
<u>Ag 1/16 mtl Löderup 12².</u>							
Lorentz Lasson		1.45					1522:50
<u>Ah 1/16 mtl Löderup 12³.</u>							
Theodor Trulsson		0.60					322:--
<u>Al 1/16 mtl Löderup 12⁴.</u>							
Theodor Trulsson		1.38					885:50
<u>Ak 1/2 mtl Löderup 14¹.</u>							
Gustav Olsson		0.24					420:--
Summa		13.13					16332:--

Fastighet och ägare Ägobeskrivning	Ägo- figur- nr	Förbättrad mark		Värde pr ha		Båtnad	
		Åker, tomt	annan	före	efter	pr ha	pr ägofigur
		hektar	hektar	kronor	kronor	kronor	kronor

Läge	Längd m.	Arbete, material e. d.	Antal	Å-pris kr.	Kostnad	Summa
					kronor	kronor
		till "Löderup 26 dikningsföretag 1950" i Löderups socken av Kristianstads län.				-
0+00-4+54	454	Dikessträckan A-B.				-
0+00-4+54	454	Betongrör 28" lm	454	16:--	7264:--	7264:--
0+00-0+87	87	Grävning, läggning samt dikes- jordens återfyllning lm	87	3:--	261:--	
0+87-4+54	367	- d:o d:o "	367	5:--	1835:--	2096:--
0+00,0+87 2+57,4+54		Intagningsbrunnar av betong med armerade lock och inre diam. = 1.00 st	4	100:--	400:--	400:--
		För oförutsedda fall arbetets tillsyn m.m. tillägges om- kring 10 %				9760:--
				Summa kr.		10710:--
4+54-6+48	194	Dikessträckan B-C.				-
4+54-6+48	194	Betongrör 24" lm	194	12:--	2328:--	2328:--
4+54-5+25	71	Grävning, läggning samt dikes- jordens återfyllning lm	71	5:--	355:--	
5+25-5+92	67	d:o d:o "	67	4:--	268:--	
5+92-5+96	4	d:o d:o "	4	10:--	40:--	
5+96-6+48	52	d:o d:o "	52	2:50	130:--	793:--
5+25,6+48		Intagningsbrunnar av betong med armerade lock och inre diam. = 0.90 m st	2	90:--	180:--	180:--
		För oförutsedda fall arbetets tillsyn m.m. tillägges om- kring 10 %				3301:--
				Summa kronor		3620:--

Läge	Längd m.	Arbete, material e. d.	Antal	Å-pris kr.	Kostnad kronor	Summa kronor
<u>6+48-7+59</u>	111	Dikessträckan C-D.				
6+48-7+59	111	Betongrör 24" 1m	111	12:-	1332:--	1332:--
6+48-7+59	111	Grävning, läggning samt di-				-
--	--	kesjordens återfyllning 1m	111	2:50	277:50	277:50
7+59		Intagningsbrunn av betong med				-
--	--	armerat lock och inre diam.				-
--	--	= 0.90 m st	1	90:-	90:-	90:--
--	--					1699:50
--	--	För oförutsedda fall m.m. till-				
--	--	lägges omkring 10 %				160:50
--	--			Summa	kronor	1860:--
<u>10+00-11+72</u>	172	Dikessträckan B-E.				
10+00-11+72	172	Betongrör 6" 1m	172	2:30	395:60	395:60
10+00-11+14	114	Grävning, läggning samt dikes-				
--	--	jordens återfyllning 1m	114	2:50	285:--	
11+14-11+72	58	d:o d:o "	58	2:25	130:50	415:50
11+14, 11+72		Intagningsbrunnar av betong				-
--	--	med armerade lock och inre				-
--	--	diam. = 0.70 m st	2	70:-	140:--	140:--
--	--					951:10
--	--	För oförutsedda fall arbetets				-
--	--	tillsyn m.m. tillägges om-				-
--	--	kring 10 %				88:90
--	--			Summa	kronor	1040:--
<u>15+00-15+76</u>	76	Dikessträckan C-F.				
15+00-15+76	76	Betongrör 6" 1m	76	2:30	174:80	174:80
15+00-15+76	76	Grävning, läggning samt dikes-				
--	--	jordens återfyllning 1m	76	2:50	190:--	190:--
15+76		Intagningsbrunn av betong med				-
--	--	armerat lock och inre diam.				-
--	--	överföres				364:80

Läge	Längd m.	Arbete, material o. d.	Antal	å-pris kr.	Kostnad	Summa
					kronor	kronor
		överfört				364:80
		diam. = 0.70 m	st 1	70:--	70:--	70:--
						434:80
		För oförutsedda fall arbetets tillsyn m.m. tillägges om- kring 10 %				35:20
					Summa kronor	470:--
		<u>Sammandrag.</u>				
0-4+54	454	Dikessträckan A-B				10710:--
4+54-6+48	194	" B-C				3620:--
6+48-7+59	111	" C-D				1860:--
10+00-11+72	172	" B-E				1040:--
15+00-15+76	76	" C-F				470:--
					Summa kronor	17700:--
		Löderup 26 pr Löderup den 24 november 1950.				
		<i>Klas Wistling</i>				
		statens lantbruksingenjör.				

[illegible]

Korsbreds fördelningslängd
till "Löderup 26 dikningsförelag 1950" i Löderup
socken av Friskensbreds län.

Littera i karten		Stammantal	Lockus Bg	Registernummer	Delägare	Bokande eller icke bokande	
			<u>Löderup</u>				
Hf	3/4 mll	Löderup	av 26 ⁶	Helge Andersson	v	l	gick
Hd	1/4 -"	- "	26 ⁷	Sigfrid Björklund	v	l	sök
He	3/4 -"	- "	26 ²	- "	v	l	- "
Hf	1/28 -"	- "	av 26 ⁴	Per Mårtensson			löst m. sök
Hg	1/6 -"	- "	12 ²	Lorentz Larsson	v	l	gick
Hh	1/6 -"	- "	12 ³	Theodor Trulsson	v	l	löst
Hi	1/6 -"	- "	12 ⁴	- "	v	l	- "
Hk	1/2 -"	- "	14 ¹	Gustav Olsson			- "
					<u>Summa</u>		

Vid den skuliga fördelningen av företags verkliga
med begränsning på grund av skuldgående i vattenlagen & kyr-
skyldig vidkännas större bidrag till kostnaden för dik-
beredes hans mark. Förtäkningskostnaderna fördelas dock

Hvd. I-IV Stolppsträckorna A-B-C-D + B-E					Hvd. V Stolppsträckan C-F					Summa förbättringsvärde		Summa beräknad an- läggningskostnad		Fördelningstal	Förbättringskostnad	
Delägningsskyl- diga ägarfigurer	Förbättringsvärde		Beräknad an- läggningskostnad		Delägningsskyl- diga ägarfigurer	Förbättringsvärde		Beräknad an- läggningskostnad		kr	öre	kr	öre		%	kr
	kr	öre	kr	öre		kr	öre	kr	öre							
alla	4.291	-	4.646	41						4.291	-	4.646	41	26.251	166	59
- " -	3.388	-	3.668	61						3.388	-	3.668	61	20.727	131	54
- " -	4.978	-	5.390	41						4.978	-	5.390	41	30.454	193	26
- " -	525	-	568	42						525	-	568	42	3.212	20	38
- " -	1.522	50	1.648	57						1.522	50	1.648	57	9.314	59	11
- " -	322	-	348	73						322	-	348	73	1.970	12	50
- " -	885	50	908	85						885	50	958	85	5.417	34	38
					21	420	-	470	-	420	-	470	-	2.655	16	85
	15.912	-	17.230	-		420	-	470	-	16.332	-	17.700	-	100.000	634	61

kostnader skola ovannämnda procentbel tilläggas, dock 27 1/2 till delägare, som ej är sökande till företaget ej är någon an som svarar mot värdet av den betnad, som utan sådan begränsning jämbildat skulle lagen utgå. 80 1/2.

Löderup 26 pr Löderup den 24 november 1950
Klas Westling, Revisör *[Signature]*

Sammanställning av förrättningskostnader till Löderup

26 dikningsföretag 1950 i Löderups socken av Kristianstads län.

Ersättning till statsverket enligt lantbruksingeniörs-

taxan enl. specifikation

557:--

Förrättningsmannens utlägg (annonser, ozalidkopior,

och inbindning av 2 band handlingar)

23.21

Gode männens resekostnads- och traktamentsersättning

54.40

Hantlangning m.m.

Summa

634.61

Löderup 26 pr Löderup den 24 november 1950.

Klas Westling

lantbruksingeniör, förrättningsman.